

상주영천고속도로 2024~2025년 시설물 안전점검 용역
(2024년 하반기 정기안전점검)

외 관 조 사 망 도

오실교

2024.11

(주)명성엔지니어링

영 천 방 향


손상물량표

번호	구분	부재	손상내용	손상현황						비고
				폭 (mm)	길이 (m)	너비 (m)	수량	단위	개소	
1	19하	신축이음	후타재 균열	0.2	0.5		3.00	m	6	
2	19하	중분대	중분대 균열	0.2	1.0		3.00	m	3	21하 보수
3	19하	중분대	중분대 균열	0.2	3.0		12.00	m	4	21하 보수
4	21하	방호벽	방호벽 균열	0.2	2.0		6.00	m	3	
5	21하	방호벽	방호벽 균열	0.2	3.0		6.00	m	2	
6										
7										
상주방향




영천방향

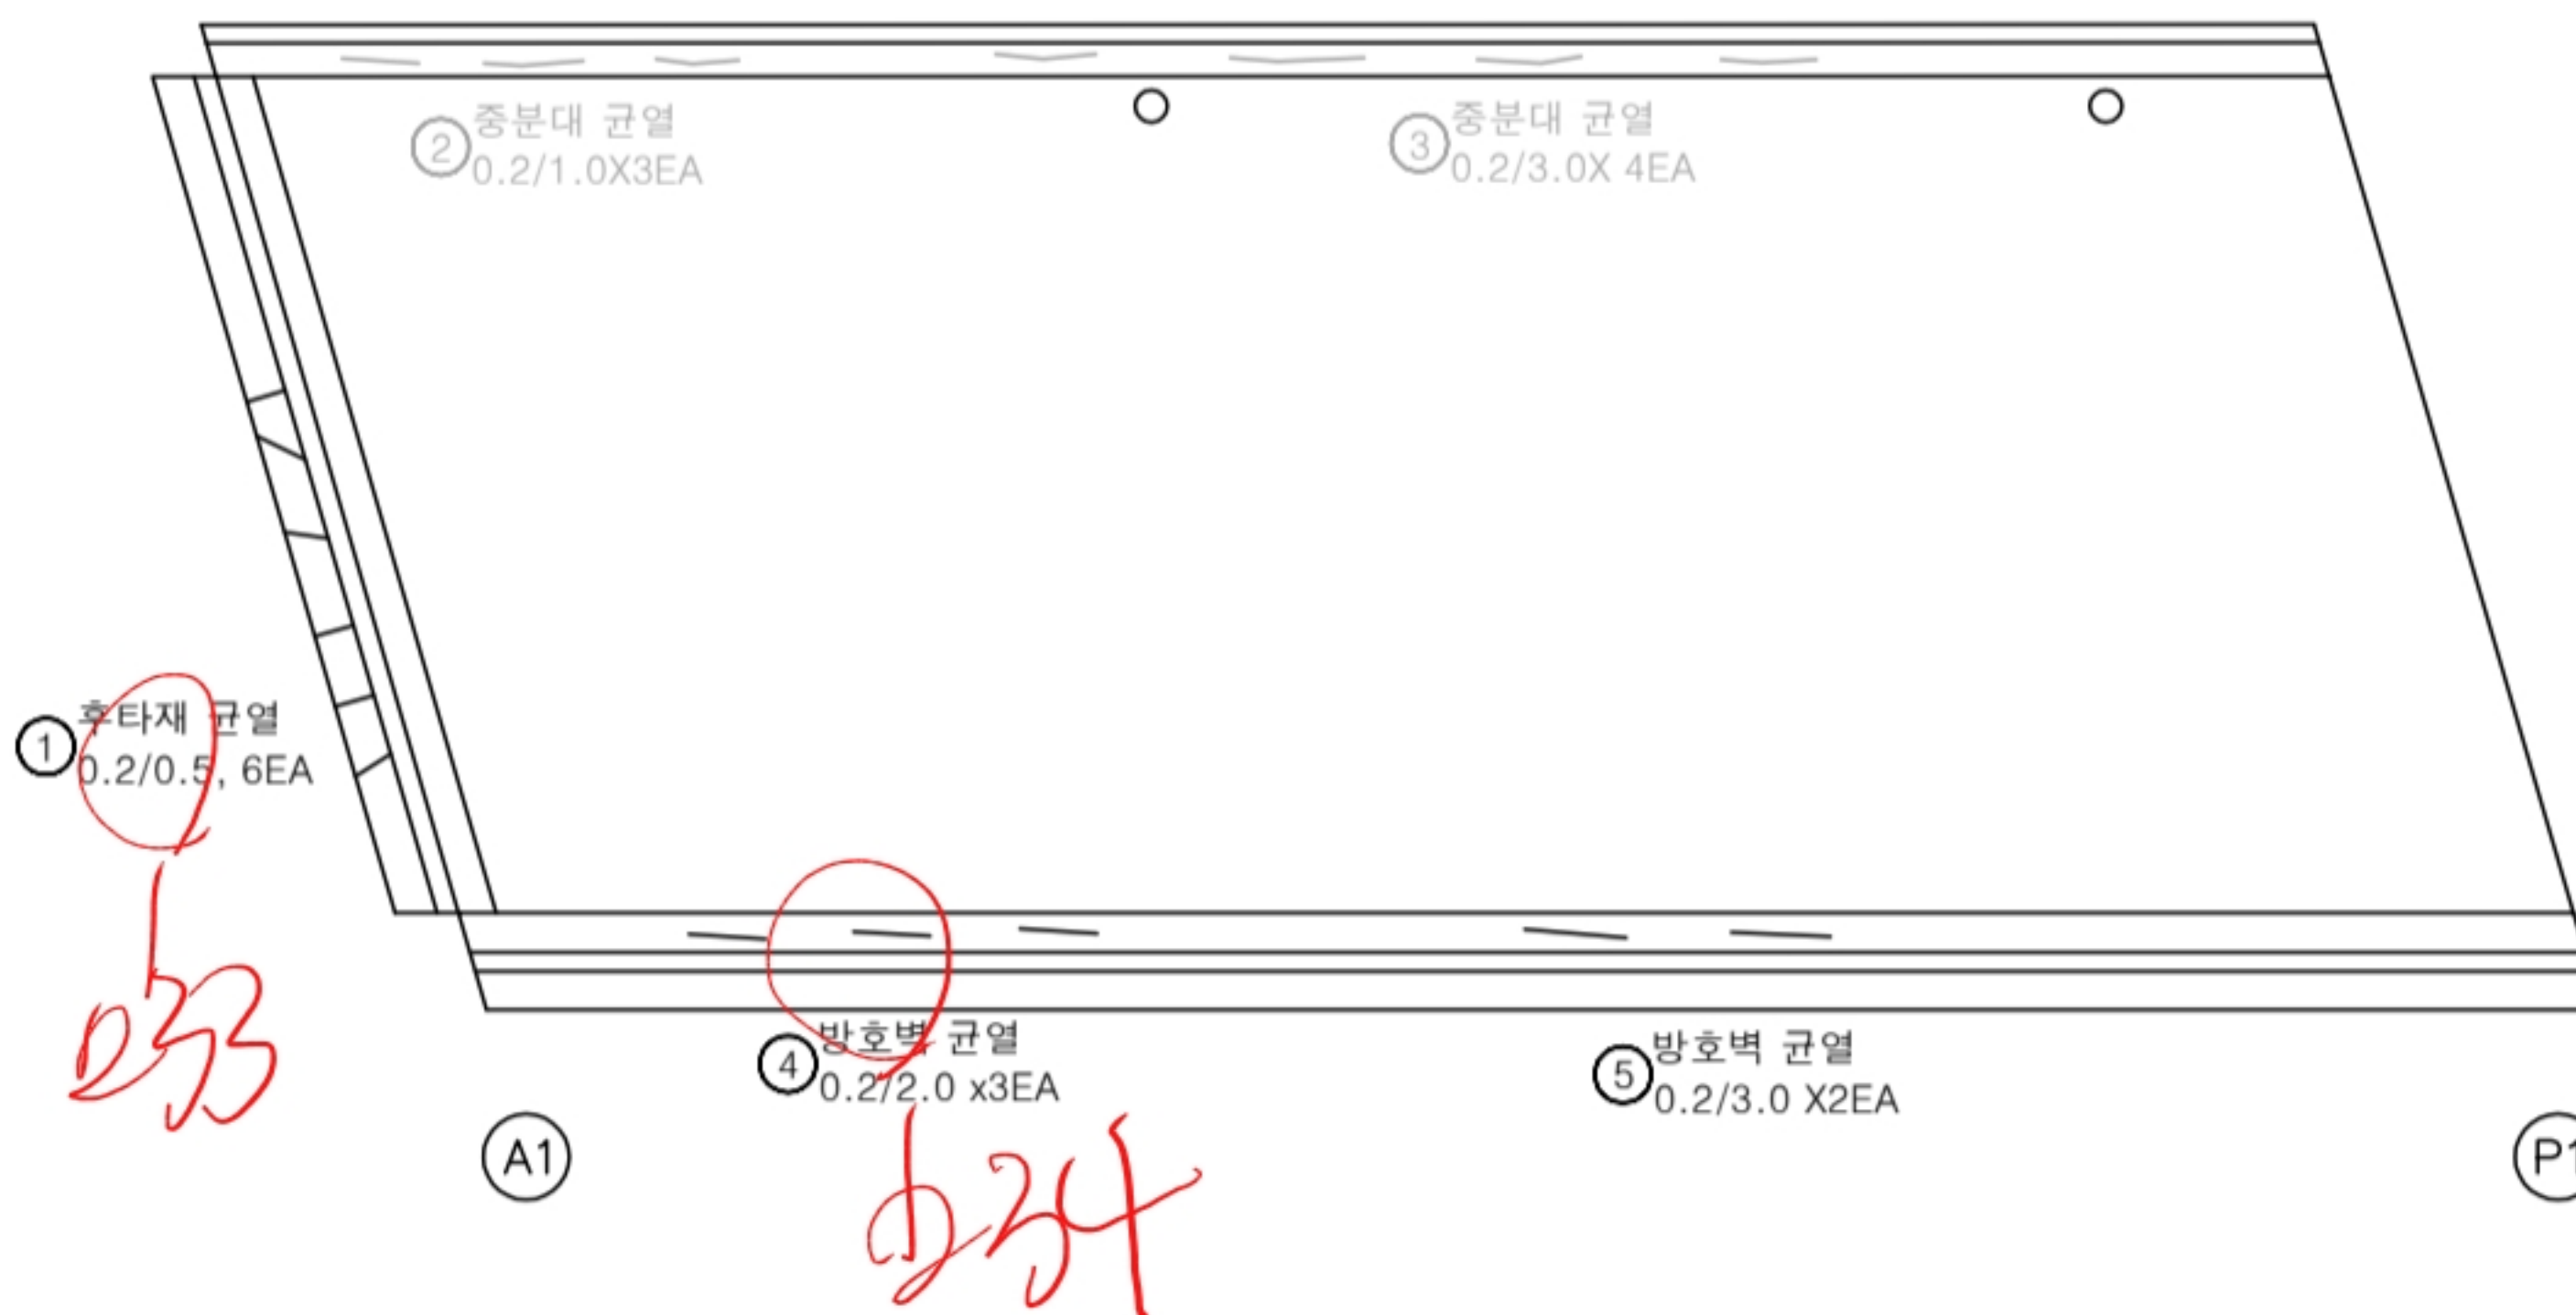


KEY PLAN

상주방향

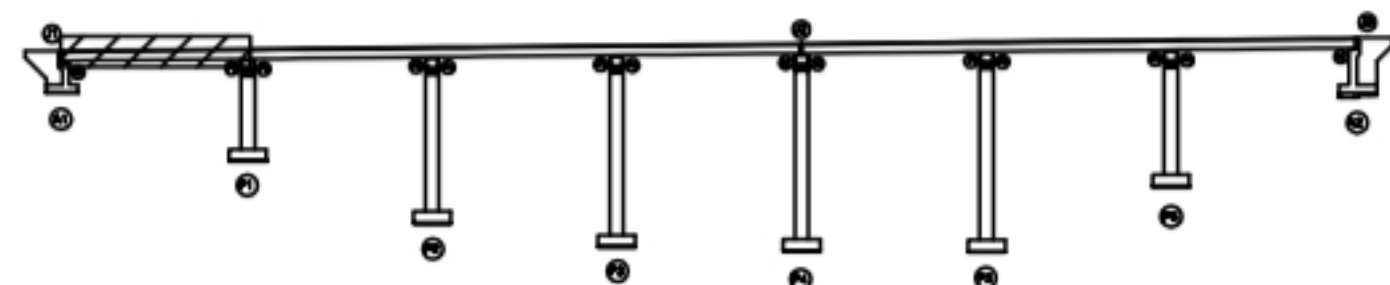

영천방향

SECTION

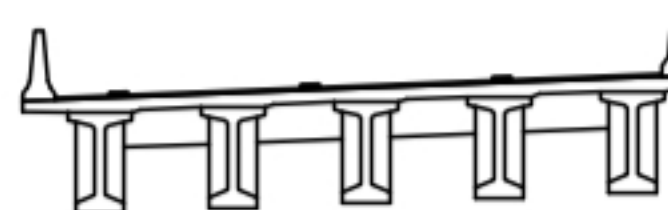

범례

균열	망상균열	재료분리
편치, 공동	박리, 파손	열화
누수, 체수	벽체	퇴적물
철근노출	침하	그늘음
부식	좌굴, 변형	기타

발주처
상주영천고속도로(주)용역명
상주영천고속도로 2024-2025년 시설물 안전점검 용역
(2024년 하반기 정기안전점검)점검기관
(주)명성엔지니어링

도면번호


D36 S2 교면상면

손상물량표

상주방향



영천방향

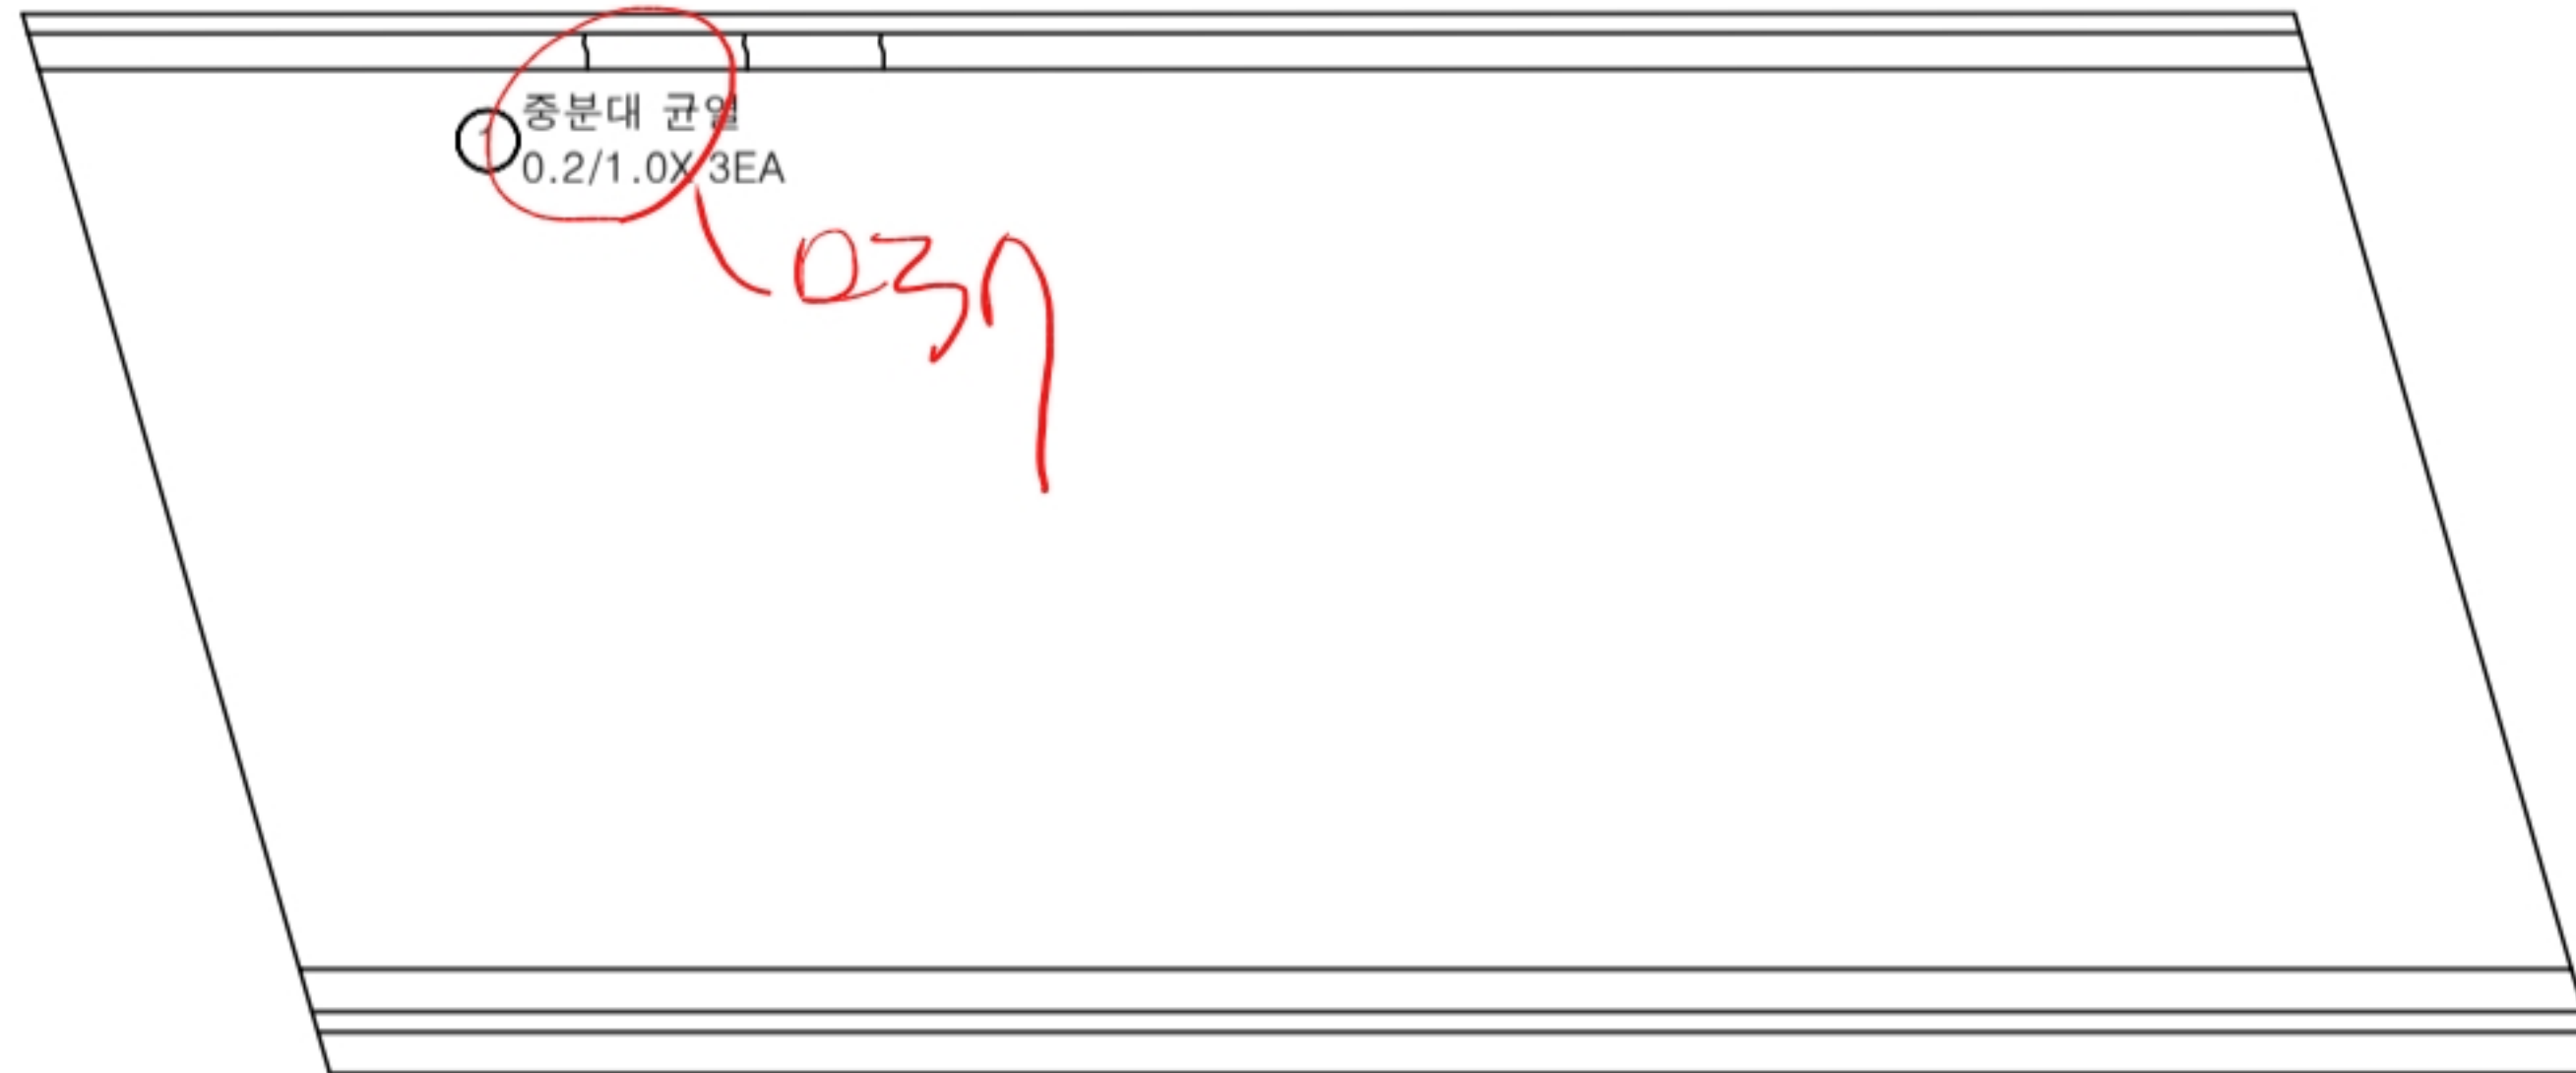


P1

P2

번호	구분	부재	손상내용	손상현황						비고
				폭 (mm)	길이 (m)	너비 (m)	수량	단위	개소	
1	21하	중분대	중분대 균열	0.2	1.0		3.00	m	3	
2										
3										
KEY PLAN

상주방향

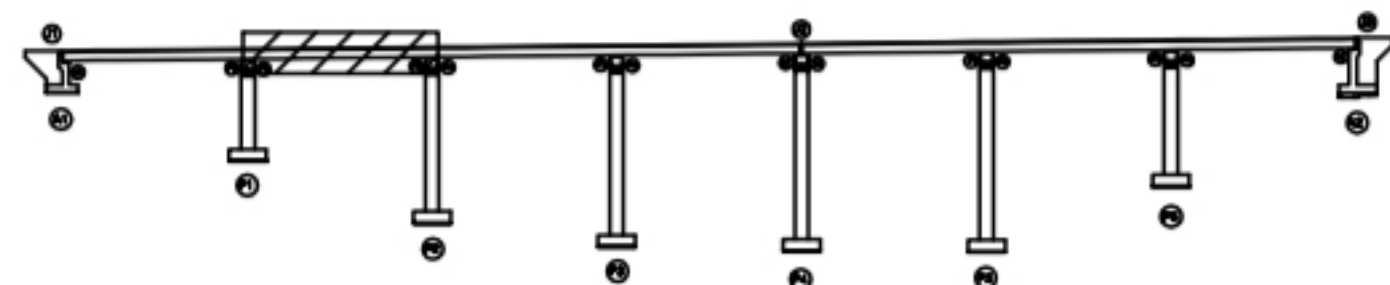

영천방향

SECTION

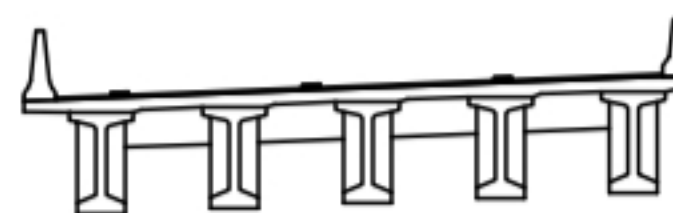


범례

	균열		망상균열		재료분리
	편치, 공동		바리, 파손		열화
	누수, 체수		백태		표적물
	철근노출		침하		그늘음
	부식		좌굴, 변형		기타

발주처
상주영천고속도로(주)용역명
상주영천고속도로 2024~2025년 시설물 안전점검 용역
(2024년 하반기 정기안전점검)점검기관
(주)명성엔지니어링

도면번호


손 상 물 량 표

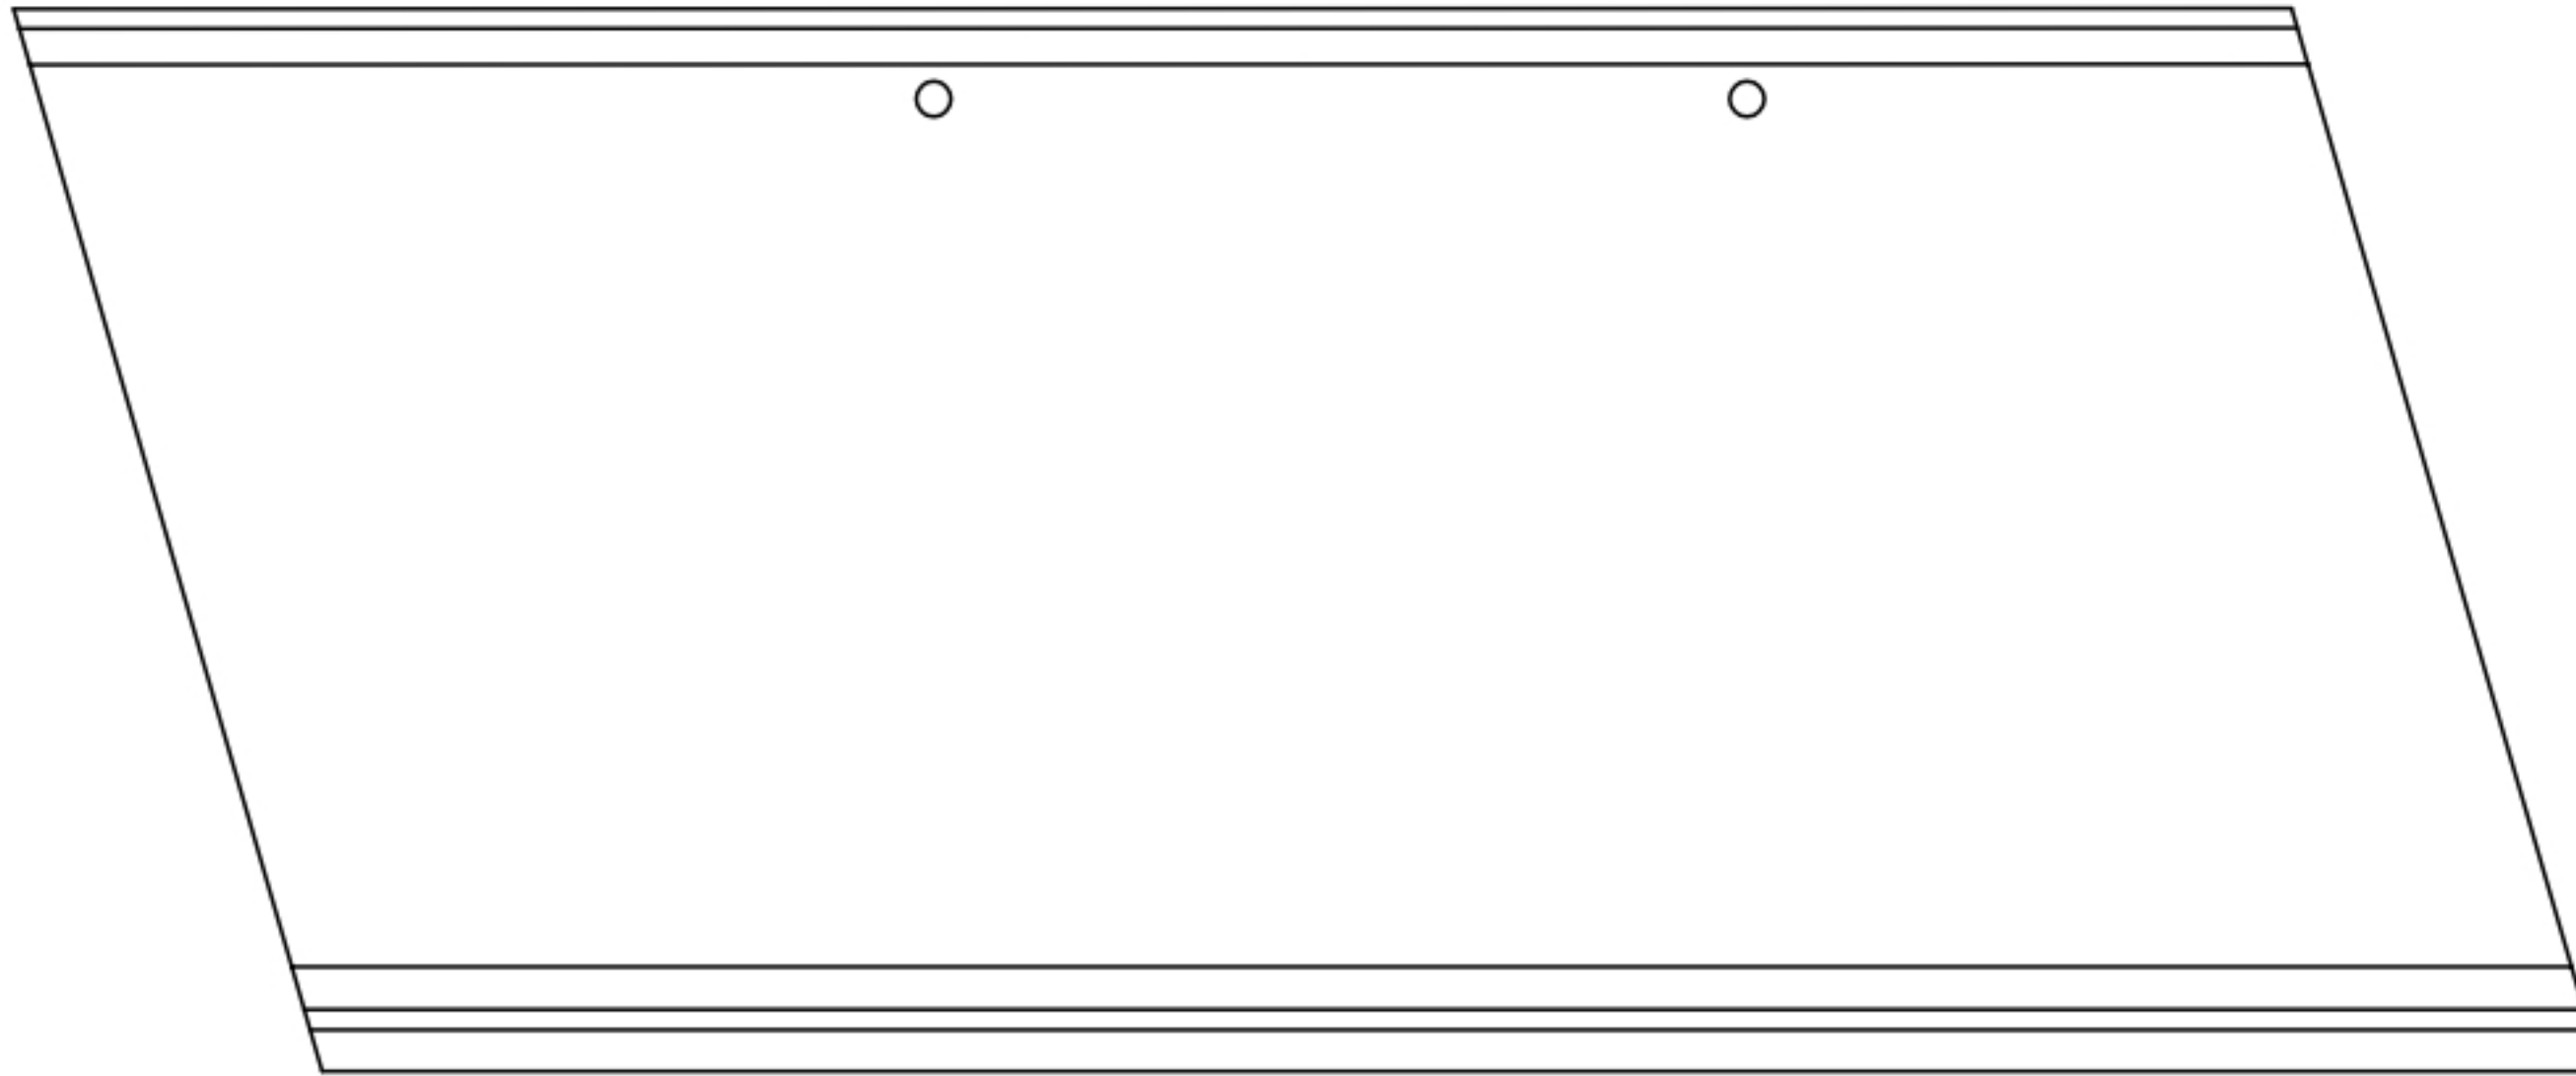상주방향
←영천방향
→


P2

P3

번호	구분	부재	손상내용	손상현황						비 고
				폭 (mm)	길이 (m)	너비 (m)	수량	단위	개소	
1										
2										
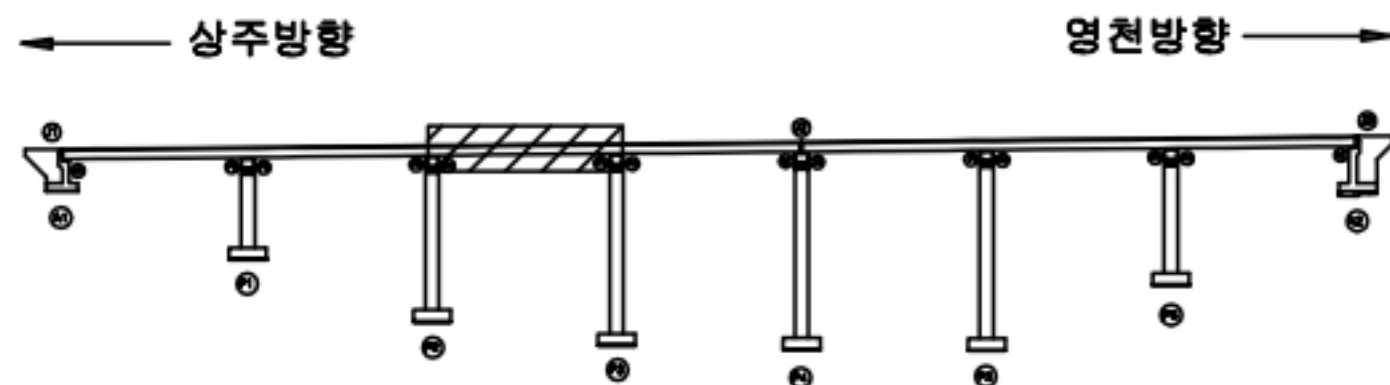KEY
PLAN

SECTION

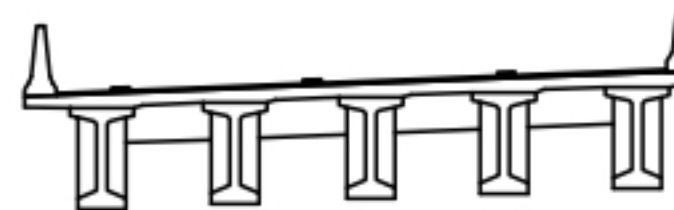면
례

균열	망상균열	재료분리
편치, 공동	박리, 파손	열화
누수, 세수	백태	피복물
철근노출	침하	그늘물
부식	좌굴, 변형	기타

발 주 처
상주영천고속도로(주)용 역 명
상주영천고속도로 2024-2025년 시설물 안전점검 용역
(2024년 하반기 정기안전점검)점 검 기 관
(주)명성엔지니어링

도 면 번 호

손상물량표

번호	구분	부재	손상내용	손상현황						비고
				폭 (mm)	길이 (m)	너비 (m)	수량	단위	개소	
1	19하	신축이음	후타재 균열	0.2	0.3		1.80	m	6	
2	19하	신축이음	이물침투적		3.0		3.00	m	1	
3										
4										
상주방향



영천방향




P38 74 신축

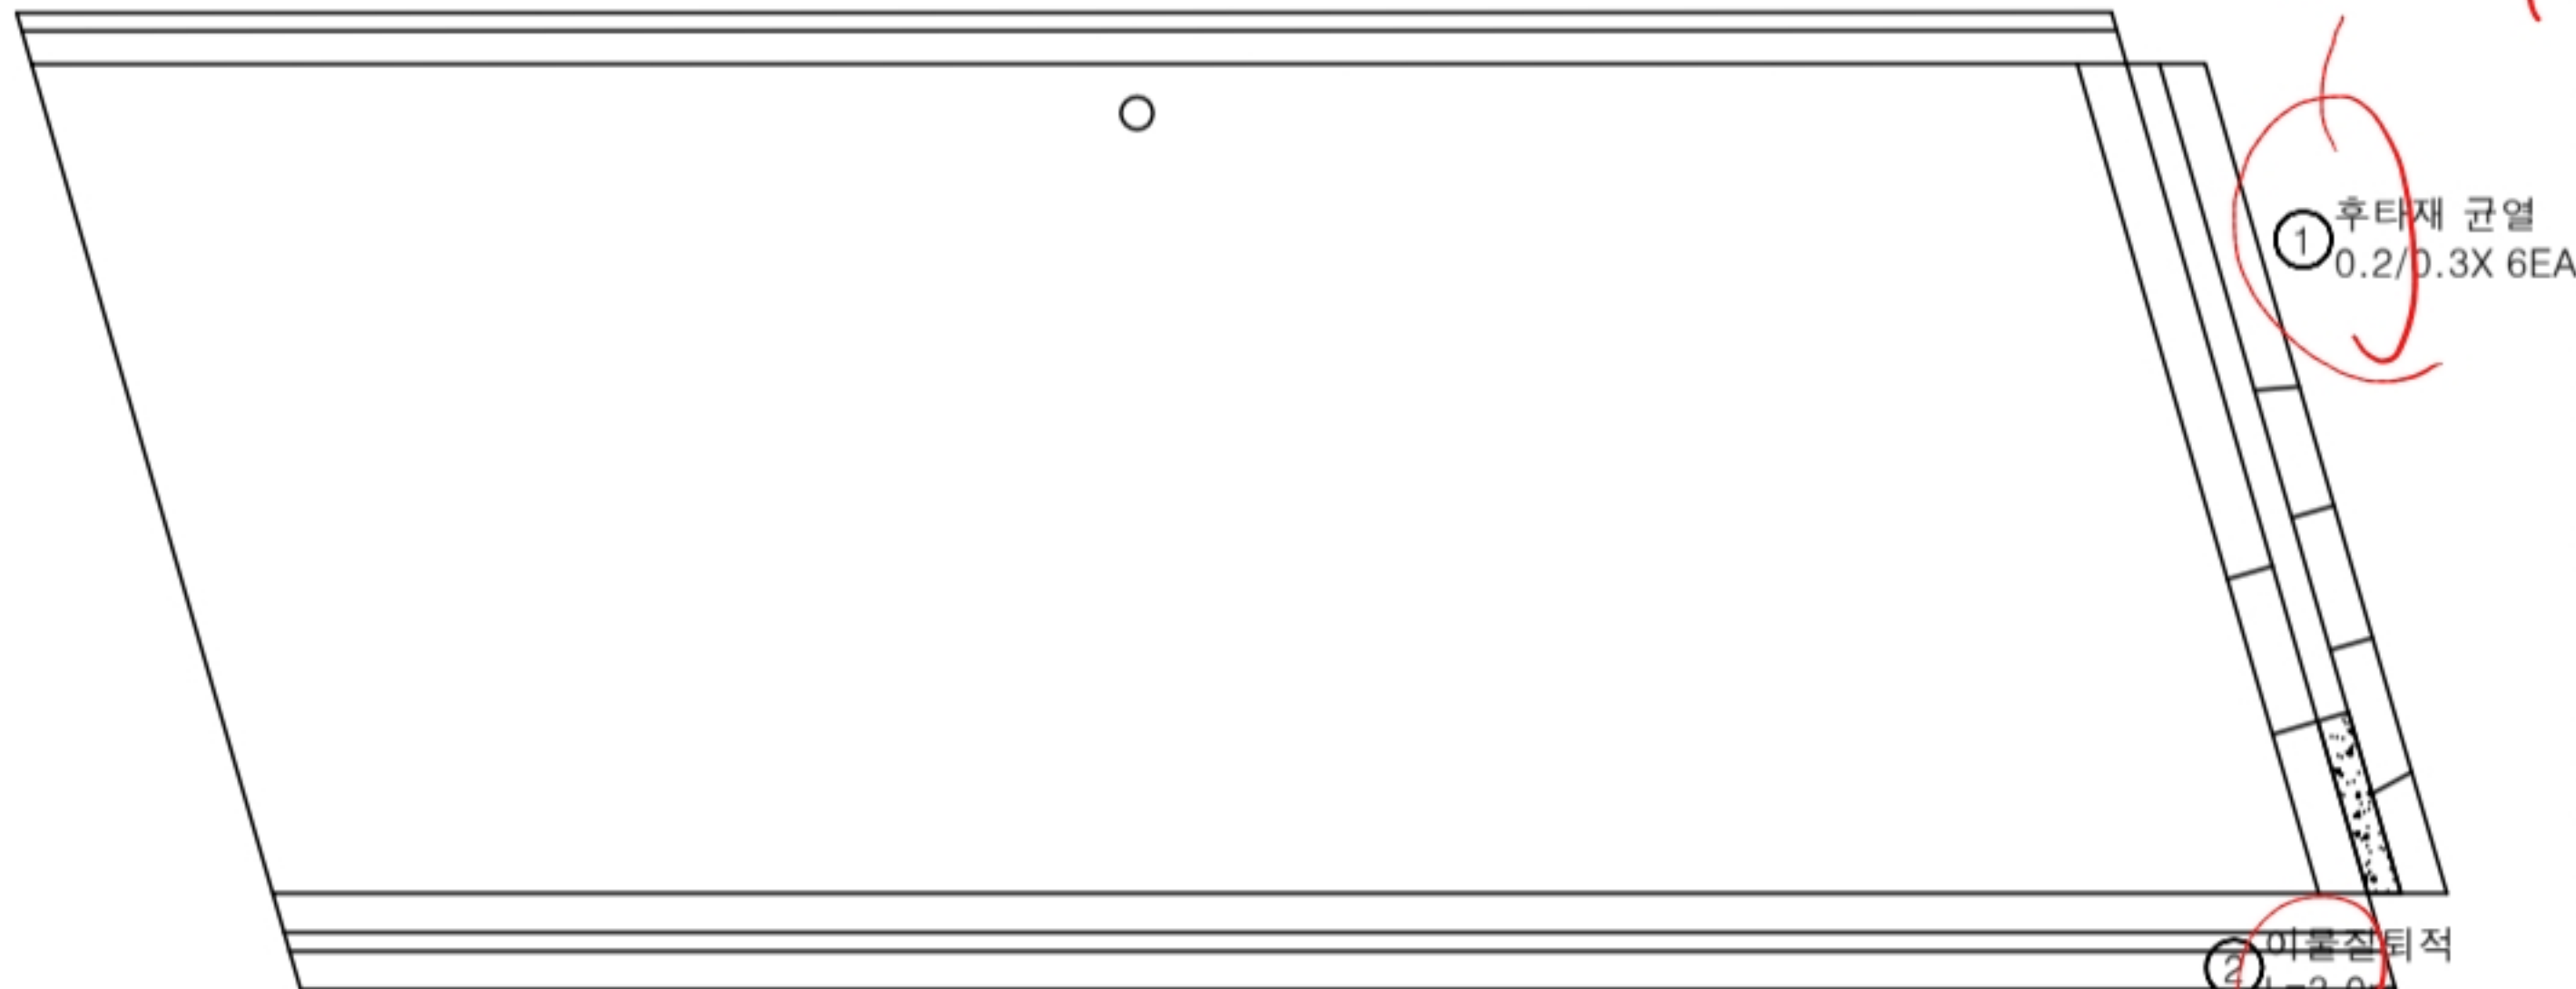


P3 ○

P4 ○

KEY PLAN

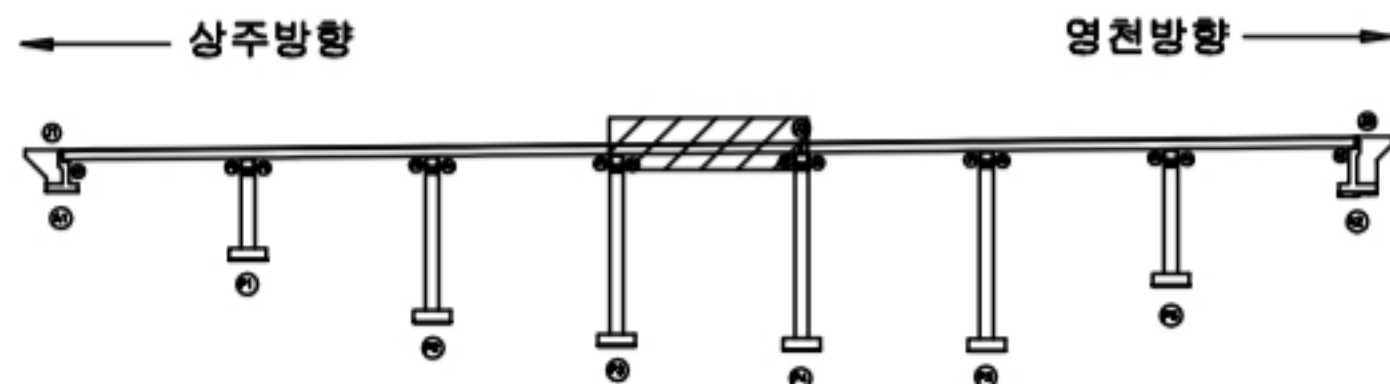

SECTION

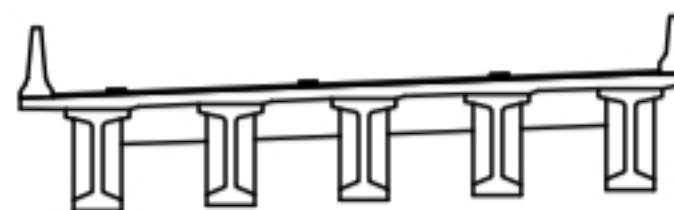

범례

	균열		망상균열		재료분리
	편치, 공동		바리, 파손		열화
	누수, 세수		백태		표적물
	철근노출		침하		그늘물
	부식		좌굴, 변형		기타

발주처
상주영천고속도로(주)용역명
상주영천고속도로 2024~2025년 시설물 안전점검 용역
(2024년 하반기 정기안전점검)점검기관
(주)명성엔지니어링


도면번호

손 상 물 량 표

상주방향



영천방향

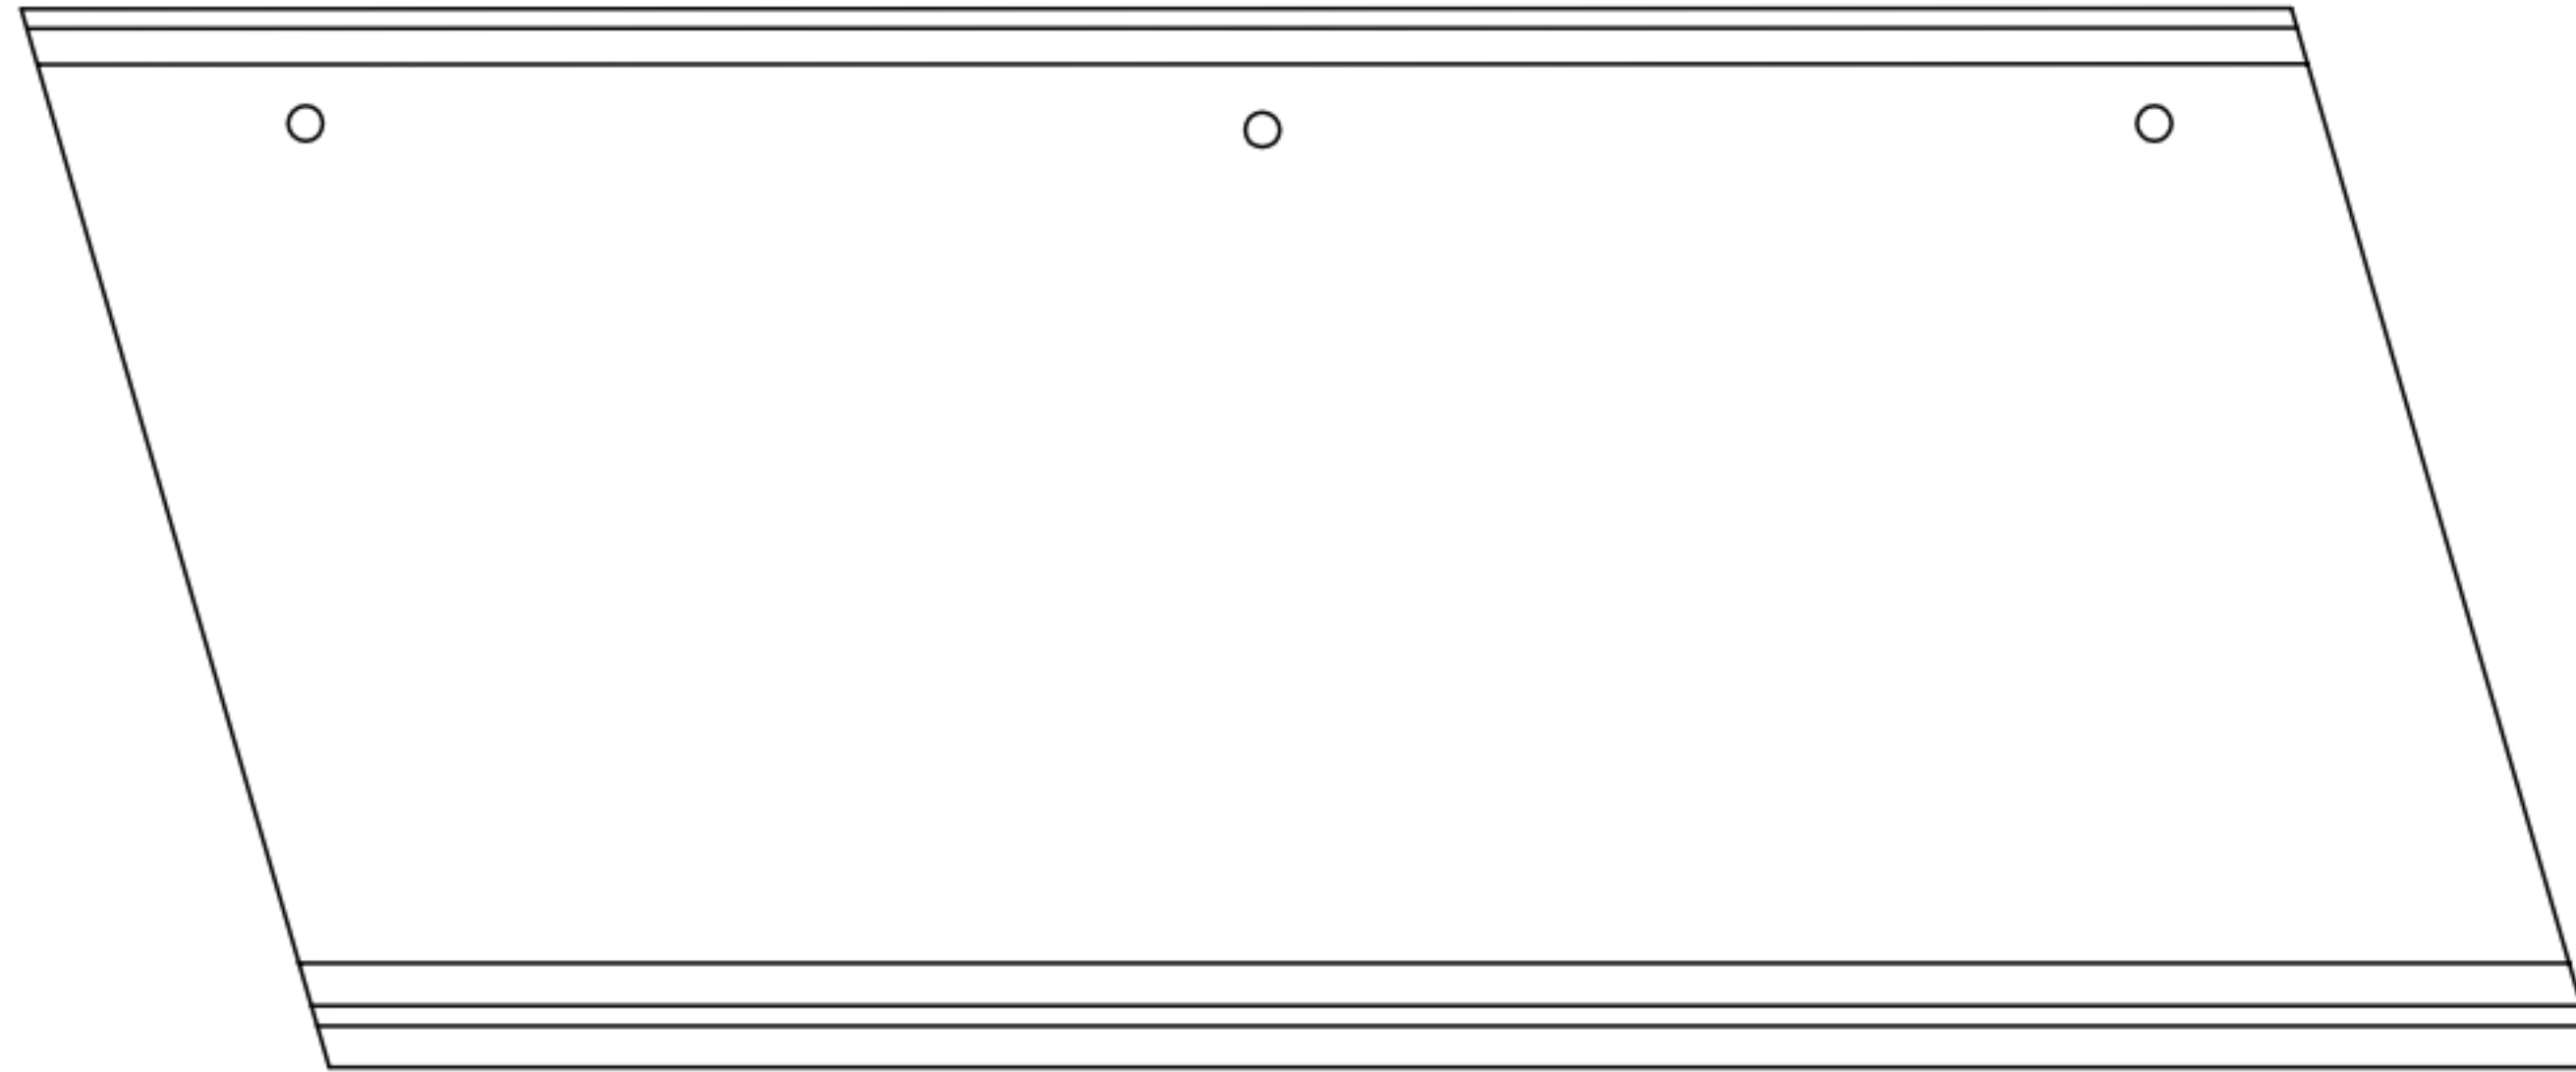


P4

P5

번호	구분	부재	손상내용	손상현황						비 고
				폭 (mm)	길이 (m)	너비 (m)	수량	단위	개소	
1										
2										
KEY PLAN

상주방향

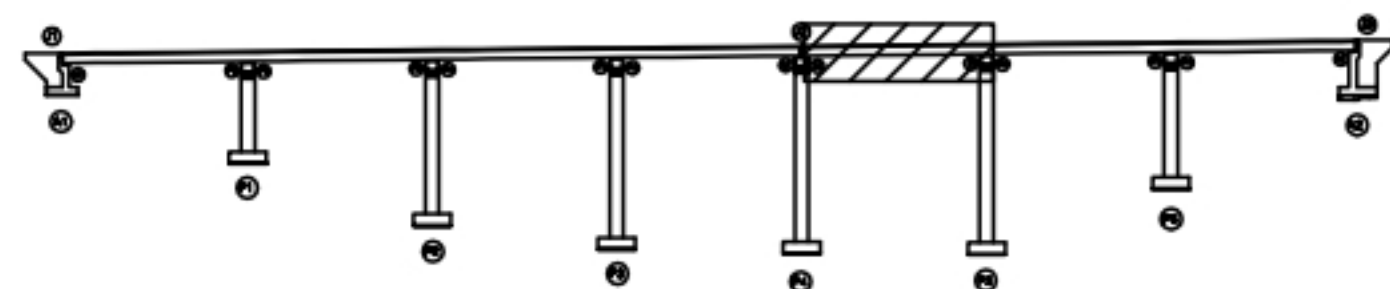

영천방향

SECTION

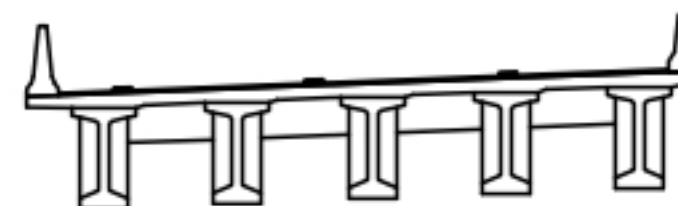

RE

균열	망상균열	재료분리
편치, 공동	박리, 파손	열화
누수, 세수	배태	폐적물
철근노출	침하	그물물
부식	좌굴, 변형	기타


발 주 처	상주영천고속도로(주)
용 역 명	상주영천고속도로 2024-2025년 시설물 안전점검 용역 (2024년 하반기 정기안전점검)
점 검 기 관	(주)명성엔지니어링
도 면 번 호	05

손 상 물 량 표

상주방향



영천방향

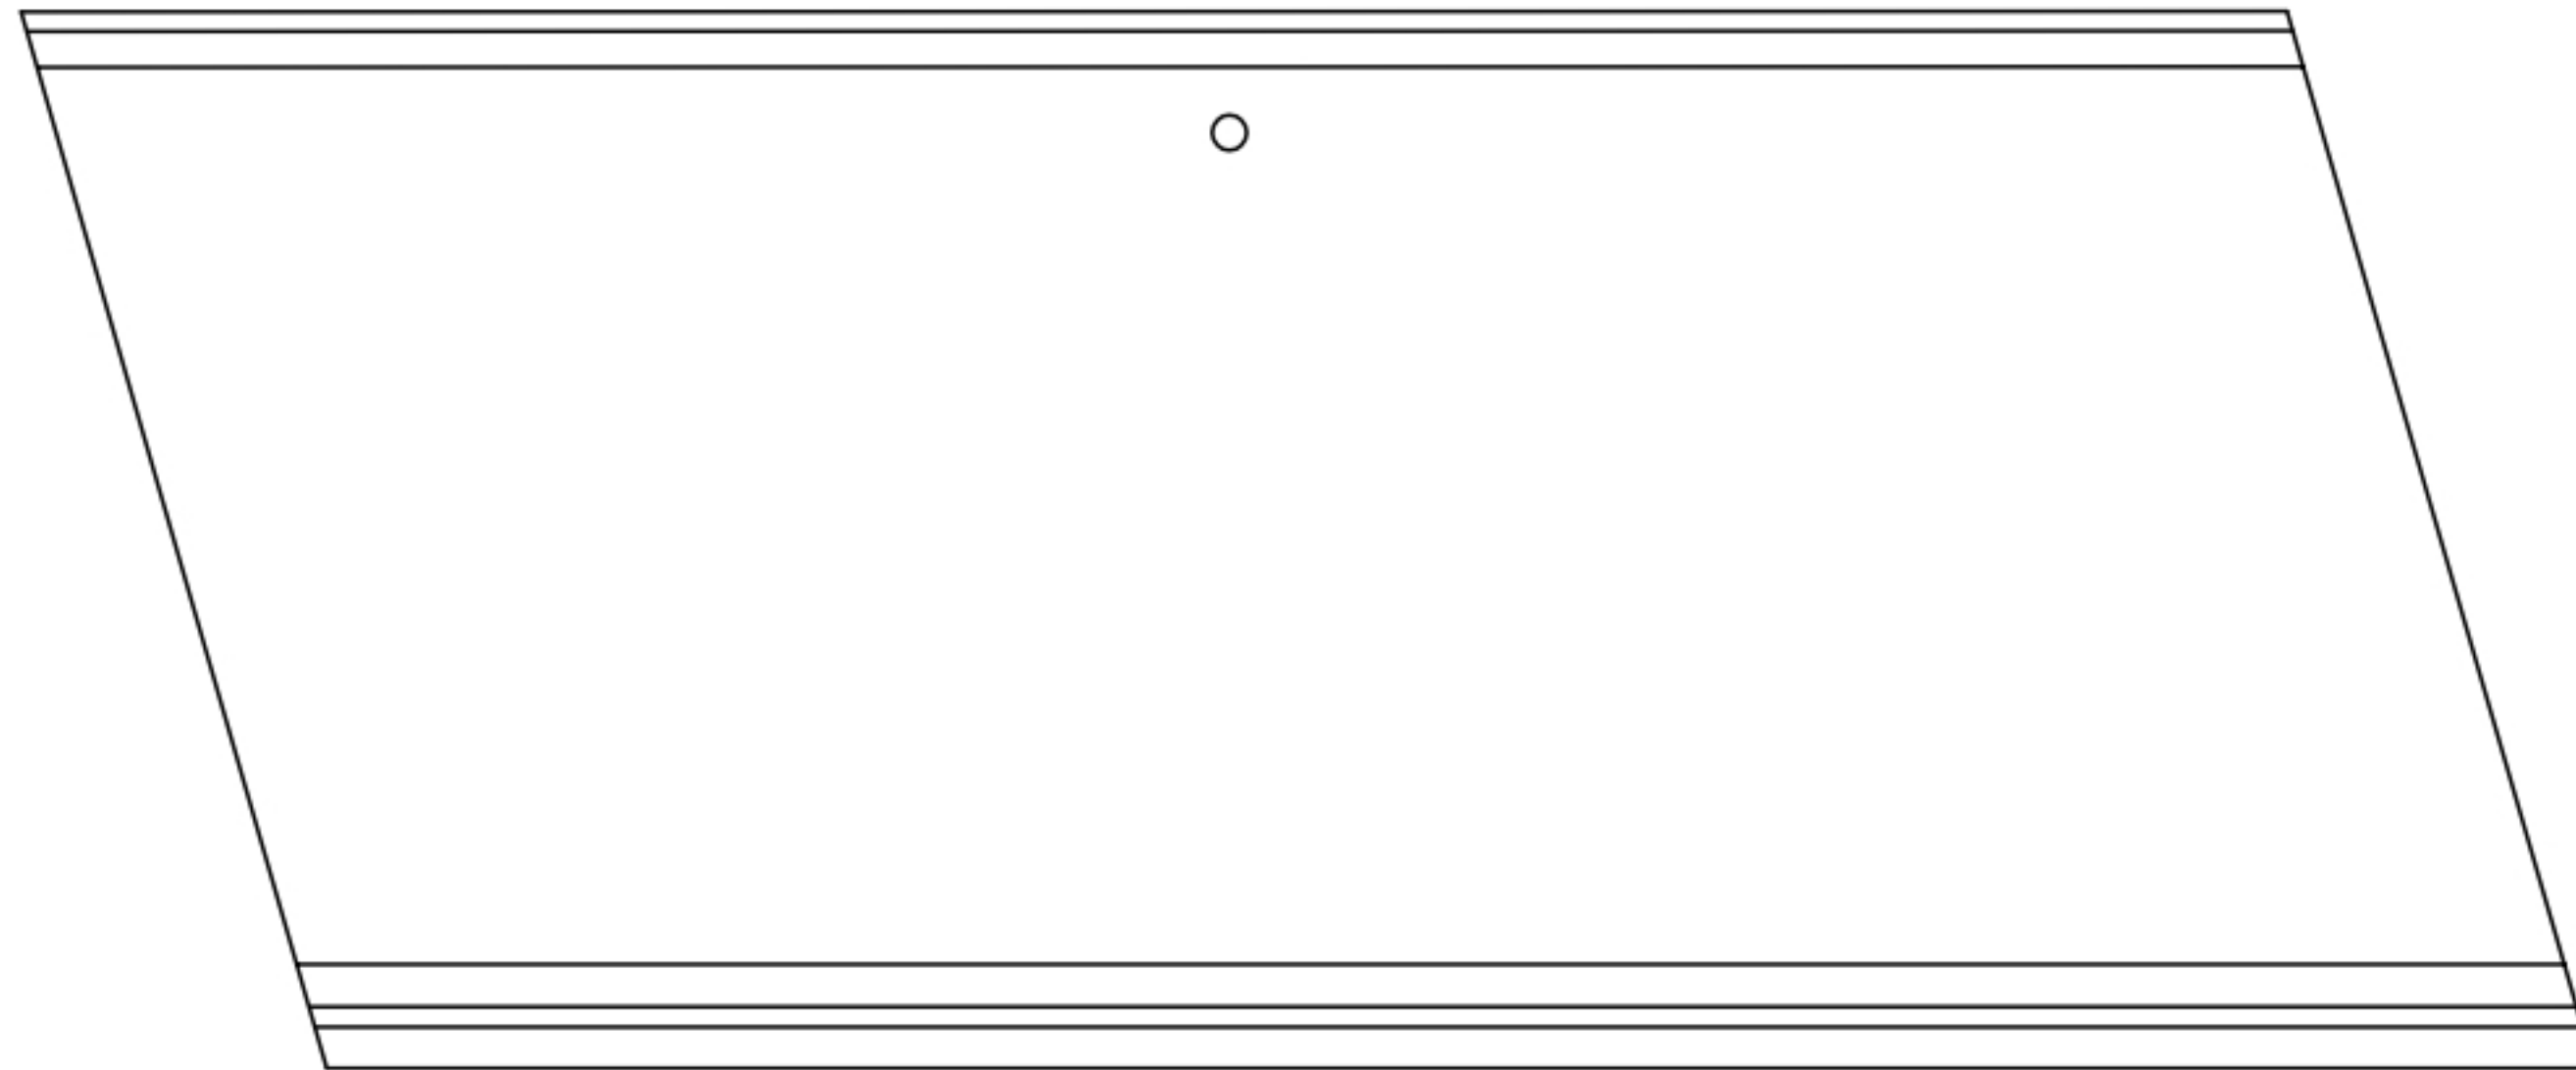


P5

P6

번호	구분	부재	손상내용	손상현황						비 고
				폭 (mm)	길이 (m)	너비 (m)	수량	단위	개소	
1										
2										
KEY PLAN

상주방향

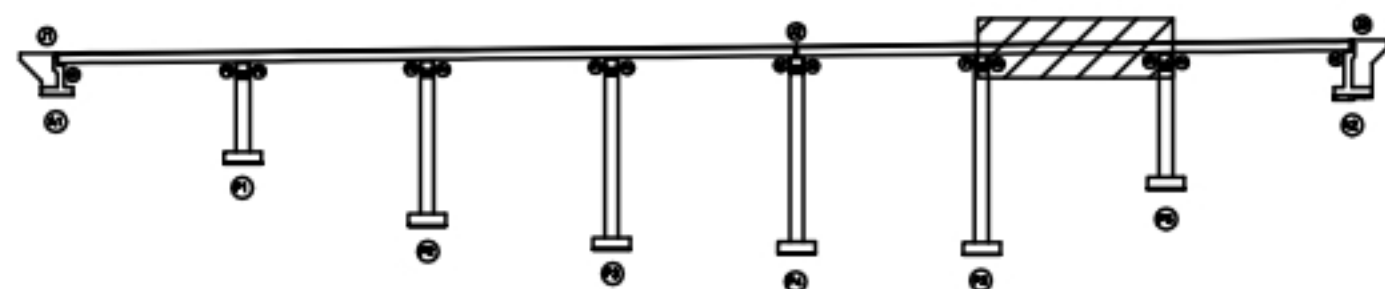

영천방향

SECTION

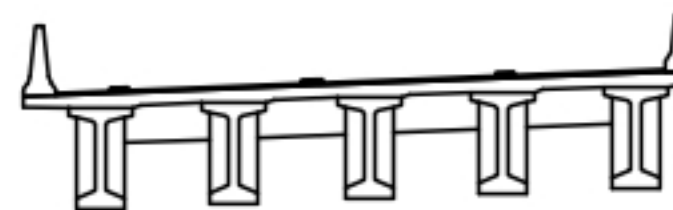변
례

균열	망상균열	재료분리
편치, 공동	박리, 파손	열화
누수, 세수	배태	피적물
철근노출	침하	그늘물
부식	좌굴, 변형	기타

발 주 처
상주영천고속도로(주)용 역 명
상주영천고속도로 2024-2025년 시설물 안전점검 용역
(2024년 하반기 정기안전점검)점 검 기 관
(주)명성엔지니어링

도 면 번 호


손상물량표

상주방향



041 A2신축

영천방향

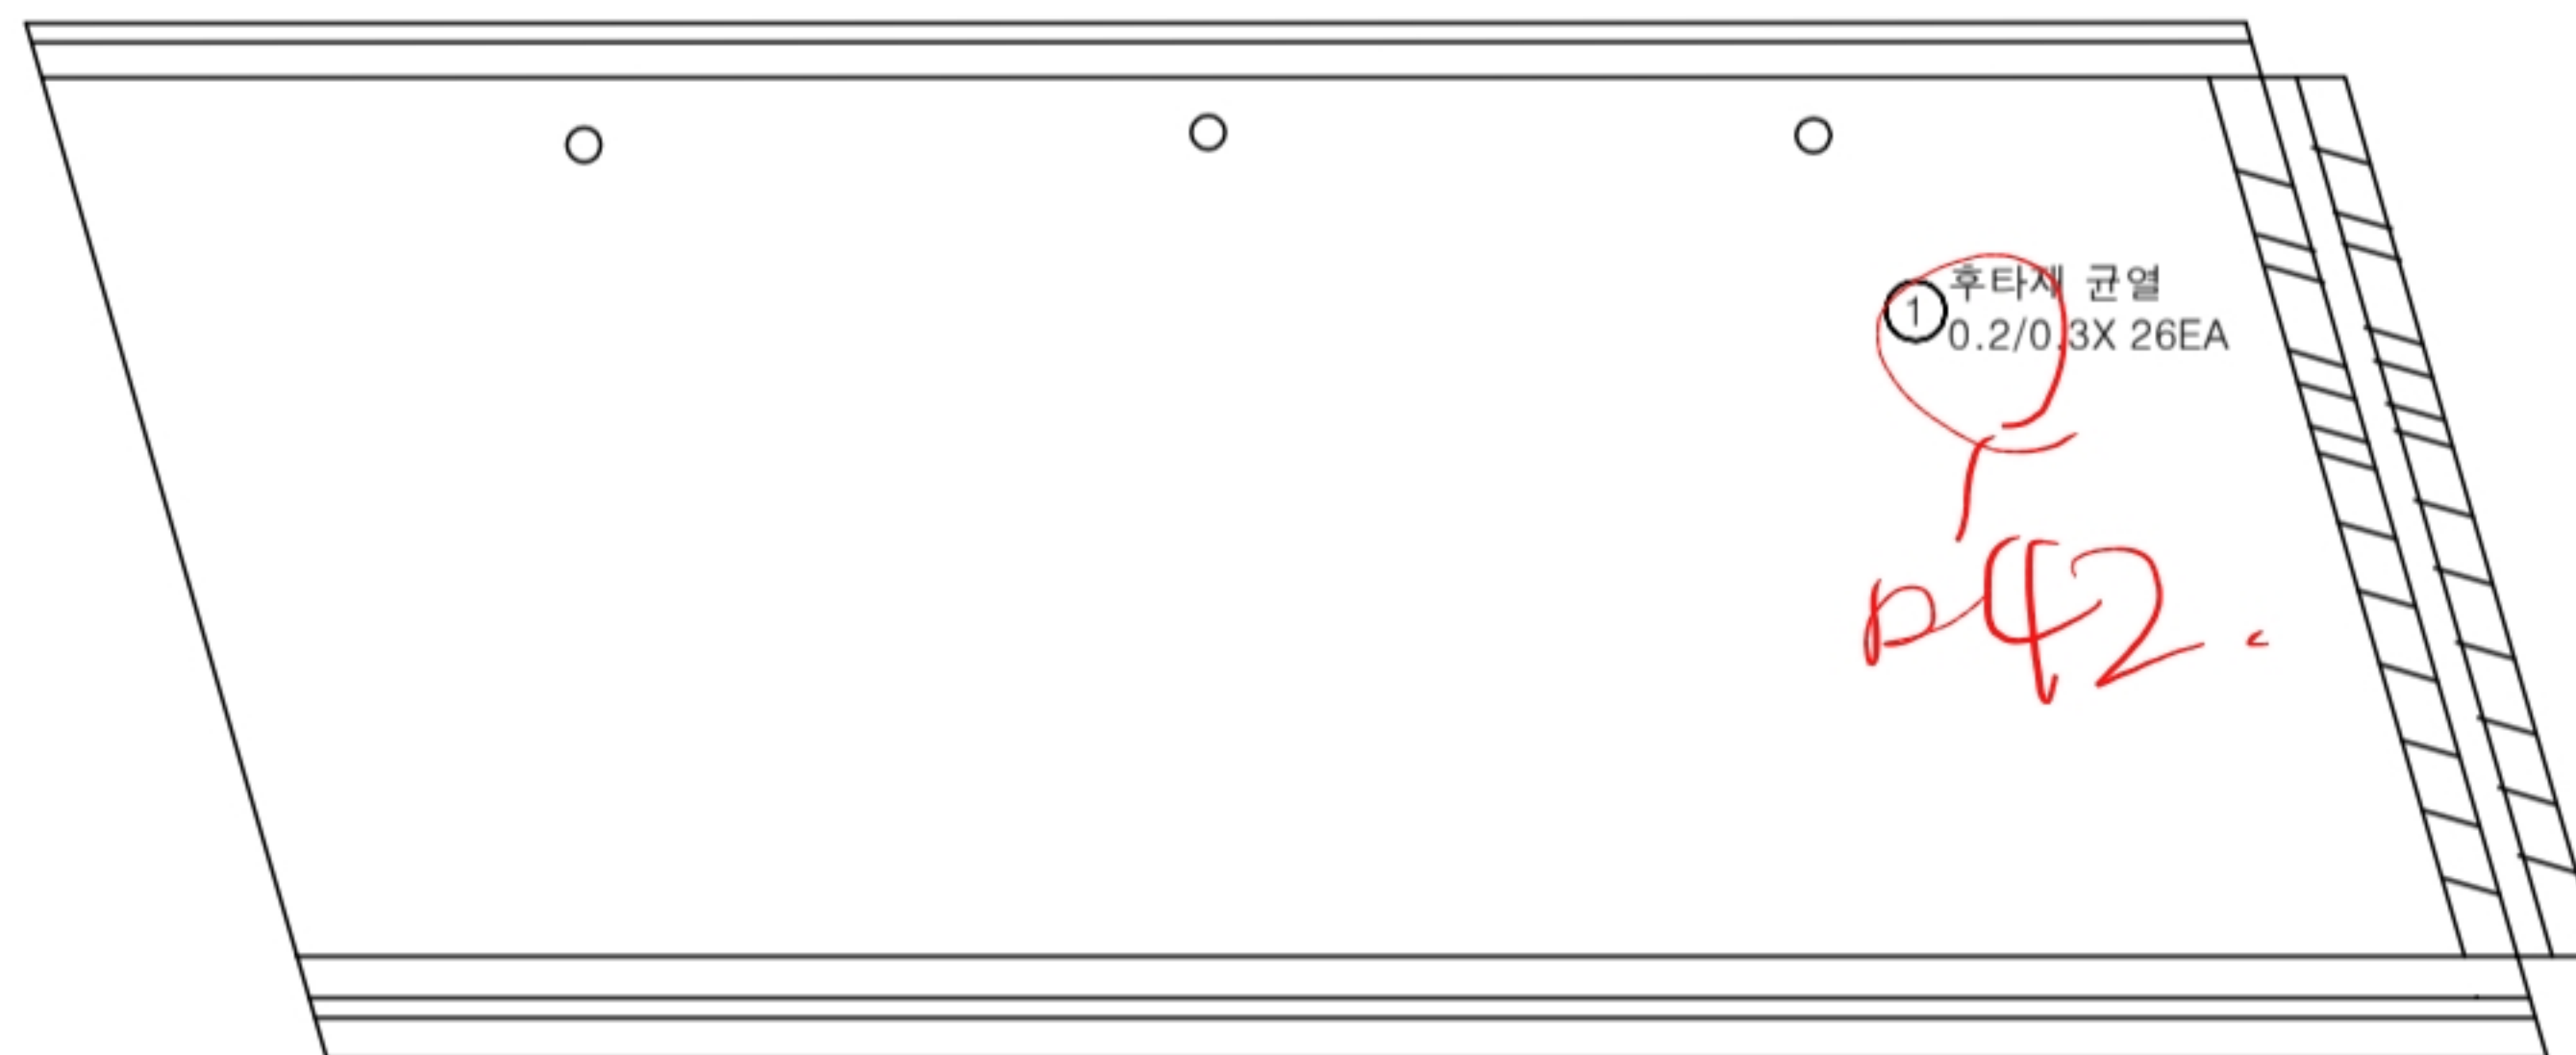

P6


A2

번호	구분	부재	손상내용	손상현황						비고
				폭 (mm)	길이 (m)	너비 (m)	수량	단위	개소	
1	19하	신축이음	후타제 균열	0.2	0.3		7.80	m	26	
2										
3										
KEY PLAN

상주방향

영천방향

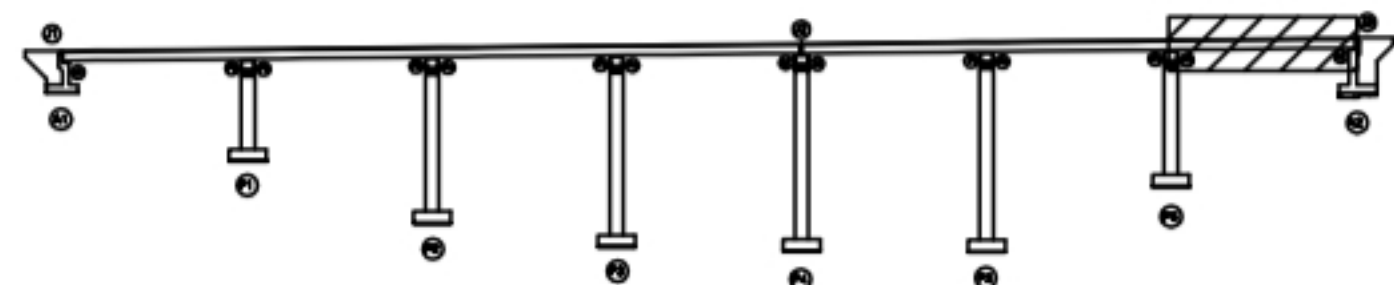

SECTION

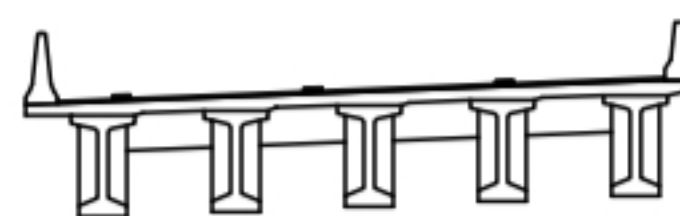

범례

균열	망상균열	재료분리
펀치, 공동	박리, 파손	열화
누수, 세수	부식	피로물
철근노출	침하	그늘물
부식	파열, 변형	기타

발주처
상주영천고속도로(주)용역명
상주영천고속도로 2024-2025년 시설물 안전점검 용역
(2024년 하반기 정기안전점검)점검기관
(주)명성엔지니어링

도면번호

