

상주영천고속도로 2024~2025년 시설물 안전점검 용역
(2024년 하반기 정기안전점검)

외 관 조 사 망 도

불당교

2024.11

(주)명성엔지니어링

상 주 방 향

ID : 불당교 슬래브상면 S1 (상주방향)

D177 A1

상주방향



영천방향



① 후타재 균열
0.2/0.5X 8EA

③ 이물질퇴적
L=3.0m

② 후타재 균열
0.2/0.3X 6EA


A1

P1

손상물량표

번호	구분	부재	손상내용	손상현황						비고
				폭 (mm)	길이 (m)	너비 (m)	수량	단위	개소	
1	19하	신축이음	후타재 균열	0.2	0.5		4.00	m	8	
2	19하	신축이음	후타재 균열	0.2	0.3		1.80	m	6	
3	23하	신축이음	이물질퇴적		3.0		3.00	m	1	
4										
5										
KEY PLAN

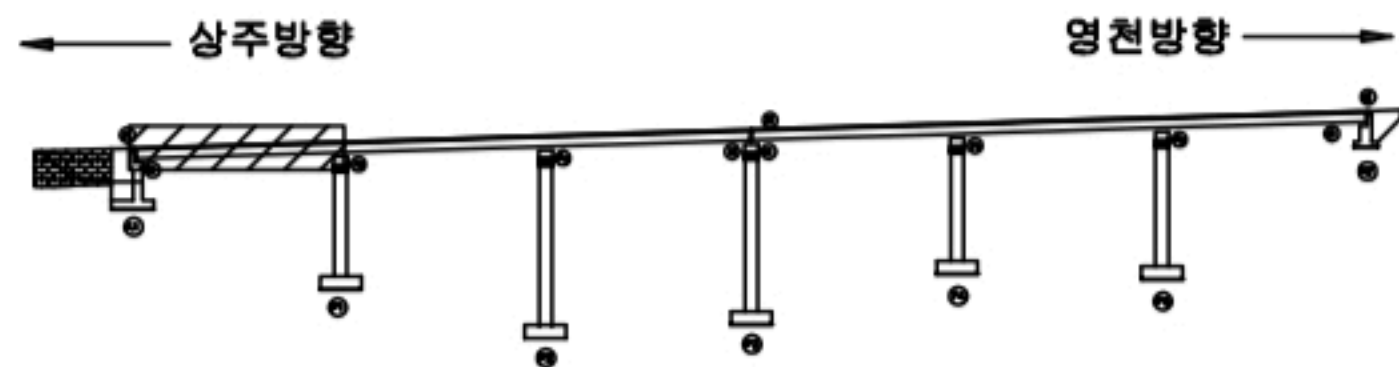

SECTION



범례

균열	망상균열	재료분리
편치, 공동	바리, 파손	열화
누수, 체수	백태	표적물
철근노출	침하	그늘음
부식	좌굴, 변형	기타

발주처	상주영천고속도로(주)
용역명	상주영천고속도로 2024~2025년 시설물 안전점검 용역 (2024년 하반기 정기안전점검)
점검기관	(주)명성엔지니어링
도면번호	01


ID : 불당교 슬래브상면 S2 (상주방향)

손 상 물 량 표

상주방향



영천방향

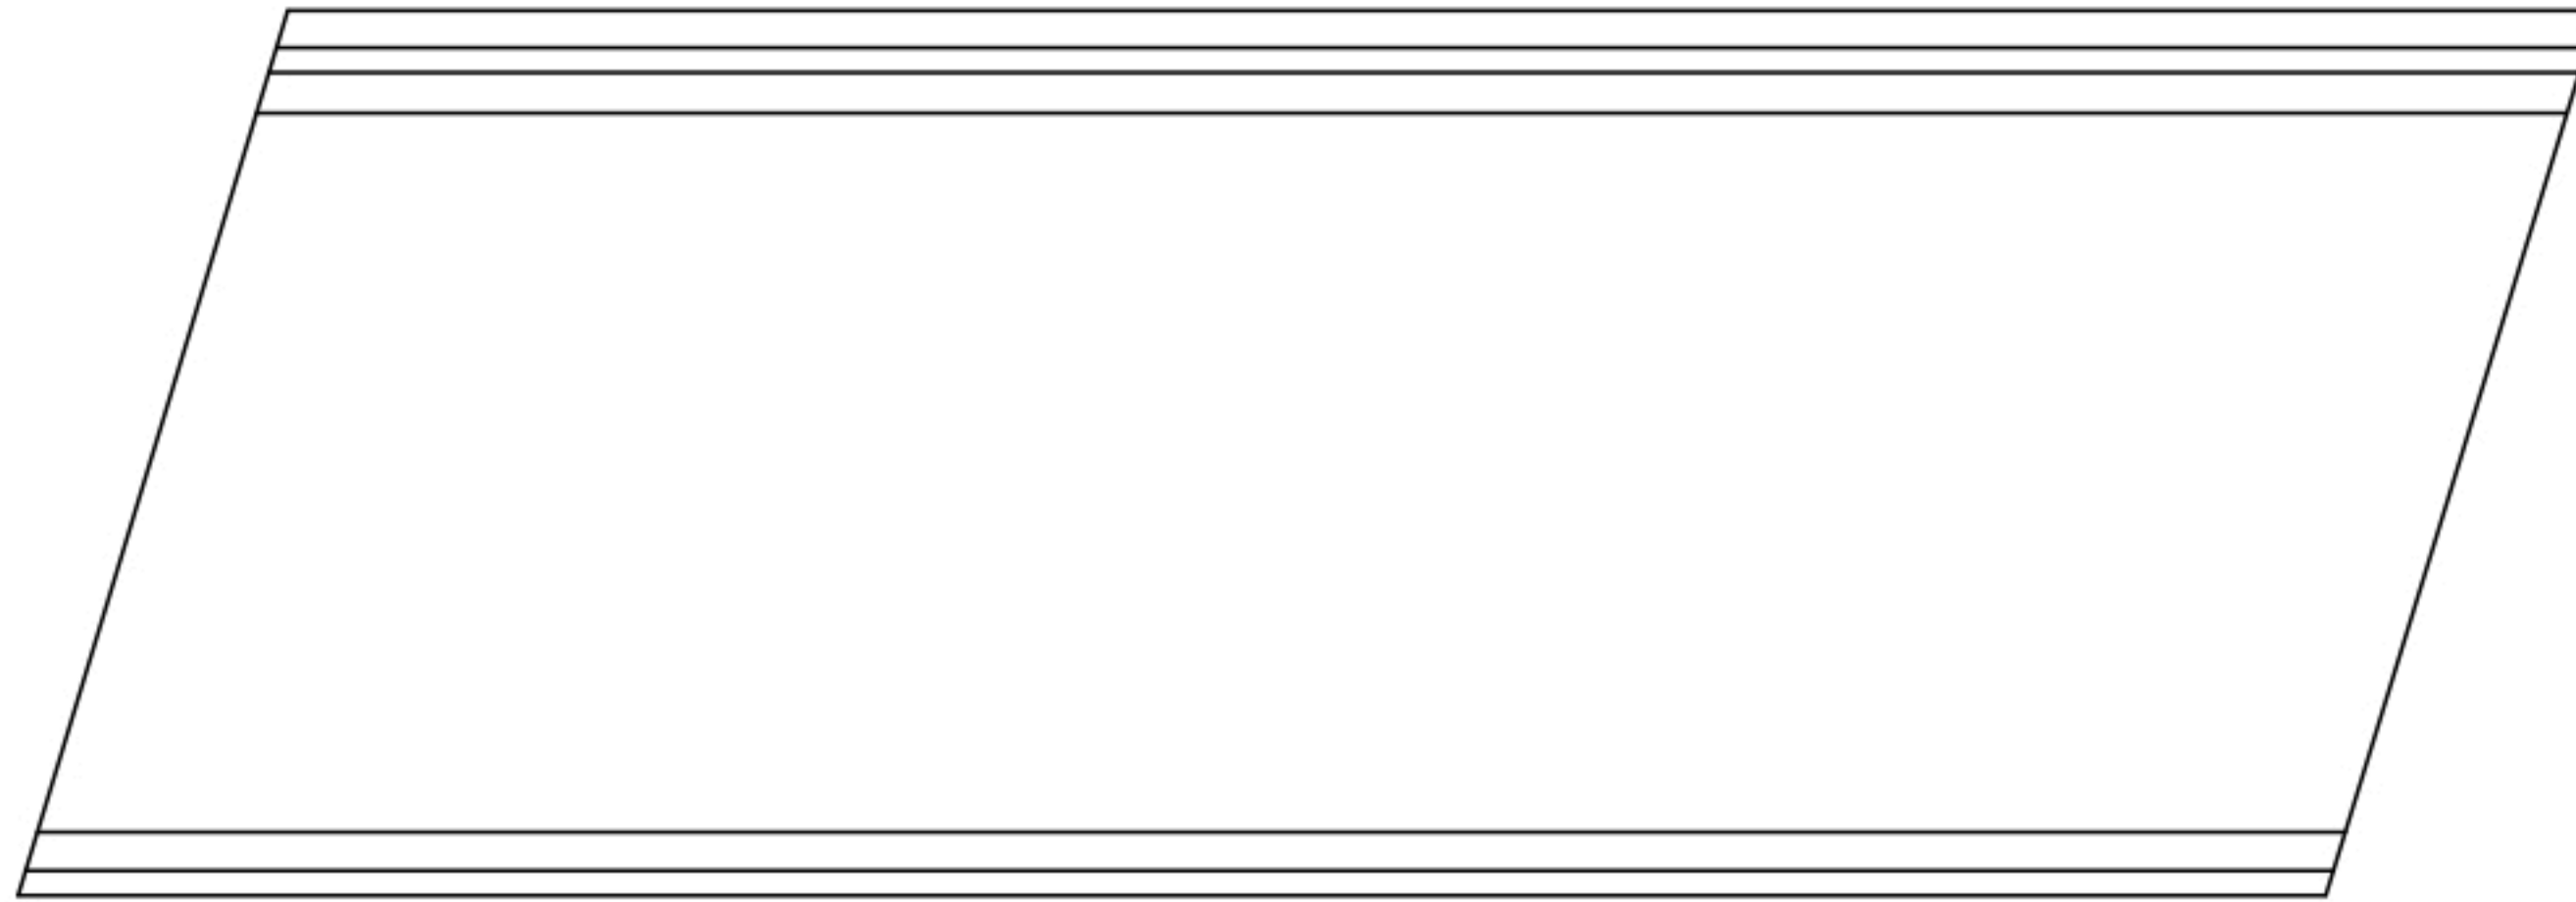


P1


P2

번호	구분	부재	손상내용	손상현황						비 고
				폭 (mm)	길이 (m)	너비 (m)	수량	단위	개소	
1										
2										
KEY PLAN

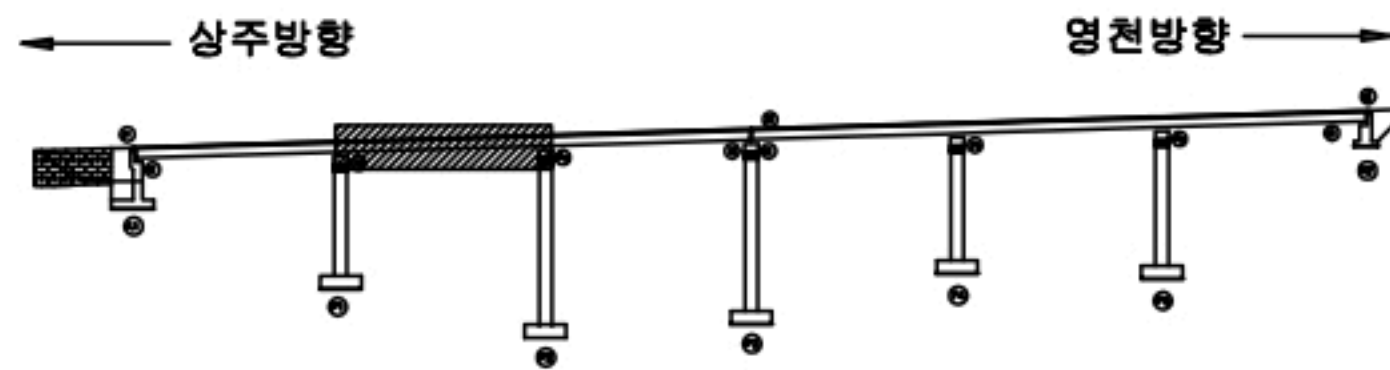

SECTION

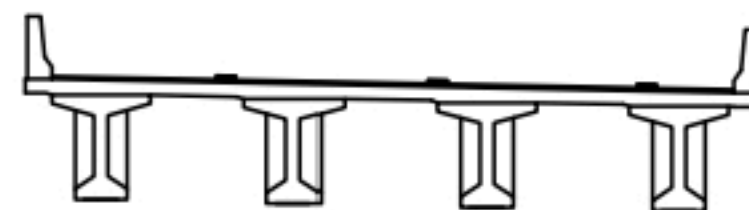

면
레

콘 크	방상근열	재료분리
균열, 공동	박리, 파손	열 화
누수, 세수	폐 폐	폐 폐물
철근노출	침 하	그물물
부 식	좌굴, 변형	기 타

발 주 처	상주영천고속도로(주)
용 역 명	상주영천고속도로 2024-2025년 시설물 안전점검 용역 (2024년 하반기 정기안전점검)
점 검 기 관	(주)명성엔지니어링
도 면 번 호	02


비밀 P3 섹

손상물량표

상주방향



영천방향

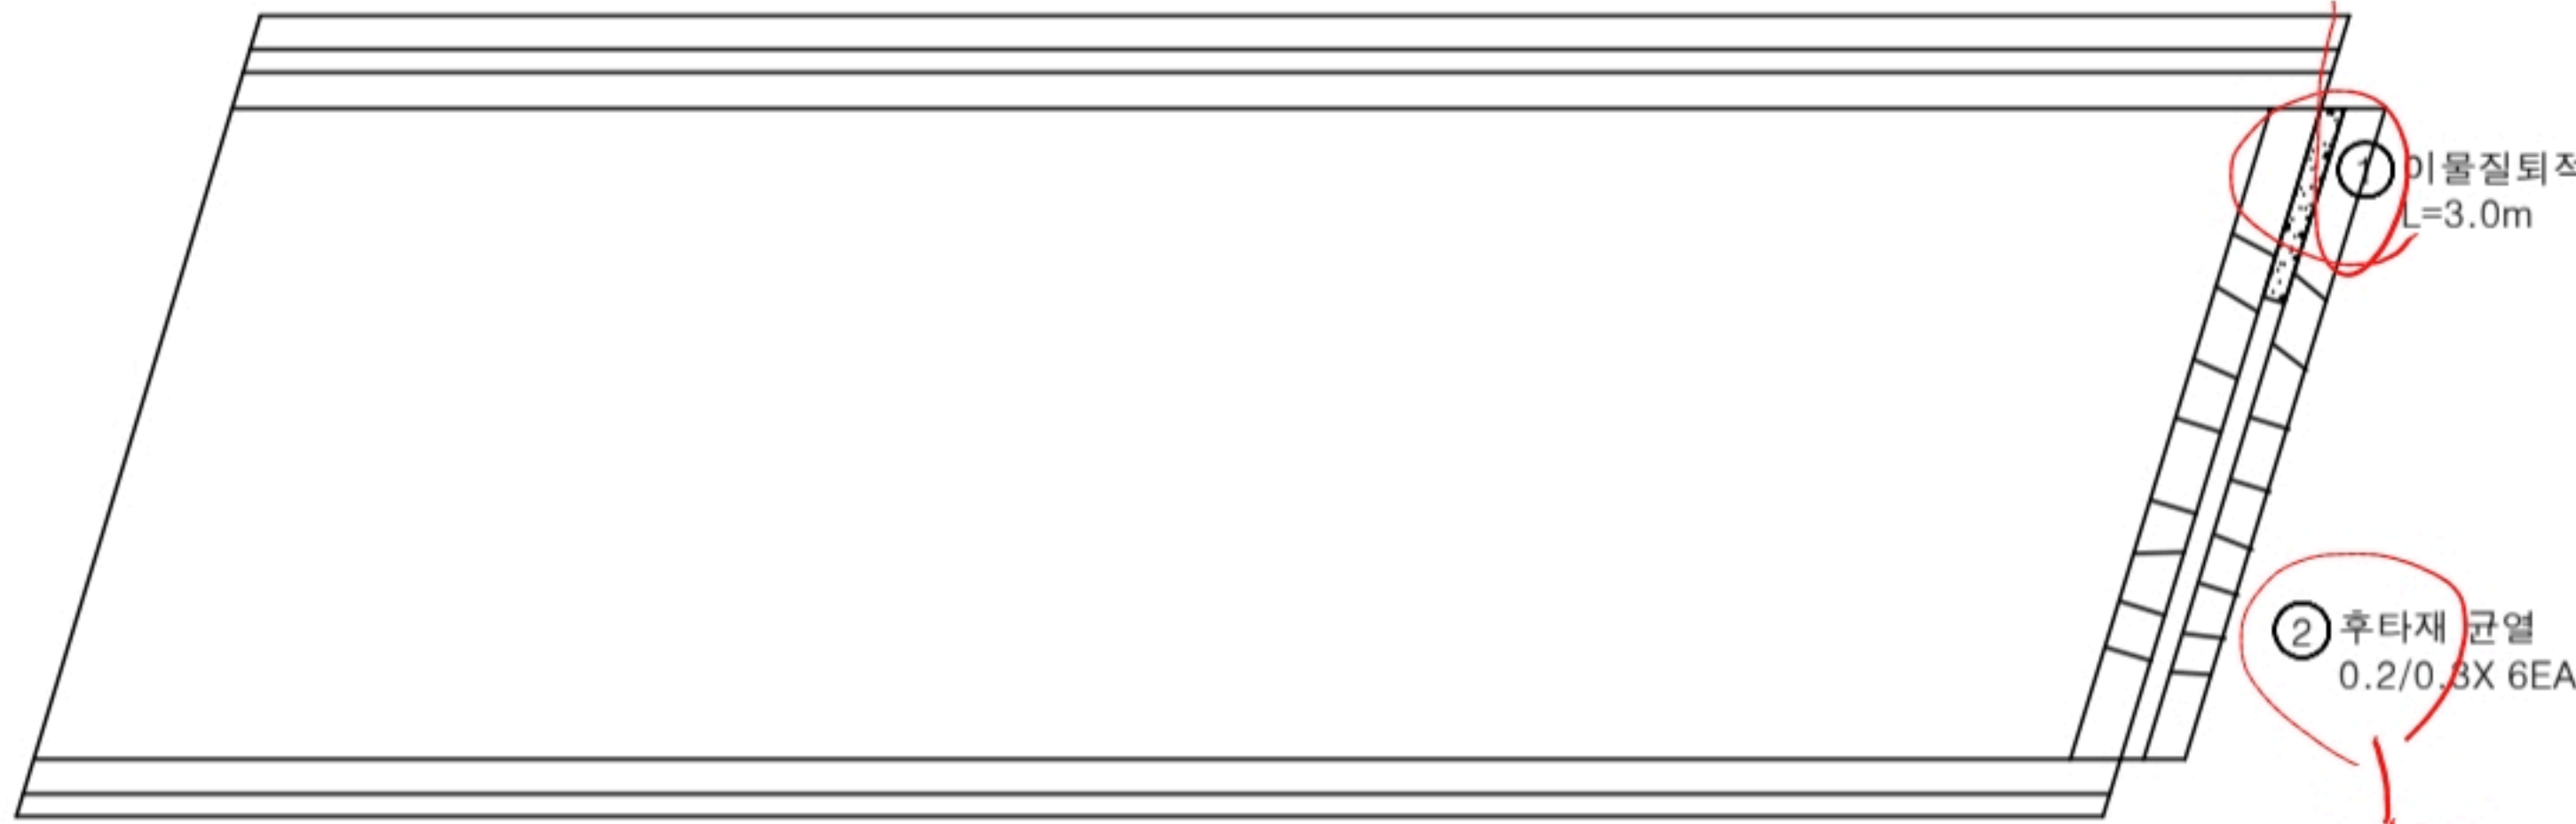


P2

P3

번호	구분	부재	손상내용	손상현황						비고
				폭 (mm)	길이 (m)	너비 (m)	수량	단위	개소	
1	19하	신축이음	이물질 퇴적		3.0		3.00	m	1	
2	19하	신축이음	후타재 균열	0.2	0.3		4.80	m	16	
3										
4										
KEY PLAN

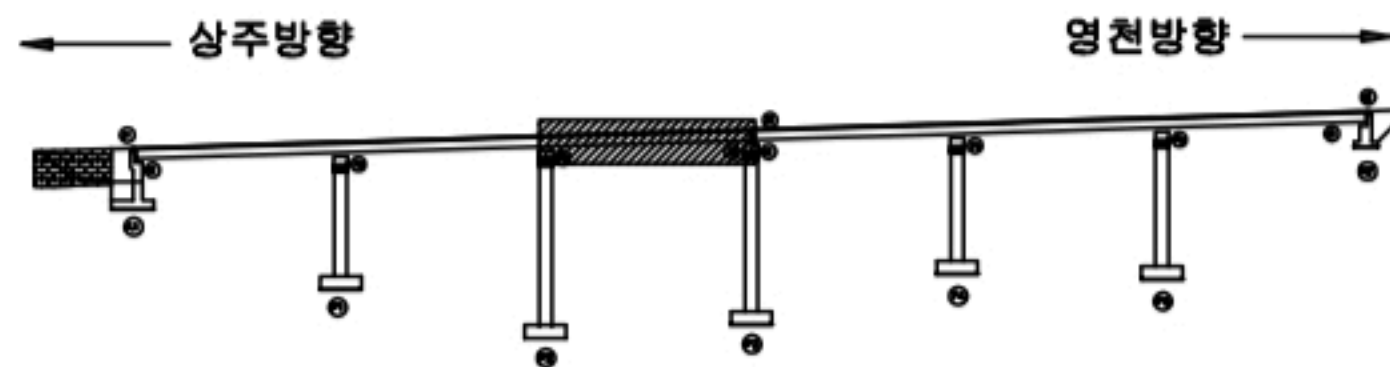

SECTION



범례

균열	망상균열	재료분리
편치, 공동	바리, 파손	열화
누수, 체수	백태	표적물
철근노출	침하	그늘음
부식	좌굴, 변형	기타

발주처	상주영천고속도로(주)
용역명	상주영천고속도로 2024-2025년 시설물 안전점검 용역 (2024년 하반기 정기안전점검)
점검기관	(주)명성엔지니어링
도면번호	03


ID : 불당교 슬래브상면 S4 (상주방향)

손상물량표

상주방향



영천방향

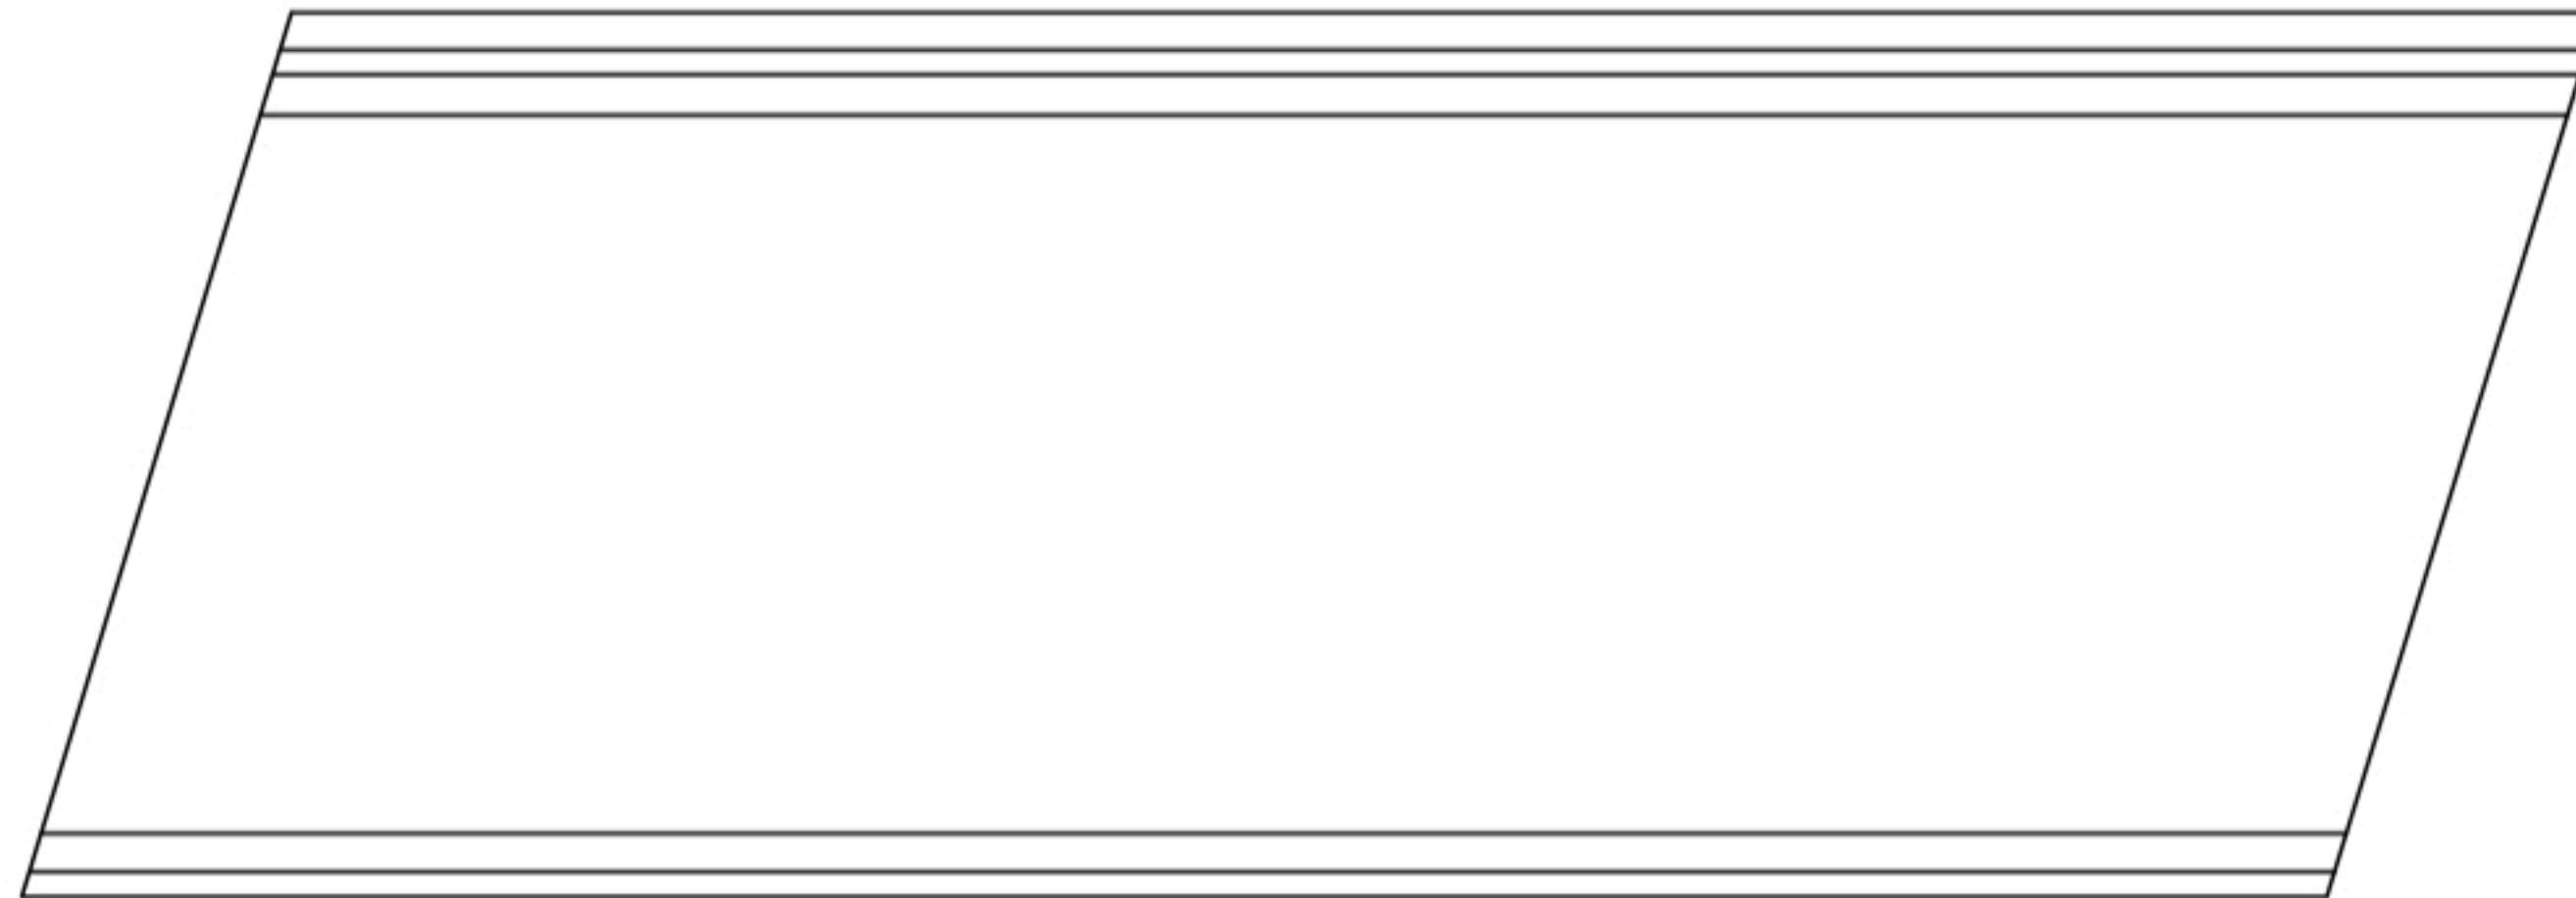


P3


P4

번호	구분	부재	손상내용	손상현황						비고
				폭 (mm)	길이 (m)	너비 (m)	수량	단위	개소	
1										
2										
KEY PLAN

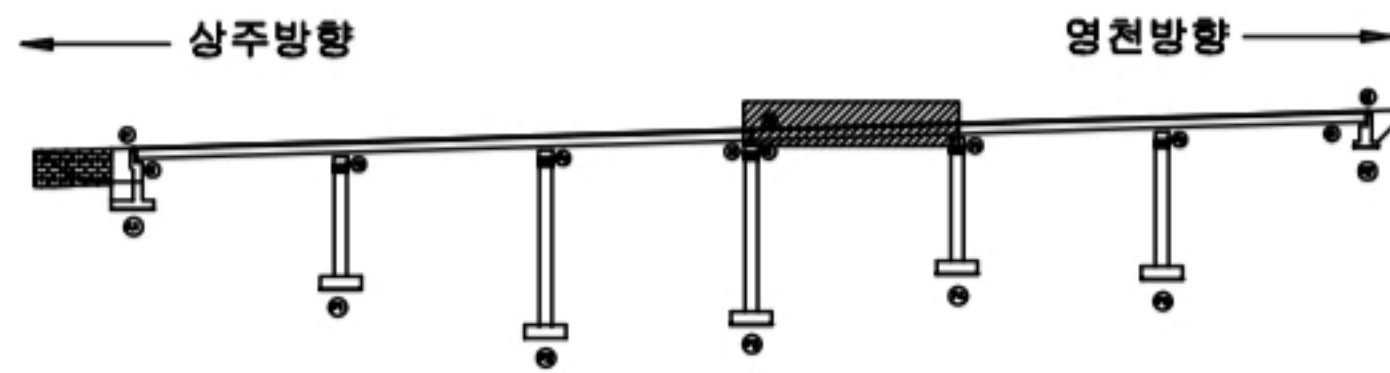

SECTION

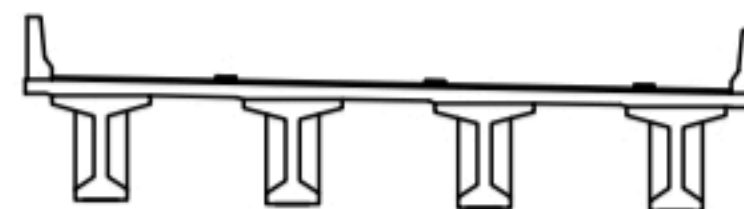

범례

균열	망상균열	재료분리
편치, 공동	박리, 파손	열화
누수, 체수	변위	파석물
철근노출	침하	그라우트
부식	좌굴, 변형	기타

발주처	상주영천고속도로(주)
용역명	상주영천고속도로 2024~2025년 시설물 안전점검 용역 (2024년 하반기 정기안전점검)
점검기관	(주)명성엔지니어링
도면번호	04


ID : 불당교 슬래브상면 S5 (상주방향)

손상물량표

상주방향



영천방향

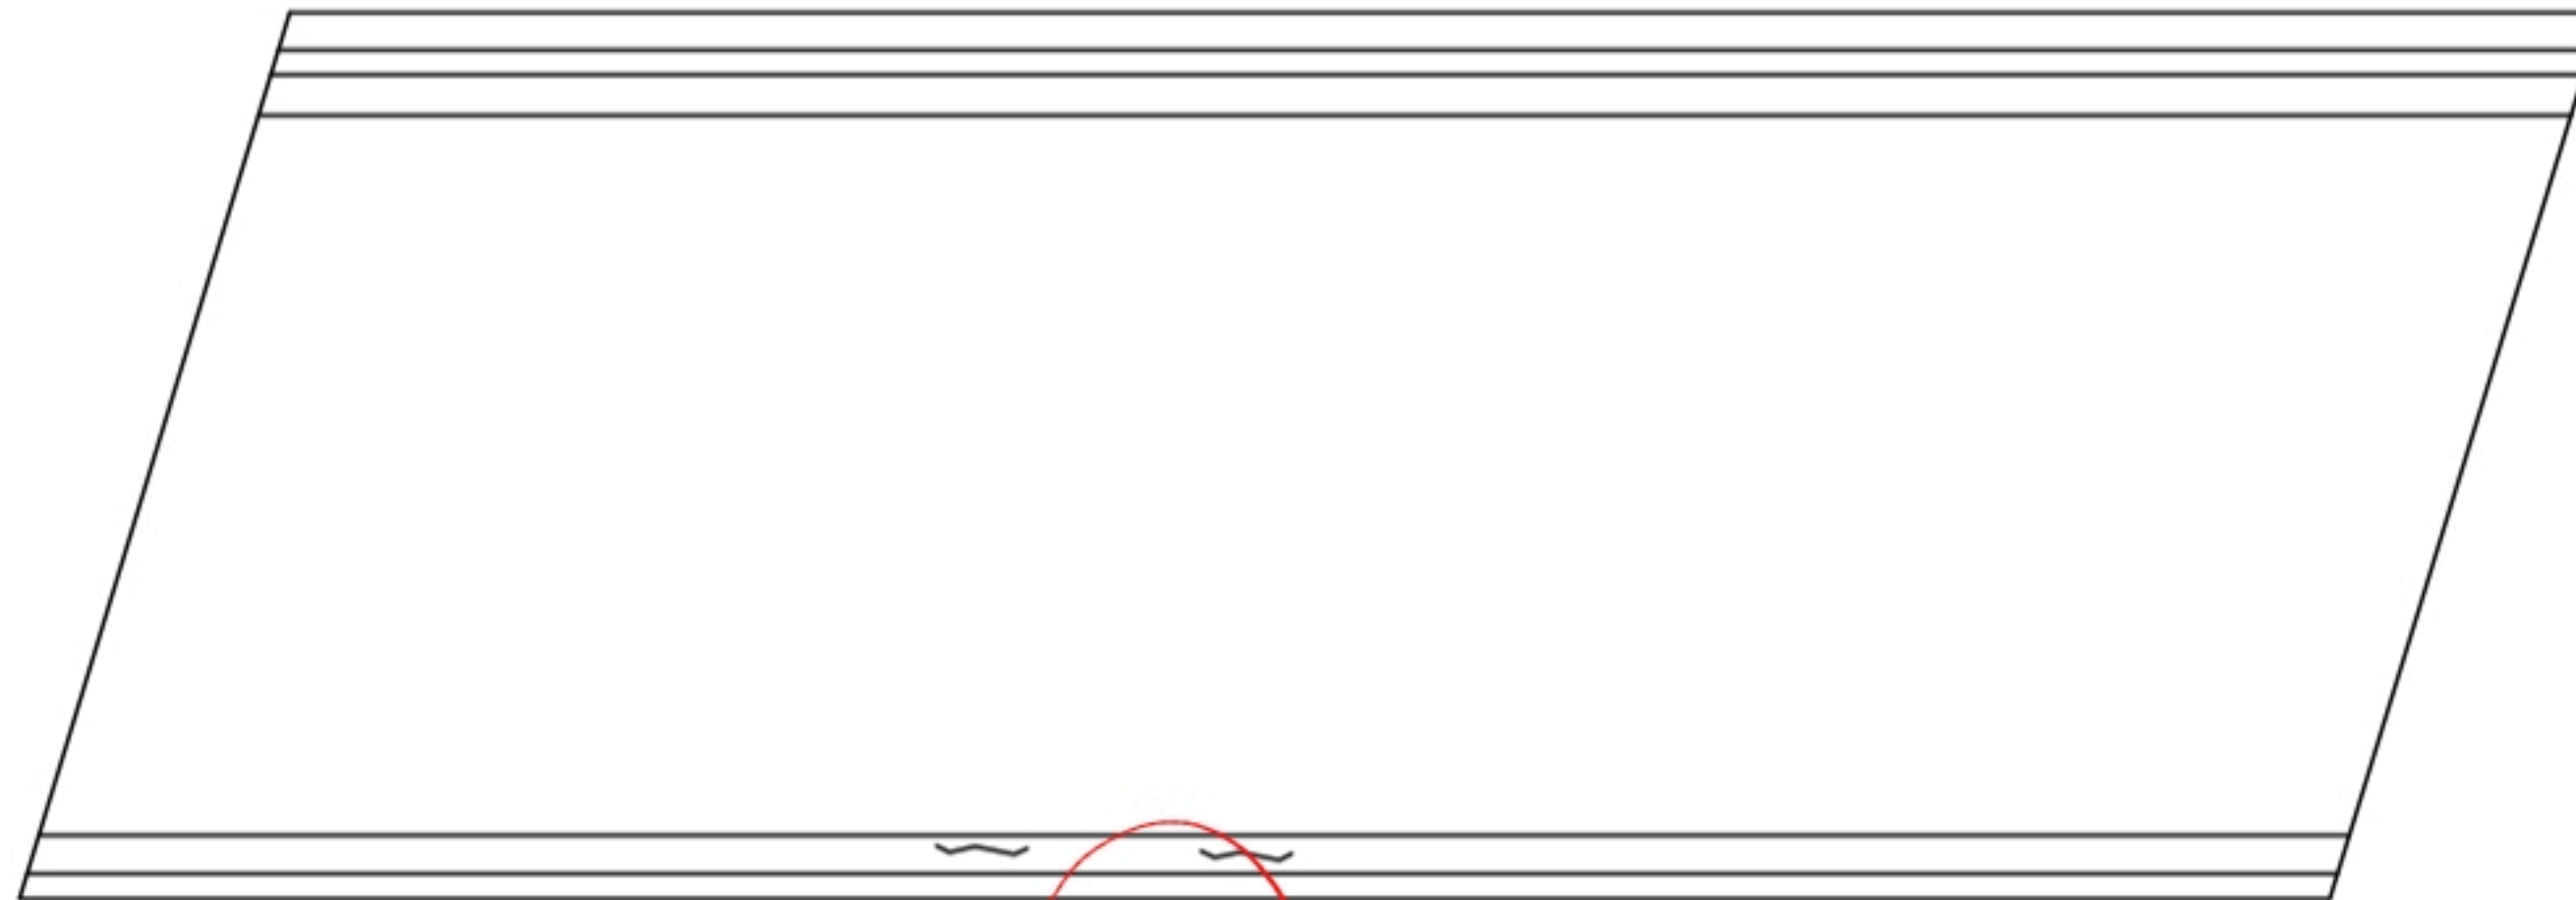


P4


P5

번호	구분	부재	손상내용	손상현황						비고
				폭 (mm)	길이 (m)	너비 (m)	수량	단위	개소	
1	21하	중분대	중분대 균열	0.2	1.0		2.00	m	2	
2										
3										
KEY PLAN

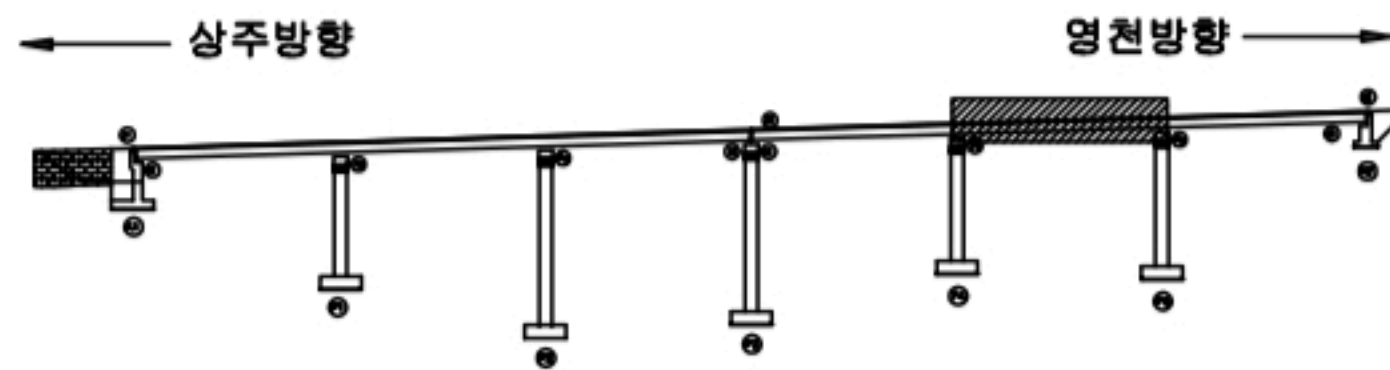

SECTION

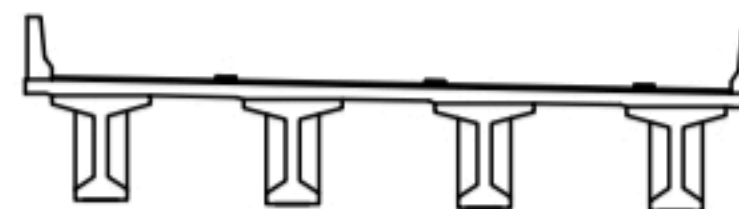

범례

균열	망상균열	재료분리
편치, 공동	바리, 파손	열화
누수, 체수	백태	표적물
철근노출	침하	그늘물
부식	좌굴, 변형	기타

발주처	상주영천고속도로(주)
용역명	상주영천고속도로 2024-2025년 시설물 안전점검 용역 (2024년 하반기 정기안전점검)
점검기관	(주)명성엔지니어링
도면번호	05

D162~169 견제

손상물량표

번호	구분	부재	손상내용	손상현황						비고
				폭 (mm)	길이 (m)	너비 (m)	수량	단위	개소	
1	19하	신축이음	후타재 파손		0.2	0.5	0.10	m ²	1	
2	19하	신축이음	후타재 균열	0.2	0.3		3.60	m	12	
3	19하	신축이음	후타재 균열	0.2	0.5		5.00	m	10	
4	19하	신축이음	후타재 파손		0.1	1.0	0.10	m ²	1	23'하 보수
5	19하	교면포장	후타재 접속부 이격		3.0		3.00	m	1	
6	19하	교면포장	후타재 접속부 이격		3.0		3.00	m	1	23'하 보수
7	23하	교면포장	포장 균열		3.0		36.00	m	12	
8	23하	신축이음	본체 부식		1.0		1.00	m	1	
9										
10										
상주방향



영천방향


⑦ 포장균열
L=3.0m X12EA② 후타재 균열
0.2/0.3X12EA⑤ 후타재 접속부 이격
L=3.0m③ 후타재 균열
0.2/0.5X10EA④ 후타재 파손
0.1X1.0⑥ 후타재 접속부 이격
L=3.0m

P5

A2

KEY PLAN

← 상주방향

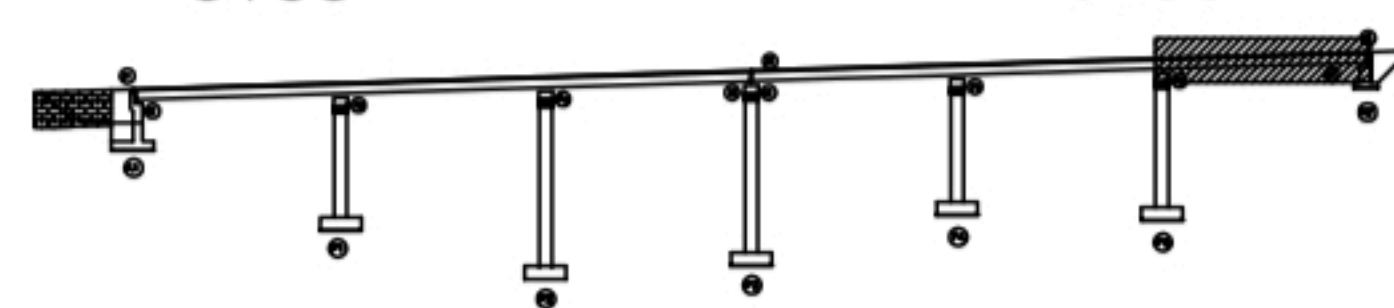

→ 영천방향

SECTION



범례

발주처
상주영천고속도로(주)용역명
상주영천고속도로 2024-2025년 시설물 안전점검 용역
(2024년 하반기 정기안전점검)점검기관
(주)명성엔지니어링

도면번호