

상주영천고속도로 2024~2025년 시설물 안전점검 용역
(2024년 하반기 정기안전점검)
외 관 조 사 망 도

내리교

2024.11


(주)명성엔지니어링

영 천 방 향


218~84 A1상

손상물량표

번호	구분	부재	손상내용	손상현황						비고
				폭 (mm)	길이 (m)	너비 (m)	수량	단위	개소	
1	19하	교면포장	포장 망상균열		40.0	3.0	120.00	m ²	1	21하 보수
2	23하	신축이음	후타재 망상균열	0.2	0.5	3.0	1.50	m ²	1	
3	23하	신축이음	후타재 망상균열	0.2	0.3	2.0	0.60	m ²	1	
4	23하	신축이음	후타재 파손		0.2	0.5	0.10	m ²	1	
5	23하	신축이음	후타재 파손		0.5	0.2	0.10	m ²	1	
6	23하	신축이음	후타재 망상균열	0.2	0.3	3.0	0.90	m ²	1	
7	23하	신축이음	후타재 균열	0.2	0.5		5.00	m	10	
8										
9										
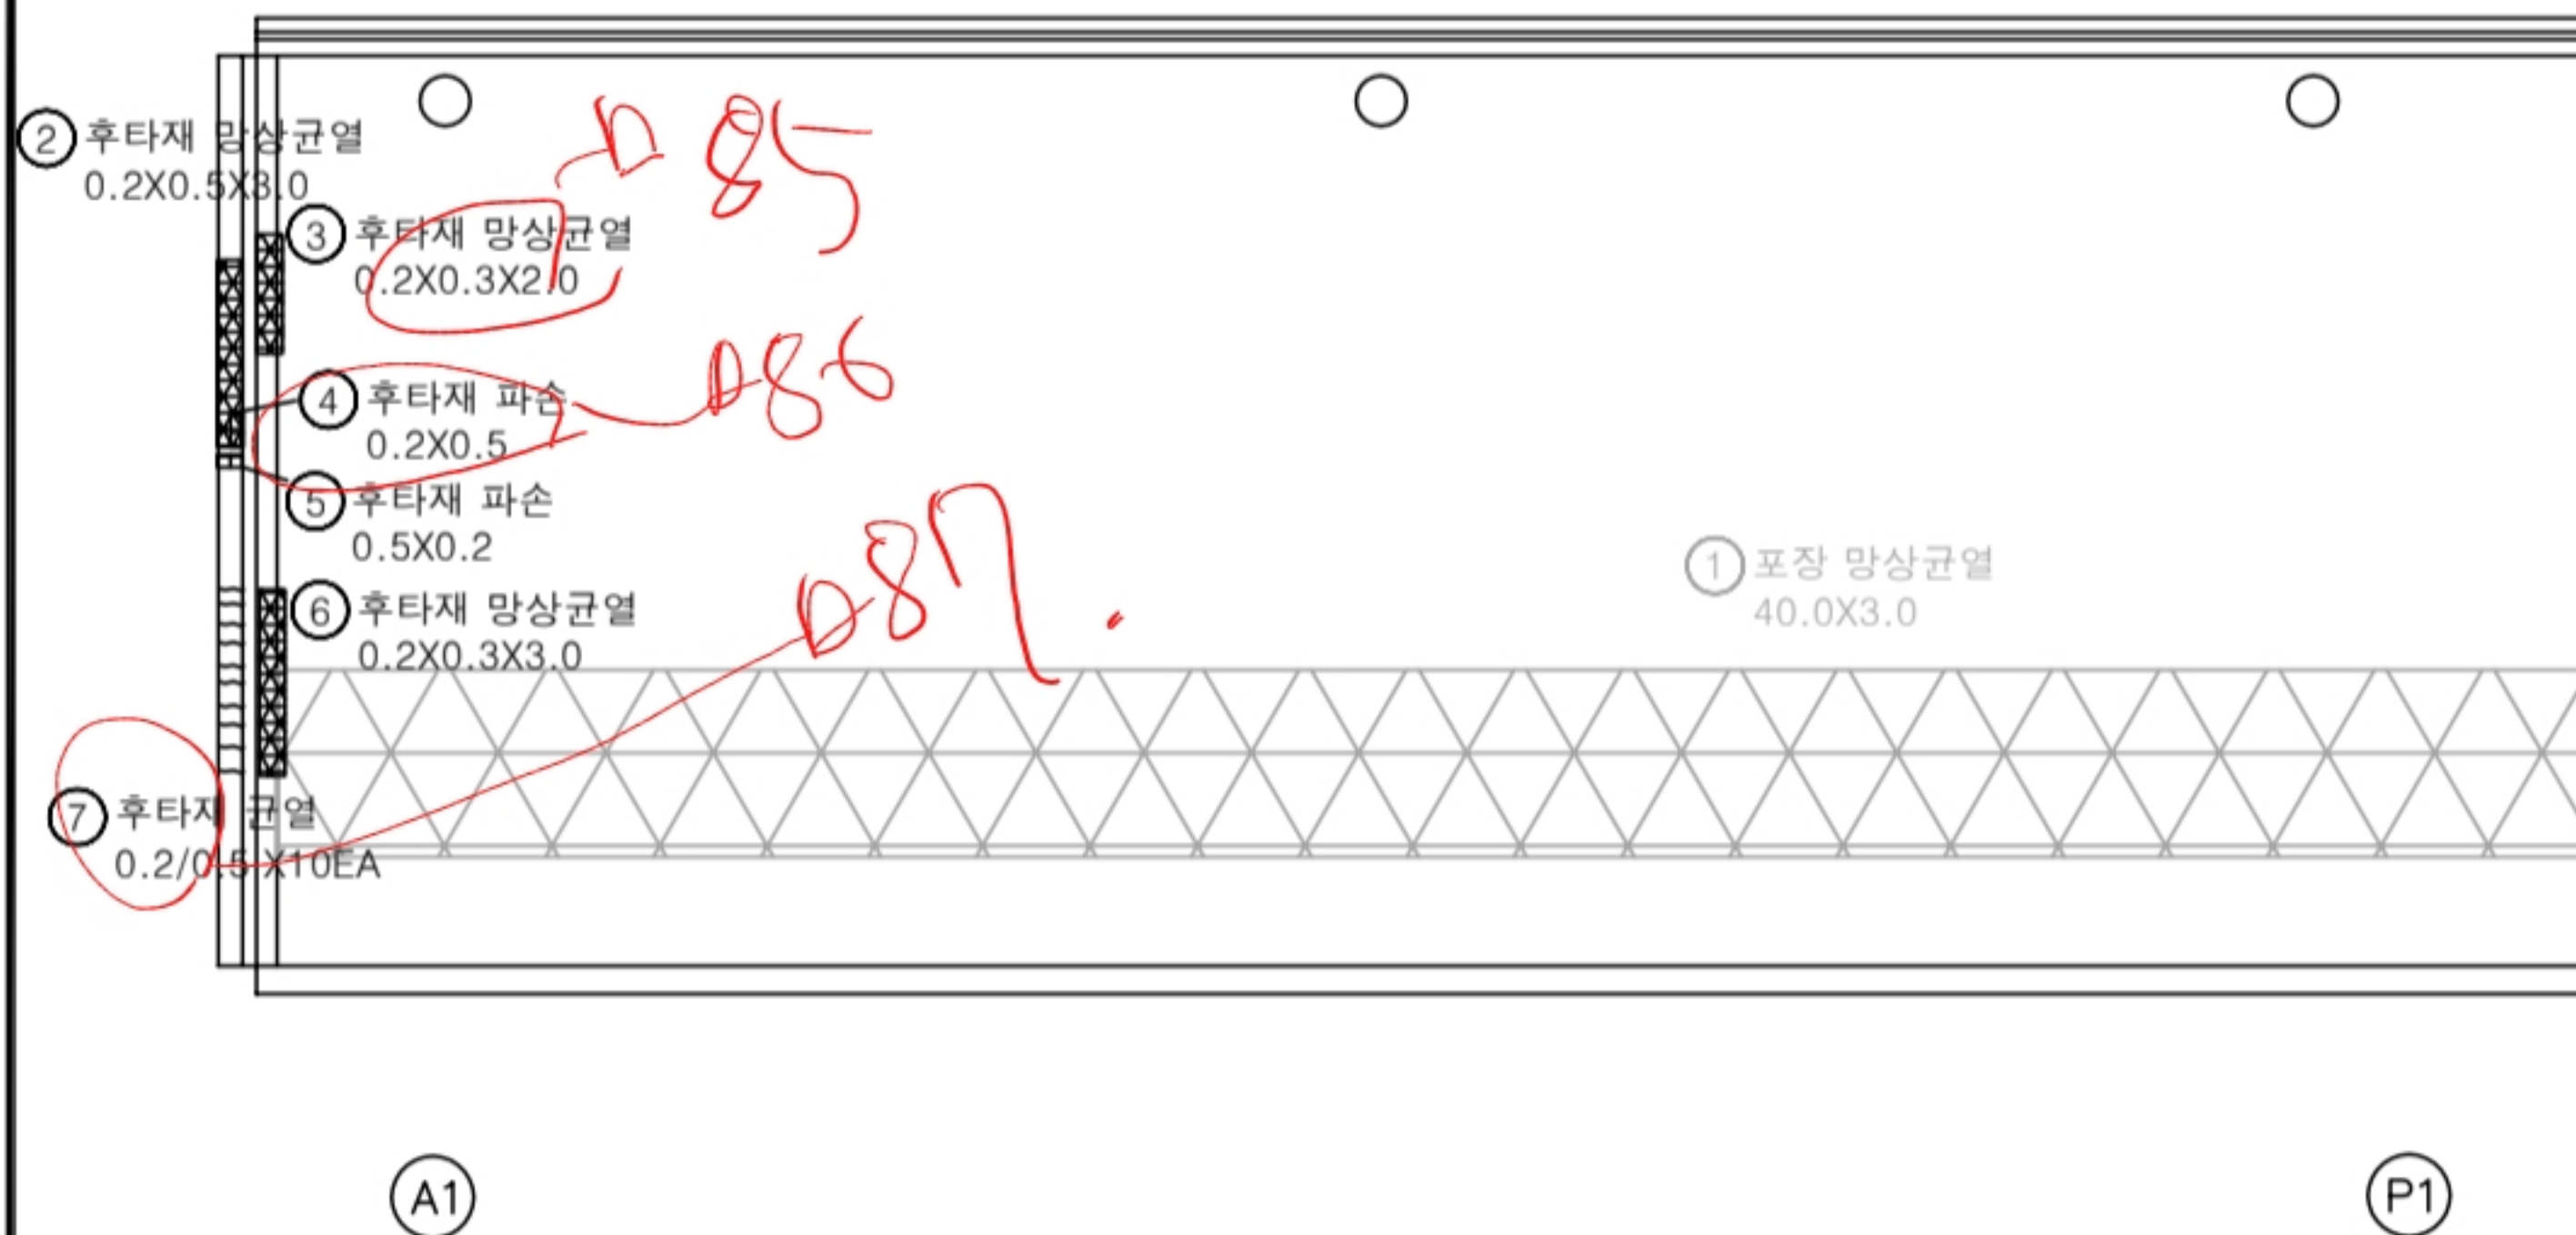

KEY PLAN

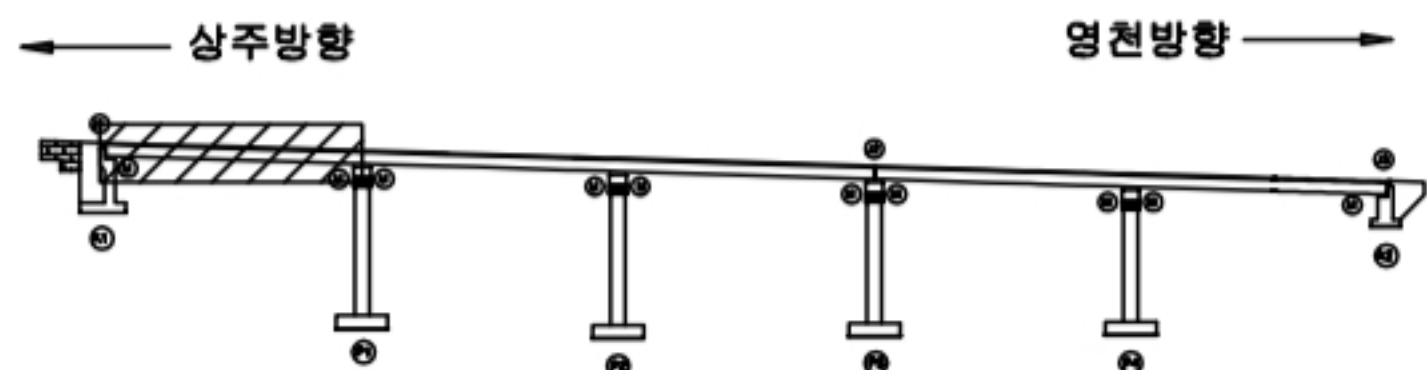

SECTION



범례

균열	망상균열	재료분리
편치, 공동	바리, 파손	열화
누수, 체수	벽체	피복물
철근노출	침하	그늘음
부식	좌굴, 변형	기타

발주처
상주영천고속도로(주)용역명
상주영천고속도로 2024~2025년 시설물 안전점검 용역
(2024년 하반기 정기안전점검)점검기관
(주)명성엔지니어링

도면번호

손상물량표

상주방향



영천방향



289 2117구정제

290 52 2024년 08월

① 포장 망상균열
40.0X3.0

② 균열부백태
0.1X1.0


P1

P2

번호	구분	부재	손상내용	손상현황						비고
				폭 (mm)	길이 (m)	너비 (m)	수량	단위	개소	
1	19하	교면포장	포장 망상균열		40.0	3.0	120.00	m ²	1	21'하 보수
2	19하	방호벽	균열부백태		0.1	1.0	0.10	m ²	1	
3										
4										
KEY PLAN

상주방향

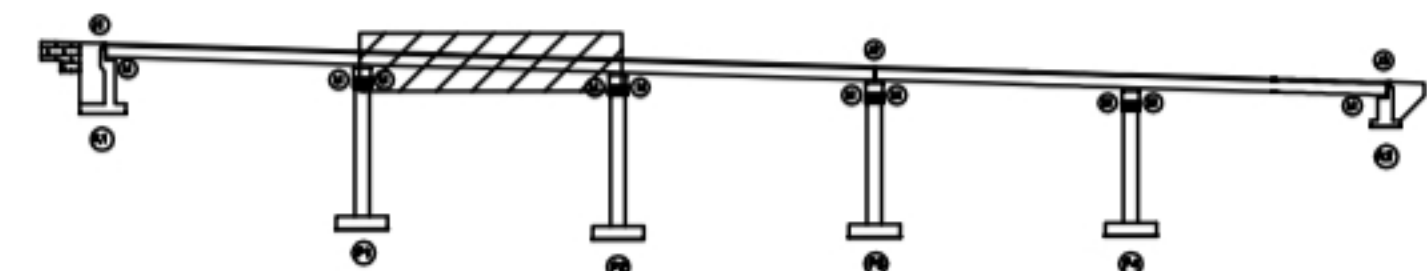

영천방향

SECTION



범례

콘크리트	방상균열	재료분리
편치, 공동	빠리, 파손	열화
누수, 체수	파쇄물	파쇄물
철근노출	침하	그늘물
부식	좌굴, 변형	기타

발주처
상주영천고속도로(주)용역명
상주영천고속도로 2024-2025년 시설물 안전점검 용역
(2024년 하반기 정기안전점검)점검기관
(주)명성엔지니어링

도면번호


ID : 내리고 슬래브상면 S3 (영천방향)

091 P3 상면

상주방향




영천방향

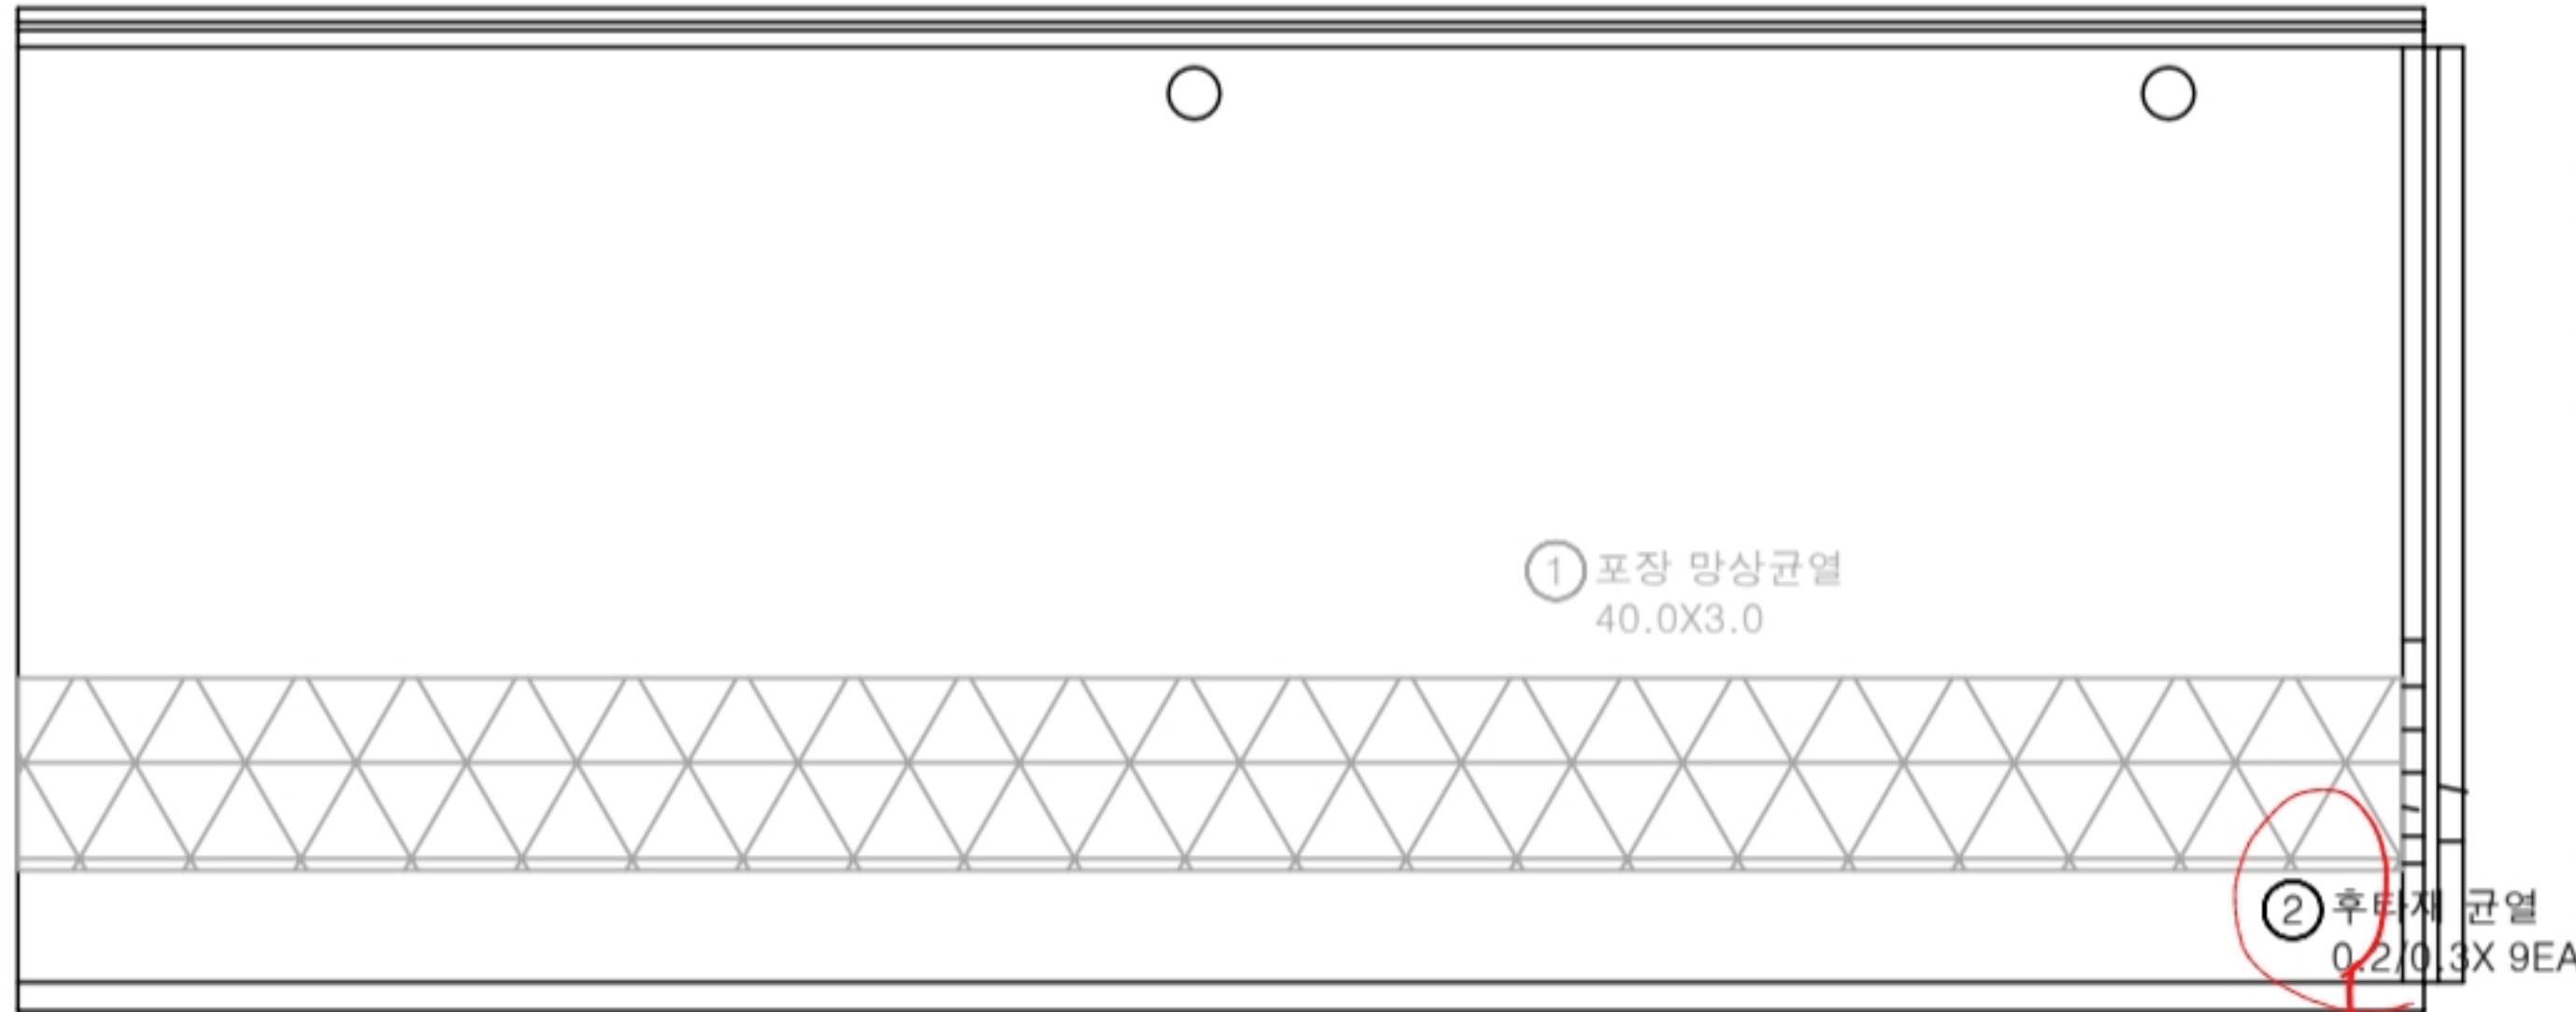

손상물량표

번호	구분	부재	손상내용	손상현황						비고
				폭 (mm)	길이 (m)	너비 (m)	수량	단위	개소	
1	19하	교면포장	포장 망상균열		40.0	3.0	120.00	m ²	1	21'하 보수
2	19하	신축이음	후타재 균열	0.2	0.3		2.70	m	9	
3										
4										
KEY PLAN

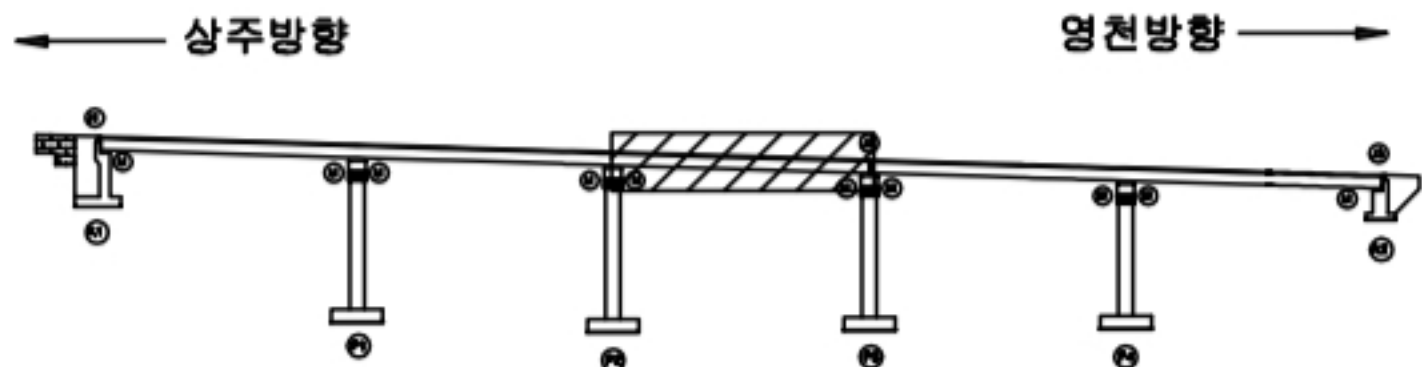

SECTION



범례

균열	망상균열	재료분리
편치, 공동	바리, 파손	열화
누수, 체수	백태	표적물
철근노출	침하	그늘물
부식	좌굴, 변형	기타

발주처	상주영천고속도로(주)
용역명	상주영천고속도로 2024~2025년 시설물 안전점검 용역 (2024년 하반기 정기안전점검)
점검기관	(주)명성엔지니어링
도면번호	03


ID : 내리교 슬래브상면 S4 (영천방향)

손 상 물 량 표

상주방향



영천방향

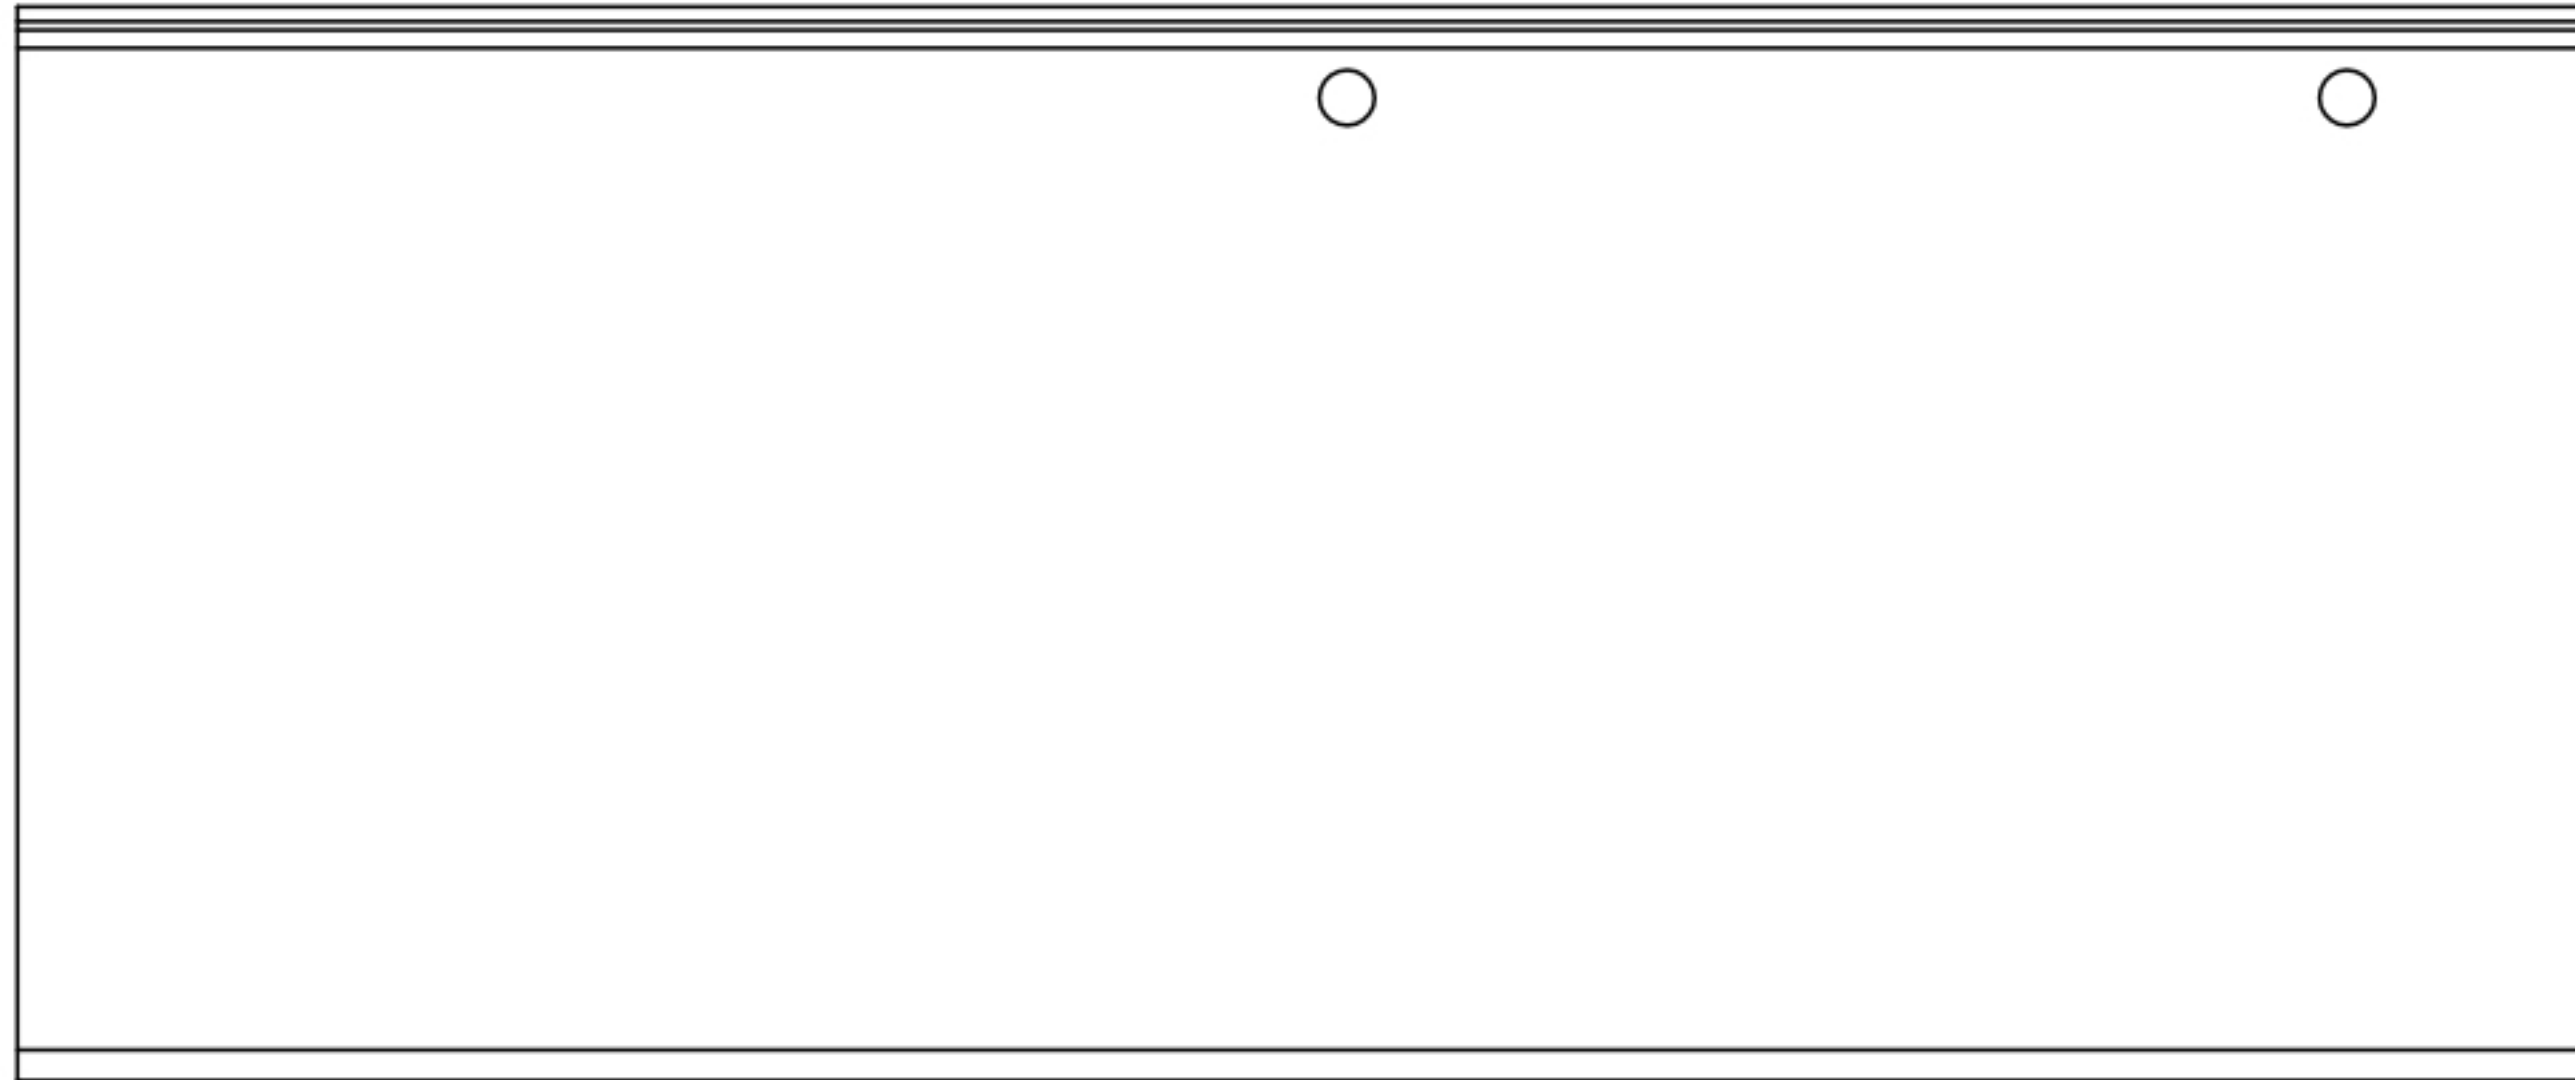


P3

P4

번호	구분	부재	손상내용	손상현황						비 고
				폭 (mm)	길이 (m)	너비 (m)	수량	단위	개소	
1										
2										
KEY PLAN

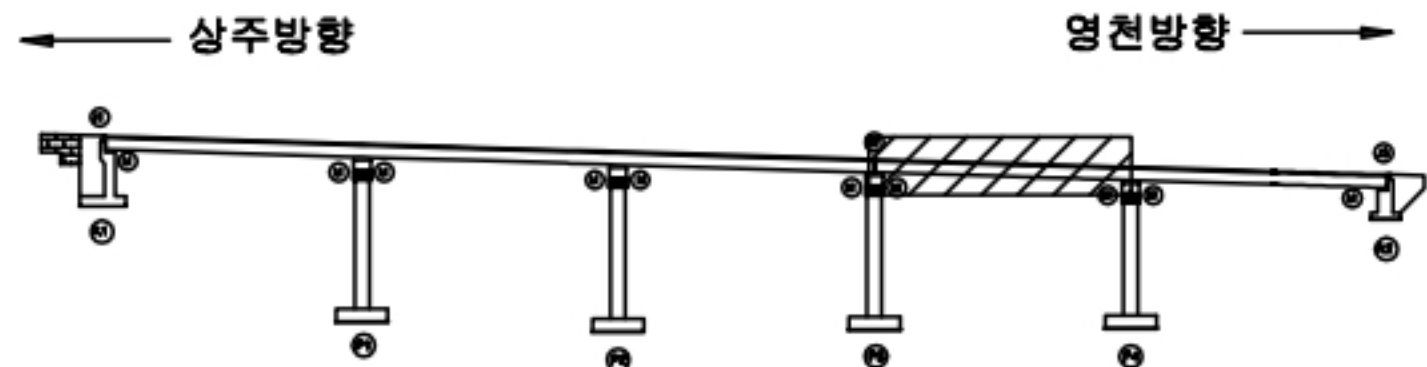

SECTION



범례

균열	망상균열	재료분리
편치, 공동	박리, 파손	열화
누수, 침수	폐해	폐적물
철근노출	침하	그늘물
부식	녹, 변형	기타

발 주 처	상주영천고속도로(주)
용 역 명	상주영천고속도로 2024-2025년 시설물 안전점검 용역 (2024년 하반기 정기안전점검)
점 검 기 관	(주)명성엔지니어링
도 면 번 호	

094 A2A3


손상물량표

번호	구분	부재	손상내용	손상현황					비고
				폭 (mm)	길이 (m)	너비 (m)	수량	단위	개소
1	19하	교면포장	포장 망상균열		20.0	3.0	60.00	m ²	1
2	19하	신축이음	후타재 박리		0.3	0.3	0.09	m ²	1
3	19하	신축이음	후타재 균열	0.2	0.3		1.80	m	6
4	19하	신축이음	후타재 균열	0.2	0.5		3.00	m	6
5	23하	신축이음	고무재 파손		7.0		7.00	m	1
6									
7									
상주방향



영천방향

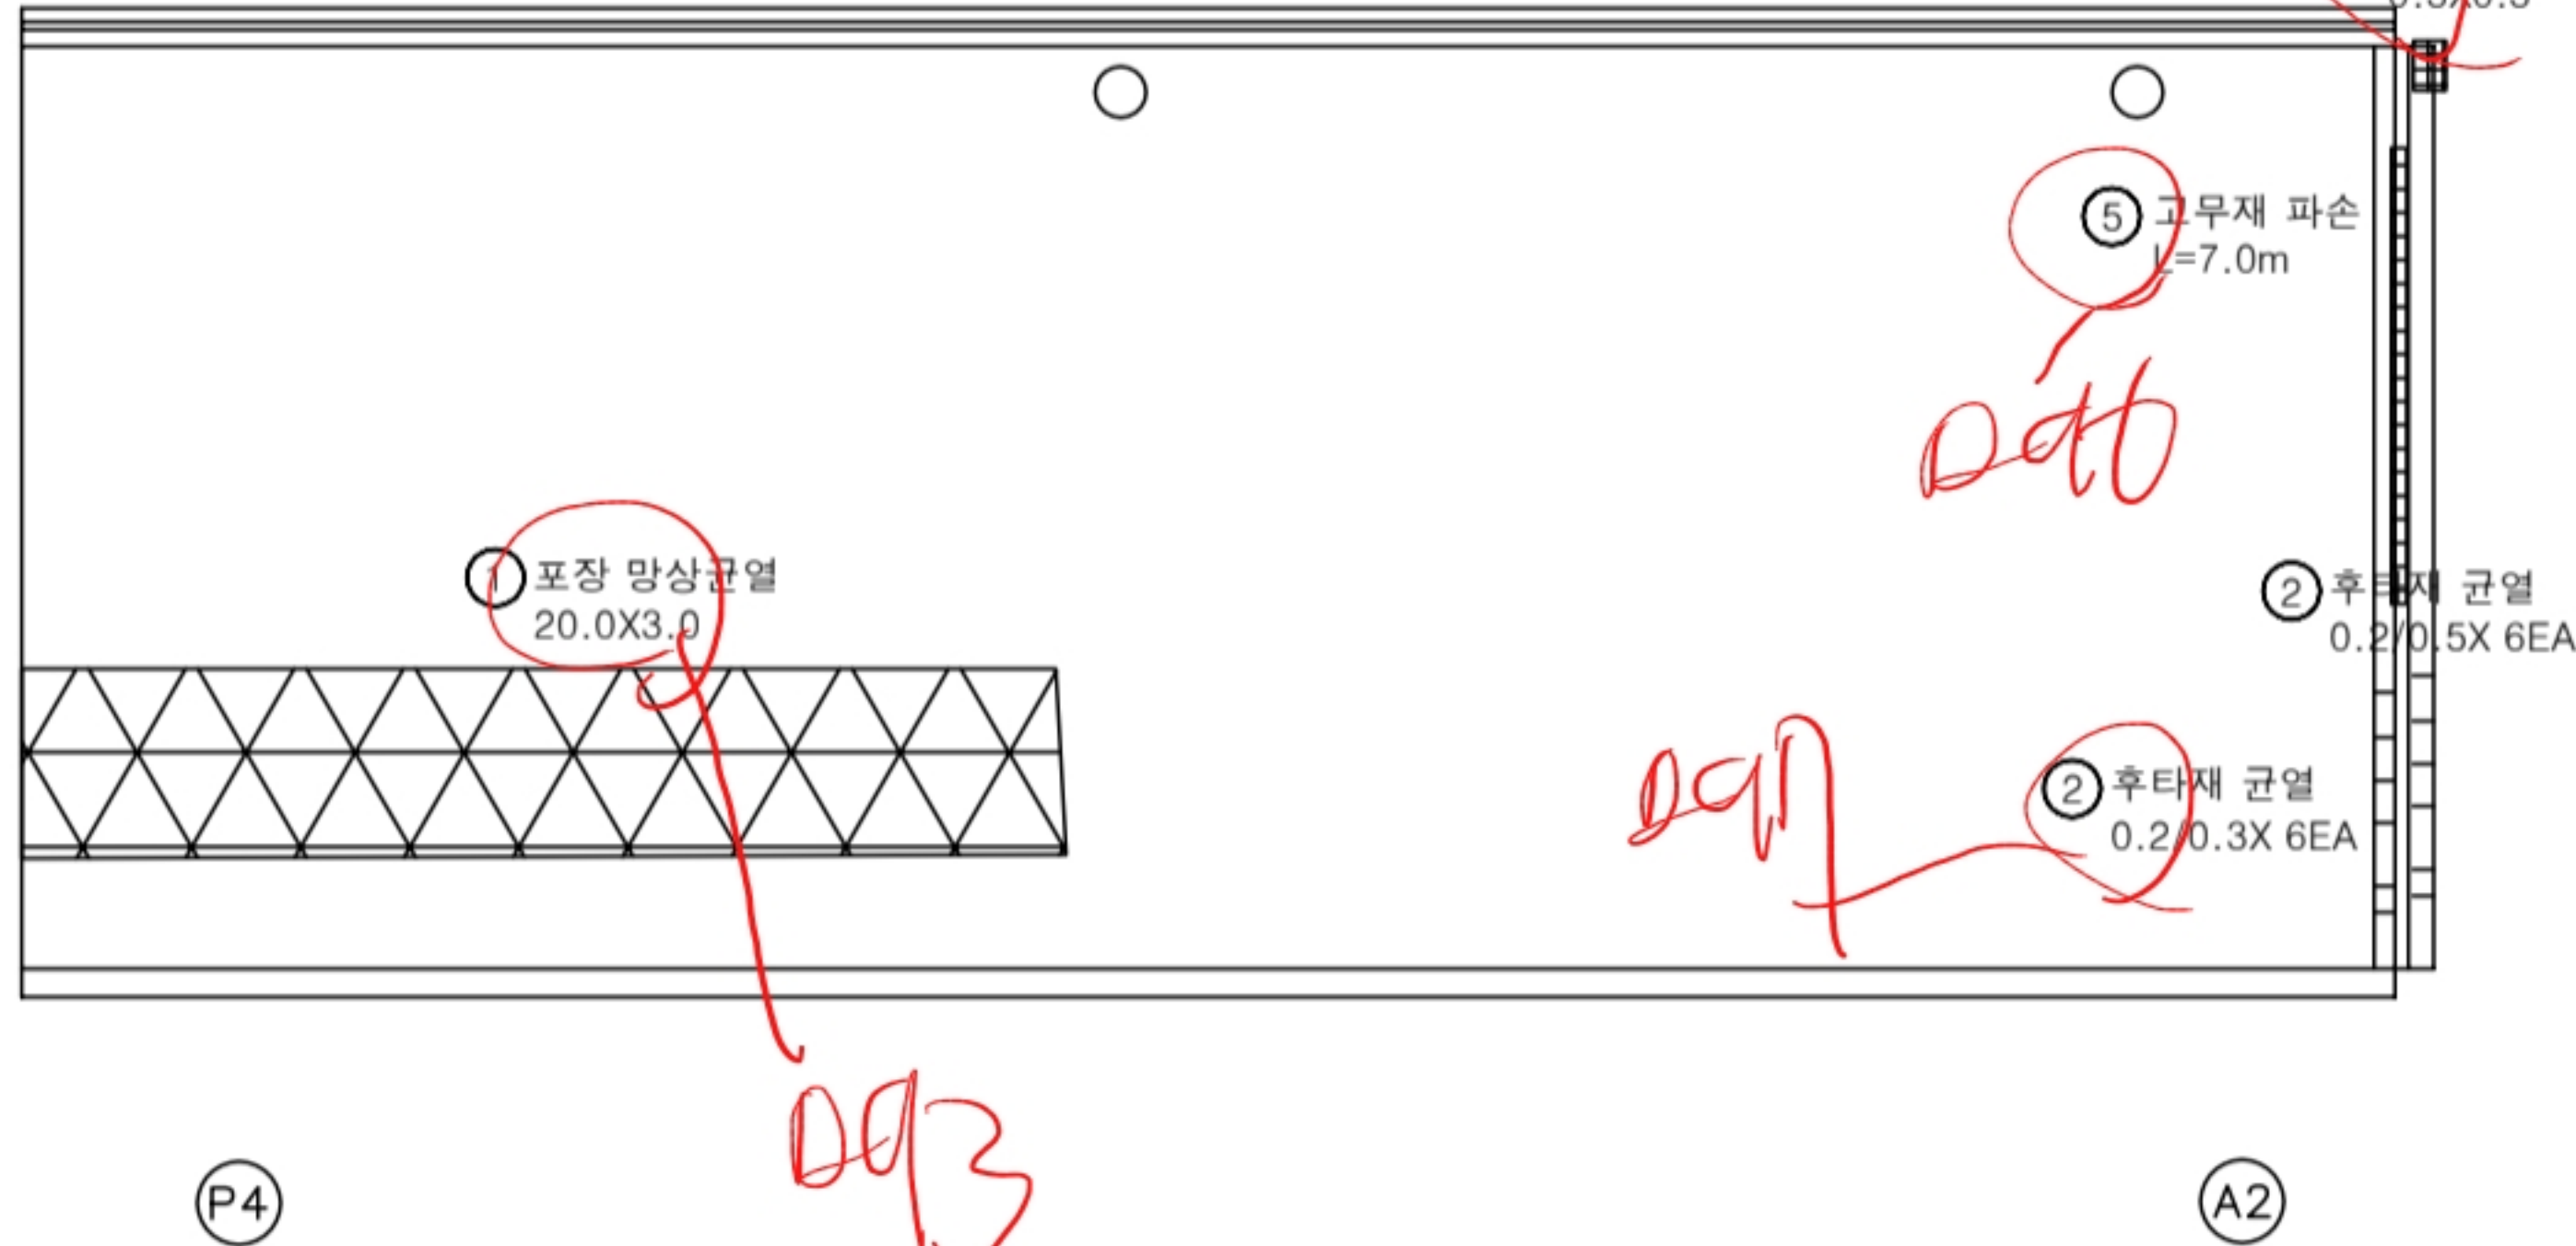

KEY PLAN

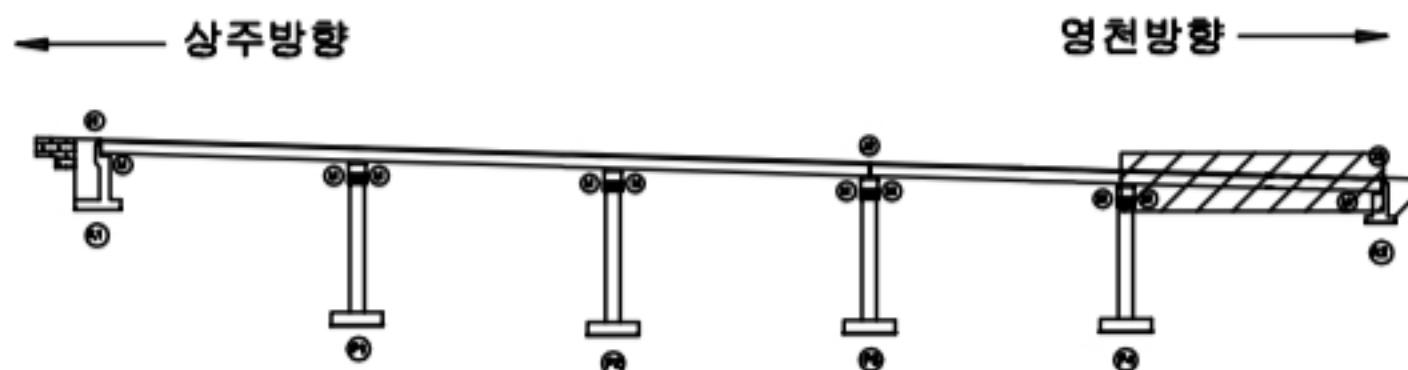

SECTION



범례

	균열		망상균열		재료분리
	편치, 공동		박리, 파손		열화
	누수, 채수		색채		표적물
	철근노출		침하		그늘물
	부식		좌굴, 변형		기타

발주처
상주영천고속도로(주)용역명
상주영천고속도로 2024-2025년 시설물 안전점검 용역
(2024년 하반기 정기안전점검)점검기관
(주)명성엔지니어링

도면번호