

상주영천고속도로 2024~2025년 시설물 안전점검 용역
(2024년 하반기 정기안전점검)

외 관 조 사 망 도

금매교

2024.11

(주)명성엔지니어링

상 주 방 향

ID : 금매교 슬래브상면 S1(상주방향)

27/A1

상주 방향



영천 방향




27/3

① 방호벽 접속부 파손
0.1X0.3

② 이물질퇴적
L=2.0m

③ 후타재 파손
0.1X1.0

27/2

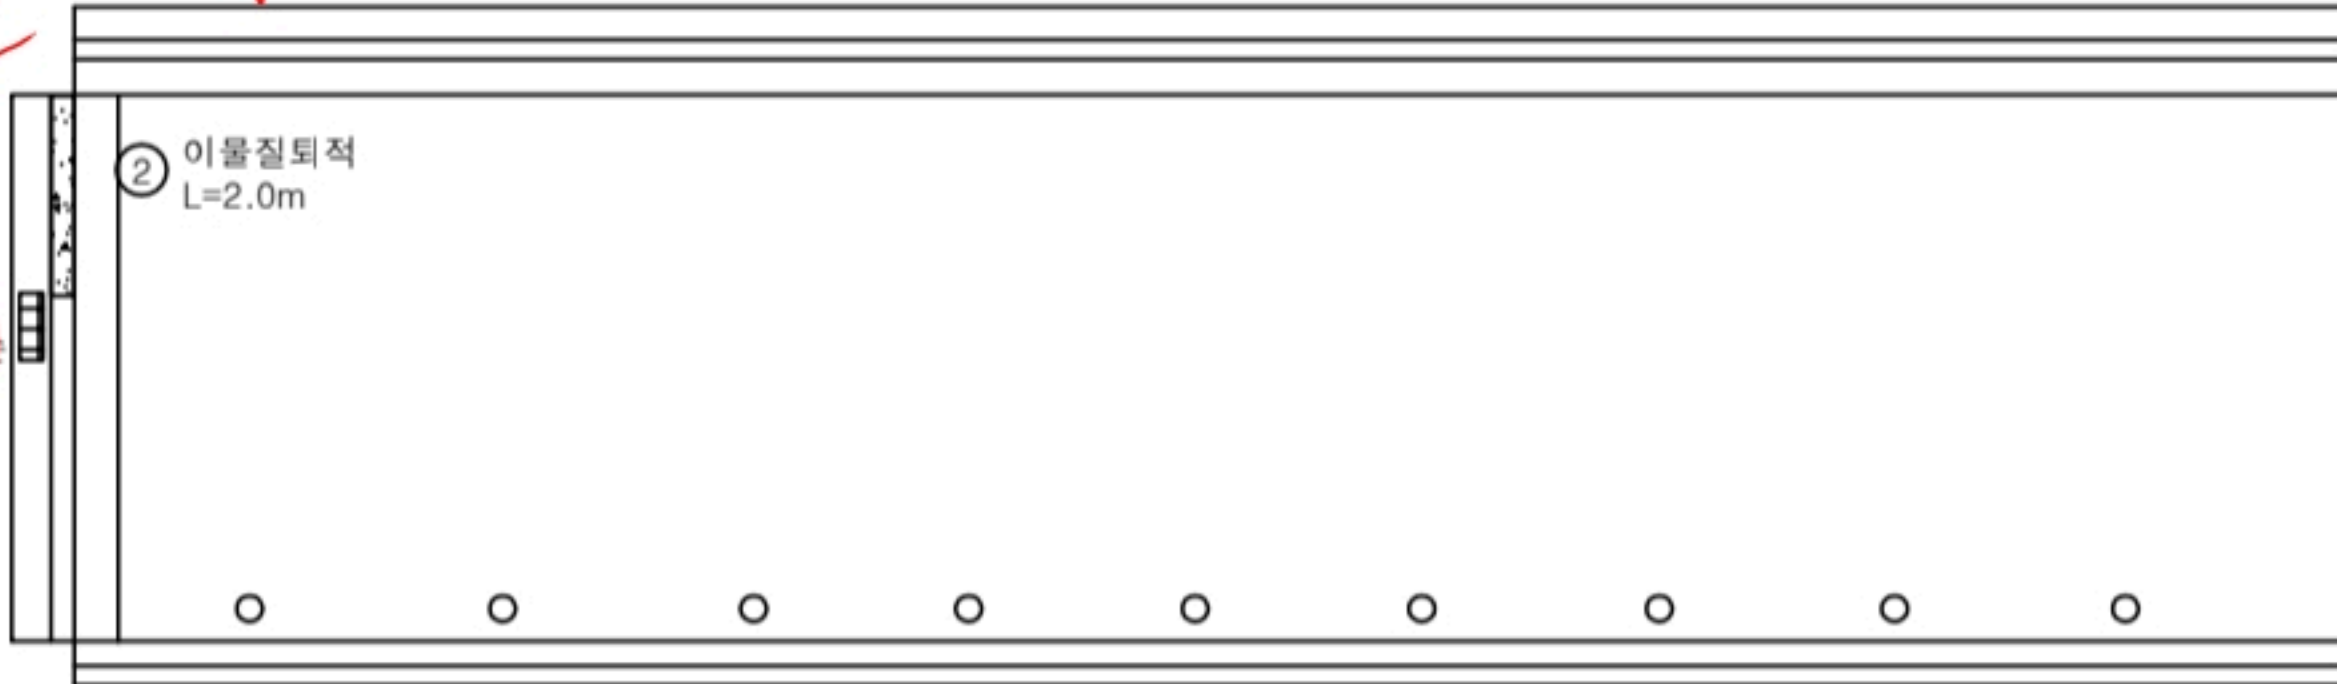

A1

P1

손상물량표

번호	구분	부재	손상내용	손상현황						비고
				폭 (mm)	길이 (m)	너비 (m)	수량	단위	개소	
1	19하	방호벽	방호벽 접속부 파손		0.1	0.3	0.03	m ²	1	
2	19하	신축이음	이물질퇴적		2.0		2.00	m	1	
3	23하	신축이음	후타재 파손		0.1	1.0	0.10	m ²	1	
4										
5										
KEY PLAN

SECTION

범례

균열	망상균열	재료분리
편치, 공동	바리, 파손	열화
누수, 체수	벽대	의적물
철근노출	침하	그늘음
부식	좌굴, 변형	기타

발주처 상주영천고속도로(주)

용역명 상주영천고속도로 2024~2025년 시설물 안전점검 용역 (2024년 하반기 정기안전점검)

점검기관 (주)명성엔지니어링

도면번호 01


ID : 금매교 슬래브상면 S2(상주방향)

D69 P2신축

상주 방향




영천 방향

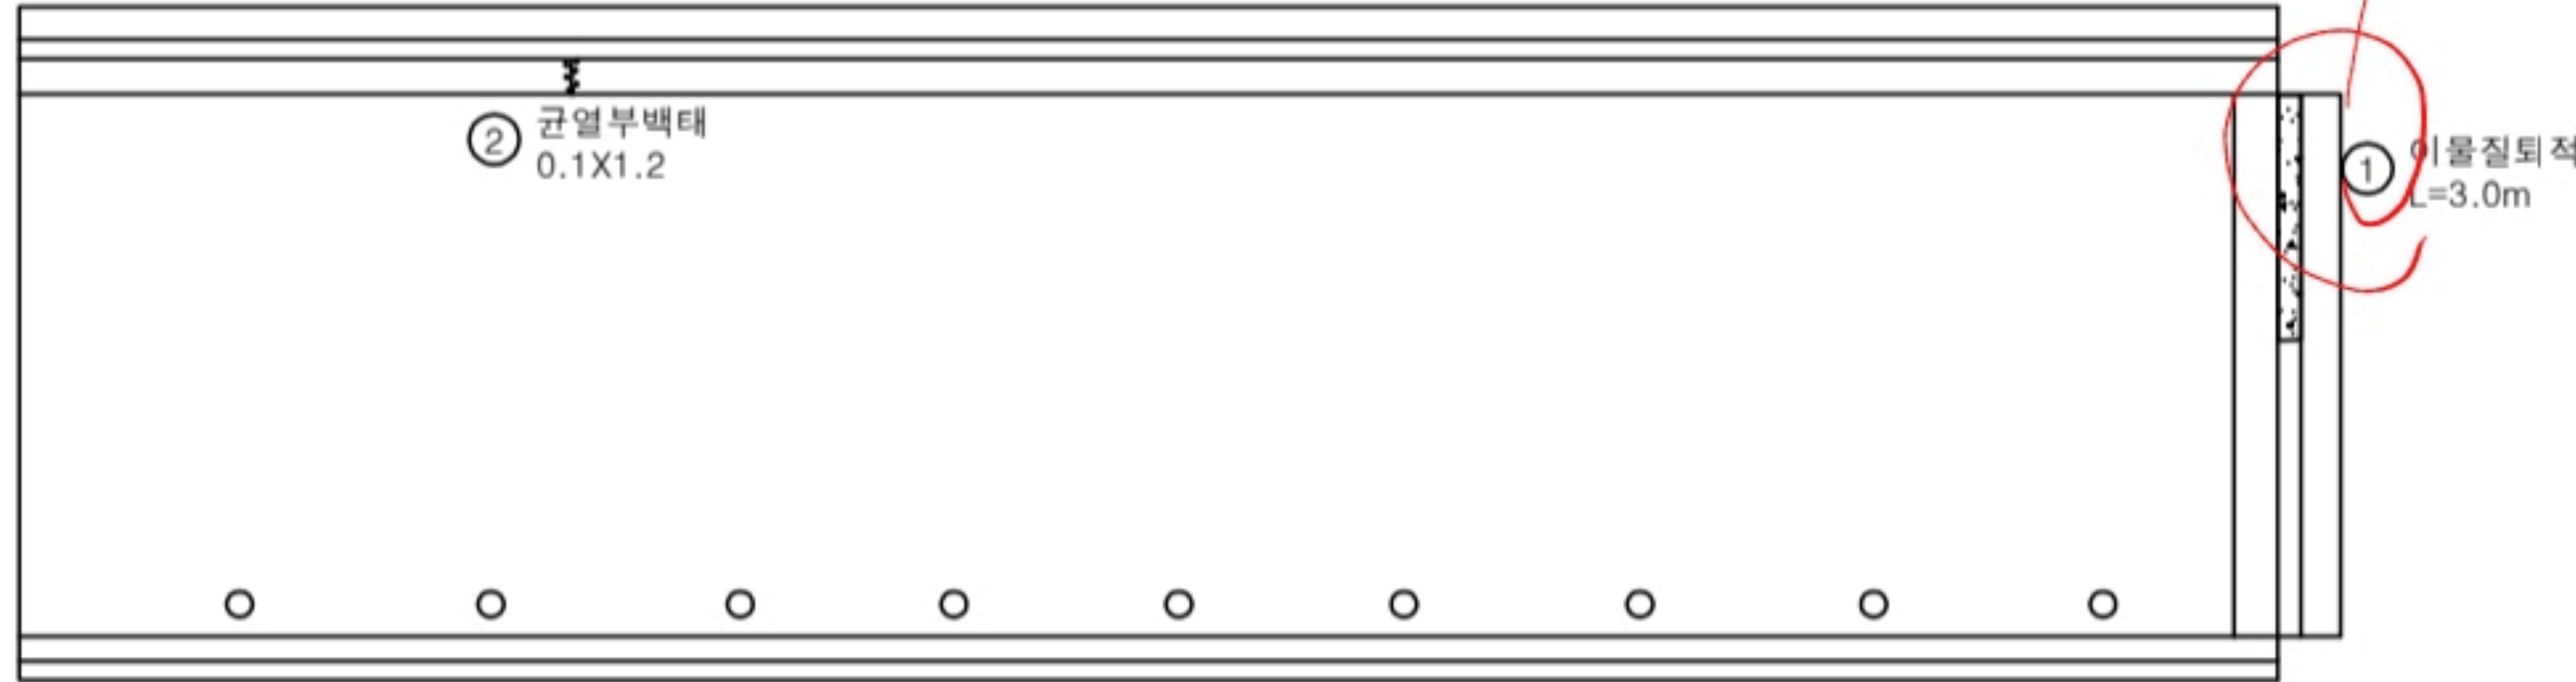


손상 물량 표

번호	구분	부재	손상내용	손상현황					비고
				폭 (mm)	길이 (m)	너비 (m)	물량	단위	개소
1	19하	신축이음	이물질퇴적		3.0		3.00	m	1
2	23하	방호벽	균열부백태		0.1	1.2	0.12	m²	1
3									
4									
KEY PLAN

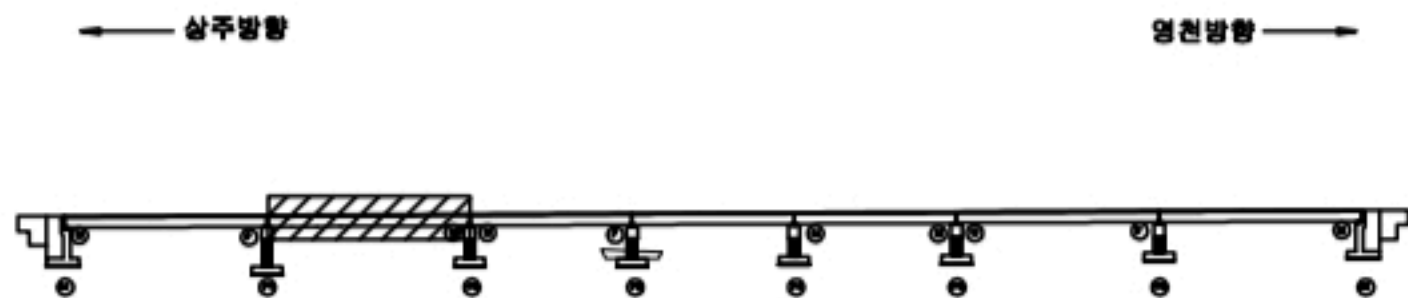

SECTION

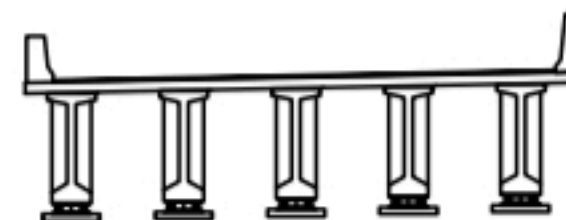

범례

균열	방상균열	재료분리
펀치, 공돌	박리, 파손	열화
누수, 체수	박태	퇴적물
철근노출	침하	그늘음
부식	좌굴, 변형	기타


발주처	상주영천고속도로(주)
용역명	상주영천고속도로 2024~2025년 시설물 안전점검 용역 (2024년 하반기 정기안전점검)
점검기관	(주)명성엔지니어링
도면번호	02

손 상 물 량 표

상주 방향
←

영천 방향
→

0.4x0.4.
방음벽 파손.
0.1x0.1
068

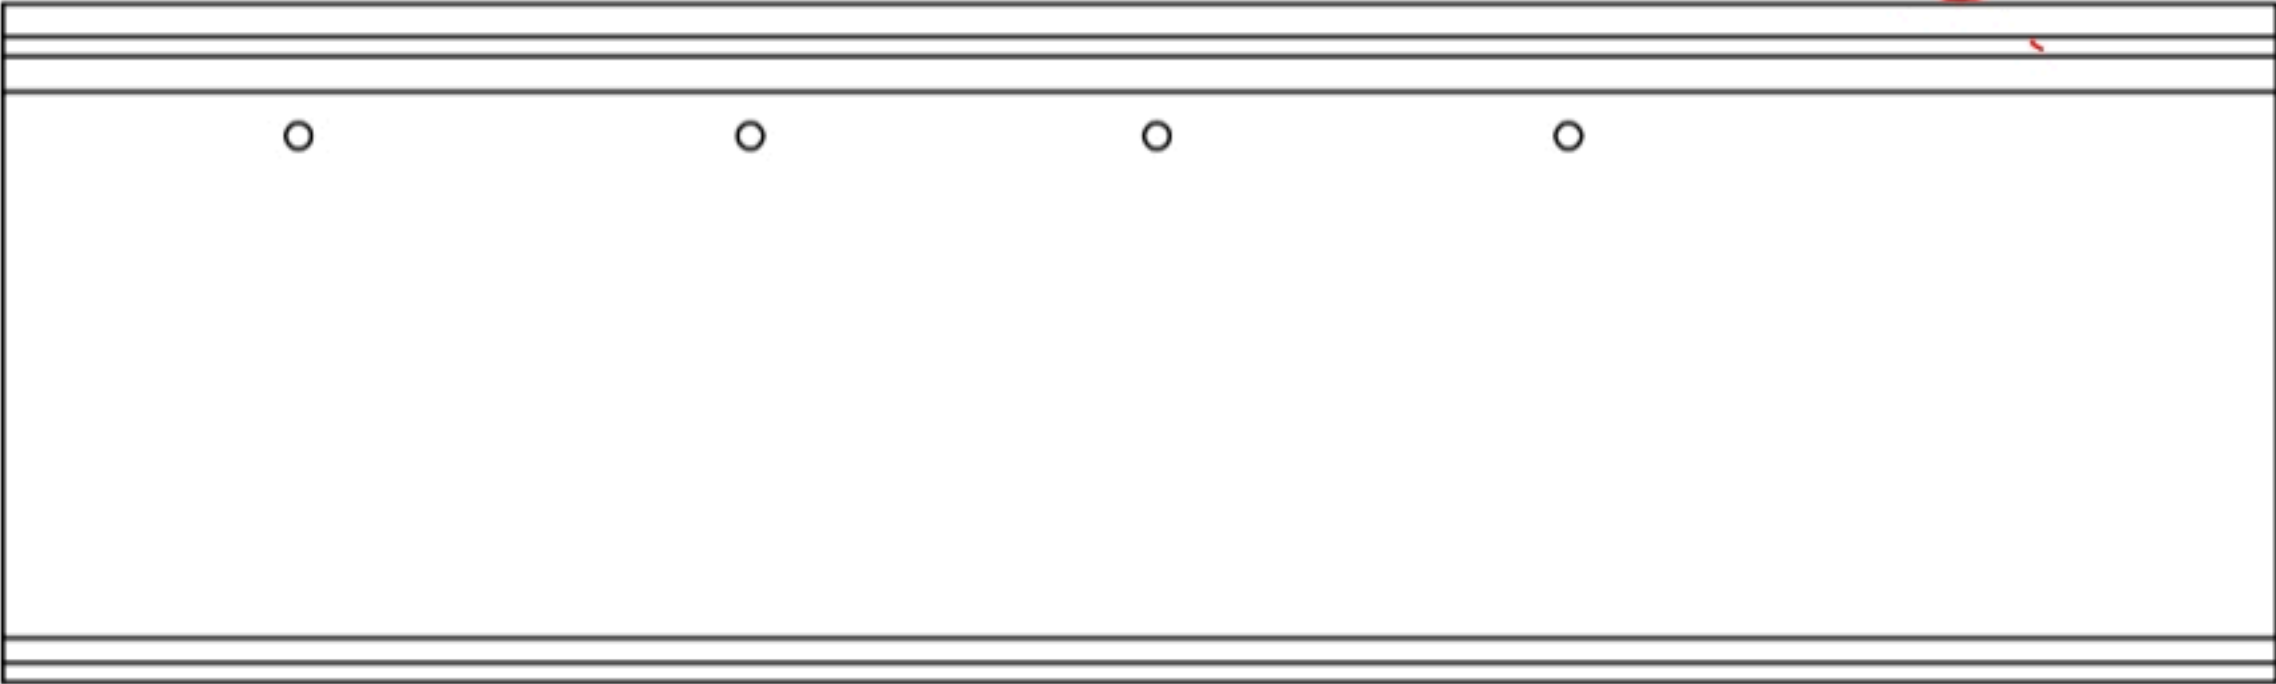

P2

P3

번호	구분	부재	손상내용	손상현황						비 고
				폭 (mm)	길이 (m)	너비 (m)	수량	단위	개소	
1	19층	방음벽	방음벽 파손		0.1	0.1	0.01	m ²	1	
2										
3										
KEY PLAN

← 상주방향

영천방향 →

SECTION

표

균열	망상균열	재료분리
펀치, 공동	박리, 파손	열화
부수, 체수	변위	피복물
철근노출	균열	그라우팅
부식	파열, 변형	기타

참 주 치

상주영천고속도로(주)

용 역 명

상주영천고속도로 2024-2025년 시설물 안전점검 용역
(2024년 하반기 정기안전점검)

점 검 기 관

(주)명성엔지니어링

도 면 번 호


03

손상물량표

번호	구분	부재	손상내용	손상현황						비고
				폭 (mm)	길이 (m)	너비 (m)	물량	단위	개소	
1	23하	방호벽	균열부백태		0.1	1.2	0.24	m ²	2	
2										
3										
상주 방향
←

영천 방향
→

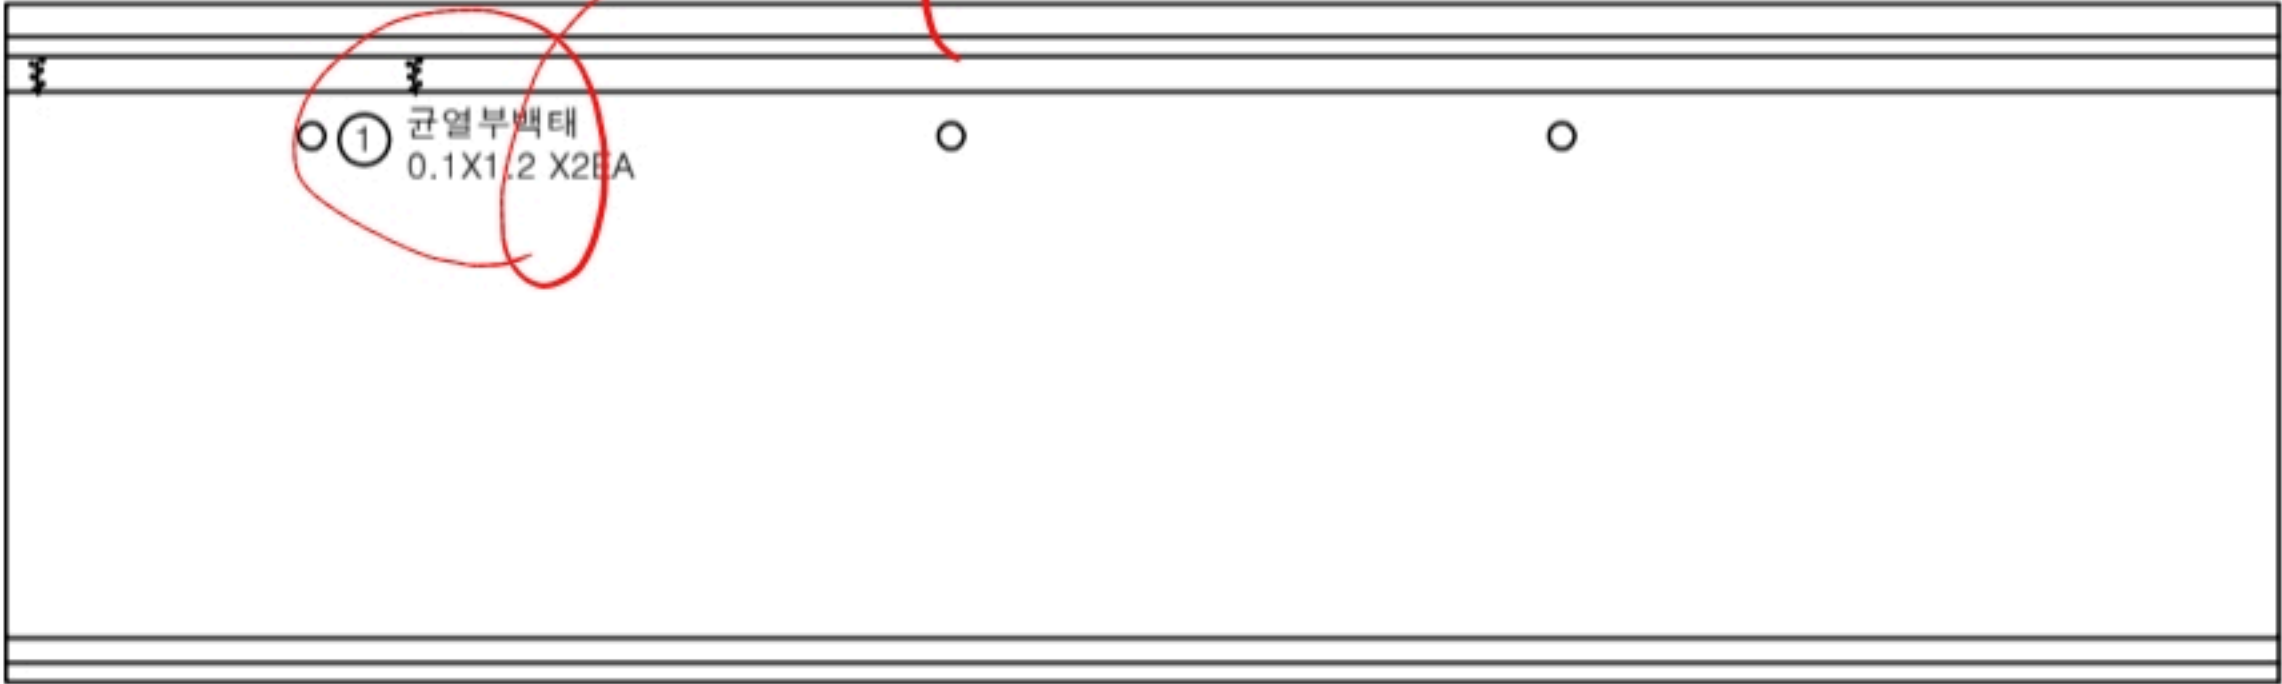

P3

P4

KEY PLAN

← 상주방향

→ 영천방향

SECTION

범례

균열	양상균열	재료분리
펀치, 공동	박리, 파손	열화
누수, 채수	변색	부식
철근노출	균열	기타

발주처

상주영천고속도로(주)

용역명

상주영천고속도로 2024~2025년 시설물 안전점검 용역
(2024년 하반기 정기안전점검)

점검기관

(주)명성엔지니어링

도면번호

04


ID : 금매교 슬래브상면 S5(상주방향)

상주 방향



265 P5신축

영천 방향

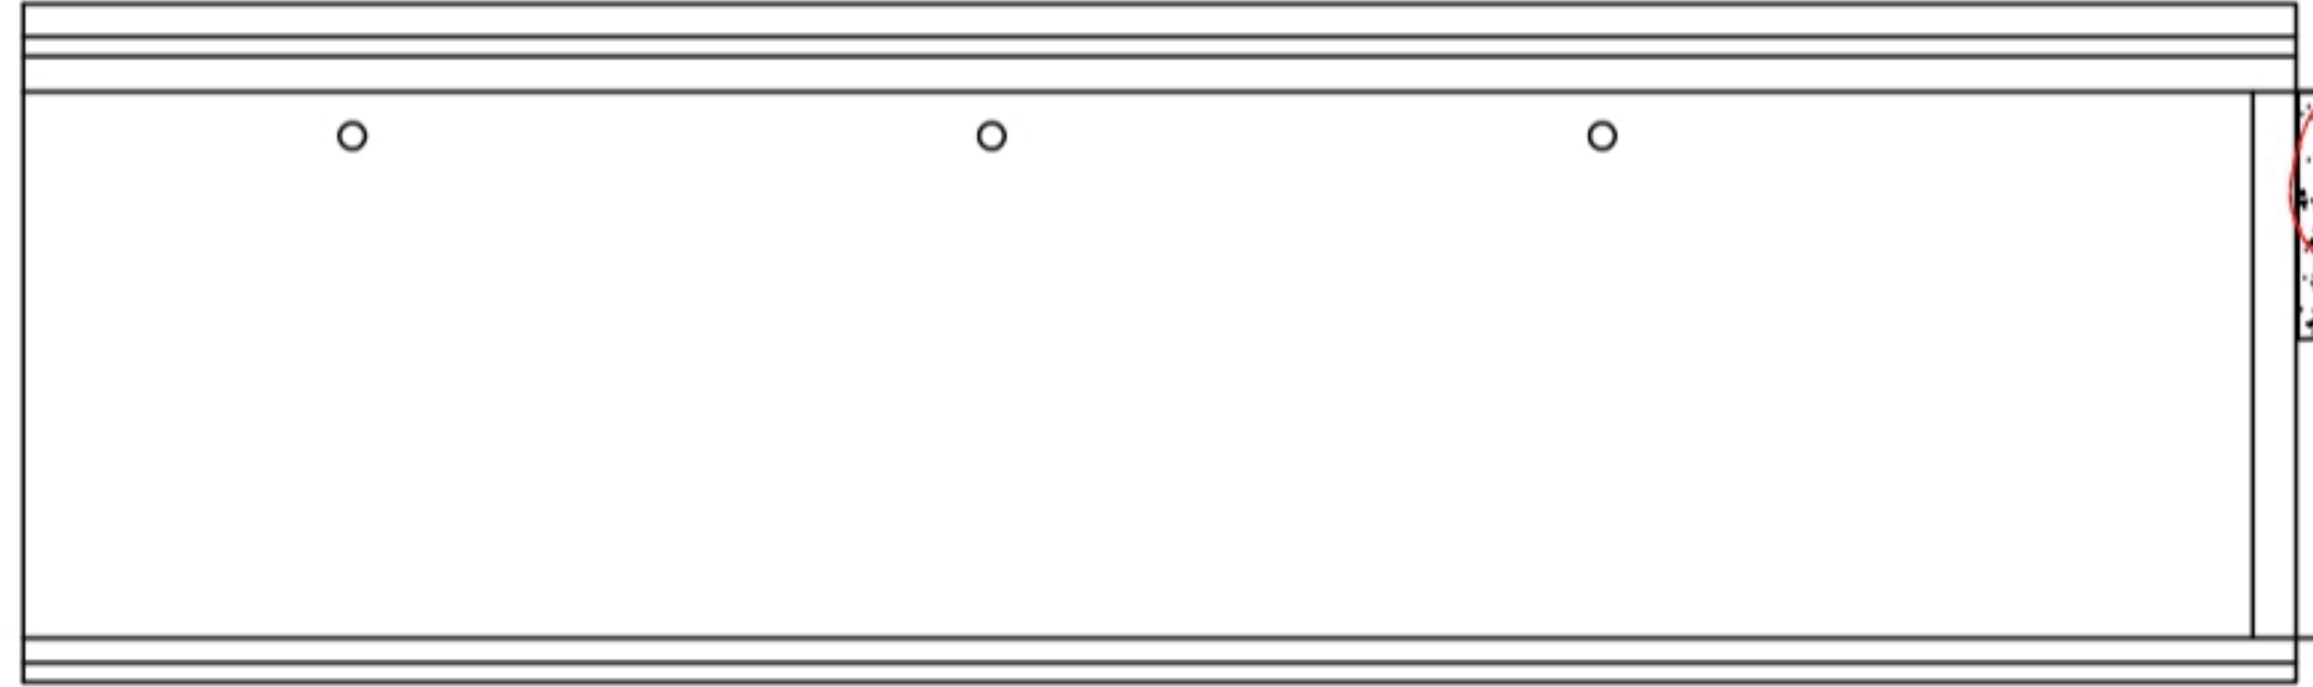


P4

P5


손상물량표

번호	구분	부재	손상내용	손상현황						비고
				폭 (mm)	길이 (m)	너비 (m)	물량	단위	개소	
1	19하	신축이음	이물질퇴적		3.0		3.00	m	1	
2										
3										
KEY PLAN

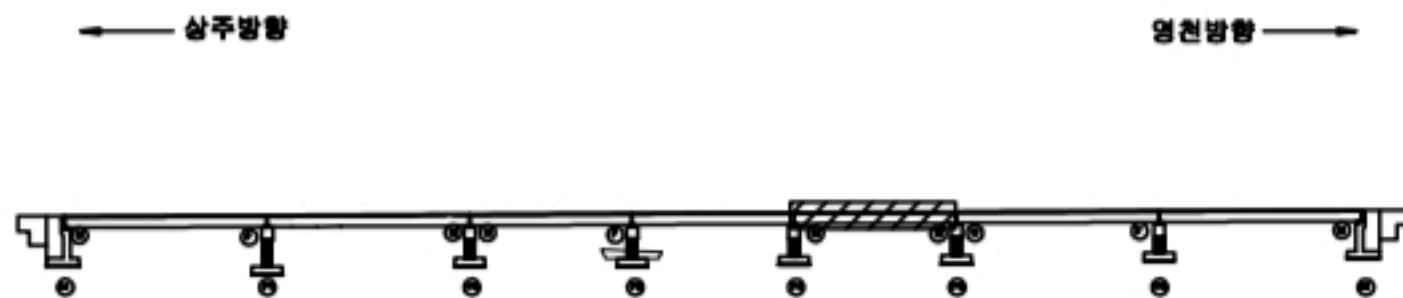

SECTION

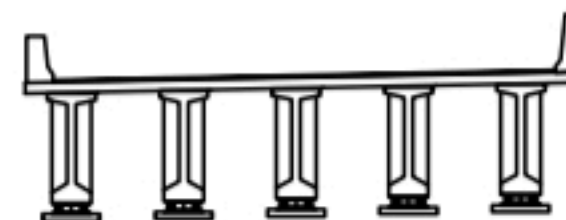

범례

콘크리트	방상근철	재료분리
편치, 공동	박리, 파손	열화
누수, 체수	배대	퇴적물
철근노출	침하	그늘음
부식	좌굴, 변형	기타

발주처	상주영천고속도로(주)
용역명	상주영천고속도로 2024~2025년 시설물 안전점검 용역 (2024년 하반기 정기안전점검)
점검기관	(주)명성엔지니어링
도면번호	05

ID : 금매교 슬래브상면 S6(상주방향)

손 상 물 량 표


상주 방향



영천 방향



0.2X1.0
공인목매대

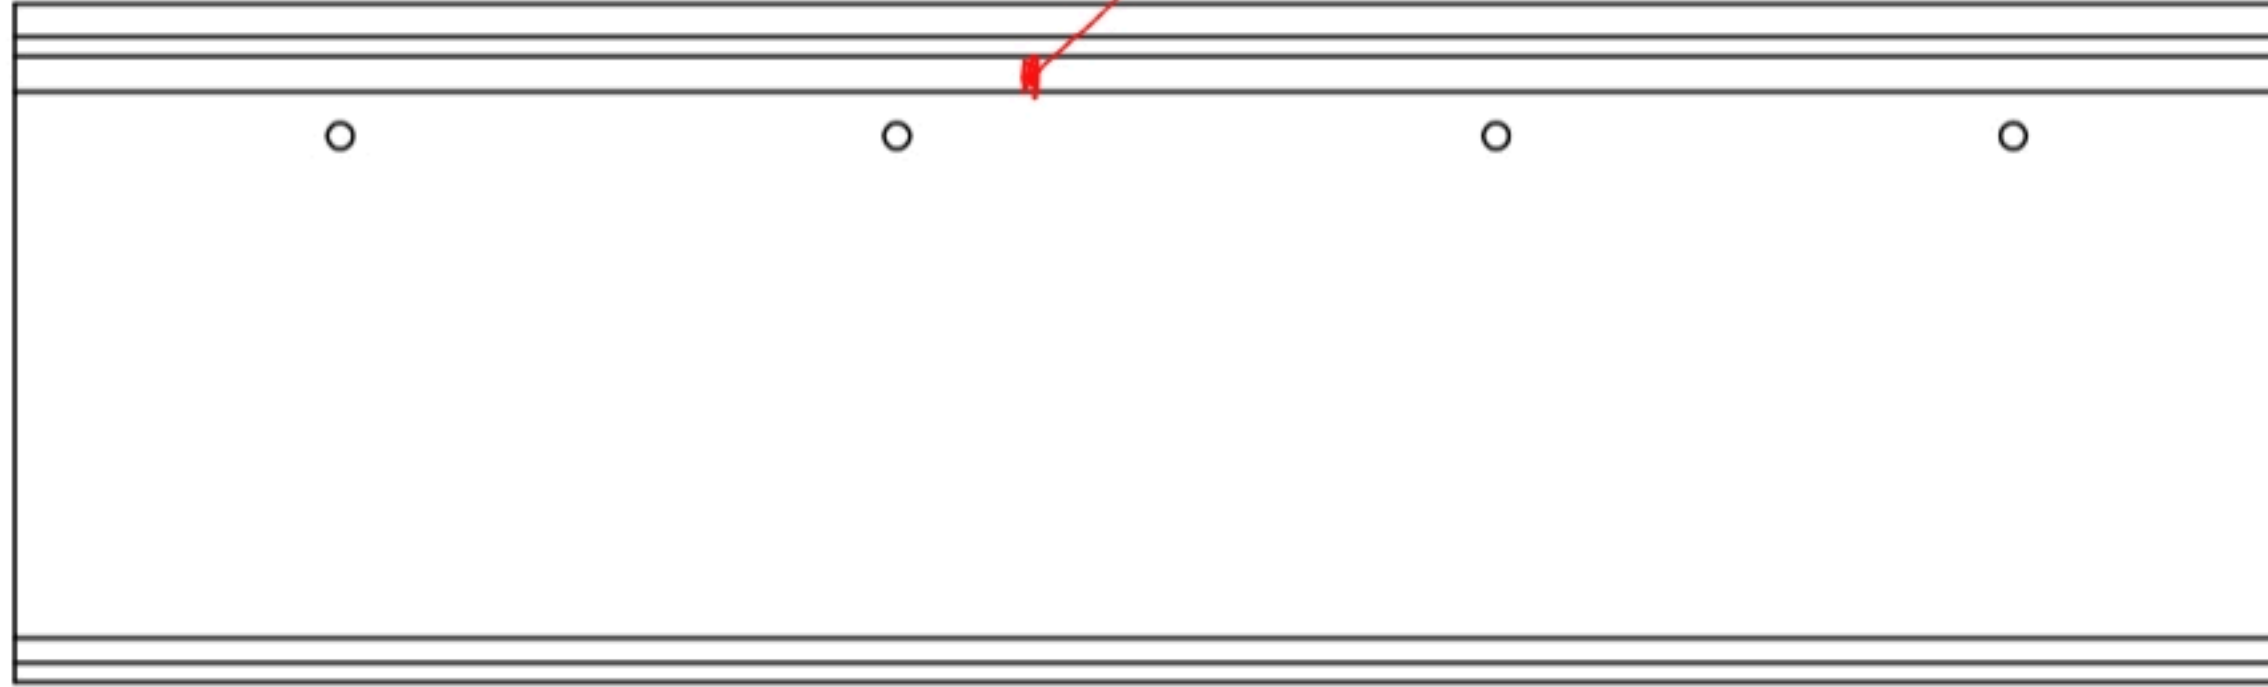

P5

P6

번호	구분	부재	손상내용	손상현황						비 고
				폭 (mm)	길이 (m)	너비 (m)	수량	단위	개소	
1										
2										
KEY PLAN

상주방향

영천방향



SECTION

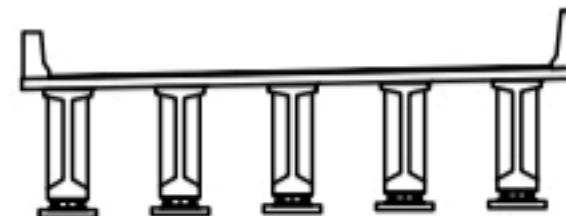

본 레

콘 크	양상근열	재료분리
편치, 공동	균열, 파손	열 화
누수, 습수	부식	파괴물
철근노출	침 하	그물물
부식	균열, 변형	기 타

발 주 처	상주영천고속도로(주)
용 역 명	상주영천고속도로 2024~2025년 시설물 안전점검 용역 (2024년 하반기 정기안전점검)
점 검 기 관	(주)명성엔지니어링
도 면 번 호	06


손상물량표

번호	구분	부재	손상내용	손상현황						비고
				폭 (mm)	길이 (m)	너비 (m)	물량	단위	개소	
1	19하	신축이음	이물질퇴적		1.0		1.00	m	1	
2	23하	신축이음	후타재 보수부 파손		0.2	0.1	0.02	m²	1	
3										
4										
상주 방향



영천 방향

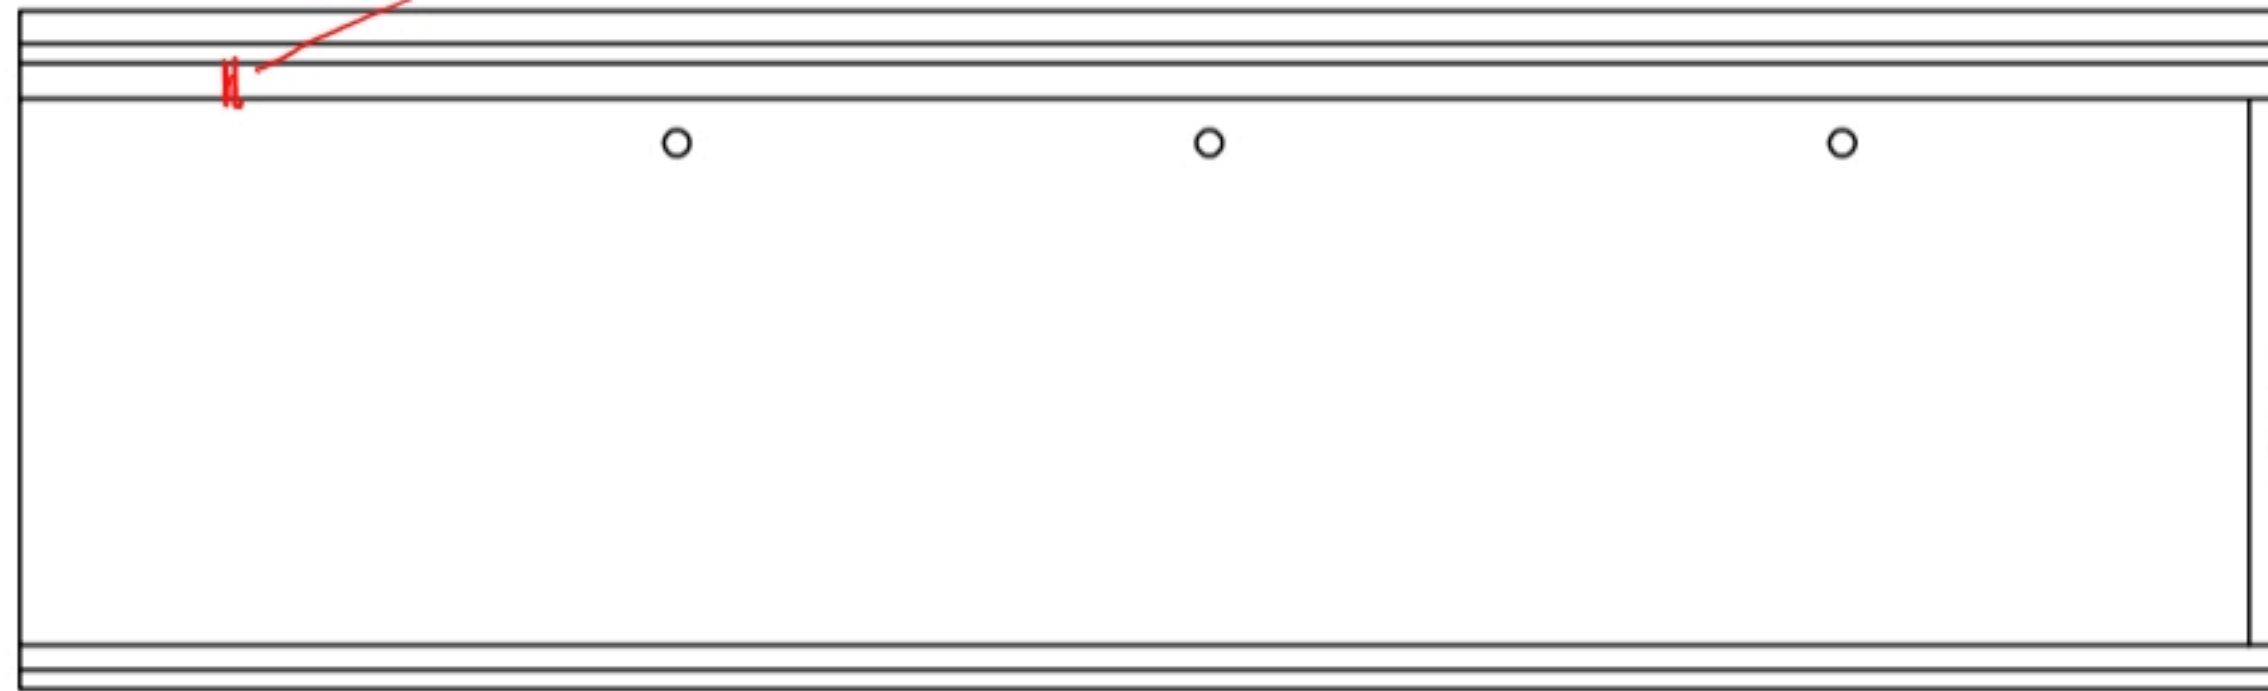


P6

A2


KEY PLAN

상주방향

영천방향

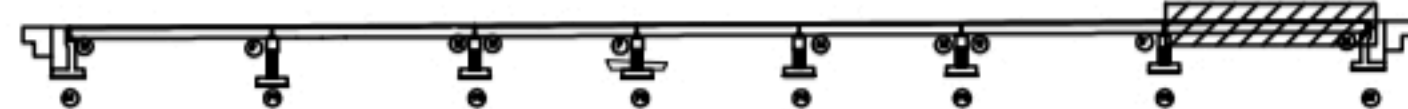

SECTION

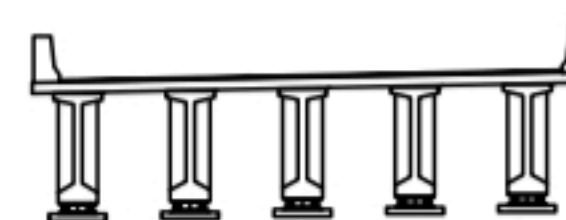

범례

	근열		방상근열		재료분리
	편치, 공동		바리, 파손		열화
	누수, 체수		벽대		의적물
	철근노출		침하		그늘음
	부식		좌굴, 변형		기타

발주처 상주영천고속도로(주)

용역명
상주영천고속도로 2024~2025년 시설물 안전점검 용역
(2024년 하반기 정기안전점검)점검기관
(주)명성엔지니어링

도면번호