

상주영천고속도로 2024~2025년 시설물 안전점검 용역
(2024년 하반기 정기안전점검)

외 관 조 사 망 도

금매교

2024.11

(주)명성엔지니어링

영 천 방 향

ID : 금매교 슬래브상면 S1(영천방향)


손상물량표

상주 방향



A133~138 경정 A1

영천 방향

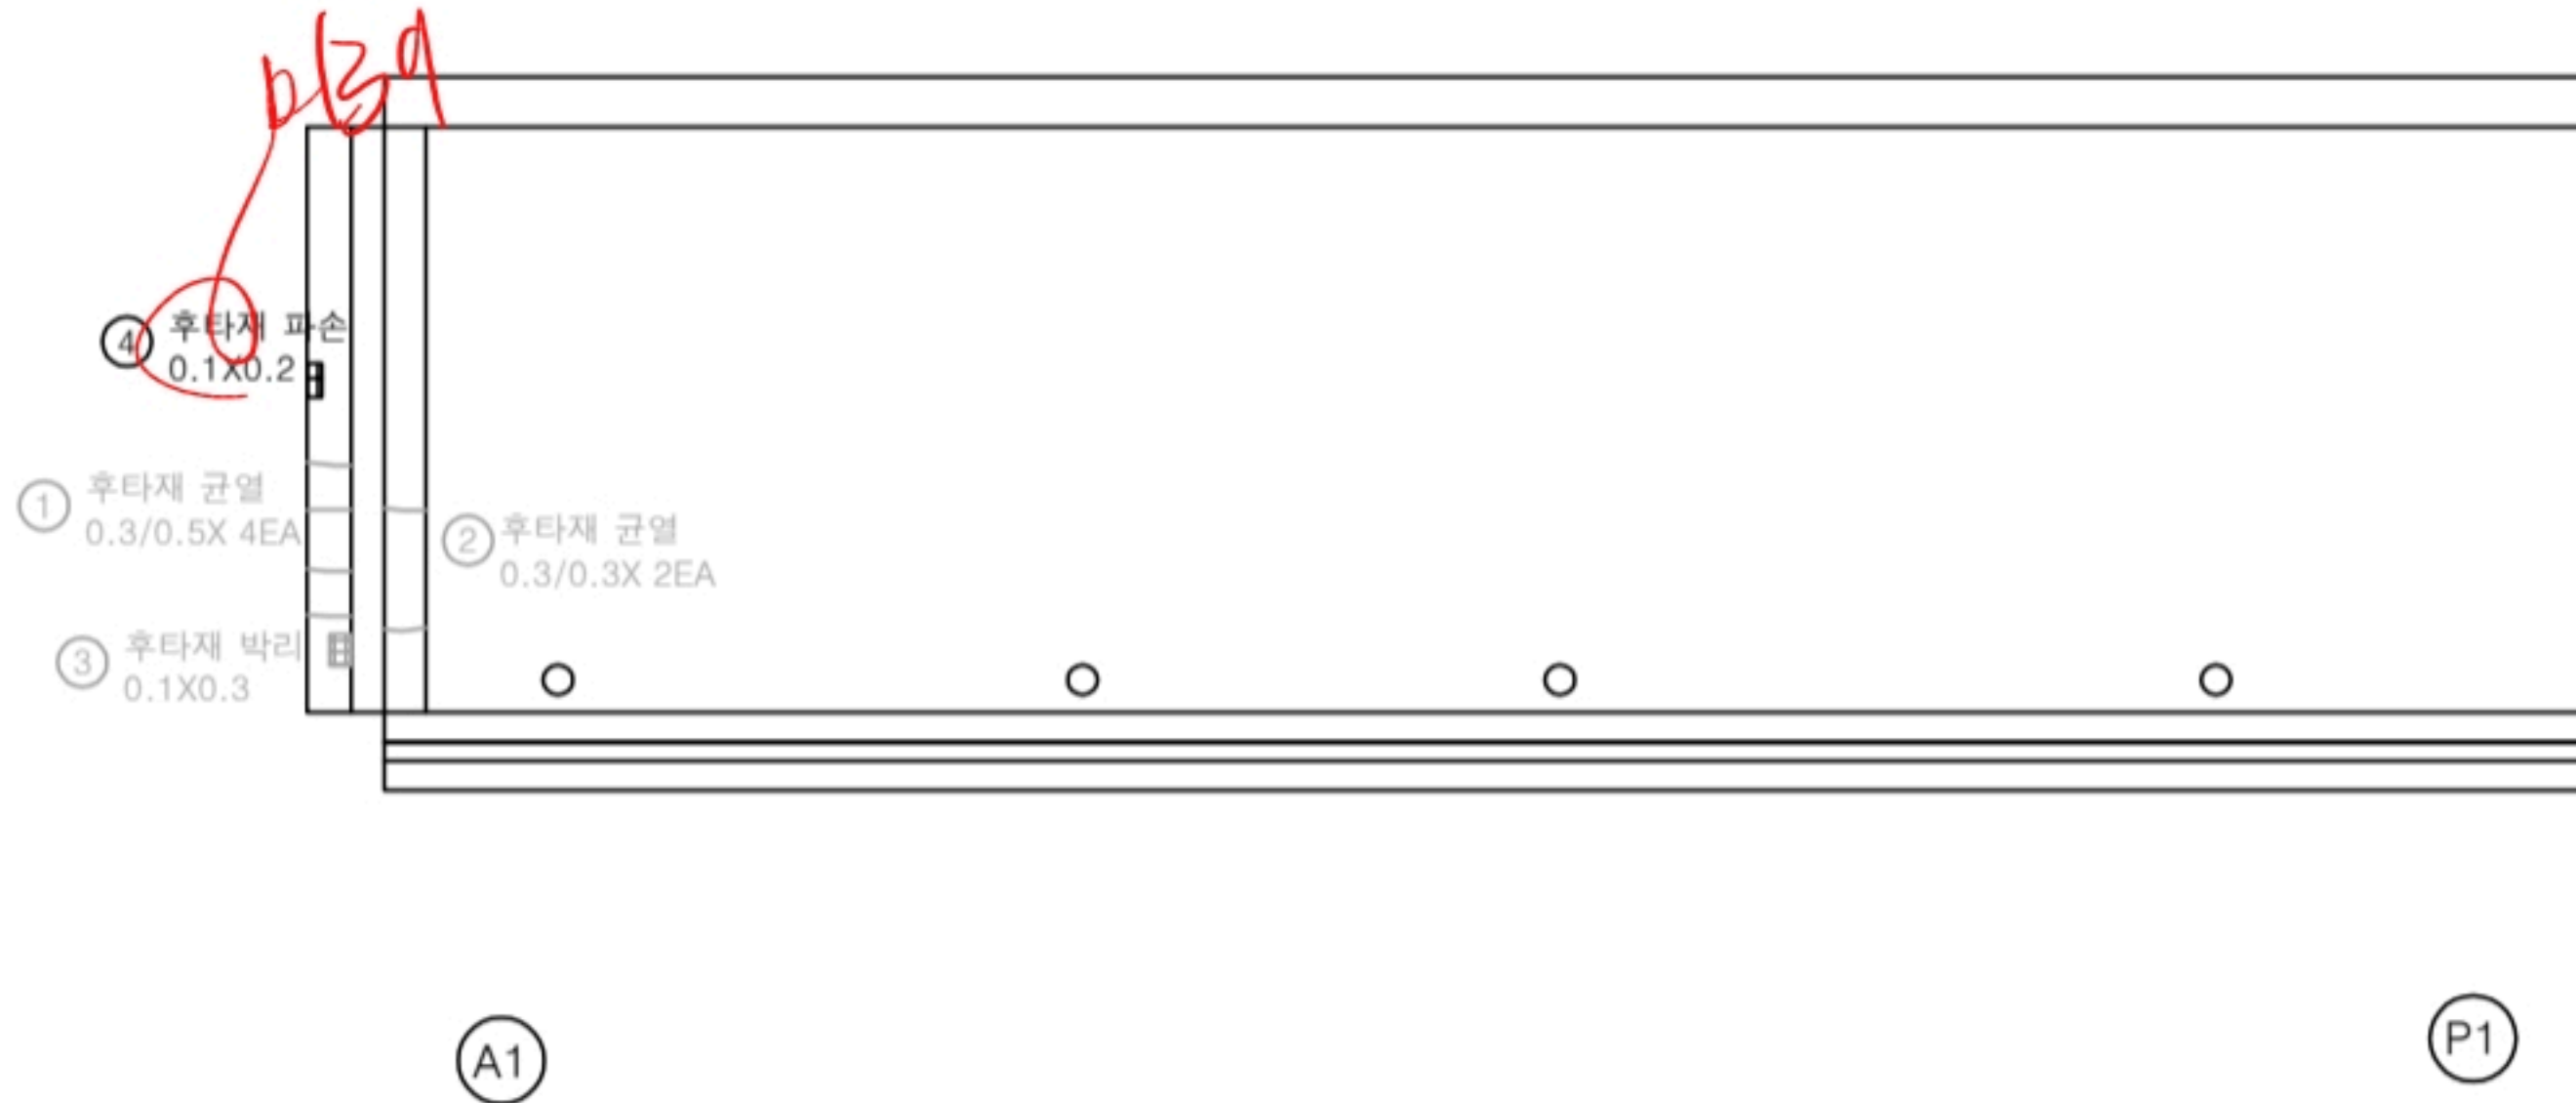

번호	구분	부재	손상내용	손상현황						비고
				폭 (mm)	길이 (m)	너비 (m)	물량	단위	개소	
1	19층	신축이음	후타재 균열	0.3	0.5		2.00	m	4	21'경 보수
2	19층	신축이음	후타재 균열	0.3	0.3		0.60	m	2	21'경 보수
3	19층	신축이음	후타재 박리		0.1	0.3	0.03	m²	1	21'경 보수
4	23층	신축이음	후타재 파손		0.1	0.2	0.02	m²	1	
5										
6										
KEY PLAN

SECTION

범례


균열	양상균열	재료분리	발주처 상주영천고속도로(주) 용역명 상주영천고속도로 2024~2025년 시설물 안전점검 용역 (2024년 하반기 정기안전점검) 점검기관 (주)명성엔지니어링 도면번호 01
편치, 공돌	박리, 파손	얼화	
누수, 체수	녹 발생	피착물	
철근노출	침하	그늘음	
부식	좌굴, 변형	기타	

R42, P2시각

상주 방향




영천 방향

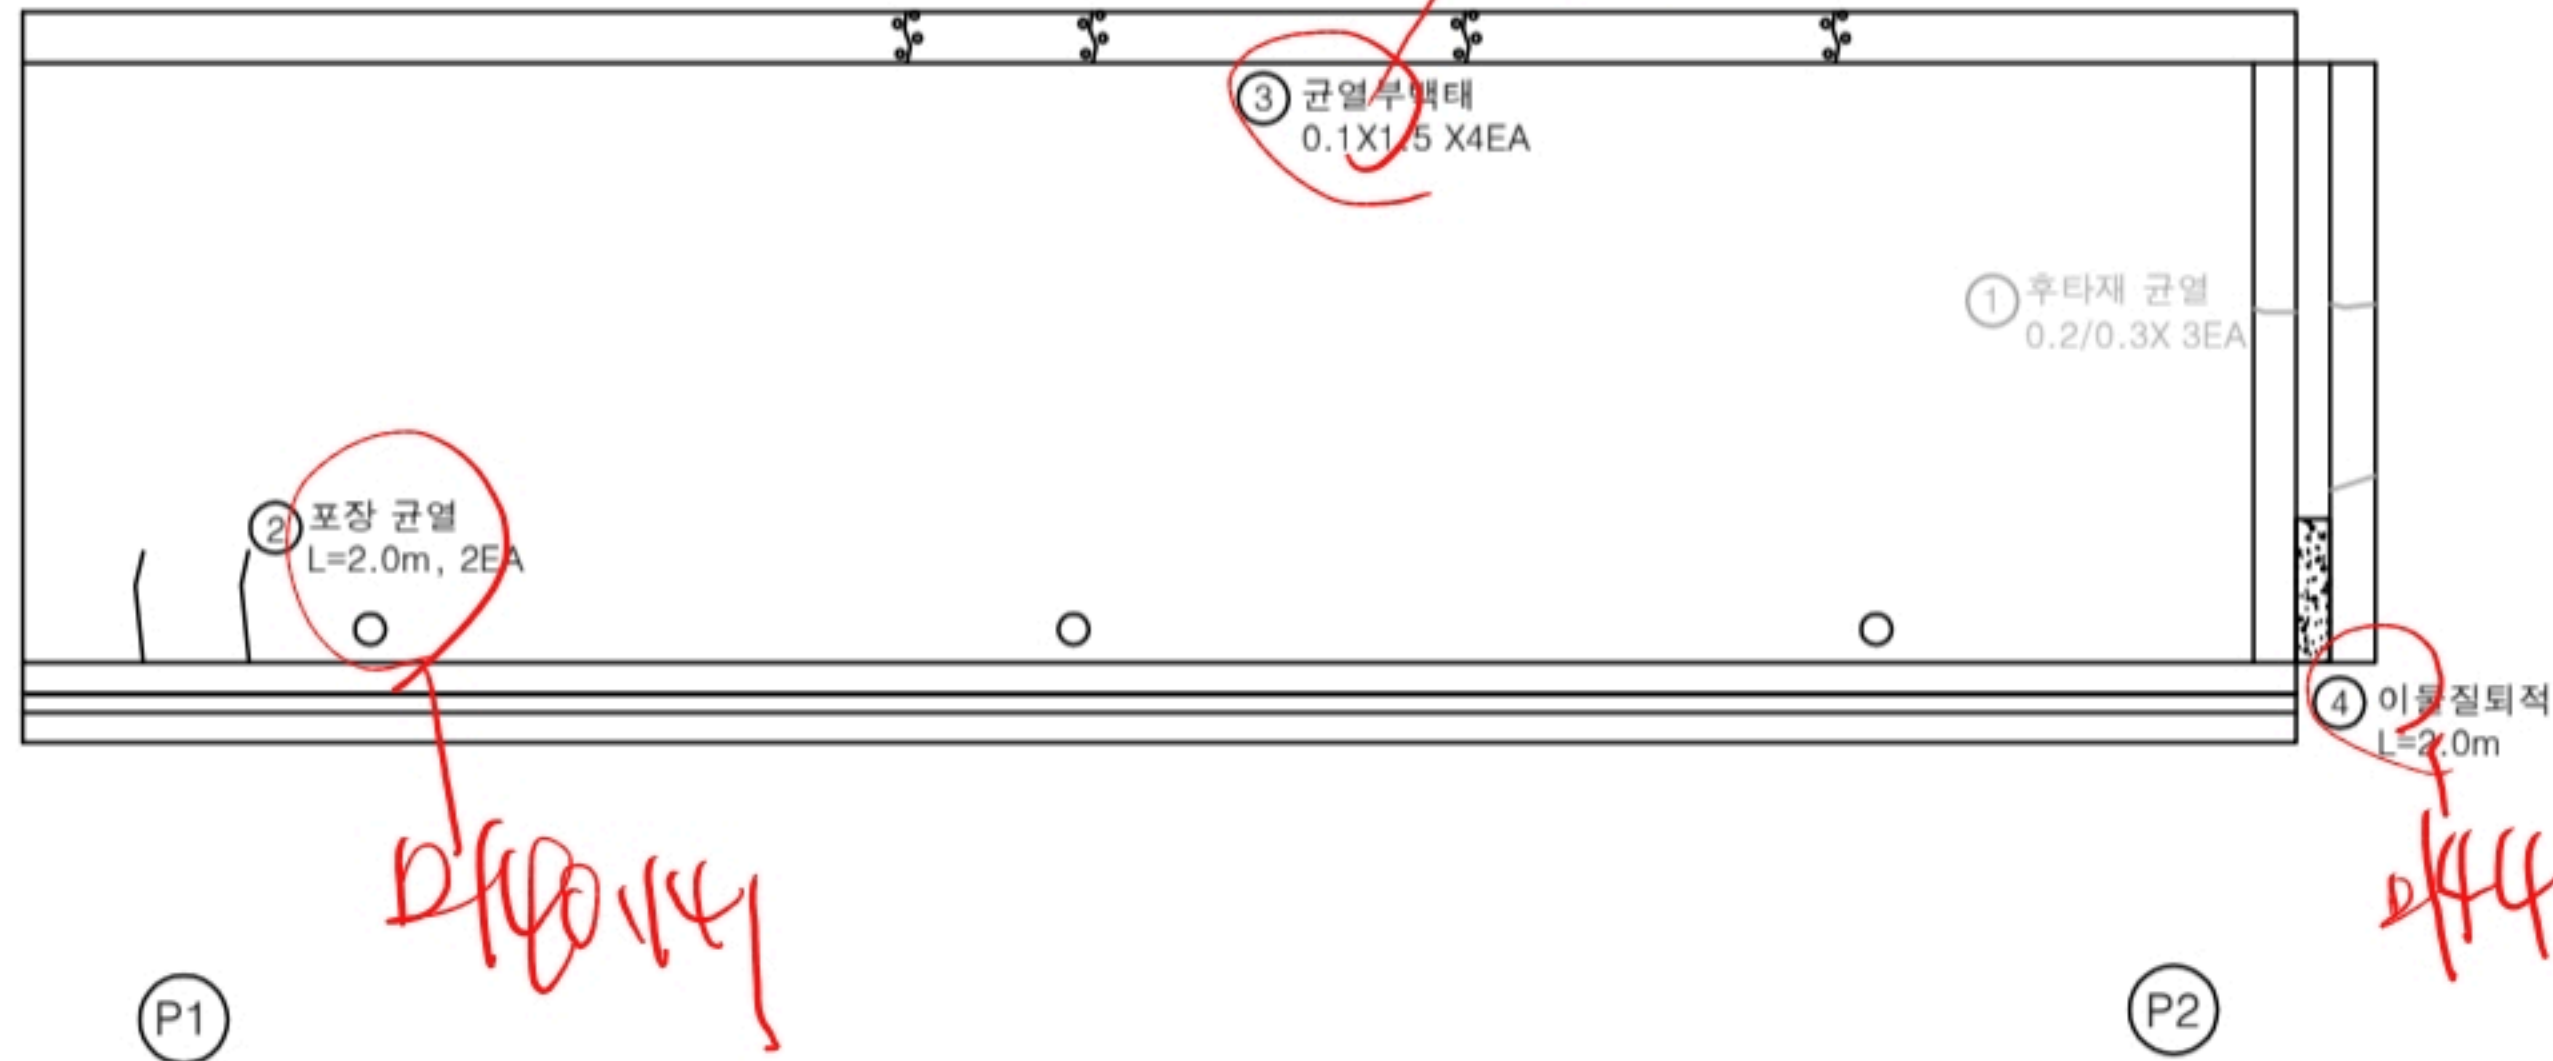


손상 물량 표

번호	구분	부재	손상내용	손상현황						비고
				폭 (mm)	길이 (m)	너비 (m)	물량	단위	개소	
1	19하	신축이음	후타재 균열	0.2	0.3		0.90	m	3	21'에 보습
2	19하	교면포장	포장 균열		2.0		4.00	m	2	
3	23하	종분대	균열부백태		0.1	1.5	0.60	m ²	4	
4	23하	신축이음	이물질퇴적		2.0		2.00	m	1	
5										
6										
KEY PLAN

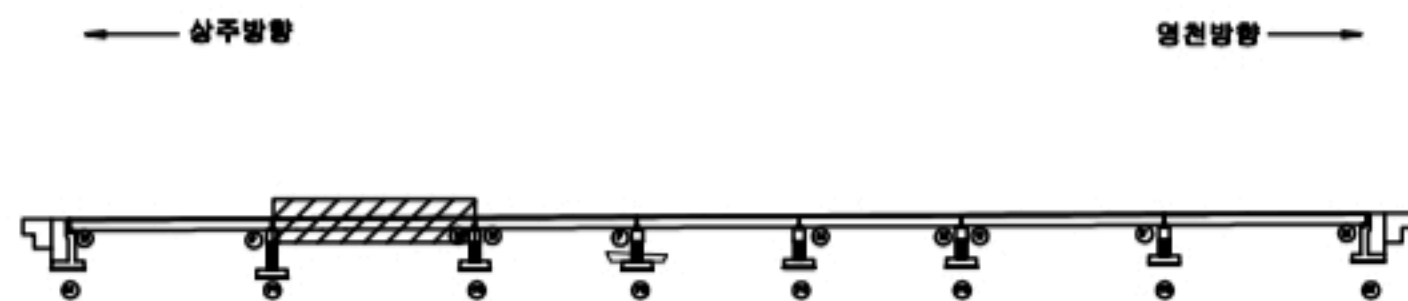

SECTION

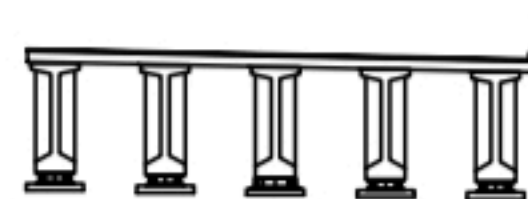

범례

균열	양상균열	재료분리
편치, 공동	박리, 파손	열화
누수, 체수	부식	파괴물
철근노출	침하	그늘음
부식	좌굴, 변형	기타

발주처 상주영천고속도로(주)

용역명 상주영천고속도로 2024~2025년 시설물 안전점검 용역
(2024년 하반기 정기안전점검)


점검기관 (주)명성엔지니어링

도면번호

손 상 물 량 표

상주 방향
←

영천 방향
→

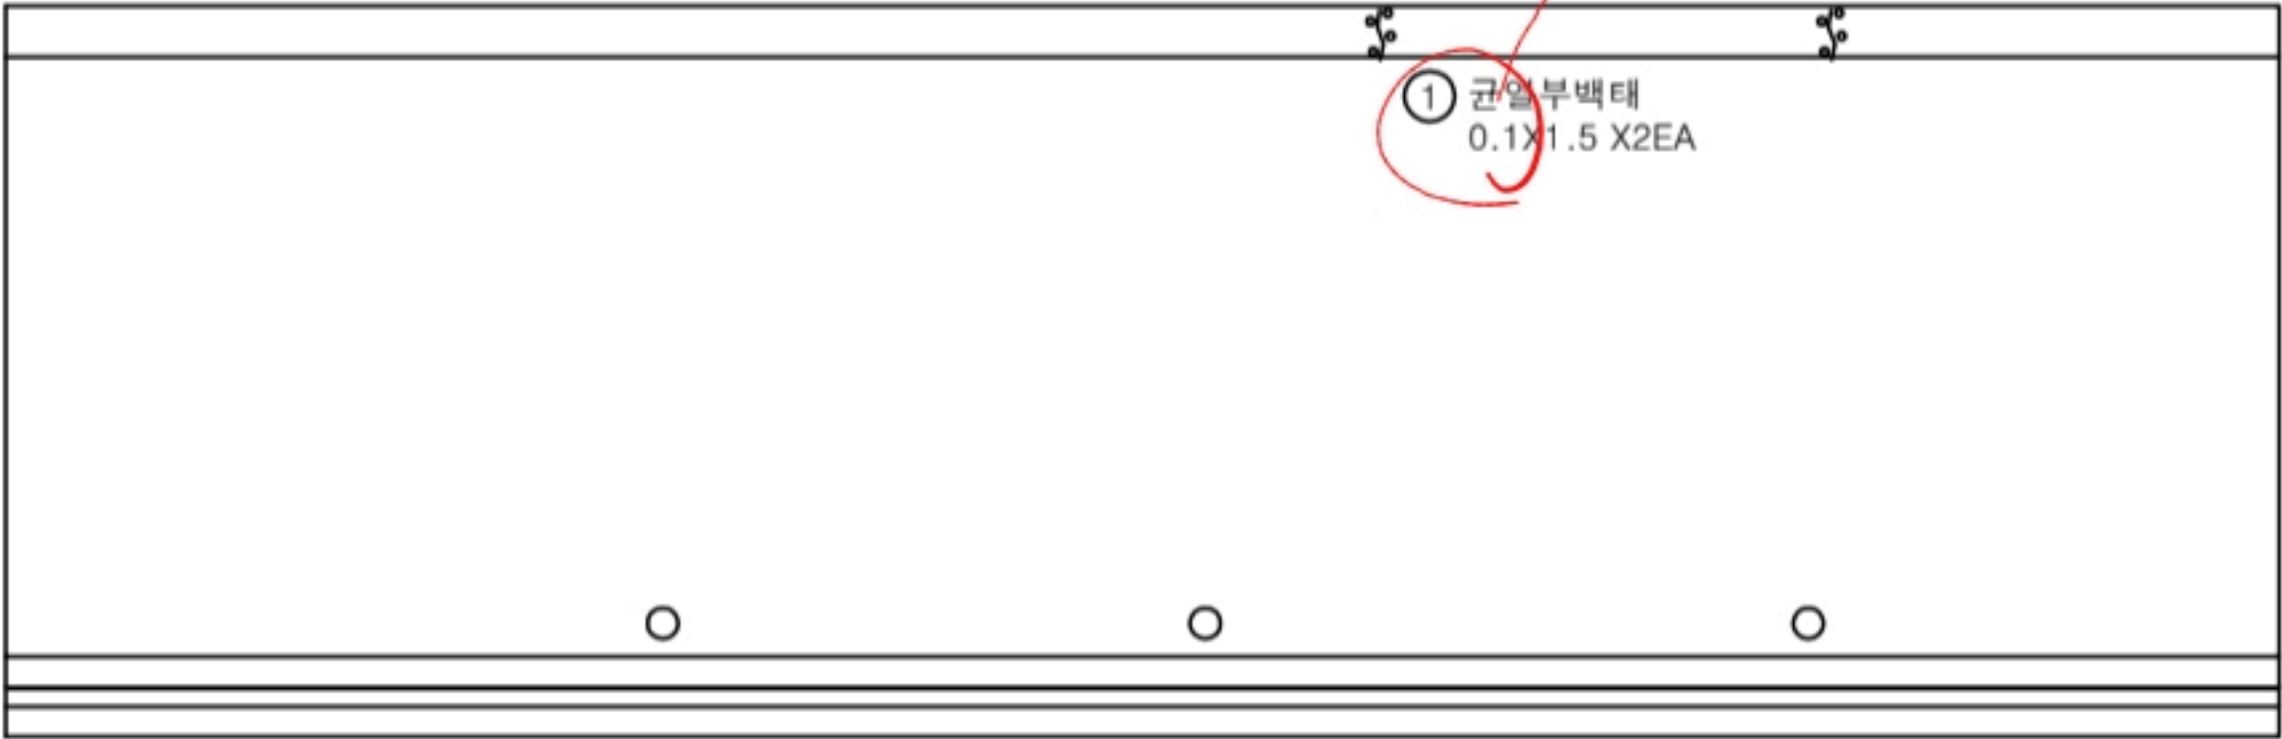


P2

P3

번호	구분	부재	손상내용	손상현황						비 고
				폭 (mm)	길이 (m)	너비 (m)	수량	단위	개소	
1	23하	중분대	균열부백태		0.1	1.5	0.30	㎡	2	
2										
3										
KEY PLAN

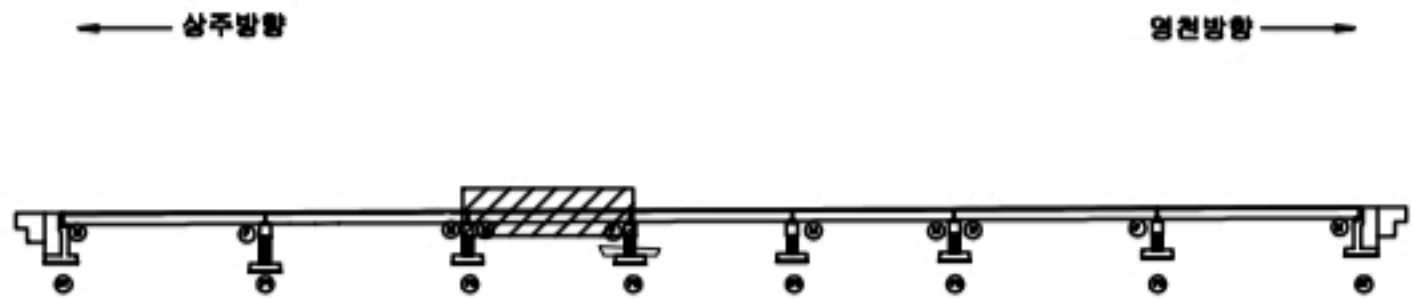

SECTION

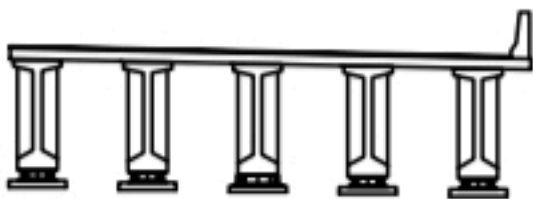


표
례

균열	망상균열	재료분리
편치, 공동	박리, 파손	열화
누수, 체수	백태	녹피막
철근노출	침하	그늘음
부식	파굴, 변형	기타

발 주 처	상주영천고속도로(주)
용 역 명	상주영천고속도로 2024-2025년 시설물 안전점검 용역 (2024년 하반기 정기안전점검)
점 검 기 관	(주)명성엔지니어링
도 면 번 호	03

ID : 금매교 슬래브상면 S4(영천방향)


손 상 물 량 표

번호	구분	부재	손상내용	손상현황						비 고
				폭 (mm)	길이 (m)	너비 (m)	물량	단위	개소	
1										
2										
상주 방향



영천 방향

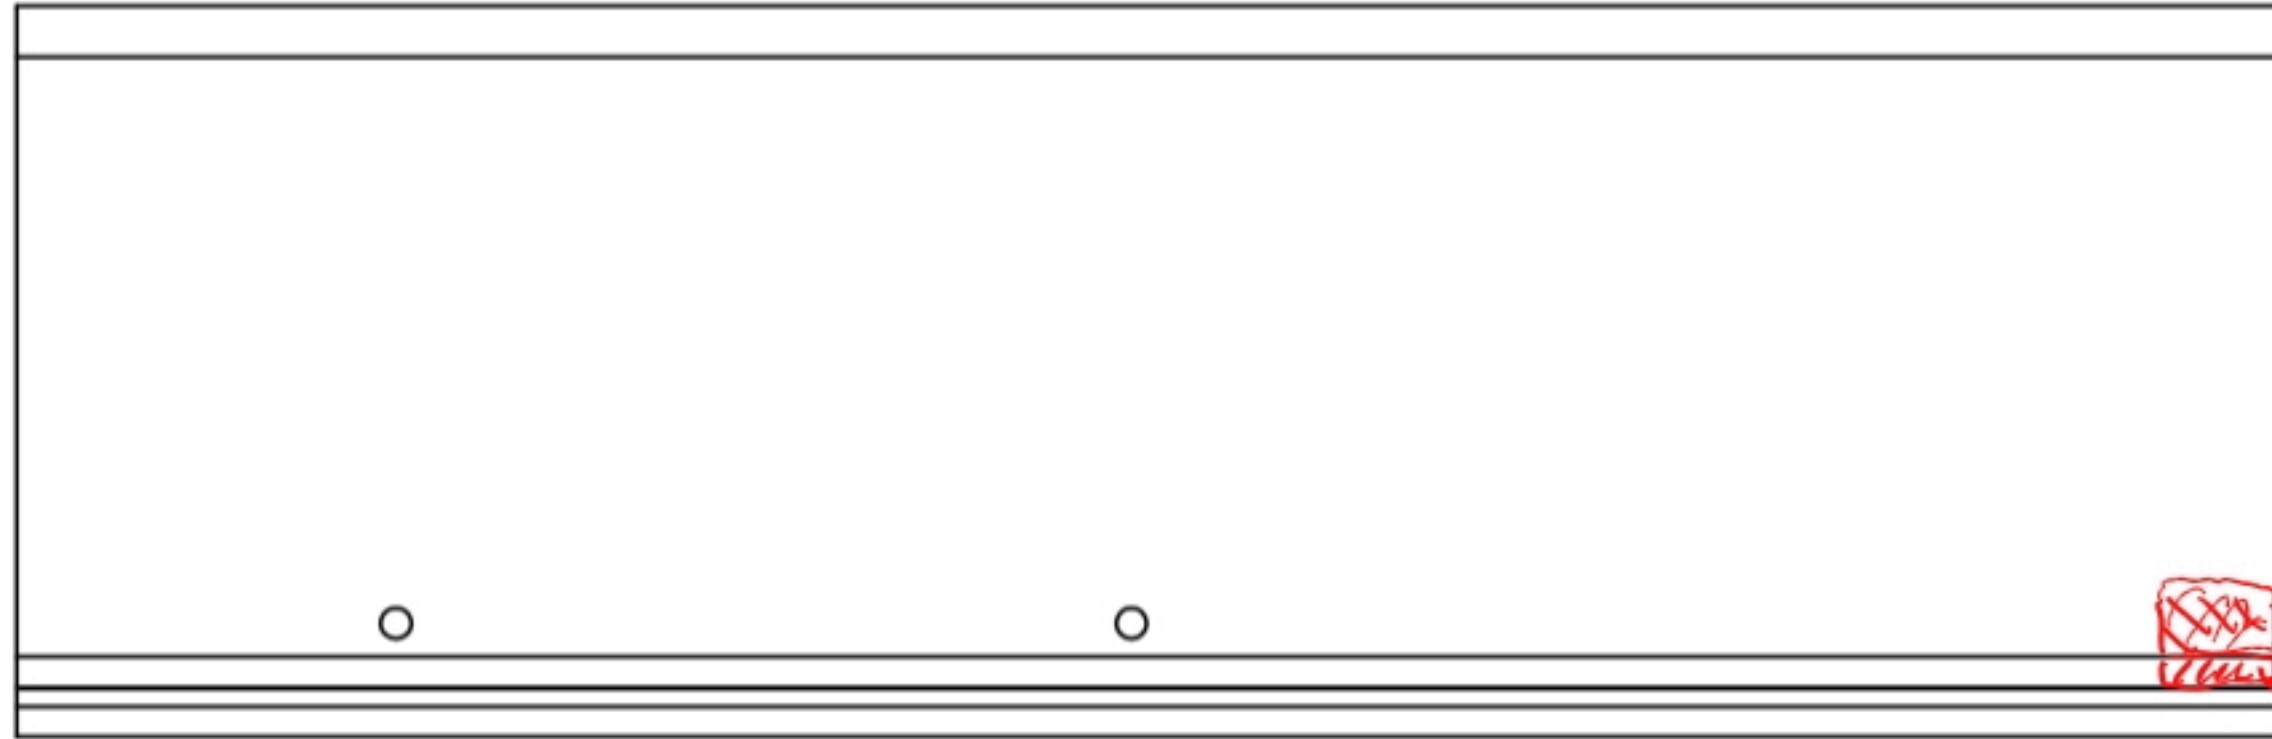

P3

P4


48x14cm
포장 - 신재
화재면화
3.0x3.0

방로벽 화재면화
3.0x1.0
- 신재
450

KEY PLAN

상주방향

영천방향

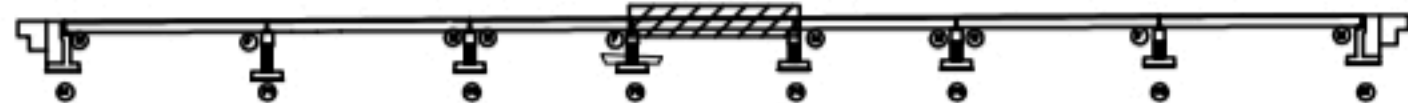

SECTION



범례

균열	양상균열	재료분리
편치, 공동	박리, 파손	열화
누수, 체수	녹 발생	파손물
철근노출	얼룩	그늘음
부식	좌굴, 변형	기타

발 주 처
상주영천고속도로(주)

용 역 명
상주영천고속도로 2024~2025년 시설물 안전점검 용역
(2024년 하반기 정기안전점검)

점 검 기 관
(주)명성엔지니어링

도 면 번 호

ID : 금매교 슬래브상면 S5(영천방향)


손상물량표

D151 PG A22.

상주 방향



영천 방향

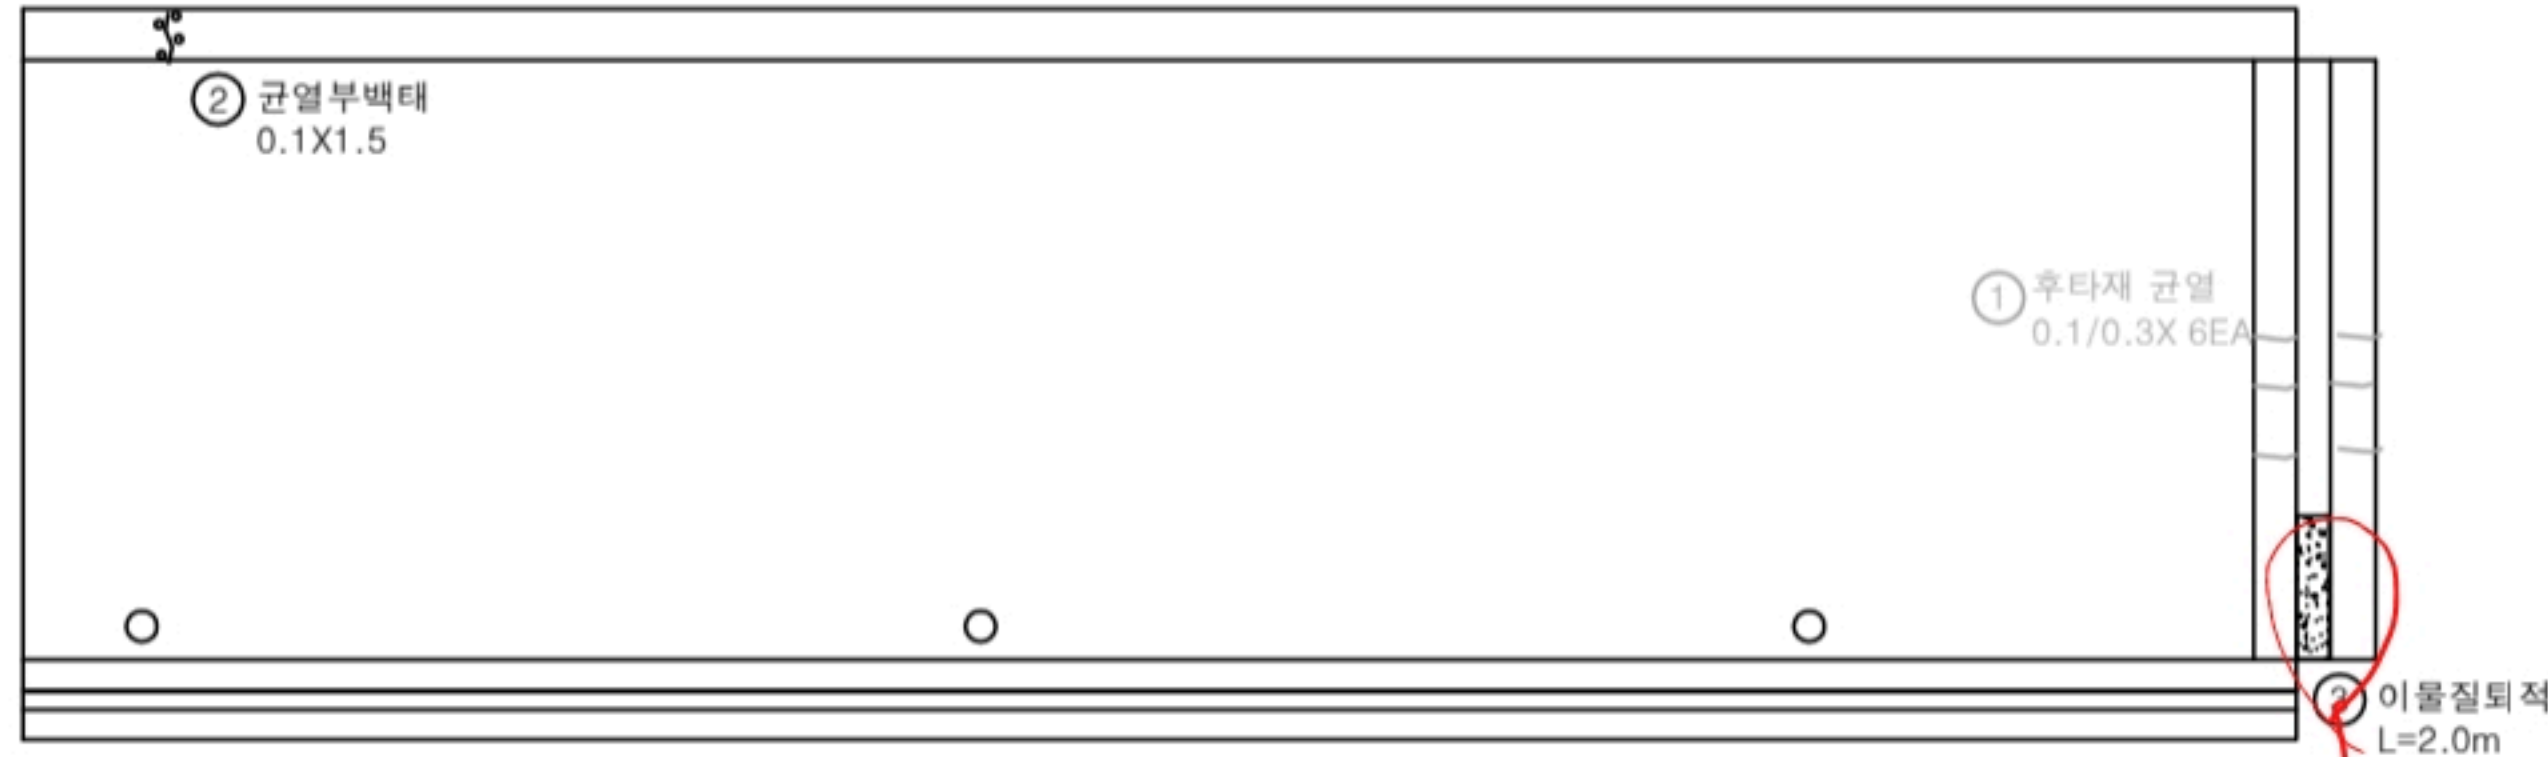

번호	구분	부재	손상내용	손상현황						비고
				폭 (mm)	길이 (m)	너비 (m)	물량	단위	개소	
1	19하	신축이음	후타재 균열	0.1	0.3		1.80	m	6	21'와 보수
2	23하	중문대	균열부백태		0.1	1.5	0.15	m²	1	
3	23하	신축이음	이물질퇴적		2.0		2.00	m	1	
4										
5										
KEY PLAN

← 상주방향

→ 영천방향

SECTION

범례

균열	양상균열	재료분리
편치, 공동	박리, 파손	열화
누수, 세수	변색	퇴적물
철근노출	침하	그늘음
부식	좌굴, 변형	기타

발주처

상주영천고속도로(주)

용역명

상주영천고속도로 2024~2025년 시설물 안전점검 용역
(2024년 하반기 정기안전점검)

점검기관

(주)명성엔지니어링

도면번호

05


ID : 금매교 슬래브상면 S6(영천방향)

손 상 물 량 표

상주 방향



영천 방향

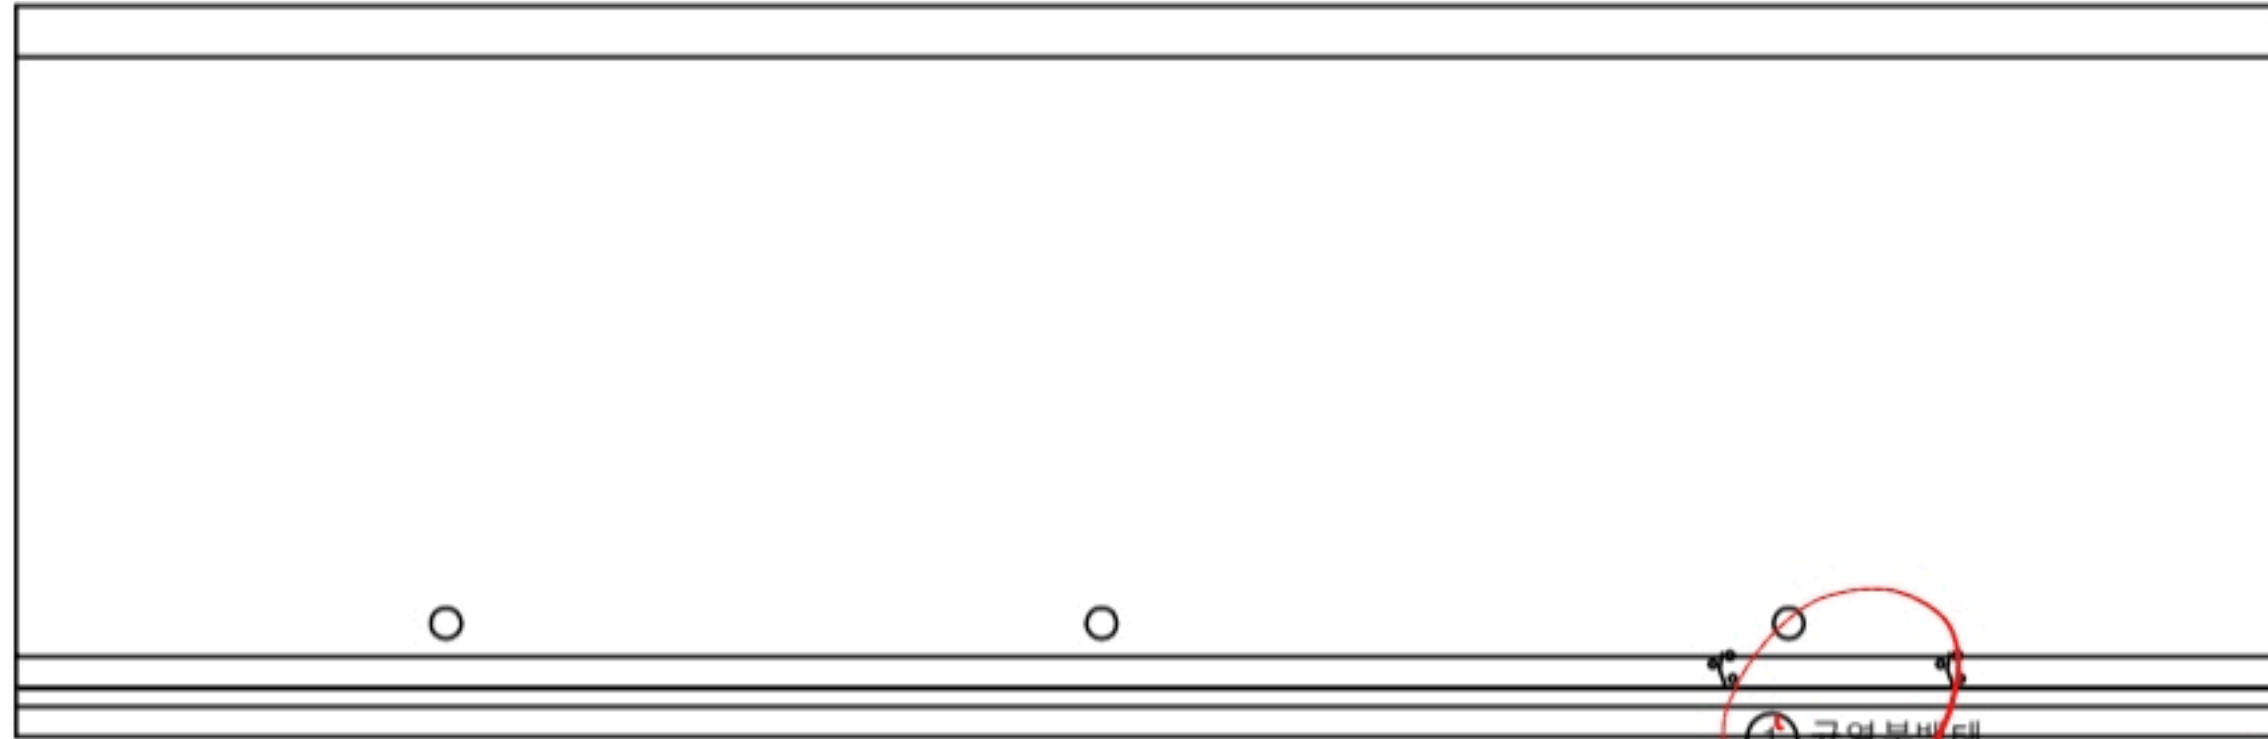


P5

P6


위지이동
P154, 155 시공

번호	구분	부재	손상내용	손상현황						비 고
				폭 (mm)	길이 (m)	너비 (m)	수량	단위	개소	
1	23하	방호벽	균열부백태		0.1	1.2	0.24	m²	2	
2										
3										
KEY PLAN

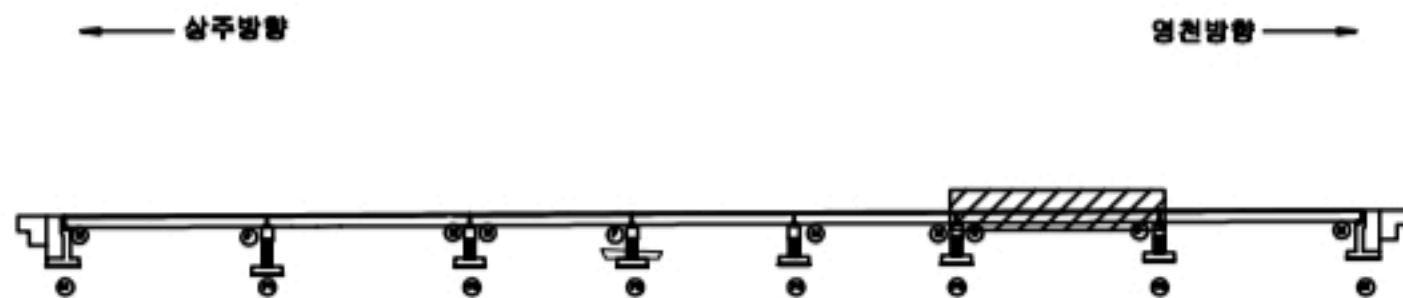

SECTION

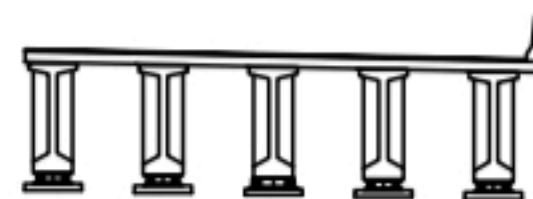

범례

발 주 처	상주영천고속도로(주)
용 역 명	상주영천고속도로 2024~2025년 시설물 안전점검 용역 (2024년 하반기 정기안전점검)
점 검 기 관	(주)명성엔지니어링
도 면 번 호	06


손상물량표

번호	구분	부재	손상내용	손상현황						비고
				폭 (mm)	길이 (m)	너비 (m)	수량	단위	개소	
1	19하	신축이음	후타재 균열	0.2	0.5		2.00	m	4	21'영 보수
2	19하	신축이음	볼트 체결불량				6.00	EA	6	21'영 보수
3	19하	방호벽	방호벽 접속부 단차		1.0		1.00	m	1	(T=3.0cm)
4	23하	중분대	중분대 파손		2.0	1.5	3.00	m ²	1	
5	23하	신축이음	이물침투적		2.0		2.00	m	1	
6										
7										
상주 방향



영천 방향

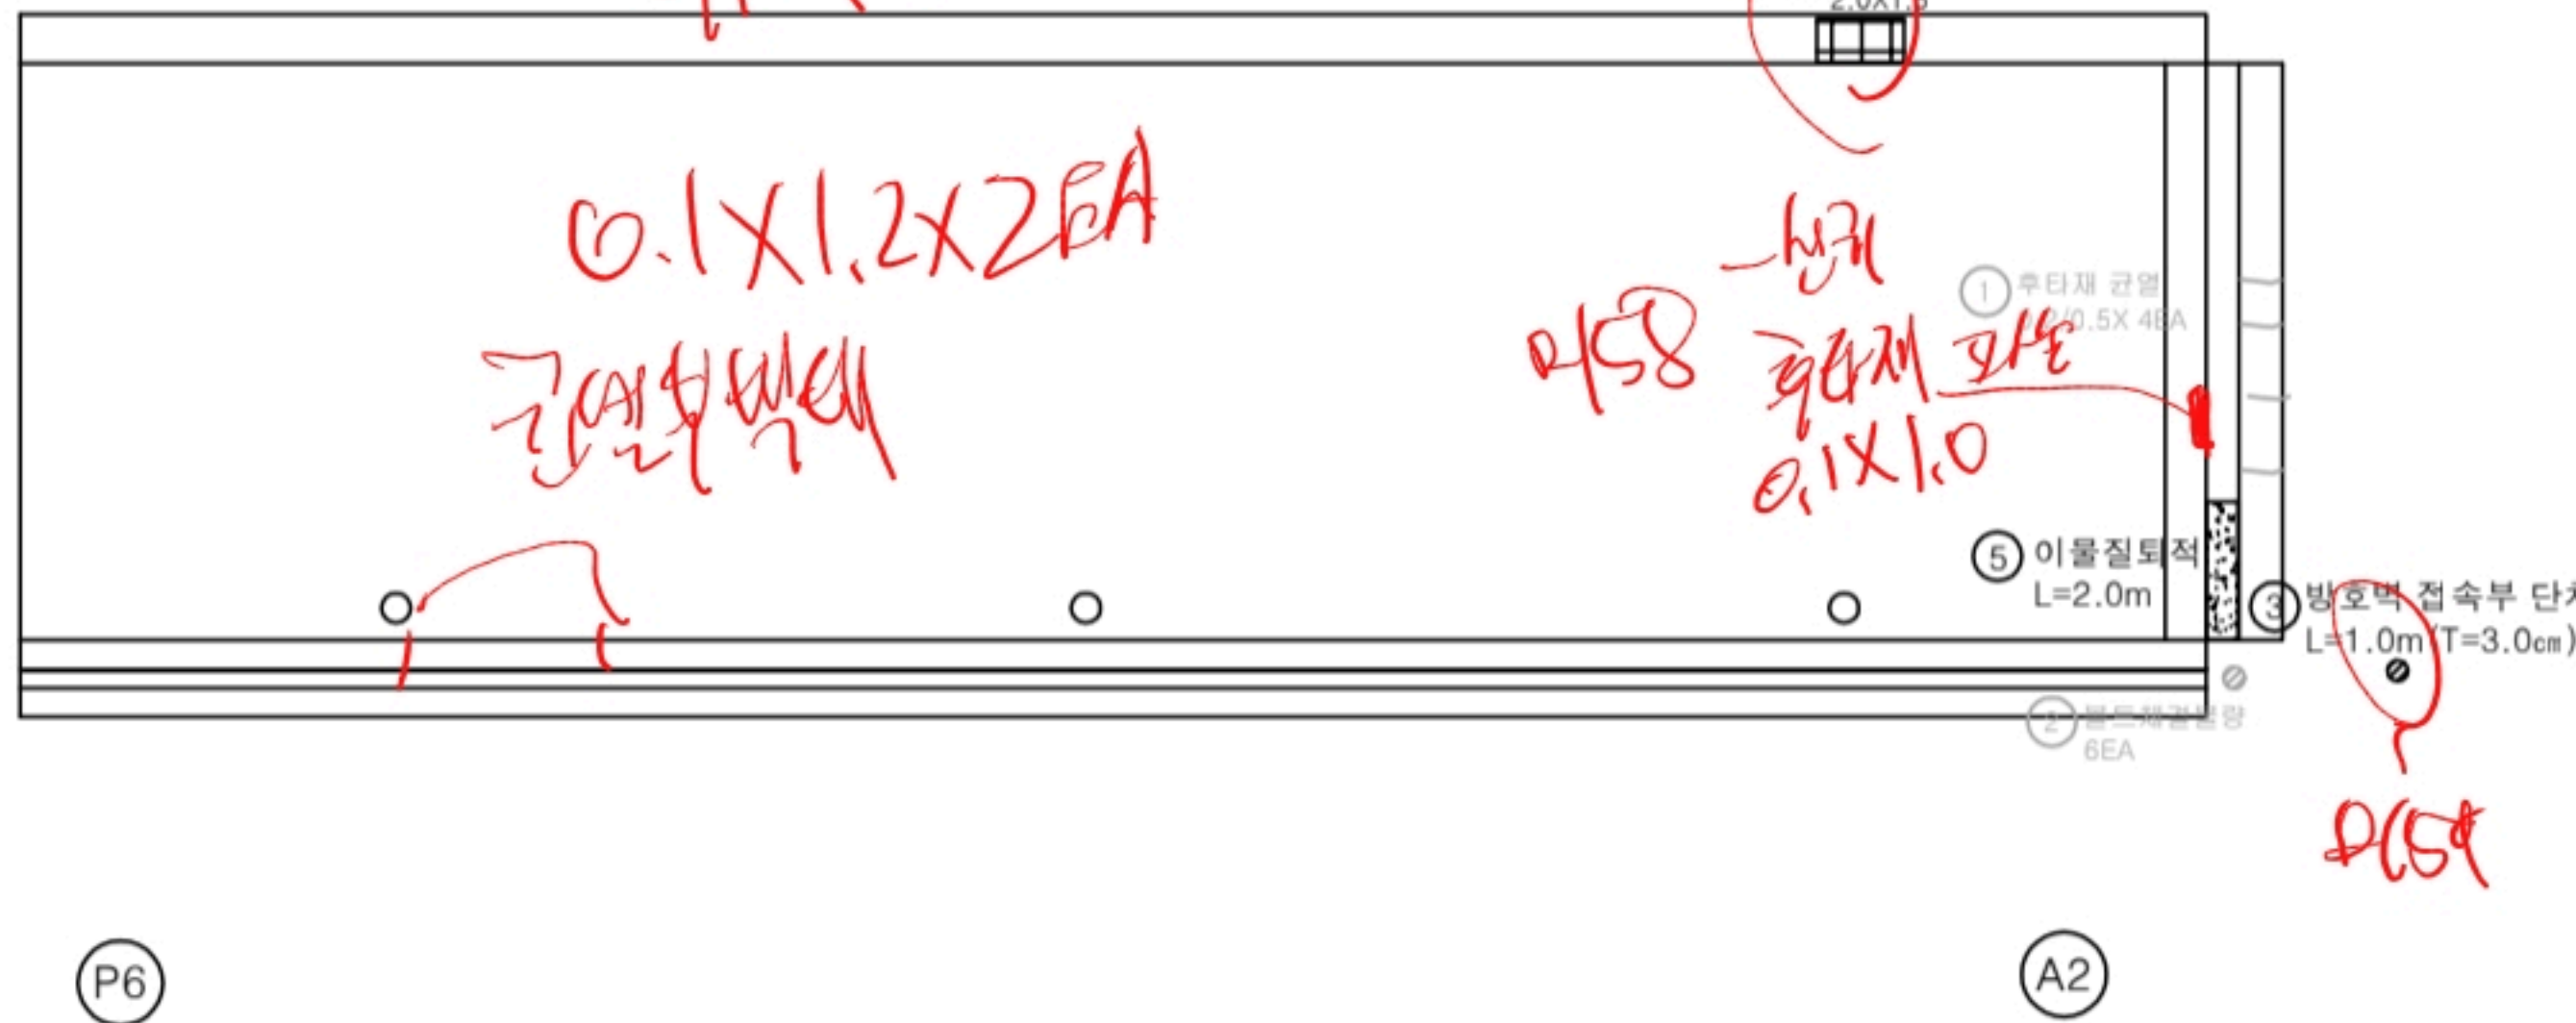

KEY PLAN

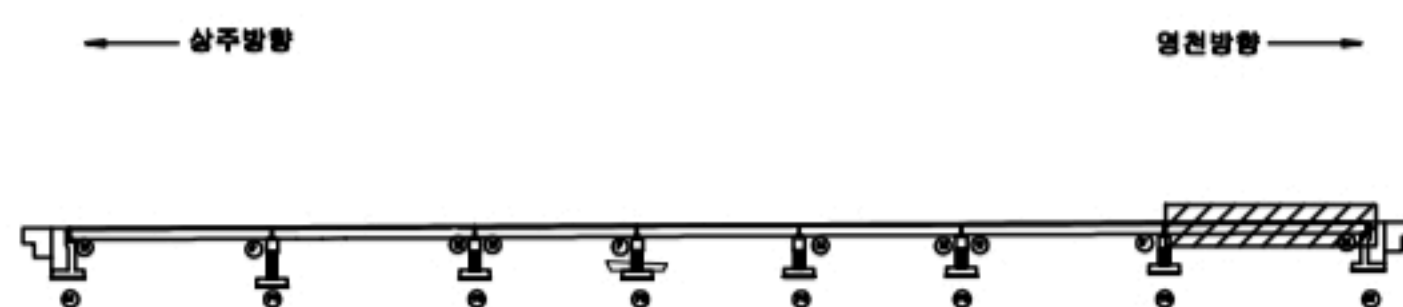

SECTION



범례

균열	방사균열	재료분리
편치, 공동	바리, 파손	열화
누수, 체수	벽면	의적물
철근노출	침하	그늘음
부식	좌굴, 변형	기타

발주처
상주영천고속도로(주)용역명
상주영천고속도로 2024-2025년 시설물 안전점검 용역
(2024년 하반기 정기안전점검)점검기관
(주)명성엔지니어링

도면번호