

상주영천고속도로 2024~2025년 시설물 안전점검 용역
(2024년 하반기 정기안전점검)

외 관 조 사 망 도

화산JCT R-H교

2024.11

(주)명성엔지니어링

상주·영천방향

손상물량표

번호	구분	부재	손상내용	손상현황					비고
				폭 (mm)	길이 (m)	너비 (m)	수량	단위	개소
1	19하	신속이음	후타재 균열	0.2	0.3		6.00	m	20
2	19하	방호벽	방호벽 균열	0.1	1.5		9.00	m	6
3	19하	방호벽	방호벽 균열	0.1	1.5		9.00	m	6
4	20하	신속이음	후타재 박리		0.3	0.3	0.18	m ²	2
5	20하	배수시설	배수구 막힘				1.00	EA	1
6	21하	교면포장	아스콘 망상균열		3.0	5.0	15.00	m ²	1
7	24상	교면포장	아스콘 균열		1.5		1.50	m	1
8									
9									
상주방향



영천방향




42-54

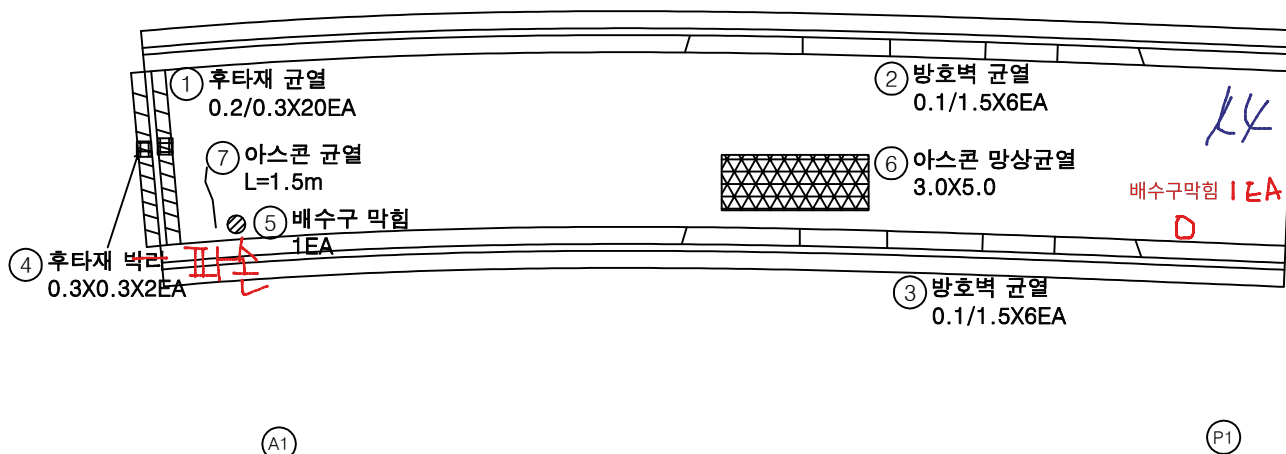


KEY PLAN

상주방향

영천방향

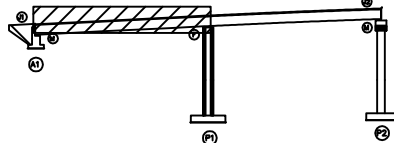

SECTION

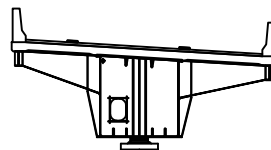

범례

	균열		망상균열		재료분리
	핀치, 공동		박리, 파손		열화
	누수, 세수		백태		퇴적물
	철근노출		침하		그늘음
	부식		좌굴, 변형		기타

발주처
상주영천고속도로(주)용역명
상주영천고속도로 2024-2025년 시설물 안전점검 용역
(2024년 하반기 정기안전점검)점검기관
(주)영성엔지니어링도면번호
01

손상물량표


번호	구분	부재	손상내용	손상현황						비고
				폭 (mm)	길이 (m)	너비 (m)	수량	단위	개소	
1	19하	신축이음	후타재 균열	0.1	0.3		3.00	m	10	
2	19하	방호벽	방호벽 균열	0.1	1.5		7.50	m	5	
3	19하	방호벽	방호벽 균열	0.1	1.5		7.50	m	5	
4	20하	교면포장	아스콘 망상균열		15.0	3.0	45.00	m²	1	
5	21하	신축이음	차수판 앵커탈락				3.00	EA	3	
6										
7										
상주방향



29 ~ 41


영천방향

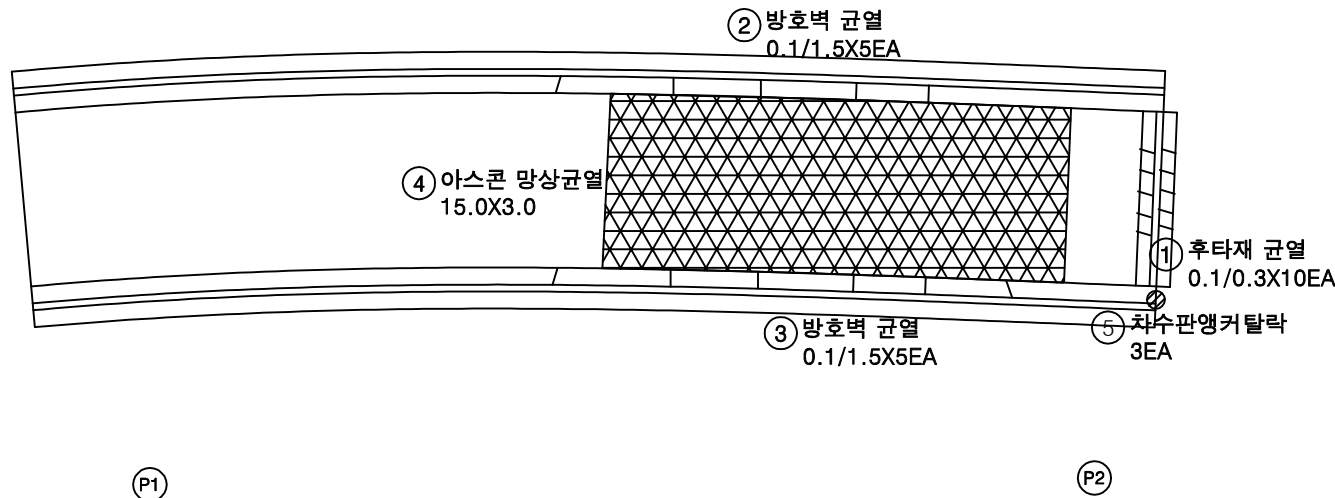


KEY PLAN

상주방향

영천방향

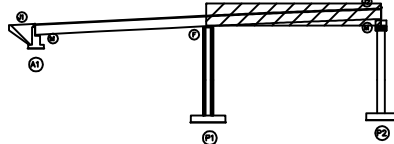

SECTION

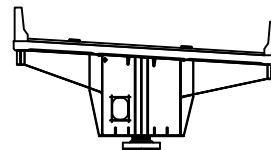

범례

균열	망상균열	재료분리
편치, 공동	박리, 피손	열화
누수, 체수	백태	퇴적물
철근노출	침하	그늘음
부식	좌굴, 변형	기타

발주처
상주영천고속도로(주)용역명
상주영천고속도로 2024-2025년 시설물 안전점검 용역
(2024년 하반기 정기안전점검)점검기관
(주)영성엔지니어링도면번호
02

손상물량표

번호	구분	부재	손상내용	손상현황						비고
				폭 (mm)	길이 (m)	너비 (m)	수량	단위	개소	
1										
2										
상주방향



영천방향




G1

A1

P1


KEY PLAN

상주방향

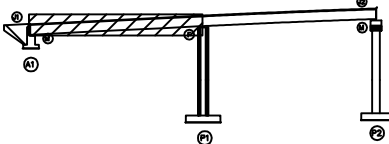

영천방향

SECTION

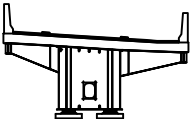

G1

범례

콘크리트	아스팔트콘크리트	철근	발주처
팽창관통	균열	박리	상주영천고속도로(주)
구덩이	파손	열화	용역명
누수	누수	배터	상주영천고속도로 2024~2025년 시설물 안전점검 용역 (2024년 하반기 정기안전점검)
철근노출	침하	그늘음	점검기관
부식	좌굴, 변형	기타	(주)영성엔지니어링
			도면번호

손상물량표

번호	구분	부재	손상내용	손상현황						비고
				폭 (mm)	길이 (m)	너비 (m)	수량	단위	개소	
1										
2										
상주방향



영천방향



G1

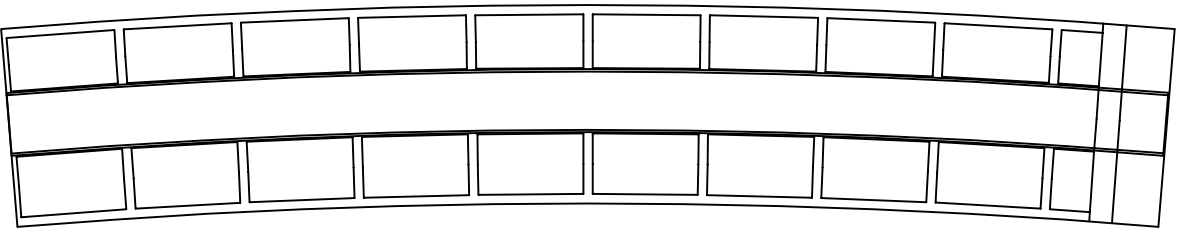


P1

P2


KEY PLAN

상주방향

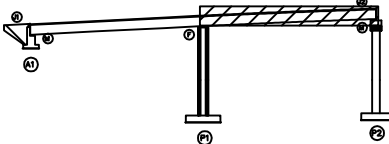

영천방향

SECTION

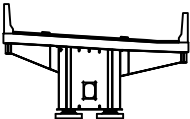

G1

범례

	차도		차도확대		재료분리
	판지, 공동		파괴, 파손		열화
	누수, 세수		배설		퇴적물
	철근노출		침하		그늘음
	부식		좌굴, 변형		기타

발주처	상주영천고속도로(주)
용역명	상주영천고속도로 2024~2025년 시설물 안전점검 용역 (2024년 하반기 정기안전점검)
점검기관	(주)영성엔지니어링
도면번호	04

손상물량표

번호	구분	부재	손상내용	손상현황						비고
				폭 (mm)	길이 (m)	너비 (m)	수량	단위	개소	
1										
2										
상주방향




영천방향




좌측면

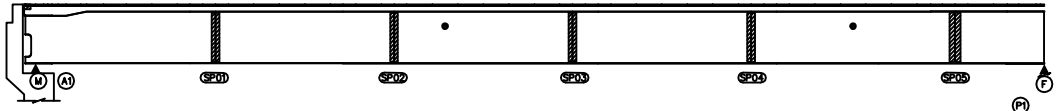

하면

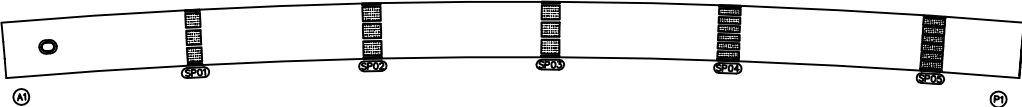


우측면

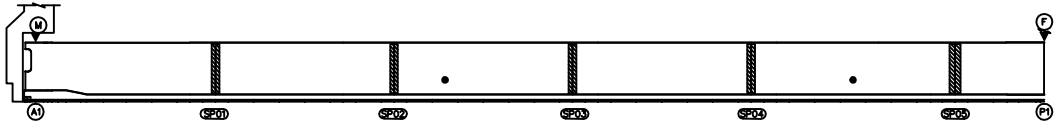


KEY PLAN

상주방향

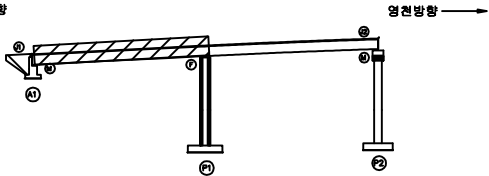

영천방향

SECTION

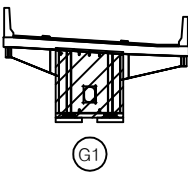

범례


	근철		망상근철		재료분리
	편치, 공동		박리, 피손		열화
	누수, 세수		백태		퇴적물
	철근노출		침하		그늘음
	부식		좌굴, 변형		기타

발주처	상주영천고속도로(주)
용역명	상주영천고속도로 2024~2025년 시설물 안전점검 용역 (2024년 하반기 정기안전점검)
점검기관	(주)영성엔지니어링
도면번호	05


손상물량표

상주방향
←영천방향
→

상면

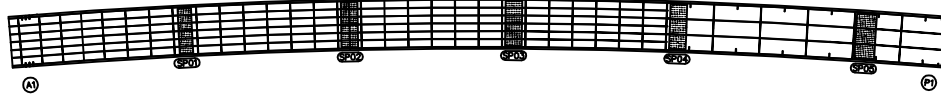


좌측면

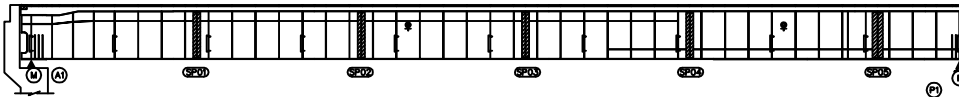

하면



우측면

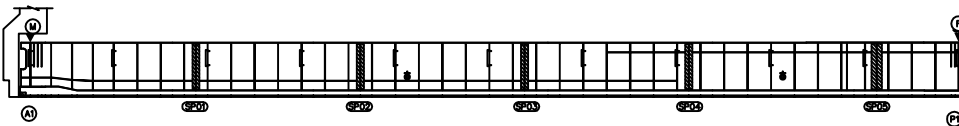


번호	구분	부재	손상내용	손상현황						비고
				폭 (mm)	길이 (m)	너비 (m)	수량	단위	개소	
1										
2										
KEY PLAN

← 상주방향

→ 영천방향

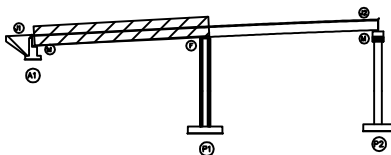

SECTION

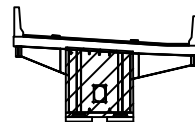

G1

범례

	관 열		망상근열		재료분리
	편치, 공동		박리, 피손		열 화
	누수, 세수		백 테		퇴적물
	철근노출		침 하		그늘음
	부 식		좌굴, 변형		기 타

발 주 처

상주영천고속도로(주)

용 역 명

상주영천고속도로 2024~2025년 시설물 안전점검 용역
(2024년 하반기 정기안전점검)

점 검 기 관

(주)영성엔지니어링

도 면 번 호

손상물량표

번호	구분	부재	손상내용	손상현황						비고
				폭 (mm)	길이 (m)	너비 (m)	물량	단위	개소	
1										
2										
상주방향




영천방향




상면

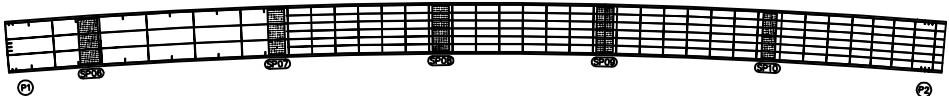


좌측면

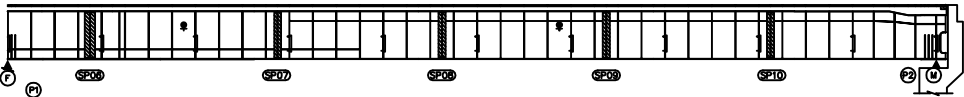

하면

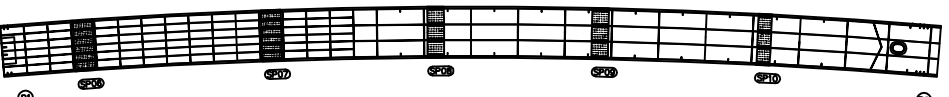


우측면

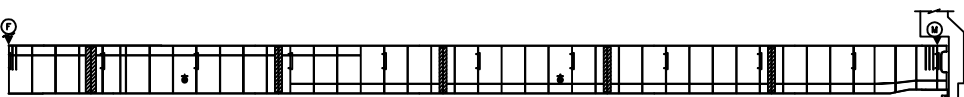


KEY PLAN

상주방향

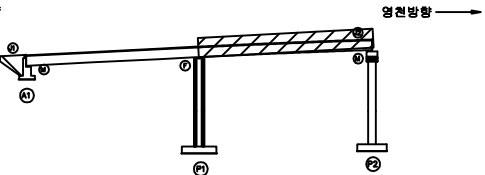

영천방향

SECTION

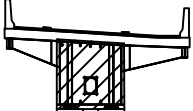

G1



범례

	콘크리트		강철근		망상강철		재료분리
	편치, 공동		박리, 피손		열화		용역명
	누수, 세수		백태		퇴적물		상주영천고속도로 2024~2025년 시설물 안전점검 용역 (2024년 하반기 정기안전점검)
	철근노출		침하		그늘음		점검기관
	부식		좌굴, 변형		기타		(주)영성엔지니어링
							도면번호


55-69

손상물량표


번호	구분	부재	손상내용	손상현황					비고
				폭 (mm)	길이 (m)	너비 (m)	수량	단위	개소
1	19하	교대	박리		1.0	0.5	0.50	m ²	1
2	20하	교량받침	방청콘크리트 박락		0.2	0.2	0.04	m ²	1
3	21하	교대	망상균열	0.2	5.0	2.0	10.00	m ²	1
4	23하	교대	법면 보도블럭 밀림		4.0		8.00	m	2
5									
6									
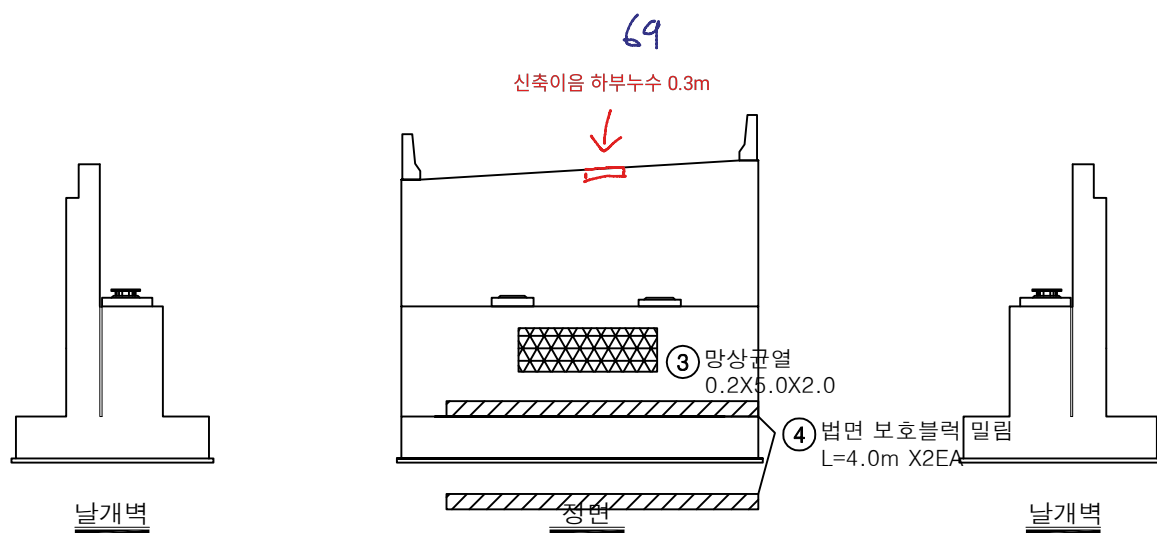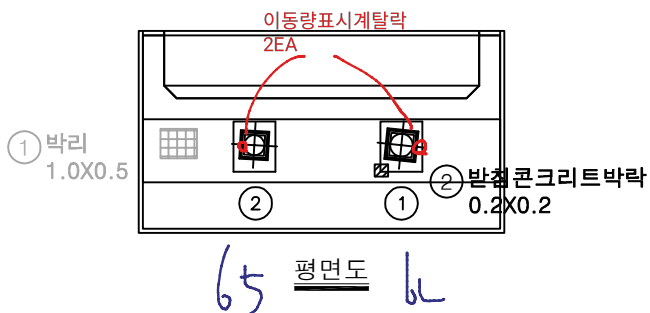

KEY PLAN

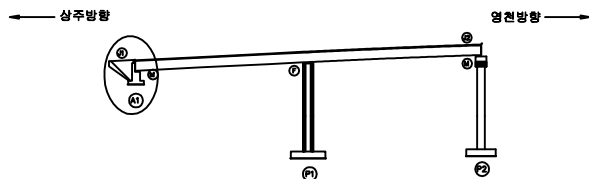

SECTION




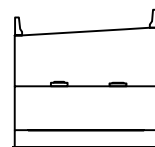


범례


균열	망상균열	재료분리	발주처 상주영천고속도로(주)
편치, 공동	박리, 피손	열화	용역명 상주영천고속도로 2024-2025년 시설물 안전점검 용역 (2024년 하반기 정기안전점검)
누수, 세수	백태	퇴적물	점검기관 (주)영성엔지니어링
철근노출	침하	그늘음	도면번호 09
부식	좌굴, 변형	기타	

손상물량표


번호	구분	부재	손상내용	손상현황					비고
				폭 (mm)	길이 (m)	너비 (m)	수량	단위	개소
1	19하	교량받침	무수축물탈균열	0.1	0.1		0.80	m	8
2	19하	교각	망상균열	0.2	10.0	0.5	5.00	m ²	1
3									
4									
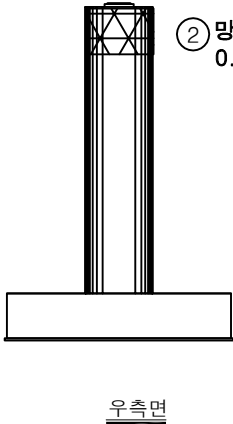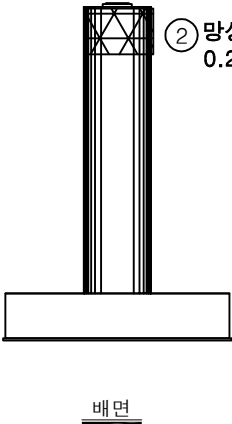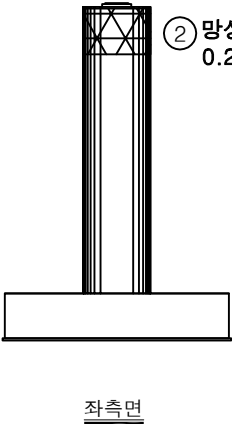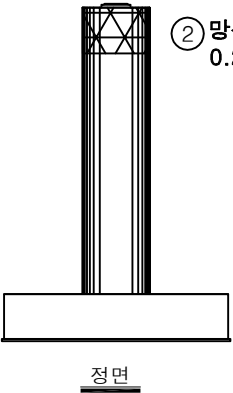

KEY PLAN

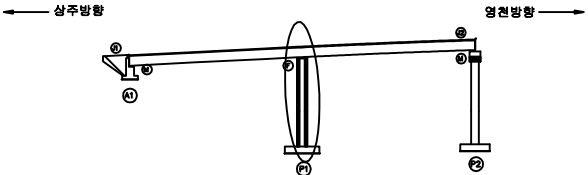

SECTION

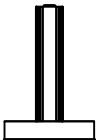

범례

균열	망상균열	재료분리
편치, 공동	박리, 피손	열화
누수, 세수	백태	퇴적물
철근노출	침하	그늘음
부식	좌굴, 변형	기타

발주처	상주영천고속도로(주)
용역명	상주영천고속도로 2024-2025년 시설물 안전점검 용역 (2024년 하반기 정기안전점검)
점검기관	(주)영성엔지니어링
도면번호	

