

상주영천고속도로 2024~2025년 시설물 안전점검 용역
(2024년 하반기 정기안전점검)

외 관 조 사 망 도

가래실교

2024.11

(주)명성엔지니어링


상 주 방 향

손 상 물 량 표

상주 방향


영천 방향

127-130

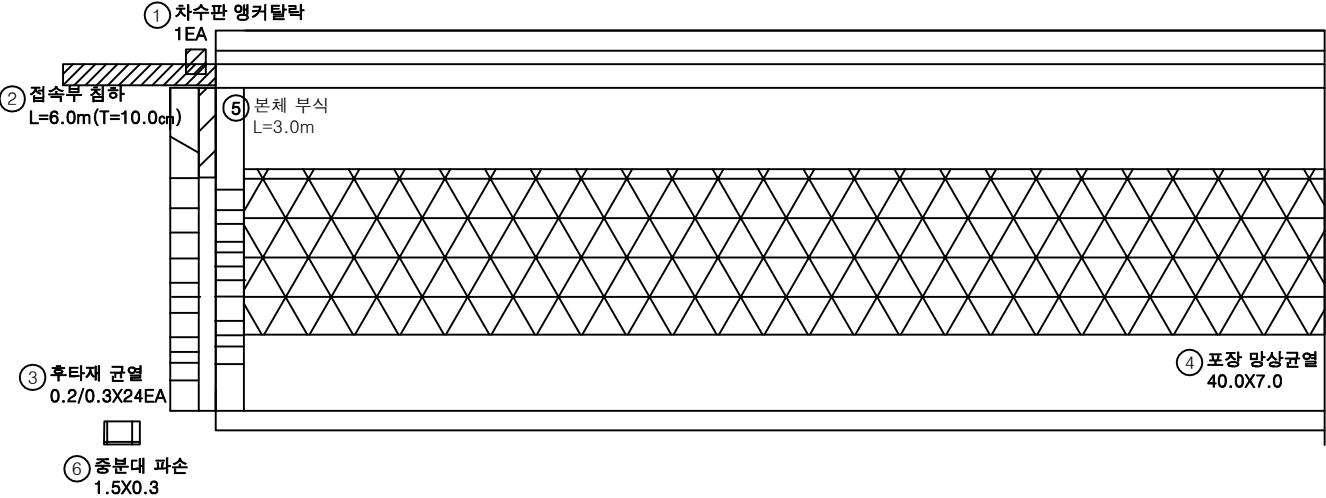


번호	구분	부재	손상내용	손상현황					비 고
				폭 (mm)	길이 (m)	너비 (m)	수량	단위	
1	19하	신축이음	차수판 앵커탈락				1.00	EA	1
2	19하	교면포장	접속부 침하		6.0		6.00	m	1
3	19하	신축이음	후타재 균열	0.2	0.3		7.20	m	24
4	19하	교면포장	포장 망상균열		40.0	7.0	280.00	㎡	1
5	23하	신축이음	본체 부식		3.0		3.00	m	1
6	23하	중분대	중분대 파손		1.5	0.3	0.45	㎡	1
7									
8									
KEY PLAN

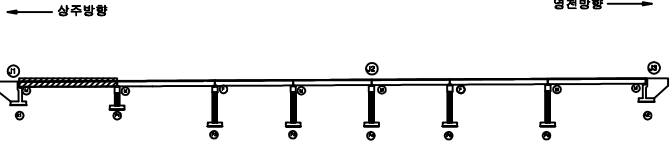

SECTION

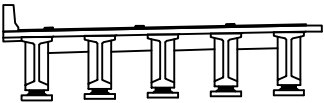

범례


	균열		망상균열		재료분리
	핀치, 공동		박리, 파손		열화
	누수, 세수		백태		퇴적물
	철근노출		침하		그늘음
	부식		좌굴, 변형		기타

발주처	상주영천고속도로(주)
용역명	상주영천고속도로 2024~2025년 시설물 안전점검 용역 (2024년 하반기 정기안전점검)
점검기관	(주)평성엔지니어링
도면번호	01

손상물량표

상주 방향

영천 방향

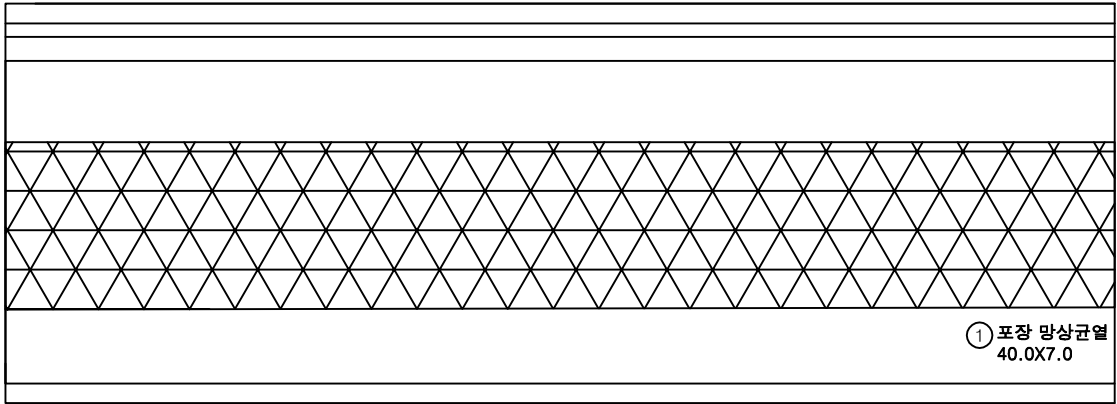

P1


P2

번호	구분	부재	손상내용	손상현황						비고
				폭 (mm)	길이 (m)	너비 (m)	수량	단위	개소	
1	19하	교면포장	포장 망상균열		40.0	7.0	280.00	m ²	1	
2										
3										
KEY PLAN

상주방향

영천방향

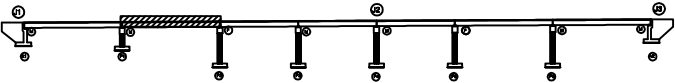

SECTION

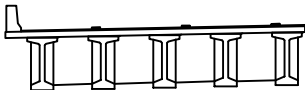

범례

균열	망상균열	재료분리
편치, 공동	박리, 피손	열화
누수, 세수	백태	퇴적물
철근노출	침하	그늘음
부식	좌굴, 변형	기타

발주처	상주영천고속도로(주)
용역명	상주영천고속도로 2024~2025년 시설물 안전점검 용역 (2024년 하반기 정기안전점검)
점검기관	(주)평성엔지니어링
도면번호	02



손상물량표

상주 방향



126

영천 방향

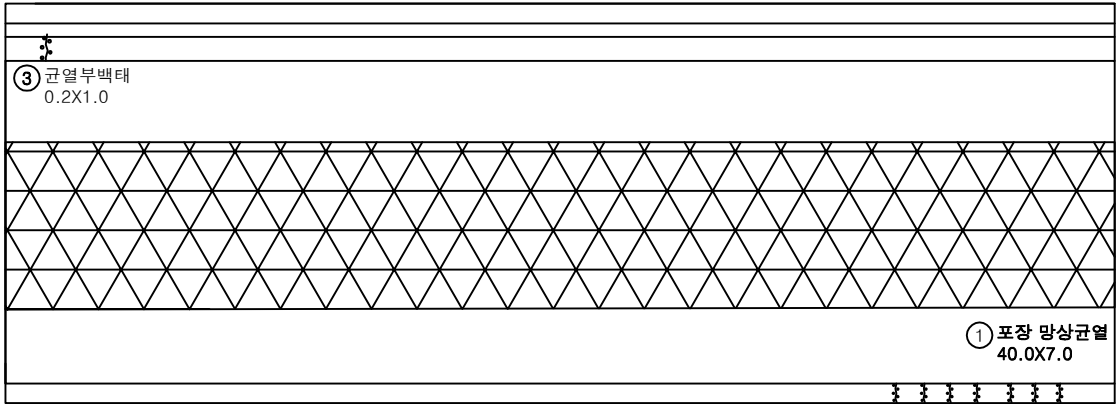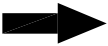


P2


P3

번호	구분	부재	손상내용	손상현황						비고
				폭 (mm)	길이 (m)	너비 (m)	수량	단위	개소	
1	19하	교면포장	포장 망상균열		40.0	7.0	280.00	m ²	1	
2	21하	중분대	균열부백태		0.2	1.0	1.40	m ²	7	
3	23하	방호벽	균열부백태		0.2	1.0	0.20	m ²	1	
4										
5										
KEY PLAN

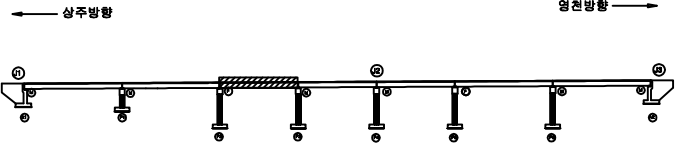

SECTION

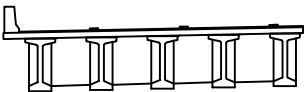

범례

	콘크리트		망상균열		재료분리
	편치, 공동		박리, 파손		열화
	누수, 세수		백태		퇴적물
	철근노출		침하		그늘음
	부식		좌굴, 변형		기타


발주처	상주영천고속도로(주)
용역명	상주영천고속도로 2024-2025년 시설물 안전점검 용역 (2024년 하반기 정기안전점검)
점검기관	(주)평성엔지니어링
도면번호	03

손상물량표

상주 방향

영천 방향

122-5

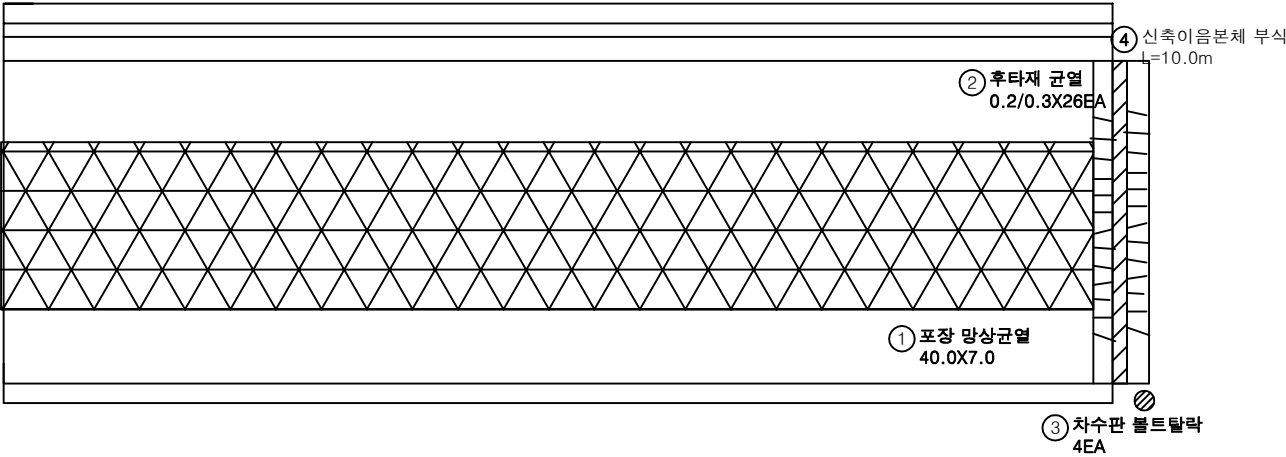


P3


P4

번호	구분	부재	손상내용	손상현황					비고
				폭 (mm)	길이 (m)	너비 (m)	수량	단위	개소
1	19하	교면포장	포장 망상균열		40.0	7.0	280.00	m ²	1
2	19하	신축이음	후타재 균열	0.2	0.3		7.80	m	26
3	19하	신축이음	차수판 볼트탈락				4.00	EA	4
4	21하	신축이음	본체 부식		10.0		10.00	m	1
5									
6									
KEY PLAN

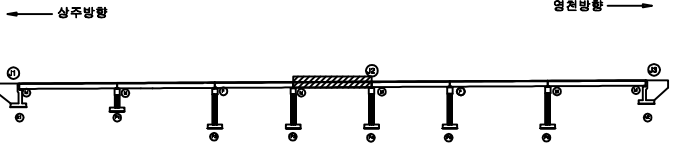

SECTION

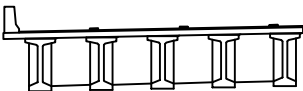


범례

균열	망상균열	재료분리
편치, 공동	박리, 피손	열화
누수, 세수	백태	퇴적물
철근노출	침하	그늘음
부식	좌굴, 변형	기타

발주처	상주영천고속도로(주)
용역명	상주영천고속도로 2024-2025년 시설물 안전점검 용역 (2024년 하반기 정기안전점검)
점검기관	(주)평성엔지니어링
도면번호	04

상주 방향
←

영천 방향
→

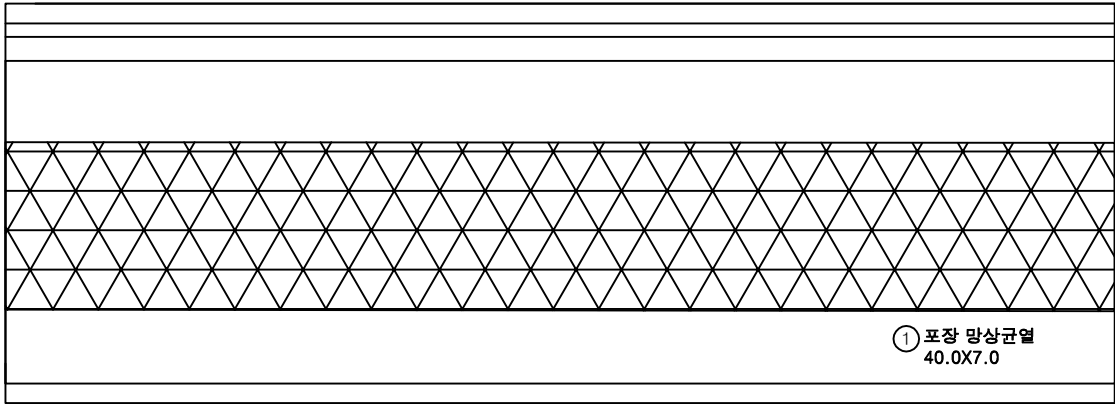

P4

P5


손상 물량 표

번호	구분	부재	손상내용	손상현황						비고
				폭 (mm)	길이 (m)	너비 (m)	물량	단위	개소	
1	19하	교면포장	포장 망상균열		40.0	7.0	280.00	m ²	1	
2										
3										
KEY PLAN

← 상주방향

→ 영천방향

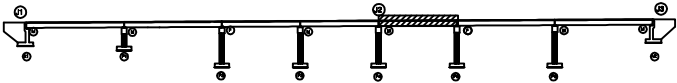

SECTION

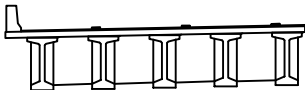

범례


	균열		망상균열		재료분리
	편치, 공동		박리, 피손		열화
	누수, 세수		백태		퇴적물
	철근노출		침하		그늘음
	부식		좌굴, 변형		기타

발주처	상주영천고속도로(주)
용역명	상주영천고속도로 2024~2025년 시설물 안전점검 용역 (2024년 하반기 정기안전점검)
점검기관	(주)평성엔지니어링
도면번호	05

상주 방향



영천 방향

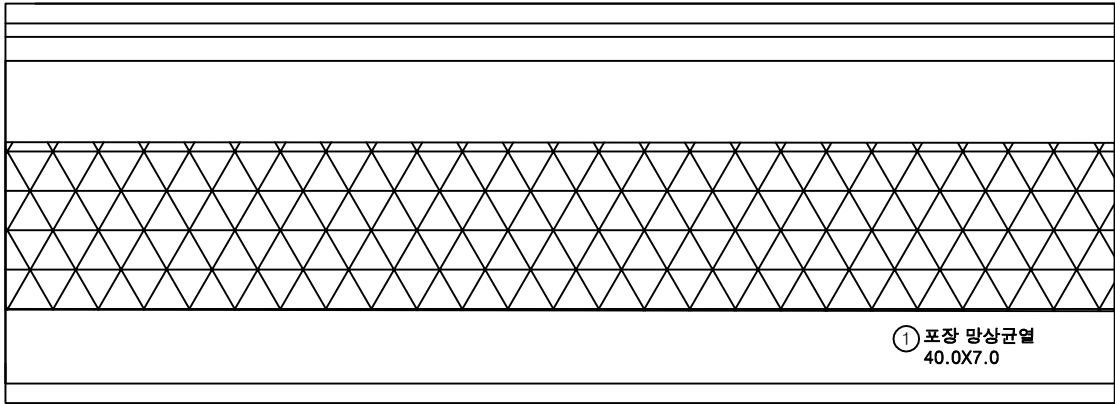

P5


P6

손상 물 량 표

번호	구분	부재	손상내용	손상현황						비 고
				폭 (mm)	길이 (m)	너비 (m)	수량	단위	개소	
1	19하	교면포장	포장 망상균열		40.0	7.0	280.00	m ²	1	
2										
3										
KEY PLAN

상주방향

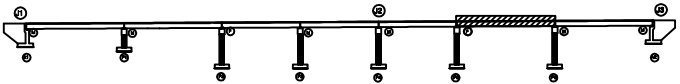

영천방향

SECTION

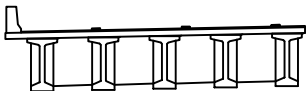

범례

균열	망상균열	재료분리
편치, 공동	박리, 파손	열화
누수, 침수	배터	퇴적물
철근노출	침하	그늘음
부식	좌굴, 변형	기타


발 주 처	상주영천고속도로(주)
용 역 명	상주영천고속도로 2024-2025년 시설물 안전점검 용역 (2024년 하반기 정기안전점검)
점 검 기 관	(주)평성엔지니어링
도 면 번 호	06

손 상 물 량 표

상주 방향


영천 방향

13-21

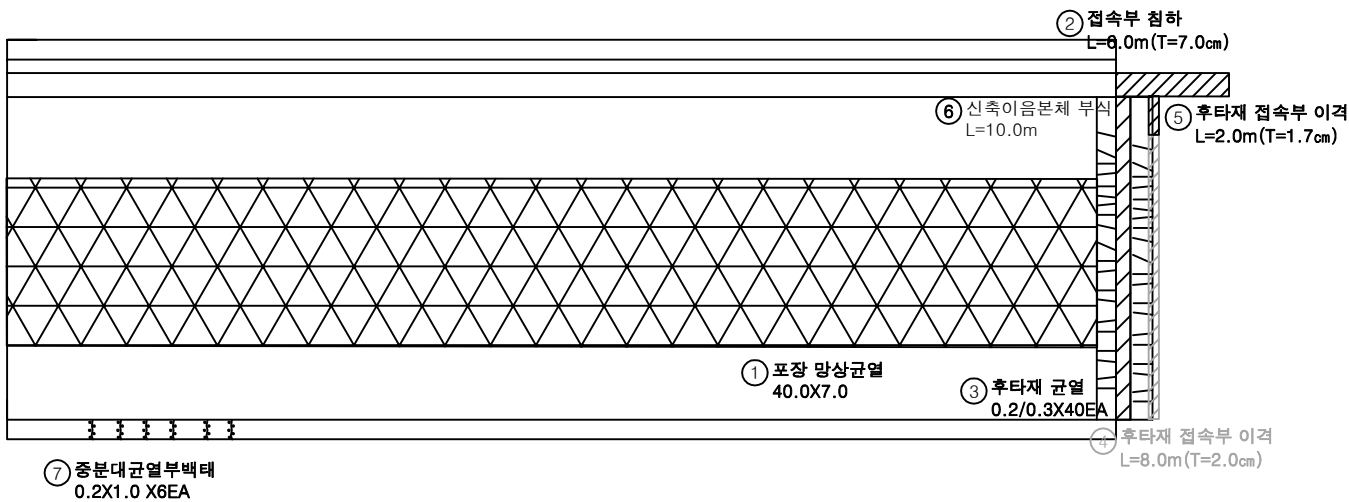


번호	구분	부재	손상내용	손상현황					비 고
				폭 (mm)	길이 (m)	너비 (m)	수량	단위	
1	19하	교면포장	포장 망상균열		40.0	7.0	280.00	m ²	1
2	19하	교면포장	접속부 침하		6.0		6.00	m	1 (T=35.0mm)
3	19하	신축이음	후타재 균열	0.2	0.3		12.00	m	40
4	19하	교면포장	후타재 접속부 이격		8.0		8.00	m	1 (23'상 보수)
5	19하	교면포장	후타재 접속부 이격		2.0		2.00	m	1 (T=1.7cm)
6	21하	신축이음	본체 부식		10.0		10.00	m	1
7	21하	중분대	균열부백태	0.2	1.0	1.20	m ²		6
8									
9									
KEY PLAN

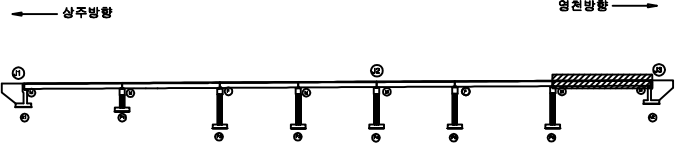

SECTION

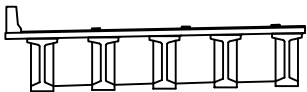

범례

균열	망상균열	재료분리
편치, 공동	박리, 피손	열화
누수, 세수	백태	퇴적물
철근노출	침하	그늘음
부식	좌굴, 변형	기타

발주처	상주영천고속도로(주)
용역명	상주영천고속도로 2024-2025년 시설물 안전점검 용역 (2024년 하반기 정기안전점검)
점검기관	(주)평성엔지니어링
도면번호	07

