

상주영천고속도로 2024~2025년 시설물 안전점검 용역
(2024년 하반기 정기안전점검)

외 관 조 사 망 도

산법터널(영천방향)


2024.11

(주)명성엔지니어링


포장부 & 공동구

손 상 물 량 표


번호	발생 년도	부재	손상내용	손상현황							비 고
				폭 (mm)	길이 (m)	너비 (m)	손상 물량	단위	개소	종합 물량	
1	19하	포장	포장 박락		0.2	0.2	0.04	m²	1	0.04	
2	20상	포장	포장 균열		1.0		1.00	m	1	1.00	
3											
4											
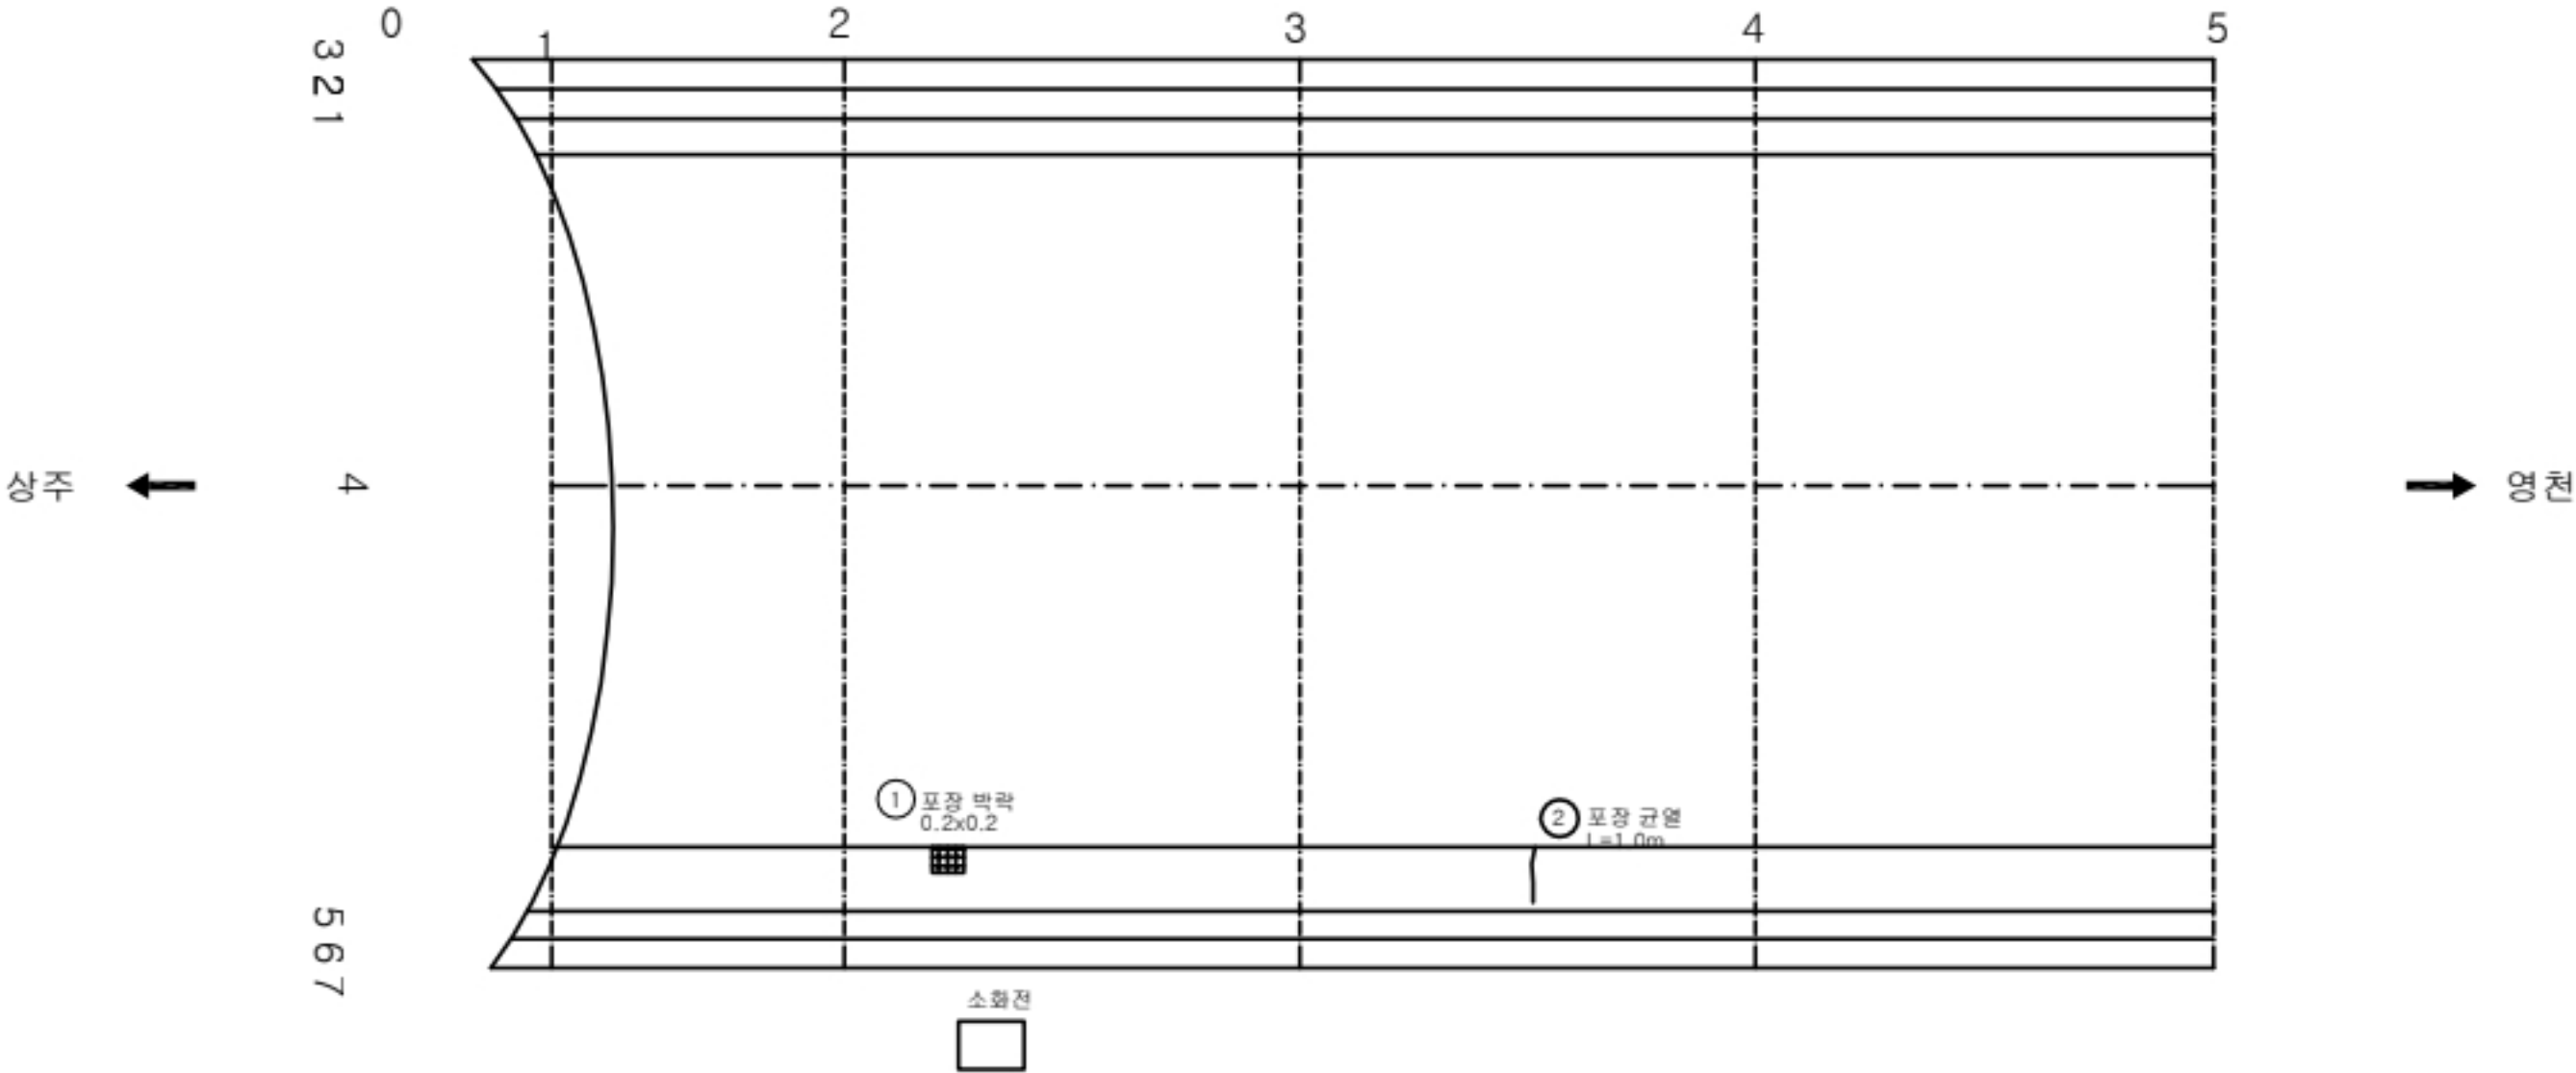

KEY PLAN

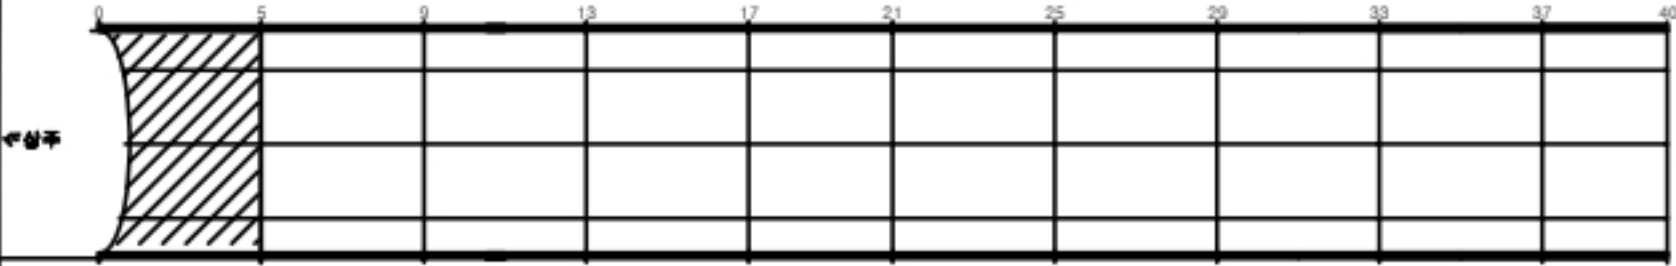

SECTION

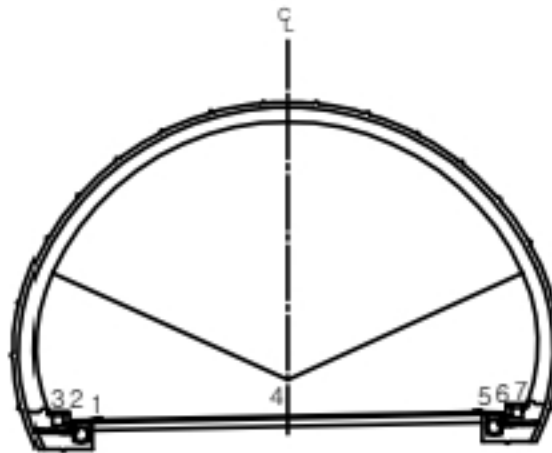


균열	양상균열	재료분리
편치, 공동	바리, 파손	체수
누수, 습윤부	백태	퇴적물
철근노출	절하	열화
부식	좌굴, 변형	기타


발 주 처	상주영천고속도로(주)
용 역 명	상주영천고속도로 2024~2025년 시설물 안전점검 용역 (2024년 하반기 정기안전점검)
도 면 명	산법터널(영천방향) 외관조사망도
도 면 번호	001

손 상 물 량 표


번호	발생 년도	부재	손상내용	손상현황							비 고
				폭 (mm)	길이 (m)	너비 (m)	손상 물량	단위	개소	총합 물량	
1	19하	포장	포장 균열		1.0		1.00	m	1	1.00	
2	19하	포장	포장 박락		0.2	1.0	0.20	m²	1	0.20	
3	20상	포장	포장 패임		0.1	10.0	1.00	m²	1	1.00	
4	20상	포장	포장 균열		1.0		1.00	m	1	1.00	
5	20상	공동구	공동구 파손		0.1	3.0	0.30	m²	1	0.30	
6											
7											
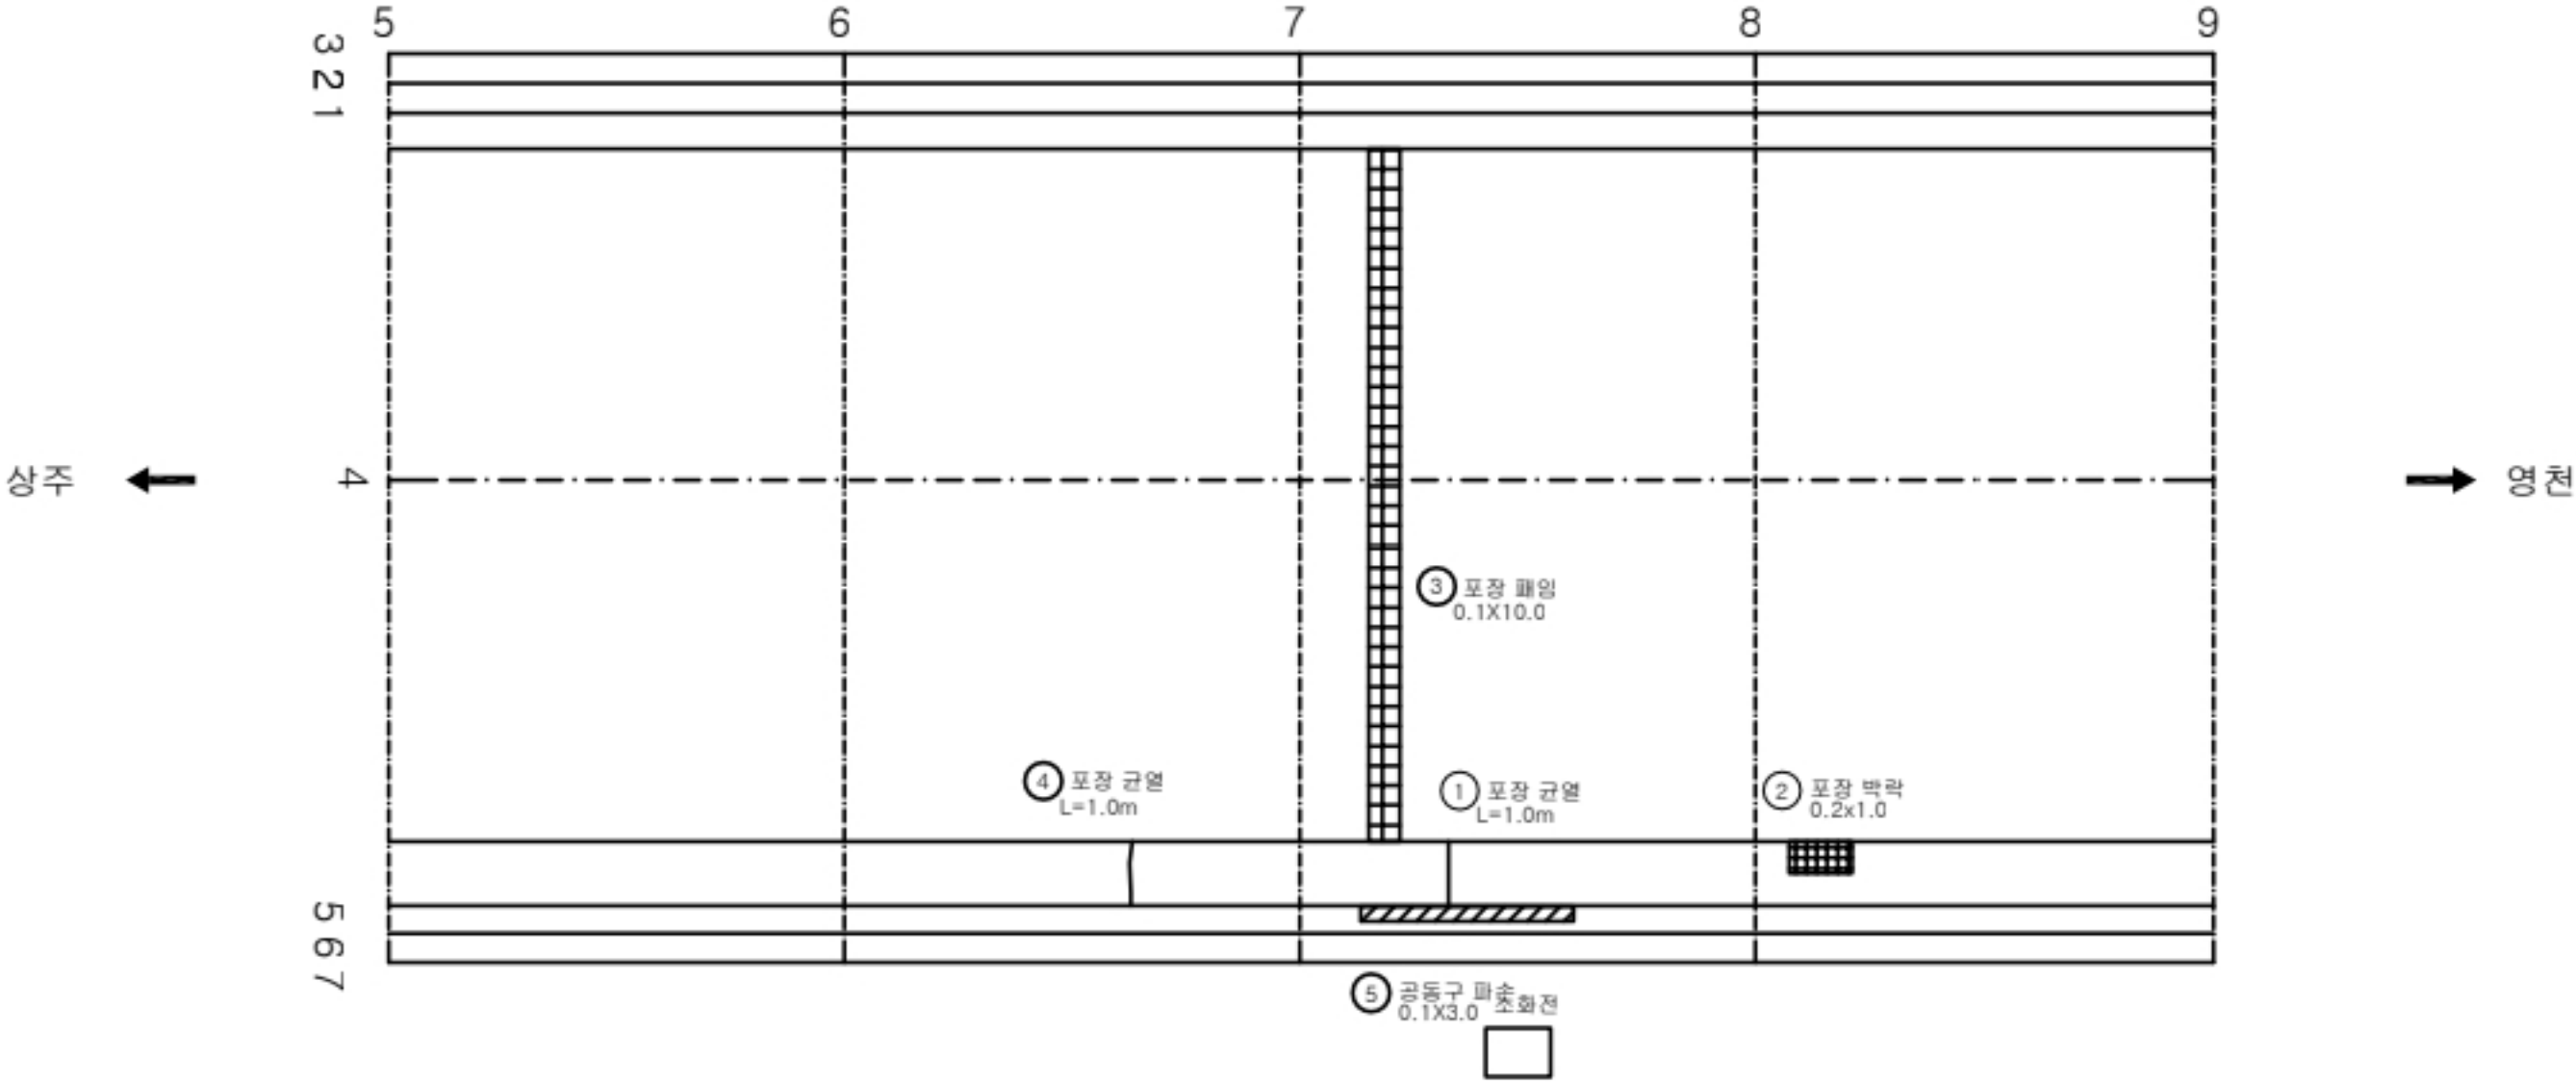

KEY PLAN

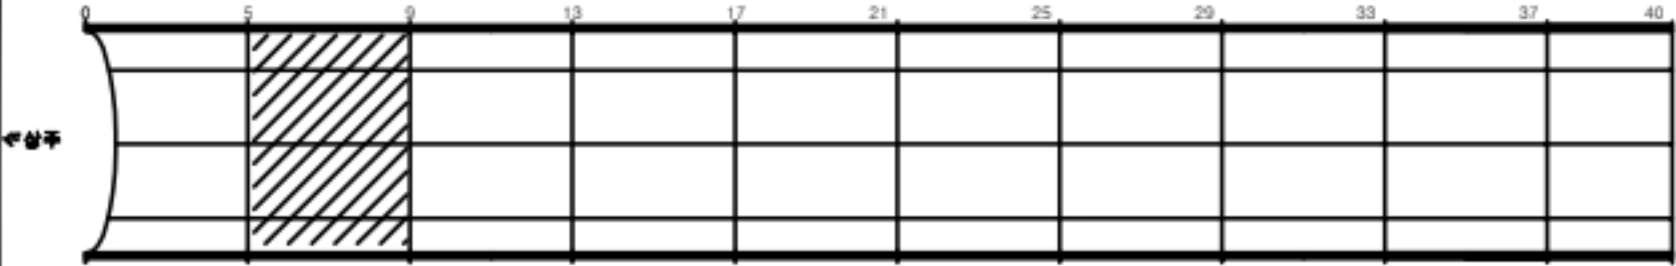

SECTION

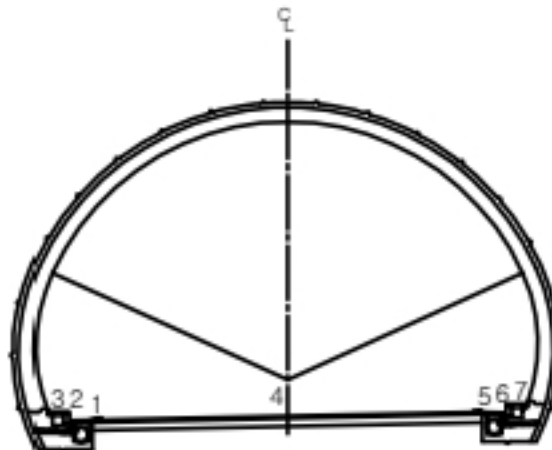


균열	양상균열	재료분리
편치, 공동	바리, 파손	체수
누수, 습윤부	백태	퇴적물
철근노출	침하	열화
부식	좌굴, 변형	기타


발 주 처	상주영천고속도로(주)
용 역 명	상주영천고속도로 2024~2025년 시설물 안전점검 용역 (2024년 하반기 정기안전점검)
도 면 명	산법터널(영천방향) 외관조사망도
도 면 번 호	002

손 상 물 량 표


번호	발생 년도	부재	손상내용	손상현황							비 고
				폭 (mm)	길이 (m)	너비 (m)	손상 물량	단위	개소	종합 물량	
1	19하	포장	포장 균열		1.0		1.00	m	1	1.00	
2	20상	포장	포장 마모		9.0	10.0	90.00	m²	1	90.00	
3	20상	포장	포장 균열		1.0		1.00	m	1	1.00	
4	20상	포장	포장 균열		1.0		1.00	m	1	1.00	
5	20상	공동구	공동구 파손		0.2	2.0	0.40	m²	1	0.40	
6											
7											
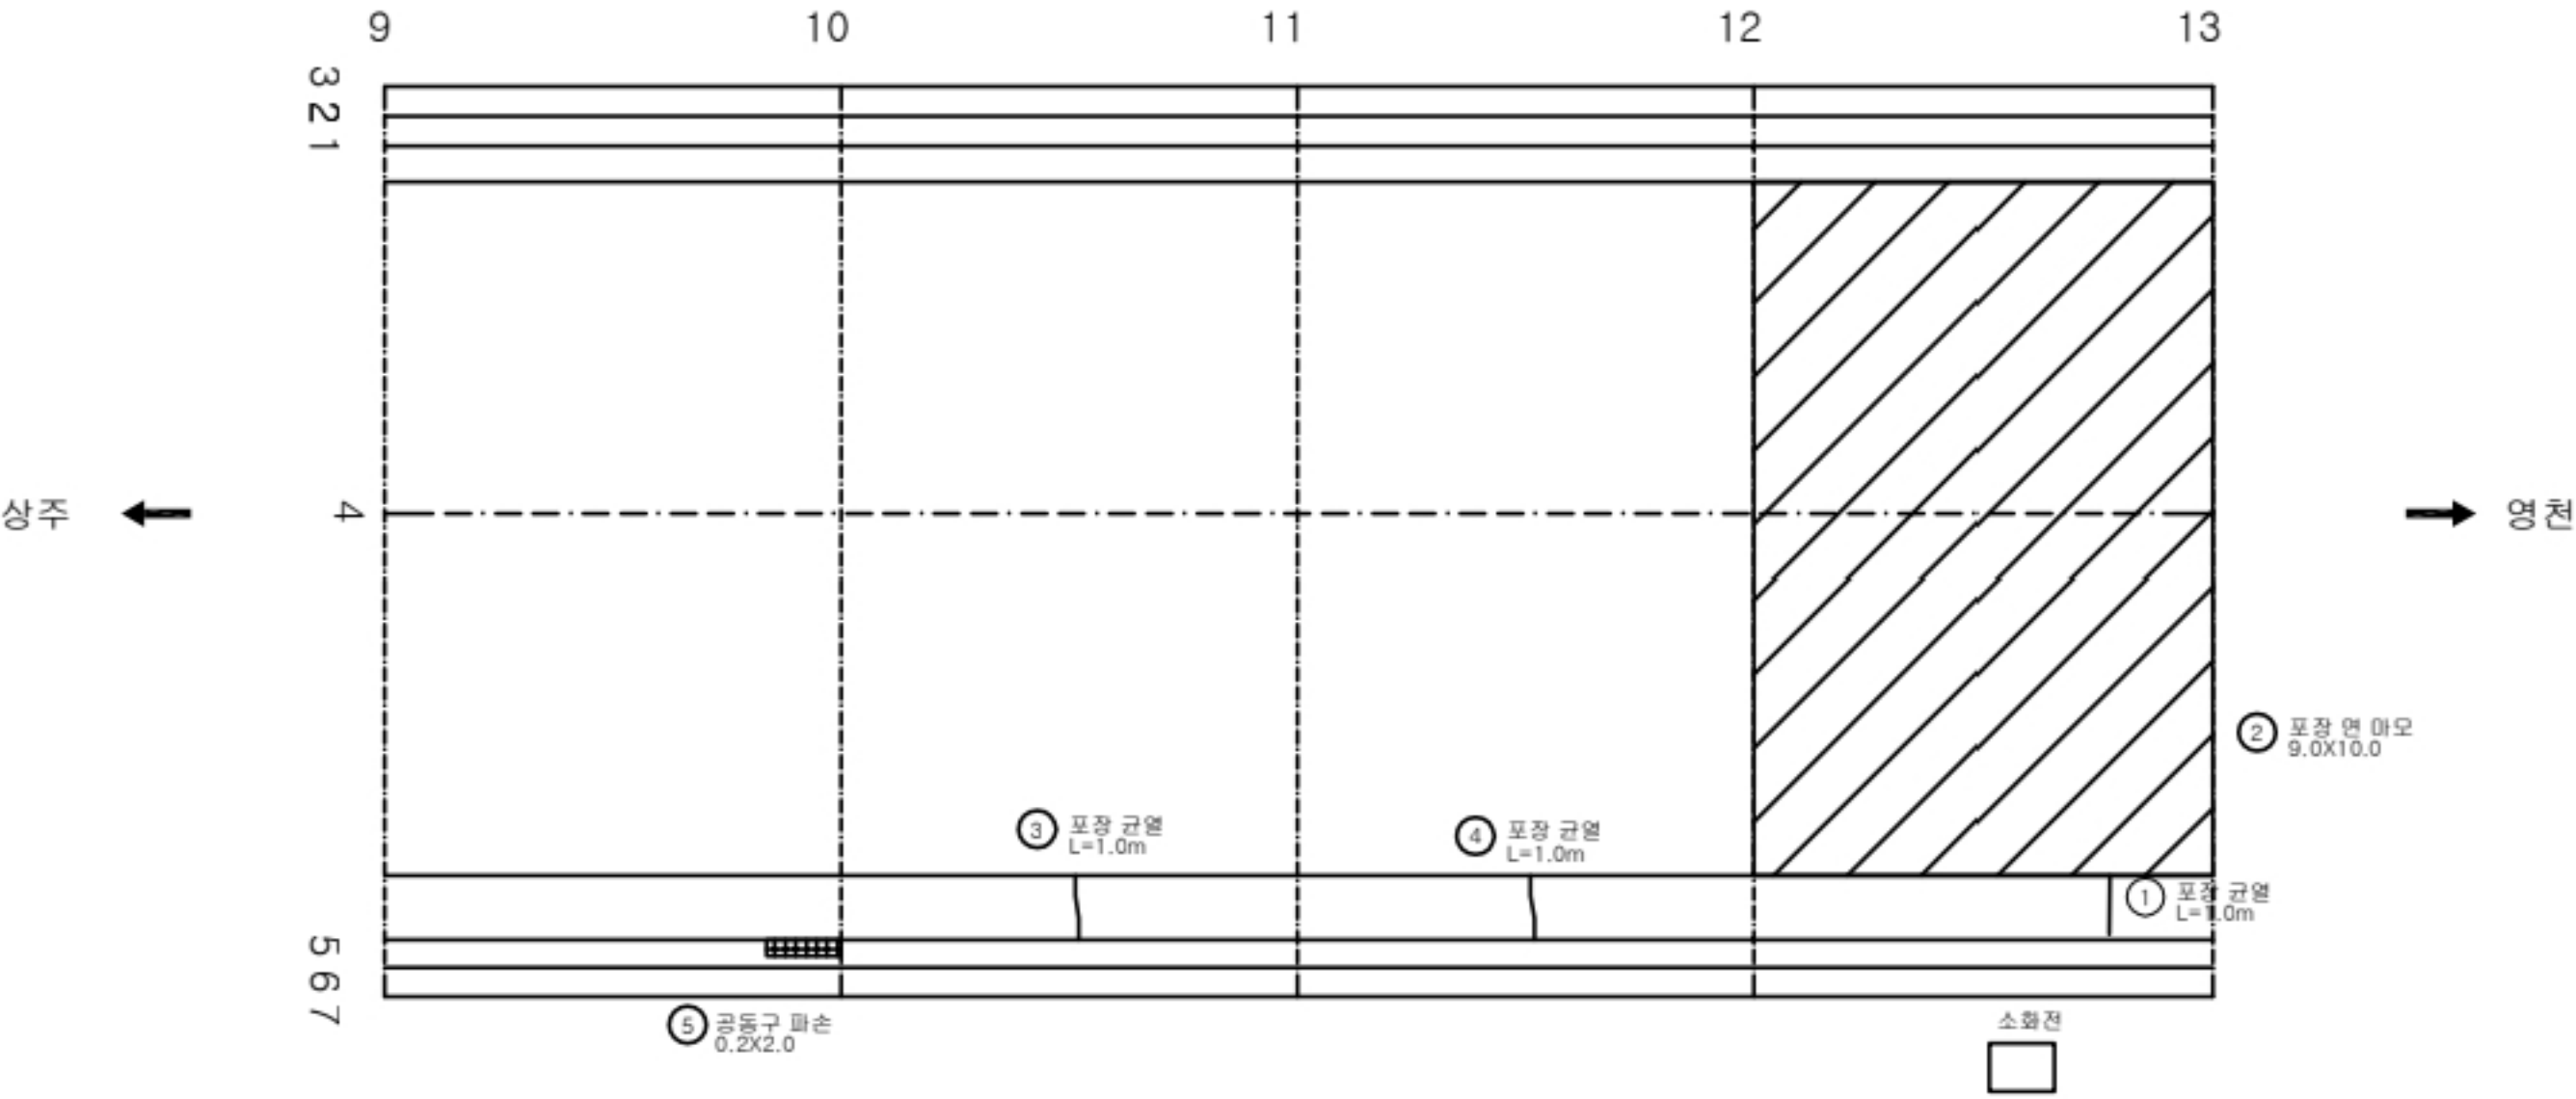

KEY PLAN

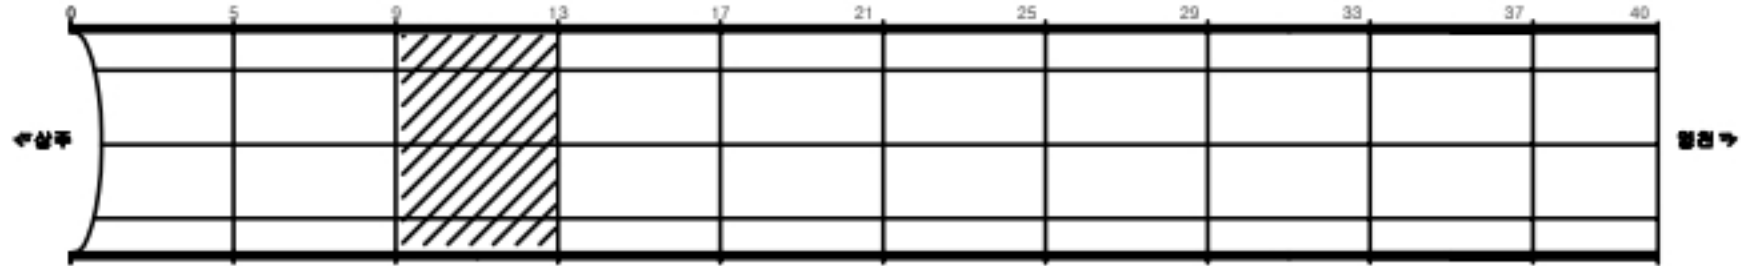


SECTION

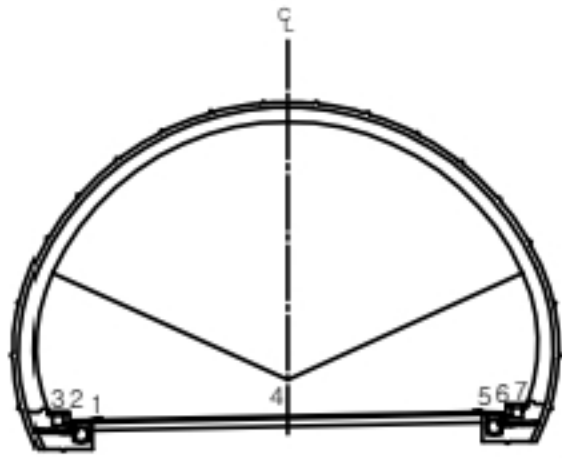


비 례	균열	양상균열	재료분리	발 주 처 상주영천고속도로(주)
	편치, 공동	박리, 파손	침하	용 역 명 상주영천고속도로 2024~2025년 시설물 안전점검 용역 (2024년 하반기 정기안전점검)
	누수, 슬로트	백태	뒤틀림	도 면 명 산법터널(영천방향) 외관조사망도
	절근노출	절하	열화	도 면 번 호 003
	부식	좌굴, 변형	기타	

손 상 물 량 표


번호	발생 년도	부재	손상내용	손상현황							비 고
				폭 (mm)	길이 (m)	너비 (m)	손상 물량	단위	개소	종합 물량	
1	19하	포장	포장 박락		0.2	0.2	0.04	m²	1	0.04	
2	20상	포장	포장 마모		5.0	10.0	50.00	m²	1	50.00	
3	20상	포장	포장 균열		1.0		1.00	m	1	1.00	
4	24상	부대시설	열리네이터 파손				1.00	EA	1	1.00	
5											
6											
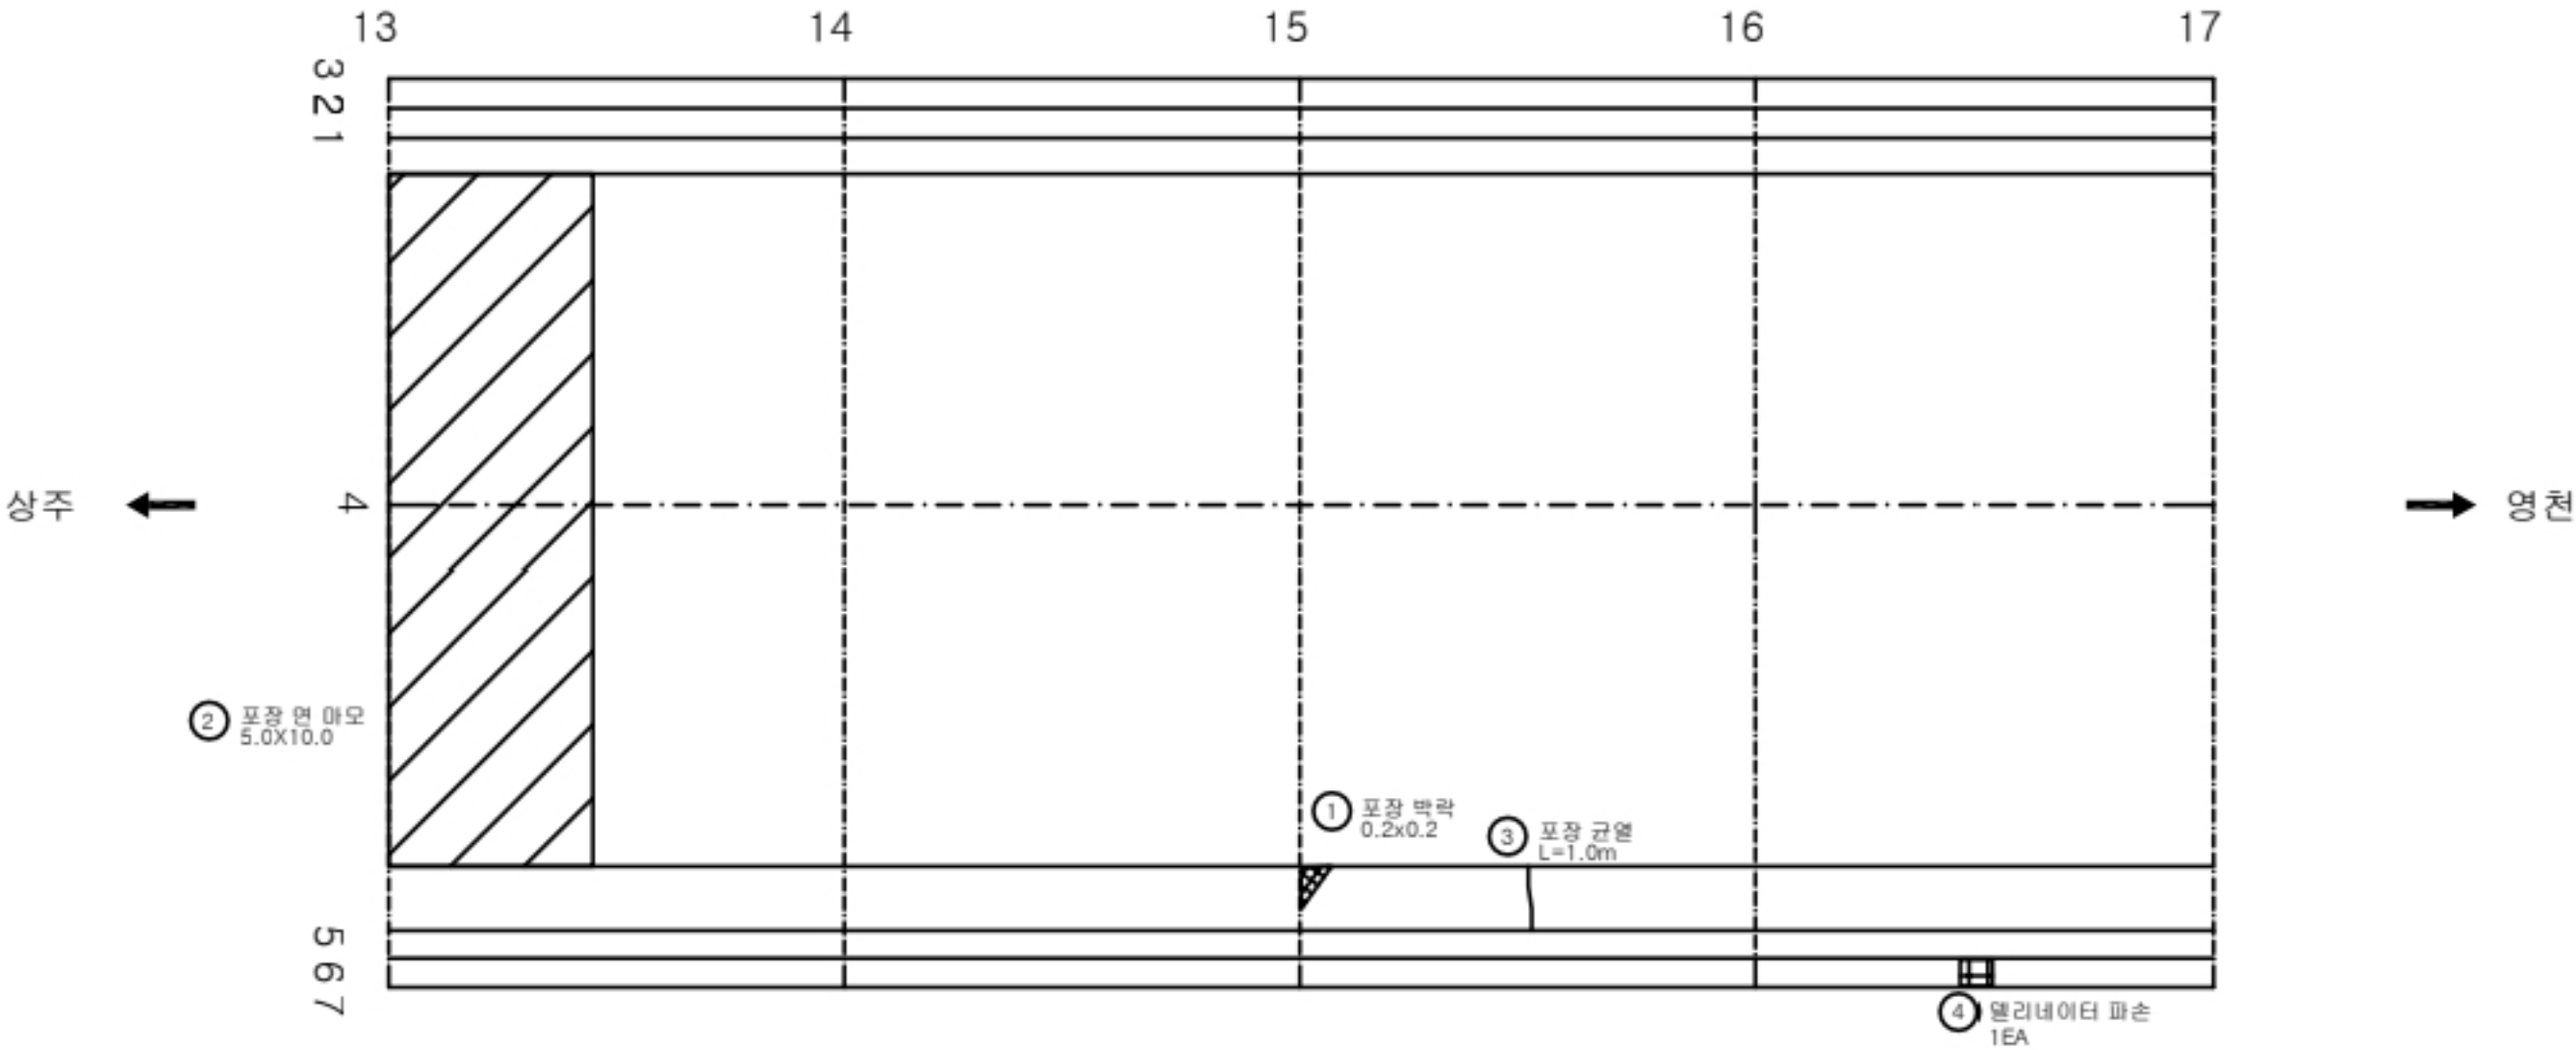

KEY PLAN

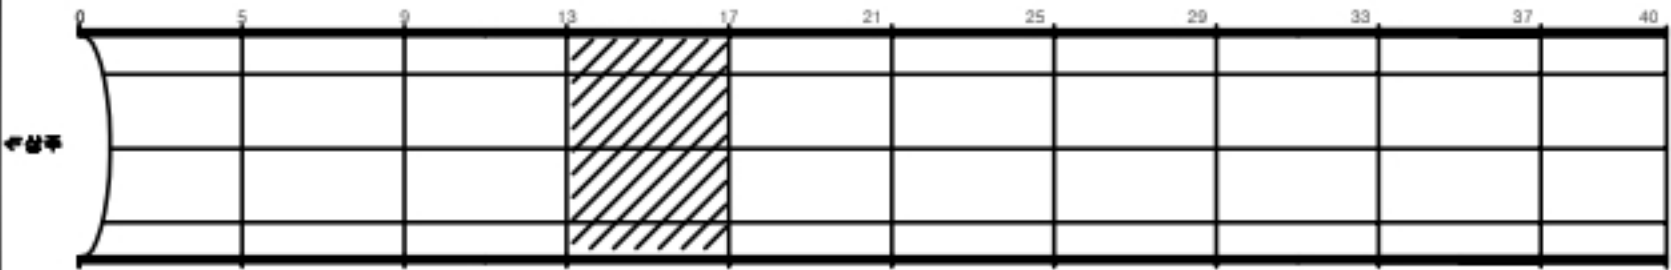

SECTION

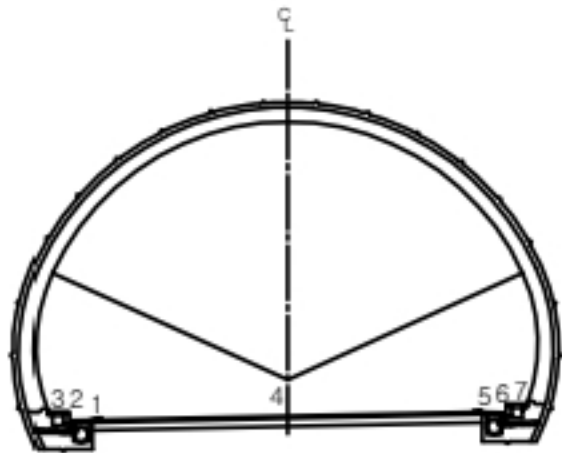


균 열	양 상 균 열	재 료 분 리
편 치, 공 동	바 리, 파 손	체 수
누 수, 습윤 부	백 태	퇴 작 물
철근 노 출	철 하	열 화
부 식	좌 굴, 변 형	기 타


발 주 처	상 주 영 천 고 속 도 로 (주)
용 역 명	상 주 영 천 고 속 도 로 2024~2025년 시 설 관 리 안 전 관 련 공 사 (2024년 하 반 기 결 기 안 전 공 정)
도 면 명	산 법 터 널 (영 천 방 향) 외 관 조 사 양 도
도 면 번 호	004

손 상 물 량 표


번호	발생 년도	부재	손상내용	손상현황							비 고
				폭 (mm)	길이 (m)	너비 (m)	손상 물량	단위	개소	종합 물량	
1	19하	포장	포장 균열		1.0		1.00	m	1	1.00	
2	19하	포장	포장 균열		1.0		1.00	m	1	1.00	
3	19하	포장	포장 균열		1.0		1.00	m	1	1.00	
4	20상	포장	포장 박리		0.1	0.1	0.01	m²	1	0.01	
5	20상	포장	포장 균열		1.0		1.00	m	1	1.00	
6	24상	공동구	공동구 덮개 파손				1.00	EA	1	1.00	
7											
8											
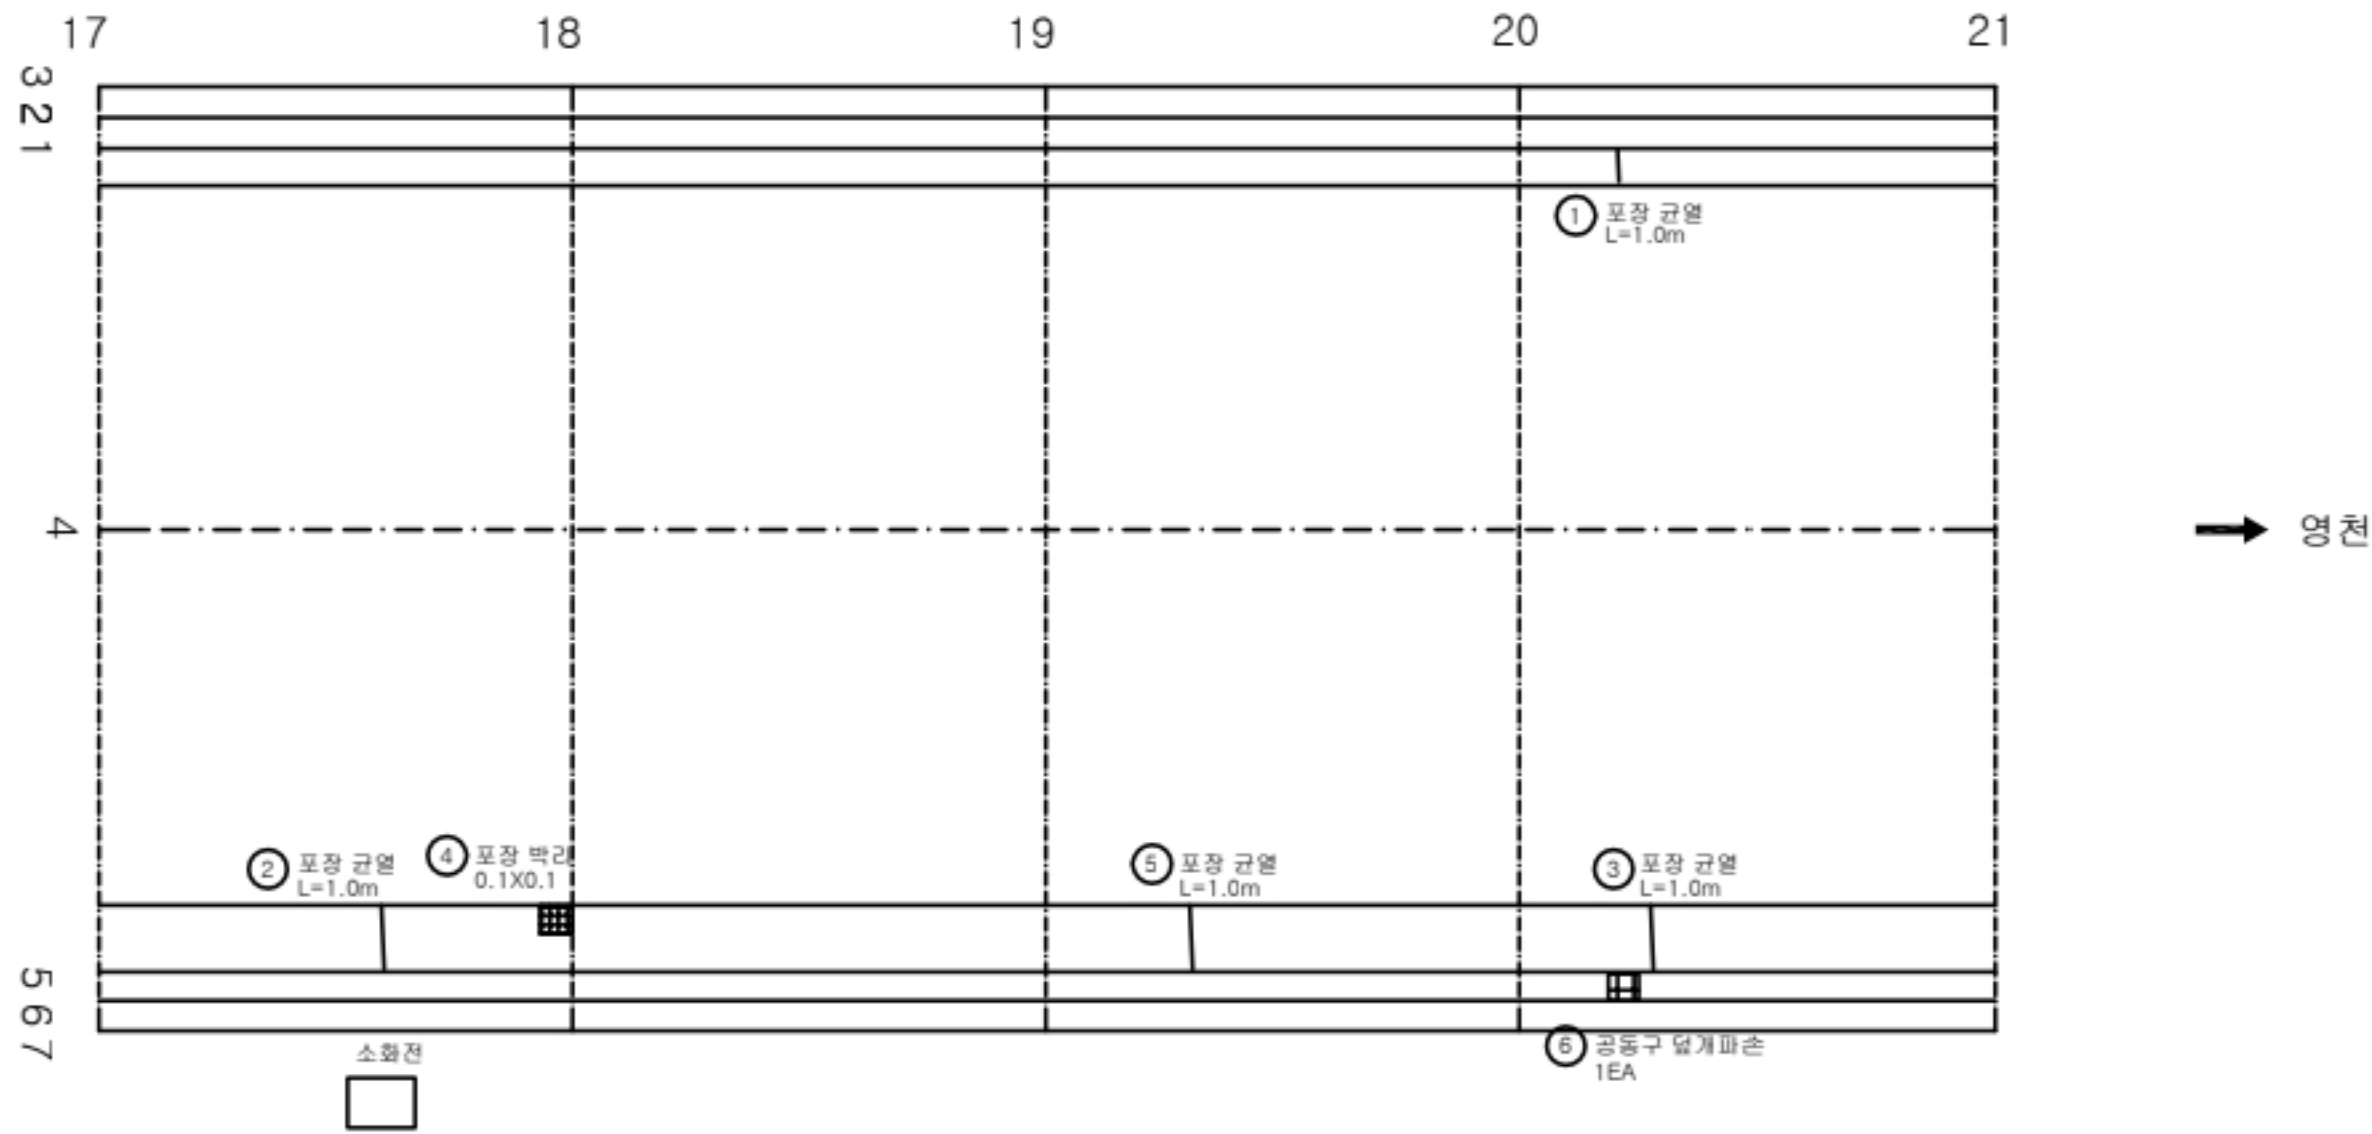

KEY PLAN

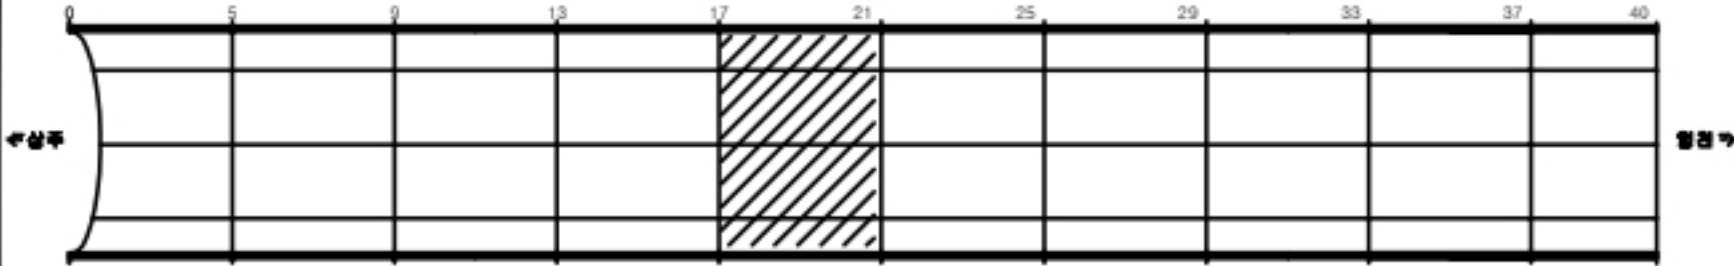

SECTION

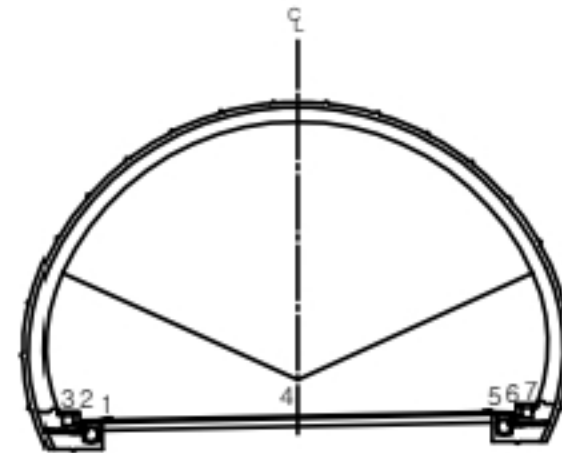


범례

	균열		균열		균열
	펀치, 공동		박리, 파손		박리, 파손
	누수, 습윤부		백태		백태
	철근노출		철하		철하
	부식		좌굴, 변형		좌굴, 변형
	재료분리		체수		체수
	체수		퇴적물		퇴적물
	열화		기타		기타


발 주 처	상주영천고속도로(주)
용 역 명	상주영천고속도로 2024~2025년 시설물 안전점검 용역 (2024년 하반기 정기안전점검)
도 면 명	도면명 산법터널(영천방향) 외관조사망도
도 면 번 호	005

손 상 물 량 표


번호	발생 년도	부재	손상내용	손상현황							비 고
				폭 (mm)	길이 (m)	너비 (m)	손상 물량	단위	개소	종합 물량	
1	19하	포장	포장 균열		1.0		1.00	m	1	1.00	
2	19하	포장	포장 균열		1.0		1.00	m	1	1.00	
3	24상	공동구	공동구 덮개파손				1.00	EA	10	10.00	
4											
5											
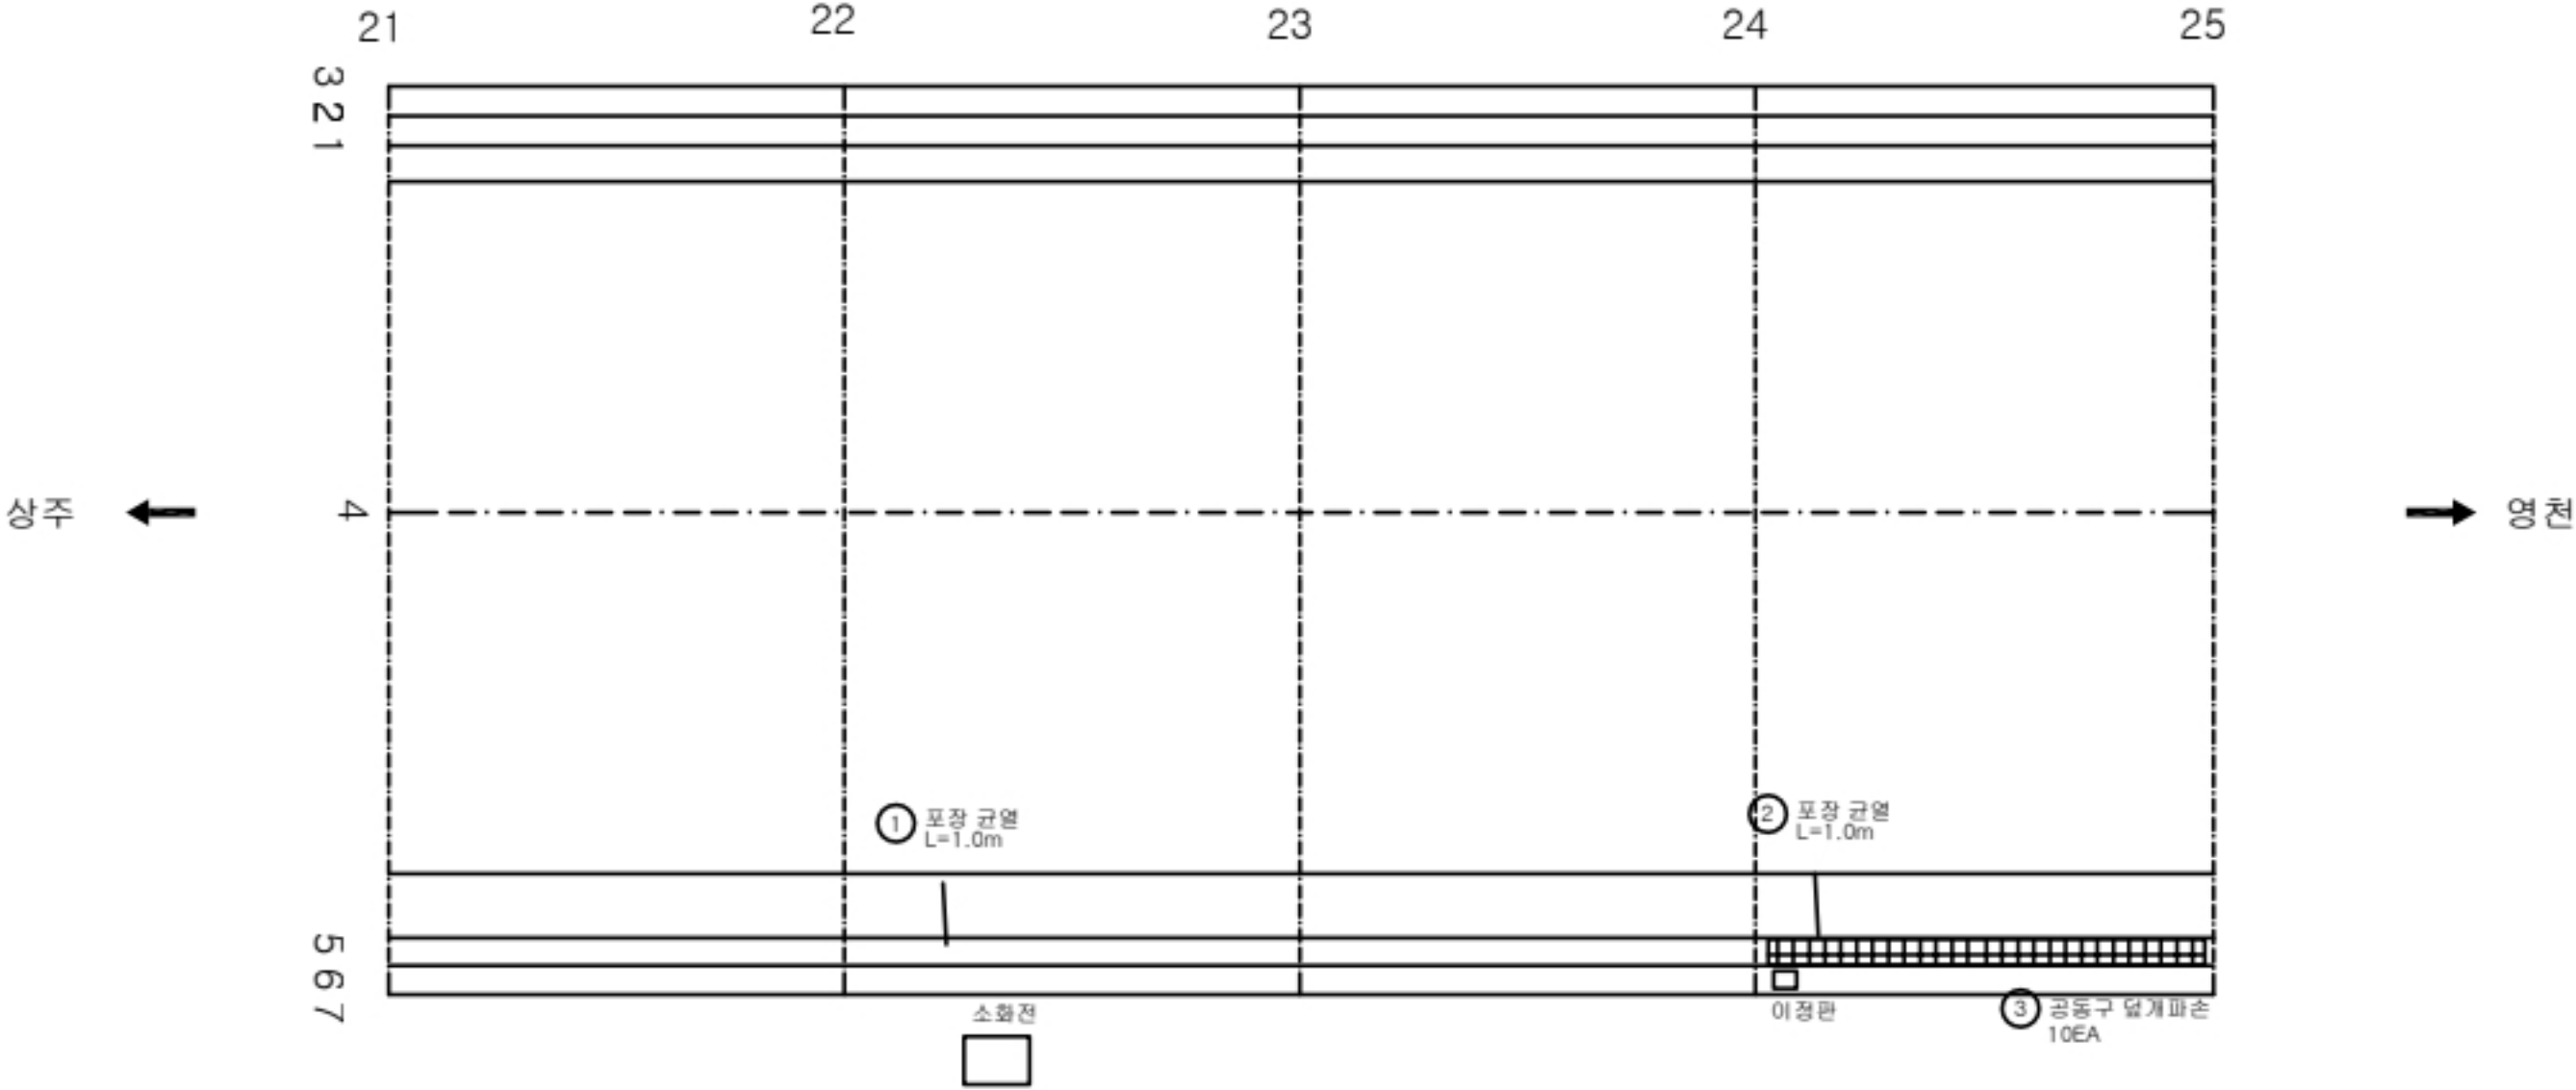

KEY PLAN

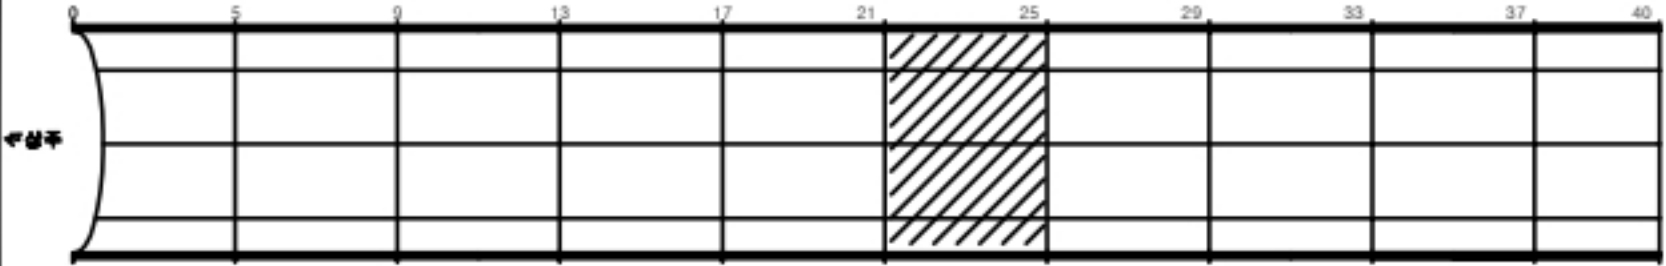

SECTION

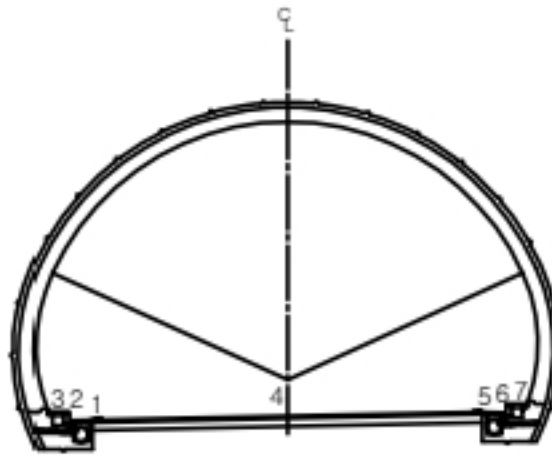


균열	양상균열	재료분리
편치, 공동	바리, 파손	체수
누수, 습윤부	백태	퇴적물
철근노출	침하	열화
부식	좌굴, 변형	기타


발 주 처	상주영천고속도로(주)
용 역 명	상주영천고속도로 2024~2025년 시설물 안전점검 용역 (2024년 하반기 정기안전점검)
도 면 명	산법터널(영천방향) 외관조사망도
도 면 번 호	006

손 상 물 량 표


번호	발생 년도	부재	손상내용	손상현황							비 고
				폭 (mm)	길이 (m)	너비 (m)	손상 물량	단위	개소	종합 물량	
1	19하	포장	포장 망상균열		1.0	6.0	6.00	m ²	1	6.00	
2	19하	포장	포장 균열		1.0		1.00	m	1	1.00	
3	20상	포장	포장 균열		1.0		1.00	m	1	1.00	
4	23하	포장	포장 균열		9.0		9.00	m	1	9.00	
5	24상	공동구	공동구 덮개파손				1.00	EA	10	10.00	
6											
7											
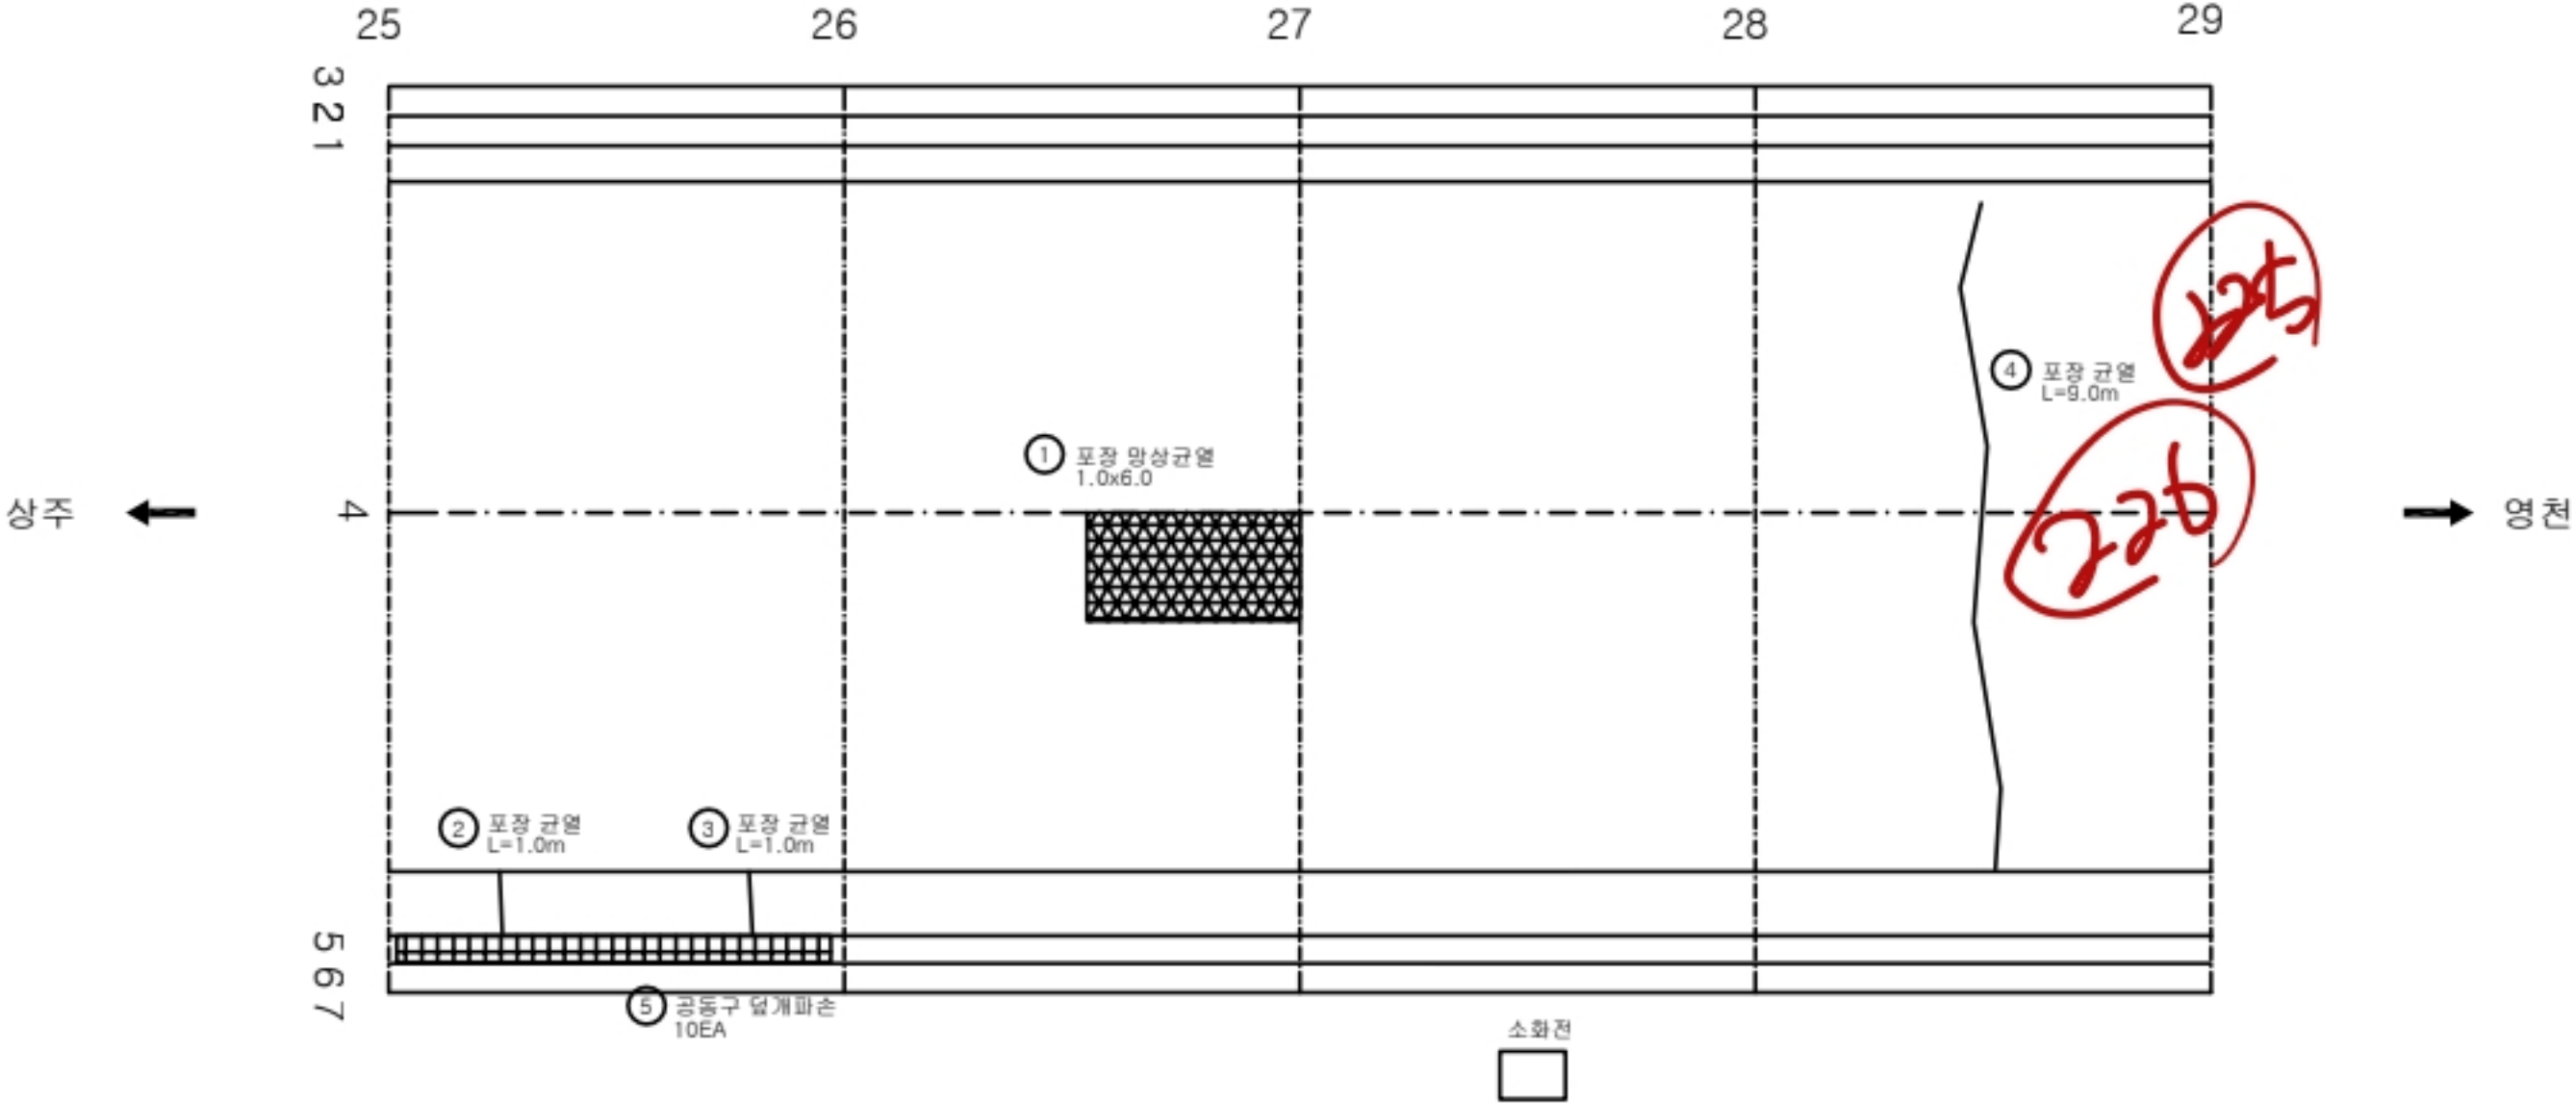

KEY PLAN

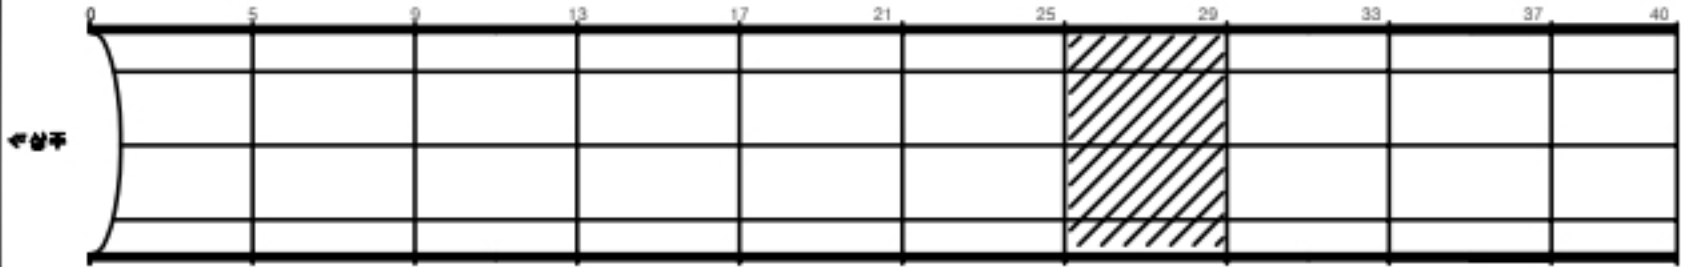

SECTION

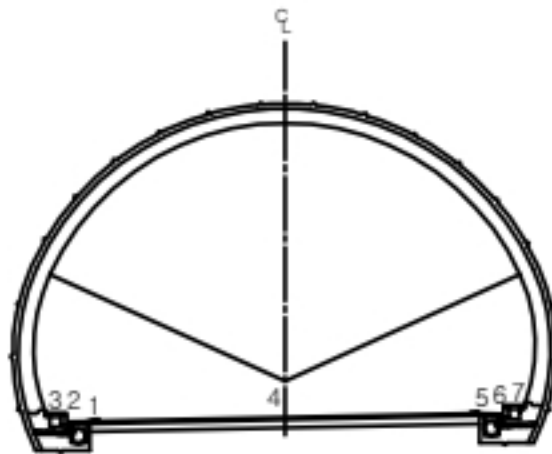


재료


균열	망상균열	재료분리
편치, 공동	바리, 파손	채수
누수, 슬라브	백태	퇴적물
철근노출	열화	열화
부식	좌굴, 변형	기타

발 주 처	상주영천고속도로(주)
용 역 명	상주영천고속도로 2024~2025년 시설물 안전점검 용역 (2024년 하반기 정기안전점검)
도 면 명	산법터널(영천방향) 외관조사망도
도 면 번호	007


번호	발생 년도	부재	손상내용	손상현황							비고
				폭 (mm)	길이 (m)	너비 (m)	손상 물량	단위	개소	종합 물량	
1	19하	포장	포장 균열		1.0		1.00	m	1	1.00	
2	20상	포장	포장 균열		1.0		1.00	m	1	1.00	
3	20상	포장	포장 균열		1.0		1.00	m	1	1.00	
4											
5											
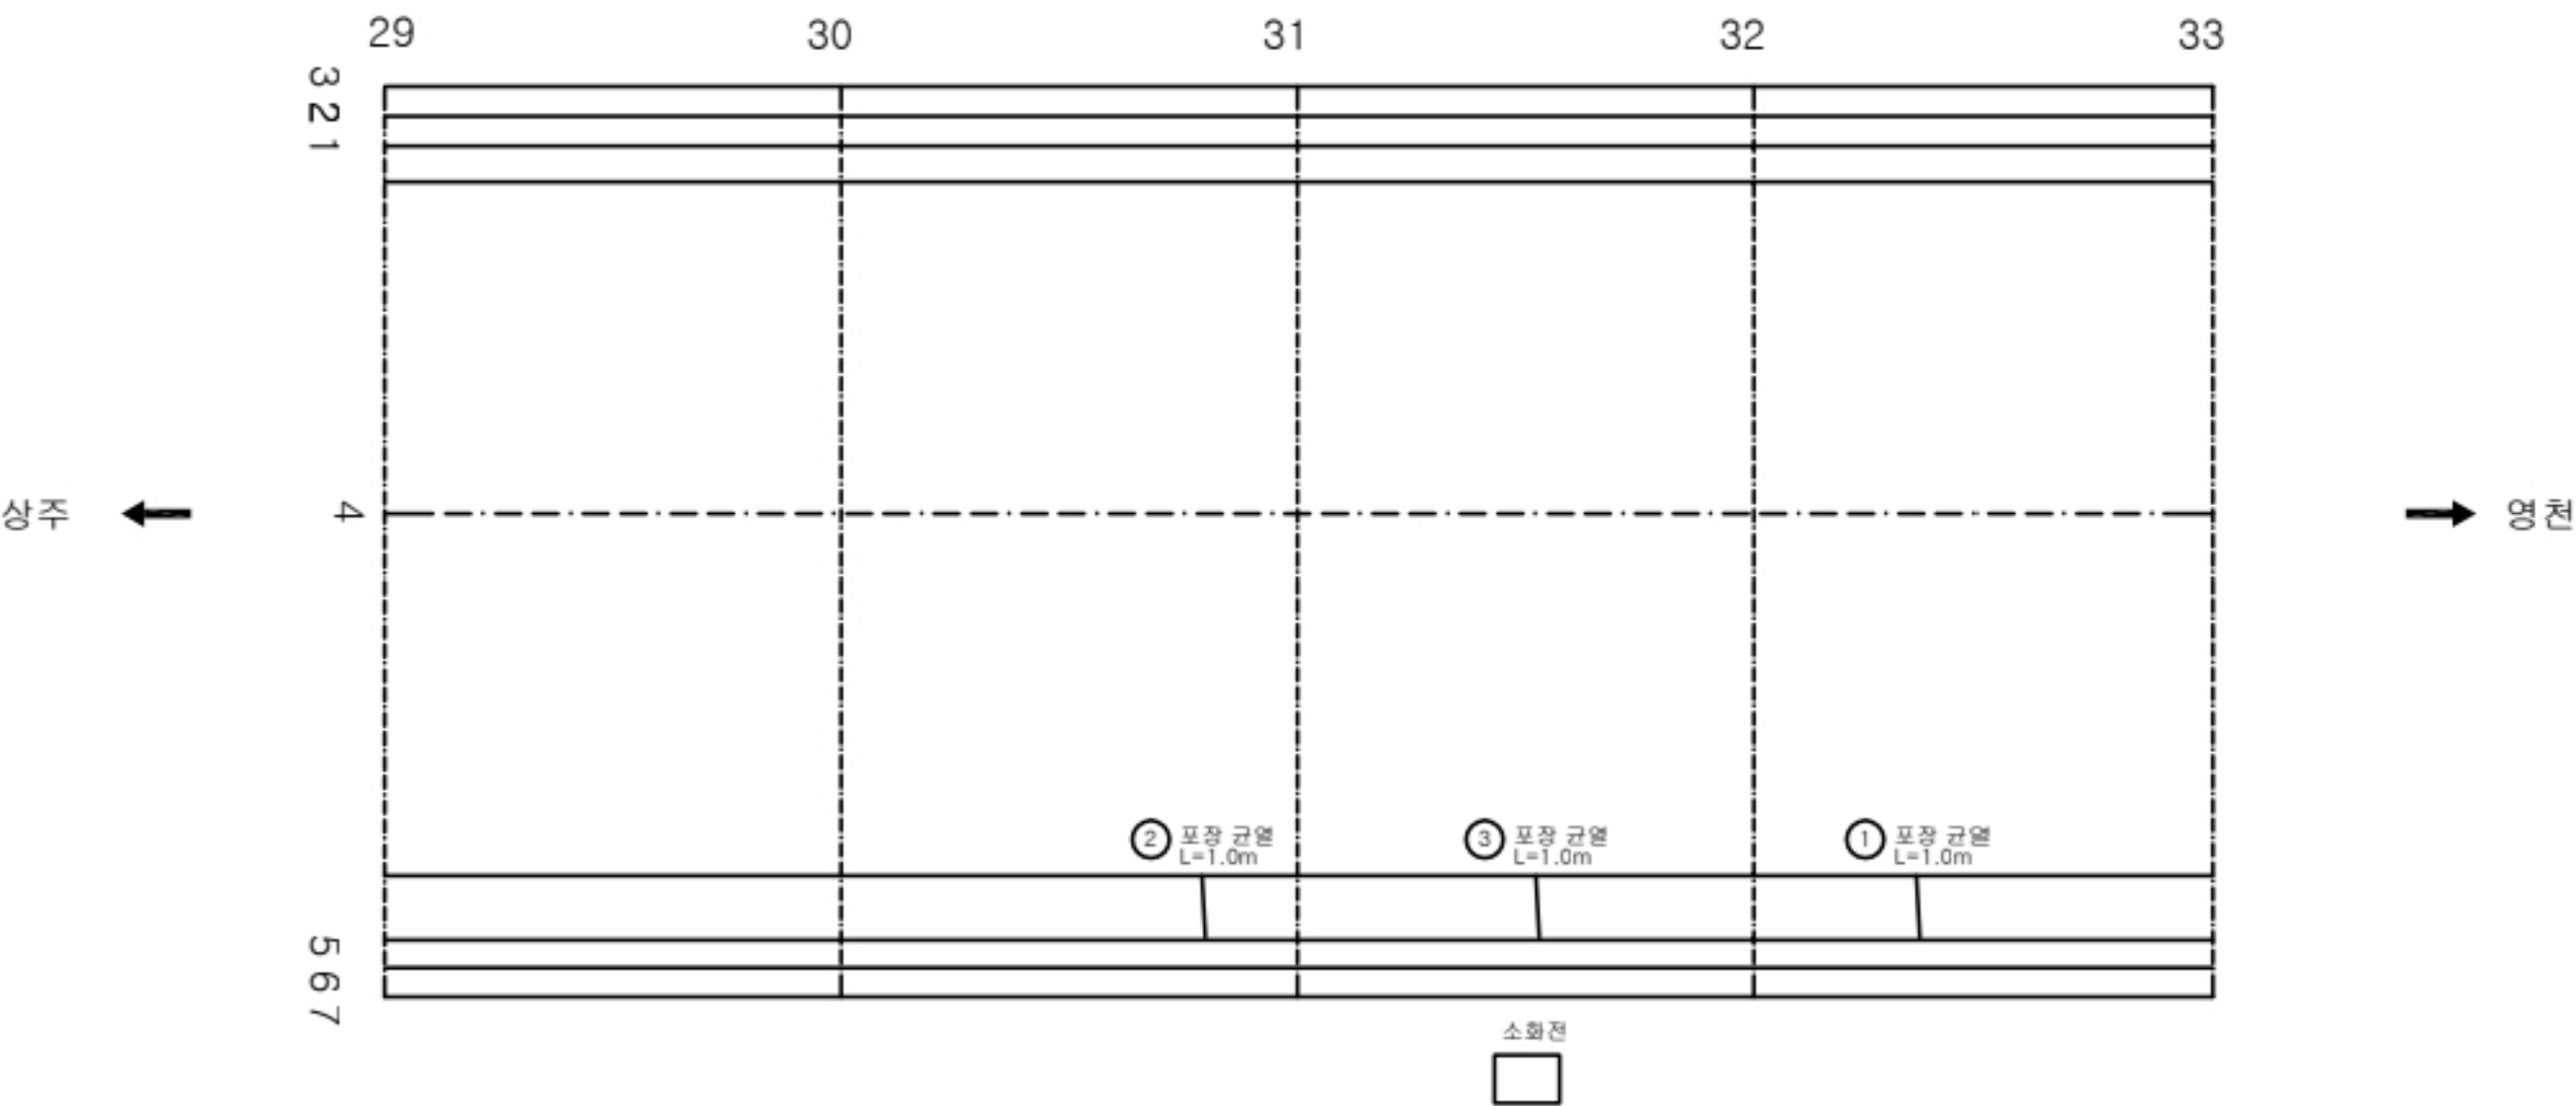

KEY PLAN

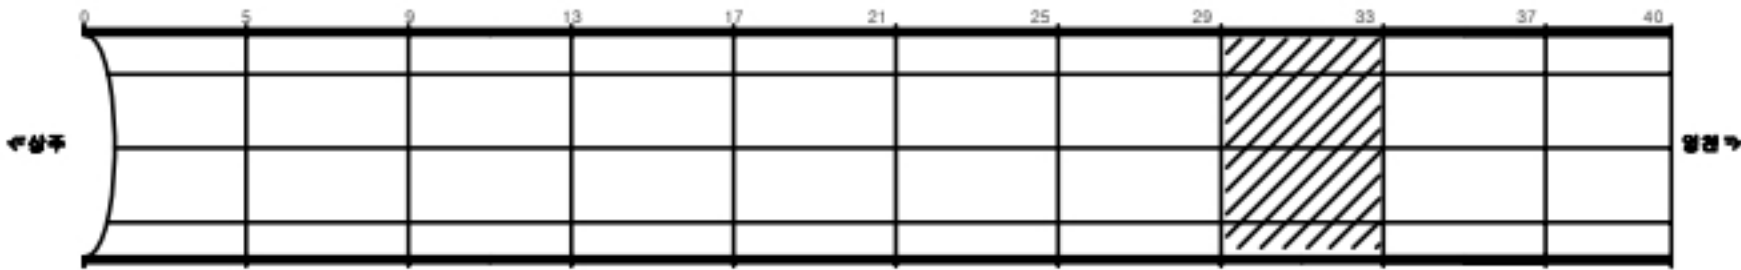

SECTION

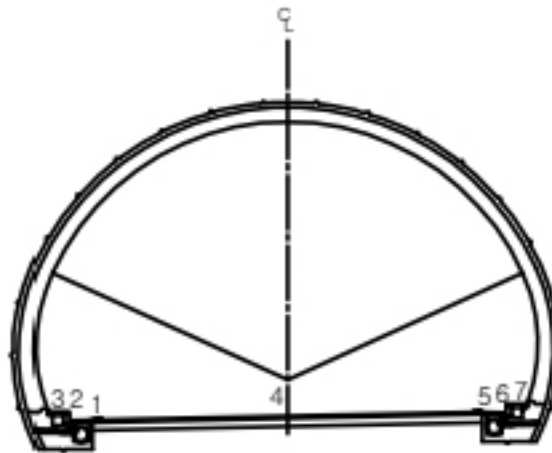


균열	양상균열	재료분리
편치, 공동	바리, 파손	체수
누수, 습윤부	백태	퇴적물
철근노출	침하	열화
부식	좌굴, 변형	기타

발 주 처	상주영천고속도로(주)
용 역 명	상주영천고속도로 2024~2025년 시설물 안전점검 용역 (2024년 하반기 정기안전점검)
도 면 명	산법터널(영천방향) 외관조사망도
도 면 번 호	008

손 상 물 량 표


번호	발생 년도	부재	손상내용	손상현황							비 고
				폭 (mm)	길이 (m)	너비 (m)	손상 물량	단위	개소	종합 물량	
1	19하	포장	포장 균열		1.0		1.00	m	1	1.00	
2	19하	포장	포장 박락		0.1	0.3	0.03	m²	1	0.03	
3	20상	포장	포장 균열		1.0		1.00	m	1	1.00	
4											
5											
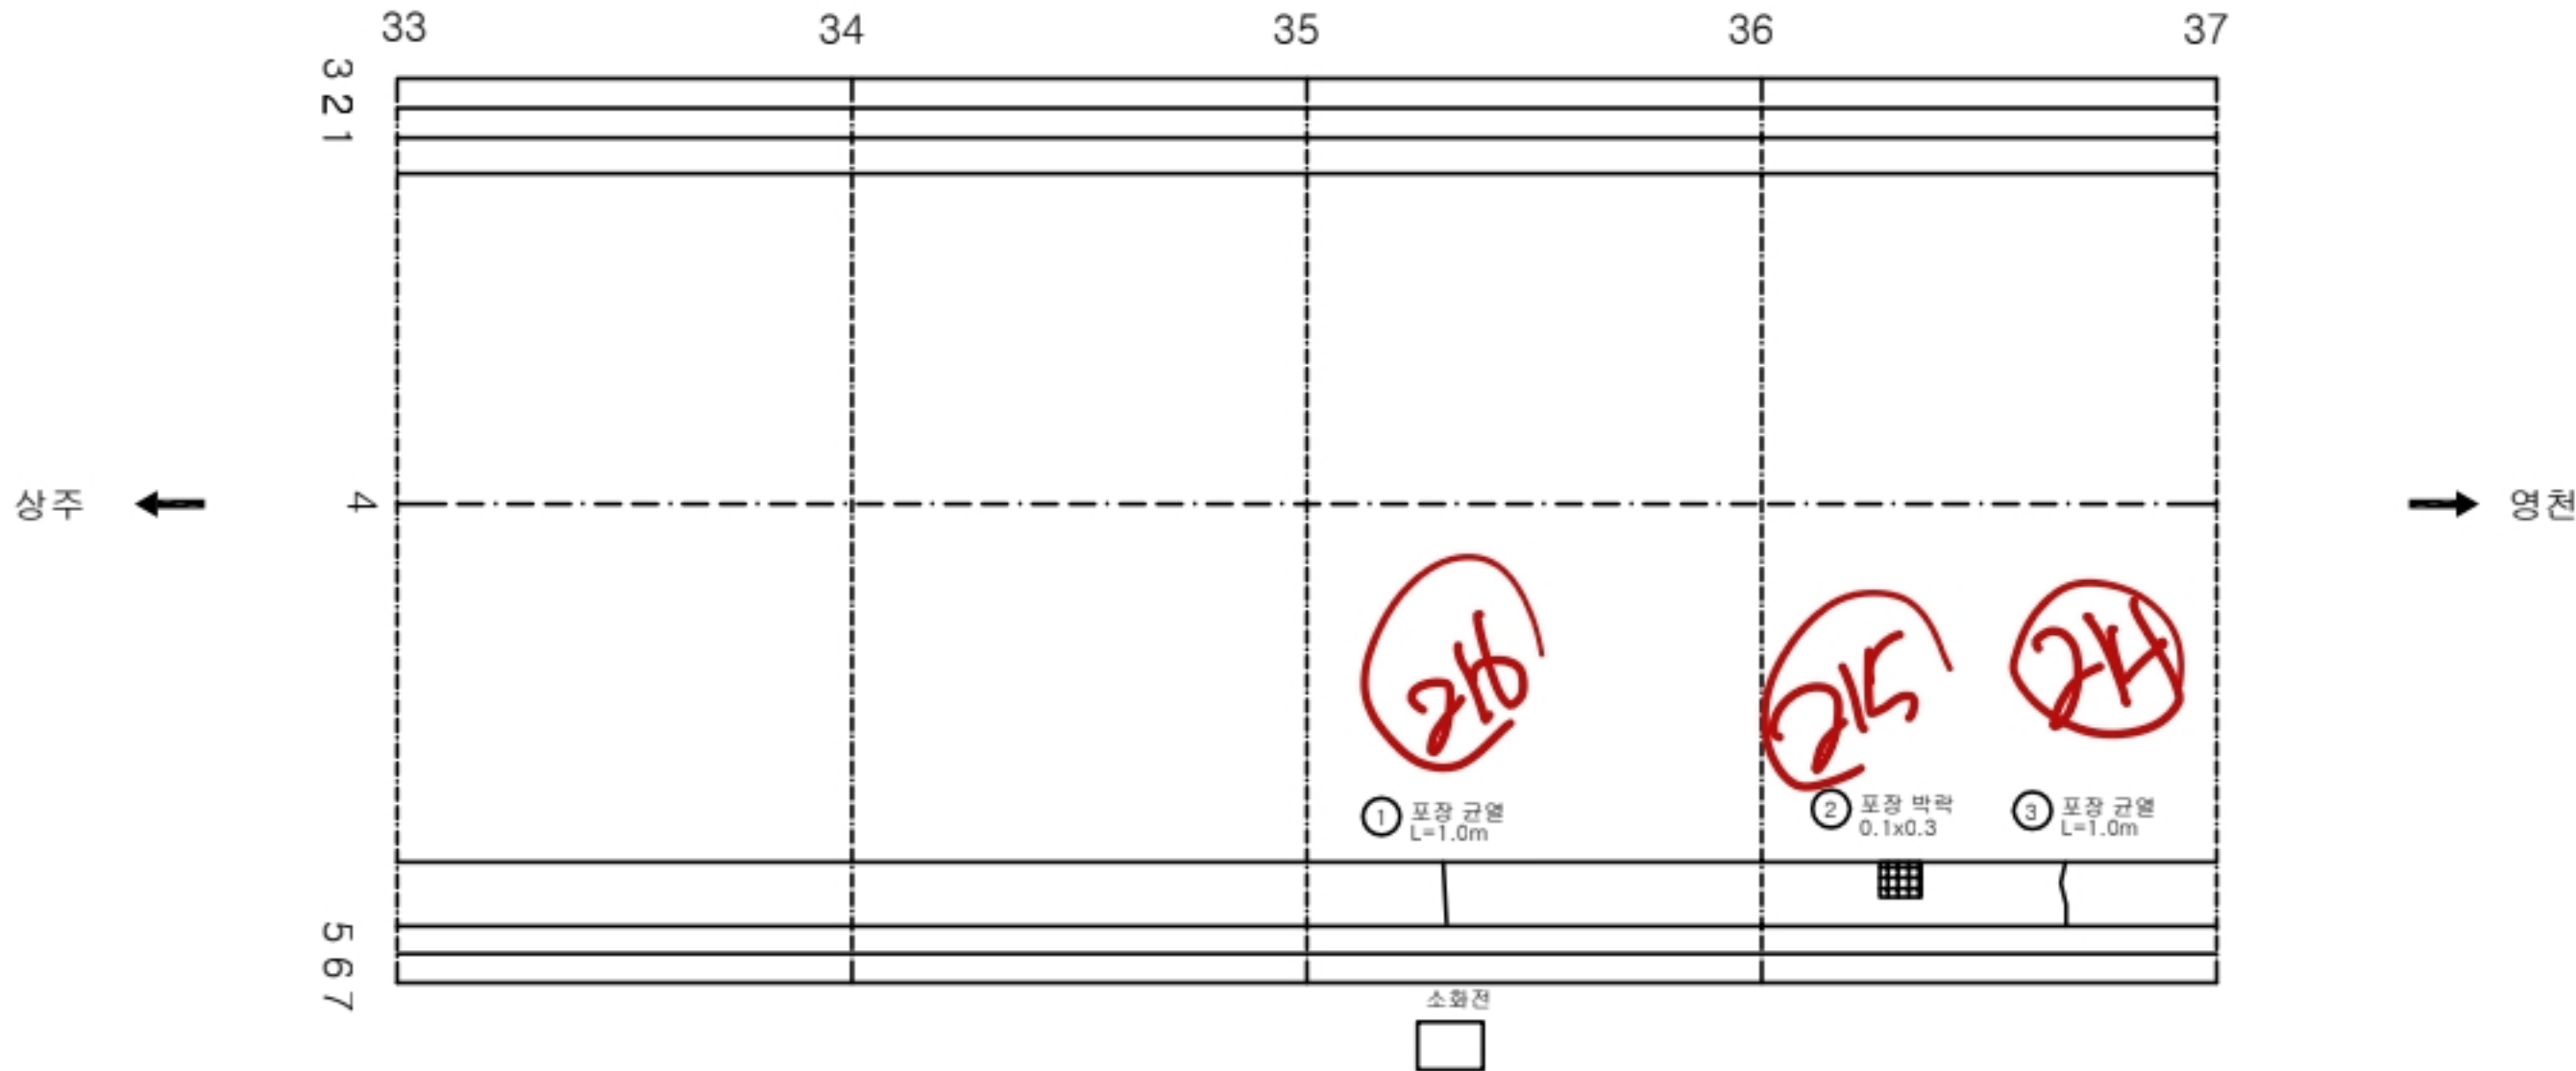

KEY PLAN



SECTION

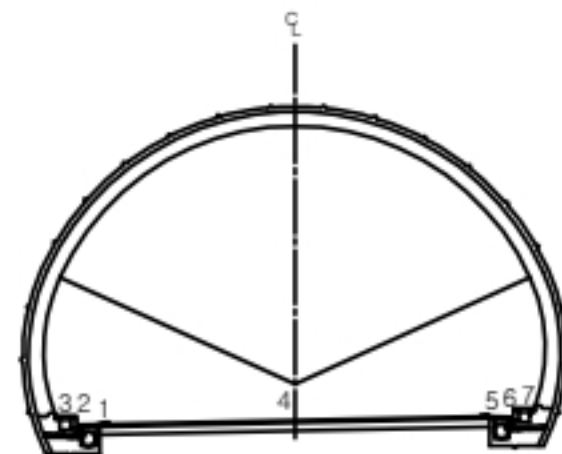


표

균열	망상균열	재료분리
편치, 공동	바리, 파손	채수
누수, 슬라브	백태	퇴적물
철근노출	침하	열화
부식	좌굴, 변형	기타


발 주 처	상주영천고속도로(주)
용 역 명	상주영천고속도로 2024~2025년 시설물 안전점검 용역 (2024년 하반기 정기안전점검)
도 면 명	산법터널(영천방향) 외관조사망도
도 면 번 호	009

손 상 물 량 표


번 호	발 생 연 도	부 재	손 상 내 용	손 상 현 황							비 고
				폭 (mm)	길이 (m)	너 비 (m)	손 상 물 량	단 위	개 소	총 합 물 량	
1	19하	포 장	포 장 파 손		0.2	0.5	0.10	m ²	1	0.10	
2	19하	포 장	포 장 박 락		0.1	0.3	0.03	m ²	1	0.03	
3	24상	공 동 구	공 동 구 덮 게 파 손				1.00	EA	3	3.00	
4	24상	공 동 구	공 동 구 덮 게 탈 락				1.00	EA	4	4.00	
5											
6											
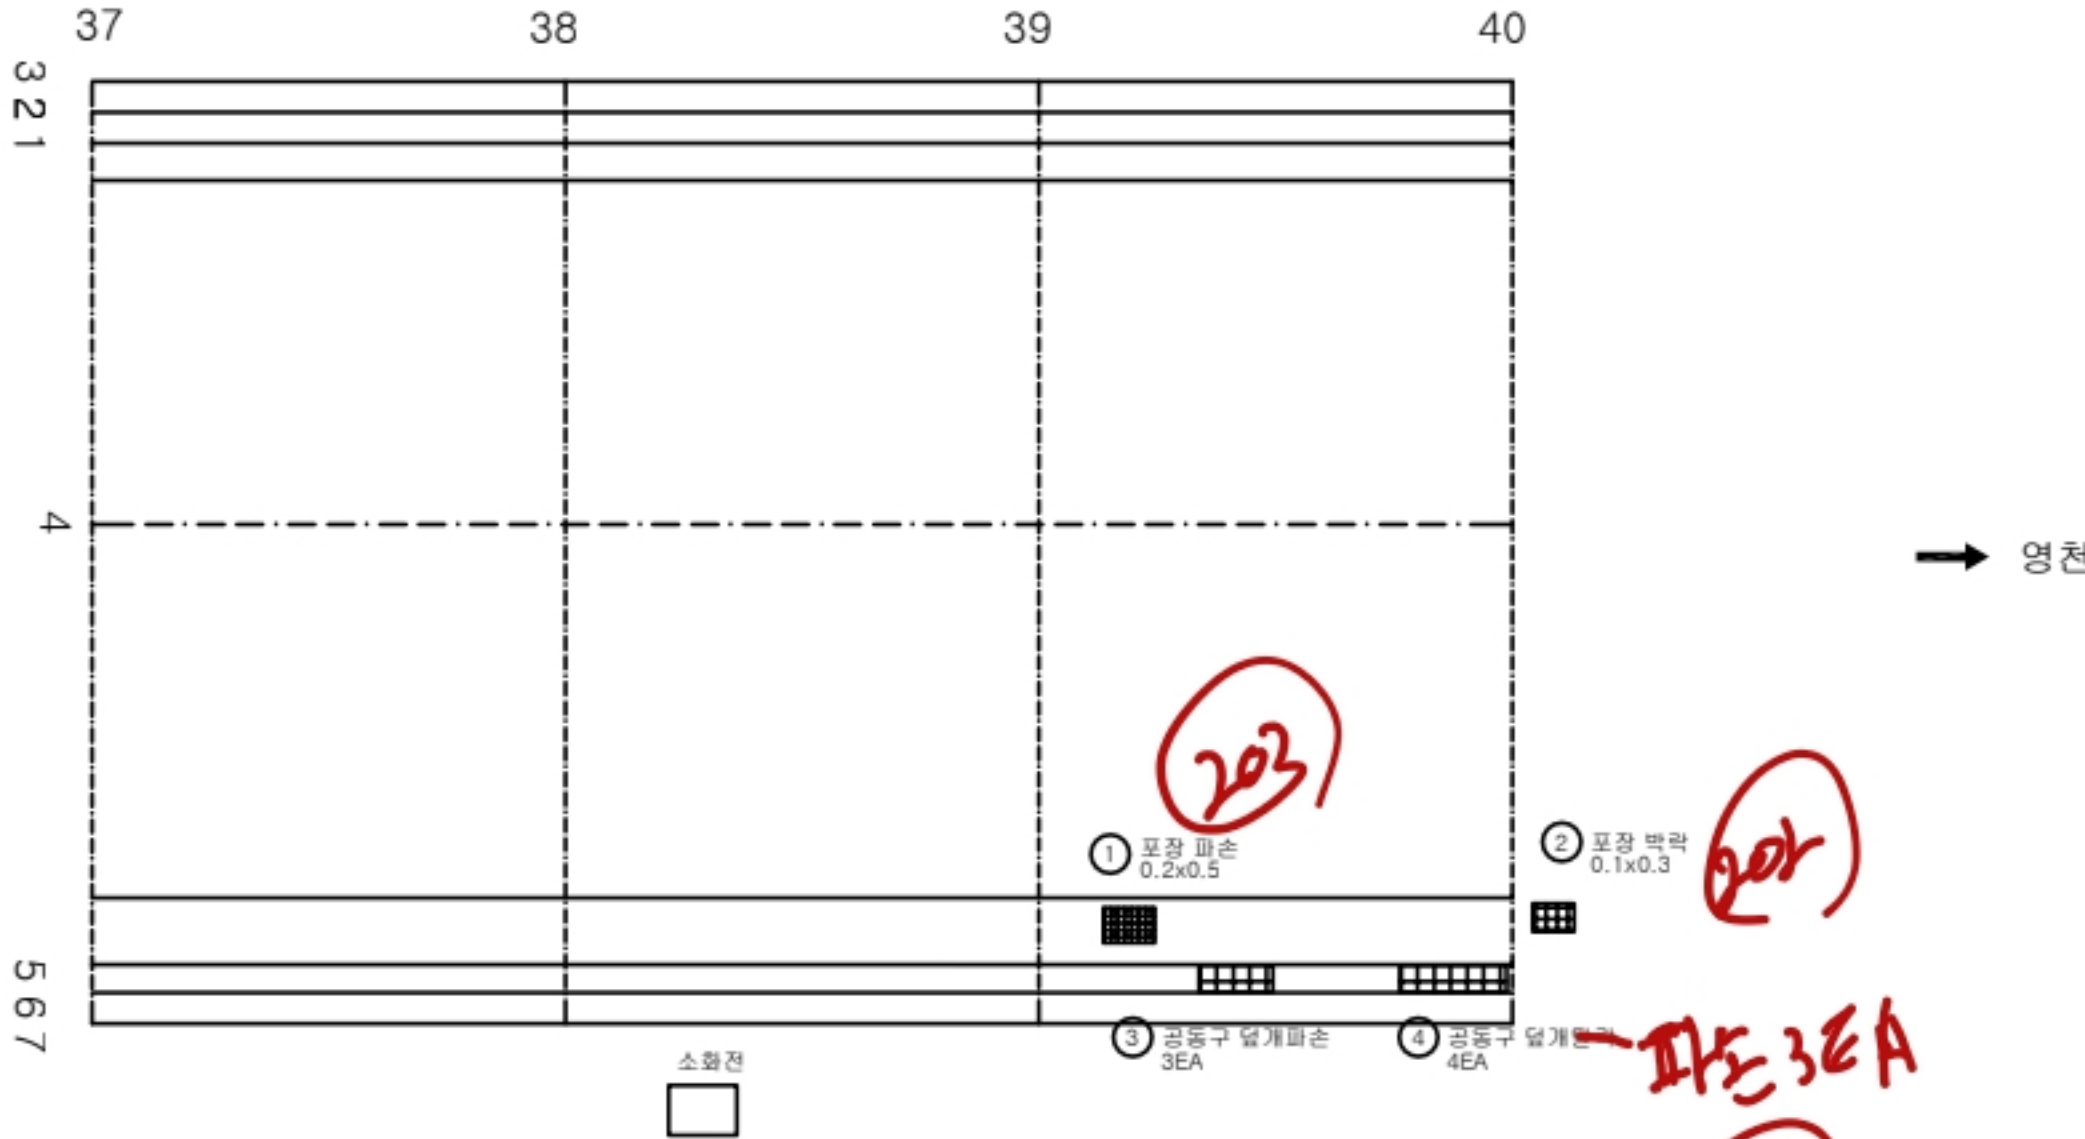

KEY PLAN

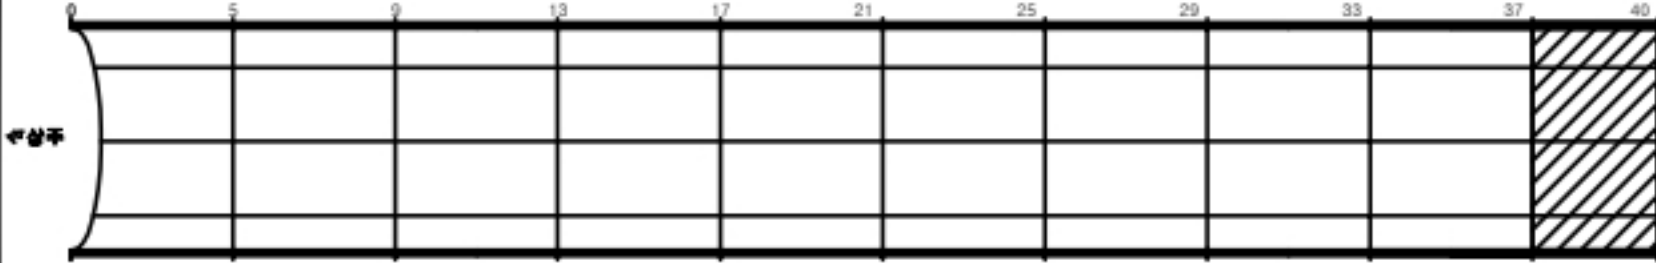

SECTION

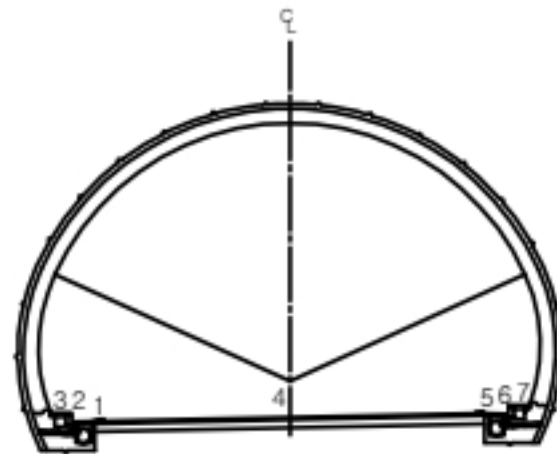


표

균열	양상균열	재료분리
편치, 공동	바리, 파손	채수
누수, 습윤부	백태	퇴적물
철근노출	침하	열화
부식	좌굴, 변형	기타


발 주 처	상주영천고속도로(주)
용 역 명	상주영천고속도로 2024~2025년 시설물 안전점검 용역 (2024년 하반기 정기안전점검)
도 면 명	산법터널(영천방향) 외관조사망도
도 면 번 호	010

라이닝 콘크리트

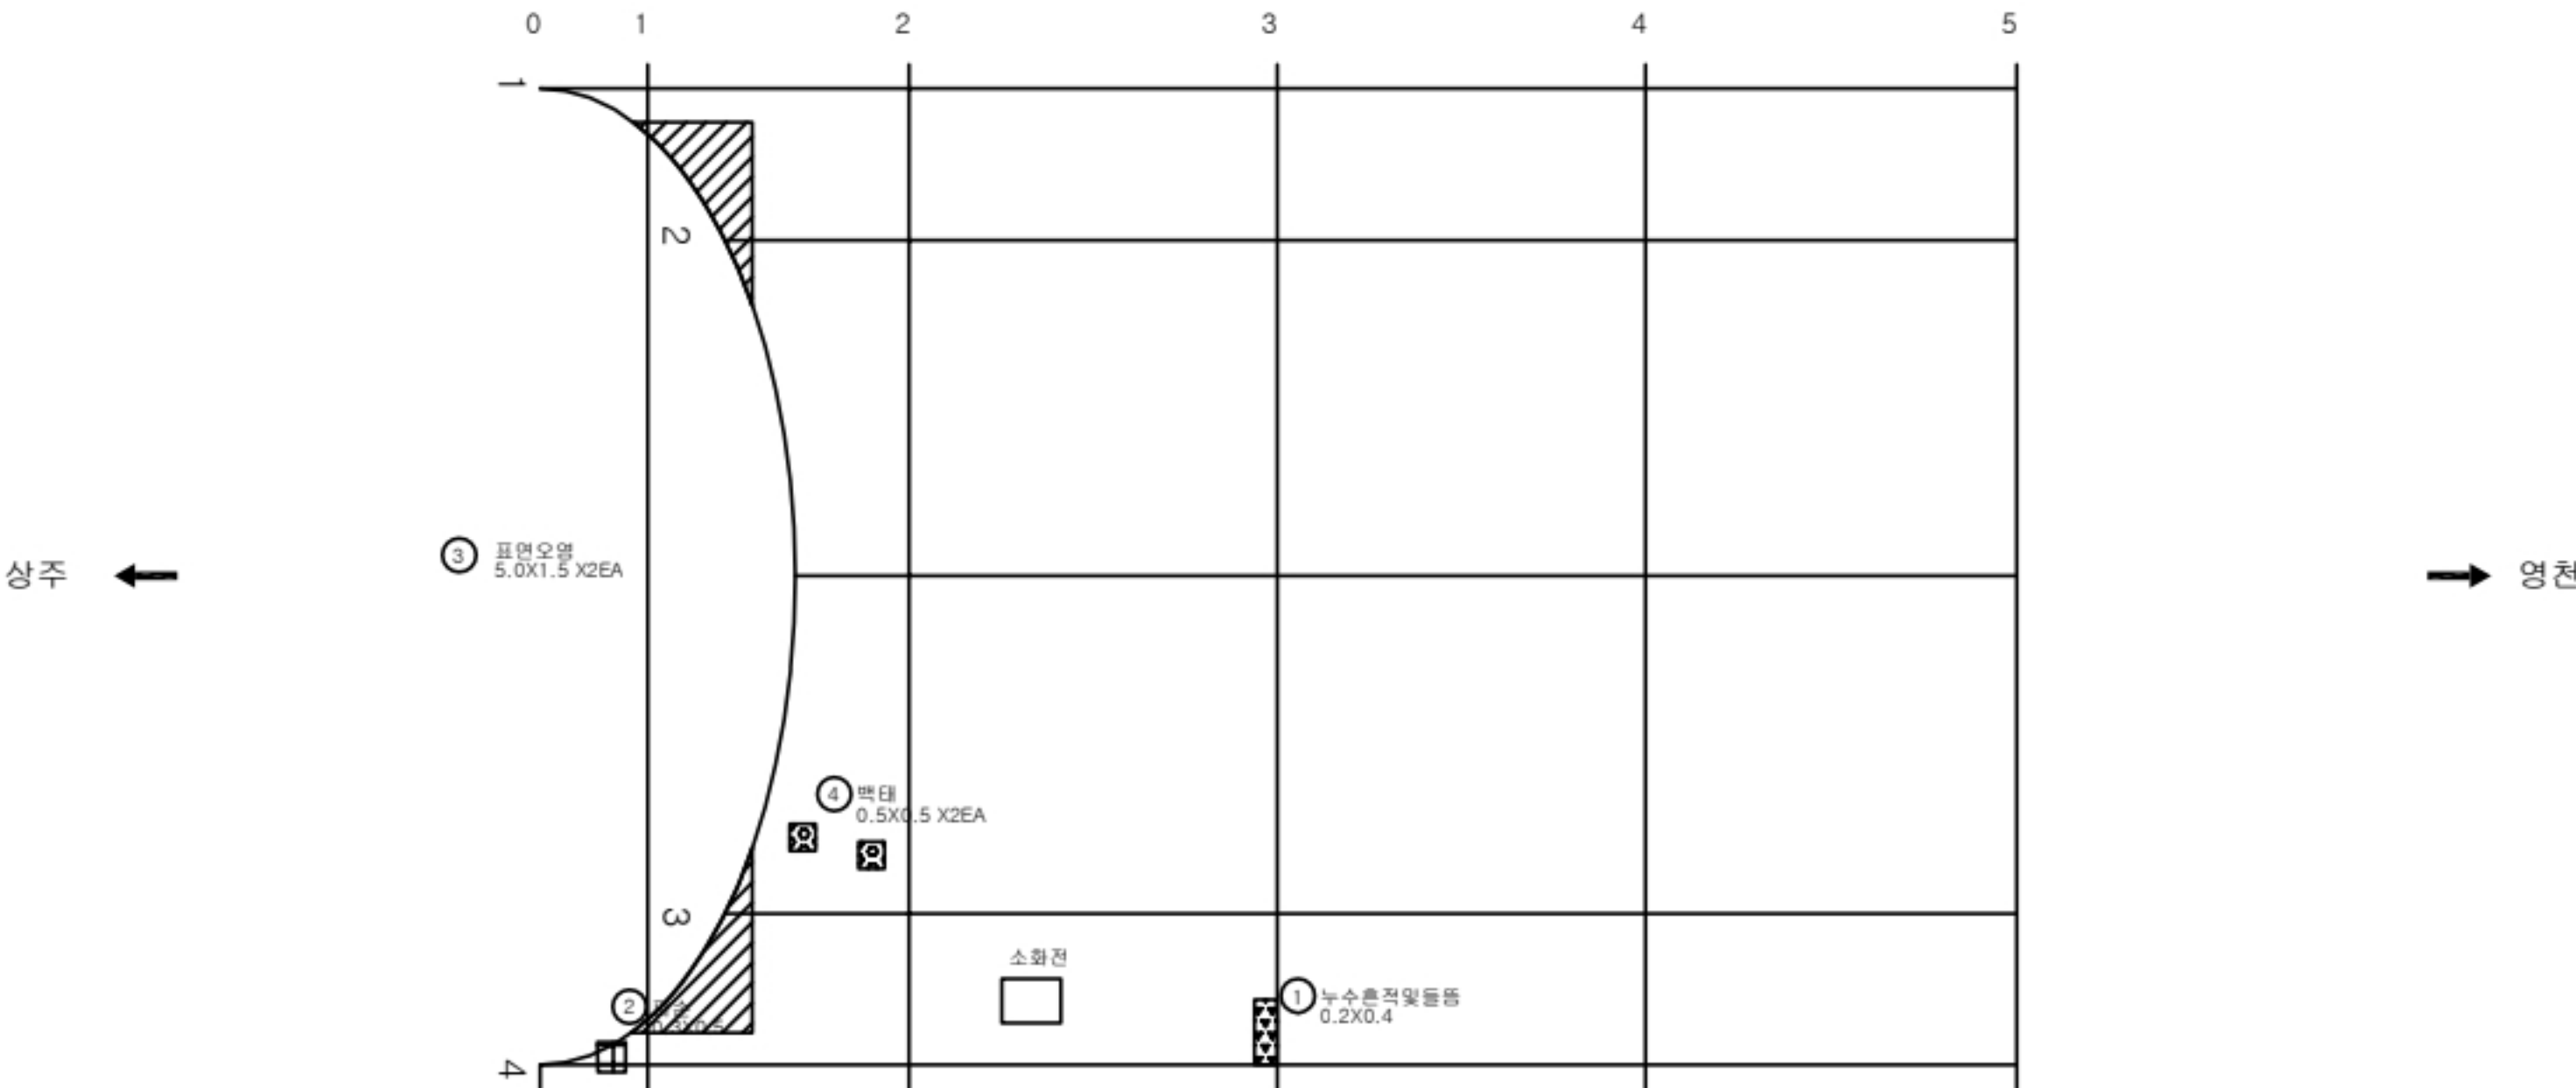


번호	발생 년도	부재	손상내용	손상현황							비 고
				폭 (mm)	길이 (m)	너비 (m)	손상 물량	단위	개소	총합 물량	
1	20상	측벽부	누수흔적및들뜸		0.2	0.4	0.08	m²	1	0.08	
2	21상	측벽부	파손		0.3	0.5	0.15	m²	1	0.15	
3	21하	천단부	표면오염		5.0	1.5	7.50	m²	2	15.00	
4	23하	천단부	백태		0.5	0.5	0.25	m²	2	0.50	
5											
6											
KEY PLAN

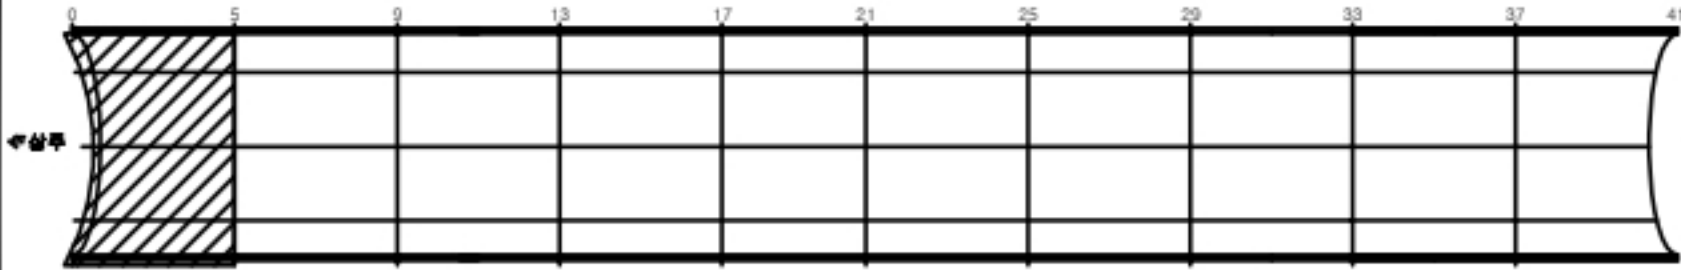


SECTION

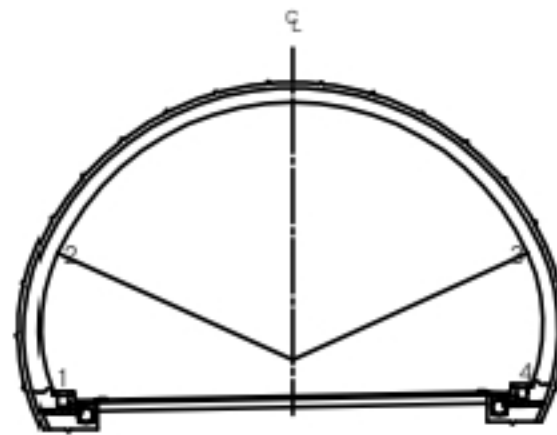

범 례	균열	양상균열	재료분리
	펀치, 공돌	균열, 파손	철부식
	누수, 습윤부	백태	박락
	침하, 변위	침하	화재
	부식	균열, 변형	기타

발 주 처
상주영천고속도로(주)
용 역 명
상주영천고속도로 2024~2025년 시설물 안전점검 용역
(2024년 하반기 정기안전점검)
도 면 명
산법터널(영천방향) 외관조사망도
도 면 번 호
011

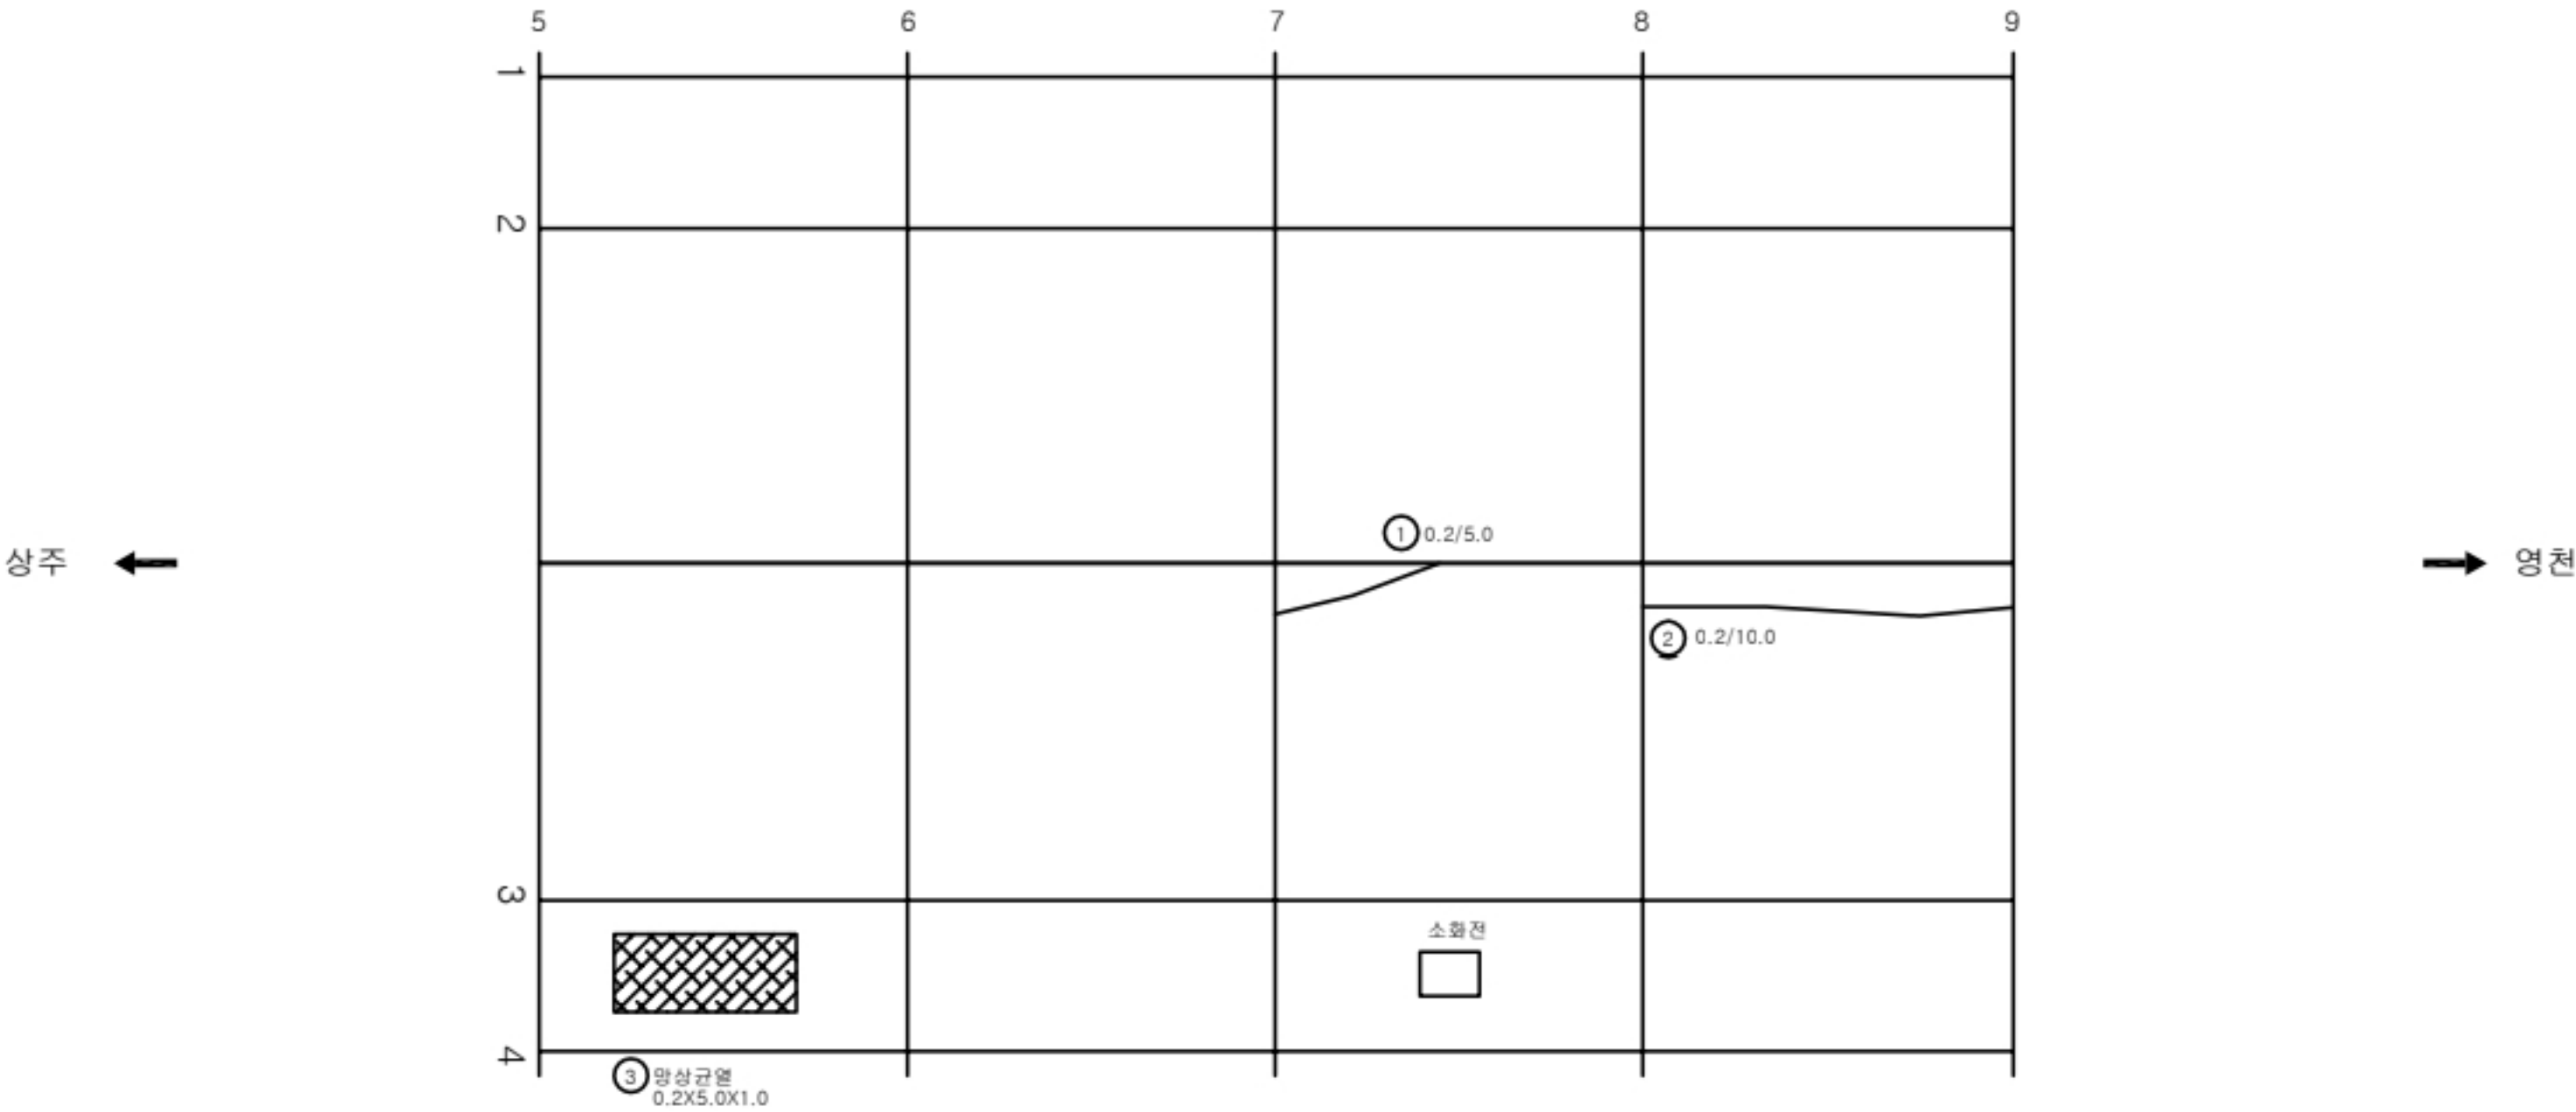


번호	발생 년도	부재	손상내용	손상현황							비 고
				폭 (mm)	길이 (m)	너비 (m)	손상 물량	단위	개소	종합 물량	
1	19하	천단부	균열 (Cw=0.3mm미만)	0.2	5.0		5.00	m	1	5.00	
2	19하	천단부	균열 (Cw=0.3mm미만)	0.2	10.0		10.00	m	1	10.00	
3	21하	측벽부	망상균열	0.2	5.0	1.0	5.00	m ²	1	5.00	
4											
5											
KEY PLAN



SECTION

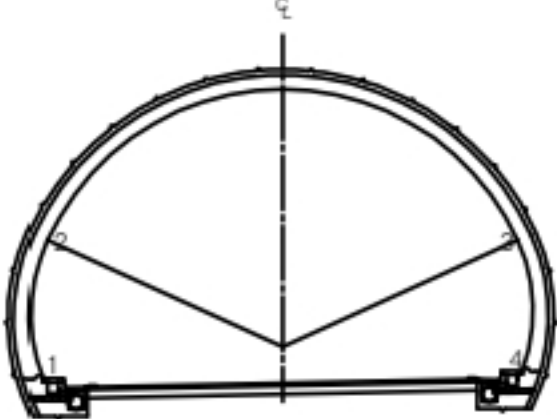


균열	광상균열	재료분리
편치, 공동	바리, 파손	체수
누수, 습윤부	백태	퇴적물
철근노출	침하	열화
부식	좌굴, 변형	기타


발 주 처	상주영천고속도로(주)
용 역 명	상주영천고속도로 2024~2025년 시설물 안전점검 용역 (2024년 하반기 정기안전점검)
도 면 명	산법터널(영천방향) 외관조사망도
도 면 번호	012

손 상 물 량 표


번호	발생 년도	부재	손상내용	손상현황							비 고
				폭 (mm)	길이 (m)	너비 (m)	손상 물량	단위	개소	종합 물량	
1	19하	천단부	균열(Cw=0.3mm미만)	0.2	10.0		10.00	m	1	10.00	
2	19하	천단부	균열(Cw=0.3mm미만)	0.2	10.0		10.00	m	1	10.00	
3	19하	측벽부	균열(Cw=0.3mm미만)	0.2	3.0		3.00	m	1	3.00	
4	21하	측벽부	망상균열	0.2	5.0	1.0	5.00	m ²	1	5.00	
5	21하	측벽부	균열(Cw=0.3mm미만)	0.2	4.0		4.00	m	1	4.00	
6	23하	측벽부	균열(Cw=0.3mm미만)	0.2	3.0		3.00	m	3	9.00	
7											
8											
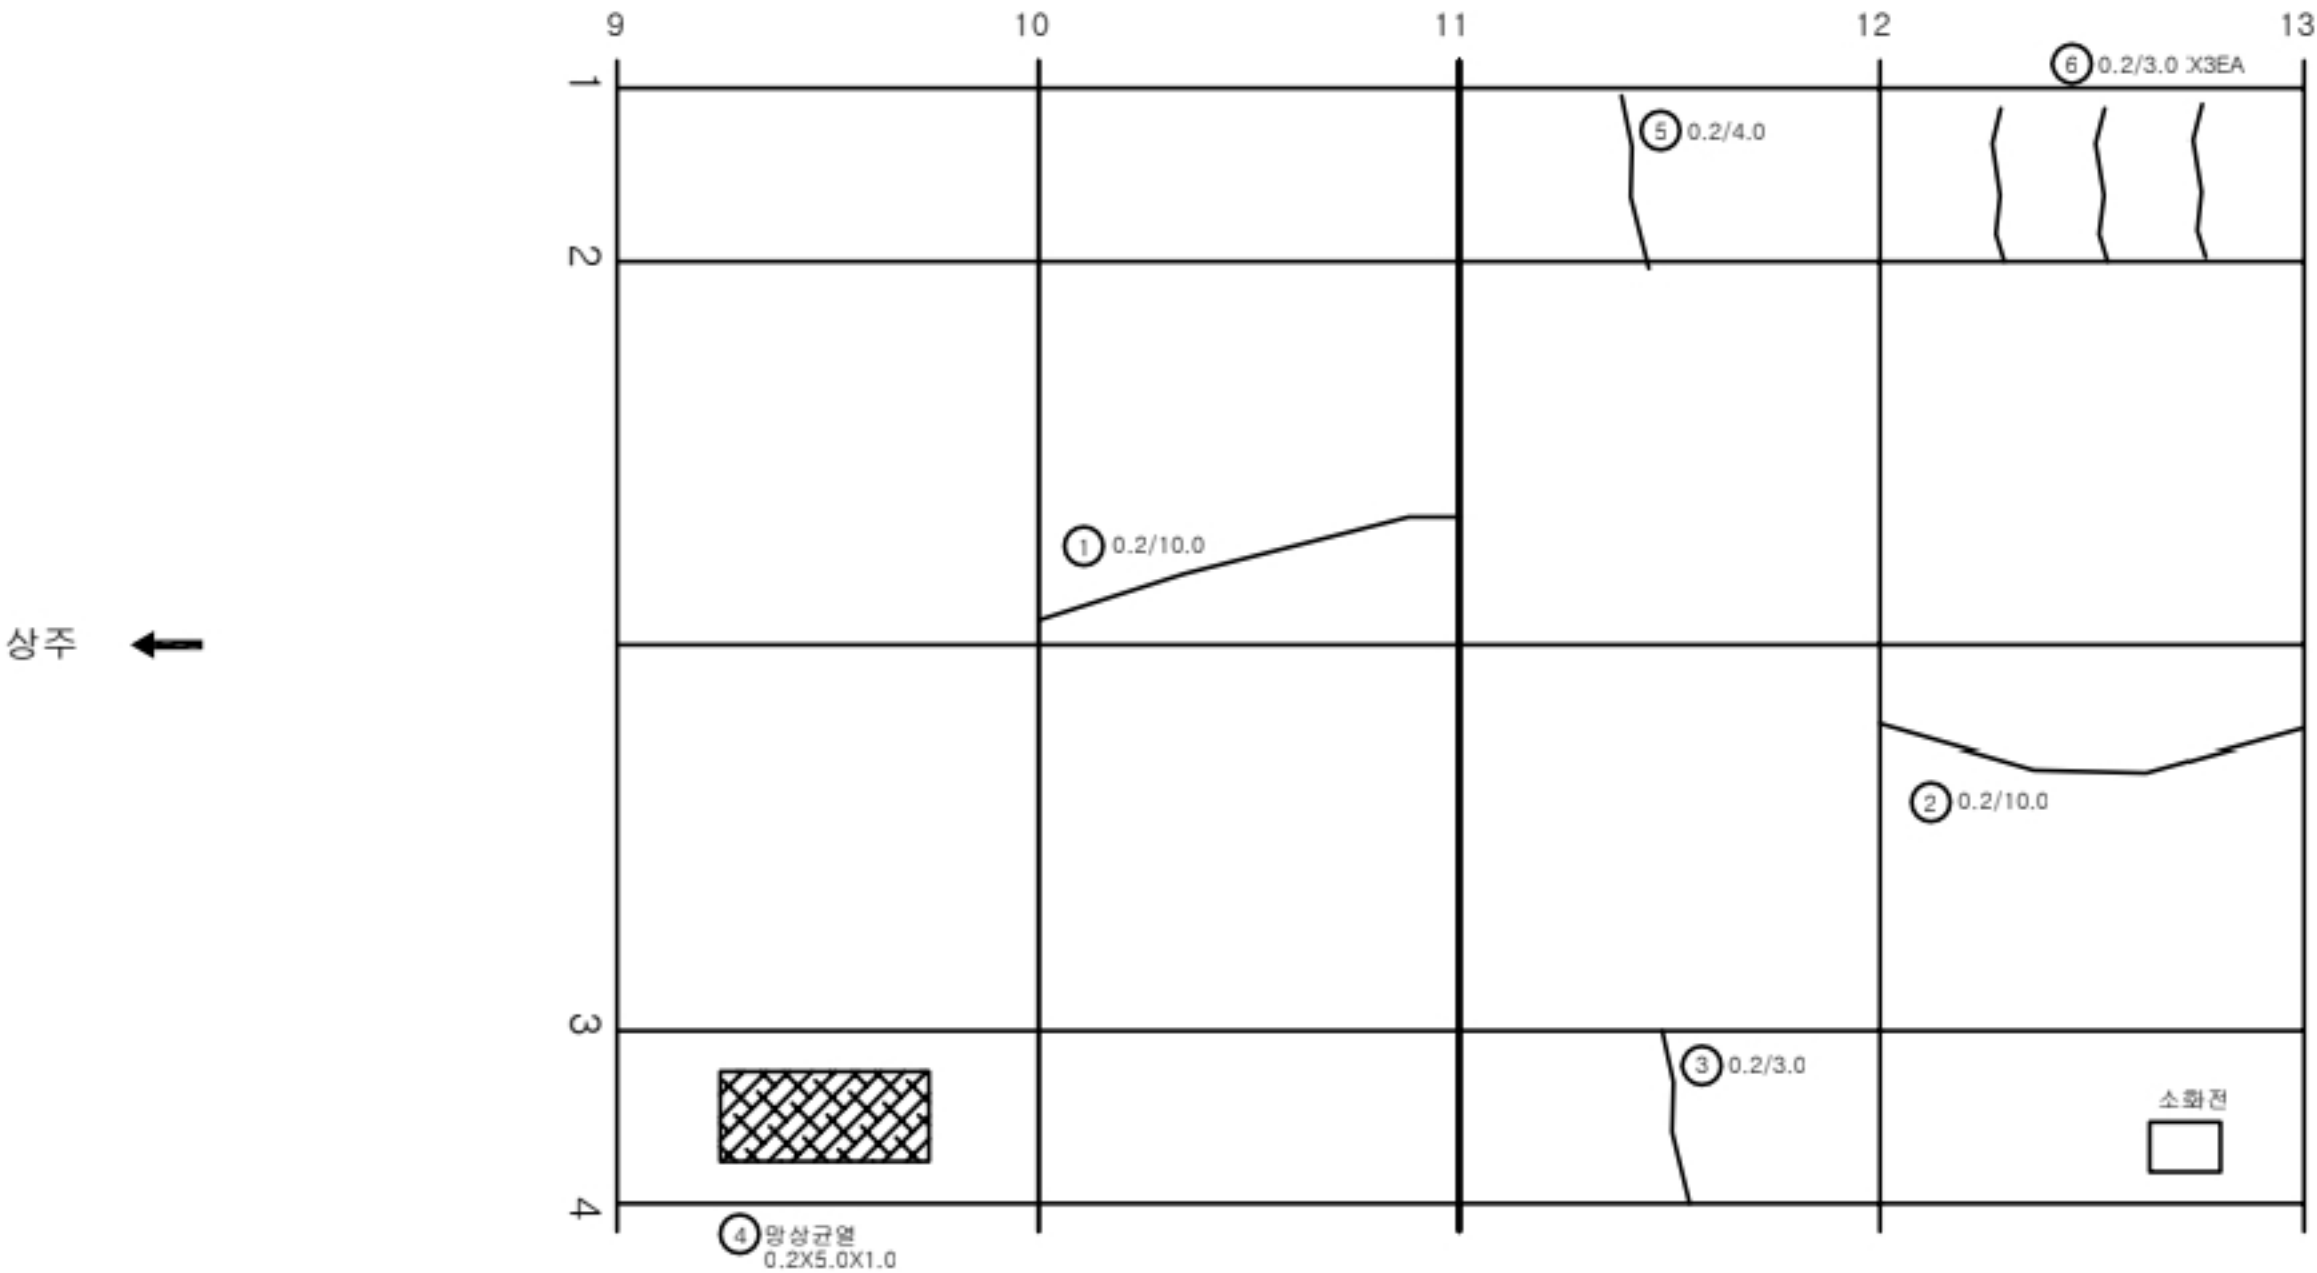

KEY PLAN

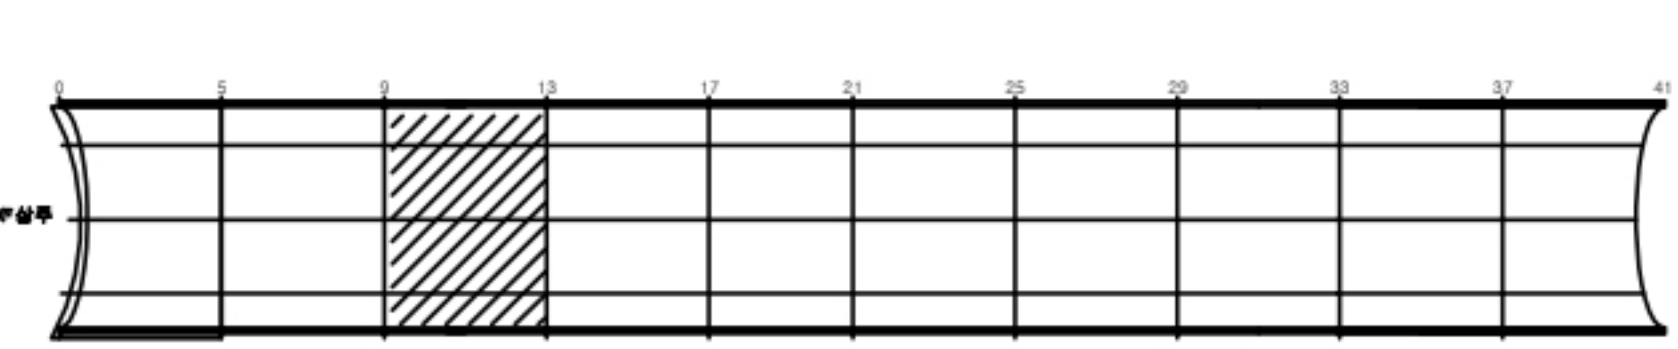

SECTION

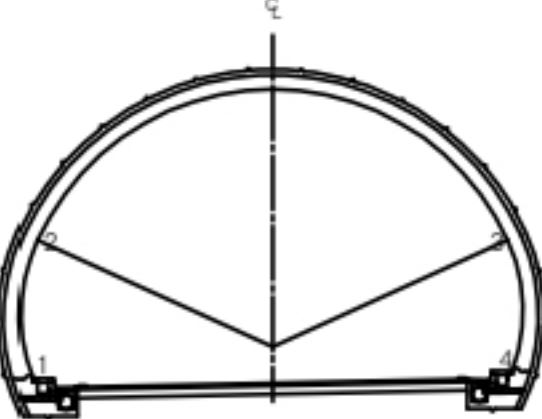


균열	망상균열	재료분리
편치, 공동	바리, 파손	체수
누수, 습윤부	백태	퇴적물
철근노출	절하	열화
부식	좌굴, 변형	기타


발 주 처	상주영천고속도로(주)
용 역 명	상주영천고속도로 2024~2025년 시설물 안전점검 용역 (2024년 하반기 정기안전점검)
도 면 명	산법터널(영천방향) 외관조사망도
도 면 번호	013

손 상 물 량 표


번호	발생 년도	부재	손상내용	손상현황							비 고
				폭 (mm)	길이 (m)	너비 (m)	손상 물량	단위	개소	종합 물량	
1	19하	천단부	균열(Cw=0.3mm미만)	0.2	10.0		10.00	m	1	10.00	
2	19하	천단부	균열(Cw=0.3mm미만)	0.2	10.0		10.00	m	1	10.00	
3	19하	천단부	균열(Cw=0.3mm미만)	0.2	10.0		10.00	m	1	10.00	
4	19하	천단부	균열(Cw=0.3mm미만)	0.2	10.0		10.00	m	1	10.00	
5	19하	측벽부	망상균열	0.2	7.0	1.0	7.00	m ²	1	7.00	
6	19하	측벽부	균열(Cw=0.3mm미만)	0.2	3.0		3.00	m	1	3.00	
7	21하	측벽부	균열(Cw=0.3mm미만)	0.2	3.0		3.00	m	1	3.00	
8	21하	측벽부	균열(Cw=0.3mm미만)	0.2	3.0		3.00	m	1	3.00	
9											
10											
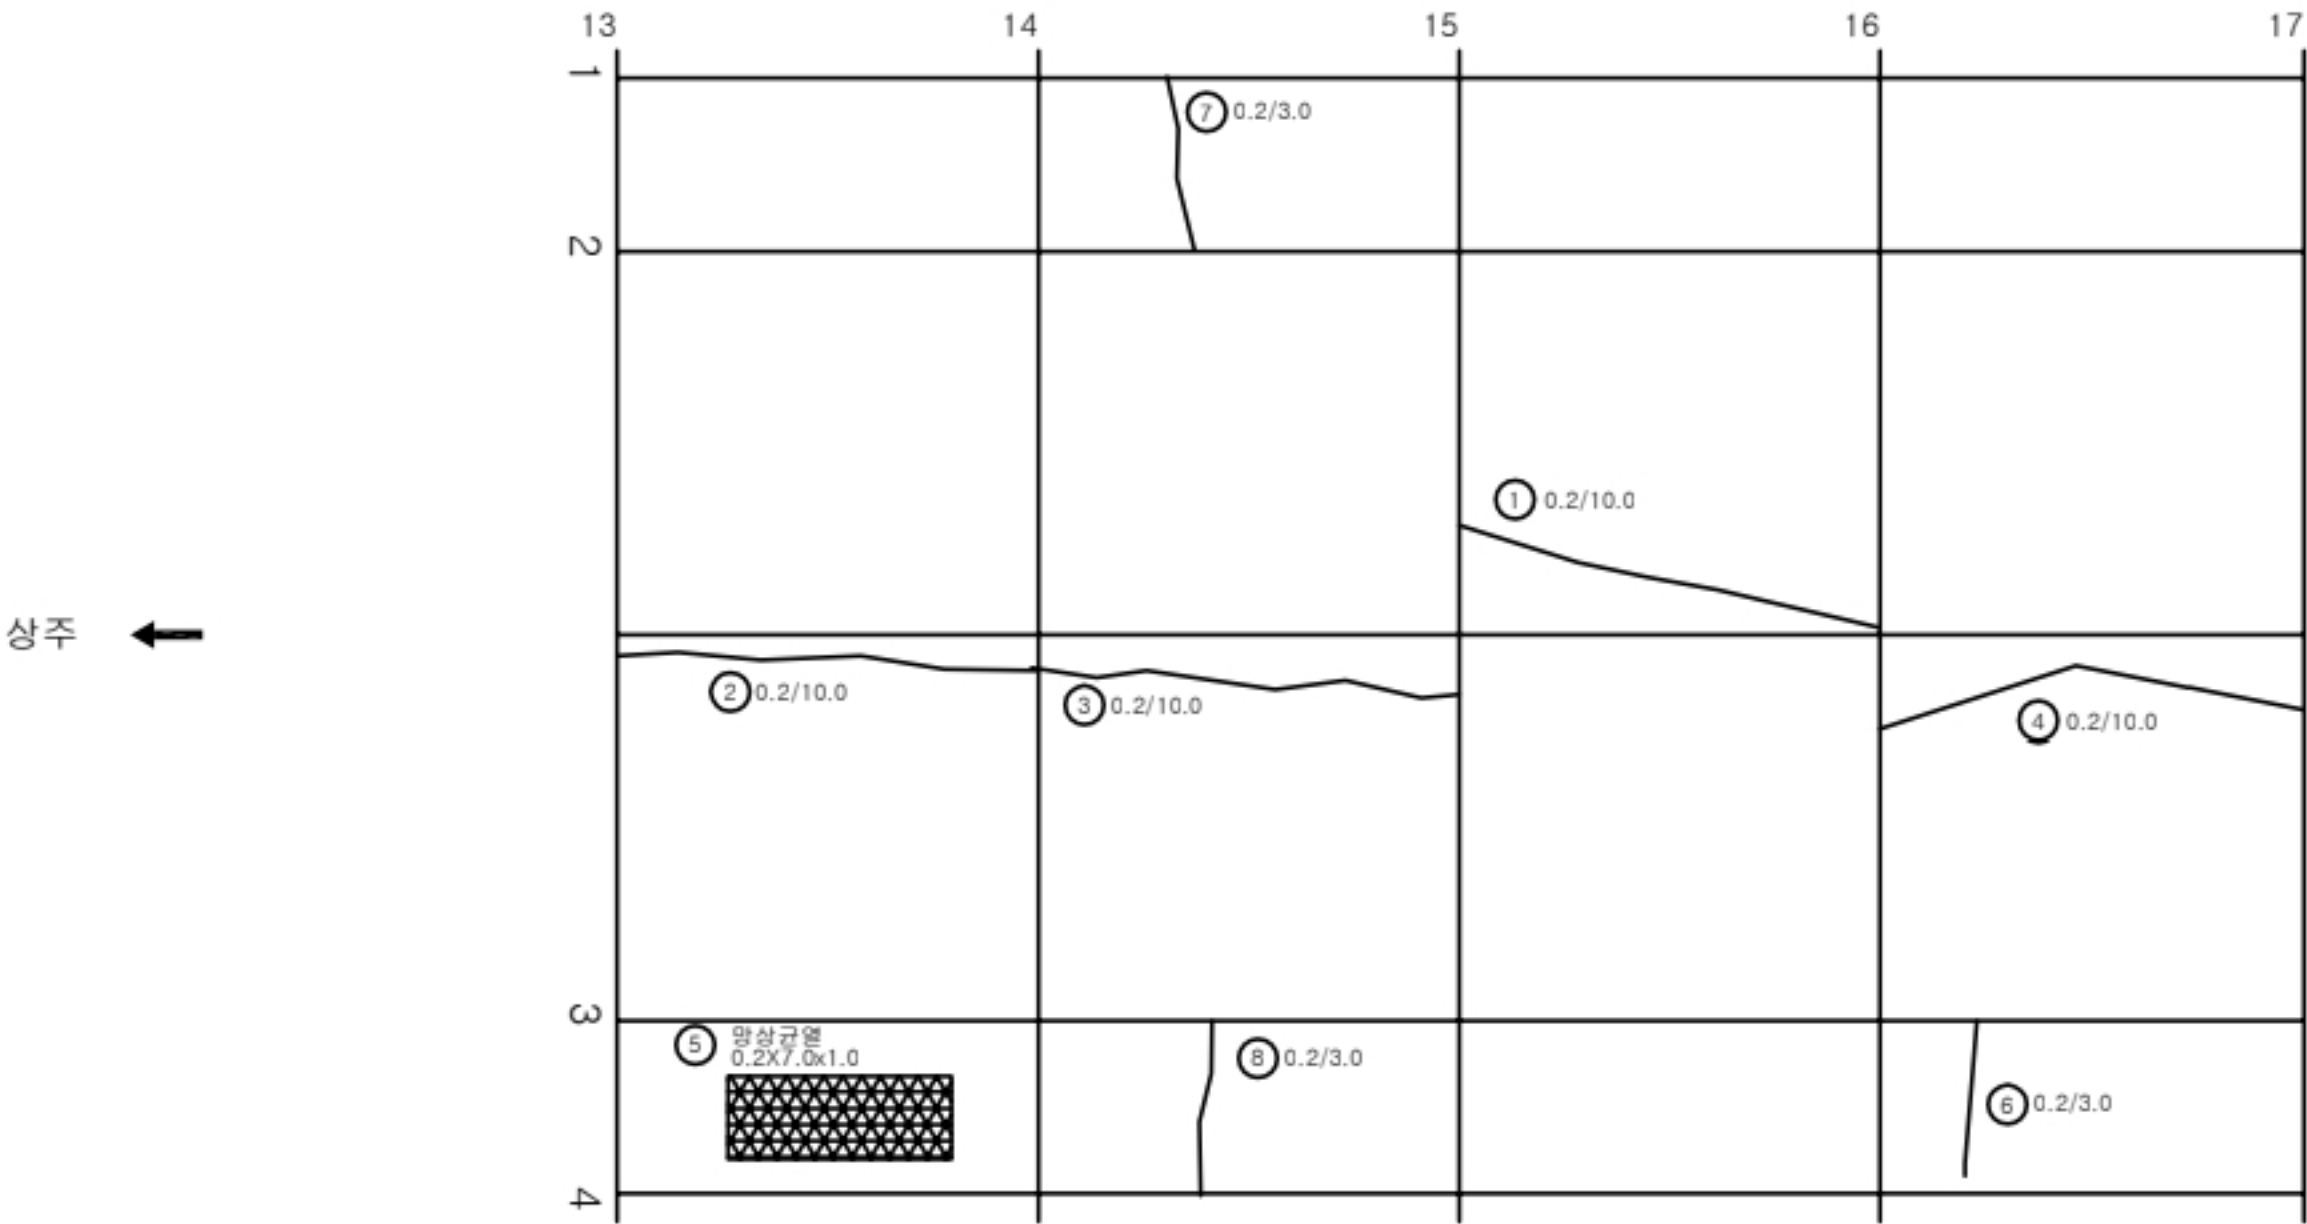

KEY PLAN

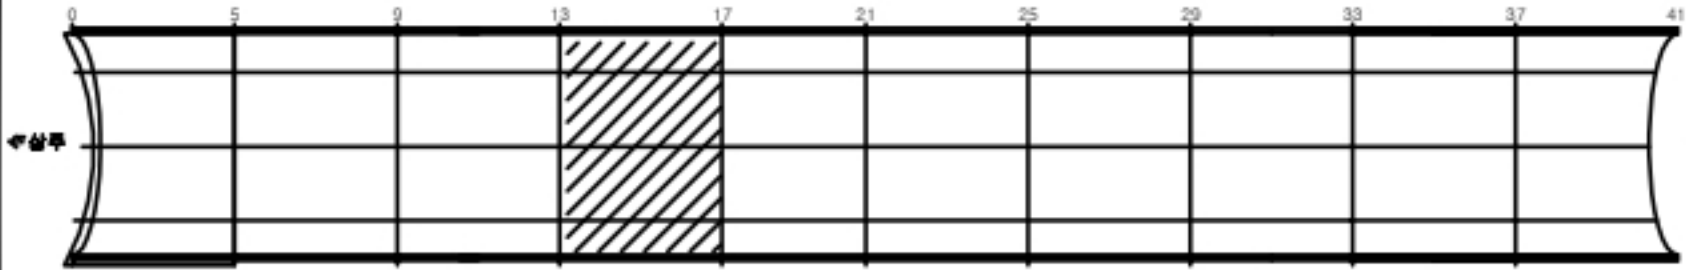


SECTION

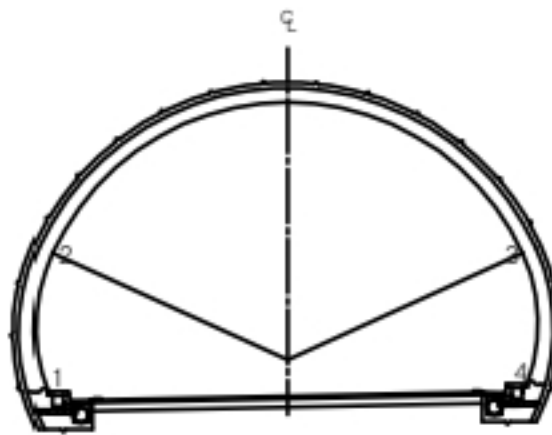


균열	망상균열	재료분리
편치, 공동	바리, 파손	체수
누수, 습윤부	백태	퇴적물
철근노출	절하	열화
부식	좌굴, 변형	기타

발 주 처	상주영천고속도로(주)
용 역 명	상주영천고속도로 2024~2025년 시설물 안전점검 용역 (2024년 하반기 정기안전점검)
도 면 명	산법터널(영천방향) 외관조사망도
도 면 번호	014

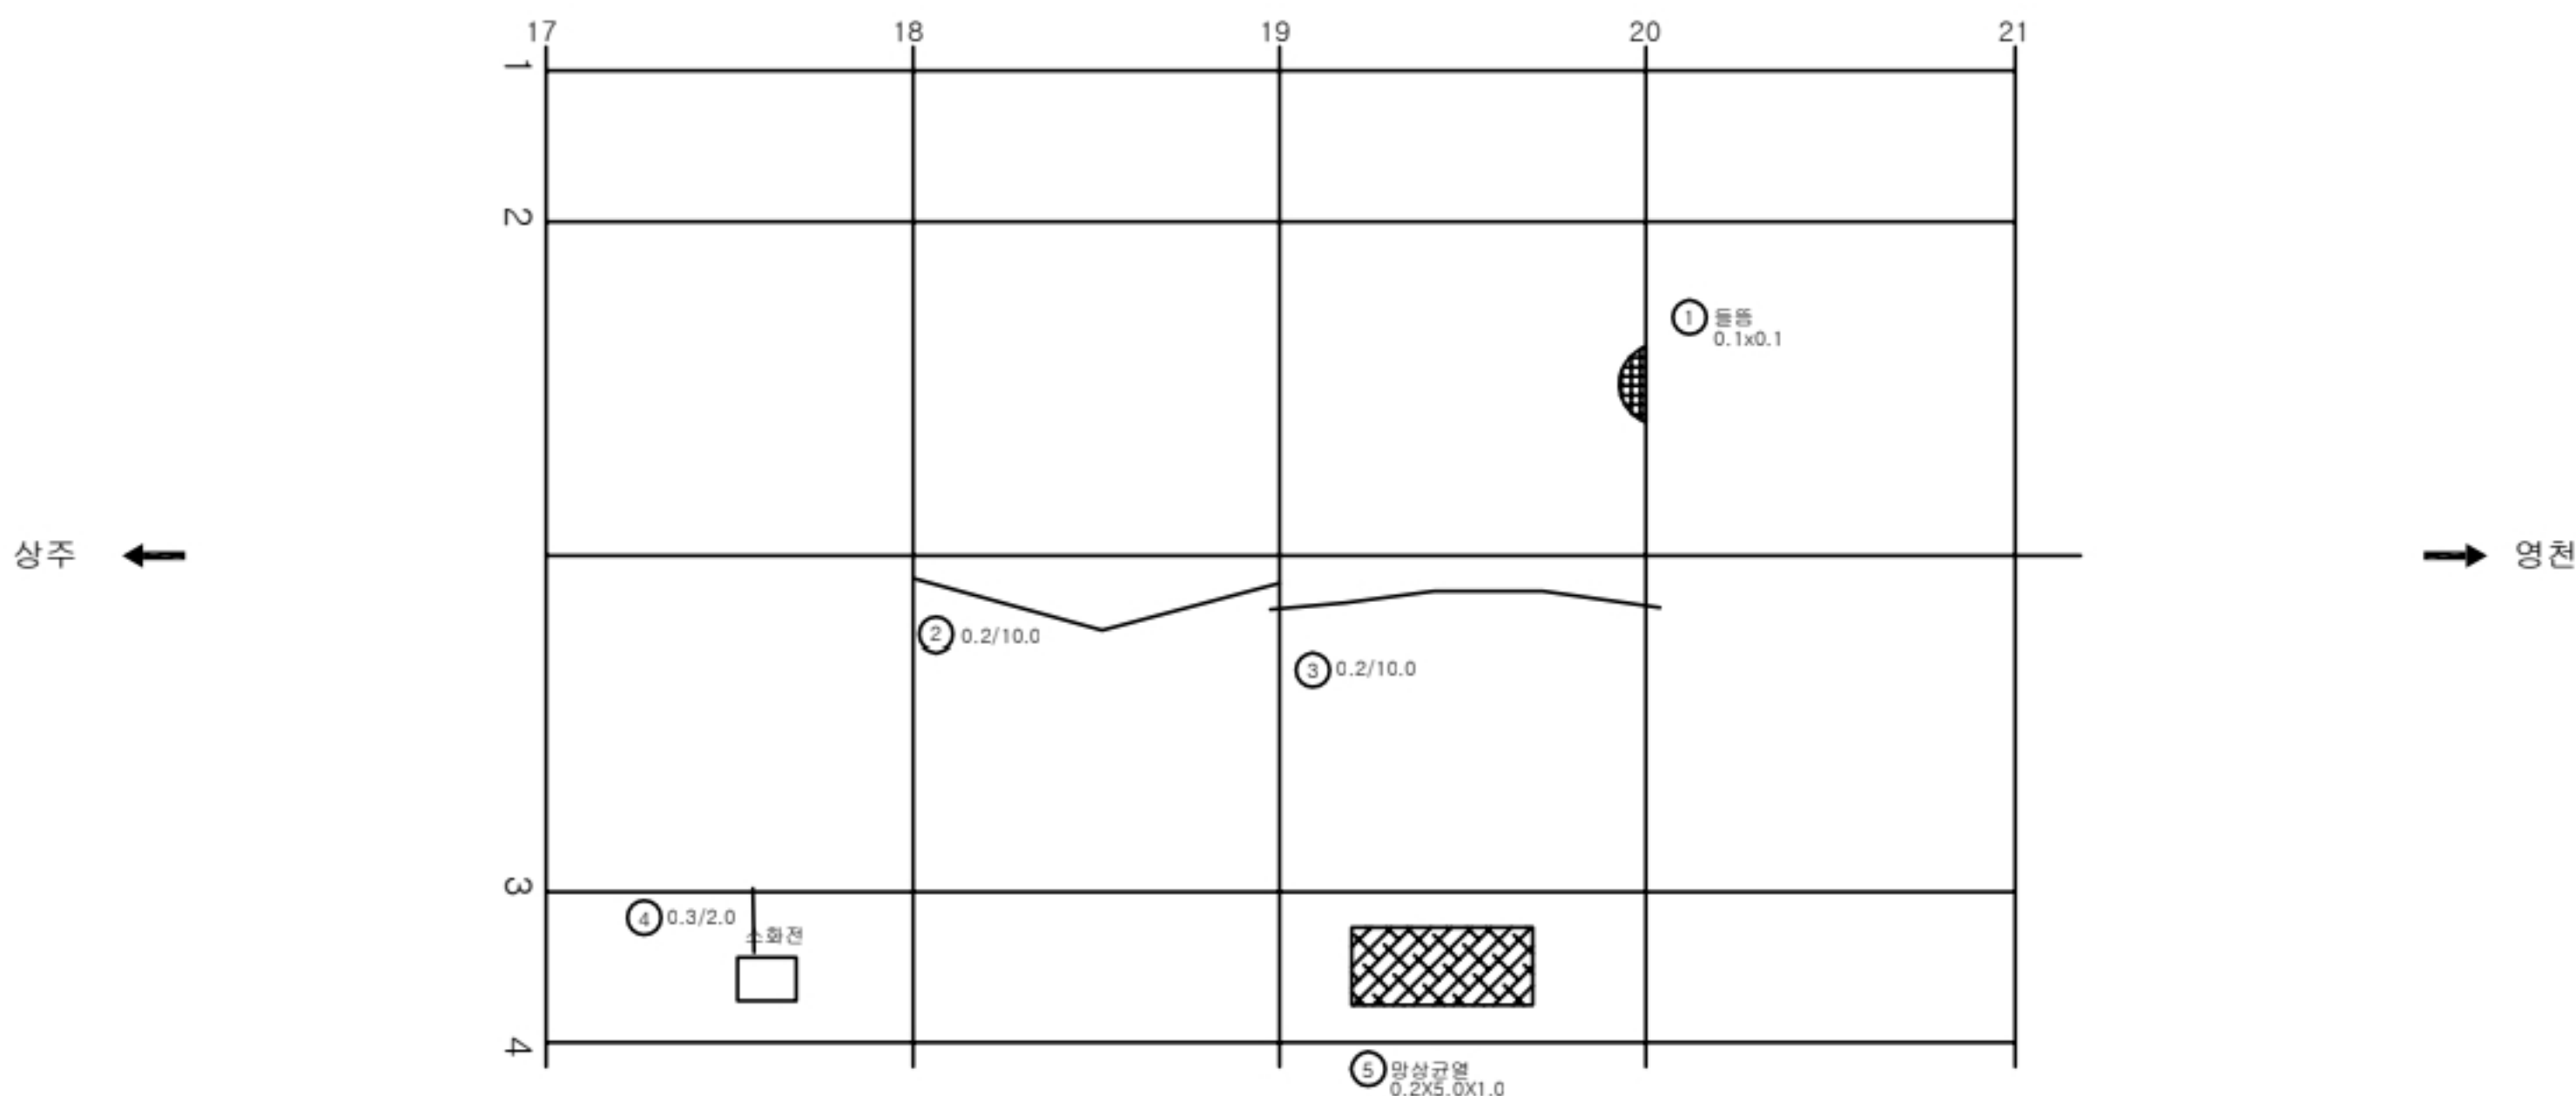


번호	발생 년도	부재	손상내용	손상현황							비 고
				폭 (mm)	길이 (m)	너비 (m)	손상 물량	단위	개소	총합 물량	
1	19하	천단부	들뜸		0.1	0.1	0.01	m ²	1	0.01	
2	19하	천단부	균열 (Cw=0.3mm미만)	0.2	10.0		10.00	m	1	10.00	
3	19하	천단부	균열 (Cw=0.3mm미만)	0.2	10.0		10.00	m	1	10.00	
4	21하	측벽부	균열 (Cw=0.3mm이상)	0.3	2.0		2.00	m	1	2.00	
5	21하	측벽부	망상균열	0.2	5.0	1.0	5.00	m ²	1	5.00	
6											
7											
KEY PLAN

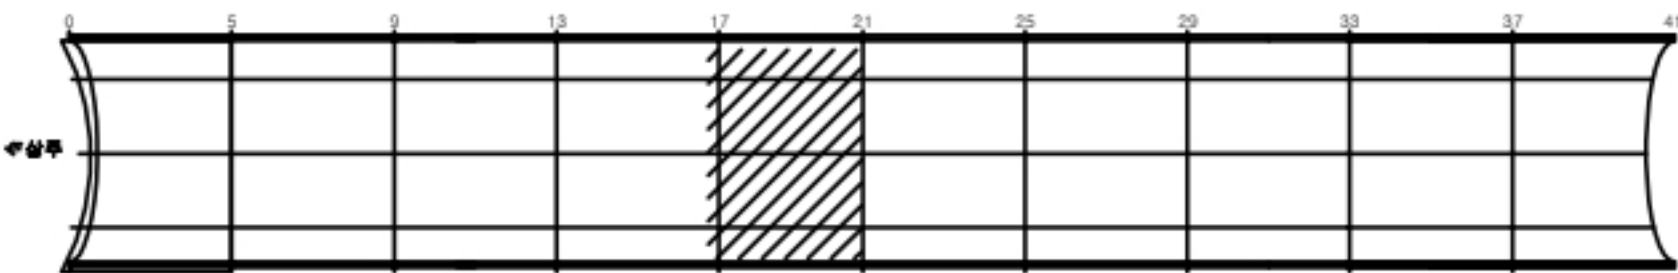


SECTION

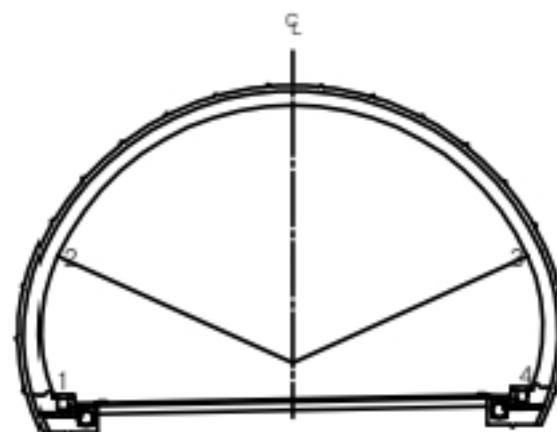


범 례	균열	망상균열	재료분리
	편치, 공동	박리, 파손	침하
	누수, 습윤부	백태	뒤틀림
	철근노출	철화	침하
	부식	좌굴, 변형	기타

발 주 처	상주영천고속도로(주)
용 역 명	상주영천고속도로 2024~2025년 시설물 안전점검 용역 (2024년 하반기 정기안전점검)
도 면 명	산법터널(영천방향) 외관조사망도
도 면 번호	015

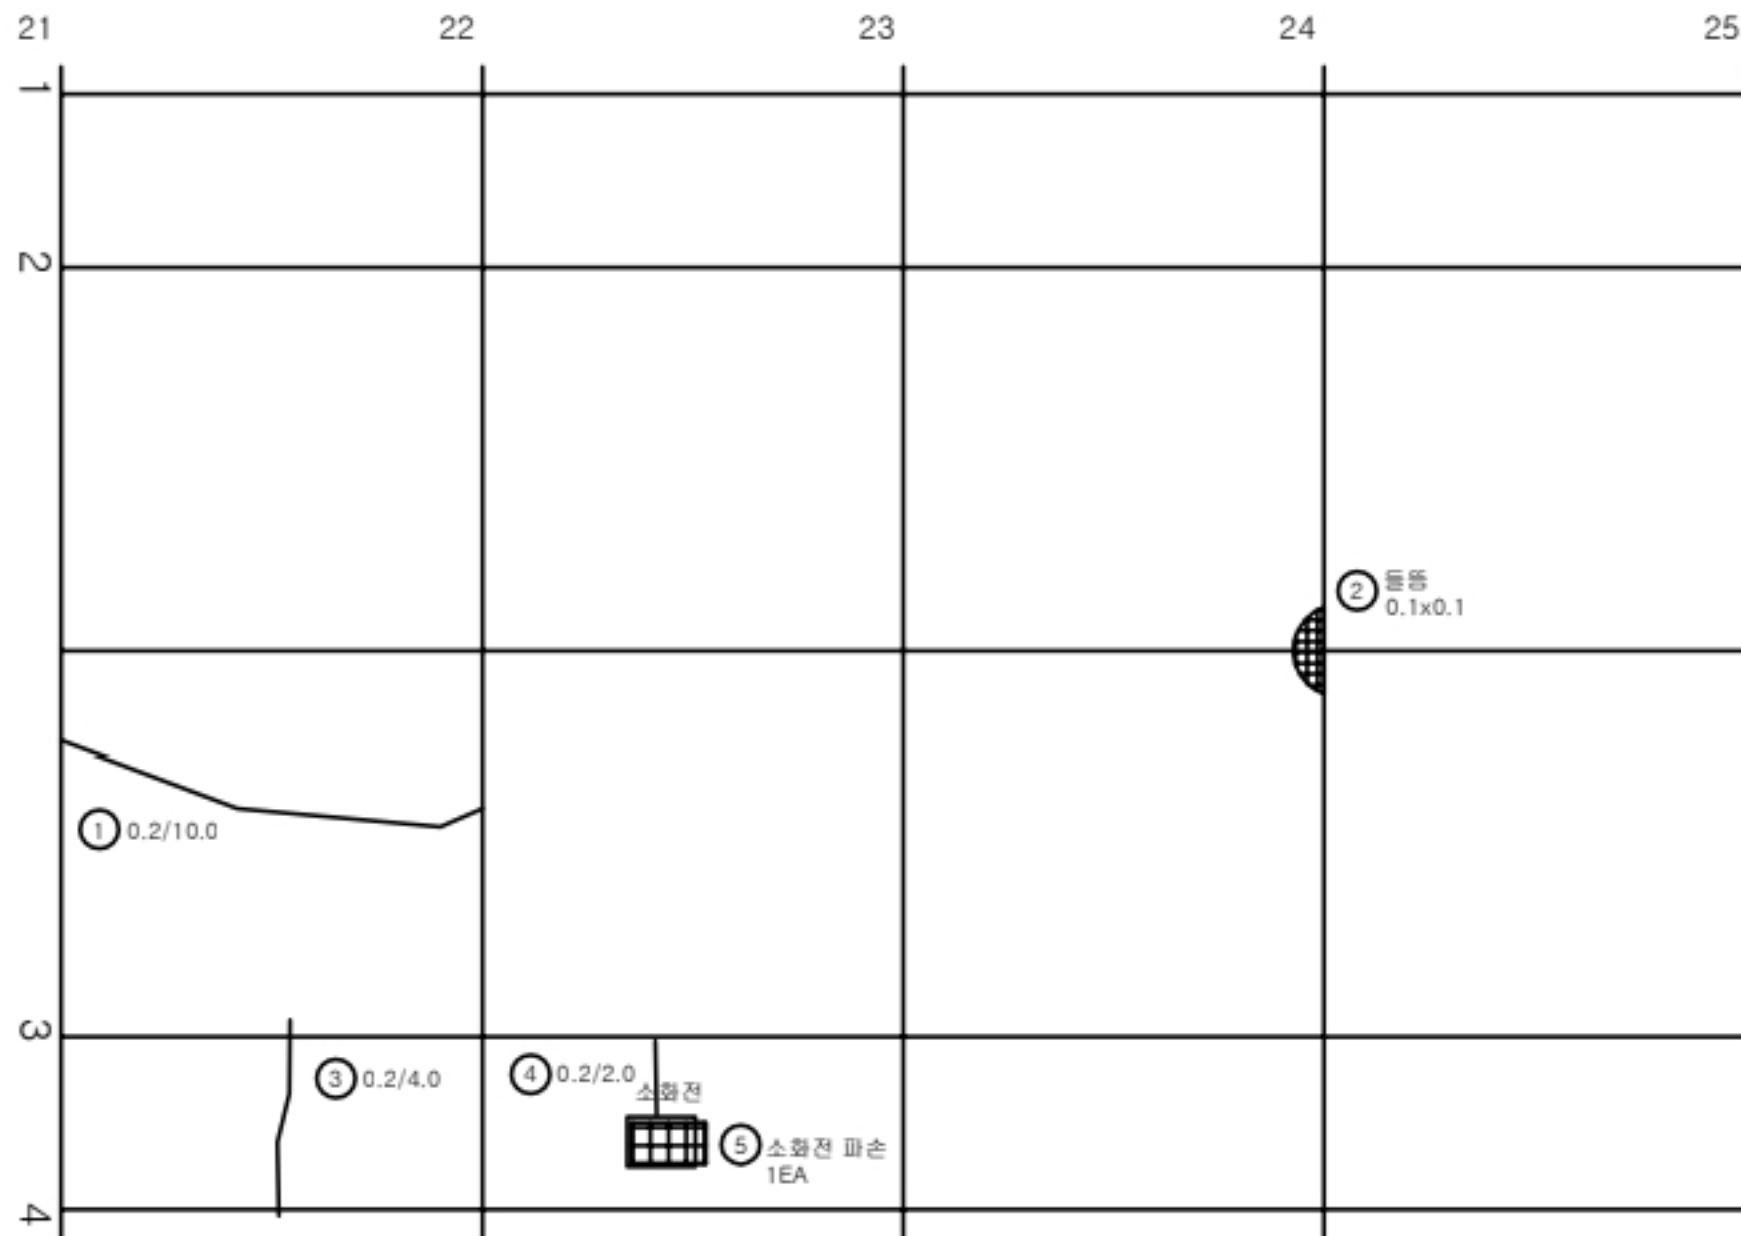


번호	발생 년도	부재	손상내용	손상현황							비 고
				폭 (mm)	길이 (m)	너비 (m)	손상 물량	단위	개소	총합 물량	
1	19하	천단부	균열(Cw=0.3mm미만)	0.2	10.0		10.00	m	1	10.00	
2	19하	천단부	들뜸		0.1	0.1	0.01	m²	1	0.01	
3	21하	측벽부	균열(Cw=0.3mm미만)	0.2	4.0		4.00	m	1	4.00	
4	21하	측벽부	균열(Cw=0.3mm미만)	0.2	2.0		2.00	m	1	2.00	
5	24상	부대시설	소화전 파손				1.00	EA	1	1.00	
6											
7											
KEY PLAN

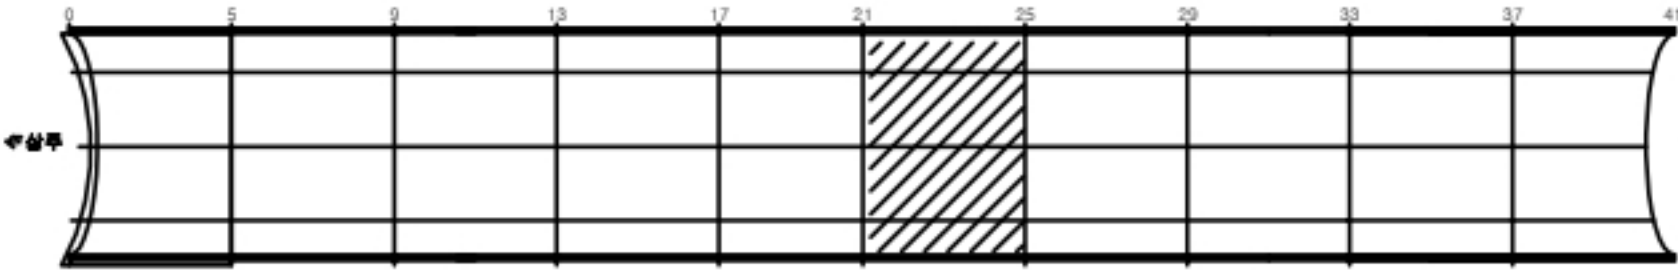

SECTION

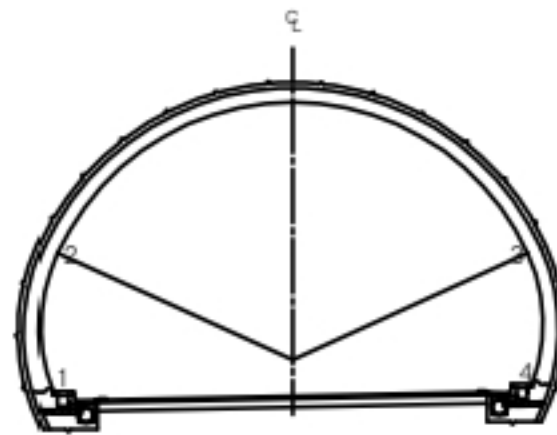

범 례	균열	양상균열	재료분리
	펀치, 공동	박리, 파손	침하
	누수, 습윤부	백태	뒤틀림
	철근노출	침하	열화
	부식	좌굴, 변형	기타

발 주 처	상주영천고속도로(주)
용 역 명	상주영천고속도로 2024~2025년 시설물 안전점검 용역 (2024년 하반기 정기안전점검)
도 면 명	산법터널(영천방향) 외관조사망도
도 면 번호	016


손 상 물 량 표

번호	발생 년도	부재	손상내용	손상현황							비 고
				폭 (mm)	길이 (m)	너비 (m)	손상 물량	단위	개소	종합 물량	
1	19하	천단부	균열 (Cw=0.3mm미만)	0.2	10.0		10.00	m	1	10.00	
2	19하	천단부	균열 (Cw=0.3mm미만)	0.2	10.0		10.00	m	1	10.00	
3	19하	천단부	균열 (Cw=0.3mm미만)	0.2	10.0		10.00	m	1	10.00	
4	19하	천단부	균열 (Cw=0.3mm미만)	0.2	10.0		10.00	m	1	10.00	
5	19하	측벽부	균열 (Cw=0.3mm미만)	0.2	3.0		3.00	m	1	3.00	
6											
7											
상주 ←

→ 영천

KEY PLAN

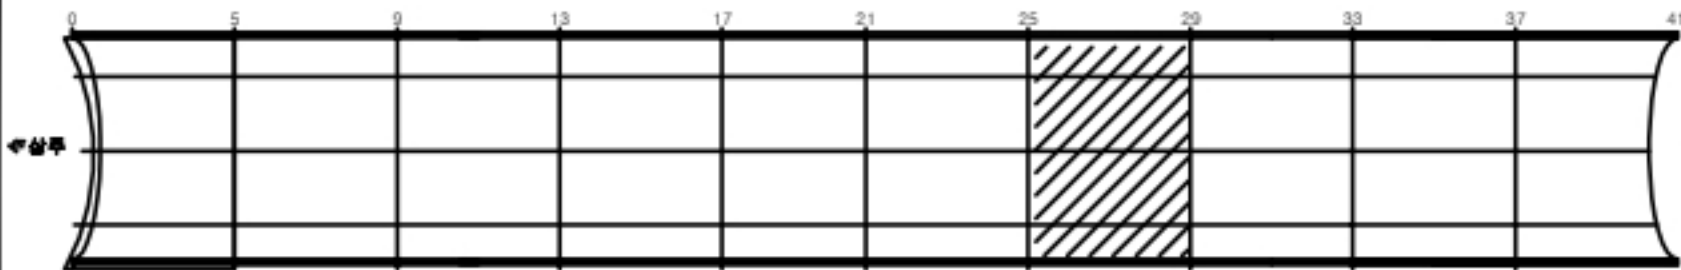

SECTION


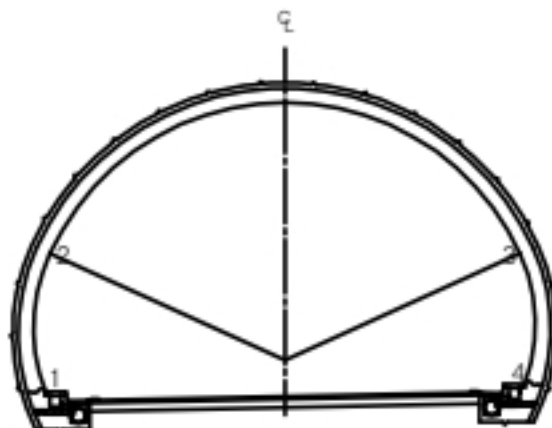



표 지	균열	양상균열	재료분리	발 주 처 상주영천고속도로(주)
	편치, 공동	박리, 파손	침하	용 역 명
	누수, 습윤부	박 태	부식	상주영천고속도로 2024~2025년 시설물 안전점검 용역 (2024년 하반기 정기안전점검)
	배수관	절 하	절 하	도 면 명 산법터널(영천방향) 외관조사망도
	부식	좌굴, 변형	기타	도 면 번 호 017

손 상 물 량 표


번호	발생 년도	부재	손상내용	손상현황							비 고
				폭 (mm)	길이 (m)	너비 (m)	손상 물량	단위	개소	종합 물량	
1	19하	천단부	재균열(Cw=0.3mm미만)	0.2	10.0		10.00	m	1	10.00	
2	19하	천단부	재균열(Cw=0.3mm미만)	0.2	10.0		10.00	m	1	10.00	
3	19하	측벽부	망상균열	0.2	5.0	1.0	5.00	m ²	1	5.00	
4	19하	측벽부	망상균열	0.2	5.0	1.0	5.00	m ²	1	5.00	
5	21하	측벽부	망상균열	0.2	5.0	1.0	5.00	m ²	1	5.00	
6	21하	천단부	균열(Cw=0.3mm미만)	0.2	10.0		10.00	m	1	10.00	
7	21하	천단부	균열(Cw=0.3mm미만)	0.2	10.0		10.00	m	1	10.00	
8											
9											
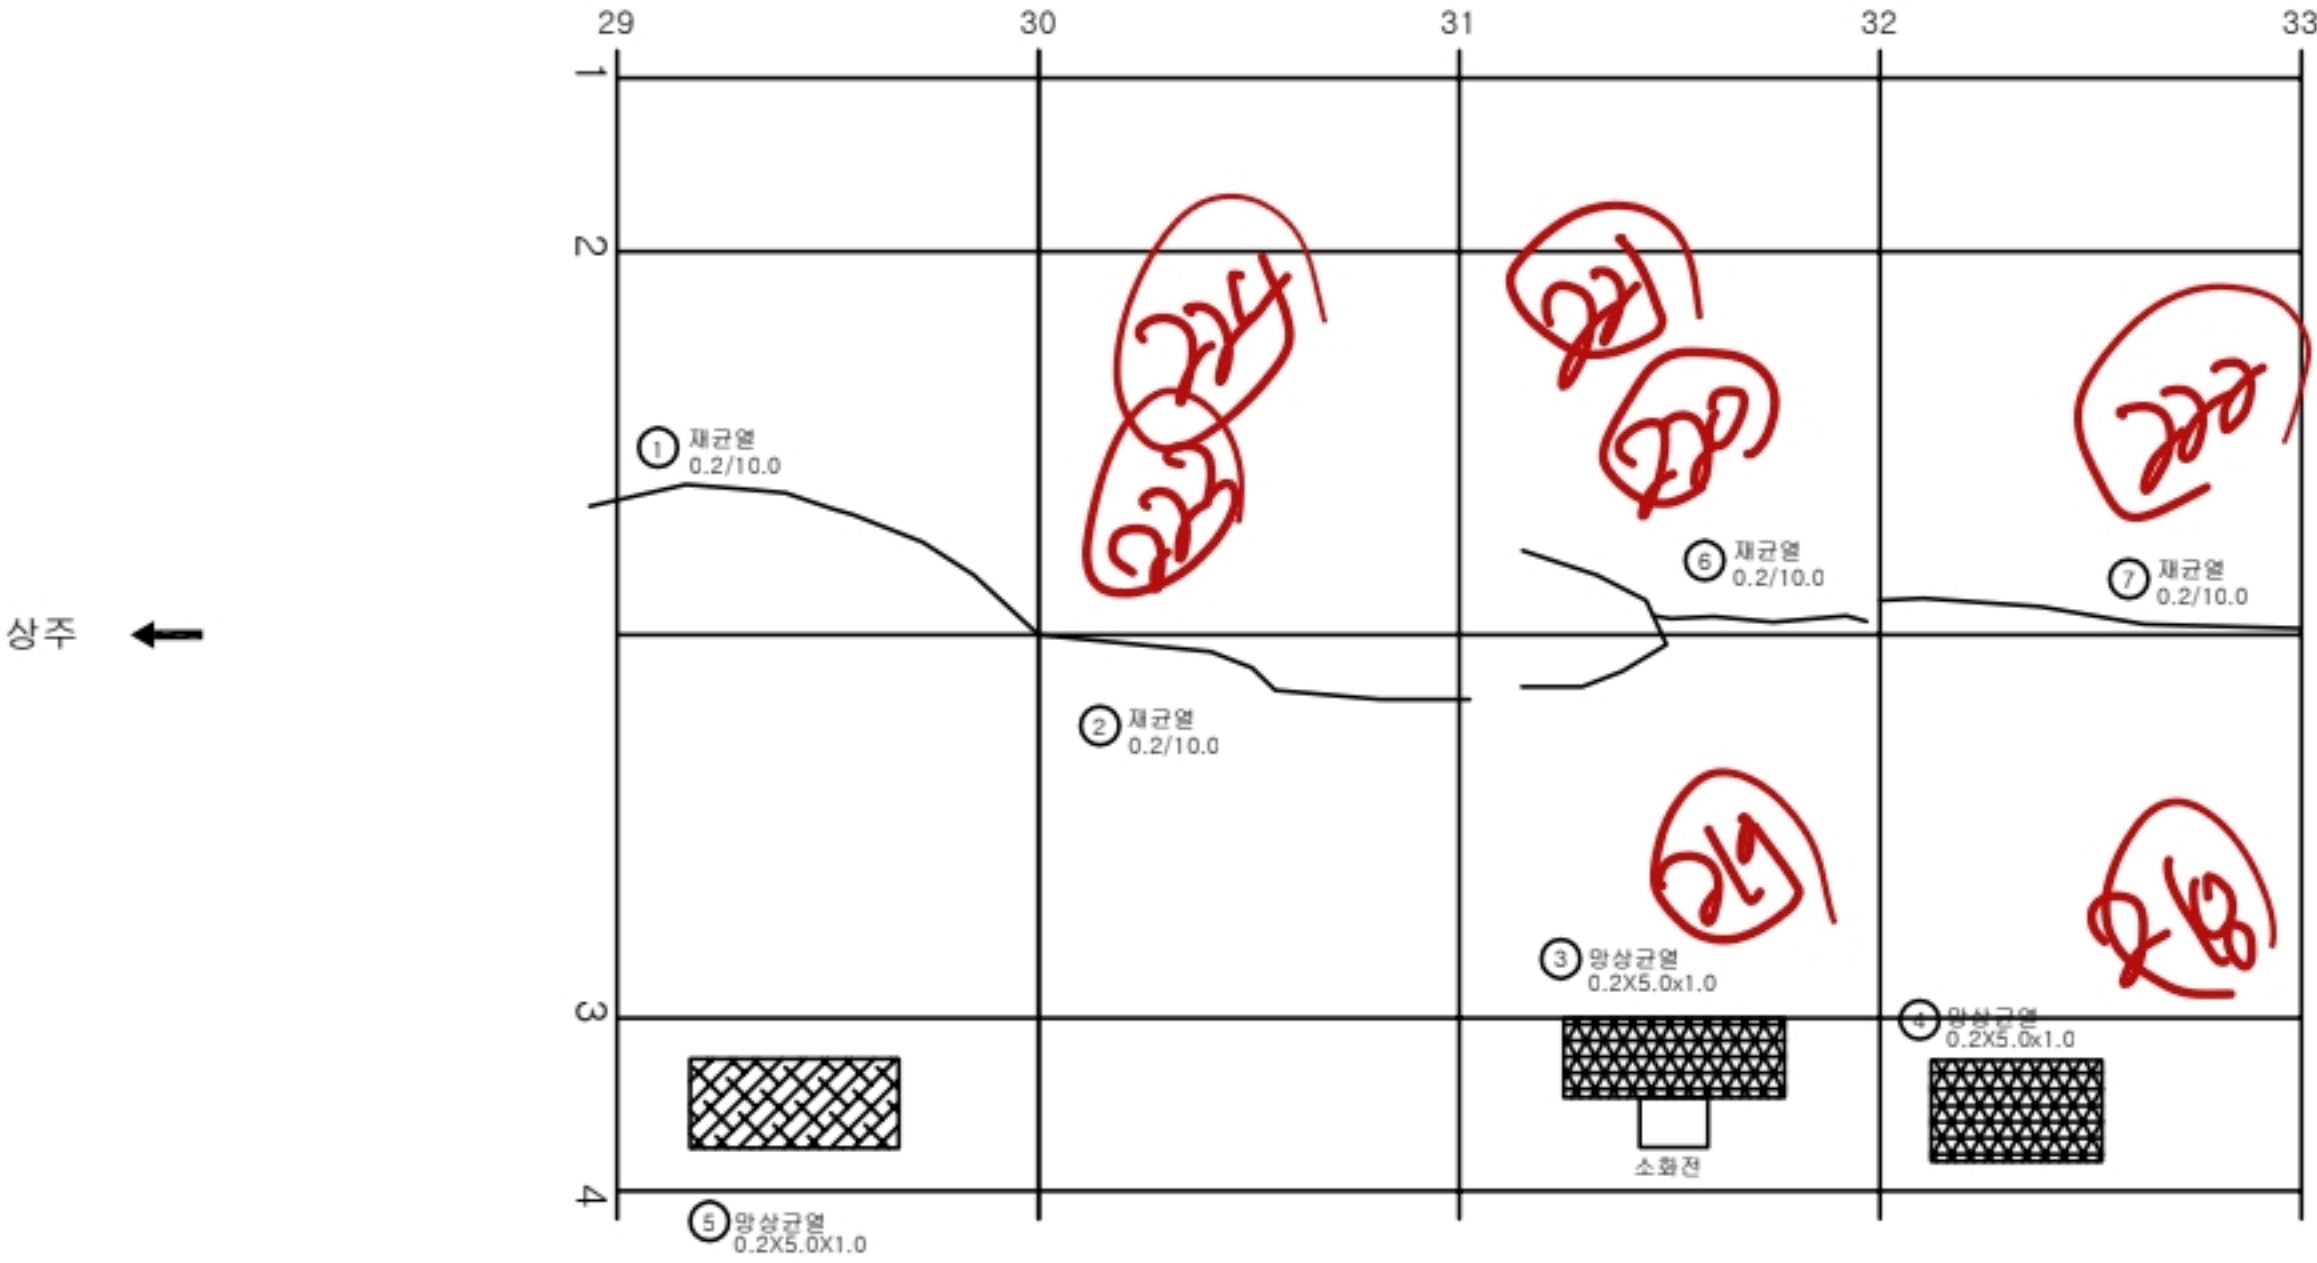

KEY PLAN

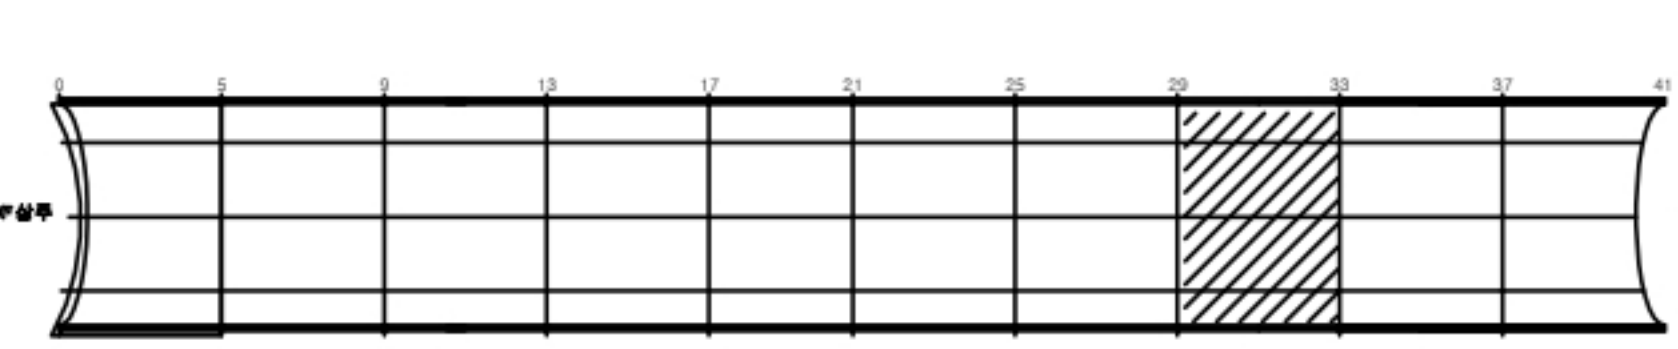

SECTION

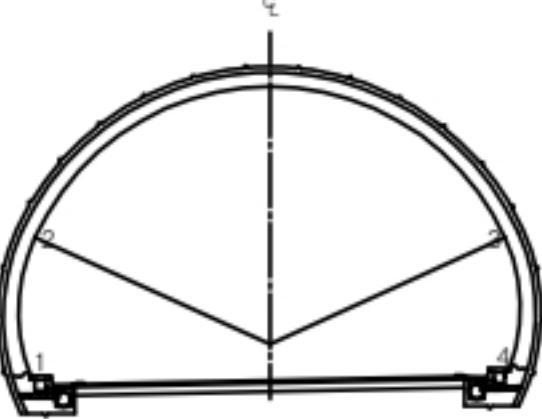

균열	망상균열	재료분리
편치, 공동	바리, 파손	체수
누수, 슬라브	백태	퇴적물
철근노출	열화	열화
부식	좌굴, 변형	기타

발 주 처
상주영천고속도로(주)


용 역 명
상주영천고속도로 2024~2025년 시설물 안전점검 용역
(2024년 하반기 정기안전점검)

도 면 명
산법터널(영천방향) 외관조사망도


도 면 번 호
018

손 상 물 량 표


번호	발생 년도	부재	손상내용	손상현황							비 고
				폭 (mm)	길이 (m)	너비 (m)	손상 물량	단위	개소	종합 물량	
1	19하	천단부	재균열(Cw=0.3mm미만)	0.2	10.0		10.00	m	1	10.00	
2	19하	천단부	재균열(Cw=0.3mm미만)	0.2	10.0		10.00	m	1	10.00	
3	21 하	천단부	들뜸		0.2	1.0	0.20	m ²	1	0.20	
4	23하	천단부	재균열(Cw=0.3mm미만)	0.2	10.0		10.00	m	1	10.00	
5	23하	천단부	재균열(Cw=0.3mm미만)	0.2	2.5		2.50	m	1	2.50	
6	23하	측벽부	망상균열	0.2	8.0	2.0	16.00	m ²	1	16.00	
7											
8											
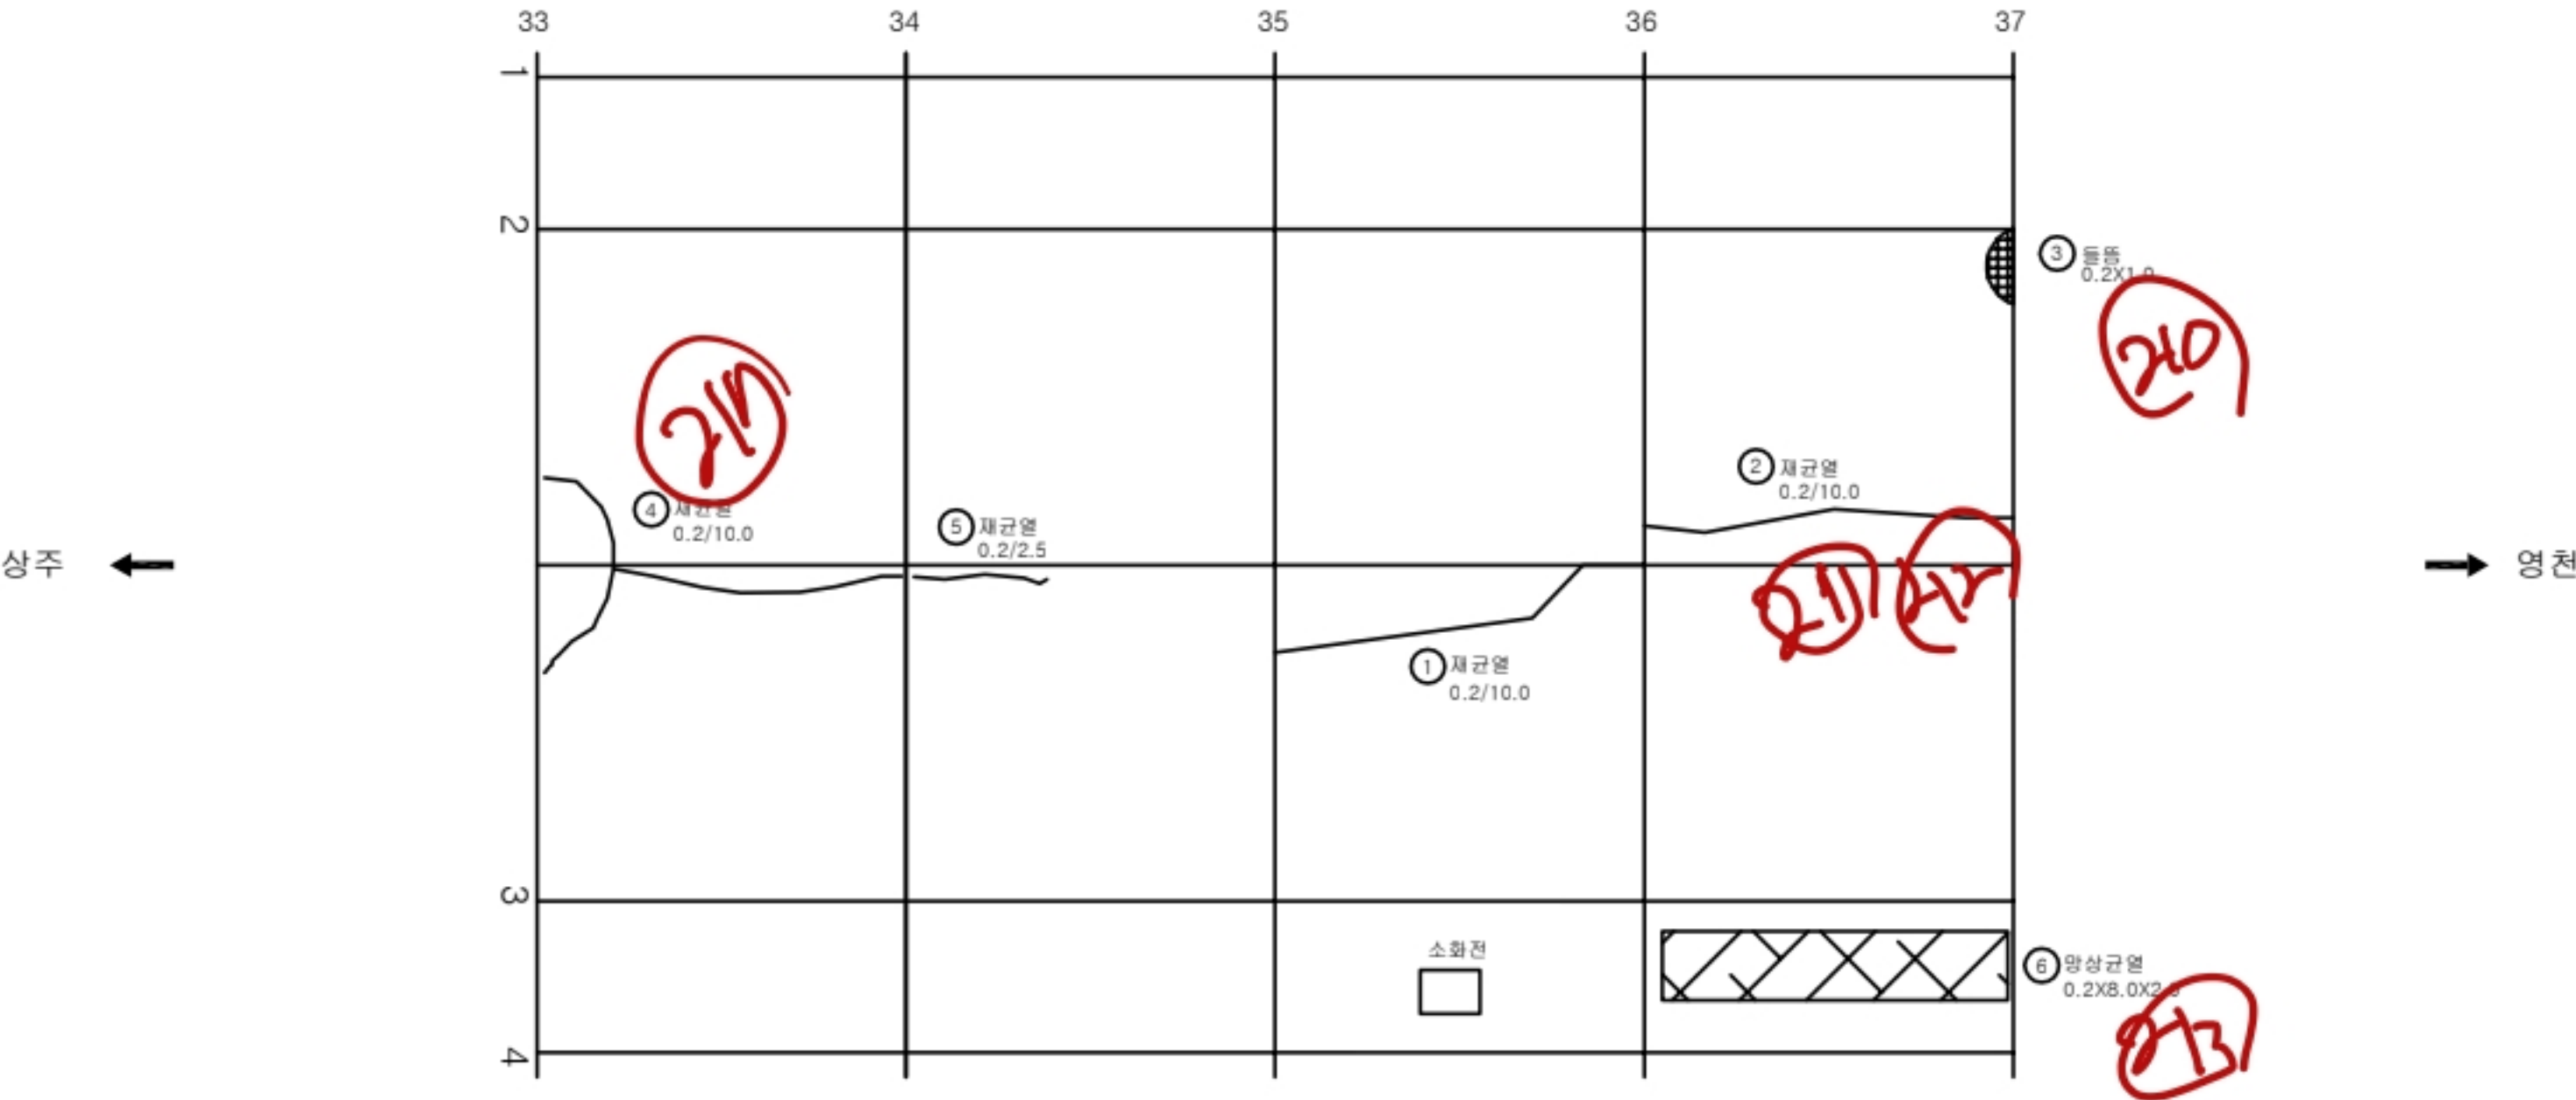

KEY PLAN

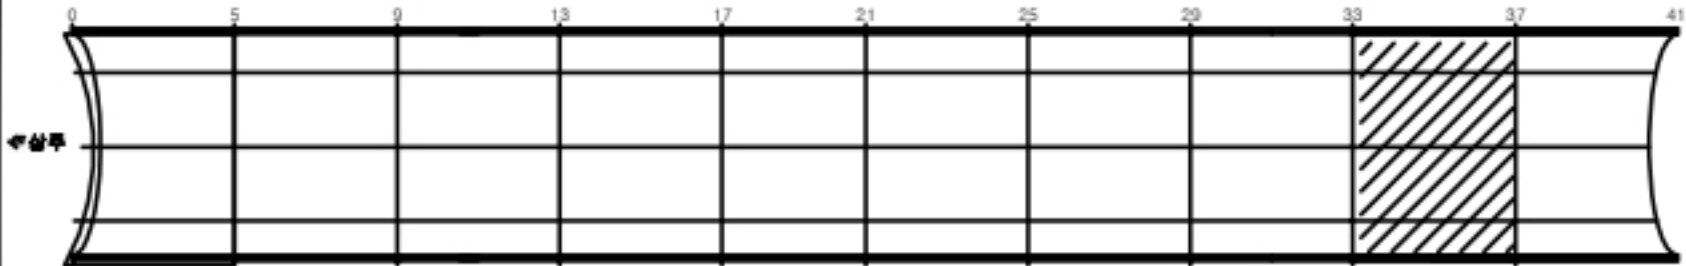

SECTION

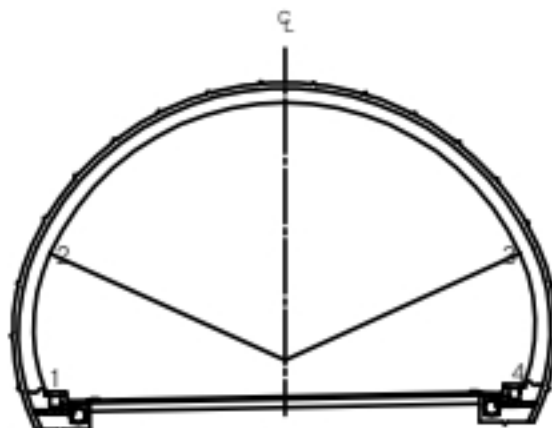

면 적

균열	망상균열	재료분리
편치, 공동	바리, 파손	체수
누수, 슬라브	백태	퇴적물
철근노출	열화	열화
부식	좌굴, 변형	기타

발 주 처
상주영천고속도로(주)

용 역 명
상주영천고속도로 2024~2025년 시설물 안전점검 용역
(2024년 하반기 정기안전점검)

도 면 명
산법터널(영천방향) 외관조사망도


도 면 번 호
019

ID:산 법 터 널 (영 천)-라 이 닝 Span No.38~41


195-201
207-209

손 상 물 량 표

번호	발생 년도	부재	손상내용	손상현황							비 고
				폭 (mm)	길이 (m)	너비 (m)	손상 물량	단위	개소	종합 물량	
1	23하	천단부	백태		0.2	0.5	0.10	m²	1	0.10	
2	23하	측벽부	망상균열	0.2	3.5	2.0	7.00	m²	1	7.00	
3											
4											
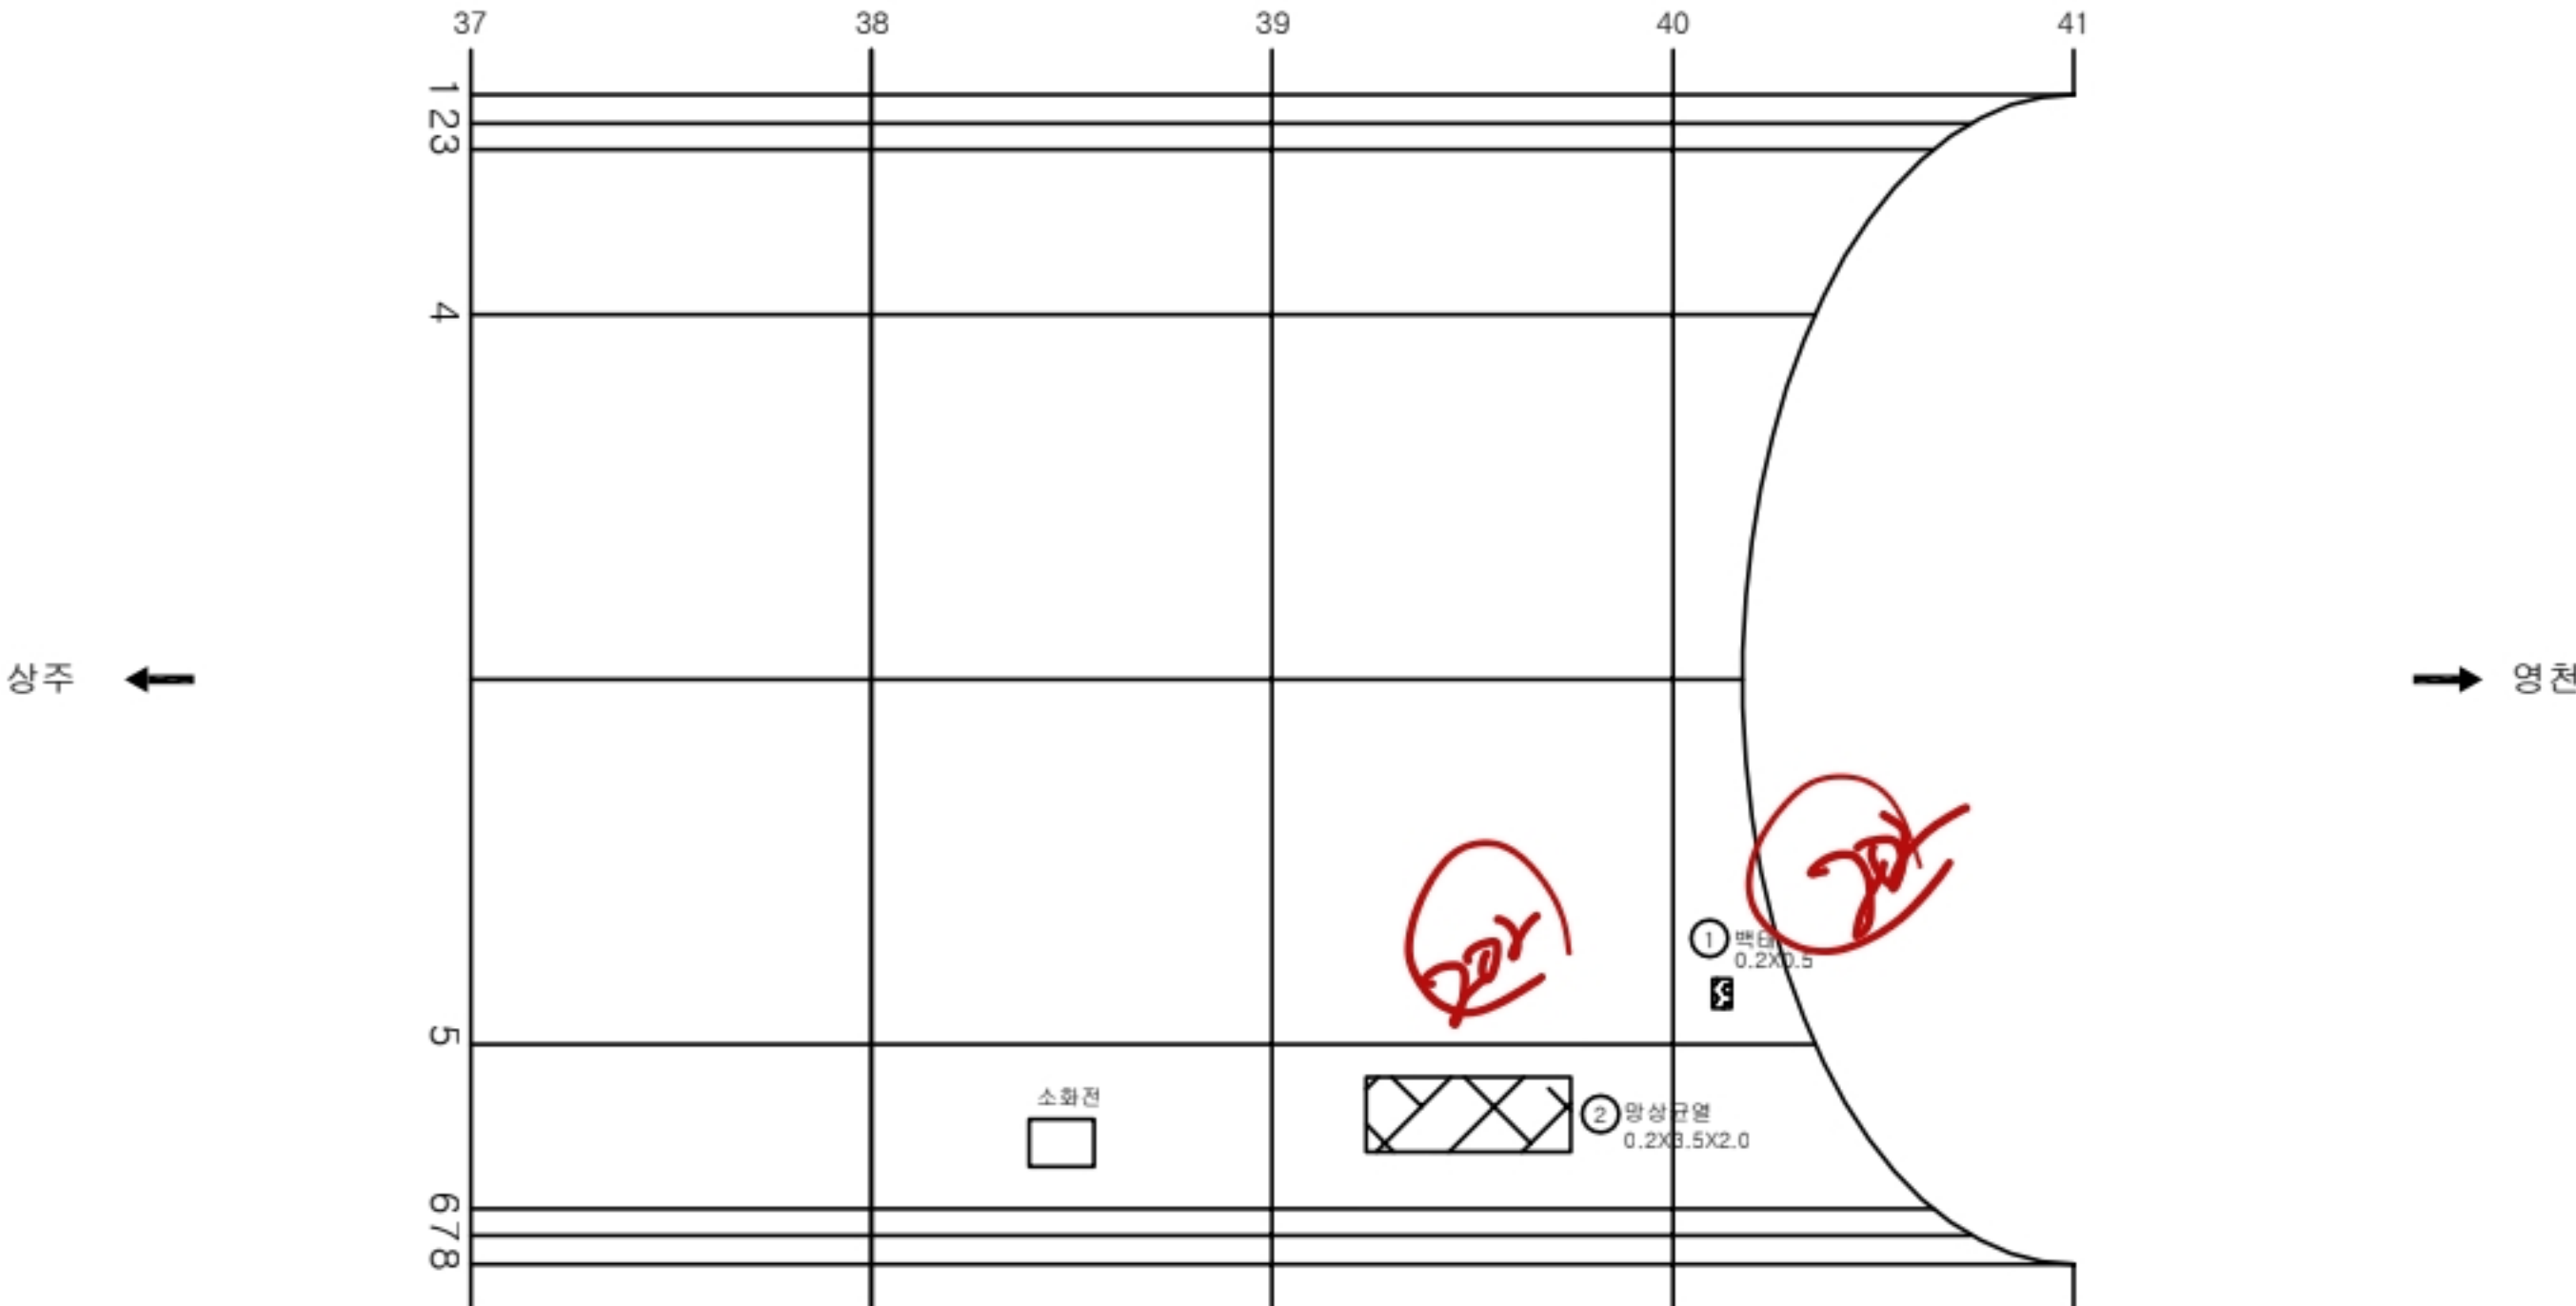

KEY PLAN

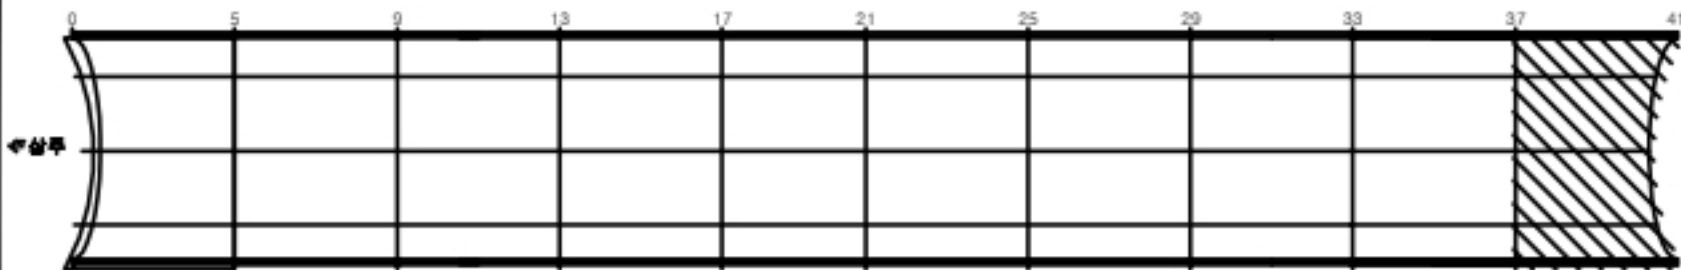

SECTION


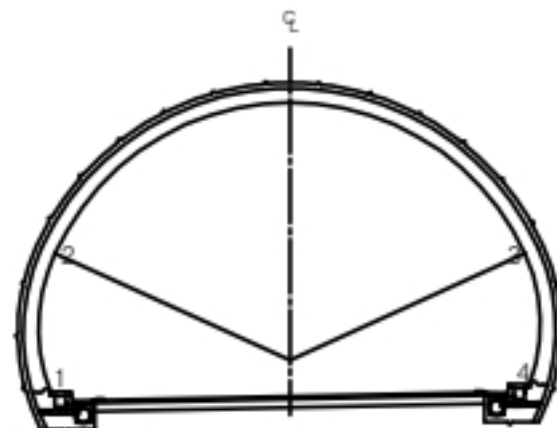



표 제	균열	망상균열	재료분리	발 주 처 상주영천고속도로(주)
	편치, 공동	바리, 파손	체수	용 역 명
	누수, 슬라브	백태	퇴적물	상주영천고속도로 2024~2025년 시설물 안전점검 용역 (2024년 하반기 정기안전점검)
	철근노출	침하	열화	도 면 명 산법터널(영천방향) 외관조사망도
	부식	좌굴, 변형	기타	도 면 번 호 020

강문

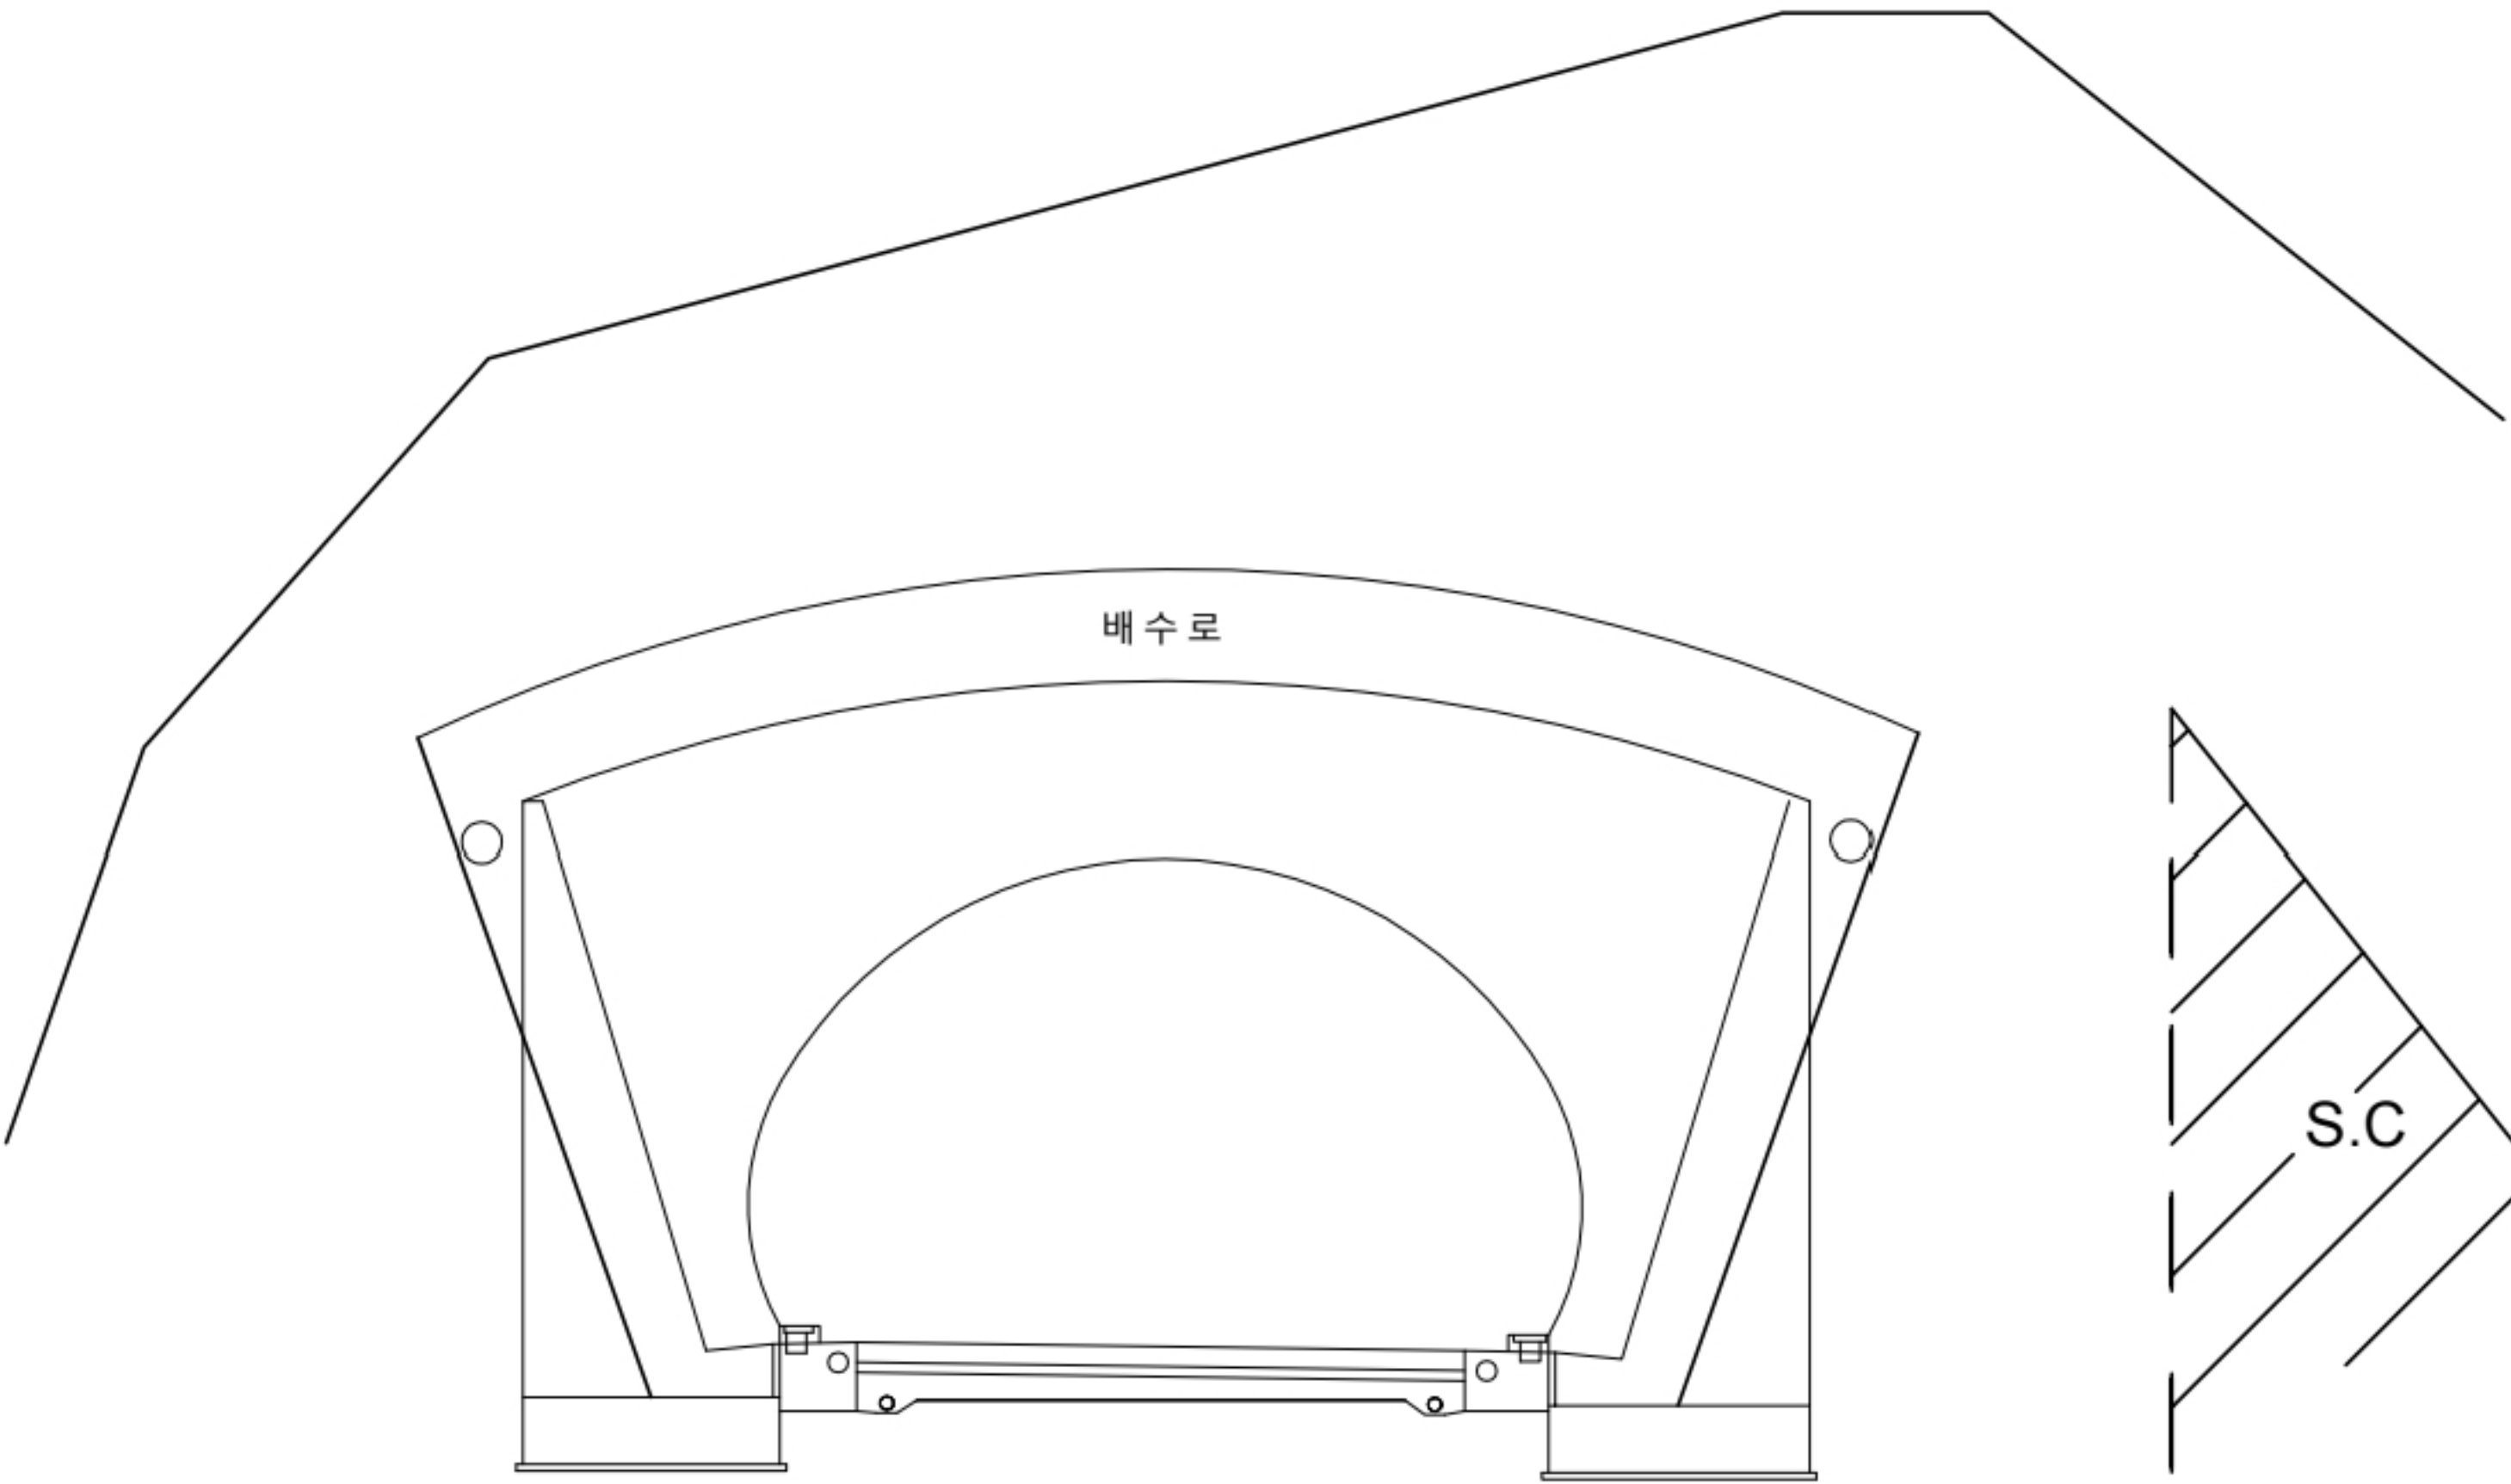


번호	발생 년도	부재	손상내용	손상현황							비 고
				폭 (mm)	길이 (m)	너비 (m)	손상 물량	단위	개소	종합 물량	
1											
2											
KEY PLAN

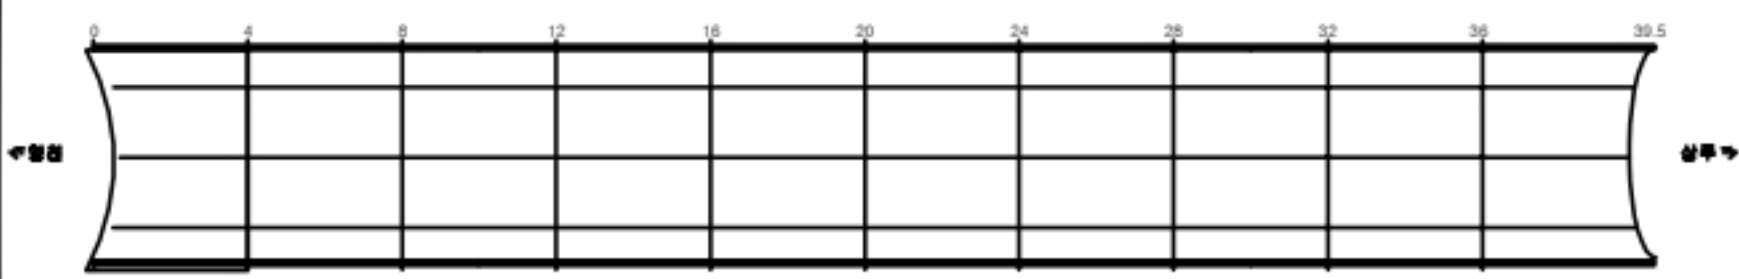

SECTION

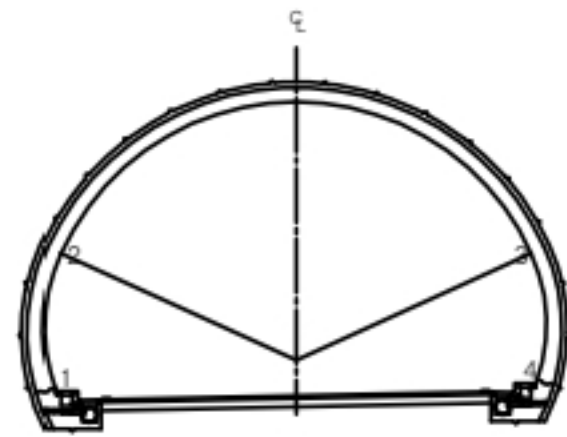


균열	당상균열	재료분리
편치, 공동	바리, 파손	체수
누수, 습윤부	백태	퇴적물
철근노출	절하	열화
부식	좌굴, 변형	기타

발 주 처
상주영천고속도로(주)
용 역 명
상주영천고속도로 2024~2025년 시설물 안전점검 용역
(2024년 하반기 정기안전점검)
도 면 명
산법터널(영천방향) 외관조사망도
도 면 번 호
021

185, 190, 193, 194


191, 192

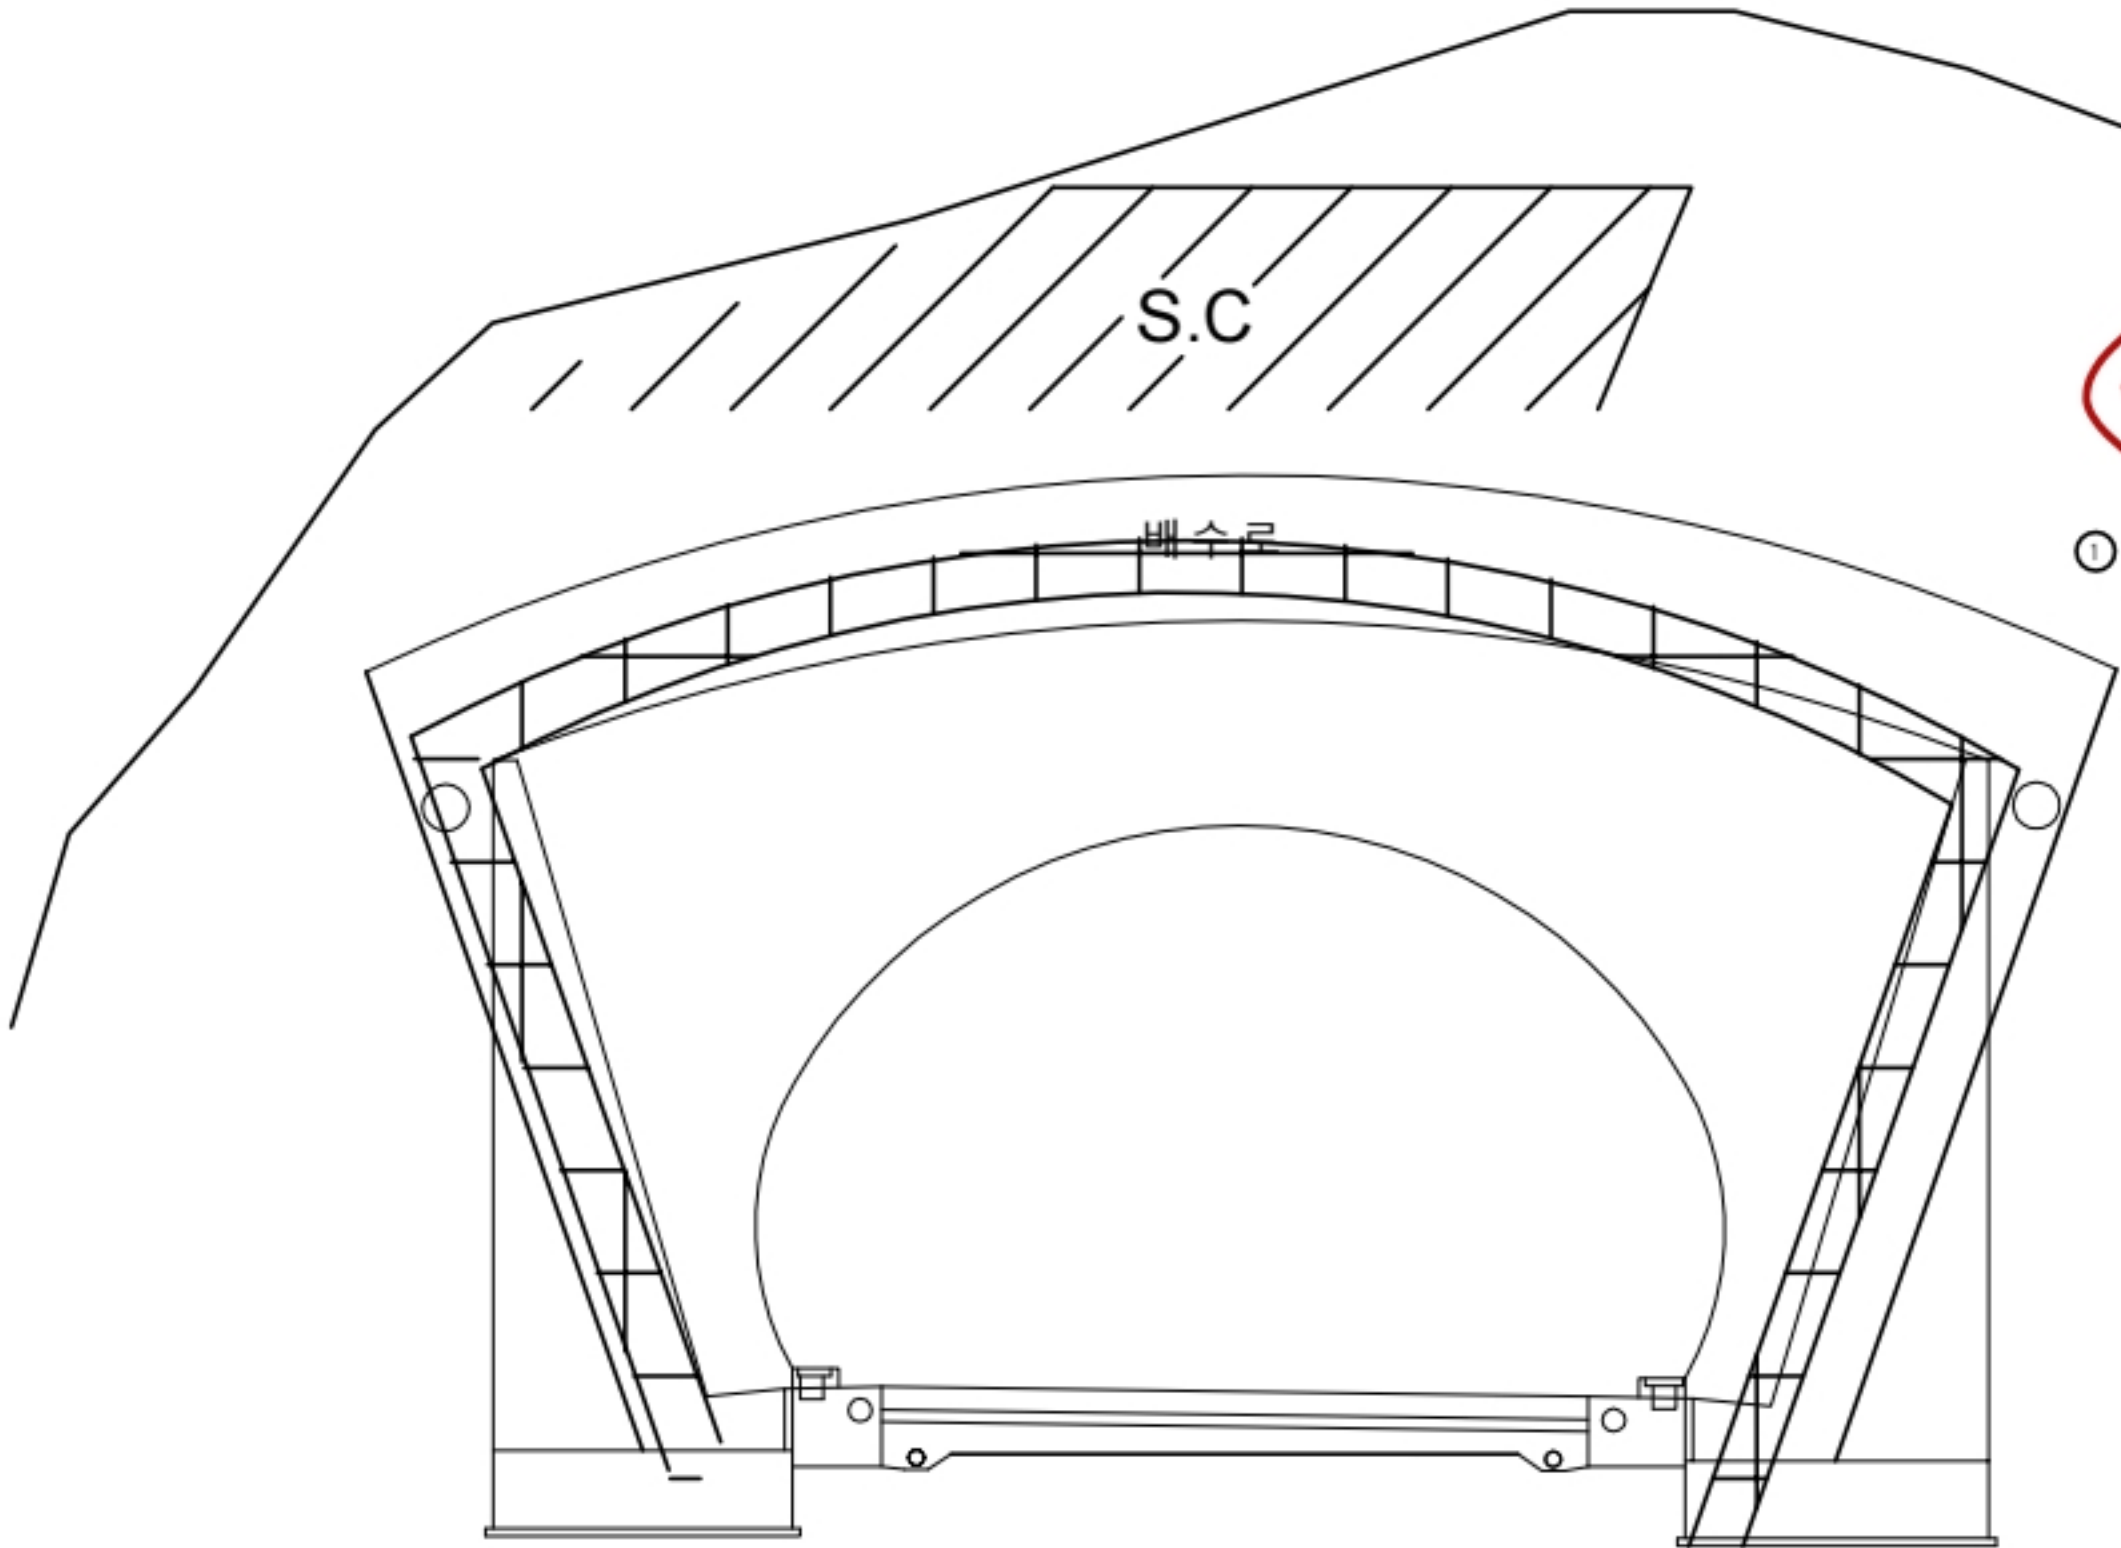


① 경문 배면 실란트 파손
L=30.0m

구 번	발생 년도	부재	손상내용	손상현황							비 고
				폭 (mm)	길이 (m)	너비 (m)	손상 물량	단위	개소	총합 물량	
1	23하	경문(진출)	배면 실란트 파손		30.0		30.00	m	1	30.00	
2											
3											
KEY PLAN

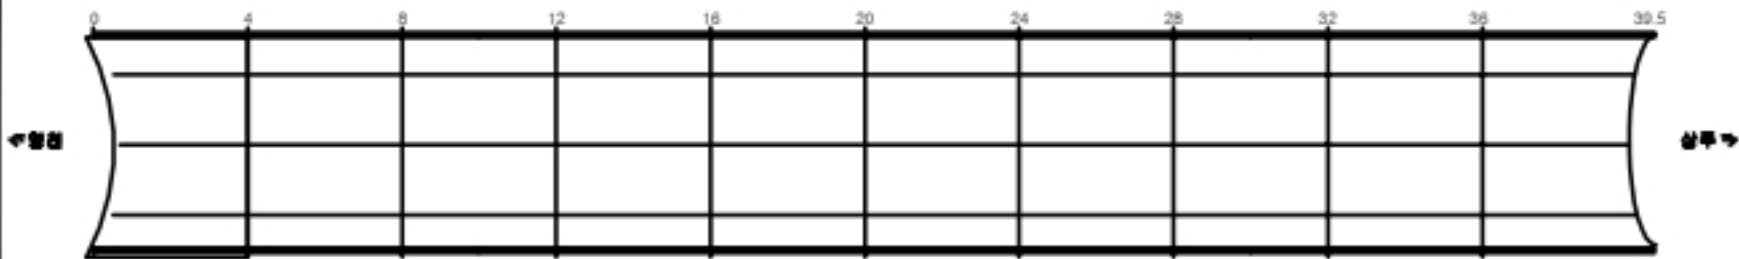

SECTION

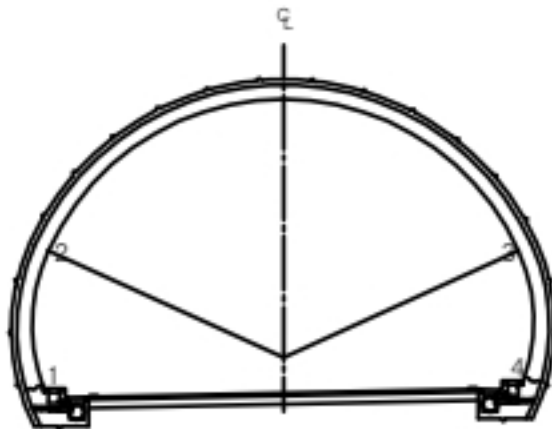

균열	양상균열	재료분리
편치, 공동	바리, 파손	체수
누수, 습윤부	백태	퇴적물
철근노출	침하	열화
부식	좌굴, 변형	기타

발 주 처
상주영천고속도로(주)
용 역 명
상주영천고속도로 2024~2025년 시설물 안전점검 용역
(2024년 하반기 정기안전점검)
도 면 명
산법터널(영천방향) 외관조사망도
도 면 번 호
022