


No.15 영인면 월선길 52-19

2176 정면전경
2177 내벽전경

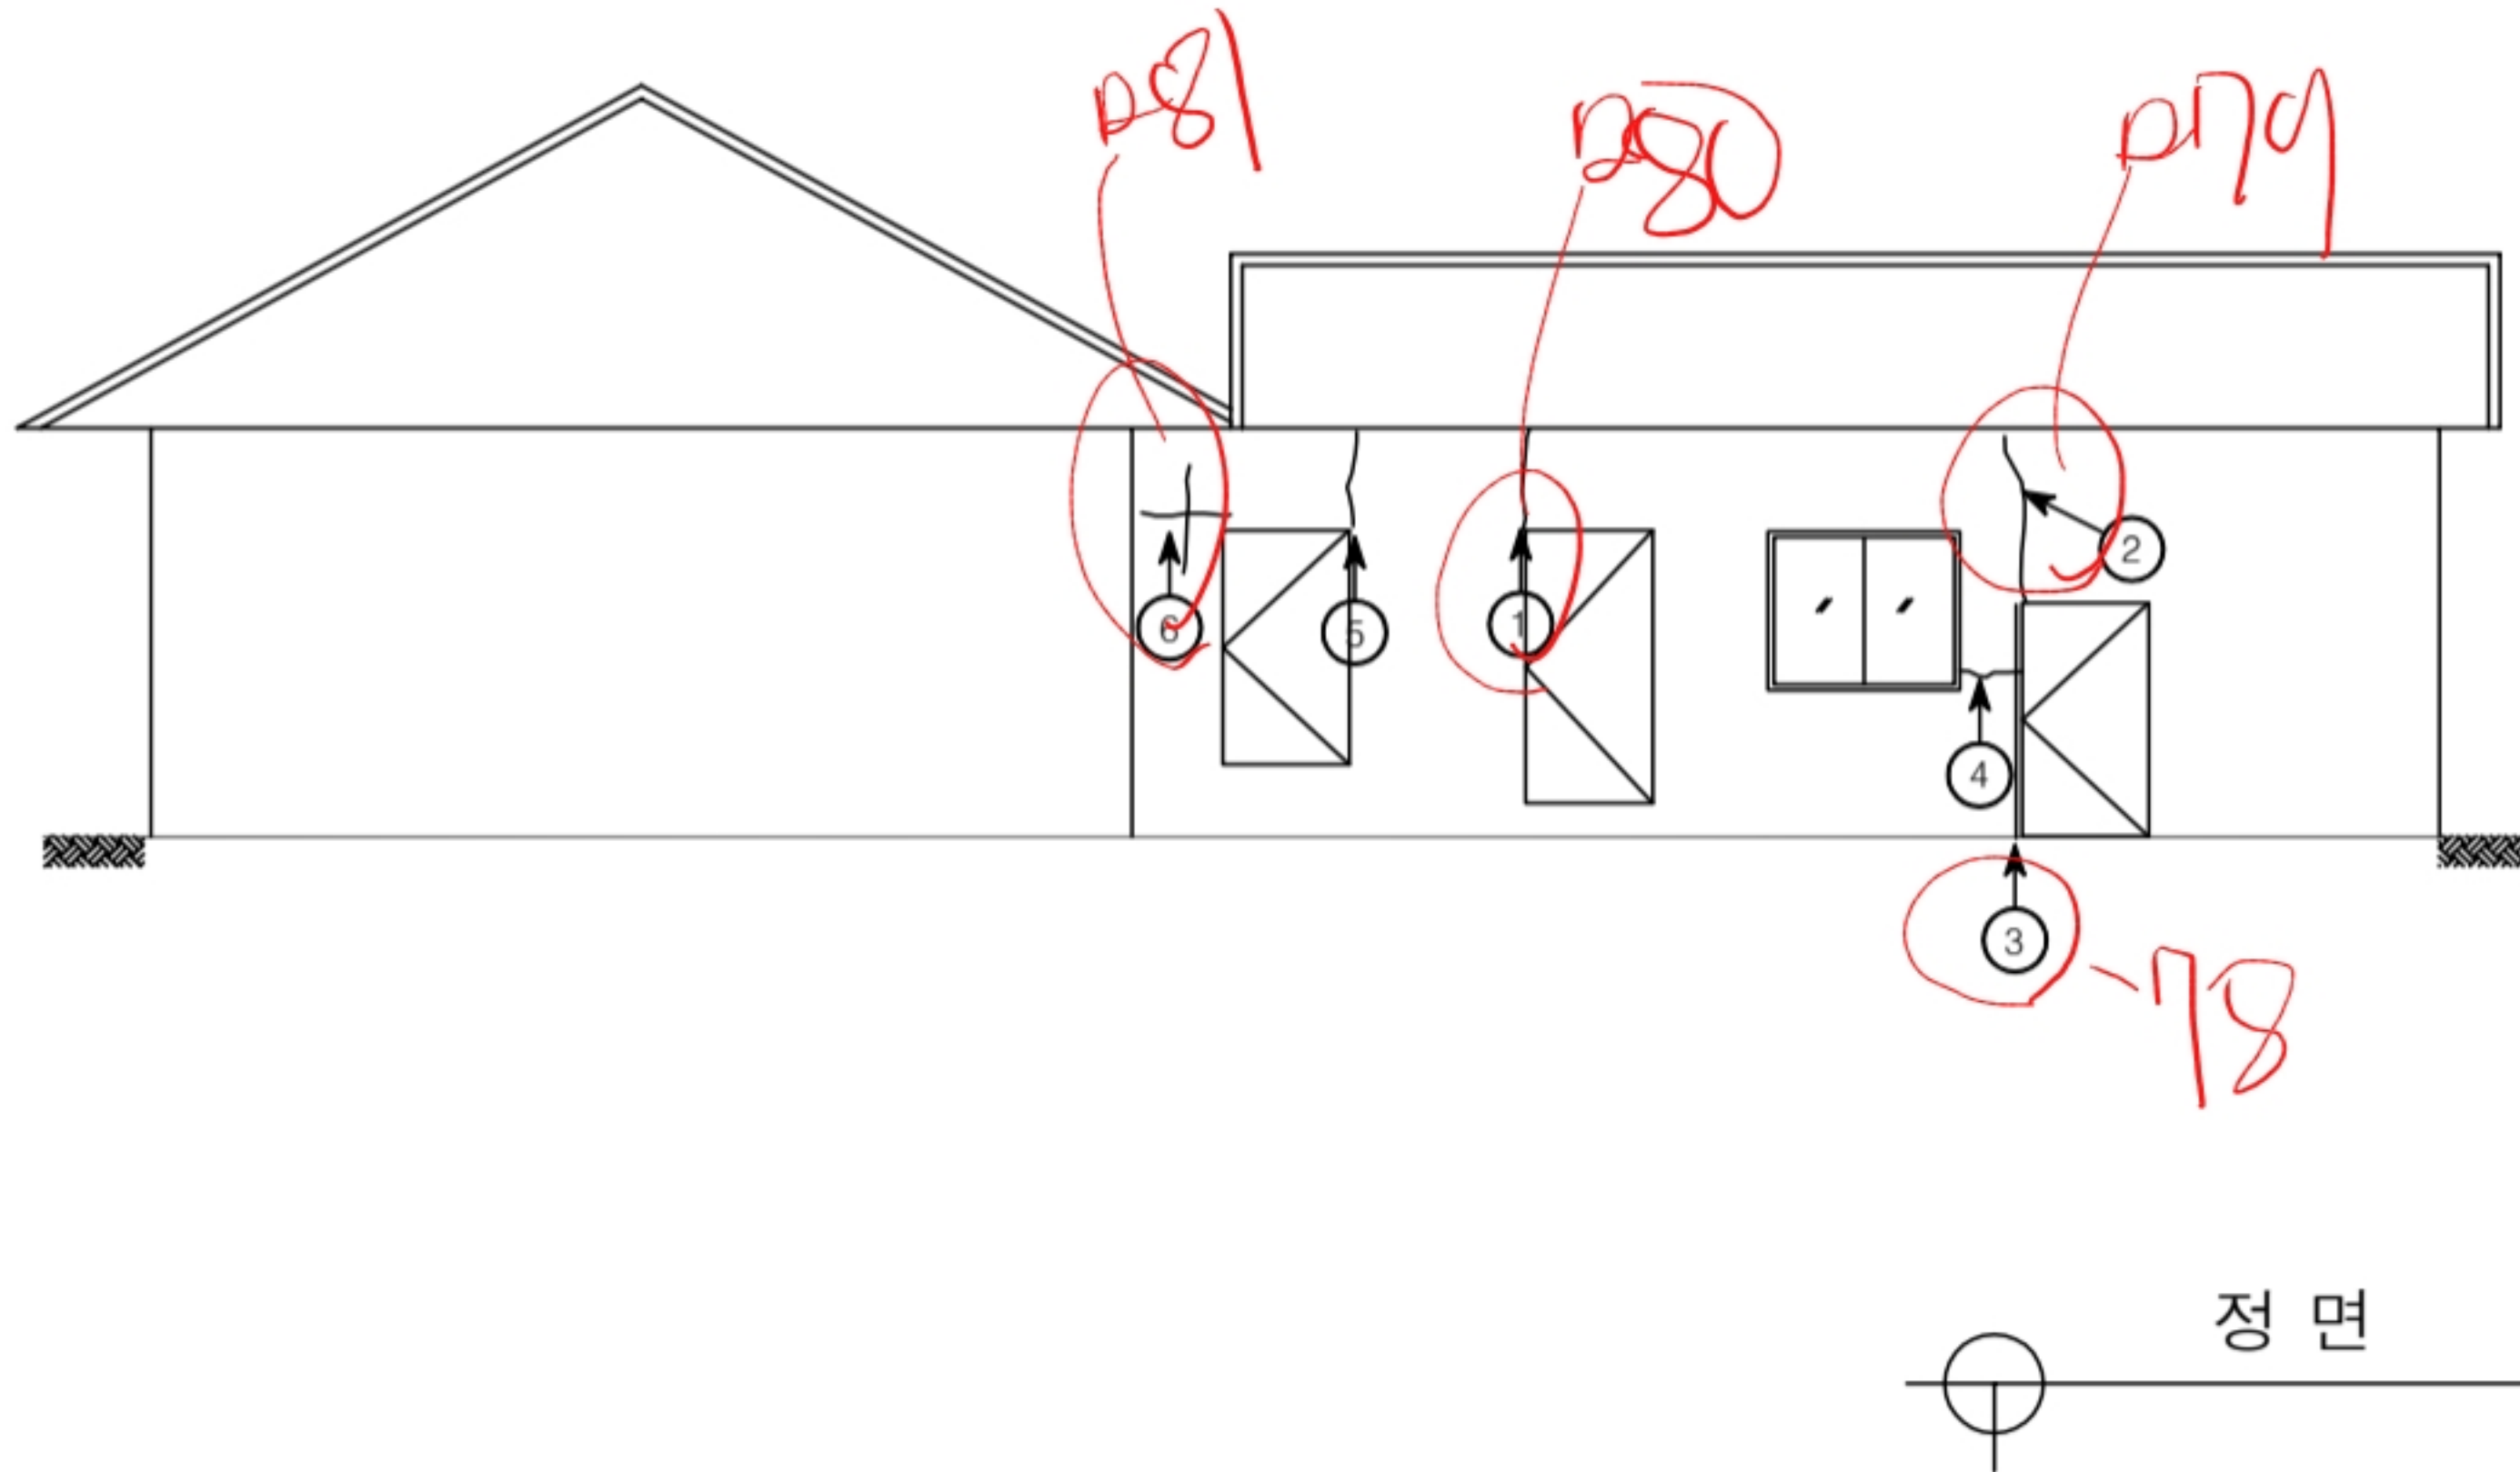


[결함물량표]

No	손상내용	결함규모				사진 번호	비고
		폭	길이	단위	개소		
1	수직균열	0.5	0.20	m	1	1	
2	수직균열	10.0	0.50	m	1	2	
3	이격	-	1.00	m	1	3	
4	수평균열	0.2	0.20	m	1	4	
5	수직균열	0.5	0.20	m	1	5	
6	수직수평균열	0.2	0.45	m	2	6	
7							
8							
*NONE : 균열폭의 단위는 mm임.

[손상범례]

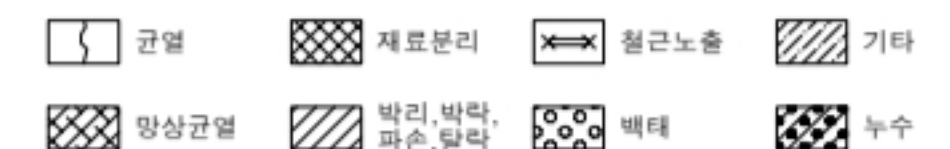

발주처

(주)대림산업

안전점검기관

명성엔지니어링

용역명

서해선(홍선~송산) 복선전철 제5공구 건설공사 사전현황 용역[공사전]-2차

도면명

정면


도면번호

001

No.15 영인면 월선길 52-19

매기 조난측정

매기 조난측정

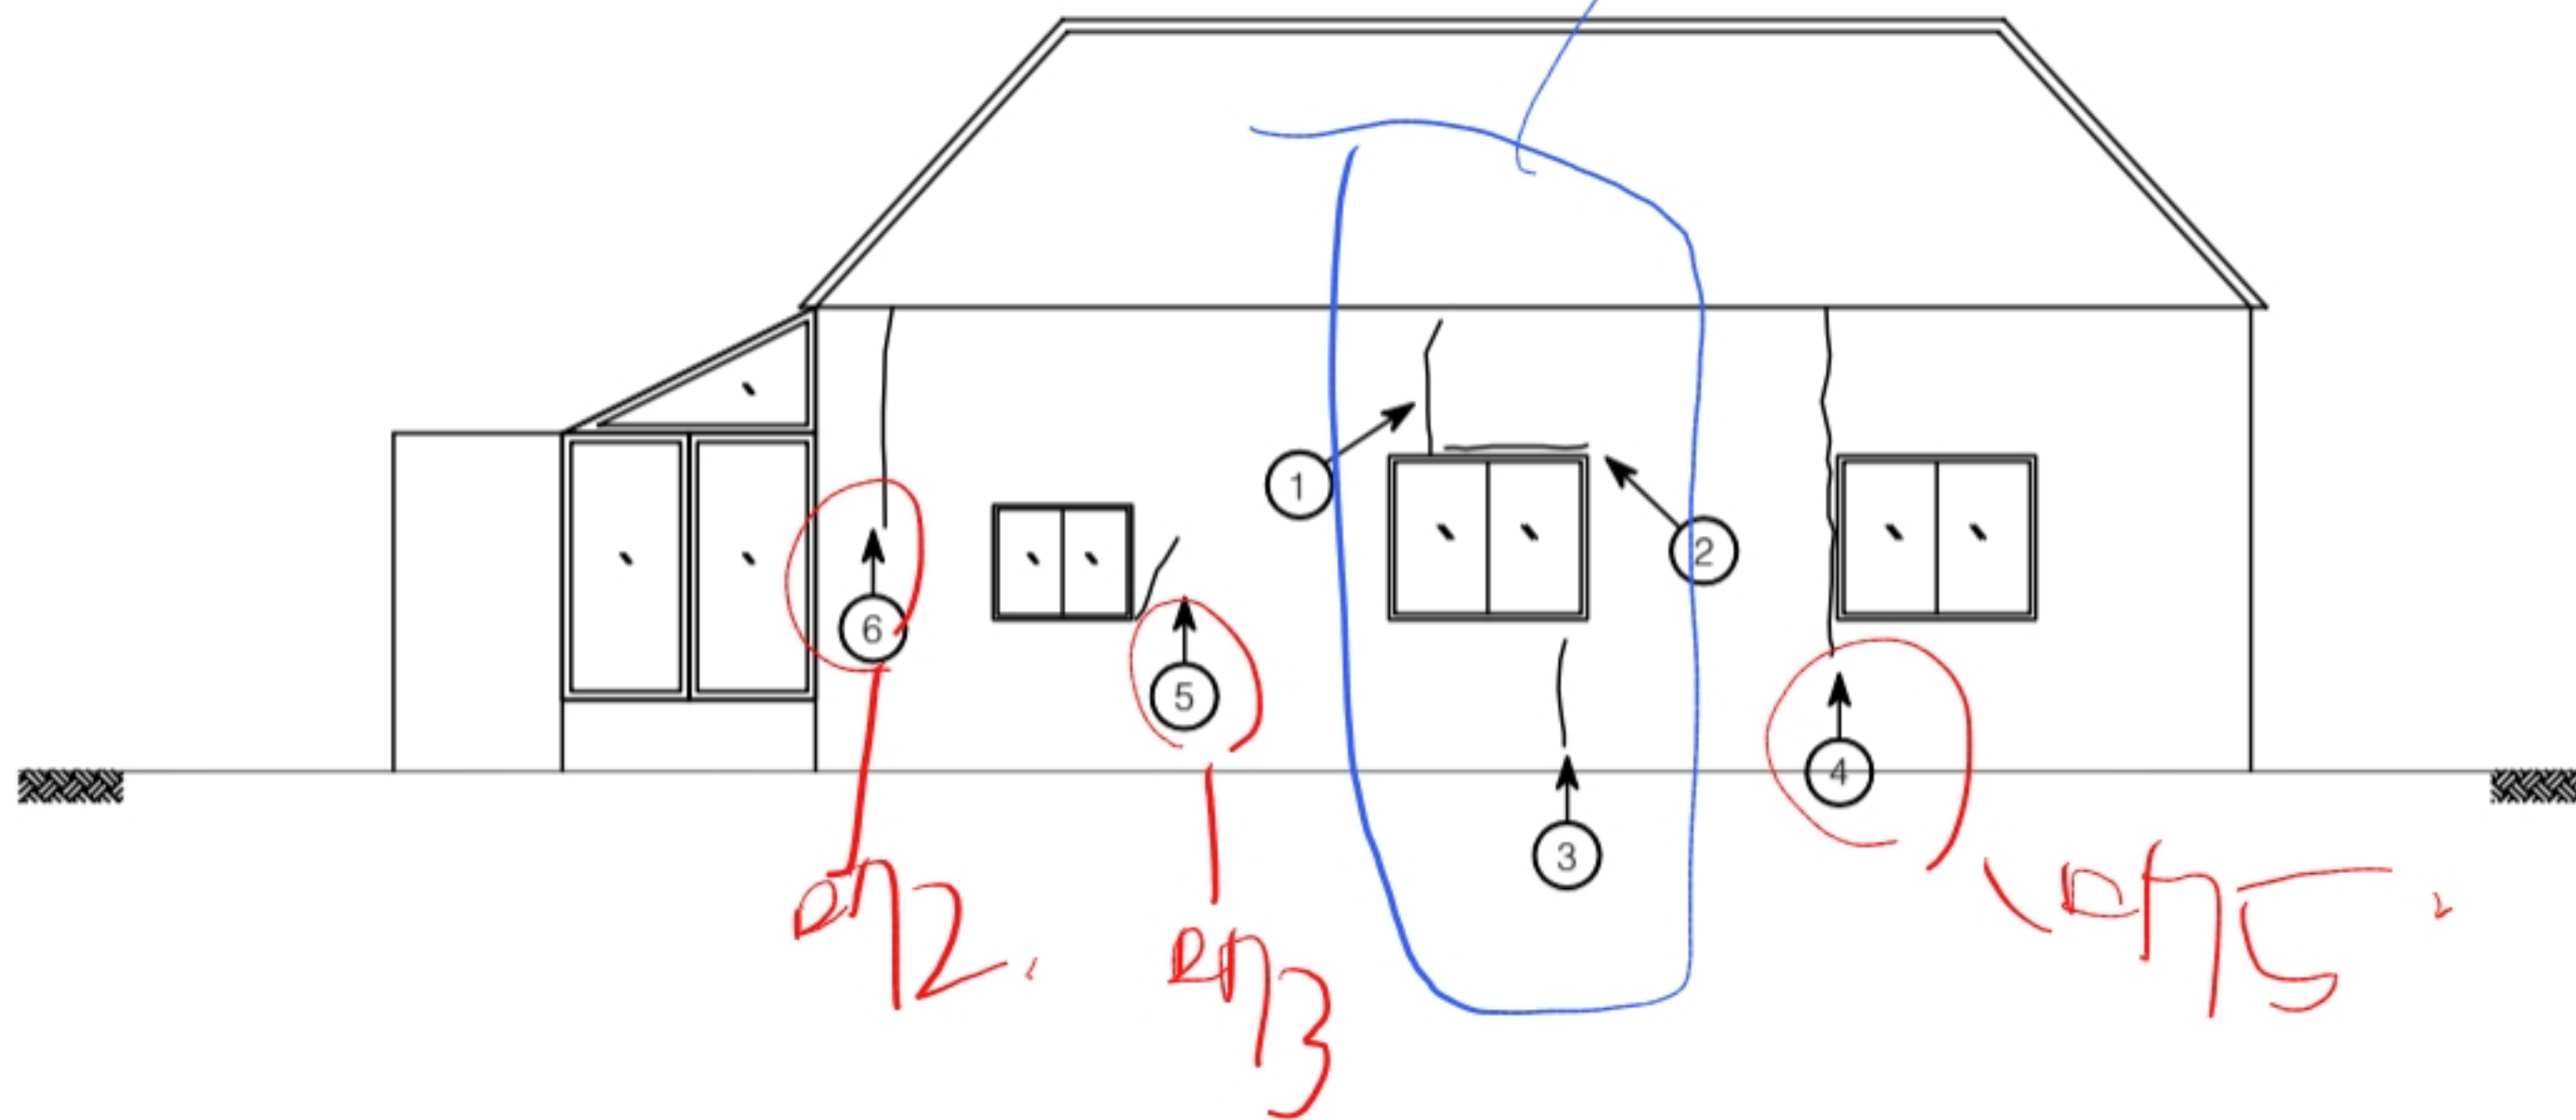


좌측면

[결함물량표]

No	손상내용	결함규모				사진 번호	비고
		폭	길이	단위	개소		
1	수직균열	0.3	0.30	m	1	7	
2	수평균열	0.2	1.00	m	1	8	
3	수직균열	1.0	1.00	m	1	9	
4	수직균열	0.5	2.00	m	1	10	
5	수직균열	1.0	0.30	m	1	11	
6	수직균열	0.3	1.00	m	1	12	
7							
8							
*NONE : 균열폭의 단위는 mm임.

[손상범례]

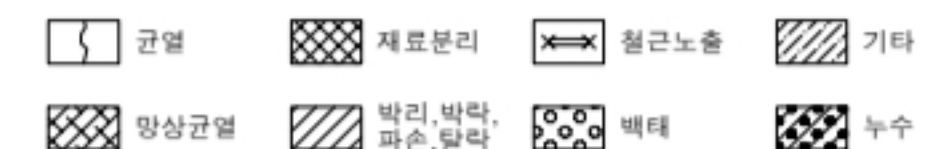

발주처

(주)대림산업

안전점검기관

명성엔지니어링

용역명

서해선(홍선~송산) 복선전철 제5공구 건설공사 사전현황 용역[공사전]-2차


도면명

좌측면

도면번호

002

No.15 영인면 월선길 52-19

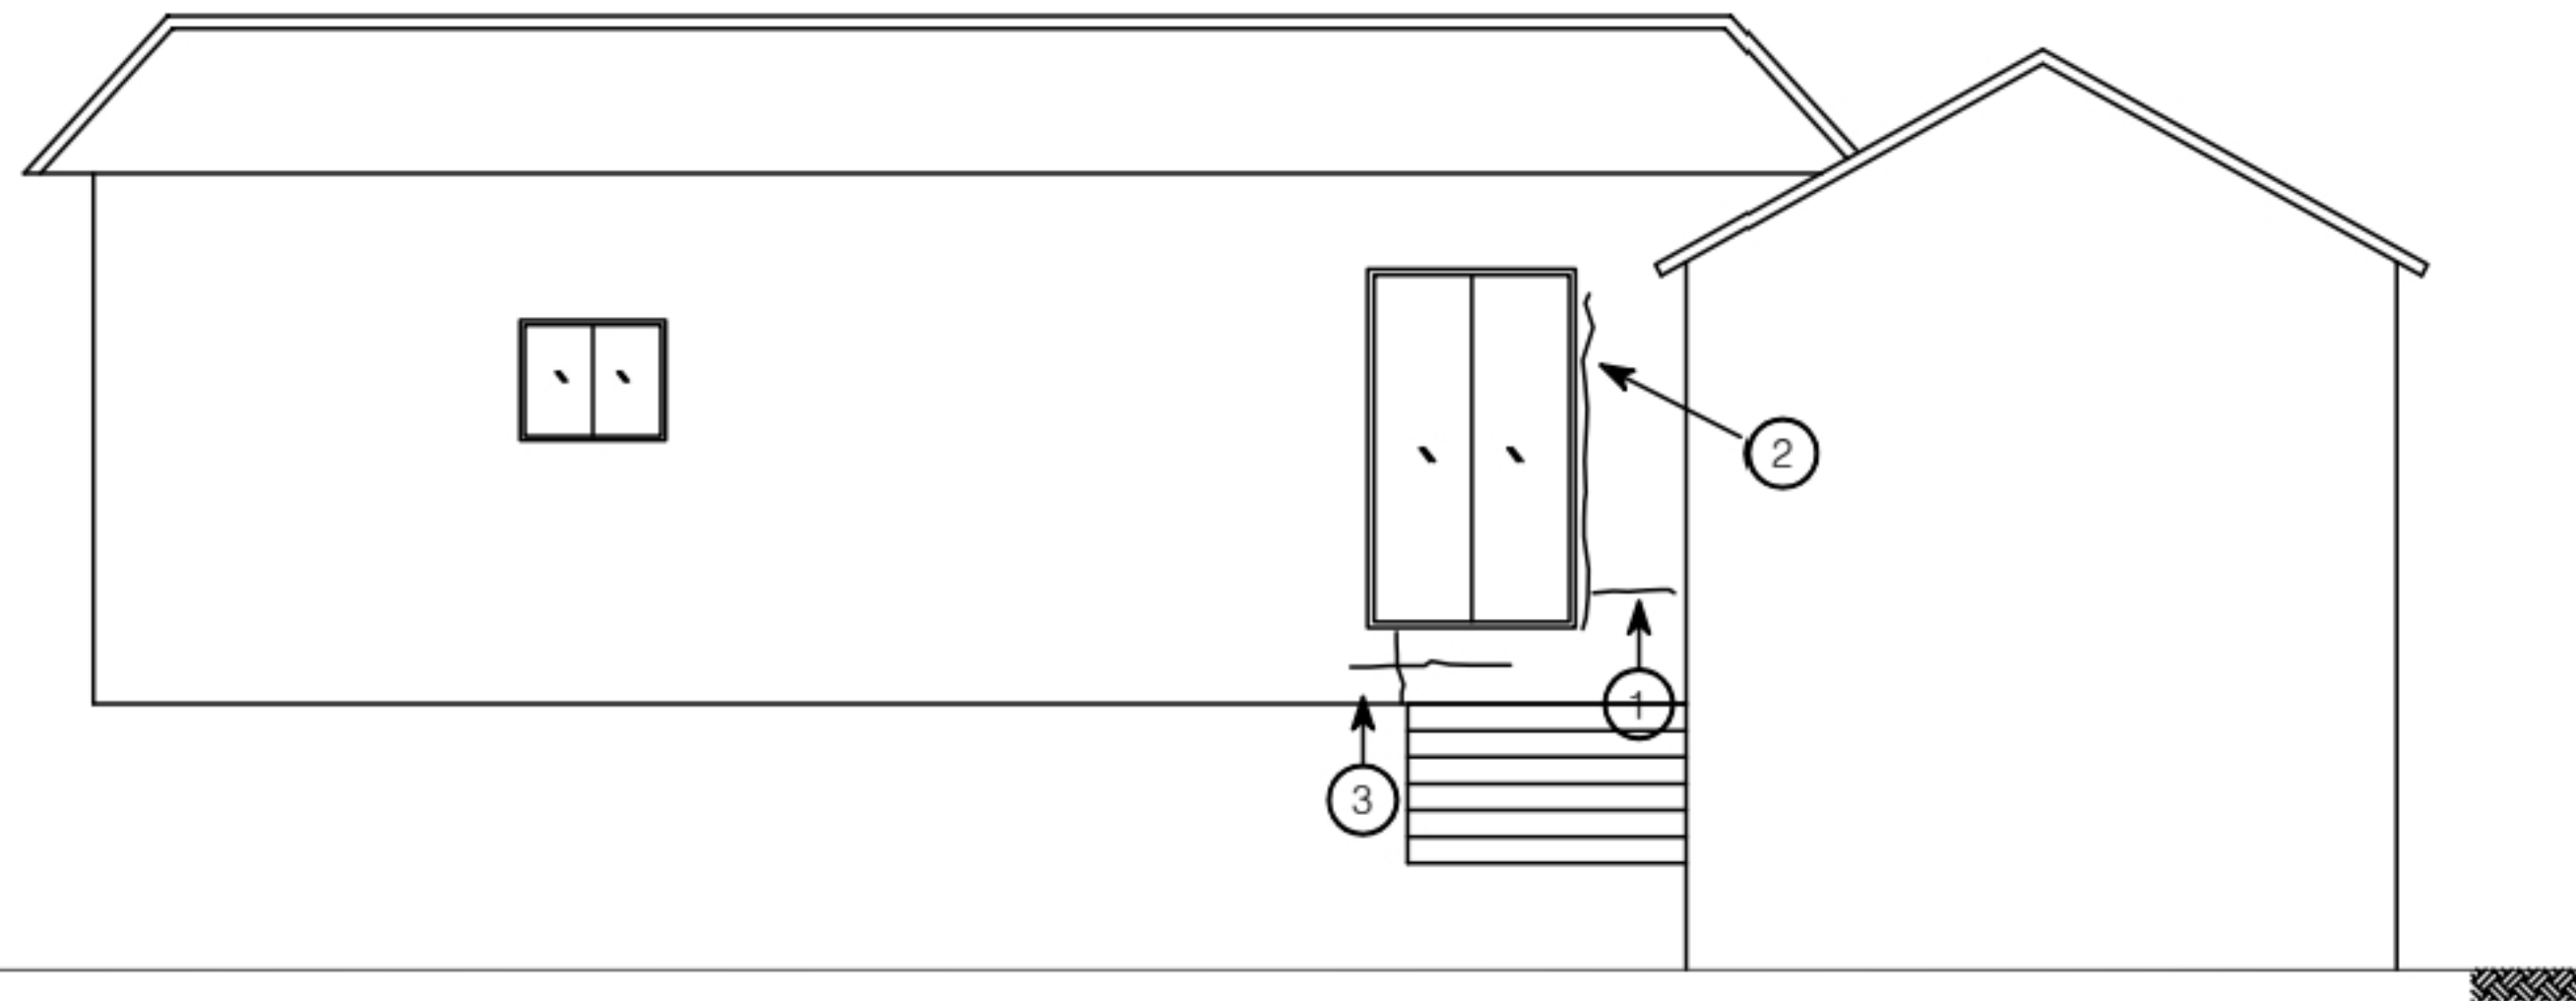


우 측 면

[결 함 물 량 표]

No	손상내용	결 함 규 모				사진 번호	비고
		폭	길이	단위	개소		
1	수평균열	0.2	0.30	m	1	13	
2	이격	-	2.50	m	1	14	
3	수직수평균열	0.1~0.2	0.35	m	3	15	
4							
5							
*NONE : 균열폭의 단위는 mm임.

[손상범례]

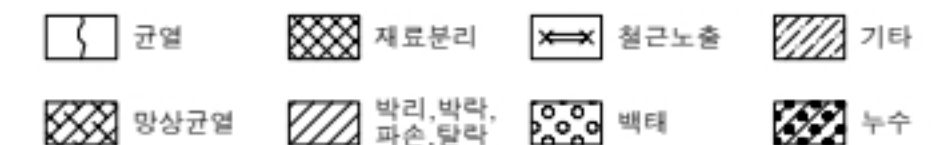

발 주 처

(주)대림산업

안전진단기관

명성엔지니어링

용역명

서해선(홍선~송산) 복선전철 제5공구 건설공사 사전현황 용역[공사전]-2차

도면명

우 측 면

도면번호

003



No.15 영인면 월선길 52-19

[결함물량표]

No	손상내용	결함규모				사진 번호	비고
		폭	길이	단위	개소		
1	수직수평균열	1.0	1.50	m	2	16	
2	수직균열	2.0	1.00	m	1	17	
3	수직균열	2.0	1.50	m	1	18	C.G
4	수직균열	10.0	1.00	m	1	19	
5	수직균열	10.0	1.50	m	1	20	C.G
6	수직균열	1.0	1.50	m	1	21	
7	수직균열	2.0	0.50	m	1	22	
8	수직균열	5.0	1.00	m	1	23	
9							
10							
*NONE : 균열폭의 단위는 mm임.

[손상범례]

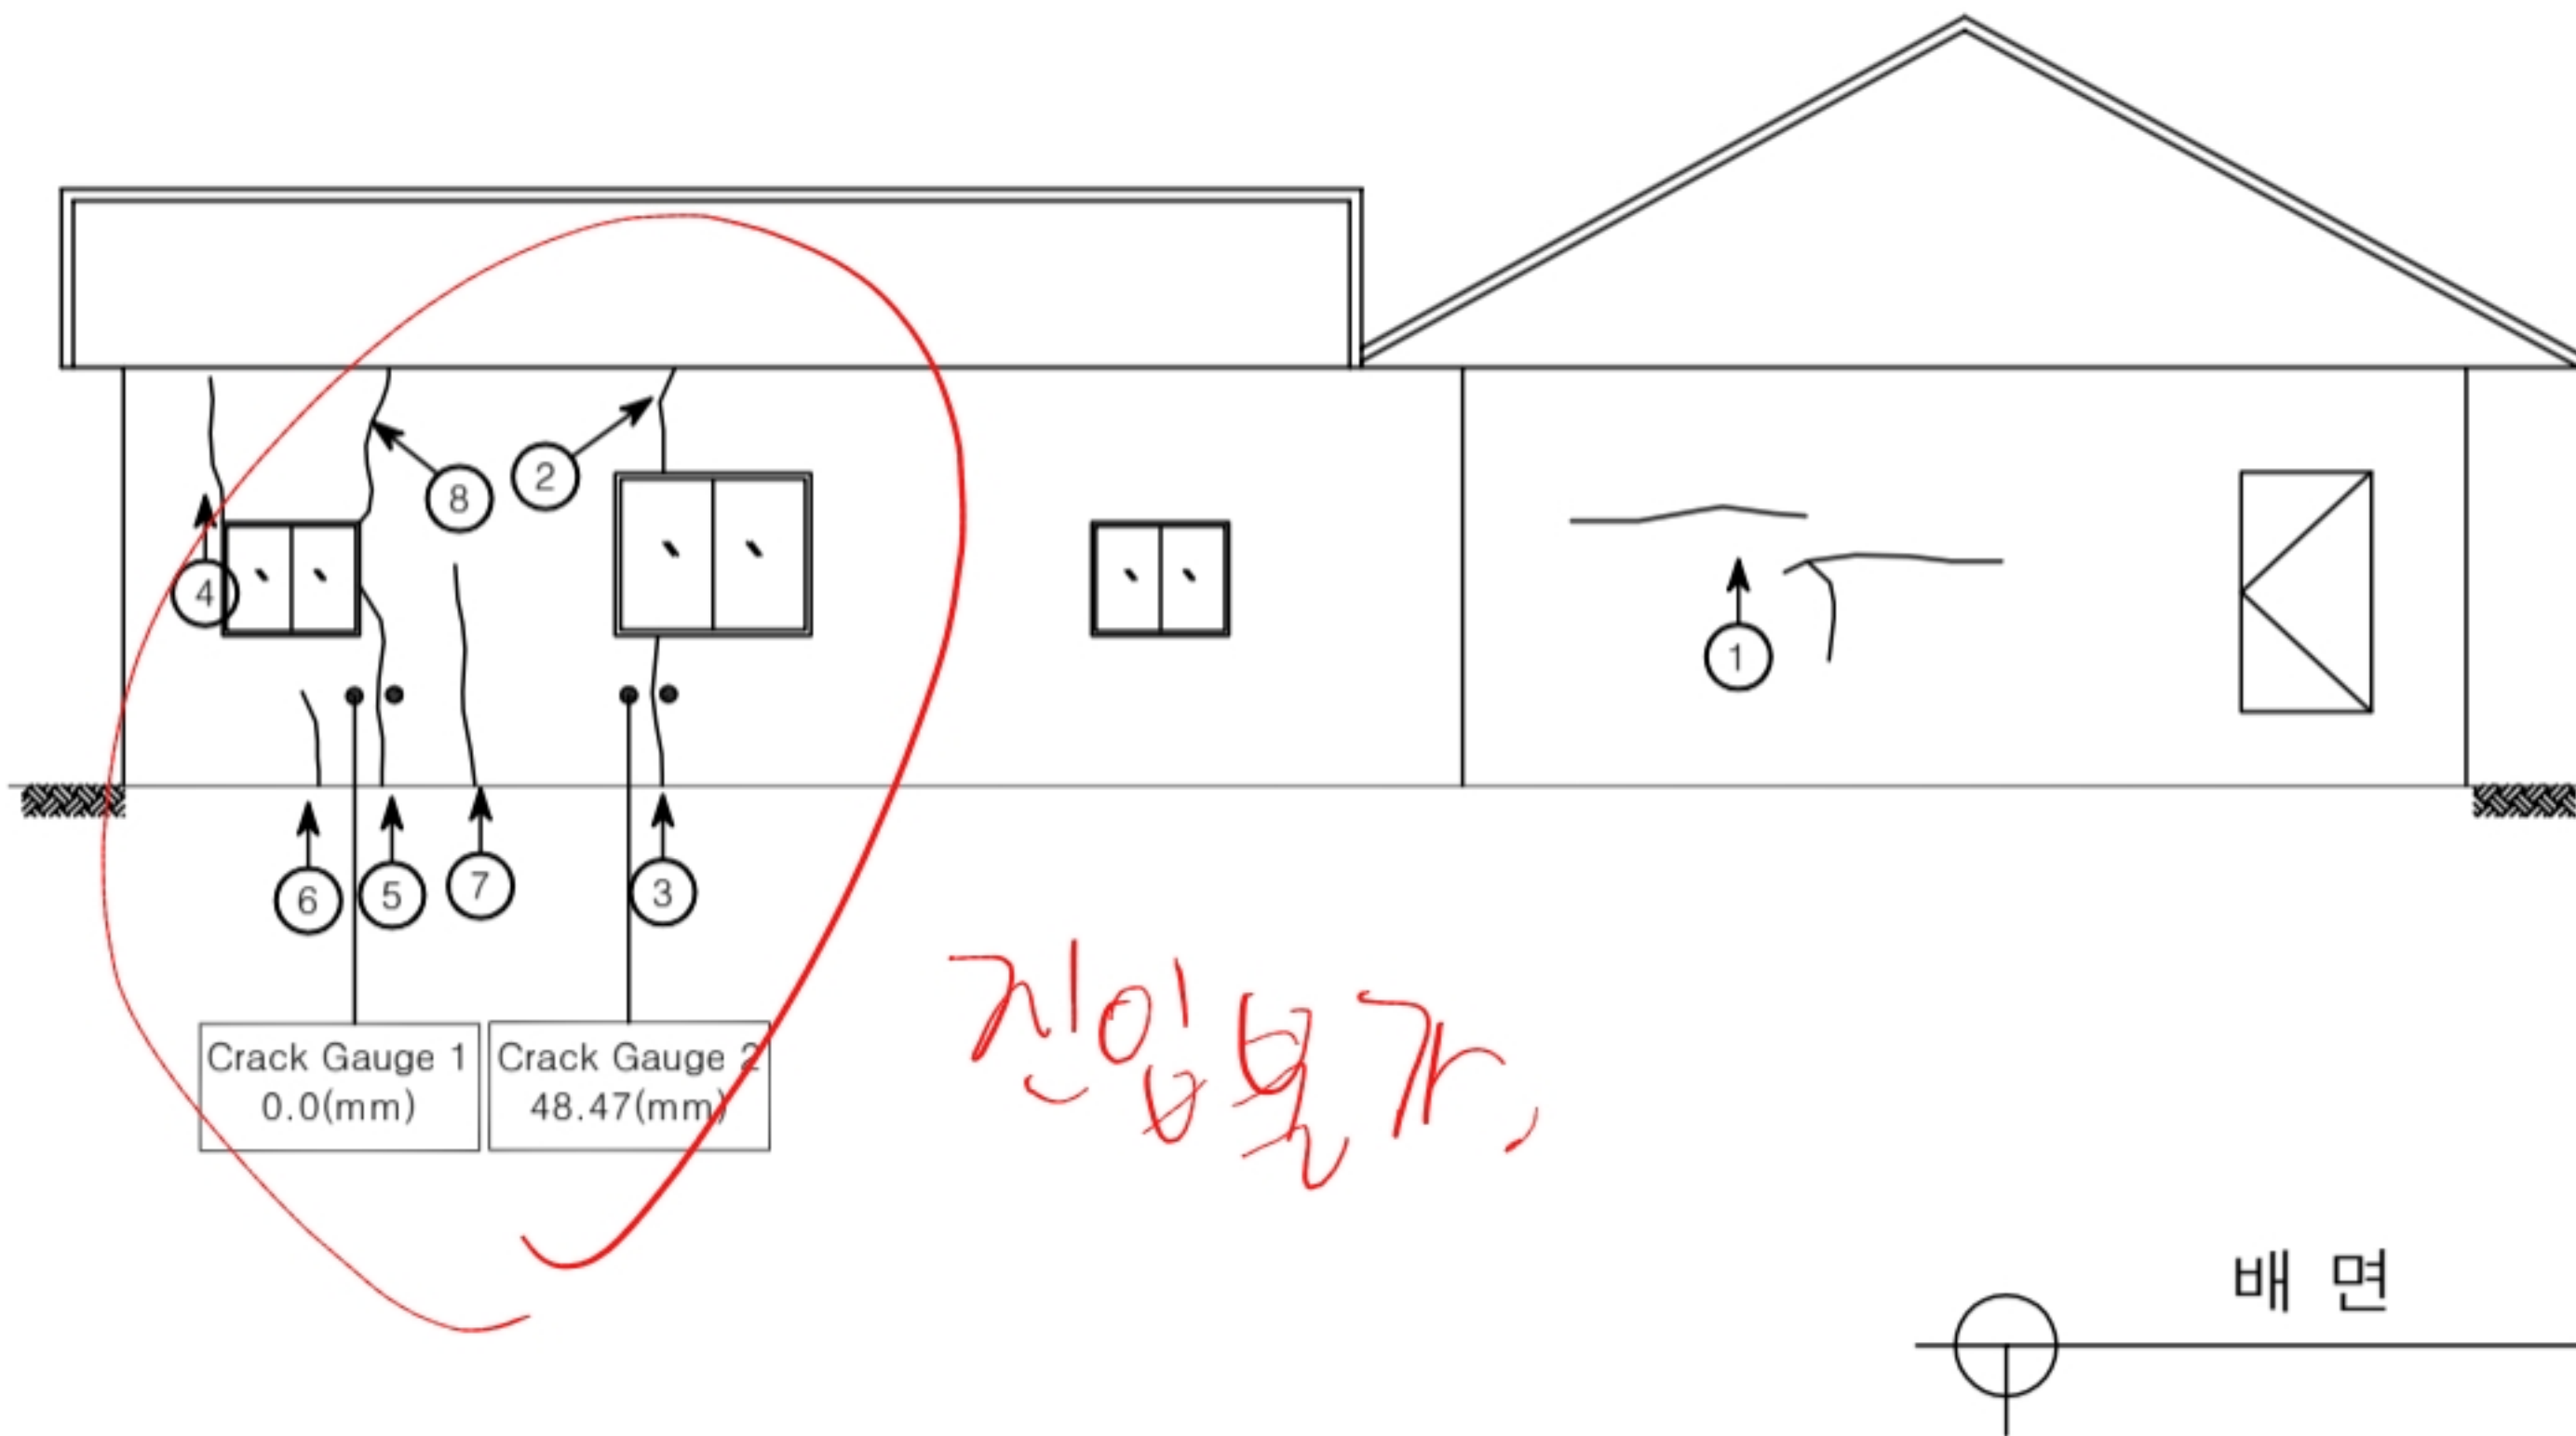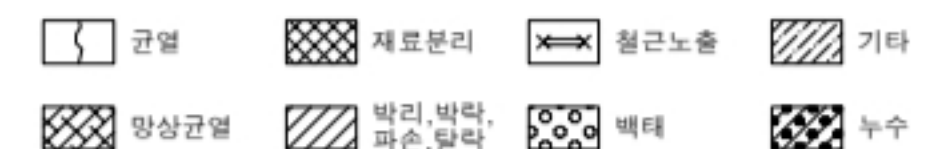

발주처

(주)대림산업

안전점검기관

MS 명성엔지니어링

용역명

서해선(홍선~송산) 복선전철 제5공구 건설공사 사전현황 용역[공사전]-2차


도면명

배면

도면번호

004

No.15 영인면 월선길 52-19

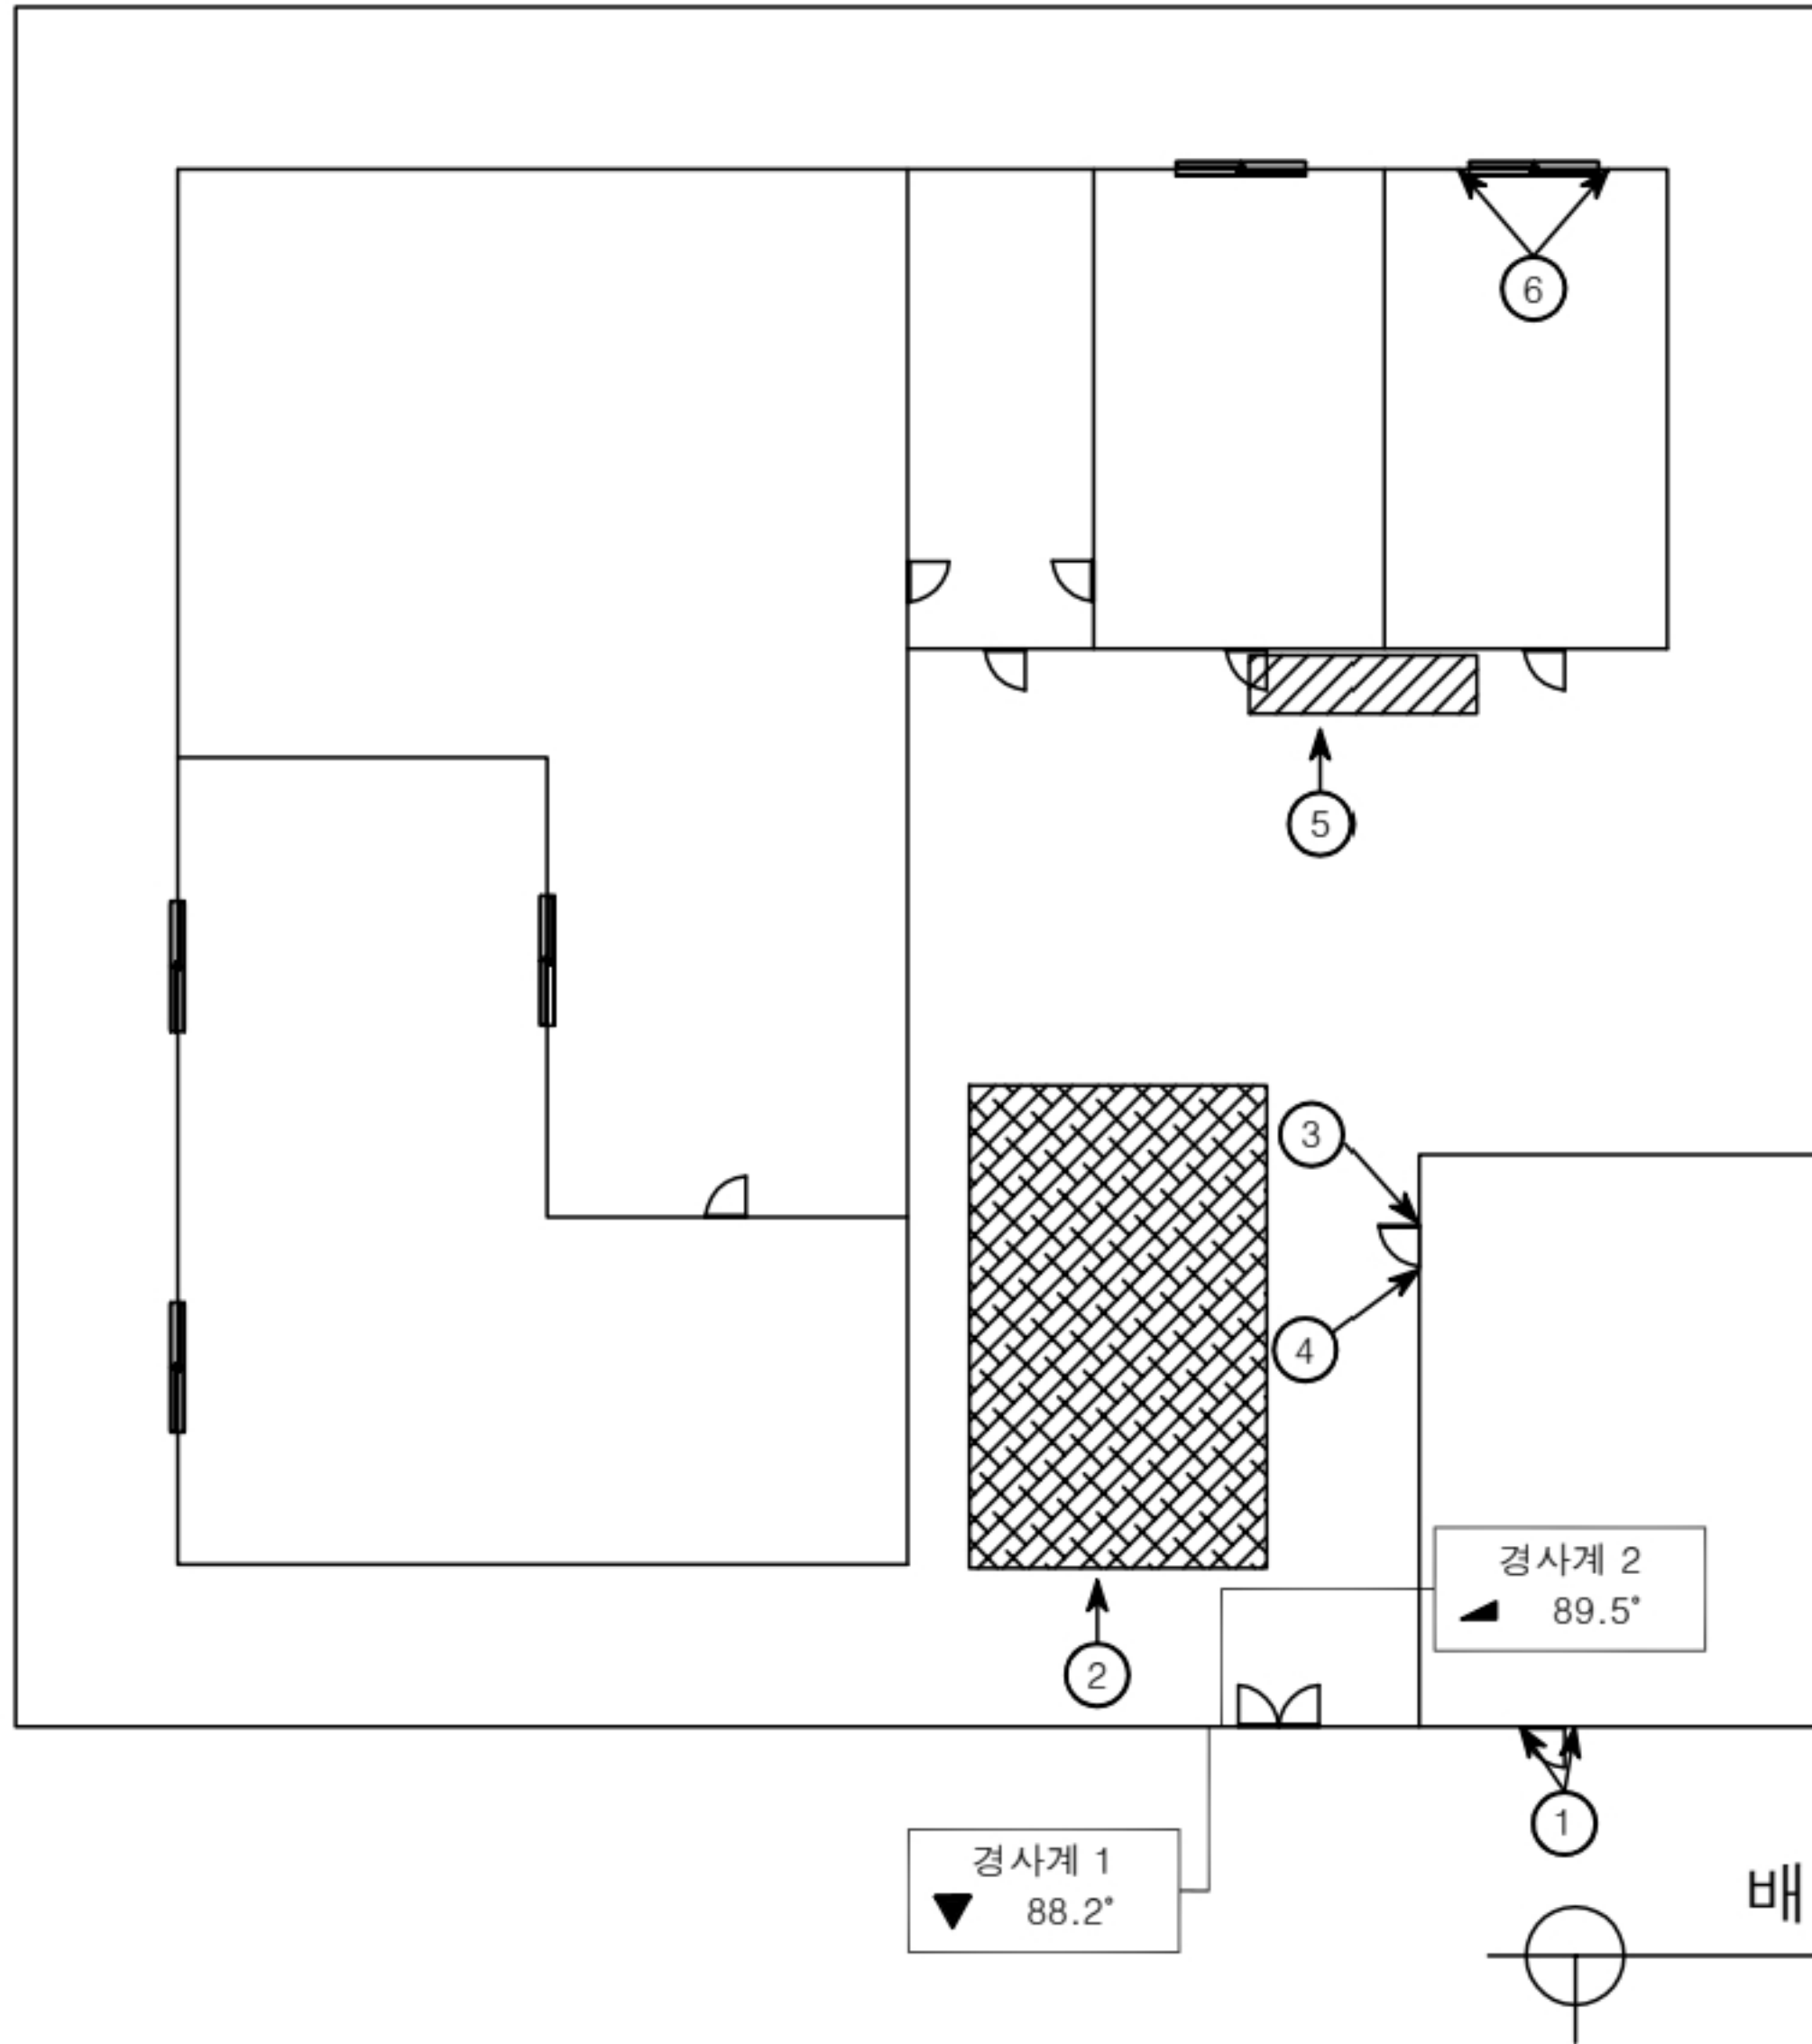

[결 함 물 량 표]

No	손상내용	결 함 규 모				사진 번호	비고
		폭	길이	단위	개소		
1	수직균열	5.0	0.50	m	2	24	
2	마당 망상균열	5.00	6.00	m²	1	25	
3	수직균열	2.00	0.50	m	1	26	
4	수직균열	5.0	1.00	m	1	27	
5	마당 들뜸	0.50	2.50	m²	1	28	
6	타일균열	-	-	ea	13	29	
7							
8							
*NONE : 균열폭의 단위는 mm임.

[손상범례]

