
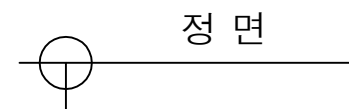


No.16 충남 아산시 영인면 월선길 52-19

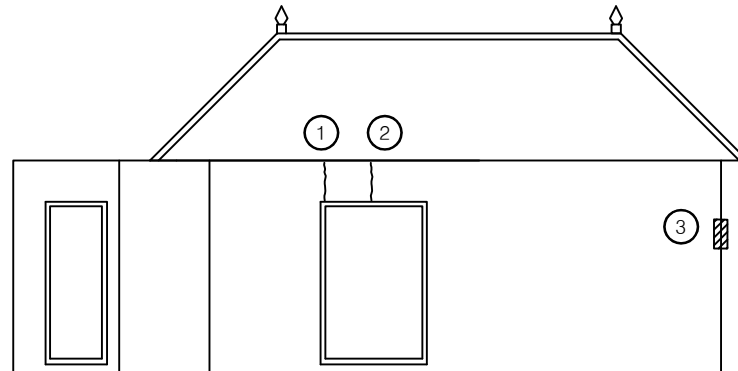


[결함물량표]

No	손상내용	결함규모				사진 번호	비고
		폭	길이	단위	개소		
1	수직균열	0.5	0.30	m	1	1	
2	수직균열	0.3	0.30	m	1	2	
3	파손	0.20	0.30	m ²	1	3	
4							
5							
•NONE : 균열폭의 단위는 mm임.

[손상범례]

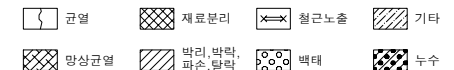

발주처

(주)대림산업

안전진단기관

명성엔지니어링

용역명

서해선(홍선~송산) 복선전철 제5공구 건설공사 사전현황 용역[공사전]-2차



도면명

정면

도면번호

001

No.16 충남 아산시 영인면 월선길 52-19

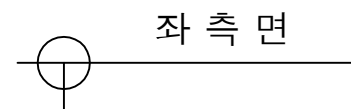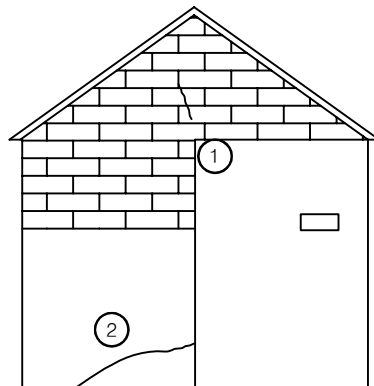


[결함물량표]

No	손상내용	결함규모				사진 번호	비고
		폭	길이	단위	개소		
1	수직균열	0.2	1.00	m	1	4	
2	수평균열	0.3	3.00	m	1	5	
3							
4							
•NONE : 균열폭의 단위는 mm임.

[손상범례]

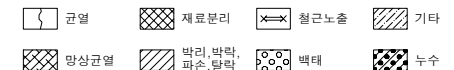

발주처

(주)대림산업

안전진단기관

명성엔지니어링

용역명

서해선(홍선~송산) 복선전철 제5공구 건설공사 사전현황 용역[공사전]-2차



도면명

좌측면

도면번호

002

No.16 충남 아산시 영인면 월선길 52-19

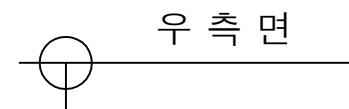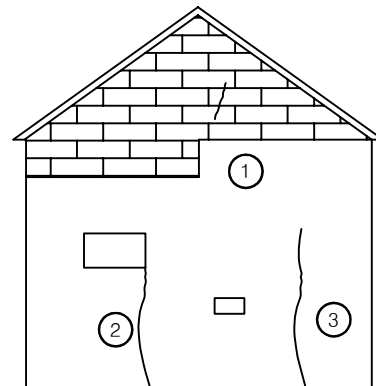


[결함물량표]

No	손상내용	결함규모				사진 번호	비고
		폭	길이	단위	개소		
1	수직균열	5.0	1.00	m	1	6	
2	수직균열	5.0	3.00	m	1	7	
3	수직균열	0.3	2.00	m	1	8	
4							
5							
*NONE : 균열폭의 단위는 mm임.

[손상범례]

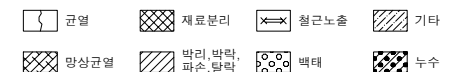

발주처

(주)대림산업

안전진단기관

명성엔지니어링

용역명

서해선(홍선~송산) 복선전철 제5공구 건설공사 사전현황 용역[공사전]-2차



도면명

우 측 면

도면번호

003

No.16 충남 아산시 영인면 월선길 52-19

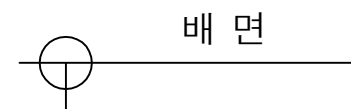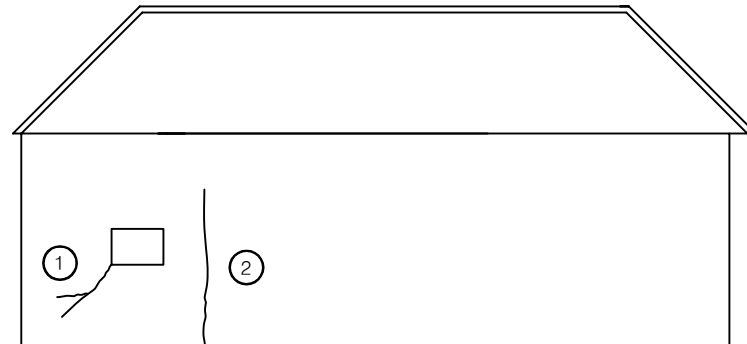


[결함물량표]

No	손상내용	결함규모				사진 번호	비고
		폭	길이	단위	개소		
1	수직, 수평균열	0.2	2.00	m	1	9	
2	수직균열	0.2	2.00	m	1	10	
3							
4							
*NONE : 균열폭의 단위는 mm임.

[손상범례]

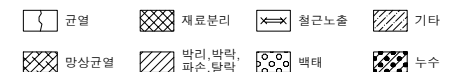

발주처

(주)대림산업

안전진단기관

명성엔지니어링

용역명

서해선(홍선~송산) 복선전철 제5공구 건설공사 사전현황 용역[공사전]-2차


도면명

배면

도면번호

004

No.16 충남 아산시 영인면 월선길 52-19

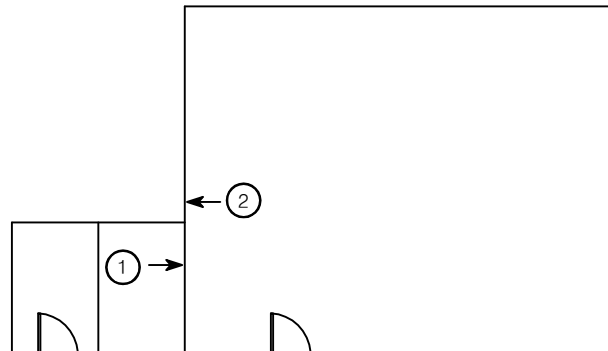


1 층 평 면 도

[결 함 물 량 표]

No	손상내용	결함 규모				사진 번호	비고
		폭	길이	단위	개소		
1	파손	0.50	0.50	m ²	1	11	
2	경사균열	0.5	1.00	m	1	12	
3							
4							
*NONE : 균열폭의 단위는 mm임.

[손상범례]

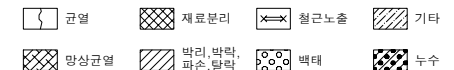

발주처

(주)대림산업

안전진단기관

명성엔지니어링

용역명

서해선(홍선~송산) 복선전철 제5공구 건설공사 사전현황 용역[공사전]-2차

도면명

1 층 평 면 도

도면번호

005