
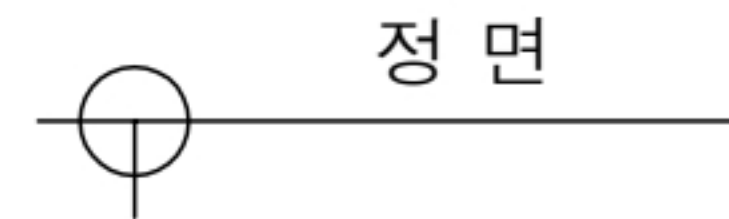


No.18 영인면 월선길 52-17

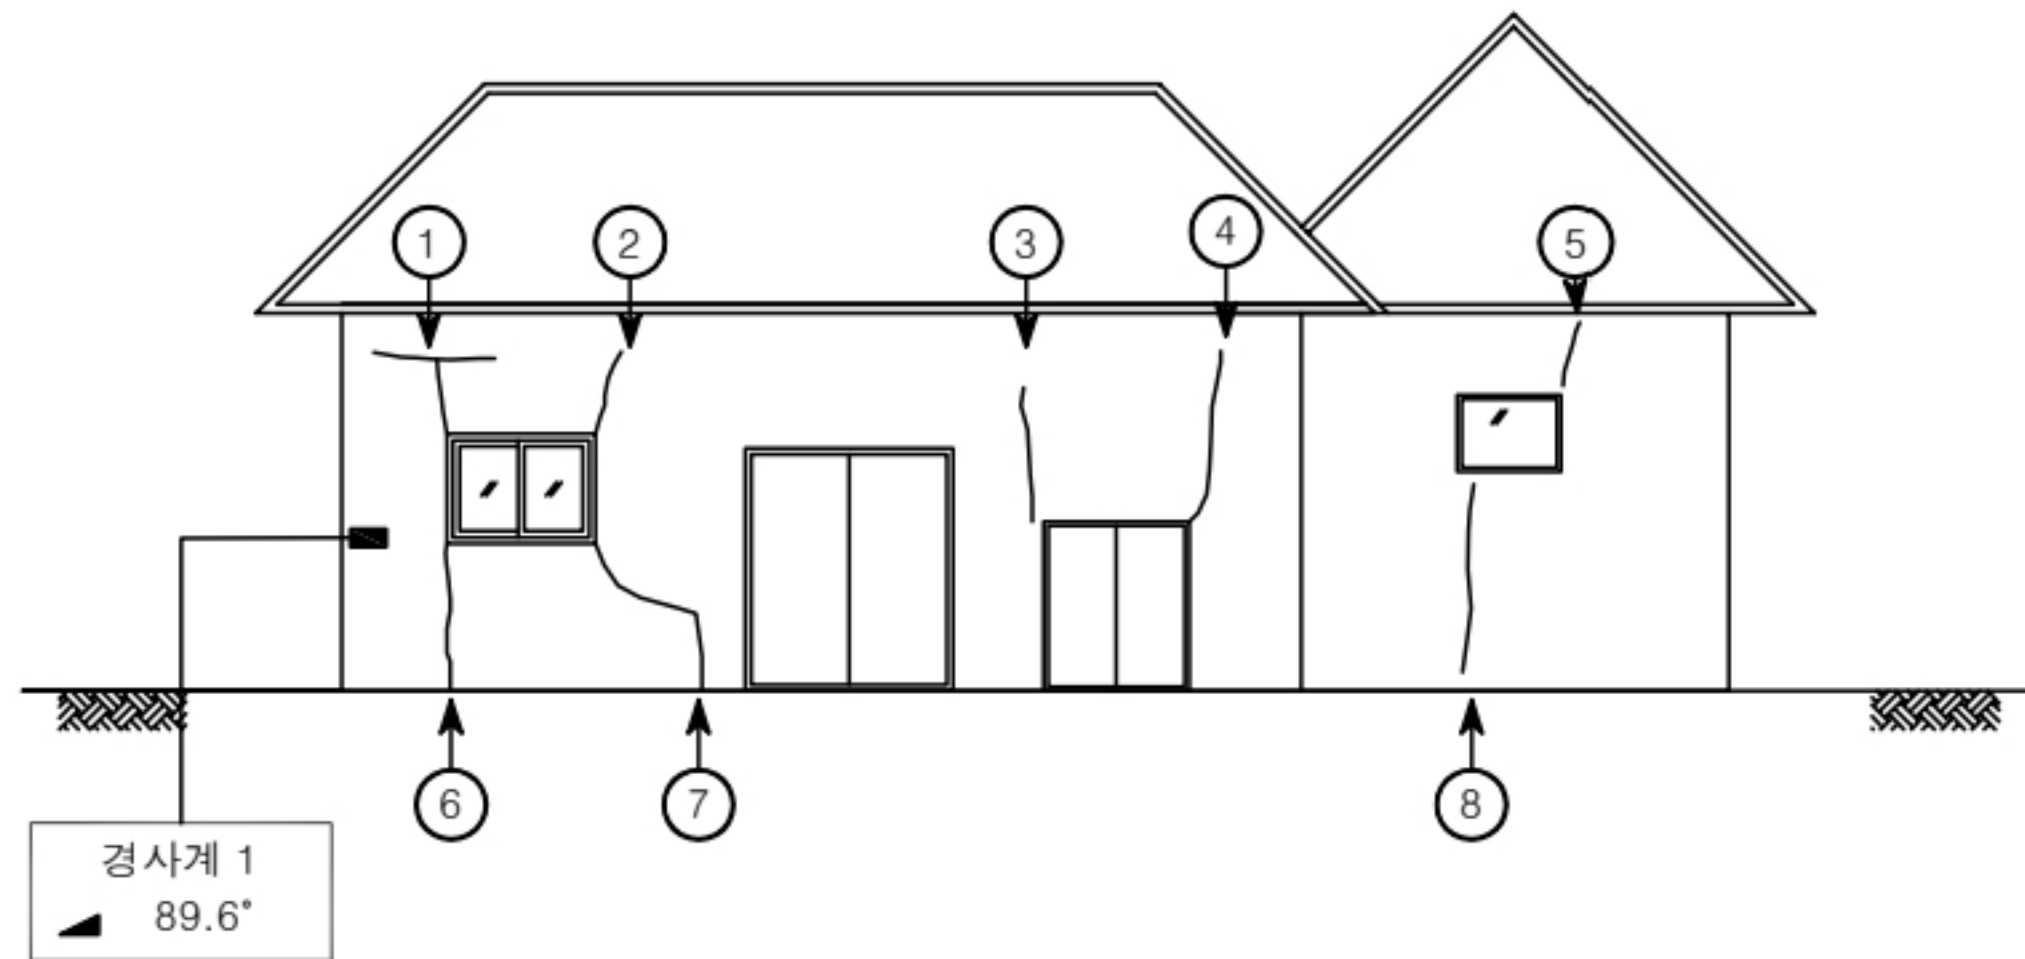


[결함 물량표]

No	손상내용	결함 규모				사진 번호	비고
		폭	길이	단위	개소		
1	수직,수평균열	2.0	1.00	m	1	1	
2	수직균열	0.5	0.50	m	1	2	
3	수직균열	2.0	1.00	m	1	3	
4	수직균열	2.0	1.00	m	1	4	
5	수직균열	15.0	0.50	m	1	5	
6	수직균열	10.0	1.50	m	1	6	
7	수직,수평균열	0.8	2.50	m	2	7	
8	수직균열	20.0	1.50	m	1	8	
9							
10							
*NONE : 균열폭의 단위는 mm임.

[손상범례]

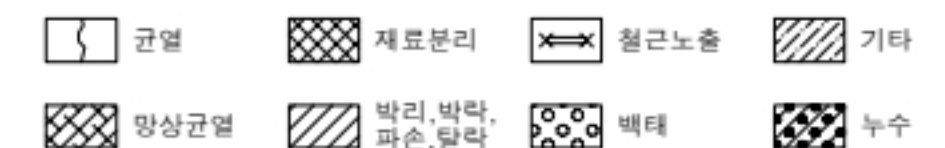

발주처

(주)대림산업

안전진단기관

명성엔지니어링

용역명

서해선(홍선~송산) 복선전철 제5공구 건설공사 사전현황 용역[공사전]-2차

도면명

정면

도면번호


001

No.18 영인면 월선길 52-17

D 22.23 전경

D29 내부전경

D30 내부영상

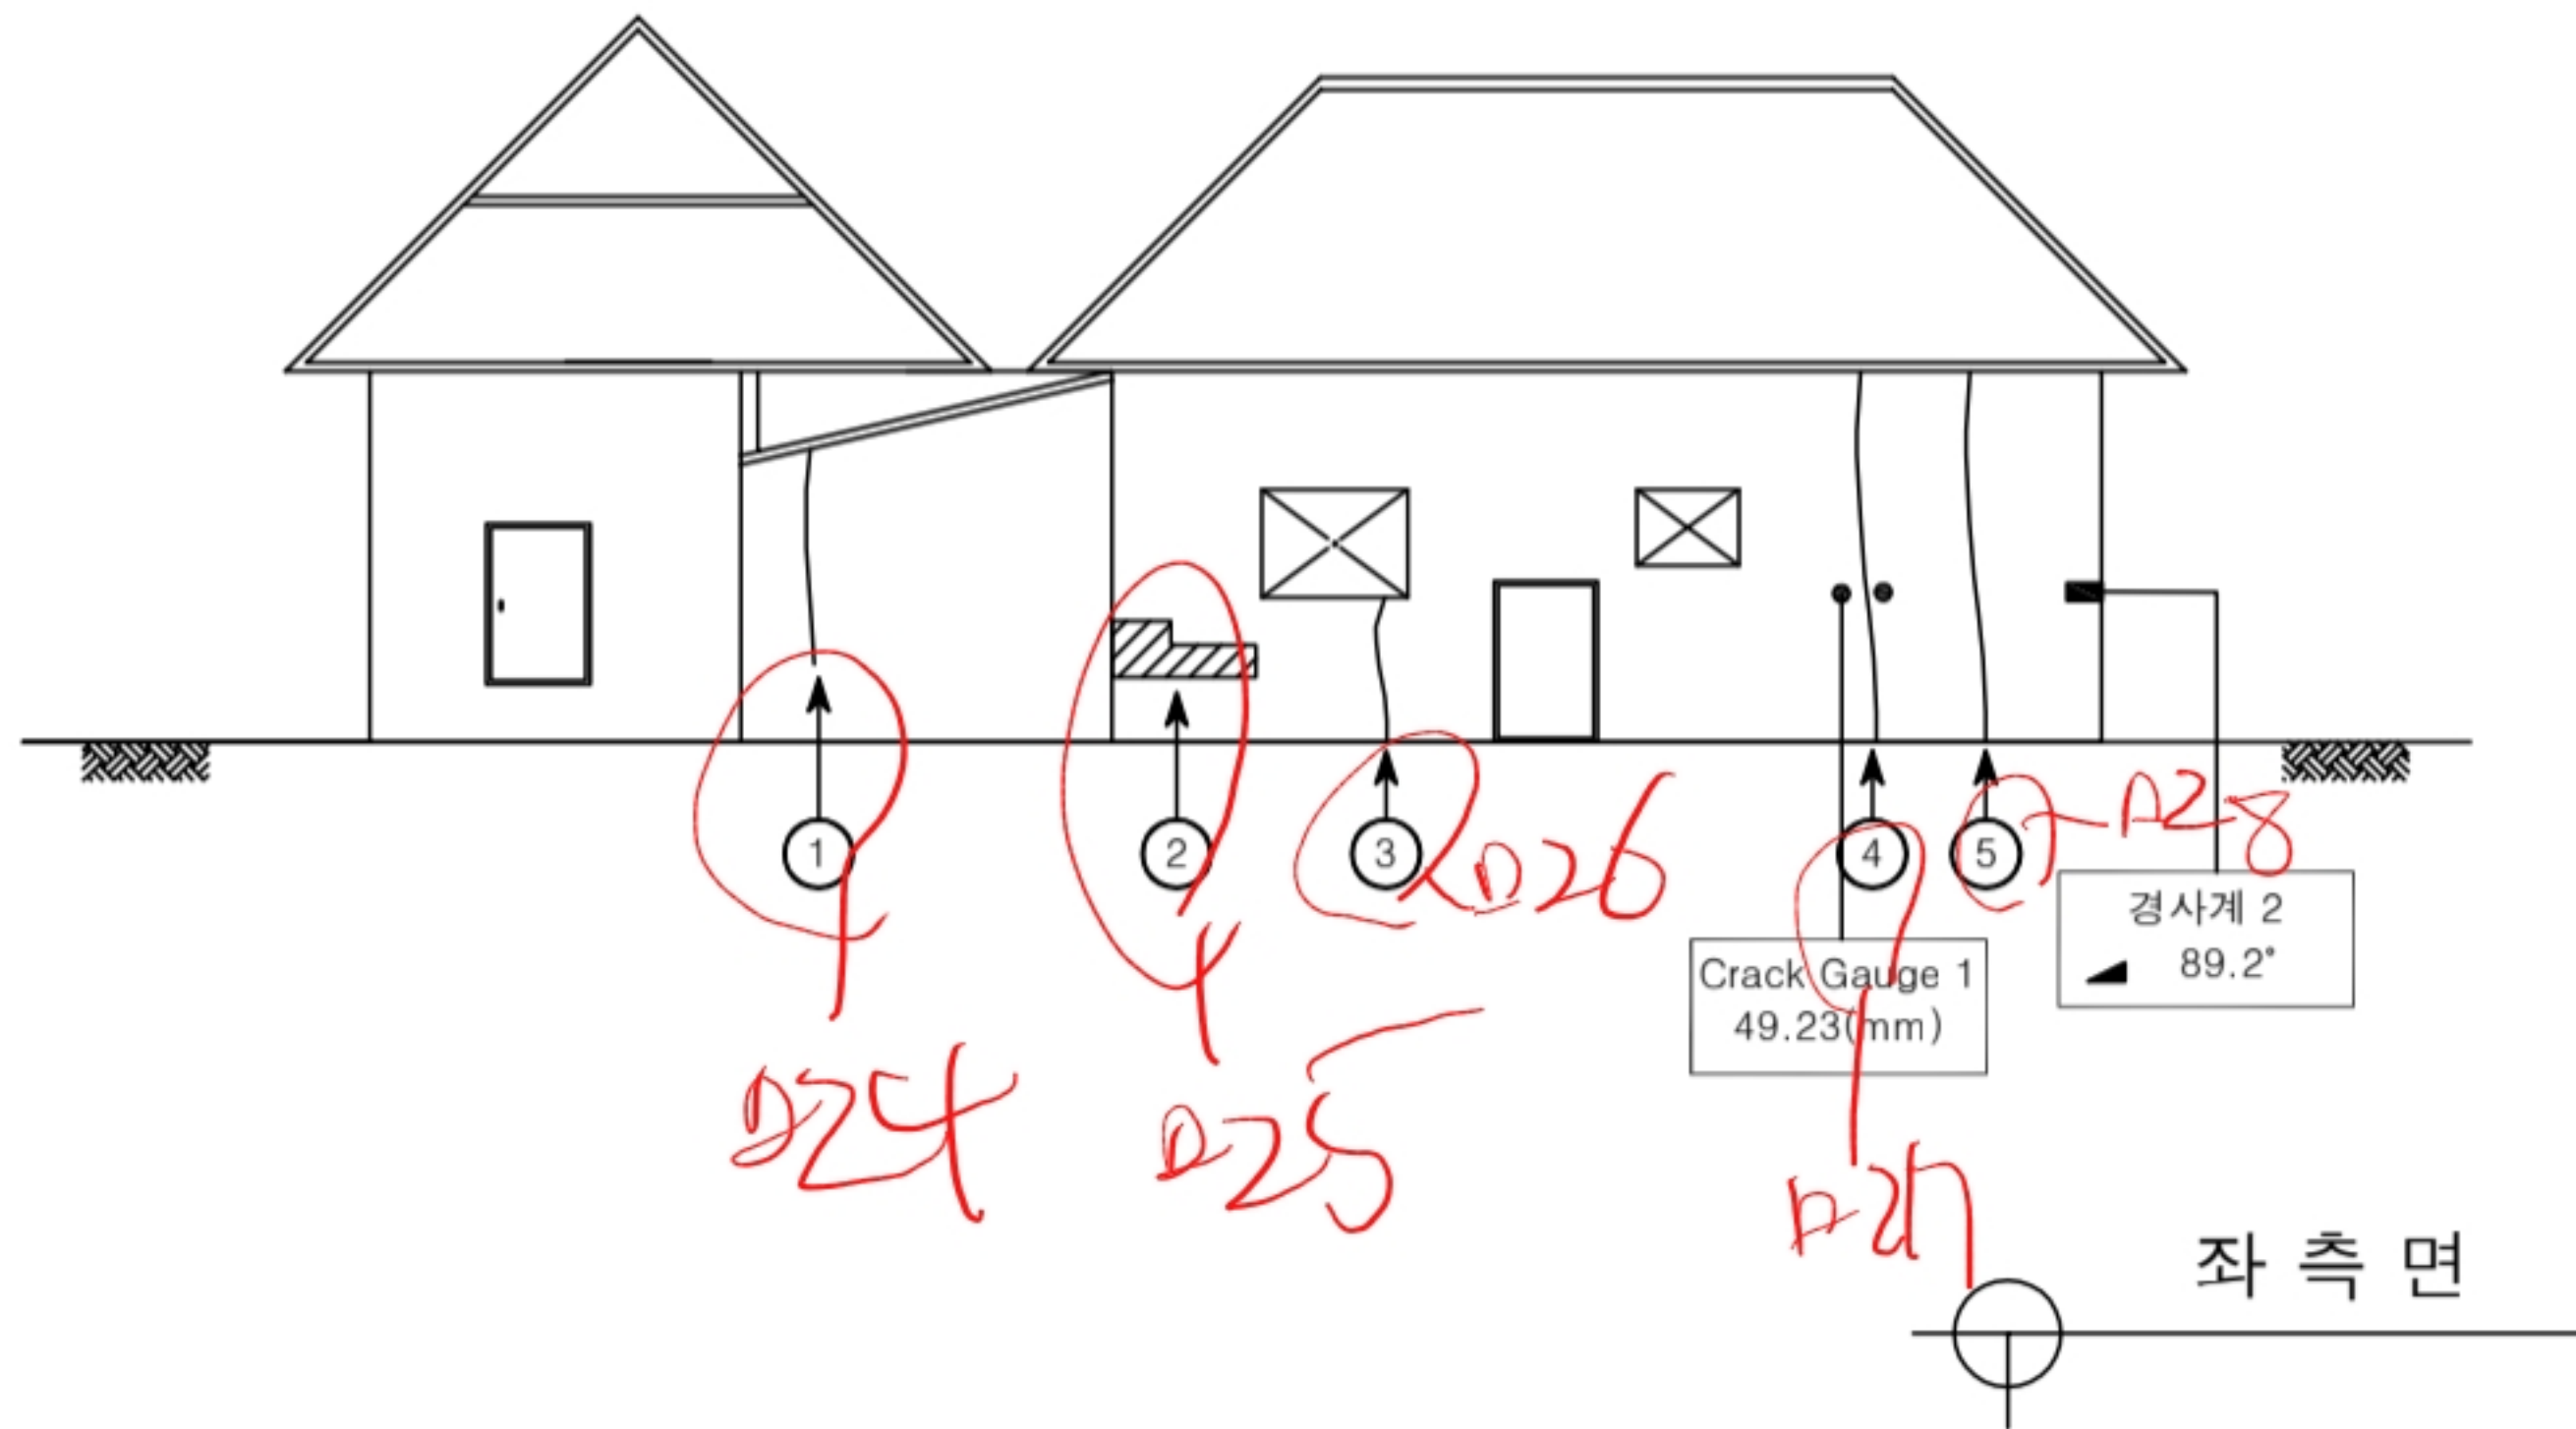


[결함물량표]

No	손상내용	결함규모				사진 번호	비고
		폭	길이	단위	개소		
1	수직균열	0.4	2.00	m	1	9	
2	박락	0.30	1.00	m²	1	10	
3	수직균열	0.50	1.00	m	2	11	
4	이격	-	3.00	m	1	12	T=0.4cm C.G
5	수직균열	0.3	3.00	m	1	13	
6							
7							
*NONE : 균열폭의 단위는 mm임.

[손상범례]

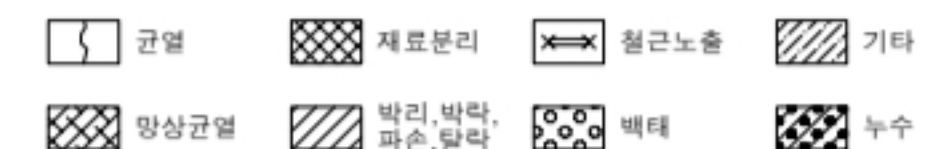

발주처

(주)대림산업

안전점검기관



명성엔지니어링

용역명

서해선(홍선~송산) 복선전철 제5공구 건설공사 사전현황 용역[공사전]-2차

도면명



좌측면

도면번호

002

No.18 영인면 월선길 52-17

□ 34 무측면 정경

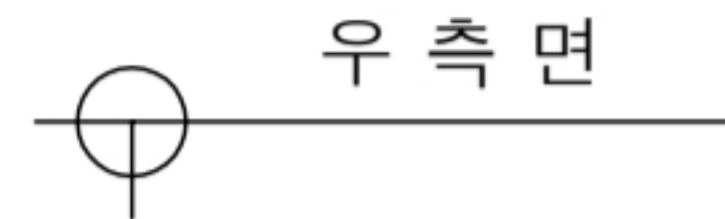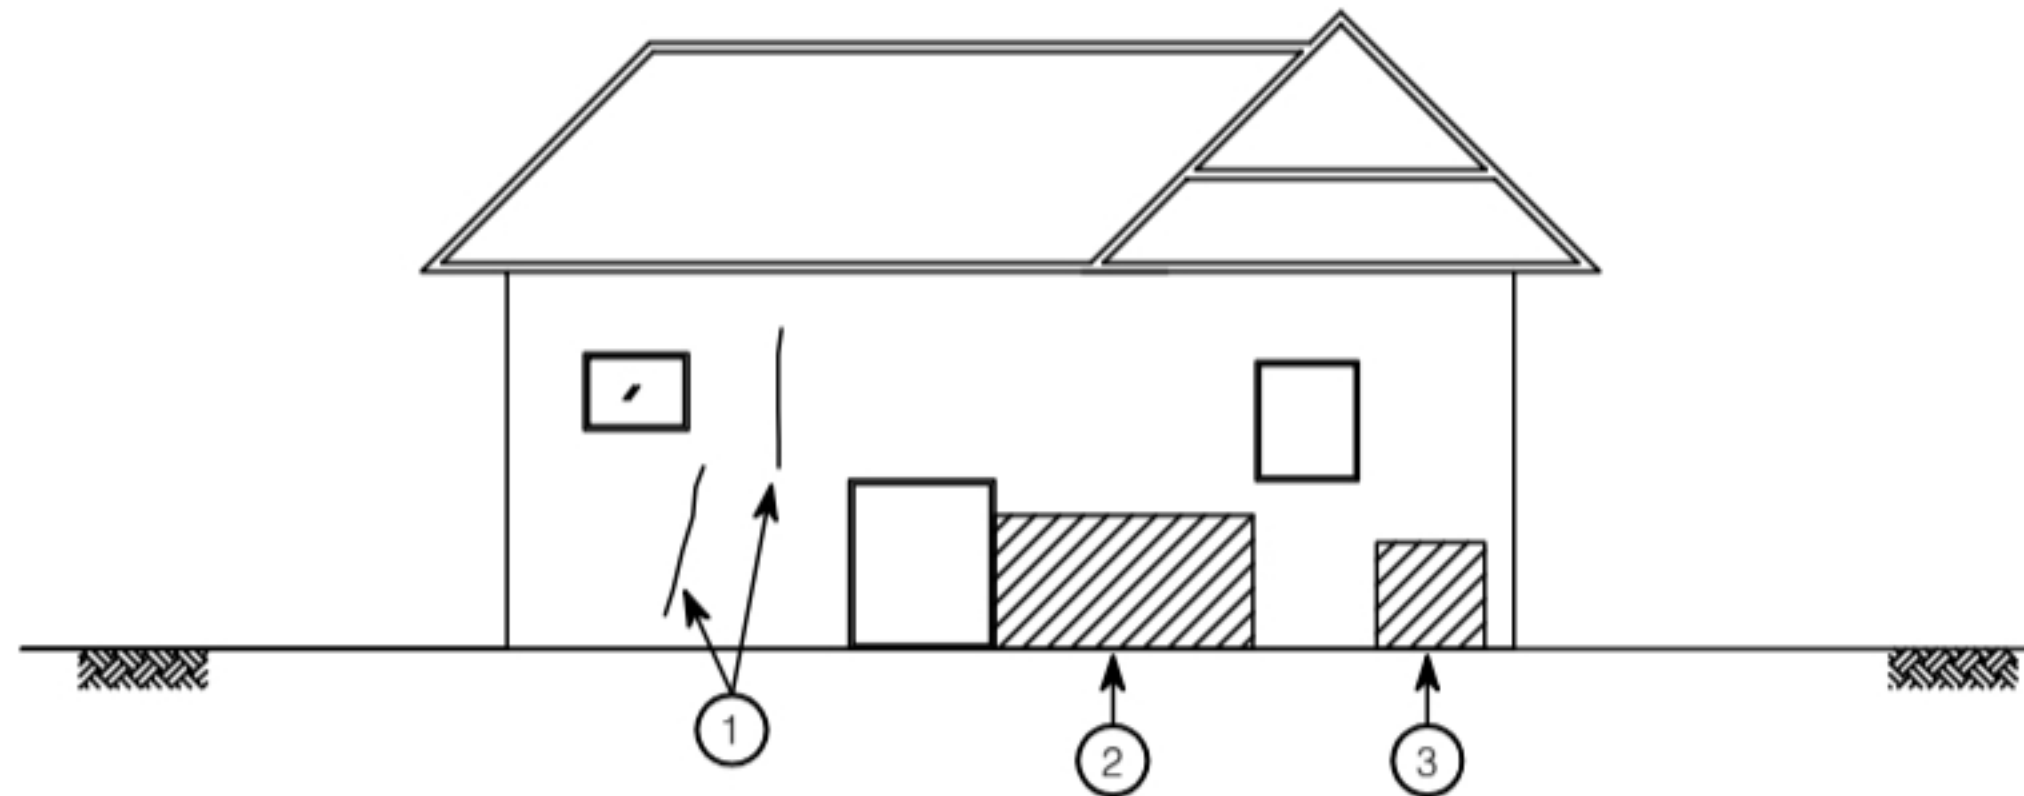


[결함물량표]

No	손상내용	결함규모				사진 번호	비고
		폭	길이	단위	개소		
1	수직균열	0.2	1.00	m	2	14	
2	마감재 탈락	2.50	1.50	m²	1	15	
3	마감재 탈락	2.00	1.00	m²	1	16	
4							
5							
*NONE : 균열폭의 단위는 mm임.

[손상범례]

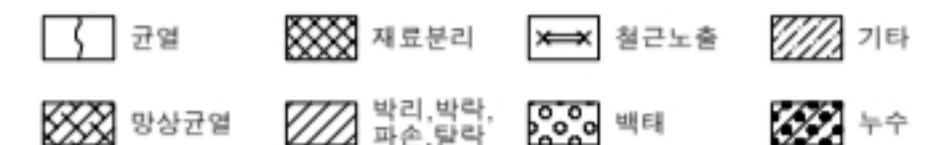

발주처

(주)대림산업

안전점검기관



명성엔지니어링

용역명

서해선(홍선~송산) 복선전철 제5공구 건설공사 사전현황 용역[공사전]-2차

도면명


우측면

도면번호

003

No.18 영인면 월선길 52-17

D31 배면전경

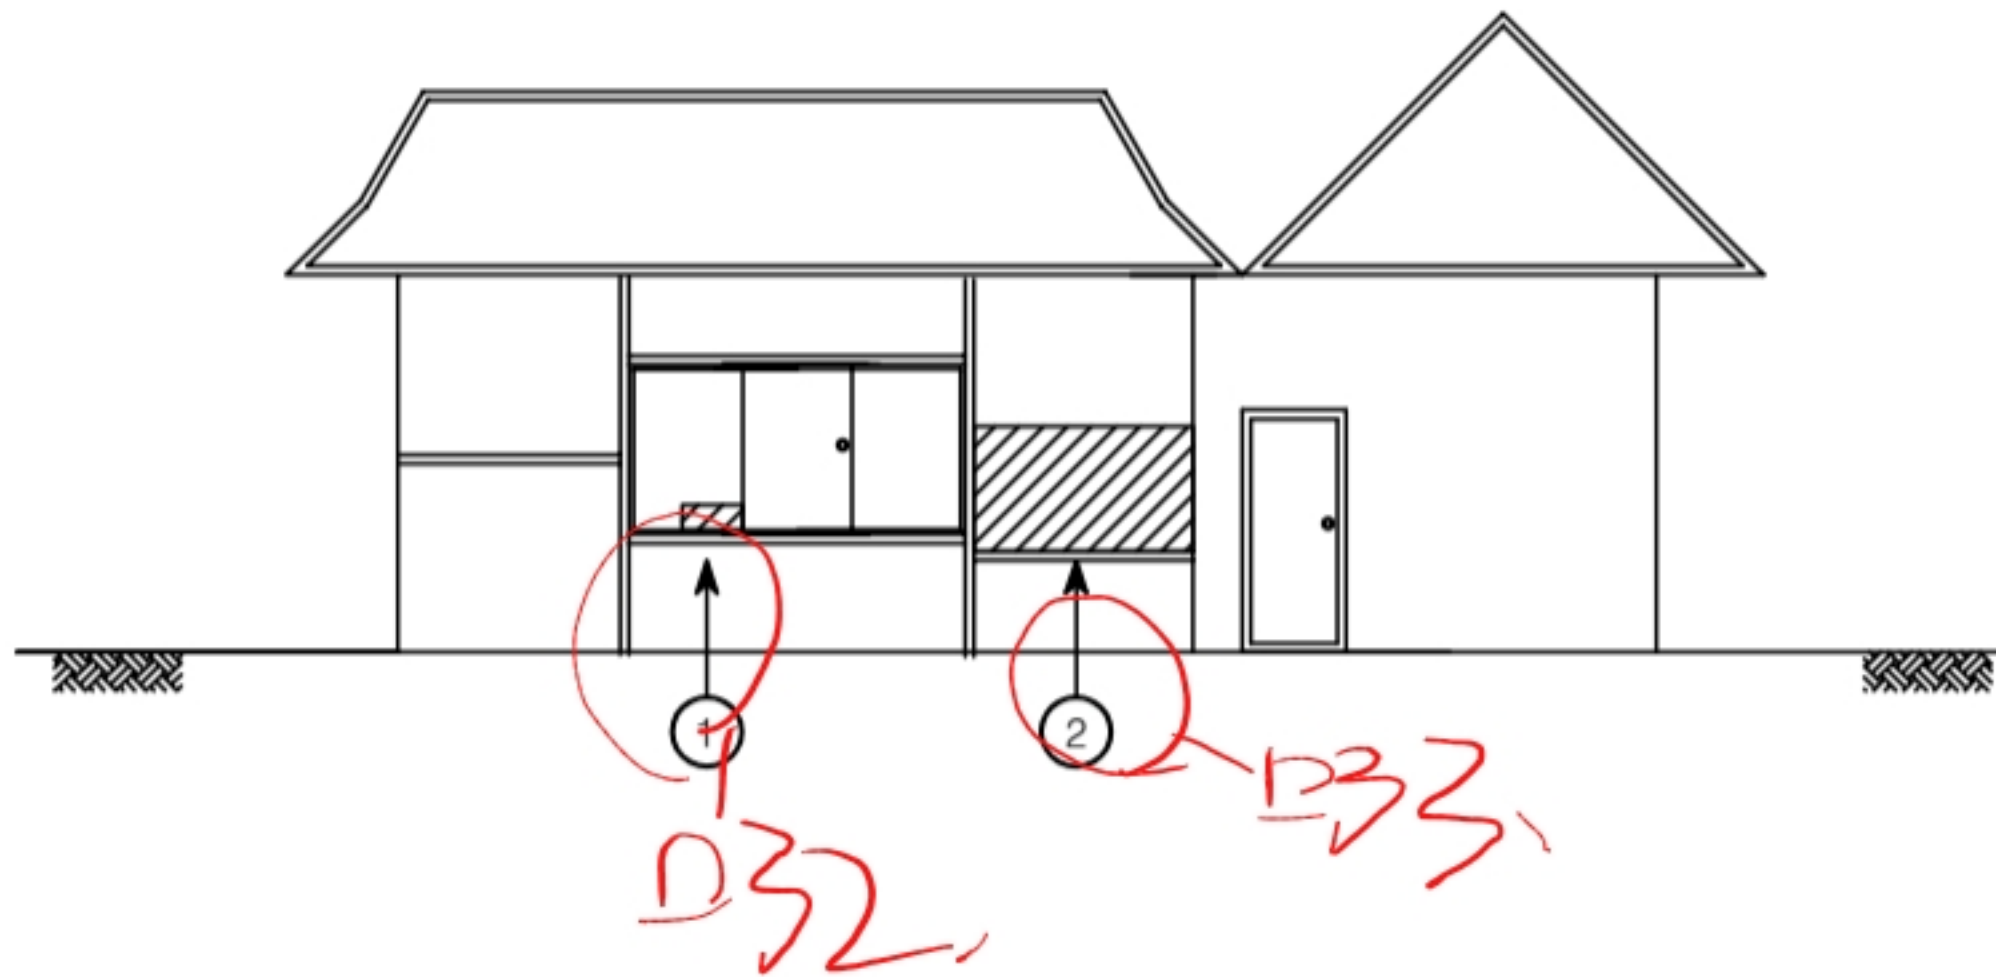


배면

[결함물량표]

No	손상내용	결함규모				사진 번호	비고
		폭	길이	단위	개소		
1	박락	1.00	0.10	m²	1	17	
2	박락	3.00	1.00	m²	1	18	
3							
4							
*NONE : 균열폭의 단위는 mm임.

[손상범례]

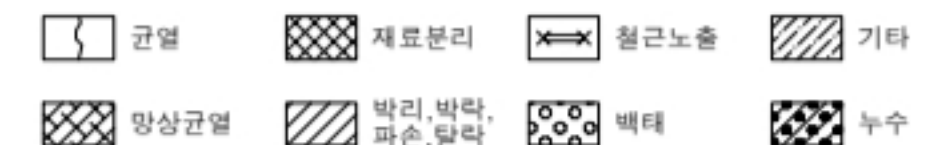

발주처

(주)대림산업

안전점검기관



명성엔지니어링

용역명

서해선(홍선~송산) 복선전철 제5공구 건설공사 사전현황 용역[공사전]-2차

도면명

배면

도면번호

004