


No.21 영인면 월선길 42

[결함물량표]

No	손상내용	결함규모				사진 번호	비고
		폭	길이	단위	개소		
1	상태현황	-	-	-	-	1	
2	상태현황	-	-	-	-	2	
3	상태현황	-	-	-	-	3	
4							
5							
*NONE : 균열폭의 단위는 mm임.

[손상범례]			
	균열		재료분리
	철근노출		기타
	방상균열		박리, 박락, 파손, 탈락
	백태		녹수

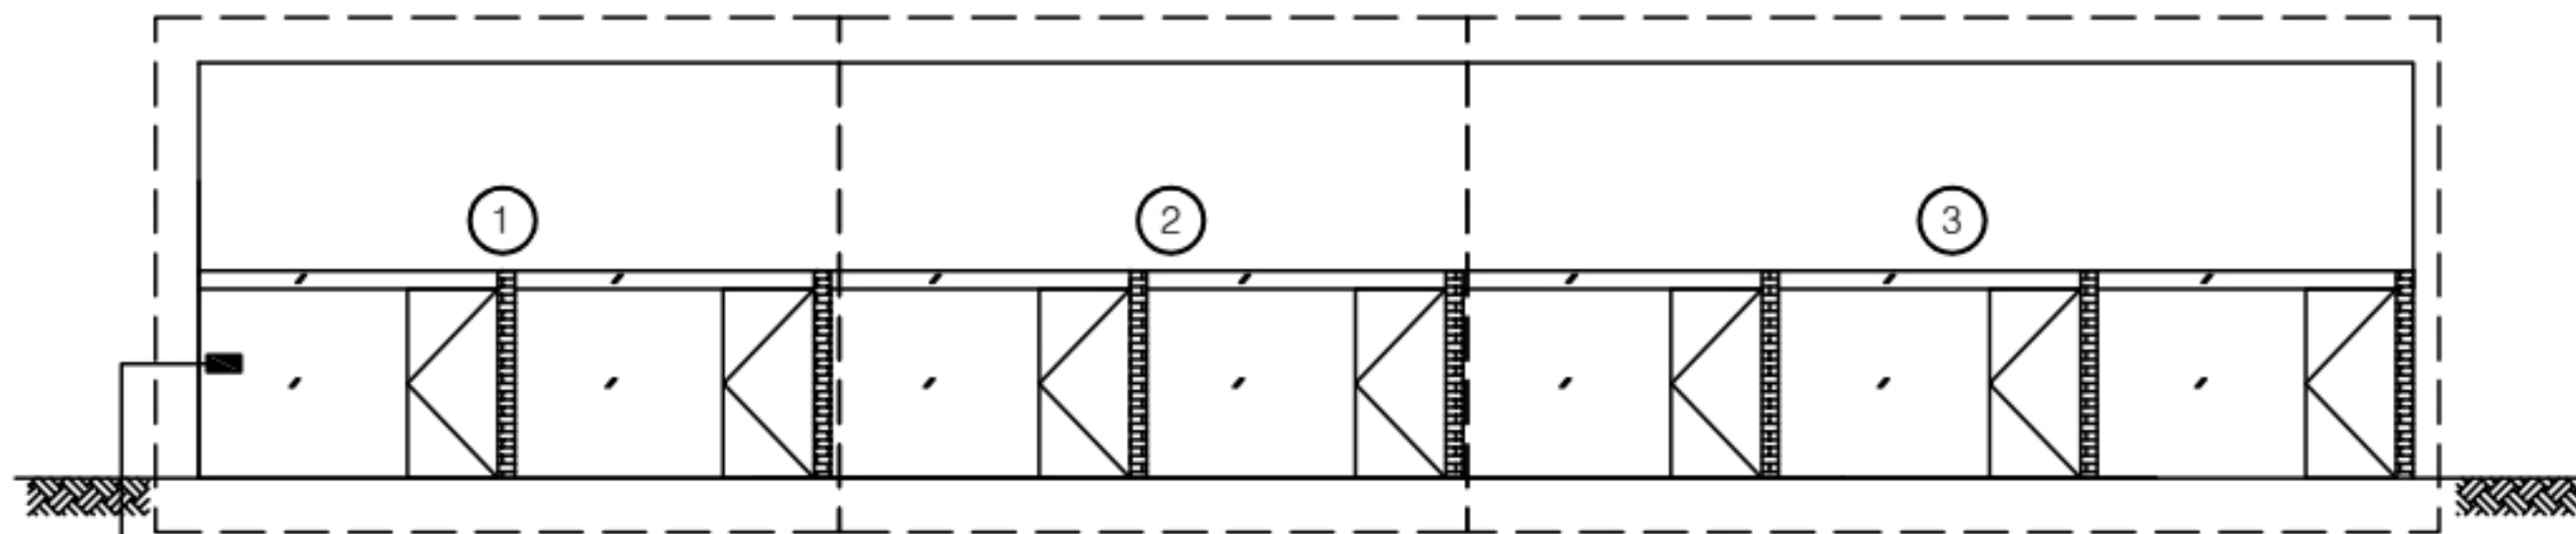

경사계 1
88.6°

정면



발주처

(주)대림산업

안전진단기관

명성엔지니어링

용역명

서해선(홍선~송산) 복선전철 제5공구 건설공사 사전현황 용역[공사전]-2차


도면명

정면

도면번호

001

No.21 영인면 월선길 42

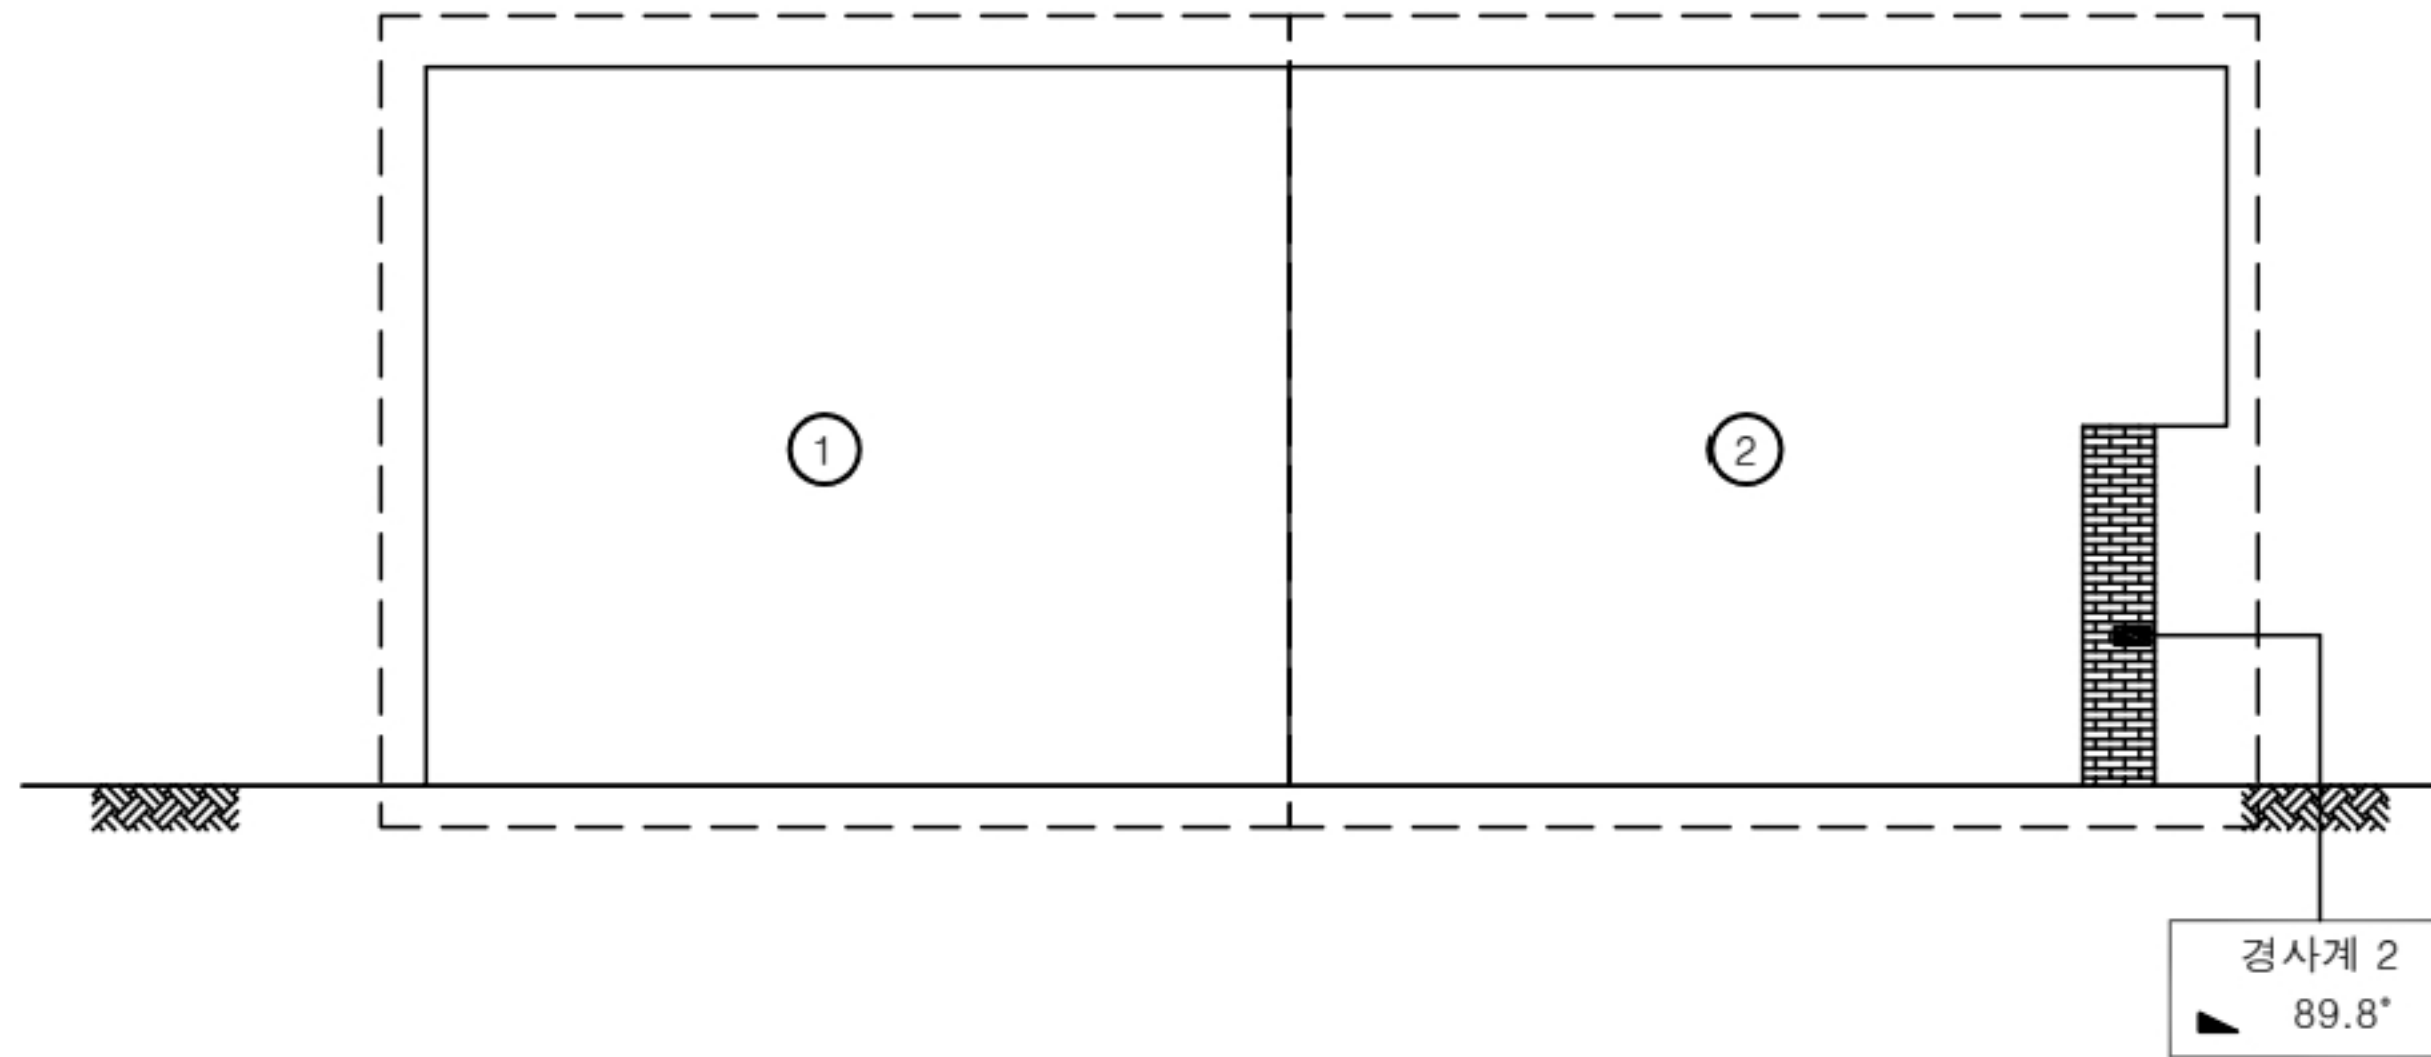


좌 측 면

[결 함 물 량 표]

No	손상내용	결 함 규 모				사진 번호	비고
		폭	길이	단위	개소		
1	상태현황	-	-	-	-	4	
2	상태현황	-	-	-	-	5	
3							
4							
*NONE : 균열폭의 단위는 mm임.

[손상범례]

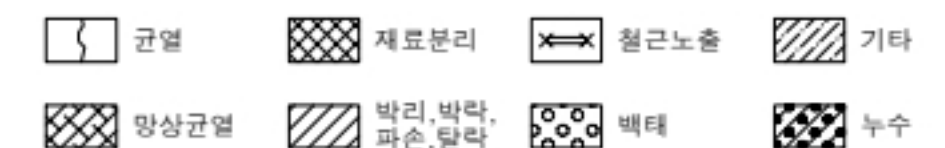

발 주 처

(주)대림산업

안전진단기관



명성엔지니어링

용역명

서해선(홍선~송산) 복선전철 제5공구 건설공사 사전현황 용역[공사전]-2차


도면명

좌 측 면

도면번호

002

No.21 영인면 월선길 42

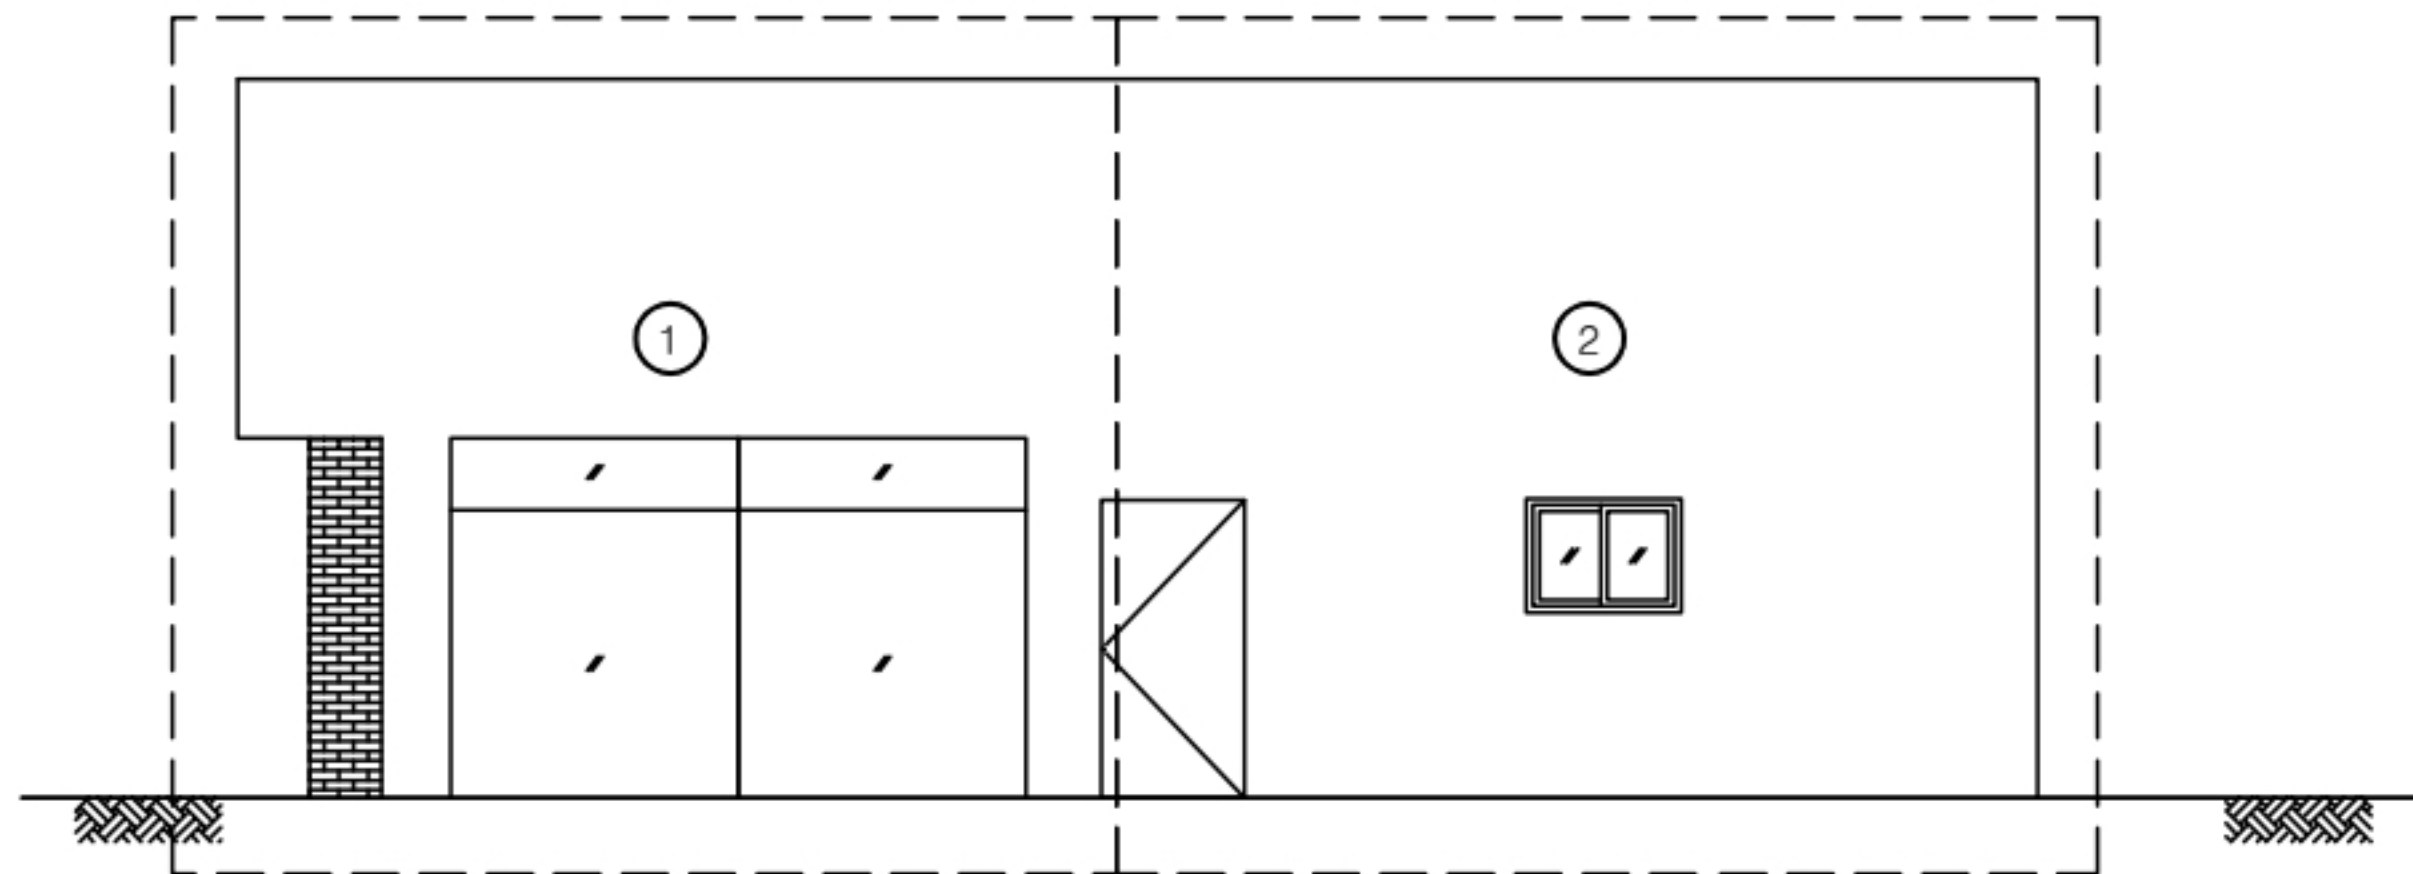


우측면

[결함물량표]

No	손상내용	결함규모				사진 번호	비고
		폭	길이	단위	개소		
1	상태현황	-	-	-	-	6	
2	상태현황	-	-	-	-	7	
3							
4							
*NONE : 균열폭의 단위는 mm임.

[손상범례]

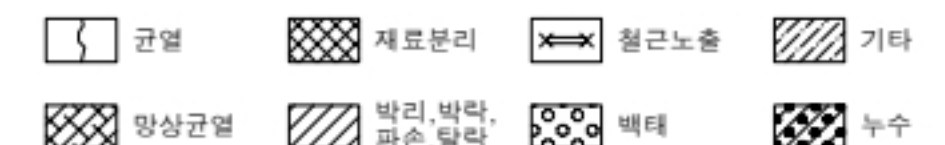

발주처

(주)대림산업

안전진단기관

명성엔지니어링

용역명

서해선(홍선~송산) 복선전철 제5공구 건설공사 사전현황 용역[공사전]-2차



도면명

우측면

도면번호

003

No.21 영인면 월선길 42

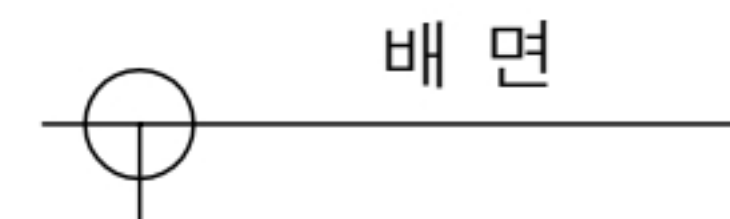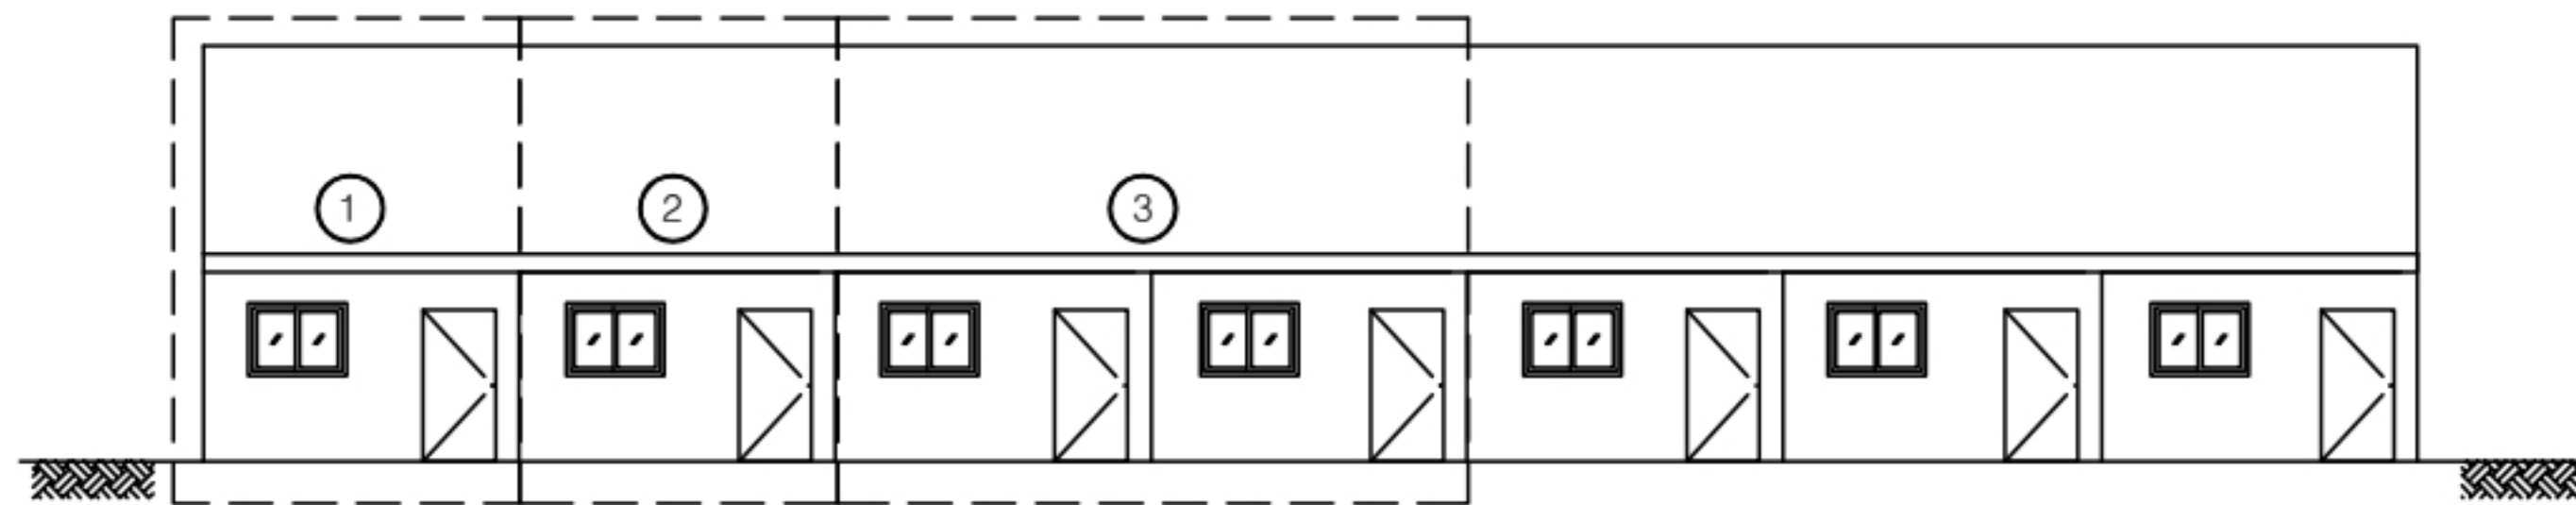


[결함 물량표]

No	손상내용	결함 규모				사진 번호	비고
		폭	길이	단위	개소		
1	상태현황	-	-	-	-	8	
2	상태현황	-	-	-	-	9	
3	상태현황	-	-	-	-	10	
4							
5							
*NONE : 균열폭의 단위는 mm임.

[손상범례]

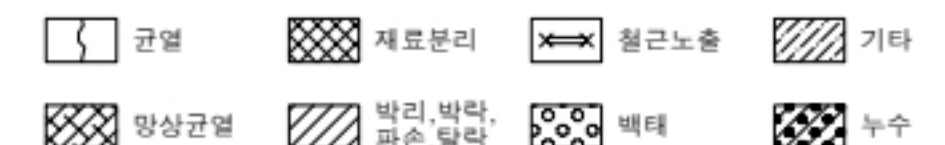

발주처

(주)대림산업

안전진단기관

MS 명성엔지니어링

용역명

서해선(홍선~송산) 복선전철 제5공구 건설공사 사전현황 용역[공사전]-2차


도면명

배면

도면번호

004

No.21 영인면 월선길 42

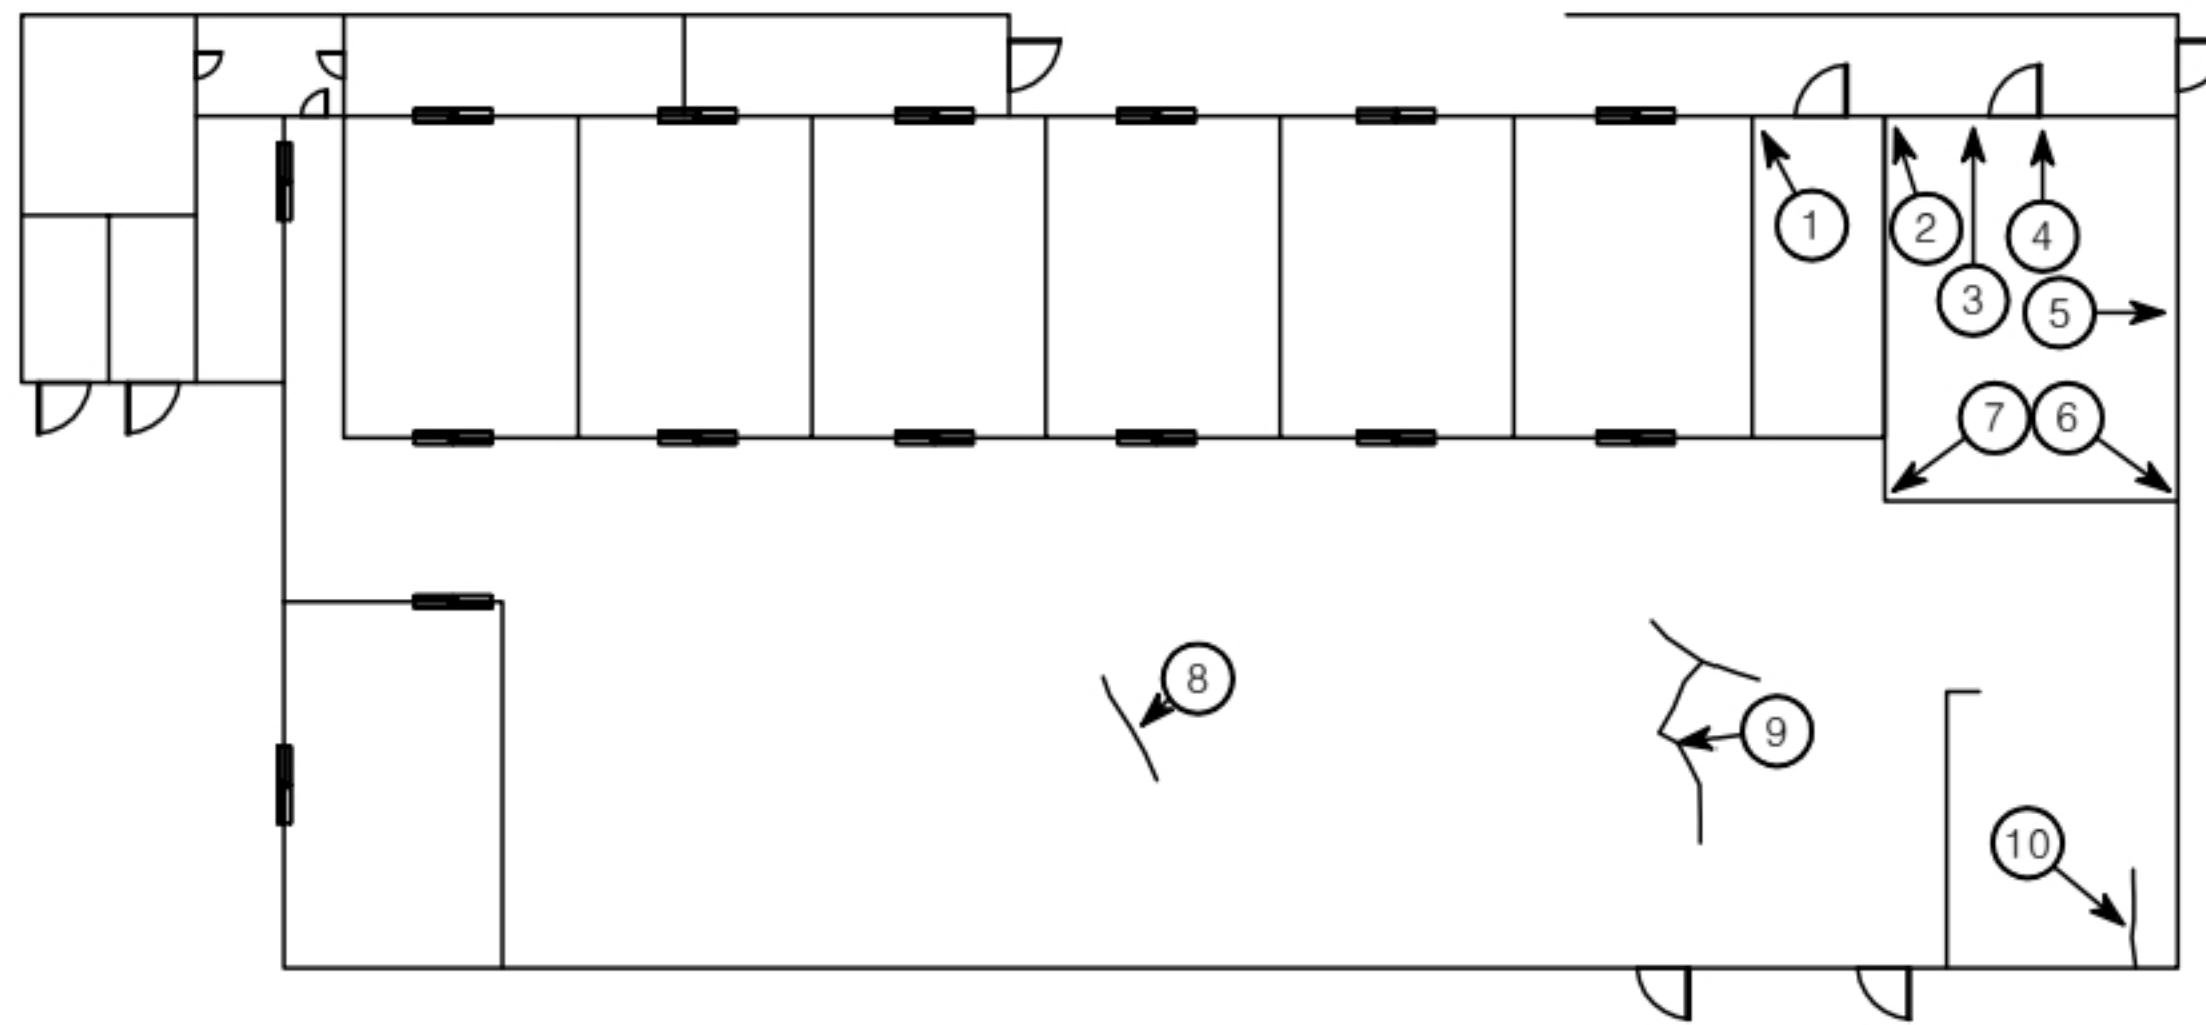


1 층 평 면 도

[결 함 물 량 표]

No	손상내용	결 함 규 모				사진 번호	비고
		폭	길이	단위	개소		
1	조적 마감균열	1.0	2.50	m	1	11	
2	타일이격	-	2.50	m	1	12	
3	타일균열	-	-	EA	11	13	
4	타일균열	-	-	EA	1	14	
5	타일균열	-	-	EA	11	15	
6	타일이격	-	2.50	m	1	16	
7	타일이격	-	2.50	m	1	17	
8	바닥 균열	0.1	1.00	m	1	18	
9	바닥 균열	0.2	2.50	m	1	19	
10	천장 마감 균열	-	1.00	m	1	20	
11							
12							
*NONE : 균열폭의 단위는 mm임.

[손상범례]

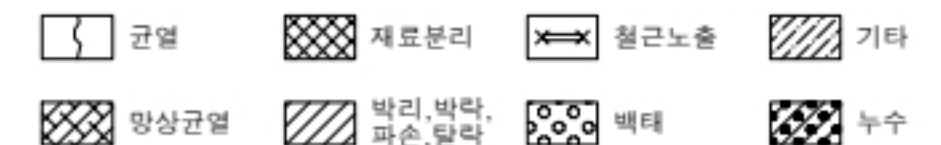

발 주 처

(주)대림산업

안전진단기관



명성엔지니어링

용역명

서해선(홍선~송산) 복선전철 제5공구 건설공사 사전현황 용역[공사전]-2차

도면명


1 층 평 면 도

도면번호

005

No.21 영인면 월선길 42

기인면과 비복.

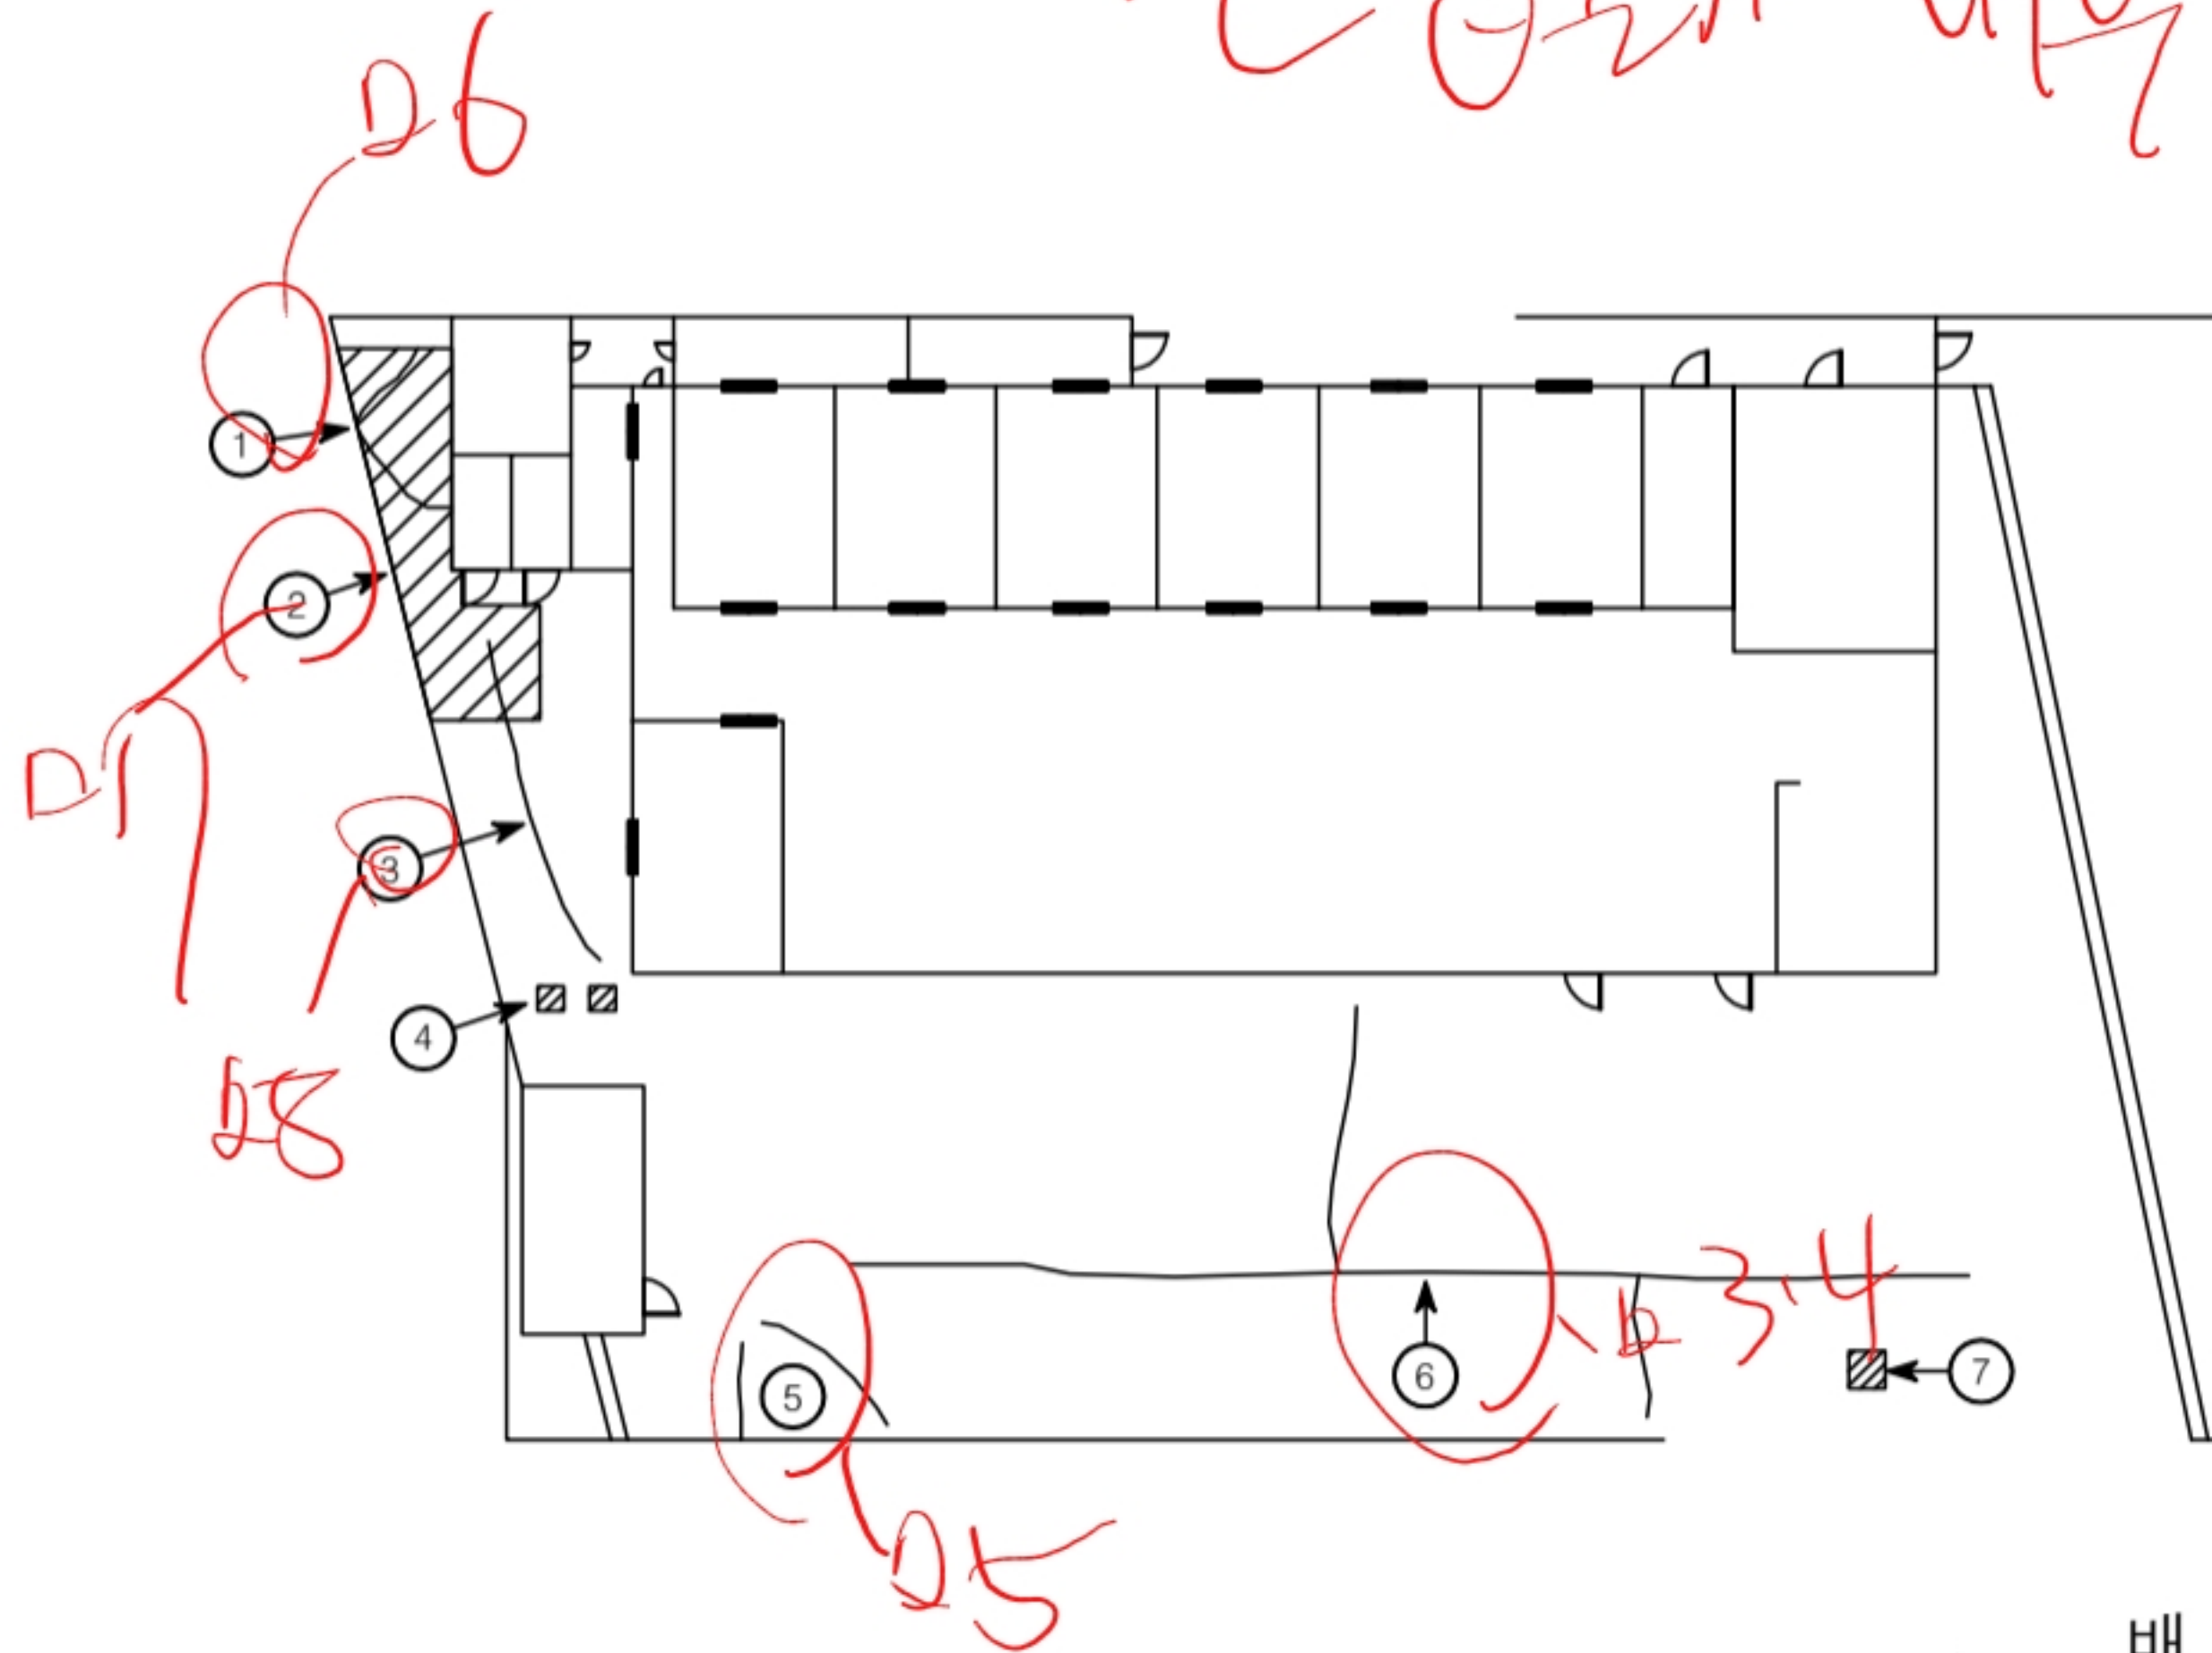


배 치 도

[결 함 물 량 표]

No	손상내용	결 함 규 모				사진 번호	비고
		폭	길이	단위	개소		
1	마당 바닥 균열	4.0	4.50	m	1	21	
2	마당 바닥 박락	5.50	5.50	m'	1	22	
3	마당 바닥 균열	10.0	7.00	m	1	23	
4	마당 바닥 박리	0.30	0.30	m'	2	24	
5	아스콘 균열	-	4.50	m	1	25	
6	아스콘 균열	-	35.0	m	1	26	
7	아스콘 파손	0.30	0.30	m'	1	27	
8							
9							
*NONE : 균열폭의 단위는 mm임.

[손상범례]

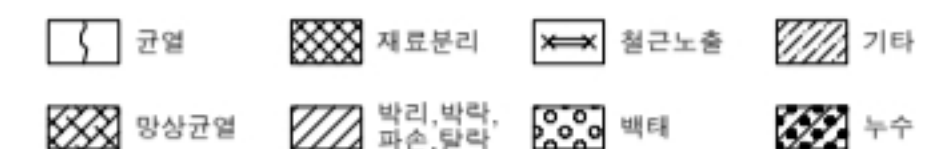

발 주 처

(주)대림산업

안전진단기관

MS 명성엔지니어링

용역명

서해선(홍선~송산) 복선전철 제5공구 건설공사 사전현황 용역[공사전]-2차

도면명

배 치 도

도면번호

005