
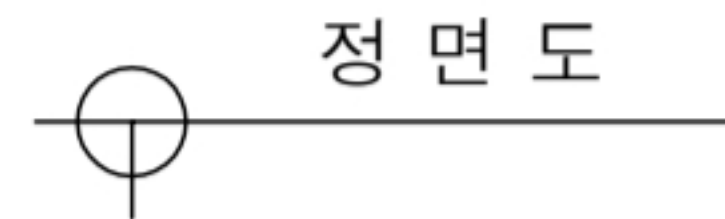
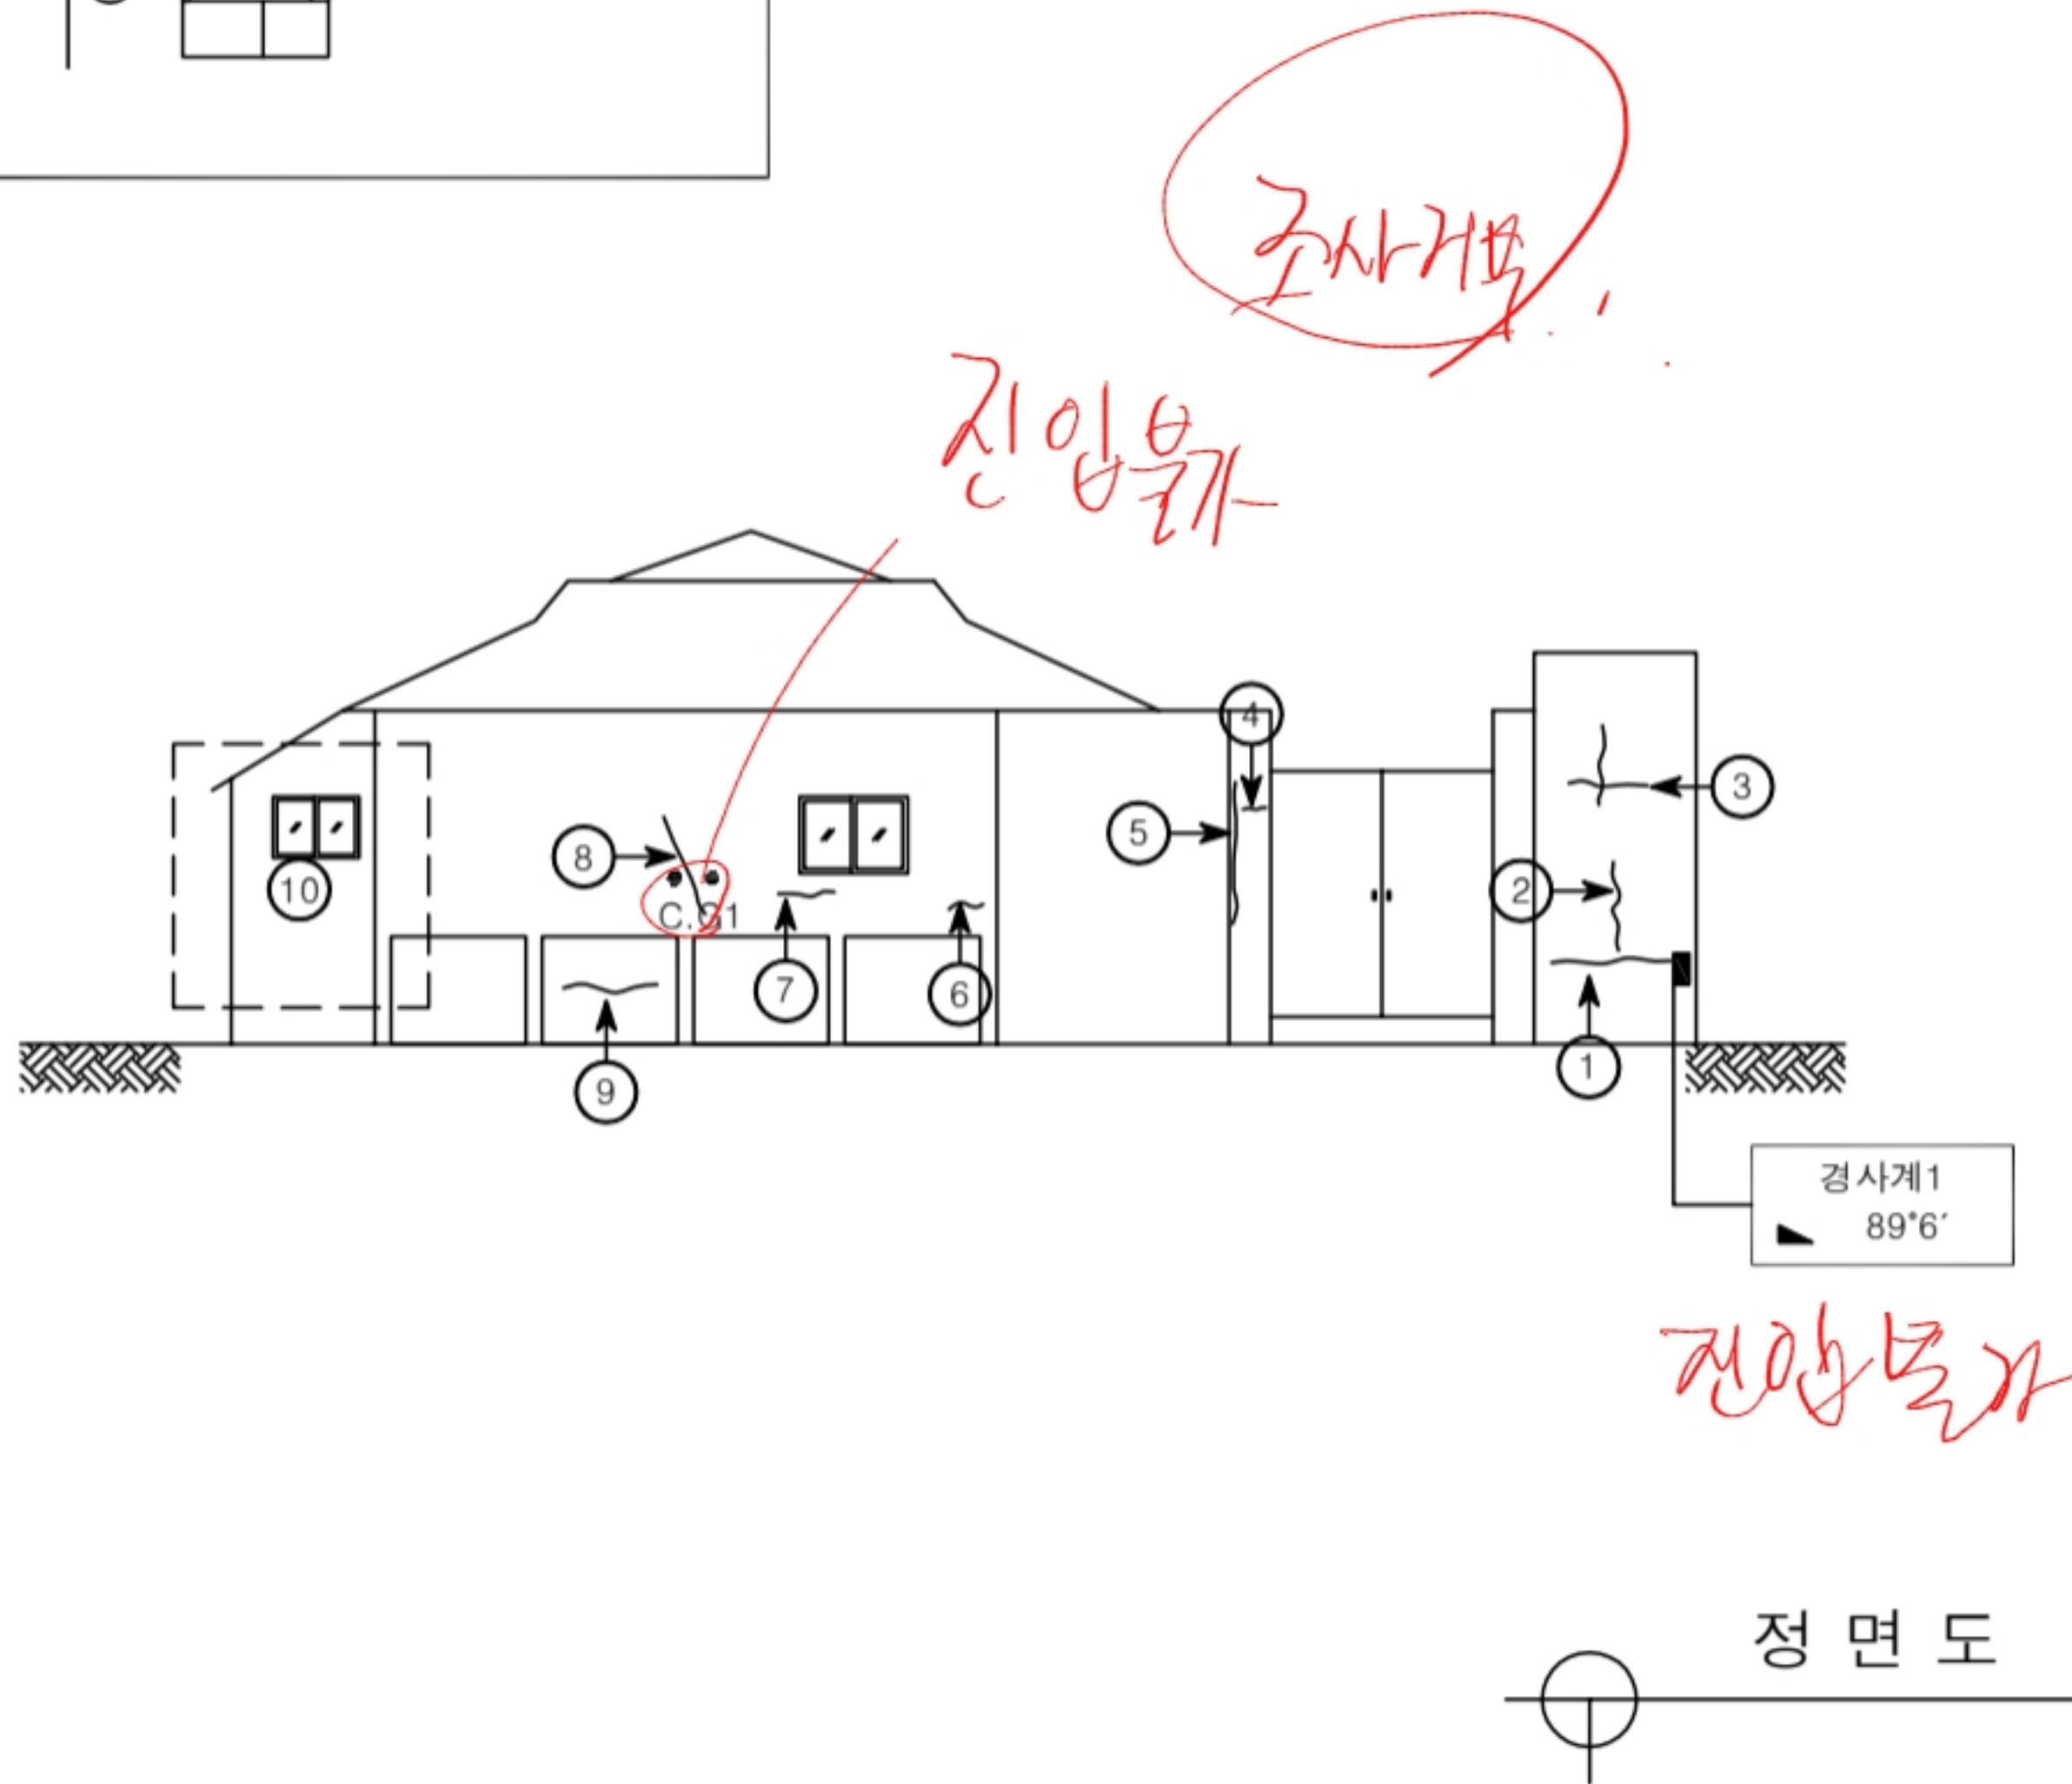


No.11 영인면 아산로 1312번길 114-8

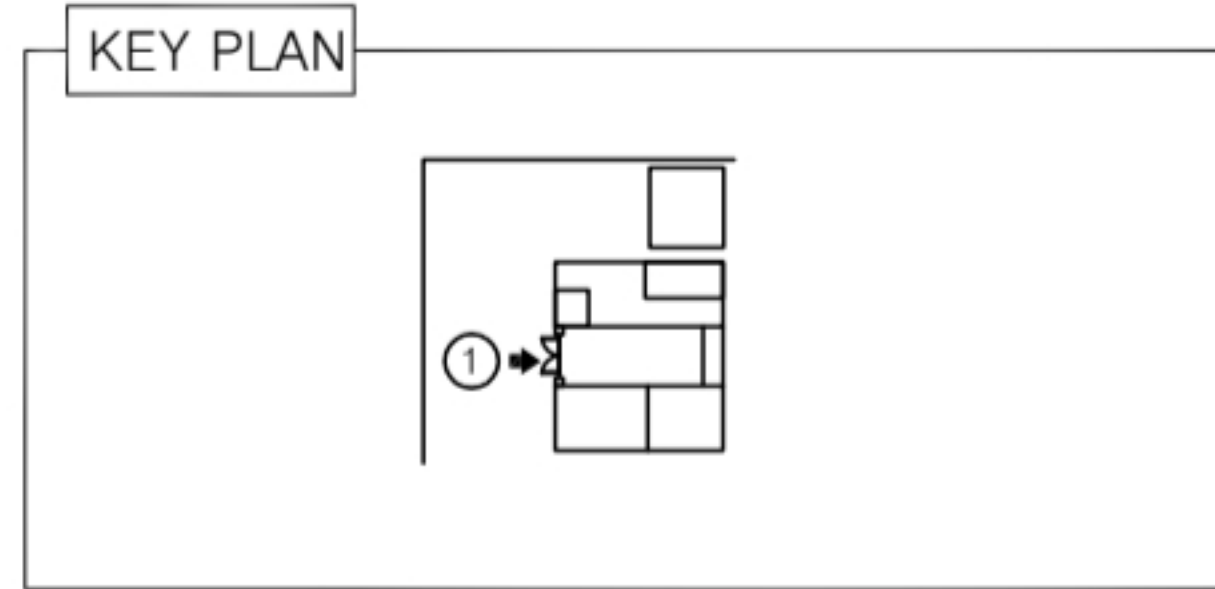




[결함물량표]

No	손상내용	결함규모				사진 번호	비고
		폭	길이	단위	개소		
1	수평균열	0.3mm	1.0m	m	1	1	
2	수직균열	0.2mm	0.6m	m	1	2	
3	수직,수평균열	0.2mm	1.5m	m	1	3	
4	수평균열	0.7mm	0.9m	m	1	4	
5	수직균열	0.7mm	1.0m	m	1	5	
6	수평균열	0.2mm	0.7m	m	1	6	
7	수평균열	0.2mm	0.6m	m	1	7	
8	수직균열	0.5mm	1.0m	m	1	8	CG1
9	수평균열	0.3mm	1.5m	m	1	9	
10	상태현황	-	-	-	1	10	
11							
12							
*NONE : 균열폭의 단위는 mm임.

[손상범례]			
	균열		재료분리
	균열		철근노출
	균열		기타
	균열		박리, 균열, 파손, 탈락
	균열		백태
	균열		누수

No.11 영인면 아산로 1312번길 114-8

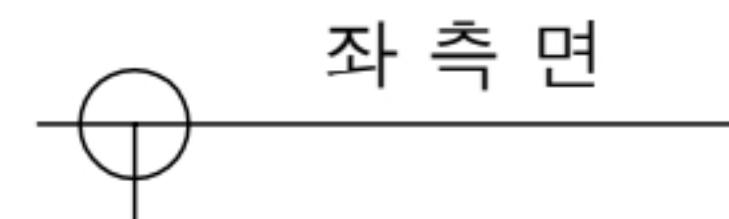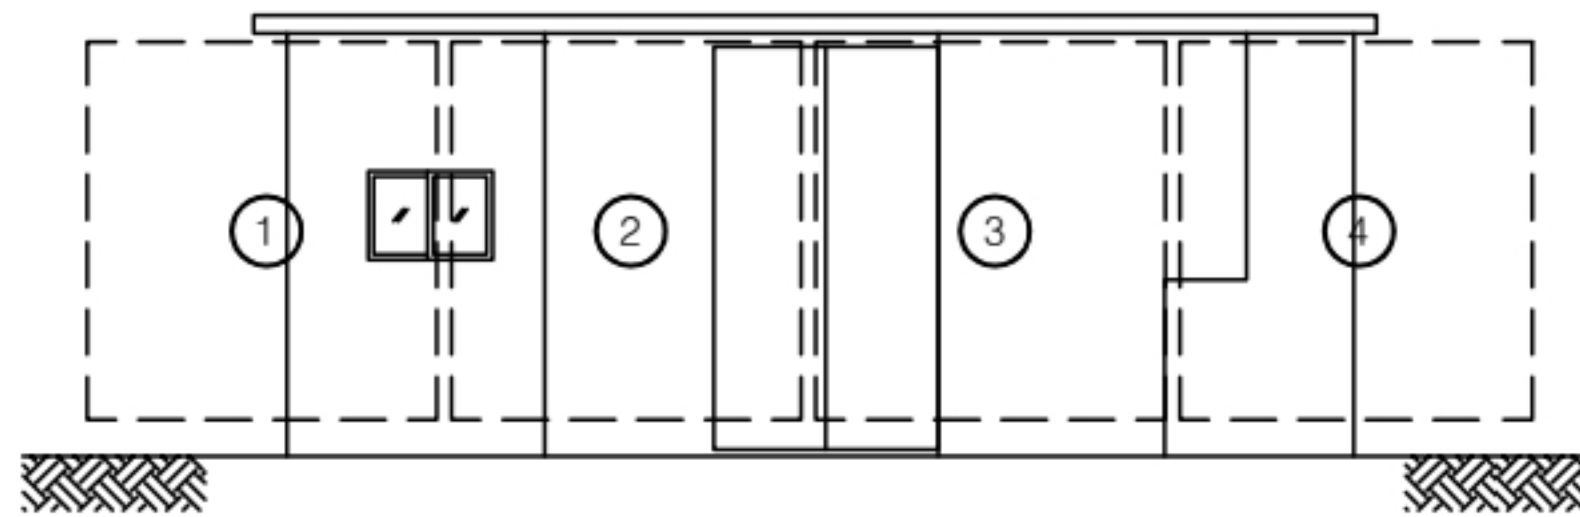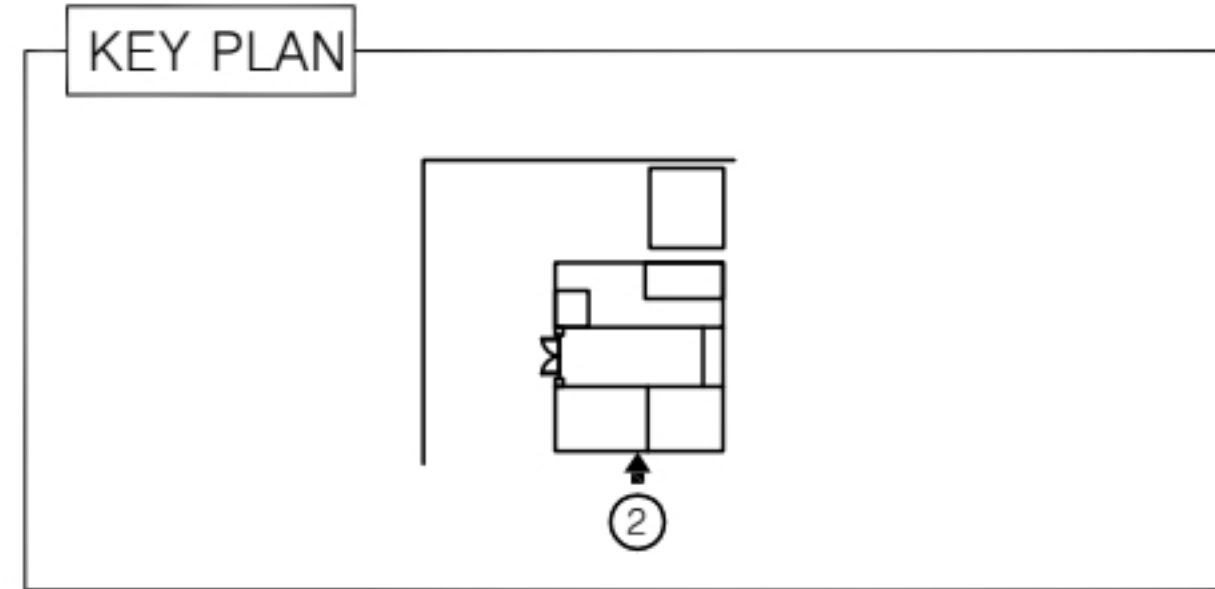


[결함 물량표]

No	손상내용	결함 규모				사진 번호	비고
		폭	길이	단위	개소		
1	상태현황	-	-	-	1	11	
2	상태현황	-	-	-	1	12	
3	상태현황	-	-	-	1	13	
4	상태현황	-	-	-	1	14	
5							
6							
*NONE : 균열폭의 단위는 mm임.

[손상범례]

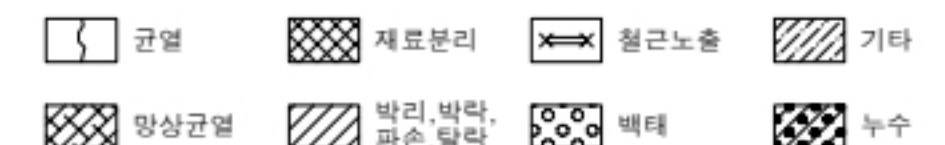

발주처

(주)대림산업

안전진단기관

MS 명성엔지니어링

용역명

서해선 (홍선~송산) 복선전철 제5공구 건설공사




도면명

좌측면

도면번호

002

No.11 영인면 아산로 1312번길 114-8

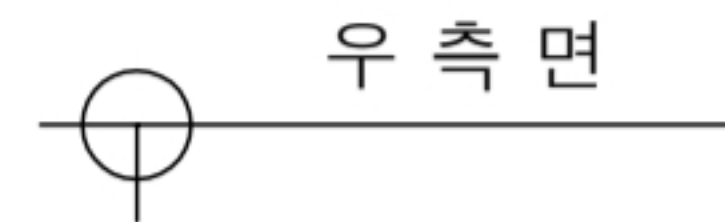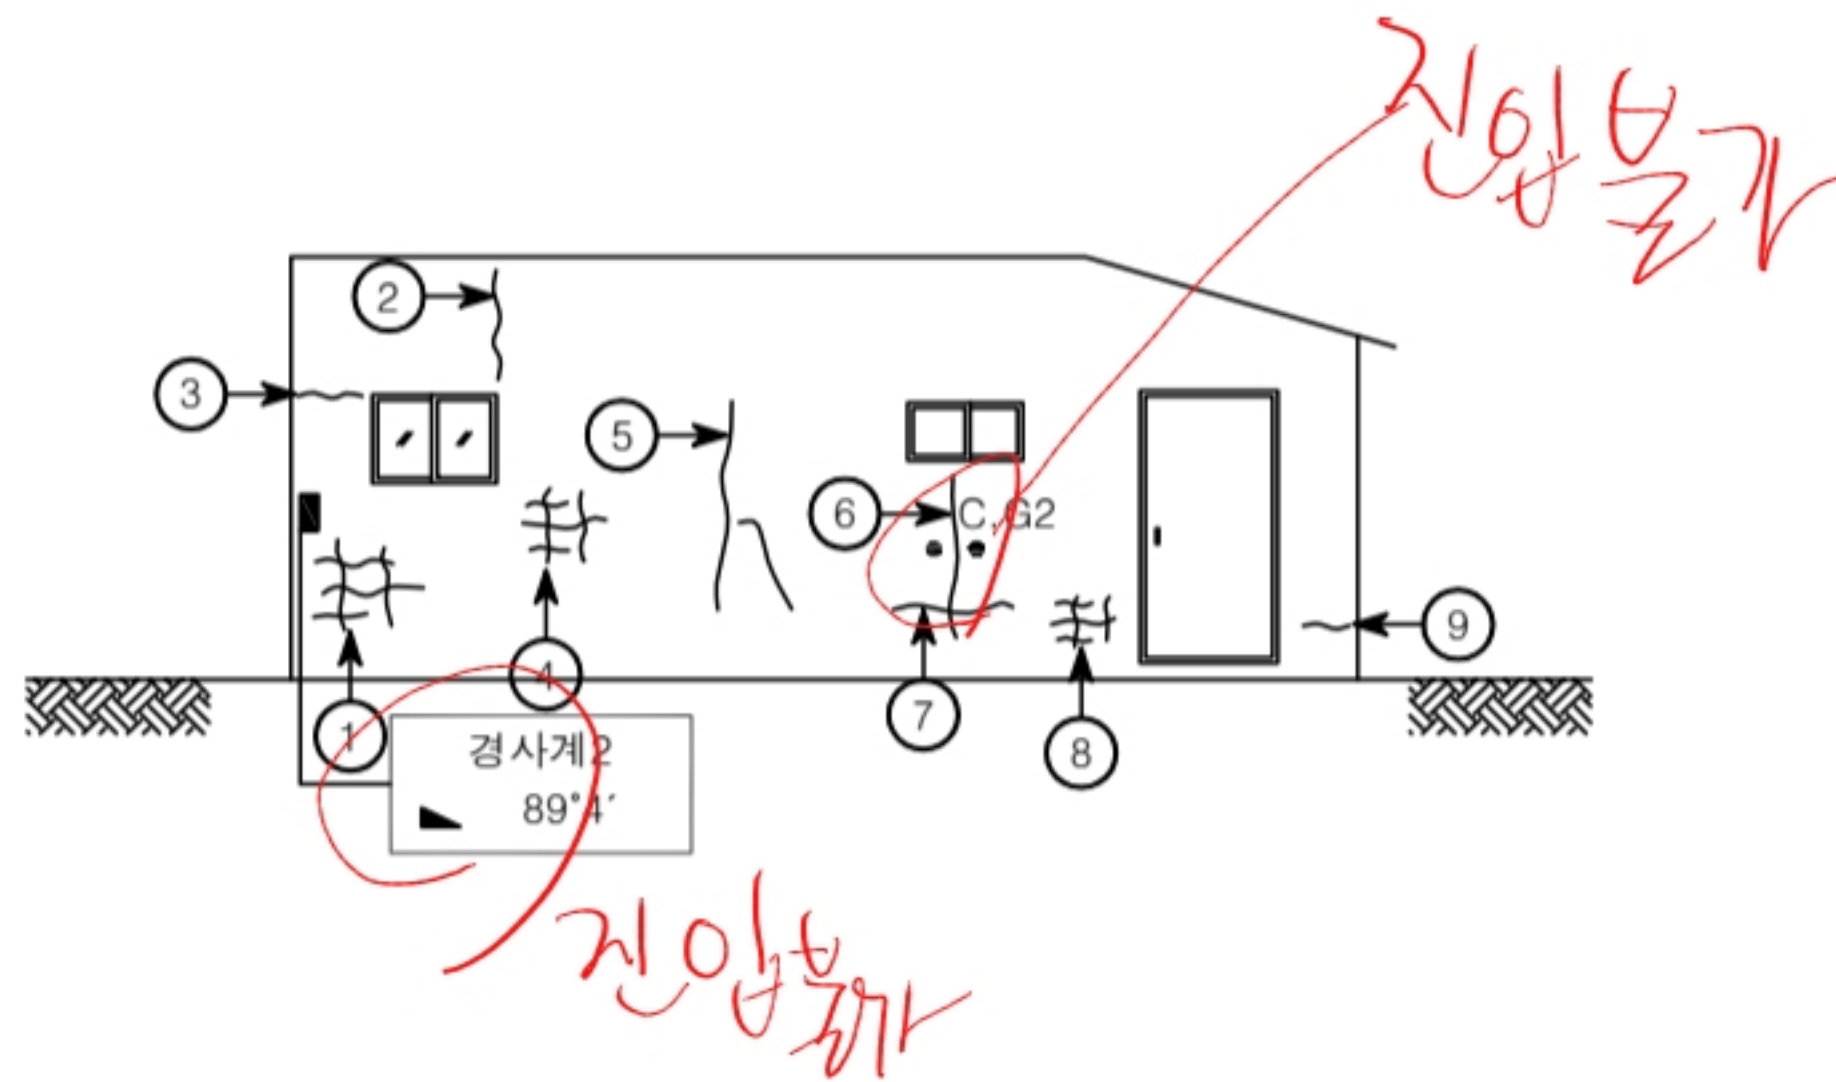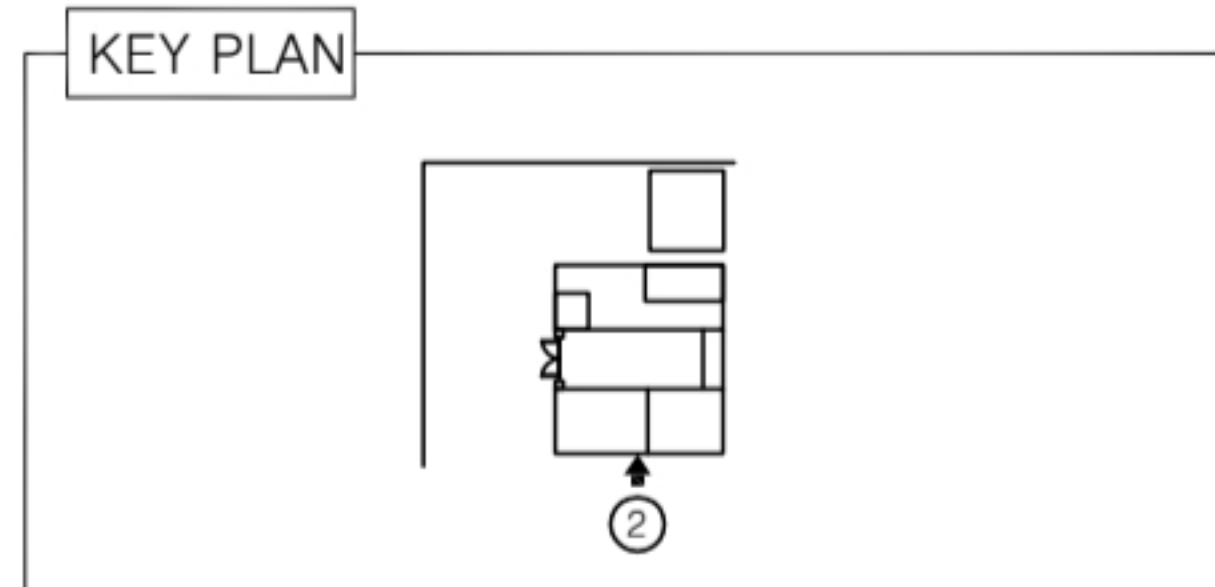

[결함 물량표]

No	손상내용	결함 규모				사진 번호	비고
		폭	길이	단위	개소		
1	망상균열	0.5m	0.4m	m²	1	15	
2	수직균열	0.3mm	1.0m	m	1	16	
3	수평균열	0.2mm	0.5m	m	1	17	
4	망상균열	0.4m	0.4m	m²	1	18	
5	수직균열	0.5mm	1.1m	m	1	19	
6	수직균열	0.4mm	1.0m	m	1	20	CG2
7	수평균열	0.5mm	1.0m	m	1	21	
8	망상균열	0.4m	0.4m	m²	1	22	
9	수평균열	1.0mm	0.5m	m	1	23	
10							
11							
*NONE : 균열폭의 단위는 mm임.

[손상범례]

균열	재료분리	철근노출	기타
망상균열	박리, 균열, 파손, 탈락	백태	누수

발주처

(주)대림산업

안전점검기관

MS 명성엔지니어링

용역명

서해선 (홍선~송산) 복선전철 제5공구 건설공사




도면명

우측면

도면번호

003

No.11 영인면 아산로 1312번길 114-8

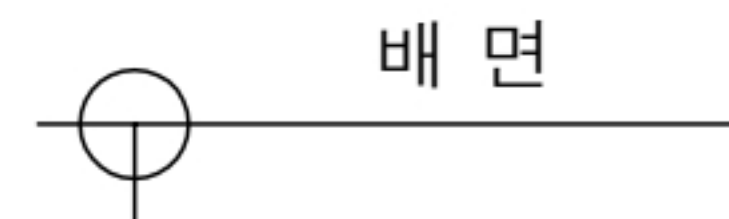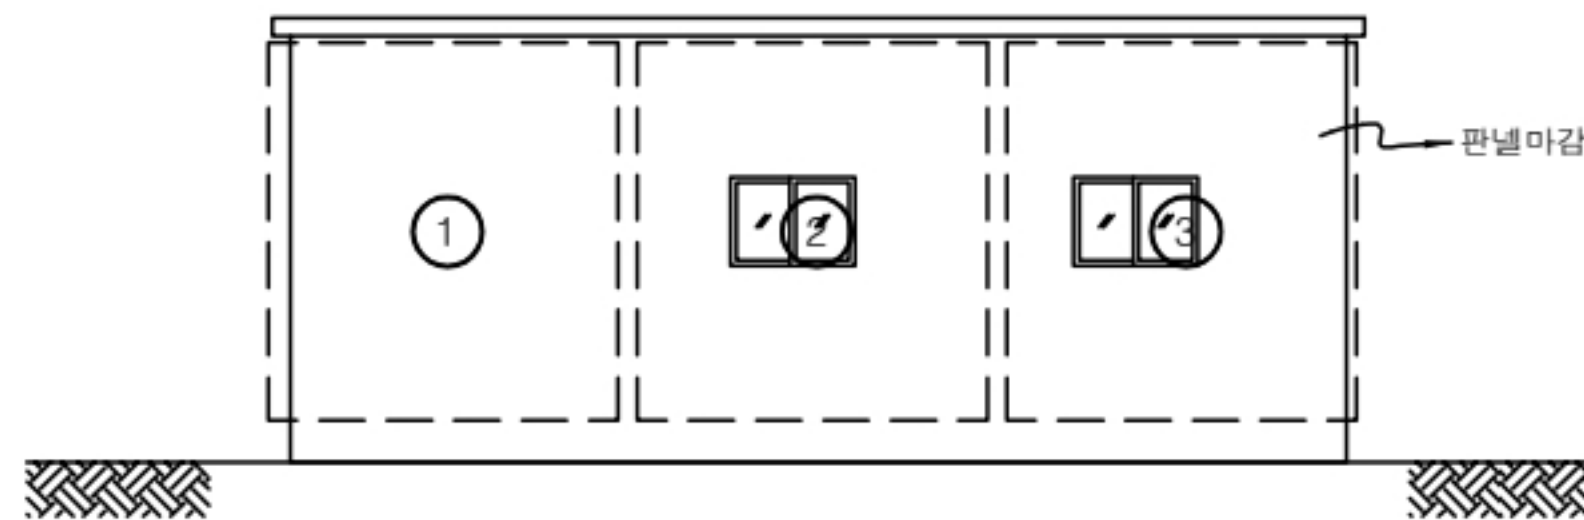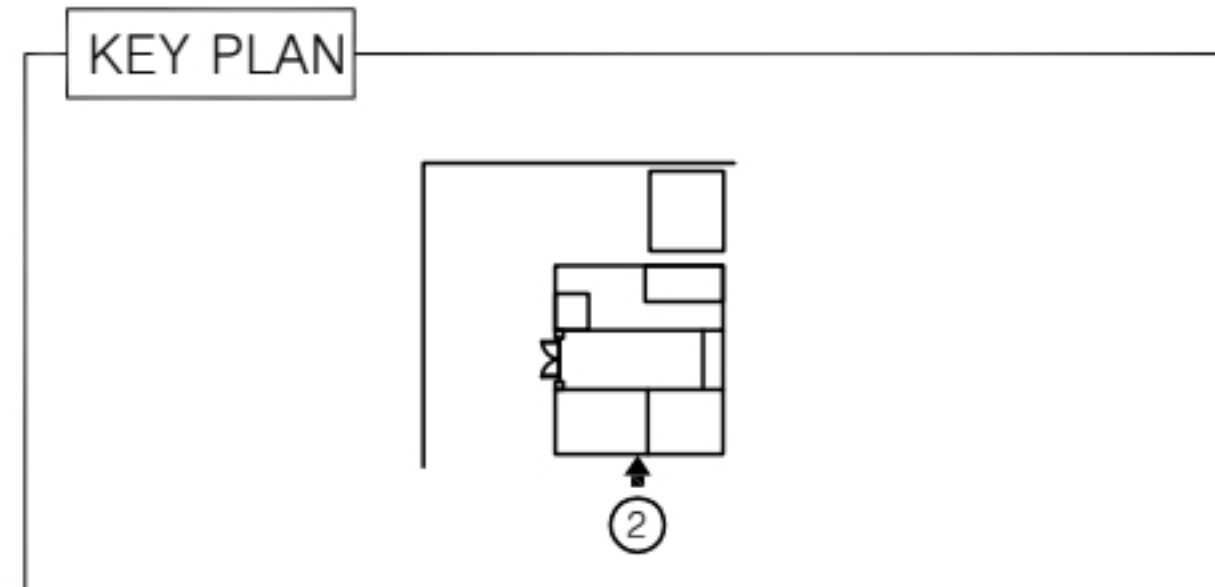


[결함 물량표]

No	손상내용	결함 규모				사진 번호	비고
		폭	길이	단위	개소		
1	상태현황	-	-	-	1	24	
2	상태현황	-	-	-	1	25	
3	상태현황	-	-	-	1	26	
4							
5							
*NONE : 균열폭의 단위는 mm임.

[손상범례]

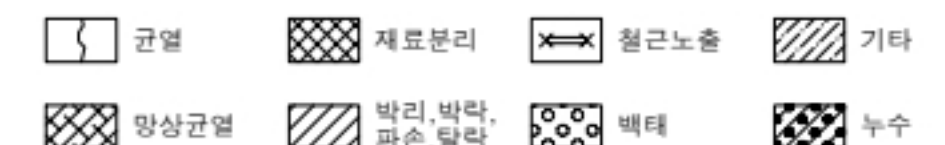

발주처

(주)대림산업

안전진단기관

명성엔지니어링

용역명

서해선 (홍선~송산) 복선전철 제5공구 건설공사


도면명

배면

도면번호

004

No.11 영인면 아산로 1312번길 114-8

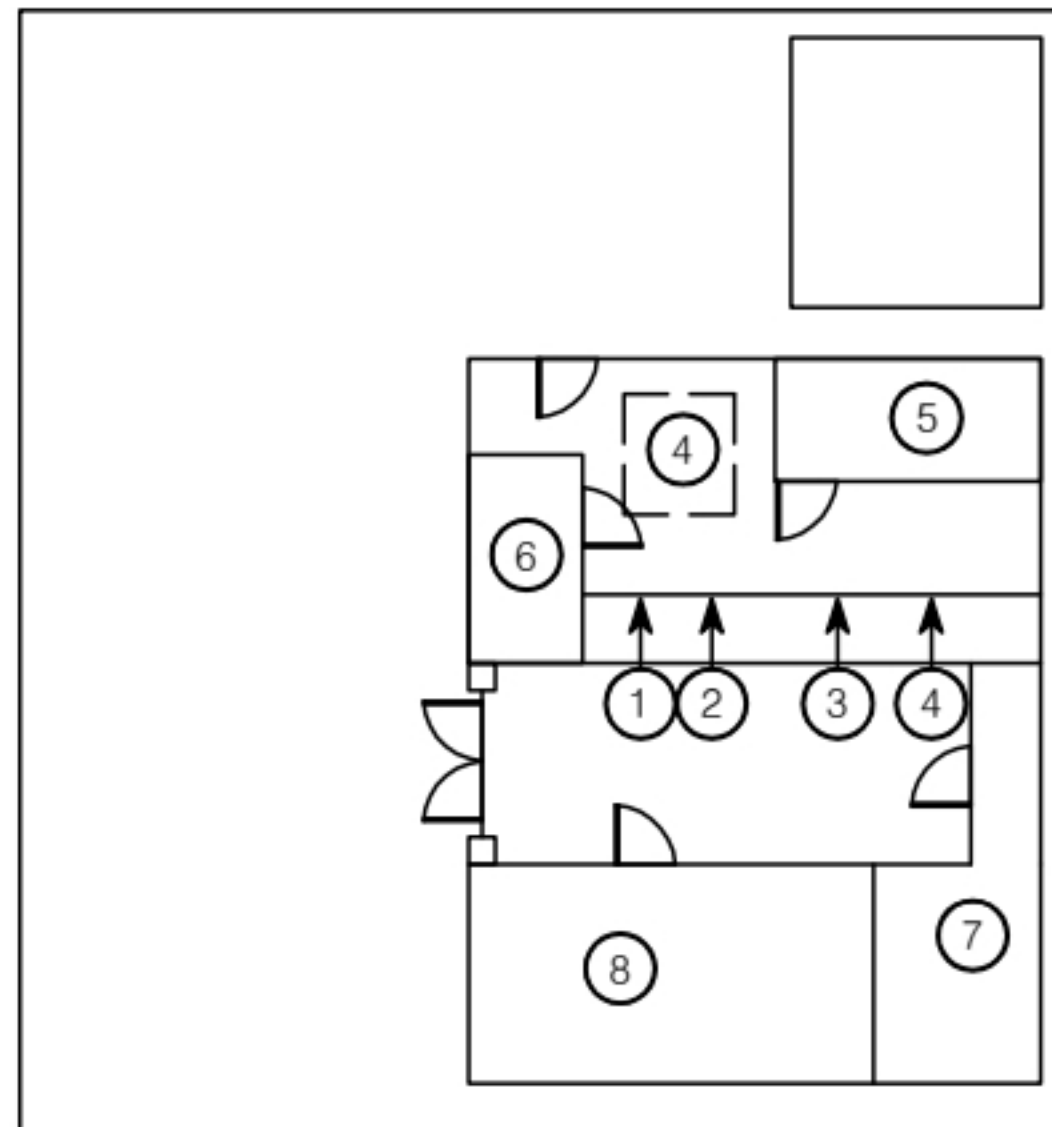


1 층 평 면

[결 함 물 량 표]

No	손상내용	결 함 규 모				사진 번호	비고
		폭	길이	단위	개소		
1	수직균열	0.4mm	0.7m	m	1	27	
2	수직균열	0.3mm	0.2m	m	1	28	
3	수직균열	0.3mm	0.2m	m	1	29	
4	수직균열	0.3mm	0.2m	m	1	30	
5	상태현황	-	-	-	1	31	
6	상태현황	-	-	-	1	32	
7	상태현황	-	-	-	1	33	
8	상태현황	-	-	-	1	34	
9	상태현황	-	-	-	1	35	
10							
11							
*NONE : 균열폭의 단위는 mm임.

[손상범례]

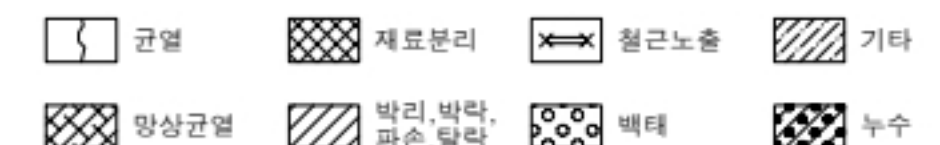

발 주 처

(주)대림산업

안전진단기관



명성엔지니어링

용역명

서해선 (홍선~송산) 복선전철 제5공구 건설공사



도면명

1 층 평 면

도면번호

005

No.11 영인면 아산로 1312번길 114-8

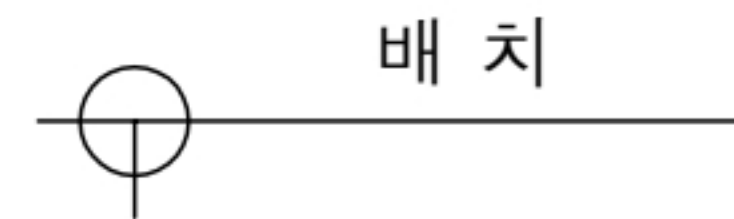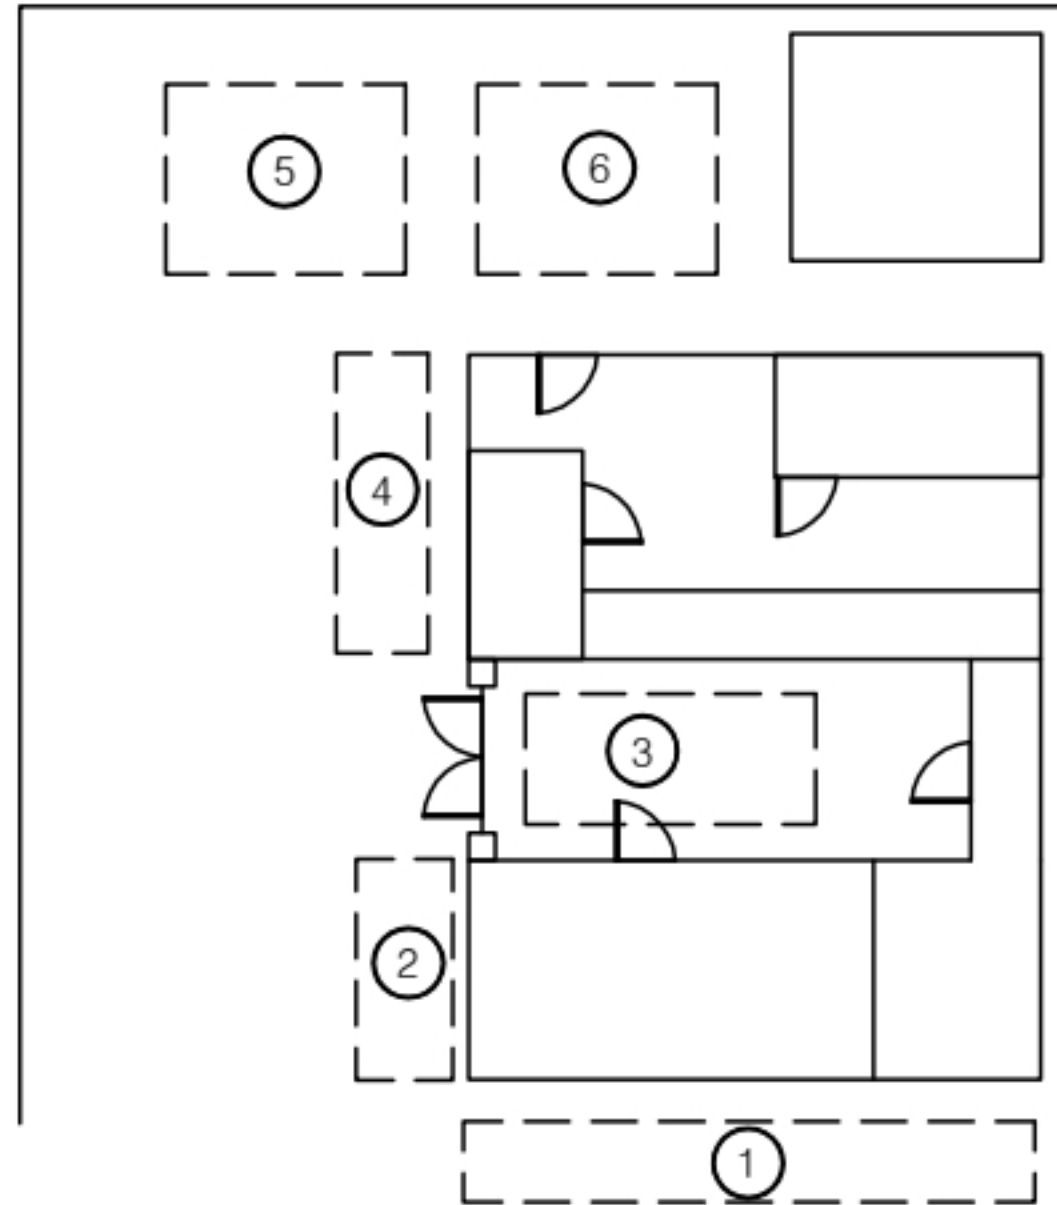


[결 함 물 량 표]

No	손상내용	결 함 규 모				사진 번호	비고
		폭	길이	단위	개소		
1	상태현황	-	-	-	1	36	
2	상태현황	-	-	-	1	37	
3	상태현황	-	-	-	1	38	
4	상태현황	-	-	-	1	39	
5	상태현황	-	-	-	1	40	
6	상태현황	-	-	-	1	41	
7							
8							
*NONE : 균열폭의 단위는 mm임.

[손상범례]

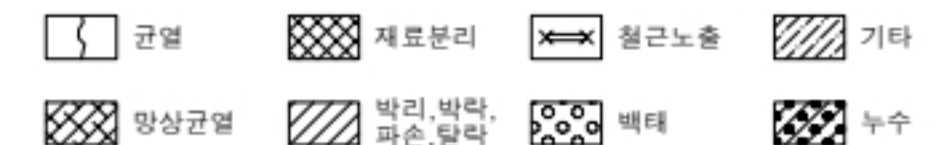

발 주 처

(주)대림산업

안전진단기관



명성엔지니어링

용역명

서해선 (홍선~송산) 복선전철 제5공구 건설공사

도면명

배 치

도면번호

006