



No.15 인주면 아산로 1312번길 114-4

[결함 물량표]

No	손상내용	결함 규모				사진 번호	비고
		폭	길이	단위	개소		
1	지붕 파손	2.00	3.00	m²	1	1	
2	파손	0.60	2.00	m²	1	2	
3	이격	-	1.00	m	1	3	T=0.5cm C.P
4	수직균열	0.3	0.50	m	1	4	
5	수직균열	0.3	1.00	m	1	5	
6	수직,수평균열	0.1	1.00	m	1	6	
7	들뜸	0.10	0.20	m²	1	7	
8	수직균열	0.3	0.50	m	1	8	
9	수직균열	0.2	1.00	m	1	9	
10	수직균열	0.3	0.50	m	1	10	
11	수직균열	0.2	0.20	m	1	11	
12	수직균열	0.2	1.00	m	1	12	
13							
14							
*NONE : 균열폭의 단위는 mm임.

[손상범례]

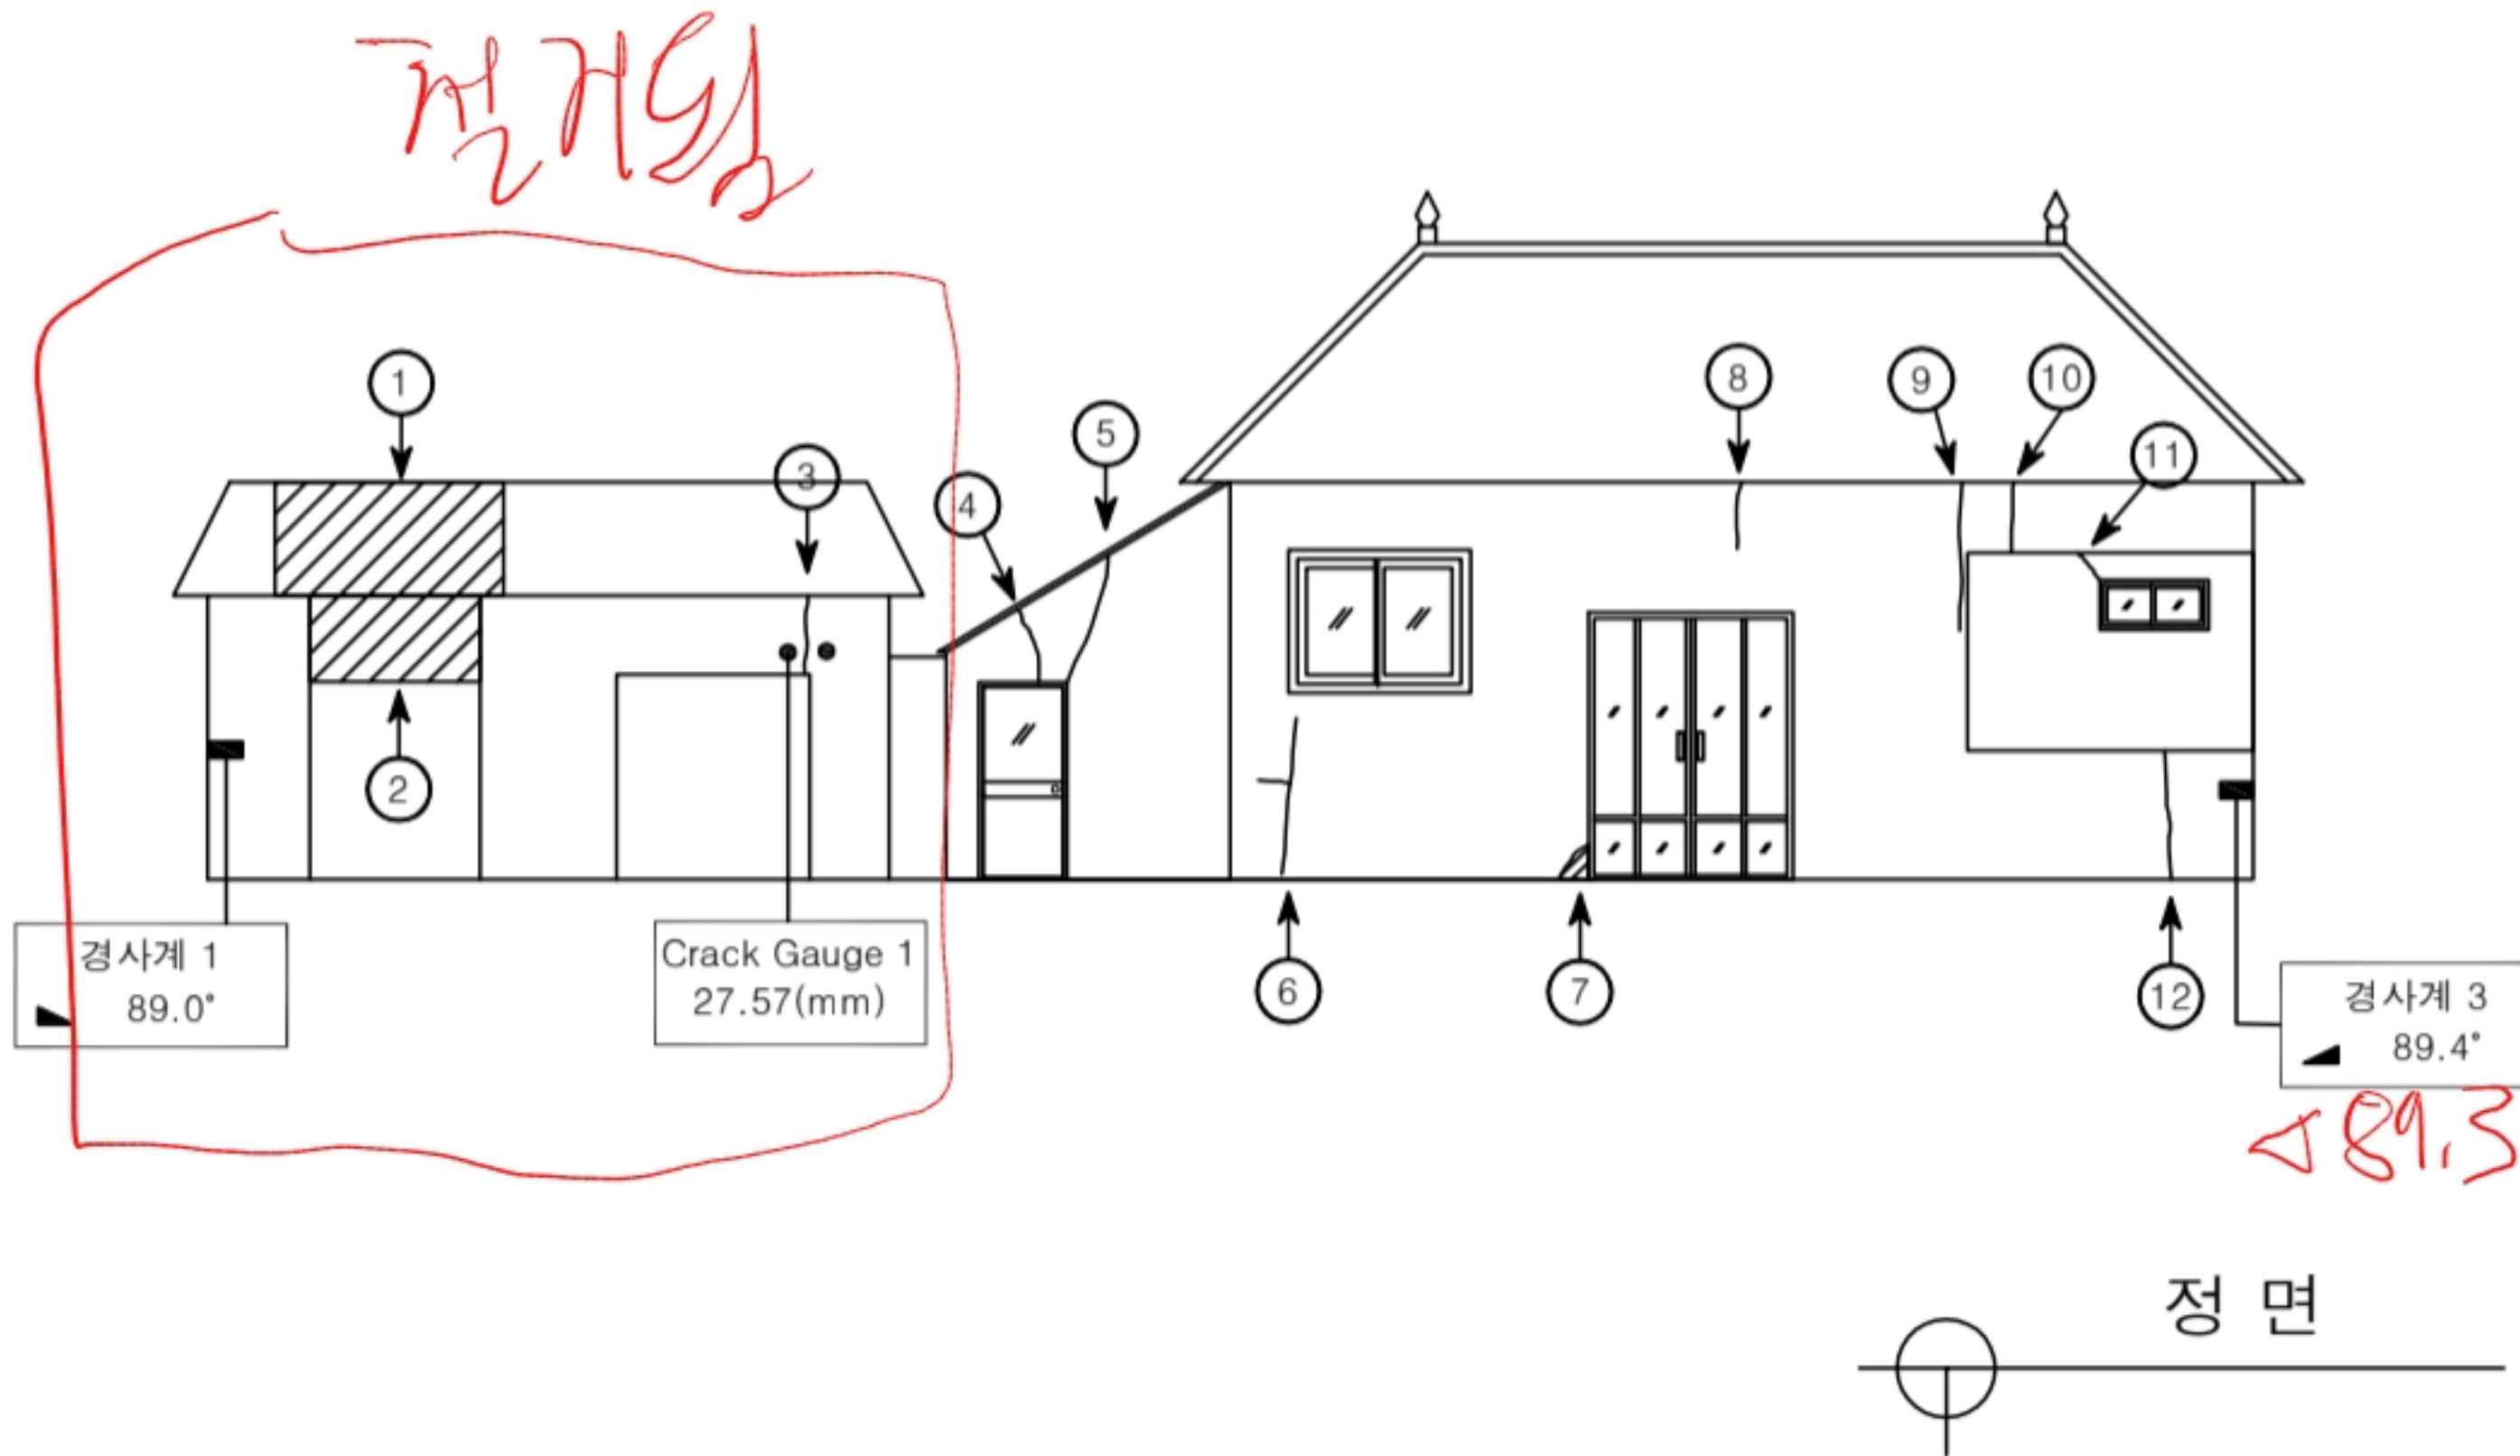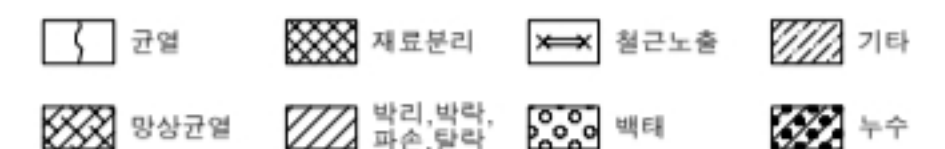

정면

발주처

(주)대림산업

안전점검기관

명성엔지니어링

용역명

서해선(홍선~송산) 복선전철 제5공구 건설공사 사전현황 용역[공사전]-2차


도면명

정면

도면번호

001

No.15 인주면 아산로 1312번길 114-4

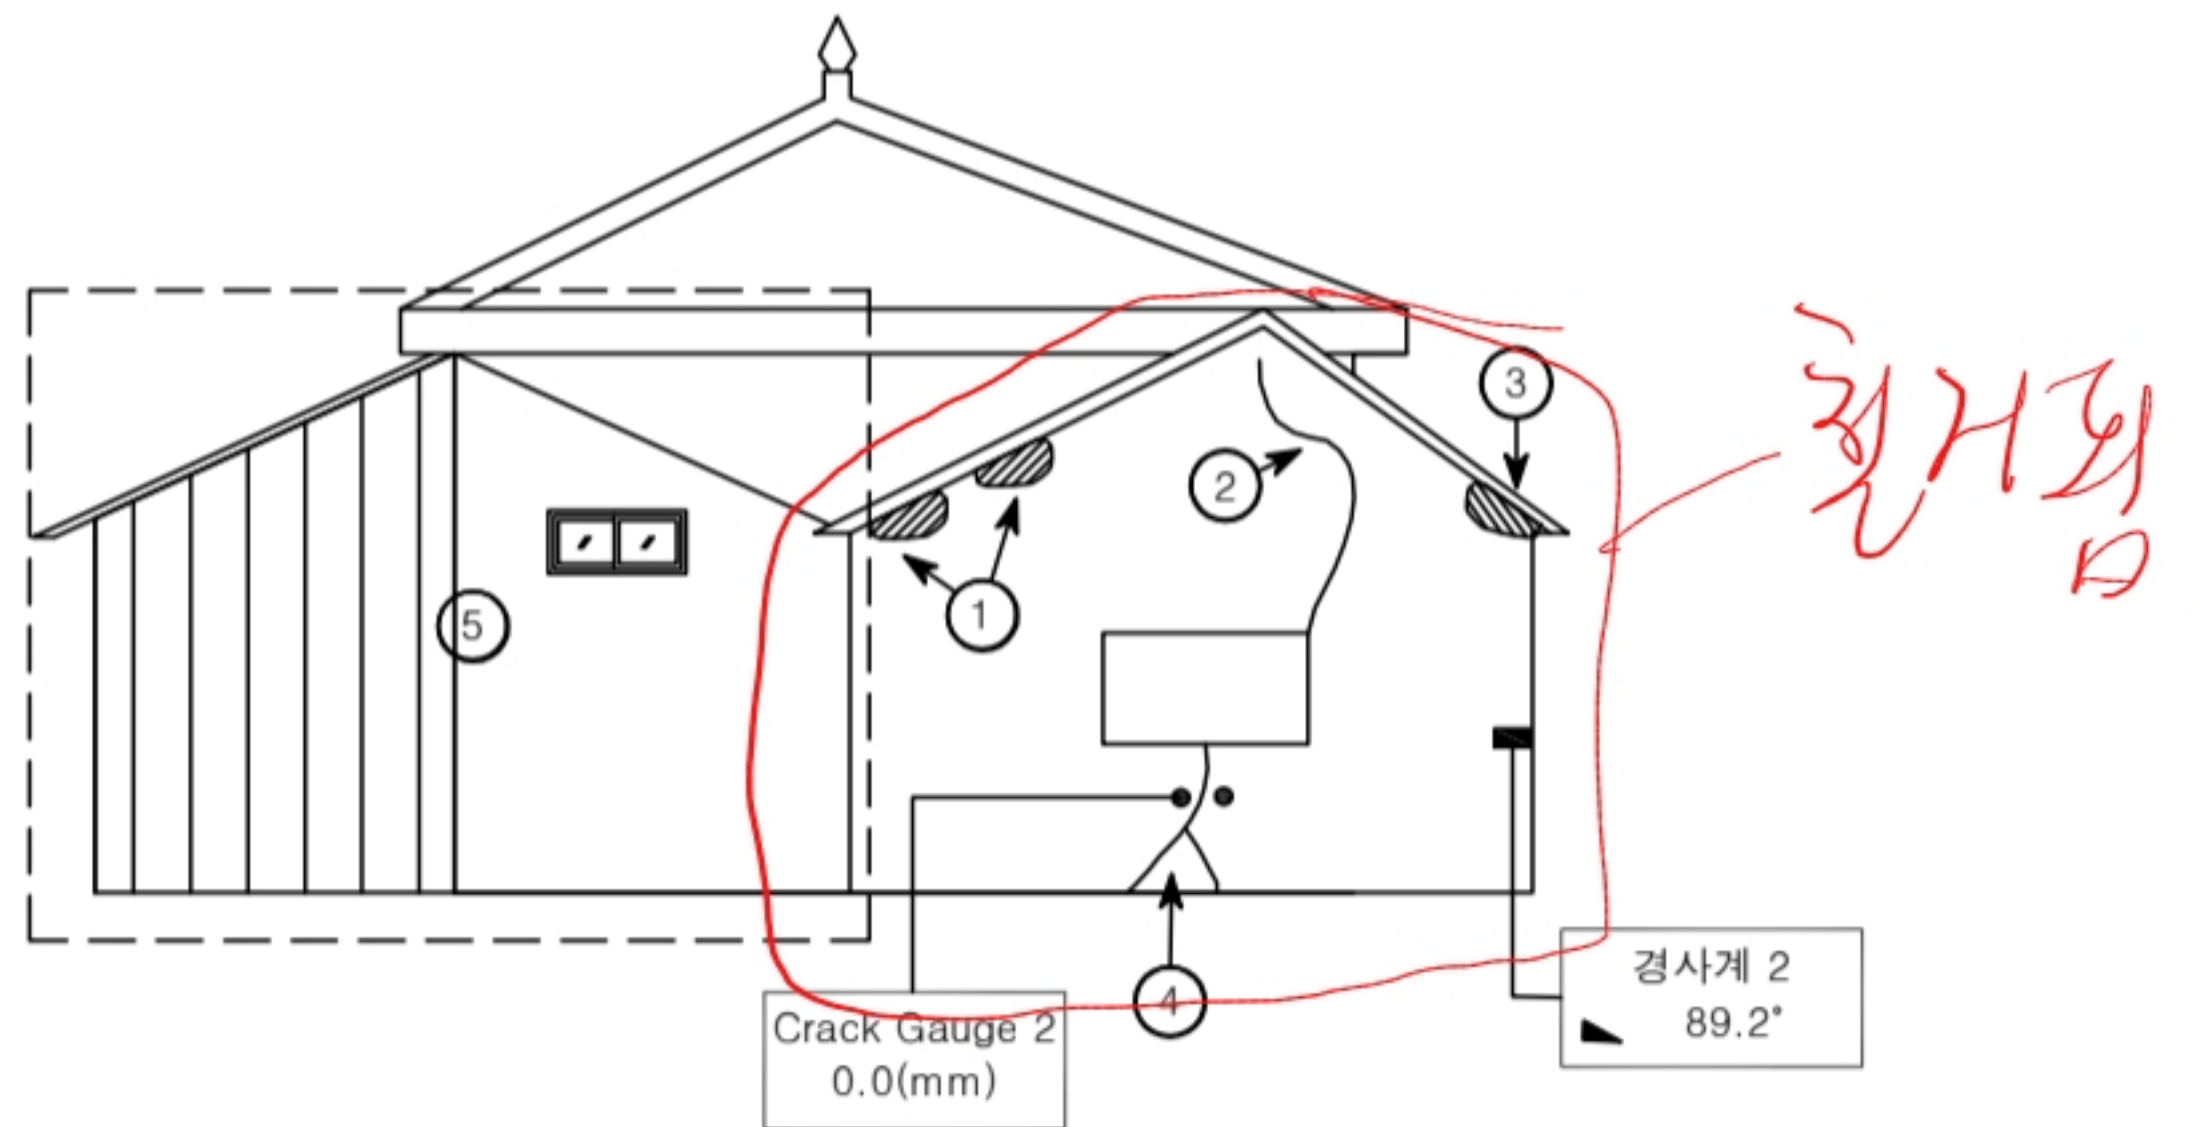


좌 측 면

[결 함 물 량 표]

No	손상내용	결 함 규 모				사진 번호	비고
		폭	길이	단위	개소		
1	파손	0.50	0.10	m²	2	13	
2	이격	-	1.50	m	1	14	T=0.3cm
3	파손	0.50	0.10	m²	1	15	
4	이격	-	1.50	m	1	16	T=0.3cm C.G
5	상태현황	-	-	-	-	17	
6							
7							
*NONE : 균열폭의 단위는 mm임.

[손상범례]

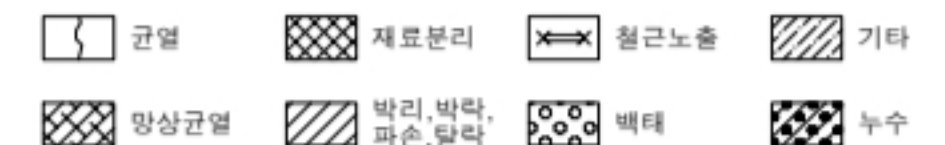

발 주 처

(주)대림산업

안전진단기관

명성엔지니어링

용역명

서해선(홍선~송산) 복선전철 제5공구 건설공사 사전현황 용역[공사전]-2차



도면명

좌 측 면

도면번호

002

No.15 인주면 아산로 1312번길 114-4

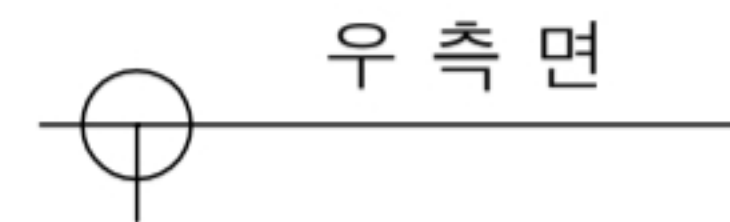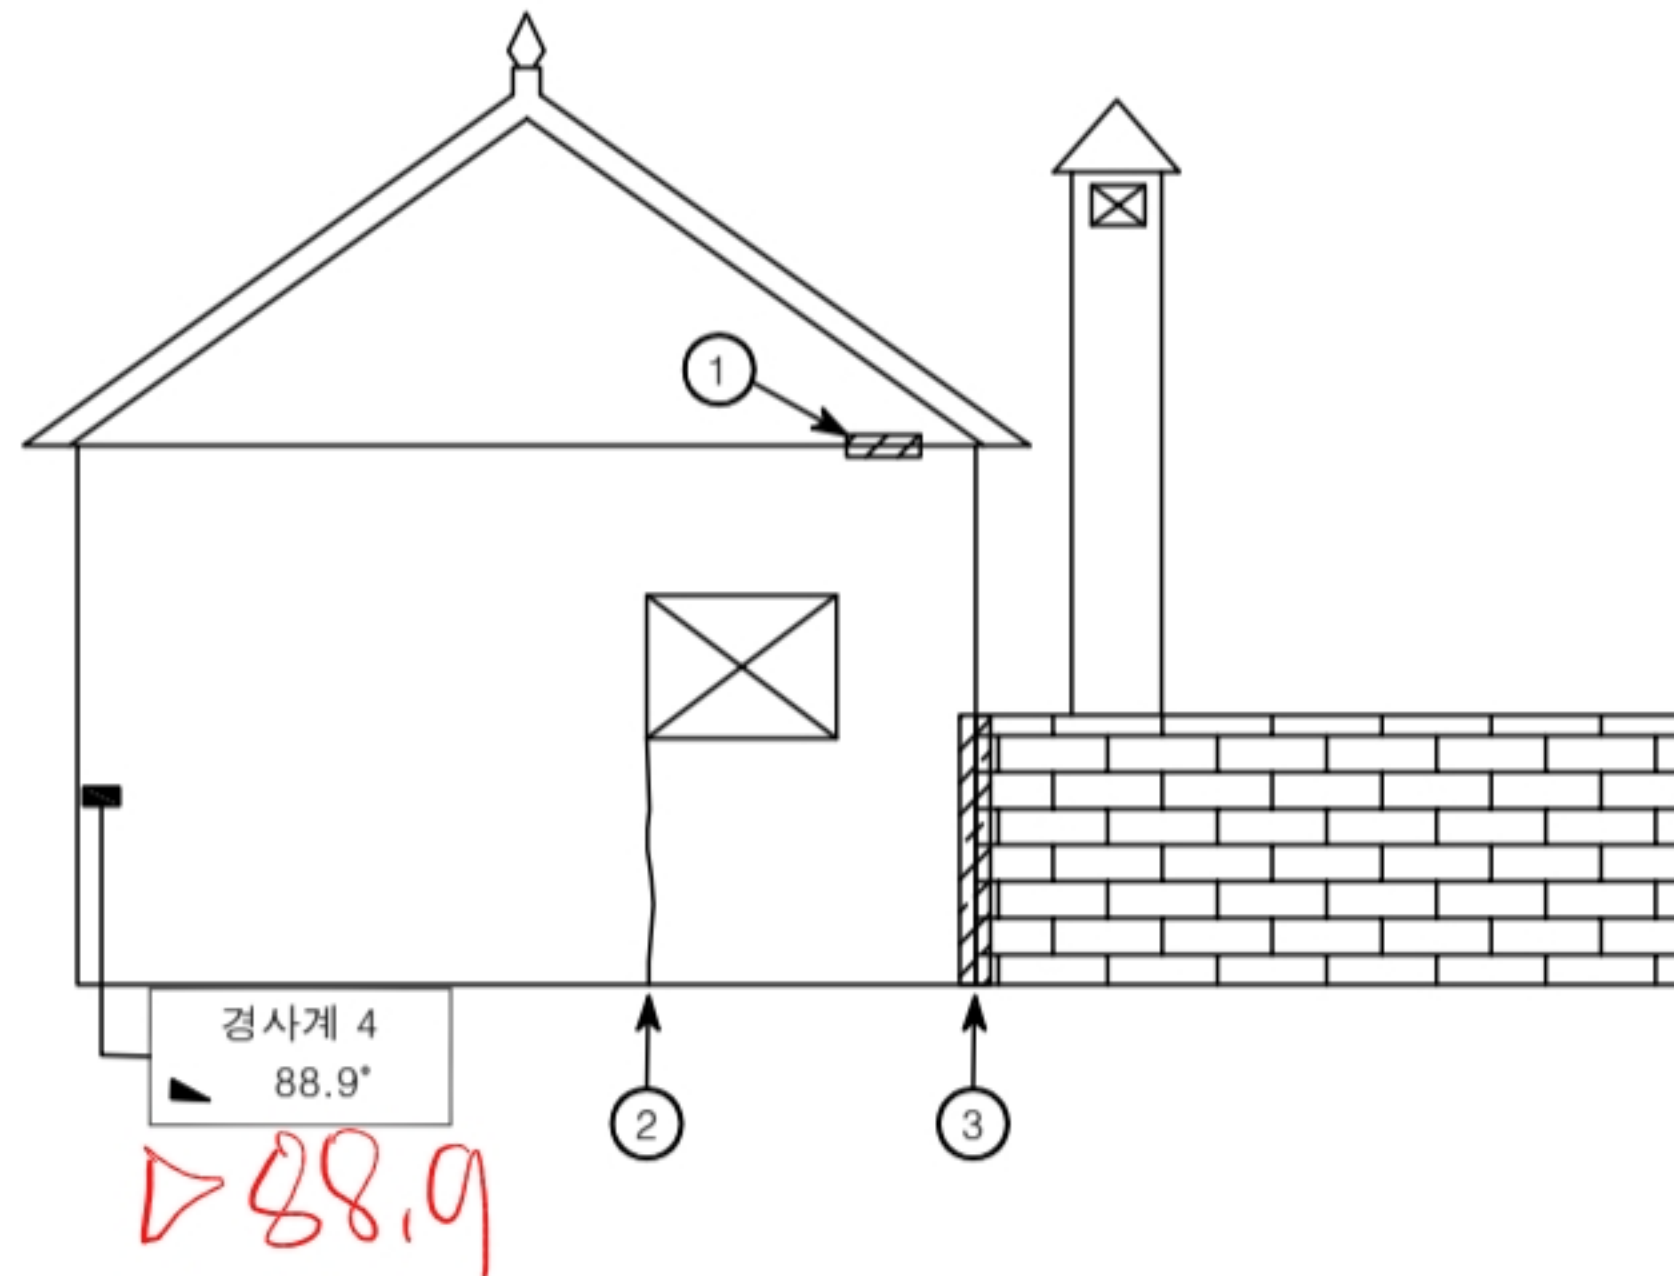

[결 함 물 량 표]

No	손상내용	결 함 규 모				사진 번호	비고
		폭	길이	단위	개소		
1	지붕 하부 들뜸	0.50	0.50	m'	1	18	
2	수직균열	0.3	1.50	m	1	19	
3	이격	-	1.50	m	1	20	T=6.5cm
4							
5							
*NONE : 균열폭의 단위는 mm임.

[손상범례]			

발 주 처

(주)대림산업

안전진단기관

명성엔지니어링

용역명

서해선(홍선~송산) 복선전철 제5공구 건설공사 사전현황 용역[공사전]-2차


도면명

우 측 면

도면번호

003

No.15 인주면 아산로 1312번길 114-4

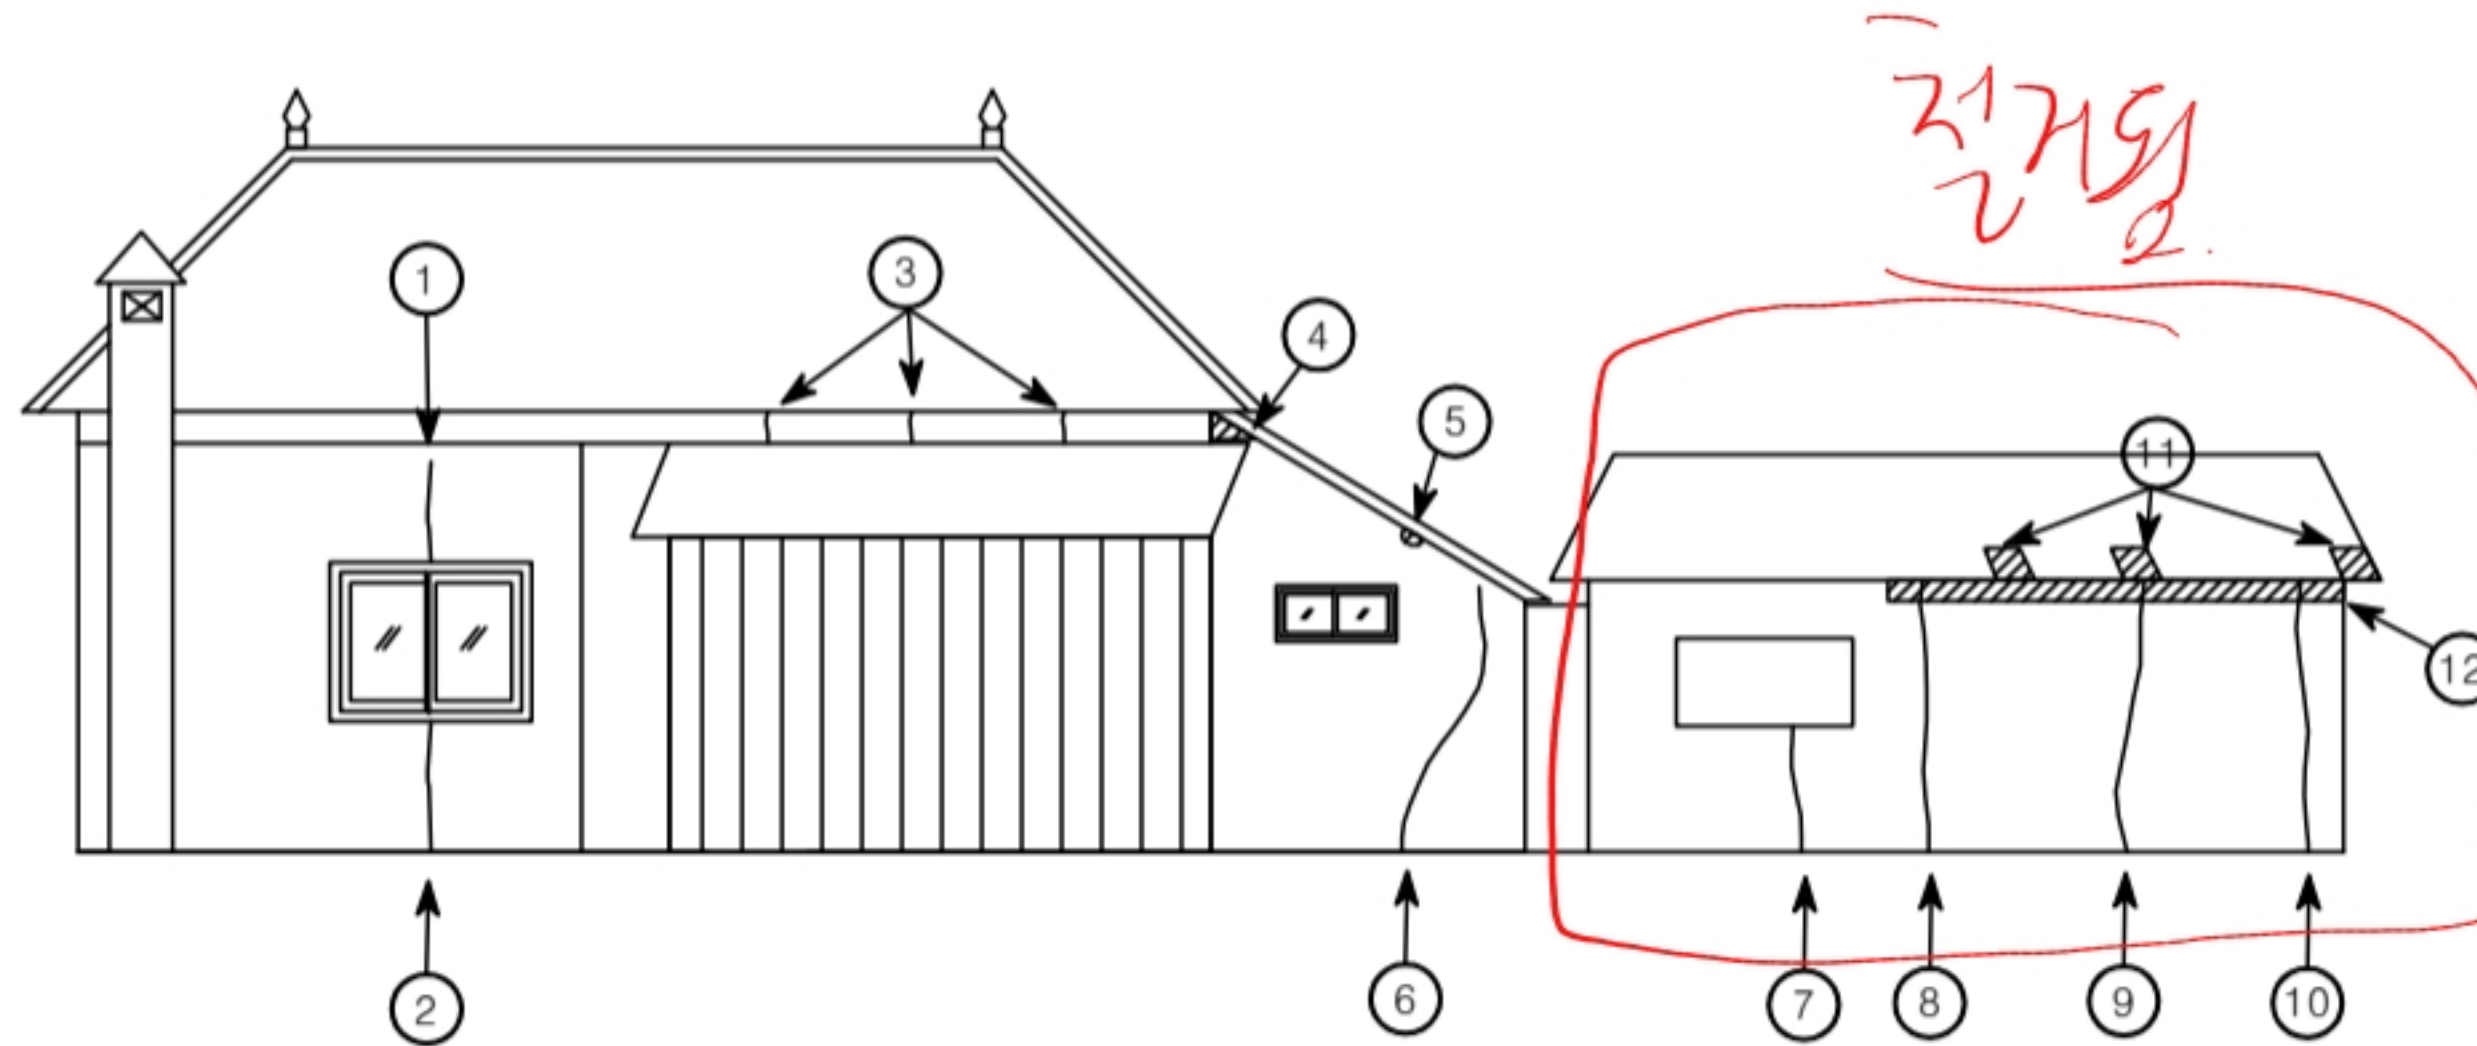

배 면




[결 함 물 량 표]

No	손상내용	결 함 규 모				사진 번호	비고
		폭	길이	단위	개소		
1	수직균열	0.4	0.50	m	1	21	
2	수직균열	0.4	1.00	m	1	22	
3	수직균열	0.3	0.30	m	1	23	
4	박리	0.30	0.10	m²	1	24	
5	박리	0.20	0.10	m²	1	25	
6	이격	-	2.00	m	1	26	T=0.3cm
7	이격	-	1.00	m	1	27	T=0.4cm
8	수직균열	0.3	2.00	m	1	28	
9	이격	-	2.00	m	1	29	T=3.5cm
10	이격	-	2.00	m	1	30	T=0.9cm
11	지붕 파손	0.30	0.30	m²	3	31	
12	들뜸	3.00	0.1	m²	1	32	
13							
14							
*NONE : 균열폭의 단위는 mm임.

[손상범례]

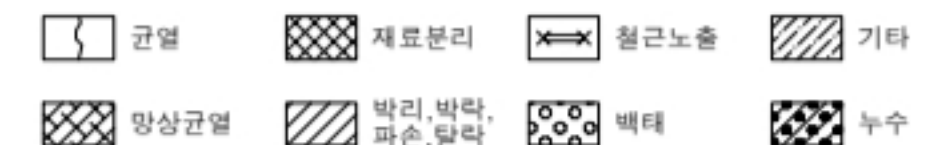

발 주 처

(주)대림산업

안전진단기관



명성엔지니어링

용역명

서해선(홍선~송산) 복선전철 제5공구 건설공사 사전현황 용역[공사전]-2차


도면명

배 면

도면번호

004

No.15 인주면 아산로 1312번길 114-4

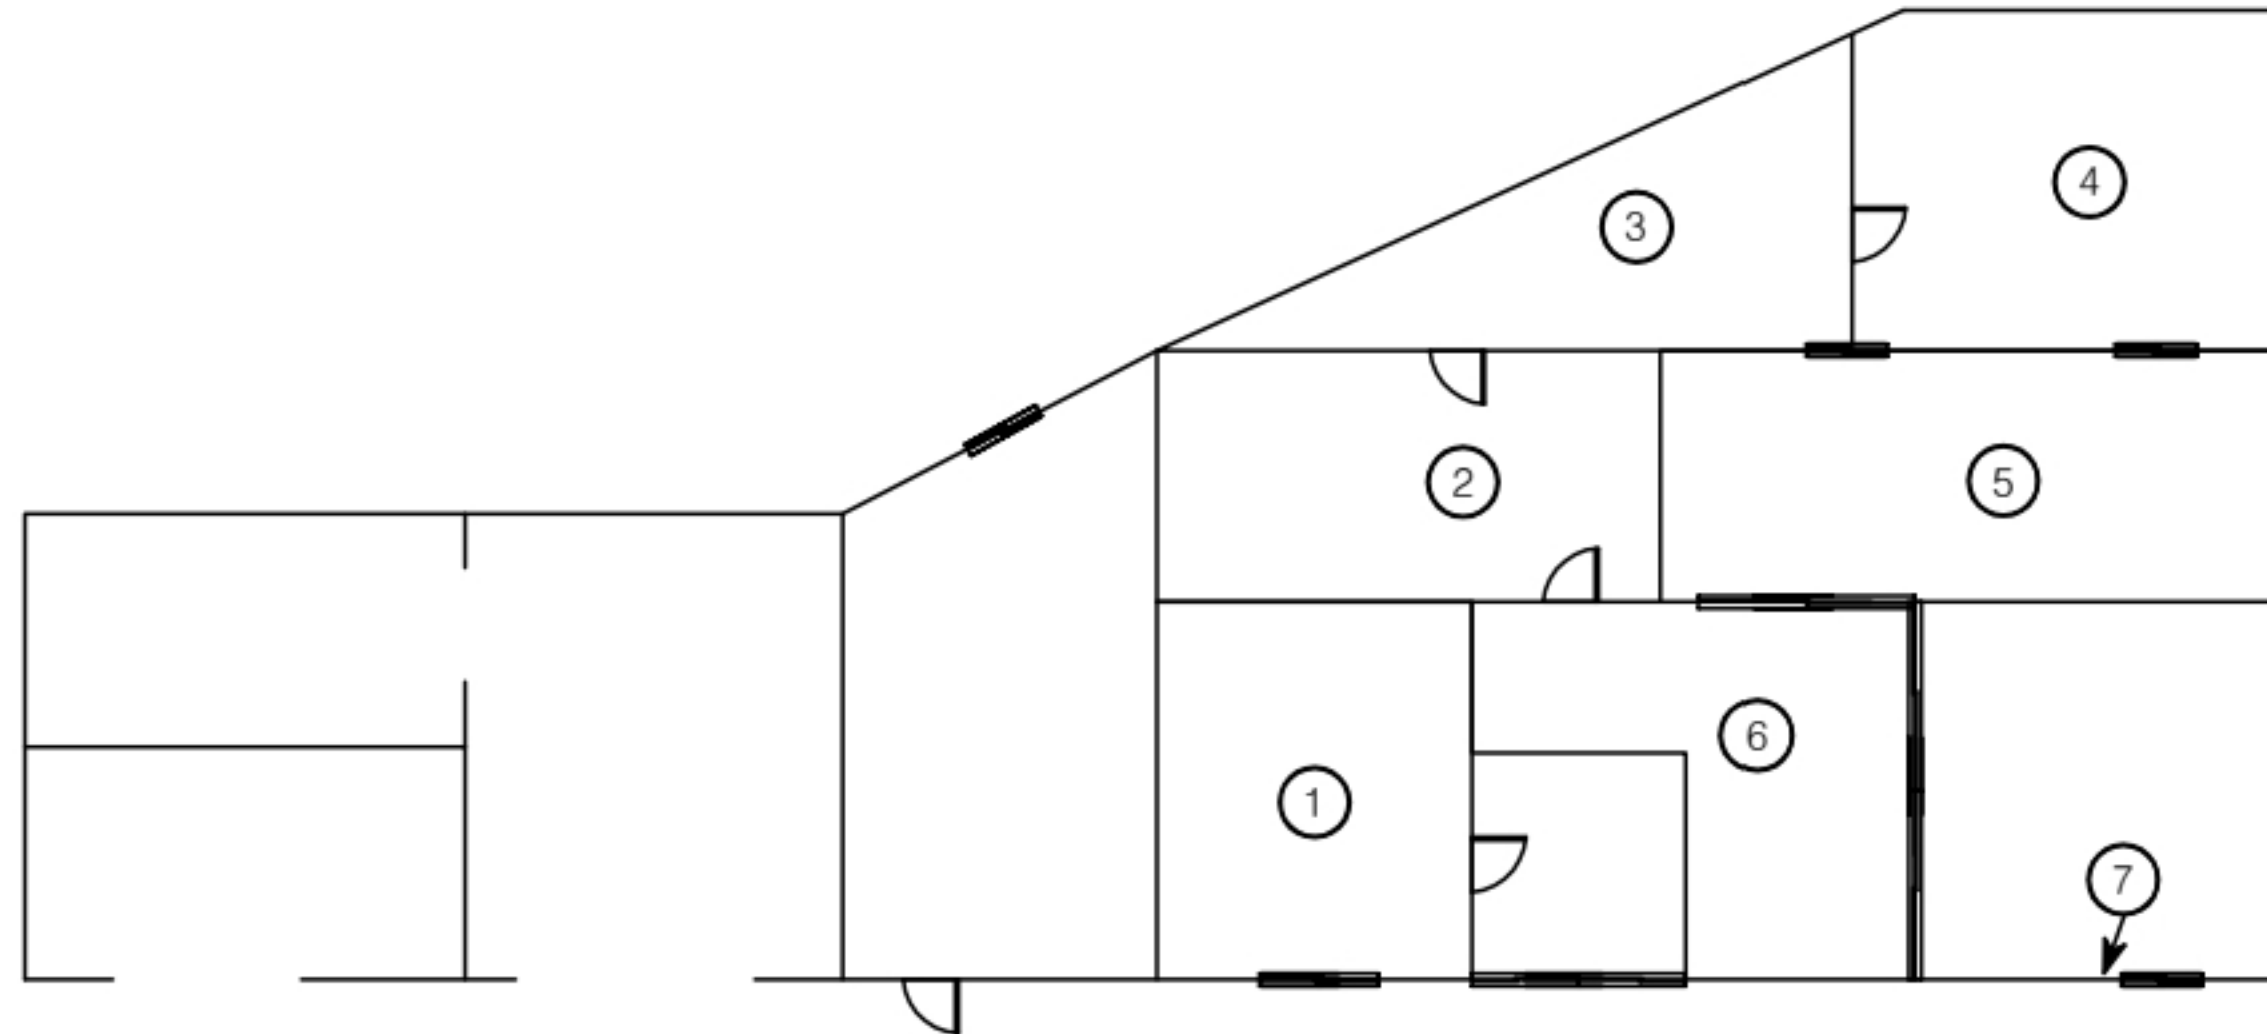


1 층 평 면 도

[결 함 물 량 표]

No	손상내용	결함규모				사진 번호	비고
		폭	길이	단위	개소		
1	상태현황	-	-	-	-	33	
2	상태현황	-	-	-	-	34	
3	상태현황	-	-	-	-	35	
4	상태현황	-	-	-	-	36	
5	상태현황	-	-	-	-	37	
6	상태현황	-	-	-	-	38	
7	수직균열	0.5	0.50	m	1	39	
8							
9							
*NONE : 균열폭의 단위는 mm임.

[손상범례]

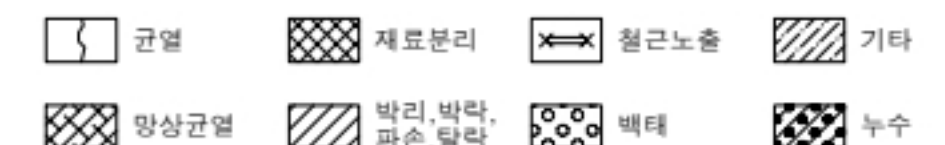

발 주 처

(주)대림산업

안전진단기관

명성엔지니어링

용역명

서해선(홍선~송산) 복선전철 제5공구 건설공사 사전현황 용역[공사전]-2차

도면명

1 층 평 면 도

도면번호

005