


# No.19 인주면 아산로 1312번길 114-10

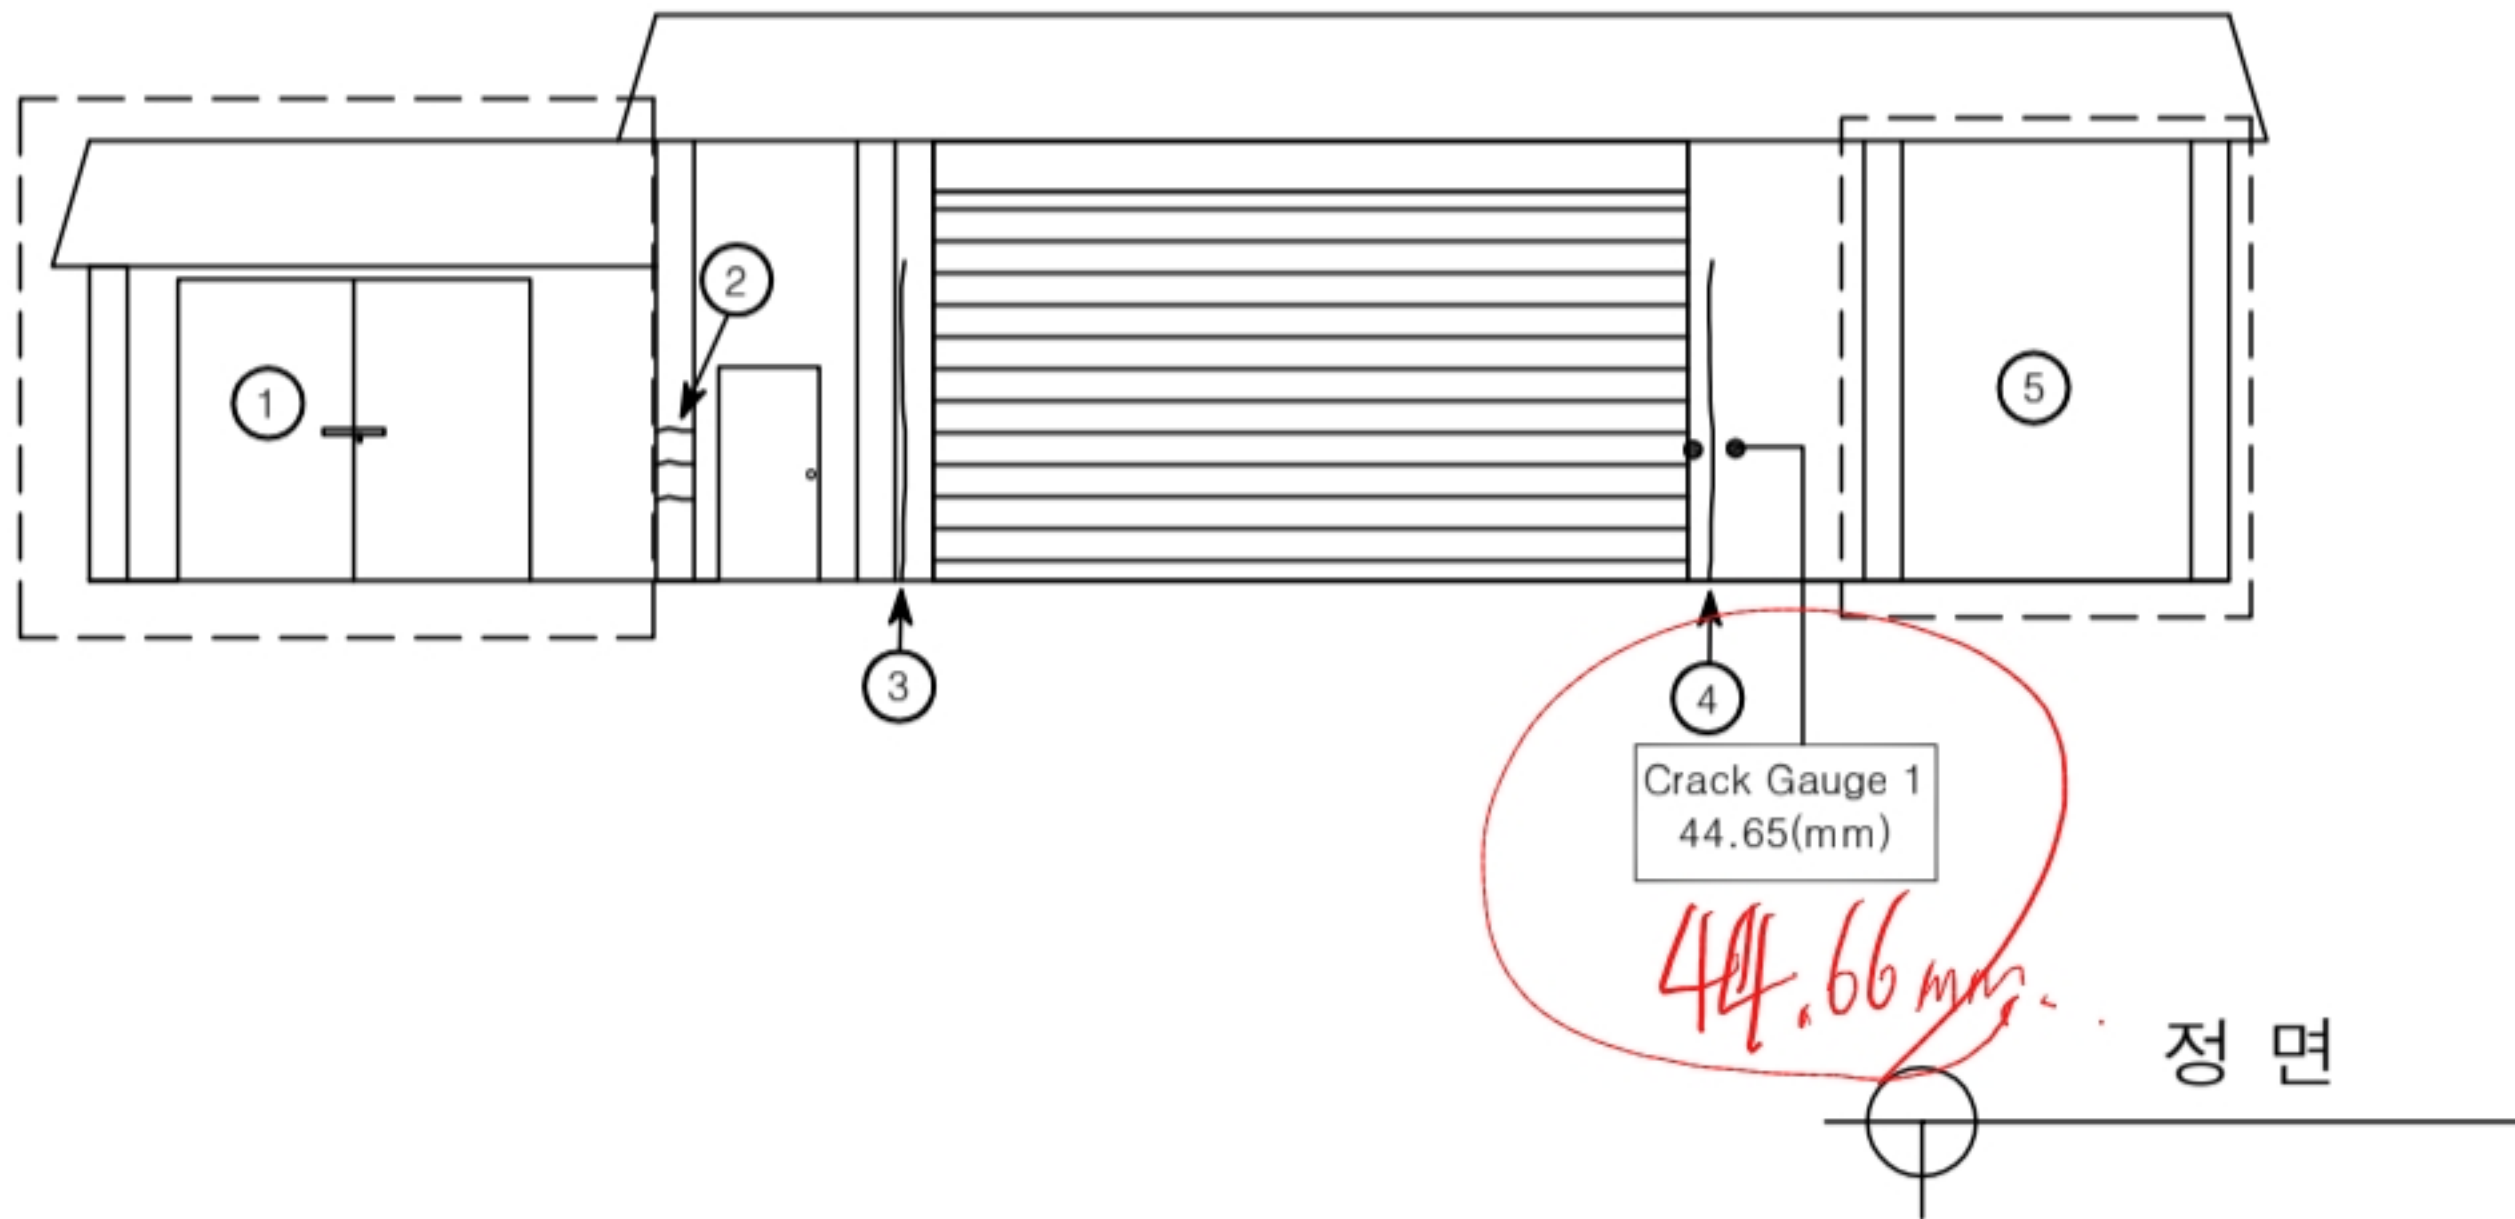


[ 결함 물량표 ]

| No | 손상내용 | 결함 규모 |      |    |    | 사진<br>번호 | 비고             |
|----|------|-------|------|----|----|----------|----------------|
|    |      | 폭     | 길이   | 단위 | 개소 |          |                |
| 1  | 상태현황 | -     | -    | -  | -  | 1        |                |
| 2  | 수평균열 | 0.2   | 0.50 | m  | 3  | 2        |                |
| 3  | 수직균열 | 0.3   | 3.00 | m  | 1  | 3        |                |
| 4  | 이격   | -     | 3.00 | m  | 1  | 4        | T=4.0cm<br>C.P |
| 5  | 상태현황 | -     | -    | -  | -  | 5        |                |
| 6  |      |       |      |    |    |          |                |
| 7  |      |       |      |    |    |          |                |
\*NONE : 균열폭의 단위는 mm임.

[ 손상범례 ]

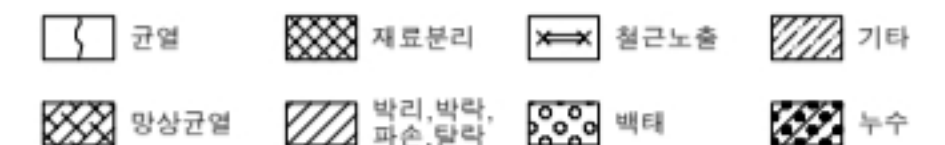

발주처

(주)대림산업

안전점검기관

명성엔지니어링

용역명

서해선(홍선~송산) 복선전철 제5공구 건설공사 사전현황 용역[공사전]-2차


도면명

정면

도면번호

001

# No.19 인주면 아산로 1312번길 114-10

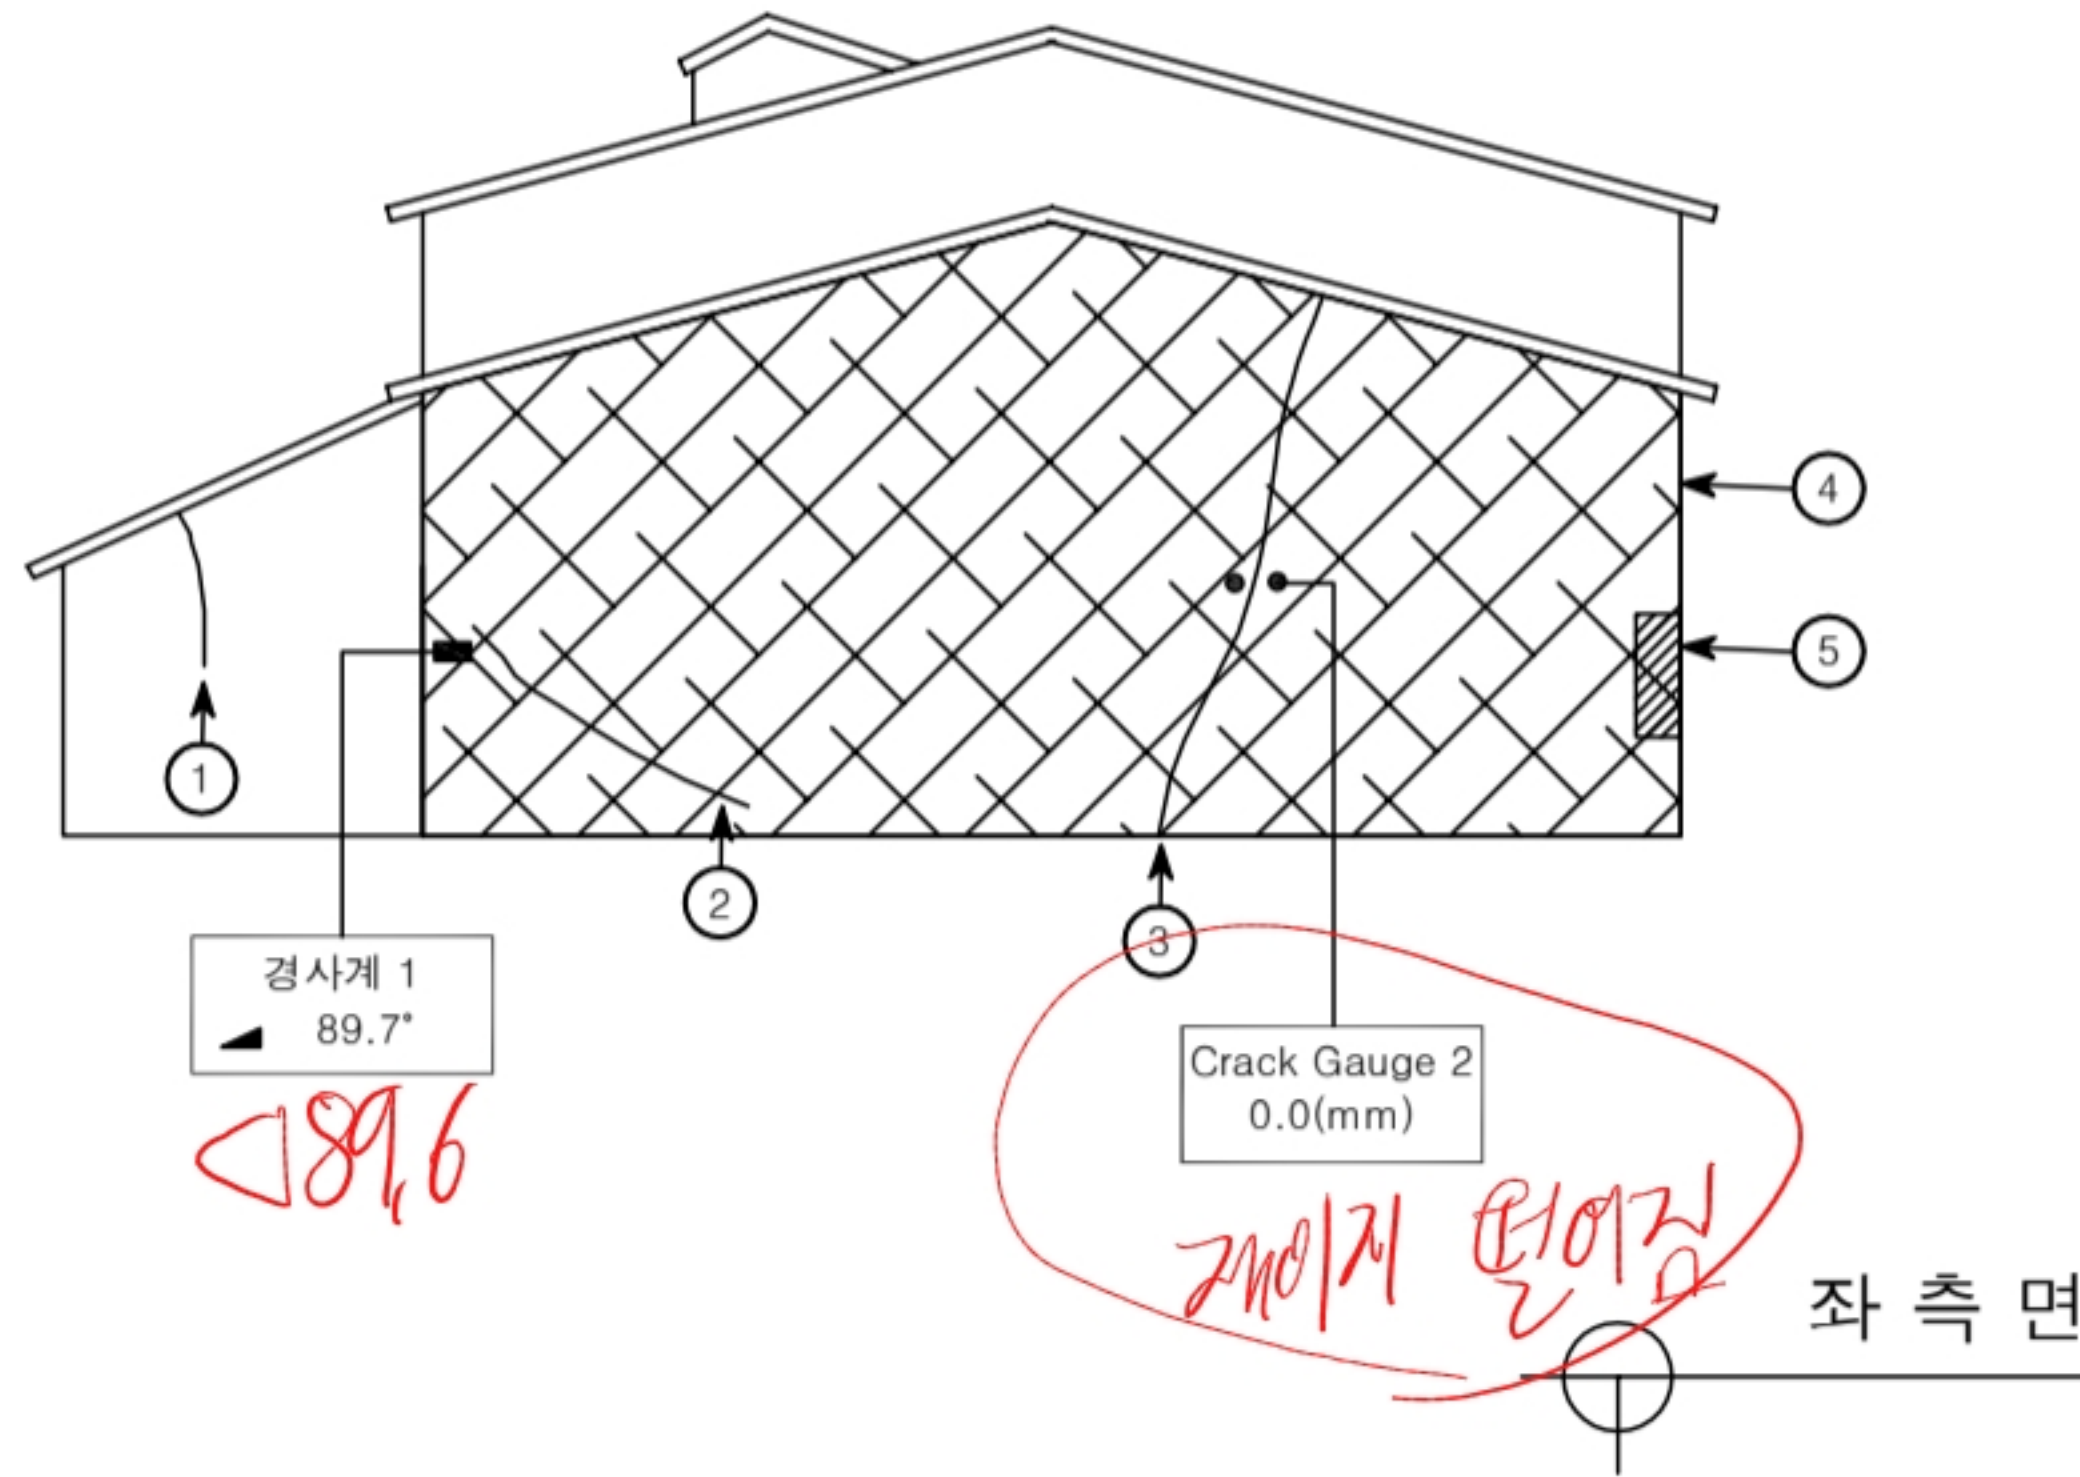

[ 결함물량표 ]

| No | 손상내용 | 결함규모 |      |    |    | 사진<br>번호 | 비고  |
|----|------|------|------|----|----|----------|-----|
|    |      | 폭    | 길이   | 단위 | 개소 |          |     |
| 1  | 수직균열 | 1.0  | 0.50 | m  | 1  | 6        |     |
| 2  | 수평균열 | 0.3  | 1.00 | m  | 1  | 7        |     |
| 3  | 수직균열 | 4.0  | 3.50 | m  | 1  | 8        | C.G |
| 4  | 망상균열 | 7.00 | 3.00 | m² | 1  | 9        |     |
| 5  | 파손   | 0.30 | 1.00 | m  | 1  | 10       |     |
| 6  |      |      |      |    |    |          |     |
| 7  |      |      |      |    |    |          |     |
\*NONE : 균열폭의 단위는 mm임.

| [ 손상범례 ] |  |  |  |
|----------|--|--|--|
|          |  |  |  |
|          |  |  |  |

발주처

(주)대림산업

안전점검기관

명성엔지니어링

용역명

서해선(홍선~송산) 복선전철 제5공구 건설공사 사전현황 용역[공사전]-2차



도면명

좌측면

도면번호

002

No.19 인주면 아산로 1312번길 114-10

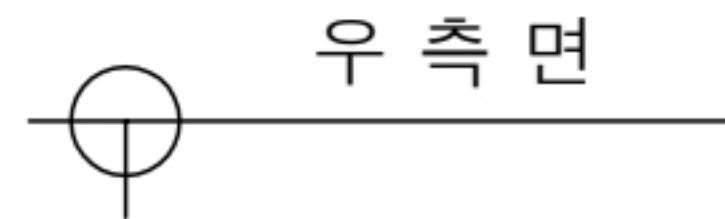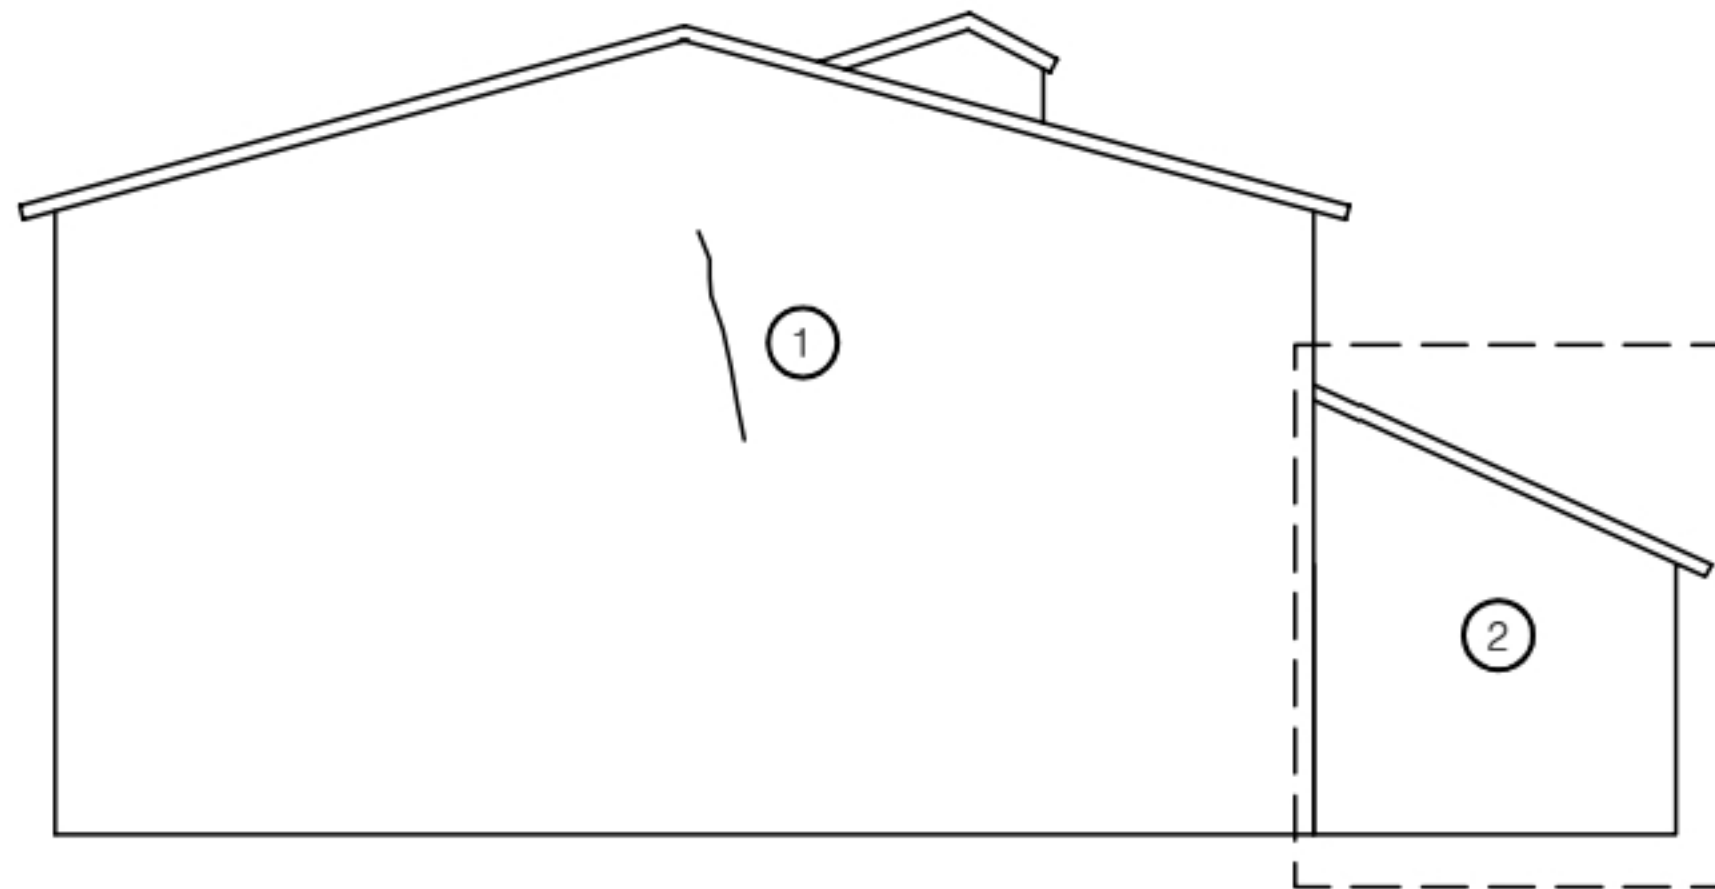


[ 결함 물량 표 ]

| No | 손상내용 | 결함 규모 |      |    |    | 사진<br>번호 | 비고 |
|----|------|-------|------|----|----|----------|----|
|    |      | 폭     | 길이   | 단위 | 개소 |          |    |
| 1  | 수직균열 | 1.0   | 2.00 | m  | 1  | 11       |    |
| 2  | 상태현황 | -     | -    | -  | -  | 12       |    |
| 3  |      |       |      |    |    |          |    |
| 4  |      |       |      |    |    |          |    |
\*NONE : 균열폭의 단위는 mm임.

[ 손상범례 ]

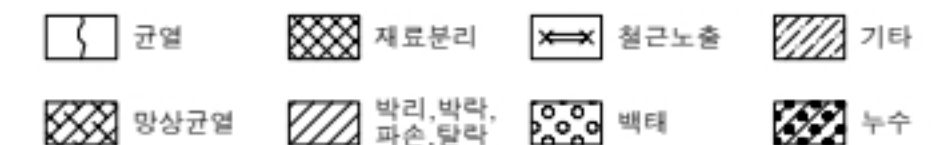

발주처

(주)대림산업

안전진단기관

 명성엔지니어링

용역명

서해선(홍선~송산) 복선전철 제5공구 건설공사 사전현황 용역[공사전]-2차


도면명

우측면

도면번호

003

# No.19 인주면 아산로 1312번길 114-10

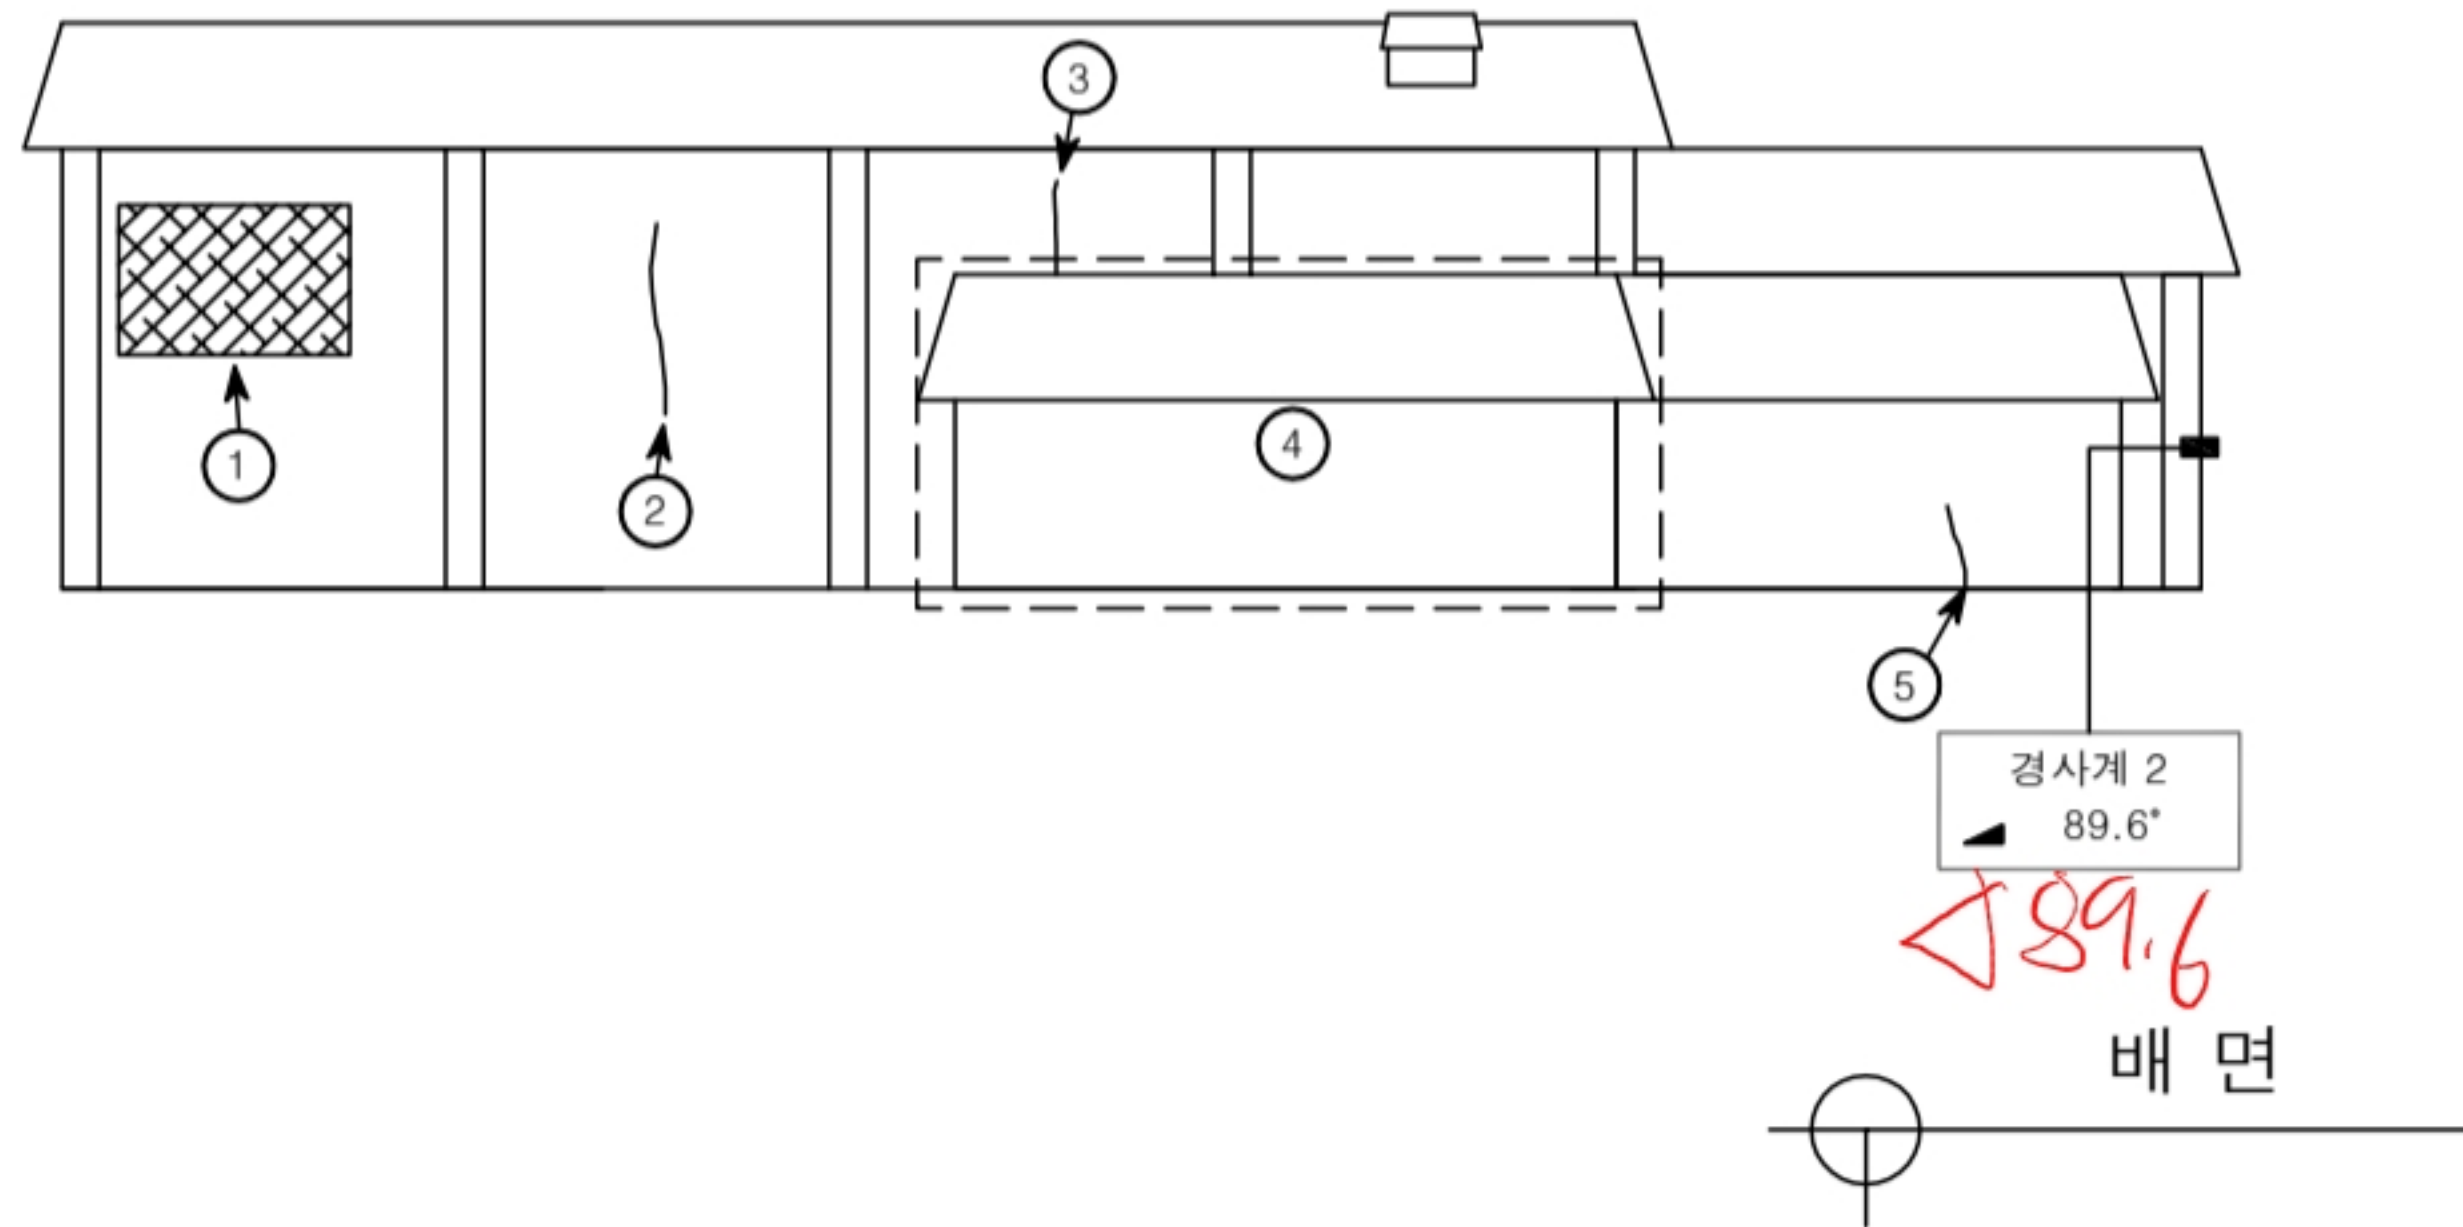

[ 결 함 물 량 표 ]

| No | 손상내용 | 결 함 규 모 |      |    |    | 사진<br>번호 | 비고 |
|----|------|---------|------|----|----|----------|----|
|    |      | 폭       | 길이   | 단위 | 개소 |          |    |
| 1  | 망상균열 | 3.00    | 1.50 | m² | 1  | 13       |    |
| 2  | 수직균열 | 0.3     | 2.00 | m  | 1  | 14       |    |
| 3  | 수직균열 | 0.3     | 1.00 | m  | 1  | 15       |    |
| 4  | 상태현황 | -       | -    | -  | -  | 16       |    |
| 5  | 수직균열 | 0.2     | 2.00 | m  | 1  | 17       |    |
| 6  |      |         |      |    |    |          |    |
| 7  |      |         |      |    |    |          |    |
\*NONE : 균열폭의 단위는 mm임.

| [ 손상범례 ] |  |  |  |
|----------|--|--|--|
|          |  |  |  |
|          |  |  |  |

발 주 처

(주)대림산업

안전진단기관

명성엔지니어링

용역명

서해선(홍선~송산) 복선전철 제5공구 건설공사 사전현황 용역[공사전]-2차


도면명

배 면

도면번호

004

# No.19 인주면 아산로 1312번길 114-10

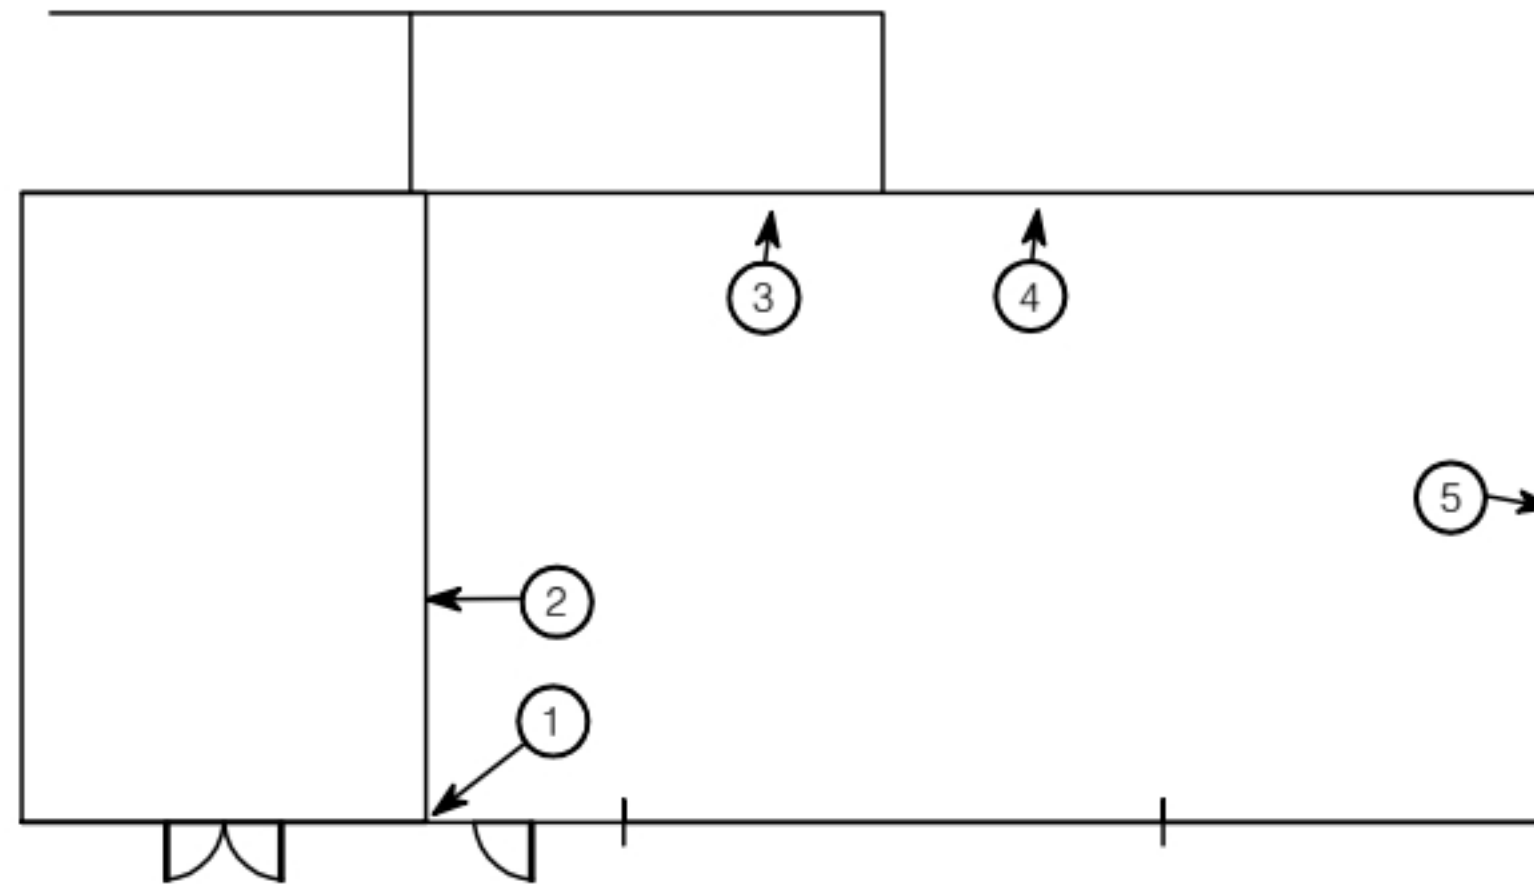

1 층 평 면 도

[ 결 함 물 량 표 ]

| No | 손상내용 | 결 함 규 모 |      |    |    | 사진<br>번호 | 비고 |
|----|------|---------|------|----|----|----------|----|
|    |      | 폭       | 길이   | 단위 | 개소 |          |    |
| 1  | 수직균열 | 0.4     | 1.50 | m  | 2  | 18       |    |
| 2  | 수직균열 | 0.4     | 2.00 | m  | 1  | 19       |    |
| 3  | 수직균열 | 0.5     | 2.50 | m  | 1  | 20       |    |
| 4  | 수직균열 | 0.4     | 2.50 | m  | 1  | 21       |    |
| 5  | 수직균열 | 5.0     | 2.50 | m  | 1  | 22       |    |
| 6  |      |         |      |    |    |          |    |
| 7  |      |         |      |    |    |          |    |
\*NONE : 균열폭의 단위는 mm임.

[ 손상범례 ]

|  |  |  |  |
|--|--|--|--|
|  |  |  |  |
|  |  |  |  |