
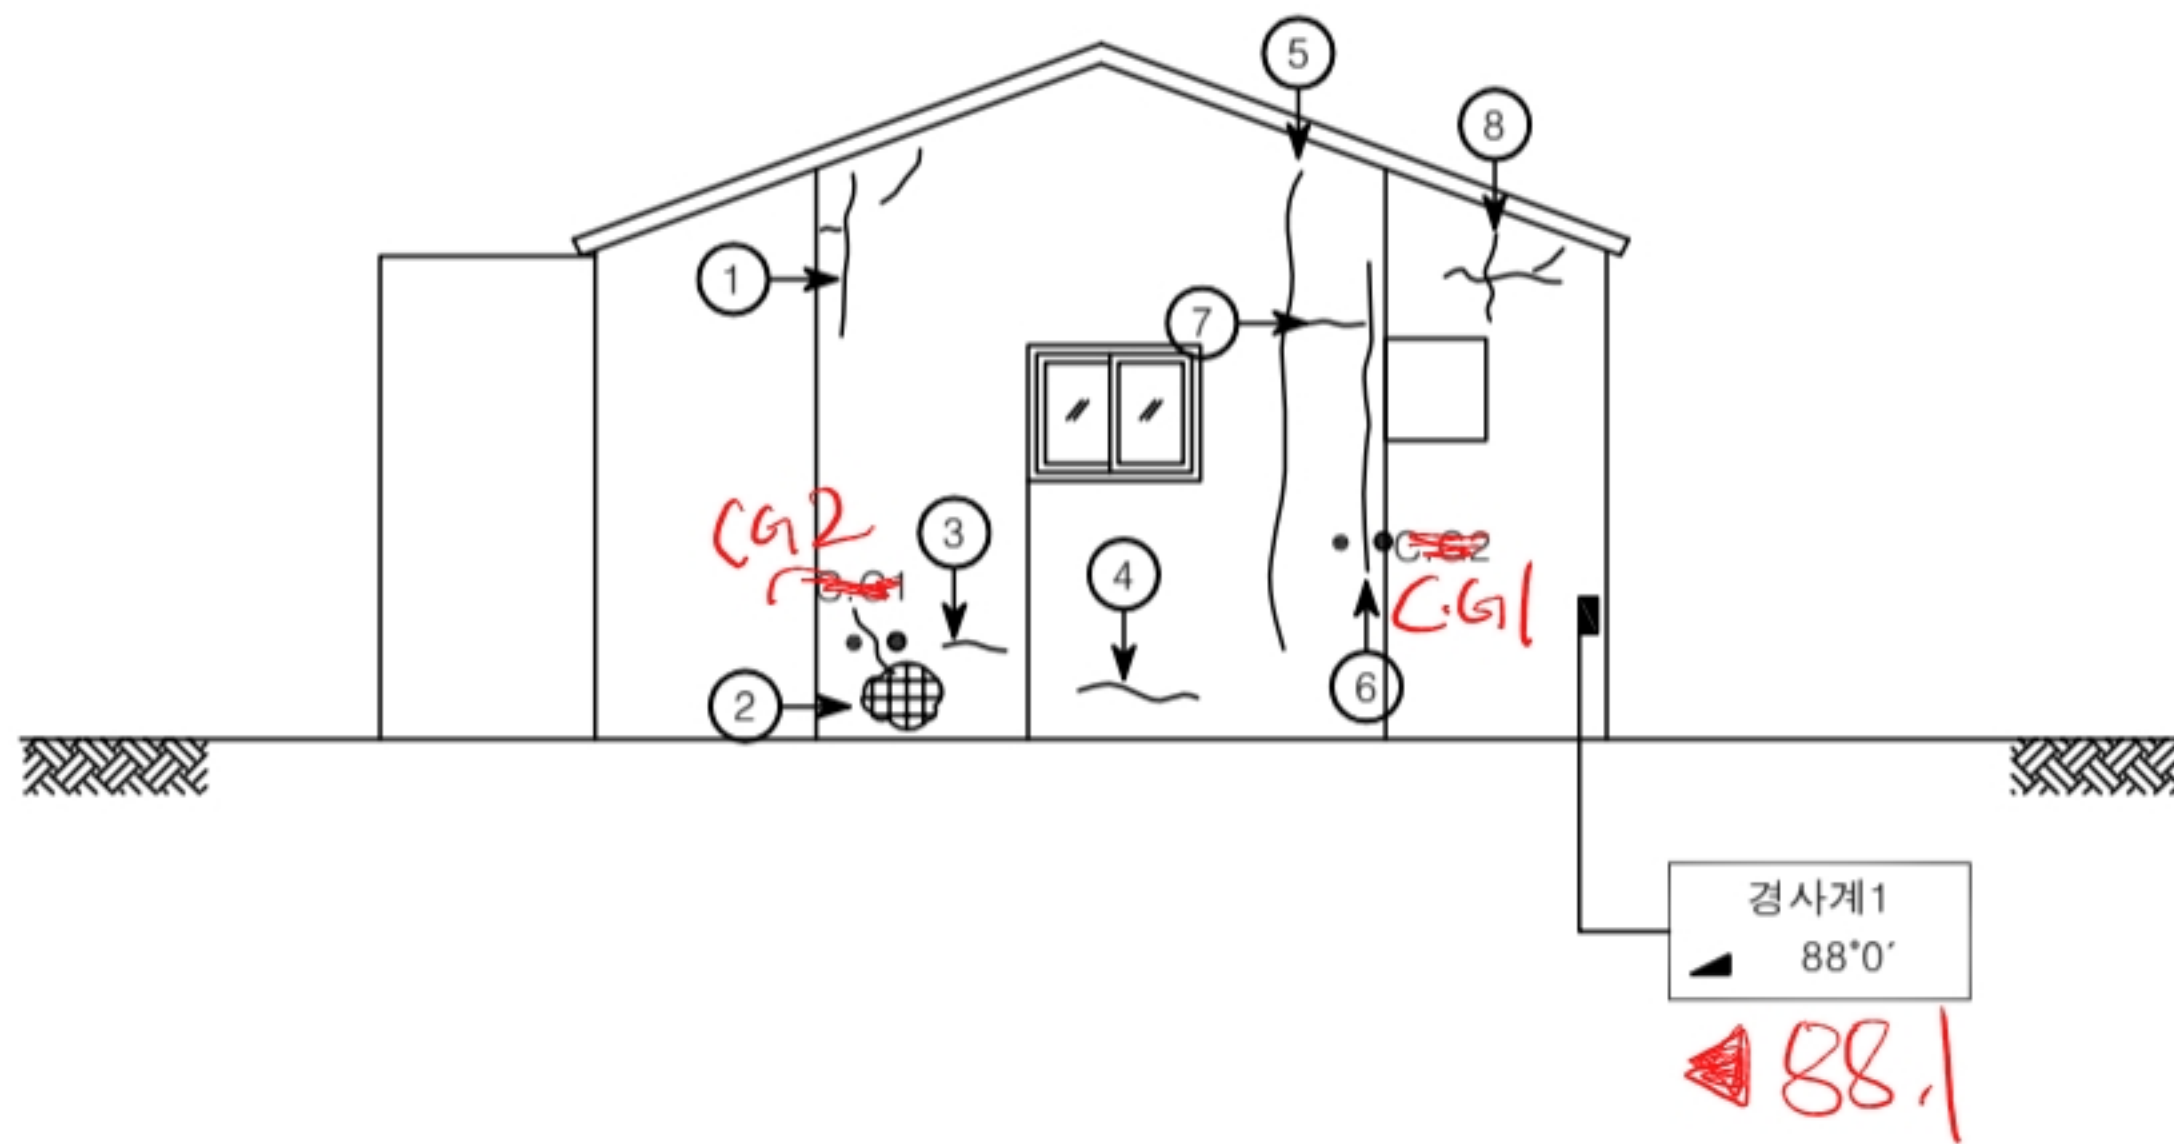


No.3 영인면 아산로 1312번길 108-12

KEY PLAN

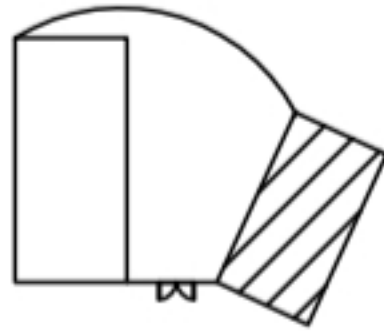


정 면 도

[결 함 물 량 표]

No	손상내용	결 함 규 모				사진 번호	비고
		폭	길이	단위	개소		
1	수직.수평균열	1.0mm	2.0m	m	1	1	
2	파손	0.5m	0.6m	m²	1	2	CG1
3	수평균열	0.5mm	1.0m	m	1	3	
4	수평균열	0.5mm	1.2m	m	1	4	
5	수직균열	0.7mm	1.8m	m	1	5	
6	수직균열	0.4mm	1.8m	m	1	6	CG2
7	수평균열	0.2mm	0.7m	m	1	7	
8	수직.수평균열	1.0mm	1.0m	m	1	8	
9							
10							
*NONE : 균열폭의 단위는 mm임.

[손상범례]

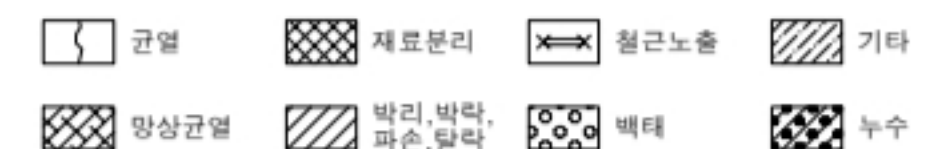

발 주 처

(주)대림산업

안전점검기관

명성엔지니어링

용 역 명

서해선 (홍선~송산) 복선전철 제5공구 건설공사




도 면 명

정 면 도

도면번호

001

No.3 영인면 아산로 1312번길 108-12

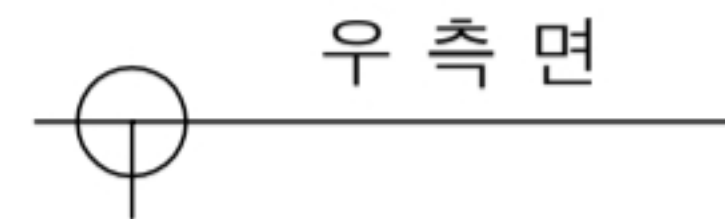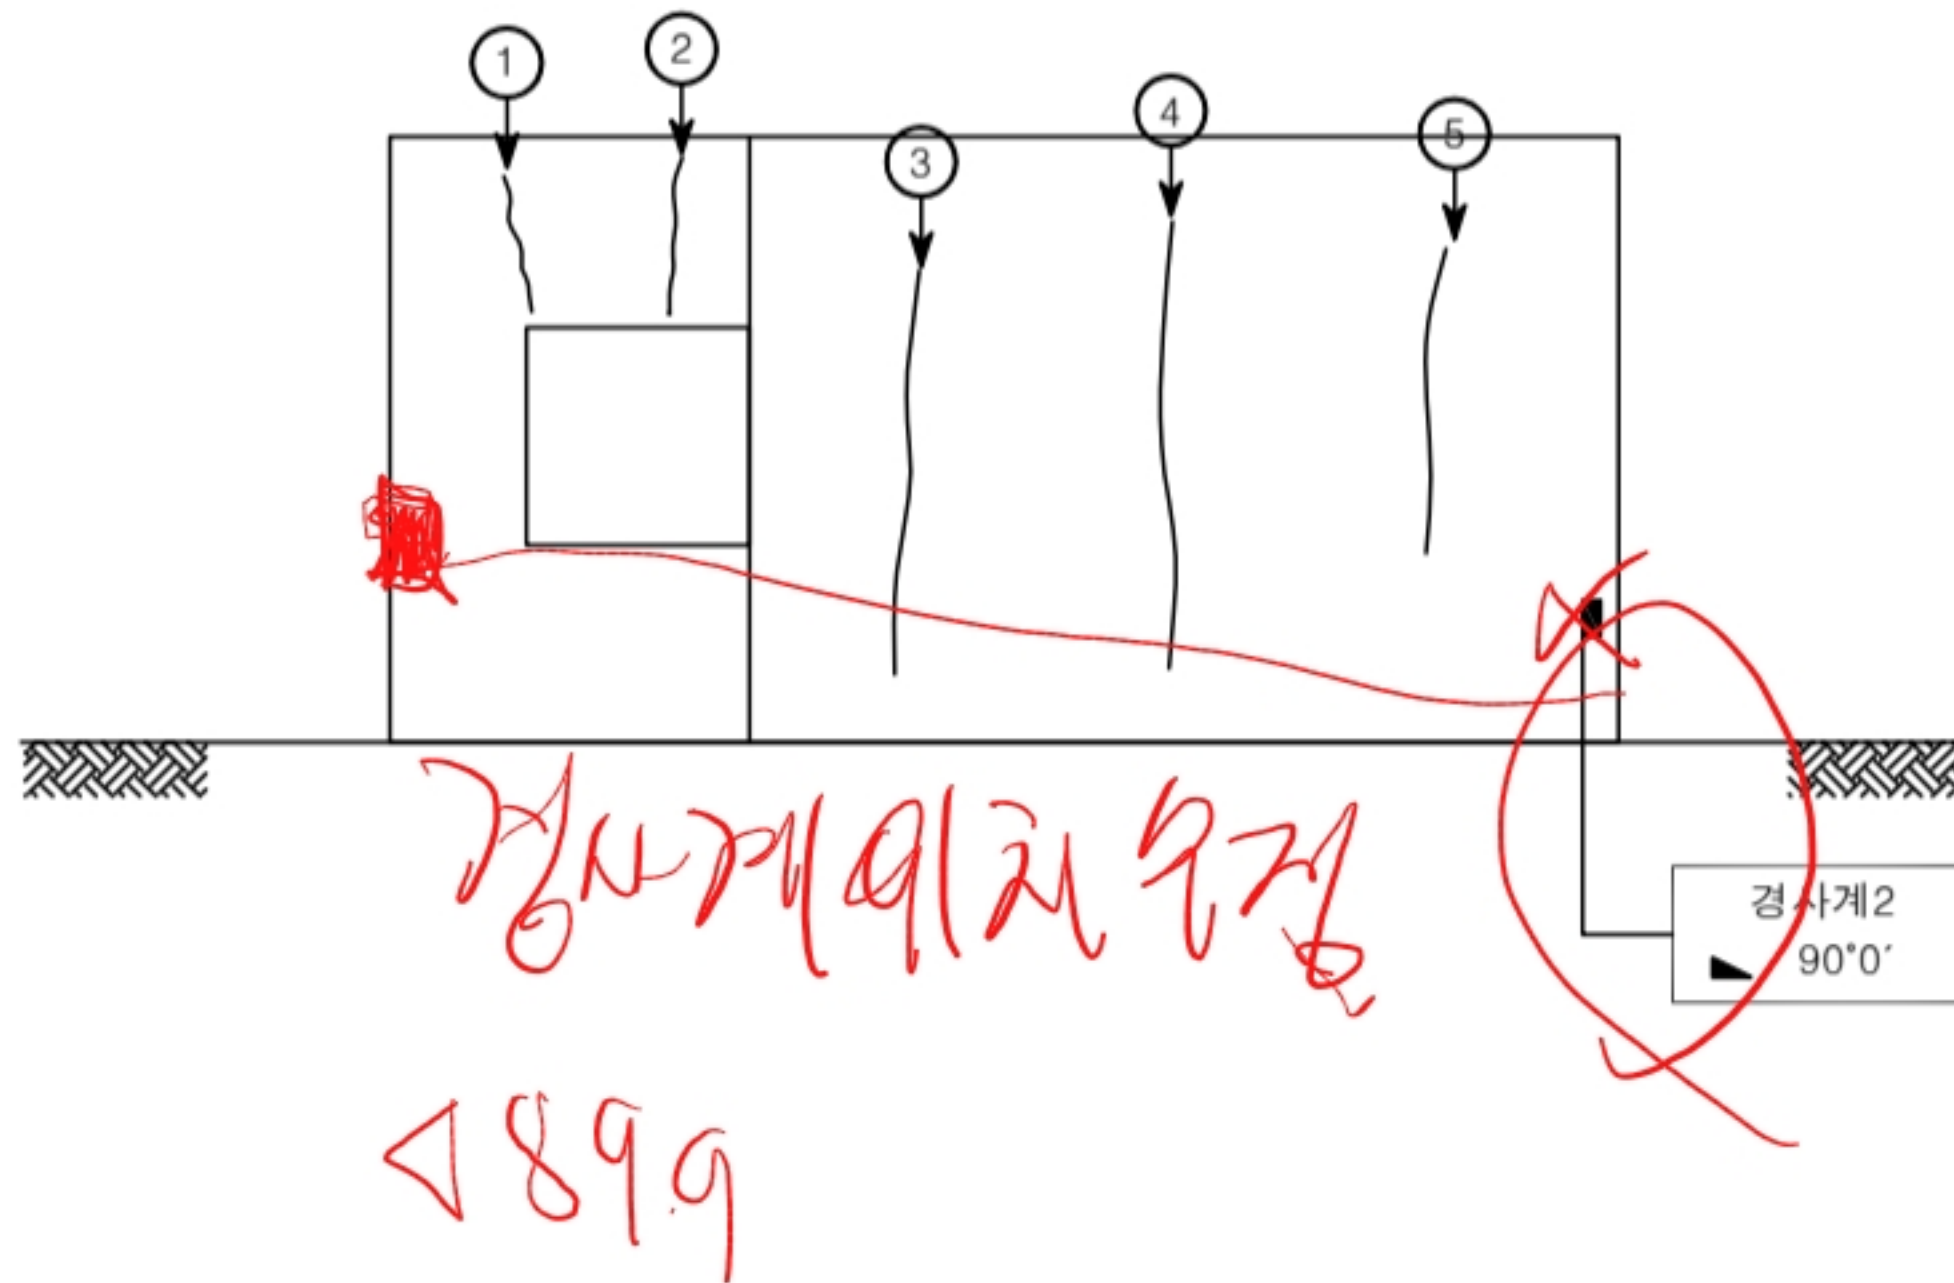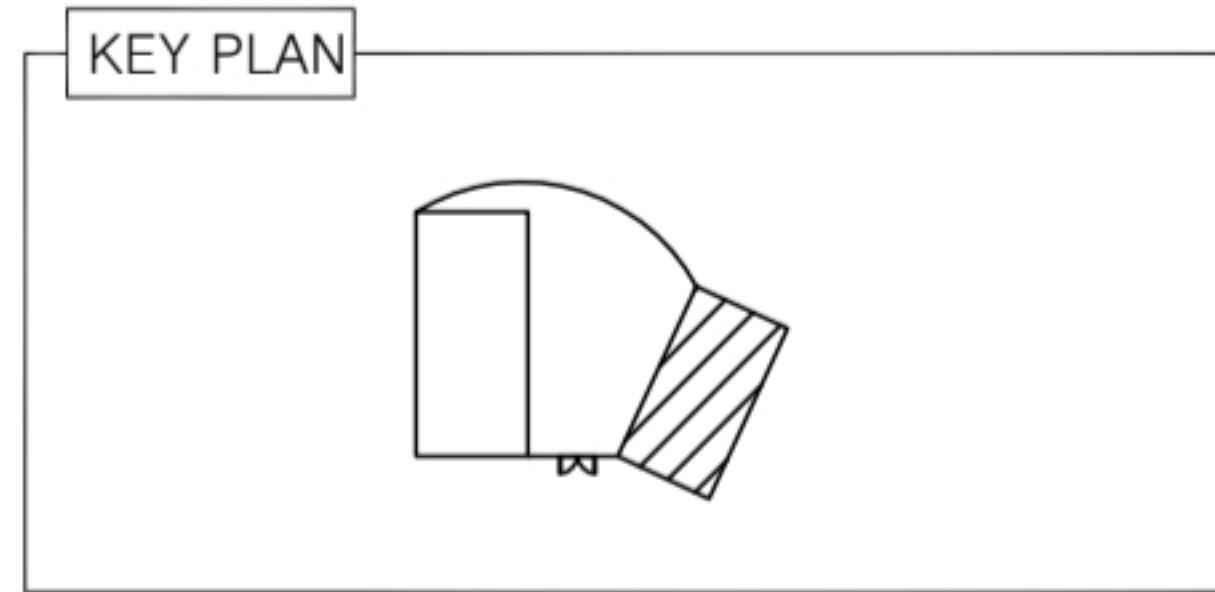

[결함물량표]

No	손상내용	결함규모				사진 번호	비고
		폭	길이	단위	개소		
1	수직균열	1.0mm	0.5m	m	1	9	
2	수직균열	0.3mm	1.2m	m	1	10	
3	수직균열	0.5mm	1.5m	m	1	11	
4	수직균열	4.0mm	1.7m	m	1	12	
5	수직균열	0.5mm	1.7m	m	1	13	
6							
7							
*NONE : 균열폭의 단위는 mm임.

[손상범례]			
	균열		재료분리
	철근노출		기타
	방수균열		박리, 박락, 파손, 탈락
	배태		누수

발주처

(주)대림산업

안전점검기관



명성엔지니어링

용역명

서해선 (홍선~송산) 복선전철 제5공구 건설공사

도면명



우측면

도면번호

002

No.3 영인면 아산로 1312번길 108-12

KEY PLAN

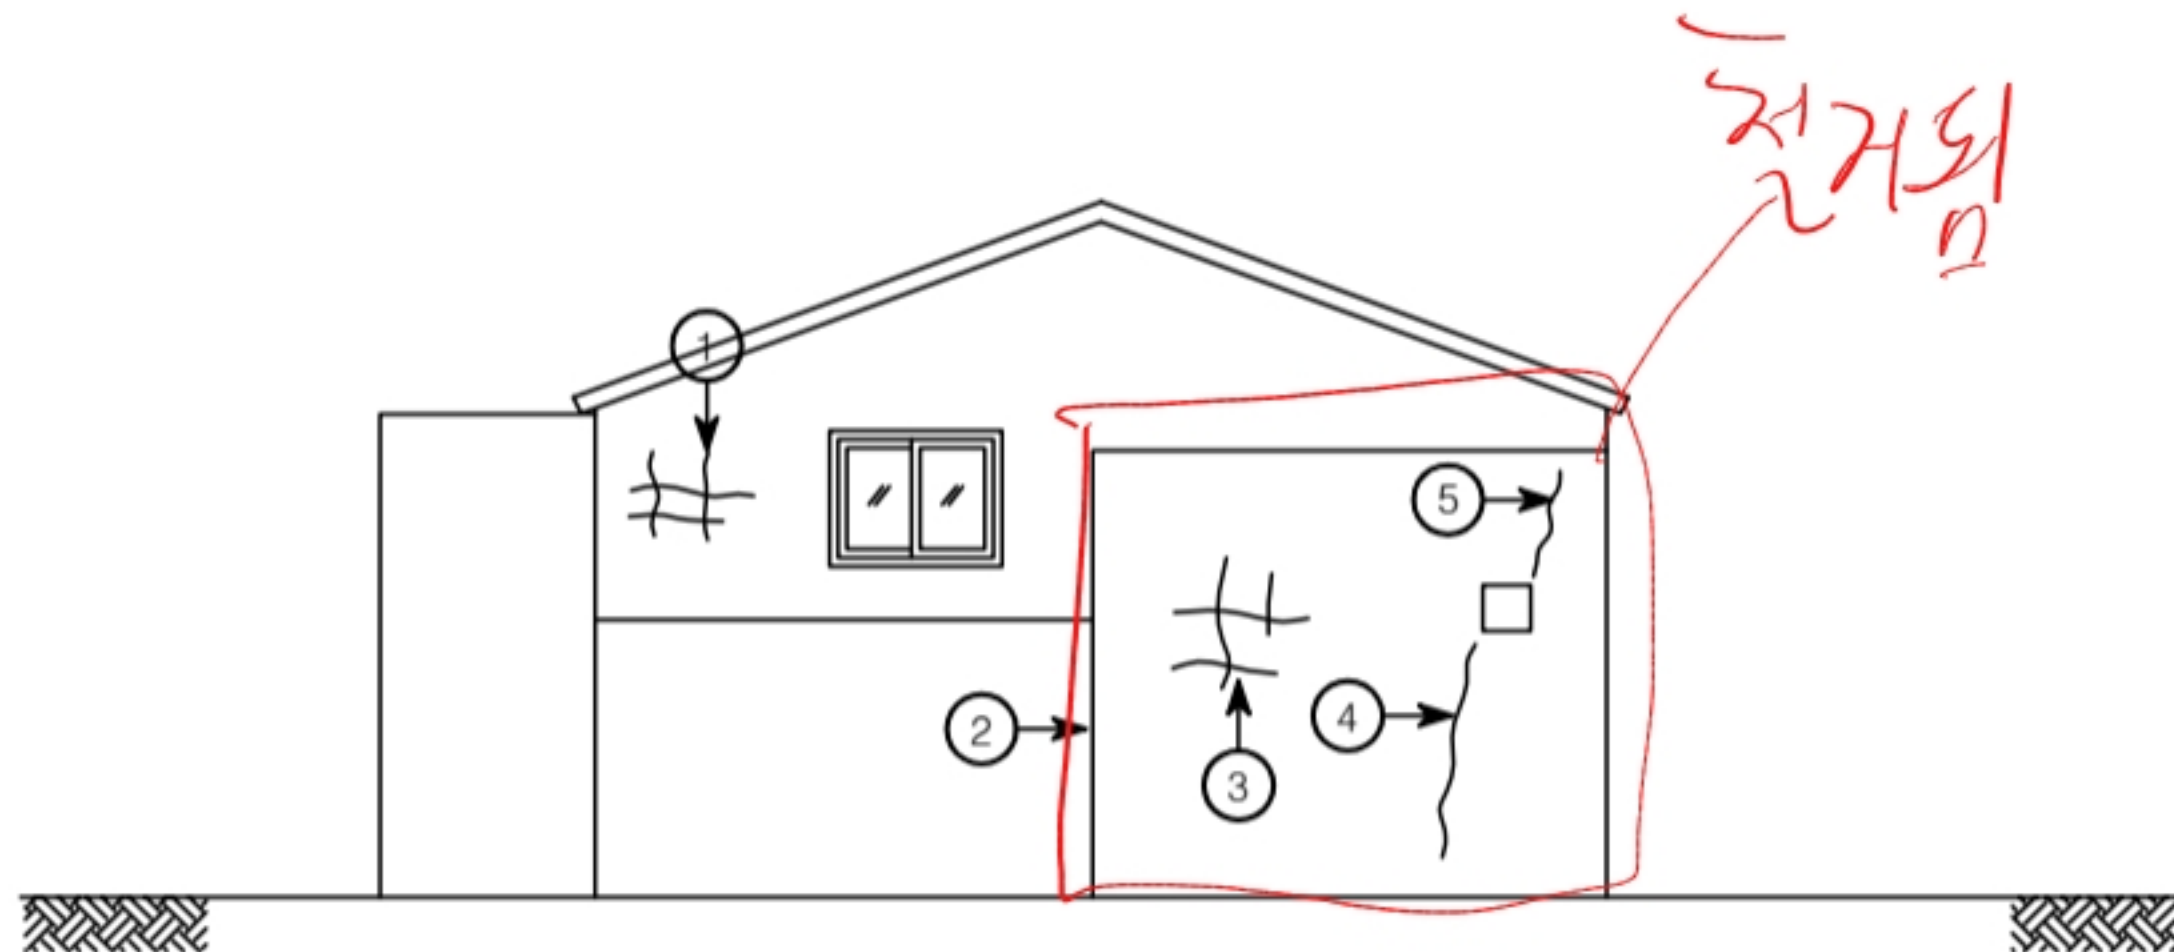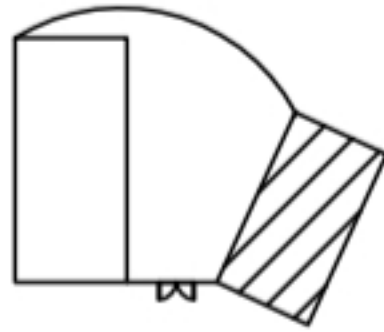

배 면




[결 함 물 량 표]

No	손상내용	결 함 규 모				사진 번호	비고
		폭	길이	단위	개소		
1	망상균열	1.0m	1.0m	m²	1	14	
2	이격	0.3mm	1.5m	m	1	15	
3	망상균열	1.0m	1.0m	m²	1	16	
4	수직균열	2.0mm	1.5m	m	1	17	
5	수직균열	3.0mm	0.4m	m	1	18	
6							
7							
*NONE : 균열폭의 단위는 mm임.

[손상범례]

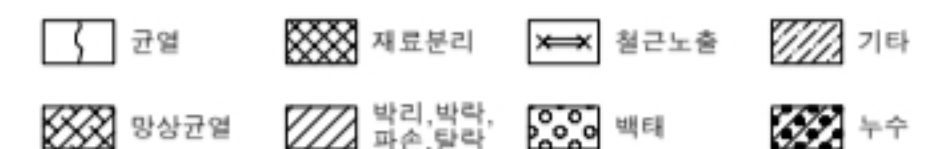

발 주 처

(주)대림산업

안전점검기관



명성엔지니어링

공 목 명

서해선 (홍선~송산) 복선전철 제5공구 건설공사

도 면 명



배 면

도면번호

003

No.3 영인면 아산로 1312번길 108-12

KEY PLAN

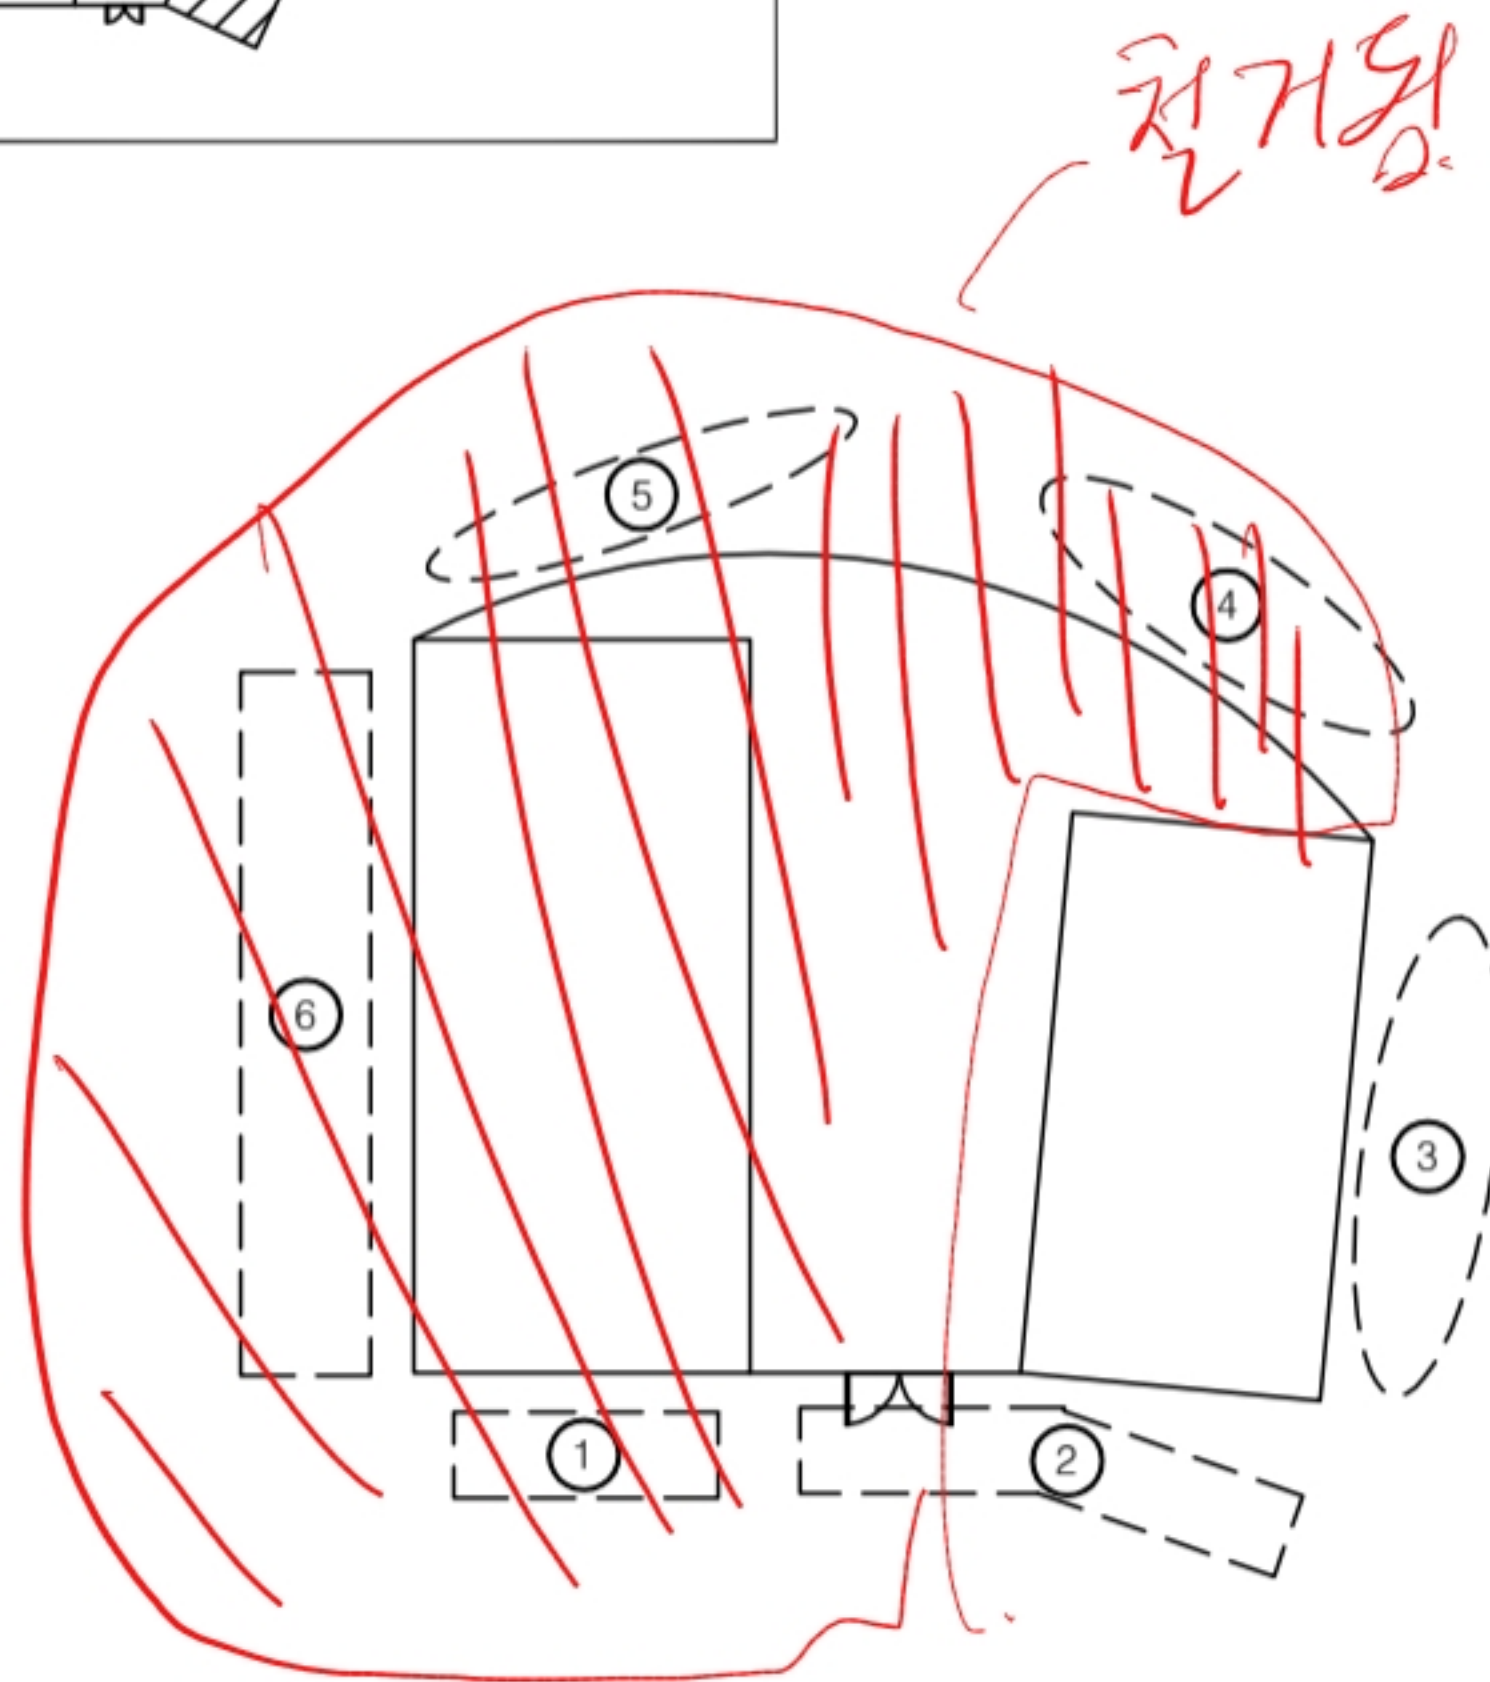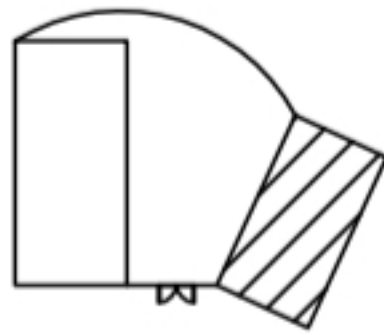


배 치

[결 함 물 량 표]

No	손상내용	결 함 규 모				사진 번호	비고
		폭	길이	단위	개소		
1	상태현황	-	-	-	1	19	
2	상태현황	-	-	-	1	20	
3	상태현황	-	-	-	1	21	
4	상태현황	-	-	-	1	22	
5	상태현황	-	-	-	1	23	
6	상태현황	-	-	-	1	24	
7							
8							
*NONE : 균열폭의 단위는 mm임.

[손상범례]

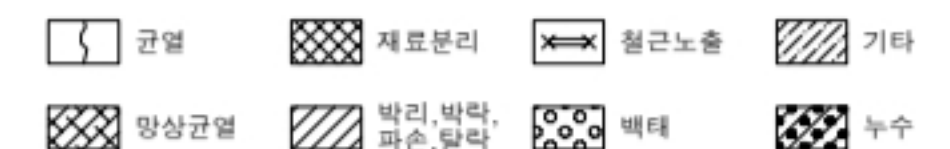

발 주 처

(주)대림산업

안전진단기관

명성엔지니어링

용역명

서해선 (홍선~송산) 복선전철 제5공구 건설공사

도면명

배 치

도면번호

004