


No.5 영인면 아산로 1312번길 108-3

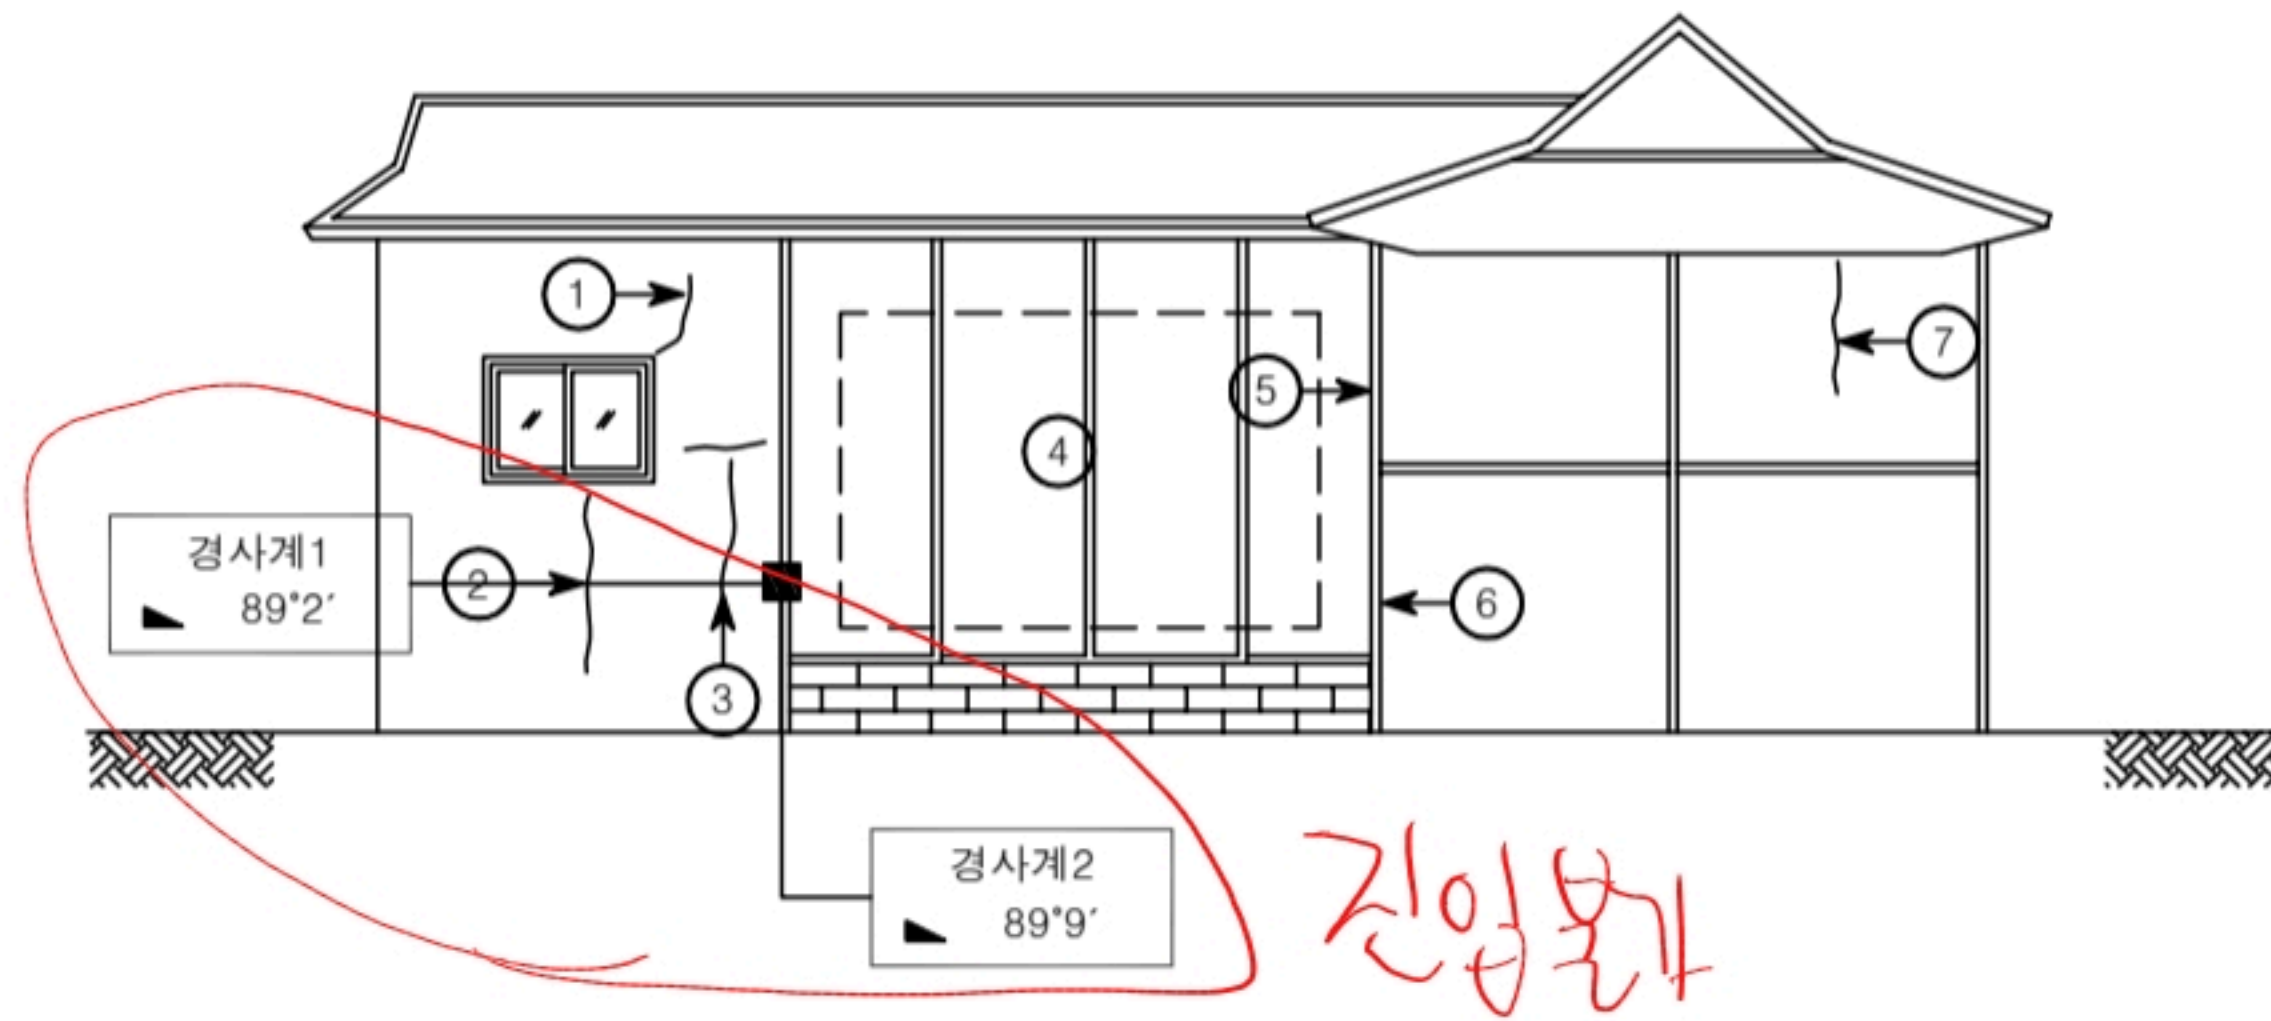


정 면 도

[결 함 물 량 표]

No	손상내용	결 함 규 모				사진 번호	비고
		폭	길이	단위	개소		
1	수직.수평균열	0.5mm	0.7m	m	1	1	
2	수직균열	0.7mm	1.2m	m	1	2	
3	수직.수평균열	0.2mm	1.2m	m	1	3	
4	상태현황	-	-	-	1	4	
5	상태현황	-	-	-	1	5	
6	수직균열	1.0mm	1.2m	m	1	6	
7	수직균열	1.0mm	0.9m	m	1	7	
8							
9							
*NONE : 균열폭의 단위는 mm임.

[손상범례]

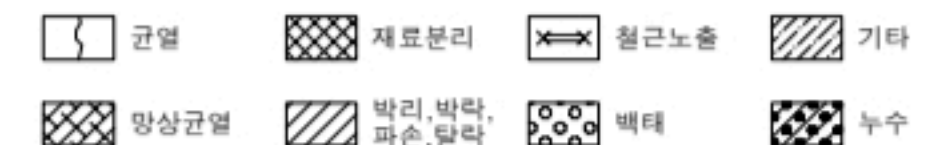

발 주 처

(주)대림산업

안전점검기관

명성엔지니어링

용역명

서해선 (홍선~송산) 복선전철 제5공구 건설공사


도면명

정 면 도

도면번호

001

No.5 영인면 아산로 1312번길 108-3

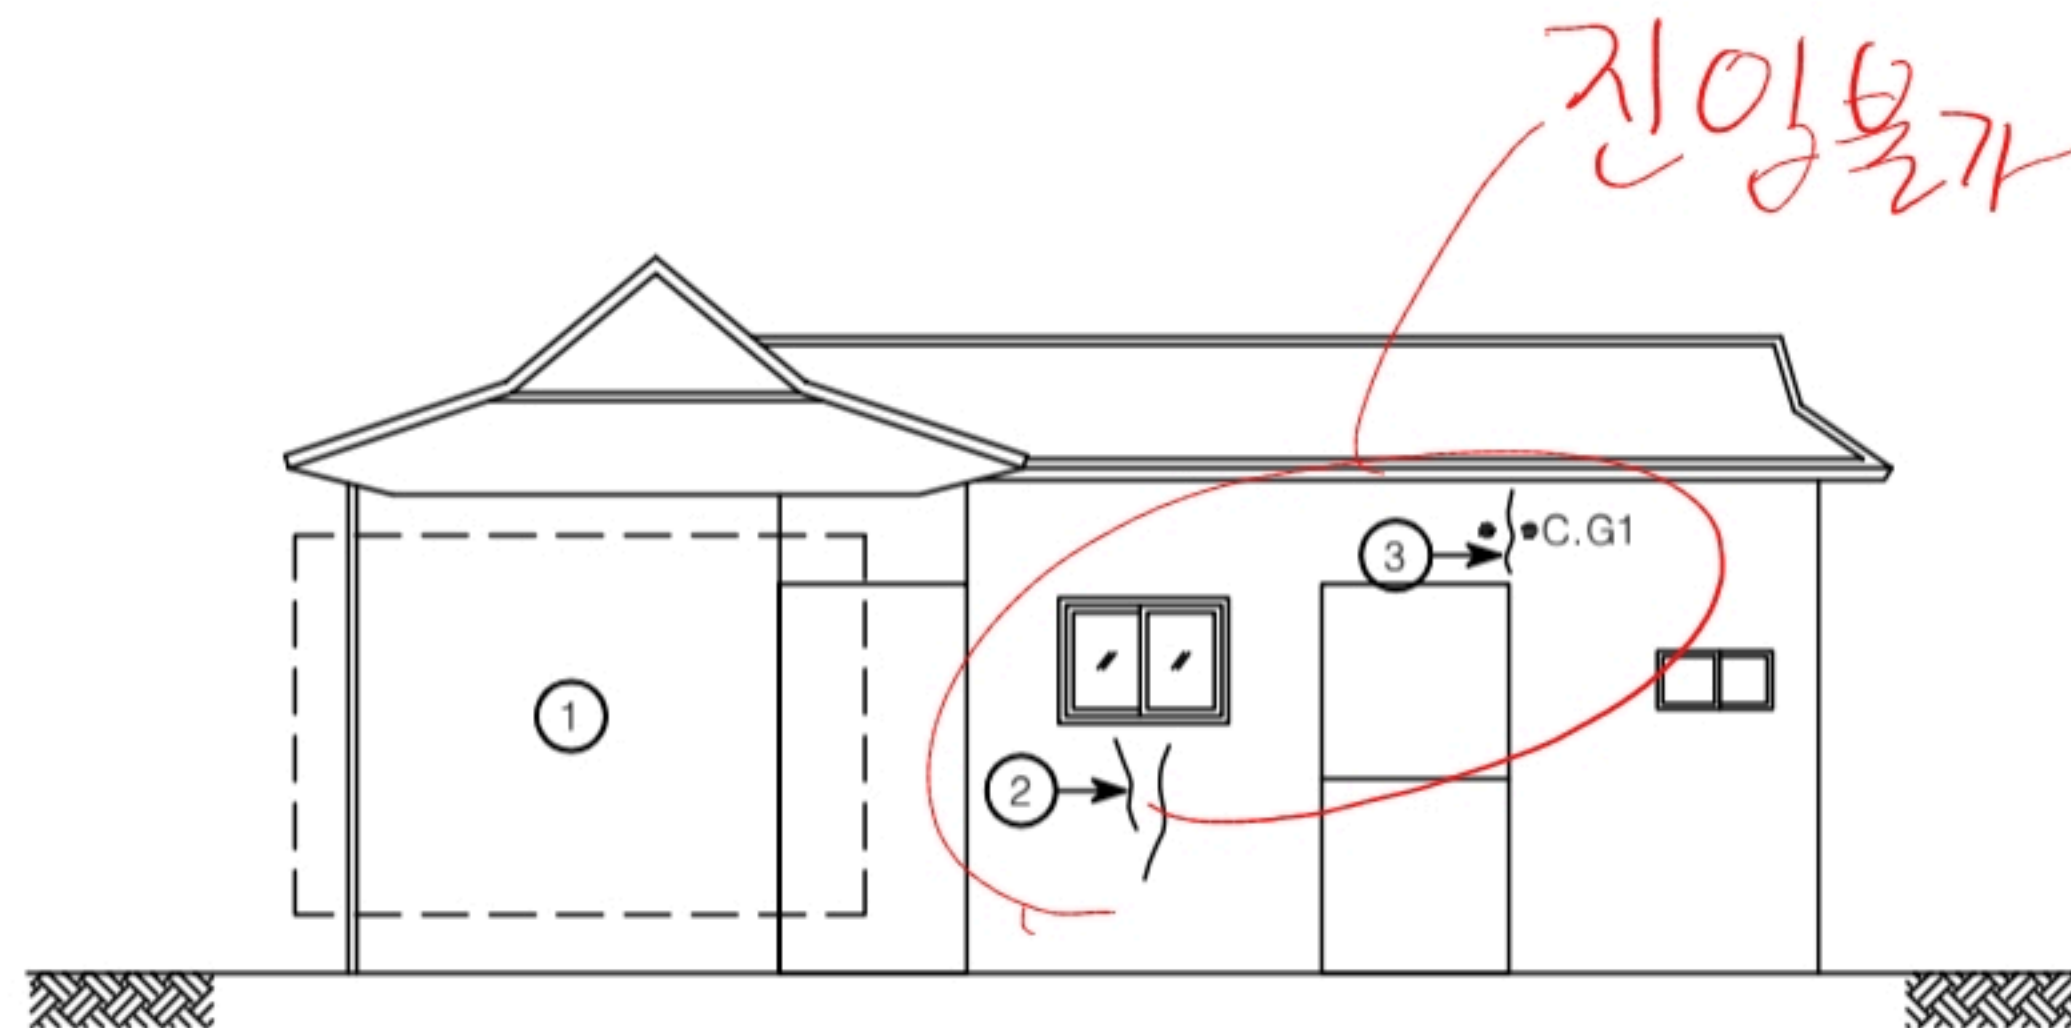


좌 측 면

[결 함 물 량 표]

No	손상내용	결 함 규 모				사진 번호	비고
		폭	길이	단위	개소		
1	상태현황	-	-	-	1	8	
2	수직균열	0.3mm	0.8m	m	2	9	
3	수직균열	1.0mm	0.6m	m	1	10	CG1
4							
5							
*NONE : 균열폭의 단위는 mm임.

[손상범례]

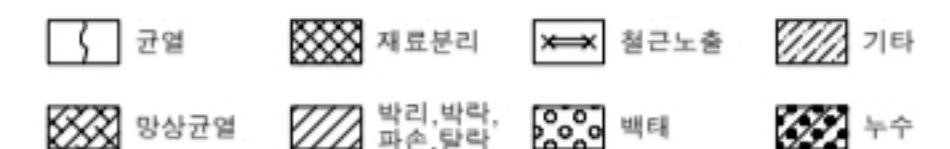

발 주 처

(주)대림산업

안전점검기관

명성엔지니어링

공 역 명

서해선 (홍선~송산) 복선전철 제5공구 건설공사


도 면 명

좌 측 면

도면번호

002

No.5 영인면 아산로 1312번길 108-3

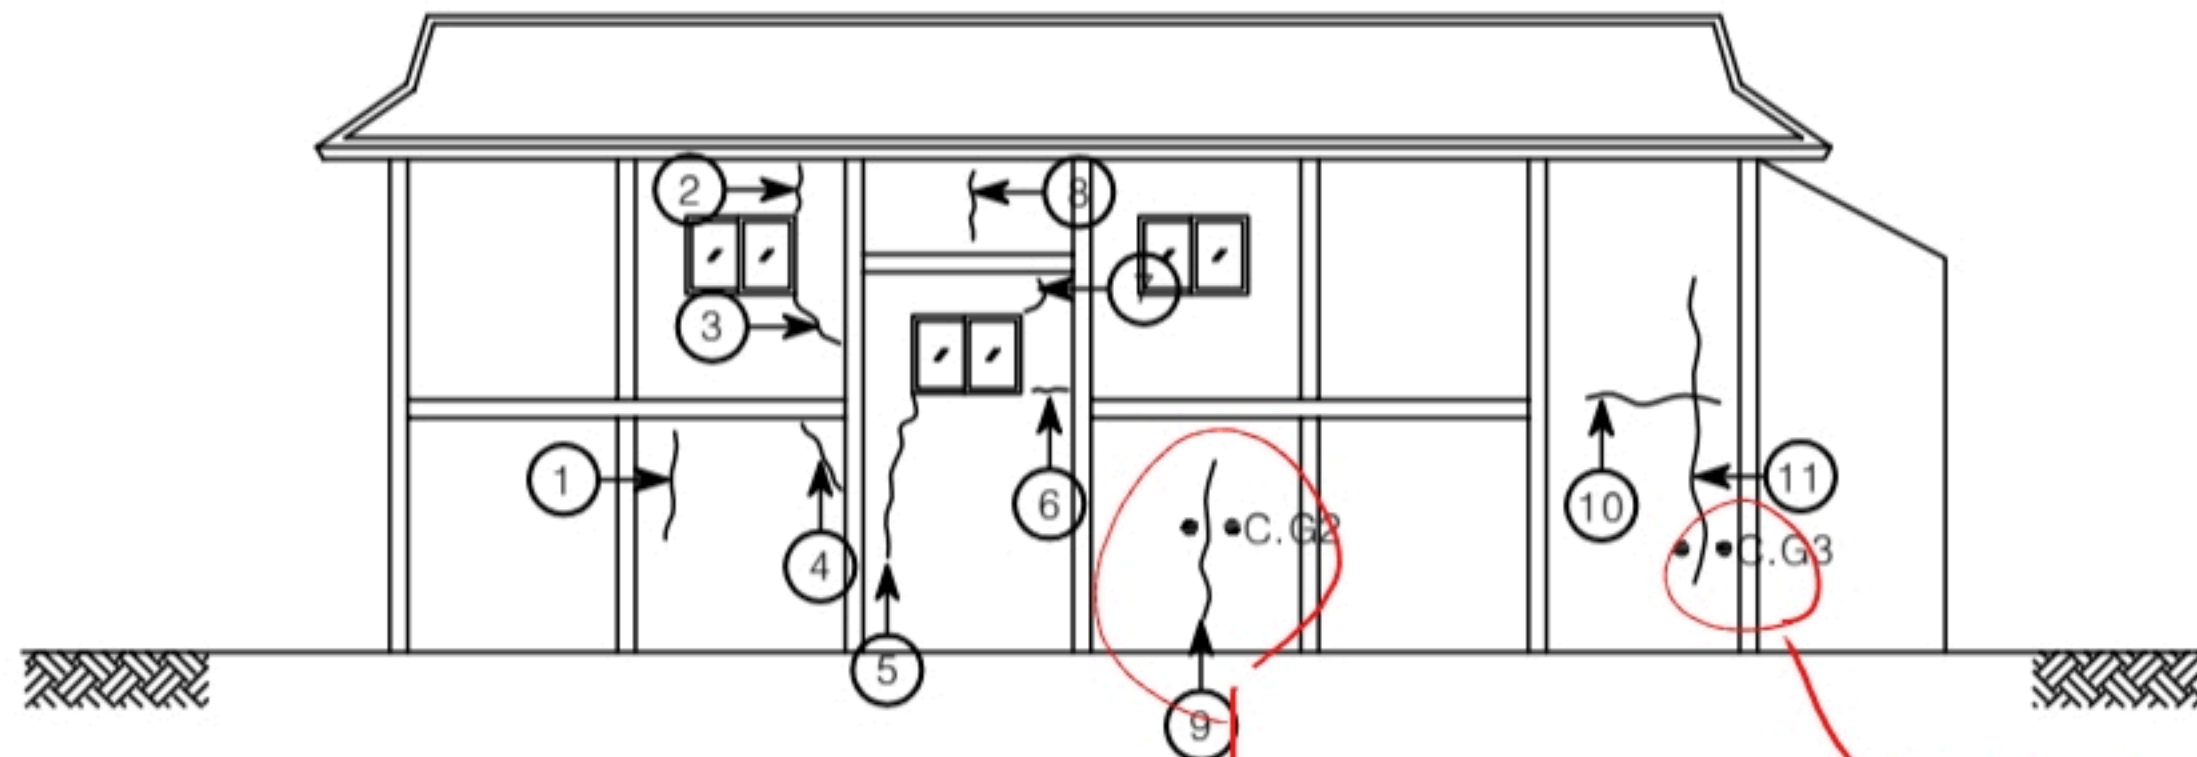


우 측 면

[결 함 물 량 표]

No	손상내용	결 함 규 모				사진 번호	비고
		폭	길이	단위	개소		
1	수직균열	0.7mm	1.2m	m	1	11	
2	수직균열	0.7mm	0.6m	m	1	12	
3	수직균열	0.5mm	0.3m	m	1	13	
4	수직균열	0.5mm	0.5m	m	1	14	
5	수직균열	0.5mm	0.8m	m	1	15	
6	수평균열	0.5mm	0.6m	m	1	16	
7	수직균열	0.3mm	0.4m	m	1	17	
8	수직균열	0.3mm	0.5m	m	1	18	
9	수직균열	0.7mm	1.3m	m	1	19	CG2
10	수평균열	3.0mm	2.0m	m	1	20	
11	수직균열	5.0mm	1.7m	m	1	21	CG3
12							
13							
*NONE : 균열폭의 단위는 mm임.

[손상범례]

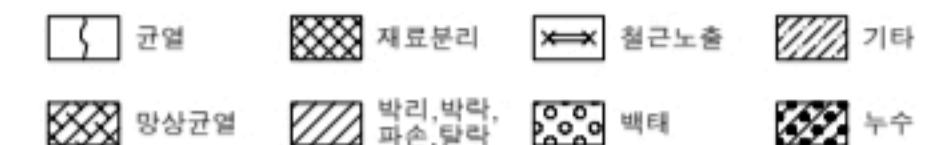

발 주 처

(주)대림산업

안전점검기관

명성엔지니어링

공 역 명

서해선 (홍선~송산) 복선전철 제5공구 건설공사



도 면 명

우 측 면

도면번호

003

No.5 영인면 아산로 1312번길 108-3

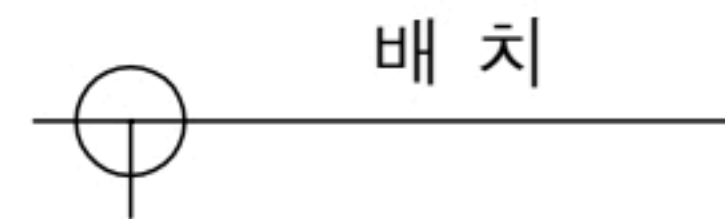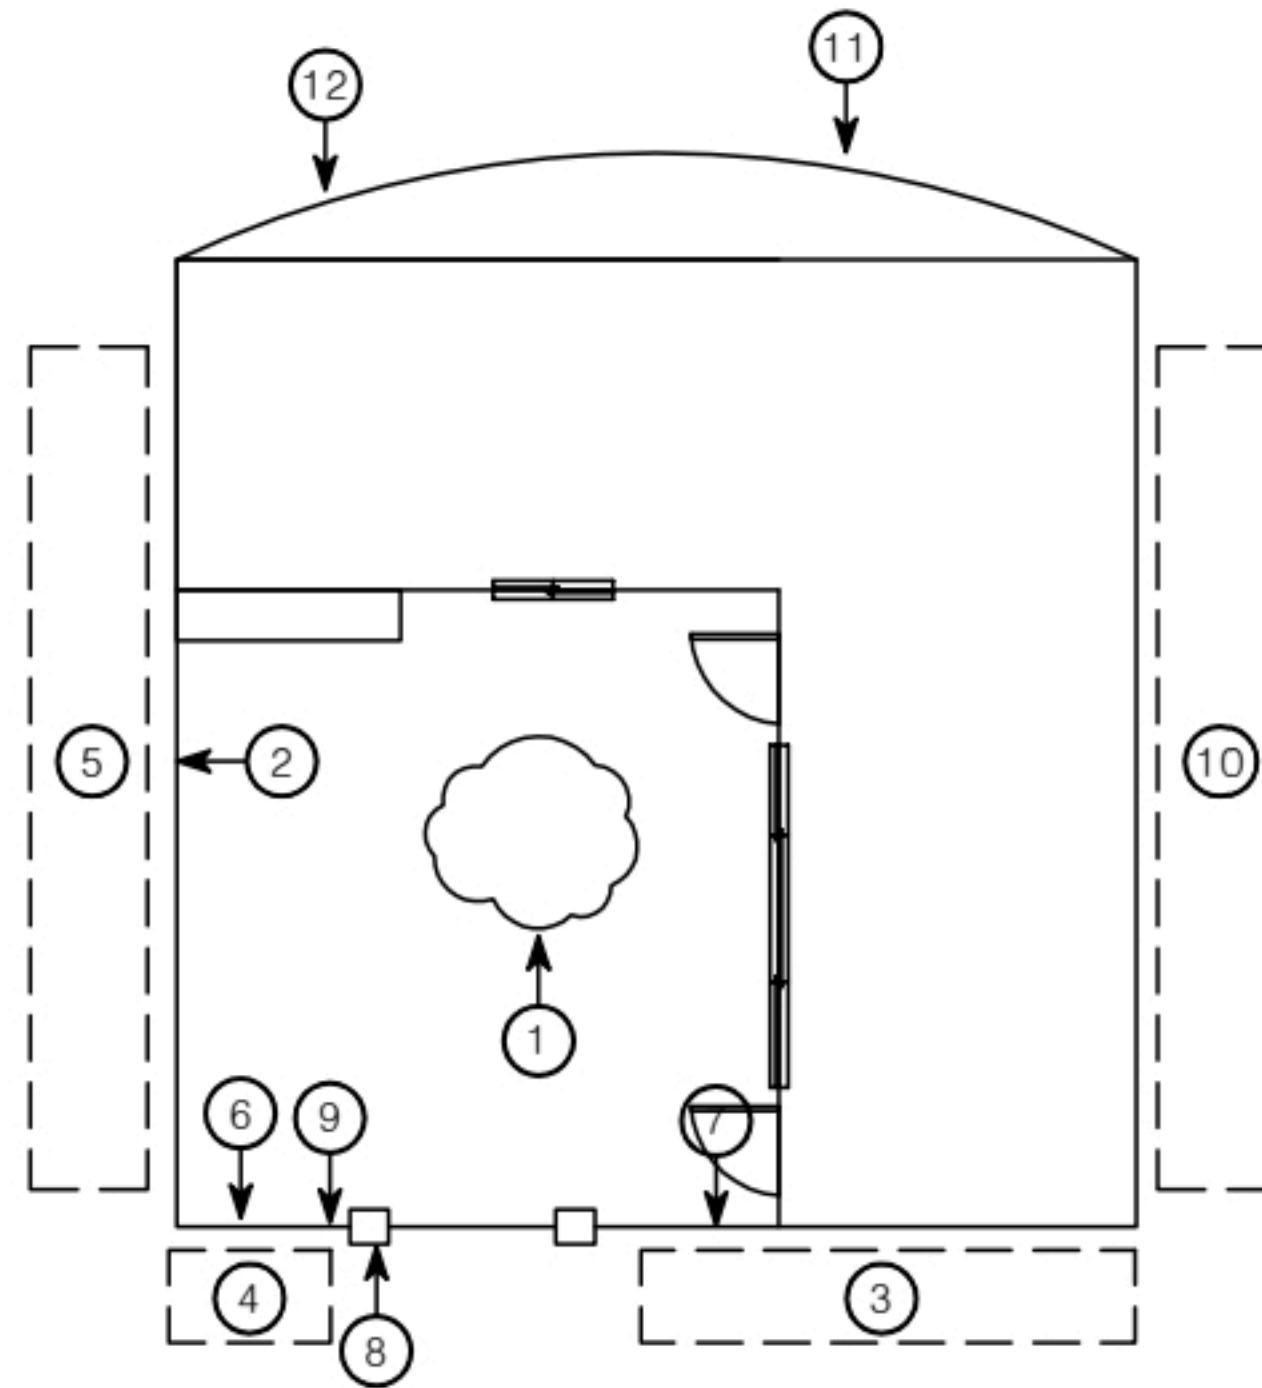


[결 함 물 량 표]

No	손상내용	결 함 규 모				사진 번호	비고
		폭	길이	단위	개소		
1	상태현황	-	-	-	1	22	
2	이격	-	1.7m	m	1	23	
3	상태현황	-	-	-	1	24	
4	상태현황	-	-	-	1	25	
5	상태현황	-	-	-	1	26	
6	이격	-	1.7m	m	1	27	
7	수직균열	0.2mm	1.0m	m	1	28	
8	망상균열	0.3m	0.4m	m²	1	29	
9	수직균열	-	0.7m	m	1	30	
10	상태현황	-	-	-	1	31	
11	상태현황	-	-	-	1	32	
12	상태현황	-	-	-	1	33	
13							
14							
*NONE : 균열폭의 단위는 mm임.

[손상범례]

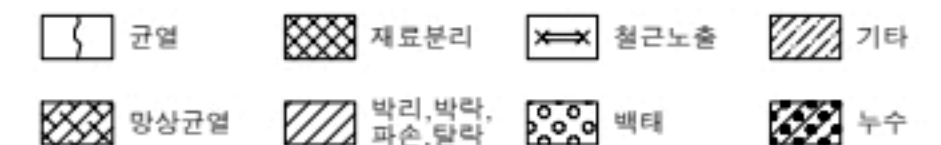

발 주 처

(주)대림산업

안전진단기관



명성엔지니어링

용역명

서해선 (홍선~송산) 복선전철 제5공구 건설공사

도면명

배 치

도면번호

004