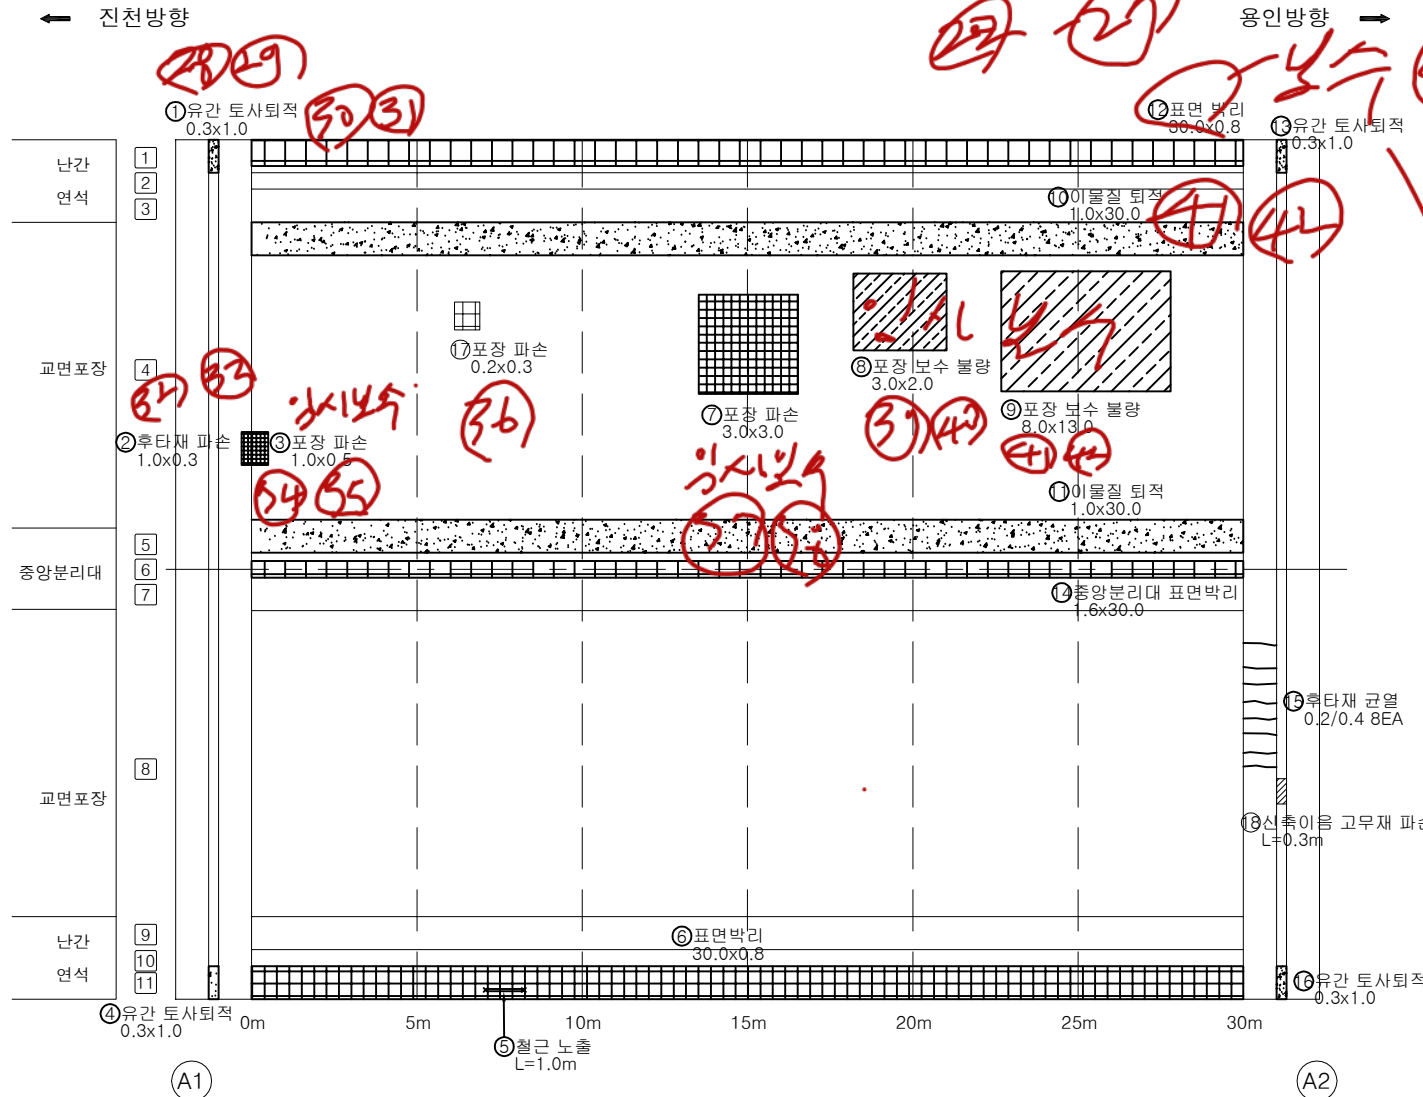
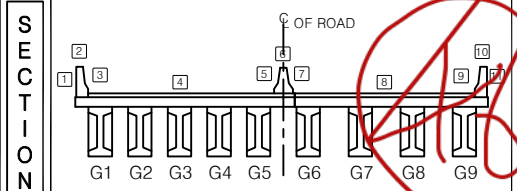
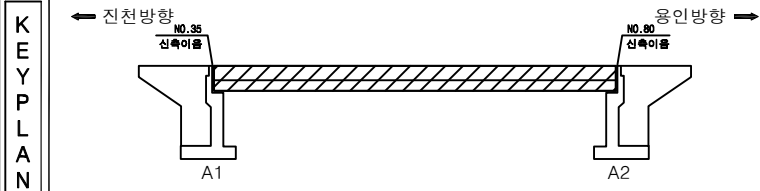


손상량표



번호구분	손상내용	손상현황						비고
		폭 (mm)	길이 (m)	너비 (m)	개소	수량	단위	
1	유간 토사퇴적		0.3	1.0	1	0.30	m ²	
2	후타재 파손		1.0	0.3	1	0.30	m ²	
3	포장 파손		1.0	0.5	1	0.50	m ²	
4	유간 토사퇴적		0.3	1.0	1	0.30	m ²	
5	철근 노출		0.0		1	1.00	m	
6	표면 박리	30.0	0.8	1	24.00	m ²		
7	포장 파손	3.0	3.0	1	9.00	m ²		
8	포장 보수 불량	3.0	2.0	1	6.00	m ²		
9	포장 보수 불량	8.0	13.0	1	104.00	m ²		
10	이물질 퇴적	30.0	1.0	1	30.00	m ²		
11	이물질 퇴적	30.0	1.0	1	30.00	m ²		
12	표면 박리	30.0	0.8	1	24.00	m ²		
13	유간 토사퇴적		0.3	1.0	1	0.30	m ²	
14	표면 박리	1.6	30.0	1	48.00	m ²		
15	후타재 균열(0.3mm미만)	0.2	4.0		8	32.00	m	
16	유간 토사퇴적		0.3	1.0	1	0.30	m ²	
17	신축이음	3.0	3.0	1	9.00	m ²		
18	신축이음 고무재 파손				1	1.00	EA	



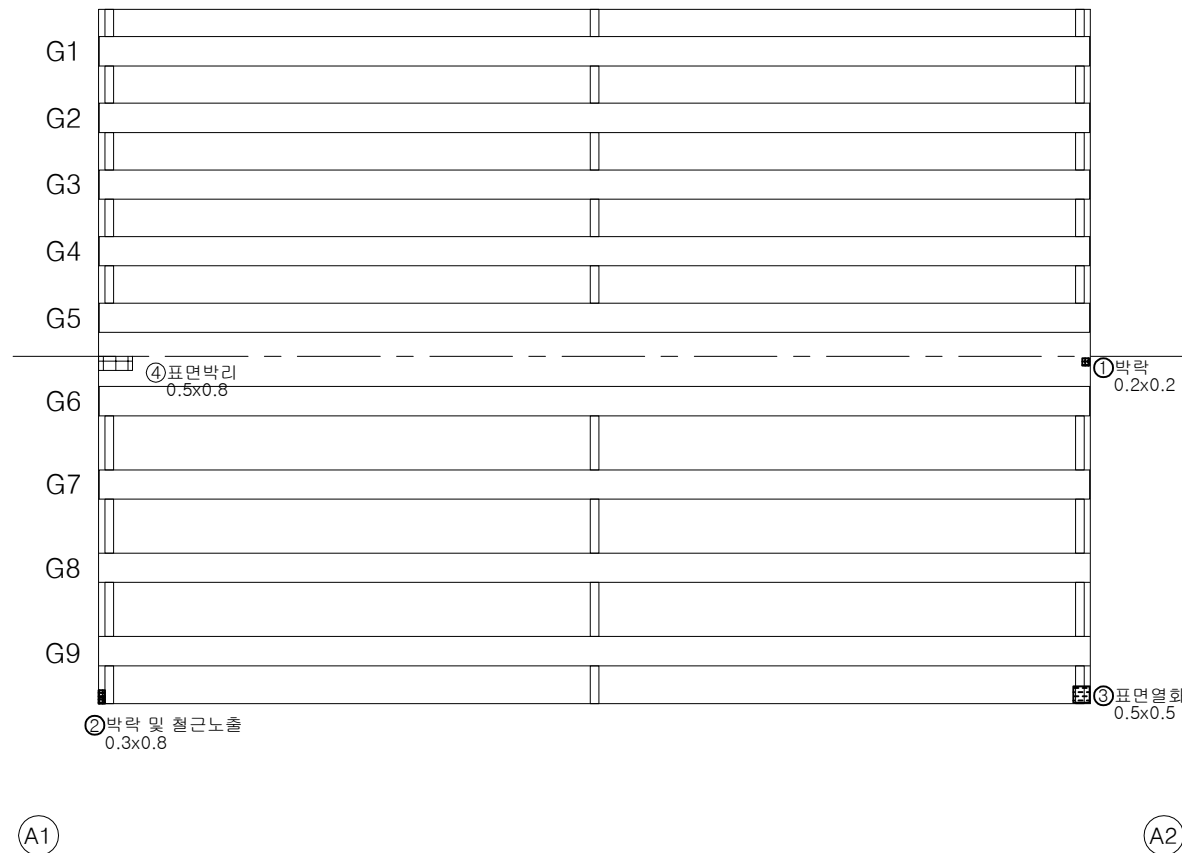
범례	상징	설명	발주처
균열	상징	망상균열	수원국토관리사무소
편치, 공동	상징	바리, 파손	용역명
노수, 상윤부	상징	물고임, 결빙	국도 17호선 기타시설물 두교2교등 30개소 정기안전점검용역
철근노출	상징	침하	도면명
부식	상징	좌굴, 변형	두교2교 교면포장 S1 외관조사망도
	상징	기타	도면번호

ID: 두교2교 바닥판하면 S1 외관조사망도

손상물량표

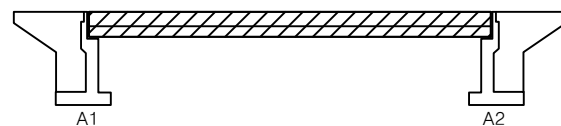
← 진천방향

용인방향 →

[illegible]

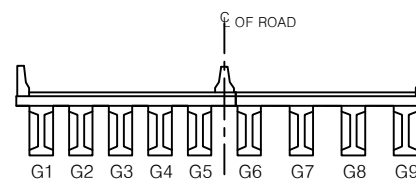
KEY PLAN

← 진천방향



용인방향 →

SECTION

범
례

	간 열		망상간열		재료분리	발 주 처 수원국토관리사무소
	면적, 광동		벽면, 파손		돌고임, 열변	
	누수, 습윤부		벽 면		퇴적물	도 면 명 두교2교 바닥판하면 S1 외관조사망도
	철근노출		침 하		열 화	
	부 식		좌굴, 변형		기 타	

ID: 두교2교 거더 S1(G1~G5) 외관조사망도

손 상 물 량 표

용인방향 →

G5

좌측면	
하 면	
우측면	

A2

← 진천방향

용인방향 →

A diagram of a road cross-section. A central vertical line is labeled "C OF ROAD". To the left of this line are five rectangular blocks labeled G1, G2, G3, G4, and G5, each with diagonal hatching. To the right of the central line are four rectangular blocks labeled G6, G7, G8, and G9, each with a vertical line pattern. The blocks are arranged in a row, representing a cross-section of a road with multiple lanes.

범례

	재료분리
	물고임, 결빙
	퇴적물
	열 화
	기 타

발 주 처	수원국토관리사무소
용 역 명	국도 17호선 기타시설을 두교2교동 30개소 정기안전점검용역
도 면 명	두교2교 거더 S1(G1~G5) 외관조사망도
도 면 번 호	03

03

ID: 두교2교 거더 S1(G6~G9) 외관조사망도

손 상 물 량 표

용인방향 →

 
[illegible]

KEY PLAN

용인방향 →



SECTION

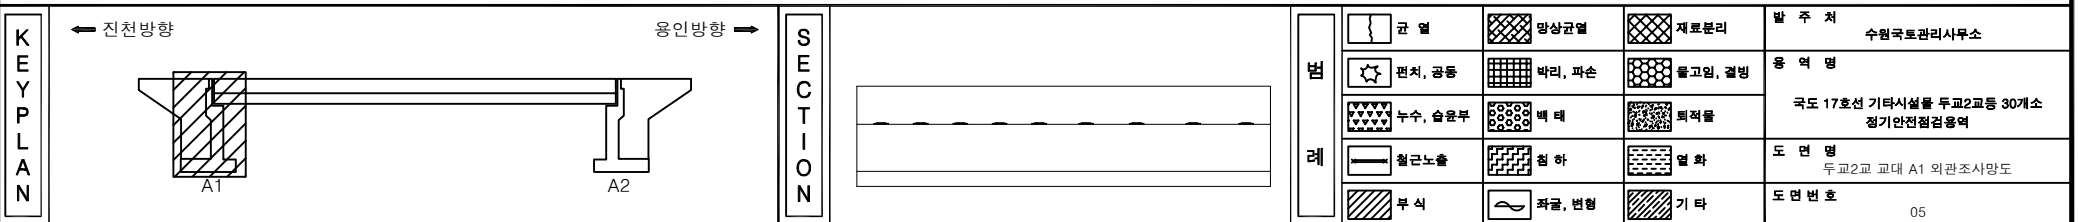
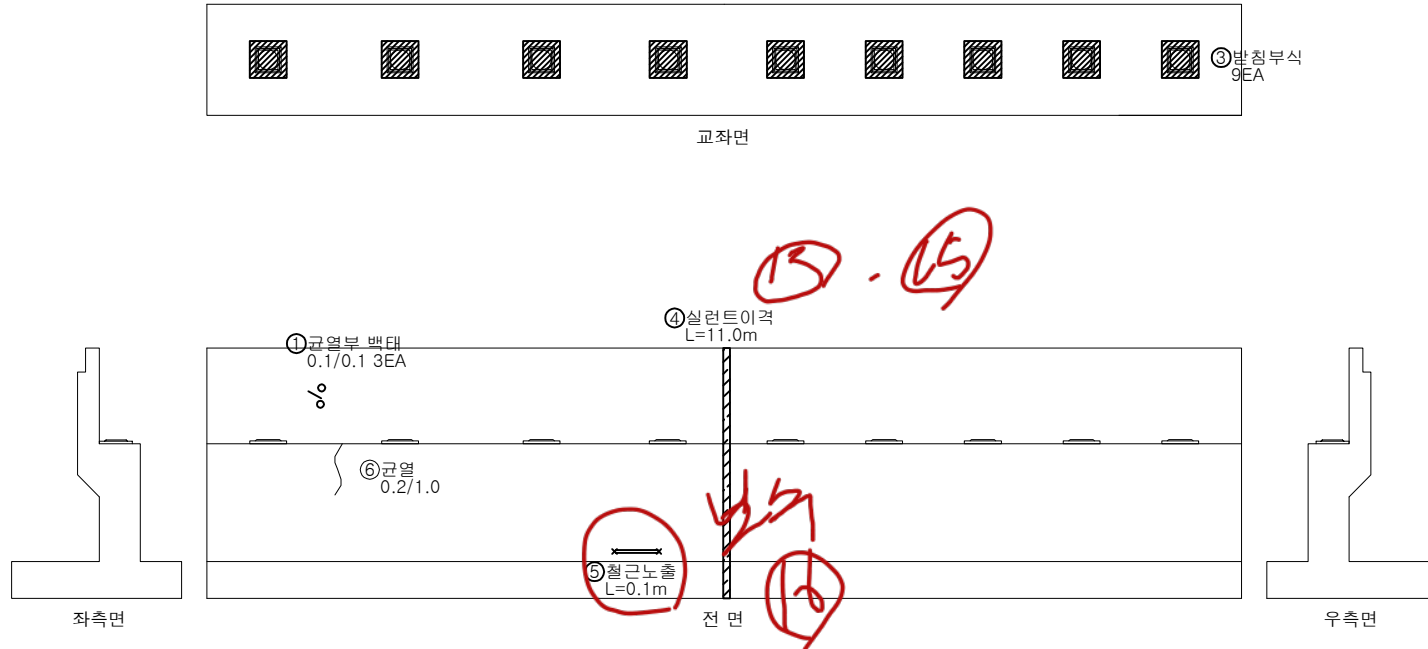


법
례

	간명		망상간명		재료관리	발주처 수원국토관리사무소
	면적, 광물		짜임, 파손		콜고임, 결빙	용역명 국도 17호선 기타시설을 두고2교를 30개소 정기안전점검용역
	누수, 습윤부		배터		퇴적물	
	철근노출		침하		열화	도면명 두교2교 건너 S1(G6~G9) 외관조사망도
	부식		좌굴, 변형		기타	도면번호 04

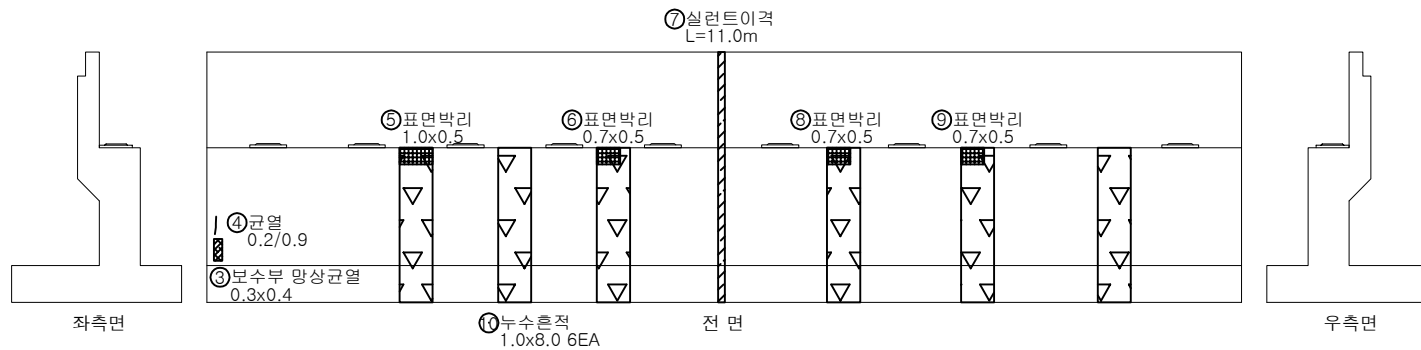
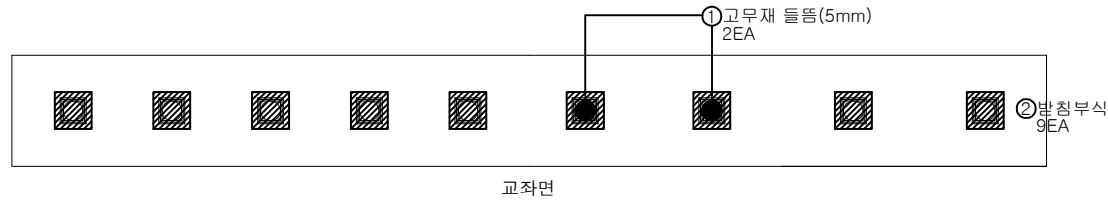
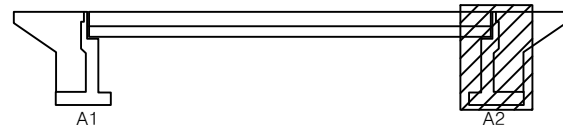
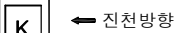
ID: 두교2교 교대 A1 외관조사망도

손상물량표

[illegible]

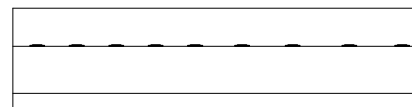
ID: 두교2교 교대 A2 외관조사망도

손상물량표

[illegible]

용인방향 →

SECTION



범례

	간명		망상간명		재료분리	발주처 수원국토관리사무소
	전차, 광통		타격, 파손		돌고임, 절빙	용역명 국도 17호선 기타시설을 두고2교를 30개소 정기안전점검용역
	누수, 습윤부		백태		토적물	
	철근노출		침하		열화	도면명 두교2교 교대 A2 외관조사망도
	부식		좌굴, 변형		기타	도면번호 06