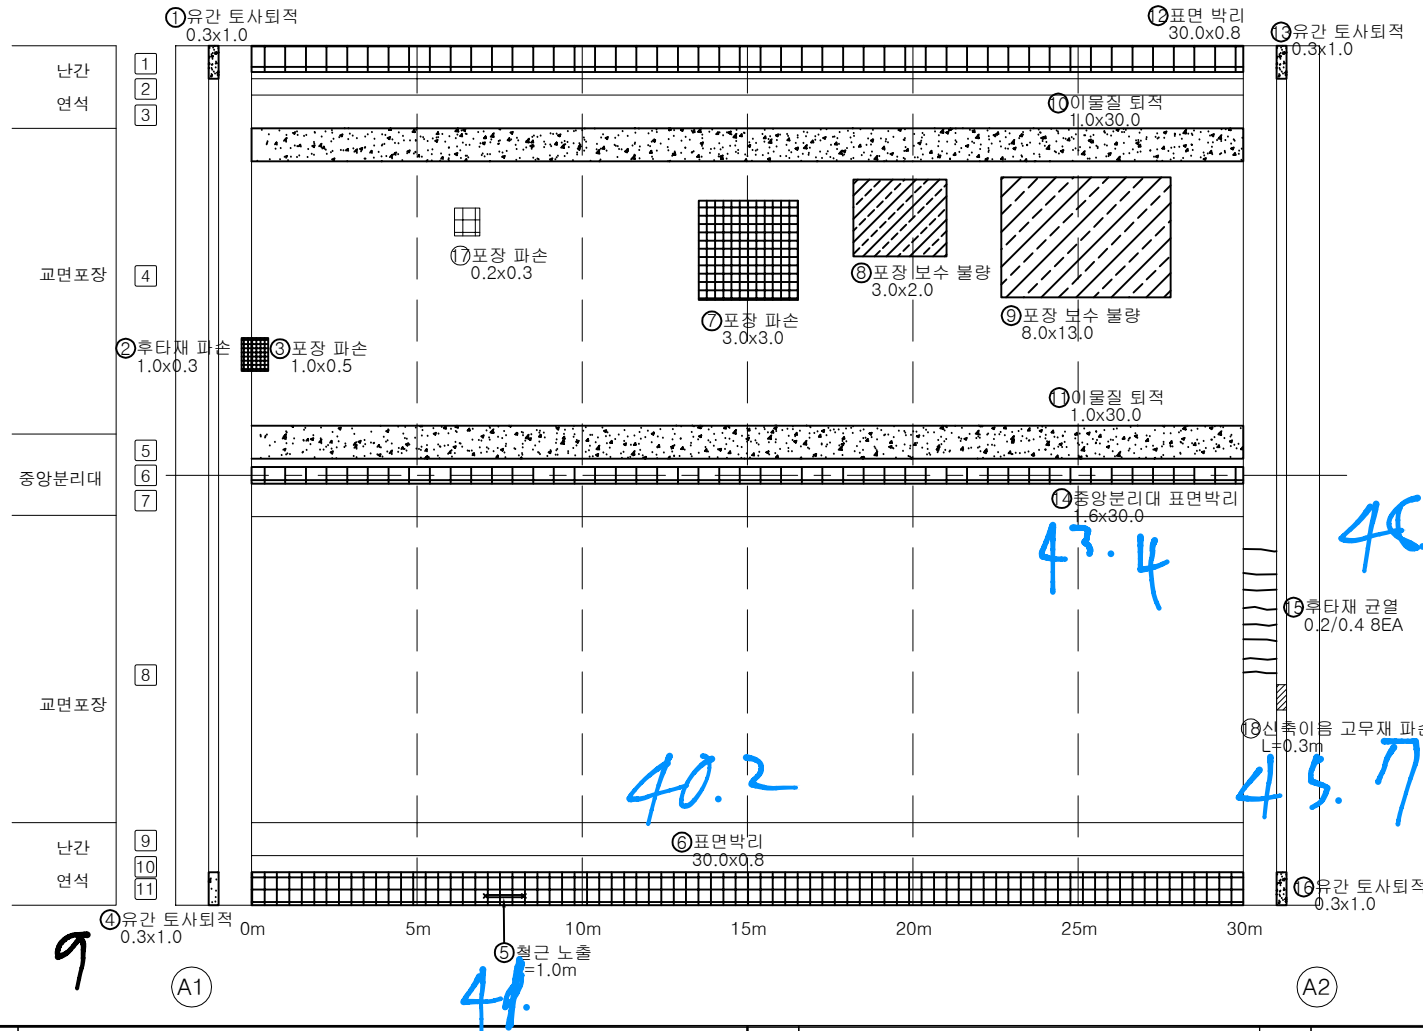
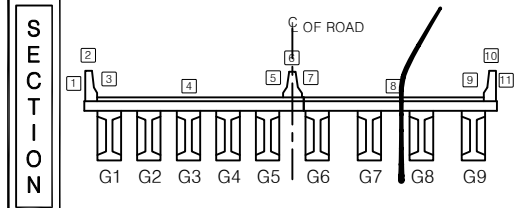
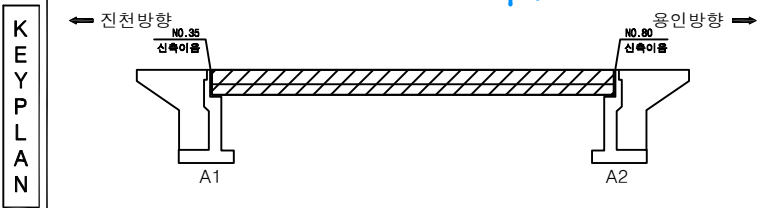


← 진천방향

용인방향 →



번호	구분	손상내용	손상현황						비고
			폭 (mm)	길이 (m)	너비 (m)	개소	수량	단위	
1	구	유간 토사퇴적		0.3	1.0	1	0.30	m ²	
2	구	후타재 파손		1.0	0.3	1	0.30	m ²	
3	구	포장 파손		1.0	0.5	1	0.50	m ²	
4	구	유간 토사퇴적		0.3	1.0	1	0.30	m ²	
5	구	철근 노출		1.0		1	1.00	m	
6	구	표면박리	30.0	0.8		1	24.00	m ²	
7	구	포장 파손	3.0	3.0		1	9.00	m ²	
8	구	포장 보수 불량	3.0	2.0		1	6.00	m ²	
9	구	포장 보수 불량	8.0	13.0		1	104.00	m ²	
10	구	이물질 퇴적	30.0	1.0		1	30.00	m ²	
11	구	이물질 퇴적	30.0	1.0		1	30.00	m ²	
12	구	표면박리	30.0	0.8		1	24.00	m ²	
13	구	유간 토사퇴적		0.3	1.0	1	0.30	m ²	
14	구	표면박리	1.6	30.0		1	48.00	m ²	
15	구	후타재 균열(0.3mm미만)	0.2	4.0		8	32.00	m	
16	구	유간 토사퇴적		0.3	1.0	1	0.30	m ²	
17	신	포장 파손	3.0	3.0		1	9.00	m ²	
18	신	신축이음 고무재 파손				1	1.00	EA	

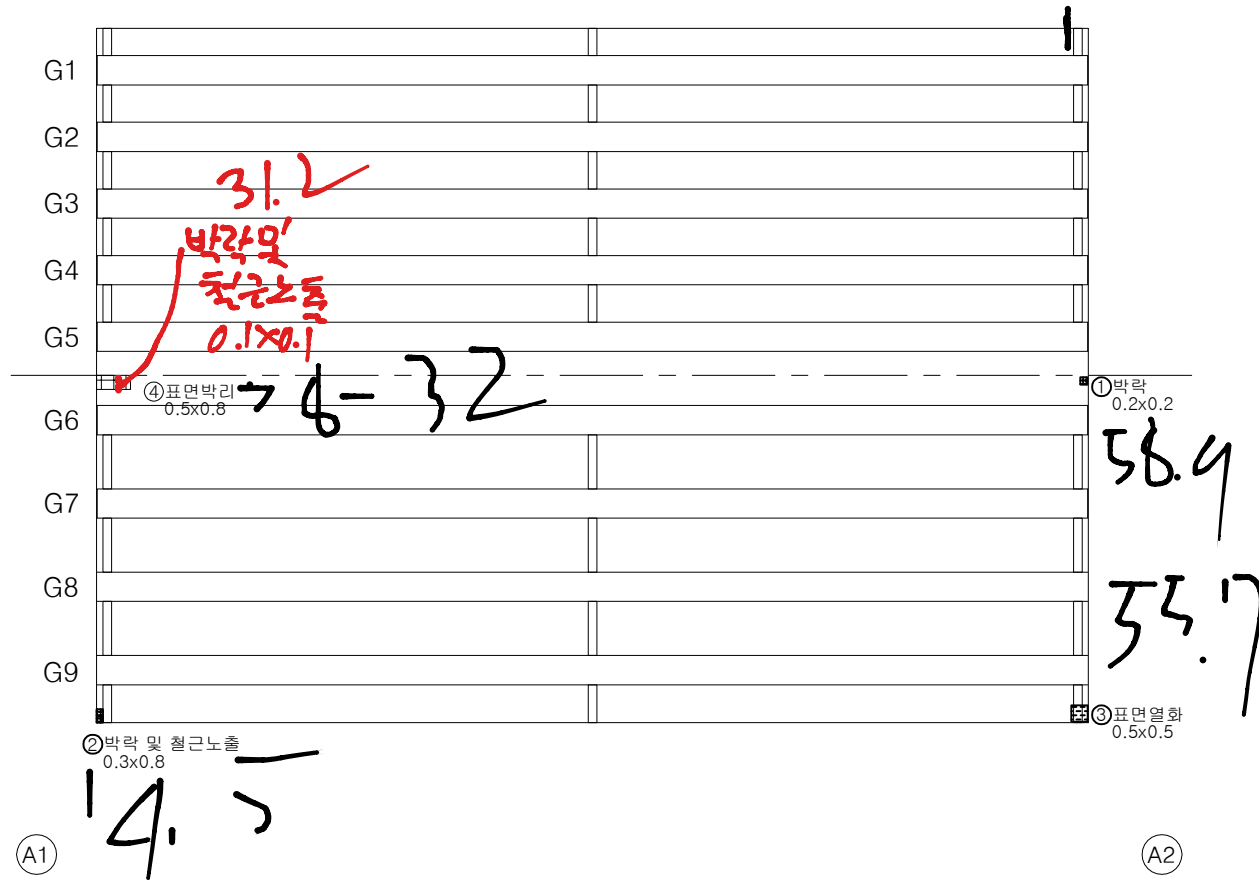


번호	구분	손상내용	손상현황	비고
1	구	유간 토사퇴적		
2	구	후타재 파손		
3	구	포장 파손		
4	구	유간 토사퇴적		
5	구	철근 노출		
6	구	표면박리		
7	구	포장 파손		
8	구	포장 보수 불량		
9	구	포장 보수 불량		
10	구	이물질 퇴적		
11	구	이물질 퇴적		
12	구	표면박리		
13	구	유간 토사퇴적		
14	구	표면박리		
15	구	후타재 균열(0.3mm미만)		
16	구	유간 토사퇴적		
17	신	포장 파손		
18	신	신축이음 고무재 파손		

ID: 두교2교 바닥판하면 S1 외관조사망도

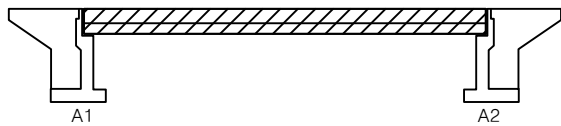
손 상 물 량 표

용인방향 →

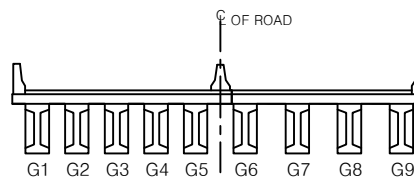
[illegible]

KEY PLAN

용인방향 ➡



SECTION



범례

			발 주 처 수원국토관리사무소
			용 역 명 국도 17호선 기타시설물 두교2교동 30개소 정기안전점검용역
			도 면 명 두교2교 바닥판하면 S1 외관조사망도
			도 면 번 호 02

ID: 두교2교 거더 S1(G1~G5) 외관조사망도

손 상 물 량 표

용인방향 →

G5

좌측면
하 면
우측면

A2

← 진천방향

용인방향 →

Diagram illustrating the layout of the bridge piers (G1 through G9) relative to the center of the road (C OF ROAD). The piers are arranged in a row, with G1 through G5 on the left side of the centerline and G6 through G9 on the right side.

2	2
---	---

	재료분리
	물고기인, 열선
	목조물
	열화
	기타

발 주 처	수원국토관리사무소
용 역 명	국도 17호선 기타시설을 두교2교동 등 3개소 정기안전점검용역
도 면 명	두교2교 건너 S1(G1~G5) 외관조사망도
도 면 번 호	03

03

ID: 두교2교 거더 S1(G6~G9) 외관조사망도

손 상 물 량 표

용인방향 →

[illegible]

KEY PLAN

용인방향 →



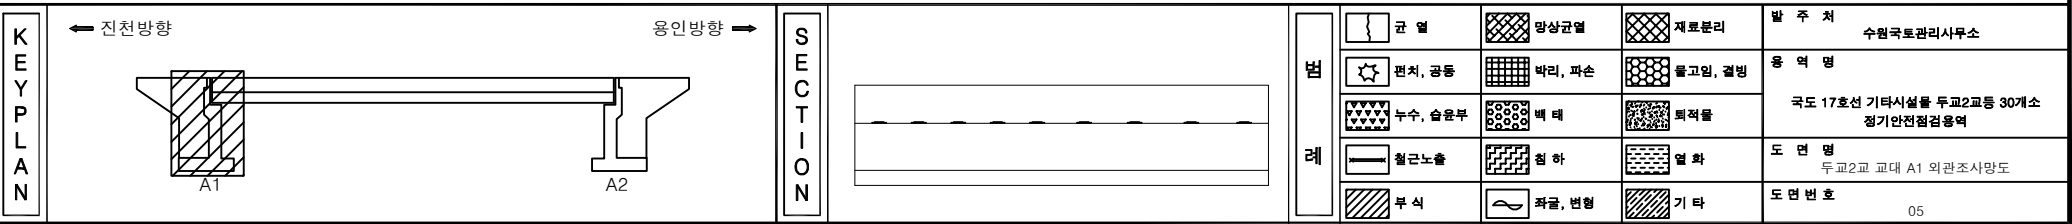
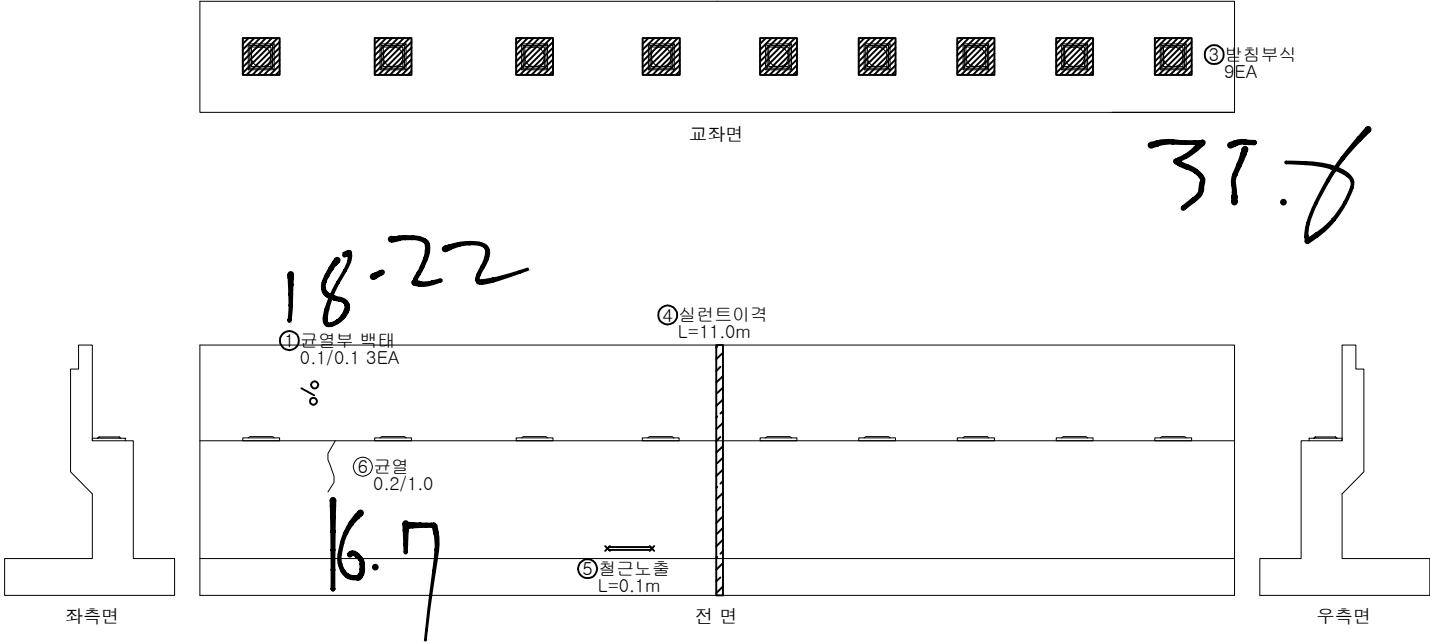
SECTION

범
례

	관 열		망상관열		재료분리	발 주 처	수원국토관리사무소
	편지, 광물		바리, 파손		물고임, 결빙	용 역 명	국도 17호선 기타시설물 두교2교동 30개소 정기안전점검용역
	누수, 습상부		백 토		토적물	도 면 명	
	철근노출		침 하		열 화	도 면 명	두교2교 거터 S1(G6~G9) 외관조사상도
	부식		좌굴, 변형		기 타	도 면 번 호	04

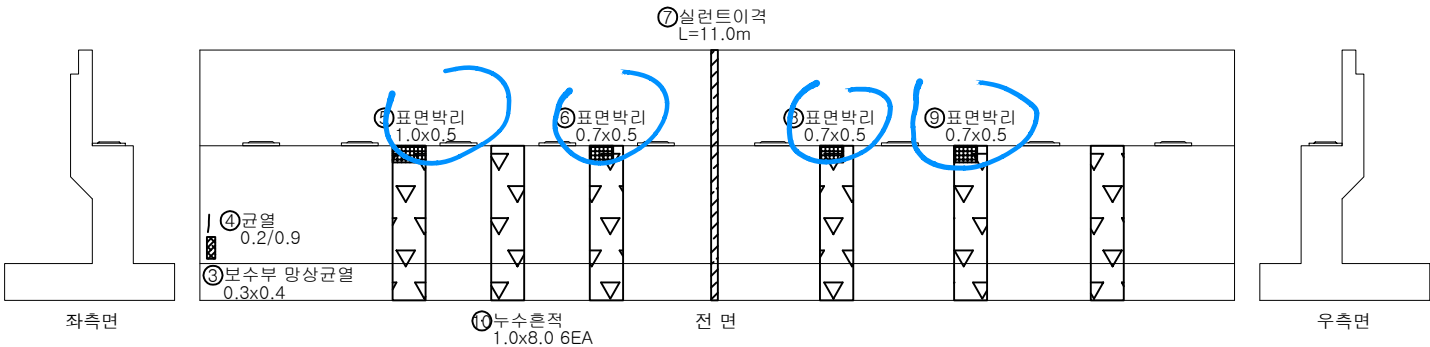
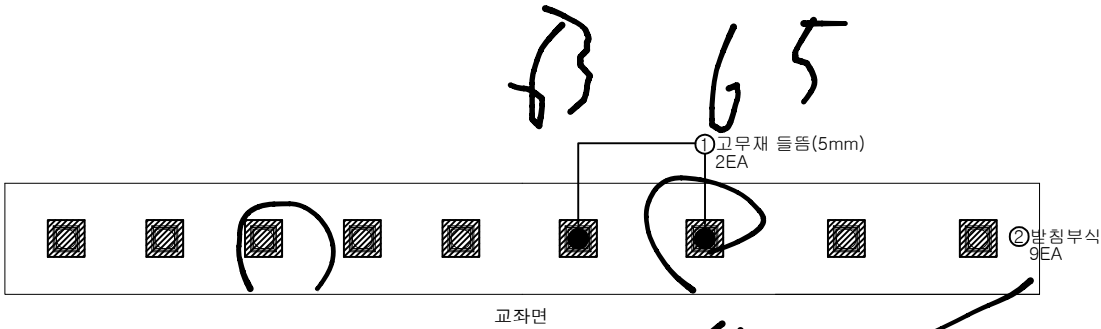
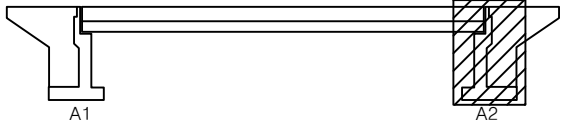
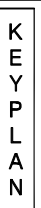
ID: 두교2교 교대 A1 외관조사망도

손 상 물 량 표

[illegible]

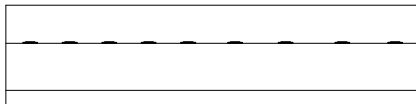
ID: 두교2교 교대 A2 외관조사망도

손 상 물 량 표

[illegible]

동인방향 →

SECTION



범
례

	균 열		방상균열		재료분리	발 주 처 수원국토관리사무소
	편치, 공동		바닥, 파손		물고임, 결빙	용 역 명 국도 17호선 기타시설물 두교2교동 30개소 정기안전점검구역
	누수, 습윤부		백 테		퇴적물	
	철근노출		침 하		열 화	도 면 명 두교2교 교대 A2 외관조사망도
	부식		좌굴, 변형		기 타	도 면 번 호 06

