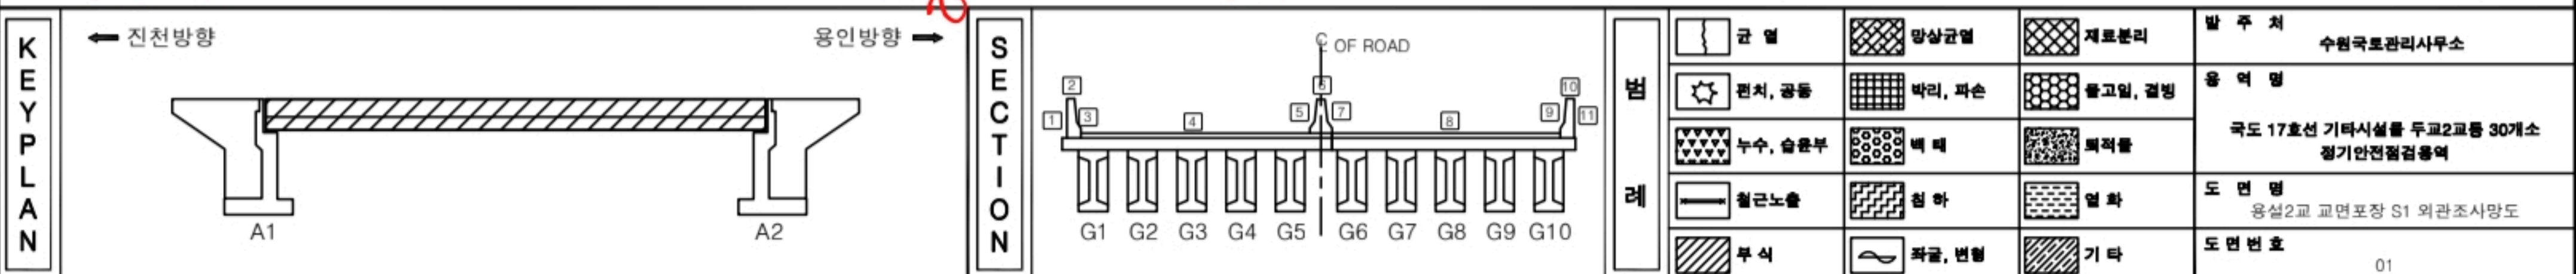
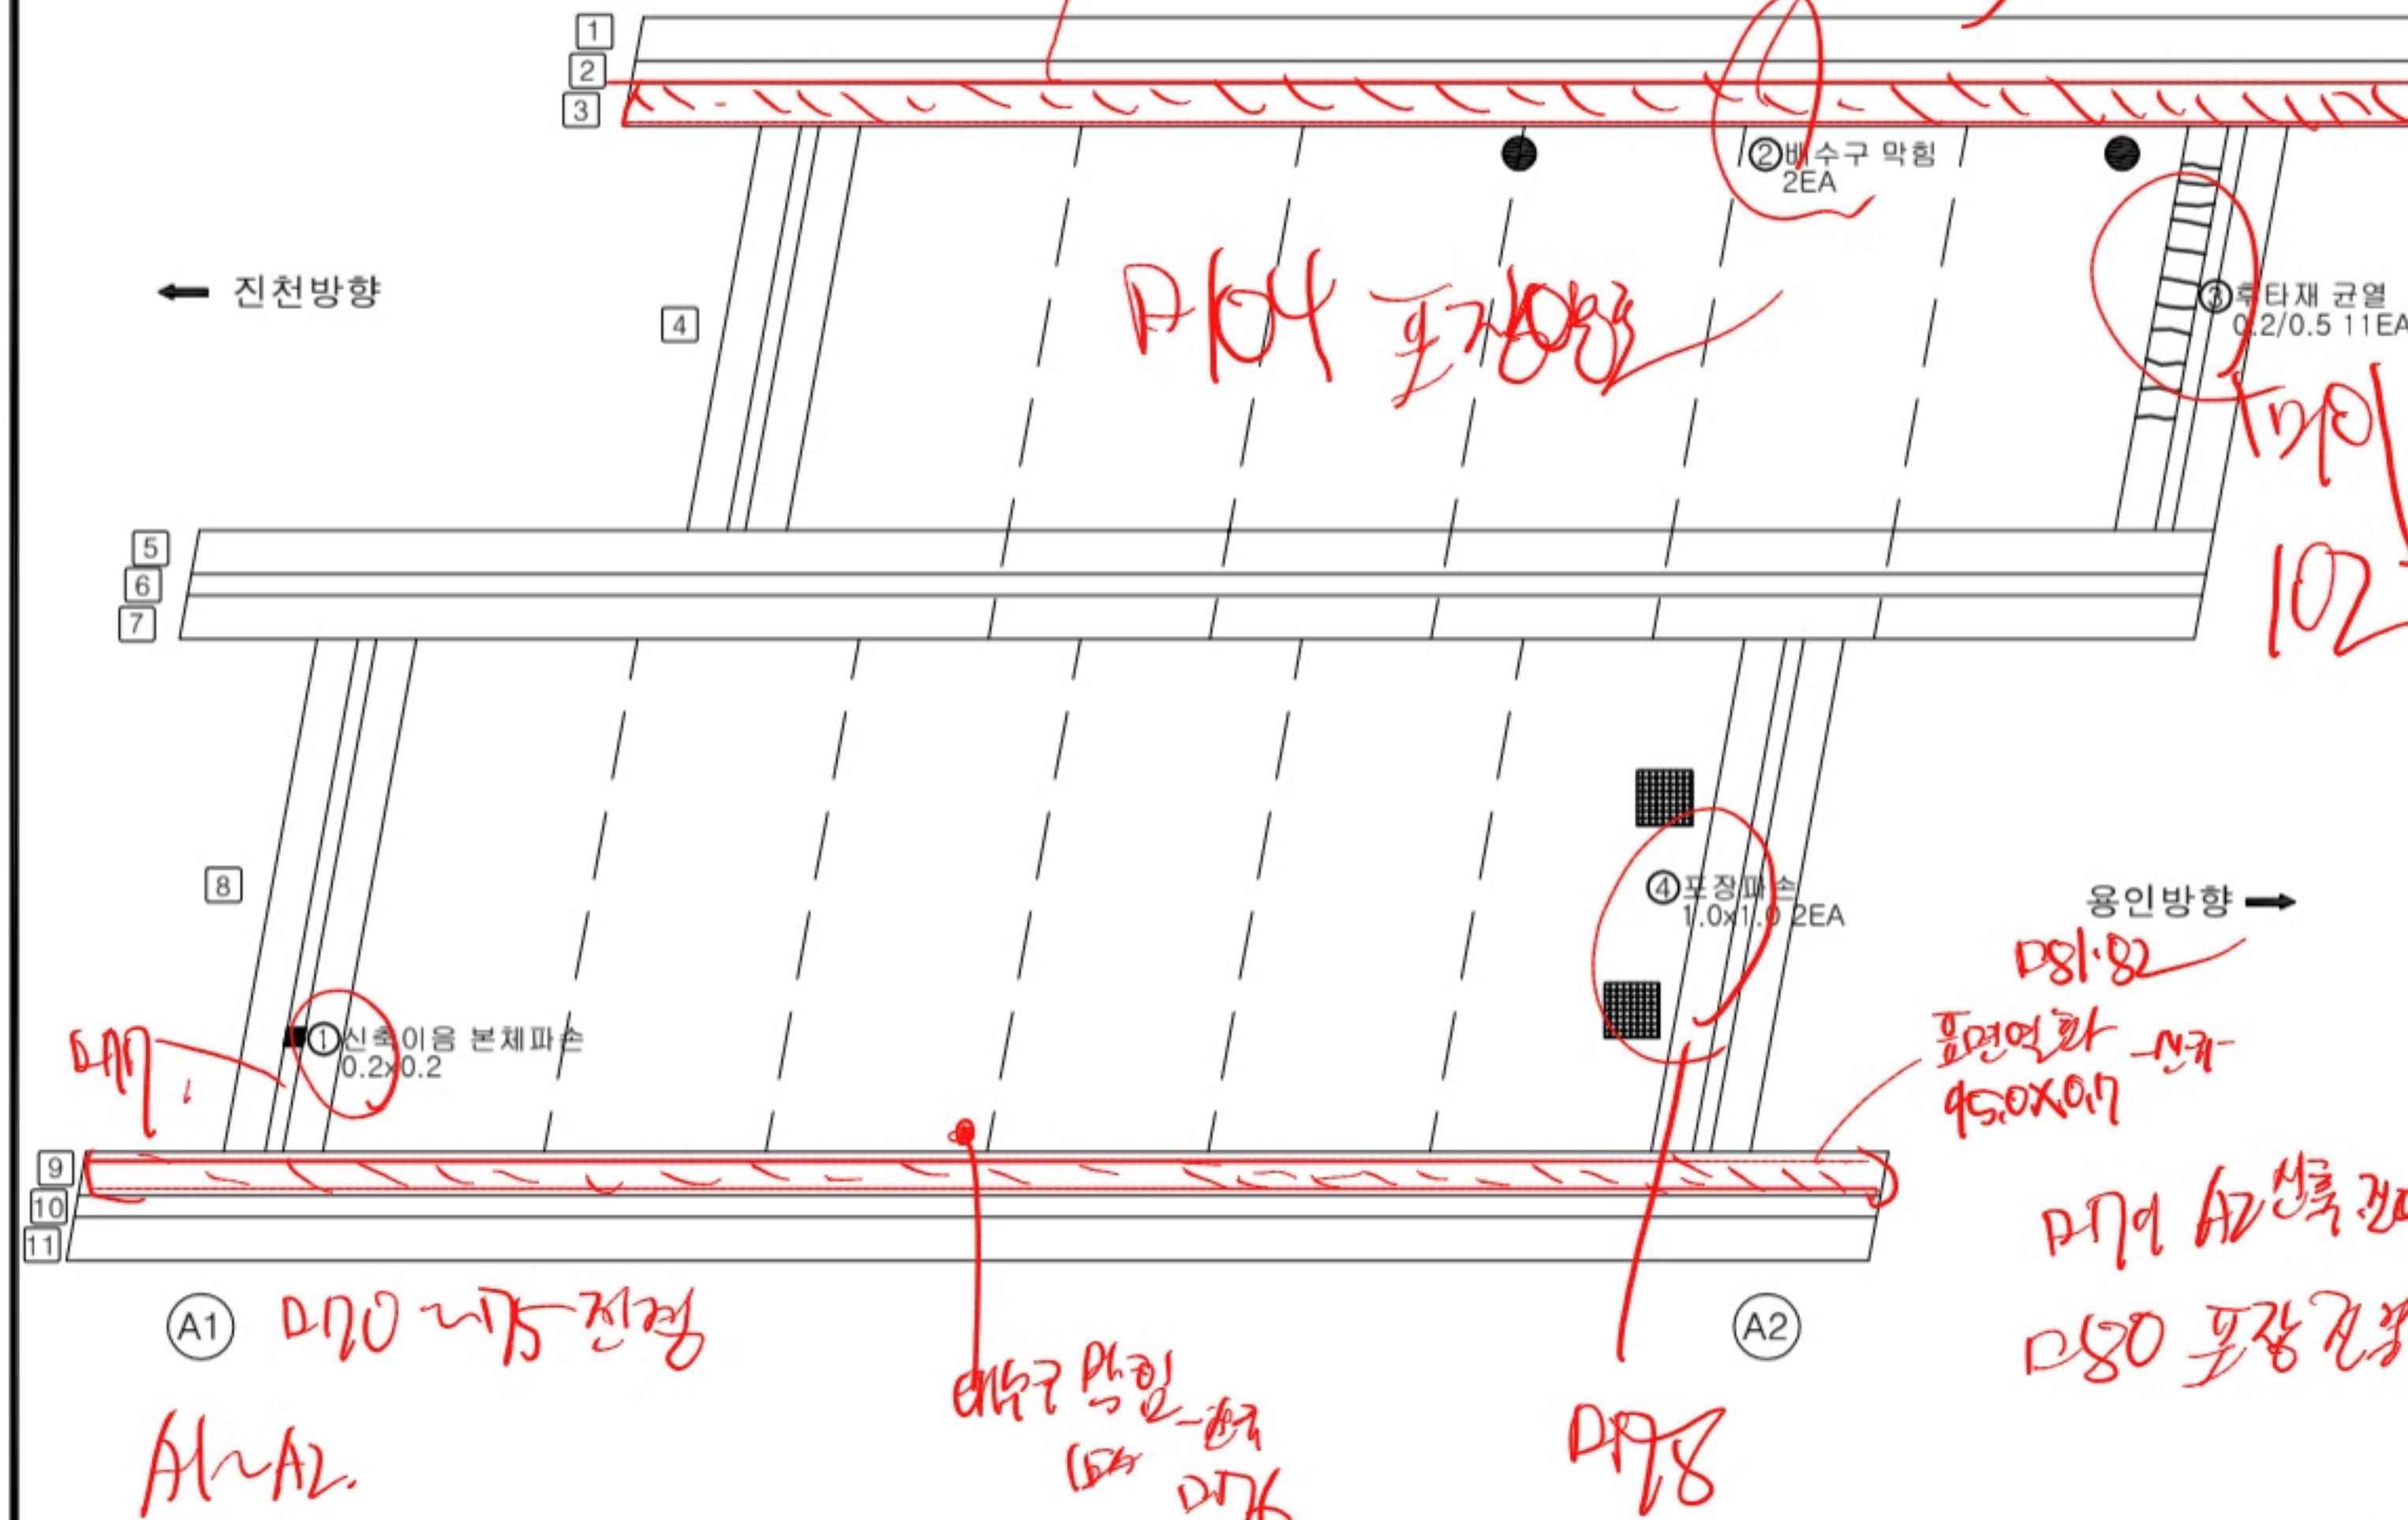
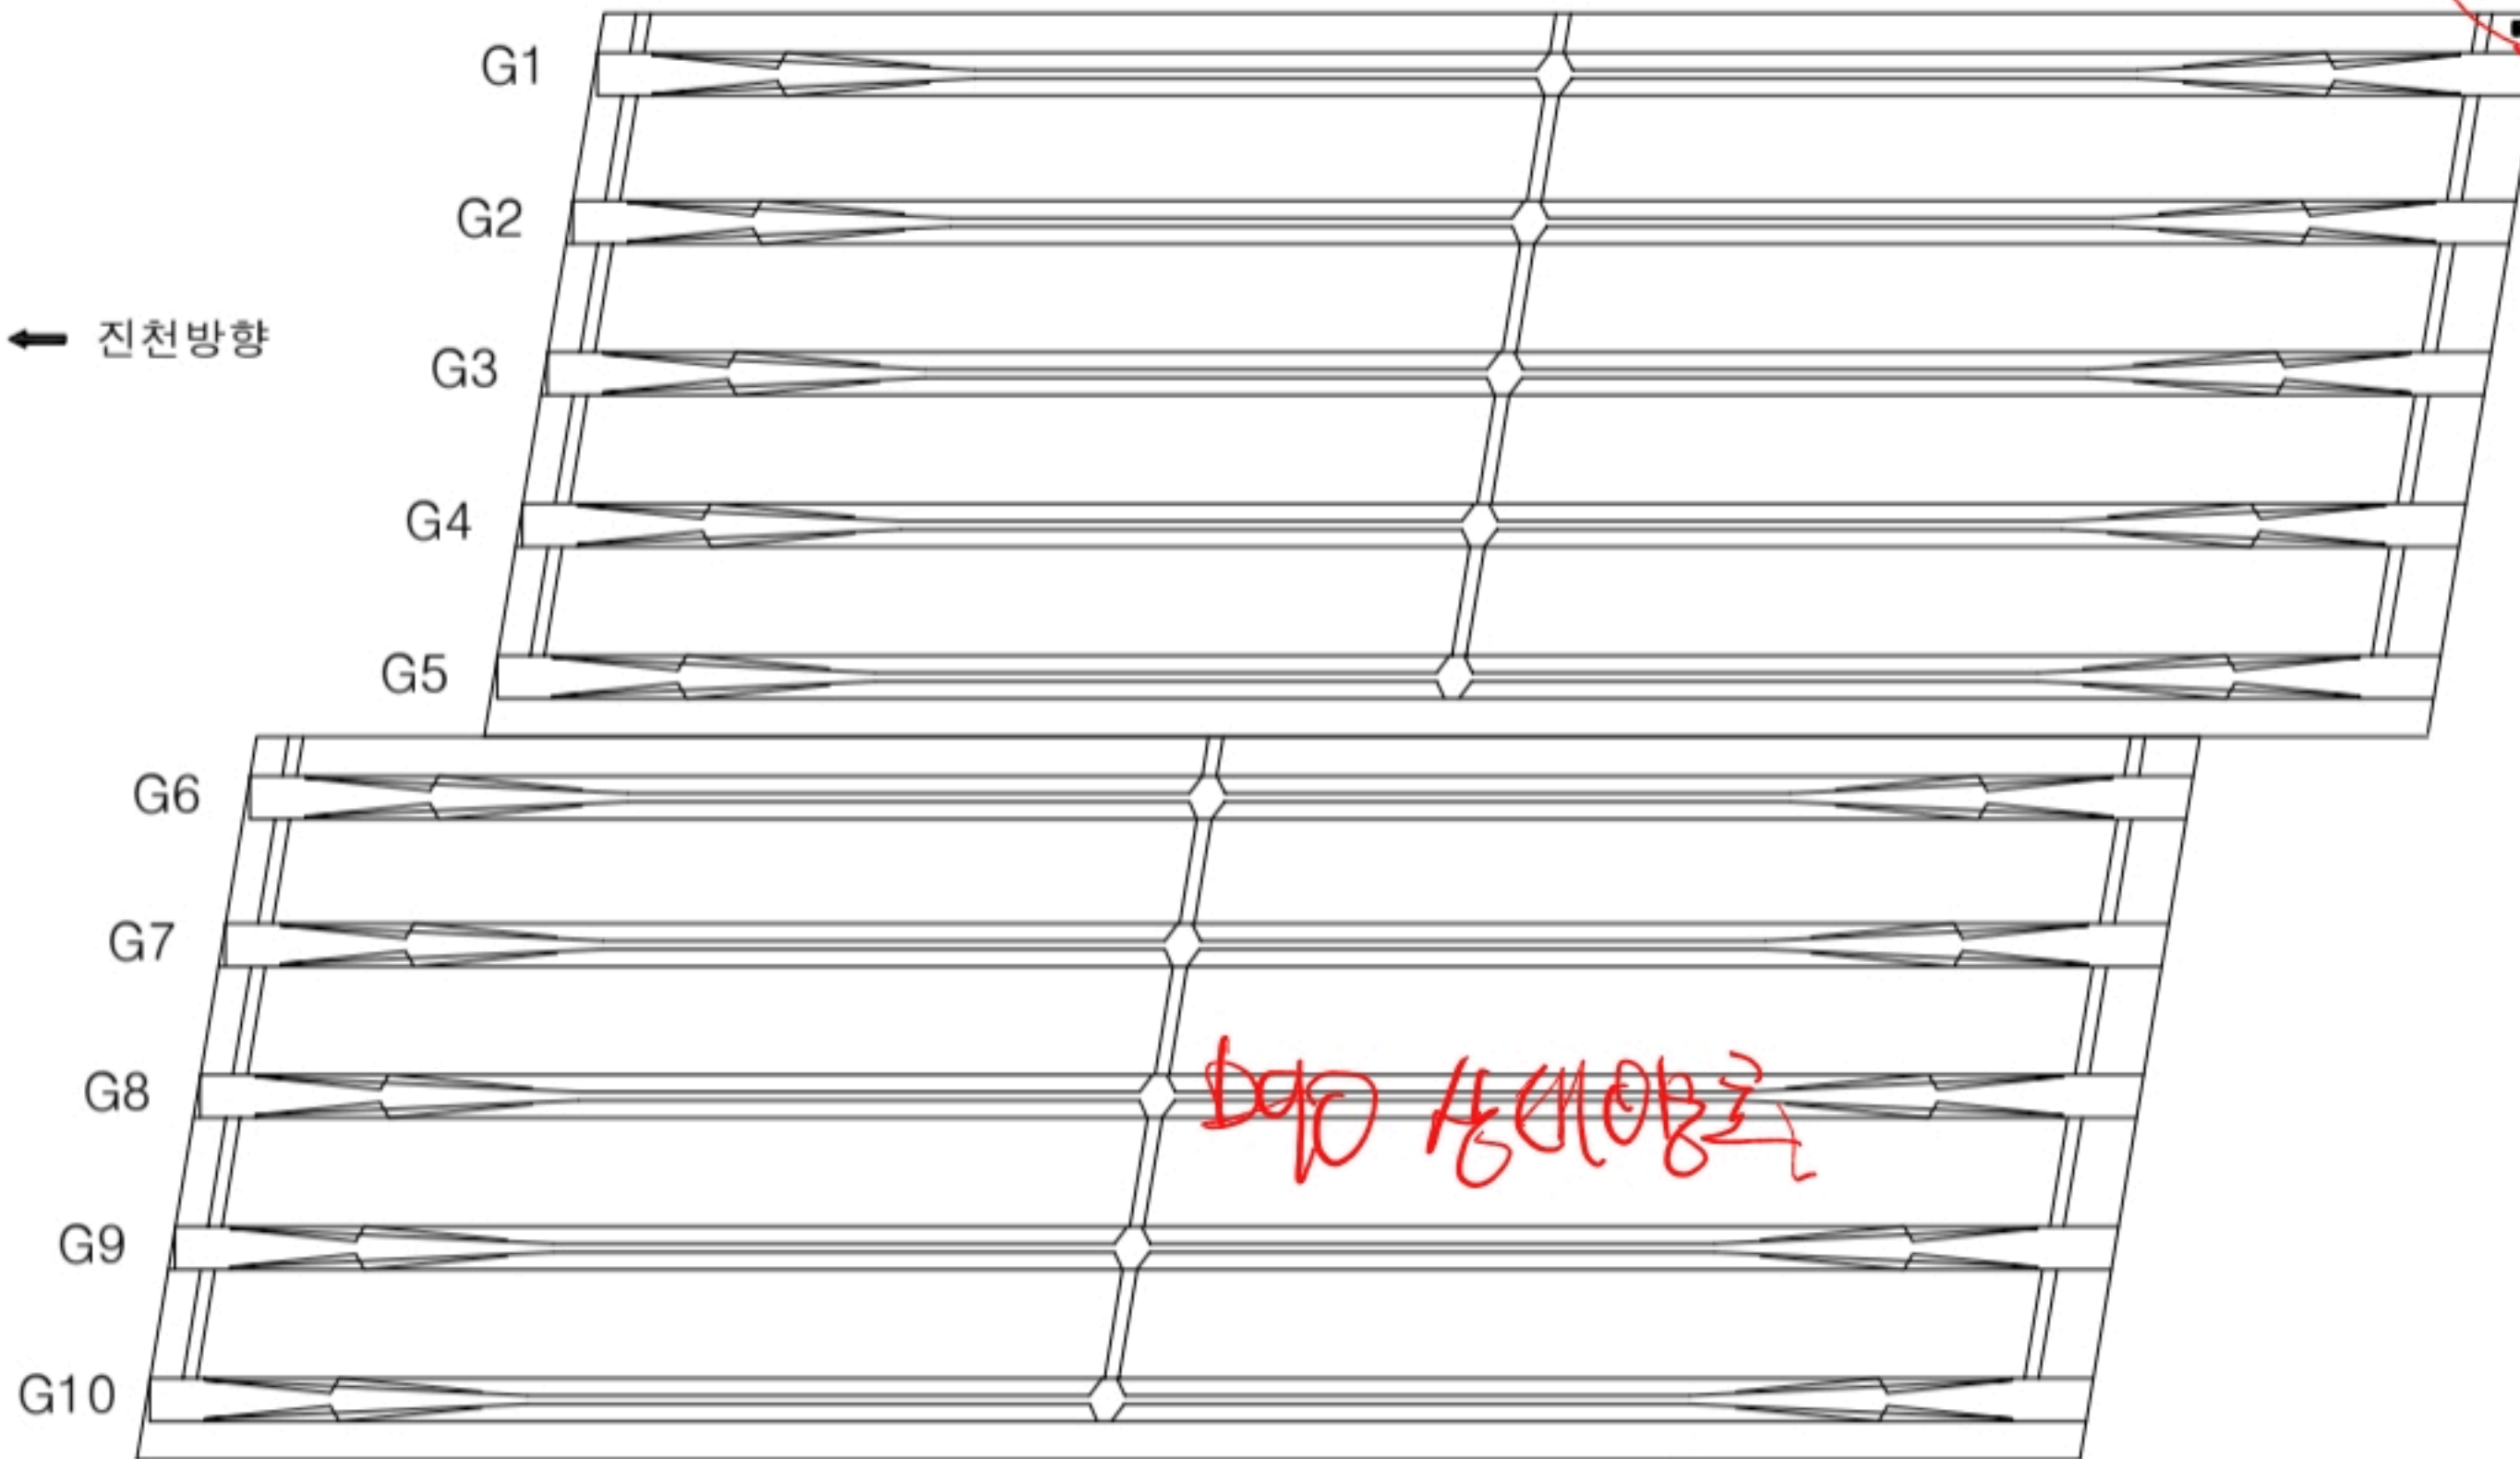


손 상 물 량 표

[illegible]

ID: 용설2교 바닥판하면 S1 외관조사망도

손 상 물 량 표

[illegible]

용인방향 →

A2



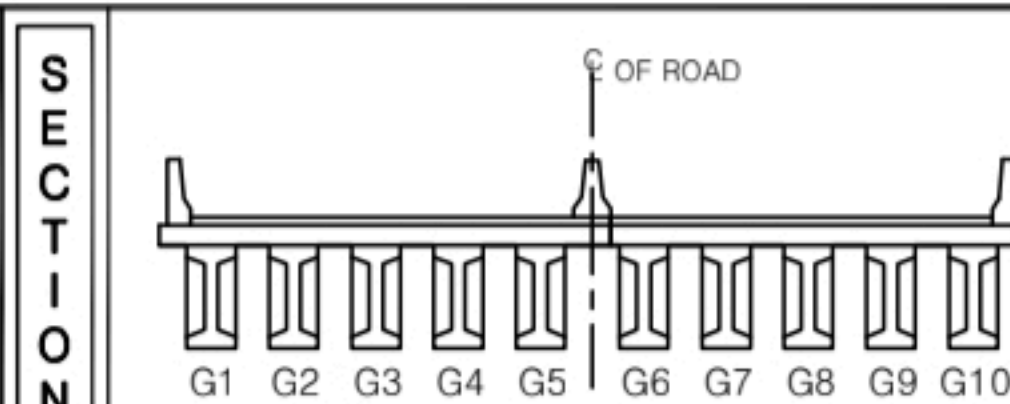


표 면		간 열		방식간열		재료분리	발 주 처 수원국토관리사무소
		편치, 양동		박리, 파손		돌고임, 침강	용 역 명
		누수, 습윤부		백 토		토적물	국도 17호선 기타시설물 두교2교동 30개소 정기안전점검용역
		철근노출		원 하		열 화	도 면 명 용설2교 바닥판하면 S1 외관조사망도
		부 식		좌굴, 변형		기 타	도 면 번호 02

ID: 용설2교 거더 S1(G1~G5) 외관조사망도

손 상 물 량 표

용인방향 →

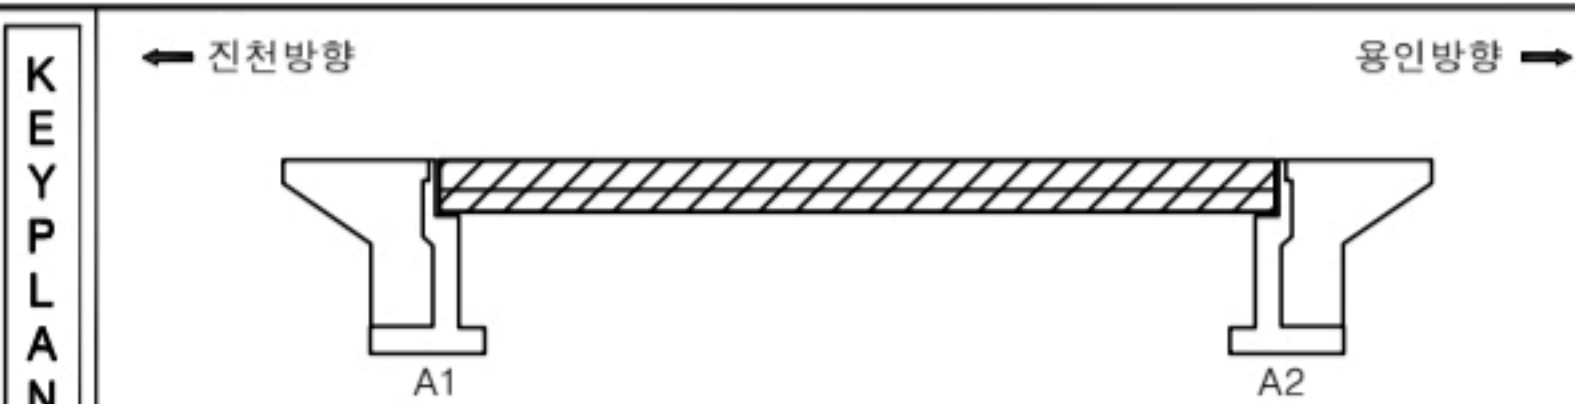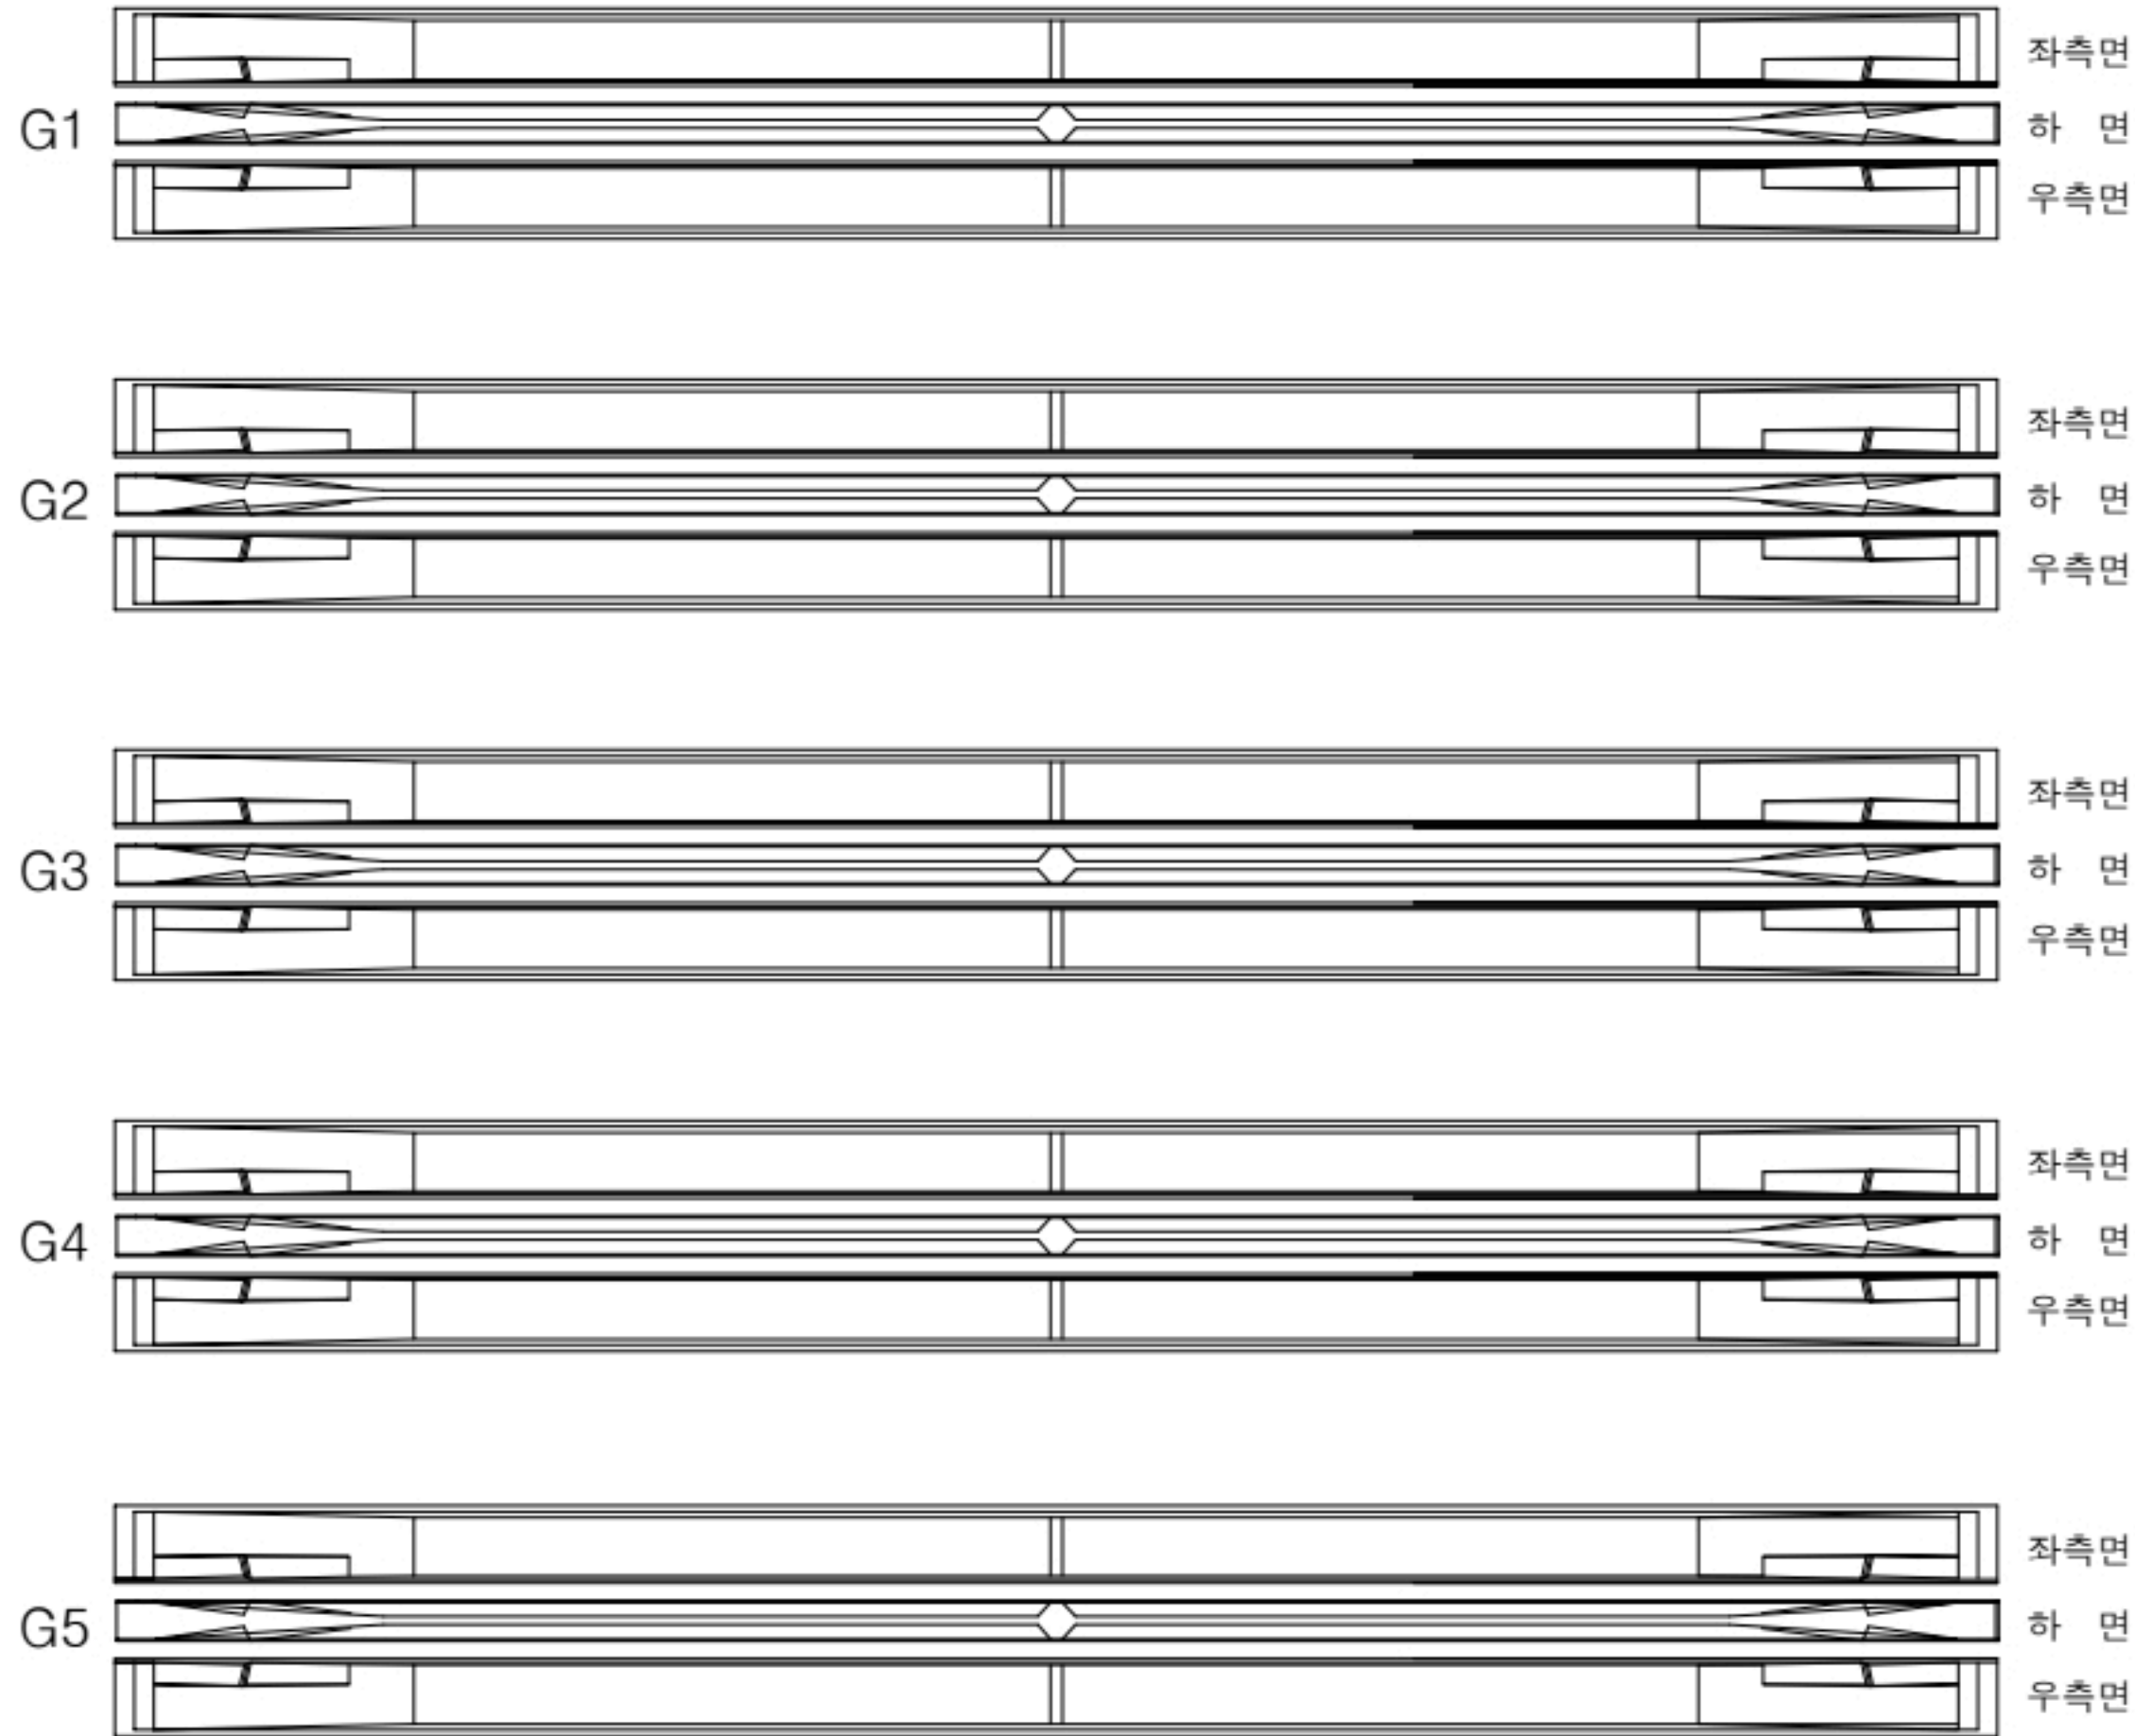


(A2)


[illegible]

KEY PLAN

용인방향 →

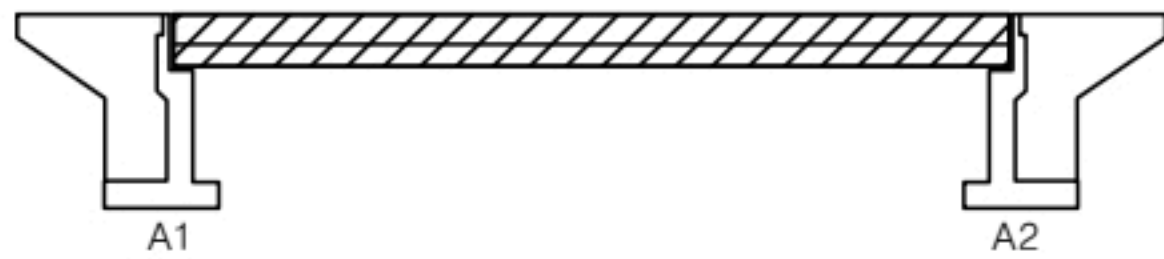

SECTION

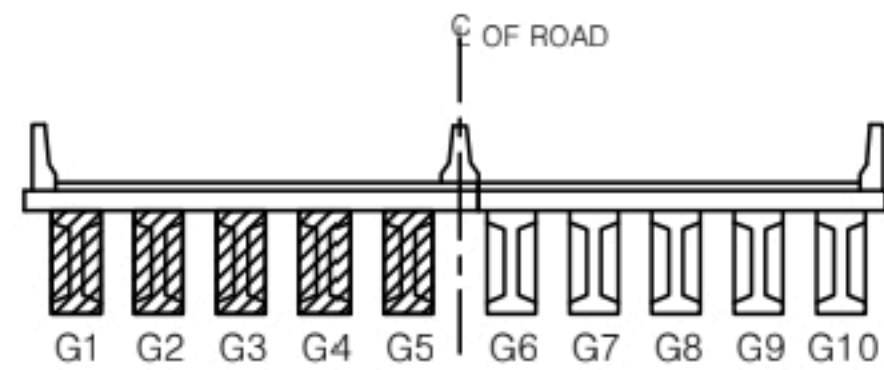

부
록

	간 열		망상간열		제표문리
	원치, 광동		박리, 파손		홀고임, 파손
	누수, 습해부		문리		문리문
	철근노출		원 하		열 하
	부식		좌굴, 변형		기타

발 주 처 수원국토관리사무소

ক

국도 17호선 기타시설물 두교2교통 30개소
정기안전점검용역

도 면 명
용설2교 거더 S1 (G1~G5) 외관조사망도

도면번호


ID: 용설2교 거더 S1(G6~G10) 외관조사망도

손 상 물 량 표

← 진천방향

용인방향 →

და/ სტუდენტ

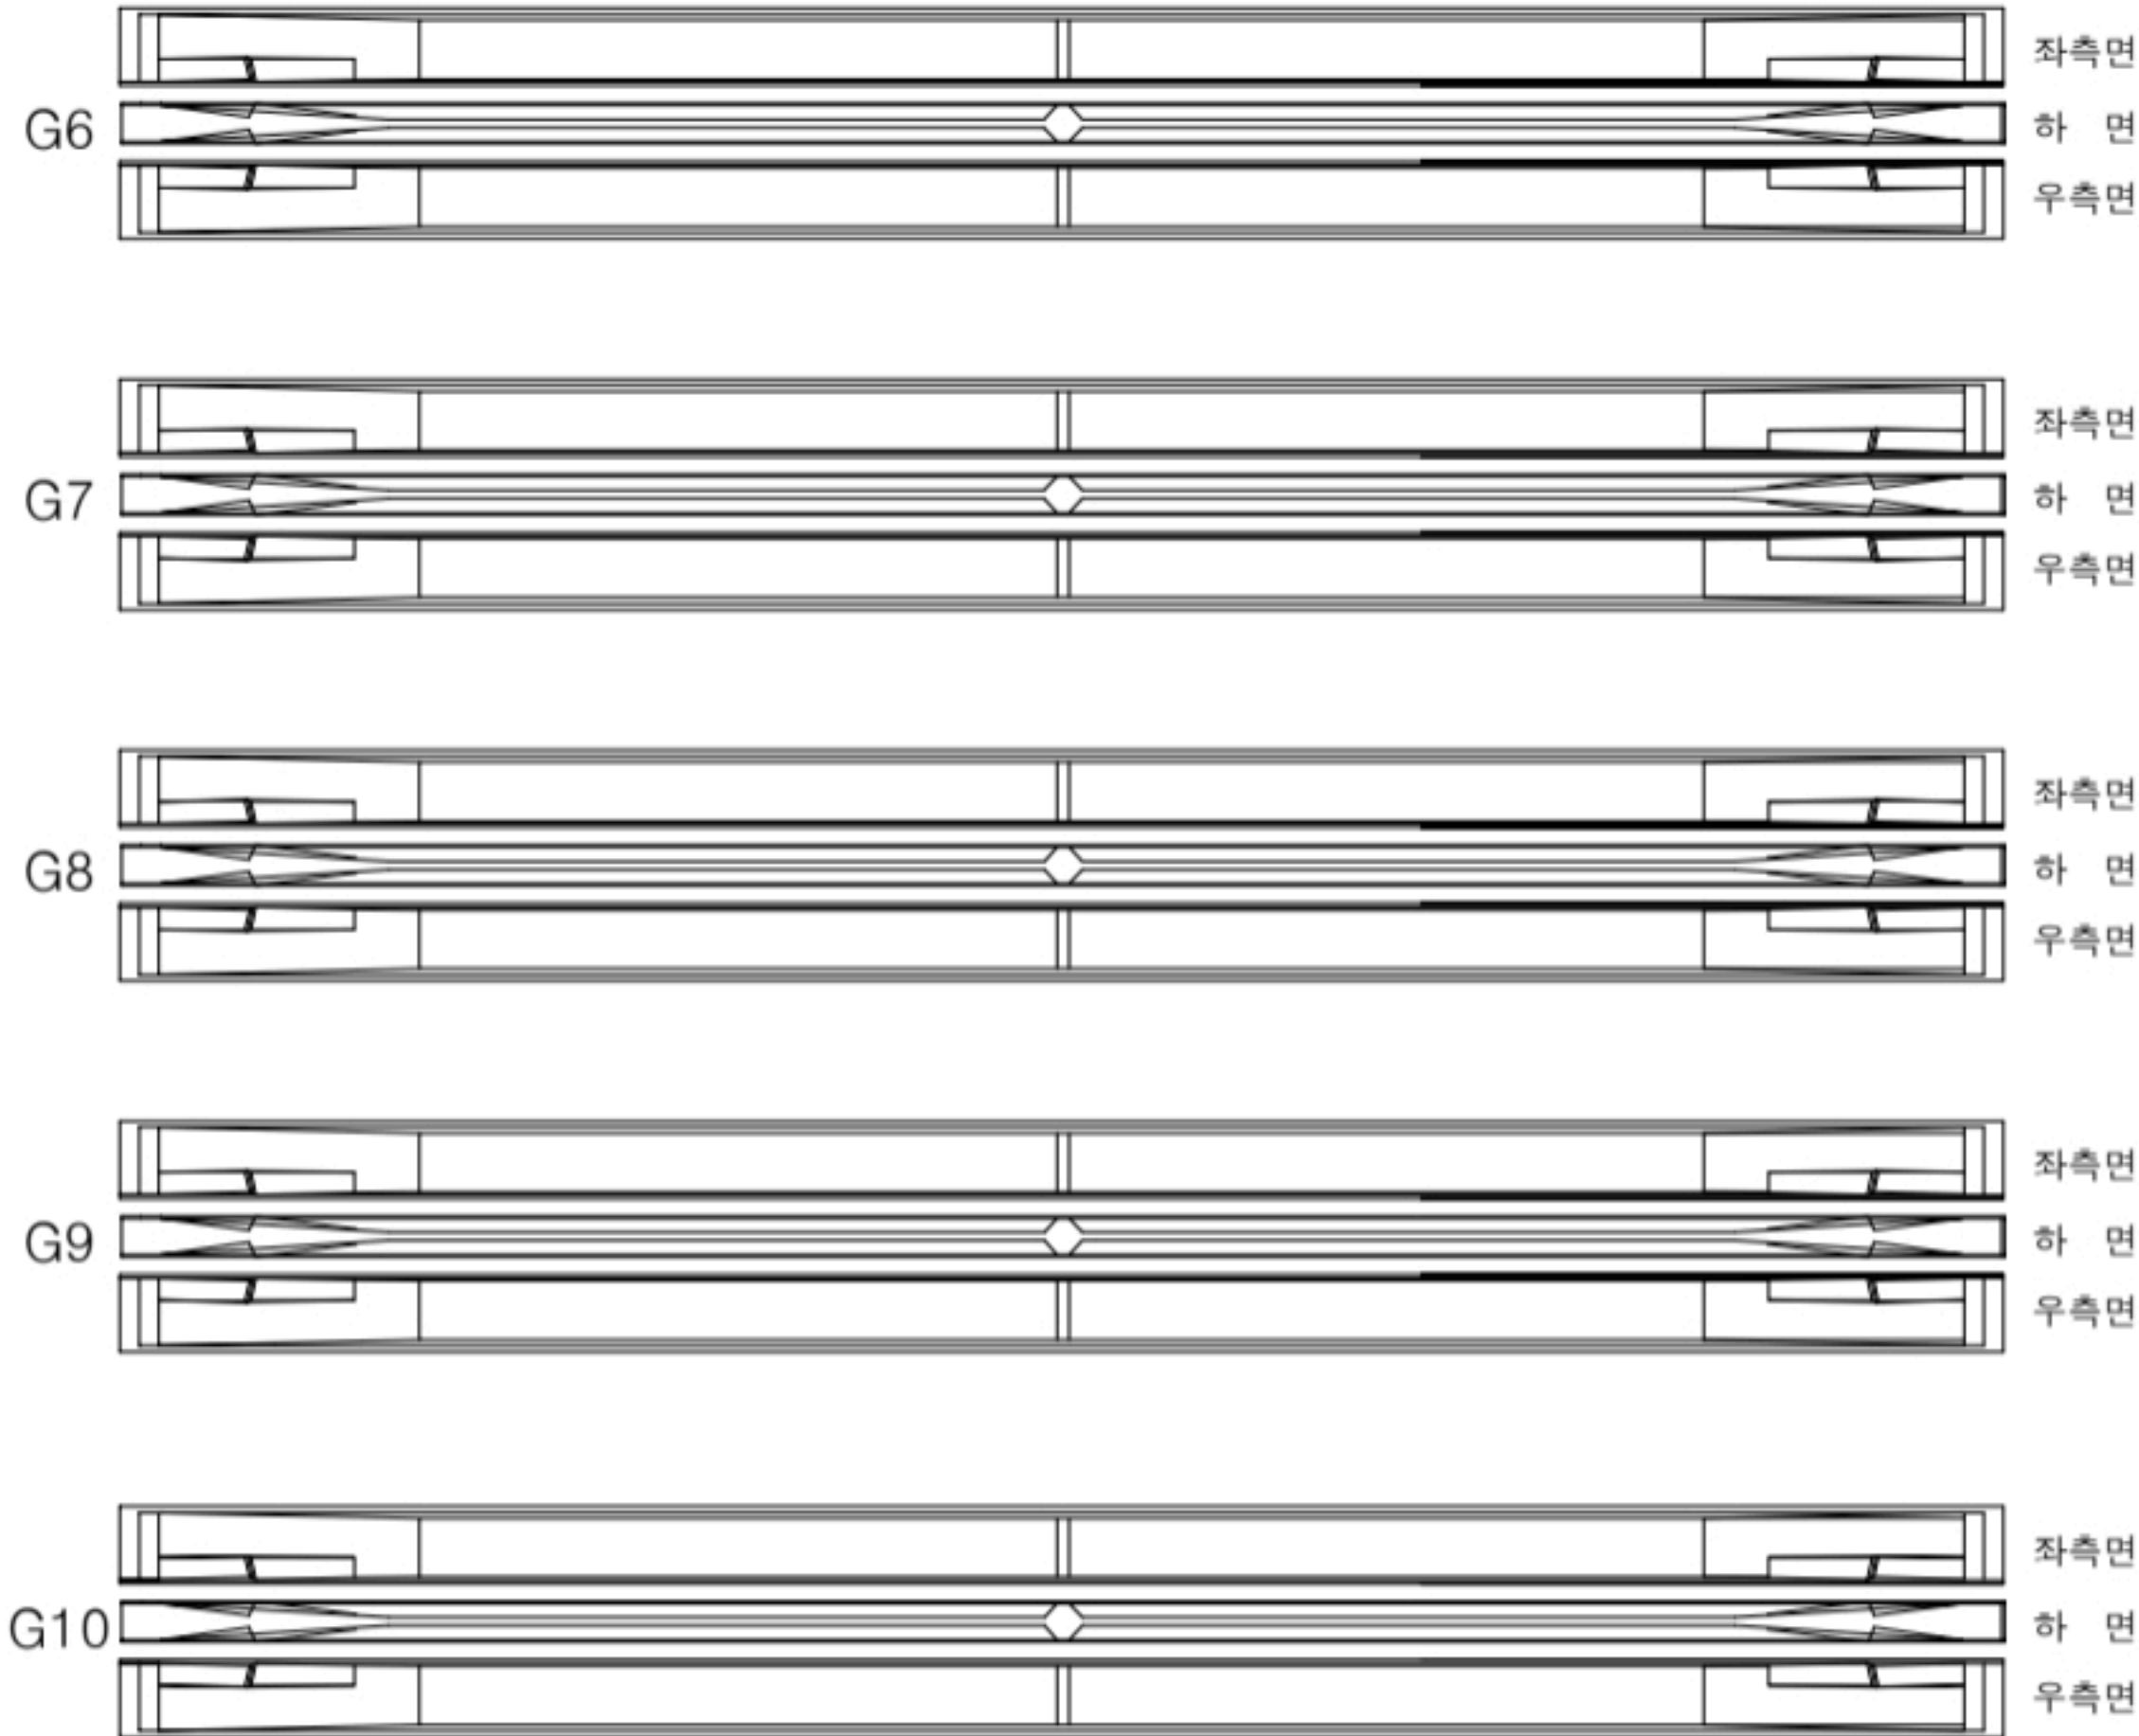

A1


A2

KEY PLAN

← 진천방향


용인방향 →

SECTION

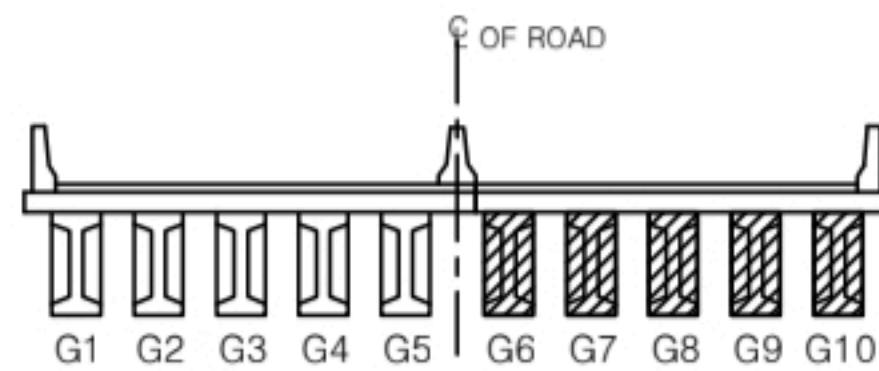범
례

	균열		팽창균열		재료부피
	부식, 강동		박리, 파손		물고임, 결빙
	누수, 습윤부		백토		녹피층
	철근노출		침하		열화
	부식		자갈, 변형		기타

발 주 처	수원국토관리사무소
용 역 명	국도 17호선 기타시설물 두교2교를 30개소 정기안전점검용역
도 면 명	용설2교 건너 S1(G6~G10) 외관조사망도
도 면 번 호	04

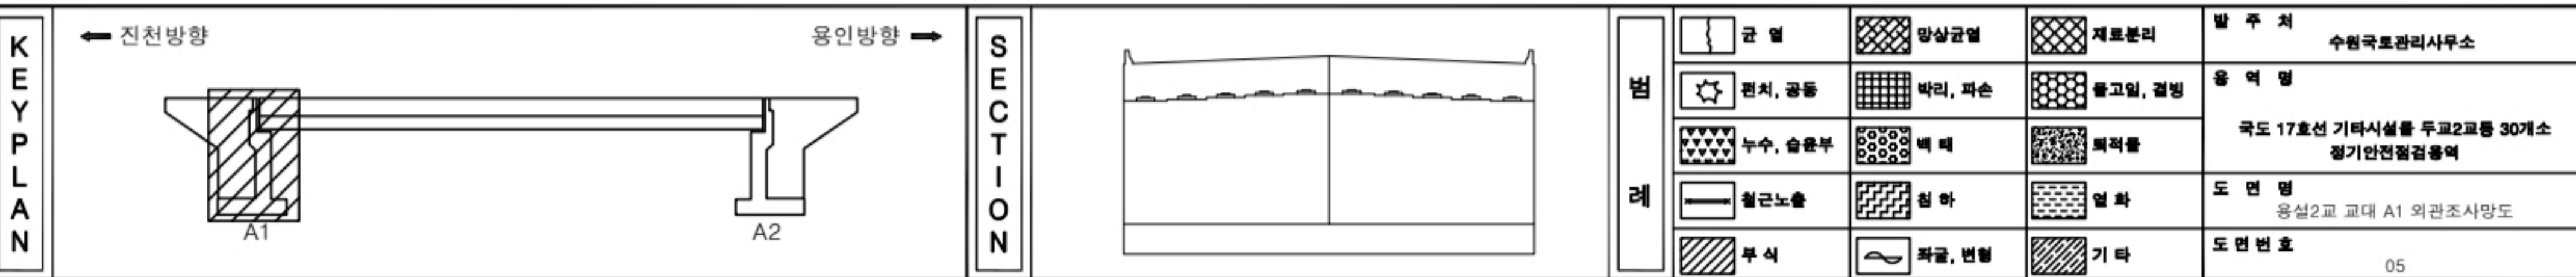[illegible]

[illegible]