

손상물량표

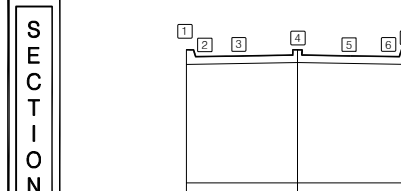
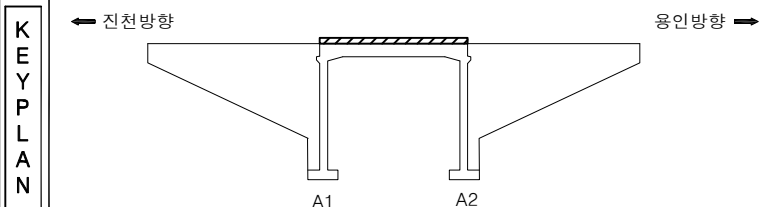
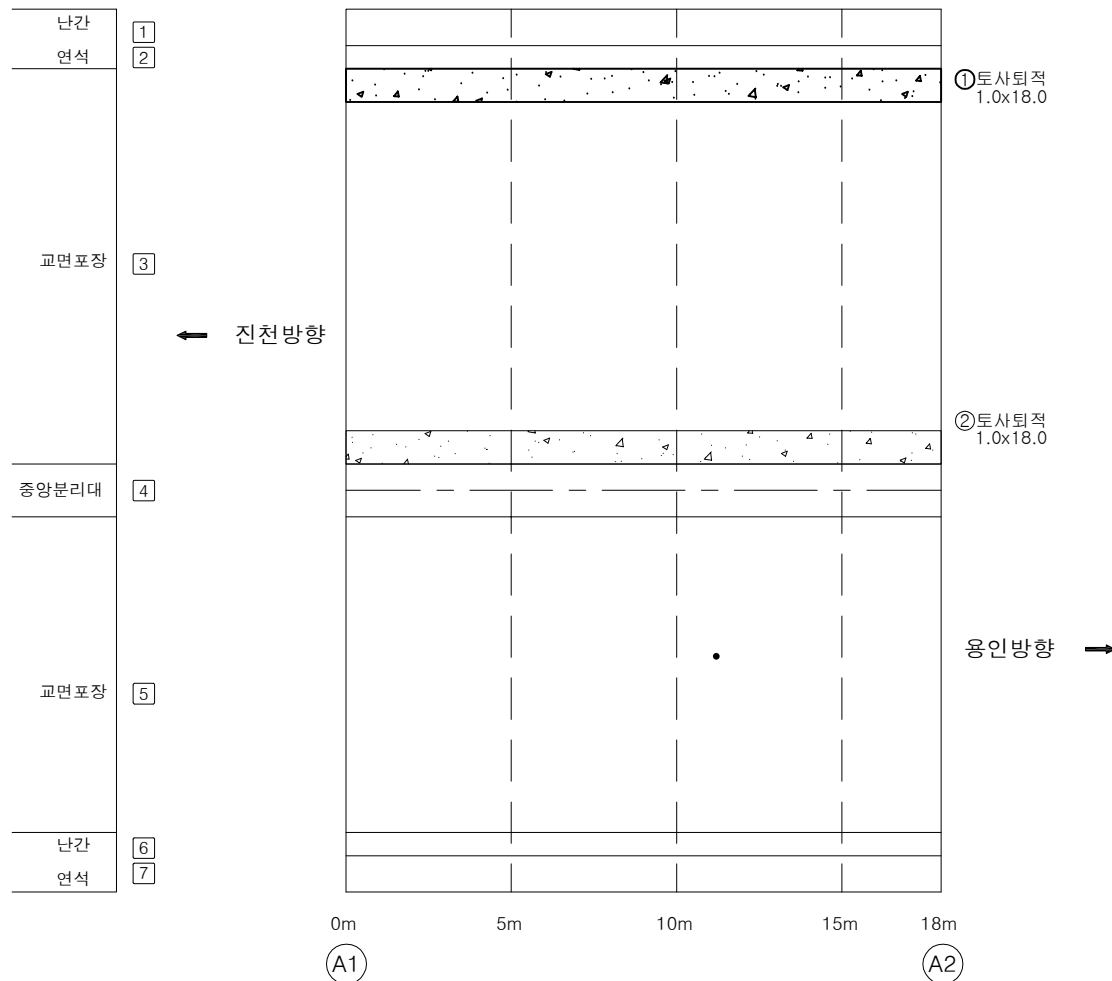
[illegible]

표 색		간 결		망상간결		재료문리	발 주 처	수원국토관리사무소
		면적, 광물		목리, 파손		물고임, 결빙	용 역 명	국도 17호선 기타시설을 두고 2교동 30개소 정기안전점검용역
		부수, 습윤부		트 패		벽적돌	도 면 명	
		철근노출		한 하		열 화	매 산교 교면포장 S1 외관조사망도	
		부식		좌굴, 변형		기 타	도면번호	01

ID: 매산교 바닥판하면 S1 외관조사망도

손상물량표

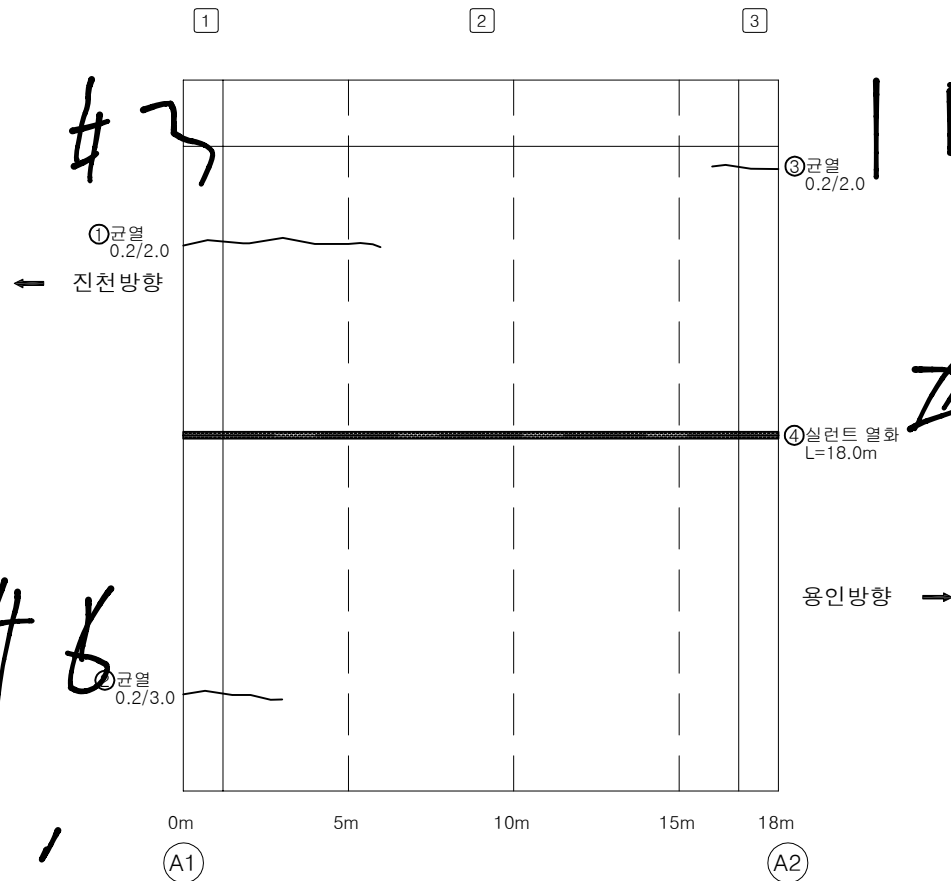
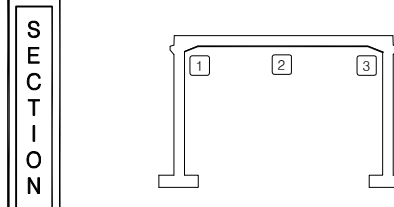
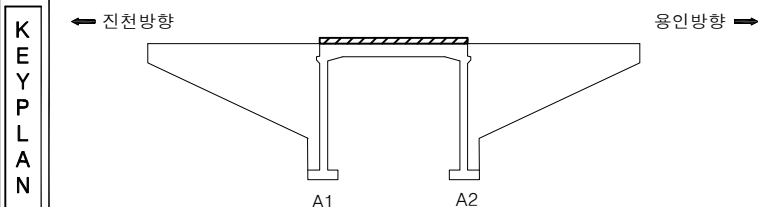
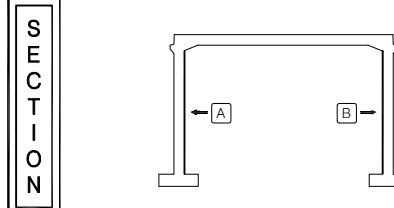
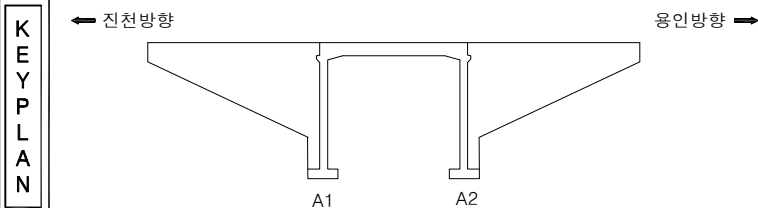
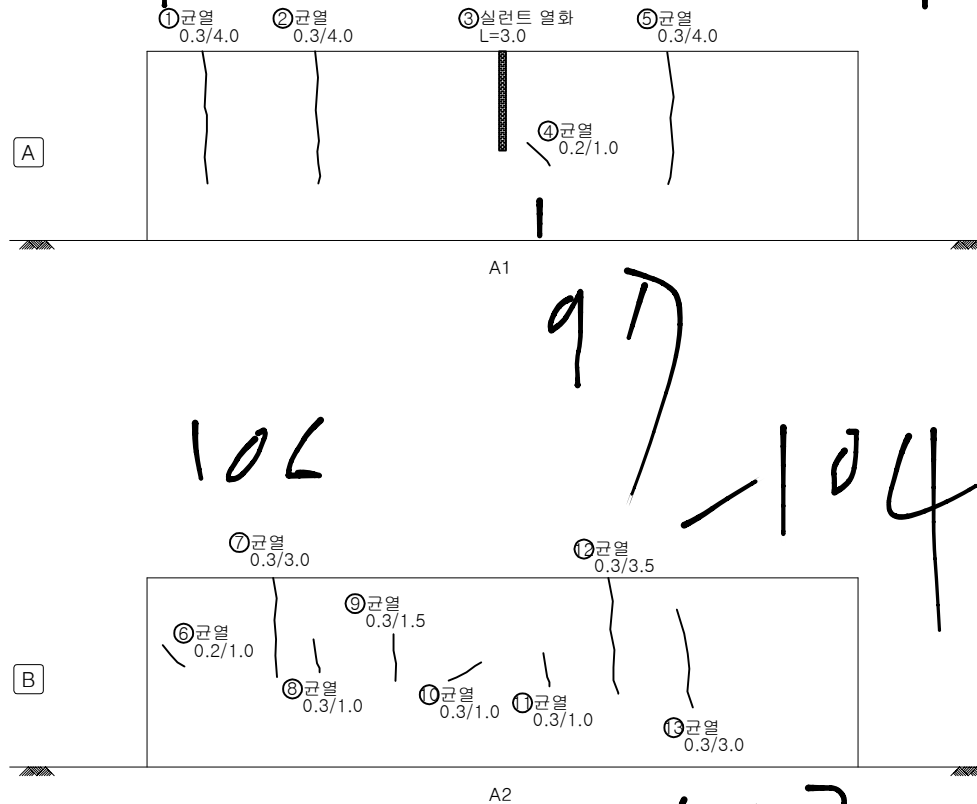
[illegible]

표		간 열		망상간열		재료관리	발 주 처	수원국토관리사무소
		면적, 광종		복리, 복순		철도인, 절벽	용 역 명	국도 17호선 기타시설물 두교2교등 30개소 정기안전점검구역
례		누수, 습윤부		트 레		퇴적물	도 면 명	매신교 바닥판하면 S1 외관조사망도
		철근노출		천 하		열 화	도면 번호	
		부 식		좌굴, 변형		기 타		

손상물량표

[illegible]

분		간 결		망상간결		세로분리	발 주 처	수원국토관리사무소
		면적, 광물		파리, 파손		물고임, 결빙	용 역 명	국도 17호선 기타시설을 두고2교동 30개소 정기안전점검구역
레		부수, 습윤부		포 계		퇴적물	도 면 명	
		철근노출		천 하		열 화	도 면 번 호	03
		부 식		파괴, 변형		기 타		

ID: 매산교 측면 외관조사망도

손상물량표

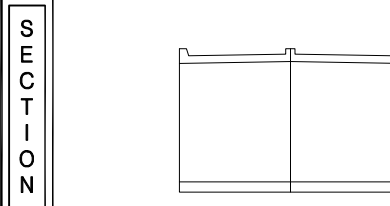
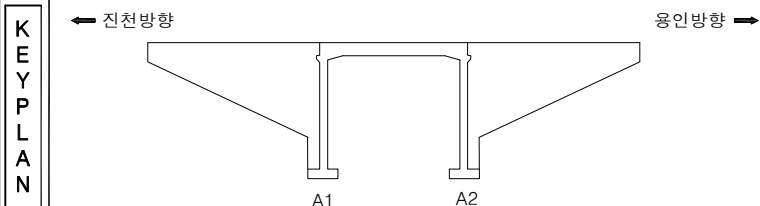
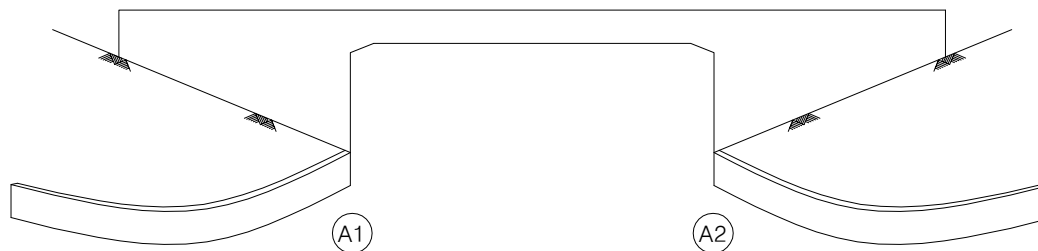
[illegible]

표 의 기 호		라벨		만성근로		재표본리	발 주 처 수원국토관리사무소
		전차, 강철		목단, 파손		불고임, 결빙	용역명 국도17호선 기타시설물 두공2교를 30개소 정기안전점검용역
		누수, 습해부		토 채		트럭들	
		철근노출		전 하		열 화	도면명 매산교 측면 외관조사망도
		부식		파굴, 변형		기 타	도면번호 04