


덕평1교


덕평1교 - 교면포장

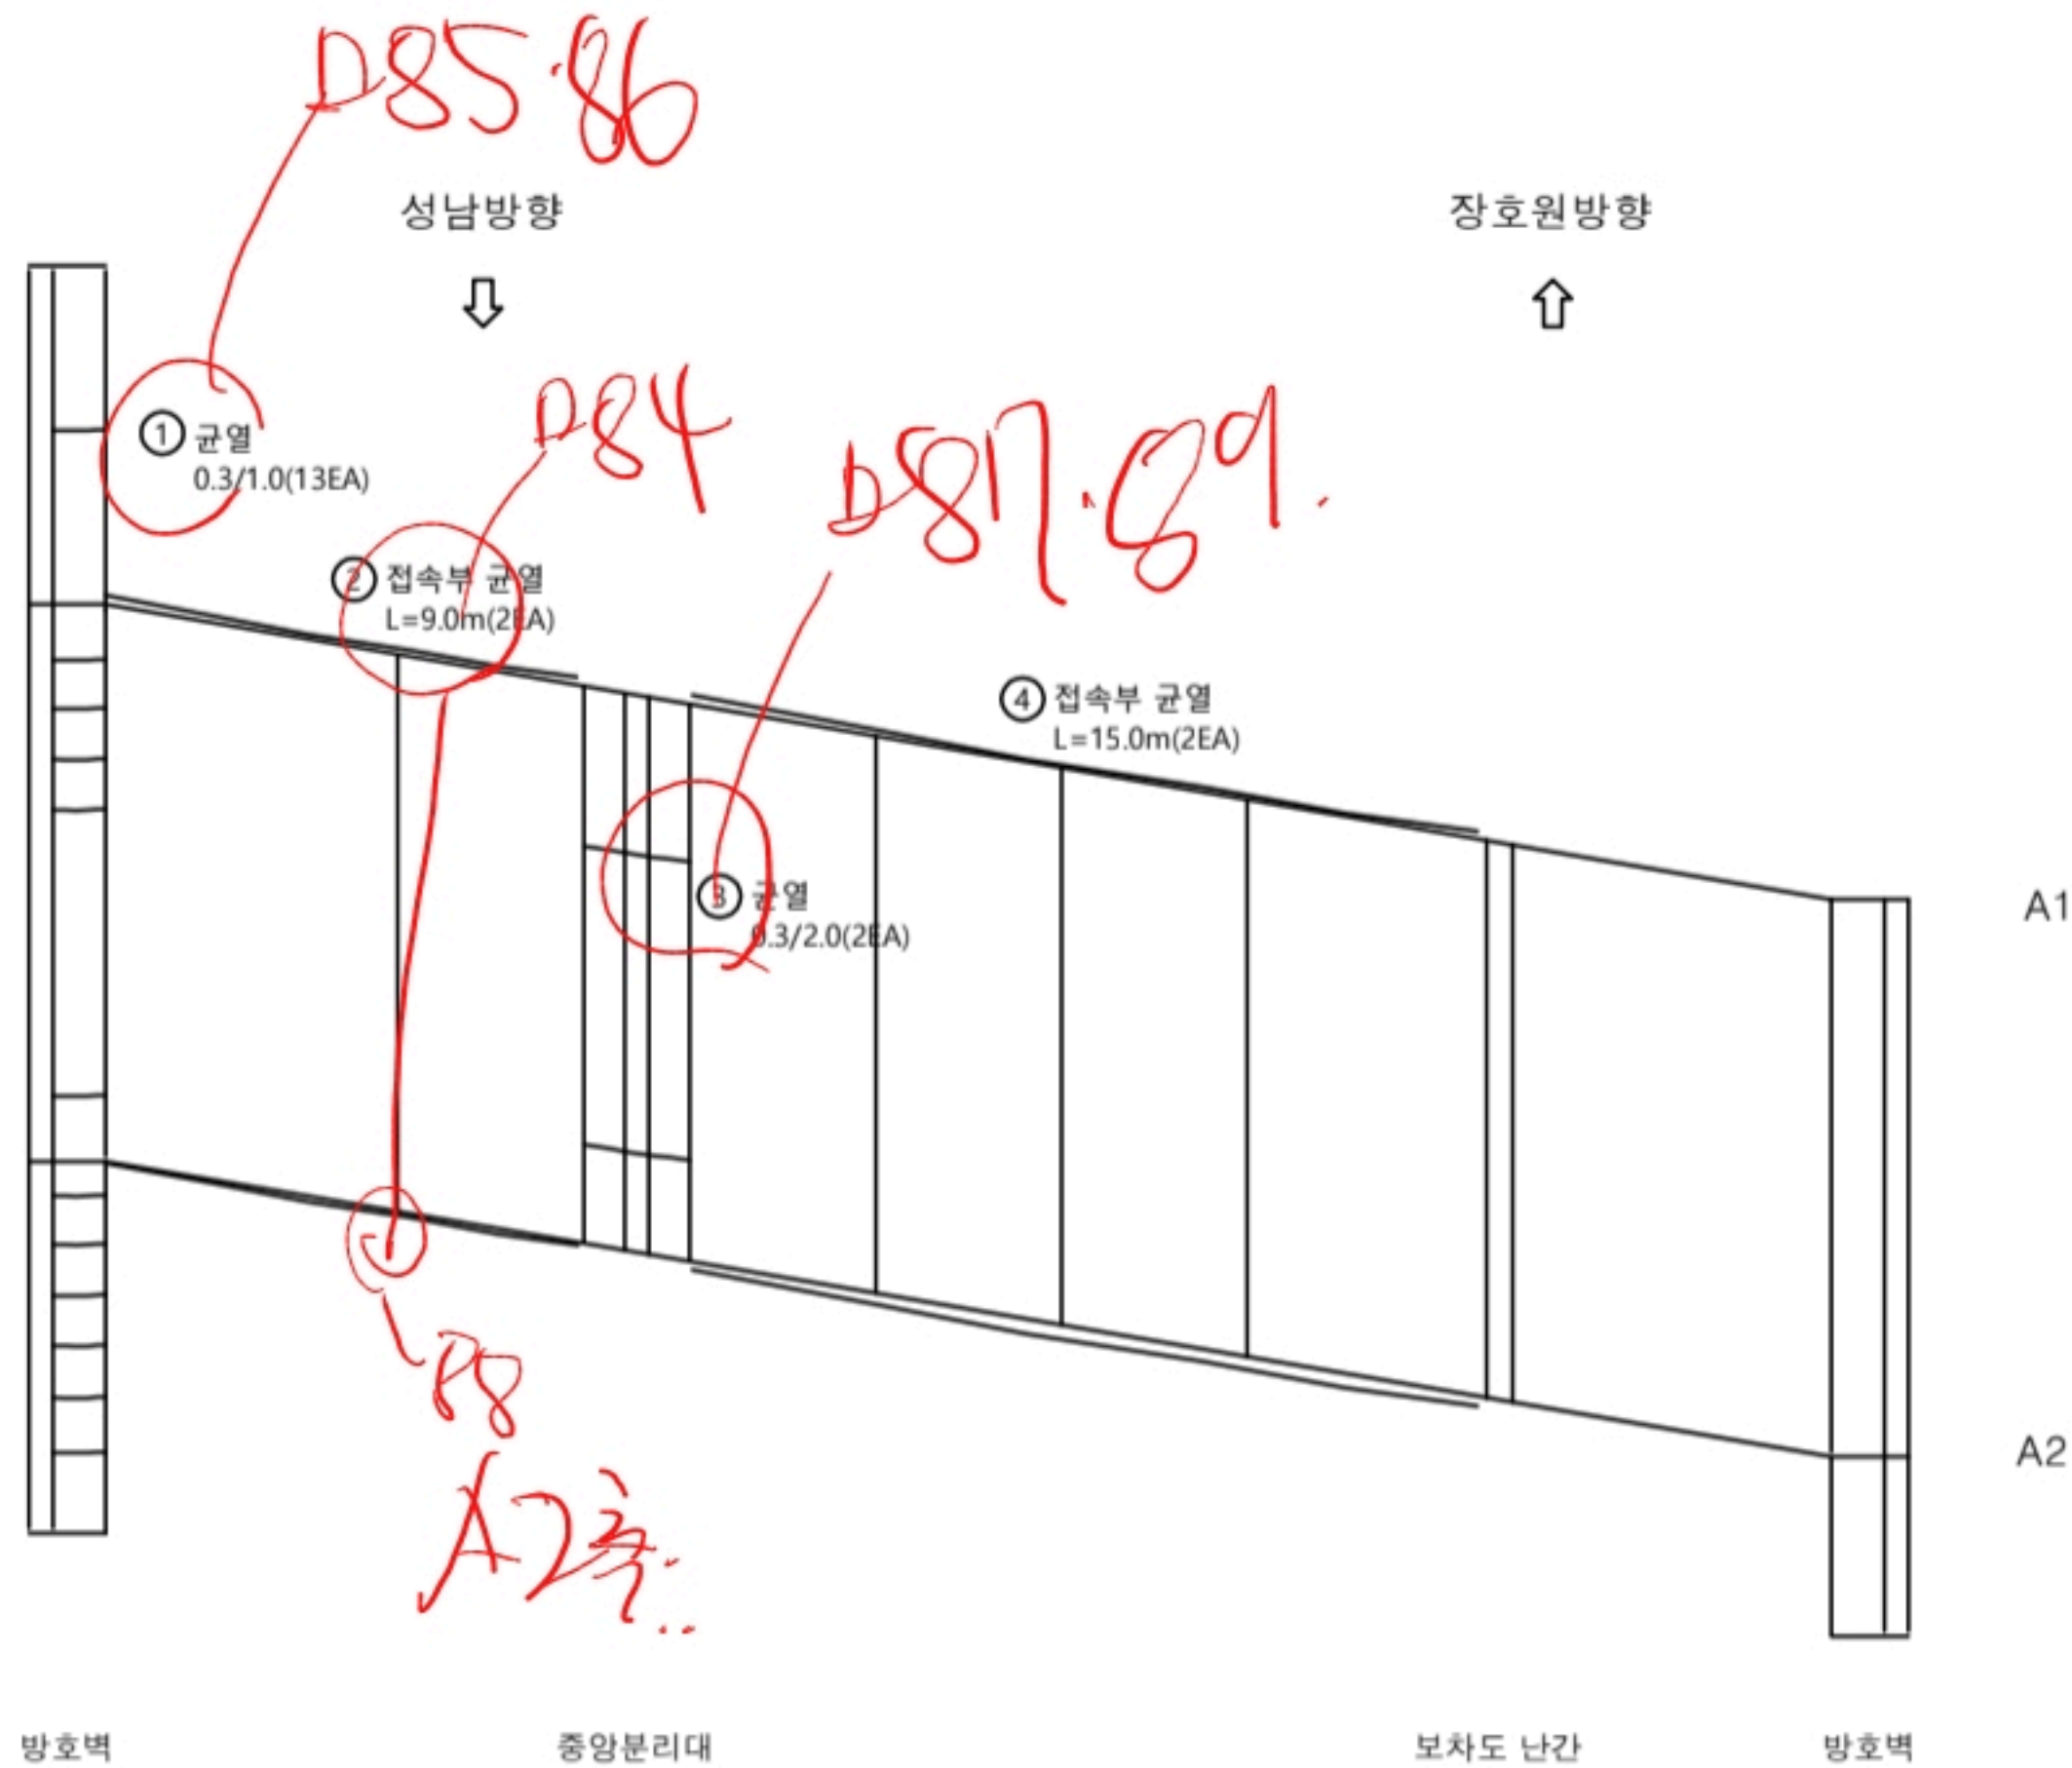

D80~83 상하방향 진행


번호	적출 년도	손상내용	손상규모					비고
			폭 (mm)	길이 (m)	너비 (m)	개소	물량 단위	
1	2024	균열(0.3mm)	0.3	1.0		13	13.00	m
2	2024	접속부 균열		9.0		2	18.00	m
3	2024	균열(0.3mm)	0.3	2.0		2	4.00	m
4	2024	접속부 균열		15.0		2	30.00	m
5								
6								
KYE PLAN

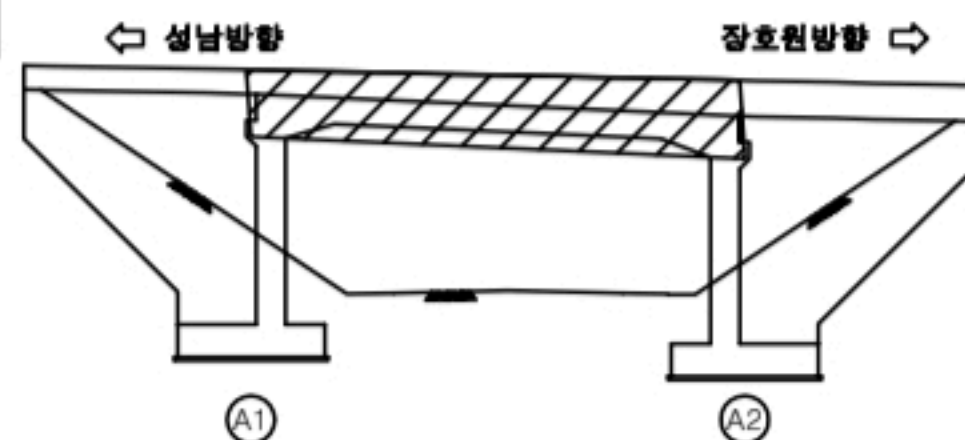


범 례	CW/0.2 균열	철근노출	바리, 파손	망상균열
	백태	재료분리	들뜸, 마모	누수
	부식	열화	소성변형	세굴
	식생	침식	토사퇴적	기타

덕평1교 - 바닥판 하면

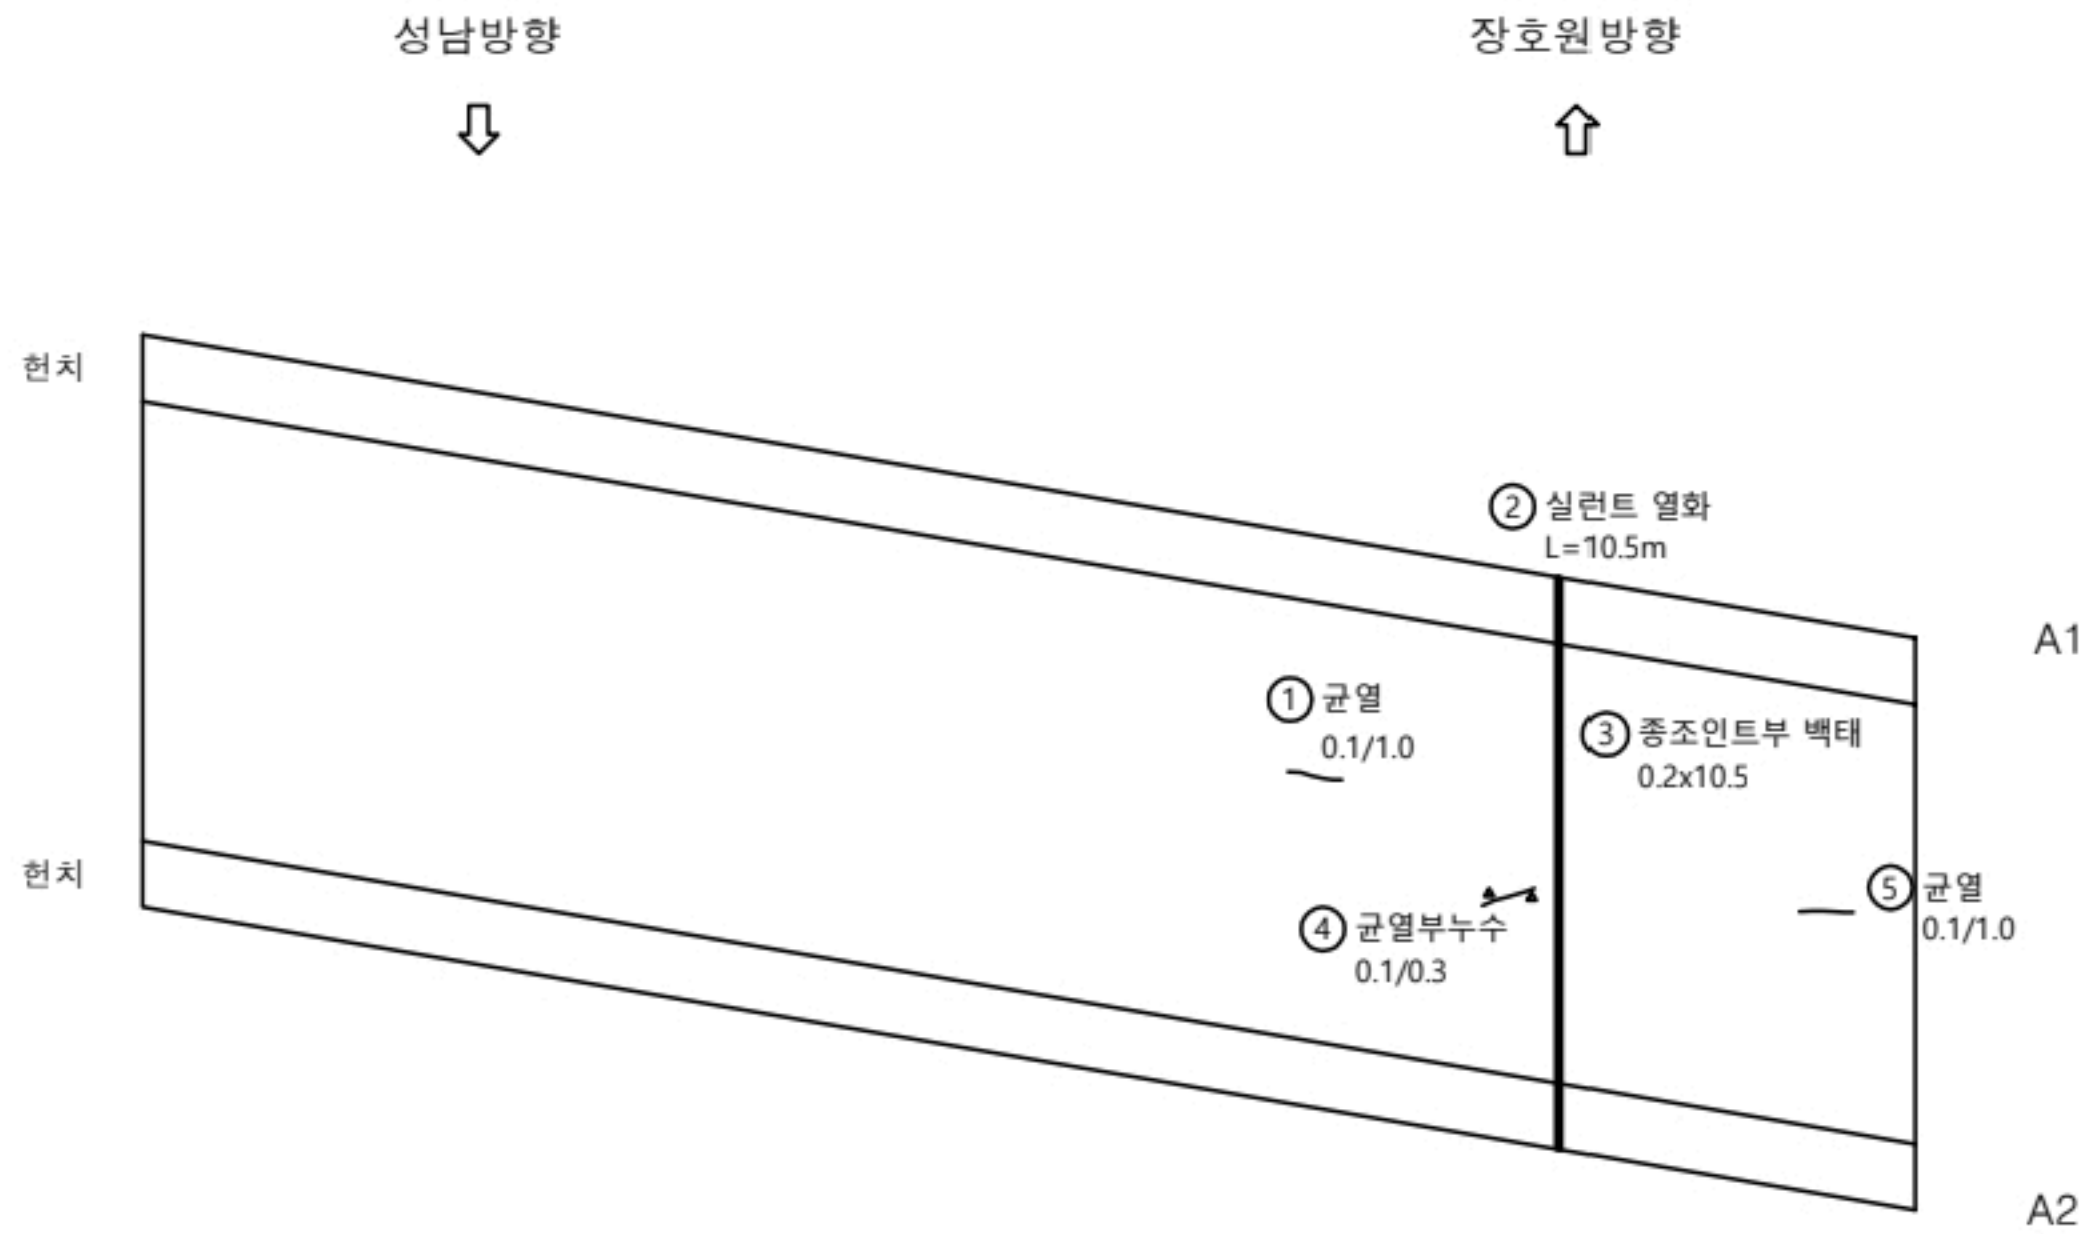


번호	적출 년도	손상내용	손상규모						비고
			폭 (mm)	길이 (m)	너비 (m)	개소	수량	단위	
1	2024	균열(0.1mm)	0.1	1.0		1	1.00	m	
2	2024	실런트 열화		10.5		1	10.50	m	
3	2024	종조인트부 백태		0.2	10.5	1	2.10	m²	
4	2024	균열부누수	0.1	0.3		1	0.30	m	
5	2024	균열(0.1mm)	0.1	1.0		1	1.00	m	
6									
7									
KYE PLAN

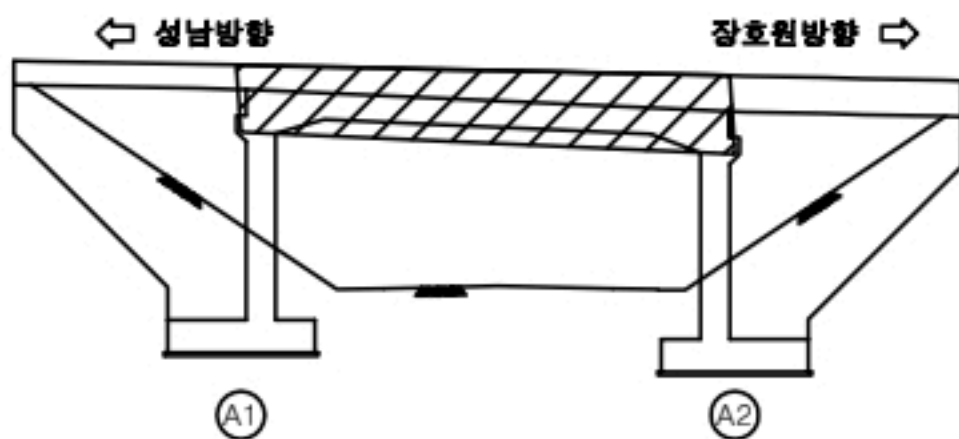

범 례	CW/0.2 균열	철근노출	바리, 파손	망상균열
	백태	재료분리	들뜸, 마모	누수
	부식	열화	소성변형	세굴
	식생	침식	토사퇴적	기타

덕평1교 - 교대 A1

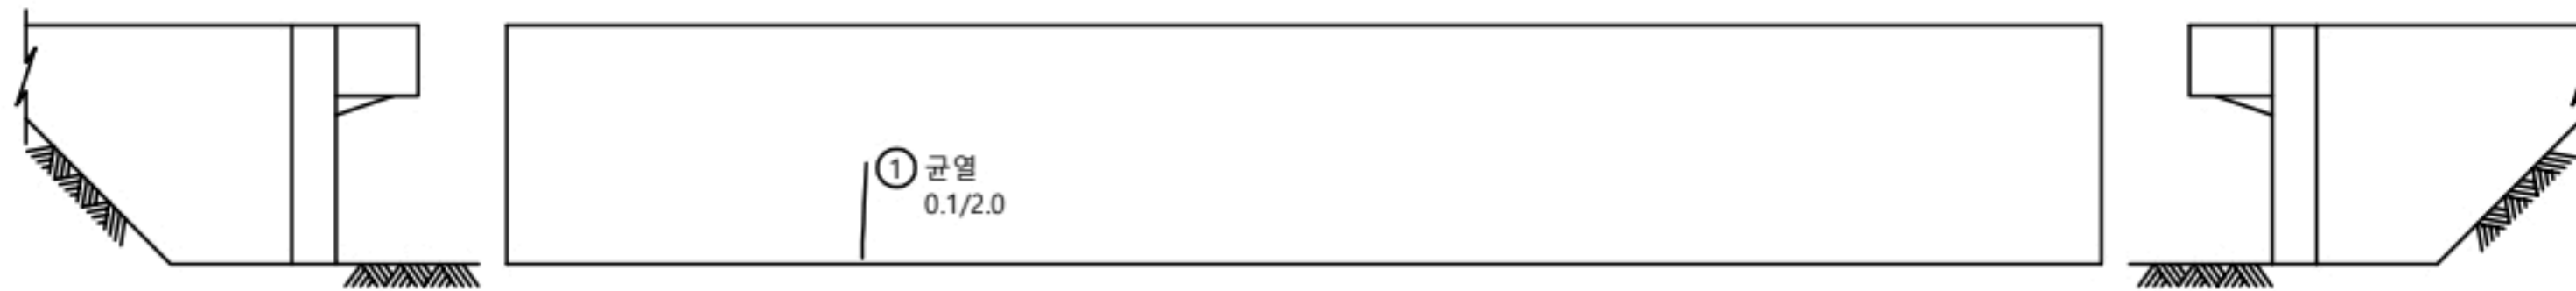


좌측면

전면

우측면

번호	적출 년도	손상내용	손상규모						비고
			폭 (mm)	길이 (m)	너비 (m)	개소	물량	단위	
1	2024	균열(0.1mm)	0.1	2.0		1	2.00	m	
2									
3									
KYE PLAN

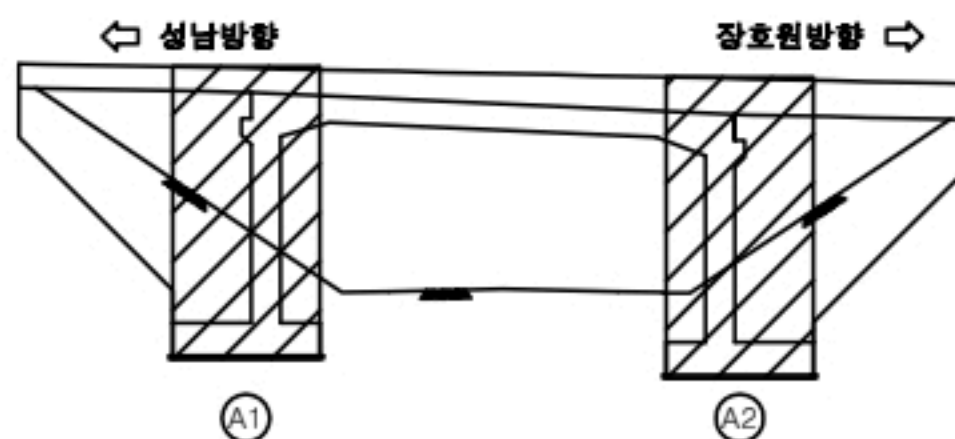


①

②

범 례	CW 0.2 균열	철근노출	바리, 파손	망상균열
	백태	재료분리	들뜸, 마모	누수
	부식	열화	소성변형	세굴
	식생	침식	토사퇴적	기타

덕평1교 - 교대 A2

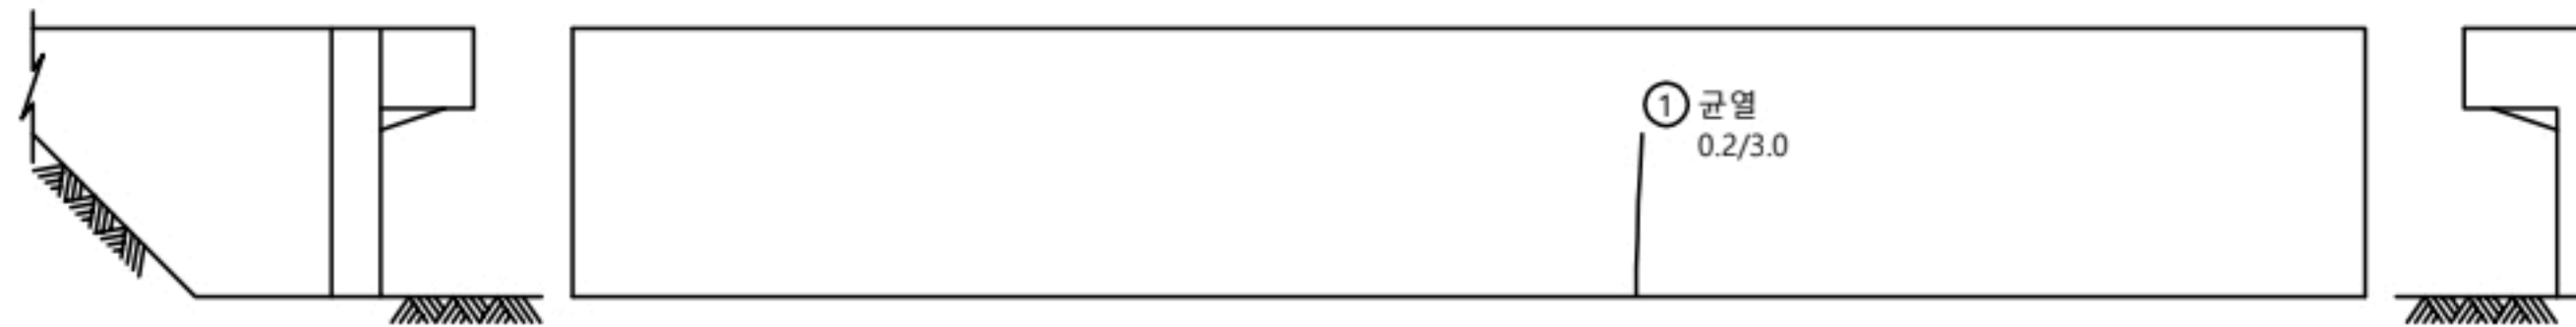


좌측면

전면

우측면

번호	적출 년도	손상내용	손상규모						비고
			폭 (mm)	길이 (m)	너비 (m)	개소	물량	단위	
1	2024	균열(0.2mm)	0.2	3.0		1	3.00	m	
2									
3									
KYE PLAN

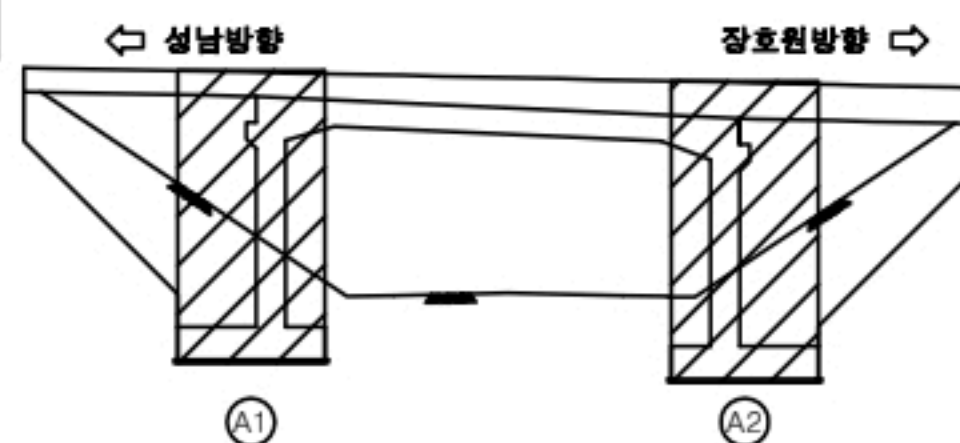

범 례	CW 0.2 균열	철근노출	바리, 파손	망상균열
	백태	재료분리	들뜸, 마모	누수
	부식	열화	소성변형	세굴
	식생	침식	토사퇴적	기타