

청안2교

0106 A1신호(여주)

0110~115 전경(장호원)


0122 A2신호(장호원)

0123 교상판면경

0121

장호원방향
← 여주방향

여주방향
← 장호원방향 →

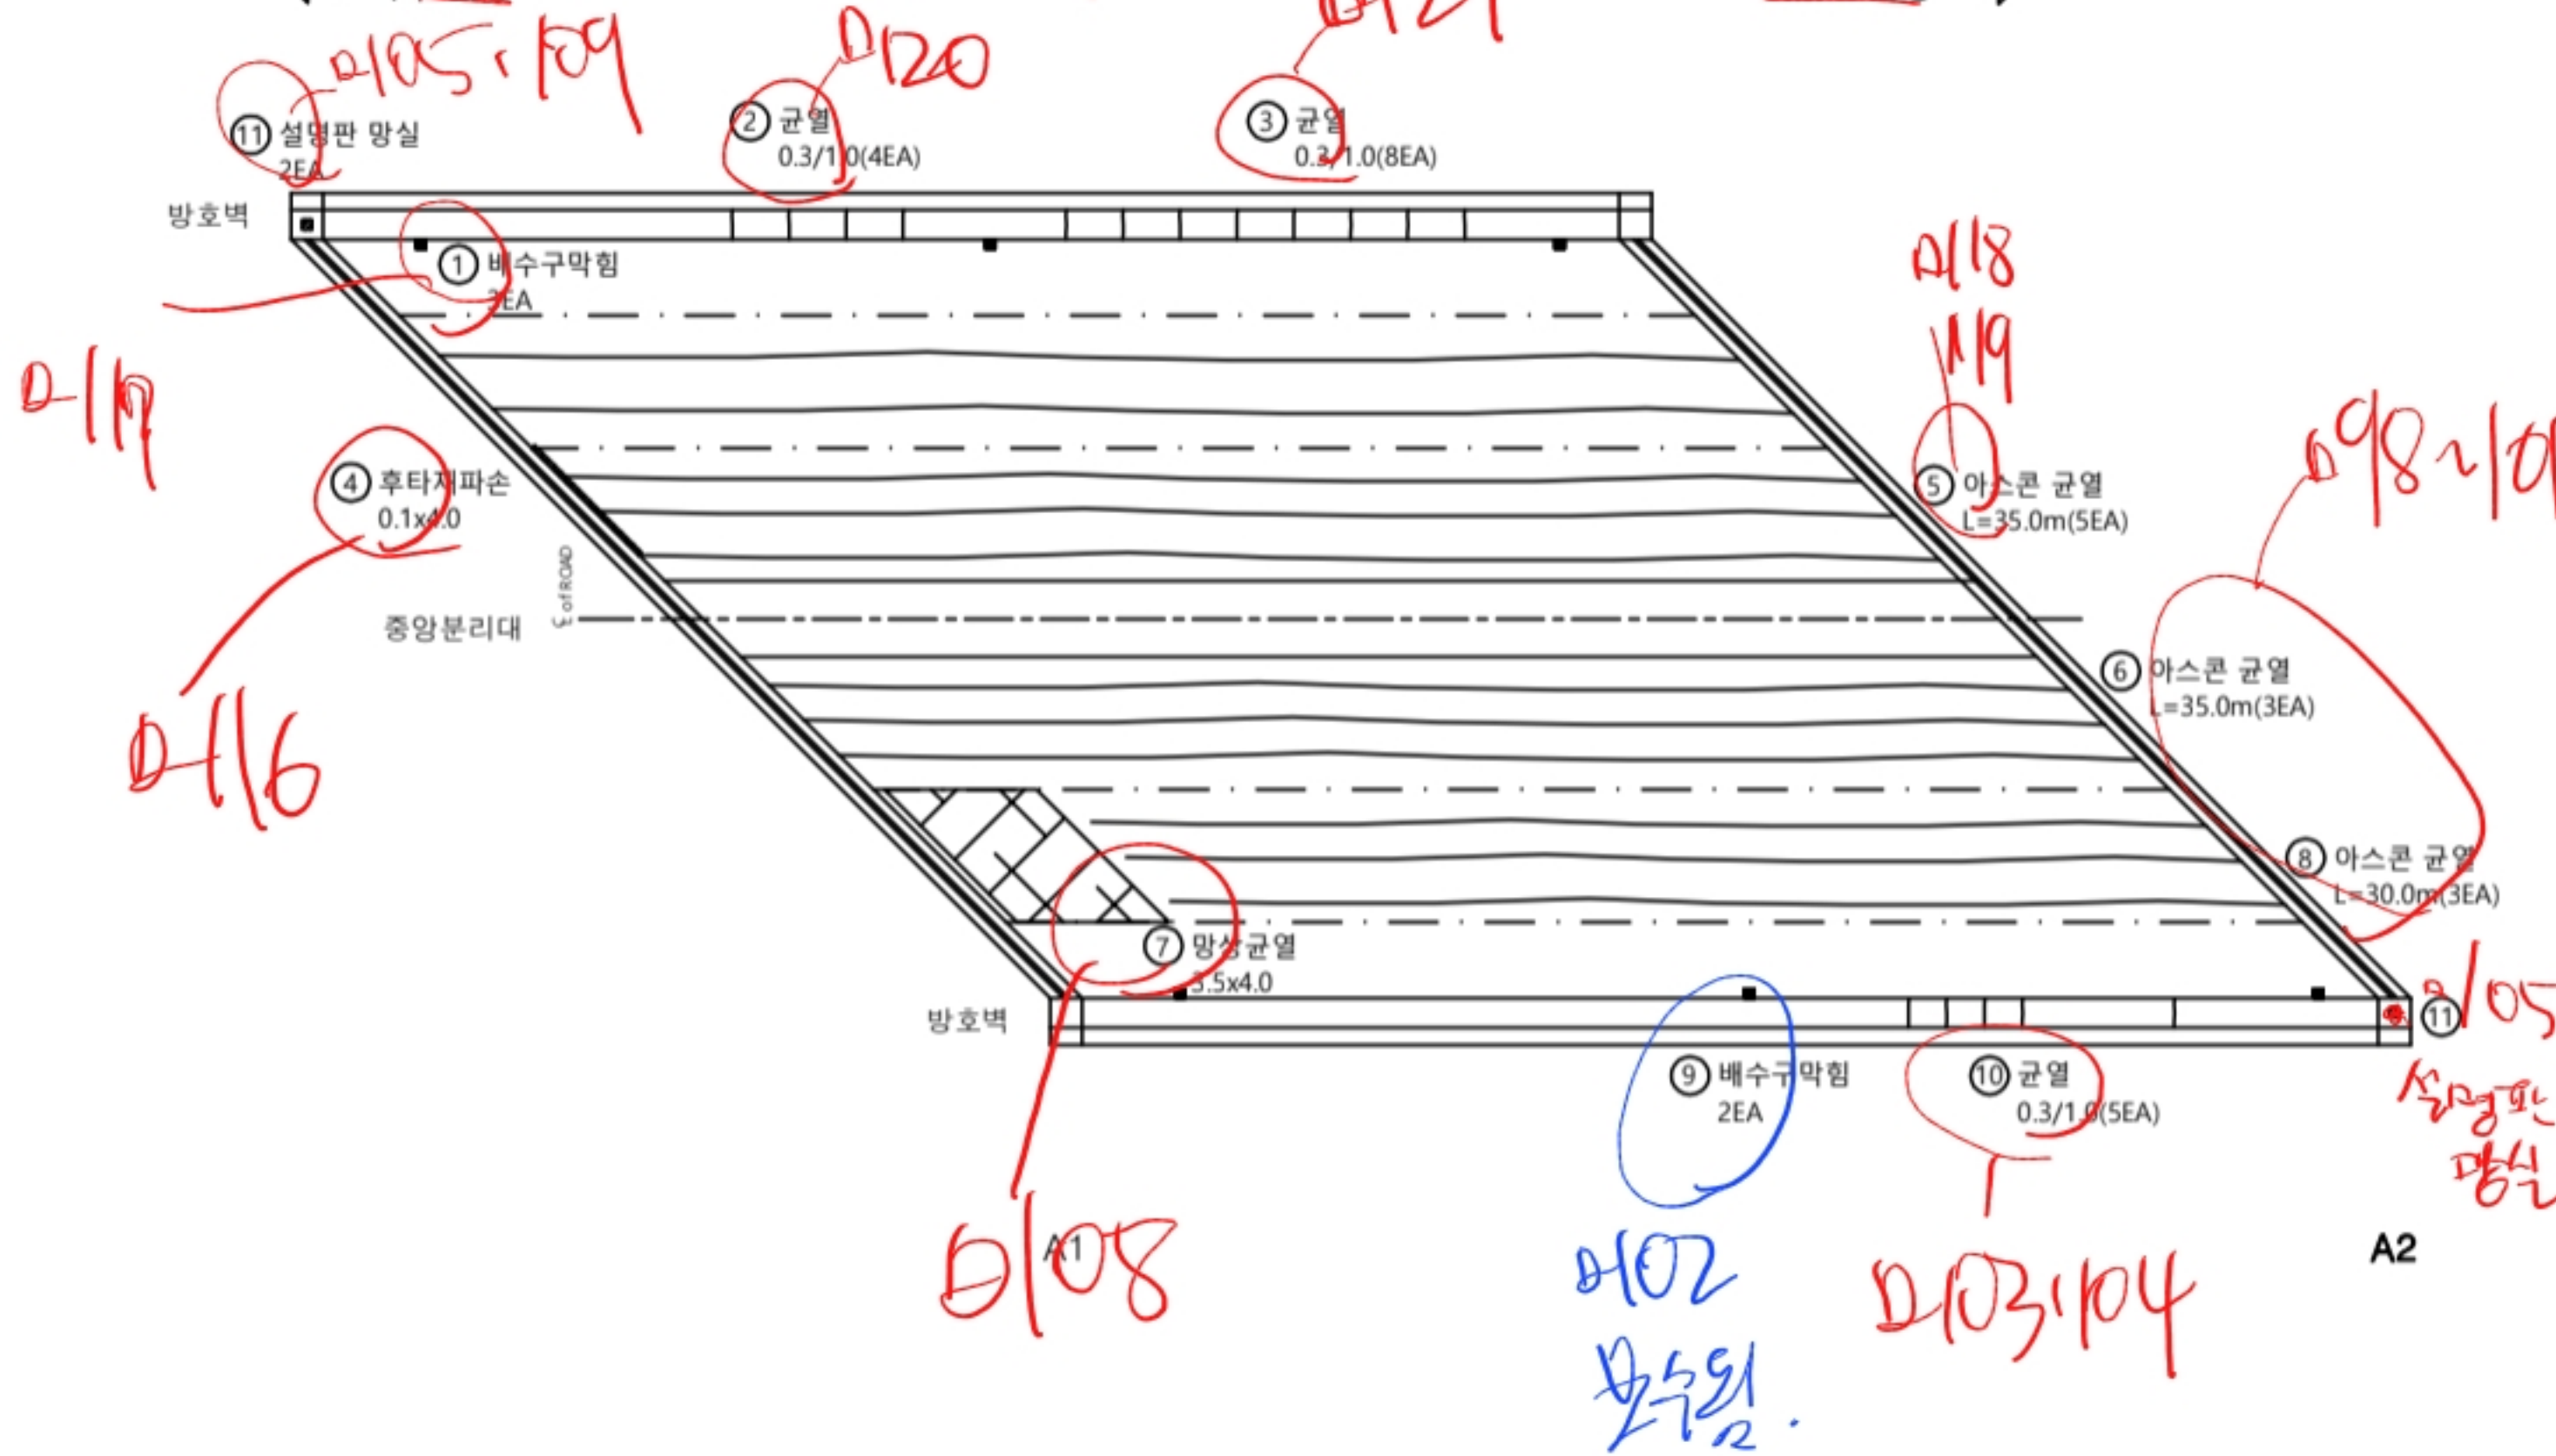


번호	점수	손상내용	손상규모						비고
			폭 (mm)	길이 (m)	너비 (m)	개소	물량	단위	
1	2024	배수구 막힘				3	3.00	EA	
2	2024	균열(0.3mm)	0.3	1.0		4	4.00	m	
3	2024	균열(0.3mm)	0.3	1.0		8	8.00	m	
4	2024	후타재파손		0.1	4.0	1	0.40	m²	
5	2024	아스콘 균열		35.0		5	175.00	m	
6	2024	아스콘 균열		32.0		3	96.00	m	
7	2024	망상균열		3.5	4.0	1	14.00	m²	
8	2024	아스콘 균열		30.0		3	90.00	m	
9	2024	배수구 막힘				2	2.00	EA	보수
10	2024	균열(0.3mm)	0.3	1.0		5	5.00	m	
11	2024	설명판 망실				2	2.00	EA	
12									
13									
KYE PLAN


← 여주방향

장호원방향 →

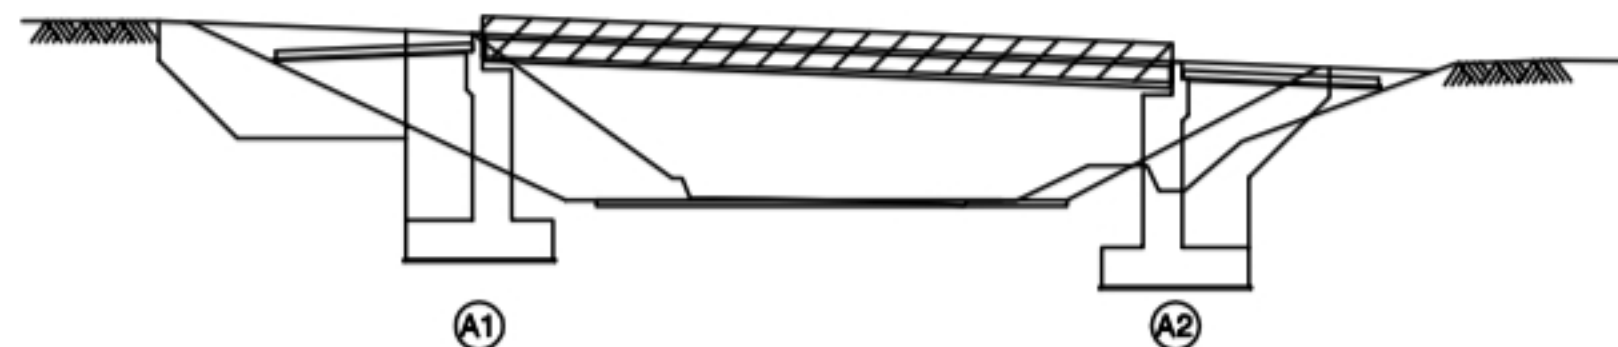


여주방향

장호원방향

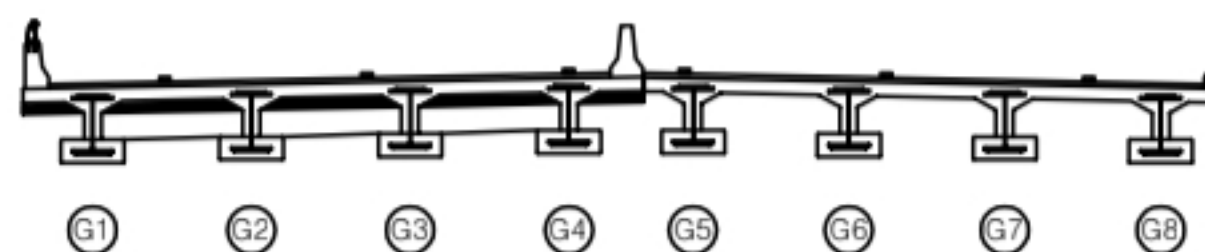


범 례	CW/0.2 균열	철근노출	바리, 파손	망상균열
	백태	재료분리	돌뚫, 마모	누수
	부식	열화	소성변형	세굴
	식생	침식	토사퇴적	기타

미24~130전경

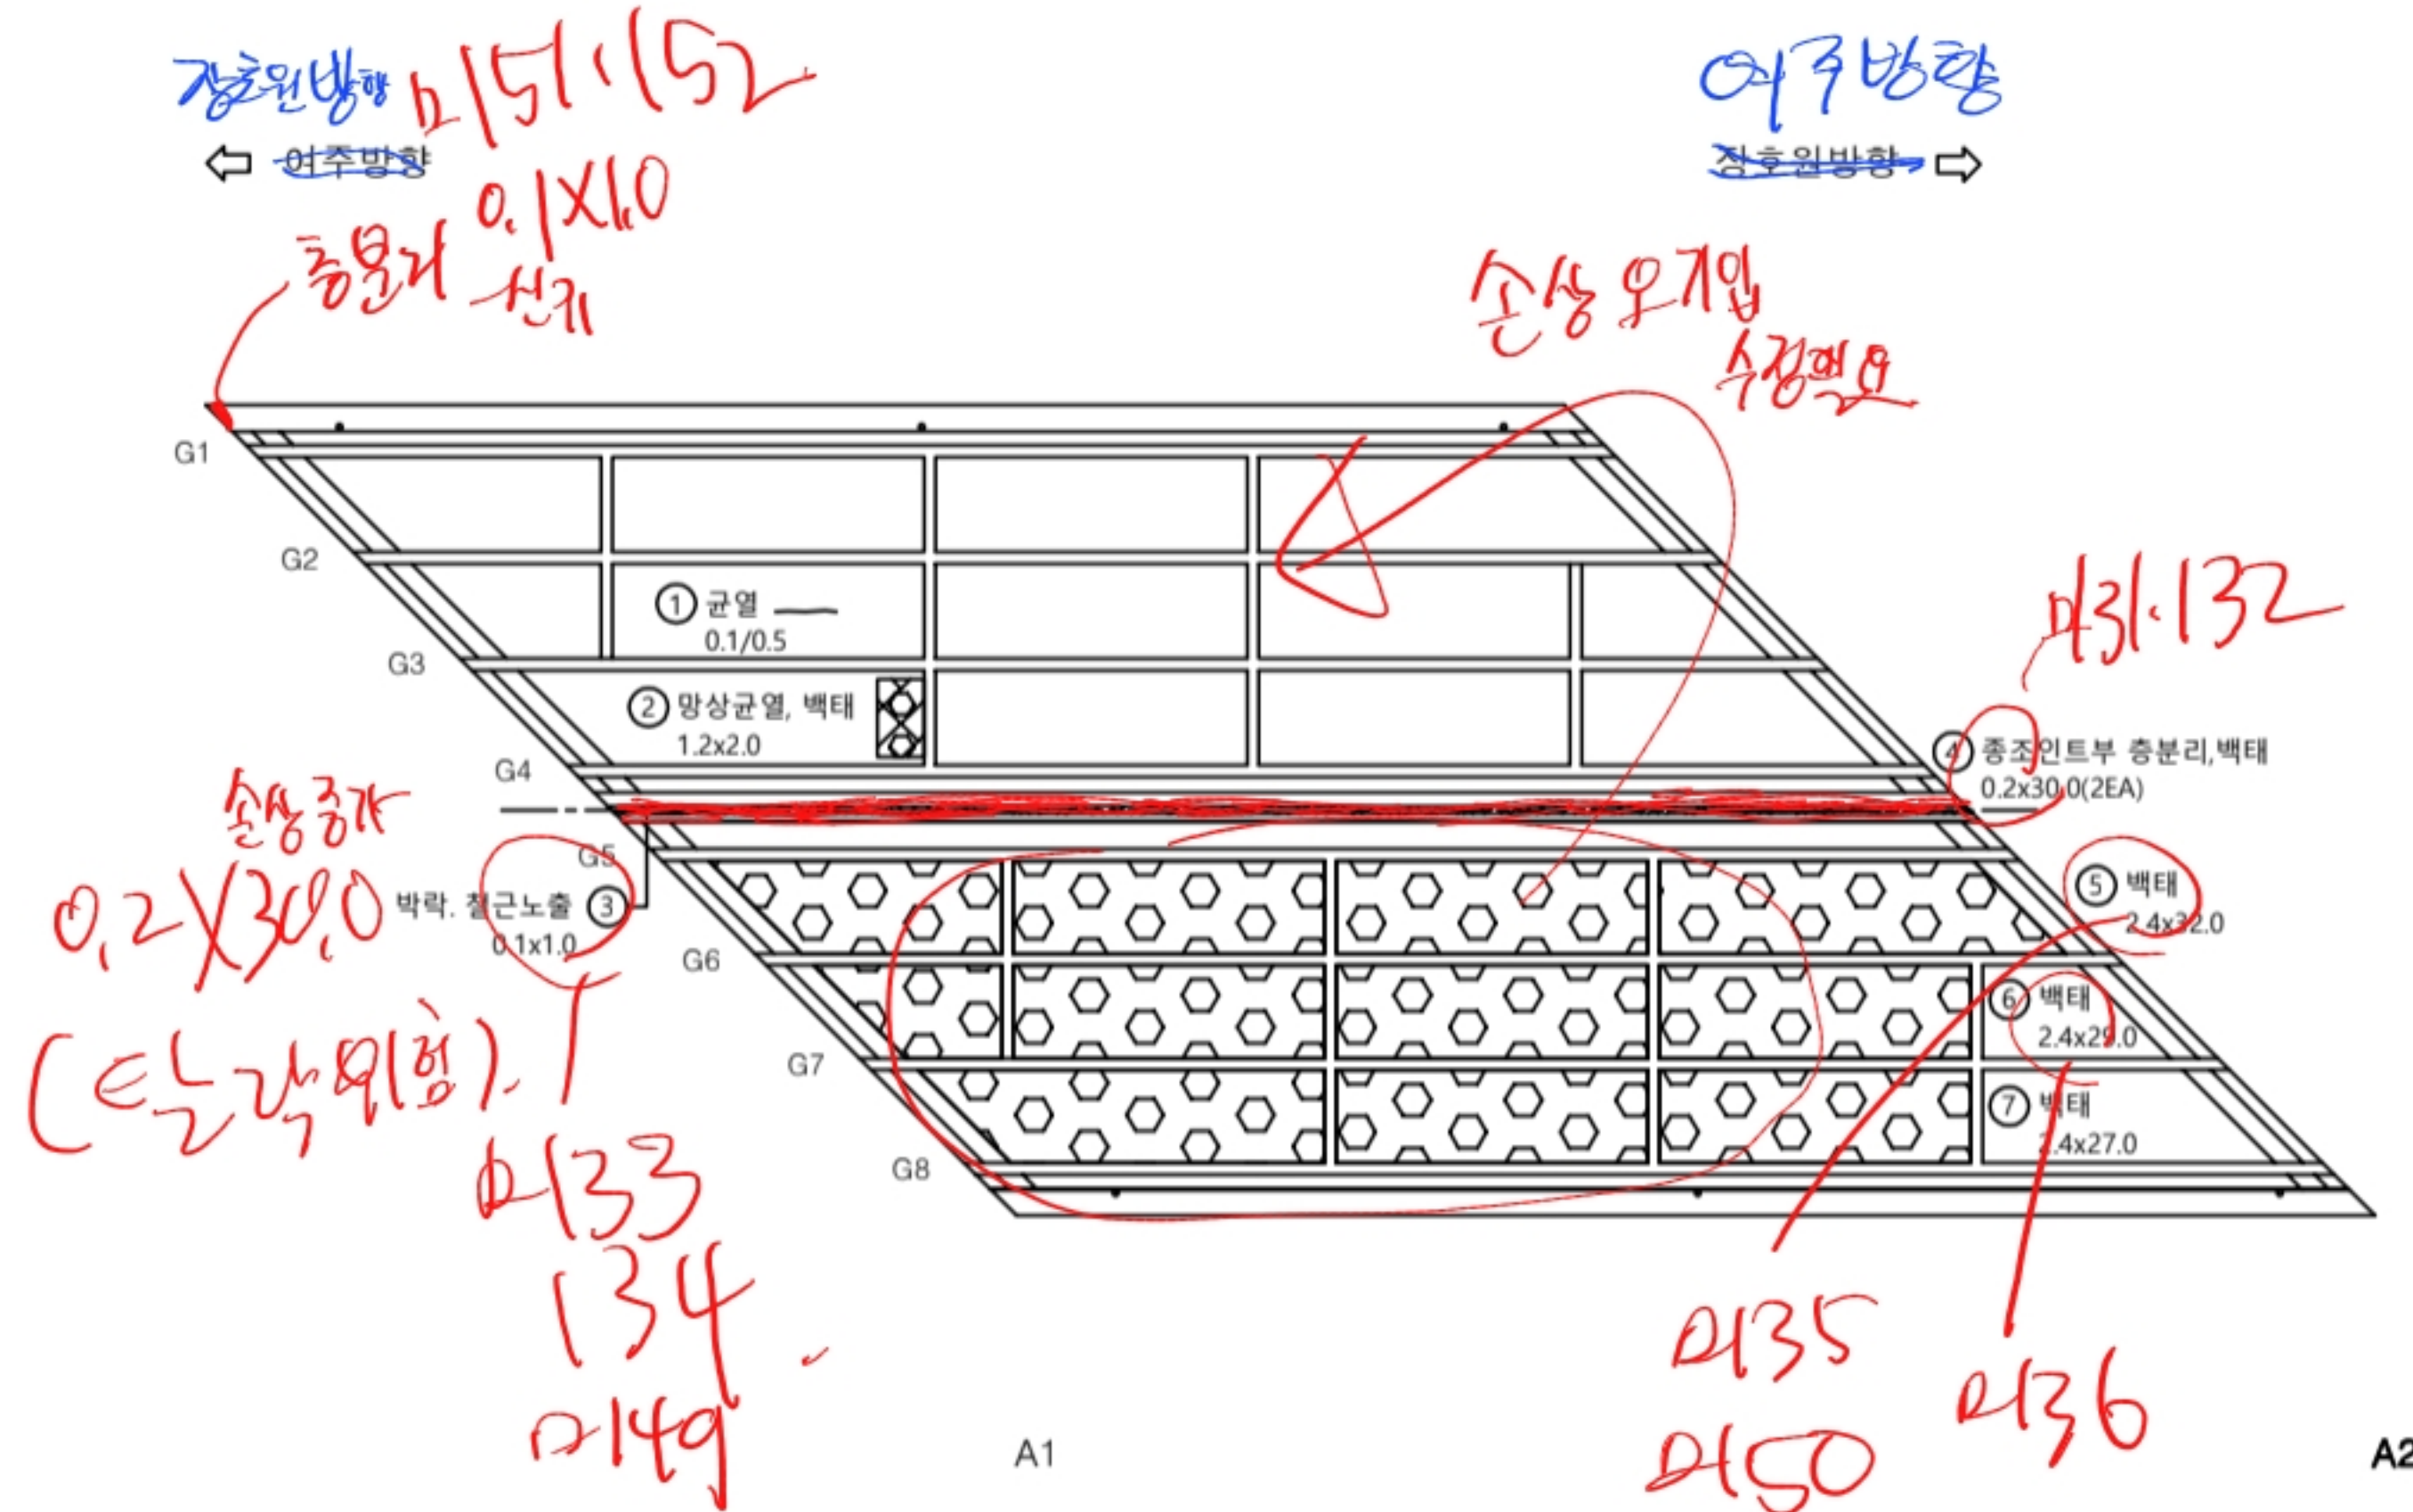


번호	적출 년도	손상 내용	손상 규모						비고
			폭 (mm)	길이 (m)	너비 (m)	개소	물량	단위	
1	2024	중조인트부 층분리, 백태		0.2	3.0	2	1.20	m²	
2	2024	균열(0.1mm)	0.1	0.5		1	0.50	m	
3	2024	망상균열, 백태		1.2	2.0	1	2.40	m²	
4	2024	박락, 철근노출		1.0	0.1	1	0.10	m²	
5	2024	백태		32.0	2.4	1	76.80	m²	
6	2024	백태		29.0	2.4	1	69.60	m²	
7	2024	백태		27.0	2.4	1	64.80	m²	
8									
9									
KYE PLAN

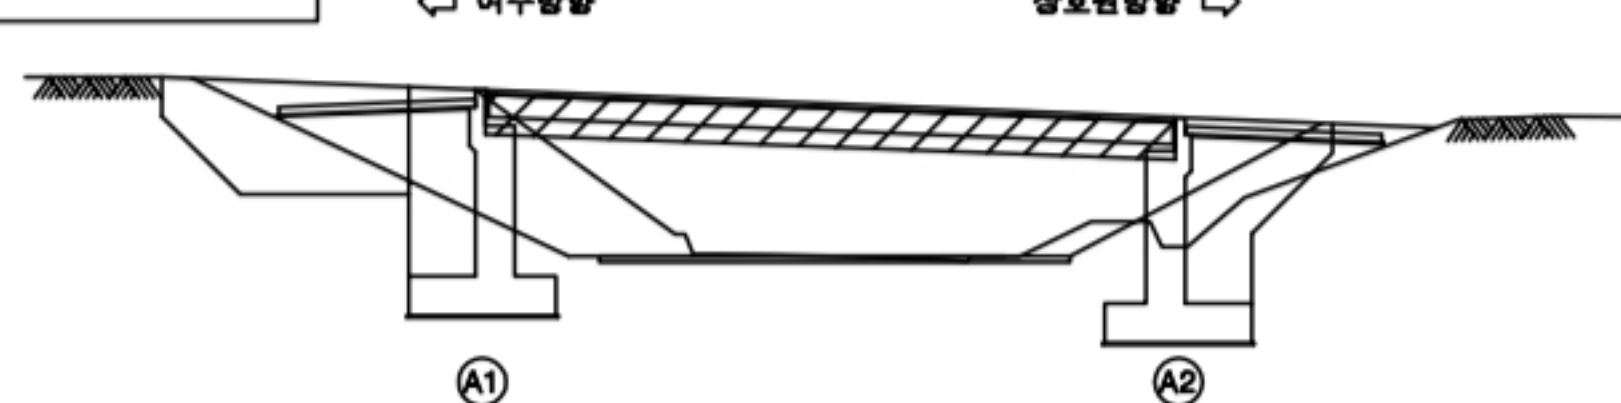

여주방향

장호원방향

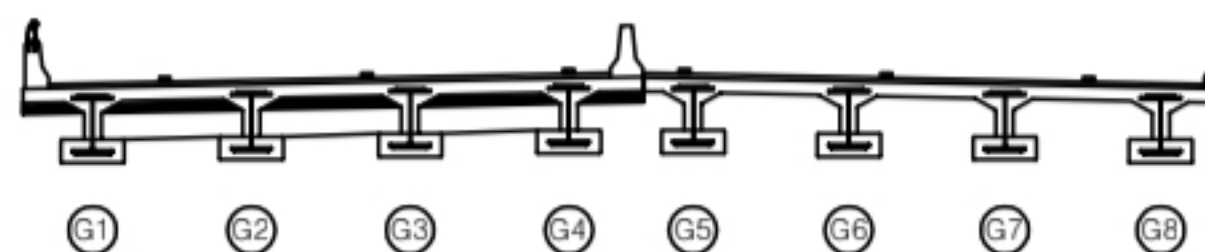


범 례	CW/0.2 균열	철근노출	박리, 파손	망상균열
	백태	재료분리	들뜸, 마모	누수
	부식	열화	소성변형	세굴
	식생	침식	토사퇴적	기타

청안2교 - 거더

여주방향
장호원방향

← 여주방향 장호원방향


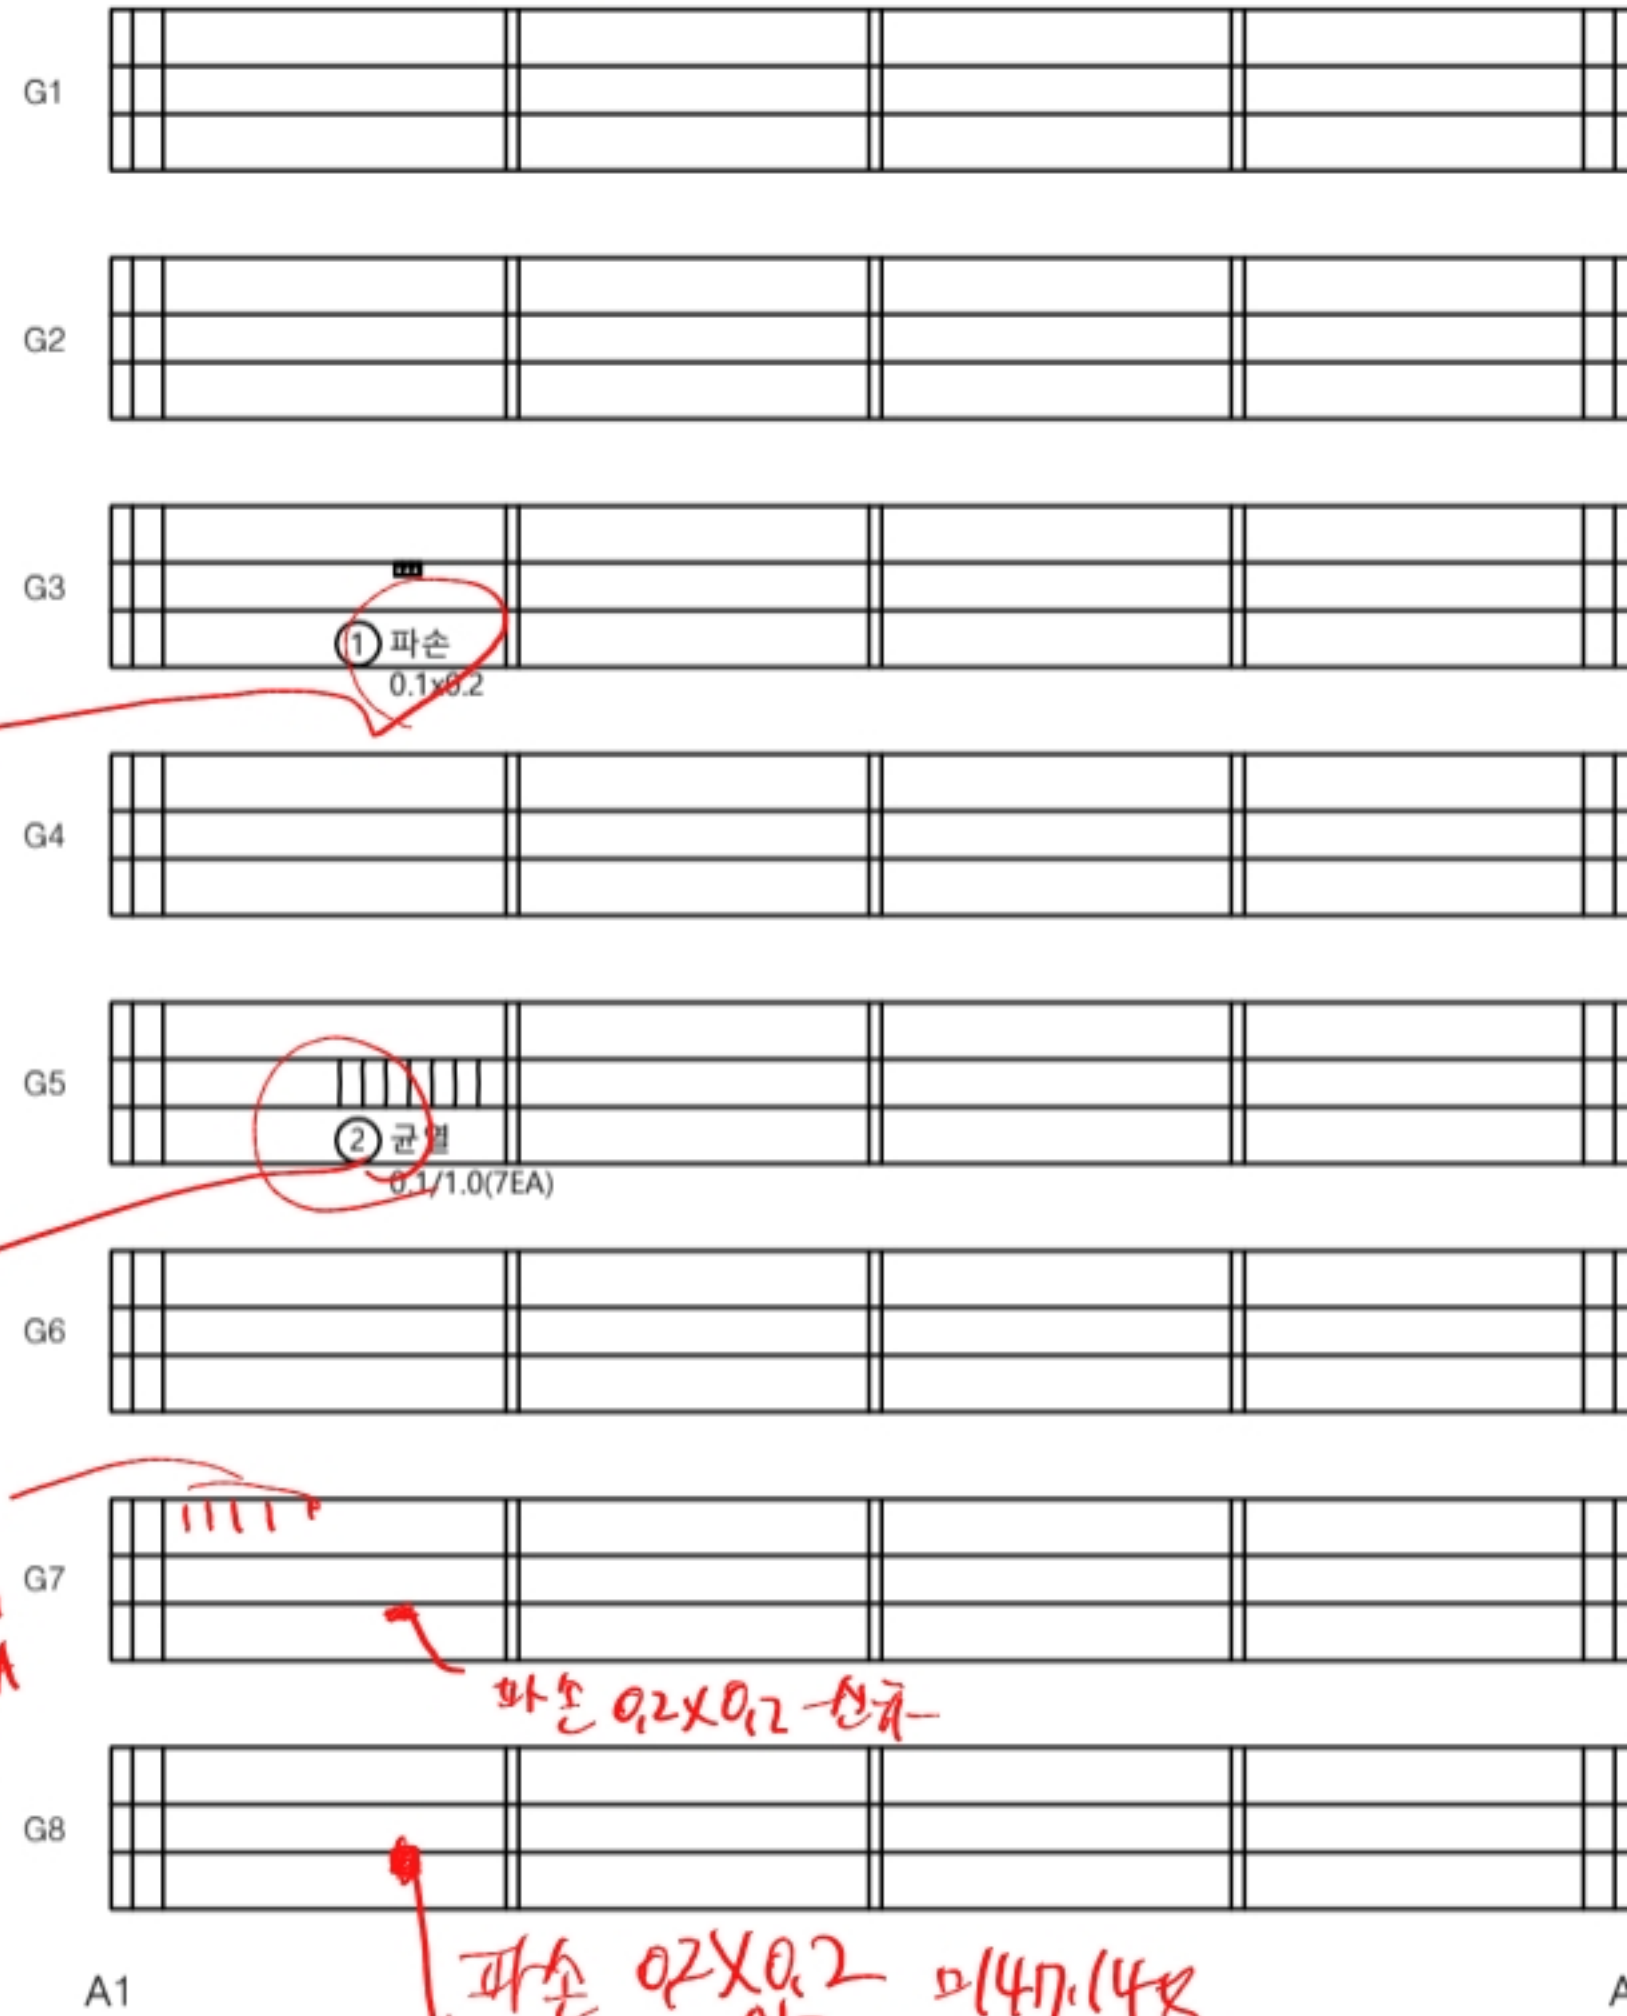


번호	적출 년도	손상내용	손상규모					비고
			폭 (mm)	길이 (m)	너비 (m)	개소	물량 단위	
1	2024	파손		0.1	0.2	1	0.02 m²	
2	2024	균열(0.1mm)	0.1	1.0		1	1.00 m	
3								
4								
KYE PLAN


← 여주방향

장호원방향 →

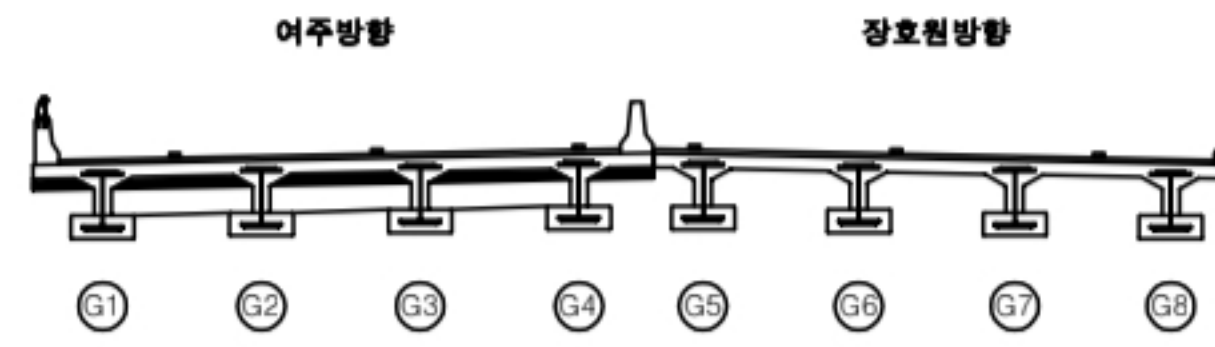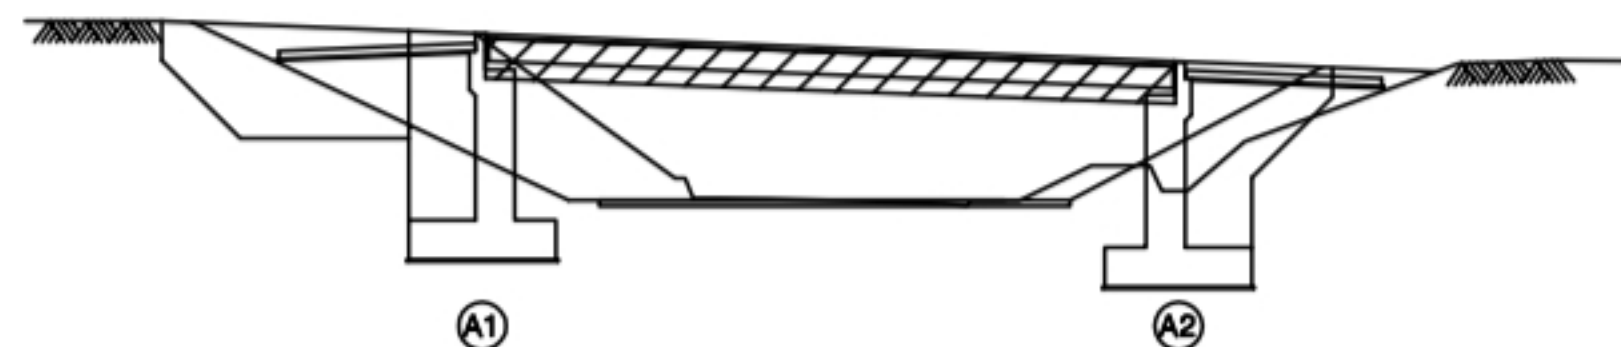



범 례	CW/0.2 균열	철근노출	바리, 파손	망상균열
	백태	재료분리	들뜸, 마모	누수
	부식	열화	소성변형	세굴
	식생	침식	토사퇴적	기타

청안2교 - 가로보

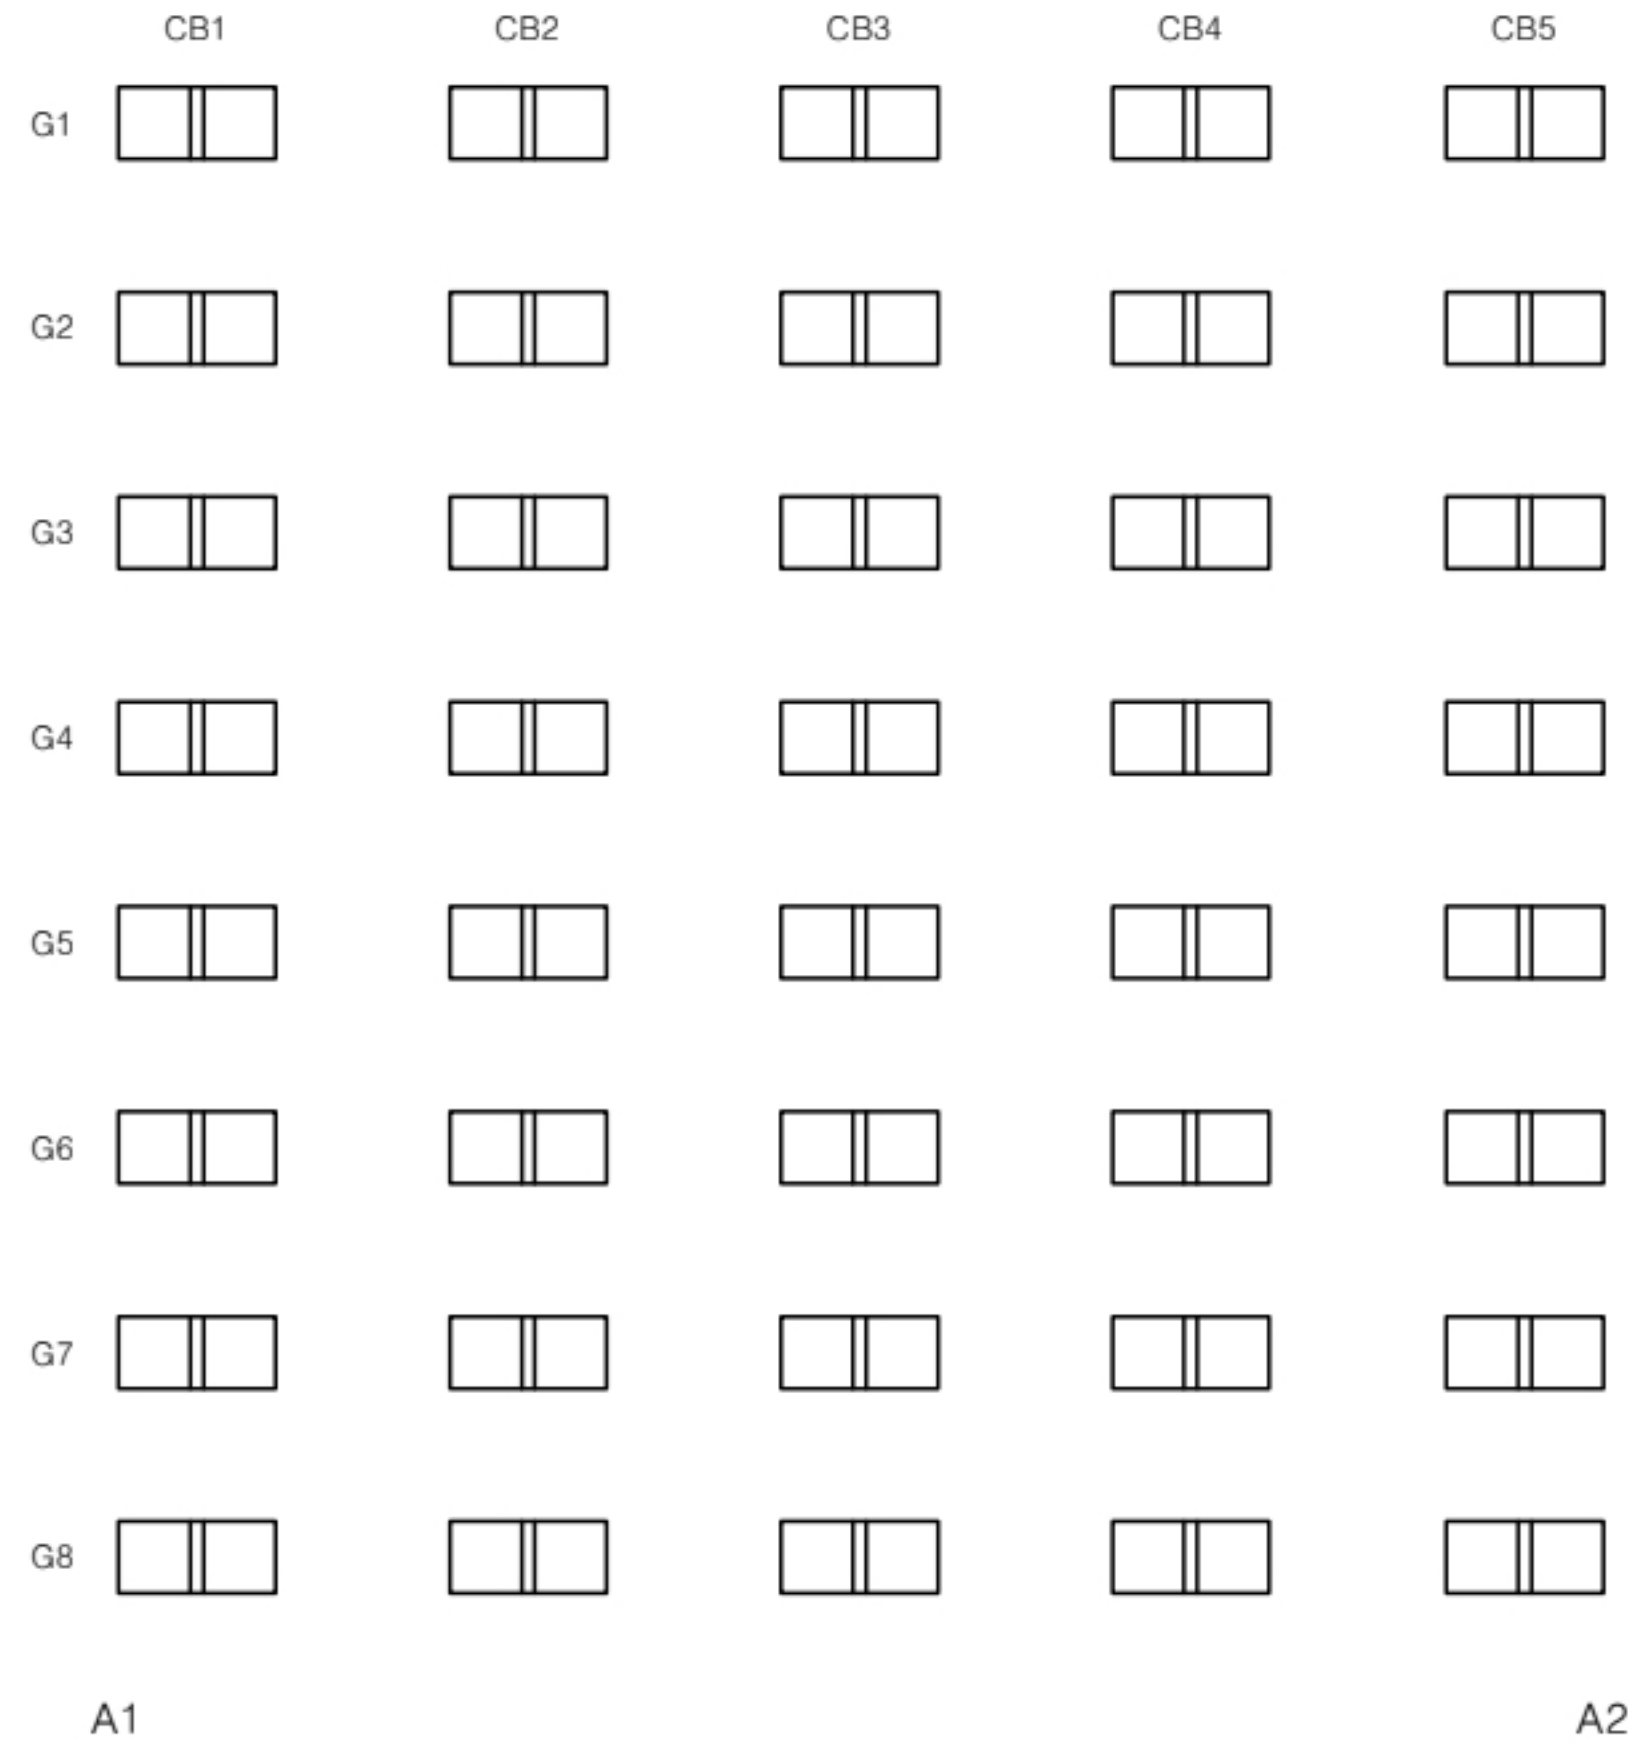

번호	직출 년도	손상내용	손상규모						비고
			폭 (mm)	길이 (m)	너비 (m)	개소	물량	단위	
1									
2									
KYE PLAN

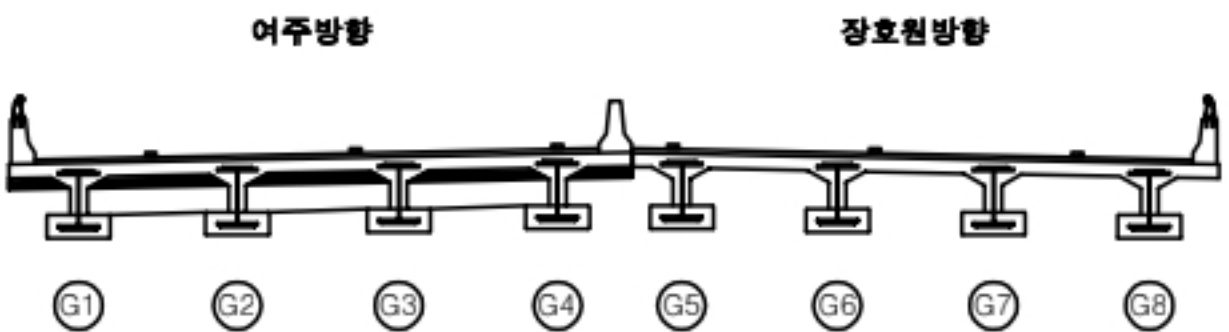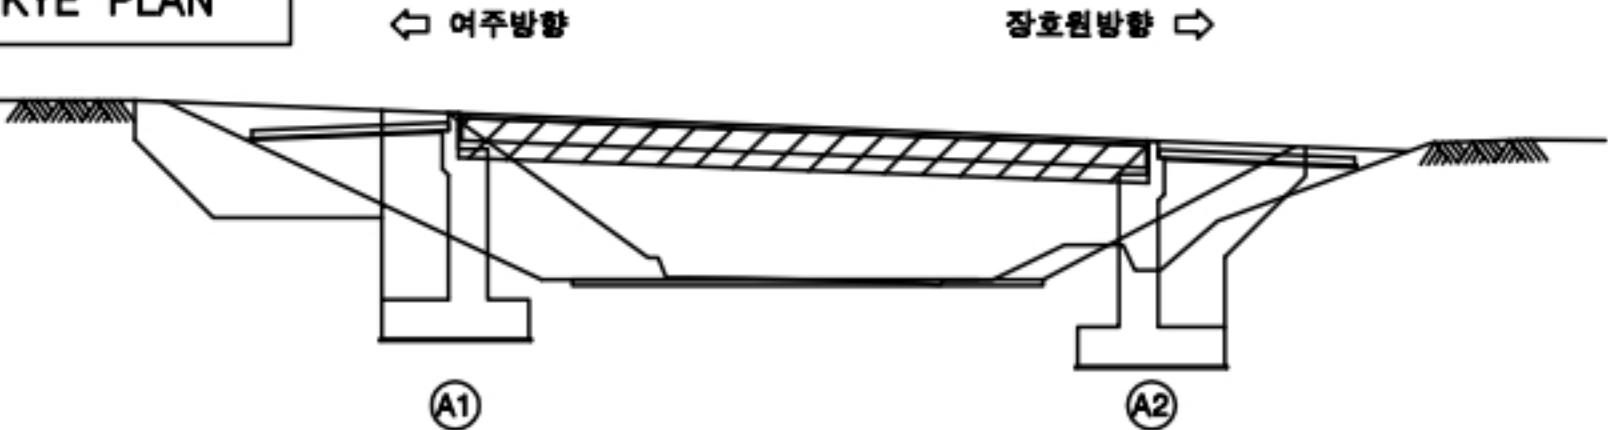


범 례	CW0.2 균열	철근노출	바리, 파손	망상균열
	백태	재료분리	들뜸, 마모	누수
	부식	열화	소성변형	세굴
	식생	침식	토사퇴적	기타

청안2교 - 교대 A1



교좌면

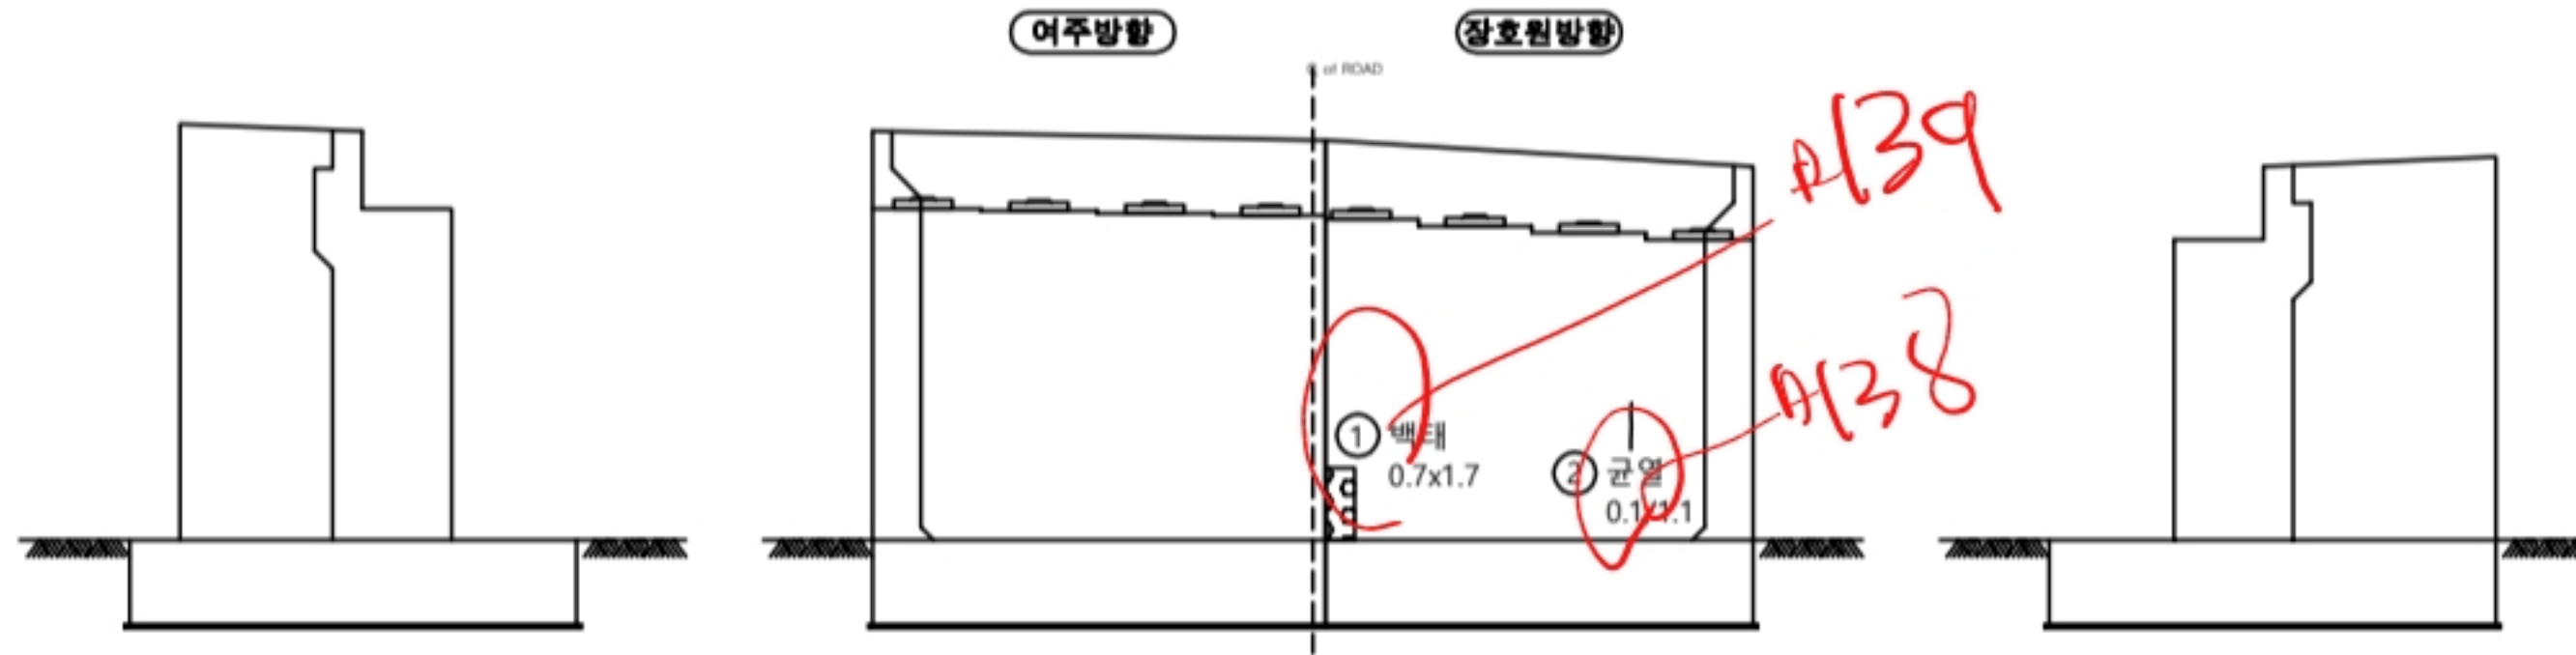

좌측면

전면


우측면

번호	점수	손상내용	손상규모					비고
			폭 (mm)	길이 (m)	너비 (m)	개소	물량 단위	
1	2024	백태		0.7	1.7	1	1.19 m²	
2	2024	균열(0.1mm)	0.1	1.1		1	1.10 m	
3								
4								
KYE PLAN

↔ 여주방향

장호원방향 ↔

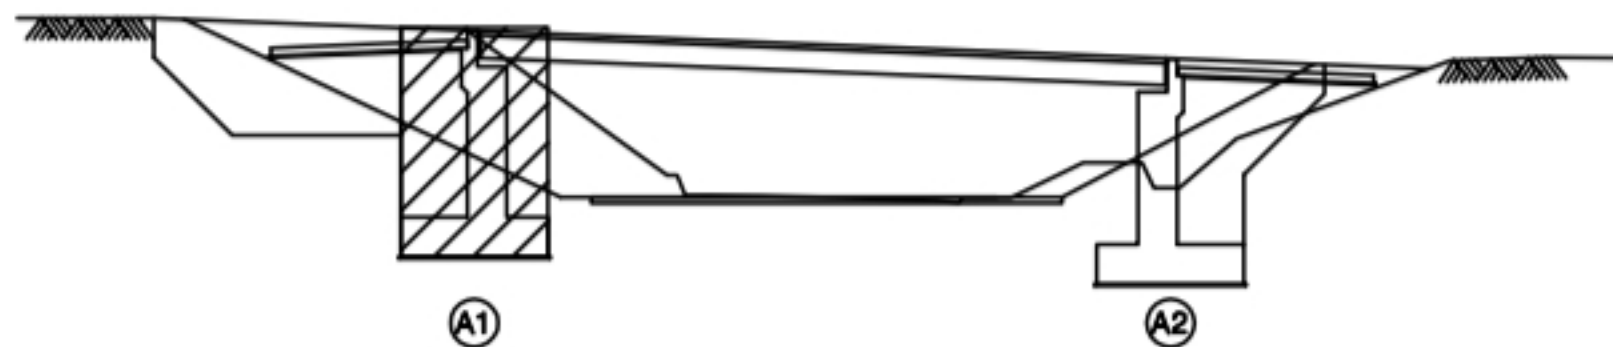


A1

A2


범 례	CW/0.2 균열	철근노출	바리, 파손	망상균열
	백태	재료분리	들뜸, 마모	누수
	부식	열화	소성변형	세굴
	식생	침식	토사퇴적	기타

청안2교 - 교대 A2

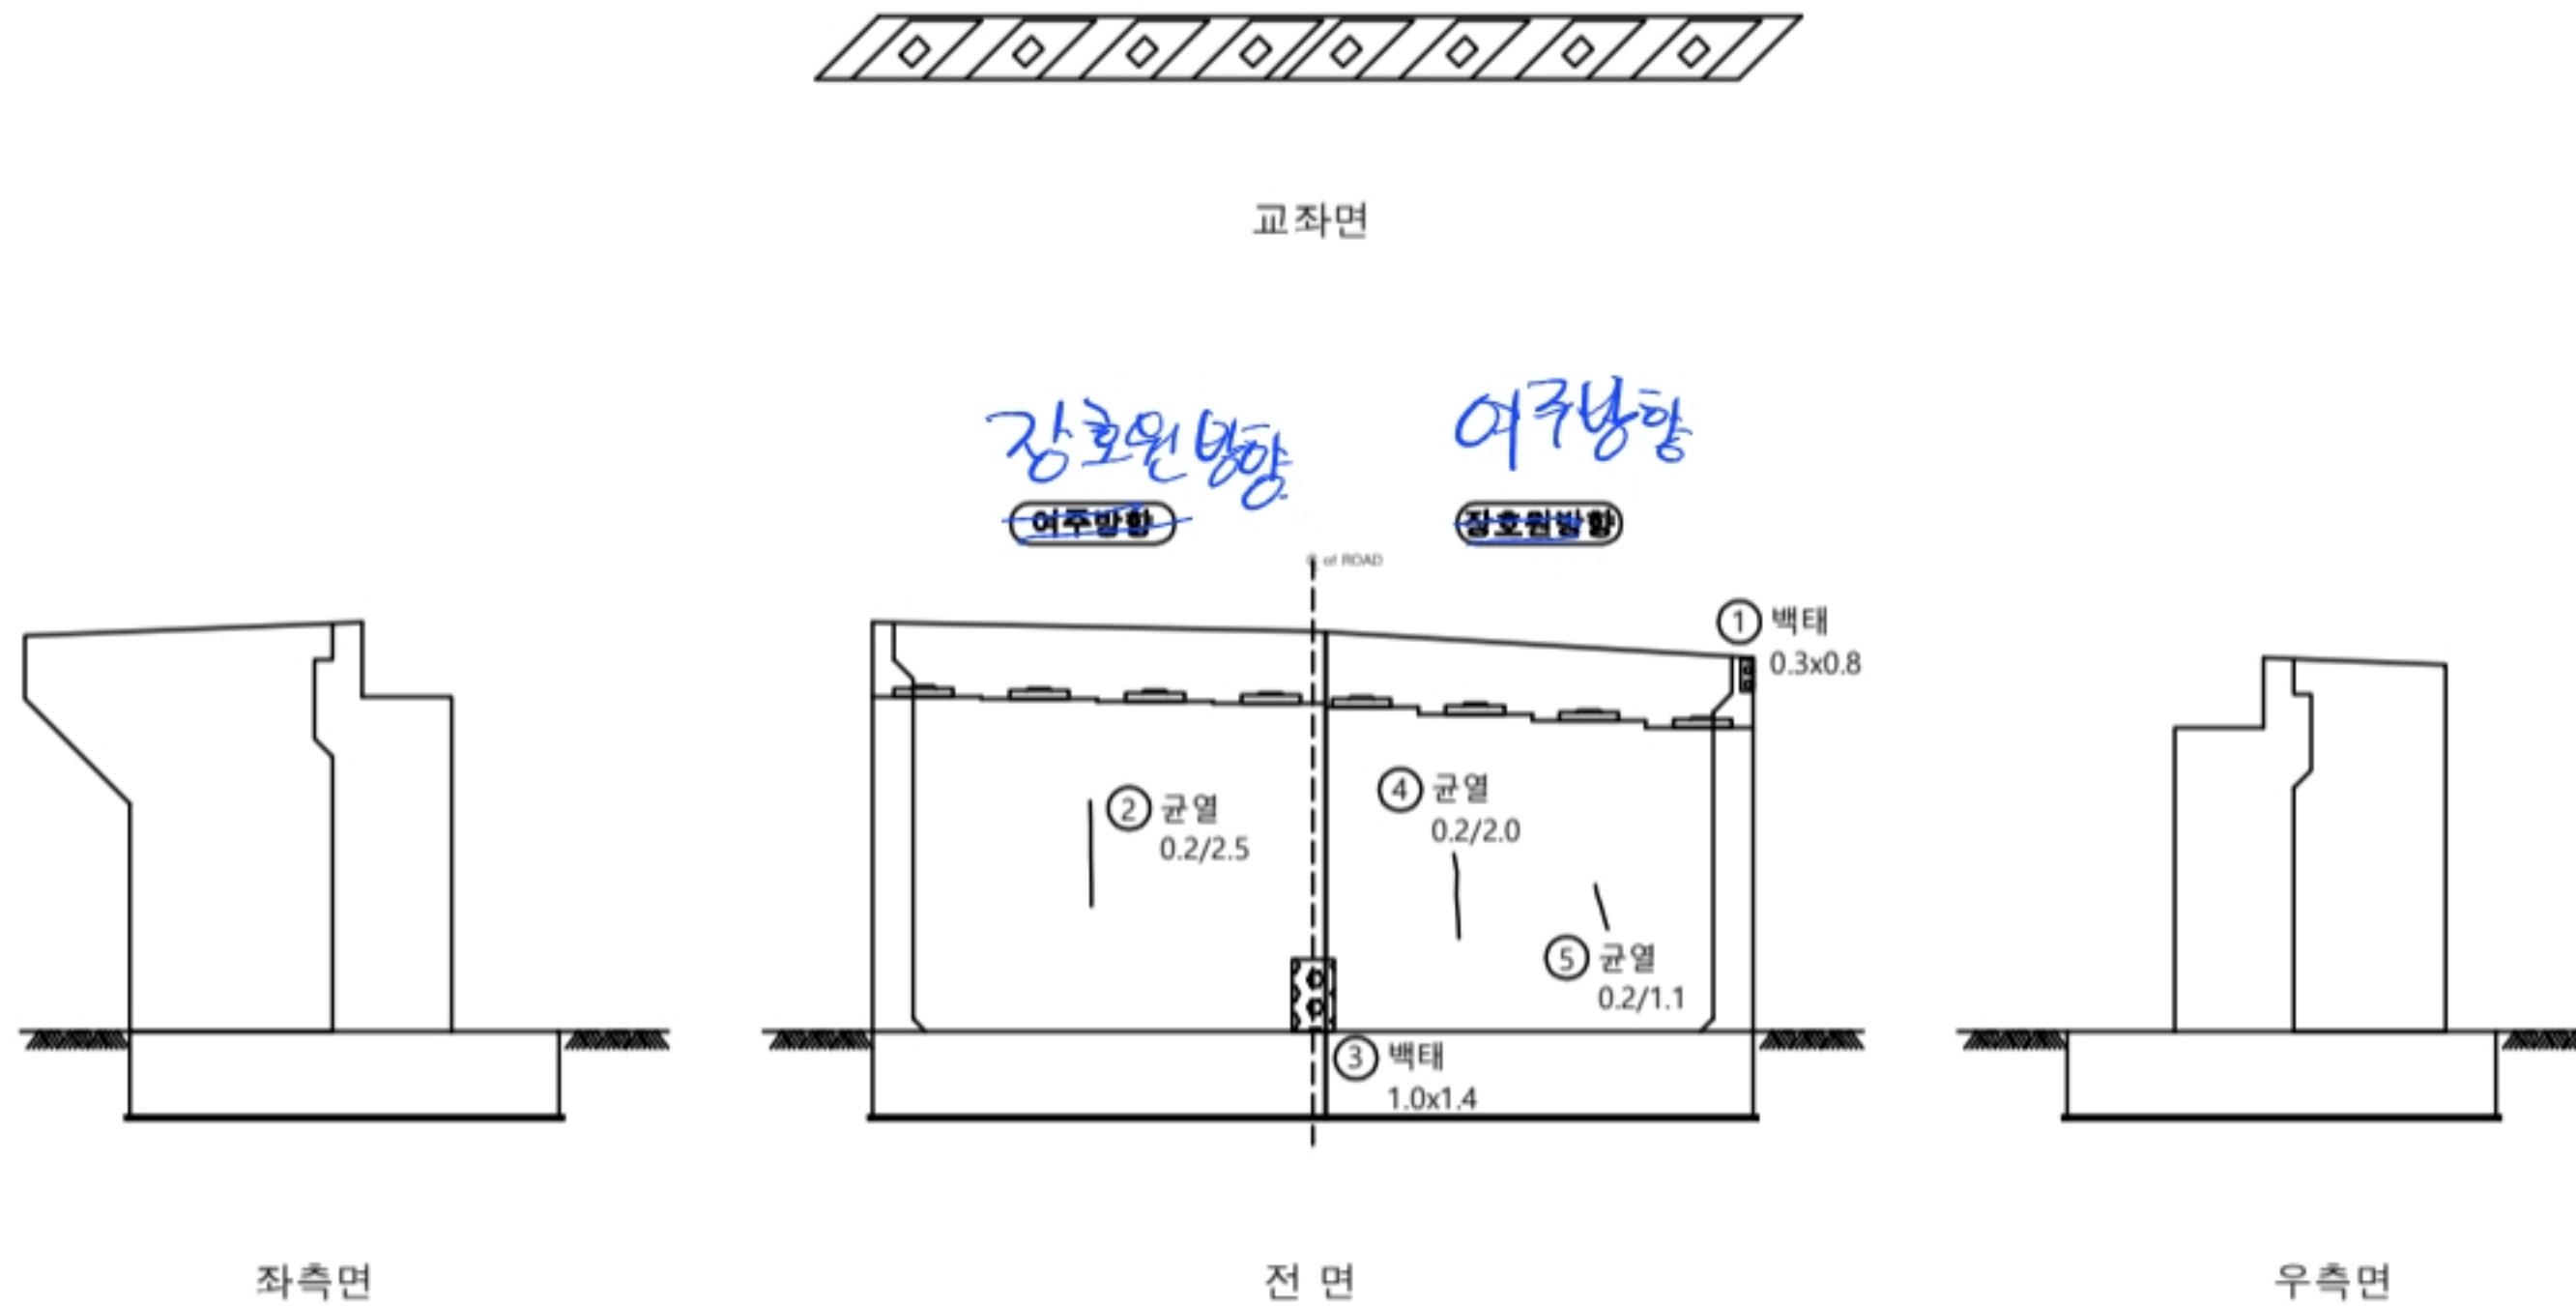

번호	적출 년도	손상 내용	손상 규모					비고
			폭 (mm)	길이 (m)	너비 (m)	개소	물량 단위	
1	2024	백태		0.3	0.8	1	0.24 m ²	
2	2024	균열(0.2mm)	0.2	2.5		1	2.50 m	
3	2024	백태		1.0	1.4	1	1.40 m ²	
4	2024	균열(0.2mm)	0.2	2.0		1	2.00 m	
5	2024	균열(0.2mm)	0.2	1.1		1	1.10 m	
6								
7								
KYE PLAN

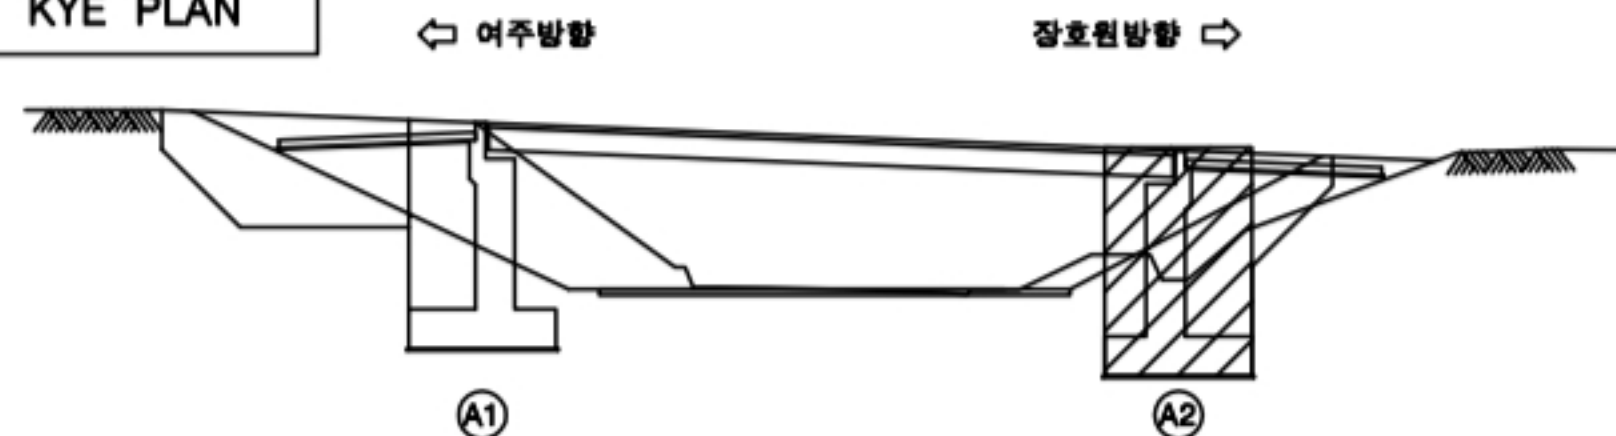

범 례	CW/0.2 균열	철근노출	바리, 파손	망상균열
	백태	재료분리	들뜸, 마모	누수
	부식	열화	소성변형	세굴
	식생	침식	토사퇴적	기타