

76

진천방향 ←

용인방향 →


1.5m 1.5m

46m 40m 35m 30m 25m 20m 15m 10m 5m 0m

[illegible]


16- 2011/11/11

← 진천방향

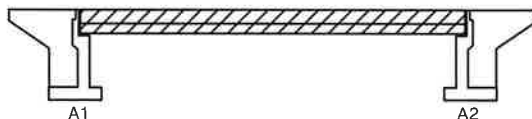

용인방향 →

SECTION

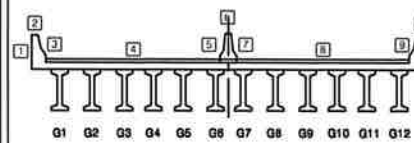

ॐ

	공 면		망상공면		재료분리	발 주 처	수원국토관리사무소
	점적, 공돌		박리, 파손		물고임, 결빙	용 역 명	
	누수, 습윤부		벽 피		토적물	국도 17호선 기타시설물 두공2교를 30개소 경기관전림검역역	
	철근노출		철 하		열 화	도 면 명	동진1교 교면포장 S1 외관조사상도
	부식		좌굴, 변형		기 타	도면번호	01

10

[illegible]

용인방향 →

G6

좌측면	
하 면	
우측면	

A2

→ $\frac{1}{100} \times 100 = 1\%$

A2

SECTION

G1 G2 G3 G4 G5 G6 G7 G8 G9 G10 G11 G12

五	五
---	---

 균열
 편식, 공동
 누수, 습식
 철근노출
 부식


	당상균열
	바리, 파손
	백 락
	원 하
	적갈, 변형

	재로본리
	물고임, 결빙
	퇴적물
	열 화
	기 타


발 주 처	수원국토관리사무소
용 역 명	국도 17호선 기타시설물 두교2교동 80개소 경기안전점검용역
도 면 명	동진1교 거더 S1(G1-G5) 외관조시망도
도 면 번 호	03

10


04
05

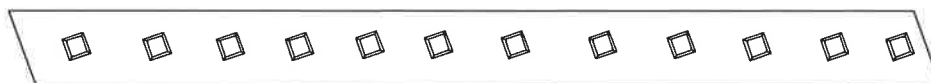


교작면

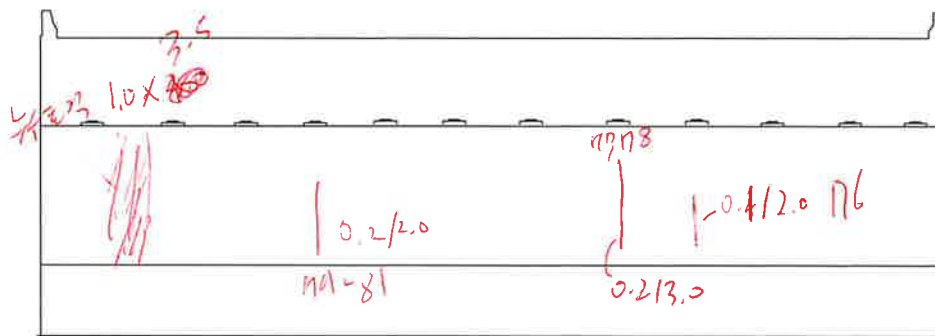

정면

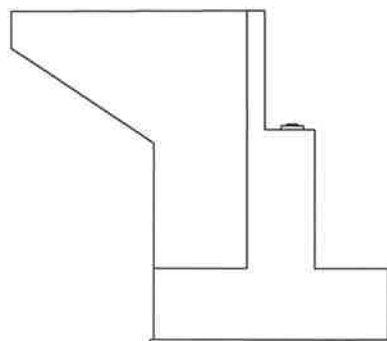

우측면

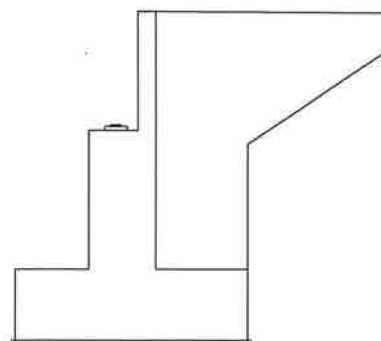**좌측면**[illegible]


KEY PLAN

← 진천방향



동인방향 →

SECTION

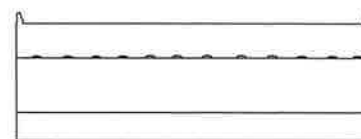

리
트

	공 열		담상균열		재료부리	발 주 처	수원국토관리사무소
	편지, 광등		벽리, 파손		출고일, 결빙	용 역 명	국도 17호선 기타시설물 두도2종중 80개소 경기안전점검용역
	누수, 습문부		벽 틈		회직물	도 면 명	
	철근노출		침 하		열 화	도면 번호	
	부식		파괴, 변형		기 타		06.

06