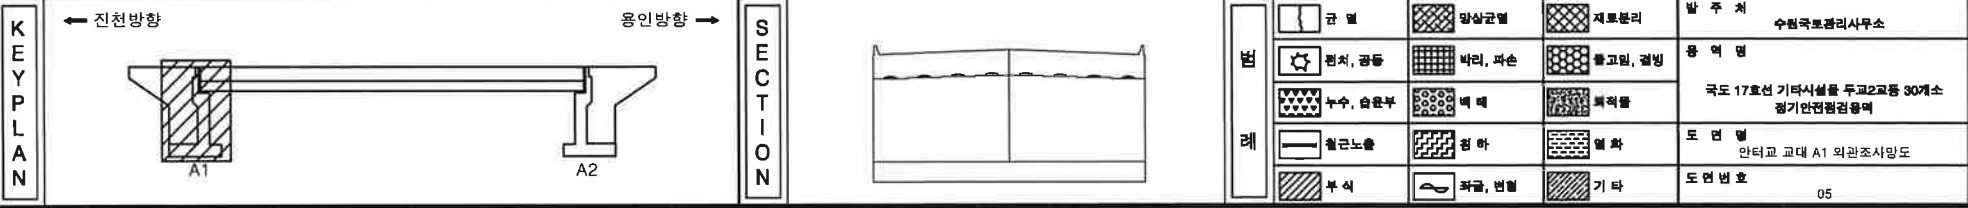


0/4

[illegible]

발 주 처	수원국로관리사무소
용 역 명	국도 17호선 기타시설을 두코2교를 30개소 정기안전점검용역
도 면 명	안터고 교대 A1 외관조사망도
도 록 번 호	05