

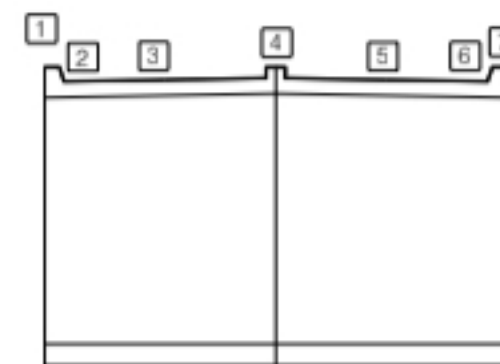
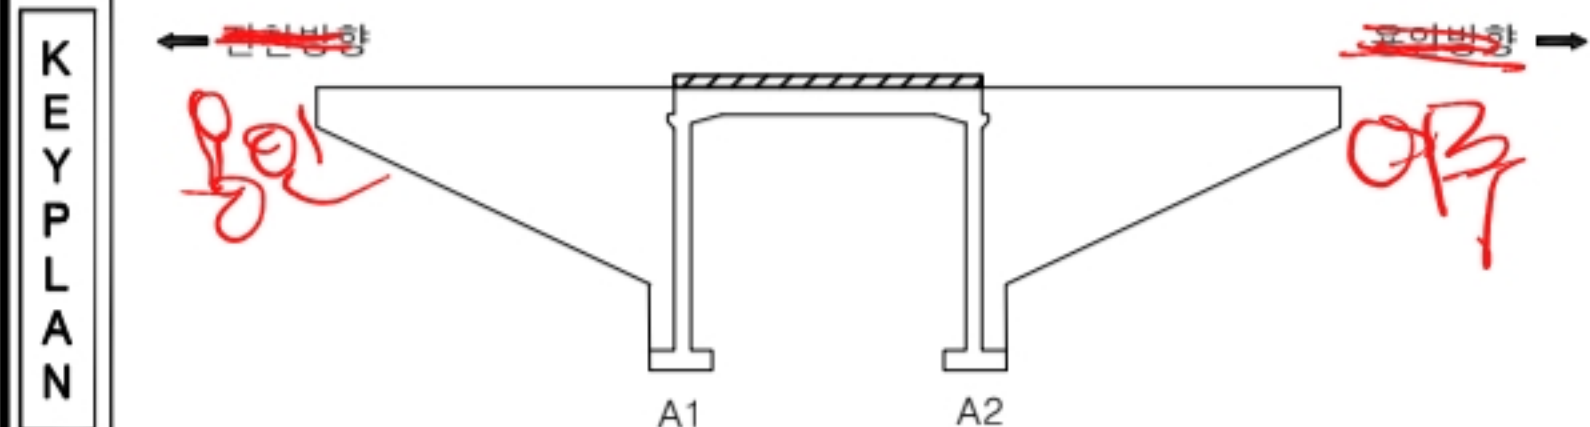
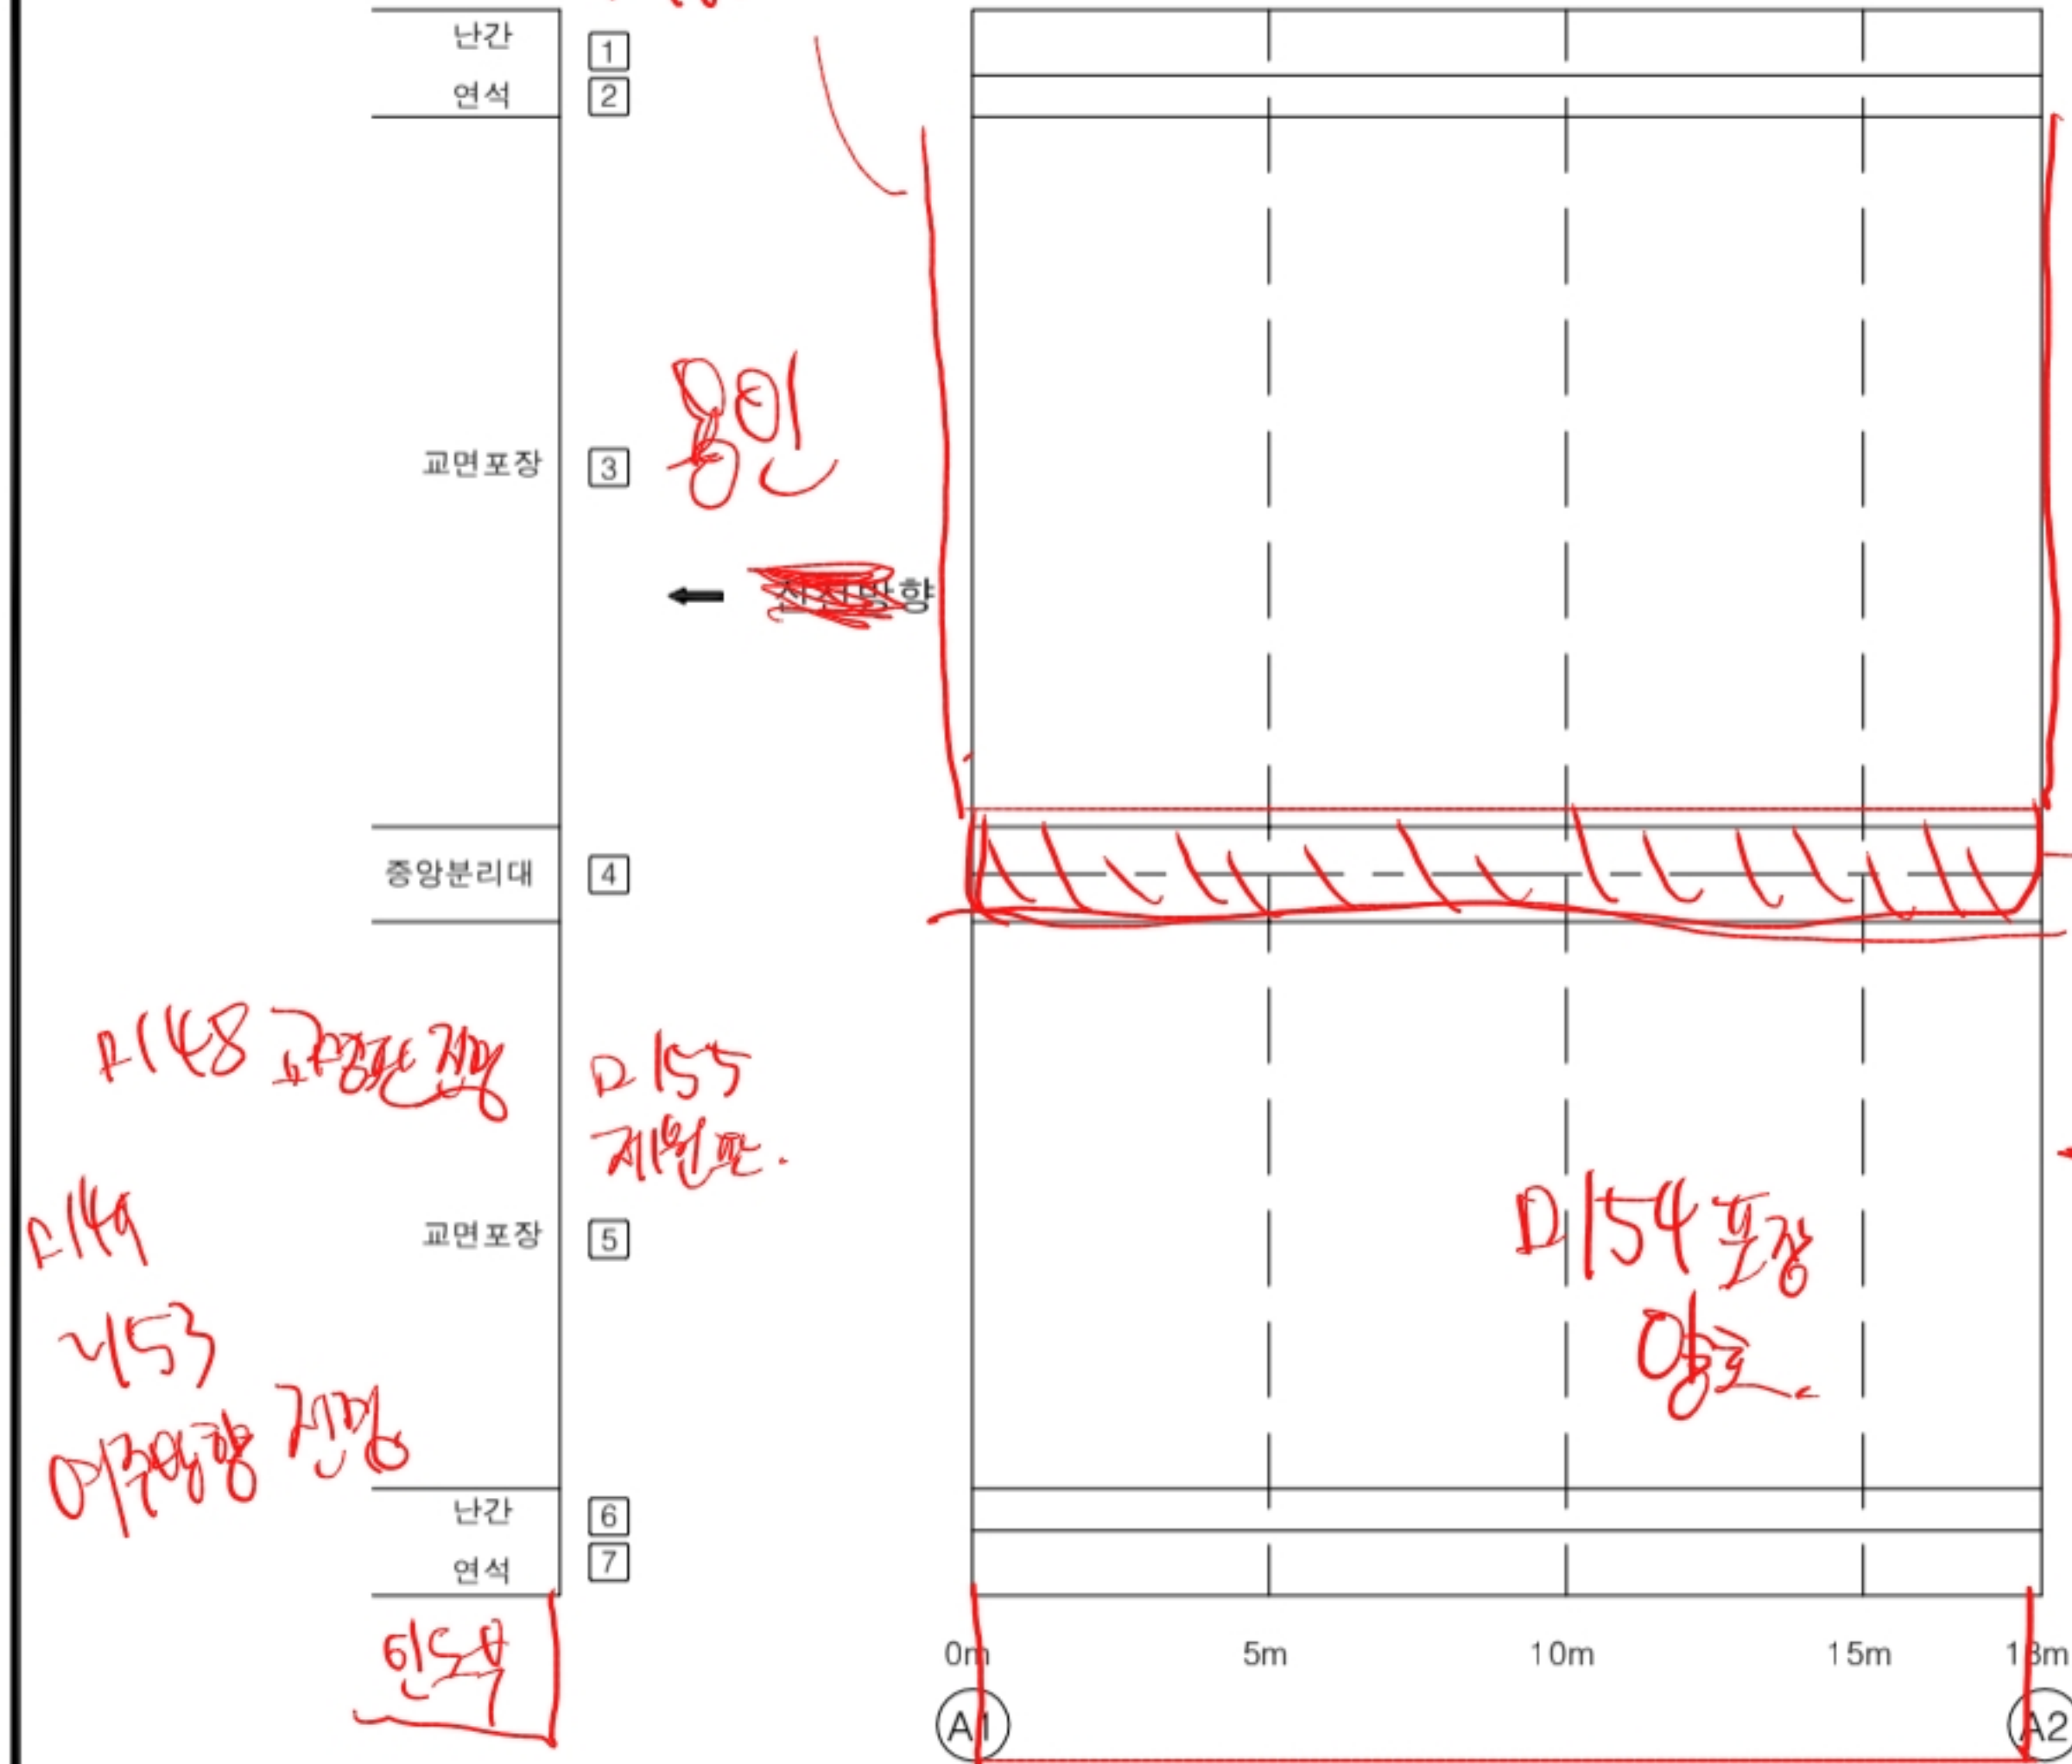
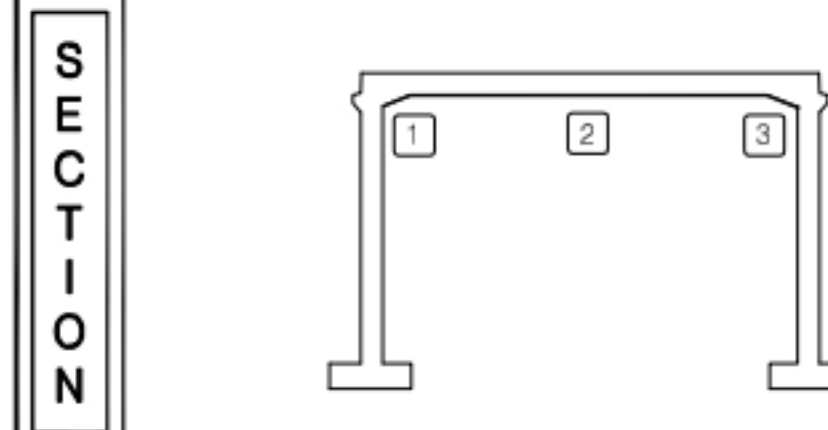
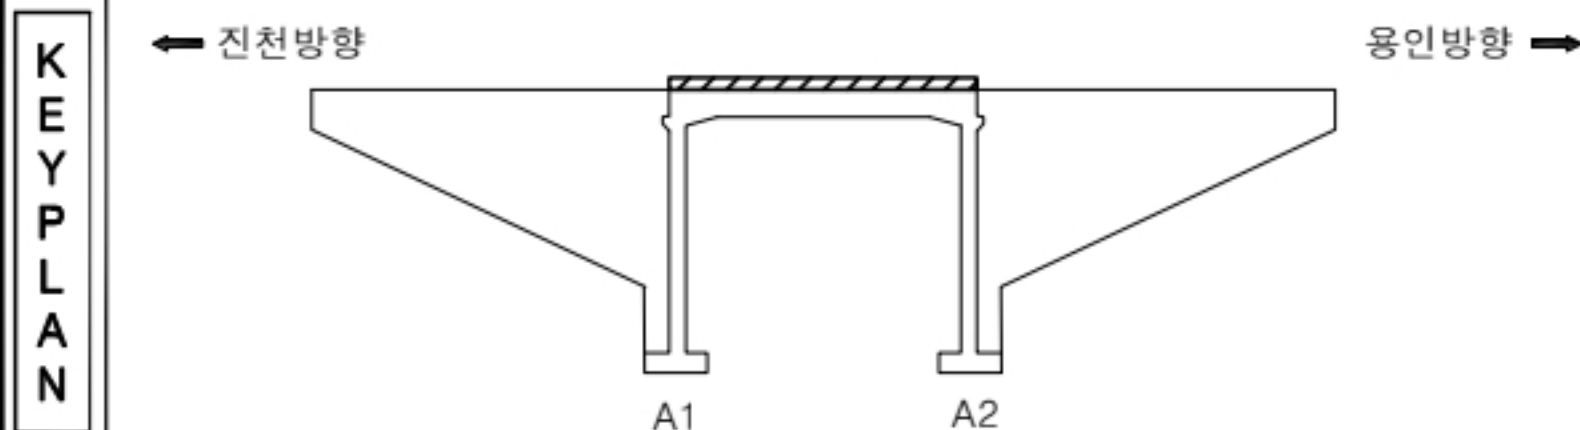
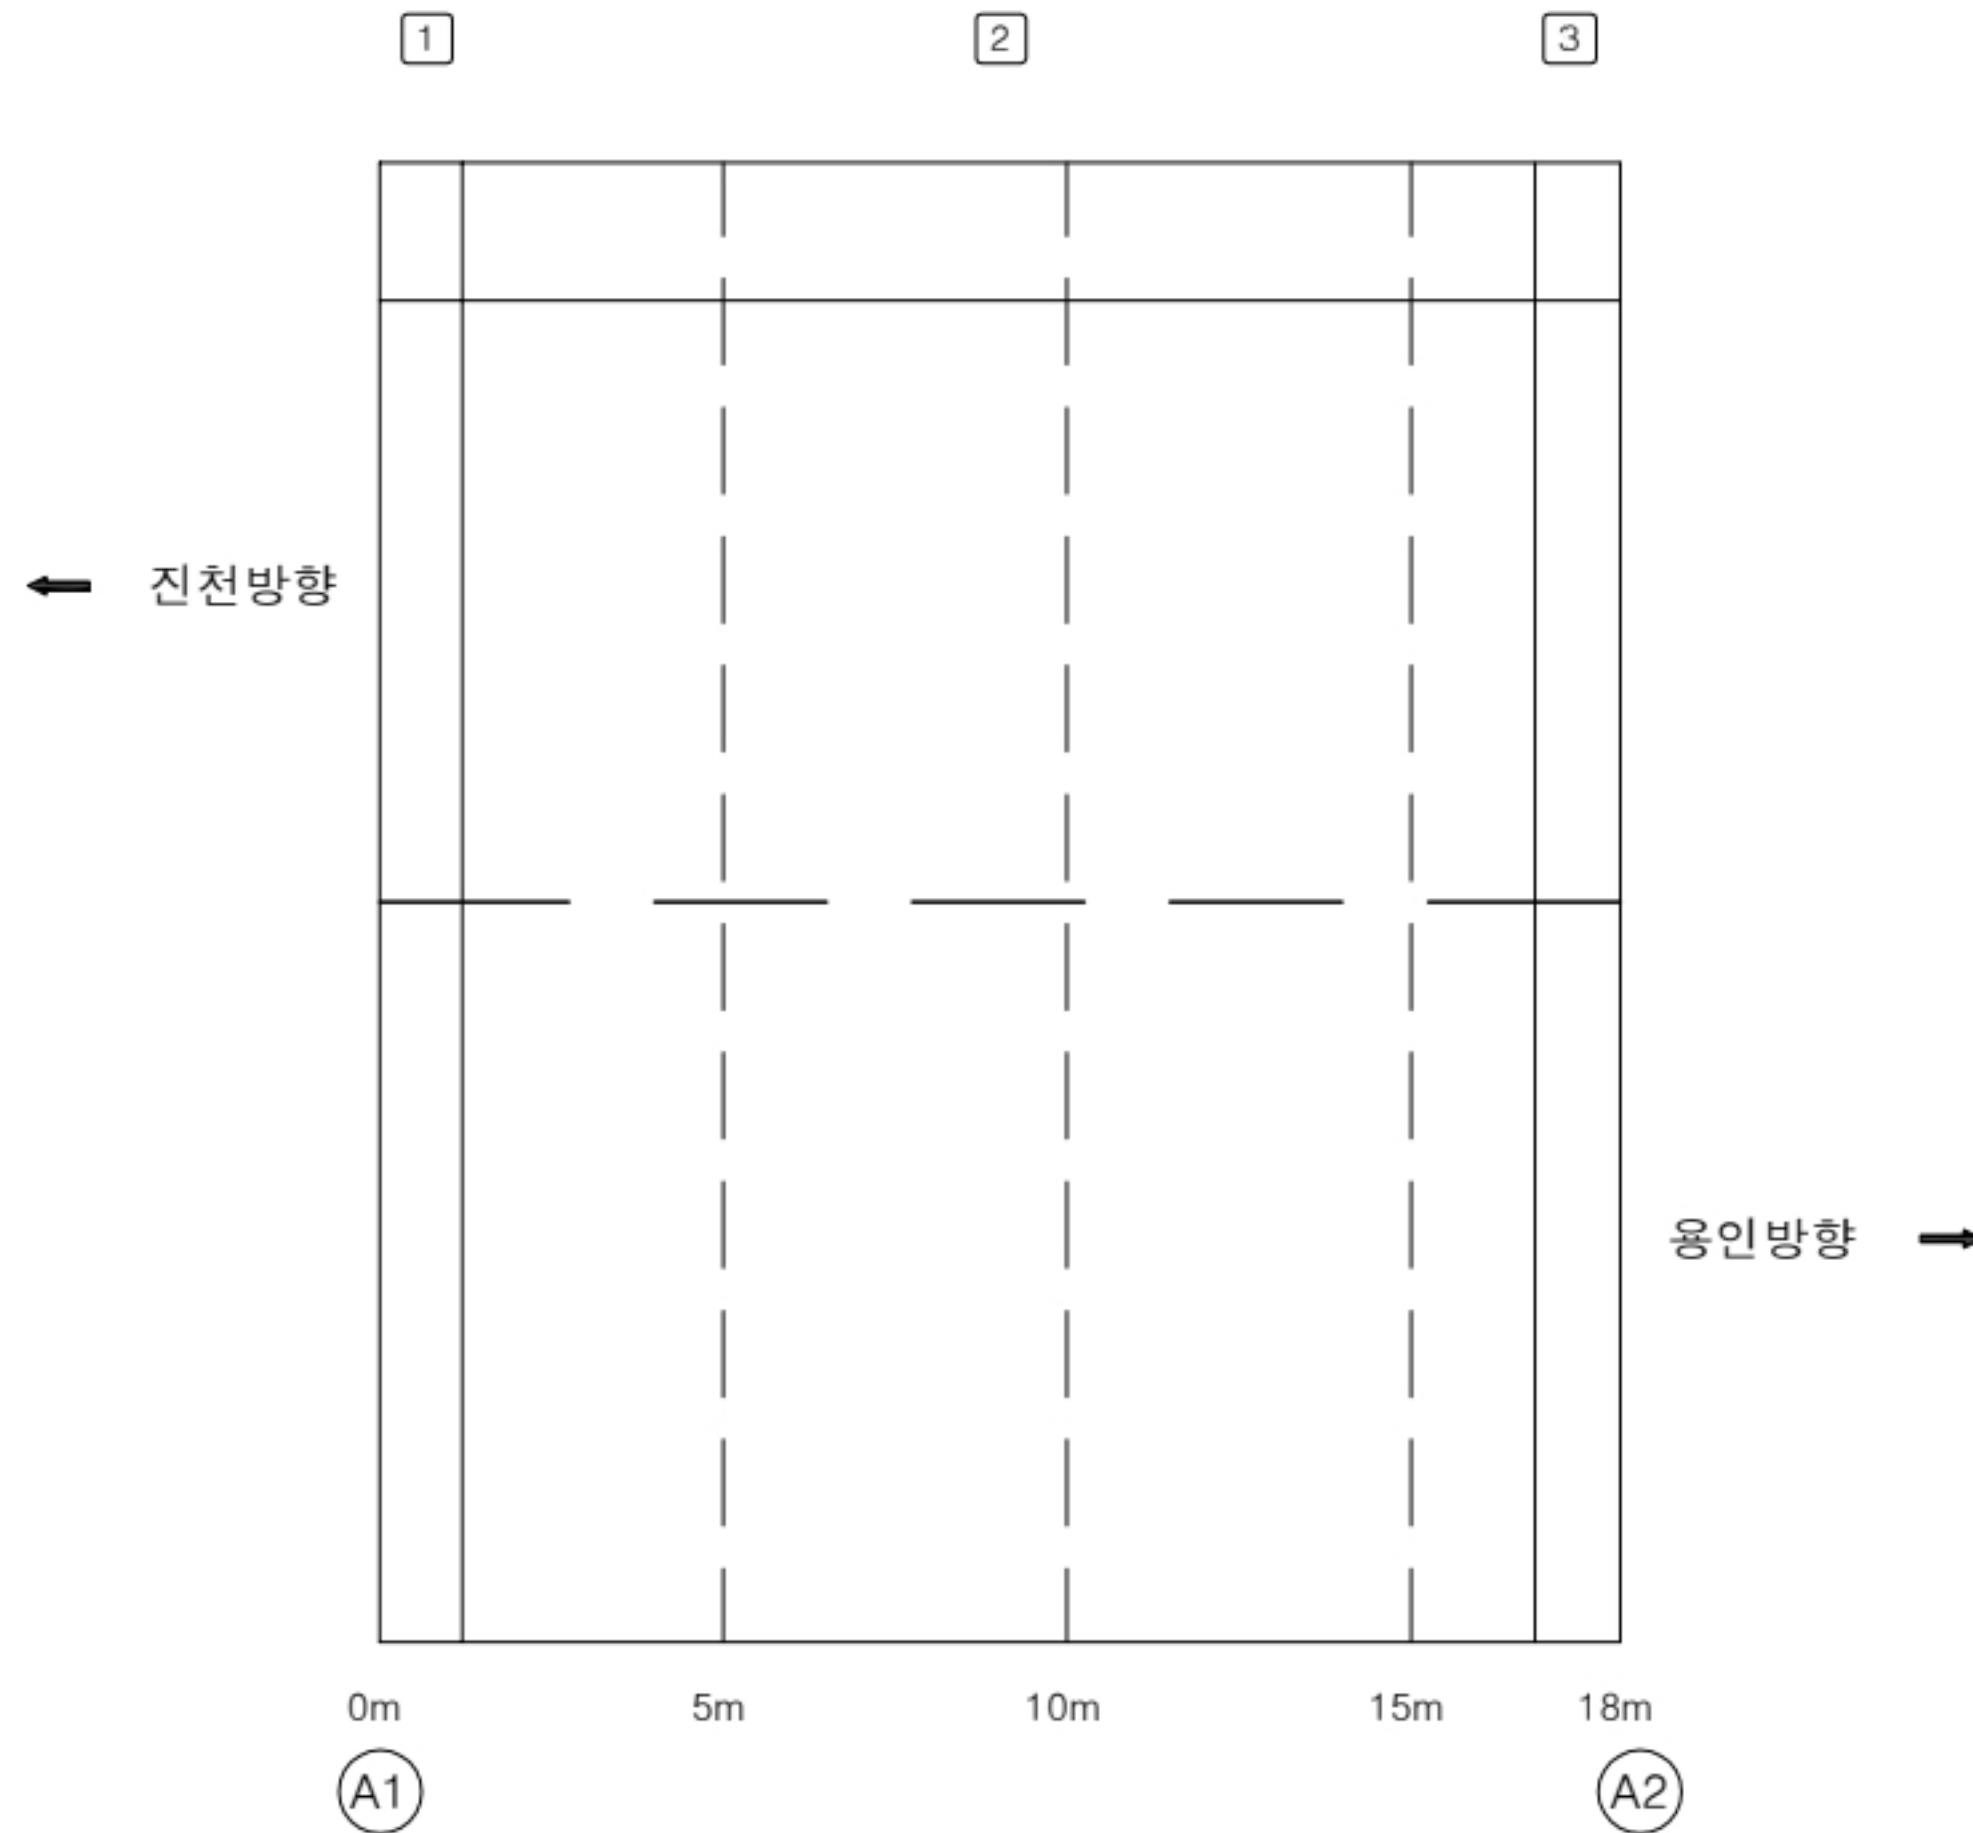
[illegible]

표 지		간 없음		방상간격		재료분리	발 주 처 수원국토관리사무소
		면적, 질서		박리, 파손		물고임, 결빙	용 역 명
		누수, 침투부		토 피		토적물	국도 17호선 기타시설물 두교2교를 30개소 정기안전점검용역
		철근노출		면 하		열 화	
		부식		좌굴, 변형		기 타	도면번호
							01

ID: 양지2교 바닥판하면 S1 외관조사망도

손 상 물 량 표

[illegible]

문		간 열		망상근열		제표본리
		전처, 광동		박리, 파손		홀고임, 결빙
		누수, 습해부		배 배		배적물
		철근노출		원 하		열 화
		부 식		좌굴, 변형		기 타

발 주 처	수원국토관리사무소
용 역 명	국도 17호선 기차시설을 두교2교를 30개소 정기안전점검용역
도 면 명	양지2교 바닥판하면 S1 외관조사망도
도 면 번 호	02

ID: 양지2교 벽체 외관조사망도

손 상 물 량 표

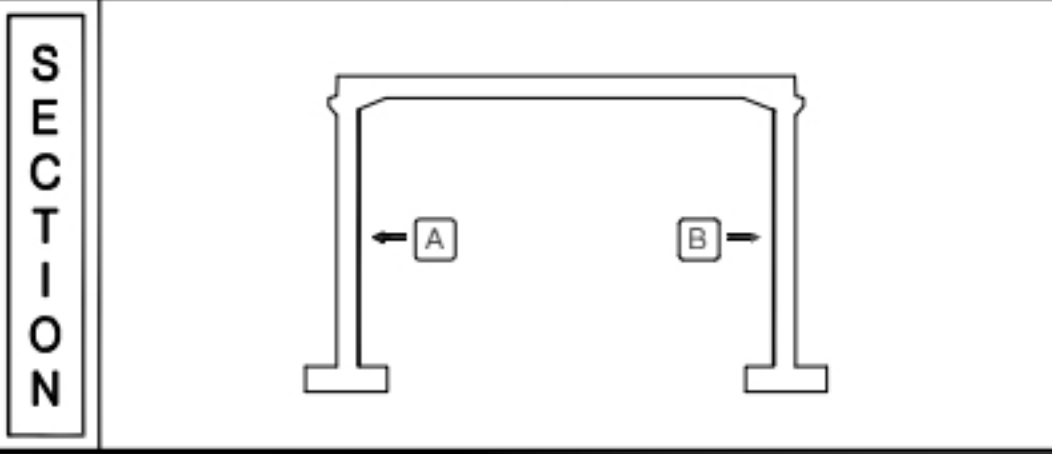
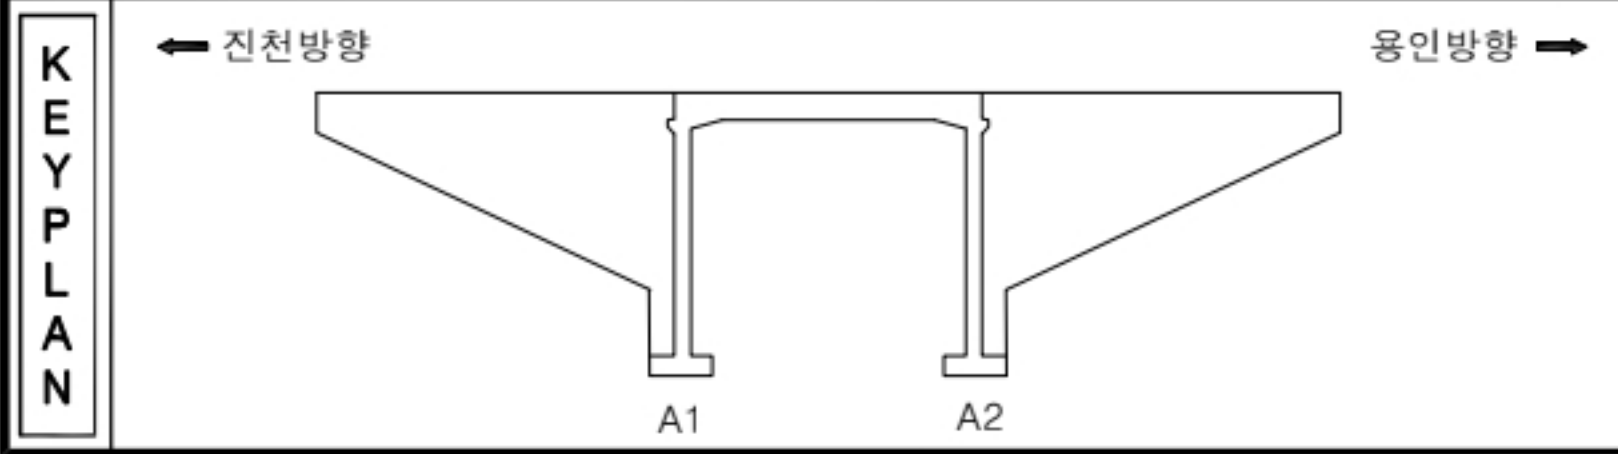
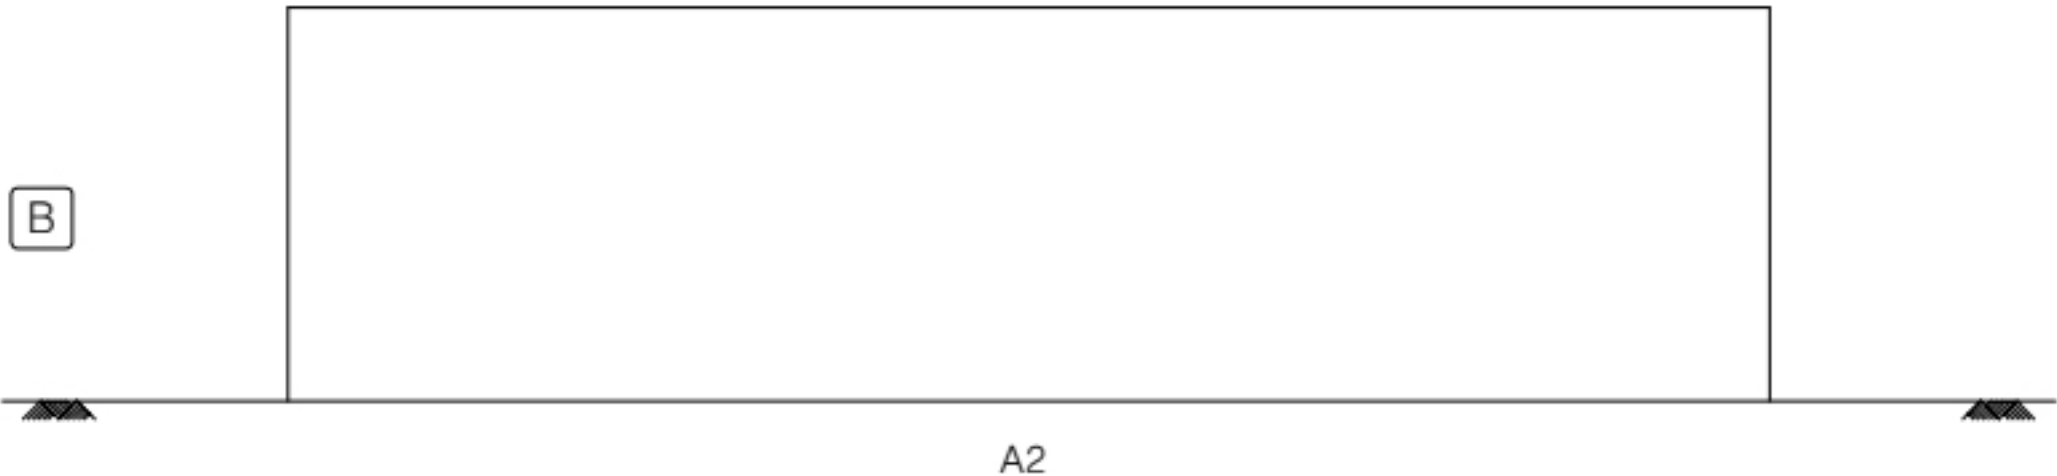
[illegible]

표		균열		망상교염		재료부식
		전치, 광물		모리, 모눈		물고임, 침투
		누수, 습윤부		물 표		불정물
		철근노출		전하		염화
		부식		좌굴, 변형		기타

발 주 처	수원국토관리사무소
용 역 명	국도 17호선 기타시설을 두교2교를 30개소 정기안전점검용역
도 면 명	양지2교 백제 외관조사망도
도 면 번 호	03


ID: 양지2교 측면 외관조사망도

손 상 물 량 표

[illegible]


KEY PLAN

← 진천방향

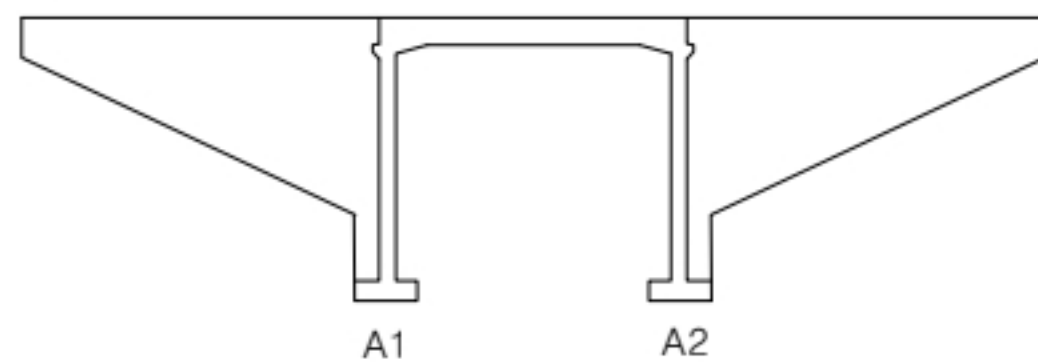

영인방향 →

SECTION

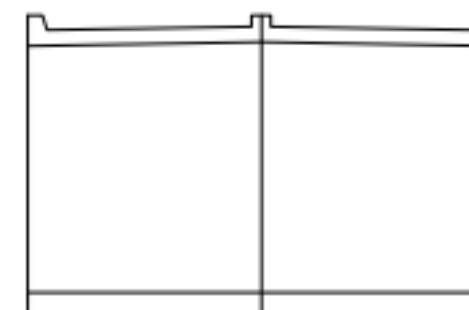

범례

	간 열		망상간열		제포분리
	권치, 공동		박리, 파손		물고임, 결빙
	누수, 습윤부		벽 태		벽적물
	철근노출		침 하		열 화
	부 식		좌굴, 변형		기 타

발 주 처	수원국토관리사무소
-------	-----------

용역명	국도 17호선 기타시설물 두교2교를 30개소 정기안전점검용역
-----	--------------------------------------

도 면 명 양지2교 측면 외관조시망도

도면번호	04
------	----