


ID : 교면포장 (S1) 외관조사망도

손상 물량 표

공사 방향
용인 방향

← 용인

여주 →

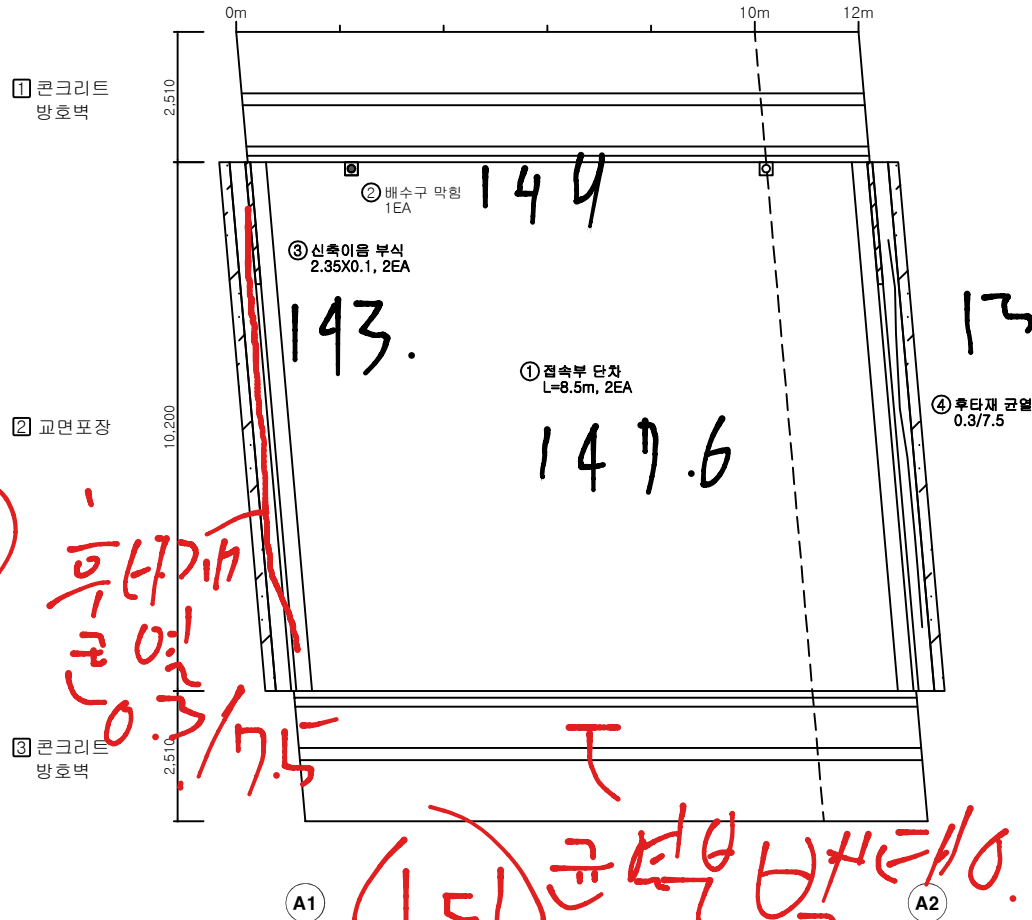



No.	손상내용	2024년 정기점검							비고
		결함정도				손상물량			
		깊이(mm)	폭(mm)	길이(m)	너비(m)	개소	물량	단위	
1	접속부 단차	-	-	8.5	-	2	17.00	m	
2	배수구 막힘	-	-	-	-	1	1.00	EA	
3	신축이음 부식	-	-	2.35	0.1	2	0.47	m²	
4	후타재 균열	-	0.3	7.5	-	1	7.50	m	
5									
6									
KEY PLAN

SECTION

용인방향
시점측


여주방향
종점측

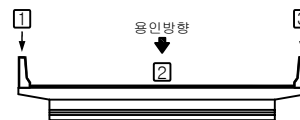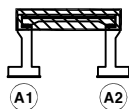

No.	손상내용	결함정도	손상물량	비고
1	접속부 단차	-	-	2024년 국도3호선 기타시설물 전입2교 등 31개소 정기안전점검 용역
2	배수구 막힘	-	-	오천교차1교
3	신축이음 부식	-	-	2024. 10
4	후타재 균열	-	-	책 임 자
5				한 은 탁
6				001

ID : 바닥판 하면 (S1) 외관조사망도

손상 물량 표

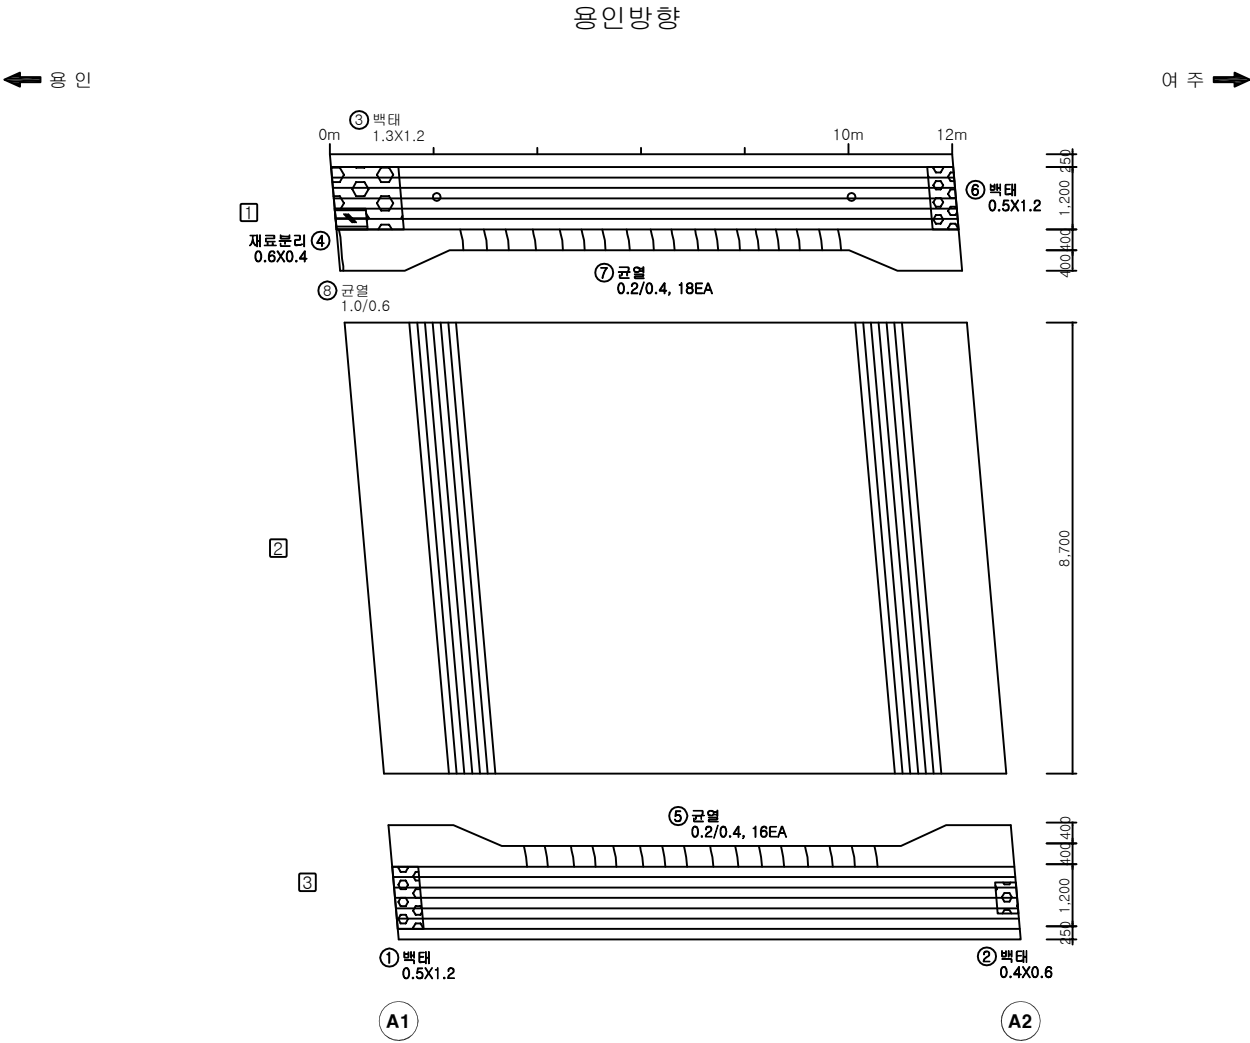


No.	손상내용	2024년 정기점검							비고
		결함정도				손상물량			
		깊이(mm)	폭(mm)	길이(m)	너비(m)	개소	물량	단위	
1	백태	-	-	0.5	1.2	1	0.60	m²	
2	백태	-	-	0.4	0.6	1	0.24	m²	
3	백태	-	-	1.3	1.2	1	1.56	m²	
4	재료분리	-	-	0.6	0.4	1	0.24	m²	
5	균열	-	0.2	0.4	-	16	6.40	m	
6	백태	-	-	0.5	1.2	1	0.60	m²	
7	균열	-	0.2	0.4	-	18	7.20	m	
8	균열	-	1.0	0.6	-	1	0.60	m	
9									
10									
설 계	CW(0.2) 균열	망상균열	철근노출	용역명	2024년 국도3호선 기타시설물 전암2교 등 31개소 정기안전점검 용역
	파손, 탈락	재료분리	백태	구조물명	오천교차1교
	박리, 박락	누수, 침수	좌굴, 변형	조사일자	2024. 10
	표면오염	보수부	부식	책임자	한은탁
	토사퇴적	기타	배수구막힘	도면번호	002


ID : 교대 (A1) 외관조사망도

손상 물량 표


용인방향

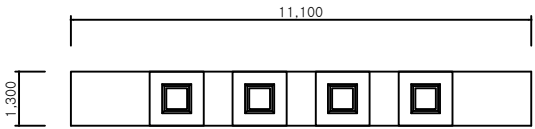


상 면

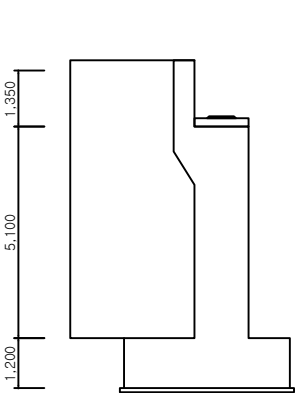

좌측면

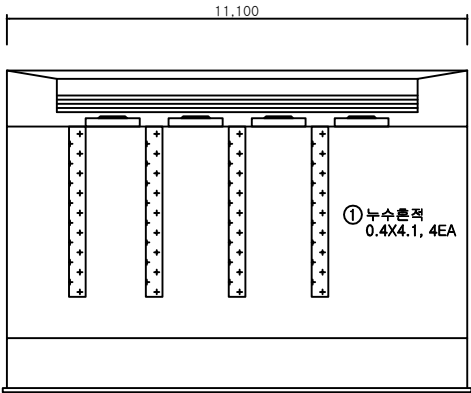

정 면

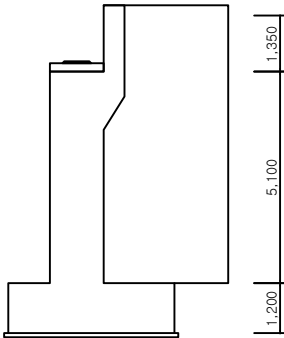


우측면

No.	손상내용	2024년 정기점검							비고
		결함정도				손상물량			
		깊이(mm)	폭(mm)	길이(m)	너비(m)	개소	물량	단위	
1	누수흔적	-	-	0.4	4.1	4	6.56	m²	
2									
3									
KEY PLAN

용인방향
시점측

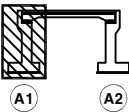

SECTION




CW(0.2) 균열	망상균열	철근노출	용역명	2024년 국도3호선 기타시설물 전암2교 등 31개소 정기안전점검 용역
파손, 탈락	재료분리	백태	구조물명	오천교차1교
박리, 박락	누수, 침수	좌굴, 변형	조사일자	2024. 10
표면오염	보수부	부식	책임자	한은탁
토사퇴적	기타	배수구막힘	도면번호	003


ID : 교대 (A2) 외관조사망도

손상 물량 표

용인방향

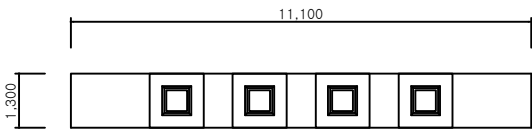

상 면

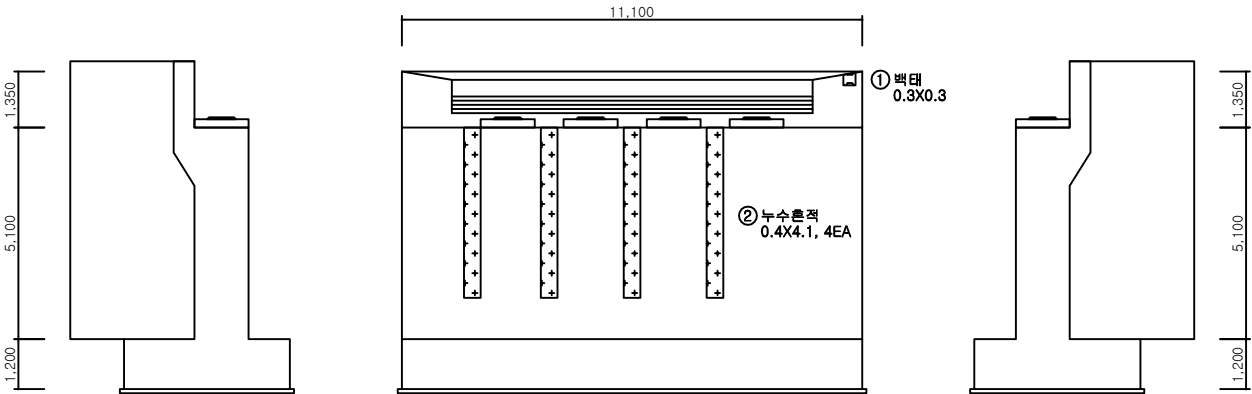

좌측면

정 면

우측면


No.	손상내용	2024년 정기점검							비고
		결함정도				손상물량			
		깊이(mm)	폭(mm)	길이(m)	너비(m)	개소	물량	단위	
1	백태	-	-	0.3	0.3	1	0.09	m	
2	누수흔적	-	-	0.4	4.1	4	6.56	m²	
3									
4									
KEY PLAN

SECTION

용인방향
시점측

여주방향
종점측

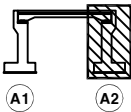

CW(0.2) 균열	망상균열	철근노출	용역명	2024년 국도3호선 기타시설물 전암2교 등 31개소 정기안전점검 용역
파손, 탈락	재료분리	백태	구조물명	오천교차1교
박리, 박락	누수, 체수	좌굴, 변형	조사일자	2024. 10
표면오염	보수부	부식	책임자	한은탁
토사퇴적	기타	배수구막힘	도면번호	004