


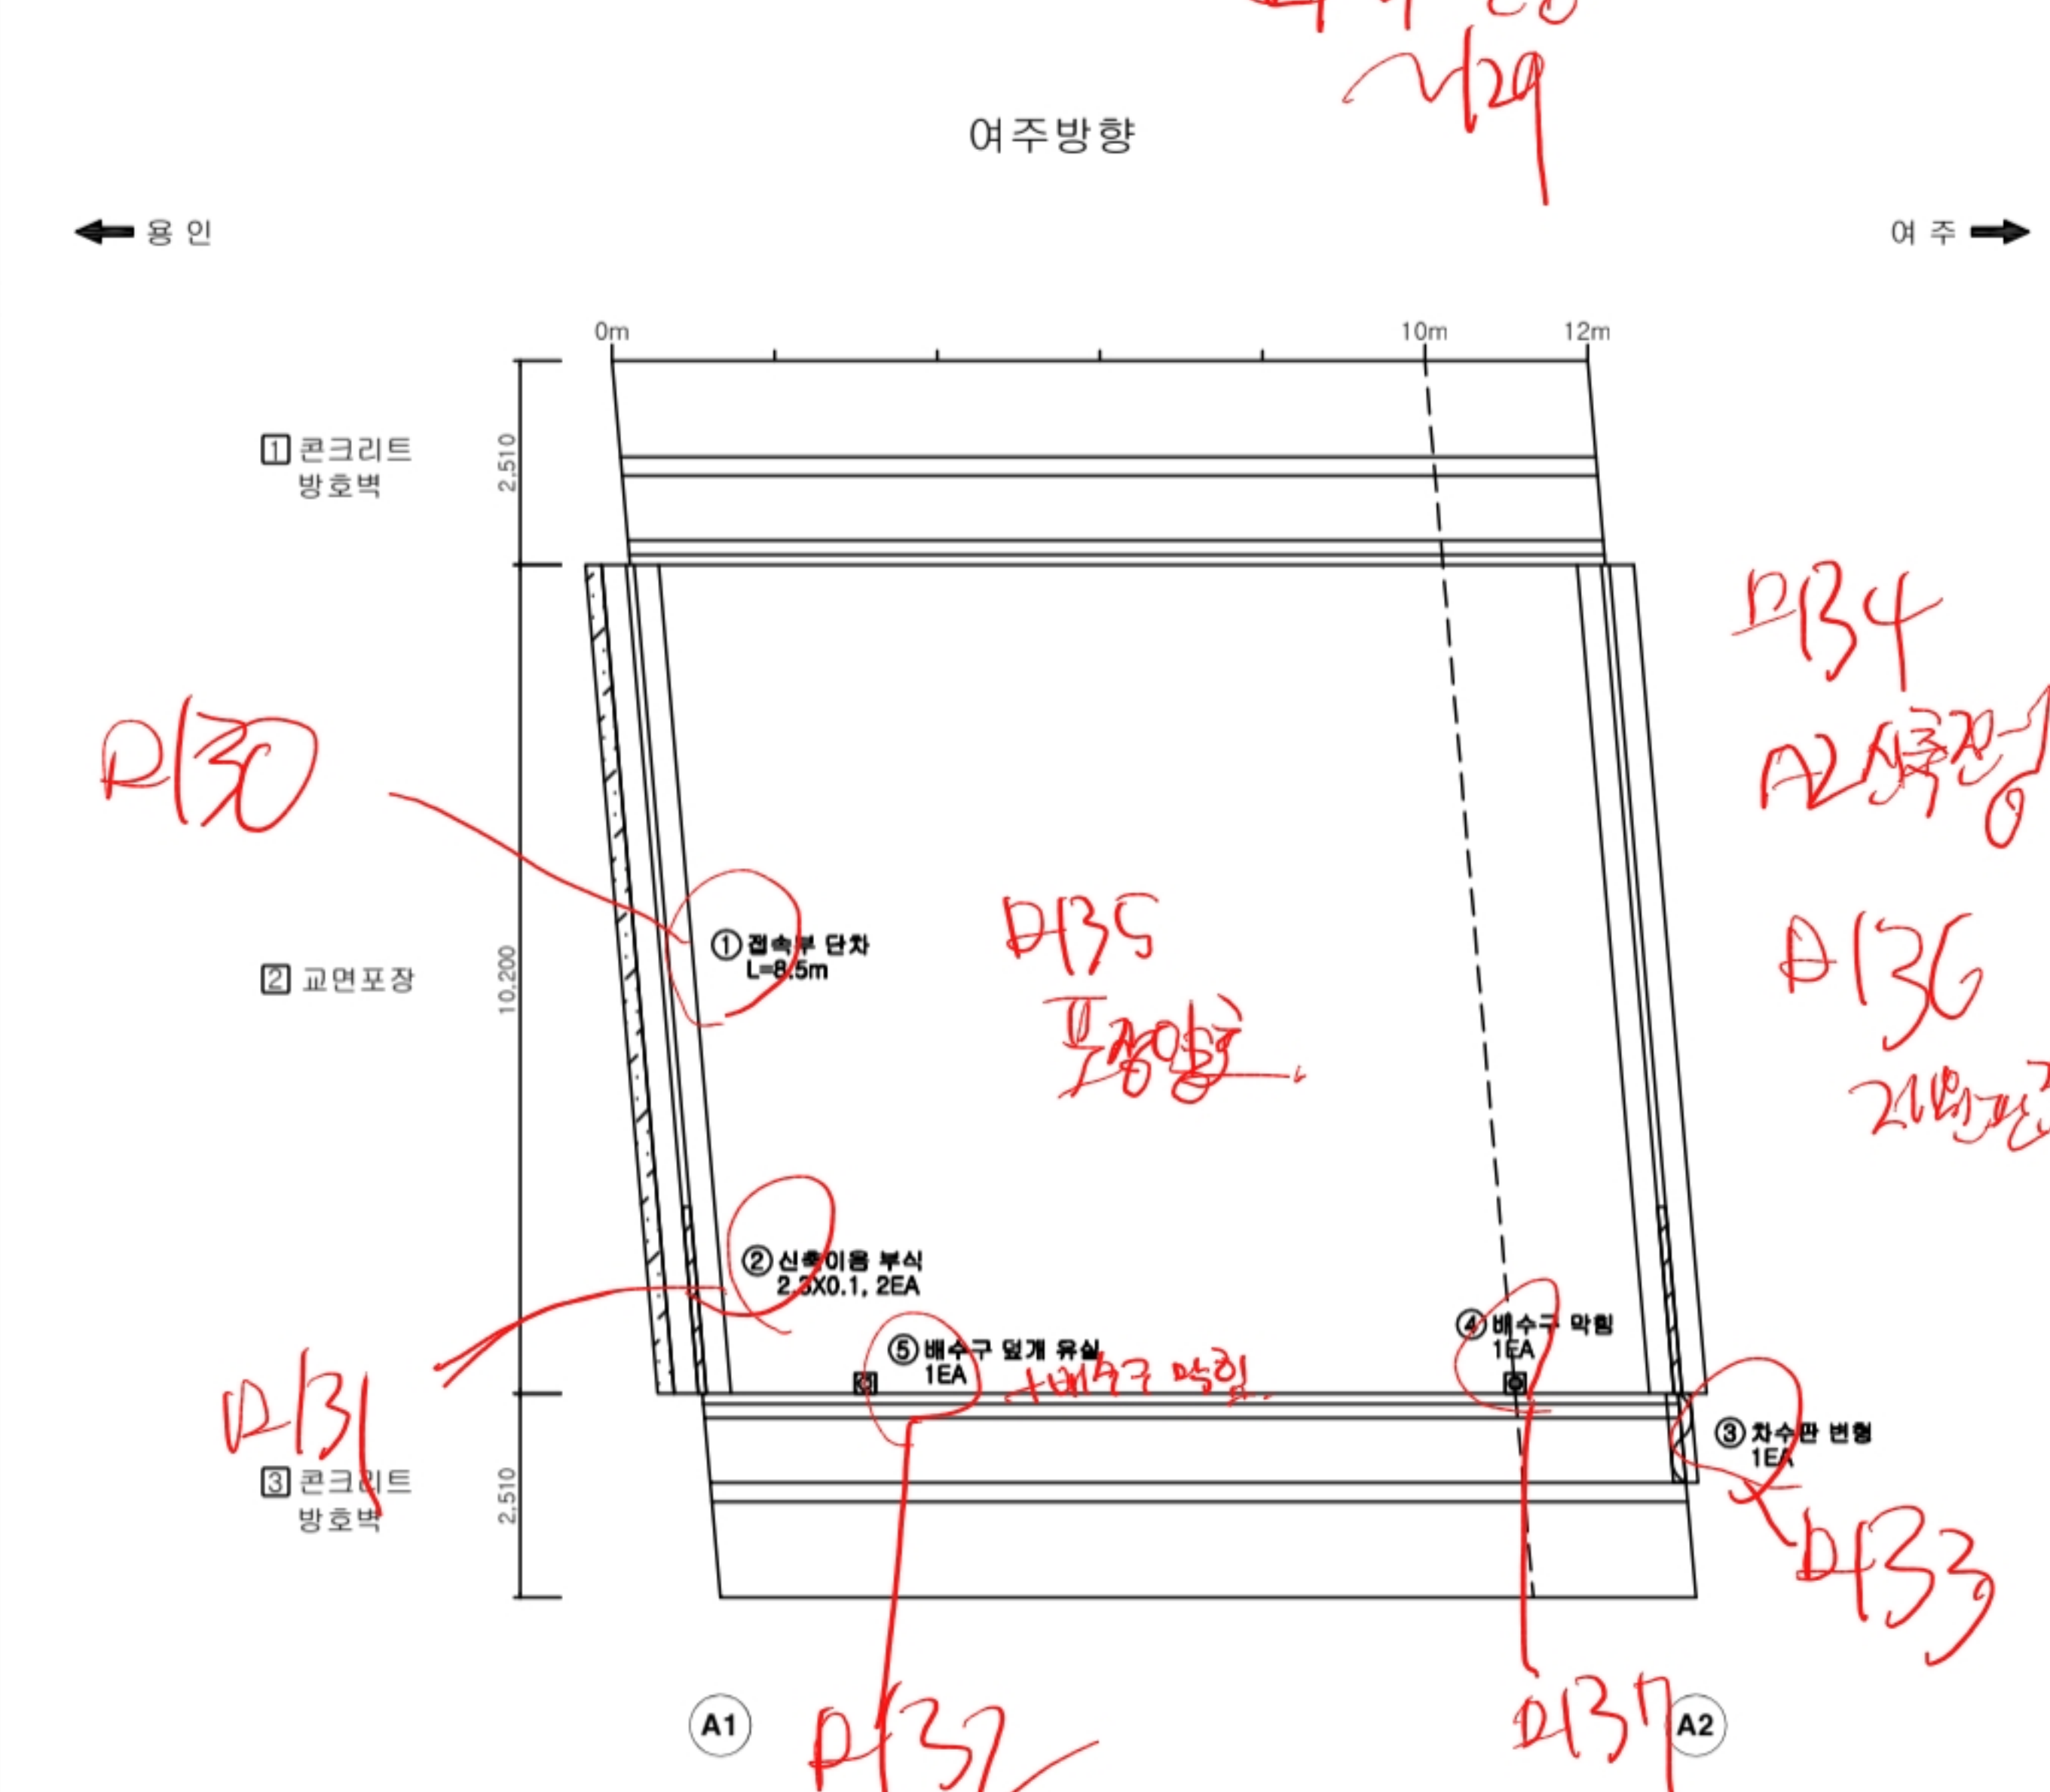


No.	손상내용	2024년 정기점검							비고
		결함정도				손상물량			
		깊이(mm)	폭(mm)	길이(m)	너비(m)	개소	물량	단위	
1	접속부 단차	-	-	8.5	-	1	8.50	m	
2	신축이음 부식	-	-	2.3	0.1	2	0.46	m²	
3	차수판 변형	-	-	-	-	1	1.00	EA	
4	배수구 막힘	-	-	-	-	1	1.00	EA	
5	배수구 덮개 유실	-	-	-	-	1	1.00	EA	
6									
7									
KEY PLAN

SECTION

CW/0.2	균열	망상균열	철근노출	용역명	2024년 국도3호선 기타시설물 진압2교 등 31개소 정기안전점검 용역
파손, 탈락	재료분리	백태	구조물명	오천교차2교	
바리, 박락	누수, 체수	좌굴, 변형	조사일자	2024. 10	
표면오염	보수부	부식	책임자	한은택	
토사퇴적	기타	배수구막힘	도면번호	001	

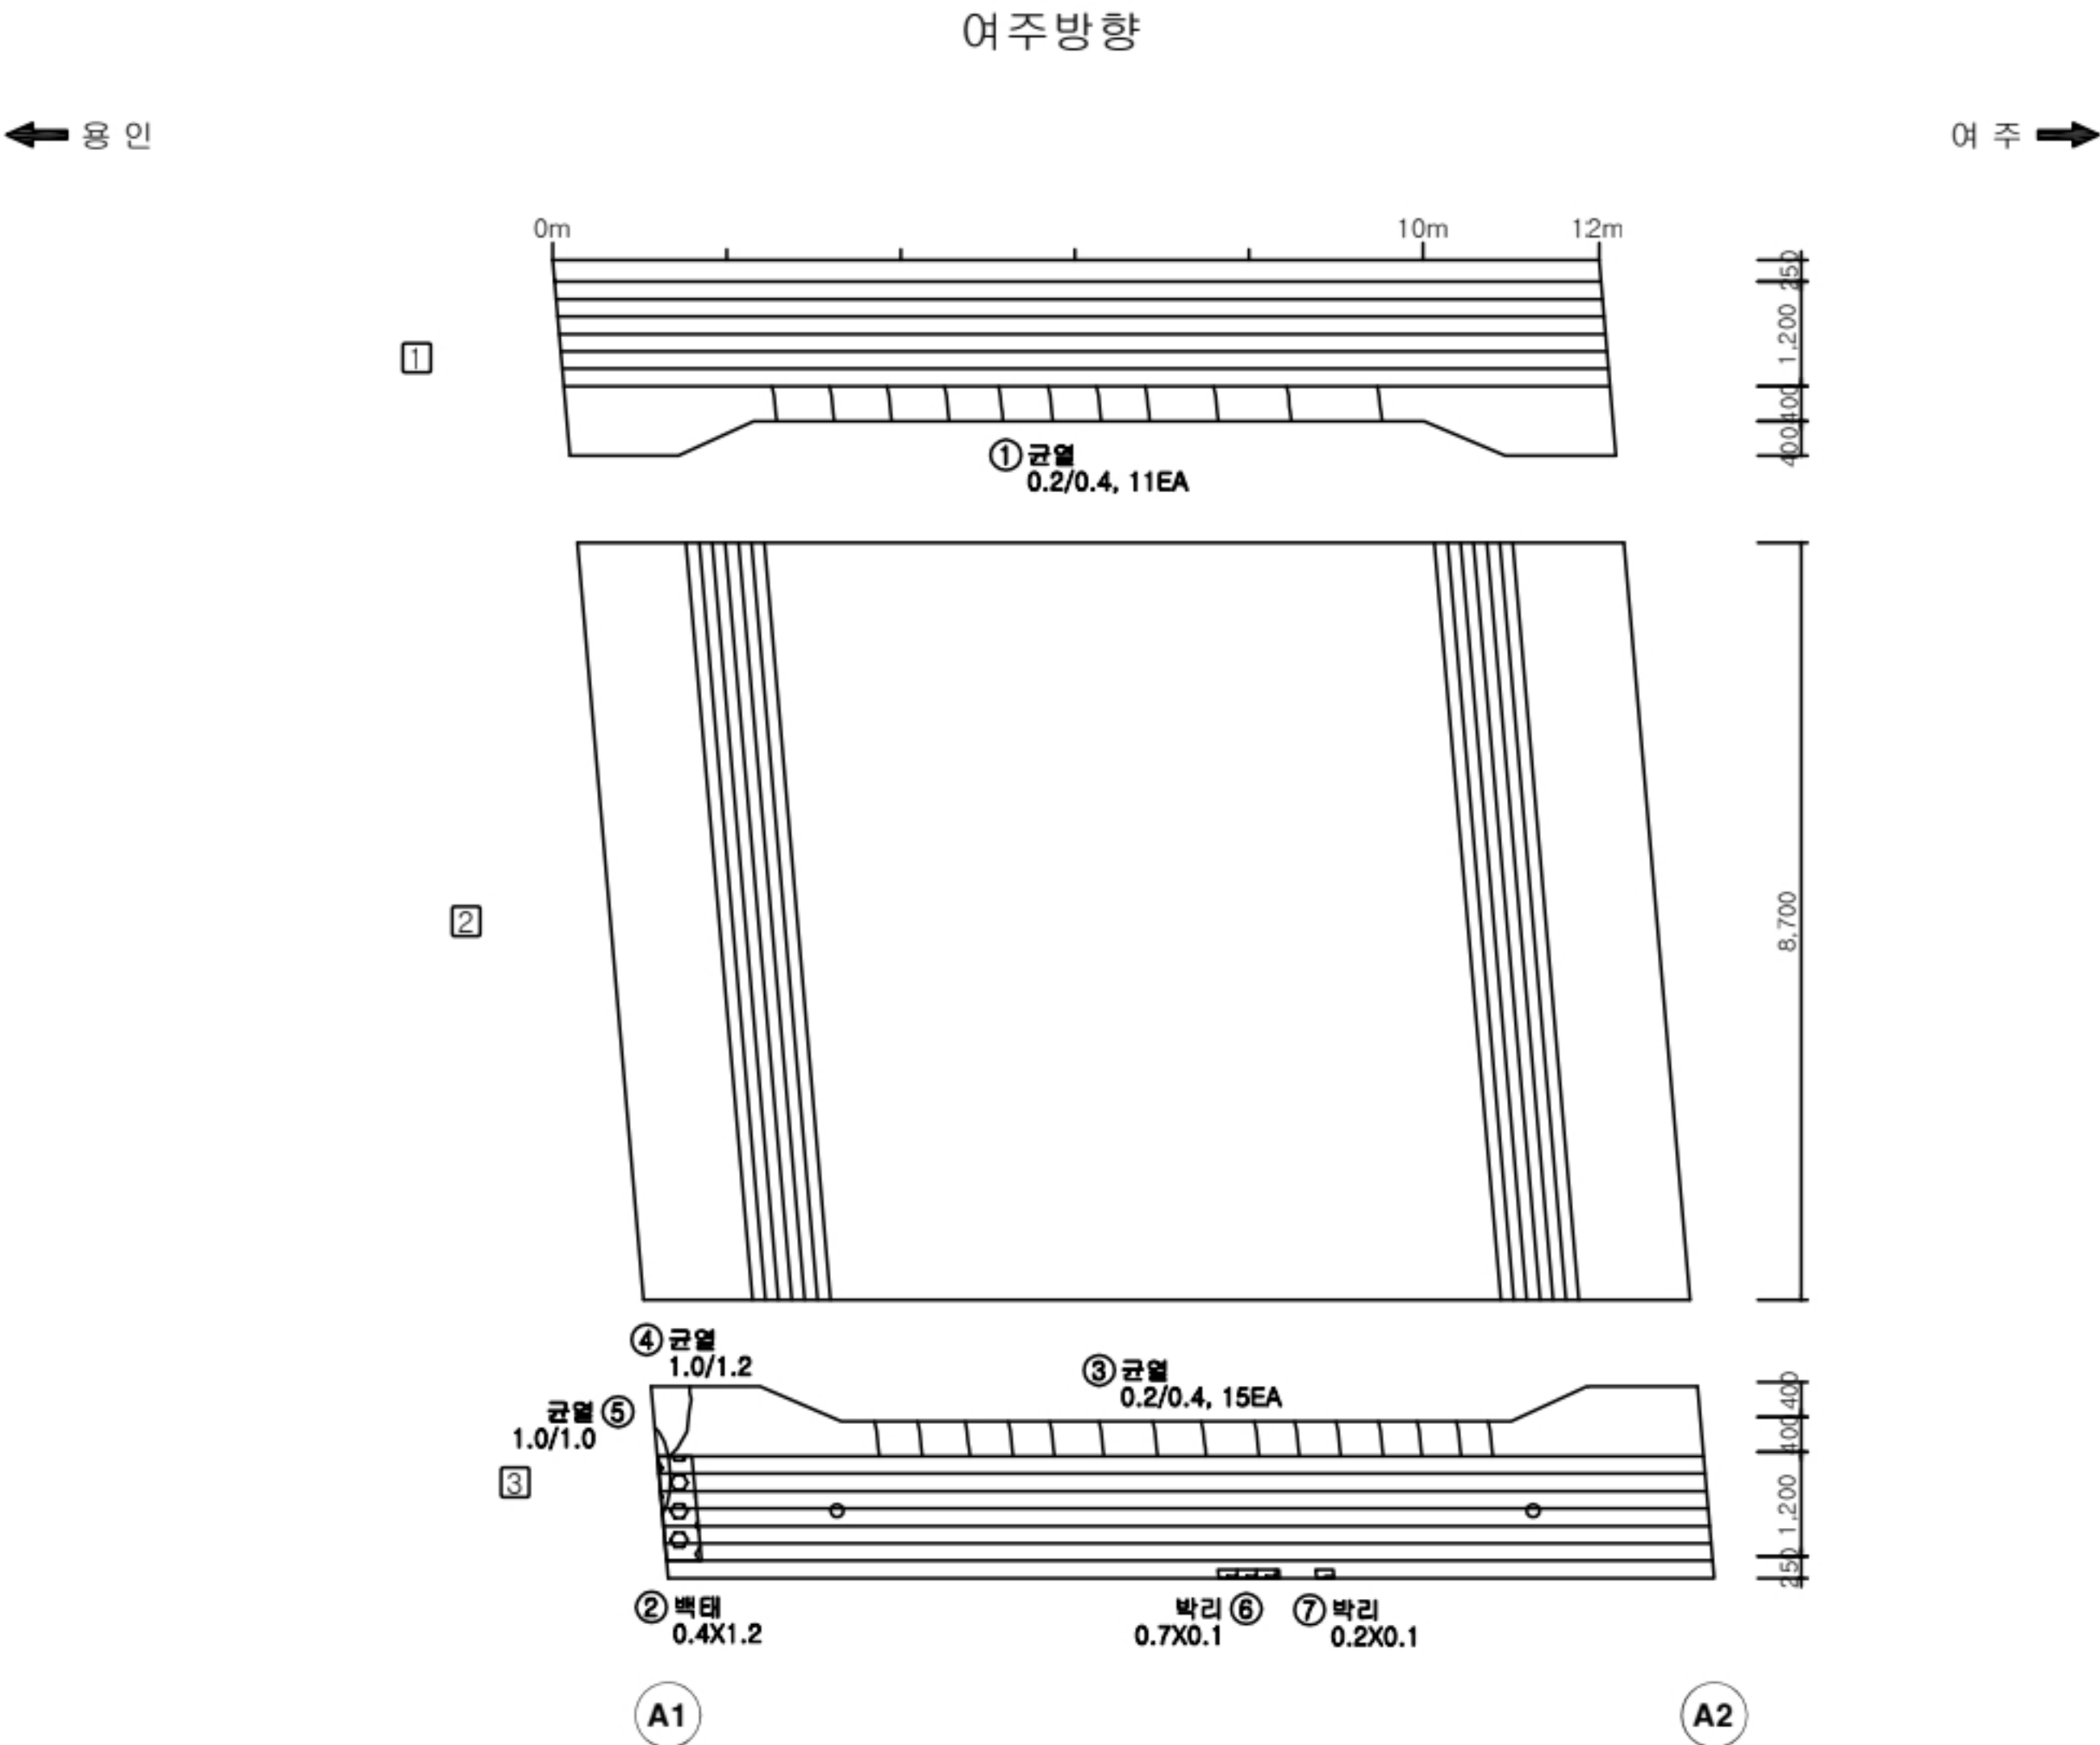

No.	손상내용	2024년 정기점검							비고
		결함정도				손상물량			
		깊이(mm)	폭(mm)	길이(m)	너비(m)	개소	물량	단위	
1	균열	-	0.2	0.4	-	11	4.40	m	
2	백태	-	-	0.4	1.2	1	0.48	m²	
3	균열	-	0.2	0.4	-	15	6.00	m	
4	균열	-	1.0	1.2	-	1	1.20	m	
5	균열	-	1.0	1.0	-	1	1.00	m	
6	박리	-	-	0.7	0.1	1	0.07	m²	
7	박리	-	-	0.2	0.1	1	0.02	m²	
8									
9									
KEY PLAN

용인방향
시점측

여주방향
중점측

A1 A2


SECTION

여주방향


1 2 3

범례	균열	망상균열	철근노출	용역명	2024년 국도3호선 기타시설물
	파손, 탈락	재료분리	백태	구조물명	진압2교 등 31개소 정기안전점검 용역
	박리, 박락	누수, 체수	표면, 변형	조사일자	오천교차2교
	표면오염	보수부	부식	책임자	2024. 10
	토사퇴적	기타	배수구막힘	도면번호	한은탁
					002


여주방향

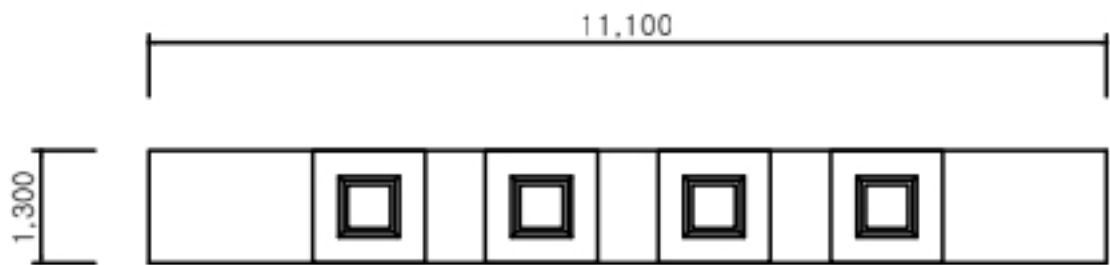

상면

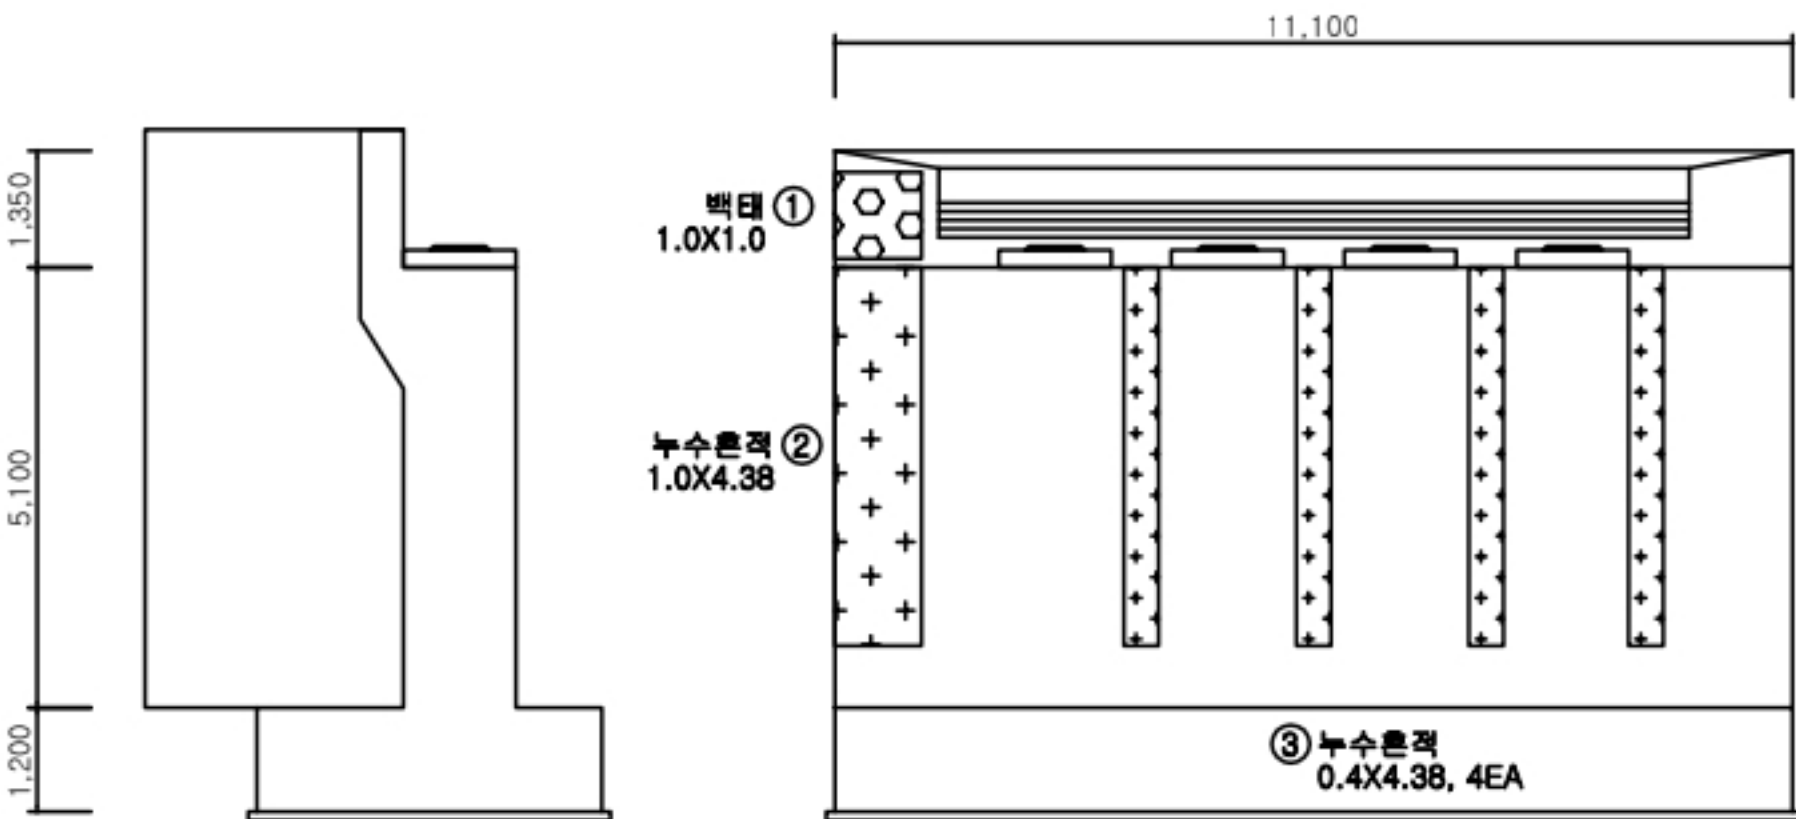


좌측면

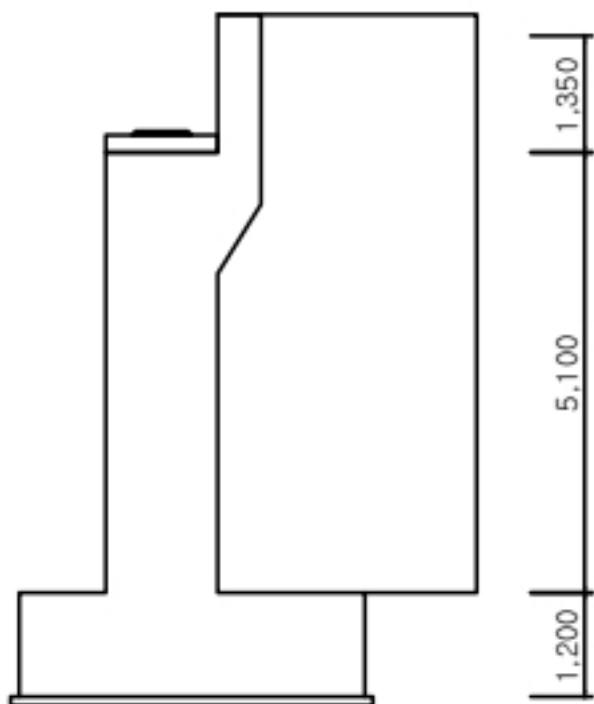

우측면

No.	손상내용	2024년 정기점검							비고
		결함정도				손상물량			
		깊이(mm)	폭(mm)	길이(m)	너비(m)	개소	물량	단위	
1	백태	-	-	1.0	1.0	1	1.00	m²	
2	누수흔적	-	-	1.0	4.38	1	4.38	m²	
3	누수흔적	-	-	0.4	4.38	4	7.01	m²	
4									
5									
KEY PLAN

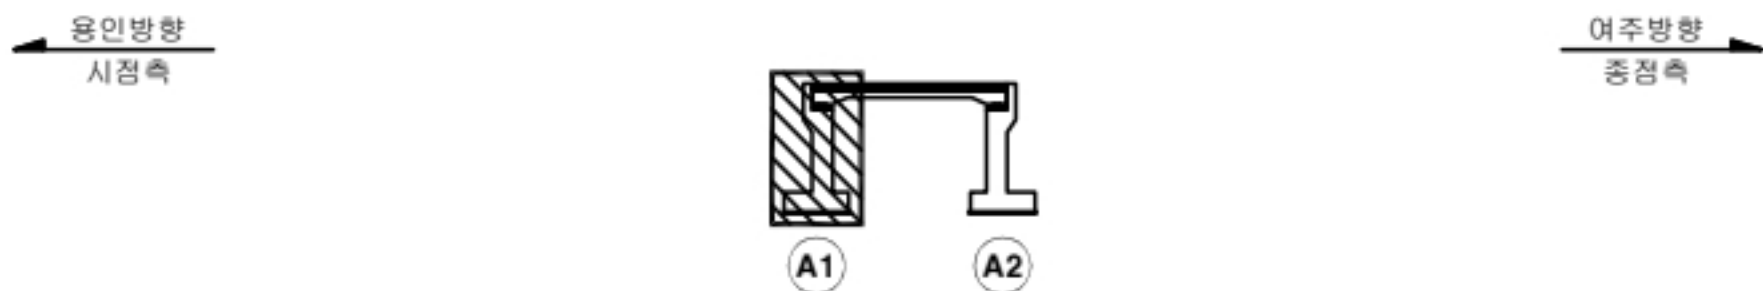


SECTION




범례	구분	상징	설명	용역명	2024년 국토3호선 기타시설물 진압2교 등 31개소 정기안전점검 용역
	구분	상징	설명	구분	설명
범례	파손, 탈락	파손, 탈락	파손, 탈락	구조물명	오천교차2교
	바리, 박락	바리, 박락	바리, 박락	조사일자	2024. 10
	표면오염	표면오염	표면오염	책임자	한은탁
	토사퇴적	토사퇴적	토사퇴적	도면번호	003

여주방향

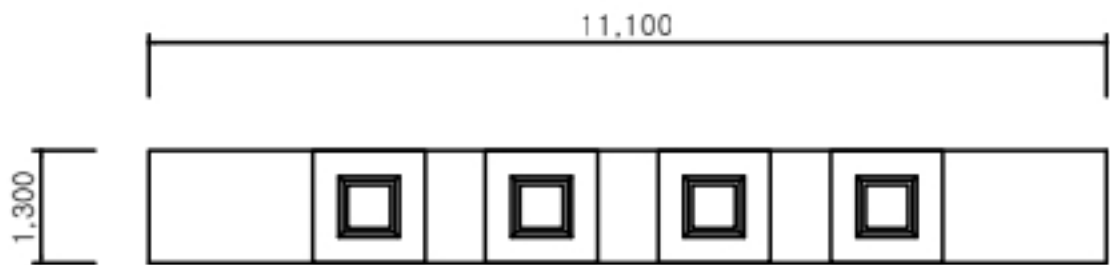


상면

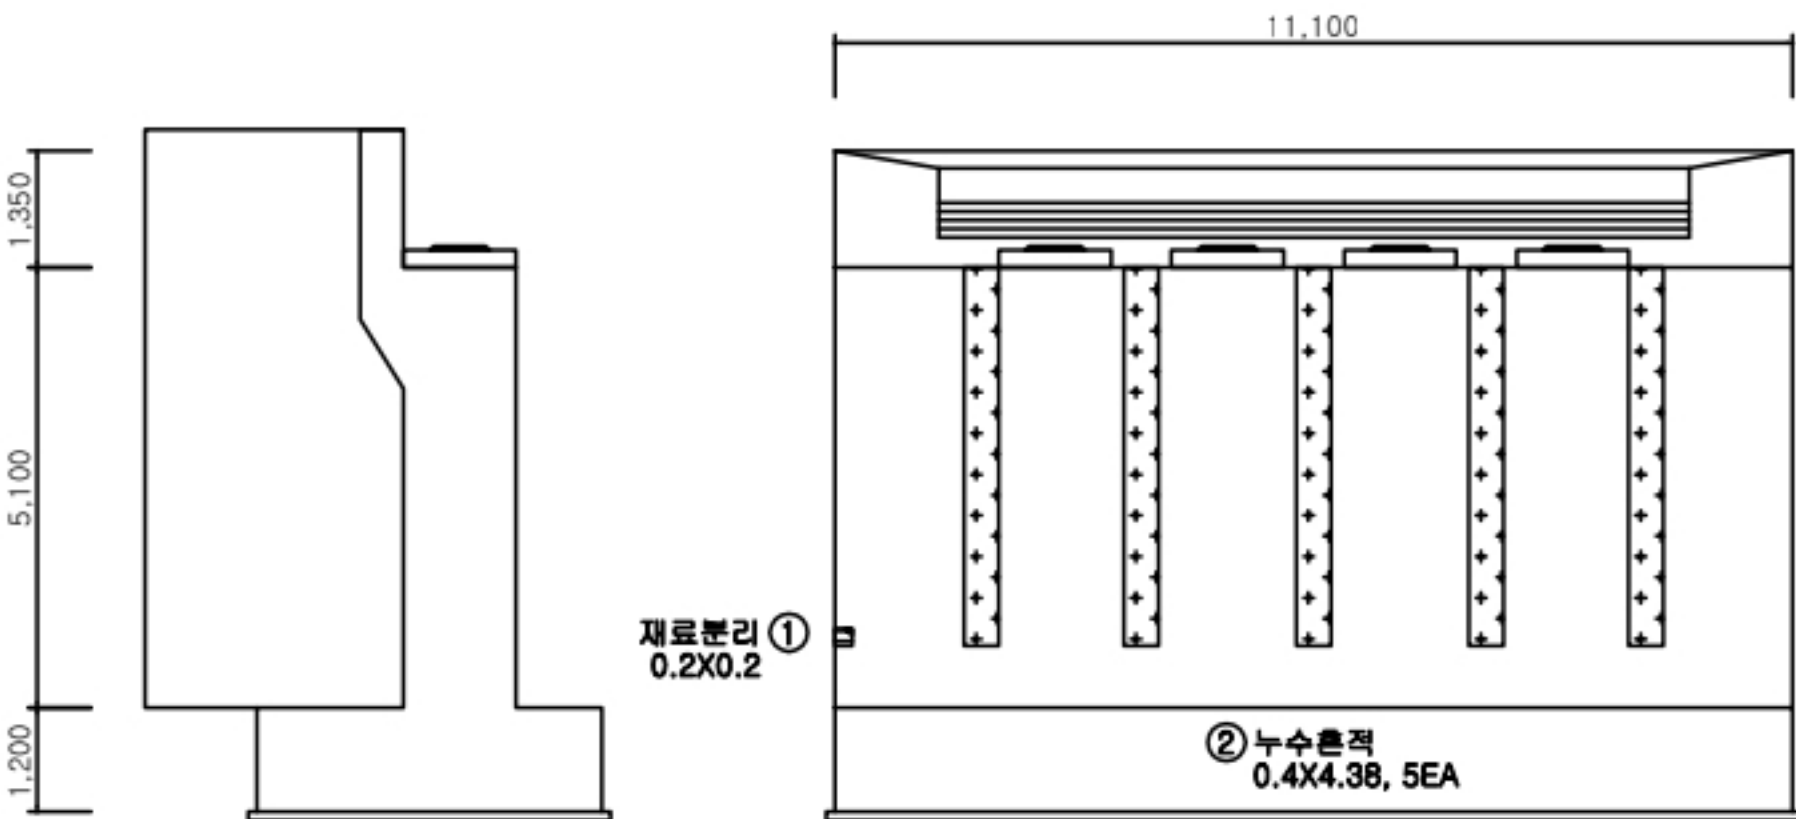

좌측면

정면

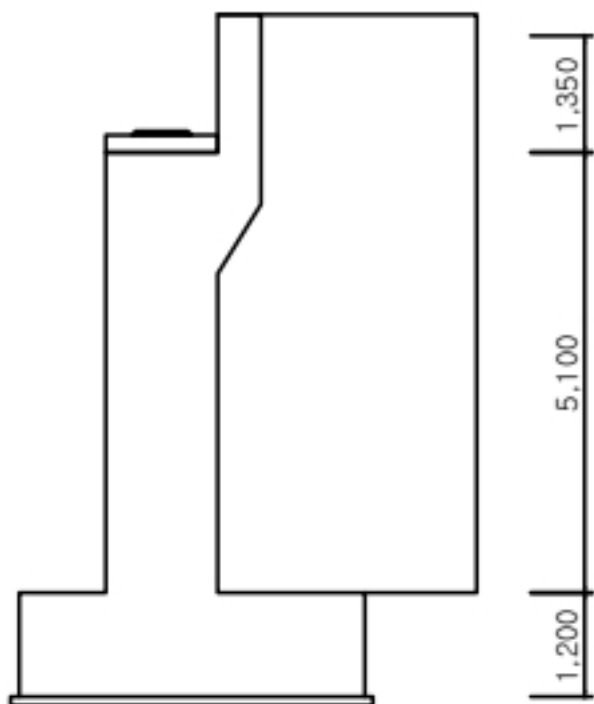

우측면

No.	손상내용	2024년 정기점검							비고
		결함정도				손상물량			
		깊이(mm)	폭(mm)	길이(m)	너비(m)	개소	물량	단위	
1	재료분리	-	-	0.2	0.2	1	0.04	m²	
2	누수흔적	-	-	0.4	4.38	5	8.76	m²	
3									
4									
KEY PLAN

용인방향
시점측

여주방향
중점측

A1

A2

SECTION

범례	균열	망상균열	철근노출	용역명	2024년 국토3호선 기타시설물 진압2교 등 31개소 정기안전점검 용역
	파손, 탈락	재료분리	백태	구조물명	오천교차2교
	박리, 박락	누수, 체수	좌굴, 변형	조사일자	2024. 10
	표면오염	보수부	부식	책임자	한은탁
	토사퇴적	기타	배수구막힘	도면번호	004