


ID : 교면포장 (S1) 외관조사망도

손상물량표

용인방향

← 용인

여주 →

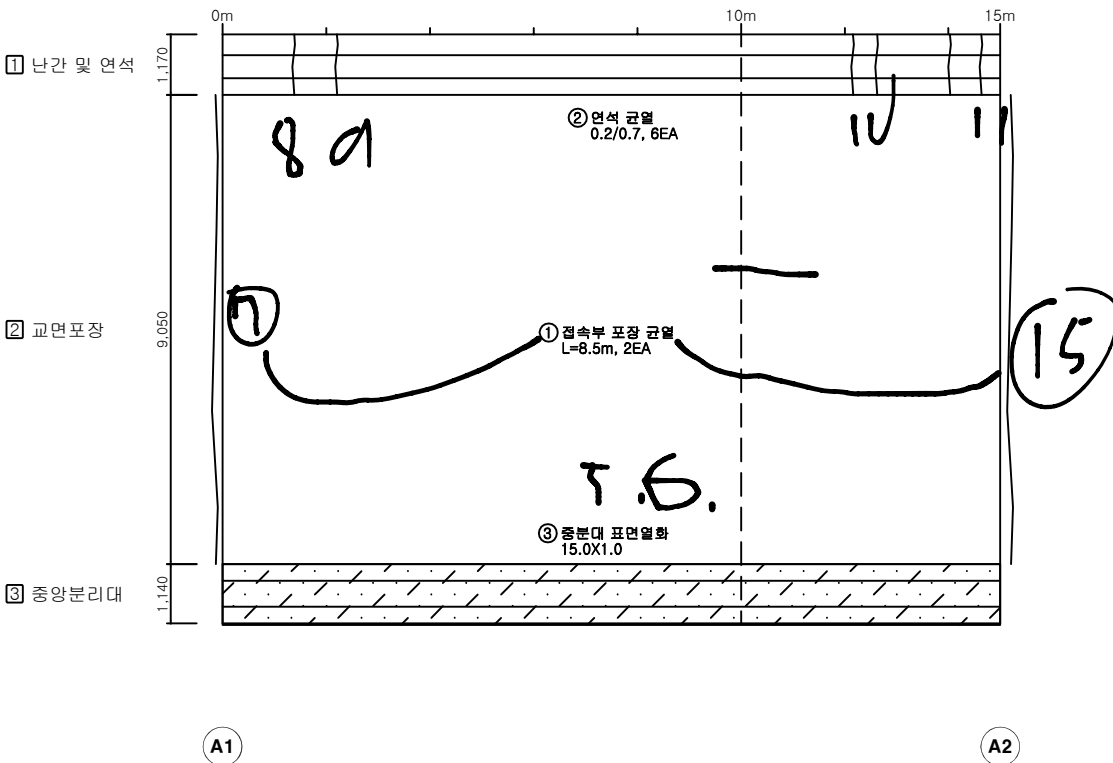


No.	손상내용	2024년 정기점검							비고
		결함경도				손상물량			
		깊이(mm)	폭(mm)	길이(m)	너비(m)	개소	물량	단위	
1	접속부 포장 균열	-	-	8.5	-	2	17.00	m	
2	연석 균열	-	0.2	0.7	-	6	4.20	m	
3	중분대 표면열화	-	-	15.0	1.0	1	15.00	m²	
4									
5									
KEY PLAN

SECTION

용인방향
시점측

여주방향
종점측

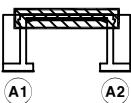

CW(0.2) 균열	망상균열	철근노출	용역명	2024년 국도3호선 기타시설물 전암2교 등 31개소 정기안전점검 용역
파손, 탈락	재료분리	백태	구조물명	신원육교
바리, 박락	누수, 침수	좌굴, 변형	조사일자	2024. 10
표면오염	보수부	부식	책임자	한은탁
토사퇴적	기타	배수구막힘	도면번호	001


ID : 바닥판 하면 (S1) 외관조사망도

손상물량표

용인방향

← 용인

여주 →

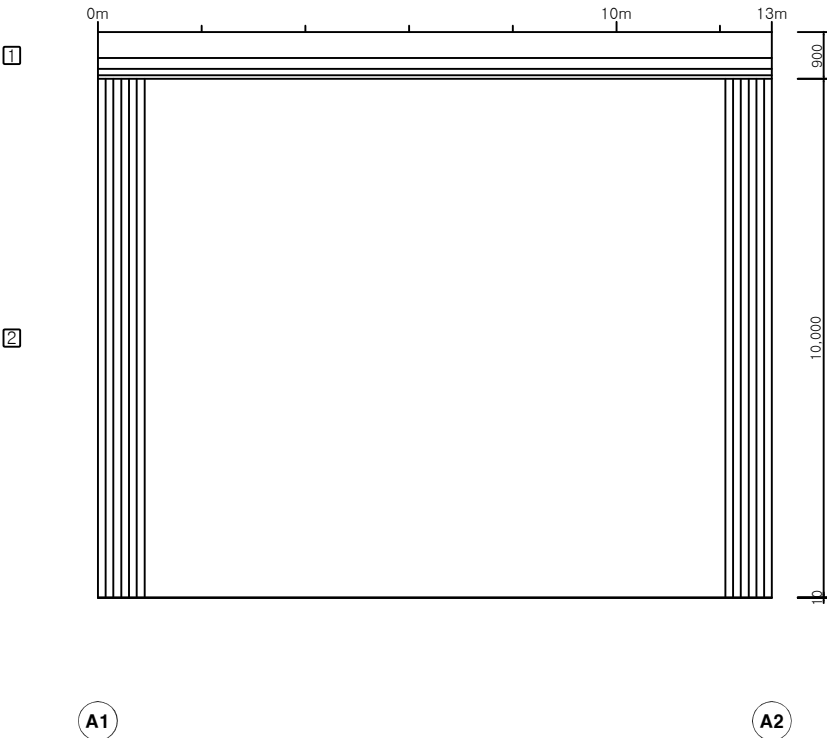


No.	손상내용	2024년 정기점검						비고
		결함경도				손상물량		
		깊이(mm)	폭(mm)	길이(m)	너비(m)	개소	물량	
1								
2								
KEY PLAN


SECTION

용인방향
시점측

여주방향
종점측

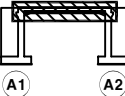

용인방향

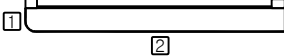


CW(0.2) 균열	망상균열	철근노출	용역명	2024년 국도3호선 기탁시설물 진압2교 등 31개소 정기안전점검 용역
파손, 탈락	재료분리	백태	구조물명	신원육교
박리, 박락	누수, 침수	좌굴, 변형	조사일자	2024. 10
표면오염	보수부	부식	책임자	한은탁
토사퇴적	기타	배수구막힘	도면번호	002


ID : 교대 (A1) 외관조사망도

손상 물량 표

용인방향

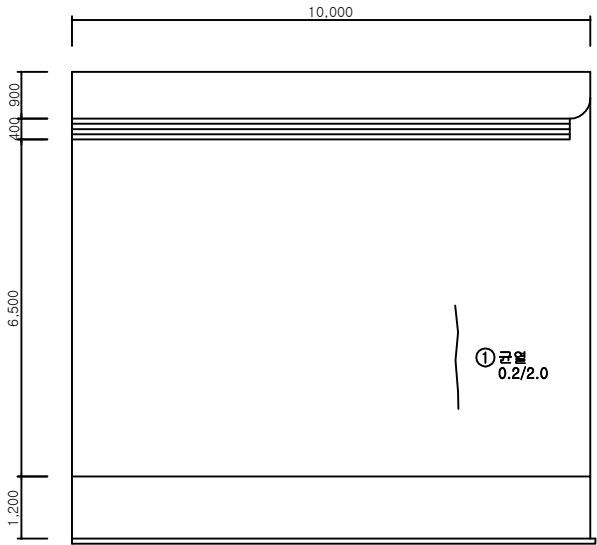

정면

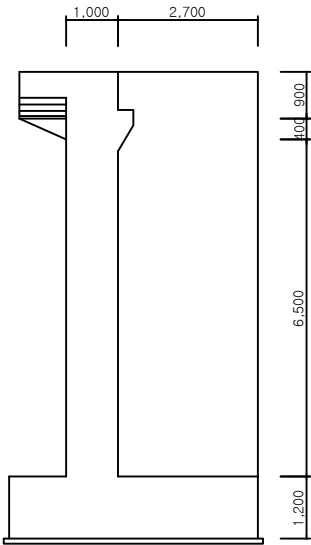

우측면


No.	손상내용	2024년 정기점검							비고
		결함경도				손상물량			
		깊이(mm)	폭(mm)	길이(m)	너비(m)	개소	물량	단위	
1	균열	-	0.2	2.0	-	1	2.00	m	
2									
3									
KEY PLAN


SECTION

설 계	CW(0.2) 균열	망상균열	철근노출	용역명	2024년 국도3호선 기타시설물 전암2교 등 31개소 정기안전점검 용역
	파손, 탈락	재료분리	백태	구조물명	신원육교
	박리, 박락	누수, 침수	좌굴, 변형	조사일자	2024. 10
	표면오염	보수부	부식	책임자	한은탁
	토사퇴적	기타	배수구막힘	도면번호	003

용인방향

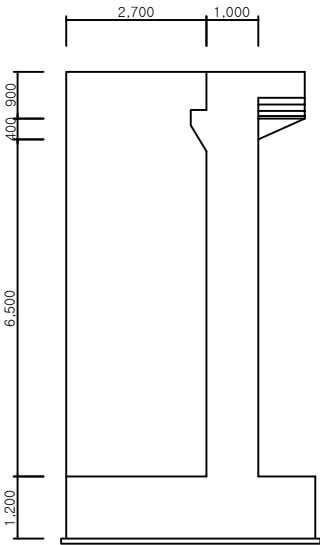

좌측면

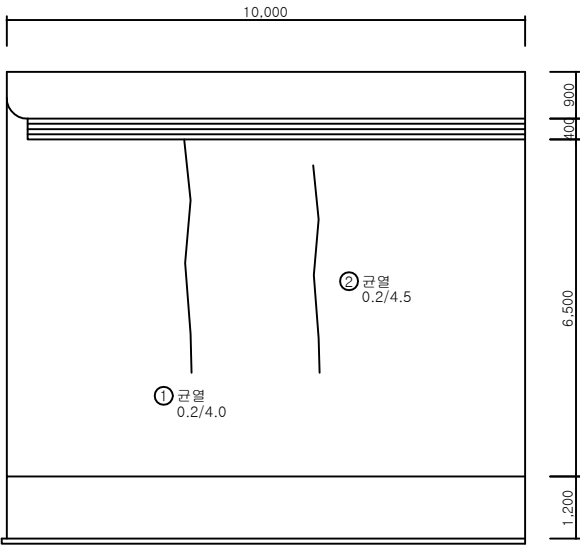


정 면

No.	손상내용	2024년 정기점검							비고
		결함정도				손상물량			
		깊이(mm)	폭(mm)	길이(m)	너비(m)	개소	물량	단위	
1	균열	-	0.2	4.0	-	1	4.00	m	
2	균열	-	0.2	4.5	-	1	4.50	m	
3									
4									
KEY PLAN

용인방향
시점측

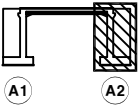

SECTION



법 례	CW(0.2) 균열	망상균열	철근노출	용역명	2024년 국도3호선 기타시설물 진압2교 등 31개소 정기안전점검 용역
	파손, 탈락	재료분리	백태	구조물명	신원육교
	박리, 박락	누수, 침수	좌굴, 변형	조사일자	2024. 10
	표면오염	보수부	부식	책임자	한 은 탁
	토사퇴적	기타	배수구막힘	도면번호	004


ID : 교면포장 (S1) 외관조사망도

손상물량표

여주방향

← 용인

여주 →

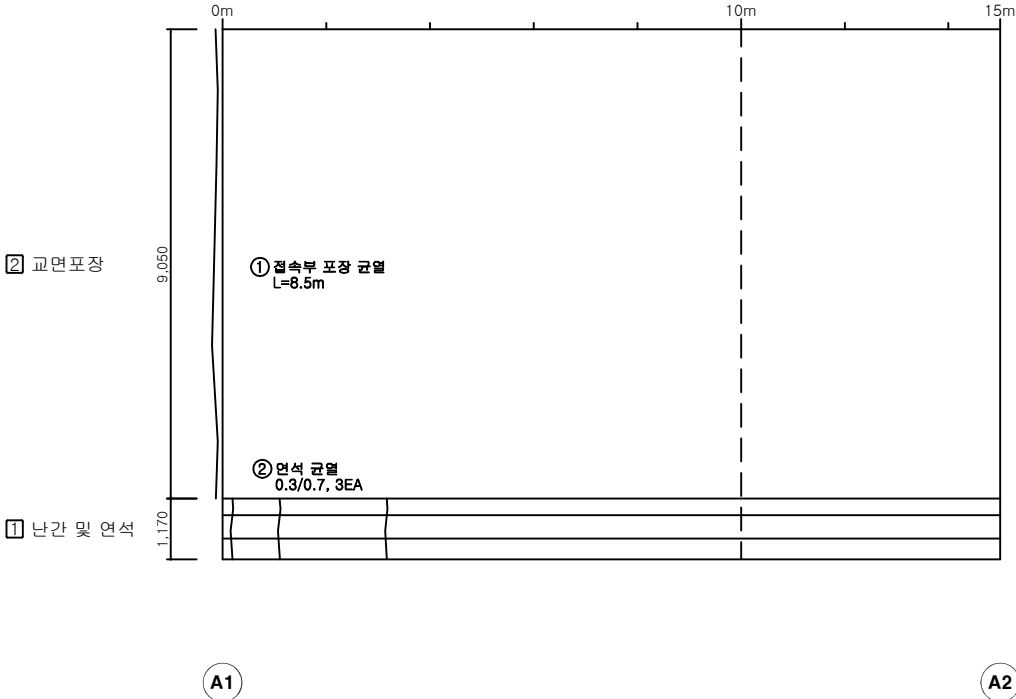



No.	손상내용	2024년 정기점검							비고
		결함정도				손상물량			
		깊이(mm)	폭(mm)	길이(m)	너비(m)	개소	물량	단위	
1	접속부 포장 균열	-	-	8.5	-	1	8.50	m	
2	연석 균열	-	0.3	0.7	-	3	2.10	m	
3									
4									
KEY PLAN

SECTION

용인방향
시점측

여주방향
종점측

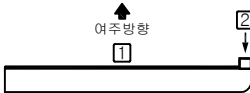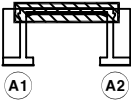

별 례	CW(0.2) 균열	망상균열	철근노출	용역명	2024년 국도3호선 기타시설물 전암2교 등 31개소 정기안전점검 용역
	파손, 탈락	재료분리	백태	구조물명	신원육교
	박리, 박락	누수, 침수	좌굴, 변형	조사일자	2024. 10
	표면오염	보수부	부식	책임자	한은탁
	토사퇴적	기타	배수구막힘	도면번호	005


ID : 바닥판 하면 (S1) 외관조사망도

손상물량표

여주방향

← 용인

여주 →

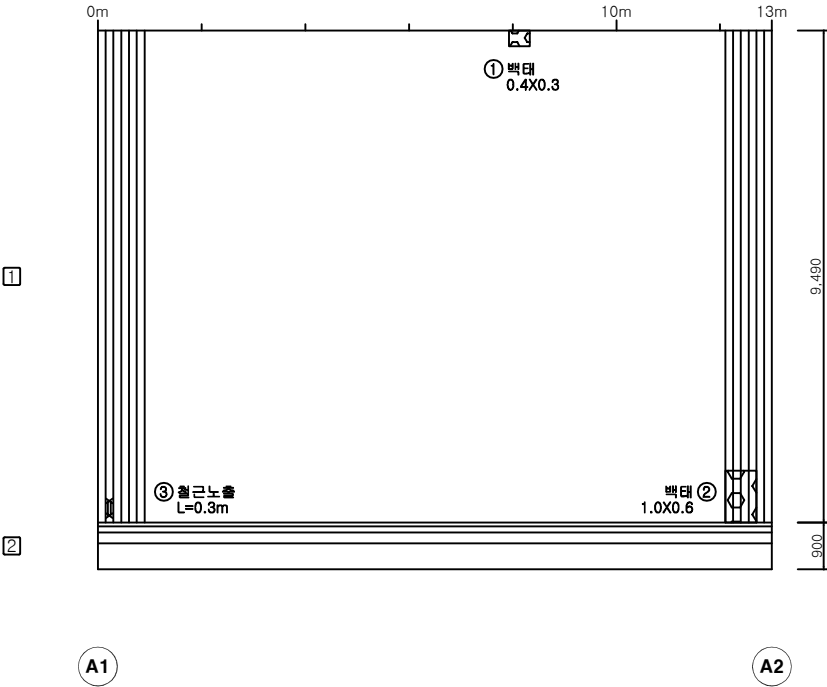


No.	손상내용	2024년 정기점검							비고
		결함경도				손상물량			
		깊이(mm)	폭(mm)	길이(m)	너비(m)	개소	물량	단위	
1	백태	-	-	0.4	0.3	1	0.12	m²	
2	백태	-	-	1.0	0.6	1	0.60	m²	
3	철근노출	-	-	0.3	-	1	0.30	m	
4									
5									
KEY PLAN

SECTION

용인방향
시점측

여주방향
종점측

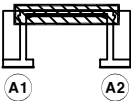

여주방향




CW(0.2) 균열	망상균열	철근노출	용역명	2024년 국도3호선 기타시설물 전암2교 등 31개소 정기안전점검 용역
파손, 탈락	재료분리	백태	구조물명	신원육교
박리, 박락	누수, 침수	좌굴, 변형	조사일자	2024. 10
표면오염	보수부	부식	책임자	한은탁
토사퇴적	기타	배수구막힘	도면번호	006

ID : 교대 (A1) 외관조사망도

손상 물 량 표

여주방향

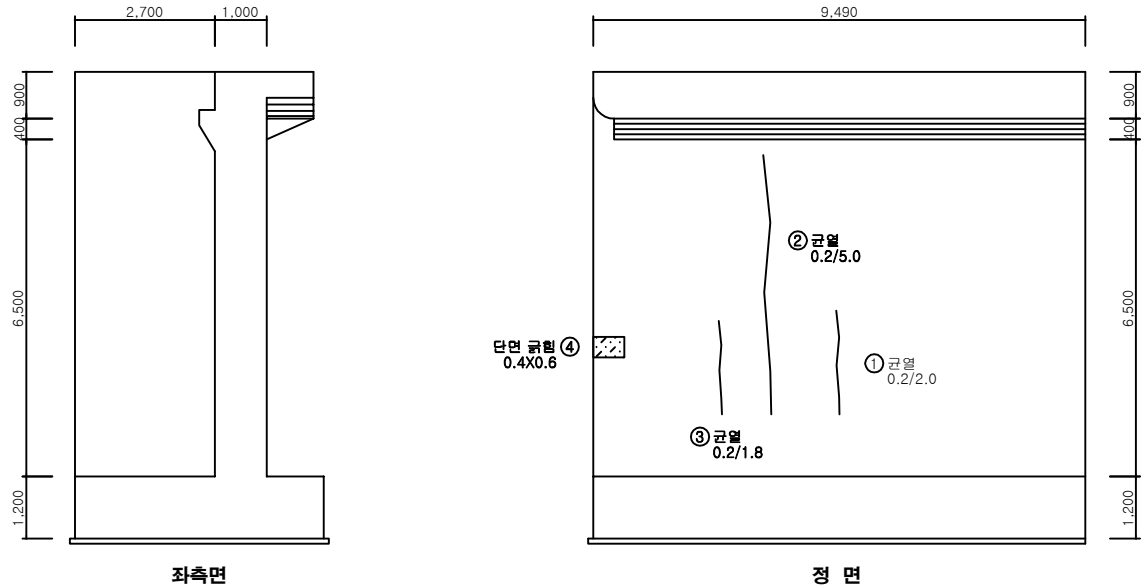

No.	손상내용	2024년 정기점검							비고
		결함정도				손상물량			
		깊이(mm)	폭(mm)	길이(m)	너비(m)	개소	물량	단위	
1	균열	-	0.2	2.0	-	1	2.00	m	
2	균열	-	0.2	5.0	-	1	5.00	m	
3	균열	-	0.2	1.8	-	1	1.80	m	
4	단면 균형	-	-	0.4	0.6	1	0.24	m²	
5									
6									
KEY PLAN



SECTION

법 례	CW(0.2) 균열	망상균열	철근노출	용역명	2024년 국도3호선 기타시설물 전입2교 등 31개소 정기안전점검 용역
	파손, 탈락	재료분리	백태	구조물명	신원육교
	박리, 박락	누수, 체수	좌굴, 변형	조사일자	2024. 10
	표면오염	보수부	부식	책임자	한은탁
	토사퇴적	기타	배수구막힘	도면번호	007

ID : 교대 (A2) 외관조사망도

손상 물량 표

여주방향

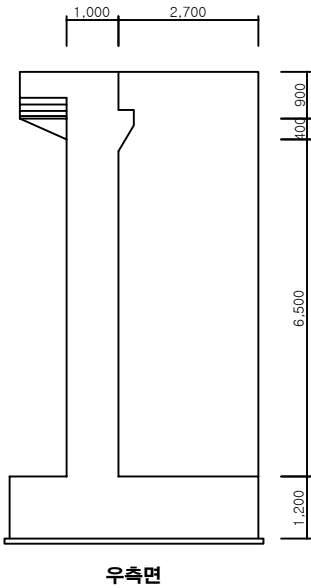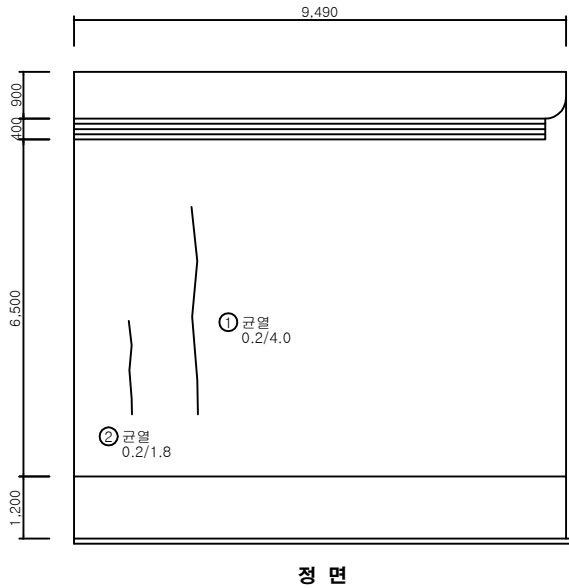

No.	손상내용	2024년 정기점검							비고
		결함정도				손상물량			
		깊이(mm)	폭(mm)	길이(m)	너비(m)	개소	물량	단위	
1	균열	-	0.2	4.0	-	1	4.00	m	
2	균열	-	0.2	1.8	-	1	1.80	m	
3									
4									
KEY PLAN

SECTION

법 례	CW(0.2) 균열	망상균열	철근노출	용역명	2024년 국도3호선 기타시설물 진압2교 등 31개소 정기안전점검 용역
	파손, 탈락	재료분리	백태	구조물명	신원육교
	박리, 박락	누수, 침수	좌굴, 변형	조사일자	2024. 10
	표면오염	보수부	부식	책임자	한은탁
	토사퇴적	기타	배수구막힘	도면번호	008