


ID : 바닥판 하면 (S1) 외관조사망도

손상물량표

용인방향

← 용인

여주 →

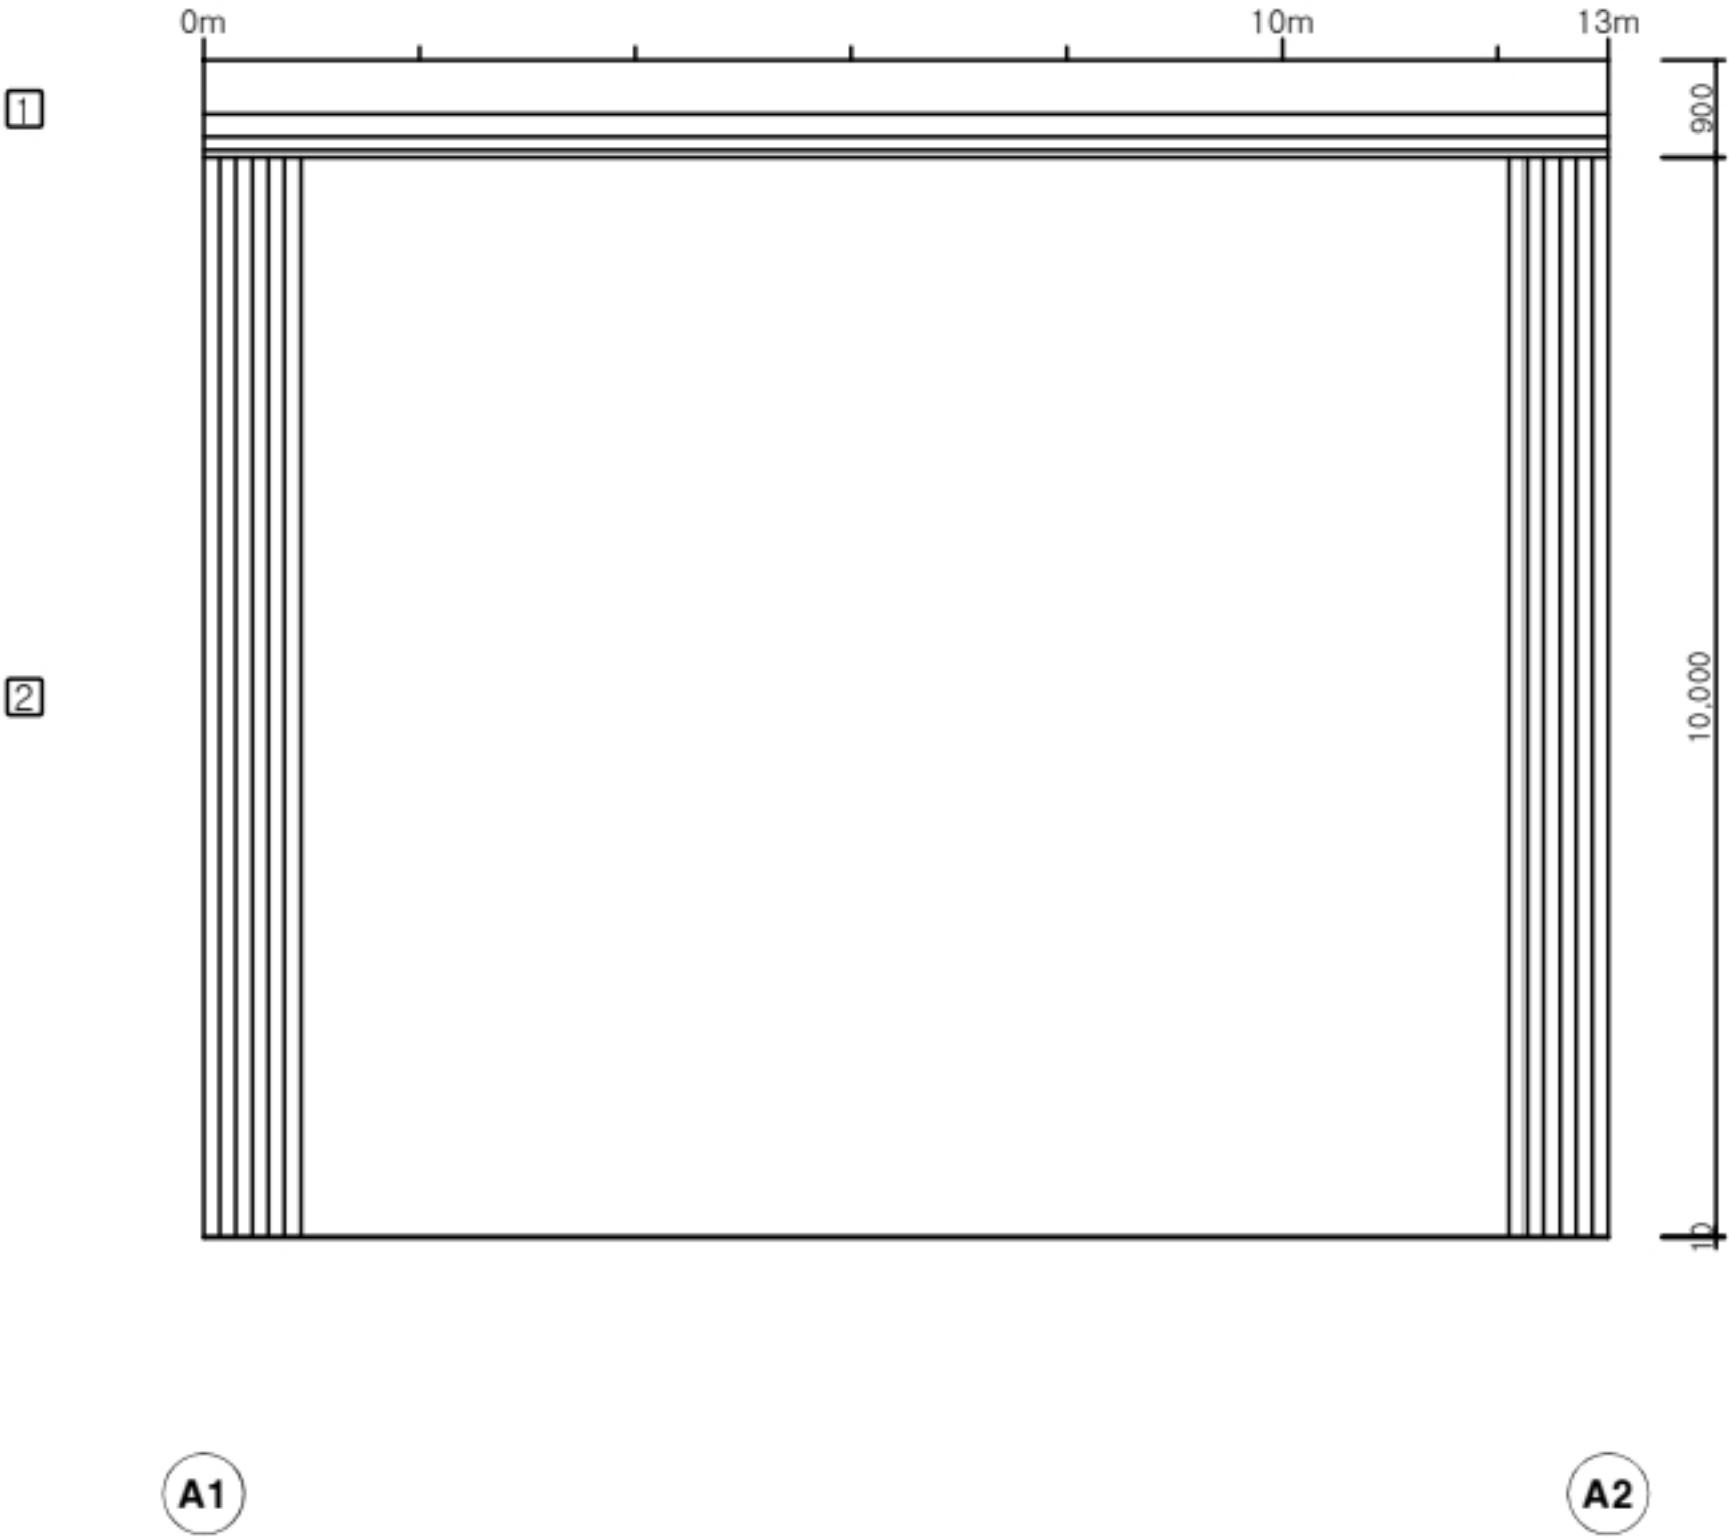


No.	손상내용	2024년 정기점검							비고
		결함정도				손상물량			
		깊이(mm)	폭(mm)	길이(m)	너비(m)	개소	물량	단위	
1									
2									
KEY PLAN

SECTION

용인방향
시점측

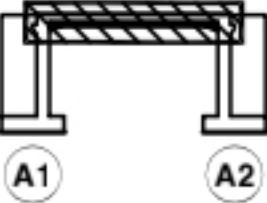

여주방향
중점측

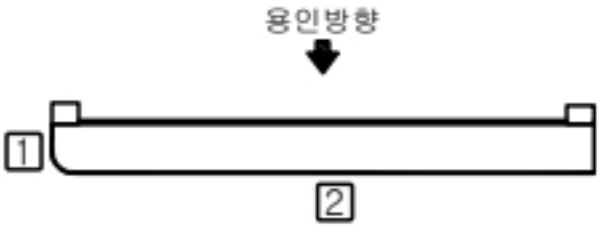


 CM/0.2	 균열	 망상균열	 철근노출	용역명	2024년 국도3호선 기타시설물 진압2교 등 31개소 정기안전점검 용역
 파손, 탈락	 재료분리	 백태	구조물명	신원육교	
 박리, 박락	 누수, 체수	 좌굴, 변형	조사일자	2024. 10	
 표면오염	 보수부	 부식	책임자	한은탁	
 토사퇴적	 기타	 배수구막힘	도면번호	002	


ID : 교대 (A1) 외관조사망도

손상물량표

용인방향

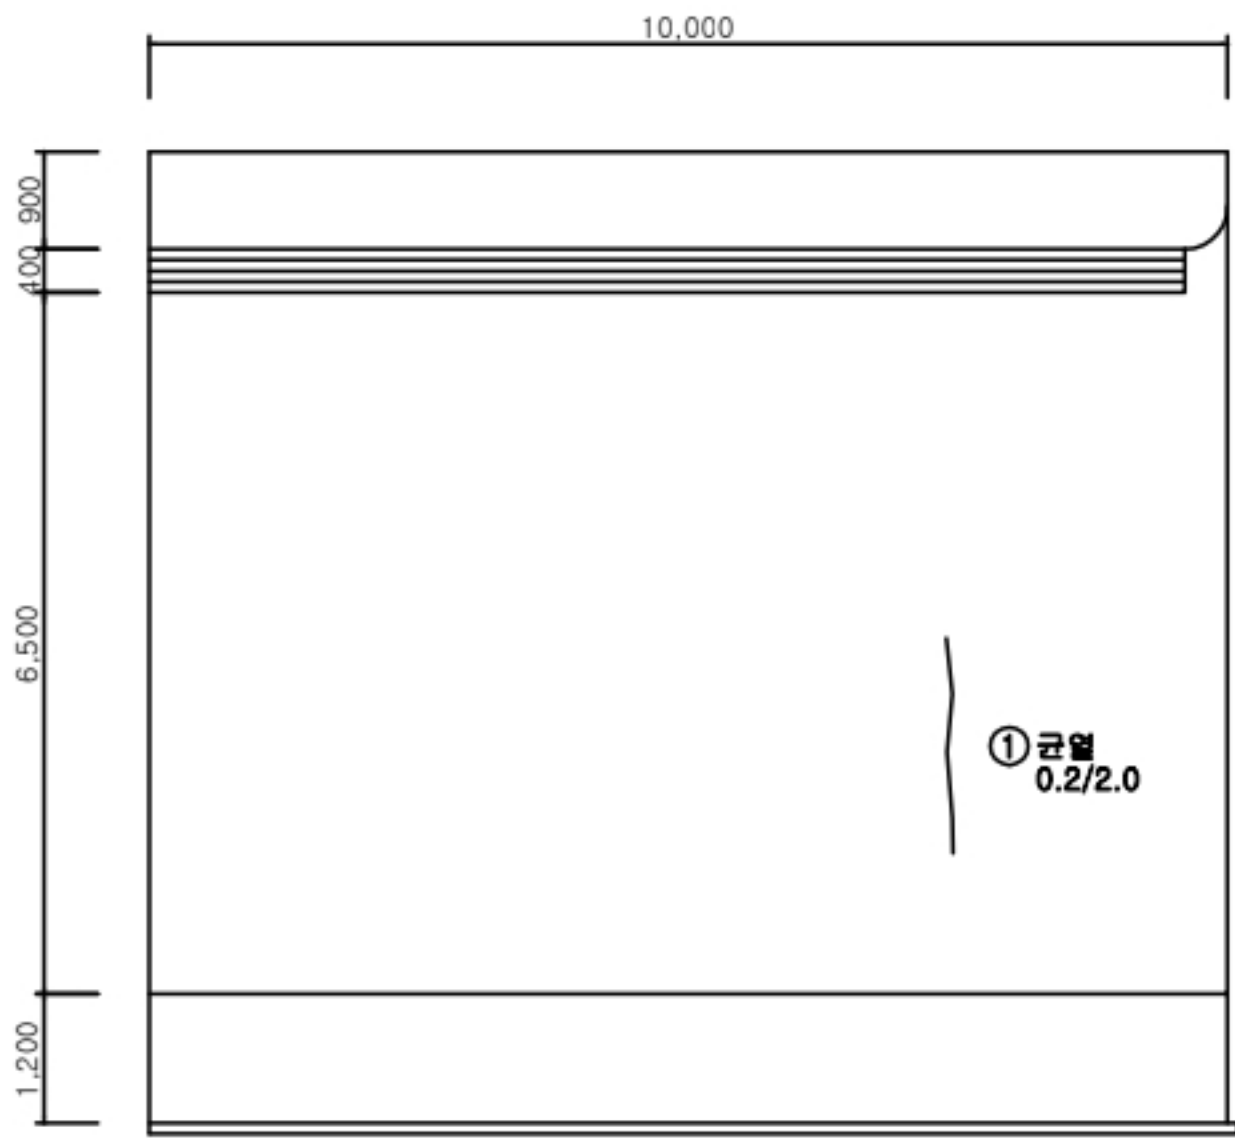

정면

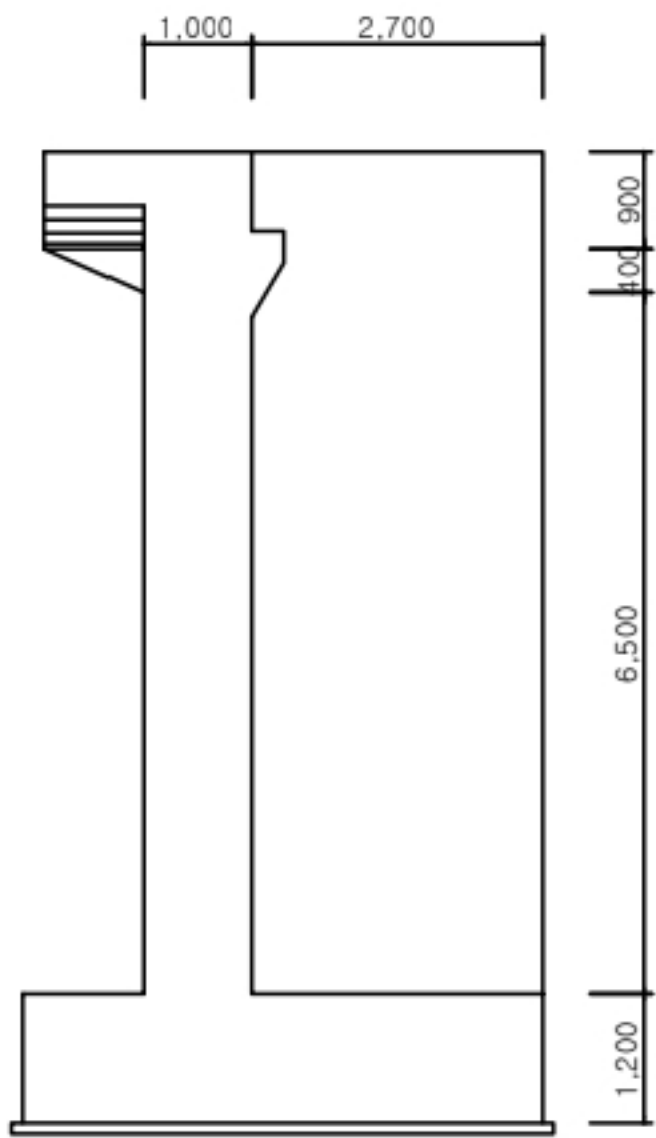


우측면

No.	손상내용	2024년 정기점검							비고
		결함정도				손상물량			
		깊이(mm)	폭(mm)	길이(m)	너비(m)	개소	물량	단위	
1	균열	-	0.2	2.0	-	1	2.00	m	
2									
3									
KEY PLAN

SECTION

용인방향
시점측

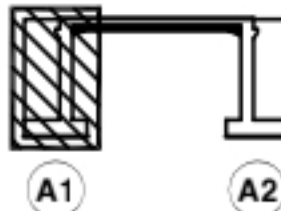

여주방향
종점측




범	CM/0.2	균열	망상균열	X-X	철근노출	용역명	2024년 국도3호선 기타시설물 진압2교 등 31개소 정기안전점검 용역
범	파손, 탈락	재료분리	배	배	배	구조물명	신원육교
범	박리, 박락	누수, 체수	좌굴, 변형	부식	부식	조사일자	2024. 10
범	표면오염	보수부	배수구막힘	도면번호	도면번호	책임자	한은탁
범	토사퇴적	기타				도면번호	003


ID : 교대 (A2) 외관조사망도

손상물량표

용인방향

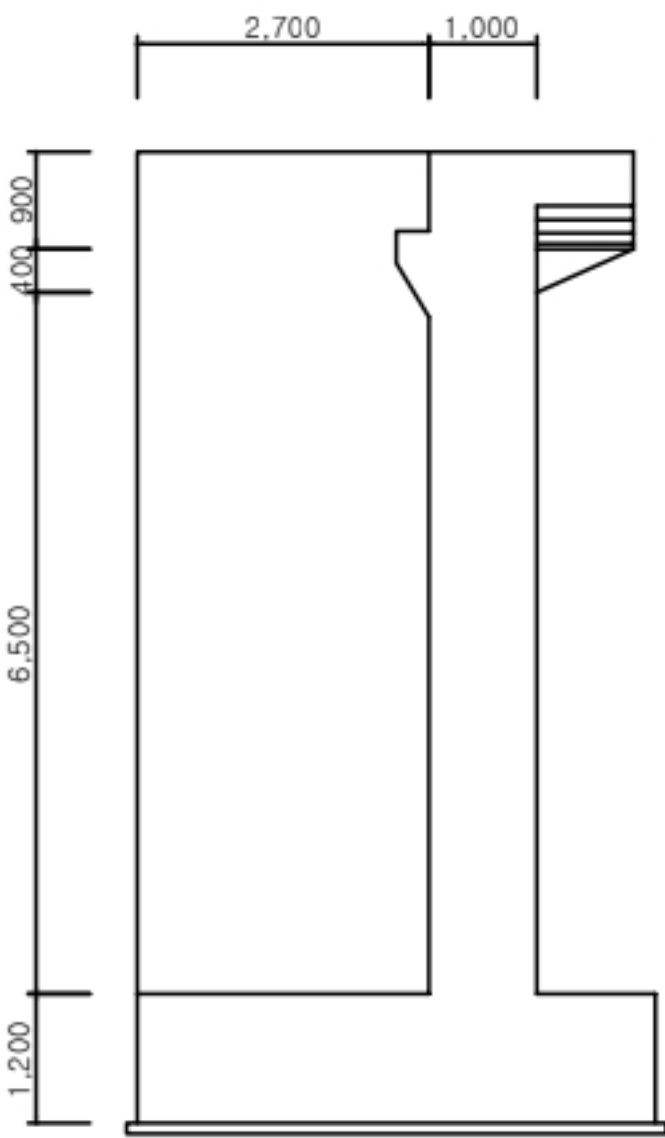

좌측면

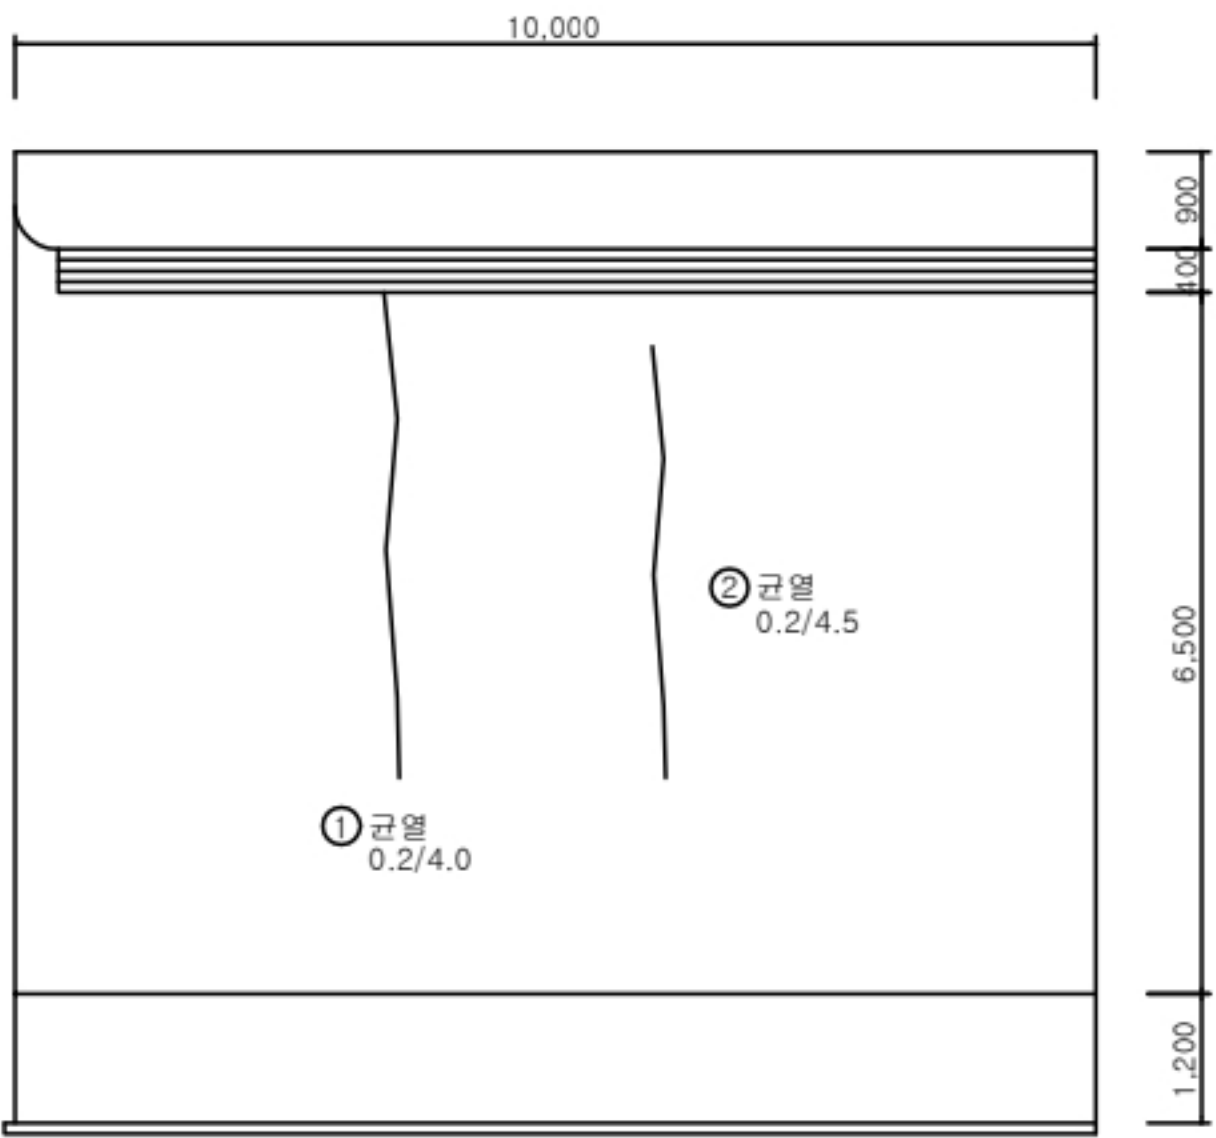


정면

No.	손상내용	2024년 정기점검							비고
		결함정도				손상물량			
		깊이(mm)	폭(mm)	길이(m)	너비(m)	개소	물량	단위	
1	균열	-	0.2	4.0	-	1	4.00	m	
2	균열	-	0.2	4.5	-	1	4.50	m	
3									
4									
KEY PLAN

SECTION

용인방향
시점측

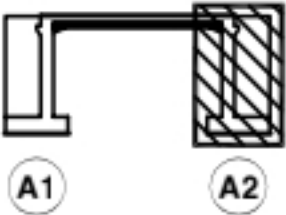

여주방향
종점측



범례	균열	망상균열	철근노출	용역명	2024년 국도3호선 기타시설물 진압2교 등 31개소 정기안전점검 용역
	파손, 탈락	재료분리	백태	구조물명	신원육교
	박리, 박락	누수, 체수	좌굴, 변형	조사일자	2024. 10
	표면오염	보수부	부식	책임자	한은탁
	토사퇴적	기타	배수구막힘	도면번호	004

ID : 교면포장 (S1) 외관조사망도

D1~5 여주방향
D9 낙방방지망

손상물량표


여주방향

← 용인

여주 →

② 교면포장

① 난간 및 연석

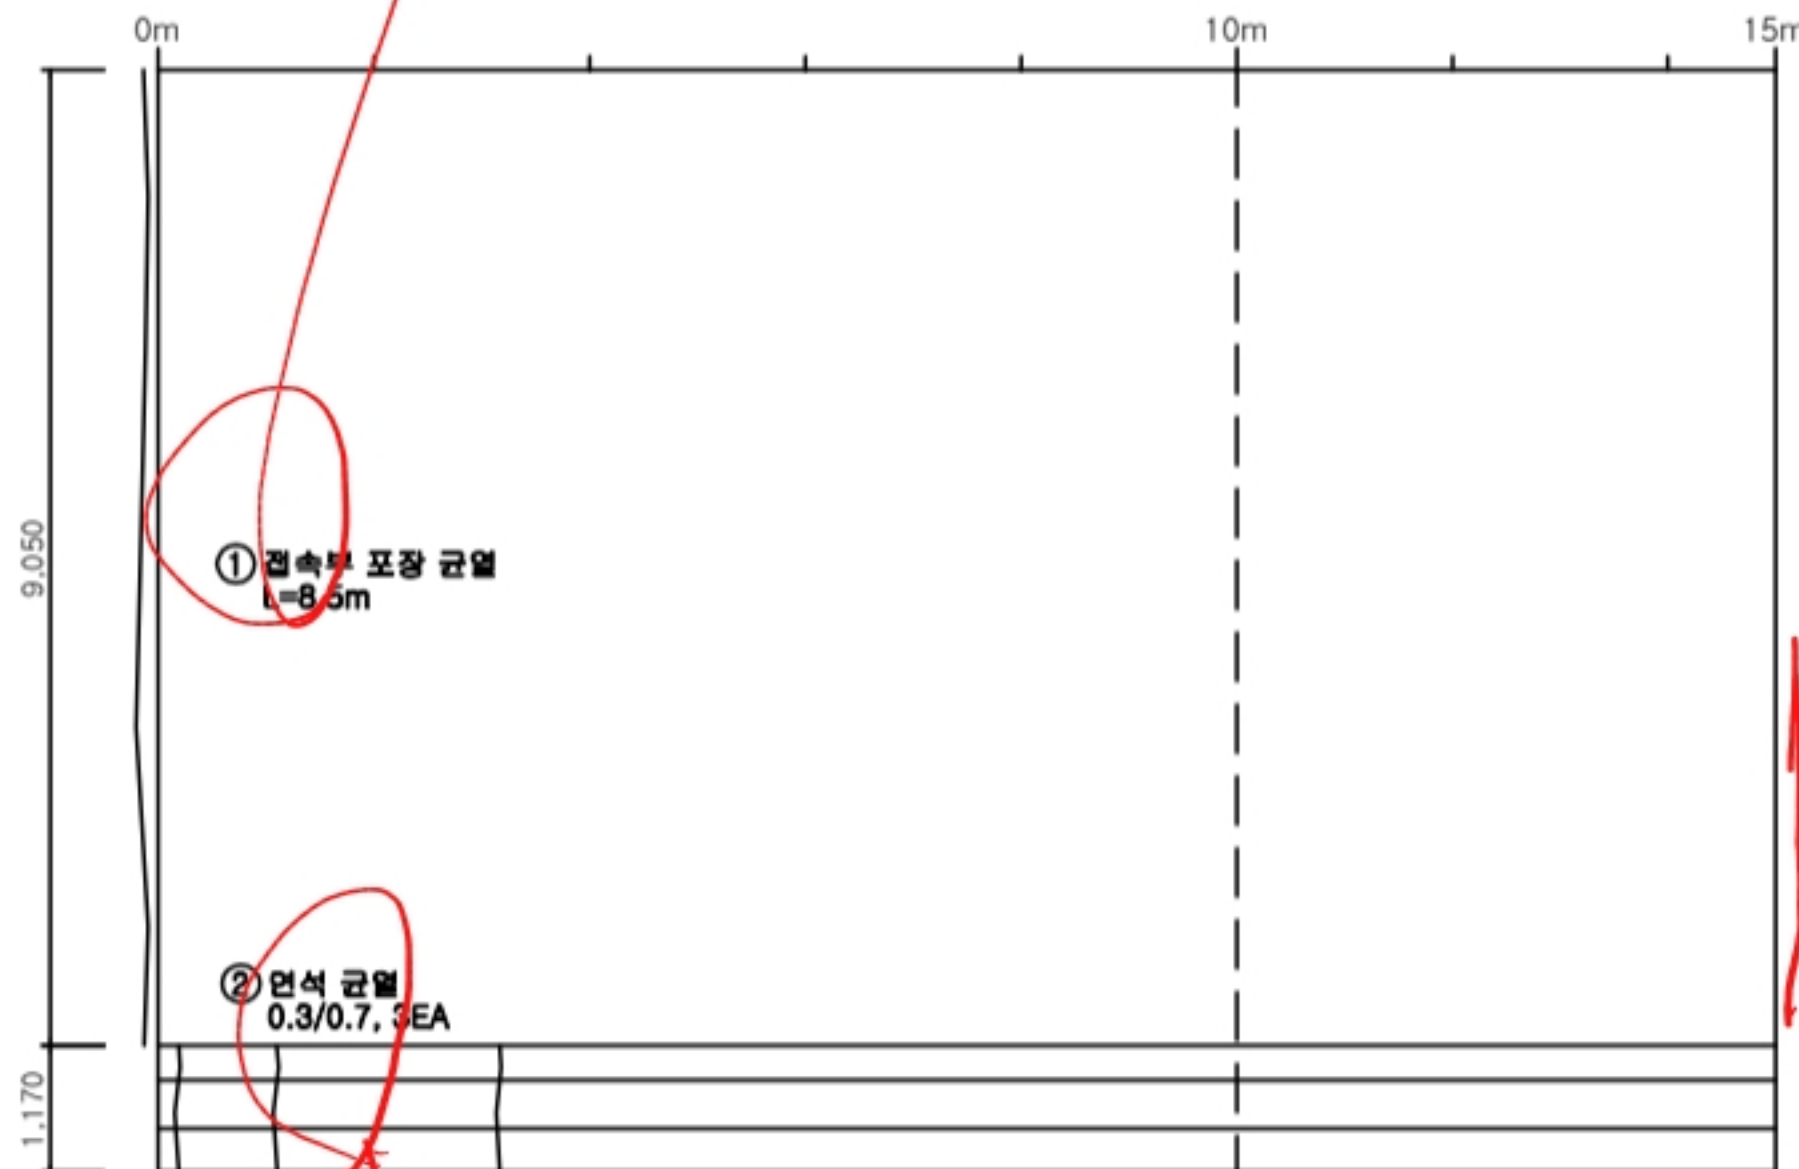

A1

A2

KEY PLAN

SECTION

No.	손상내용	2024년 정기점검							비고
		결함정도				손상물량			
		깊이(mm)	폭(mm)	길이(m)	너비(m)	개소	물량	단위	
1	접속부 포장 균열	-	-	8.5	-	1	8.50	m	
2	연석 균열	-	0.3	0.7	-	3	2.10	m	
3									
4									
접속부
포장균열
l=8.5m
상하
D112


D13재원판

범	범	범	범	범	범
CW/0.2 균열	망상균열	철근노출	용역명	2024년 국도3호선 기타시설물 진압2교 등 31개소 정기안전점검 용역	
파손, 탈락	재료분리	백태	구조물명	신원육교	
바리, 박락	누수, 체수	좌굴, 변형	조사일자	2024. 10	
표면오염	보수부	부식	책임자	한은택	
토사퇴적	기타	배수구막힘	도면번호	005	


ID : 교대 (A1) 외관조사망도

손상물량표

여주방향

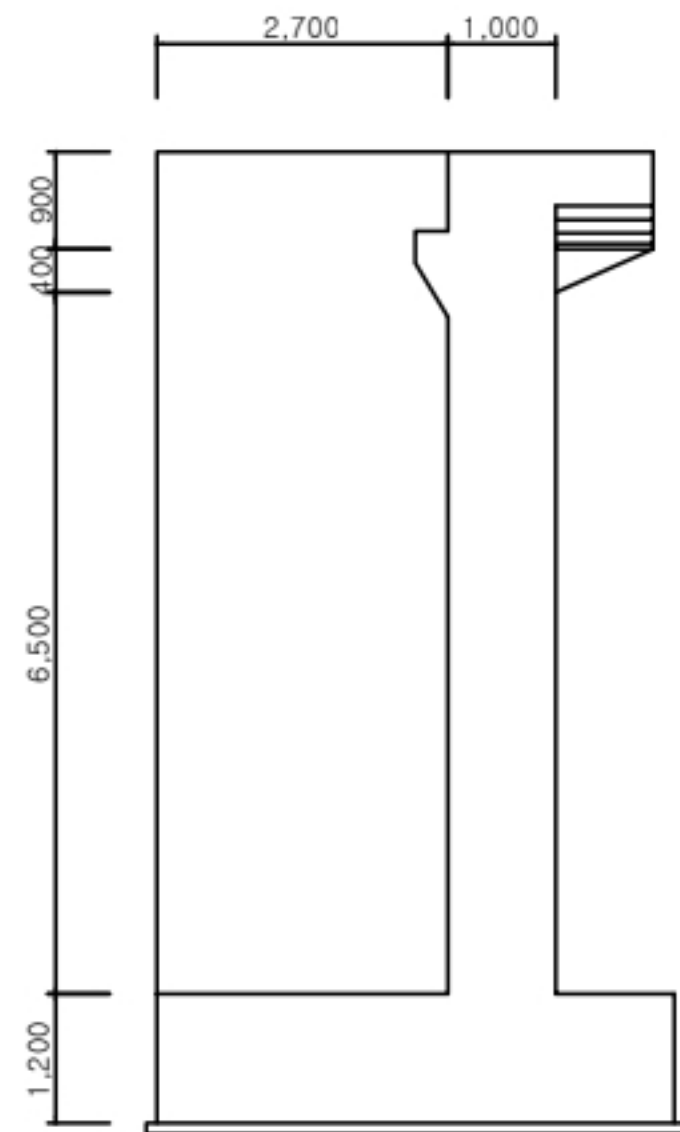

좌측면

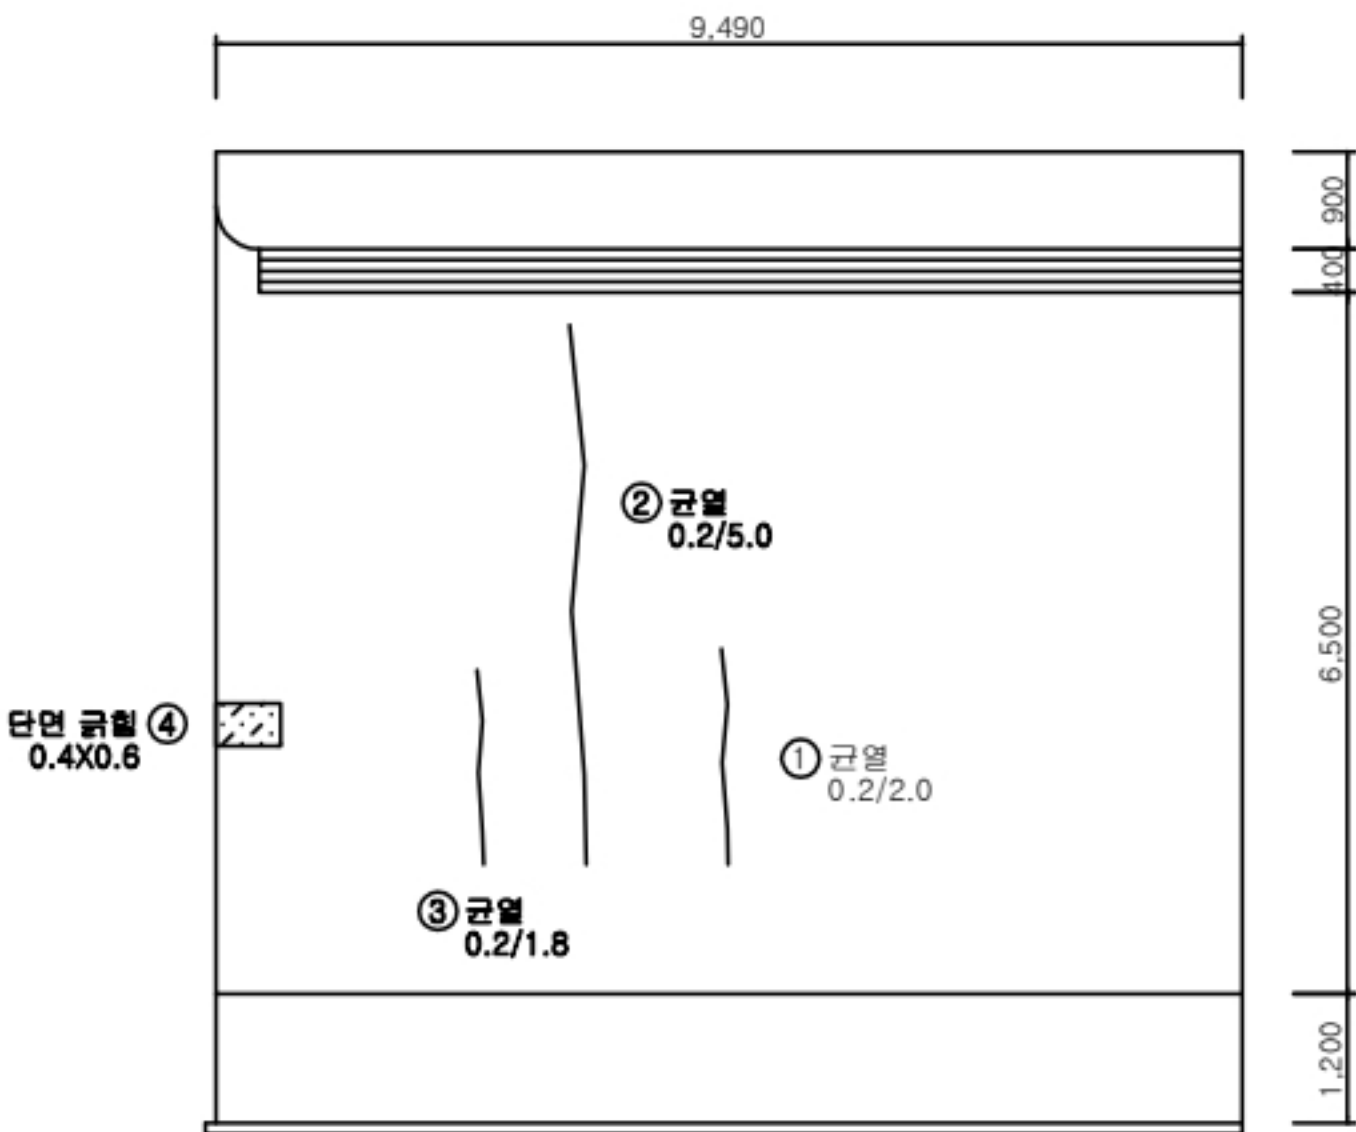


정면

No.	손상내용	2024년 정기점검							비고
		결함정도				손상물량			
		깊이(mm)	폭(mm)	길이(m)	너비(m)	개소	물량	단위	
1	균열	-	0.2	2.0	-	1	2.00	m	
2	균열	-	0.2	5.0	-	1	5.00	m	
3	균열	-	0.2	1.8	-	1	1.80	m	
4	단면 균침	-	-	0.4	0.6	1	0.24	m²	
5									
6									
KEY PLAN

SECTION

용인방향
시점측

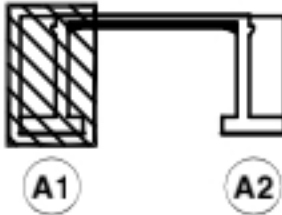

여주방향
종점측




범	CM/0.2	균열	망상균열	철근노출	용역명	2024년 국도3호선 기타시설물 진압2교 등 31개소 정기안전점검 용역
	파손, 탈락	재료분리	백태	구조물명	신원육교	
레	박리, 박락	누수, 체수	좌굴, 변형	조사일자	2024. 10	
	표면오염	보수부	부식	책임자	한은탁	
	토사퇴적	기 타	배수구막힘	도면번호	007	


ID : 교대 (A2) 외관조사망도

손상물량표

여주방향

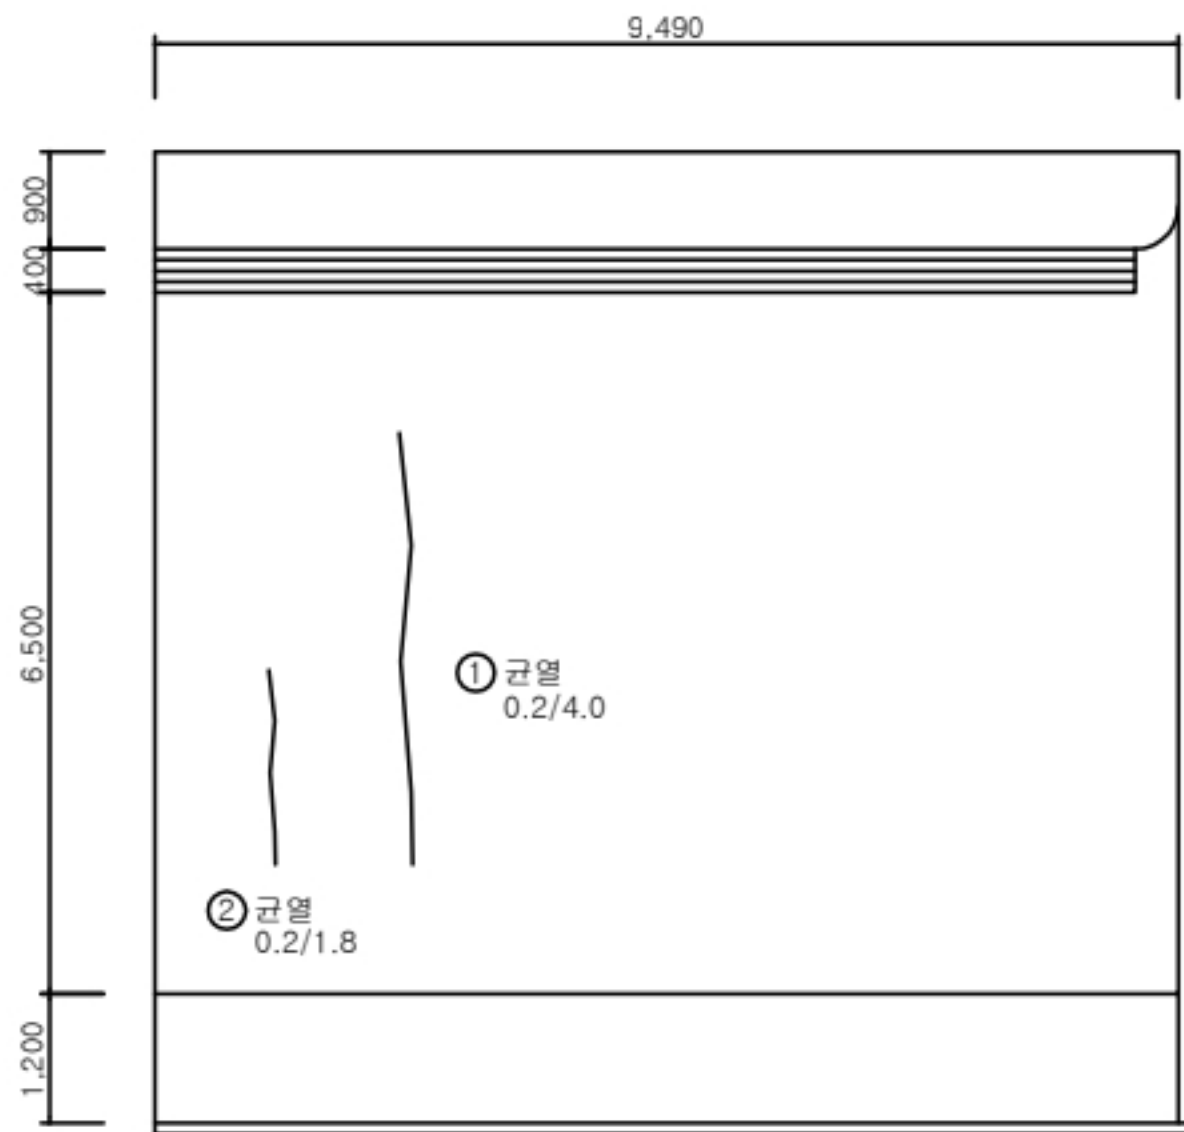

정면

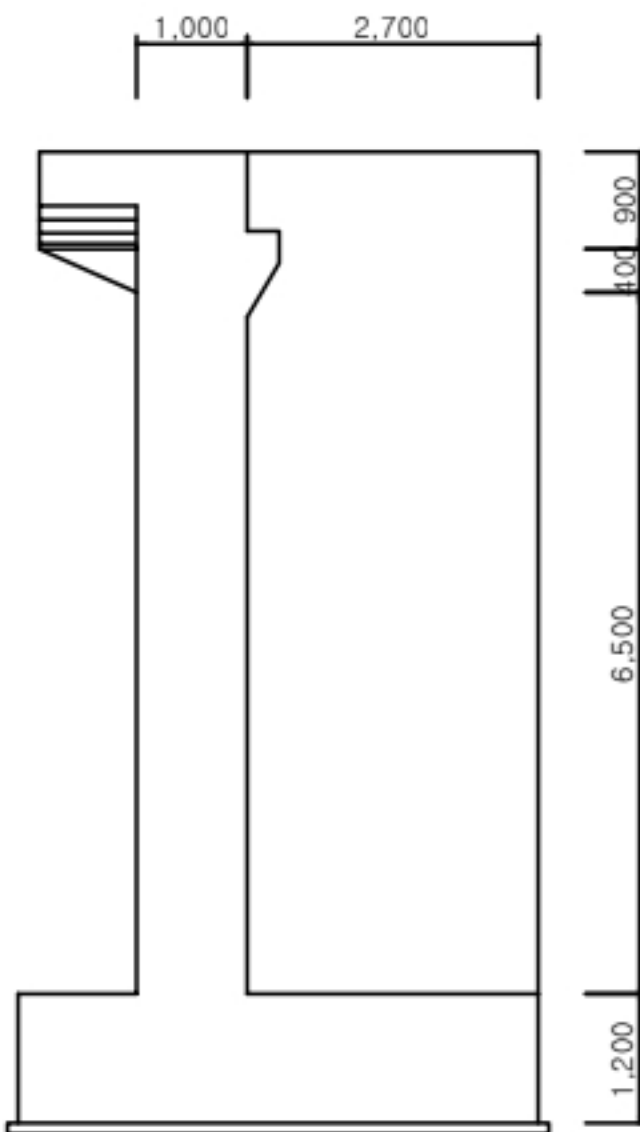


우측면

No.	손상내용	2024년 정기점검							비고
		결함정도				손상물량			
		깊이(mm)	폭(mm)	길이(m)	너비(m)	개소	물량	단위	
1	균열	-	0.2	4.0	-	1	4.00	m	
2	균열	-	0.2	1.8	-	1	1.80	m	
3									
4									
KEY PLAN

SECTION

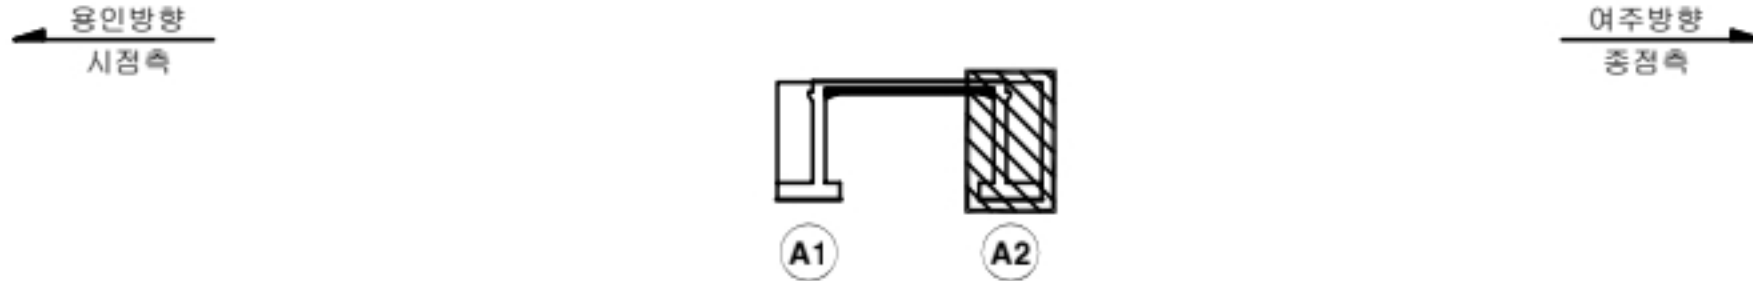

범례	CW/0.2 균열	망상균열	X-X 철근노출	용역명	2024년 국도3호선 기타시설물 진압2교 등 31개소 정기안전점검 용역
	파손, 탈락	재료분리	백태	구조물명	신원육교
레	박리, 박락	누수, 체수	좌굴, 변형	조사일자	2024. 10
	표면오염	보수부	부식	책임자	한은탁
	토사퇴적	기타	배수구막힘	도면번호	008