


ID : 교면포장 (S1) 외관조사망도

손상물량표

용인방향

← 용인

여주 →

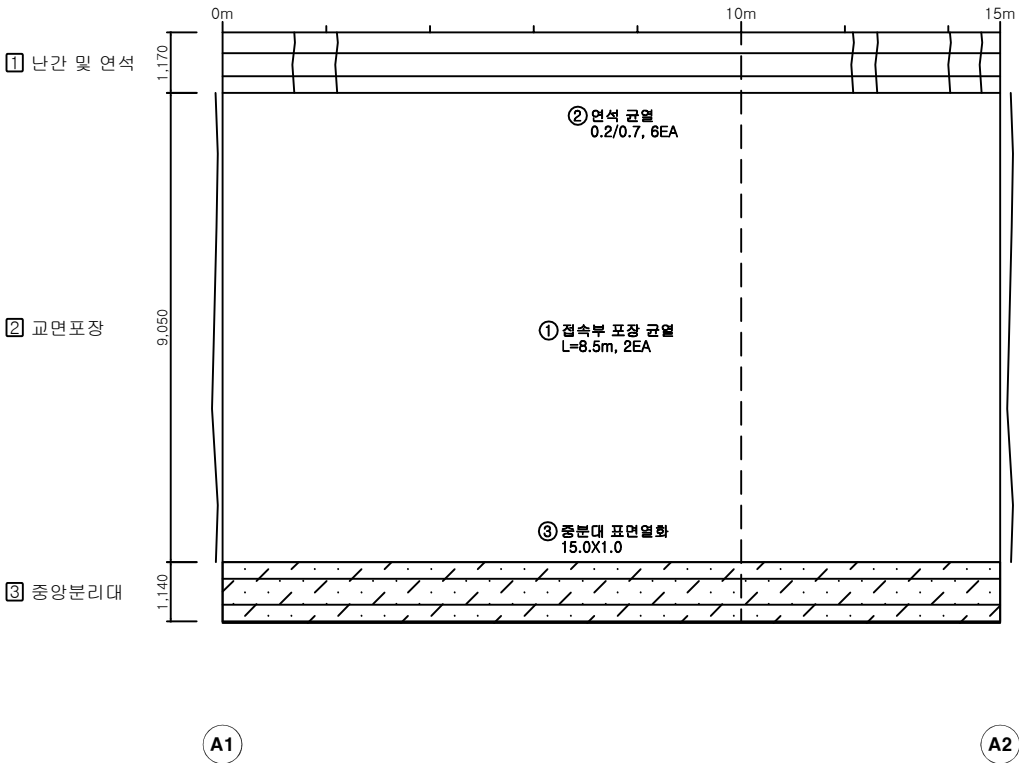


No.	손상내용	2024년 정기점검							비고
		결함경도				손상물량			
		깊이(mm)	폭(mm)	길이(m)	너비(m)	개소	물량	단위	
1	접속부 포장 균열	-	-	8.5	-	2	17.00	m	
2	면석 균열	-	0.2	0.7	-	6	4.20	m	
3	중분대 표면열화	-	-	15.0	1.0	1	15.00	m²	
4									
5									
KEY PLAN

SECTION

용인방향
시점측

여주방향
종점측

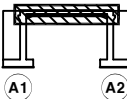

범례	표현			용역명	2024년 국도3호선 기타시설물 전입2교 등 31개소 정기안전점검 용역
	표현	표현	표현		
표현	CW(0.2) 균열	표현	표현	구조물명	신원육교
표현	파손, 탈락	표현	표현	조사일자	2024. 10
표현	바리, 박락	표현	표현	책임자	한은탁
표현	표면오염	표현	표현	도면번호	001
표현	토사퇴적	표현	표현		


ID : 바닥판 하면 (S1) 외관조사망도

손상물량표

용인방향

← 용인

여주 →

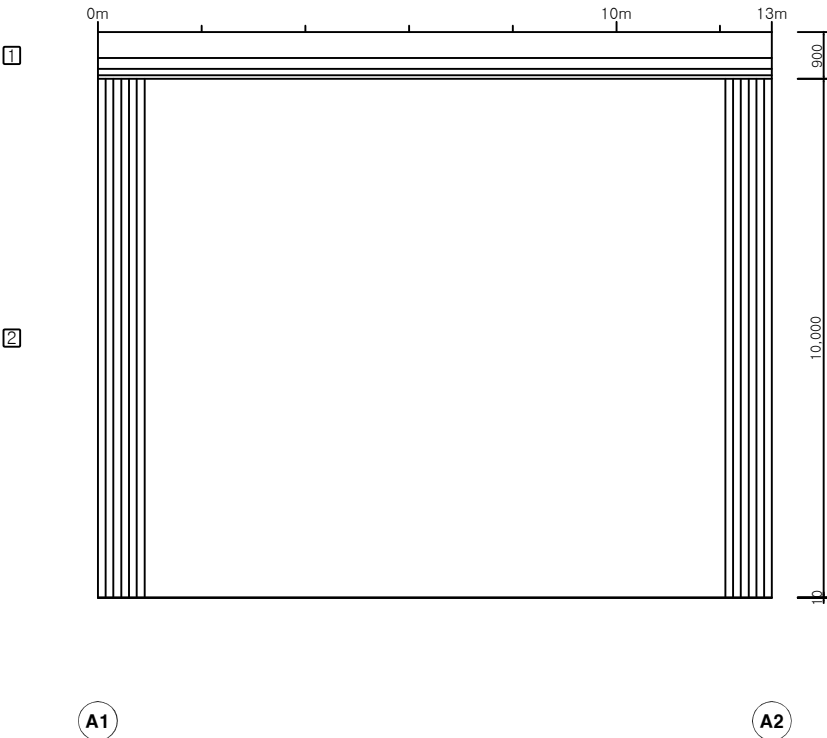


No.	손상내용	2024년 정기점검						비고
		결함경도				손상물량		
		깊이(mm)	폭(mm)	길이(m)	너비(m)	개소	물량	
1								
2								
KEY PLAN


SECTION

용인방향
시점측

여주방향
종점측

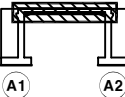

용인방향


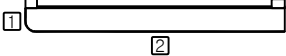


CW(0.2) 균열	망상균열	철근노출	용역명	2024년 국도3호선 기탁시설물 진압2교 등 31개소 정기안전점검 용역
파손, 탈락	재료분리	백태	구조물명	신원육교
박리, 박락	누수, 침수	좌굴, 변형	조사일자	2024. 10
표면오염	보수부	부식	책임자	한은탁
토사퇴적	기타	배수구막힘	도면번호	002

ID : 교대 (A1) 외관조사망도

손상 물량 표

용인방향

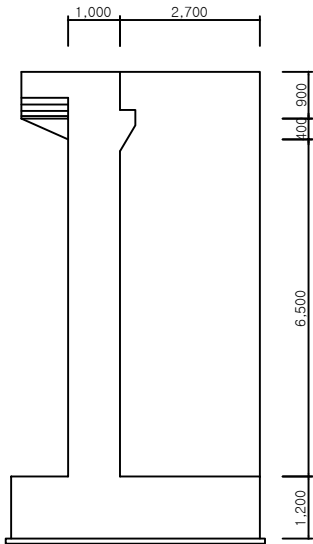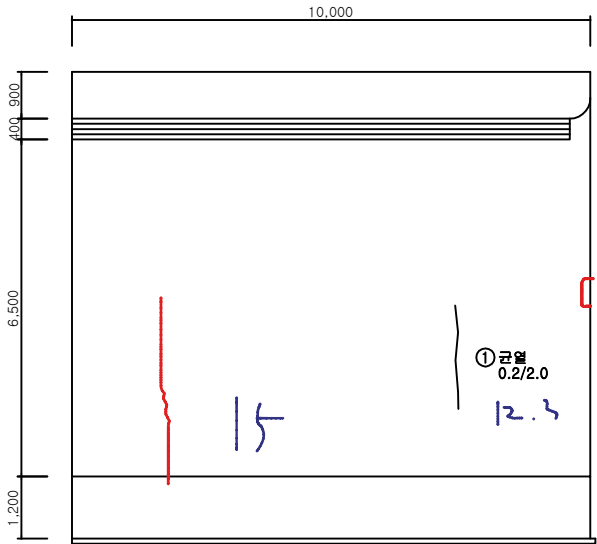

D.2/3.0

정면

우측면

No.	손상내용	2024년 정기점검							비고
		결함정도				손상물량			
		깊이(mm)	폭(mm)	길이(m)	너비(m)	개소	물량	단위	
1	균열	-	0.2	2.0	-	1	2.00	m	
2									
3									
KEY PLAN


SECTION

별 례	CW(0.2) 균열	망상균열	철근노출	용역명	2024년 국도3호선 기타시설물 진압2교 등 31개소 정기안전점검 용역
	파손, 탈락	재료분리	백태	구조물명	신원육교
	박리, 박락	누수, 침수	좌굴, 변형	조사일자	2024. 10
	표면오염	보수부	부식	책임자	한은탁
	토사퇴적	기타	배수구막힘	도면번호	003


ID : 교대 (A2) 외관조사망도

손상 물 량 표

용인방향

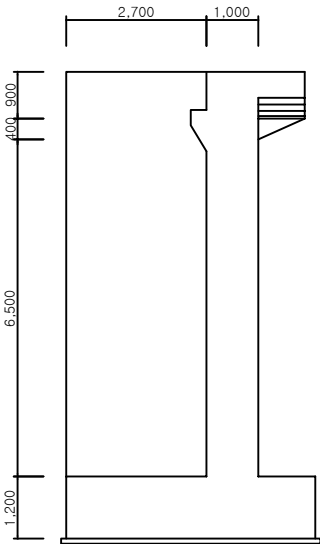

좌측면

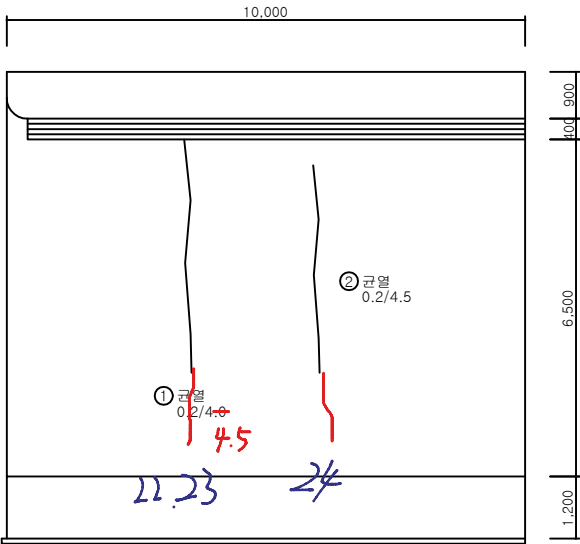

정면

No.	손상내용	2024년 정기점검							비고
		결함경도				손상물량			
		깊이(mm)	폭(mm)	길이(m)	너비(m)	개소	물량	단위	
1	균열	-	0.2	4.0	-	1	4.00	m	
2	균열	-	0.2	4.5	-	1	4.50	m	
3									
4									
KEY PLAN

SECTION

설 계	 CW(0.2)	 균열	 망상균열	 철근노출	용역명	2024년 국도3호선 기타시설물 전암2교 등 31개소 정기안전점검 용역
	 파손, 탈락	 재료분리	 백태	구조물명	신원육교	
	 박리, 박락	 누수, 침수	 좌굴, 변형	조사일자	2024. 10	
	 표면오염	 보수부	 부식	책임자	한은탁	
	 토사퇴적	 기타	 배수구막힘	도면번호	004	


ID : 바닥판 하면 (S1) 외관조사망도

손상물량표

여주방향

← 용인

여주 →

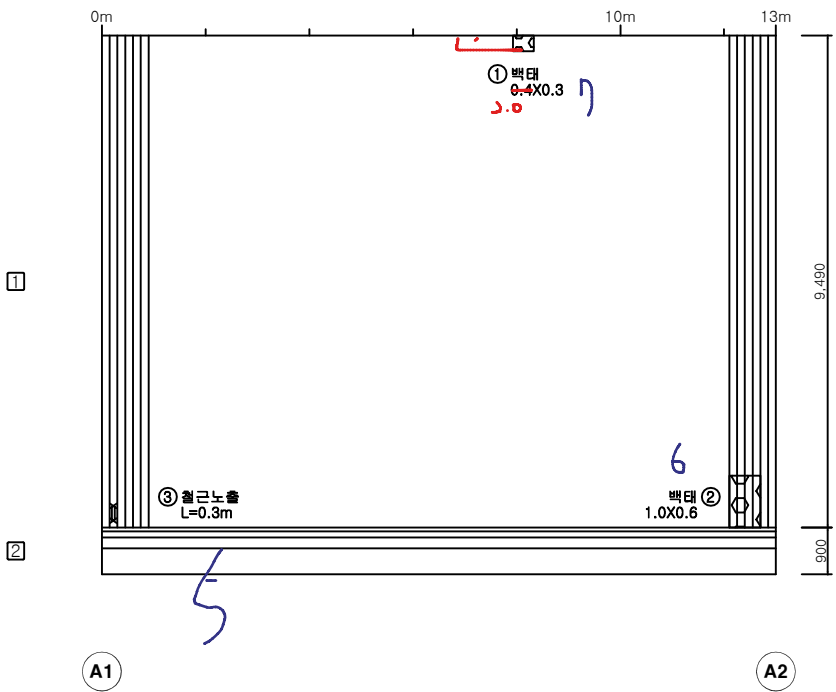


No.	손상내용	2024년 정기점검							비고
		결함경도				손상물량			
		깊이(mm)	폭(mm)	길이(m)	너비(m)	개소	물량	단위	
1	백태	-	-	0.4	0.3	1	0.12	m²	
2	백태	-	-	1.0	0.6	1	0.60	m²	
3	철근노출	-	-	0.3	-	1	0.30	m	
4									
5									
KEY PLAN


SECTION

용인방향
시점측

여주방향
종점측

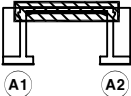

여주방향

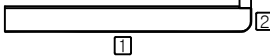


CW(0.2) 균열	망상균열	철근노출	용역명	2024년 국도3호선 기타시설물 전암2교 등 31개소 정기안전점검 용역
파손, 탈락	재료분리	백태	구조물명	신원육교
박리, 박락	누수, 체수	좌굴, 변형	조사일자	2024. 10
표면오염	보수부	부식	책임자	한은탁
토사퇴적	기타	배수구막힘	도면번호	006

ID : 교대 (A1) 외관조사망도

손상물량표

여주방향

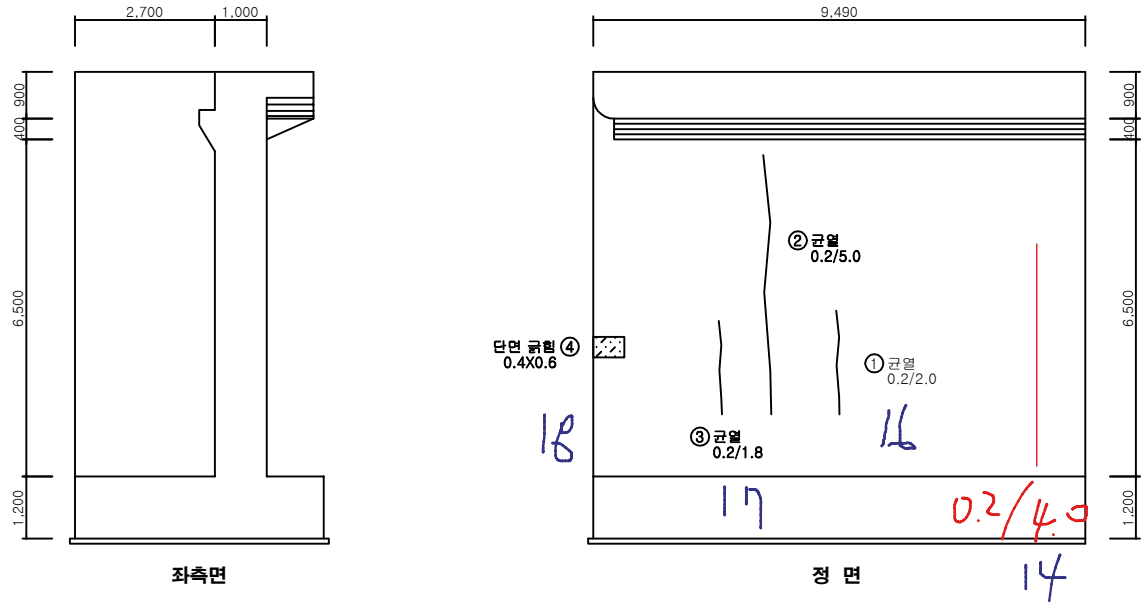

No.	손상내용	2024년 정기점검							비고
		결함정도				손상물량			
		깊이(mm)	폭(mm)	길이(m)	너비(m)	개소	물량	단위	
1	균열	-	0.2	2.0	-	1	2.00	m	
2	균열	-	0.2	5.0	-	1	5.00	m	
3	균열	-	0.2	1.8	-	1	1.80	m	
4	단면 규형	-	-	0.4	0.6	1	0.24	m²	
5									
6									
KEY PLAN



SECTION

설 계	CW(0.2) 균열	망상균열	철근노출	용역명	2024년 국도3호선 기타시설물 전암2교 등 31개소 정기안전점검 용역
	파손, 탈락	재료분리	백태	구조물명	신원육교
	박리, 박락	누수, 침수	좌굴, 변형	조사일자	2024. 10
	표면오염	보수부	부식	책임자	한은탁
	토사퇴적	기타	배수구막힘	도면번호	007

ID : 교대 (A2) 외관조사망도

손상 물량 표

여주방향

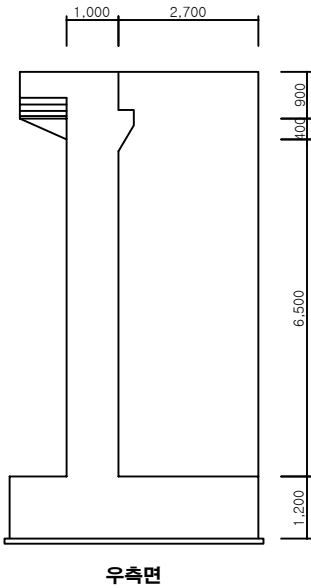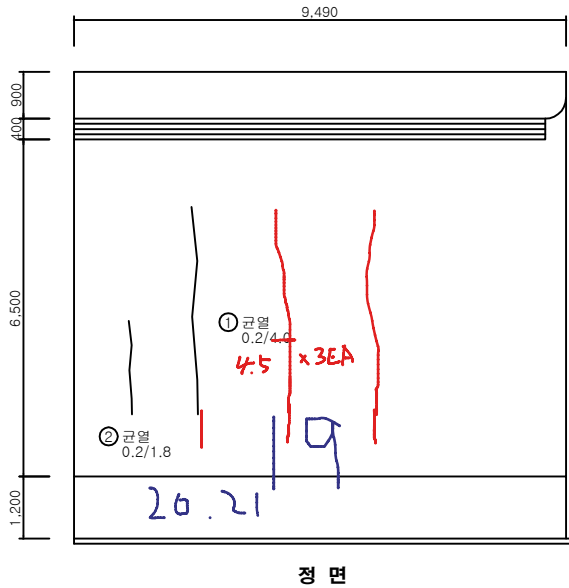

No.	손상내용	2024년 정기점검							비고
		결함정도				손상물량			
		깊이(mm)	폭(mm)	길이(m)	너비(m)	개소	물량	단위	
1	균열	-	0.2	4.0	-	1	4.00	m	
2	균열	-	0.2	1.8	-	1	1.80	m	
3									
4									
KEY PLAN

SECTION

별 례	CW(0.2) 균열	망상균열	철근노출	용역명	2024년 국도3호선 기타시설물 진압2교 등 31개소 정기안전점검 용역
	파손, 탈락	재료분리	백태	구조물명	신원육교
	박리, 박락	누수, 침수	좌굴, 변형	조사일자	2024. 10
	표면오염	보수부	부식	책임자	한은탁
	토사퇴적	기타	배수구막힘	도면번호	008

