



강천육교

강천육교 - 교면포장

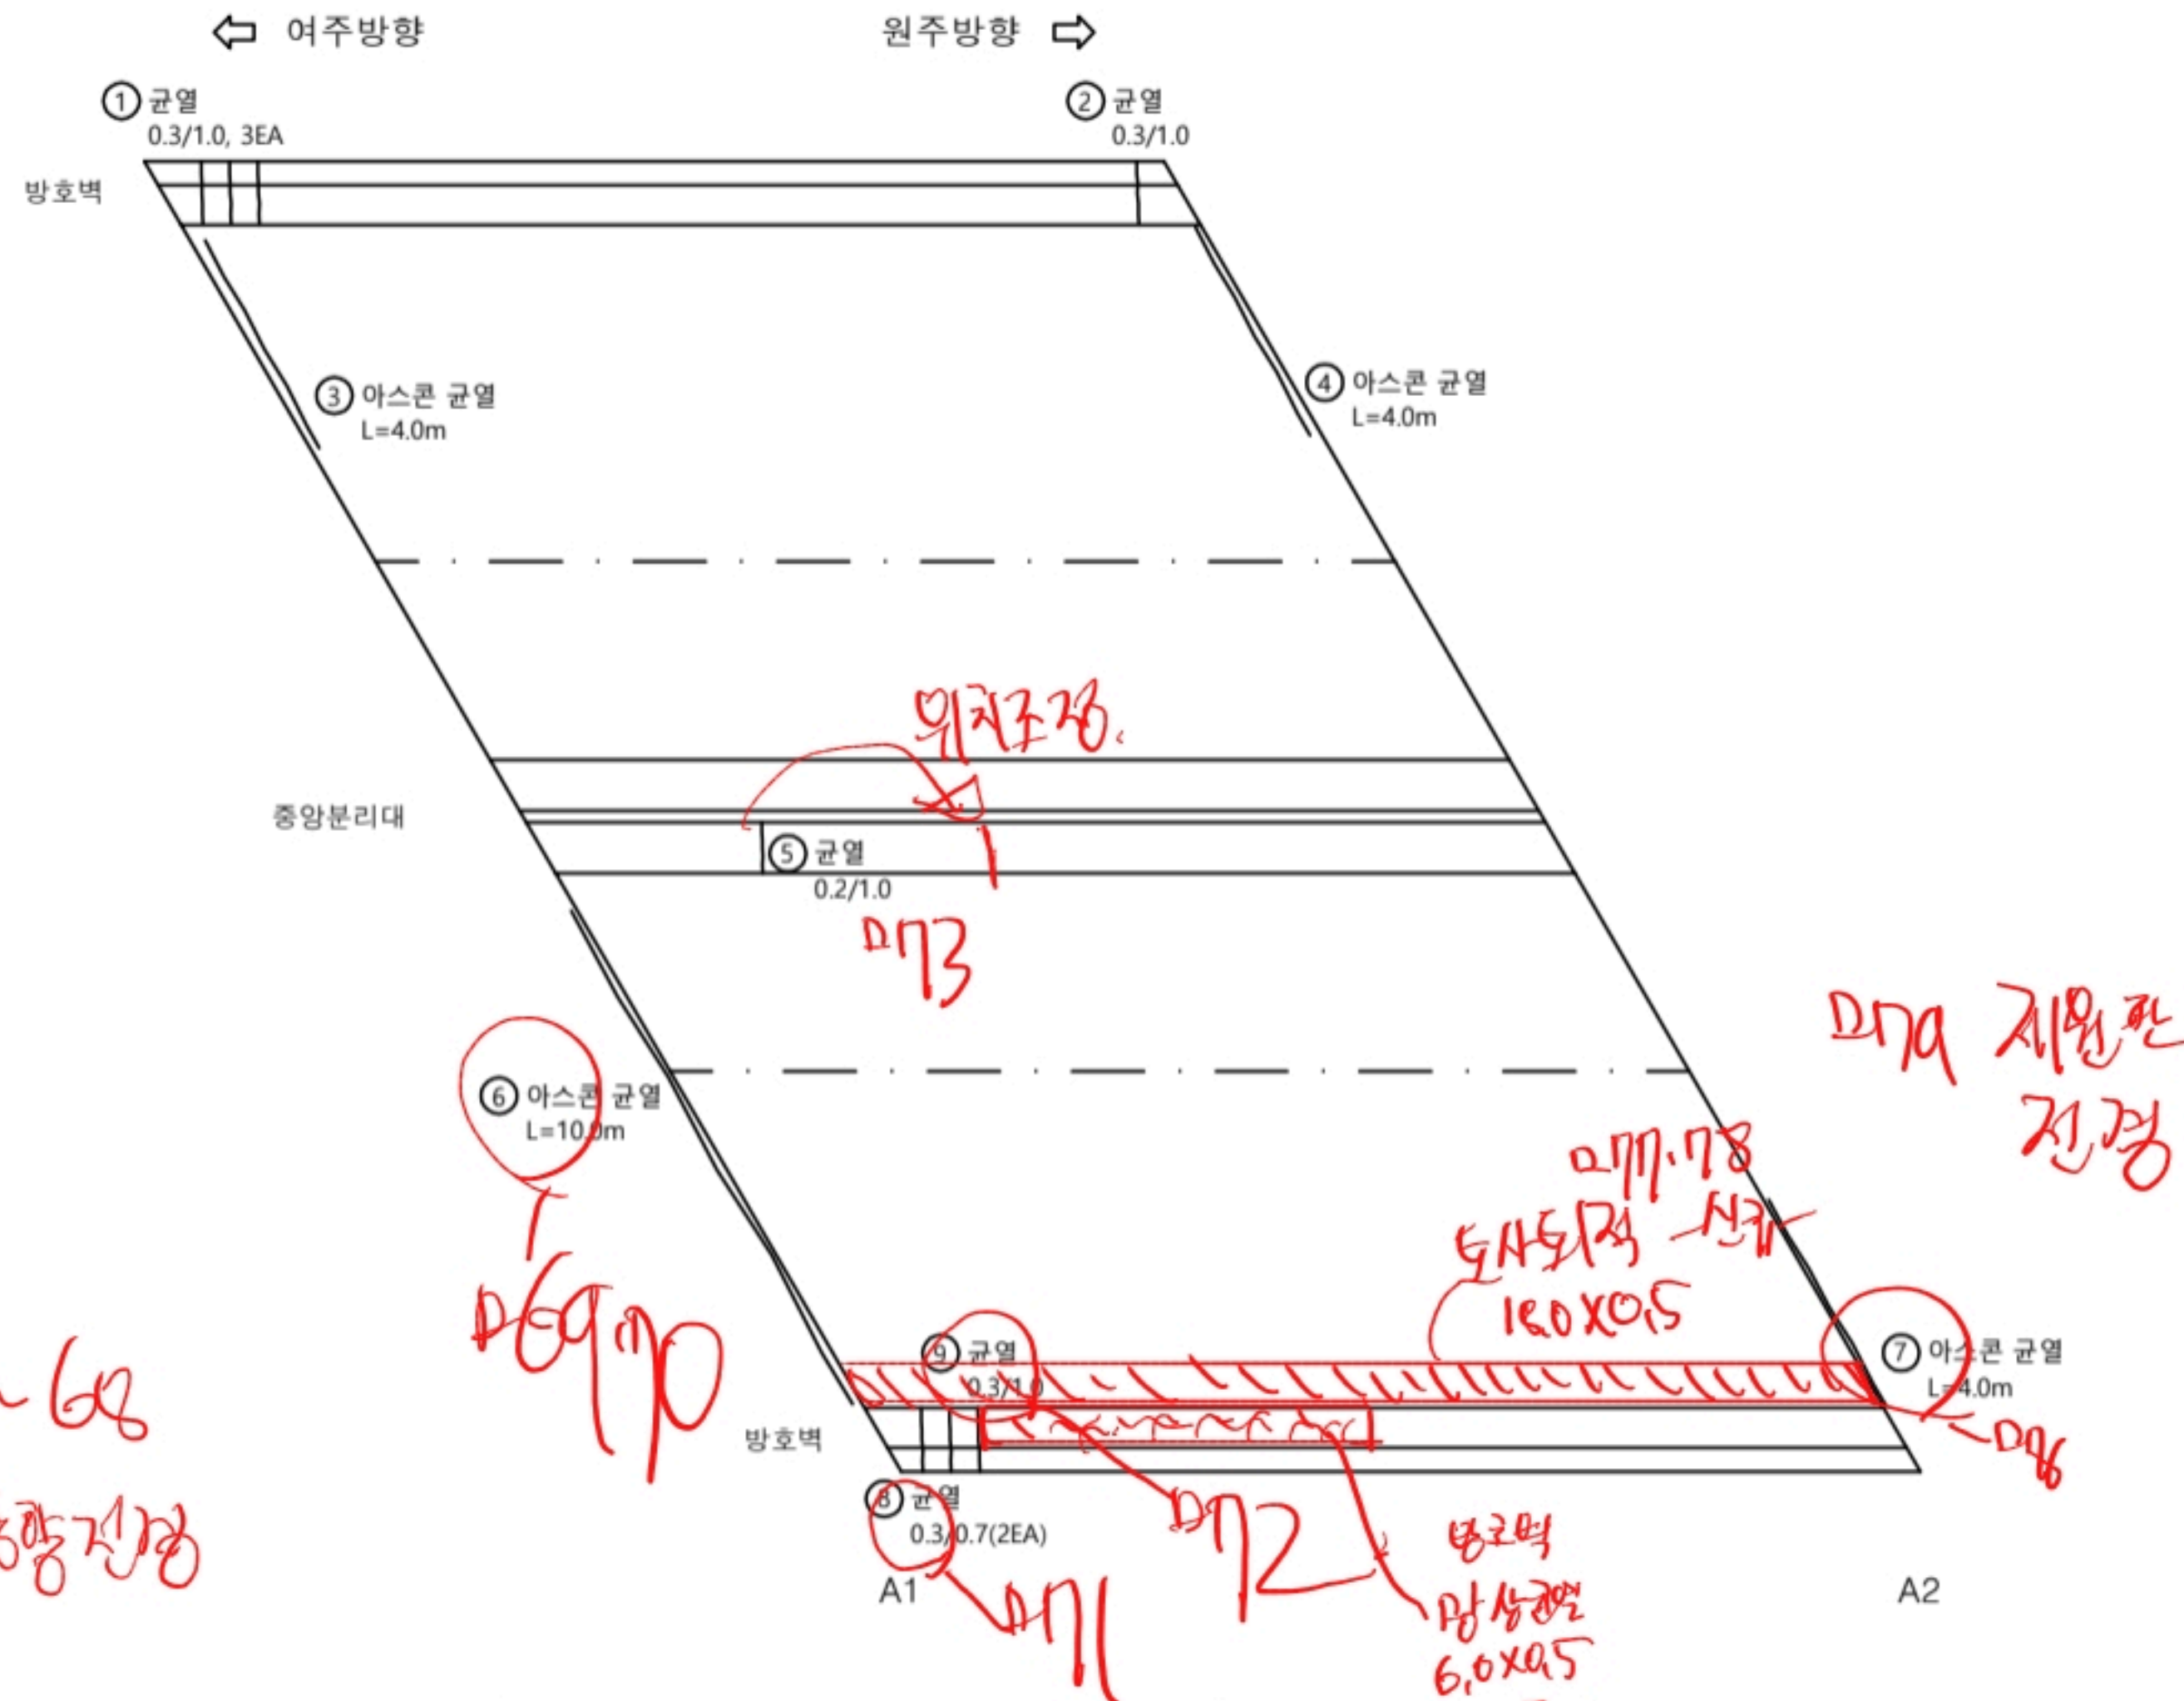


번호	적출 년도	손상내용	손상규모						비고
			폭 (mm)	길이 (m)	너비 (m)	개소	물량	단위	
1	2024	균열(0.3mm)	0.3	1.0		3	3.00	m	
2	2024	균열(0.3mm)	0.3	1.0		1	1.00	m	
3	2024	아스콘 균열		4.0		1	4.00	m	
4	2024	아스콘 균열		4.0		1	4.00	m	
5	2024	균열(0.2mm)	0.2	1.0		1	1.00	m	
6	2024	아스콘 균열		10.0		1	10.00	m	
7	2024	아스콘 균열		4.0		1	4.00	m	
8	2024	균열(0.3mm)	0.3	0.7		2	1.40	m	
9	2024	균열(0.3mm)	0.3	1.0		1	1.00	m	
10									
11									
KYE PLAN

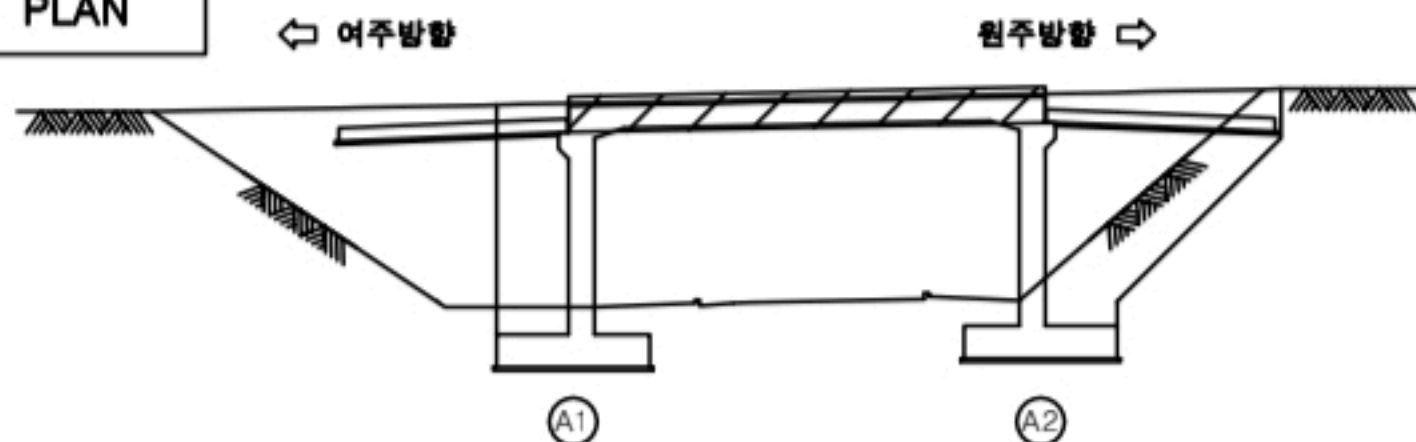


범 례	CW/0.2 균열	철근노출	바리, 파손	망상균열
	백태	재료분리	돌뜸, 마모	누수
	부식	열화	소성변형	세굴
	식생	침식	토사퇴적	기타

강천육교 - 바닥판 하면

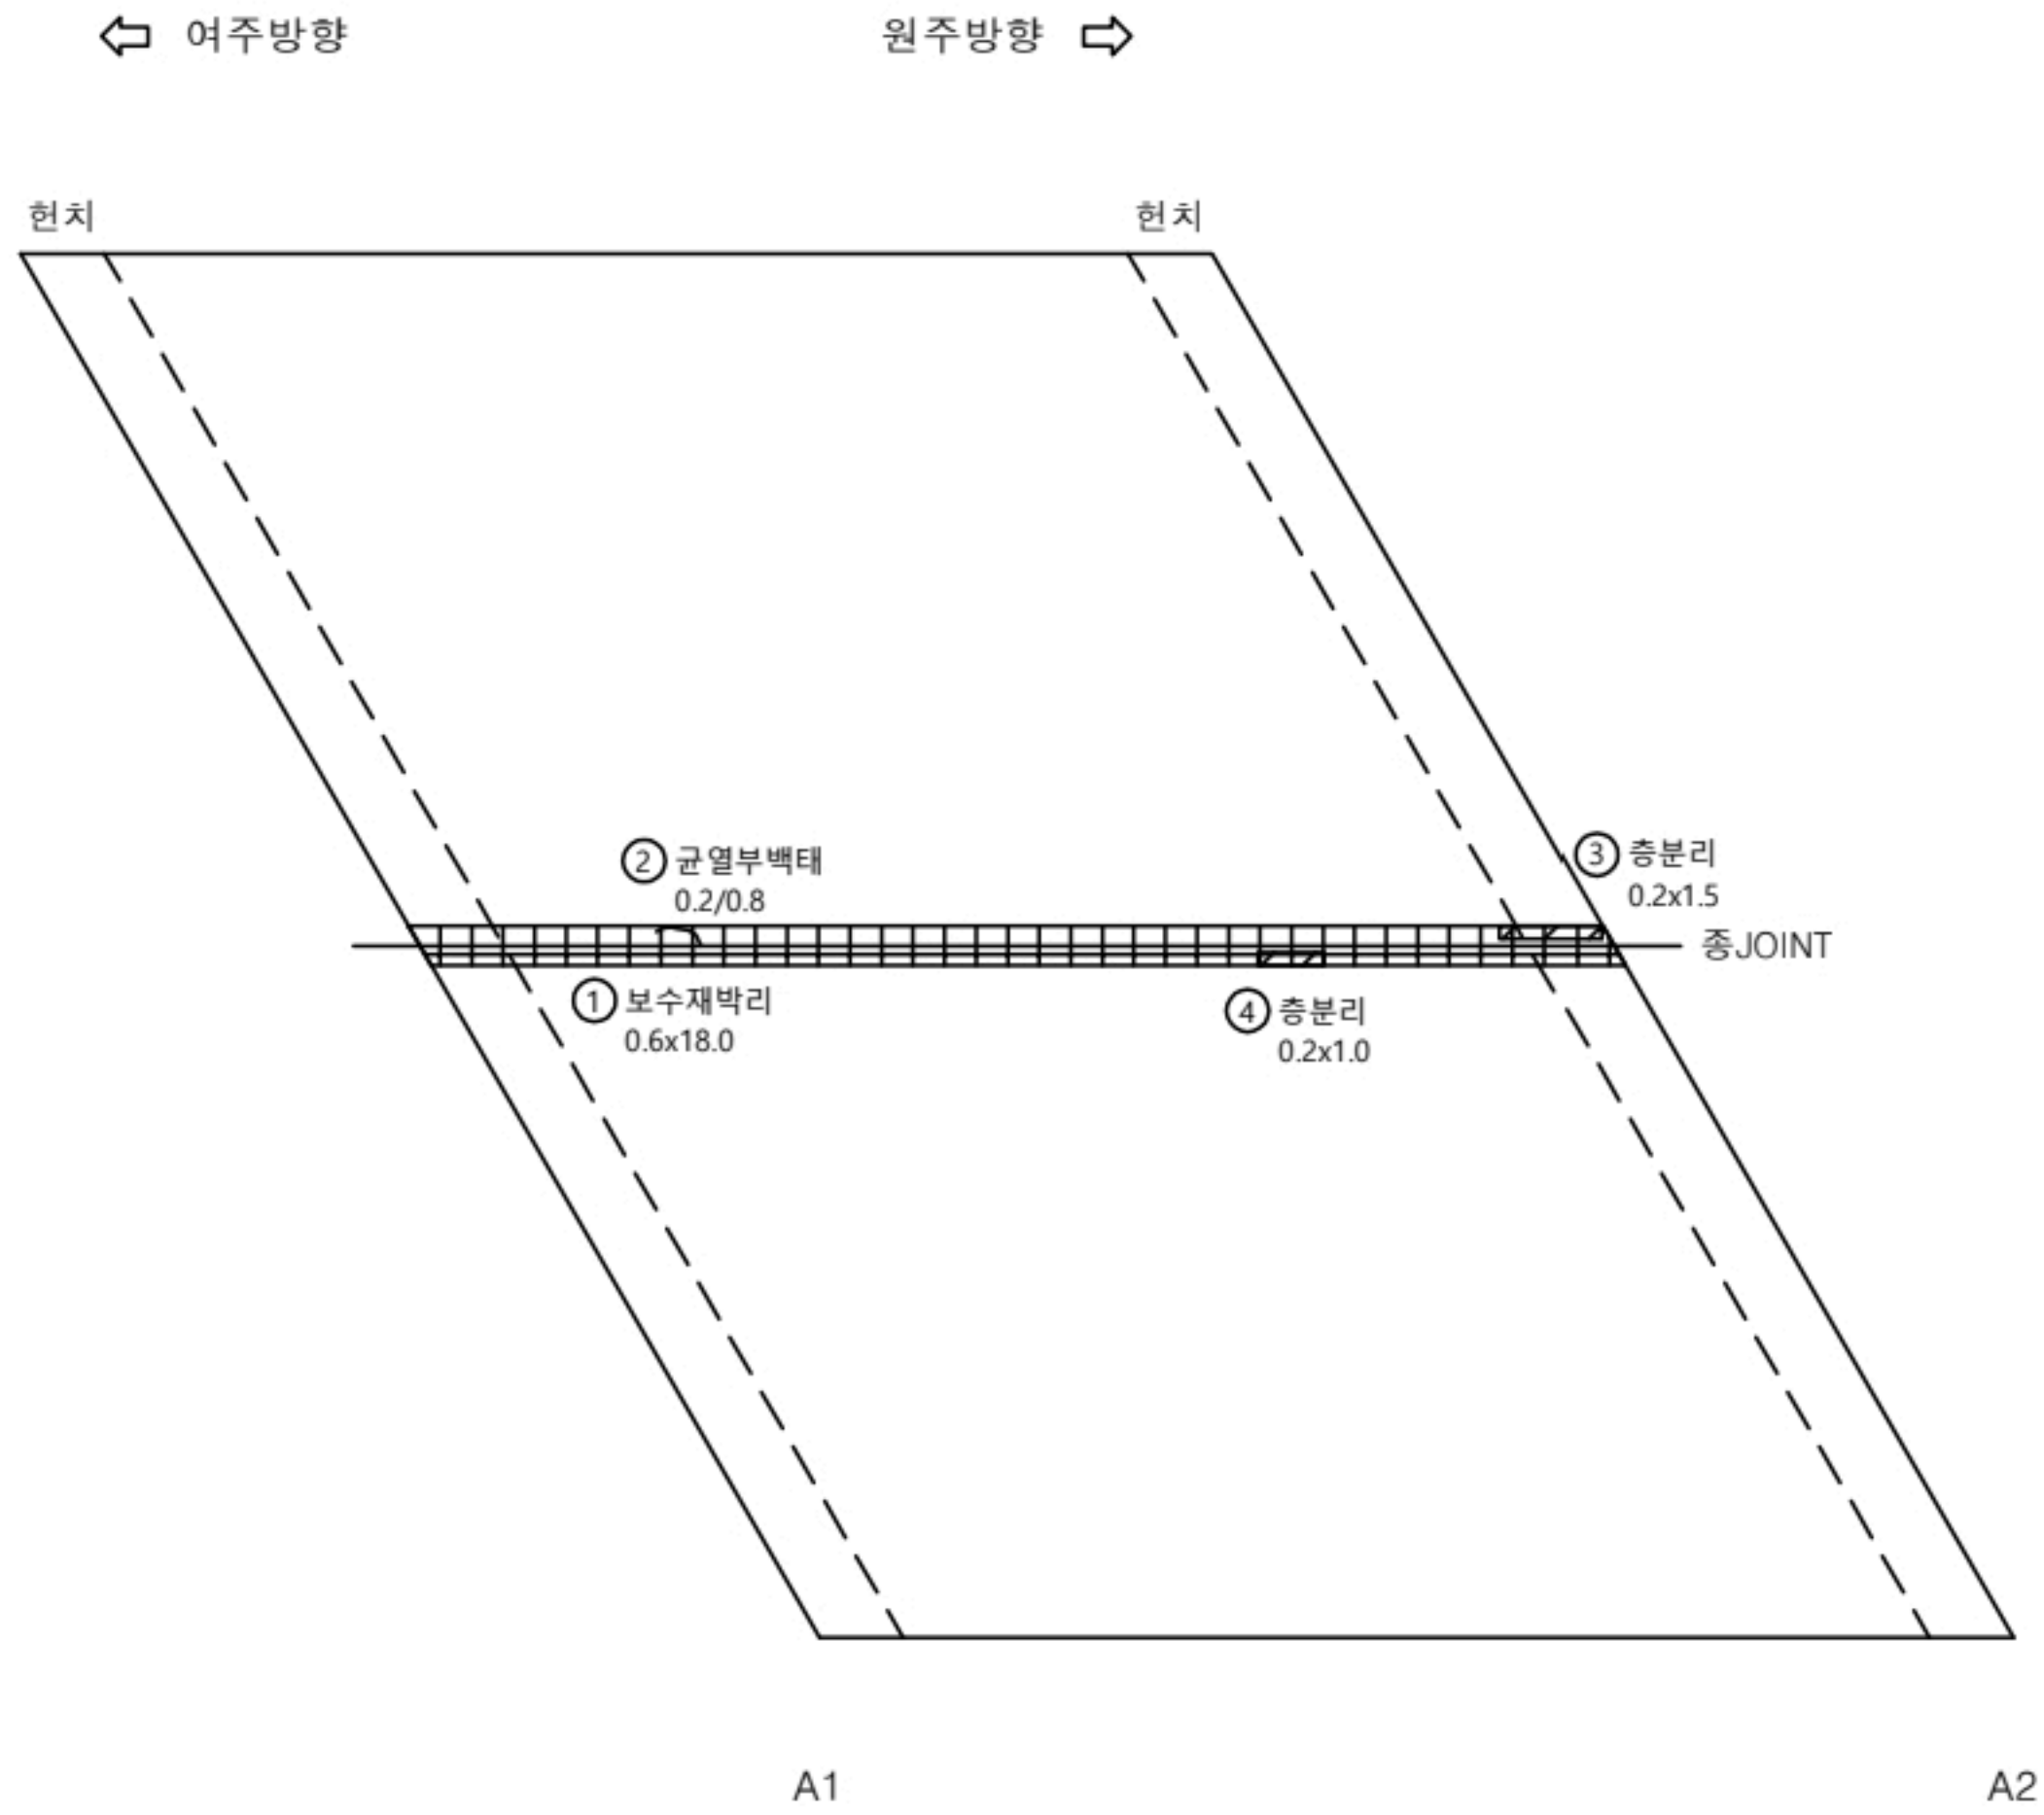


번호	적출 년도	손상내용	손상규모					비고
			폭 (mm)	길이 (m)	너비 (m)	개소	수량	단위
1	2024	보수재박리		0.6	18.0	1	10.80	m'
2	2024	균열부백태	0.2	0.8		1	0.80	m
3	2024	층분리		0.2	1.5	1	0.30	m'
4	2024	층분리		0.2	1.0	1	0.20	m'
5								
6								
KYE PLAN

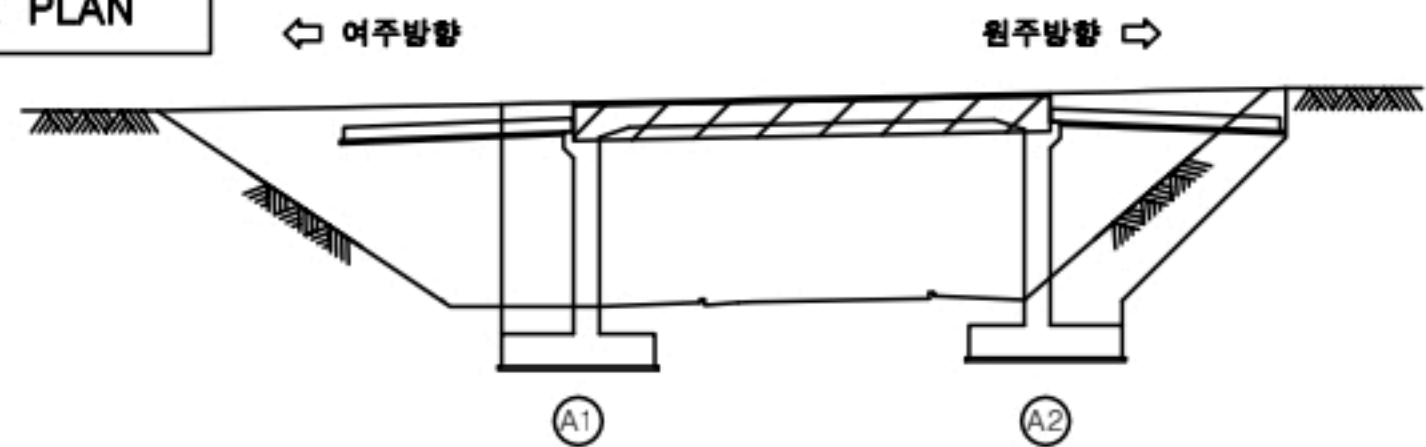

범 례	CW/0.2 균열	철근노출	바리, 파손	망상균열
	백태	재료분리	들뜸, 마모	누수
	부식	열화	소성변형	세굴
	식생	침식	토사퇴적	기타

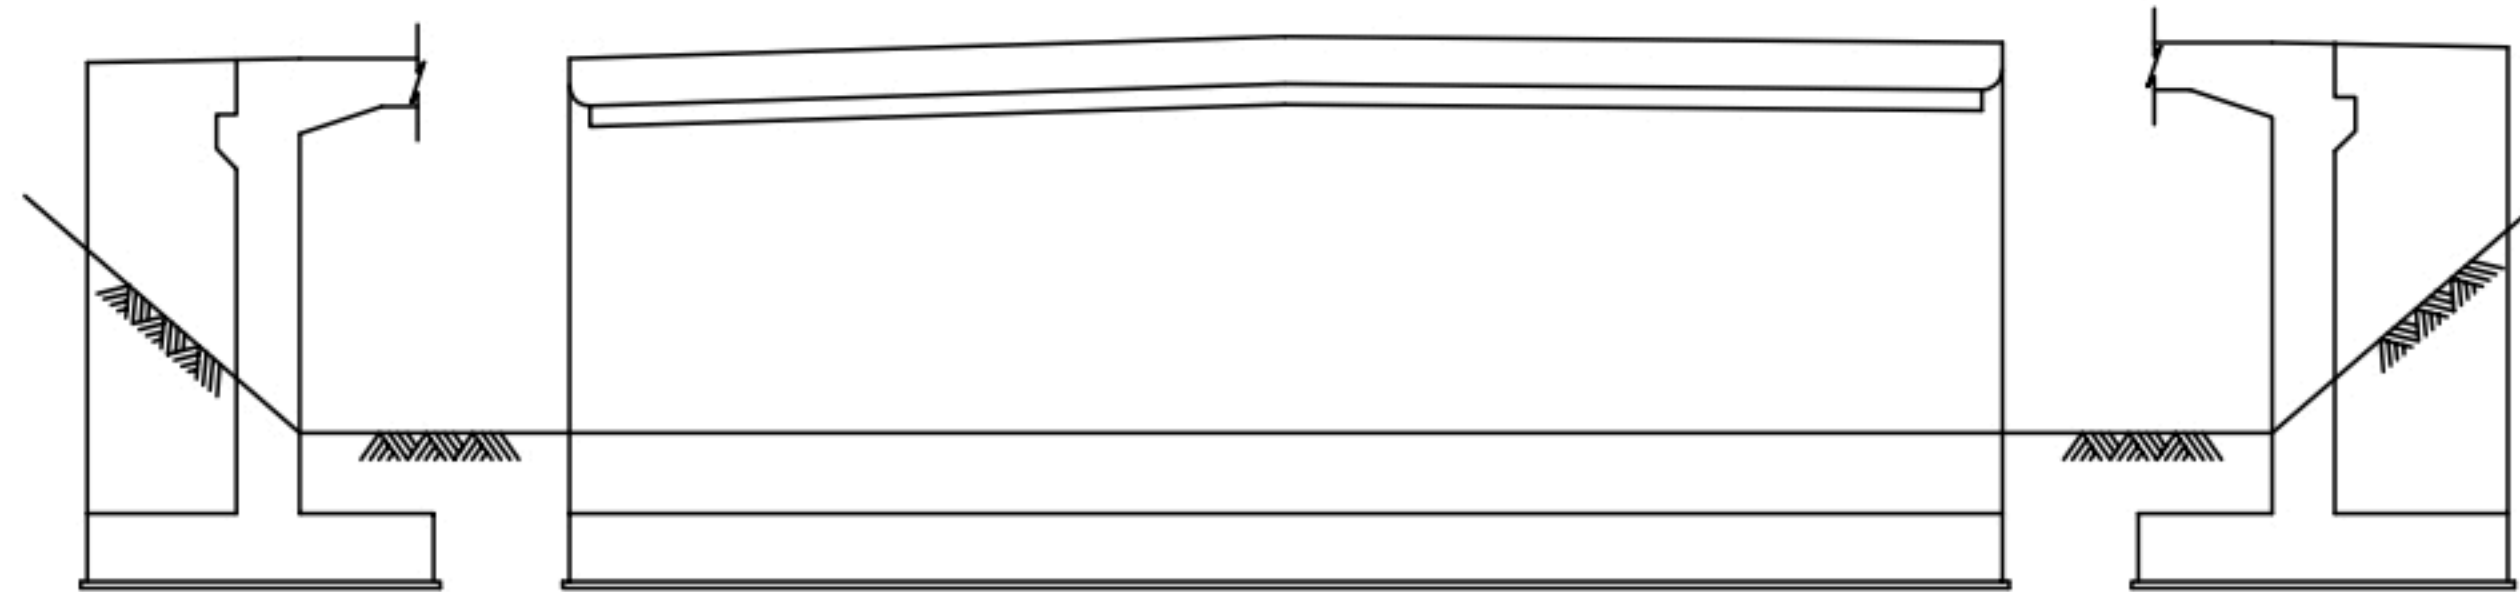

좌측면

전면


우측면

번호	적출 년도	손상내용	손상규모						비고
			폭 (mm)	길이 (m)	너비 (m)	개소	물량	단위	
1									
2									
KYE PLAN

← 여주방향

원주방향 →

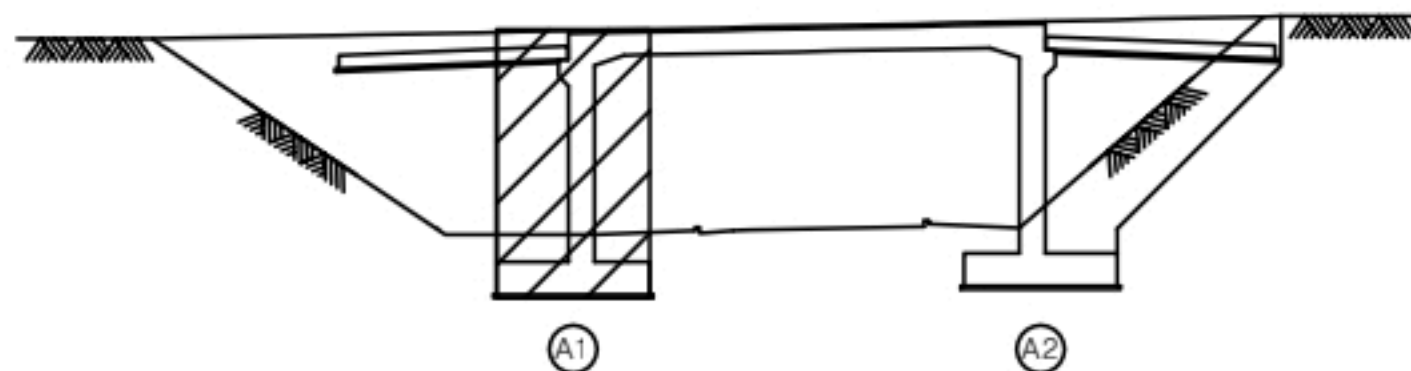

범 례	CW/0.2 균열	철근노출	바리, 파손	망상균열
	백태	재료분리	들뜸, 마모	누수
	부식	열화	소성변형	세굴
	식생	침식	토사퇴적	기타

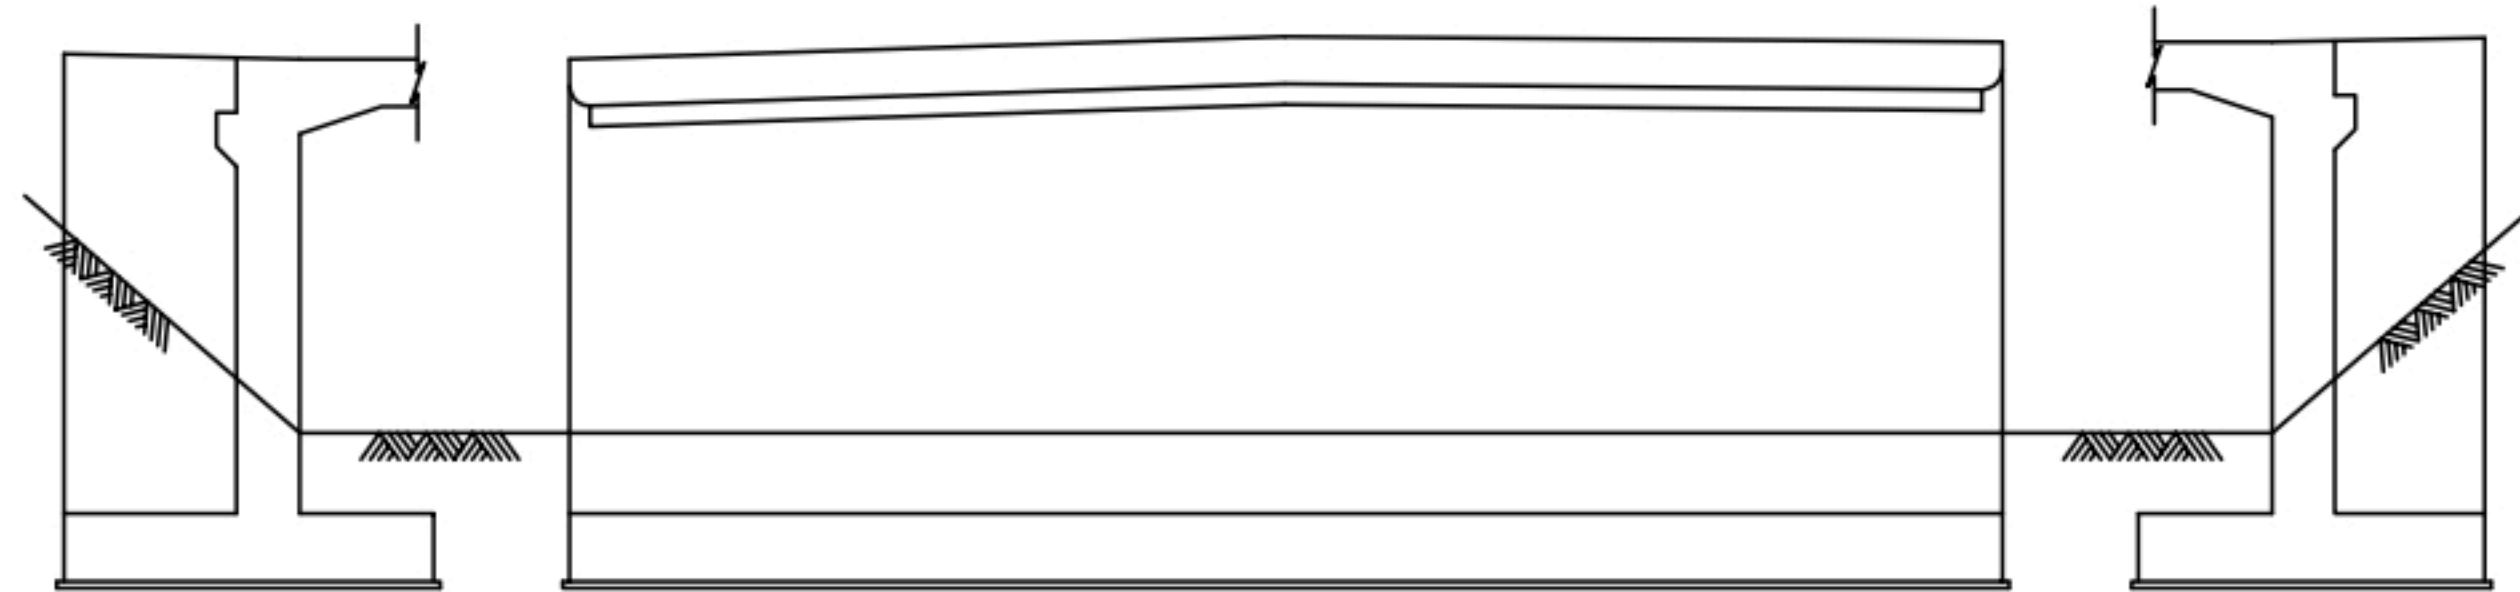

좌측면

전면


우측면

번호	적출 년도	손상내용	손상규모						비고
			폭 (mm)	길이 (m)	너비 (m)	개소	물량	단위	
1									
2									
KYE PLAN

⇐ 여주방향

원주방향 ⇨

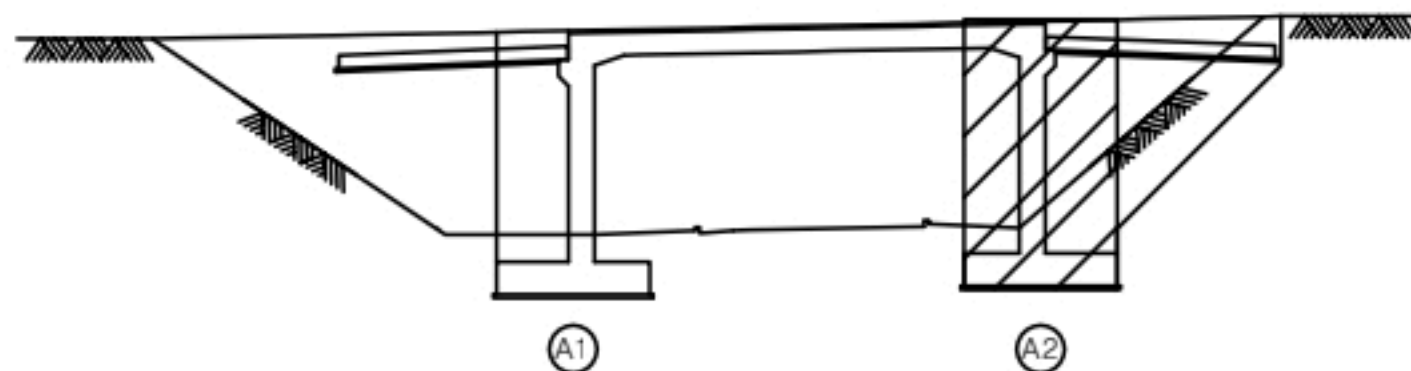

A1

A2

범 례	CW0.2 균열	철근노출	바리, 파손	망상균열
	백태	재료분리	들뜸, 마모	누수
	부식	열화	소성변형	세굴
	식생	침식	토사퇴적	기타