



■ 부평터널 (하)

KEY PLAN

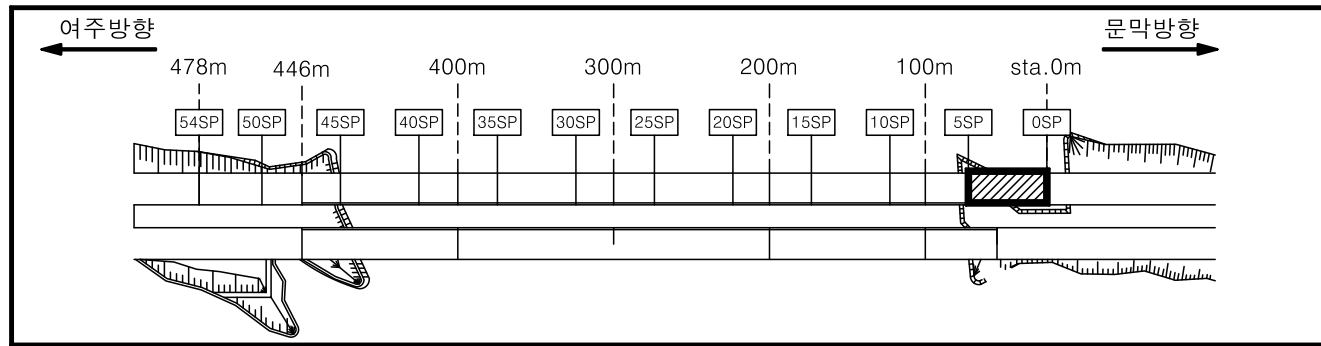


SECTION

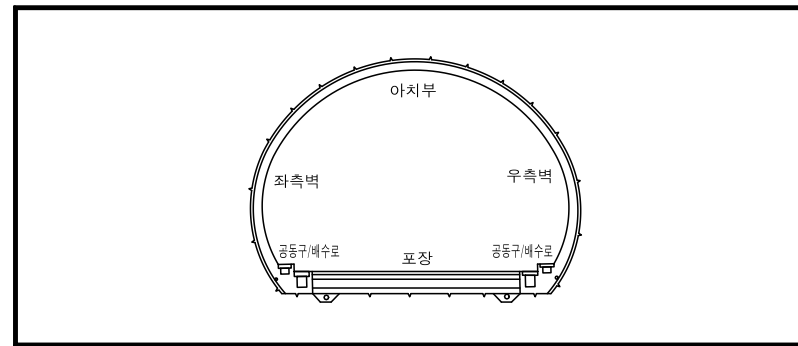



손상물량표

NO.	신/구	결함내용	결함규모						비고
			폭 (mm)	길이 (m)	너비 (m)	개소 (EA)	수량	단위	
1	구	라이닝 보수부 균열부 백태	-	0.8	-	1	0.8	m	
2	구	라이닝 보수부 재균열	0.2	1.0	-	1	1.0	m	
3	구	라이닝 들뜸	-	1.0	0.2	1	0.20	m'	
4	구	라이닝 들뜸	-	0.3	0.1	1	0.03	m'	
5	구	라이닝 균열(0.1<cw<0.3mm)	0.2	1.0	-	1	1.0	m	
6	구	라이닝 보수부 재균열	0.2	9.0	-	1	9.0	m	
7	구	라이닝 보수부 재균열	0.3	9.0	-	1	9.0	m	
8	구	타일 파손	-	-	-	22	22	ea	
9	구	타일 균열	-	-	-	9	9	ea	
10	구	공동구 덮개 파손	-	-	-	1	1	ea	
11	구	공동구 덮개 파손	-	-	-	1	1	ea	
12	구	타일 균열	-	-	-	17	17	ea	
13	구	타일 파손	-	-	-	3	3	ea	
14	구	공동구측벽 들뜸	-	45.0	0.2	1	9.00	m'	
15	구	공동구 덮개 파손	-	-	-	2	2	ea	
16	구	타일 균열	-	-	-	15	15	ea	
17	구	타일 균열	-	-	-	8	8	ea	
18	구	소화전 전등불량	-	-	-	1	1	ea	
19	구	공동구 덮개 파손	-	-	-	5	5	ea	
20	구	타일 파손	-	-	-	1	1	ea	
21	구	타일 균열	-	-	-	9	9	ea	
22	구	공동구 덮개 파손	-	-	-	3	3	ea	
23	구	공동구측벽 들뜸	-	30.0	0.2	1	6.00	m'	
24	구	공동구 덮개 파손	-	-	-	4	4	ea	
25	구	접속 포장 아스콘 망상균열	-	0.5	7.0	1	3.50	m'	
26	구	배수로 토사퇴적	-	25.0	-	1	25.0	m	
27	구	포장 파손	-	1.2	0.2	1	0.24	m'	2024 보수
28	구	포장 파손	-	0.4	0.2	1	0.08	m'	2024 보수
29	구	표지병 앵커 돌출	-	-	-	3	3	ea	
30	신	선탈락	-	-	-	1	1	ea	2024 신규
31	신	조명불량	-	-	-	2	2	ea	2024 신규
32	신	공동구 덮개 파손	-	-	-	1	1	ea	2024 신규

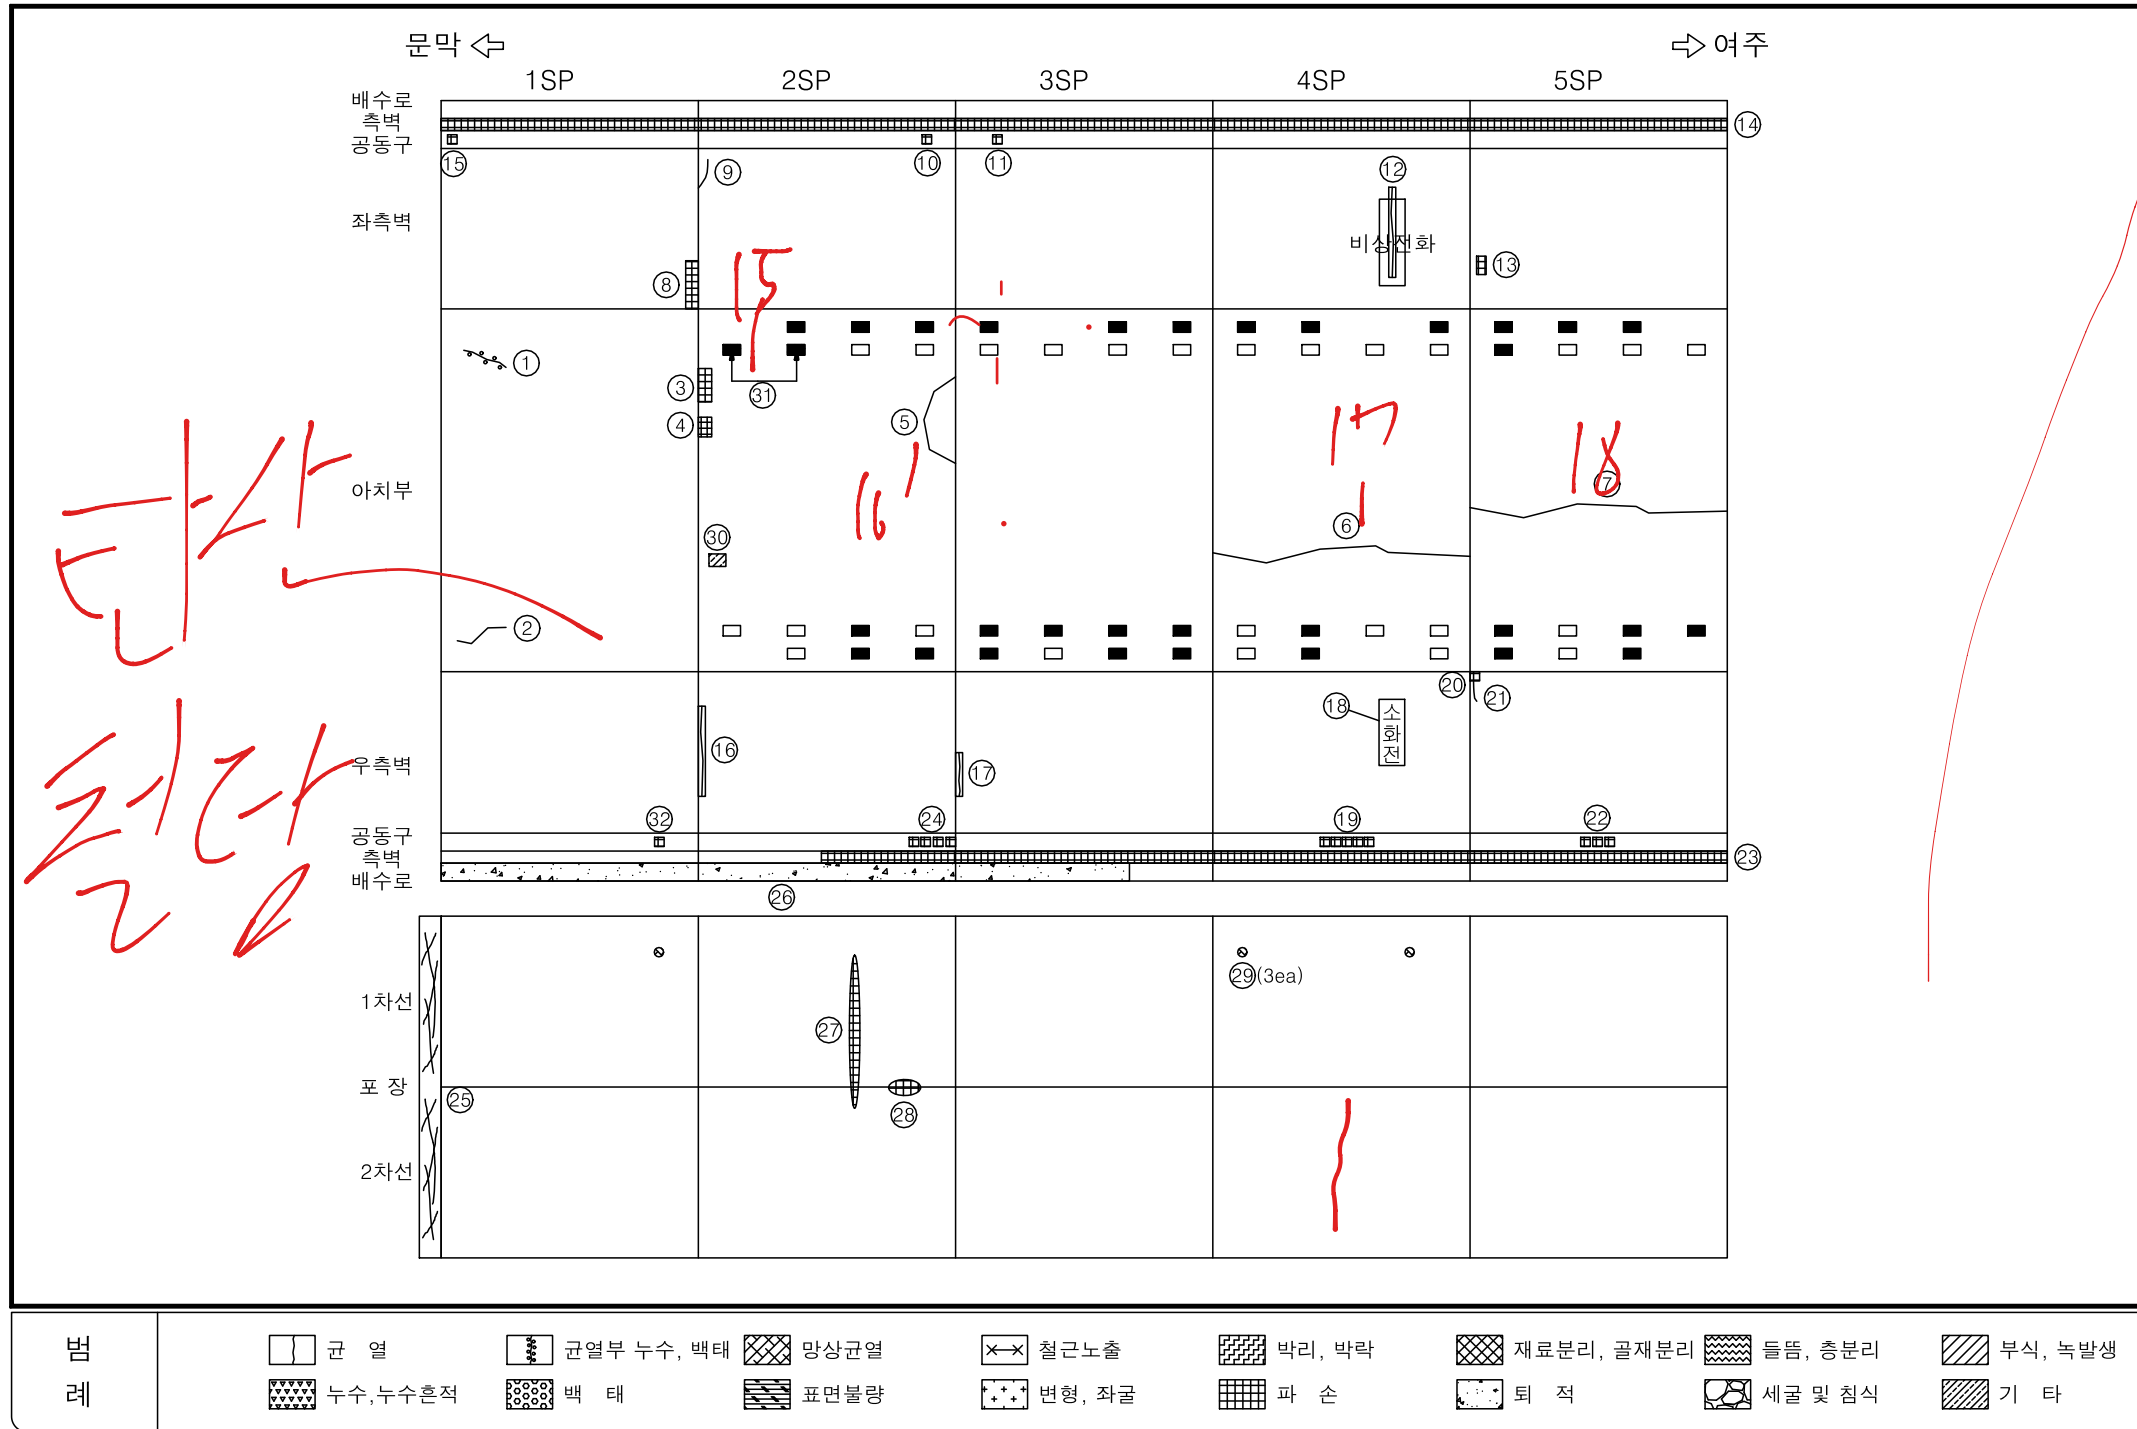

관리기관	용역명	점검기관	책임기술자	점검일자	구조물명	부재명	도면번호
수원국토관리사무소	2024년 국도42호선 여주터널(상) 등 4개소 정밀안전점검 및 2종 성능평가용역	(주)신우기술	최호천	2024.06	부평터널(하)	Sheet 1	1

손상물량표


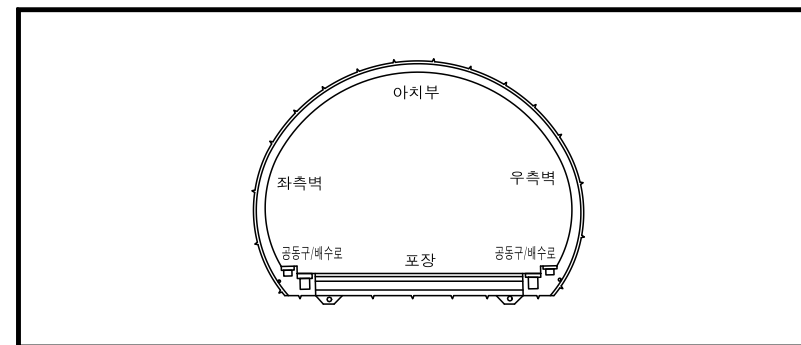
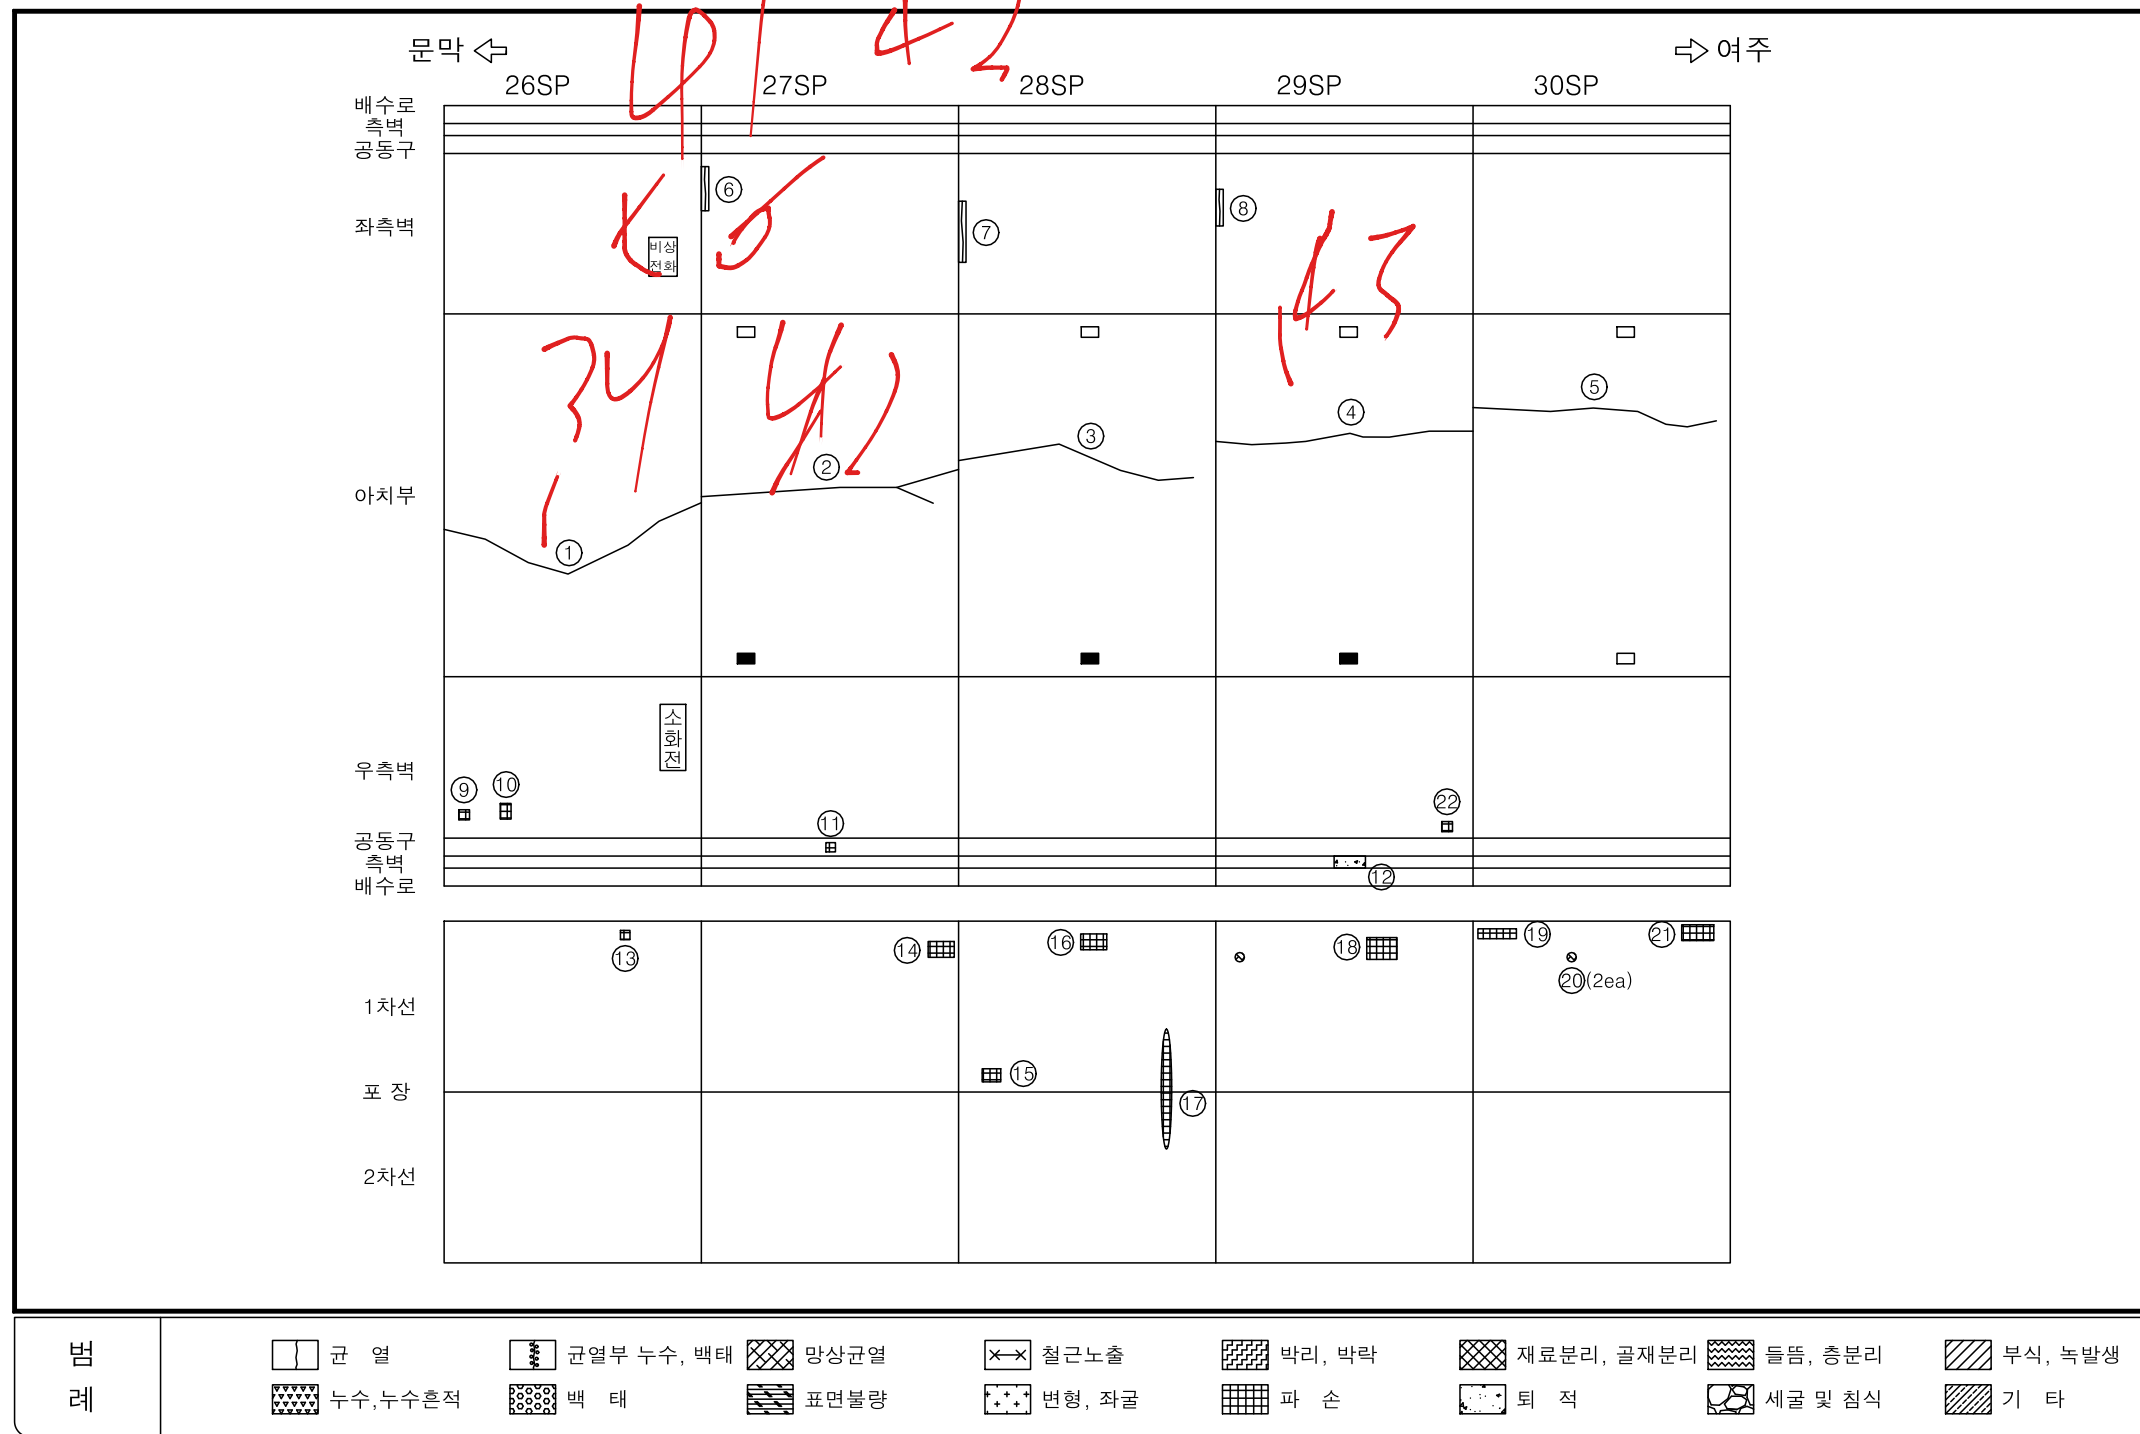
[illegible]

관 리 기 관	용 역 명	점 검 기 관	책임기술자	점검일자	구 조 물 명	부 재 명	도면번호
수원국토관리사무소	2024년 국도42호선 여주터널(상) 등 4개소 정밀안전점검 및 2종 성능평가용역	(주)신우기술	최호천	2024.06	부평터널(하)	Sheet 6	6

KEY PLAN

SECTION

손상물량표

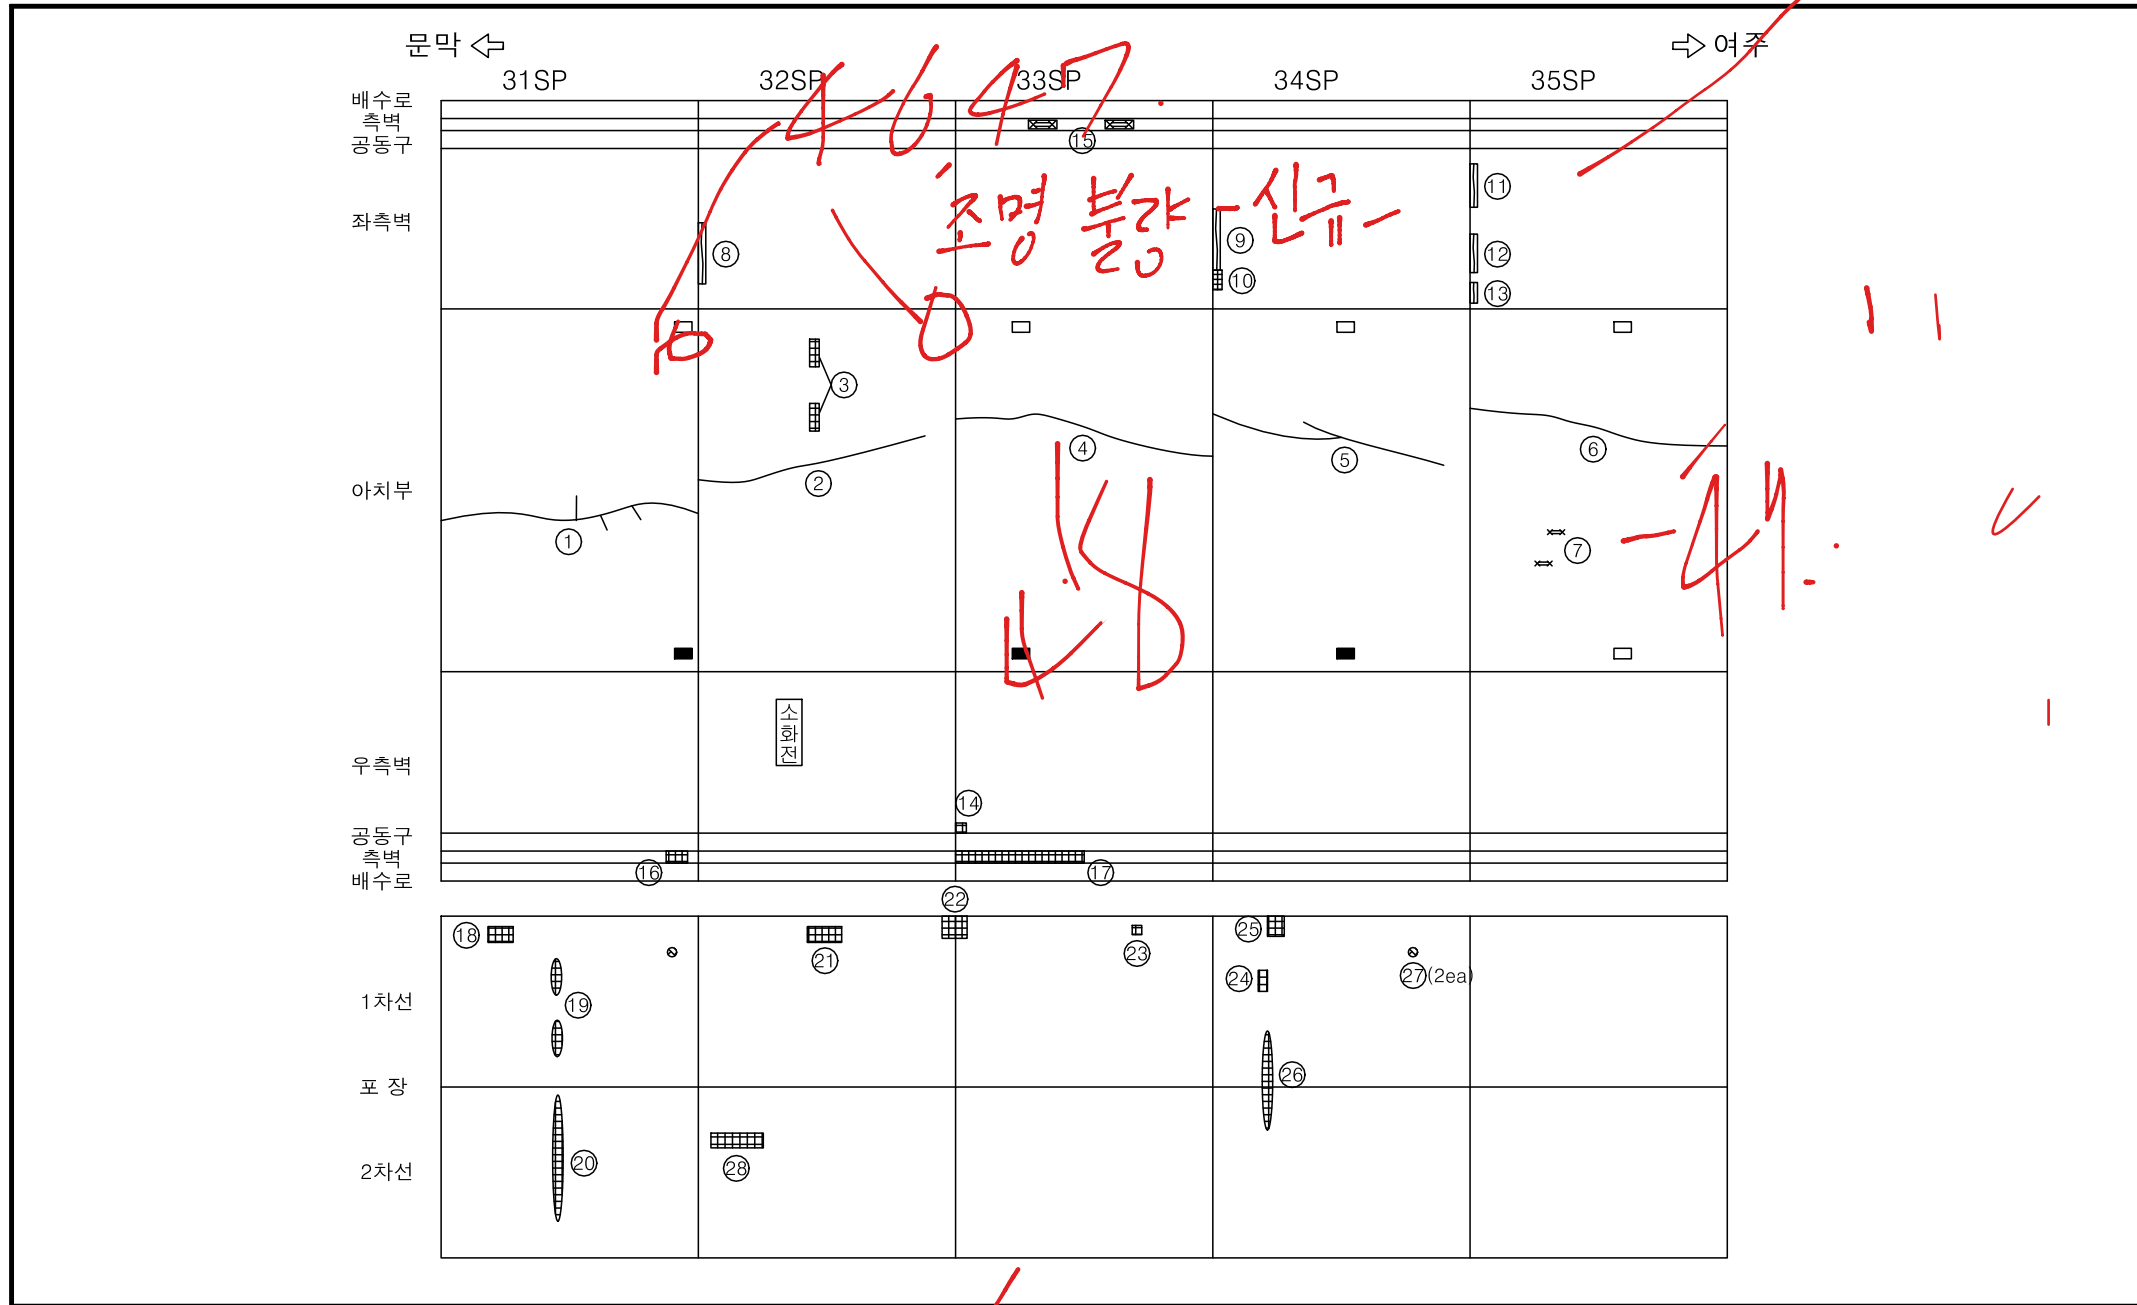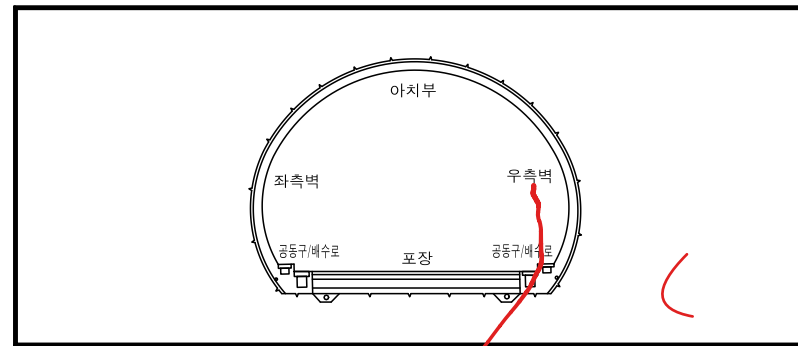
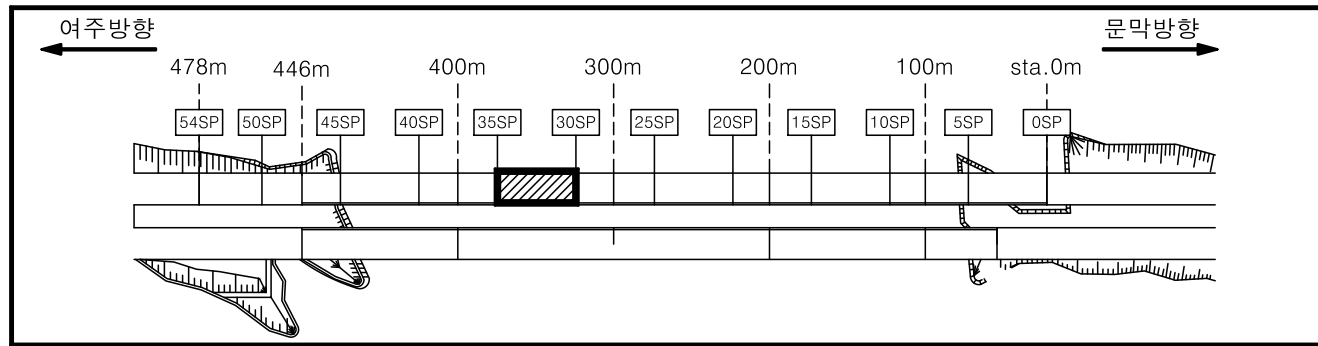


NO.	신/구	결함내용	결함규모						비고
			폭 (mm)	길이 (m)	너비 (m)	개소 (EA)	물량	단위	
1	구	라이닝 보수부 재균열	0.2	9.0	-	1	9.0	m	
2	구	라이닝 보수부 재균열	0.2	9.0	-	1	9.0	m	
3	구	라이닝 들뜸	-	0.5	0.2	2	0.20	m²	2024 보수
4	구	라이닝 보수부 재균열	0.2	9.0	-	1	9.0	m	
5	구	라이닝 보수부 재균열	0.1	9.0	-	1	9.0	m	
6	구	라이닝 보수부 재균열	0.1	9.0	-	1	9.0	m	
7	구	라이닝 잡철근노출	-	0.2	0.1	1	0.02	m²	8.02
8	구	타일 균열	-	-	-	13	13	ea	
9	구	타일 균열	-	-	-	16	16	ea	
10	구	타일 파손	-	-	-	7	7	ea	
11	구	타일 균열	-	-	-	8	8	ea	
12	구	타일 균열	-	-	-	6	6	ea	
13	구	타일 균열	-	-	-	3	3	ea	
14	구	몰탈 박락	-	0.1	0.1	1	0.01	m²	
15	구	공동구측벽 박락 및 철근노출	-	1.0	0.1	2	0.20	m²	
16	구	공동구측벽 박락	-	0.4	0.1	1	0.04	m²	
17	구	공동구측벽 들뜸	-	4.0	0.2	1	0.80	m²	
18	구	포장 파손	-	0.4	0.3	1	0.12	m²	
19	구	포장 파손	-	0.5	0.2	2	0.20	m²	
20	구	포장 파손	-	3.0	0.2	1	0.60	m²	
21	구	포장 파손	-	0.7	0.3	1	0.21	m²	
22	구	포장 파손	-	0.4	0.4	1	0.16	m²	
23	구	포장 파손	-	0.2	0.2	1	0.04	m²	
24	구	포장 파손	-	0.1	0.4	1	0.04	m²	
25	구	포장 파손	-	0.5	0.4	1	0.20	m²	
26	구	포장 파손	-	2.0	0.2	1	0.40	m²	
27	구	표지병 앵커 돌출	-	-	-	2	2	ea	
28	신	포장 파손	-	0.3	0.1	1	0.03	m²	2024 신규

범	균열	균열부 누수, 백태	망상균열	철근노출	박리, 박락	재료분리, 골재분리	들뜸, 층분리	부식, 녹발생
례	누수, 누수흔적	백태	표면불량	변형, 좌굴	파손	퇴적	세굴 및 침식	기타

관리기관	용역명	점검기관	책임기술자	점검일자	구조물명	부재명	도면번호
수원국토관리사무소	2024년 국도42호선 여주터널(상) 등 4개소 정밀안전점검 및 2종 성능평가용역	(주)신우기술	최호천	2024.06	부평터널(하)	Sheet 7	7

손상물량표

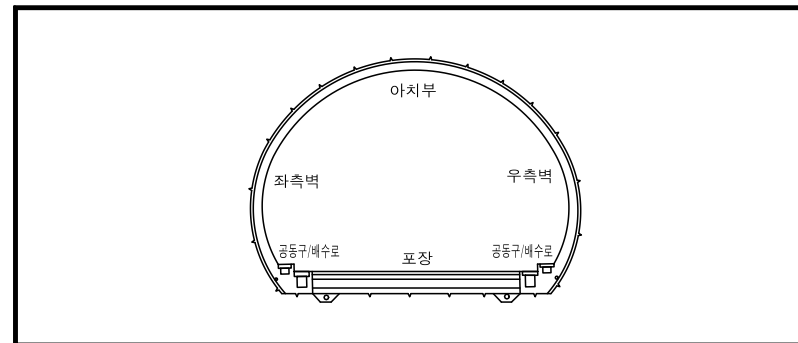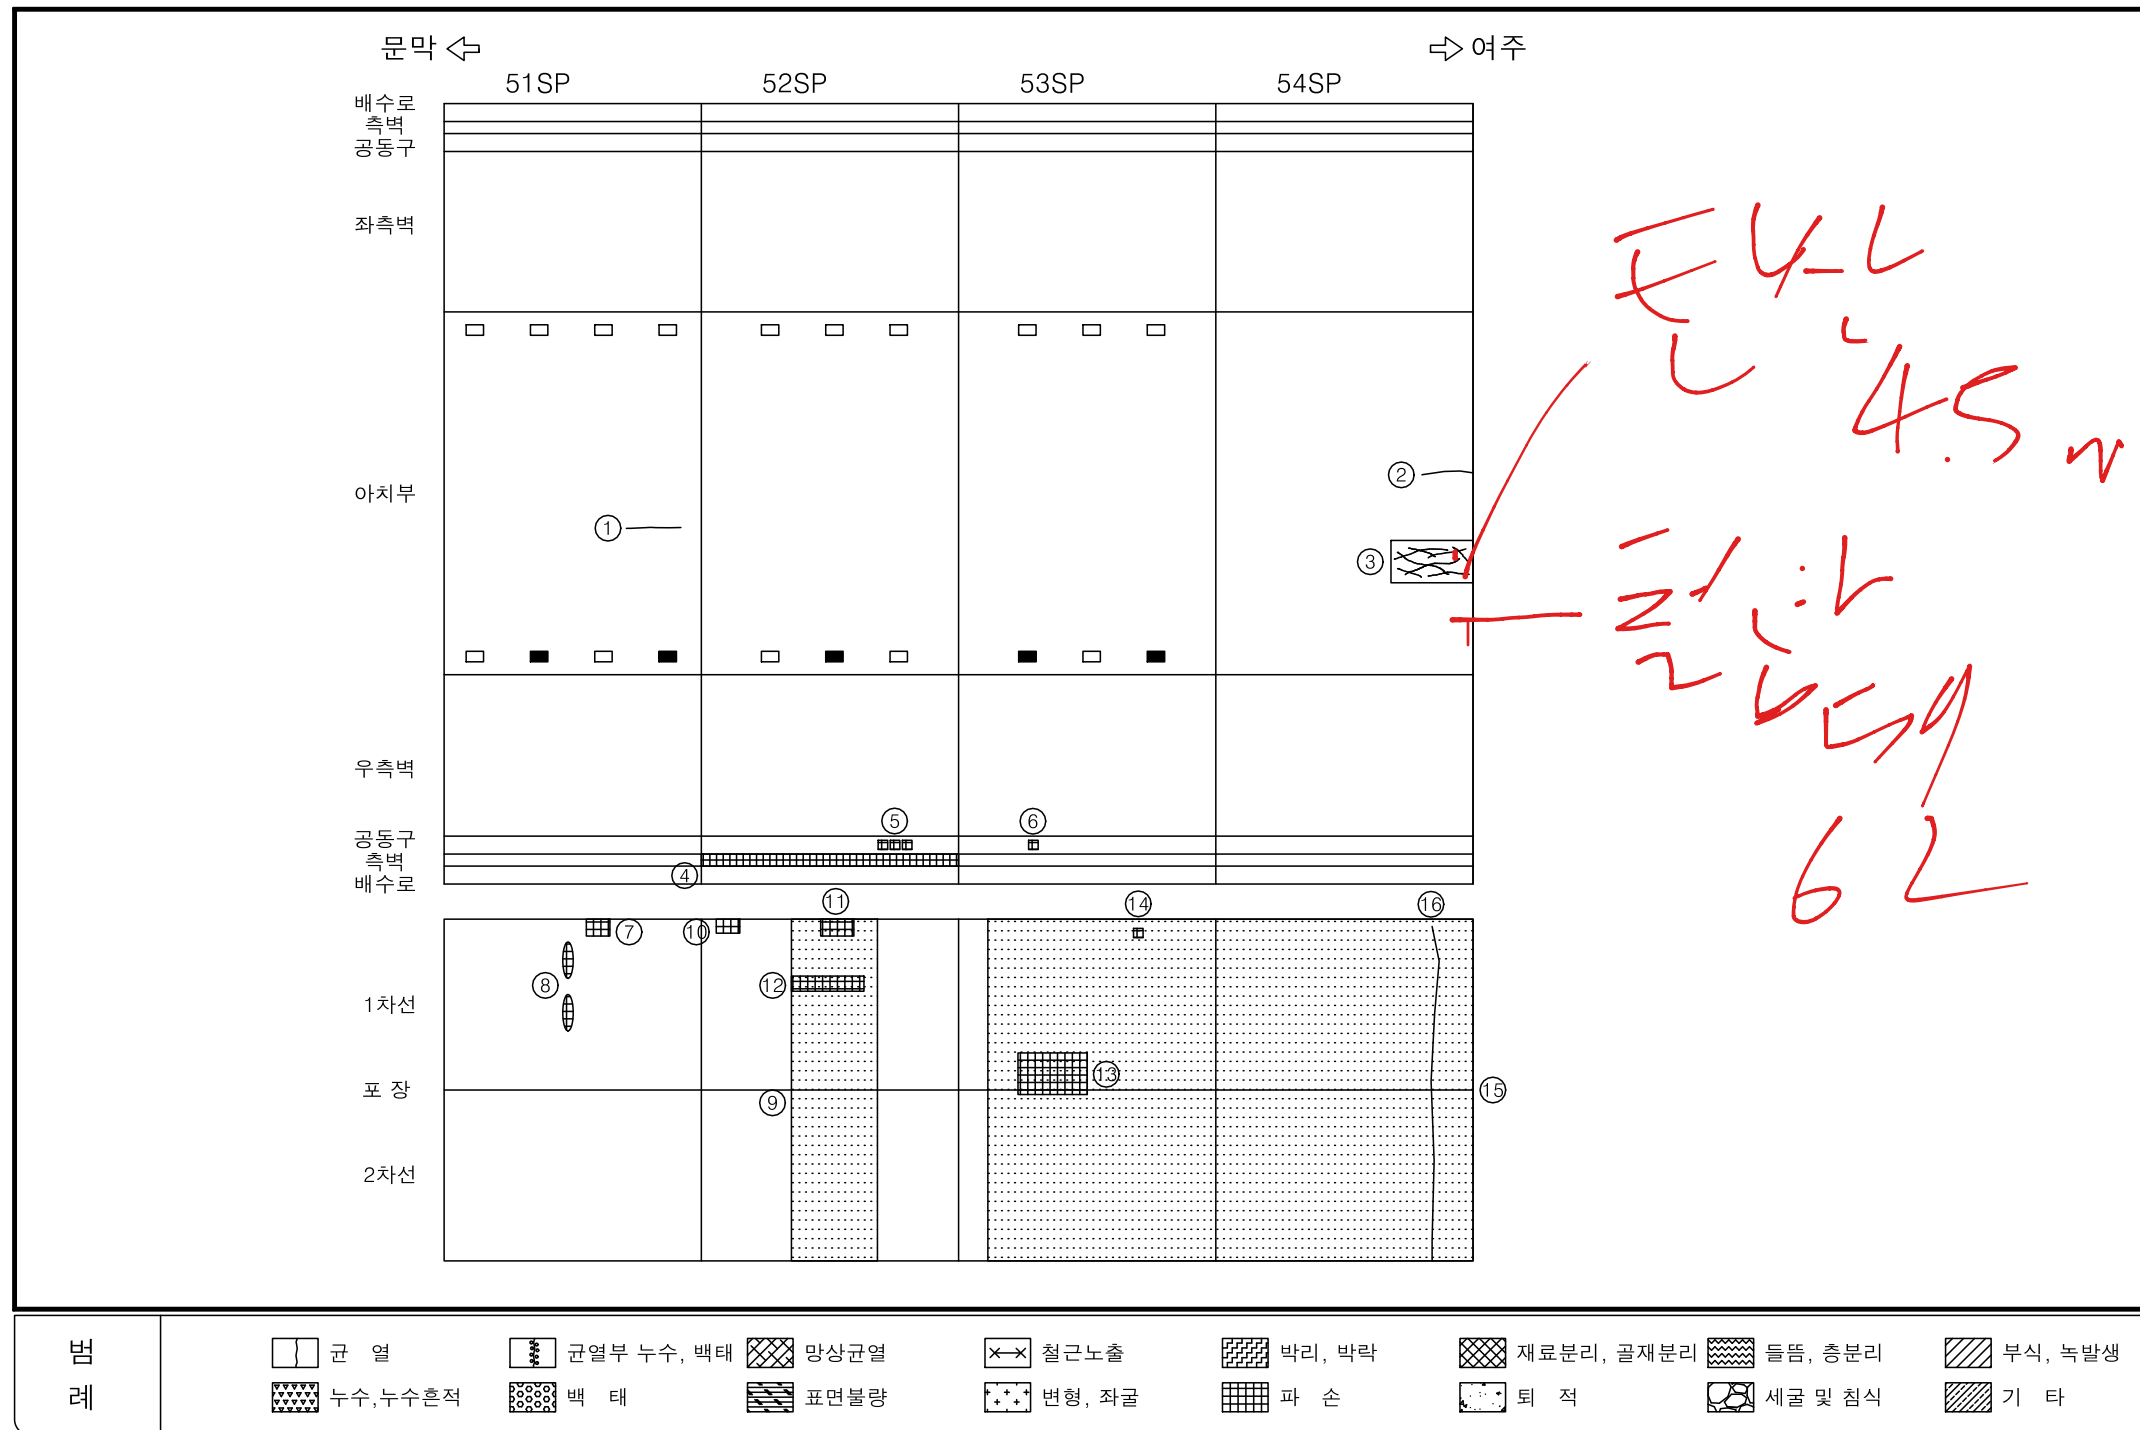[illegible]

관 리 기 관	용 역 명	점 검 기 관	책임기술자	점검일자	구 조 물 명	부 재 명	도면번호
수원국토관리사무소	2024년 국도42호선 여주터널(상) 등 4개소 정밀안전점검 및 2종 성능평가용역	(주)신우기술	최호천	2024.06	부평터널(하)	Sheet 11	11



