

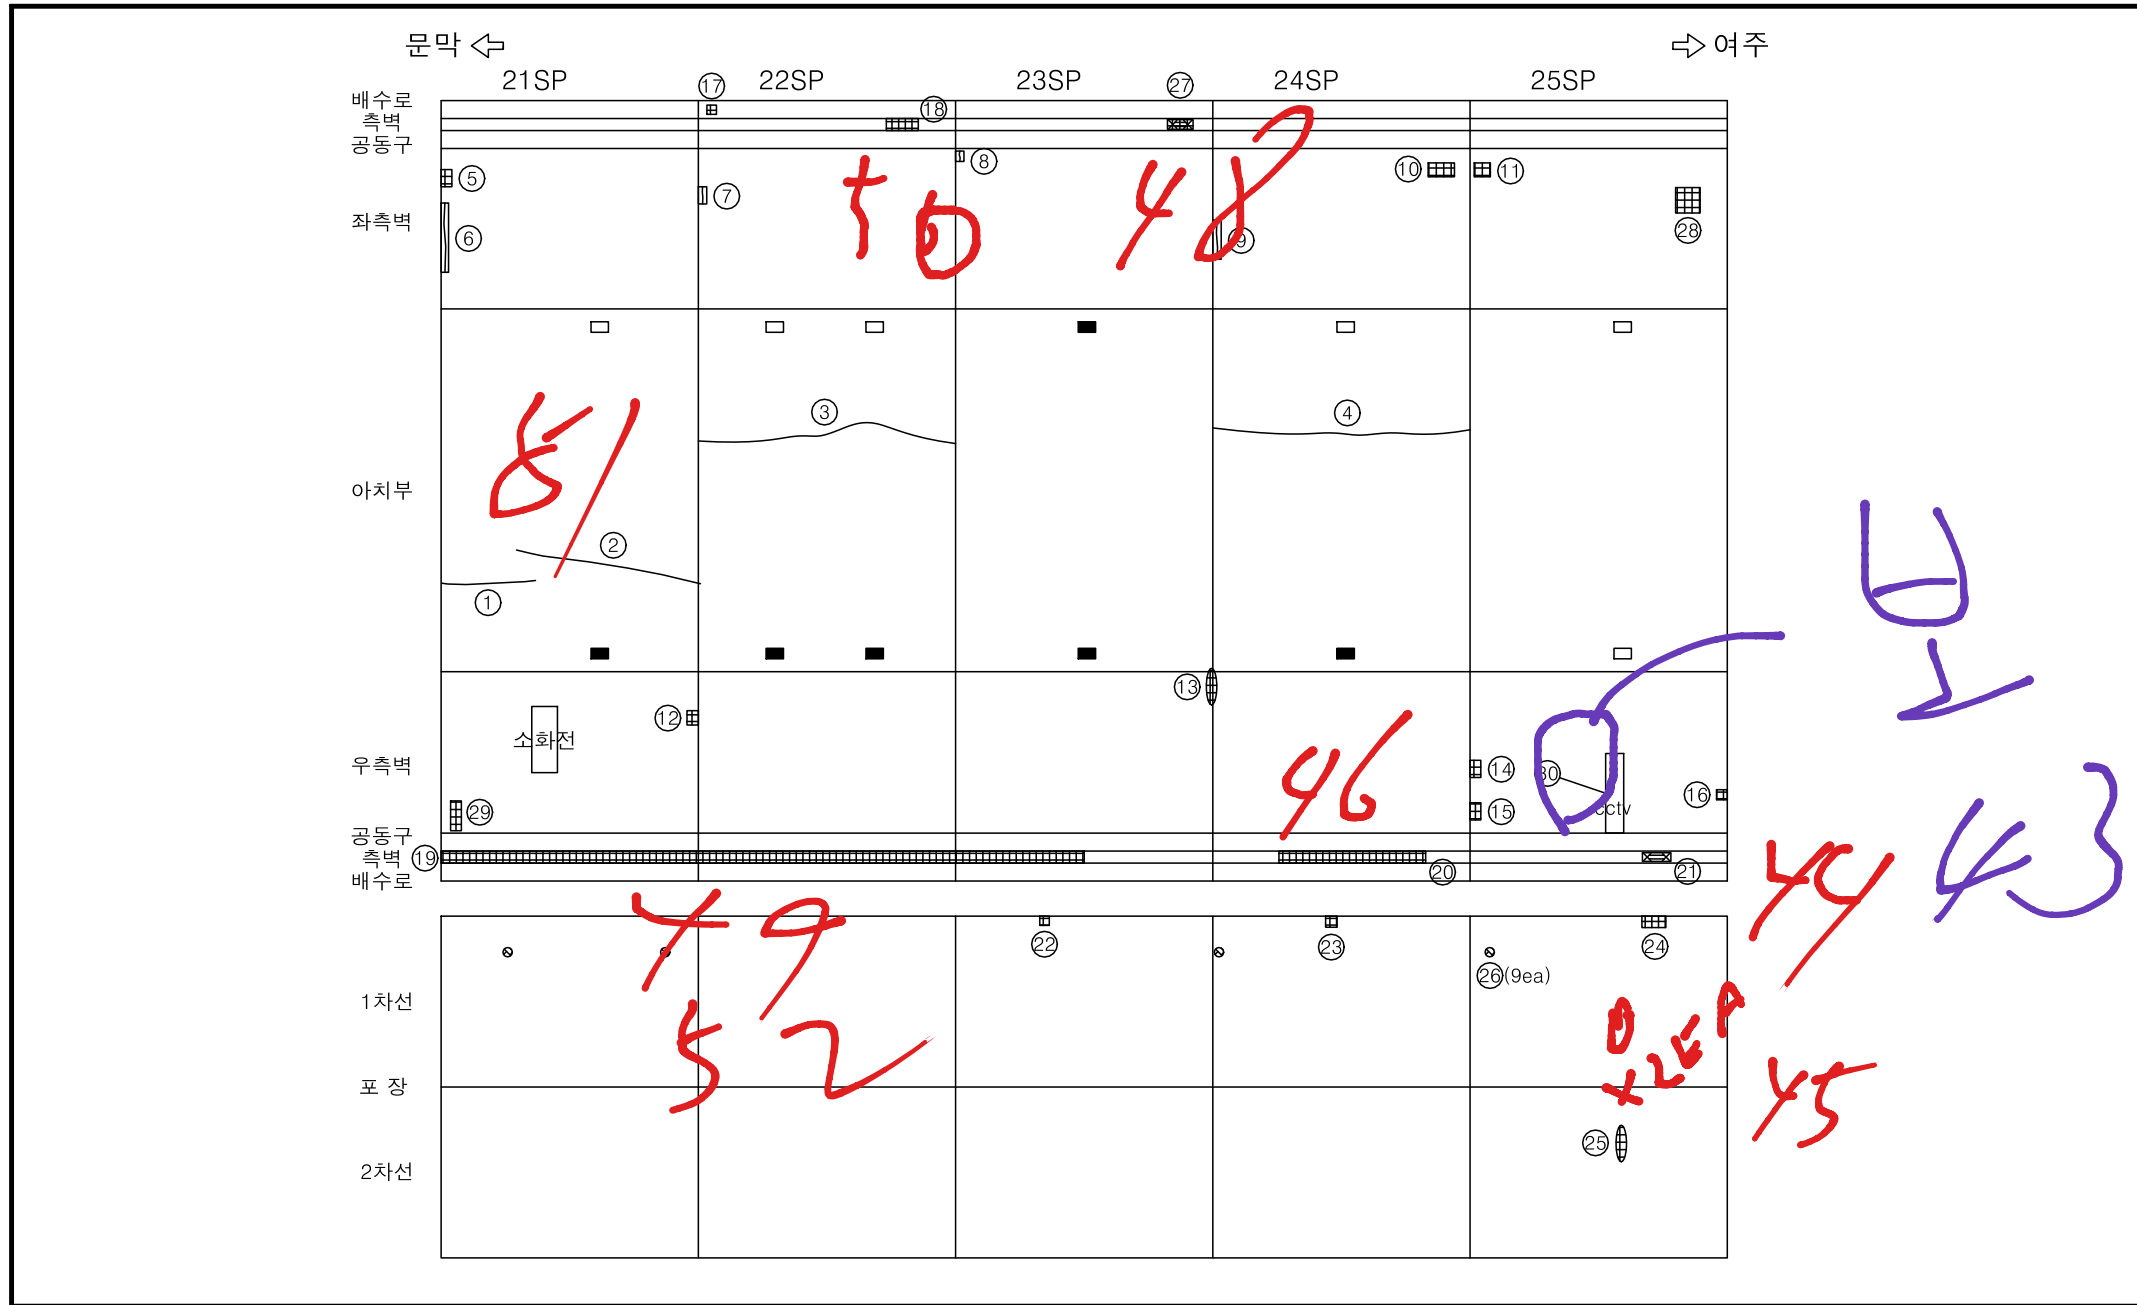
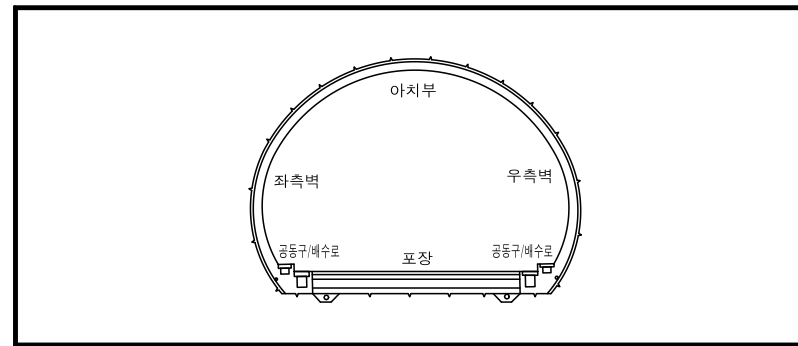
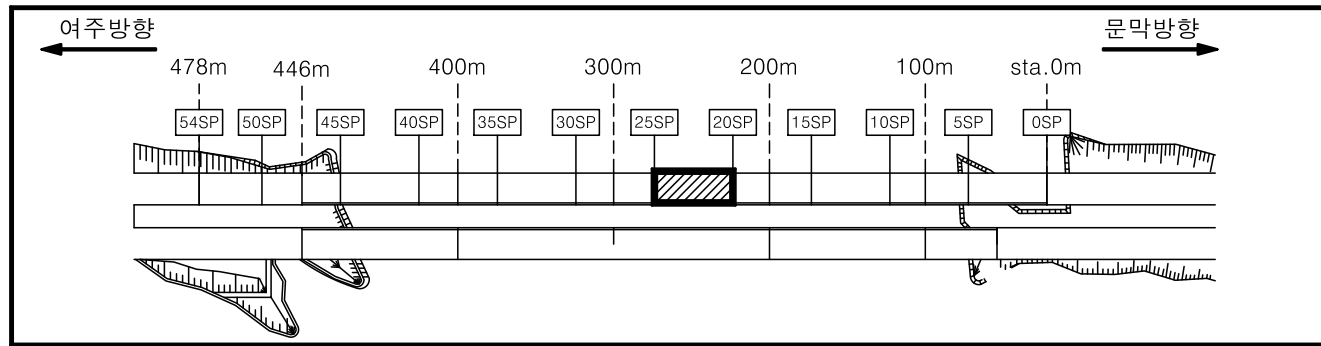
■ ~~부평터널 (하)~~

NO

KEY PLAN

SECTION

손상물량표



NO.	신/구	결함내용	결함규모						비고
			폭 (mm)	길이 (m)	너비 (m)	개소 (EA)	물량	단위	
1	구	라이닝 보수부 재균열	0.2	3.0	-	1	3.0	m	
2	구	라이닝 보수부 재균열	0.2	7.0	-	1	7.0	m	
3	구	라이닝 보수부 재균열	0.1	9.0	-	1	9.0	m	
4	구	라이닝 보수부 재균열	0.1	9.0	-	1	9.0	m	
5	구	타일 파손	-	-	-	2	2	ea	
6	구	타일 균열	-	-	-	12	12	ea	
7	구	타일 균열	-	-	-	2	2	ea	
8	구	타일 균열	-	-	-	1	1	ea	
9	구	타일 파손	-	-	-	8	8	ea	
10	구	타일 파손	-	-	-	4	4	ea	
11	구	타일 파손	-	-	-	3	3	ea	
12	구	타일 파손	-	-	-	1	1	ea	
13	구	라이닝 들뜸	-	0.5	0.2	1	0.10	m'	
14	구	타일 파손	-	-	-	5	5	ea	
15	구	타일 파손	-	-	-	3	3	ea	
16	구	타일 파손	-	-	-	1	1	ea	
17	구	배수로 덮개 파손	-	-	-	1	1	ea	
18	구	공동구측벽 파손	-	1.0	0.1	1	0.10	m'	
19	구	공동구측벽 들뜸	-	14.0	0.2	1	2.80	m'	
20	구	공동구측벽 들뜸	-	6.0	0.2	1	1.20	m'	
21	구	공동구측벽 박락 및 철근노출	-	1.0	0.2	1	0.20	m'	
22	구	포장 파손	-	0.2	0.2	1	0.04	m'	
23	구	포장 파손	-	0.3	0.3	1	0.09	m'	
24	구	포장 파손	-	0.4	0.3	1	0.12	m'	
25	구	포장 파손	-	0.5	0.1	1	0.05	m'	
26	구	표지병 앵커 돌출	-	-	-	9	9	ea	
27	신	공동구측벽 파손 및 철근노출	-	0.2	1.0	1	0.20	m'	2024 신규
28	신	타일 파손	-	-	-	8	8	ea	2024 신규
29	신	타일 파손	-	-	-	6	6	ea	2024 신규
30	신	CCTV 탈락	-	-	-	1	1	ea	2024 신규

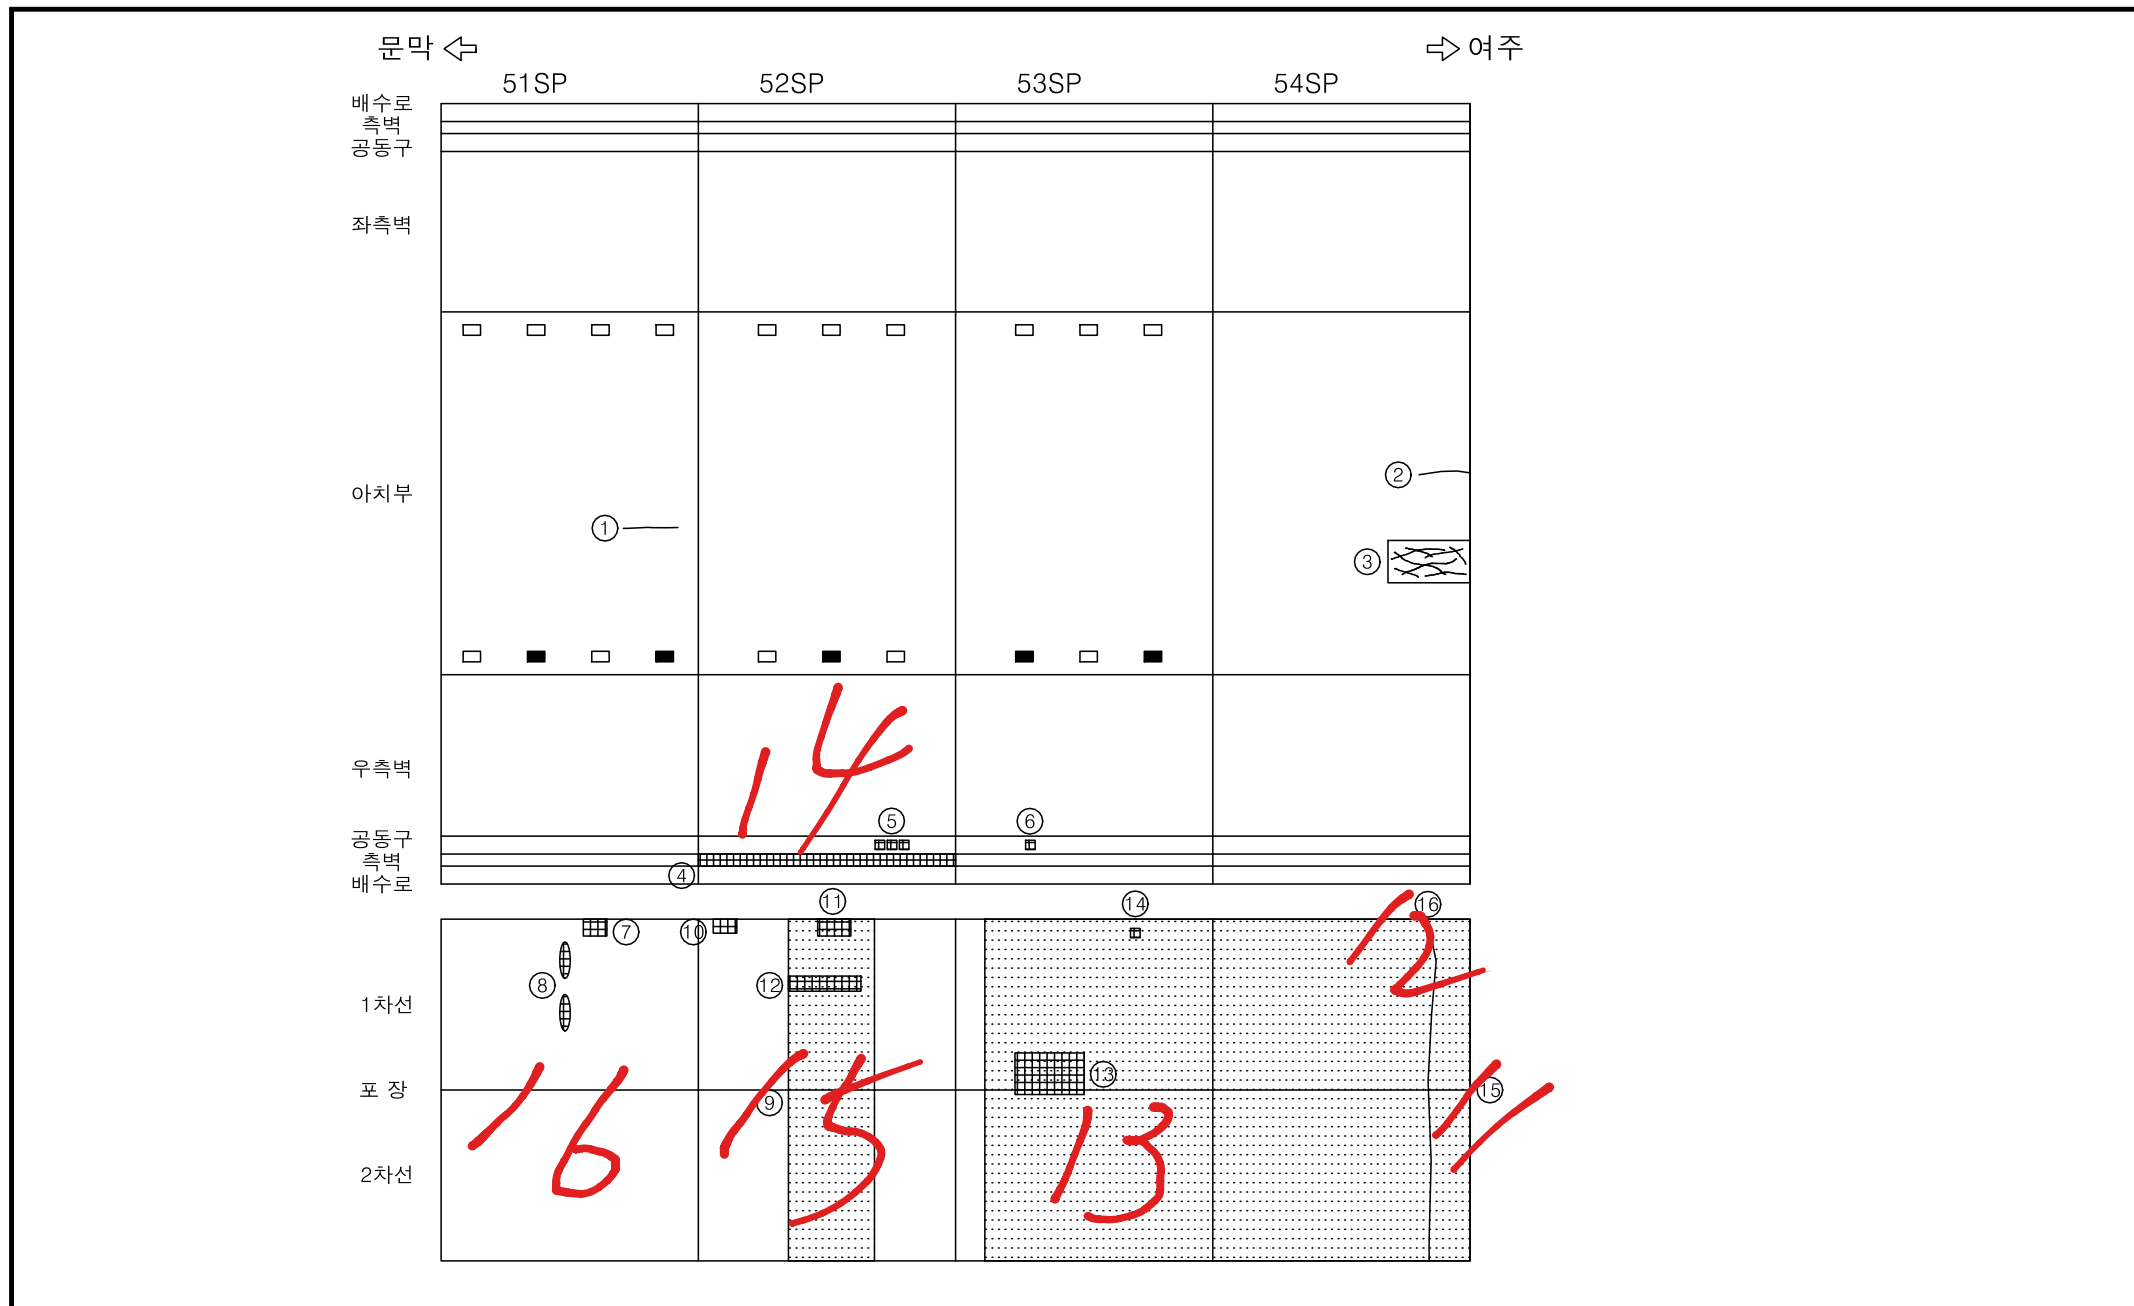
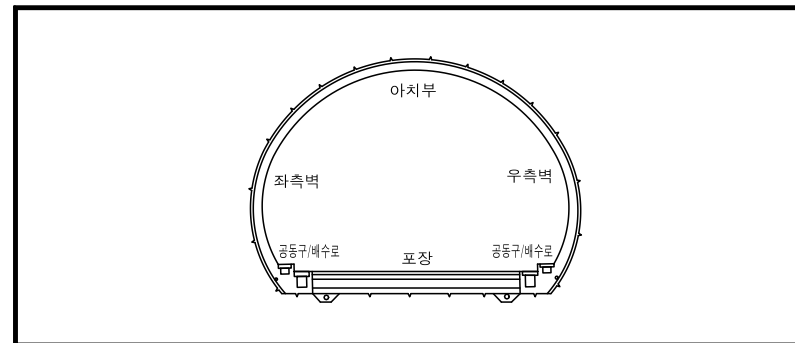
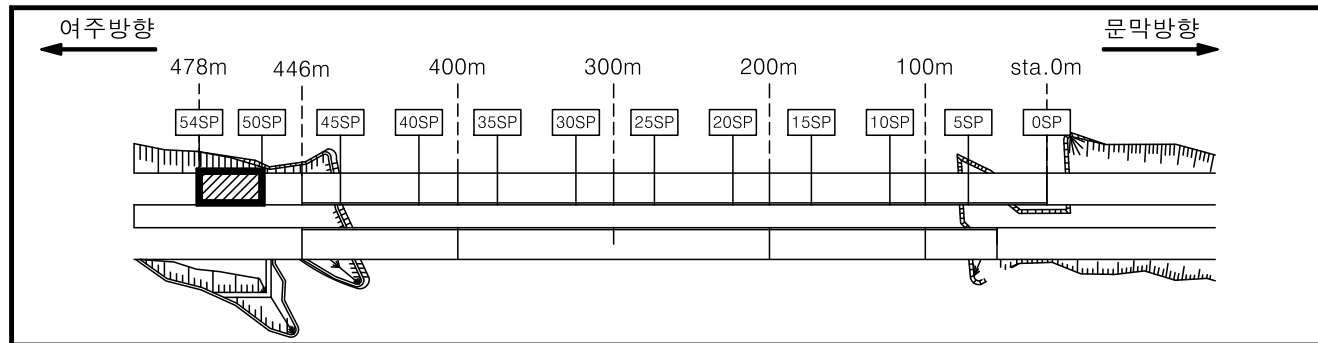
범 례	균열 균열부 누수, 백태 망상균열 철근노출 박리, 박락 재료분리, 골재분리 들뜸, 층분리 부식, 녹발생	누수, 누수흔적 백태 표면불량 변형, 좌굴 파손 퇴적 세굴 및 침식 기타
--------	--	---

관리기관	용역명	점검기관	책임기술자	점검일자	구조물명	부재명	도면번호
수원국토관리사무소	2024년 국도42호선 여주터널(상) 등 4개소 정밀안전점검 및 2종 성능평가용역	(주)신우기술	최호천	2024.06	부평터널(하)	Sheet 5	5

KEY PLAN

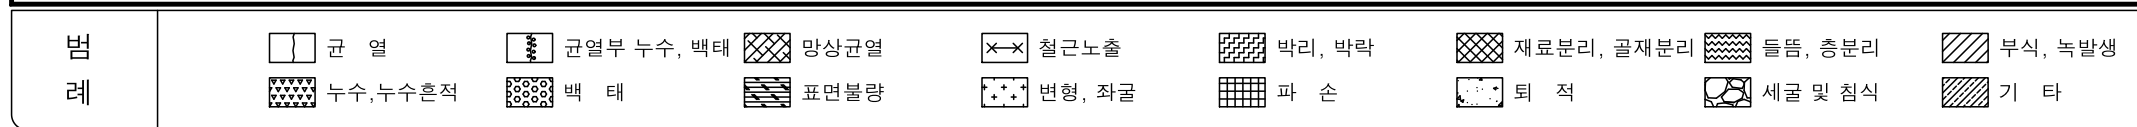
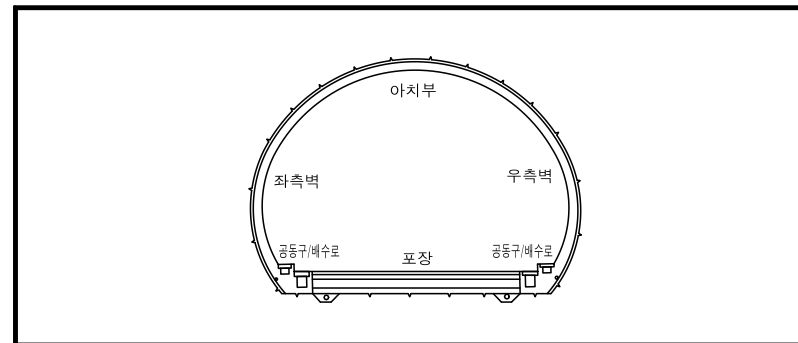
SECTION

손상물량표

[illegible]

관 리 기 관	용 역 명	점 검 기 관	책임기술자	점검일자	구 조 물 명	부 재 명	도면번호
수원국토관리사무소	2024년 국도42호선 여주터널(상) 등 4개소 정밀안전점검 및 2종 성능평가용역	(주)신우기술	최호천	2024.06	부평터널(하)	Sheet 11	11

손상물량표

[illegible]

관 리 기 관	용 역 명	점 검 기 관	책임기술자	점검일자	구 조 물 명	부 재 명	도면번호
수원국토관리사무소	2024년 국도42호선 여주터널(상) 등 4개소 정밀안전점검 및 2종 성능평가용역	(주)신우기술	최호천	2024.06	부평터널(하)	시,종점 갭문	12

