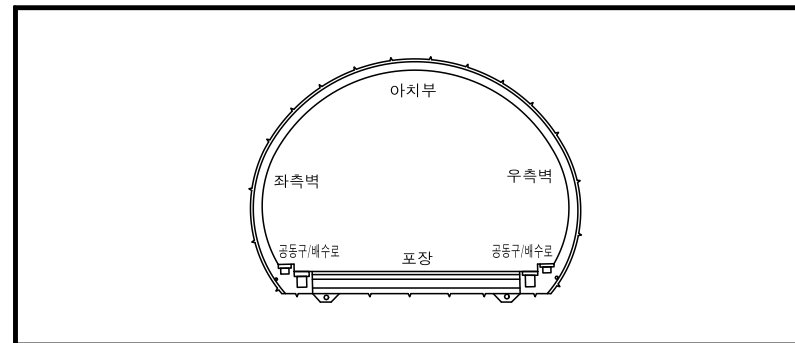
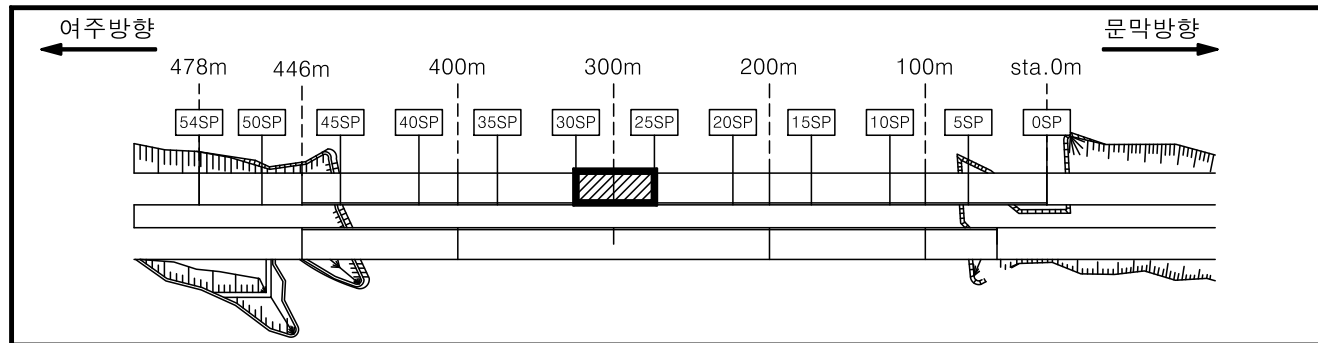


■ 부평터널 (하)

SECTION

손상물량표

[illegible]

문막 ⇐
⇒ 여주

		26SP	27SP	28SP	29SP	30SP
배수로 측벽 공동구						
좌측벽						
아치부						
우측벽						
공동구 측벽 배수로						
1차선						
포장						
2차선						

범

군 열

군열부 누수, 백태

망상군열

철근노출

박리, 박락

재료분리, 골재분리

들뜸, 층분리

부식, 녹발생

누수, 누수흔적

백 태

표면불량

변형, 좌굴

파 손

퇴 적

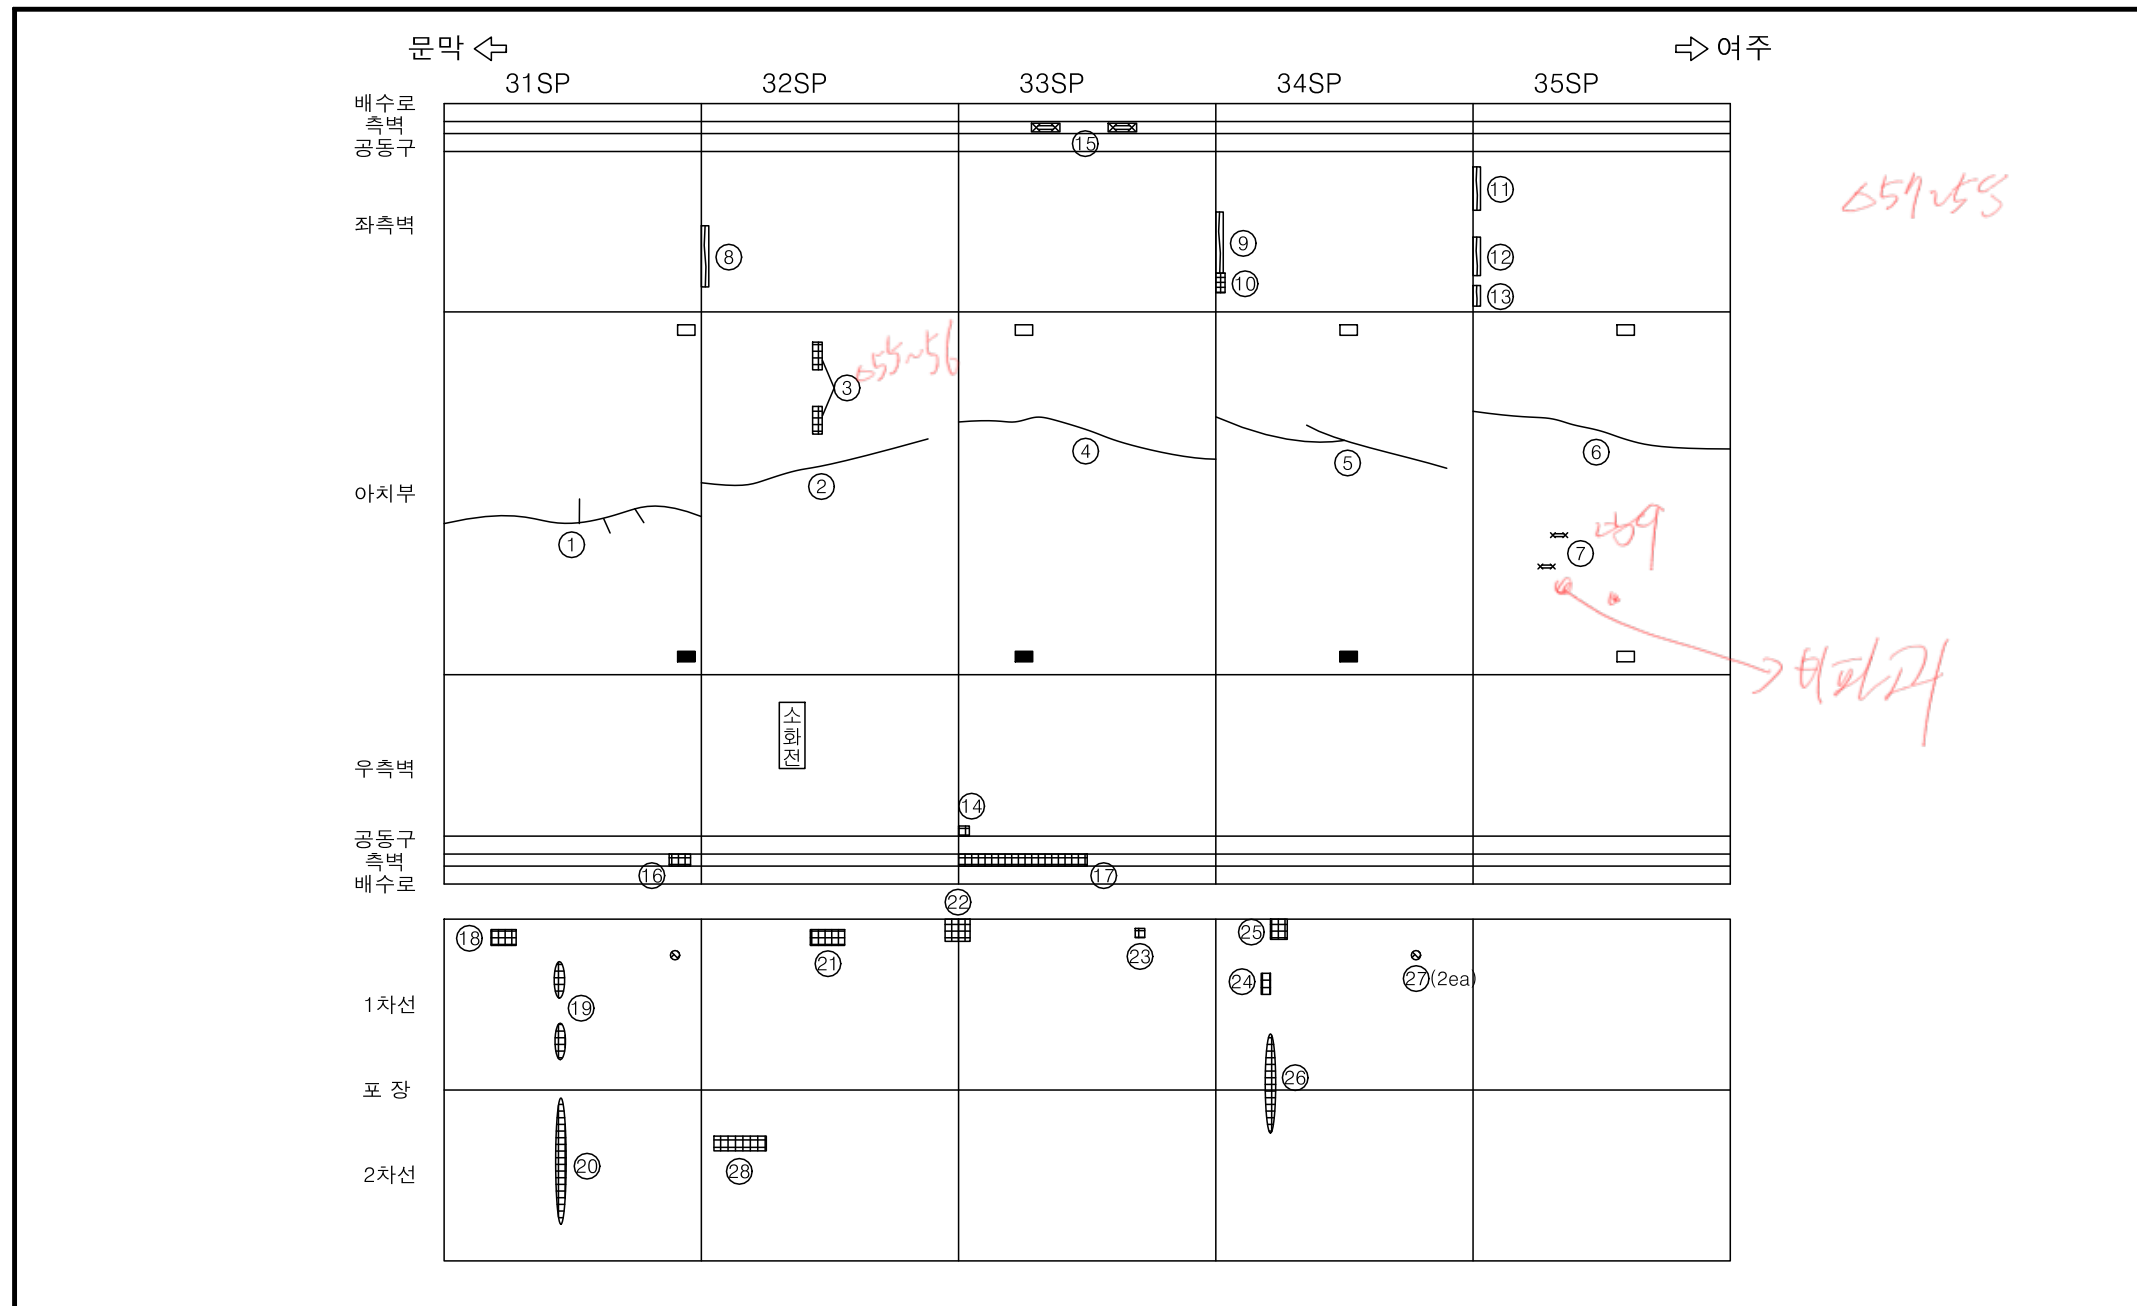
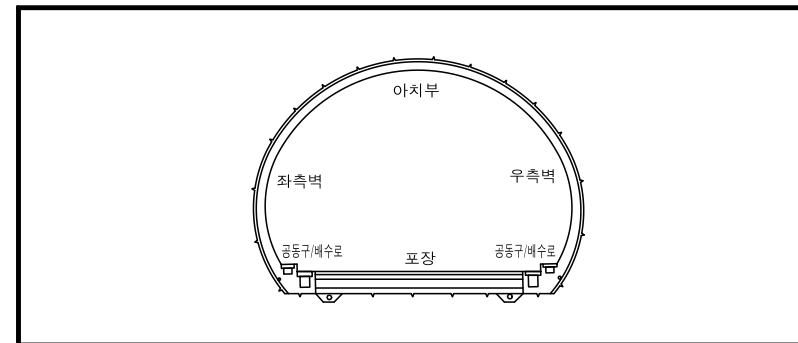
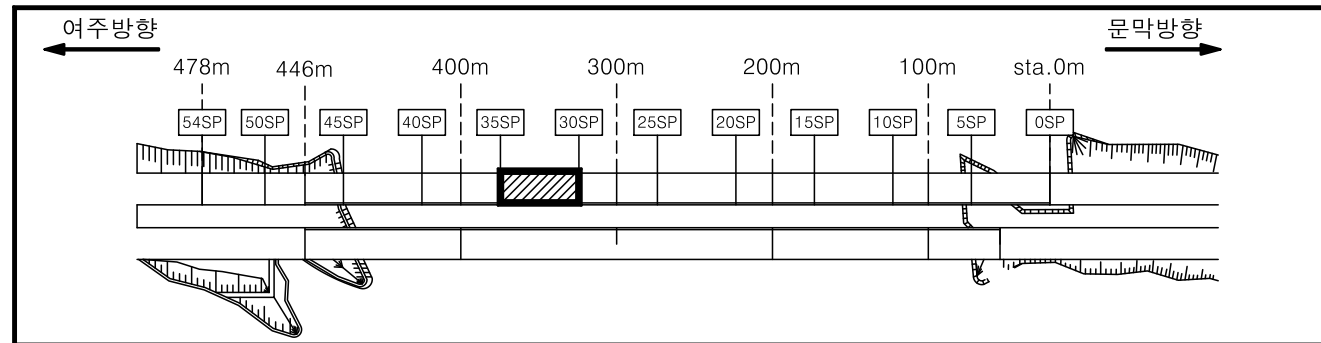
세굴 및 침식

기 타

관 리 기 관	용 역 명	점 검 기 관	책임기술자	점검일자	구 조 물 명	부 재 명	도면번호
수원국토관리사무소	2024년 국도42호선 여주터널(상) 등 4개소 정밀안전점검 및 2종 성능평가용역	(주)신우기술	최호천	2024.06	부평터널(하)	Sheet 6	6

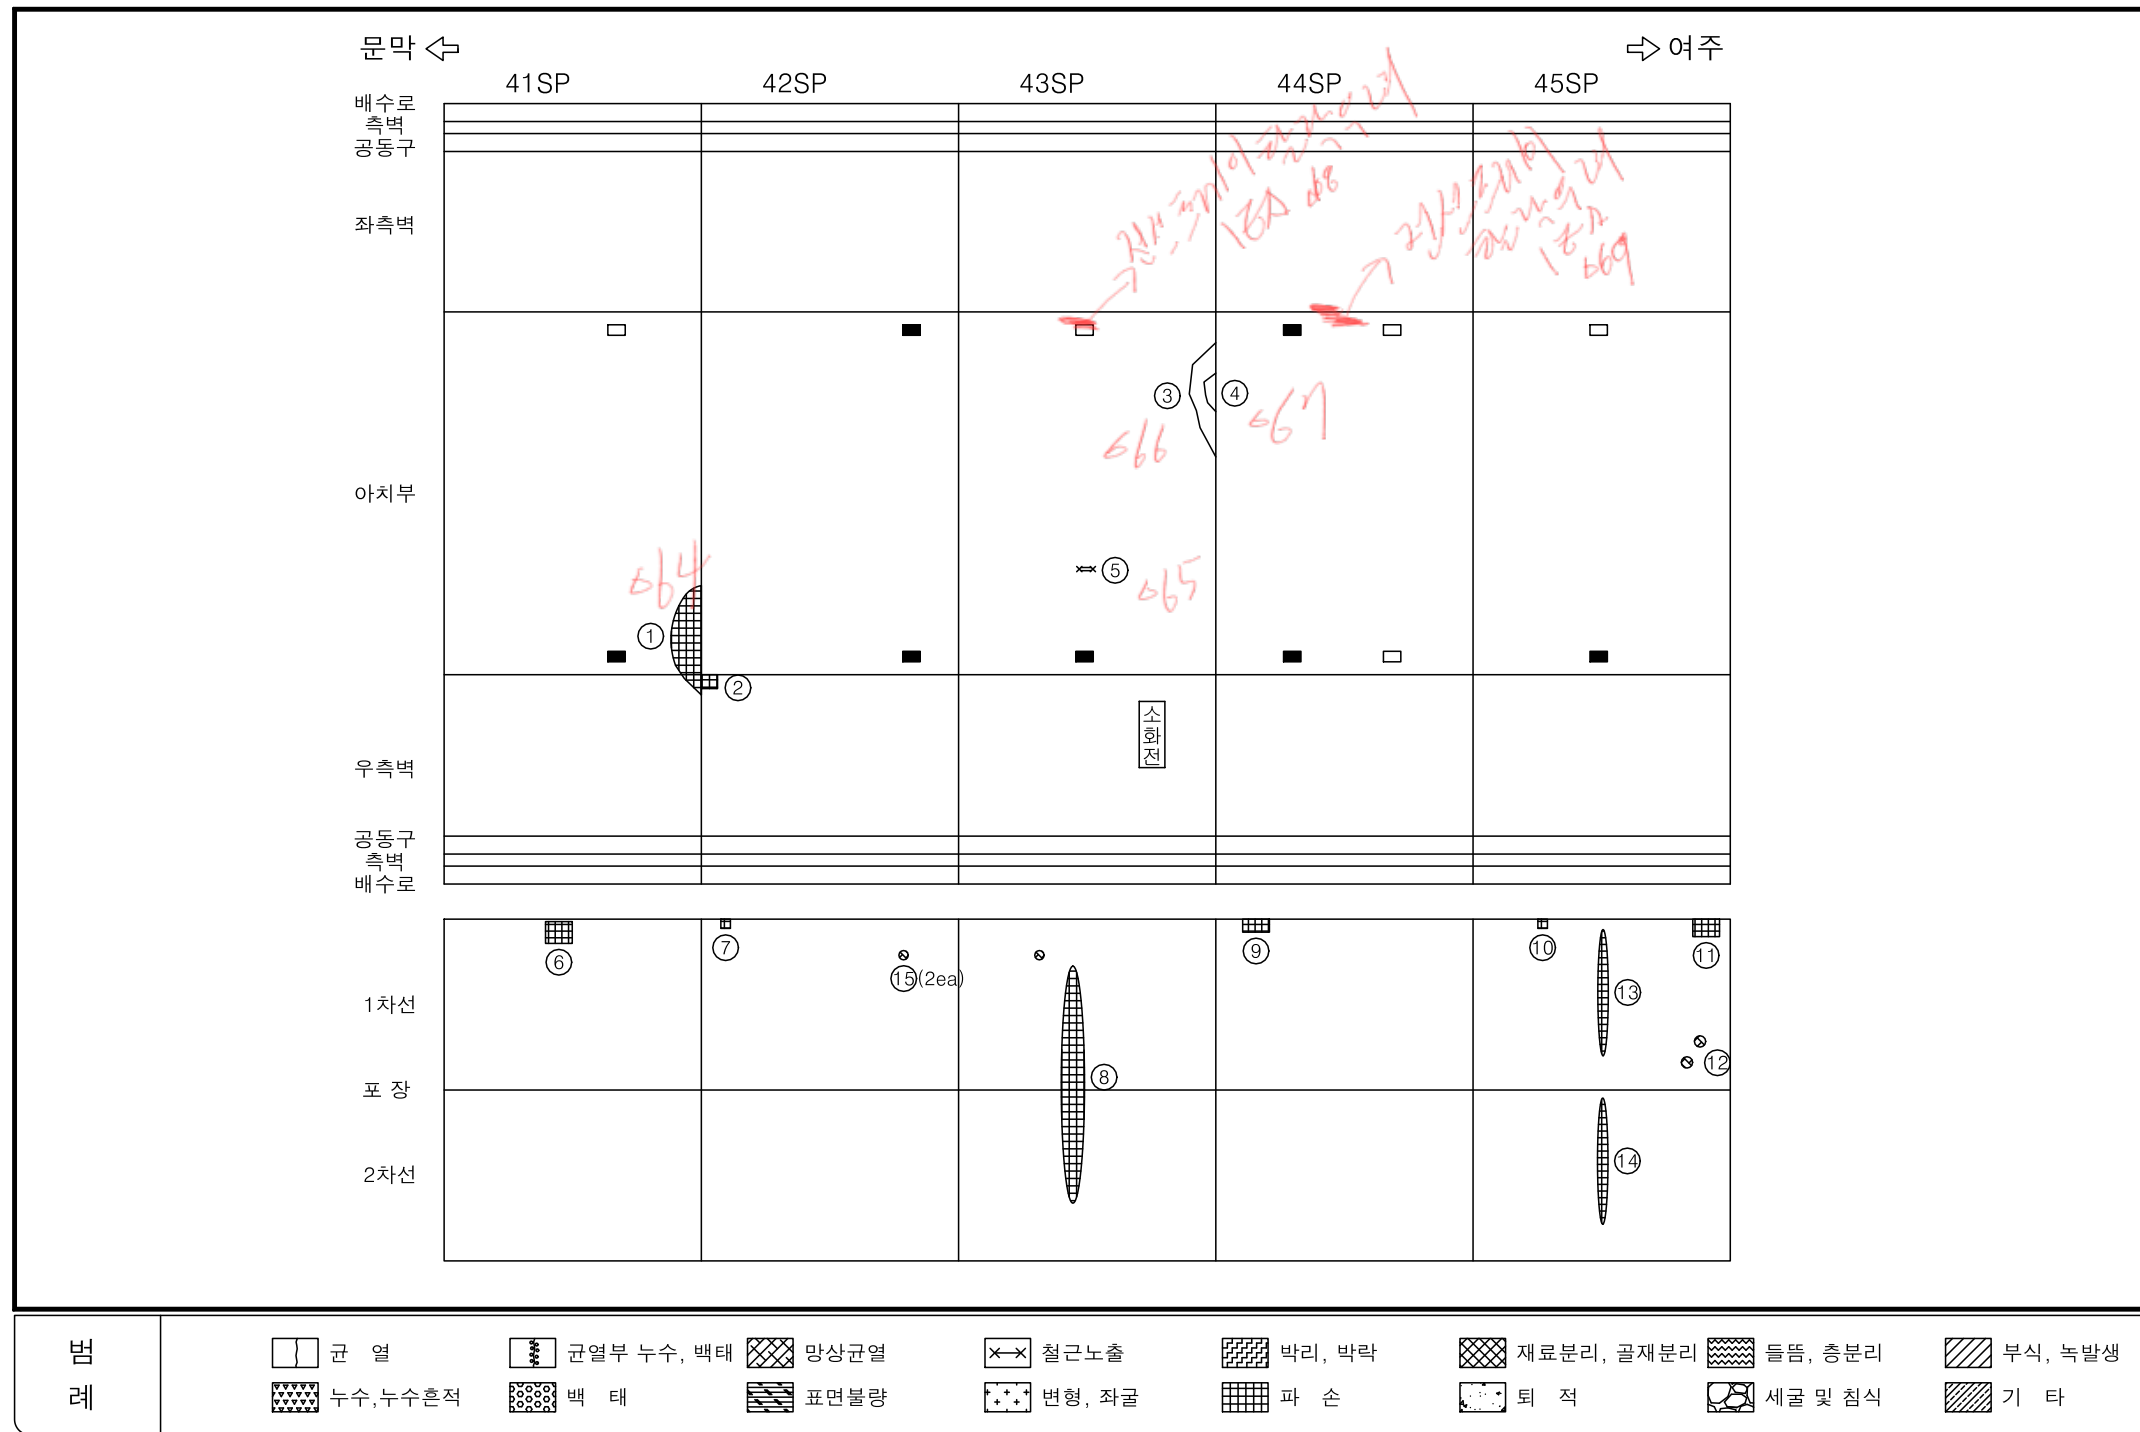
SECTION

손상물량표

[illegible]

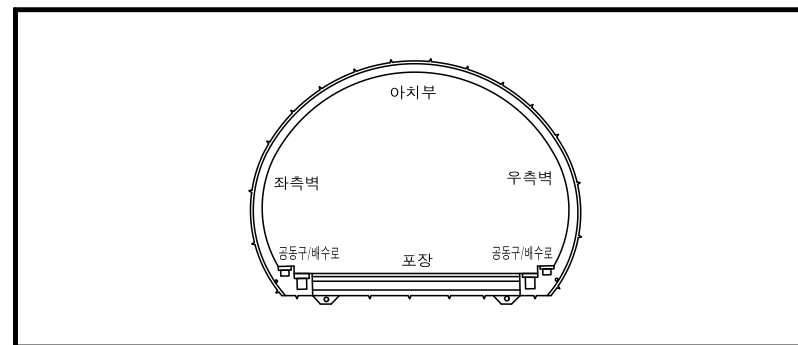
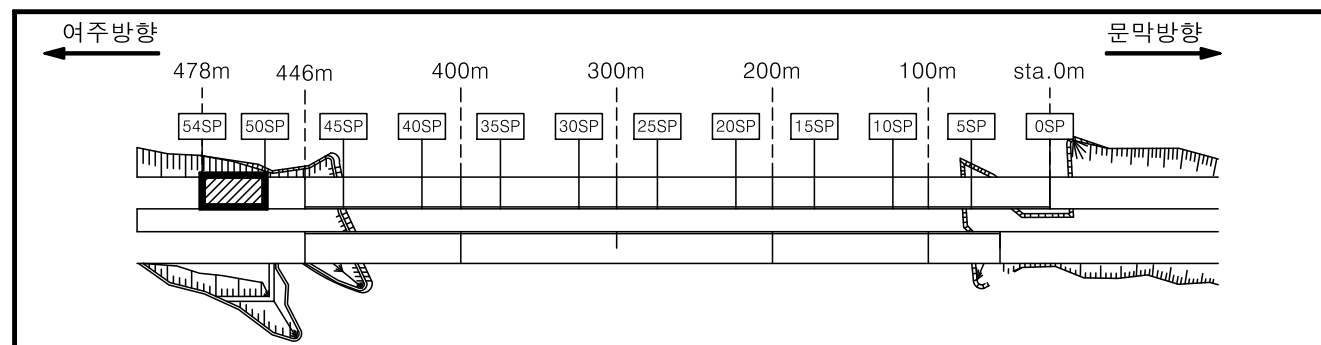
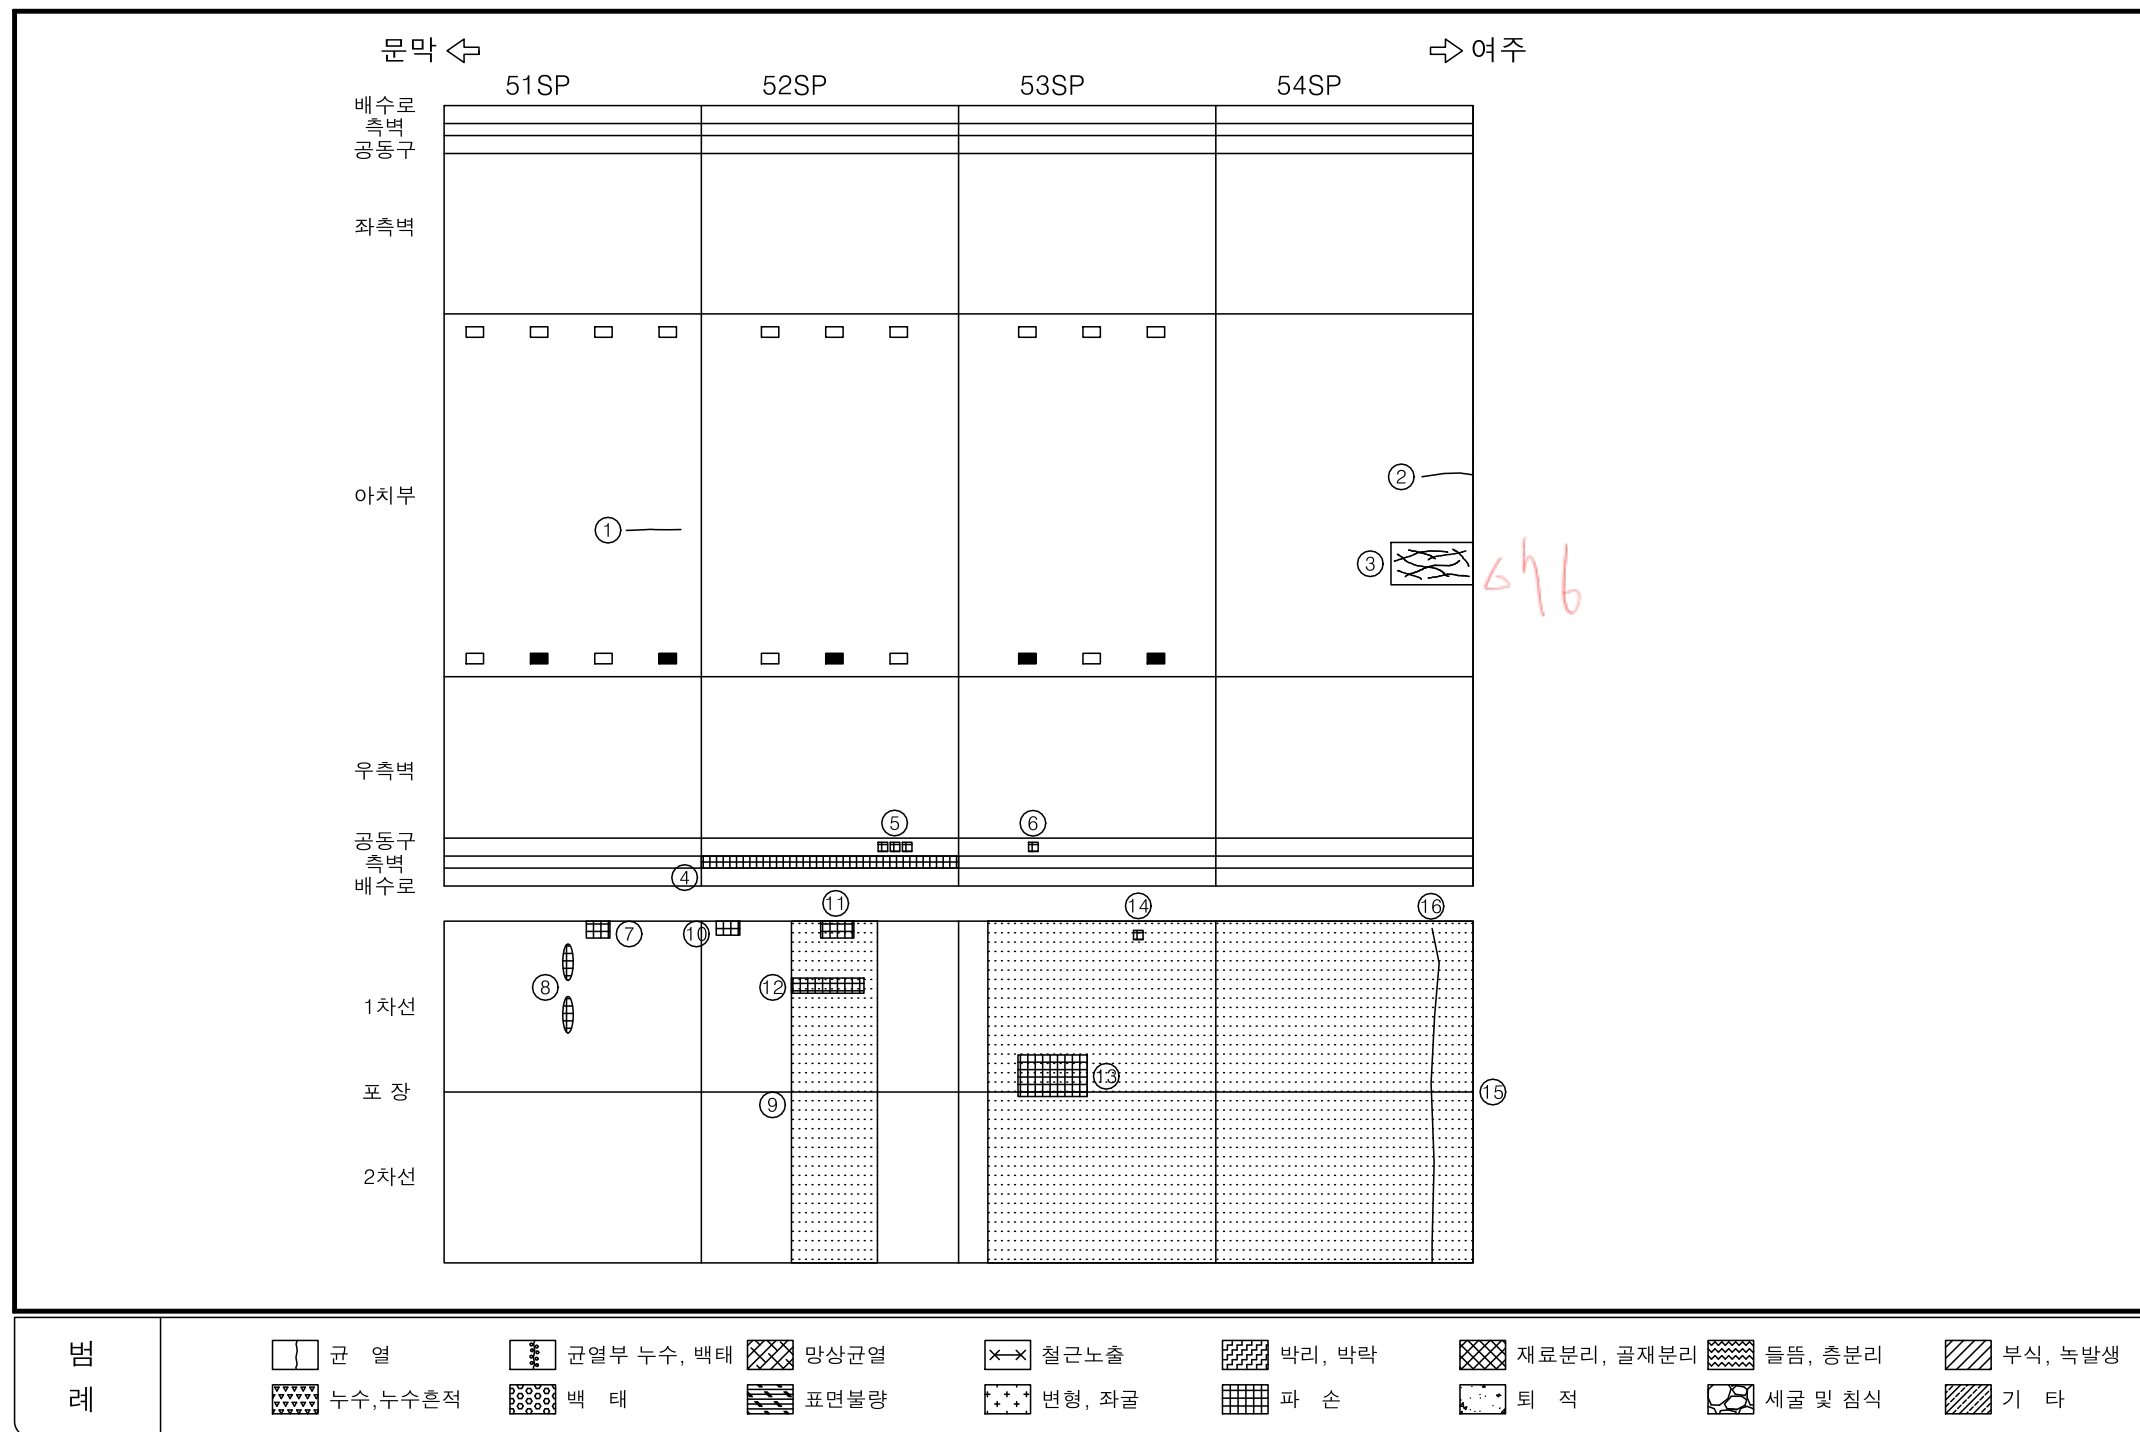
관 리 기 관	용 역 명	점 검 기 관	책임기술자	점검일자	구 조 물 명	부 재 명	도면번호
수원국토관리사무소	2024년 국도42호선 여주터널(상) 등 4개소 정밀안전점검 및 2종 성능평가용역	(주)신우기술	최호천	2024.06	부평터널(하)	Sheet 7	7

손상물량표

[illegible]

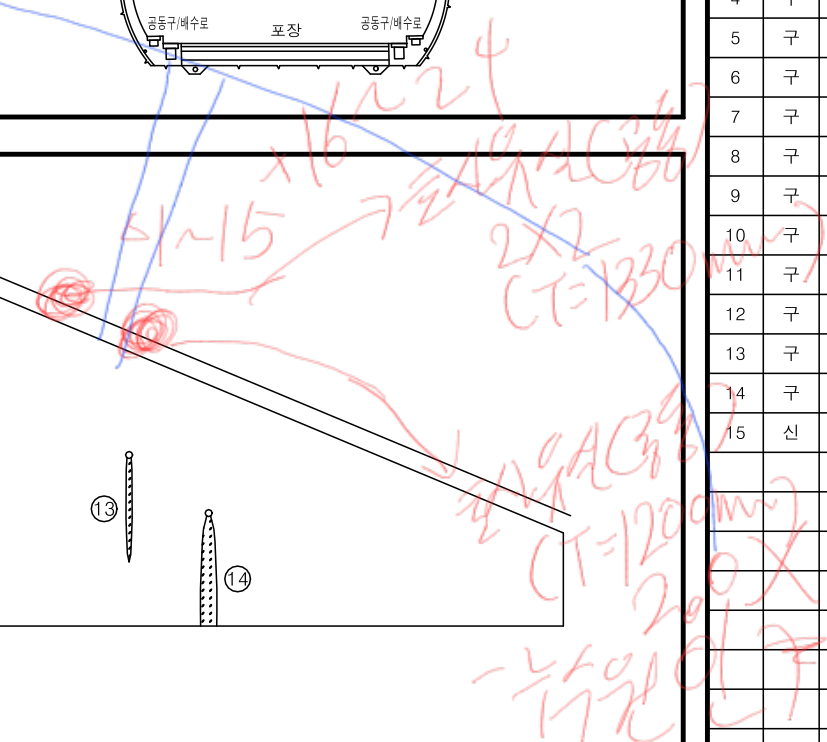
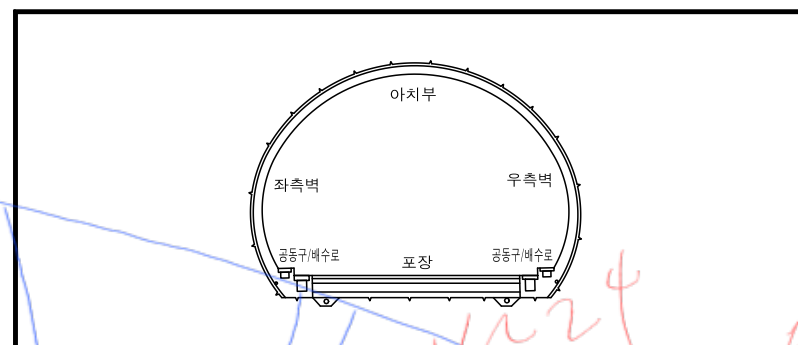
관 리 기 관	용 역 명	점 검 기 관	책임기술자	점검일자	구 조 물 명	부 재 명	도면번호
수원국토관리사무소	2024년 국도42호선 여주터널(상) 등 4개소 정밀안전점검 및 2종 성능평가용역	(주)신우기술	최호천	2024.06	부평터널(하)	Sheet 9	9

손상물량표

[illegible]

관 리 기 관	용 역 명	점 검 기 관	책임기술자	점검일자	구 조 물 명	부 재 명	도면번호
수원국토관리사무소	2024년 국도42호선 여주터널(상) 등 4개소 정밀안전점검 및 2종 성능평가용역	(주)신우기술	최호천	2024.06	부평터널(하)	Sheet 11	11

손상물량표

[illegible]

관 리 기 관	용 역 명	점 검 기 관	책임기술자	점검일자	구 조 물 명	부 재 명	도면번호
수원국토관리사무소	2024년 국도42호선 여주터널(상) 등 4개소 정밀안전점검 및 2종 성능평가용역	(주)신우기술	최호천	2024.06	부평터널(하)	시,종점 갭문	12

