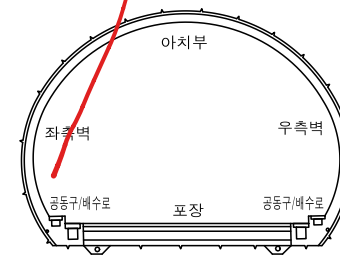
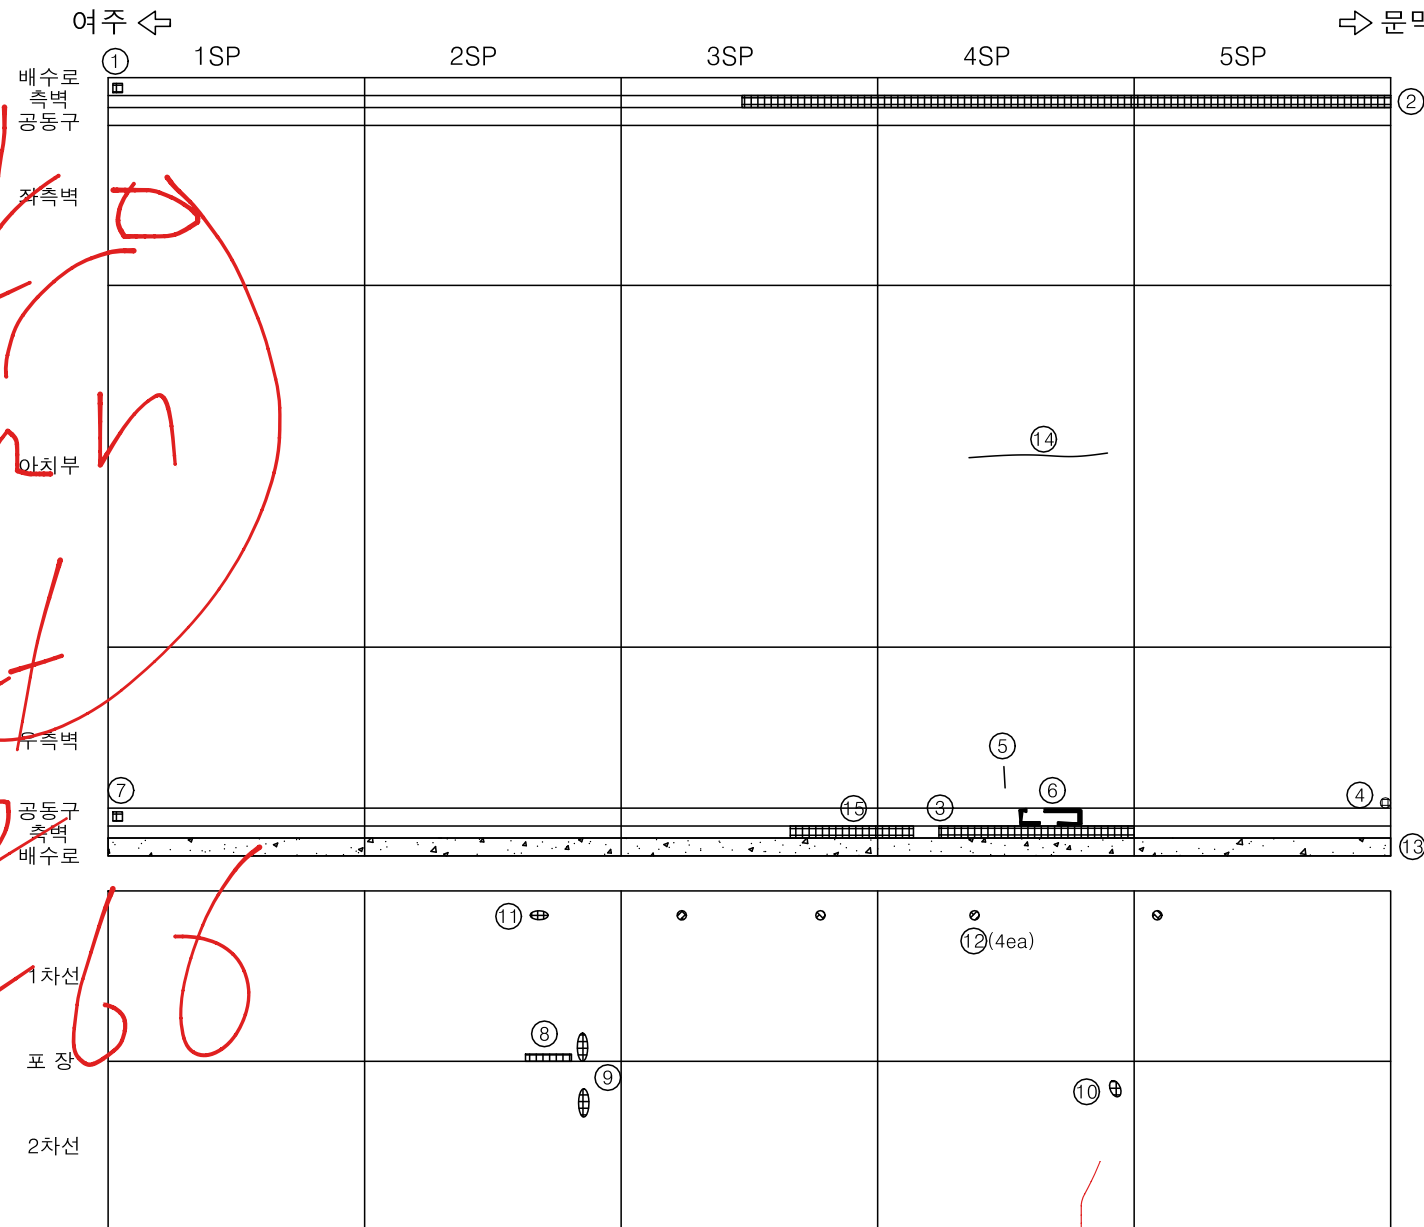


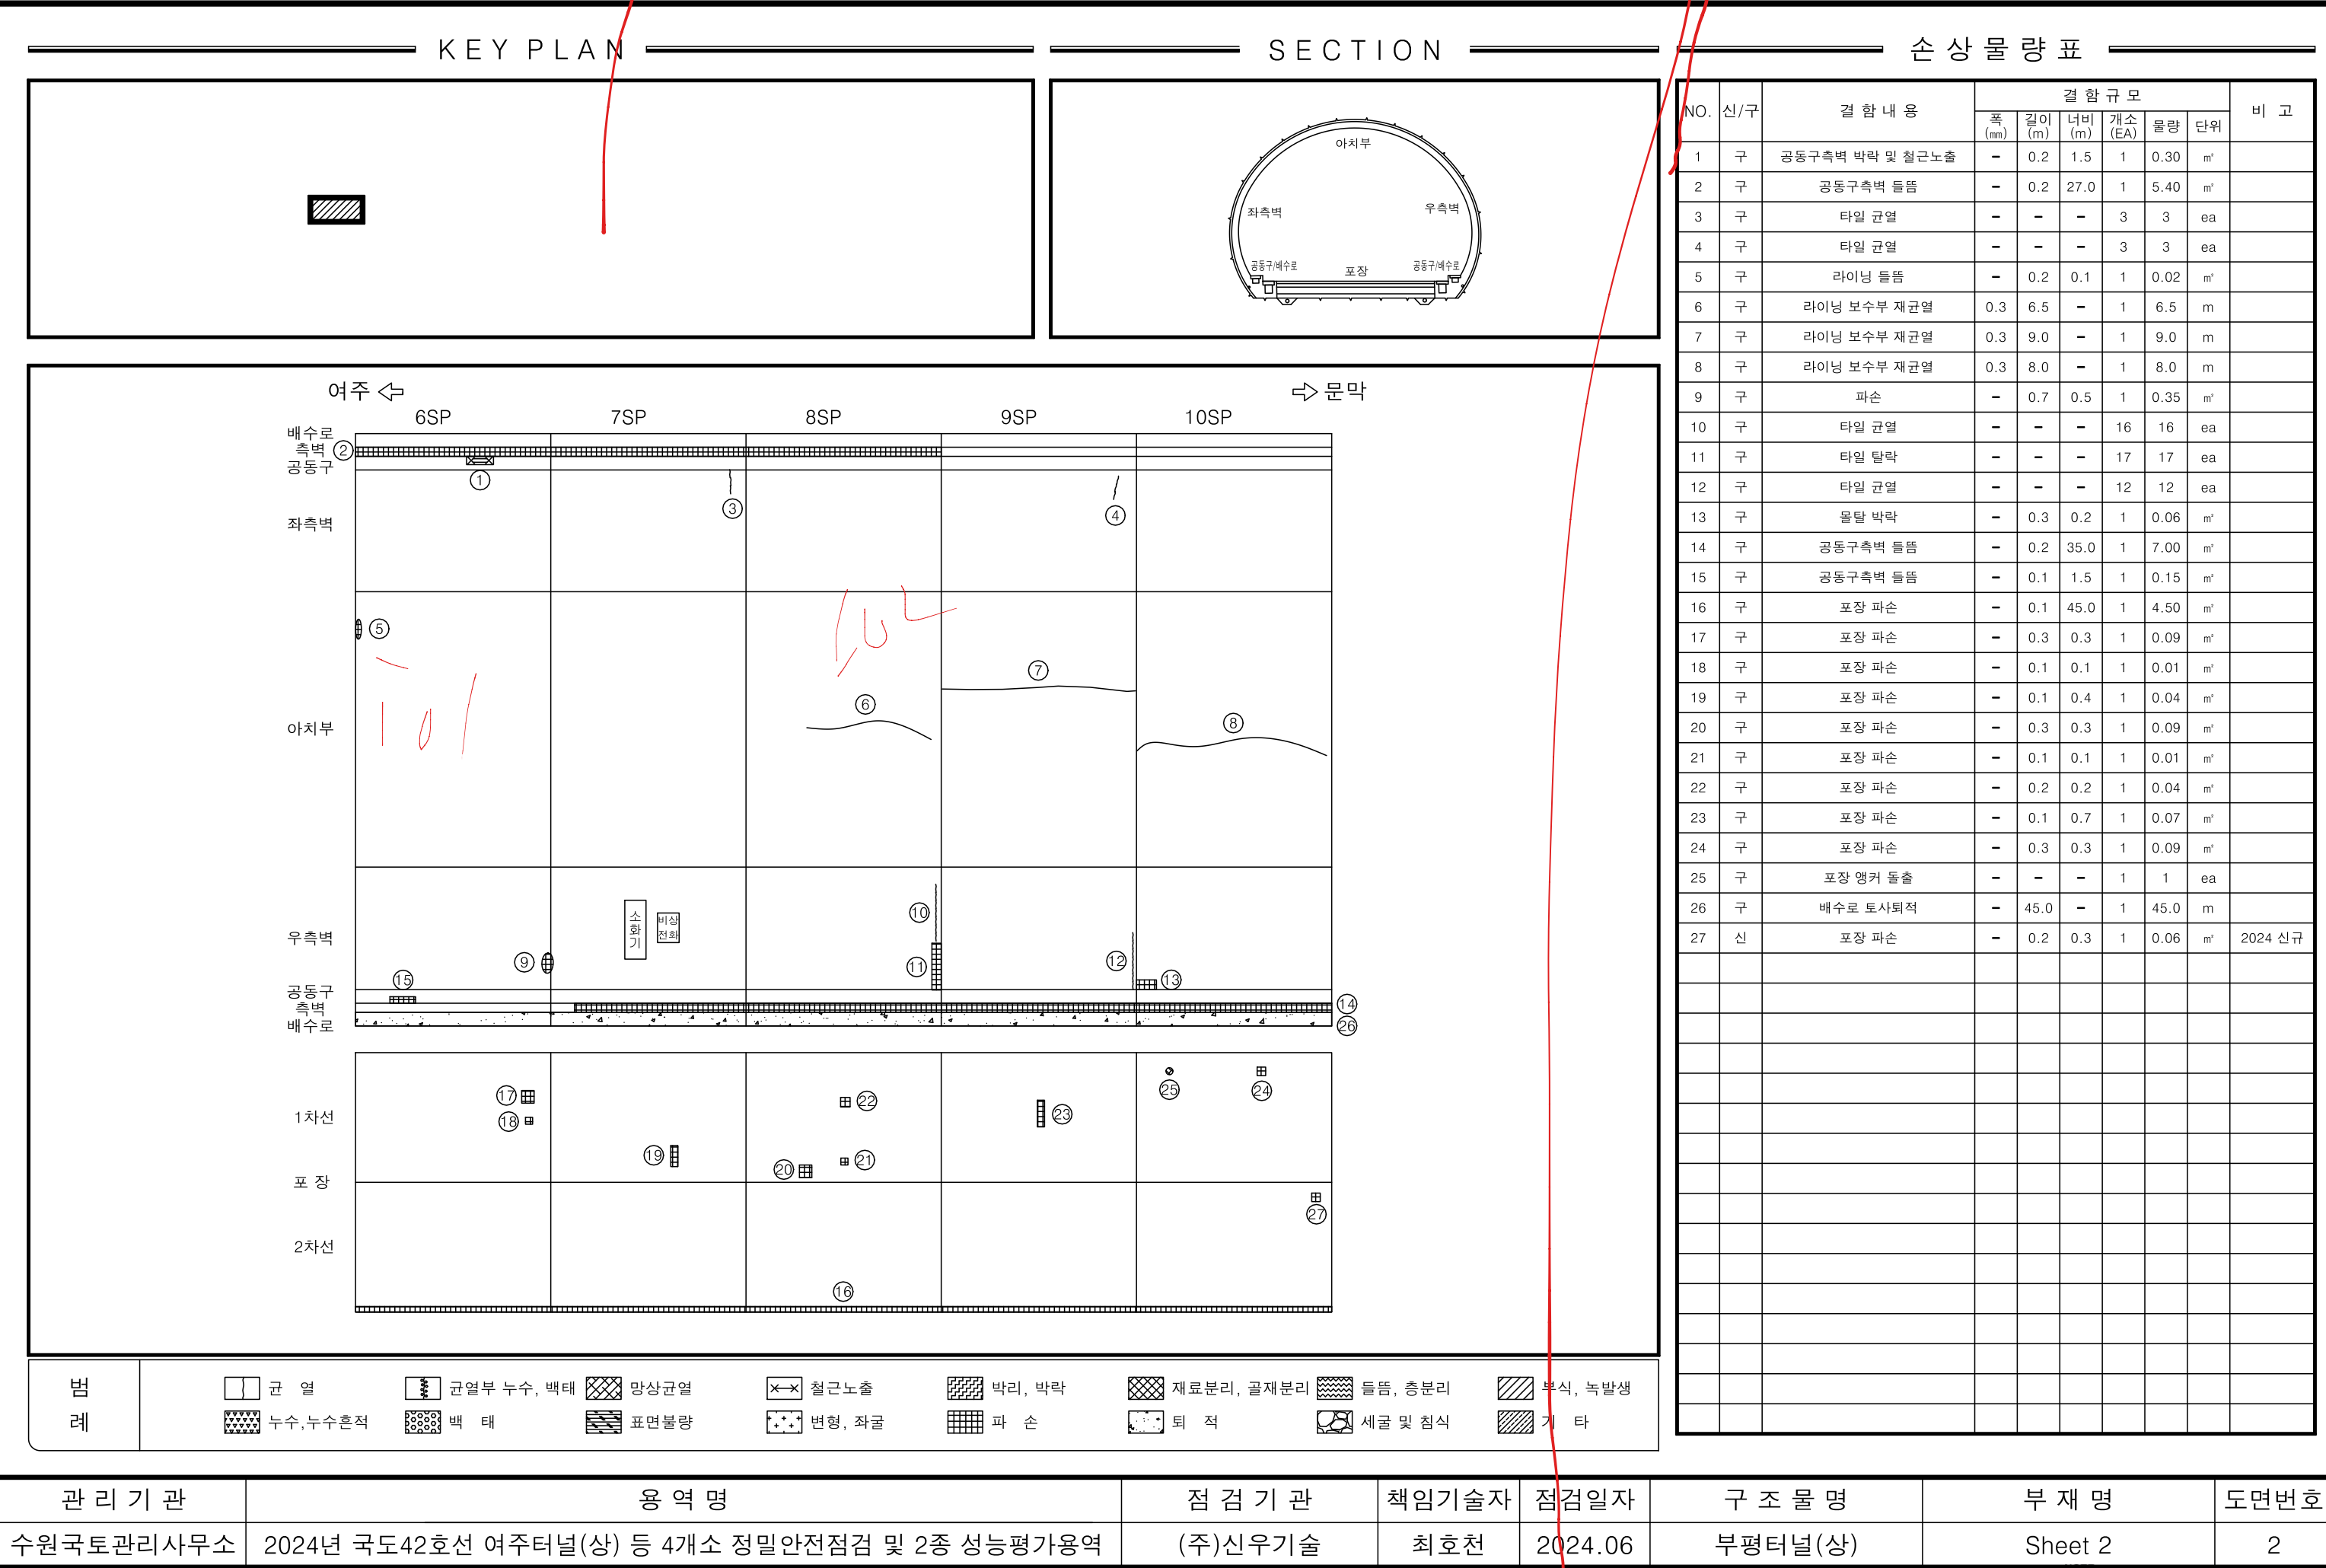
■ 부 평 터 널 (상)

손상물량표

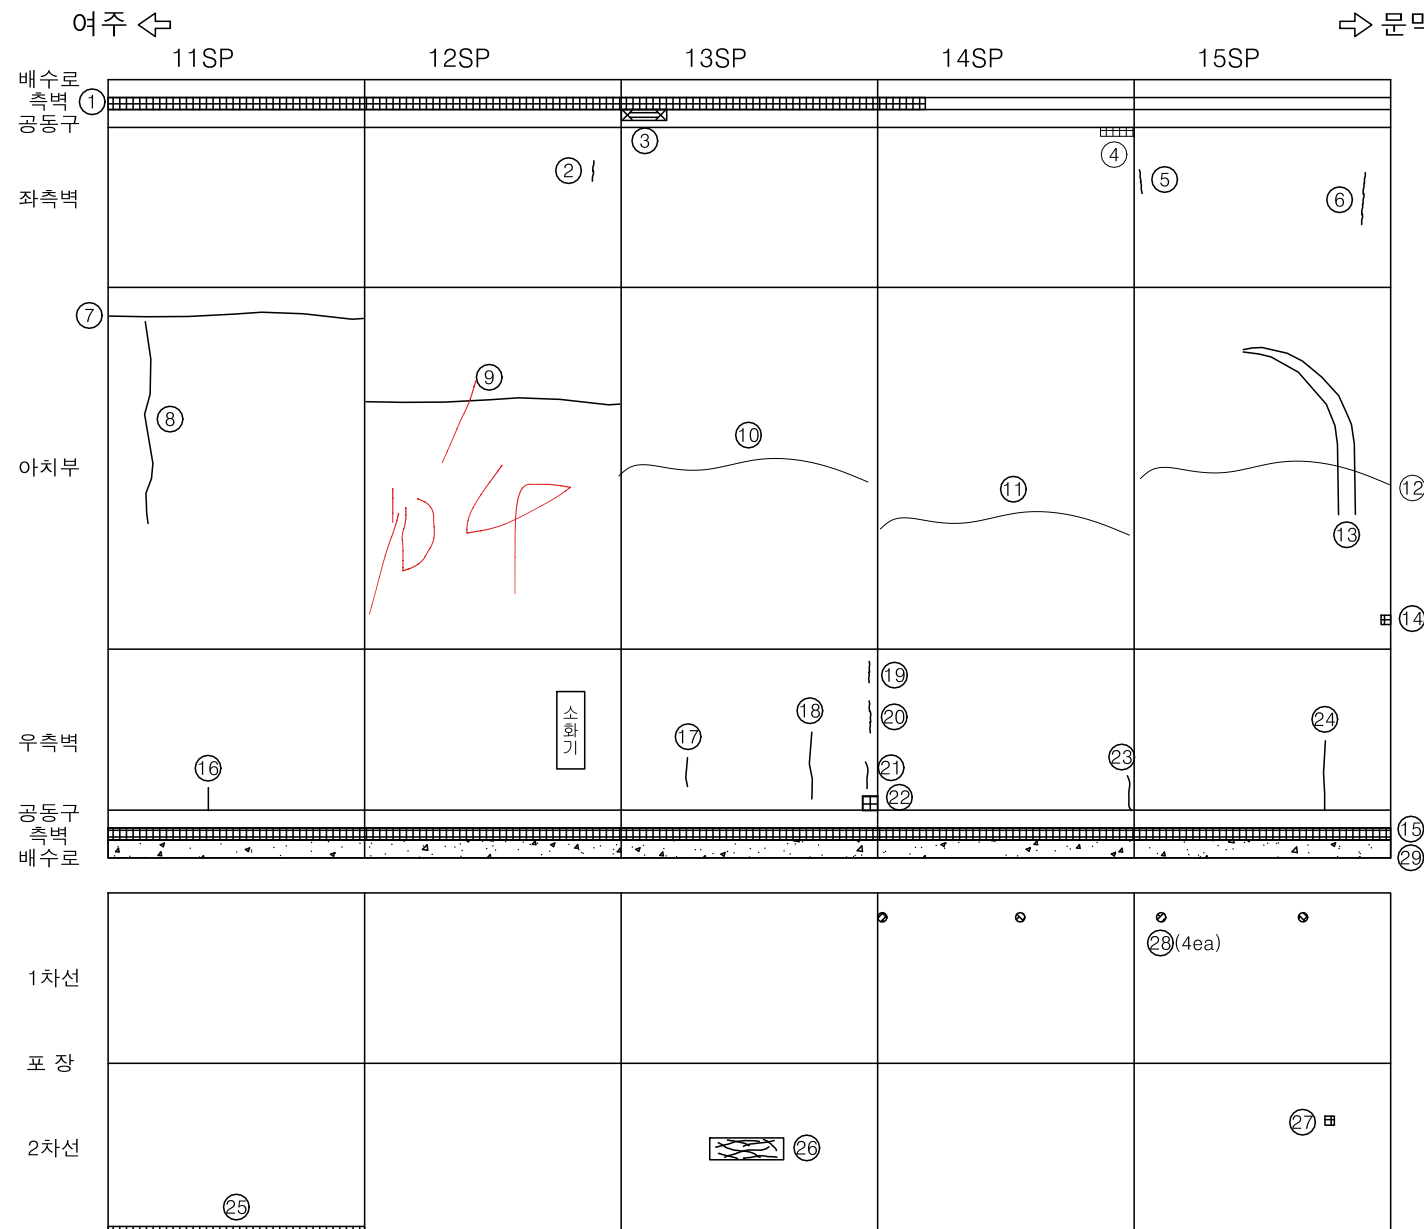
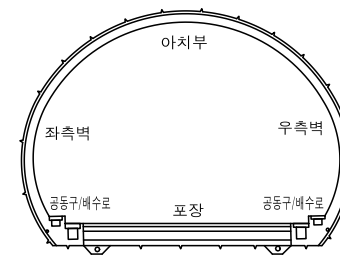
[illegible]

 균 열
  균열부 두수, 백태
  망상균열
  철근노출
  박리, 박락
  재료분리, 골재분리
  들뜸, 층분리
  부식, 녹발생
 두수, 두수혼저
 백 태
 표면불량
 변형, 좌굴
 파 손
 퇴 적
 세굴 및 침식
 기 타

관 리 기 관	용 역 명	점 검 기 관	책임기술자	점검일자	구 조 물 명	부 재 명	도면번호
수원국토관리사무소	2024년 국도42호선 여주터널(상) 등 4개소 정밀안전점검 및 2종 성능평가용역	(주)신우기술	최호천	2024.06	부평터널(상)	Sheet 1	1

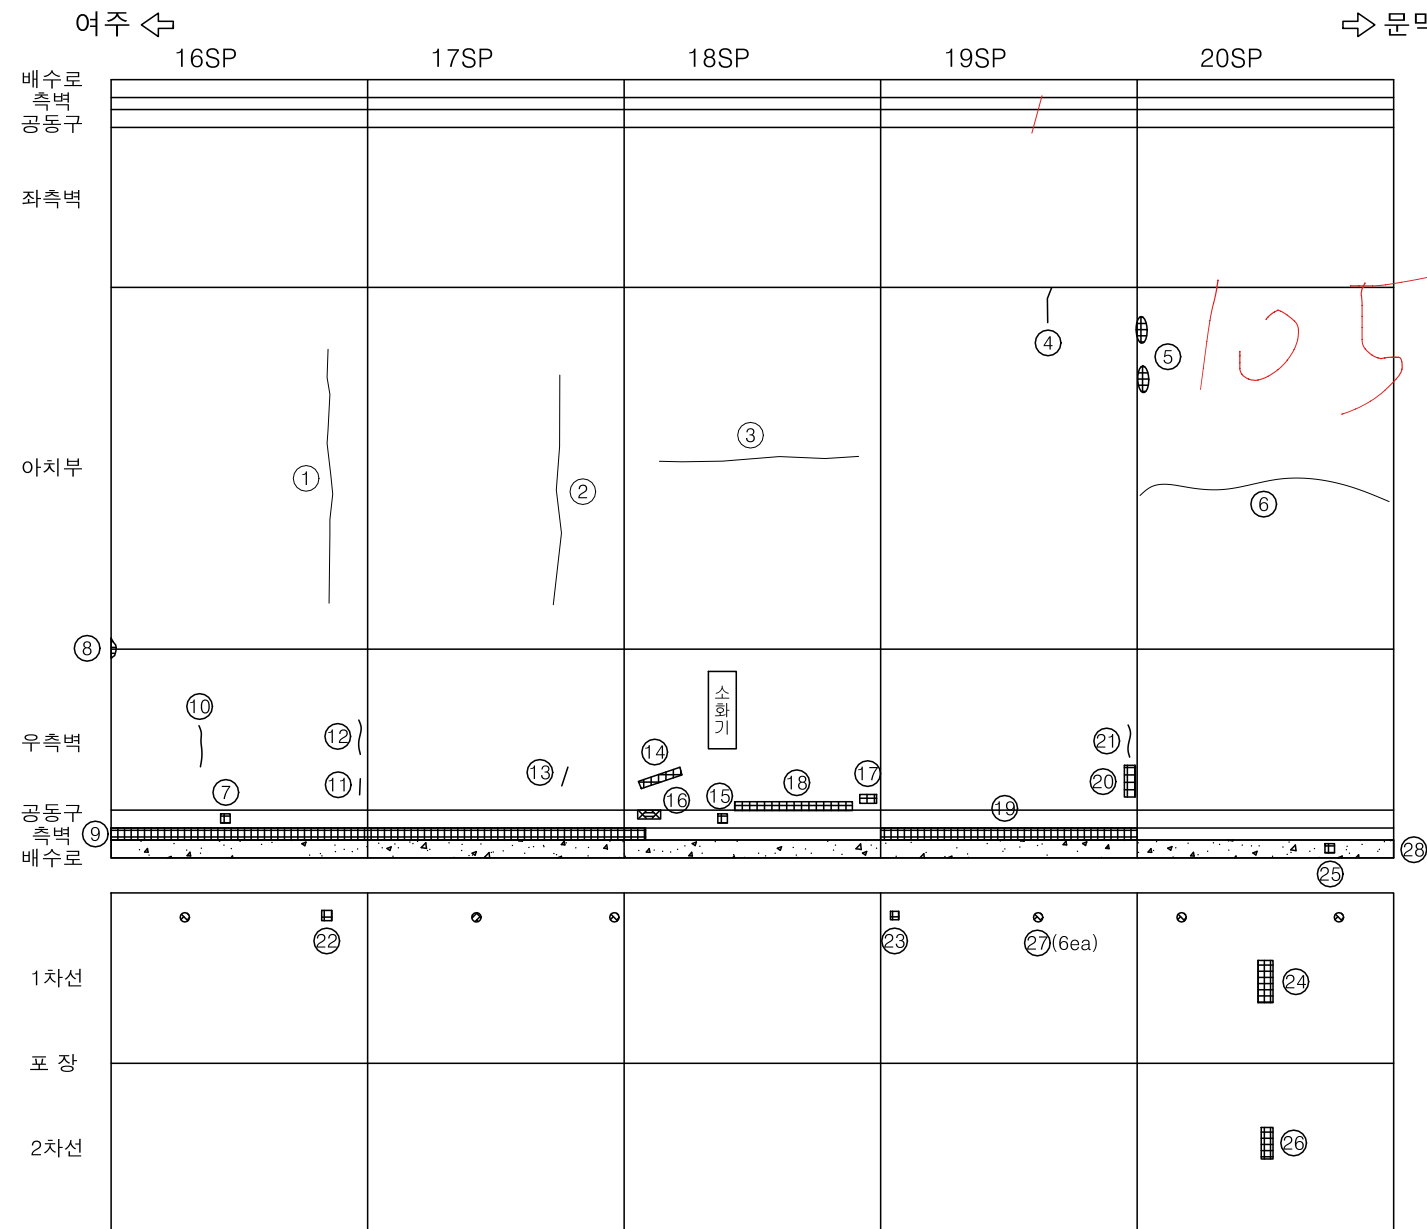
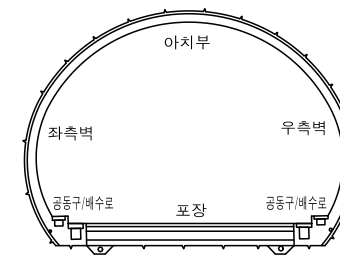


손상물량표

[illegible]

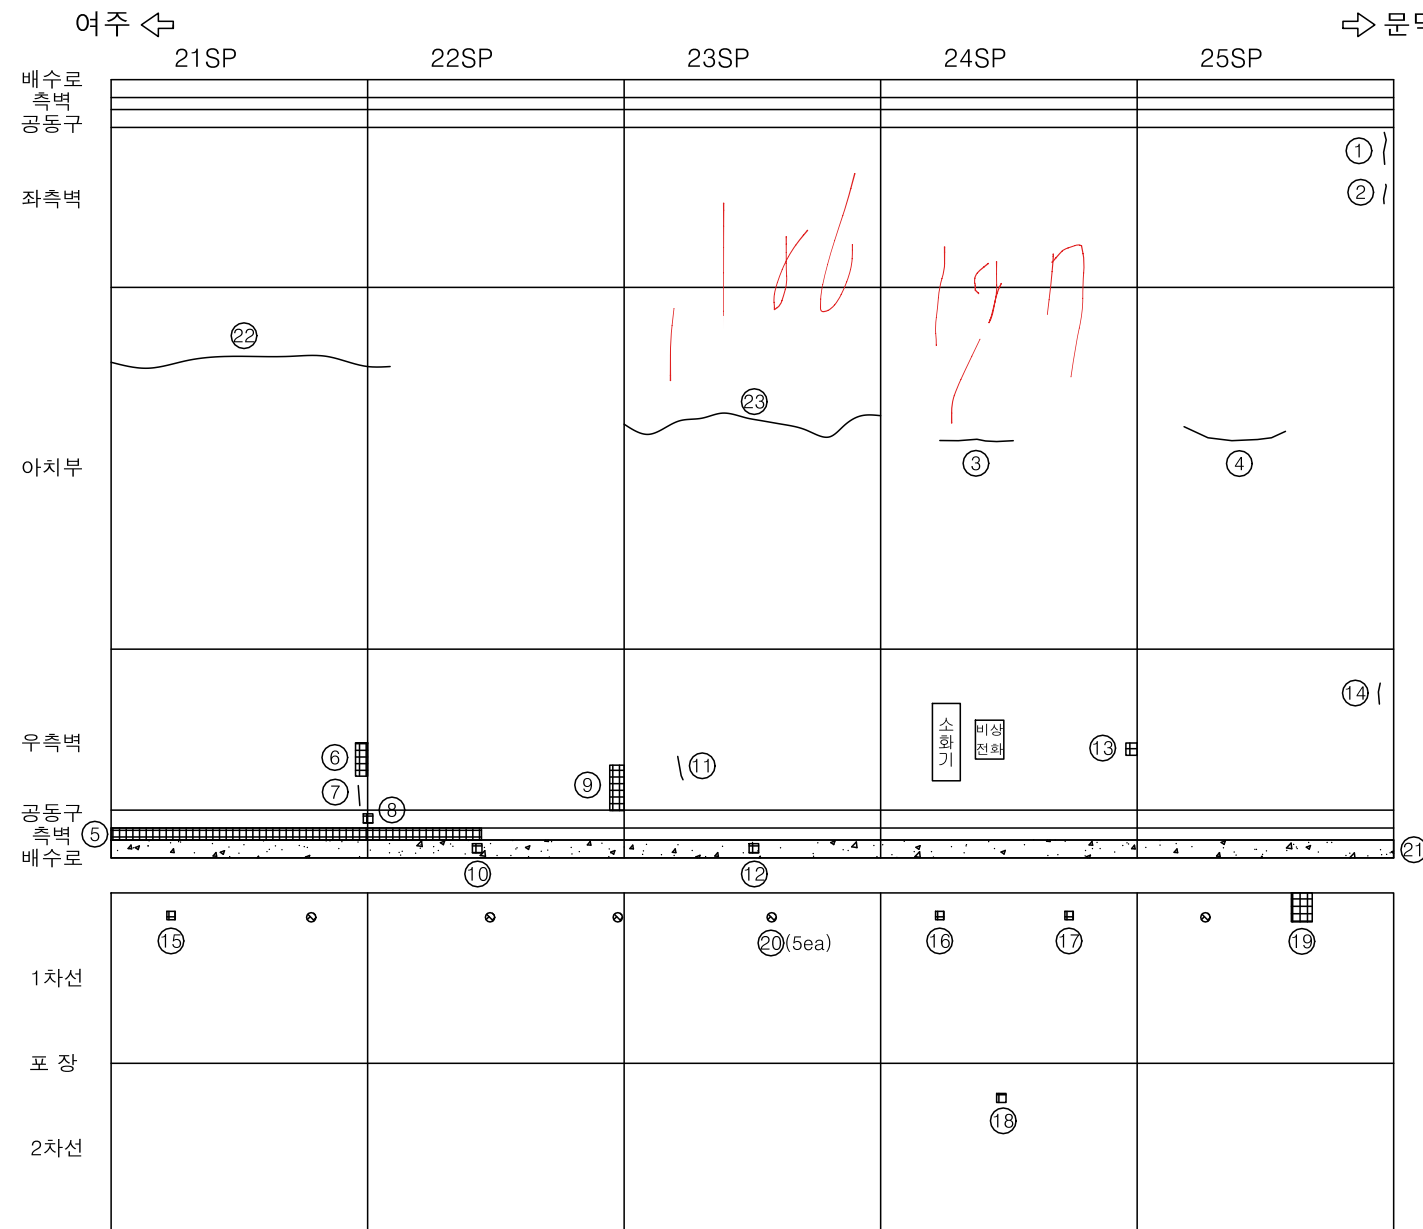
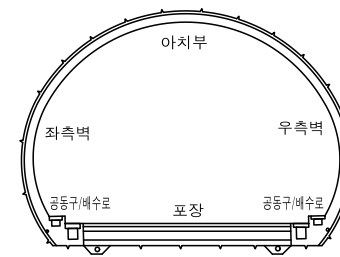
관 리 기 관	용 역 명	점 검 기 관	책임기술자	점검일자	구 조 물 명	부 재 명	도면번호
수원국토관리사무소	2024년 국도42호선 여주터널(상) 등 4개소 정밀안전점검 및 2종 성능평가용역	(주)신우기술	최호천	2024.06	부평터널(상)	Sheet 3	3

손상물량표

[illegible]

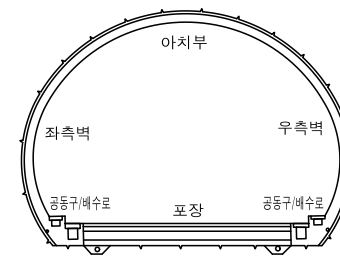
관 리 기 관	용 역 명	점 검 기 관	책임기술자	점검일자	구 조 물 명	부 재 명	도면번호
수원국토관리사무소	2024년 국도42호선 여주터널(상) 등 4개소 정밀안전점검 및 2종 성능평가용역	(주)신우기술	최호천	2024.06	부평터널(상)	Sheet 4	4

손상물량표

[illegible]

관 리 기 관	용 역 명	점 검 기 관	책임기술자	점검일자	구 조 물 명	부 재 명	도면번호
수원국토관리사무소	2024년 국도42호선 여주터널(상) 등 4개소 정밀안전점검 및 2종 성능평가용역	(주)신우기술	최호천	2024.06	부평터널(상)	Sheet 5	5

손상물량표

[illegible]

여주 <
26SP 27SP 28SP 29SP 30SP
> 문막

배수로 측벽 공동구					
좌측벽					
아치부					
우측벽					
공동구 측벽 배수로					
1차선					
포장					
2차선					

범

관 열

관열부 누수, 백태

망상관열

철근노출

박리, 박락

재료분리, 골재분리

들뜸, 층분리

부식, 녹발생

누수, 누수흔적

백 태

표면불량

변형, 좌굴

파 손

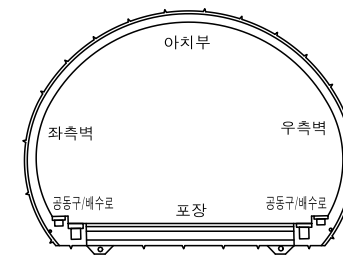
퇴 적

세굴 및 침식

기 타

관 리 기 관	용 역 명	점 검 기 관	책임기술자	점검일자	구 조 물 명	부 재 명	도면번호
수원국토관리사무소	2024년 국도42호선 여주터널(상) 등 4개소 정밀안전점검 및 2종 성능평가용역	(주)신우기술	최호천	2024.06	부평터널(상)	Sheet 6	6

손상물량표

[illegible]

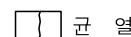
여주 <=> 문막

	31SP	32SP	33SP	34SP	35SP
배수로 측벽 공동구	①	②	③	④	
좌측벽				⑤	⑥
아치부					⑦
우측벽		⑧			소화기
공동구 측벽 배수로		⑨		⑩	⑪
1차선			⑬	⑮(7ea)	
포장					
2차선		⑫			⑭

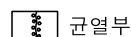
⑬

⑭

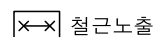
⑮

범
례

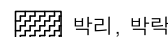
[균 열]



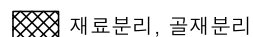

 군열부 누수, 백태
 

 망상균열

철근노출



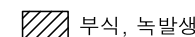
 박리, 박락



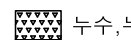
 재료분리, 골재분리



▣ 들뜸, 흥분리



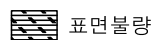
 부식, 녹발생



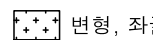
 누수, 누수흔적



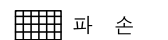
	부	태
---	---	---




 국립중앙도서관
 National Library of Korea



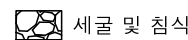
변형, 좌



 파 손



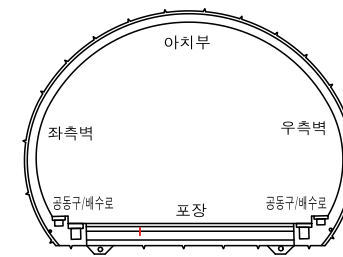
 퇴적

 세굴 및 침식

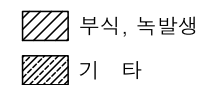
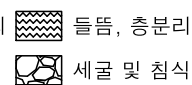
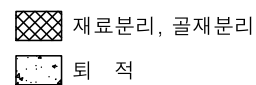
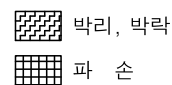
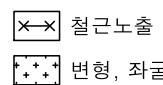
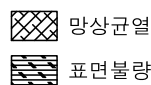
 기 타

관 리 기 관	용 역 명	점 검 기 관	책임기술자	점검일자	구 조 물 명	부 재 명	도면번호
수원국토관리사무소	2024년 국도42호선 여주터널(상) 등 4개소 정밀안전점검 및 2종 성능평가용역	(주)신우기술	최호천	2024.06	부평터널(상)	Sheet 7	7

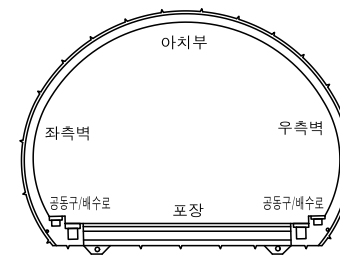
손상물량표

[illegible]

여주 <=>		36SP	37SP	38SP	39SP	40SP
배수로 측벽 공동구						
좌측벽						
아치부						
우측벽						
공동구 측벽 배수로						
1차선						
포장						
2차선						

범
례

손상물량표

[illegible]

여주 ↙ ↘ 문막

배수로
측벽
공동구

좌측벽

아치부

우측벽

공동구
측벽
배수로

1차선

포장

2차선

41SP 42SP 43SP 44SP 45SP

① ② ③ ④ ⑤ ⑥ ⑦ ⑧ ⑨ ⑩ ⑪ ⑫(4ea) ⑬

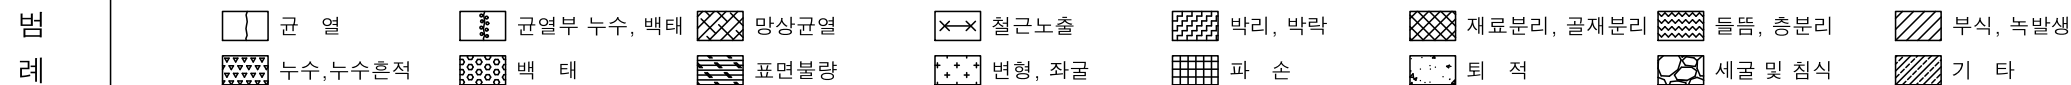
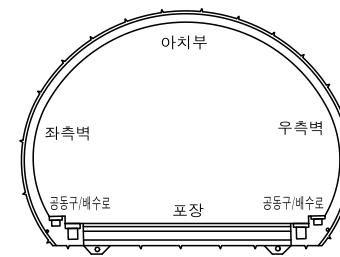
범
례

 군 열
  군열두 두수, 백태
  망상군열
  철근노출
  박리, 박락
  재료분리, 골재분리
  들뜸, 층분리
  부식, 녹발생
 두수, 두수혼저
 백 태
 표면불량
 변형, 자갈
 파 손
 퇴 적
 세굴 및 침식
 기 타

관 리 기 관	용 역 명	점 검 기 관	책임기술자	점검일자	구 조 물 명	부 재 명	도면번호
수원국토관리사무소	2024년 국도42호선 여주터널(상) 등 4개소 정밀안전점검 및 2종 성능평가용역	(주)신우기술	최호천	2024.06	부평터널(상)	Sheet 9	9

SECTION

손상물량표

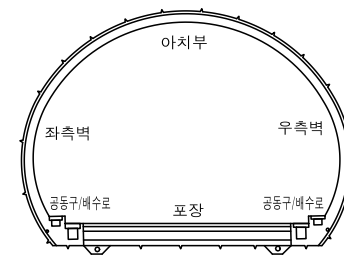
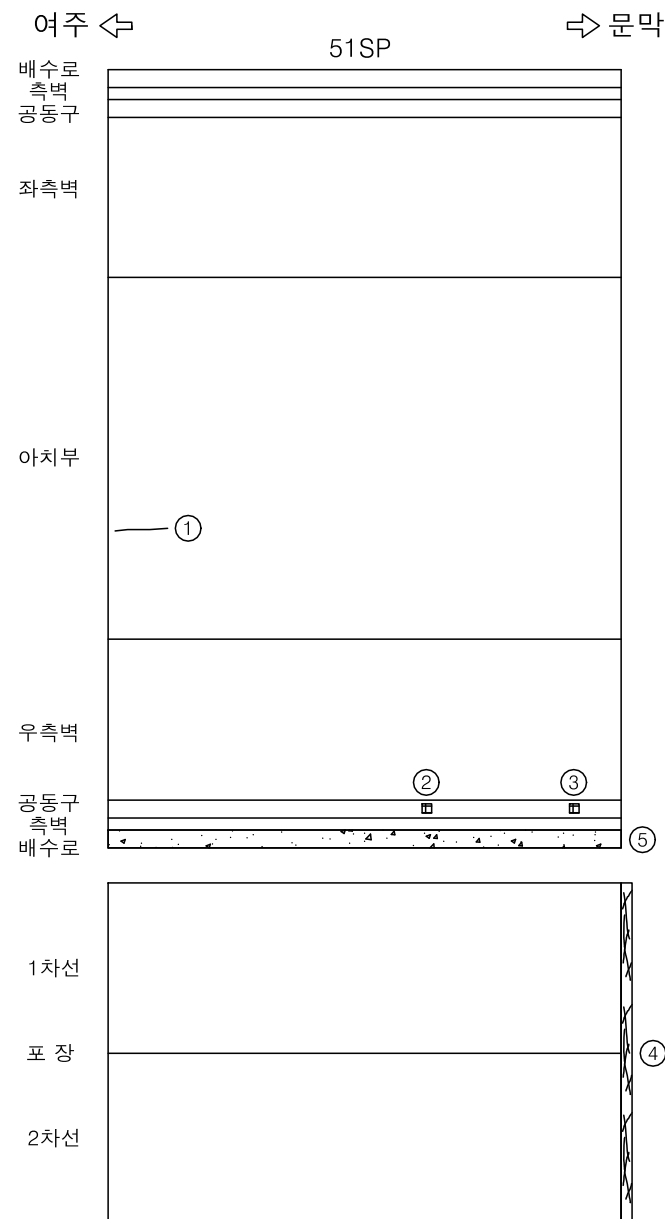
[illegible]

관 리 기 관	용 역 명	점 검 기 관	책임기술자	점검일자	구 조 물 명	부 재 명	도면번호
수원국토관리사무소	2024년 국도42호선 여주터널(상) 등 4개소 정밀안전점검 및 2종 성능평가용역	(주)신우기술	최호천	2024.06	부평터널(상)	Sheet 10	10

KEY PLAN

SECTION

손상물량표

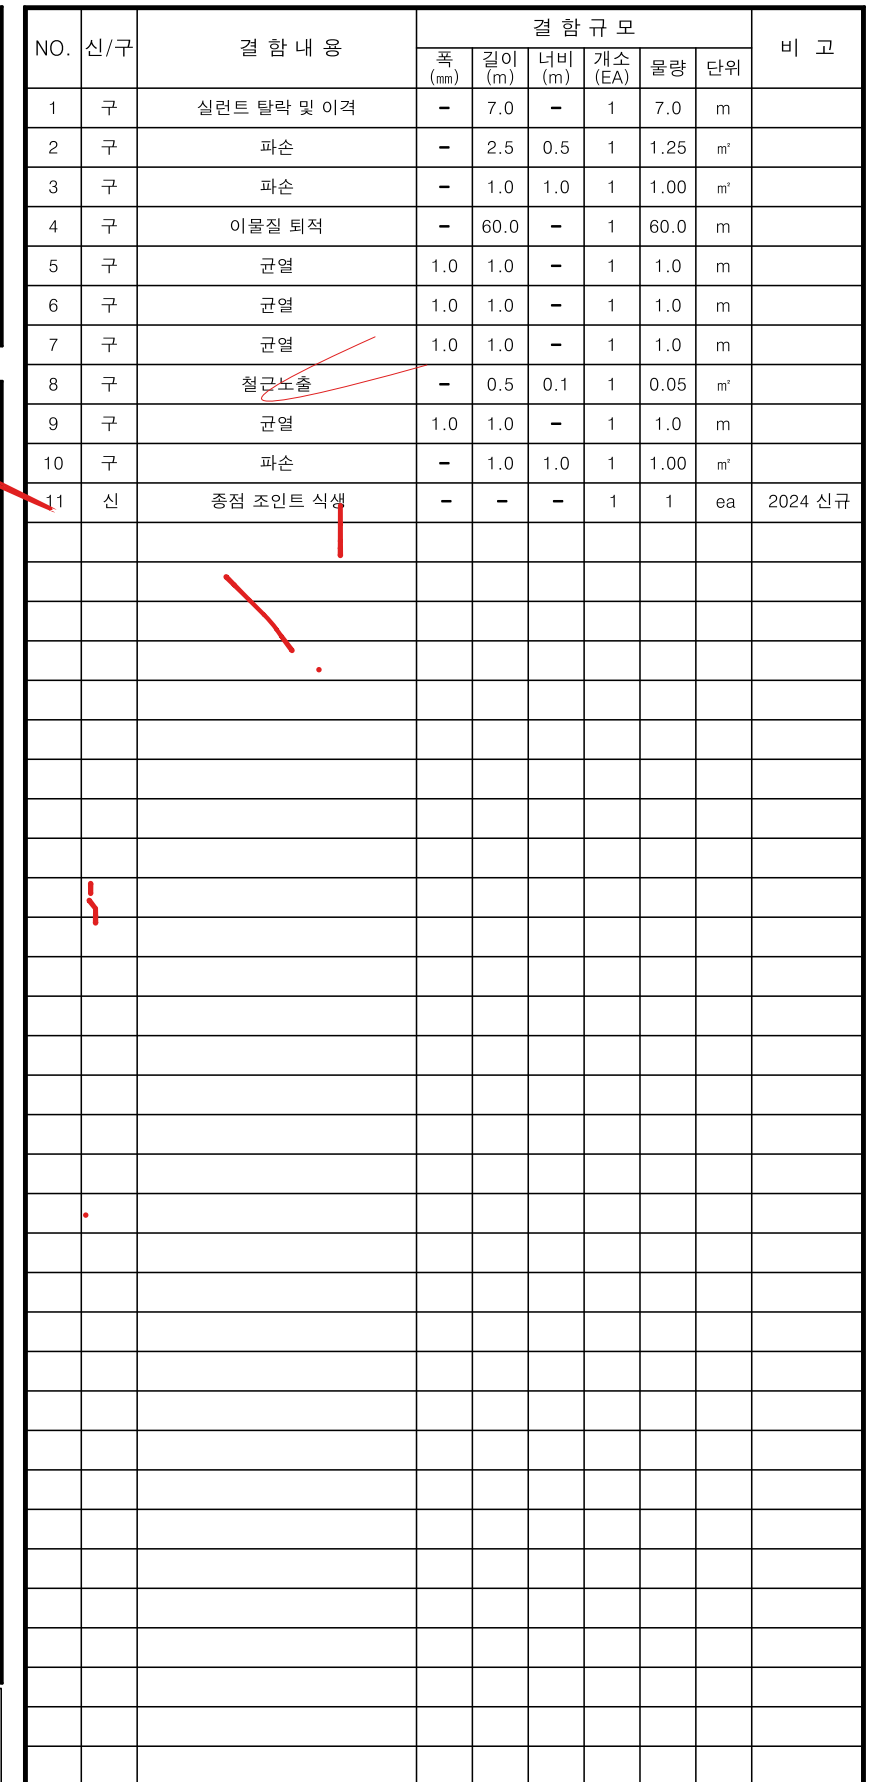
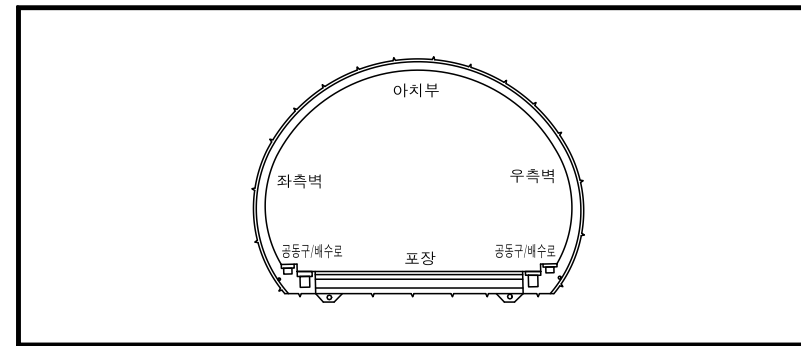
[illegible]

범례

	균열		균열부 두수, 백태		망상균열		철근노출		박리, 박락		재료분리, 골재분리		들뜸, 층분리		부식, 녹발생
	두수, 두수흔적		백태		표면불량		변형, 좌굴		파손		퇴적		세굴 및 침식		기타

관 리 기 관	용 역 명	점 검 기 관	책임기술자	점검일자	구 조 물 명	부 재 명	도면번호
수원국토관리사무소	2024년 국도42호선 여주터널(상) 등 4개소 정밀안전점검 및 2종 성능평가용역	(주)신우기술	최호천	2024.06	부평터널(상)	Sheet 11	11

손상물량표



관 리 기 관	용 역 명	점 검 기 관	책임기술자	점검일자	구 조 물 명	부 재 명	도면번호
수원국토관리사무소	2024년 국도42호선 여주터널(상) 등 4개소 정밀안전점검 및 2종 성능평가용역	(주)신우기술	최호천	2024.06	부평터널(상)	시,종점 갭문	12

