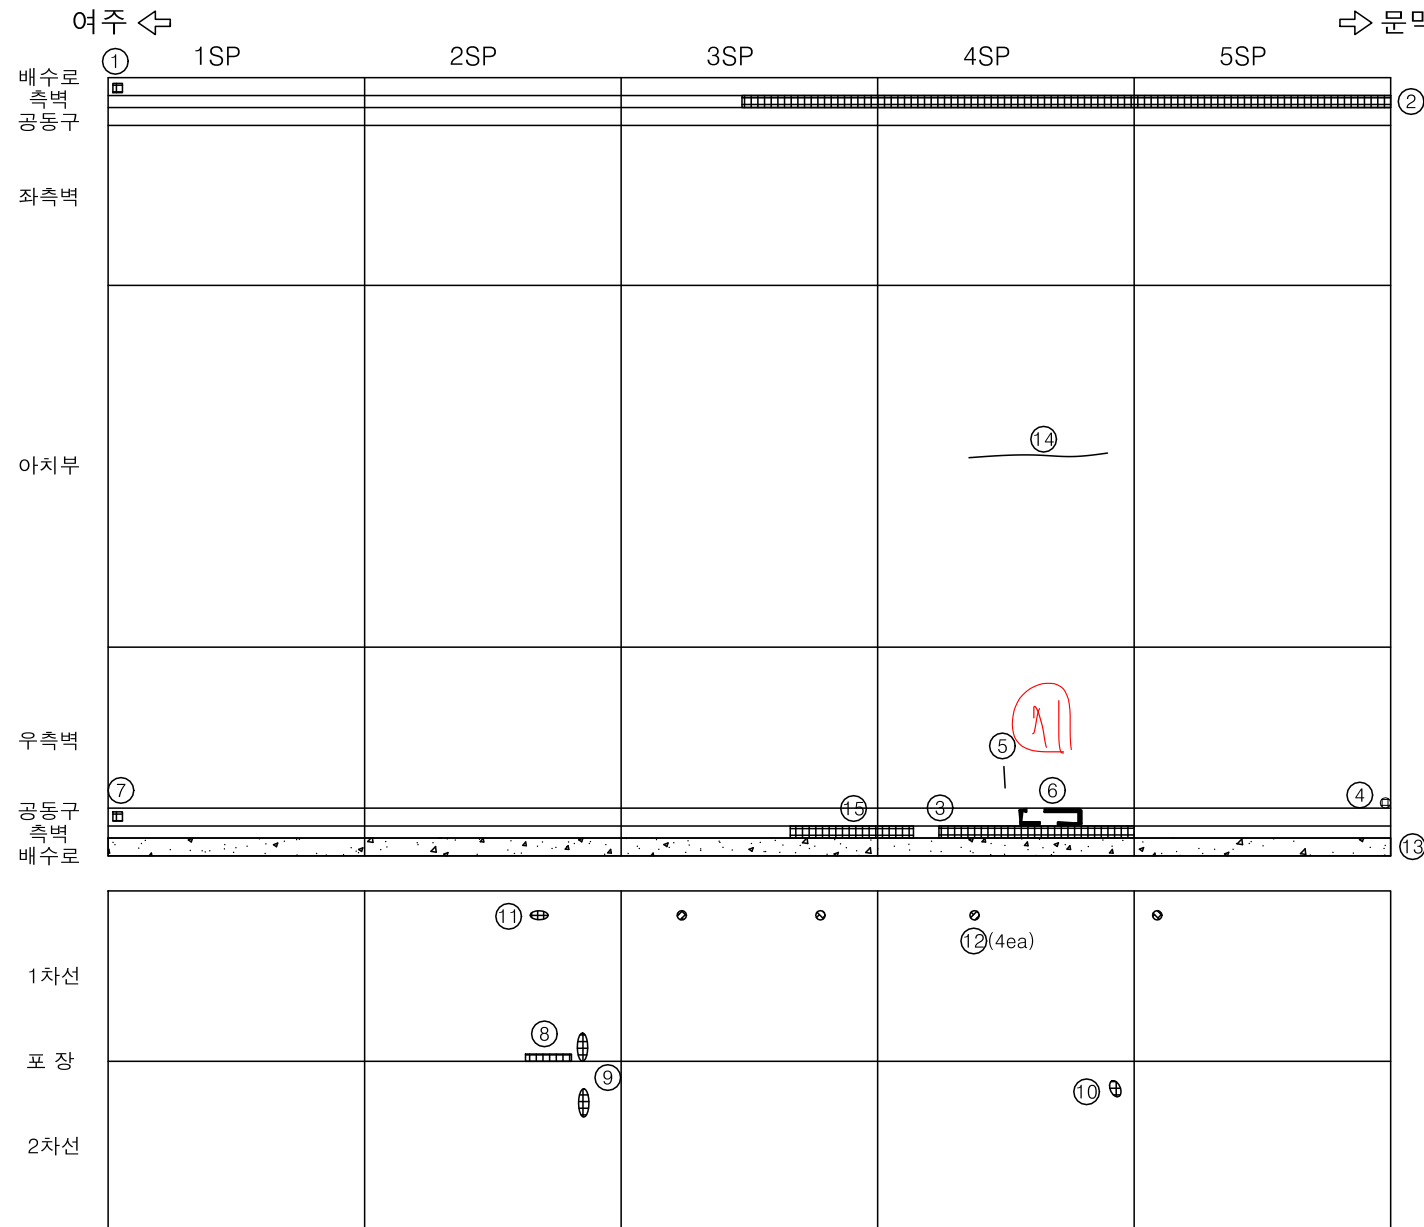
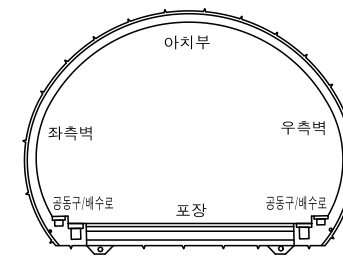


■ 부평터널 (상)

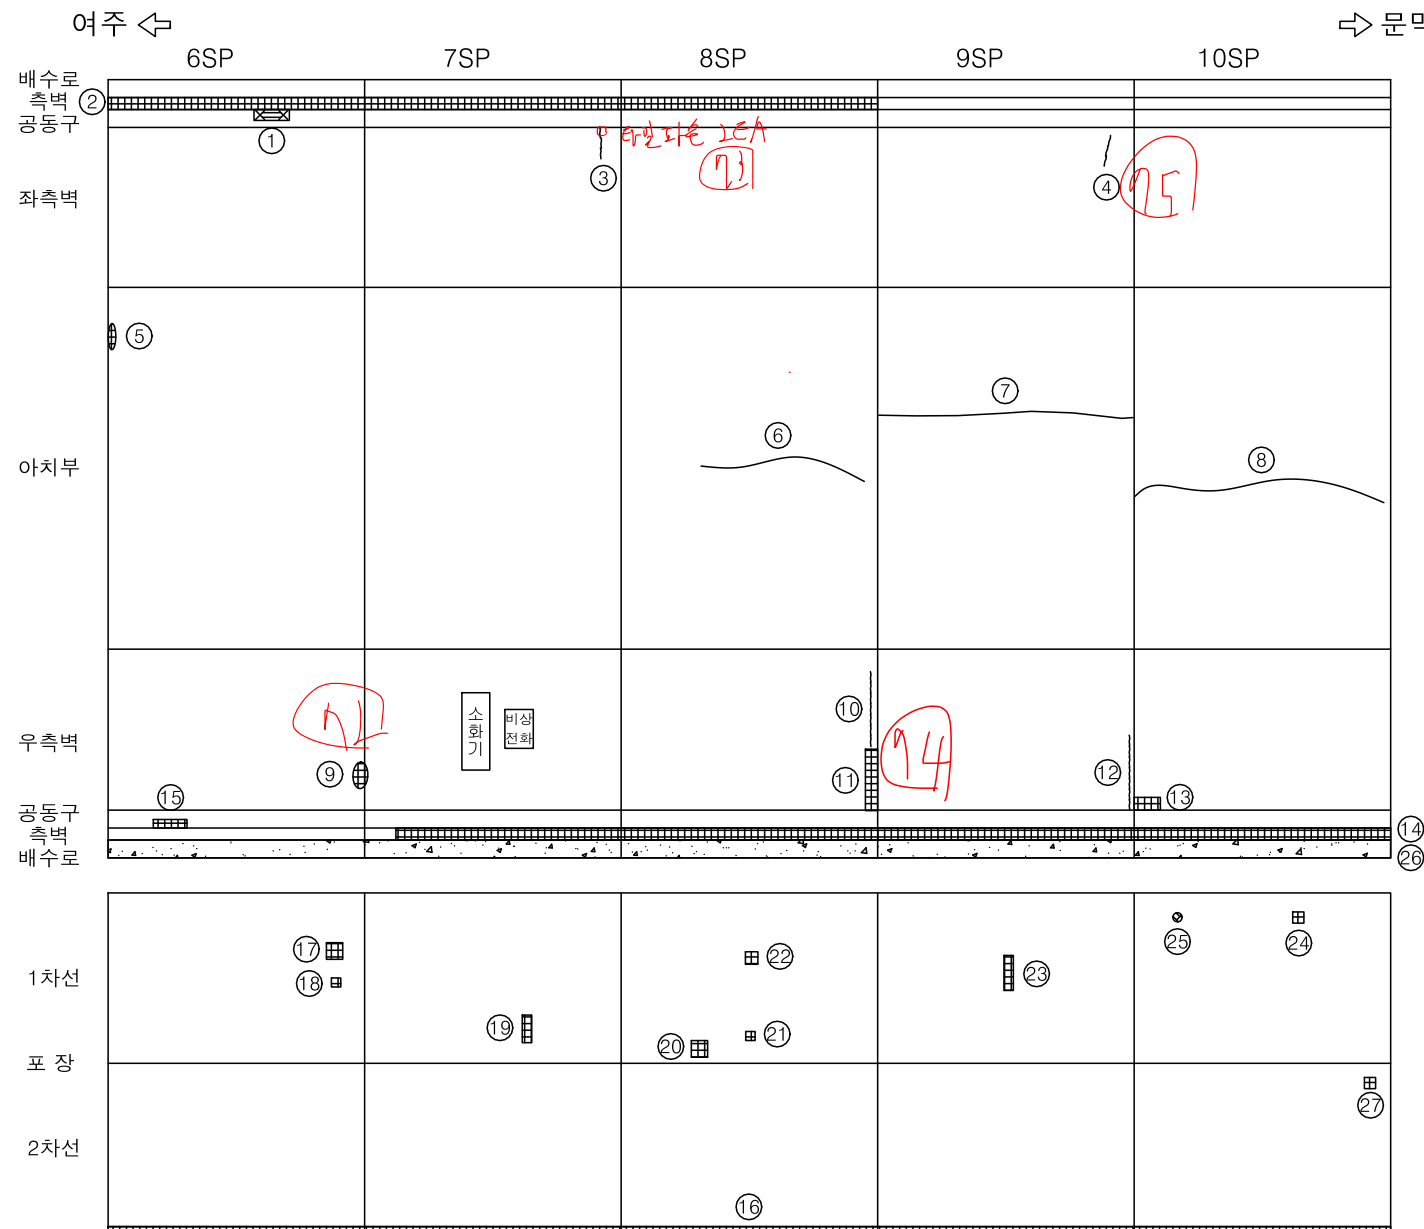
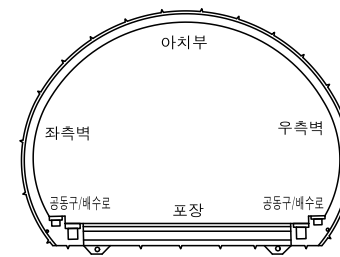
하

손상물량표

[illegible]

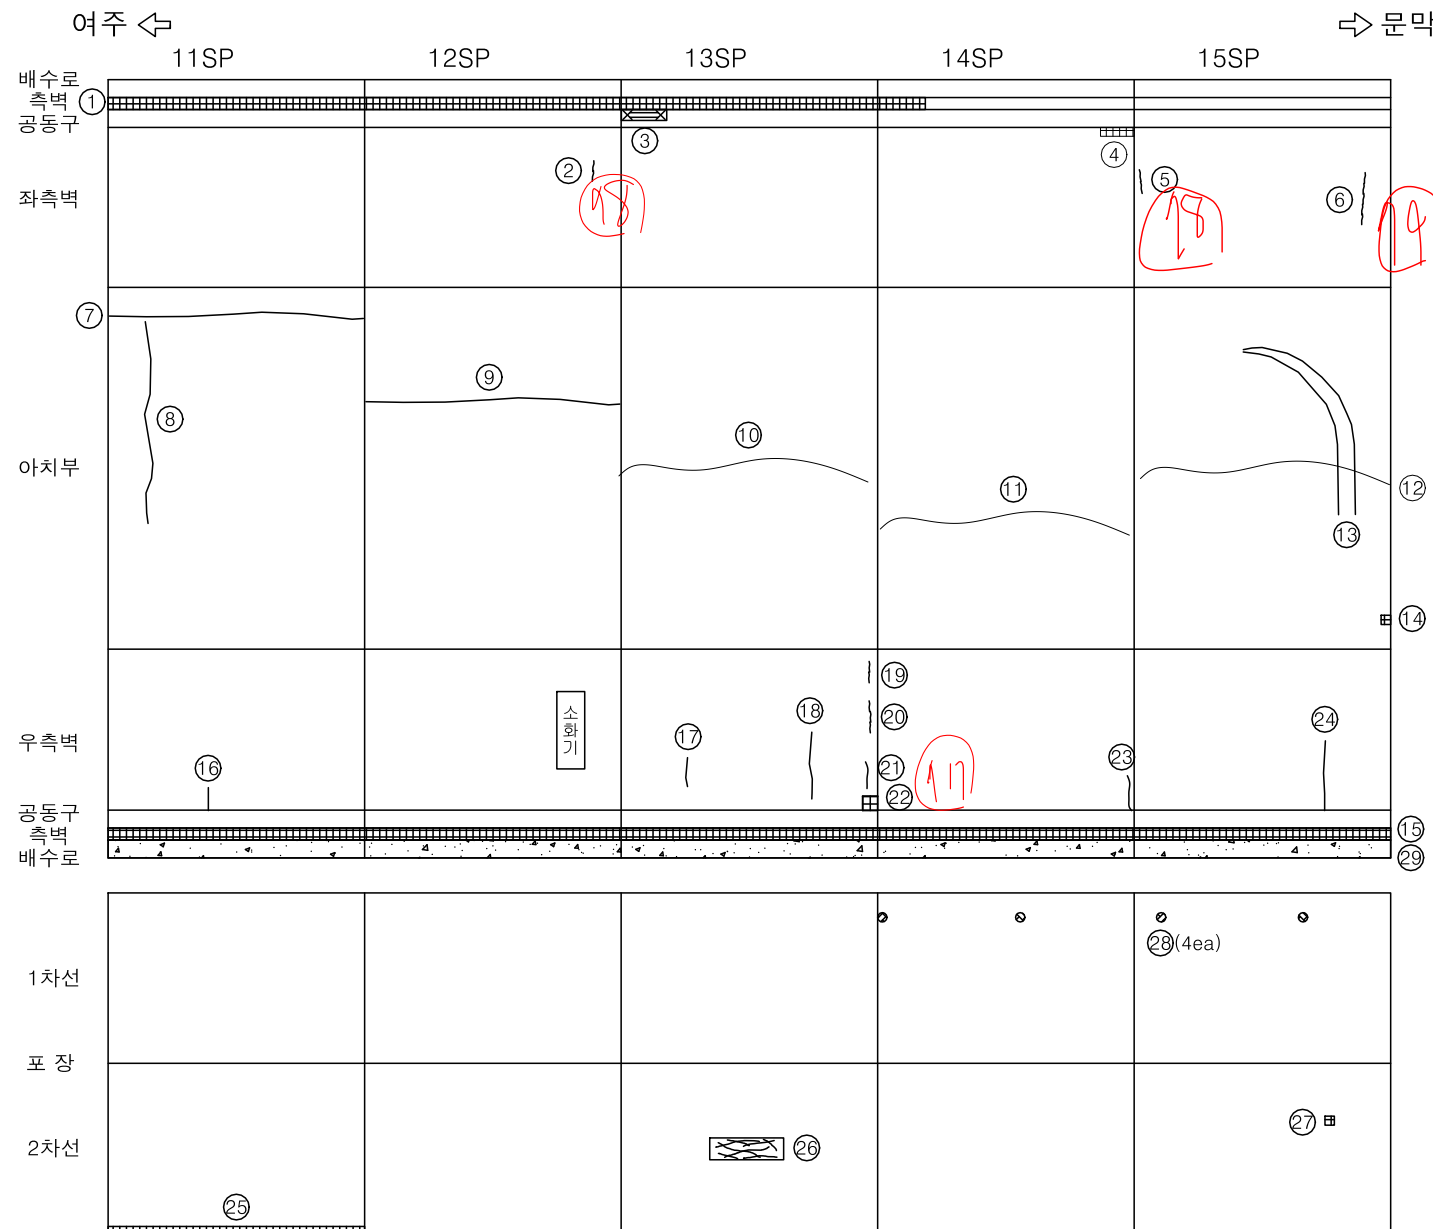
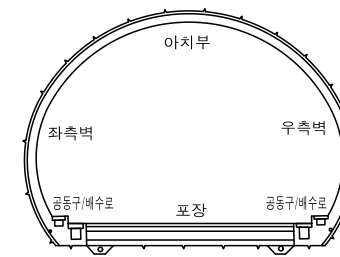
관 리 기 관	용 역 명	점 검 기 관	책임기술자	점검일자	구 조 물 명	부 재 명	도면번호
수원국토관리사무소	2024년 국도42호선 여주터널(상) 등 4개소 정밀안전점검 및 2종 성능평가용역	(주)신우기술	최호천	2024.06	부평터널(상)	Sheet 1	1

손상물량표

[illegible]

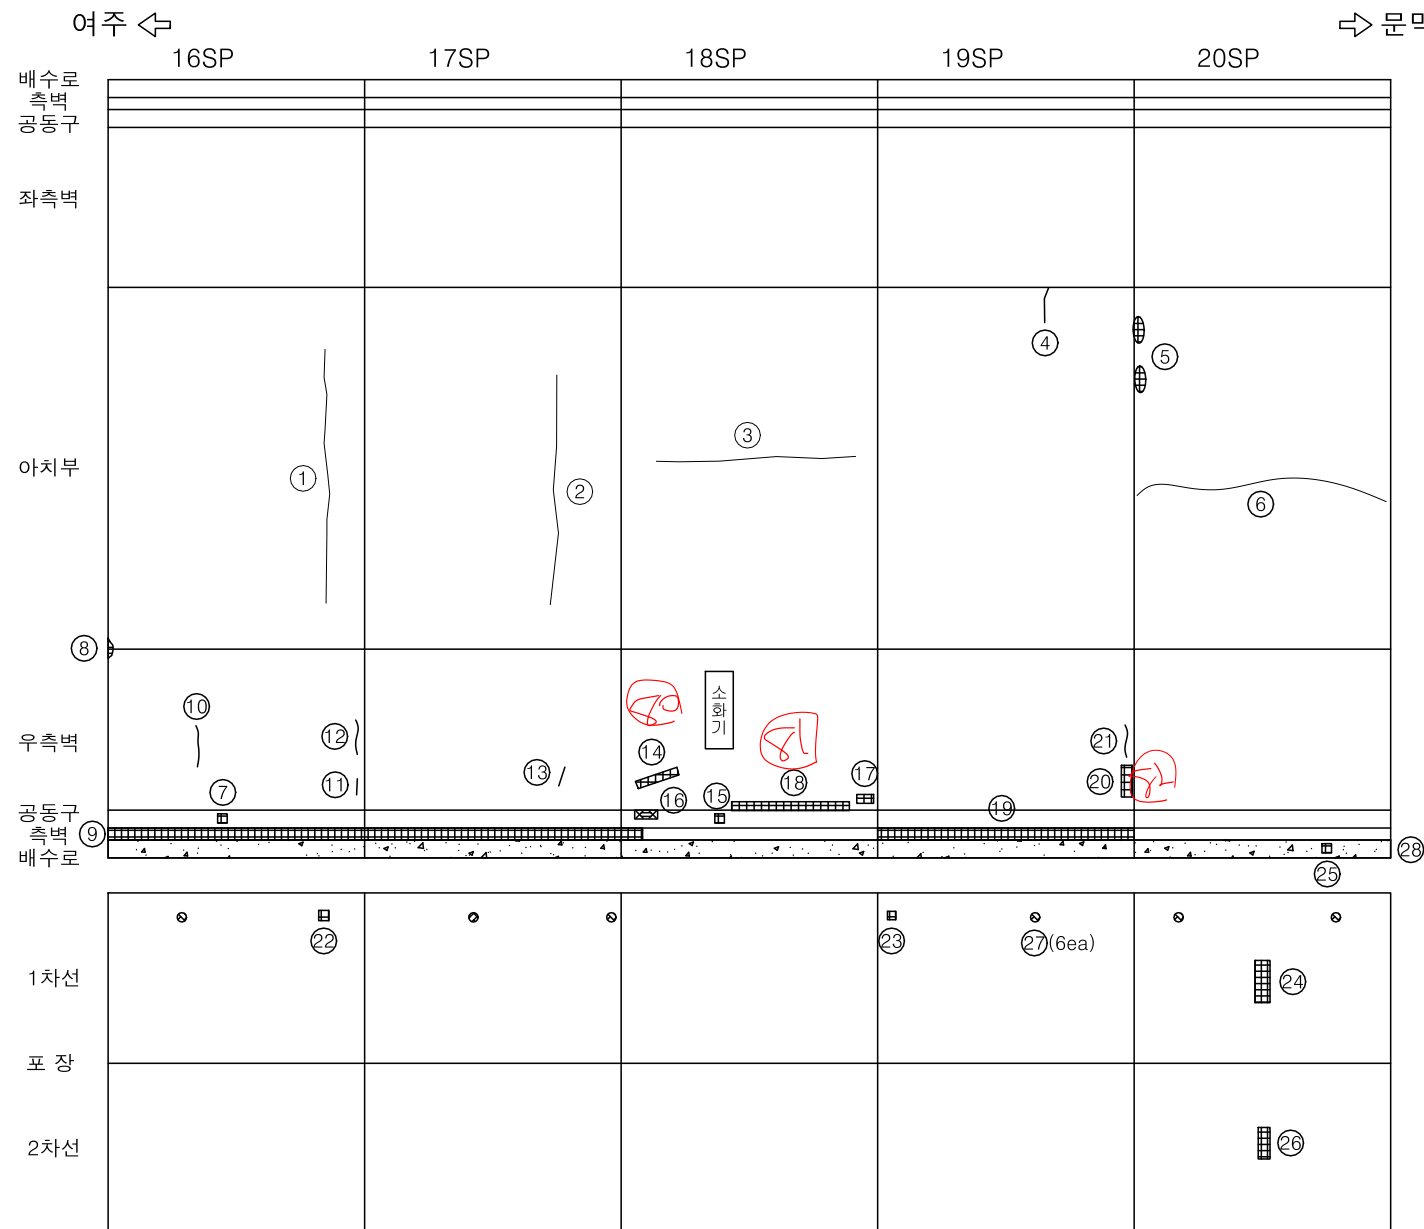
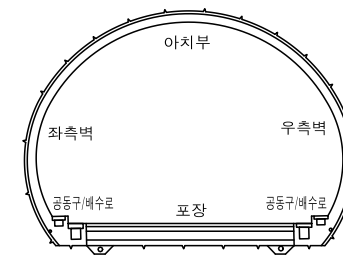
관 리 기 관	용 역 명	점 검 기 관	책임기술자	점검일자	구 조 물 명	부 재 명	도면번호
수원국토관리사무소	2024년 국도42호선 여주터널(상) 등 4개소 정밀안전점검 및 2종 성능평가용역	(주)신우기술	최호천	2024.06	부평터널(상)	Sheet 2	2

손상물량표

[illegible]

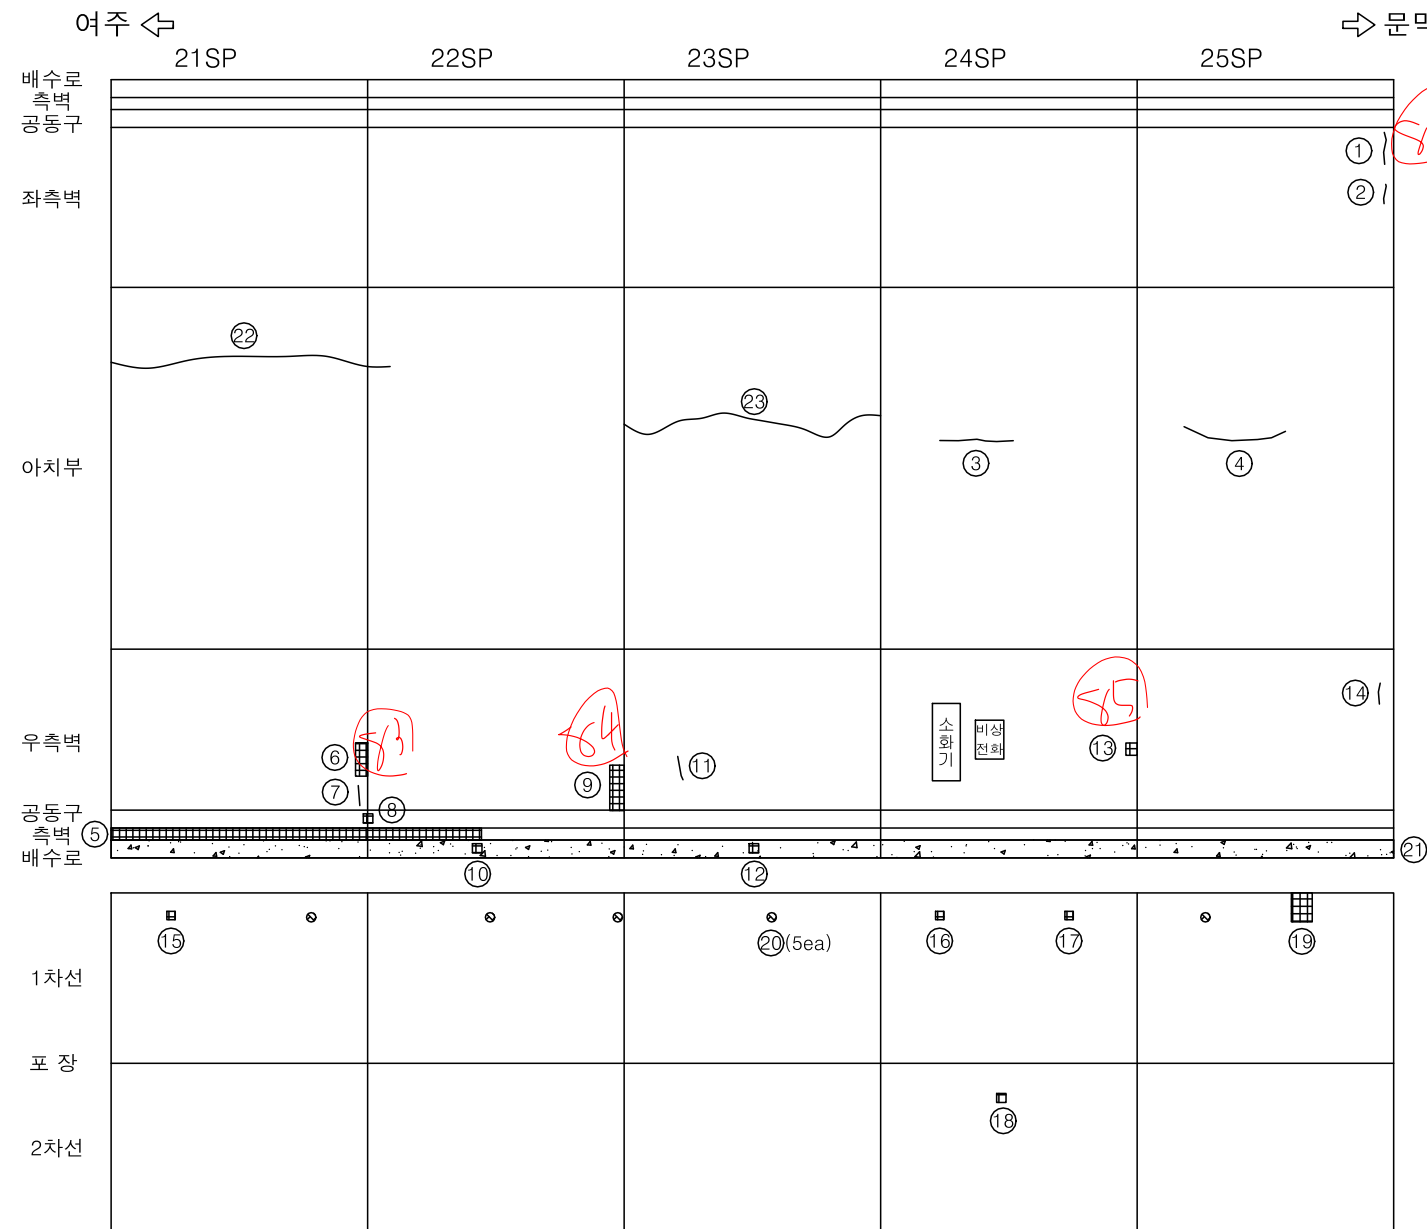
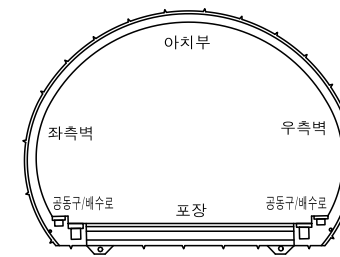
관 리 기 관	용 역 명	점 검 기 관	책임기술자	점검일자	구 조 물 명	부 재 명	도면번호
수원국토관리사무소	2024년 국도42호선 여주터널(상) 등 4개소 정밀안전점검 및 2종 성능평가용역	(주)신우기술	최호천	2024.06	부평터널(상)	Sheet 3	3

손상물량표

[illegible]

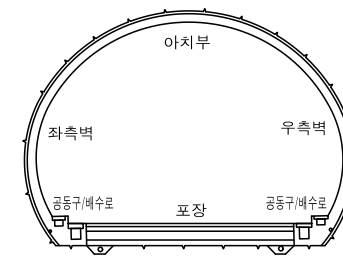
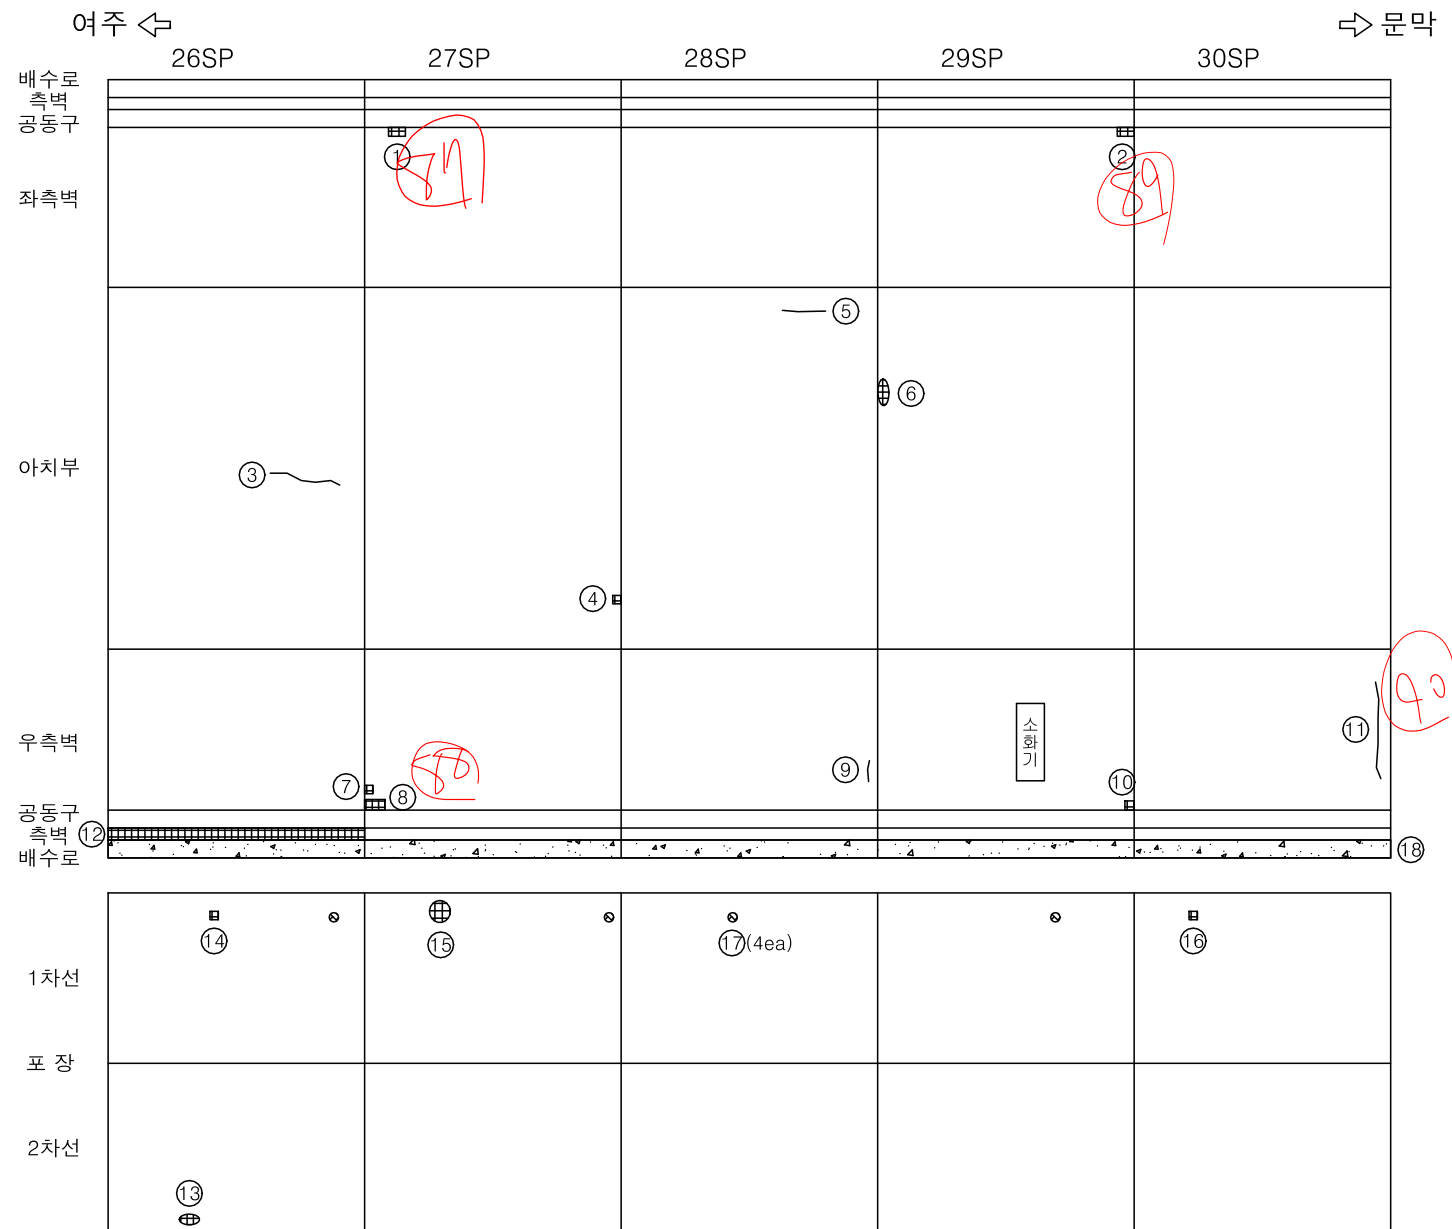
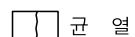
관 리 기 관	용 역 명	점 검 기 관	책임기술자	점검일자	구 조 물 명	부 재 명	도면번호
수원국토관리사무소	2024년 국도42호선 여주터널(상) 등 4개소 정밀안전점검 및 2종 성능평가용역	(주)신우기술	최호천	2024.06	부평터널(상)	Sheet 4	4

손상물량표

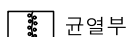
[illegible]

관 리 기 관	용 역 명	점 검 기 관	책임기술자	점검일자	구 조 물 명	부 재 명	도면번호
수원국토관리사무소	2024년 국도42호선 여주터널(상) 등 4개소 정밀안전점검 및 2종 성능평가용역	(주)신우기술	최호천	2024.06	부평터널(상)	Sheet 5	5

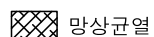
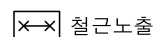
손상물량표

[illegible]범
례

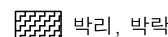
이제



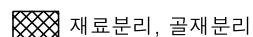
 군열부

 망상균열

철근노출



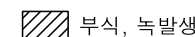
 박리, 박락



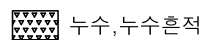
 재료분리, 골재분리



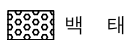
 들뜸, 충분리



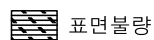
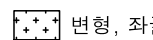
 부식, 녹발생



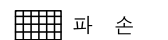
 누수, 누수흔적



 복 **태**

[illegible]

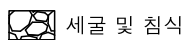
변형, 좌



 파 손



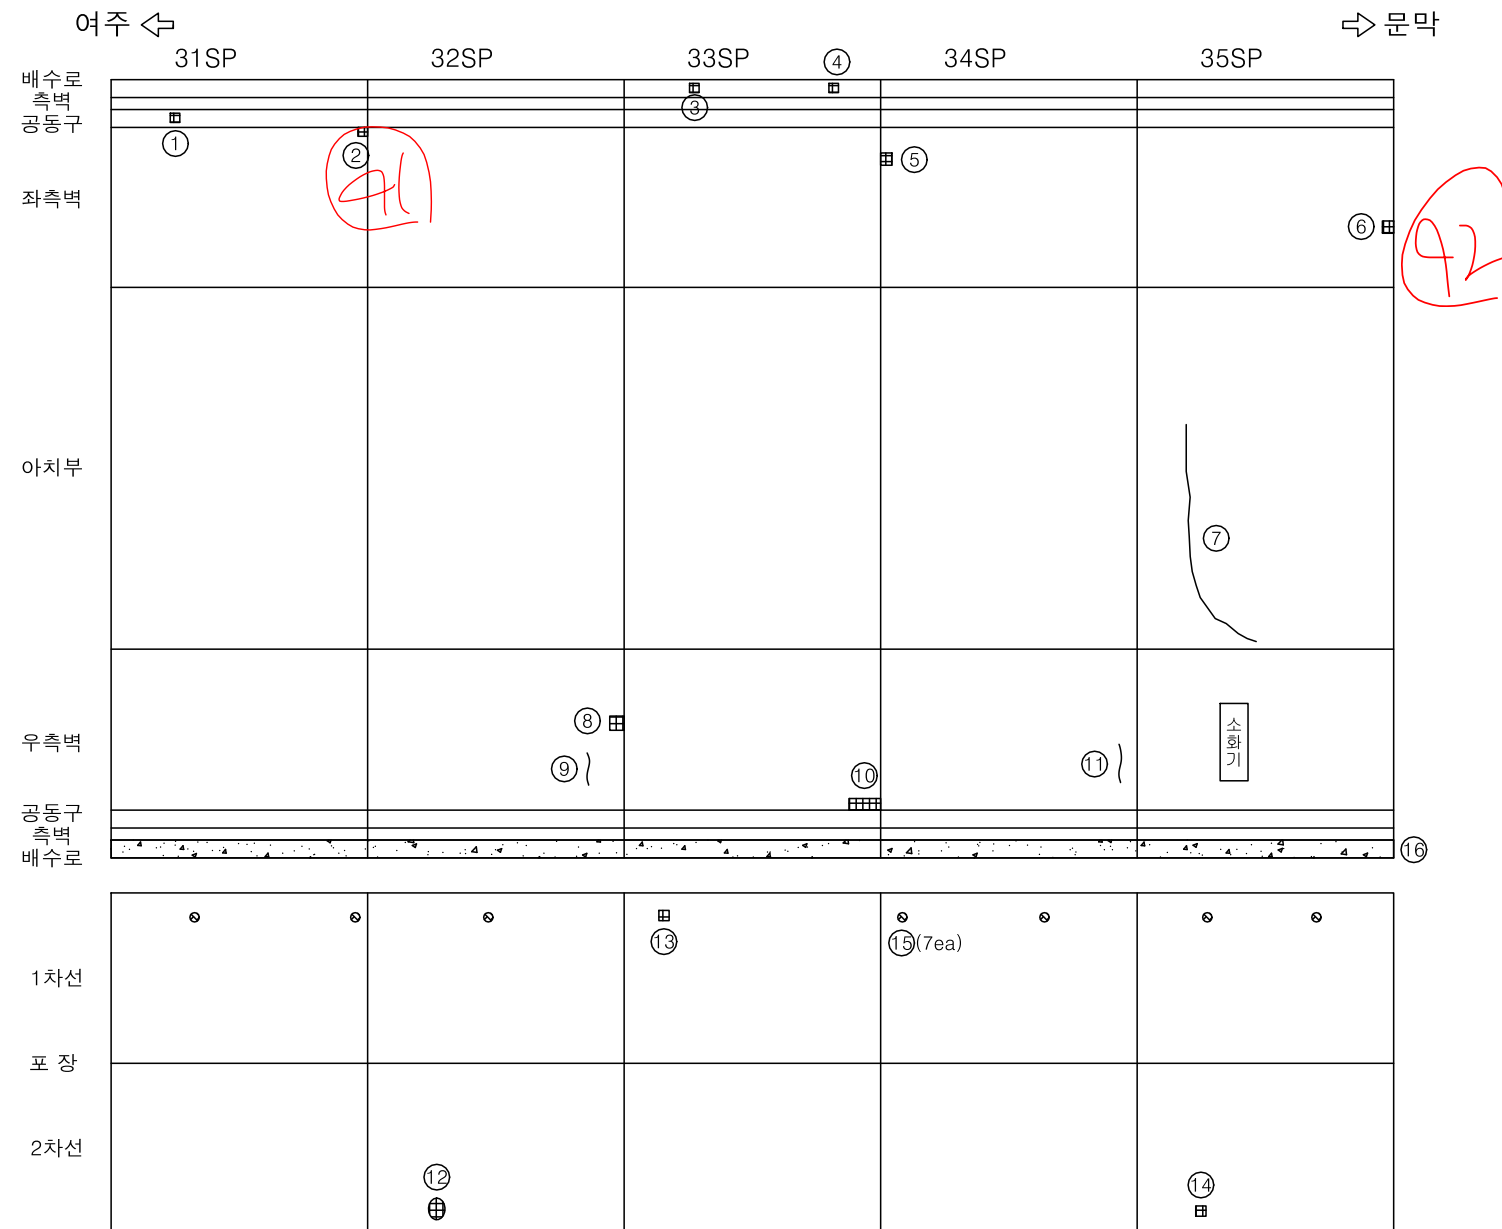
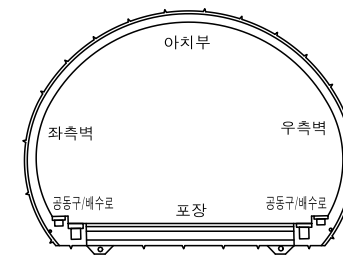
퇴적

 세굴 및 침식

기 타

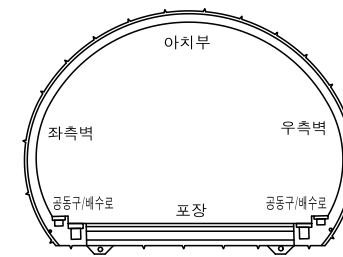
관 리 기 관	용 역 명	점 검 기 관	책임기술자	점검일자	구 조 물 명	부 재 명	도면번호
수원국토관리사무소	2024년 국도42호선 여주터널(상) 등 4개소 정밀안전점검 및 2종 성능평가용역	(주)신우기술	최호천	2024.06	부평터널(상)	Sheet 6	6

손상물량표

[illegible]

관 리 기 관	용 역 명	점 검 기 관	책임기술자	점검일자	구 조 물 명	부 재 명	도면번호
수원국토관리사무소	2024년 국도42호선 여주터널(상) 등 4개소 정밀안전점검 및 2종 성능평가용역	(주)신우기술	최호천	2024.06	부평터널(상)	Sheet 7	7

손상물량표

[illegible]

여주 <=> 문

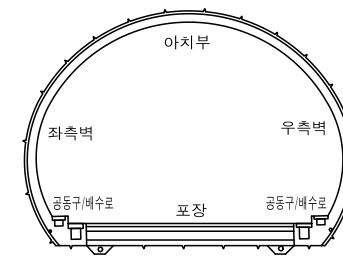
	36SP	37SP	38SP	39SP	40SP
배수로 측벽 공동구					
좌측벽					
아치부			①	②	
우측벽	③				소환기
공동구 측벽 배수로					
1차선	④			⑨(7ea)	
포장					
2차선	⑤	⑥	⑪	⑦	⑧

⑩

 균 열
  균열부 누수, 백태
  망상균열
  철근노출
  박리, 박락
  재료분리, 골재분리
  들뜸, 층분리
  부식, 녹발생
 누수, 누수흔적
 백 태
 표면불량
 변형, 좌굴
 파 손
 퇴 적
 세굴 및 침식
 기 타

관 리 기 관	용 역 명	점 검 기 관	책임기술자	점검일자	구 조 물 명	부 재 명	도면번호
수원국토관리사무소	2024년 국도42호선 여주터널(상) 등 4개소 정밀안전점검 및 2종 성능평가용역	(주)신우기술	최호천	2024.06	부평터널(상)	Sheet 8	8

손상물량표

[illegible]

여주

배수로 측벽 공동구

좌측벽

아치부

우측벽

공동구 측벽 배수로

1차선

포장

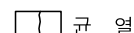
2차선

41SP 42SP 43SP 44SP 45SP

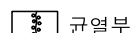
문막

① ② ③ ④ ⑤ ⑥ ⑦ ⑧ ⑨ ⑩ ⑪ ⑫(4ea) ⑬

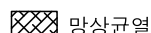
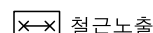
0 10

범
례

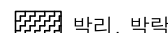
국문



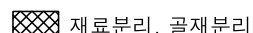
 균열부 누수, 백태

 망상균열

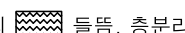
철근노출



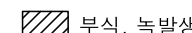
 박리, 박락



 재료분리, 골재분리



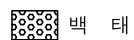
▣ 들뜸, 흥분



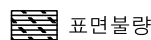
 부식, 녹발생



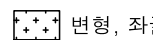
 누수, 누수흔적



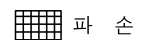
	하	태
---	---	---



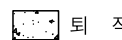

 국립중앙도서관



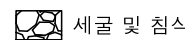
 변형, 좌



 파 손



퇴 조



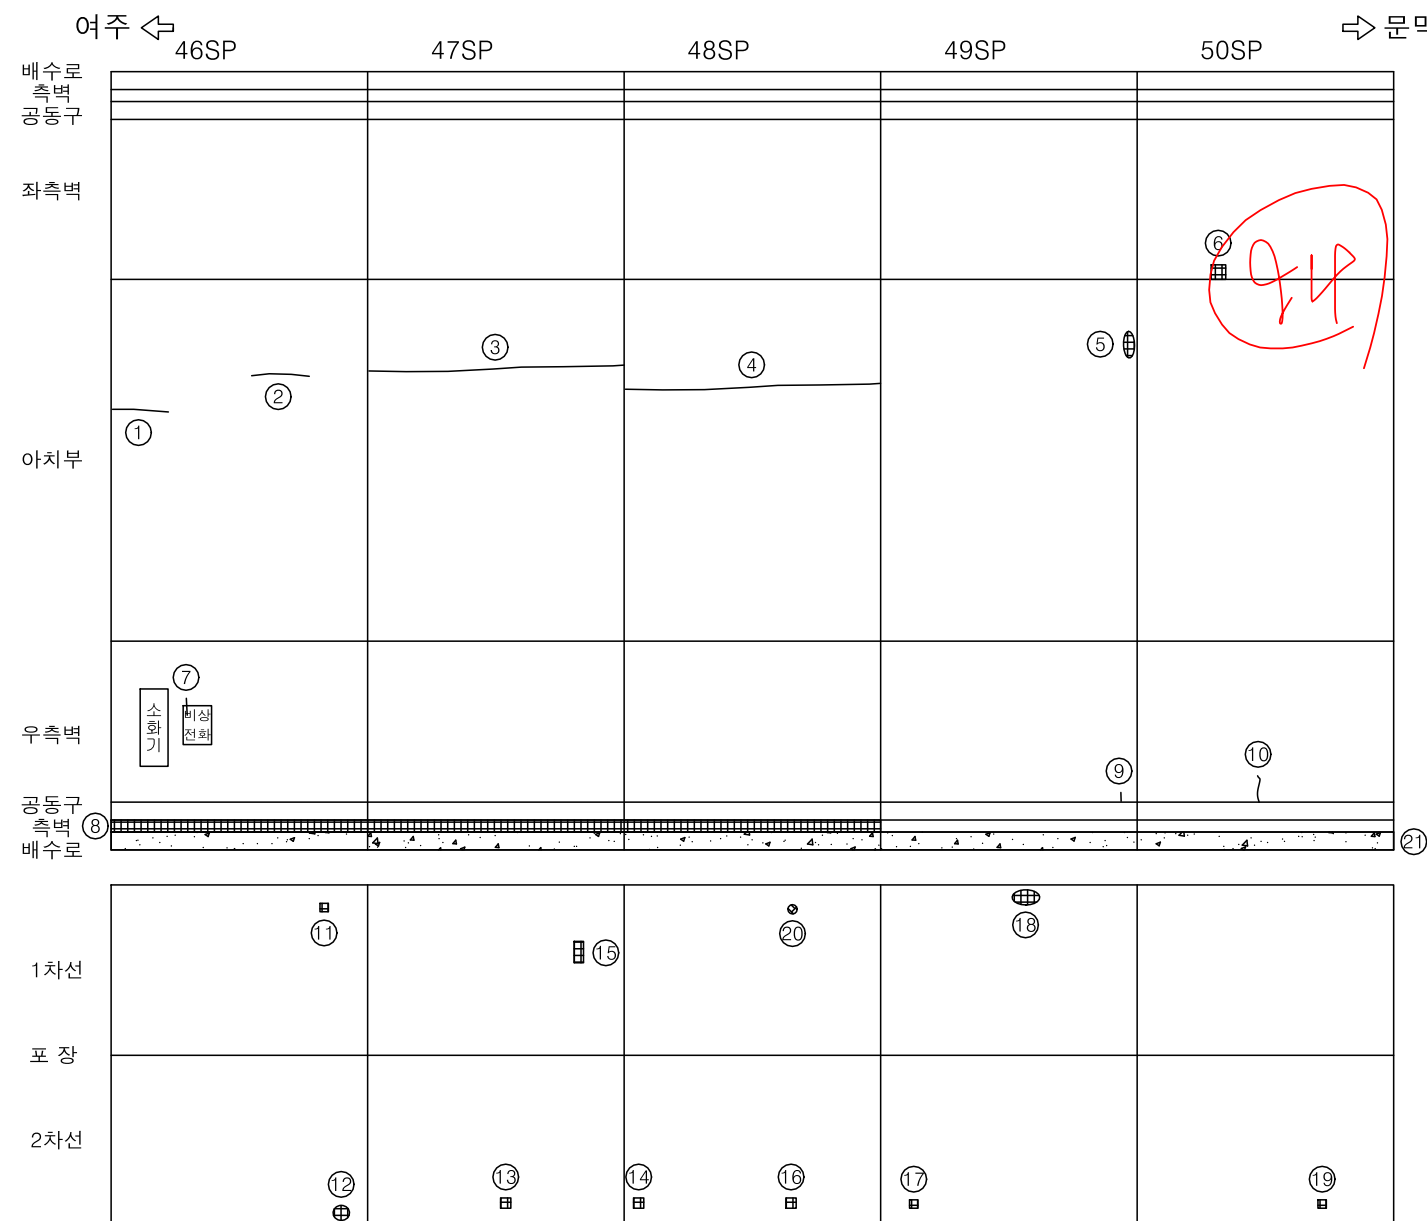
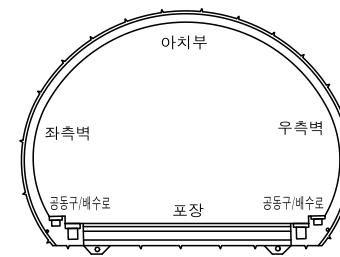
세국 및 침스



기 타

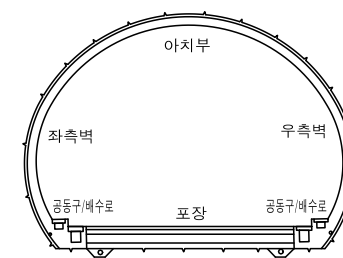
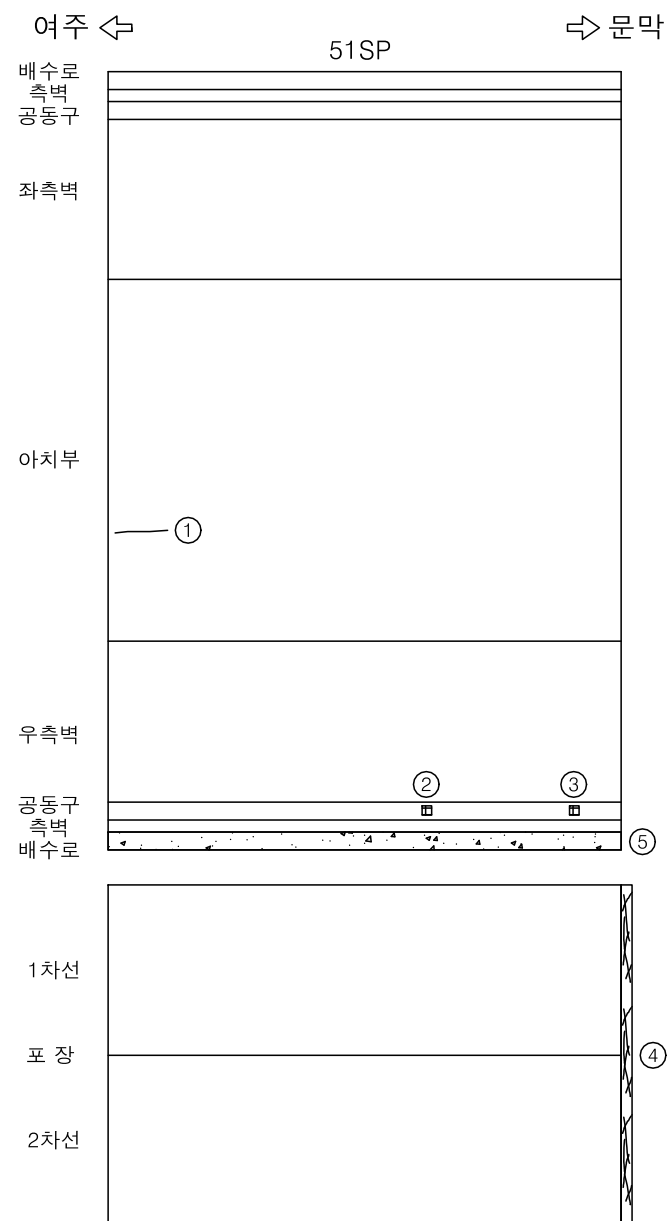
관 리 기 관	용 역 명	점 검 기 관	책임기술자	점검일자	구 조 물 명	부 재 명	도면번호
수원국토관리사무소	2024년 국도42호선 여주터널(상) 등 4개소 정밀안전점검 및 2종 성능평가용역	(주)신우기술	최호천	2024.06	부평터널(상)	Sheet 9	9

손상물량표

[illegible]

관 리 기 관	용 역 명	점 검 기 관	책임기술자	점검일자	구 조 물 명	부 재 명	도면번호
수원국토관리사무소	2024년 국도42호선 여주터널(상) 등 4개소 정밀안전점검 및 2종 성능평가용역	(주)신우기술	최호천	2024.06	부평터널(상)	Sheet 10	10

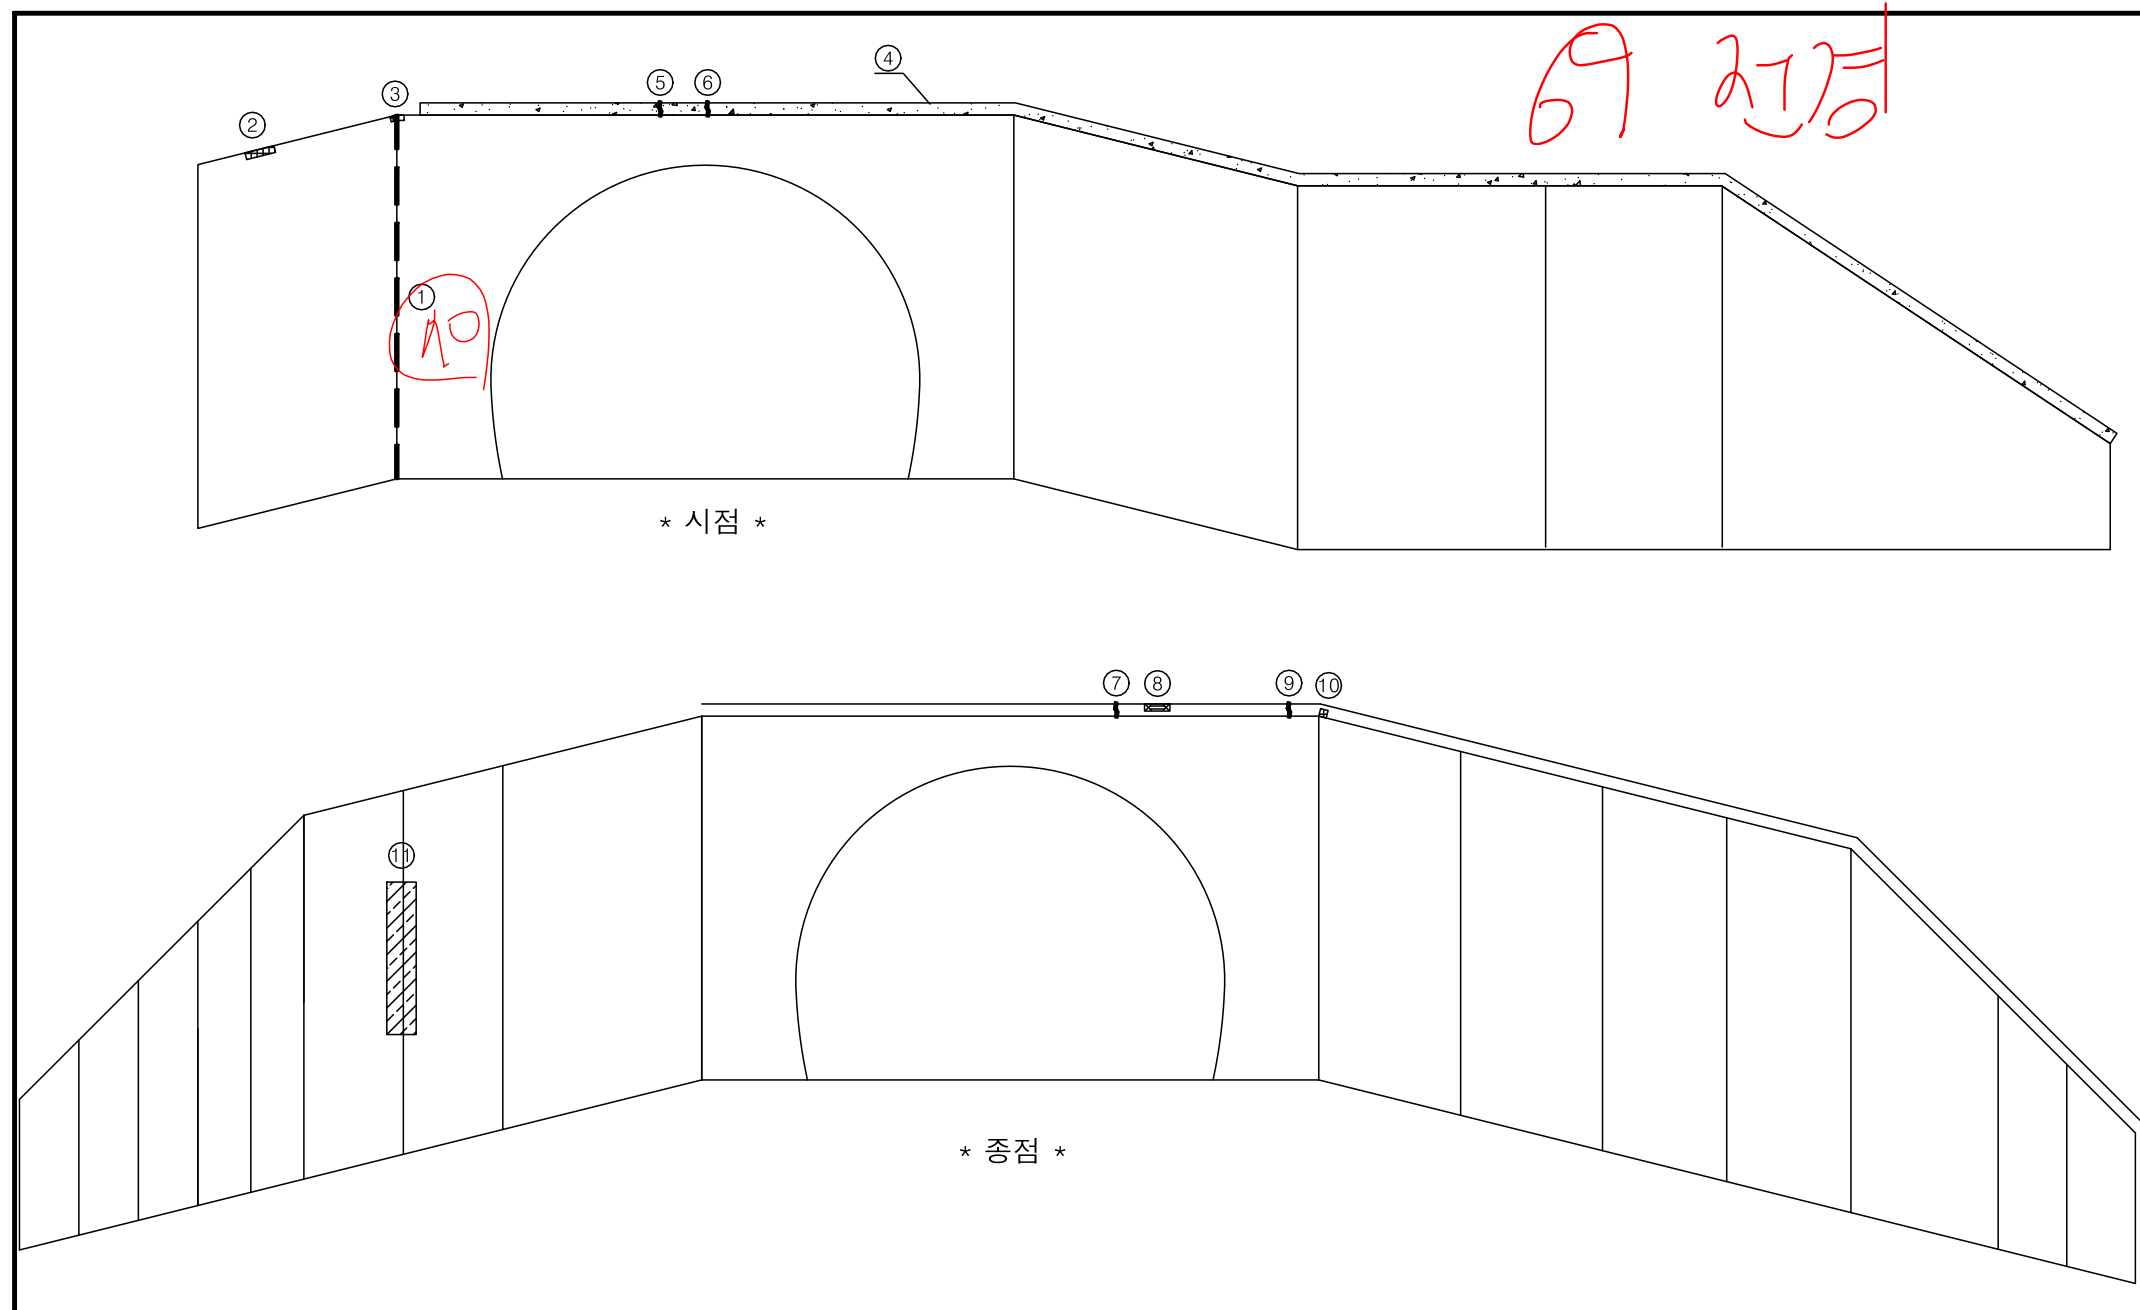
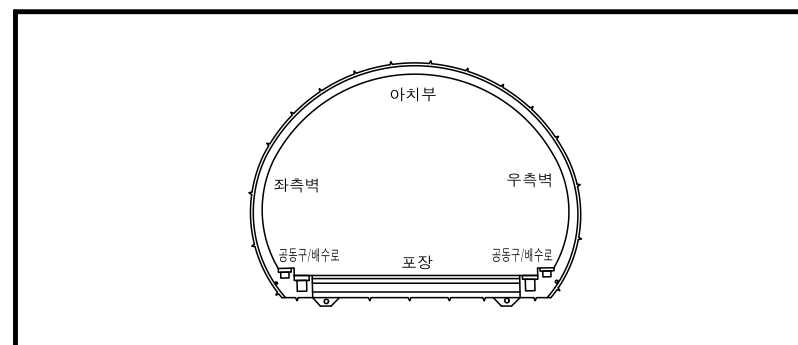
손상물량표

[illegible]

균 열
 균열부 누수, 백태
 망상균열
 철근노출
 박리, 박락
 재료분리, 골재분리
 들뜸, 층분리
 부식, 녹발생
 누수, 누수흔적
 백 태
 표면불량
 변형, 좌굴
 파 손
 퇴 적
 세굴 및 침식
 기 타

관 리 기 관	용 역 명	점 검 기 관	책임기술자	점검일자	구 조 물 명	부 재 명	도면번호
수원국토관리사무소	2024년 국도42호선 여주터널(상) 등 4개소 정밀안전점검 및 2종 성능평가용역	(주)신우기술	최호천	2024.06	부평터널(상)	Sheet 11	11

손상물량표

[illegible]

관 리 기 관	용 역 명	점 검 기 관	책임기술자	점검일자	구 조 물 명	부 재 명	도면번호
수원국토관리사무소	2024년 국도42호선 여주터널(상) 등 4개소 정밀안전점검 및 2종 성능평가용역	(주)신우기술	최호천	2024.06	부평터널(상)	시,종점 갭문	12

