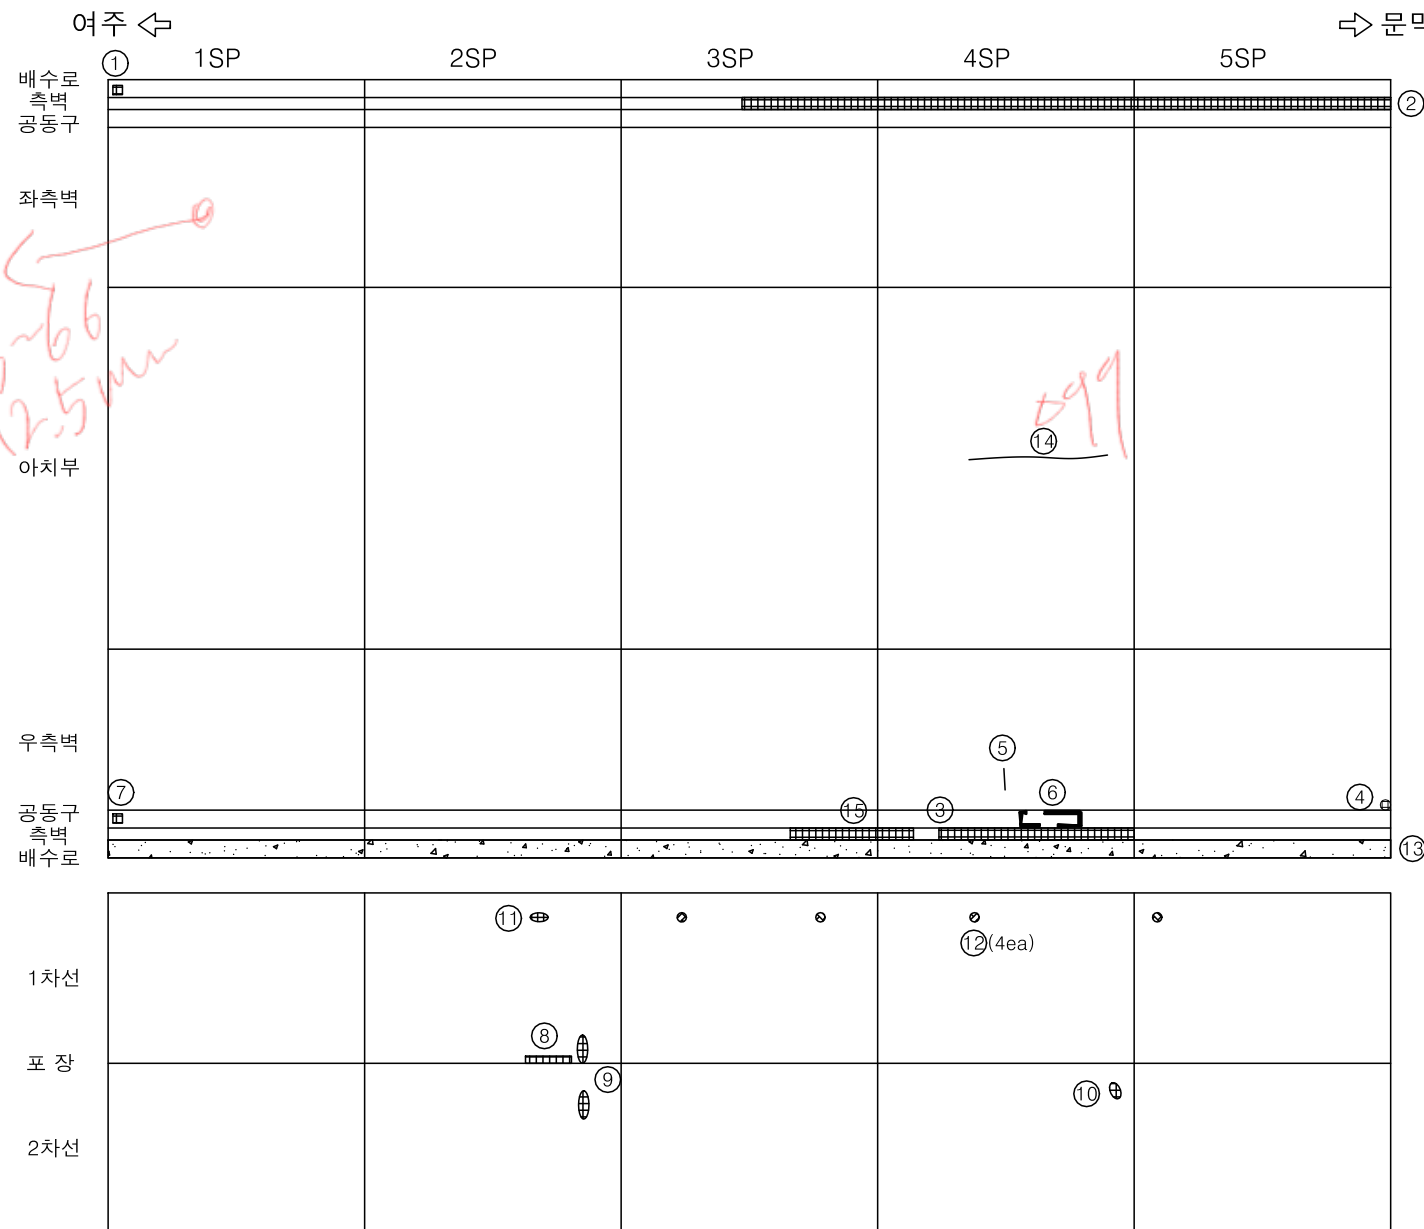
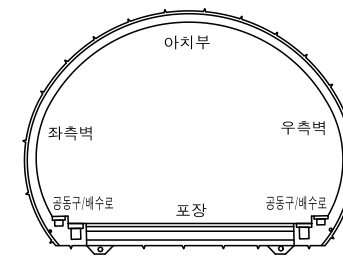


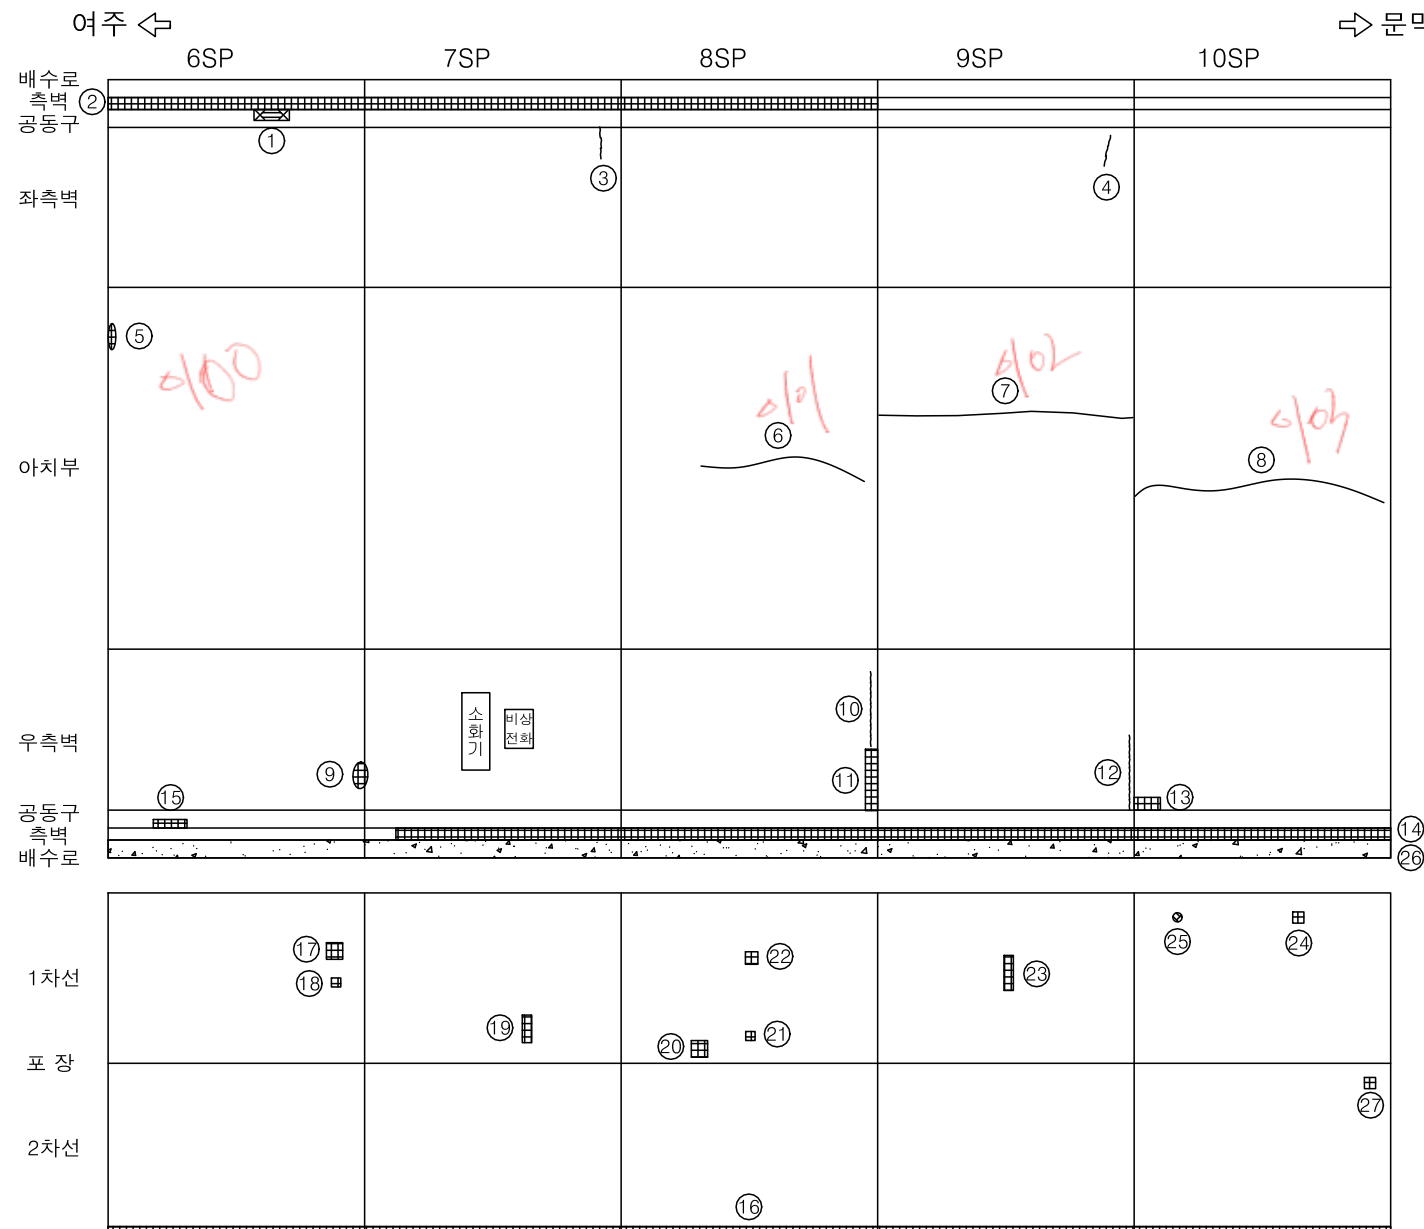
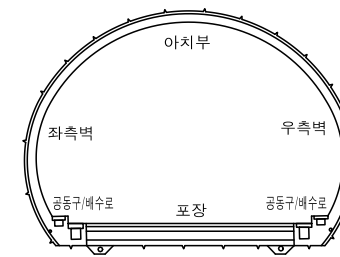
■ 부 평 터 널 (상)

손상물량표

[illegible]

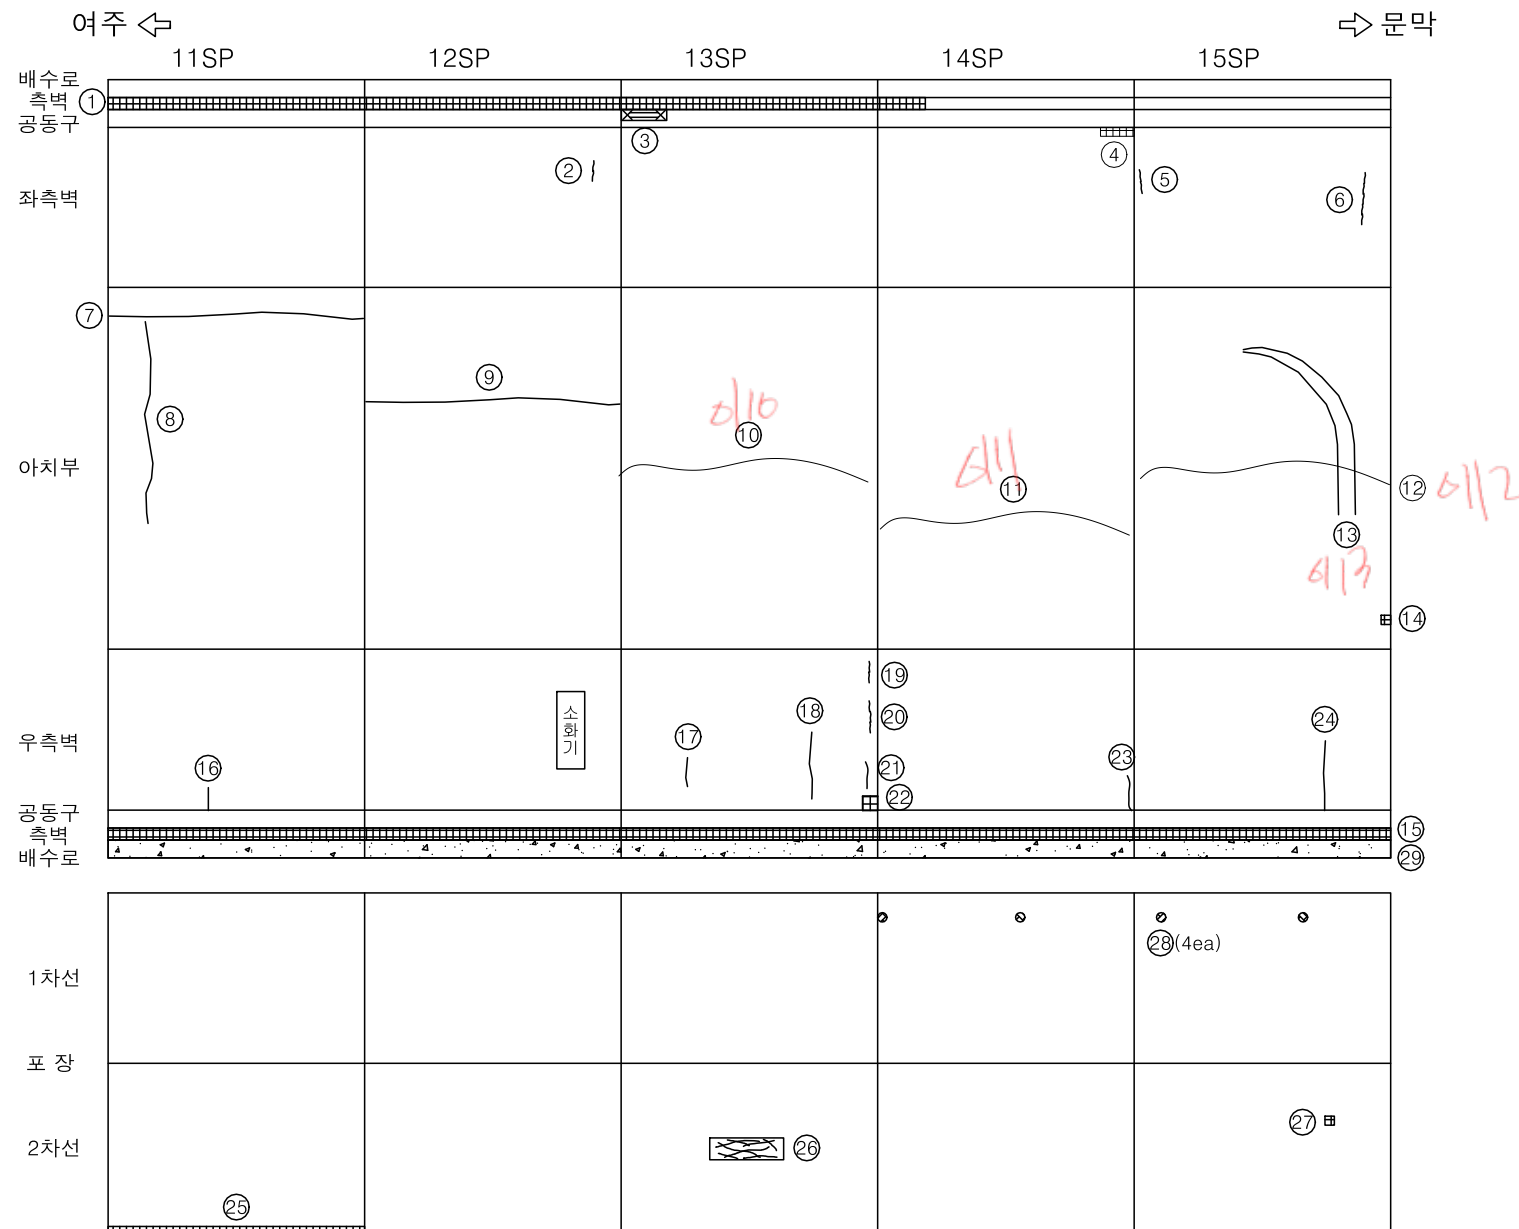
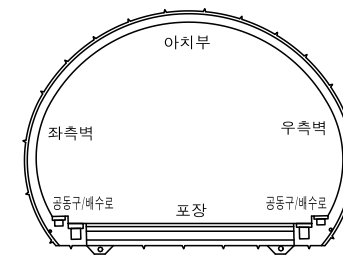
관 리 기 관	용 역 명	점 검 기 관	책임기술자	점검일자	구 조 물 명	부 재 명	도면번호
수원국토관리사무소	2024년 국도42호선 여주터널(상) 등 4개소 정밀안전점검 및 2종 성능평가용역	(주)신우기술	최호천	2024.06	부평터널(상)	Sheet 1	1

손상물량표

[illegible]

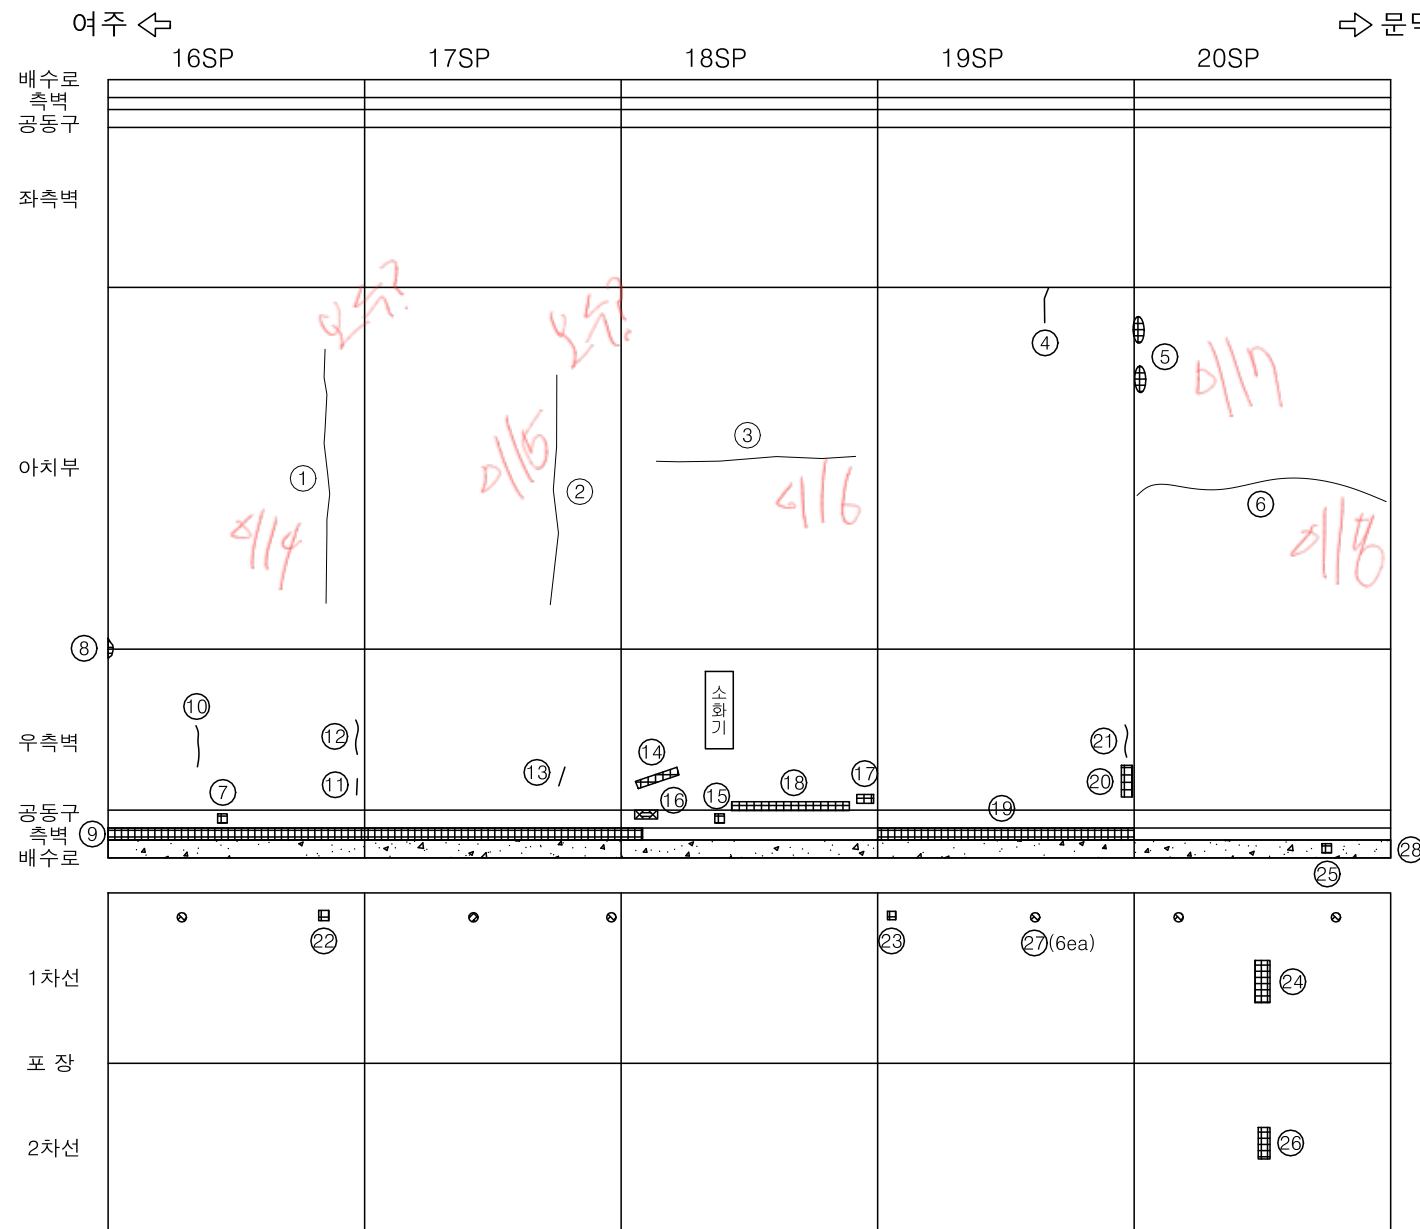
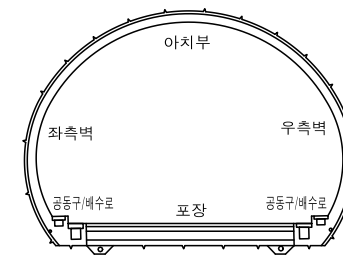
관 리 기 관	용 역 명	점 검 기 관	책임기술자	점검일자	구 조 물 명	부 재 명	도면번호
수원국토관리사무소	2024년 국도42호선 여주터널(상) 등 4개소 정밀안전점검 및 2종 성능평가용역	(주)신우기술	최호천	2024.06	부평터널(상)	Sheet 2	2

손상물량표

[illegible]

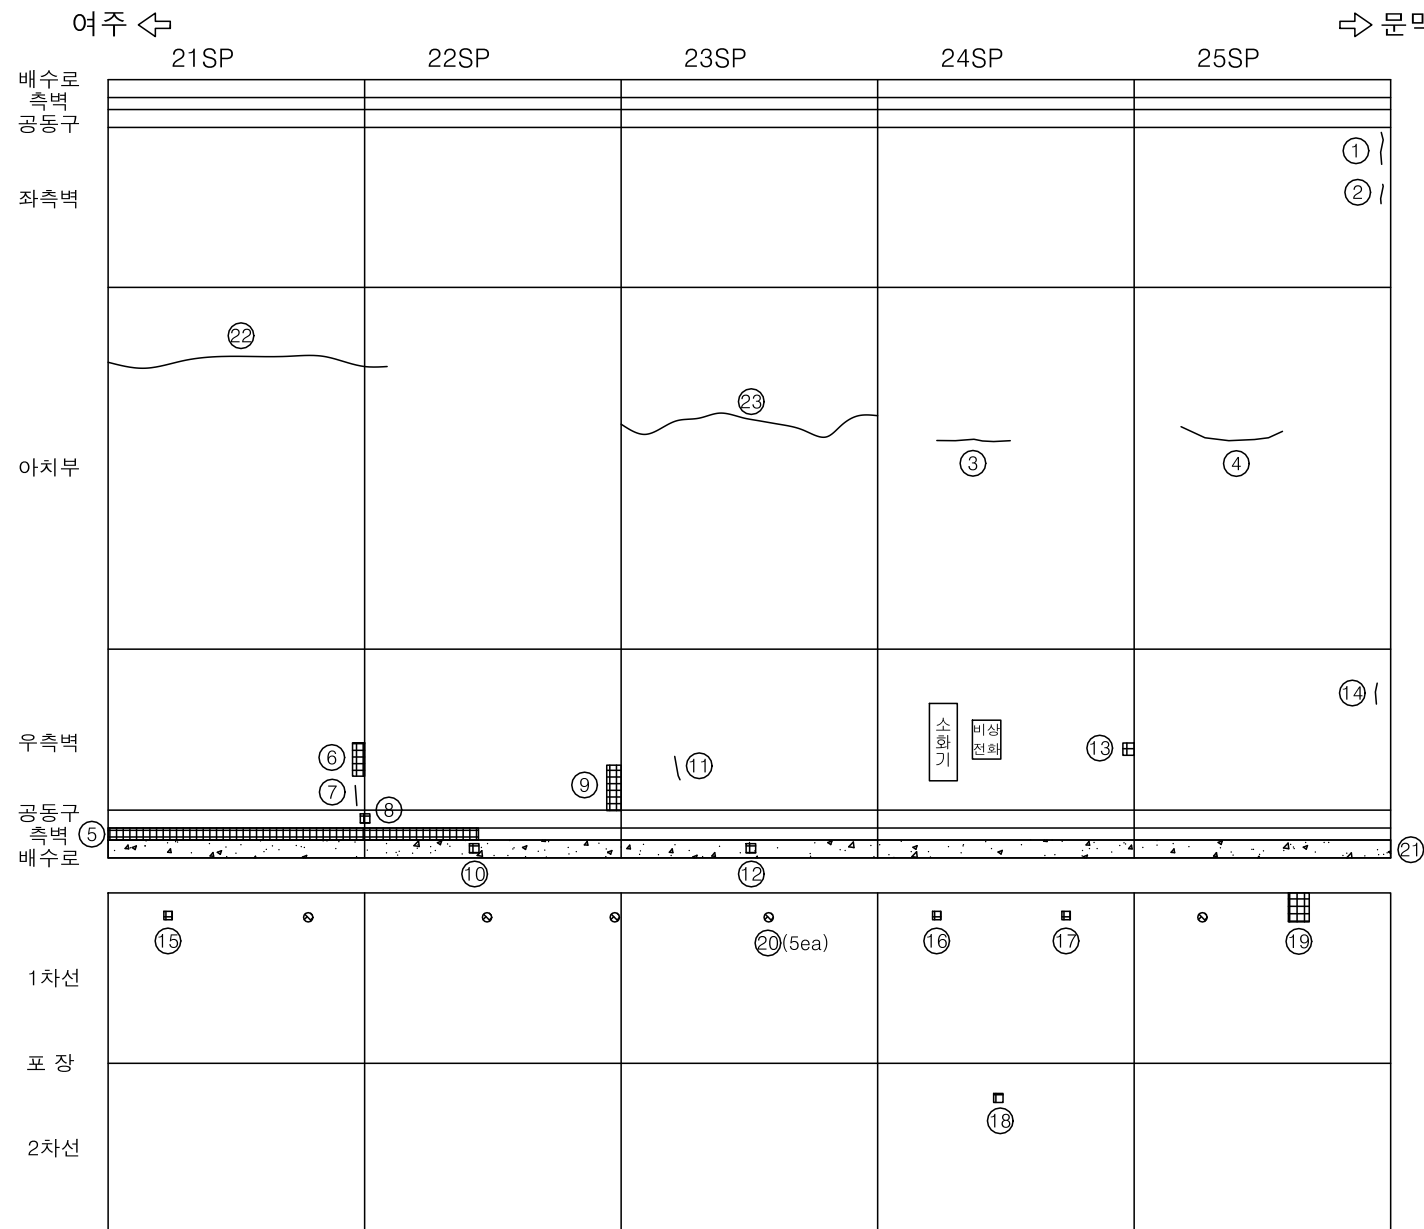
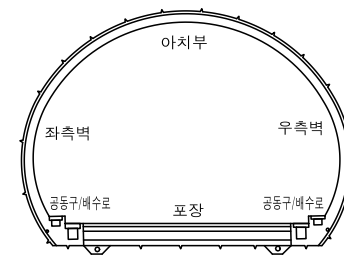
관 리 기 관	용 역 명	점 검 기 관	책임기술자	점검일자	구 조 물 명	부 재 명	도면번호
수원국토관리사무소	2024년 국도42호선 여주터널(상) 등 4개소 정밀안전점검 및 2종 성능평가용역	(주)신우기술	최호천	2024.06	부평터널(상)	Sheet 3	3

손상물량표

[illegible]

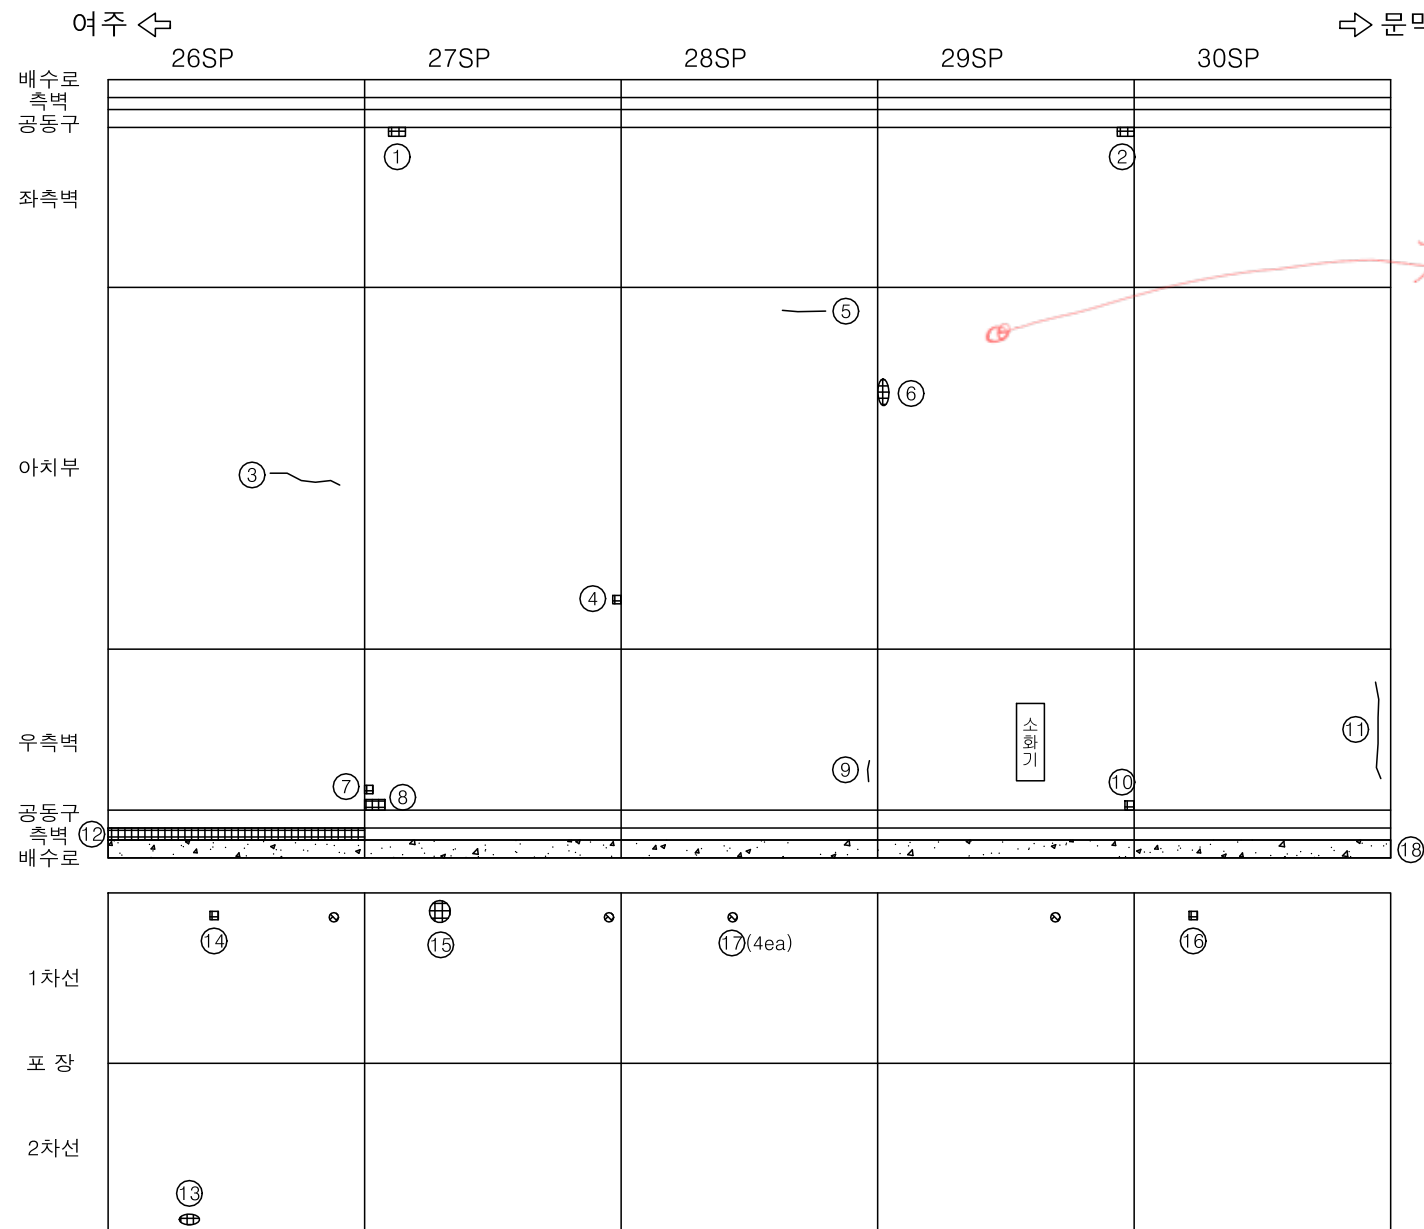
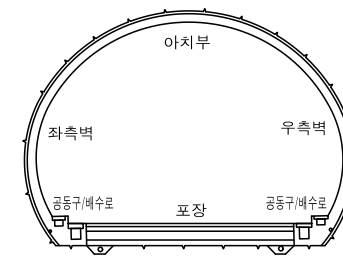
관 리 기 관	용 역 명	점 검 기 관	책임기술자	점검일자	구 조 물 명	부 재 명	도면번호
수원국토관리사무소	2024년 국도42호선 여주터널(상) 등 4개소 정밀안전점검 및 2종 성능평가용역	(주)신우기술	최호천	2024.06	부평터널(상)	Sheet 4	4

손상물량표

[illegible]

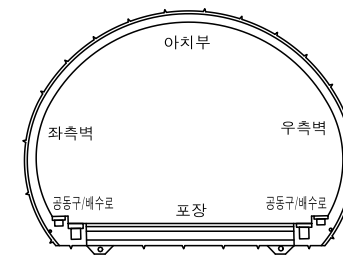
관 리 기 관	용 역 명	점 검 기 관	책임기술자	점검일자	구 조 물 명	부 재 명	도면번호
수원국토관리사무소	2024년 국도42호선 여주터널(상) 등 4개소 정밀안전점검 및 2종 성능평가용역	(주)신우기술	최호천	2024.06	부평터널(상)	Sheet 5	5

손상물량표

[illegible]

관 리 기 관	용 역 명	점 검 기 관	책임기술자	점검일자	구 조 물 명	부 재 명	도면번호
수원국토관리사무소	2024년 국도42호선 여주터널(상) 등 4개소 정밀안전점검 및 2종 성능평가용역	(주)신우기술	최호천	2024.06	부평터널(상)	Sheet 6	6

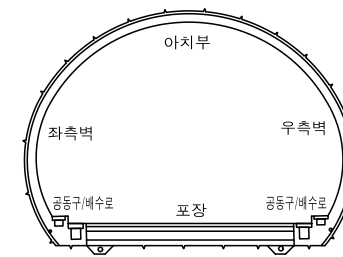
손상물량표

[illegible]

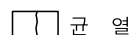
 균 열
  균열부 두수, 백태
  망상균열
  철근노출
  박리, 박락
  재료분리, 골재분리
  들뜸, 층분리
  부식, 녹발생
 두수, 두수혼저
 백 태
 표면불량
 변형, 좌굴
 파 손
 퇴 적
 세굴 및 침식
 기 타

관 리 기 관	용 역 명	점 검 기 관	책임기술자	점검일자	구 조 물 명	부 재 명	도면번호
수원국토관리사무소	2024년 국도42호선 여주터널(상) 등 4개소 정밀안전점검 및 2종 성능평가용역	(주)신우기술	최호천	2024.06	부평터널(상)	Sheet 7	7

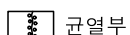
손상물량표

[illegible]

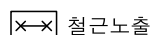
여주 <=>		36SP	37SP	38SP	39SP	40SP
배수로 측벽 공동구						
좌측벽						
아치부						
우측벽						소화기
공동구 측벽 배수로						
1차선	④				⑨(7ea)	
포장						
2차선	⑤		⑥ ⑪	⑫	⑦	⑧

범
례

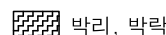
요구된



☐ 균열부 누수, 백태

 망상균열

 철근노출



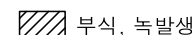
 박리, 박락



 재료분리, 골재분리



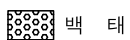
 $\frac{U}{m}, \frac{C}{m}, \frac{A}{m}, \frac{B}{m}$



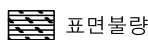
 부식, 녹 발생



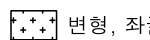
 누수, 누수흔적



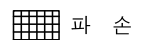
	부	태
---	---	---




 문화체육관광부



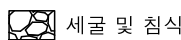
 변형, 좌



파 손



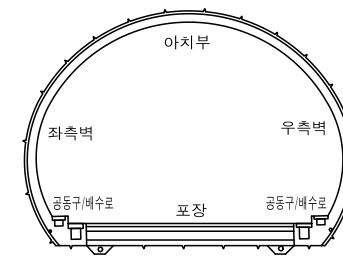
퇴적

 세굴 및 침식

 기 타

관 리 기 관	용 역 명	점 검 기 관	책임기술자	점검일자	구 조 물 명	부 재 명	도면번호
수원국토관리사무소	2024년 국도42호선 여주터널(상) 등 4개소 정밀안전점검 및 2종 성능평가용역	(주)신우기술	최호천	2024.06	부평터널(상)	Sheet 8	8

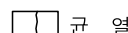
손상물량표

[illegible]

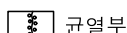
여주 <=> 문막

	41SP	42SP	43SP	44SP	45SP
배수로 측벽 공동구					
좌측벽					
아치부				①	②
우측벽					⑥
공동구 측벽 배수로	③	④		⑤	⑦
1차선	⑧			⑫(4ea)	
포장					
2차선				⑨	⑩
				⊕	⊕

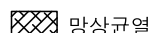
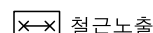
⑬

범
례

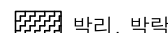
열 균



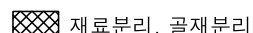
 군열부

 망상균열

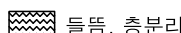
철근노출



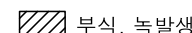
 박리, 박락



 재료분리, 골재분리



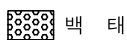
 들뜸, 충분리



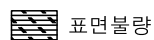
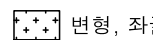
 부식, 녹발생



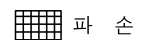
 누수, 누수흔적



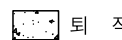
	하	하
---	---	---

[illegible]

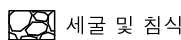
변형, 좌



 파 손



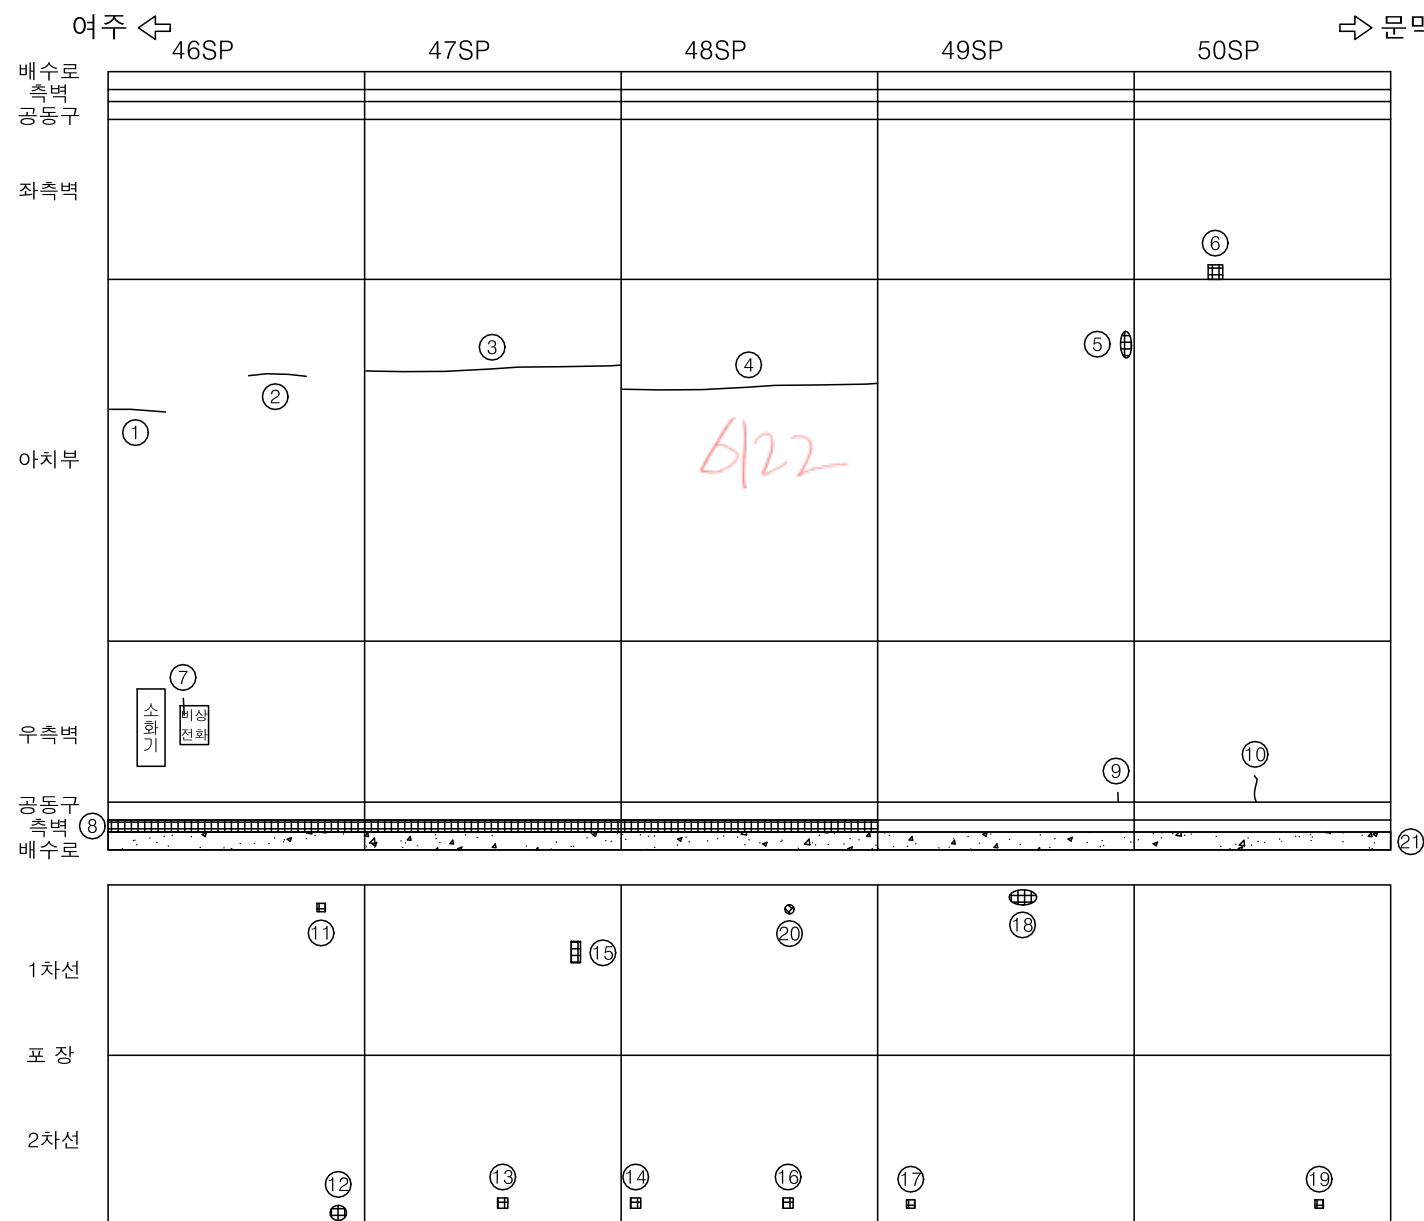
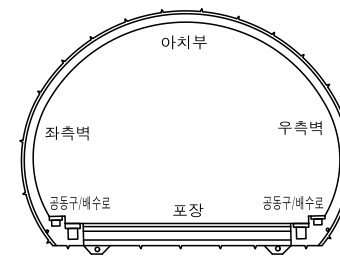
퇴 조

 세굴 및 침식

 기 타

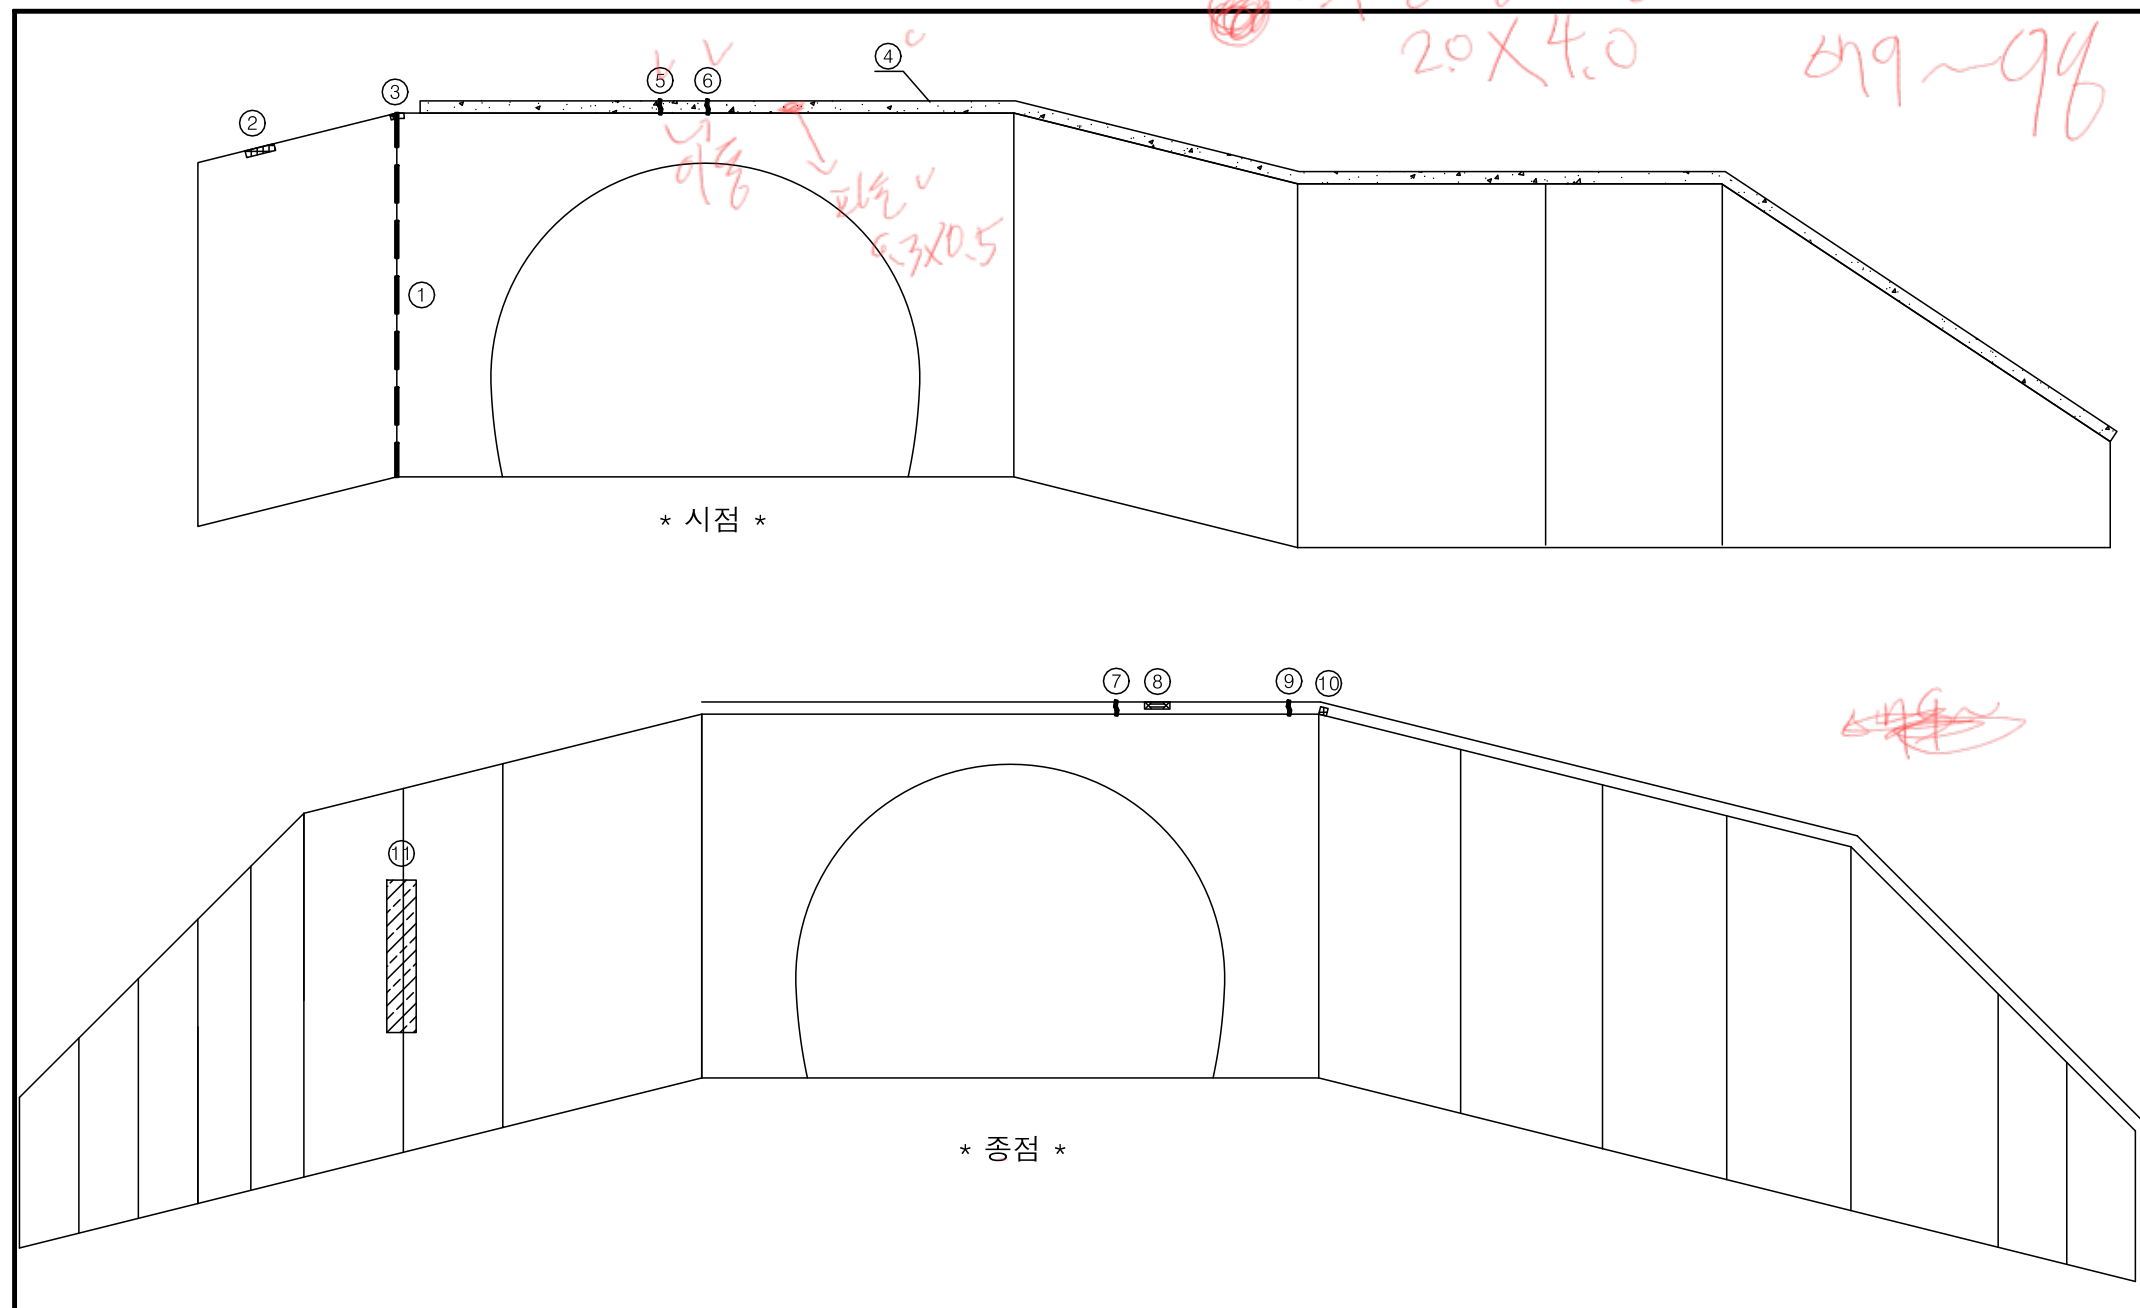
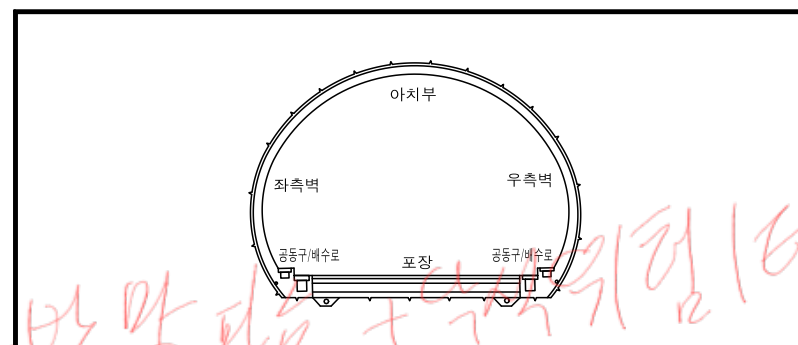
관 리 기 관	용 역 명	점 검 기 관	책임기술자	점검일자	구 조 물 명	부 재 명	도면번호
수원국토관리사무소	2024년 국도42호선 여주터널(상) 등 4개소 정밀안전점검 및 2종 성능평가용역	(주)신우기술	최호천	2024.06	부평터널(상)	Sheet 9	9

손상물량표

[illegible]

관 리 기 관	용 역 명	점 검 기 관	책임기술자	점검일자	구 조 물 명	부 재 명	도면번호
수원국토관리사무소	2024년 국도42호선 여주터널(상) 등 4개소 정밀안전점검 및 2종 성능평가용역	(주)신우기술	최호천	2024.06	부평터널(상)	Sheet 10	10

손상물량표

[illegible]

관 리 기 관	용 역 명	점 검 기 관	책임기술자	점검일자	구 조 물 명	부 재 명	도면번호
수원국토관리사무소	2024년 국도42호선 여주터널(상) 등 4개소 정밀안전점검 및 2종 성능평가용역	(주)신우기술	최호천	2024.06	부평터널(상)	시,종점 갭문	12

