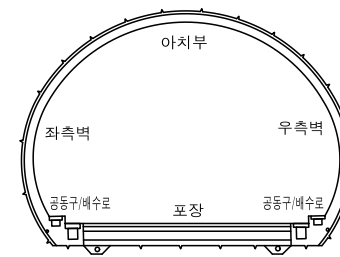


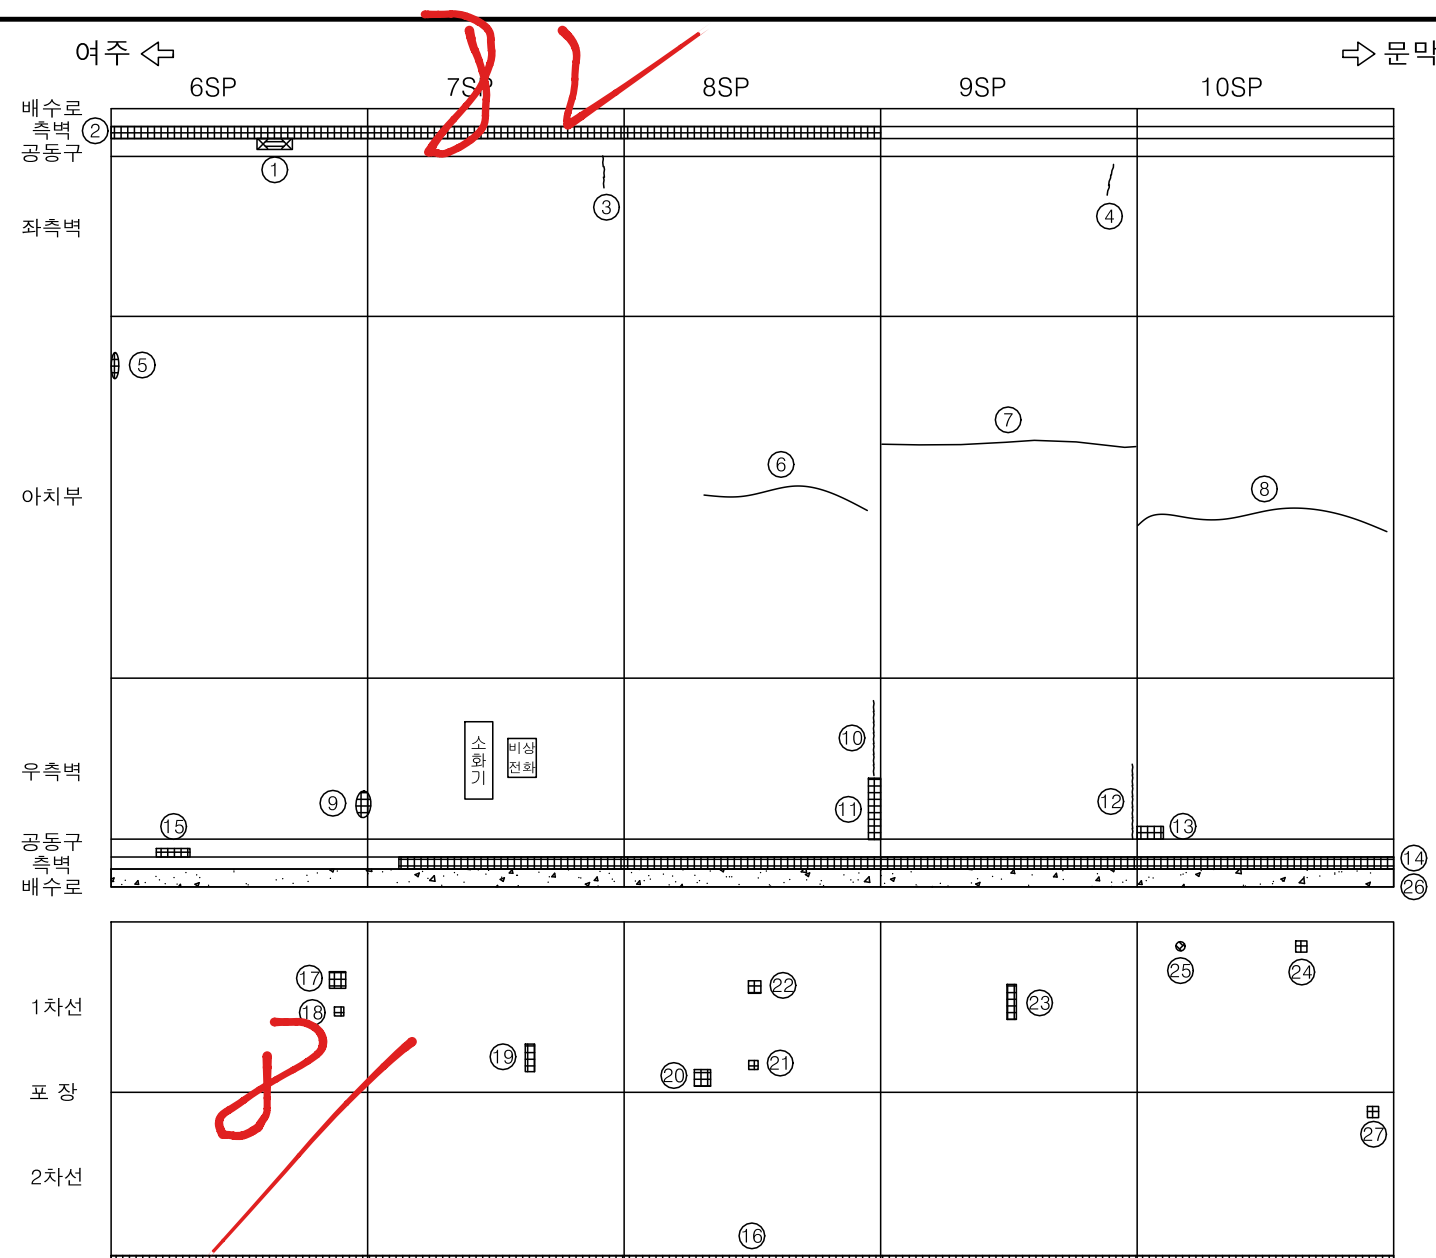
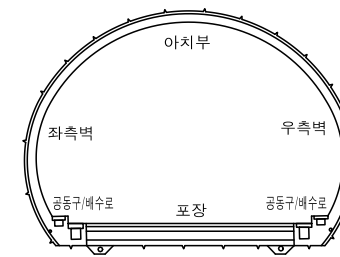
■ 부평터널 (상)

손상물량표

[illegible]

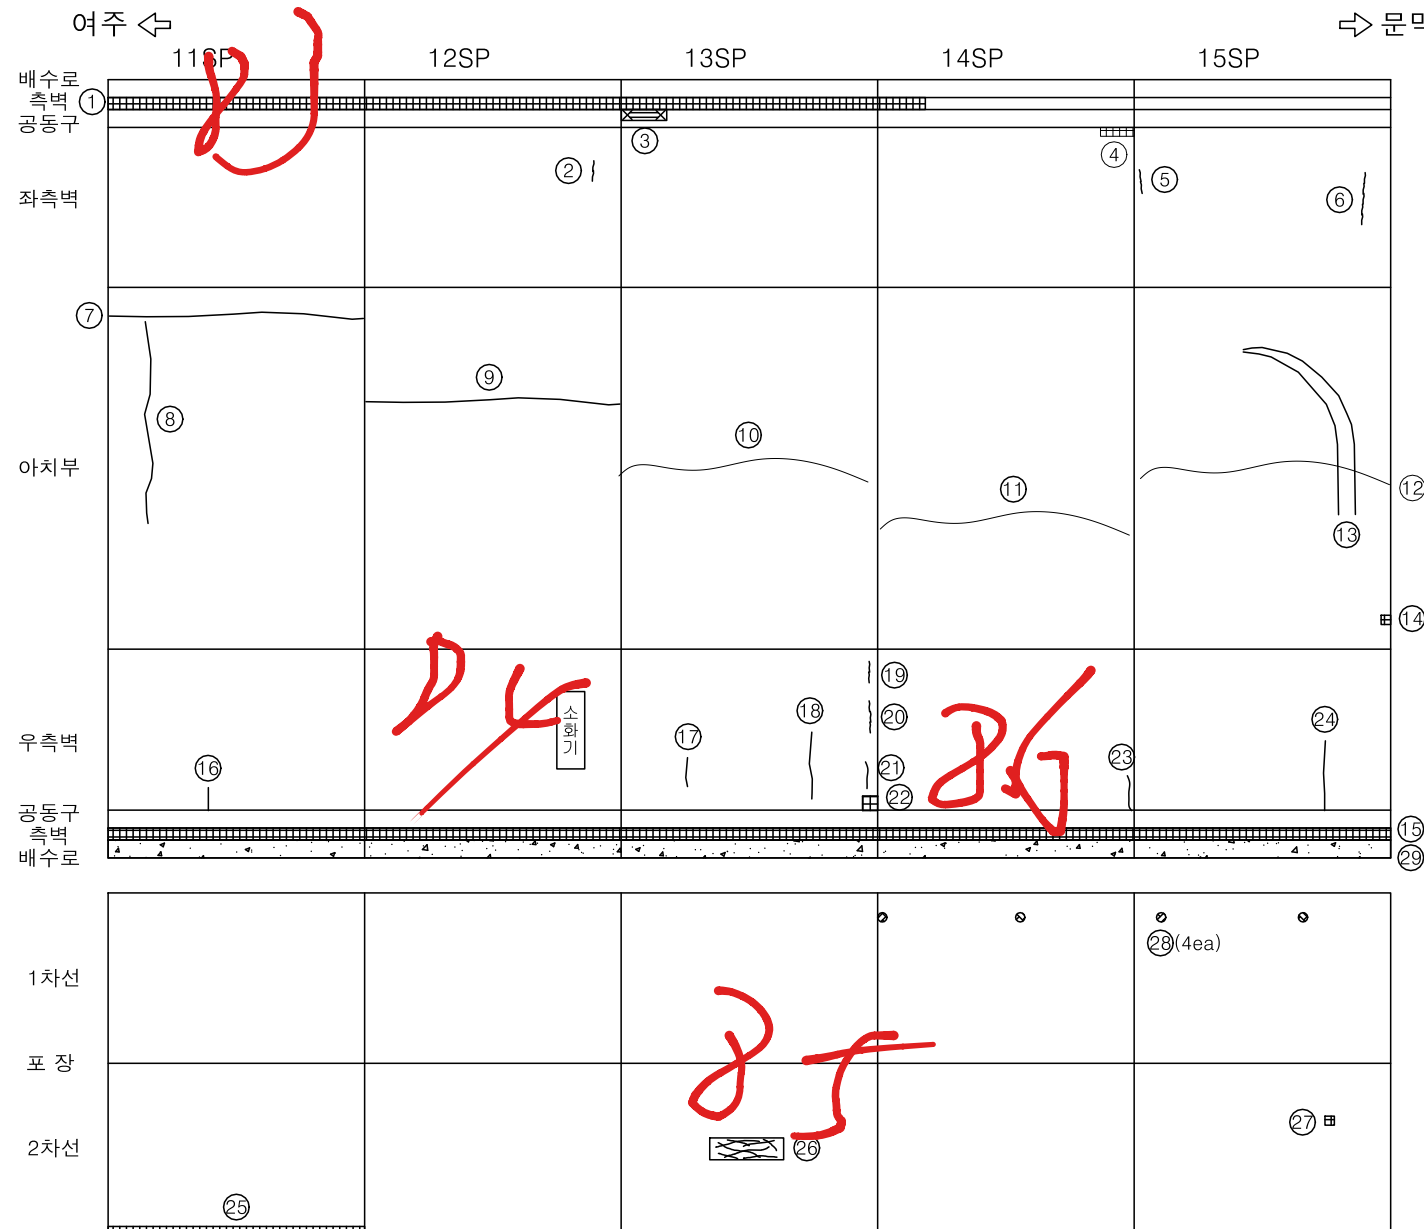
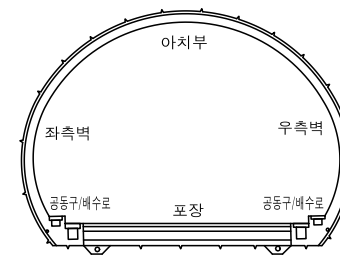
관 리 기 관	용 역 명	점 검 기 관	책임기술자	점검일자	구 조 물 명	부 재 명	도면번호
수원국토관리사무소	2024년 국도42호선 여주터널(상) 등 4개소 정밀안전점검 및 2종 성능평가용역	(주)신우기술	최호천	2024.06	부평터널(상)	Sheet 1	1

손상물량표

[illegible]

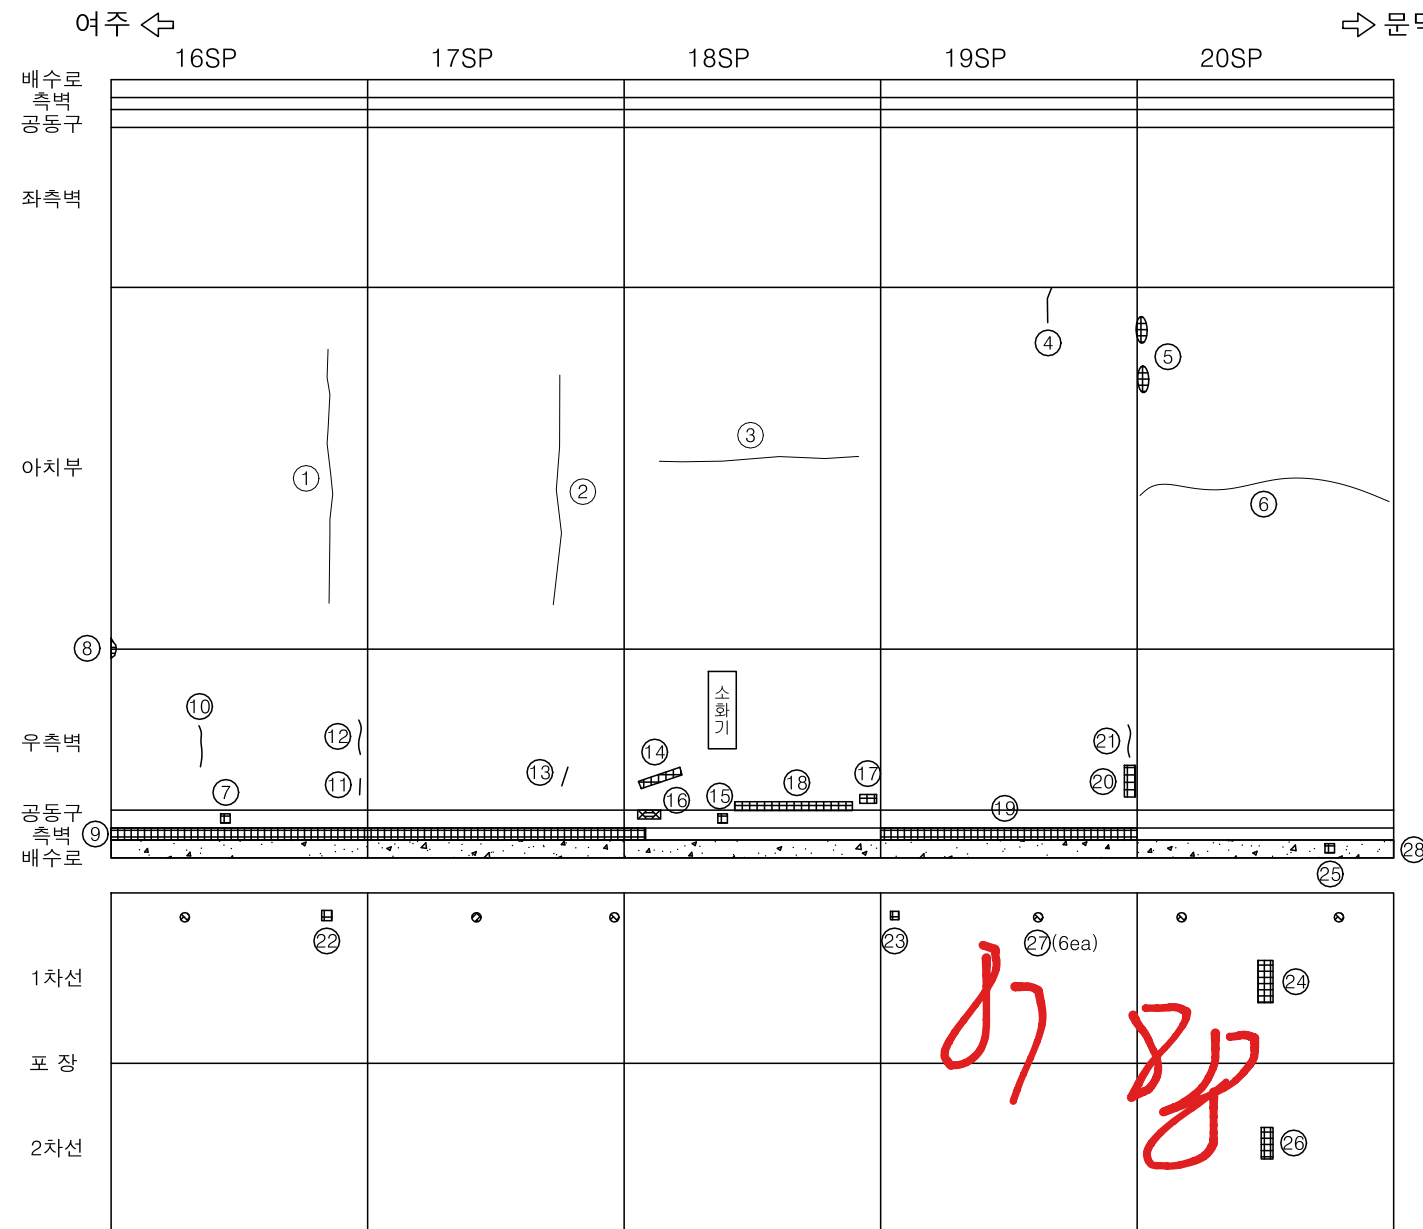
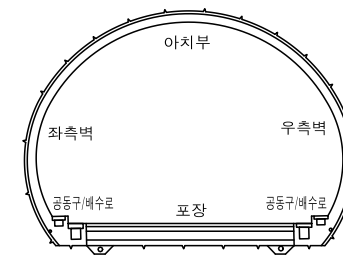
관 리 기 관	용 역 명	점 검 기 관	책임기술자	점검일자	구 조 물 명	부 재 명	도면번호
수원국토관리사무소	2024년 국도42호선 여주터널(상) 등 4개소 정밀안전점검 및 2종 성능평가용역	(주)신우기술	최호천	2024.06	부평터널(상)	Sheet 2	2

손상물량표

[illegible]

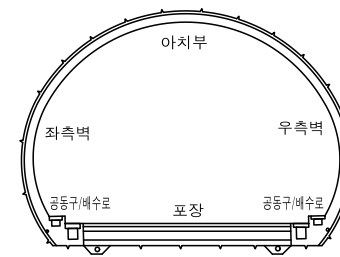
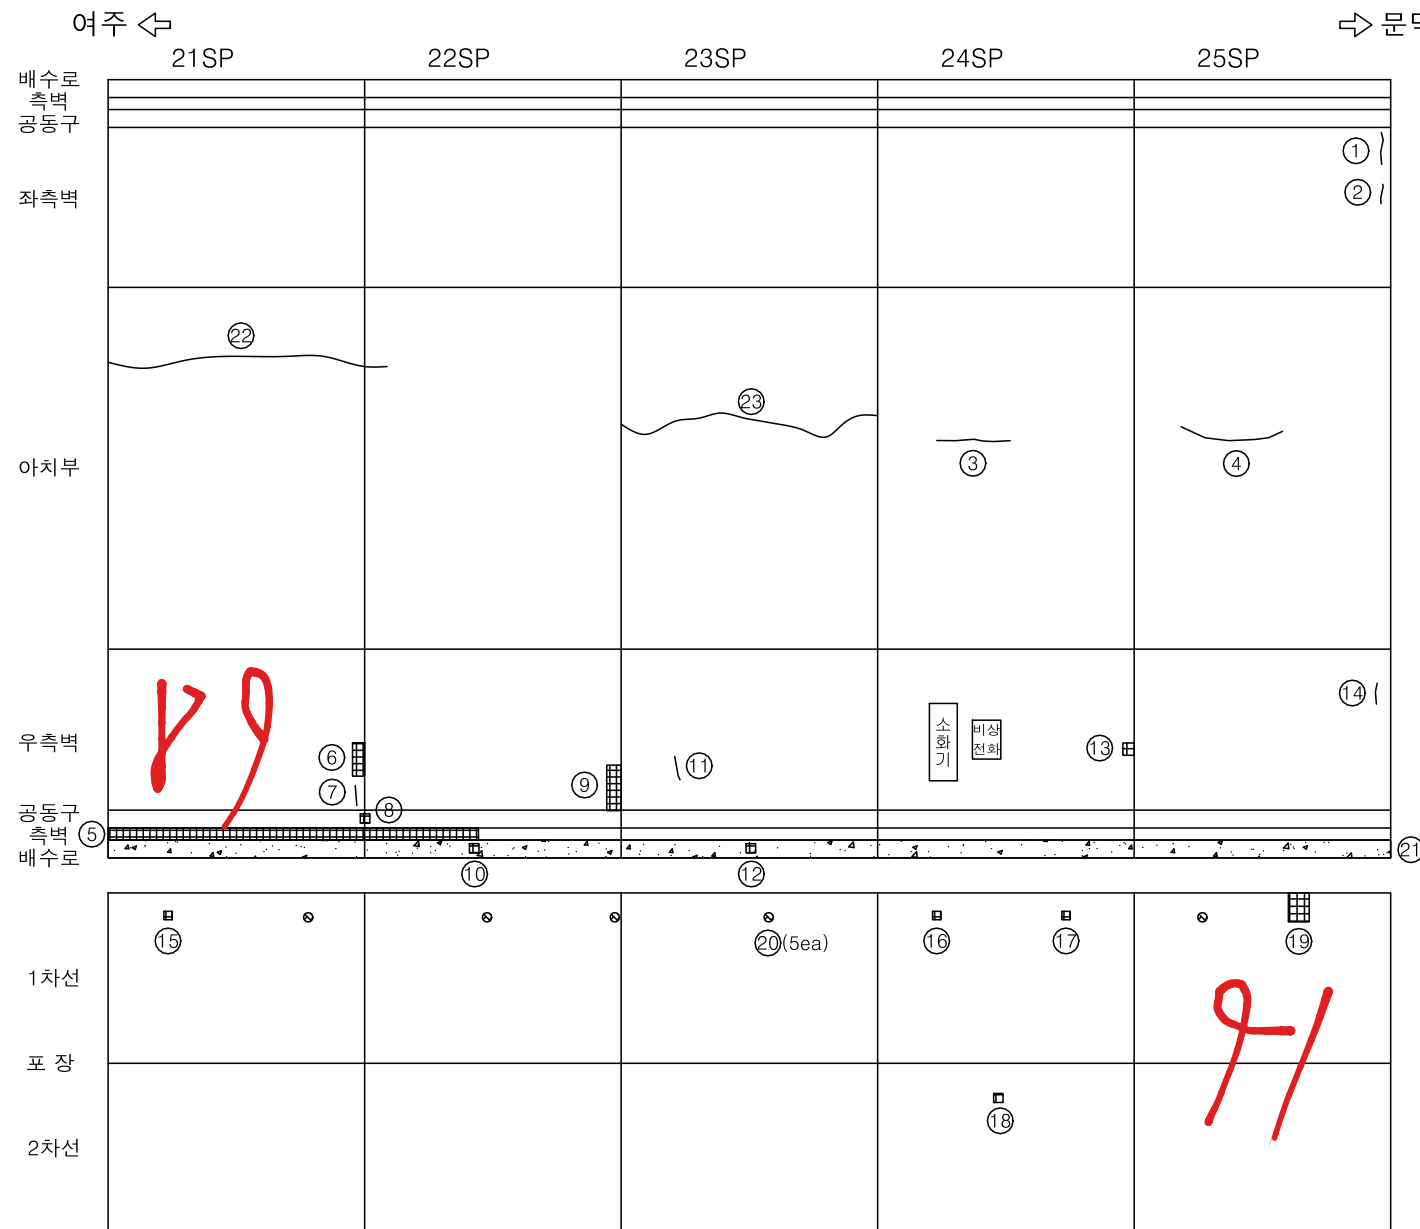
관 리 기 관	용 역 명	점 검 기 관	책임기술자	점검일자	구 조 물 명	부 재 명	도면번호
수원국토관리사무소	2024년 국도42호선 여주터널(상) 등 4개소 정밀안전점검 및 2종 성능평가용역	(주)신우기술	최호천	2024.06	부평터널(상)	Sheet 3	3

손상물량표

[illegible]

관 리 기 관	용 역 명	점 검 기 관	책임기술자	점검일자	구 조 물 명	부 재 명	도면번호
수원국토관리사무소	2024년 국도42호선 여주터널(상) 등 4개소 정밀안전점검 및 2종 성능평가용역	(주)신우기술	최호천	2024.06	부평터널(상)	Sheet 4	4

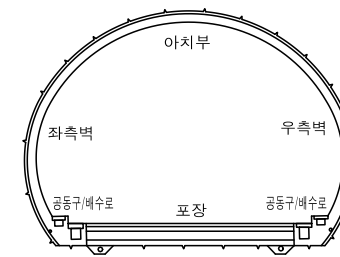
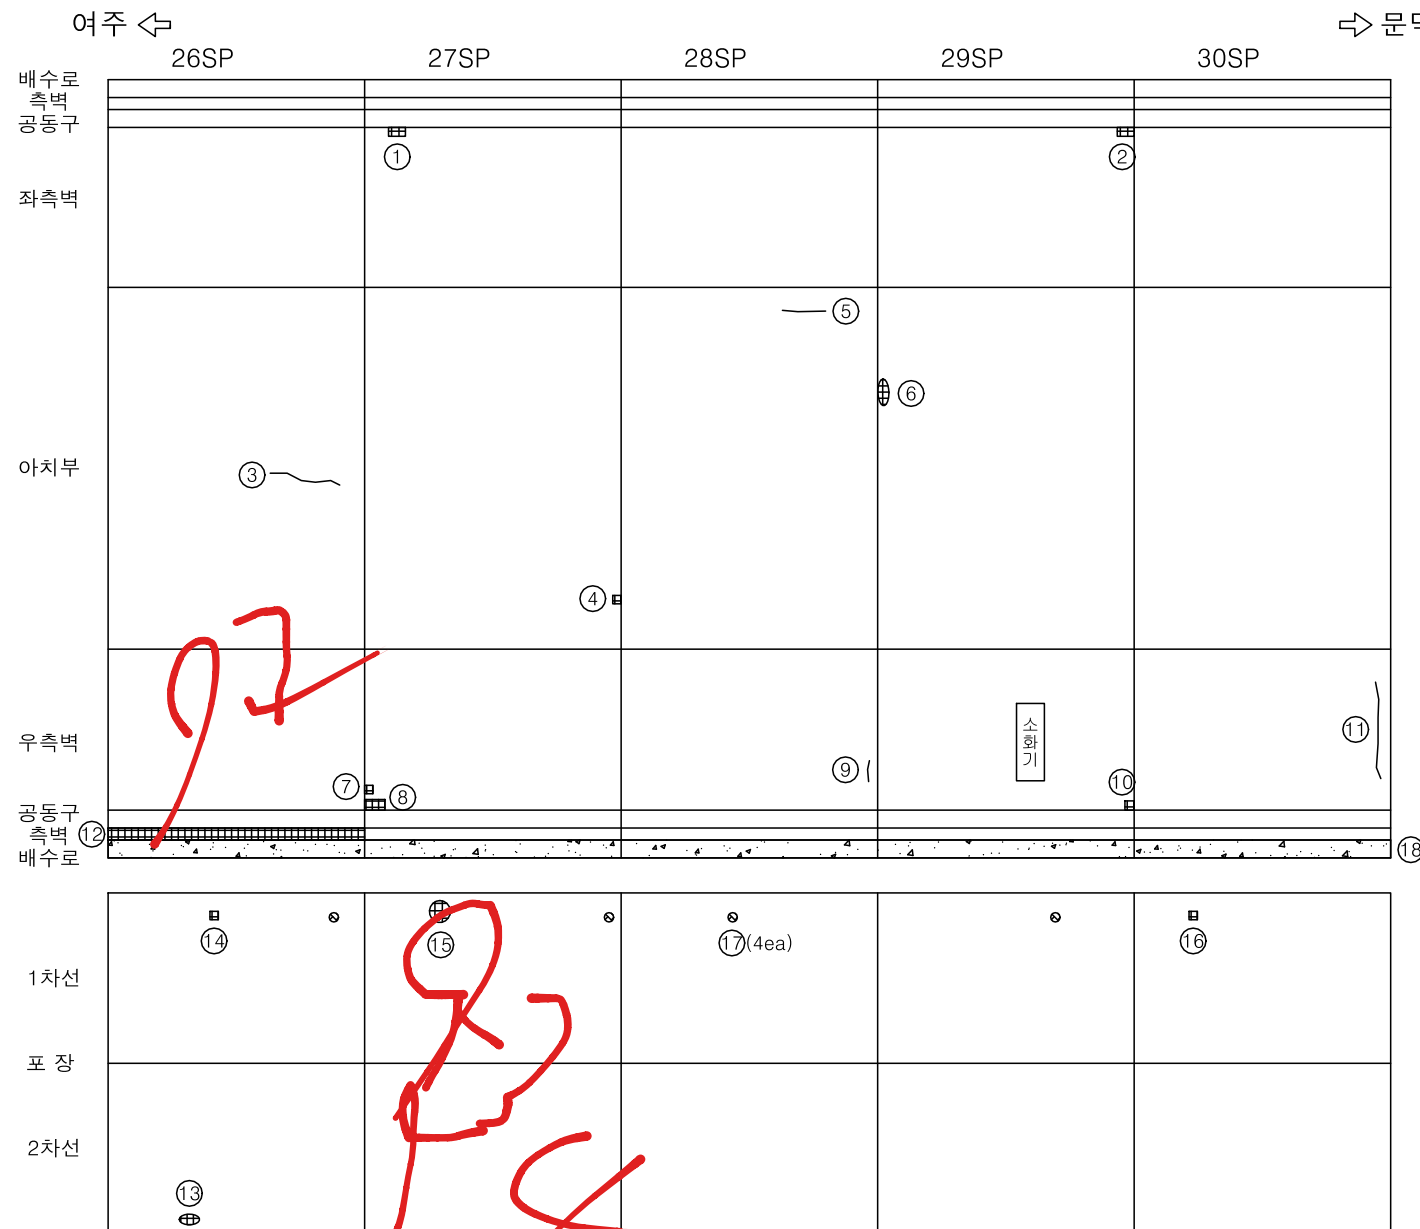
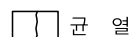
손상물량표

[illegible]

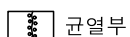
균 열
 균열부 누수, 백태
 망상균열
 철근노출
 박리, 박락
 재료분리, 골재분리
 들뜸, 층분리
 부식, 녹발생
 누수, 누수흔적
 백 태
 표면불량
 변형, 좌굴
 파 손
 퇴 적
 세굴 및 침식
 기 타

관 리 기 관	용 역 명	점 검 기 관	책임기술자	점검일자	구 조 물 명	부 재 명	도면번호
수원국토관리사무소	2024년 국도42호선 여주터널(상) 등 4개소 정밀안전점검 및 2종 성능평가용역	(주)신우기술	최호천	2024.06	부평터널(상)	Sheet 5	5

손상물량표

[illegible]범
례

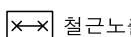
국문



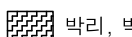
국립부



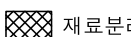
☒ 망상균



 철근노출



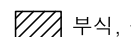
 박리, 브



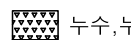
 재료분리



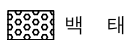

 $\frac{m}{n} \frac{p}{q},$



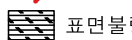
 부식,



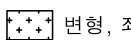
 $\frac{\text{L}}{\text{T}} \frac{\text{U}}{\text{T}}, \frac{\text{L}}{\text{T}}$



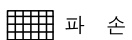
	부	태
---	---	---



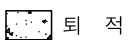
매일



변형, 조



 파 손



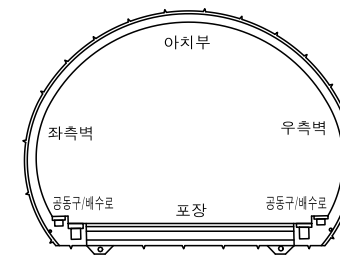
퇴적

 세글 및

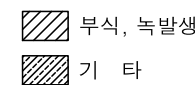
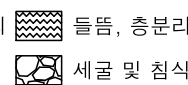
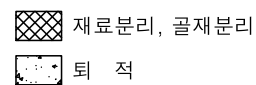
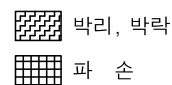
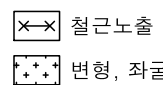
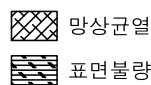
 기 타

관 리 기 관	용 역 명	점 검 기 관	책임기술자	점검일자	구 조 물 명	부 재 명	도면번호
수원국토관리사무소	2024년 국도42호선 여주터널(상) 등 4개소 정밀안전점검 및 2종 성능평가용역	(주)신우기술	최호천	2024.06	부평터널(상)	Sheet 6	6

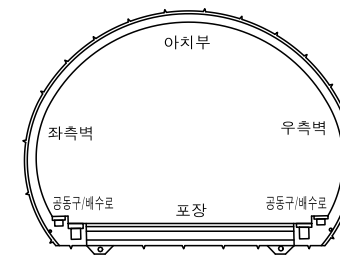
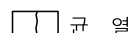
손상물량표

[illegible]

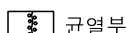
여주		31SP	32SP	33SP	34SP	35SP
배수로 측벽 공동구		①	②	③	④	
좌측벽	29			100	⑤	⑥
아치부						⑦
우측벽			⑧			소화기
공동구 측벽 배수로		⑨		⑩	⑪	
1차선			⑬	⑮(7ea)		
2차선		⑫				⑭

범
례

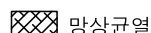
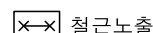
손상물량표

[illegible][illegible]범
례

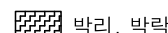
[201]



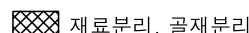
균열부 누수, 백태

 망상균열

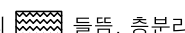
철근노출



 박리, 박락



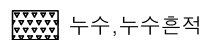
 재료분리, 골재분리



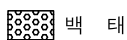
▣ 들뜸, 흥분리



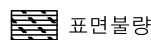
 부식, 녹발상



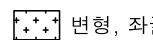
 누수, 누수흔적



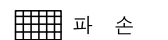
	하	하
---	---	---



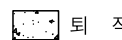
 **국립중앙도서관**



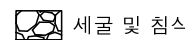
변형, 좌



 파 손



퇴 조



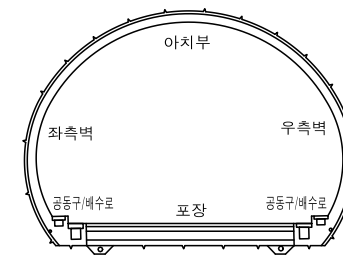
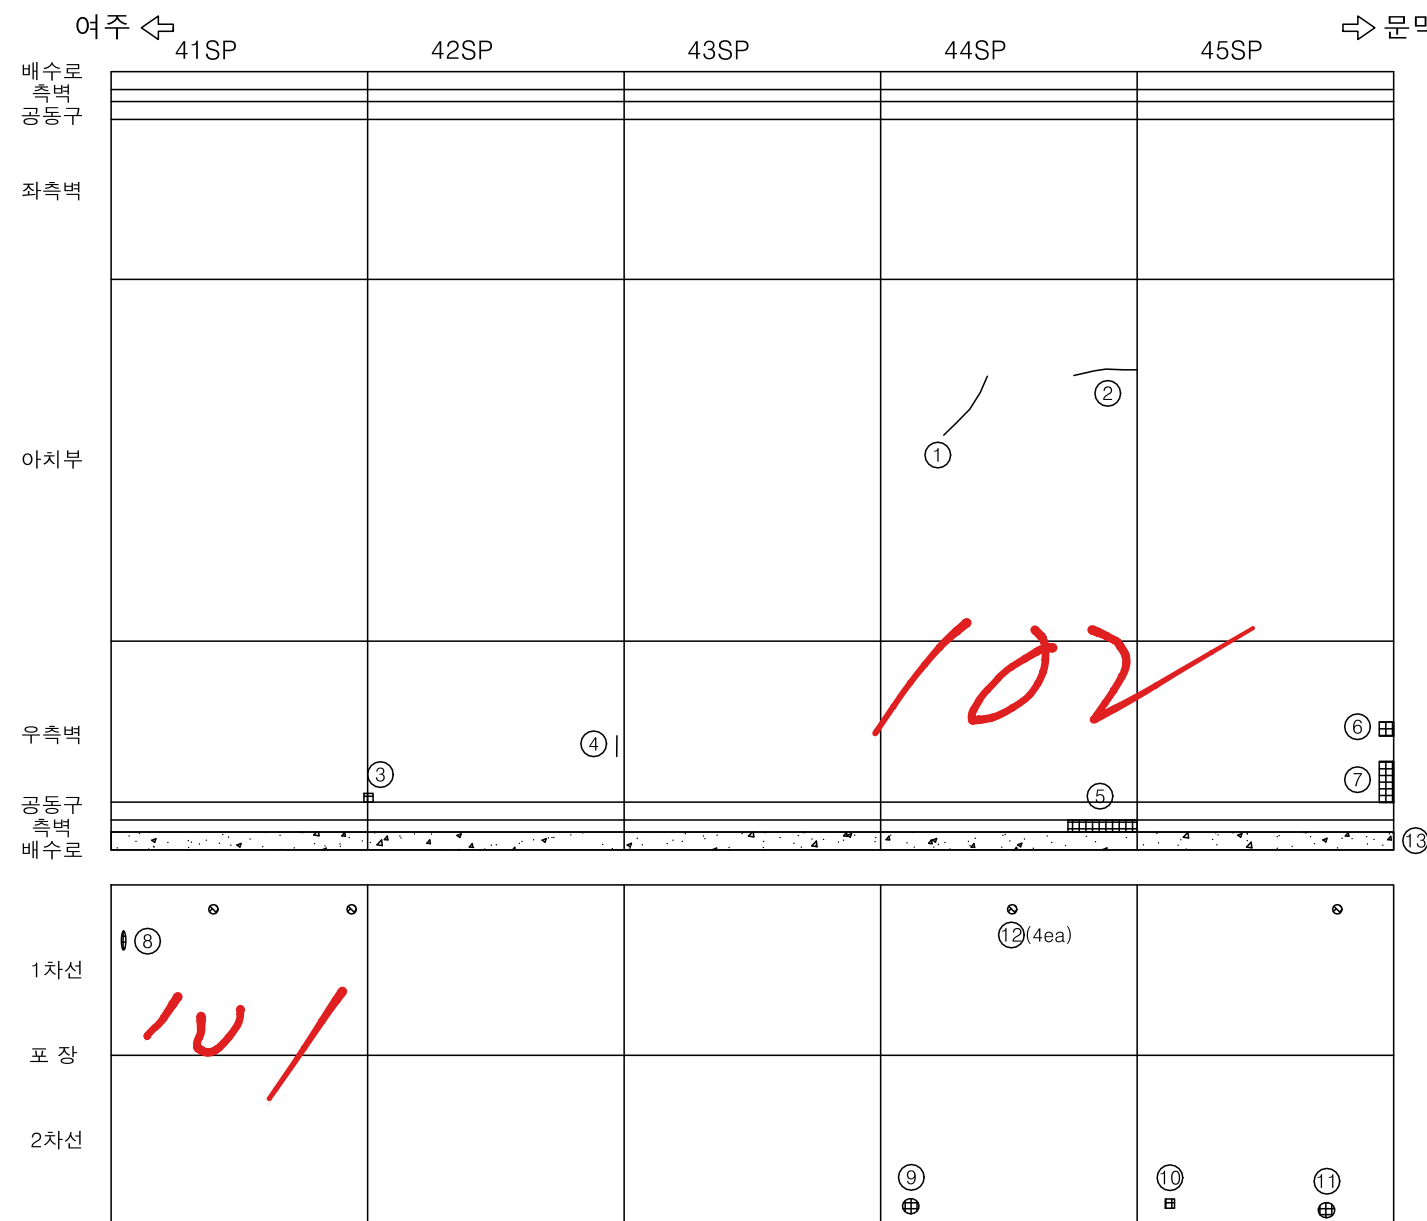
세글 및 침스



기 타

관 리 기 관	용 역 명	점 검 기 관	책임기술자	점검일자	구 조 물 명	부 재 명	도면번호
수원국토관리사무소	2024년 국도42호선 여주터널(상) 등 4개소 정밀안전점검 및 2종 성능평가용역	(주)신우기술	최호천	2024.06	부평터널(상)	Sheet 8	8

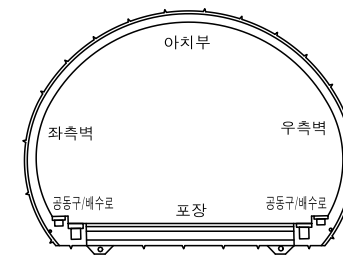
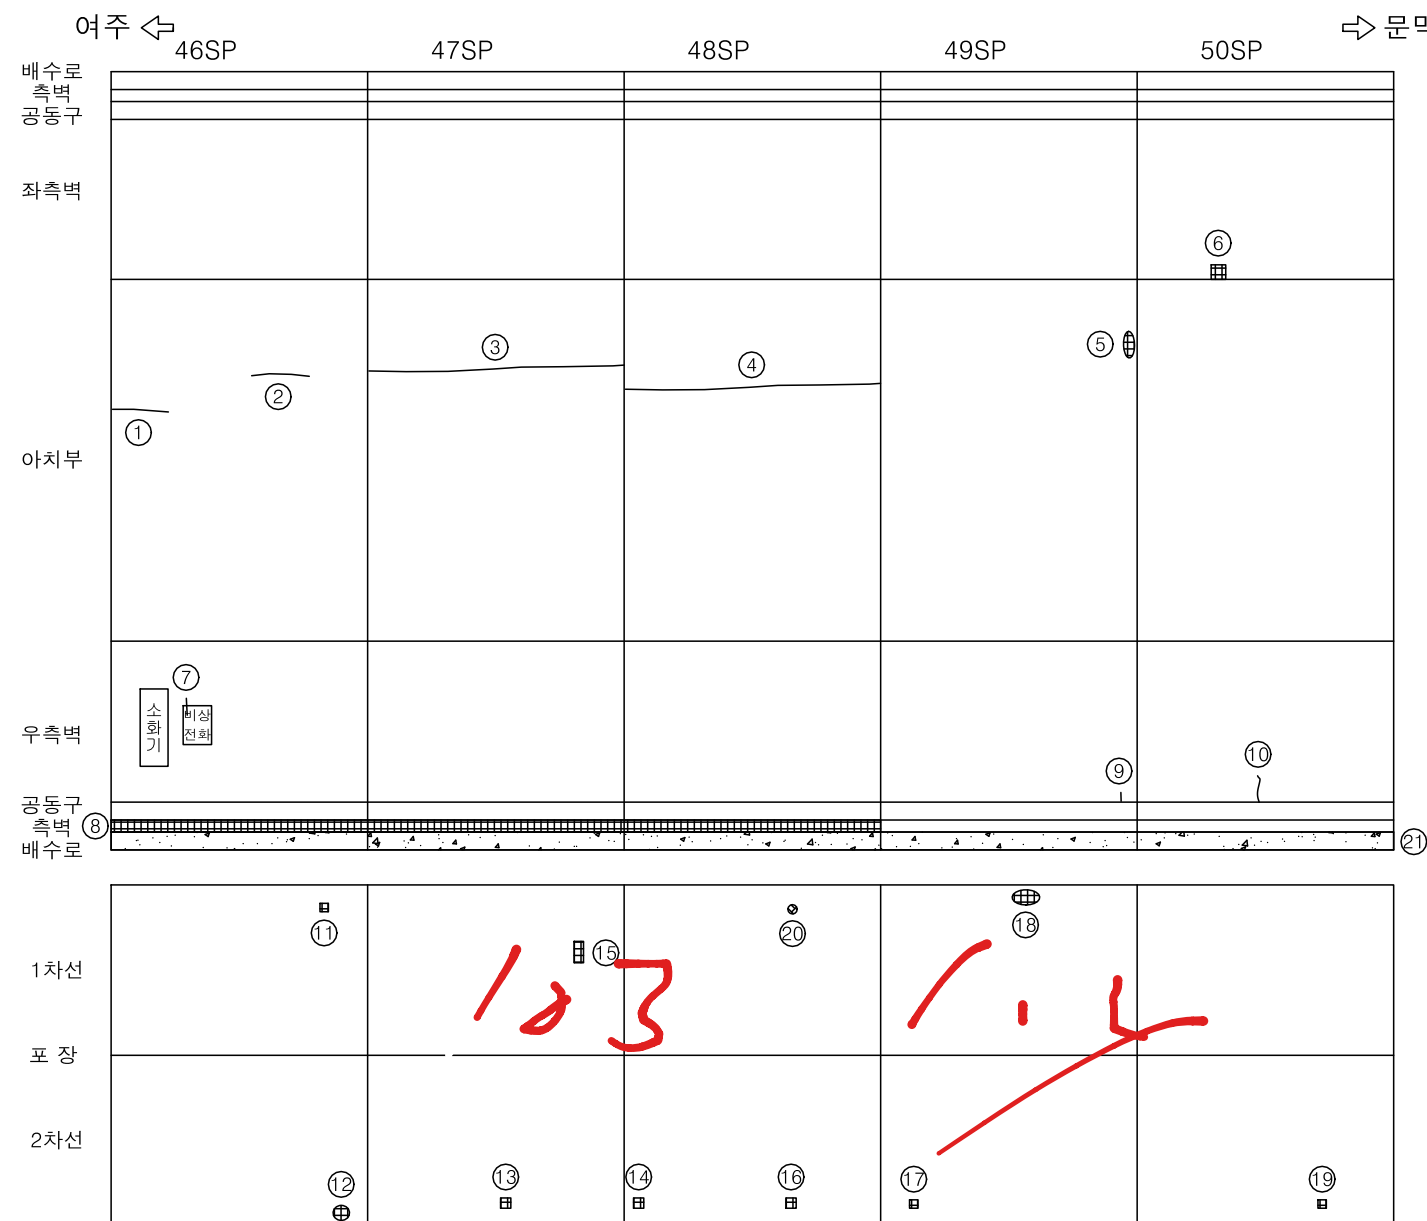
손상물량표

[illegible]

균 열
 균열부 누수, 백태
 망상균열
 철근노출
 박리, 박락
 재료분리, 골재분리
 들뜸, 층분리
 부식, 녹발생
 누수, 누수흔적
 백 태
 표면불량
 변형, 좌굴
 파 손
 퇴 적
 세굴 및 침식
 기 타

관 리 기 관	용 역 명	점 검 기 관	책임기술자	점검일자	구 조 물 명	부 재 명	도면번호
수원국토관리사무소	2024년 국도42호선 여주터널(상) 등 4개소 정밀안전점검 및 2종 성능평가용역	(주)신우기술	최호천	2024.06	부평터널(상)	Sheet 9	9

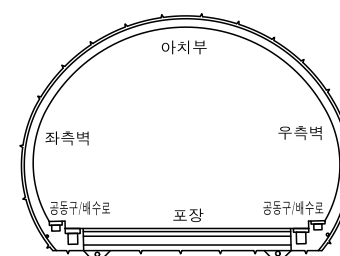
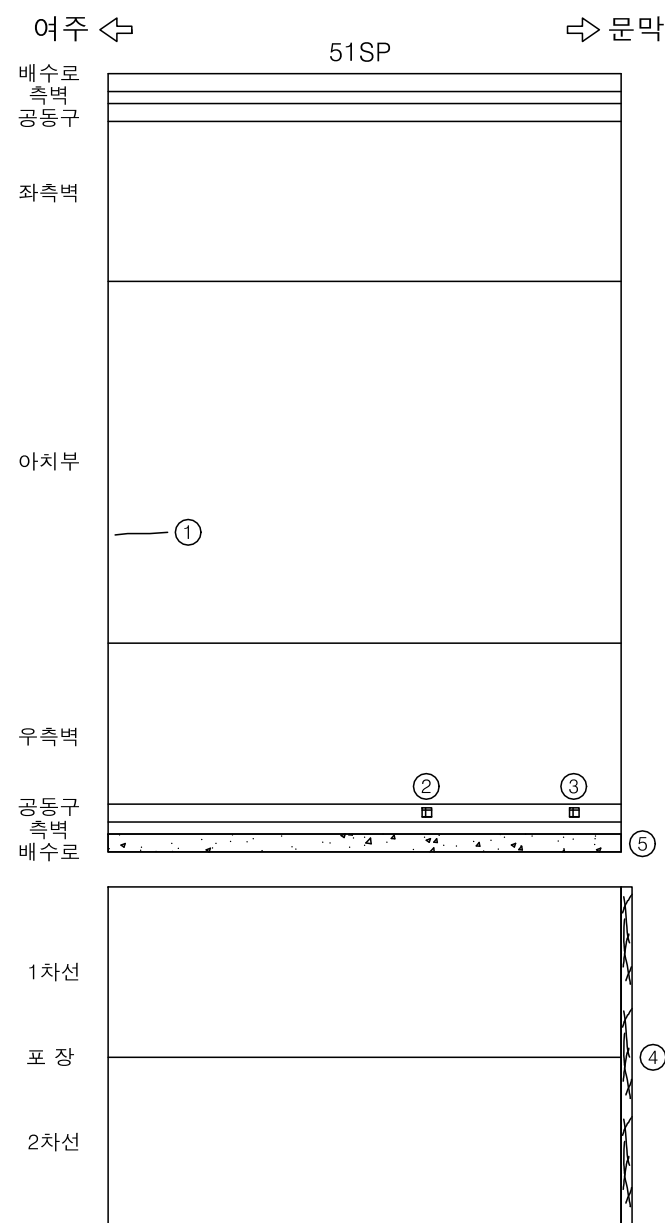
손상물량표

[illegible]

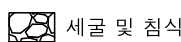
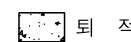
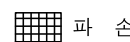
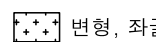
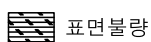
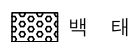
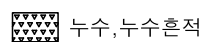
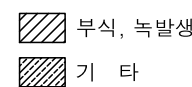
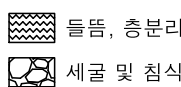
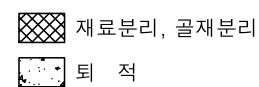
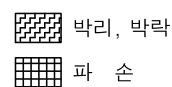
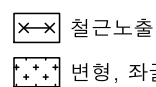
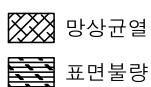
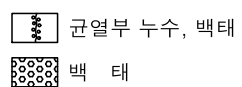
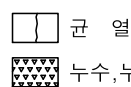
균 열
 균열부 누수, 백태
 망상균열
 철근노출
 박리, 박락
 재료분리, 골재분리
 들뜸, 층분리
 부식, 녹발생
 누수, 누수흔적
 백 태
 표면불량
 변형, 좌굴
 파 손
 퇴 적
 세굴 및 침식
 기 타

관 리 기 관	용 역 명	점 검 기 관	책임기술자	점검일자	구 조 물 명	부 재 명	도면번호
수원국토관리사무소	2024년 국도42호선 여주터널(상) 등 4개소 정밀안전점검 및 2종 성능평가용역	(주)신우기술	최호천	2024.06	부평터널(상)	Sheet 10	10

손상물량표

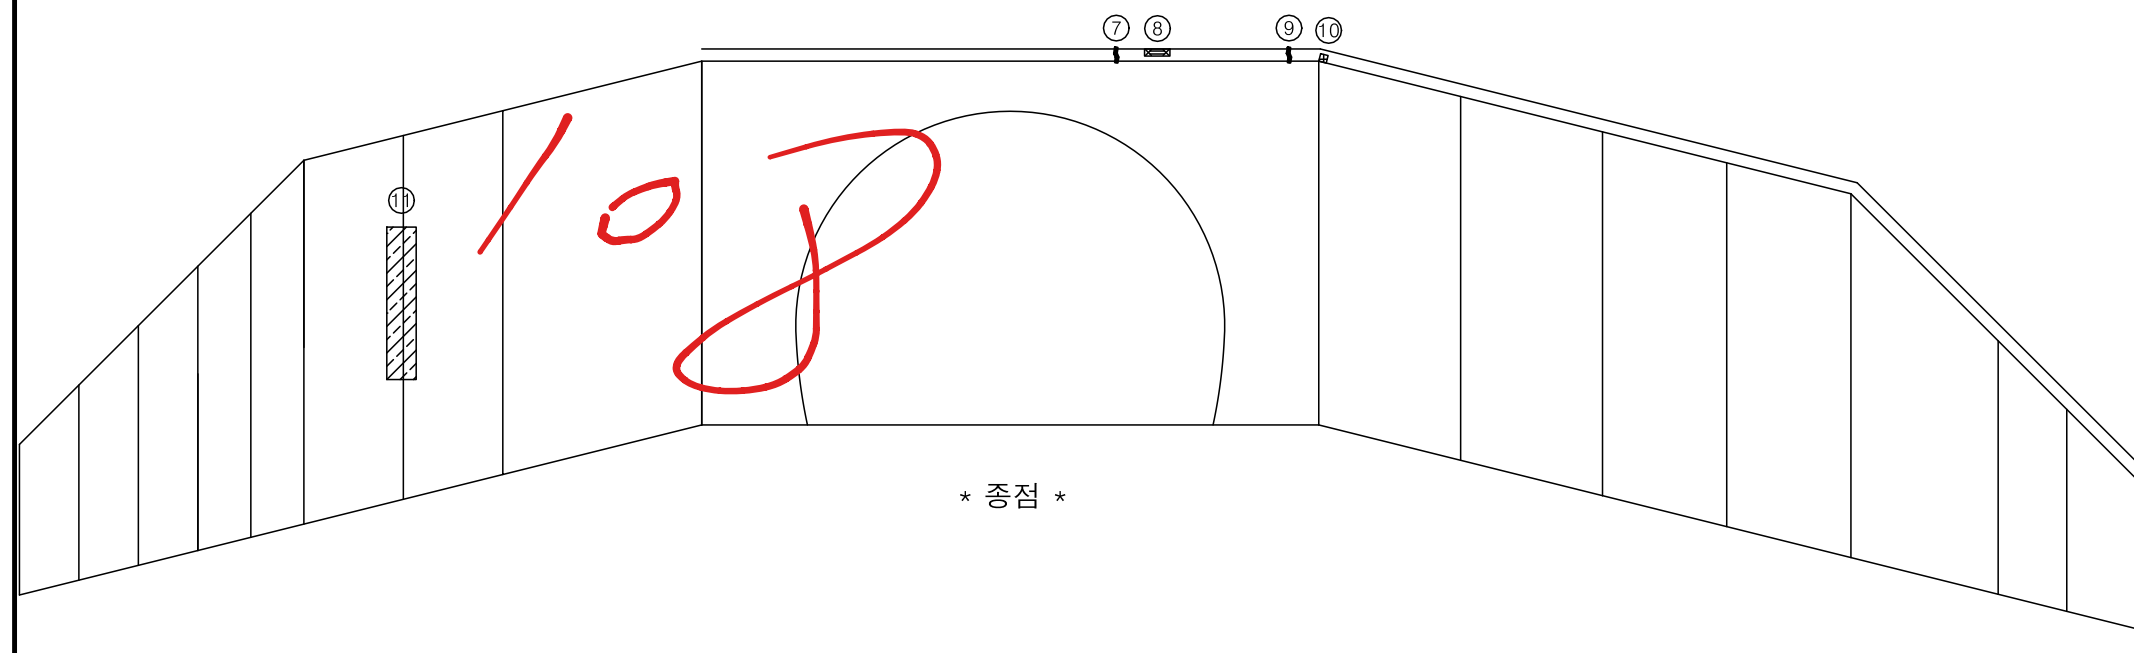
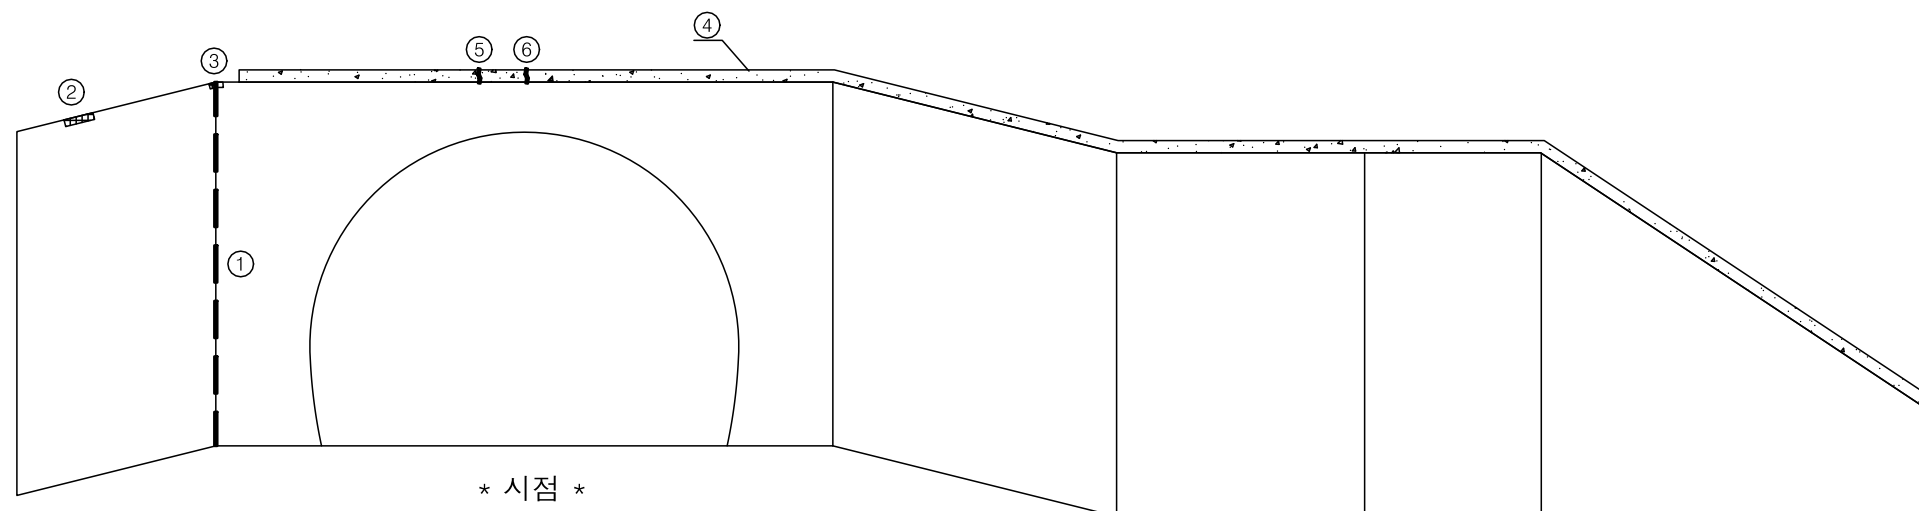
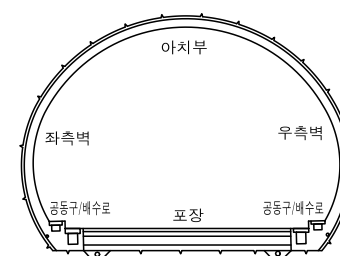
[illegible]

105

범
례

관 리 기 관	용 역 명	점 검 기 관	책임기술자	점검일자	구 조 물 명	부 재 명	도면번호
수원국토관리사무소	2024년 국도42호선 여주터널(상) 등 4개소 정밀안전점검 및 2종 성능평가용역	(주)신우기술	최호천	2024.06	부평터널(상)	Sheet 11	11

손상물량표

[illegible]

관 리 기 관	용 역 명	점 검 기 관	책임기술자	점검일자	구 조 물 명	부 재 명	도면번호
수원국토관리사무소	2024년 국도42호선 여주터널(상) 등 4개소 정밀안전점검 및 2종 성능평가용역	(주)신우기술	최호천	2024.06	부평터널(상)	시,종점 갭문	12

