신월여의지하도로 안전점검(정기,정밀)용역

(정밀안전점검)


외관조사망도

신월여의지하도로(여의도방향)

서울터널주식회사

(주)명성엔지니어링


ID : 신월여의지하도로-여의도방향 (NATM 1~10구간)

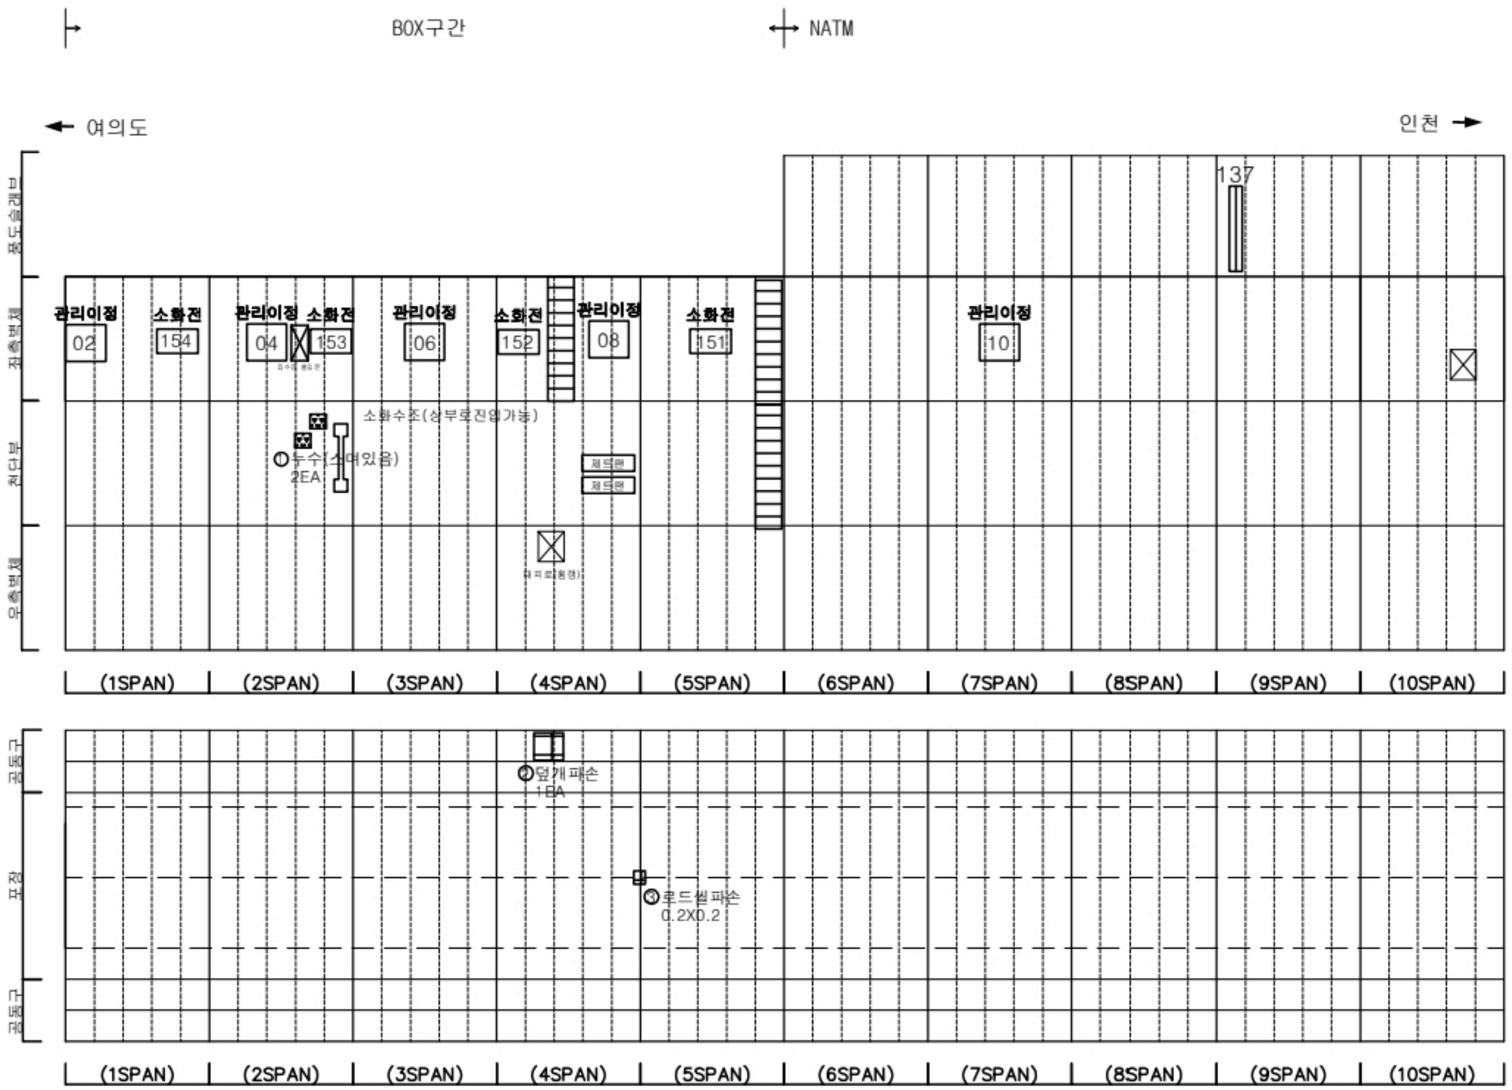

손 상 물 량 표

번호	발생년도	부재	위치	손상내용	손상현황						비 고
					폭 (mm)	길이 (m)	너비 (m)	단위	개소	종합물량	
1	22상	천단부	S 002	누수(스며있음)	-	-	-	EA	2	2.00	
2	22하	공동구	S 004	공동구 덮개파손	-	-	-	EA	1	1.00	
3	24상	포장부	S 005	로드쉘파손	-	0.2	0.2	㎡	1	0.04	
4											
5											
KEYPLAN

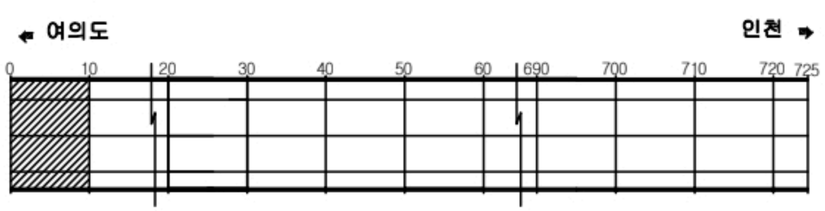

SECTION



범례

균 열	망상균열	재료분리
펀치, 공동	박리, 파손	체수
누수, 습윤부	백 태	퇴적물
철근노출	철 하	열 화
부 식	좌굴, 변형	기 타


발 주 처
서울터널주식회사

용 역 명
신월여의지하도로 안전점검(정기,정밀)용역
(정밀안전점검) (2024,하반기)

도 면 명
신월여의지하도로-여의도방향 NATM 1~10구간

도 면 번 호
01


ID : 신월여의지하도로-여의도방향 (NATM 11~20구간)

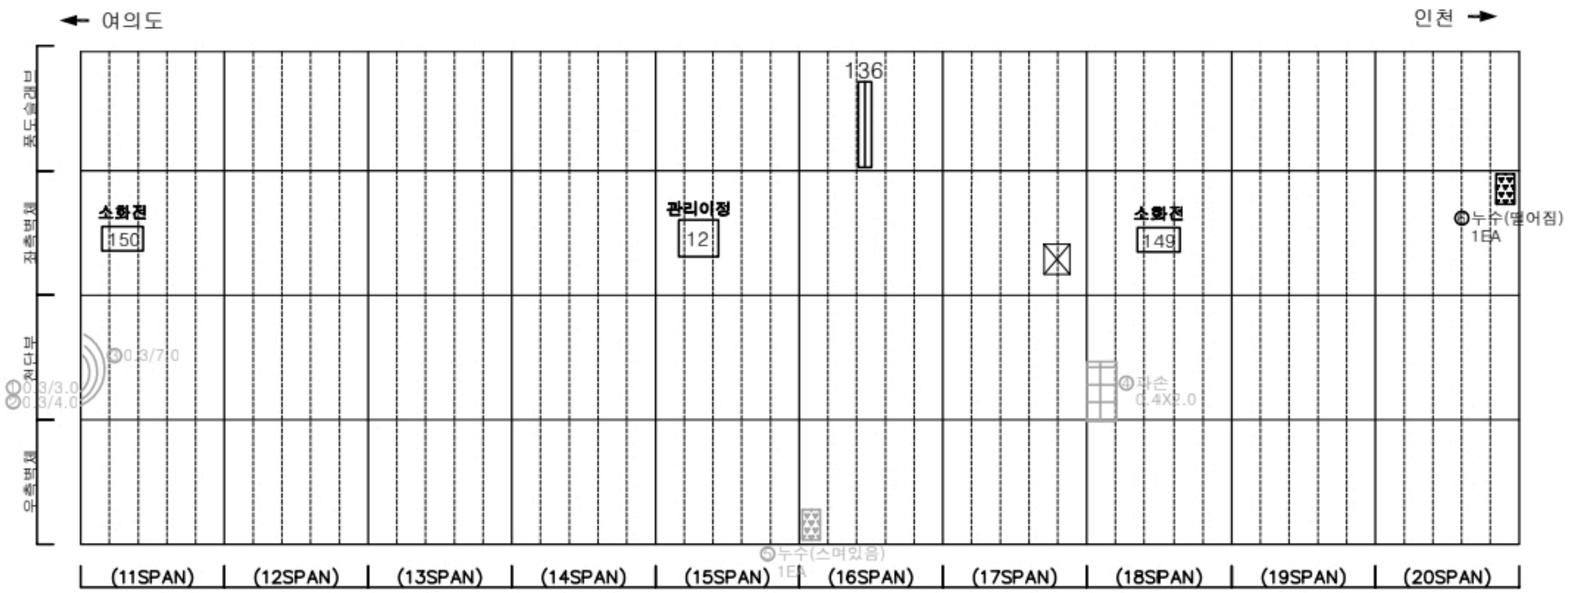

손 상 물 량 표

번호	발생년도	부재	위치	손상내용	손상현황						비 고
					폭 (mm)	길이 (m)	너비 (m)	단위	개소	종합물량	
1	22상	천단부	S 011	균열(폭0.3mm이상)	0.3	3.0	-	m	1	3.00	23'상 보수
2	22상	천단부	S 011	균열(폭0.3mm이상)	0.3	4.0	-	m	1	4.00	23'상 보수
3	22상	천단부	S 011	균열(폭0.3mm이상)	0.3	7.0	-	m	1	7.00	23'상 보수
4	22상	천단부	S 018	파손	-	0.4	2.0	㎡	1	0.80	23'상 보수
5	22상	측벽부	S 016	누수(스며있음)	-	-	-	EA	1	1.00	23'상 보수
6	22하	측벽부	S 020	누수(떨어짐)	-	-	-	EA	1	1.00	
7											
8											
KEYPLAN

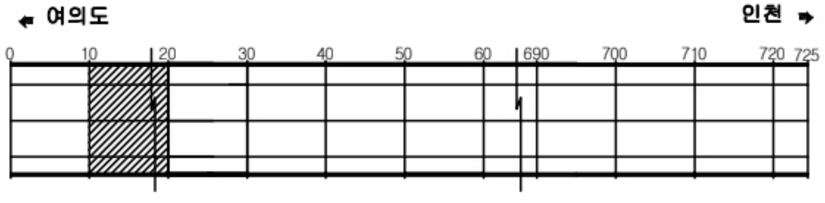

SECTION



범례

균 열	망상균열	재료분리
편치, 공동	박리, 파손	체수
누수, 습윤부	백 태	퇴적물
철근노출	철 하	열 화
부 식	좌굴, 변형	기 타


발 주 처
서울터널주식회사

용 역 명
신월여의지하도로 안전점검(정기,정밀)용역
(정밀안전점검) (2024,하반기)

도 면 명
신월여의지하도로-여의도방향 NATM 11~20구간

도 면 번 호
02


ID : 신월여의지하도로-여의도방향 (NATM 21~30구간)

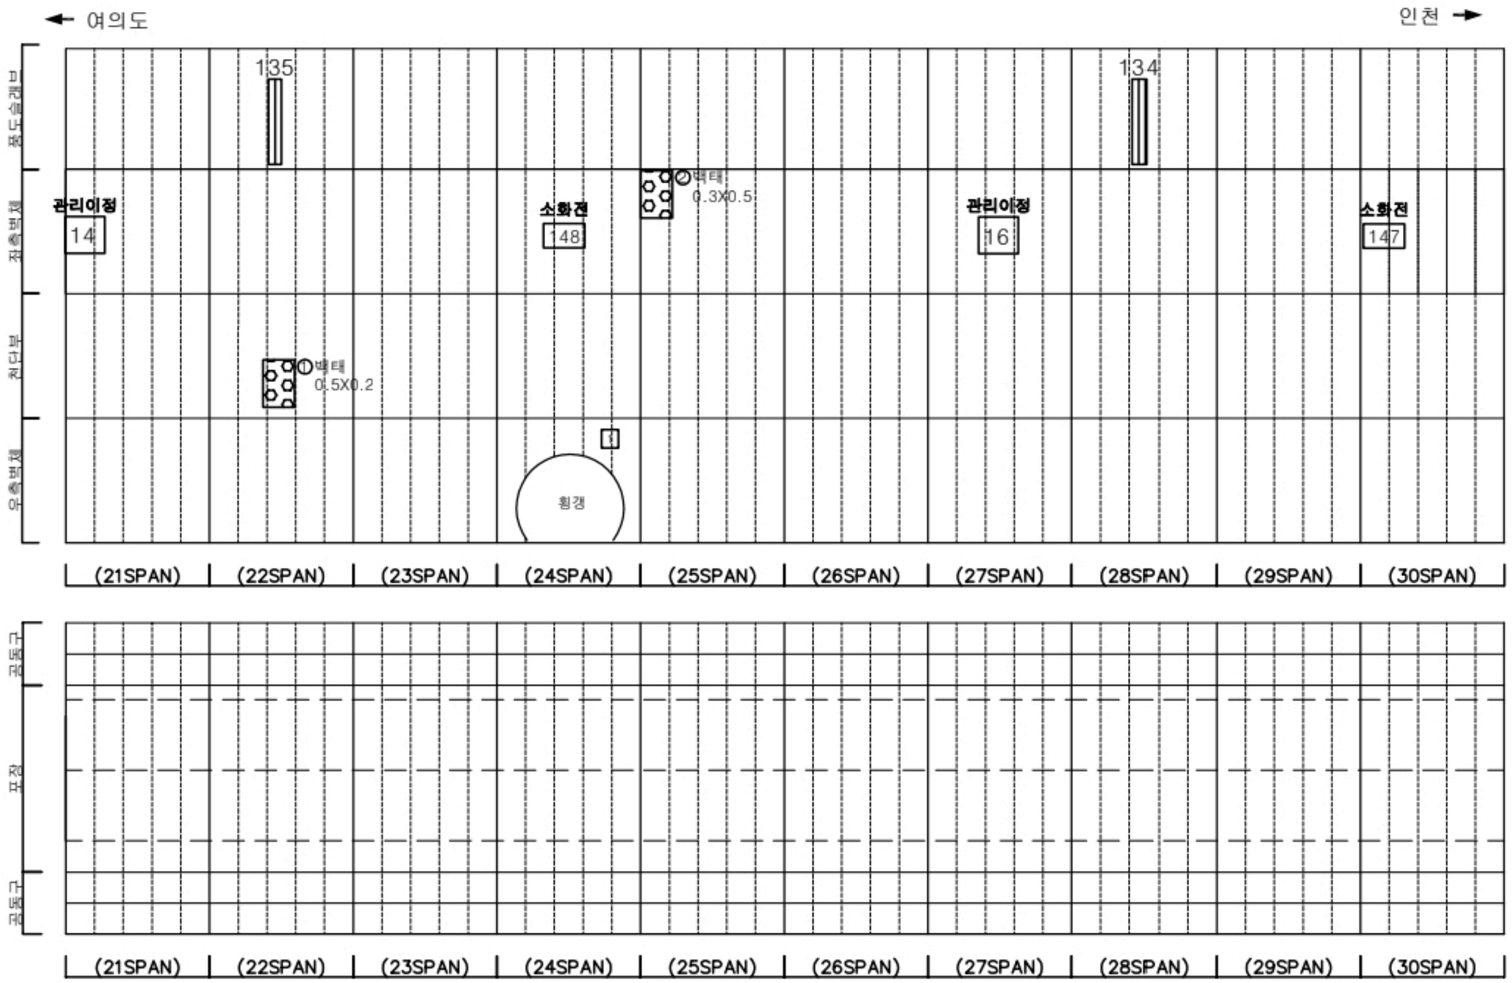

손 상 물 량 표

번호	발생년도	부재	위치	손상내용	손상현황						비 고
					폭 (mm)	길이 (m)	너비 (m)	단위	개소	종합물량	
1	22상	천단부	S 022	백태	-	0.5	0.2	㎡	1	0.10	
2	22하	측벽부	S 025	백태	-	0.3	0.5	㎡	1	0.15	
3											
4											
KEY PLAN

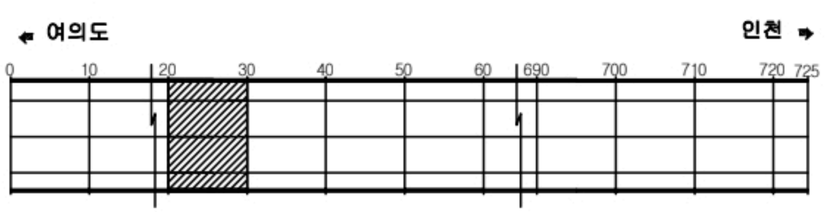

SECTION



범례

균 열	망상균열	재료분리
편치, 공동	박리, 파손	체수
누수, 습윤부	백 태	퇴적물
철근노출	철 하	열 화
부 식	좌굴, 변형	기 타


발 주 처: 서울터널주식회사

용 역 명: 신월여의지하도로 안전점검(정기,정밀)용역 (정밀안전점검) (2024,하반기)

도 면 명: 신월여의지하도로-여의도방향 NATM 21~30구간

도 면 번 호: 03


ID : 신월여의지하도로-여의도방향 (NATM 31~40구간)

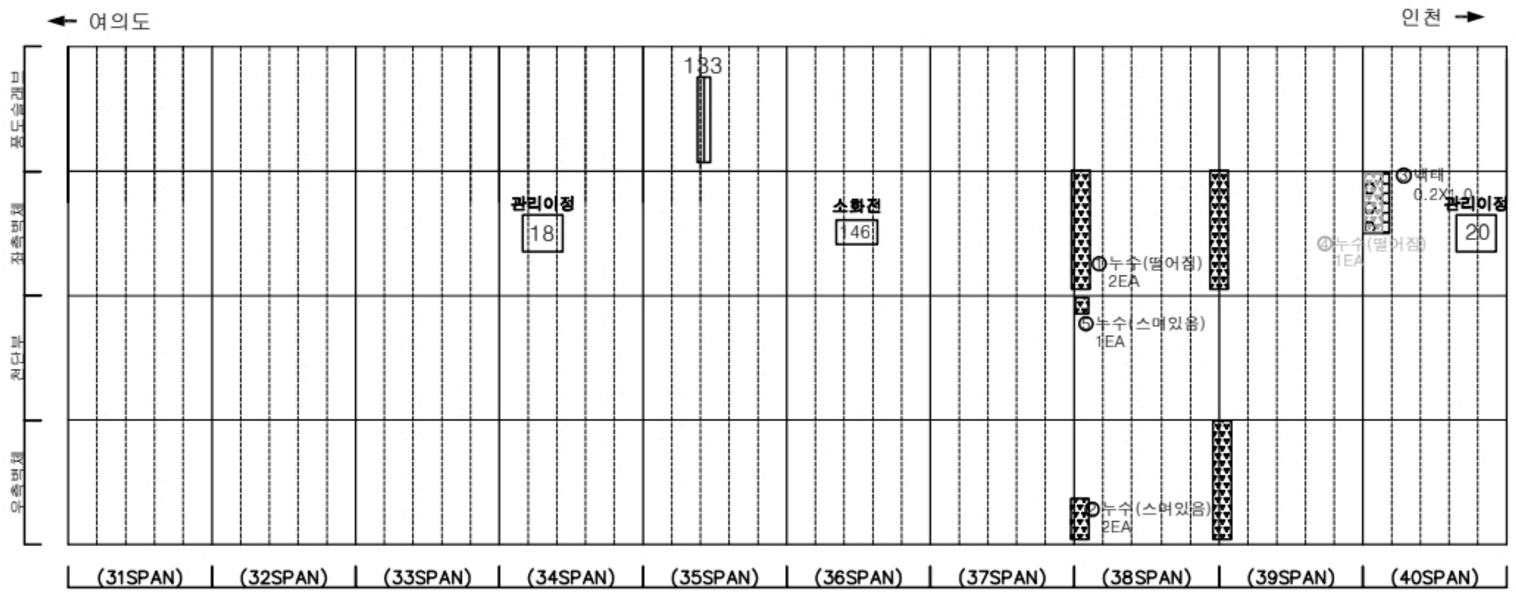

손 상 물 량 표

번호	발생년도	부재	위치	손상내용	손상현황						비 고
					폭 (mm)	길이 (m)	너비 (m)	단위	개소	종합물량	
1	22하	측벽부	S 038	누수(떨어짐)	-	-	-	EA	2	2.00	
2	22하	측벽부	S 038	누수(스며있음)	-	-	-	EA	2	2.00	
3	22하	측벽부	S 040	백태	-	0.2	1.0	㎡	1	0.20	
4	23하	측벽부	S 040	누수(떨어짐)	-	-	-	EA	1	1.00	24'상 보수
5	24하	천단부	S 038	누수(스며있음)	-	-	-	EA	1	1.00	
6											
7											
KEYPLAN

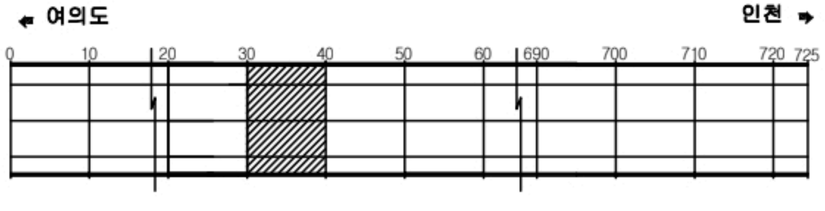

SECTION



범례

균 열	망상균열	재료분리
펀치, 공동	박리, 파손	체수
누수, 습윤부	백 태	퇴적물
철근노출	철 하	열 화
부 식	좌굴, 변형	기 타


발 주 처: 서울터널주식회사

용 역 명: 신월여의지하도로 안전점검(정기,정밀)용역 (정밀안전점검) (2024, 하반기)

도 면 명: 신월여의지하도로-여의도방향 NATM 31~40구간

도 면 번 호: 04


ID : 신월여의지하도로-여의도방향 (NATM 41~50구간)

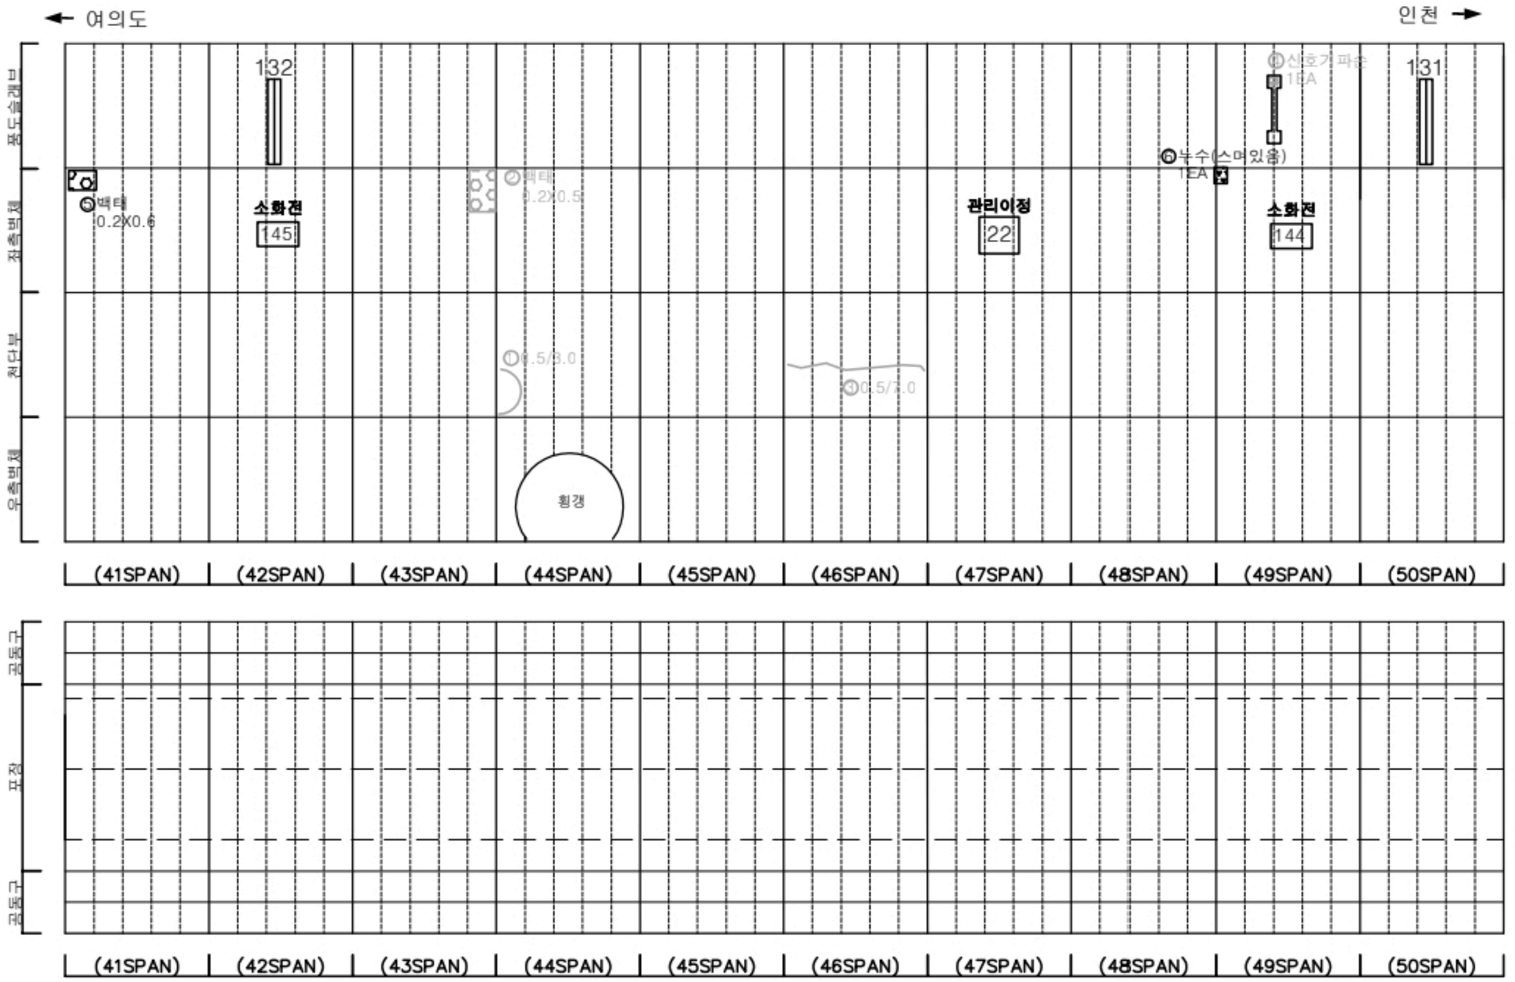

손 상 물 량 표

번호	발생년도	부재	위치	손상내용	손상현황						비 고
					폭 (mm)	길이 (m)	너비 (m)	단위	개소	종합물량	
1	22상	천단부	S 044	균열(폭0.3mm이상)	0.5	3.0	-	m	1	3.00	20'상 보수
2	22하	측벽부	S 043	백태	-	0.2	0.5	㎡	1	0.10	20'상 보수
3	22하	천단부	S 046	균열(폭0.3mm이상)	0.5	7.0	-	m	1	7.00	24'상 보수
4	23상	부대시설	S 049	신호기파손	-	-	-	EA	1	1.00	20'하 보수
5	24상	측벽부	S 041	백태	-	0.2	0.6	㎡	1	0.12	
6	24하	측벽부	S 049	누수(스며있음)	-	-	-	EA	1	1.00	
7											
8											
KEYPLAN

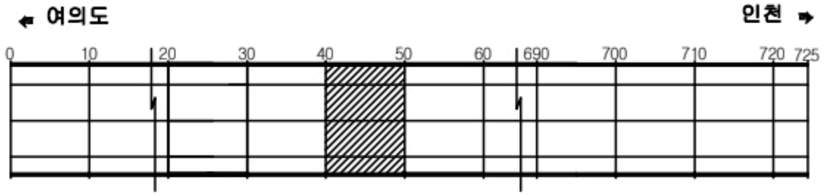

SECTION



범례

균 열	망상균열	재료분리
편치, 공동	박리, 파손	체수
누수, 습윤부	백 태	퇴적물
철근노출	철 하	열 화
부 식	좌굴, 변형	기 타


발 주 처
서울터널주식회사

용 역 명
신월여의지하도로 안전점검(정기,정밀)용역
(정밀안전점검) (2024, 하반기)

도 면 명
신월여의지하도로-여의도방향 NATM 41~50구간

도 면 번 호
05


ID : 신월여의지하도로-여의도방향 (NATM 51~60구간)

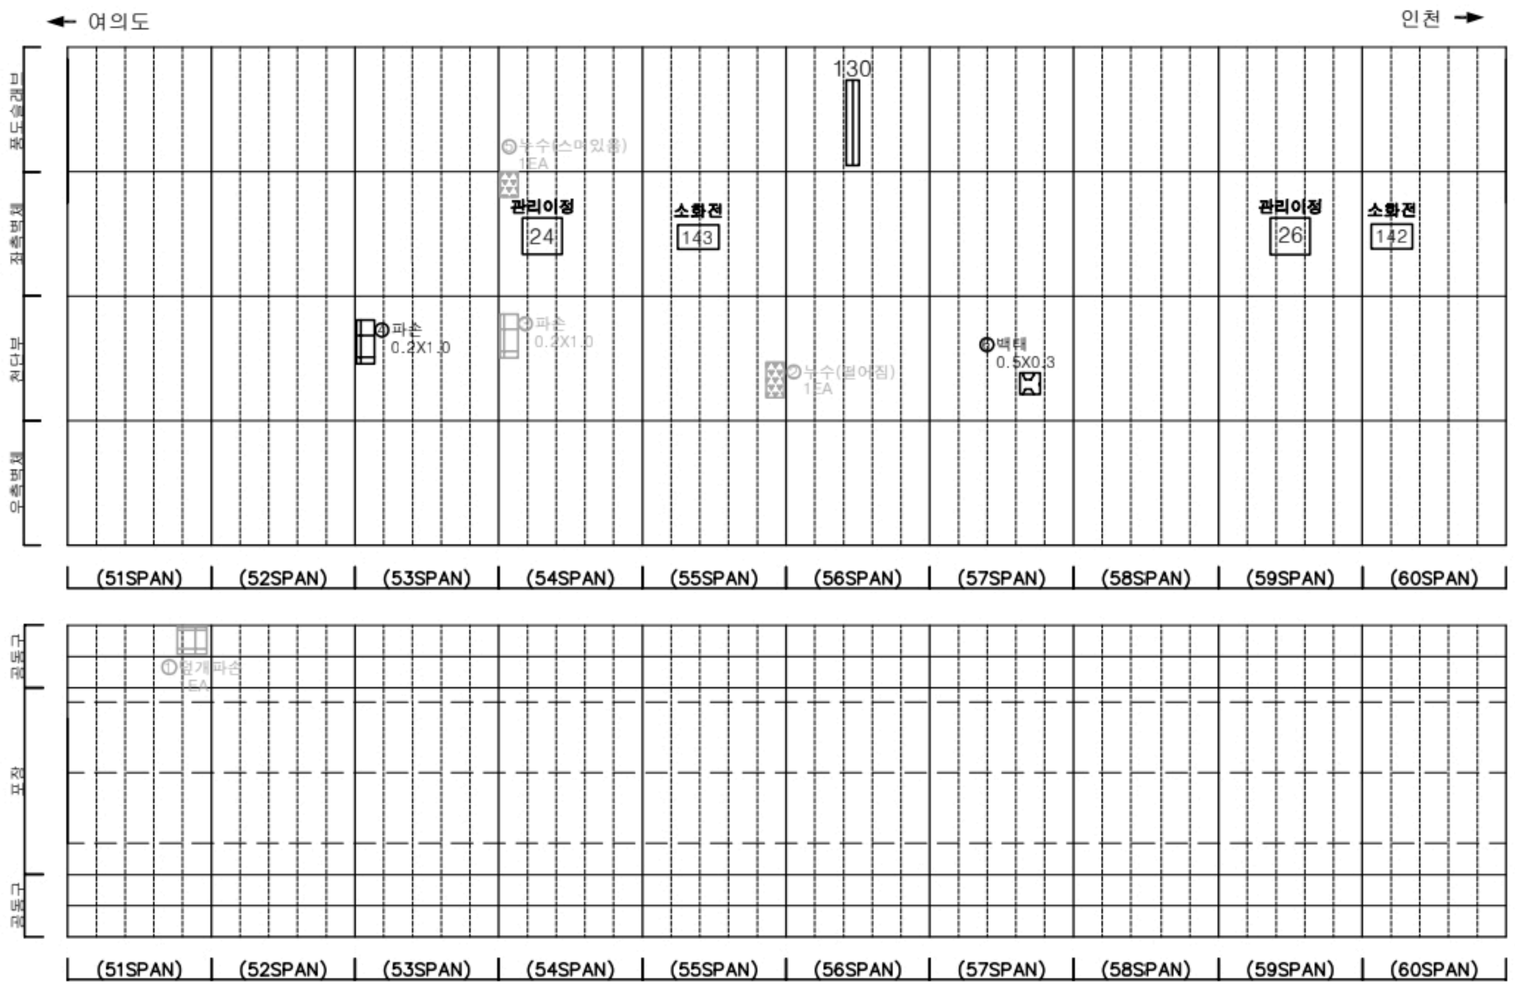

손 상 물 량 표

번호	발생년도	부재	위치	손상내용	손상현황						비 고
					폭 (mm)	길이 (m)	너비 (m)	단위	개소	종합물량	
1	22하	공동구	S 051	공동구 덮개파손	-	-	-	EA	1	1.00	23'상 보수
2	22하	천단부	S 055	누수(물어짐)	-	-	-	EA	1	1.00	24'상 보수
3	23상	천단부	S 054	파손	-	0.2	1.0	㎡	1	0.20	24'상 보수
4	24상	천단부	S 053	파손	-	0.2	1.0	㎡	1	0.20	
5	24상	측벽부	S 054	누수(스며있음)	-	-	-	EA	1	1.00	24'하 보수
6	24상	천단부	S 057	백태	-	0.5	0.3	㎡	1	0.15	
7											
8											
KEYPLAN

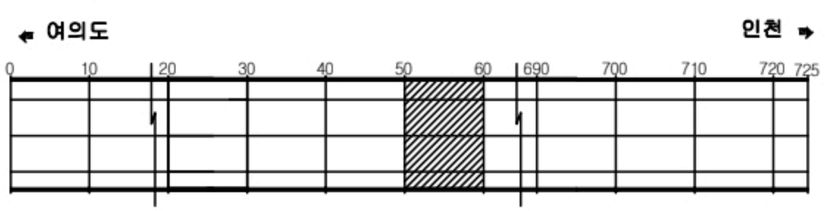

SECTION



범례

균 열	망상균열	재료분리
펀치, 공동	박리, 파손	체수
누수, 습윤부	백 태	퇴적물
철근노출	철 하	열 화
부 식	좌굴, 변형	기 타


발 주 처
서울터널주식회사

용 역 명
신월여의지하도로 안전점검(정기,정밀)용역
(정밀안전점검) (2024,하반기)

도 면 명
신월여의지하도로-여의도방향 NATM 51~60구간

도 면 번 호
06


ID : 신월여의지하도로-여의도방향 (NATM 61~70구간)

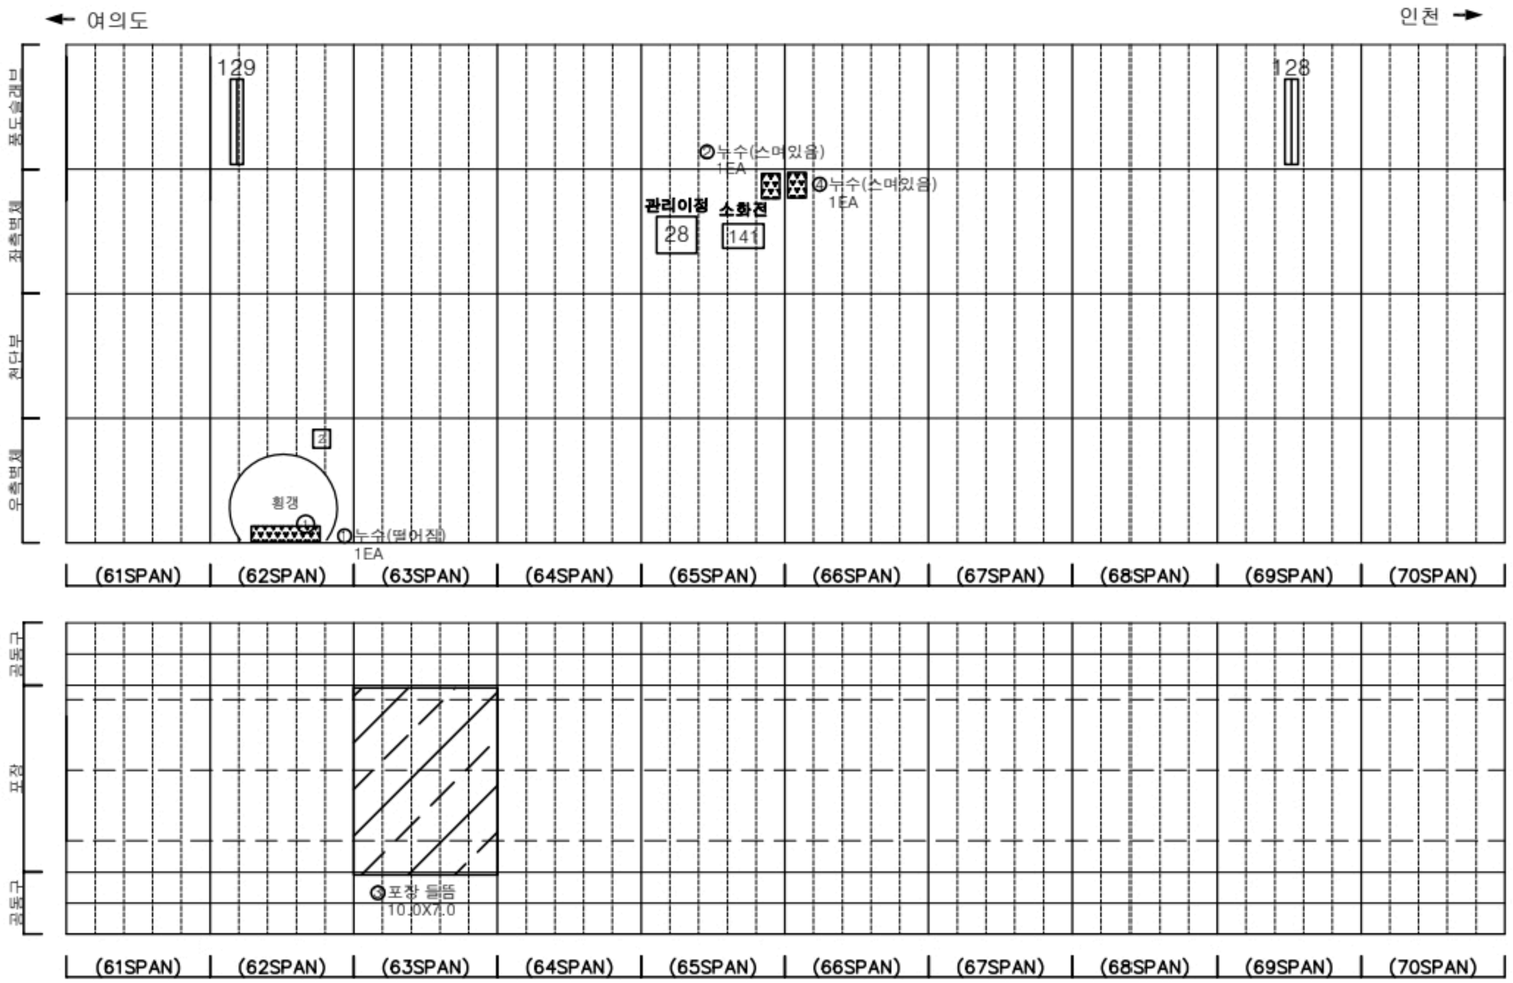

손 상 물 량 표

번호	발생년도	부재	위치	손상내용	손상현황						비 고
					폭 (mm)	길이 (m)	너비 (m)	단위	개소	종합물량	
1	24상	피난연락갱	S 062	누수(떨어짐)	-	-	-	EA	1	1.00	
2	24상	측벽부	S 065	누수(스며있음)	-	-	-	EA	1	1.00	
3	24상	포장부	S 063	포장 들뜸	-	10.0	7.0	㎡	1	70.00	
4	24하	측벽부	S 066	누수(스며있음)	-	-	-	EA	1	1.00	
5											
6											
KEYPLAN

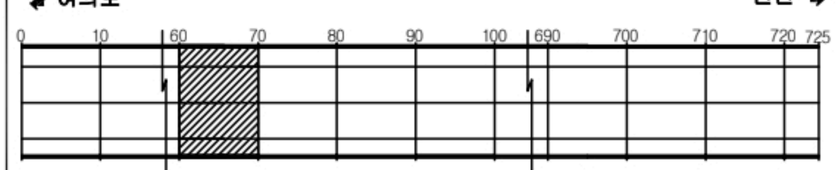

SECTION




범례

균 열	망상균열	재료분리
펀치, 공동	박리, 파손	체수
누수, 습윤부	백 태	퇴적물
철근노출	철 하	열 화
부 식	좌굴, 변형	기 타

발 주 처	서울터널주식회사
용 역 명	신월여의지하도로 안전점검(정기,정밀)용역 (정밀안전점검) (2024,하반기)
도 면 명	신월여의지하도로-여의도방향 NATM 61~70구간
도 면 번 호	07


ID : 신월여의지하도로-여의도방향 (NATM 71~80구간)

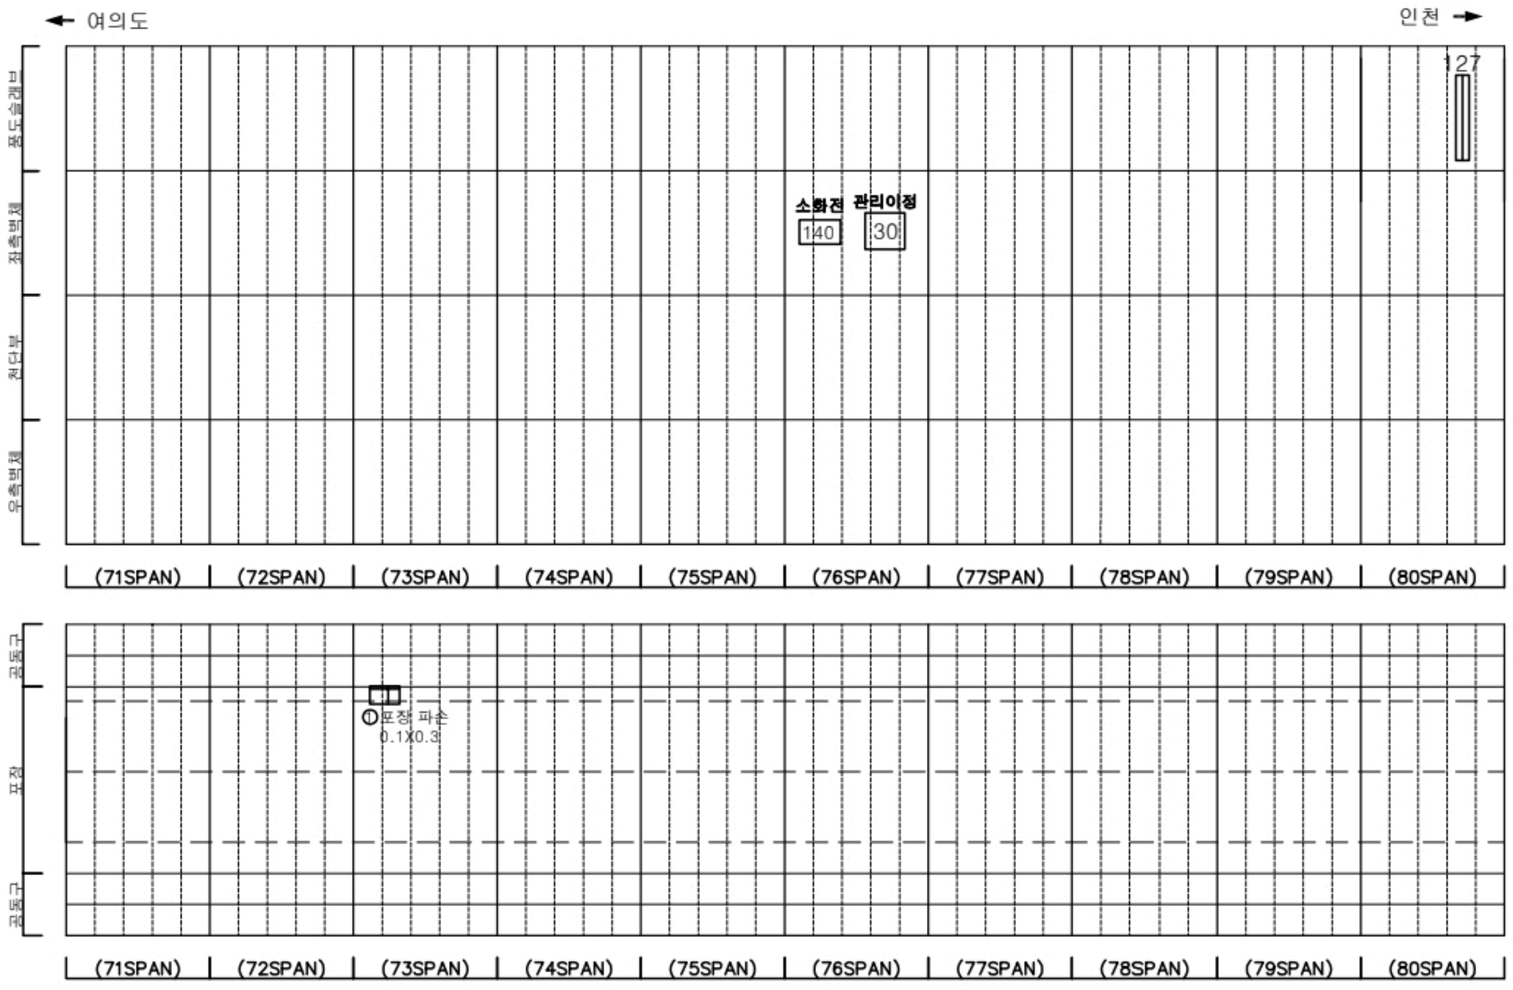

손 상 물 량 표

번호	발생년도	부재	위치	손상내용	손상현황						비 고
					폭 (mm)	길이 (m)	너비 (m)	단위	개소	종합물량	
1	24상	포장부	S 073	포장 파손	-	0.1	0.3	㎡	1	0.03	
2											
3											
KEY PLAN

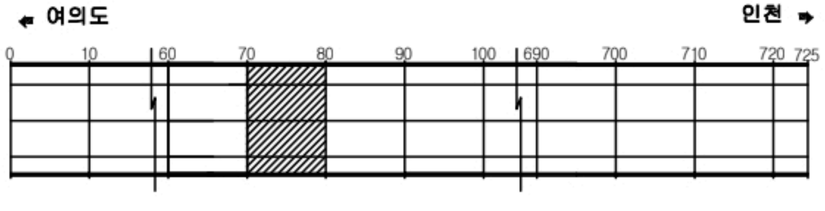

SECTION



범 례

균 열	망상균열	재료분리
펀치, 공동	박리, 파손	체수
누수, 습윤부	백 태	퇴적물
철근노출	철 하	열 화
부 식	좌굴, 변형	기 타


발 주 처: 서울터널주식회사

용 역 명: 신월여의지하도로 안전점검(정기,정밀)용역 (정밀안전점검) (2024, 하반기)

도 면 명: 신월여의지하도로-여의도방향 NATM 71~80구간

도 면 번 호: 08


ID : 신월여의지하도로-여의도방향 (NATM 81~90구간)

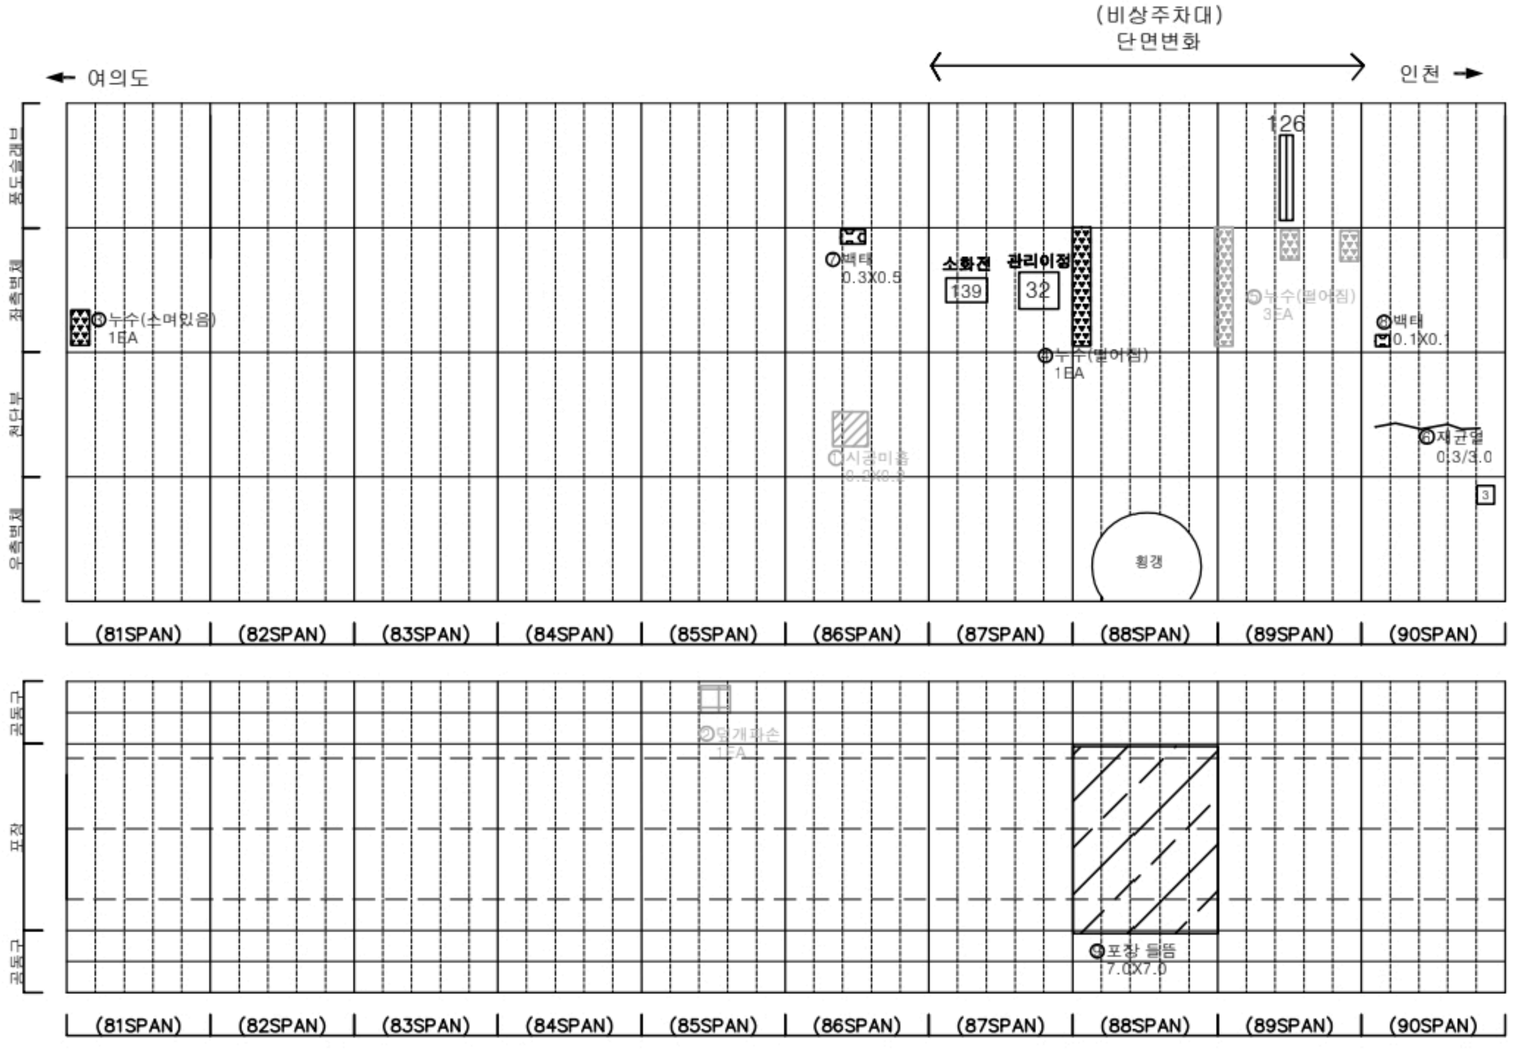

손 상 물 량 표

번호	발생년도	부재	위치	손상내용	손상현황						비 고
					폭 (mm)	길이 (m)	너비 (m)	단위	개소	종합물량	
1	22상	천단부	S 086	시공미흡	-	0.2	0.2	㎡	1	0.04	23'상 보수
2	22상	공동구	S 085	공동구 덮개파손	-	-	-	EA	1	1.00	23'하 보수
3	22하	측벽부	S 081	누수(스며있음)	-	-	-	EA	1	1.00	
4	22하	측벽부	S 088	누수(떨어짐)	-	-	-	EA	1	1.00	
5	22하	측벽부	S 089	누수(떨어짐)	-	-	-	EA	3	3.00	24'하 보수
6	23상	천단부	S 090	재균열(폭0.3mm이상)	0.3	3.0	-	m	1	3.00	
7	24상	측벽부	S 086	백태	-	0.3	0.5	㎡	1	0.15	
8	24상	측벽부	S 090	백태	-	0.1	0.1	㎡	1	0.01	
9	24상	포장부	S 088	포장 들뜸	-	7.0	7.0	㎡	1	49.00	
10											
11											
KEYPLAN

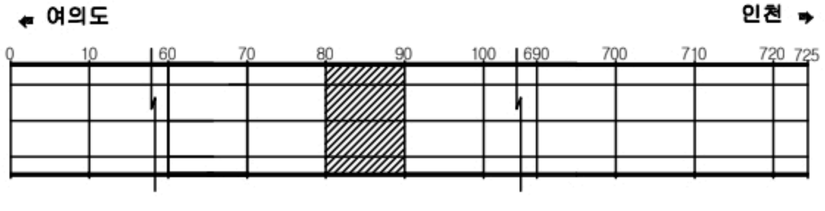

SECTION



범례

균 열	망상균열	재료분리
펀치, 공동	박리, 파손	체수
누수, 습윤부	백 태	퇴적물
철근노출	철 하	열 화
부 식	좌굴, 변형	기 타


발 주 처 : 서울터널주식회사

용 역 명 : 신월여의지하도로 안전점검(정기,정밀)용역 (정밀안전점검) (2024, 하반기)

도 면 명 : 신월여의지하도로-여의도방향 NATM 81~90구간

도 면 번 호 : 09


ID : 신월여의지하도로-여의도방향 (NATM 91~100구간)

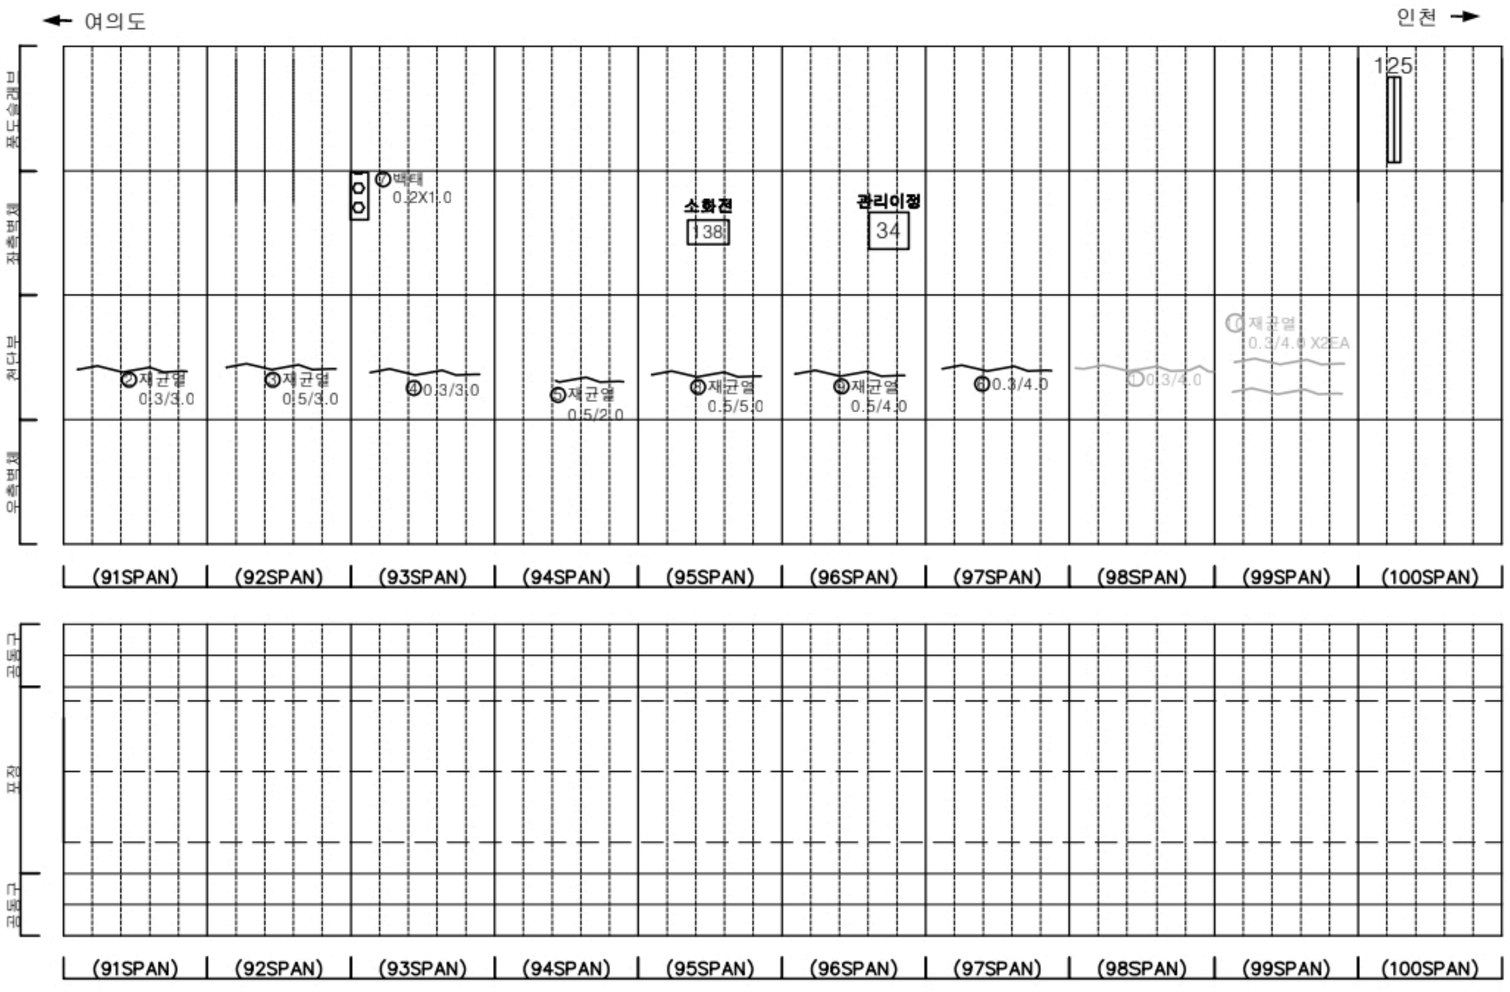

손 상 물 량 표

번호	발생년도	부재	위치	손상내용	손상현황						비 고
					폭(㎜)	길이(m)	너비(m)	단위	개소	종합물량	
1	22상	천단부	S 098	균열(폭0.3㎜이상)	0.3	4.0	-	m	1	4.00	23'상 보수
2	23상	천단부	S 091	재균열(폭0.3㎜이상)	0.3	3.0	-	m	1	3.00	
3	23상	천단부	S 092	재균열(폭0.3㎜이상)	0.5	3.0	-	m	1	3.00	
4	23상	천단부	S 093	균열(폭0.3㎜이상)	0.3	3.0	-	m	1	3.00	
5	23상	천단부	S 094	재균열(폭0.3㎜이상)	0.5	2.0	-	m	1	2.00	
6	23상	천단부	S 097	균열(폭0.3㎜이상)	0.3	4.0	-	m	1	4.00	
7	23하	측벽부	S 093	백태	-	0.2	1.0	㎡	1	0.20	
8	24상	천단부	S 095	재균열(폭0.3㎜이상)	0.5	5.0	-	m	1	5.00	
9	24상	천단부	S 096	재균열(폭0.3㎜이상)	0.5	4.0	-	m	1	4.00	
10	24상	천단부	S 099	재균열(폭0.3㎜이상)	0.3	4.0	-	m	2	8.00	24'하 보수
11											
12											
KEYPLAN

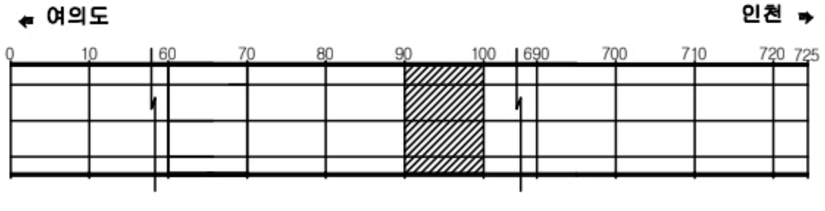

SECTION



범례

균 열	망상균열	재료분리
펀치, 공동	박리, 파손	체수
누수, 습윤부	백 태	퇴적물
철근노출	철 하	열 화
부 식	좌굴, 변형	기 타


발 주 처: 서울터널주식회사

용 역 명: 신월여의지하도로 안전점검(정기,정밀)용역 (정밀안전점검) (2024,하반기)

도 면 명: 신월여의지하도로-여의도방향 NATM 91~100구간

도 면 번 호: 10


ID : 신월여의지하도로-여의도방향 (NATM 101~110구간)

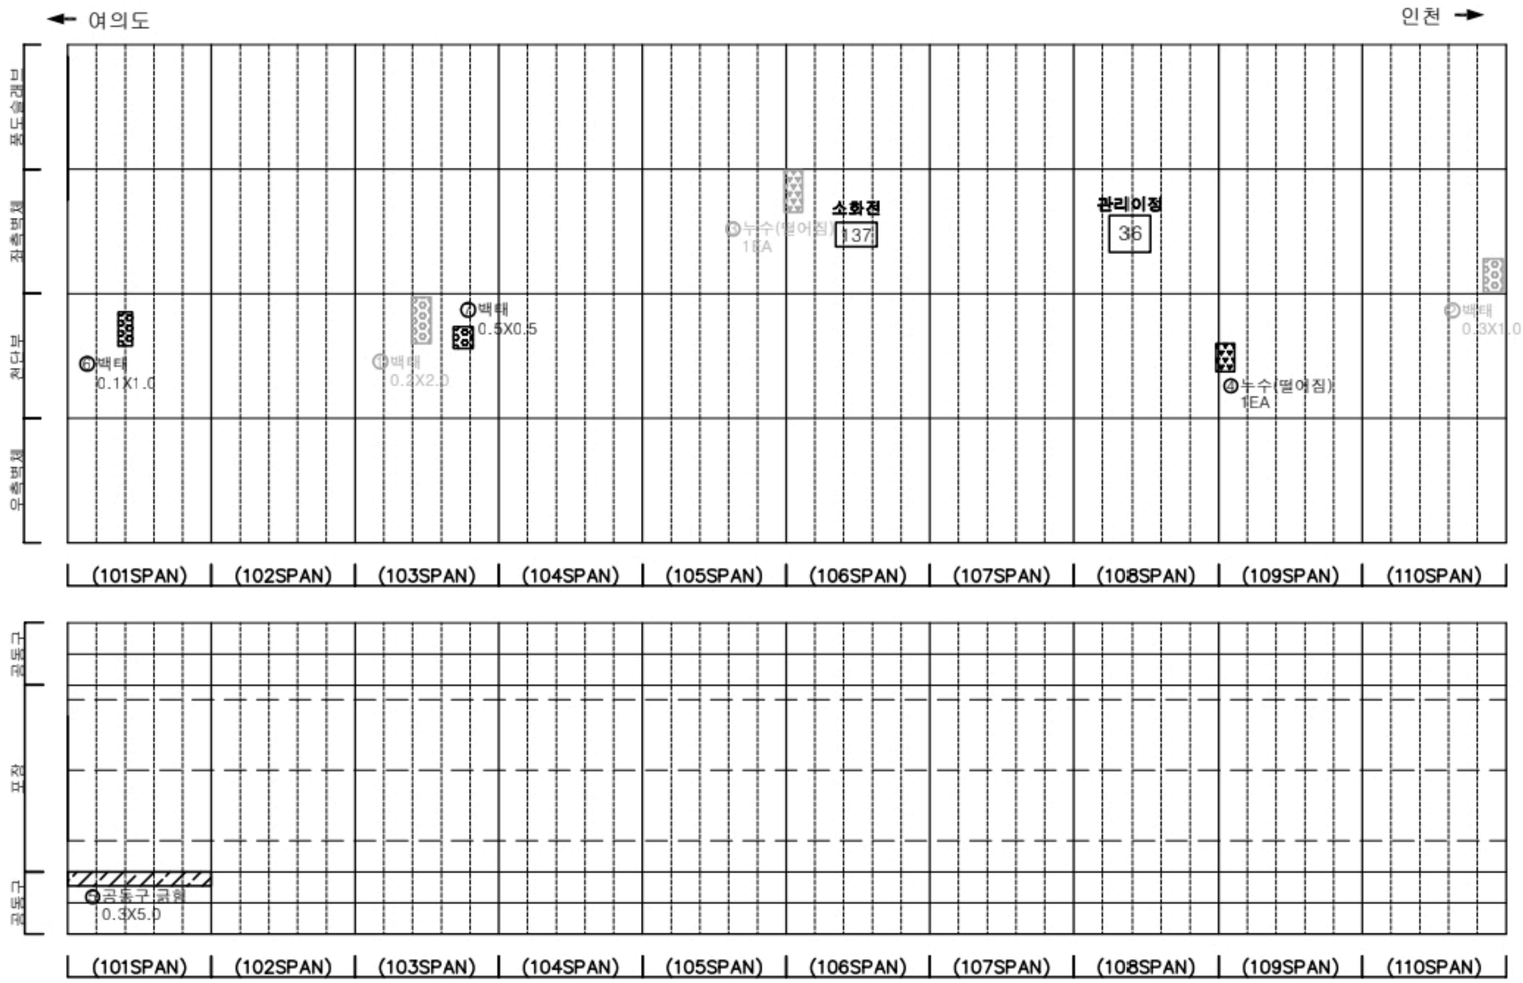

손 상 물 량 표

번호	발생년도	부재	위치	손상내용	손상현황						비 고
					폭 (mm)	길이 (m)	너비 (m)	단위	개소	종합물량	
1	22상	천단부	S 103	백태	-	0.2	2.0	㎡	1	0.40	23'상 보수
2	23상	측벽부	S 110	백태	-	0.3	1.0	㎡	1	0.30	24'상 보수
3	23하	측벽부	S 106	누수(떨어짐)	-	-	-	EA	1	1.00	24'하 보수
4	23하	측벽부	S 109	누수(떨어짐)	-	-	-	EA	1	1.00	
5	23하	공동구	S 101	공동구 균형	-	0.3	5.0	㎡	1	1.50	
6	24상	천단부	S 101	백태	-	0.1	1.0	㎡	1	0.10	
7	24상	천단부	S 103	백태	-	0.5	0.5	㎡	1	0.25	
8											
9											
KEY PLAN

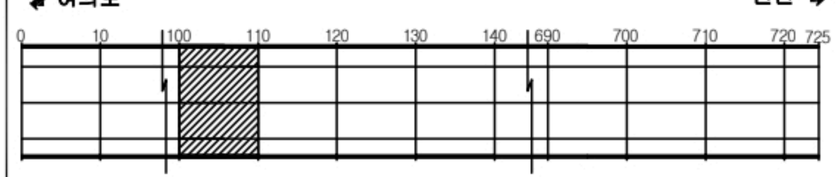

SECTION




범례

균 열	망상균열	재료분리
편치, 공동	박리, 파손	체수
누수, 습윤부	백 태	퇴적물
철근노출	철 하	열 화
부 식	좌굴, 변형	기 타

발 주 처	서울터널주식회사
용 역 명	신월여의지하도로 안전점검(정기,정밀)용역 (정밀안전점검) (2024,하반기)
도 면 명	신월여의지하도로-여의도방향 NATM 101-110구간
도 면 번 호	11


ID : 신월여의지하도로-여의도방향 (NATM 111~120구간)

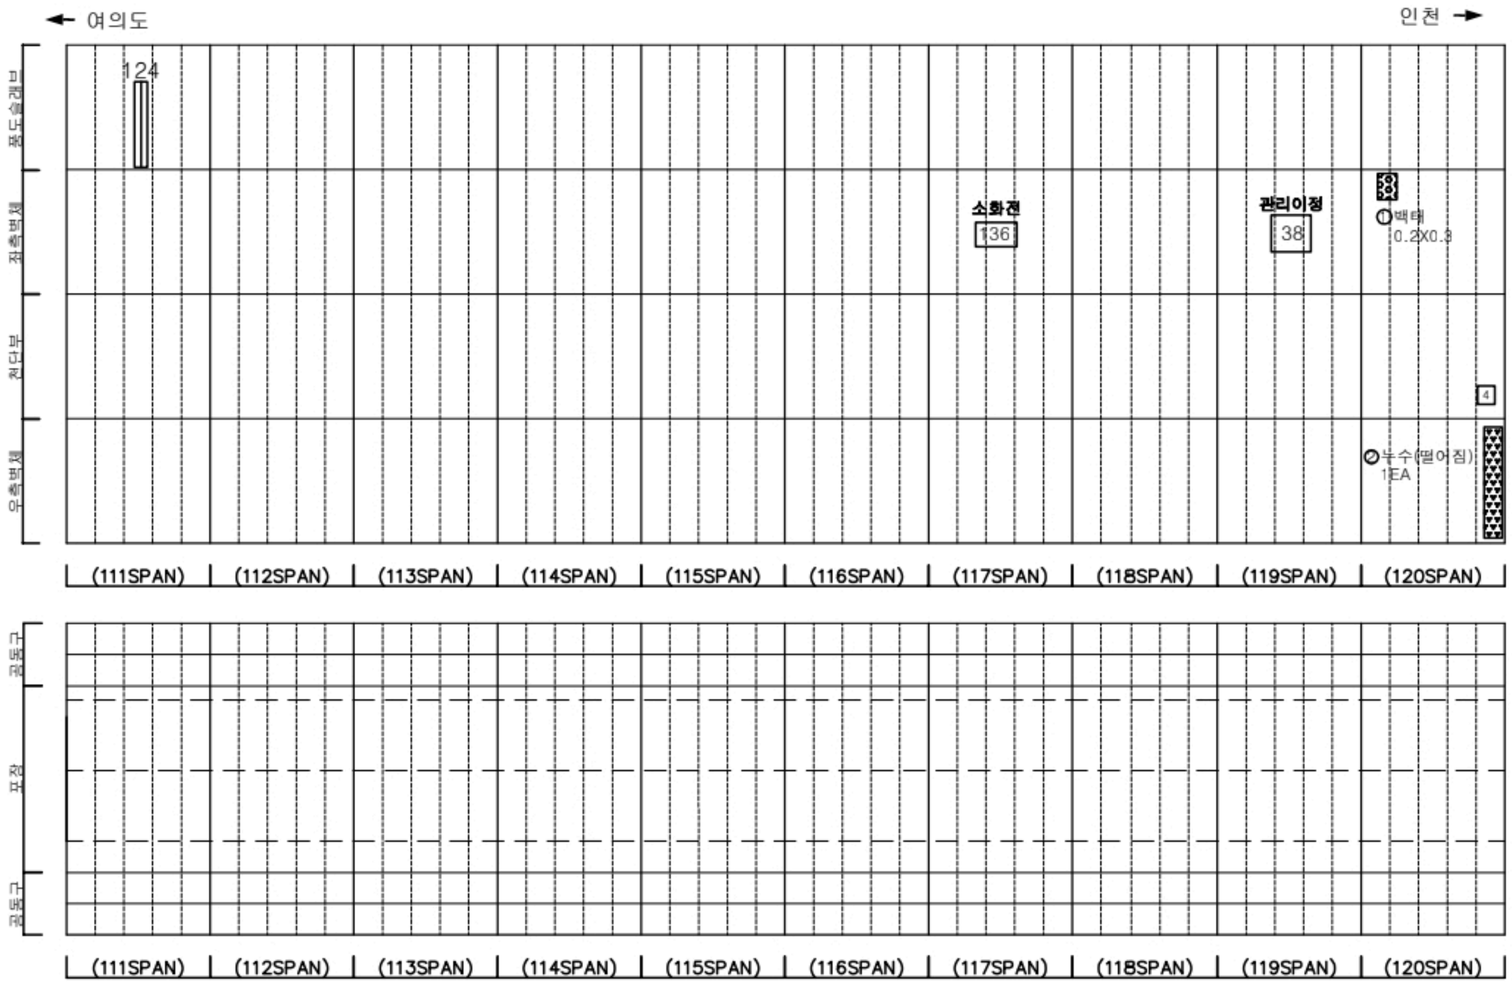

손 상 물 량 표

번호	발생년도	부재	위치	손상내용	손상현황						비 고
					폭 (mm)	길이 (m)	너비 (m)	단위	개소	종합물량	
1	23상	측벽부	S 120	백태	-	0.2	0.3	㎡	1	0.06	
2	24상	측벽부	S 120	누수(떨어짐)	-	-	-	EA	1	1.00	
3											
4											
KEY PLAN

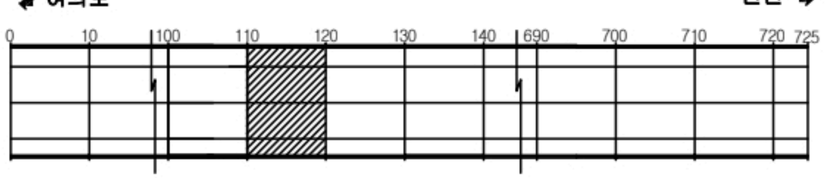

SECTION



범례

균 열	망상균열	재료분리
펀치, 공동	박리, 파손	체수
누수, 습윤부	백 태	퇴적물
철근노출	철 하	열 화
부 식	좌굴, 변형	기 타


발 주 처
서울터널주식회사

용 역 명
신월여의지하도로 안전점검(정기,정밀)용역
(정밀안전점검) (2024,하반기)

도 면 명
신월여의지하도로-여의도방향 NATM 111~120구간

도 면 번 호
12


ID : 신월여의지하도로-여의도방향 (NATM 121~130구간)

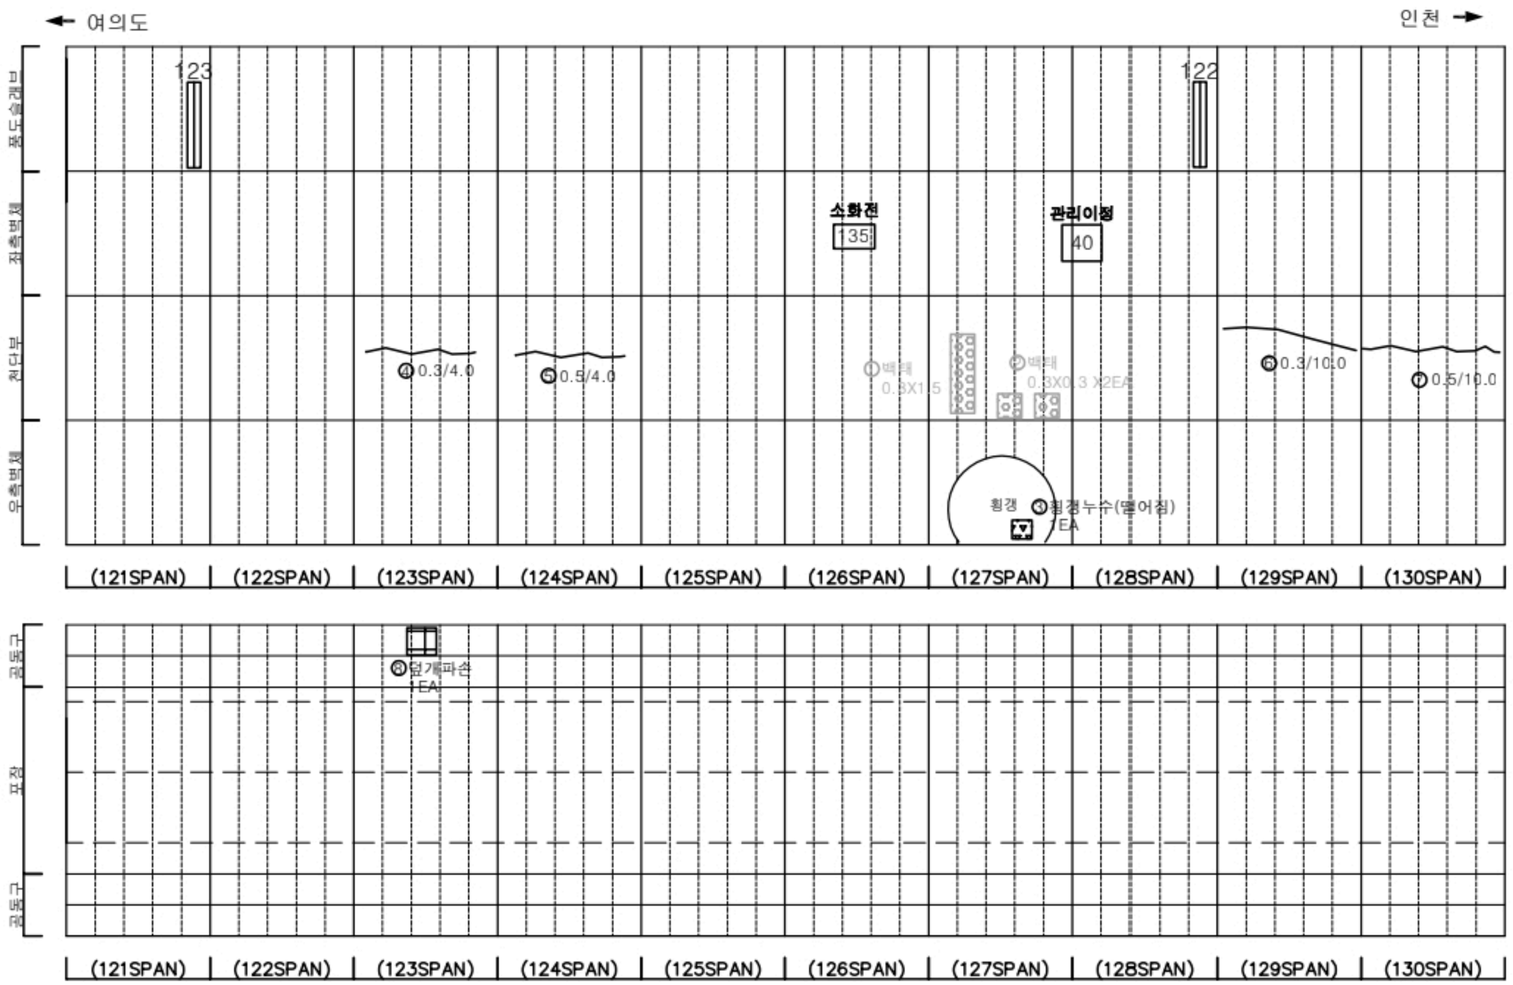

손 상 물 량 표

번호	발생년도	부재	위치	손상내용	손상현황						비 고
					폭 (mm)	길이 (m)	너비 (m)	단위	개소	종합물량	
1	22상	천단부	S 127	백태	-	0.3	1.5	㎡	1	0.45	23'상 보수
2	22상	천단부	S 127	백태	-	0.3	0.3	㎡	2	0.18	23'상 보수
3	22상	피난연락경	S 127	누수(물어짐)	-	-	-	EA	1	1.00	
4	23상	천단부	S 123	균열(폭0.3mm이상)	0.3	4.0	-	m	1	4.00	
5	23상	천단부	S 124	균열(폭0.3mm이상)	0.5	4.0	-	m	1	4.00	
6	23상	천단부	S 129	균열(폭0.3mm이상)	0.3	10.0	-	m	1	10.00	
7	23상	천단부	S 130	균열(폭0.3mm이상)	0.5	10.0	-	m	1	10.00	
8	23상	공동구	S 123	공동구 덮개파손	-	-	-	EA	1	1.00	
9											
10											
KEYPLAN

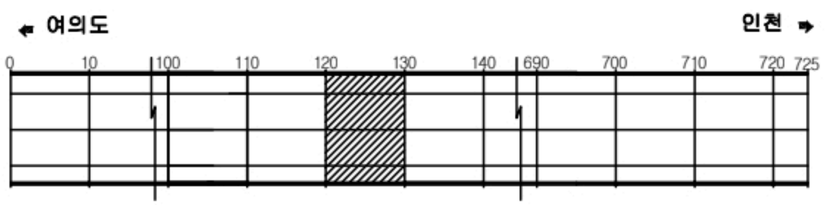

SECTION



범례

균 열	망상균열	재료분리
펀치, 공동	박리, 파손	체수
누수, 습윤부	백 태	퇴적물
철근노출	철 하	열 화
부 식	좌굴, 변형	기 타


발 주 처: 서울터널주식회사

용 역 명: 신월여의지하도로 안전점검(정기,정밀)용역 (정밀안전점검) (2024,하반기)

도 면 명: 신월여의지하도로-여의도방향 NATM 121-130구간

도 면 번 호: 13


ID : 신월여의지하도로-여의도방향 (NATM 131~140구간)

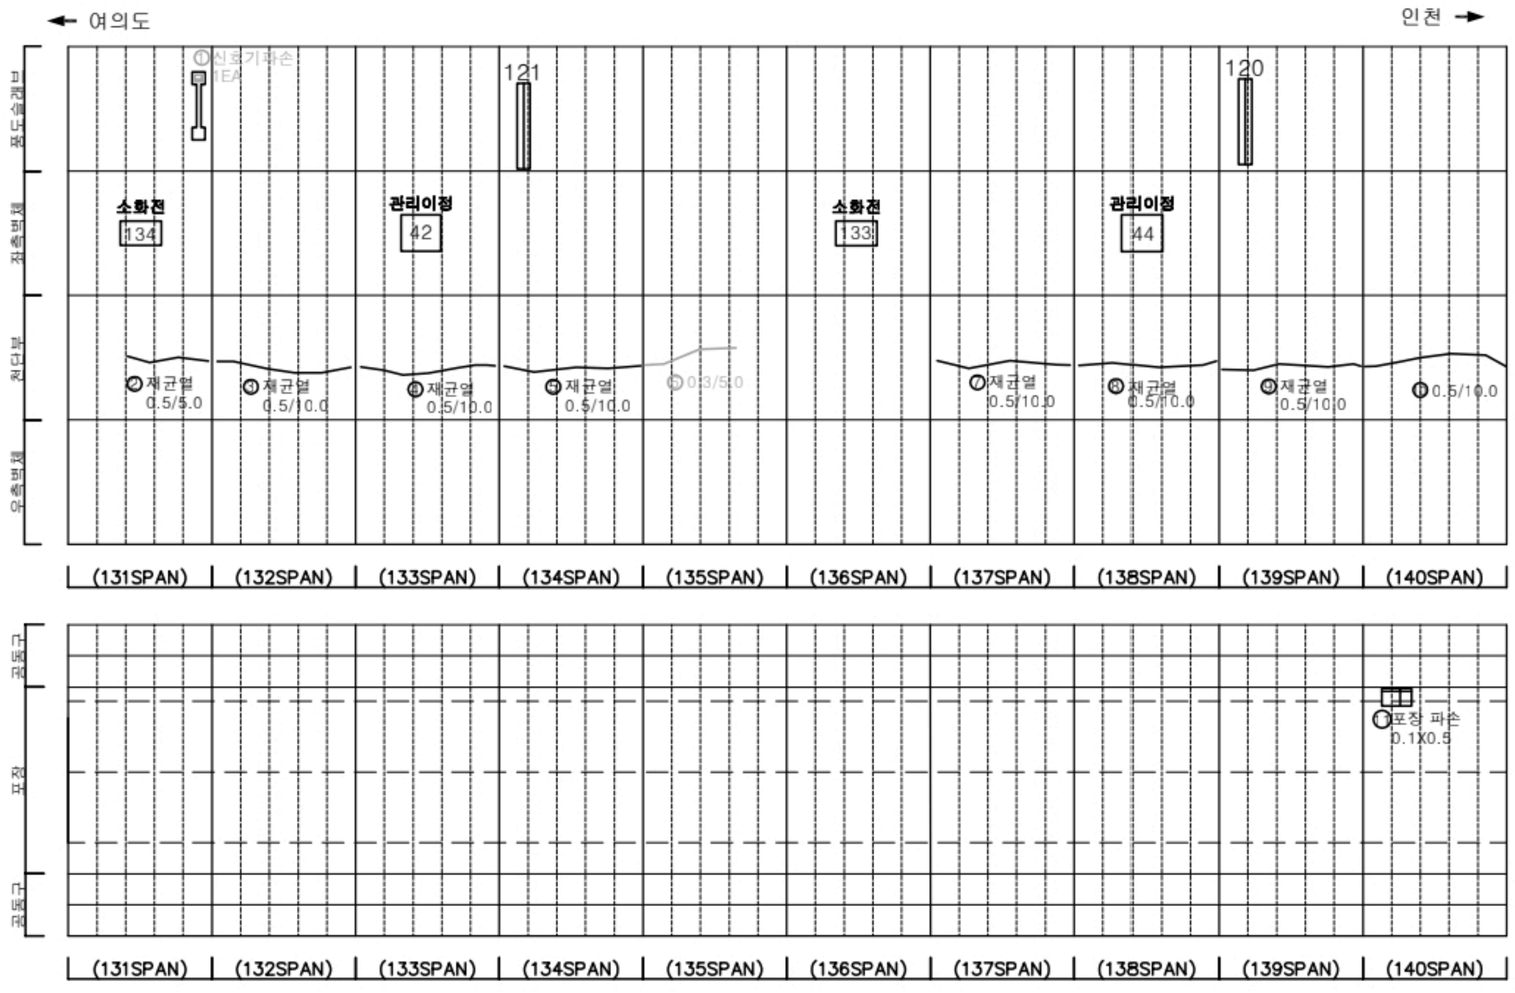

손 상 물 량 표

번호	발생년도	부재	위치	손상내용	손상현황						비 고
					폭 (㎜)	길이 (m)	너비 (m)	단위	개소	종합물량	
1	23상	부대시설	S 131	신호기파손	-	-	-	EA	1	1.00	23'하 보수
2	23상	천단부	S 131	재균열(폭0.3㎜이상)	0.5	5.0	-	m	1	5.00	
3	23상	천단부	S 132	재균열(폭0.3㎜이상)	0.5	10.0	-	m	1	10.00	
4	23상	천단부	S 133	재균열(폭0.3㎜이상)	0.5	10.0	-	m	1	10.00	
5	23상	천단부	S 134	재균열(폭0.3㎜이상)	0.5	10.0	-	m	1	10.00	
6	23상	천단부	S 135	균열(폭0.3㎜이상)	0.3	5.0	-	m	1	5.00	24'상 보수
7	23상	천단부	S 137	재균열(폭0.3㎜이상)	0.5	10.0	-	m	1	10.00	
8	23상	천단부	S 138	재균열(폭0.3㎜이상)	0.5	10.0	-	m	1	10.00	
9	23상	천단부	S 139	재균열(폭0.3㎜이상)	0.5	10.0	-	m	1	10.00	
10	23상	천단부	S 140	균열(폭0.3㎜이상)	0.5	10.0	-	m	1	10.00	
11	24상	포장부	S 140	포장 파손	-	0.1	0.5	㎡	1	0.05	
12											
13											
KEYPLAN

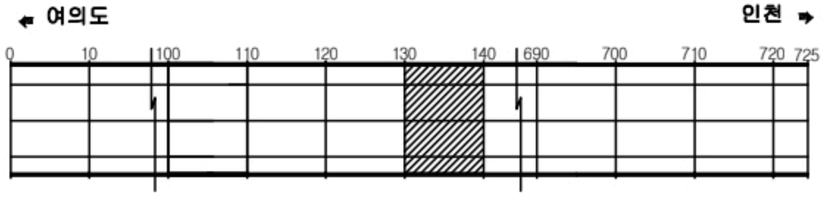

SECTION





범례

균 열	망상균열	재료분리
편치, 공동	박리, 파손	체수
누수, 습윤부	백 태	퇴적물
철근노출	철 하	열 화
부 식	좌굴, 변형	기 타

발 주 처	서울터널주식회사
용 역 명	신월여의지하도로 안전점검(정기,정밀)용역 (정밀안전점검) (2024,하반기)
도 면 명	신월여의지하도로-여의도방향 NATM 131-140구간
도 면 번 호	14

ID : 신월여의지하도로-여의도방향 (NATM 141~150구간)

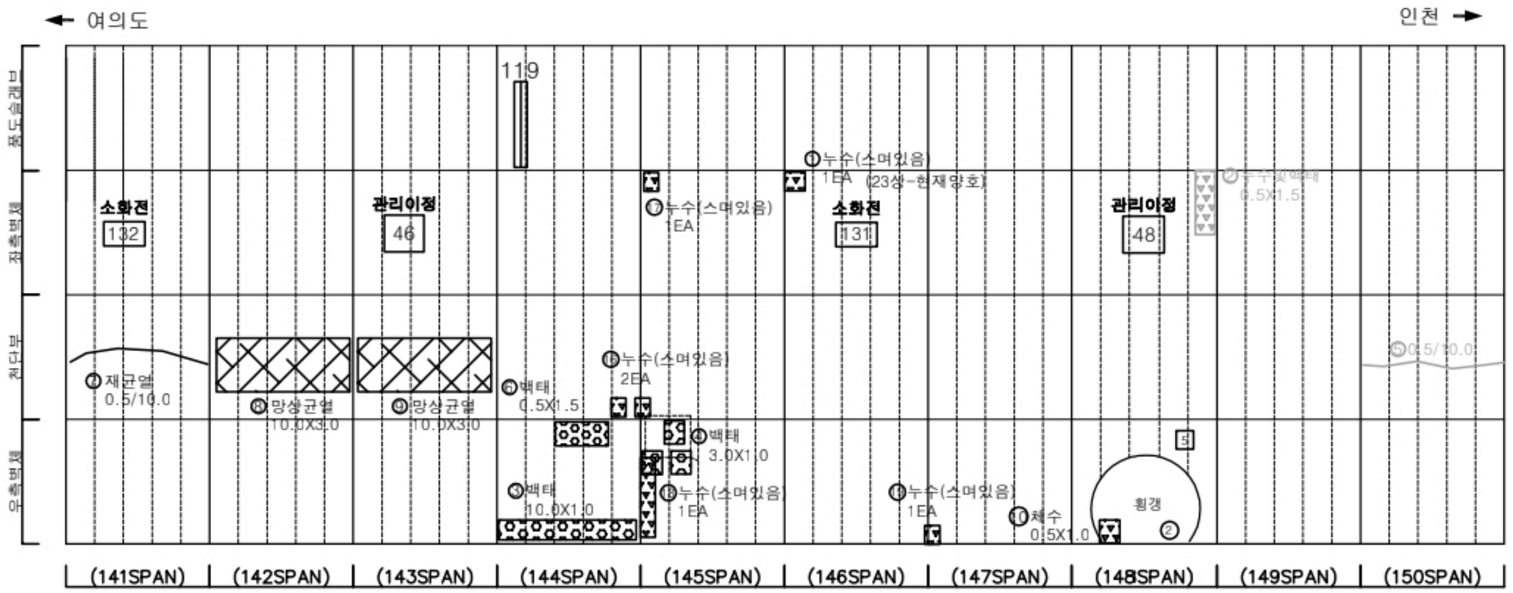


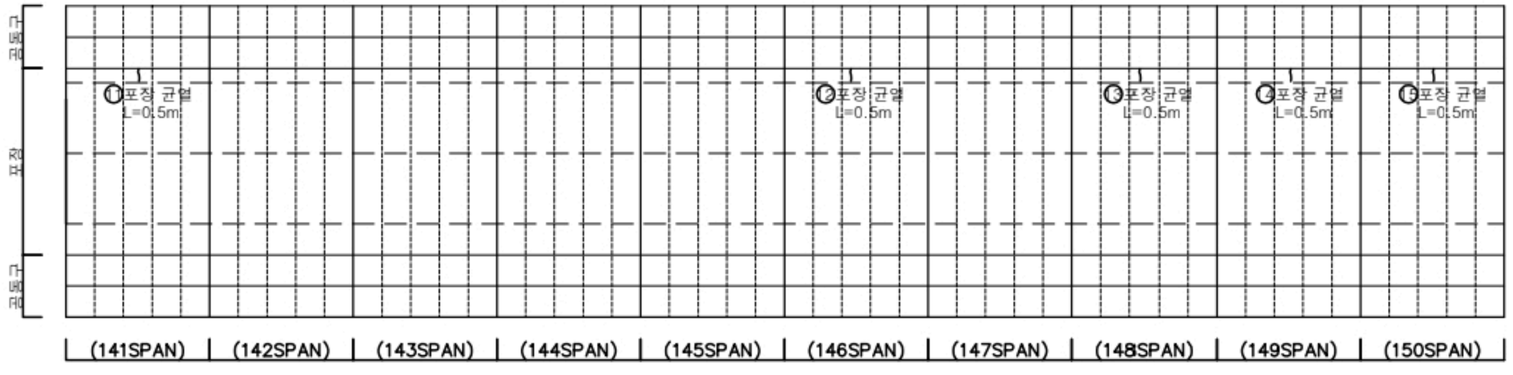

손 상 물 량 표

번호	발생년도	부재	위치	손상내용	손상현황						비 고
					폭(mm)	길이(m)	너비(m)	단위	개소	종합물량	
1	22상	측벽부	S 146	누수(스며있음)	-	-	-	EA	1	1.00	
2	22상	측벽부	S 148	누수및백태	-	0.5	1.5	㎡	1	0.75	23'상 보수
3	22상	측벽부	S 144	백태	-	10.0	1.0	㎡	1	10.00	
4	22상	측벽부	S 145	백태	-	3.0	1.0	㎡	1	3.00	
5	22상	천단부	S 150	균열(폭0.3mm이상)	0.5	10.0	-	m	1	10.00	23'상 보수
6	22하	측벽부	S 144	백태	-	0.5	1.5	㎡	1	0.75	
7	23상	천단부	S 141	재균열(폭0.3mm이상)	0.5	10.0	-	m	1	10.00	
8	24상	천단부	S 142	망상균열	-	10.0	3.0	㎡	1	30.00	
9	24상	천단부	S 143	망상균열	-	10.0	3.0	㎡	1	30.00	
10	24상	피난연락갱	S 148	체수	-	0.5	1.0	㎡	1	0.50	
11	24상	포장부	S 141	포장 균열	-	0.5	-	m	1	0.50	
12	24상	포장부	S 146	포장 균열	-	0.5	-	m	1	0.50	
13	24상	포장부	S 148	포장 균열	-	0.5	-	m	1	0.50	
14	24상	포장부	S 149	포장 균열	-	0.5	-	m	1	0.50	
15	24상	포장부	S 150	포장 균열	-	0.5	-	m	1	0.50	
16	24하	천단부	S 144	누수(스며있음)	-	-	-	EA	2	2.00	
17	24하	측벽부	S 145	누수(스며있음)	-	-	-	EA	1	1.00	
18	24하	측벽부	S 145	누수(스며있음)	-	-	-	EA	1	1.00	
19	24하	측벽부	S 147	누수(스며있음)	-	-	-	EA	1	1.00	
20											
21											
KEYPLAN

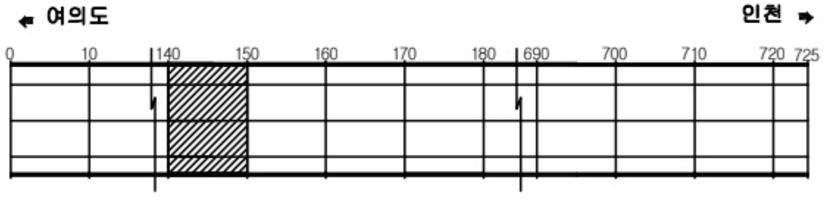

SECTION




범례

균 열	망상균열	재료분리
펀치, 공동	박리, 파손	체수
누수, 습윤부	백 태	퇴적물
철근노출	철 하	열 화
부 식	좌굴, 변형	기 타

발 주 처	서울터널주식회사
용 역 명	신월여의지하도로 안전점검(정기,정밀)용역 (정밀안전점검) (2024,하반기)
도 면 명	신월여의지하도로-여의도방향 NATM 141~150구간
도 면 번 호	15


ID : 신월여의지하도로-여의도방향 (NATM 151~160구간)

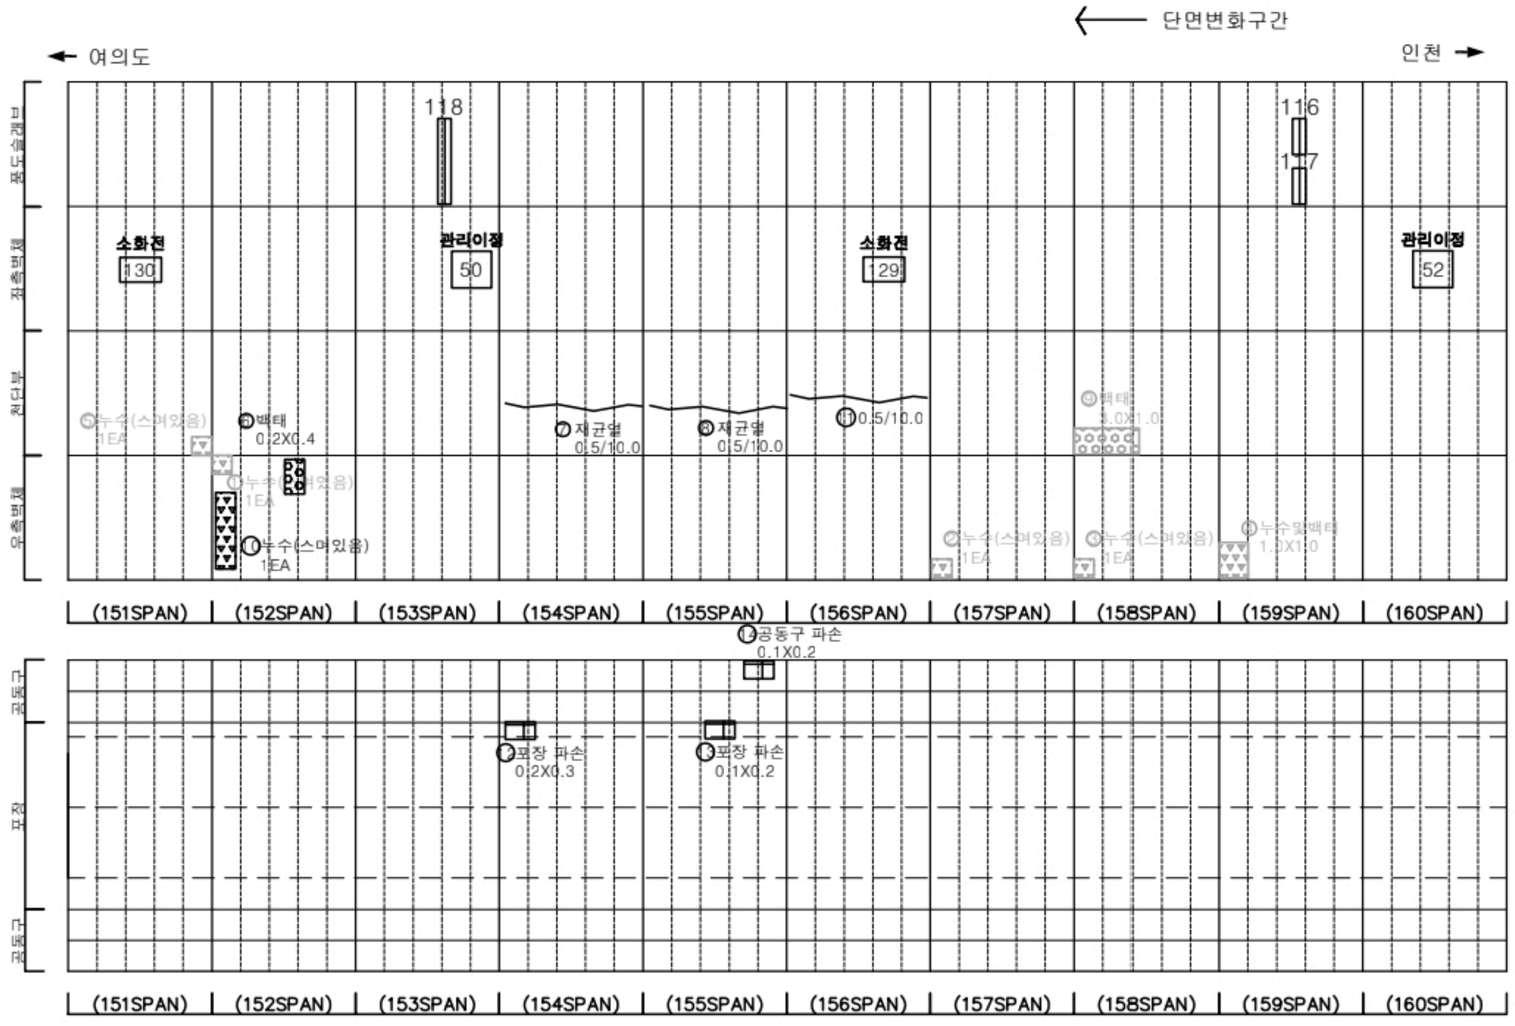

손 상 물 량 표

번호	발생년도	부재	위치	손상내용	손상현황						비 고
					폭 (㎜)	길이 (m)	너비 (m)	단위	개소	종합물량	
1	22상	측벽부	S 152	누수(스며있음)	-	-	-	EA	1	1.00	23'상 보수
2	22상	측벽부	S 157	누수(스며있음)	-	-	-	EA	1	1.00	23'상 보수
3	22상	측벽부	S 158	누수(스며있음)	-	-	-	EA	1	1.00	23'상 보수
4	22상	측벽부	S 159	누수및백태	-	1.0	1.0	㎡	1	1.00	23'상 보수
5	23상	천단부	S 151	누수(스며있음)	-	-	-	EA	1	1.00	24'상 보수
6	23상	측벽부	S 152	백태	-	0.2	0.4	㎡	1	0.08	
7	23상	천단부	S 154	재균열(폭0.3mm이상)	0.5	10.0	-	m	1	10.00	
8	23상	천단부	S 155	재균열(폭0.3mm이상)	0.5	10.0	-	m	1	10.00	
9	23상	천단부	S 158	백태	-	3.0	1.0	㎡	1	3.00	24'상 보수
10	24상	측벽부	S 152	누수(스며있음)	-	-	-	EA	1	1.00	
11	24상	천단부	S 156	균열(폭0.3mm이상)	0.5	10.0	-	m	1	10.00	
12	24상	포장부	S 154	포장 파손	-	0.2	0.3	㎡	1	0.06	
13	24상	포장부	S 155	포장 파손	-	0.1	0.2	㎡	1	0.02	
14	24하	공동구	S 155	공동구 파손	-	0.1	0.2	㎡	1	0.02	
15											
16											
KEYPLAN

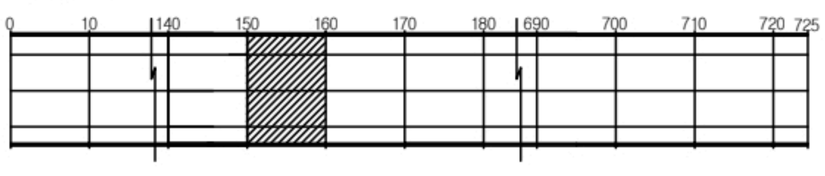

SECTION



범례

균 열	망상균열	재료분리
편치, 공동	박리, 파손	체수
누수, 습윤부	백 태	퇴적물
철근노출	철 하	열 화
부 식	좌굴, 변형	기 타


발 주 처
서울터널주식회사

용 역 명
신월여의지하도로 안전점검(정기,정밀)용역
(정밀안전점검) (2024, 하반기)

도 면 명
신월여의지하도로-여의도방향 NATM 151~160구간

도 면 번 호
16


ID : 신월여의지하도로-여의도방향 (NATM 161~170구간)

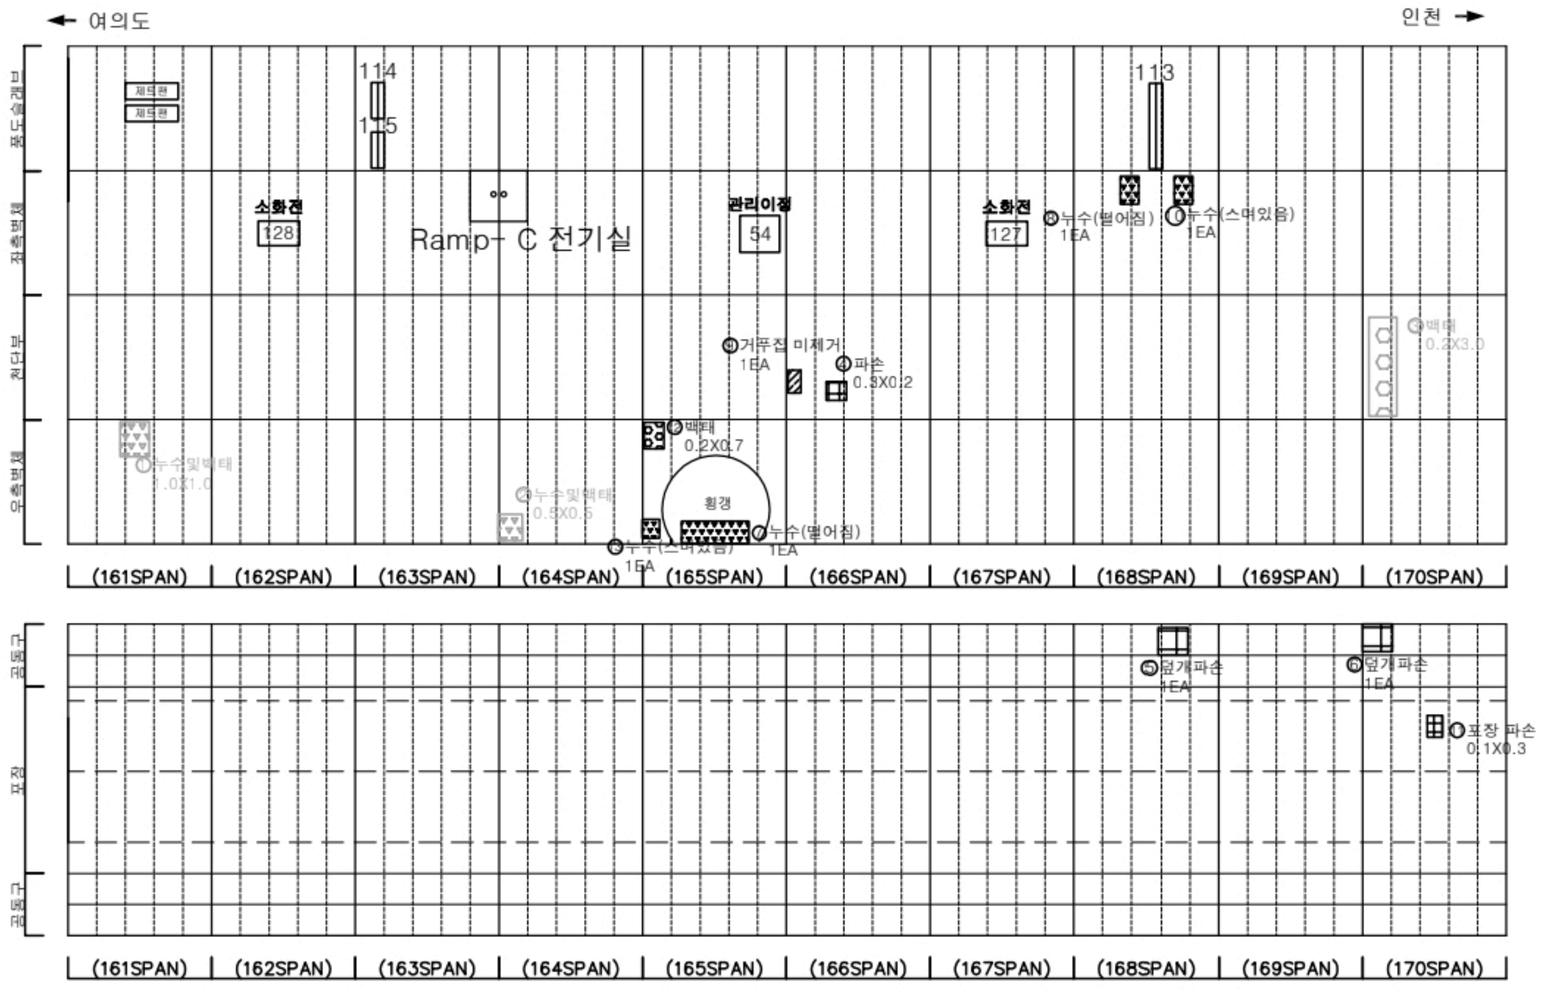

손 상 물 량 표

번호	발생년도	부재	위치	손상내용	손상현황						비 고
					폭(㎜)	길이(m)	너비(m)	단위	개소	종합물량	
1	22상	측벽부	S 161	누수및백태	-	1.0	1.0	㎡	1	1.00	23'상 보수
2	22상	측벽부	S 164	누수및백태	-	0.5	0.5	㎡	1	0.25	23'상 보수
3	22상	천단부	S 170	백태	-	0.2	3.0	㎡	1	0.60	23'하 보수
4	23상	천단부	S 166	파손	-	0.3	0.2	㎡	1	0.06	
5	23상	공동구	S 168	공동구 덮개파손	-	-	-	EA	1	1.00	
6	23상	공동구	S 170	공동구 덮개파손	-	-	-	EA	1	1.00	
7	23하	피난연락갱	S 165	누수(떨어짐)	-	-	-	EA	1	1.00	
8	23하	측벽부	S 168	누수(떨어짐)	-	-	-	EA	1	1.00	
9	24상	천단부	S 166	거푸집 미제거	-	-	-	EA	1	1.00	
10	24상	측벽부	S 168	누수(스며있음)	-	-	-	EA	1	1.00	
11	24하	포장부	S 170	포장 파손	-	0.1	0.3	㎡	1	0.03	
12	24하	측벽부	S 165	백태	-	0.2	0.7	㎡	1	0.14	
13	24하	측벽부	S 165	누수(스며있음)	-	-	-	EA	1	1.00	
14											
15											
KEYPLAN

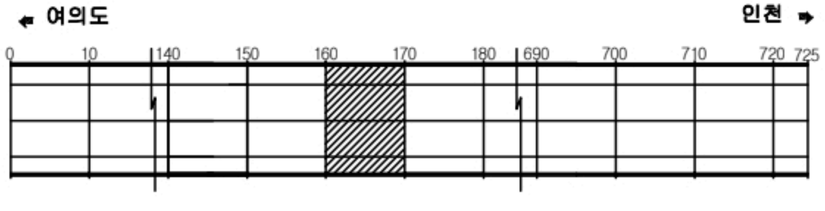

SECTION




범례

균 열	망상균열	재료분리
편치, 공동	박리, 파손	체수
누수, 습윤부	백 태	퇴적물
철근노출	철 하	열 화
부 식	좌굴, 변형	기 타

발 주 처	서울터널주식회사
용 역 명	신월여의지하도로 안전점검(정기,정밀)용역 (정밀안전점검) (2024,하반기)
도 면 명	신월여의지하도로-여의도방향 NATM 161-170구간
도 면 번 호	17


ID : 신월여의지하도로-여의도방향 (NATM 171~180구간)

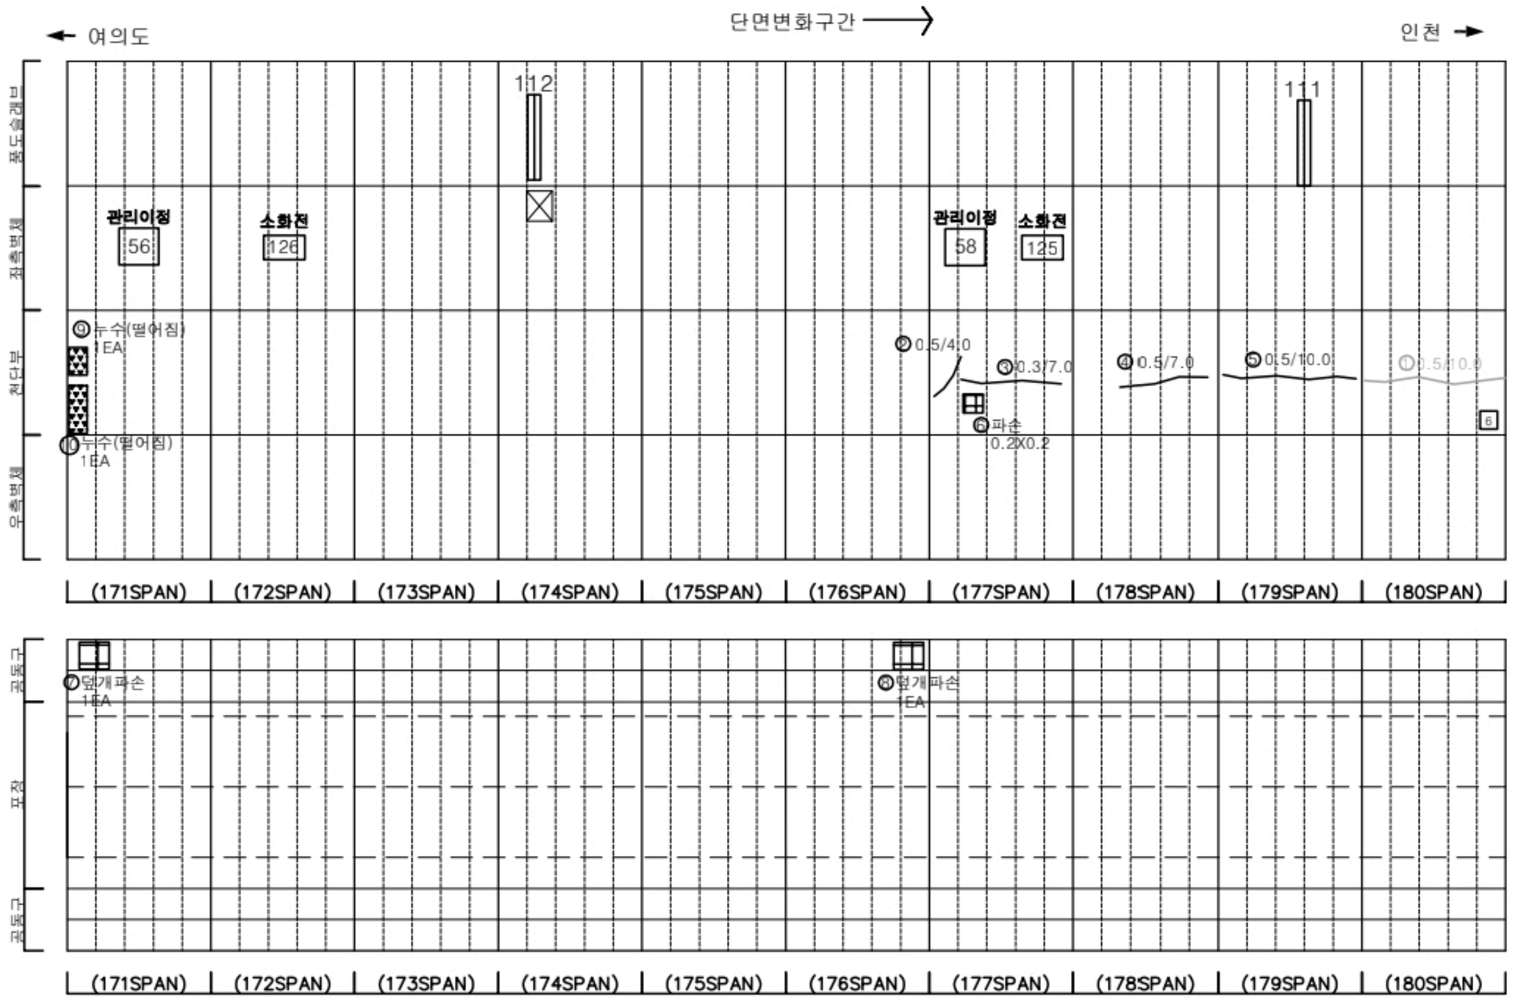

손 상 물 량 표

번호	발생년도	부재	위치	손상내용	손상현황						비 고
					폭(mm)	길이(m)	너비(m)	단위	개소	종합물량	
1	22상	천단부	S 180	균열(폭0.3mm이상)	0.5	10.0	-	m	1	10.00	23'상 보수
2	23상	천단부	S 177	균열(폭0.3mm이상)	0.5	4.0	-	m	1	4.00	
3	23상	천단부	S 177	균열(폭0.3mm이상)	0.3	7.0	-	m	1	7.00	
4	23상	천단부	S 178	균열(폭0.3mm이상)	0.5	7.0	-	m	1	7.00	
5	23상	천단부	S 179	균열(폭0.3mm이상)	0.5	10.0	-	m	1	10.00	
6	23상	천단부	S 177	파손	-	0.2	0.2	㎡	1	0.04	
7	23상	공동구	S 171	공동구 덮개파손	-	-	-	EA	1	1.00	
8	23상	공동구	S 176	공동구 덮개파손	-	-	-	EA	1	1.00	
9	24상	천단부	S 171	누수(떨어짐)	-	-	-	EA	1	1.00	
10	24상	천단부	S 171	누수(떨어짐)	-	-	-	EA	1	1.00	
11											
12											
KEYPLAN

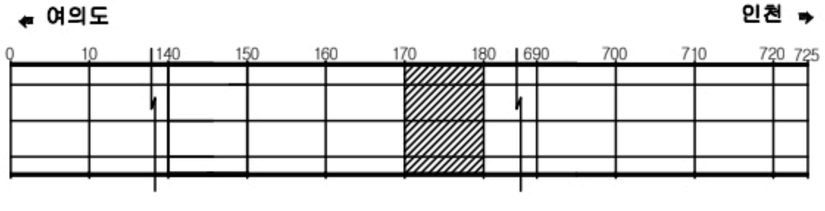

SECTION



범례

균 열	망상균열	재료분리
펀치, 공동	박리, 파손	체수
누수, 습윤부	백 태	퇴적물
철근노출	철 하	열 화
부 식	좌굴, 변형	기 타


발 주 처 : 서울터널주식회사

용 역 명 : 신월여의지하도로 안전점검(정기,정밀)용역 (정밀안전점검) (2024,하반기)

도 면 명 : 신월여의지하도로-여의도방향 NATM 171~180구간

도 면 번 호 : 18


ID : 신월여의지하도로-여의도방향 (NATM 181~190구간)

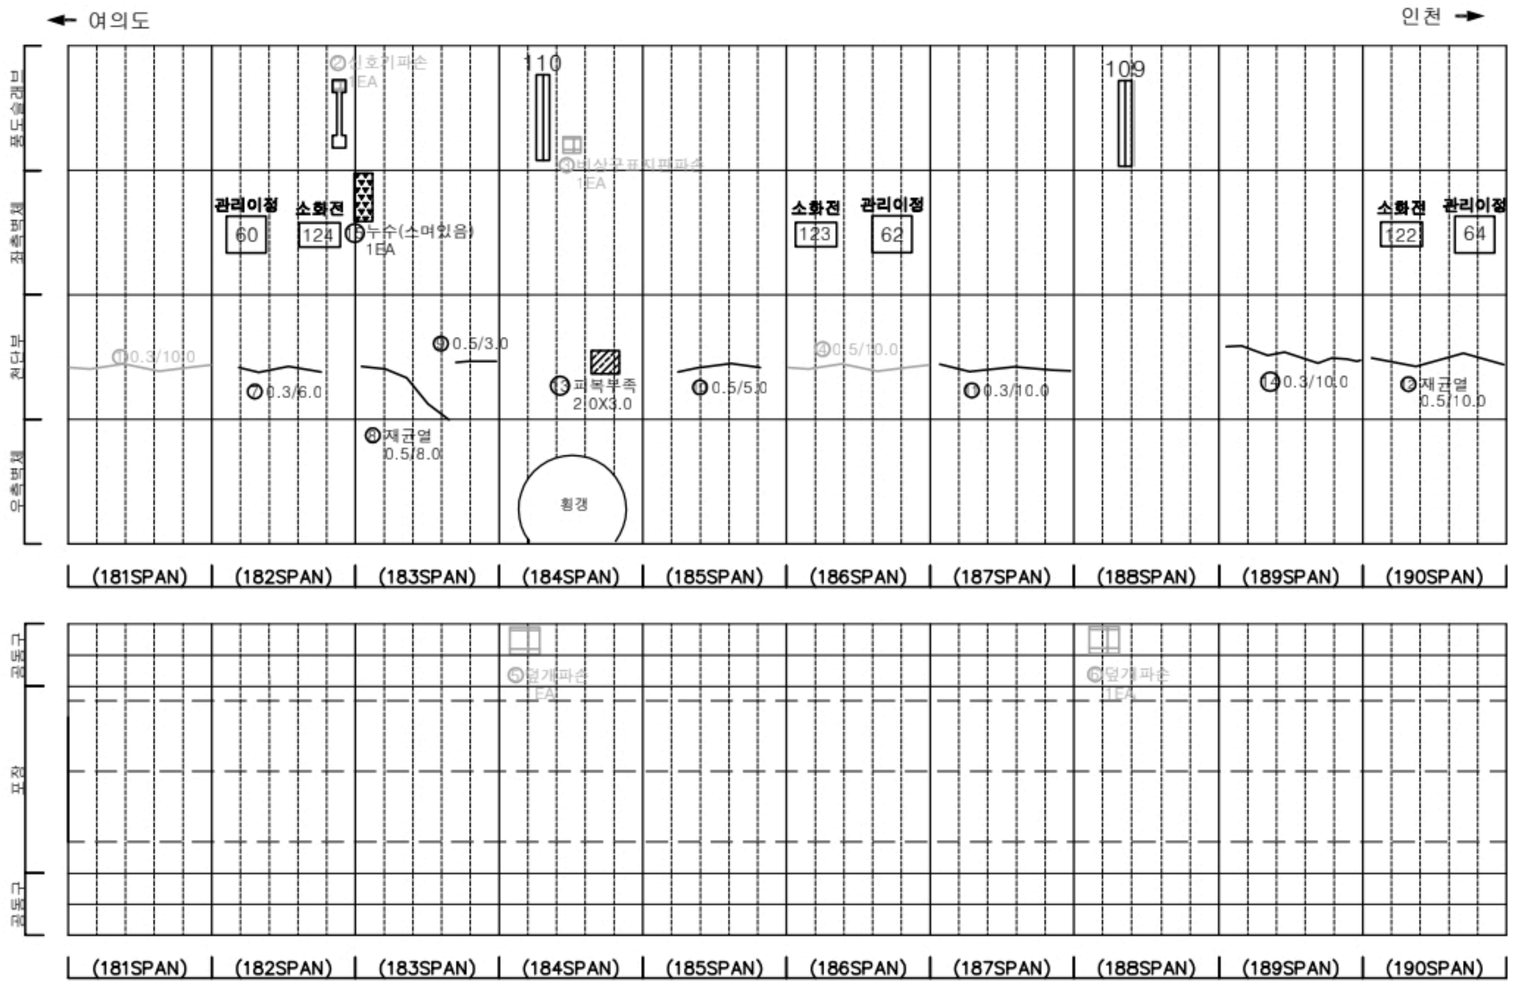

손 상 물 량 표

번호	발생년도	부재	위치	손상내용	손상현황						비 고
					폭 (㎜)	길이 (m)	너비 (m)	단위	개소	종합물량	
1	22상	천단부	S 181	균열(폭0.3㎜이상)	0.3	10.0	-	m	1	10.00	23'상 보수
2	22상	부대시설	S 182	신호기파손	-	-	-	EA	1	1.00	23'하 보수
3	22상	부대시설	S 184	비상구표지판파손	-	-	-	EA	1	1.00	23'하 보수
4	22상	천단부	S 186	균열(폭0.3㎜이상)	0.5	10.0	-	m	1	10.00	23'상 보수
5	22상	공동구	S 184	공동구 덮개파손	-	-	-	EA	1	1.00	24'하 보수
6	22상	공동구	S 188	공동구 덮개파손	-	-	-	EA	1	1.00	24'상 보수
7	23상	천단부	S 182	균열(폭0.3㎜이상)	0.3	6.0	-	m	1	6.00	
8	23상	천단부	S 183	재균열(폭0.3㎜이상)	0.5	8.0	-	m	1	8.00	
9	23상	천단부	S 183	균열(폭0.3㎜이상)	0.5	3.0	-	m	1	3.00	
10	23상	천단부	S 185	균열(폭0.3㎜이상)	0.5	5.0	-	m	1	5.00	
11	23상	천단부	S 187	균열(폭0.3㎜이상)	0.3	10.0	-	m	1	10.00	
12	23상	천단부	S 190	재균열(폭0.3㎜이상)	0.5	10.0	-	m	1	10.00	손상변경
13	24상	천단부	S 184	피복부족	-	2.0	3.0	㎡	1	6.00	
14	24상	천단부	S 189	균열(폭0.3㎜이상)	0.3	10.0	-	m	1	10.00	
15	24하	측벽부	S 183	누수(스며있음)	-	-	-	EA	1	1.00	
16											
17											
KEY PLAN

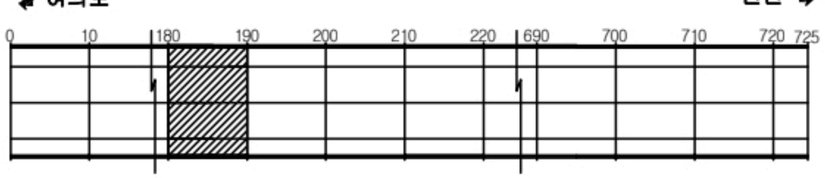

SECTION



범례

균 열	망상균열	재료분리
펀치, 공동	박리, 파손	체수
누수, 습윤부	백 태	퇴적물
철근노출	철 하	열 화
부 식	좌굴, 변형	기 타


발 주 처 서울터널주식회사

용 역 명 신월여의지하도로 안전점검(정기,정밀)용역 (정밀안전점검) (2024,하반기)

도 면 명 신월여의지하도로-여의도방향 NATM 181~190구간

도 면 번 호 19


ID : 신월여의지하도로-여의도방향 (NATM 191~200구간)

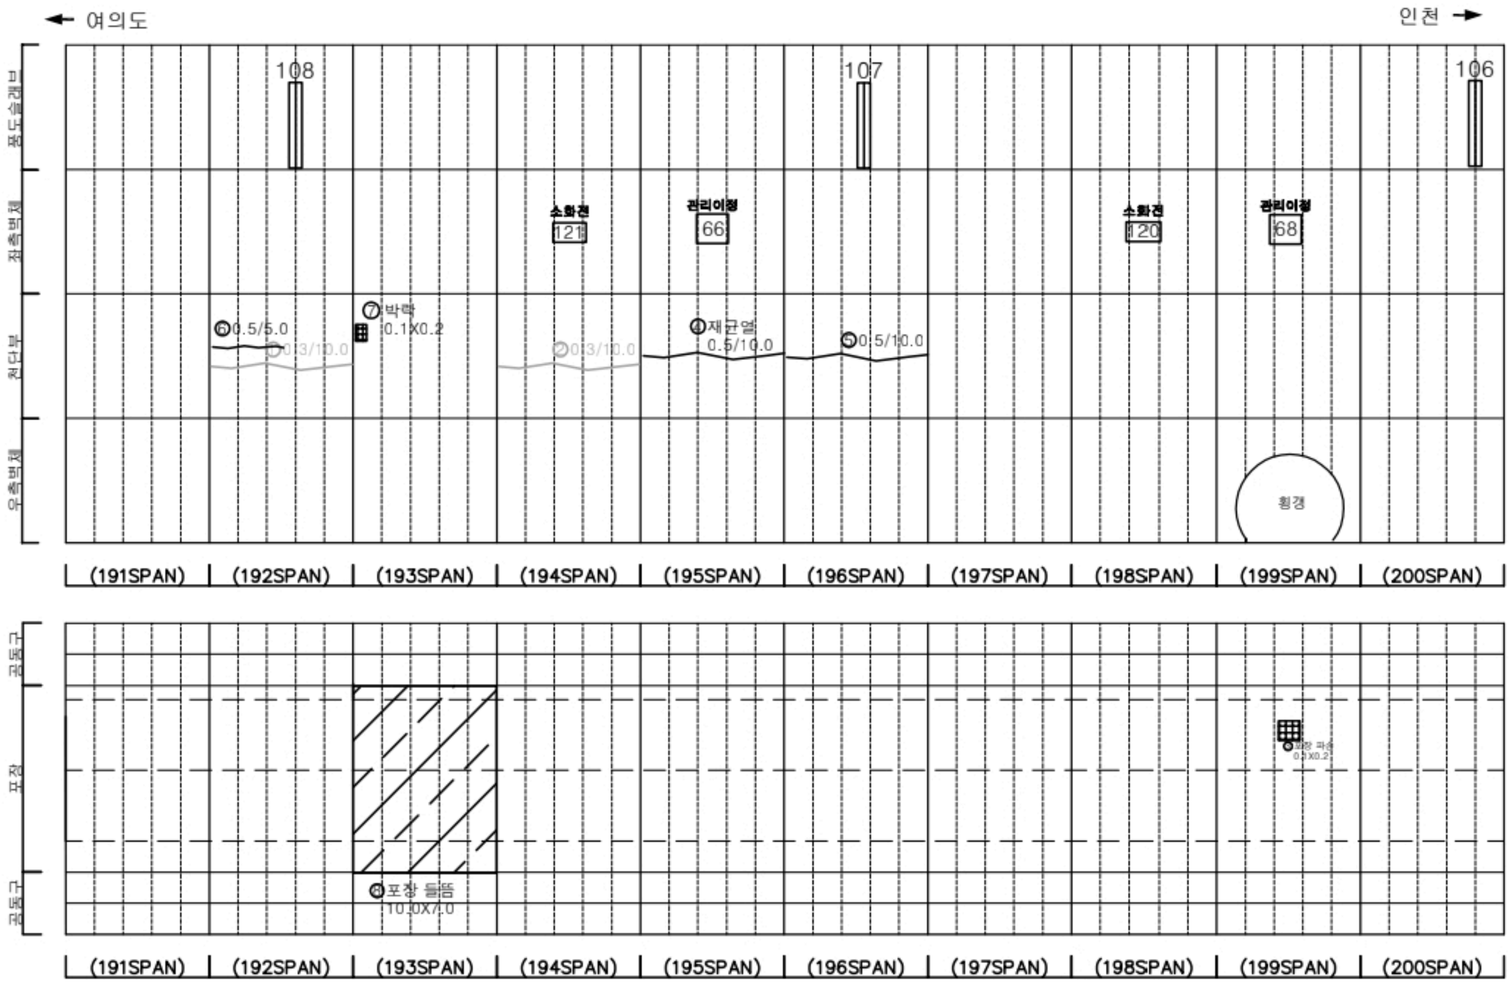

손 상 물 량 표

번호	발생년도	부재	위치	손상내용	손상현황						비 고
					폭 (mm)	길이 (m)	너비 (m)	단위	개소	종합물량	
1	22상	천단부	S 192	균열(폭0.3mm이상)	0.3	10.0	-	m	1	10.00	20'상 보수
2	22상	천단부	S 194	균열(폭0.3mm이상)	0.3	10.0	-	m	1	10.00	20'상 보수
3	22하	포장부	S 199	포장 파손	-	0.1	0.2	㎡	1	0.02	
4	23상	천단부	S 195	재균열(폭0.3mm이상)	0.5	10.0	-	m	1	10.00	
5	23상	천단부	S 196	균열(폭0.3mm이상)	0.5	10.0	-	m	1	10.00	
6	23하	천단부	S 192	균열(폭0.3mm이상)	0.5	5.0	-	m	1	5.00	
7	24상	천단부	S 193	박락	-	0.1	0.2	㎡	1	0.02	
8	24상	포장부	S 193	포장 들뜸	-	10.0	7.0	㎡	1	70.00	
9											
10											
KEY PLAN

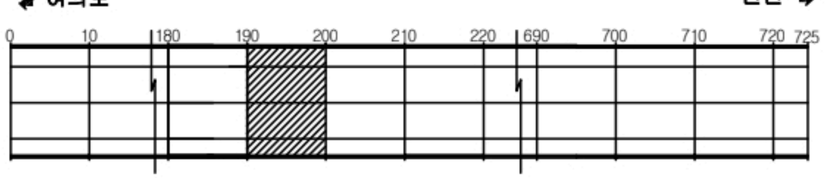

SECTION





범례

균 열	망상균열	재료분리
편치, 공동	박리, 파손	체수
누수, 습윤부	백 태	퇴적물
철근노출	철 하	열 화
부 식	좌굴, 변형	기 타

발 주 처	서울터널주식회사
용 역 명	신월여의지하도로 안전점검(정기,정밀)용역 (정밀안전점검) (2024,하반기)
도 면 명	신월여의지하도로-여의도방향 NATM 191~200구간
도 면 번 호	20

ID : 신월여의지하도로-여의도방향 (NATM 201~210구간)

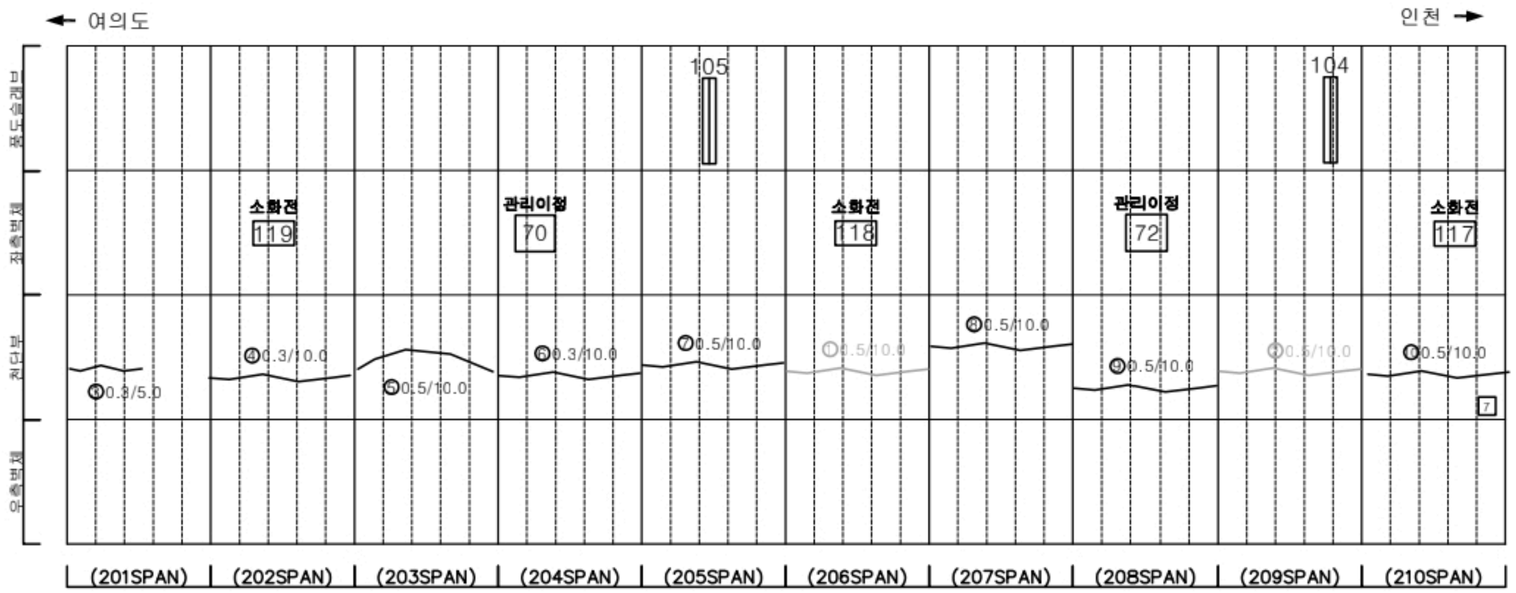


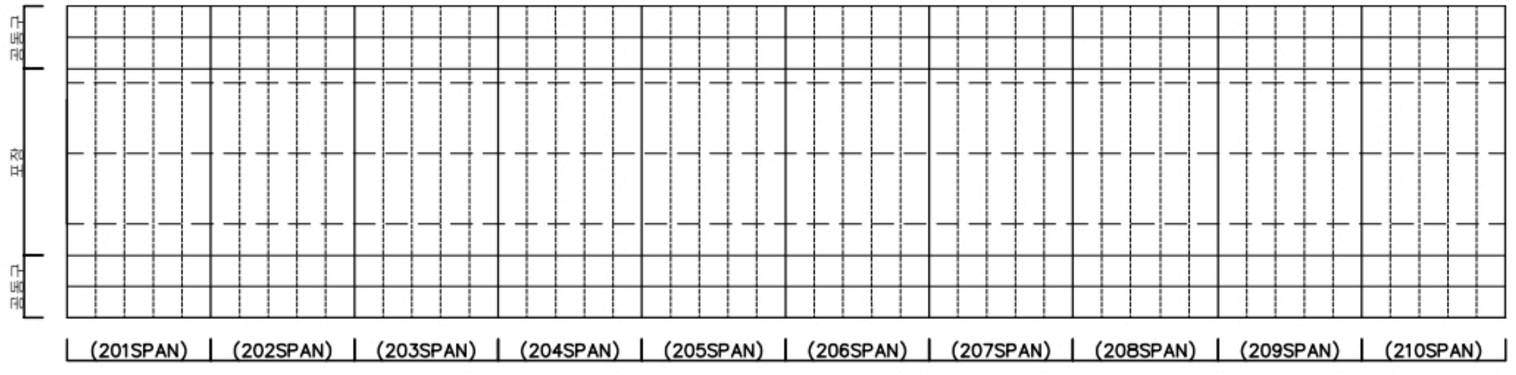

손 상 물 량 표

번호	발생년도	부재	위치	손상내용	손상현황						비 고
					폭 (mm)	길이 (m)	너비 (m)	단위	개소	종합물량	
1	22상	천단부	S 206	균열(폭0.3mm이상)	0.5	10.0	-	m	1	10.00	23'상 보수
2	22상	천단부	S 209	균열(폭0.3mm이상)	0.5	10.0	-	m	1	10.00	23'상 보수
3	23상	천단부	S 201	균열(폭0.3mm이상)	0.3	5.0	-	m	1	5.00	
4	23상	천단부	S 202	균열(폭0.3mm이상)	0.3	10.0	-	m	1	10.00	
5	23상	천단부	S 203	균열(폭0.3mm이상)	0.5	10.0	-	m	1	10.00	
6	23상	천단부	S 204	균열(폭0.3mm이상)	0.3	10.0	-	m	1	10.00	
7	23상	천단부	S 205	균열(폭0.3mm이상)	0.5	10.0	-	m	1	10.00	
8	23상	천단부	S 207	균열(폭0.3mm이상)	0.5	10.0	-	m	1	10.00	
9	23상	천단부	S 208	균열(폭0.3mm이상)	0.5	10.0	-	m	1	10.00	
10	23상	천단부	S 210	균열(폭0.3mm이상)	0.5	10.0	-	m	1	10.00	
11											
12											
KEYPLAN

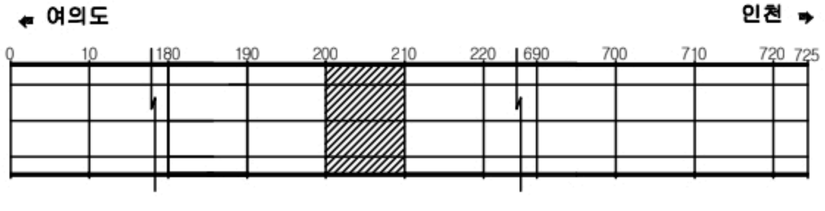

SECTION



범례

균 열	망상균열	재료분리
펀치, 공동	박리, 파손	체수
누수, 습윤부	백 태	퇴적물
철근노출	철 하	열 화
부 식	좌굴, 변형	기 타


발 주 처 : 서울터널주식회사


용 역 명 : 신월여의지하도로 안전점검(정기,정밀)용역 (정밀안전점검) (2024, 하반기)

도 면 명 : 신월여의지하도로-여의도방향 NATM 201~210구간

도 면 번 호 : 21

ID : 신월여의지하도로-여의도방향 (NATM 211~220구간)

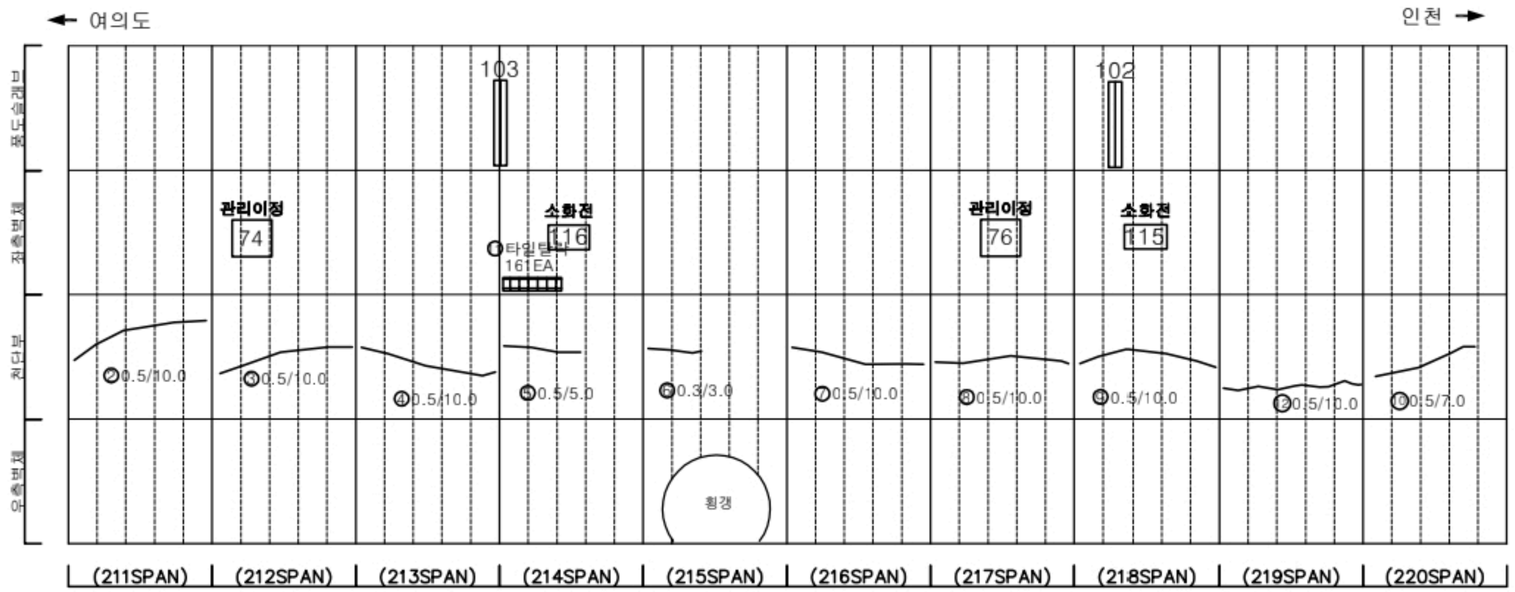


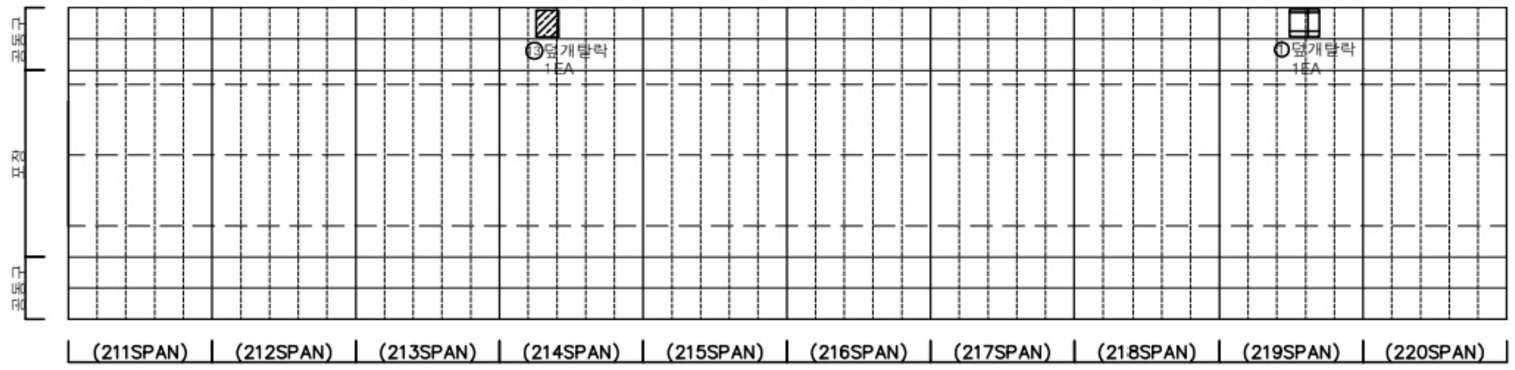

손 상 물 량 표

번호	발생년도	부재	위치	손상내용	손상현황						비 고
					폭(㎜)	길이(m)	너비(m)	단위	개소	종합물량	
1	22하	공동구	S 219	공동구 덮개탈락	-	-	-	EA	1	1.00	
2	23상	천단부	S 211	균열(폭0.3㎜이상)	0.5	10.0	-	m	1	10.00	
3	23상	천단부	S 212	균열(폭0.3㎜이상)	0.5	10.0	-	m	1	10.00	
4	23상	천단부	S 213	균열(폭0.3㎜이상)	0.5	10.0	-	m	1	10.00	
5	23상	천단부	S 214	균열(폭0.3㎜이상)	0.5	5.0	-	m	1	5.00	
6	23상	천단부	S 215	균열(폭0.3㎜이상)	0.3	3.0	-	m	1	3.00	
7	23상	천단부	S 216	균열(폭0.3㎜이상)	0.5	10.0	-	m	1	10.00	
8	23상	천단부	S 217	균열(폭0.3㎜이상)	0.5	10.0	-	m	1	10.00	
9	23상	천단부	S 218	균열(폭0.3㎜이상)	0.5	10.0	-	m	1	10.00	
10	23상	천단부	S 219	균열(폭0.3㎜이상)	0.5	7.0	-	m	1	7.00	
11	23하	측벽부	S 214	타일탈락	-	-	-	EA	161	161.00	
12	24상	천단부	S 219	균열(폭0.3㎜이상)	0.5	10.0	-	m	1	10.00	
13	24상	공동구	S 214	공동구 덮개탈락	-	-	-	EA	1	1.00	
14											
15											
KEYPLAN

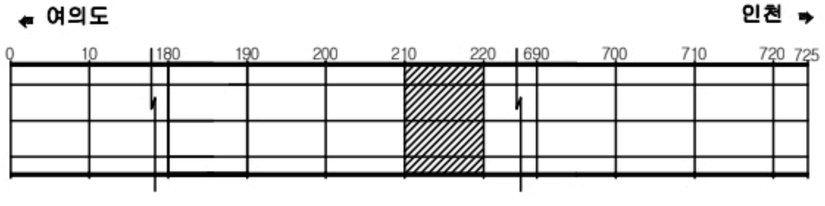

SECTION



범례

균 열	망상균열	재료분리
편치, 공동	박리, 파손	체수
누수, 습윤부	백 태	퇴적물
철근노출	철 하	열 화
부 식	좌굴, 변형	기 타


발 주 처
서울터널주식회사

용 역 명
신월여의지하도로 안전점검(정기,정밀)용역
(정밀안전점검) (2024,하반기)

도 면 명
신월여의지하도로-여의도방향 NATM 211~220구간

도 면 번 호
22


ID : 신월여의지하도로-여의도방향 (NATM 221~230구간)

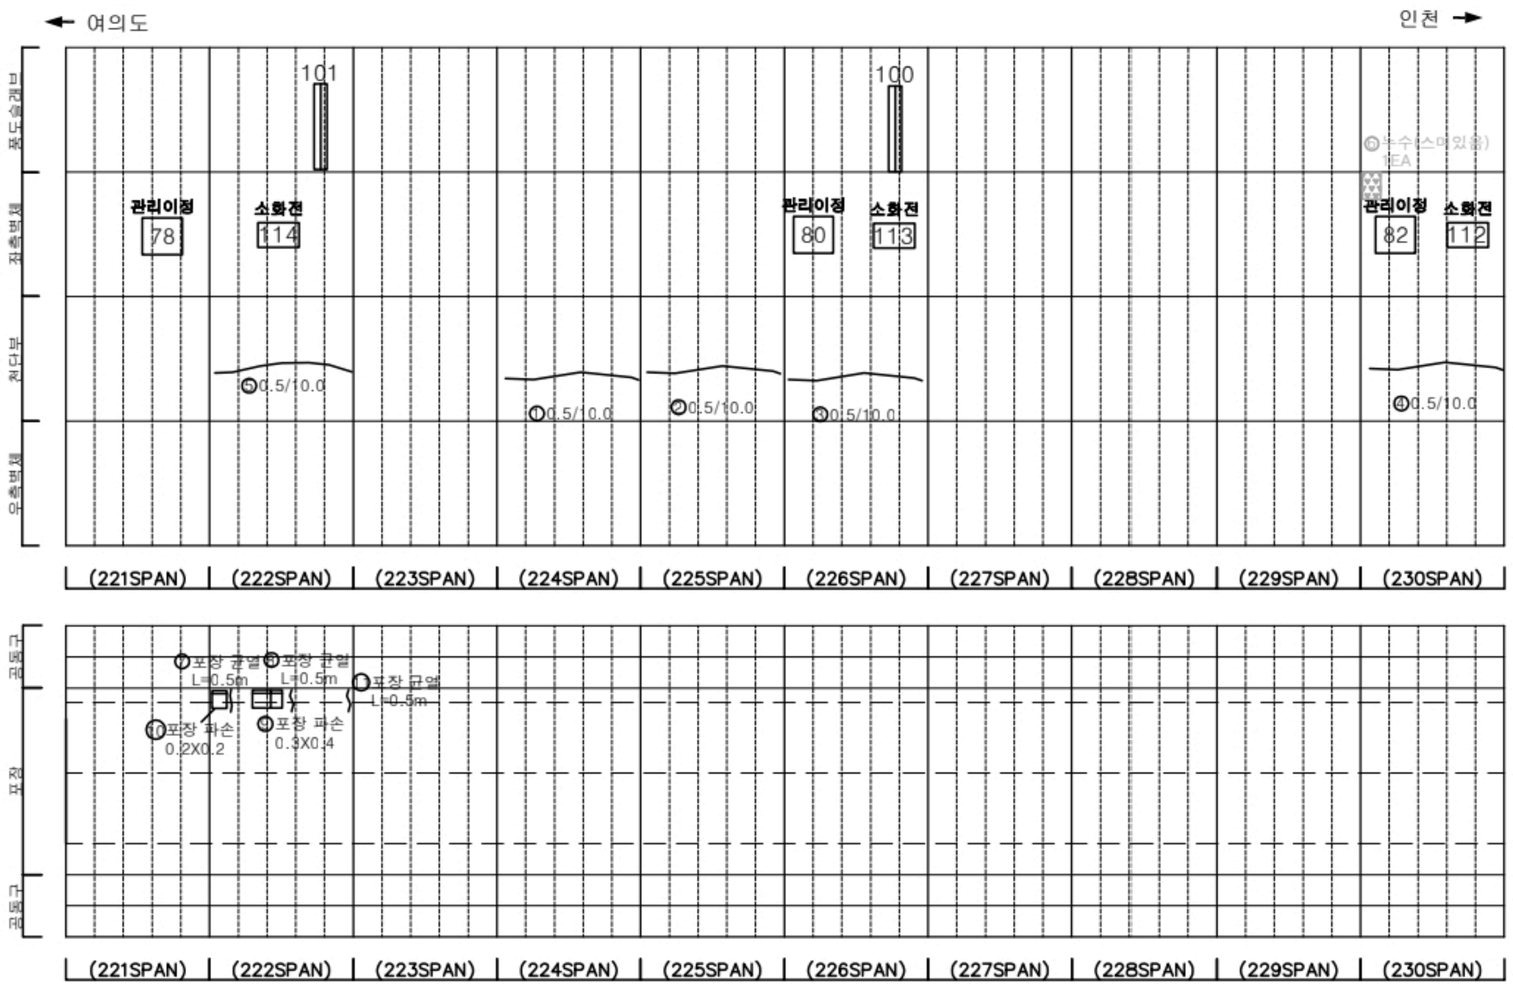

손 상 물 량 표

번호	발생년도	부재	위치	손상내용	손상현황						비 고
					폭 (㎜)	길이 (m)	너비 (m)	단위	개소	종합 물량	
1	23상	천단부	S 224	균열(폭0.3㎜이상)	0.5	10.0	-	m	1	10.00	
2	23상	천단부	S 225	균열(폭0.3㎜이상)	0.5	10.0	-	m	1	10.00	
3	23상	천단부	S 226	균열(폭0.3㎜이상)	0.5	10.0	-	m	1	10.00	
4	23상	천단부	S 230	균열(폭0.3㎜이상)	0.5	10.0	-	m	1	10.00	
5	23하	천단부	S 222	균열(폭0.3㎜이상)	0.5	10.0	-	m	1	10.00	
6	23하	측벽부	S 230	누수(스며있음)	-	-	-	EA	1	1.00	24'하 보수
7	24상	포장부	S 222	포장 균열	-	0.5	-	m	1	0.50	
8	24상	포장부	S 222	포장 균열	-	0.5	-	m	1	0.50	
9	24상	포장부	S 222	포장 파손	-	0.3	0.4	㎡	1	0.12	
10	24상	포장부	S 222	포장 파손	-	0.2	0.2	㎡	1	0.04	
11	24상	포장부	S 222	포장 균열	-	0.5	-	m	1	0.50	
12											
13											
KEYPLAN

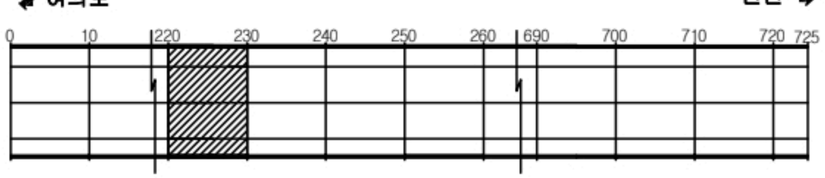

SECTION



범례

균 열	망상균열	재료분리
펀치, 공동	박리, 파손	체수
누수, 습윤부	백 태	퇴적물
철근노출	철 하	열 화
부 식	좌굴, 변형	기 타


발 주 처: 서울터널주식회사

용 역 명: 신월여의지하도로 안전점검(정기,정밀)용역 (정밀안전점검) (2024,하반기)

도 면 명: 신월여의지하도로-여의도방향 NATM 221-230구간

도 면 번 호: 23


ID : 신월여의지하도로-여의도방향 (NATM 231~240구간)

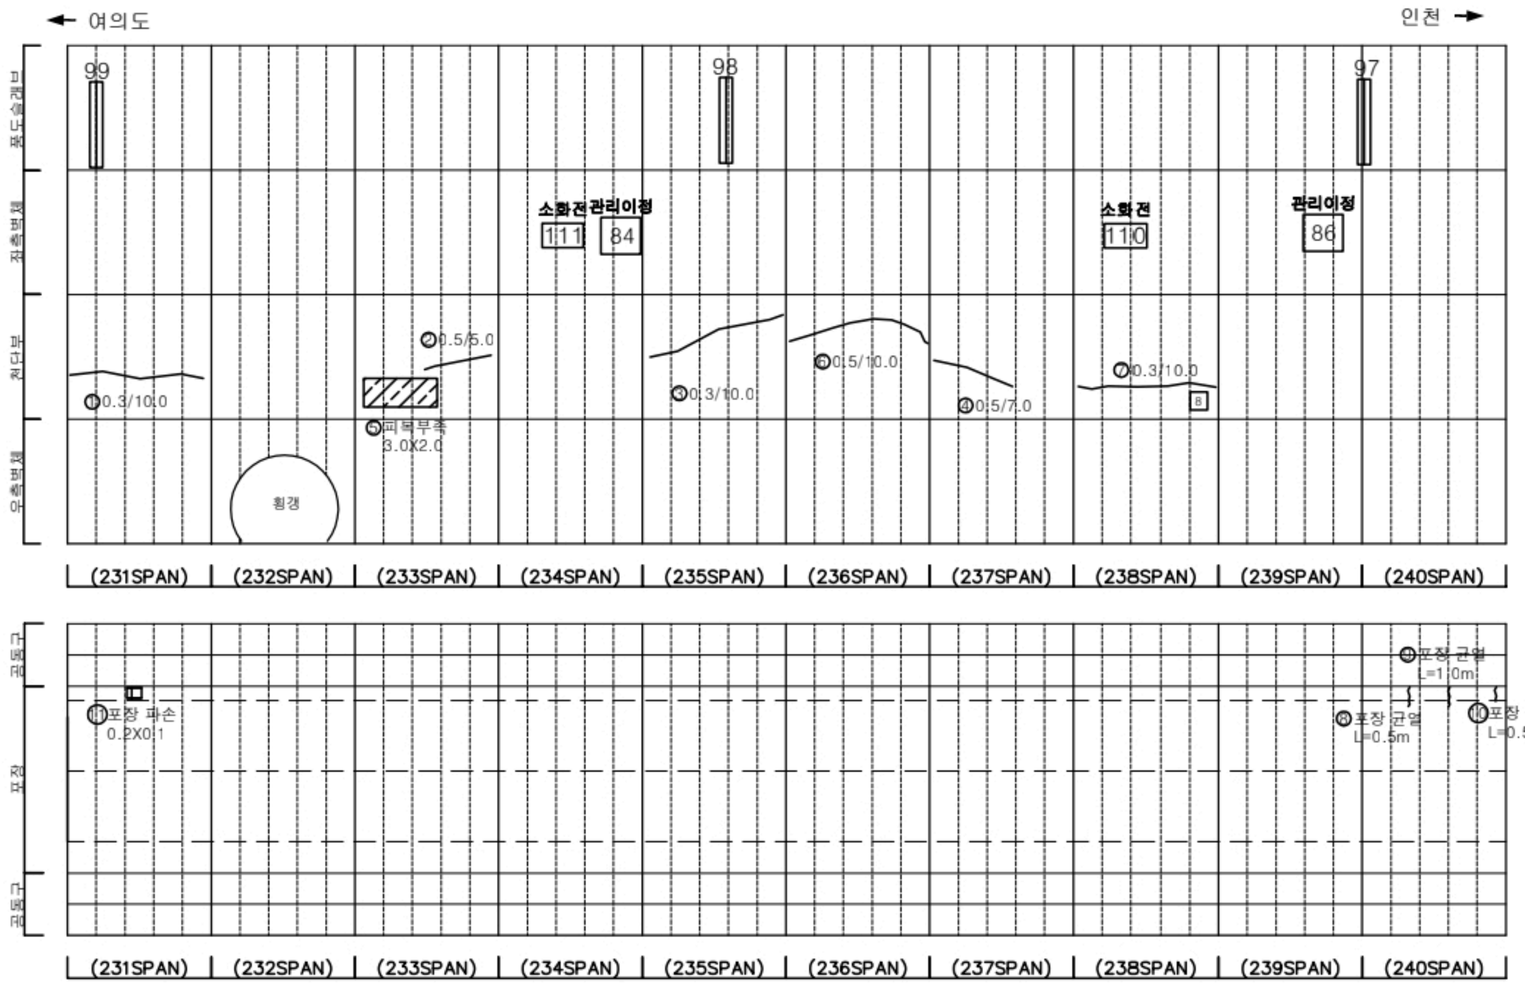

손 상 물 량 표

번호	발생년도	부재	위치	손상내용	손상현황						비 고
					폭 (mm)	길이 (m)	너비 (m)	단위	개소	종합물량	
1	23상	천단부	S 231	균열(폭0.3mm이상)	0.3	10.0	-	m	1	10.00	
2	23상	천단부	S 233	균열(폭0.3mm이상)	0.5	5.0	-	m	1	5.00	
3	23상	천단부	S 235	균열(폭0.3mm이상)	0.3	10.0	-	m	1	10.00	
4	23상	천단부	S 237	균열(폭0.3mm이상)	0.5	7.0	-	m	1	7.00	
5	23하	천단부	S 233	피복부족	-	3.0	2.0	㎡	1	6.00	
6	23하	천단부	S 236	균열(폭0.3mm이상)	0.5	10.0	-	m	1	10.00	
7	23하	천단부	S 238	균열(폭0.3mm이상)	0.3	10.0	-	m	1	10.00	
8	24상	포장부	S 240	포장 균열	-	0.5	-	m	1	0.50	
9	24상	포장부	S 240	포장 균열	-	1.0	-	m	1	1.00	
10	24상	포장부	S 240	포장 균열	-	0.5	-	m	1	0.50	
11	24하	포장부	S 231	포장 파손	-	0.2	0.1	㎡	1	0.02	
12											
13											
KEY PLAN

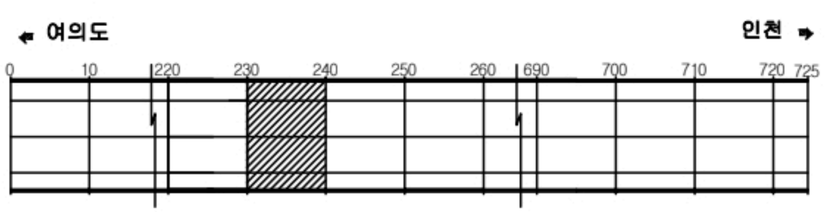

SECTION



범례

균 열	망상균열	재료분리
편치, 공동	박리, 파손	체수
누수, 습윤부	백 태	퇴적물
철근노출	철 하	열 화
부 식	좌굴, 변형	기 타


발 주 처: 서울터널주식회사

용 역 명: 신월여의지하도로 안전점검(정기,정밀)용역 (정밀안전점검) (2024,하반기)

도 면 명: 신월여의지하도로-여의도방향 NATM 231~240구간

도 면 번 호: 24


ID : 신월여의지하도로-여의도방향 (NATM 241~250구간)

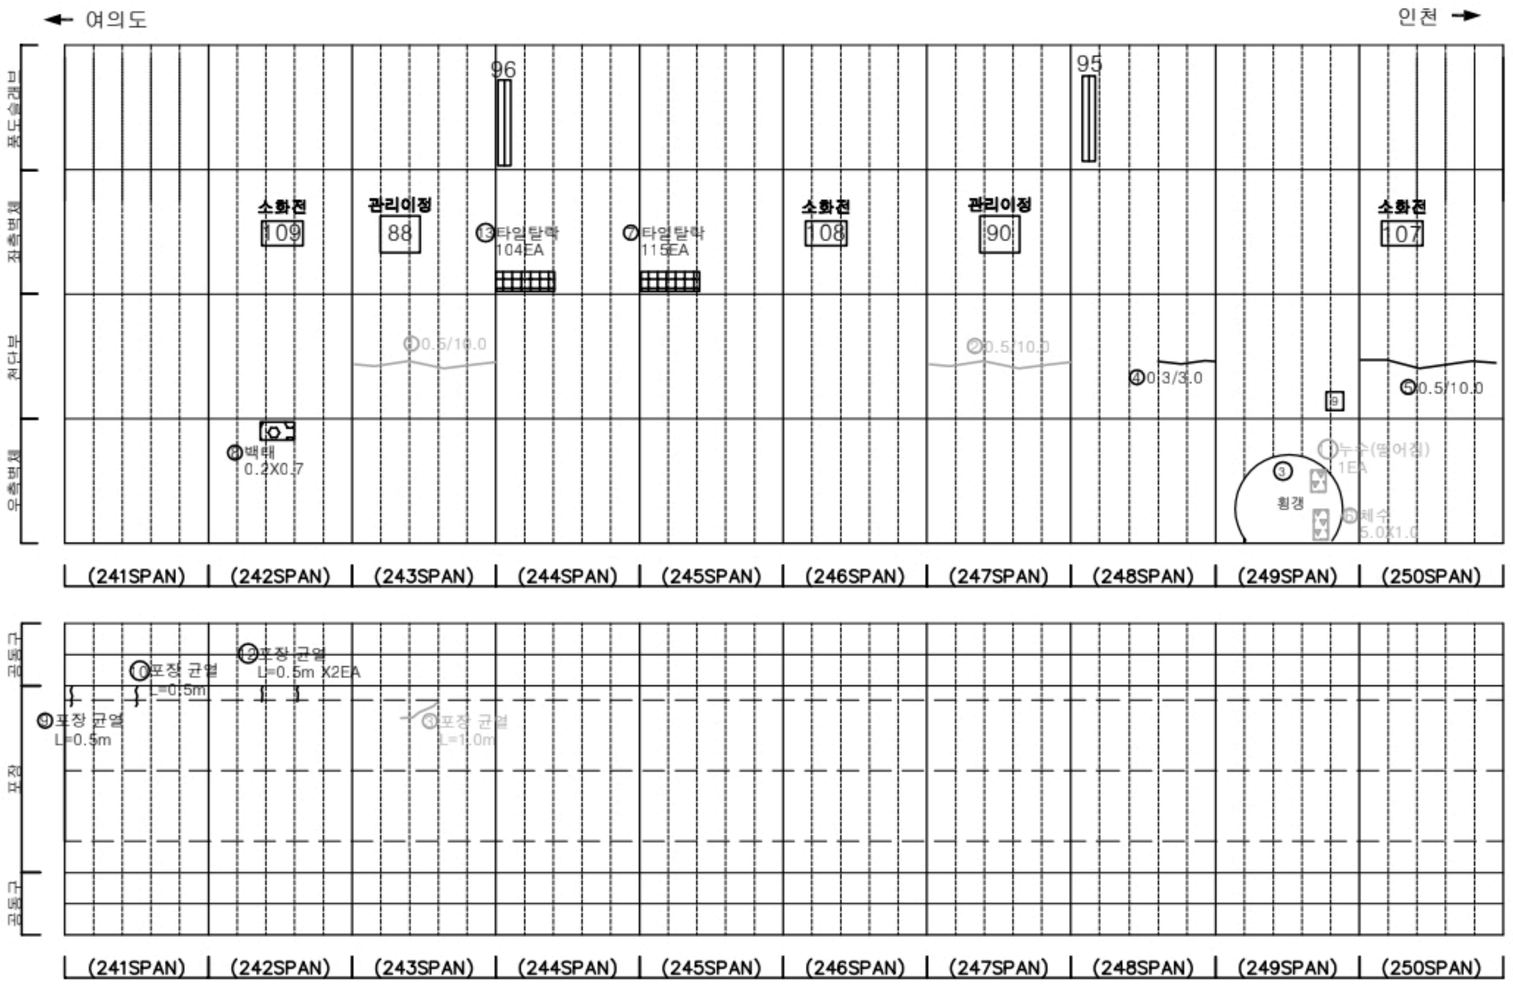

손 상 물 량 표

번호	발생년도	부재	위치	손상내용	손상현황						비 고
					폭 (mm)	길이 (m)	너비 (m)	단위	개소	종합물량	
1	22상	천단부	S 243	균열(폭0.3mm이상)	0.5	10.0	-	m	1	10.00	23'상 보수
2	22상	천단부	S 247	균열(폭0.3mm이상)	0.5	10.0	-	m	1	10.00	23'상 보수
3	22하	포장부	S 243	포장 균열	-	1.0	-	m	1	1.00	24'상 보수
4	23상	천단부	S 248	균열(폭0.3mm이상)	0.3	3.0	-	m	1	3.00	
5	23상	천단부	S 250	균열(폭0.3mm이상)	0.5	10.0	-	m	1	10.00	
6	23상	피난연락갱	S 249	체수	-	5.0	1.0	㎡	1	5.00	24'하 보수
7	23하	측벽부	S 245	타일탈락	-	-	-	EA	115	115.00	
8	23하	측벽부	S 242	백태	-	0.2	0.7	㎡	1	0.14	
9	24상	포장부	S 241	포장 균열	-	0.5	-	m	1	0.50	
10	24상	포장부	S 241	포장 균열	-	0.5	-	m	1	0.50	
11	24상	피난연락갱	S 241	누수(멈어짐)	-	-	-	EA	1	1.00	24'하 보수
12	24하	포장부	S 242	포장 균열	-	0.5	-	m	2	1.00	
13	24하	측벽부	S 244	타일탈락	-	-	-	EA	104	104.00	
14											
15											
KEY PLAN

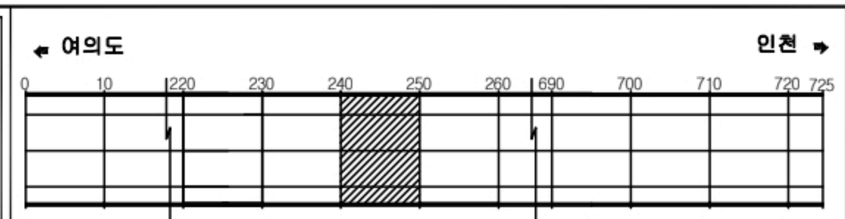

SECTION



범례

균 열	망상균열	재료분리
펀치, 공동	박리, 파손	체수
누수, 습윤부	백 태	퇴적물
철근노출	철 하	열 화
부 식	좌굴, 변형	기 타


발 주 처 : 서울터널주식회사

용 역 명 : 신월여의지하도로 안전점검(정기,정밀)용역 (정밀안전점검) (2024,하반기)

도 면 명 : 신월여의지하도로-여의도방향 NATM 241~250구간

도 면 번 호 : 25


ID : 신월여의지하도로-여의도방향 (NATM 251~260구간)

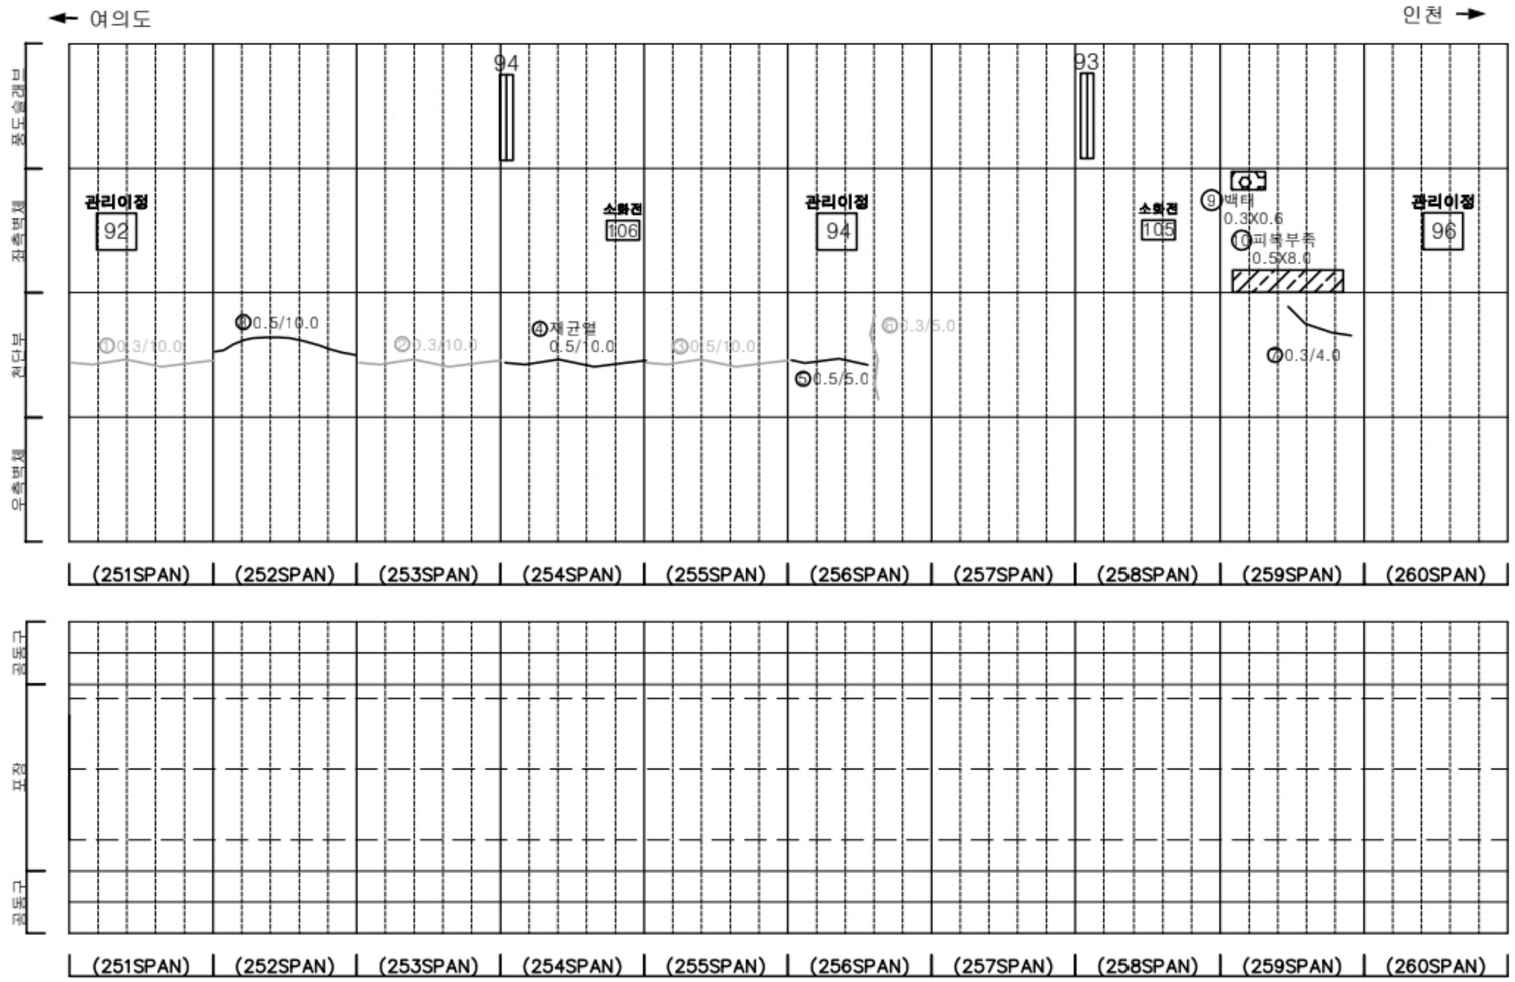

손 상 물 량 표

번호	발생년도	부재	위치	손상내용	손상현황						비 고
					폭 (mm)	길이 (m)	너비 (m)	단위	개소	종합물량	
1	22상	천단부	S 251	균열(폭0.3mm이상)	0.3	10.0	-	m	1	10.00	23'상 보수
2	22상	천단부	S 253	균열(폭0.3mm이상)	0.3	10.0	-	m	1	10.00	23'상 보수
3	22상	천단부	S 255	균열(폭0.3mm이상)	0.5	10.0	-	m	1	10.00	23'상 보수
4	22하	천단부	S 254	재균열(폭0.3mm이상)	0.5	10.0	-	m	1	10.00	손상변경
5	23상	천단부	S 256	균열(폭0.3mm이상)	0.5	5.0	-	m	1	5.00	
6	23상	천단부	S 256	균열(폭0.3mm이상)	0.3	5.0	-	m	1	5.00	24'상 보수
7	23상	천단부	S 259	균열(폭0.3mm이상)	0.3	4.0	-	m	1	4.00	
8	23하	천단부	S 252	균열(폭0.3mm이상)	0.5	10.0	-	m	1	10.00	
9	23하	측벽부	S 259	백태	-	0.3	0.6	㎡	1	0.18	
10	24상	측벽부	S 259	피복부족	-	0.5	8.0	㎡	1	4.00	
11											
12											
KEYPLAN

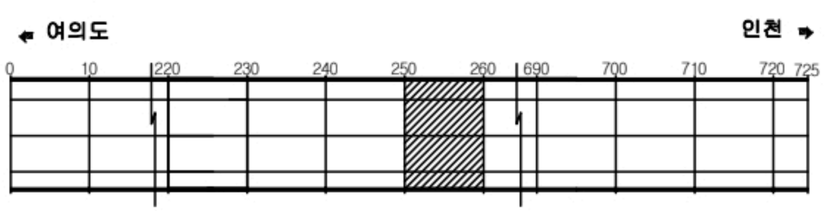

SECTION



범례

균 열	망상균열	재료분리
펀치, 공동	박리, 파손	체수
누수, 습윤부	백 태	퇴적물
철근노출	철 하	열 화
부 식	좌굴, 변형	기 타


발 주 처 서울터널주식회사

용 역 명 신월여의지하도로 안전점검(정기,정밀)용역 (정밀안전점검) (2024,하반기)

도 면 명 신월여의지하도로-여의도방향 NATM 251-260구간

도 면 번 호 26


ID : 신월여의지하도로-여의도방향 (NATM 261~270구간)

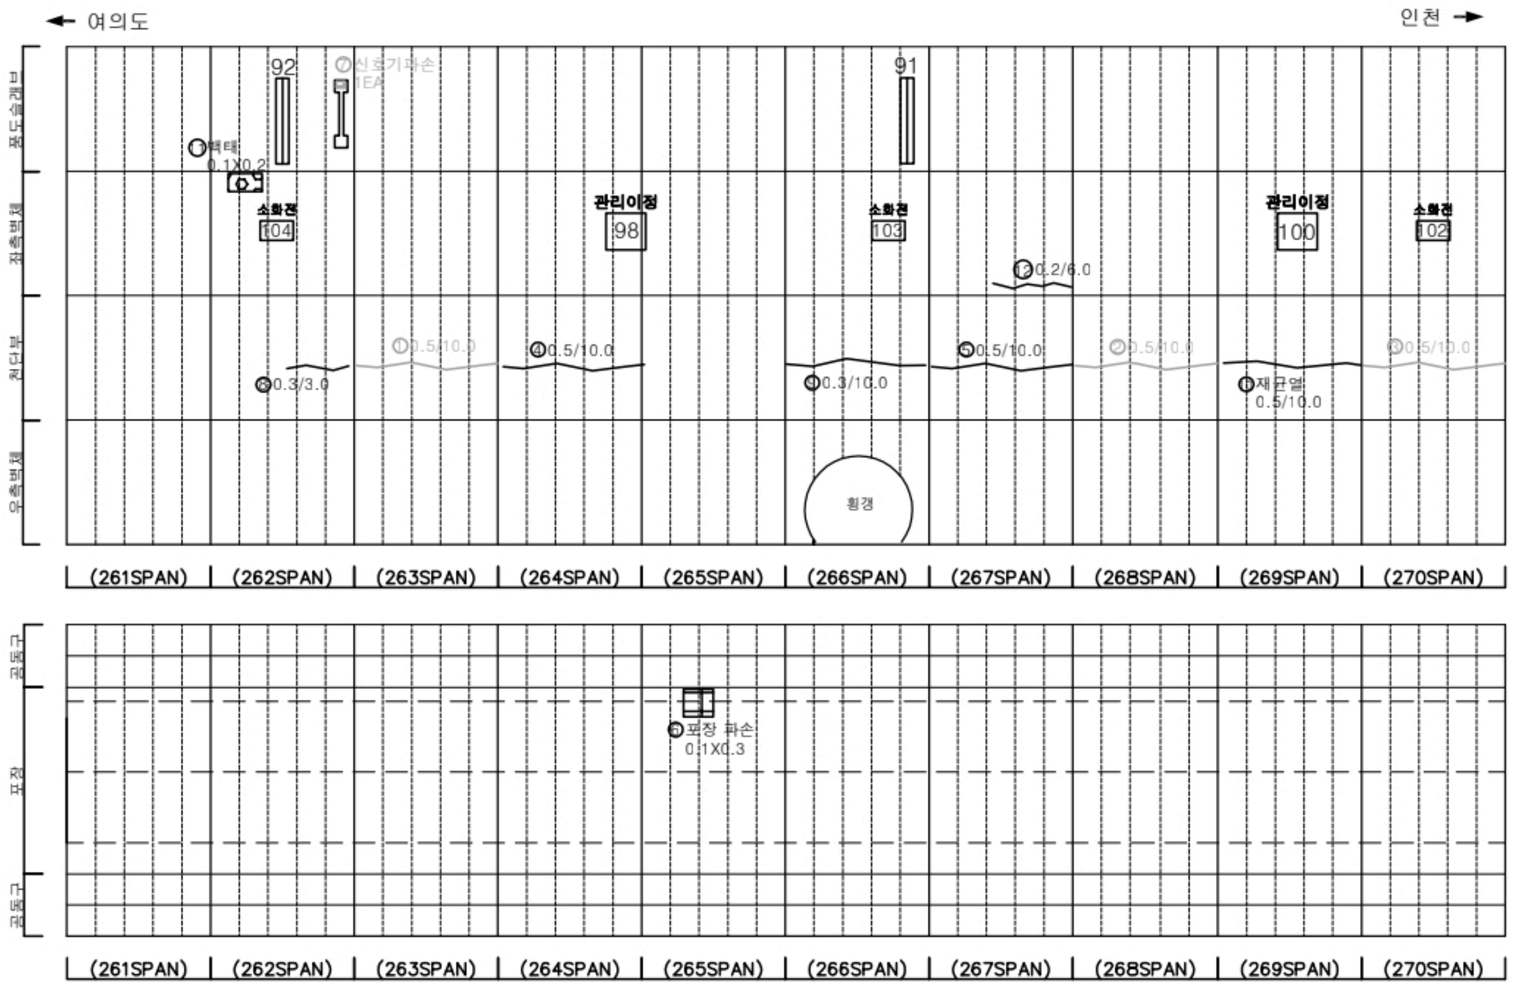

손 상 물 량 표

번호	발생년도	부재	위치	손상내용	손상현황						비 고
					폭(mm)	길이(m)	너비(m)	단위	개소	종합물량	
1	22상	천단부	S 263	균열(폭0.3mm이상)	0.5	10.0	-	m	1	10.00	23'상 보수
2	22상	천단부	S 268	균열(폭0.3mm이상)	0.5	10.0	-	m	1	10.00	23'상 보수
3	22상	천단부	S 270	균열(폭0.3mm이상)	0.5	10.0	-	m	1	10.00	23'상 보수
4	22하	천단부	S 264	균열(폭0.3mm이상)	0.5	10.0	-	m	1	10.00	
5	22하	천단부	S 267	균열(폭0.3mm이상)	0.5	10.0	-	m	1	10.00	
6	22하	포장부	S 265	포장 파손	-	0.1	0.3	㎡	1	0.03	
7	23상	부대시설	S 262	신호기파손	-	-	-	EA	1	1.00	24'상 보수
8	23상	천단부	S 262	균열(폭0.3mm이상)	0.3	3.0	-	m	1	3.00	
9	23상	천단부	S 266	균열(폭0.3mm이상)	0.3	10.0	-	m	1	10.00	
10	23상	천단부	S 269	재균열(폭0.3mm이상)	0.5	10.0	-	m	1	10.00	
11	24상	측벽부	S 261	백태	-	0.1	0.2	㎡	1	0.02	
12	24상	측벽부	S 267	균열(폭0.3mm미만)	0.2	6.0	-	m	1	6.00	
13											
14											
KEY PLAN

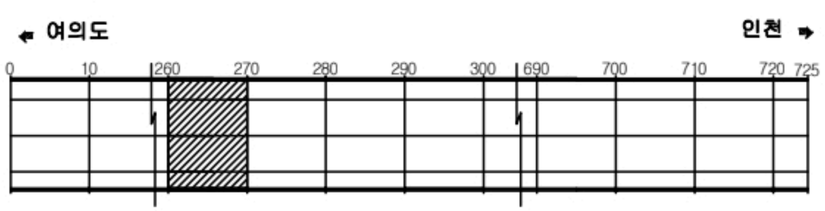

SECTION



범례

균 열	망상균열	재료분리
펀치, 공동	박리, 파손	체수
누수, 습윤부	백 태	퇴적물
철근노출	철 하	열 화
부 식	좌굴, 변형	기 타


발 주 처 : 서울터널주식회사

용 역 명 : 신월여의지하도로 안전점검(정기,정밀)용역 (정밀안전점검) (2024,하반기)

도 면 명 : 신월여의지하도로-여의도방향 NATM 261~270구간

도 면 번 호 : 27


ID : 신월여의지하도로-여의도방향 (NATM 271~280구간)

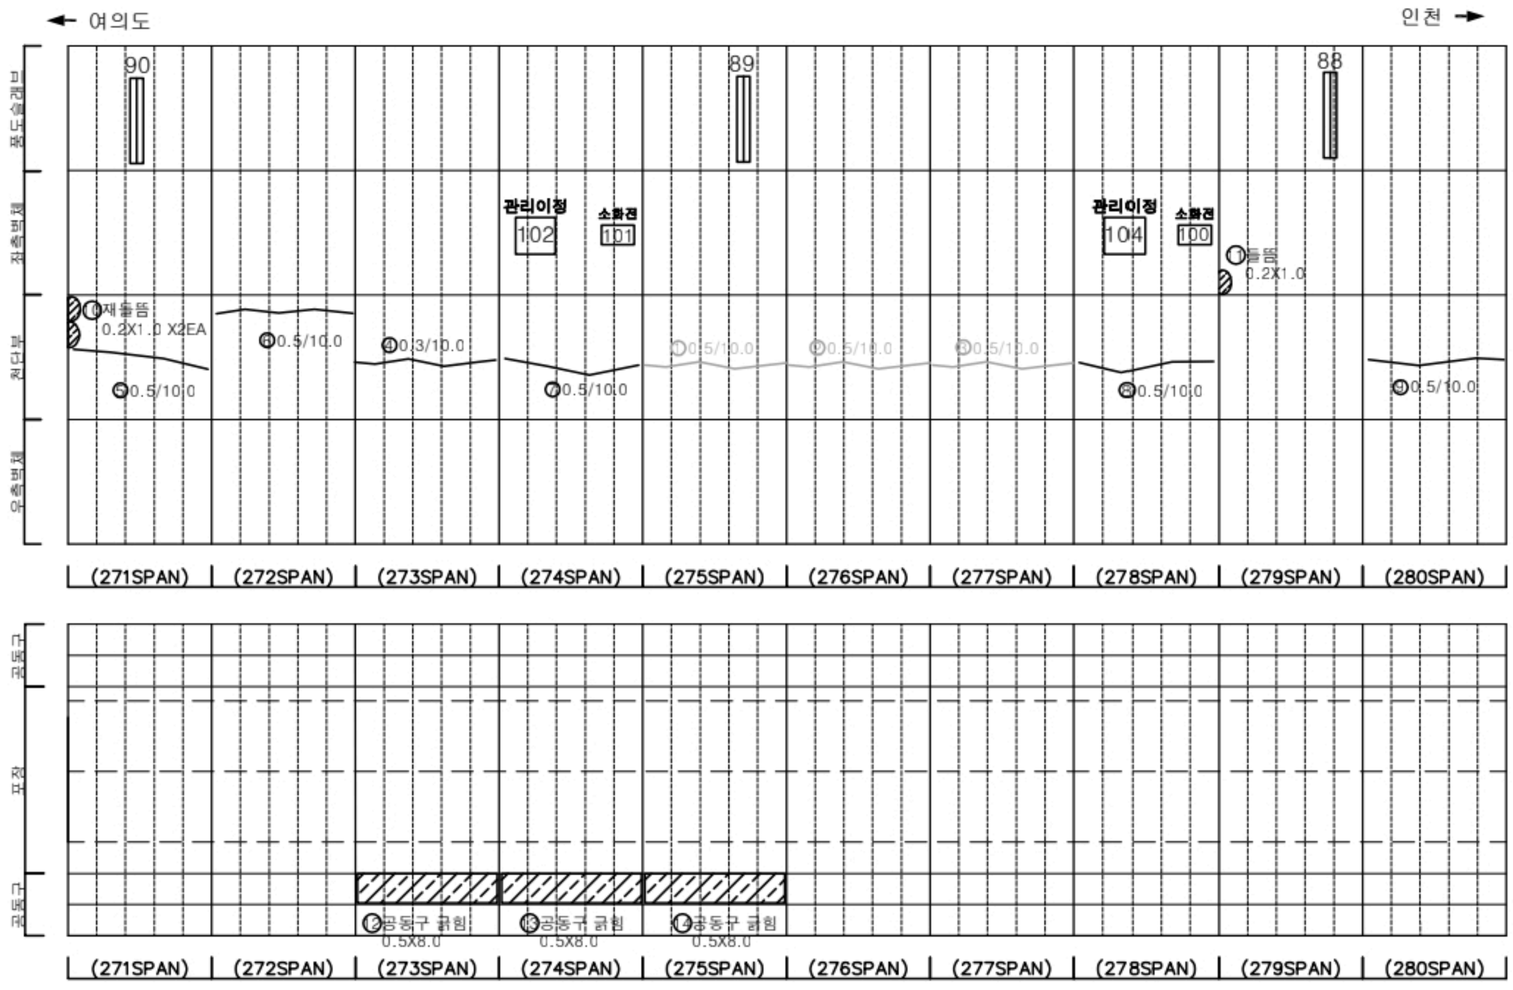

손 상 물 량 표

번호	발생년도	부재	위치	손상내용	손상현황						비 고
					폭 (mm)	길이 (m)	너비 (m)	단위	개소	종합물량	
1	22상	천단부	S 275	균열(폭0.3mm이상)	0.5	10.0	-	m	1	10.00	23'상 보수
2	22상	천단부	S 276	균열(폭0.3mm이상)	0.5	10.0	-	m	1	10.00	23'상 보수
3	22상	천단부	S 277	균열(폭0.3mm이상)	0.5	10.0	-	m	1	10.00	23'상 보수
4	22하	천단부	S 273	균열(폭0.3mm이상)	0.3	10.0	-	m	1	10.00	
5	23상	천단부	S 271	균열(폭0.3mm이상)	0.5	10.0	-	m	1	10.00	
6	23상	천단부	S 272	균열(폭0.3mm이상)	0.5	10.0	-	m	1	10.00	
7	23상	천단부	S 274	균열(폭0.3mm이상)	0.5	10.0	-	m	1	10.00	
8	23상	천단부	S 278	균열(폭0.3mm이상)	0.5	10.0	-	m	1	10.00	
9	23상	천단부	S 280	균열(폭0.3mm이상)	0.5	10.0	-	m	1	10.00	
10	24상	천단부	S 271	재들뜸	-	0.2	1.0	㎡	2	0.40	
11	24상	측벽부	S 279	들뜸	-	0.2	1.0	㎡	1	0.20	
12	24하	공동구	S 273	공동구 균형	-	0.5	8.0	㎡	1	4.00	
13	24하	공동구	S 274	공동구 균형	-	0.5	8.0	㎡	1	4.00	
14	24하	공동구	S 275	공동구 균형	-	0.5	8.0	㎡	1	4.00	
15											
16											
KEY PLAN

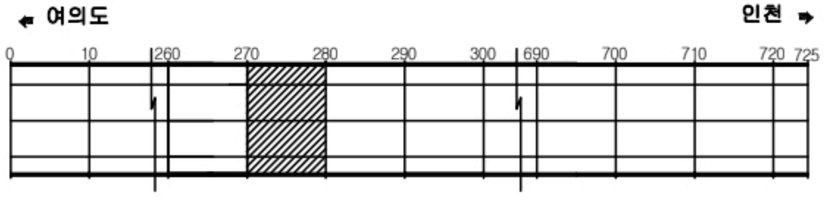

SECTION



범례

균 열	망상균열	재료분리
펀치, 공동	박리, 파손	체수
누수, 습윤부	백 태	퇴적물
철근노출	철 하	열 화
부 식	좌굴, 변형	기 타


발 주 처: 서울터널주식회사

용 역 명: 신월여의지하도로 안전점검(정기,정밀)용역 (정밀안전점검) (2024, 하반기)

도 면 명: 신월여의지하도로-여의도방향 NATM 271~280구간

도 면 번 호: 28


ID : 신월여의지하도로-여의도방향 (NATM 281~290구간)

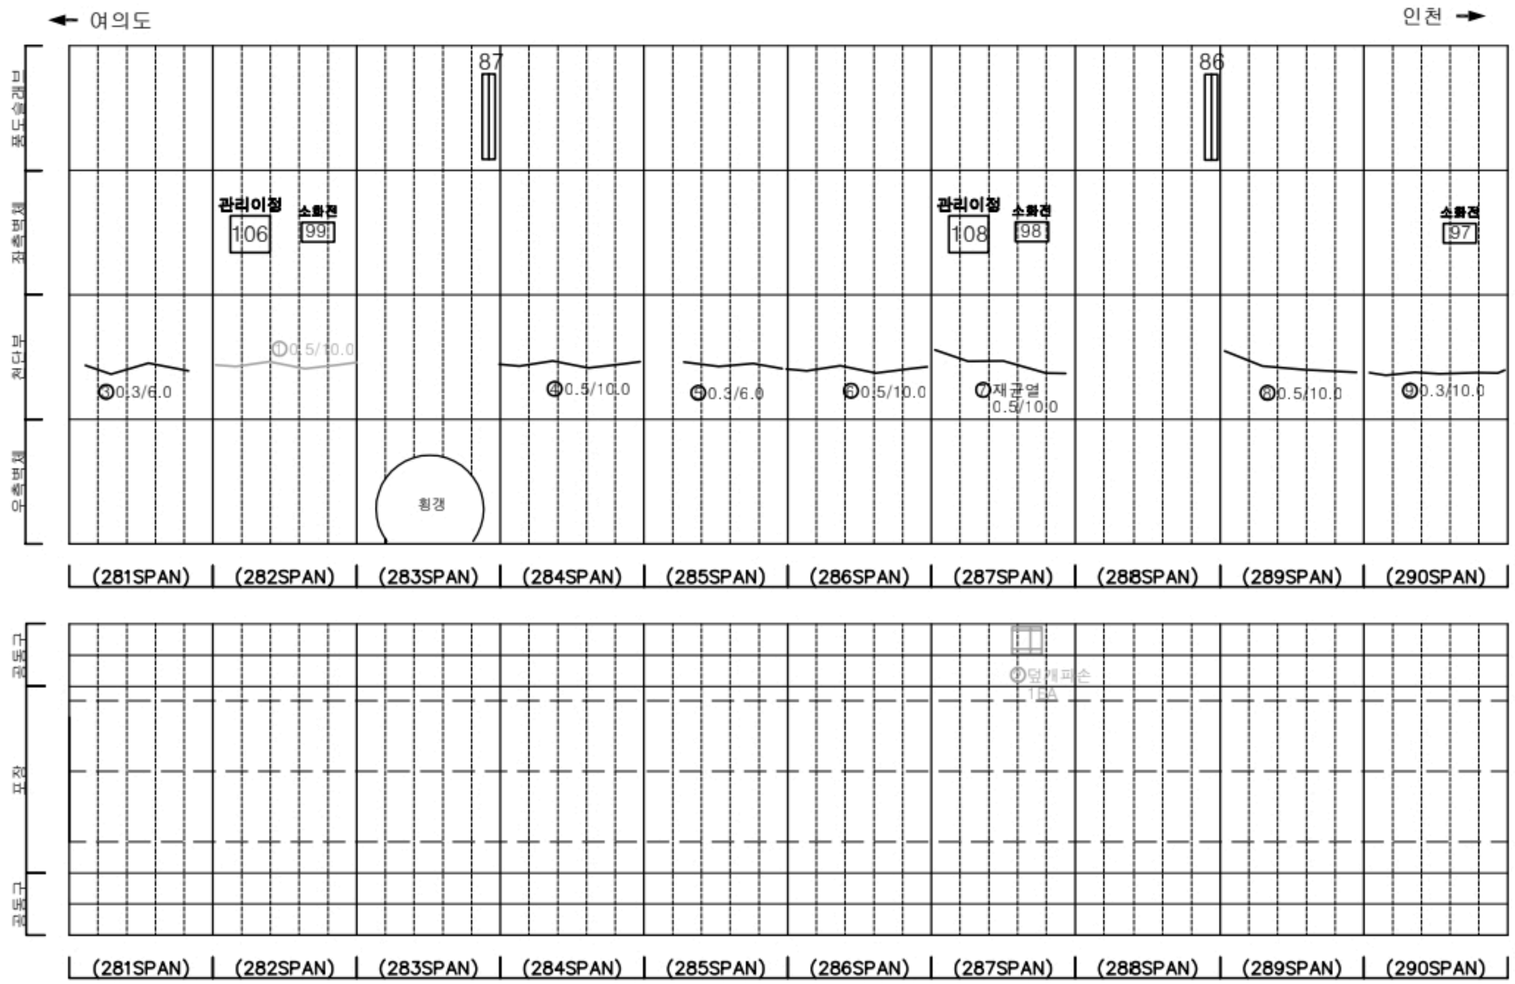

손 상 물 량 표

번호	발생년도	부재	위치	손상내용	손상현황						비 고
					폭 (mm)	길이 (m)	너비 (m)	단위	개소	종합물량	
1	22상	천단부	S 282	균열(폭0.3mm이상)	0.5	10.0	-	m	1	10.00	20'상 보수
2	22상	공동구	S 287	공동구 덮개파손	-	-	-	EA	1	1.00	20'하 보수
3	23상	천단부	S 281	균열(폭0.3mm이상)	0.3	6.0	-	m	1	6.00	
4	23상	천단부	S 284	균열(폭0.3mm이상)	0.5	10.0	-	m	1	10.00	
5	23상	천단부	S 285	균열(폭0.3mm이상)	0.3	6.0	-	m	1	6.00	
6	23상	천단부	S 286	균열(폭0.3mm이상)	0.5	10.0	-	m	1	10.00	
7	23상	천단부	S 287	재균열(폭0.3mm이상)	0.5	10.0	-	m	1	10.00	
8	23상	천단부	S 289	균열(폭0.3mm이상)	0.5	10.0	-	m	1	10.00	
9	24상	천단부	S 290	균열(폭0.3mm이상)	0.3	10.0	-	m	1	10.00	
10											
11											
KEYPLAN

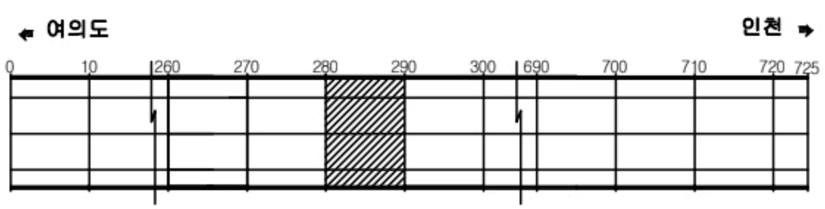

SECTION



범례

균 열	망상균열	재료분리
펀치, 공동	박리, 파손	체수
누수, 습윤부	백 태	퇴적물
철근노출	철 하	열 화
부 식	좌굴, 변형	기 타


발 주 처: 서울터널주식회사

용 역 명: 신월여의지하도로 안전점검(정기,정밀)용역 (정밀안전점검) (2024,하반기)

도 면 명: 신월여의지하도로-여의도방향 NATM 281~290구간

도 면 번 호: 29


ID : 신월여의지하도로-여의도방향 (NATM 291~300구간)

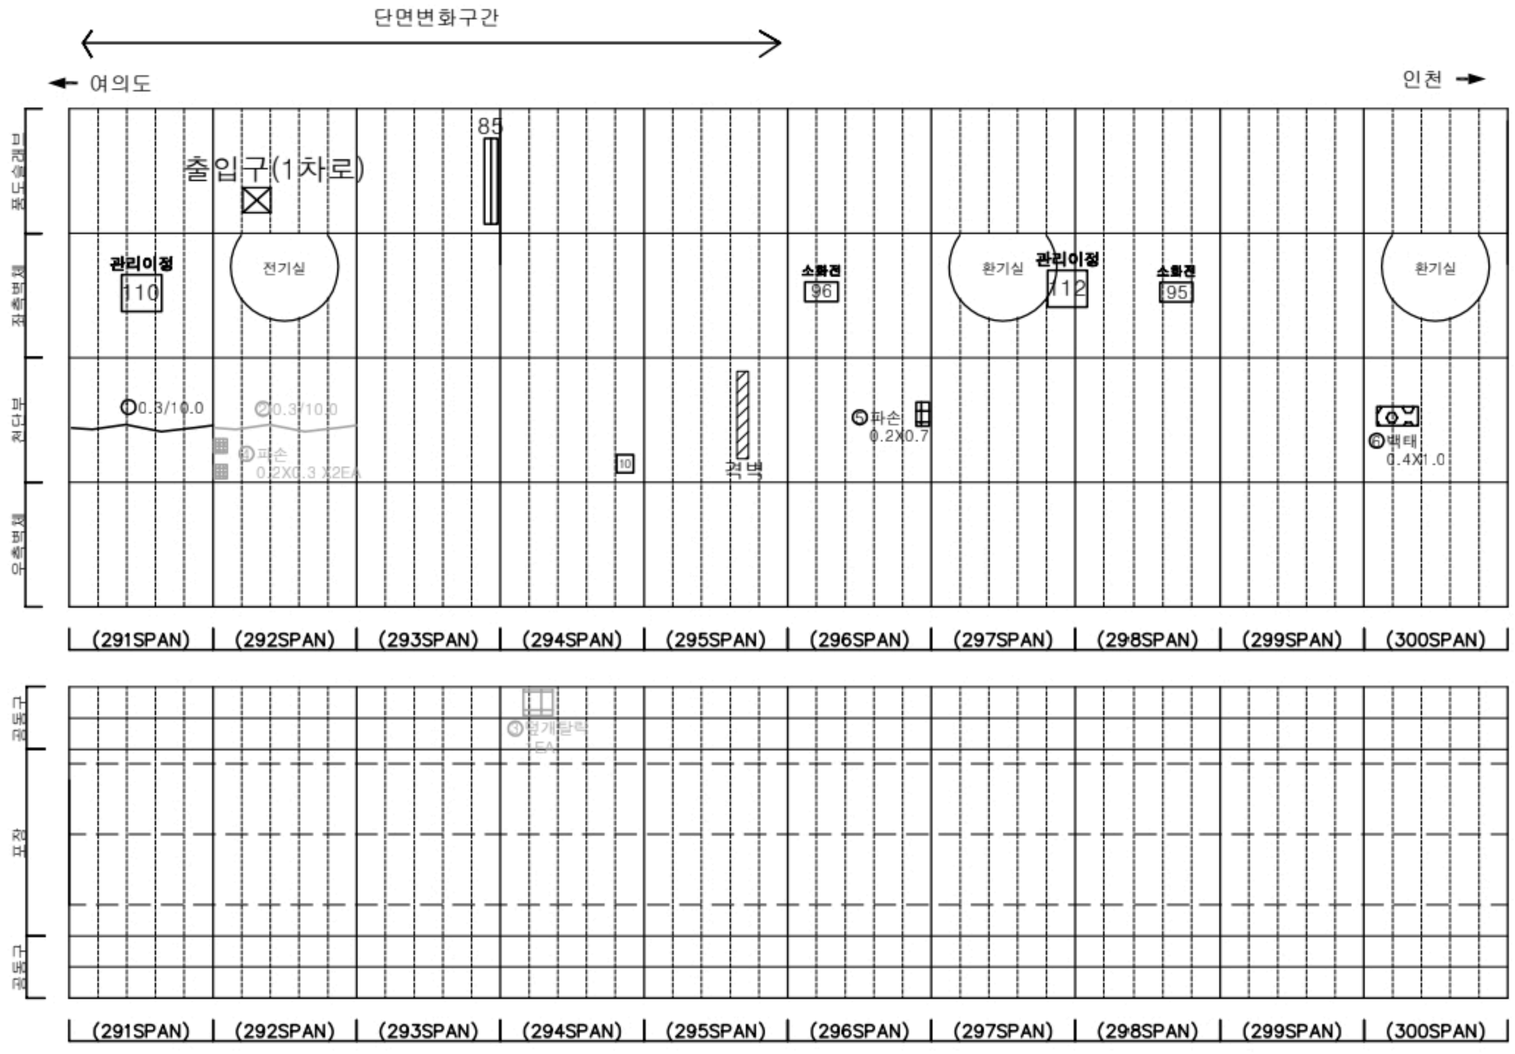

손 상 물 량 표

번호	발생년도	부재	위치	손상내용	손상현황						비 고
					폭 (㎜)	길이 (m)	너비 (m)	단위	개소	종합물량	
1	22상	천단부	S 291	균열(폭0.3㎜이상)	0.3	10.0	-	m	1	10.00	
2	22상	천단부	S 292	균열(폭0.3㎜이상)	0.3	10.0	-	m	1	10.00	20'상 보수
3	22하	공동구	S 294	공동구 덮개탈락	-	-	-	EA	1	1.00	24'하 보수
4	23상	천단부	S 292	파손	-	0.2	0.3	㎡	2	0.12	24'상 보수
5	23하	천단부	S 296	파손	-	0.2	0.7	㎡	1	0.14	
6	23하	천단부	S 300	백태	-	0.4	1.0	㎡	1	0.40	
7											
8											
KEYPLAN

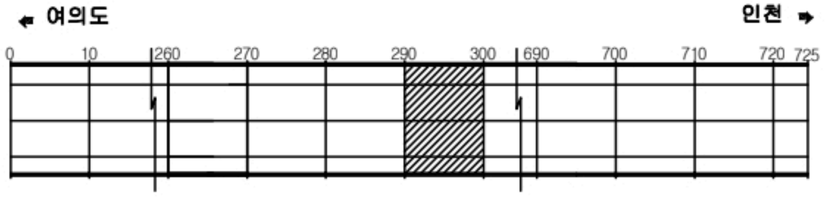

SECTION



범례

균 열	망상균열	재료분리
편치, 공동	박리, 파손	체수
누수, 습윤부	백 태	퇴적물
철근노출	철 하	열 화
부 식	좌굴, 변형	기 타


발 주 처 : 서울터널주식회사

용 역 명 : 신월여의지하도로 안전점검(정기,정밀)용역 (정밀안전점검) (2024,하반기)

도 면 명 : 신월여의지하도로-여의도방향 NATM 291~300구간

도 면 번 호 : 30


ID : 신월여의지하도로-여의도방향 (NATM 301~310구간)

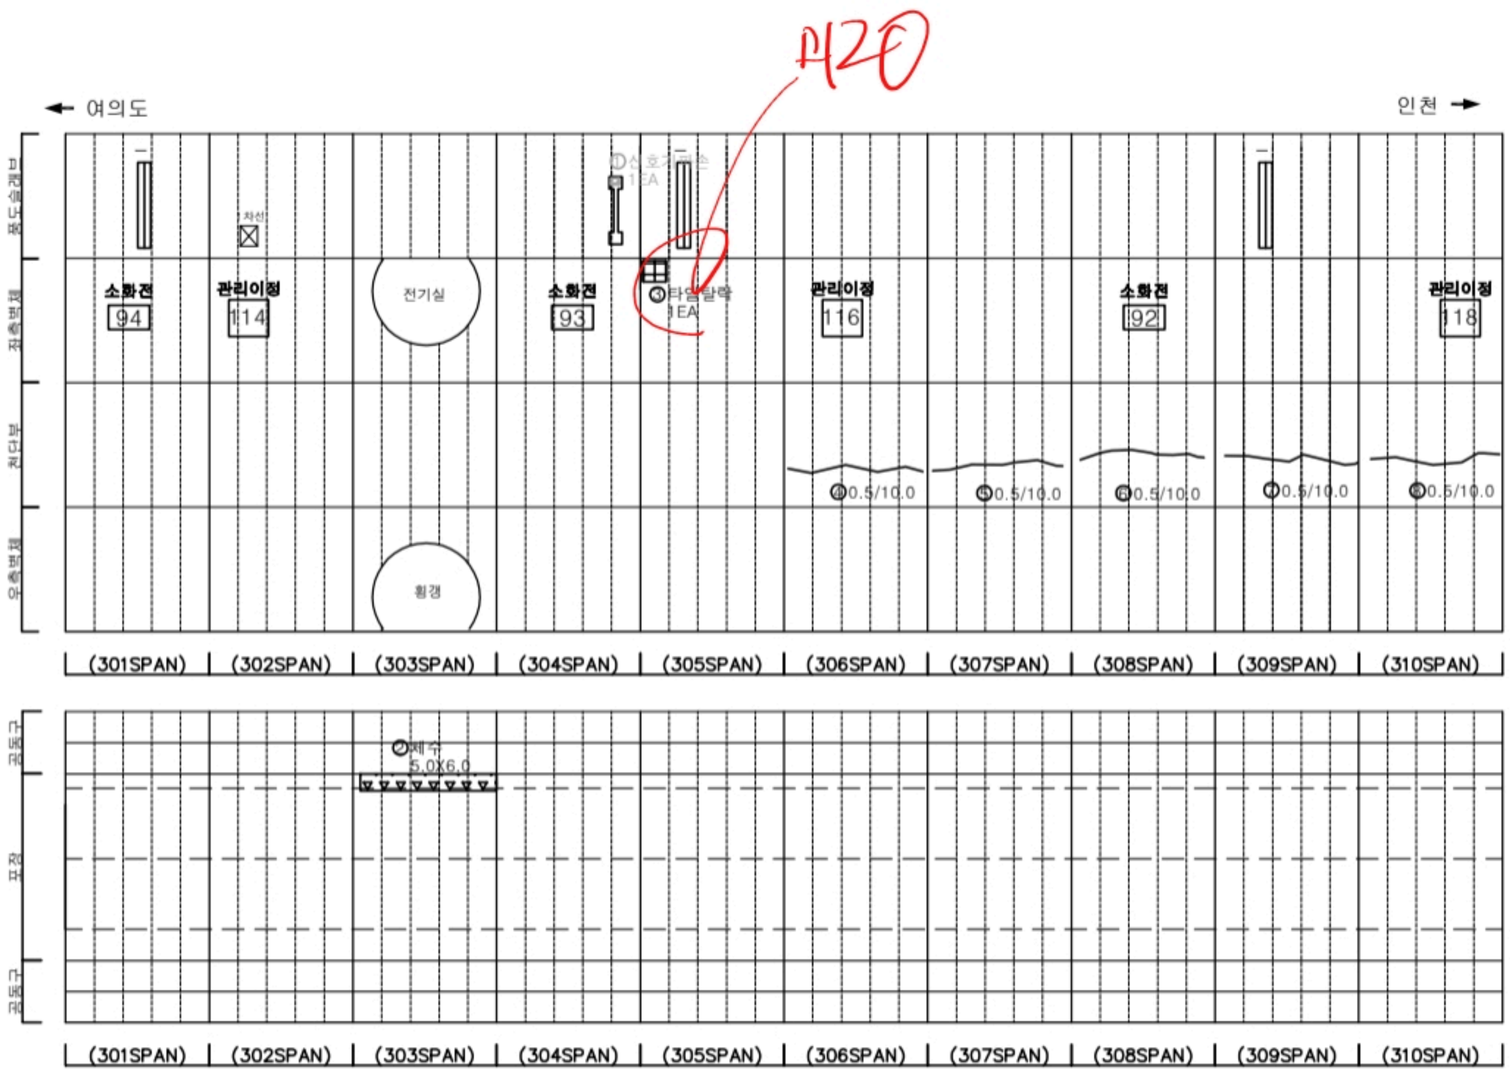

손 상 물 량 표

번호	발생년도	부재	위치	손상내용	손상현황						비 고
					폭 (mm)	길이 (m)	너비 (m)	단위	개소	종합물량	
1	23상	부대시설	S 304	신호기파손	-	-	-	EA	1	1.00	24'하 보수
2	24상	포장부	S 303	체수	-	5.0	6.0	㎡	1	30.00	
3	24상	측벽부	S 305	타일탈락	-	-	-	EA	1	1.00	
4	24상	천단부	S 306	균열(폭0.3mm이상)	0.5	10.0	-	m	1	10.00	
5	24상	천단부	S 307	균열(폭0.3mm이상)	0.5	10.0	-	m	1	10.00	
6	24상	천단부	S 308	균열(폭0.3mm이상)	0.5	10.0	-	m	1	10.00	
7	24상	천단부	S 309	균열(폭0.3mm이상)	0.5	10.0	-	m	1	10.00	
8	24상	천단부	S 310	균열(폭0.3mm이상)	0.5	10.0	-	m	1	10.00	
9											
10											
KEYPLAN

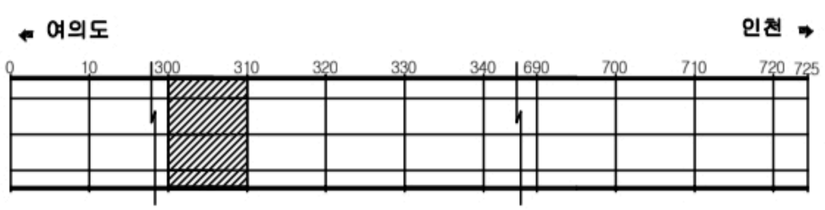

SECTION




범례

균 열	망상균열	재료분리
펀치, 공동	박리, 파손	체수
누수, 습윤부	백 태	퇴적물
철근노출	철 하	열 화
부 식	좌굴, 변형	기 타

발 주 처	서울터널주식회사
용 역 명	신월여의지하도로 안전점검(정기,정밀)용역 (정밀안전점검) (2024,하반기)
도 면 명	신월여의지하도로-여의도방향 NATM 301~310구간
도 면 번 호	31


ID : 신월여의지하도로-여의도방향 (NATM 311~320구간)

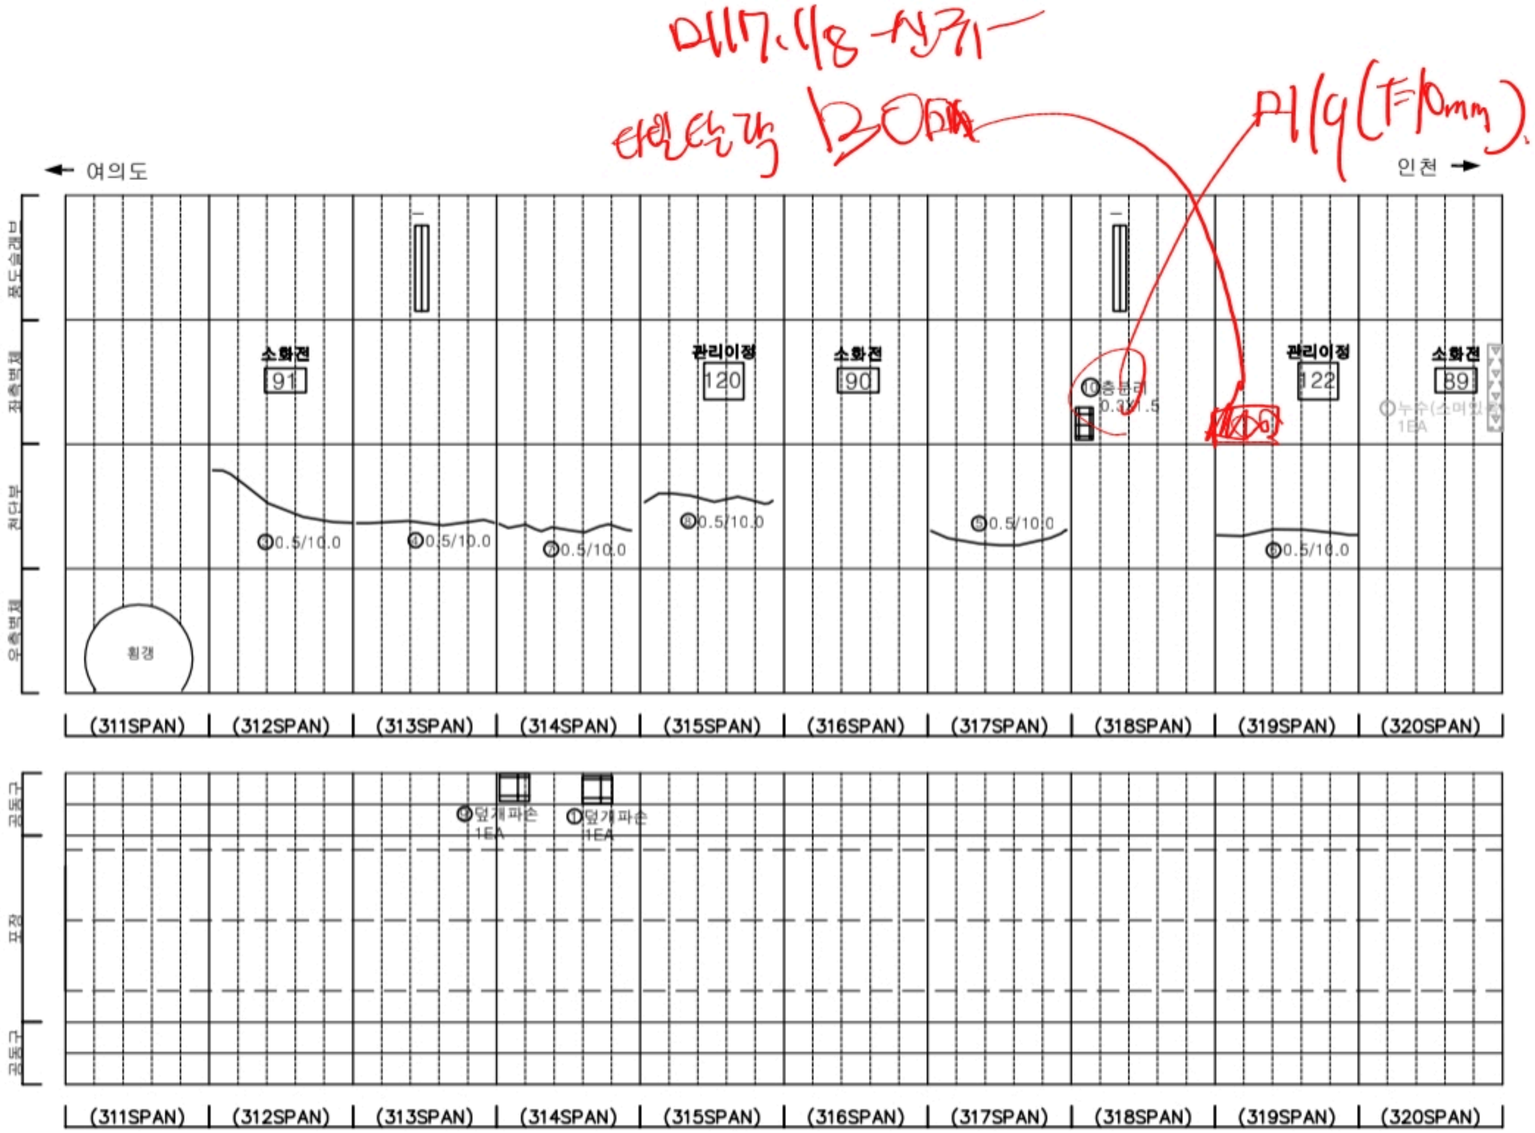


손 상 물 량 표

번호	발생년도	부재	위치	손상내용	손상현황						비 고
					폭 (mm)	길이 (m)	너비 (m)	단위	개소	종합물량	
1	22상	측벽부	S 320	누수(스며있음)	-	-	-	EA	1	1.00	24'하 보수
2	22하	공동구	S 314	공동구 덮개파손	-	-	-	EA	1	1.00	
3	23하	천단부	S 312	균열(폭0.3mm이상)	0.5	10.0	-	m	1	10.00	
4	23하	천단부	S 313	균열(폭0.3mm이상)	0.5	10.0	-	m	1	10.00	
5	23하	천단부	S 317	균열(폭0.3mm이상)	0.5	10.0	-	m	1	10.00	
6	23하	천단부	S 319	균열(폭0.3mm이상)	0.5	10.0	-	m	1	10.00	
7	24상	천단부	S 314	균열(폭0.3mm이상)	0.5	10.0	-	m	1	10.00	
8	24상	천단부	S 315	균열(폭0.3mm이상)	0.5	10.0	-	m	1	10.00	
9	24상	공동구	S 314	공동구 덮개파손	-	-	-	EA	1	1.00	
10	24하	측벽부	S 318	층분리	-	0.3	1.5	㎡	1	0.45	
11											
12											
KEY PLAN

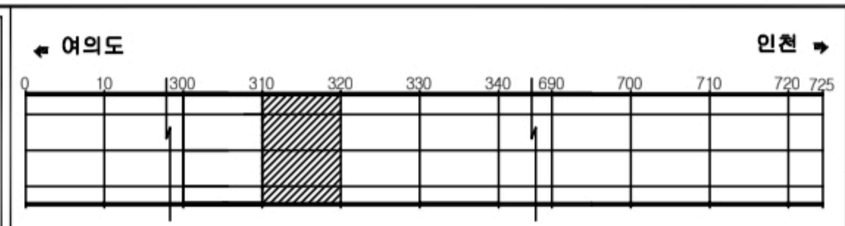

SECTION

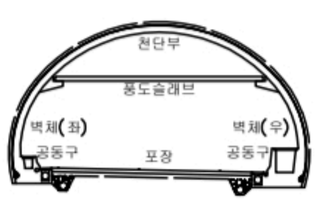


범례

균 열	망상균열	재료분리
펀치, 공동	박리, 파손	체수
누수, 습윤부	백 태	퇴적물
철근노출	철 하	열 화
부 식	좌굴, 변형	기 타

발 주 처	서울터널주식회사
용 역 명	신월여의지하도로 안전점검(정기,정밀)용역 (정밀안전점검) (2024,하반기)
도 면 명	신월여의지하도로-여의도방향 NATM 311~320구간
도 면 번 호	32


ID : 신월여의지하도로-여의도방향 (NATM 321~330구간)

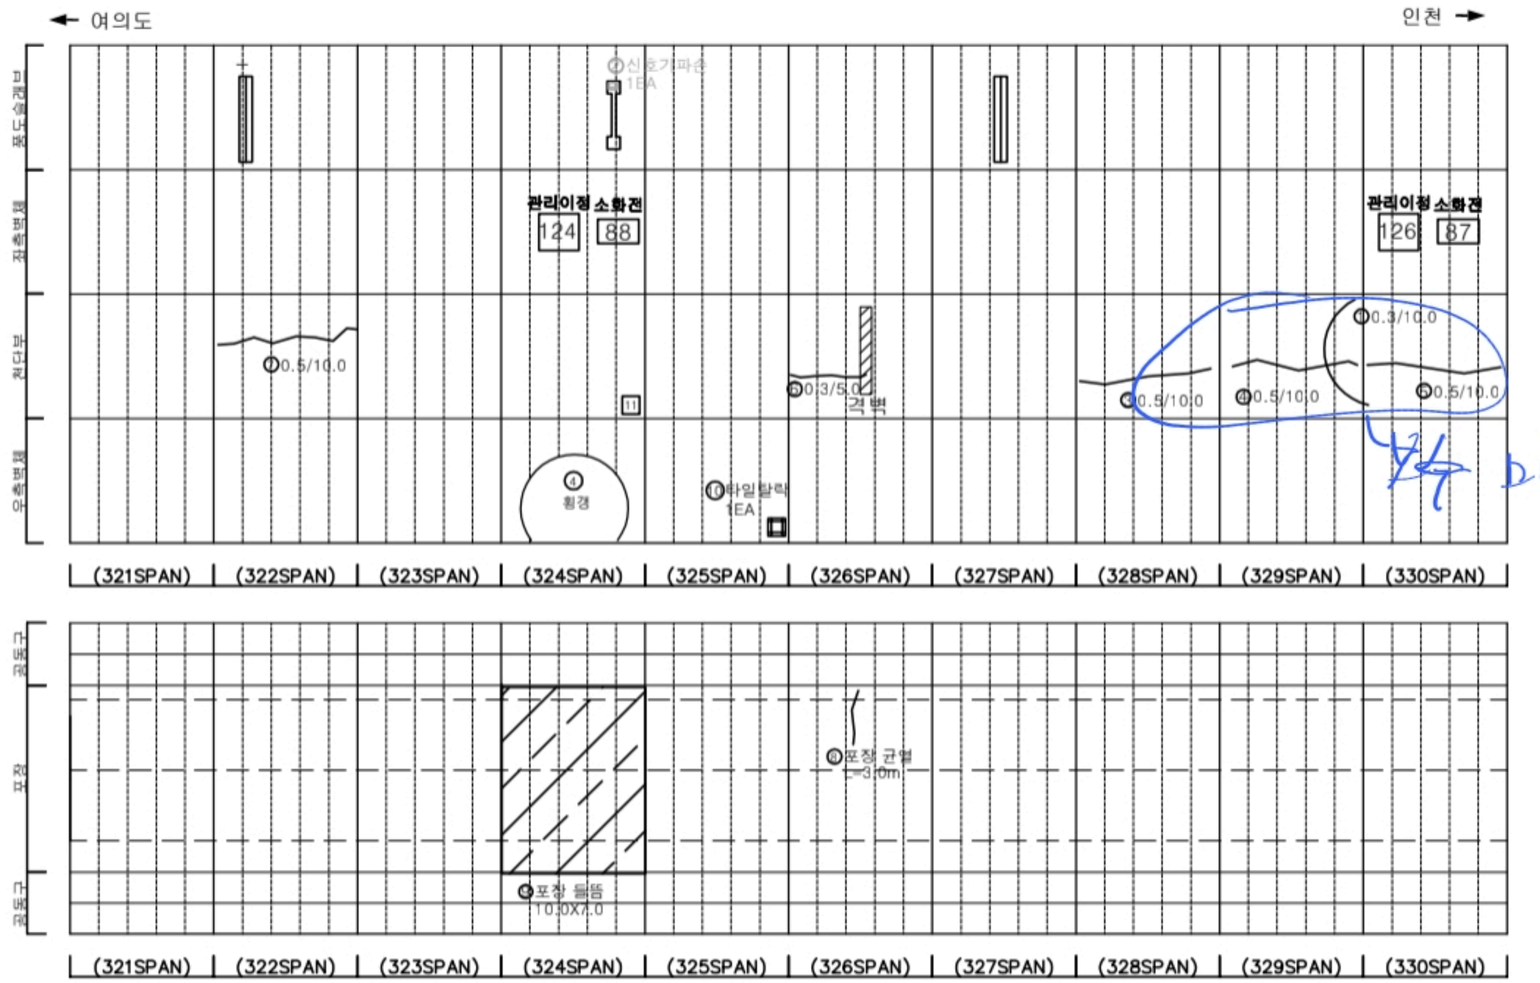

손 상 물 량 표

번호	발생년도	부재	위치	손상내용	손상현황						비 고
					폭 (mm)	길이 (m)	너비 (m)	단위	개소	종합물량	
1	22상	천단부	S 329	균열(폭0.3mm이상)	0.3	10.0	-	m	1	10.00	
2	23상	부대시설	S 324	신호기파손	-	-	-	EA	1	1.00	23'하 보수
3	23상	천단부	S 328	균열(폭0.3mm이상)	0.3	10.0	-	m	1	10.00	
4	23상	천단부	S 329	균열(폭0.3mm이상)	0.3	10.0	-	m	1	10.00	
5	23상	천단부	S 330	균열(폭0.3mm이상)	0.3	10.0	-	m	1	10.00	
6	23하	천단부	S 326	균열(폭0.3mm이상)	0.3	5.0	-	m	1	5.00	
7	23상	천단부	S 330	균열(폭0.3mm이상)	0.3	10.0	-	m	1	10.00	
8	24상	포장부	S 326	포장 균열	-	3.0	-	m	1	3.00	
9	24상	포장부	S 324	포장 들뜸	-	10.0	7.0	㎡	1	70.00	
10	24하	측벽부	S 325	타일탈락	-	-	-	EA	1	1.00	
11											
12											
KEYPLAN

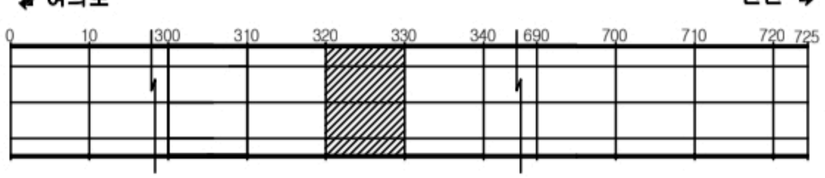

SECTION




범례

균 열	망상균열	재료분리	
펀치, 공동	박리, 파손	체수	
누수, 습윤부	백 태	퇴적물	
철근노출	철 하	열 화	
부 식	좌굴, 변형	기 타	

발 주 처	서울터널주식회사
용 역 명	신월여의지하도로 안전점검(정기,정밀)용역 (정밀안전점검) (2024,하반기)
도 면 명	신월여의지하도로-여의도방향 NATM 321-330구간
도 면 번 호	33


ID : 신월여의지하도로-여의도방향 (NATM 331~340구간)

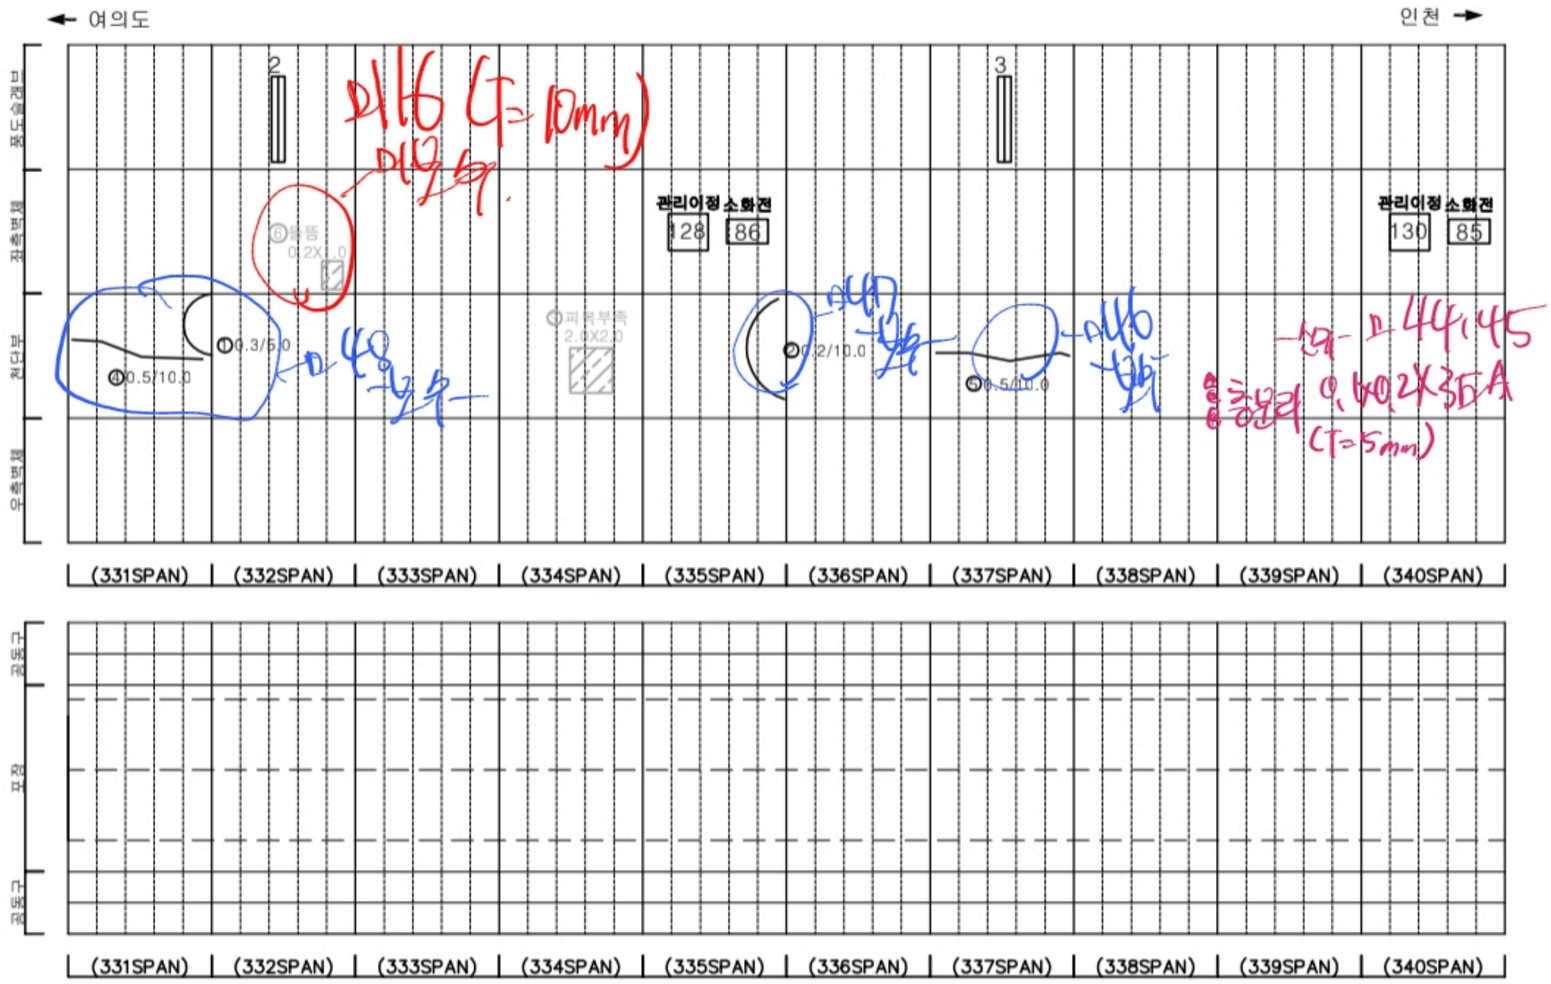

손 상 물 량 표

번호	발생년도	부재	위치	손상내용	손상현황						비 고
					폭 (mm)	길이 (m)	너비 (m)	단위	개소	종합물량	
1	22상	천단부	S 331	균열(폭0.3mm이상)	0.3	5.0	-	m	1	5.00	
2	22상	천단부	S 335	균열(폭0.3mm미만)	0.2	10.0	-	m	1	10.00	
3	22하	천단부	S 334	피복부족	-	2.0	2.0	㎡	1	4.00	24'하 보수
4	23상	천단부	S 331	균열(폭0.3mm이상)	0.5	10.0	-	m	1	10.00	
5	23상	천단부	S 337	균열(폭0.3mm이상)	0.5	10.0	-	m	1	10.00	
6	24상	측벽부	S 332	들뜸	-	0.2	1.0	㎡	1	0.20	24'하 보수
7											
8											
KEYPLAN

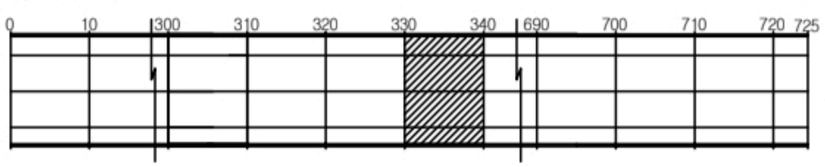

SECTION




범례

균 열	망상균열	재료분리
펀치, 공동	박리, 파손	체수
누수, 습윤부	백 태	퇴적물
철근노출	철 하	열 화
부 식	좌굴, 변형	기 타

발 주 처	서울터널주식회사
용 역 명	신월여의지하도로 안전점검(정기,정밀)용역 (정밀안전점검) (2024,하반기)
도 면 명	신월여의지하도로-여의도방향 NATM 331-340구간
도 면 번 호	34


ID : 신월여의지하도로-여의도방향 (NATM 341~350구간)

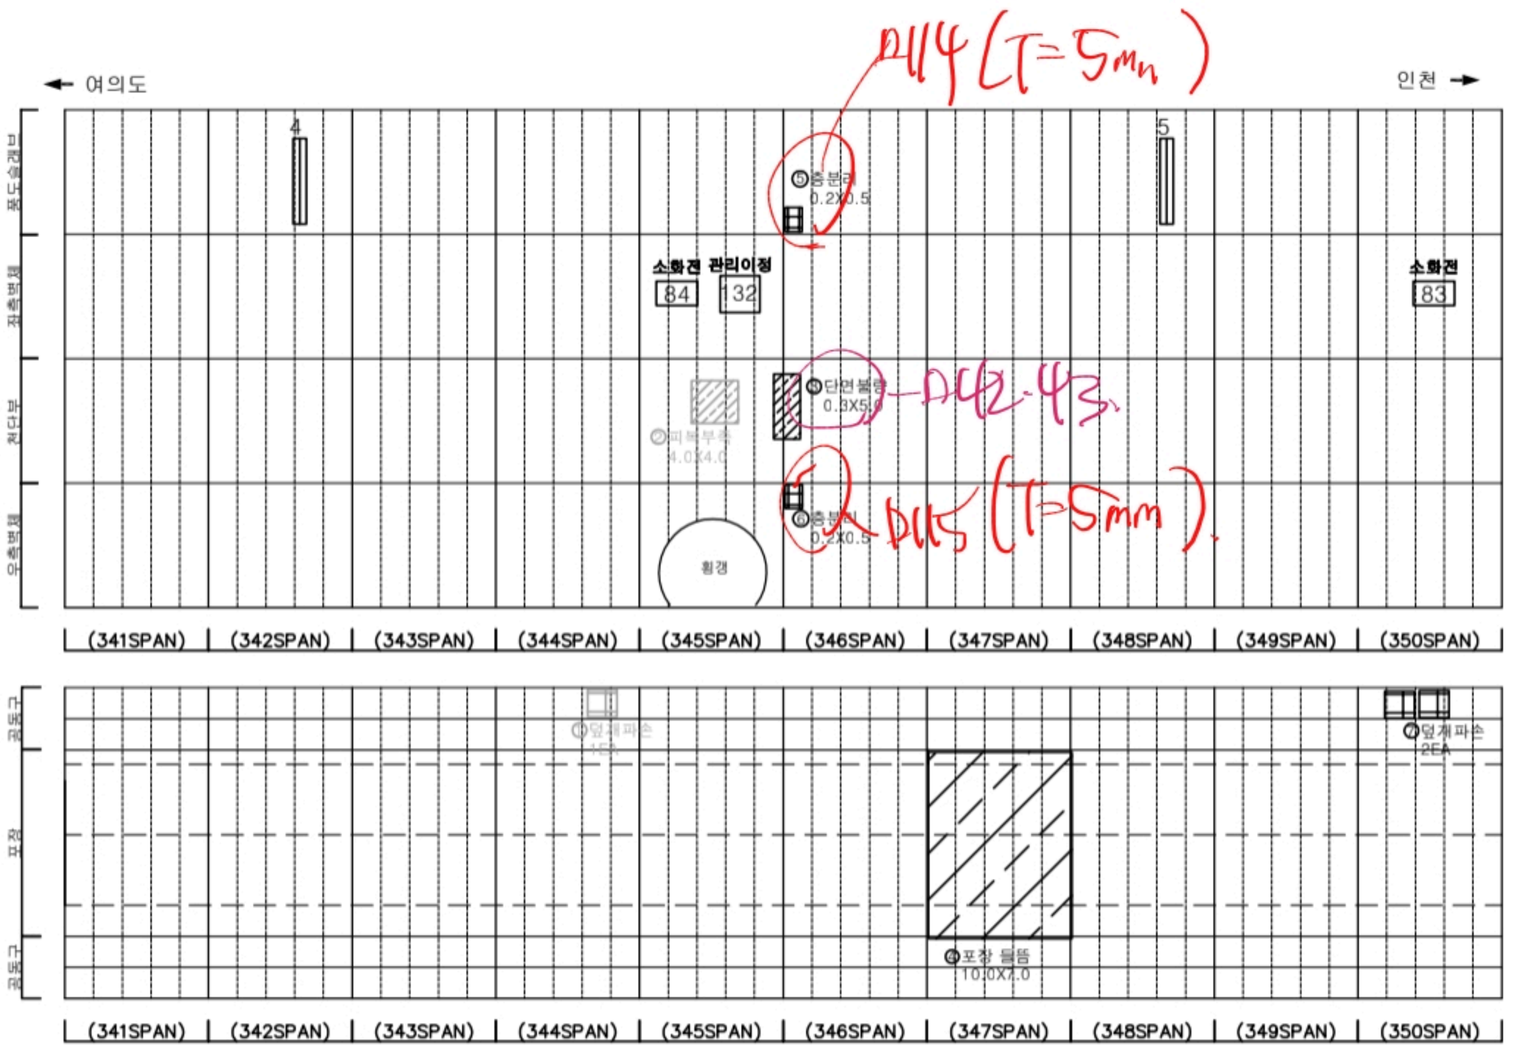

손 상 물 량 표

번호	발생년도	부재	위치	손상내용	손상현황						비 고
					폭 (mm)	길이 (m)	너비 (m)	단위	개소	종합물량	
1	22하	공동구	S 344	공동구 덮개파손	-	-	-	EA	1	1.00	24'하 보수
2	23상	천단부	S 345	피복부족	-	4.0	4.0	㎡	1	16.00	24'하 보수
3	23상	천단부	S 345	단면불량	-	0.3	5.0	㎡	1	1.50	
4	24상	포장부	S 347	포장 들뜸	-	10.0	7.0	㎡	1	70.00	
5	24하	풍도슬래브	S 346	층분리	-	0.2	0.5	㎡	1	0.10	
6	24하	측벽부	S 346	층분리	-	0.2	0.5	㎡	1	0.10	
7	24하	공동구	S 350	공동구 덮개파손	-	-	-	EA	2	2.00	
8											
9											
KEYPLAN

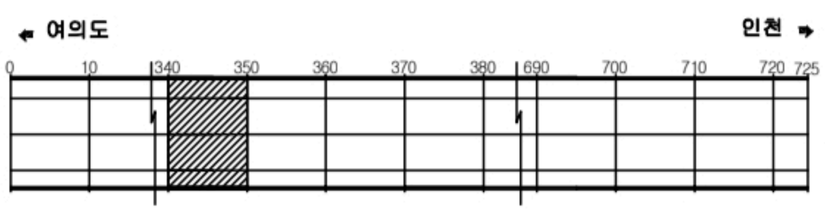

SECTION




범례

균 열	망상균열	재료분리
펀치, 공동	박리, 파손	체수
누수, 습윤부	백 태	퇴적물
철근노출	철 하	열 화
부 식	좌굴, 변형	기 타

발 주 처	서울터널주식회사
용 역 명	신월여의지하도로 안전점검(정기,정밀)용역 (정밀안전점검) (2024,하반기)
도 면 명	신월여의지하도로-여의도방향 NATM 341~350구간
도 면 번 호	35


ID : 신월여의지하도로-여의도방향 (NATM 351~360구간)

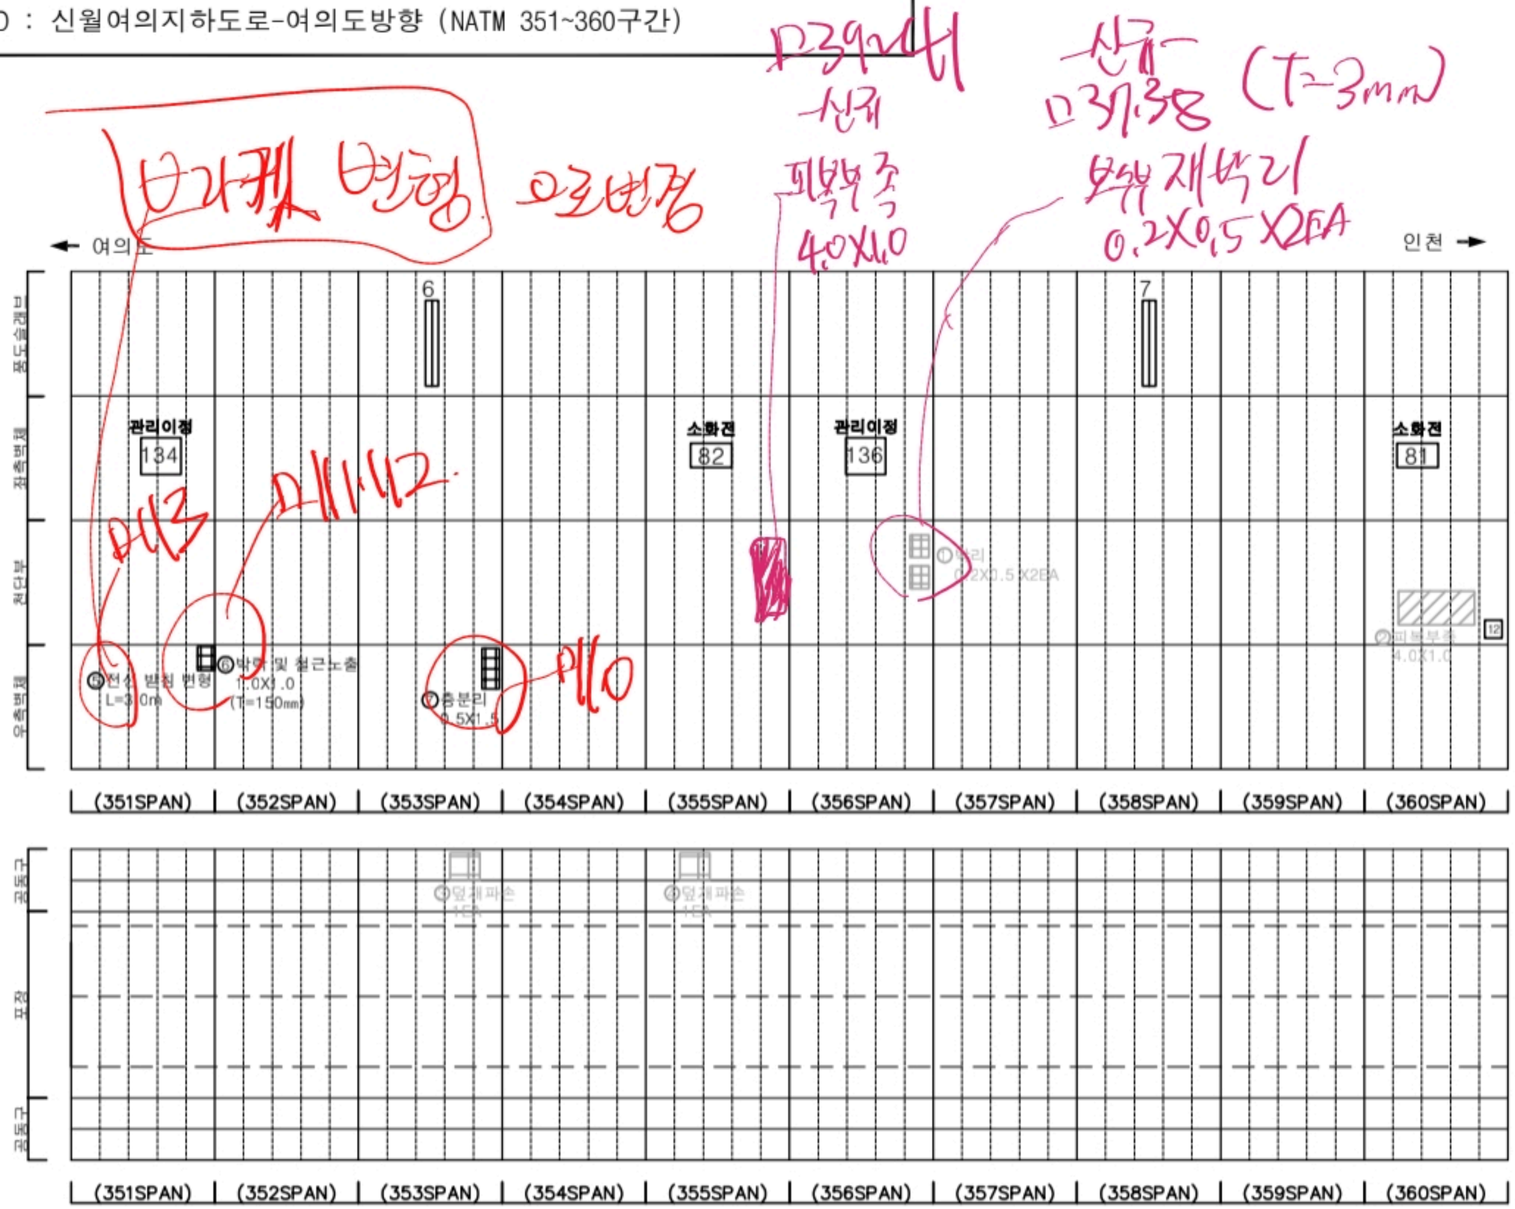

손 상 물 량 표

번호	발생년도	부재	위치	손상내용	손상현황						비 고
					폭 (mm)	길이 (m)	너비 (m)	단위	개소	종합물량	
1	22상	천단부	S 356	박리	-	0.2	0.5	㎡	2	0.20	24'하 보수
2	22상	천단부	S 360	피복부족	-	4.0	1.0	㎡	1	4.00	24'하 보수
3	22하	공동구	S 353	공동구 덮개파손	-	-	-	EA	1	1.00	24'하 보수
4	22하	공동구	S 355	공동구 덮개파손	-	-	-	EA	1	1.00	24'하 보수
5	24하	측벽부	S 351	전선 방침 변형	-	3.0	-	m	1	3.00	
6	24하	측벽부	S 351	박락 및 철근노출	-	1.0	1.0	㎡	1	1.00	
7	24하	측벽부	S 353	층분리	-	0.5	1.5	㎡	1	0.75	
8											
9											
KEY PLAN

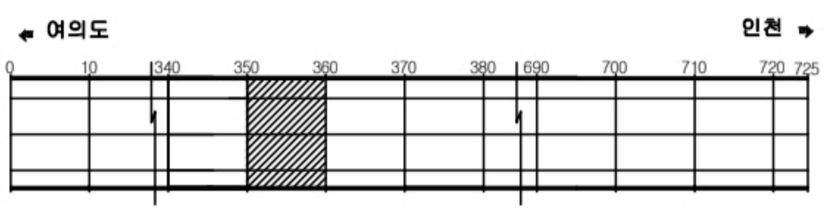

SECTION



범례

균 열	망상균열	재료분리
펀치, 공동	박리, 파손	체수
누수, 습윤부	백 태	퇴적물
철근노출	침 하	열 화
부 식	좌굴, 변형	기 타


발 주 처 : 서울터널주식회사


용 역 명 : 신월여의지하도로 안전점검(정기,정밀)용역 (정밀안전점검) (2024,하반기)

도 면 명 : 신월여의지하도로-여의도방향 NATM 351~360구간

도 면 번 호 : 36

ID : 신월여의지하도로-여의도방향 (NATM 361~370구간)

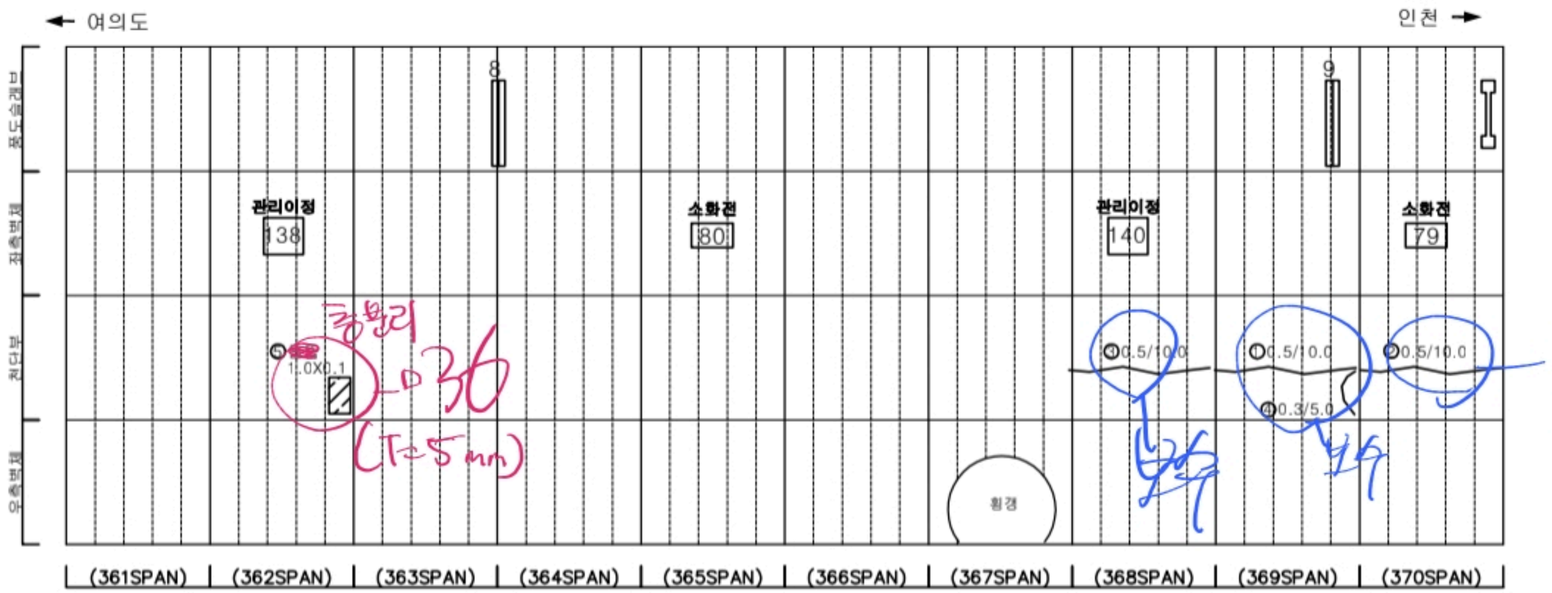


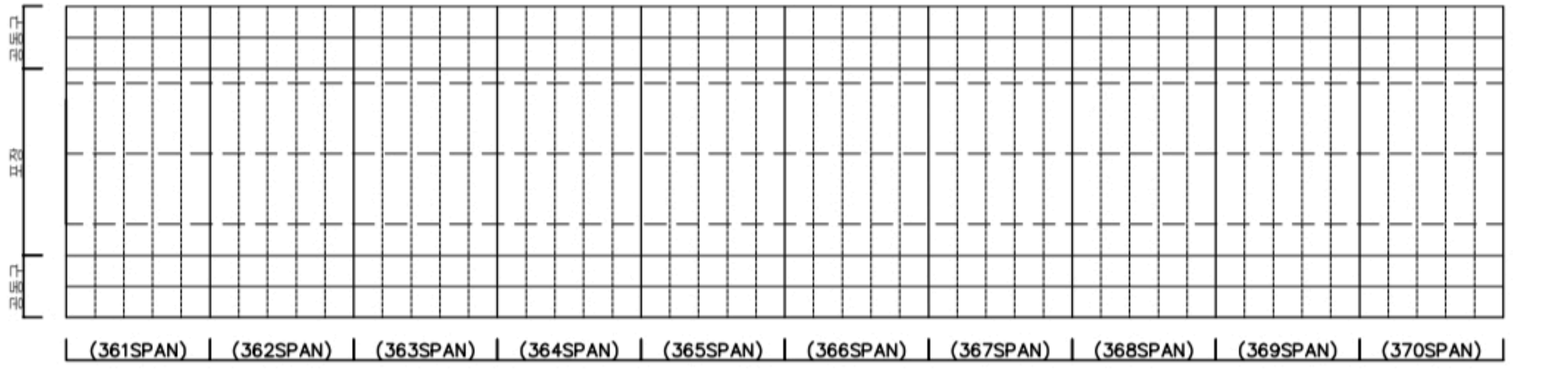

손 상 물 량 표

번호	발생년도	부재	위치	손상내용	손상현황						비 고
					폭 (mm)	길이 (m)	너비 (m)	단위	개소	종합물량	
1	22상	천단부	S 369	균열(폭0.3mm이상)	0.5	10.0	-	m	1	10.00	
2	22상	천단부	S 370	균열(폭0.3mm이상)	0.5	10.0	-	m	1	10.00	
3	23상	천단부	S 368	균열(폭0.3mm이상)	0.5	10.0	-	m	1	10.00	
4	23상	천단부	S 369	균열(폭0.3mm이상)	0.3	5.0	-	m	1	5.00	
5	24하	천단부	S 362	들뜸	-	1.0	0.1	m	1	5.00	
6											
7											
KEYPLAN

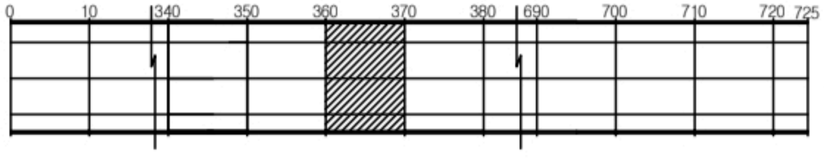

SECTION




범례

균 열	망상균열	재료분리
편치, 공동	박리, 파손	체수
누수, 습윤부	백 태	퇴적물
철근노출	철 하	열 화
부 식	좌굴, 변형	기 타

발 주 처	서울터널주식회사
용 역 명	신월여의지하도로 안전점검(정기,정밀)용역 (정밀안전점검) (2024,하반기)
도 면 명	신월여의지하도로-여의도방향 NATM 361-370구간
도 면 번 호	37


ID : 신월여의지하도로-여의도방향 (NATM 371~380구간)

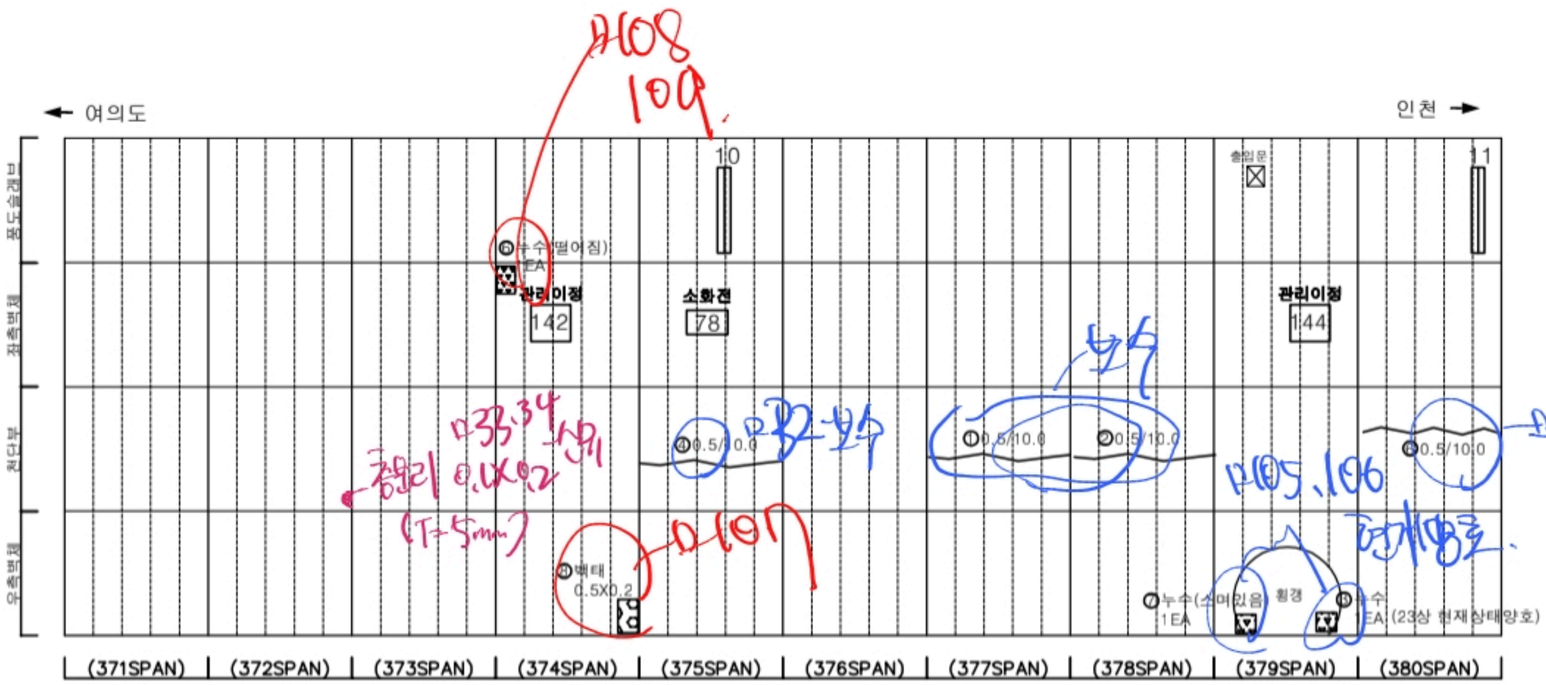

손 상 물 량 표

번호	발생년도	부재	위치	손상내용	손상현황						비 고
					폭 (mm)	길이 (m)	너비 (m)	단위	개소	종합물량	
1	22상	천단부	S 377	균열(폭0.3mm이상)	0.5	10.0	-	m	1	10.00	
2	22상	천단부	S 378	균열(폭0.3mm이상)	0.5	10.0	-	m	1	10.00	
3	22상	피난연락갱	S 379	누수	-	-	-	EA	1	1.00	
4	23상	천단부	S 375	균열(폭0.3mm이상)	0.5	10.0	-	m	1	10.00	
5	23하	측벽부	S 374	누수(물어짐)	-	-	-	EA	1	1.00	
6	24상	천단부	S 380	균열(폭0.3mm이상)	0.5	10.0	-	m	1	10.00	
7	24상	피난연락갱	S 379	누수(스며있음)	-	-	-	EA	1	1.00	
8	24하	측벽부	S 374	백태	-	0.5	0.2	㎡	1	0.10	
9											
10											
KEYPLAN

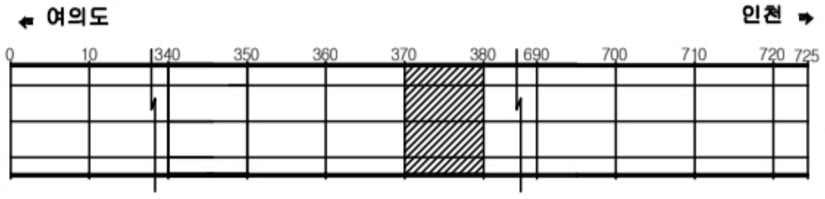

SECTION



범례

균 열	망상균열	재료분리	
펀치, 공동	박리, 파손	체수	
누수, 습윤부	백 태	퇴적물	
철근노출	철 하	열 화	
부 식	좌굴, 변형	기 타	


발 주 처 서울터널주식회사

용 역 명 신월여의지하도로 안전점검(정기,정밀)용역 (정밀안전점검) (2024,하반기)

도 면 명 신월여의지하도로-여의도방향 NATM 371~380구간

도 면 번 호 38


ID : 신월여의지하도로-여의도방향 (NATM 381~390구간)

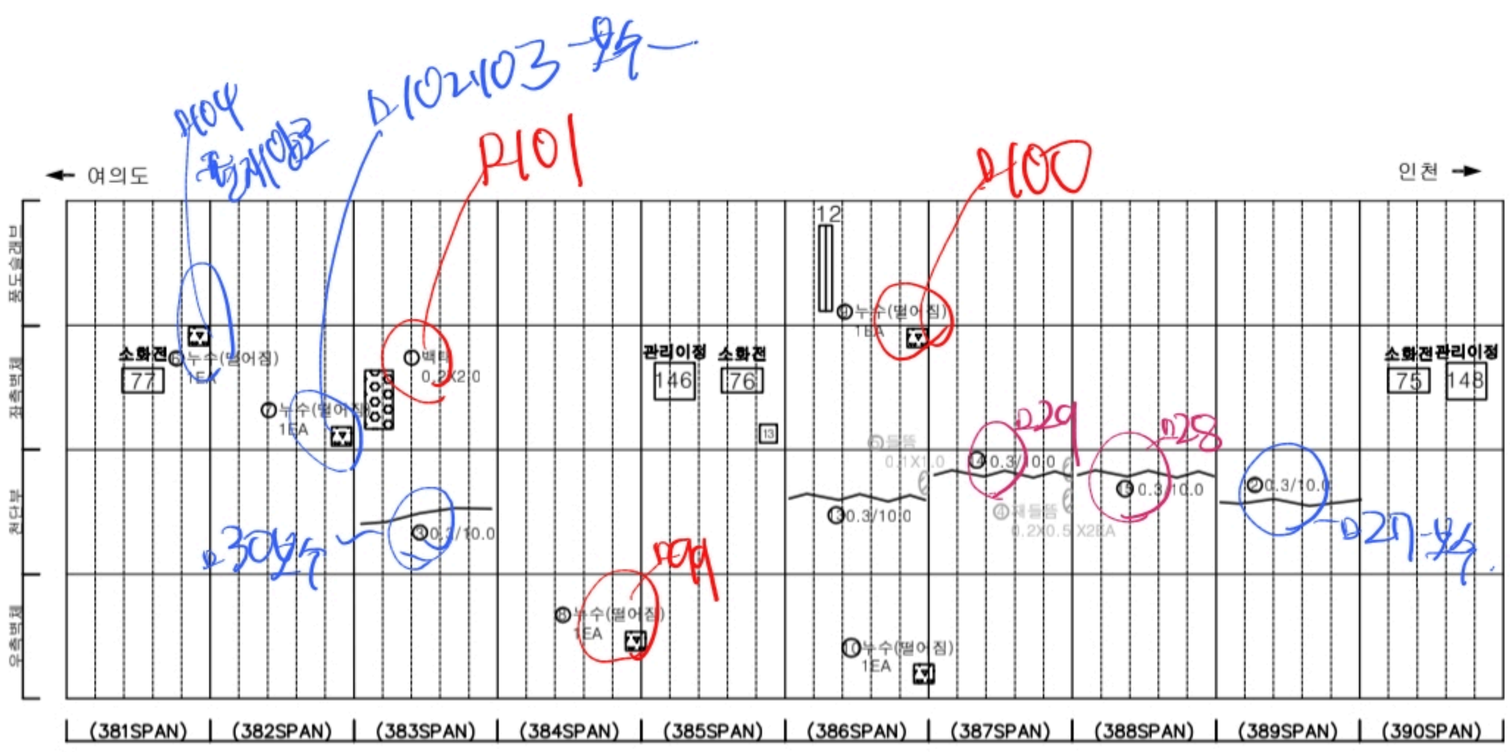

손 상 물 량 표

번호	발생년도	부재	위치	손상내용	손상현황						비 고
					폭 (mm)	길이 (m)	너비 (m)	단위	개소	종합물량	
1	22상	측벽부	S 383	백태	-	0.2	2.0	㎡	1	0.40	
2	22하	천단부	S 389	균열(폭0.3mm이상)	0.3	10.0	-	m	1	10.00	
3	23상	천단부	S 383	균열(폭0.3mm이상)	0.3	10.0	-	m	1	10.00	
4	23하	천단부	S 387	재들뜸	-	0.2	0.5	㎡	2	0.20	24'하 보수
5	24상	천단부	S 386	들뜸	-	0.1	1.0	㎡	1	0.10	24'하 보수
6	24하	측벽부	S 381	누수(떨어짐)	-	-	-	EA	1	1.00	
7	24하	측벽부	S 382	누수(떨어짐)	-	-	-	EA	1	1.00	
8	24하	측벽부	S 384	누수(떨어짐)	-	-	-	EA	1	1.00	
9	24하	측벽부	S 386	누수(떨어짐)	-	-	-	EA	1	1.00	
10	24하	측벽부	S 386	누수(떨어짐)	-	-	-	EA	1	1.00	
11	24하	공동구	S 389	공동구 덮개파손	-	-	-	EA	2	2.00	
12	24하	공동구	S 390	공동구 덮개파손	-	-	-	EA	1	1.00	
13	24하	천단부	S 386	균열(폭0.3mm이상)	0.3	10.0	-	m	1	10.00	
14	24하	천단부	S 387	균열(폭0.3mm이상)	0.3	10.0	-	m	1	10.00	
15	24하	천단부	S 388	균열(폭0.3mm이상)	0.3	10.0	-	m	1	10.00	
16											
17											
KEYPLAN

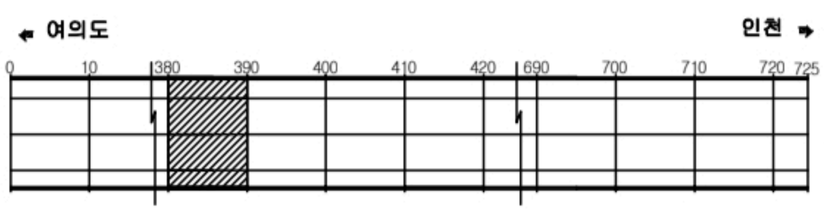

SECTION



범례

균 열	망상균열	재료분리	
펀치, 공동	박리, 파손	체수	
누수, 습윤부	백 태	퇴적물	
철근노출	철 하	열 화	
부 식	좌굴, 변형	기 타	


발 주 처 : 서울터널주식회사

용 역 명 : 신월여의지하도로 안전점검(정기,정밀)용역 (정밀안전점검) (2024,하반기)

도 면 명 : 신월여의지하도로-여의도방향 NATM 381~390구간

도 면 번 호 : 39


ID : 신월여의지하도로-여의도방향 (NATM 391~400구간)

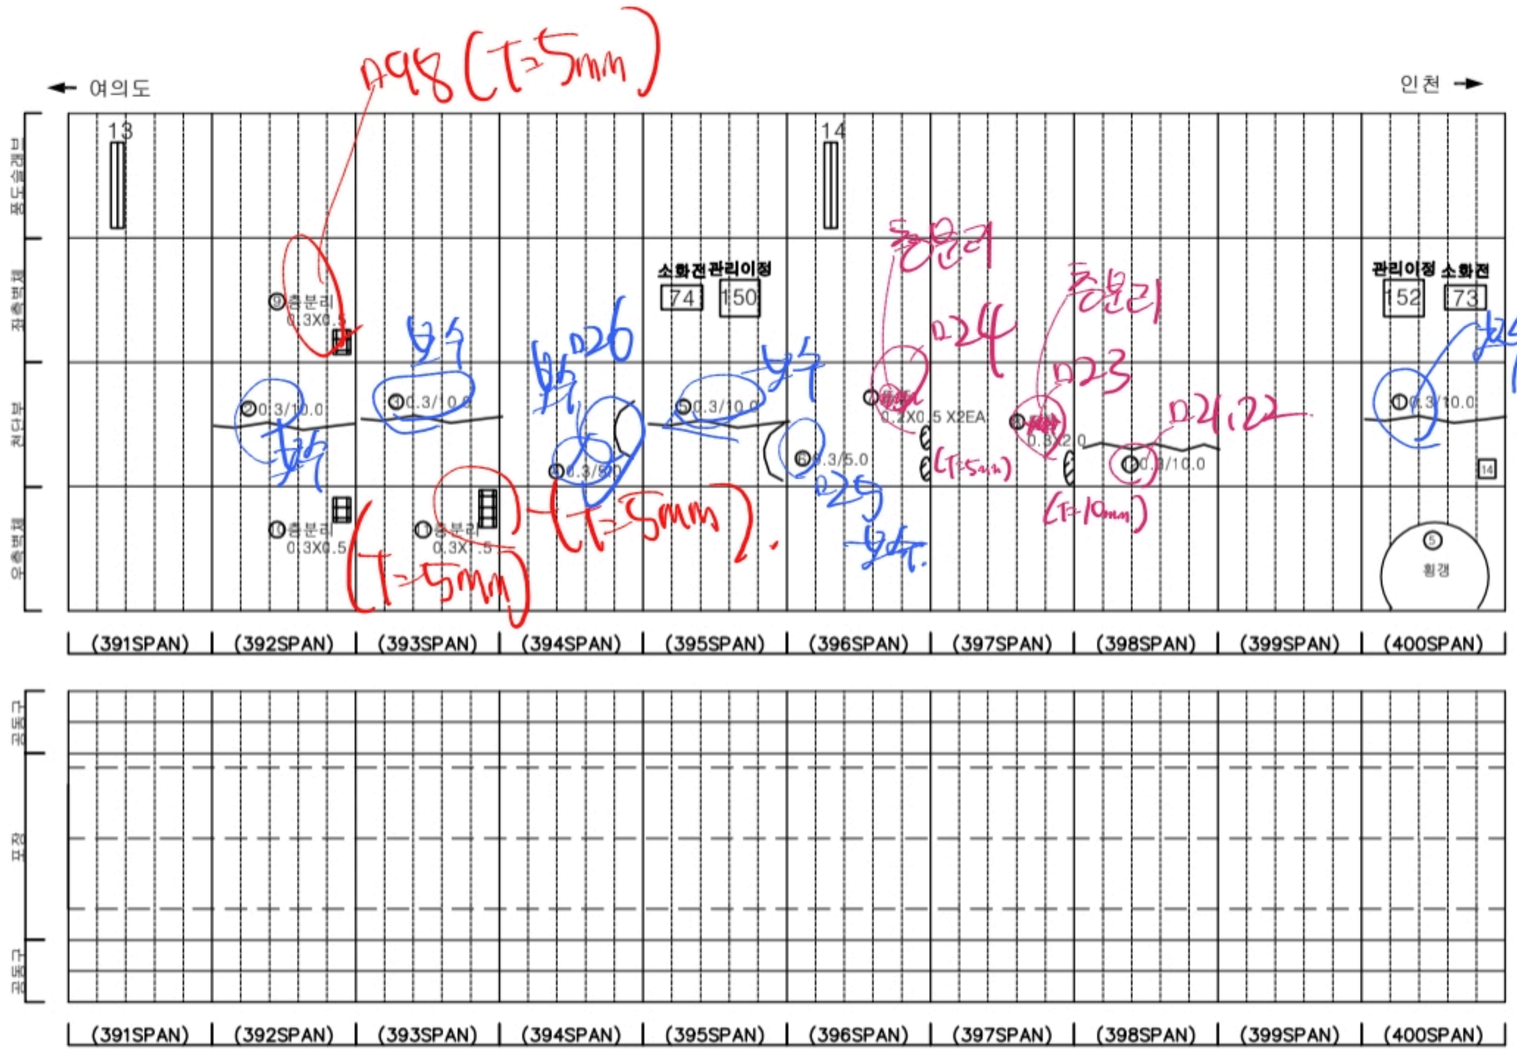

손 상 물 량 표

번호	발생년도	부재	위치	손상내용	손상현황						비 고
					폭 (mm)	길이 (m)	너비 (m)	단위	개소	종합물량	
1	22하	천단부	S 400	균열(폭0.3mm이상)	0.3	10.0	-	m	1	10.00	
2	23상	천단부	S 392	균열(폭0.3mm이상)	0.3	10.0	-	m	1	10.00	
3	23상	천단부	S 393	균열(폭0.3mm이상)	0.3	10.0	-	m	1	10.00	
4	23상	천단부	S 394	균열(폭0.3mm이상)	0.3	5.0	-	m	1	5.00	
5	23상	천단부	S 395	균열(폭0.3mm이상)	0.3	10.0	-	m	1	10.00	
6	23상	천단부	S 395	균열(폭0.3mm이상)	0.3	5.0	-	m	1	5.00	
7	24상	천단부	S 396	들뜸	-	0.2	0.5	㎡	2	0.20	
8	24상	천단부	S 397	들뜸	-	0.3	2.0	㎡	1	0.60	
9	24하	측벽부	S 392	층분리	-	0.3	0.5	㎡	1	0.15	
10	24하	측벽부	S 392	층분리	-	0.3	0.5	㎡	1	0.15	
11	24하	측벽부	S 393	층분리	-	0.3	1.5	㎡	1	0.45	
12	24하	천단부	S 398	균열(폭0.3mm이상)	0.3	10.0	-	m	1	10.00	
13											
14											
KEYPLAN

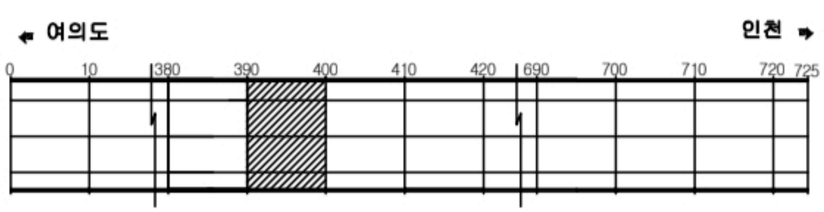

SECTION




범례

균 열	망상균열	재료분리	
펀치, 공동	박리, 파손	체수	
누수, 습윤부	백 태	퇴적물	
철근노출	철 하	열 화	
부 식	좌굴, 변형	기 타	

발 주 처	서울터널주식회사
용 역 명	신월여의지하도로 안전점검(정기,정밀)용역 (정밀안전점검) (2024,하반기)
도 면 명	신월여의지하도로-여의도방향 NATM 391-400구간
도 면 번 호	40


ID : 신월여의지하도로-여의도방향 (NATM 401~410구간)

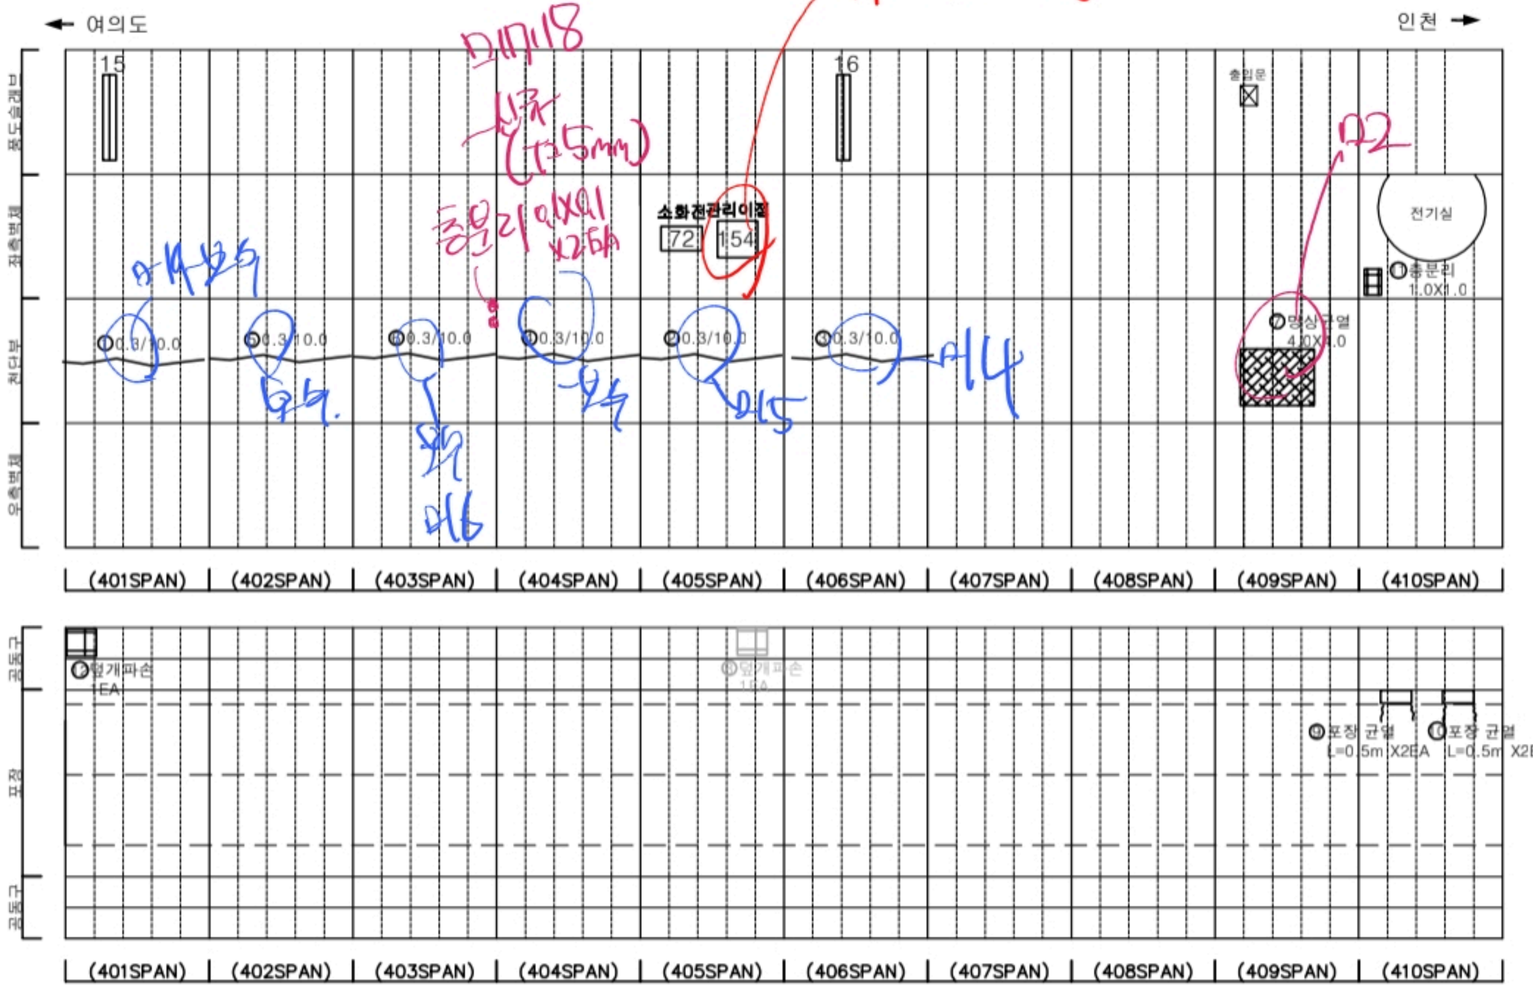

손 상 물 량 표

번호	발생년도	부재	위치	손상내용	손상현황						비 고
					폭 (mm)	길이 (m)	너비 (m)	단위	개소	종합물량	
1	22상	천단부	S 401	균열(폭0.3mm이상)	0.3	10.0	-	m	1	10.00	
2	22상	천단부	S 405	균열(폭0.3mm이상)	0.3	10.0	-	m	1	10.00	
3	22상	천단부	S 406	균열(폭0.3mm이상)	0.3	10.0	-	m	1	10.00	
4	22하	천단부	S 404	균열(폭0.3mm이상)	0.3	10.0	-	m	1	10.00	
5	23상	천단부	S 402	균열(폭0.3mm이상)	0.3	10.0	-	m	1	10.00	
6	23상	천단부	S 403	균열(폭0.3mm이상)	0.3	10.0	-	m	1	10.00	
7	23상	천단부	S 409	망상균열	-	4.0	4.0	㎡	1	16.00	
8	23상	공동구	S 405	공동구 덮개파손	-	-	-	EA	1	1.00	24'하 보수
9	24상	포장부	S 410	포장 균열	-	0.5	-	m	2	1.00	
10	24상	포장부	S 410	포장 균열	-	0.5	-	m	2	1.00	
11	24하	측벽부	S 410	층분리	-	1.0	1.0	㎡	1	1.00	
12	24하	공동구	S 401	공동구 덮개파손	-	-	-	EA	1	1.00	
13											
14											
KEYPLAN

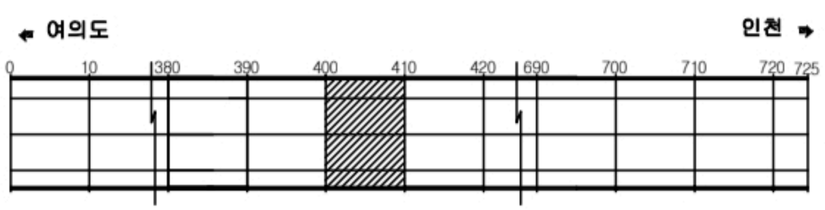

SECTION



범례

균 열	망상균열	재료분리	
펀치, 공동	박리, 파손	체수	
누수, 습윤부	백 태	퇴적물	
철근노출	철 하	열 화	
부 식	좌굴, 변형	기 타	


발 주 처 : 서울터널주식회사

용 역 명 : 신월여의지하도로 안전점검(정기,정밀)용역 (정밀안전점검) (2024,하반기)

도 면 명 : 신월여의지하도로-여의도방향 NATM 401~410구간

도 면 번 호 : 41


ID : 신월여의지하도로-여의도방향 (NATM 411~420구간)

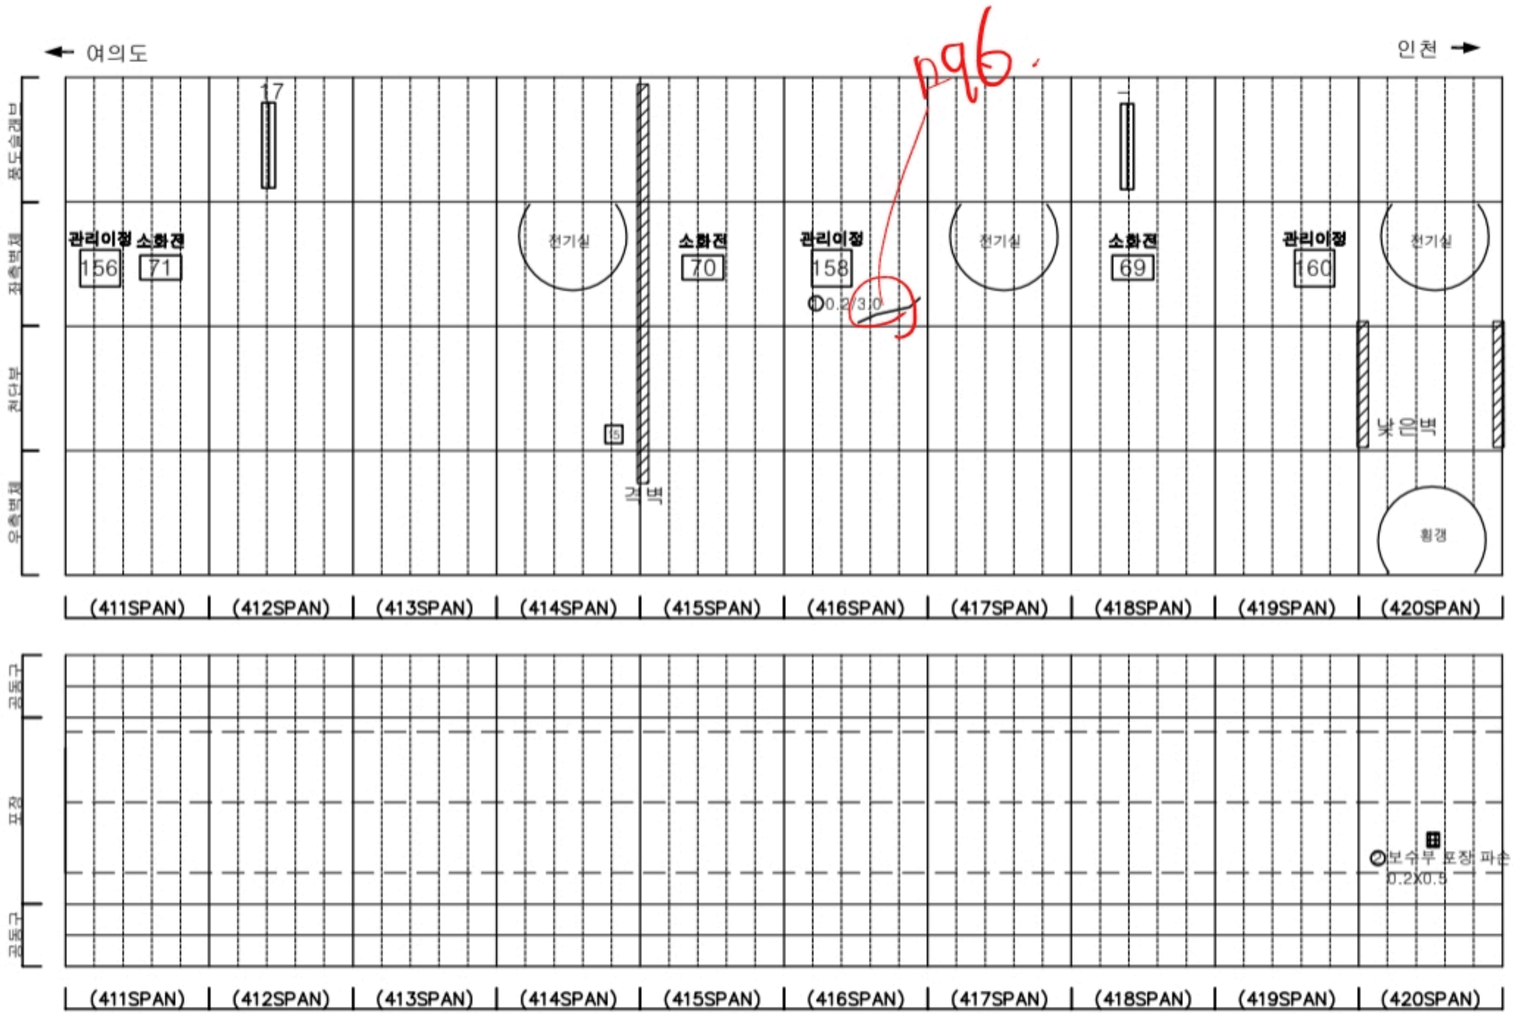

손 상 물 량 표

번호	발생년도	부재	위치	손상내용	손상현황						비 고
					폭 (mm)	길이 (m)	너비 (m)	단위	개소	종합물량	
1	23상	측벽부	S 416	균열(폭0.3㎜미만)	0.2	3.0	-	m	1	3.00	
2	24상	포장부	S 420	보수부 포장 파손	-	0.2	0.5	㎡	1	0.10	
3											
4											
KEYPLAN

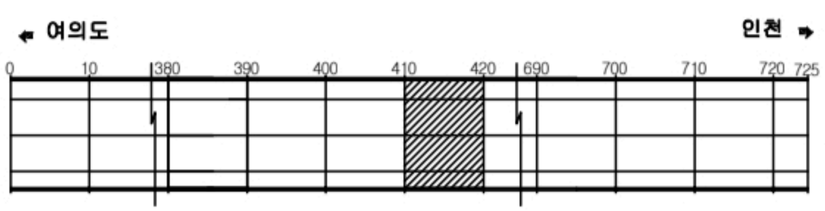

SECTION




범례

균 열	망상균열	재료분리
편치, 공동	박리, 파손	체수
누수, 습윤부	백 태	퇴적물
철근노출	철 하	열 화
부 식	좌굴, 변형	기 타

발 주 처	서울터널주식회사
용 역 명	신월여의지하도로 안전점검(정기,정밀)용역 (정밀안전점검) (2024,하반기)
도 면 명	신월여의지하도로-여의도방향 NATM 411~420구간
도 면 번 호	42


ID : 신월여의지하도로-여의도방향 (NATM 421~430구간)

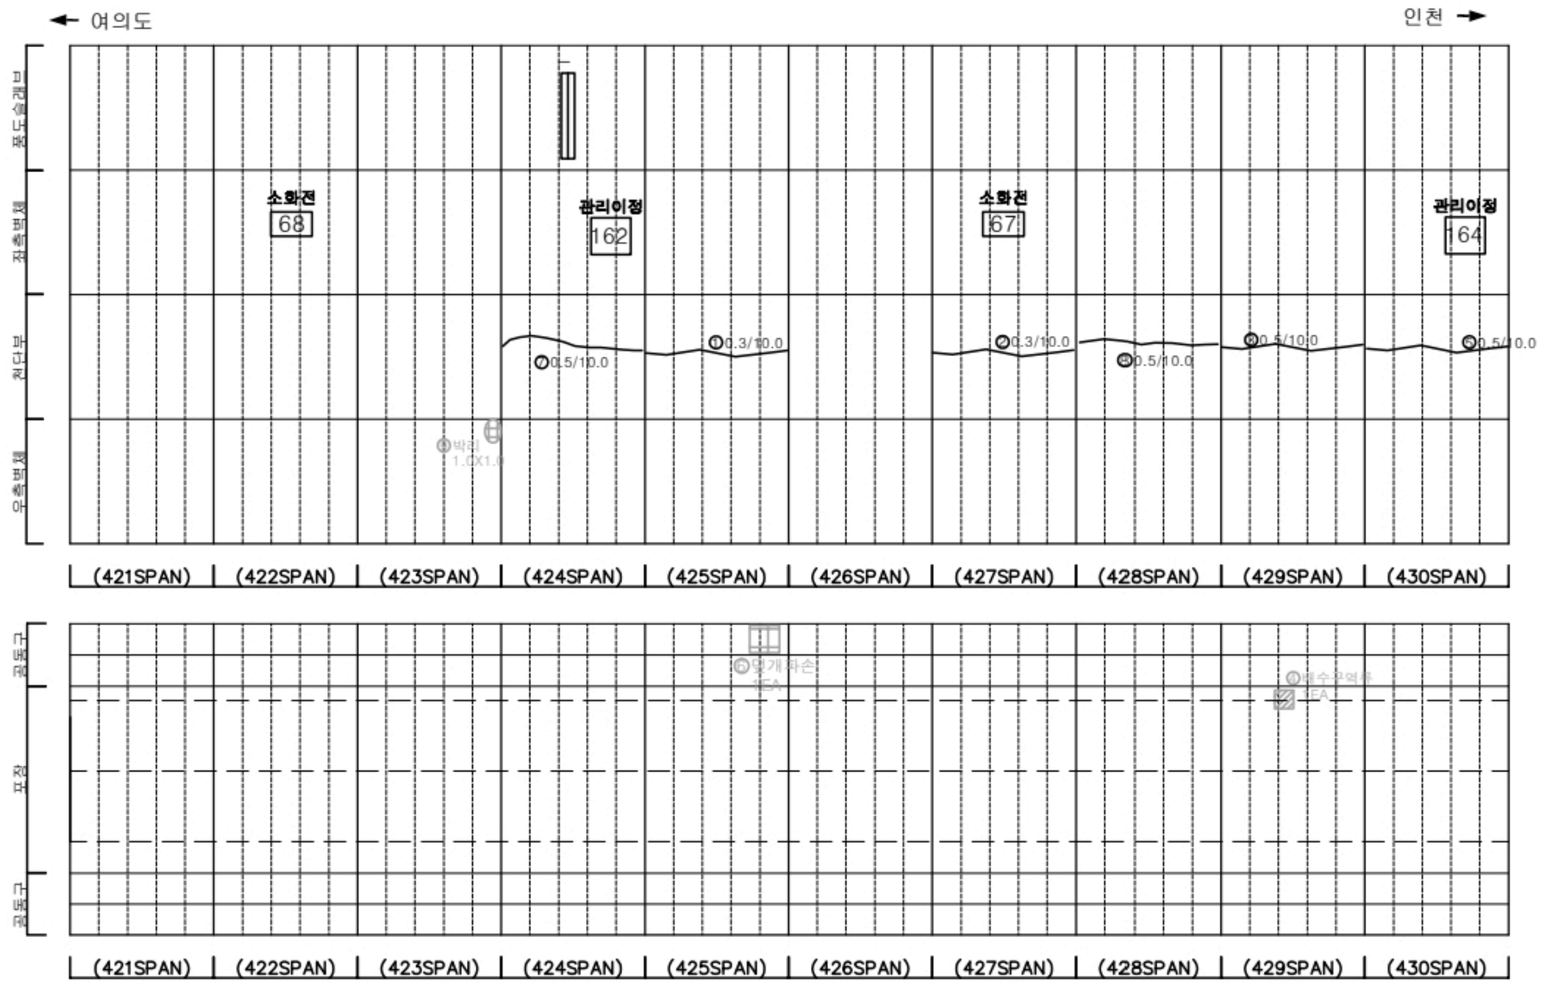

손 상 물 량 표

번호	발생년도	부재	위치	손상내용	손상현황						비 고
					폭(mm)	길이(m)	너비(m)	단위	개소	종합물량	
1	22상	천단부	S 425	균열(폭0.3mm이상)	0.3	10.0	-	m	1	10.00	
2	22상	천단부	S 427	균열(폭0.3mm이상)	0.3	10.0	-	m	1	10.00	
3	22상	천단부	S 429	균열(폭0.3mm이상)	0.5	10.0	-	m	1	10.00	
4	22상	배수시설	S 429	배수구역류	-	-	-	EA	1	1.00	23'상 보수
5	22하	천단부	S 430	균열(폭0.3mm이상)	0.5	10.0	-	m	1	10.00	
6	23상	공동구	S 425	공동구 덮개파손	-	-	-	EA	1	1.00	24'하 보수
7	24상	천단부	S 424	균열(폭0.3mm이상)	0.5	10.0	-	m	1	10.00	
8	24상	천단부	S 428	균열(폭0.3mm이상)	0.5	10.0	-	m	1	10.00	
9	24상	측벽부	S 423	박리	-	1.0	1.0	㎡	1	1.00	24'하 보수
10											
11											
KEYPLAN

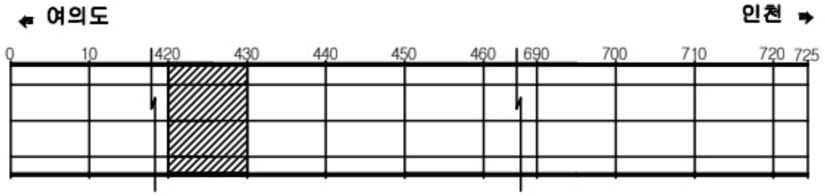

SECTION



범례

균 열	망상균열	재료분리
편치, 공동	박리, 파손	체수
누수, 습윤부	백 태	퇴적물
철근노출	철 하	열 화
부 식	좌굴, 변형	기 타


발 주 처
서울터널주식회사


용 역 명
신월여의지하도로 안전점검(정기,정밀)용역
(정밀안전점검) (2024, 하반기)

도 면 명
신월여의지하도로-여의도방향 NATM 421~430구간

도 면 번 호
43

ID : 신월여의지하도로-여의도방향 (NATM 431~440구간)

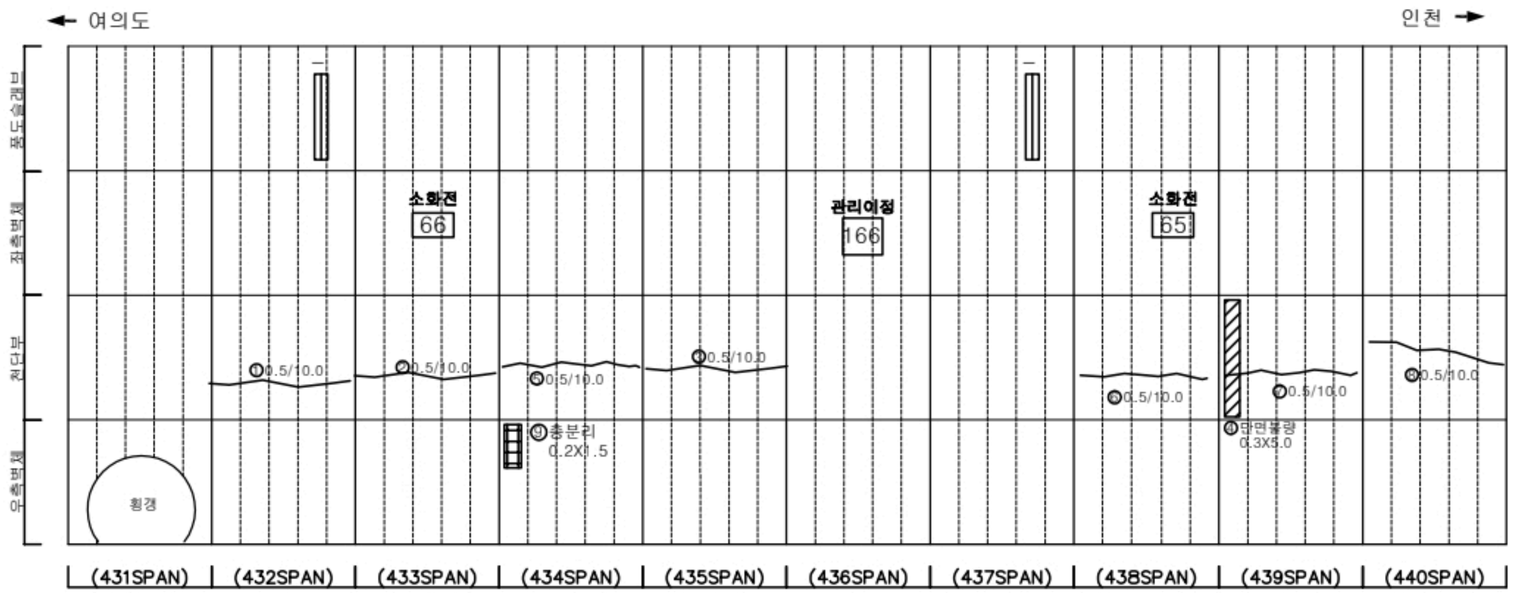


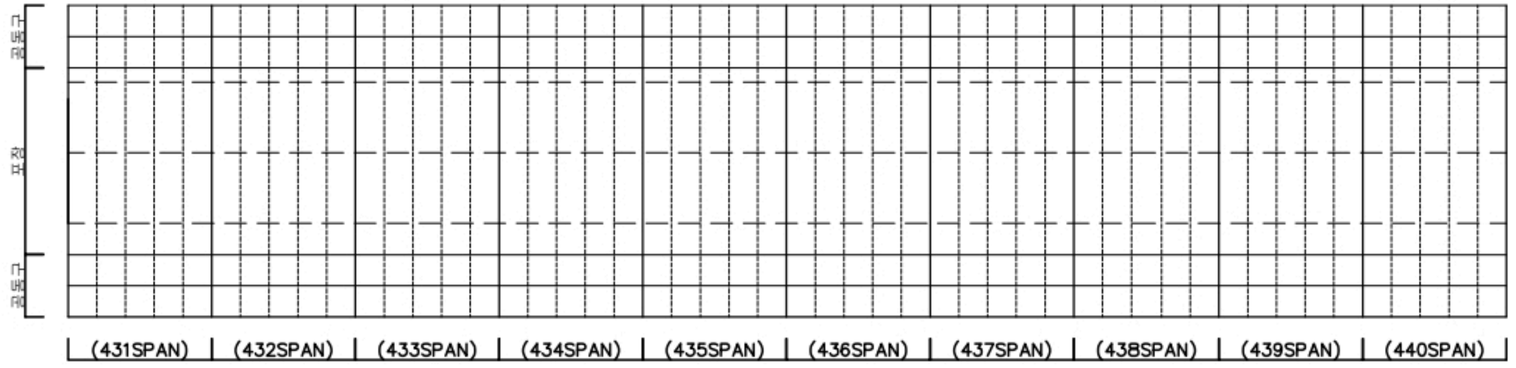

손 상 물 량 표

번호	발생년도	부재	위치	손상내용	손상현황						비 고
					폭 (mm)	길이 (m)	너비 (m)	단위	개소	종합물량	
1	22상	천단부	S 432	균열(폭0.3mm이상)	0.5	10.0	-	m	1	10.00	
2	22상	천단부	S 433	균열(폭0.3mm이상)	0.5	10.0	-	m	1	10.00	
3	22상	천단부	S 435	균열(폭0.3mm이상)	0.5	10.0	-	m	1	10.00	
4	22상	천단부	S 439	단면불량	-	0.3	5.0	㎡	1	1.50	
5	24상	천단부	S 434	균열(폭0.3mm이상)	0.5	10.0	-	m	1	10.00	
6	24상	천단부	S 438	균열(폭0.3mm이상)	0.5	10.0	-	m	1	10.00	
7	24상	천단부	S 439	균열(폭0.3mm이상)	0.5	10.0	-	m	1	10.00	
8	24상	천단부	S 440	균열(폭0.3mm이상)	0.5	10.0	-	m	1	10.00	
9	24하	측벽부	S 434	층분리	-	0.2	1.5	㎡	1	0.30	
10											
11											
KEYPLAN

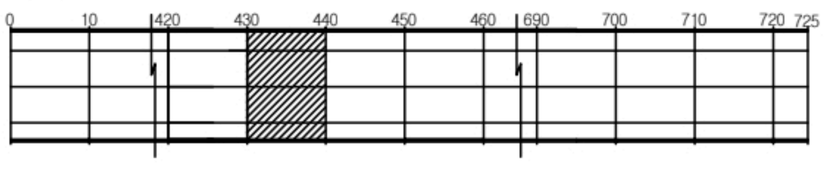

SECTION



범례

균 열	망상균열	재료분리
펀치, 공동	박리, 파손	체수
누수, 습윤부	백 태	퇴적물
철근노출	철 하	열 화
부 식	좌굴, 변형	기 타


발 주 처
서울터널주식회사

용 역 명
신월여의지하도로 안전점검(정기,정밀)용역
(정밀안전점검) (2024,하반기)

도 면 명
신월여의지하도로-여의도방향 NATM 431~440구간

도 면 번 호
44


ID : 신월여의지하도로-여의도방향 (NATM 441~450구간)

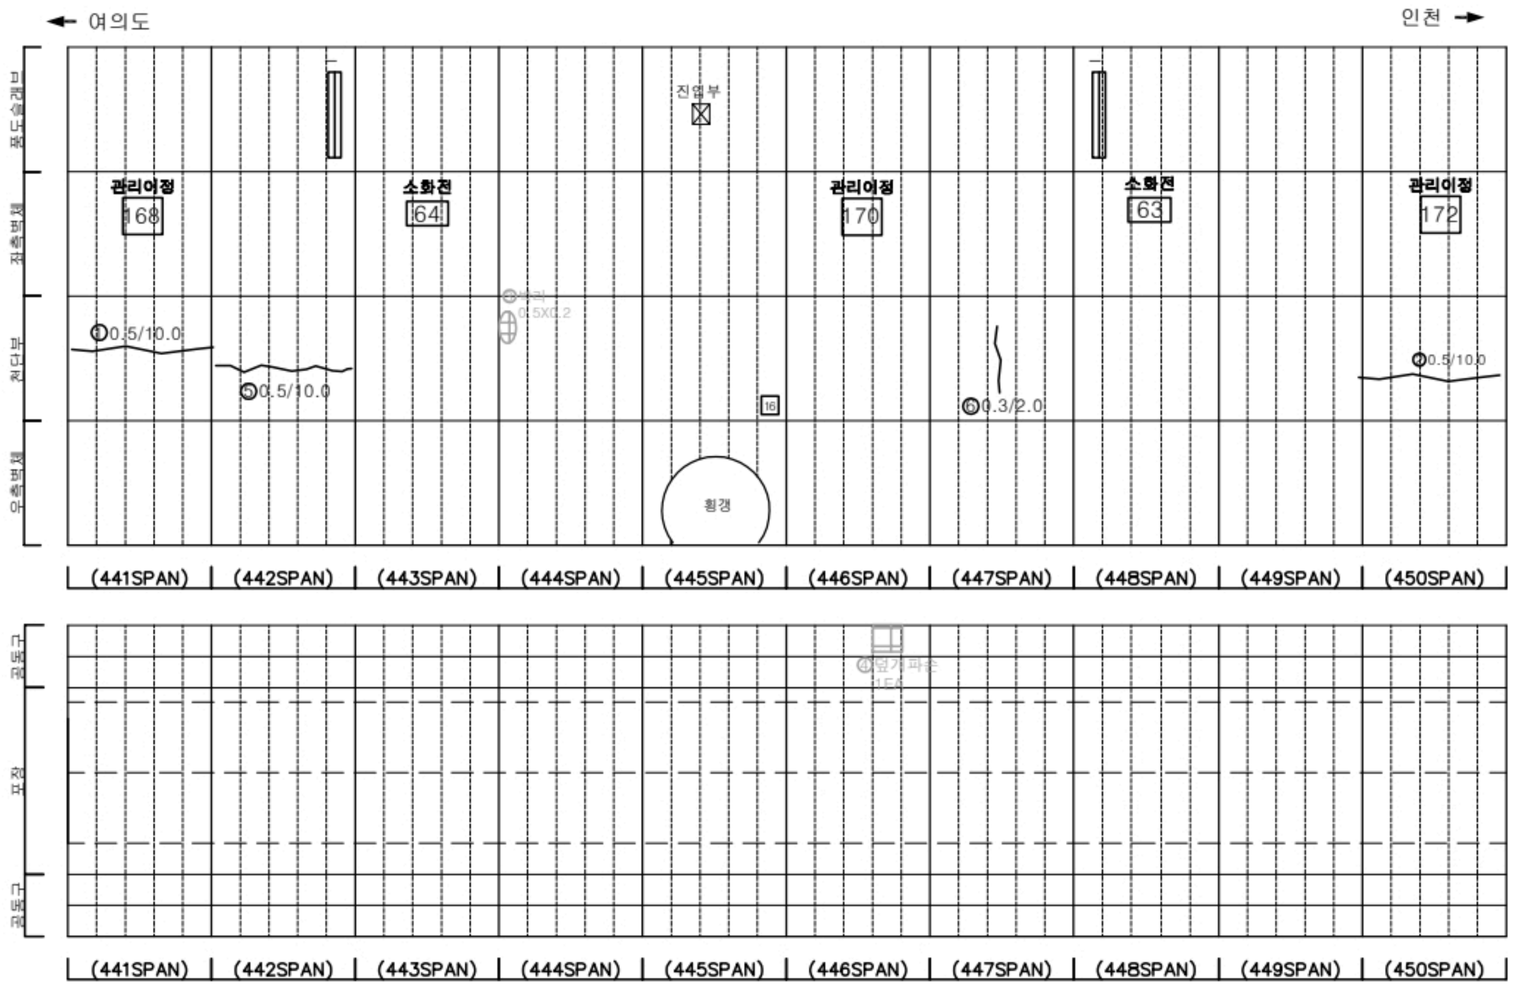

손 상 물 량 표

번호	발생년도	부재	위치	손상내용	손상현황						비 고
					폭 (mm)	길이 (m)	너비 (m)	단위	개소	종합물량	
1	22상	천단부	S 441	균열(폭0.3mm이상)	0.5	10.0	-	m	1	10.00	
2	22상	천단부	S 450	균열(폭0.3mm이상)	0.5	10.0	-	m	1	10.00	
3	22하	천단부	S 444	박리	-	0.5	0.2	㎡	1	0.10	24'하 보수
4	23상	공동구	S 446	공동구 덮개파손	-	-	-	EA	1	1.00	24'하 보수
5	24상	천단부	S 442	균열(폭0.3mm이상)	0.5	10.0	-	m	1	10.00	
6	24상	천단부	S 447	균열(폭0.3mm이상)	0.3	2.0	-	m	1	2.00	
7											
8											
KEY PLAN

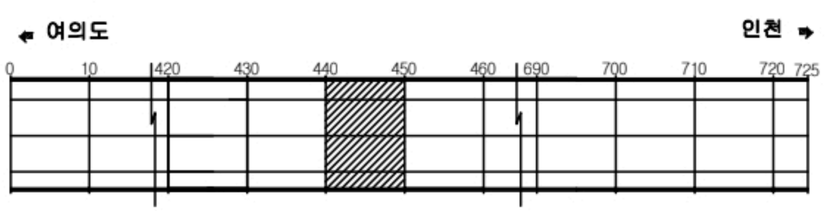

SECTION



범례

균 열	망상균열	재료분리
펀치, 공동	박리, 파손	체수
누수, 습윤부	백 태	퇴적물
철근노출	철 하	열 화
부 식	좌굴, 변형	기 타


발 주 처 : 서울터널주식회사

용 역 명 : 신월여의지하도로 안전점검(정기,정밀)용역 (정밀안전점검) (2024,하반기)

도 면 명 : 신월여의지하도로-여의도방향 NATM 441~450구간

도 면 번 호 : 45


ID : 신월여의지하도로-여의도방향 (NATM 451~460구간)

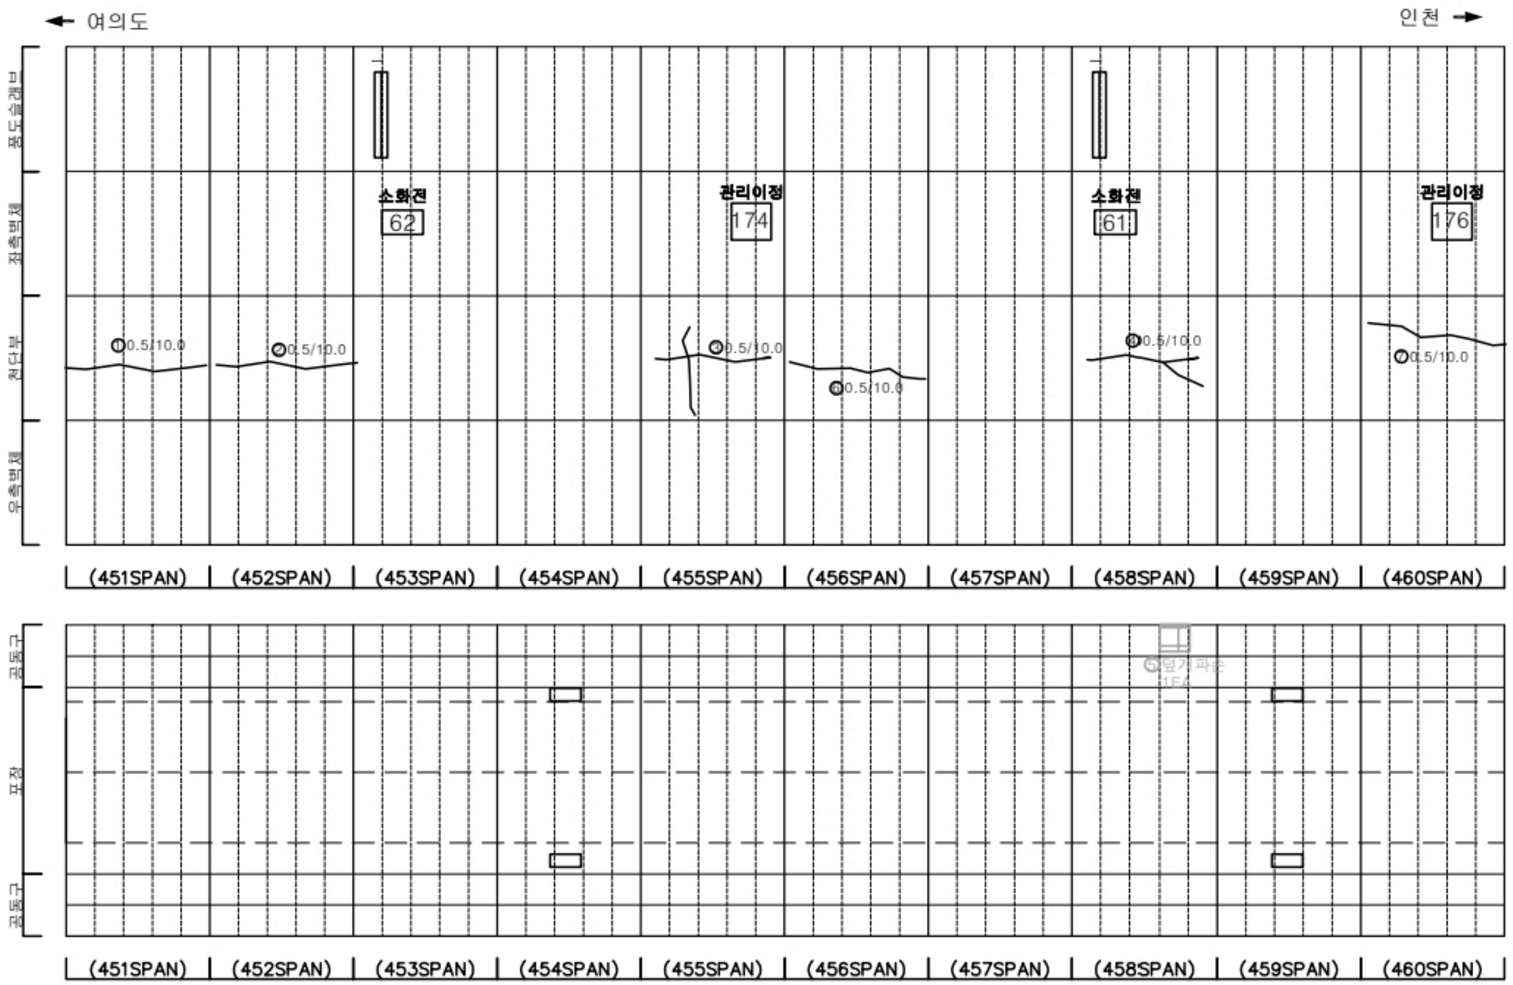

손 상 물 량 표

번호	발생년도	부재	위치	손상내용	손상현황						비 고
					폭 (mm)	길이 (m)	너비 (m)	단위	개소	종합물량	
1	22상	천단부	S 451	균열(폭0.3mm이상)	0.5	10.0	-	m	1	10.00	
2	22상	천단부	S 452	균열(폭0.3mm이상)	0.5	10.0	-	m	1	10.00	
3	22상	천단부	S 455	균열(폭0.3mm이상)	0.5	10.0	-	m	1	10.00	
4	22상	천단부	S 458	균열(폭0.3mm이상)	0.5	10.0	-	m	1	10.00	
5	23상	공동구	S 458	공동구 덮개파손	-	-	-	EA	1	1.00	24'하 보수
6	24상	천단부	S 456	균열(폭0.3mm이상)	0.5	10.0	-	m	1	10.00	
7	24상	천단부	S 460	균열(폭0.3mm이상)	0.5	10.0	-	m	1	10.00	
8											
9											
KEY PLAN

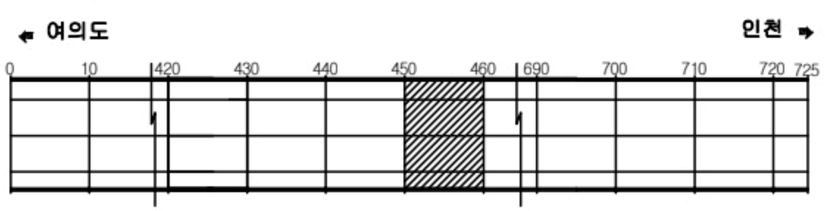

SECTION



범례

균 열	망상균열	재료분리
펀치, 공동	박리, 파손	체수
누수, 습윤부	백 태	퇴적물
철근노출	철 하	열 화
부 식	좌굴, 변형	기 타


발 주 처 : 서울터널주식회사


용 역 명 : 신월여의지하도로 안전점검(정기,정밀)용역 (정밀안전점검) (2024,하반기)

도 면 명 : 신월여의지하도로-여의도방향 NATM 451~460구간

도 면 번 호 : 46

ID : 신월여의지하도로-여의도방향 (NATM 461~470구간)

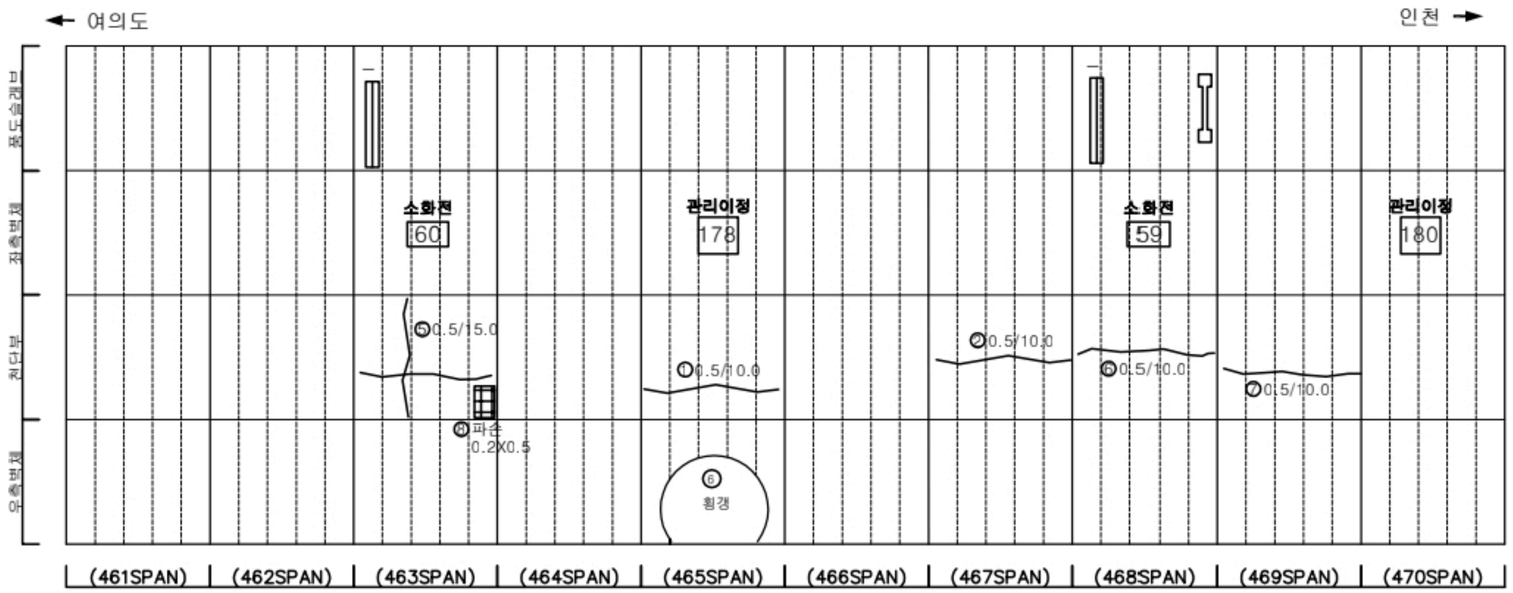


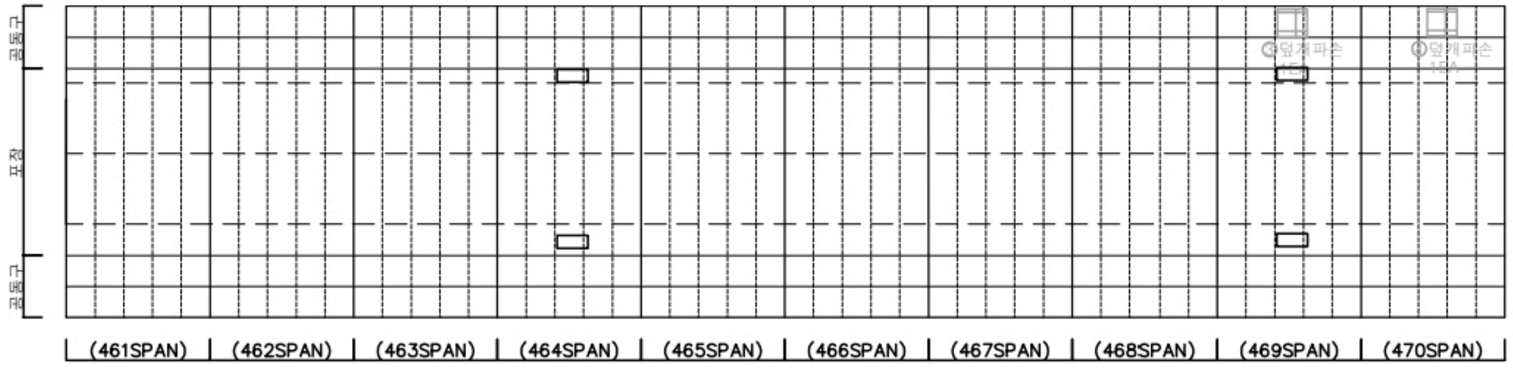

손 상 물 량 표

번호	발생년도	부재	위치	손상내용	손상현황						비 고
					폭 (mm)	길이 (m)	너비 (m)	단위	개소	종합물량	
1	23상	천단부	S 465	균열(폭0.3mm이상)	0.5	10.0	-	m	1	10.00	
2	23상	천단부	S 467	균열(폭0.3mm이상)	0.5	10.0	-	m	1	10.00	
3	23상	공동구	S 469	공동구 덮개파손	-	-	-	EA	1	1.00	24'하 보수
4	23상	공동구	S 470	공동구 덮개파손	-	-	-	EA	1	1.00	24'하 보수
5	23하	천단부	S 463	균열(폭0.3mm이상)	0.5	15.0	-	m	1	15.00	
6	24상	천단부	S 468	균열(폭0.3mm이상)	0.5	10.0	-	m	1	10.00	
7	24상	천단부	S 469	균열(폭0.3mm이상)	0.5	10.0	-	m	1	10.00	
8	24하	천단부	S 463	파손	-	0.2	0.5	㎡	1	0.10	
9											
10											
KEYPLAN

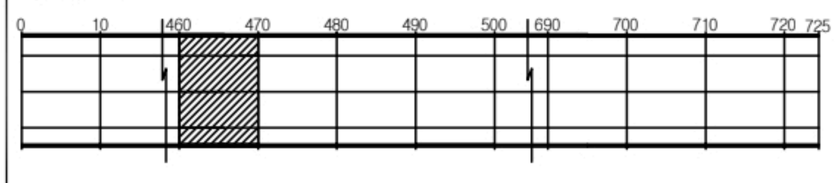

SECTION



범례

균 열	망상균열	재료분리
편치, 공동	박리, 파손	체수
누수, 습윤부	백 태	퇴적물
철근노출	철 하	열 화
부 식	좌굴, 변형	기 타


발 주 처 : 서울터널주식회사

용 역 명 : 신월여의지하도로 안전점검(정기,정밀)용역 (정밀안전점검) (2024,하반기)

도 면 명 : 신월여의지하도로-여의도방향 NATM 461-470구간

도 면 번 호 : 47


ID : 신월여의지하도로-여의도방향 (NATM 471~480구간)

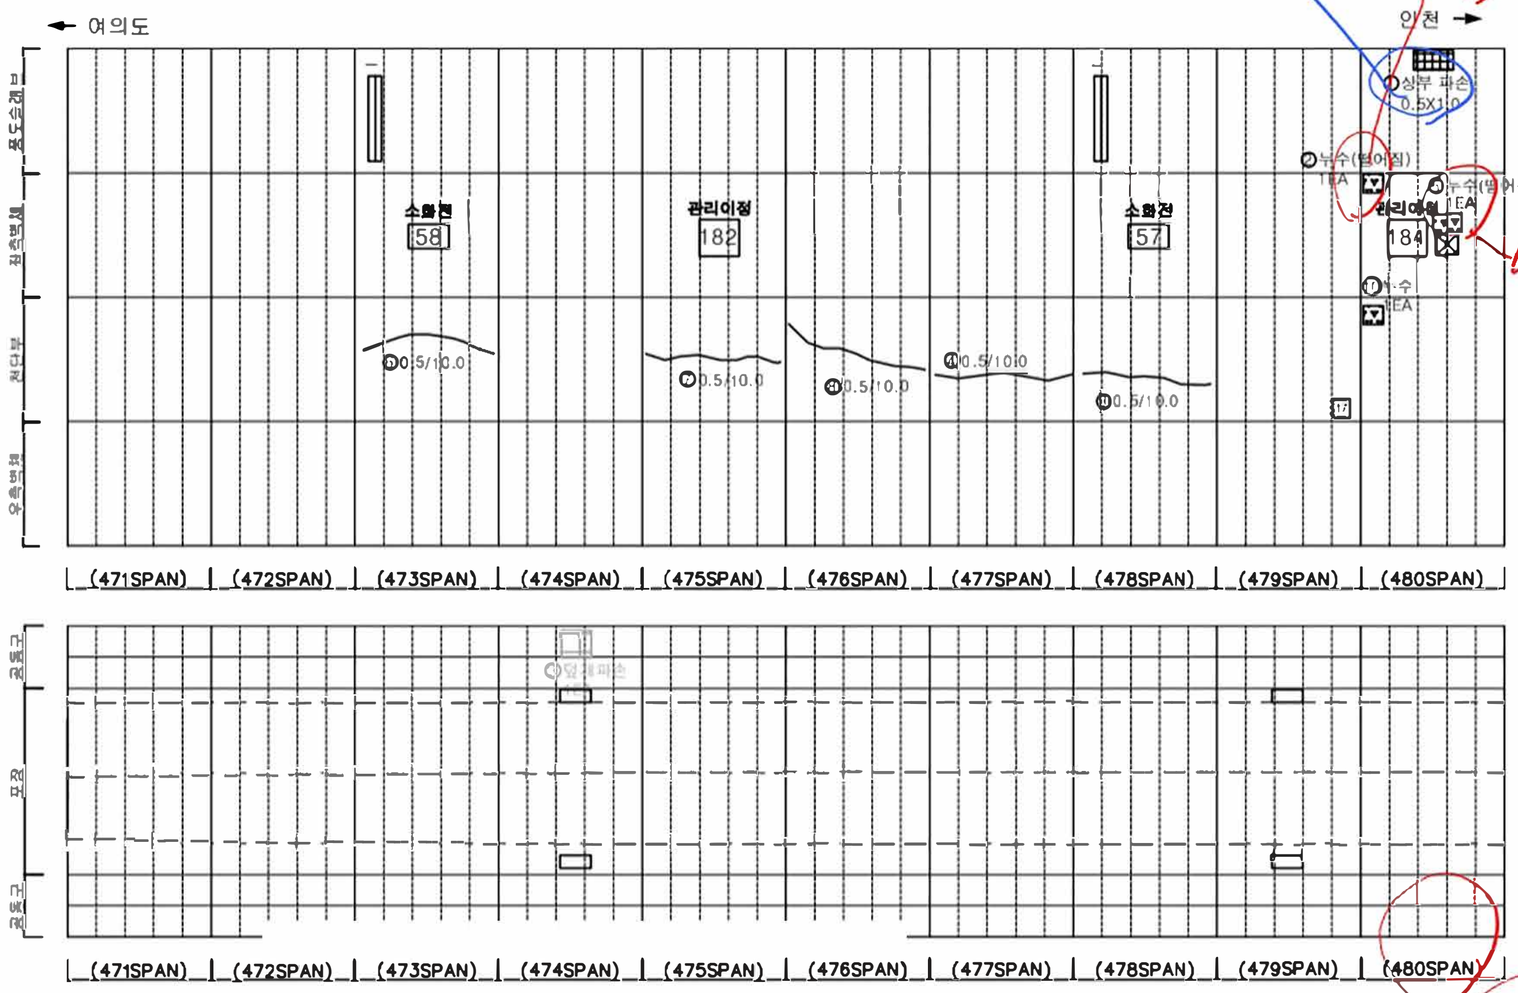


손 상 물 량 표

번호	발생년도	부재	위치	손상내용	손상현황						비 고
					폭 (mm)	길이 (m)	너비 (m)	단위	개소	종합물량	
1	23상	보도슬래브	S 480	상부 파손	-	0.5	1.0	㎡	1	0.50	
2	23상	측벽부	S 480	누수(떨어짐)	-	-	-	EA	1	1.00	손상변경
3	23상	공동구	S 474	공동구 덮개파손	-	-	-	EA	1	1.00	24'상 보수
4	23하	천단부	S 477	균열(폭0.3mm이상)	0.5	10.0	-	m	1	10.00	
5	23하	측벽부	S 480	누수(떨어짐)	-	-	-	EA	1	1.00	손상변경
6	24상	천단부	S 473	균열(폭0.3mm이상)	0.5	10.0	-	m	1	10.00	
7	24상	천단부	S 475	균열(폭0.3mm이상)	0.5	10.0	-	m	1	10.00	
8	24상	천단부	S 476	균열(폭0.3mm이상)	0.5	10.0	-	m	1	10.00	
9	24상	천단부	S 478	균열(폭0.3mm이상)	0.5	10.0	-	m	1	10.00	
10	24하	천단부	S 480	누수	-	-	-	EA	1	1.00	
11											
12											
KEYPLAN

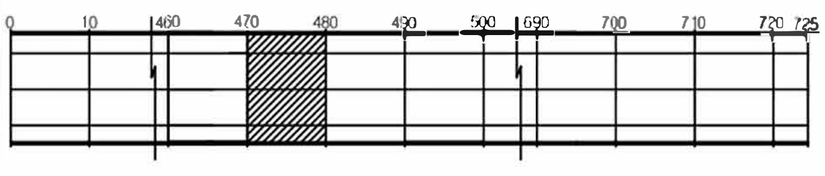

SECTION

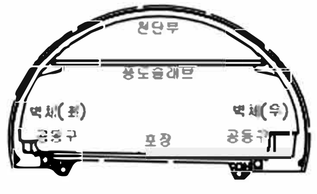

범례

균 열	망상균열	재료분리	
편치, 공동	박리, 파손	체수	
누수, 습윤부	백 태	표적물	
철근노출	철 화	열 화	
부 식	파금, 변형	기 타	


발 주 처 서울터널주식회사

용 역 명 신월여의지하도로 안전점검(정기,정밀)용역 (정밀안전점검) (2024, 하반기)

도 면 명 신월여의지하도로-여의도방향 NATM471-480구간

도면번호 48


ID : 신월여의지하도로-여의도방향 (NATM 481~490구간)

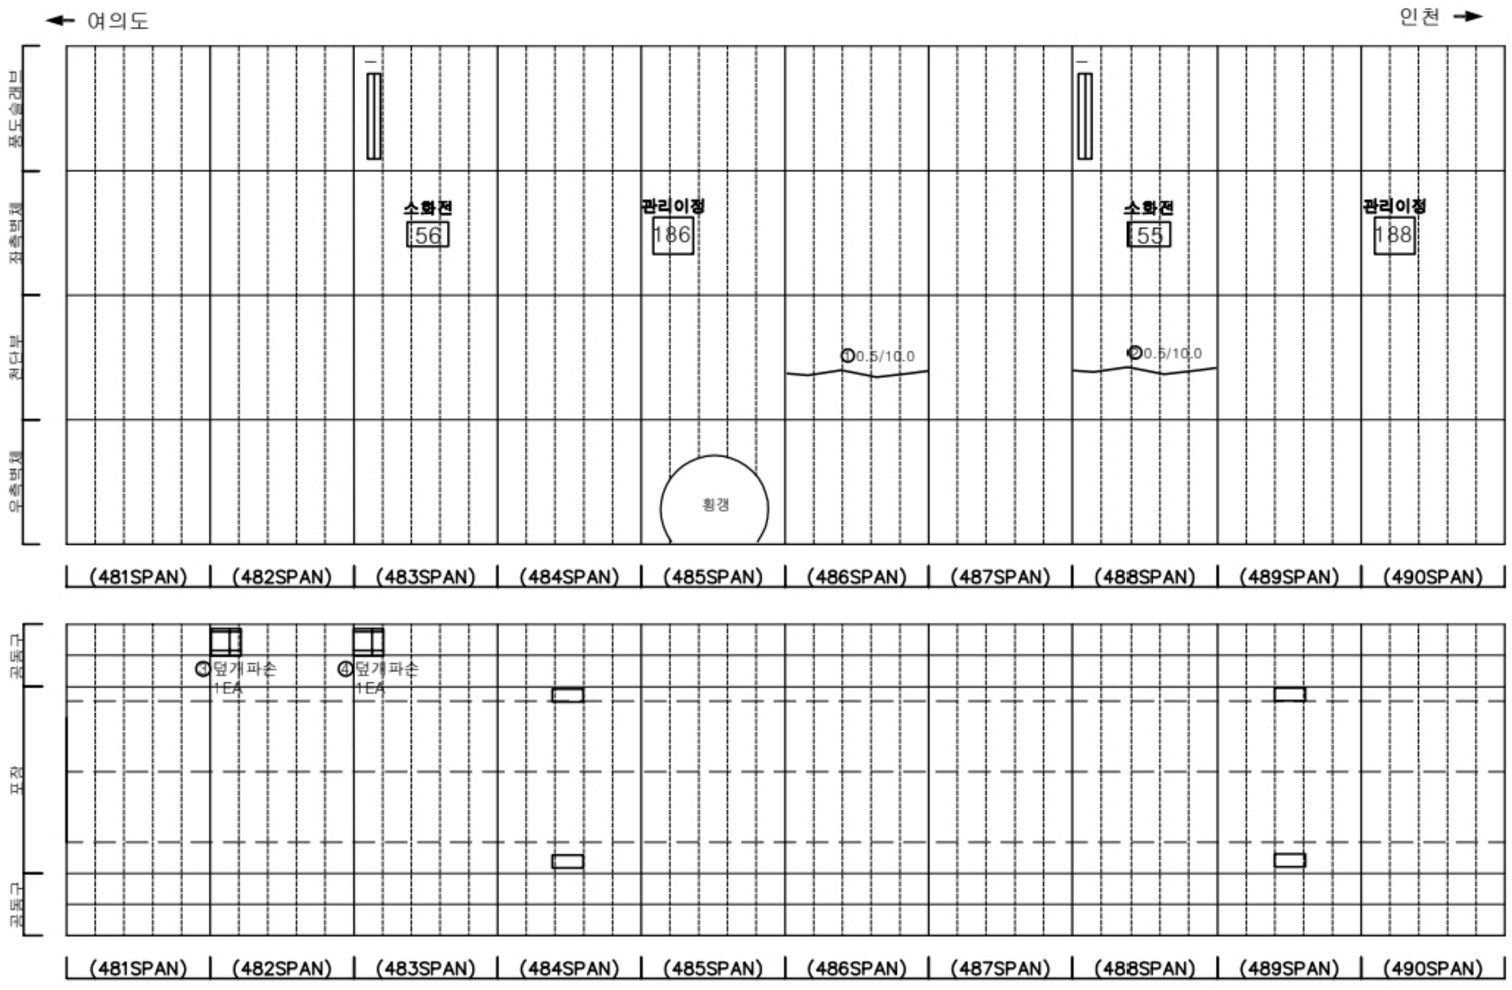

손 상 물 량 표

번호	발생년도	부재	위치	손상내용	손상현황						비 고
					폭 (mm)	길이 (m)	너비 (m)	단위	개소	종합물량	
1	22상	천단부	S 486	균열(폭0.3mm이상)	0.5	10.0	-	m	1	10.00	
2	22하	천단부	S 488	균열(폭0.3mm이상)	0.5	10.0	-	m	1	10.00	
3	24하	공동구	S 482	공동구 덮개파손	-	-	-	EA	1	1.00	
4	24하	공동구	S 483	공동구 덮개파손	-	-	-	EA	1	1.00	
5											
6											
KEY PLAN

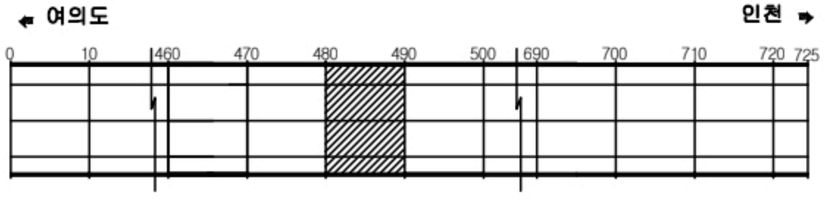

SECTION




범례

균 열	망상균열	재료분리
펀치, 공동	박리, 파손	체수
누수, 습윤부	백 태	퇴적물
철근노출	철 하	열 화
부 식	좌굴, 변형	기 타

발 주 처	서울터널주식회사
용 역 명	신월여의지하도로 안전점검(정기,정밀)용역 (정밀안전점검) (2024, 하반기)
도 면 명	신월여의지하도로-여의도방향 NATM 481~490구간
도 면 번 호	49


ID : 신월여의지하도로-여의도방향 (NATM 491~500구간)

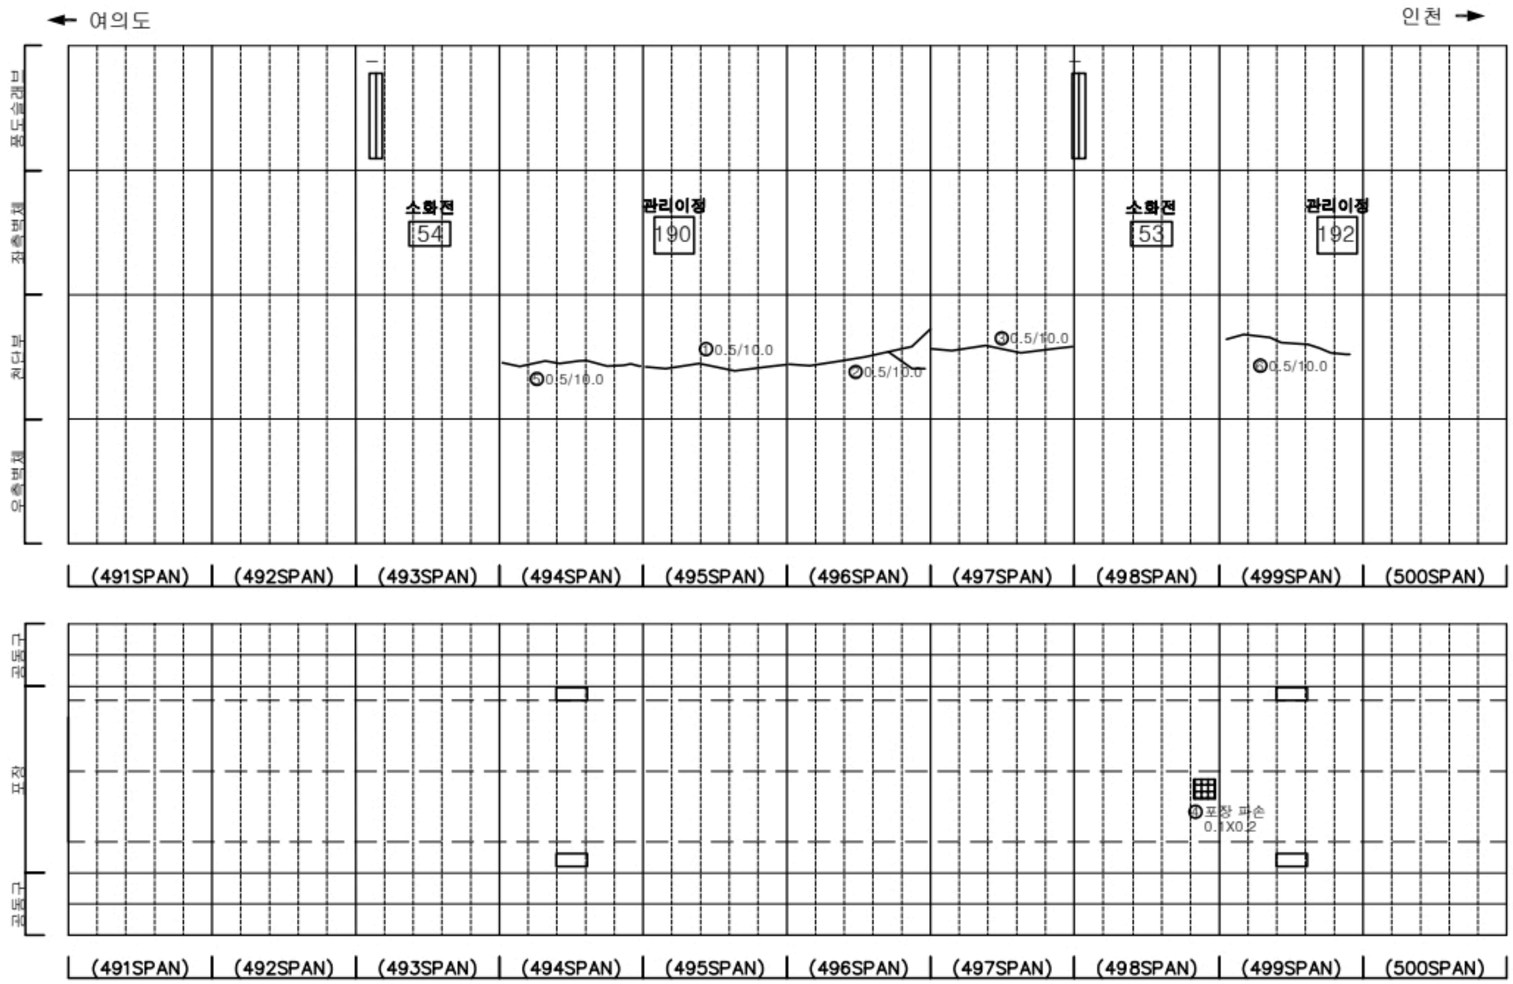


손 상 물 량 표

번호	발생년도	부재	위치	손상내용	손상현황						비 고
					폭 (mm)	길이 (m)	너비 (m)	단위	개소	종합물량	
1	22상	천단부	S 495	균열(폭0.3mm이상)	0.5	10.0	-	m	1	10.00	
2	22상	천단부	S 496	균열(폭0.3mm이상)	0.5	10.0	-	m	1	10.00	
3	22상	천단부	S 497	균열(폭0.3mm이상)	0.5	10.0	-	m	1	10.00	
4	22상	포장부	S 498	포장 파손	-	0.1	0.2	㎡	1	0.02	
5	24상	천단부	S 494	균열(폭0.3mm이상)	0.5	10.0	-	m	1	10.00	
6	24상	천단부	S 499	균열(폭0.3mm이상)	0.5	10.0	-	m	1	10.00	
7											
8											
KEY PLAN

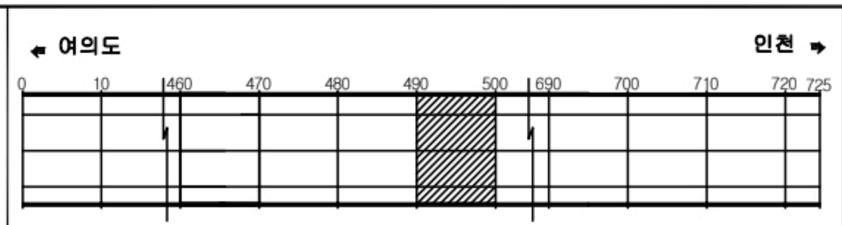

SECTION

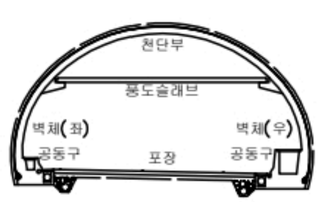

범례

균 열	망상균열	재료분리
펀치, 공동	박리, 파손	체수
누수, 습윤부	백 태	퇴적물
철근노출	철 하	열 화
부 식	좌굴, 변형	기 타

발 주 처 : 서울터널주식회사


용 역 명 : 신월여의지하도로 안전점검(정기,정밀)용역 (정밀안전점검) (2024,하반기)

도 면 명 : 신월여의지하도로-여의도방향 NATM 491~500구간

도 면 번 호 : 50

ID : 신월여의지하도로-여의도방향 (NATM 501~510구간)


여의도. 진입.

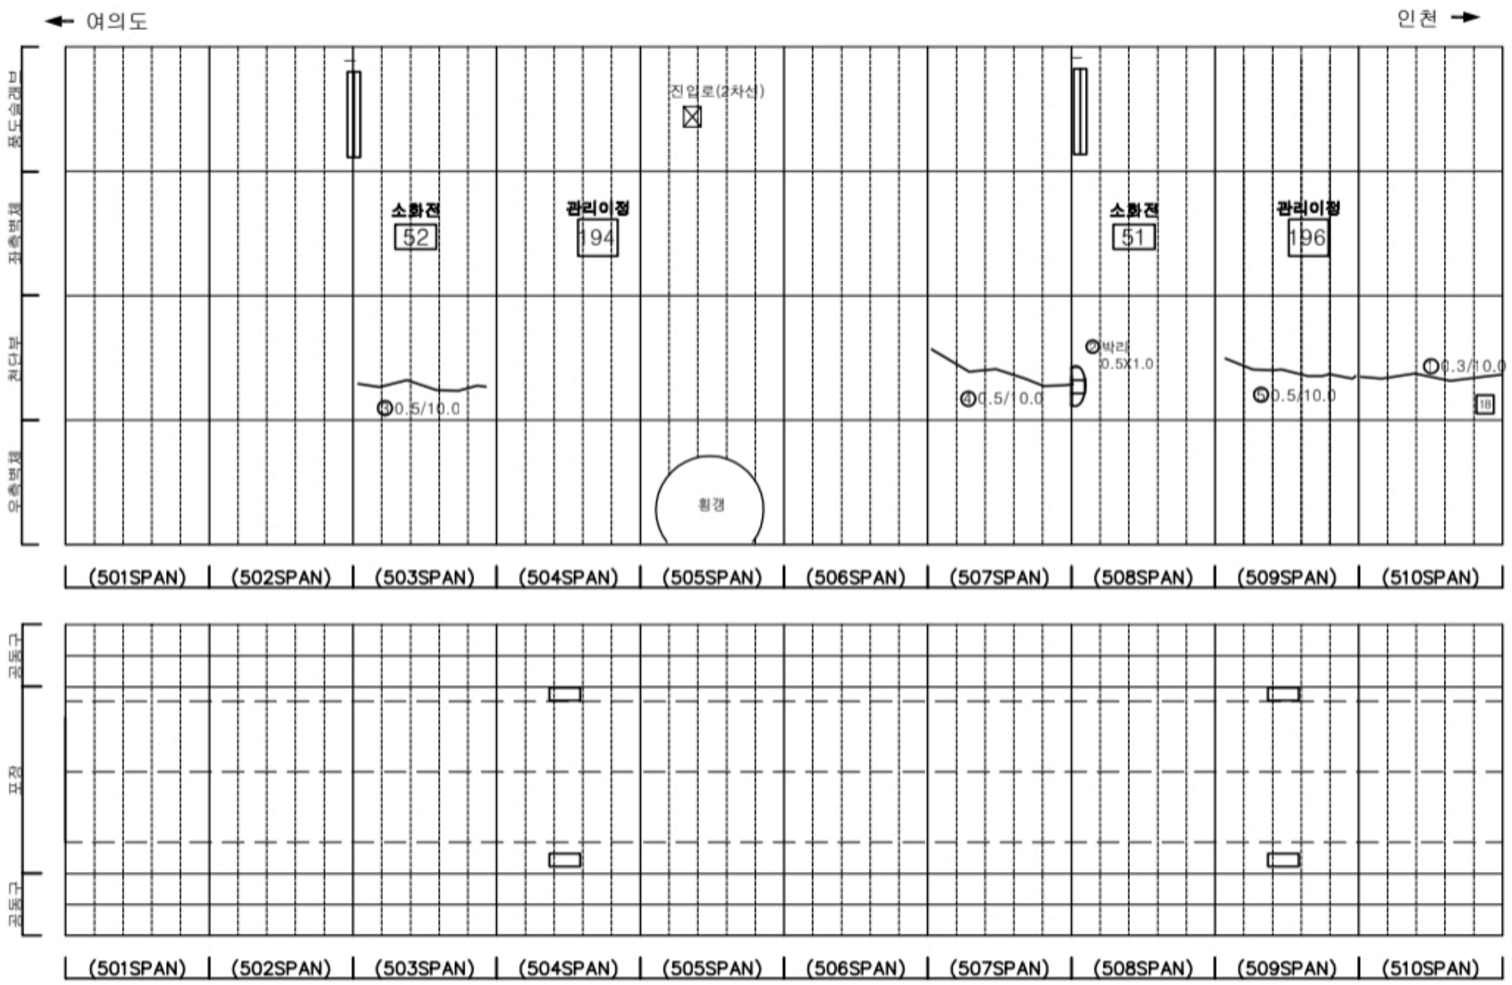

손 상 물 량 표

번호	발생년도	부재	위치	손상내용	손상현황						비 고
					폭 (mm)	길이 (m)	너비 (m)	단위	개소	종합물량	
1	22상	천단부	S 510	균열(폭0.3mm이상)	0.3	10.0	-	m	1	10.00	
2	22하	천단부	S 508	박리	-	0.5	1.0	㎡	1	0.50	
3	24상	천단부	S 503	균열(폭0.3mm이상)	0.5	10.0	-	m	1	10.00	
4	24상	천단부	S 507	균열(폭0.3mm이상)	0.5	10.0	-	m	1	10.00	
5	24상	천단부	S 509	균열(폭0.3mm이상)	0.5	10.0	-	m	1	10.00	
6											
7											
KEYPLAN

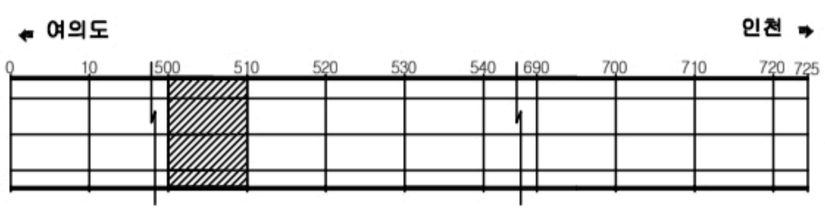

SECTION




범례

균 열	망상균열	재료분리
펀치, 공동	박리, 파손	체수
누수, 습윤부	백 태	퇴적물
철근노출	철 하	열 화
부 식	좌굴, 변형	기 타

발 주 처	서울터널주식회사
용 역 명	신월여의지하도로 안전점검(정기,정밀)용역 (정밀안전점검) (2024,하반기)
도 면 명	신월여의지하도로-여의도방향 NATM 501~510구간
도 면 번 호	51


ID : 신월여의지하도로-여의도방향 (NATM 511~520구간)

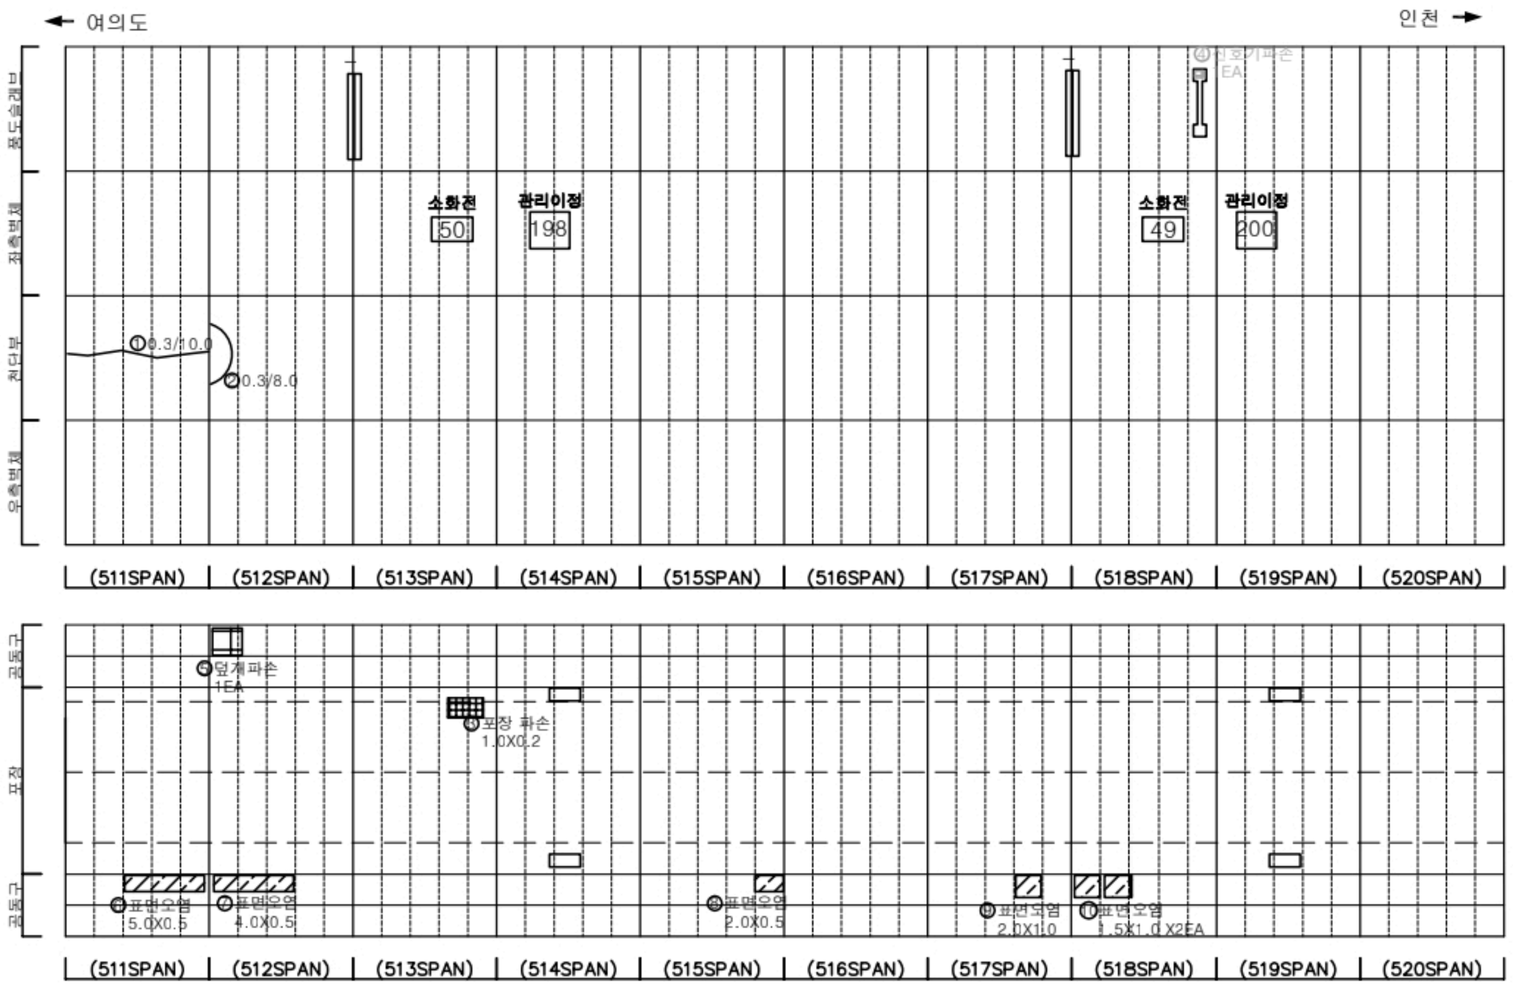

손 상 물 량 표

번호	발생년도	부재	위치	손상내용	손상현황						비 고
					폭 (mm)	길이 (m)	너비 (m)	단위	개소	종합물량	
1	22상	천단부	S 511	균열(폭0.3mm이상)	0.3	10.0	-	m	1	10.00	
2	22상	천단부	S 512	균열(폭0.3mm이상)	0.3	8.0	-	m	1	8.00	
3	22상	포장부	S 513	포장 파손	-	1.0	0.2	㎡	1	0.20	
4	23상	부대시설	S 518	신호기파손	-	-	-	EA	1	1.00	23'하 보수
5	24하	공동구	S 512	공동구 덮개파손	-	-	-	EA	1	1.00	
6	24하	공동구	S 511	공동구 표면오염	-	5.0	0.5	㎡	1	2.50	
7	24하	공동구	S 512	공동구 표면오염	-	4.0	0.5	㎡	1	2.00	
8	24하	공동구	S 515	공동구 표면오염	-	2.0	0.5	㎡	1	1.00	
9	24하	공동구	S 517	공동구 표면오염	-	2.0	1.0	㎡	1	2.00	
10	24하	공동구	S 518	공동구 표면오염	-	1.5	1.0	㎡	2	3.00	
11											
12											
KEYPLAN

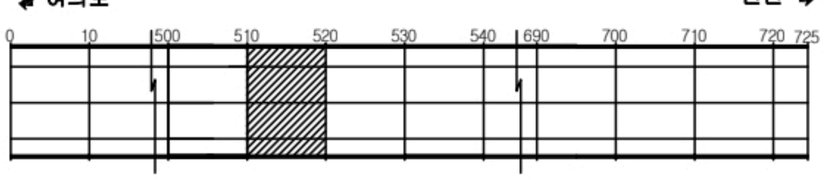

SECTION



범례

균 열	망상균열	재료분리
펀치, 공동	박리, 파손	체수
누수, 습윤부	백 태	퇴적물
철근노출	철 하	열 화
부 식	좌굴, 변형	기 타


발 주 처: 서울터널주식회사

용 역 명: 신월여의지하도로 안전점검(정기,정밀)용역 (정밀안전점검) (2024,하반기)

도 면 명: 신월여의지하도로-여의도방향 NATM 511~520구간

도 면 번 호: 52


ID : 신월여의지하도로-여의도방향 (NATM 521~530구간)

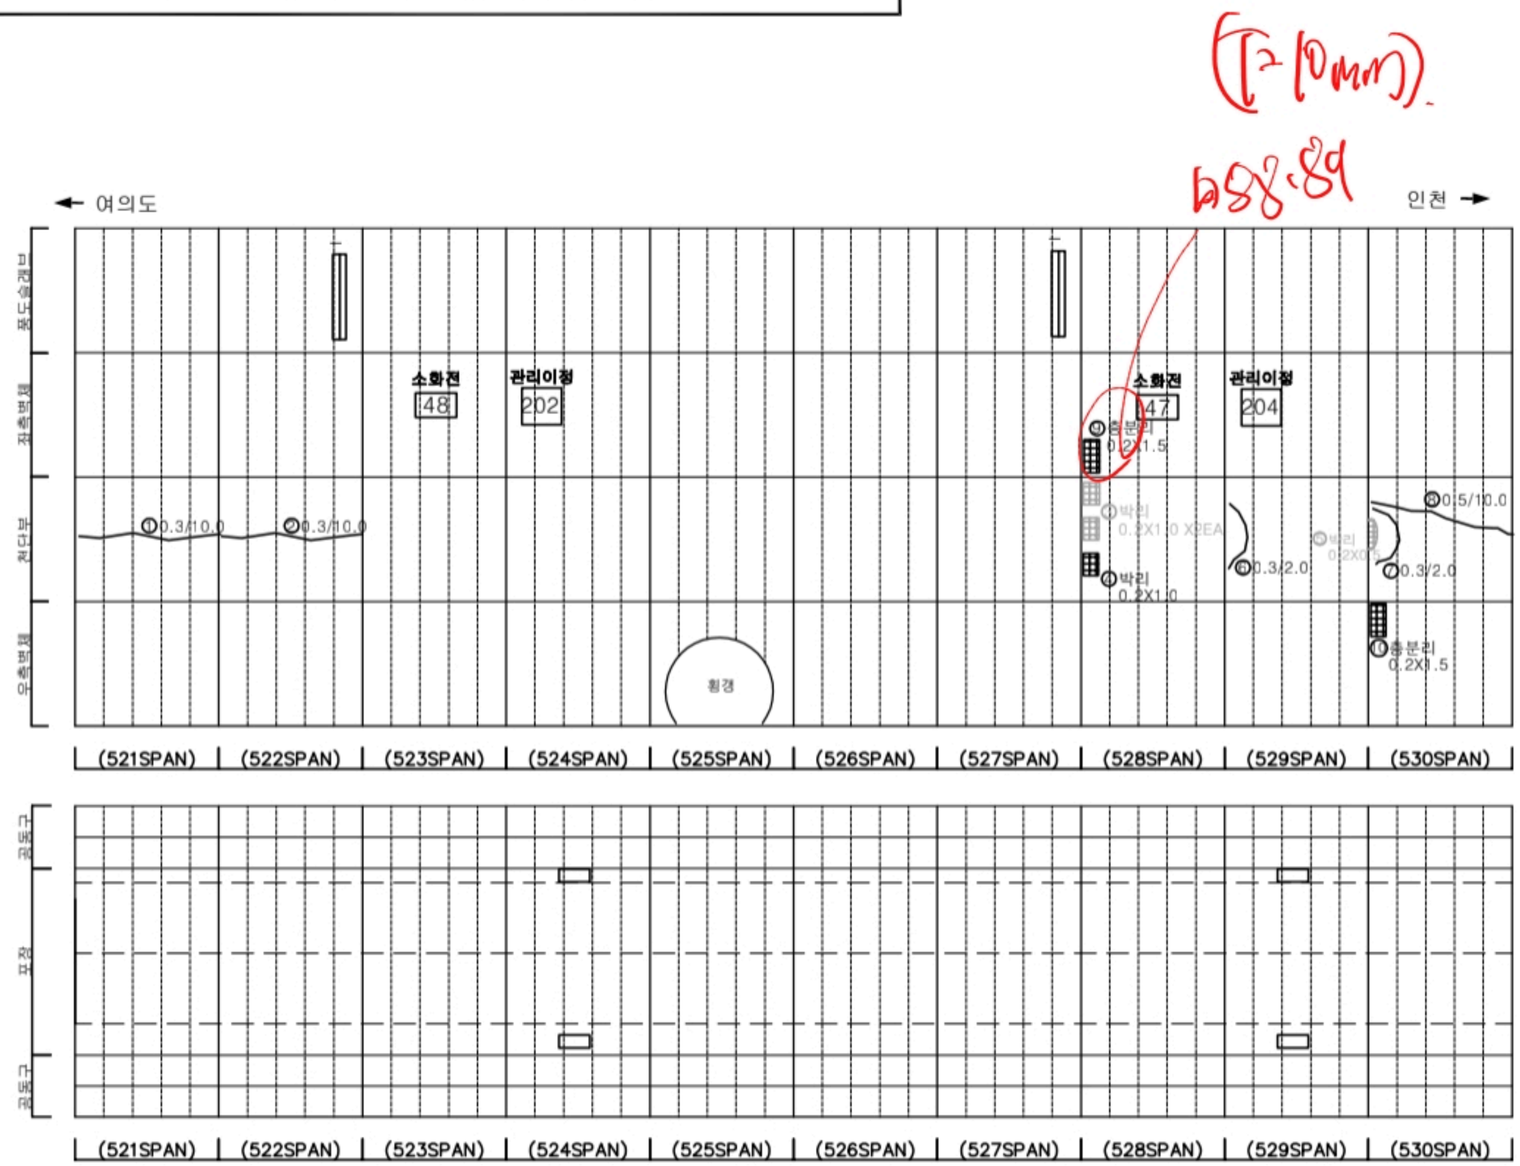

손 상 물 량 표

번호	발생년도	부재	위치	손상내용	손상현황						비 고
					폭 (mm)	길이 (m)	너비 (m)	단위	개소	종합물량	
1	22상	천단부	S 521	균열(폭0.3mm이상)	0.3	10.0	-	m	1	10.00	
2	22상	천단부	S 522	균열(폭0.3mm이상)	0.3	10.0	-	m	1	10.00	
3	22상	천단부	S 528	박리	-	0.2	1.0	㎡	2	0.40	24'하 보수
4	22상	천단부	S 528	박리	-	0.2	1.0	㎡	1	0.20	
5	22하	천단부	S 530	박리	-	0.2	0.5	㎡	1	0.10	24'하 보수
6	24상	천단부	S 529	균열(폭0.3mm이상)	0.3	2.0	-	m	1	2.00	
7	24상	천단부	S 530	균열(폭0.3mm이상)	0.3	2.0	-	m	1	2.00	
8	24상	천단부	S 530	균열(폭0.3mm이상)	0.5	10.0	-	m	1	10.00	
9	24하	측벽부	S 528	층분리	-	0.2	1.5	㎡	1	0.30	
10	24하	측벽부	S 530	층분리	-	0.2	1.5	㎡	1	0.30	
11											
12											
KEYPLAN

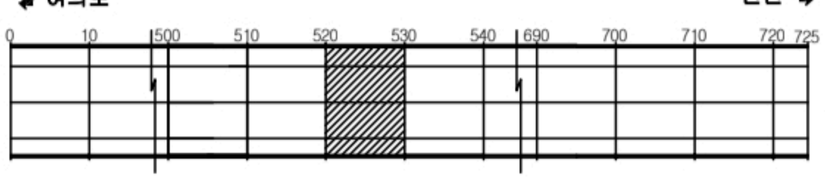

SECTION




범례

균 열	망상균열	재료분리	
펀치, 공동	박리, 파손	체수	
누수, 습윤부	백 태	퇴적물	
철근노출	철 하	열 화	
부 식	좌굴, 변형	기 타	

발 주 처	서울터널주식회사
용 역 명	신월여의지하도로 안전점검(정기,정밀)용역 (정밀안전점검) (2024,하반기)
도 면 명	신월여의지하도로-여의도방향 NATM 521~530구간
도 면 번 호	53


ID : 신월여의지하도로-여의도방향 (NATM 531~540구간)

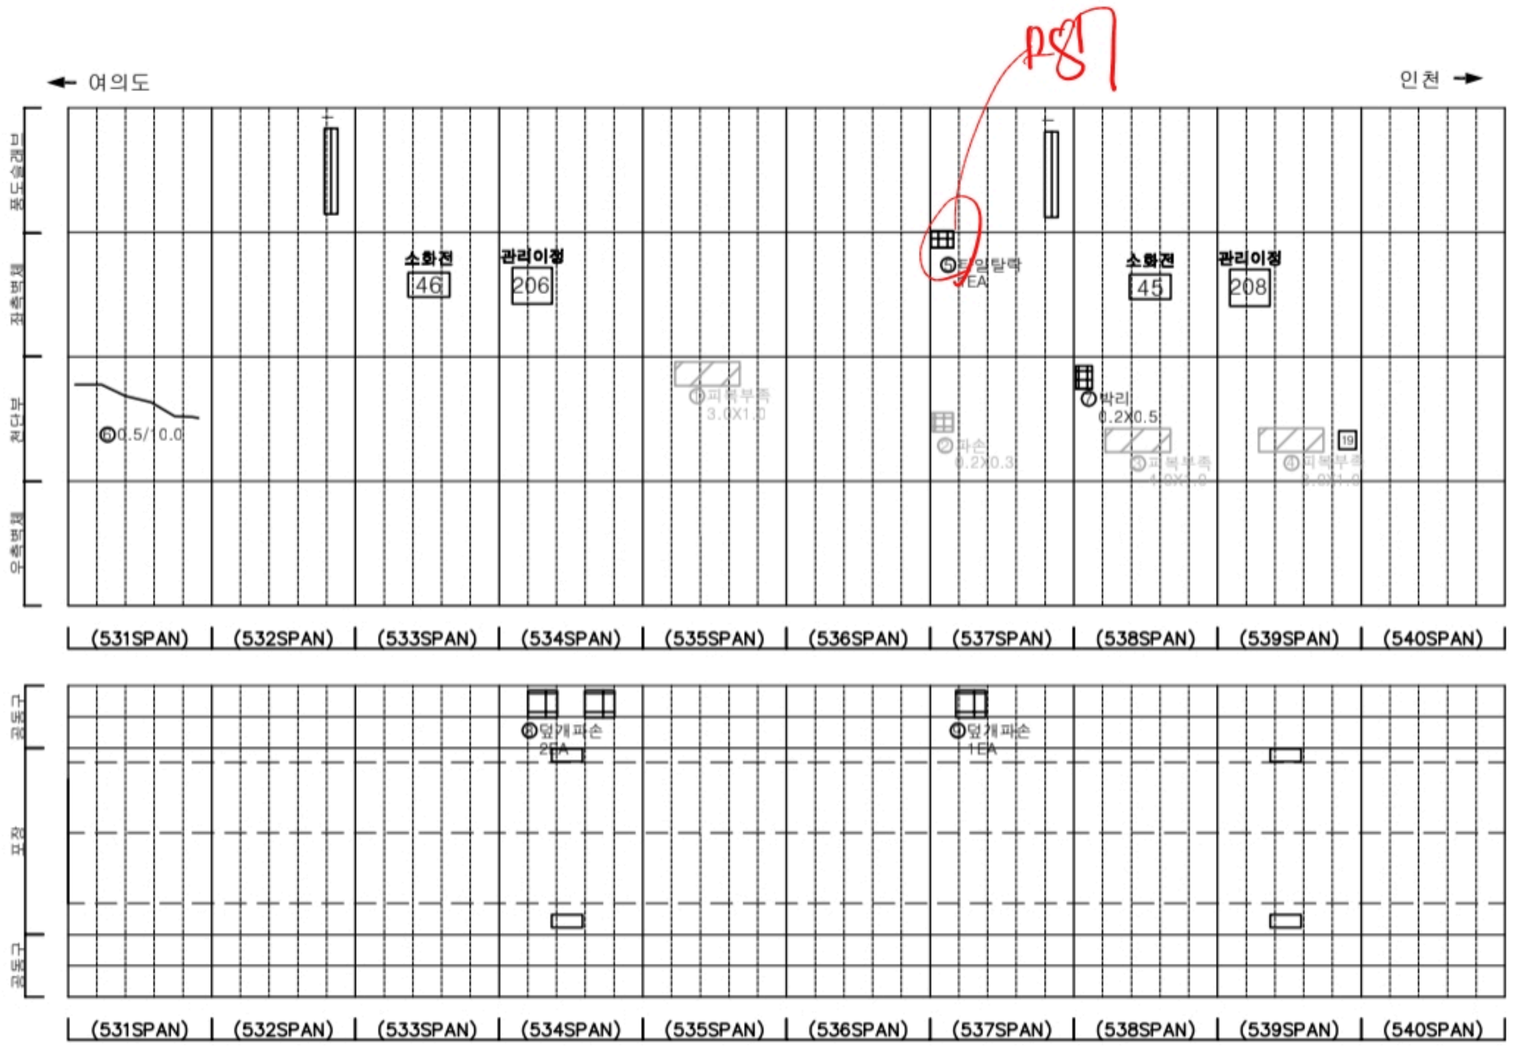

손 상 물 량 표

번호	발생년도	부재	위치	손상내용	손상현황						비 고
					폭 (mm)	길이 (m)	너비 (m)	단위	개소	종합물량	
1	22상	천단부	S 535	피복부족	-	3.0	1.0	㎡	1	3.00	24하 보수
2	22상	천단부	S 537	파손	-	0.2	0.3	㎡	1	0.06	24하 보수
3	22상	천단부	S 538	피복부족	-	4.0	1.0	㎡	1	4.00	24하 보수
4	22상	천단부	S 539	피복부족	-	3.0	2.0	㎡	1	6.00	24하 보수
5	23하	측벽부	S 537	타일탈락	-	-	-	EA	1	1.00	
6	24상	천단부	S 531	균열(폭0.3mm이상)	0.5	10.0	-	m	1	10.00	
7	24상	천단부	S 538	박리	-	0.2	0.5	㎡	1	0.10	
8	24하	공동구	S 534	공동구 덮개파손	-	-	-	EA	2	2.00	
9	24하	공동구	S 537	공동구 덮개파손	-	-	-	EA	1	1.00	
10											
11											
KEYPLAN

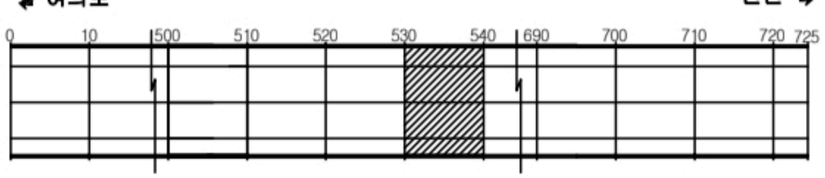

SECTION




범례

균 열	망상균열	재료분리
펀치, 공동	박리, 파손	체수
누수, 습윤부	백 태	퇴적물
철근노출	철 하	열 화
부 식	좌굴, 변형	기 타

발 주 처	서울터널주식회사
용 역 명	신월여의지하도로 안전점검(정기,정밀)용역 (정밀안전점검) (2024,하반기)
도 면 명	신월여의지하도로-여의도방향 NATM 531-540구간
도 면 번 호	54


ID : 신월여의지하도로-여의도방향 (NATM 541~550구간)

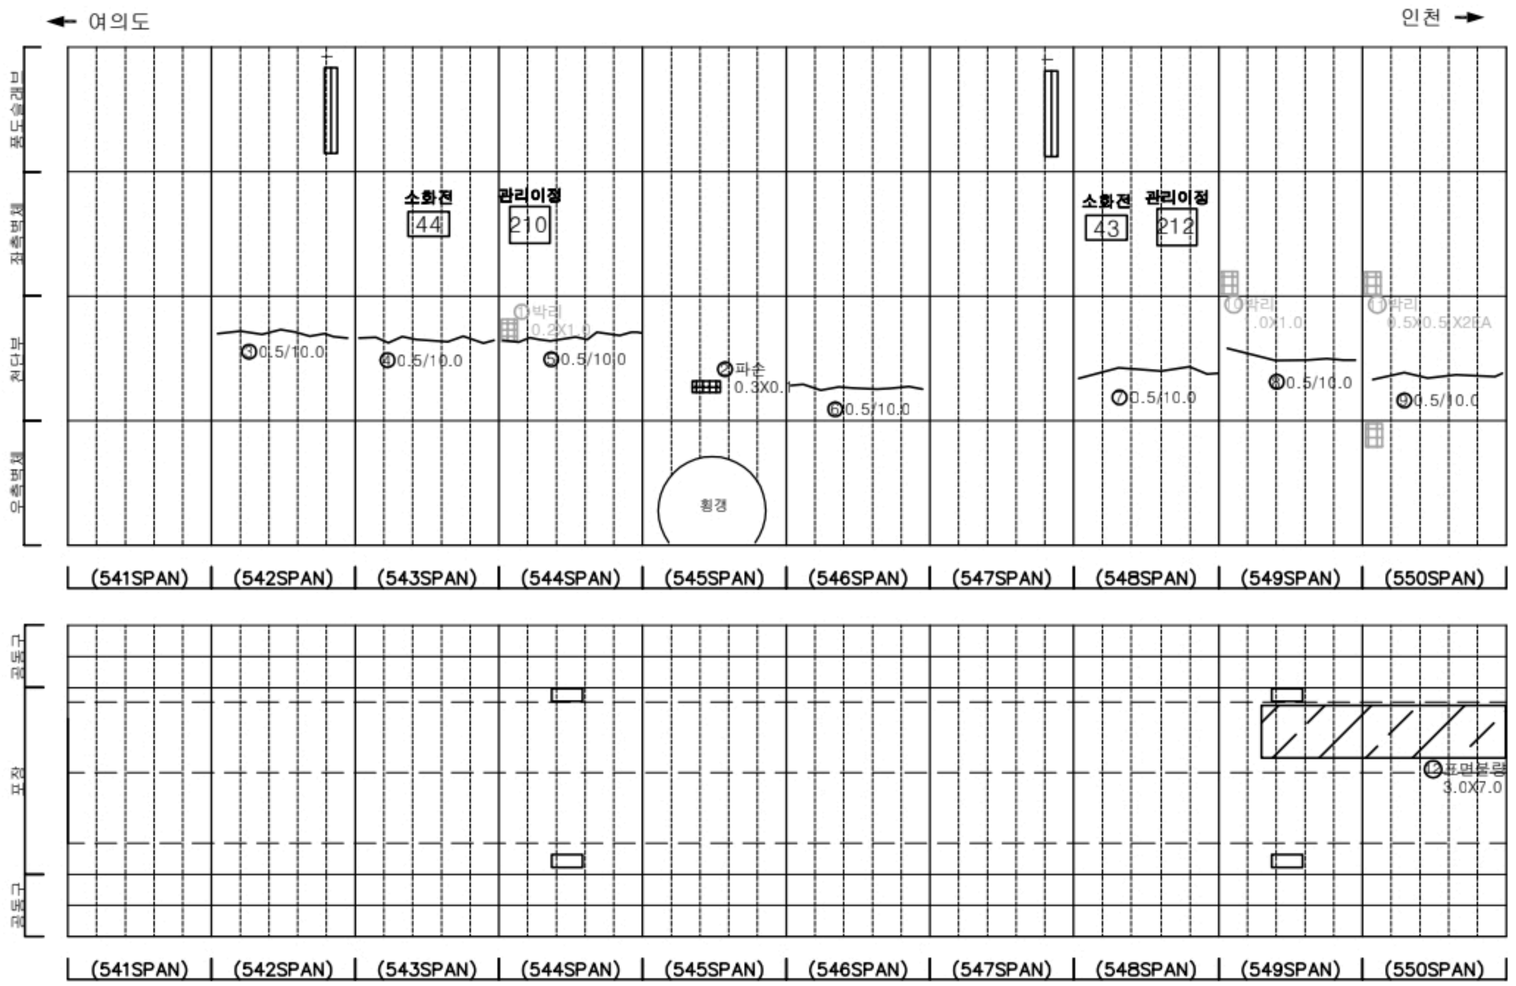

손 상 물 량 표

번호	발생년도	부재	위치	손상내용	손상현황						비 고
					폭 (mm)	길이 (m)	너비 (m)	단위	개소	종합물량	
1	22상	천단부	S 544	박리	-	0.2	1.0	㎡	1	0.20	24'하 보수
2	22하	천단부	S 545	파손	-	0.3	0.1	㎡	1	0.03	
3	24상	천단부	S 542	균열(폭0.3mm이상)	0.5	10.0	-	m	1	10.00	
4	24상	천단부	S 543	균열(폭0.3mm이상)	0.5	10.0	-	m	1	10.00	
5	24상	천단부	S 544	균열(폭0.3mm이상)	0.5	10.0	-	m	1	10.00	
6	24상	천단부	S 546	균열(폭0.3mm이상)	0.5	10.0	-	m	1	10.00	
7	24상	천단부	S 548	균열(폭0.3mm이상)	0.5	10.0	-	m	1	10.00	
8	24상	천단부	S 549	균열(폭0.3mm이상)	0.5	10.0	-	m	1	10.00	
9	24상	천단부	S 550	균열(폭0.3mm이상)	0.5	10.0	-	m	1	10.00	
10	24상	측벽부	S 549	박리	-	1.0	1.0	㎡	1	1.00	24'하 보수
11	24상	측벽부	S 550	박리	-	0.5	0.5	㎡	2	0.50	24'하 보수
12	24하	포장부	S 549-550	표면물량	-	3.0	7.0	㎡	1	21.00	
13											
14											
KEY PLAN

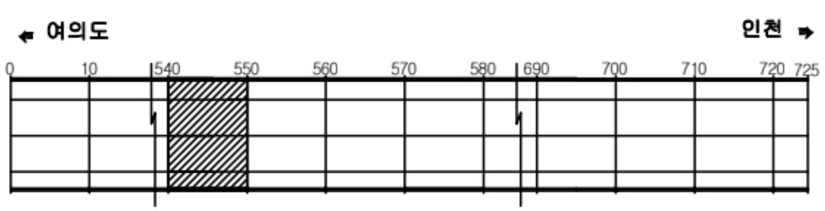

SECTION



범례

균 열	망상균열	재료분리	
펀치, 공동	박리, 파손	체수	
누수, 습윤부	백 태	퇴적물	
철근노출	철 하	열 화	
부 식	좌굴, 변형	기 타	


발 주 처 : 서울터널주식회사

용 역 명 : 신월여의지하도로 안전점검(정기,정밀)용역 (정밀안전점검) (2024,하반기)

도 면 명 : 신월여의지하도로-여의도방향 NATM 541~550구간

도 면 번 호 : 55


ID : 신월여의지하도로-여의도방향 (NATM 551~560구간)

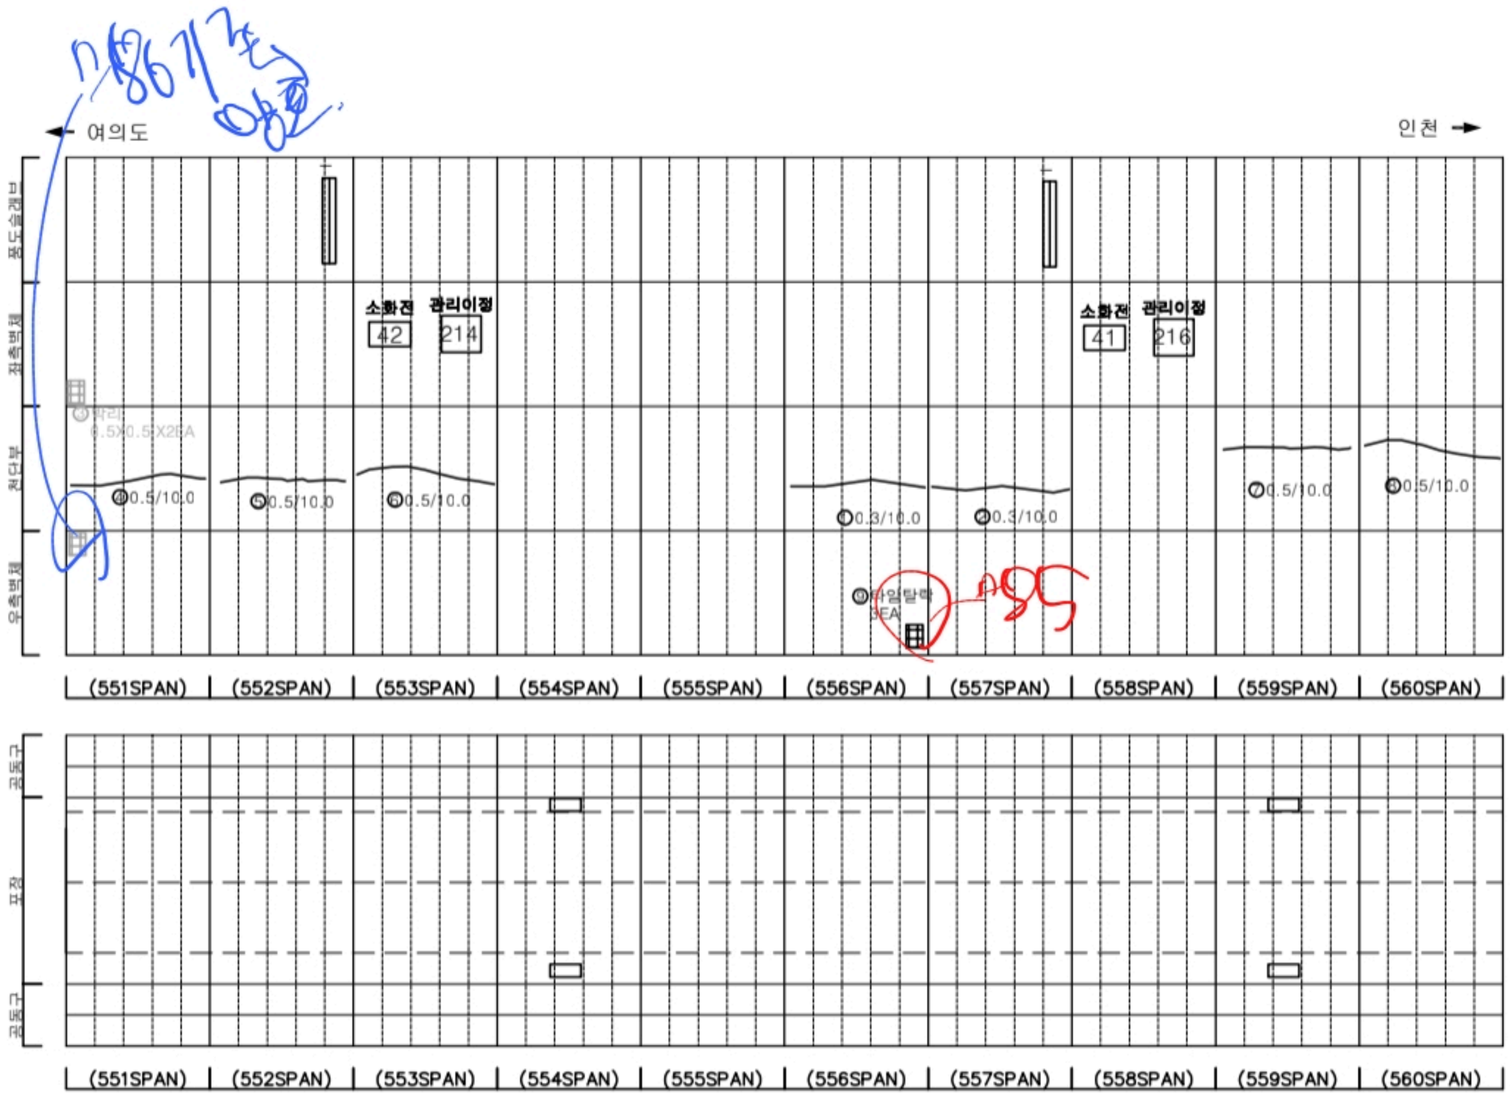

손 상 물 량 표

번호	발생년도	부재	위치	손상내용	손상현황						비 고
					폭 (mm)	길이 (m)	너비 (m)	단위	개소	종합물량	
1	23상	천단부	S 556	균열(폭0.3mm이상)	0.3	10.0	-	m	1	10.00	
2	23상	천단부	S 557	균열(폭0.3mm이상)	0.3	10.0	-	m	1	10.00	
3	24상	측벽부	S 551	박리	-	0.5	0.5	㎡	2	0.50	24'하 보수
4	24상	천단부	S 551	균열(폭0.3mm이상)	0.5	10.0	-	m	1	10.00	
5	24상	천단부	S 552	균열(폭0.3mm이상)	0.5	10.0	-	m	1	10.00	
6	24상	천단부	S 553	균열(폭0.3mm이상)	0.5	10.0	-	m	1	10.00	
7	24상	천단부	S 559	균열(폭0.3mm이상)	0.5	10.0	-	m	1	10.00	
8	24상	천단부	S 560	균열(폭0.3mm이상)	0.5	10.0	-	m	1	10.00	
9	24하	측벽부	S 556	타일탈락	-	-	-	EA	3	3.00	
10											
11											
KEYPLAN

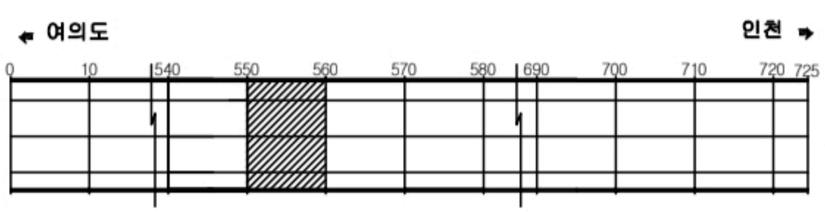

SECTION



범례

균 열	망상균열	재료분리
펀치, 공동	박리, 파손	체수
누수, 습윤부	백 태	퇴적물
철근노출	철 하	열 화
부 식	좌굴, 변형	기 타


발 주 처 : 서울터널주식회사

용 역 명 : 신월여의지하도로 안전점검(정기,정밀)용역 (정밀안전점검) (2024,하반기)

도 면 명 : 신월여의지하도로-여의도방향 NATM 551~560구간

도 면 번 호 : 56


ID : 신월여의지하도로-여의도방향 (NATM 561~570구간)

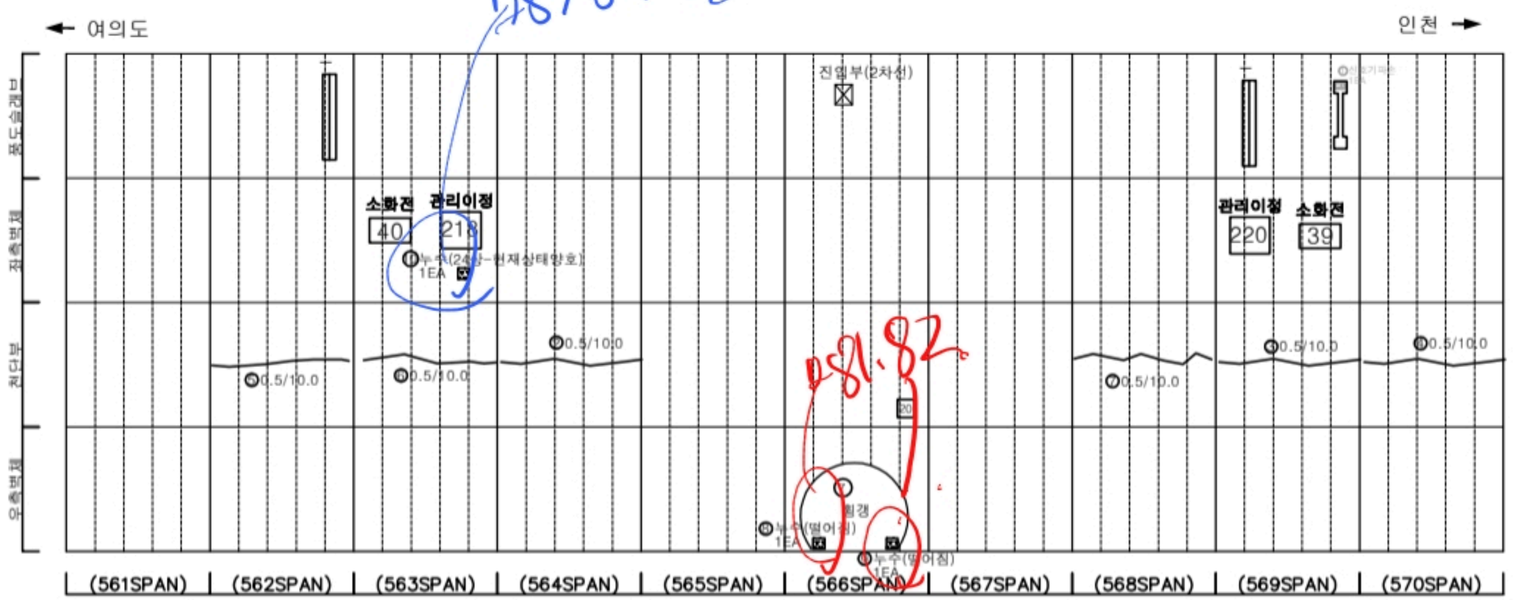

손 상 물 량 표

번호	발생년도	부재	위치	손상내용	손상현황						비 고
					폭(mm)	길이(m)	너비(m)	단위	개소	종합물량	
1	22상	부대시설	S 569	신호기파손	-	-	-	EA	1	1.00	22'하 보수
2	22하	천단부	S 564	균열(폭0.3mm이상)	0.5	10.0	-	m	1	10.00	
3	22하	천단부	S 569	균열(폭0.3mm이상)	0.5	10.0	-	m	1	10.00	
4	23상	천단부	S 570	균열(폭0.3mm이상)	0.5	10.0	-	m	1	10.00	
5	23하	천단부	S 562	균열(폭0.3mm이상)	0.5	10.0	-	m	1	10.00	
6	24상	천단부	S 563	균열(폭0.3mm이상)	0.5	10.0	-	m	1	10.00	
7	24상	천단부	S 568	균열(폭0.3mm이상)	0.5	10.0	-	m	1	10.00	
8	24상	피난연락갱	S 566	누수(떨어짐)	-	-	-	EA	1	1.00	
9	24상	피난연락갱	S 566	누수(떨어짐)	-	-	-	EA	1	1.00	
10	24상	측벽부	S 563	누수	-	-	-	EA	1	1.00	
11											
12											
KEYPLAN

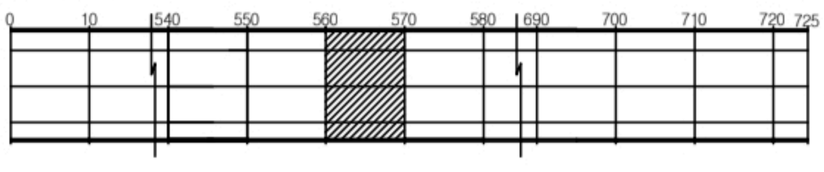

SECTION



범례

균 열	망상균열	재료분리
펀치, 공동	박리, 파손	체수
누수, 습윤부	백 태	퇴적물
철근노출	철 하	열 화
부 식	좌굴, 변형	기 타


발 주 처: 서울터널주식회사

용 역 명: 신월여의지하도로 안전점검(정기,정밀)용역 (정밀안전점검) (2024,하반기)

도 면 명: 신월여의지하도로-여의도방향 NATM 561-570구간

도 면 번 호: 57


ID : 신월여의지하도로-여의도방향 (NATM 571~580구간)

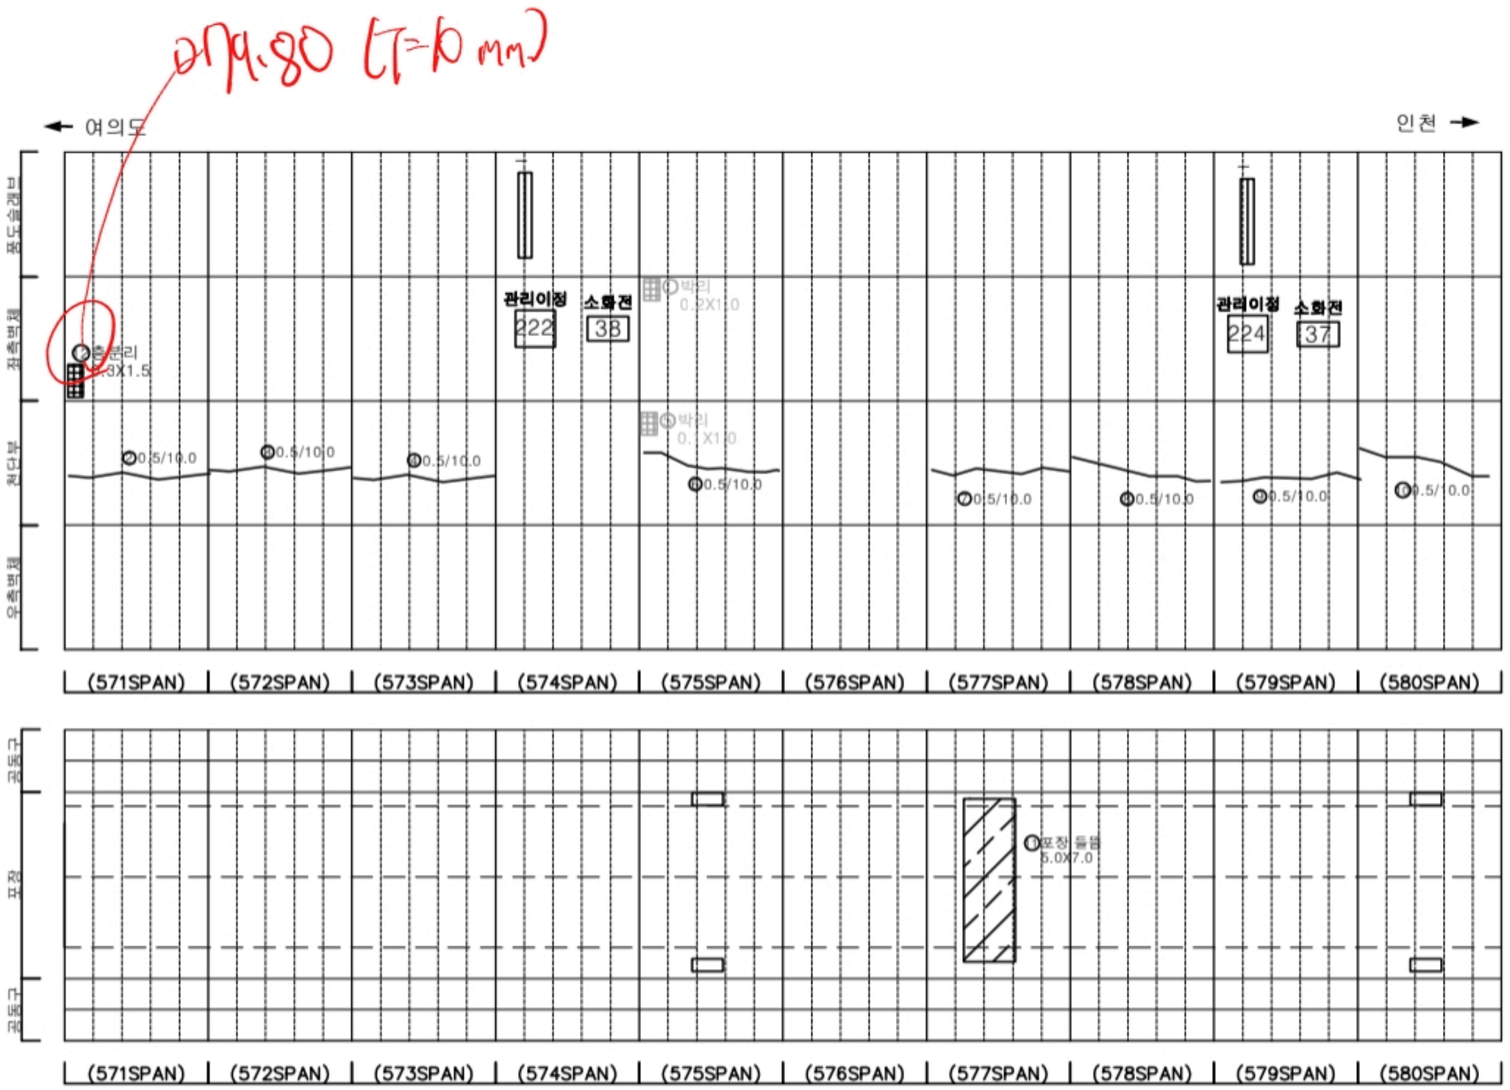

손 상 물 량 표

번호	발생년도	부재	위치	손상내용	손상현황						비 고
					폭 (mm)	길이 (m)	너비 (m)	단위	개소	종합물량	
1	22상	측벽부	S 575	박리	-	0.2	1.0	㎡	1	0.20	22'하 보수
2	23상	천단부	S 571	균열(폭0.3mm이상)	0.5	10.0	-	m	1	10.00	
3	23상	천단부	S 572	균열(폭0.3mm이상)	0.5	10.0	-	m	1	10.00	
4	23상	천단부	S 573	균열(폭0.3mm이상)	0.5	10.0	-	m	1	10.00	
5	24상	천단부	S 575	박리	-	0.1	1.0	㎡	1	0.10	24'하 보수
6	24상	천단부	S 575	균열(폭0.3mm이상)	0.5	10.0	-	m	1	10.00	
7	24상	천단부	S 577	균열(폭0.3mm이상)	0.5	10.0	-	m	1	10.00	
8	24상	천단부	S 578	균열(폭0.3mm이상)	0.5	10.0	-	m	1	10.00	
9	24상	천단부	S 579	균열(폭0.3mm이상)	0.5	10.0	-	m	1	10.00	
10	24상	천단부	S 580	균열(폭0.3mm이상)	0.5	10.0	-	m	1	10.00	
11	24상	포장부	S 577	포장 들뜸	-	5.0	7.0	㎡	1	35.00	
12	24하	측벽부	S 571	층분리	-	0.3	1.5	㎡	1	0.45	
13											
14											
KEY PLAN

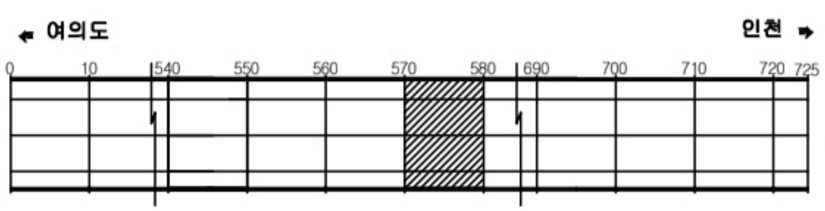

SECTION



범례

균 열	망상균열	재료분리	
펀치, 공동	박리, 파손	체수	
누수, 습윤부	백 태	퇴적물	
철근노출	철 하	열 화	
부 식	좌굴, 변형	기 타	

발 주 처 : 서울터널주식회사


용 역 명 : 신월여의지하도로 안전점검(정기,정밀)용역 (정밀안전점검) (2024,하반기)

도 면 명 : 신월여의지하도로-여의도방향 NATM 571~580구간

도 면 번 호 : 58

ID : 신월여의지하도로-여의도방향 (NATM 581~590구간)


D-78 차량왜소등

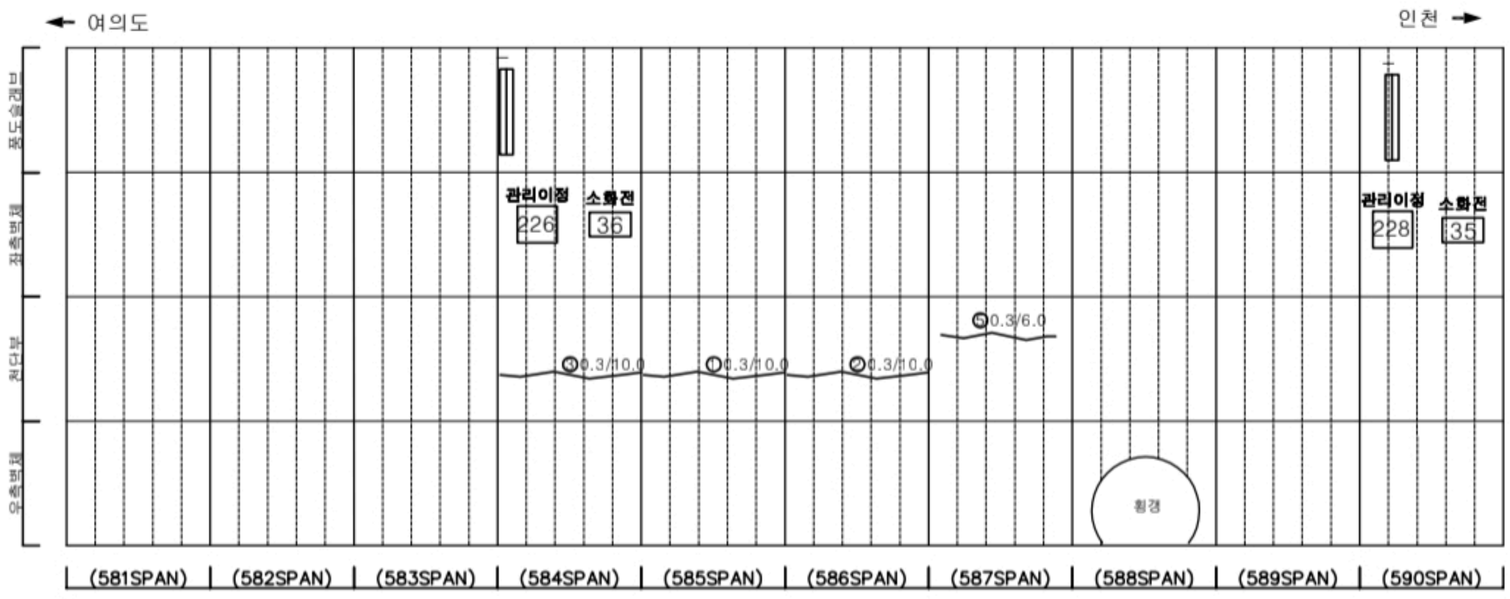

손 상 물 량 표

번호	발생년도	부재	위치	손상내용	손상현황						비 고
					폭 (mm)	길이 (m)	너비 (m)	단위	개소	종합물량	
1	22상	천단부	S 585	균열(폭0.3mm이상)	0.3	10.0	-	m	1	10.00	
2	22상	천단부	S 586	균열(폭0.3mm이상)	0.3	10.0	-	m	1	10.00	
3	22하	천단부	S 584	균열(폭0.3mm이상)	0.3	10.0	-	m	1	10.00	
4	24상	공동구	S 585	공동구 덮개파손	-	-	-	EA	2	2.00	24'하 보수
5	24하	천단부	S 587	균열(폭0.3mm이상)	0.3	6.0	-	m	1	6.00	
6											
7											
KEYPLAN

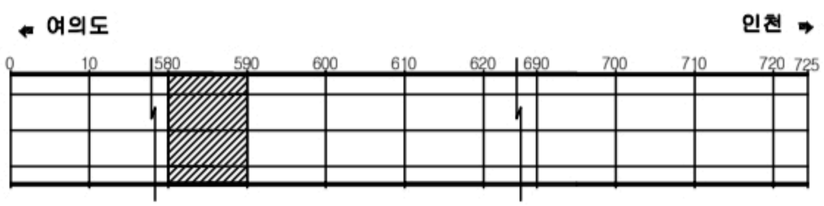

SECTION




범례

균 열	망상균열	재료분리
펀치, 공동	박리, 파손	체수
누수, 습윤부	백 태	퇴적물
철근노출	철 하	열 화
부 식	좌굴, 변형	기 타

발 주 처	서울터널주식회사
용 역 명	신월여의지하도로 안전점검(정기,정밀)용역 (정밀안전점검) (2024,하반기)
도 면 명	신월여의지하도로-여의도방향 NATM 581-590구간
도 면 번 호	59


ID : 신월여의지하도로-여의도방향 (NATM 591~600구간)

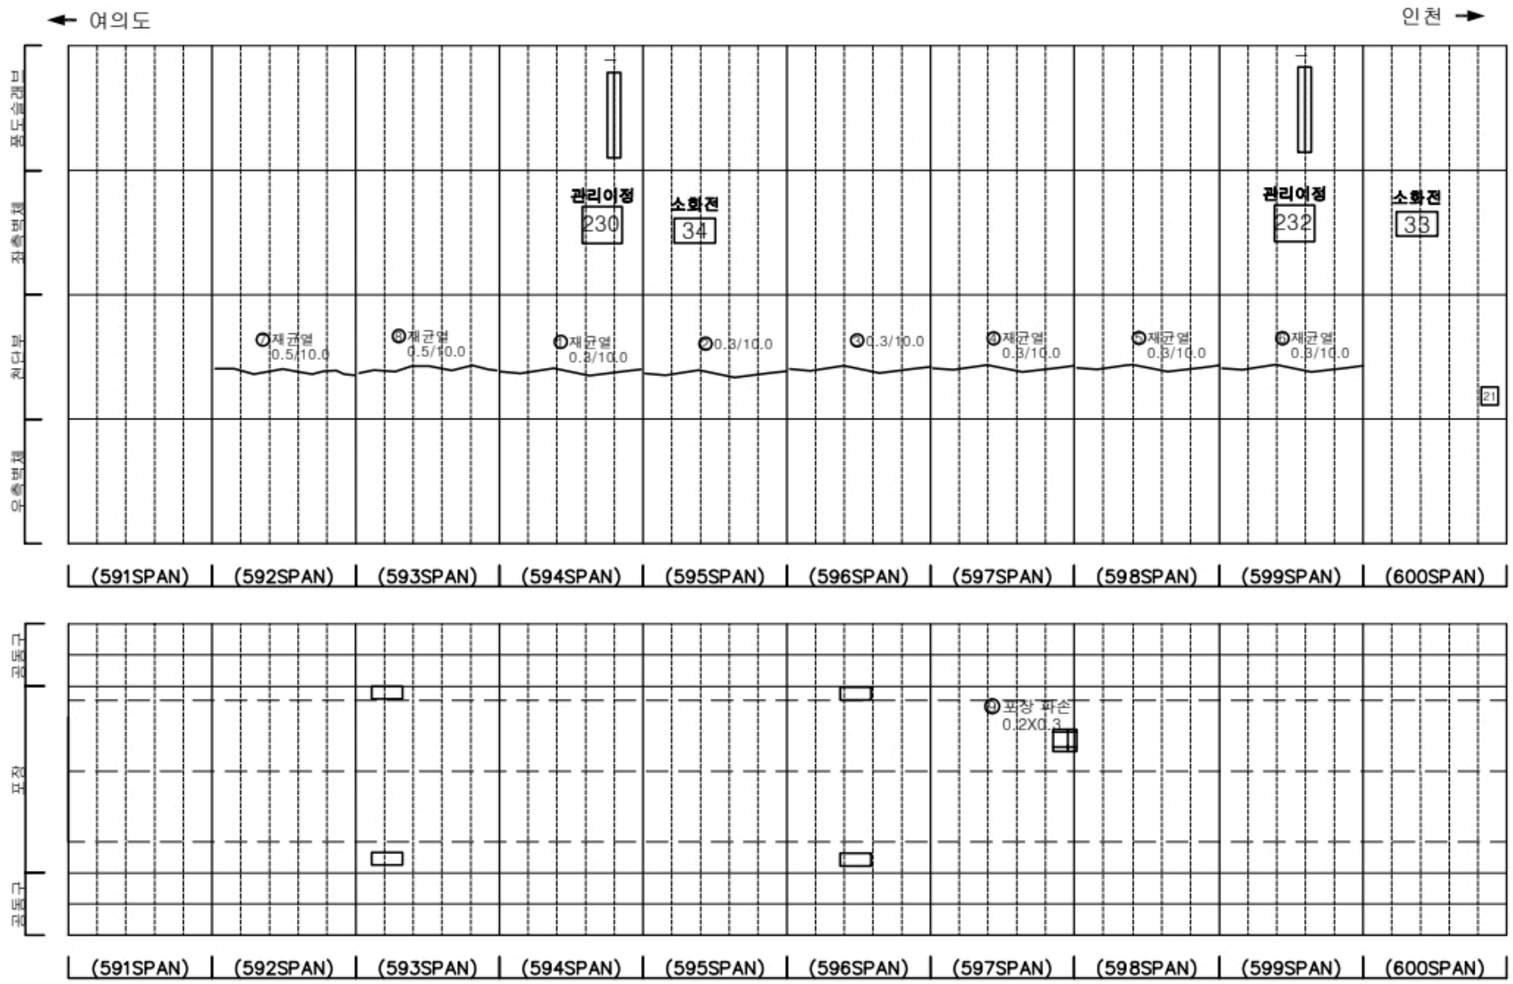

손 상 물 량 표

번호	발생년도	부재	위치	손상내용	손상현황						비 고
					폭 (mm)	길이 (m)	너비 (m)	단위	개소	종합물량	
1	22하	천단부	S 594	재균열(폭0.3mm이상)	0.3	10.0	-	m	1	10.00	
2	22하	천단부	S 595	균열(폭0.3mm이상)	0.3	10.0	-	m	1	10.00	
3	22하	천단부	S 596	균열(폭0.3mm이상)	0.3	10.0	-	m	1	10.00	
4	22하	천단부	S 597	재균열(폭0.3mm이상)	0.3	10.0	-	m	1	10.00	
5	22하	천단부	S 598	재균열(폭0.3mm이상)	0.3	10.0	-	m	1	10.00	
6	22하	천단부	S 599	재균열(폭0.3mm이상)	0.3	10.0	-	m	1	10.00	
7	24상	천단부	S 592	재균열(폭0.3mm이상)	0.5	10.0	-	m	1	10.00	
8	24상	천단부	S 593	재균열(폭0.3mm이상)	0.5	10.0	-	m	1	10.00	
9	24하	포장부	S 597	포장 파손	-	0.2	0.3	㎡	1	0.06	
10											
11											
KEY PLAN

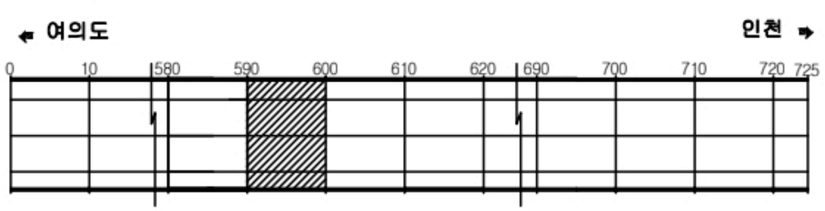

SECTION



범례

균 열	망상균열	재료분리
펀치, 공동	박리, 파손	체수
누수, 습윤부	백 태	퇴적물
철근노출	철 하	열 화
부 식	좌굴, 변형	기 타


발 주 처
서울터널주식회사

용 역 명
신월여의지하도로 안전점검(정기,정밀)용역
(정밀안전점검) (2024,하반기)

도 면 명
신월여의지하도로-여의도방향 NATM 591~600구간

도 면 번 호
60


ID : 신월여의지하도로-여의도방향 (NATM 601~610구간)

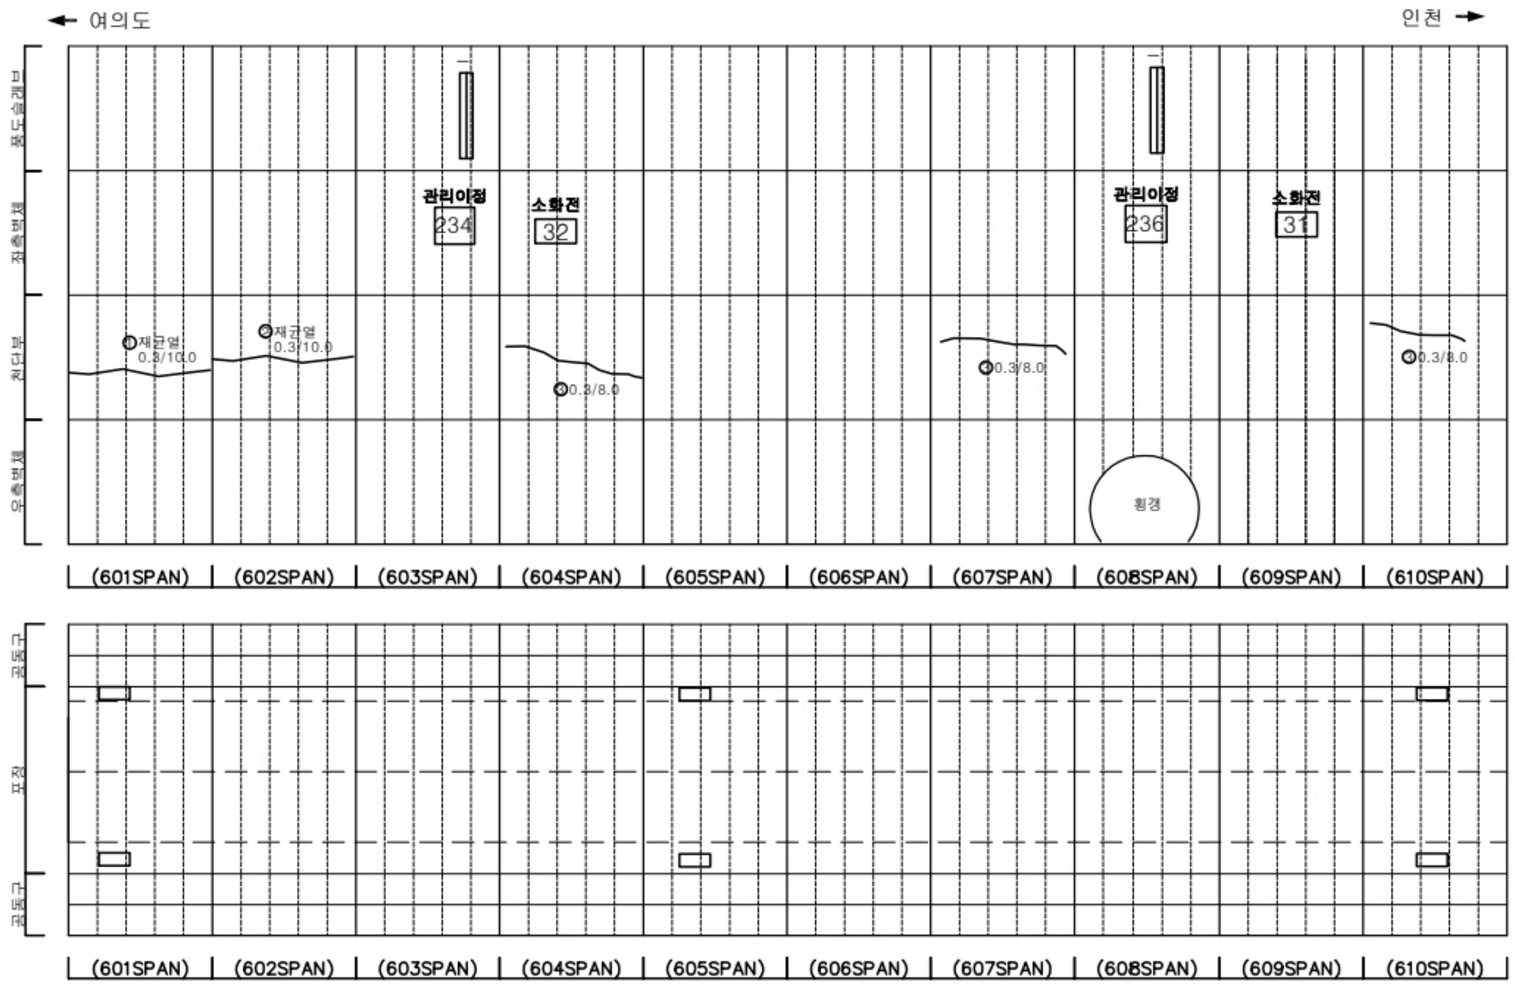

손 상 물 량 표

번호	발생년도	부재	위치	손상내용	손상현황						비 고
					폭 (mm)	길이 (m)	너비 (m)	단위	개소	종합물량	
1	22하	천단부	S 601	재균열(폭0.3mm이상)	0.3	10.0	-	m	1	10.00	
2	22하	천단부	S 602	재균열(폭0.3mm이상)	0.3	10.0	-	m	1	10.00	
3	24상	천단부	S 604	균열(폭0.3mm이상)	0.3	8.0	-	m	1	8.00	
4	24상	천단부	S 607	균열(폭0.3mm이상)	0.3	10.0	-	m	1	10.00	
5	24상	천단부	S 610	재균열(폭0.3mm이상)	0.5	6.0	-	m	1	6.00	
6											
7											
KEYPLAN

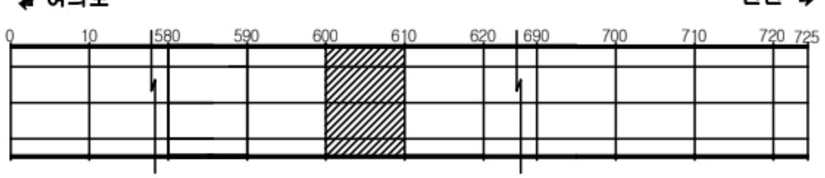

SECTION



범례

균 열	망상균열	재료분리
펀치, 공동	박리, 파손	체수
누수, 습윤부	백 태	퇴적물
철근노출	철 하	열 화
부 식	좌굴, 변형	기 타


발 주 처 : 서울터널주식회사

용 역 명 : 신월여의지하도로 안전점검(정기,정밀)용역 (정밀안전점검) (2024,하반기)

도 면 명 : 신월여의지하도로-여의도방향 NATM 601~610구간

도 면 번 호 : 61


ID : 신월여의지하도로-여의도방향 (NATM 611~620구간)

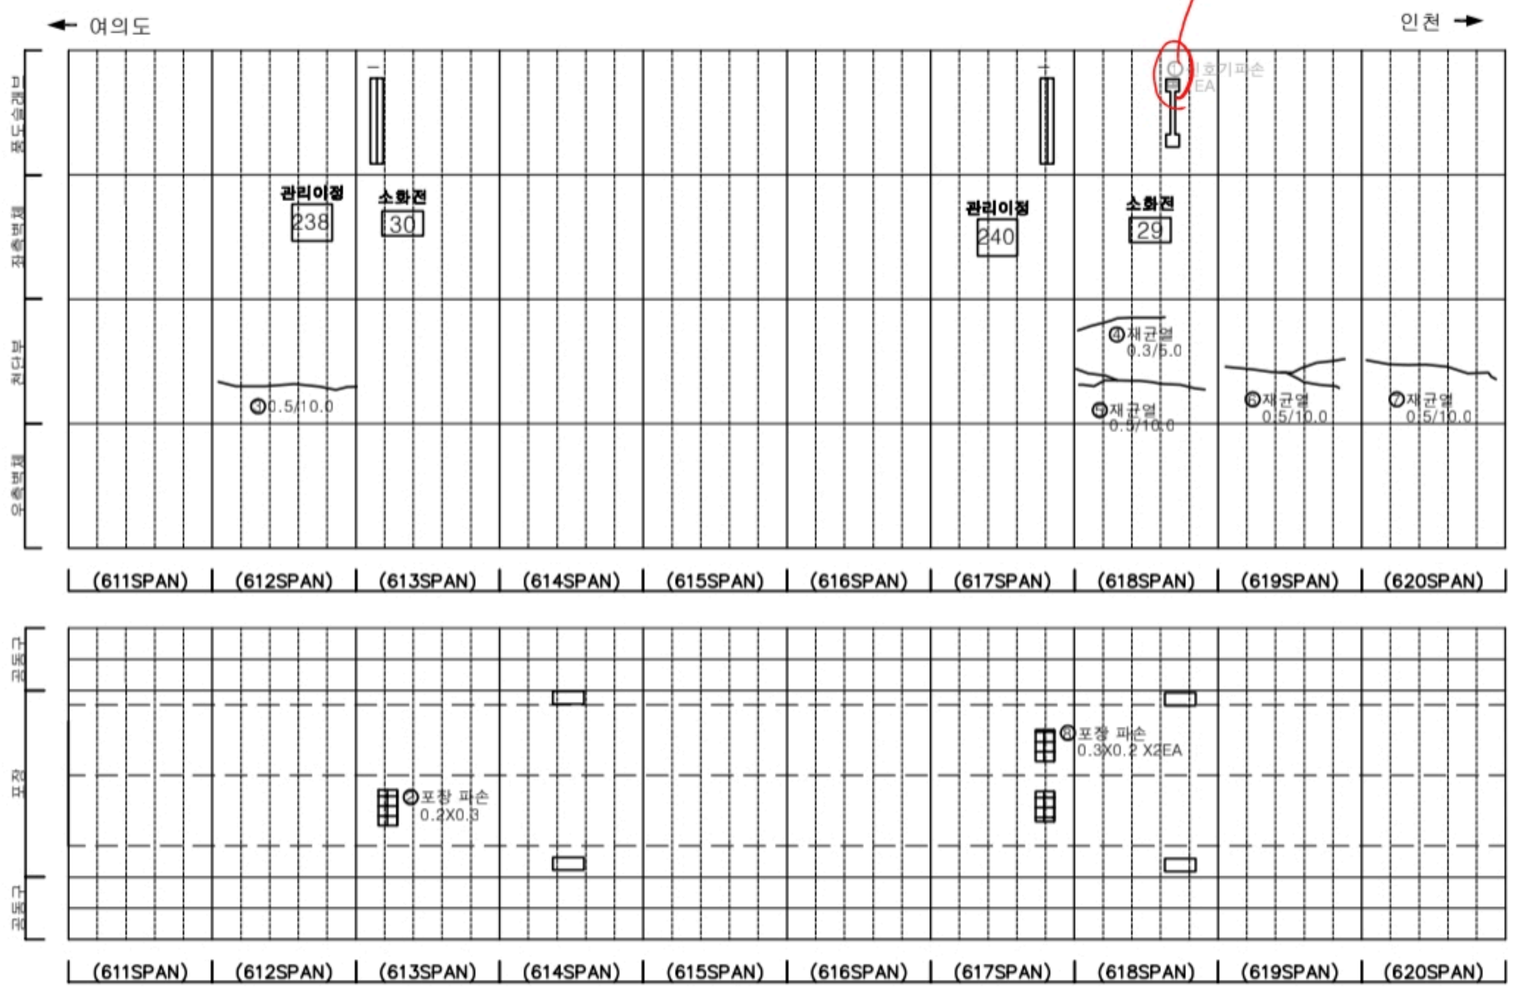

손 상 물 량 표

번호	발생년도	부재	위치	손상내용	손상현황						비 고
					폭 (mm)	길이 (m)	너비 (m)	단위	개소	종합물량	
1	22상	부대시설	S 618	신호기파손	-	-	-	EA	1	1.00	23'하 보수
2	23상	포장부	S 613	포장 파손	-	0.2	0.3	㎡	1	0.06	
3	24상	천단부	S 612	균열(폭0.3mm이상)	0.5	10.0	-	m	1	10.00	
4	24상	천단부	S 618	재균열(폭0.3mm이상)	0.3	5.0	-	m	1	5.00	
5	24상	천단부	S 618	재균열(폭0.3mm이상)	0.5	10.0	-	m	1	10.00	
6	24상	천단부	S 619	재균열(폭0.3mm이상)	0.5	10.0	-	m	1	10.00	
7	24상	천단부	S 620	재균열(폭0.3mm이상)	0.5	10.0	-	m	1	10.00	
8	24상	포장부	S 617	포장 파손	-	0.3	0.2	㎡	2	0.12	
9											
10											
KEY PLAN

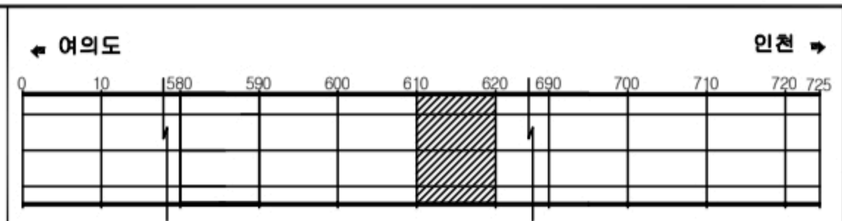

SECTION



범례

균 열	망상균열	재료분리	
펀치, 공동	박리, 파손	체수	
누수, 습윤부	백 태	퇴적물	
철근노출	철 하	열 화	
부 식	좌굴, 변형	기 타	


발 주 처 : 서울터널주식회사

용 역 명 : 신월여의지하도로 안전점검(정기,정밀)용역 (정밀안전점검) (2024,하반기)

도 면 명 : 신월여의지하도로-여의도방향 NATM 611~620구간

도 면 번 호 : 62


ID : 신월여의지하도로-여의도방향 (NATM 621~630구간)

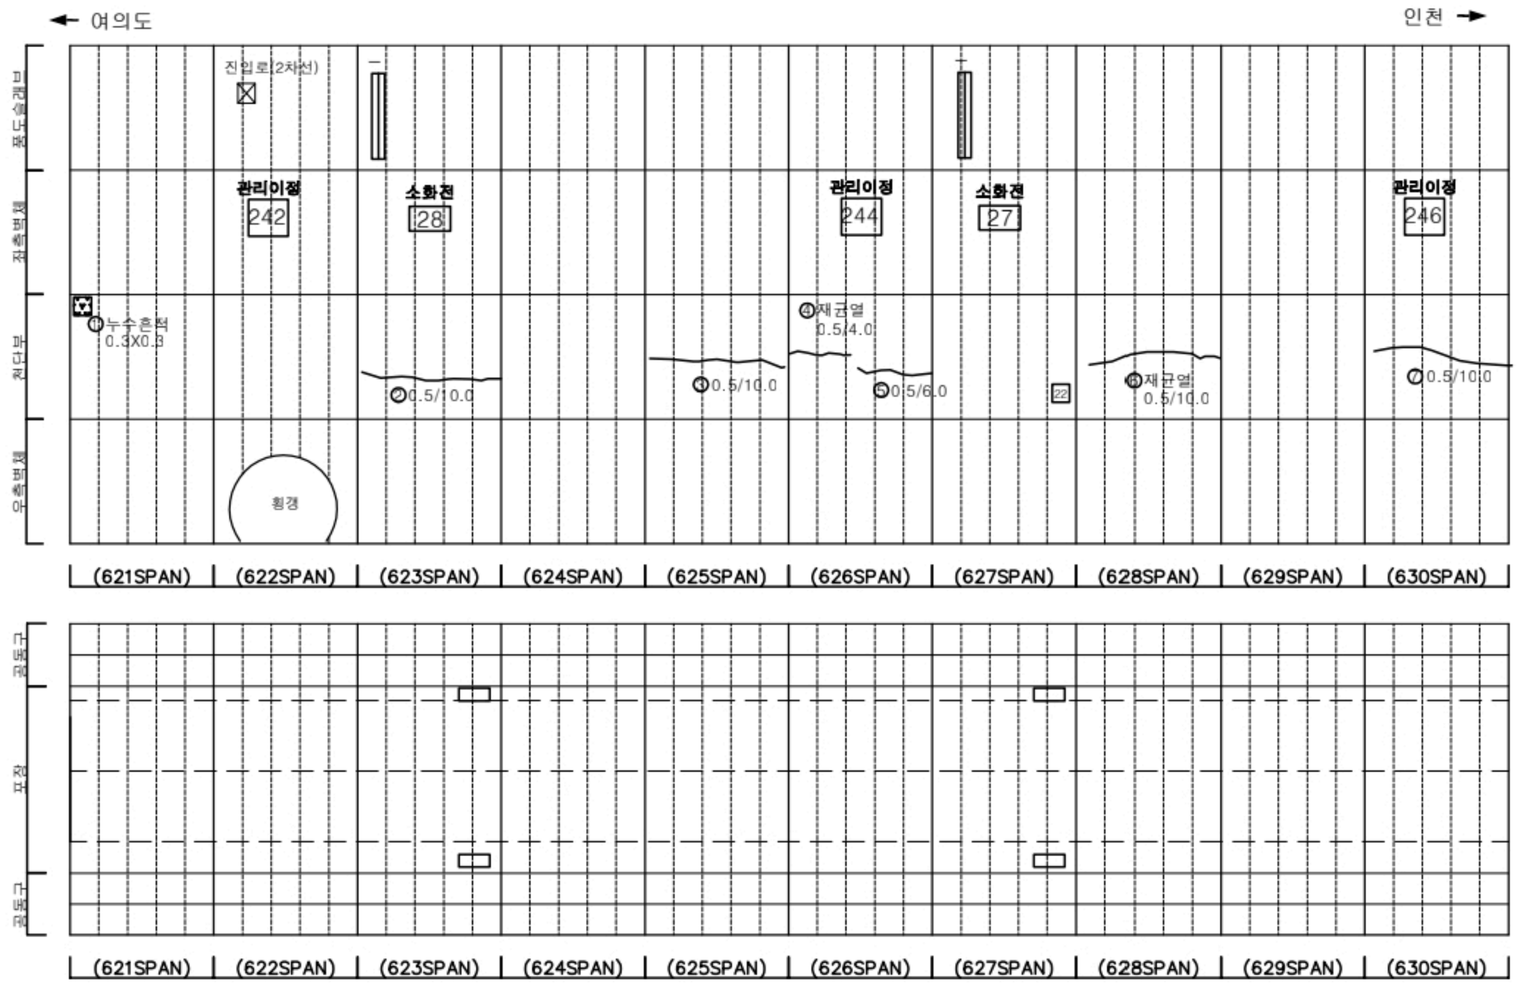

손 상 물 량 표

번호	발생년도	부재	위치	손상내용	손상현황						비 고
					폭 (mm)	길이 (m)	너비 (m)	단위	개소	종합물량	
1	22상	천단부	S 621	누수흔적	-	0.3	0.3	㎡	1	0.09	
2	24상	천단부	S 623	균열(폭0.3mm이상)	0.5	10.0	-	m	1	10.00	
3	24상	천단부	S 625	균열(폭0.3mm이상)	0.5	10.0	-	m	1	10.00	
4	24상	천단부	S 626	재균열(폭0.3mm이상)	0.5	4.0	-	m	1	4.00	
5	24상	천단부	S 625	균열(폭0.3mm이상)	0.5	6.0	-	m	1	6.00	
6	24상	천단부	S 628	재균열(폭0.3mm이상)	0.5	10.0	-	m	1	10.00	
7	24상	천단부	S 630	균열(폭0.3mm이상)	0.5	10.0	-	m	1	10.00	
8											
9											
KEY PLAN

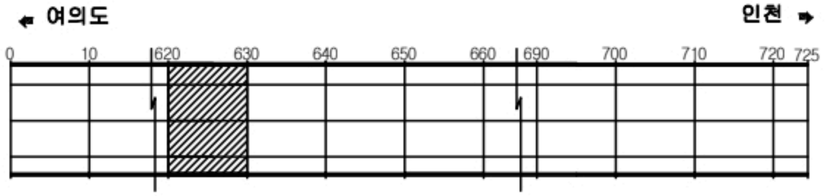

SECTION



범례

균 열	망상균열	재료분리
편치, 공동	박리, 파손	체수
누수, 습윤부	백 태	퇴적물
철근노출	철 하	열 화
부 식	좌굴, 변형	기 타


발 주 처
서울터널주식회사


용 역 명
신월여의지하도로 안전점검(정기,정밀)용역
(정밀안전점검) (2024, 하반기)

도 면 명
신월여의지하도로-여의도방향 NATM 621~630구간

도 면 번 호
63

ID : 신월여의지하도로-여의도방향 (NATM 631~640구간)

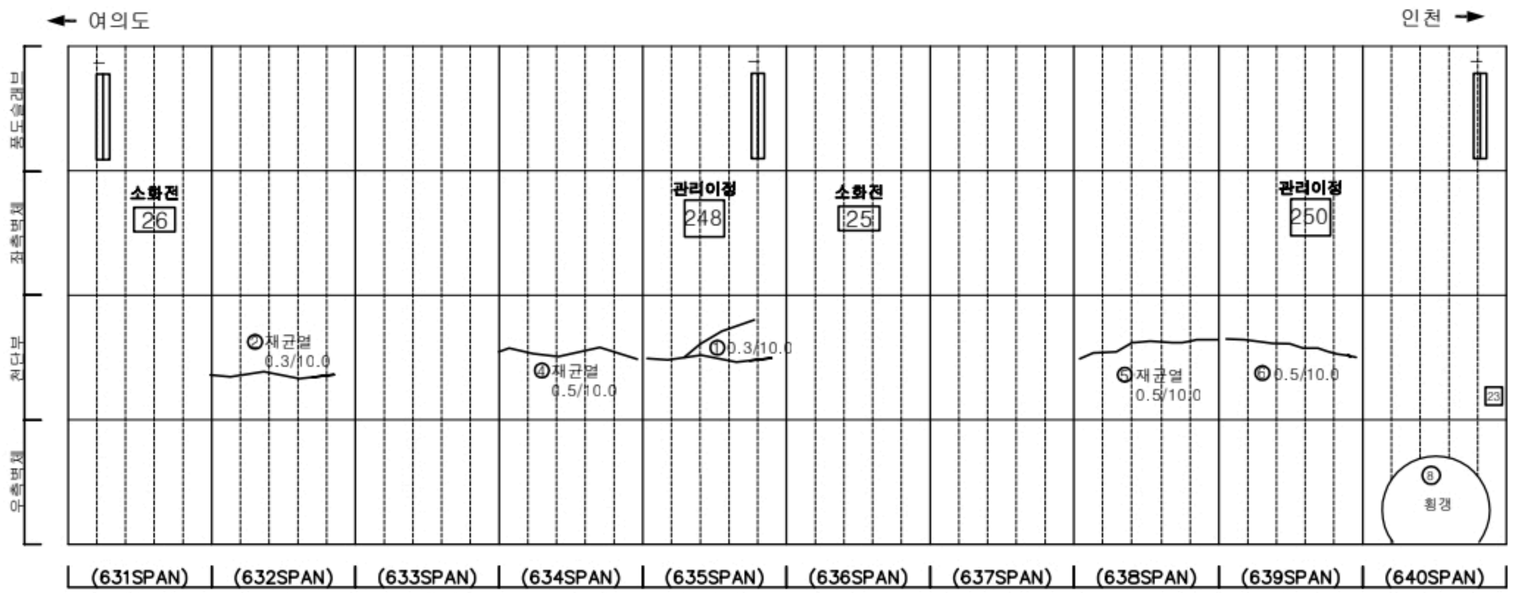


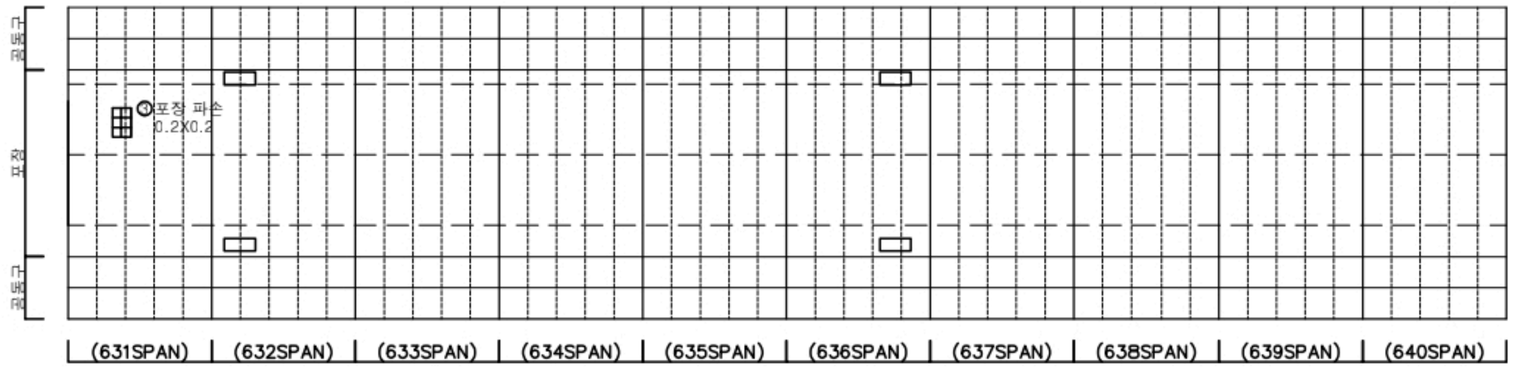

손 상 물 량 표

번호	발생년도	부재	위치	손상내용	손상현황						비 고
					폭 (mm)	길이 (m)	너비 (m)	단위	개소	종합물량	
1	22상	천단부	S 635	균열(폭0.3mm이상)	0.3	10.0	-	m	1	10.00	
2	23상	천단부	S 632	재균열(폭0.3mm이상)	0.3	10.0	-	m	1	10.00	
3	23상	포장부	S 631	포장 파손	-	0.2	0.2	㎡	1	0.04	
4	24상	천단부	S 634	재균열(폭0.3mm이상)	0.5	10.0	-	m	1	10.00	
5	24상	천단부	S 638	재균열(폭0.3mm이상)	0.5	10.0	-	m	1	10.00	
6	24상	천단부	S 639	균열(폭0.3mm이상)	0.5	10.0	-	m	1	10.00	
7											
8											
KEYPLAN

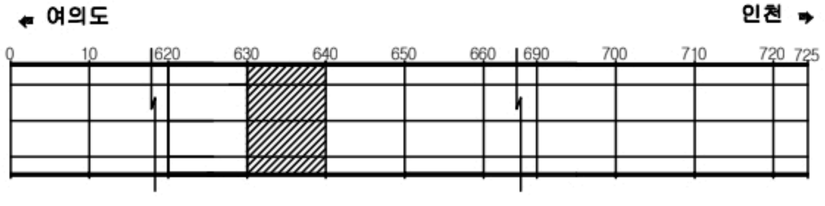

SECTION




범례

균 열	망상균열	재료분리
펀치, 공동	박리, 파손	체수
누수, 습윤부	백 태	퇴적물
철근노출	철 하	열 화
부 식	좌굴, 변형	기 타

발 주 처	서울터널주식회사
용 역 명	신월여의지하도로 안전점검(정기,정밀)용역 (정밀안전점검) (2024,하반기)
도 면 명	신월여의지하도로-여의도방향 NATM 631~640구간
도 면 번 호	64

ID : 신월여의지하도로-여의도방향 (NATM 641~650구간)


P76 CCTV 점검

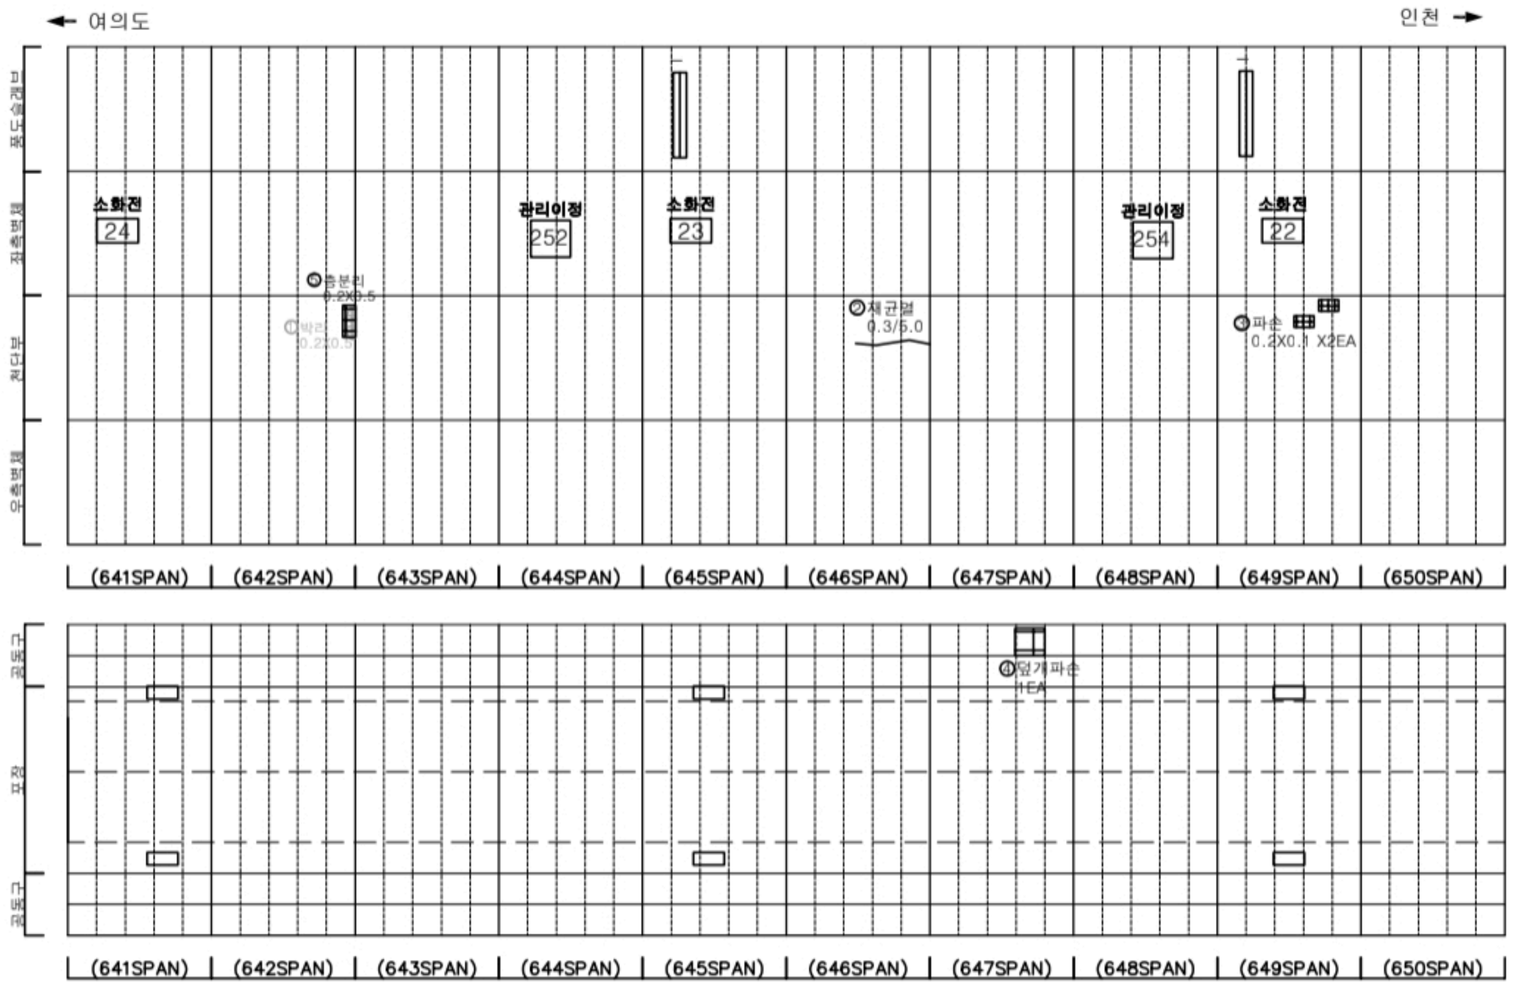

손 상 물 량 표

번호	발생년도	부재	위치	손상내용	손상현황						비 고
					폭 (mm)	길이 (m)	너비 (m)	단위	개소	종합물량	
1	22하	천단부	S 642	박리	-	0.2	0.5	㎡	1	0.10	24'상 보수
2	22하	천단부	S 646	재균열(폭0.3mm이상)	0.3	5.0	-	m	1	5.00	
3	22하	천단부	S 649	파손	-	0.2	0.1	㎡	2	0.04	
4	22하	공동구	S 647	공동구 덮개파손	-	-	-	EA	1	1.00	
5	24하	천단부	S 642	층분리	-	0.2	0.5	㎡	1	0.10	
6											
7											
KEYPLAN

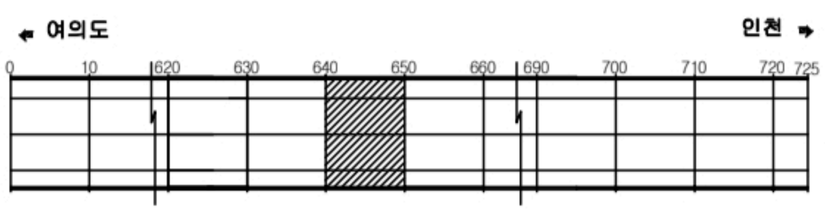

SECTION




범례

균 열	망상균열	재료분리
펀치, 공동	박리, 파손	체수
누수, 습윤부	백 태	퇴적물
철근노출	철 하	열 화
부 식	좌굴, 변형	기 타

발 주 처	서울터널주식회사
용 역 명	신월여의지하도로 안전점검(정기,정밀)용역 (정밀안전점검) (2024,하반기)
도 면 명	신월여의지하도로-여의도방향 NATM 641-650구간
도 면 번 호	65


ID : 신월여의지하도로-여의도방향 (NATM 651~660구간)

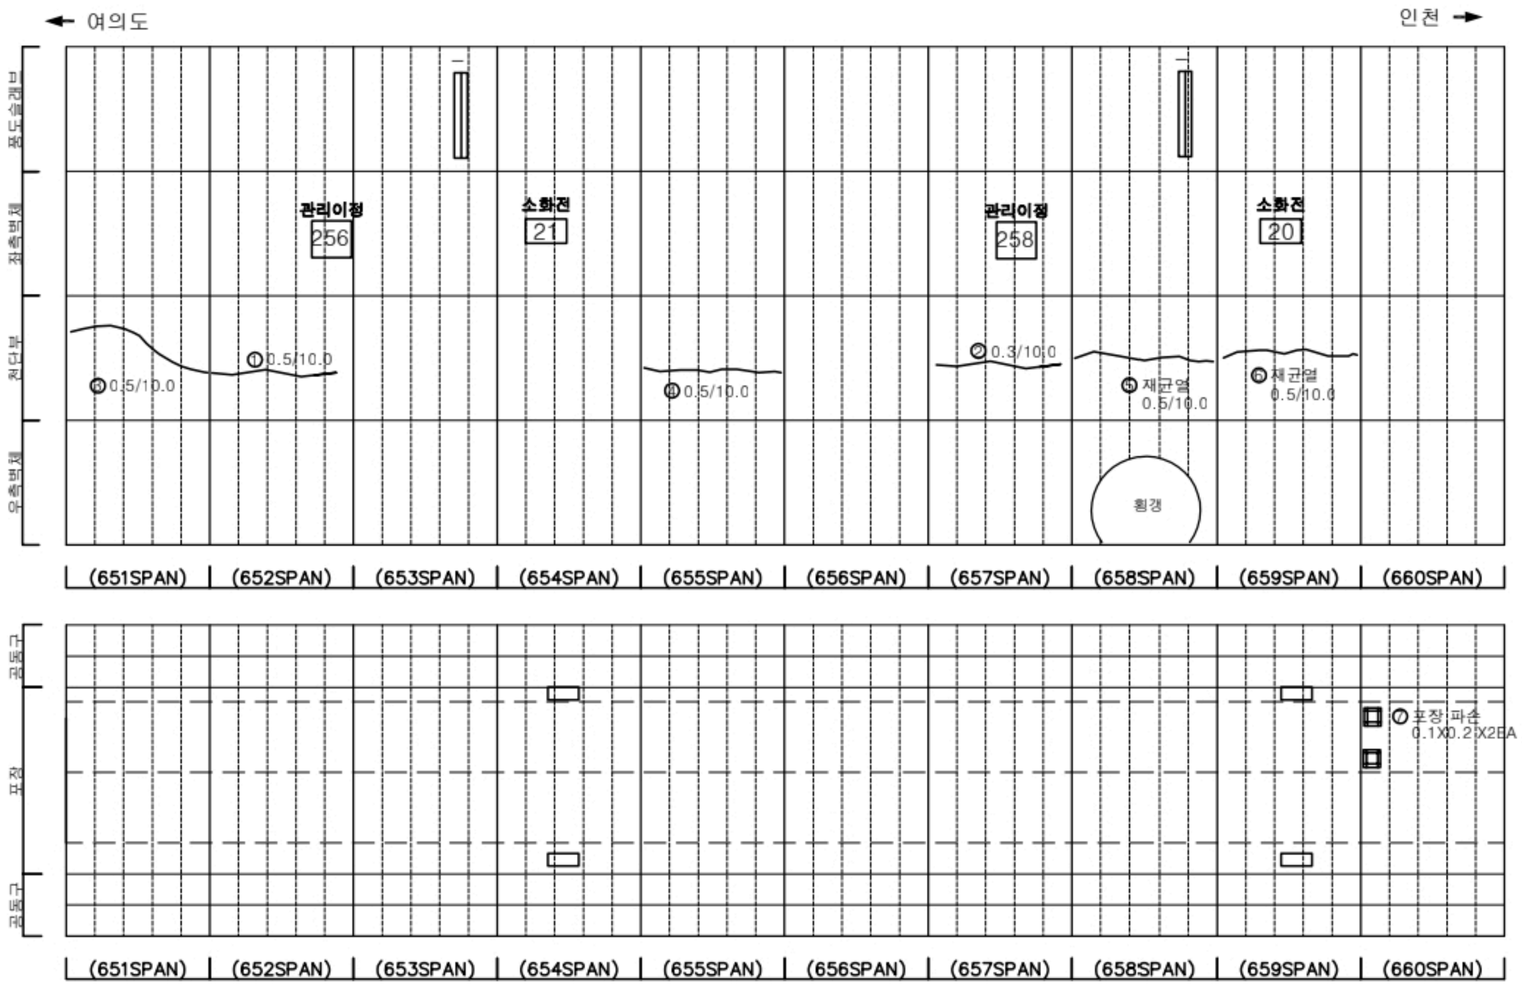

손 상 물 량 표

번호	발생년도	부재	위치	손상내용	손상현황						비 고
					폭 (mm)	길이 (m)	너비 (m)	단위	개소	종합물량	
1	23상	천단부	S 652	균열(폭0.3mm이상)	0.5	10.0	-	m	1	10.00	
2	23상	천단부	S 657	균열(폭0.3mm이상)	0.3	10.0	-	m	1	10.00	
3	24상	천단부	S 651	균열(폭0.3mm이상)	0.5	10.0	-	m	1	10.00	
4	24상	천단부	S 655	균열(폭0.3mm이상)	0.5	10.0	-	m	1	10.00	
5	24상	천단부	S 658	재균열(폭0.3mm이상)	0.5	10.0	-	m	1	10.00	
6	24상	천단부	S 659	재균열(폭0.3mm이상)	0.5	10.0	-	m	1	10.00	
7	24하	포장부	S 660	포장 파손	-	0.1	0.2	㎡	2	0.04	
8											
9											
KEY PLAN

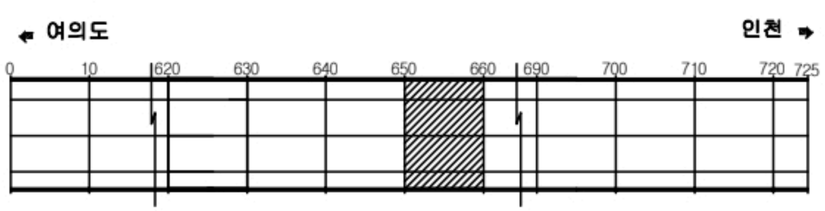

SECTION



범례

균 열	망상균열	재료분리
펀치, 공동	박리, 파손	체수
누수, 습윤부	백 태	퇴적물
철근노출	철 하	열 화
부 식	좌굴, 변형	기 타


발 주 처 : 서울터널주식회사

용 역 명 : 신월여의지하도로 안전점검(정기,정밀)용역 (정밀안전점검) (2024,하반기)

도 면 명 : 신월여의지하도로-여의도방향 NATM 651~660구간

도 면 번 호 : 66


ID : 신월여의지하도로-여의도방향 (NATM 661~670구간)

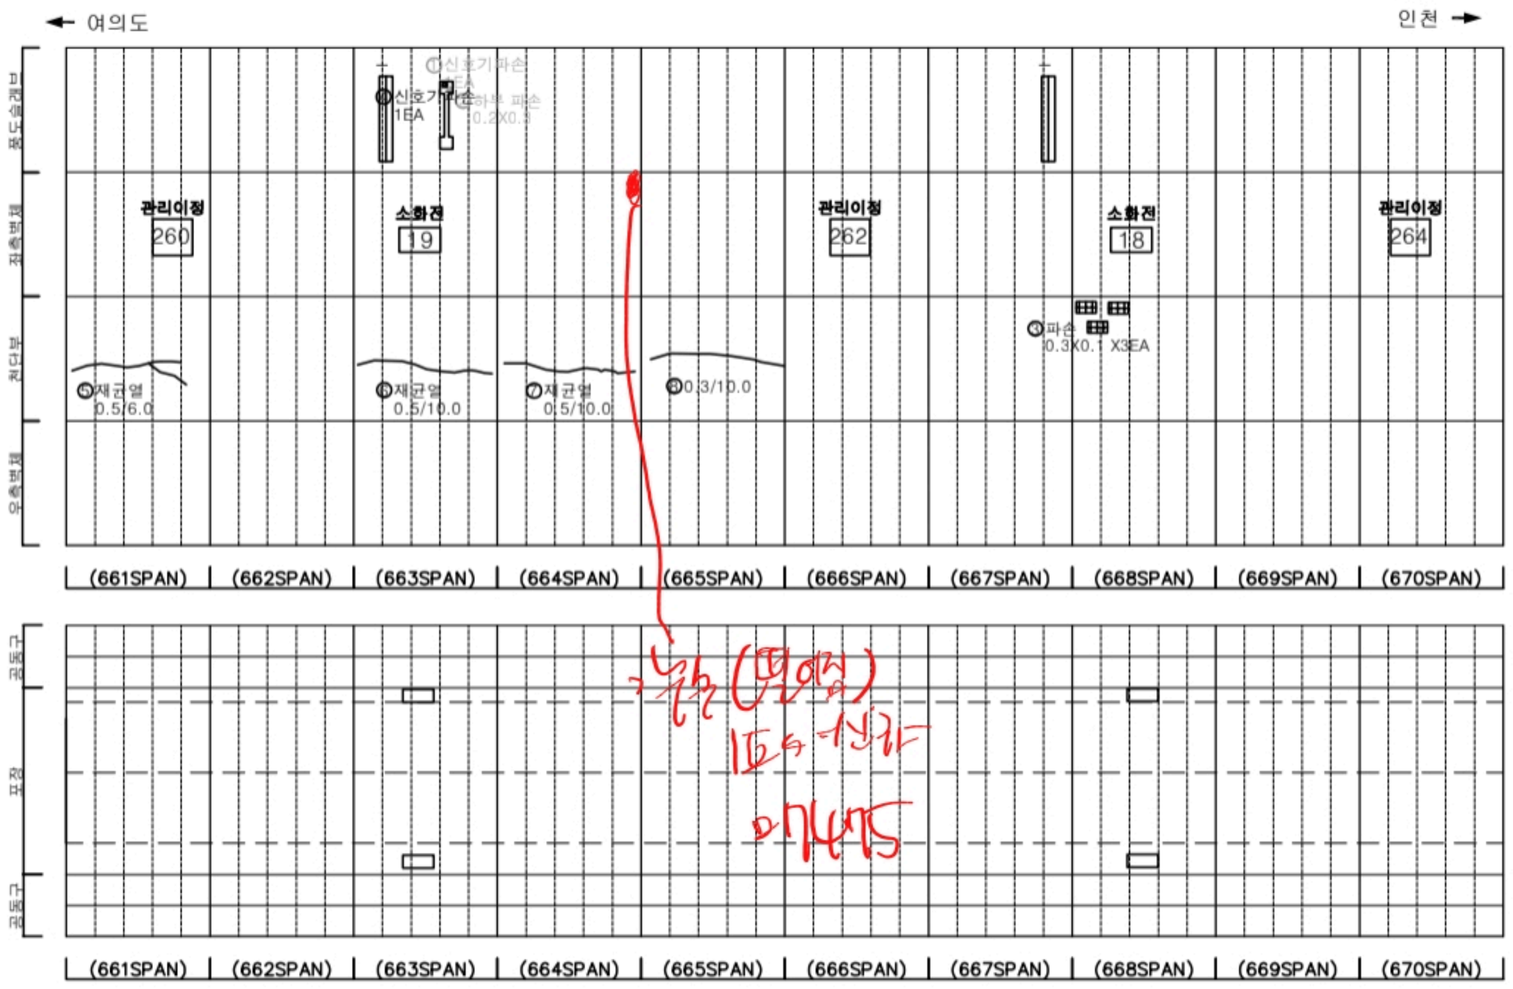

손 상 물 량 표

번호	발생년도	부재	위치	손상내용	손상현황						비 고
					폭 (mm)	길이 (m)	너비 (m)	단위	개소	종합물량	
1	22상	부대시설	S 663	신호기파손	-	-	-	EA	1	1.00	23'하 보수
2	22상	폼도슬래브	S 663	하부 파손	-	0.2	0.3	㎡	1	0.06	23'하 보수
3	22하	천단부	S 668	파손	-	0.3	0.1	㎡	3	0.09	
4	24상	부대시설	S 663	신호기파손	-	-	-	EA	1	1.00	
5	24상	천단부	S 661	재균열(폭0.3mm이상)	0.5	6.0	-	m	1	6.00	
6	24상	천단부	S 663	재균열(폭0.3mm이상)	0.5	10.0	-	m	1	10.00	
7	24상	천단부	S 664	재균열(폭0.3mm이상)	0.5	10.0	-	m	1	10.00	
8	24상	천단부	S 665	균열(폭0.3mm이상)	0.3	10.0	-	m	1	10.00	
9											
10											
KEY PLAN

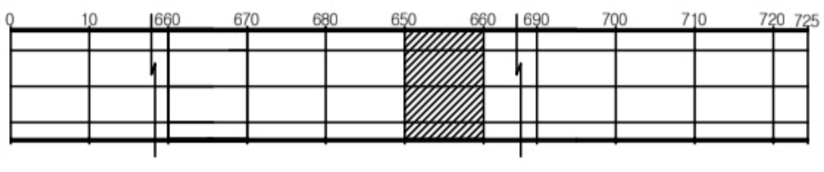

SECTION




범례

균 열	망상균열	재료분리
편치, 공동	박리, 파손	체수
누수, 습윤부	백 태	퇴적물
철근노출	철 하	열 화
부 식	좌굴, 변형	기 타

발 주 처	서울터널주식회사
용 역 명	신월여의지하도로 안전점검(정기,정밀)용역 (정밀안전점검) (2024,하반기)
도 면 명	신월여의지하도로-여의도방향 NATM 661-670구간
도 면 번 호	67


ID : 신월여의지하도로-여의도방향 (NATM 671~680구간)

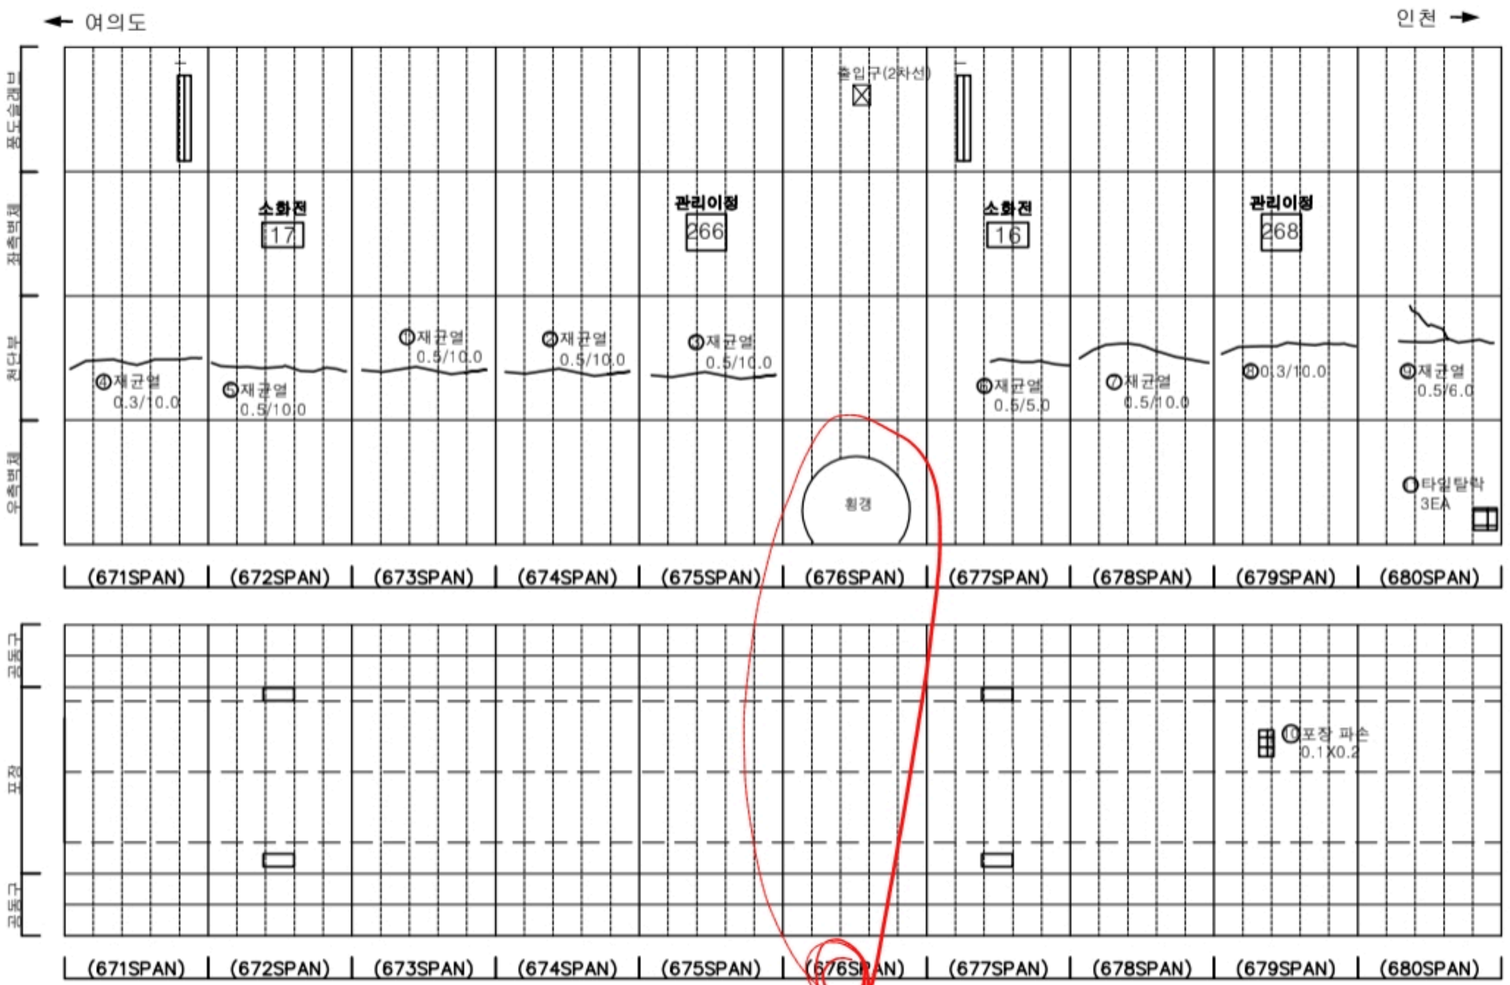

손 상 물 량 표

번호	발생년도	부재	위치	손상내용	손상현황						비 고
					폭 (mm)	길이 (m)	너비 (m)	단위	개소	종합물량	
1	23상	천단부	S 673	재균열(폭0.3mm이상)	0.5	10.0	-	m	1	10.00	
2	23상	천단부	S 674	재균열(폭0.3mm이상)	0.5	10.0	-	m	1	10.00	
3	23상	천단부	S 675	재균열(폭0.3mm이상)	0.5	10.0	-	m	1	10.00	
4	24상	천단부	S 671	재균열(폭0.3mm이상)	0.3	10.0	-	m	1	10.00	
5	24상	천단부	S 672	재균열(폭0.3mm이상)	0.5	10.0	-	m	1	10.00	
6	24상	천단부	S 677	재균열(폭0.3mm이상)	0.5	5.0	-	m	1	5.00	
7	24상	천단부	S 678	재균열(폭0.3mm이상)	0.5	10.0	-	m	1	10.00	
8	24상	천단부	S 679	균열(폭0.3mm이상)	0.3	10.0	-	m	1	10.00	
9	24상	천단부	S 680	재균열(폭0.3mm이상)	0.5	6.0	-	m	1	6.00	
10	24상	포장부	S 679	포장 파손	-	0.1	0.2	㎡	1	0.02	
11	24하	측벽부	S 680	타일탈락	-	-	-	EA	3	3.00	
12											
13											
KEYPLAN

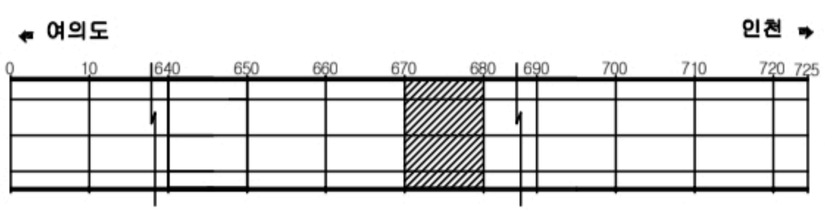

SECTION



범례

균 열	망상균열	재료분리
펀치, 공동	박리, 파손	체수
누수, 습윤부	백 태	퇴적물
철근노출	철 하	열 화
부 식	좌굴, 변형	기 타


발 주 처 : 서울터널주식회사

용 역 명 : 신월여의지하도로 안전점검(정기,정밀)용역 (정밀안전점검) (2024,하반기)

도 면 명 : 신월여의지하도로-여의도방향 NATM 671~680구간

도 면 번 호 : 68


ID : 신월여의지하도로-여의도방향 (NATM 681~690구간)

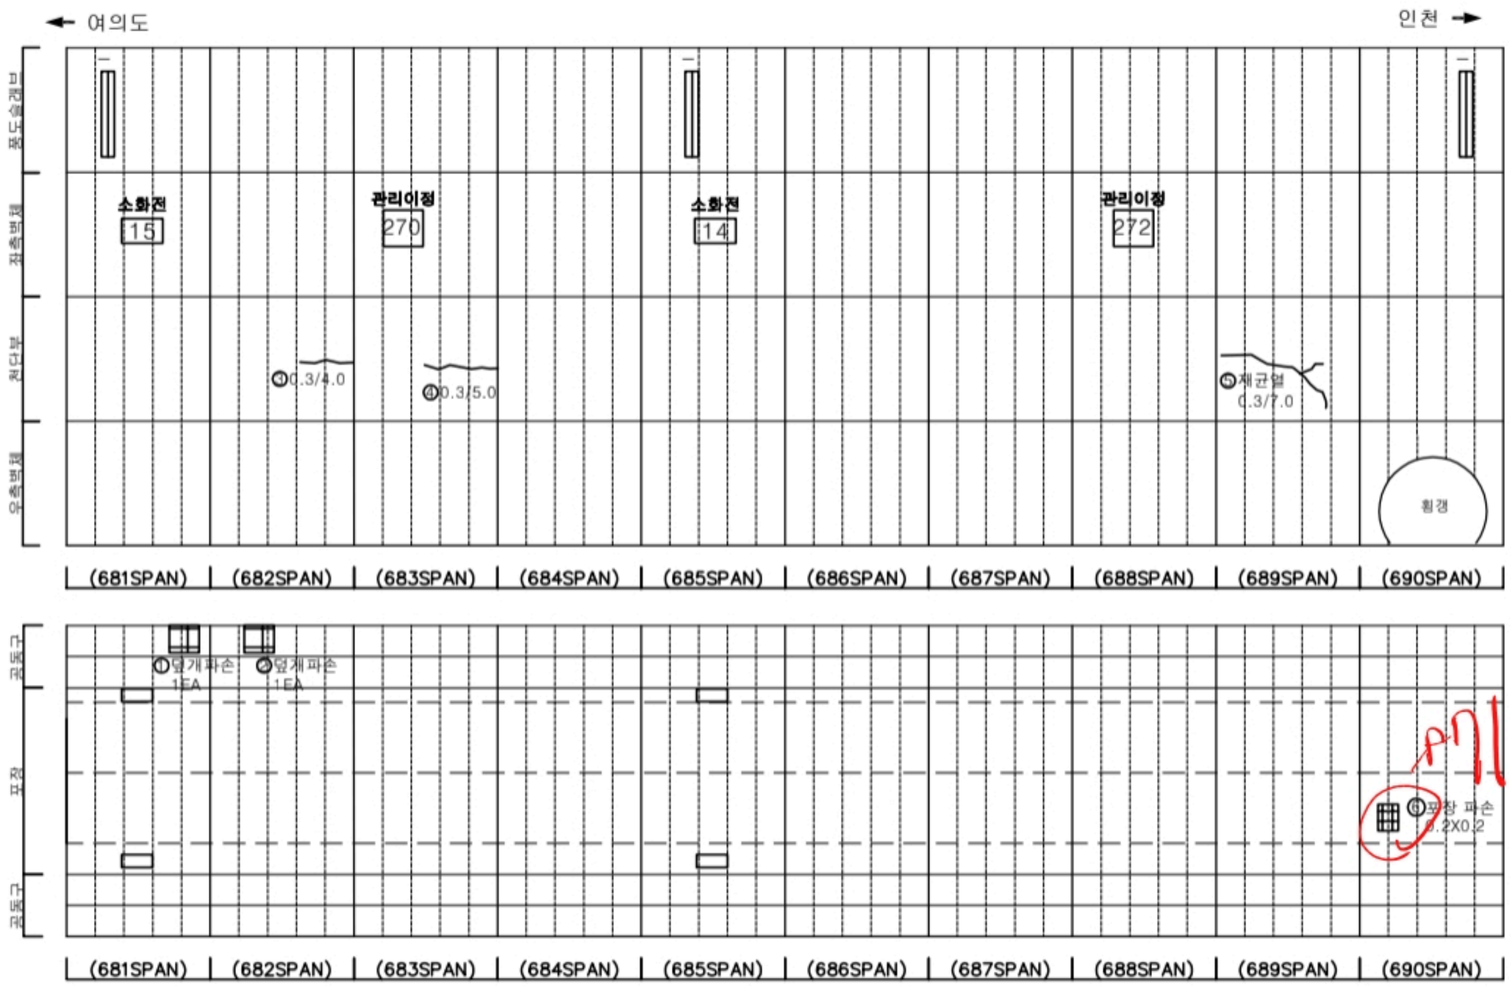

손 상 물 량 표

번호	발생년도	부재	위치	손상내용	손상현황						비 고
					폭 (mm)	길이 (m)	너비 (m)	단위	개소	종합물량	
1	22하	공동구	S 681	공동구 덮개파손	-	-	-	EA	1	1.00	
2	22하	공동구	S 682	공동구 덮개파손	-	-	-	EA	1	1.00	
3	24상	천단부	S 682	균열(폭0.3mm이상)	0.3	4.0	-	m	1	4.00	
4	24상	천단부	S 683	균열(폭0.3mm이상)	0.3	5.0	-	m	1	5.00	
5	24상	천단부	S 689	재균열(폭0.3mm이상)	0.3	7.0	-	m	1	7.00	
6	24상	포장부	S 690	포장 파손	-	0.2	0.2	㎡	1	0.04	
7											
8											
KEY PLAN

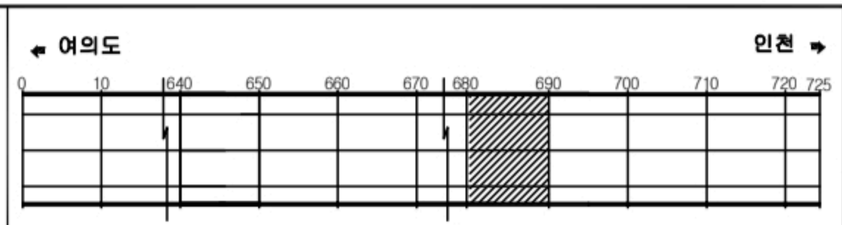

SECTION




범례

균 열	망상균열	재료분리
펀치, 공동	박리, 파손	체수
누수, 습윤부	백 태	퇴적물
철근노출	철 하	열 화
부 식	좌굴, 변형	기 타

발 주 처	서울터널주식회사
용 역 명	신월여의지하도로 안전점검(정기,정밀)용역 (정밀안전점검) (2024,하반기)
도 면 명	신월여의지하도로-여의도방향 NATM 681-690구간
도 면 번 호	69


ID : 신월여의지하도로-여의도방향 (NATM 691~700구간)

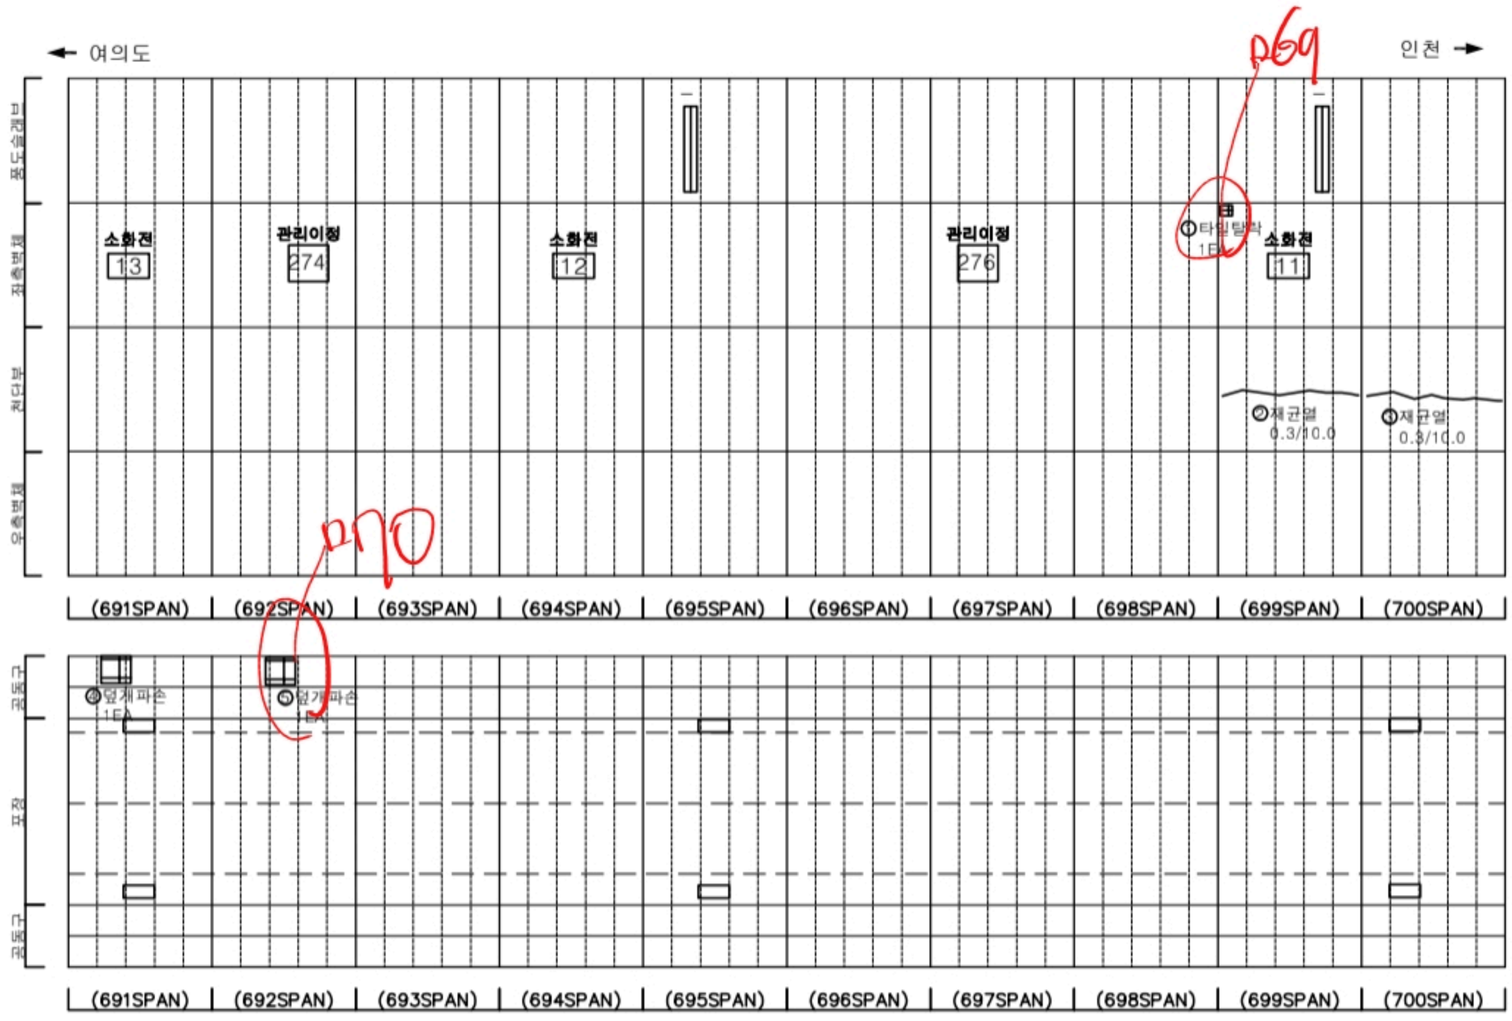

손 상 물 량 표

번호	발생년도	부재	위치	손상내용	손상현황						비 고
					폭 (mm)	길이 (m)	너비 (m)	단위	개소	종합물량	
1	24상	측벽부	S 699	타일탈락	-	-	-	EA	1	1.00	
2	24상	천단부	S 699	재균열(폭0.3mm이상)	0.3	10.0	-	m	1	10.00	
3	24상	천단부	S 670	재균열(폭0.3mm이상)	0.3	10.0	-	m	1	10.00	
4	24하	공동구	S 691	공동구 덮개파손	-	-	-	EA	1	1.00	
5	24하	공동구	S 692	공동구 덮개파손	-	-	-	EA	1	1.00	
6											
7											
KEYPLAN

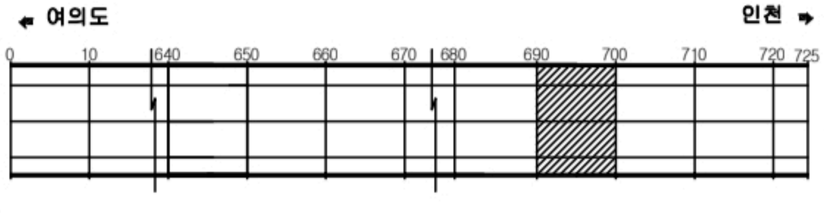

SECTION



범례

균 열	망상균열	재료분리
편치, 공동	박리, 파손	체수
누수, 습윤부	백 태	퇴적물
철근노출	철 하	열 화
부 식	좌굴, 변형	기 타

발 주 처 : 서울터널주식회사

용 역 명 : 신월여의지하도로 안전점검(정기,정밀)용역 (정밀안전점검) (2024,하반기)

도 면 명 : 신월여의지하도로-여의도방향 NATM 691~700구간


도 면 번 호 : 70

ID : 신월여의지하도로-여의도방향 (NATM 701~710구간)

D57~65 NATM 전경

D67


D68 소화전.

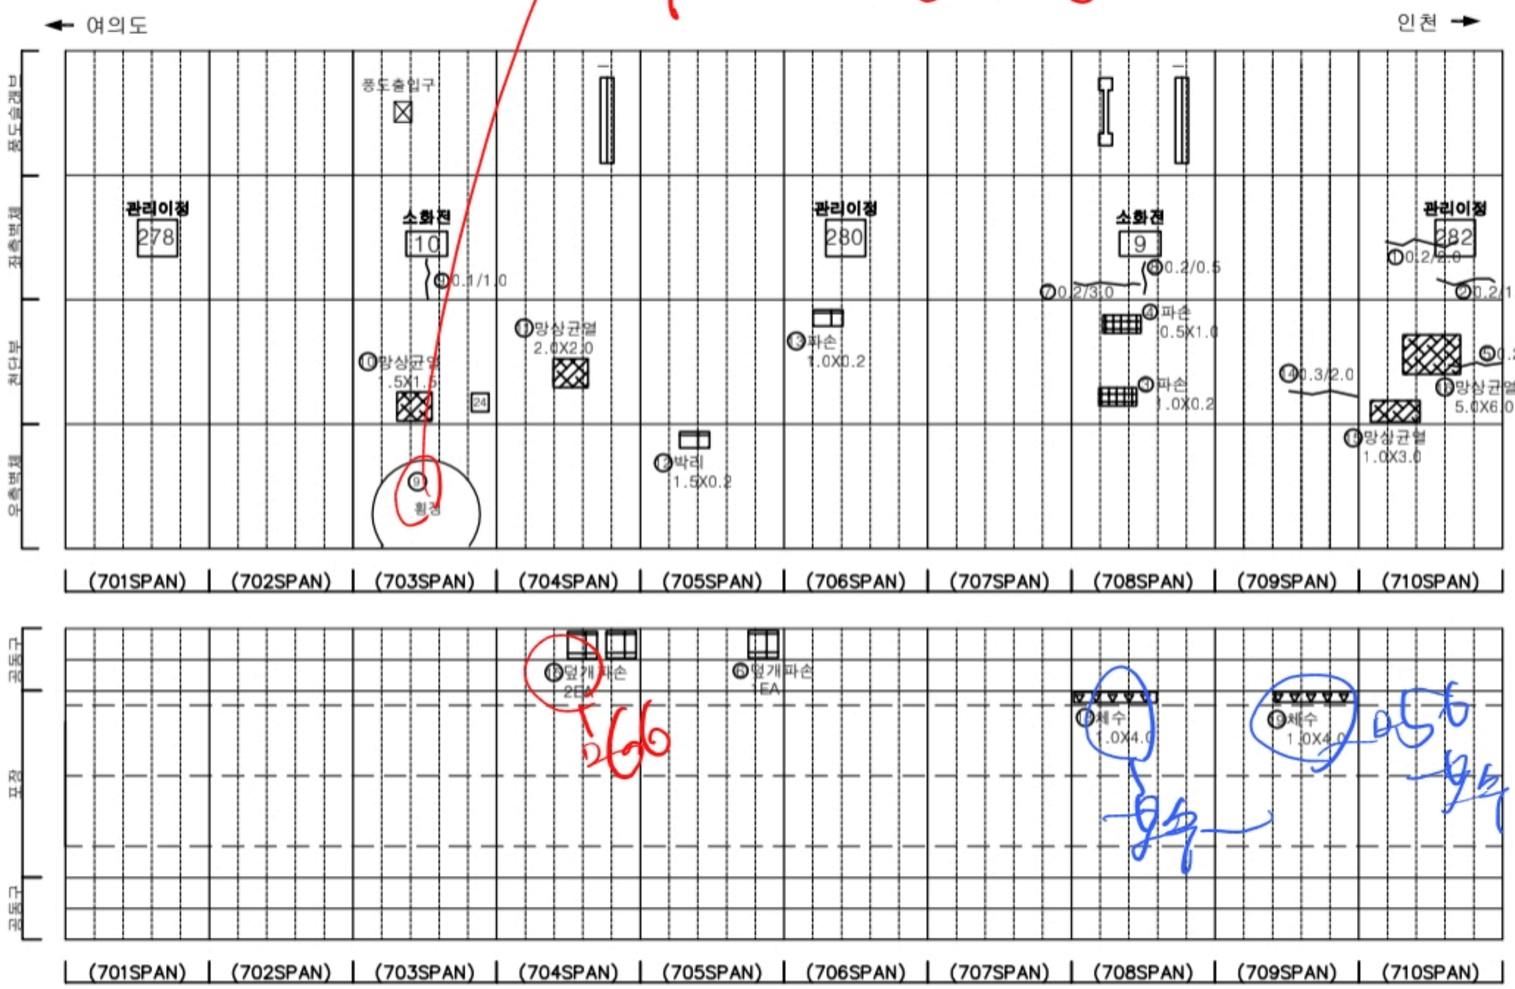

손 상 물 량 표

번호	발생년도	부재	위치	손상내용	손상현황						비 고
					폭 (mm)	길이 (m)	너비 (m)	단위	개소	종합물량	
1	22상	측벽부	S 710	균열(폭0.3mm미만)	0.2	2.0	-	m	1	2.00	
2	22상	측벽부	S 710	균열(폭0.3mm미만)	0.2	1.5	-	m	1	1.50	
3	22상	천단부	S 708	파손	-	1.0	0.2	㎡	1	0.20	
4	22상	천단부	S 708	파손	-	0.5	1.0	㎡	1	0.50	
5	22하	천단부	S 710	균열(폭0.3mm미만)	0.2	2.0	-	m	1	2.00	
6	22하	공동구	S 705	공동구 덮개파손	-	-	-	EA	1	1.00	
7	23하	천단부	S 708	균열(폭0.3mm미만)	0.2	3.0	-	m	1	3.00	
8	23하	천단부	S 708	균열(폭0.3mm미만)	0.2	0.5	-	m	1	0.50	
9	24상	측벽부	S 703	균열(폭0.3mm미만)	0.1	1.0	-	m	1	1.00	
10	24상	천단부	S 703	망상균열	-	1.5	1.5	㎡	1	2.25	
11	24상	천단부	S 704	망상균열	-	2.0	2.0	㎡	1	4.00	
12	24상	측벽부	S 705	박리	-	1.5	0.2	㎡	1	0.30	
13	24상	천단부	S 706	파손	-	1.0	0.2	㎡	1	0.20	
14	24상	천단부	S 709	균열(폭0.3mm이상)	0.3	2.0	-	m	1	2.00	
15	24상	천단부	S 710	망상균열	-	1.0	3.0	㎡	1	3.00	
16	24상	천단부	S 710	망상균열	-	5.0	6.0	㎡	1	30.00	
17	24상	공동구	S 704	공동구 덮개파손	-	-	-	EA	2	2.00	
18	24하	포장부	S 708	체수	-	1.0	4.0	㎡	1	4.00	
19	24하	포장부	S 709	체수	-	1.0	4.0	㎡	1	4.00	
20											
21											
KEYPLAN

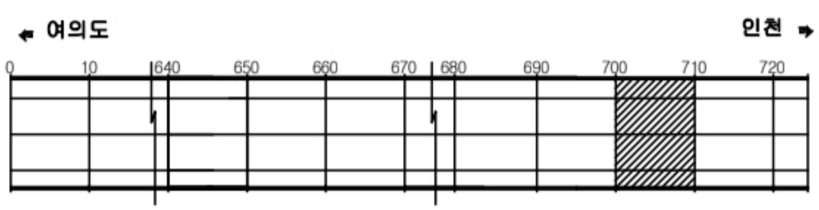

SECTION




범례

균 열	망상균열	재료분리	
펀치, 공동	박리, 파손	체수	
누수, 습윤부	백 태	퇴적물	
철근노출	철 하	열 화	
부 식	좌굴, 변형	기 타	

발 주 처	서울터널주식회사
용 역 명	신월여의지하도로 안전점검(정기,정밀)용역 (정밀안전점검) (2024,하반기)
도 면 명	신월여의지하도로-여의도방향 NATM 701~710구간
도 면 번 호	71


ID : 신월여의지하도로-여의도방향 (NATM 711. BOX 712~720구간)

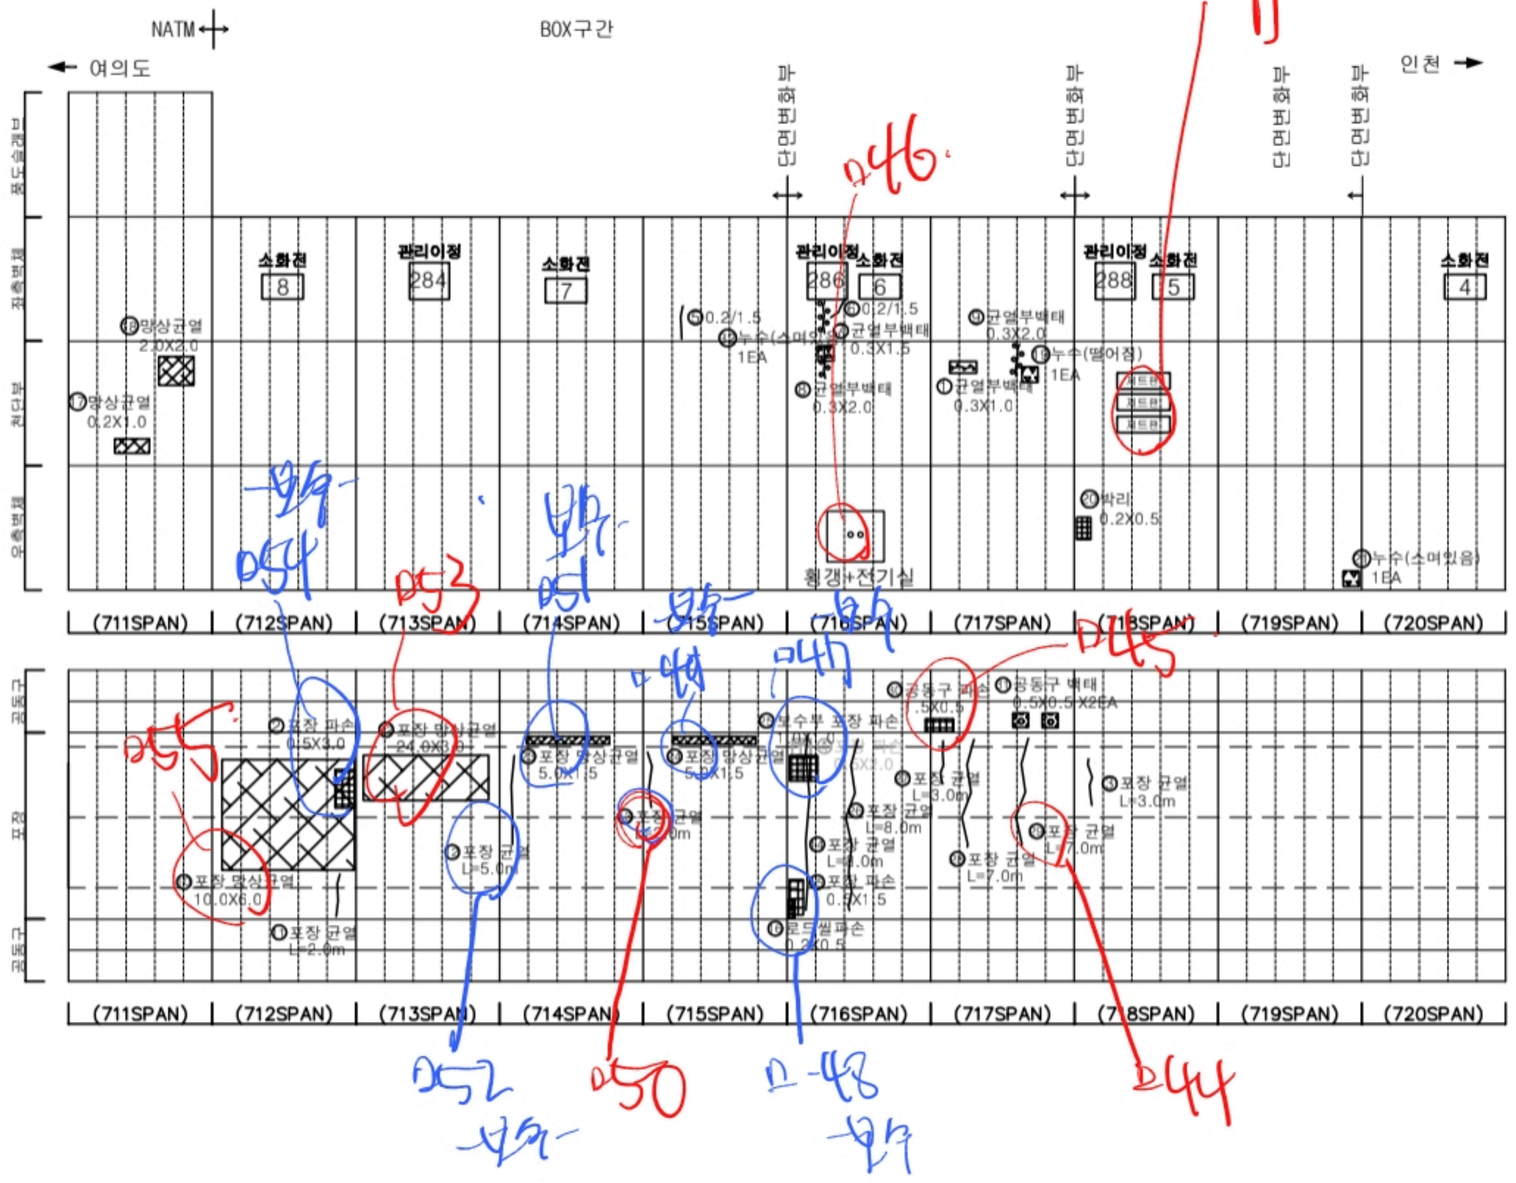

손 상 물 량 표

번호	발생년도	부재	위치	손상내용	손상현황						비 고
					폭(mm)	길이(m)	너비(m)	단위	개소	종합물량	
1	22하	천단부	S 717	균열부백태	-	0.3	1.0	㎡	1	0.30	
2	22하	포장부	S 712	포장 파손	-	0.5	3.0	㎡	1	1.50	
3	22하	포장부	S 718	포장 균열	-	3.0	-	m	1	3.00	
4	23상	포장부	S 716	포장 파손	-	0.5	2.0	㎡	1	1.00	23'하 보수
5	23하	측벽부	S 715	균열(폭0.3mm미만)	0.2	1.5	-	m	1	1.50	
6	23하	측벽부	S 716	균열(폭0.3mm미만)	0.2	1.5	-	m	1	1.50	
7	23하	측벽부	S 716	균열부백태	-	0.3	1.5	㎡	1	0.45	
8	23하	천단부	S 716	균열부백태	-	0.3	2.0	㎡	1	0.60	
9	23하	천단부	S 717	균열부백태	-	0.3	2.0	㎡	1	0.60	
10	23하	포장부	S 712	포장 망상균열	-	10.0	6.0	㎡	1	60.00	
11	23하	포장부	S 712	포장 균열	-	2.0	-	m	1	2.00	
12	23하	포장부	S 714	포장 균열	-	5.0	-	m	1	5.00	
13	23하	포장부	S 715	포장 균열	-	2.0	-	m	1	2.00	
14	23하	포장부	S 716	포장 균열	-	8.0	-	m	1	8.00	
15	23하	포장부	S 716	포장 파손	-	0.5	1.5	㎡	1	0.75	
16	23하	포장부	S 716	로드힐파손	-	0.2	0.5	㎡	1	0.10	
17	24상	천단부	S 711	망상균열	-	0.2	1.0	㎡	1	0.20	
18	24상	천단부	S 711	망상균열	-	2.0	2.0	㎡	1	4.00	
19	24상	천단부	S 717	누수(떨어짐)	-	-	-	EA	1	1.00	
20	24상	측벽부	S 718	박리	-	0.2	2.0	㎡	1	4.00	
21	24상	측벽부	S 719	누수(스며있음)	-	-	-	EA	1	1.00	
22	24상	포장부	S 713	포장 망상균열	-	24.0	3.0	㎡	1	72.00	
23	24상	포장부	S 714	포장 망상균열	-	5.0	1.5	㎡	1	7.50	
24	24상	포장부	S 714	포장 망상균열	-	5.0	1.5	㎡	1	7.50	
25	24상	포장부	S 716	보수부 포장 파손	-	1.0	1.0	㎡	1	1.00	
26	24상	포장부	S 716	포장 균열	-	8.0	-	m	1	8.00	
27	24상	포장부	S 717	포장 균열	-	3.0	-	m	1	3.00	
28	24상	포장부	S 717	포장 균열	-	7.0	-	m	1	7.00	
29	24상	포장부	S 717	포장 균열	-	7.0	-	m	1	7.00	
30	24상	공동구	S 717	공동구 파손	-	1.5	0.5	㎡	1	0.75	
31	24상	공동구	S 717	공동구 백태	-	0.5	0.5	㎡	2	0.50	
32	24하	천단부	S 716	누수(스며있음)	-	-	-	EA	1	1.00	
33											
34											
35											
36											
37											
38											
39											
40											

KEYPLAN

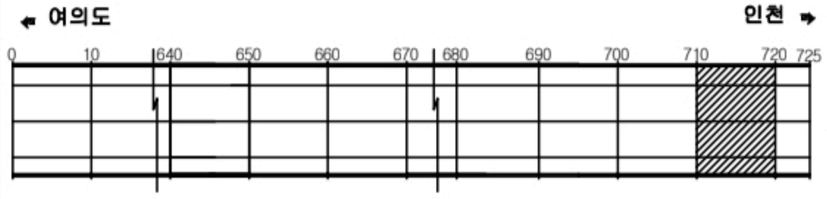

SECTION



범례

균 열	망상균열	재료분리	
펀치, 공동	박리, 파손	체수	
누수, 습윤부	백 태	퇴적물	
철근노출	침 하	열 화	
부 식	좌굴, 변형	기 타	

발 주 처 : 서울터널주식회사

용 역 명 : 신월여의지하도로 안전점검(정기,정밀)용역 (정밀안전점검) (2024,하반기)


도 면 명 : 신월여의지하도로-여의도방향 NATM 711.BOX712~720구간

도 면 번 호 : 72

ID : 신월여의지하도로-여의도방향 (BOX 721~725구간)

D1~26 진입부 촬영중

← 여의도 D27~35 BOX간 촬영중 BOX구간 인천 →

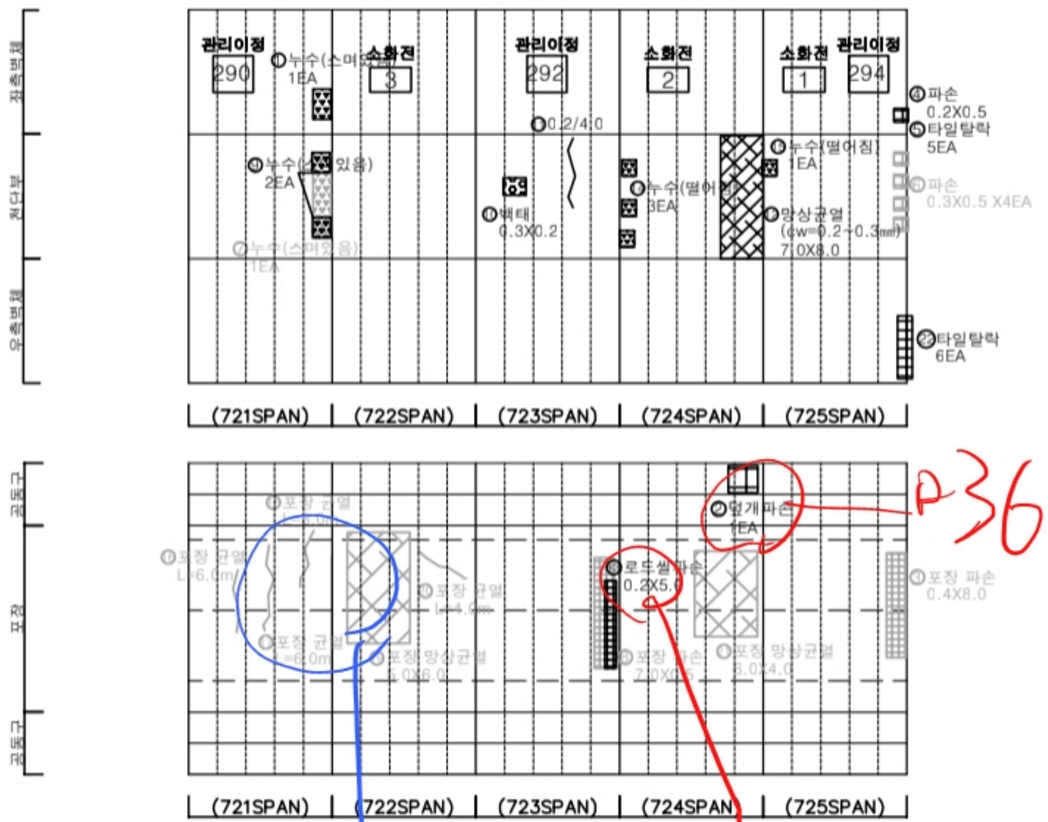

P36

P37.38

P3의 기능부 확인.

손 상 물 량 표


번호	발생년도	부재	위치	손상내용	손상현황						비 고
					폭 (㎜)	길이 (m)	너비 (m)	단위	개소	종합 물량	
1	22상	측벽부	S 721	누수(스며있음)	-	-	-	EA	1	1.00	
2	22상	공동구	S 724	공동구 덮개파손	-	-	-	EA	1	1.00	
3	22상	포장부	S 725	포장 파손	-	0.4	8.0	㎡	1	3.20	24'하 보수
4	22하	측벽부	S 725	파손	-	0.2	0.5	㎡	1	0.10	
5	22하	측벽부	S 725	타일탈락	-	-	-	EA	5	5.00	
6	22하	천단부	S 725	파손	-	0.3	0.5	㎡	4	0.60	24'하 보수
7	22하	천단부	S 721	누수(스며있음)	-	-	-	EA	1	1.00	23'하 보수
8	23상	포장부	S 723	포장 파손	-	7.0	0.5	㎡	1	3.50	24'하 보수
9	23하	천단부	S 721	누수(스며있음)	-	-	-	EA	2	2.00	
10	23하	천단부	S 723	백태	-	0.3	0.2	㎡	1	0.06	
11	23하	천단부	S 723	균열(폭0.3㎜미만)	0.2	4.0	-	m	1	4.00	
12	23하	천단부	S 724	망상균열	-	7.0	8.0	㎡	1	56.00	
13	23하	포장부	S 723	로드쏠파손	-	0.2	5.0	㎡	1	1.00	
14	24상	천단부	S 724	누수(떨어짐)	-	-	-	EA	3	3.00	
15	24상	천단부	S 725	누수(떨어짐)	-	-	-	EA	1	1.00	
16	24상	포장부	S 721	포장 균열	-	6.0	-	m	1	6.00	24'하 보수
17	24상	포장부	S 721	포장 균열	-	6.0	-	m	1	6.00	24'하 보수
18	24상	포장부	S 721	포장 균열	-	3.0	-	m	1	3.00	24'하 보수
19	24상	포장부	S 723	포장 망상균열	-	5.0	6.0	㎡	1	30.00	24'하 보수
20	24상	포장부	S 723	포장 균열	-	4.0	-	m	1	4.00	24'하 보수
21	24상	포장부	S 724	포장 망상균열	-	6.0	4.0	㎡	1	24.00	24'하 보수
22	24상	측벽부	S 725	타일탈락	-	-	-	EA	6	6.00	
23											
24											
KEY PLAN

← 여의도 인천 →

0 10 640 650 660 670 680 690 700 710 720 725

SECTION

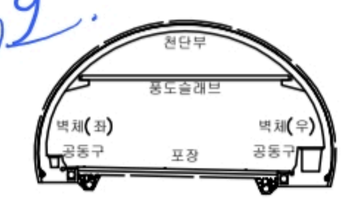

범례

균 열	망상균열	재료분리	
펀치, 공동	박리, 파손	체수	
누수, 습윤부	백 태	퇴적물	
철근노출	철 하	열 화	
부 식	좌굴, 변형	기 타	

발 주 처 서울터널주식회사

용 역 명 신월여의지하도로 안전점검(정기,정밀)용역 (정밀안전점검) (2024,하반기)

도 면 명 신월여의지하도로-여의도방향 BOX 721-725구간

도 면 번 호 73