

ID:

진건 - 별내 hm#1

서

○○○○
○○○○

포장

남


북

동

4~38
(동~서)

손상물량표

번호	신(N) 구(P)	손상내용	손상규모			개소	물량	단위	비고
			폭 (mm)	너비 (m)	길이 (m)				
1	구	아스콘균열			2.50	1	2.50	m	
2									
3									
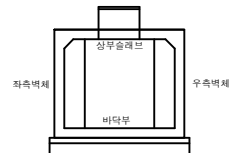○아스콘균열
L=2.5mKEY
PLAN범
례

균열	망상균열	재료분리	용역명 2023년 경기북부 송전전력구, 맨홀 정밀안전점검 용역
편침, 공동	박리, 파손	시공이음분리, 중분리	
누수, 습윤부	백태	퇴적물	발주처 한국전력공사 경기북부본부
철근노출	침하	배수구	용역사 케이아이엠(주)
강재부식	좌굴, 변형	신축이음 본체	도면번호 1


ID:

진건 - 별내 hm#2

839~911
(동~서)

서

북

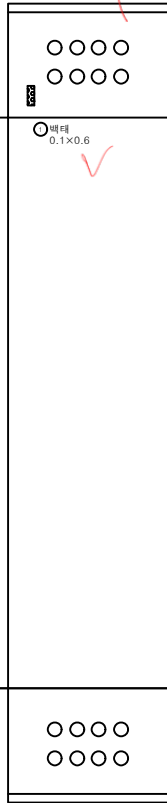

포장

아스콘균열
L=2.5m


서

동

손상물량표

번호	신(N) 구(P)	손상내용	손상규모			개소	물량	단위	비고
			폭 (mm)	너비 (m)	길이 (m)				
1	구	백태		0.10	0.60	1	0.06	m ²	
2	구	아스콘균열			2.50	1	2.50	m	
3									
4									
KEY PLAN

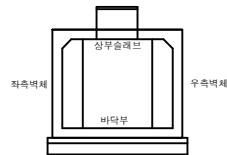


범례

	균열		망상균열		재료분리	용역명 2023년 경기북부 송전전력구, 맨홀 정밀안전점검 용역
	편칭,공동		박리,파손		사공이음분리, 중분리	
	누수,습윤부		백태		퇴적물	발주처 한국전력공사 경기북부본부
	철근노출		침하		배수구	용역사 케이아이엠(주)
	강재부식		좌굴,변형		신축이음 본체	도면번호 2

ID:


진건 - 별내 hm#3

82112~
(부~출)

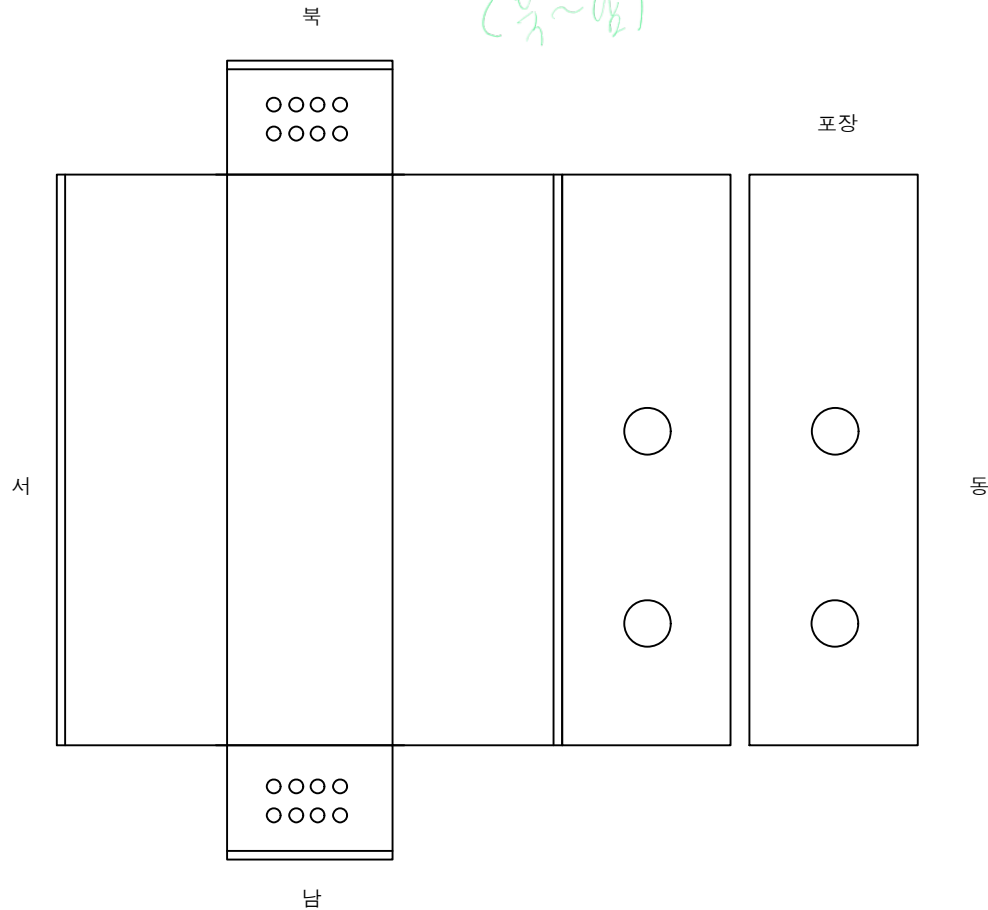

손상물량표

번호	신(N) 구(P)	손상내용	손상규모			개소	물량	단위	비고
			폭 (mm)	너비 (m)	길이 (m)				
1									
2									
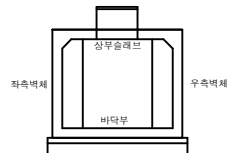
KEY
PLAN범
례

	균열		망상균열		재료분리	용역명 2023년 경기북부 송전전력구, 맨홀 정밀안전점검 용역
	편칭,공동		박리,파손		시공이음분리, 중분리	
	누수,습윤부		백태		퇴적물	발주처 한국전력공사 경기북부본부
	철근노출		침하		배수구	용역사 케이아이엠(주)
	강제부식		좌굴,변형		신축이음 본체	도면번호 3

ID: 진건 - 별내 hm#4

외벽 2면의 열거와 손상


신공 2696 ~ 2771
베를 1/2 길이 210m
(상~9)
(베를 1~2 ~ 102)

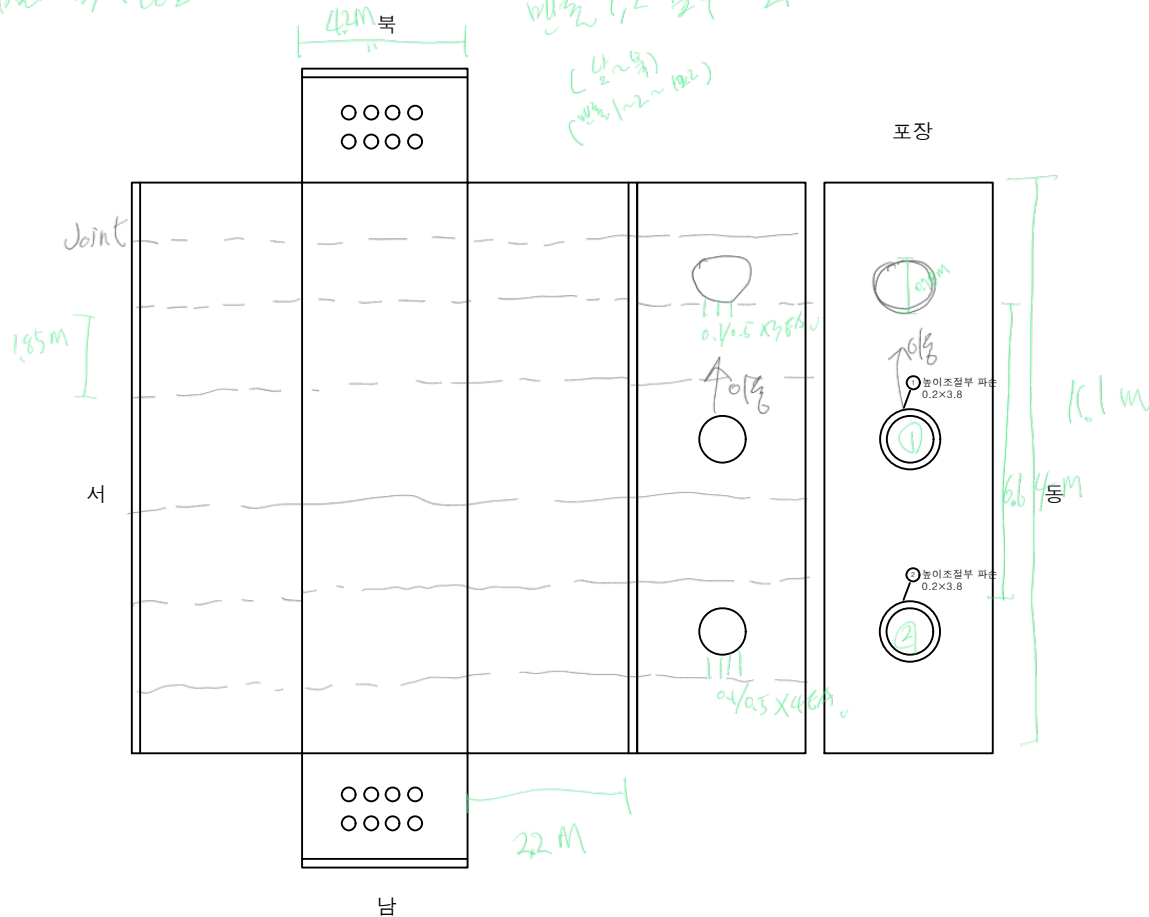

손상물량표

번호	신(N) 구(P)	손상내용	손상규모			개소	수량	단위	비고
			폭 (mm)	너비 (m)	길이 (m)				
1	구	높이조절부 파손		0.20	3.80	1	0.76	m²	
2	구	높이조절부 파손		0.20	3.80	1	0.76	m²	
3									
4									
K
E
Y
P
L
A
N

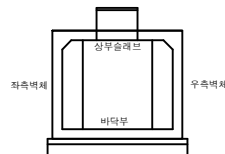

범
례

군 열	망상균열	재료분리	용역명 2023년 경기북부 송전전력구, 맨홀 정밀안전점검 용역
편칭,공동	박리,파손	시공이음분리, 중분리	
누수,습윤부	백태	퇴적물	발주처 한국전력공사 경기북부본부
철근노출	침하	배수구	용역사 케이아이엠(주)
강재부식	좌굴,변형	신공이음 본체	도면번호 4

ID:

진건 - 별내 hm#5

④ 2653 ~ 2695

손상물량표

번호	신(N) 구(P)	손상내용	손상규모			개소	물량	단위	비고
			폭 (mm)	너비 (m)	길이 (m)				
1	구	안전손잡이 망실				1	1.00	EA	
2	구	아스콘망상균열		2.00	2.00	1	4.00	m²	
3	구	아스콘망상균열		2.00	3.00	1	6.00	m²	
4									
5									
서

북

포장

동

남

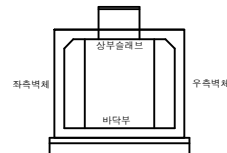○아스콘망상균열
2.0×2.0○안전손잡이 망실
1EA○아스콘망상균열
2.0×3.0KEY
PLAN범
례

	균열		망상균열		재료분리
	편칭,공동		박리,파손		사공이음분리, 중분리
	누수,습윤부		백태		퇴적물
	철근노출		침하		배수구
	강제부식		좌굴,변형		신축이음 본체

용역명

2023년 경기북부 송전전력구,
맨홀 정밀안전점검 용역

발주처

한국전력공사 경기북부본부

용역사


케이아이엠(주)

도면번호

5


ID:

진건 - 별내 MH#6

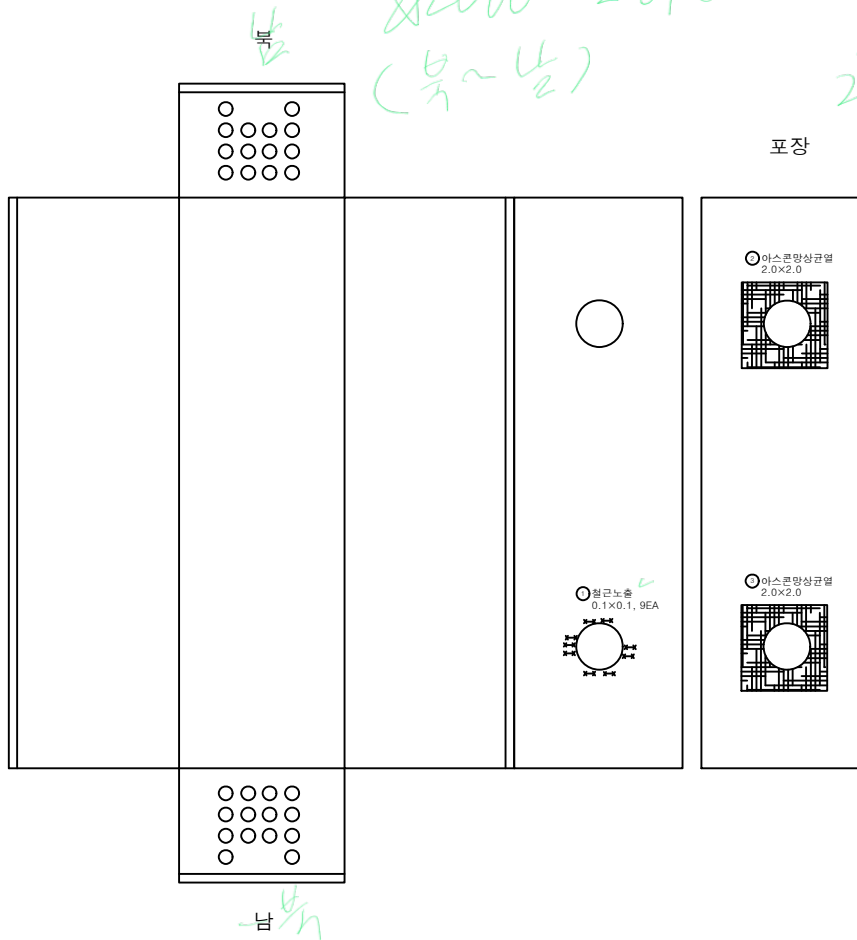

손상물량표

번호	신(N) 구(P)	손상내용	손상규모			개소	수량	단위	비고
			폭 (mm)	너비 (m)	길이 (m)				
1	구	철근노출		0.10	0.10	9	0.09	m ²	
2	구	아스콘방향상균열		2.00	2.00	1	4.00	m ²	
3	구	아스콘방향상균열		2.00	2.00	1	4.00	m ²	
4									
5									
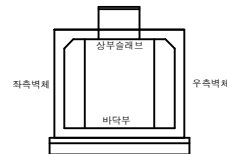KEY
PLAN범
례

	균열		망상균열		재료분리	용역명 2023년 경기북부 송전전력구, 맨홀 정밀안전점검 용역
	편칭,공동		박리,파손		시공이음분리, 중분리	
	누수,습윤부		백태		퇴적물	발주처 한국전력공사 경기북부본부
	철근노출		침하		배수구	용역사 케이아이엠(주)
	강제부식		좌굴,변형		신축이음 본체	도면번호 6

ID:

진건 - 별내 MH#7


2611~2652
(동~11)

②

손상물량표

번호	신구(P)	손상내용	손상규모			개소	수량	단위	비고
			폭 (mm)	너비 (m)	길이 (m)				
1	구	아스콘균열			1.00	2	2.00	m	
2	신	안전사다리 앵커볼트유실				1	1.00	EA	
3									
4									
포장

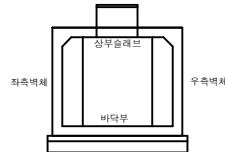○아스콘균열
L=1.0m, 2EA○안전사다리 앵커볼트유실
1EAKEY
PLAN범
례

균열	망상균열	재료분리	용역명 2023년 경기북부 송전전력구, 맨홀 정밀안전점검 용역
편칭,공동	박리,파손	시공이음분리, 중분리	
누수,습윤부	백태	퇴적물	발주처 한국전력공사 경기북부본부
철근노출	침하	배수구	용역사 케이아이엠(주)
강재부식	좌굴,변형	신축이음 본체	도면번호 7

ID:

별내 - 진접 #1

손상물량표

번호	신(N) 구(P)	손상내용	손상규모			개소	물량	단위	비고
			폭 (mm)	너비 (m)	길이 (m)				
1	구	아스콘균열			1.00	2	2.00	m	
2									
3									
서

동

북

포장

남

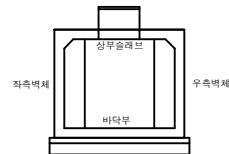KEY
PLAN범
례

	균열		망상균열		재료분리
	편침, 공동		박리, 파손		시공이음분리, 중분리
	누수, 습윤부		백태		퇴적물
	철근노출		침하		배수구
	강재부식		좌굴, 변형		신축이음 본체

용역명

2023년 경기북부 송전전력구,
맨홀 정밀안전점검 용역

발주처

한국전력공사 경기북부본부


용역사

케이아이엠(주)

도면번호

8


ID: 별내 - 도봉 MH#2

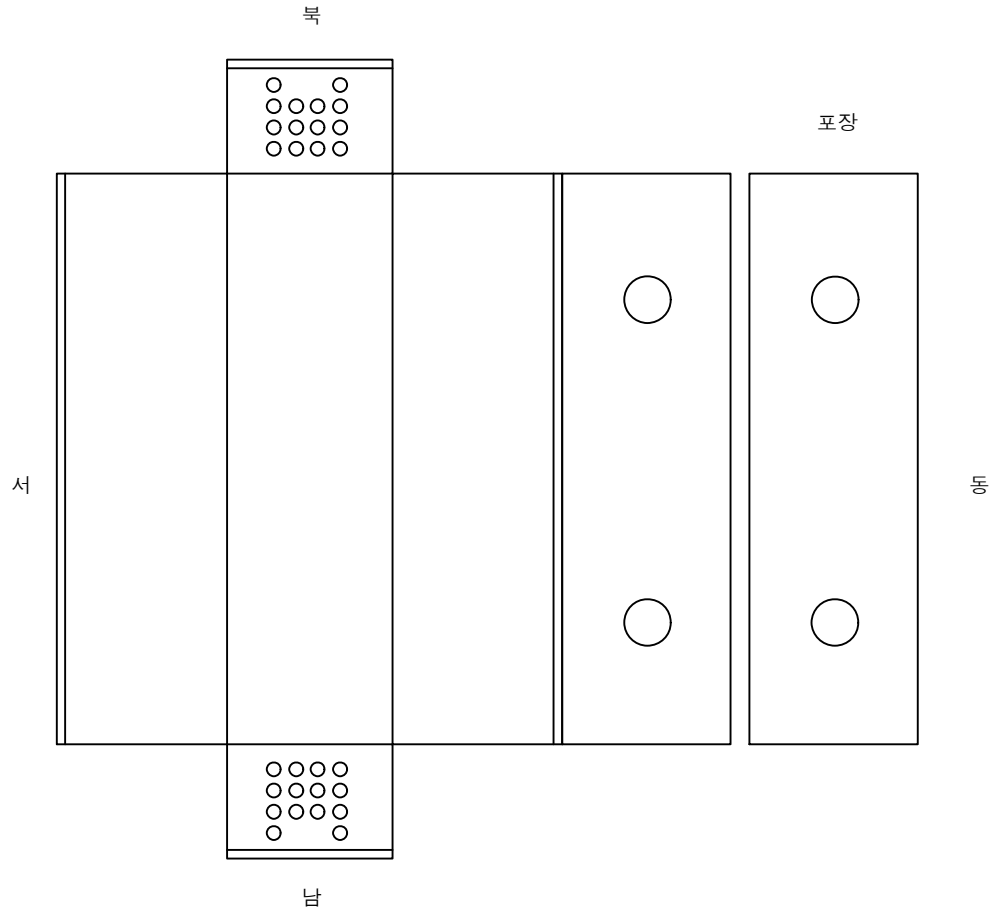

손상물량표

번호	신(N) 구(P)	손상내용	손상규모			개소	물량	단위	비고
			폭 (mm)	너비 (m)	길이 (m)				
1									
2									
K
E
Y
P
L
A
N

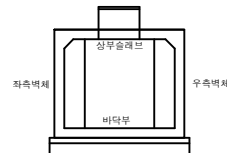

범
례

	균열		망상균열		재료분리	용역명 2023년 경기북부 송전전력구, 맨홀 정밀안전점검 용역
	편칭,공동		박리,파손		시공이음분리, 중분리	
	누수,습윤부		백태		퇴적물	발주처 한국전력공사 경기북부본부
	철근노출		침하		배수구	용역사 케이아이엠(주)
	강제부식		좌굴,변형		신축이음 본체	도면번호 9