



ID: 덕이- 호수 #04

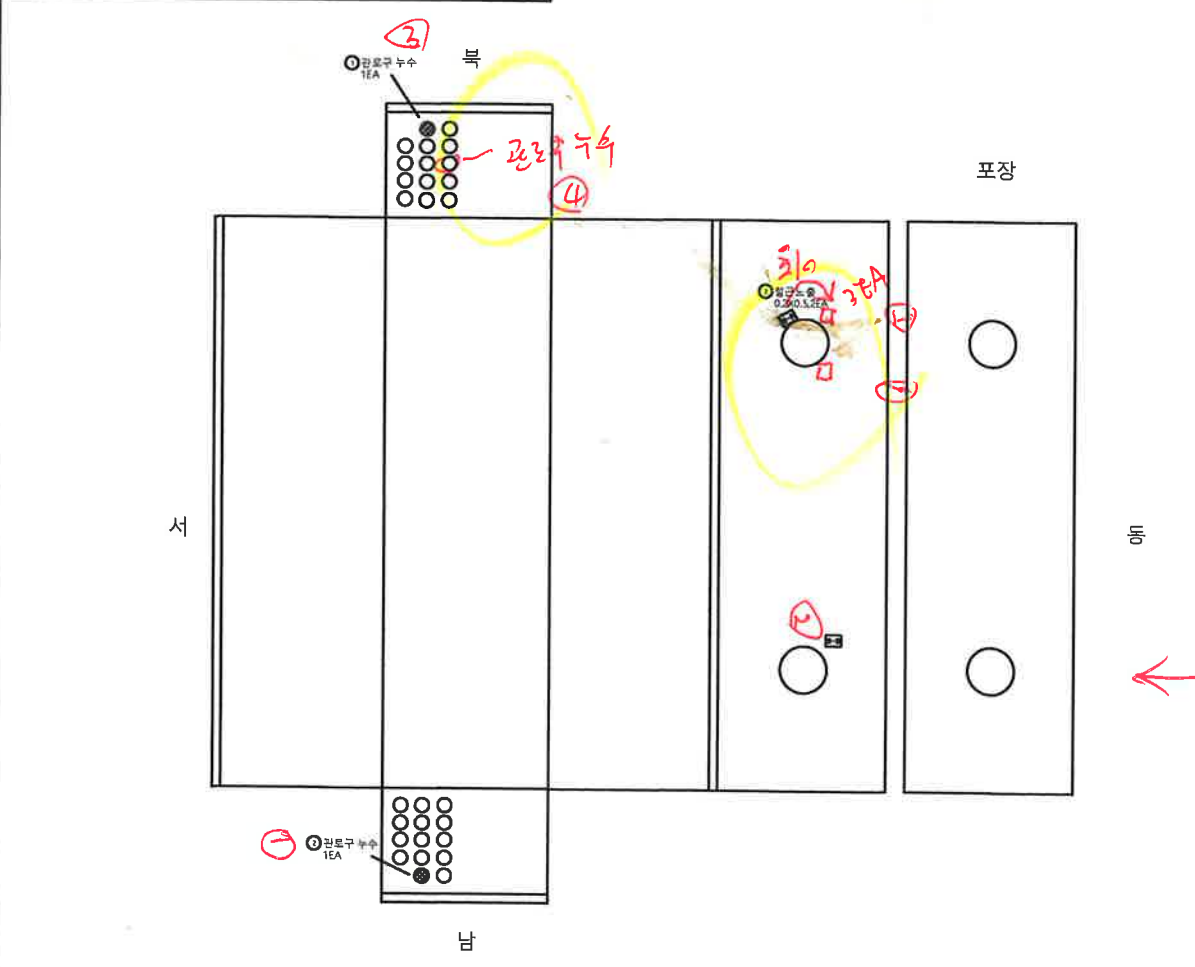

손상 물량 표

번호	신/구	손상내용	손상규모			개소	물량	단위	비고
			폭 (mm)	너비 (m)	길이 (m)				
1	구	관로구 누수				1	1.00	EA	
2	구	관로구 누수				1	1.00	EA	
3	신	결근노출		0.20	0.50	2	0.20	m	
4									
5									
KEY PLAN

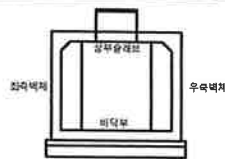

범 례	상상규격			용역명
	관 열	상상규격	재료분리	
	면적,광동	박리,파손	시공이음분리, 중공리	2023년 경기북부 송전전력구, 맨홀 정밀안전점검 용역
	누수,습윤부	벽 타	퇴적물	발주처 한국전력공사 경기북부본부
	결근노출	침 하	배수구	중역시 케이아이엠(주)
	강제부식	좌굴,변형	신축이음 본체	도면번호 4