



ID: 지도-능곡 #12

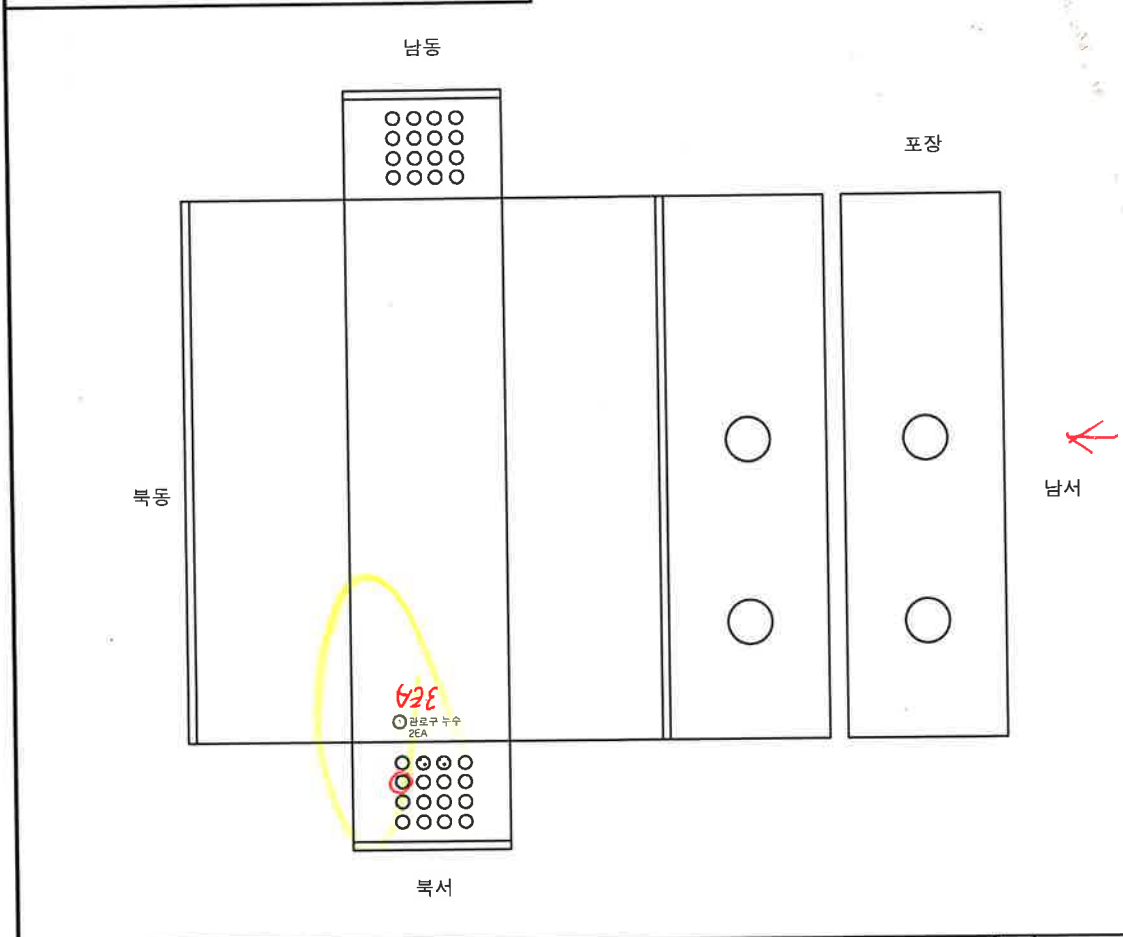

손상물량표


번호	구분	손상내용	손상규모			개소	불량	단위	비고
			폭 (mm)	깊이 (m)	길이 (m)				
1	신	관로구 누수				2	2.00	EA	
2									
3									
KEY PLAN

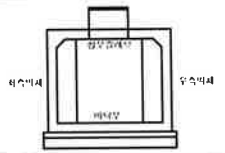

관 열	양상균열	재료분리	용역명 2023년 경기북부 송전전력구, 면밀 정밀안전점검 용역
관 정,공통	박리,파손	사공이음분리, 중공리	
누수,슬롯부	배 태	외적물	발주처 한국전력공사 경기북부본부
절근노출	침 하	배수구	용역처 케이아이엠(주)
김제부식	좌굴,변형	신축이음 본체	도면 번호 12


ID: 지도- 능곡 #13

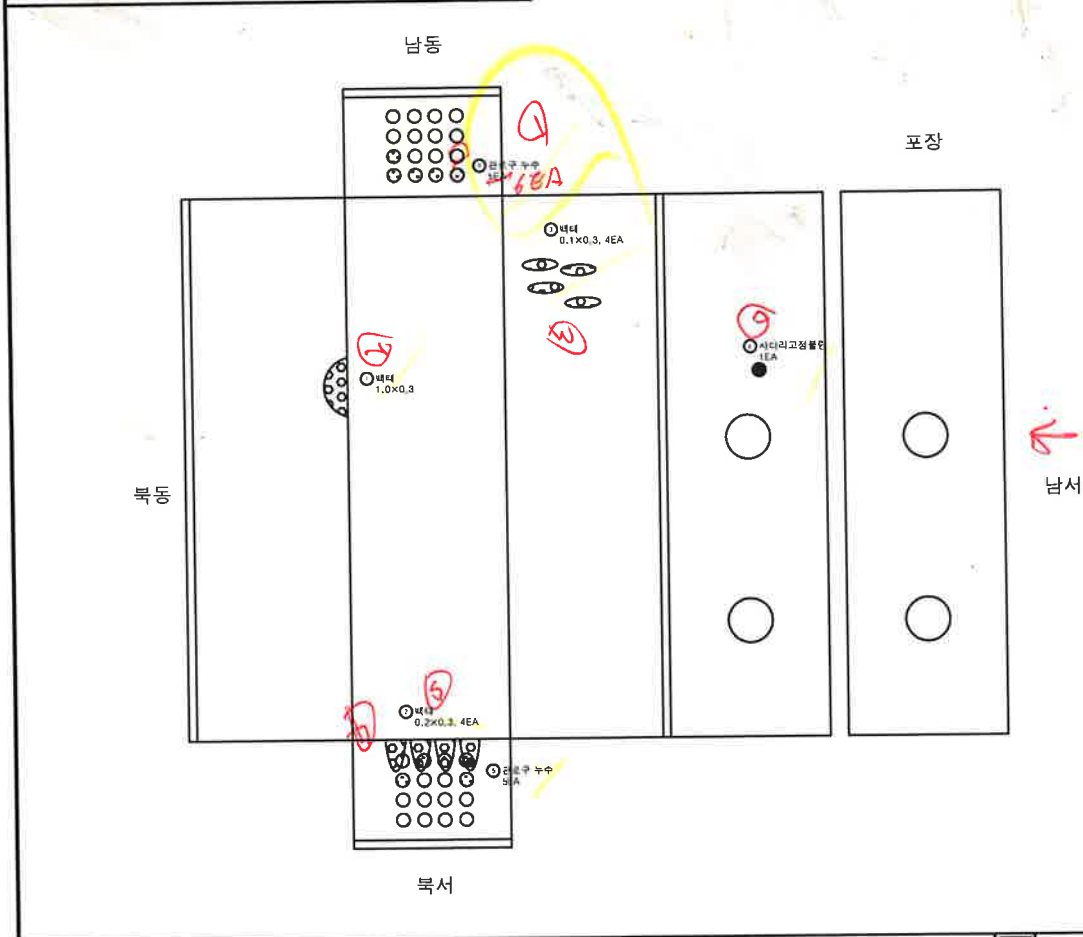

손상물량표


번호	신/구	손상내용	손상규모			개소	수량	단위	비고
			폭 (mm)	너비 (m)	높이 (m)				
1	구	벽면	1.00	0.60			0.60	㎡	
2	구	벽면	0.20	0.30			0.24	㎡	
3	구	벽면	0.10	0.30			0.12	㎡	
4	신	관로구 누수					5.00	EA	
5	신	관로구 누수					5.00	EA	
6	신	사다리교정불량					1.00	EA	
7									
8									
KEY PLAN

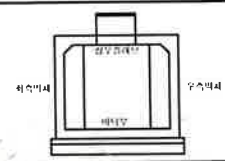

군 열	양상균열	재료분리	용역명 2023년 경기북부 송전전력구, 맨홀 정밀안전점검 용역
편상,공동	박리,파손	시공이음분리, 응결리	
누수,습윤부	백태	외적물	발주처 한국전력공사 경기북부본부
절근노출	침하	배수구	용역시 케이아이엠(주)
강제부식	좌굴,변형	신축이음 분재	도면번호 13


지도- 능곡 #14

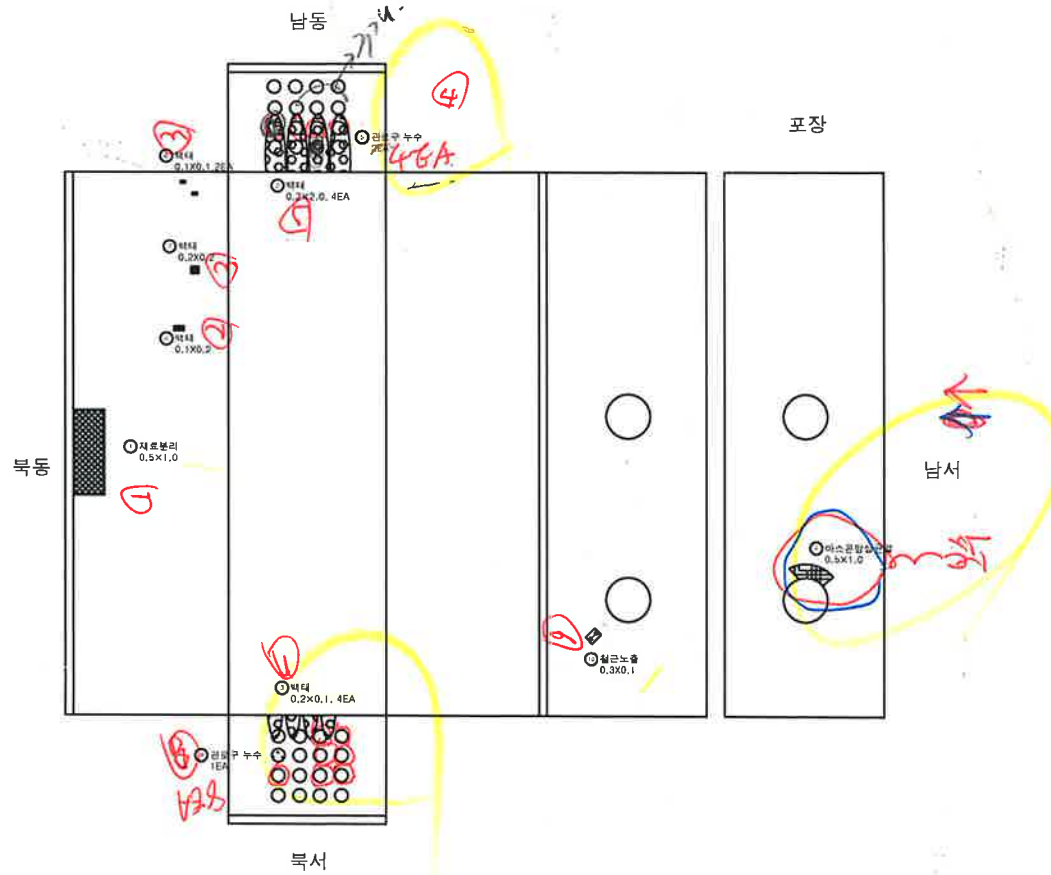

손상물량표

번호	신/구	손상내용	손상규모			개소	수량	단위	비고
			폭 (mm)	길이 (m)	깊이 (m)				
1	구	재표분리		0.50	1.00	1	0.50	m	
2	구	벽체		0.20	2.00	4	1.60	m	
3	구	벽체		0.20	1.00	4	0.80	m	
4	구	아스콘광상균열		0.50	1.00	1	0.50	m	
5	신	관로구누수				2	2.00	EA	
6	신	벽체		0.10	0.10	2	0.02	m	
7	신	벽체		0.20	0.20	1	0.04	m	
8	신	벽체		0.10	0.20	1	0.02	m	
9	신	관로구누수				1	1.00	EA	
10	신	철근노출		0.30	0.10	1	0.03	m	
11									
12									
KEY PLAN

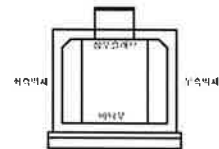

25

	근 령		망상근열		재료분리
	편정,공동		박리,피손		시공이 옳불리, 충분리
	누수,슬출부		백 태		회적물
	절근노출		침 하		배수구
	김채부식		좌굴,변형		신축이음 문제

용역명	2023년 경기북부 송전전력구, 맨홀 정밀안전점검 용역
-----	-----------------------------------

참 주 저
한국전력공사 경기북부본부

공역사 케이아이엠(주)

제	도 번호
---	------

14