

덕소 - 진건#SS

포장

510

加

[illegible]

좌측벽체

우측벽체

폼
례

용역명	2023년 경기북부 송전전력구, 맨홀 정밀안전점검 용역
발주처	한국전력공사 경기북부본부
용역사	케이아이엠(주)
도면번호	1

ID:진건 by PASS #1

북

관로구누수
TEA

포장

동

남

서

상부출력부

배달부

좌측벽체

우측벽체

범

례

관 열

편칭,공동

누수,습윤부

철근노출

강재부식

망상균열

박리,파손

백 태

침 하

좌굴,변형

재료분리

시공이음분리,
중분리

퇴적물

배수구

신축이음 본체

용역명

발주처

용역사

도면번호

2023년 경기북부 송전전력구,
맨홀 정밀안전전검 용역

한국전력공사 경기북부본부

케이아이엠(주)

2

손상물량표


번호	신(N) 구(P)	손상내용	손상규모			개소	물량	단위	비고
			폭 (mm)	너비 (m)	길이 (m)				
1	신	관로구누수				1	1.00	EA	
2									
3									
KEY
PLAN

ID:

진건 - 별내 #01


△92~131
(동~서)

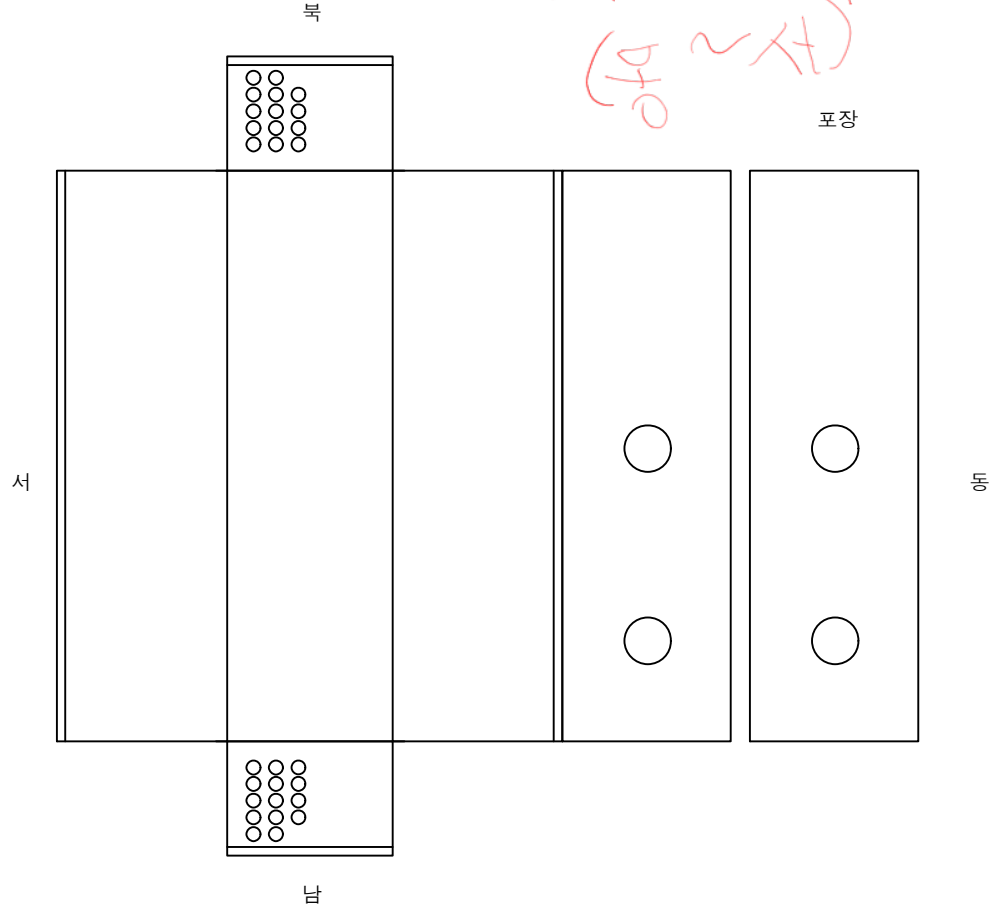

손상물량표

번호	신(N) 구(P)	손상내용	손상규모			개소	물량	단위	비고
			폭 (mm)	너비 (m)	길이 (m)				
1									
2									
KEY
PLAN

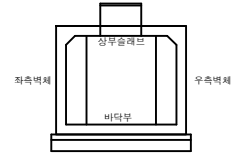

범
례

	관 열		망상균열		재료분리	용역명 2023년 경기북부 송전전력구, 맨홀 정밀안전전검 용역
	편칭,공동		박리,파손		시공이음분리, 중분리	
	누수,습윤부		백 태		퇴적물	발주처 한국전력공사 경기북부본부
	철근노출		침 하		배수구	용역사 케이아이엠(주)
	강재부식		좌굴,변형		신축이음 본체	도면번호 3

ID: 진건 - 별내 #02

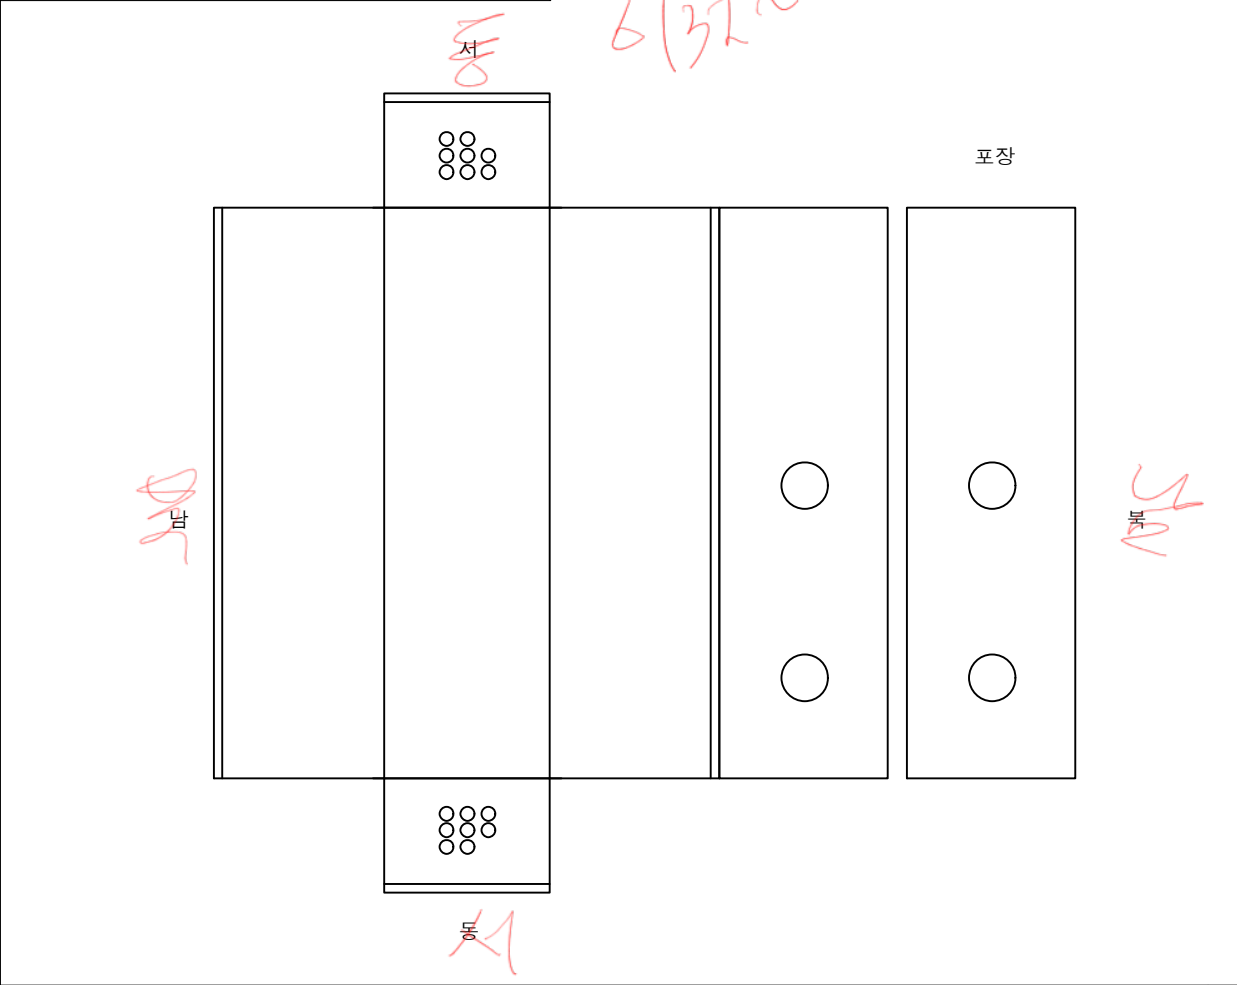

손상물량표

번호	신(N) 구(P)	손상내용	손상규모			개소	물량	단위	비고
			폭 (mm)	너비 (m)	길이 (m)				
1									
2									
KEY PLAN

범례

	균열		망상균열		재료분리
	편칭,공동		박리,파손		시공이음분리, 중분리
	누수,습윤부		백태		퇴적물
	철근노출		침하		배수구
	강재부식		좌굴,변형		신축이음 본체

용역명
2023년 경기북부 송전전력구,
맨홀 정밀안전점검 용역

발주처
한국전력공사 경기북부본부

용역사
케이아이엠(주)

도면번호
4