

5- 원형 수색.

ID: 수색 #1

손상물량표

북

8888

서

포장

8888


8888

남

고흥
↓
수색
4

번호	신(N) 구(P)	손상내용	손상규모			개소	물량	단위	비고
			폭 (mm)	너비 (m)	깊이 (m)				
1									
2									
KEY PLAN

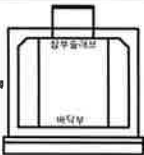

범례

 관 열	 양상균열	 재료분리
 편칭, 공동	 박리, 파손	 시공이음분리, 중분리
 누수, 습윤부	 벽 태	 회절물
 정근노출	 침 하	 배수구
 강재부식	 좌굴, 변형	 신축이음 본체

참 역 문


2023년 경기도부 송천전력구, 맨홀 정밀안전점검 용역

발 주 자 한국전력공사 경기북부본부

참 역 시 케이아이엠(주)

도면 번호 1


ID: 수색 #2

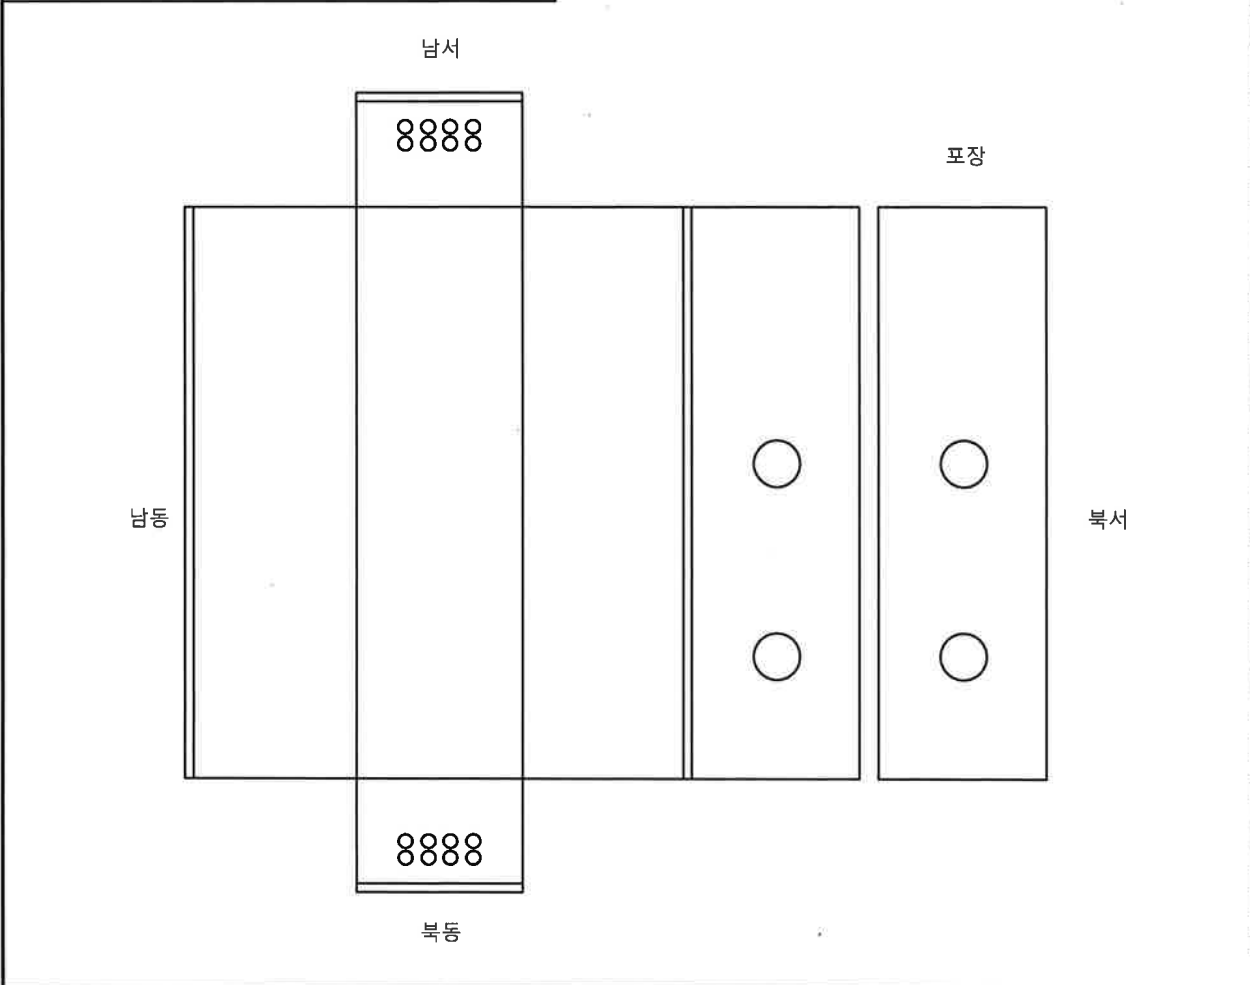

손 상 물 량 표

번호	신(N) 구(P)	손상내용	손상규모			개소	물량	단위	비고
			폭 (mm)	너비 (m)	깊이 (m)				
1									
2									
KEY
PLAN

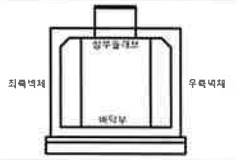

면
적

균열	양상균열	재료분리
변형,공동	박리,파손	시공이음분리,중분리
누수,습윤부	벽 태	퇴적물
절근노출	침 하	배수구
강제부식	좌굴,변형	신축이음 본체


용역명
2023년 경기북부 송전전력구,
맨홀 정밀안전점검 용역

발주처
한국전력공사 경기북부본부

용역자
케이아이엠(주)

도면번호
2


ID: 수색 #BY PASS

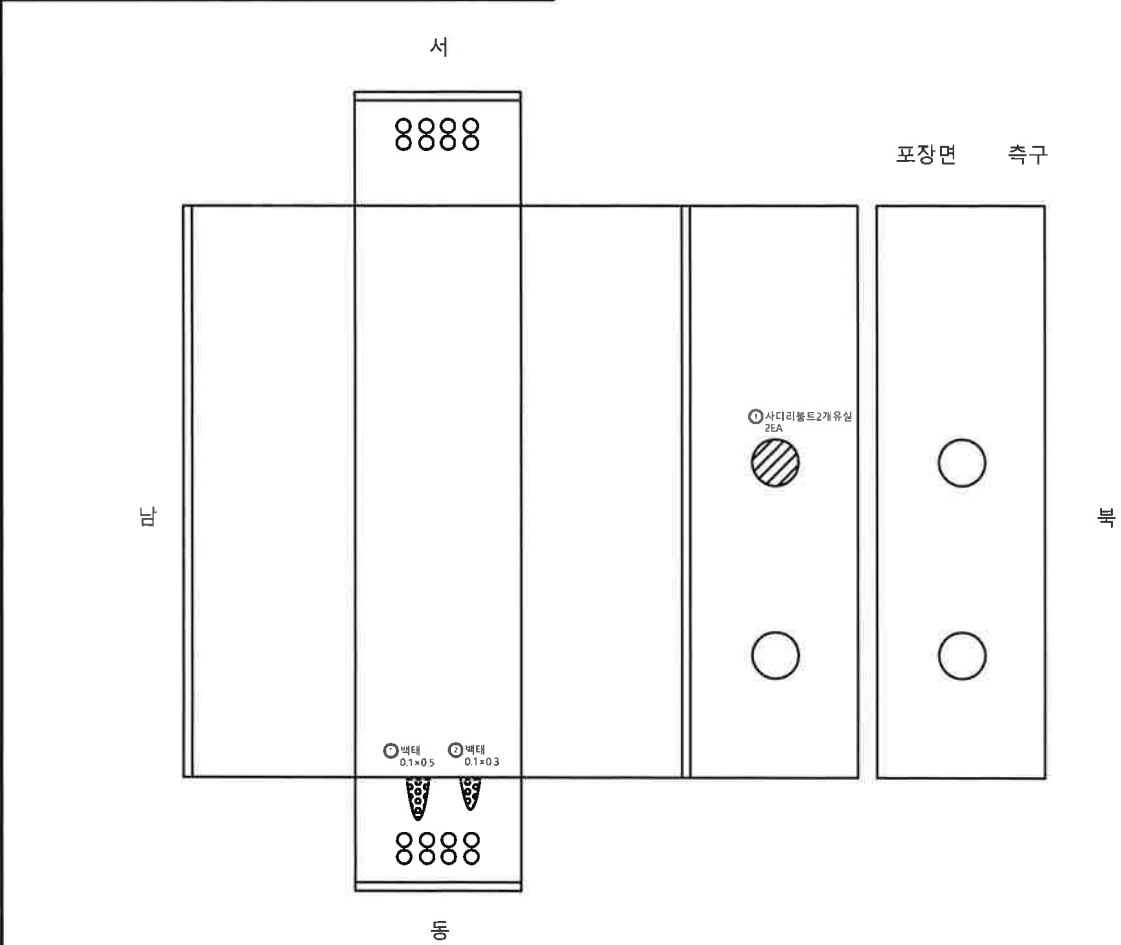

손상 물량 표

번호	신(N) 구(P)	손상내용	손상규모			개소	물량	단위	비고
			폭 (mm)	너비 (m)	길이 (m)				
1	구	벽태		0.10	0.50	m'	1	0.05	
2	구	벽태		0.10	0.30	m'	1	0.03	
3	신	사다리볼트유실				EA	2	2.00	
4									
5									
KEY PLAN

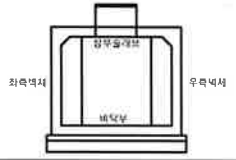

전
례

	균열		망상균열		재료분리
	편심,공동		박리,파손		사공이음분리, 중첩부
	누수,습윤부		벽태		회직물
	철근노출		침하		배수구
	강제부식		좌굴,변형		신축이음 문제

용역명
2023년 경기북부 송전전력구,
맨홀 정밀안전점검 용역
발주처
한국전력공사 경기북부본부
용역사
케이아이엠(주)
도면번호
3

ID:

원흥 #1

남서

남동

북동

북서

포장

손상물량표

번호	신(N) 구(P)	손상내용	손상규모			개소	물량	단위	비고
			폭 (mm)	너비 (m)	깊이 (m)				
1									
2									
KEY PLAN

외곽연차

합부물대보

배당부

우측벽서

범

례

균열

침침,공동

누수,습윤부

철근노출

강재부식

망상균열

바리,파손

백태

침하

좌굴,변형

재료분리

시공이물분리, 중분리

퇴적물

배수구

신축이음 문제

참

조

영

2023년 경기북부 송전전력구, 맨홀 정밀안전점검 용역

발주처 한국전력공사 경기북부본부

용역처 케이아이엠(주)

도면번호 4

