
# 미시령터널 외관조사망도

## (상행선)

Created by Notein

# 천근구간 미시령터널 상행선 외관조사망도


* S1~S2 신규 라이닝 도색
* S3 기존 라이닝 도색

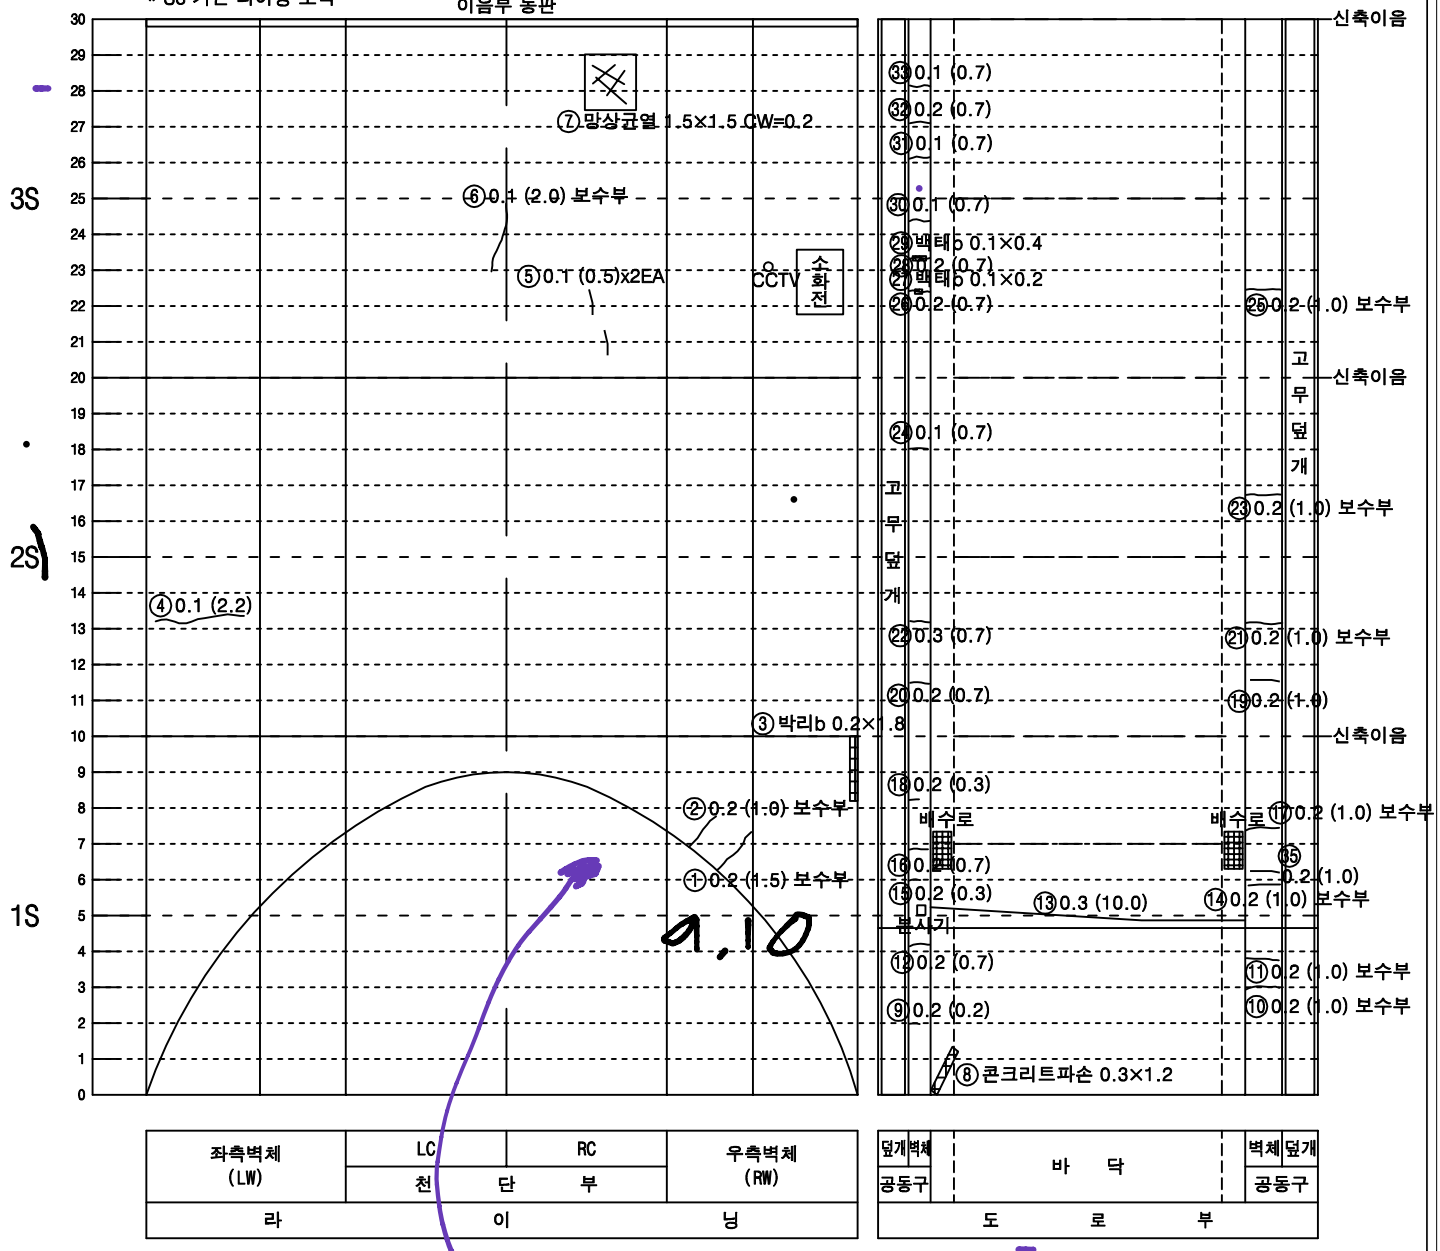



9.10

비파괴 28-3/ 2.5

KEY PLAN

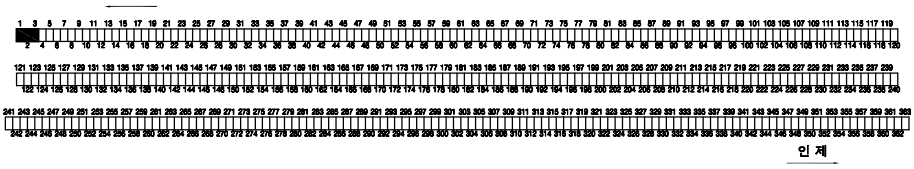


SECTION

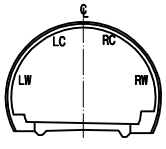



범 례

| | | | |
|---|---|---|---|
| 0.W0.2 | 균열 | | 망상균열 |
| | 파손,탈락,박리,박락 | | 재료분리 |
| | 철근노출 | | 포트홀, 패임 |
| | 누수, 누수흔적 | | 배수구막힘 |
| | 백태, 결로 | | 이물질 퇴적 |
| | 기타 | | |

| 발주처 | 미시령동서관통도로(주) | 진단기관 | 휴먼이앤씨 (주) | 용역명 | 2023년 미시령터널 정기 및 정밀안전점검 | 도면명 | 상행선 ( 1S~3S ) | 도면번호 | 1 / 139 |
|---|---|---|---|---|---|---|---|---|---|

NOTE Created by Notein

# 미시령터널 상행선 외관조사망도

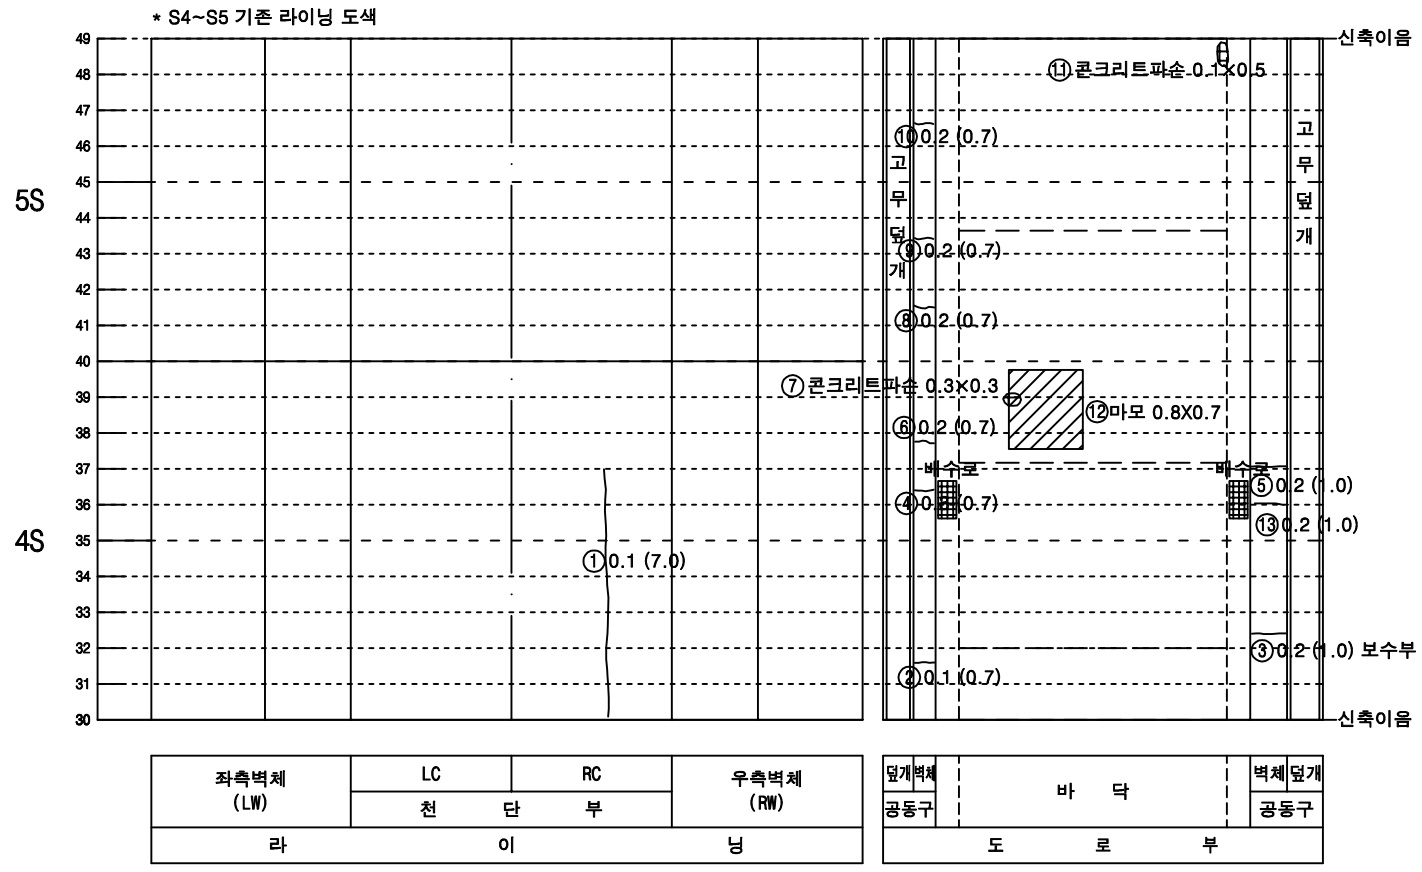



KEY PLAN

속초

인제

SECTION

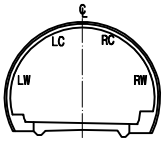



범 례

| | | | |
|---|---|---|---|
| 0.W0.2 | 균열 | | 망상균열 |
| | 파손,탈락,박리,박락 | | 재료분리 |
| | 철근노출 | | 포트홀, 패임 |
| | 누수, 누수흔적 | | 배수구막힘 |
| | 백태, 결로 | | 이물질 퇴적 |
| | 기타 | | |

| 발주처 | 미시령동서관통도로(주) | 진단기관 | 휴먼이앤씨 (주) | 용역명 | 2023년 미시령터널 정기 및 정밀안전점검 | 도면명 | 상행선 ( 4S~6S ) | 도면번호 | 2 / 139 |
|---|---|---|---|---|---|---|---|---|---|

NOTE Created by Notein

# 미시령터널 상행선 외관조사망도

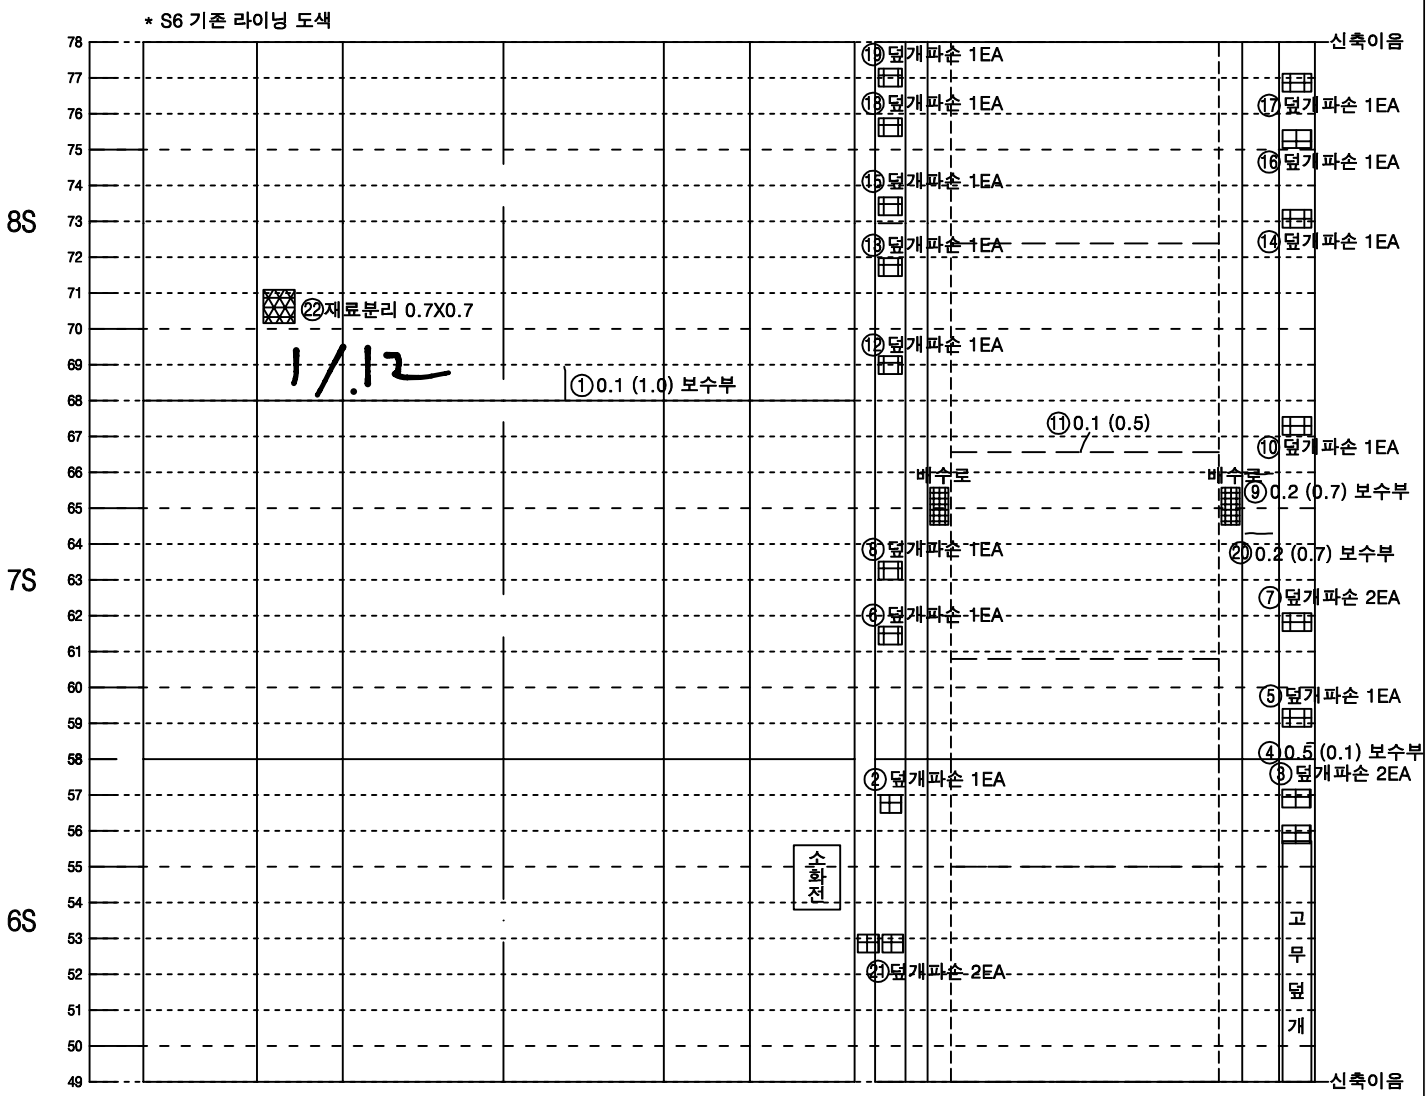


| 좌측벽체 (LW) | LC | RC | 우측벽체 (RW) |
|---|---|---|---|
| | 천 단 부 | | |
| 라 이 닝 | | | |


| 덮개벽체 공동구 | 바 닥 | 벽체덮개 공동구 |
|---|---|---|
| 도 로 부 | | |

KEY PLAN

속초

인제

SECTION

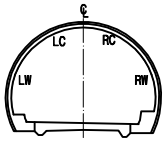



범 례

| | | | |
|---|---|---|---|
| 0.W0.2 | 균열 | | 망상균열 |
| | 파손,탈락,박리,박락 | | 재료분리 |
| | 철근노출 | | 포트홀, 패임 |
| | 누수, 누수흔적 | | 배수구막힘 |
| | 백태, 결로 | | 이물질 퇴적 |
| | 기타 | | |

| 발주처 | 미시령동서관통도로(주) | 진단기관 | 휴먼이앤씨 (주) | 용역명 | 2023년 미시령터널 정기 및 정밀안전점검 | 도면명 | 상행선 ( 7S~9S ) | 도면번호 | 3 / 139 |
|---|---|---|---|---|---|---|---|---|---|

NOTE Created by Notein

# 미시령터널 상행선 외관조사망도

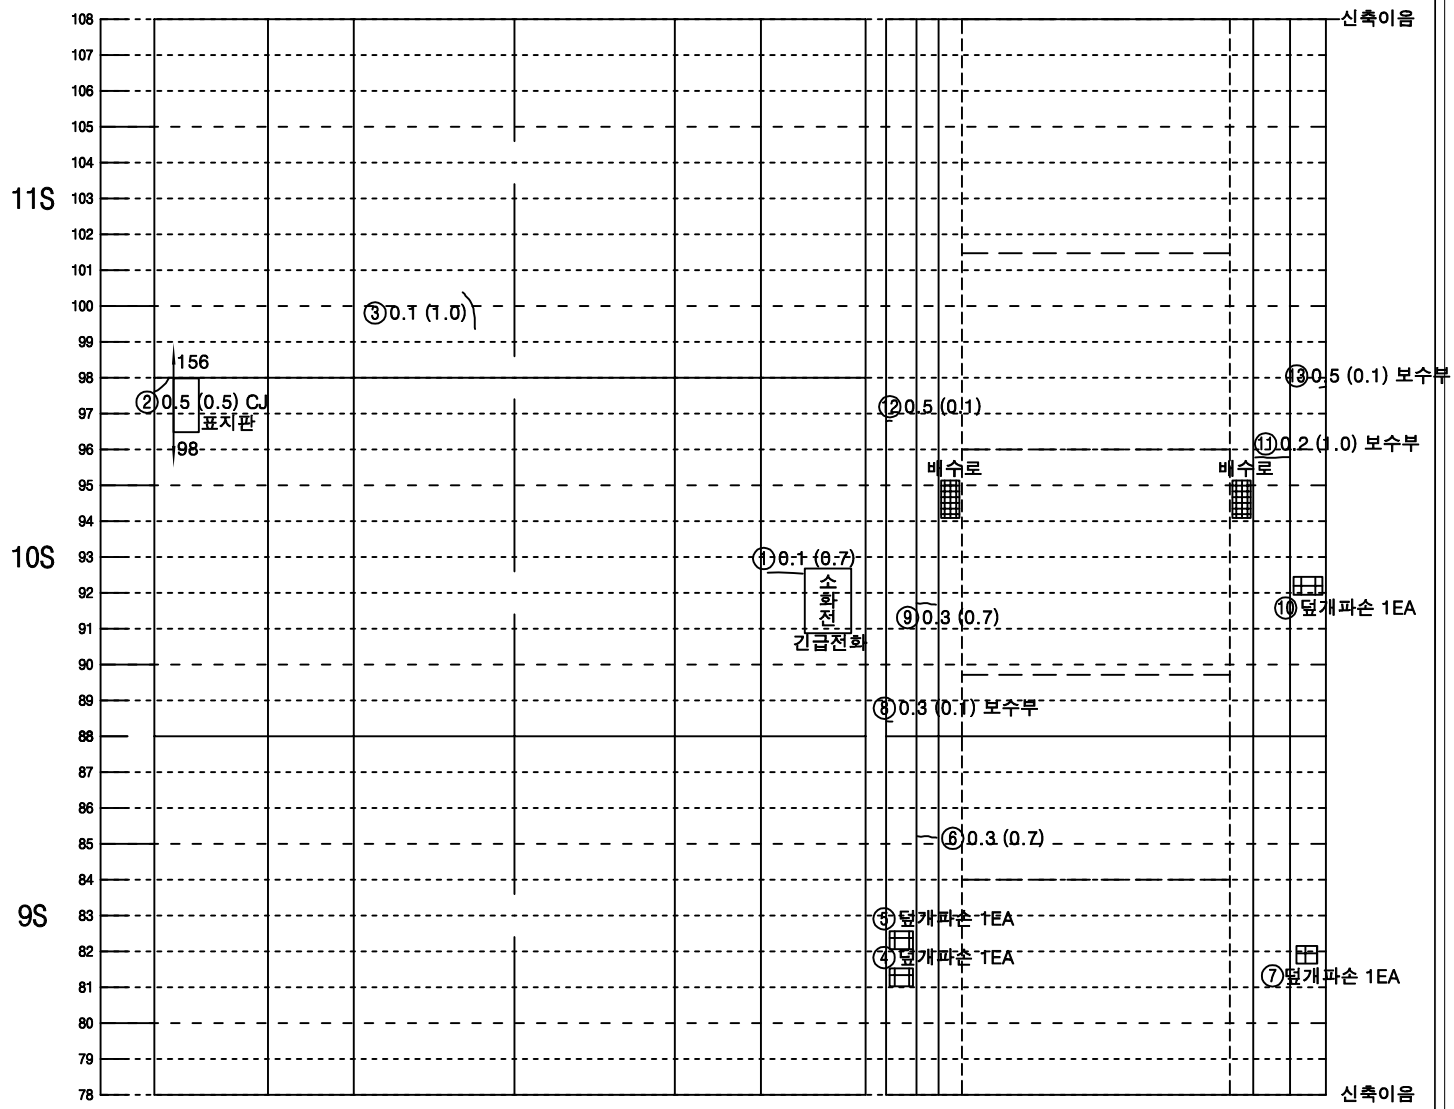


| 좌측벽체 (LW) | LC | RC | 우측벽체 (RW) |
|---|---|---|---|
| | 천 단 부 | | |
| 라 이 닝 | | | |


| 덮개벽체 | 바 닥 | 벽체덮개 |
|---|---|---|
| 공동구 | | 공동구 |
| 도 로 부 | | |

KEY PLAN

속초

인제

SECTION

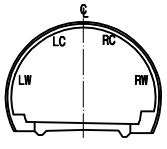



범 례

| | | | |
|---|---|---|---|
| 0.W0.2 | 균열 | | 망상균열 |
| | 파손,탈락,박리,박락 | | 재료분리 |
| | 철근노출 | | 포트홀, 패임 |
| | 누수, 누수흔적 | | 배수구막힘 |
| | 백태, 결로 | | 이물질 퇴적 |
| | 기타 | | |

| 발주처 | 미시령동서관통도로(주) | 진단기관 | 휴먼이앤씨 (주) | 용역명 | 2023년 미시령터널 정기 및 정밀안전점검 | 도면명 | 상행선 ( 10S~12S ) | 도면번호 | 4 / 139 |
|---|---|---|---|---|---|---|---|---|---|

NOTE Created by Notein

# 미시령터널 상행선 외관조사망도

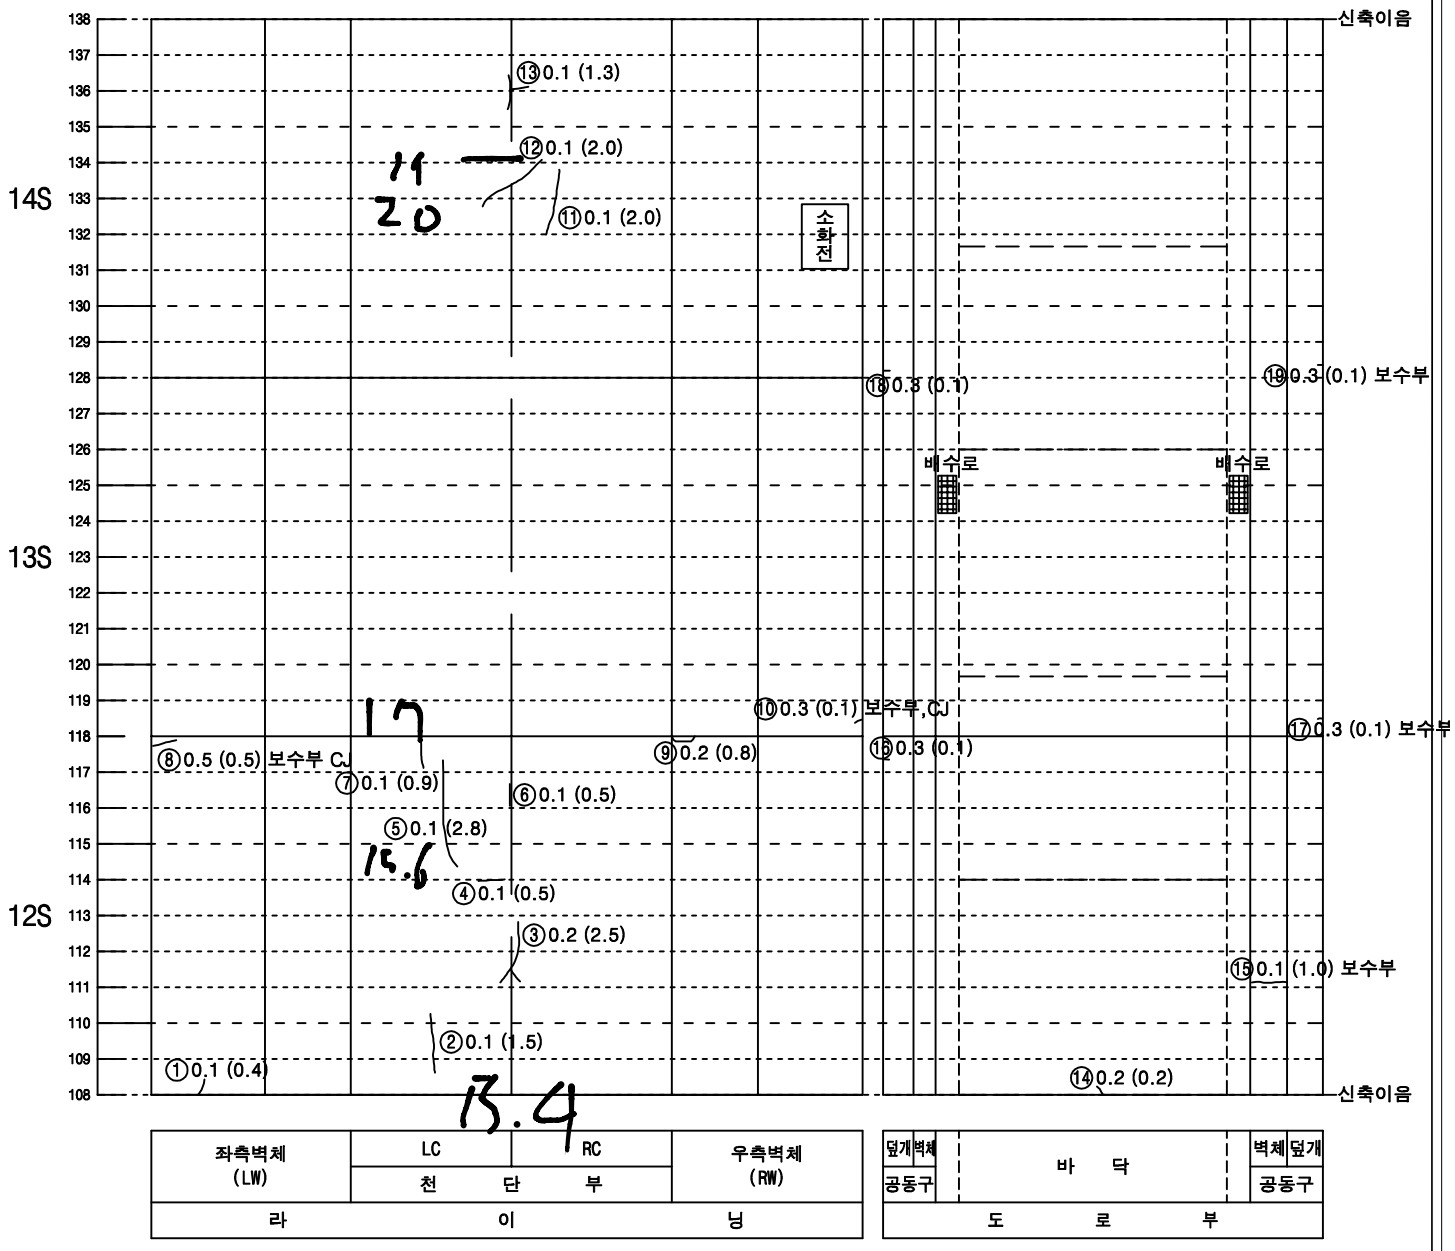



KEY PLAN

속초

인제

SECTION

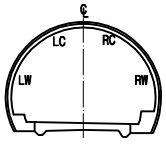



범 례

| | | | |
|---|---|---|---|
| 0.W0.2 | 균열 | | 망상균열 |
| | 파손,탈락,박리,박락 | | 재료분리 |
| | 철근노출 | | 포트홀, 패임 |
| | 누수, 누수흔적 | | 배수구막힘 |
| | 백태, 결로 | | 이물질 퇴적 |
| | 기타 | | |


| 발주처 | 미시령동서관통도로(주) | 진단기관 | 휴먼이앤씨 (주) | 용역명 | 2023년 미시령터널 정기 및 정밀안전점검 | 도면명 | 상행선 ( 13S~15S ) | 도면번호 | 5 / 139 |
|---|---|---|---|---|---|---|---|---|---|

NOTE Created by Notein


# 미시령터널 상행선 외관조사망도

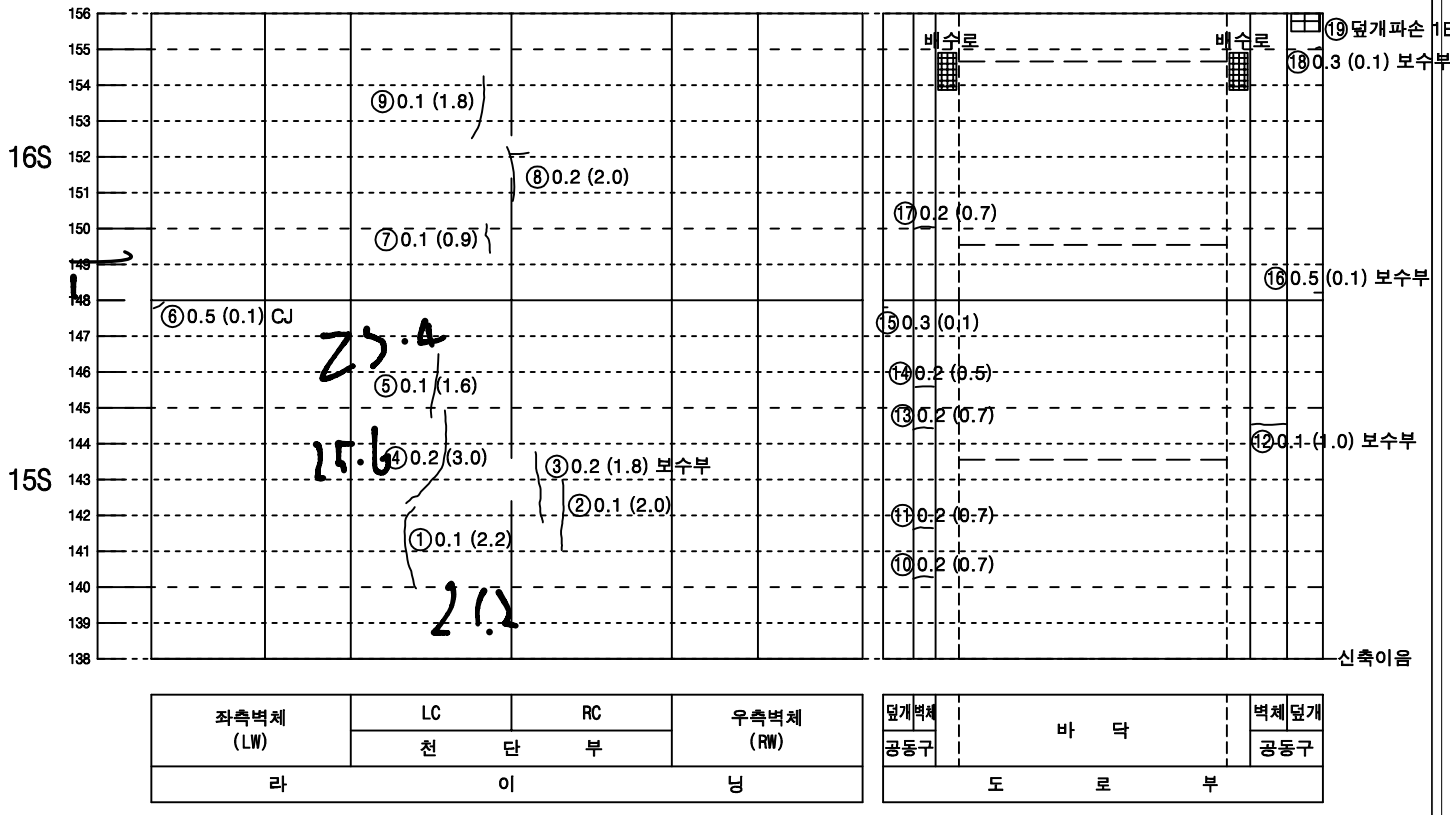


KEY PLAN

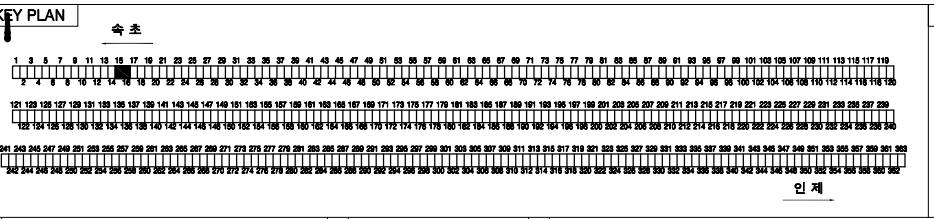


SECTION

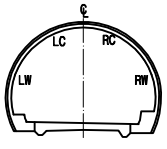


범 례


| | | | |
|---|---|---|---|
| 0.W0.2 | 균열 | | 망상균열 |
| | 파손,탈락,박리,박락 | | 재료분리 |
| | 철근노출 | | 포트홀, 패임 |
| | 누수, 누수흔적 | | 배수구막힘 |
| | 백태, 결로 | | 이물질 퇴적 |
| | 기타 | | |

| 발주처 | 미시령동서관통도로(주) | 진단기관 | 휴먼이앤씨 (주) | 용역명 | 2023년 미시령터널 정기 및 정밀안전점검 | 도면명 | 상행선 ( 16S~18S ) | 도면번호 | 6 / 139 |
|---|---|---|---|---|---|---|---|---|---|


Created by Notein

# 미시령터널 상행선 외관조사망도


## 철근구간

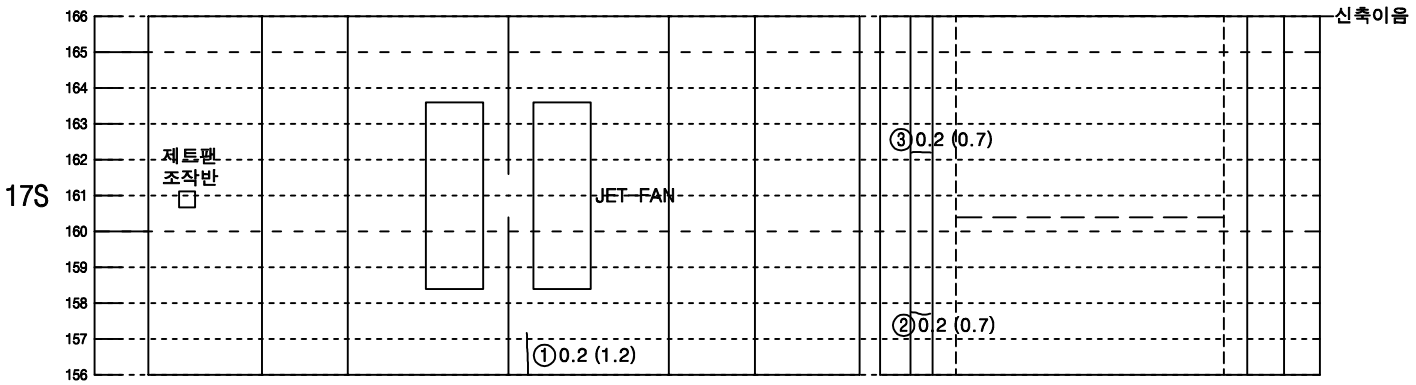


KEY PLAN

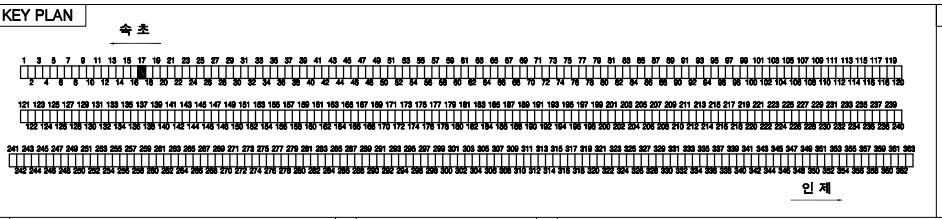


SECTION

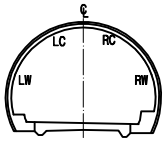



범 례

| | | | |
|---|---|---|---|
| 0.W0.2 | 균열 | | 망상균열 |
| | 파손,탈락,박리,박락 | | 재료분리 |
| | 철근노출 | | 포트홀, 패임 |
| | 누수, 누수흔적 | | 배수구막힘 |
| | 백태, 결로 | | 이물질 퇴적 |
| | 기타 | | |

| 발주처 | 미시령동서관통도로(주) | 진단기관 | 휴먼이앤씨 (주) | 용역명 | 2023년 미시령터널 정기 및 정밀안전점검 | 도면명 | 상행선 ( 19S~21S ) | 도면번호 | 7 / 139 |
|---|---|---|---|---|---|---|---|---|---|

NOTE Created by Notein

# 미시령터널 상행선 외관조사망도

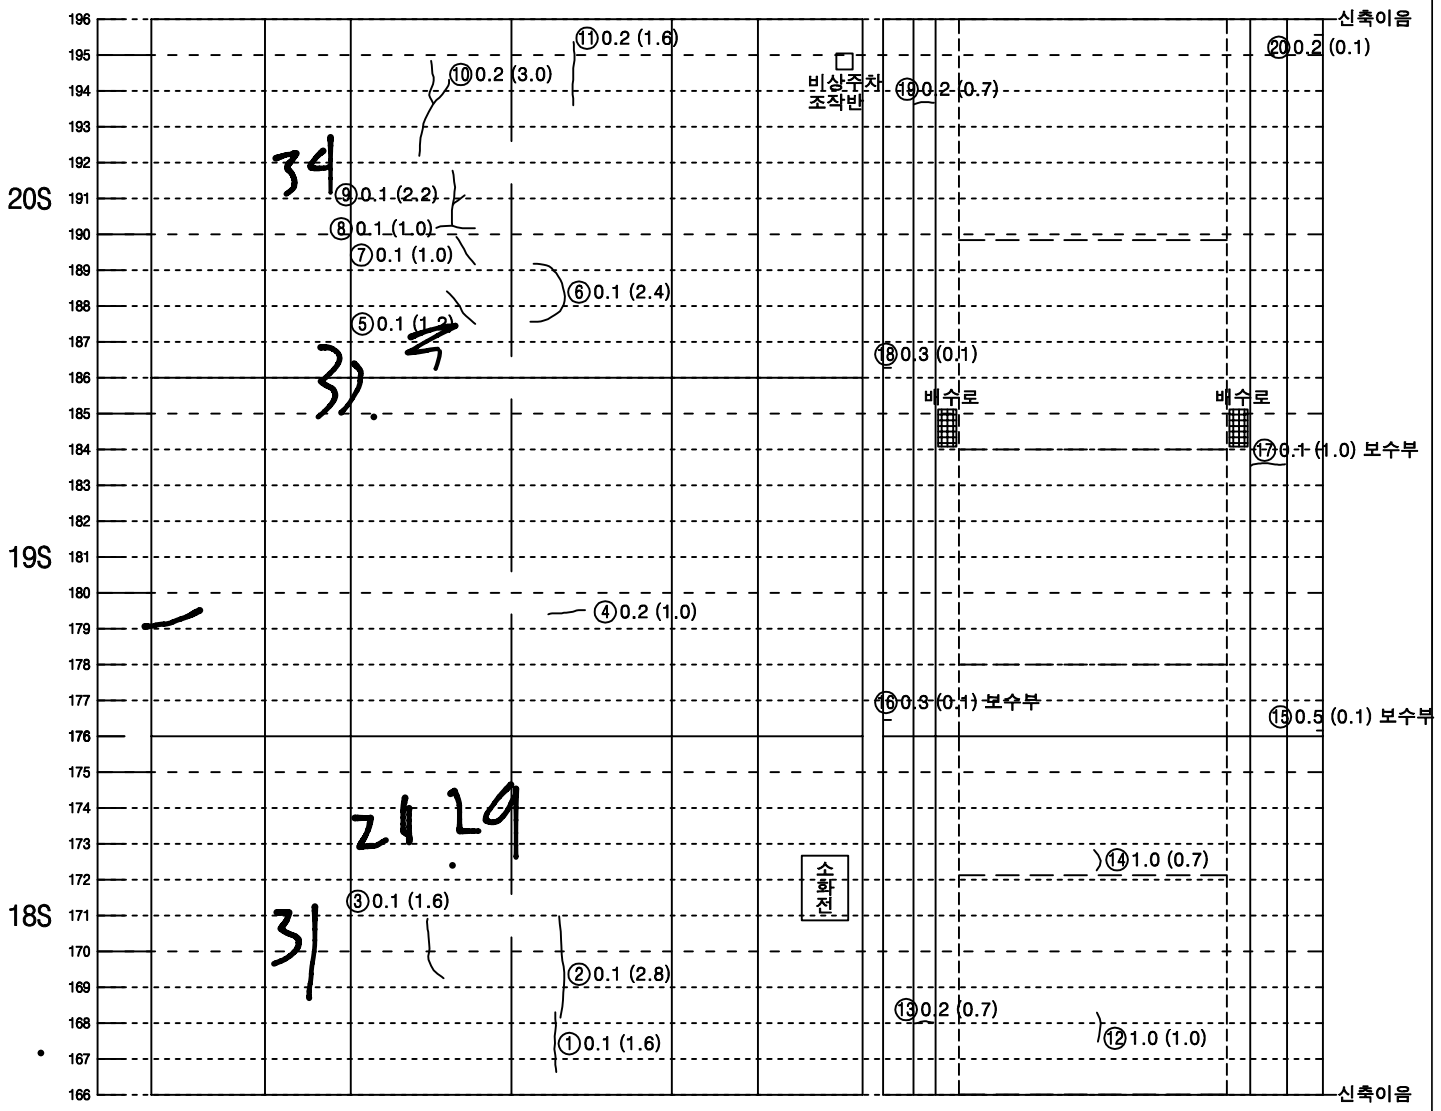


| 좌측벽체 (LW) | LC | RC | 우측벽체 (RW) |
|---|---|---|---|
| | 천 단 부 | | |
| 라 이 닝 | | | |


| 덮개 | 벽체 | | 벽체 | 덮개 |
|---|---|---|---|---|
| 공동구 | | 바 닥 | | 공동구 |
| | | 도 로 부 | | |

KEY PLAN

속초

인제

SECTION

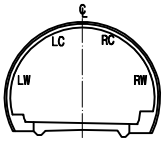



범 례

| | | | |
|---|---|---|---|
| 0.W0.2 | 균열 | | 망상균열 |
| | 파손,탈락,박리,박락 | | 재료분리 |
| | 철근노출 | | 포트홀, 패임 |
| | 누수, 누수흔적 | | 배수구막힘 |
| | 백태, 결로 | | 이물질 퇴적 |
| | 기타 | | |

| 발주처 | 미시령동서관통도로(주) | 진단기관 | 휴먼이앤씨 (주) | 용역명 | 2023년 미시령터널 정기 및 정밀안전점검 | 도면명 | 상행선 ( 22S~24S ) | 도면번호 | 8 / 139 |
|---|---|---|---|---|---|---|---|---|---|

NOTE Created by Notein

# 미시령터널 상행선 외관조사망도

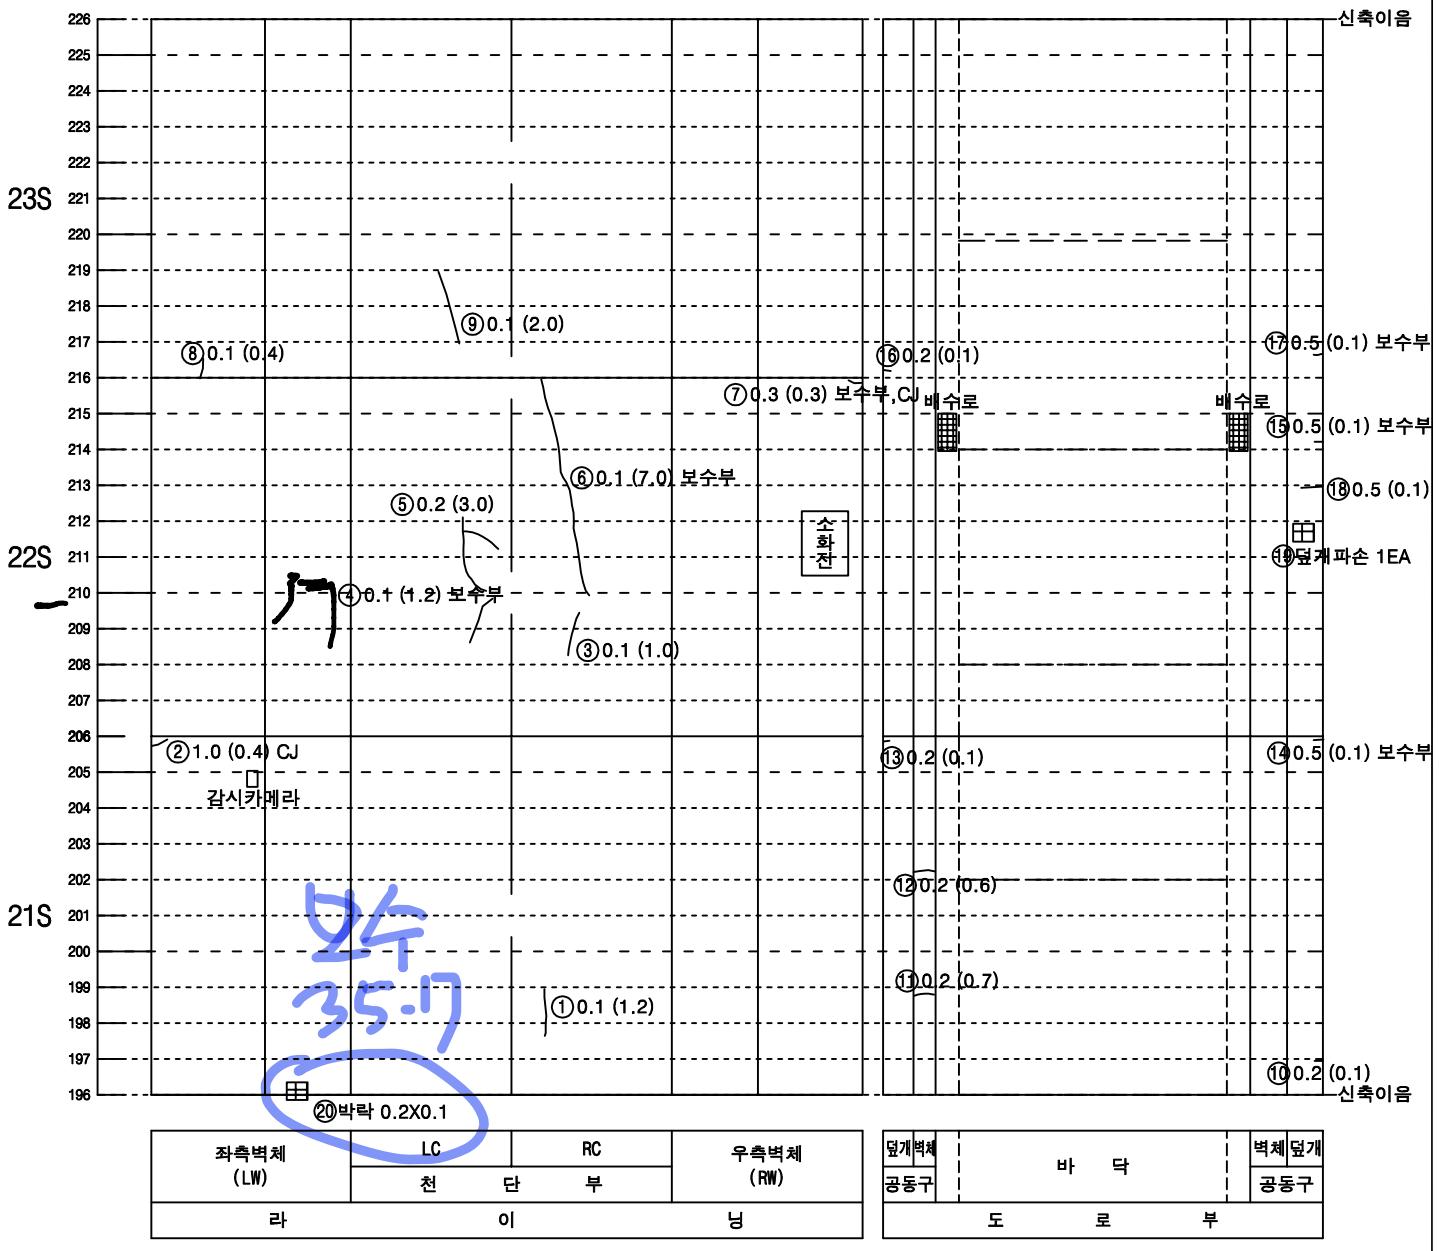



KEY PLAN

속 초

인 제

SECTION

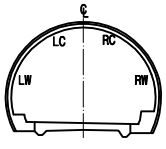



범 례

| | | | |
|---|---|---|---|
| 0.W0.2 | 균열 | | 망상균열 |
| | 파손,탈락,박리,박락 | | 재료분리 |
| | 철근노출 | | 포트홀, 패임 |
| | 누수, 누수흔적 | | 배수구막힘 |
| | 백태, 결로 | | 이물질 퇴적 |
| | 기타 | | |

| 발주처 | 미시령동서관통도로(주) | 진단기관 | 휴먼이앤씨 (주) | 용역명 | 2023년 미시령터널 정기 및 정밀안전점검 | 도면명 | 상행선 ( 25S~27S ) | 도면번호 | 9 / 139 |
|---|---|---|---|---|---|---|---|---|---|

NOTE Created by Notein

# 미시령터널 상행선 외관조사망도

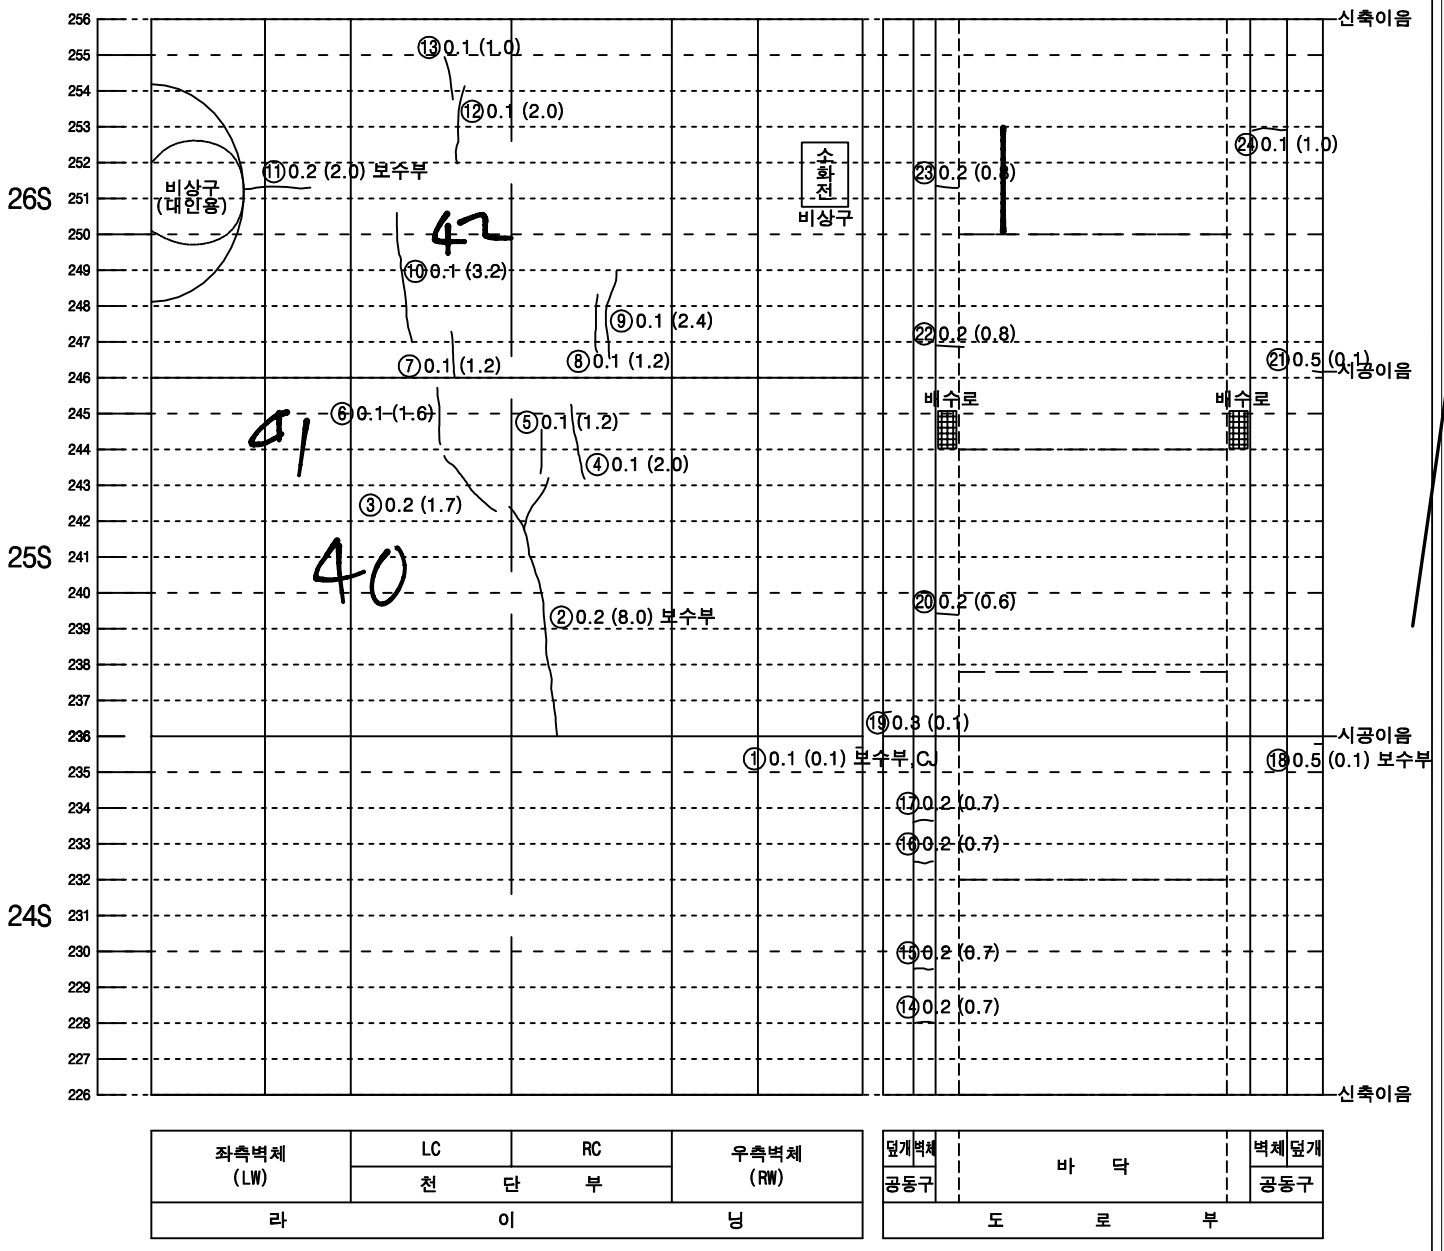


| 좌측벽체 (LW) | LC | RC | 우측벽체 (RW) |
|---|---|---|---|
| | 천 단 부 | | |
| 라 이 닝 | | | |


| 덮개 | 벽체 | | | 벽체 | 덮개 |
|---|---|---|---|---|---|
| 공동구 | | 바 닥 | | | 공동구 |
| 도 로 부 | | | | | |

KEY PLAN

속초

인제

SECTION

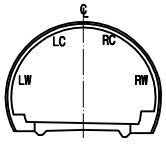



범 례

| | | | |
|---|---|---|---|
| 0.W0.2 | 균열 | | 망상균열 |
| | 파손,탈락,박리,박락 | | 재료분리 |
| | 철근노출 | | 포트홀, 패임 |
| | 누수, 누수흔적 | | 배수구막힘 |
| | 백태, 결로 | | 이물질 퇴적 |
| | 기타 | | |

| 발주처 | 미시령동서관통도로(주) | 진단기관 | 휴먼이앤씨 (주) | 용역명 | 2023년 미시령터널 정기 및 정밀안전점검 | 도면명 | 상행선 ( 28S~30S ) | 도면번호 | 10 / 139 |
|---|---|---|---|---|---|---|---|---|---|

NOTE Created by Notein

# 미시령터널 상행선 외관조사망도

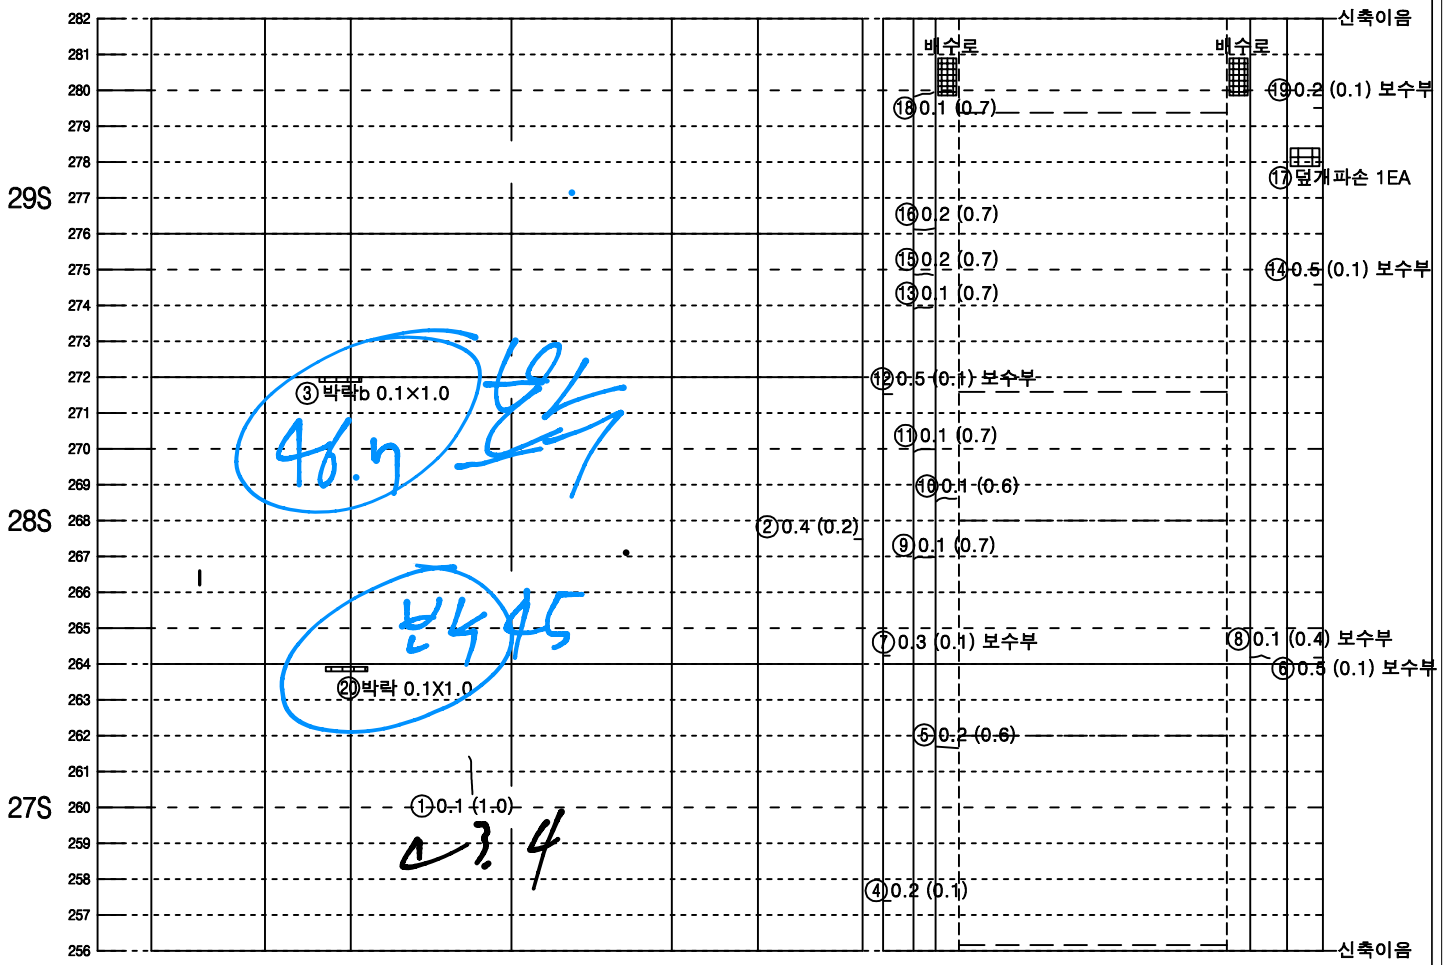



| 좌측벽체 (LW) | LC | RC | 우측벽체 (RW) |
|---|---|---|---|
| | 천 단 부 | | |
| 라 | 이 | | 닝 |

| 덮개벽체 공동구 | 바 닥 | 벽체 덮개 공동구 |
|---|---|---|
| 도 로 부 | | |


KEY PLAN

속초

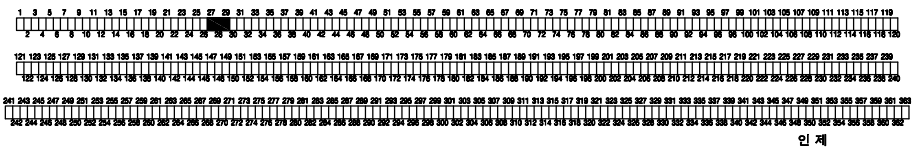

인제

SECTION

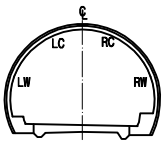



범 례

| | | | |
|---|---|---|---|
| 0.W0.2 | 균열 | | 망상균열 |
| | 파손,탈락,박리,박락 | | 재료분리 |
| | 철근노출 | | 포트홀, 패임 |
| | 누수, 누수흔적 | | 배수구막힘 |
| | 백태, 결로 | | 이물질 퇴적 |
| | 기타 | | |

| 발주처 | 미시령동서관통도로(주) | 진단기관 | 휴먼이앤씨 (주) | 용역명 | 2023년 미시령터널 정기 및 정밀안전점검 | 도면명 | 상행선 ( 31S~33S ) | 도면번호 | 11 / 139 |
|---|---|---|---|---|---|---|---|---|---|

NOTE Created by Notein

# 미시령터널 상행선 외관조사망도

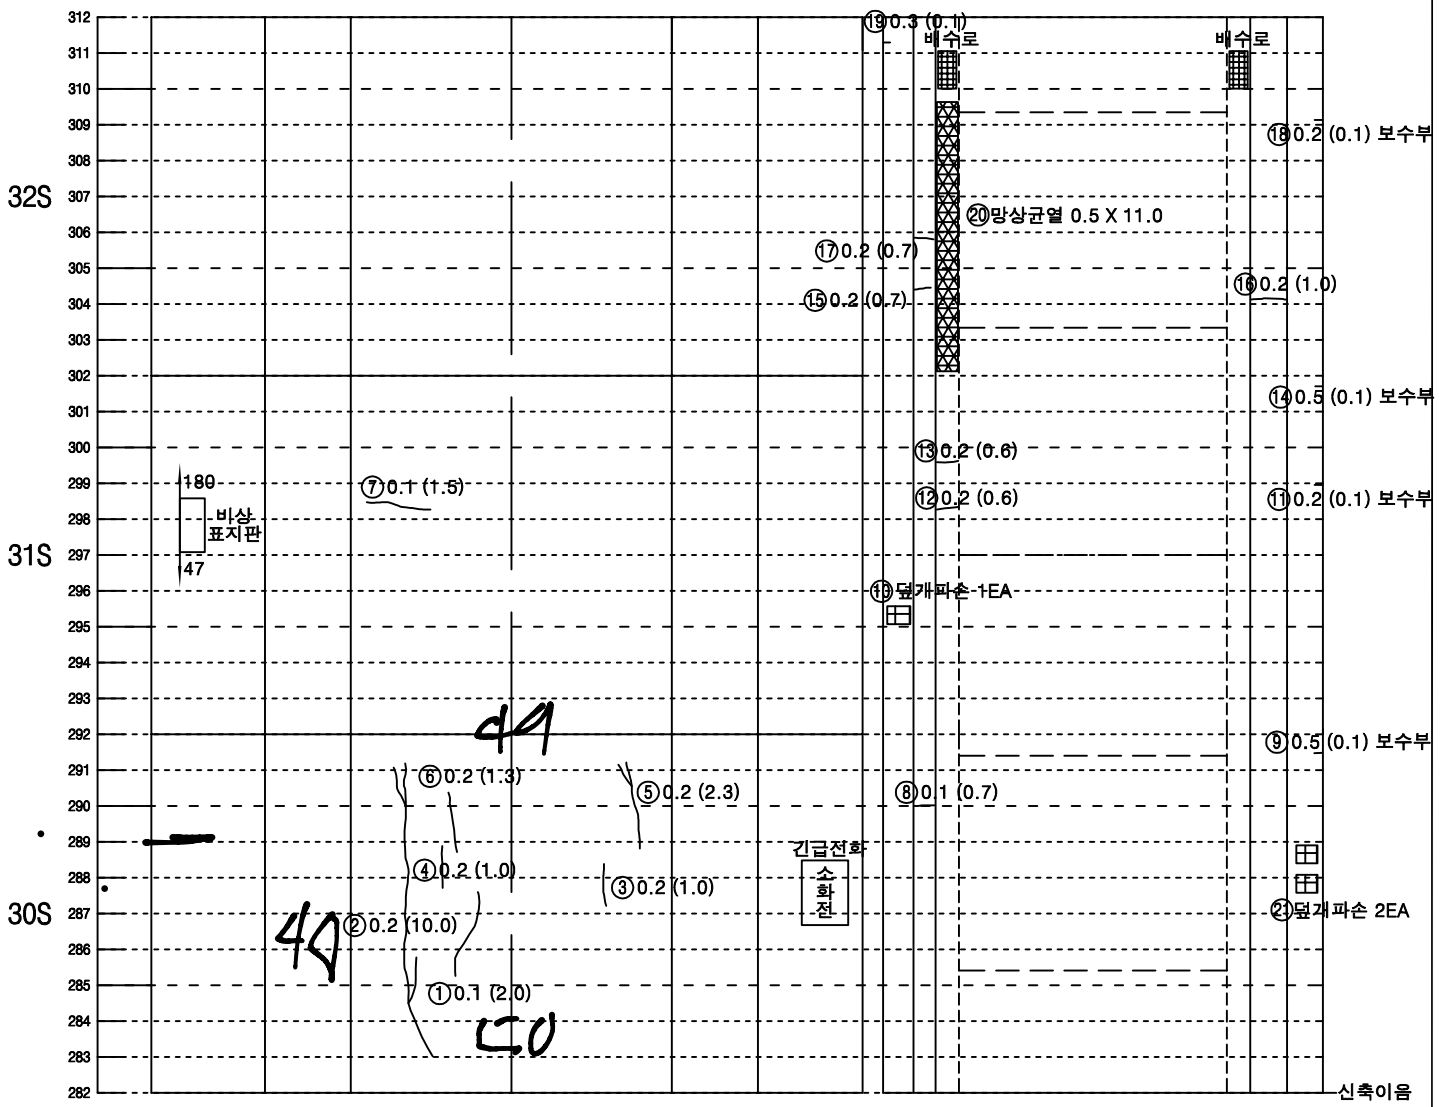


| 좌측벽체 (LW) | LC | RC | 우측벽체 (RW) |
|---|---|---|---|
| | 천 단 부 | | |
| 라 | 이 | | 닝 |


| 덮개 | 벽체 | | 벽체 | 덮개 |
|---|---|---|---|---|
| 공동구 | | 바 닥 | | 공동구 |
| 도 | 로 | 부 | | |

KEY PLAN

속초

인제

SECTION

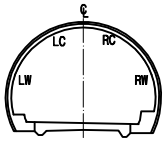


범 례


| | | | |
|---|---|---|---|
| 0.W0.2 | 균열 | | 망상균열 |
| | 파손,탈락,박리,박락 | | 재료분리 |
| | 철근노출 | | 포트홀, 패임 |
| | 누수, 누수흔적 | | 배수구막힘 |
| | 백태, 결로 | | 이물질 퇴적 |
| | 기타 | | |

| 발주처 | 미시령동서관통도로(주) | 진단기관 | 휴먼이앤씨 (주) | 용역명 | 2023년 미시령터널 정기 및 정밀안전점검 | 도면명 | 상행선 ( 34S~36S ) | 도면번호 | 12 / 139 |
|---|---|---|---|---|---|---|---|---|---|

NOTE Created by Notein


# 미시령터널 상행선 외관조사망도

## 철근구간

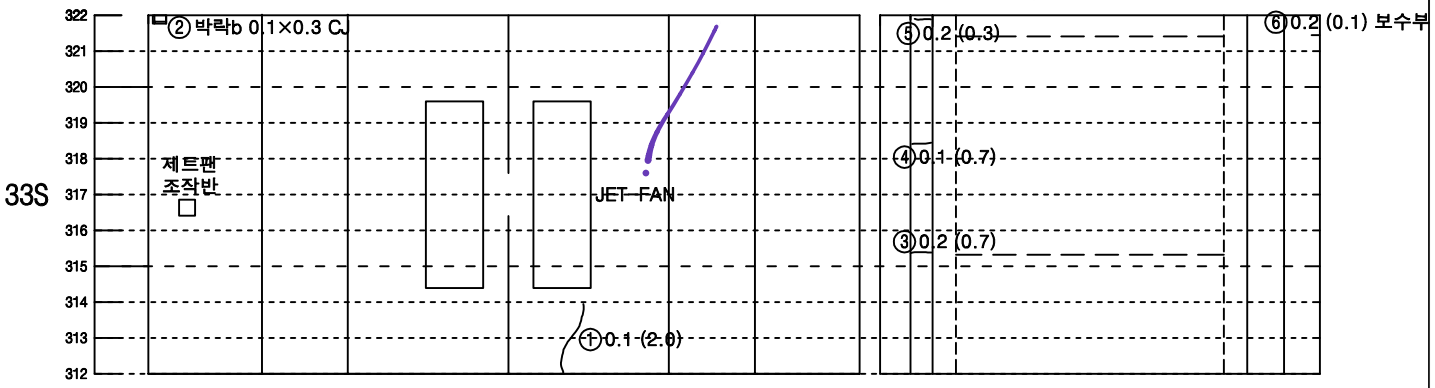



KEY PLAN

속 초

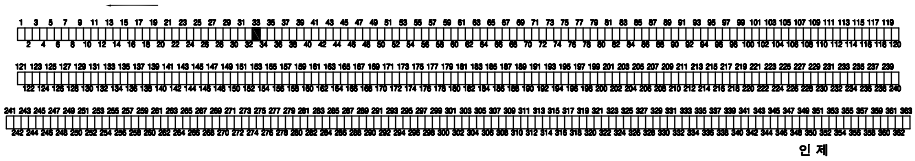

인 제

SECTION

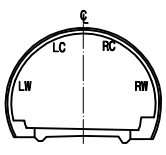



범 례

| | | | |
|---|---|---|---|
| 0.W0.2 | 균열 | | 망상균열 |
| | 파손, 탈락, 박리, 박락 | | 재료분리 |
| | 철근노출 | | 포트홀, 패임 |
| | 누수, 누수흔적 | | 배수구막힘 |
| | 백태, 결로 | | 이물질 퇴적 |
| | 기타 | | |


| 발주처 | 미시령동서관통도로(주) | 진단기관 | 휴먼이앤씨 (주) | 용역명 | 2023년 미시령터널 정기 및 정밀안전점검 | 도면명 | 상행선 ( 37S~39S ) | 도면번호 | 13 / 139 |
|---|---|---|---|---|---|---|---|---|---|

NOTE Created by Notein


# 미시령터널 상행선 외관조사망도

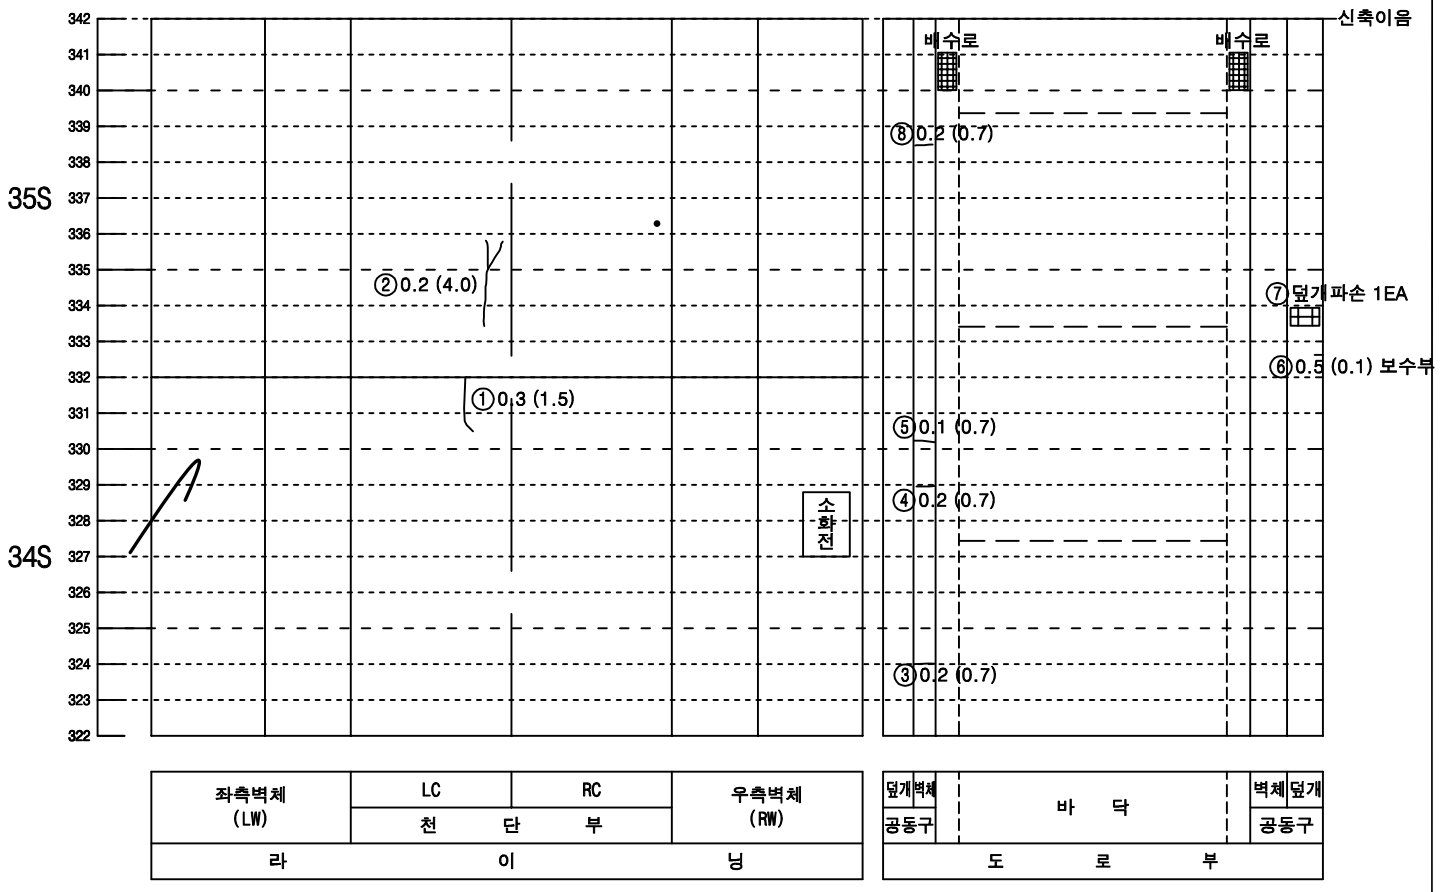


KEY PLAN

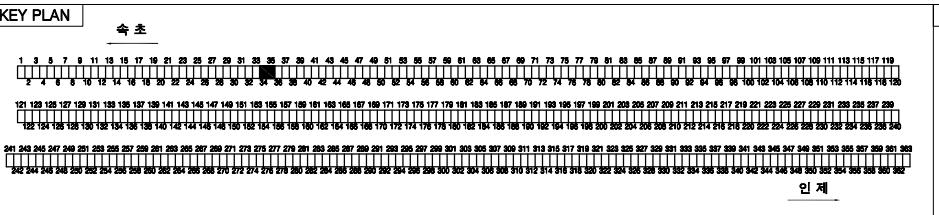


SECTION

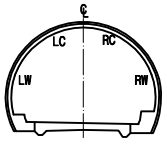



범 례

| | | | |
|---|---|---|---|
| 0.W0.2 | 균열 | | 망상균열 |
| | 파손,탈락,박리,박락 | | 재료분리 |
| | 철근노출 | | 포트홀, 패임 |
| | 누수, 누수흔적 | | 배수구막힘 |
| | 백태, 결로 | | 이물질 퇴적 |
| | 기타 | | |

| 발주처 | 미시령동서관통도로(주) | 진단기관 | 휴먼이앤씨 (주) | 용역명 | 2023년 미시령터널 정기 및 정밀안전점검 | 도면명 | 상행선 ( 40S~42S ) | 도면번호 | 14 / 139 |
|---|---|---|---|---|---|---|---|---|---|

NOTE Created by Notein

# 미시령터널 상행선 외관조사망도

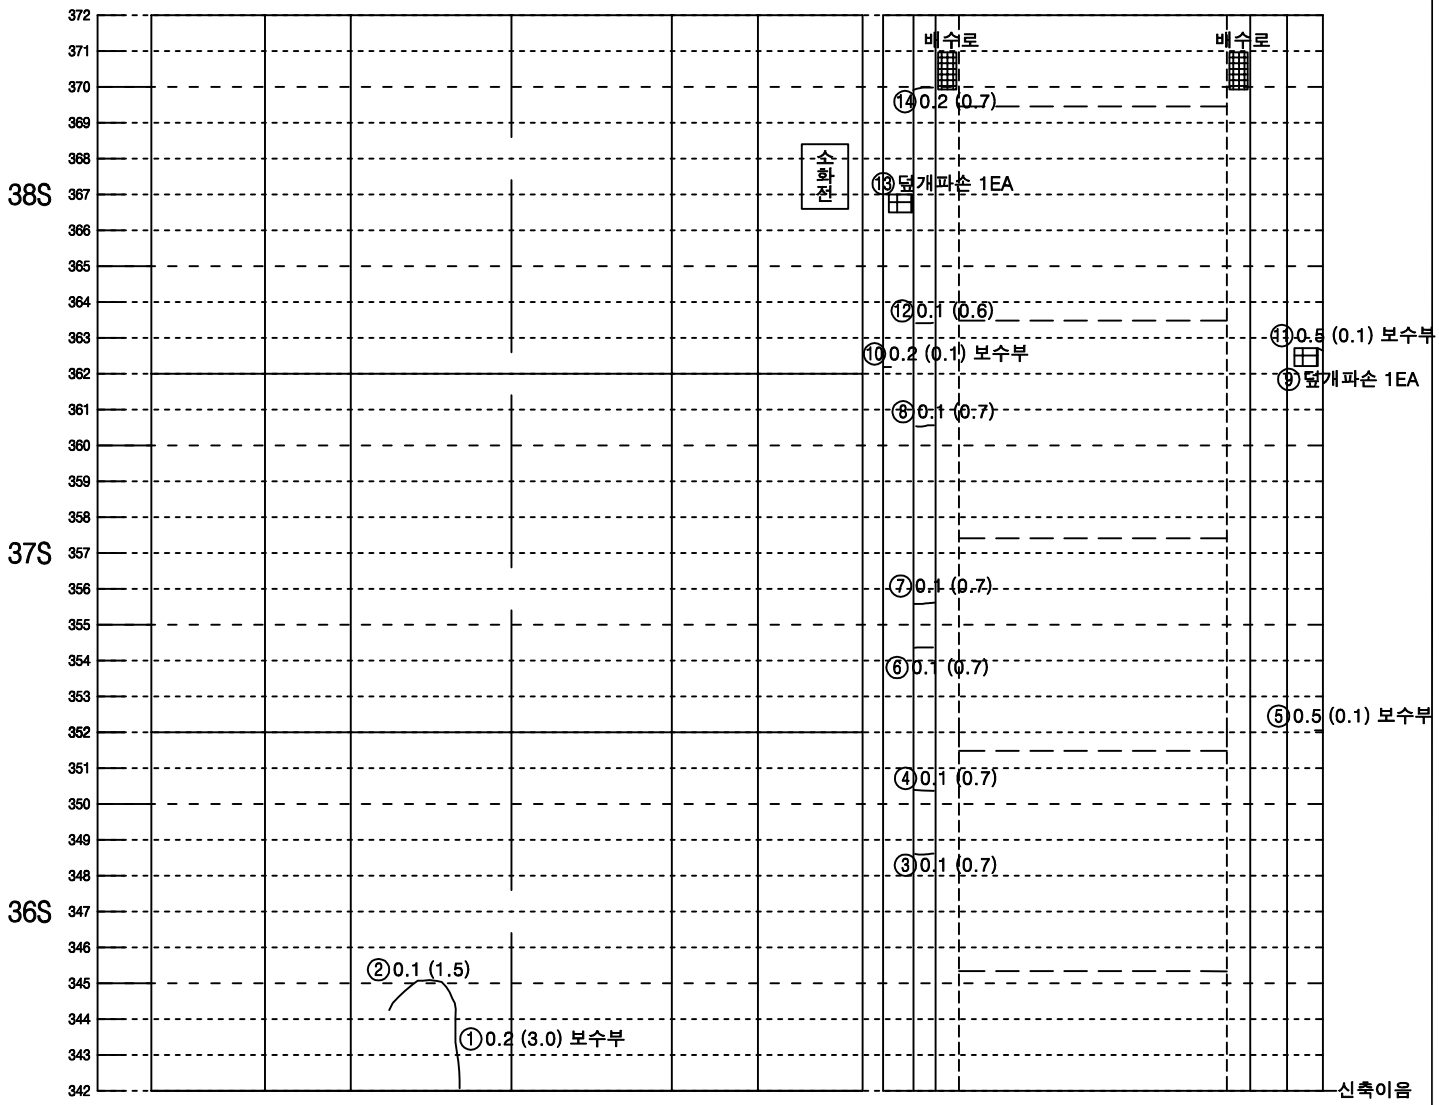



| 좌측벽체 (LW) | LC | RC | 우측벽체 (RW) |
|---|---|---|---|
| | 천 단 부 | | |
| 라 이 닝 | | | |

| 덮개 | 벽체 | | 벽체 | 덮개 |
|---|---|---|---|---|
| 공동구 | | 바 닥 | | 공동구 |
| 도 로 부 | | | | |


KEY PLAN

속초

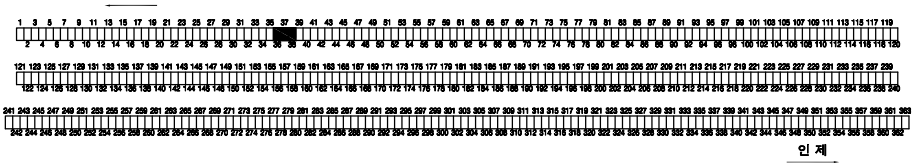

인제

SECTION

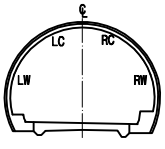



범 례

| | | | |
|---|---|---|---|
| 0.W0.2 | 균열 | | 망상균열 |
| | 파손,탈락,박리,박락 | | 재료분리 |
| | 철근노출 | | 포트홀, 패임 |
| | 누수, 누수흔적 | | 배수구막힘 |
| | 백태, 결로 | | 이물질 퇴적 |
| | 기타 | | |

| 발주처 | 미시령동서관통도로(주) | 진단기관 | 휴먼이앤씨 (주) | 용역명 | 2023년 미시령터널 정기 및 정밀안전점검 | 도면명 | 상행선 ( 43S~45S ) | 도면번호 | 15 / 139 |
|---|---|---|---|---|---|---|---|---|---|

NOTE Created by Notein

# 미시령터널 상행선 외관조사망도

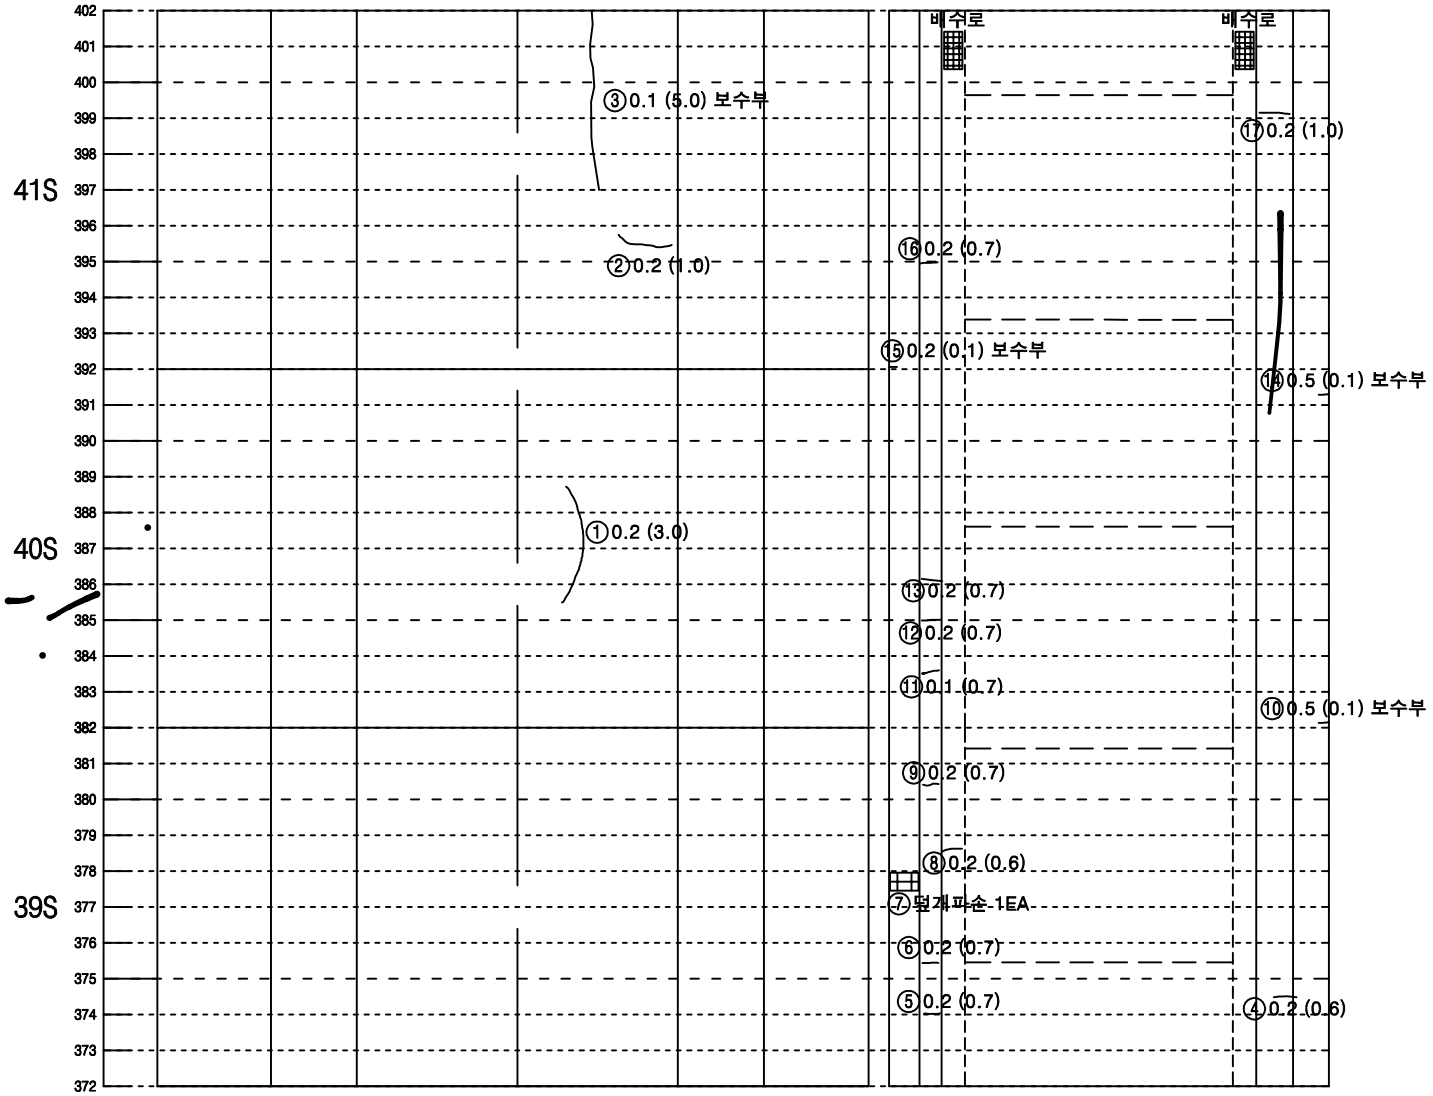


| 좌측벽체 (LW) | LC | RC | 우측벽체 (RW) |
|---|---|---|---|
| | 천 단 부 | | |
| 라 | 이 | | 닝 |


| 덮개 | 벽체 | 바 닥 | 벽체 | 덮개 |
|---|---|---|---|---|
| 공동구 | | | | 공동구 |
| 도 로 부 | | | | |

KEY PLAN

속 초

인 제

SECTION

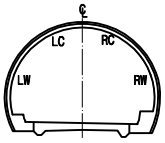



범 례

| | | | |
|---|---|---|---|
| 0.W0.2 | 균열 | | 망상균열 |
| | 파손,탈락,박리,박락 | | 재료분리 |
| | 철근노출 | | 포트홀, 패임 |
| | 누수, 누수흔적 | | 배수구막힘 |
| | 백태, 결로 | | 이물질 퇴적 |
| | 기타 | | |

| 발주처 | 미시령동서관통도로(주) | 진단기관 | 휴먼이앤씨 (주) | 용역명 | 2023년 미시령터널 정기 및 정밀안전점검 | 도면명 | 상행선 ( 46S~48S ) | 도면번호 | 16 / 139 |
|---|---|---|---|---|---|---|---|---|---|

NOTE Created by Notein


# 미시령터널 상행선 외관조사망도

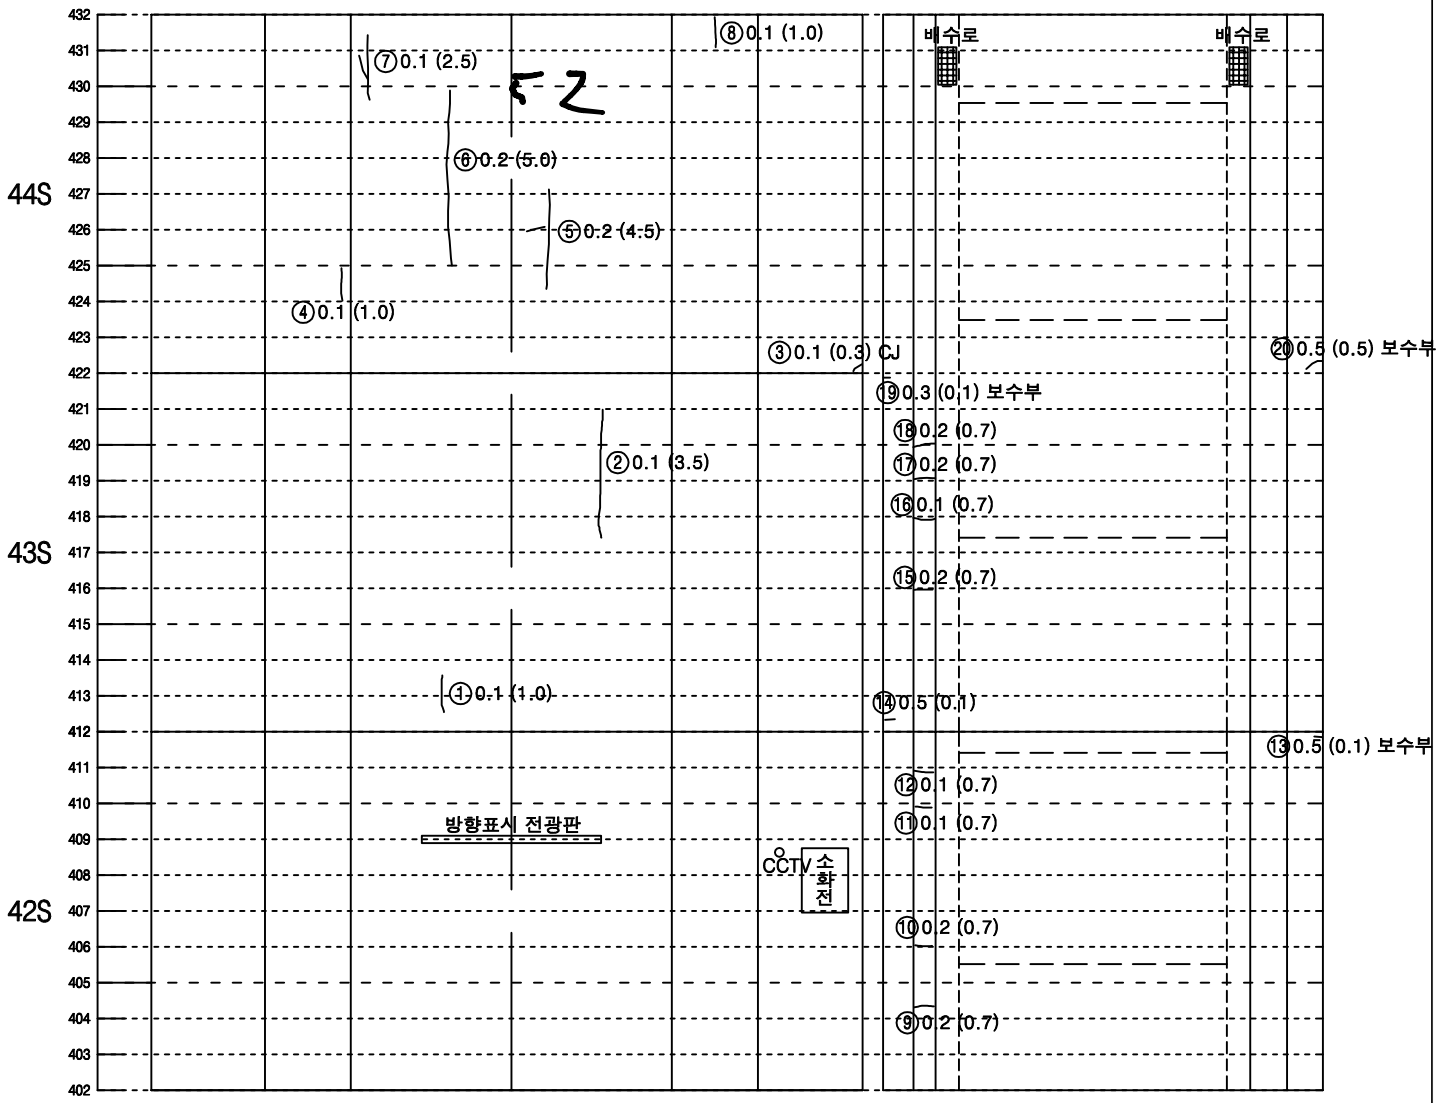



| 좌측벽체 (LW) | LC | RC | 우측벽체 (RW) |
|---|---|---|---|
| | 천 단 부 | | |
| 라 이 닝 | | | |

| 덮개 | 벽체 | 바 닥 | 벽체 | 덮개 |
|---|---|---|---|---|
| 공동구 | | | | 공동구 |
| 도 로 부 | | | | |

KEY PLAN

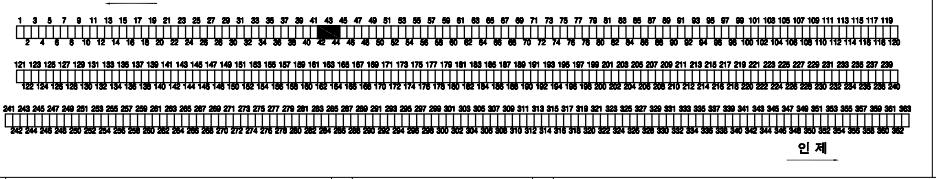


SECTION

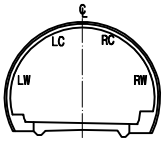



범 례

| | | | |
|---|---|---|---|
| 0.W0.2 | 균열 | | 망상균열 |
| | 파손,탈락,박리,박락 | | 재료분리 |
| | 철근노출 | | 포트홀, 패임 |
| | 누수, 누수흔적 | | 배수구막힘 |
| | 백태, 결로 | | 이물질 퇴적 |
| | 기타 | | |

| 발주처 | 미시령동서관통도로(주) | 진단기관 | 휴먼이앤씨 (주) | 용역명 | 2023년 미시령터널 정기 및 정밀안전점검 | 도면명 | 상행선 ( 49S~51S ) | 도면번호 | 17 / 139 |
|---|---|---|---|---|---|---|---|---|---|

NOTE Created by Notein


# 미시령터널 상행선 외관조사망도

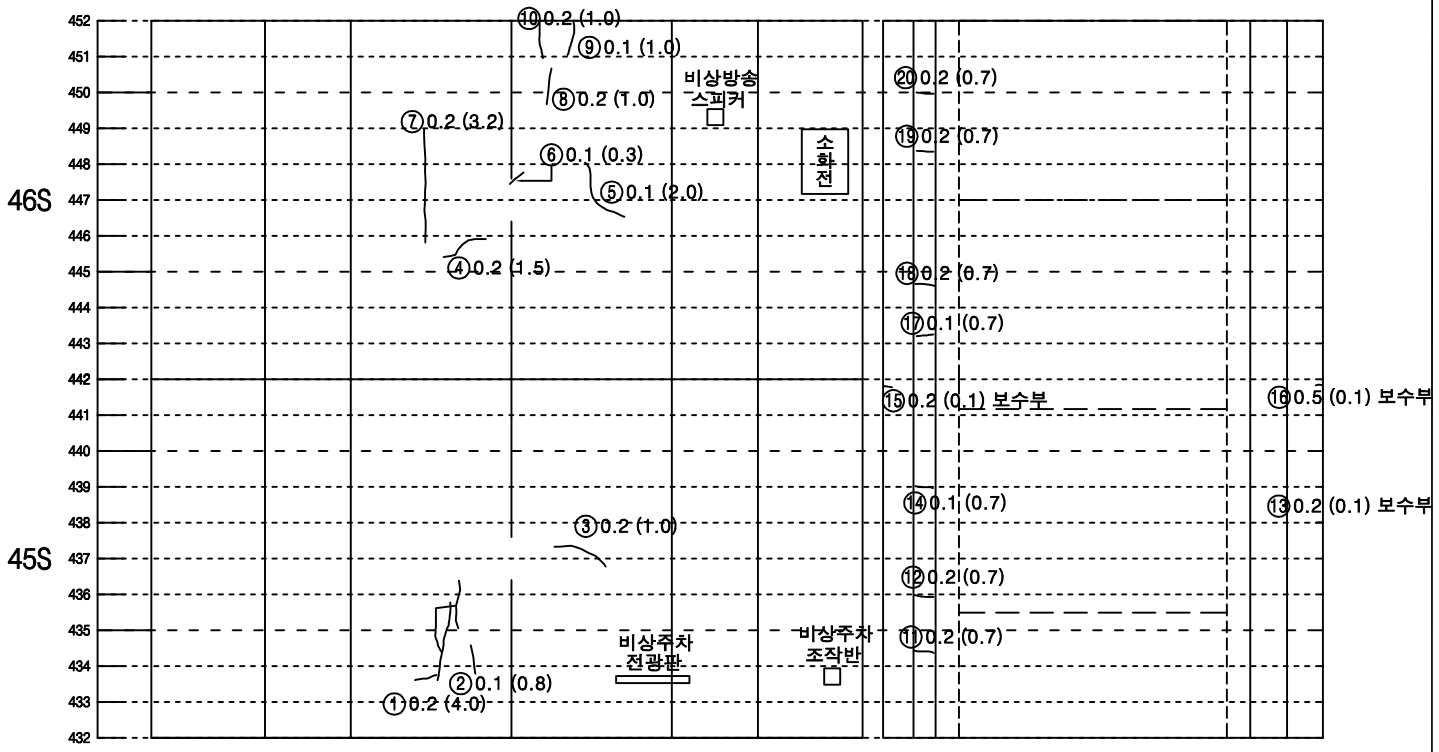



| 좌측벽체 (LW) | LC | RC | 우측벽체 (RW) |
|---|---|---|---|
| | 천 단 부 | | |
| 라 이 닝 | | | |

| 덮개 | 벽체 | | 벽체 | 덮개 |
|---|---|---|---|---|
| 공동구 | | 바 닥 | | 공동구 |
| 도 로 부 | | | | |

KEY PLAN

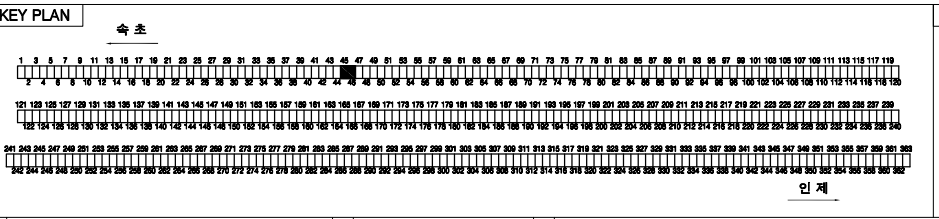


SECTION

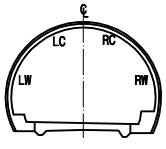



범 례

| | | | |
|---|---|---|---|
| 0.W0.2 | 균열 | | 망상균열 |
| | 파손,탈락,박리,박락 | | 재료분리 |
| | 철근노출 | | 포트홀, 패임 |
| | 누수, 누수흔적 | | 배수구막힘 |
| | 백태, 결로 | | 이물질 퇴적 |
| | 기타 | | |


| 발주처 | 미시령동서관통도로(주) | 진단기관 | 휴먼이앤씨 (주) | 용역명 | 2023년 미시령터널 정기 및 정밀안전점검 | 도면명 | 상행선 ( 52S~54S ) | 도면번호 | 18 / 139 |
|---|---|---|---|---|---|---|---|---|---|

NOTE Created by Notein

# 미시령터널 상행선 외관조사망도

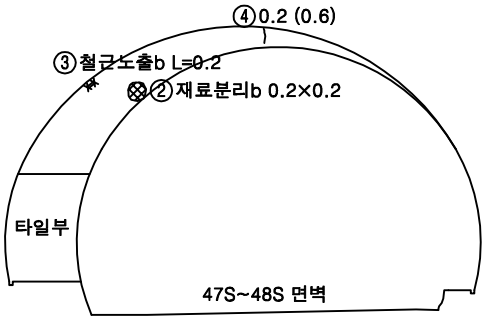


## 철근구간

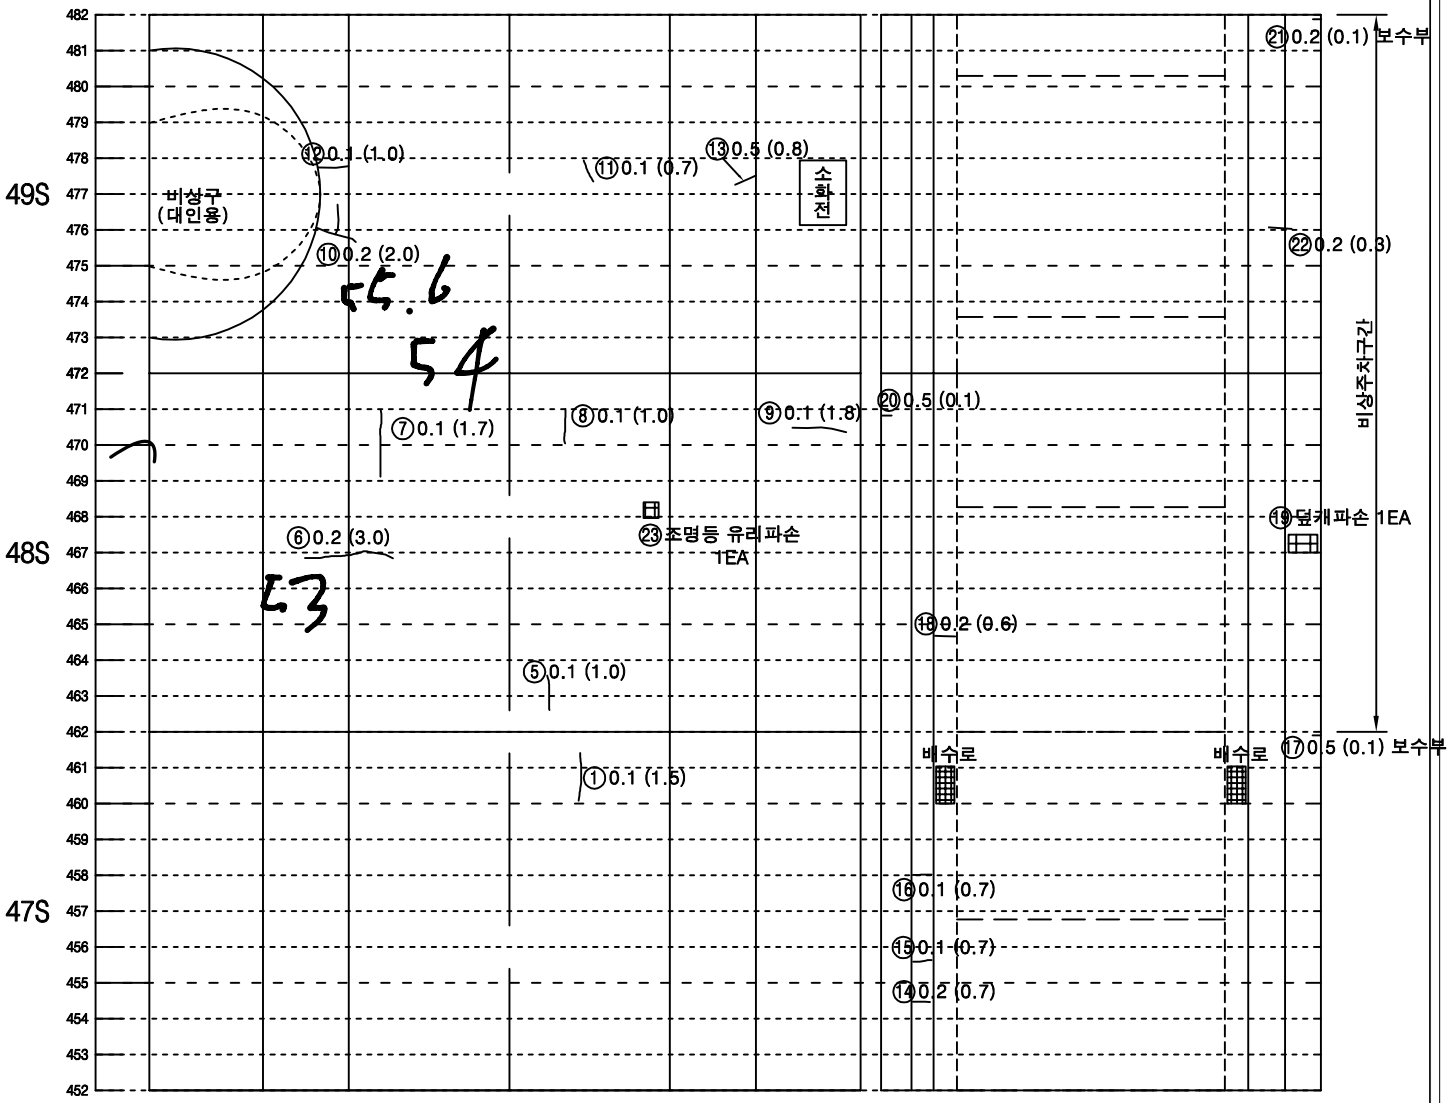


| 좌측벽체 (LW) | LC | RC | 우측벽체 (RW) |
|---|---|---|---|
| | 천 단 부 | | |
| 라 | 이 | | 닝 |

| 덮개 벽체 | 바 닥 | 벽체 덮개 |
|---|---|---|
| 공동구 | | 공동구 |
| 도 | 로 | 부 |


KEY PLAN

속 초



인 제

SECTION

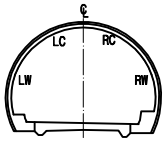


범 례


| | | | |
|---|---|---|---|
| 균열 | | 망상균열 | |
| 파손,탈락,박리,박락 | | 재료분리 | |
| 철근노출 | | 포트홀, 패임 | |
| 누수, 누수흔적 | | 배수구막힘 | |
| 백태, 결로 | | 이물질 퇴적 | |
| 기타 | | | |


| 발주처 | 미시령동서관통도로(주) | 진단기관 | 휴먼이앤씨 (주) | 용역명 | 2023년 미시령터널 정기 및 정밀안전점검 | 도면명 | 상행선 ( 55S~57S ) | 도면번호 | 19 / 139 |
|---|---|---|---|---|---|---|---|---|---|

NOTE Created by Notein

# 미시령터널 상행선 외관조사망도

## 철근구간

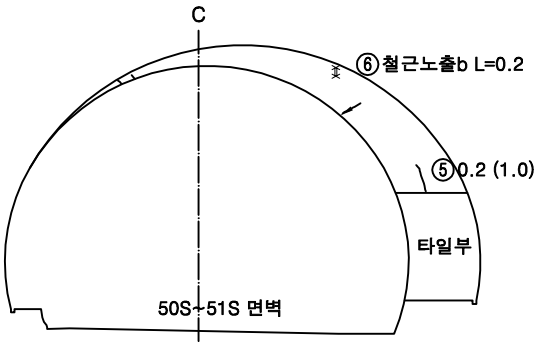


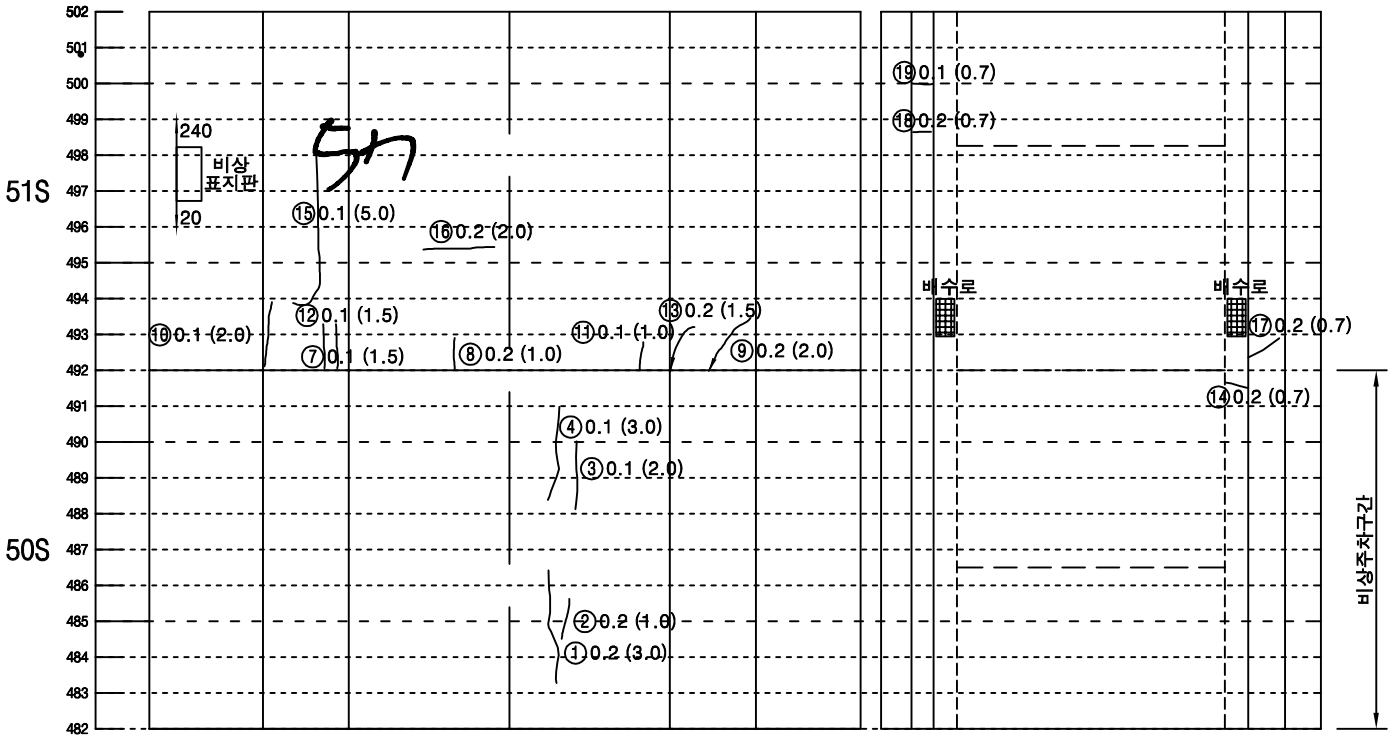

| 좌측벽체 (LW) | LC | RC | 우측벽체 (RW) |
|---|---|---|---|
| | 천 단 부 | | |
| 라 | 이 | | 닝 |

| 덮개 | 벽체 | | | 벽체 | 덮개 |
|---|---|---|---|---|---|
| 공동구 | | 바 닥 | | | 공동구 |
| 도 | 로 | 부 | | | |

KEY PLAN

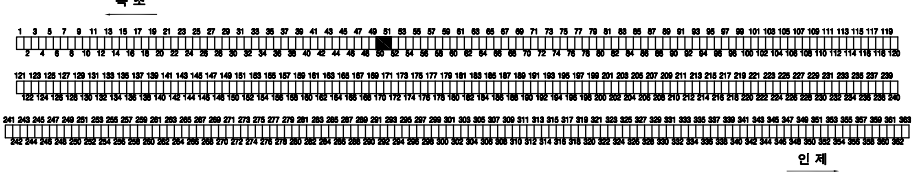


SECTION

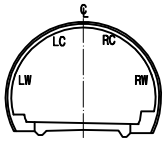


범 례


| | | | |
|---|---|---|---|
| 0.W0.2 | 균열 | | 망상균열 |
| | 파손,탈락,박리,박락 | | 재료분리 |
| | 철근노출 | | 포트홀, 패임 |
| | 누수, 누수흔적 | | 배수구막힘 |
| | 백태, 결로 | | 이물질 퇴적 |
| | 기타 | | |

| 발주처 | 미시령동서관통도로(주) | 진단기관 | 휴먼이앤씨 (주) | 용역명 | 2023년 미시령터널 정기 및 정밀안전점검 | 도면명 | 상행선 ( 58S~60S ) | 도면번호 | 20 / 139 |
|---|---|---|---|---|---|---|---|---|---|

NOTE Created by Notein

# 미시령터널 상행선 외관조사망도

## 철근구간

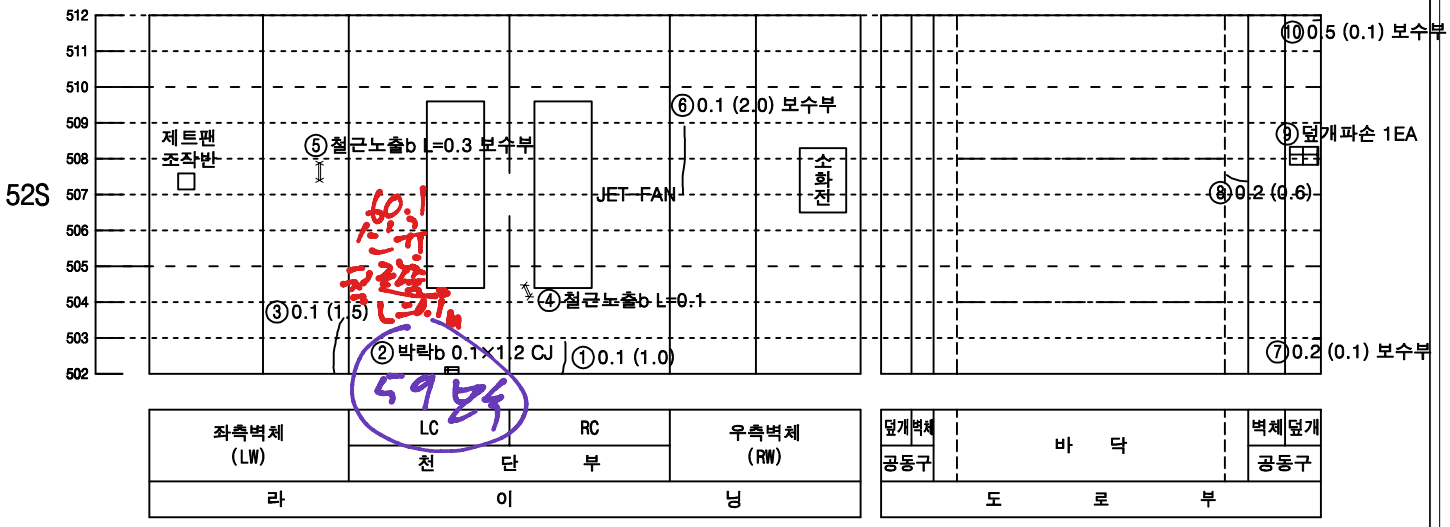



KEY PLAN

속 초

인 제

SECTION

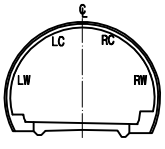



범 례

| | | | |
|---|---|---|---|
| 0.W0.2 | 균열 | | 망상균열 |
| | 파손,탈락,박리,박락 | | 재료분리 |
| | 철근노출 | | 포트홀, 패임 |
| | 누수, 누수흔적 | | 배수구막힘 |
| | 백태, 결로 | | 이물질 퇴적 |
| | 기타 | | |

| 발주처 | 미시령동서관통도로(주) | 진단기관 | 휴먼이앤씨 (주) | 용역명 | 2023년 미시령터널 정기 및 정밀안전점검 | 도면명 | 상행선 ( 61S~63S ) | 도면번호 | 21 / 139 |
|---|---|---|---|---|---|---|---|---|---|


NOTE Created by Notein

# 미시령터널 상행선 외관조사망도

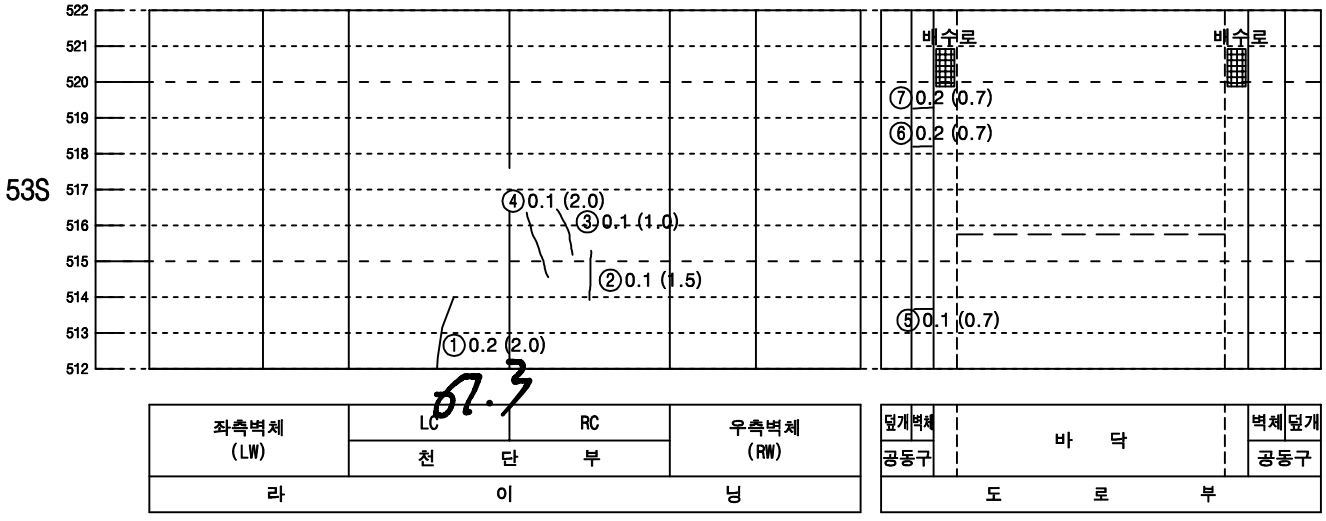



KEY PLAN

속 초

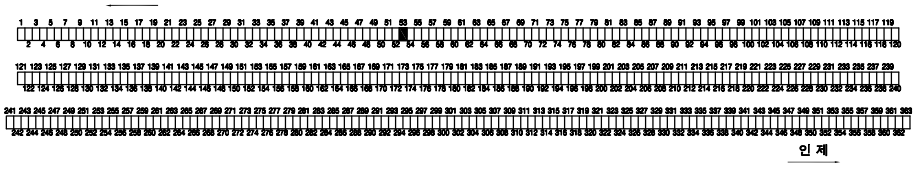

인 제

SECTION

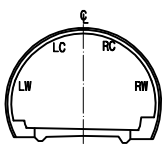



범 례

| | | | |
|---|---|---|---|
| 0.W0.2 | 균열 | | 망상균열 |
| | 파손,탈락,박리,박락 | | 재료분리 |
| | 철근노출 | | 포트홀, 패임 |
| | 누수, 누수흔적 | | 배수구막힘 |
| | 백태, 결로 | | 이물질 퇴적 |
| | 기타 | | |

| 발주처 | 미시령동서관통도로(주) | 진단기관 | 휴먼이앤씨 (주) | 용역명 | 2023년 미시령터널 정기 및 정밀안전점검 | 도면명 | 상행선 ( 64S~66S ) | 도면번호 | 22 / 139 |
|---|---|---|---|---|---|---|---|---|---|

NOTE Created by Notein

# 미시령터널 상행선 외관조사망도

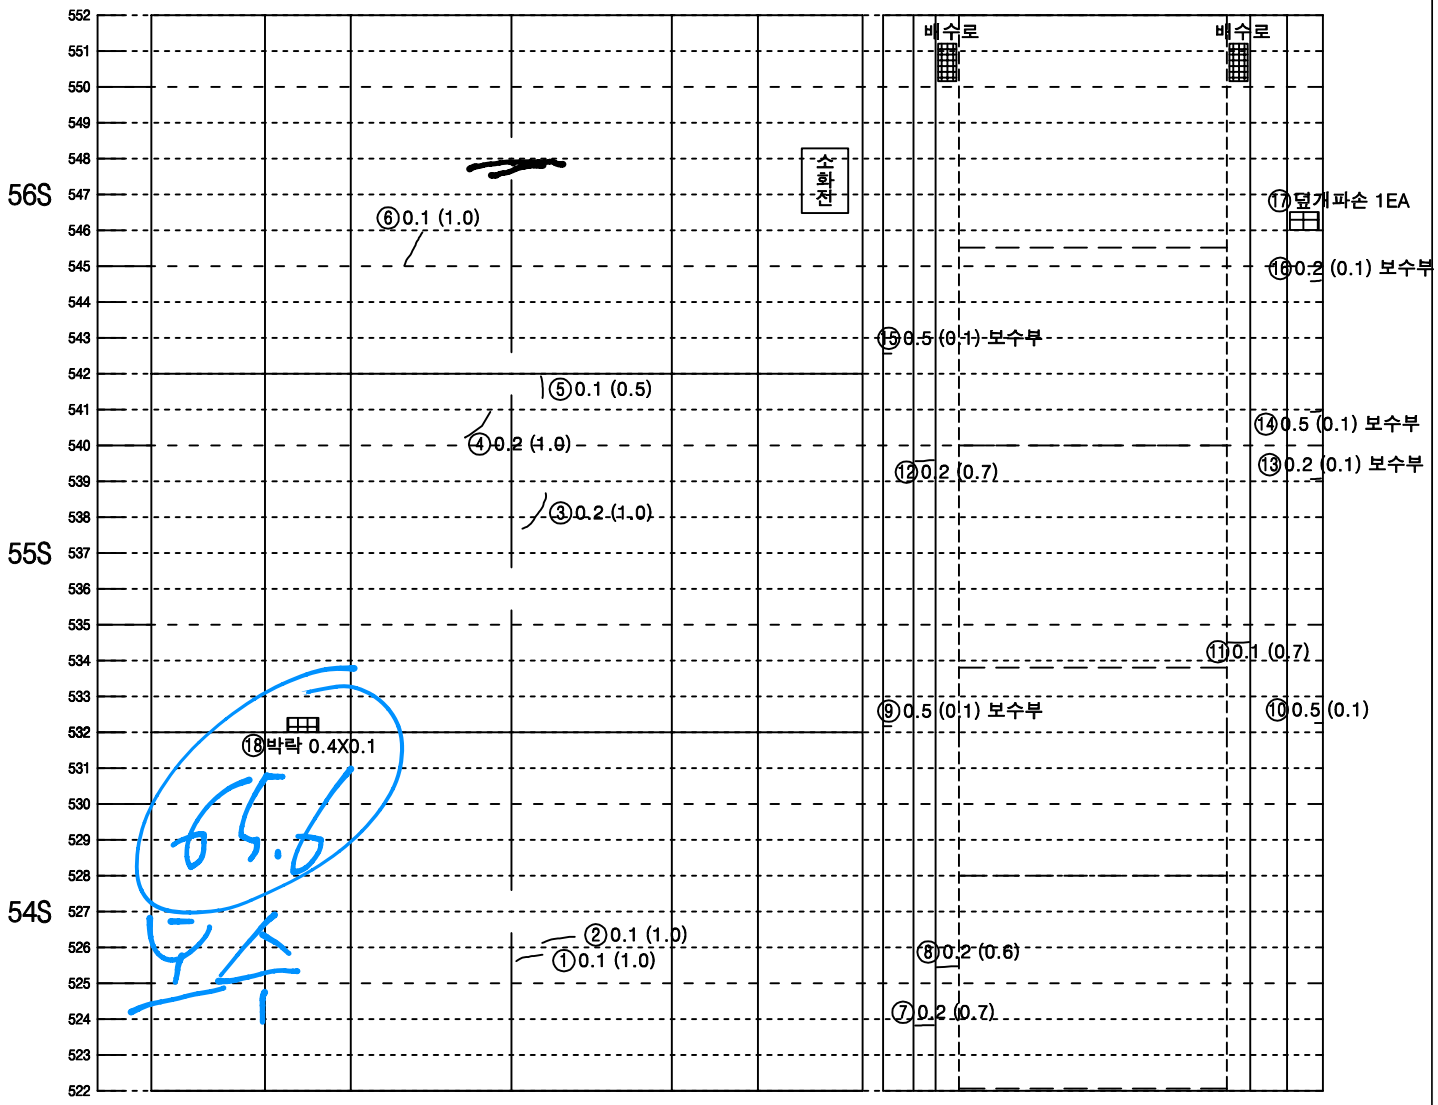


| 좌측벽체 (LW) | LC | RC | 우측벽체 (RW) |
|---|---|---|---|
| | 천 단 부 | | |
| 라 이 닝 | | | |


| 덮개 | 벽체 | | 벽체 | 덮개 |
|---|---|---|---|---|
| 공동구 | | 바 닥 | | 공동구 |
| 도 로 부 | | | | |

KEY PLAN

속초

인제

SECTION

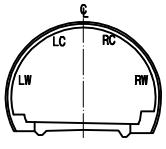



범 례

| | | | |
|---|---|---|---|
| 0.W0.2 | 균열 | | 망상균열 |
| | 파손,탈락,박리,박락 | | 재료분리 |
| | 철근노출 | | 포트홀, 패임 |
| | 누수, 누수흔적 | | 배수구막힘 |
| | 백태, 결로 | | 이물질 퇴적 |
| | 기타 | | |

| 발주처 | 미시령동서관통도로(주) | 진단기관 | 휴먼이앤씨 (주) | 용역명 | 2023년 미시령터널 정기 및 정밀안전점검 | 도면명 | 상행선 ( 67S~69S ) | 도면번호 | 23 / 139 |
|---|---|---|---|---|---|---|---|---|---|

NOTE Created by Notein

# 미시령터널 상행선 외관조사망도

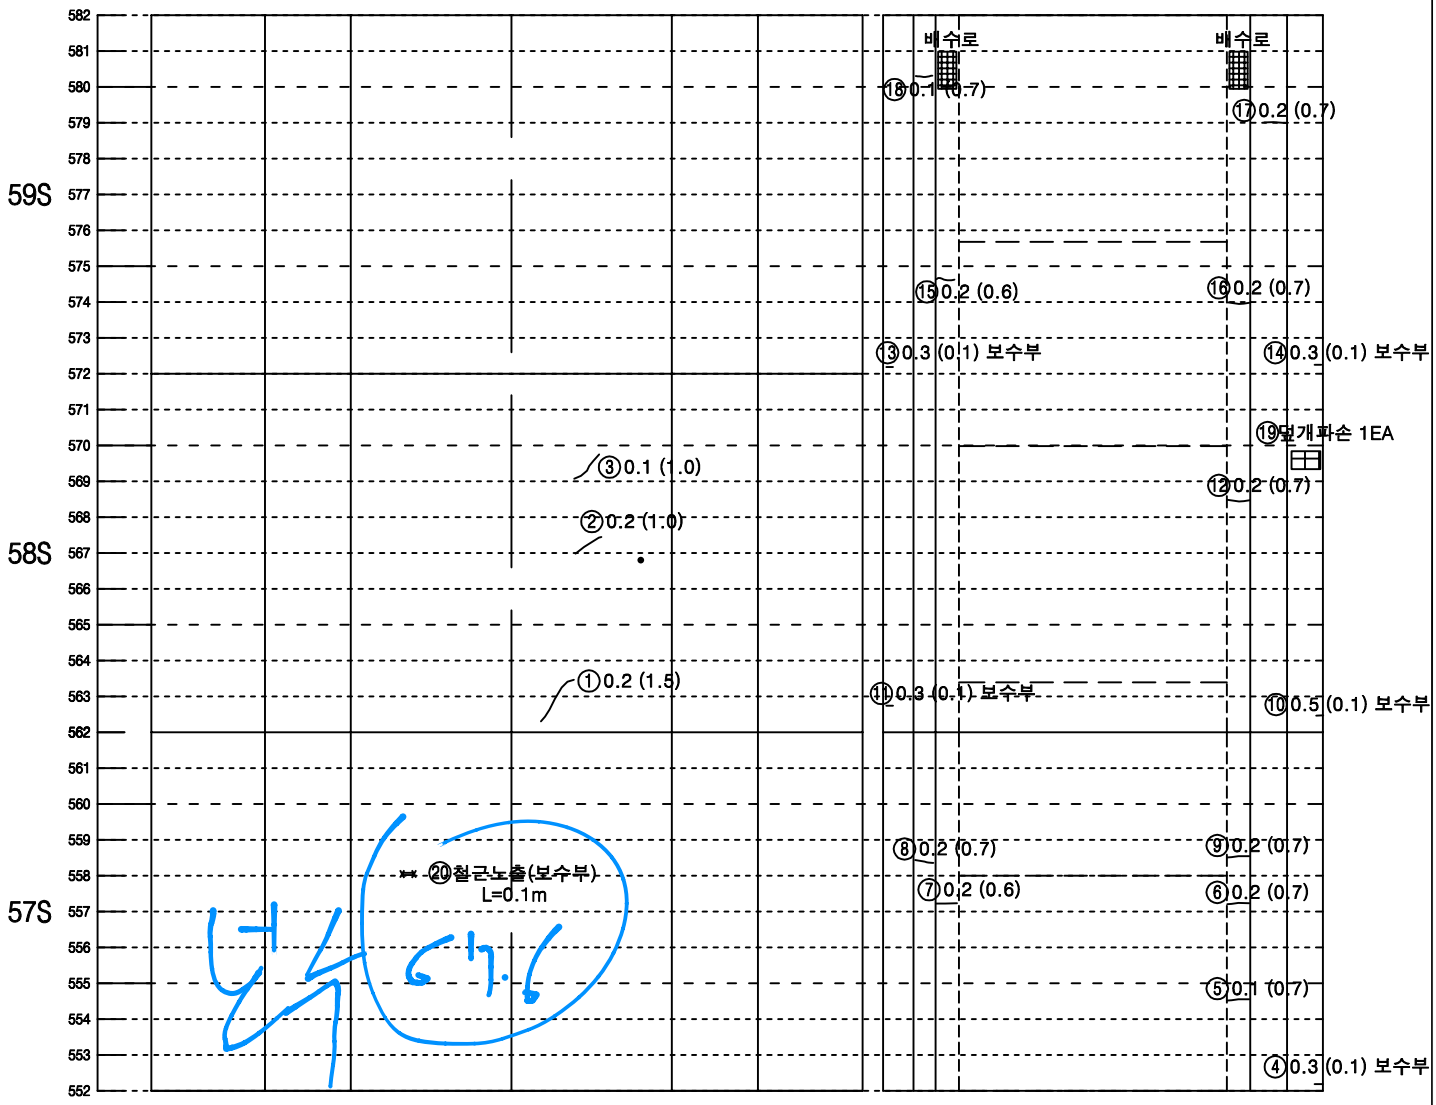



| 좌측벽체 (LW) | LC | RC | 우측벽체 (RW) |
|---|---|---|---|
| | 천 단 부 | | |
| 라 | 이 | | 닝 |

| 덮개벽체 | | 벽체덮개 |
|---|---|---|
| 공동구 | 바 닥 | 공동구 |
| 도 로 부 | | |

※ 70S~72S LW 하단 타일들뜸
※ 70S~71S RW 하단 타일들뜸


KEY PLAN

속 초

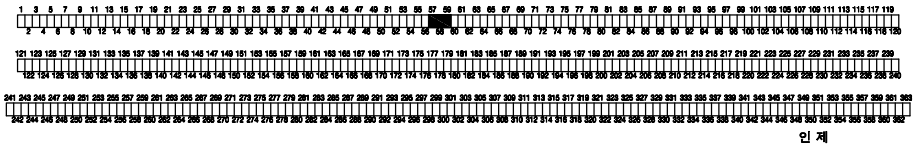

인 제

SECTION

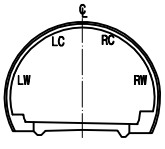



범 례

| | | | |
|---|---|---|---|
| 균열 | | 망상균열 | |
| 파손,탈락,박리,박락 | | 재료분리 | |
| 철근노출 | | 포트홀, 패임 | |
| 누수, 누수흔적 | | 배수구막힘 | |
| 백태, 결로 | | 이물질 퇴적 | |
| 기타 | | | |

| 발주처 | 미시령동서관통도로(주) | 진단기관 | 휴먼이앤씨 (주) | 용역명 | 2023년 미시령터널 정기 및 정밀안전점검 | 도면명 | 상행선 ( 70S~72S ) | 도면번호 | 24 / 139 |
|---|---|---|---|---|---|---|---|---|---|

NOTE Created by Notein

# 미시령터널 상행선 외관조사망도

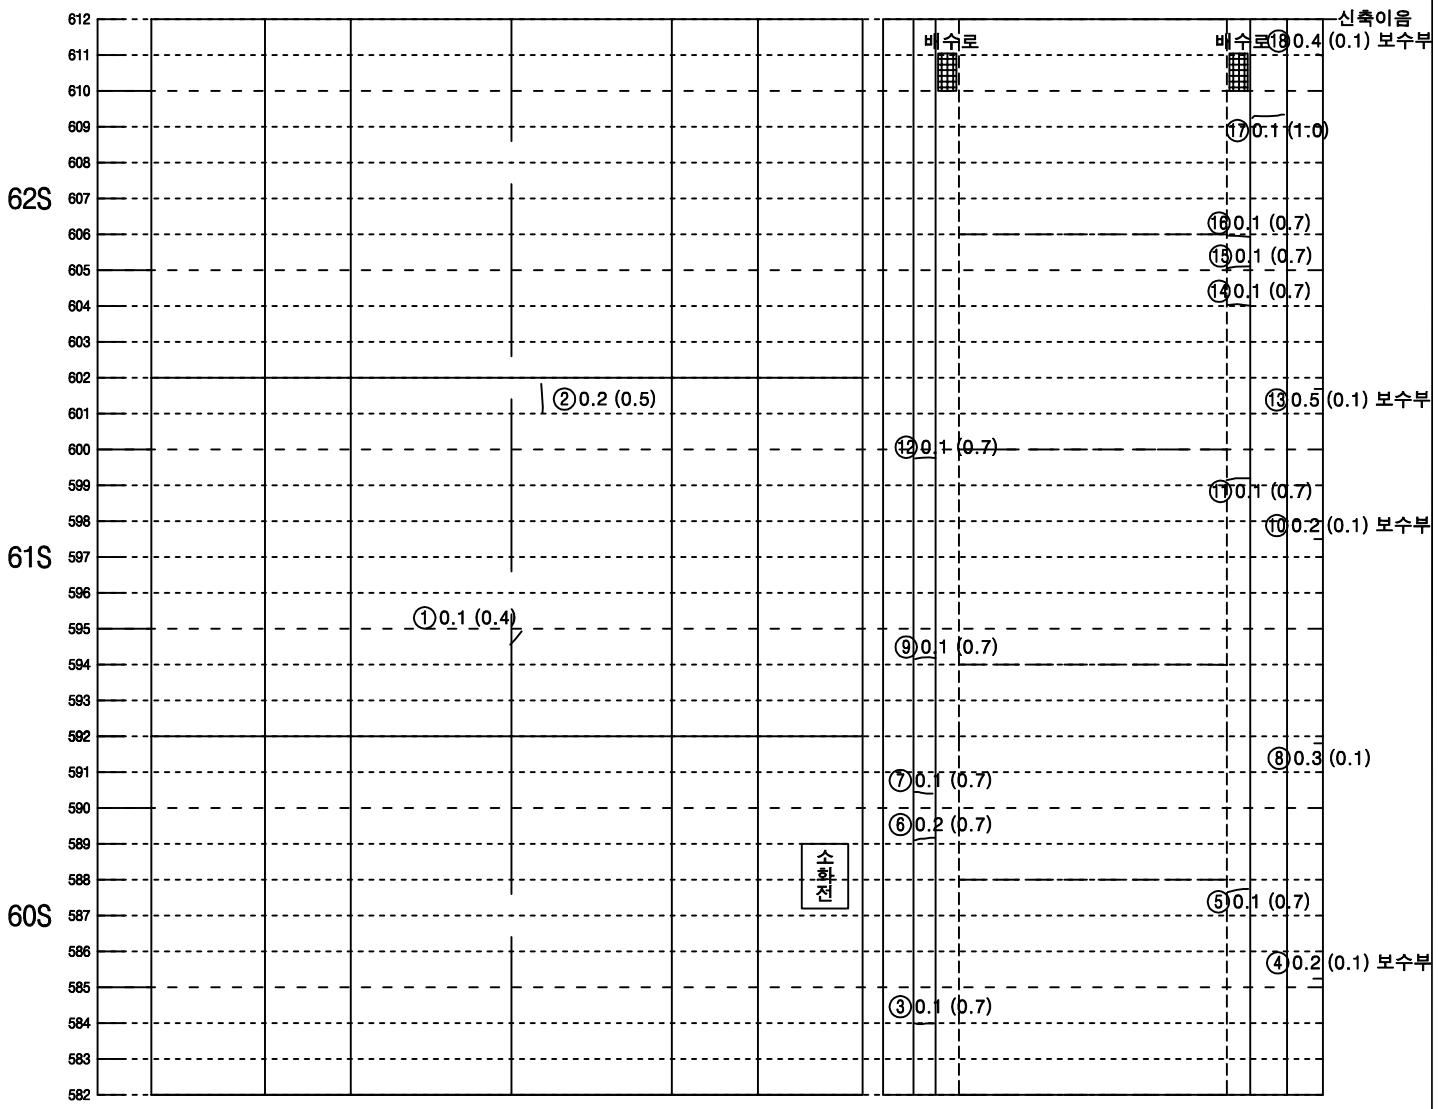



| 좌측벽체 (LW) | LC | RC | 우측벽체 (RW) |
|---|---|---|---|
| | 천 단 부 | | |
| 라 이 닝 | | | |

| 덮개 | 벽체 | | 벽체 | 덮개 |
|---|---|---|---|---|
| 공동구 | | 바 닥 | | 공동구 |
| 도 로 부 | | | | |

※ 74S~75S RW 하단 타일들뜸


KEY PLAN

속초

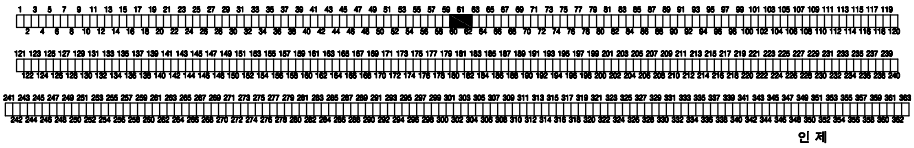

인제

SECTION

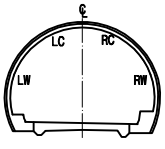



범 례

| | | | |
|---|---|---|---|
| 균열 | | 망상균열 | |
| 파손,탈락,박리,박락 | | 재료분리 | |
| 철근노출 | | 포트홀, 패임 | |
| 누수, 누수흔적 | | 배수구막힘 | |
| 백태, 결로 | | 이물질 퇴적 | |
| 기타 | | | |

| 발주처 | 미시령동서관통도로(주) | 진단기관 | 휴먼이앤씨 (주) | 용역명 | 2023년 미시령터널 정기 및 정밀안전점검 | 도면명 | 상행선 ( 73S~75S ) | 도면번호 | 25 / 139 |
|---|---|---|---|---|---|---|---|---|---|

NOTE Created by Notein

# 미시령터널 상행선 외관조사망도

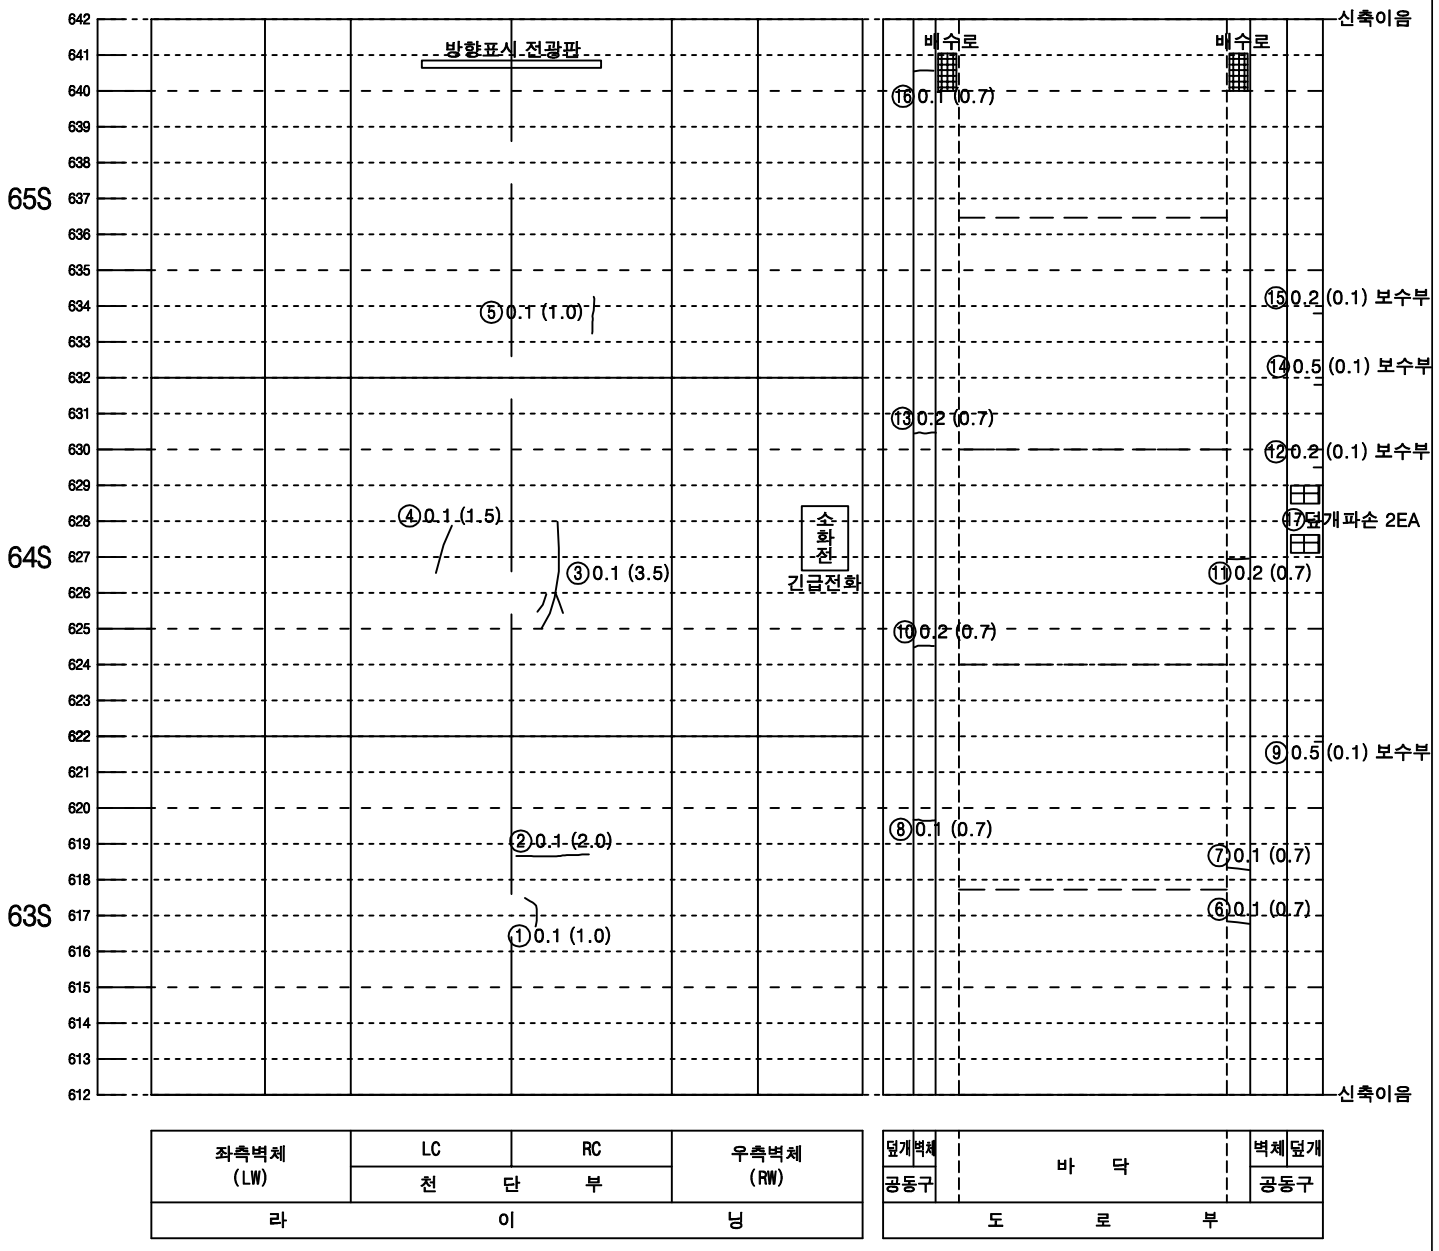


| 좌측벽체 (LW) | LC | RC | 우측벽체 (RW) |
|---|---|---|---|
| | 천 단 부 | | |
| 라 이 닝 | | | |


| 덮개 | 벽체 | | 벽체 | 덮개 |
|---|---|---|---|---|
| 공동구 | | 바 닥 | | 공동구 |
| | 도 로 부 | | | |

KEY PLAN

속초

인제

SECTION

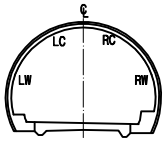



범 례

| | | | |
|---|---|---|---|
| 0.W0.2 | 균열 | | 망상균열 |
| | 파손,탈락,박리,박락 | | 재료분리 |
| | 철근노출 | | 포트홀, 패임 |
| | 누수, 누수흔적 | | 배수구막힘 |
| | 백태, 결로 | | 이물질 퇴적 |
| | 기타 | | |

| 발주처 | 미시령동서관통도로(주) | 진단기관 | 휴먼이앤씨 (주) | 용역명 | 2023년 미시령터널 정기 및 정밀안전점검 | 도면명 | 상행선 ( 76S~78S ) | 도면번호 | 26 / 139 |
|---|---|---|---|---|---|---|---|---|---|

NOTE Created by Notein

# 미시령터널 상행선 외관조사망도

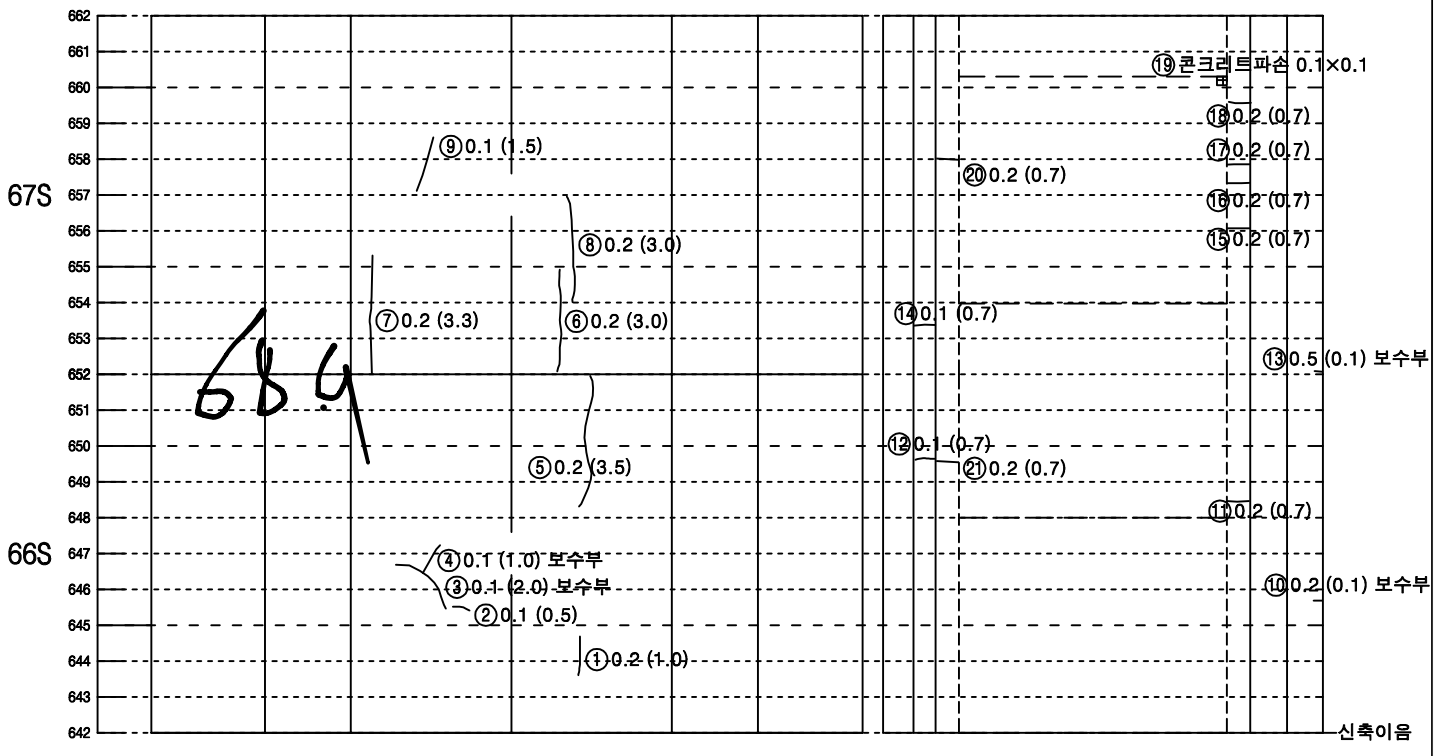



| 좌측벽체 (LW) | LC | RC | 우측벽체 (RW) |
|---|---|---|---|
| | 천 단 부 | | |
| 라 | 이 | | 닝 |

| 덮개 | 벽체 | | | 벽체 | 덮개 |
|---|---|---|---|---|---|
| 공동구 | | 바 닥 | | | 공동구 |
| 도 로 부 | | | | | |

※ 79S RW 하단 타일들뜸


KEY PLAN

속 초

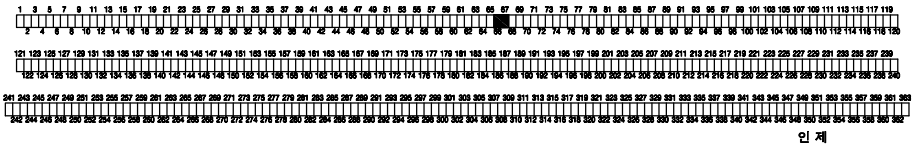

인 제

SECTION

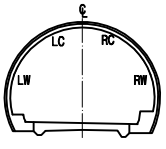


범 례


| | | | |
|---|---|---|---|
| 0.W0.2 | 균열 | | 망상균열 |
| | 파손,탈락,박리,박락 | | 재료분리 |
| | 철근노출 | | 포트홀, 패임 |
| | 누수, 누수흔적 | | 배수구막힘 |
| | 백태, 결로 | | 이물질 퇴적 |
| | 기타 | | |

| 발주처 | 미시령동서관통도로(주) | 진단기관 | 휴먼이앤씨 (주) | 용역명 | 2023년 미시령터널 정기 및 정밀안전점검 | 도면명 | 상행선 ( 79S~81S ) | 도면번호 | 27 / 139 |
|---|---|---|---|---|---|---|---|---|---|

NOTE Created by Notein

# 미시령터널 상행선 외관조사망도

## 철근구간

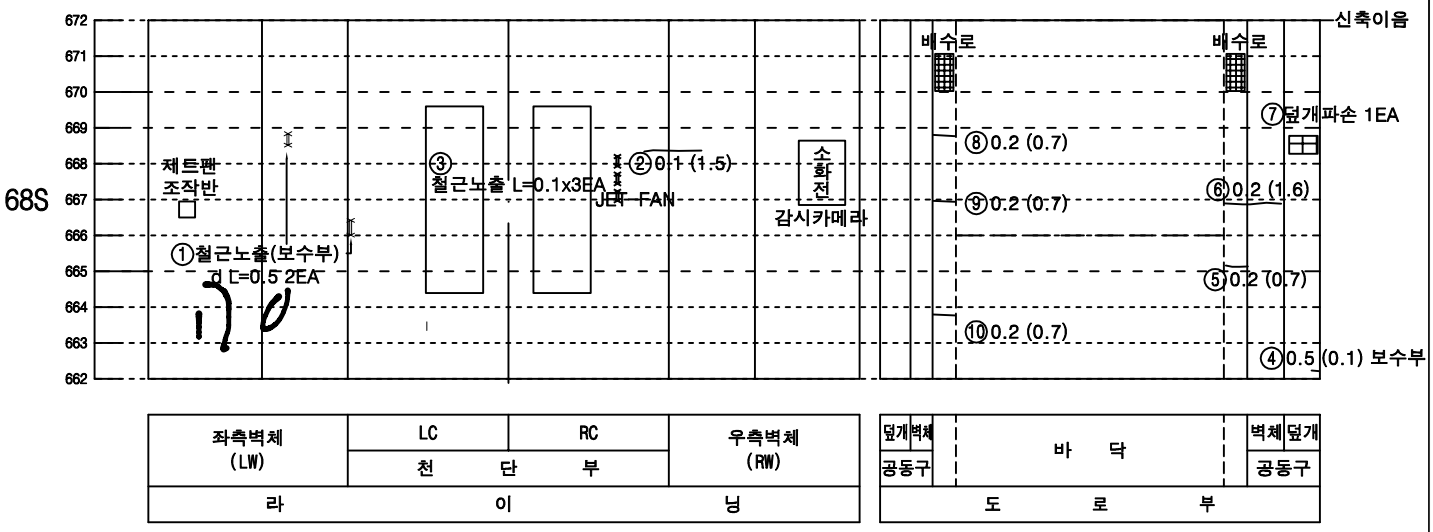



KEY PLAN

속초

인제

SECTION

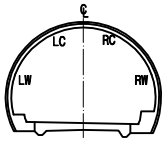



범 례

| | | | |
|---|---|---|---|
| 0.W0.2 | 균열 | | 망상균열 |
| | 파손,탈락,박리,박락 | | 재료분리 |
| | 철근노출 | | 포트홀, 패임 |
| | 누수, 누수흔적 | | 배수구막힘 |
| | 백태, 결로 | | 이물질 퇴적 |
| | 기타 | | |

| 발주처 | 미시령동서관통도로(주) | 진단기관 | 휴먼이앤씨 (주) | 용역명 | 2023년 미시령터널 정기 및 정밀안전점검 | 도면명 | 상행선 ( 82S~84S ) | 도면번호 | 28 / 139 |
|---|---|---|---|---|---|---|---|---|---|

NOTE Created by Notein

# 미시령터널 상행선 외관조사망도

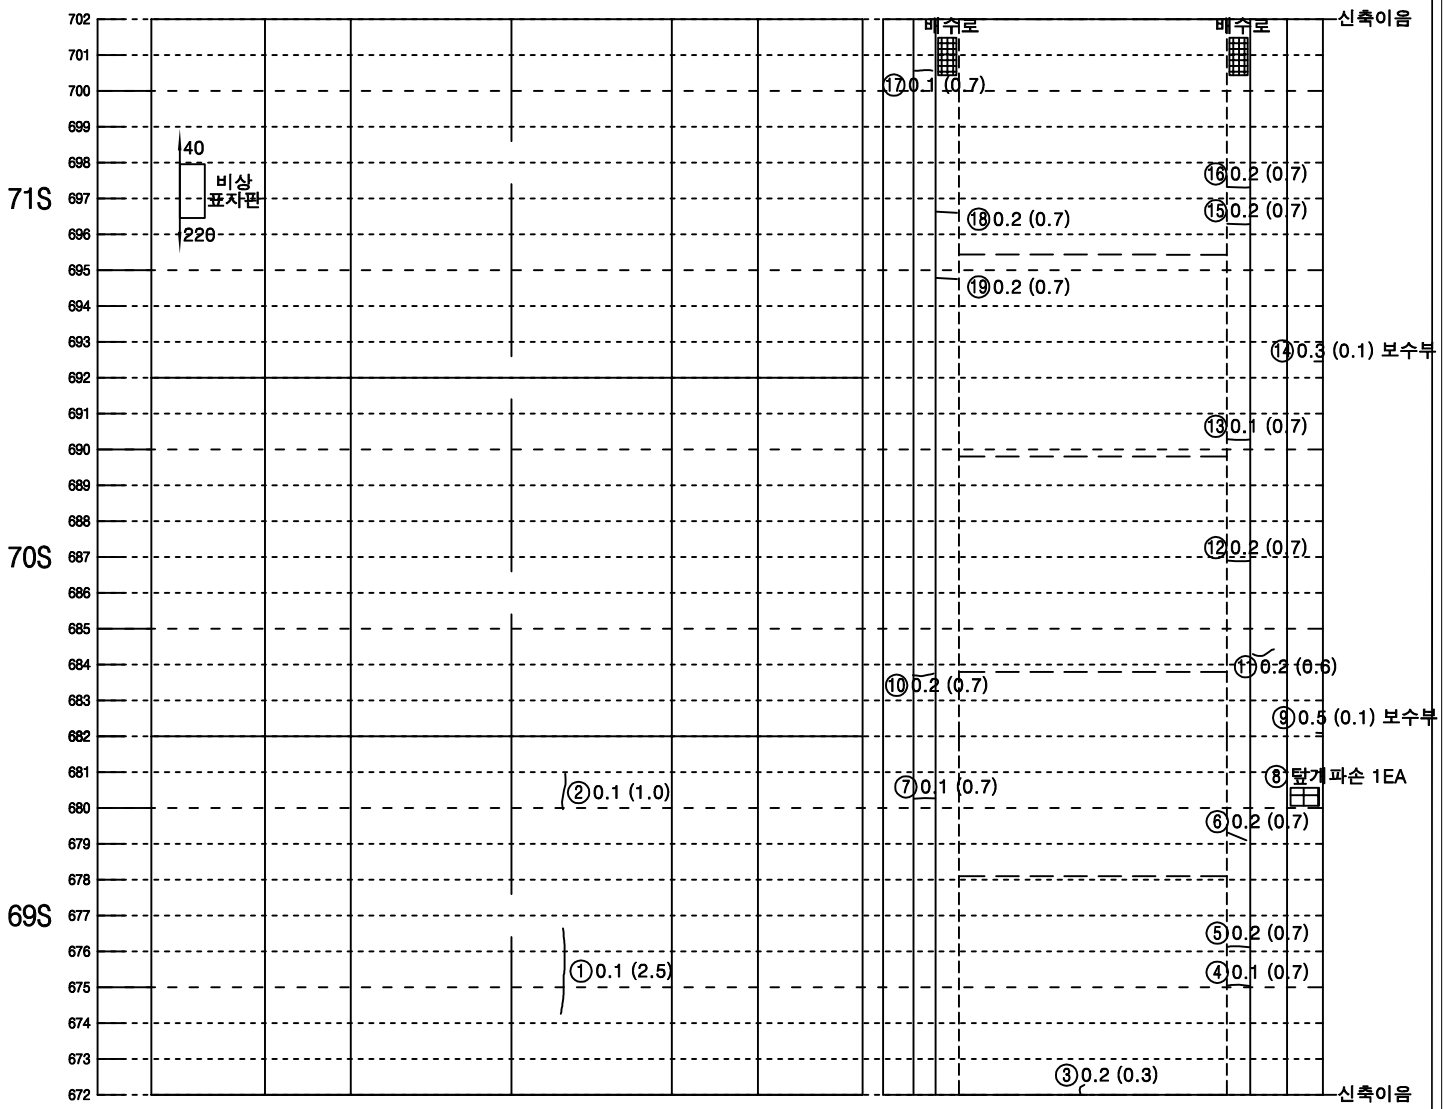


| 좌측벽체 (LW) | LC | RC | 우측벽체 (RW) |
|---|---|---|---|
| | 천 단 부 | | |
| 라 이 닝 | | | |


| 덮개 | 벽체 | | | 벽체 | 덮개 |
|---|---|---|---|---|---|
| 공동구 | | 바 닥 | | | 공동구 |
| 도 로 부 | | | | | |

KEY PLAN

속초

인제

SECTION

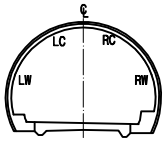



범 례

| | | | |
|---|---|---|---|
| 0.W0.2 | 균열 | | 망상균열 |
| | 파손,탈락,박리,박락 | | 재료분리 |
| | 철근노출 | | 포트홀, 패임 |
| | 누수, 누수흔적 | | 배수구막힘 |
| | 백태, 결로 | | 이물질 퇴적 |
| | 기타 | | |

| 발주처 | 미시령동서관통도로(주) | 진단기관 | 휴먼이앤씨 (주) | 용역명 | 2023년 미시령터널 정기 및 정밀안전점검 | 도면명 | 상행선 ( 85S~87S ) | 도면번호 | 29 / 139 |
|---|---|---|---|---|---|---|---|---|---|

NOTE Created by Notein

# 미시령터널 상행선 외관조사망도

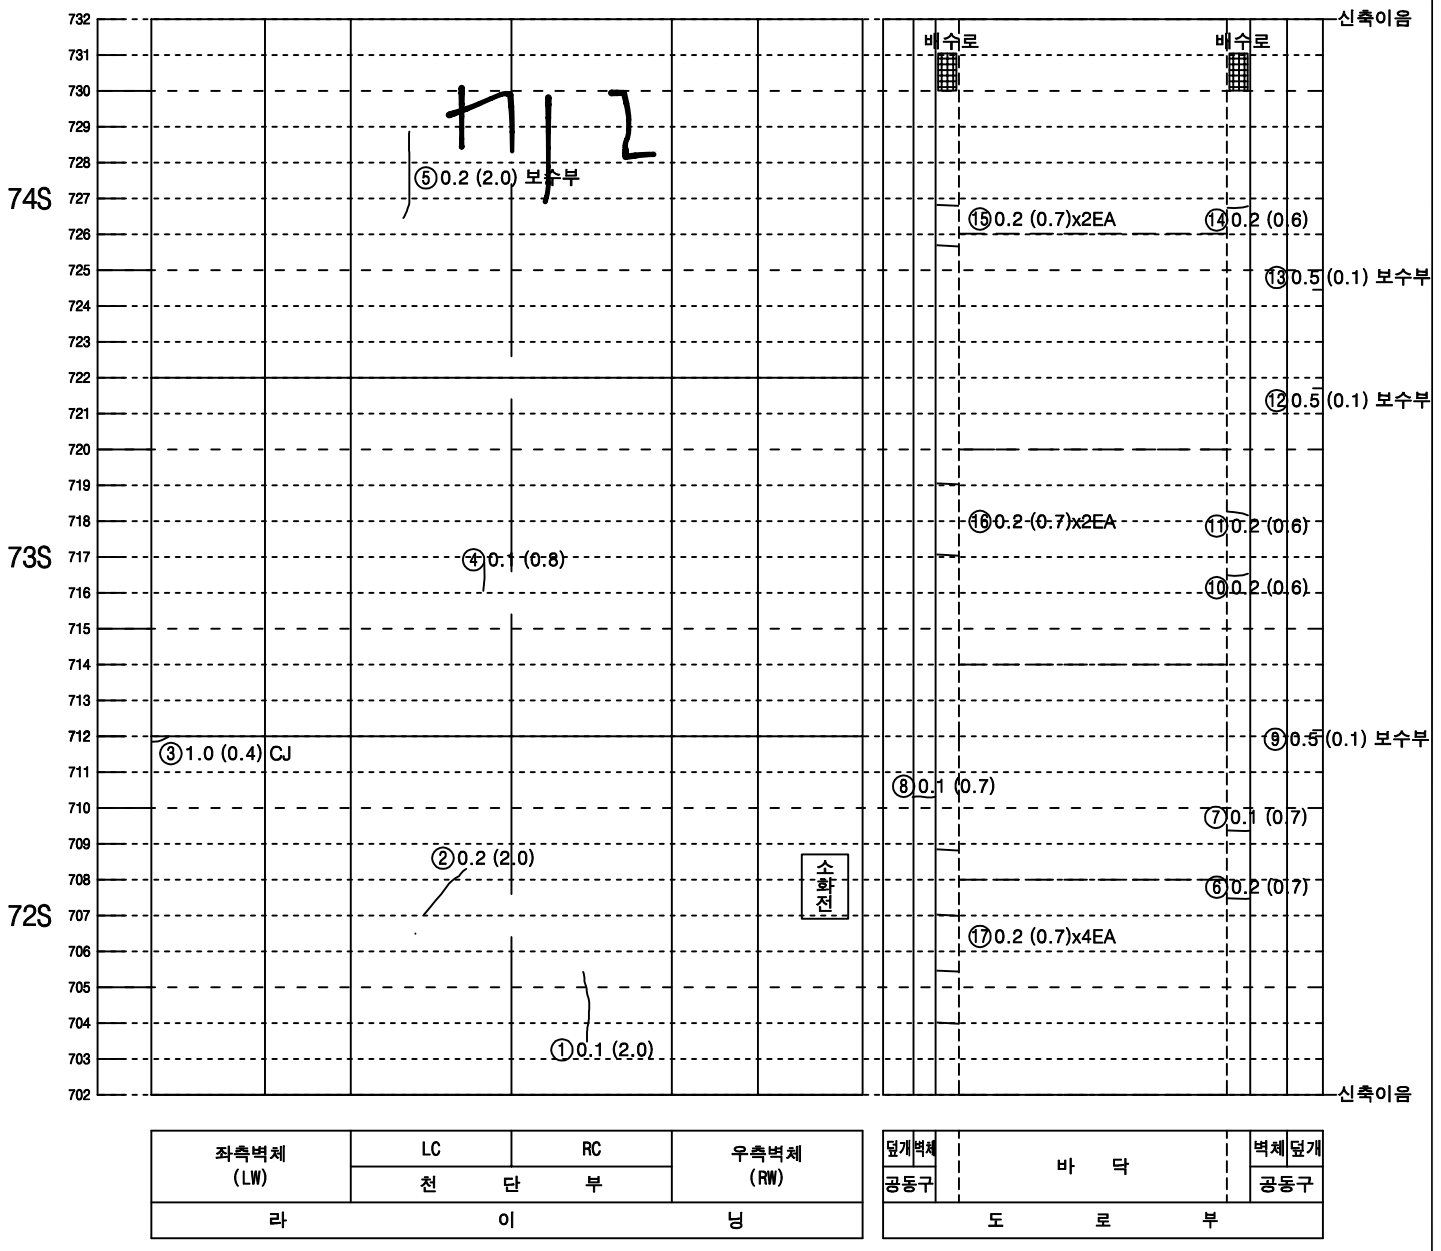


| 좌측벽체 (LW) | LC | RC | 우측벽체 (RW) |
|---|---|---|---|
| | 천 단 부 | | |
| 라 이 닝 | | | |


| 덮개 | 벽체 | | 벽체 | 덮개 |
|---|---|---|---|---|
| 공동구 | | 바 닥 | | 공동구 |
| 도 로 부 | | | | |

KEY PLAN

속초

인제

SECTION

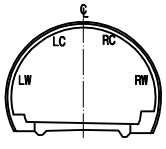



범 례

| | | | |
|---|---|---|---|
| 0.W0.2 | 균열 | | 망상균열 |
| | 파손,탈락,박리,박락 | | 재료분리 |
| | 철근노출 | | 포트홀, 패임 |
| | 누수, 누수흔적 | | 배수구막힘 |
| | 백태, 결로 | | 이물질 퇴적 |
| | 기타 | | |

| 발주처 | 미시령동서관통도로(주) | 진단기관 | 휴먼이앤씨 (주) | 용역명 | 2023년 미시령터널 정기 및 정밀안전점검 | 도면명 | 상행선 ( 88S~90S ) | 도면번호 | 30 / 139 |
|---|---|---|---|---|---|---|---|---|---|

NOTE Created by Notein

# 미시령터널 상행선 외관조사망도

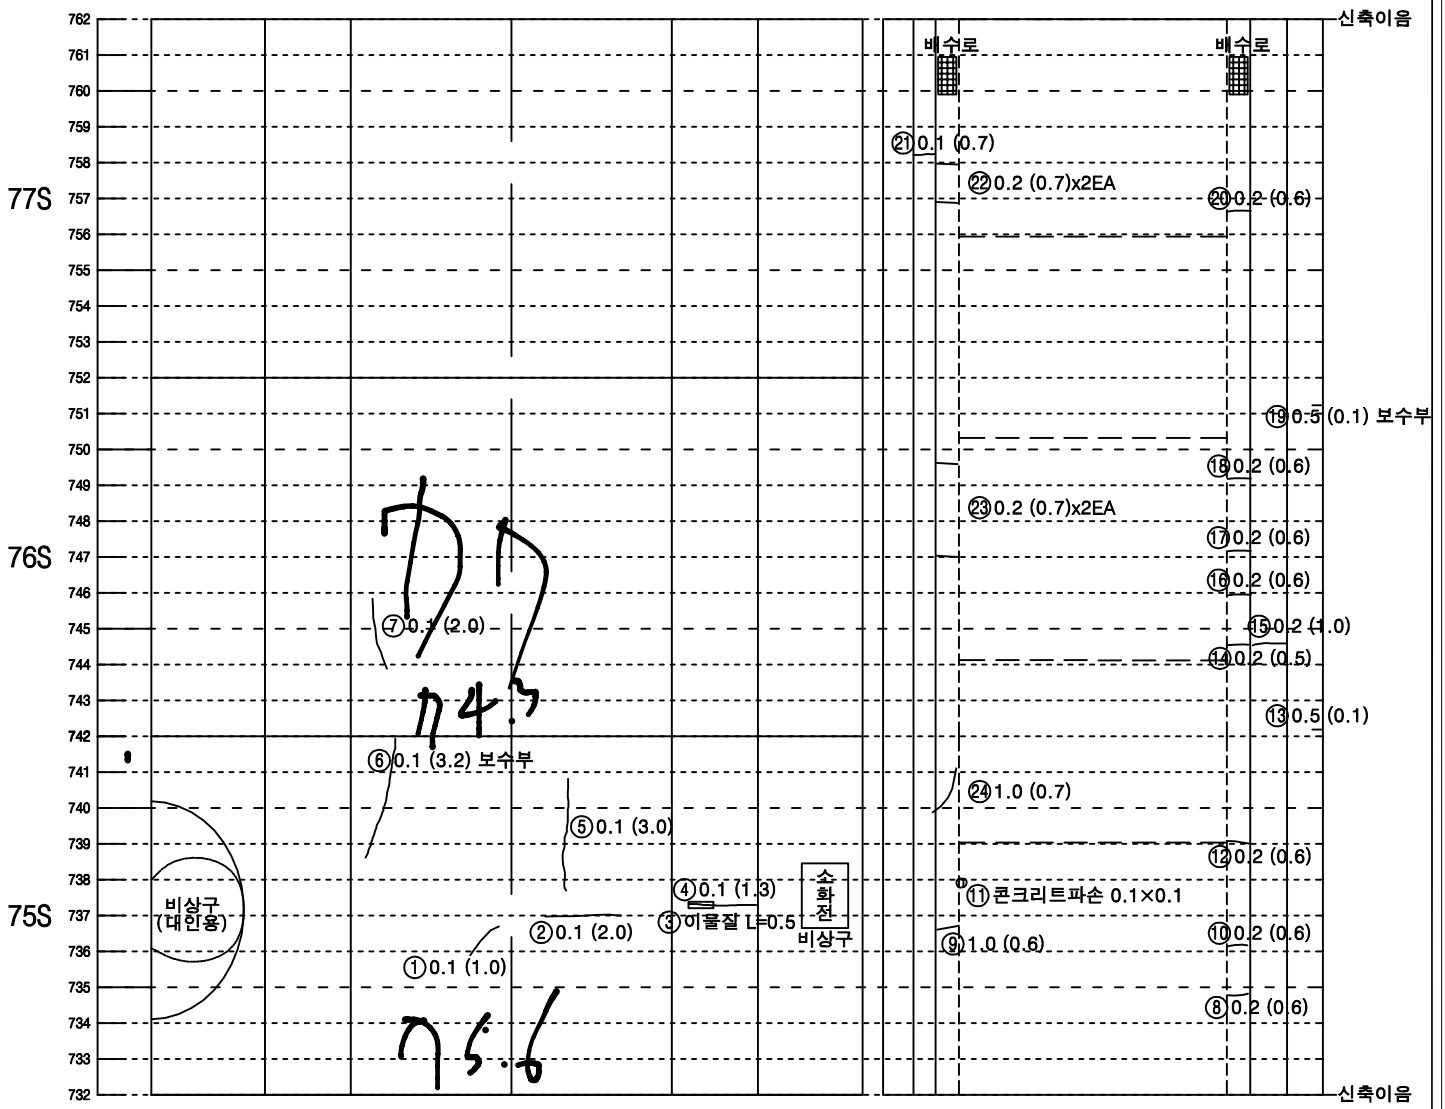


| 좌측벽체 (LW) | LC | RC | 우측벽체 (RW) |
|---|---|---|---|
| | 천 단 부 | | |
| 라 이 닝 | | | |


| 덮개 공동구 | 벽체 | 바 닥 | 벽체 | 덮개 공동구 |
|---|---|---|---|---|
| 도 로 부 | | | | |

KEY PLAN

속초

인제

SECTION

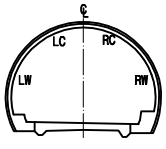



범 례

| | | | |
|---|---|---|---|
| 0.W0.2 | 균열 | | 망상균열 |
| | 파손,탈락,박리,박락 | | 재료분리 |
| | 철근노출 | | 포트홀, 패임 |
| | 누수, 누수흔적 | | 배수구막힘 |
| | 백태, 결로 | | 이물질 퇴적 |
| | 기타 | | |

| 발주처 | 미시령동서관통도로(주) | 진단기관 | 휴먼이앤씨 (주) | 용역명 | 2023년 미시령터널 정기 및 정밀안전점검 | 도면명 | 상행선 ( 91S~93S ) | 도면번호 | 31 / 139 |
|---|---|---|---|---|---|---|---|---|---|

NOTE Created by Notein

# 미시령터널 상행선 외관조사망도

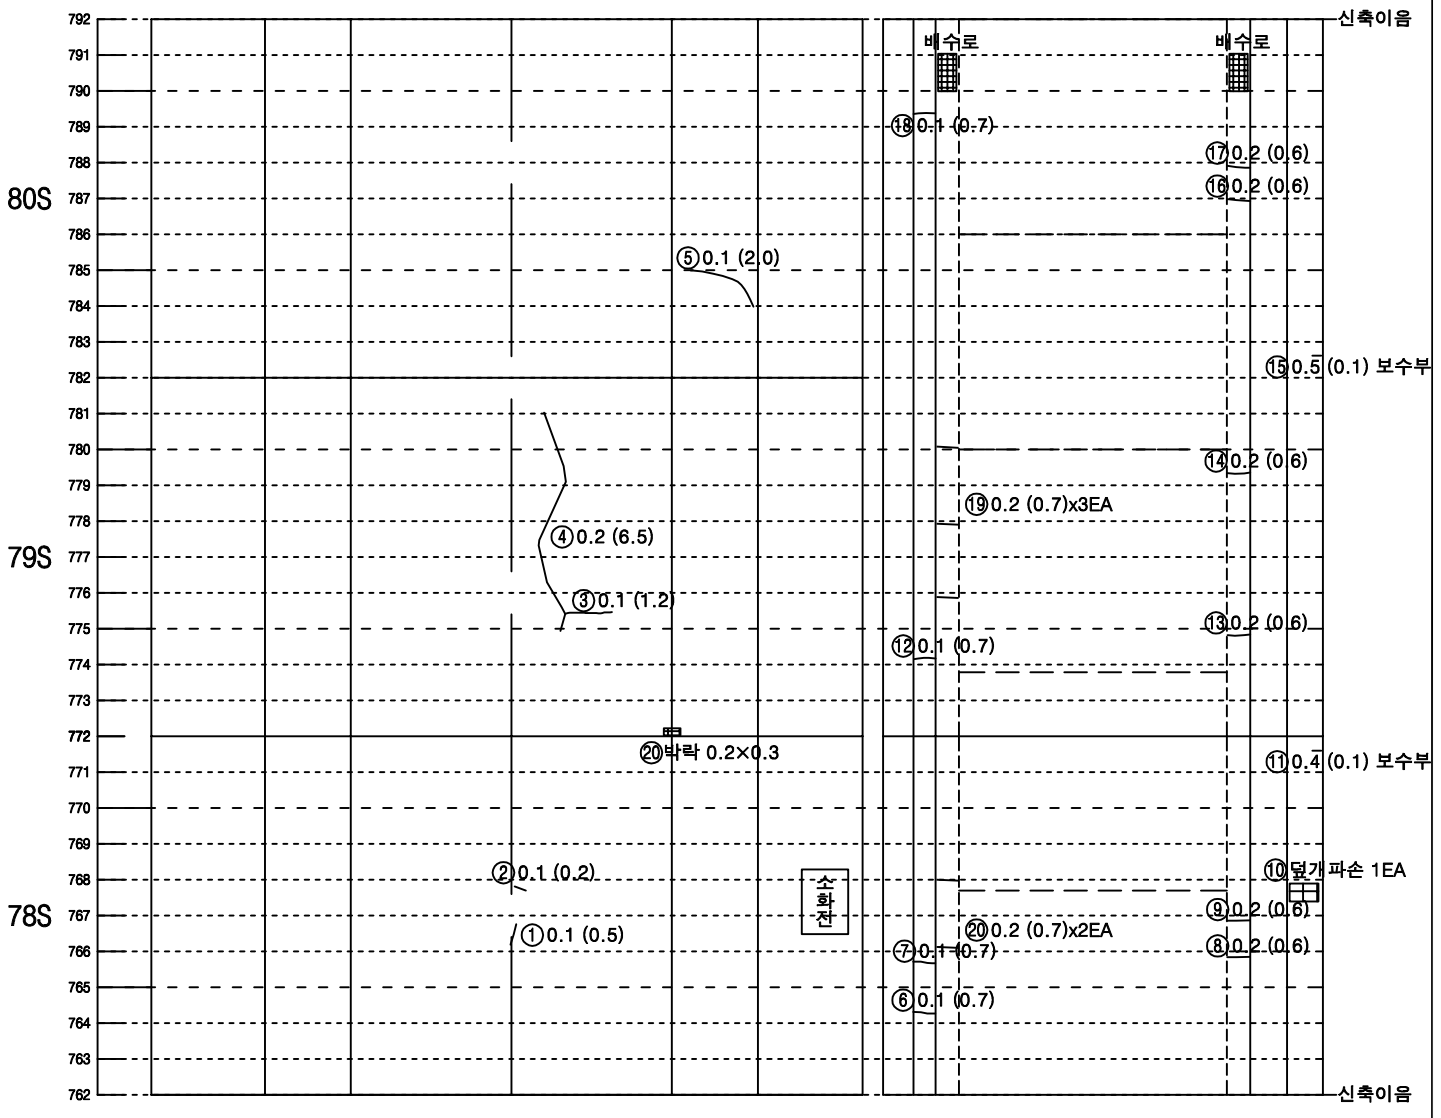



| 좌측벽체 (LW) | LC | RC | 우측벽체 (RW) |
|---|---|---|---|
| | 천 단 부 | | |
| 라 이 닝 | | | |

| 덮개 | 벽체 | 바 닥 | 벽체 | 덮개 |
|---|---|---|---|---|
| 공동구 | | | | 공동구 |
| 도 로 부 | | | | |


KEY PLAN

속초

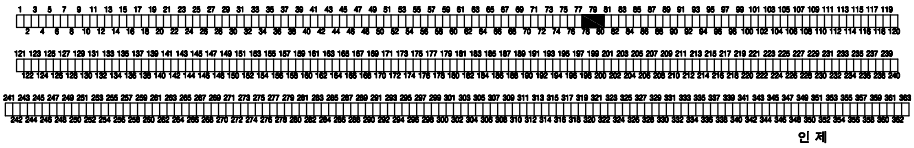

인제

SECTION

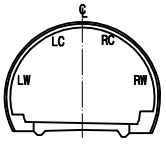



범 례

| | | | |
|---|---|---|---|
| 0.W0.2 | 균열 | | 망상균열 |
| | 파손,탈락,박리,박락 | | 재료분리 |
| | 철근노출 | | 포트홀, 패임 |
| | 누수, 누수흔적 | | 배수구막힘 |
| | 백태, 결로 | | 이물질 퇴적 |
| | 기타 | | |

| 발주처 | 미시령동서관통도로(주) | 진단기관 | 휴먼이앤씨 (주) | 용역명 | 2023년 미시령터널 정기 및 정밀안전점검 | 도면명 | 상행선 ( 94S~96S ) | 도면번호 | 32 / 139 |
|---|---|---|---|---|---|---|---|---|---|

NOTE Created by Notein


# 미시령터널 상행선 외관조사망도

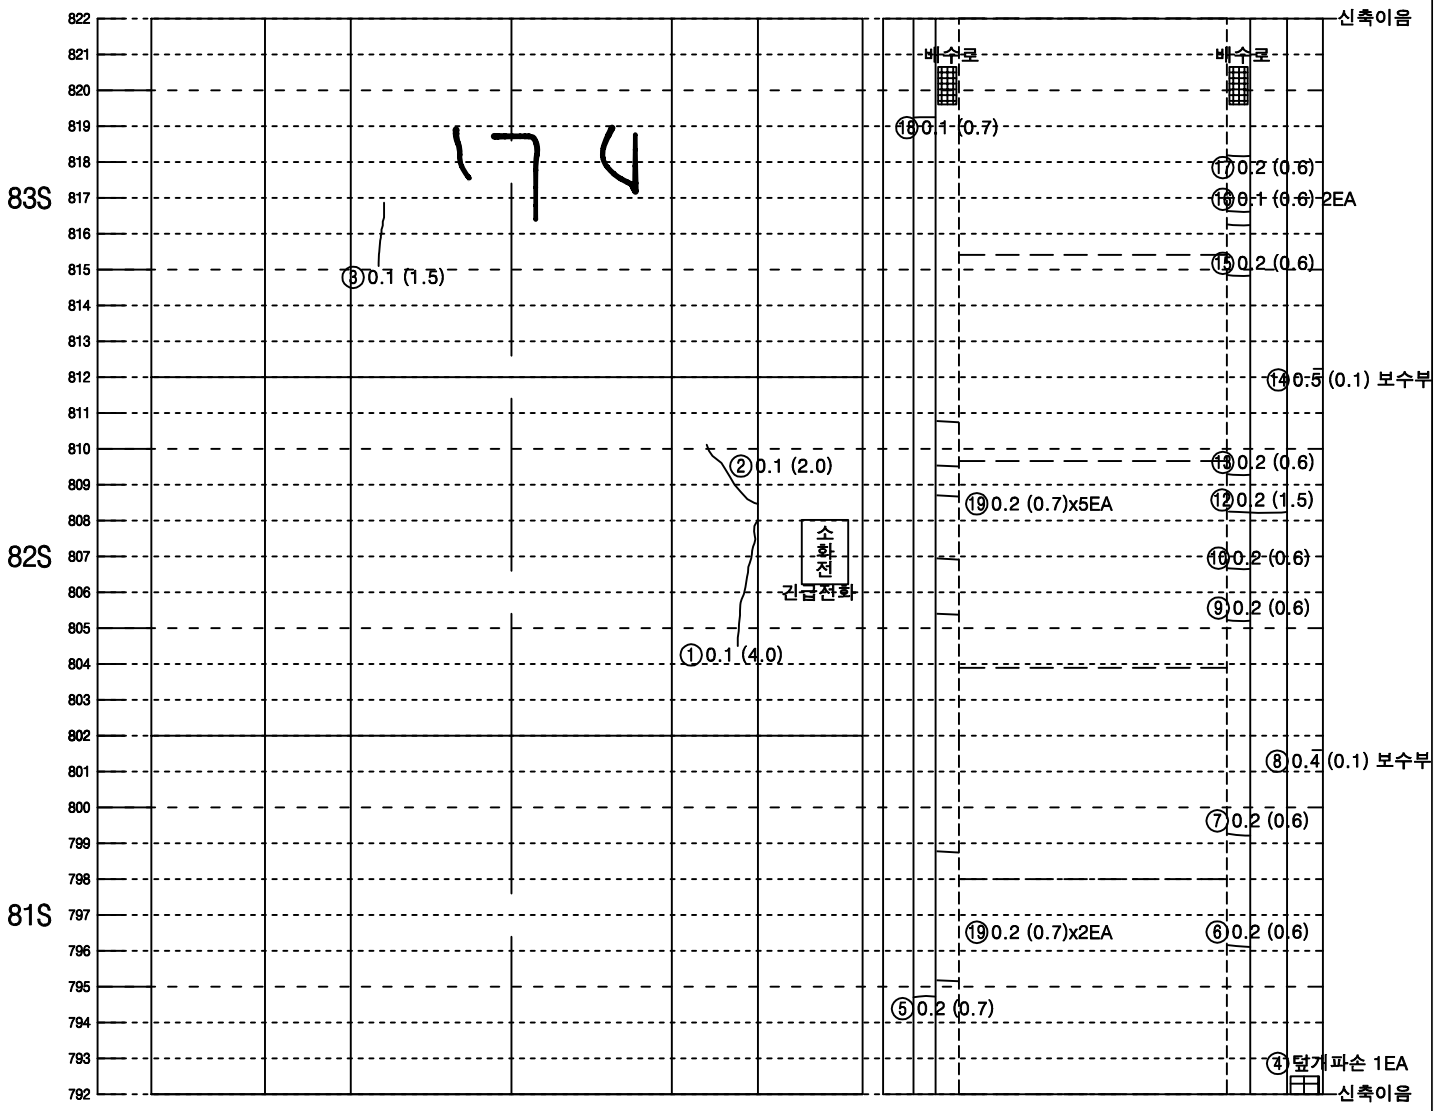



| 좌측벽체 (LW) | LC | RC | 우측벽체 (RW) |
|---|---|---|---|
| | 천 단 부 | | |
| 라 | 이 | | 닝 |

| 덮개 | 벽체 | 바 닥 | 벽체 | 덮개 |
|---|---|---|---|---|
| 공동구 | | | | 공동구 |
| 도 로 부 | | | | |

KEY PLAN

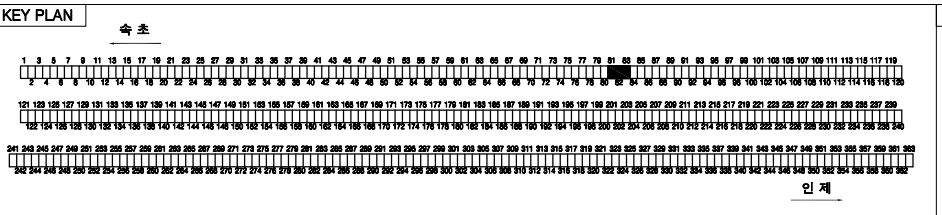


SECTION

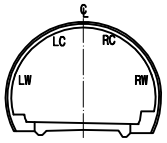


범 례


| | | | |
|---|---|---|---|
| 0.W0.2 | 균열 | | 망상균열 |
| | 파손,탈락,박리,박락 | | 재료분리 |
| | 철근노출 | | 포트홀, 패임 |
| | 누수, 누수흔적 | | 배수구막힘 |
| | 백태, 결로 | | 이물질 퇴적 |
| | 기타 | | |

| 발주처 | 미시령동서관통도로(주) | 진단기관 | 휴먼이앤씨 (주) | 용역명 | 2023년 미시령터널 정기 및 정밀안전점검 | 도면명 | 상행선 ( 97S~99S ) | 도면번호 | 33 / 139 |
|---|---|---|---|---|---|---|---|---|---|

NOTE Created by Notein


# 미시령터널 상행선 외관조사망도

## 철근구간

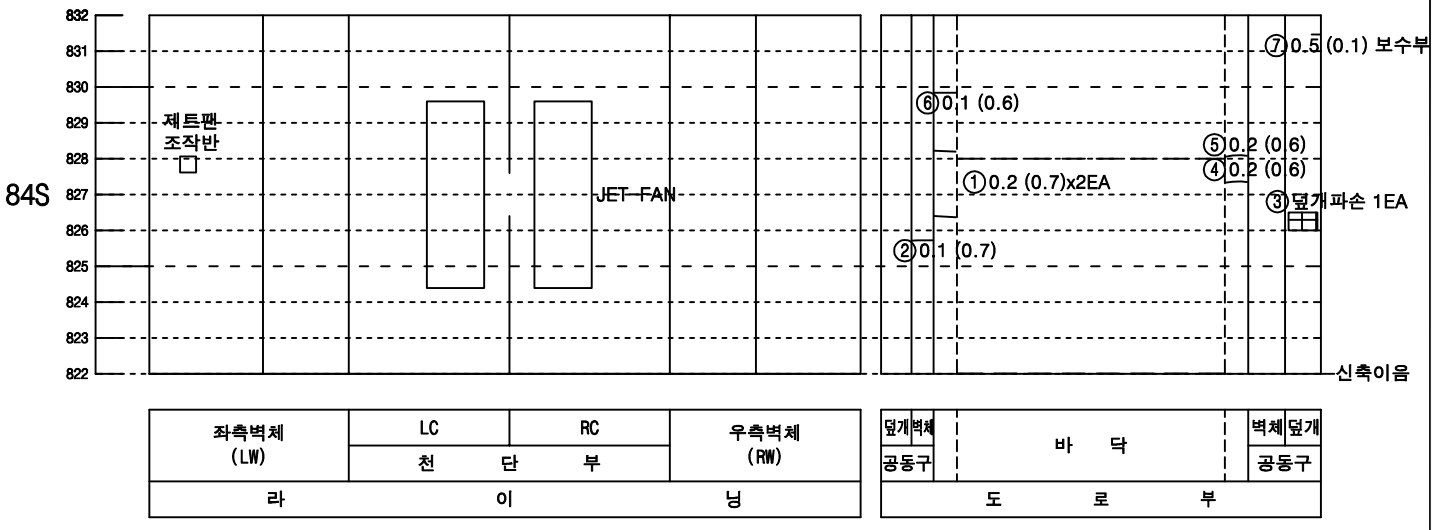



KEY PLAN

속 초

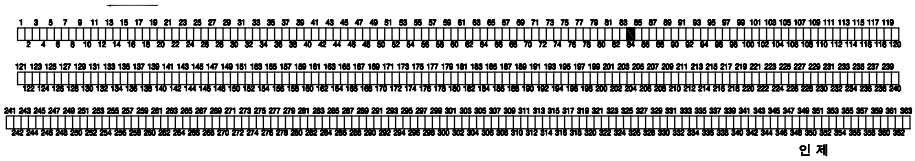

인 제

SECTION

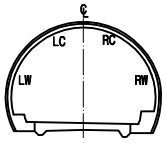



범 례

| | | | |
|---|---|---|---|
| 균열 | | 망상균열 | |
| 파손,탈락,박리,박락 | | 재료분리 | |
| 철근노출 | | 포트홀, 패임 | |
| 누수, 누수흔적 | | 배수구막힘 | |
| 백태, 결로 | | 이물질 퇴적 | |
| 기타 | | | |

| 발주처 | 미시령동서관통도로(주) | 진단기관 | 휴먼이앤씨 (주) | 용역명 | 2023년 미시령터널 정기 및 정밀안전점검 | 도면명 | 상행선 ( 100S~102S ) | 도면번호 | 34 / 139 |
|---|---|---|---|---|---|---|---|---|---|

Created by Notein

# 미시령터널 상행선 외관조사망도

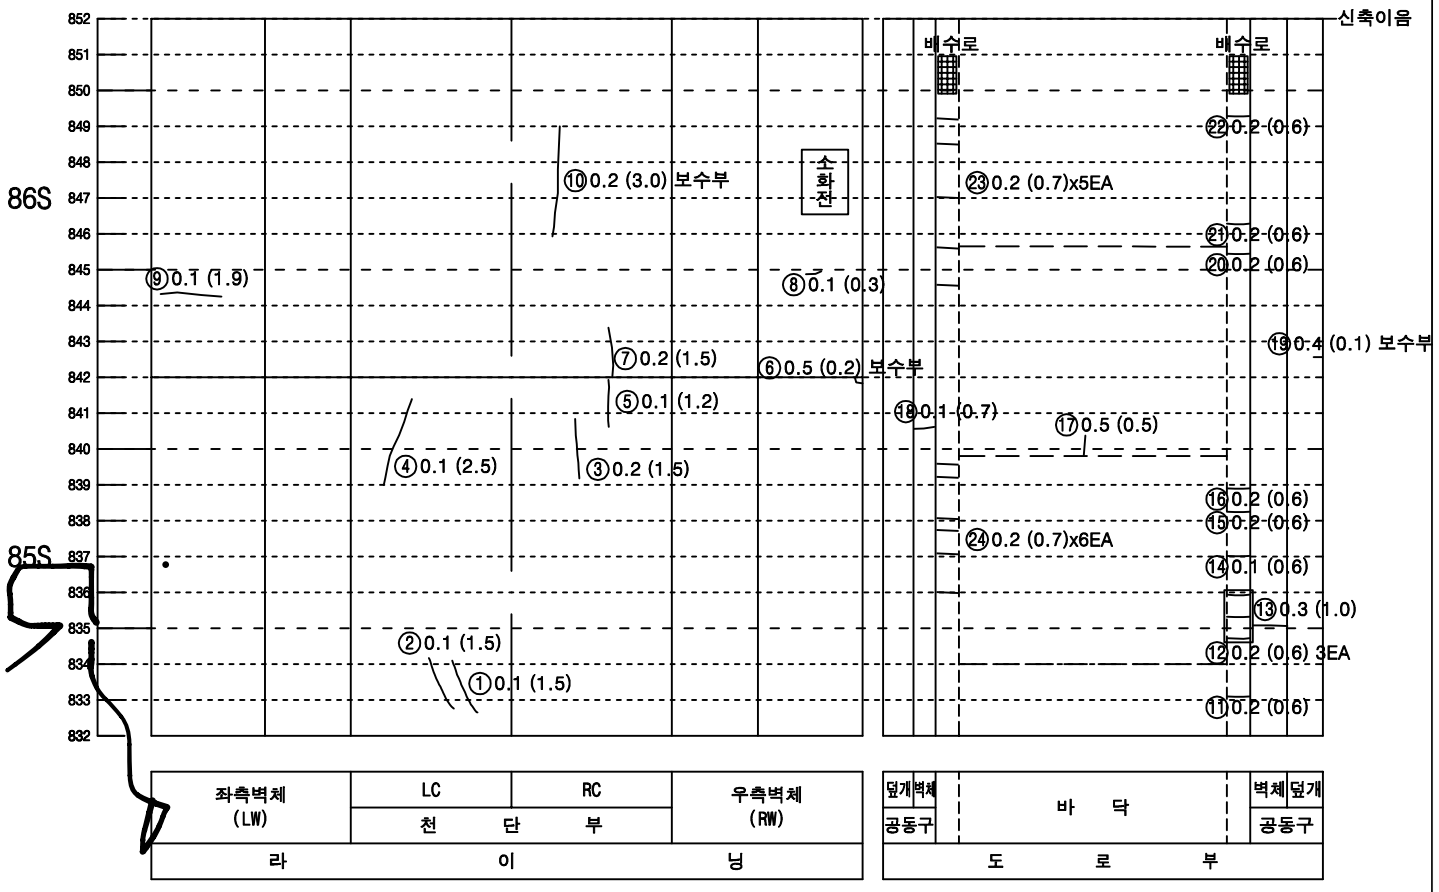



KEY PLAN

속초

인제

SECTION

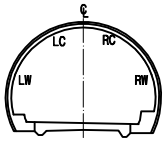



범 례

| | | | |
|---|---|---|---|
| 0.W0.2 | 균열 | | 망상균열 |
| | 파손,탈락,박리,박락 | | 재료분리 |
| | 철근노출 | | 포트홀, 패임 |
| | 누수, 누수흔적 | | 배수구막힘 |
| | 백태, 결로 | | 이물질 퇴적 |
| | 기타 | | |

| 발주처 | 미시령동서관통도로(주) | 진단기관 | 휴먼이앤씨 (주) | 용역명 | 2023년 미시령터널 정기 및 정밀안전점검 | 도면명 | 상행선 ( 103S~105S ) | 도면번호 | 35 / 139 |
|---|---|---|---|---|---|---|---|---|---|

NOTE Created by Notein

# 미시령터널 상행선 외관조사망도

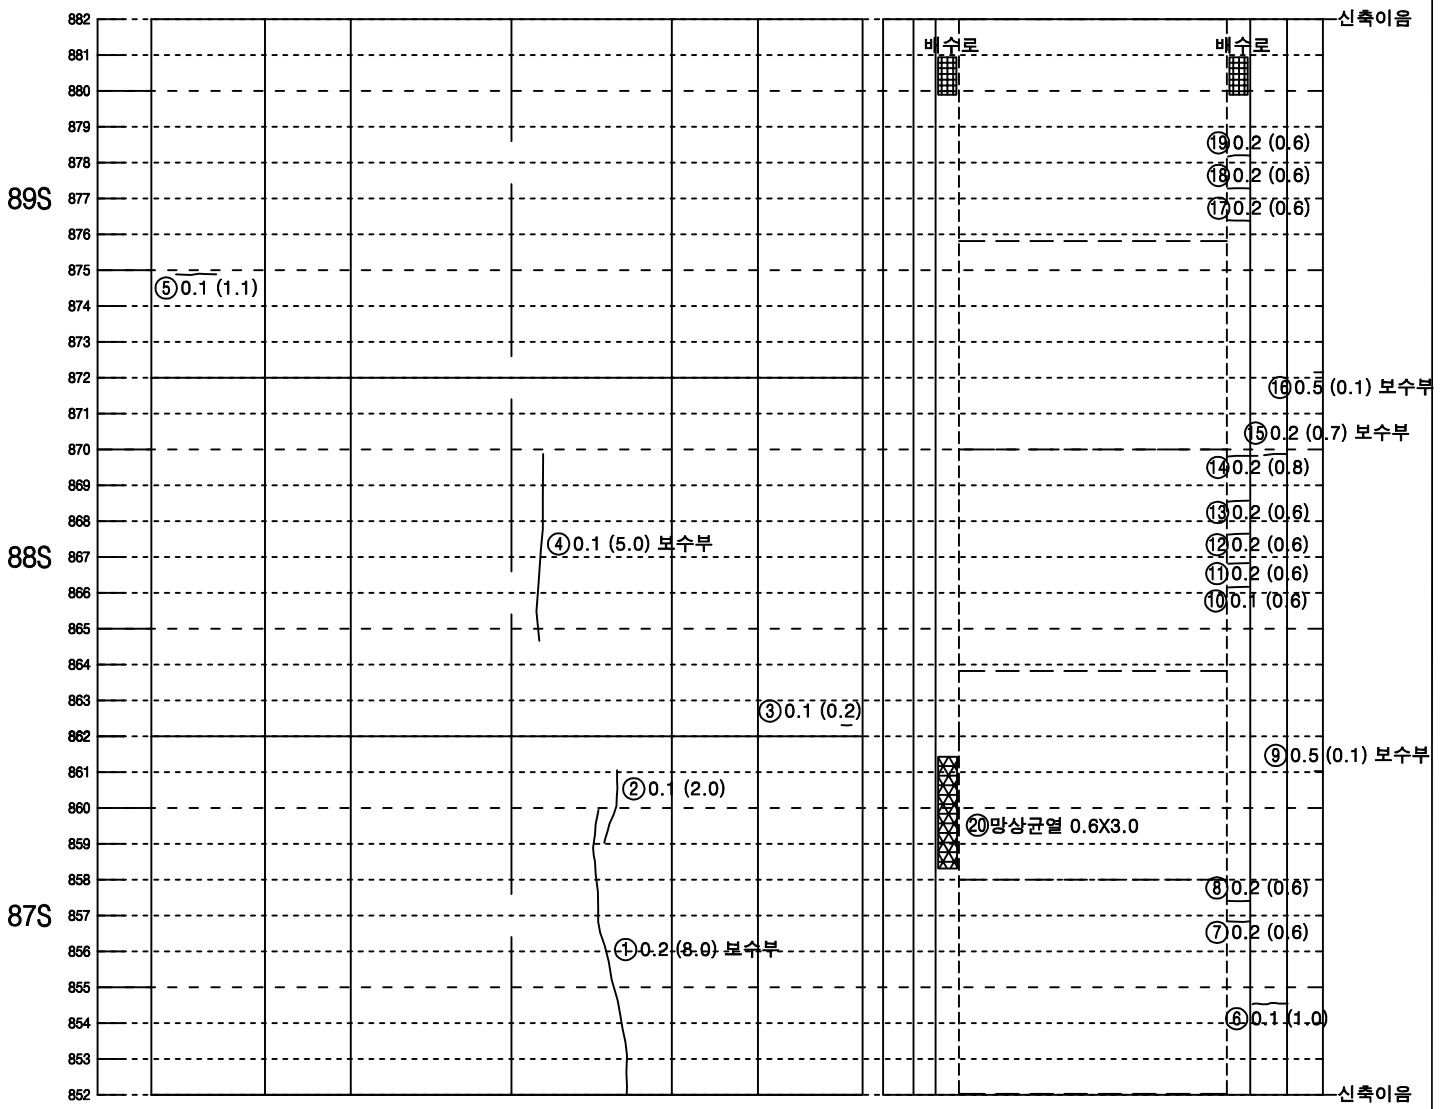


| 좌측벽체 (LW) | LC | RC | 우측벽체 (RW) |
|---|---|---|---|
| | 천 단 부 | | |
| 라 이 닝 | | | |


| 덮개 | 벽체 | | 벽체 | 덮개 |
|---|---|---|---|---|
| 공동구 | | 바 닥 | | 공동구 |
| 도 로 부 | | | | |

KEY PLAN

속초

인제

SECTION

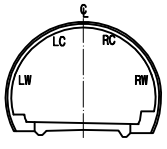



범 례

| | | | |
|---|---|---|---|
| 0.W0.2 | 균열 | | 망상균열 |
| | 파손,탈락,박리,박락 | | 재료분리 |
| | 철근노출 | | 포트홀, 패임 |
| | 누수, 누수흔적 | | 배수구막힘 |
| | 백태, 결로 | | 이물질 퇴적 |
| | 기타 | | |

| 발주처 | 미시령동서관통도로(주) | 진단기관 | 휴먼이앤씨 (주) | 용역명 | 2023년 미시령터널 정기 및 정밀안전점검 | 도면명 | 상행선 ( 106S~108S ) | 도면번호 | 36 / 139 |
|---|---|---|---|---|---|---|---|---|---|

NOTE Created by Notein

# 미시령터널 상행선 외관조사망도

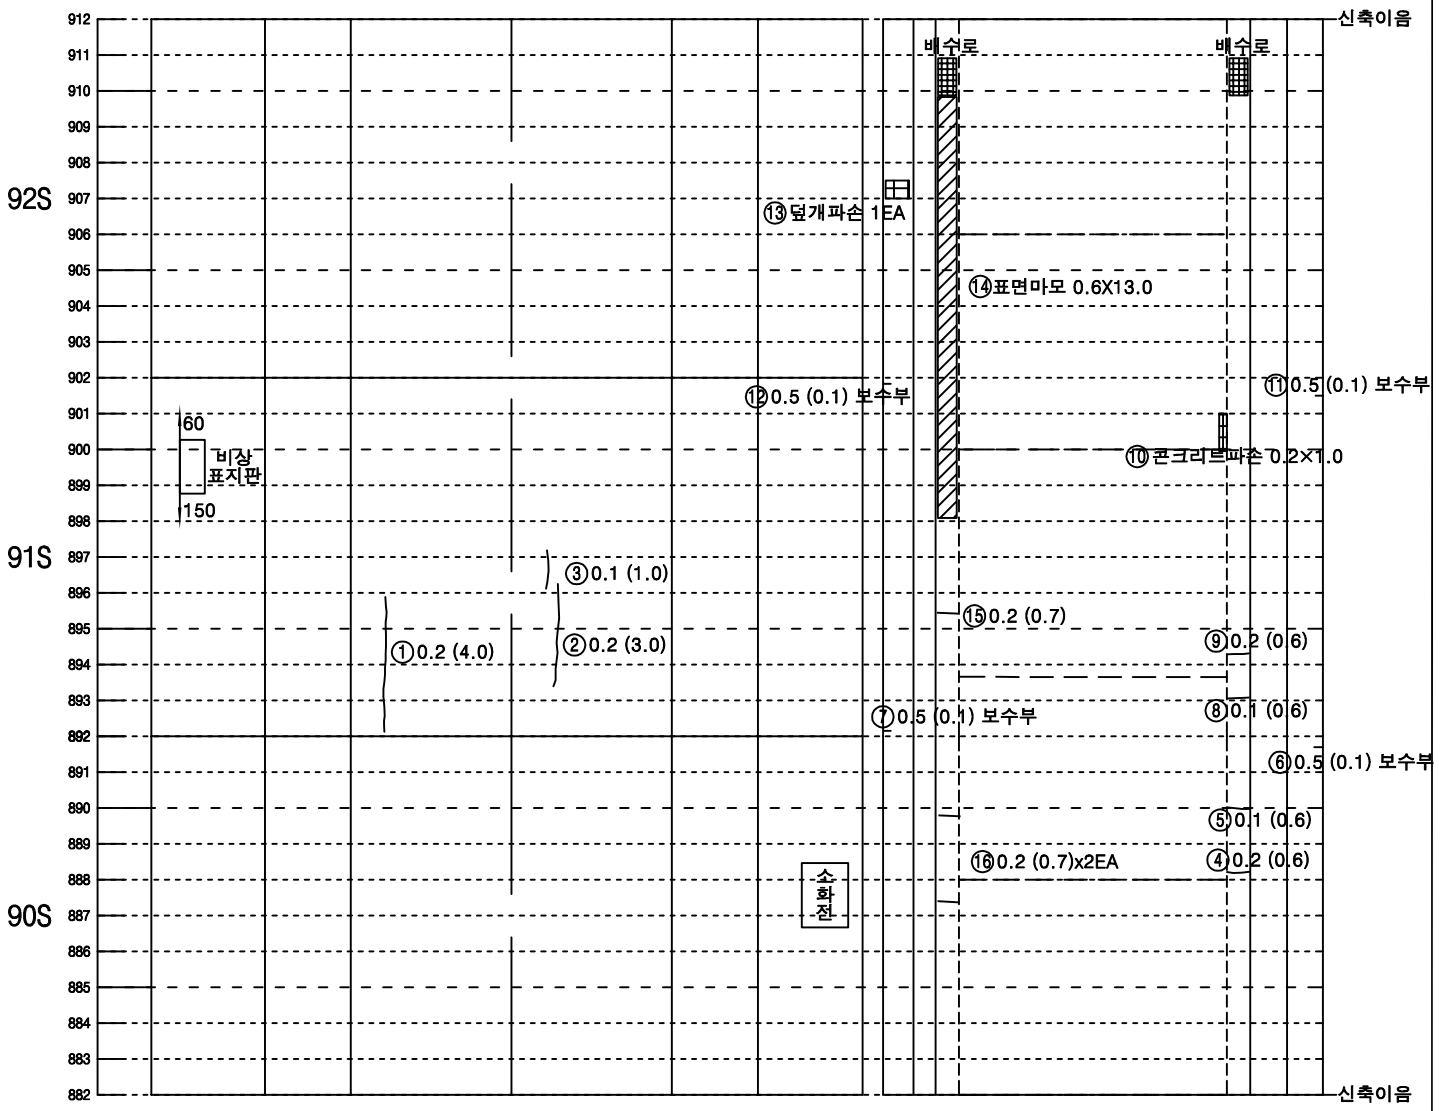


| 좌측벽체 (LW) | LC | RC | 우측벽체 (RW) |
|---|---|---|---|
| | 천 단 부 | | |
| 라 이 닝 | | | |


| 덮개 | 벽체 | | 벽체 | 덮개 |
|---|---|---|---|---|
| 공동구 | | 바 닥 | | 공동구 |
| 도 로 부 | | | | |

KEY PLAN

속초

인제

SECTION

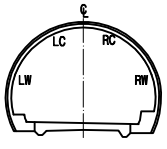



범 례

| | | | |
|---|---|---|---|
| 0.W0.2 | 균열 | | 망상균열 |
| | 파손,탈락,박리,박락 | | 재료분리 |
| | 철근노출 | | 포트홀, 패임 |
| | 누수, 누수흔적 | | 배수구막힘 |
| | 백태, 결로 | | 이물질 퇴적 |
| | 기타 | | |

| 발주처 | 미시령동서관통도로(주) | 진단기관 | 휴먼이앤씨 (주) | 용역명 | 2023년 미시령터널 정기 및 정밀안전점검 | 도면명 | 상행선 ( 109S~111S ) | 도면번호 | 37 / 139 |
|---|---|---|---|---|---|---|---|---|---|

NOTE Created by Notein

# 미시령터널 상행선 외관조사망도

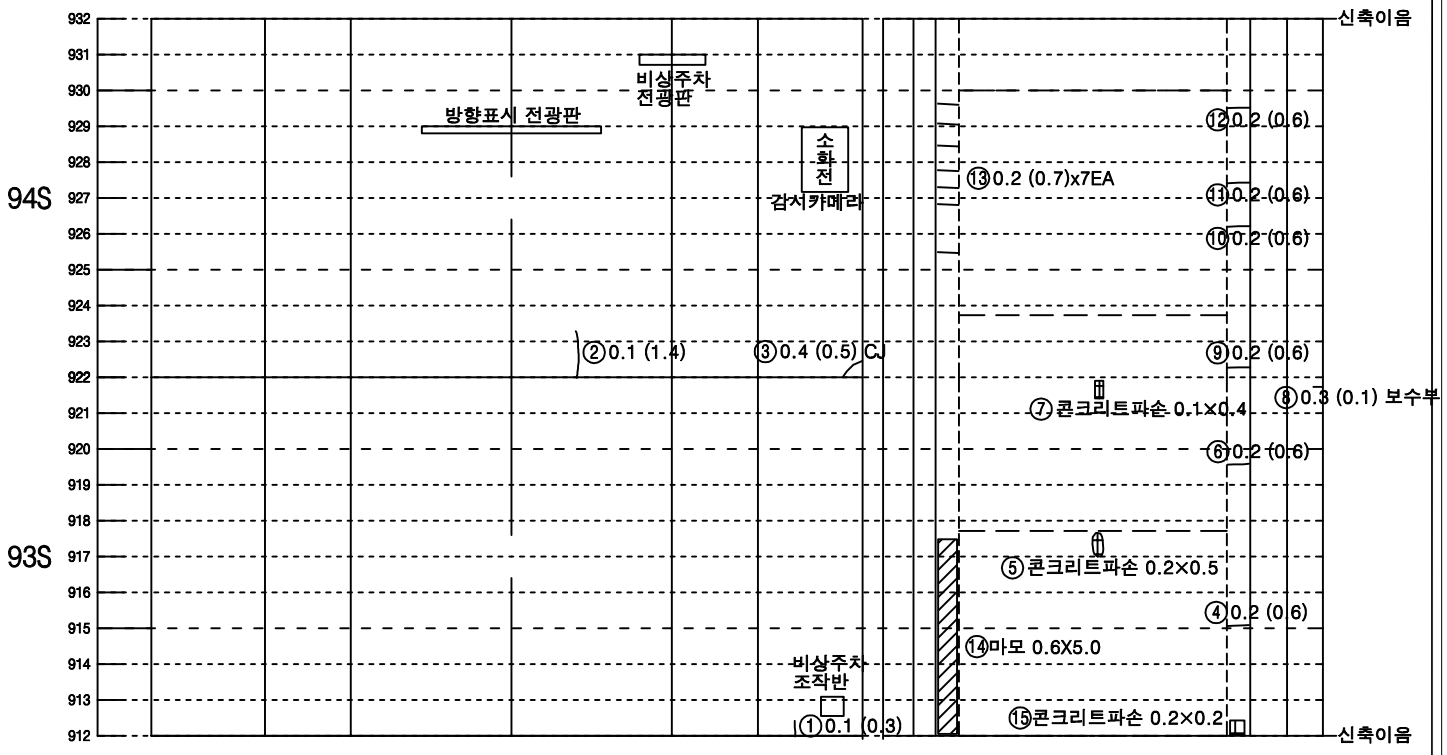


| 좌측벽체 (LW) | LC | RC | 우측벽체 (RW) |
|---|---|---|---|
| | 천 단 부 | | |
| 라 이 닝 | | | |


| 덮개 | 벽체 | | | 벽체 | 덮개 |
|---|---|---|---|---|---|
| 공동구 | | 바 닥 | | | 공동구 |
| 도 로 부 | | | | | |

KEY PLAN

속초

인제

SECTION

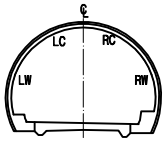



범 례

| | | | |
|---|---|---|---|
| 0.W0.2 | 균열 | | 망상균열 |
| | 파손,탈락,박리,박락 | | 재료분리 |
| | 철근노출 | | 포트홀, 패임 |
| | 누수, 누수흔적 | | 배수구막힘 |
| | 백태, 결로 | | 이물질 퇴적 |
| | 기타 | | |


| 발주처 | 미시령동서관통도로(주) | 진단기관 | 휴먼이앤씨 (주) | 용역명 | 2023년 미시령터널 정기 및 정밀안전점검 | 도면명 | 상행선 ( 112S~114S ) | 도면번호 | 38 / 139 |
|---|---|---|---|---|---|---|---|---|---|

NOTE Created by Notein

# 미시령터널 상행선 외관조사망도

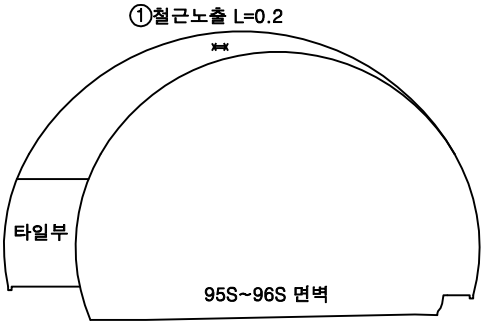


## 철근구간

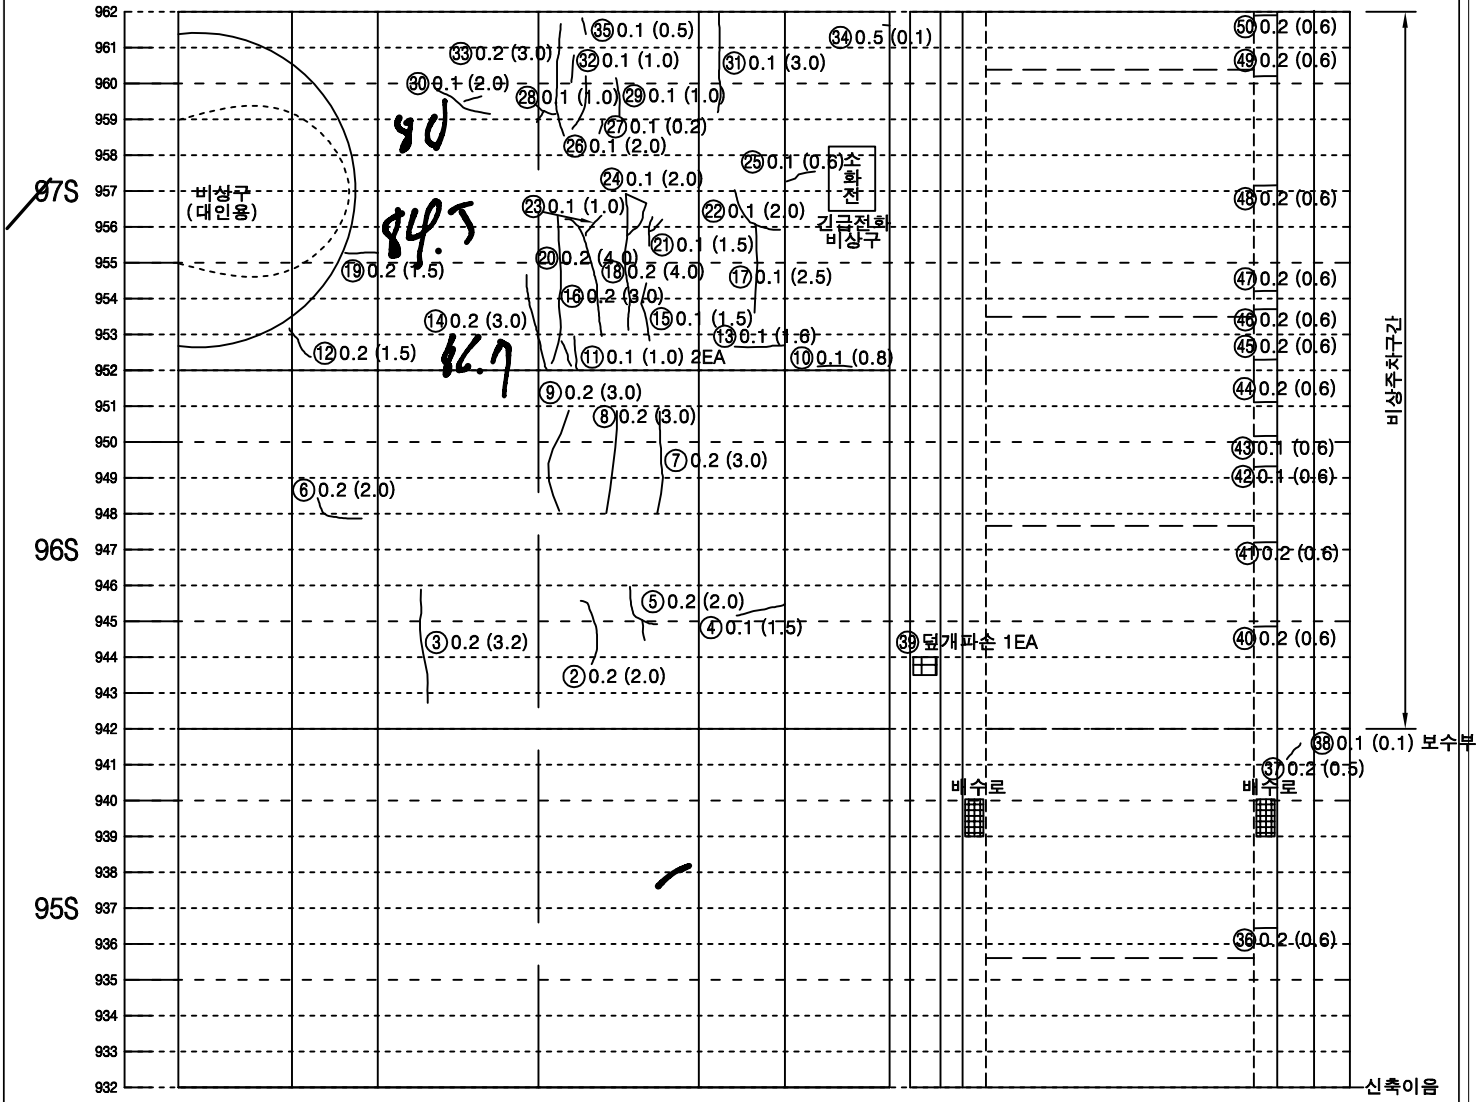



| 좌측벽체 (LW) | LC | RC | 우측벽체 (RW) |
|---|---|---|---|
| | 천 단 부 | | |
| 라 | 이 | | 닝 |

| 덮개 | 벽체 | | 벽체 | 덮개 |
|---|---|---|---|---|
| 공동구 | | 바 닥 | | 공동구 |
| | | 도 로 부 | | |


KEY PLAN

속 초

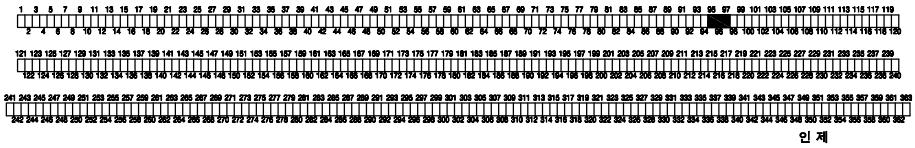

인 제

SECTION

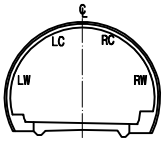



범 례

| | | | |
|---|---|---|---|
| 균열 | | 망상균열 | |
| 파손,탈락,박리,박락 | | 재료분리 | |
| 철근노출 | | 포트홀, 패임 | |
| 누수, 누수흔적 | | 배수구막힘 | |
| 백태, 결로 | | 이물질 퇴적 | |
| 기타 | | | |


| 발주처 | 미시령동서관통도로(주) | 진단기관 | 휴먼이앤씨 (주) | 용역명 | 2023년 미시령터널 정기 및 정밀안전점검 | 도면명 | 상행선 ( 115S~117S ) | 도면번호 | 39 / 139 |
|---|---|---|---|---|---|---|---|---|---|

NOTE Created by Notein

# 미시령터널 상행선 외관조사망도

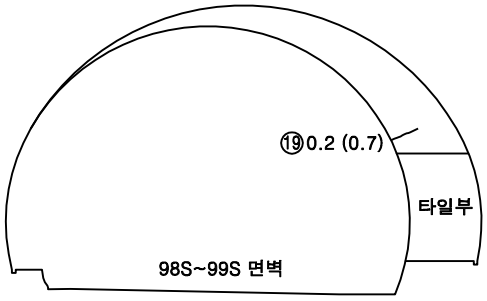


## 철근구간

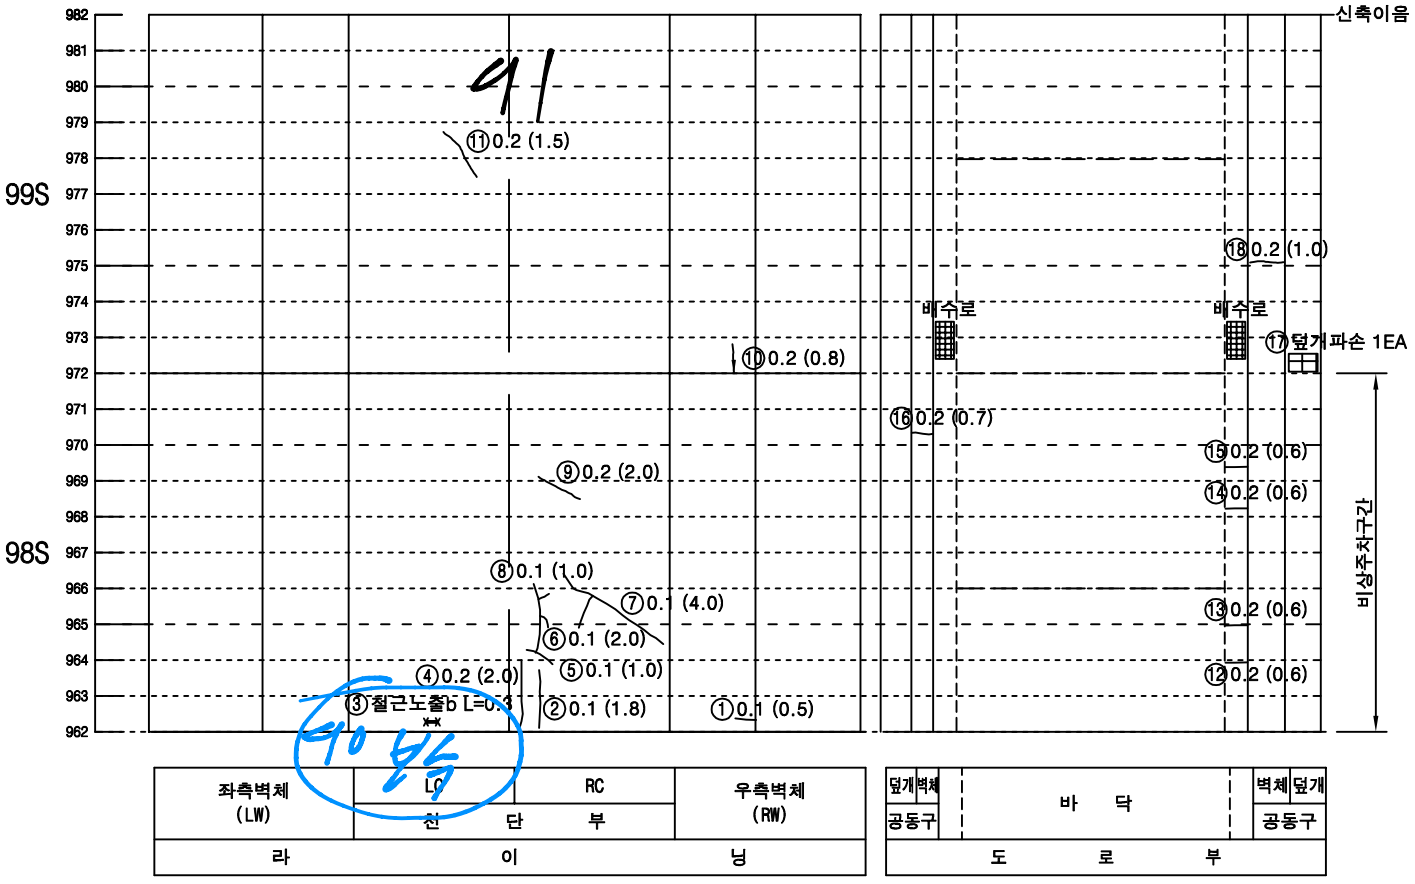


KEY PLAN

속 초



인 제

SECTION





범 례

| | | | |
|---|---|---|---|
| 0.W0.2 | 균열 | | 망상균열 |
| | 파손,탈락,박리,박락 | | 재료분리 |
| | 철근노출 | | 포트홀, 패임 |
| | 누수, 누수흔적 | | 배수구막힘 |
| | 백태, 결로 | | 이물질 퇴적 |
| | 기타 | | |

| 발주처 | 미시령동서관통도로(주) | 진단기관 | 휴먼이앤씨 (주) | 용역명 | 2023년 미시령터널 정기 및 정밀안전점검 | 도면명 | 상행선 ( 118S~120S ) | 도면번호 | 40 / 139 |
|---|---|---|---|---|---|---|---|---|---|

NOTE Created by Notein

# 미시령터널 상행선 외관조사망도

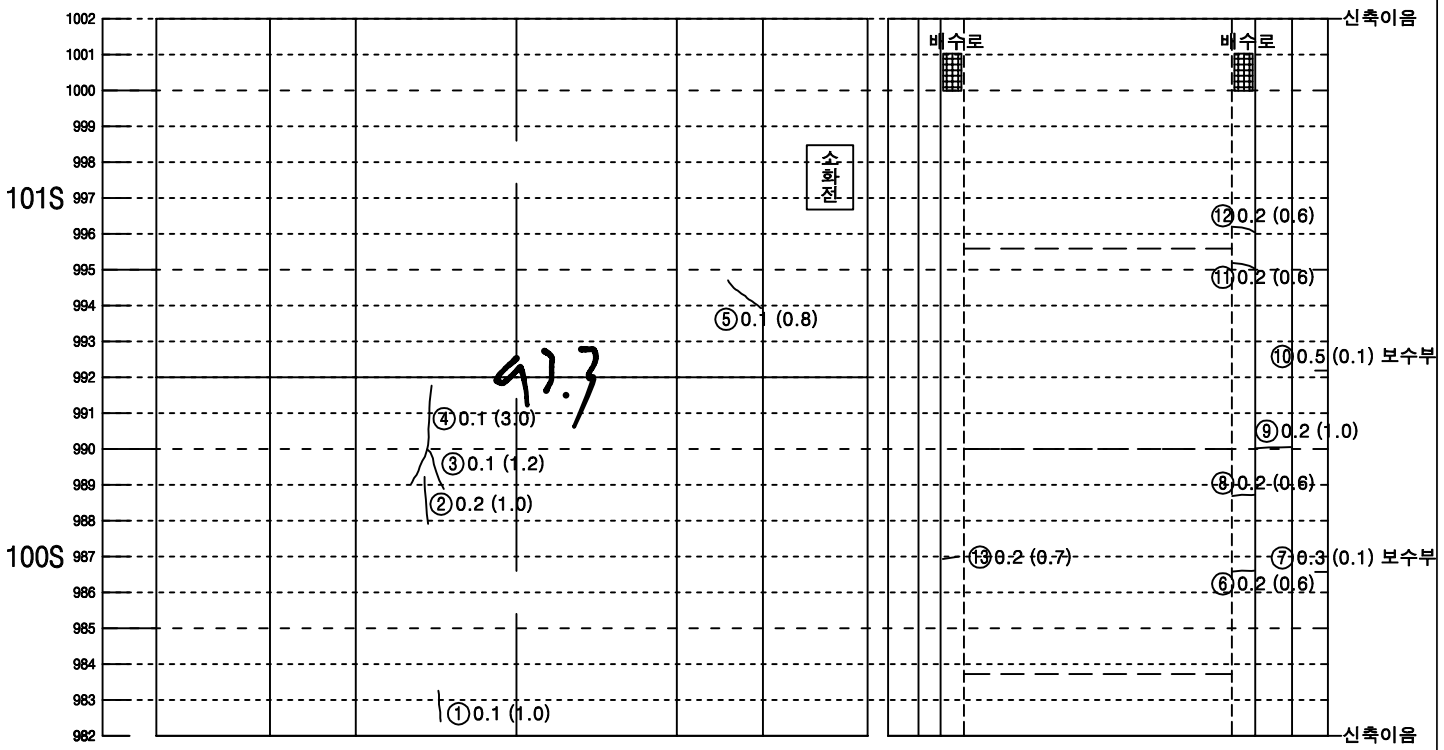



| 좌측벽체 (LW) | LC | RC | 우측벽체 (RW) |
|---|---|---|---|
| | 천 단 부 | | |
| 라 이 닝 | | | |

| 덮개 | 벽체 | | 벽체 | 덮개 |
|---|---|---|---|---|
| 공동구 | | 바 닥 | | 공동구 |
| 도 로 부 | | | | |


KEY PLAN

속 초

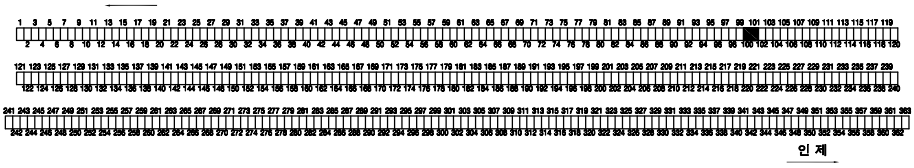

인 제

SECTION

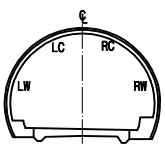


범 례


| | | | |
|---|---|---|---|
| 균열 | | 망상균열 | |
| 파손,탈락,박리,박락 | | 재료분리 | |
| 철근노출 | | 포트홀, 패임 | |
| 누수, 누수흔적 | | 배수구막힘 | |
| 백태, 결로 | | 이물질 퇴적 | |
| 기타 | | | |

| 발주처 | 미시령동서관통도로(주) | 진단기관 | 휴먼이앤씨 (주) | 용역명 | 2023년 미시령터널 정기 및 정밀안전점검 | 도면명 | 상행선 ( 121S~123S ) | 도면번호 | 41 / 139 |
|---|---|---|---|---|---|---|---|---|---|


NOTE Created by Notein

# 미시령터널 상행선 외관조사망도


## 철근구간

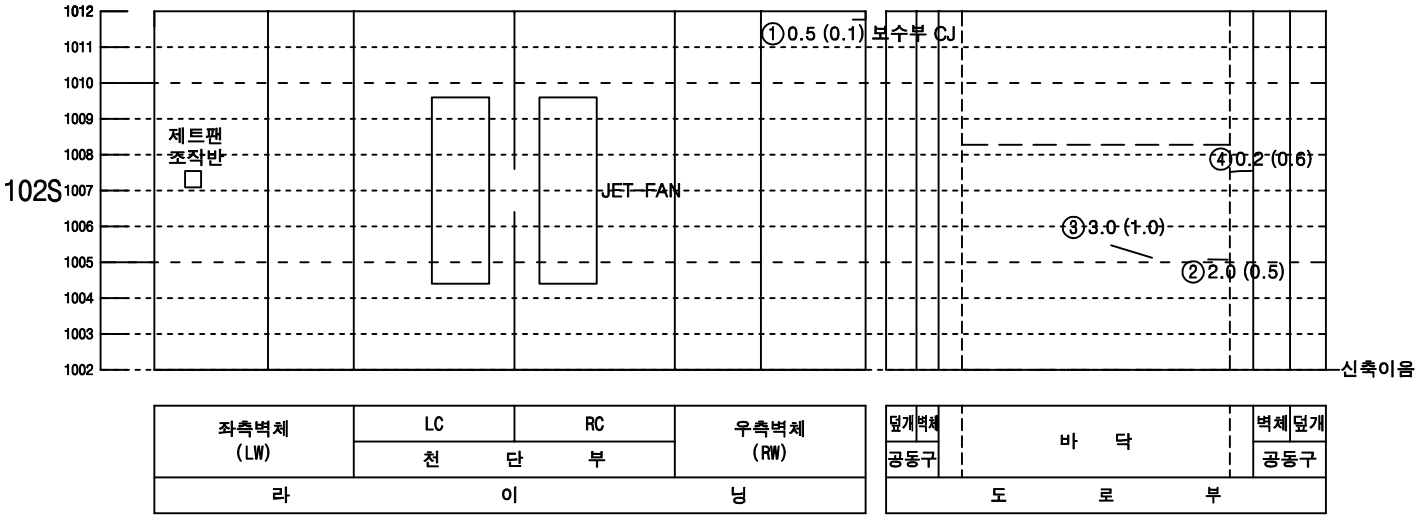


KEY PLAN

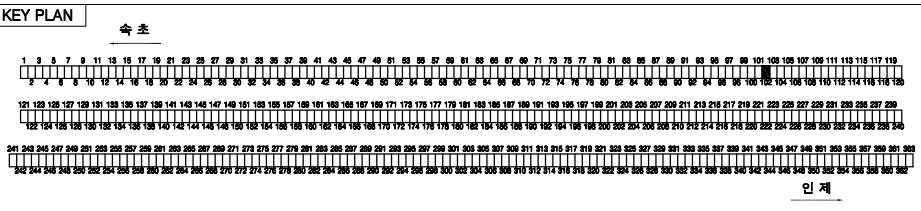


SECTION

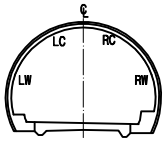



범 례

| | | | |
|---|---|---|---|
| 0.W0.2 | 균열 | | 망상균열 |
| | 파손,탈락,박리,박락 | | 재료분리 |
| | 철근노출 | | 포트홀, 패임 |
| | 누수, 누수흔적 | | 배수구막힘 |
| | 백태, 결로 | | 이물질 퇴적 |
| | 기타 | | |

| 발주처 | 미시령동서관통도로(주) | 진단기관 | 휴먼이앤씨 (주) | 용역명 | 2023년 미시령터널 정기 및 정밀안전점검 | 도면명 | 상행선 ( 124S~126S ) | 도면번호 | 42 / 139 |
|---|---|---|---|---|---|---|---|---|---|

NOTE Created by Notein

# 미시령터널 상행선 외관조사망도

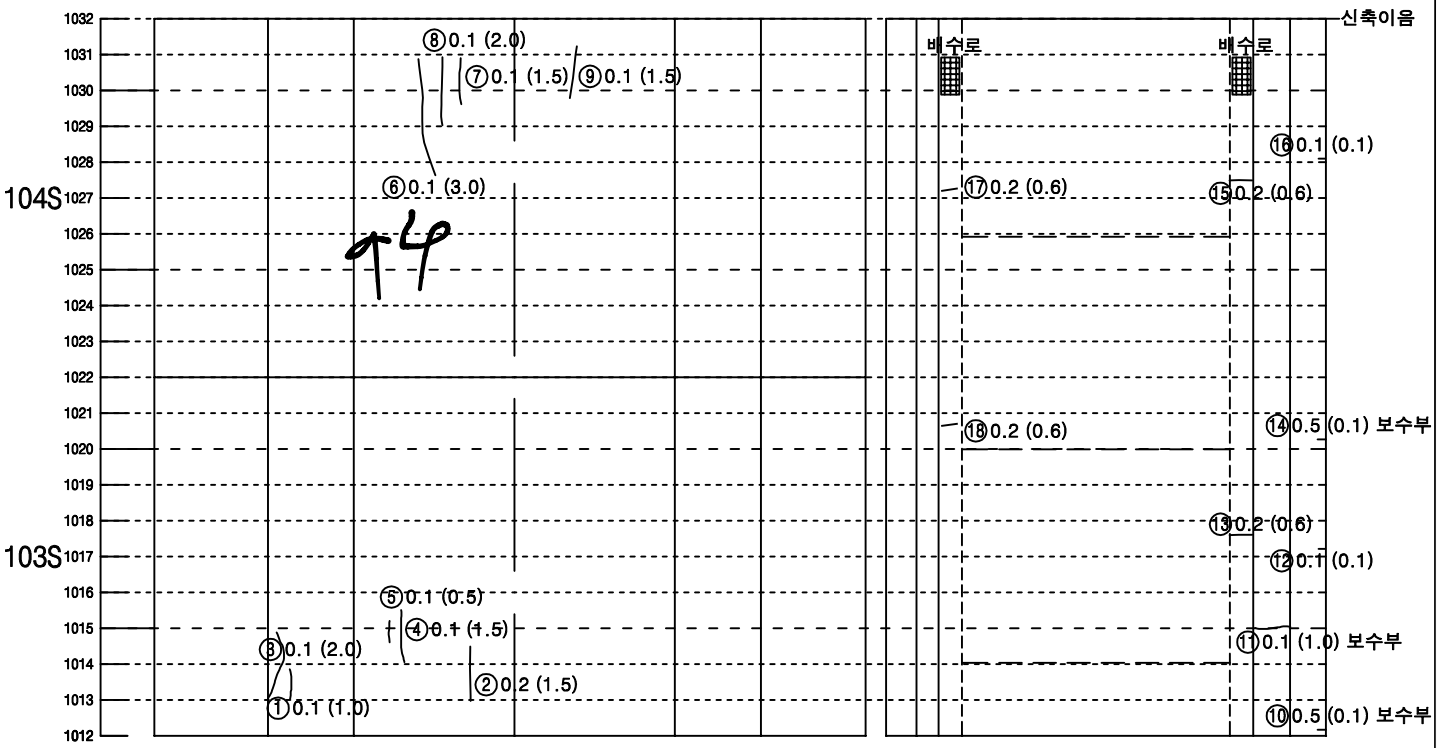



KEY PLAN

속 초

인 제

SECTION

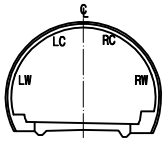



범 례

| | | | |
|---|---|---|---|
| 0.W0.2 | 균열 | | 망상균열 |
| | 파손,탈락,박리,박락 | | 재료분리 |
| | 철근노출 | | 포트홀, 패임 |
| | 누수, 누수흔적 | | 배수구막힘 |
| | 백태, 결로 | | 이물질 퇴적 |
| | 기타 | | |

| 발주처 | 미시령동서관통도로(주) | 진단기관 | 휴먼이앤씨 (주) | 용역명 | 2023년 미시령터널 정기 및 정밀안전점검 | 도면명 | 상행선 ( 127S~129S ) | 도면번호 | 43 / 139 |
|---|---|---|---|---|---|---|---|---|---|

NOTE Created by Notein


# 미시령터널 상행선 외관조사망도

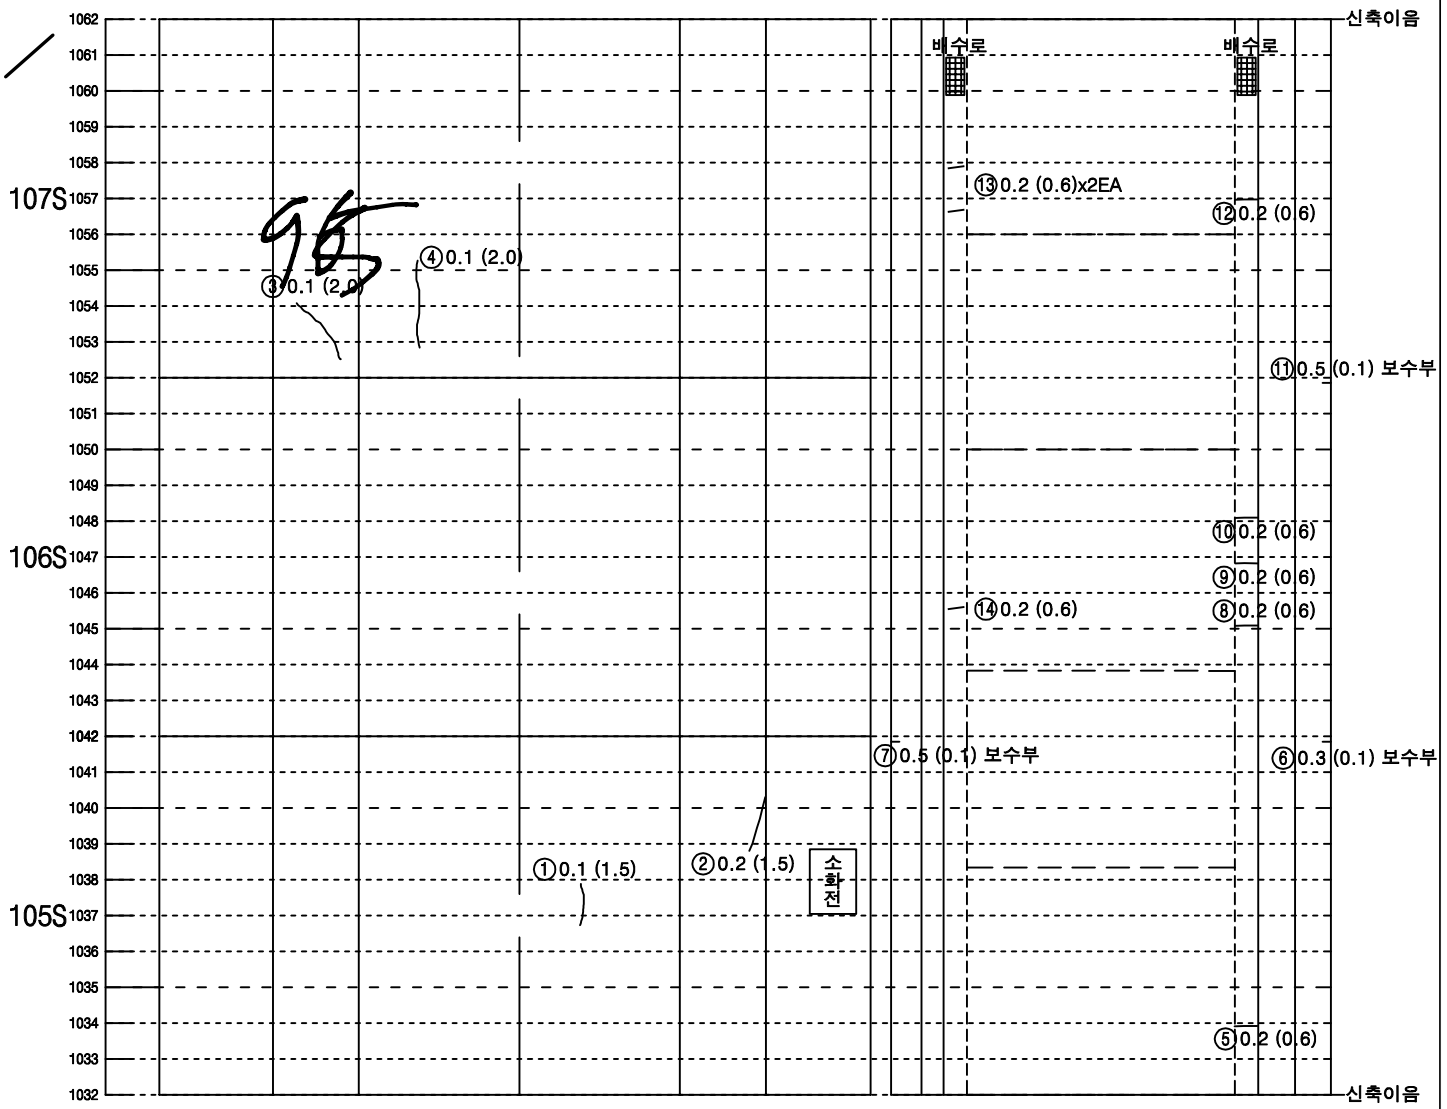



| 좌측벽체 (LW) | LC | RC | 우측벽체 (RW) |
|---|---|---|---|
| | 천 단 부 | | |
| 라 이 닝 | | | |

| 덮개 | 벽체 | 바 닥 | 벽체 | 덮개 |
|---|---|---|---|---|
| 공동구 | | | | 공동구 |
| 도 로 부 | | | | |

KEY PLAN

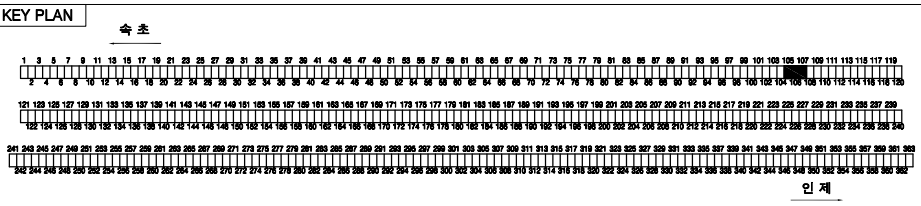


SECTION

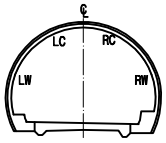



범 례

| | | | |
|---|---|---|---|
| 0.W0.2 | 균열 | | 망상균열 |
| | 파손,탈락,박리,박락 | | 재료분리 |
| | 철근노출 | | 포트홀, 패임 |
| | 누수, 누수흔적 | | 배수구막힘 |
| | 백태, 결로 | | 이물질 퇴적 |
| | 기타 | | |

| 발주처 | 미시령동서관통도로(주) | 진단기관 | 휴먼이앤씨 (주) | 용역명 | 2023년 미시령터널 정기 및 정밀안전점검 | 도면명 | 상행선 ( 130S~132S ) | 도면번호 | 44 / 139 |
|---|---|---|---|---|---|---|---|---|---|

NOTE Created by Notein

# 미시령터널 상행선 외관조사망도

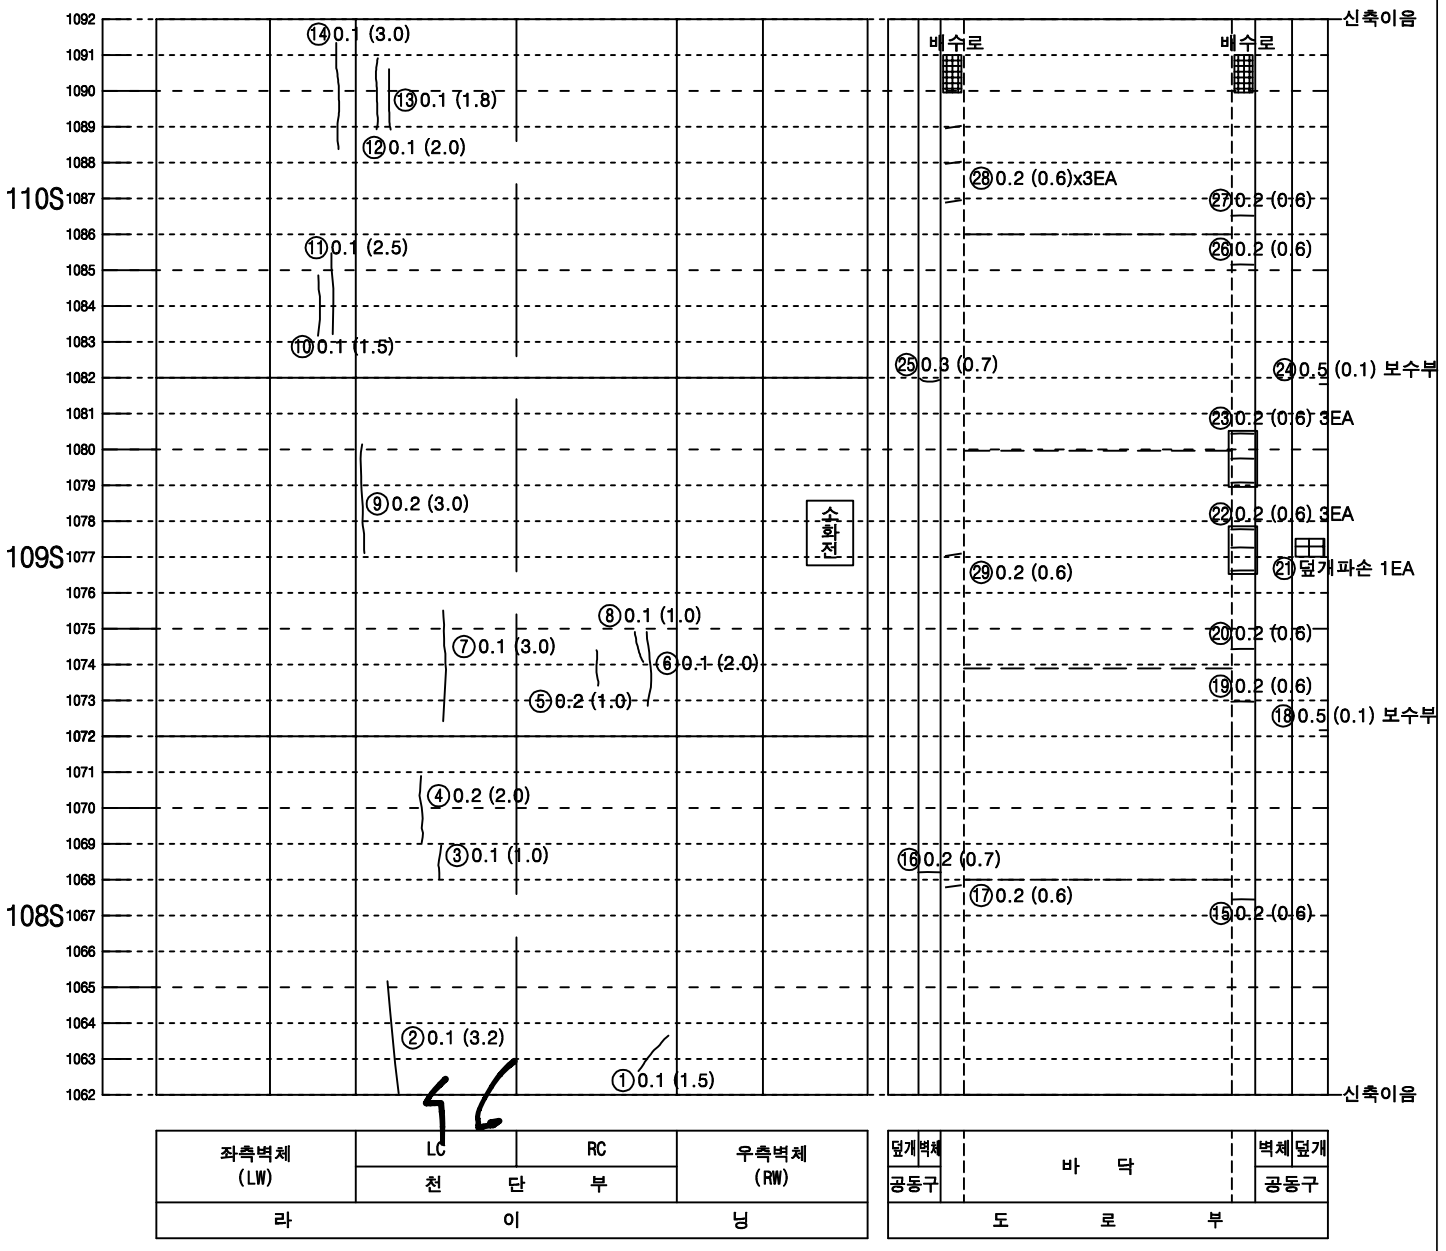



KEY PLAN

속초

인제

SECTION

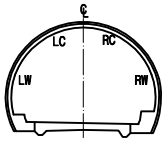



범 례

| | | | |
|---|---|---|---|
| 0.W0.2 | 균열 | | 망상균열 |
| | 파손,탈락,박리,박락 | | 재료분리 |
| | 철근노출 | | 포트홀, 패임 |
| | 누수, 누수흔적 | | 배수구막힘 |
| | 백태, 결로 | | 이물질 퇴적 |
| | 기타 | | |

| 발주처 | 미시령동서관통도로(주) | 진단기관 | 휴먼이앤씨 (주) | 용역명 | 2023년 미시령터널 정기 및 정밀안전점검 | 도면명 | 상행선 ( 133S~135S ) | 도면번호 | 45 / 139 |
|---|---|---|---|---|---|---|---|---|---|

NOTE Created by Notein

# 미시령터널 상행선 외관조사망도

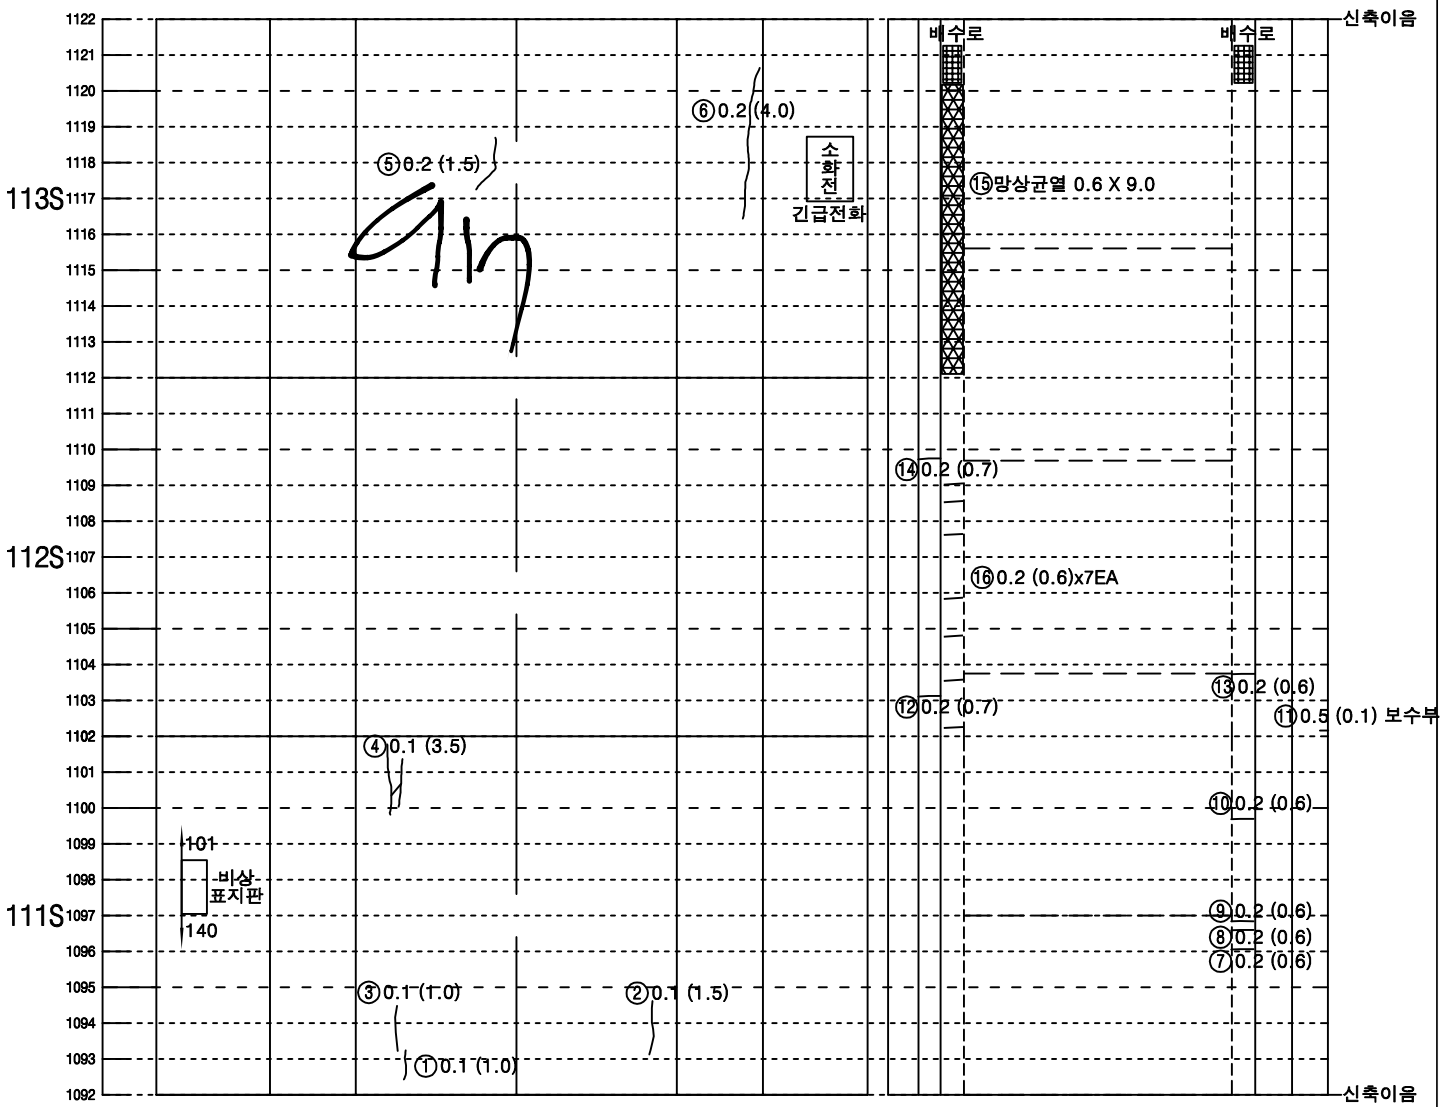


| 좌측벽체 (LW) | LC | RC | 우측벽체 (RW) |
|---|---|---|---|
| | 천 단 부 | | |
| 라 이 닝 | | | |


| 덮개 | 벽체 | | 벽체 | 덮개 |
|---|---|---|---|---|
| 공동구 | | 바 닥 | | 공동구 |
| 도 로 부 | | | | |

KEY PLAN

속 초

인 제

SECTION

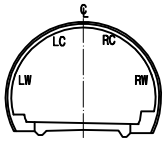



범 례

| | | | |
|---|---|---|---|
| 0.W0.2 | 균열 | | 망상균열 |
| | 파손,탈락,박리,박락 | | 재료분리 |
| | 철근노출 | | 포트홀, 패임 |
| | 누수, 누수흔적 | | 배수구막힘 |
| | 백태, 결로 | | 이물질 퇴적 |
| | 기타 | | |

| 발주처 | 미시령동서관통도로(주) | 진단기관 | 휴먼이앤씨 (주) | 용역명 | 2023년 미시령터널 정기 및 정밀안전점검 | 도면명 | 상행선 ( 136S~138S ) | 도면번호 | 46 / 139 |
|---|---|---|---|---|---|---|---|---|---|

Created by Notein

# 미시령터널 상행선 외관조사망도

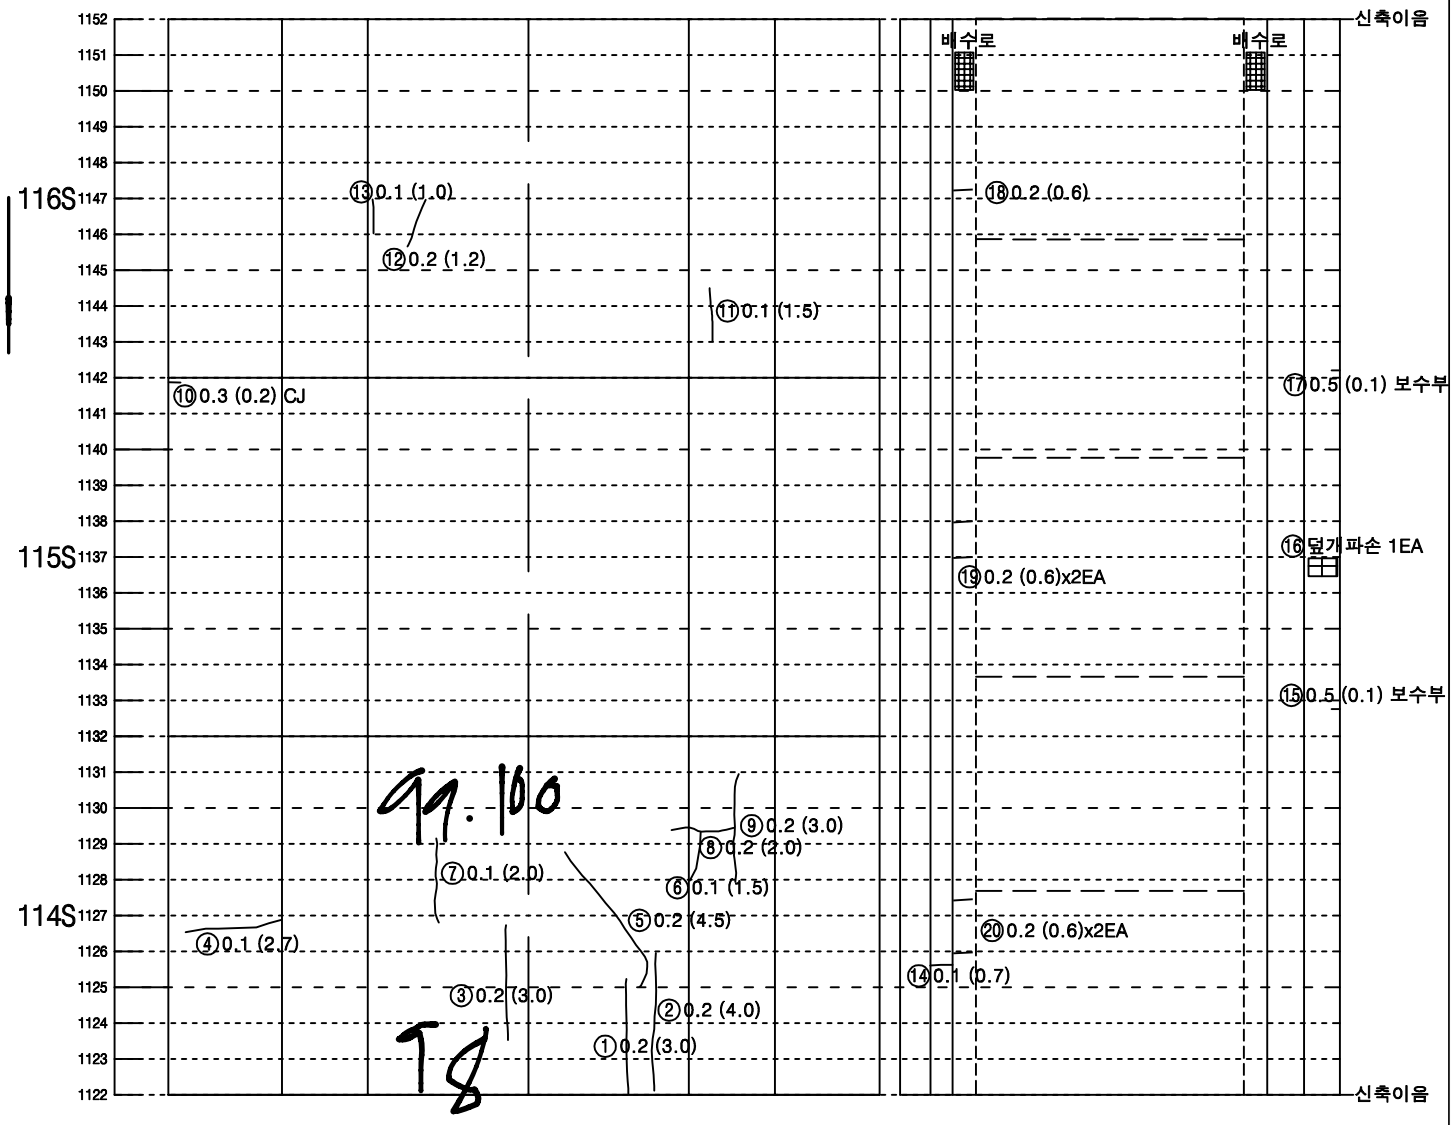


| 좌측벽체 (LW) | LC | RC | 우측벽체 (RW) |
|---|---|---|---|
| | 천 단 부 | | |
| 라 이 닝 | | | |


| 덮개 | 벽체 | | 벽체 | 덮개 |
|---|---|---|---|---|
| 공동구 | | 바 닥 | | 공동구 |
| 도 로 부 | | | | |

KEY PLAN

속초

인제

SECTION

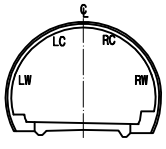



범 례

| | | | |
|---|---|---|---|
| 0.W0.2 | 균열 | | 망상균열 |
| | 파손,탈락,박리,박락 | | 재료분리 |
| | 철근노출 | | 포트홀, 패임 |
| | 누수, 누수흔적 | | 배수구막힘 |
| | 백태, 결로 | | 이물질 퇴적 |
| | 기타 | | |

| 발주처 | 미시령동서관통도로(주) | 진단기관 | 휴먼이앤씨 (주) | 용역명 | 2023년 미시령터널 정기 및 정밀안전점검 | 도면명 | 상행선 ( 139S~141S ) | 도면번호 | 47 / 139 |
|---|---|---|---|---|---|---|---|---|---|

NOTE Created by Notein

# 미시령터널 상행선 외관조사망도

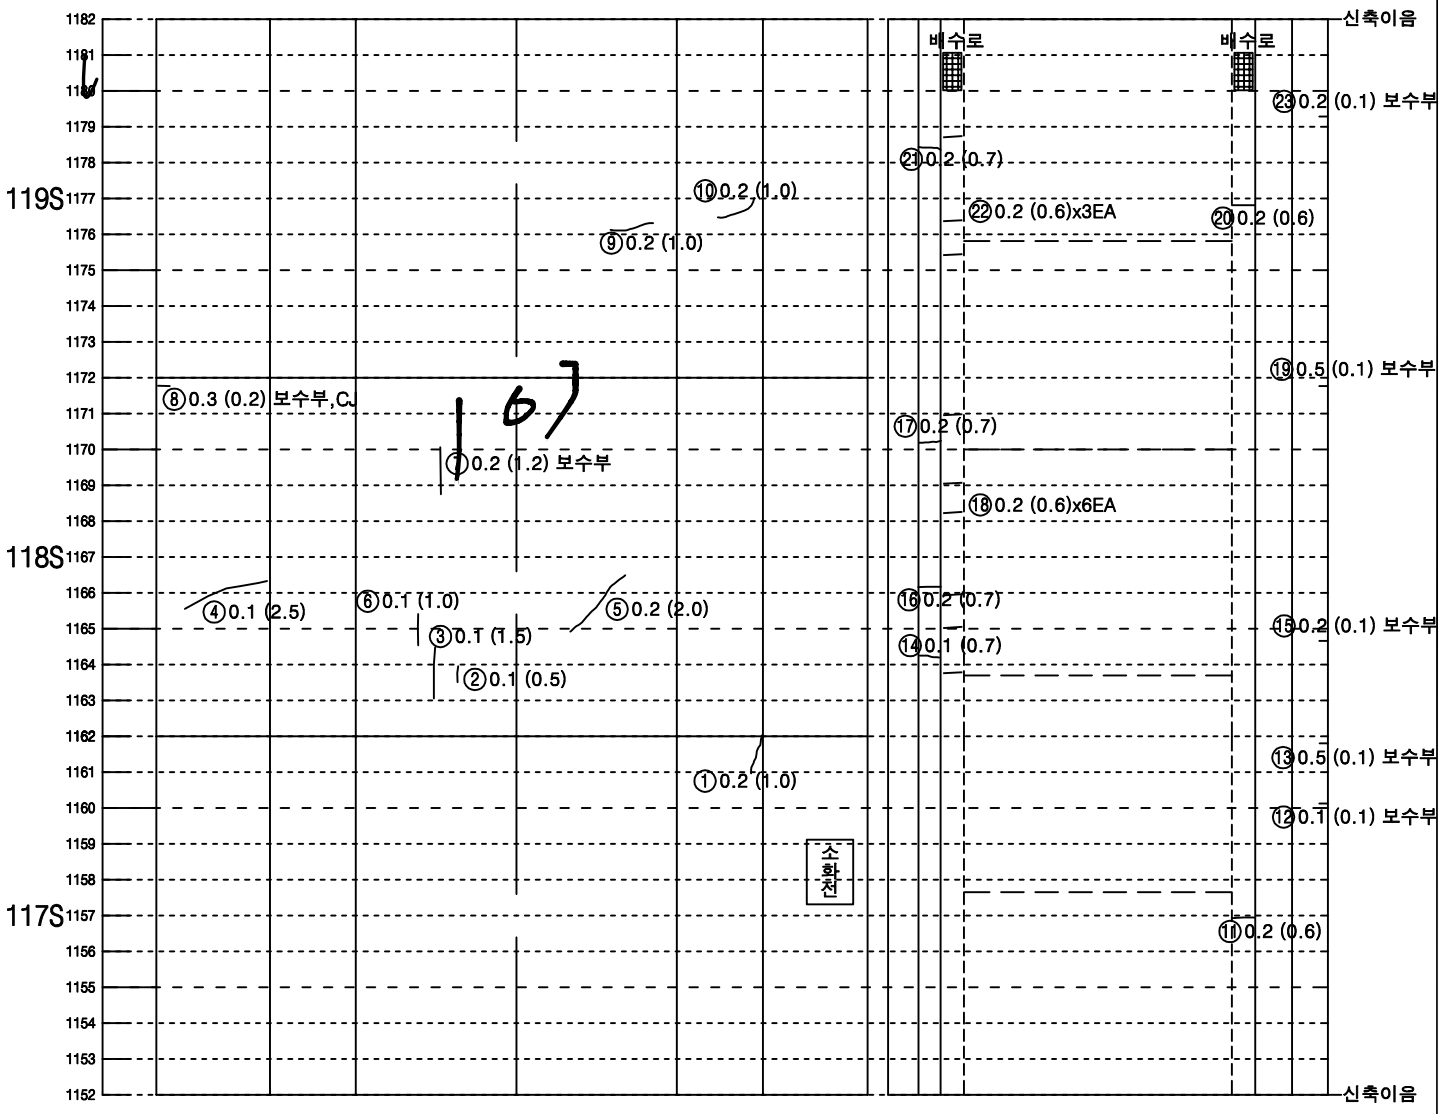


| 좌측벽체 (LW) | LC | RC | 우측벽체 (RW) |
|---|---|---|---|
| | 천 단 부 | | |
| 라 이 닝 | | | |


| 덮개 | 벽체 | | 벽체 | 덮개 |
|---|---|---|---|---|
| 공동구 | | 바 닥 | | 공동구 |
| 도 로 부 | | | | |

KEY PLAN

속초

인제

SECTION

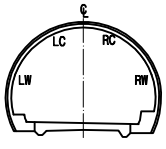



범 례

| | | | |
|---|---|---|---|
| 0.W0.2 | 균열 | | 망상균열 |
| | 파손,탈락,박리,박락 | | 재료분리 |
| | 철근노출 | | 포트홀, 패임 |
| | 누수, 누수흔적 | | 배수구막힘 |
| | 백태, 결로 | | 이물질 퇴적 |
| | 기타 | | |

| 발주처 | 미시령동서관통도로(주) | 진단기관 | 휴먼이앤씨 (주) | 용역명 | 2023년 미시령터널 정기 및 정밀안전점검 | 도면명 | 상행선 ( 142S~144S ) | 도면번호 | 48 / 139 |
|---|---|---|---|---|---|---|---|---|---|

NOTE Created by Notein

# 미시령터널 상행선 외관조사망도

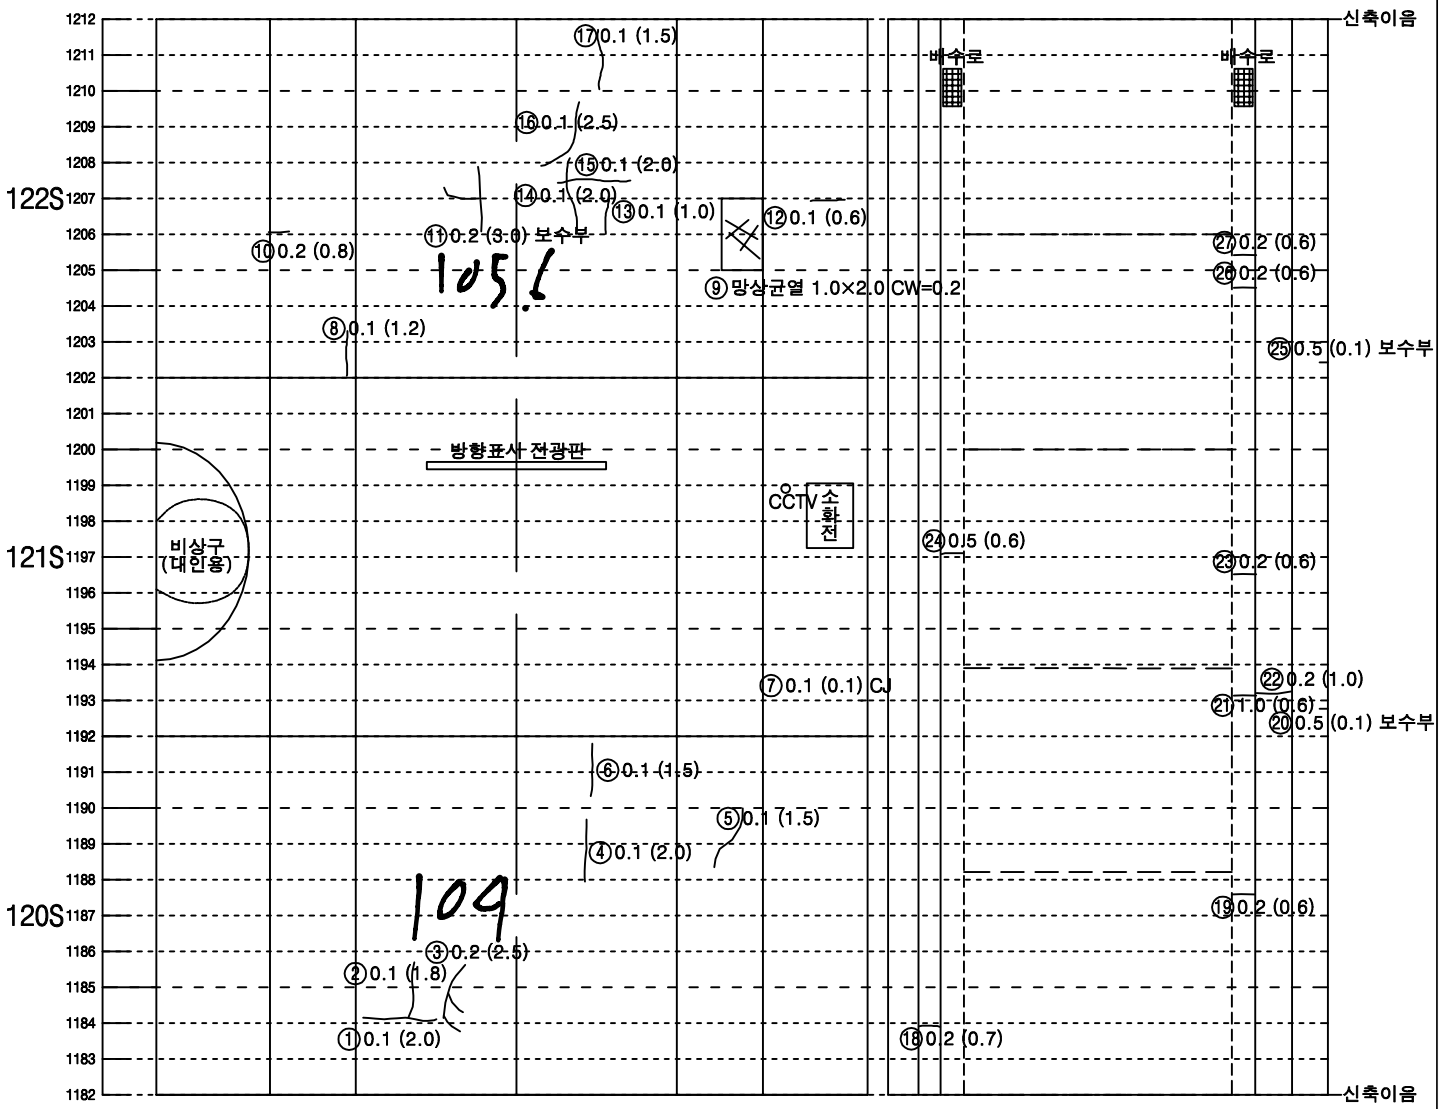


| 좌측벽체 (LW) | LC | RC | 우측벽체 (RW) |
|---|---|---|---|
| | 천 단 부 | | |
| 라 이 닝 | | | |


| 덮개 | 벽체 | | 벽체 | 덮개 |
|---|---|---|---|---|
| 공동구 | | 바 닥 | | 공동구 |
| 도 로 부 | | | | |

KEY PLAN

속초

인제

SECTION

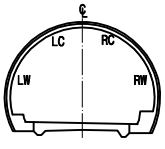



범 례

| | | | |
|---|---|---|---|
| 0.W0.2 | 균열 | | 망상균열 |
| | 파손,탈락,박리,박락 | | 재료분리 |
| | 철근노출 | | 포트홀, 패임 |
| | 누수, 누수흔적 | | 배수구막힘 |
| | 백태, 결로 | | 이물질 퇴적 |
| | 기타 | | |

| 발주처 | 미시령동서관통도로(주) | 진단기관 | 휴먼이앤씨 (주) | 용역명 | 2023년 미시령터널 정기 및 정밀안전점검 | 도면명 | 상행선 ( 145S~147S ) | 도면번호 | 49 / 139 |
|---|---|---|---|---|---|---|---|---|---|

NOTE Created by Notein

# 미시령터널 상행선 외관조사망도

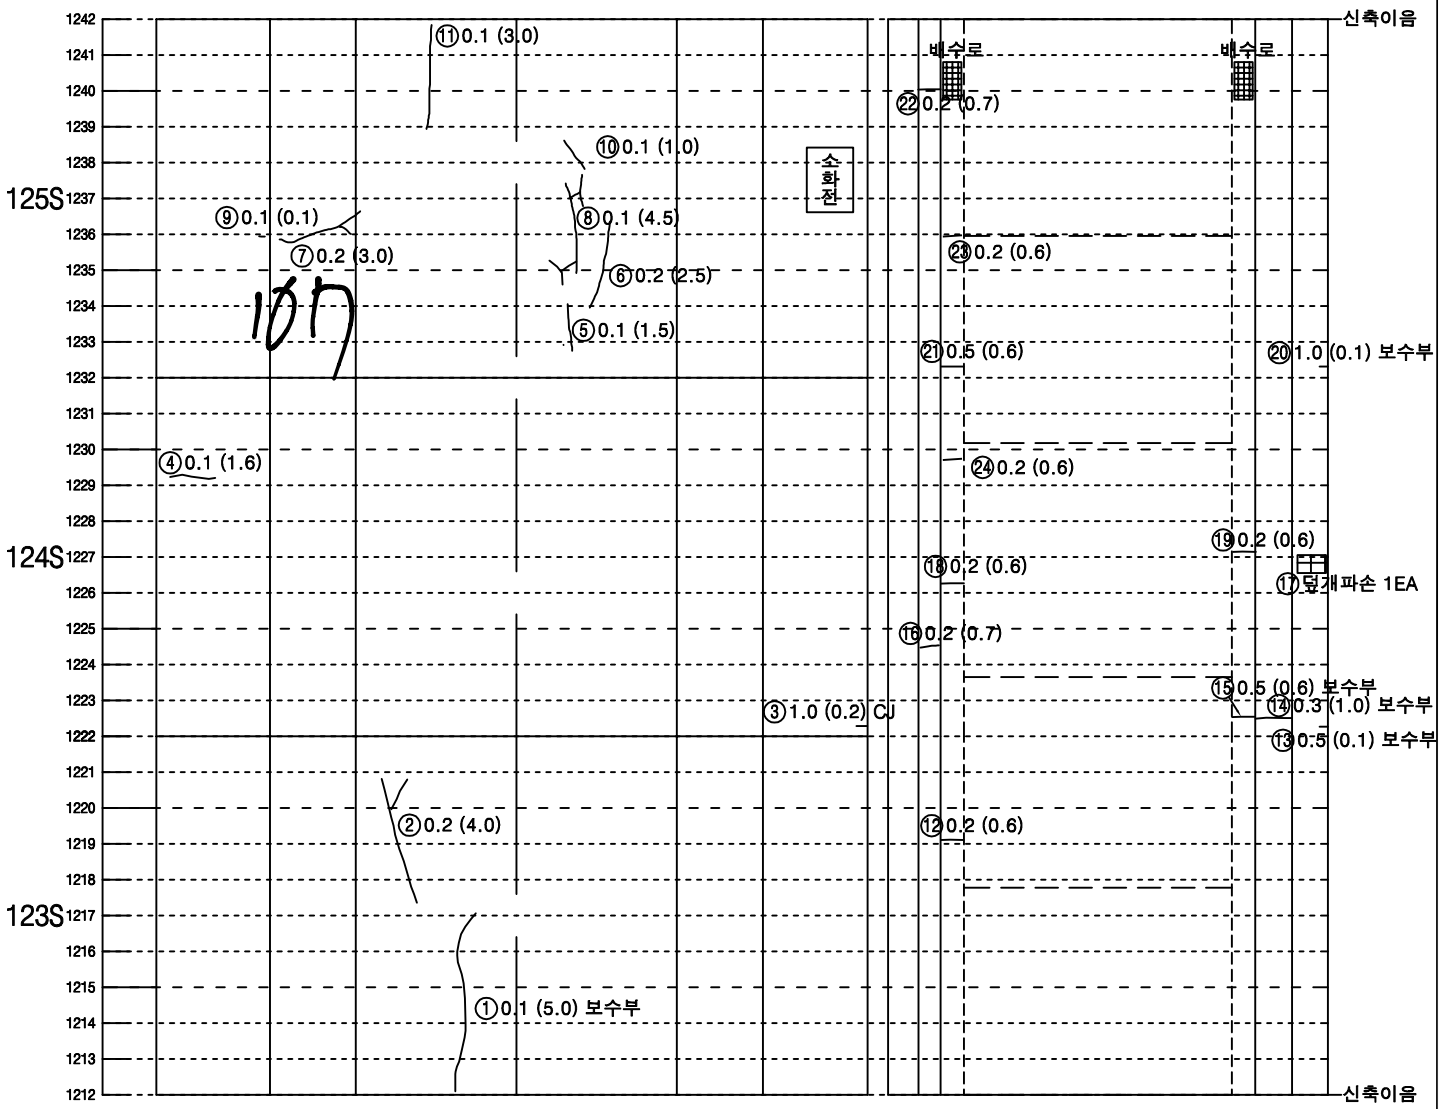


| 좌측벽체 (LW) | LC | RC | 우측벽체 (RW) |
|---|---|---|---|
| | 천 단 부 | | |
| 라 이 닝 | | | |


| 덮개 | 벽체 | | 벽체 | 덮개 |
|---|---|---|---|---|
| 공동구 | | 바 닥 | | 공동구 |
| 도 로 부 | | | | |

KEY PLAN

속초

인제

SECTION

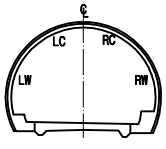



범 례

| | | | |
|---|---|---|---|
| 0.W0.2 | 균열 | | 망상균열 |
| | 파손,탈락,박리,박락 | | 재료분리 |
| | 철근노출 | | 포트홀, 패임 |
| | 누수, 누수흔적 | | 배수구막힘 |
| | 백태, 결로 | | 이물질 퇴적 |
| | 기타 | | |

| 발주처 | 미시령동서관통도로(주) | 진단기관 | 휴먼이앤씨 (주) | 용역명 | 2023년 미시령터널 정기 및 정밀안전점검 | 도면명 | 상행선 ( 148S~150S ) | 도면번호 | 50 / 139 |
|---|---|---|---|---|---|---|---|---|---|

NOTE Created by Notein

# 미시령터널 상행선 외관조사망도

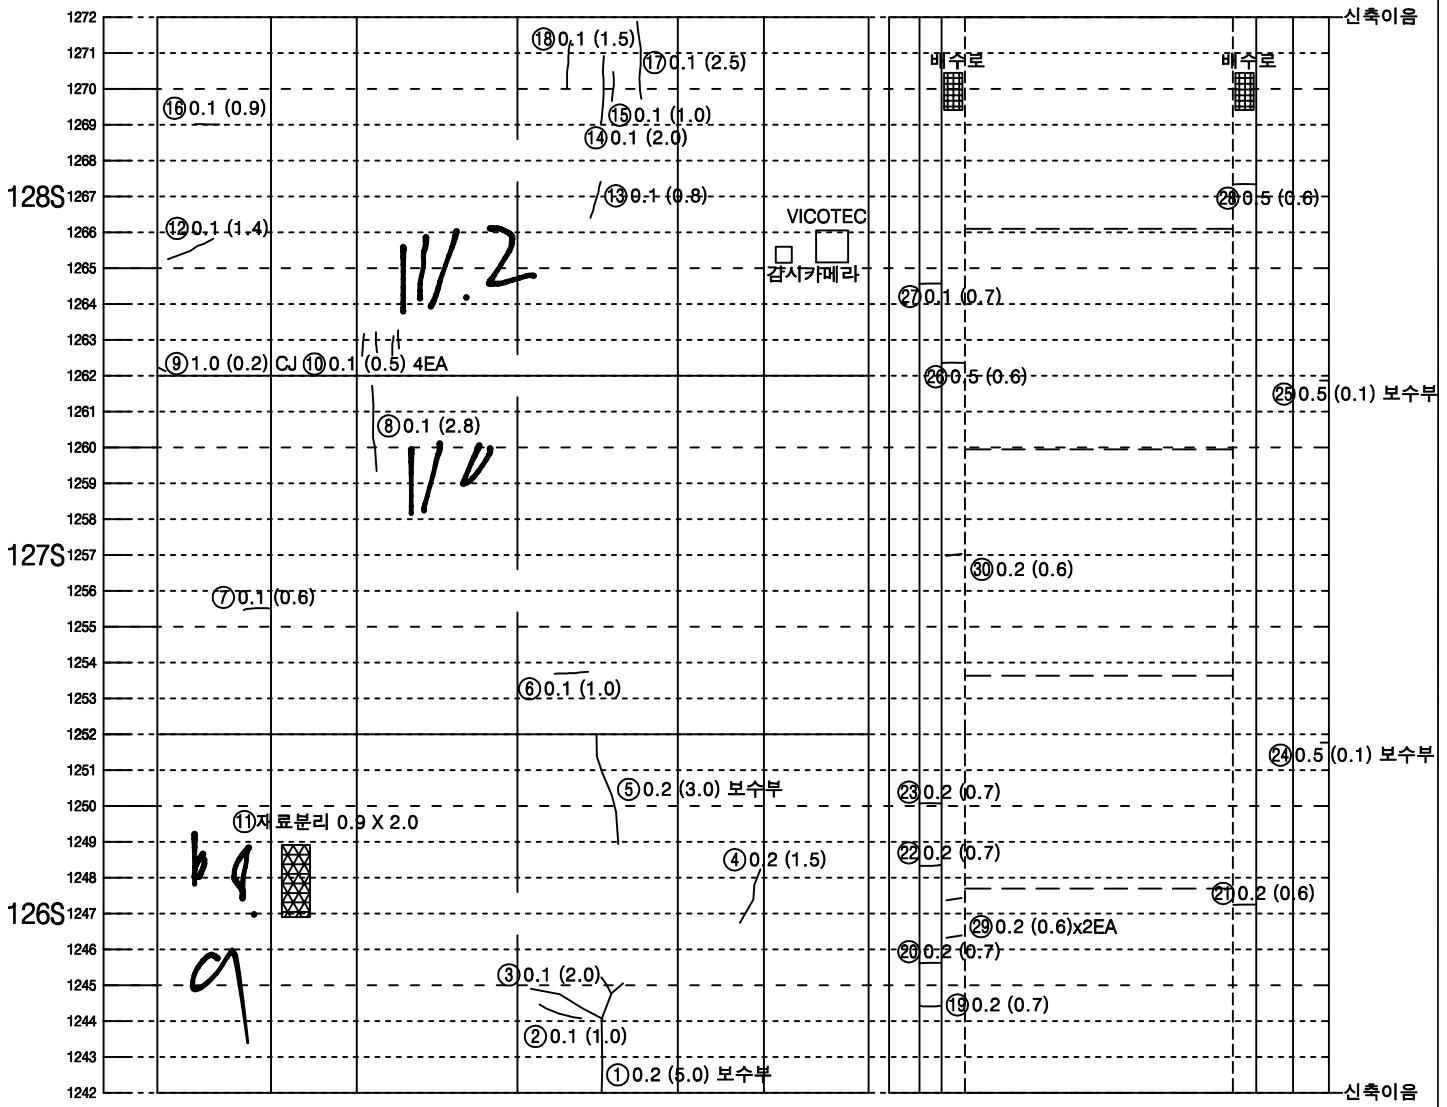


| 좌측벽체 (LW) | LC | RC | 우측벽체 (RW) |
|---|---|---|---|
| | 천 단 부 | | |
| 라 이 닝 | | | |

| 덮개 | 벽체 | | 벽체 | 덮개 |
|---|---|---|---|---|
| 공동구 | | 바 닥 | | 공동구 |
| 도 로 부 | | | | |


71

KEY PLAN

속초

인제

SECTION

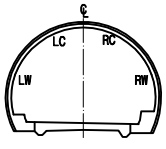



범 례

| | | | |
|---|---|---|---|
| 0.W0.2 | 균열 | | 망상균열 |
| | 파손,탈락,박리,박락 | | 재료분리 |
| | 철근노출 | | 포트홀, 패임 |
| | 누수, 누수흔적 | | 배수구막힘 |
| | 백태, 결로 | | 이물질 퇴적 |
| | 기타 | | |

| 발주처 | 미시령동서관통도로(주) | 진단기관 | 휴먼이앤씨 (주) | 용역명 | 2023년 미시령터널 정기 및 정밀안전점검 | 도면명 | 상행선 ( 151S~153S ) | 도면번호 | 51 / 139 |
|---|---|---|---|---|---|---|---|---|---|

NOTE Created by Notein

# 미시령터널 상행선 외관조사망도

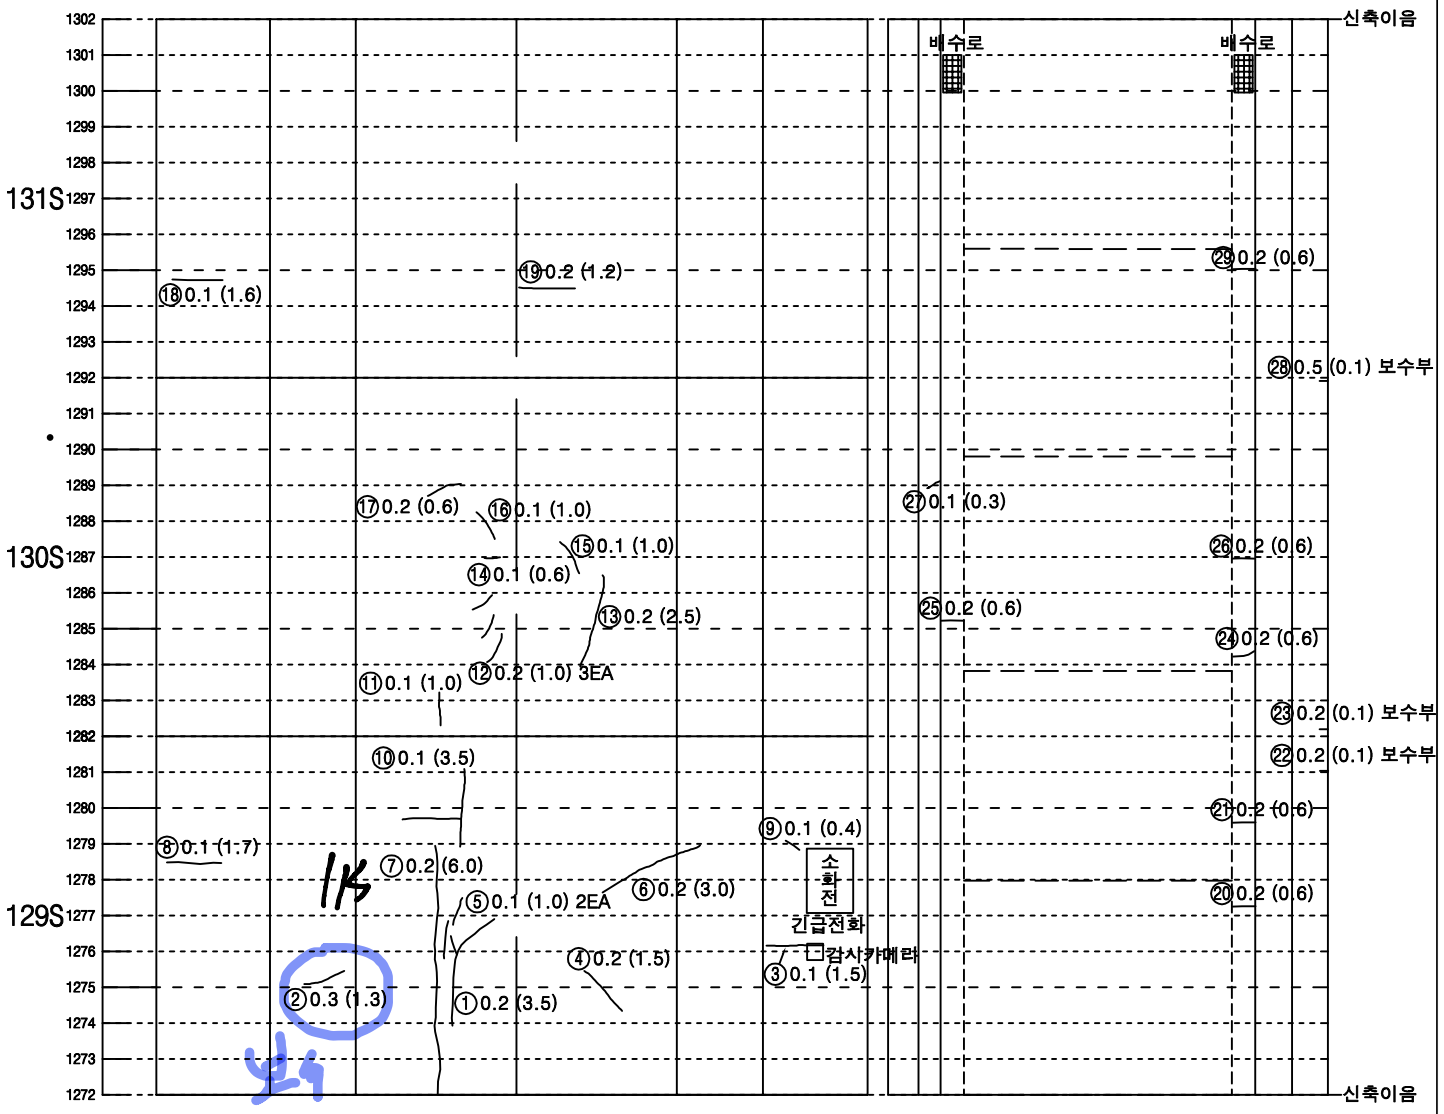


| 좌측벽체 (LW) | LC | RC | 우측벽체 (RW) |
|---|---|---|---|
| | 천 단 부 | | |
| 라 이 닝 | | | |

| 덮개 | 벽체 | | 벽체 | 덮개 |
|---|---|---|---|---|
| 공동구 | | 바 닥 | | 공동구 |
| 도 로 부 | | | | |


72

KEY PLAN

속 초

인 제

SECTION

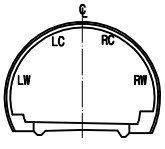



범 례

| | | | |
|---|---|---|---|
| 균열 | | 망상균열 | |
| 파손,탈락,박리,박락 | | 재료분리 | |
| 철근노출 | | 포트홀, 패임 | |
| 누수, 누수흔적 | | 배수구막힘 | |
| 백태, 결로 | | 이물질 퇴적 | |
| 기타 | | | |

| 발주처 | 미시령동서관통도로(주) | 진단기관 | 휴먼이앤씨 (주) | 용역명 | 2023년 미시령터널 정기 및 정밀안전점검 | 도면명 | 상행선 ( 154S~156S ) | 도면번호 | 52 / 139 |
|---|---|---|---|---|---|---|---|---|---|

NOTE Created by Notein

# 미시령터널 상행선 외관조사망도

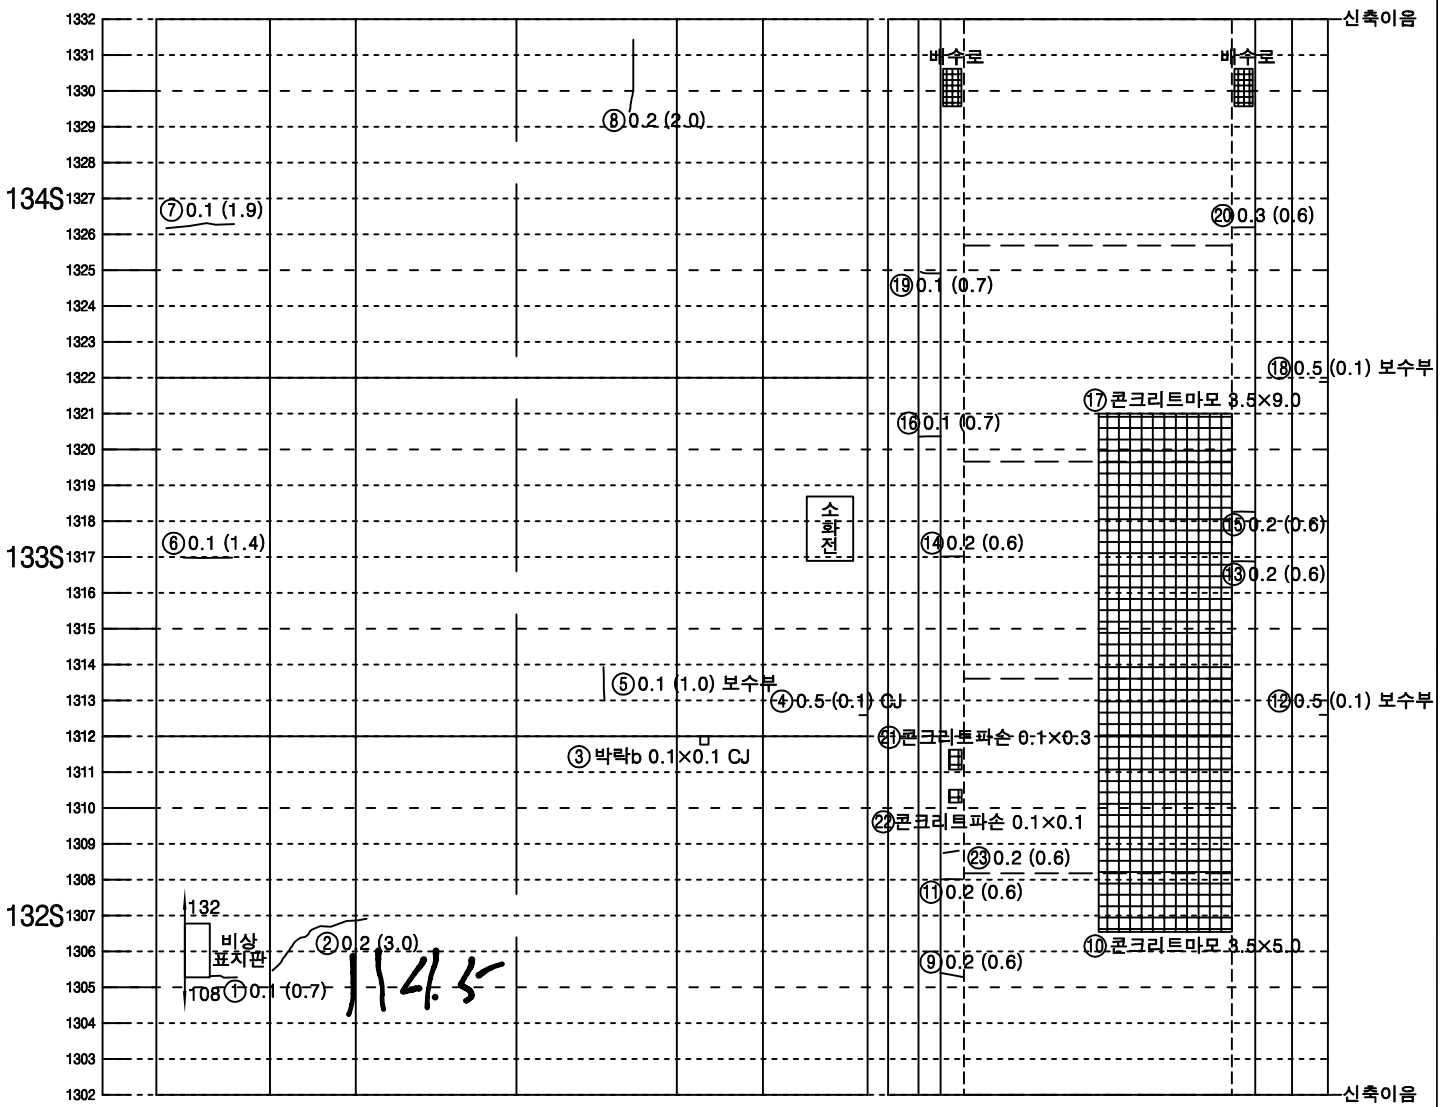


| 좌측벽체 (LW) | LC | RC | 우측벽체 (RW) |
|---|---|---|---|
| | 천 단 부 | | |
| 라 이 닝 | | | |

| 덮개 | 벽체 | | 벽체 | 덮개 |
|---|---|---|---|---|
| 공동구 | | 바 닥 | | 공동구 |
| 도 로 부 | | | | |


73

KEY PLAN

속초

인제

SECTION

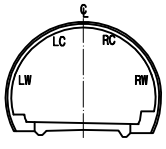



범 례

| | | | |
|---|---|---|---|
| 0.W0.2 | 균열 | | 망상균열 |
| | 파손,탈락,박리,박락 | | 재료분리 |
| | 철근노출 | | 포트홀, 패임 |
| | 누수, 누수흔적 | | 배수구막힘 |
| | 백태, 결로 | | 이물질 퇴적 |
| | 기타 | | |

| 발주처 | 미시령동서관통도로(주) | 진단기관 | 휴먼이앤씨 (주) | 용역명 | 2023년 미시령터널 정기 및 정밀안전점검 | 도면명 | 상행선 ( 157S~159S ) | 도면번호 | 53 / 139 |
|---|---|---|---|---|---|---|---|---|---|

NOTE Created by Notein

# 미시령터널 상행선 외관조사망도

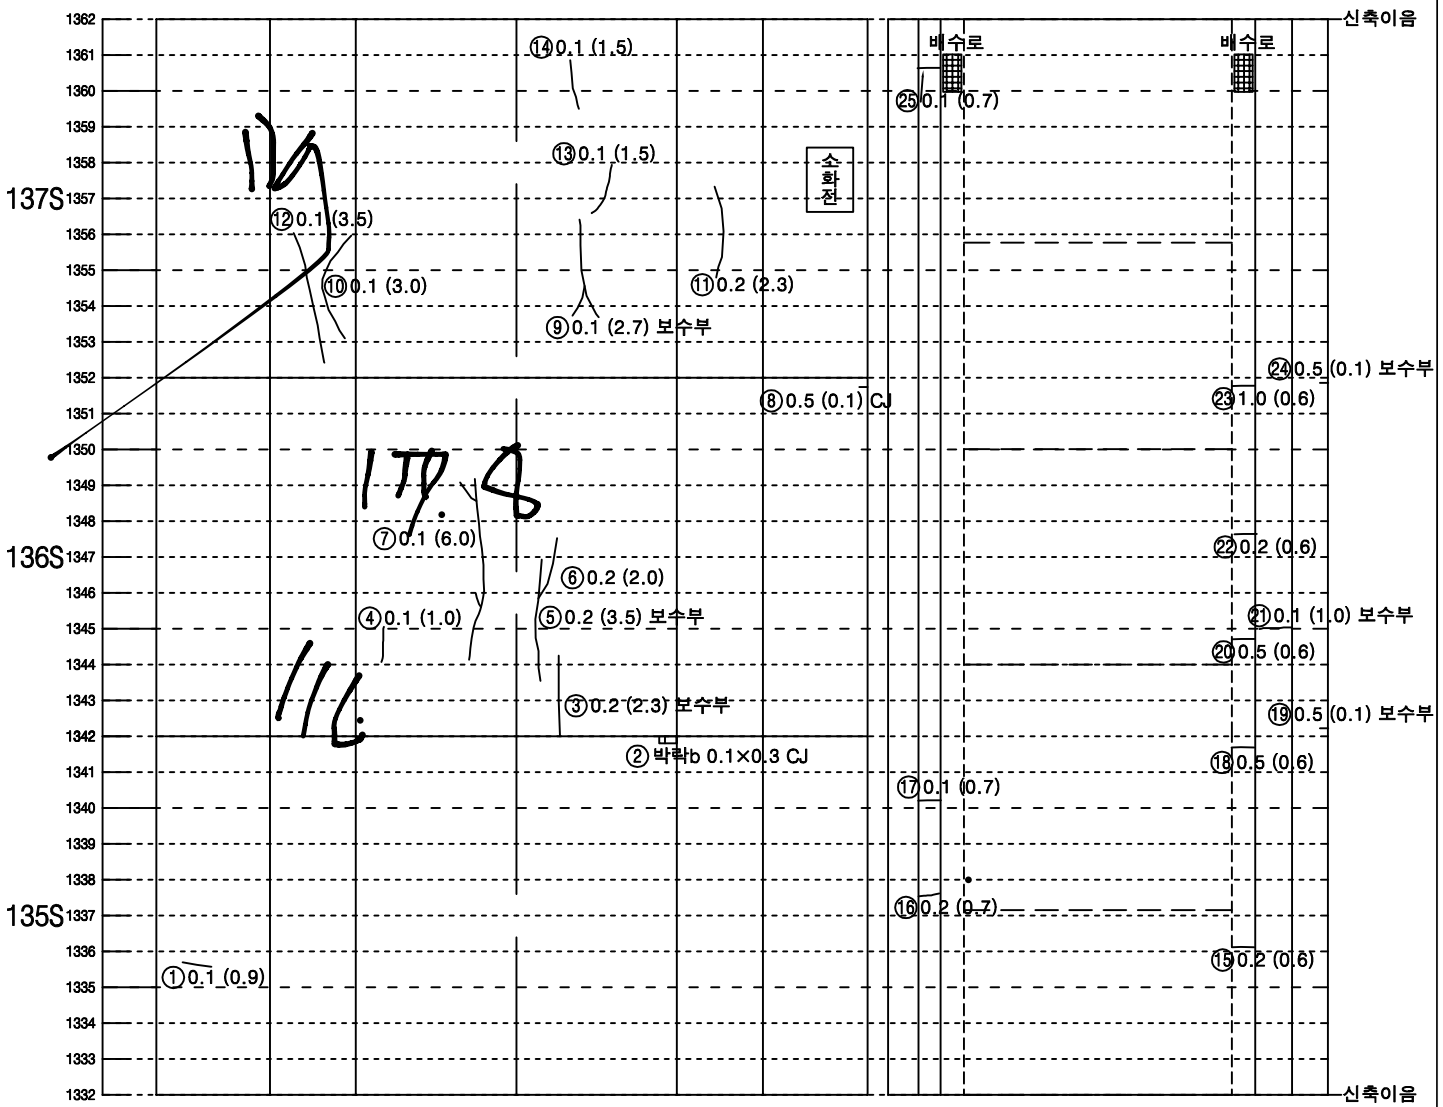


| 좌측벽체 (LW) | LC | RC | 우측벽체 (RW) |
|---|---|---|---|
| | 천 단 부 | | |
| 라 이 닝 | | | |

| 덮개 | 벽체 | | 벽체 | 덮개 |
|---|---|---|---|---|
| 공동구 | | 바 닥 | | 공동구 |
| 도 로 부 | | | | |


74

KEY PLAN

속초

인제

SECTION

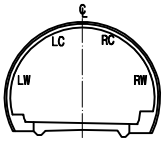



범 례

| | | | |
|---|---|---|---|
| 0.W0.2 | 균열 | | 망상균열 |
| | 파손,탈락,박리,박락 | | 재료분리 |
| | 철근노출 | | 포트홀, 패임 |
| | 누수, 누수흔적 | | 배수구막힘 |
| | 백태, 결로 | | 이물질 퇴적 |
| | 기타 | | |

| 발주처 | 미시령동서관통도로(주) | 진단기관 | 휴먼이앤씨 (주) | 용역명 | 2023년 미시령터널 정기 및 정밀안전점검 | 도면명 | 상행선 ( 160S~162S ) | 도면번호 | 54 / 139 |
|---|---|---|---|---|---|---|---|---|---|

NOTE Created by Notein

# 미시령터널 상행선 외관조사망도

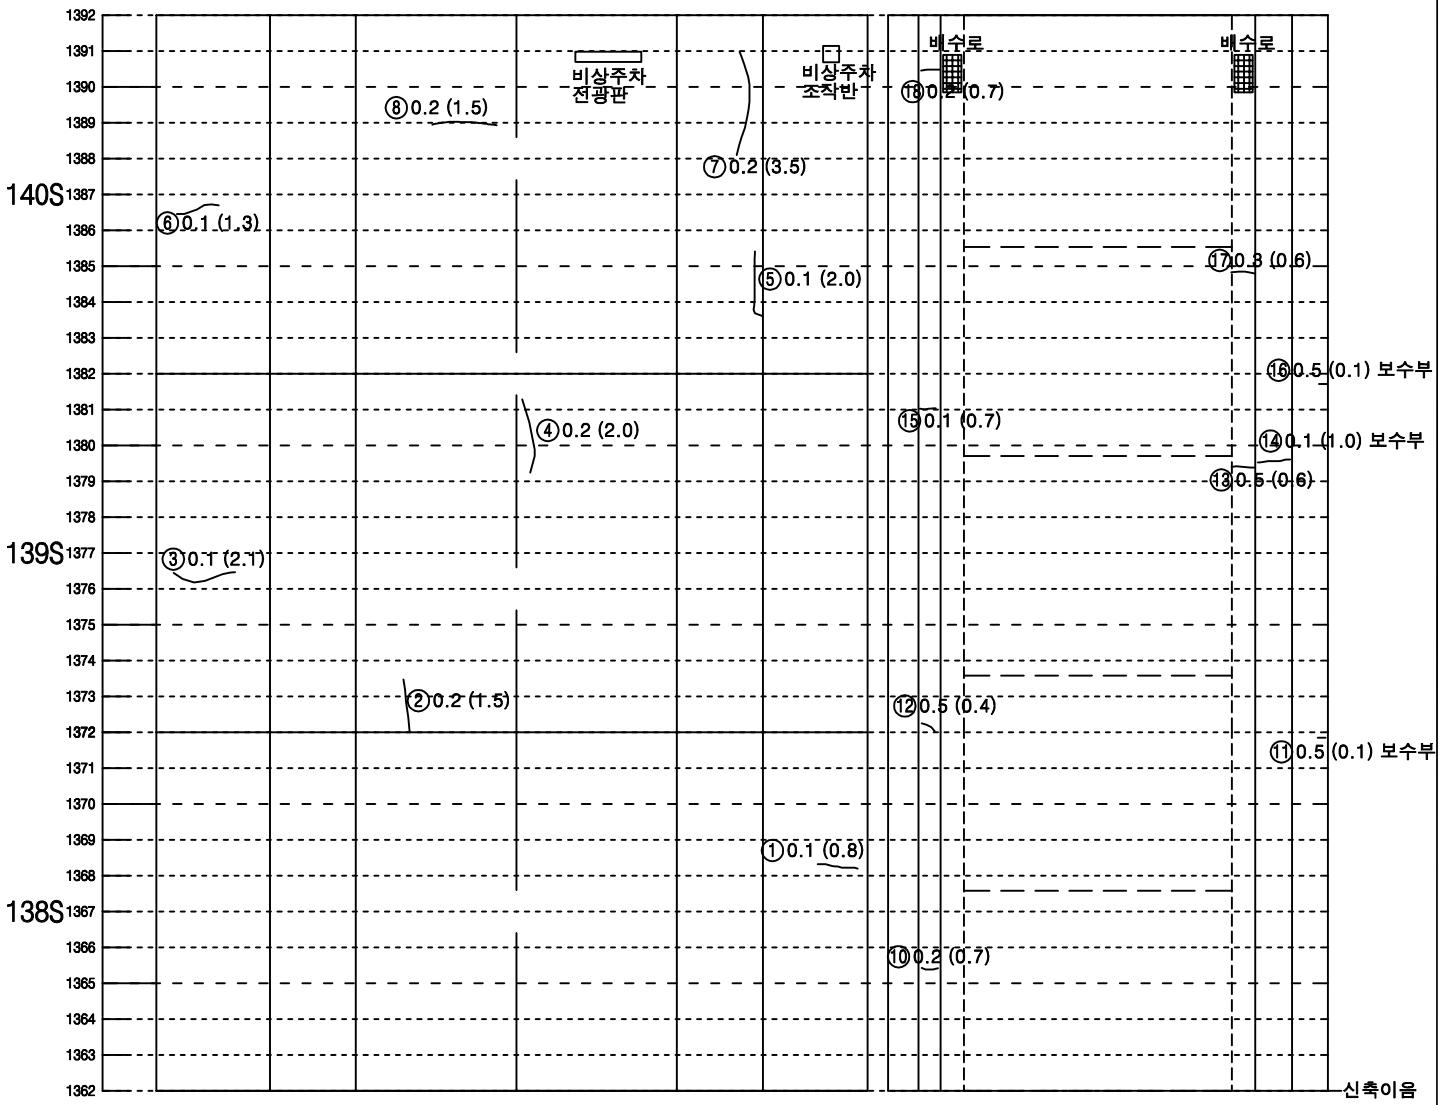


| 좌측벽체 (LW) | LC | RC | 우측벽체 (RW) |
|---|---|---|---|
| | 천 단 부 | | |
| 라 이 닝 | | | |

| 덮개 | 벽체 | | 벽체 | 덮개 |
|---|---|---|---|---|
| 공동구 | | 바 닥 | | 공동구 |
| 도 로 부 | | | | |


※ 163S~165S LW 하단 타일들뜸
※ 163S~165S RW 하단 타일들뜸

KEY PLAN

속 초

인 제

SECTION

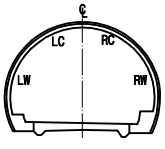



범 례

| | | | |
|---|---|---|---|
| 0.W0.2 | 균열 | | 망상균열 |
| | 파손,탈락,박리,박락 | | 재료분리 |
| | 철근노출 | | 포트홀, 패임 |
| | 누수, 누수흔적 | | 배수구막힘 |
| | 백태, 결로 | | 이물질 퇴적 |
| | 기타 | | |

| 발주처 | 미시령동서관통도로(주) | 진단기관 | 휴먼이앤씨 (주) | 용역명 | 2023년 미시령터널 정기 및 정밀안전점검 | 도면명 | 상행선 ( 163S~165S ) | 도면번호 | 55 / 139 |
|---|---|---|---|---|---|---|---|---|---|

NOTE Created by Notein

# 미시령터널 상행선 외관조사망도

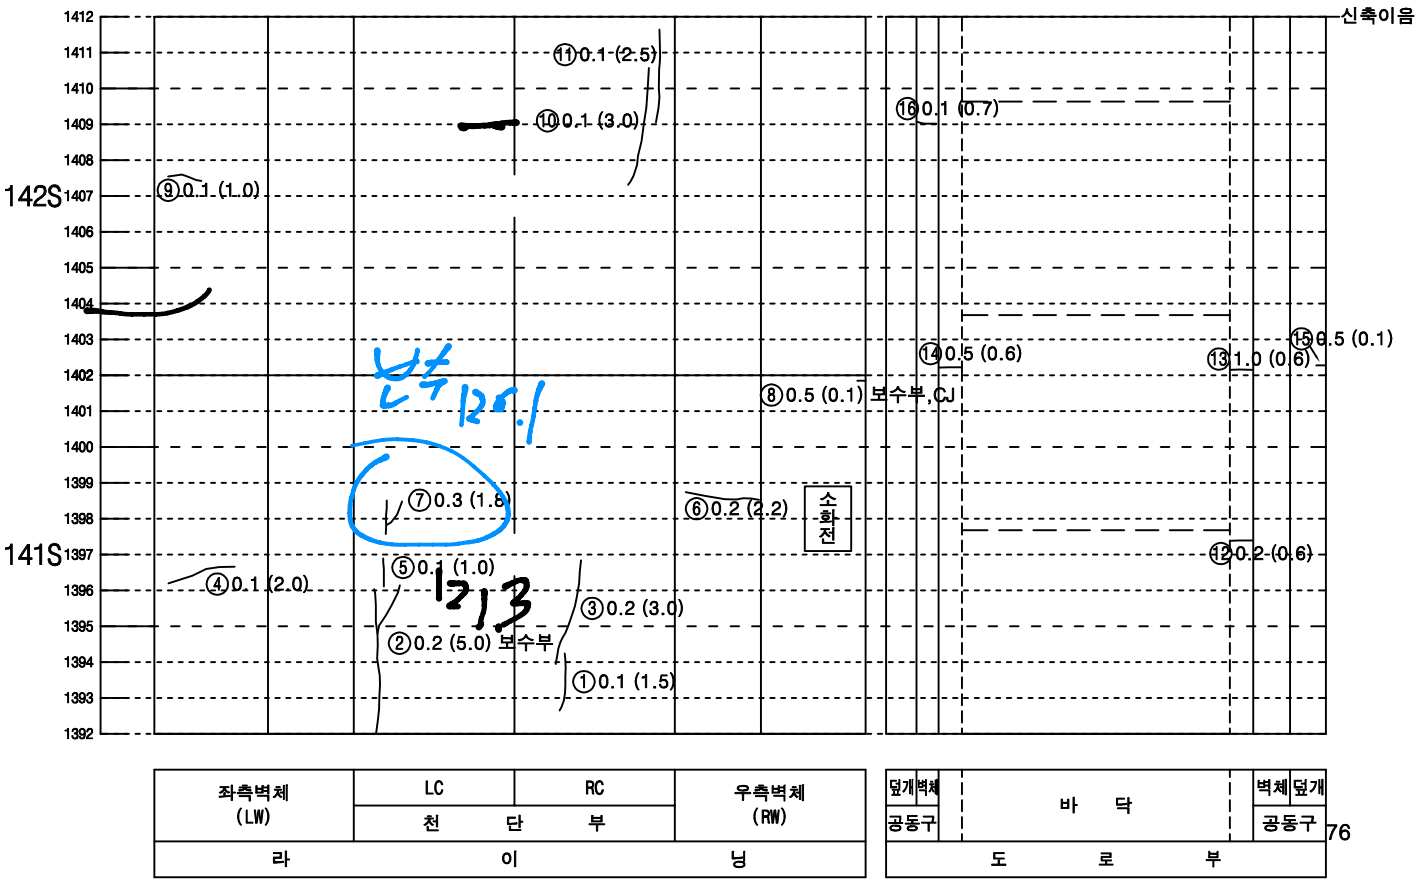



KEY PLAN

속 초

인 제

SECTION

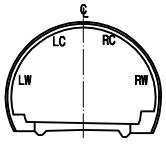



범 례

| | | | |
|---|---|---|---|
| 0.W0.2 | 균열 | | 망상균열 |
| | 파손,탈락,박리,박락 | | 재료분리 |
| | 철근노출 | | 포트홀, 패임 |
| | 누수, 누수흔적 | | 배수구막힘 |
| | 백태, 결로 | | 이물질 퇴적 |
| | 기타 | | |

| 발주처 | 미시령동서관통도로(주) | 진단기관 | 휴먼이앤씨 (주) | 용역명 | 2023년 미시령터널 정기 및 정밀안전점검 | 도면명 | 상행선 ( 166S~168S ) | 도면번호 | 56 / 139 |
|---|---|---|---|---|---|---|---|---|---|

NOTE Created by Notein

# 미시령터널 상행선 외관조사망도

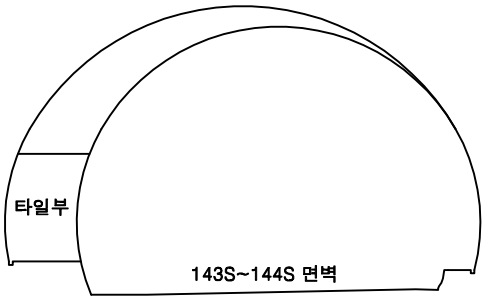


## 철근구간

124.5

126.9

1442
1441
1440
1439
1438
145S 1437
1436
1435
1434
1433
1432
1431
1430
1429
1428
144S 1427
1426
1425
1424
1423
1422
1421
1420
1419
1418
143S 1417
1416
1415
1414
1413
1412

⑩0.2 (3.0)
⑧0.2 (2.5)
비상구 (대인용)
⑪0.3 (1.0)
⑨0.1 (2.0)
⑦0.2 (0.5)
⑥0.2 (1.0)
⑤0.2 (3.0)
소화전
긴급전화
④0.2 (0.8)
②0.1 (5.0) 보수부
③0.1 (1.0) 보수부
⑱0.5 (0.6)
⑲0.2 (0.8)x2EA
⑰1.0 (0.6)
비상주차구간
⑯0.3 (0.6)
⑮0.2 (0.7)
⑭0.3 (0.6)
①0.2 (1.2)
⑬0.2 (0.6)
배수로
배수로
⑫0.2 (0.6)


77 신축이음

| 좌측벽체 (LW) | LC | RC | 우측벽체 (RW) |
|---|---|---|---|
| | 천 단 부 | | |
| 라 이 닝 | | | |

| 덮개 공동구 | 벽체 | 바 닥 | 벽체 | 덮개 공동구 |
|---|---|---|---|---|
| 도 로 부 | | | | |


KEY PLAN

속초

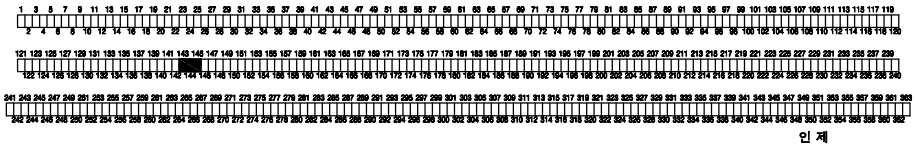

인제

SECTION

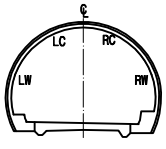



범 례

| | | | |
|---|---|---|---|
| 0.W0.2 | 균열 | | 망상균열 |
| | 파손,탈락,박리,박락 | | 재료분리 |
| | 철근노출 | | 포트홀, 패임 |
| | 누수, 누수흔적 | | 배수구막힘 |
| | 백태, 결로 | | 이물질 퇴적 |
| | 기타 | | |


| 발주처 | 미시령동서관통도로(주) | 진단기관 | 휴먼이앤씨 (주) | 용역명 | 2023년 미시령터널 정기 및 정밀안전점검 | 도면명 | 상행선 ( 169S~171S ) | 도면번호 | 57 / 139 |
|---|---|---|---|---|---|---|---|---|---|

NOTE Created by Notein

# 미시령터널 상행선 외관조사망도

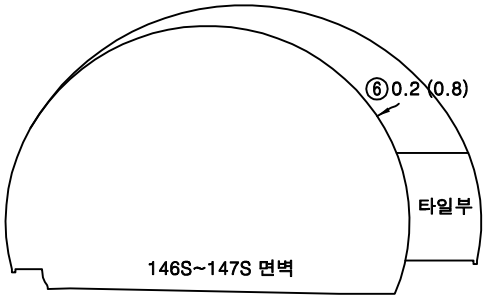


철근구간

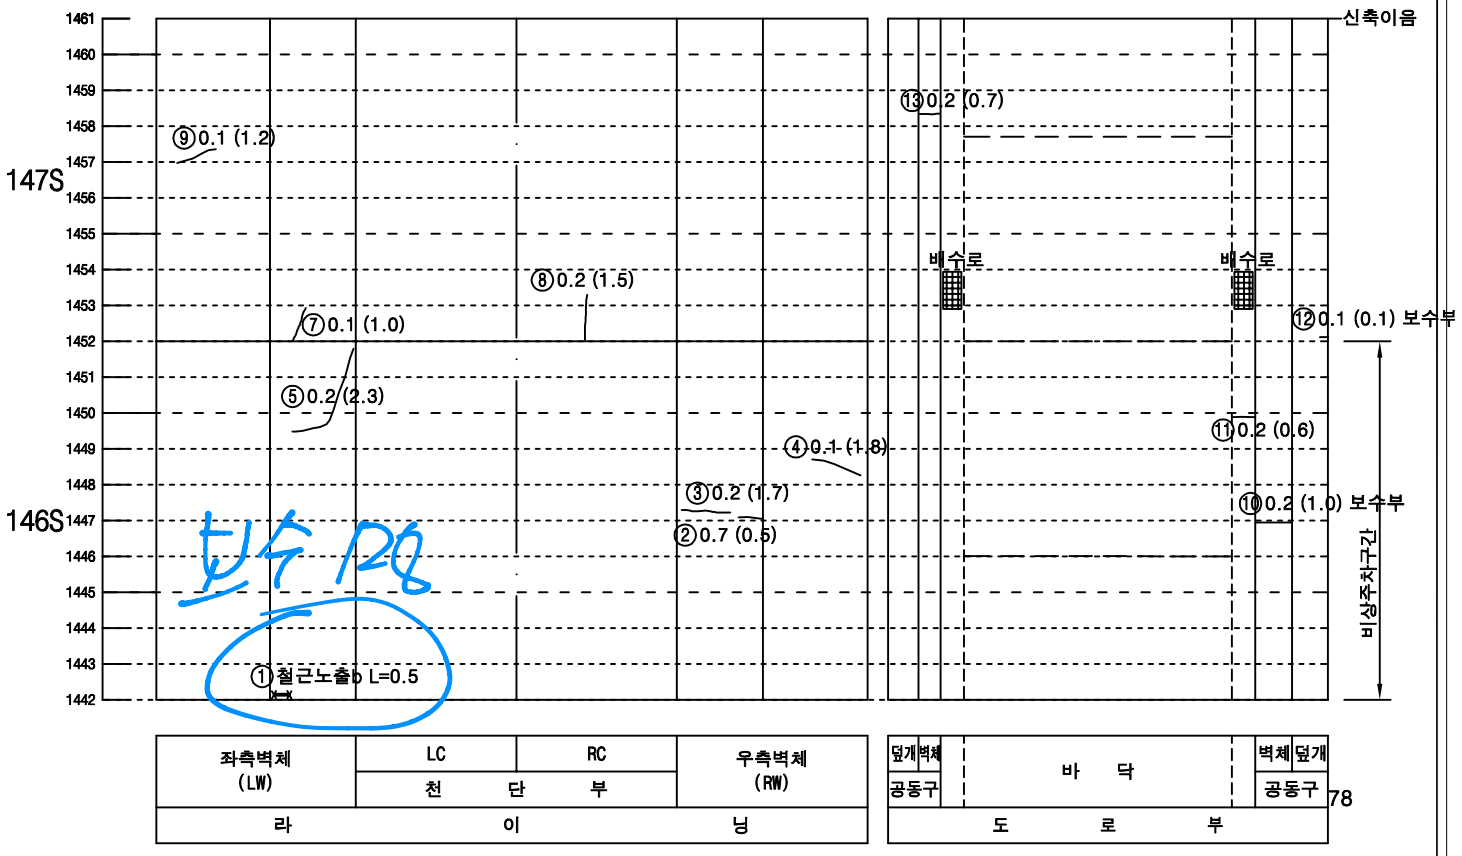



78

KEY PLAN

속초

인제

SECTION

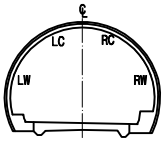



범 례

| | | | |
|---|---|---|---|
| 균열 | | 망상균열 | |
| 파손,탈락,박리,박락 | | 재료분리 | |
| 철근노출 | | 포트홀, 패임 | |
| 누수, 누수흔적 | | 배수구막힘 | |
| 백태, 결로 | | 이물질 퇴적 | |
| 기타 | | | |

| 발주처 | 미시령동서관통도로(주) | 진단기관 | 휴먼이앤씨 (주) | 용역명 | 2023년 미시령터널 정기 및 정밀안전점검 | 도면명 | 상행선 ( 172S~174S ) | 도면번호 | 58 / 139 |
|---|---|---|---|---|---|---|---|---|---|

NOTE Created by Notein

# 미시령터널 상행선 외관조사망도

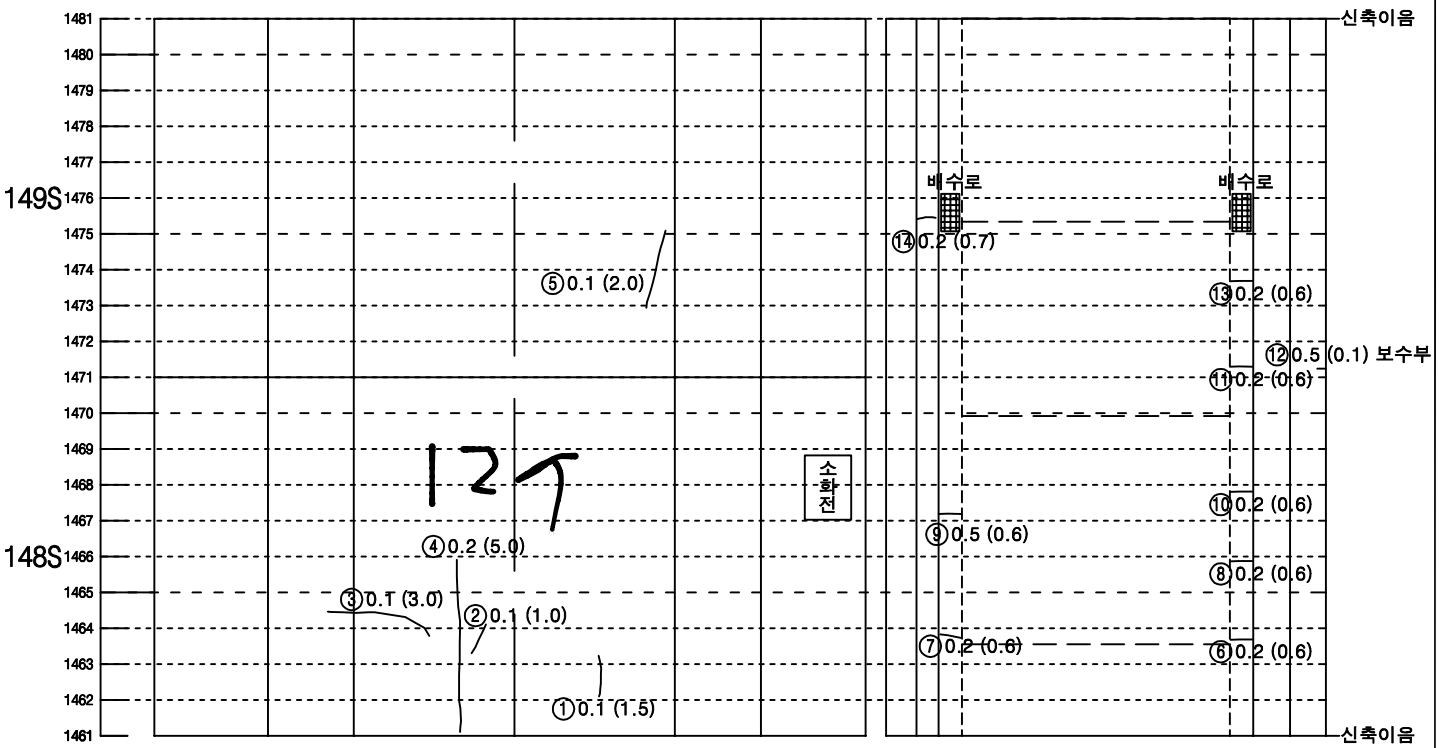


KEY PLAN

속 초

인 제

SECTION


범 례

| | | | |
|---|---|---|---|
| 균열 | | 망상균열 | |
| 파손,탈락,박리,박락 | | 재료분리 | |
| 철근노출 | | 포트홀, 패임 | |
| 누수, 누수흔적 | | 배수구막힘 | |
| 백태, 결로 | | 이물질 퇴적 | |
| 기타 | | | |

| 발주처 | 미시령동서관통도로(주) | 진단기관 | 휴먼이앤씨 (주) | 용역명 | 2023년 미시령터널 정기 및 정밀안전점검 | 도면명 | 상행선 ( 175S~177S ) | 도면번호 | 59 / 139 |
|---|---|---|---|---|---|---|---|---|---|

NOTE Created by Notein

# 미시령터널 상행선 외관조사망도

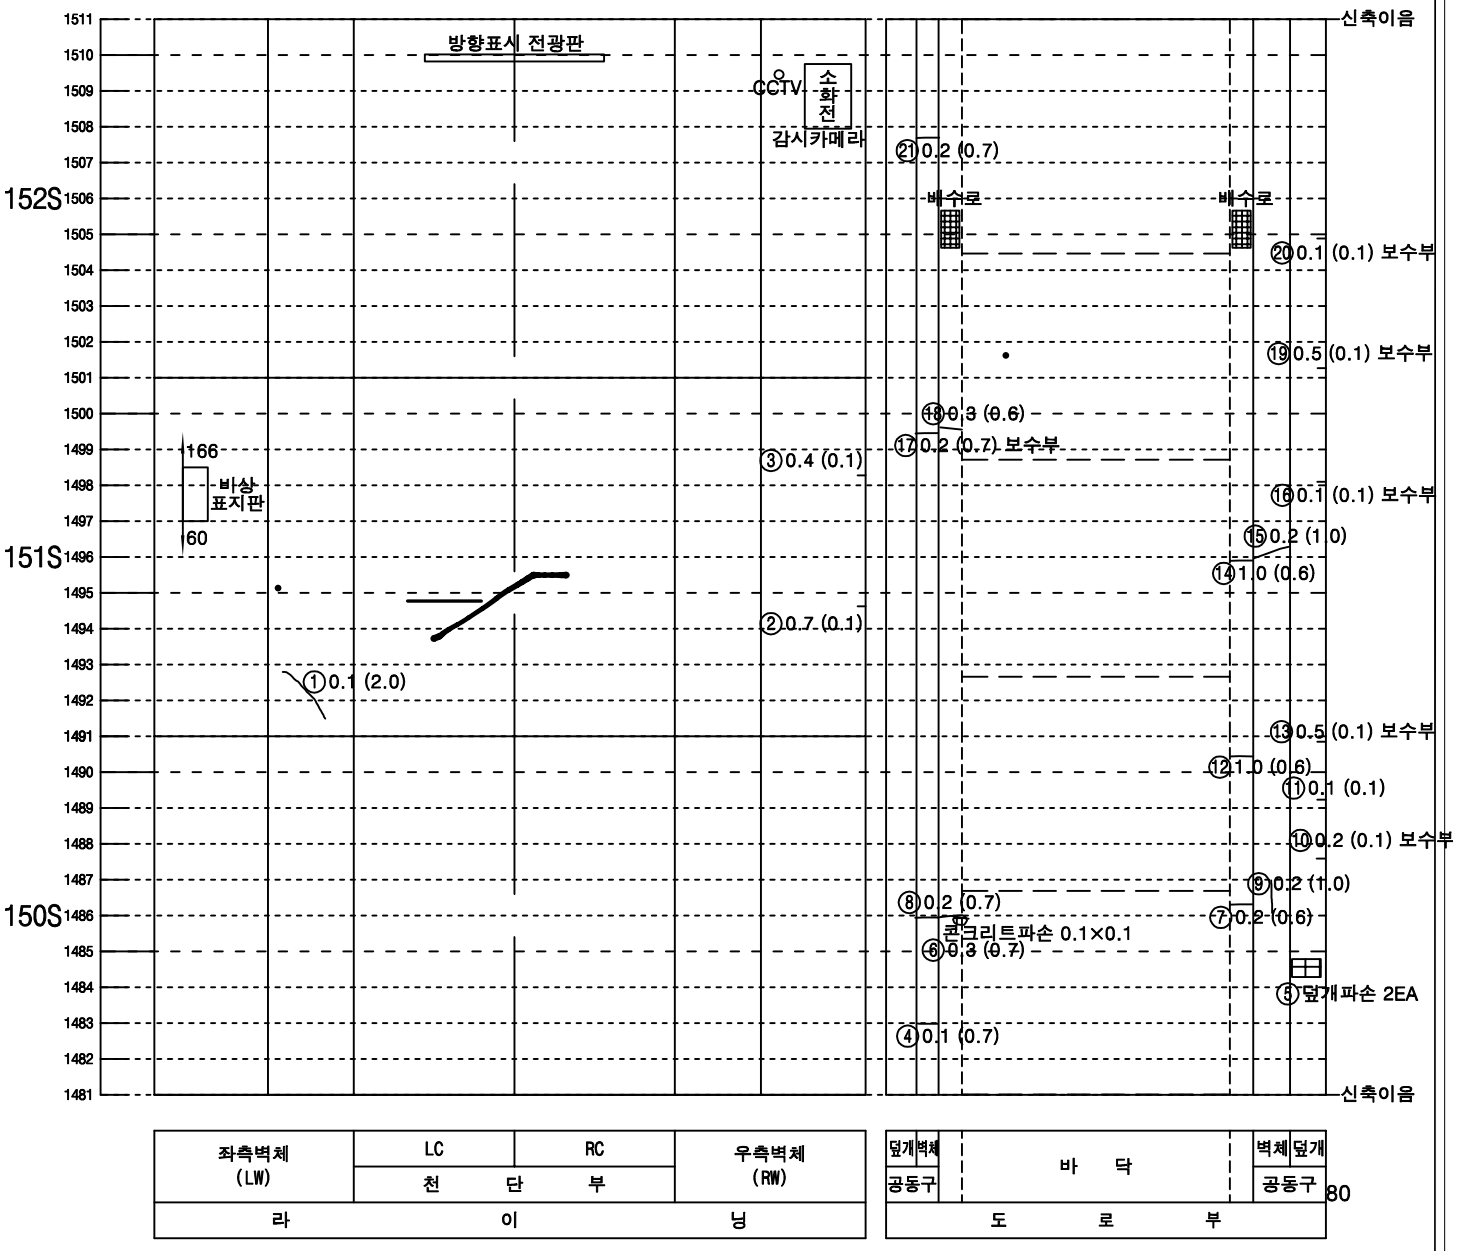


| 좌측벽체 (LW) | LC | RC | 우측벽체 (RW) |
|---|---|---|---|
| | 천 단 부 | | |
| 라 이 닝 | | | |

| 덮개 | 벽체 | | 벽체 | 덮개 |
|---|---|---|---|---|
| 공동구 | | 바 닥 | | 공동구 |
| 도 로 부 | | | | |


80

KEY PLAN

속초

인제

SECTION

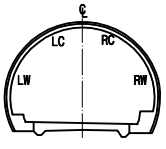



범 례

| | | | |
|---|---|---|---|
| 0.W0.2 | 균열 | | 망상균열 |
| | 파손,탈락,박리,박락 | | 재료분리 |
| | 철근노출 | | 포트홀, 패임 |
| | 누수, 누수흔적 | | 배수구막힘 |
| | 백태, 결로 | | 이물질 퇴적 |
| | 기타 | | |

| 발주처 | 미시령동서관통도로(주) | 진단기관 | 휴먼이앤씨 (주) | 용역명 | 2023년 미시령터널 정기 및 정밀안전점검 | 도면명 | 상행선 ( 178S~180S ) | 도면번호 | 60 / 139 |
|---|---|---|---|---|---|---|---|---|---|

NOTE Created by Notein

# 미시령터널 상행선 외관조사망도

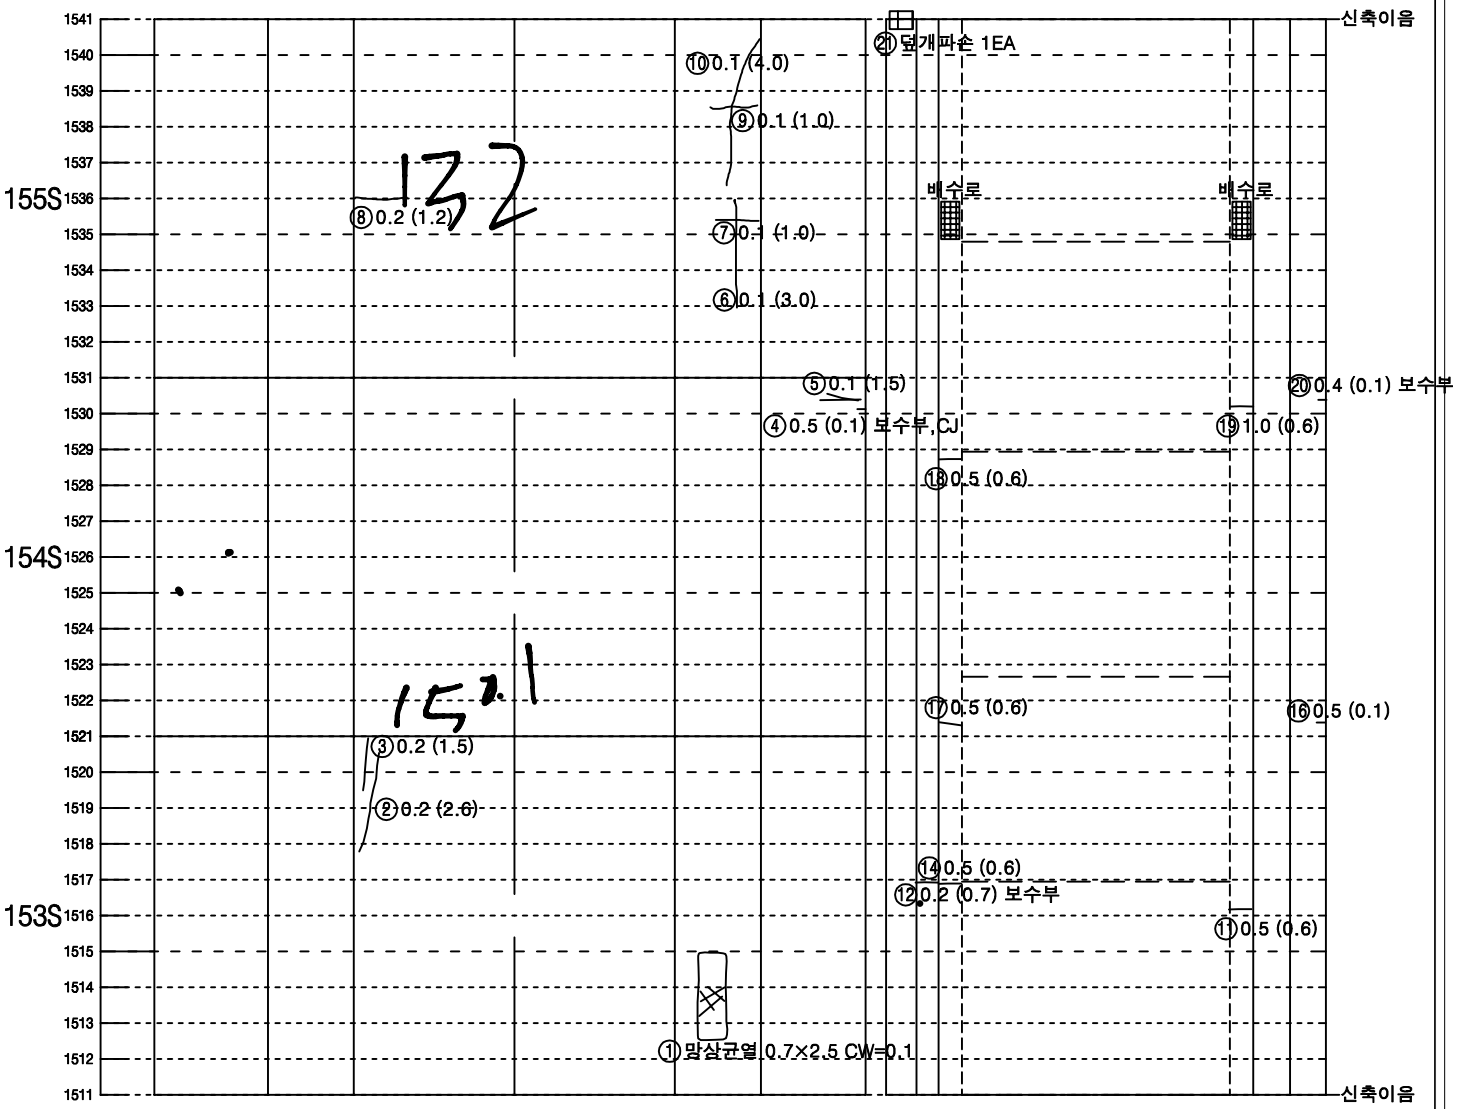


| 좌측벽체 (LW) | LC | RC | 우측벽체 (RW) |
|---|---|---|---|
| | 천 단 부 | | |
| 라 이 닝 | | | |


| 덮개벽체 | 바 닥 | 벽체덮개 |
|---|---|---|
| 공동구 | | 공동구 |
| 도 로 부 | | |

KEY PLAN

속초

인제

SECTION

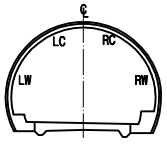



범 례

| | | | |
|---|---|---|---|
| 0.W0.2 | 균열 | | 망상균열 |
| | 파손,탈락,박리,박락 | | 재료분리 |
| | 철근노출 | | 포트홀, 패임 |
| | 누수, 누수흔적 | | 배수구막힘 |
| | 백태, 결로 | | 이물질 퇴적 |
| | 기타 | | |

| 발주처 | 미시령동서관통도로(주) | 진단기관 | 휴먼이앤씨 (주) | 용역명 | 2023년 미시령터널 정기 및 정밀안전점검 | 도면명 | 상행선 ( 181S~183S ) | 도면번호 | 61 / 139 |
|---|---|---|---|---|---|---|---|---|---|

NOTE Created by Notein

# 미시령터널 상행선 외관조사망도

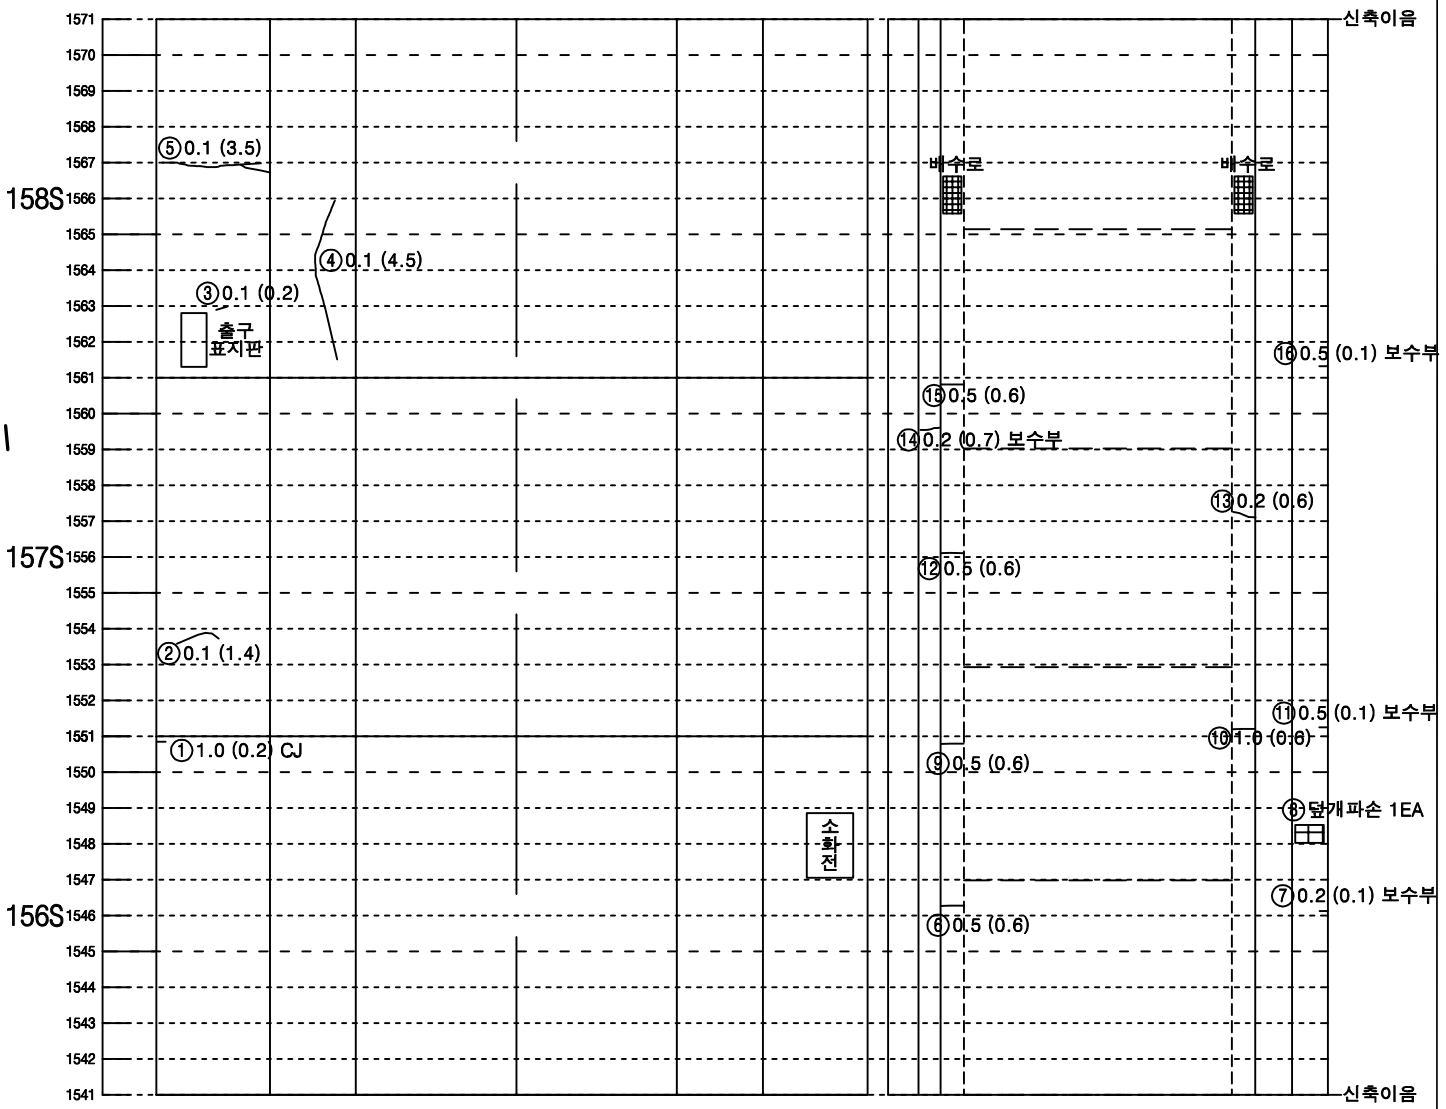


| 좌측벽체 (LW) | LC | RC | 우측벽체 (RW) |
|---|---|---|---|
| | 천 단 부 | | |
| 라 이 닝 | | | |


| 덮개 | 벽체 | | 벽체 | 덮개 |
|---|---|---|---|---|
| 공동구 | | 바 닥 | | 공동구 |
| 도 로 부 | | | | |

KEY PLAN

속초

인제

SECTION

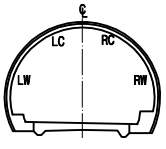



범 례

| | | | |
|---|---|---|---|
| 0.W0.2 | 균열 | | 망상균열 |
| | 파손,탈락,박리,박락 | | 재료분리 |
| | 철근노출 | | 포트홀, 패임 |
| | 누수, 누수흔적 | | 배수구막힘 |
| | 백태, 결로 | | 이물질 퇴적 |
| | 기타 | | |

| 발주처 | 미시령동서관통도로(주) | 진단기관 | 휴먼이앤씨 (주) | 용역명 | 2023년 미시령터널 정기 및 정밀안전점검 | 도면명 | 상행선 ( 184S~186S ) | 도면번호 | 62 / 139 |
|---|---|---|---|---|---|---|---|---|---|

NOTE Created by Notein

# 미시령터널 상행선 외관조사망도

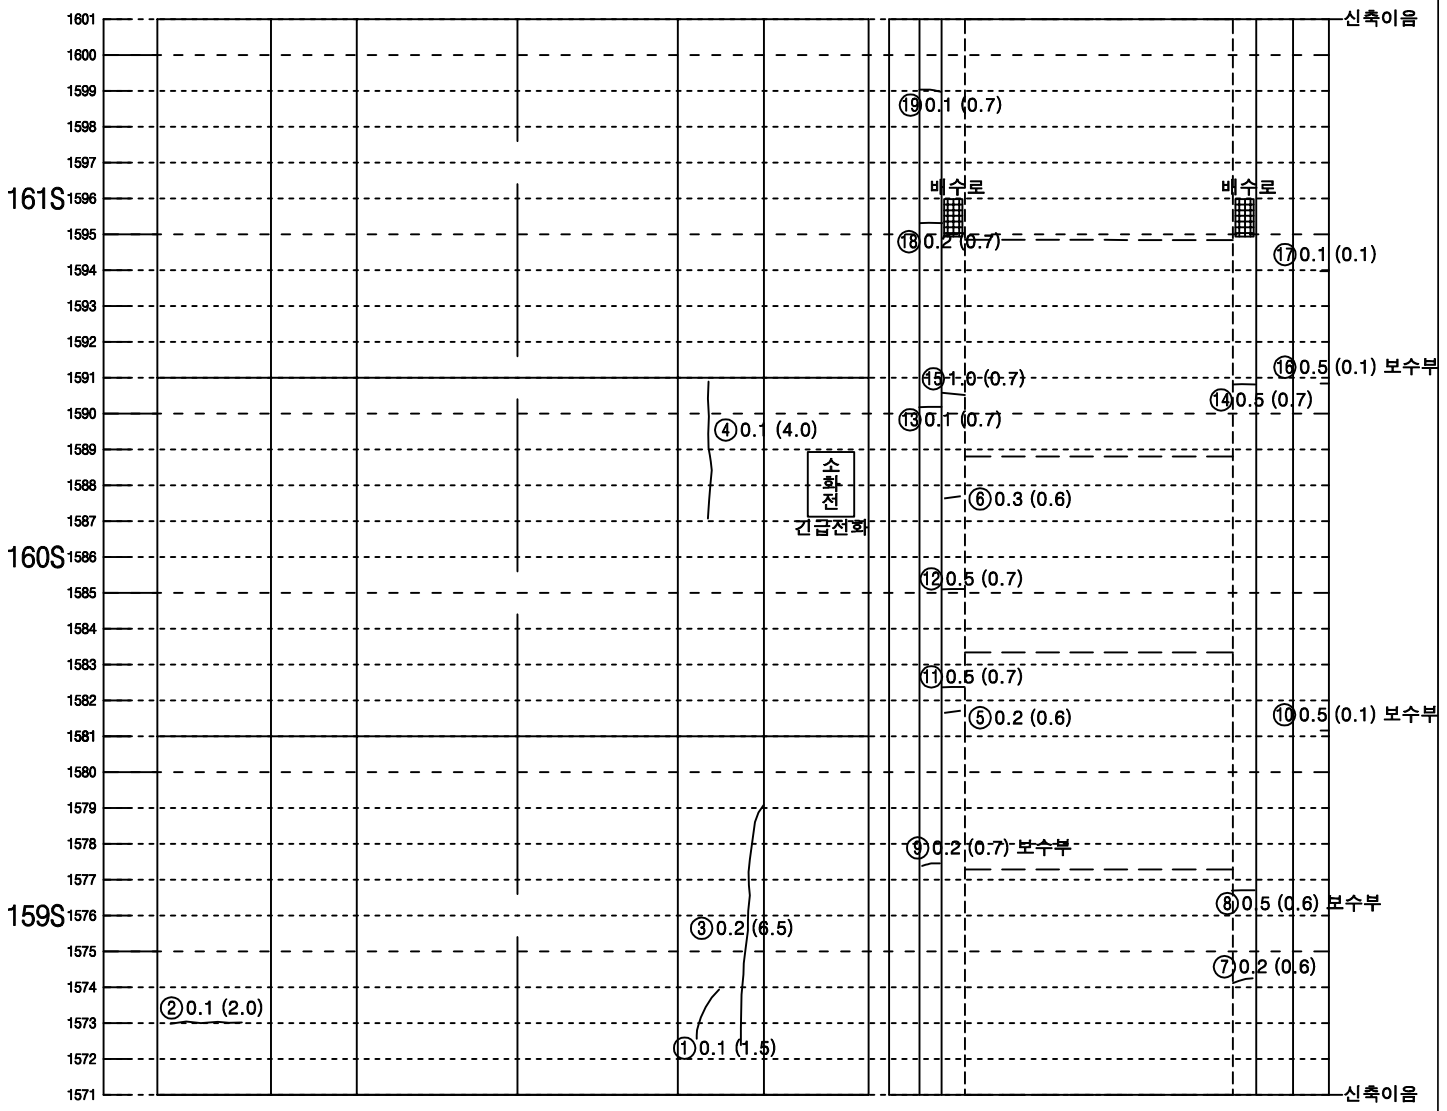


| 좌측벽체 (LW) | LC | RC | 우측벽체 (RW) |
|---|---|---|---|
| | 천 단 부 | | |
| 라 이 닝 | | | |


| 덮개 | 벽체 | | 벽체 | 덮개 |
|---|---|---|---|---|
| 공동구 | | 바 닥 | | 공동구 |
| 도 로 부 | | | | |

KEY PLAN

속초

인제

SECTION

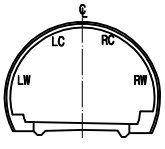



범 례

| | | | |
|---|---|---|---|
| 0.W0.2 | 균열 | | 망상균열 |
| | 파손,탈락,박리,박락 | | 재료분리 |
| | 철근노출 | | 포트홀, 패임 |
| | 누수, 누수흔적 | | 배수구막힘 |
| | 백태, 결로 | | 이물질 퇴적 |
| | 기타 | | |

| 발주처 | 미시령동서관통도로(주) | 진단기관 | 휴먼이앤씨 (주) | 용역명 | 2023년 미시령터널 정기 및 정밀안전점검 | 도면명 | 상행선 ( 187S~189S ) | 도면번호 | 63 / 139 |
|---|---|---|---|---|---|---|---|---|---|

NOTE Created by Notein

# 미시령터널 상행선 외관조사망도

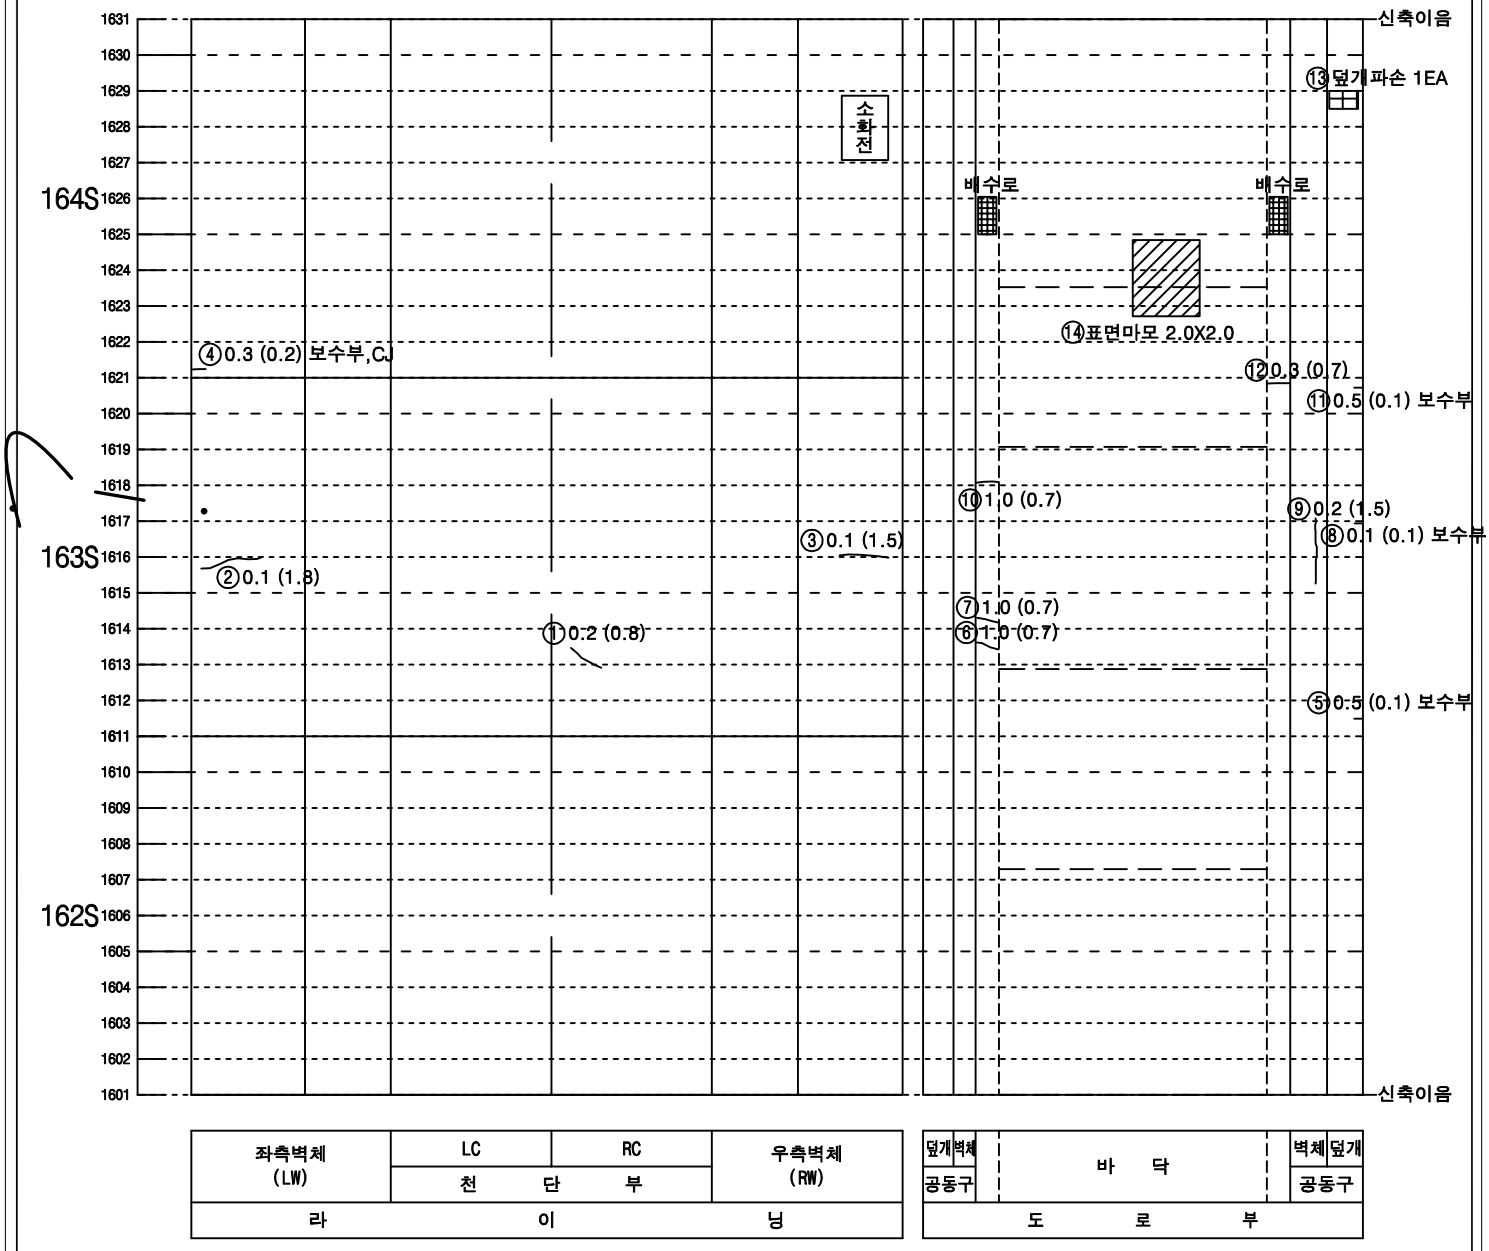


| 좌측벽체 (LW) | LC | RC | 우측벽체 (RW) |
|---|---|---|---|
| | 천 단 부 | | |
| 라 이 닝 | | | |


| 덮개 | 벽체 | | 벽체 | 덮개 |
|---|---|---|---|---|
| 공동구 | | 바 닥 | | 공동구 |
| 도 로 부 | | | | |

KEY PLAN

속초

인제

SECTION

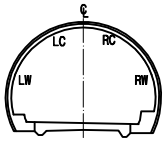



범 례

| | | | |
|---|---|---|---|
| 0.W0.2 | 균열 | | 망상균열 |
| | 파손,탈락,박리,박락 | | 재료분리 |
| | 철근노출 | | 포트홀, 패임 |
| | 누수, 누수흔적 | | 배수구막힘 |
| | 백태, 결로 | | 이물질 퇴적 |
| | 기타 | | |

| 발주처 | 미시령동서관통도로(주) | 진단기관 | 휴먼이앤씨 (주) | 용역명 | 2023년 미시령터널 정기 및 정밀안전점검 | 도면명 | 상행선 ( 190S~192S ) | 도면번호 | 64 / 139 |
|---|---|---|---|---|---|---|---|---|---|

NOTE Created by Notein

# 미시령터널 상행선 외관조사망도

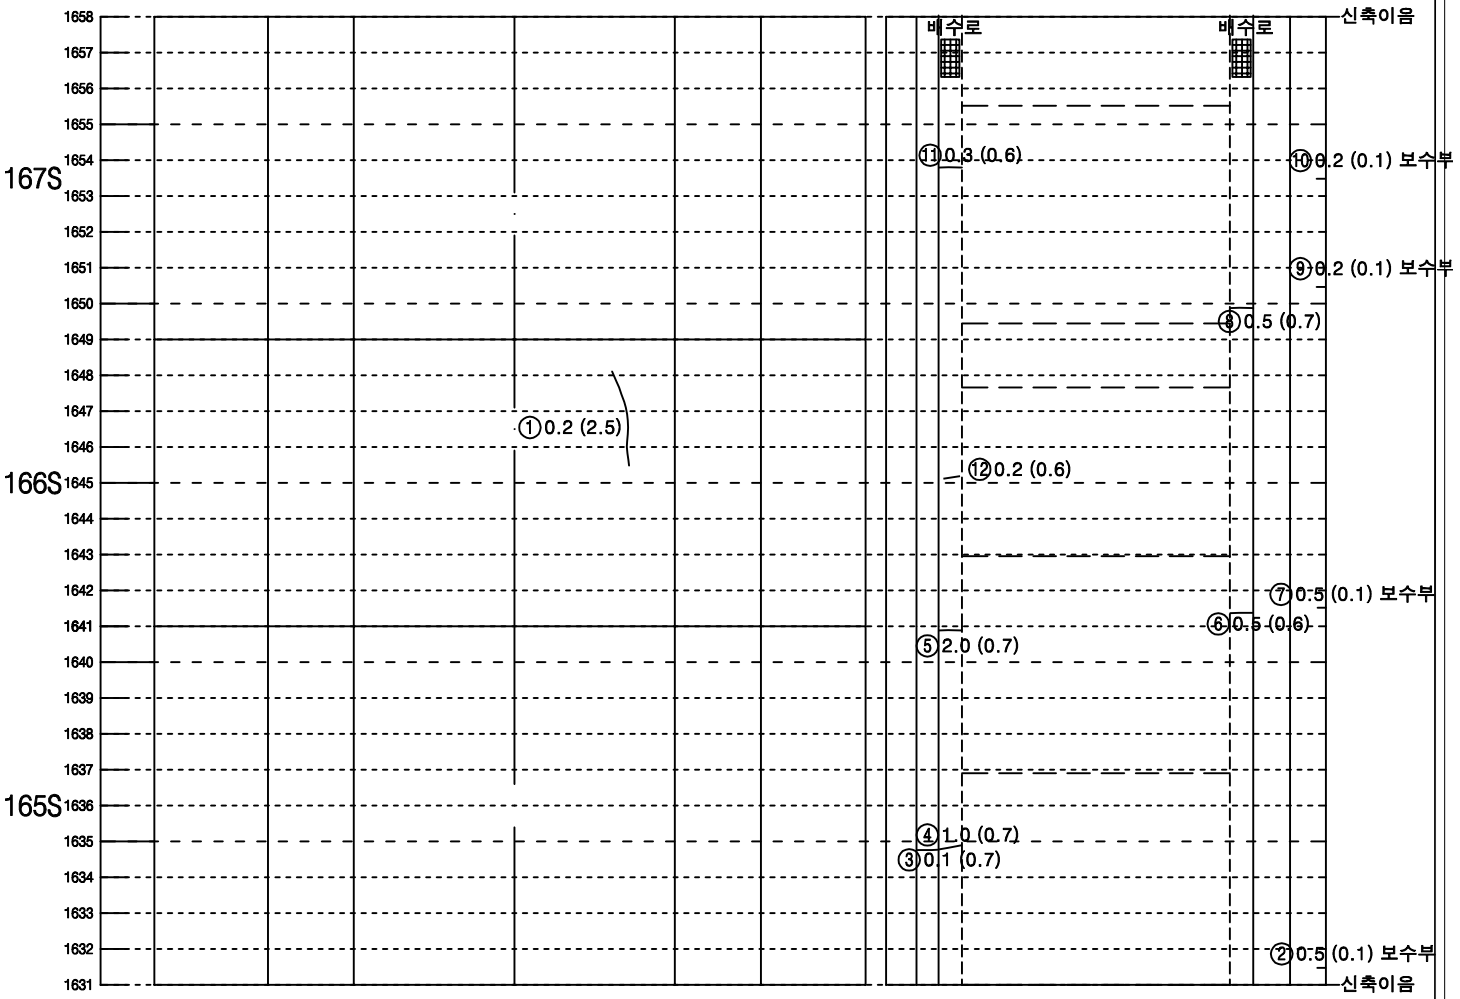


| 좌측벽체 (LW) | LC | RC | 우측벽체 (RW) |
|---|---|---|---|
| | 천 단 부 | | |
| 라 | 이 | | 닝 |

| 덮개 | 벽체 | | 벽체 | 덮개 |
|---|---|---|---|---|
| 공동구 | | 바 닥 | | 공동구 |
| 도 로 부 | | | | |


※ 195S RW 하단 타일들뜸

KEY PLAN

속초

인제

SECTION

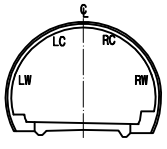



범 례

| | | | |
|---|---|---|---|
| 0.W0.2 | 균열 | | 망상균열 |
| | 파손,탈락,박리,박락 | | 재료분리 |
| | 철근노출 | | 포트홀, 패임 |
| | 누수, 누수흔적 | | 배수구막힘 |
| | 백태, 결로 | | 이물질 퇴적 |
| | 기타 | | |

| 발주처 | 미시령동서관통도로(주) | 진단기관 | 휴먼이앤씨 (주) | 용역명 | 2023년 미시령터널 정기 및 정밀안전점검 | 도면명 | 상행선 ( 193S~195S ) | 도면번호 | 65 / 139 |
|---|---|---|---|---|---|---|---|---|---|

NOTE Created by Notein

# 미시령터널 상행선 외관조사망도

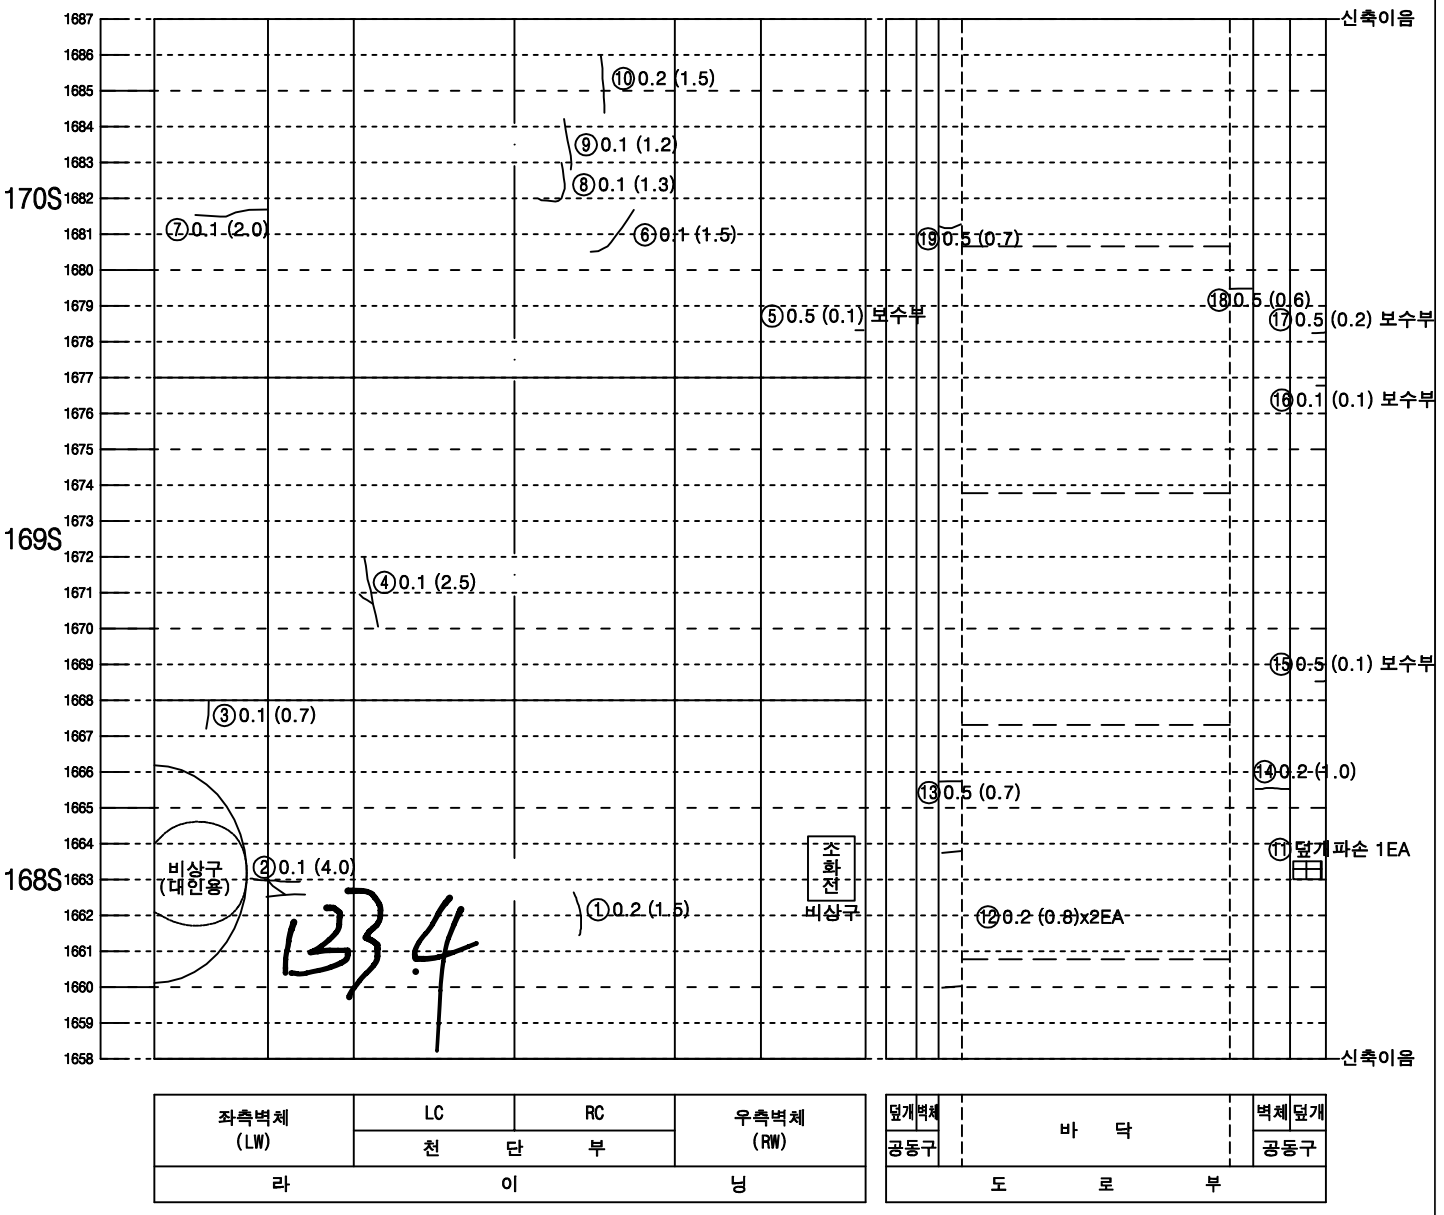


| 좌측벽체 (LW) | LC | RC | 우측벽체 (RW) |
|---|---|---|---|
| | 천 단 부 | | |
| 라 이 닝 | | | |


| 덮개 | 벽체 | | 벽체 | 덮개 |
|---|---|---|---|---|
| 공동구 | | 바 닥 | | 공동구 |
| 도 로 부 | | | | |

KEY PLAN

속초

인제

SECTION

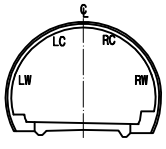



범 례

| | | | |
|---|---|---|---|
| 0.W0.2 | 균열 | | 망상균열 |
| | 파손,탈락,박리,박락 | | 재료분리 |
| | 철근노출 | | 포트홀, 패임 |
| | 누수, 누수흔적 | | 배수구막힘 |
| | 백태, 결로 | | 이물질 퇴적 |
| | 기타 | | |

| 발주처 | 미시령동서관통도로(주) | 진단기관 | 휴먼이앤씨 (주) | 용역명 | 2023년 미시령터널 정기 및 정밀안전점검 | 도면명 | 상행선 ( 196S~198S ) | 도면번호 | 66 / 139 |
|---|---|---|---|---|---|---|---|---|---|

NOTE Created by Notein

# 미시령터널 상행선 외관조사망도

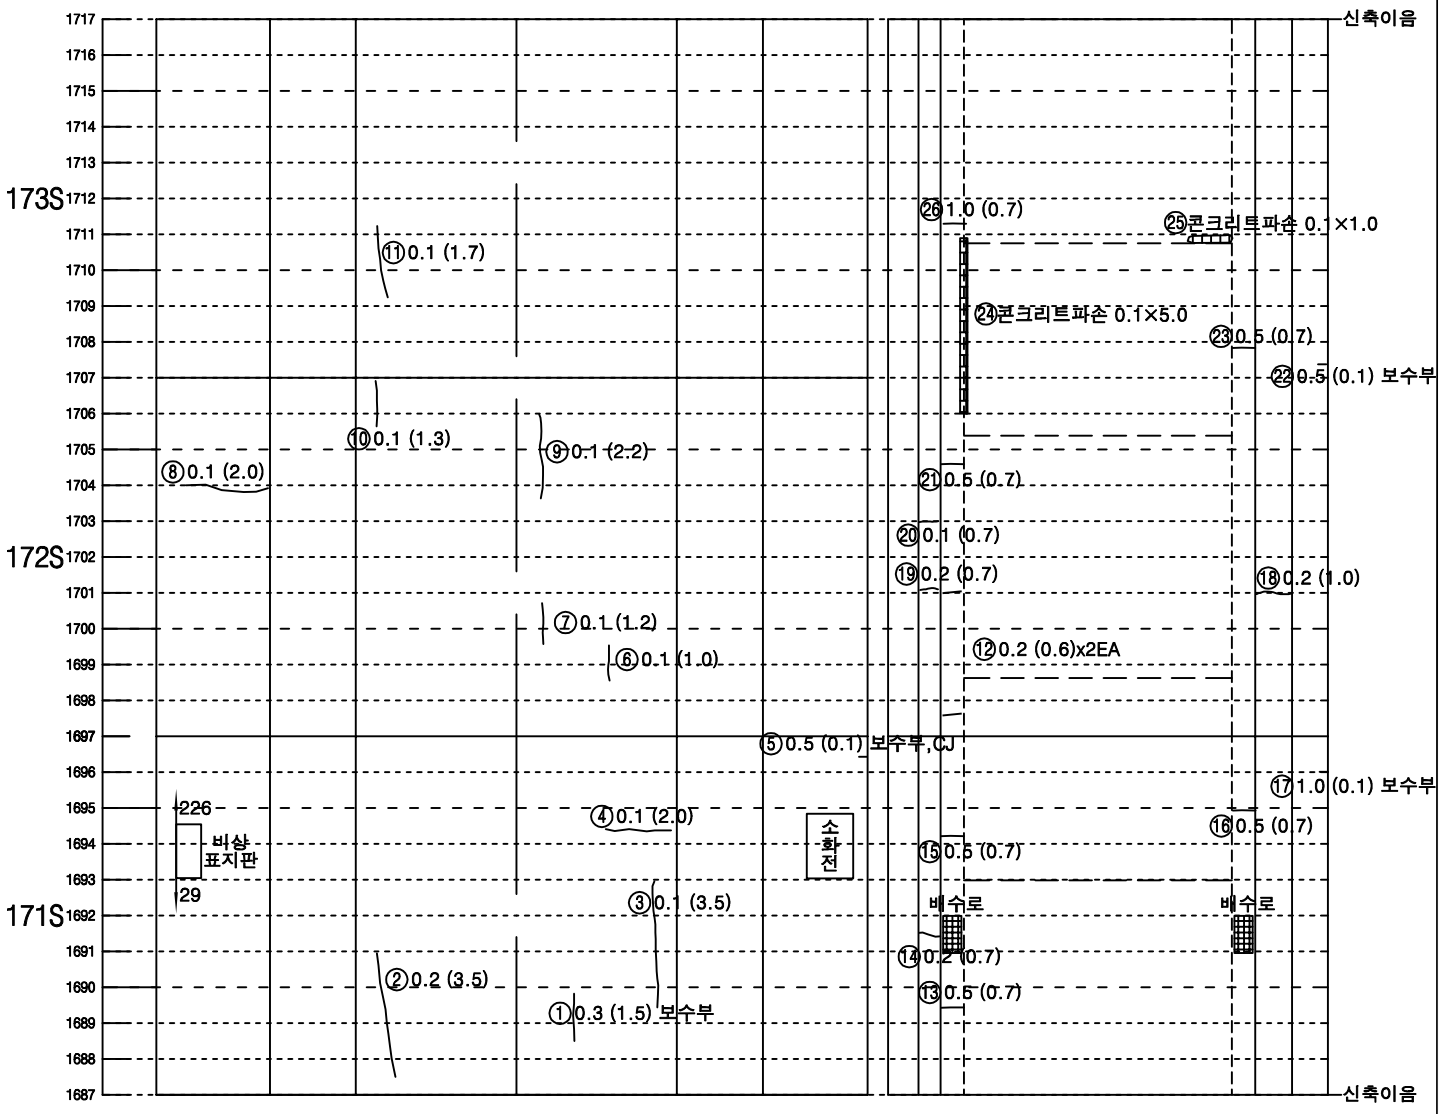


| 좌측벽체 (LW) | LC | RC | 우측벽체 (RW) |
|---|---|---|---|
| | 천 단 부 | | |
| 라 이 닝 | | | |

| 덮개 | 벽체 | | 벽체 | 덮개 |
|---|---|---|---|---|
| 공동구 | | 바 닥 | | 공동구 |
| 도 로 부 | | | | |


※ 200S~201S LW 하단 타일들뜸
※ 200S~201S RW 하단 타일들뜸

KEY PLAN

속초

인제

SECTION

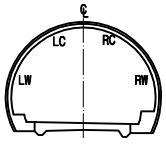



범 례

| | | | |
|---|---|---|---|
| 0.W0.2 | 균열 | | 망상균열 |
| | 파손,탈락,박리,박락 | | 재료분리 |
| | 철근노출 | | 포트홀, 패임 |
| | 누수, 누수흔적 | | 배수구막힘 |
| | 백태, 결로 | | 이물질 퇴적 |
| | 기타 | | |

| 발주처 | 미시령동서관통도로(주) | 진단기관 | 휴먼이앤씨 (주) | 용역명 | 2023년 미시령터널 정기 및 정밀안전점검 | 도면명 | 상행선 ( 199S~201S ) | 도면번호 | 67 / 139 |
|---|---|---|---|---|---|---|---|---|---|

NOTE Created by Notein

# 미시령터널 상행선 외관조사망도

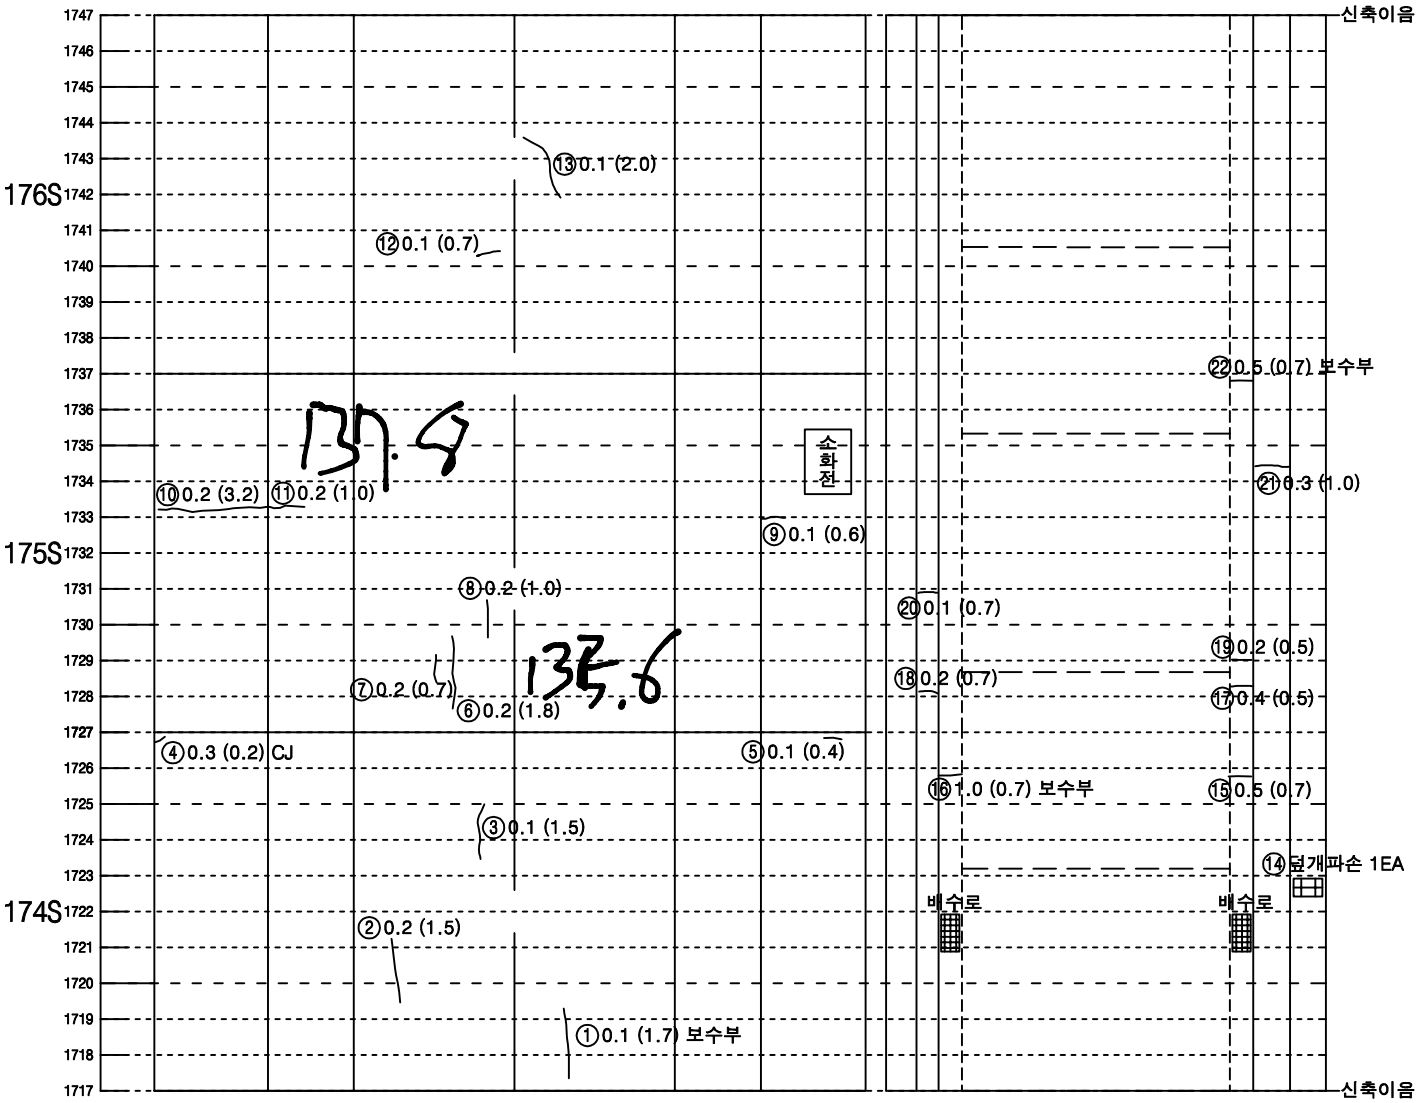


| 좌측벽체 (LW) | LC | RC | 우측벽체 (RW) |
|---|---|---|---|
| | 천 단 부 | | |
| 라 이 닝 | | | |


| 덮개 | 벽체 | | 벽체 | 덮개 |
|---|---|---|---|---|
| 공동구 | | 바 닥 | | 공동구 |
| 도 로 부 | | | | |

KEY PLAN

속초

인제

SECTION

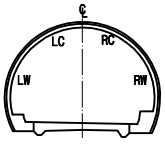



범 례

| | | | |
|---|---|---|---|
| 0.W0.2 | 균열 | | 망상균열 |
| | 파손,탈락,박리,박락 | | 재료분리 |
| | 철근노출 | | 포트홀, 패임 |
| | 누수, 누수흔적 | | 배수구막힘 |
| | 백태, 결로 | | 이물질 퇴적 |
| | 기타 | | |

| 발주처 | 미시령동서관통도로(주) | 진단기관 | 휴먼이앤씨 (주) | 용역명 | 2023년 미시령터널 정기 및 정밀안전점검 | 도면명 | 상행선 ( 202S~204S ) | 도면번호 | 68 / 139 |
|---|---|---|---|---|---|---|---|---|---|

NOTE Created by Notein

# 미시령터널 상행선 외관조사망도

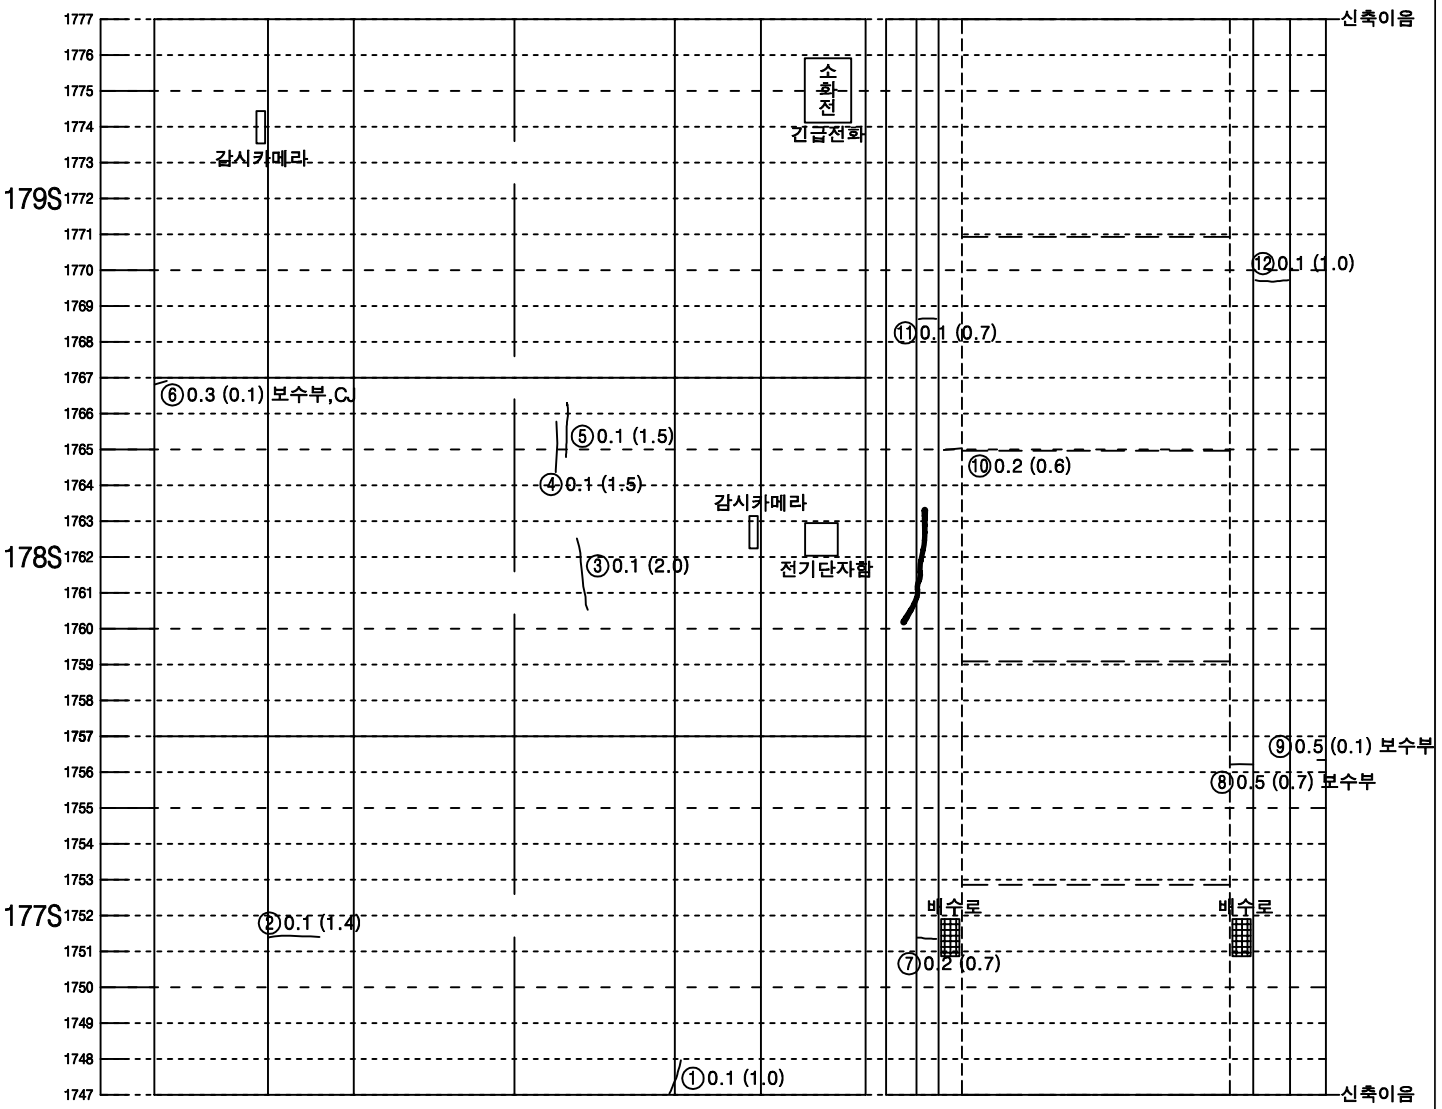



| 좌측벽체 (LW) | LC | RC | 우측벽체 (RW) |
|---|---|---|---|
| | 천 단 부 | | |
| 라 이 닝 | | | |

| 덮개 | 벽체 | 바 닥 | 벽체 | 덮개 |
|---|---|---|---|---|
| 공동구 | | | | 공동구 |
| 도 로 부 | | | | |

※ 205S~207S LW 하단 타일들뜸
※ 206S~207S RW 하단 타일들뜸


KEY PLAN

속 초

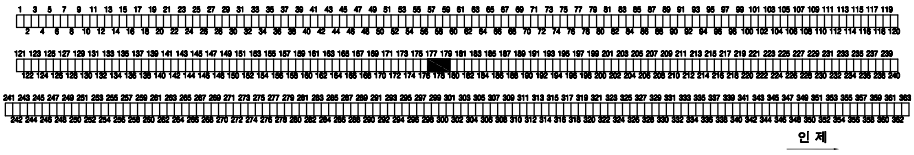

인 제

SECTION

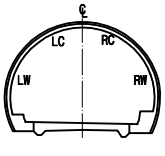



범 례

| | | | |
|---|---|---|---|
| 균열 | | 망상균열 | |
| 파손,탈락,박리,박락 | | 재료분리 | |
| 철근노출 | | 포트홀, 패임 | |
| 누수, 누수흔적 | | 배수구막힘 | |
| 백태, 결로 | | 이물질 퇴적 | |
| 기타 | | | |

| 발주처 | 미시령동서관통도로(주) | 진단기관 | 휴먼이앤씨 (주) | 용역명 | 2023년 미시령터널 정기 및 정밀안전점검 | 도면명 | 상행선 ( 205S~207S ) | 도면번호 | 69 / 139 |
|---|---|---|---|---|---|---|---|---|---|

NOTE Created by Notein

# 미시령터널 상행선 외관조사망도

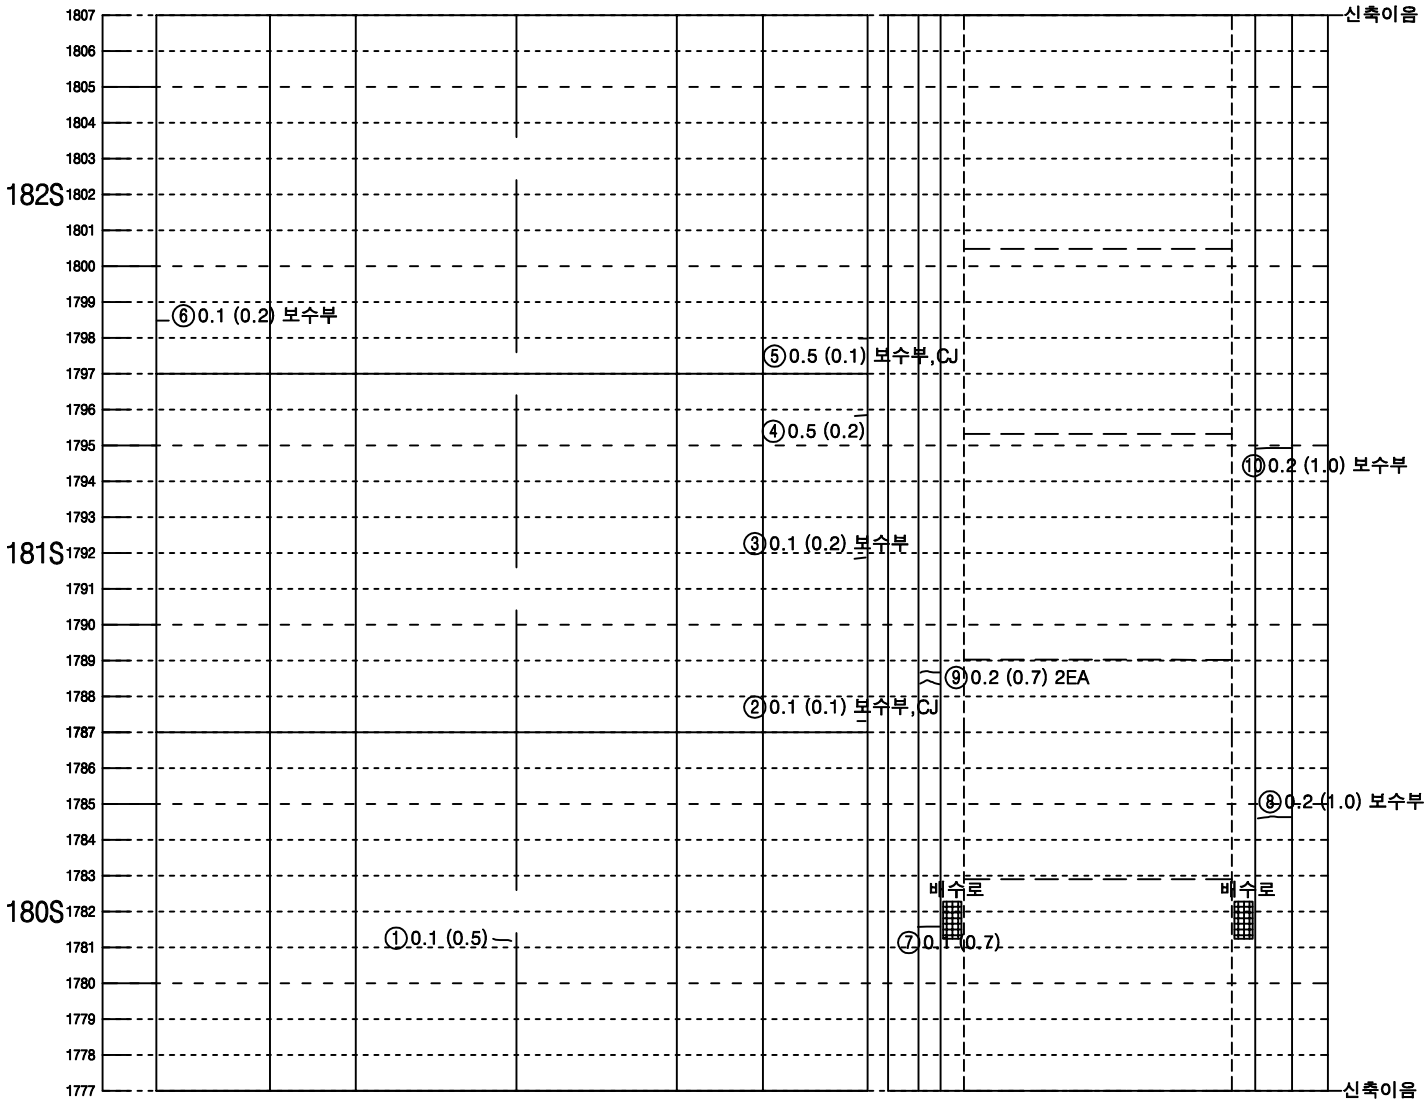


| 좌측벽체 (LW) | LC | RC | 우측벽체 (RW) |
|---|---|---|---|
| | 천 단 부 | | |
| 라 이 닝 | | | |


| 덮개 | 벽체 | 바 닥 | 벽체 | 덮개 |
|---|---|---|---|---|
| 공동구 | | | | 공동구 |
| 도 로 부 | | | | |

KEY PLAN

속초

인제

SECTION

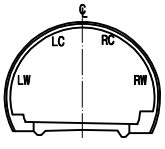



범 례

| | | | |
|---|---|---|---|
| 0.W0.2 | 균열 | | 망상균열 |
| | 파손,탈락,박리,박락 | | 재료분리 |
| | 철근노출 | | 포트홀, 패임 |
| | 누수, 누수흔적 | | 배수구막힘 |
| | 백태, 결로 | | 이물질 퇴적 |
| | 기타 | | |

| 발주처 | 미시령동서관통도로(주) | 진단기관 | 휴먼이앤씨 (주) | 용역명 | 2023년 미시령터널 정기 및 정밀안전점검 | 도면명 | 상행선 ( 208S~210S ) | 도면번호 | 70 / 139 |
|---|---|---|---|---|---|---|---|---|---|

NOTE Created by Notein

# 미시령터널 상행선 외관조사망도

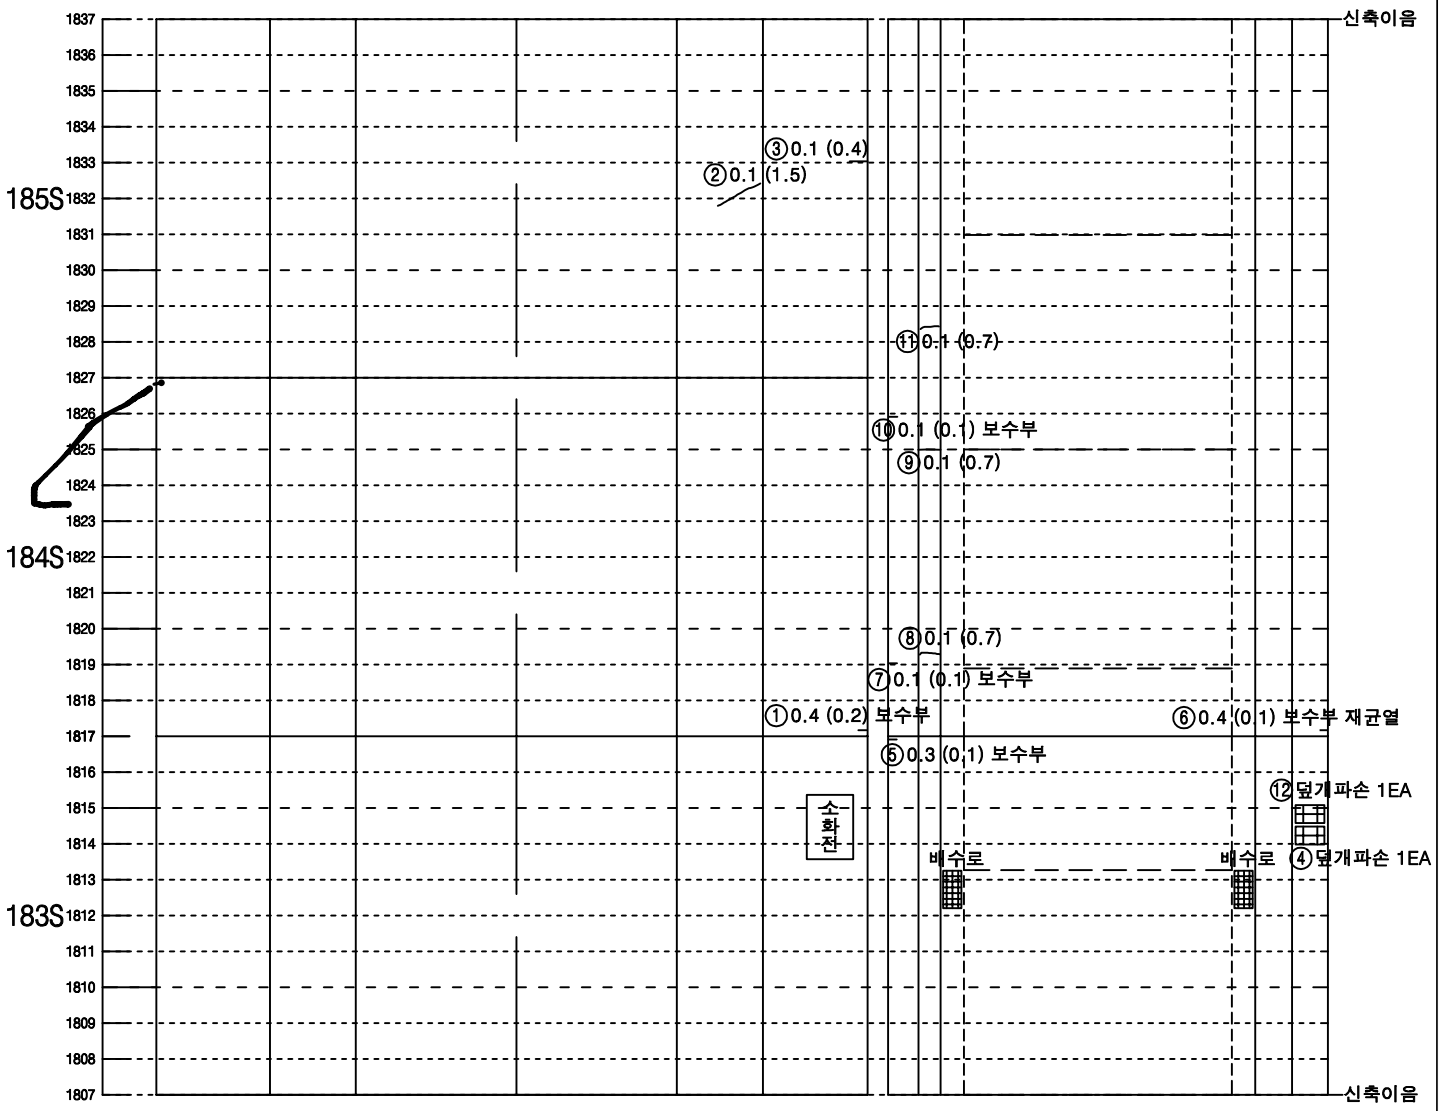


| 좌측벽체 (LW) | LC | RC | 우측벽체 (RW) |
|---|---|---|---|
| | 천 단 부 | | |
| 라 이 닝 | | | |


| 덮개 | 벽체 | 바 닥 | 벽체 | 덮개 |
|---|---|---|---|---|
| 공동구 | | | | 공동구 |
| 도 로 부 | | | | |

KEY PLAN

속초

인제

SECTION

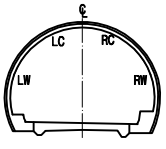



범 례

| | | | |
|---|---|---|---|
| 0.W0.2 | 균열 | | 망상균열 |
| | 파손,탈락,박리,박락 | | 재료분리 |
| | 철근노출 | | 포트홀, 패임 |
| | 누수, 누수흔적 | | 배수구막힘 |
| | 백태, 결로 | | 이물질 퇴적 |
| | 기타 | | |

| 발주처 | 미시령동서관통도로(주) | 진단기관 | 휴먼이앤씨 (주) | 용역명 | 2023년 미시령터널 정기 및 정밀안전점검 | 도면명 | 상행선 ( 211S~213S ) | 도면번호 | / 139 |
|---|---|---|---|---|---|---|---|---|---|

NOTE Created by Notein

# 미시령터널 상행선 외관조사망도

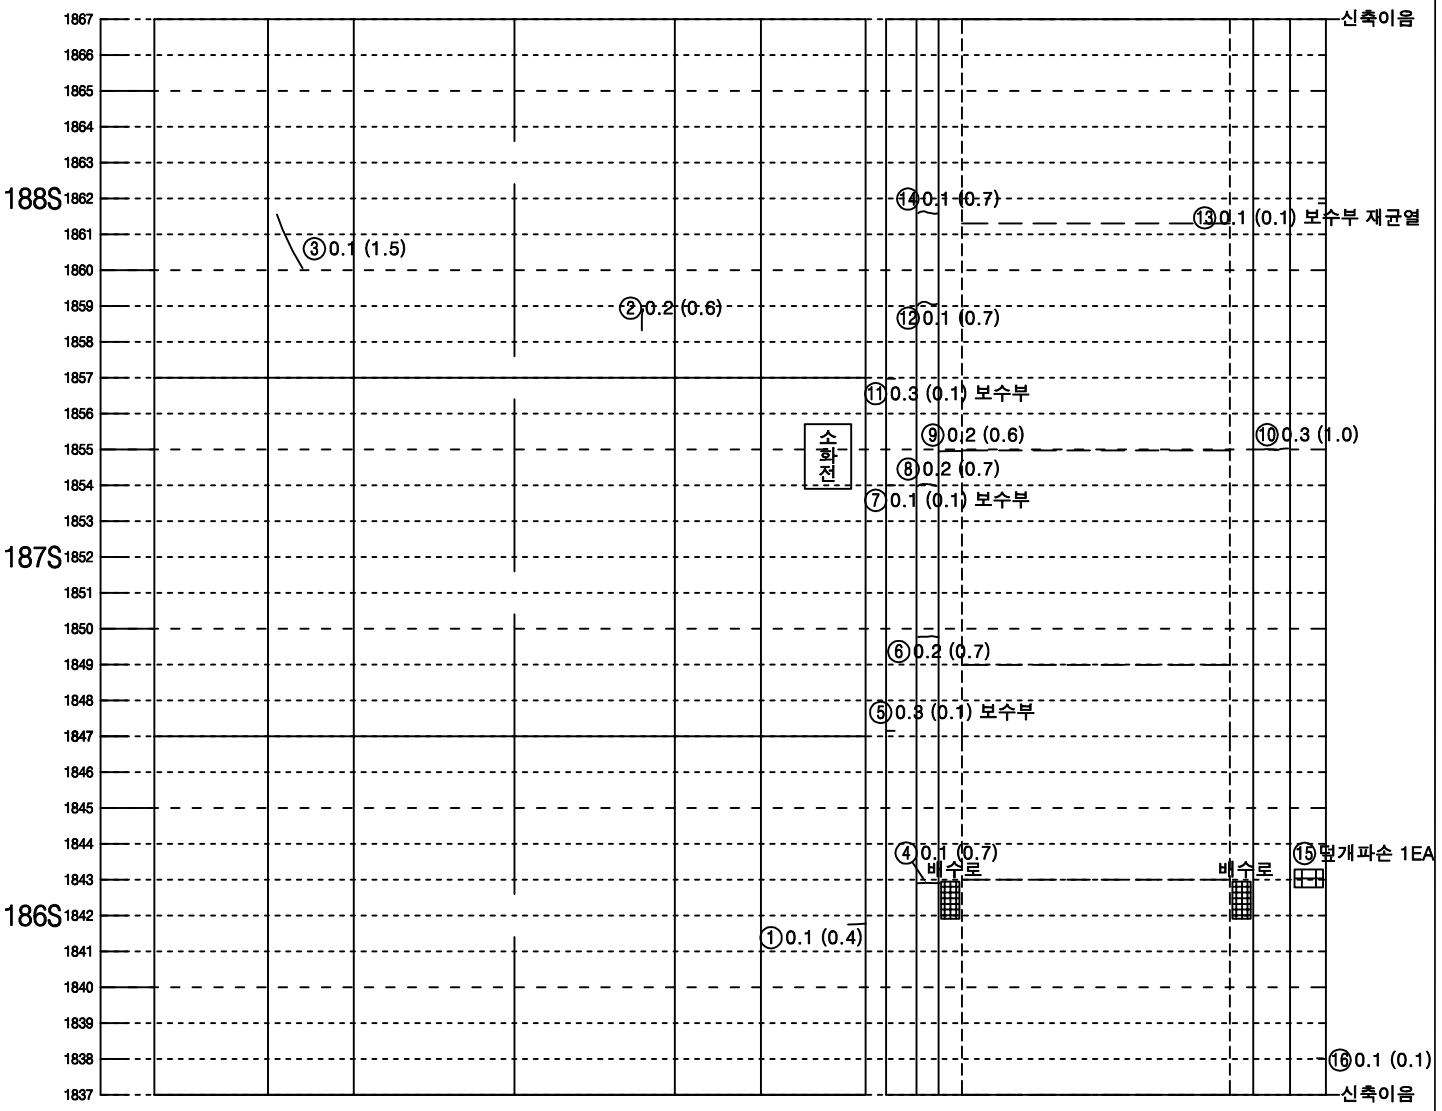


| 좌측벽체 (LW) | LC | RC | 우측벽체 (RW) |
|---|---|---|---|
| | 천 단 부 | | |
| 라 이 닝 | | | |


| 덮개 | 벽체 | 바 닥 | 벽체 | 덮개 |
|---|---|---|---|---|
| 공동구 | | | | 공동구 |
| 도 로 부 | | | | |

KEY PLAN

속 초

인 제

SECTION

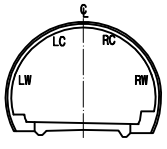


범 례


| | | | |
|---|---|---|---|
| 0.W0.2 | 균열 | | 망상균열 |
| | 파손,탈락,박리,박락 | | 재료분리 |
| | 철근노출 | | 포트홀, 패임 |
| | 누수, 누수흔적 | | 배수구막힘 |
| | 백태, 결로 | | 이물질 퇴적 |
| | 기타 | | |

| 발주처 | 미시령동서관통도로(주) | 진단기관 | 휴먼이앤씨 (주) | 용역명 | 2023년 미시령터널 정기 및 정밀안전점검 | 도면명 | 상행선 ( 214S~216S ) | 도면번호 | / 139 |
|---|---|---|---|---|---|---|---|---|---|

NOTE Created by Notein

# 미시령터널 상행선 외관조사망도

## 철근구간

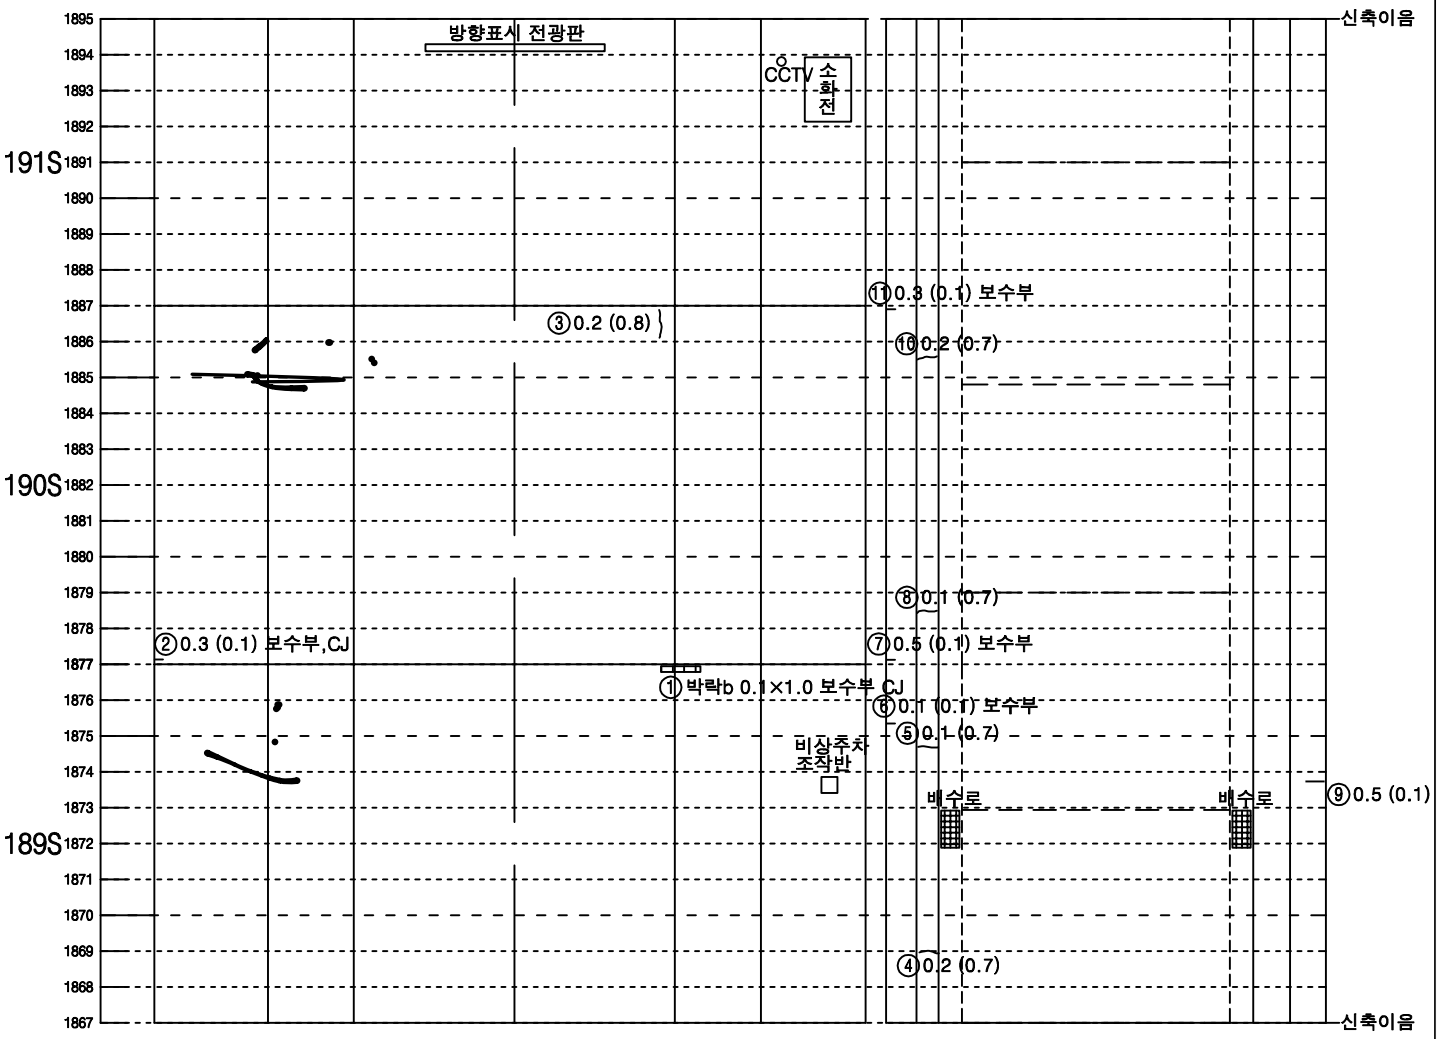


| 좌측벽체 (LW) | LC | RC | 우측벽체 (RW) |
|---|---|---|---|
| | 천 단 부 | | |
| 라 이 닝 | | | |


| 덮개 | 벽체 | 바 닥 | 벽체 | 덮개 |
|---|---|---|---|---|
| 공동구 | | | | 공동구 |
| 도 로 부 | | | | |

KEY PLAN

속 초

인 제

SECTION

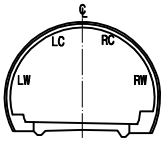


범 례


| | | | |
|---|---|---|---|
| 0.W0.2 | 균열 | | 망상균열 |
| | 파손,탈락,박리,박락 | | 재료분리 |
| | 철근노출 | | 포트홀, 패임 |
| | 누수, 누수흔적 | | 배수구막힘 |
| | 백태, 결로 | | 이물질 퇴적 |
| | 기타 | | |


| 발주처 | 미시령동서관통도로(주) | 진단기관 | 휴먼이앤씨 (주) | 용역명 | 2023년 미시령터널 정기 및 정밀안전점검 | 도면명 | 상행선 ( 217S~219S ) | 도면번호 | / 139 |
|---|---|---|---|---|---|---|---|---|---|

NOTE Created by Notein

# 미시령터널 상행선 외관조사망도

## 철근구간

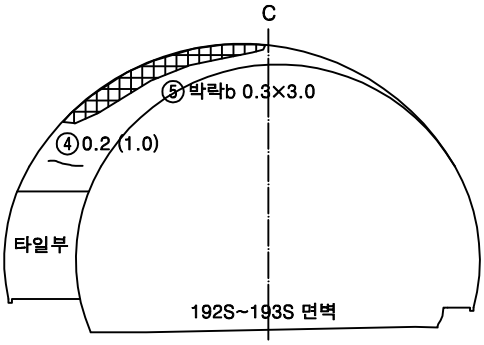


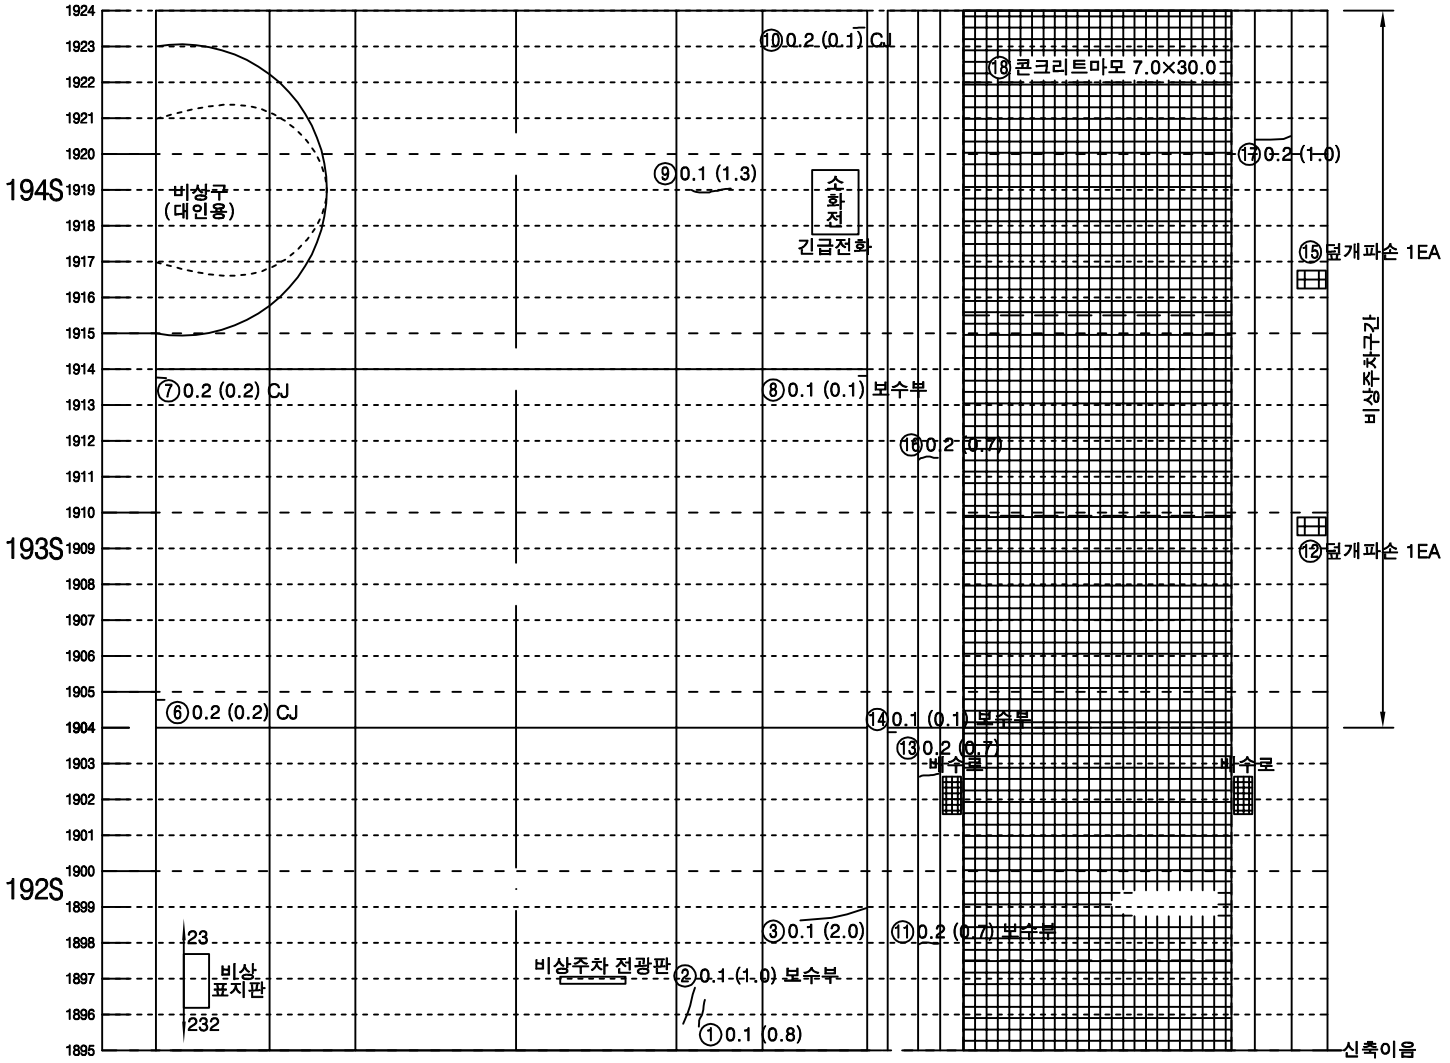

| 좌측벽체 (LW) | LC | RC | 우측벽체 (RW) |
|---|---|---|---|
| | 천 단 부 | | |
| 라 이 닝 | | | |

| 덮개 | 벽체 | 바 닥 | 벽체 | 덮개 |
|---|---|---|---|---|
| 공동구 | | | | 공동구 |
| 도 로 부 | | | | |

KEY PLAN

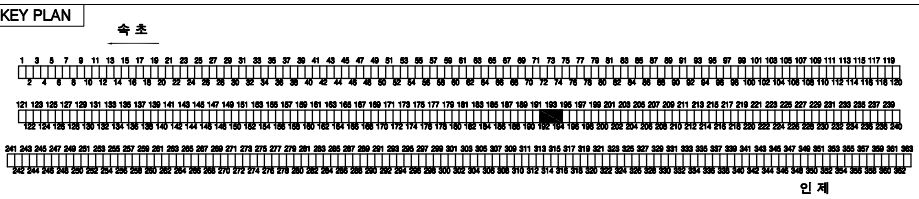


SECTION

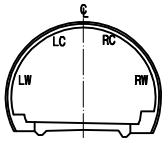


범 례


| | | | |
|---|---|---|---|
| 0.W0.2 | 균열 | | 망상균열 |
| | 파손,탈락,박리,박락 | | 재료분리 |
| | 철근노출 | | 포트홀, 패임 |
| | 누수, 누수흔적 | | 배수구막힘 |
| | 백태, 결로 | | 이물질 퇴적 |
| | 기타 | | |


| 발주처 | 미시령동서관통도로(주) | 진단기관 | 휴먼이앤씨 (주) | 용역명 | 2023년 미시령터널 정기 및 정밀안전점검 | 도면명 | 상행선 ( 220S~222S ) | 도면번호 | / 139 |
|---|---|---|---|---|---|---|---|---|---|

NOTE Created by Notein

# 미시령터널 상행선 외관조사망도

철근구간

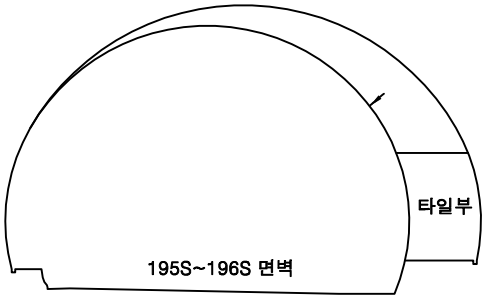


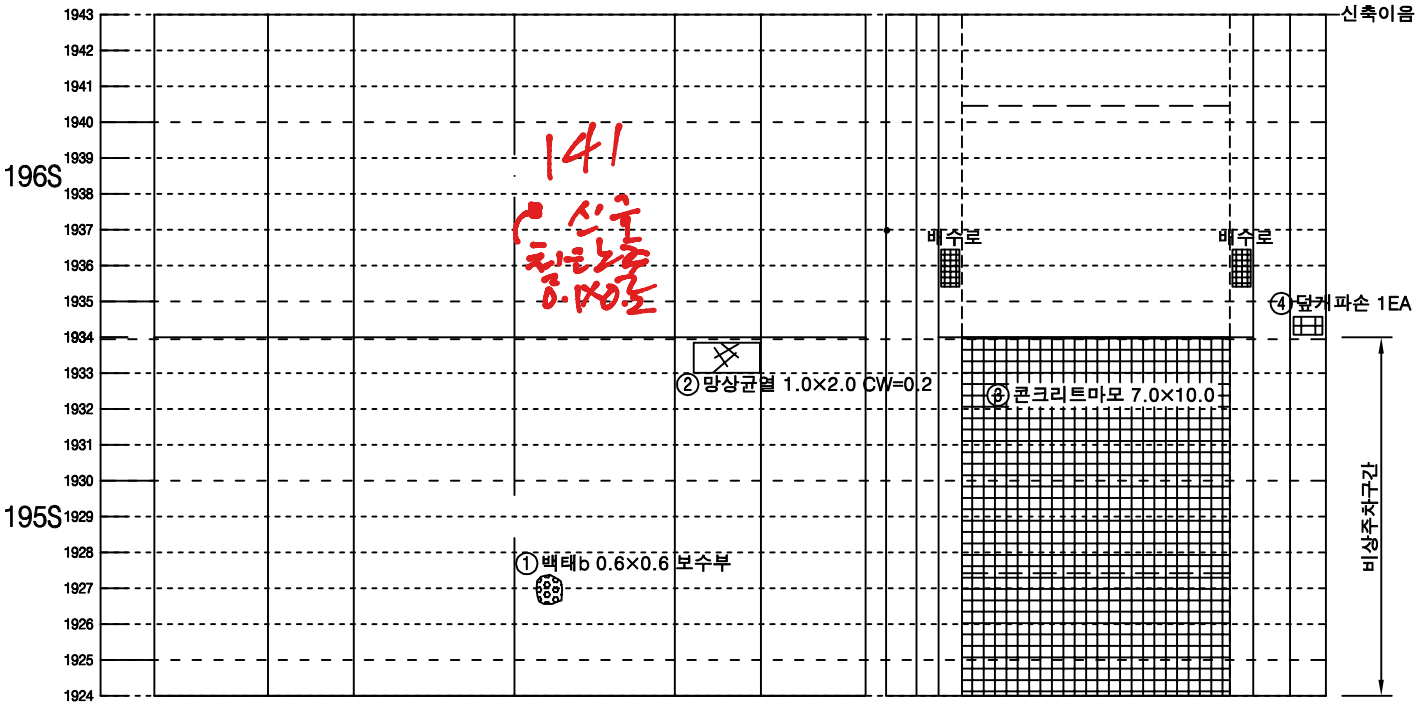

| 좌측벽체 (LW) | LC | RC | 우측벽체 (RW) |
|---|---|---|---|
| | 천 단 부 | | |
| 라 | 이 | | 닝 |

| 덮개벽체 | | 벽체 덮개 |
|---|---|---|
| 공동구 | 바 닥 | 공동구 |
| 도 로 부 | | |

KEY PLAN

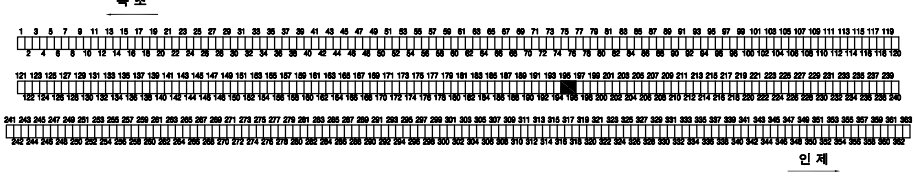


SECTION

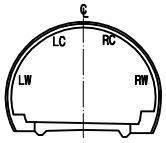



범 례

| | | | |
|---|---|---|---|
| 균열 | | 망상균열 | |
| 파손,탈락,박리,박락 | | 재료분리 | |
| 철근노출 | | 포트홀, 패임 | |
| 누수, 누수흔적 | | 배수구막힘 | |
| 백태, 결로 | | 이물질 퇴적 | |
| 기타 | | | |


| 발주처 | 미시령동서관통도로(주) | 진단기관 | 휴먼이앤씨 (주) | 용역명 | 2023년 미시령터널 정기 및 정밀안전점검 | 도면명 | 상행선 ( 223S~225S ) | 도면번호 | / 139 |
|---|---|---|---|---|---|---|---|---|---|

NOTE Created by Notein


# 미시령터널 상행선 외관조사망도

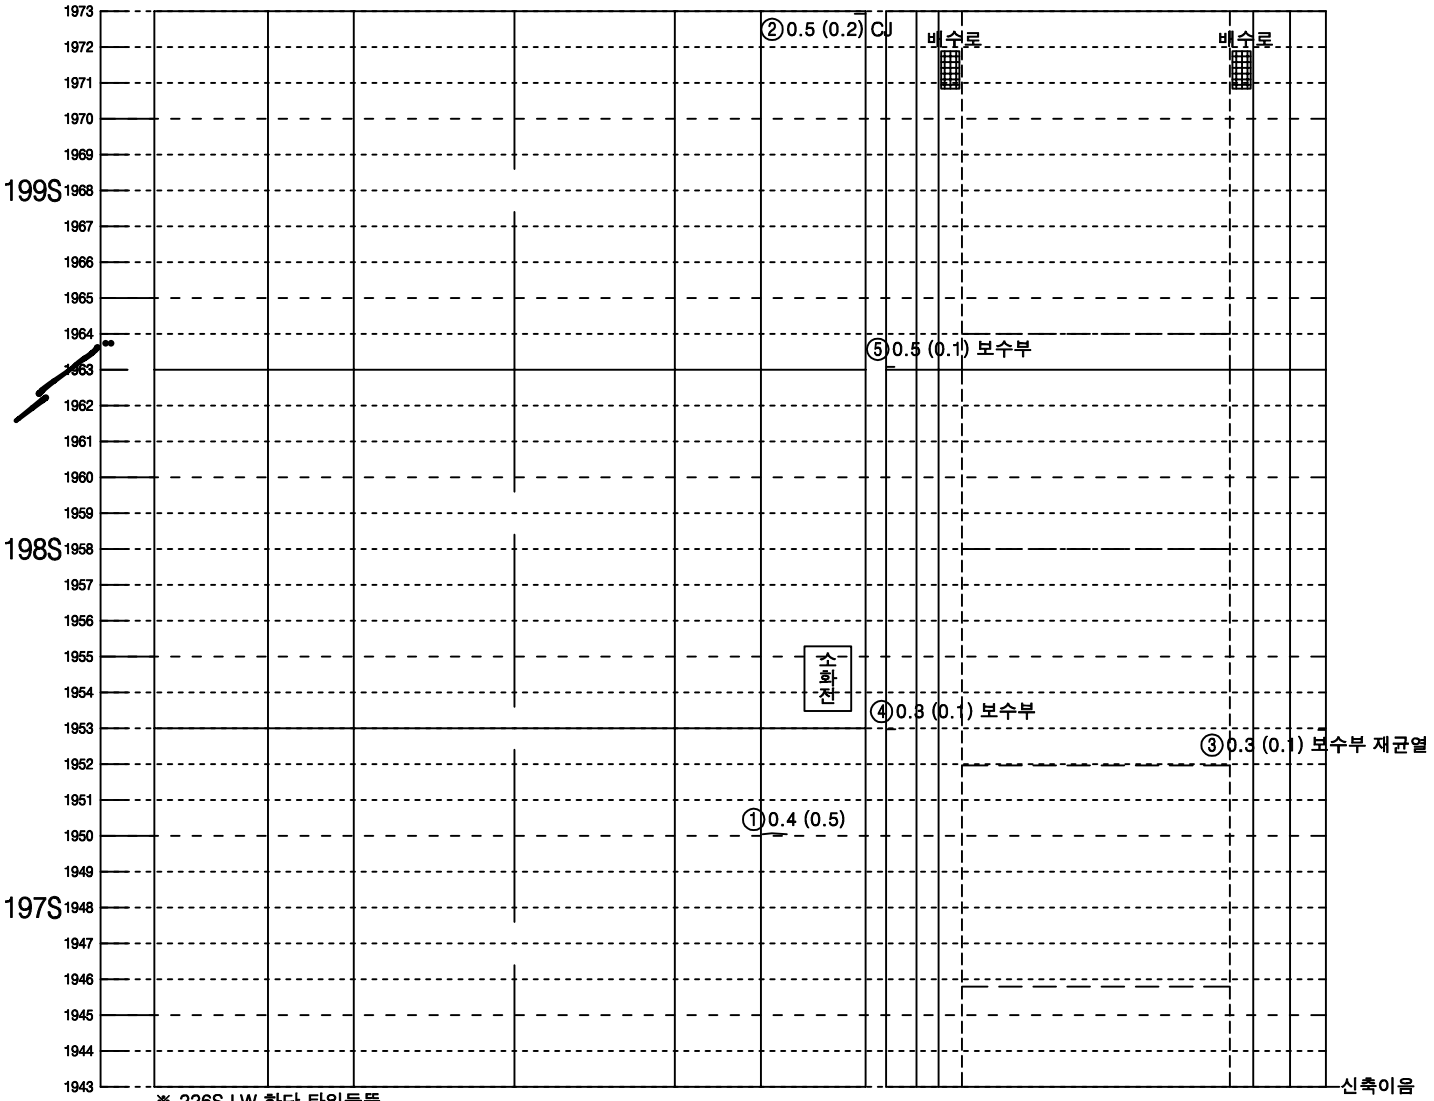


KEY PLAN

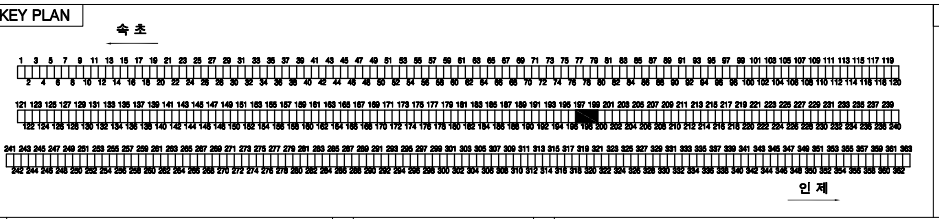


SECTION

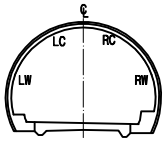



범 례

| | | | |
|---|---|---|---|
| 0.W0.2 | 균열 | | 망상균열 |
| | 파손,탈락,박리,박락 | | 재료분리 |
| | 철근노출 | | 포트홀, 패임 |
| | 누수, 누수흔적 | | 배수구막힘 |
| | 백태, 결로 | | 이물질 퇴적 |
| | 기타 | | |

| 발주처 | 미시령동서관통도로(주) | 진단기관 | 휴먼이앤씨 (주) | 용역명 | 2023년 미시령터널 정기 및 정밀안전점검 | 도면명 | 상행선 ( 226S~228S ) | 도면번호 | / 139 |
|---|---|---|---|---|---|---|---|---|---|

NOTE Created by Notein

# 미시령터널 상행선 외관조사망도

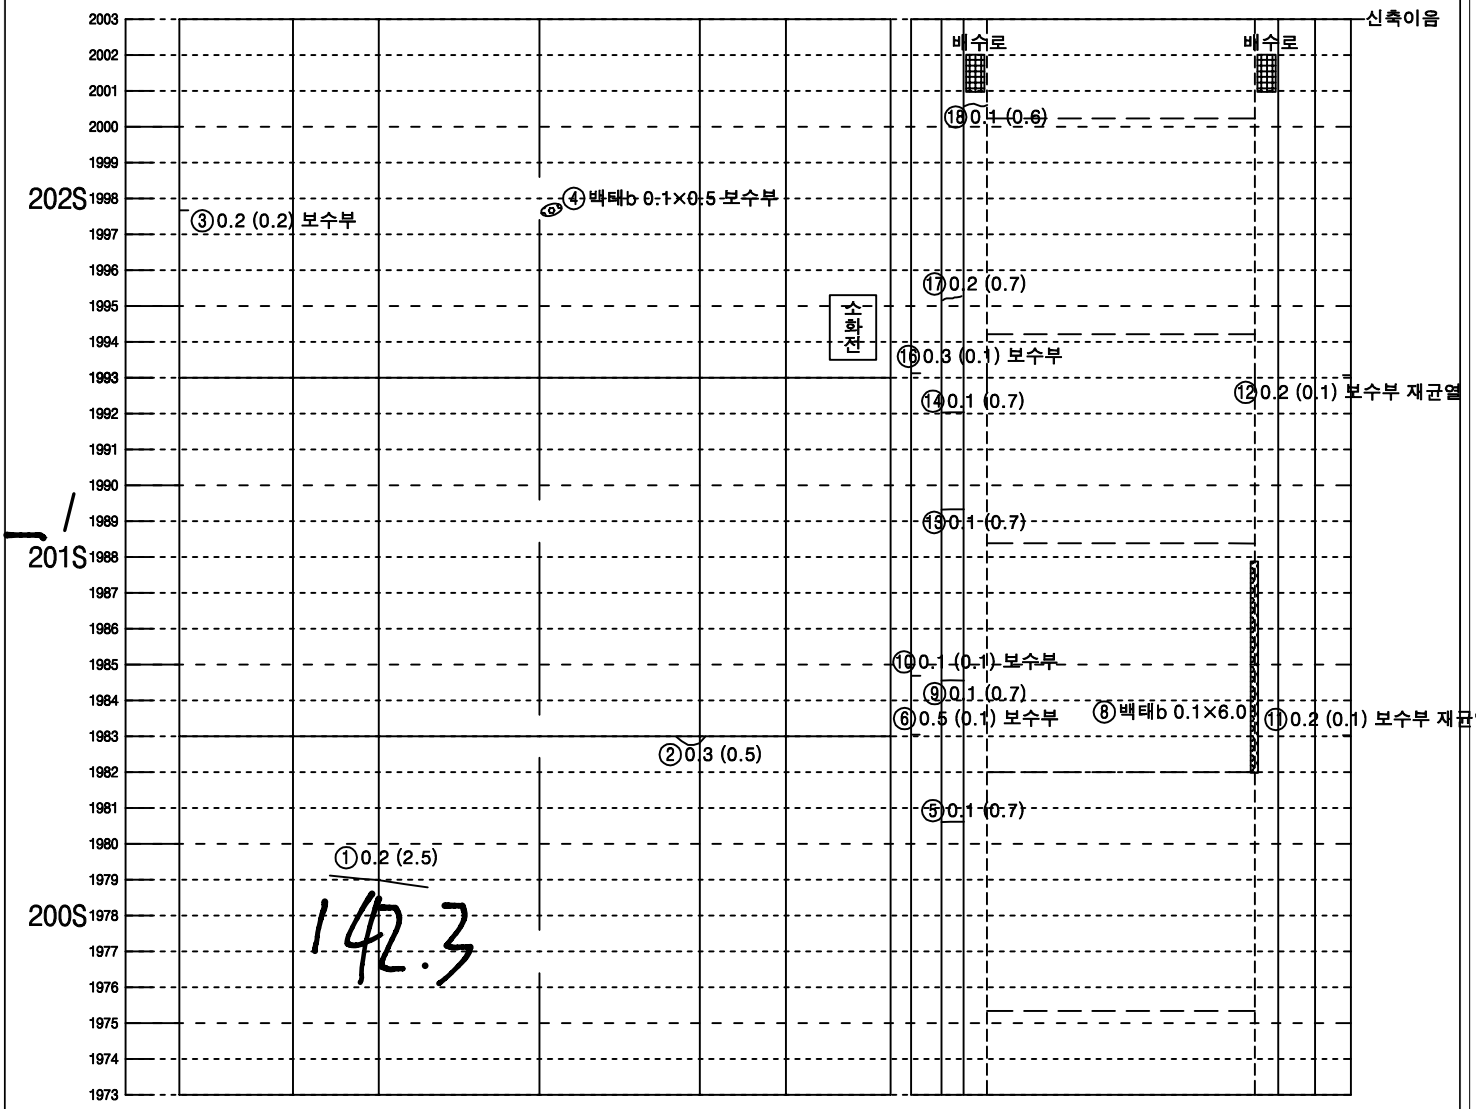



| 좌측벽체 (LW) | LC | RC | 우측벽체 (RW) |
|---|---|---|---|
| | 천 단 부 | | |
| 라 | 이 | | 닝 |

| 덮개 | 벽체 | | 벽체 | 덮개 |
|---|---|---|---|---|
| 공동구 | | 바 닥 | | 공동구 |
| 도 로 부 | | | | |

※ 229S~230S RW 하단 타일들뜸


KEY PLAN

속초

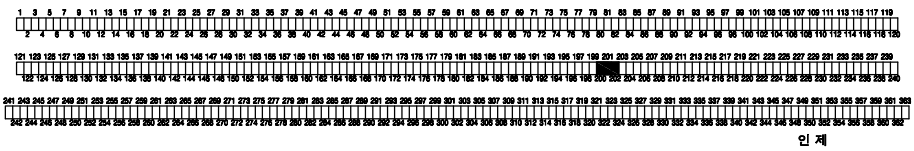

인제

SECTION

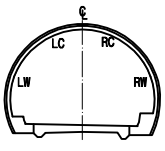



범 례

| | | | |
|---|---|---|---|
| 균열 | | 망상균열 | |
| 파손,탈락,박리,박락 | | 재료분리 | |
| 철근노출 | | 포트홀, 패임 | |
| 누수, 누수흔적 | | 배수구막힘 | |
| 백태, 결로 | | 이물질 퇴적 | |
| 기타 | | | |

| 발주처 | 미시령동서관통도로(주) | 진단기관 | 휴먼이앤씨 (주) | 용역명 | 2023년 미시령터널 정기 및 정밀안전점검 | 도면명 | 상행선 ( 229S~231S ) | 도면번호 | / 139 |
|---|---|---|---|---|---|---|---|---|---|

NOTE Created by Notein

# 미시령터널 상행선 외관조사망도

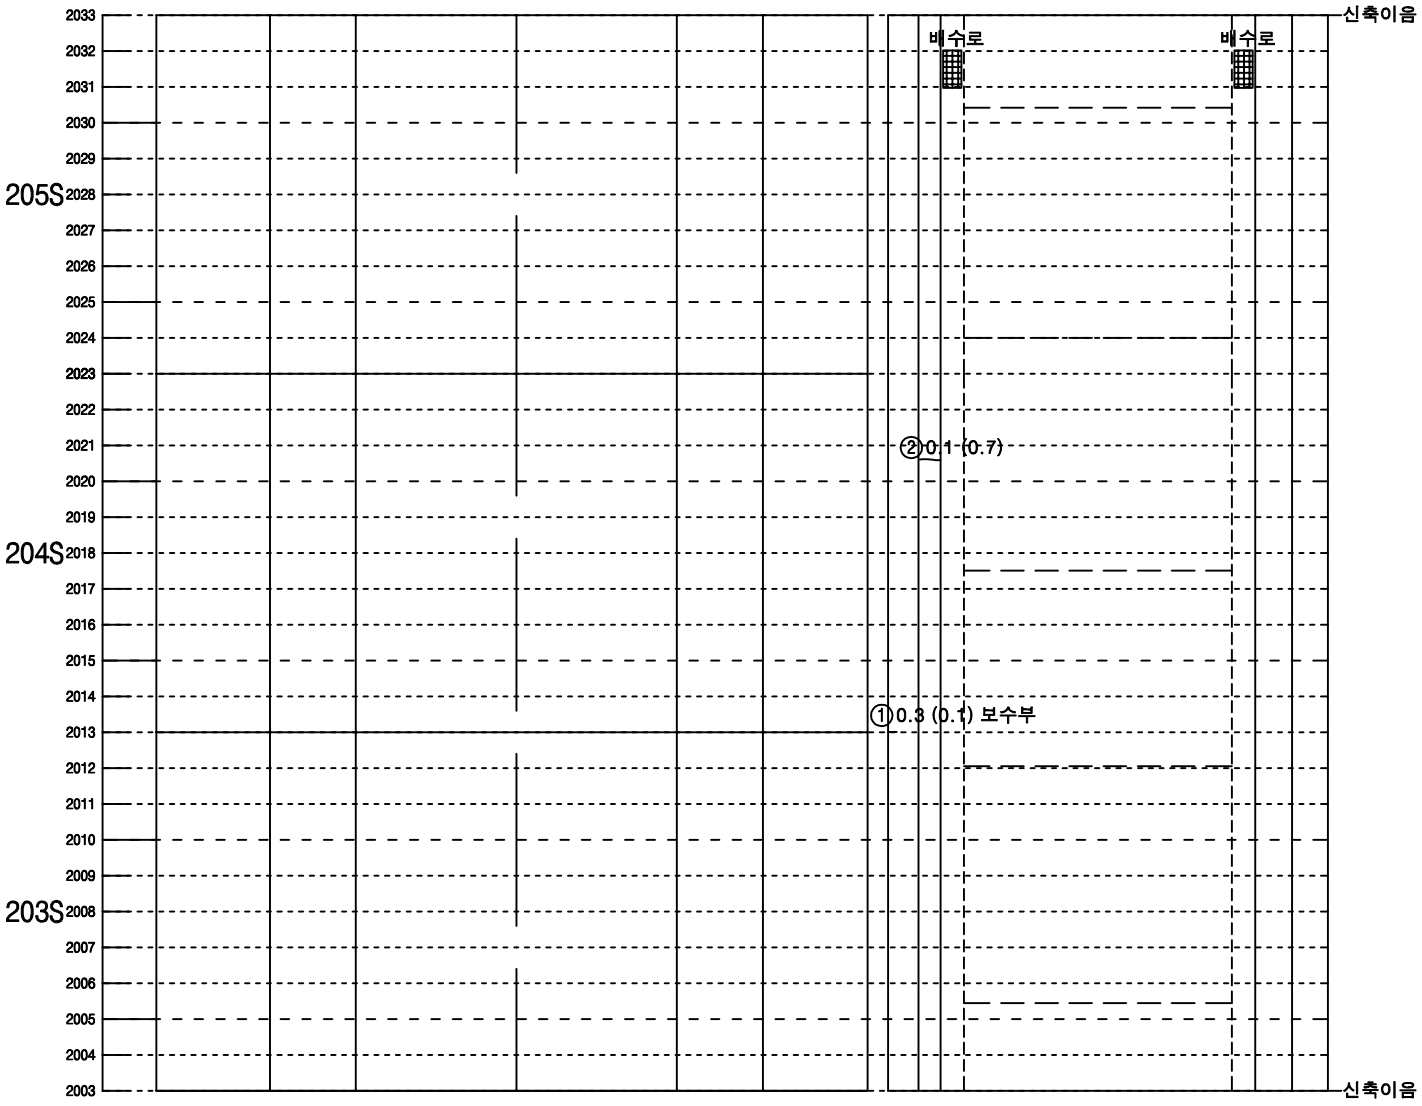



| 좌측벽체 (LW) | LC | RC | 우측벽체 (RW) |
|---|---|---|---|
| | 천 단 부 | | |
| 라 | 이 | | 닝 |

| 덮개 | 벽체 | | 벽체 | 덮개 |
|---|---|---|---|---|
| 공동구 | | 바 닥 | | 공동구 |
| 도 로 부 | | | | |

※ 232S~233S LW 하단 타일들뜸
※ 233S~234S RW 하단 타일들뜸


KEY PLAN

속 초

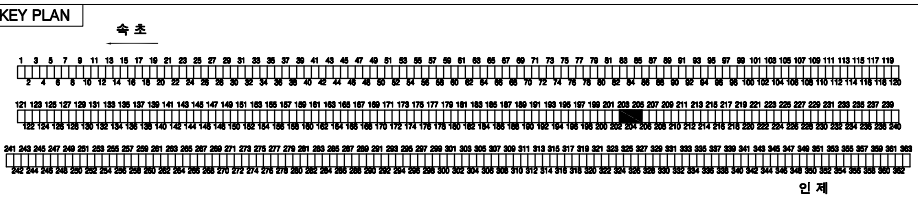

인 제

SECTION

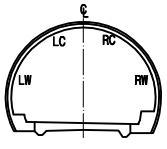



범 례

| | | | |
|---|---|---|---|
| 균열 | | 망상균열 | |
| 파손,탈락,박리,박락 | | 재료분리 | |
| 철근노출 | | 포트홀, 패임 | |
| 누수, 누수흔적 | | 배수구막힘 | |
| 백태, 결로 | | 이물질 퇴적 | |
| 기타 | | | |

| 발주처 | 미시령동서관통도로(주) | 진단기관 | 휴먼이앤씨 (주) | 용역명 | 2023년 미시령터널 정기 및 정밀안전점검 | 도면명 | 상행선 ( 232S~234S ) | 도면번호 | / 139 |
|---|---|---|---|---|---|---|---|---|---|

NOTE Created by Notein

# 미시령터널 상행선 외관조사망도

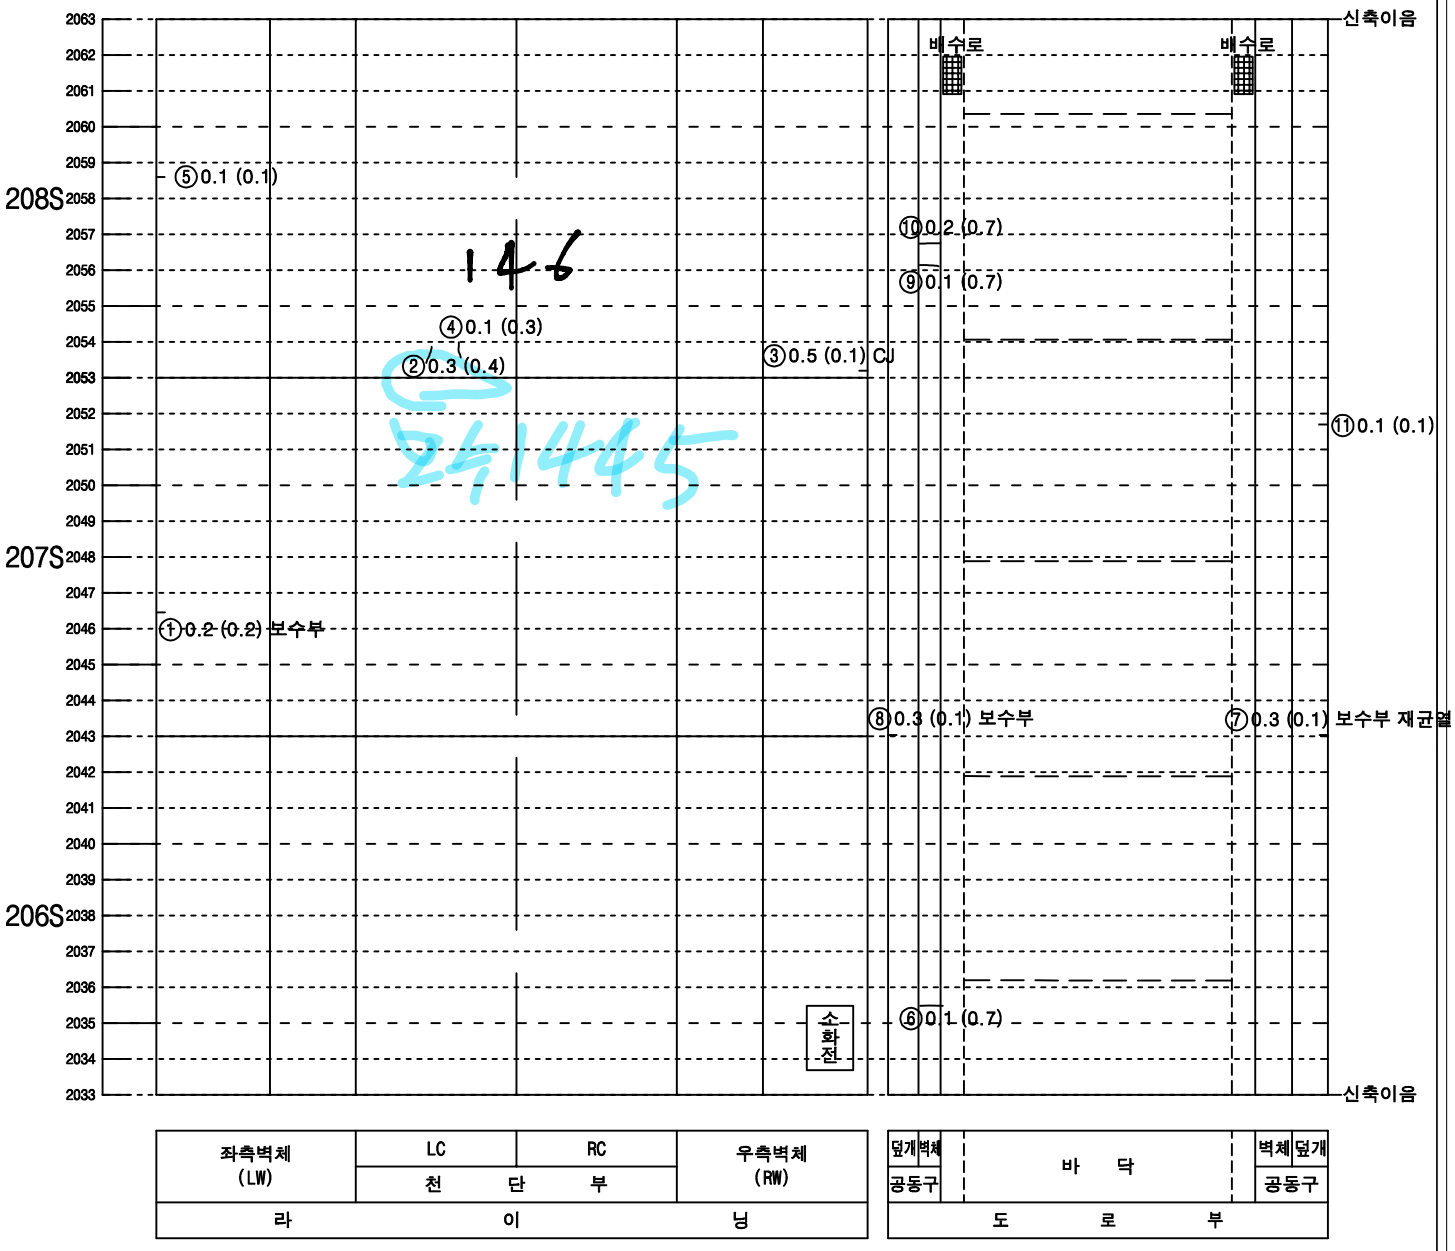


| 좌측벽체 (LW) | LC | RC | 우측벽체 (RW) |
|---|---|---|---|
| | 천 단 부 | | |
| 라 이 닝 | | | |


| 덮개 | 벽체 | 바 닥 | 벽체 | 덮개 |
|---|---|---|---|---|
| 공동구 | | | | 공동구 |
| 도 로 부 | | | | |

KEY PLAN

속 초

인 제

SECTION

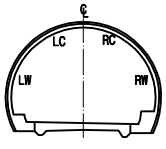



범 례

| | | | |
|---|---|---|---|
| 0.W0.2 | 균열 | | 망상균열 |
| | 파손, 탈락, 박리, 박락 | | 재료분리 |
| | 철근노출 | | 포트홀, 패임 |
| | 누수, 누수흔적 | | 배수구막힘 |
| | 백태, 결로 | | 이물질 퇴적 |
| | 기타 | | |

| 발주처 | 미시령동서관통도로(주) | 진단기관 | 휴먼이앤씨 (주) | 용역명 | 2023년 미시령터널 정기 및 정밀안전점검 | 도면명 | 상행선 ( 235S~237S ) | 도면번호 | / 139 |
|---|---|---|---|---|---|---|---|---|---|

NOTE Created by Notein

# 미시령터널 상행선 외관조사망도

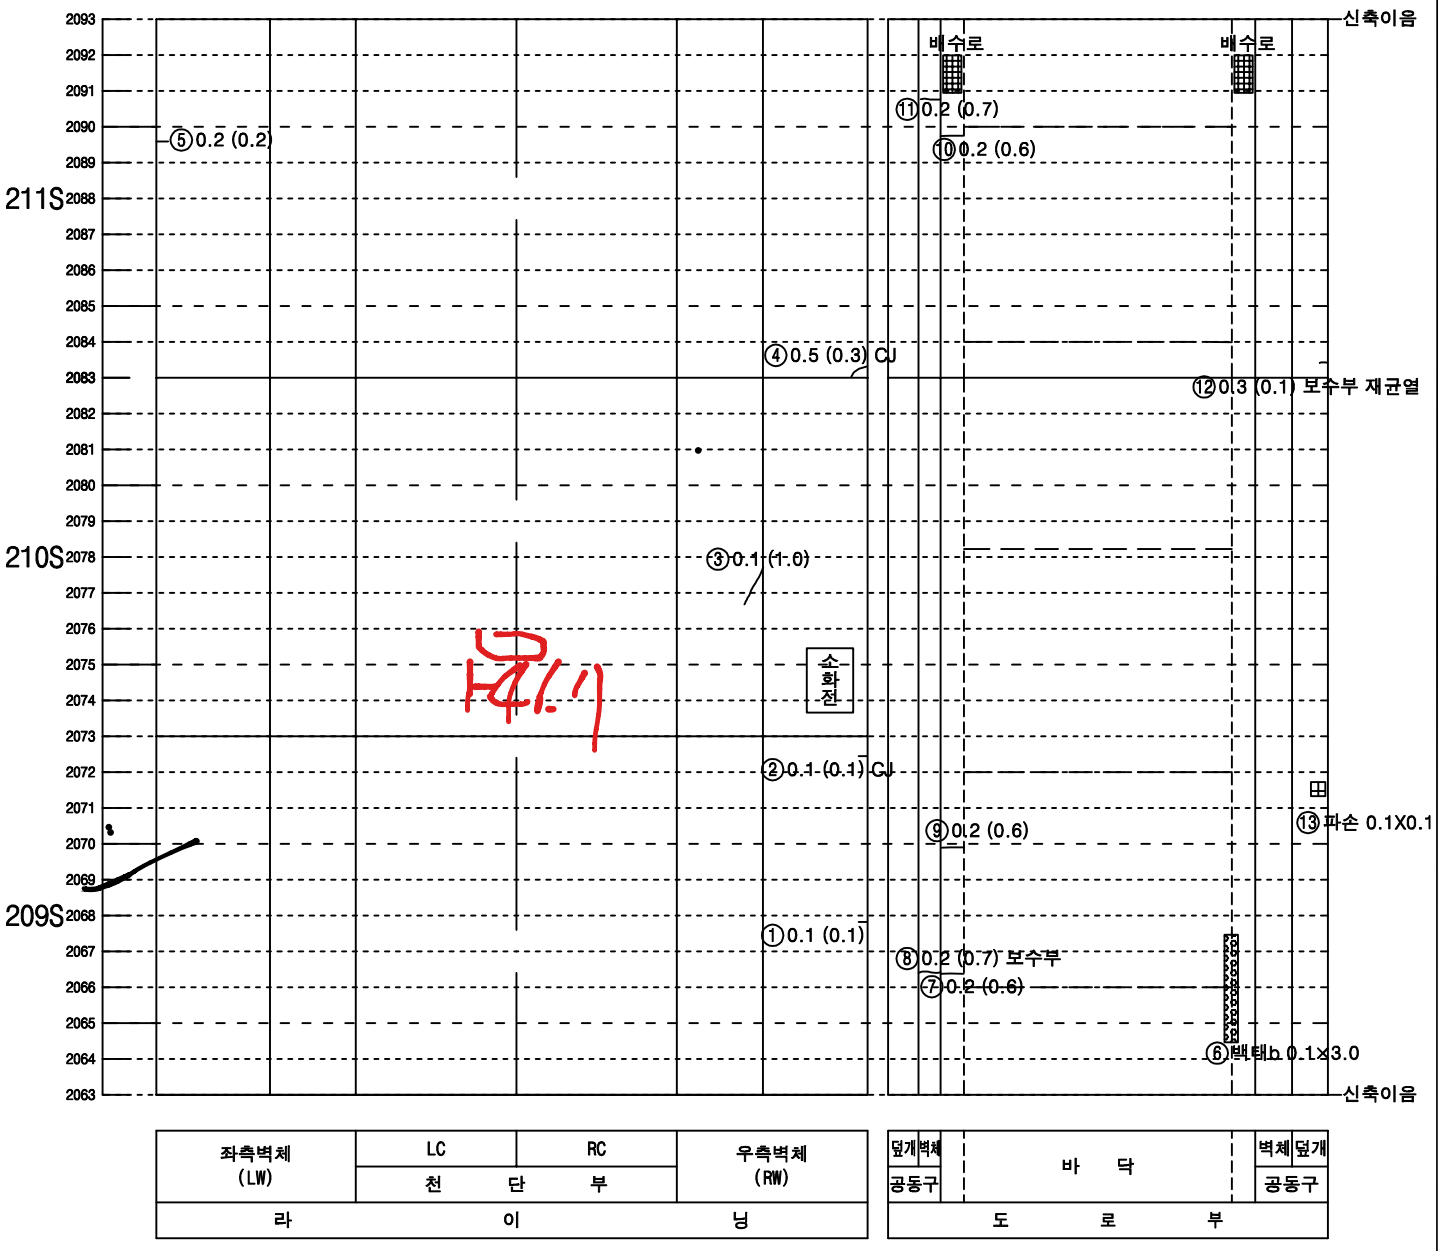


| 좌측벽체 (LW) | LC | RC | 우측벽체 (RW) |
|---|---|---|---|
| | 천 단 부 | | |
| 라 이 닝 | | | |


| 덮개벽체 | 바 닥 | 벽체덮개 |
|---|---|---|
| 공동구 | | 공동구 |
| 도 로 부 | | |

KEY PLAN

속 초

인 제

SECTION

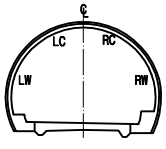



범 례

| | | | |
|---|---|---|---|
| 0.W0.2 | 균열 | | 망상균열 |
| | 파손,탈락,박리,박락 | | 재료분리 |
| | 철근노출 | | 포트홀, 패임 |
| | 누수, 누수흔적 | | 배수구막힘 |
| | 백태, 결로 | | 이물질 퇴적 |
| | 기타 | | |

| 발주처 | 미시령동서관통도로(주) | 진단기관 | 휴먼이앤씨 (주) | 용역명 | 2023년 미시령터널 정기 및 정밀안전점검 | 도면명 | 상행선 ( 238S~240S ) | 도면번호 | / 139 |
|---|---|---|---|---|---|---|---|---|---|

NOTE Created by Notein

# 미시령터널 상행선 외관조사망도

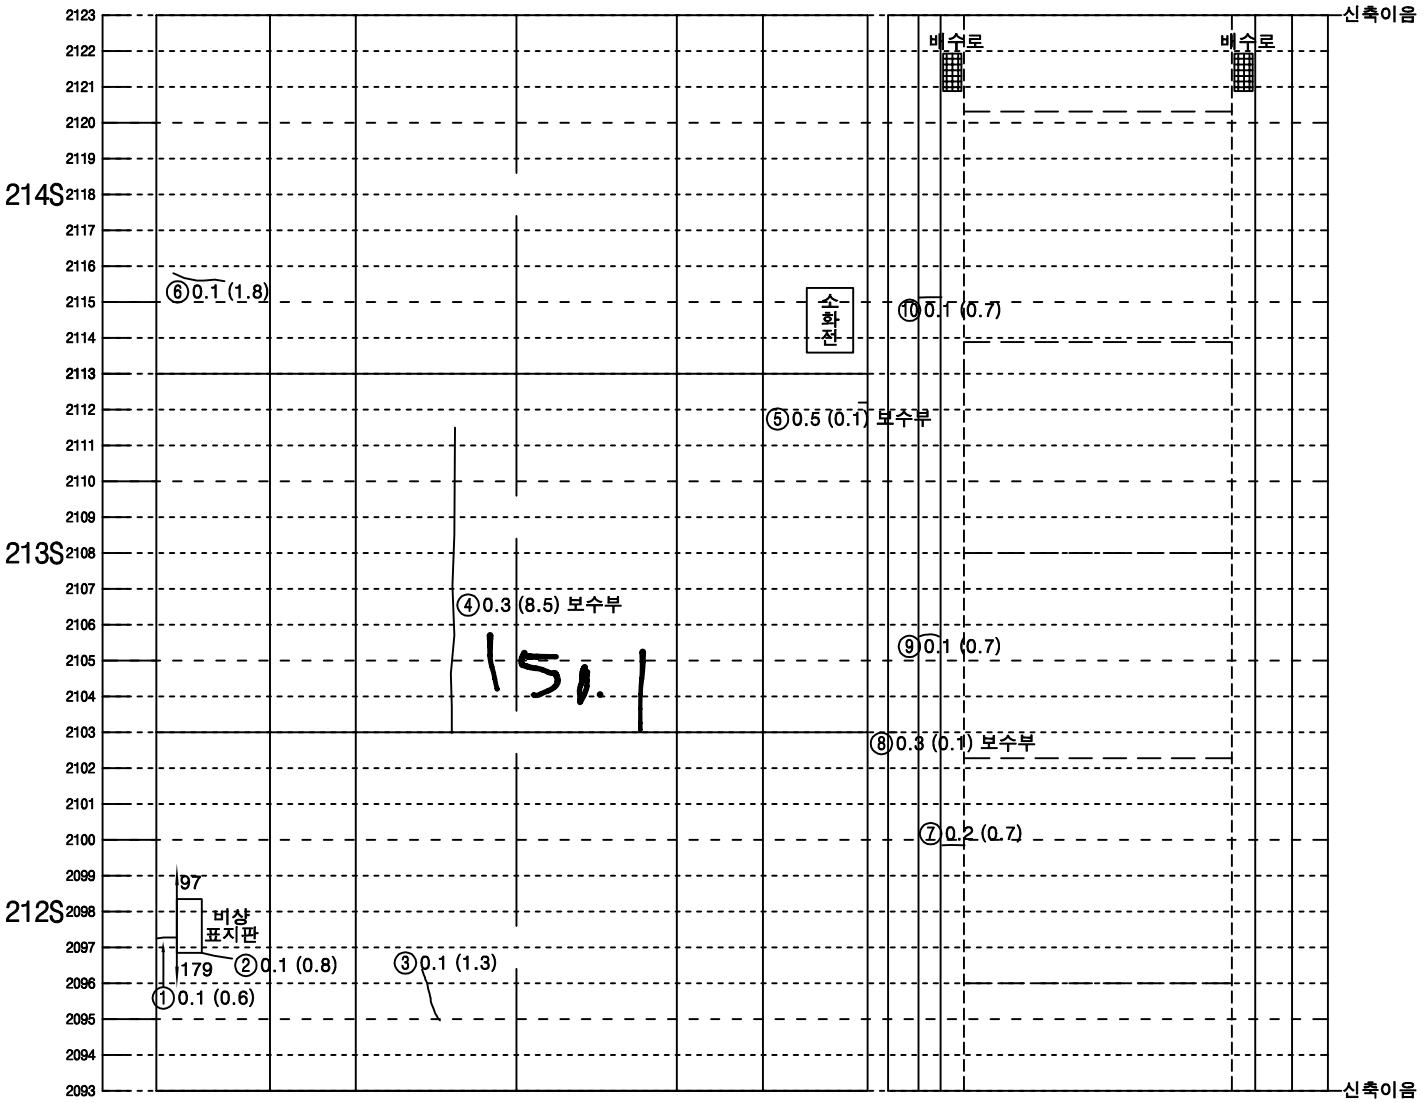


| 좌측벽체 (LW) | LC | RC | 우측벽체 (RW) |
|---|---|---|---|
| | 천 단 부 | | |
| 라 이 닝 | | | |


| 덮개 | 벽체 | | 벽체 | 덮개 |
|---|---|---|---|---|
| 공동구 | | 바 닥 | | 공동구 |
| 도 로 부 | | | | |

KEY PLAN

속초

인제

SECTION

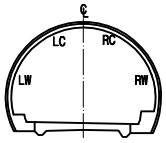



범 례

| | | | |
|---|---|---|---|
| 0.W0.2 | 균열 | | 망상균열 |
| | 파손,탈락,박리,박락 | | 재료분리 |
| | 철근노출 | | 포트홀, 패임 |
| | 누수, 누수흔적 | | 배수구막힘 |
| | 백태, 결로 | | 이물질 퇴적 |
| | 기타 | | |

| 발주처 | 미시령동서관통도로(주) | 진단기관 | 휴먼이앤씨 (주) | 용역명 | 2023년 미시령터널 정기 및 정밀안전점검 | 도면명 | 상행선 ( 241S~243S ) | 도면번호 | 81 / 139 |
|---|---|---|---|---|---|---|---|---|---|

Created by Notein


# 미시령터널 상행선 외관조사망도

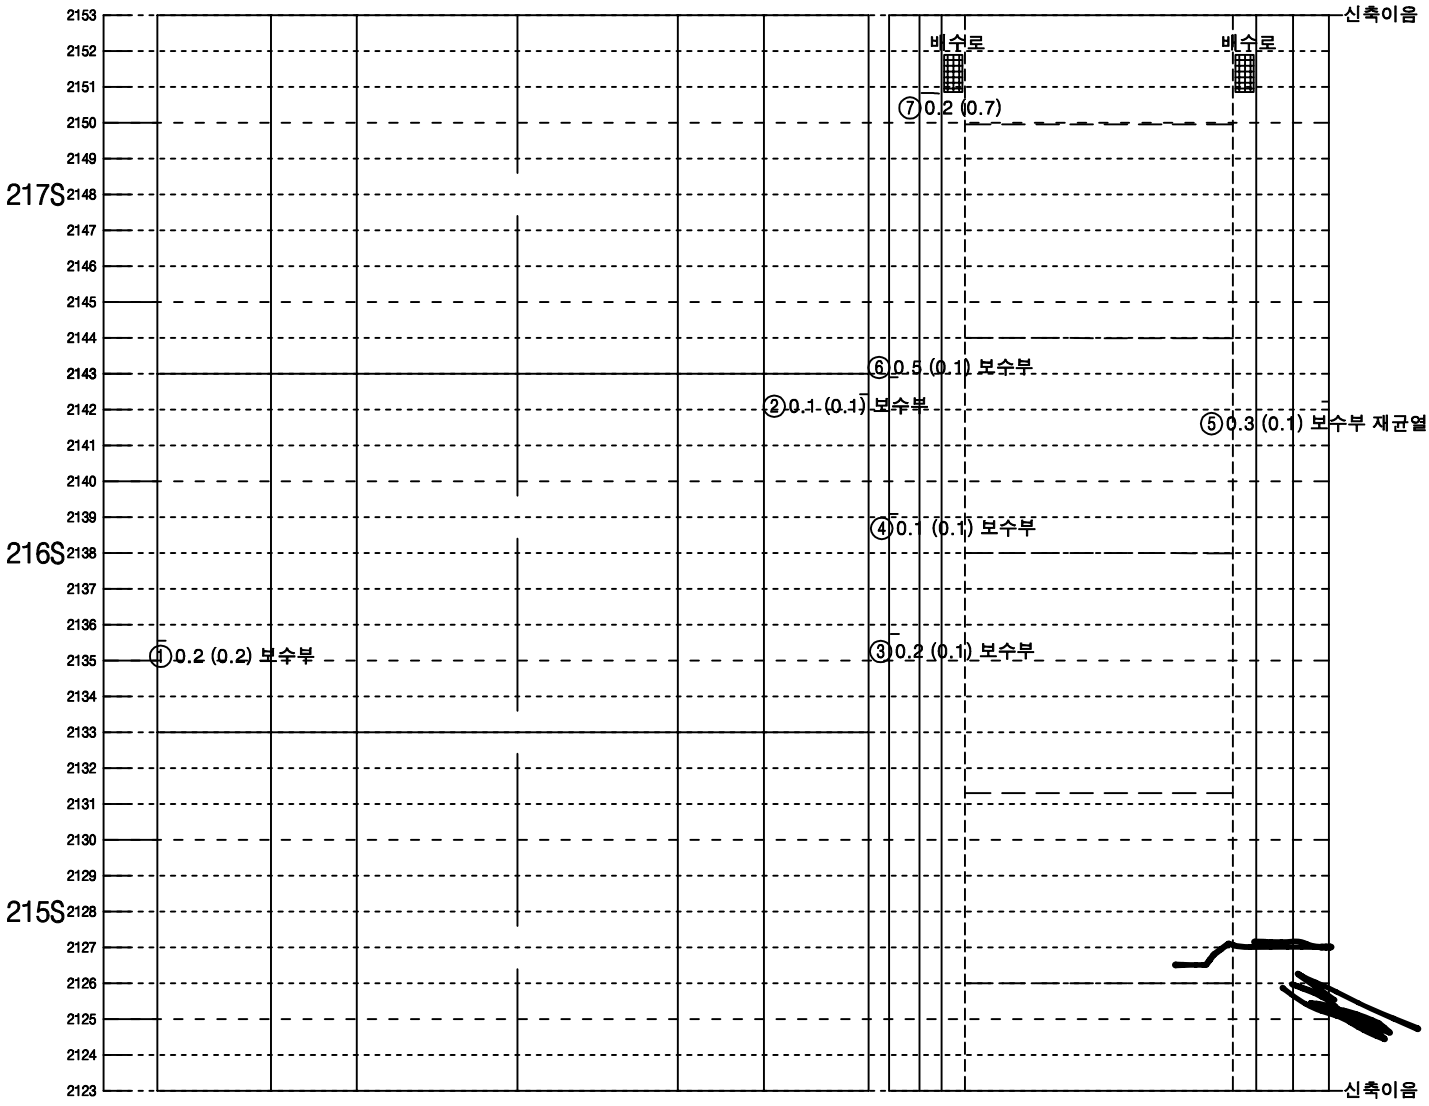



| 좌측벽체 (LW) | LC | RC | 우측벽체 (RW) |
|---|---|---|---|
| | 천 단 부 | | |
| 라 이 닝 | | | |

| 덮개 | 벽체 | | 벽체 | 덮개 |
|---|---|---|---|---|
| 공동구 | | 바 닥 | | 공동구 |
| 도 로 부 | | | | |

KEY PLAN

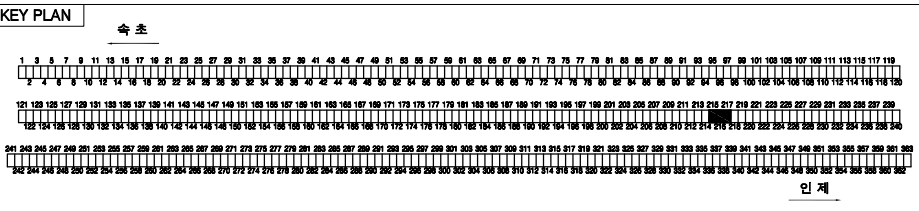


SECTION

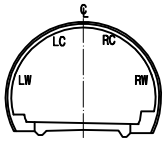



범 례

| | | | |
|---|---|---|---|
| 0.W0.2 | 균열 | | 망상균열 |
| | 파손,탈락,박리,박락 | | 재료분리 |
| | 철근노출 | | 포트홀, 패임 |
| | 누수, 누수흔적 | | 배수구막힘 |
| | 백태, 결로 | | 이물질 퇴적 |
| | 기타 | | |

| 발주처 | 미시령동서관통도로(주) | 진단기관 | 휴먼이앤씨 (주) | 용역명 | 2023년 미시령터널 정기 및 정밀안전점검 | 도면명 | 상행선 ( 244S~246S ) | 도면번호 | 82 / 139 |
|---|---|---|---|---|---|---|---|---|---|

NOTE Created by Notein

# 미시령터널 상행선 외관조사망도

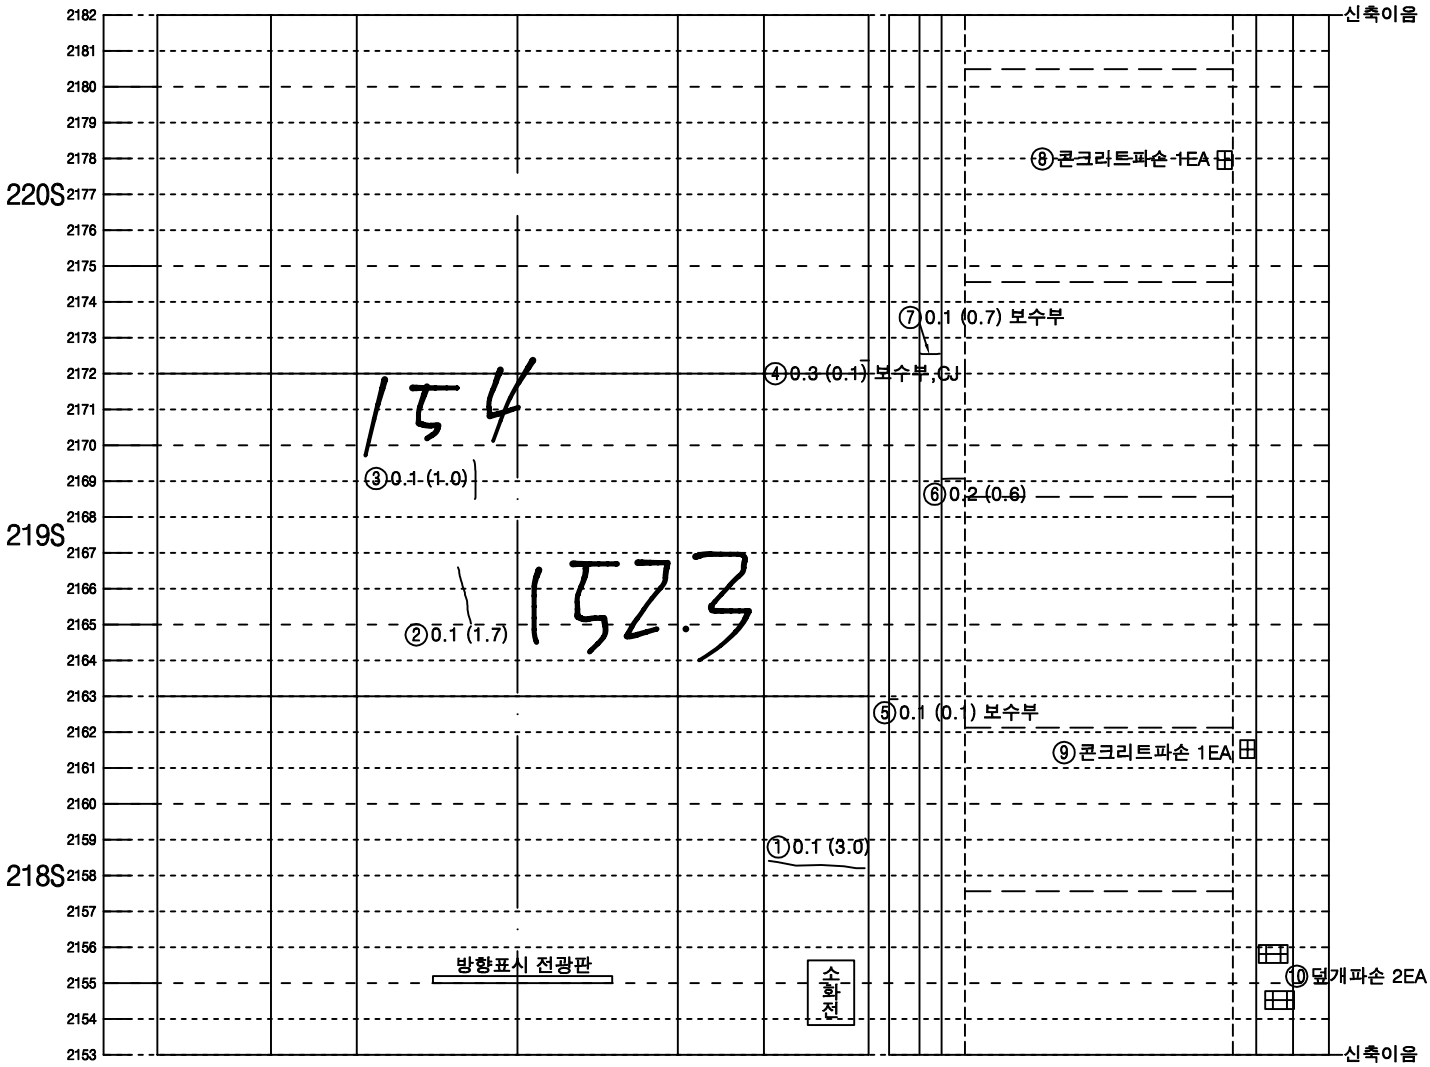


| 좌측벽체 (LW) | LC | RC | 우측벽체 (RW) |
|---|---|---|---|
| | 천 단 부 | | |
| 라 이 닝 | | | |


| 덮개 | 벽체 | | 벽체 | 덮개 |
|---|---|---|---|---|
| 공동구 | | 바 닥 | | 공동구 |
| 도 로 부 | | | | |

KEY PLAN

속초

인제

SECTION

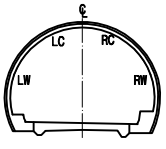



범 례

| | | | |
|---|---|---|---|
| 0.W0.2 | 균열 | | 망상균열 |
| | 파손,탈락,박리,박락 | | 재료분리 |
| | 철근노출 | | 포트홀, 패임 |
| | 누수, 누수흔적 | | 배수구막힘 |
| | 백태, 결로 | | 이물질 퇴적 |
| | 기타 | | |

| 발주처 | 미시령동서관통도로(주) | 진단기관 | 휴먼이앤씨 (주) | 용역명 | 2023년 미시령터널 정기 및 정밀안전점검 | 도면명 | 상행선 ( 247S~249S ) | 도면번호 | 83 / 139 |
|---|---|---|---|---|---|---|---|---|---|

NOTE Created by Notein


# 미시령터널 상행선 외관조사망도

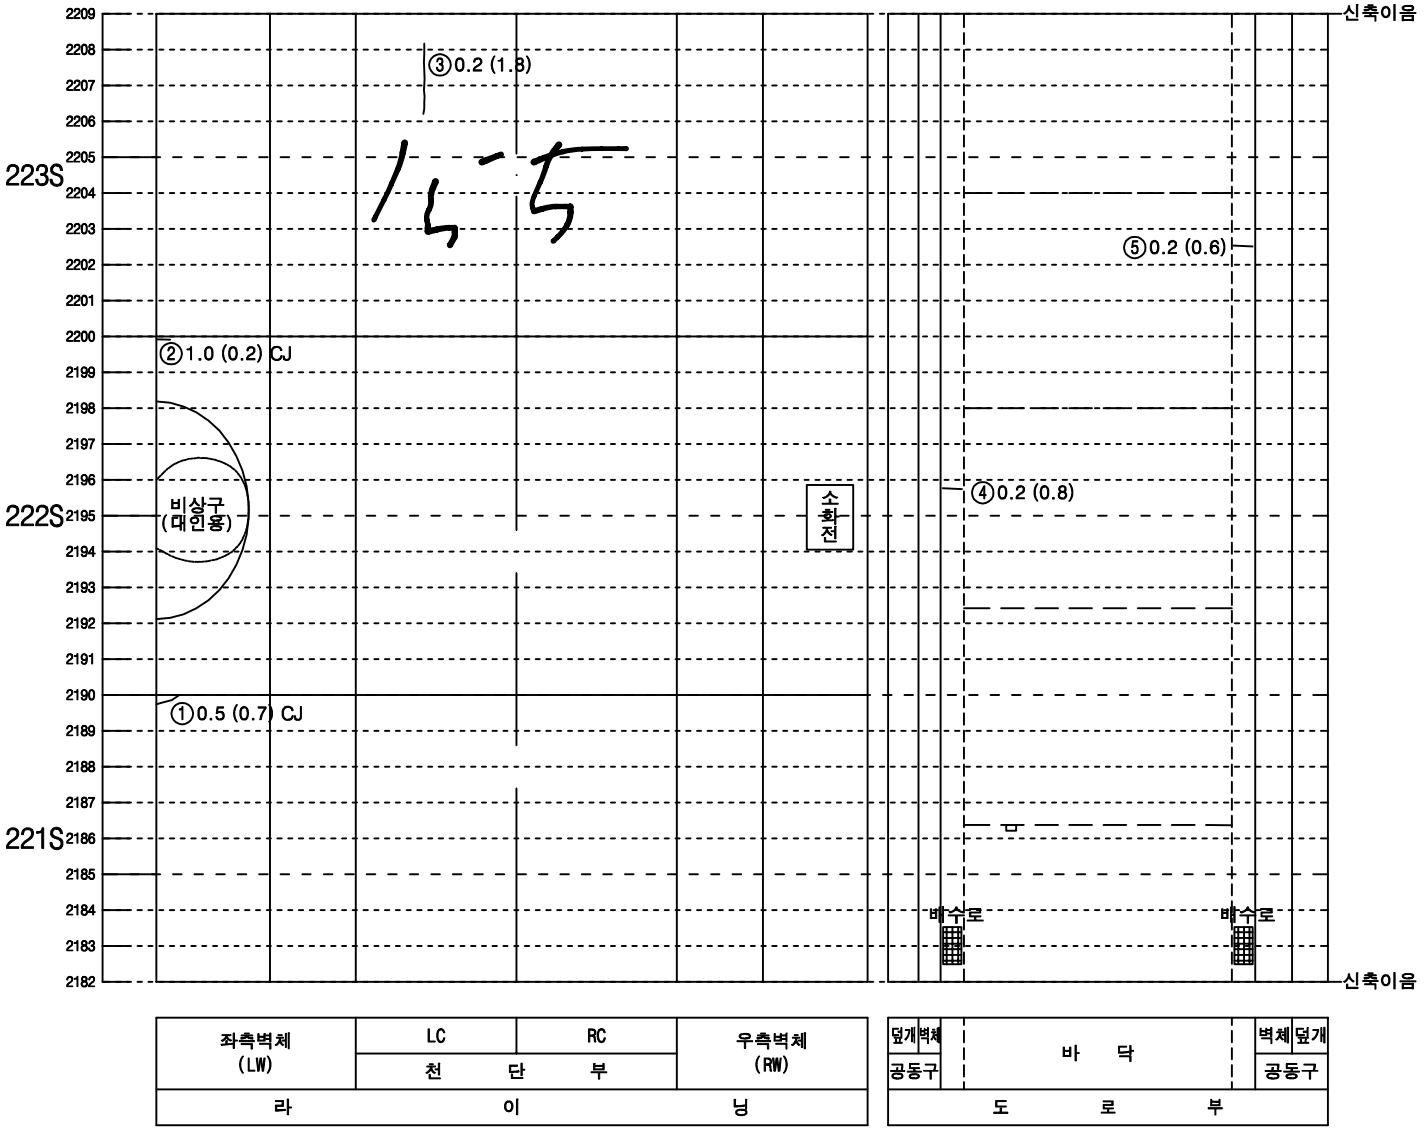



| 좌측벽체 (LW) | LC | RC | 우측벽체 (RW) |
|---|---|---|---|
| | 천 단 부 | | |
| 라 | 이 | | 닝 |

| 덮개 | 벽체 | | 벽체 | 덮개 |
|---|---|---|---|---|
| 공동구 | | 바 닥 | | 공동구 |
| 도 로 부 | | | | |

KEY PLAN

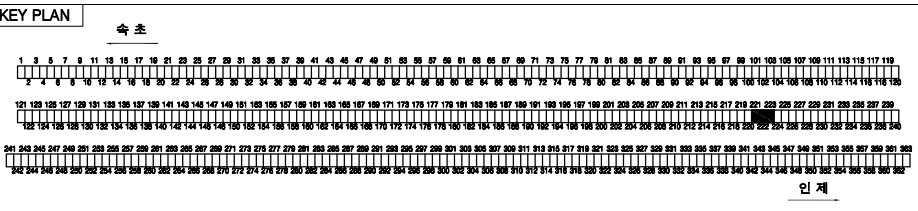


SECTION

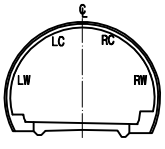



범 례

| | | | |
|---|---|---|---|
| 0.W0.2 | 균열 | | 망상균열 |
| | 파손,탈락,박리,박락 | | 재료분리 |
| | 철근노출 | | 포트홀, 패임 |
| | 누수, 누수흔적 | | 배수구막힘 |
| | 백태, 결로 | | 이물질 퇴적 |
| | 기타 | | |

| 발주처 | 미시령동서관통도로(주) | 진단기관 | 휴먼이앤씨 (주) | 용역명 | 2023년 미시령터널 정기 및 정밀안전점검 | 도면명 | 상행선 ( 250S~252S ) | 도면번호 | 84 / 139 |
|---|---|---|---|---|---|---|---|---|---|

NOTE Created by Notein

# 미시령터널 상행선 외관조사망도

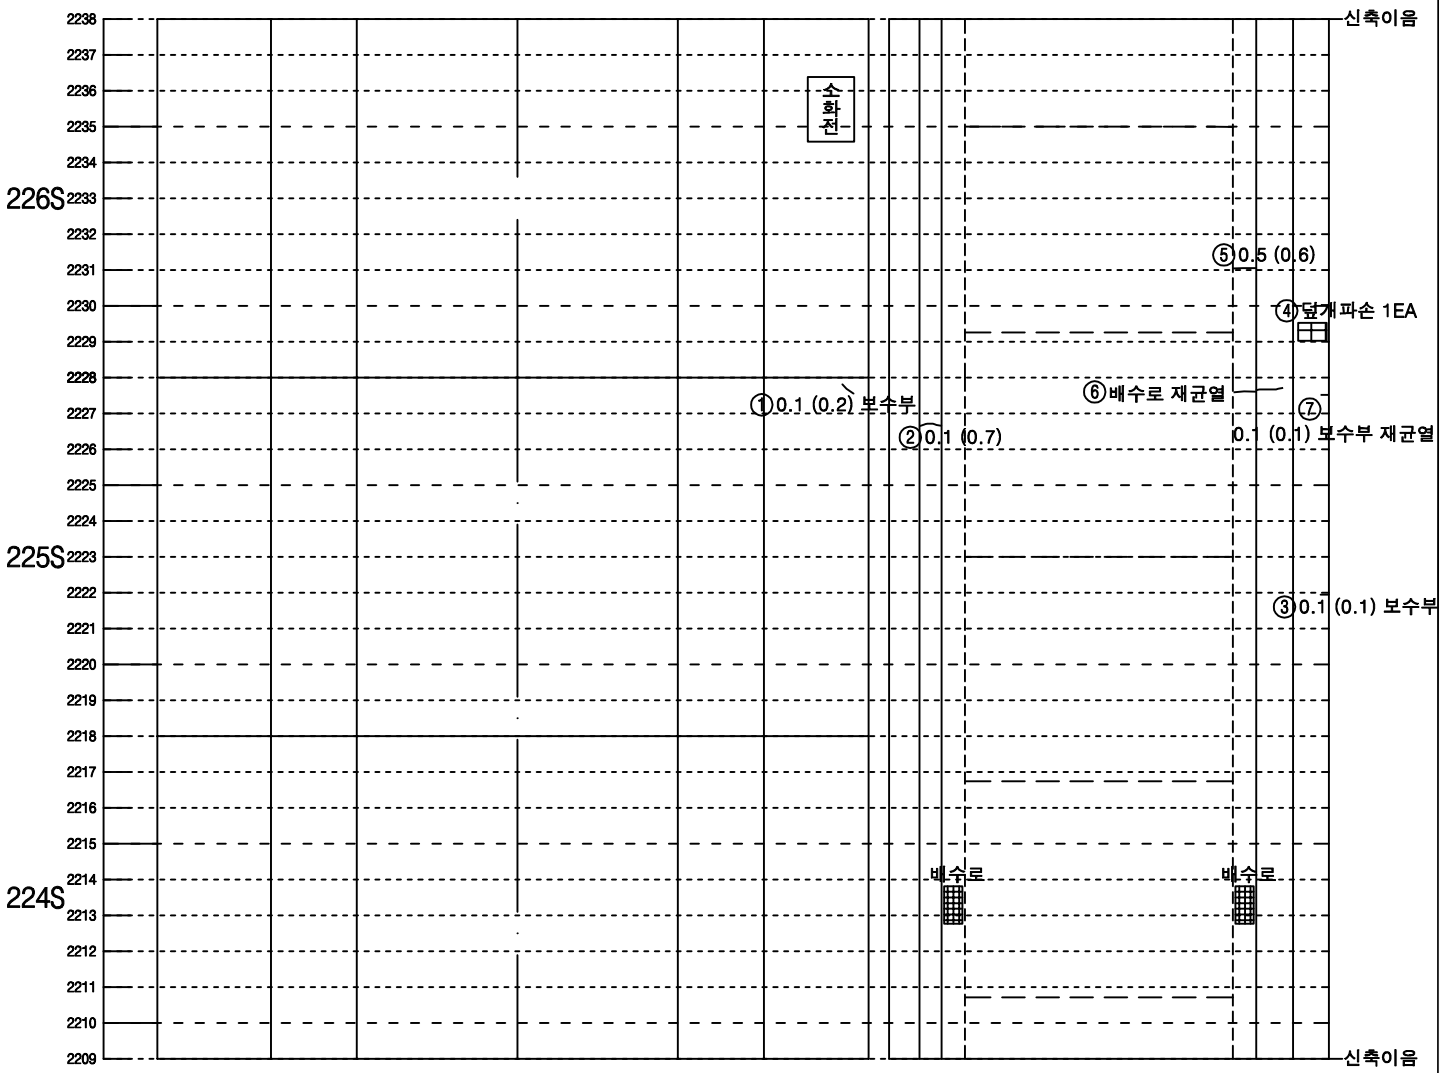


| 좌측벽체 (LW) | LC | RC | 우측벽체 (RW) |
|---|---|---|---|
| | 천 단 부 | | |
| 라 이 닝 | | | |


| 덮개 | 벽체 | | 벽체 | 덮개 |
|---|---|---|---|---|
| 공동구 | | 바 닥 | | 공동구 |
| 도 로 부 | | | | |

KEY PLAN

속 초

인 제

SECTION

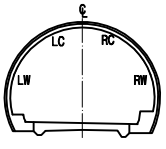



범 례

| | | | |
|---|---|---|---|
| 0.W0.2 | 균열 | | 망상균열 |
| | 파손,탈락,박리,박락 | | 재료분리 |
| | 철근노출 | | 포트홀, 패임 |
| | 누수, 누수흔적 | | 배수구막힘 |
| | 백태, 결로 | | 이물질 퇴적 |
| | 기타 | | |

| 발주처 | 미시령동서관통도로(주) | 진단기관 | 휴먼이앤씨 (주) | 용역명 | 2023년 미시령터널 정기 및 정밀안전점검 | 도면명 | 상행선 ( 253S~255S ) | 도면번호 | 85 / 139 |
|---|---|---|---|---|---|---|---|---|---|

NOTE Created by Notein

# 미시령터널 상행선 외관조사망도

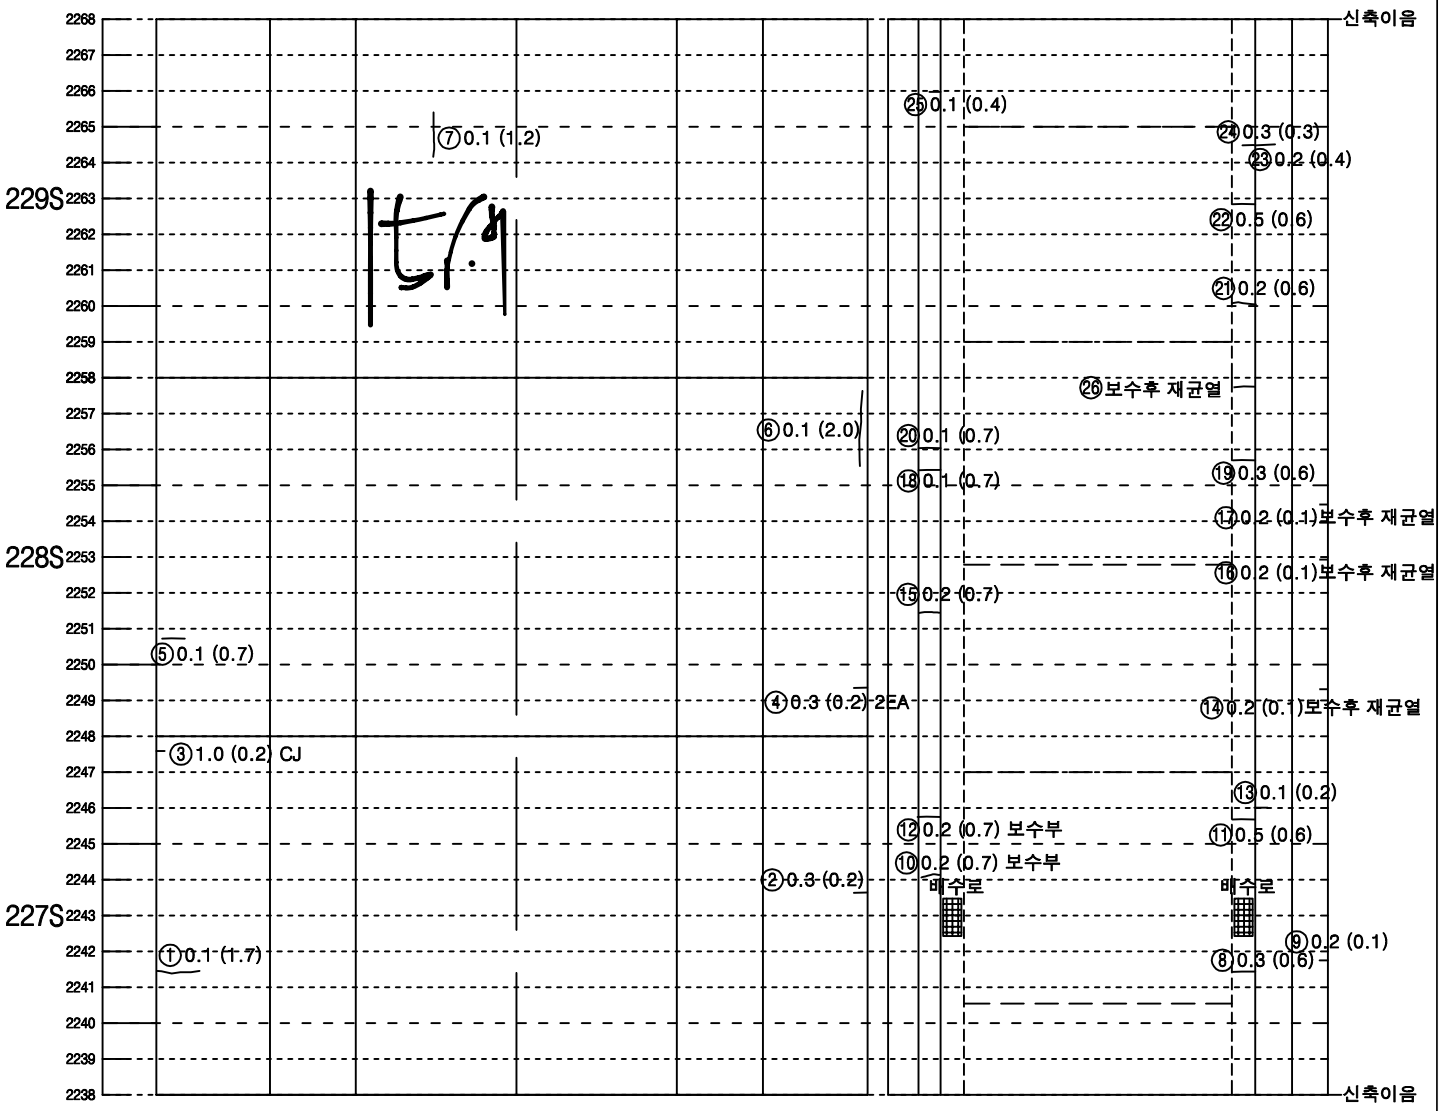


| 좌측벽체 (LW) | LC | RC | 우측벽체 (RW) |
|---|---|---|---|
| | 천 단 부 | | |
| 라 이 닝 | | | |


| 덮개 | 벽체 | | 벽체 | 덮개 |
|---|---|---|---|---|
| 공동구 | | 바 닥 | | 공동구 |
| 도 로 부 | | | | |

KEY PLAN

속초

인제

SECTION

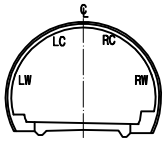



범 례

| | | | |
|---|---|---|---|
| 0.W0.2 | 균열 | | 망상균열 |
| | 파손,탈락,박리,박락 | | 재료분리 |
| | 철근노출 | | 포트홀, 패임 |
| | 누수, 누수흔적 | | 배수구막힘 |
| | 백태, 결로 | | 이물질 퇴적 |
| | 기타 | | |

| 발주처 | 미시령동서관통도로(주) | 진단기관 | 휴먼이앤씨 (주) | 용역명 | 2023년 미시령터널 정기 및 정밀안전점검 | 도면명 | 상행선 ( 256S~258S ) | 도면번호 | 86 / 139 |
|---|---|---|---|---|---|---|---|---|---|

NOTE Created by Notein

# 미시령터널 상행선 외관조사망도

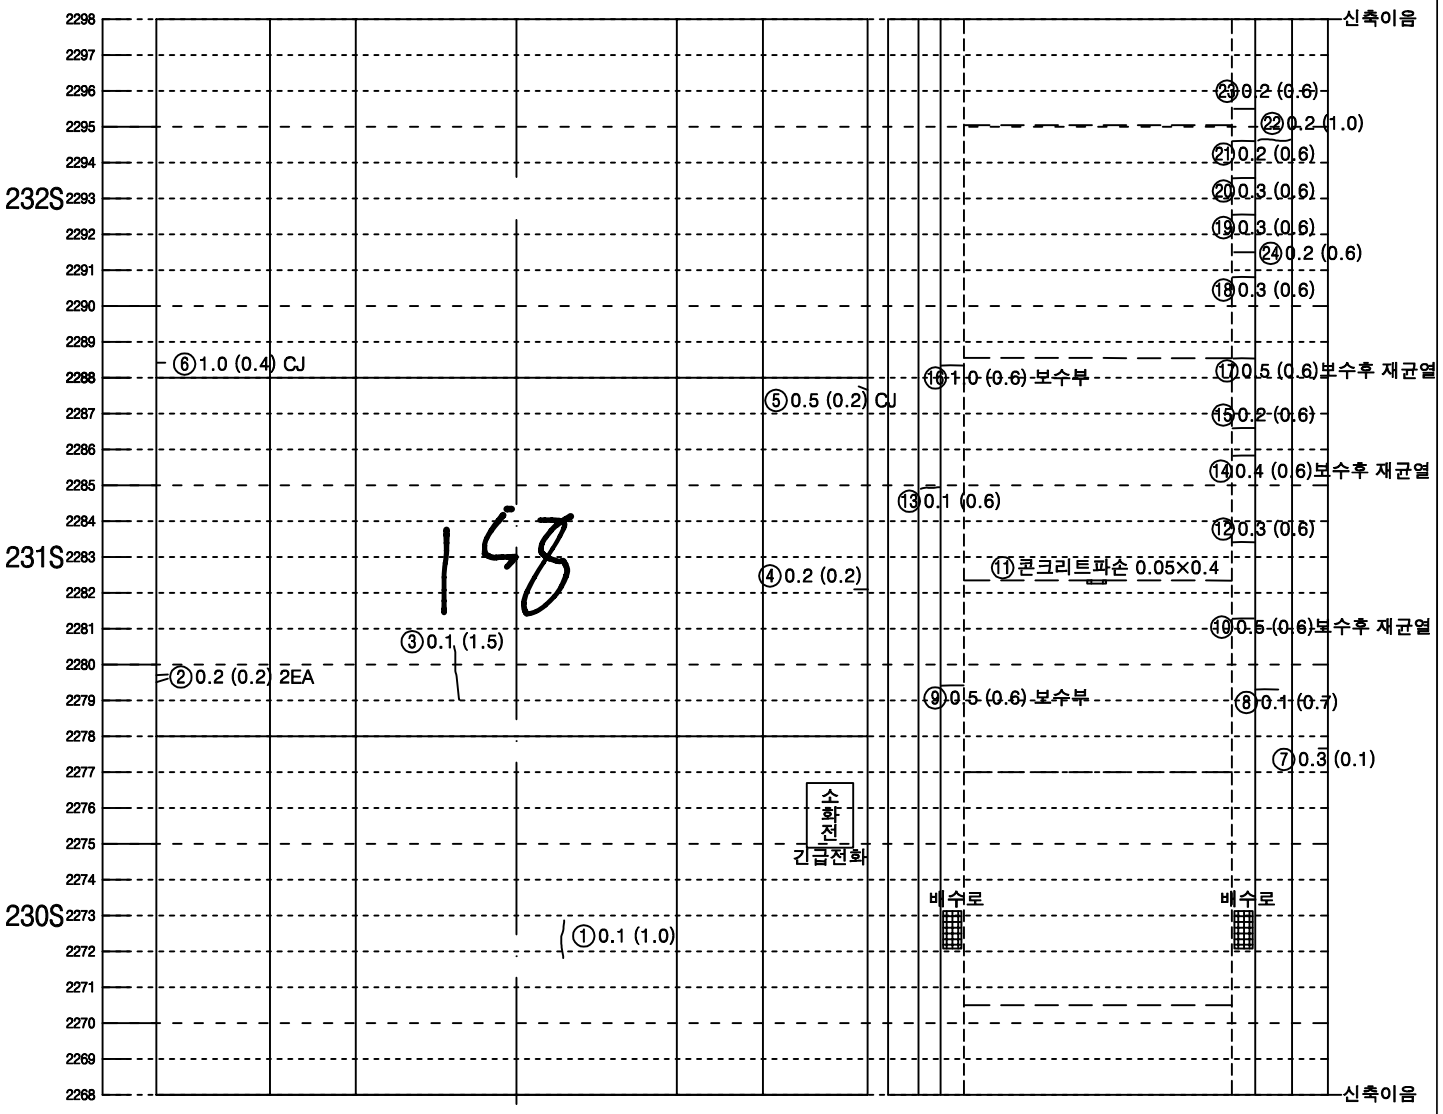


| 좌측벽체 (LW) | LC | RC | 우측벽체 (RW) |
|---|---|---|---|
| | 천 단 부 | | |
| 라 이 닝 | | | |


| 덮개 | 벽체 | 바 닥 | 벽체 | 덮개 |
|---|---|---|---|---|
| 공동구 | | | | 공동구 |
| 도 로 부 | | | | |

KEY PLAN

속초

인제

SECTION

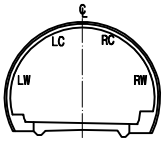



범 례

| | | | |
|---|---|---|---|
| 0.W0.2 | 균열 | | 망상균열 |
| | 파손,탈락,박리,박락 | | 재료분리 |
| | 철근노출 | | 포트홀, 패임 |
| | 누수, 누수흔적 | | 배수구막힘 |
| | 백태, 결로 | | 이물질 퇴적 |
| | 기타 | | |

| 발주처 | 미시령동서관통도로(주) | 진단기관 | 휴먼이앤씨 (주) | 용역명 | 2023년 미시령터널 정기 및 정밀안전점검 | 도면명 | 상행선 ( 259S~261S ) | 도면번호 | 87 / 139 |
|---|---|---|---|---|---|---|---|---|---|

NOTE Created by Notein

# 미시령터널 상행선 외관조사망도

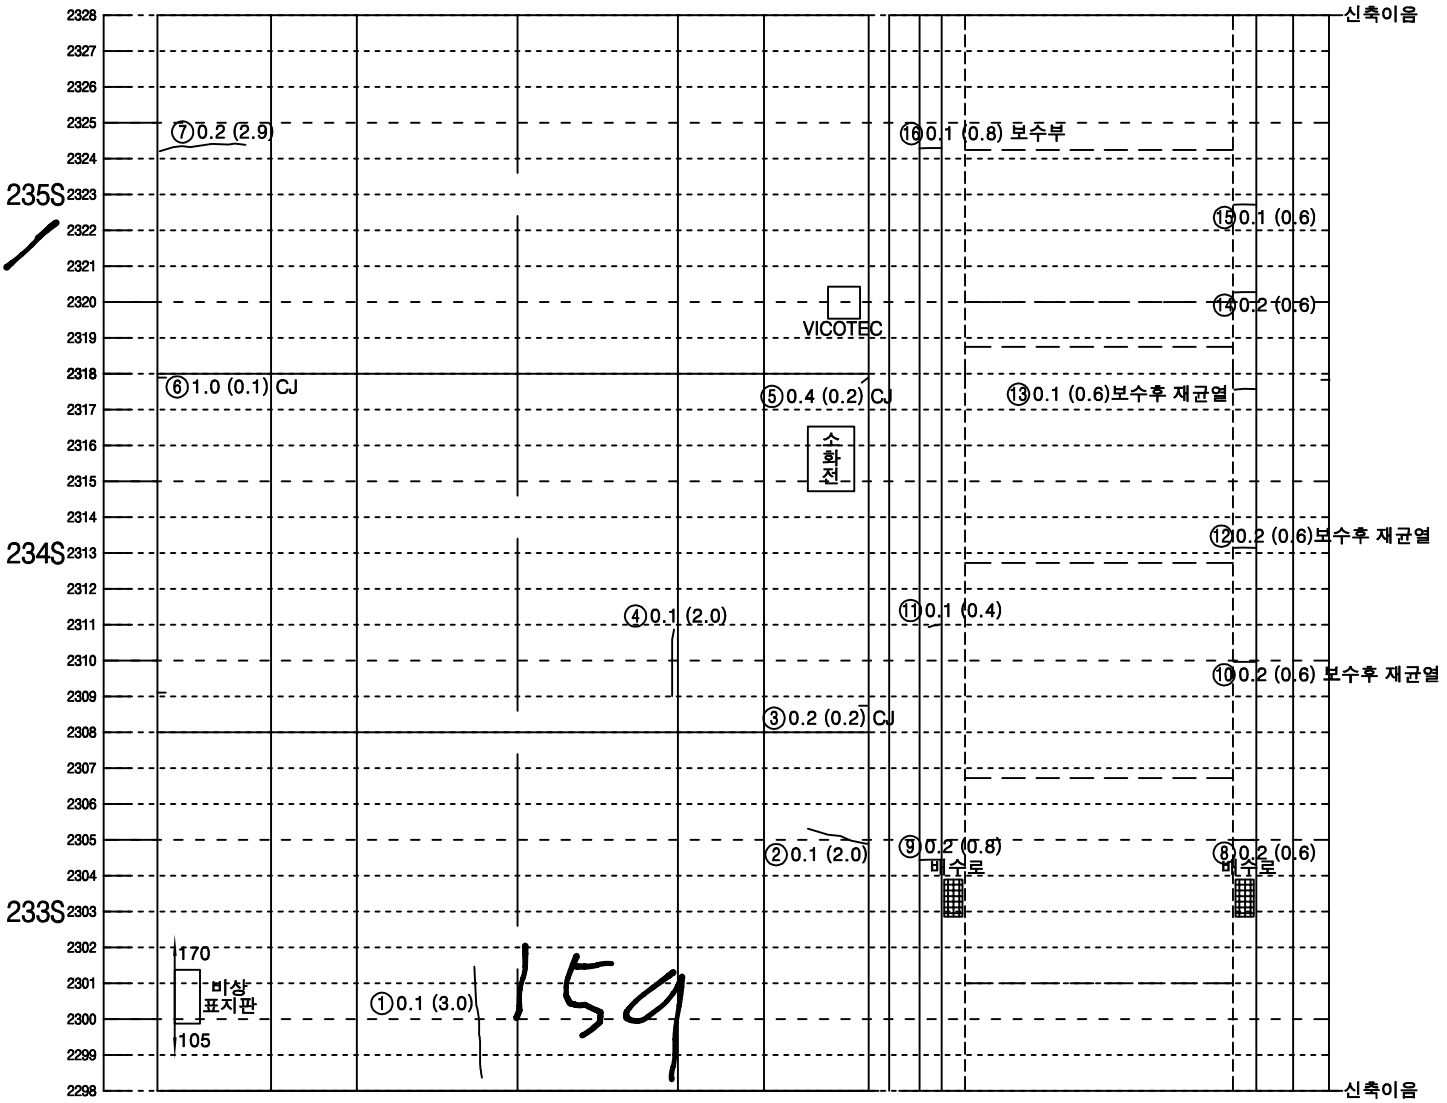


| 좌측벽체 (LW) | LC | RC | 우측벽체 (RW) |
|---|---|---|---|
| | 천 단 부 | | |
| 라 이 닝 | | | |


| 덮개 | 벽체 | 바 닥 | 벽체 | 덮개 |
|---|---|---|---|---|
| 공동구 | | | | 공동구 |
| 도 로 부 | | | | |

KEY PLAN

속초

인제

SECTION

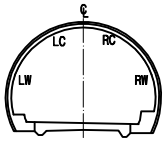



범 례

| | | | |
|---|---|---|---|
| 0.W0.2 | 균열 | | 망상균열 |
| | 파손,탈락,박리,박락 | | 재료분리 |
| | 철근노출 | | 포트홀, 패임 |
| | 누수, 누수흔적 | | 배수구막힘 |
| | 백태, 결로 | | 이물질 퇴적 |
| | 기타 | | |

| 발주처 | 미시령동서관통도로(주) | 진단기관 | 휴먼이앤씨 (주) | 용역명 | 2023년 미시령터널 정기 및 정밀안전점검 | 도면명 | 상행선 ( 262S~264S ) | 도면번호 | 88 / 139 |
|---|---|---|---|---|---|---|---|---|---|

NOTE Created by Notein

# 미시령터널 상행선 외관조사망도

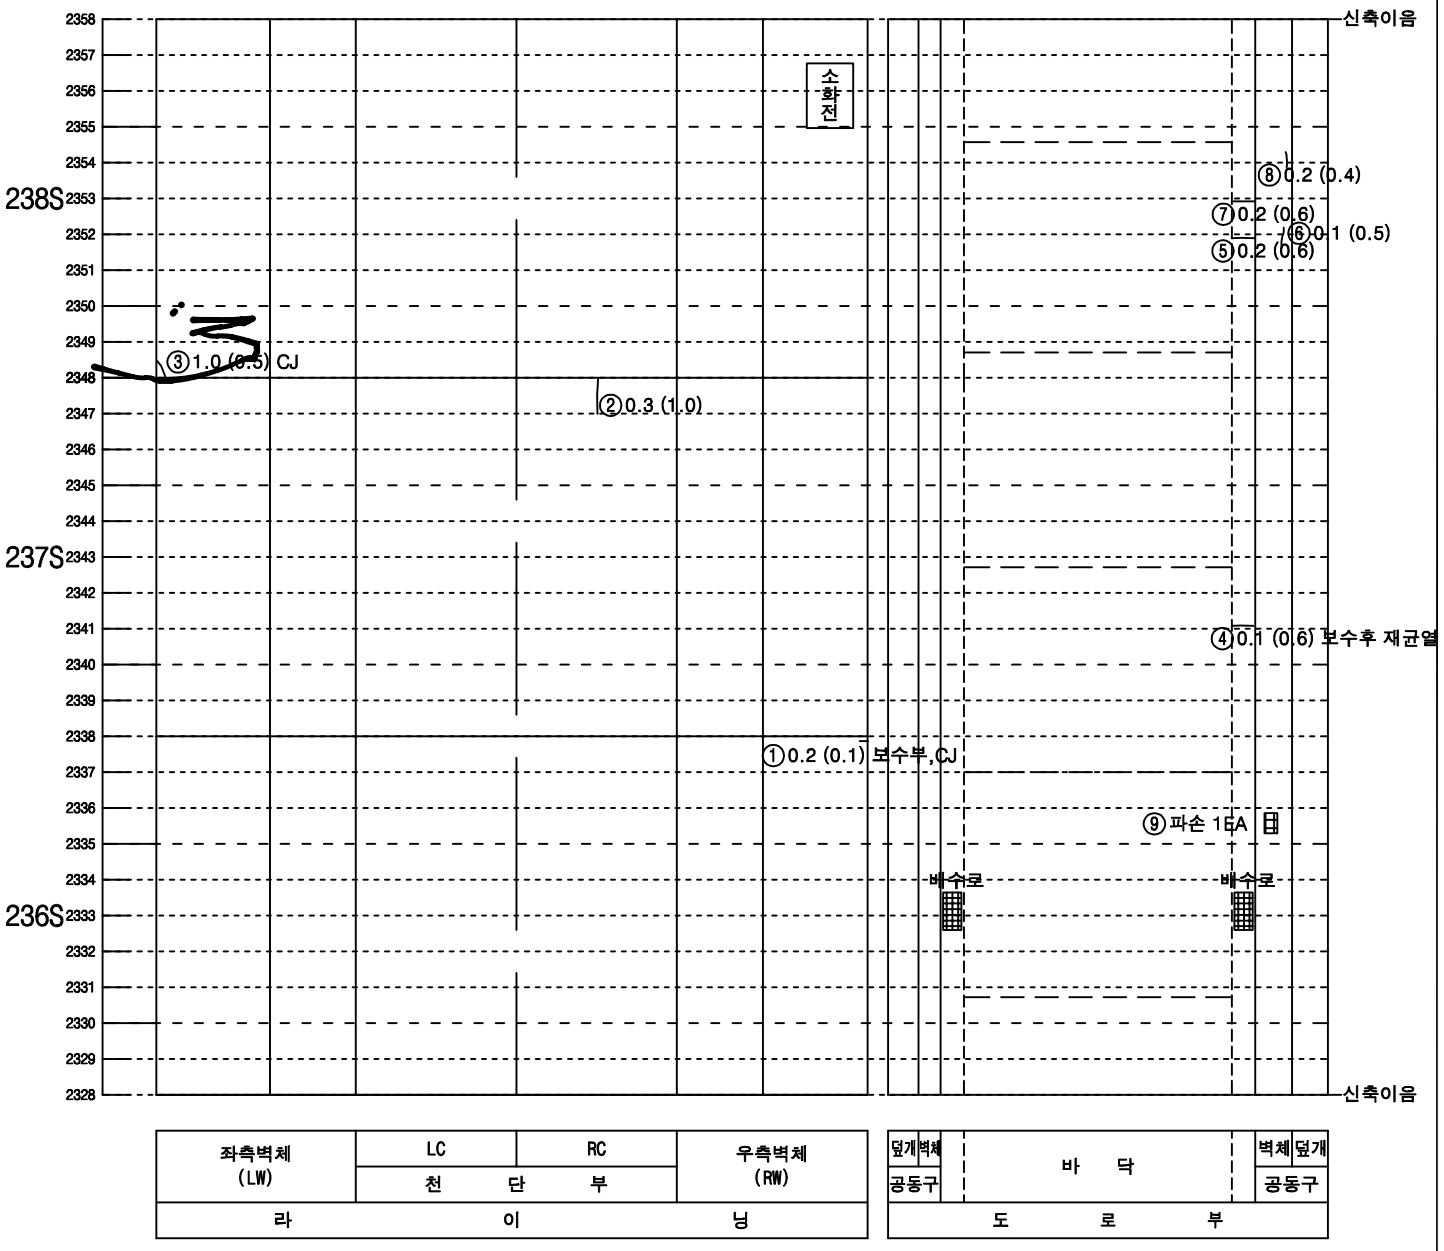


| 좌측벽체 (LW) | LC | RC | 우측벽체 (RW) |
|---|---|---|---|
| | 천 단 부 | | |
| 라 이 닝 | | | |


| 덮개 | 벽체 | | 벽체 | 덮개 |
|---|---|---|---|---|
| 공동구 | | 바 닥 | | 공동구 |
| | 도 로 부 | | | |

KEY PLAN

속초

인제

SECTION

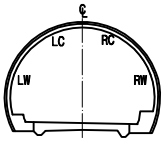



범 례

| | | | |
|---|---|---|---|
| 0.W0.2 | 균열 | | 망상균열 |
| | 파손,탈락,박리,박락 | | 재료분리 |
| | 철근노출 | | 포트홀, 패임 |
| | 누수, 누수흔적 | | 배수구막힘 |
| | 백태, 결로 | | 이물질 퇴적 |
| | 기타 | | |

| 발주처 | 미시령동서관통도로(주) | 진단기관 | 휴먼이앤씨 (주) | 용역명 | 2023년 미시령터널 정기 및 정밀안전점검 | 도면명 | 상행선 ( 265S~267S ) | 도면번호 | 89 / 139 |
|---|---|---|---|---|---|---|---|---|---|

NOTE Created by Notein

# 미시령터널 상행선 외관조사망도

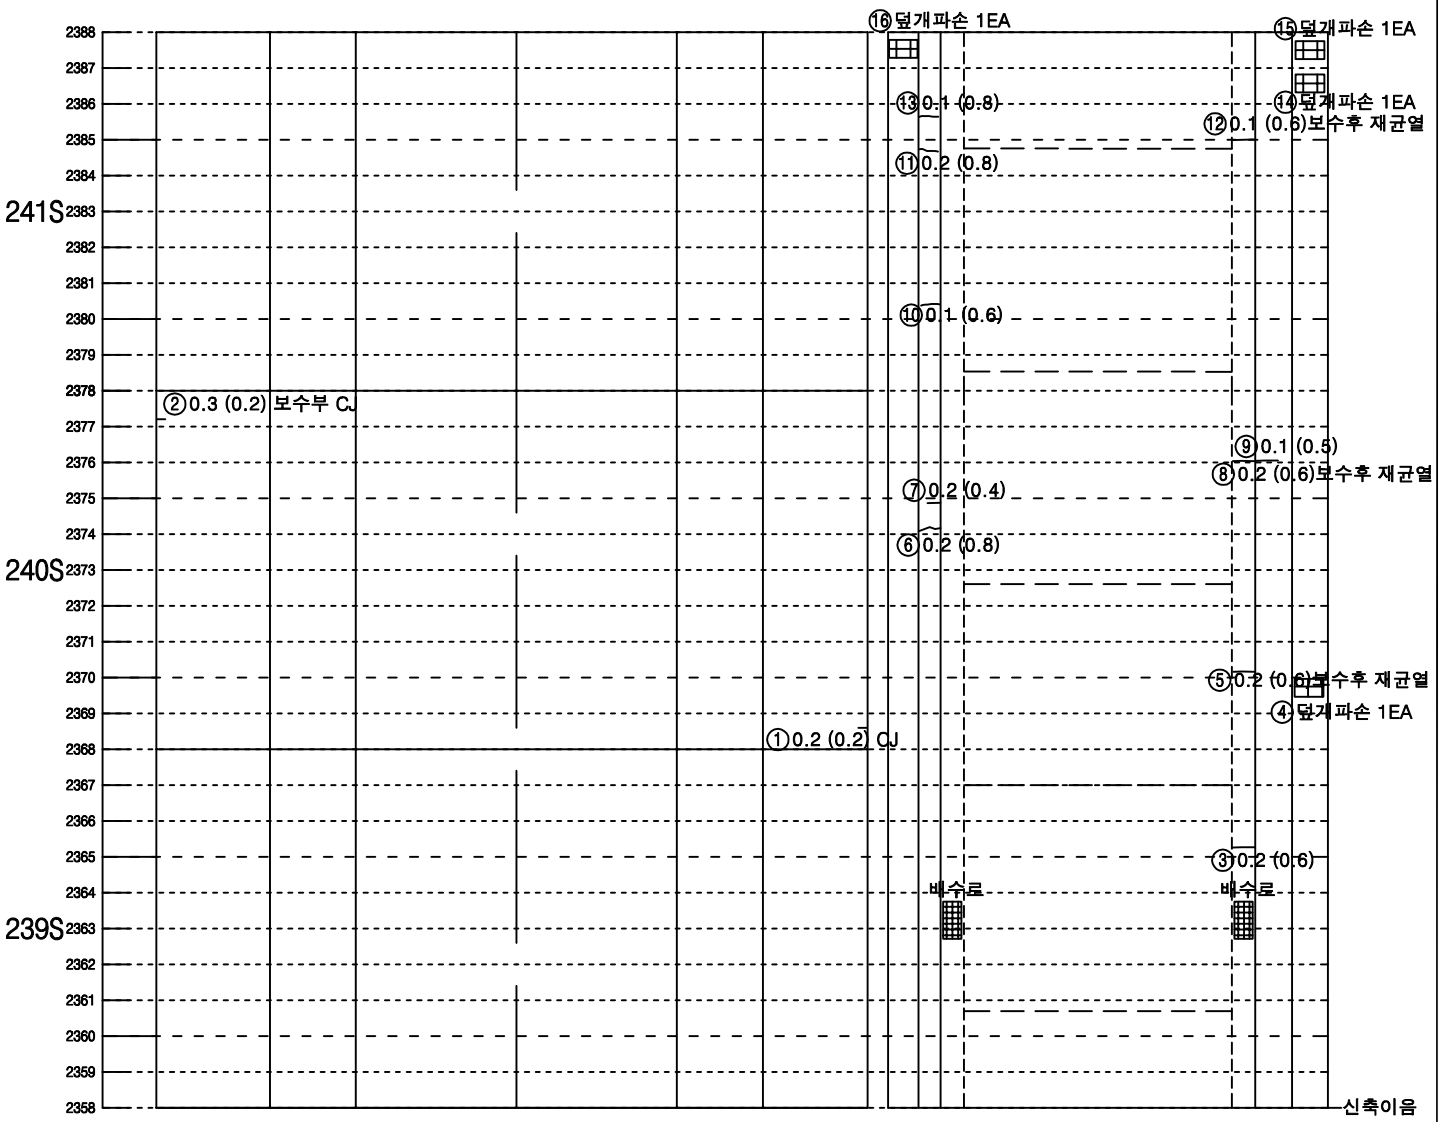


| 좌측벽체 (LW) | LC | RC | 우측벽체 (RW) |
|---|---|---|---|
| | 천 단 부 | | |
| 라 이 닝 | | | |


| 덮개 | 벽체 | 바 닥 | 벽체 | 덮개 |
|---|---|---|---|---|
| 공동구 | | | | 공동구 |
| 도 로 부 | | | | |

KEY PLAN

속 초

인 제

SECTION

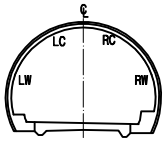



범 례

| | | | |
|---|---|---|---|
| 0.W0.2 | 균열 | | 망상균열 |
| | 파손,탈락,박리,박락 | | 재료분리 |
| | 철근노출 | | 포트홀, 패임 |
| | 누수, 누수흔적 | | 배수구막힘 |
| | 백태, 결로 | | 이물질 퇴적 |
| | 기타 | | |

| 발주처 | 미시령동서관통도로(주) | 진단기관 | 휴먼이앤씨 (주) | 용역명 | 2023년 미시령터널 정기 및 정밀안전점검 | 도면명 | 상행선 ( 268S~270S ) | 도면번호 | 90 / 139 |
|---|---|---|---|---|---|---|---|---|---|

NOTE Created by Notein

# 미시령터널 상행선 외관조사망도

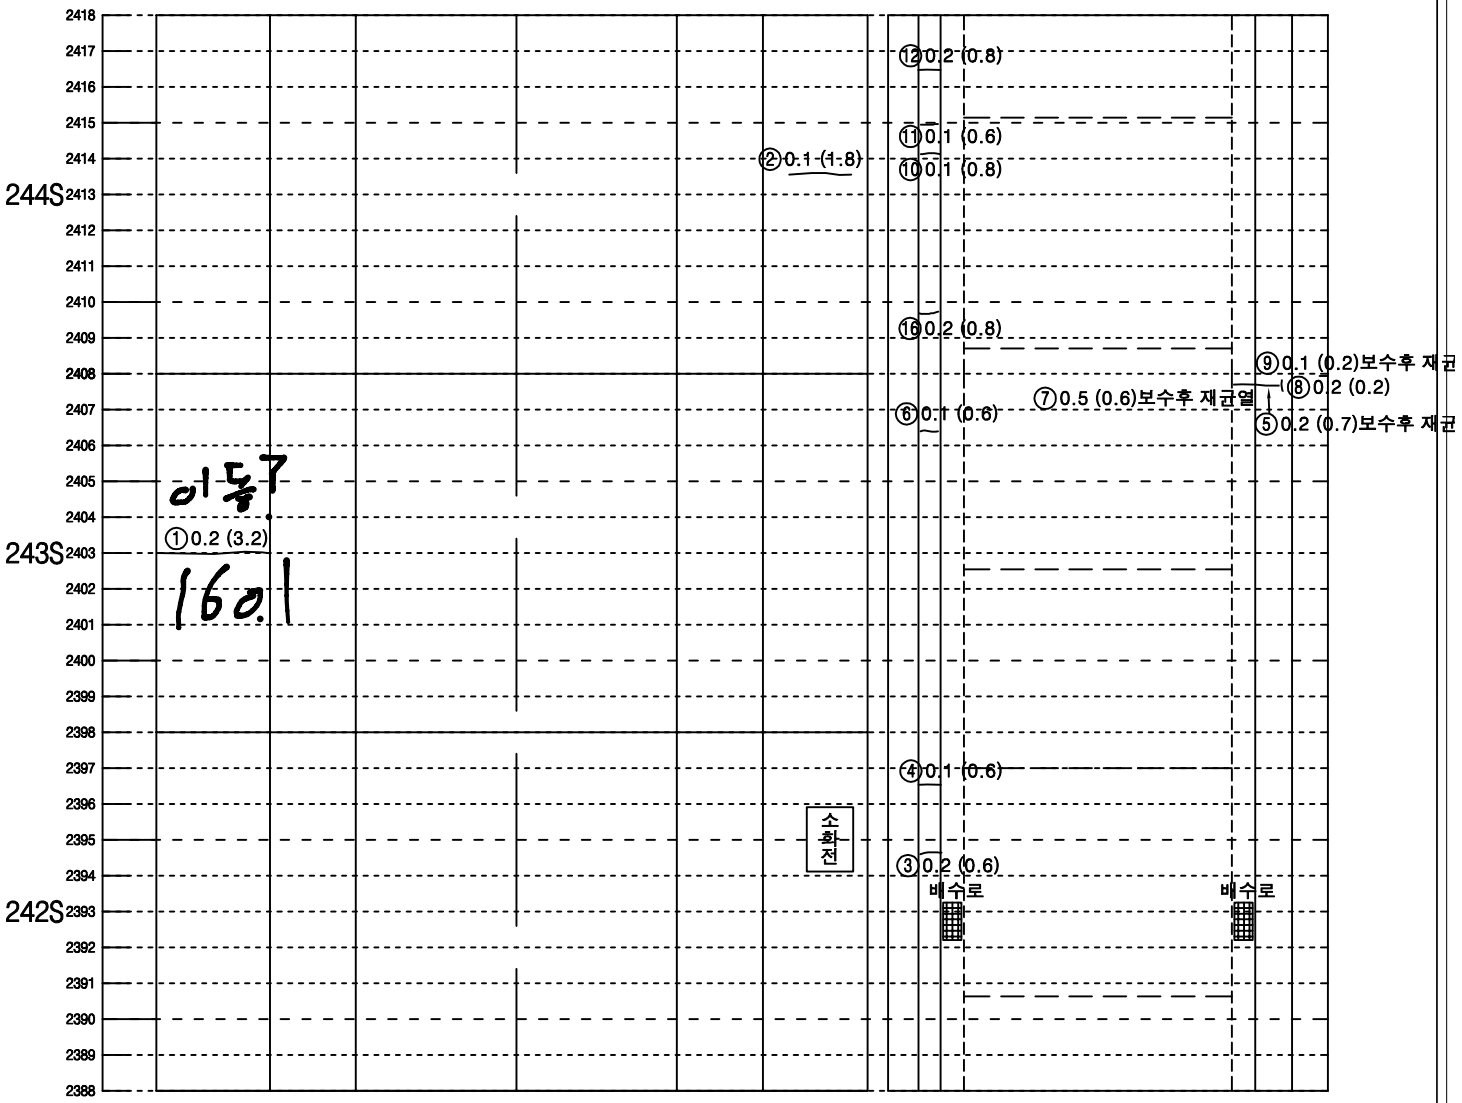



| 좌측벽체 (LW) | LC | RC | 우측벽체 (RW) |
|---|---|---|---|
| | 천 단 부 | | |
| 라 | 이 | | 닝 |

| 덮개 | 벽체 | | 벽체 | 덮개 |
|---|---|---|---|---|
| 공동구 | | 바 닥 | | 공동구 |
| 도 | 로 | 부 | | |


KEY PLAN

속초

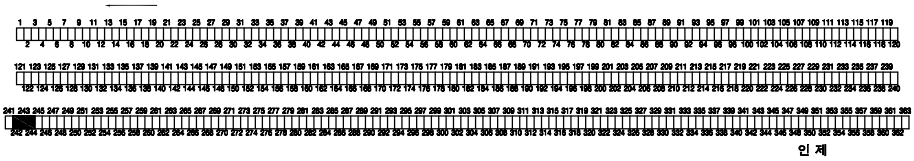

인제

SECTION

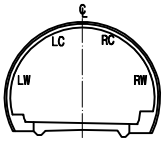



범 례

| | | | |
|---|---|---|---|
| 0.W0.2 | 균열 | | 망상균열 |
| | 파손,탈락,박리,박락 | | 재료분리 |
| | 철근노출 | | 포트홀, 패임 |
| | 누수, 누수흔적 | | 배수구막힘 |
| | 백태, 결로 | | 이물질 퇴적 |
| | 기타 | | |

| 발주처 | 미시령동서관통도로(주) | 진단기관 | 휴먼이앤씨 (주) | 용역명 | 2023년 미시령터널 정기 및 정밀안전점검 | 도면명 | 상행선 ( 271S~273S ) | 도면번호 | 91 / 139 |
|---|---|---|---|---|---|---|---|---|---|

NOTE Created by Notein


# 미시령터널 상행선 외관조사망도

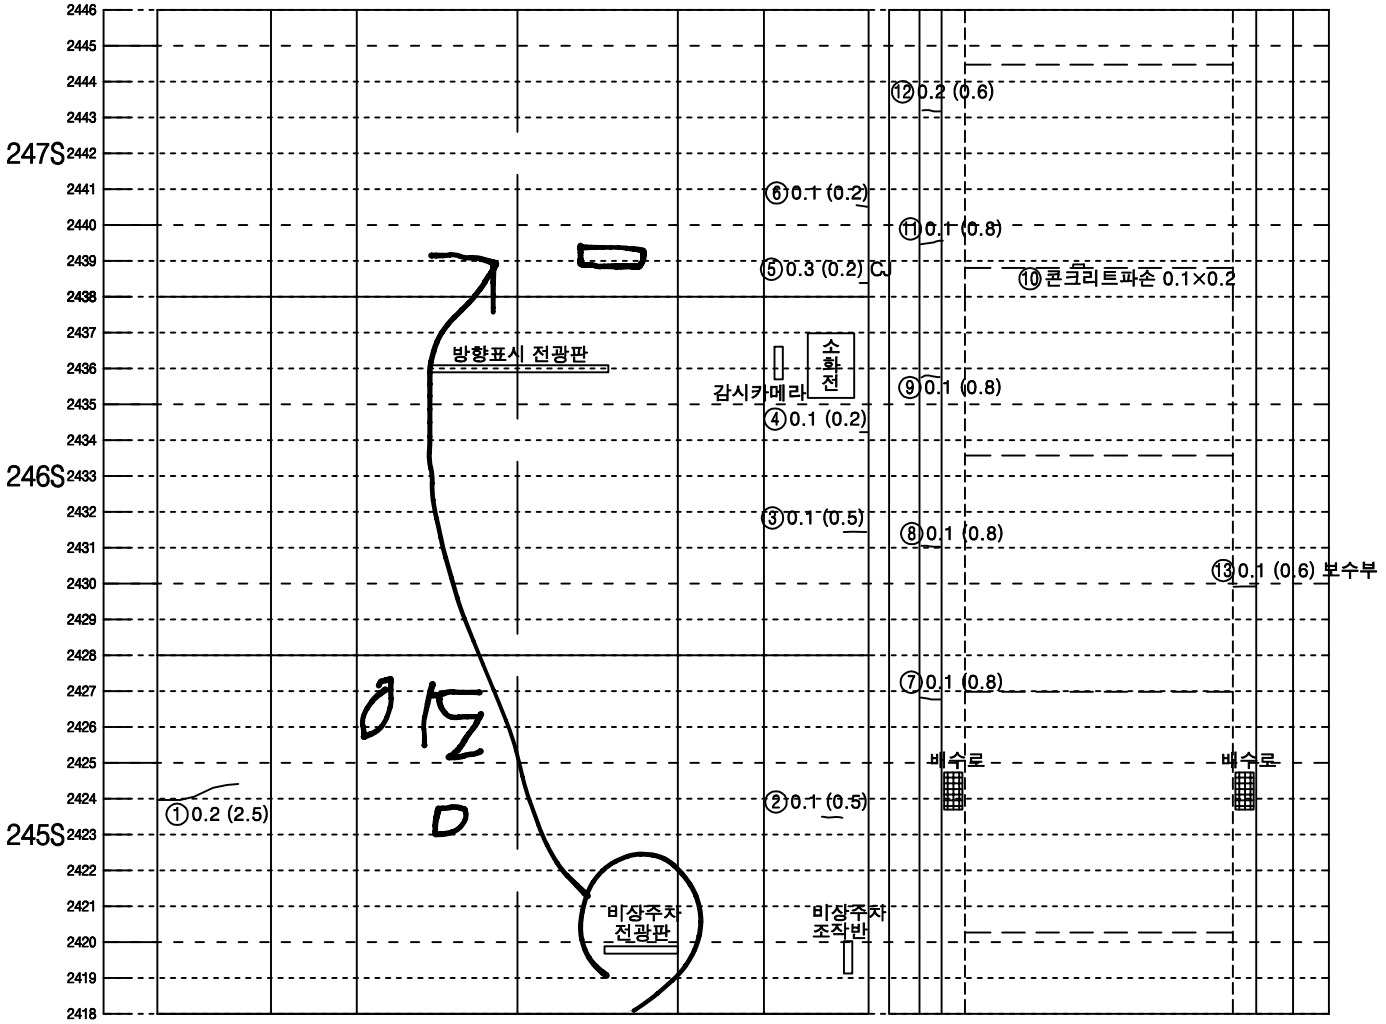



| 좌측벽체 (LW) | LC | RC | 우측벽체 (RW) |
|---|---|---|---|
| | 천 단 부 | | |
| 라 이 닝 | | | |

| 덮개 | 벽체 | | 벽체 | 덮개 |
|---|---|---|---|---|
| 공동구 | | 바 닥 | | 공동구 |
| 도 로 부 | | | | |

KEY PLAN

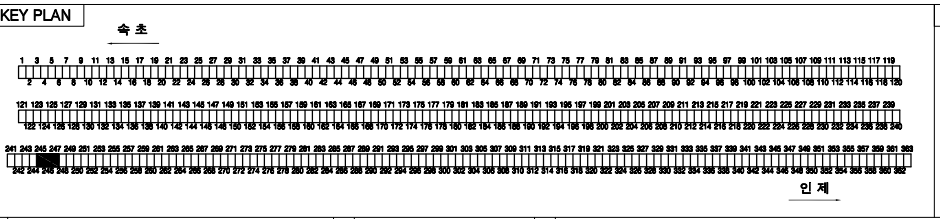


SECTION

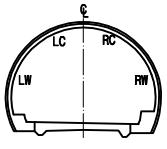



범 례

| | | | |
|---|---|---|---|
| 0.W0.2 | 균열 | | 망상균열 |
| | 파손,탈락,박리,박락 | | 재료분리 |
| | 철근노출 | | 포트홀, 패임 |
| | 누수, 누수흔적 | | 배수구막힘 |
| | 백태, 결로 | | 이물질 퇴적 |
| | 기타 | | |


| 발주처 | 미시령동서관통도로(주) | 진단기관 | 휴먼이앤씨 (주) | 용역명 | 2023년 미시령터널 정기 및 정밀안전점검 | 도면명 | 상행선 ( 274S~276S ) | 도면번호 | 92 / 139 |
|---|---|---|---|---|---|---|---|---|---|

NOTE Created by Notein

# 미시령터널 상행선 외관조사망도

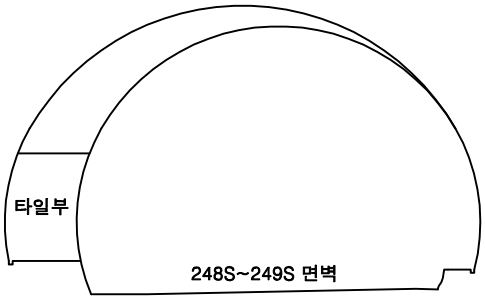



## 철근구간

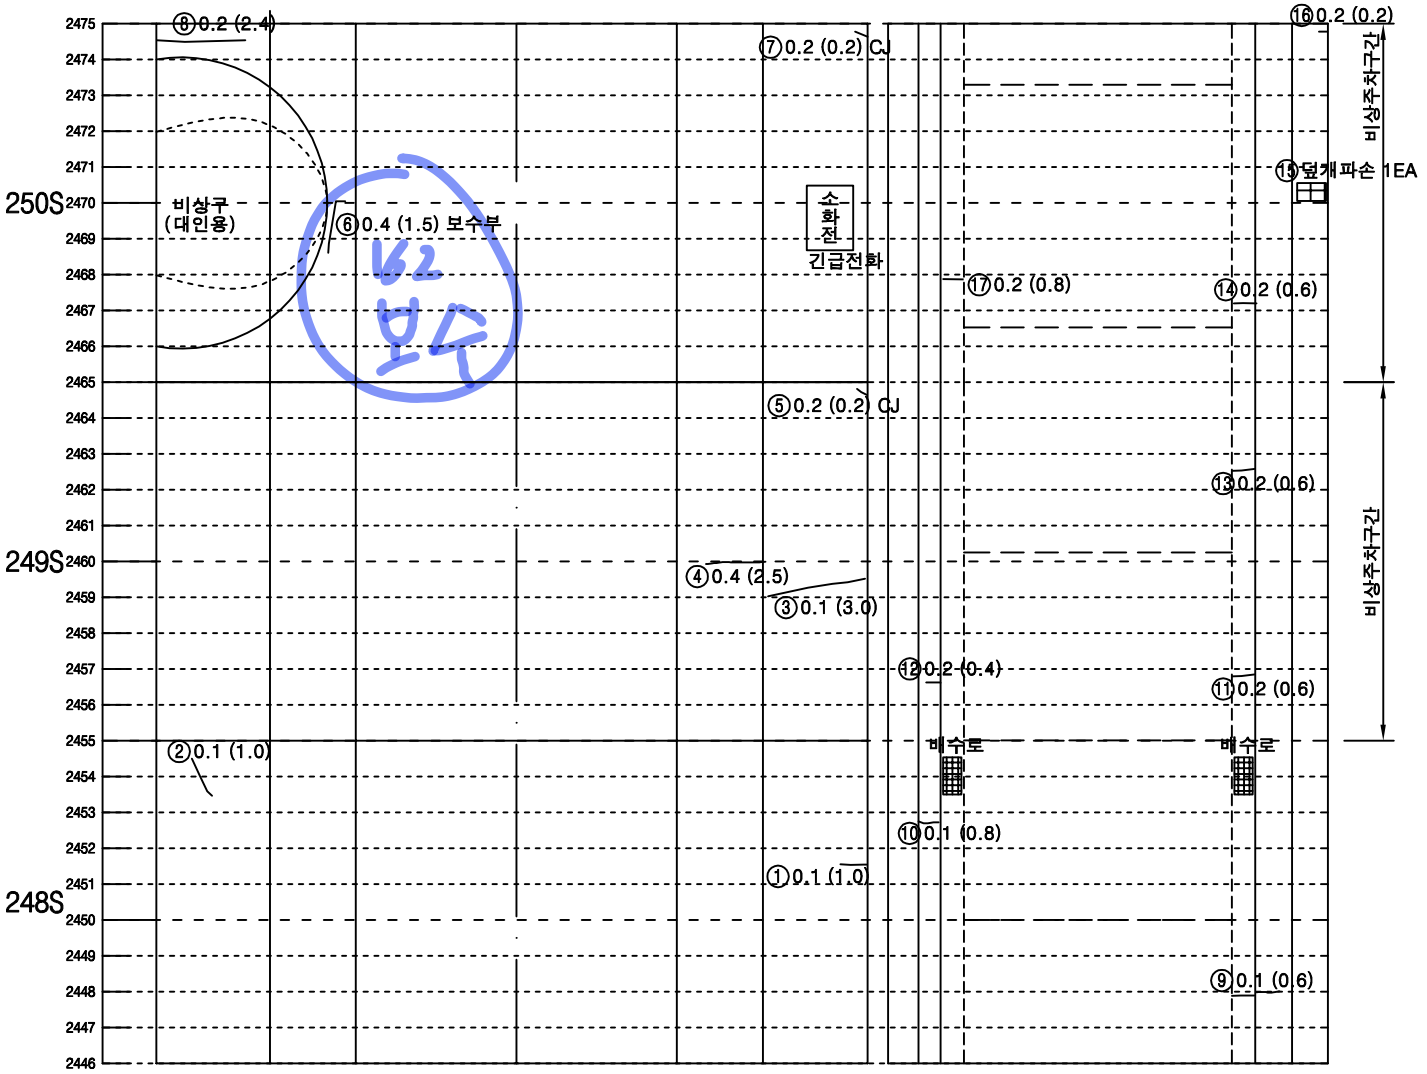



| 좌측벽체 (LW) | LC | RC | 우측벽체 (RW) |
|---|---|---|---|
| | 천 단 부 | | |
| 라 | 이 | | 닝 |

| 덮개 벽체 | 바 닥 | 벽체 덮개 |
|---|---|---|
| 공동구 | | 공동구 |
| 도 | 로 | 부 |

KEY PLAN

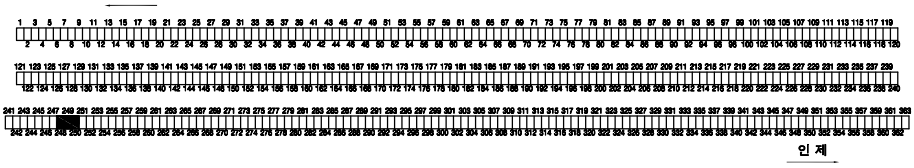


SECTION

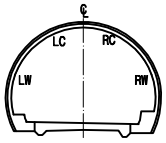


범 례


| | | | |
|---|---|---|---|
| 0.W0.2 | 균열 | | 망상균열 |
| | 파손,탈락,박리,박락 | | 재료분리 |
| | 철근노출 | | 포트홀, 패임 |
| | 누수, 누수흔적 | | 배수구막힘 |
| | 백태, 결로 | | 이물질 퇴적 |
| | 기타 | | |


| 발주처 | 미시령동서관통도로(주) | 진단기관 | 휴먼이앤씨 (주) | 용역명 | 2023년 미시령터널 정기 및 정밀안전점검 | 도면명 | 상행선 ( 277S~279S ) | 도면번호 | 93 / 139 |
|---|---|---|---|---|---|---|---|---|---|

NOTE Created by Notein

# 미시령터널 상행선 외관조사망도

## 철근구간

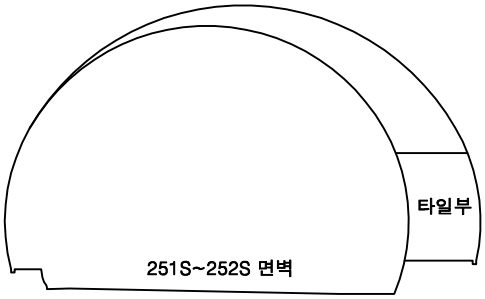


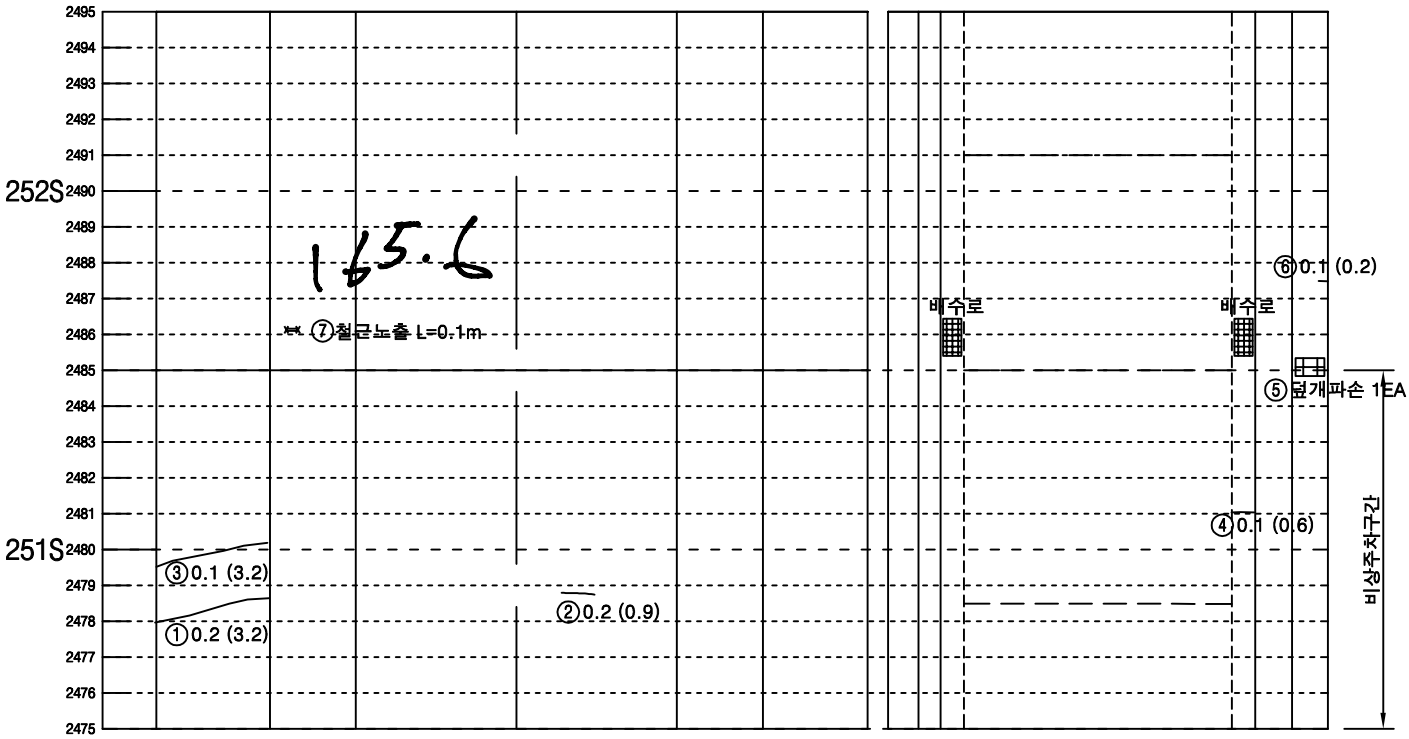

| 좌측벽체 (LW) | LC | RC | 우측벽체 (RW) |
|---|---|---|---|
| | 천 단 부 | | |
| 라 | 이 | | 닝 |

| 덮개 | 벽체 | | 벽체 | 덮개 |
|---|---|---|---|---|
| 공동구 | | 바 닥 | | 공동구 |
| 도 로 부 | | | | |

KEY PLAN

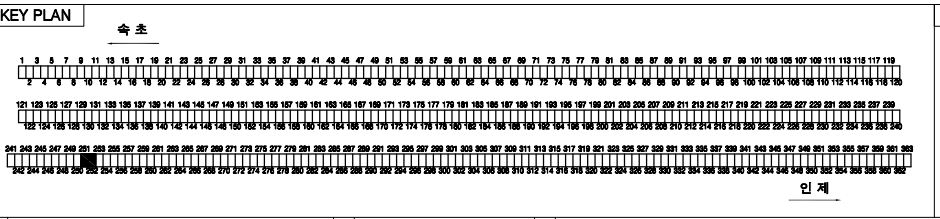


SECTION

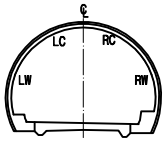



범 례

| | | | |
|---|---|---|---|
| 균열 | | 망상균열 | |
| 파손,탈락,박리,박락 | | 재료분리 | |
| 철근노출 | | 포트홀, 패임 | |
| 누수, 누수흔적 | | 배수구막힘 | |
| 백태, 결로 | | 이물질 퇴적 | |
| 기타 | | | |

| 발주처 | 미시령동서관통도로(주) | 진단기관 | 휴먼이앤씨 (주) | 용역명 | 2023년 미시령터널 정기 및 정밀안전점검 | 도면명 | 상행선 ( 280S~282S ) | 도면번호 | 94 / 139 |
|---|---|---|---|---|---|---|---|---|---|

NOTE Created by Notein

# 미시령터널 상행선 외관조사망도

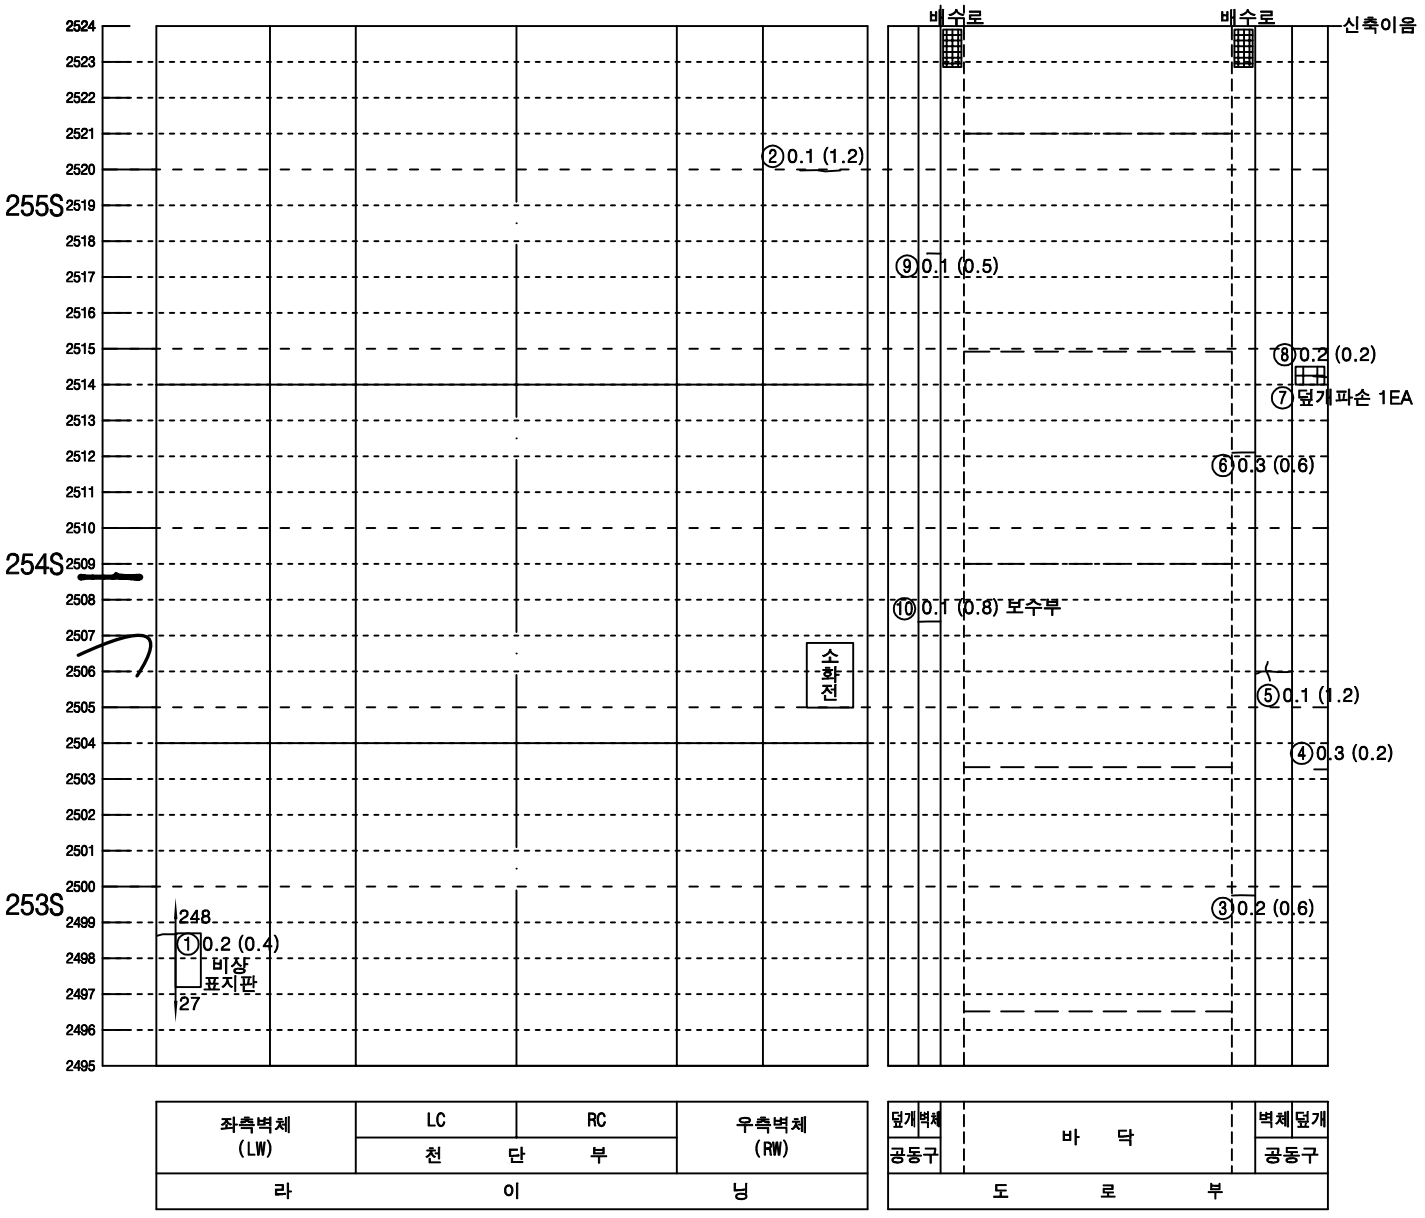



KEY PLAN

속초

인제

SECTION

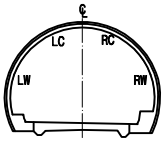



범 례

| | | | |
|---|---|---|---|
| 0.W0.2 | 균열 | | 망상균열 |
| | 파손,탈락,박리,박락 | | 재료분리 |
| | 철근노출 | | 포트홀, 패임 |
| | 누수, 누수흔적 | | 배수구막힘 |
| | 백태, 결로 | | 이물질 퇴적 |
| | 기타 | | |

| 발주처 | 미시령동서관통도로(주) | 진단기관 | 휴먼이앤씨 (주) | 용역명 | 2023년 미시령터널 정기 및 정밀안전점검 | 도면명 | 상행선 ( 283S~285S ) | 도면번호 | 95 / 139 |
|---|---|---|---|---|---|---|---|---|---|

NOTE Created by Notein

# 미시령터널 상행선 외관조사망도

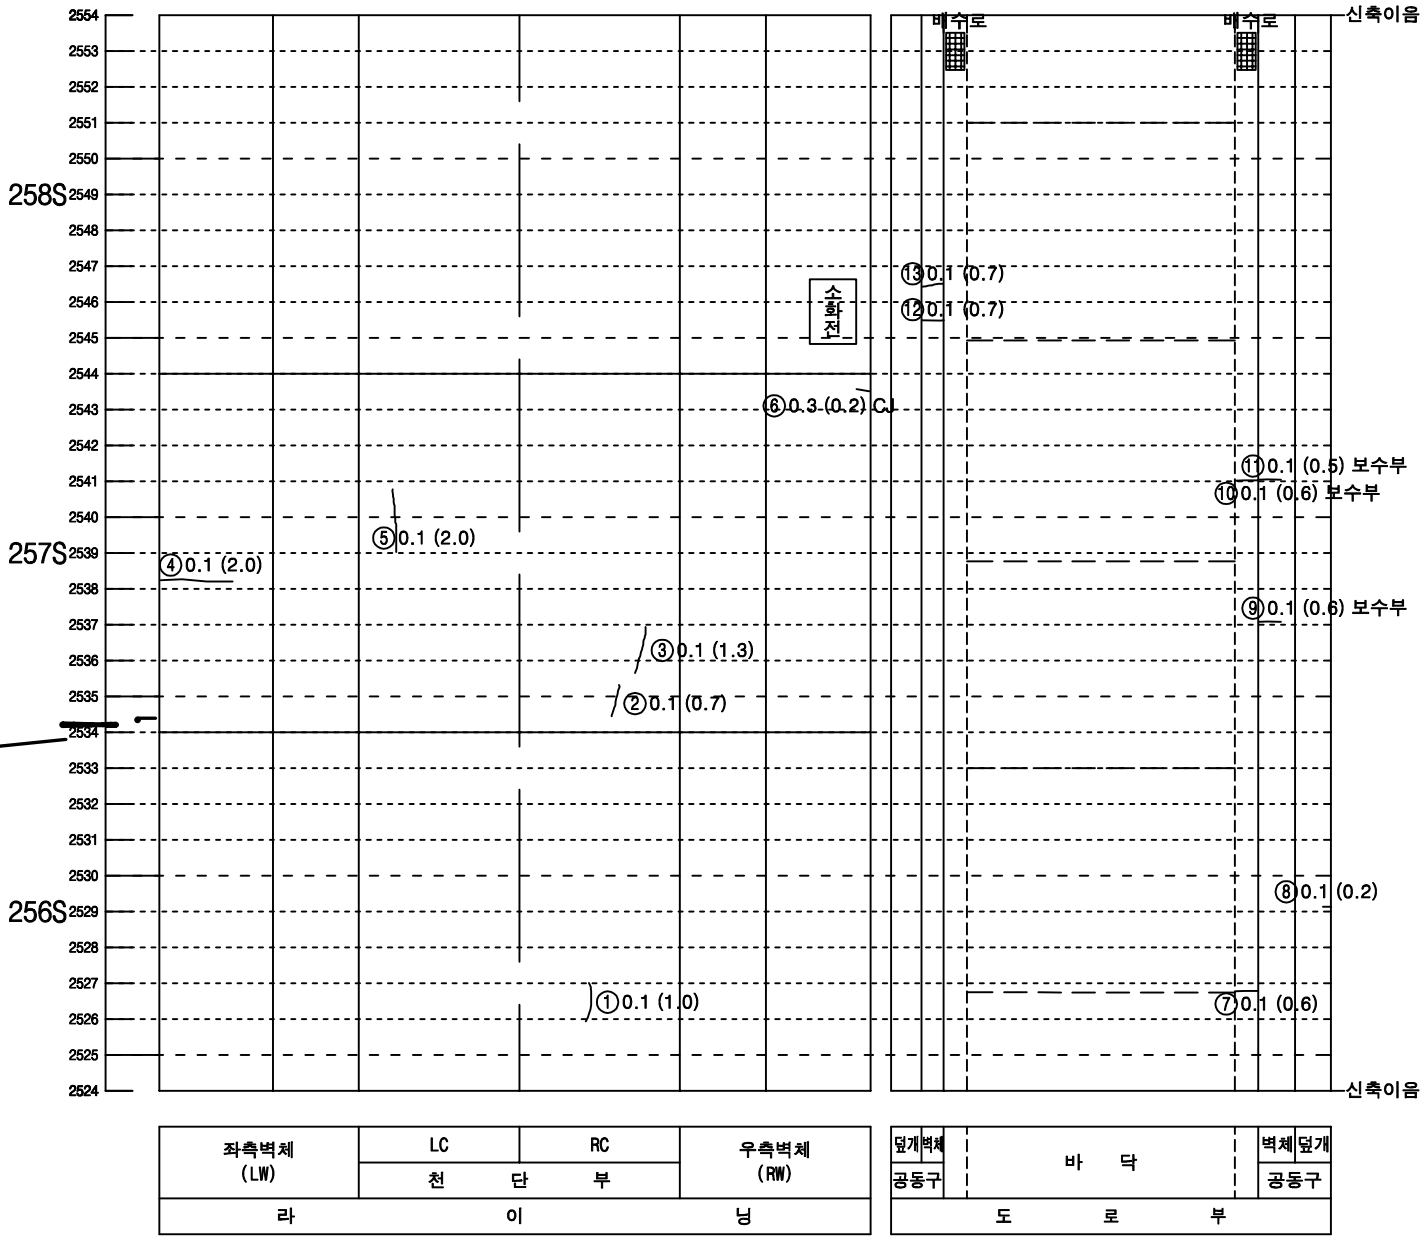


| 좌측벽체 (LW) | LC | RC | 우측벽체 (RW) |
|---|---|---|---|
| | 천 단 부 | | |
| 라 이 닝 | | | |


| 덮개 | 벽체 | | 벽체 | 덮개 |
|---|---|---|---|---|
| 공동구 | | 바 닥 | | 공동구 |
| 도 로 부 | | | | |

KEY PLAN

속초

인제

SECTION

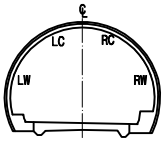



범 례

| | | | |
|---|---|---|---|
| 0.W0.2 | 균열 | | 망상균열 |
| | 파손,탈락,박리,박락 | | 재료분리 |
| | 철근노출 | | 포트홀, 패임 |
| | 누수, 누수흔적 | | 배수구막힘 |
| | 백태, 결로 | | 이물질 퇴적 |
| | 기타 | | |

| 발주처 | 미시령동서관통도로(주) | 진단기관 | 휴먼이앤씨 (주) | 용역명 | 2023년 미시령터널 정기 및 정밀안전점검 | 도면명 | 상행선 ( 286S~288S ) | 도면번호 | 96 / 139 |
|---|---|---|---|---|---|---|---|---|---|

NOTE Created by Notein

# 미시령터널 상행선 외관조사망도

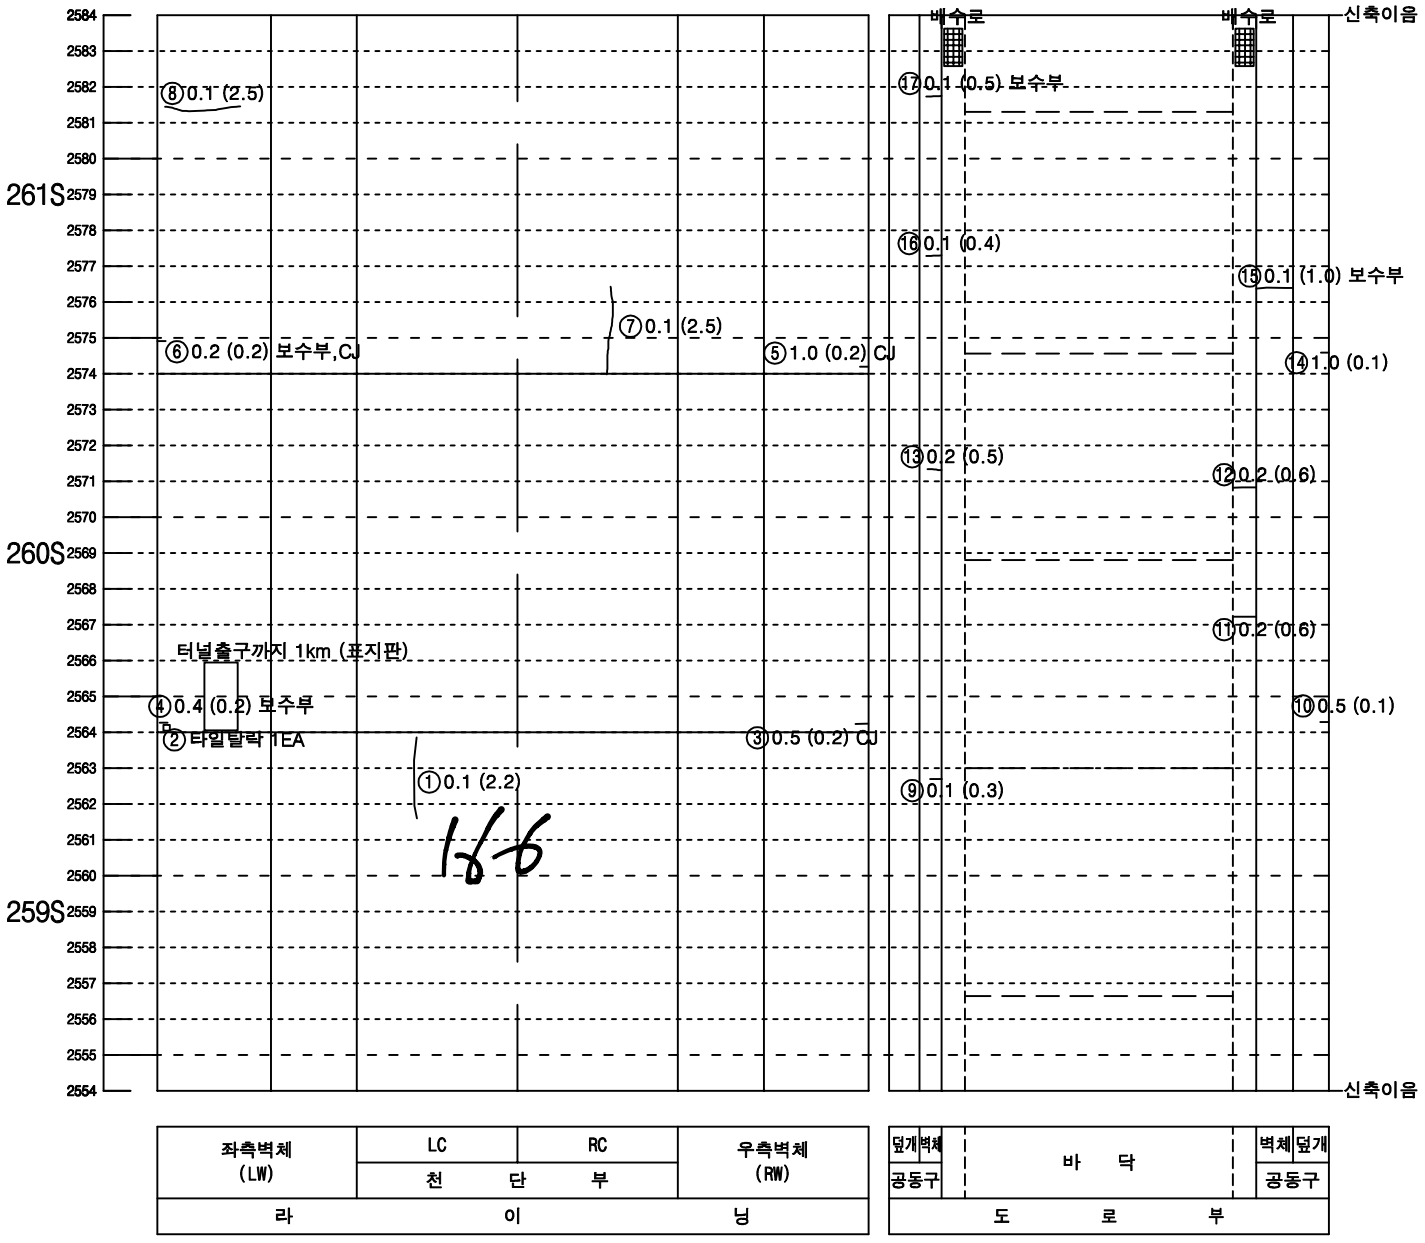



| 좌측벽체 (LW) | LC | RC | 우측벽체 (RW) |
|---|---|---|---|
| | 천 단 부 | | |
| 라 이 닝 | | | |

| 덮개 | 벽체 | | 벽체 | 덮개 |
|---|---|---|---|---|
| 공동구 | | 바 닥 | | 공동구 |
| 도 로 부 | | | | |


KEY PLAN

속 초

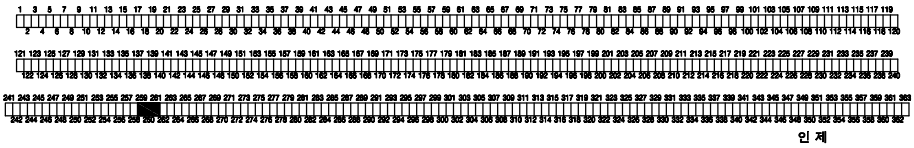

인 제

SECTION

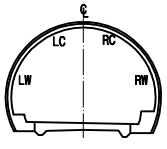



범 례

| | | | |
|---|---|---|---|
| 0.W0.2 | 균열 | | 망상균열 |
| | 파손,탈락,박리,박락 | | 재료분리 |
| | 철근노출 | | 포트홀, 패임 |
| | 누수, 누수흔적 | | 배수구막힘 |
| | 백태, 결로 | | 이물질 퇴적 |
| | 기타 | | |

| 발주처 | 미시령동서관통도로(주) | 진단기관 | 휴먼이앤씨 (주) | 용역명 | 2023년 미시령터널 정기 및 정밀안전점검 | 도면명 | 상행선 ( 289S~291S ) | 도면번호 | 97 / 139 |
|---|---|---|---|---|---|---|---|---|---|

NOTE Created by Notein

# 미시령터널 상행선 외관조사망도

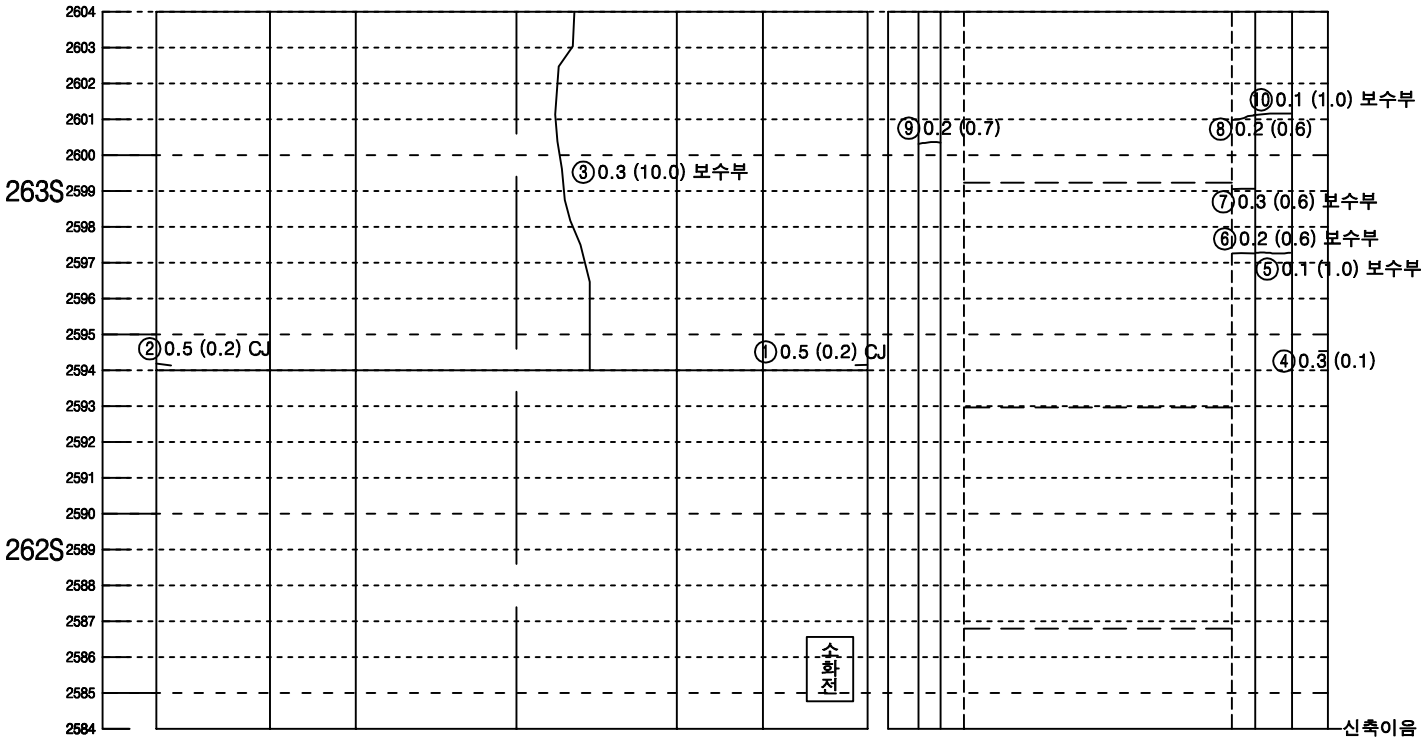



| 좌측벽체 (LW) | LC | RC | 우측벽체 (RW) |
|---|---|---|---|
| | 천 단 부 | | |
| 라 이 닝 | | | |

| 덮개 | 벽체 | | 벽체 | 덮개 |
|---|---|---|---|---|
| 공동구 | | 바 닥 | | 공동구 |
| 도 로 부 | | | | |


KEY PLAN

속 초

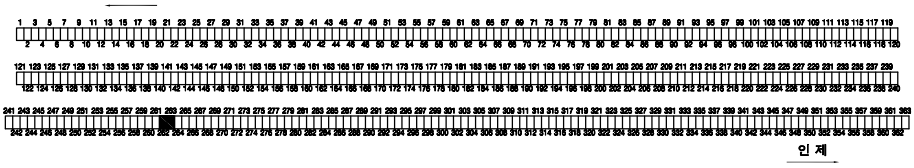

인 제

SECTION

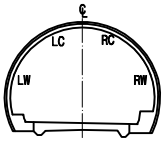


범 례


| | | | |
|---|---|---|---|
| 0.W0.2 | 균열 | | 망상균열 |
| | 파손, 탈락, 박리, 박락 | | 재료분리 |
| | 철근노출 | | 포트홀, 패임 |
| | 누수, 누수흔적 | | 배수구막힘 |
| | 백태, 결로 | | 이물질 퇴적 |
| | 기타 | | |

| 발주처 | 미시령동서관통도로(주) | 진단기관 | 휴먼이앤씨 (주) | 용역명 | 2023년 미시령터널 정기 및 정밀안전점검 | 도면명 | 상행선 ( 292S~294S ) | 도면번호 | 98 / 139 |
|---|---|---|---|---|---|---|---|---|---|

NOTE Created by Notein


# 미시령터널 상행선 외관조사망도

## 철근구간

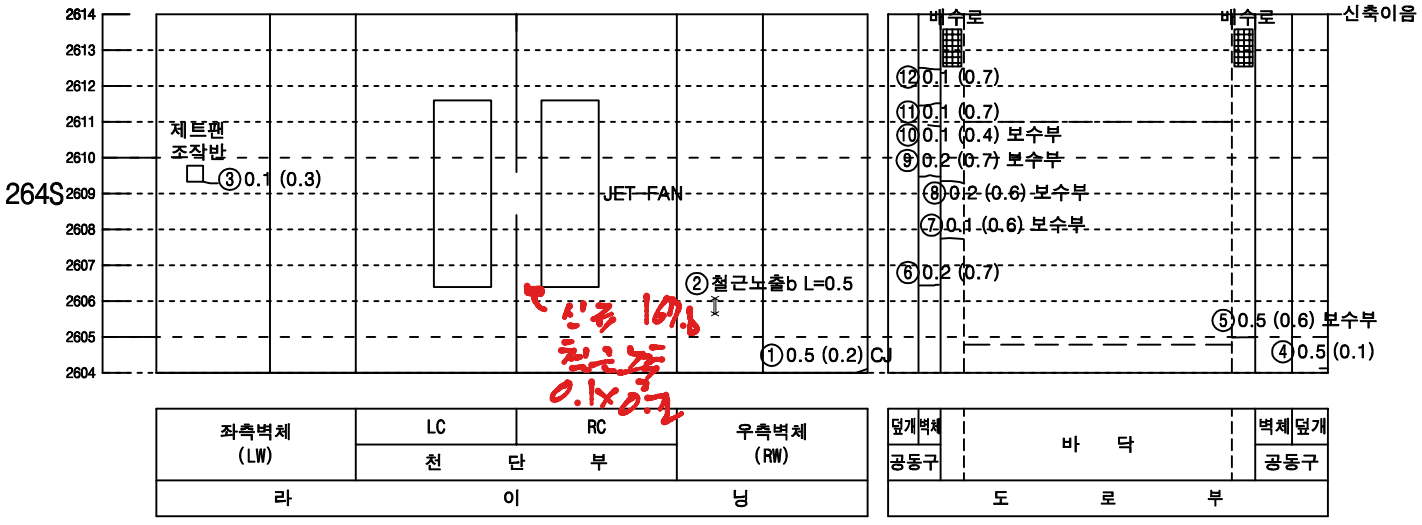



KEY PLAN

속초

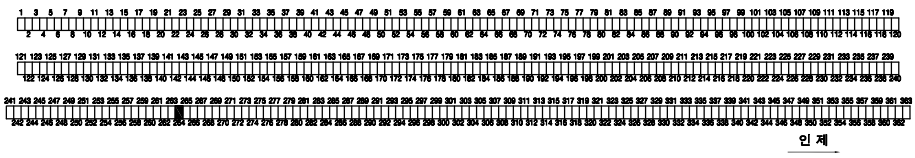

인제

SECTION

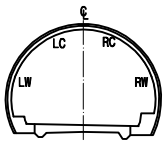



범 례

| | | | |
|---|---|---|---|
| 균열 | | 망상균열 | |
| 파손,탈락,박리,박락 | | 재료분리 | |
| 철근노출 | | 포트홀, 패임 | |
| 누수, 누수흔적 | | 배수구막힘 | |
| 백태, 결로 | | 이물질 퇴적 | |
| 기타 | | | |

| 발주처 | 미시령동서관통도로(주) | 진단기관 | 휴먼이앤씨 (주) | 용역명 | 2023년 미시령터널 정기 및 정밀안전점검 | 도면명 | 상행선 ( 295S~297S ) | 도면번호 | 99 / 139 |
|---|---|---|---|---|---|---|---|---|---|

NOTE Created by Notein

# 미시령터널 상행선 외관조사망도

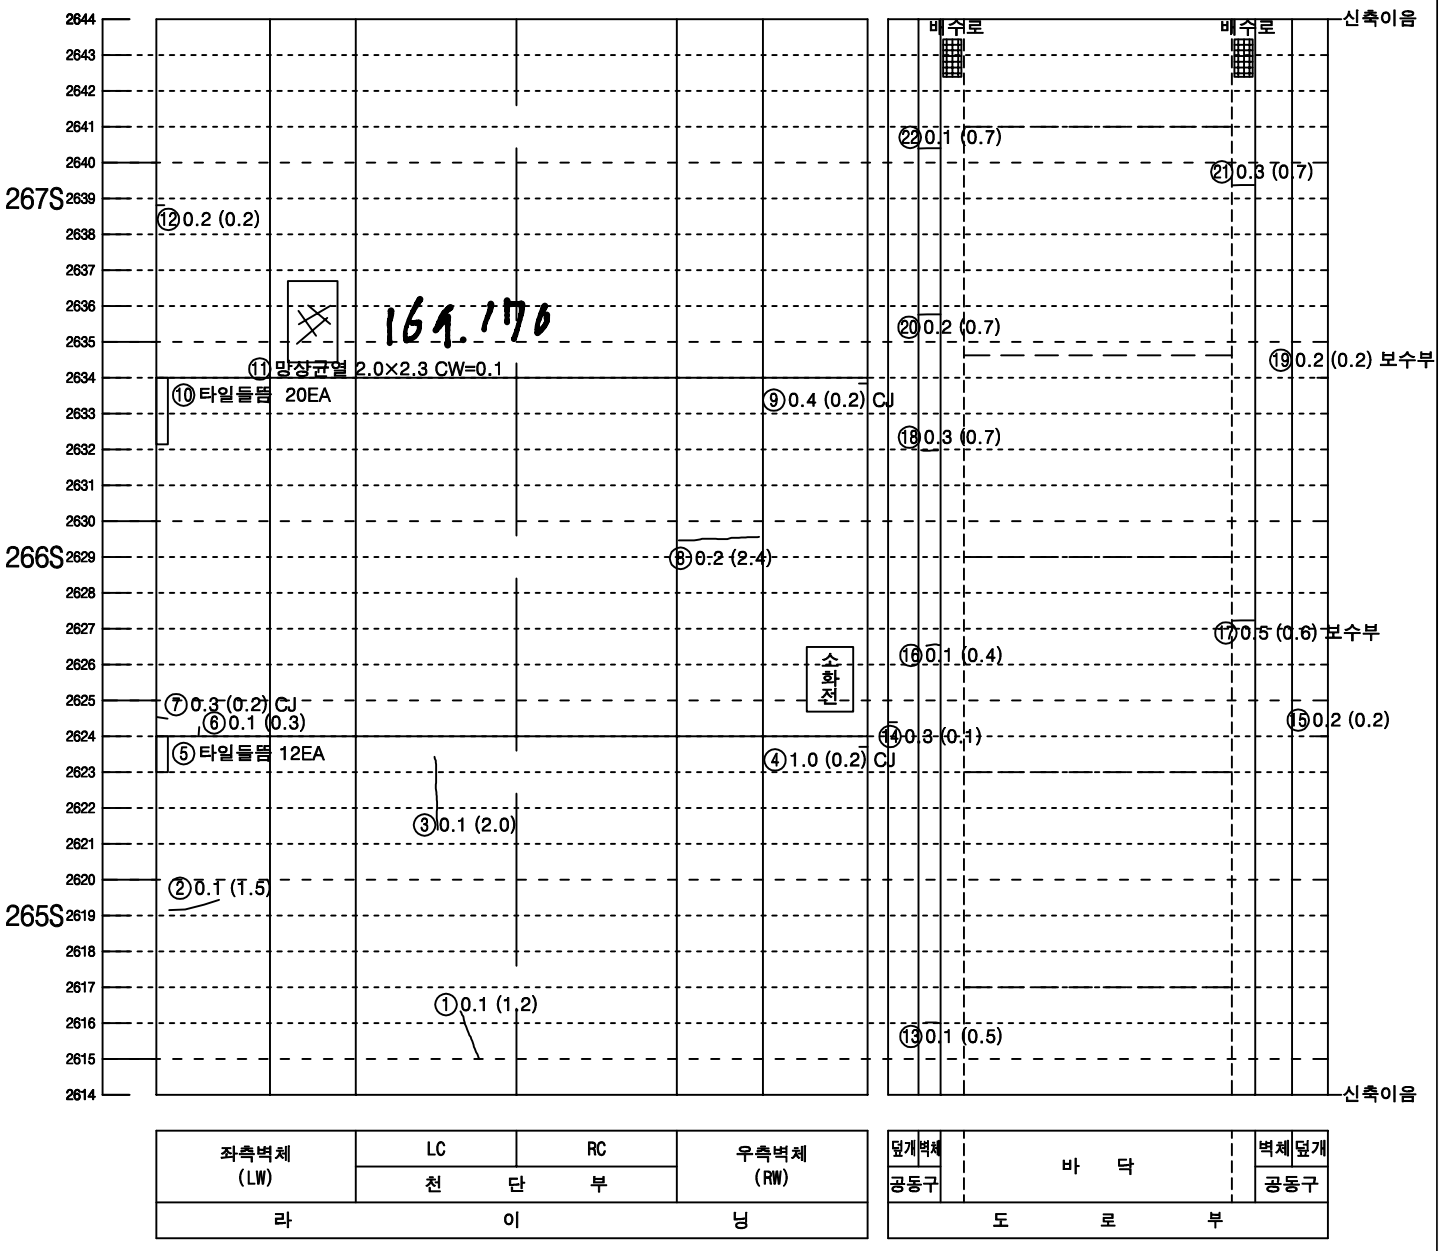


| 좌측벽체 (LW) | LC | RC | 우측벽체 (RW) |
|---|---|---|---|
| | 천 단 부 | | |
| 라 이 닝 | | | |


| 덮개 | 벽체 | | 벽체 | 덮개 |
|---|---|---|---|---|
| 공동구 | | 바 닥 | | 공동구 |
| 도 로 부 | | | | |

KEY PLAN

속초

인제

SECTION

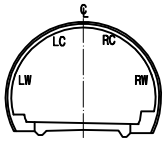



범 례

| | | | |
|---|---|---|---|
| 0.W0.2 | 균열 | | 망상균열 |
| | 파손,탈락,박리,박락 | | 재료분리 |
| | 철근노출 | | 포트홀, 패임 |
| | 누수, 누수흔적 | | 배수구막힘 |
| | 백태, 결로 | | 이물질 퇴적 |
| | 기타 | | |


| 발주처 | 미시령동서관통도로(주) | 진단기관 | 휴먼이앤씨 (주) | 용역명 | 2023년 미시령터널 정기 및 정밀안전점검 | 도면명 | 상행선 ( 298S~300S ) | 도면번호 | 100 / 139 |
|---|---|---|---|---|---|---|---|---|---|

NOTE Created by Notein


# 미시령터널 상행선 외관조사망도

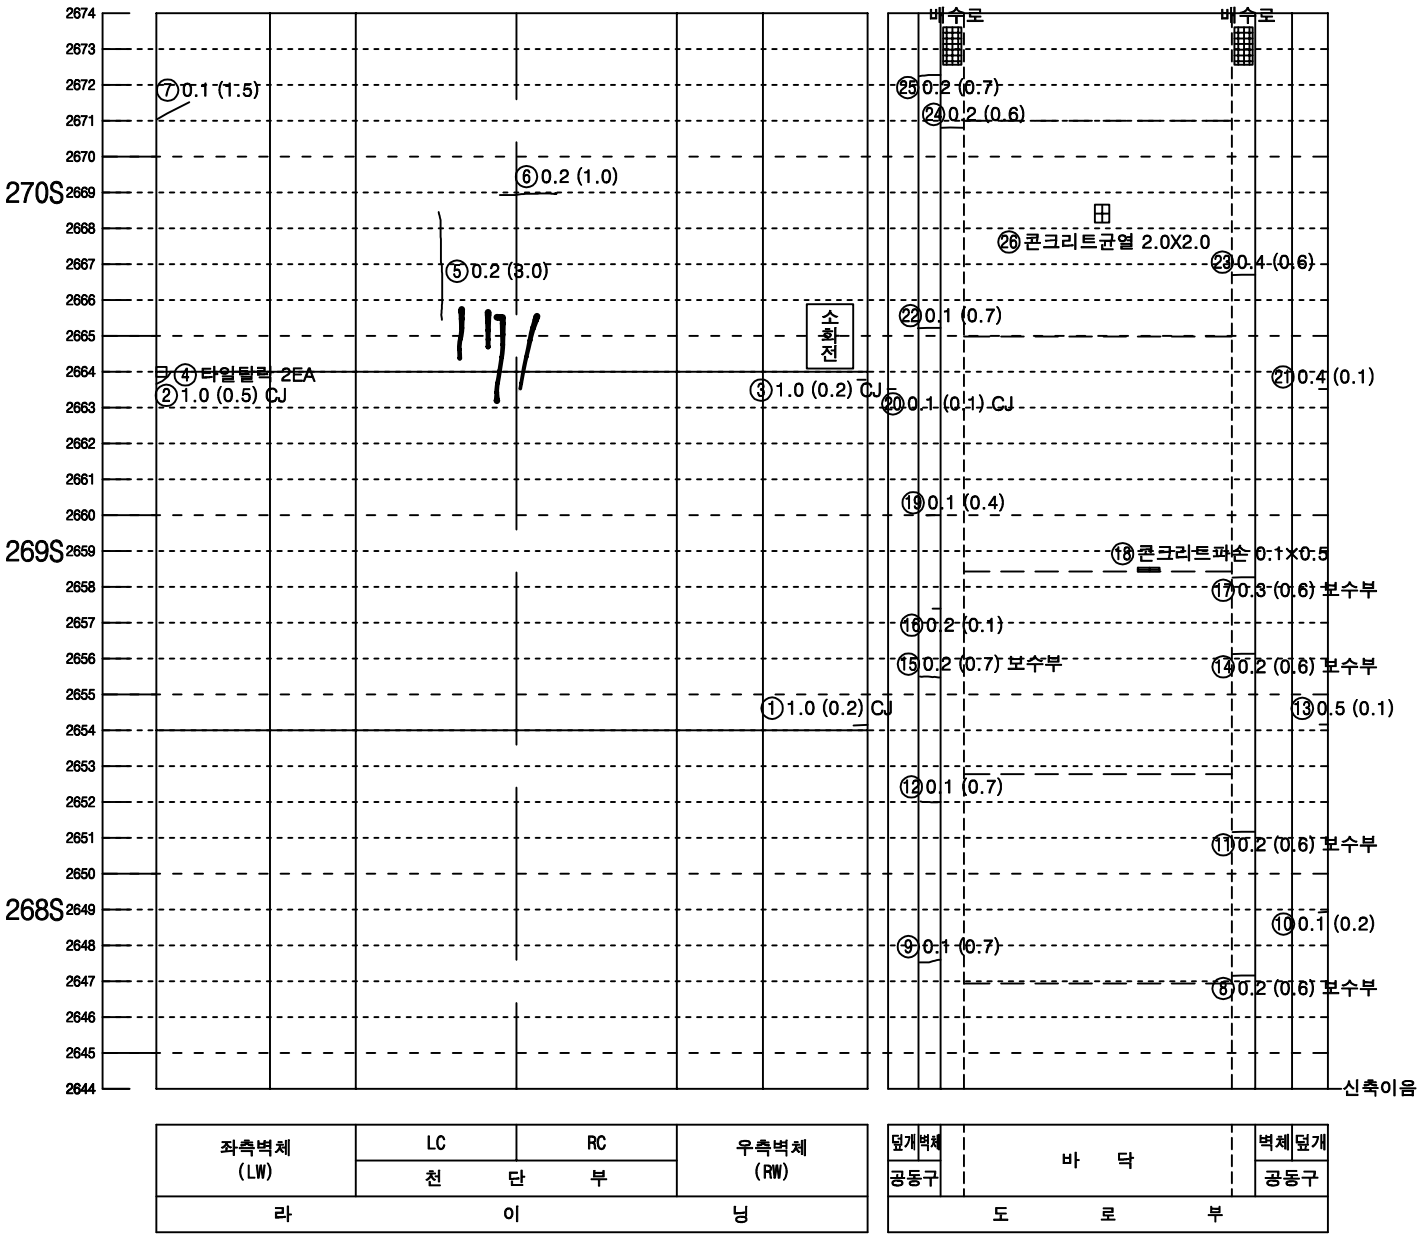


KEY PLAN

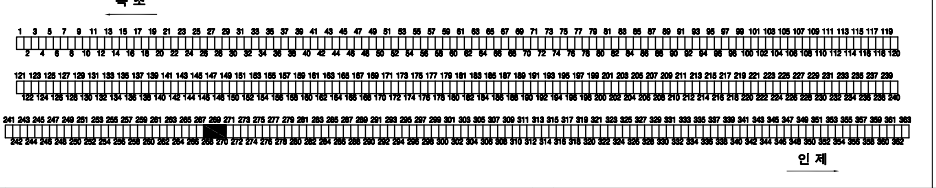


SECTION

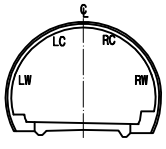



범 례

| | | | |
|---|---|---|---|
| 0.W0.2 | 균열 | | 망상균열 |
| | 파손,탈락,박리,박락 | | 재료분리 |
| | 철근노출 | | 포트홀, 패임 |
| | 누수, 누수흔적 | | 배수구막힘 |
| | 백태, 결로 | | 이물질 퇴적 |
| | 기타 | | |

| 발주처 | 미시령동서관통도로(주) | 진단기관 | 휴먼이앤씨 (주) | 용역명 | 2023년 미시령터널 정기 및 정밀안전점검 | 도면명 | 상행선 ( 301S~303S ) | 도면번호 | 101 / 139 |
|---|---|---|---|---|---|---|---|---|---|

NOTE Created by Notein

# 미시령터널 상행선 외관조사망도

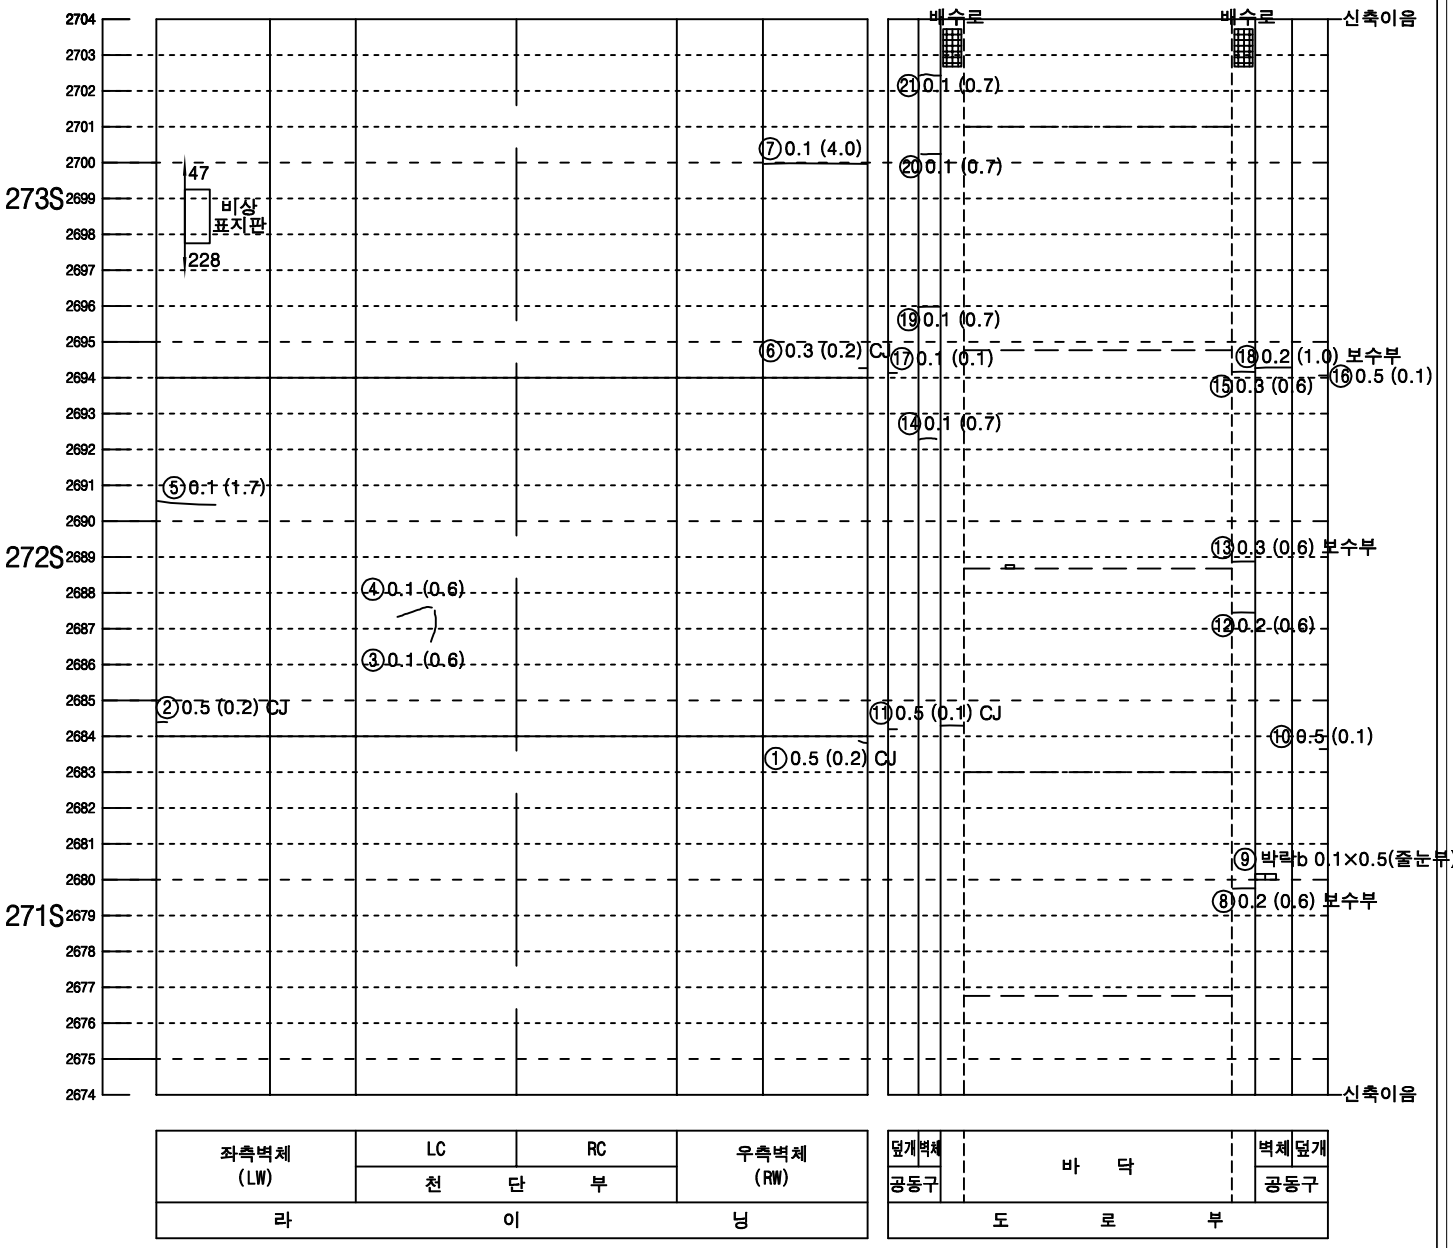


| 좌측벽체 (LW) | LC | RC | 우측벽체 (RW) |
|---|---|---|---|
| | 천 단 부 | | |
| 라 이 닝 | | | |


| 덮개 | 벽체 | | 벽체 | 덮개 |
|---|---|---|---|---|
| 공동구 | | 바 닥 | | 공동구 |
| | 도 로 부 | | | |

KEY PLAN

속초

인제

SECTION

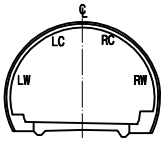



범 례

| | | | |
|---|---|---|---|
| 0.W0.2 | 균열 | | 망상균열 |
| | 파손,탈락,박리,박락 | | 재료분리 |
| | 철근노출 | | 포트홀, 패임 |
| | 누수, 누수흔적 | | 배수구막힘 |
| | 백태, 결로 | | 이물질 퇴적 |
| | 기타 | | |

| 발주처 | 미시령동서관통도로(주) | 진단기관 | 휴먼이앤씨 (주) | 용역명 | 2023년 미시령터널 정기 및 정밀안전점검 | 도면명 | 상행선 ( 304S~306S ) | 도면번호 | 102 / 139 |
|---|---|---|---|---|---|---|---|---|---|

NOTE Created by Notein

# 미시령터널 상행선 외관조사망도

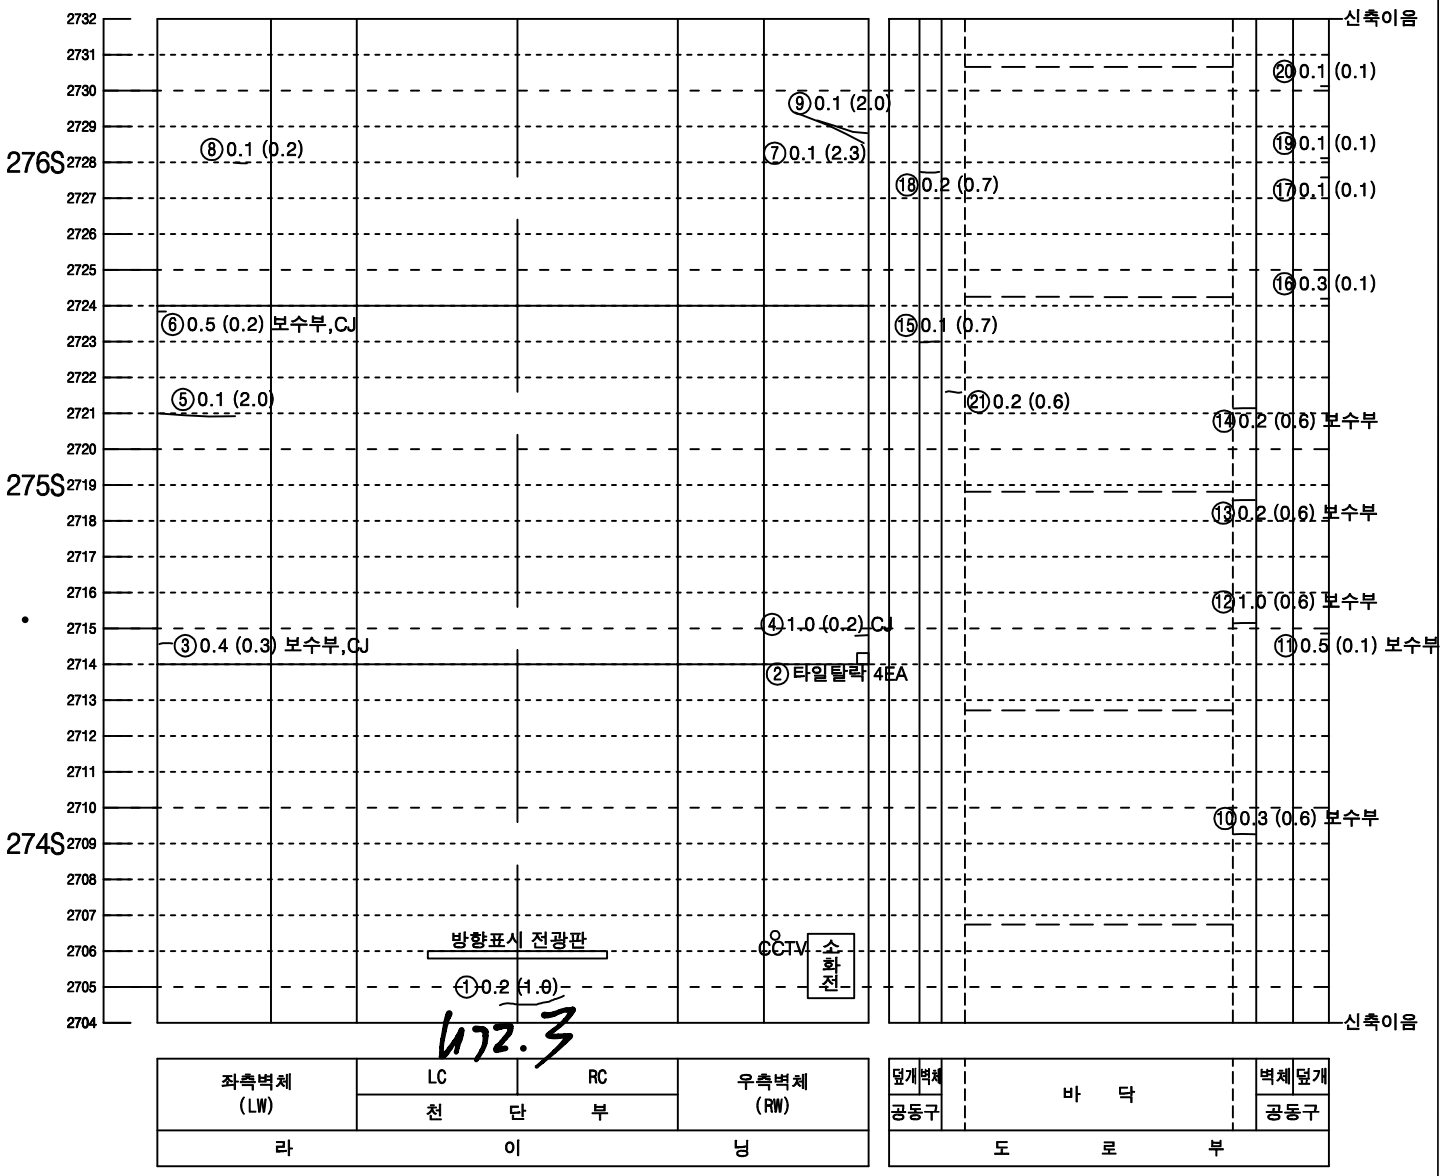



KEY PLAN

속초

인제

SECTION

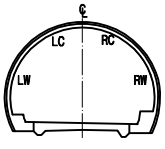



범 례

| | | | |
|---|---|---|---|
| 0.W0.2 | 균열 | | 망상균열 |
| | 파손,탈락,박리,박락 | | 재료분리 |
| | 철근노출 | | 포트홀, 패임 |
| | 누수, 누수흔적 | | 배수구막힘 |
| | 백태, 결로 | | 이물질 퇴적 |
| | 기타 | | |

| 발주처 | 미시령동서관통도로(주) | 진단기관 | 휴먼이앤씨 (주) | 용역명 | 2023년 미시령터널 정기 및 정밀안전점검 | 도면명 | 상행선 ( 307S~309S ) | 도면번호 | 103 / 139 |
|---|---|---|---|---|---|---|---|---|---|

NOTE Created by Notein

# 미시령터널 상행선 외관조사망도

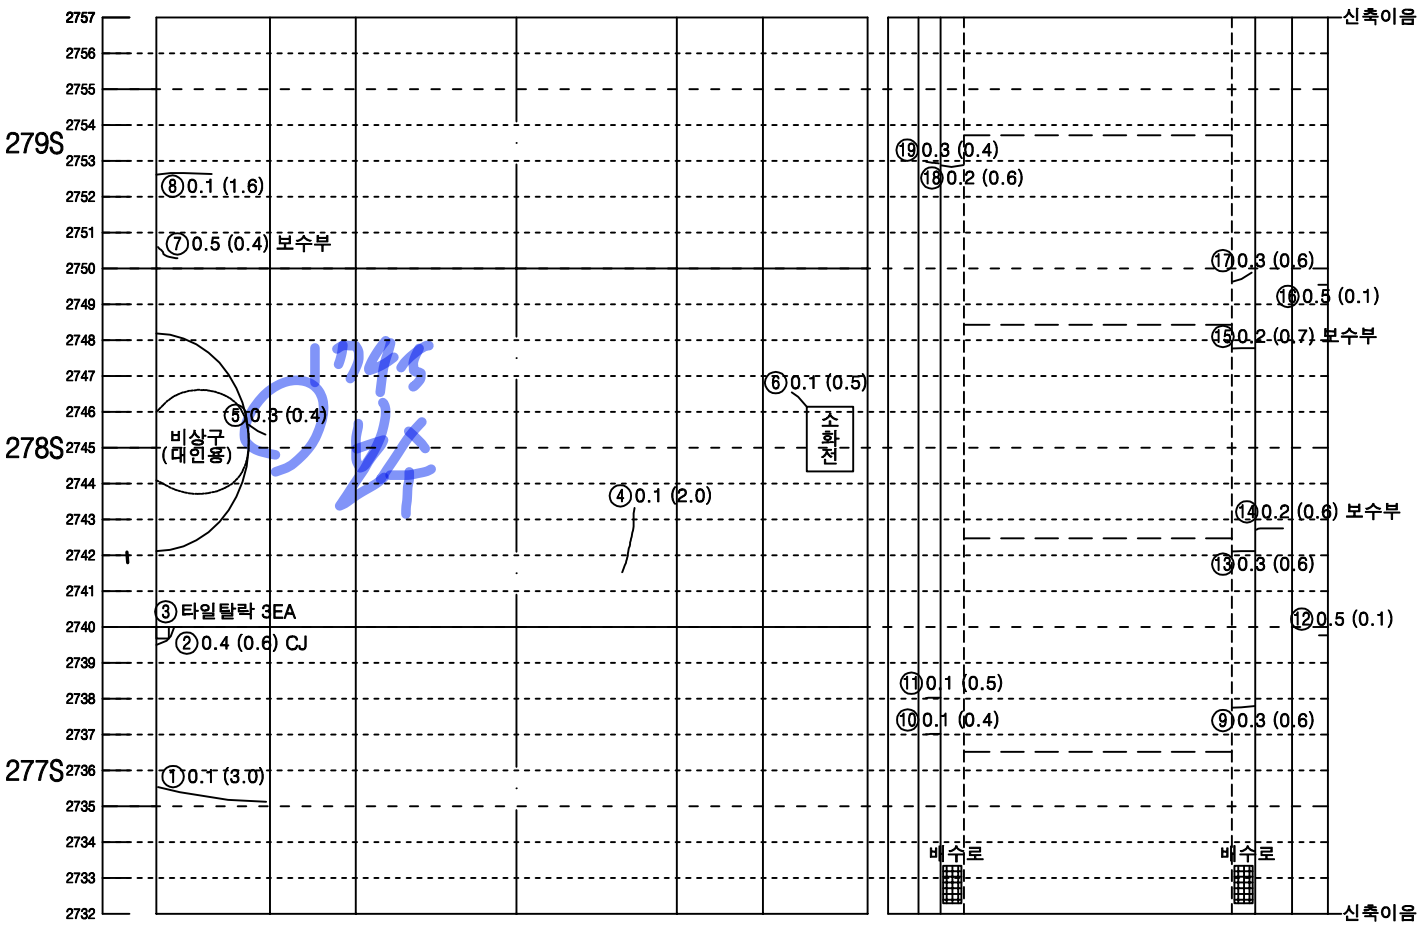


| 좌측벽체 (LW) | LC | RC | 우측벽체 (RW) |
|---|---|---|---|
| | 천 단 부 | | |
| 라 이 닝 | | | |


| 덮개 | 벽체 | | 벽체 | 덮개 |
|---|---|---|---|---|
| 공동구 | | 바 닥 | | 공동구 |
| 도 로 부 | | | | |

KEY PLAN

속초

인제

SECTION

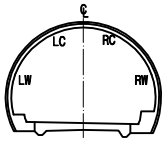


범 례


| | | | |
|---|---|---|---|
| 0.W0.2 | 균열 | | 망상균열 |
| | 파손,탈락,박리,박락 | | 재료분리 |
| | 철근노출 | | 포트홀, 패임 |
| | 누수, 누수흔적 | | 배수구막힘 |
| | 백태, 결로 | | 이물질 퇴적 |
| | 기타 | | |

| 발주처 | 미시령동서관통도로(주) | 진단기관 | 휴먼이앤씨 (주) | 용역명 | 2023년 미시령터널 정기 및 정밀안전점검 | 도면명 | 상행선 ( 310S~312S ) | 도면번호 | 104 / 139 |
|---|---|---|---|---|---|---|---|---|---|

NOTE Created by Notein


# 미시령터널 상행선 외관조사망도

## 철근구간

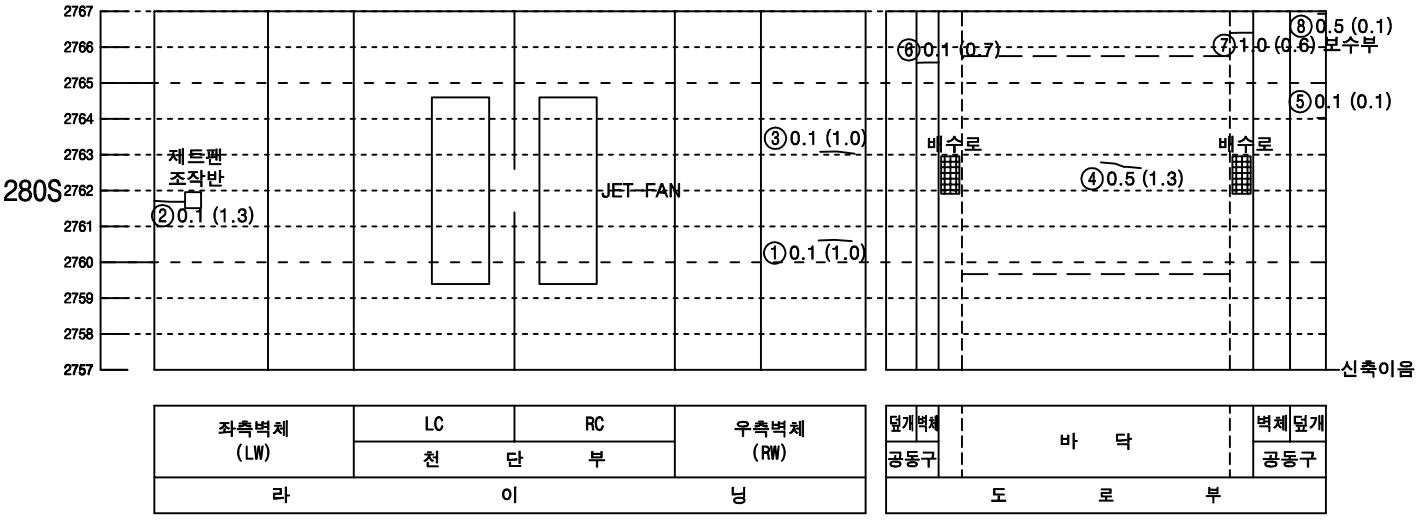



KEY PLAN

속 초

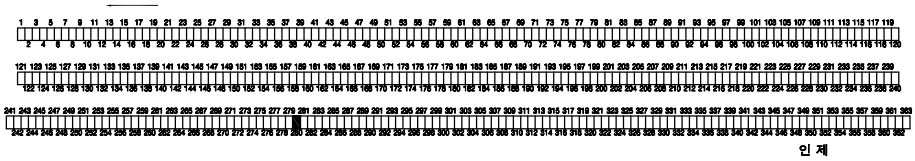

인 제

SECTION

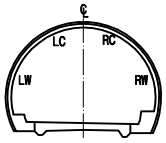



범 례

| | | | |
|---|---|---|---|
| 0.W0.2 | 균열 | | 망상균열 |
| | 파손,탈락,박리,박락 | | 재료분리 |
| | 철근노출 | | 포트홀, 패임 |
| | 누수, 누수흔적 | | 배수구막힘 |
| | 백태, 결로 | | 이물질 퇴적 |
| | 기타 | | |

| 발주처 | 미시령동서관통도로(주) | 진단기관 | 휴먼이앤씨 (주) | 용역명 | 2023년 미시령터널 정기 및 정밀안전점검 | 도면명 | 상행선 ( 313S~315S ) | 도면번호 | 105 / 139 |
|---|---|---|---|---|---|---|---|---|---|

NOTE Created by Notein

# 미시령터널 상행선 외관조사망도

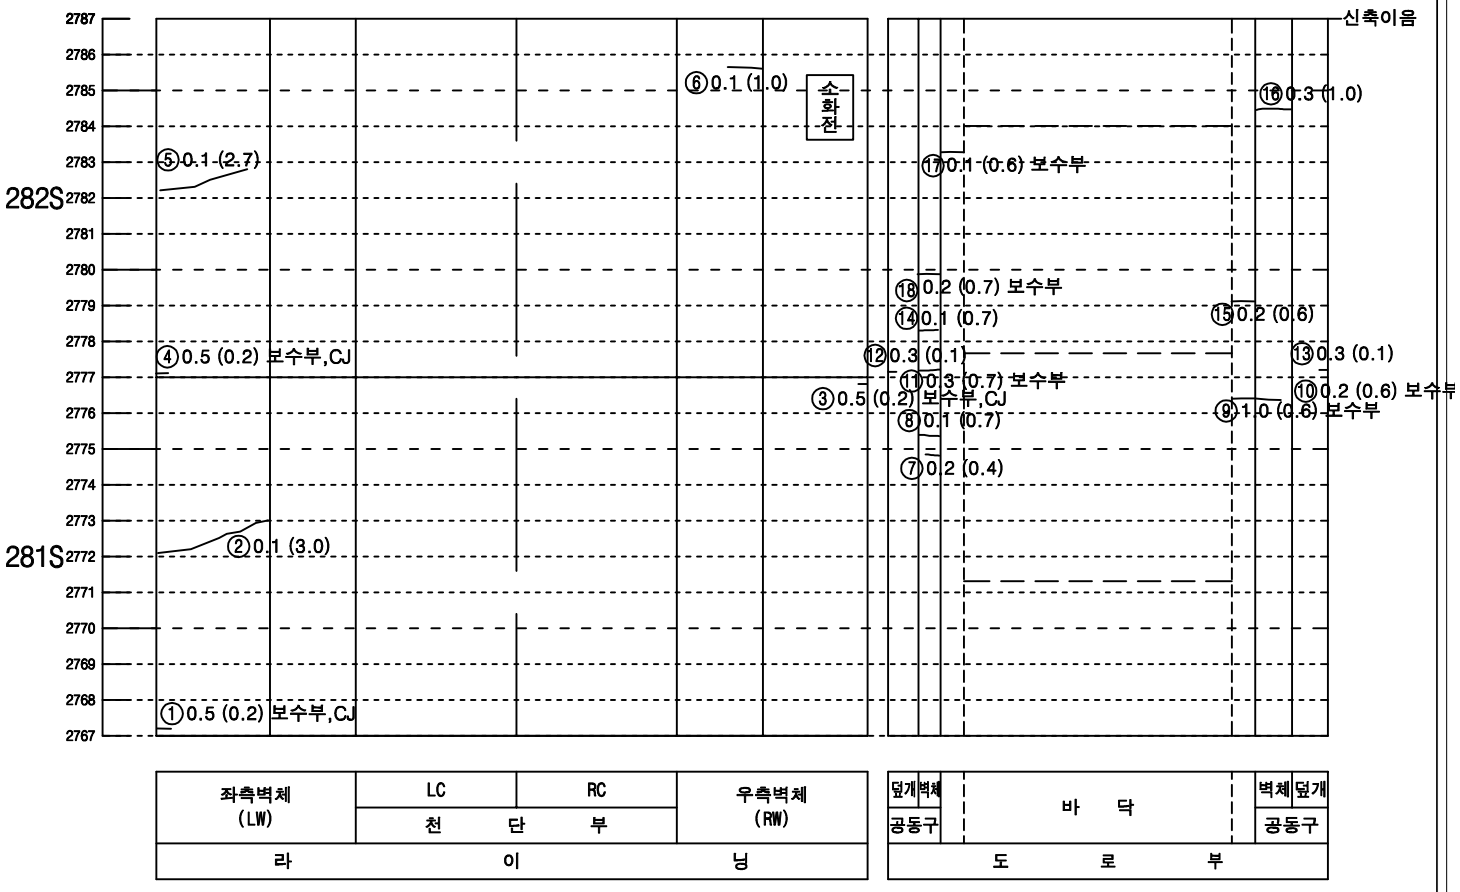



KEY PLAN

속초

인제

SECTION

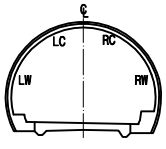



범 례

| | | | |
|---|---|---|---|
| 0.W0.2 | 균열 | | 망상균열 |
| | 파손,탈락,박리,박락 | | 재료분리 |
| | 철근노출 | | 포트홀, 패임 |
| | 누수, 누수흔적 | | 배수구막힘 |
| | 백태, 결로 | | 이물질 퇴적 |
| | 기타 | | |

| 발주처 | 미시령동서관통도로(주) | 진단기관 | 휴먼이앤씨 (주) | 용역명 | 2023년 미시령터널 정기 및 정밀안전점검 | 도면명 | 상행선 ( 316S~318S ) | 도면번호 | 106 / 139 |
|---|---|---|---|---|---|---|---|---|---|

NOTE Created by Notein

# 미시령터널 상행선 외관조사망도

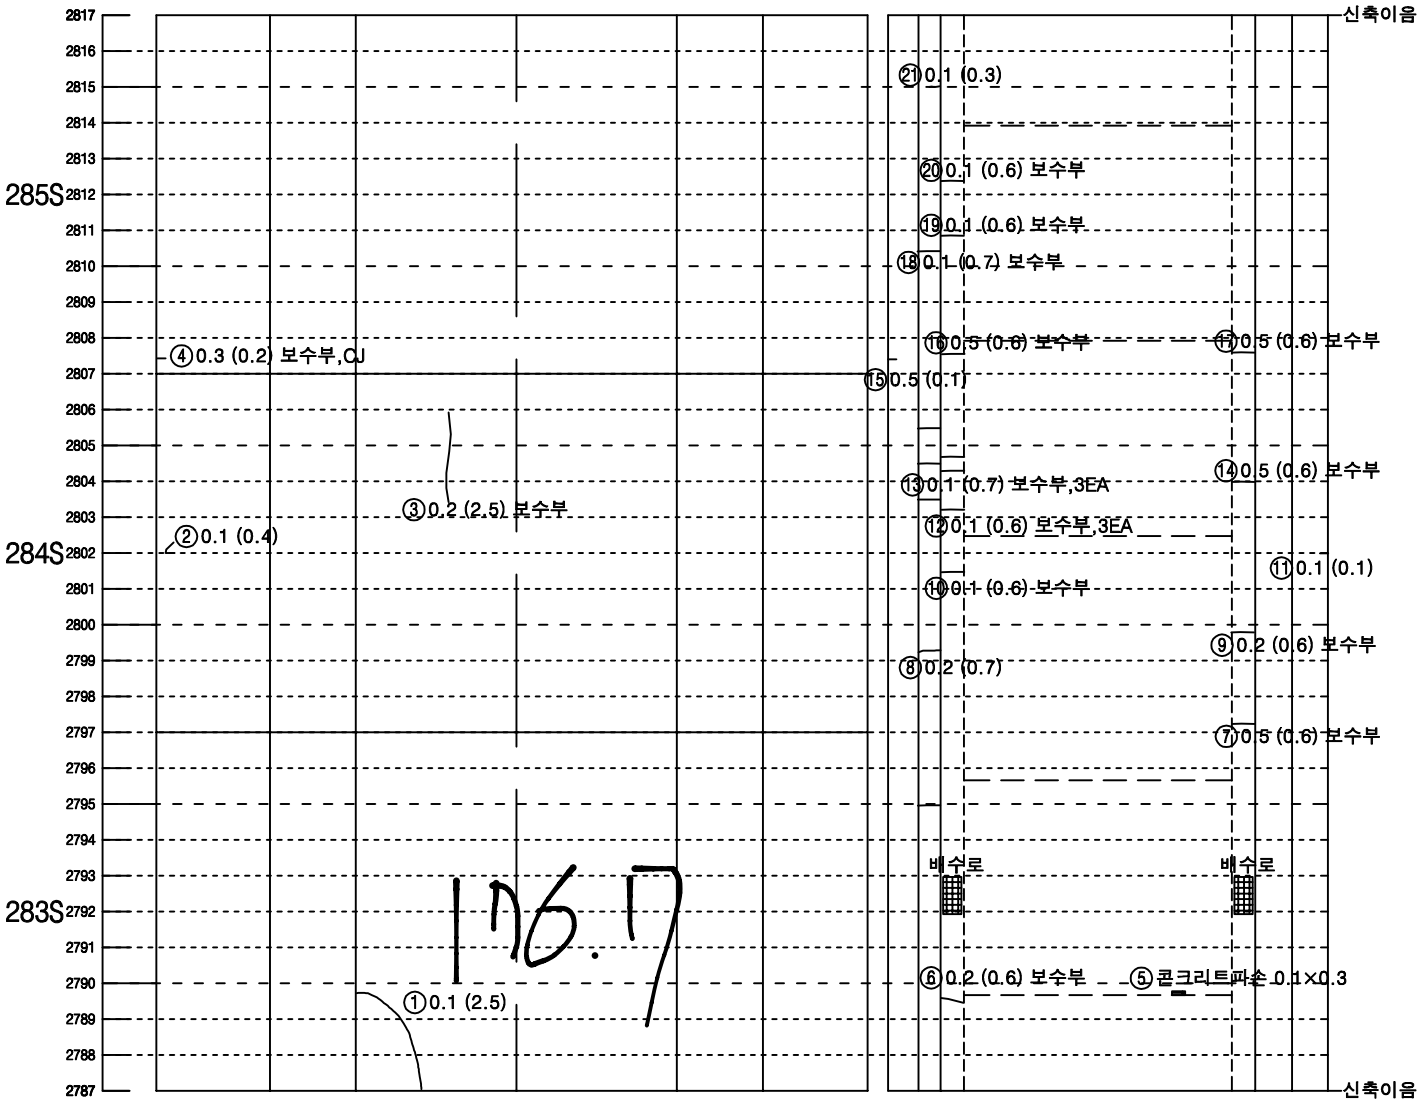


| 좌측벽체 (LW) | LC | RC | 우측벽체 (RW) |
|---|---|---|---|
| | 천 단 부 | | |
| 라 이 닝 | | | |


| 덮개 | 벽체 | | 벽체 | 덮개 |
|---|---|---|---|---|
| 공동구 | | 바 닥 | | 공동구 |
| 도 로 부 | | | | |

KEY PLAN

속초

인제

SECTION

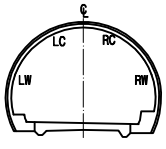



범 례

| | | | |
|---|---|---|---|
| 0.W0.2 | 균열 | | 망상균열 |
| | 파손,탈락,박리,박락 | | 재료분리 |
| | 철근노출 | | 포트홀, 패임 |
| | 누수, 누수흔적 | | 배수구막힘 |
| | 백태, 결로 | | 이물질 퇴적 |
| | 기타 | | |

| 발주처 | 미시령동서관통도로(주) | 진단기관 | 휴먼이앤씨 (주) | 용역명 | 2023년 미시령터널 정기 및 정밀안전점검 | 도면명 | 상행선 ( 319S~321S ) | 도면번호 | 107 / 139 |
|---|---|---|---|---|---|---|---|---|---|

NOTE Created by Notein

# 미시령터널 상행선 외관조사망도

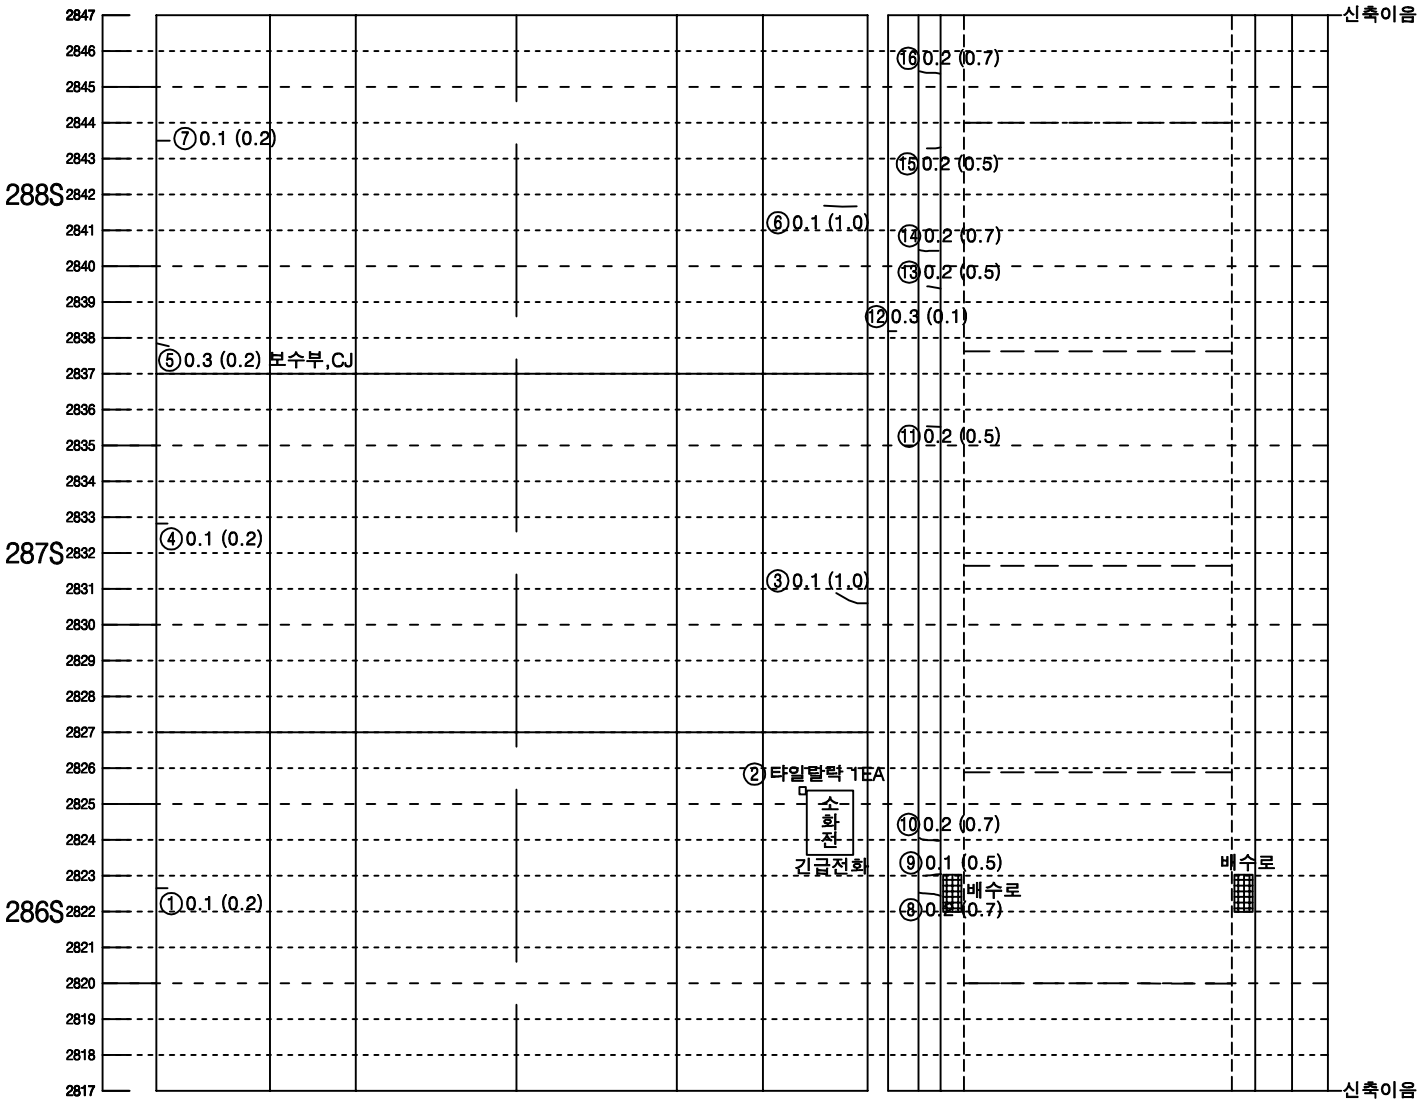



| 좌측벽체 (LW) | LC | RC | 우측벽체 (RW) |
|---|---|---|---|
| | 천 단 부 | | |
| 라 이 닝 | | | |

| 덮개 | 벽체 | | | 벽체 | 덮개 |
|---|---|---|---|---|---|
| 공동구 | | 바 닥 | | | 공동구 |
| 도 로 부 | | | | | |

※ 322S~324S LW 하단 타일들뜸
※ 324S RW 하단 타일들뜸


KEY PLAN

속초

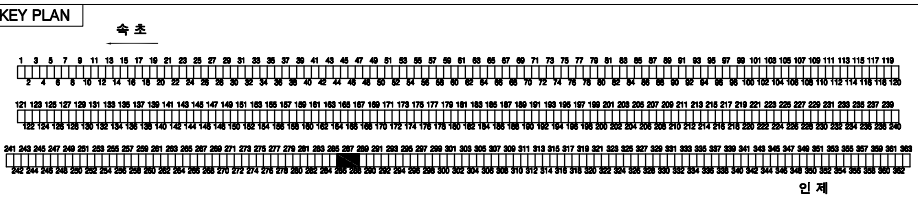

인제

SECTION

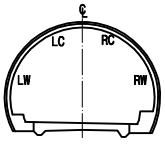



범 례

| | | | |
|---|---|---|---|
| 0.W0.2 | 균열 | | 망상균열 |
| | 파손,탈락,박리,박락 | | 재료분리 |
| | 철근노출 | | 포트홀, 패임 |
| | 누수, 누수흔적 | | 배수구막힘 |
| | 백태, 결로 | | 이물질 퇴적 |
| | 기타 | | |

| 발주처 | 미시령동서관통도로(주) | 진단기관 | 휴먼이앤씨 (주) | 용역명 | 2023년 미시령터널 정기 및 정밀안전점검 | 도면명 | 상행선 ( 322S~324S ) | 도면번호 | 108 / 139 |
|---|---|---|---|---|---|---|---|---|---|

NOTE Created by Notein


# 미시령터널 상행선 외관조사망도

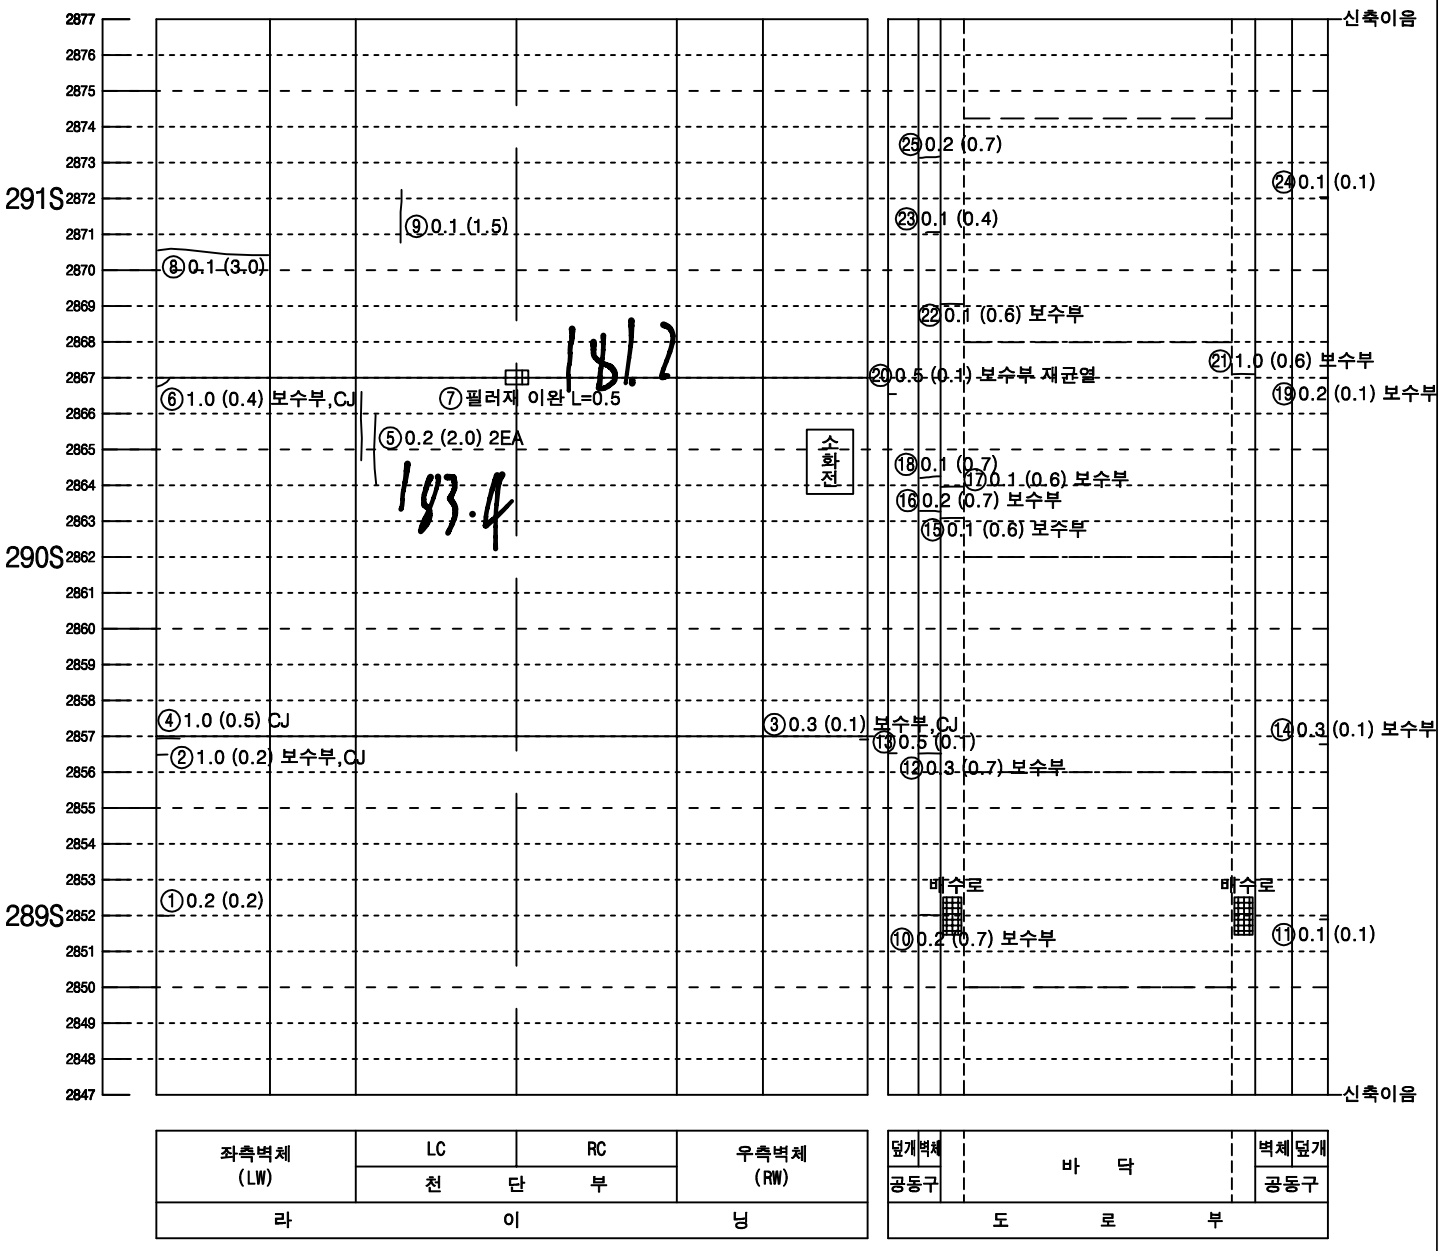



| 좌측벽체 (LW) | LC | RC | 우측벽체 (RW) |
|---|---|---|---|
| | 천 단 부 | | |
| 라 이 닝 | | | |

| 덮개 | 벽체 | 바 닥 | 벽체 | 덮개 |
|---|---|---|---|---|
| 공동구 | | | | 공동구 |
| 도 로 부 | | | | |

KEY PLAN

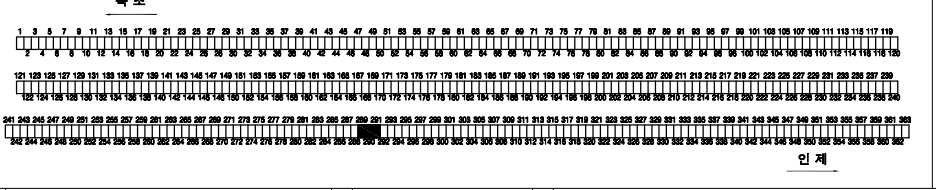


SECTION

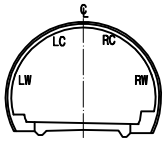



범 례

| | | | |
|---|---|---|---|
| 0.W0.2 | 균열 | | 망상균열 |
| | 파손,탈락,박리,박락 | | 재료분리 |
| | 철근노출 | | 포트홀, 패임 |
| | 누수, 누수흔적 | | 배수구막힘 |
| | 백태, 결로 | | 이물질 퇴적 |
| | 기타 | | |

| 발주처 | 미시령동서관통도로(주) | 진단기관 | 휴먼이앤씨 (주) | 용역명 | 2023년 미시령터널 정기 및 정밀안전점검 | 도면명 | 상행선 ( 325S~327S ) | 도면번호 | 109 / 139 |
|---|---|---|---|---|---|---|---|---|---|

NOTE Created by Notein

# 미시령터널 상행선 외관조사망도

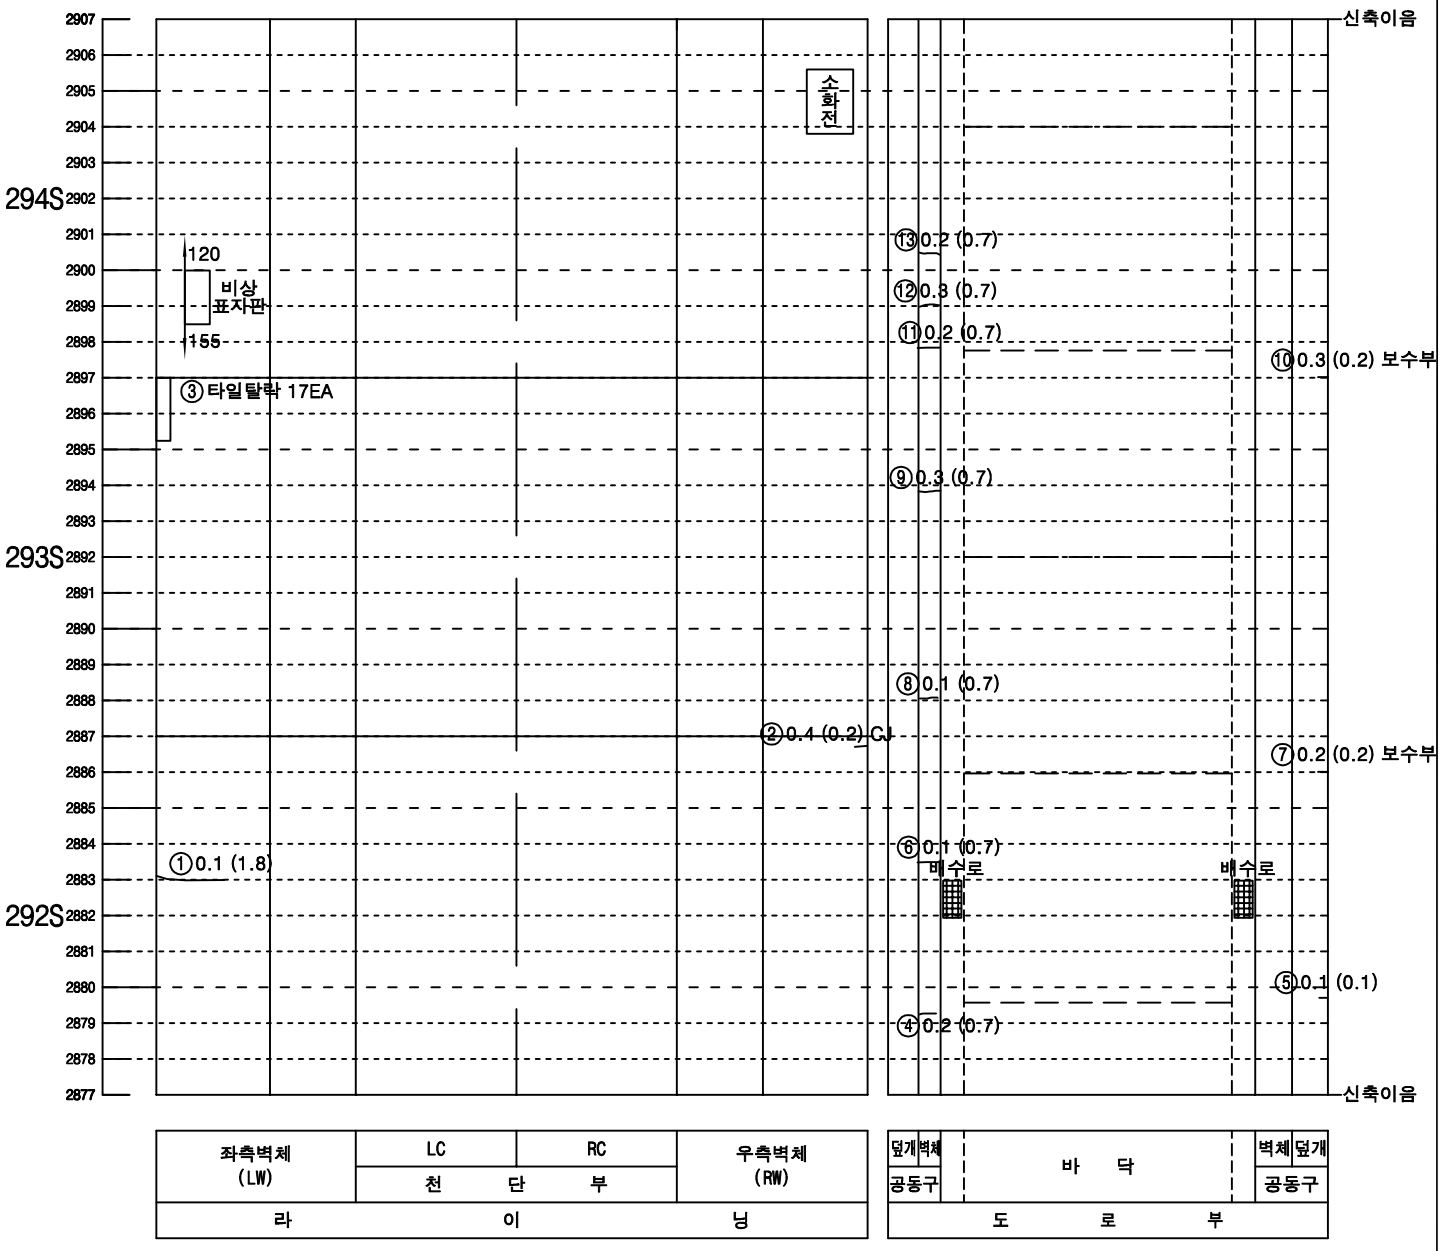



KEY PLAN

속초

인제

SECTION

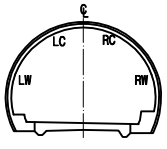



범 례

| | | | |
|---|---|---|---|
| 0.W0.2 | 균열 | | 망상균열 |
| | 파손,탈락,박리,박락 | | 재료분리 |
| | 철근노출 | | 포트홀, 패임 |
| | 누수, 누수흔적 | | 배수구막힘 |
| | 백태, 결로 | | 이물질 퇴적 |
| | 기타 | | |

| 발주처 | 미시령동서관통도로(주) | 진단기관 | 휴먼이앤씨 (주) | 용역명 | 2023년 미시령터널 정기 및 정밀안전점검 | 도면명 | 상행선 ( 328S~330S ) | 도면번호 | 110 / 139 |
|---|---|---|---|---|---|---|---|---|---|


NOTE Created by Notein

# 미시령터널 상행선 외관조사망도

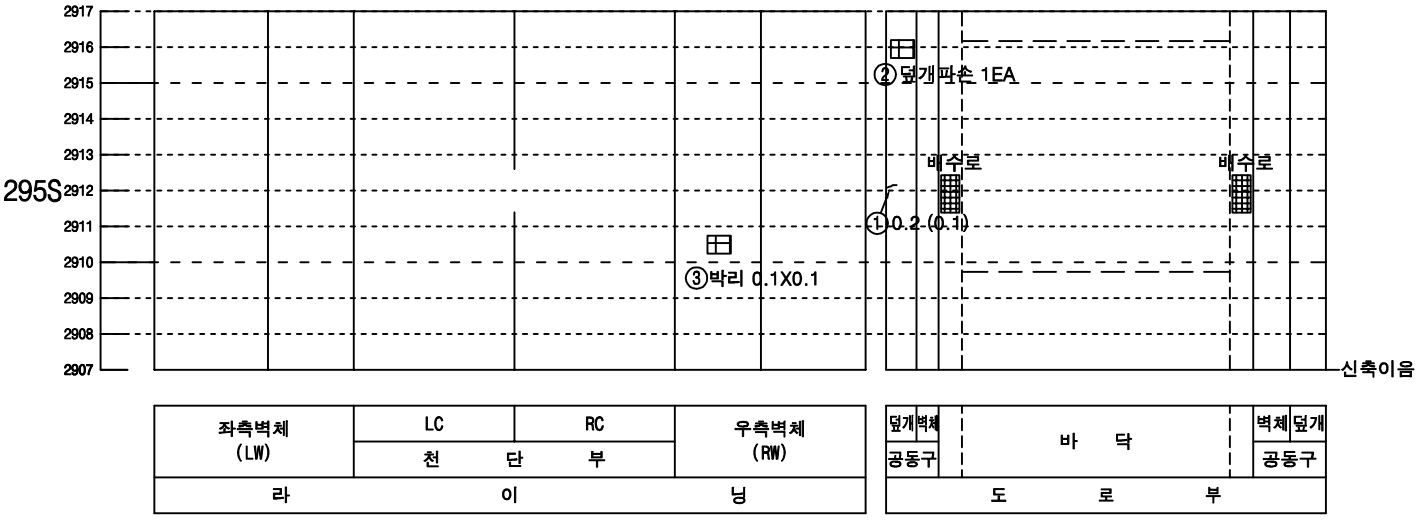



KEY PLAN

속 초

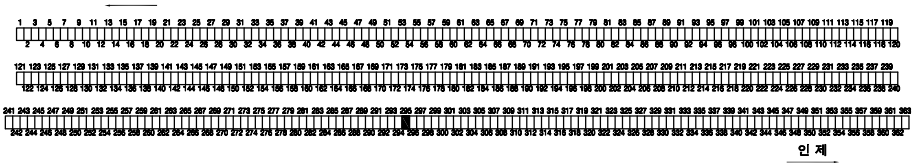

인 제

SECTION

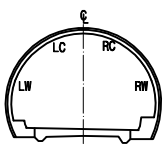


범 례


| | | | |
|---|---|---|---|
| 0.W0.2 | 균열 | | 망상균열 |
| | 파손,탈락,박리,박락 | | 재료분리 |
| | 철근노출 | | 포트홀, 패임 |
| | 누수, 누수흔적 | | 배수구막힘 |
| | 백태, 결로 | | 이물질 퇴적 |
| | 기타 | | |

| 발주처 | 미시령동서관통도로(주) | 진단기관 | 휴먼이앤씨 (주) | 용역명 | 2023년 미시령터널 정기 및 정밀안전점검 | 도면명 | 상행선 ( 331S~333S ) | 도면번호 | 111 / 139 |
|---|---|---|---|---|---|---|---|---|---|

NOTE Created by Notein

# 미시령터널 상행선 외관조사망도

## 철근구간

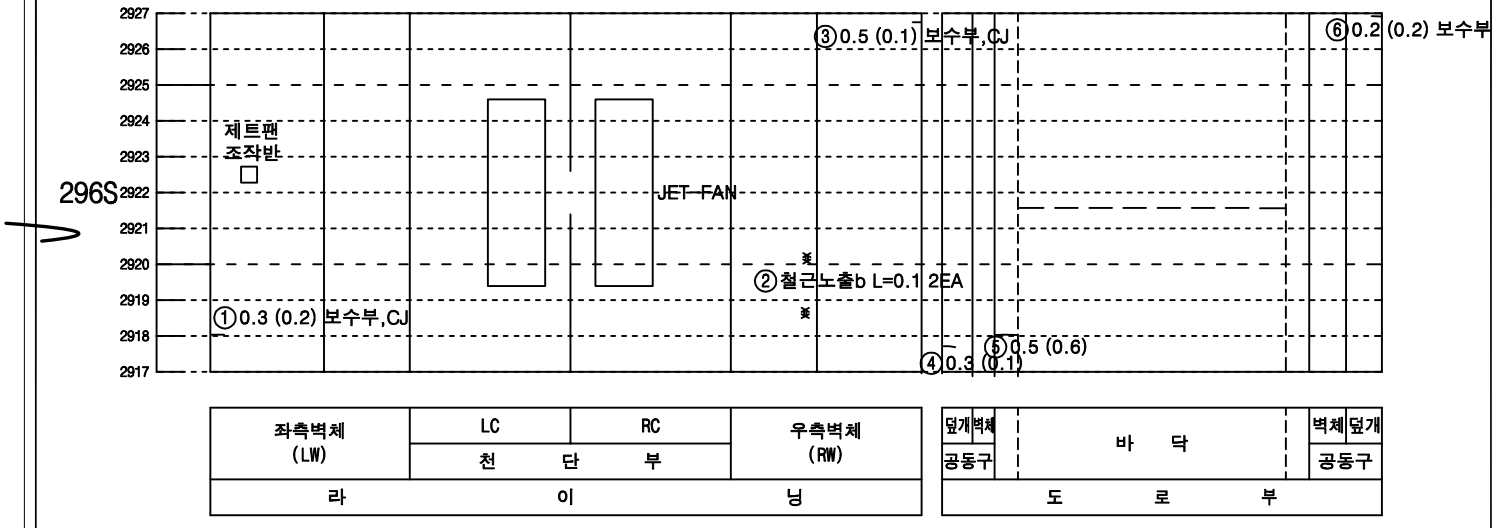



KEY PLAN

속 초

인 제

SECTION

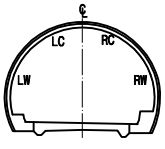



범 례

| | | | |
|---|---|---|---|
| 균열 | | 망상균열 | |
| 파손,탈락,박리,박락 | | 재료분리 | |
| 철근노출 | | 포트홀, 패임 | |
| 누수, 누수흔적 | | 배수구막힘 | |
| 백태, 결로 | | 이물질 퇴적 | |
| 기타 | | | |

| 발주처 | 미시령동서관통도로(주) | 진단기관 | 휴먼이앤씨 (주) | 용역명 | 2023년 미시령터널 정기 및 정밀안전점검 | 도면명 | 상행선 ( 334S~336S ) | 도면번호 | 112 / 139 |
|---|---|---|---|---|---|---|---|---|---|


NOTE Created by Notein

# 미시령터널 상행선 외관조사망도

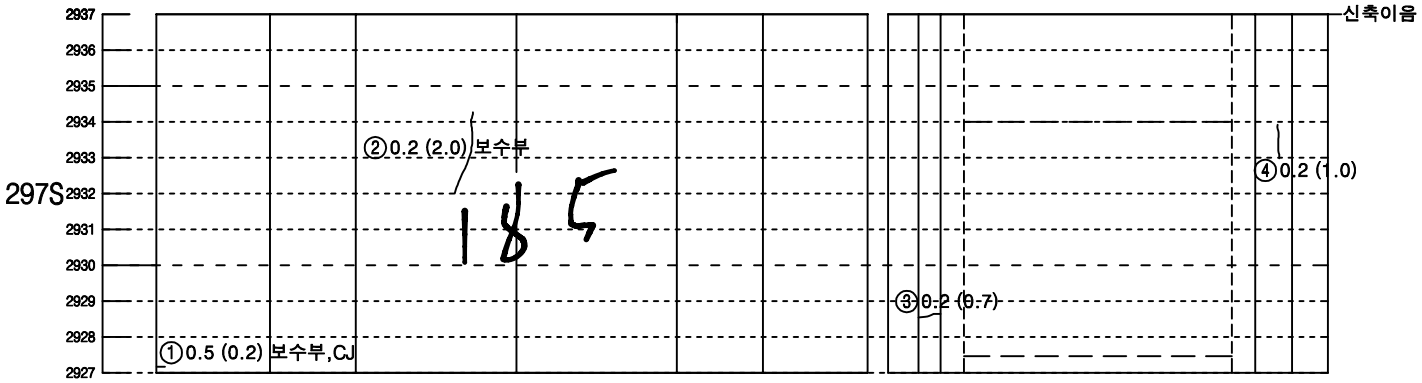



KEY PLAN

속초

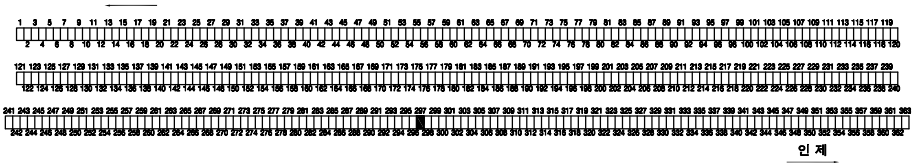

인제

SECTION

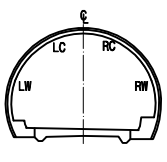



범 례

| | | | |
|---|---|---|---|
| 0.W0.2 | 균열 | | 망상균열 |
| | 파손,탈락,박리,박락 | | 재료분리 |
| | 철근노출 | | 포트홀, 패임 |
| | 누수, 누수흔적 | | 배수구막힘 |
| | 백태, 결로 | | 이물질 퇴적 |
| | 기타 | | |

| 발주처 | 미시령동서관통도로(주) | 진단기관 | 휴먼이앤씨 (주) | 용역명 | 2023년 미시령터널 정기 및 정밀안전점검 | 도면명 | 상행선 ( 337S~339S ) | 도면번호 | 113 / 139 |
|---|---|---|---|---|---|---|---|---|---|

NOTE Created by Notein

# 미시령터널 상행선 외관조사망도

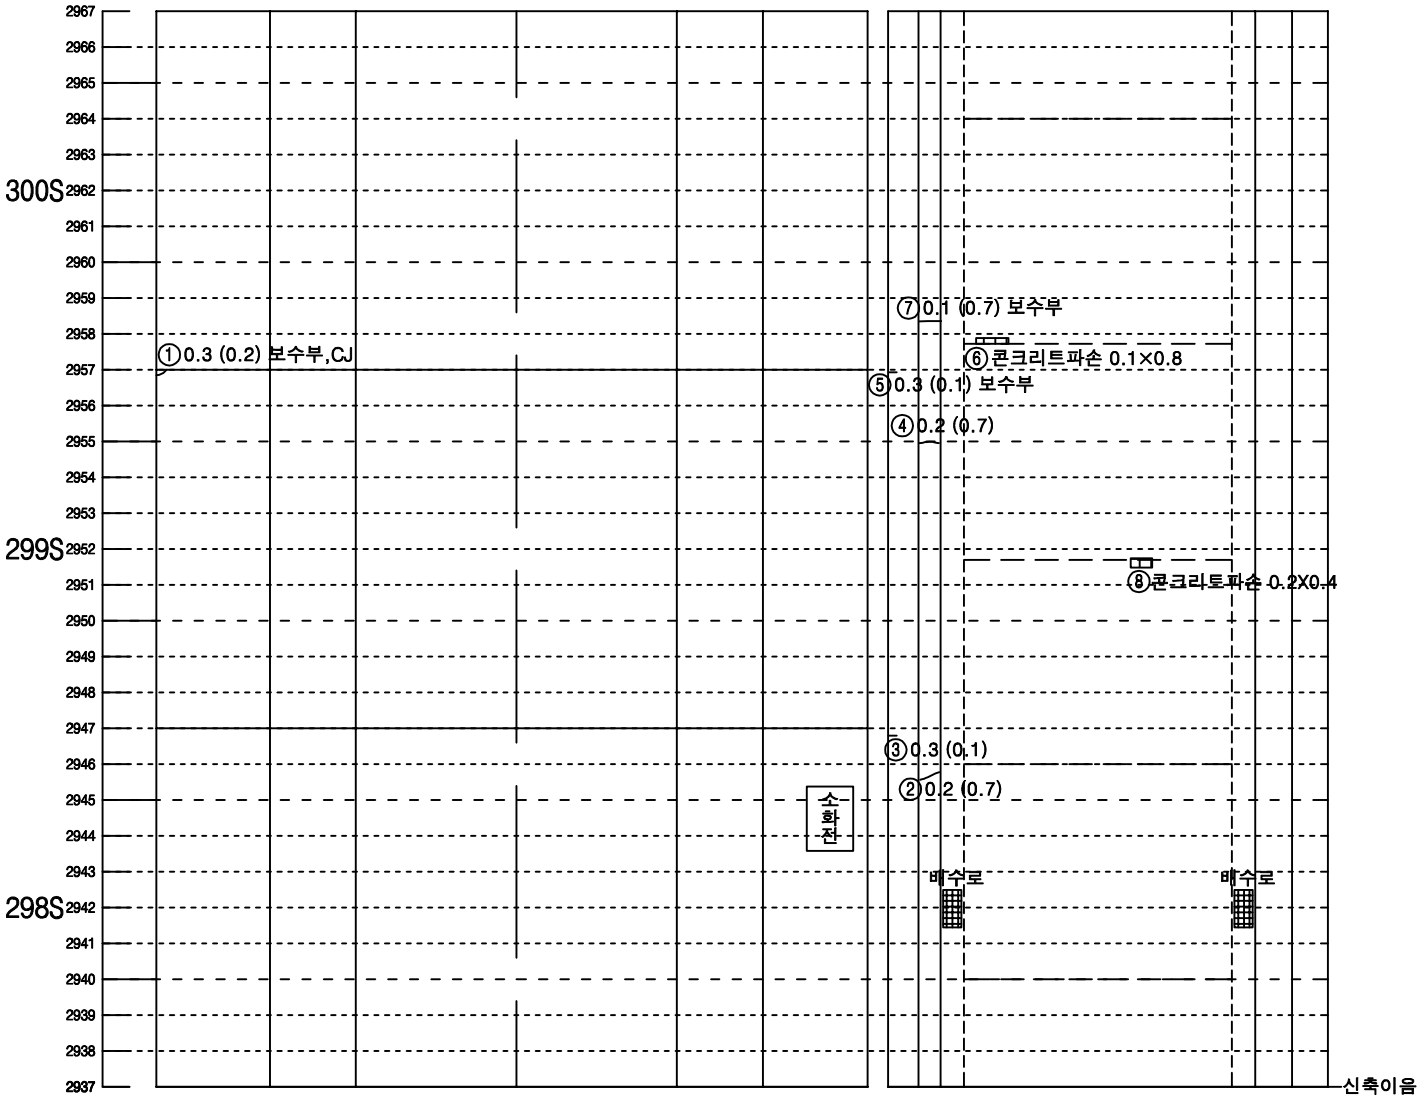



| 좌측벽체 (LW) | LC | RC | 우측벽체 (RW) |
|---|---|---|---|
| | 천 단 부 | | |
| 라 이 닝 | | | |

| 덮개 | 벽체 | | 벽체 | 덮개 |
|---|---|---|---|---|
| 공동구 | | 바 닥 | | 공동구 |
| 도 로 부 | | | | |


KEY PLAN

속 초

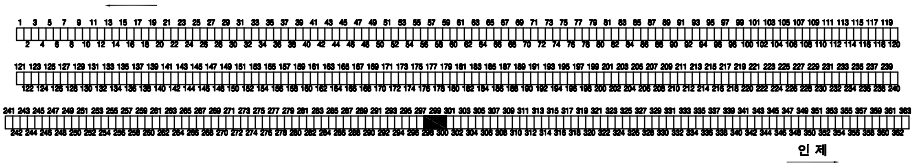

인 제

SECTION

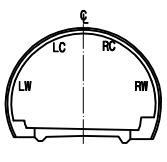



범 례

| | | | |
|---|---|---|---|
| 0.W0.2 | 균열 | | 망상균열 |
| | 파손,탈락,박리,박락 | | 재료분리 |
| | 철근노출 | | 포트홀, 패임 |
| | 누수, 누수흔적 | | 배수구막힘 |
| | 백태, 결로 | | 이물질 퇴적 |
| | 기타 | | |

| 발주처 | 미시령동서관통도로(주) | 진단기관 | 휴먼이앤씨 (주) | 용역명 | 2023년 미시령터널 정기 및 정밀안전점검 | 도면명 | 상행선 ( 340S~342S ) | 도면번호 | 114 / 139 |
|---|---|---|---|---|---|---|---|---|---|

NOTE Created by Notein

# 미시령터널 상행선 외관조사망도

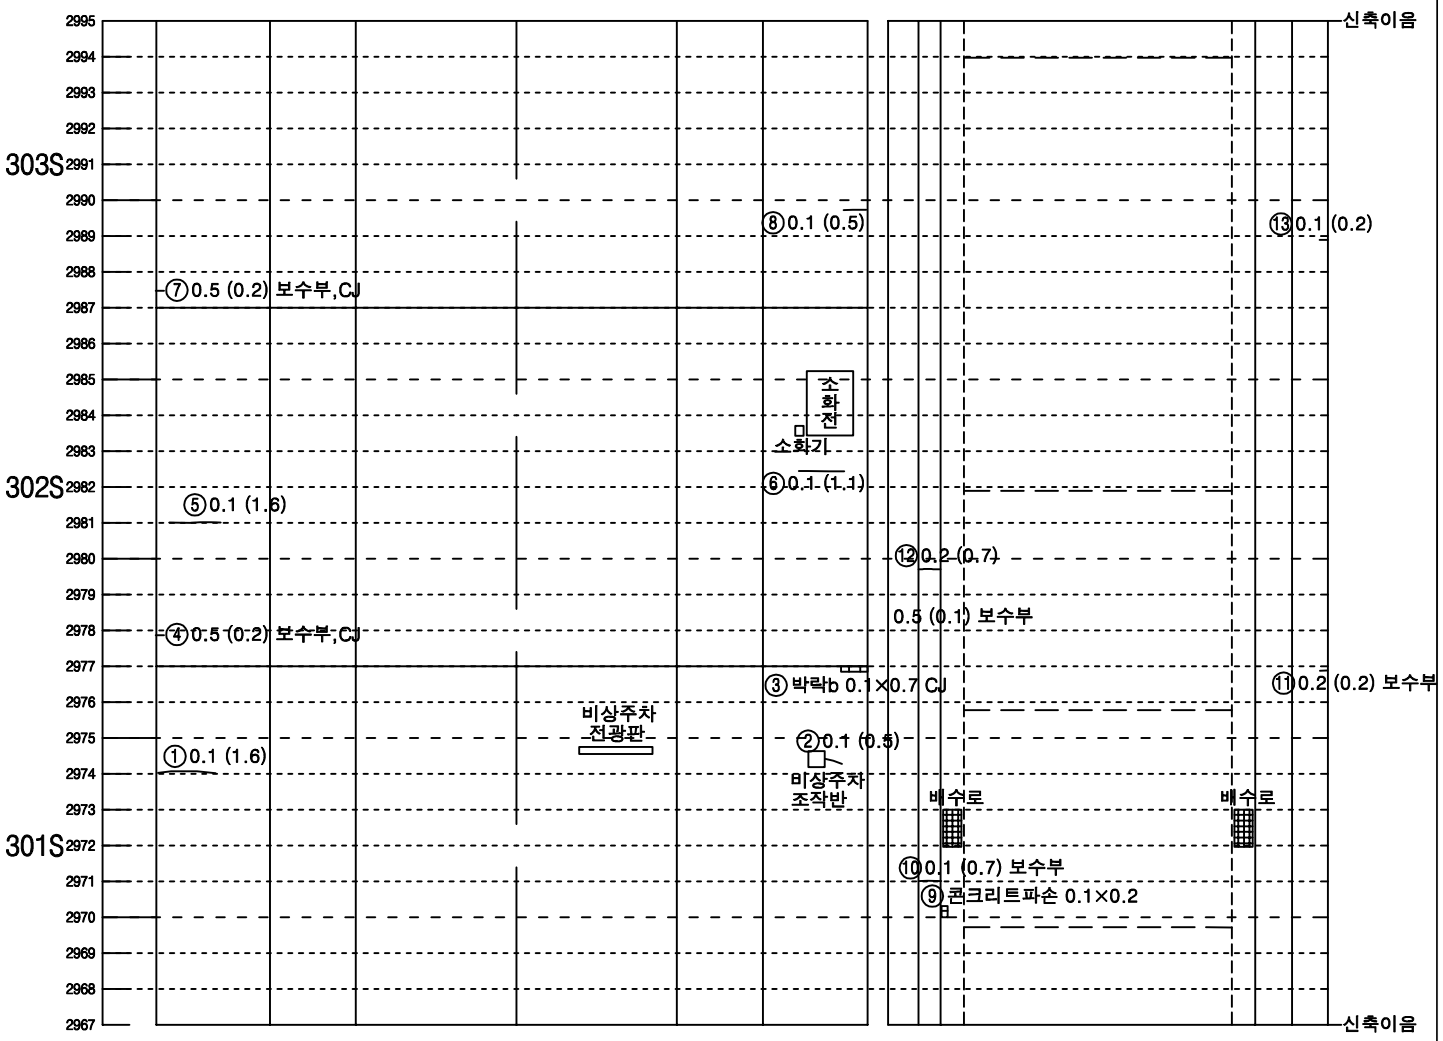


| 좌측벽체 (LW) | LC | RC | 우측벽체 (RW) |
|---|---|---|---|
| | 천 단 부 | | |
| 라 이 닝 | | | |


| 덮개 | 벽체 | | | 벽체 | 덮개 |
|---|---|---|---|---|---|
| 공동구 | | 바 닥 | | | 공동구 |
| 도 로 부 | | | | | |

KEY PLAN

속초

인제

SECTION

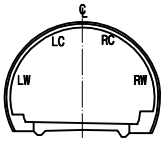


범 례


| | | | |
|---|---|---|---|
| 0.W0.2 | 균열 | | 망상균열 |
| | 파손,탈락,박리,박락 | | 재료분리 |
| | 철근노출 | | 포트홀, 패임 |
| | 누수, 누수흔적 | | 배수구막힘 |
| | 백태, 결로 | | 이물질 퇴적 |
| | 기타 | | |


| 발주처 | 미시령동서관통도로(주) | 진단기관 | 휴먼이앤씨 (주) | 용역명 | 2023년 미시령터널 정기 및 정밀안전점검 | 도면명 | 상행선 ( 343S~345S ) | 도면번호 | 115 / 139 |
|---|---|---|---|---|---|---|---|---|---|

NOTE Created by Notein

# 미시령터널 상행선 외관조사망도

## 철근구간

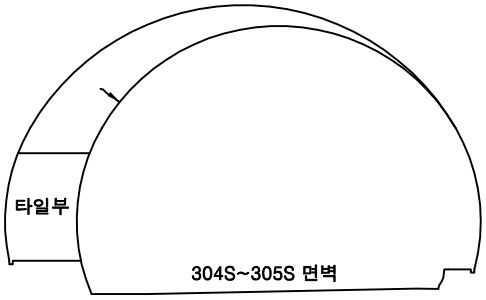


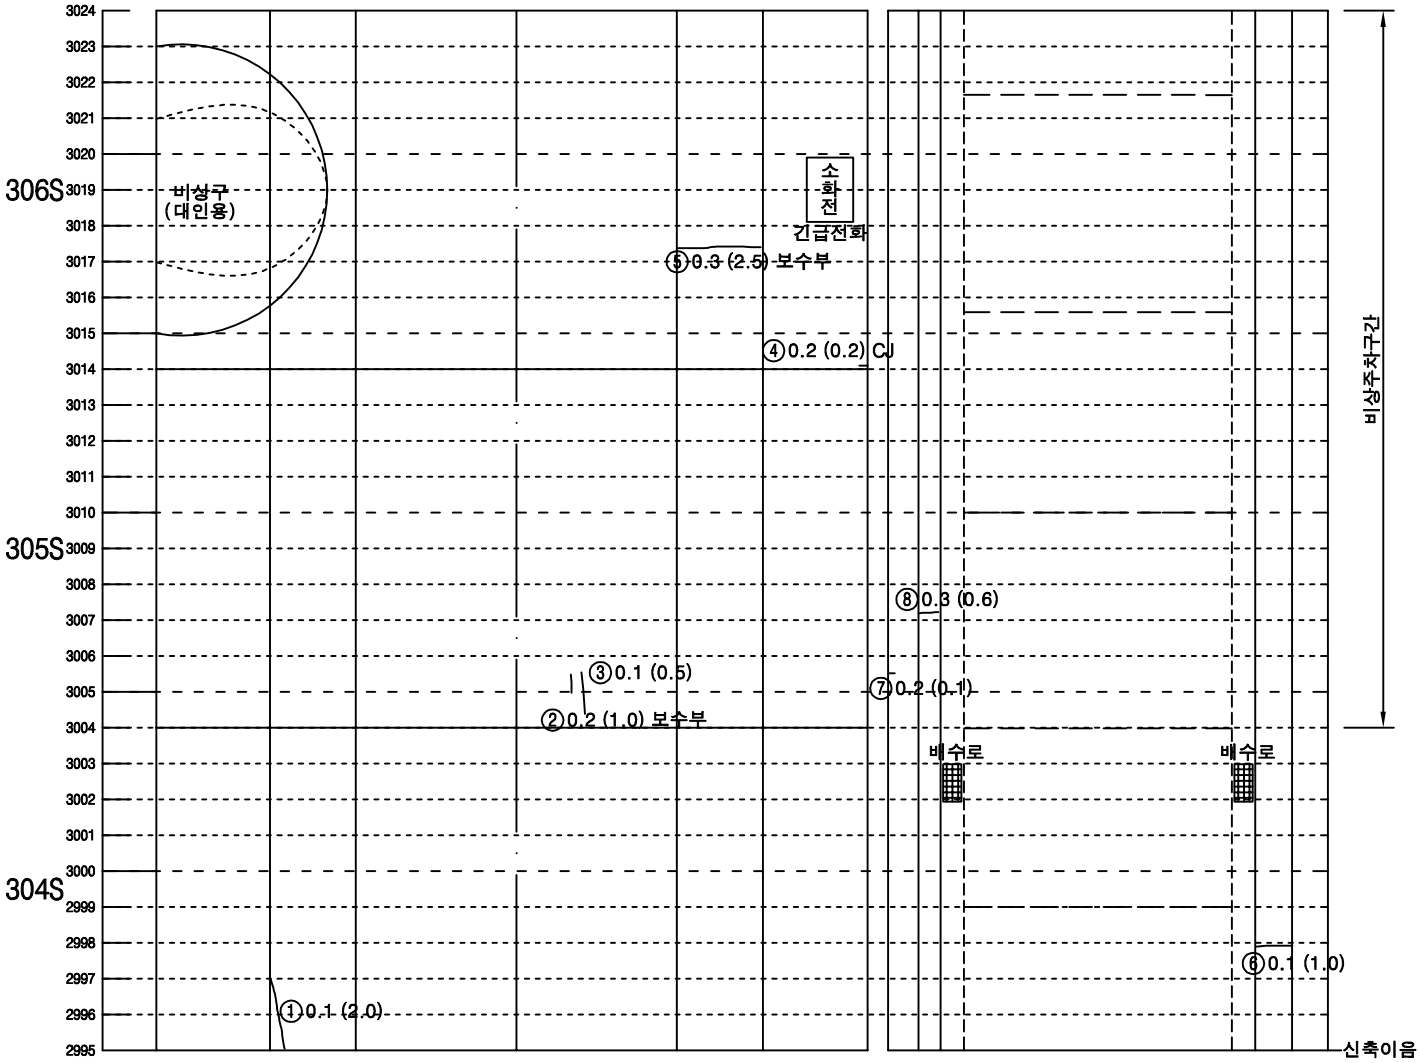

| 좌측벽체 (LW) | LC | RC | 우측벽체 (RW) |
|---|---|---|---|
| | 천 단 부 | | |
| 라 | 이 | | 닝 |

| 덮개 공동구 | 벽체 | 바 닥 | 벽체 | 덮개 공동구 |
|---|---|---|---|---|
| 도 로 부 | | | | |

KEY PLAN

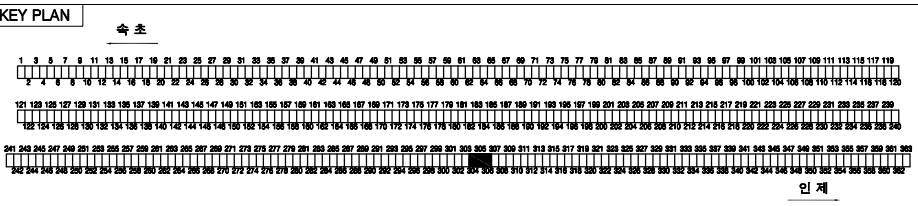


SECTION

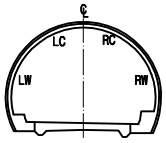



범 례

| | | | |
|---|---|---|---|
| 0.W0.2 | 균열 | | 망상균열 |
| | 파손, 탈락, 박리, 박락 | | 재료분리 |
| | 철근노출 | | 포트홀, 패임 |
| | 누수, 누수흔적 | | 배수구막힘 |
| | 백태, 결로 | | 이물질 퇴적 |
| | 기타 | | |


| 발주처 | 미시령동서관통도로(주) | 진단기관 | 휴먼이앤씨 (주) | 용역명 | 2023년 미시령터널 정기 및 정밀안전점검 | 도면명 | 상행선 ( 346S~348S ) | 도면번호 | 116 / 139 |
|---|---|---|---|---|---|---|---|---|---|

NOTE Created by Notein

# 미시령터널 상행선 외관조사망도

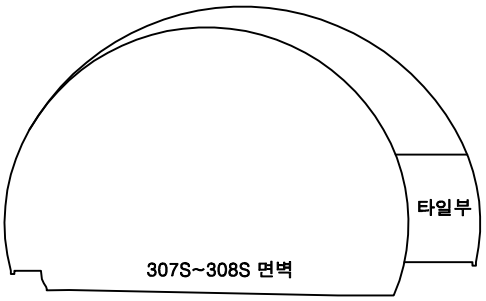



## 철근구간

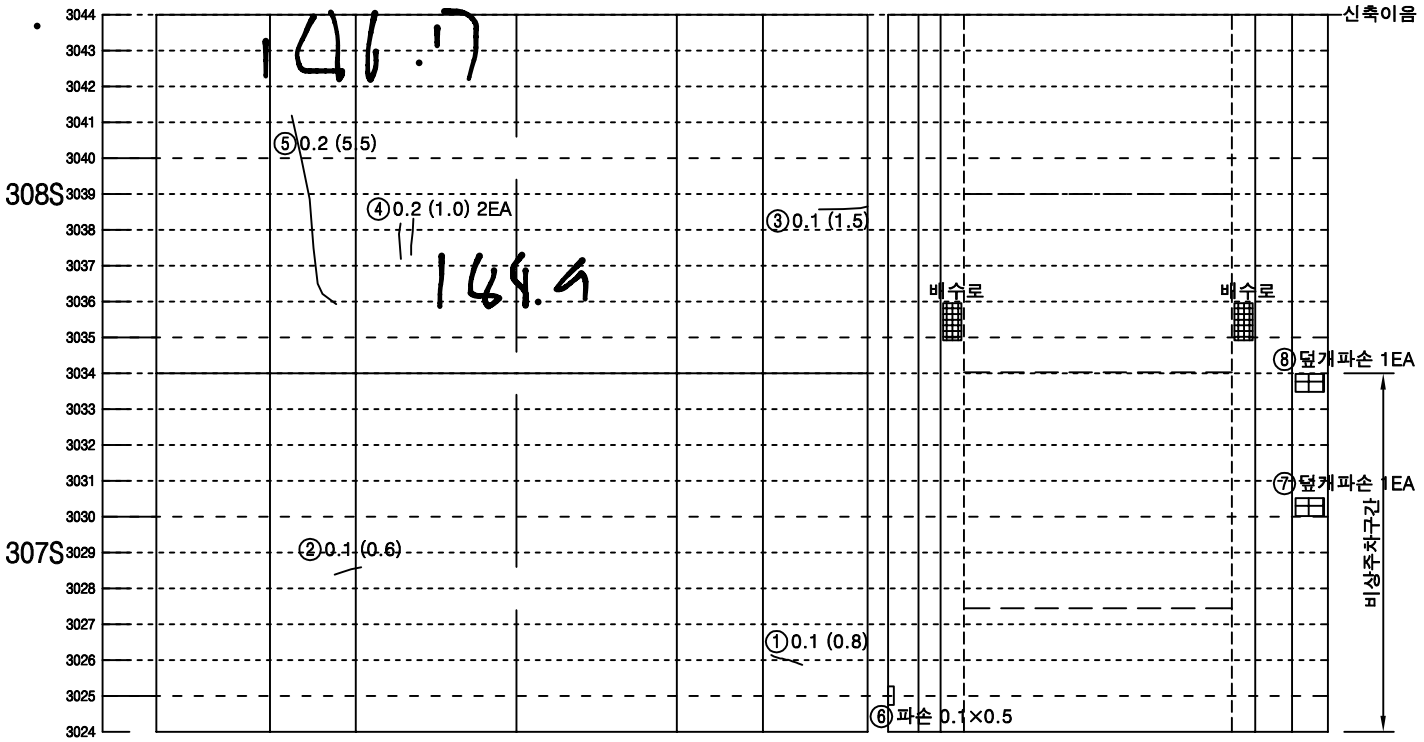



| 좌측벽체 (LW) | LC | RC | 우측벽체 (RW) |
|---|---|---|---|
| | 천 단 부 | | |
| 라 이 닝 | | | |

| 덮개벽체 | 바 닥 | 벽체덮개 |
|---|---|---|
| 공동구 | | 공동구 |
| 도 로 부 | | |

KEY PLAN

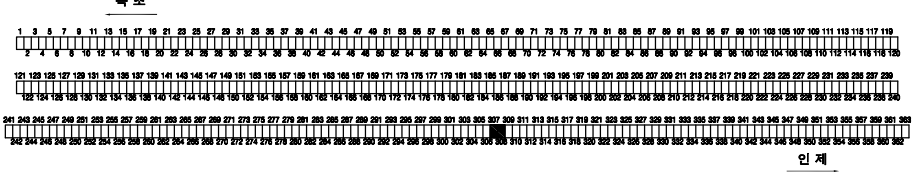


SECTION

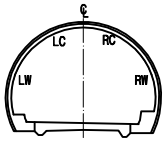



범 례

| | | | |
|---|---|---|---|
| 균열 | | 망상균열 | |
| 파손,탈락,박리,박락 | | 재료분리 | |
| 철근노출 | | 포트홀, 패임 | |
| 누수, 누수흔적 | | 배수구막힘 | |
| 백태, 결로 | | 이물질 퇴적 | |
| 기타 | | | |

| 발주처 | 미시령동서관통도로(주) | 진단기관 | 휴먼이앤씨 (주) | 용역명 | 2023년 미시령터널 정기 및 정밀안전점검 | 도면명 | 상행선 ( 349S~351S ) | 도면번호 | 117 / 139 |
|---|---|---|---|---|---|---|---|---|---|

NOTE Created by Notein

# 미시령터널 상행선 외관조사망도

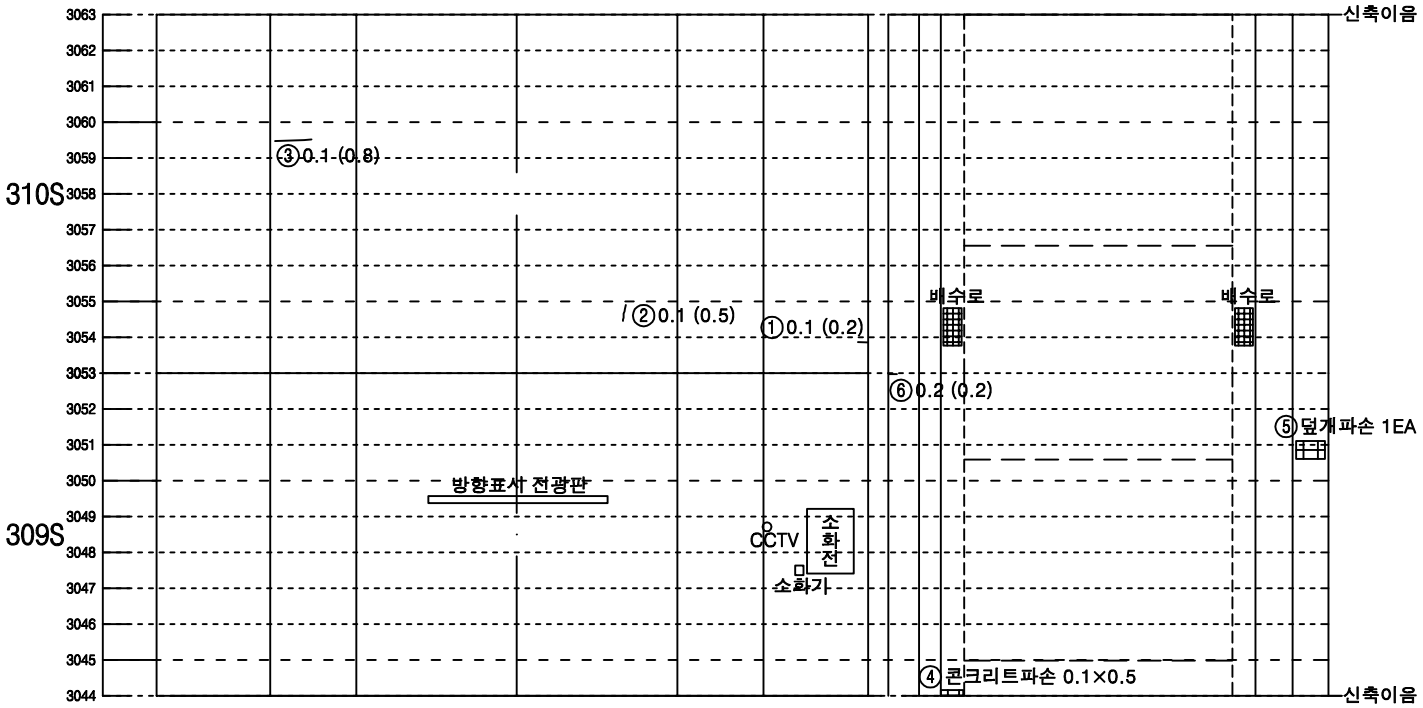



| 좌측벽체 (LW) | LC | RC | 우측벽체 (RW) |
|---|---|---|---|
| | 천 단 부 | | |
| 라 이 닝 | | | |

| 덮개 | 벽체 | 바 닥 | 벽체 | 덮개 |
|---|---|---|---|---|
| 공동구 | | | | 공동구 |
| 도 로 부 | | | | |


KEY PLAN

속 초

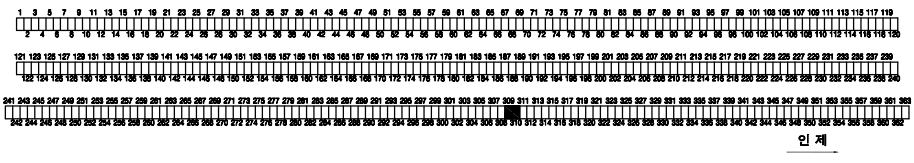

인 제

SECTION

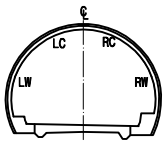



범 례

| | | | |
|---|---|---|---|
| 균열 | | 망상균열 | |
| 파손,탈락,박리,박락 | | 재료분리 | |
| 철근노출 | | 포트홀, 패임 | |
| 누수, 누수흔적 | | 배수구막힘 | |
| 백태, 결로 | | 이물질 퇴적 | |
| 기타 | | | |

| 발주처 | 미시령동서관통도로(주) | 진단기관 | 휴먼이앤씨 (주) | 용역명 | 2023년 미시령터널 정기 및 정밀안전점검 | 도면명 | 상행선 ( 352S~354S ) | 도면번호 | 118 / 139 |
|---|---|---|---|---|---|---|---|---|---|


NOTE Created by Notein

# 미시령터널 상행선 외관조사망도

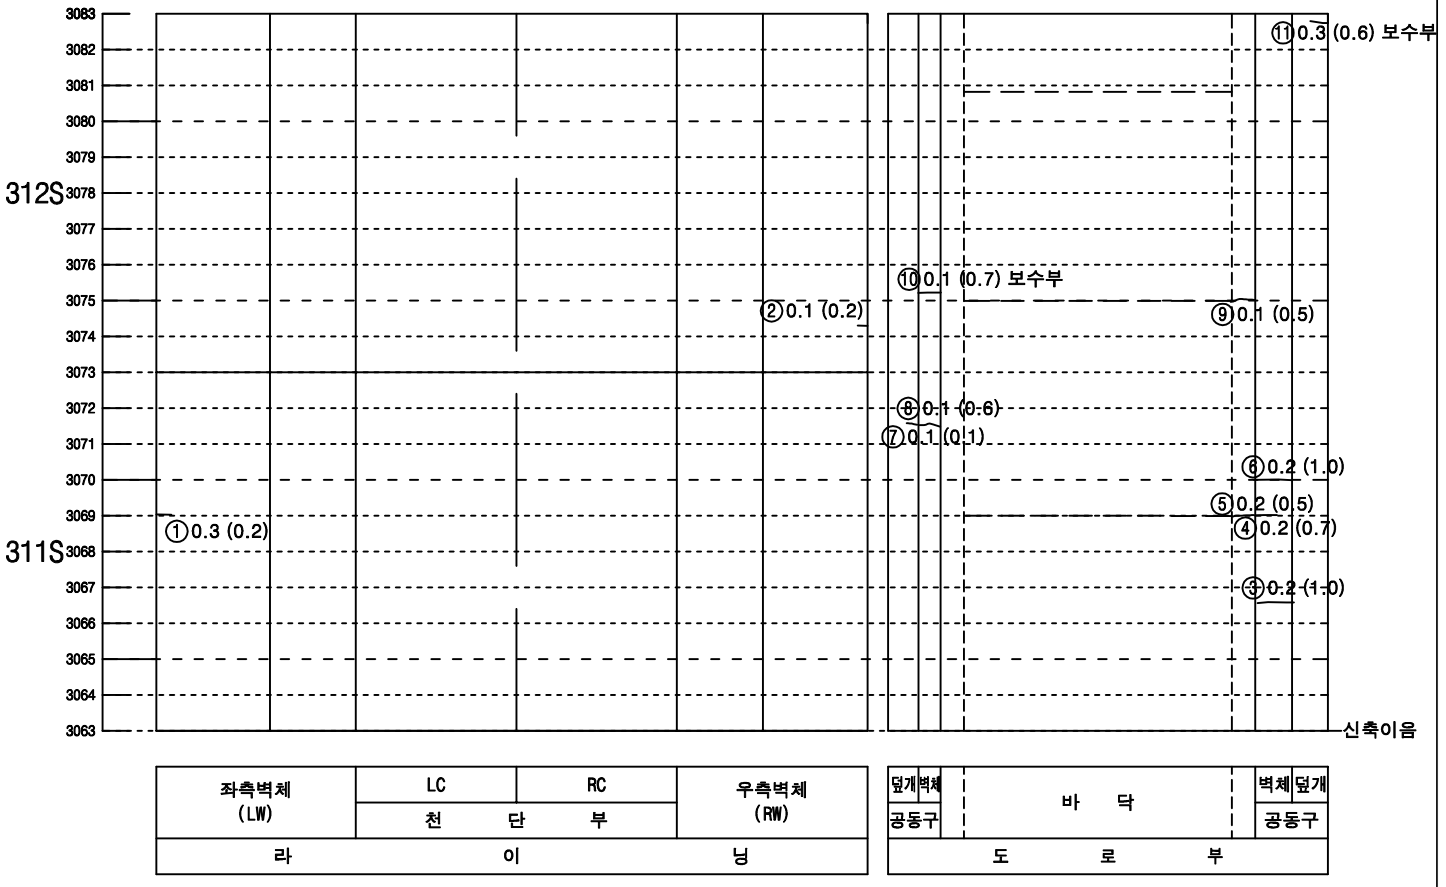



KEY PLAN

속 초

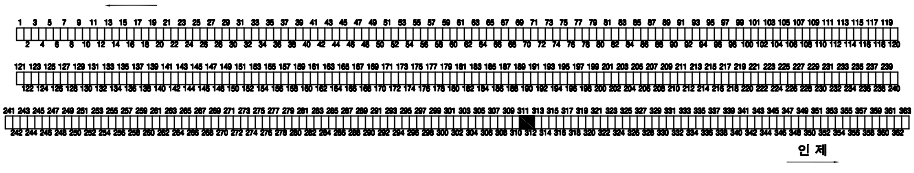

인 제

SECTION

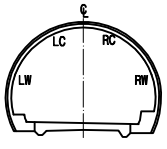


범 례


| | | | |
|---|---|---|---|
| 균열 | | 망상균열 | |
| 파손,탈락,박리,박락 | | 재료분리 | |
| 철근노출 | | 포트홀, 패임 | |
| 누수, 누수흔적 | | 배수구막힘 | |
| 백태, 결로 | | 이물질 퇴적 | |
| 기타 | | | |

| 발주처 | 미시령동서관통도로(주) | 진단기관 | 휴먼이앤씨 (주) | 용역명 | 2023년 미시령터널 정기 및 정밀안전점검 | 도면명 | 상행선 ( 355S~357S ) | 도면번호 | 119 / 139 |
|---|---|---|---|---|---|---|---|---|---|

NOTE Created by Notein


# 미시령터널 상행선 외관조사망도

철근구간

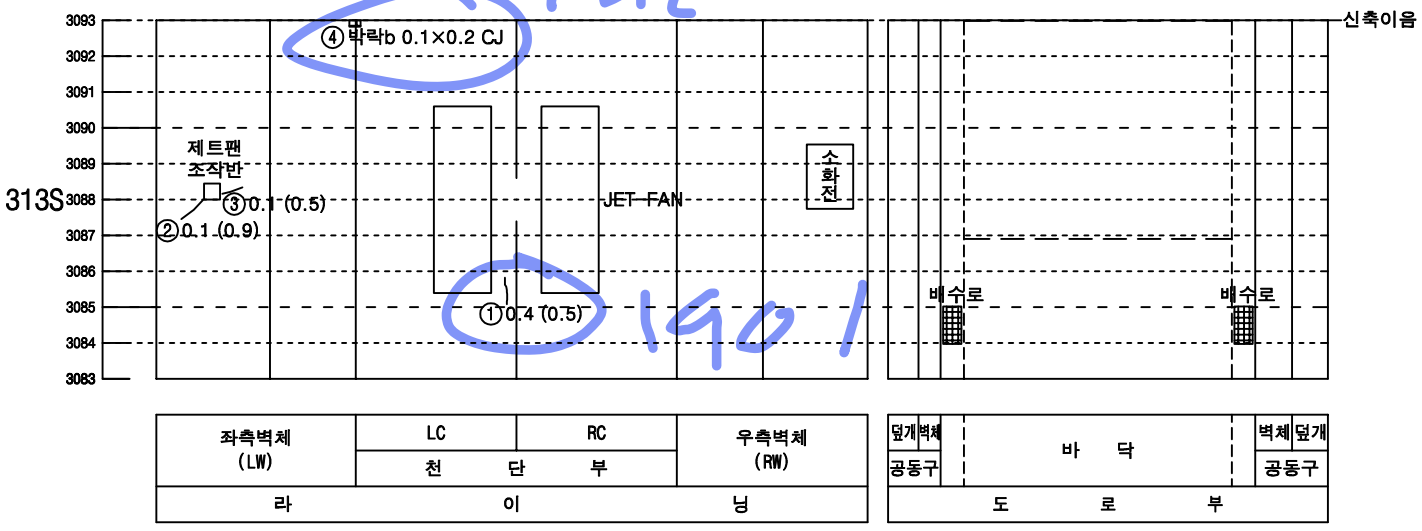



KEY PLAN

속초

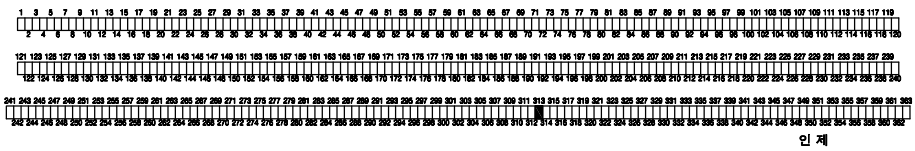

인제

SECTION

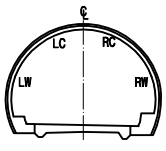



범 례

| | | | |
|---|---|---|---|
| 균열 | | 망상균열 | |
| 파손,탈락,박리,박락 | | 재료분리 | |
| 철근노출 | | 포트홀, 패임 | |
| 누수, 누수흔적 | | 배수구막힘 | |
| 백태, 결로 | | 이물질 퇴적 | |
| 기타 | | | |

| 발주처 | 미시령동서관통도로(주) | 진단기관 | 휴먼이앤씨 (주) | 용역명 | 2023년 미시령터널 정기 및 정밀안전점검 | 도면명 | 상행선 ( 358S~360S ) | 도면번호 | 120 / 139 |
|---|---|---|---|---|---|---|---|---|---|

NOTE Created by Notein

# 미시령터널 상행선 외관조사망도

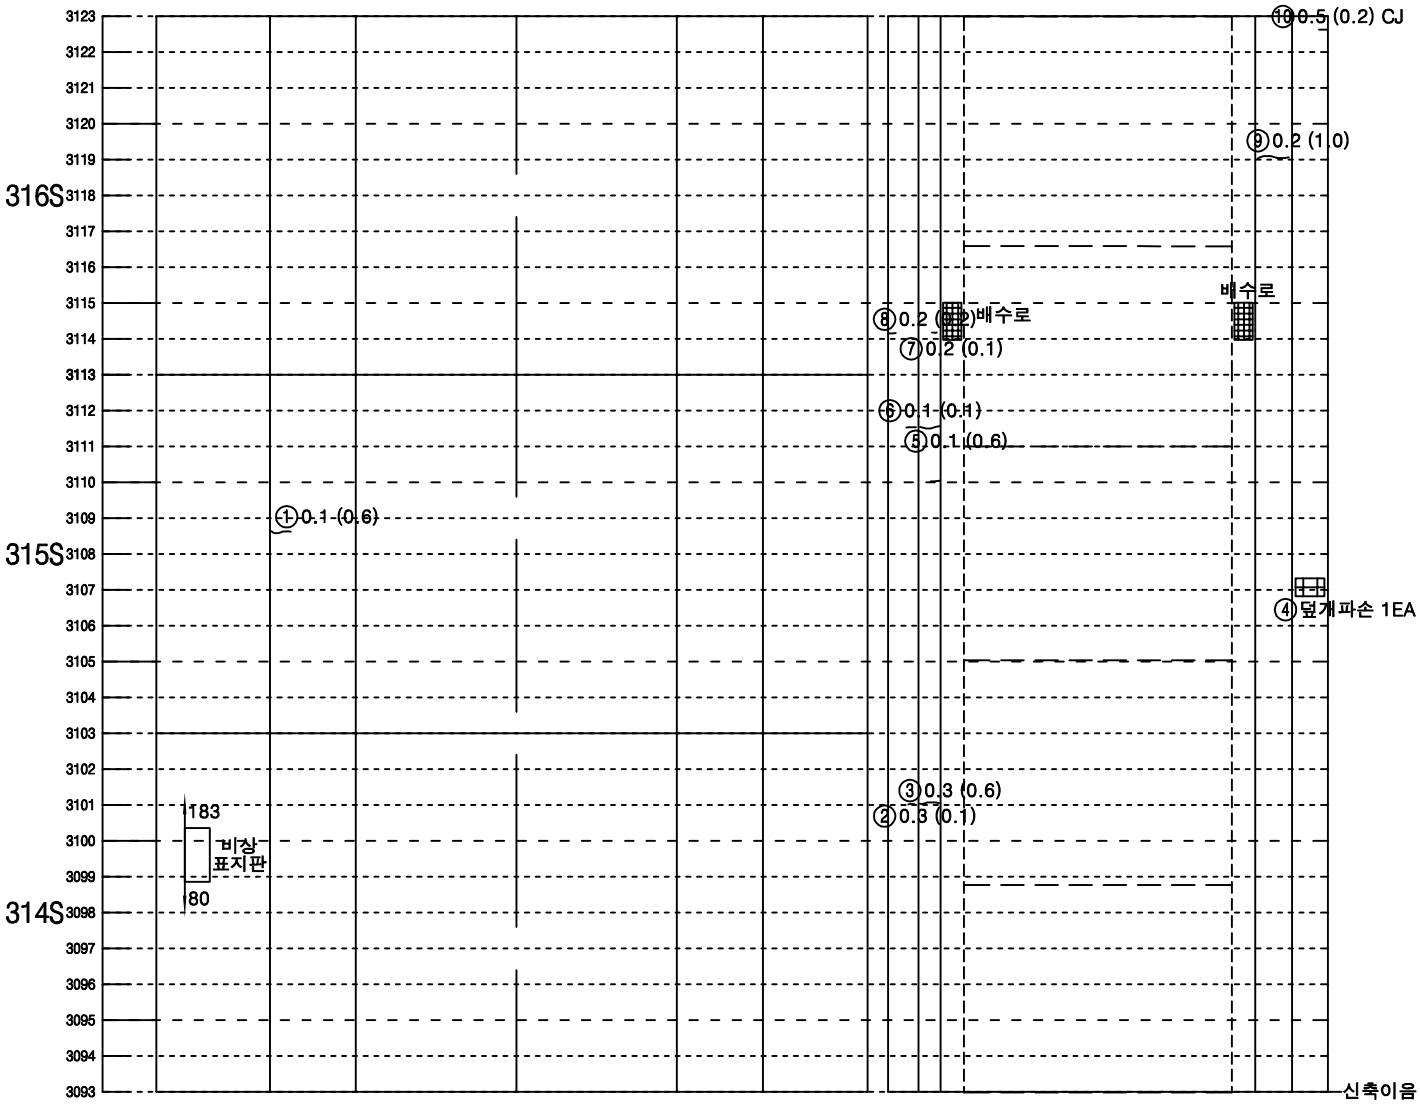



| 좌측벽체 (LW) | LC | RC | 우측벽체 (RW) |
|---|---|---|---|
| | 천 단 부 | | |
| 라 이 닝 | | | |

| 덮개벽체 | | 벽체덮개 |
|---|---|---|
| 공동구 | 바 닥 | 공동구 |
| 도 로 부 | | |


KEY PLAN

속 초

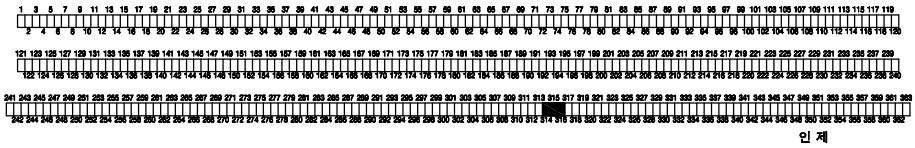

인 제

SECTION

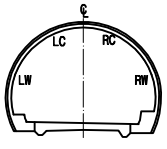



범 례

| | | | |
|---|---|---|---|
| 0.W0.2 | 균열 | | 망상균열 |
| | 파손,탈락,박리,박락 | | 재료분리 |
| | 철근노출 | | 포트홀, 패임 |
| | 누수, 누수흔적 | | 배수구막힘 |
| | 백태, 결로 | | 이물질 퇴적 |
| | 기타 | | |

| 발주처 | 미시령동서관통도로(주) | 진단기관 | 휴먼이앤씨 (주) | 용역명 | 2023년 미시령터널 정기 및 정밀안전점검 | 도면명 | 상행선 ( 361S~363S ) | 도면번호 | 121 / 139 |
|---|---|---|---|---|---|---|---|---|---|

NOTE Created by Notein

# 미시령터널 상행선 외관조사망도

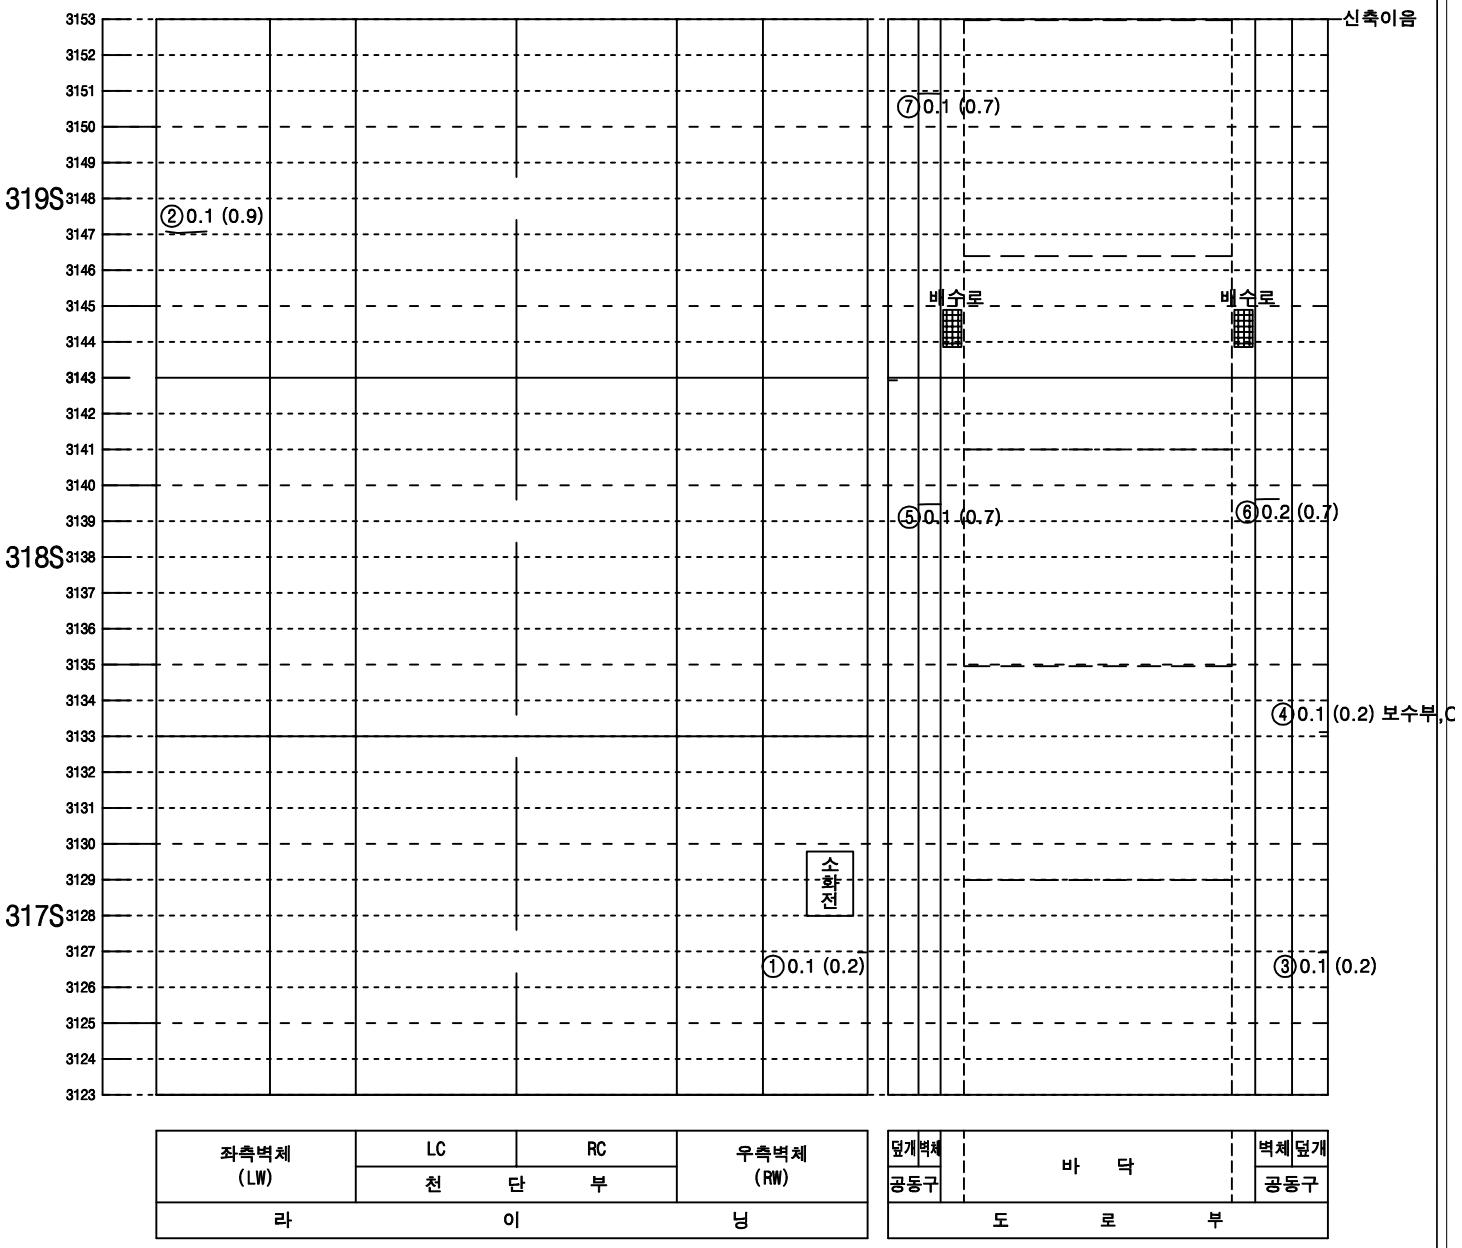



KEY PLAN

속초

인제

SECTION

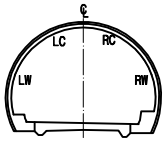



범 례

| | | | |
|---|---|---|---|
| 0.W0.2 | 균열 | | 망상균열 |
| | 파손,탈락,박리,박락 | | 재료분리 |
| | 철근노출 | | 포트홀, 패임 |
| | 누수, 누수흔적 | | 배수구막힘 |
| | 백태, 결로 | | 이물질 퇴적 |
| | 기타 | | |

| 발주처 | 미시령동서관통도로(주) | 진단기관 | 휴먼이앤씨 (주) | 용역명 | 2023년 미시령터널 정기 및 정밀안전점검 | 도면명 | 상행선 ( 334S~336S ) | 도면번호 | 122 / 139 |
|---|---|---|---|---|---|---|---|---|---|

NOTE Created by Notein

# 미시령터널 상행선 외관조사망도

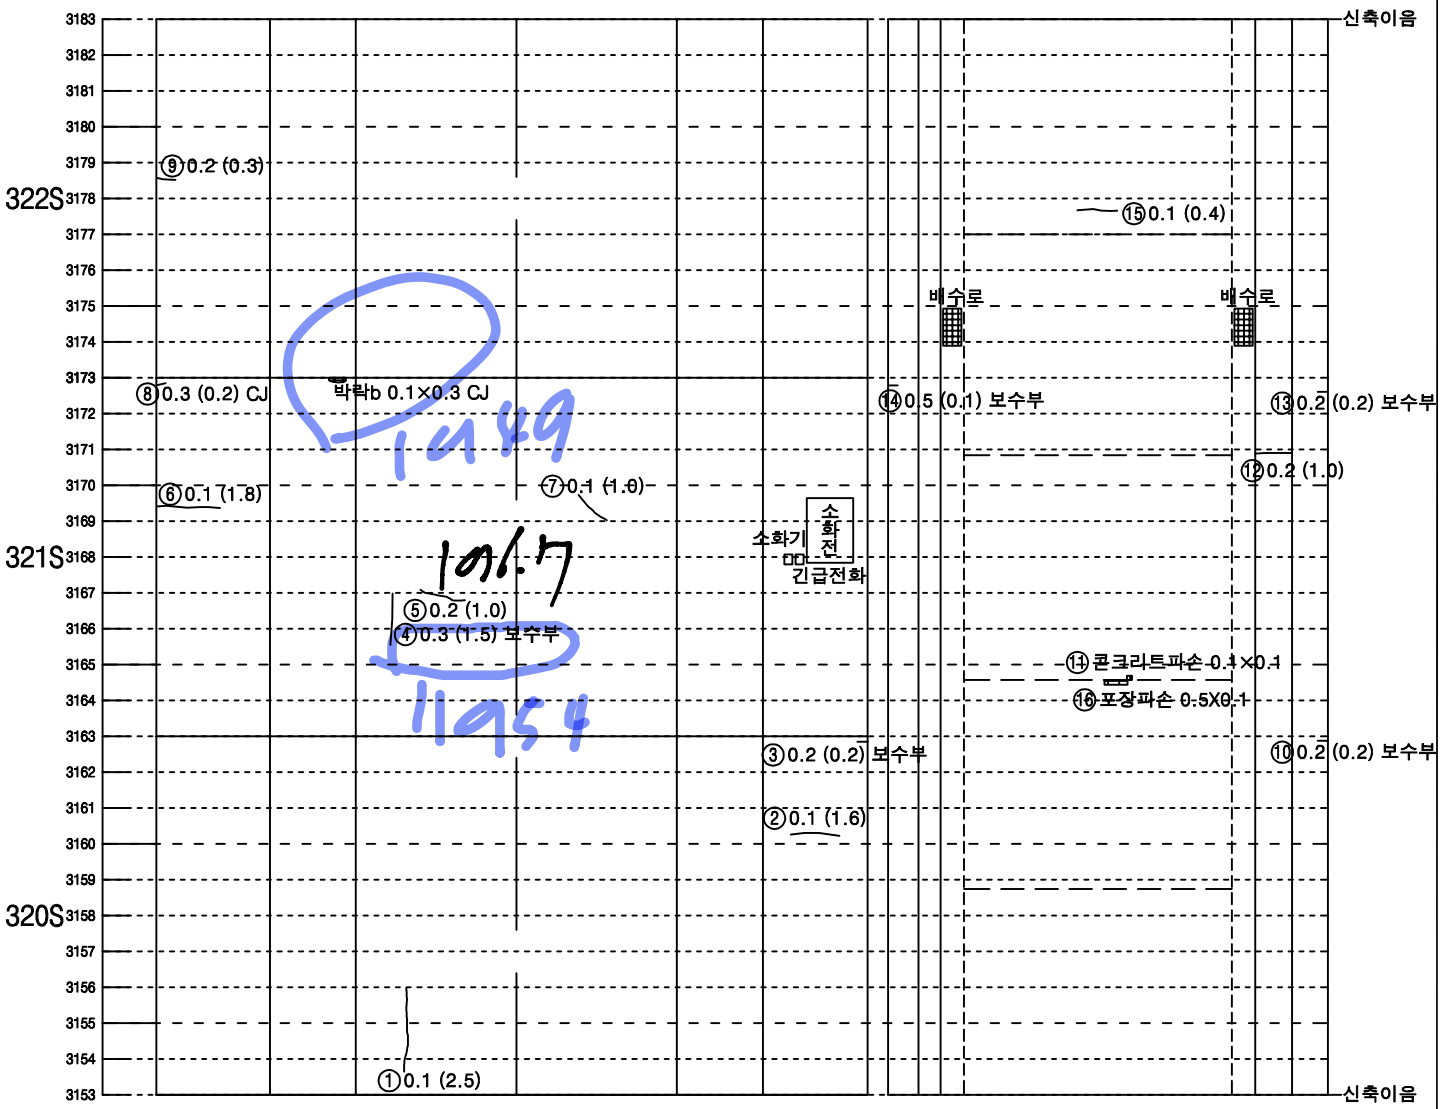



| 좌측벽체 (LW) | LC | RC | 우측벽체 (RW) |
|---|---|---|---|
| | 천 단 부 | | |
| 라 | 이 | | 닝 |

| 덮개 | 벽체 | | | 벽체 | 덮개 |
|---|---|---|---|---|---|
| 공동구 | | 바 닥 | | | 공동구 |
| 도 로 부 | | | | | |


KEY PLAN

속 초

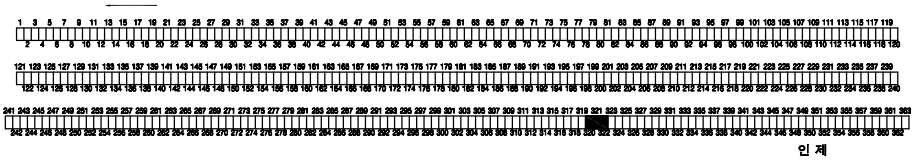

인 제

SECTION

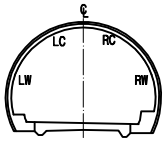



범 례

| | | | |
|---|---|---|---|
| 0.W0.2 | 균열 | | 망상균열 |
| | 파손,탈락,박리,박락 | | 재료분리 |
| | 철근노출 | | 포트홀, 패임 |
| | 누수, 누수흔적 | | 배수구막힘 |
| | 백태, 결로 | | 이물질 퇴적 |
| | 기타 | | |

| 발주처 | 미시령동서관통도로(주) | 진단기관 | 휴먼이앤씨 (주) | 용역명 | 2023년 미시령터널 정기 및 정밀안전점검 | 도면명 | 상행선 ( 337S~339S ) | 도면번호 | 123 / 139 |
|---|---|---|---|---|---|---|---|---|---|

NOTE Created by Notein

# 미시령터널 상행선 외관조사망도

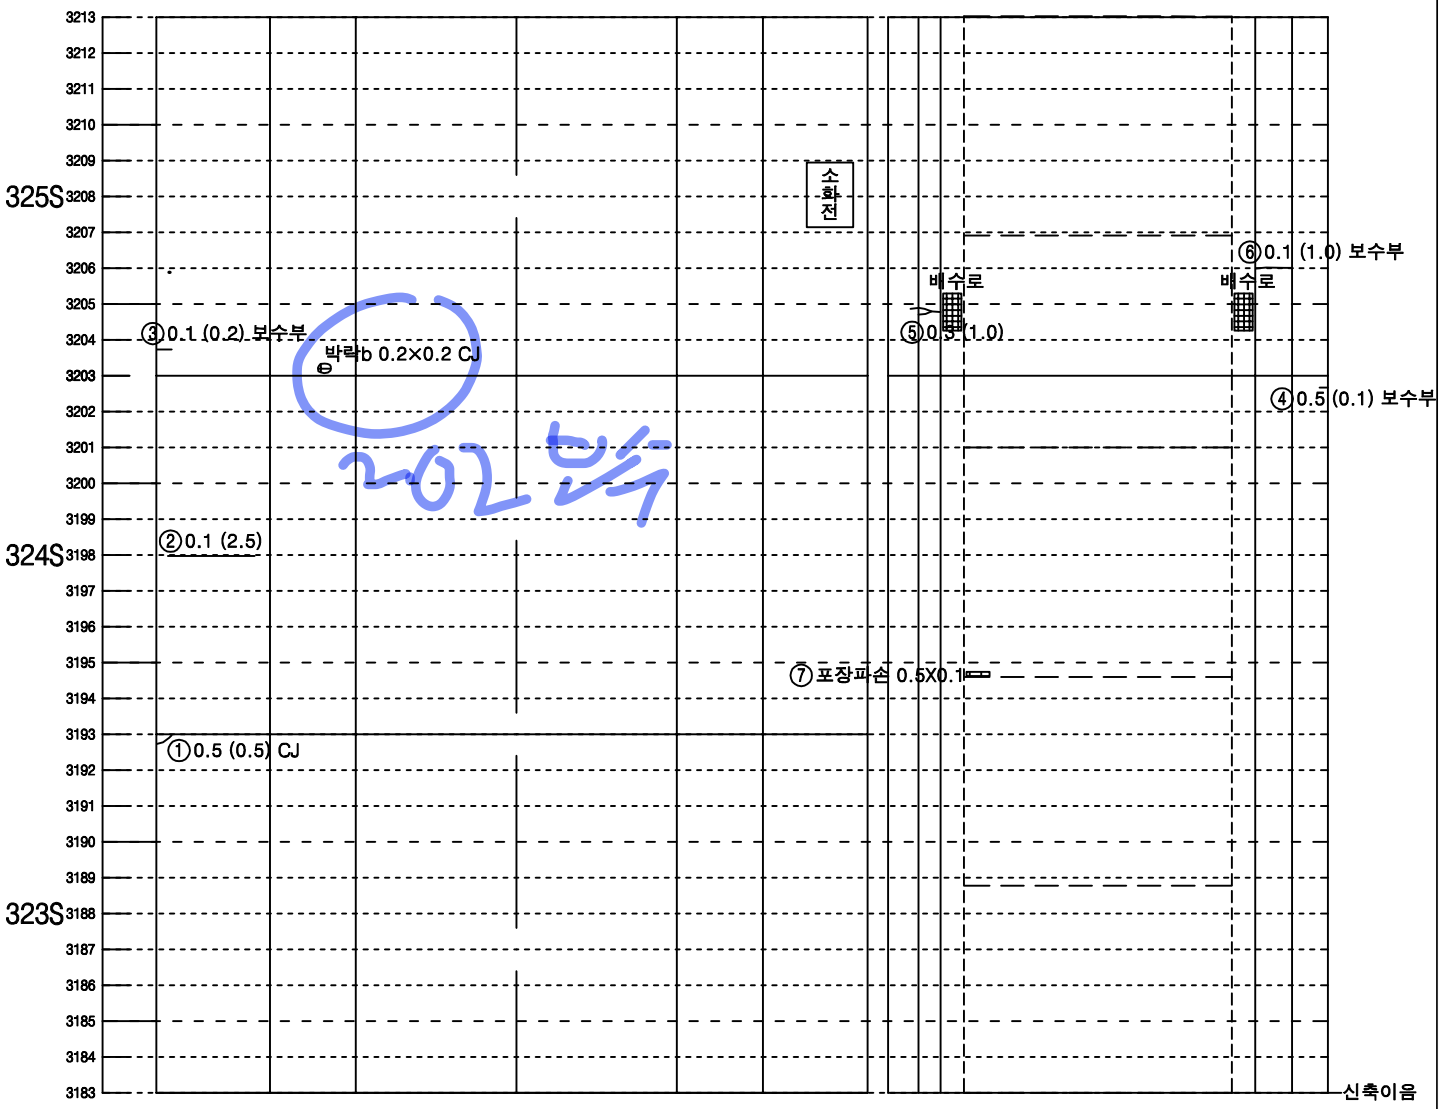


| 좌측벽체 (LW) | LC | RC | 우측벽체 (RW) |
|---|---|---|---|
| | 천 단 부 | | |
| 라 이 닝 | | | |


| 덮개 | 벽체 | | 벽체 | 덮개 |
|---|---|---|---|---|
| 공동구 | | 바 닥 | | 공동구 |
| 도 로 부 | | | | |

KEY PLAN

속 초

인 제

SECTION

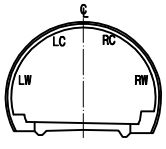



범 례

| | | | |
|---|---|---|---|
| 0.W0.2 | 균열 | | 망상균열 |
| | 파손,탈락,박리,박락 | | 재료분리 |
| | 철근노출 | | 포트홀, 패임 |
| | 누수, 누수흔적 | | 배수구막힘 |
| | 백태, 결로 | | 이물질 퇴적 |
| | 기타 | | |

| 발주처 | 미시령동서관통도로(주) | 진단기관 | 휴먼이앤씨 (주) | 용역명 | 2023년 미시령터널 정기 및 정밀안전점검 | 도면명 | 상행선 ( 340S~342S ) | 도면번호 | 124 / 139 |
|---|---|---|---|---|---|---|---|---|---|

Created by Notein

# 미시령터널 상행선 외관조사망도

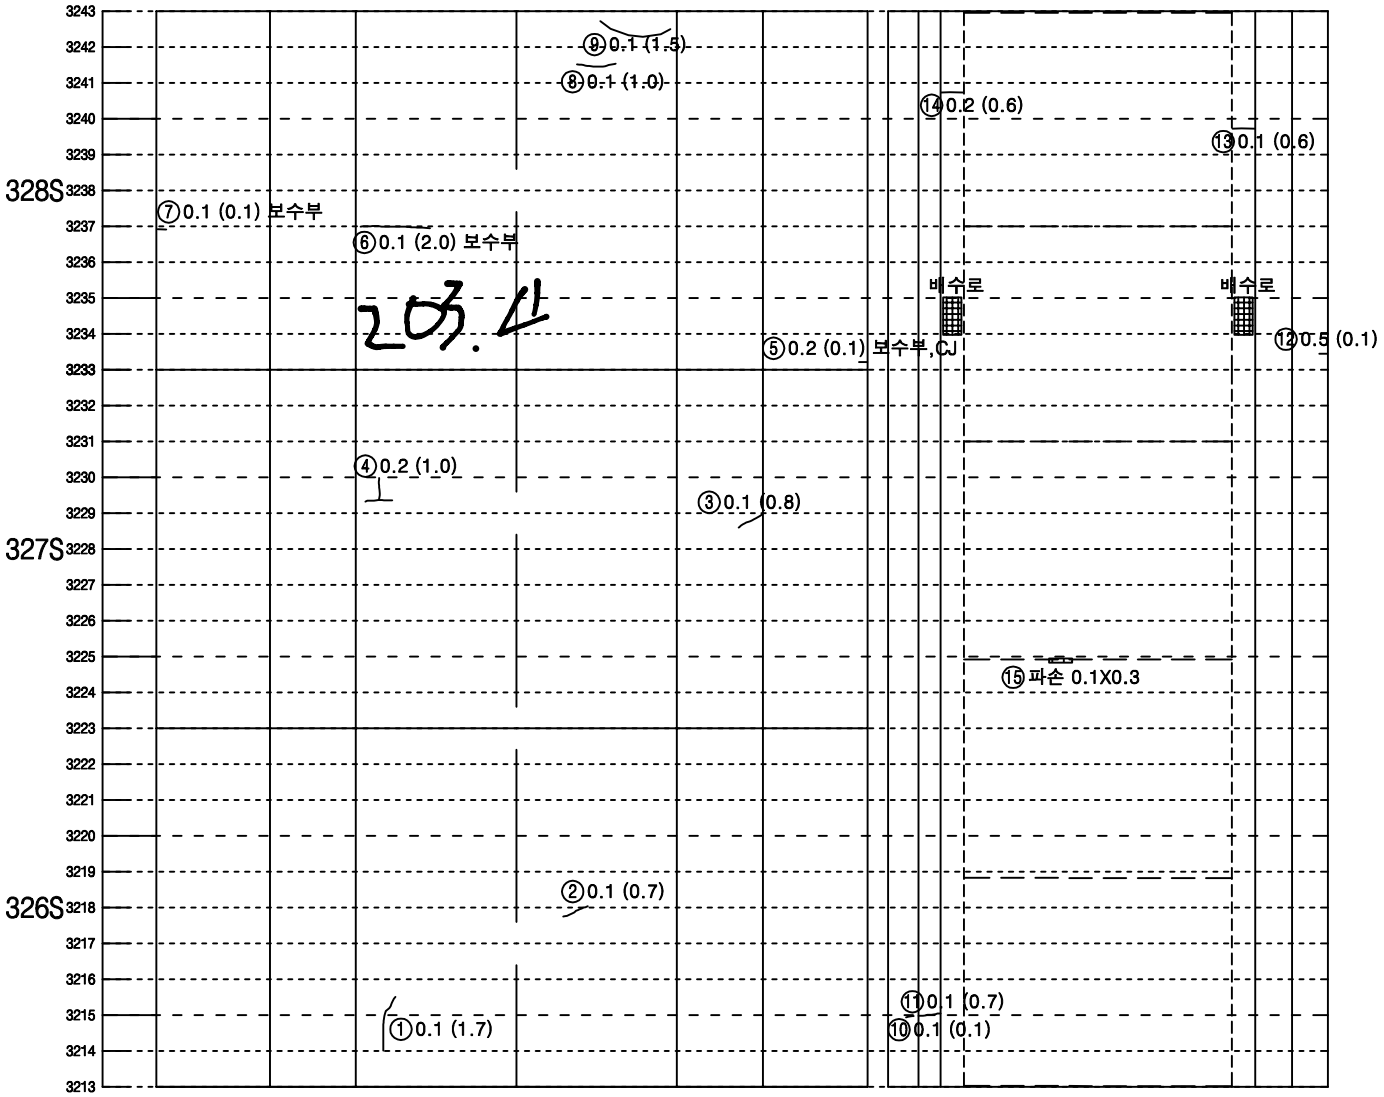


| 좌측벽체 (LW) | LC | RC | 우측벽체 (RW) |
|---|---|---|---|
| | 천 단 부 | | |
| 라 이 닝 | | | |


| 덮개 | 벽체 | | 벽체 | 덮개 |
|---|---|---|---|---|
| 공동구 | | 바 닥 | | 공동구 |
| 도 로 부 | | | | |

KEY PLAN

속초

인제

SECTION

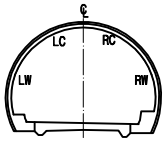


범 례


| | | | |
|---|---|---|---|
| 0.W0.2 | 균열 | | 망상균열 |
| | 파손,탈락,박리,박락 | | 재료분리 |
| | 철근노출 | | 포트홀, 패임 |
| | 누수, 누수흔적 | | 배수구막힘 |
| | 백태, 결로 | | 이물질 퇴적 |
| | 기타 | | |

| 발주처 | 미시령동서관통도로(주) | 진단기관 | 휴먼이앤씨 (주) | 용역명 | 2023년 미시령터널 정기 및 정밀안전점검 | 도면명 | 상행선 ( 343S~345S ) | 도면번호 | 125 / 139 |
|---|---|---|---|---|---|---|---|---|---|

NOTE Created by Notein


# 미시령터널 상행선 외관조사망도

## 철근구간

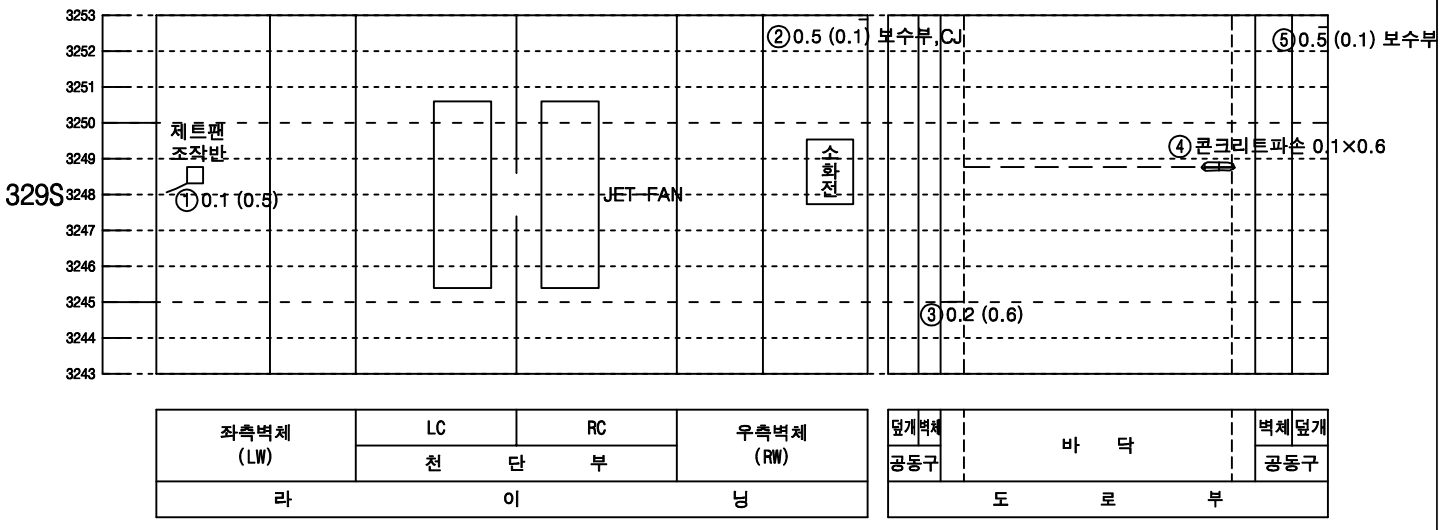



KEY PLAN

속 초

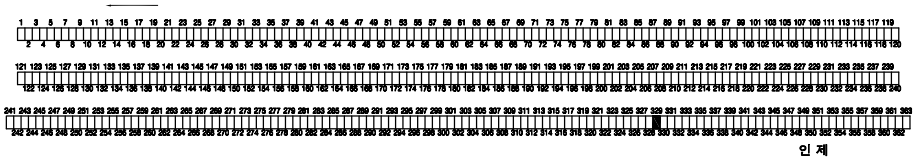

인 제

SECTION

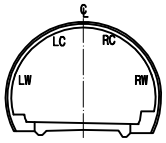



범 례

| | | | |
|---|---|---|---|
| 균열 | | 망상균열 | |
| 파손,탈락,박리,박락 | | 재료분리 | |
| 철근노출 | | 포트홀, 패임 | |
| 누수, 누수흔적 | | 배수구막힘 | |
| 백태, 결로 | | 이물질 퇴적 | |
| 기타 | | | |

| 발주처 | 미시령동서관통도로(주) | 진단기관 | 휴먼이앤씨 (주) | 용역명 | 2023년 미시령터널 정기 및 정밀안전점검 | 도면명 | 상행선 ( 346S~348S ) | 도면번호 | 126 / 139 |
|---|---|---|---|---|---|---|---|---|---|

NOTE Created by Notein

# 미시령터널 상행선 외관조사망도

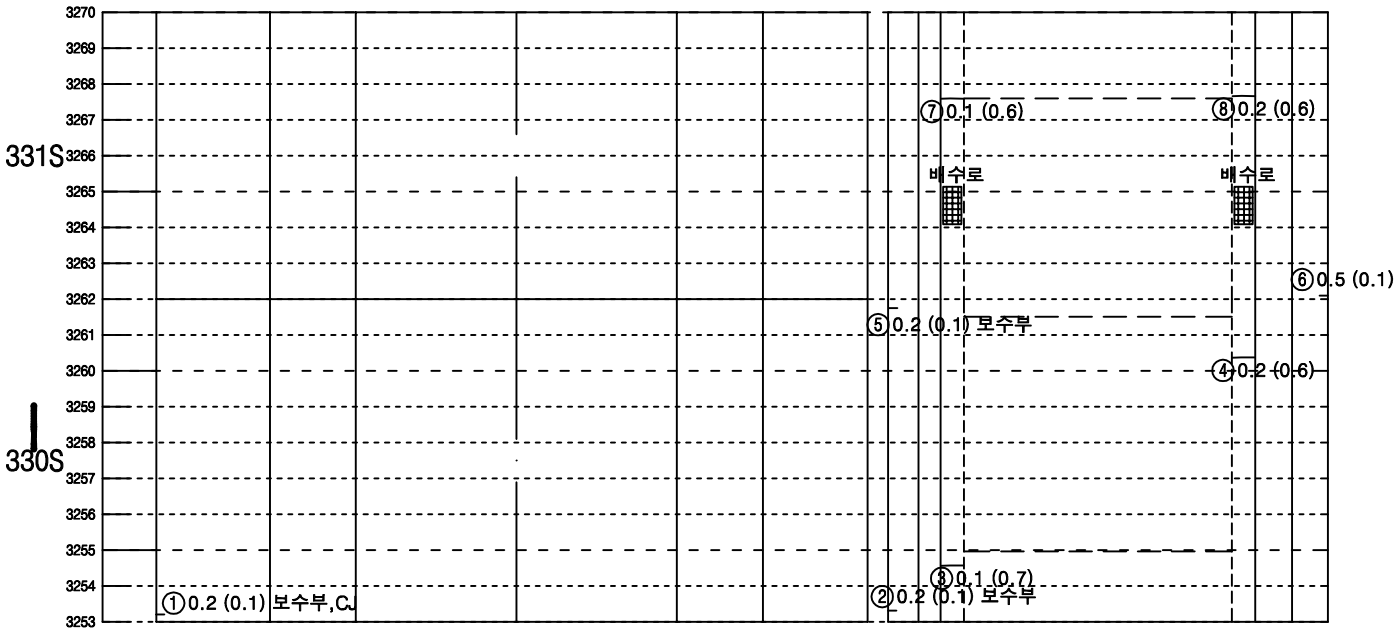



| 좌측벽체 (LW) | LC | RC | 우측벽체 (RW) |
|---|---|---|---|
| | 천 단 부 | | |
| 라 | 이 | | 닝 |

| 덮개 | 벽체 | 바 닥 | 벽체 | 덮개 |
|---|---|---|---|---|
| 공동구 | | | | 공동구 |
| 도 로 부 | | | | |


KEY PLAN

속 초

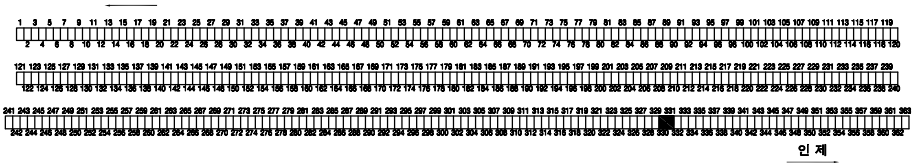

인 제

SECTION

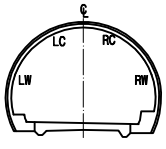



범 례

| | | | |
|---|---|---|---|
| 균열 | | 망상균열 | |
| 파손,탈락,박리,박락 | | 재료분리 | |
| 철근노출 | | 포트홀, 패임 | |
| 누수, 누수흔적 | | 배수구막힘 | |
| 백태, 결로 | | 이물질 퇴적 | |
| 기타 | | | |

| 발주처 | 미시령동서관통도로(주) | 진단기관 | 휴먼이앤씨 (주) | 용역명 | 2023년 미시령터널 정기 및 정밀안전점검 | 도면명 | 상행선 ( 349S~351S ) | 도면번호 | 127 / 139 |
|---|---|---|---|---|---|---|---|---|---|

NOTE Created by Notein

# 미시령터널 상행선 외관조사망도

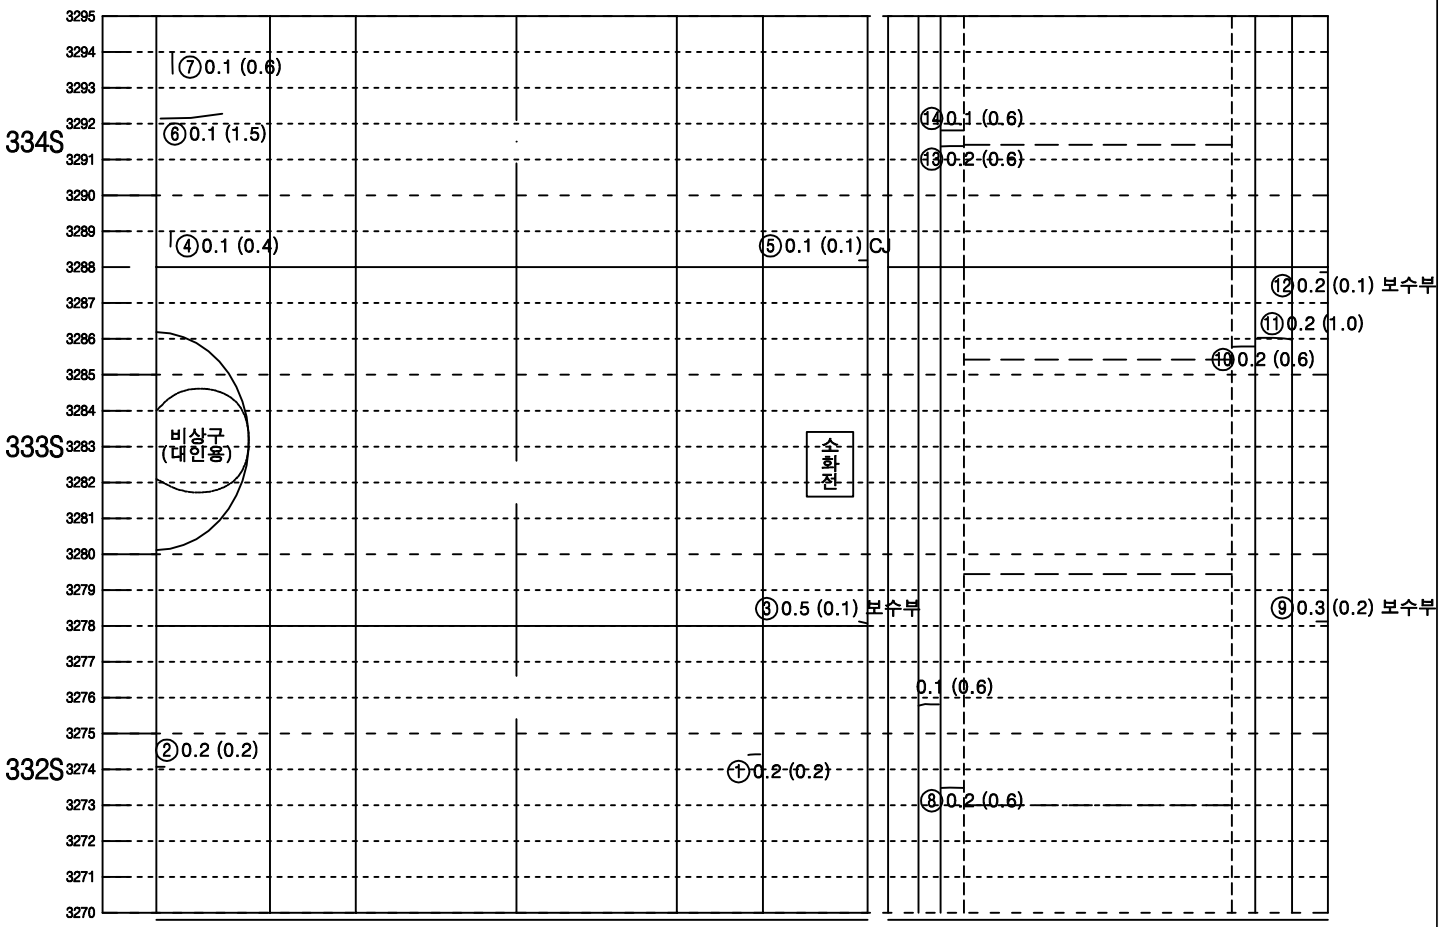



KEY PLAN

속초

인제

SECTION

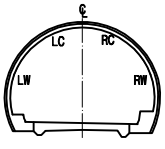



범 례

| | | | |
|---|---|---|---|
| 0.W0.2 | 균열 | | 망상균열 |
| | 파손,탈락,박리,박락 | | 재료분리 |
| | 철근노출 | | 포트홀, 패임 |
| | 누수, 누수흔적 | | 배수구막힘 |
| | 백태, 결로 | | 이물질 퇴적 |
| | 기타 | | |

| 발주처 | 미시령동서관통도로(주) | 진단기관 | 휴먼이앤씨 (주) | 용역명 | 2023년 미시령터널 정기 및 정밀안전점검 | 도면명 | 상행선 ( 352S~354S ) | 도면번호 | 128 / 139 |
|---|---|---|---|---|---|---|---|---|---|

NOTE Created by Notein

# 미시령터널 상행선 외관조사망도

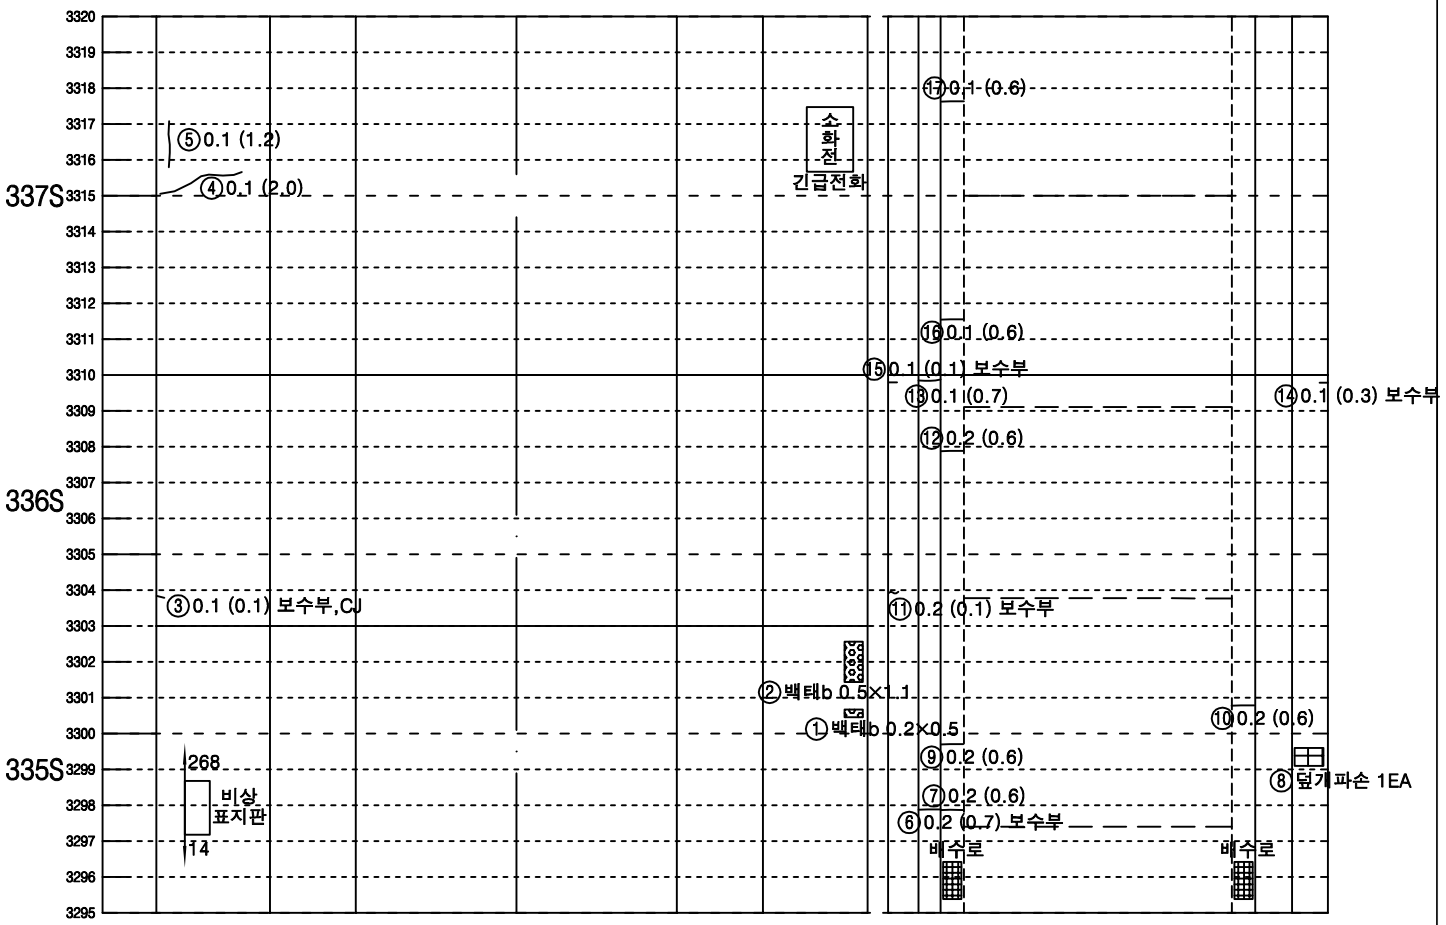


| 좌측벽체 (LW) | LC | RC | 우측벽체 (RW) |
|---|---|---|---|
| | 천 단 부 | | |
| 라 이 닝 | | | |


| 덮개 | 벽체 | 바 닥 | 벽체 | 덮개 |
|---|---|---|---|---|
| 공동구 | | | | 공동구 |
| 도 로 부 | | | | |

KEY PLAN

속초

인제

SECTION

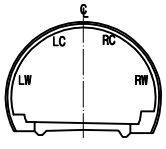



범 례

| | | | |
|---|---|---|---|
| 0.W0.2 | 균열 | | 망상균열 |
| | 파손,탈락,박리,박락 | | 재료분리 |
| | 철근노출 | | 포트홀, 패임 |
| | 누수, 누수흔적 | | 배수구막힘 |
| | 백태, 결로 | | 이물질 퇴적 |
| | 기타 | | |

| 발주처 | 미시령동서관통도로(주) | 진단기관 | 휴먼이앤씨 (주) | 용역명 | 2023년 미시령터널 정기 및 정밀안전점검 | 도면명 | 상행선 ( 355S~357S ) | 도면번호 | 129 / 139 |
|---|---|---|---|---|---|---|---|---|---|

NOTE Created by Notein

# 미시령터널 상행선 외관조사망도

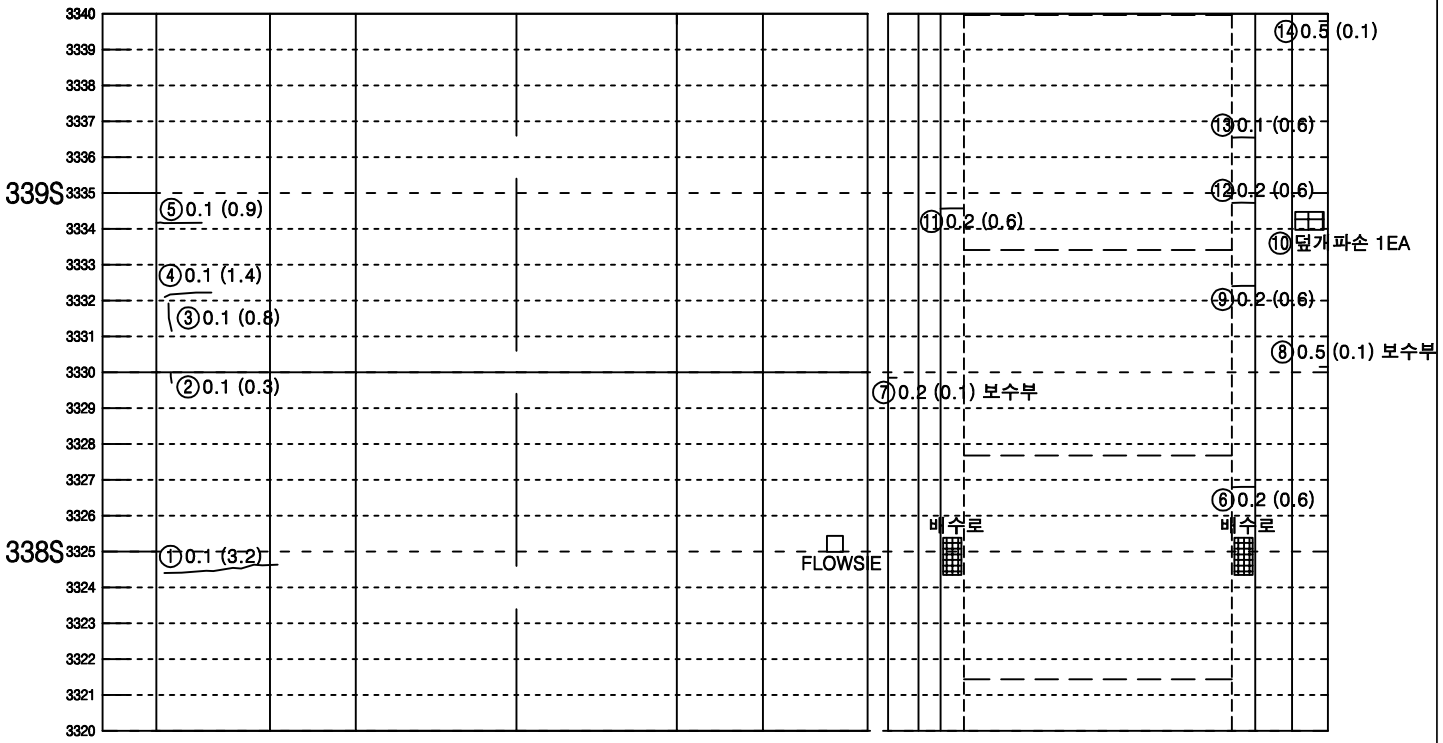


| 좌측벽체 (LW) | LC | RC | 우측벽체 (RW) |
|---|---|---|---|
| | 천 단 부 | | |
| 라 이 닝 | | | |


| 덮개 | 벽체 | 바 닥 | 벽체 | 덮개 |
|---|---|---|---|---|
| 공동구 | | | | 공동구 |
| 도 로 부 | | | | |

KEY PLAN

속초

인제

SECTION

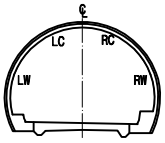



범 례

| | | | |
|---|---|---|---|
| 0.W0.2 | 균열 | | 망상균열 |
| | 파손,탈락,박리,박락 | | 재료분리 |
| | 철근노출 | | 포트홀, 패임 |
| | 누수, 누수흔적 | | 배수구막힘 |
| | 백태, 결로 | | 이물질 퇴적 |
| | 기타 | | |

| 발주처 | 미시령동서관통도로(주) | 진단기관 | 휴먼이앤씨 (주) | 용역명 | 2023년 미시령터널 정기 및 정밀안전점검 | 도면명 | 상행선 ( 358S~360S ) | 도면번호 | 130 / 139 |
|---|---|---|---|---|---|---|---|---|---|

NOTE Created by Notein

# 미시령터널 상행선 외관조사망도

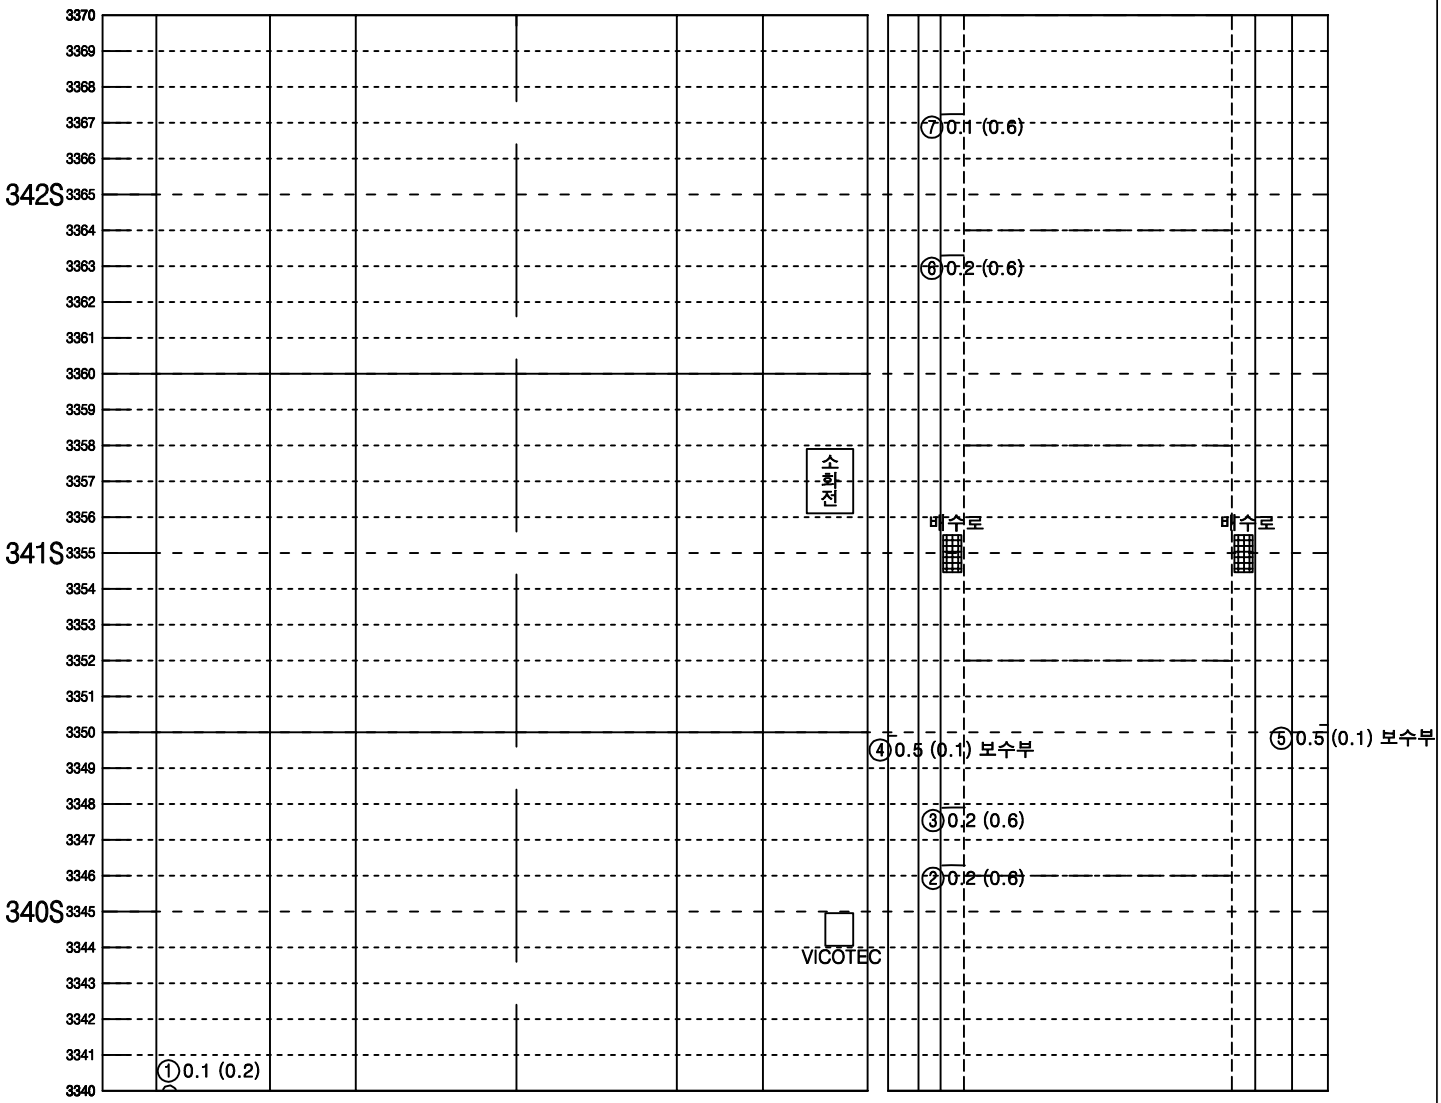



| 좌측벽체 (LW) | LC | RC | 우측벽체 (RW) |
|---|---|---|---|
| | 천 단 부 | | |
| 라 이 닝 | | | |

| 덮개 | 벽체 | | 벽체 | 덮개 |
|---|---|---|---|---|
| 공동구 | | 바 닥 | | 공동구 |
| 도 로 부 | | | | |


KEY PLAN

속 초

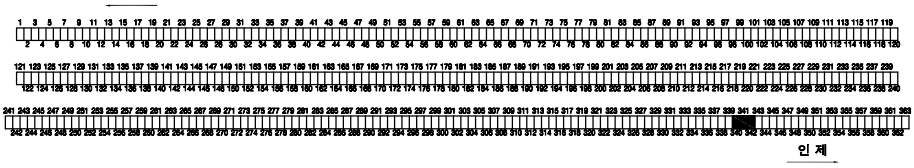

인 제

SECTION

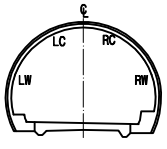



범 례

| | | | |
|---|---|---|---|
| 0.W0.2 | 균열 | | 망상균열 |
| | 파손,탈락,박리,박락 | | 재료분리 |
| | 철근노출 | | 포트홀, 패임 |
| | 누수, 누수흔적 | | 배수구막힘 |
| | 백태, 결로 | | 이물질 퇴적 |
| | 기타 | | |

| 발주처 | 미시령동서관통도로(주) | 진단기관 | 휴먼이앤씨 (주) | 용역명 | 2023년 미시령터널 정기 및 정밀안전점검 | 도면명 | 상행선 ( 361S~363S ) | 도면번호 | 131 / 139 |
|---|---|---|---|---|---|---|---|---|---|

NOTE Created by Notein

# 미시령터널 상행선 외관조사망도

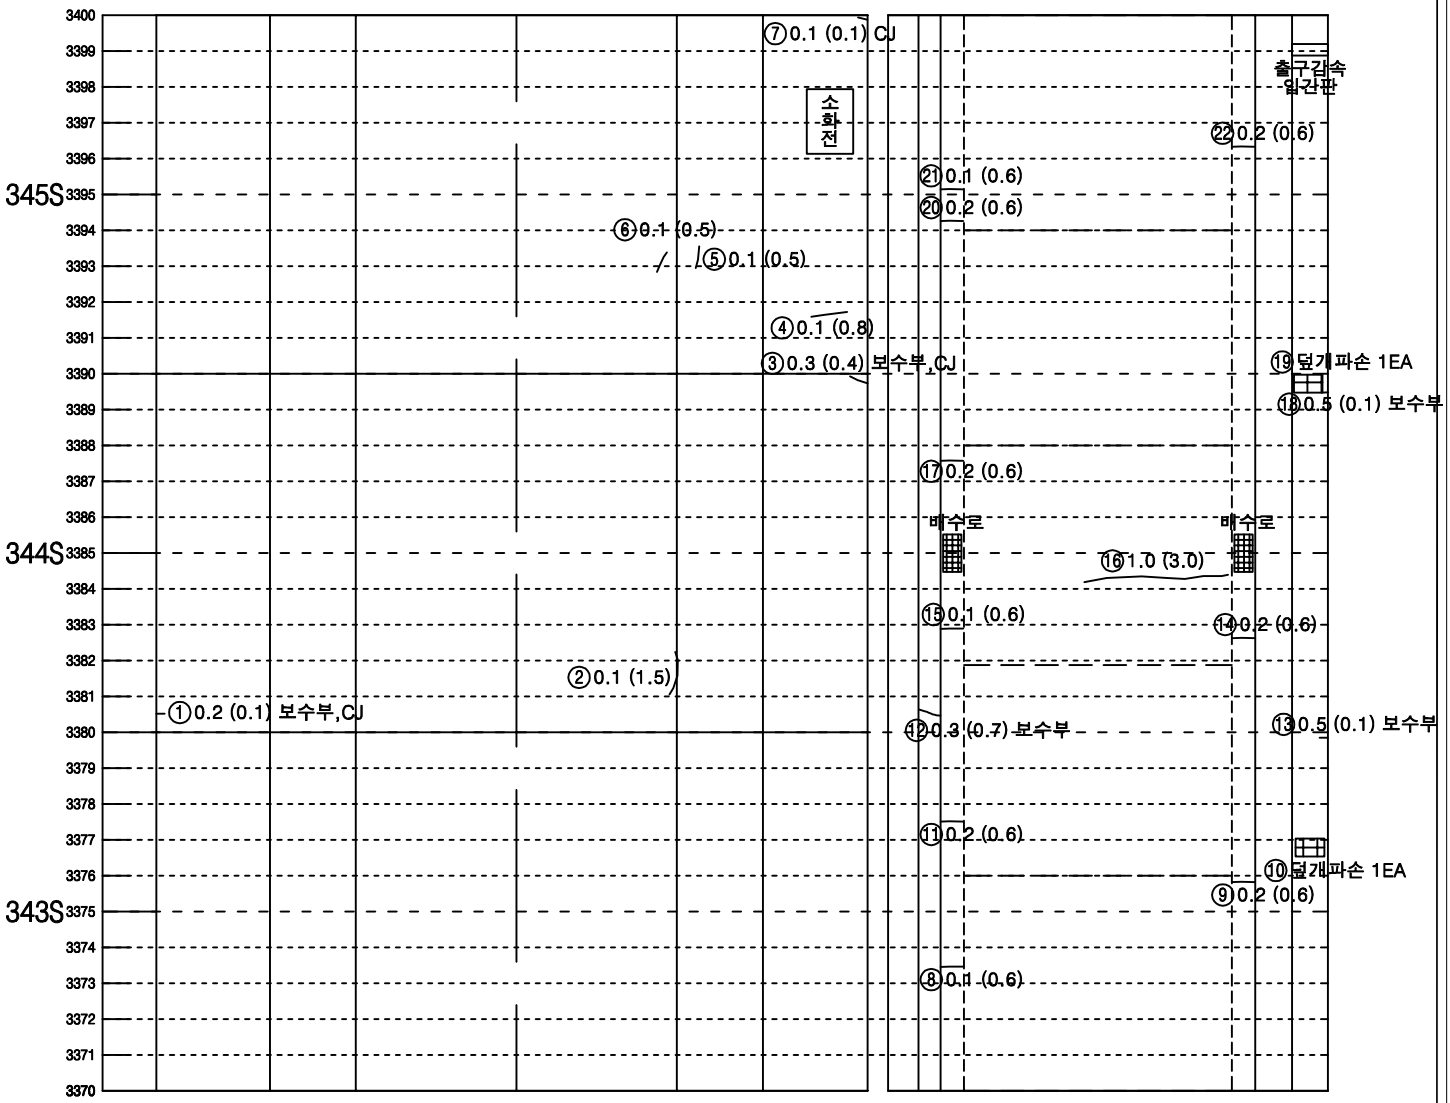


| 좌측벽체 (LW) | LC | RC | 우측벽체 (RW) |
|---|---|---|---|
| | 천 단 부 | | |
| 라 이 닝 | | | |


| 덮개 | 벽체 | | 벽체 | 덮개 |
|---|---|---|---|---|
| 공동구 | | 바 닥 | | 공동구 |
| 도 로 부 | | | | |

KEY PLAN

속초

인제

SECTION

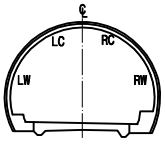


범 례


| | | | |
|---|---|---|---|
| 0.W0.2 | 균열 | | 망상균열 |
| | 파손,탈락,박리,박락 | | 재료분리 |
| | 철근노출 | | 포트홀, 패임 |
| | 누수, 누수흔적 | | 배수구막힘 |
| | 백태, 결로 | | 이물질 퇴적 |
| | 기타 | | |

| 발주처 | 미시령동서관통도로(주) | 진단기관 | 휴먼이앤씨 (주) | 용역명 | 2023년 미시령터널 정기 및 정밀안전점검 | 도면명 | 상행선 ( 334S~336S ) | 도면번호 | 132 / 139 |
|---|---|---|---|---|---|---|---|---|---|

NOTE Created by Notein


# 미시령터널 상행선 외관조사망도

## 철근구간

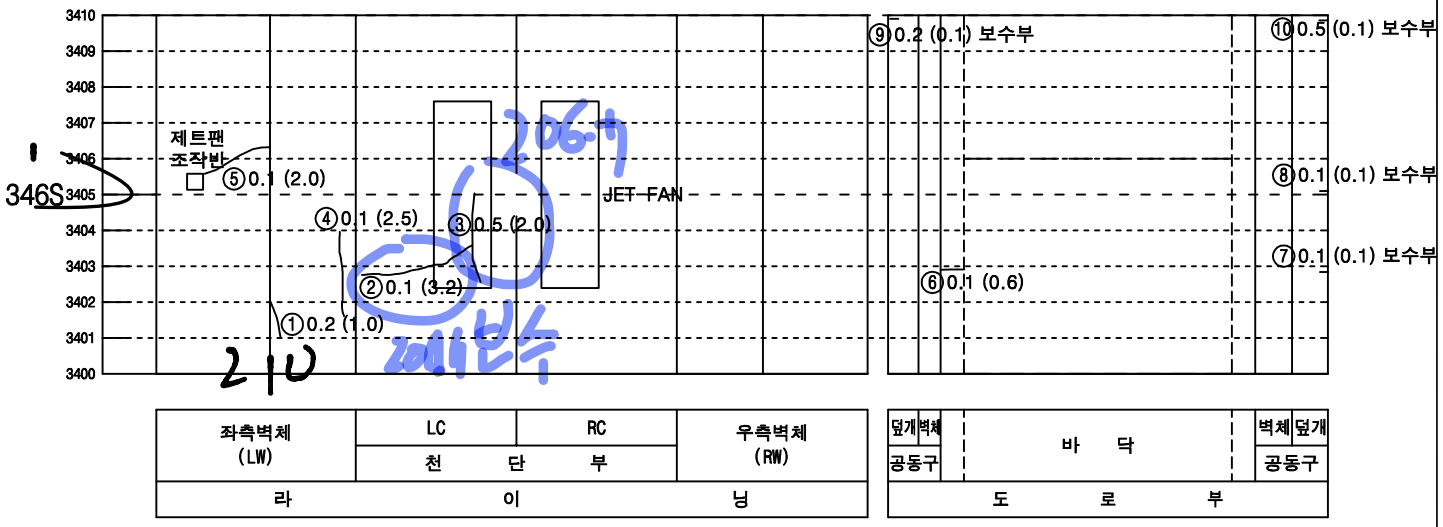



KEY PLAN

속 초

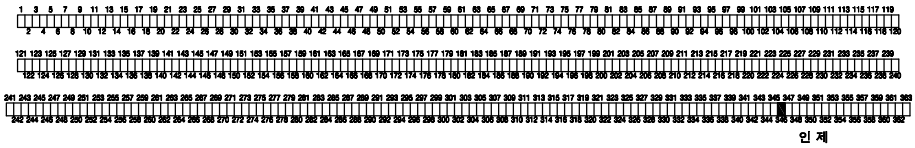

인 제

SECTION

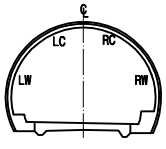



범 례

| | | | |
|---|---|---|---|
| 균열 | | 망상균열 | |
| 파손,탈락,박리,박락 | | 재료분리 | |
| 철근노출 | | 포트홀, 패임 | |
| 누수, 누수흔적 | | 배수구막힘 | |
| 백태, 결로 | | 이물질 퇴적 | |
| 기타 | | | |

| 발주처 | 미시령동서관통도로(주) | 진단기관 | 휴먼이앤씨 (주) | 용역명 | 2023년 미시령터널 정기 및 정밀안전점검 | 도면명 | 상행선 ( 337S~339S ) | 도면번호 | 133 / 139 |
|---|---|---|---|---|---|---|---|---|---|

Created by Notein

# 미시령터널 상행선 외관조사망도

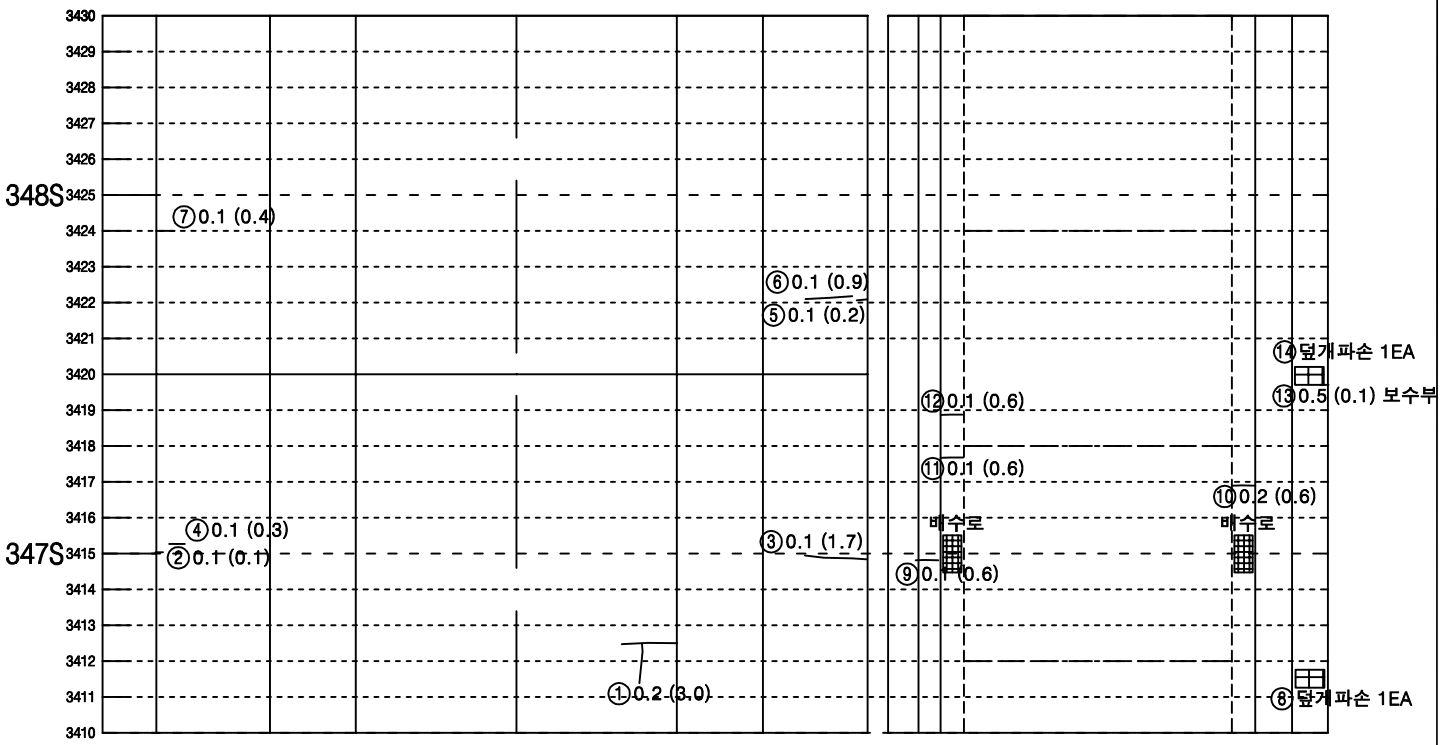



KEY PLAN

속초

인제

SECTION

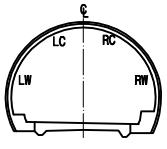



범 례

| | | | |
|---|---|---|---|
| 0.W0.2 | 균열 | | 망상균열 |
| | 파손,탈락,박리,박락 | | 재료분리 |
| | 철근노출 | | 포트홀, 패임 |
| | 누수, 누수흔적 | | 배수구막힘 |
| | 백태, 결로 | | 이물질 퇴적 |
| | 기타 | | |

| 발주처 | 미시령동서관통도로(주) | 진단기관 | 휴먼이앤씨 (주) | 용역명 | 2023년 미시령터널 정기 및 정밀안전점검 | 도면명 | 상행선 ( 340S~342S ) | 도면번호 | 134 / 139 |
|---|---|---|---|---|---|---|---|---|---|

NOTE Created by Notein

# 미시령터널 상행선 외관조사망도

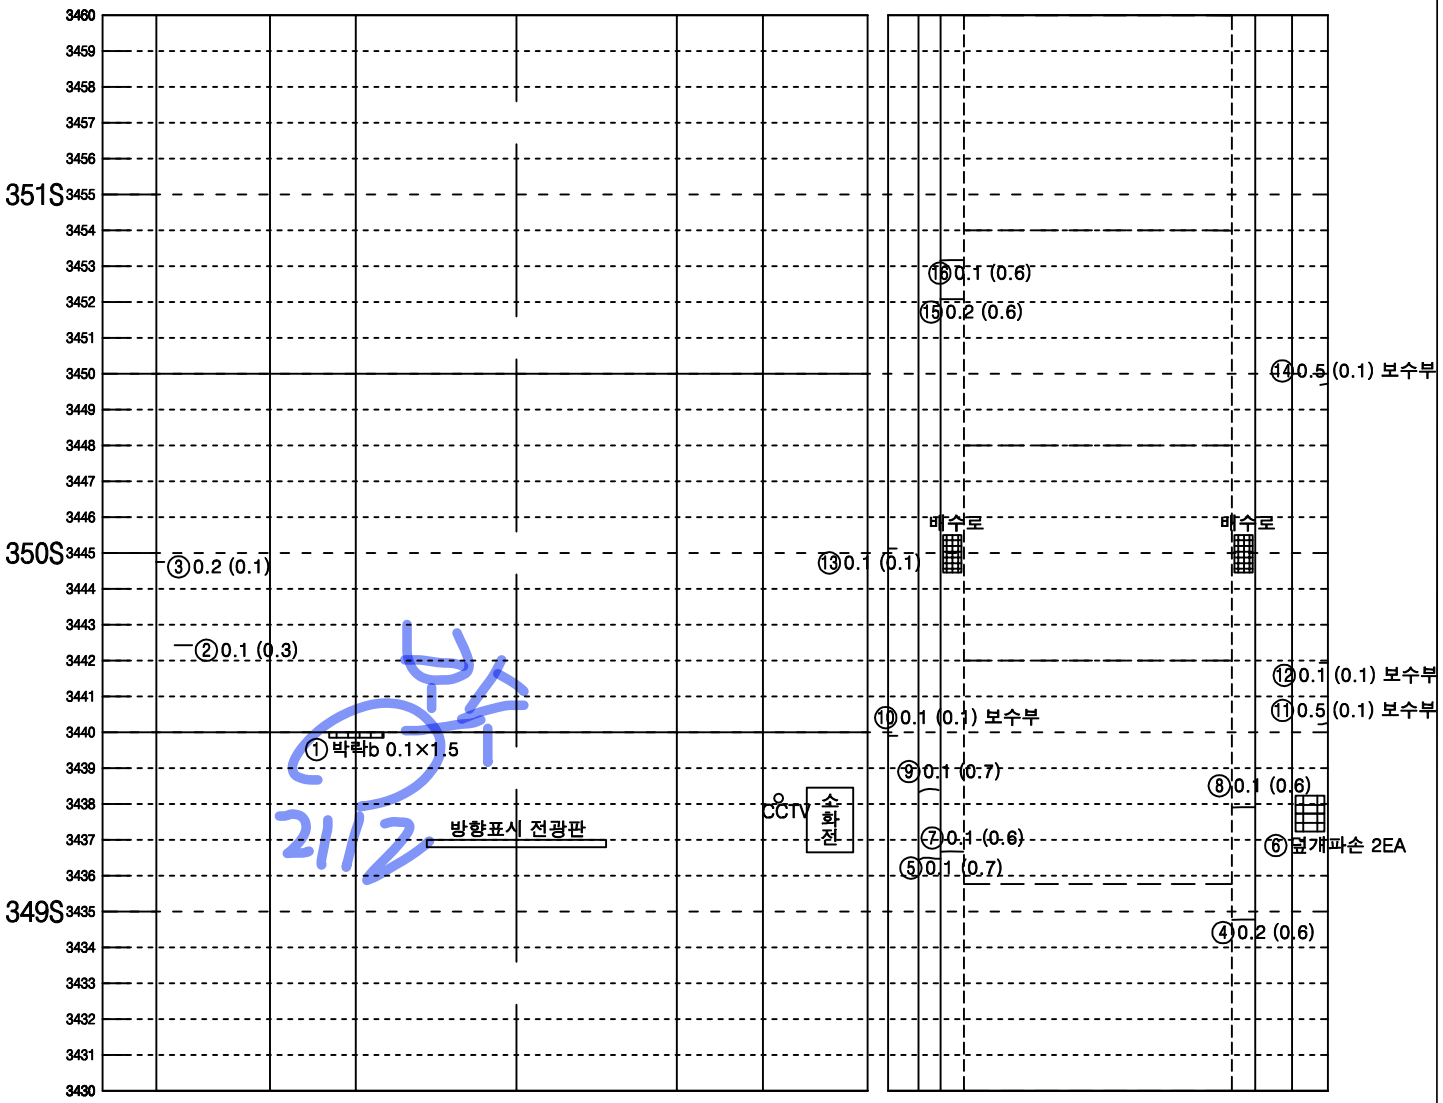



| 좌측벽체 (LW) | LC | RC | 우측벽체 (RW) |
|---|---|---|---|
| | 천 단 부 | | |
| 라 이 닝 | | | |

| 덮개 | 벽체 | | | 벽체 | 덮개 |
|---|---|---|---|---|---|
| 공동구 | | 바 닥 | | | 공동구 |
| 도 로 부 | | | | | |

※ 351S RW 하단 타일들뜸


KEY PLAN

속 초

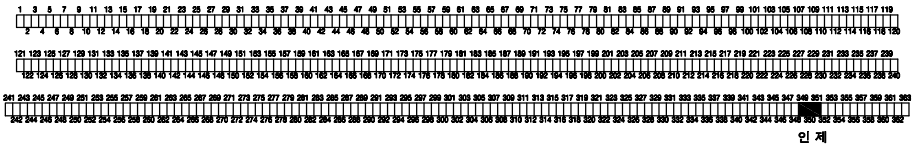

인 제

SECTION

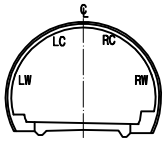



범 례

| | | | |
|---|---|---|---|
| 0.W0.2 | 균열 | | 망상균열 |
| | 파손,탈락,박리,박락 | | 재료분리 |
| | 철근노출 | | 포트홀, 패임 |
| | 누수, 누수흔적 | | 배수구막힘 |
| | 백태, 결로 | | 이물질 퇴적 |
| | 기타 | | |

| 발주처 | 미시령동서관통도로(주) | 진단기관 | 휴먼이앤씨 (주) | 용역명 | 2023년 미시령터널 정기 및 정밀안전점검 | 도면명 | 상행선 ( 343S~345S ) | 도면번호 | 135 / 139 |
|---|---|---|---|---|---|---|---|---|---|

NOTE Created by Notein

# 미시령터널 상행선 외관조사망도

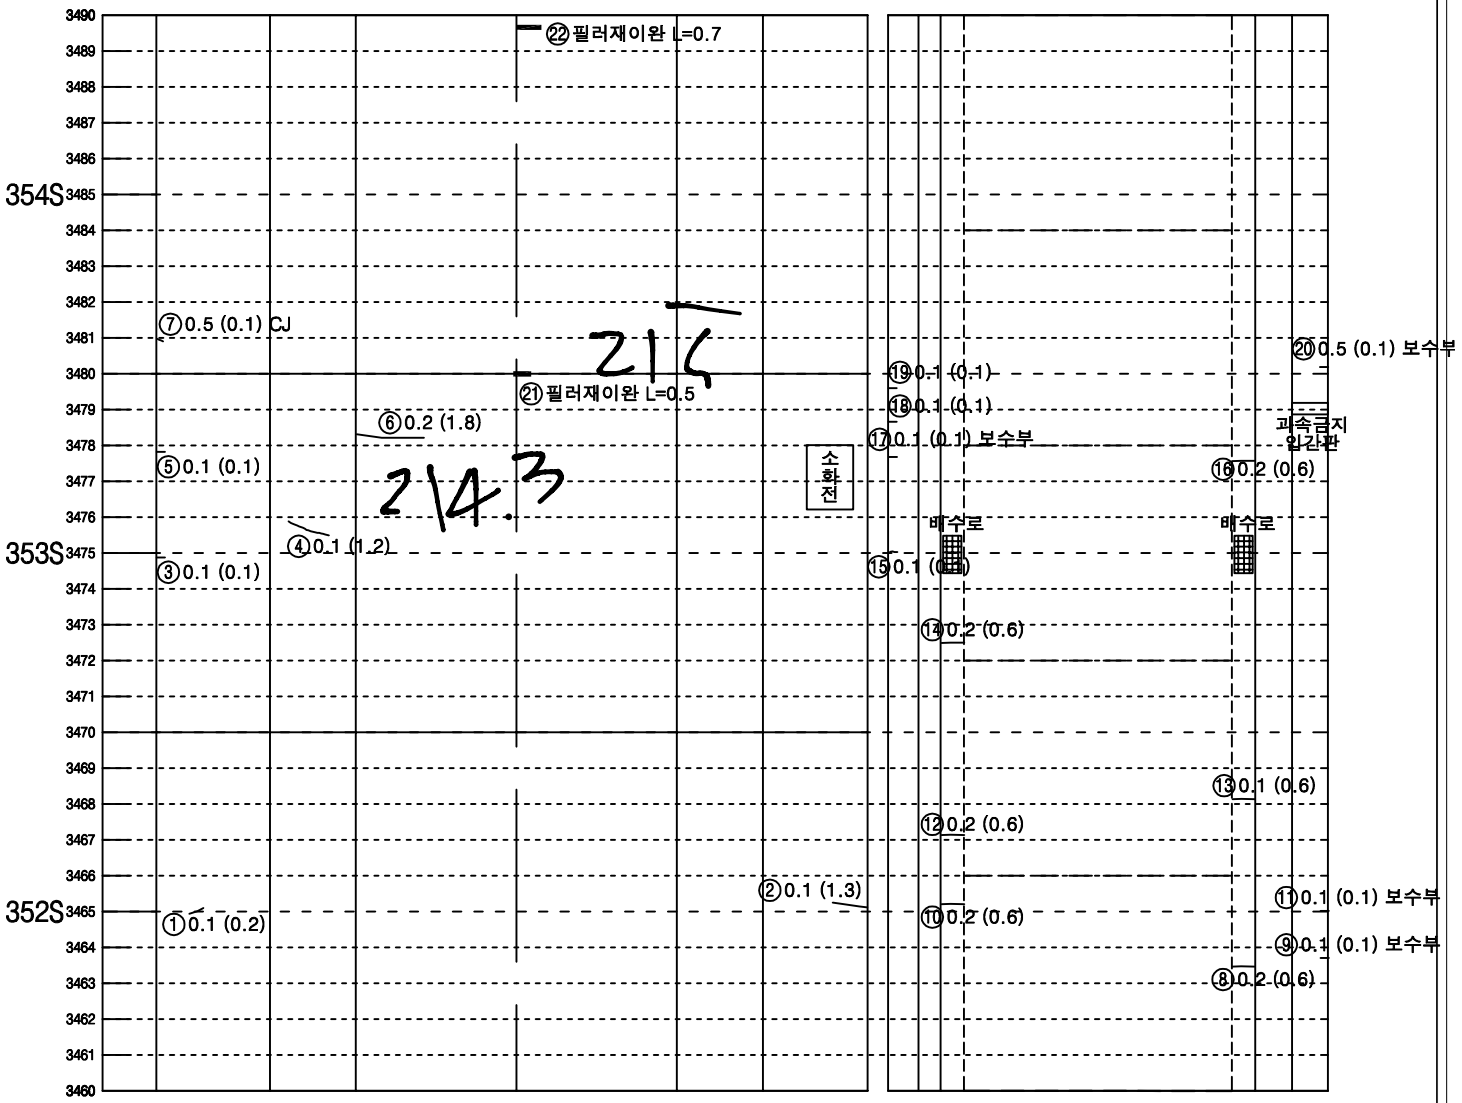


| 좌측벽체 (LW) | LC | RC | 우측벽체 (RW) |
|---|---|---|---|
| | 천 단 부 | | |
| 라 이 닝 | | | |


| 덮개 | 벽체 | | 벽체 | 덮개 |
|---|---|---|---|---|
| 공동구 | | 바 닥 | | 공동구 |
| 도 로 부 | | | | |

KEY PLAN

속초

인제

SECTION

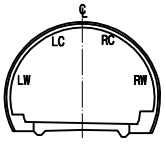


범 례


| | | | |
|---|---|---|---|
| 0.W0.2 | 균열 | | 망상균열 |
| | 파손,탈락,박리,박락 | | 재료분리 |
| | 철근노출 | | 포트홀, 패임 |
| | 누수, 누수흔적 | | 배수구막힘 |
| | 백태, 결로 | | 이물질 퇴적 |
| | 기타 | | |

| 발주처 | 미시령동서관통도로(주) | 진단기관 | 휴먼이앤씨 (주) | 용역명 | 2023년 미시령터널 정기 및 정밀안전점검 | 도면명 | 상행선 ( 346S~348S ) | 도면번호 | 136 / 139 |
|---|---|---|---|---|---|---|---|---|---|

NOTE Created by Notein

# 미시령터널 상행선 외관조사망도

* S357 라이닝 도색

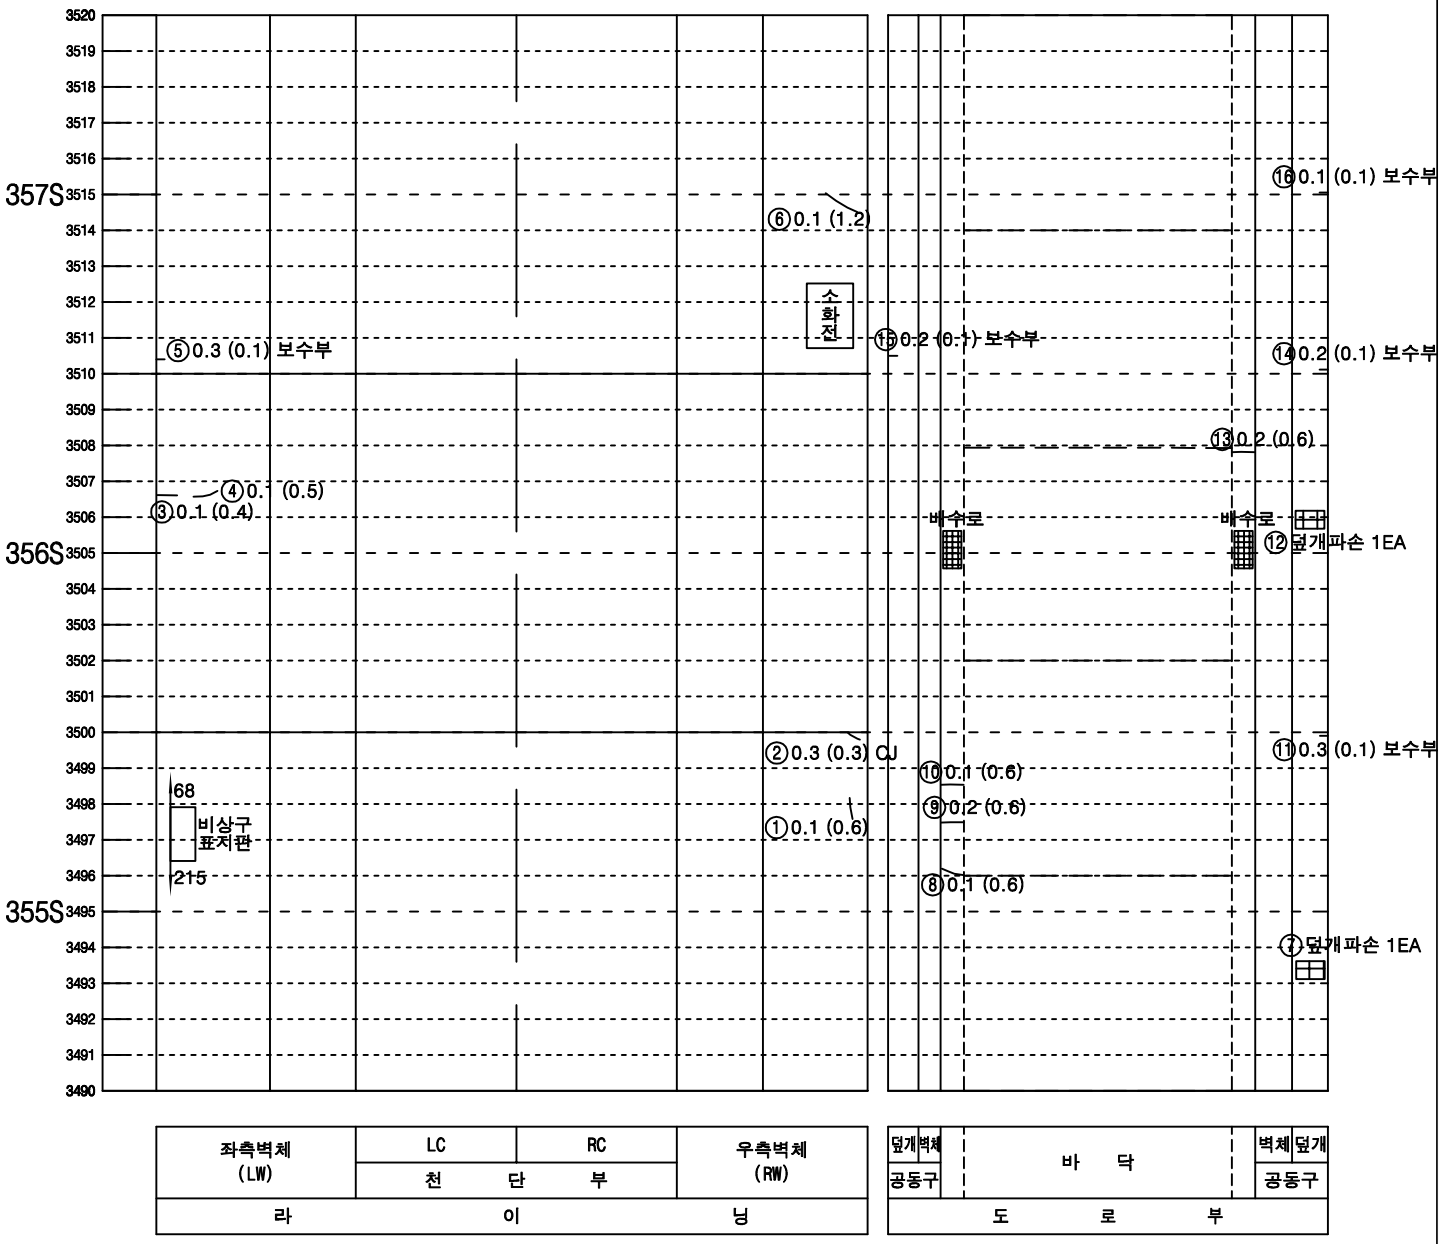



| 좌측벽체 (LW) | LC | RC | 우측벽체 (RW) |
|---|---|---|---|
| | 천 단 부 | | |
| 라 이 닝 | | | |

| 덮개 | 벽체 | | 벽체 | 덮개 |
|---|---|---|---|---|
| 공동구 | | 바 닥 | | 공동구 |
| 도 로 부 | | | | |


KEY PLAN

속초

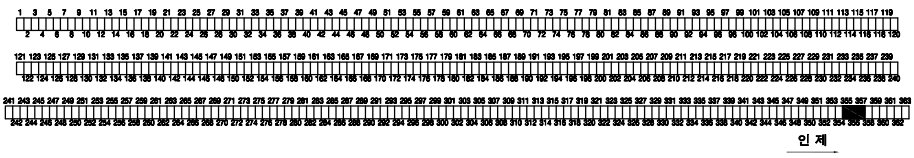

인제

SECTION

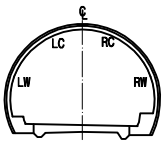


범 례

| | | | |
|---|---|---|---|
| 0.W0.2 | 균열 | | 망상균열 |
| | 파손,탈락,박리,박락 | | 재료분리 |
| | 철근노출 | | 포트홀, 패임 |
| | 누수, 누수흔적 | | 배수구막힘 |
| | 백태, 결로 | | 이물질 퇴적 |
| | 기타 | | |


| 발주처 | 미시령동서관통도로(주) | 진단기관 | 휴먼이앤씨 (주) | 용역명 | 2023년 미시령터널 정기 및 정밀안전점검 | 도면명 | 상행선 ( 349S~351S ) | 도면번호 | 137 / 139 |
|---|---|---|---|---|---|---|---|---|---|

NOTE Created by Notein

# 미시령터널 상행선 외관조사망도

## 철근구간

* S358~S360 라이닝 도색

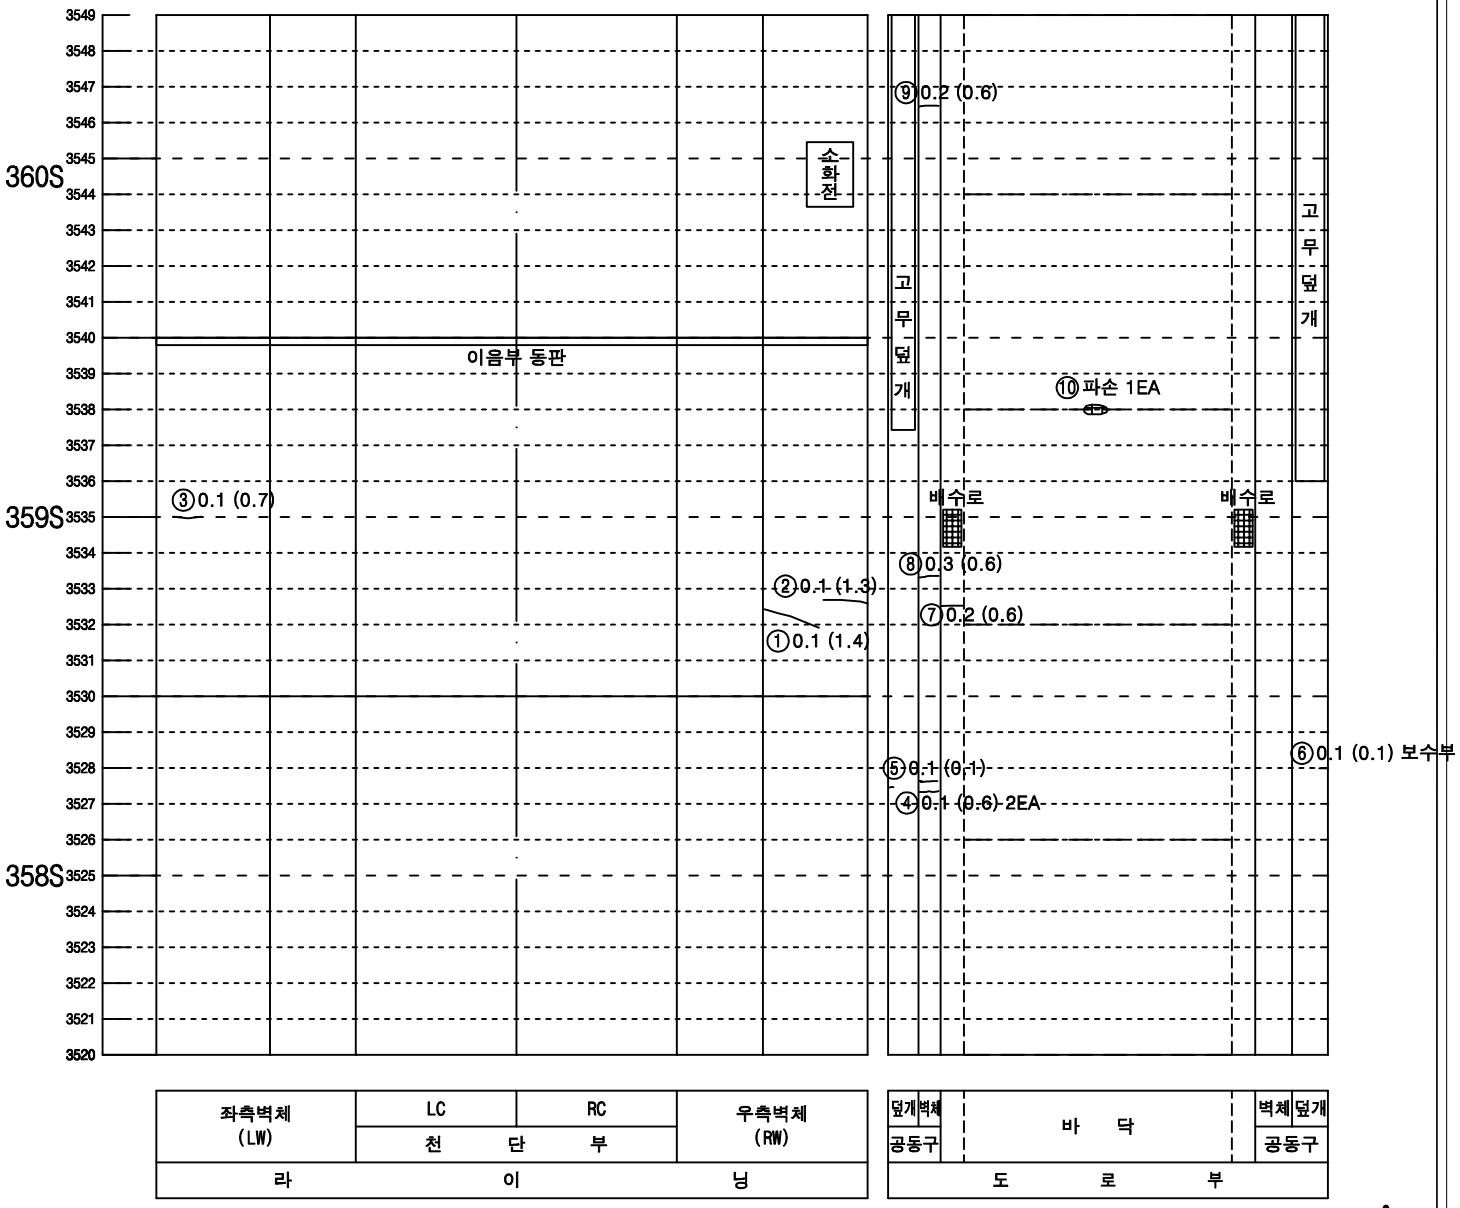



KEY PLAN

속 초

인 제

SECTION

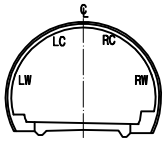


범 례

| | | | |
|---|---|---|---|
| 0.W0.2 | 균열 | | 망상균열 |
| | 파손,탈락,박리,박락 | | 재료분리 |
| | 철근노출 | | 포트홀, 패임 |
| | 누수, 누수흔적 | | 배수구막힘 |
| | 백태, 결로 | | 이물질 퇴적 |
| | 기타 | | |


| 발주처 | 미시령동서관통도로(주) | 진단기관 | 휴먼이앤씨 (주) | 용역명 | 2023년 미시령터널 정기 및 정밀안전점검 | 도면명 | 상행선 ( 352S~354S ) | 도면번호 | 138 / 139 |
|---|---|---|---|---|---|---|---|---|---|

NOTE Created by Notein

# 미시령터널 상행선 외관조사망도

철근구간

* S361~S363 라이닝 도색

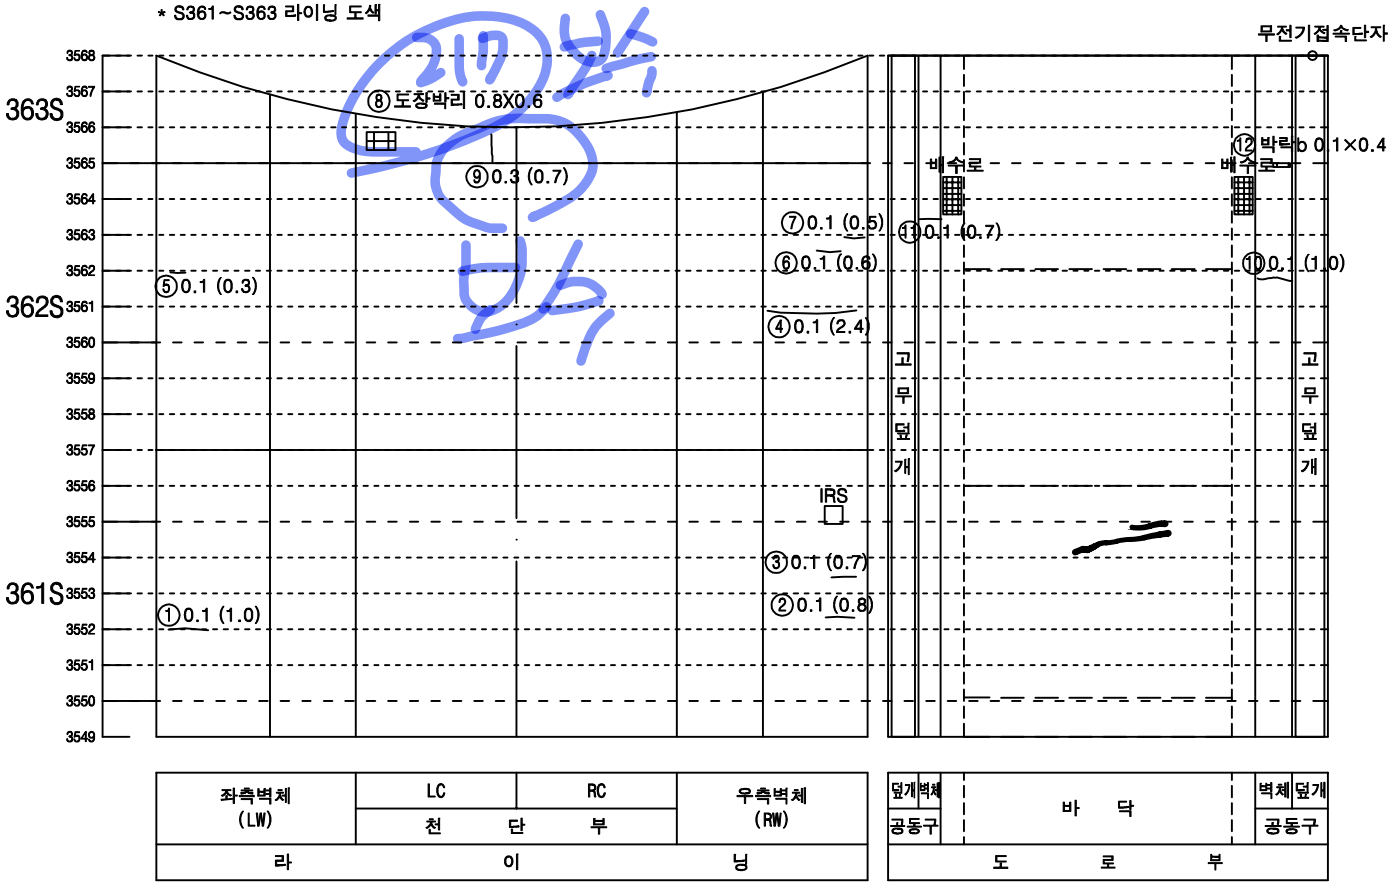


| 좌측벽체 (LW) | LC | RC | 우측벽체 (RW) |
|---|---|---|---|
| | 천 단 부 | | |
| 라 이 닝 | | | |


| 덮개 | 벽체 | 바 닥 | 벽체 | 덮개 |
|---|---|---|---|---|
| 공동구 | | | | 공동구 |
| 도 로 부 | | | | |

KEY PLAN

속초

인제

SECTION

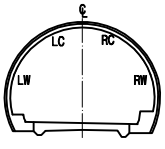


범 례

| | | | |
|---|---|---|---|
| 0.W0.2 | 균열 | | 망상균열 |
| | 파손,탈락,박리,박락 | | 재료분리 |
| | 철근노출 | | 포트홀, 패임 |
| | 누수, 누수흔적 | | 배수구막힘 |
| | 백태, 결로 | | 이물질 퇴적 |
| | 기타 | | |

| 발주처 | 미시령동서관통도로(주) | 진단기관 | 휴먼이앤씨 (주) | 용역명 | 2023년 미시령터널 정기 및 정밀안전점검 | 도면명 | 상행선 ( 355S~357S ) | 도면번호 | 139 / 139 |
|---|---|---|---|---|---|---|---|---|---|

NOTE Created by Notein

Created by Notein