


미시령터널 외관조사망도

(상행선)

미시령터널 상행선 외관조사망도

* S1~S2 신규 라이닝 도색
* S3 기존 라이닝 도색

이음부 동판

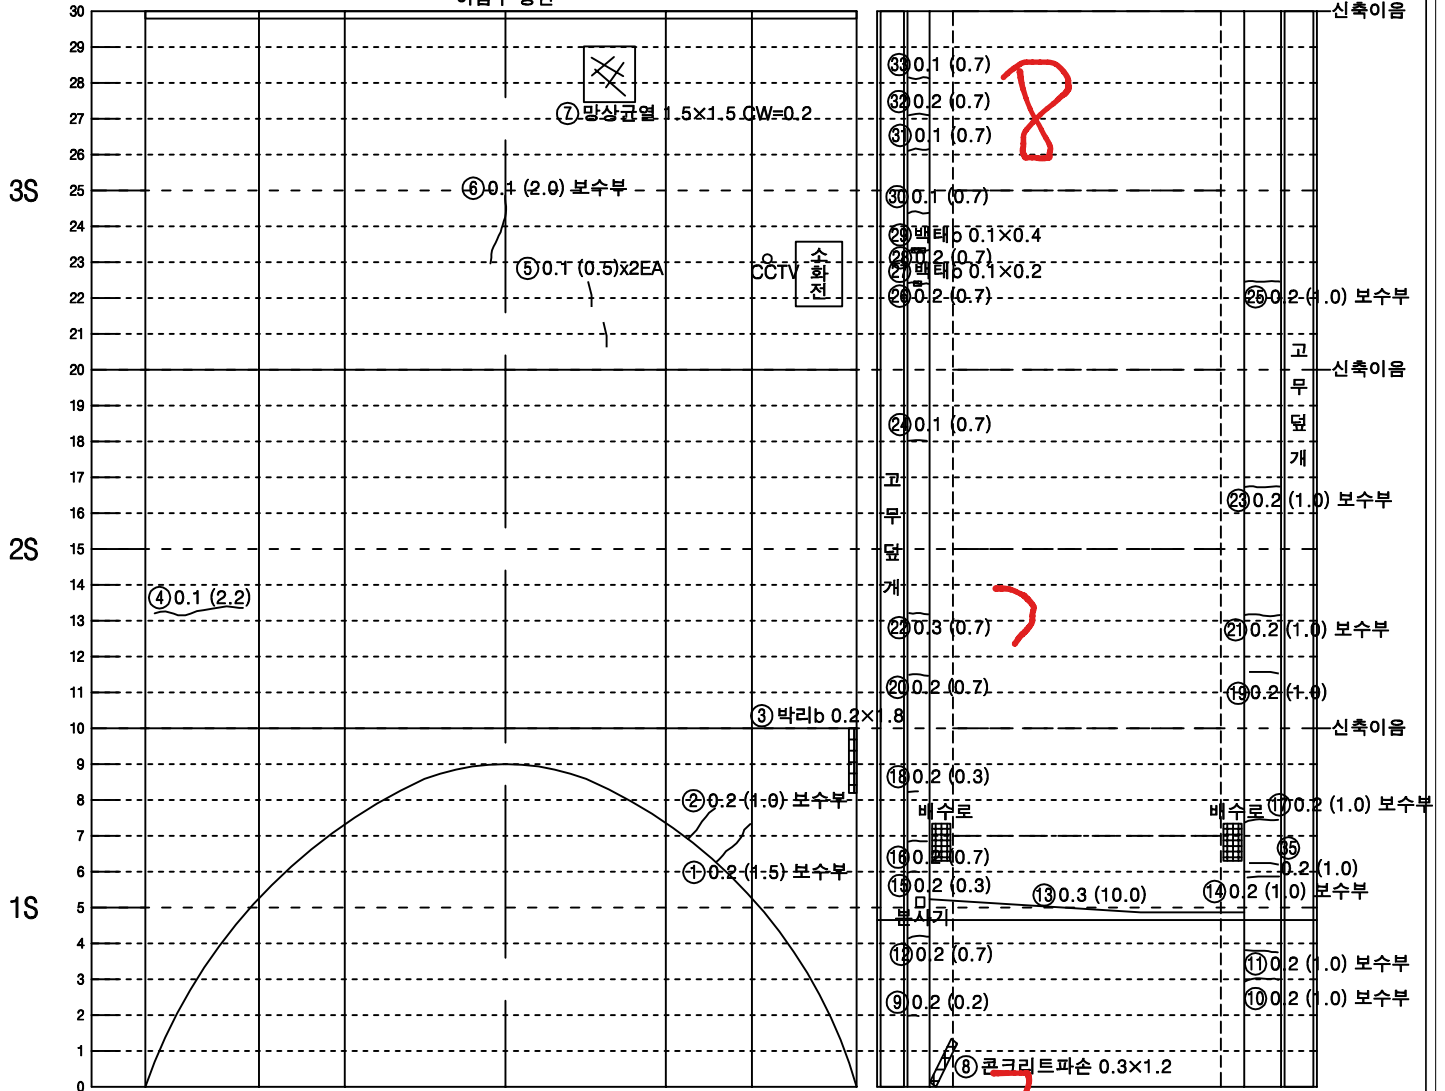


좌측벽체 (LW)	LC		RC	우측벽체 (RW)
	천	단	부	
라	이			닝


덮개벽체	바닥		벽체 덮개
공동구	도	로	부

KEY PLAN

속초

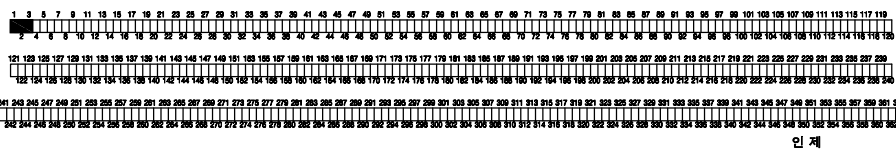


SECTION

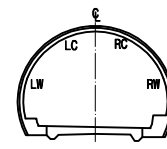

범례

망상균열	망상균열	망상균열	망상균열
파손, 탈락, 박리, 박락	파손, 탈락, 박리, 박락	파손, 탈락, 박리, 박락	파손, 탈락, 박리, 박락
철근노출	철근노출	철근노출	철근노출
누수, 누수흔적	누수, 누수흔적	누수, 누수흔적	누수, 누수흔적
배수, 배수흔적	배수, 배수흔적	배수, 배수흔적	배수, 배수흔적
배수구막힘	배수구막힘	배수구막힘	배수구막힘
이물질 퇴적	이물질 퇴적	이물질 퇴적	이물질 퇴적
기타	기타	기타	기타

미시령터널 상행선 외관조사망도

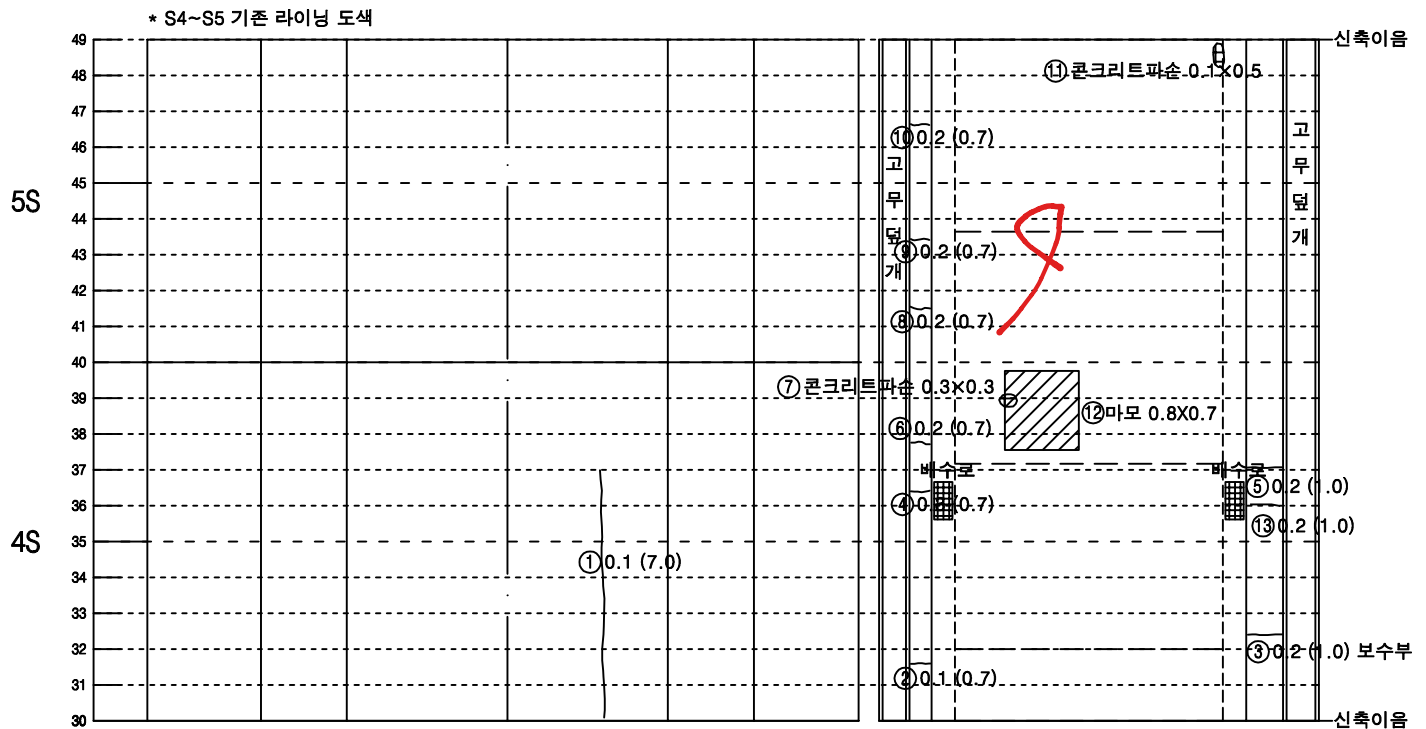


좌측벽체 (LW)	LC		RC	우측벽체 (RW)
	천	단	부	
라	이		닝	


덮개벽체	바 닥	벽체덮개
공동구		공동구
도 로 부		

KEY PLAN

속 초

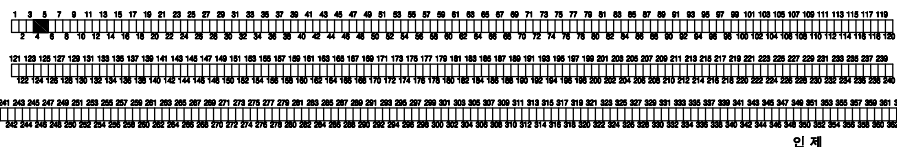

SECTION

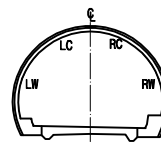


범 례

구분	구분	구분	구분
콘크리트	균열	망상균열	망상균열
파손, 탈락, 박리, 벽락	철근노출	포트홀, 파임	재료분리
누수, 누수흔적	배수구막힘	이물질 퇴적	
벽타, 결로	기타		

미시령터널 상행선 외관조사망도

* S6 기준 라이닝 도색

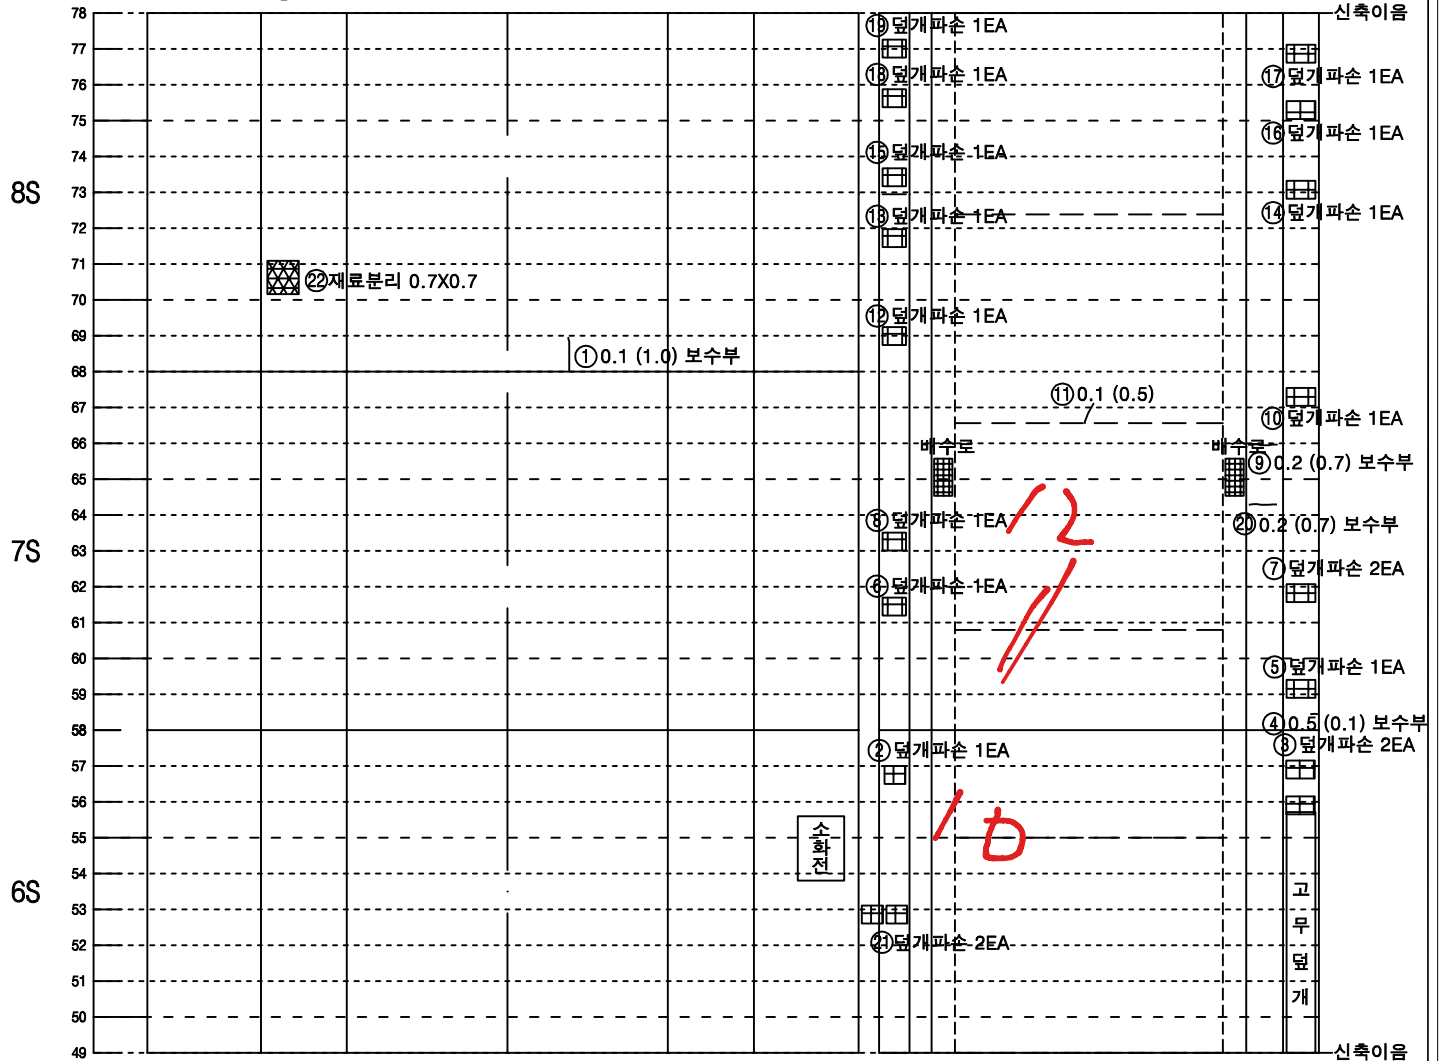


좌측벽체 (LW)	LC		RC	우측벽체 (RW)
	천	단	부	
라	이		닝	


덮개벽체	바 닥		벽체 덮개
공동구	도 로 부		공동구

KEY PLAN

속 초

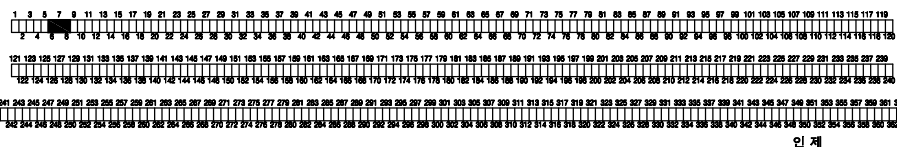

미시령터널 상행선 외관조사망도

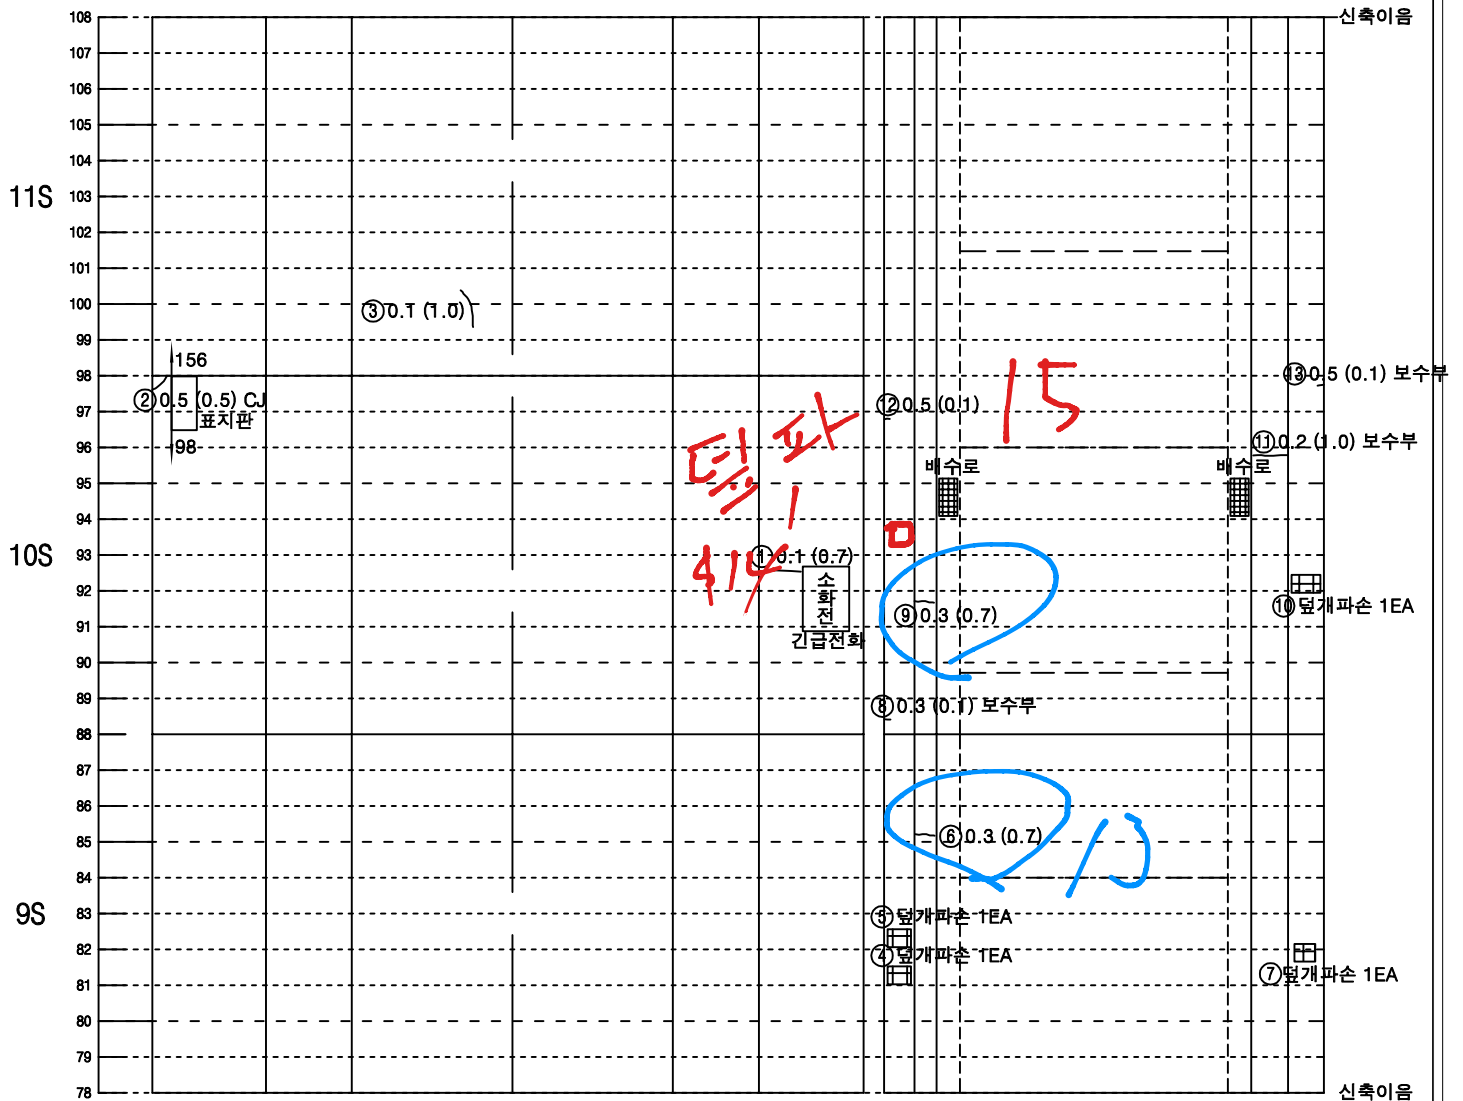


좌측벽체 (LW)	LC		RC	우측벽체 (RW)
	천	단	부	
라	이		부	닝

뒷개벽체	바 닥		벽체 뒷개
공동구	도 로 부		공동구


KEY PLAN

속 초

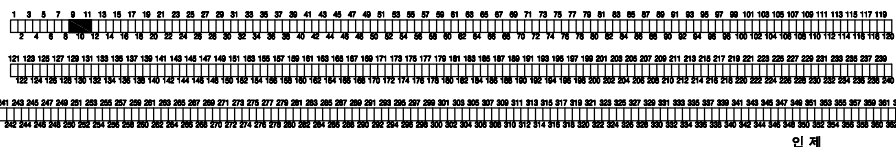

인 제


SECTION

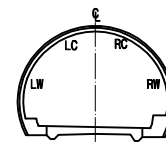

범 례

LC, RC	균열	망상균열
파손, 탈락, 박리, 벽락	철근노출	재료분리
누수, 누수흔적	벽체, 결로	포트홀, 파손
배수, 누수흔적	배수구막힘	이물질 퇴적
기타		

미시령터널 상행선 외관조사망도

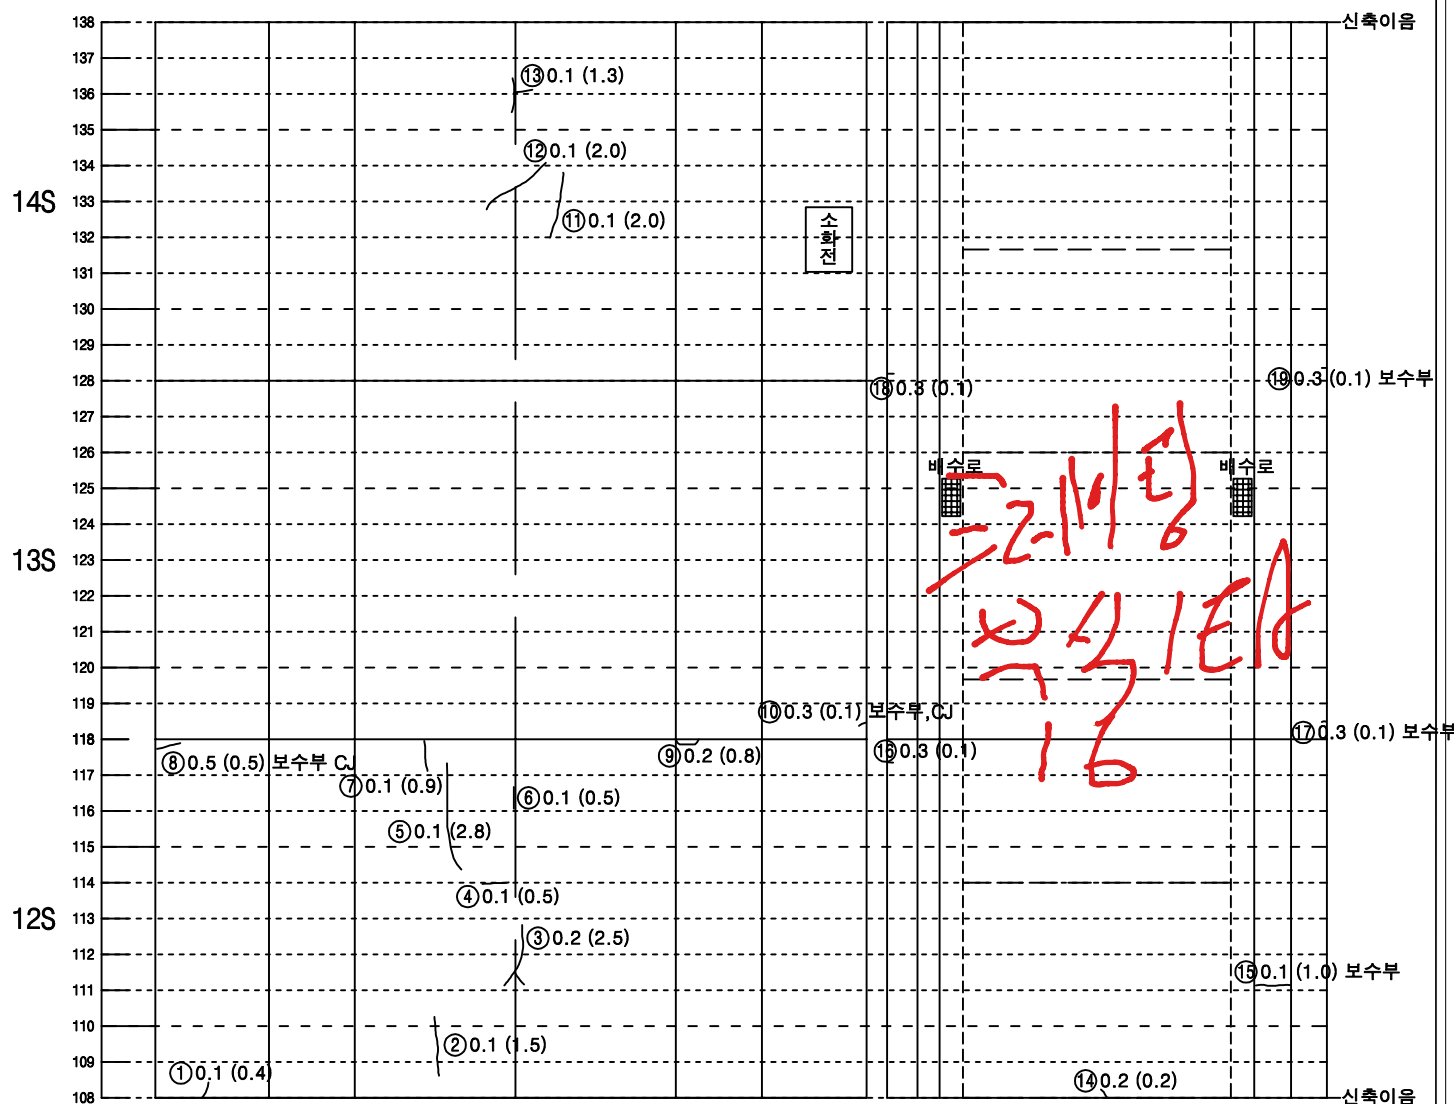


좌측벽체 (LW)	LC	RC	우측벽체 (RW)
	천	단 부	
라	이	닝	


뒷개역체	바 닥	역체뒷개
공동구		공동구
도 로 부		

KEY PLAN

今초

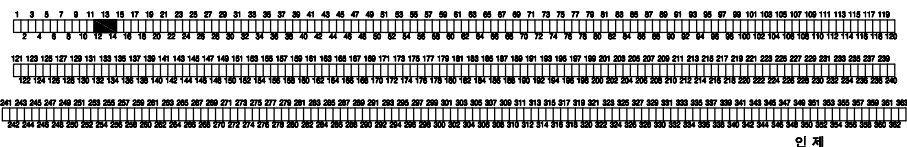


SECTION

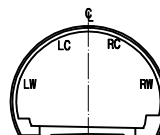

	15
--	----

[C.W.0.2]	균열		망상균열
	괴산, 탈락, 박리, 박락		재료분리
	철근노출		포트출, 패임
	누수, 누수흔적		배수구막힘
	백태, 결로		이물질 퇴적
	기타		

미시령터널 상행선 외관조사망도

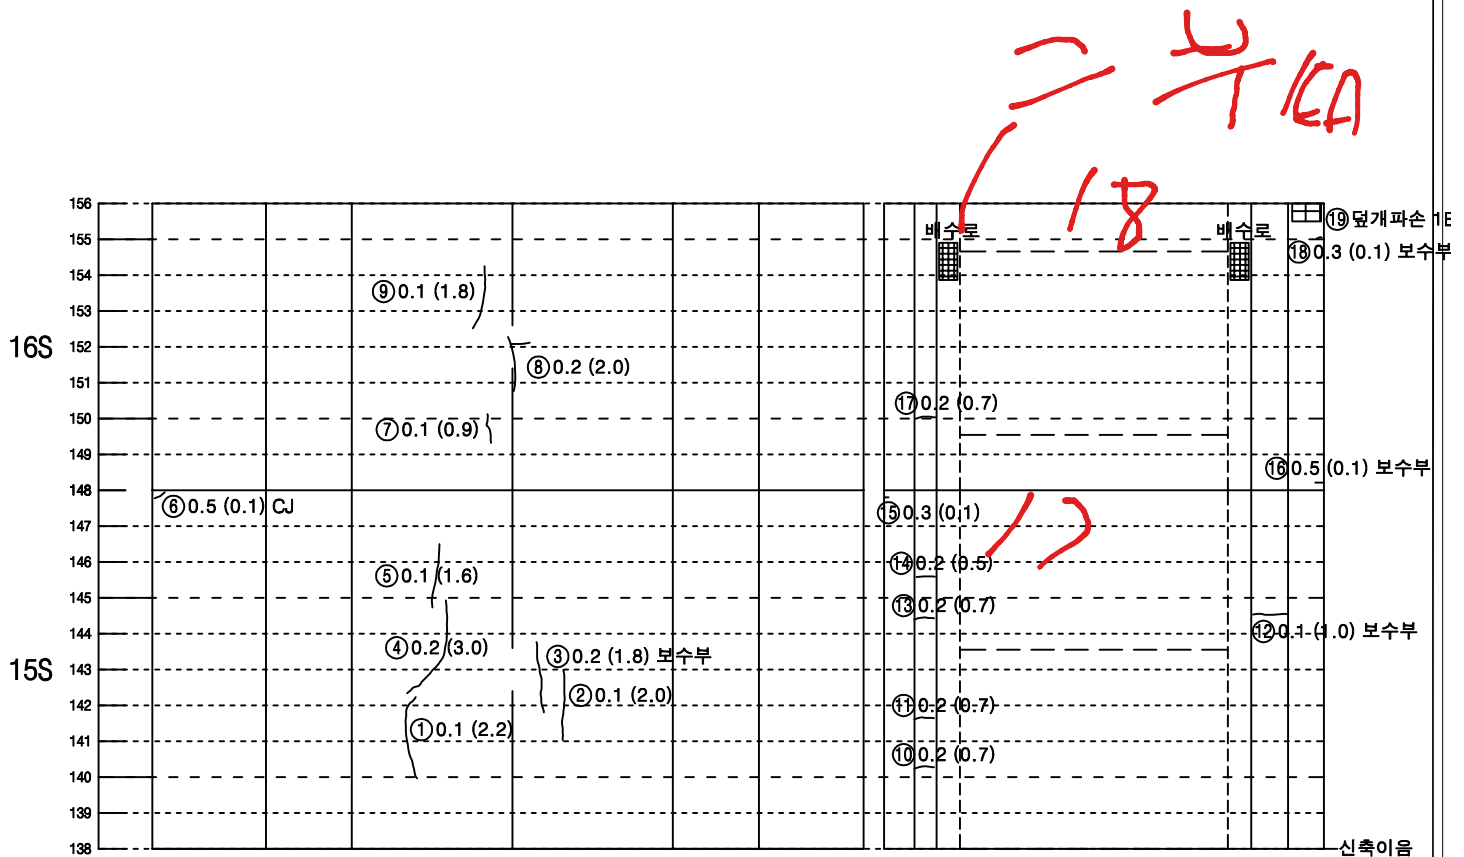


좌측벽체 (LW)	LC	RC	우측벽체 (RW)
	천	단 부	
라	이		닝


뒀개벽체	바 닥		벽체뒀개
공동구	도 로 부		공동구

KEY PLAN

속 초

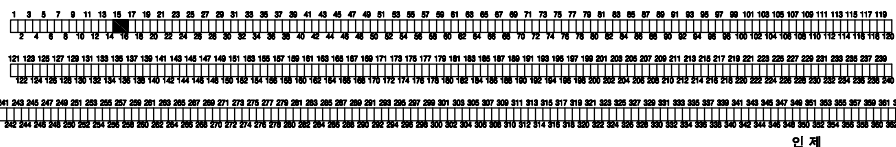


SECTION

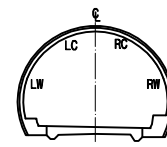

범 례

LC, RC	균열	망상균열
파손, 탈락, 박리, 벽락	재료분리	
철근노출	포트홀, 패임	
누수, 누수흔적	배수구막힘	
벽타, 결로	이물질 퇴적	
기타		

미시령터널 상행선 외관조사망도

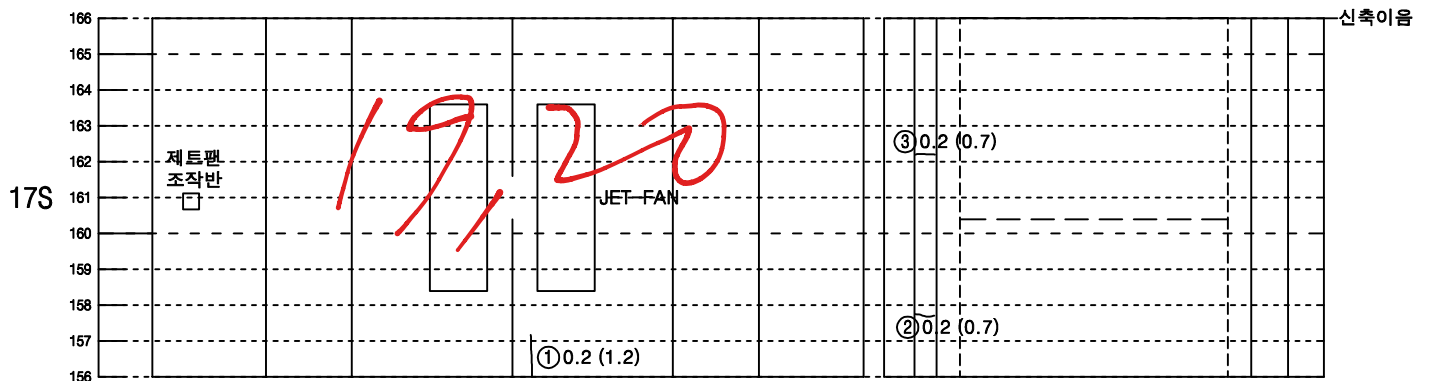

좌측벽체 (LW)	LC		RC	우측벽체 (RW)
	천	단	부	
라	이		닝	


뒷개벽체	바 닥		벽체 뒷개
공동구	도 로 부		공동구

KEY PLAN

속 초




SECTION

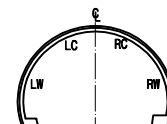

범 례

범 례	범 례	범 례	범 례
LC, RC	균열	망상균열	망상균열
파손, 탈락, 박리, 벽락	철근노출	포트홀, 파임	재료분리
누수, 누수흔적	배수구막힘	이물질 퇴적	기타

미시령터널 상행선 외관조사망도

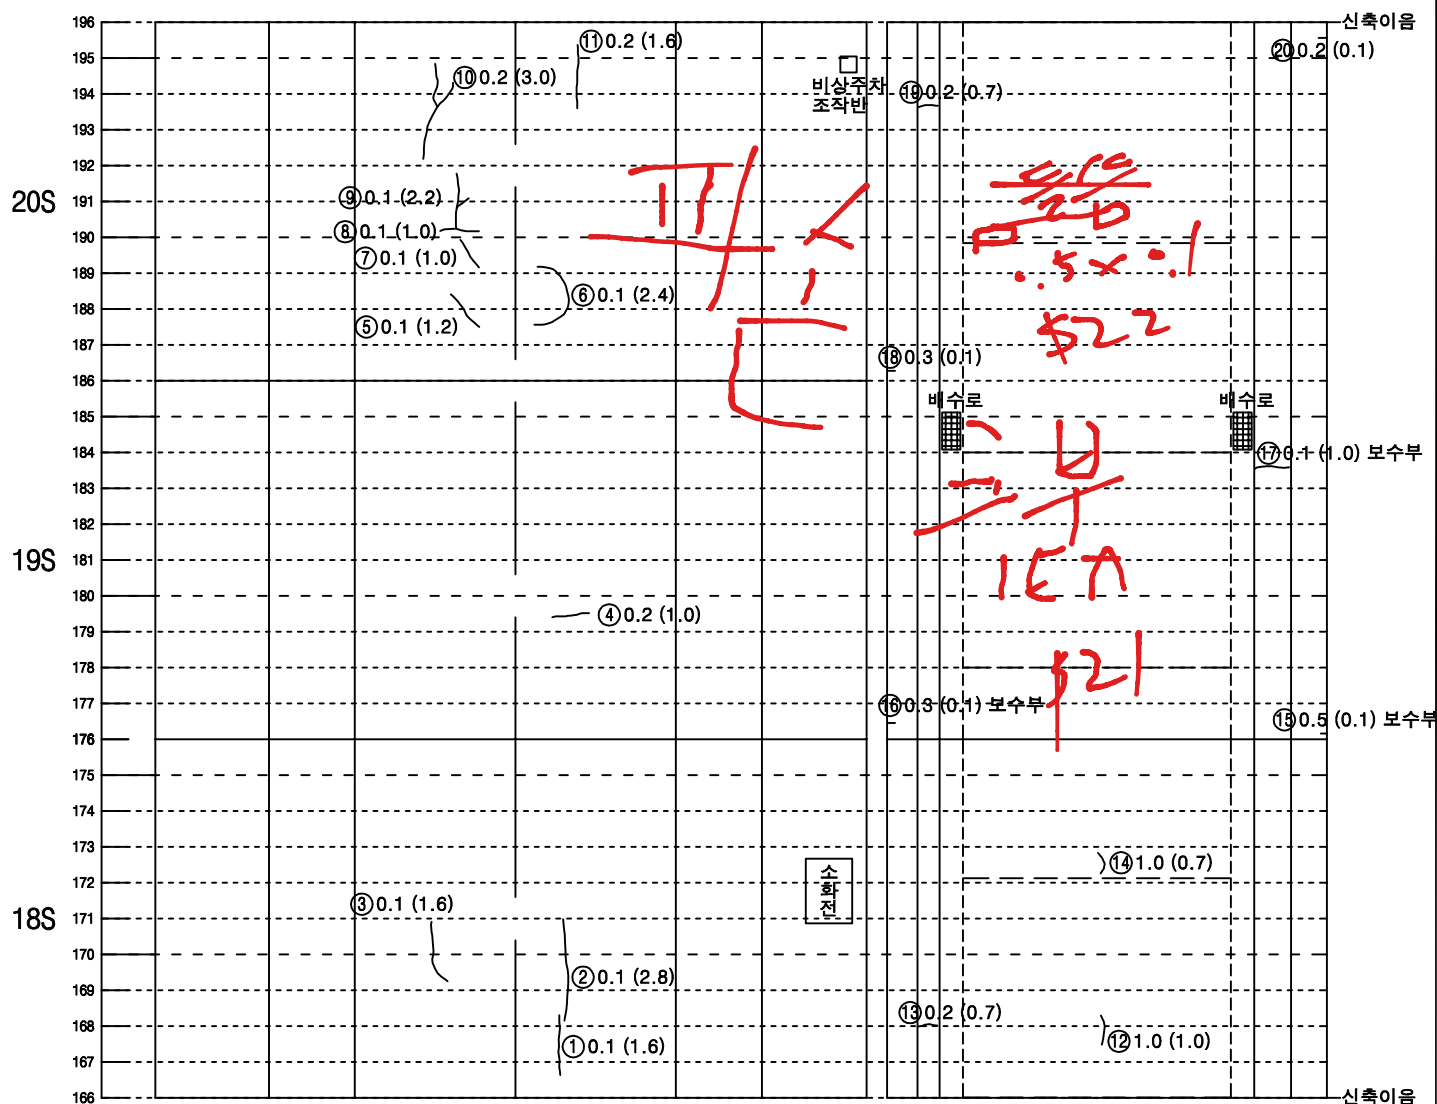


좌측벽체 (LW)	LC	RC	우측벽체 (RW)
	천	단 부	
라 이 님			


뒷개	벽체	바	닥	벽체	뒷개
공동구				공동구	
도					
로					
부					

KEY PLAN

今 초

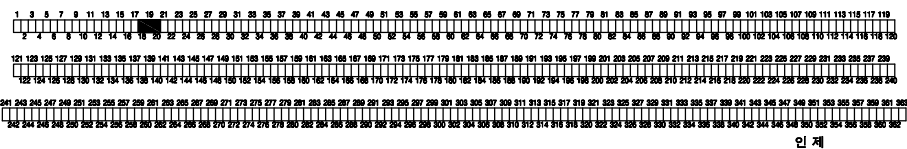


SECTION

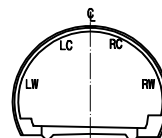

답 레

C.W.0.2	간열		양상간열
	표산, 물작, 벽지, 벽막		재료보리
	철근노출		포트홀, 파임
	누수, 누수흔적		배수구막힘
	벽대, 결로		이물질 퇴적
	기타		

미시령터널 상행선 외관조사망도

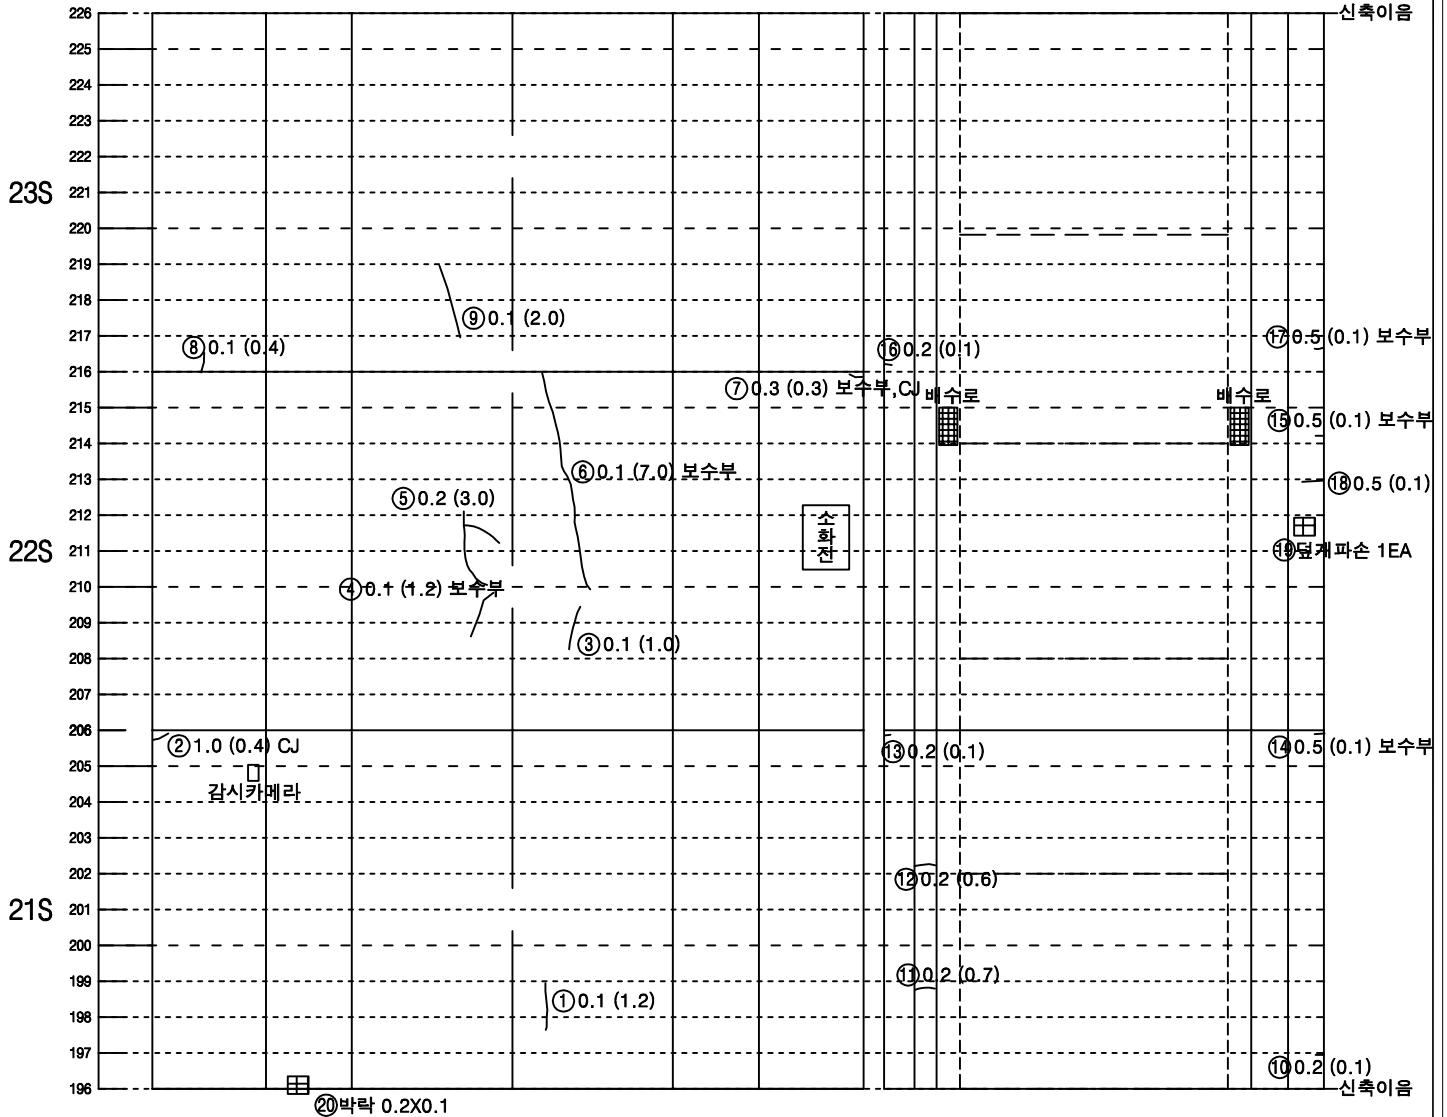

좌측벽체 (LW)	LC		RC	우측벽체 (RW)
	천	단	부	
라	이			닝

뒷개벽체	바닥		벽체	뒷개
공동구			공동구	
도로부				


KEY PLAN

속초



인제


SECTION

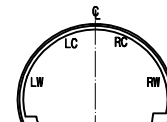

범례

① 0.1 (1.2)	균열	망상균열
② 1.0 (0.4)	파손, 탈락, 박리, 벽락	재료분리
④ 0.1 (1.2)	누수, 누수흔적	배수구막힘
⑤ 0.2 (3.0)	벽타, 결로	이물질 퇴적
⑥ 0.1 (7.0)	기타	

미시령터널 상행선 외관조사망도

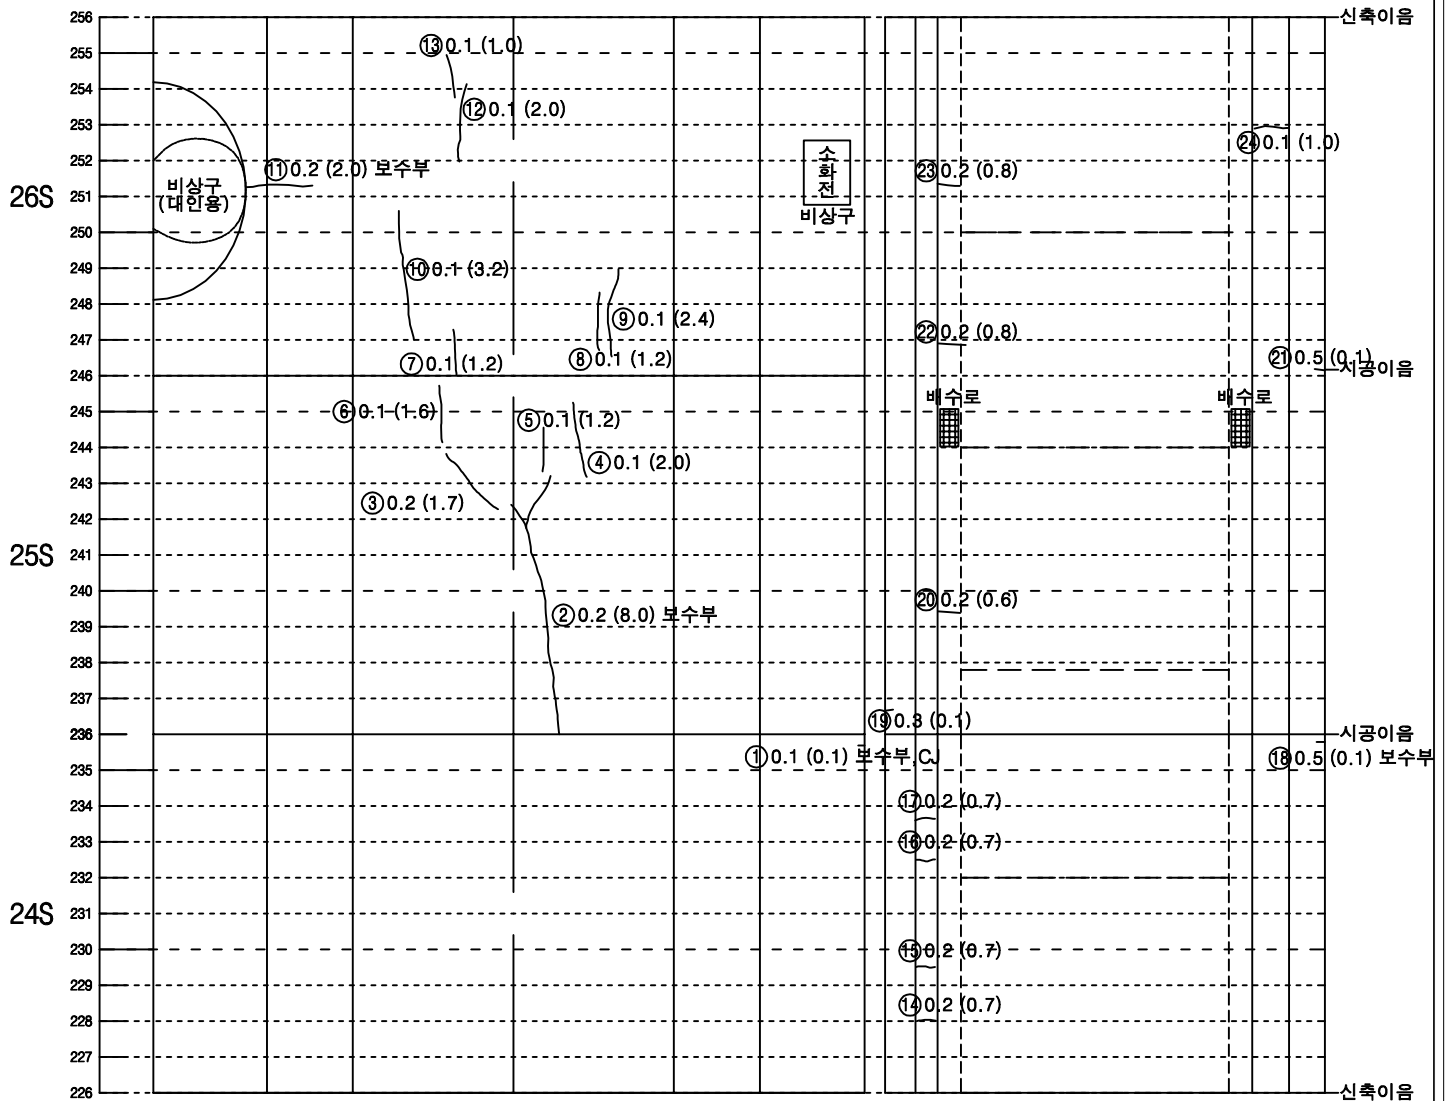


좌측벽체 (LW)	LC		RC	우측벽체 (RW)
	천	단	부	
라	이			닝


뒷개벽체	바 닥		벽체 뒷개
공동구	도 로 부		공동구

KEY PLAN

속 초

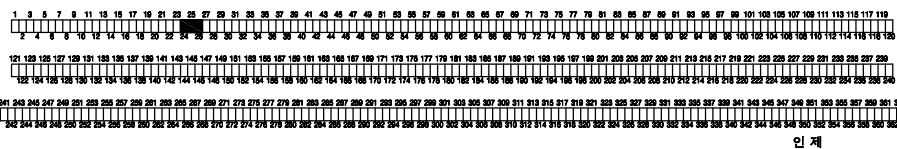


SECTION

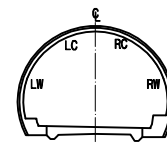

범 례

LC, RC	균열	망상균열
파손, 탈락, 박리, 벽락	철근노출	재료분리
누수, 누수흔적	배수구막힘	포트홀, 패임
벽타, 결로	이물질 퇴적	
기타		

미시령터널 상행선 외관조사망도

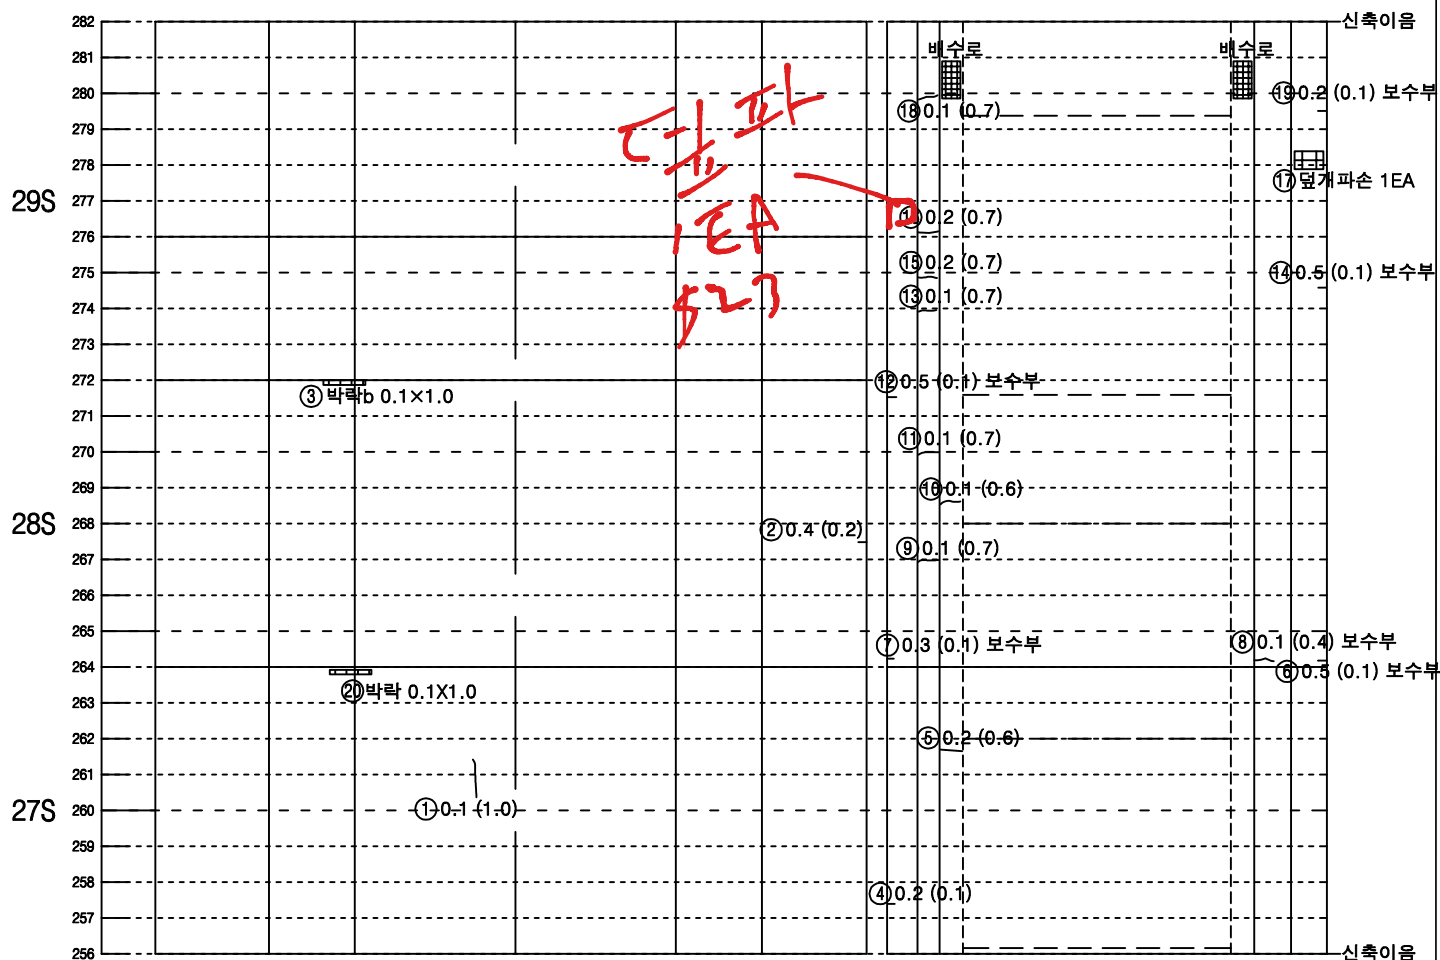


좌측벽체 (LW)	LC	RC	우측벽체 (RW)
	천	단 부	
라 이 님			

뒷개역체	바 닥	역체뒷개
공동구		공동구
도 로 부		

KEY PLAN

今초

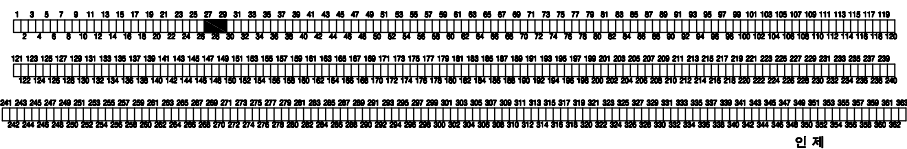

SECTION


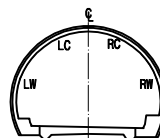



표 롚

	균열		망상균열
	표손, 탈락, 박리, 박락		재료분리
	철근노출		포트홀, 패인
	누수, 누수흔적		배수구막힘
	백태, 결로		이물질 퇴적
	기타		

25

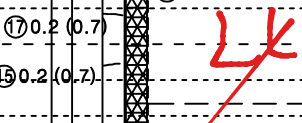


면개	벽체	바 닥	벽체	면개
공동구			공동구	
도 로 부				

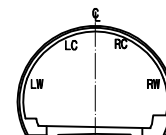

C.W.0.2	구별		양상구별
	파손, 물막, 바리, 바닥		재료보리
	철근노출		포트흙, 폐임
	누수, 누수흔적		배수구막힘
	벽면, 절토		이물질 퇴적
	기타		

미시령터널 상행선 외관조사망도

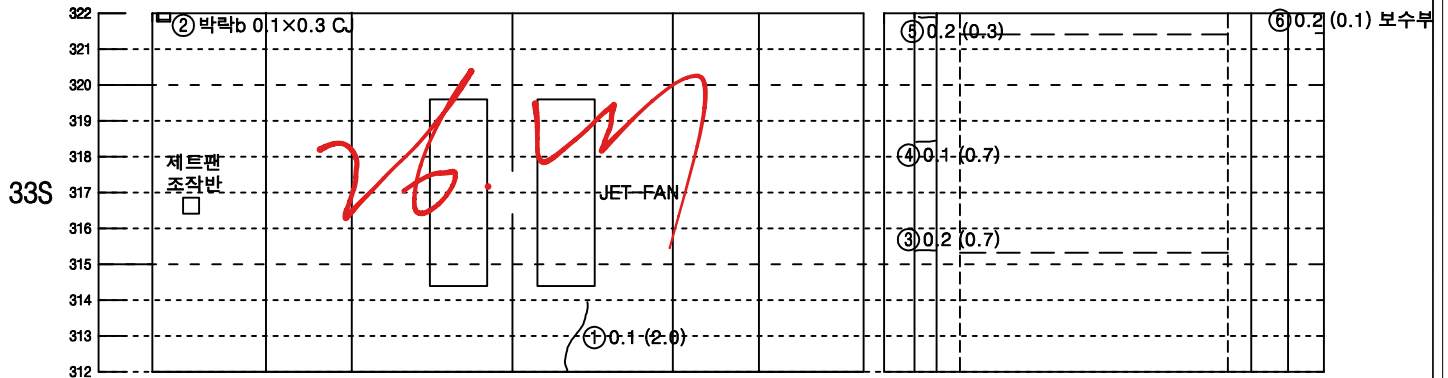

좌측벽체 (LW)	LC		RC	우측벽체 (RW)
	천	단	부	
라	이		닝	

뒷개벽체	바 닥		벽체 뒷개
공동구	도 로 부		공동구


KEY PLAN

속 초



인 제


SECTION

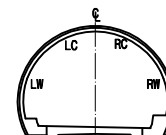

범 례

범 례	구 분	상 상구 분
① 0.2 (0.3)	관 열	관 열
② 0.1 (0.3)	관 열, 관 열, 관 열, 관 열	관 열, 관 열, 관 열, 관 열
③ 0.2 (0.7)	관 열, 관 열, 관 열, 관 열	관 열, 관 열, 관 열, 관 열
④ 0.4 (0.7)	관 열, 관 열, 관 열, 관 열	관 열, 관 열, 관 열, 관 열
⑤ 0.2 (0.7)	관 열, 관 열, 관 열, 관 열	관 열, 관 열, 관 열, 관 열
⑥ 0.2 (0.1) 보수부	관 열, 관 열, 관 열, 관 열	관 열, 관 열, 관 열, 관 열
⑦ 0.1 (2.0)	관 열, 관 열, 관 열, 관 열	관 열, 관 열, 관 열, 관 열

미시령터널 상행선 외관조사망도

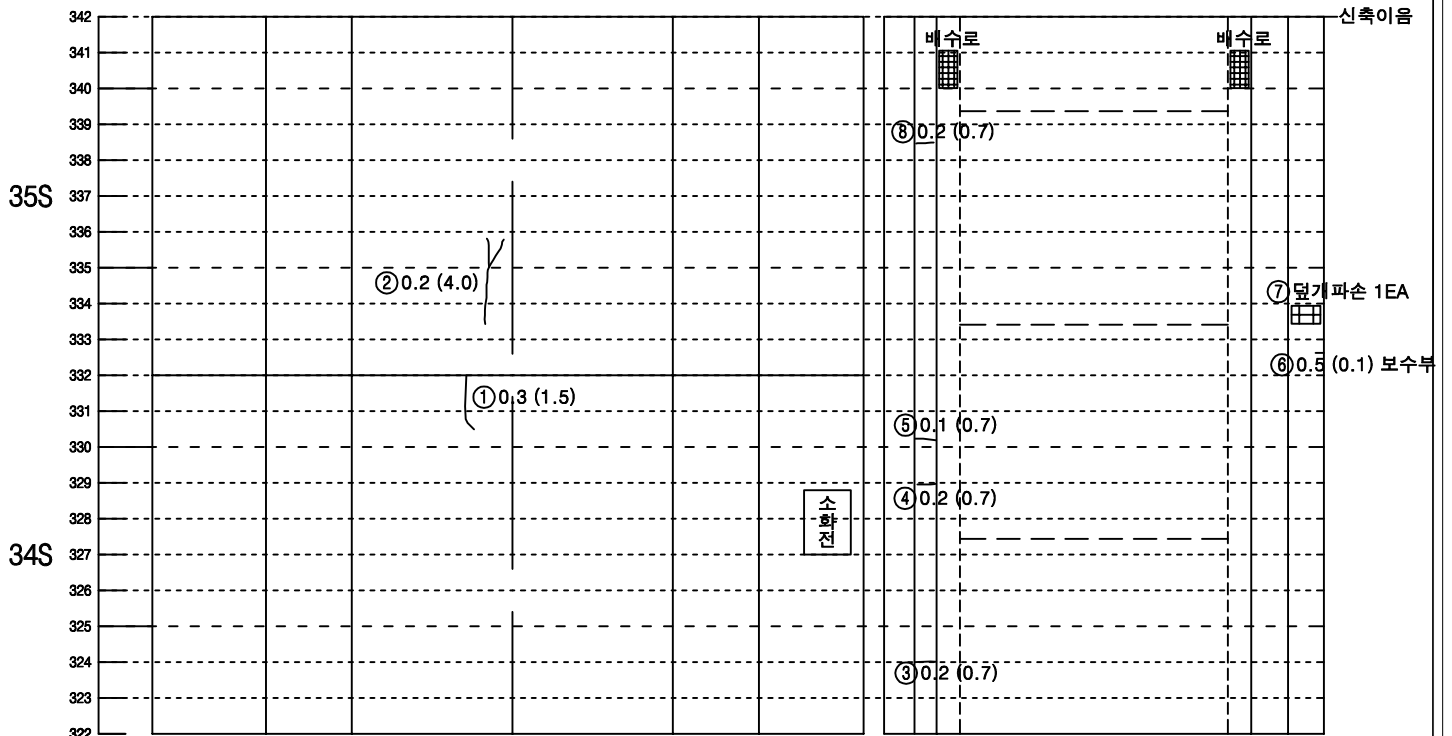

좌측벽체 (LW)	LC		RC	우측벽체 (RW)
	천	단	부	
라	이		닝	

덮개벽체	바 닥		벽체 덮개
공동구			공동구
	도 로 부		


KEY PLAN

속 초



인 제


SECTION

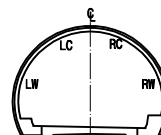

범 례

구분	구분	구분	구분
배수로	균열	망상균열	망상균열
파손, 탈락, 박리, 벽락	철근노출	포트홀, 패임	재료분리
누수, 누수흔적	벽체 균열	배수구막힘	이물질 퇴적
벽타, 결로	기타		

미시령터널 상행선 외관조사망도

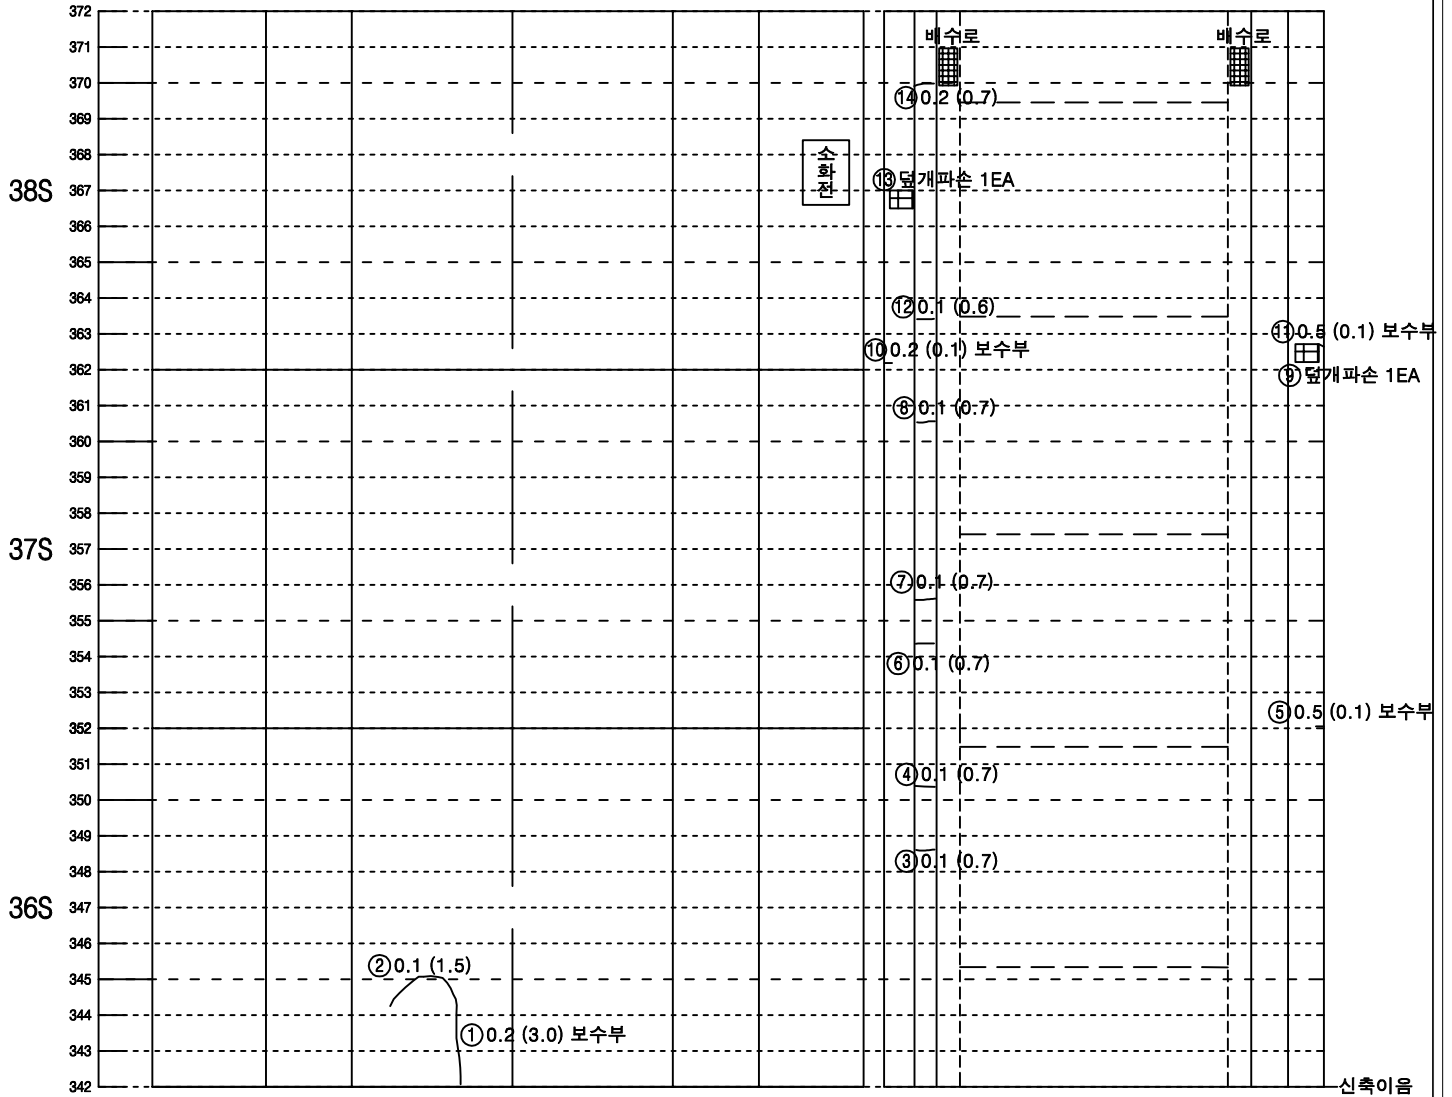


좌측벽체 (LW)	LC		RC	우측벽체 (RW)
	천	단	부	
라	이		닝	


덮개벽체	바 닥		벽체	덮개
공동구	도 로 부		공동구	

KEY PLAN

속 초

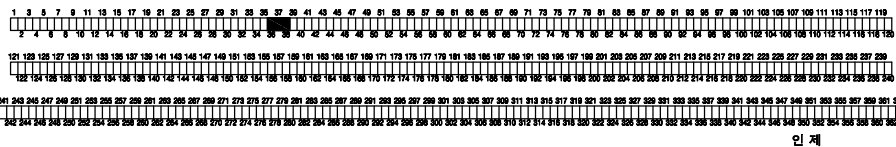


SECTION

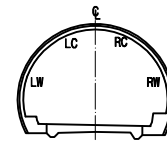

범 례

LC, RC	균열	망상균열
파손, 탈락, 박리, 벽락	재료분리	
철근노출	포트홀, 파임	
누수, 누수흔적	배수구막힘	
벽터, 결로	이물질 퇴적	
기타		

미시령터널 상행선 외관조사망도

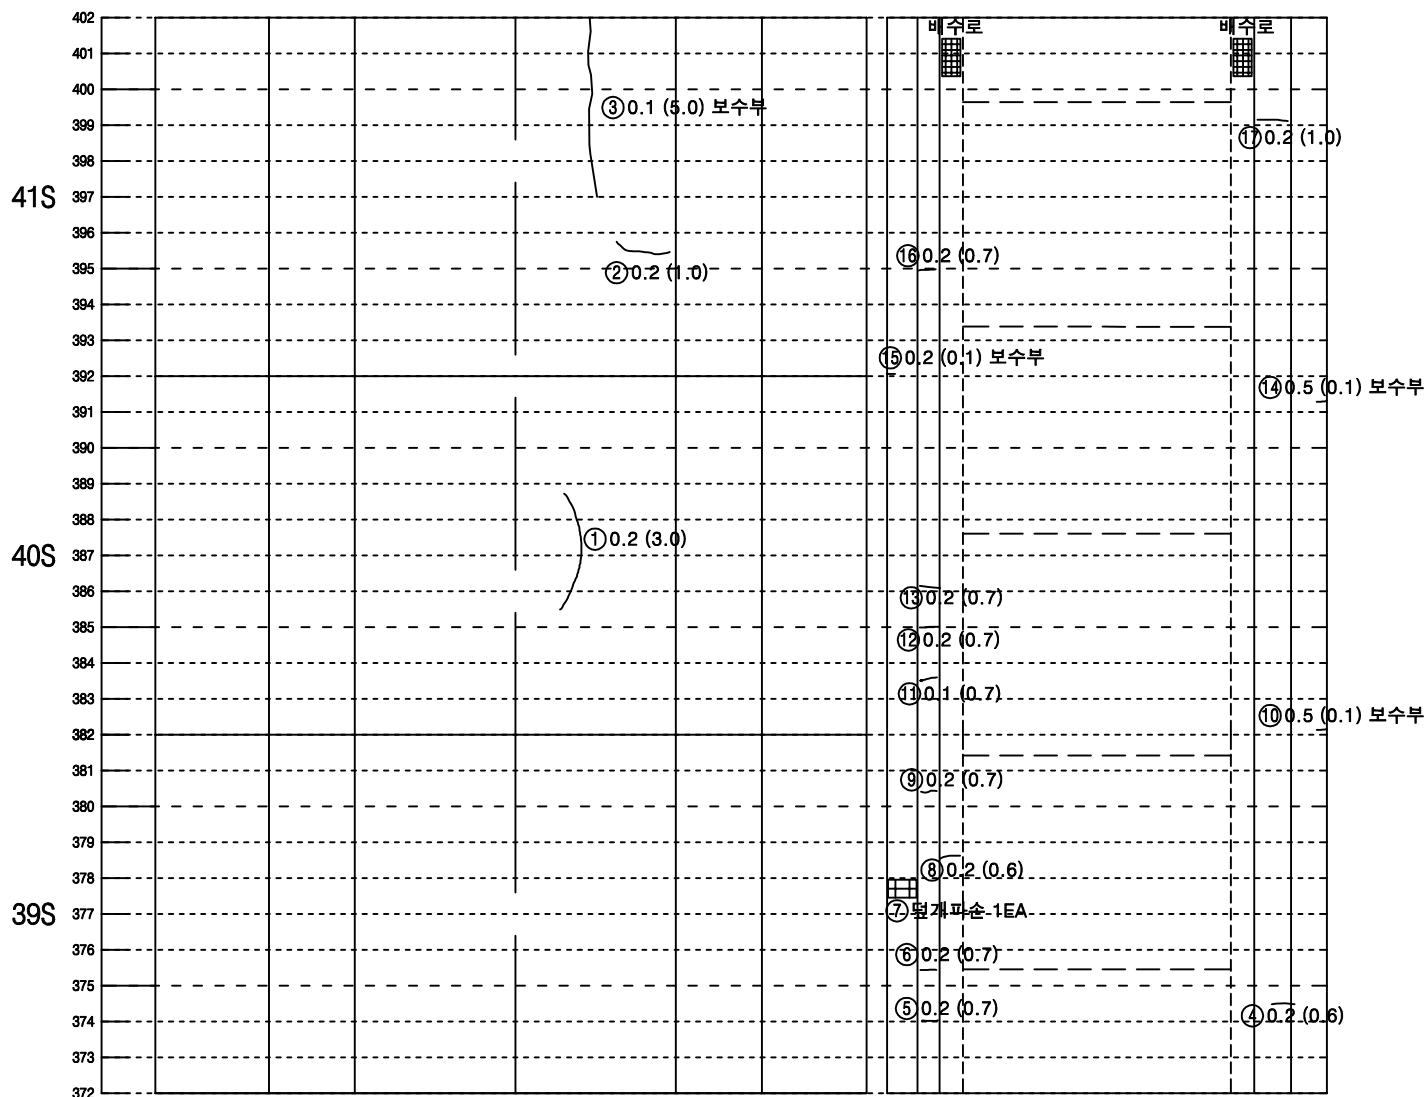

좌측벽체 (LW)	LC	RC	우측벽체 (RW)
	천	단 부	
라 이 님			


[illegible]

KEY PLAN

SECTION

인제

미시령터널 상행선 외관조사망도

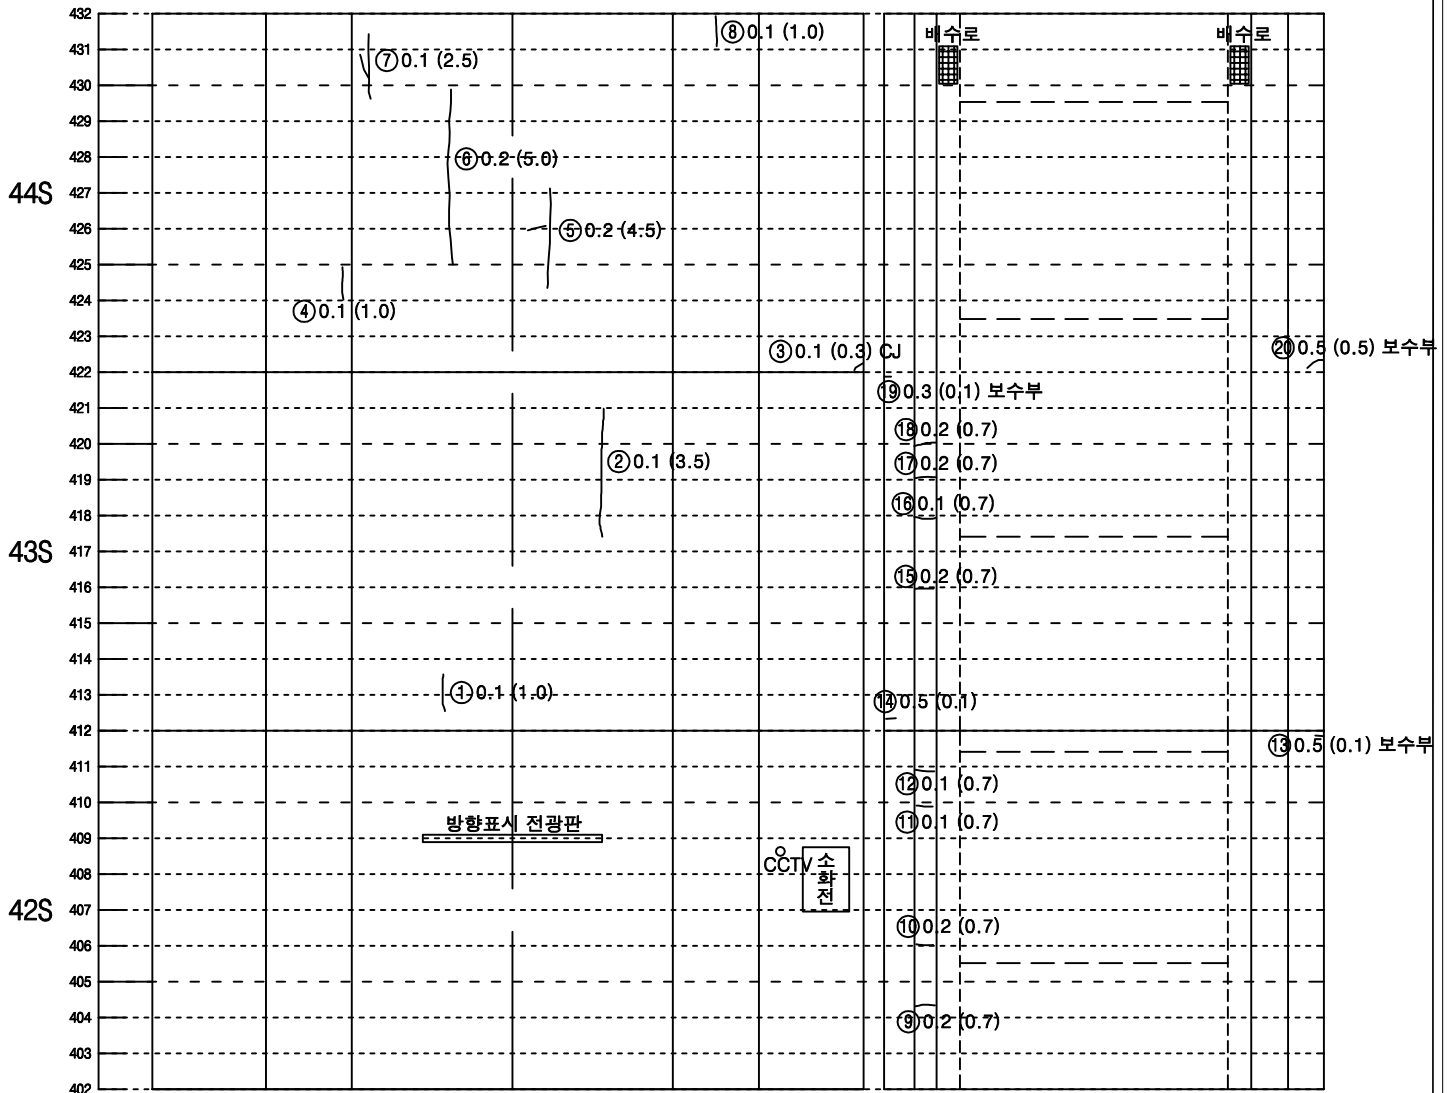


좌측벽체 (LW)	LC	RC	우측벽체 (RW)
	천	단 부	
라 이 님			

덮개벽체	바 닥		벽체덮개
공동구			공동구
도 로 부			


KEY PLAN

속 초

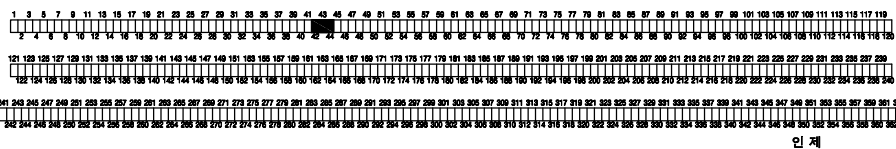

인 제


SECTION

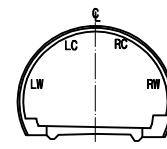

범 례

구분	균열	망상균열
파손, 탈락, 박리, 벽락	재료분리	
철근노출	포트홀, 파임	
누수, 누수흔적	배수구막힘	
벽타, 결로	이물질 퇴적	
기타		

미시령터널 상행선 외관조사망도

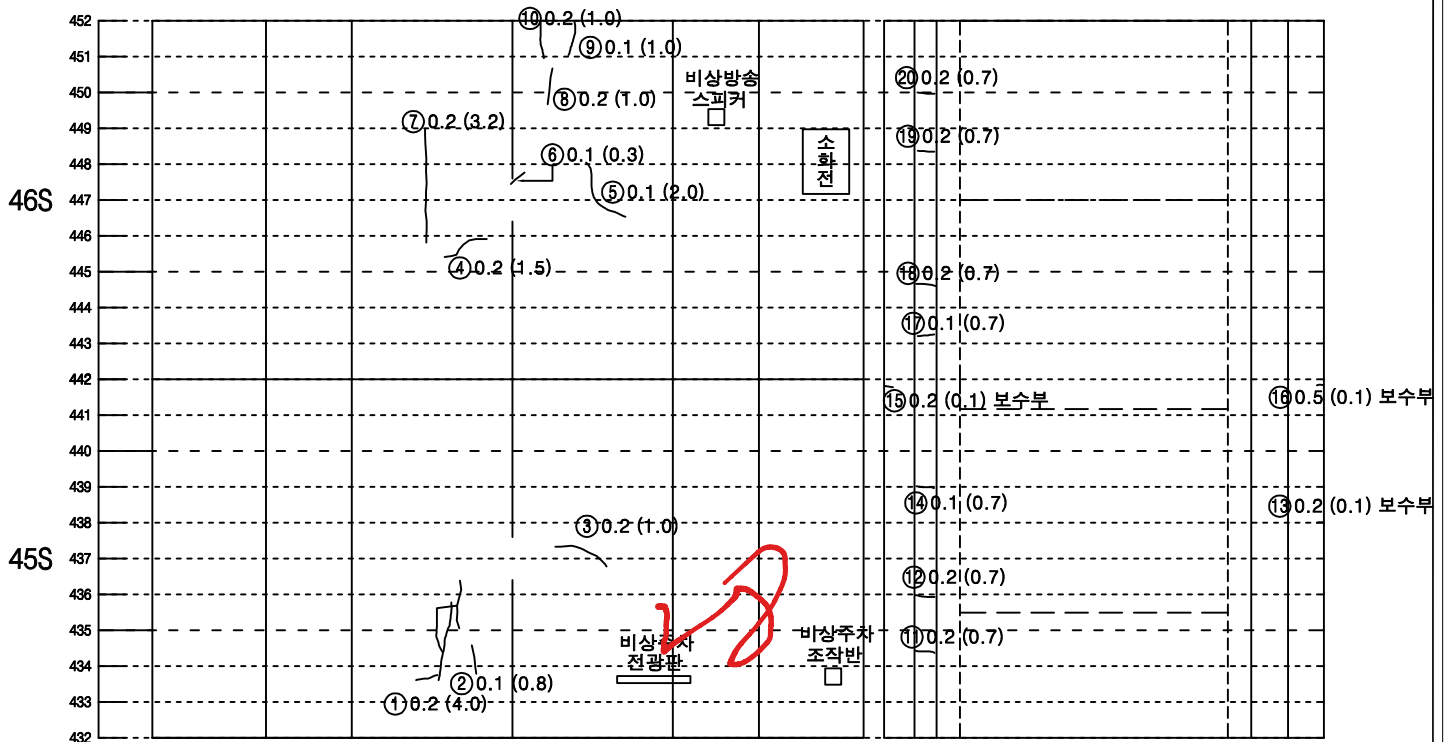

좌측벽체 (LW)	LC		RC	우측벽체 (RW)
	천	단	부	
라	이			닝

덮개벽체	바 닥	벽체덮개
공동구		공동구
도 로 부		


KEY PLAN

속 초



인 제


SECTION

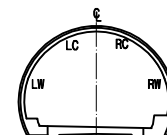

범 례

LC, RC	균열	망상균열
파손, 탈락, 박리, 벽락	철근노출	재료분리
누수, 누수흔적	배수구막힘	포트홀, 파임
벽타, 결로	이물질 퇴적	
기타		

미시령터널 상행선 외관조사망도

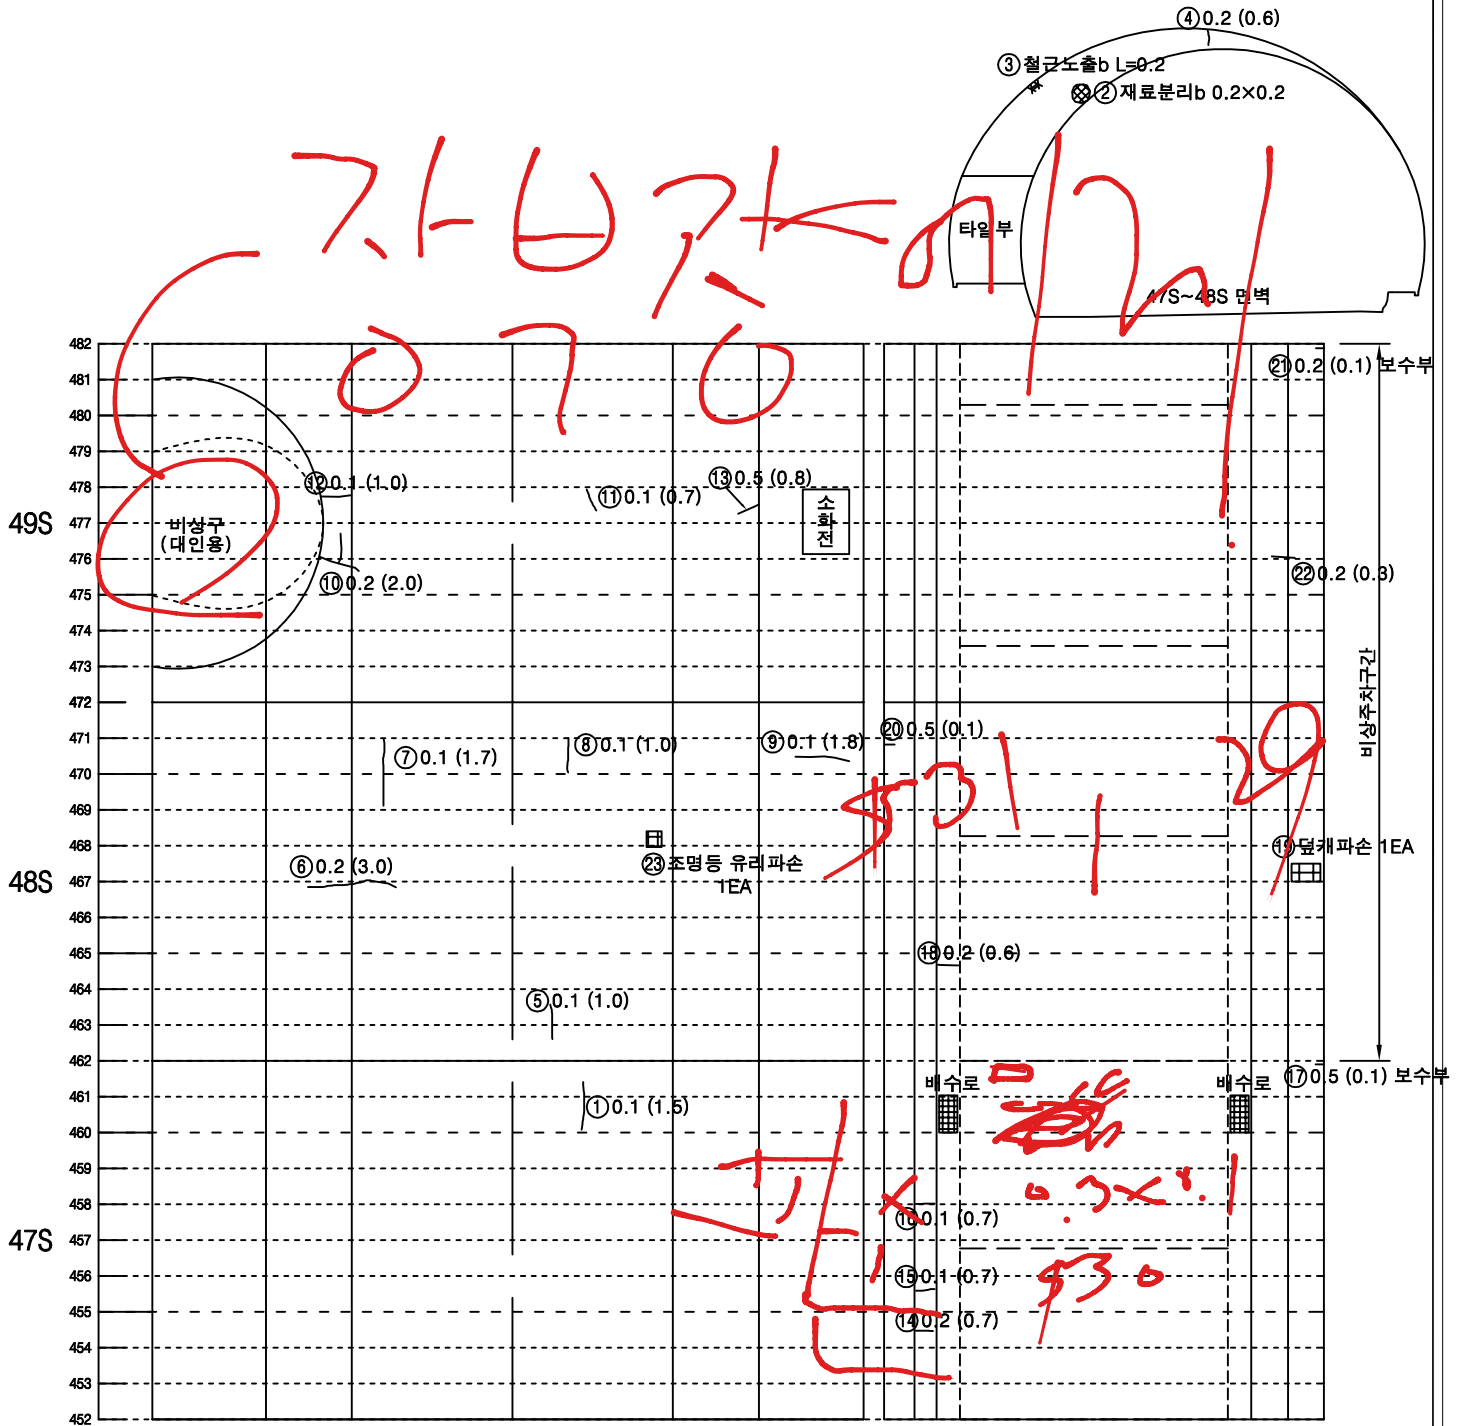


좌측벽체 (LW)	LC	RC	우측벽체 (RW)
	천	단 부	
라	이		닝


덮개벽체	바닥		벽체덮개
	공동구	공동구	
	도로부		

KEY PLAN

속초

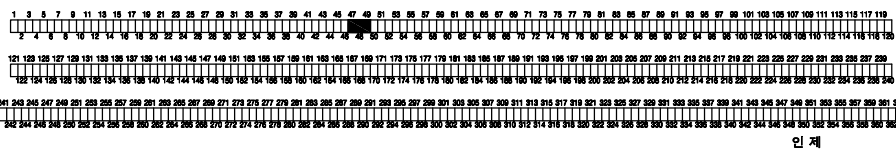



SECTION

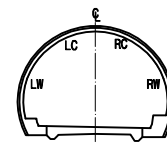

범례

LC, RC	균열	망상균열
파손, 탈락, 박리, 벽락	재료분리	포트홀, 파손
철근노출	배수구막힘	이물질 퇴적
누수, 누수흔적	기타	

미시령터널 상행선 외관조사망도

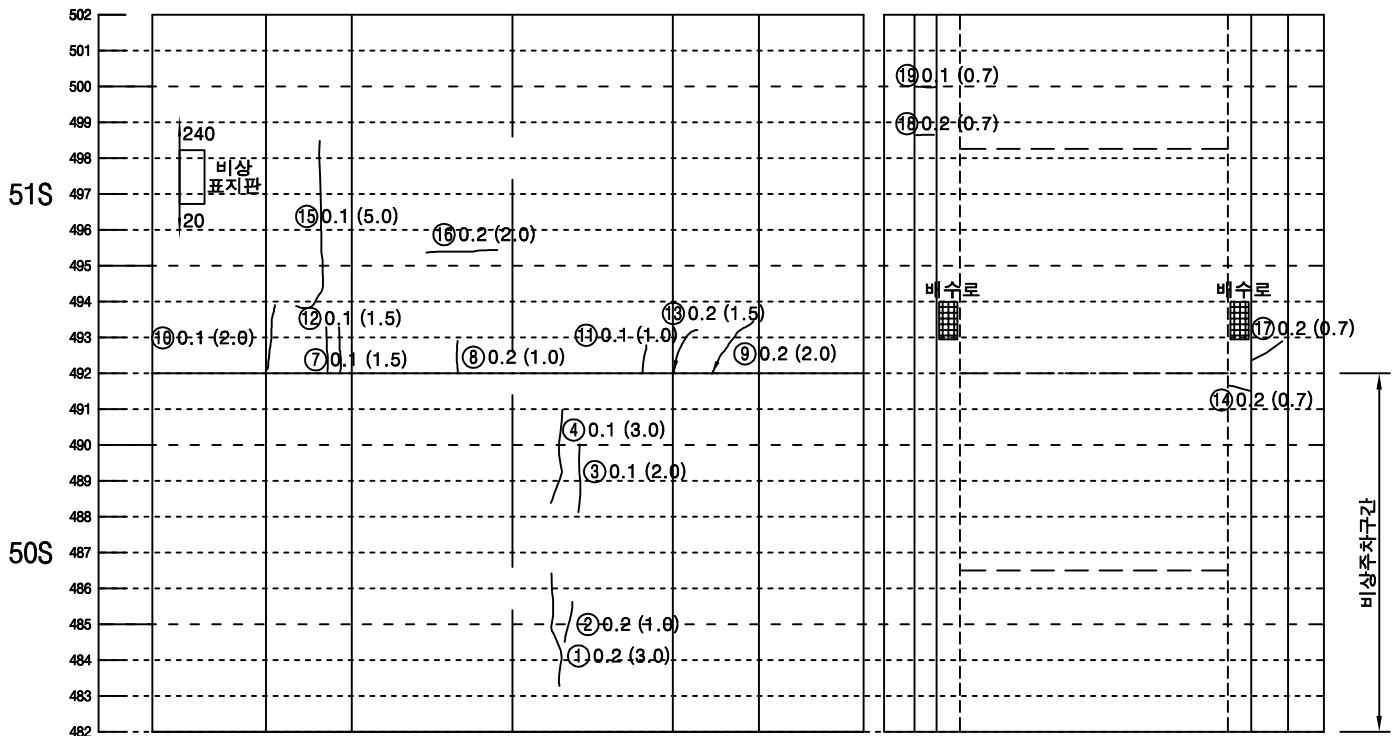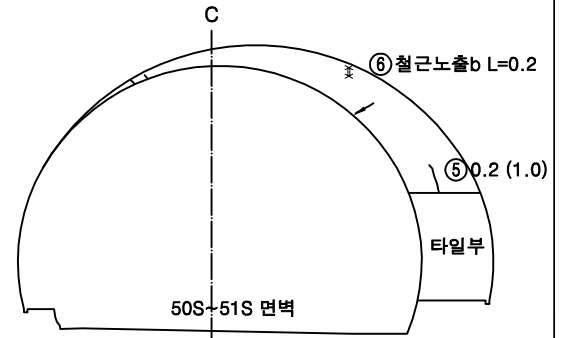


좌측벽체 (LW)	LC		RC	우측벽체 (RW)
	천	단	부	
라	이			닝

뒷개벽체	바 닥		벽체 뒷개
공동구	도 로 부		공동구


KEY PLAN

속 초

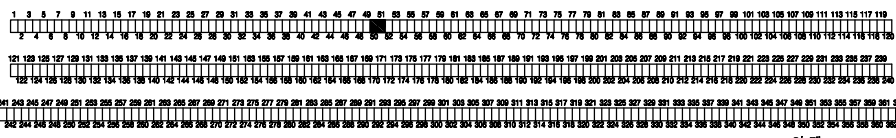

인 제


SECTION

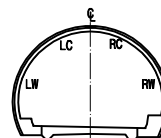

범 례

범 례	규격	상상규격
LC, RW	콘크리트, 타일, 벽돌	재료분리
철근노출	포트홀, 파임	
누수, 누수흔적	배수구마킹	
벽타, 결로	이물질 퇴적	
기타		

미시령터널 상행선 외관조사망도

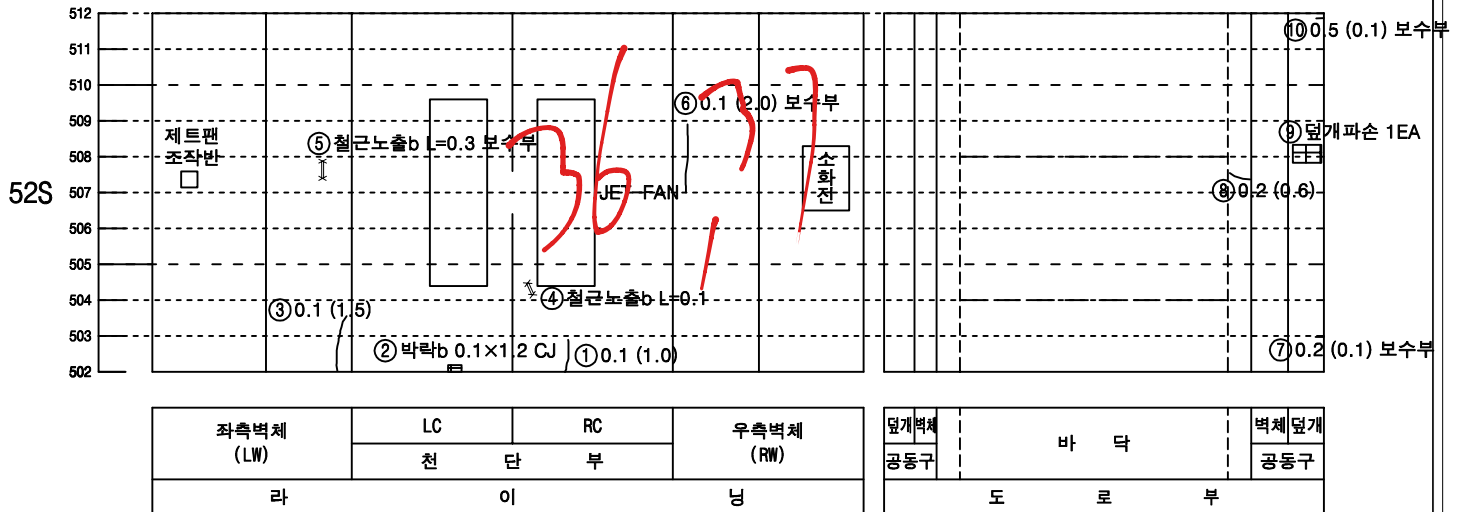


KEY PLAN

속 초



인 제


SECTION

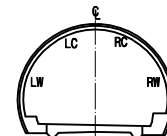

범 례

LC, RC	균열	망상균열
파손, 탈락, 박리, 벽락	철근노출	재료분리
X=	누수, 누수흔적	포트홀, 파임
누수, 누수흔적	벽체, 결로	배수구막힘
벽체, 결로	기타	이물질 퇴적

미시령터널 상행선 외관조사망도

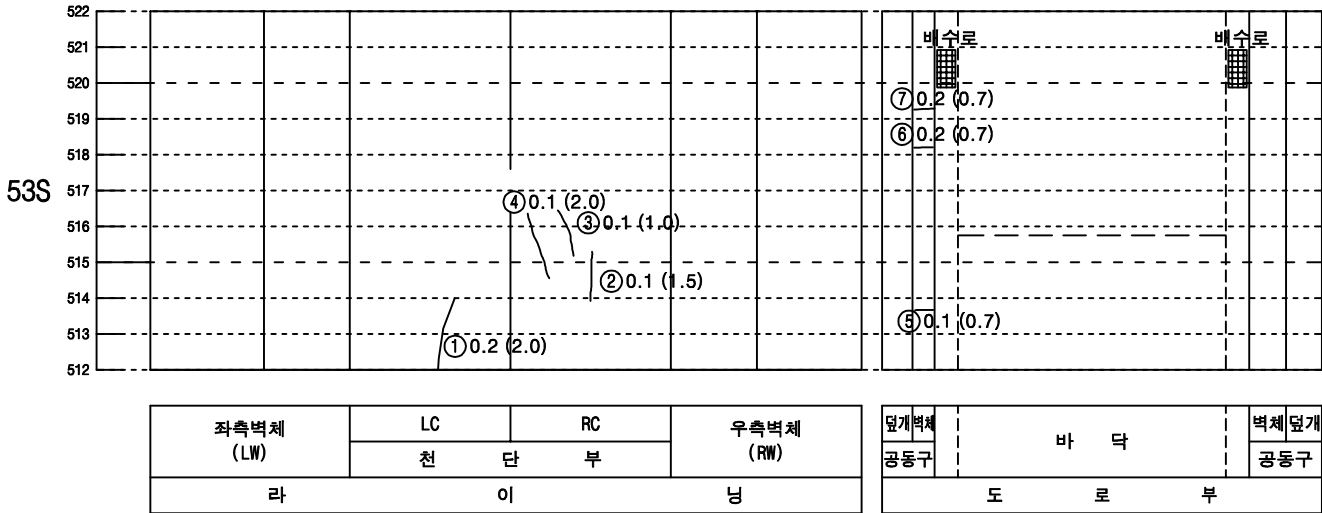

KEY PLAN

속 초

SECTION

범 례

구분	구분	구분	구분
LC, RC	균열	배수로	망상균열
파손, 탈락, 박리, 벽락	철근노출	포트홀, 파임	재료분리
X=	누수, 누수흔적	배수구막힘	
벽타, 결로	기타	이물질 퇴적	


발주처

2023년 미시령터널 정기 및 정밀안전점검

상행선 (64S~66S)

22 / 139

미시령터널 상행선 외관조사망도

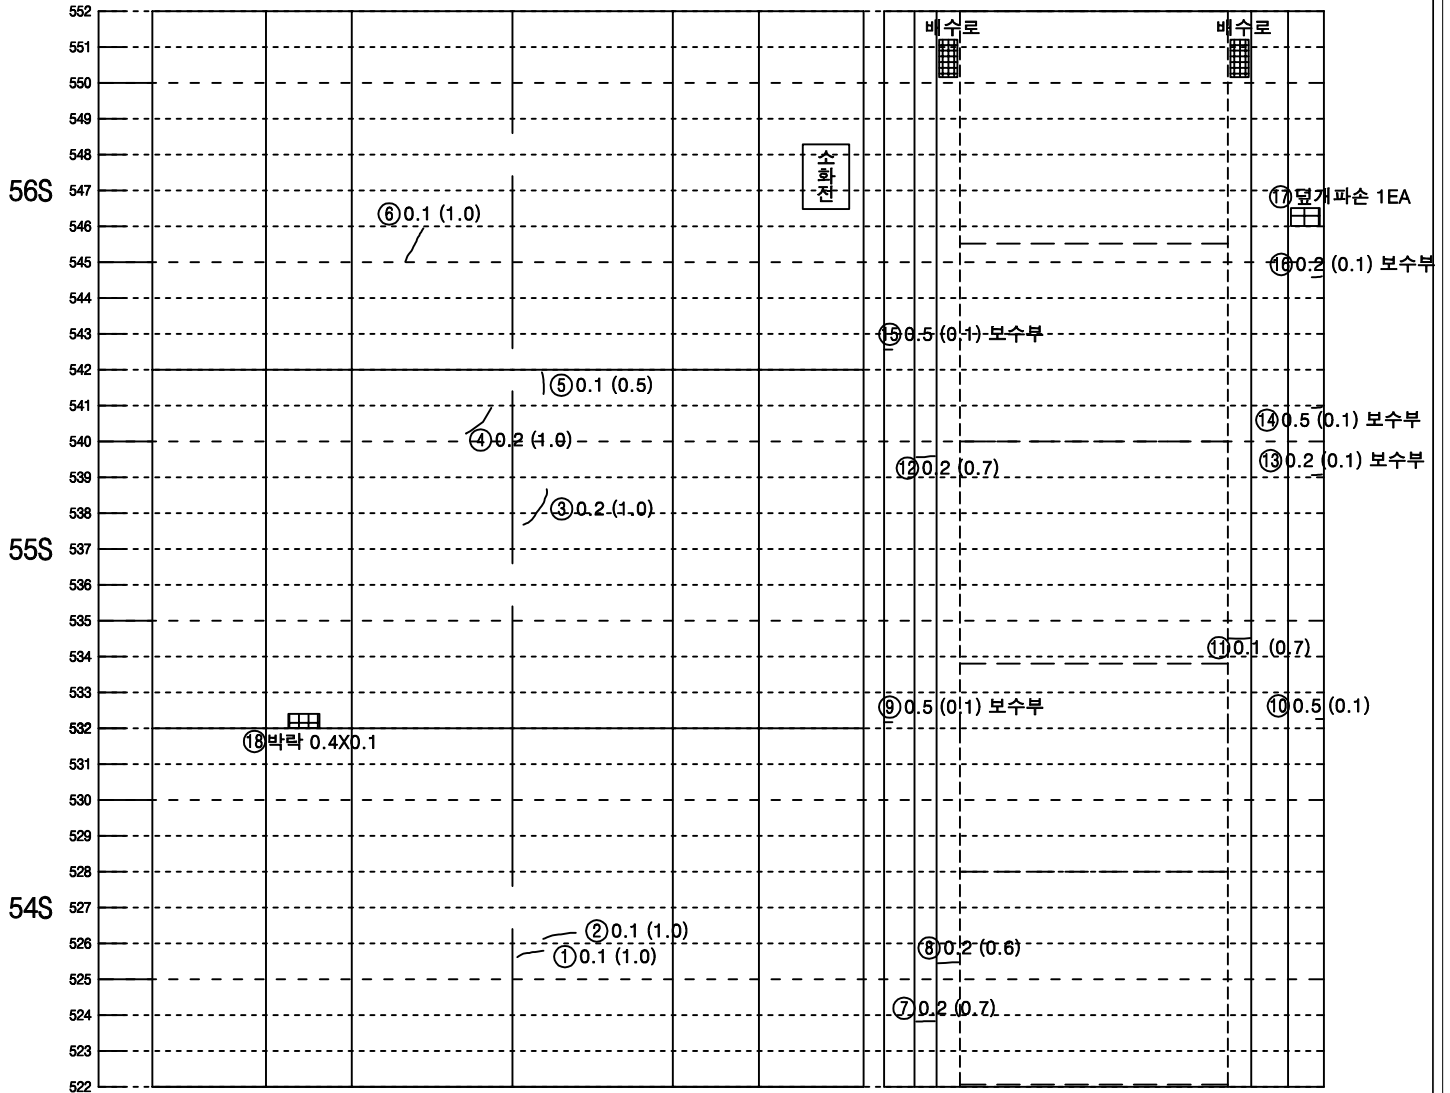


좌측벽체 (LW)	LC		RC	우측벽체 (RW)
	천	단	부	
라	이		닝	


덮개벽체	바 닥		벽체 덮개
공동구	도 로 부		공동구

KEY PLAN

속 초

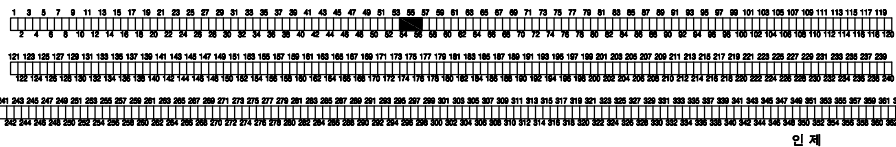

SECTION

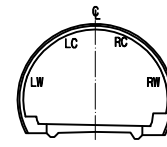


범 례

LC, RC	균열	망상균열
파손, 탈락, 박리, 벽락	철근노출	재료분리
누수, 누수흔적	포트홀, 파임	배수구막힘
벽타, 결로	이물질 퇴적	
기타		

미시령터널 상행선 외관조사망도

답파

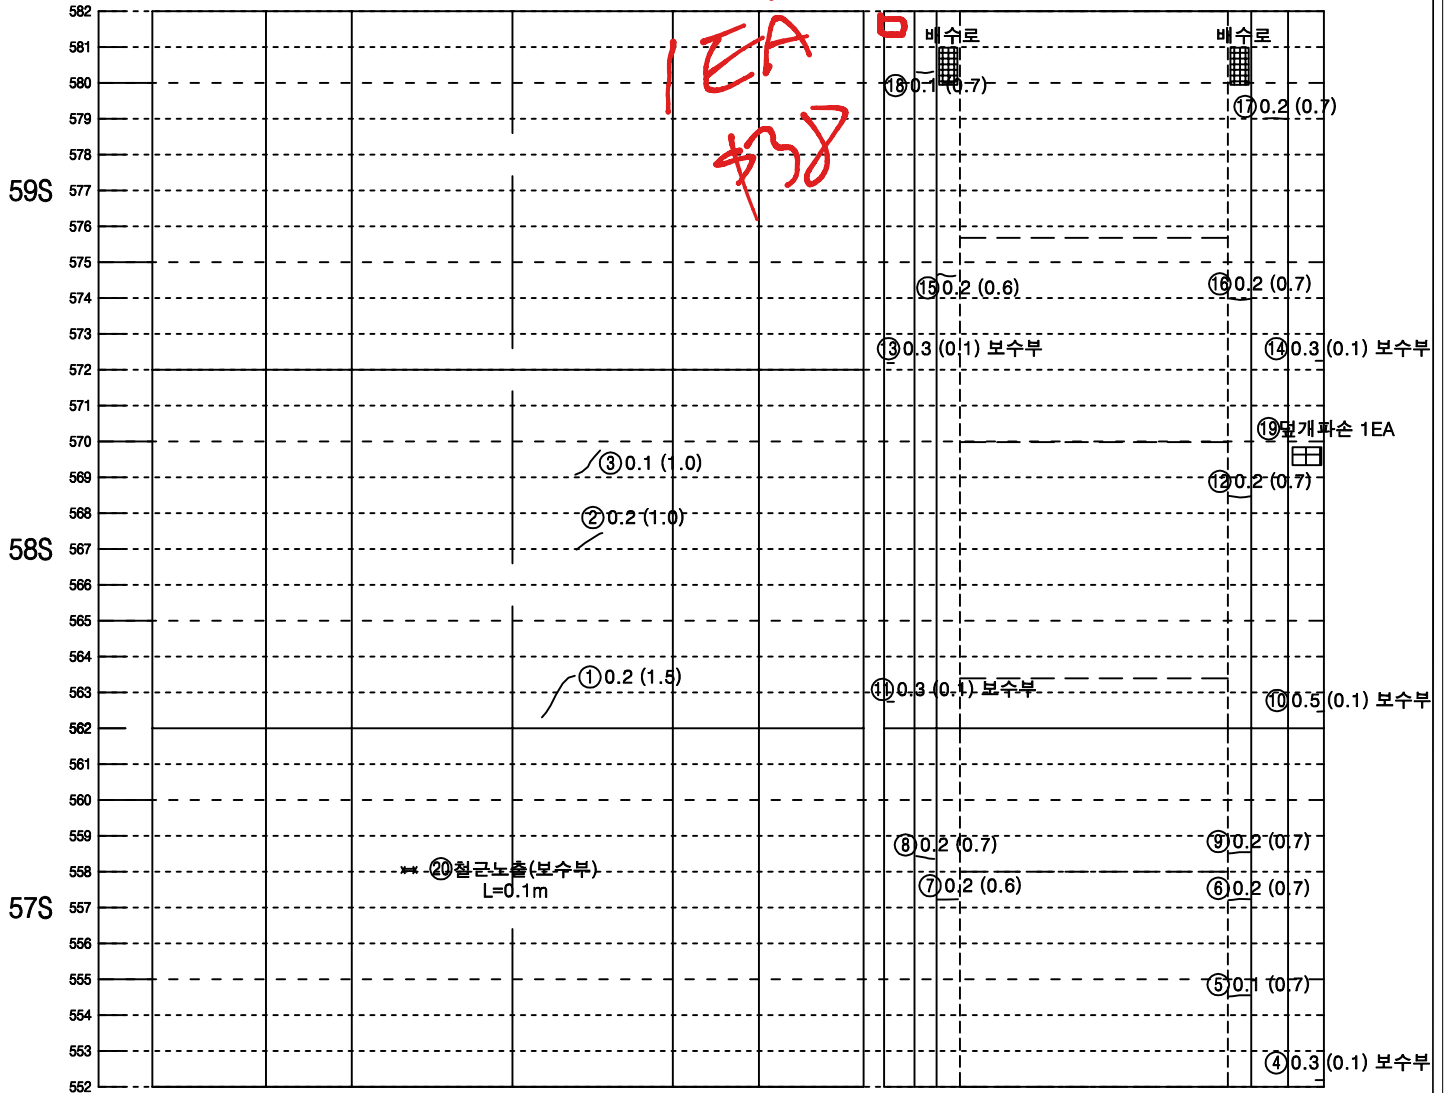


좌측벽체 (LW)	LC		RC	우측벽체 (RW)
	천	단	부	
라	이		닝	

※ 70S~72S LW 하단 타일들뜸
※ 70S~71S RW 하단 타일들뜸


덮개벽체	바닥		벽체덮개
공동구	도		공동구
	로		부

KEY PLAN

속초

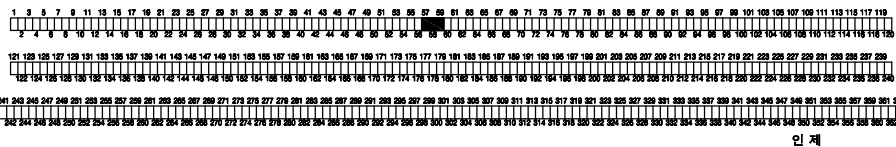


SECTION

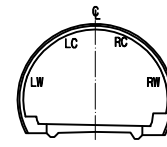

범례

범례	상행선	하행선
상행선	상행선	상행선
하행선	하행선	하행선
배수로	배수로	배수로
보수부	보수부	보수부
타일들뜸	타일들뜸	타일들뜸
기타	기타	기타

미시령터널 상행선 외관조사망도

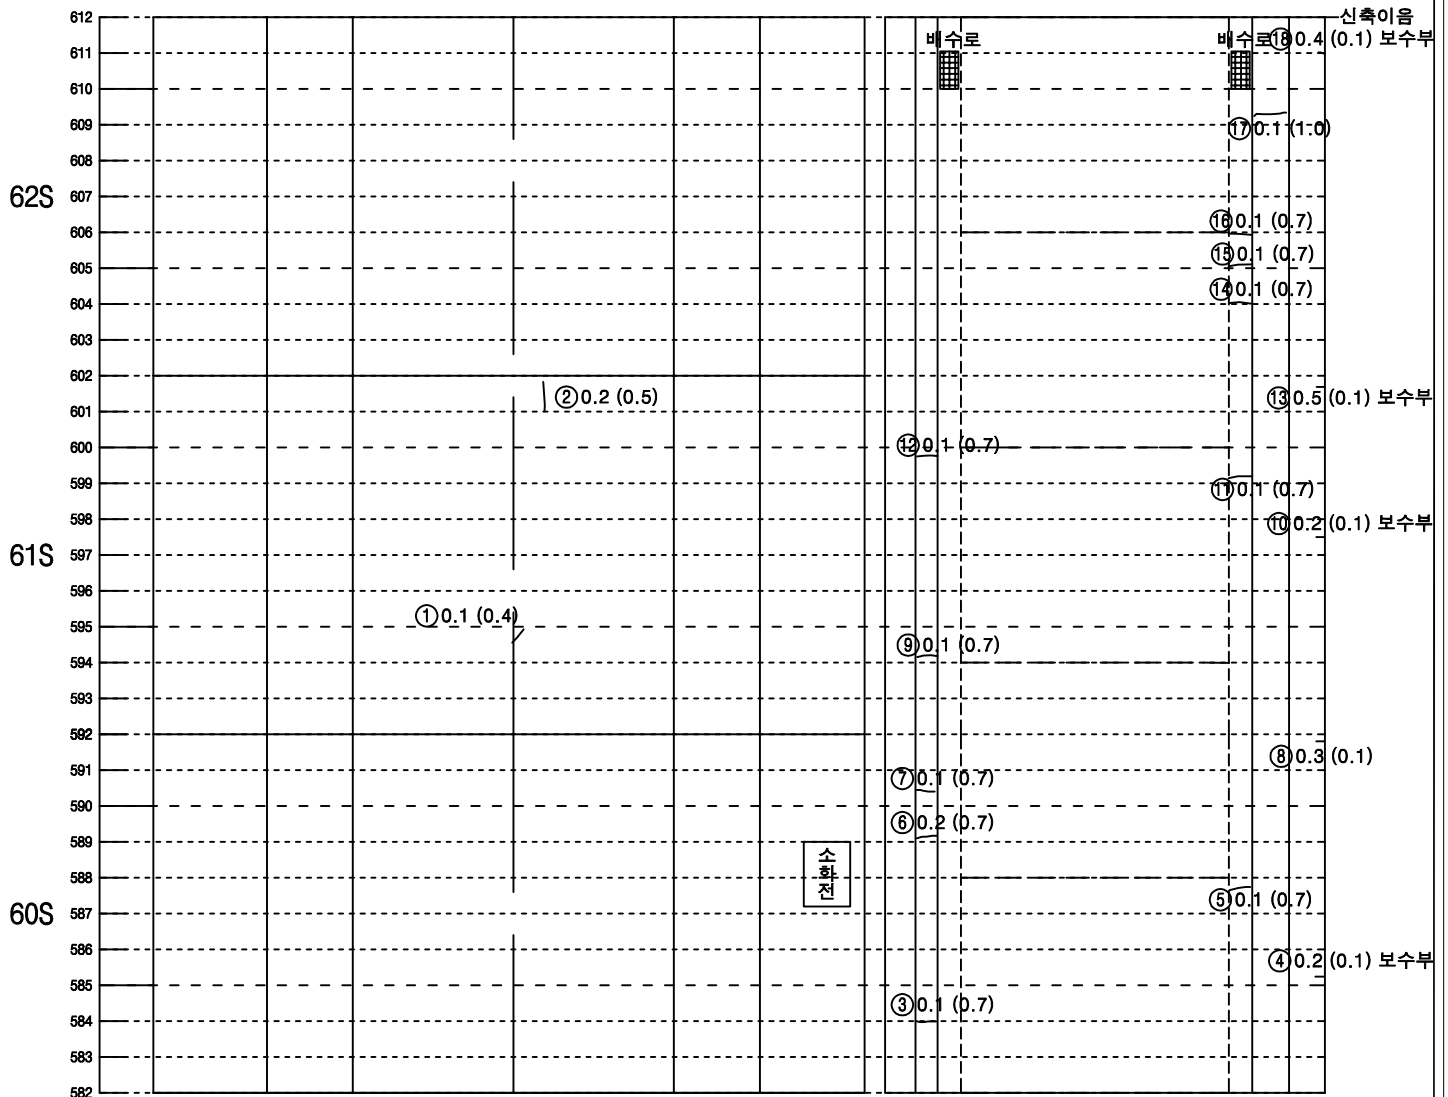


좌측벽체 (LW)	LC	RC	우측벽체 (RW)
	천	단 부	
라 이 닝			

덮개 벽체 공동구	바 닥	벽체 덮개 공동구
도 로 부		


※ 74S~75S RW 하단 타일들뜸

KEY PLAN

今초

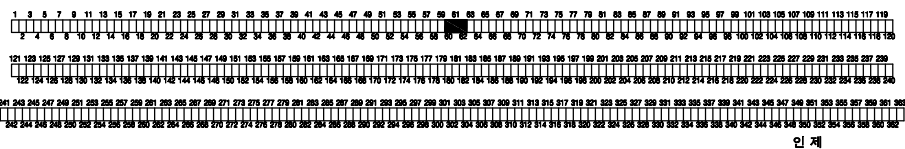


SECTION

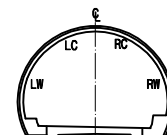

폼 레

C.W.0.2	균열		망상균열
	파손, 탈락, 박리, 박락		재료분리
	철근노출		포트출, 파임
	누수, 누수흔적		배수구막힘
	벽면, 결로		이물질 퇴적
	기타		

미시령터널 상행선 외관조사망도

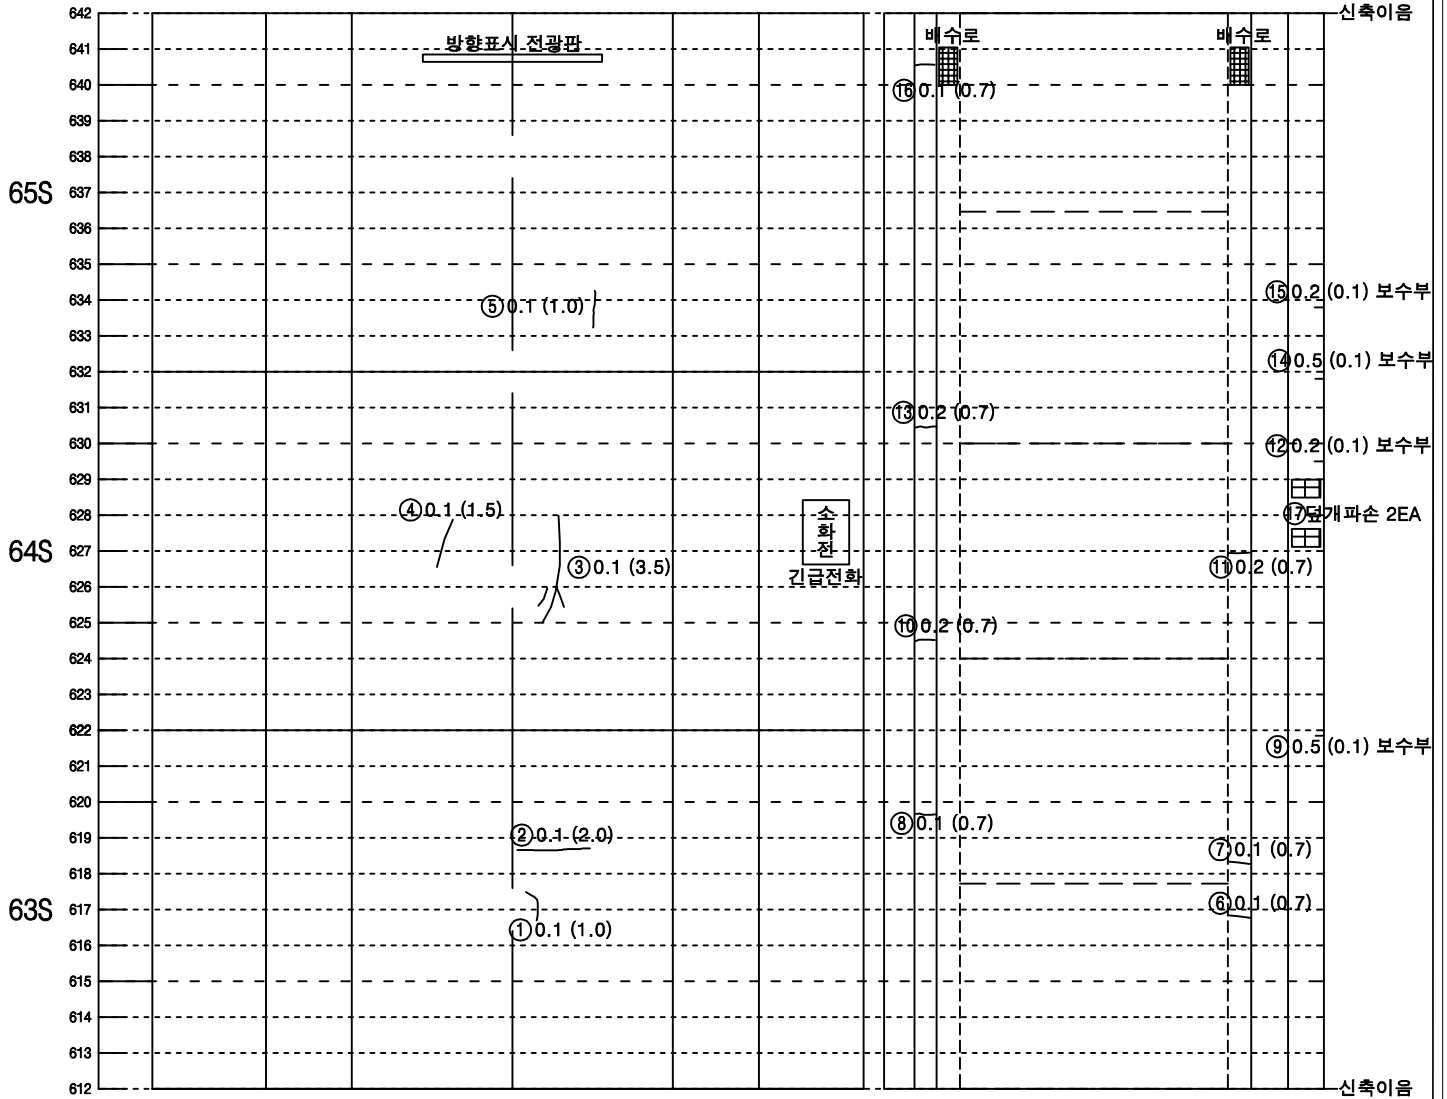


좌측벽체 (LW)	LC		RC	우측벽체 (RW)
	천	단	부	
라	이			닝


뒷개벽체	바 닥		벽체	뒷개
공동구	도 로 부		공동구	

KEY PLAN

속 초

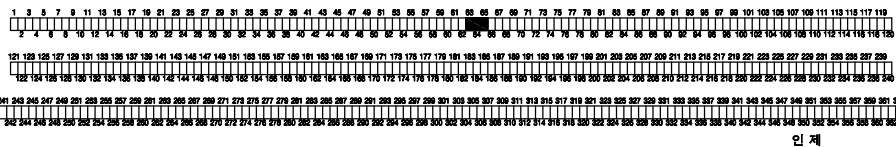


SECTION

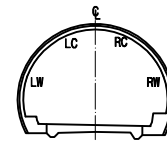

범 례

구분	구분	구분	구분
배수, 말라, 박리, 박락	철근노출	누수, 누수흔적	벽체, 결로
망상균열	재료분리	포트홀, 파손	배수구마힘
기타			이물질 퇴적

미시령터널 상행선 외관조사망도

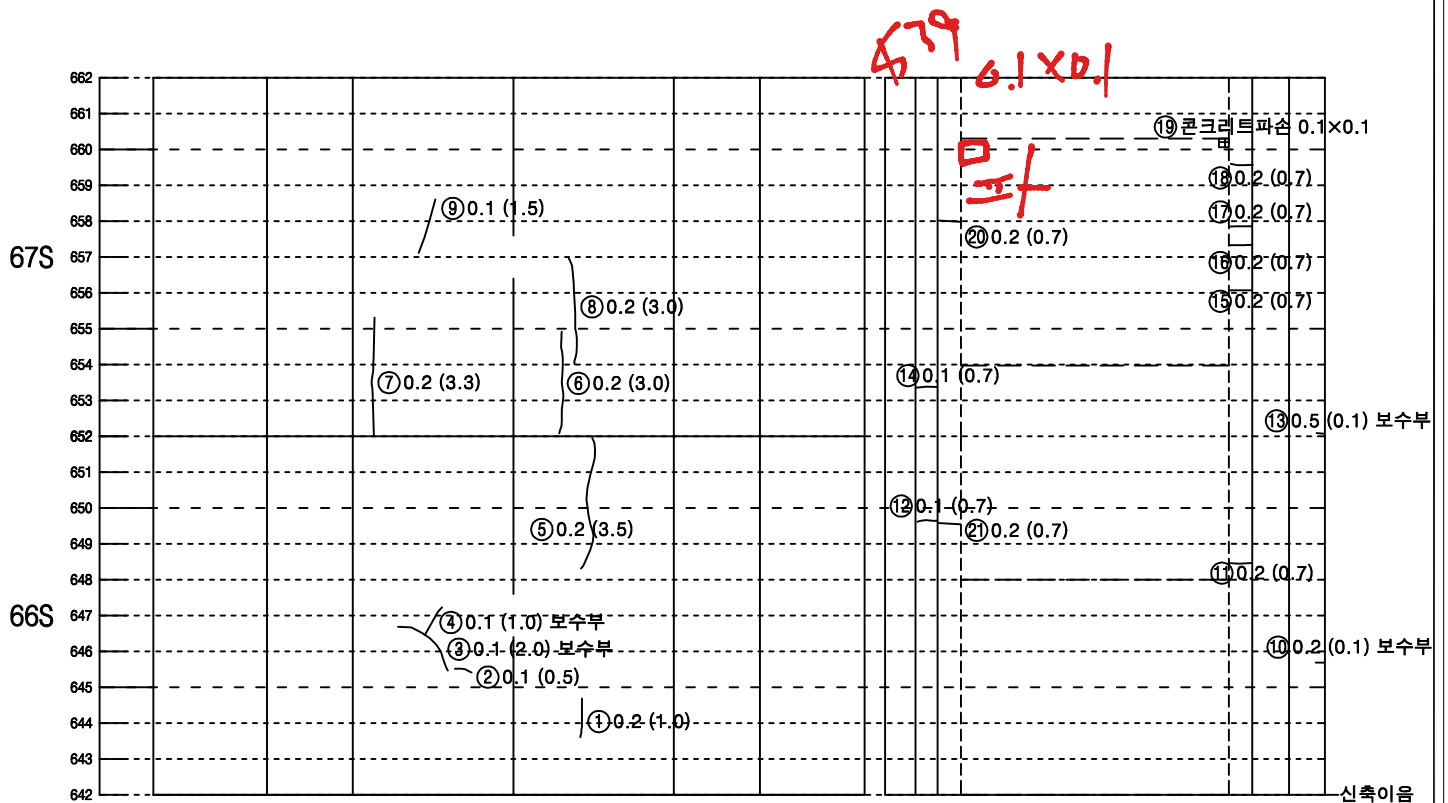


좌측벽체 (LW)	LC		RC	우측벽체 (RW)
	천	단	부	
라	이		닝	

※ 79S RW 하단 타일들뜸


뒷개벽체	바 닥		벽체 덮개
공동구	도 로 부		공동구

KEY PLAN

속 초

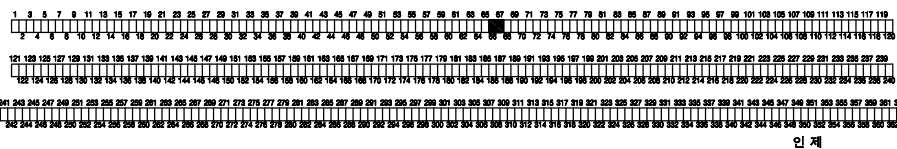


SECTION

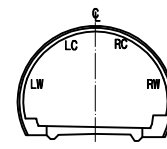

범 례

구분	구분	구분
콘크리트	콘크리트	콘크리트
파손, 탈락, 박리, 벽락	철근노출	누수, 누수흔적
벽체 덮개	바닥, 결로	기타

미시령터널 상행선 외관조사망도

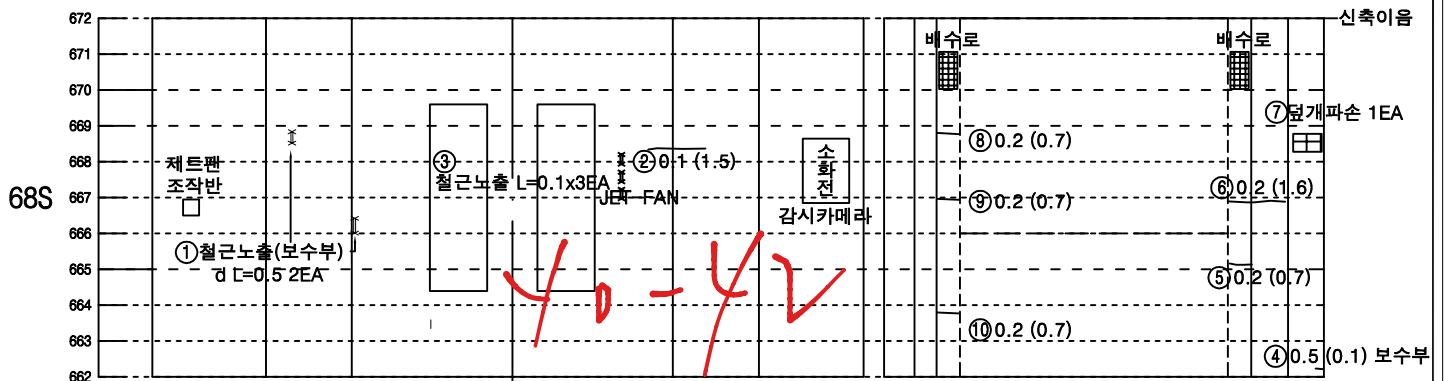

좌측벽체 (LW)	LC		RC	우측벽체 (RW)
	천	단	부	
라	이			닝

뒷개벽체	바 닥		벽체 뒷개
공동구	도 로 부		공동구


KEY PLAN

속 초



인 제


SECTION

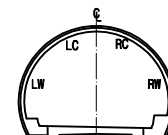

범 례

구분	구분	구분	구분
배수, 탈락, 박리, 벽락	철근노출	누수, 누수흔적	벽체, 결로
배수구막힘	이물질 퇴적	기타	

미시령터널 상행선 외관조사망도

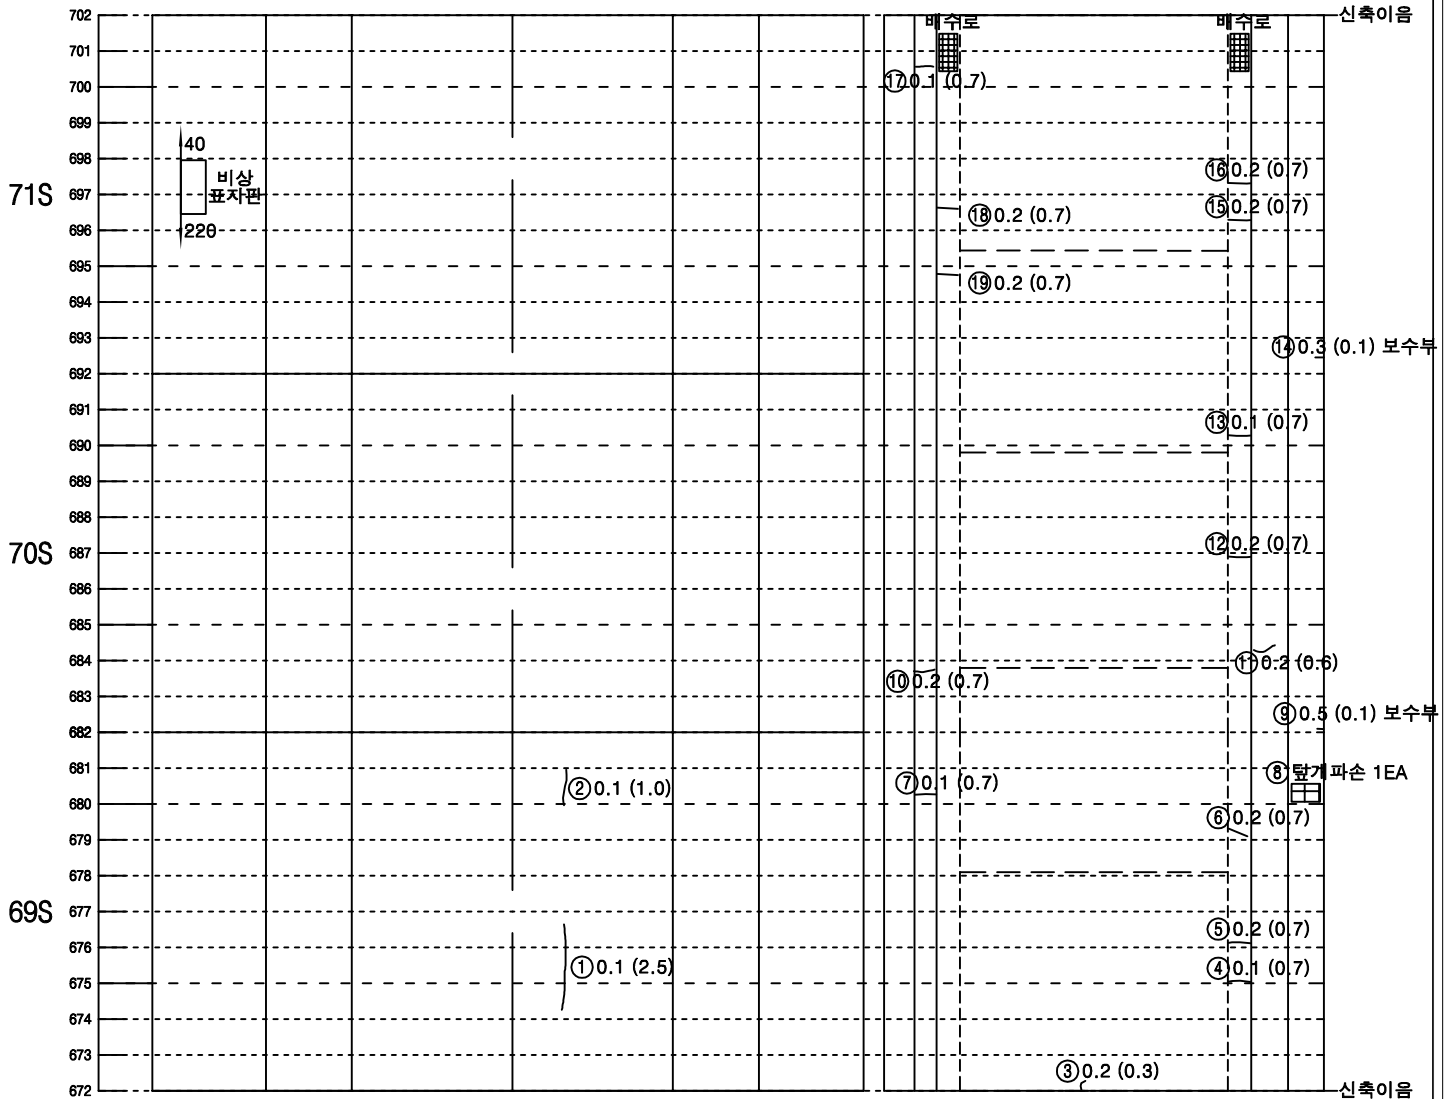

좌측벽체 (LW)	LC		RC	우측벽체 (RW)
	천	단	부	
라	이		닝	

뒷개벽체	바 닥		벽체 뒷개
공동구	도 로 부		공동구


KEY PLAN

속 초



인 제


SECTION

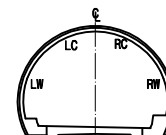

범 례

LC, RC	균열	망상균열
파손, 탈락, 박리, 벽락	철근노출	재료분리
누수, 누수흔적	포트홀, 파임	배수구막힘
벽타, 결로	이물질 퇴적	
기타		

미시령터널 상행선 외관조사망도

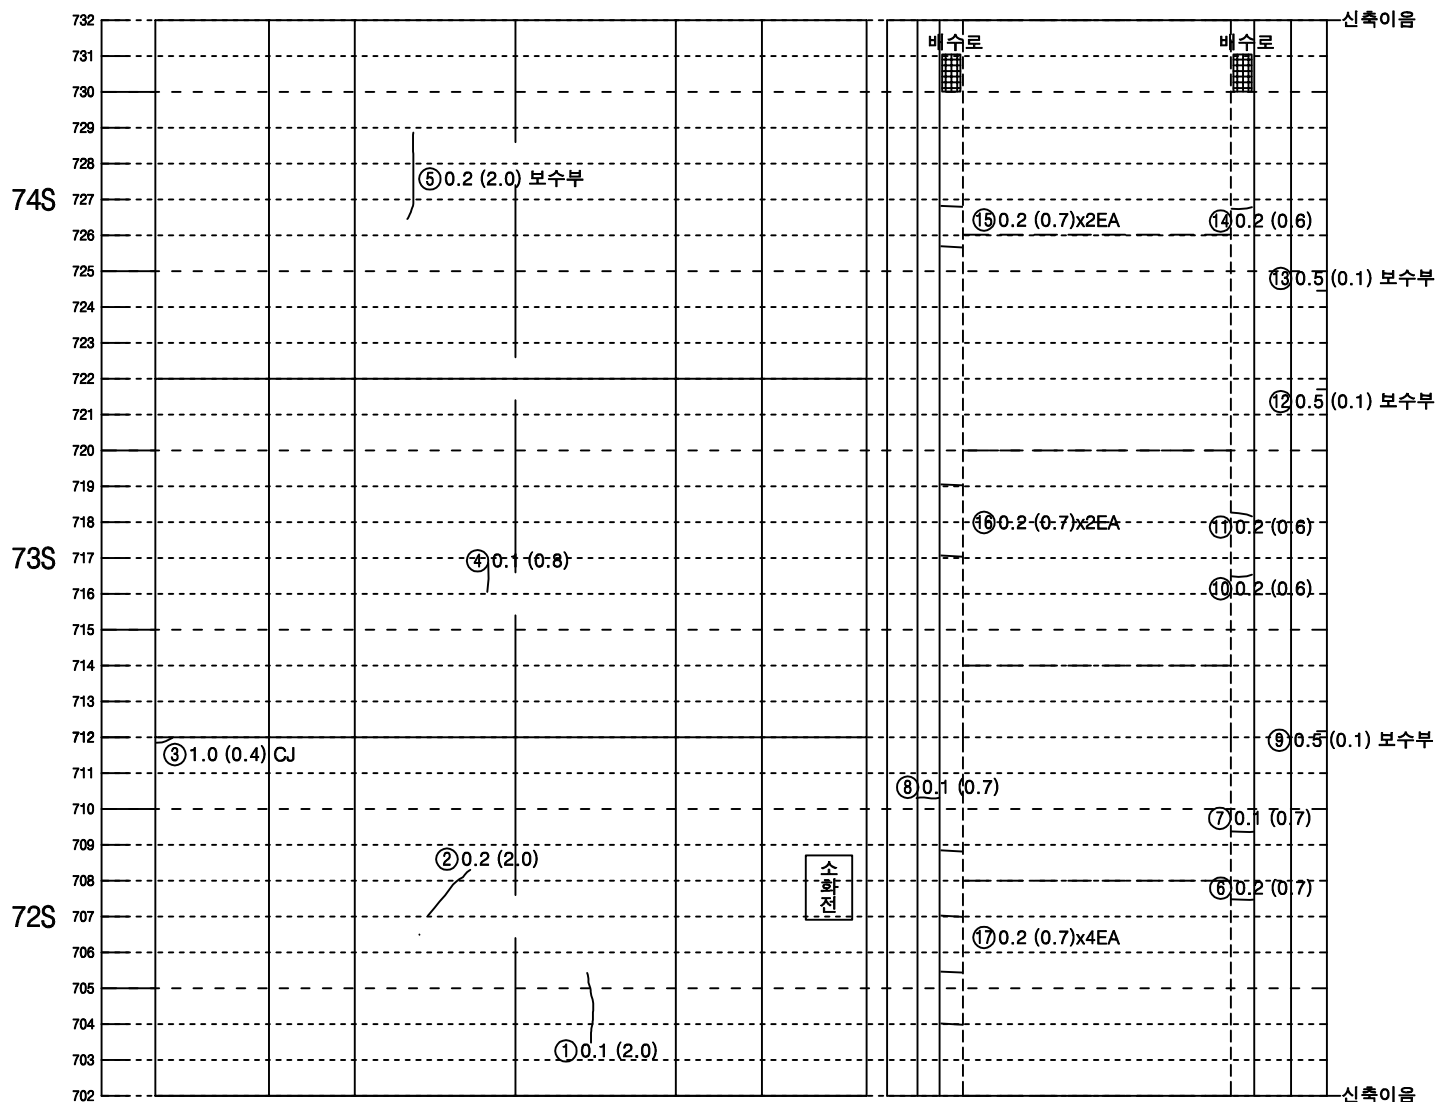


좌측벽체 (LW)	LC	RC	우측벽체 (RW)
	천	단 부	
라	이	닝	


뒷개	벽체	바	닥	벽체	뒷개
공동구				공동구	
도					
로					
부					

KEY PLAN

今초

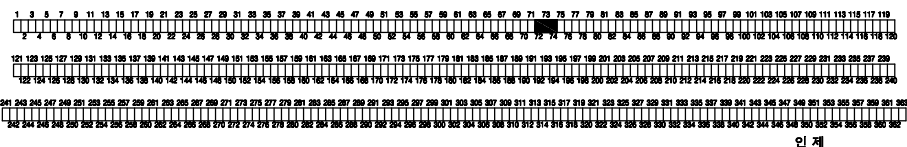


SECTION

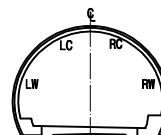

15	16	17	
----	----	-----	-----	

[C.W.0.2]	균열		망상균열
	표산, 탈락, 박리, 박락		재료분리
	철근노출		포트출, 패임
	누수, 누수흔적		배수구막힘
	백태, 결로		이물질 퇴적
	기타		

미시령터널 상행선 외관조사망도

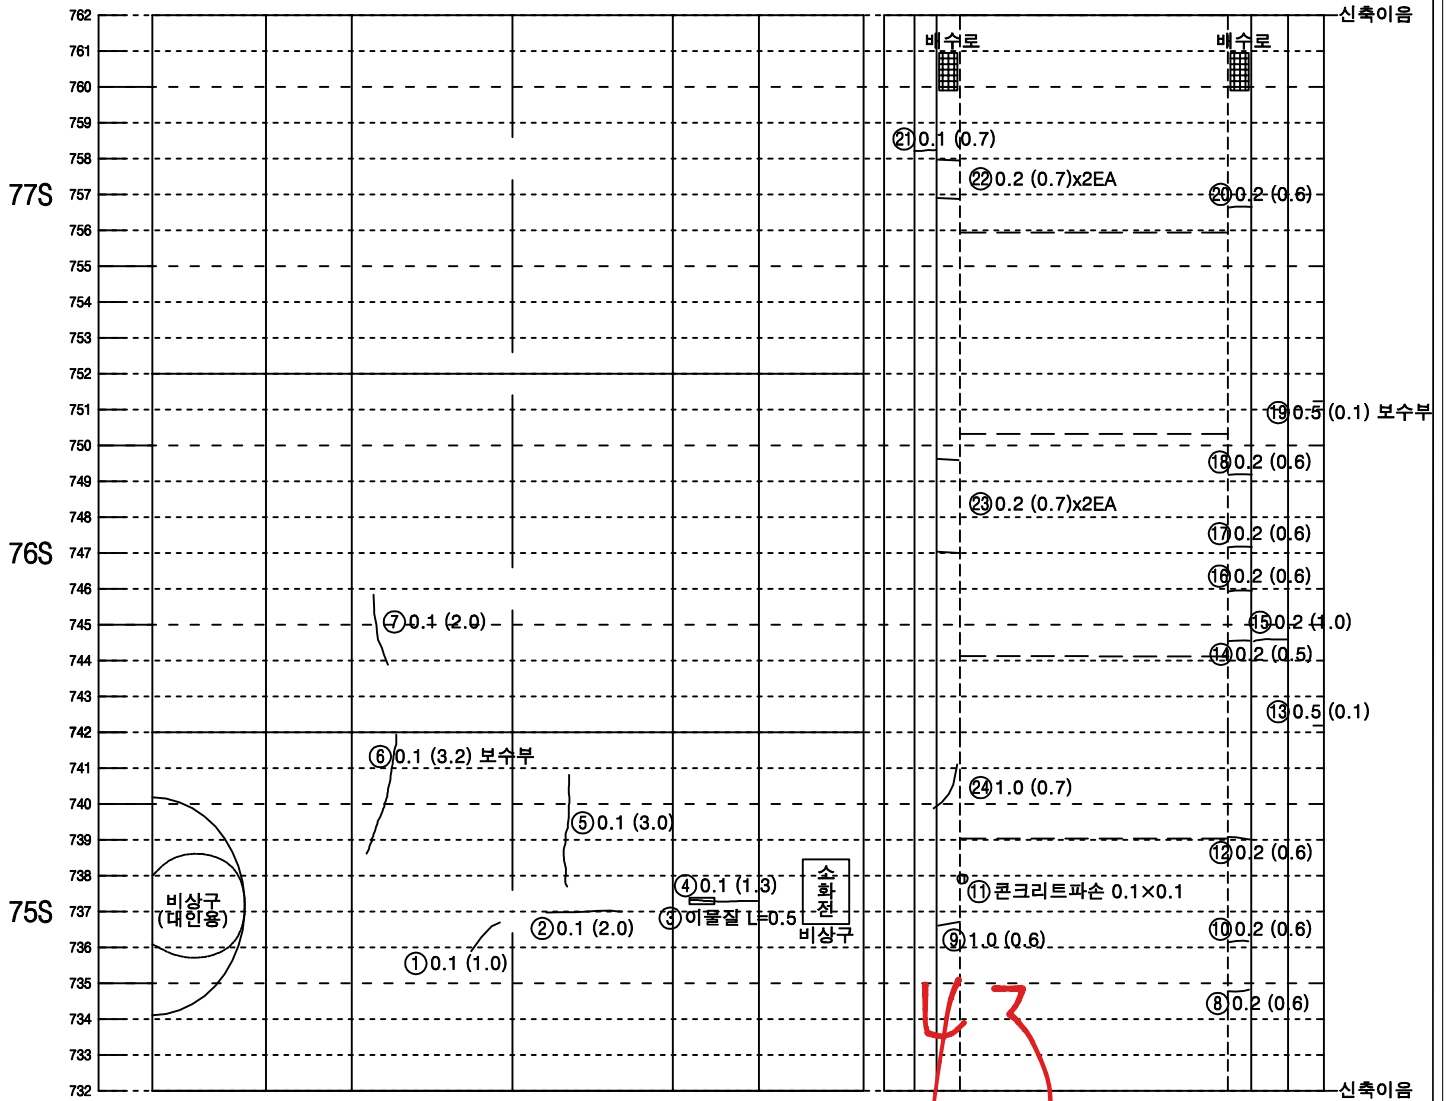


좌측벽체 (LW)	LC		RC	우측벽체 (RW)
	천	단	부	
라	이			닝


덮개벽체	바 닥	벽체	덮개
공동구		공동구	
도 로 부			

KEY PLAN

속 초

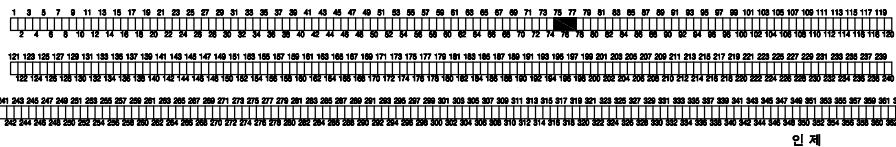


SECTION

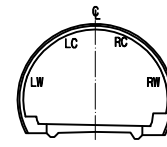

범 례

범 례	범 례	범 례	범 례
콘크리트	균열	망상균열	망상균열
파손, 탈락, 박리, 박락	철근노출	포트홀, 파손	재료분리
누수, 누수흔적	벽체, 결로	배수구막힘	이물질 퇴적
기타			

미시령터널 상행선 외관조사망도

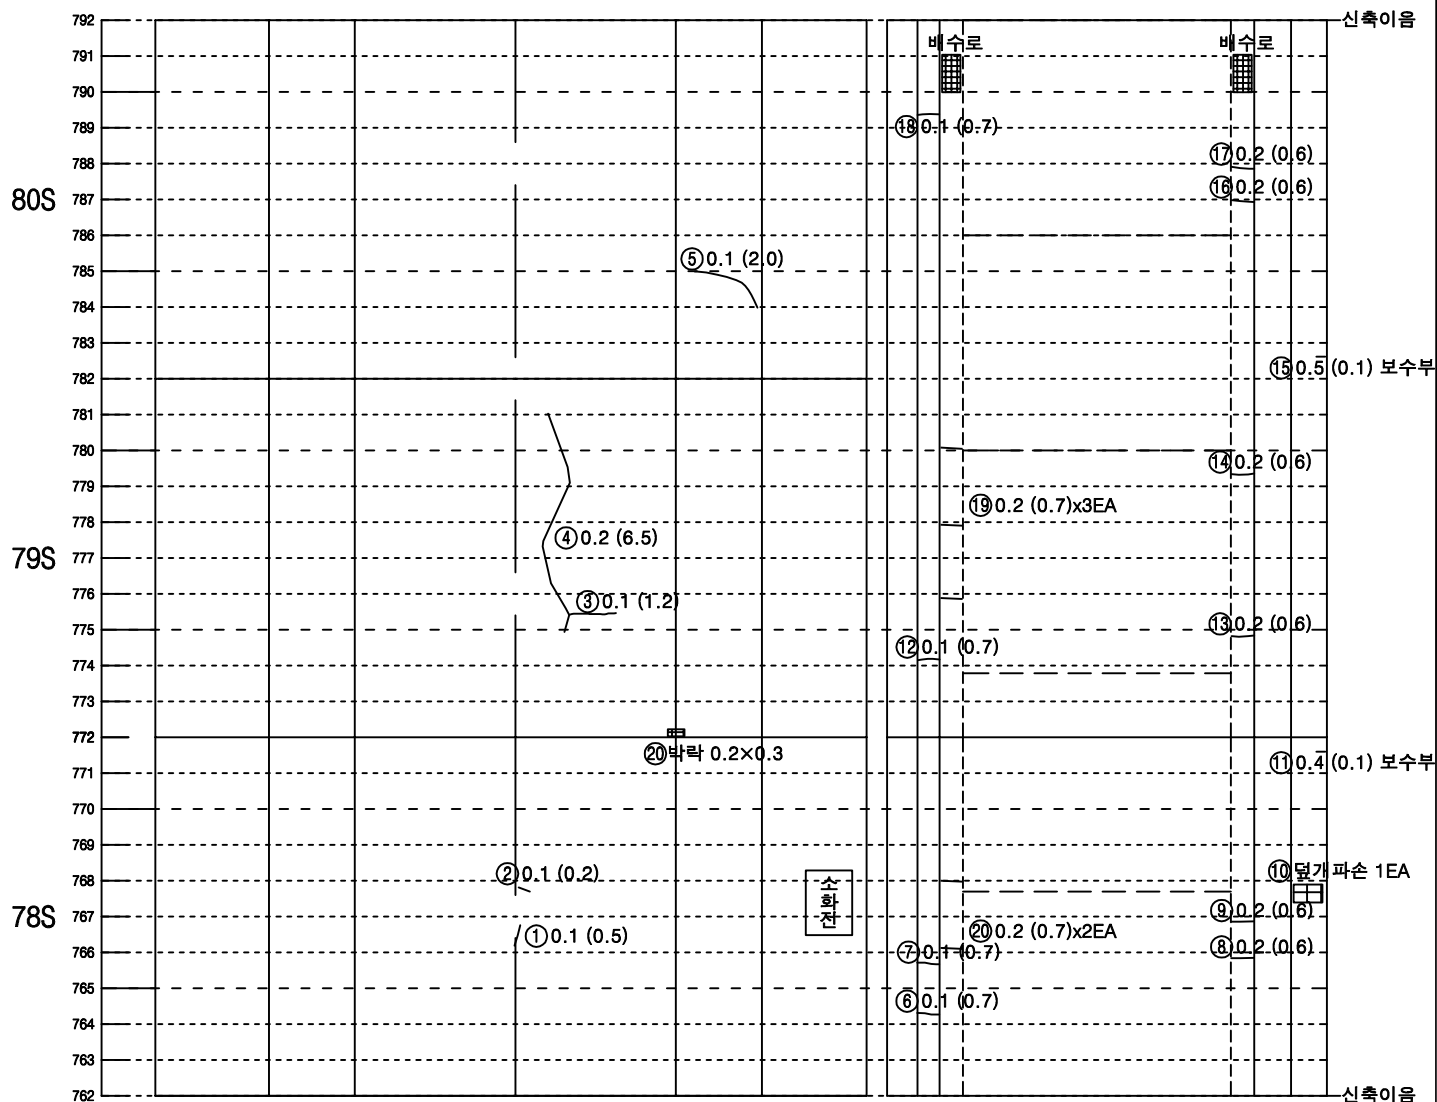


좌측벽체 (LW)	LC	RC	우측벽체 (RW)
	천	단 부	
라 이 님			


뒷개	벽체	바	닥	벽체	뒷개
공동구				공동구	
도					
로					
부					

KEY PLAN

속초

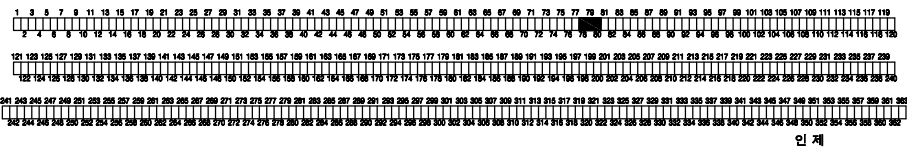


SECTION

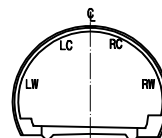

법 제

C.W.0.2	균열		양상균열
	표선, 물막, 벽지, 벽막		재료표면
	철근노출		포트홀, 파인
	누수, 누수흔적		배수구막힘
	백대, 결로		이물질 퇴적
	기타		

미시령터널 상행선 외관조사망도

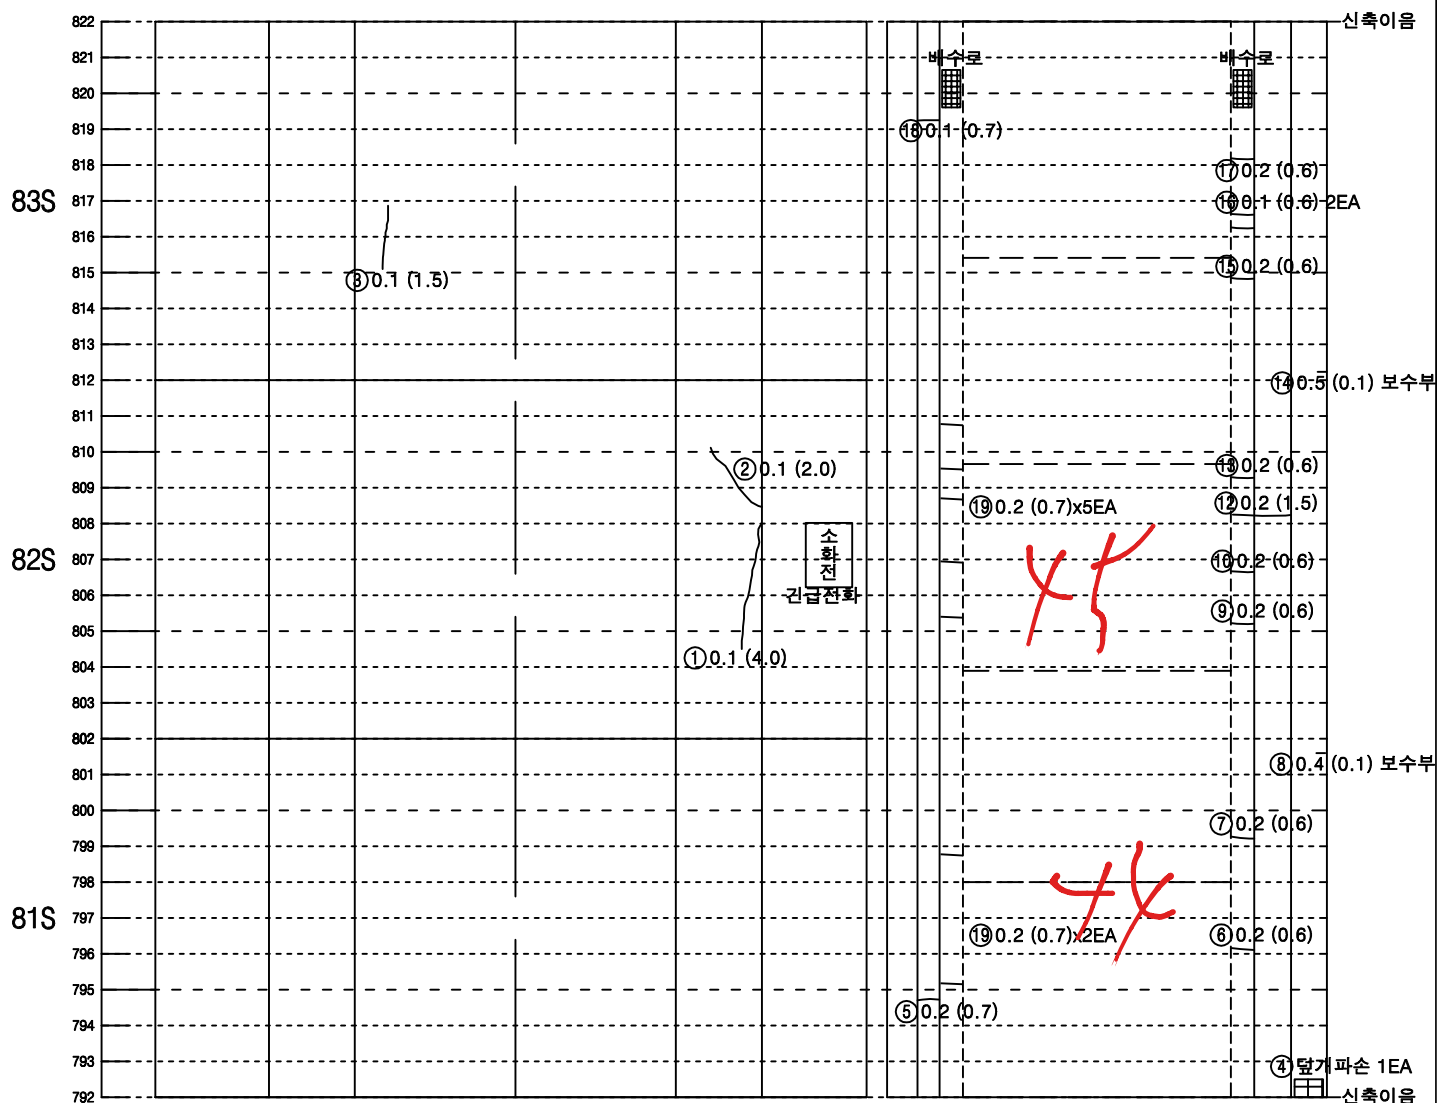


좌측벽체 (LW)	LC	RC	우측벽체 (RW)
	천	단 부	
라 이 닝			


연개	벽체		벽체	연개
공동구		바 닥		공동구
도 로 부				

KEY PLAN

今 초

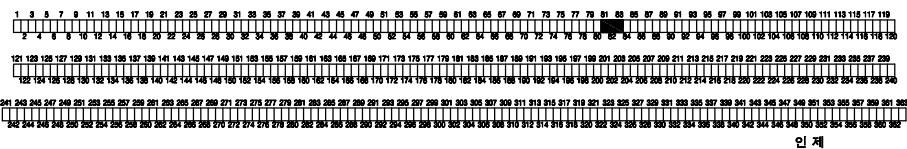


SECTION

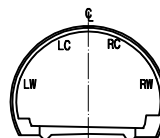

답 레


C.W.0.2	간열		양상간열
	표산, 물작, 벽지, 벽막		재료보리
	철근노출		포트홀, 파임
	누수, 누수흔적		배수구막힘
	벽대, 결로		이물질 퇴적
	기타		

미시령터널 상행선 외관조사망도

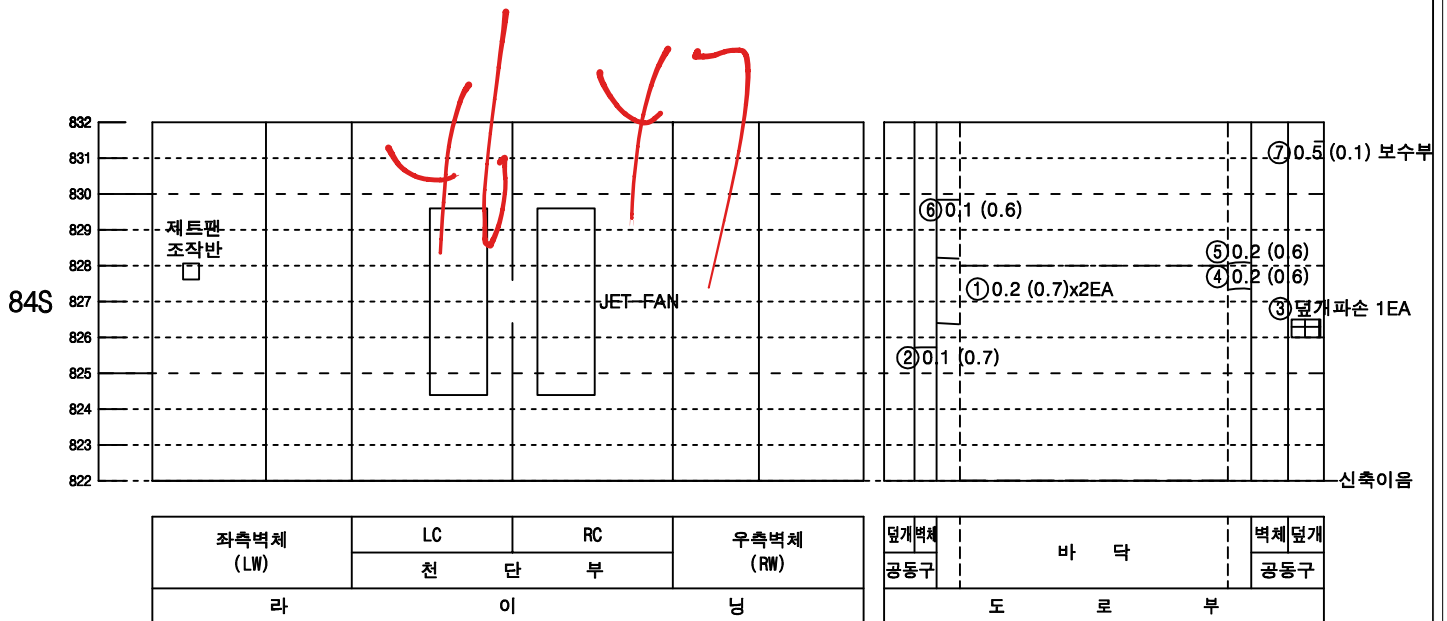


KEY PLAN

속 초

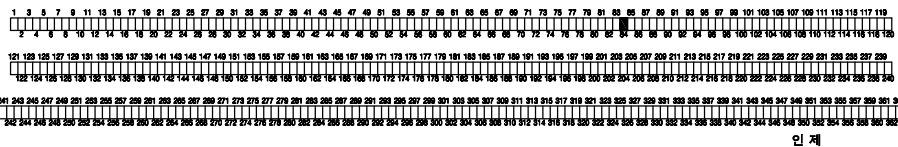


SECTION

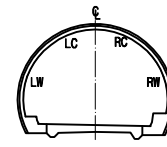

범 례

단면도	균열	망상균열
파손, 탈락, 박리, 벽락	재료분리	
철근노출	포트홀, 파임	
누수, 누수흔적	배수구막힘	
벽타, 결로	이물질 퇴적	
기타		

미시령터널 상행선 외관조사망도

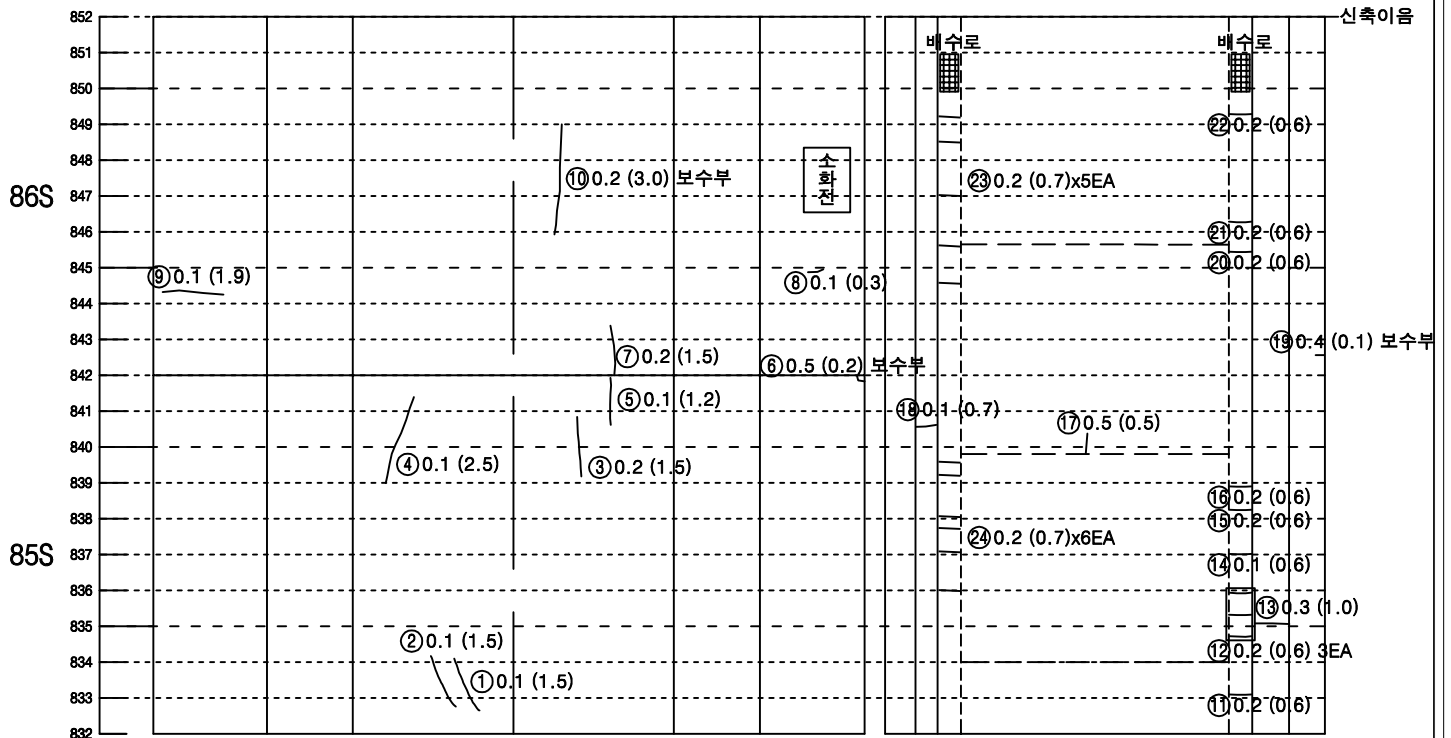

좌측벽체 (LW)	LC		RC	우측벽체 (RW)
	천	단	부	
라	이		부	닝

덮개벽체	바 닥		벽체 덮개
공동구	도 로 부		공동구


KEY PLAN

속 초



인 제


SECTION

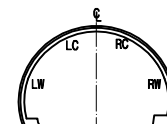

범 례

구분	구분	구분
LC, RC	균열	망상균열
파손, 탈락, 박리, 벽락	철근노출	재료분리
누수, 누수흔적	벽체 균열	포트홀, 파손
벽타, 결로	기타	배수구막힘
		이물질 퇴적

미시령터널 상행선 외관조사망도

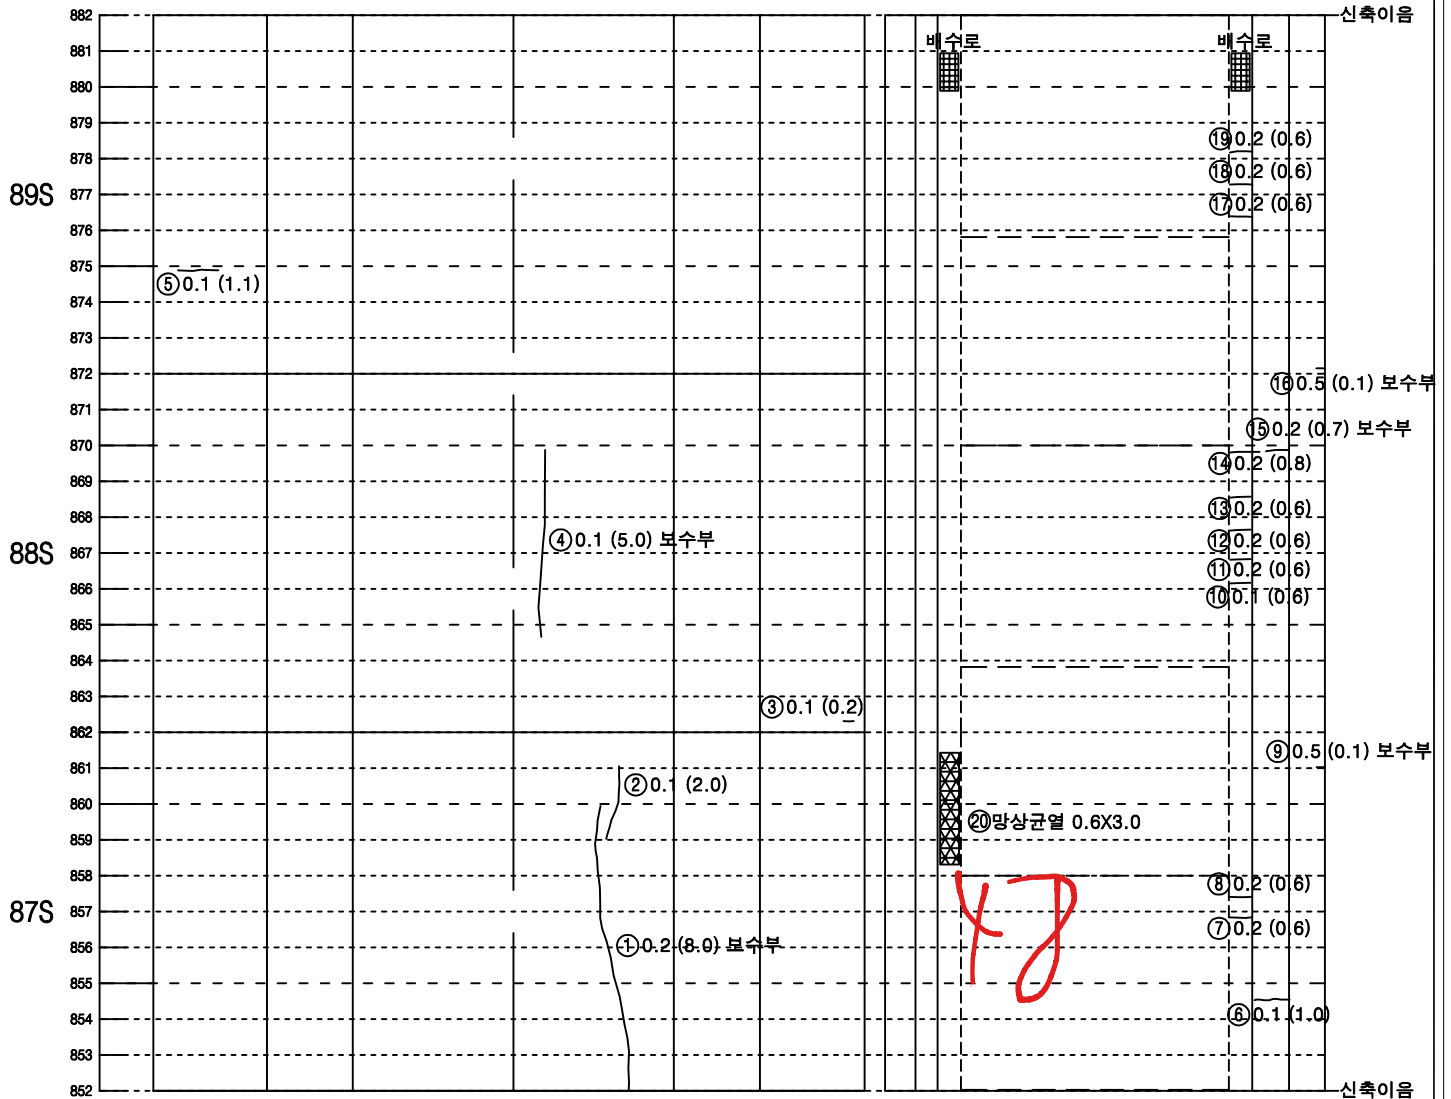


좌측벽체 (LW)	LC		RC	우측벽체 (RW)
	천	단	부	
라	이		부	닝


뒷개벽체	바 닥		벽체 뒷개
공동구	도 로 부		공동구

KEY PLAN

속 초

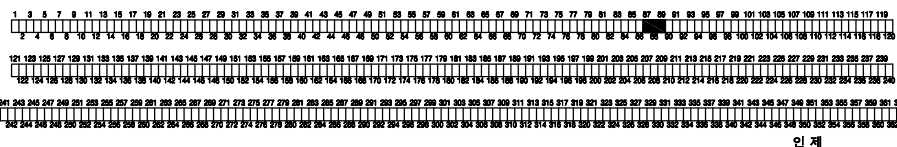


SECTION

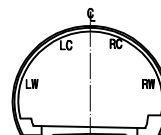

범 례

망상균열	망상균열	망상균열
파손, 탈락, 박리, 벽락	파손, 탈락, 박리, 벽락	파손, 탈락, 박리, 벽락
철근노출	철근노출	철근노출
누수, 누수흔적	누수, 누수흔적	누수, 누수흔적
벽터, 결로	벽터, 결로	벽터, 결로
기타	기타	기타

미시령터널 상행선 외관조사망도

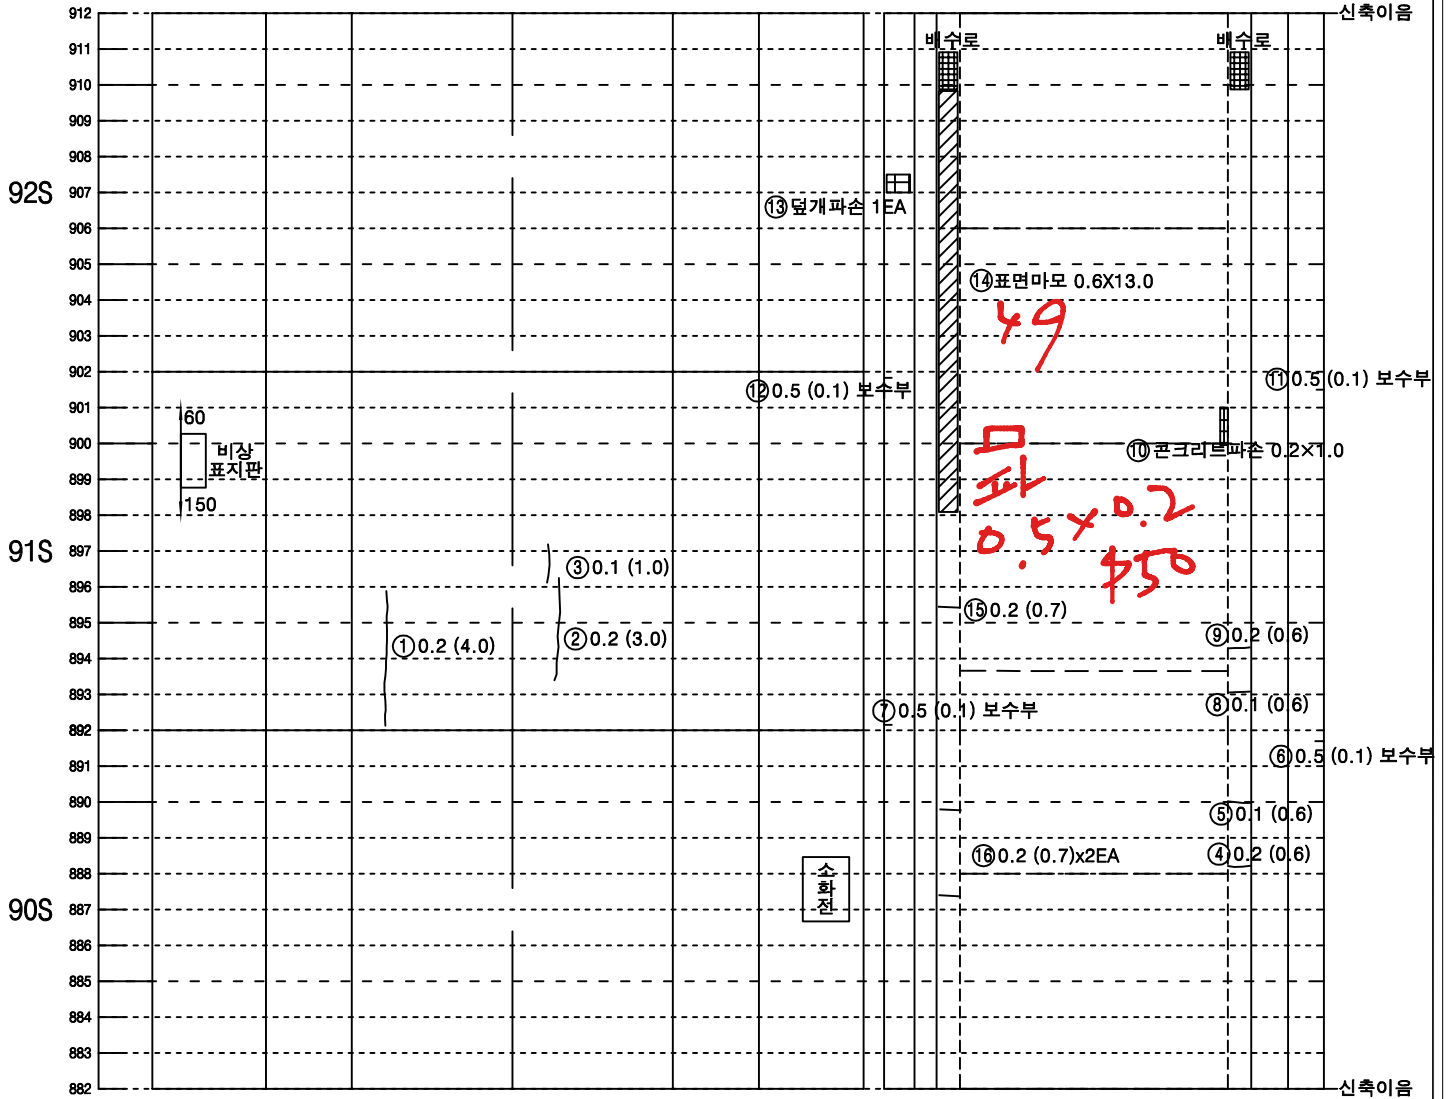


좌측벽체 (LW)	LC		RC	우측벽체 (RW)
	천	단	부	
라	이		닝	


뒷개벽체	바 닥		벽체 뒷개
공동구	도 로 부		공동구

KEY PLAN

속 초

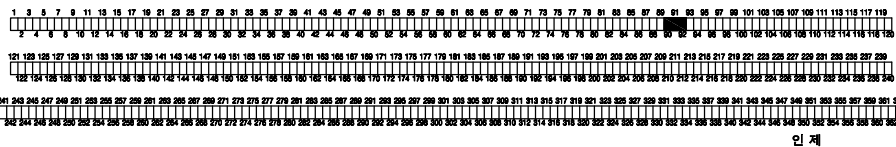


SECTION

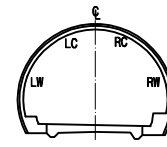

범 례

구분	구분	구분
배수로	관열	망상균열
파손, 탈락, 박리, 벽락	철근노출	재료분리
누수, 누수흔적	벽체 균열	포트홀, 파임
벽타, 결로	배수구막힘	이물질 퇴적
기타		

미시령터널 상행선 외관조사망도

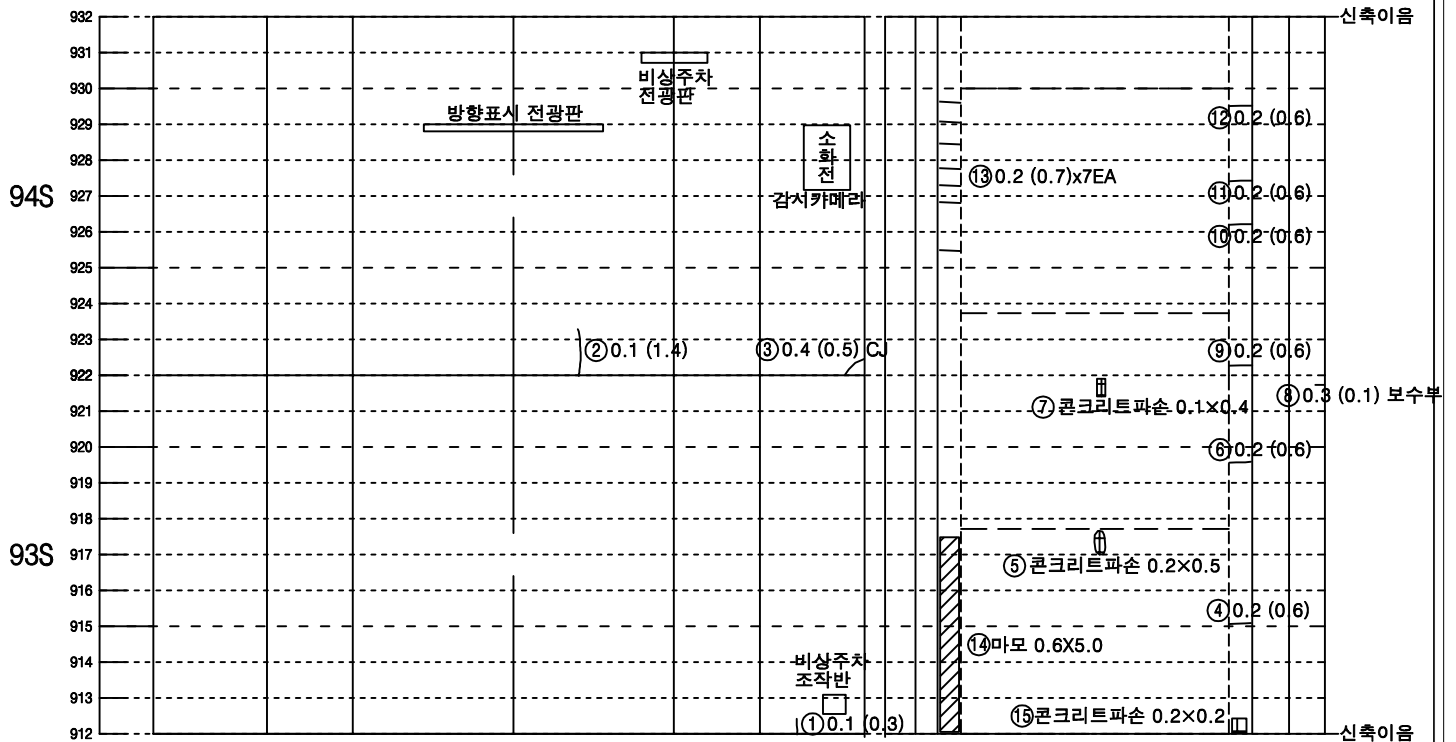


좌측벽체 (LW)	LC		RC	우측벽체 (RW)
	천	단	부	
라	이		닝	



뒷개벽체	바 닥		벽체	뒷개
공동구	도 로 부		공동구	

KEY PLAN

속 초

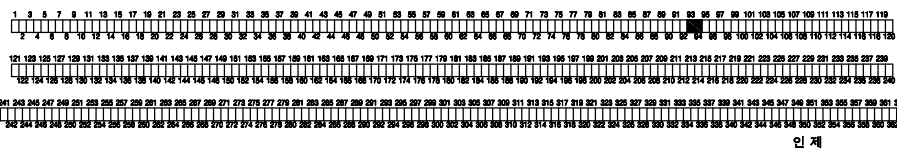

미시령터널 상행선 외관조사망도

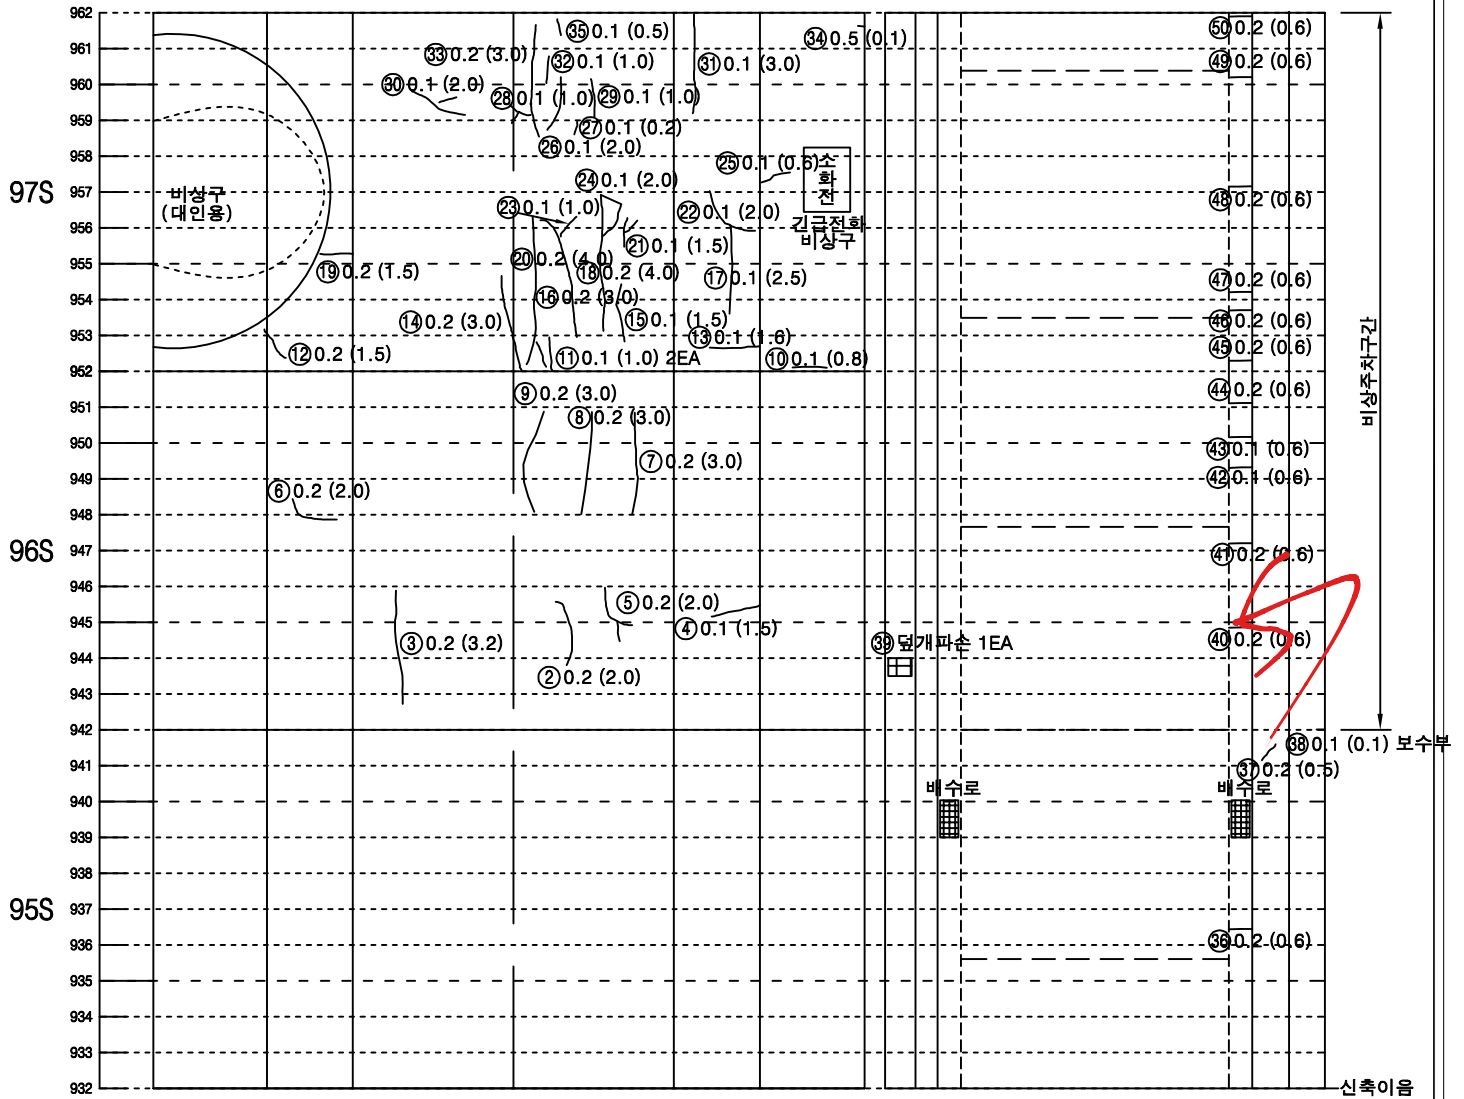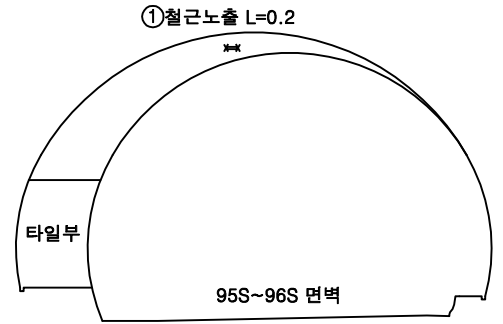


좌측벽체 (LW)	LC		RC	우측벽체 (RW)
	천	단	부	
라	이			닝


덮개벽체	바닥		벽체덮개
공동구	도로부		공동구

KEY PLAN

속초

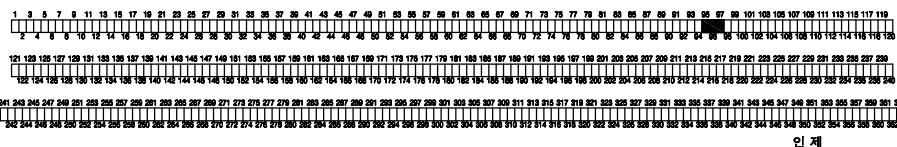



SECTION

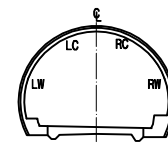

범례

구분	구분	구분	구분
LC, RW	균열	망상균열	망상균열
파손, 탈락, 박리, 벽락	철근노출	포트홀, 파임	재료분리
누수, 누수흔적	배수로	배수로	배수로
벽면, 결로	기타	기타	기타

미시령터널 상행선 외관조사망도

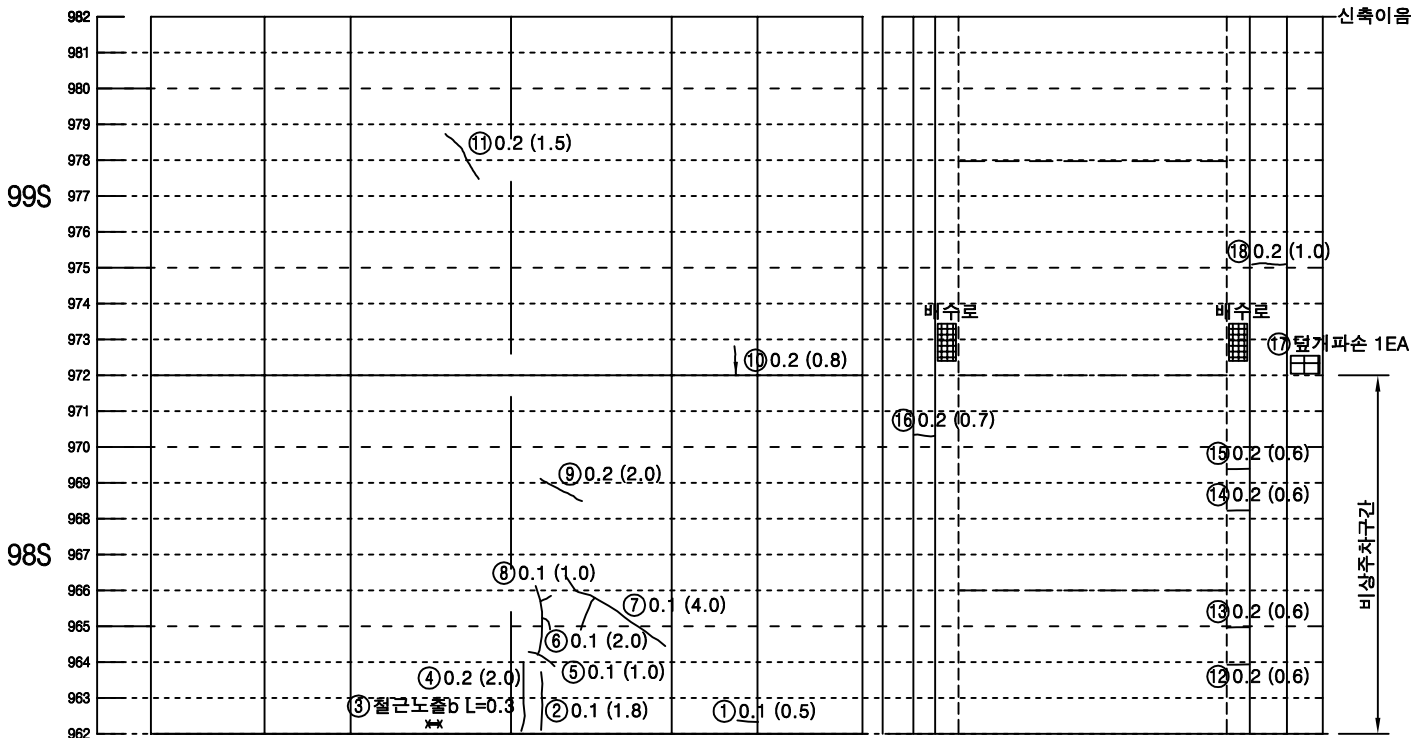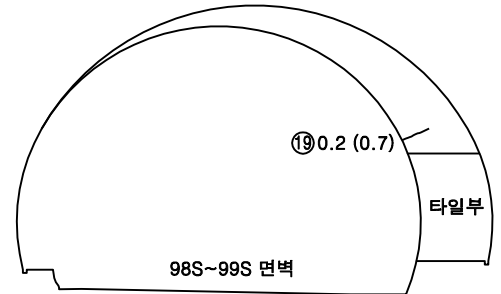


좌측벽체 (LW)	LC		RC	우측벽체 (RW)
	천	단	부	
라	이			닝


덮개벽체	바 닥		벽체 덮개
공동구	도 로 부		공동구

KEY PLAN

속 초

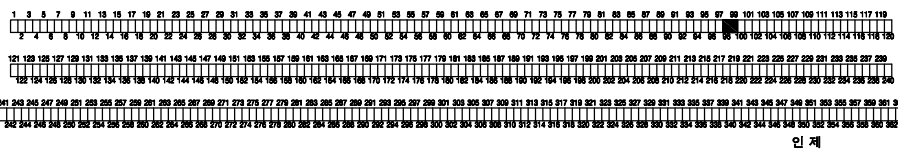


SECTION

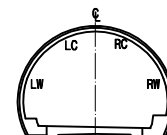

범 례

구분	구분	구분	구분
철근노출	파손, 탈락, 박리, 벽락	망상균열	재료분리
누수, 누수흔적	벽체 균열	포트홀, 패임	배수구막힘
벽타, 결로	기타	이물질 퇴적	

미시령터널 상행선 외관조사망도

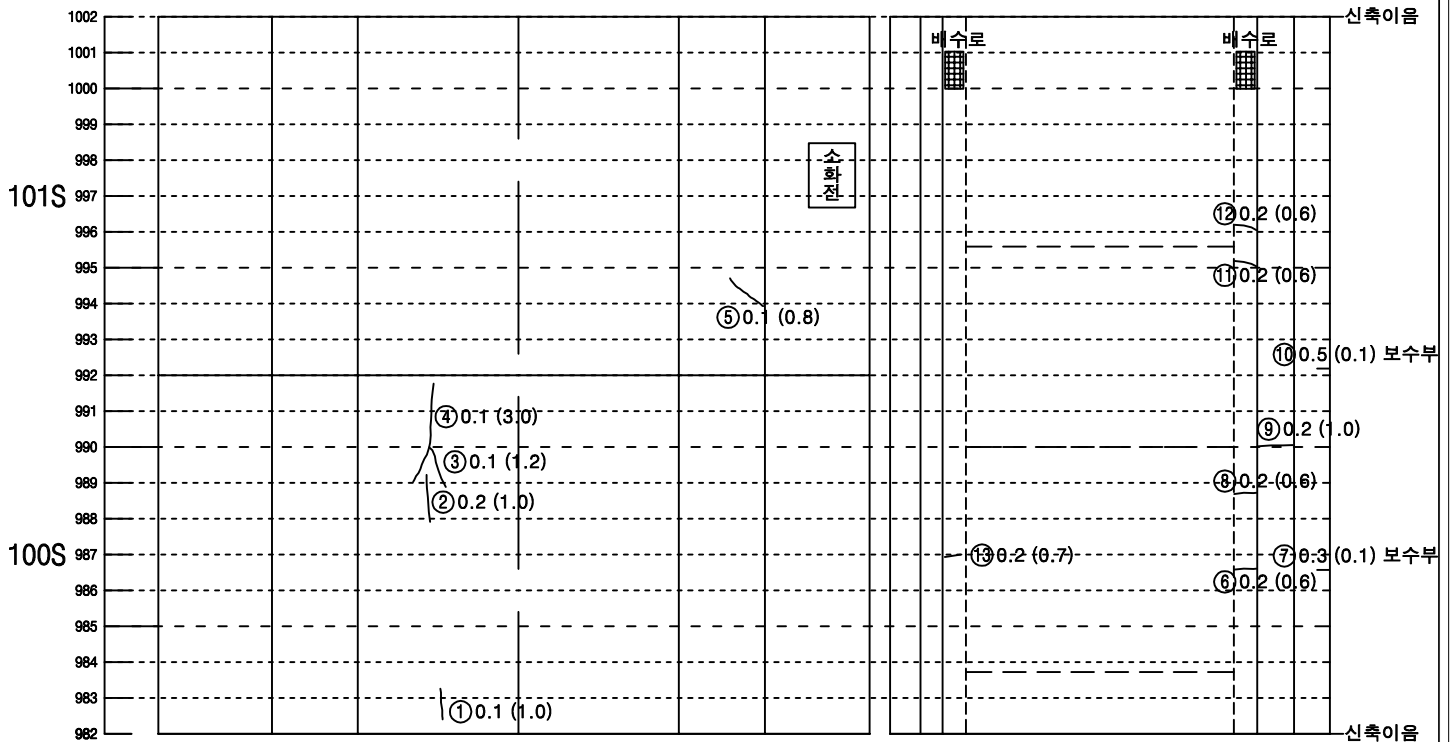

좌측벽체 (LW)	LC		RC	우측벽체 (RW)
	천	단	부	
라	이		부	닝

뒷개벽체	바 닥		벽체 뒷개
공동구	도 로 부		공동구


KEY PLAN

속 초



인 제


SECTION

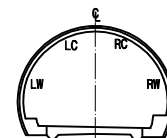

범 례

구분	구분	구분	구분
LC, RC	균열	망상균열	망상균열
파손, 탈락, 박리, 박락	철근노출	포트홀, 파임	재료분리
누수, 누수흔적	배수구마힘	이물질 퇴적	기타

미시령터널 상행선 외관조사망도

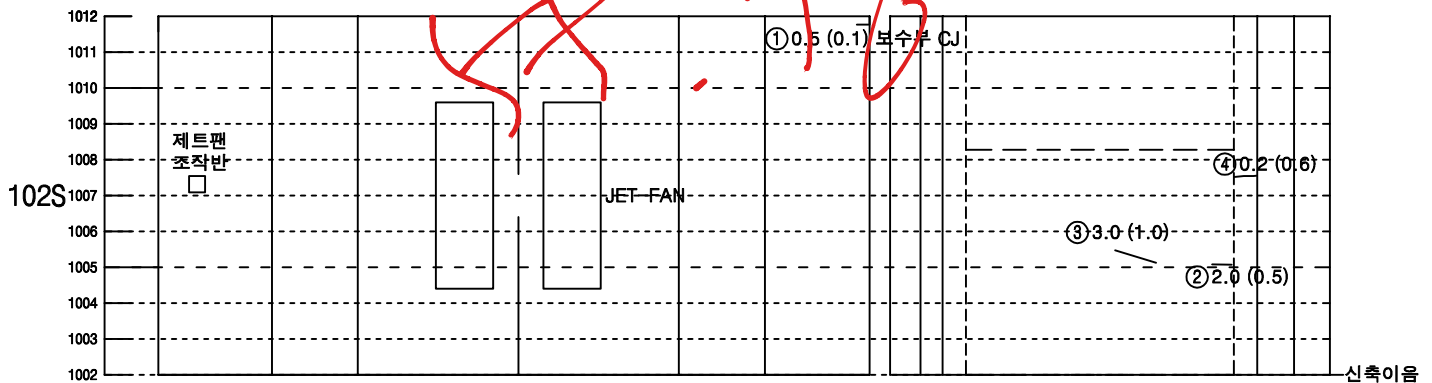


좌측벽체 (LW)	LC		RC	우측벽체 (RW)
	천	단	부	
라	이		닝	


뒷개벽체	바 닥	벽체뒷개
공동구		공동구
도 로 부		

KEY PLAN

속 초

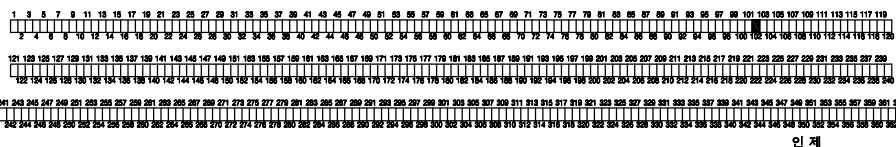


SECTION

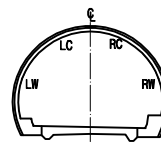

범 례

범 례	범 례	범 례	범 례
LC, RC	균열	망상균열	망상균열
파손, 탈락, 박리, 벽락	철근노출	포트홀, 파임	재료분리
누수, 누수흔적	벽체	배수구막힘	배수구막힘
벽타, 결로	기타	이물질 퇴적	이물질 퇴적

미시령터널 상행선 외관조사망도

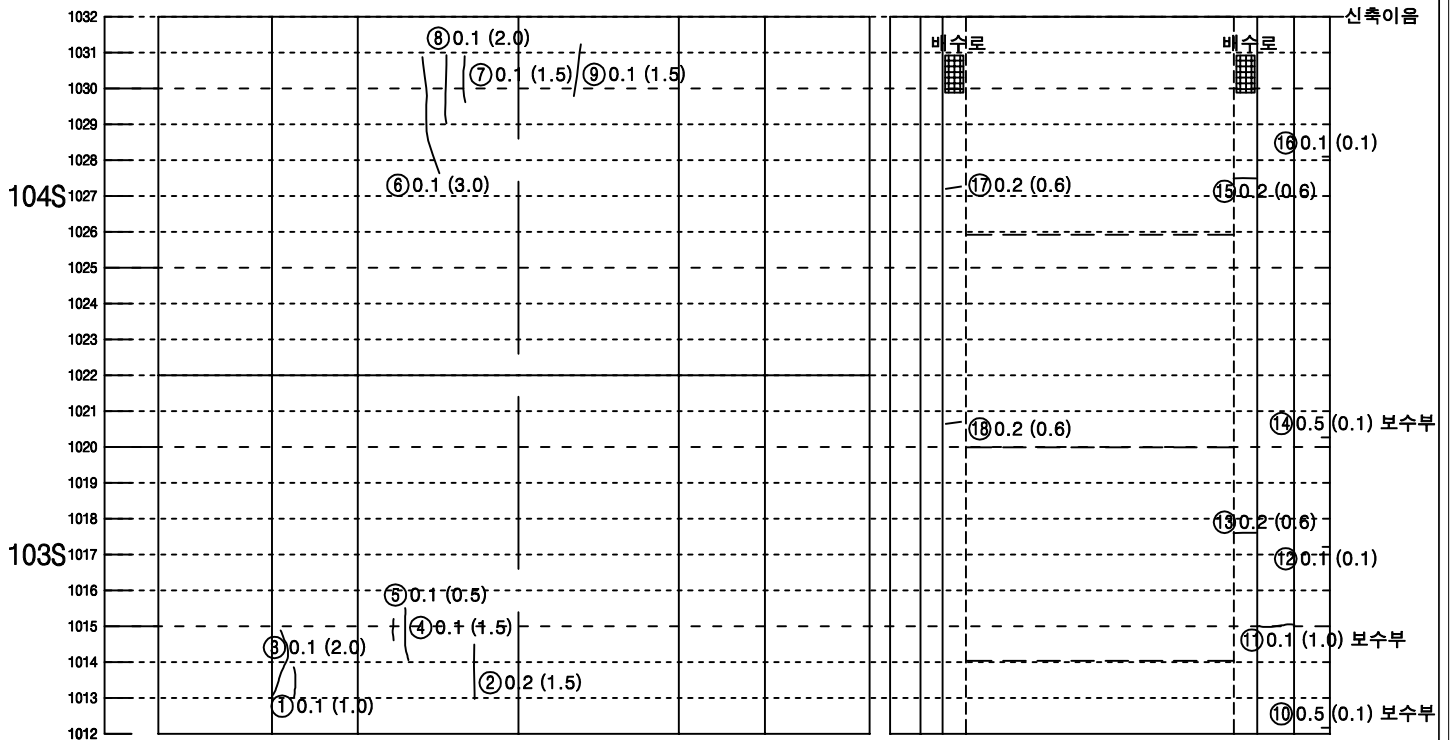

좌측벽체 (LW)	LC	RC	우측벽체 (RW)
	천	단 부	
라	이		닝

뒷개벽체	바 닥		벽체 뒷개
공동구	도 로 부		공동구


KEY PLAN

속 초



인 제


SECTION

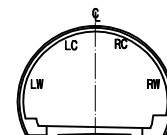

범 례

LC, RW	균열	망상균열
파손, 탈락, 박리, 벽락	철근노출	재료분리
누수, 누수흔적	배수구막힘	포트홀, 파임
벽타, 결로	이물질 퇴적	
기타		

미시령터널 상행선 외관조사망도

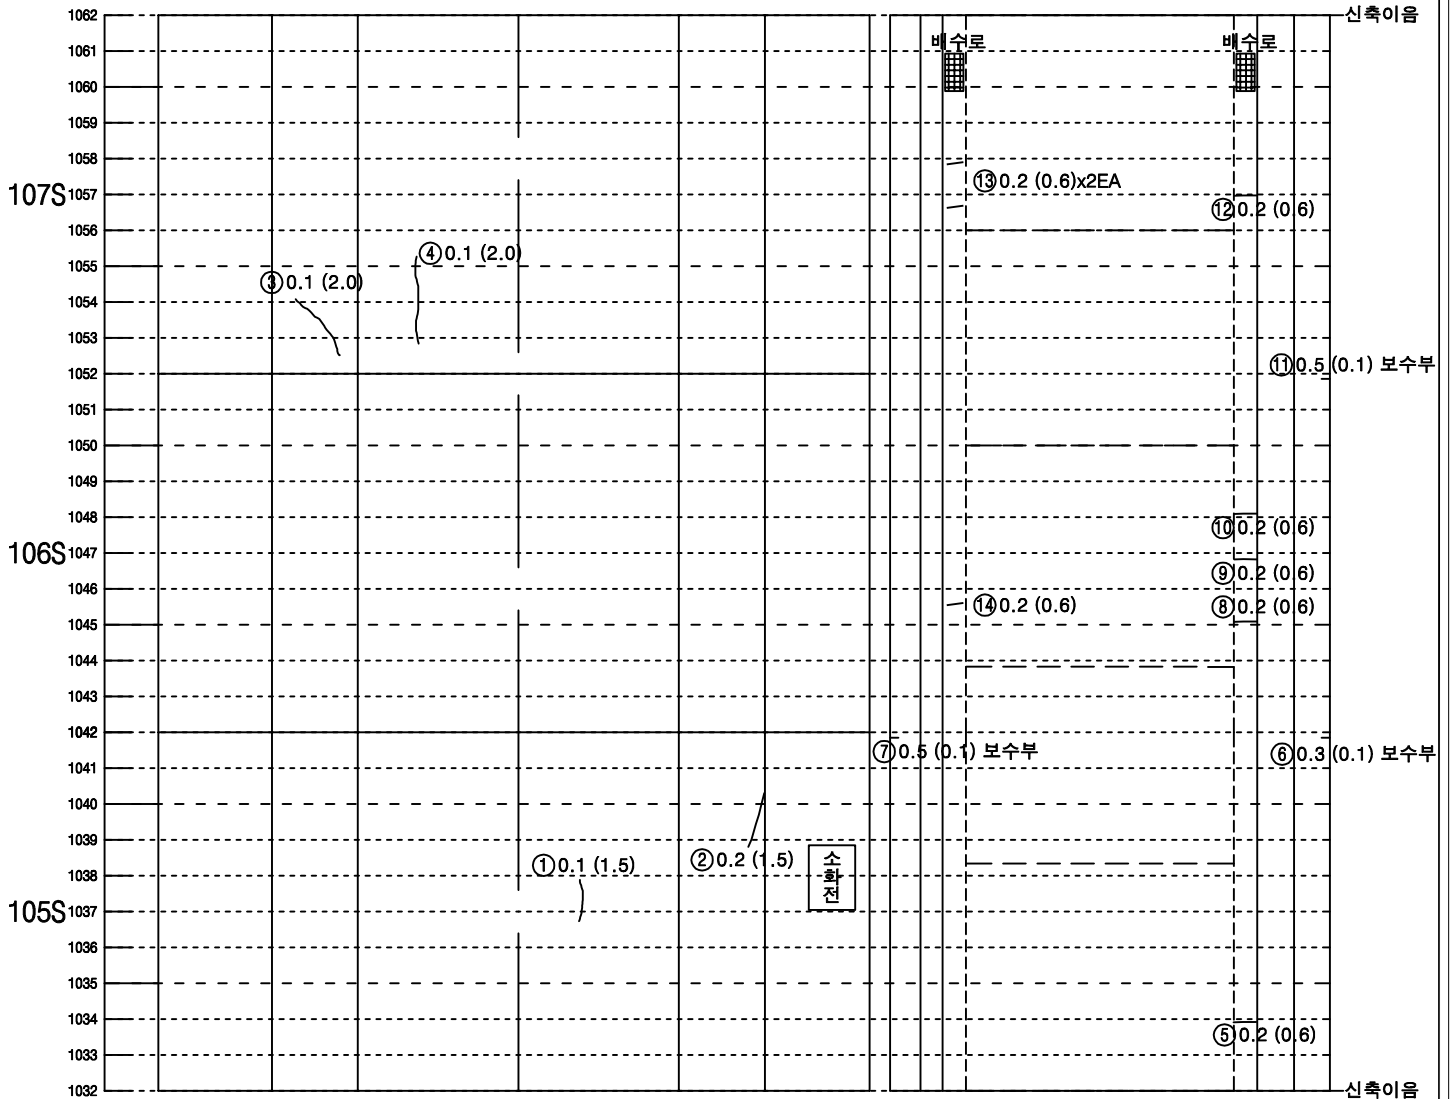


좌측벽체 (LW)	LC		RC	우측벽체 (RW)
	천	단	부	
라	이		닝	


뒷개벽체	바 닥		벽체 뒷개
공동구	도 로 부		공동구

KEY PLAN

속 초

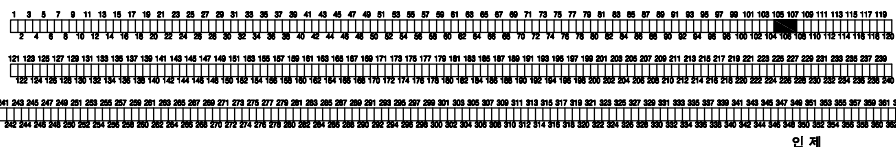


SECTION

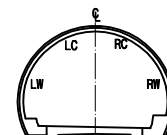

범 례

구분	구분	구분	구분
LC, RC	균열	망상균열	망상균열
파손, 탈락, 박리, 벽락	철근노출	포트홀, 파임	재료분리
누수, 누수흔적	배수구막힘	이물질 퇴적	
벽타, 결로	기타		

미시령터널 상행선 외관조사망도

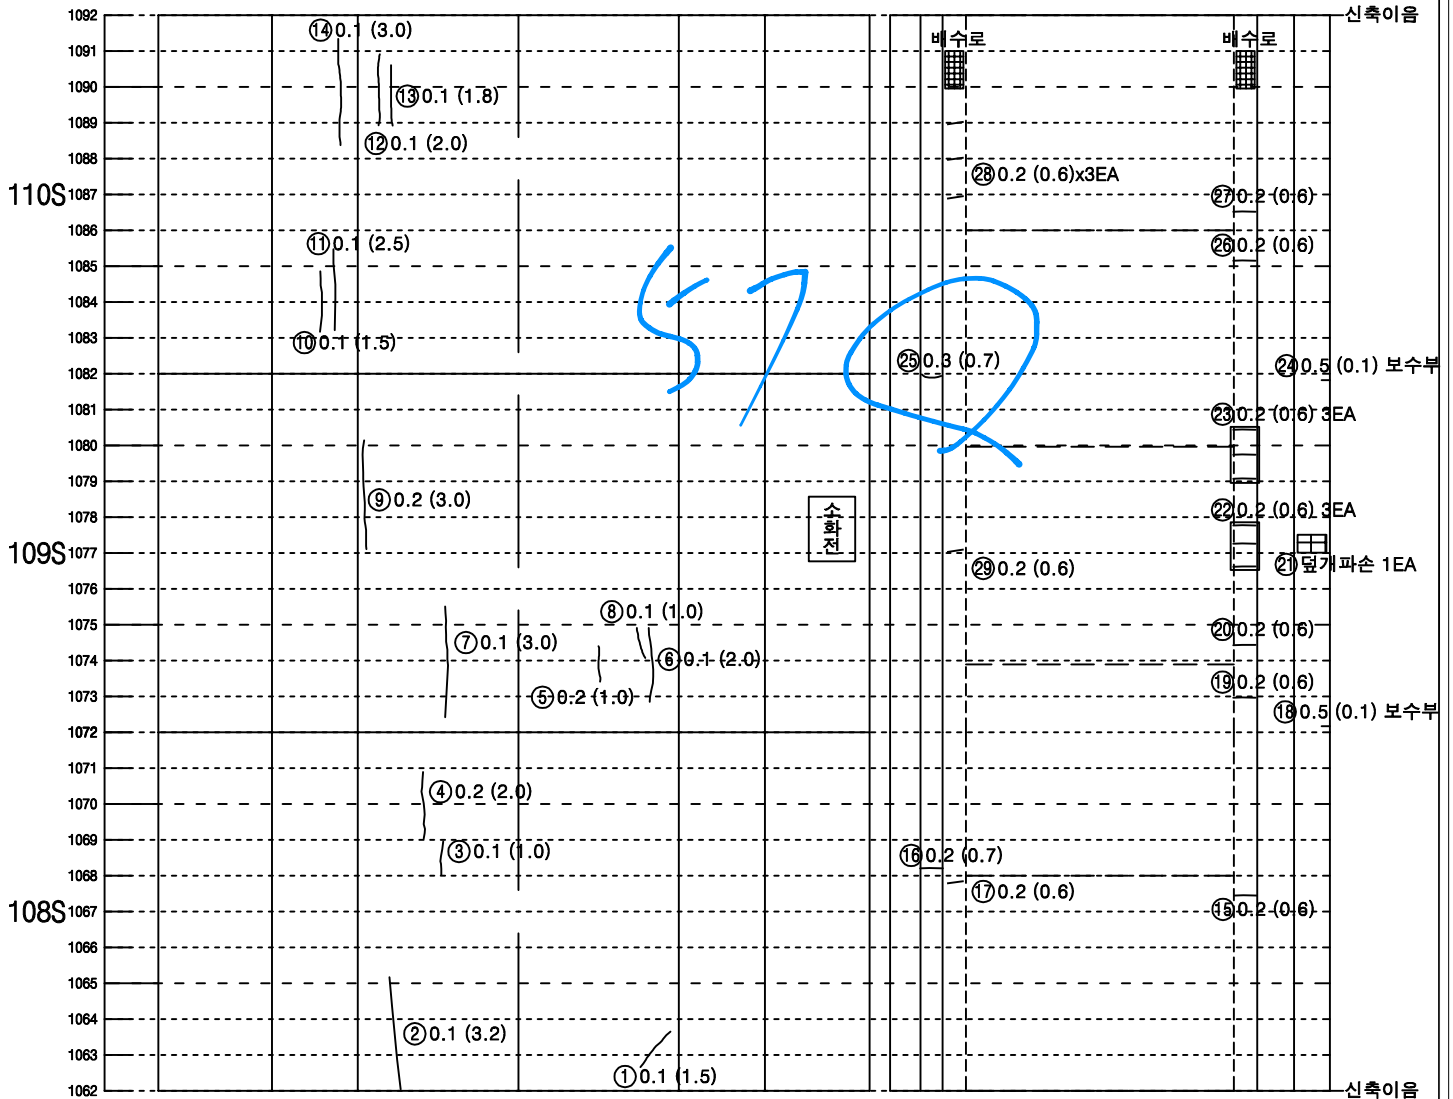


좌측벽체 (LW)	LC		RC	우측벽체 (RW)
	천	단	부	
라	이		닝	


덮개벽체	바 닥		벽체 덮개
공동구	도 로 부		공동구

KEY PLAN

속 초

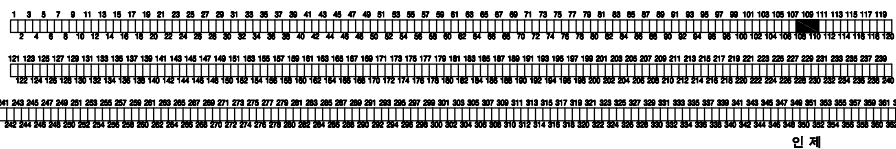


SECTION

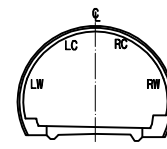

범 례

구분	구분	구분
배수, 말라, 박리, 벽라	배수, 말라, 박리, 벽라	배수, 말라, 박리, 벽라
철근노출	철근노출	철근노출
누수, 누수흔적	누수, 누수흔적	누수, 누수흔적
벽타, 결로	벽타, 결로	벽타, 결로
기타	기타	기타

미시령터널 상행선 외관조사망도

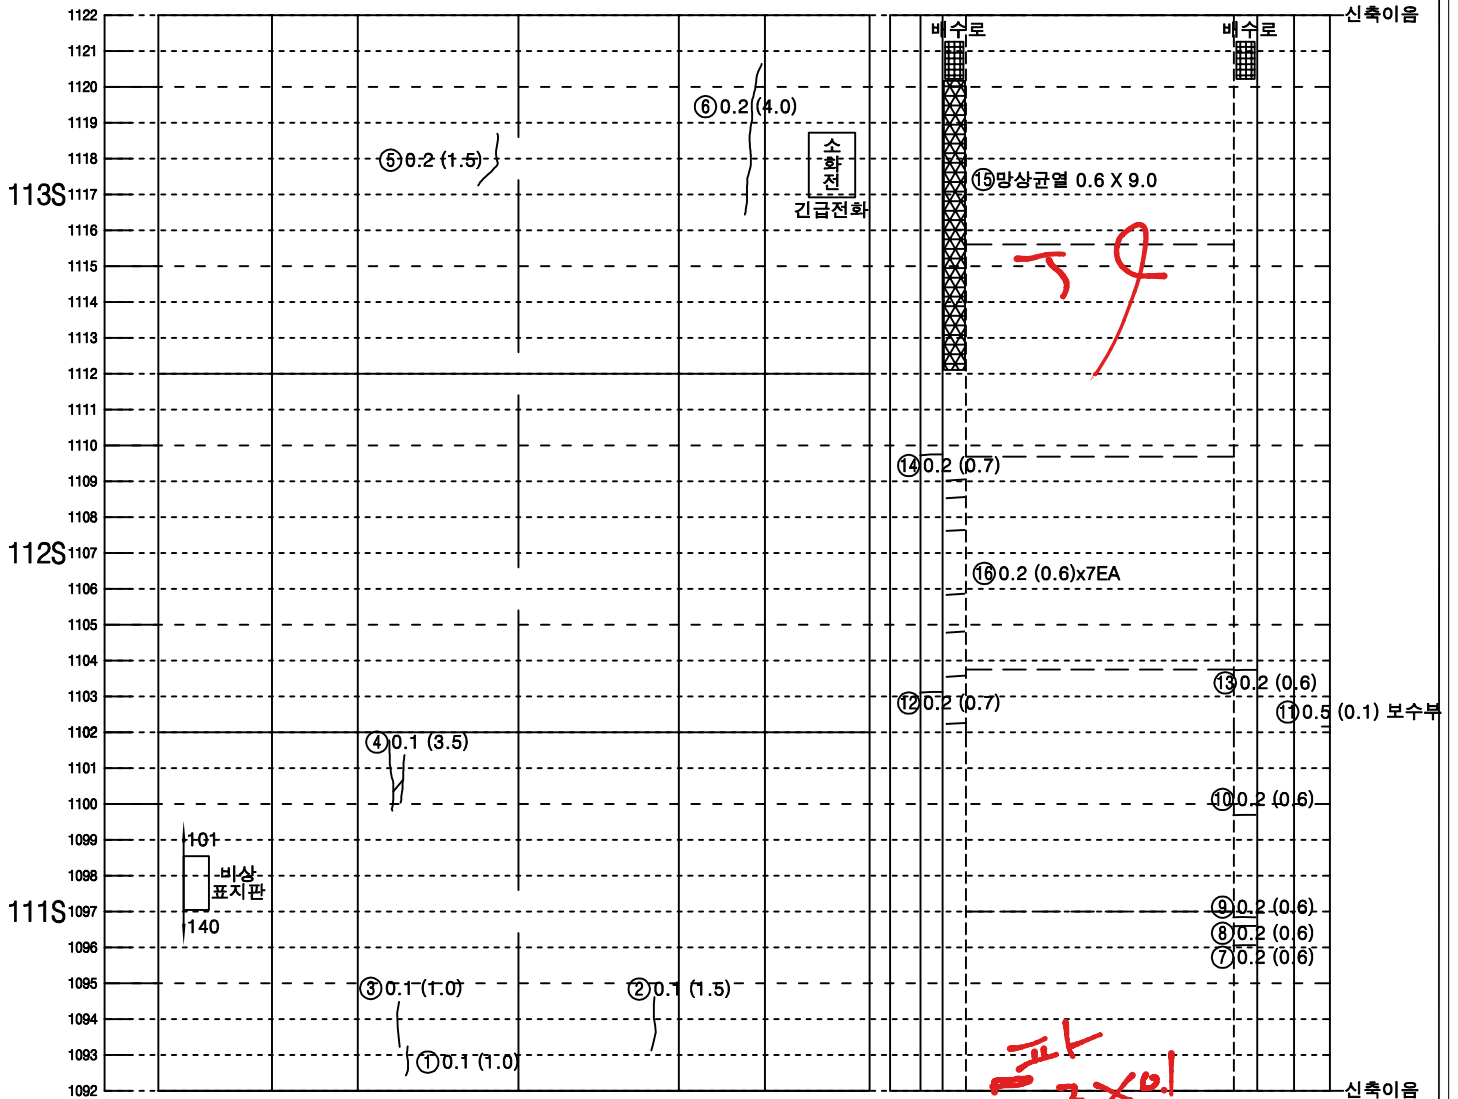


좌측벽체 (LW)	LC	RC	우측벽체 (RW)
	천	단 부	
라	이		닝


뒷개벽체	벽체		뒷개
공동구	다	공	동구
도	로	부	

KEY PLAN

속초

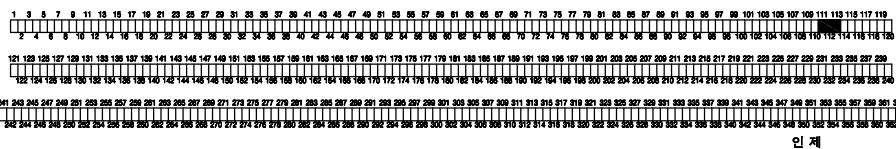


SECTION

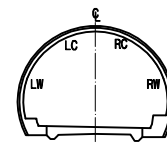

범례

망상균열	망상균열	망상균열
파손, 탈락, 박리, 박락	파손, 탈락, 박리, 박락	파손, 탈락, 박리, 박락
철근노출	철근노출	철근노출
누수, 누수흔적	누수, 누수흔적	누수, 누수흔적
벽타, 결로	벽타, 결로	벽타, 결로
기타	기타	기타

미시령터널 상행선 외관조사망도

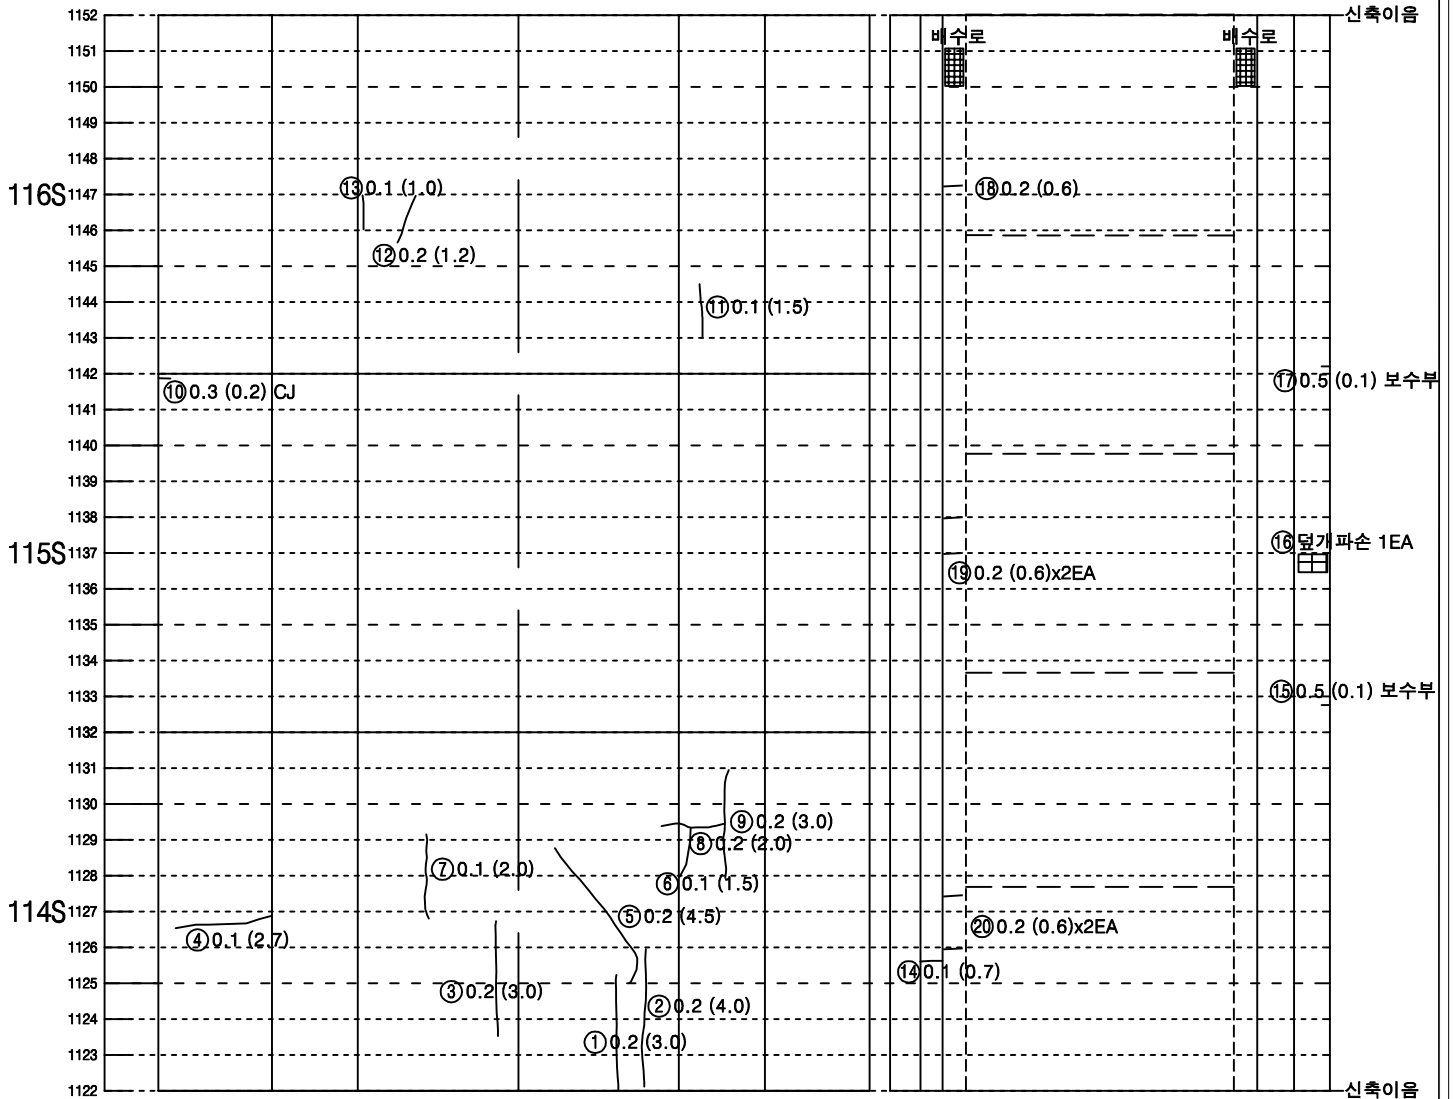

좌측벽체 (LW)	LC		RC	우측벽체 (RW)
	천	단	부	
라	이			닝

뒷개벽체	바 닥		벽체 뒷개
공동구	도 로 부		공동구


KEY PLAN

속 초



인 제


SECTION

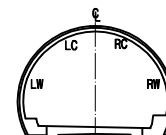

범 례

LC, RC	균열	망상균열
파손, 탈락, 박리, 벽락	철근노출	재료분리
누수, 누수흔적	벽터, 결로	포트홀, 파임
기타	배수구마힘	이물질 퇴적

미시령터널 상행선 외관조사망도

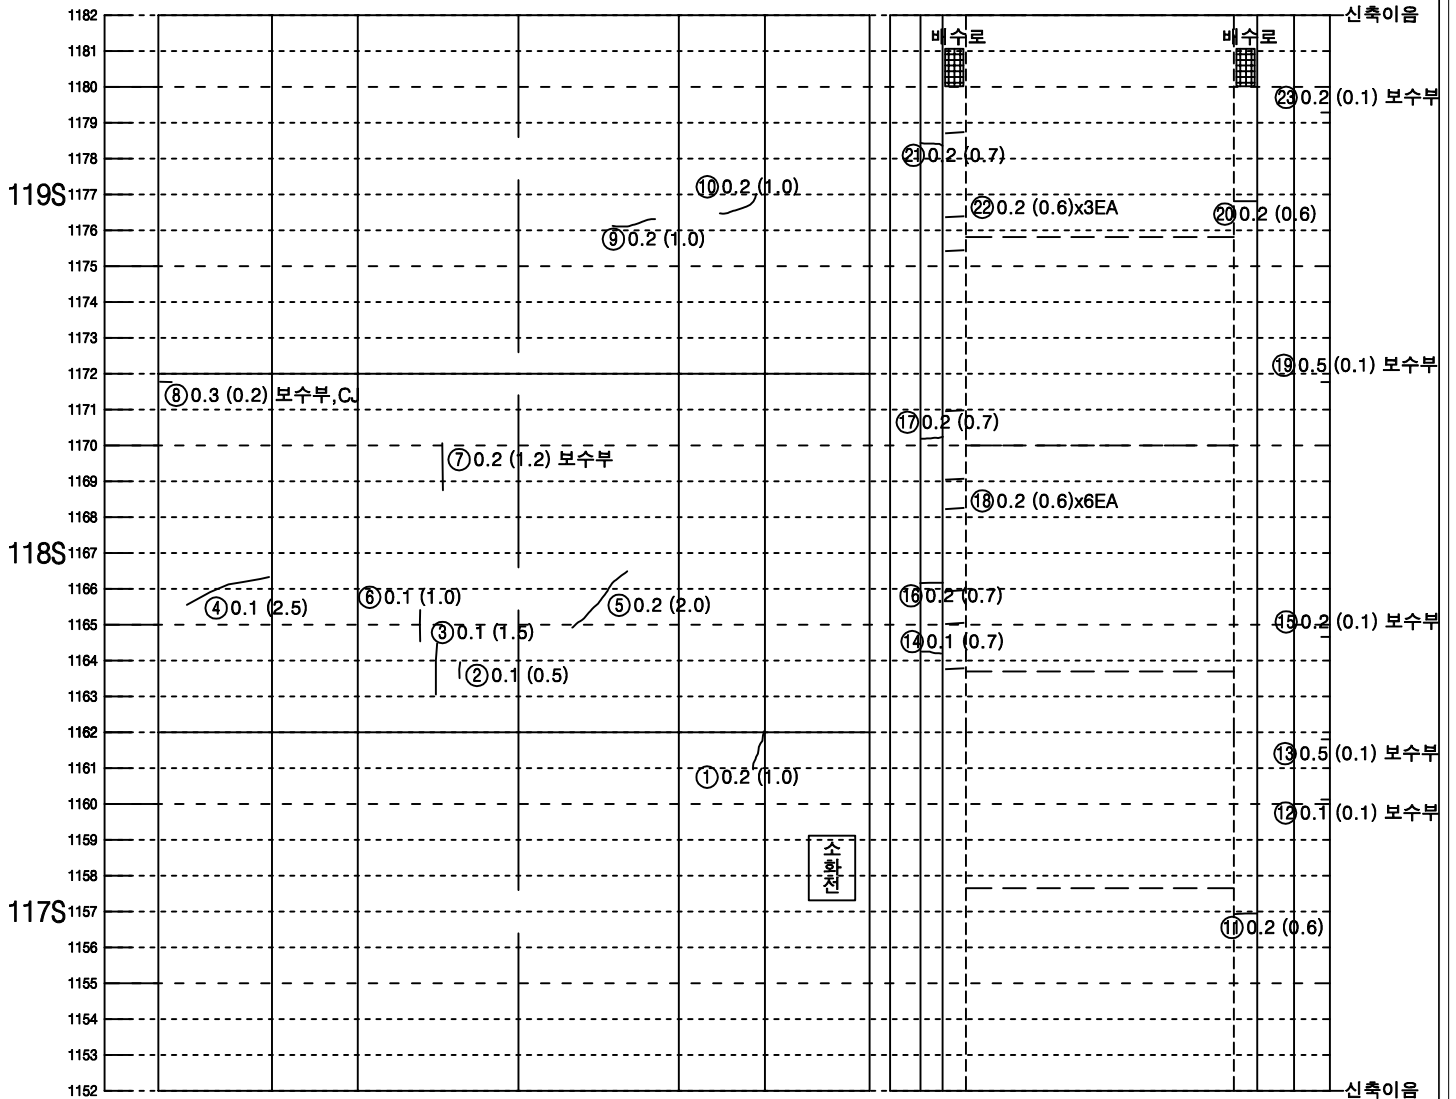


좌측벽체 (LW)	LC		RC	우측벽체 (RW)
	천	단	부	
라	이		닝	


덮개벽체	바 닥		벽체 덮개
공동구	도 로 부		공동구

KEY PLAN

속 초

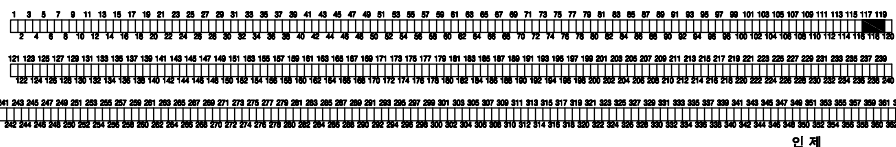


SECTION

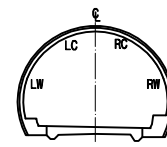

범 례

LC, RC	균열	망상균열
파손, 탈락, 박리, 벽락	재료분리	
철근노출	포트홀, 파임	
누수, 누수흔적	배수구막힘	
벽타, 결로	이물질 퇴적	
기타		

미시령터널 상행선 외관조사망도

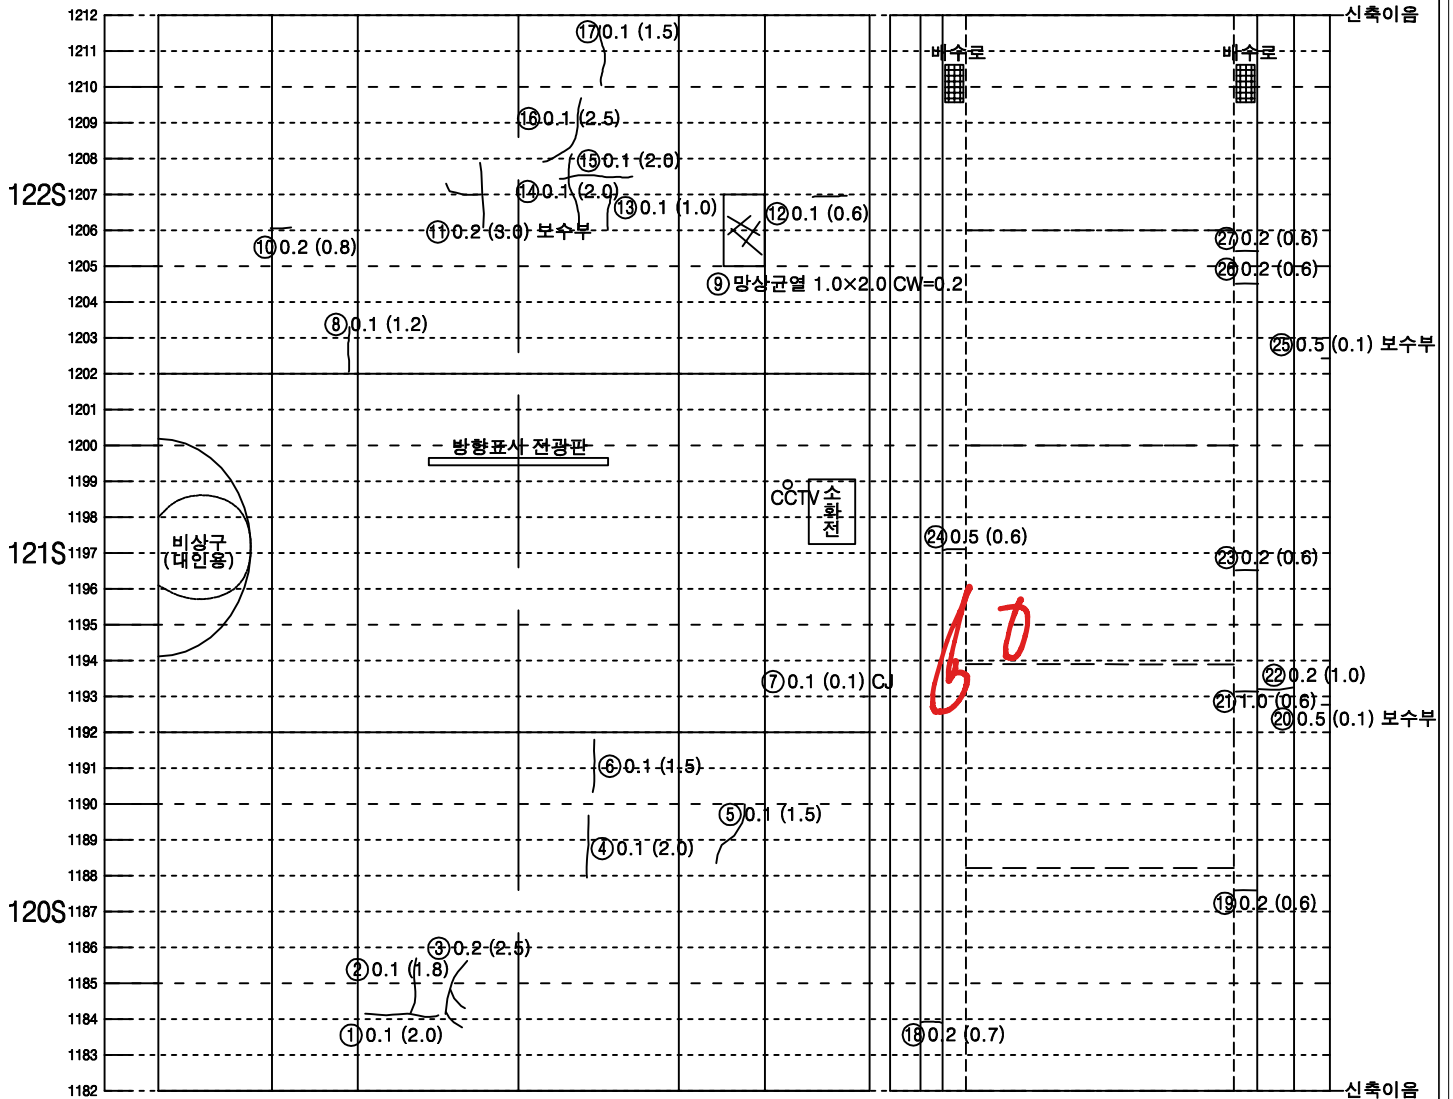

좌측벽체 (LW)	LC		RC	우측벽체 (RW)
	천	단	부	
라	이			닝

덮개벽체	바 닥		벽체 덮개
공동구	도 로 부		공동구


KEY PLAN

속 초



인 제


SECTION

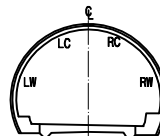

범 례

LC, RC	균열	망상균열
파손, 탈락, 박리, 벽락	철근노출	재료분리
누수, 누수흔적	배수구막힘	포트홀, 파임
벽타, 결로	이물질 퇴적	
기타		

미시령터널 상행선 외관조사망도

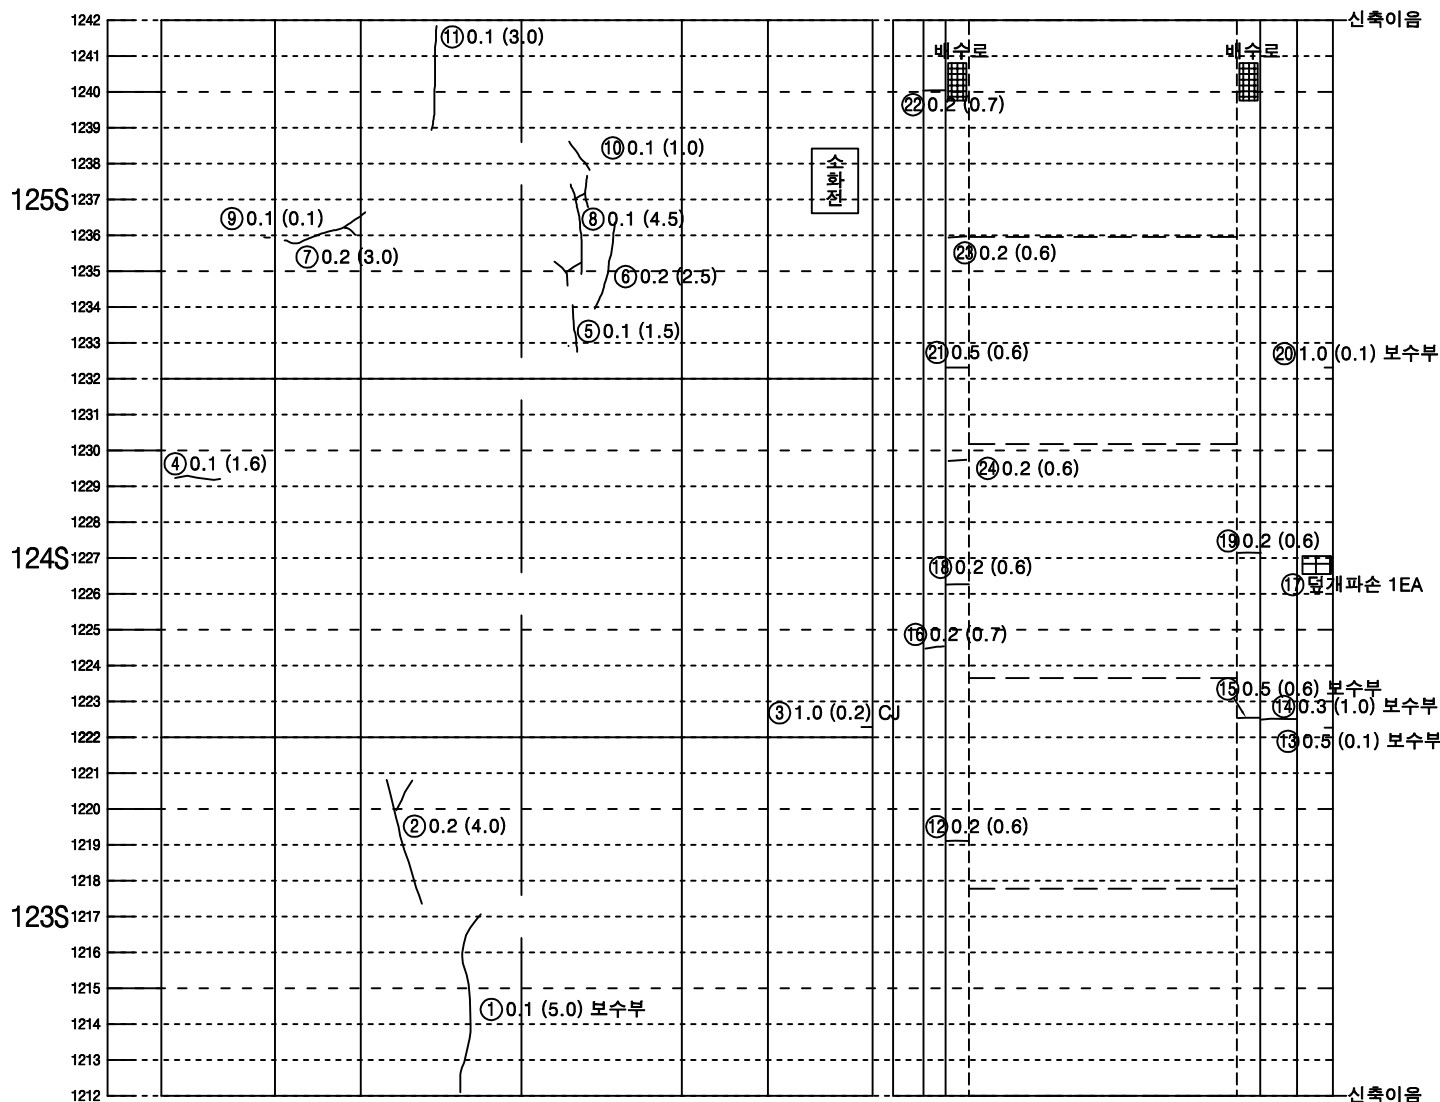


좌측벽체 (LW)	LC	RC	우측벽체 (RW)
	천	단 부	
라	이	닝	

뒷개역체	바 닥	역체뒷개
공동구		공동구
도 로 부		

KEY PLAN

今초

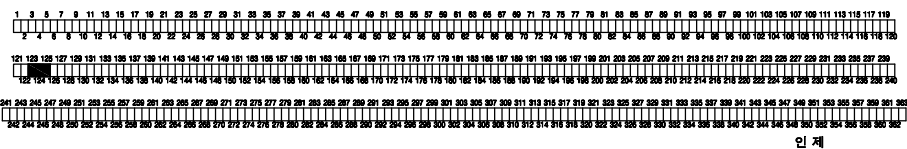

SECTION


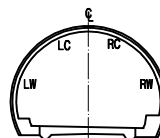


표 롚

	균열		망상균열
	표손, 탈락, 박리, 박락		재료분리
	철근노출		포트홀, 패인
	누수, 누수흔적		배수구막힘
	백태, 결로		이물질 퇴적
	기타		

미시령터널 상행선 외관조사망도

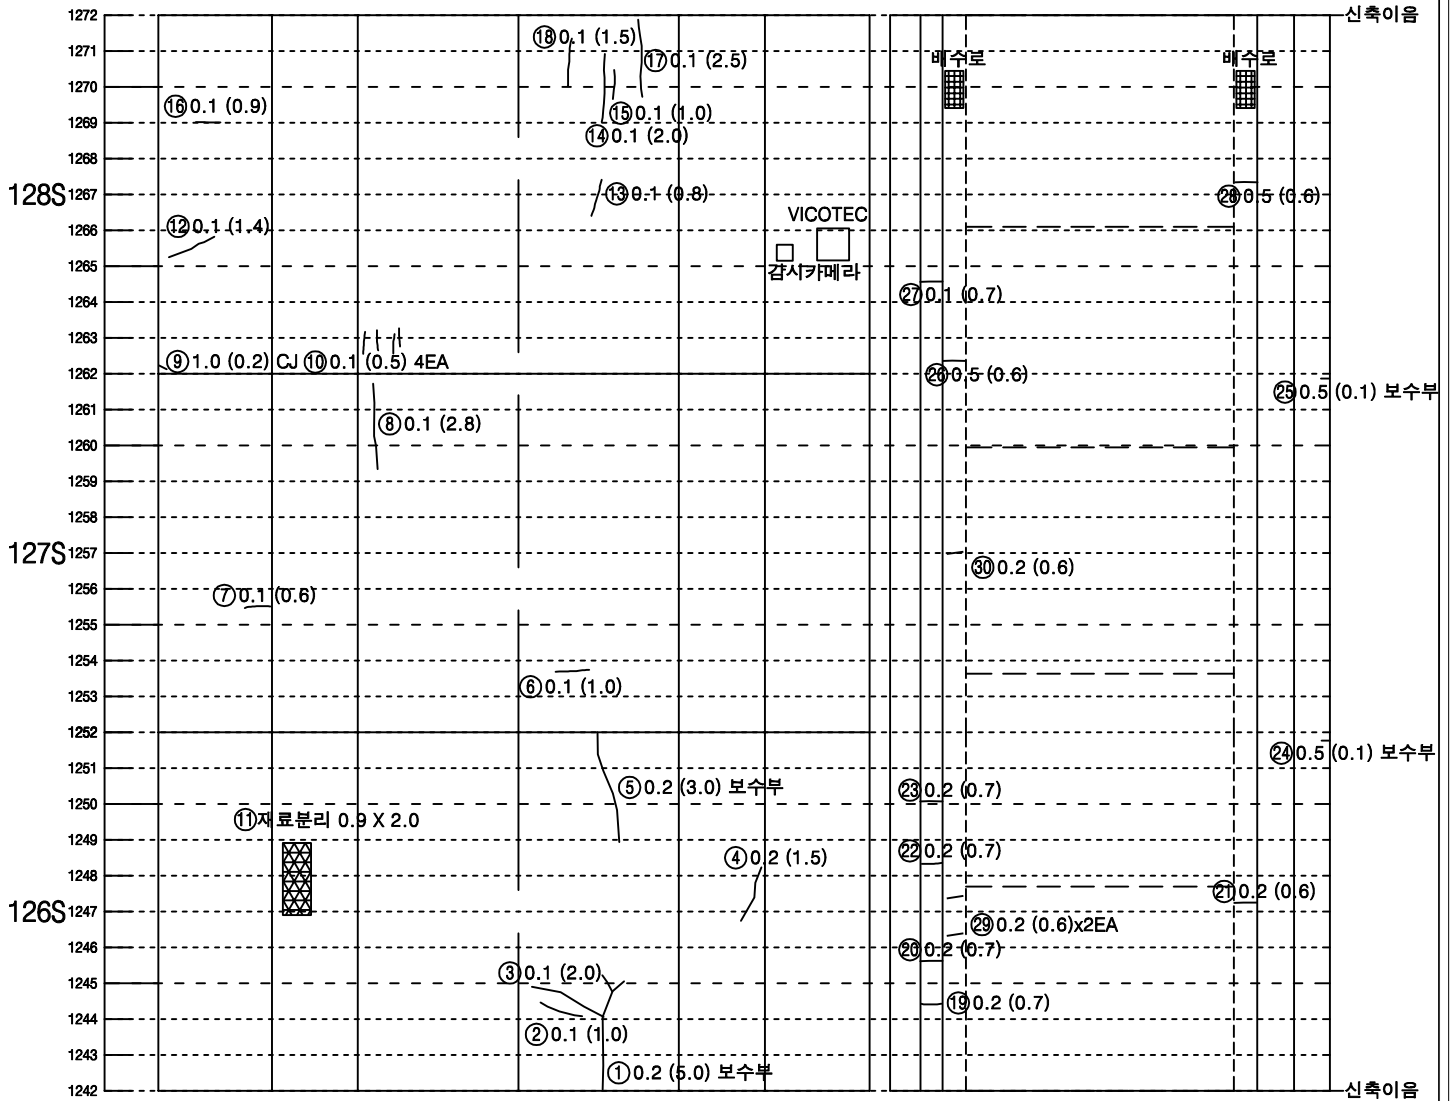

좌측벽체 (LW)	LC		RC	우측벽체 (RW)
	천	단	부	
라	이			닝

뒷개벽체	바 닥		벽체 뒷개
공동구	도 로 부		공동구
	71		


KEY PLAN

속 초



인 제


SECTION

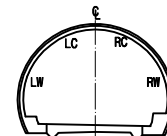

범 례

구분	구분	구분	구분
배수, 탈락, 박리, 벽락	배수, 탈락, 박리, 벽락	배수, 탈락, 박리, 벽락	배수, 탈락, 박리, 벽락
철근노출	철근노출	철근노출	철근노출
누수, 누수흔적	누수, 누수흔적	누수, 누수흔적	누수, 누수흔적
벽터, 결로	벽터, 결로	벽터, 결로	벽터, 결로
기타	기타	기타	기타

미시령터널 상행선 외관조사망도

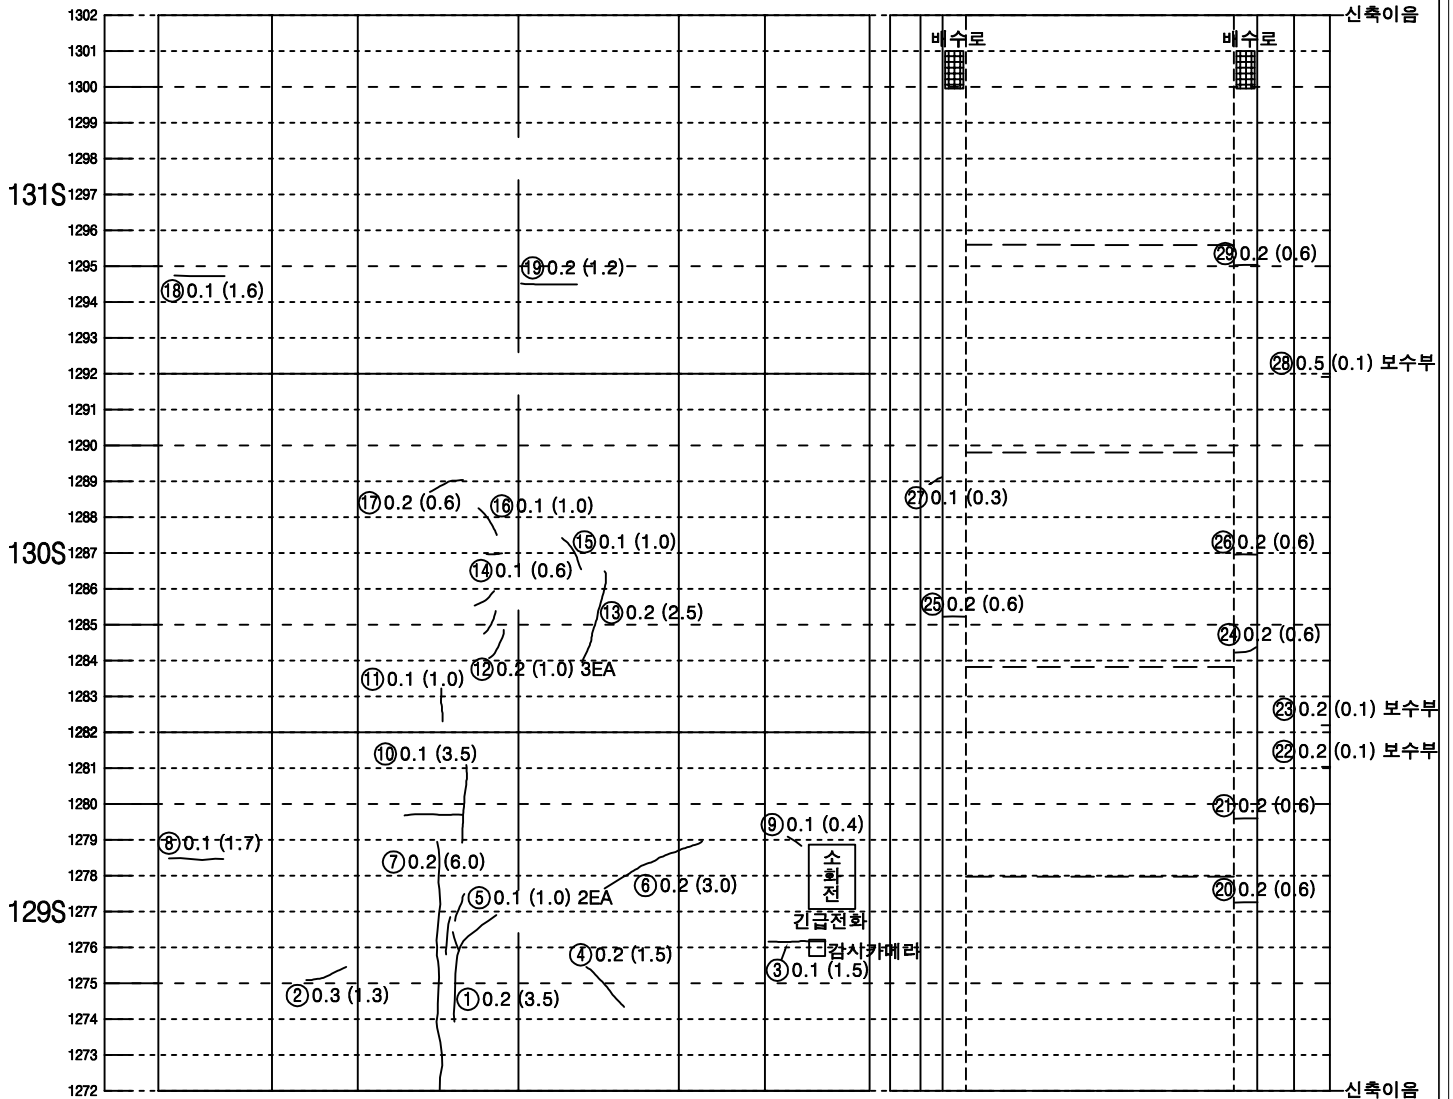


좌측벽체 (LW)	LC		RC	우측벽체 (RW)
	천	단	부	
라	이			닝


뒷개벽체	바 닥	벽체 뒷개
공동구		공동구
도 로 부		

KEY PLAN

속 초

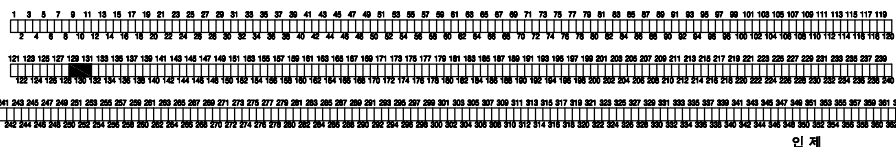


SECTION

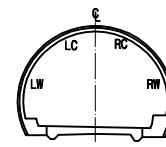

범 례

LC, RC	균열	망상균열
파손, 탈락, 박리, 벽락	철근노출	재료분리
누수, 누수흔적	벽터, 결로	포트홀, 파임
기타	배수구마힘	이물질 퇴적

미시령터널 상행선 외관조사망도

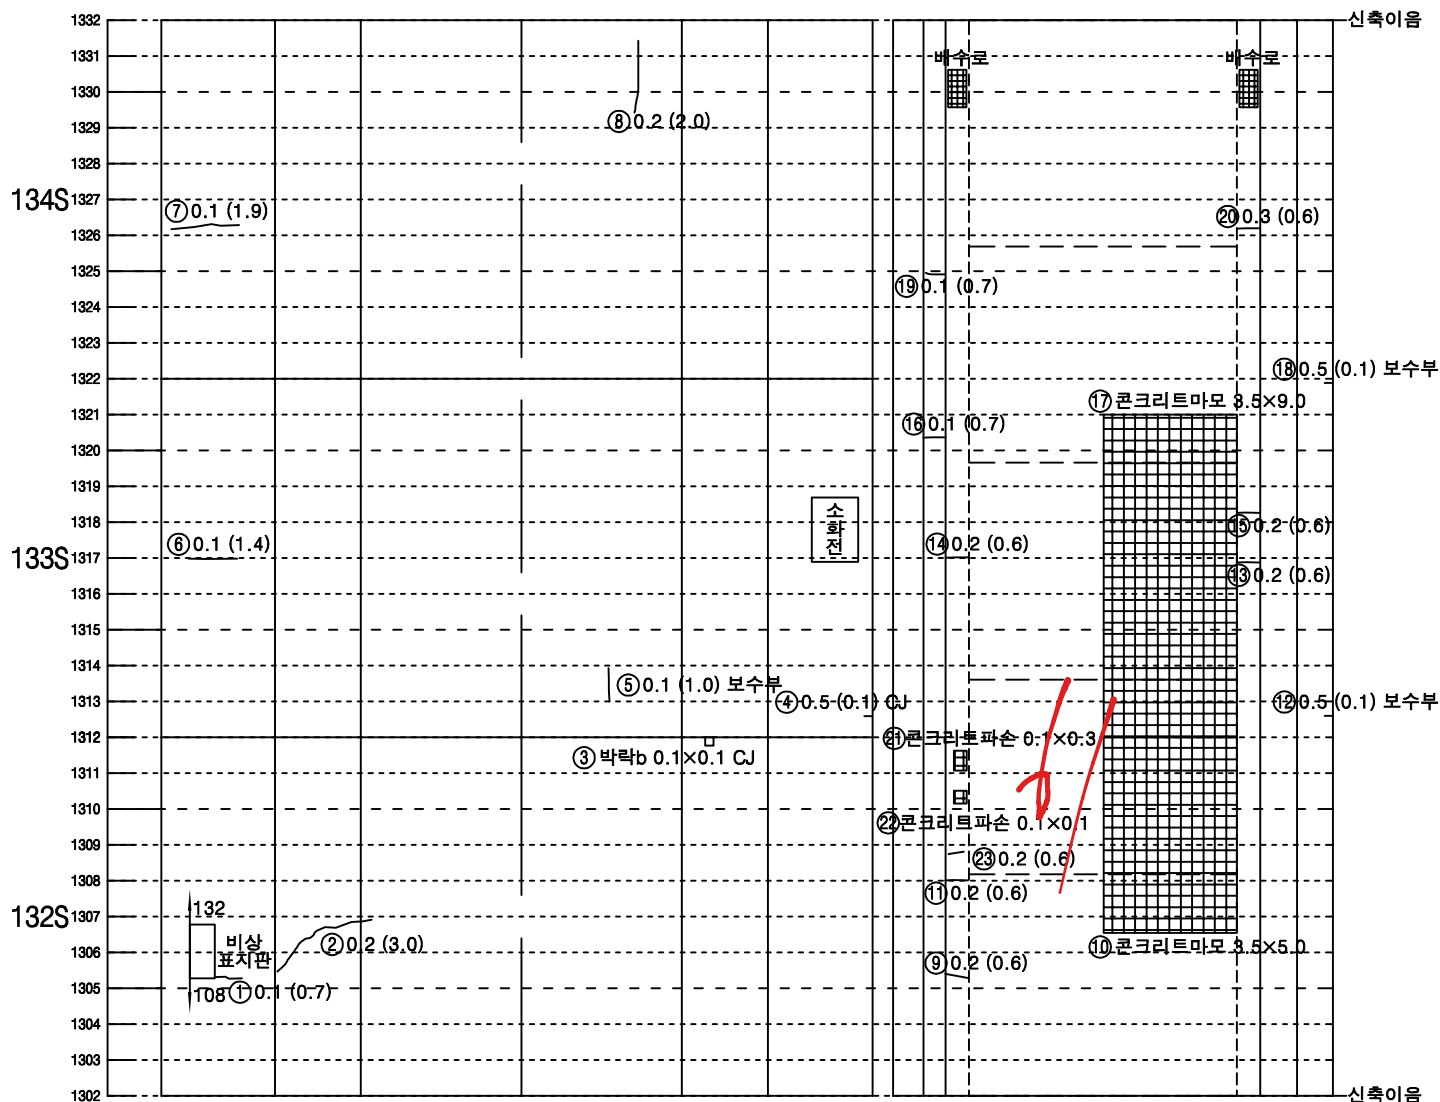


좌측벽체 (LW)	LC	RC	우측벽체 (RW)
	천	단 부	
라	이	닝	


뒷개	벽체	바	닥	벽체	뒷개	73
공동구				공동구		
도						
로						
부						

KEY PLAN

今초

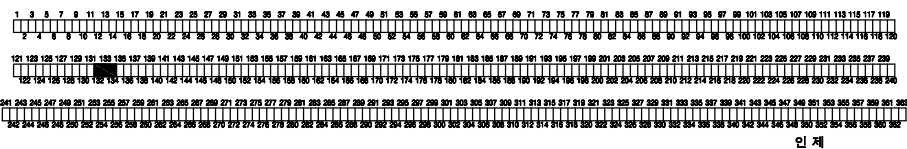

SECTION

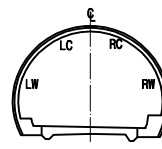


품례

C.W.0.2	균열		방수균열
	파손, 탈락, 박리, 박락		재료분리
	철근노출		포트출, 파임
	누수, 누수흔적		배수구막힘
	벽면, 결로		이물질 퇴적
	기타		

미시령터널 상행선 외관조사망도

파 0.3x0.1
X2EA

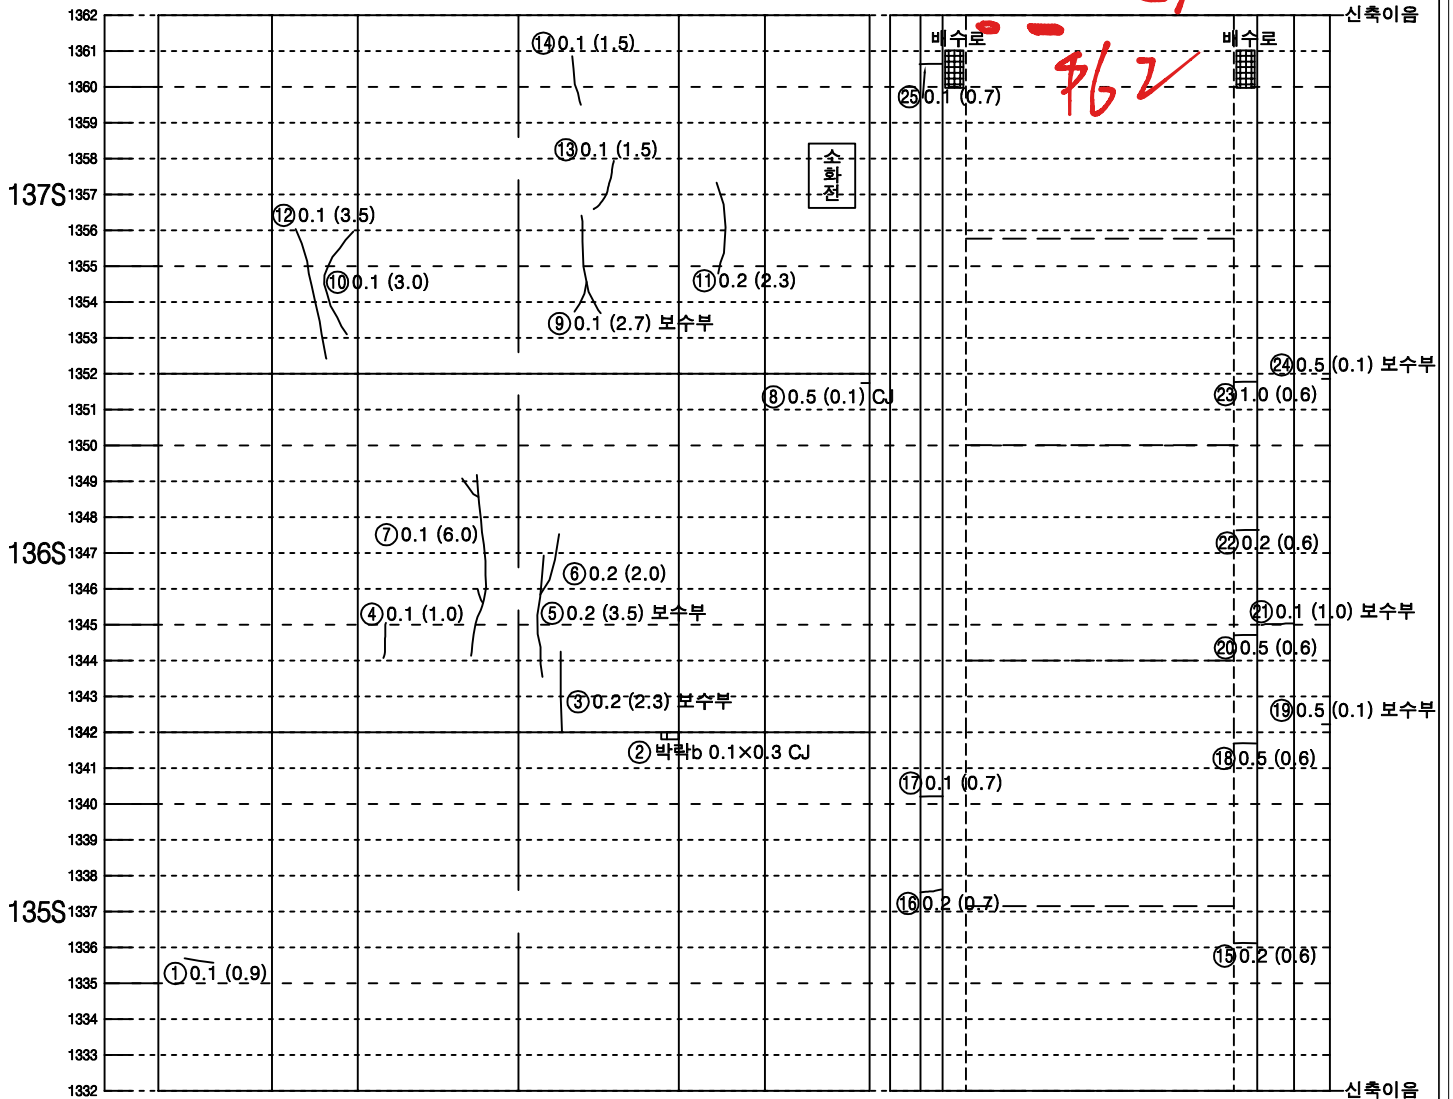


좌측벽체 (LW)	LC		RC	우측벽체 (RW)
	천	단	부	
라	이		닝	


덮개벽체	바 닥		벽체 덮개
공동구	도 로 부		공동구
			74

KEY PLAN

속 초

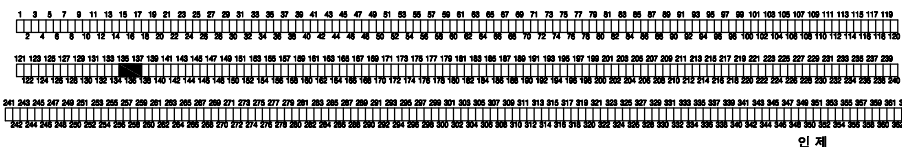


SECTION

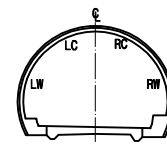

범 례

LC, RC	균열	망상균열
파손, 탈락, 박리, 벽락	재료분리	
철근노출	포트홀, 파임	
누수, 누수흔적	배수구막힘	
벽타, 결로	이물질 퇴적	
기타		

미시령터널 상행선 외관조사망도

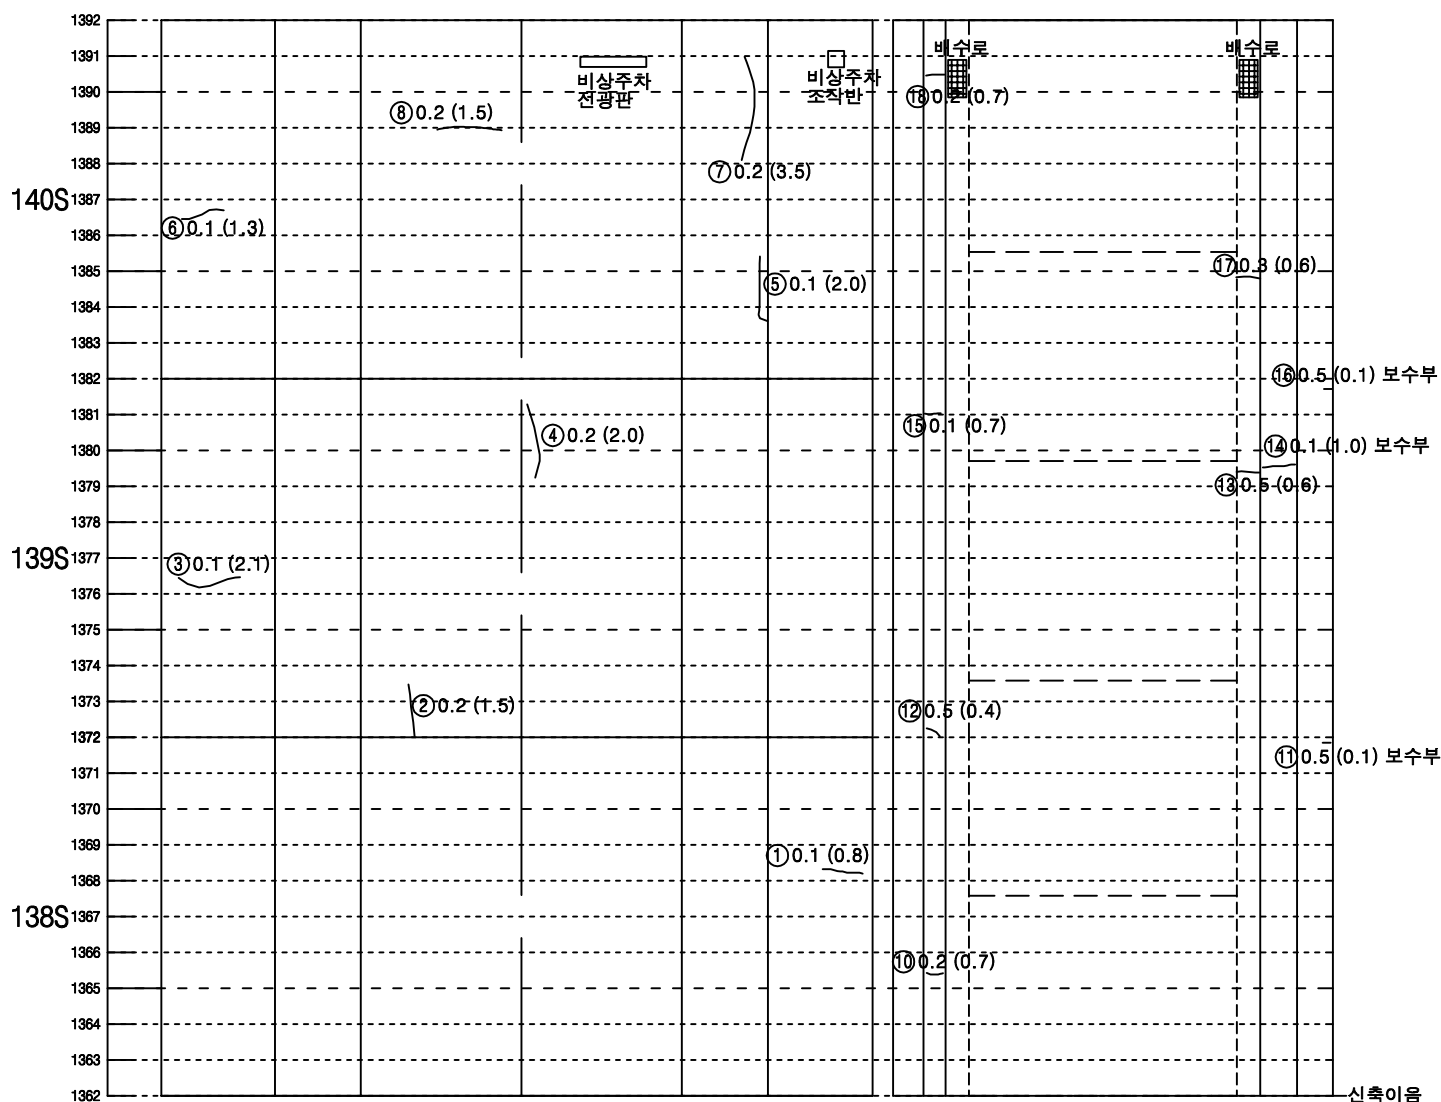


좌측벽체 (LW)	LC	RC	우측벽체 (RW)
	천	단 부	
라	이	닝	

※ 163S~165S LW 하단 타일틀을
※ 163S~165S RW 하단 타일틀을


뒷개	벽체	바	닥	벽체	뒷개
공동구				공동구	
도					
로					
부					

KEY PLAN

今초

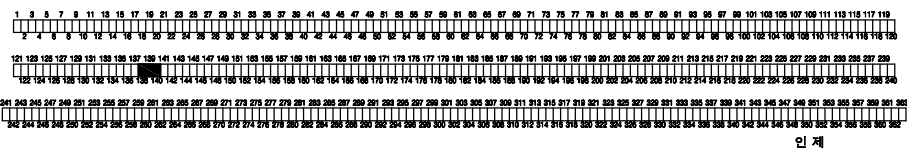


SECTION

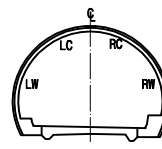

폼 레

C.W.6.2	간열		양상간열
	파손, 탈락, 파괴, 박락		재료분리
	철근노출		포트홀, 패임
	누수, 누수흔적		배수구막힘
	벽면, 결로		이물질 부착
	기타		

미시령터널 상행선 외관조사망도

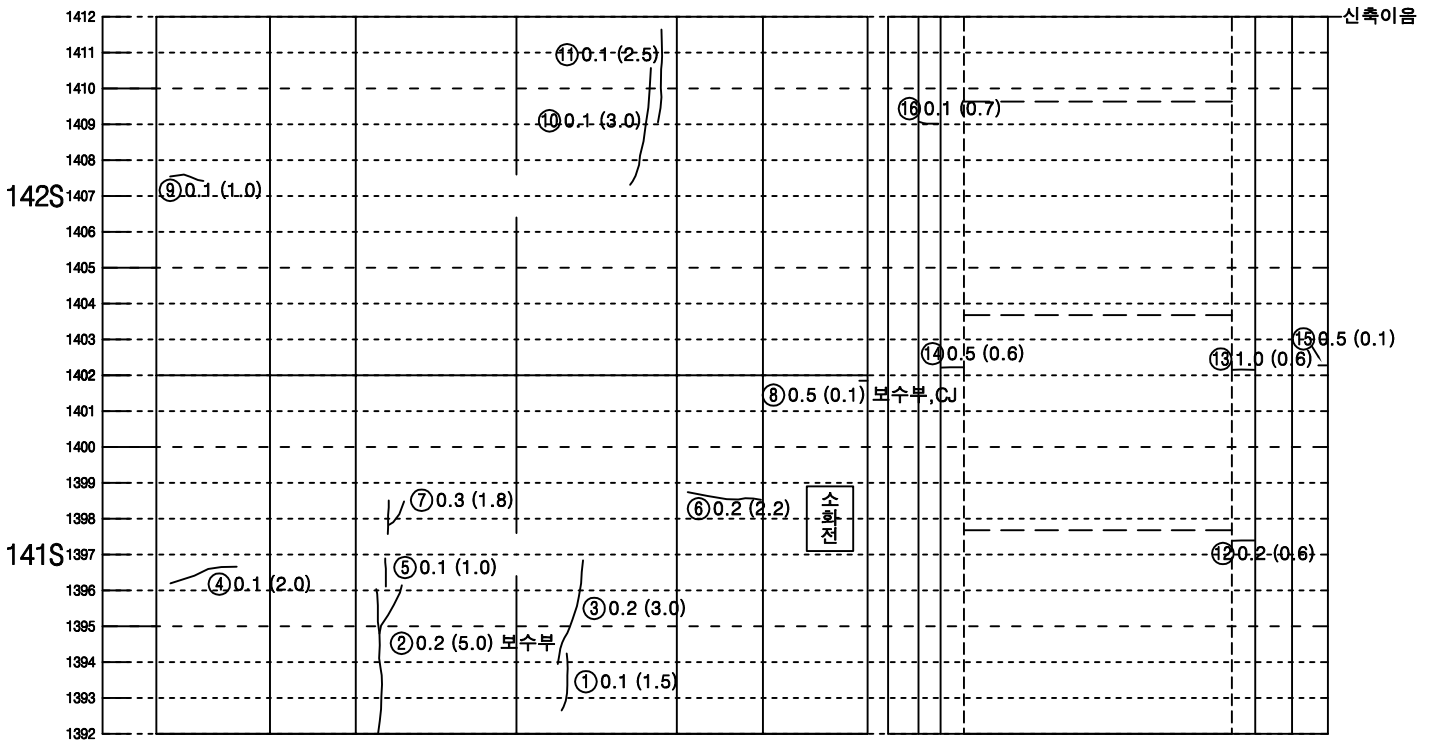


좌측벽체 (LW)	LC		RC	우측벽체 (RW)
	천	단	부	
라	이		닝	


뒷개벽체	바 닥		벽체 뒷개
공동구	도 로 부		공동구
			76

KEY PLAN

속 초

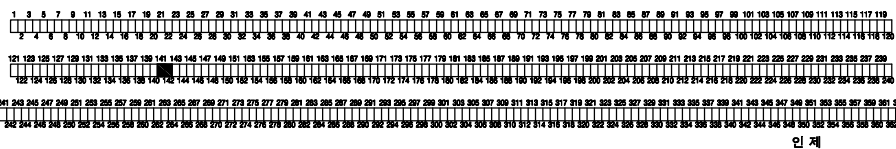



SECTION

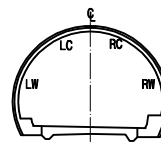

범 례

구분	구별	상상구별
표준, 팔각, 박리, 박락	재료분리	
철근노출	포트홀, 파임	
누수, 누수흔적	배수구막힘	
벽타, 결로	이물질 퇴적	
기타		

미시령터널 상행선 외관조사망도

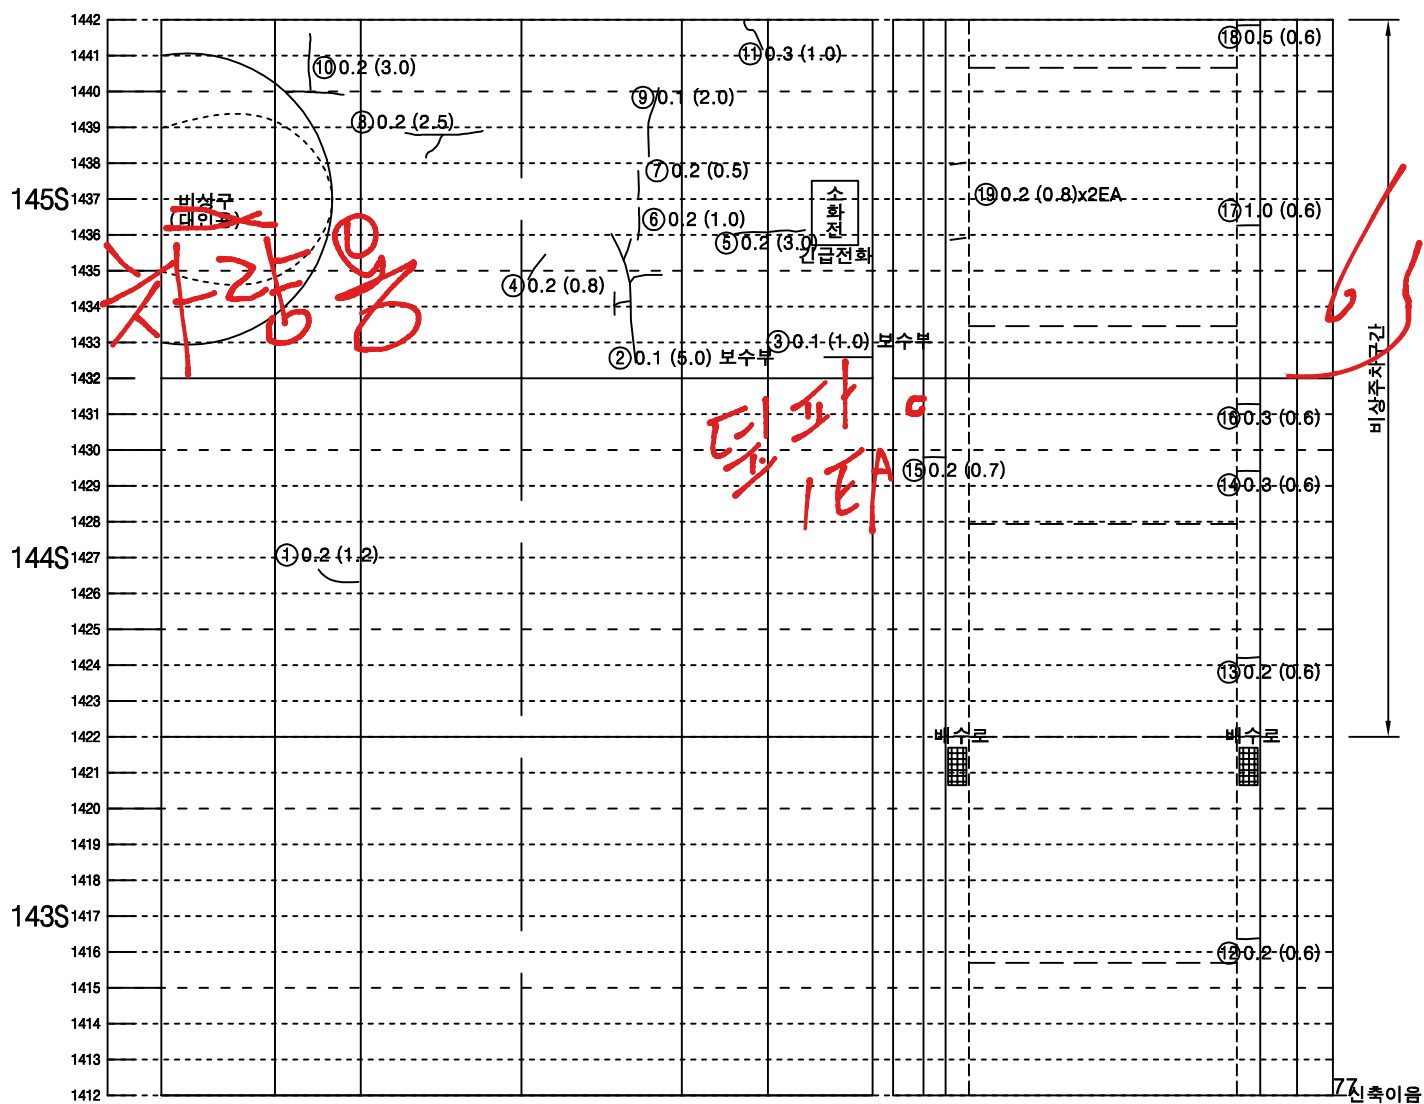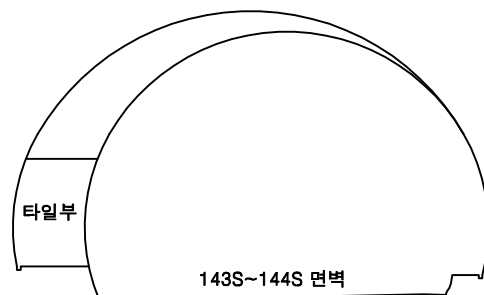


좌측벽체 (LW)	LC	RC	우측벽체 (RW)
	천	단 부	
라 이 닝			


면개	벽체	바	닥	벽체	면개
공동구				공동구	
도					
로					
부					

KEY PLAN

今초

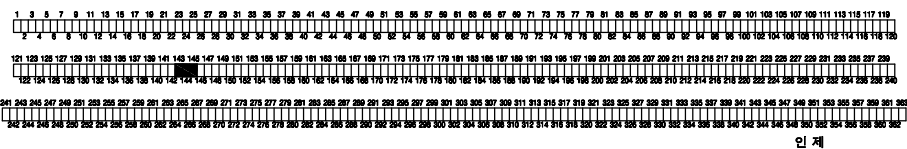



SECTION

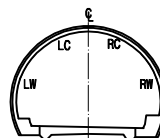

폼 레

	균열		망상균열
	괴손, 탈락, 박리, 박락		재료분리
	철근노출		포트출, 패인
	누수, 누수흔적		배수구막힘
	벽대, 결로		이물질 퇴적
	기타		

미시령터널 상행선 외관조사망도

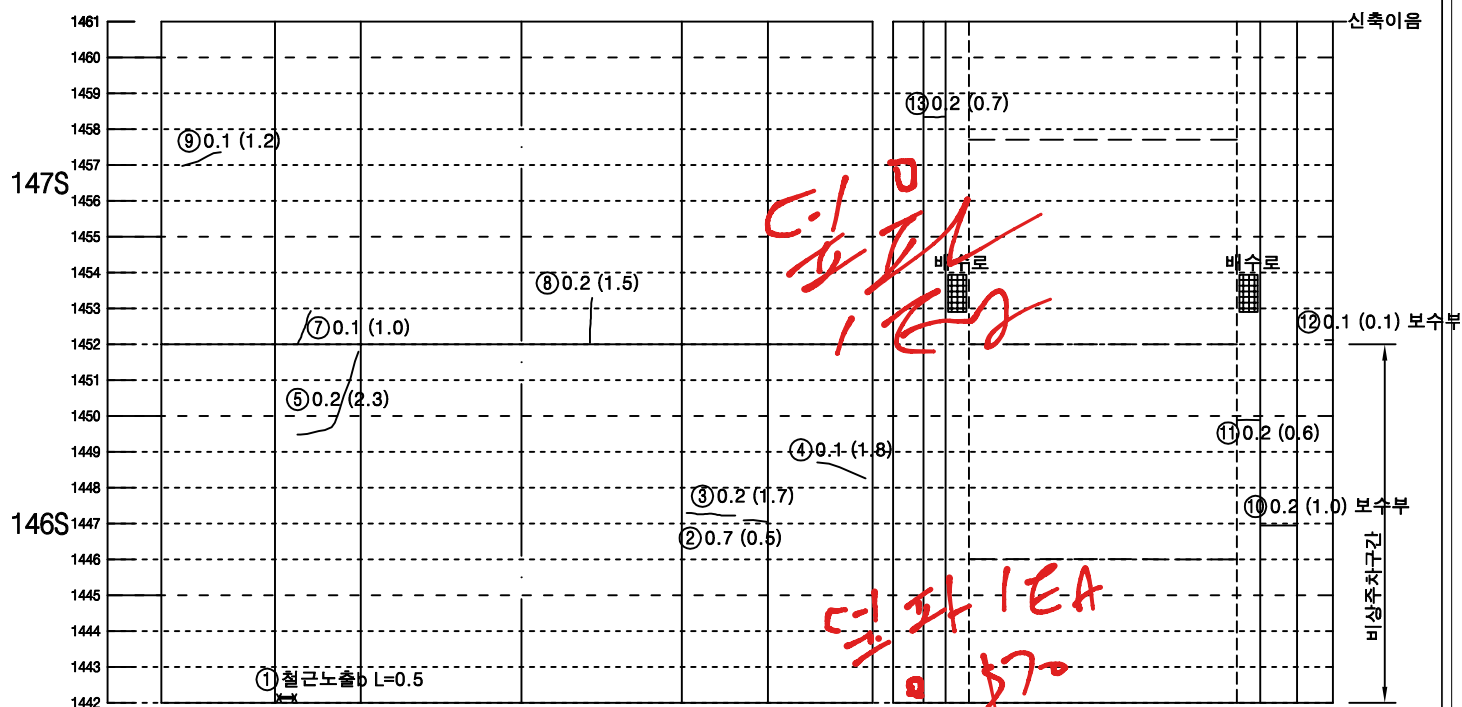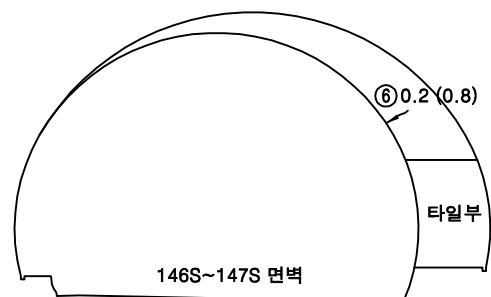


좌측벽체 (LW)	LC	RC	우측벽체 (RW)
	천	단 부	
라 이 님			


뒷면	벽체	바닥	벽체	뒷면
공동구			공동구	
도로부				

KEY PLAN

今초

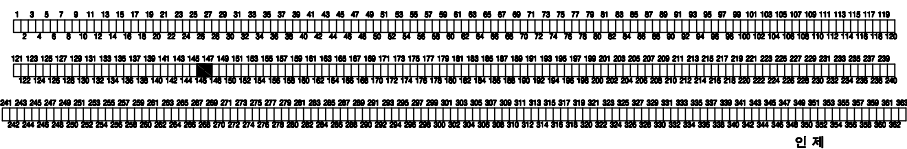


SECTION

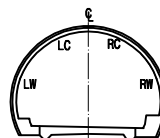

범례

	균열		망상균열
	괴산, 탈락, 박리, 박락		재료분리
	침하노출		포트출, 패인
	누수, 누수흔적		배수구막힘
	박대, 결로		이물진 및 적
	기타		

미시령터널 상행선 외관조사망도

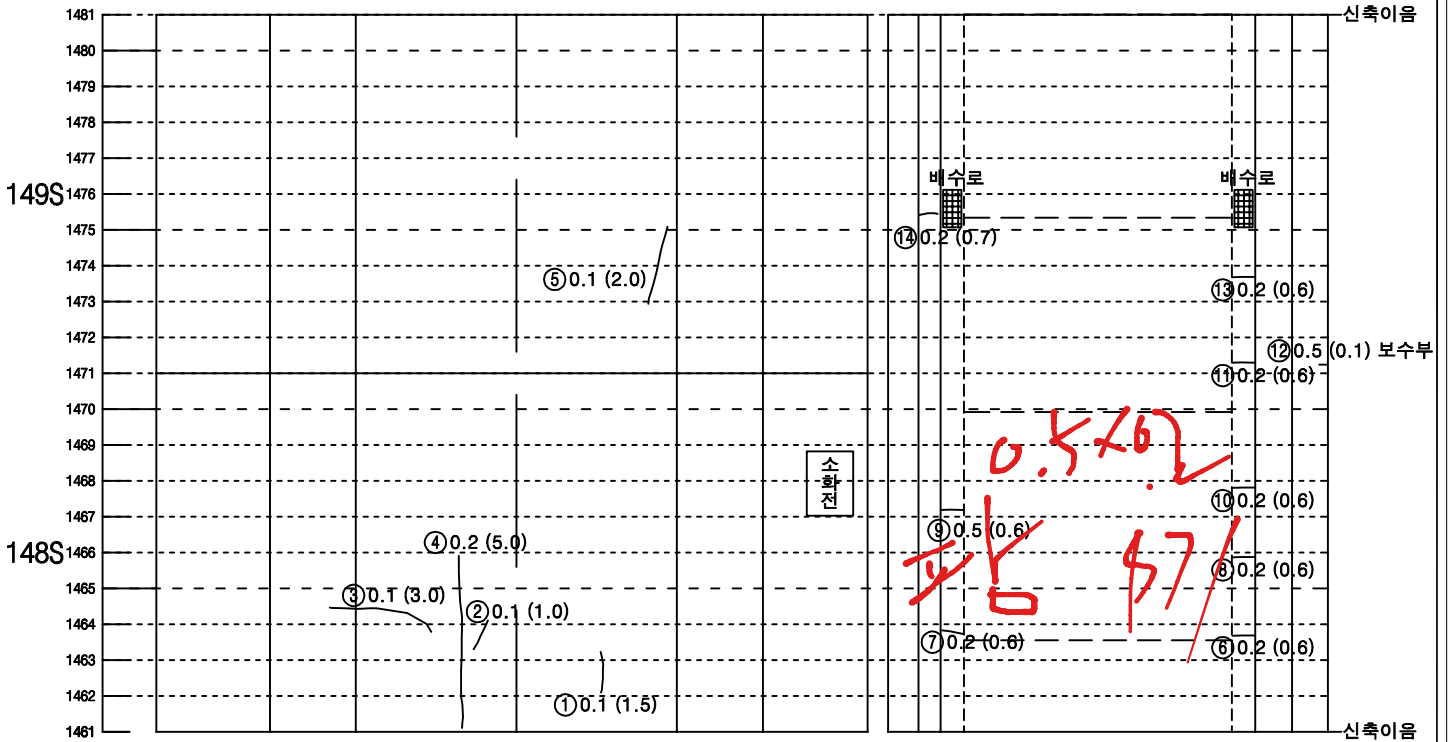


좌측벽체 (LW)	LC		RC	우측벽체 (RW)
	천	단	부	
라	이		닝	


덮개벽체	바 닥		벽체 덮개
공동구	도 로 부		공동구
	79		

KEY PLAN

속 초

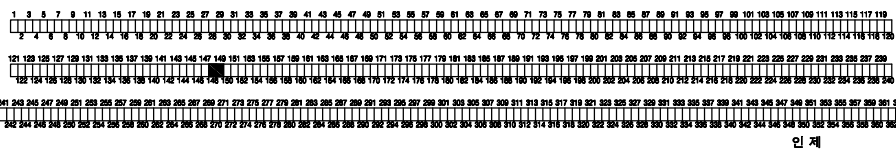


SECTION

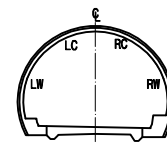

범 례

LC, RC	균열	망상균열
파손, 탈락, 박리, 벽락	재료분리	
철근노출	포트홀, 패임	
누수, 누수흔적	배수구막힘	
벽타, 결로	이물질 퇴적	
기타		

미시령터널 상행선 외관조사망도

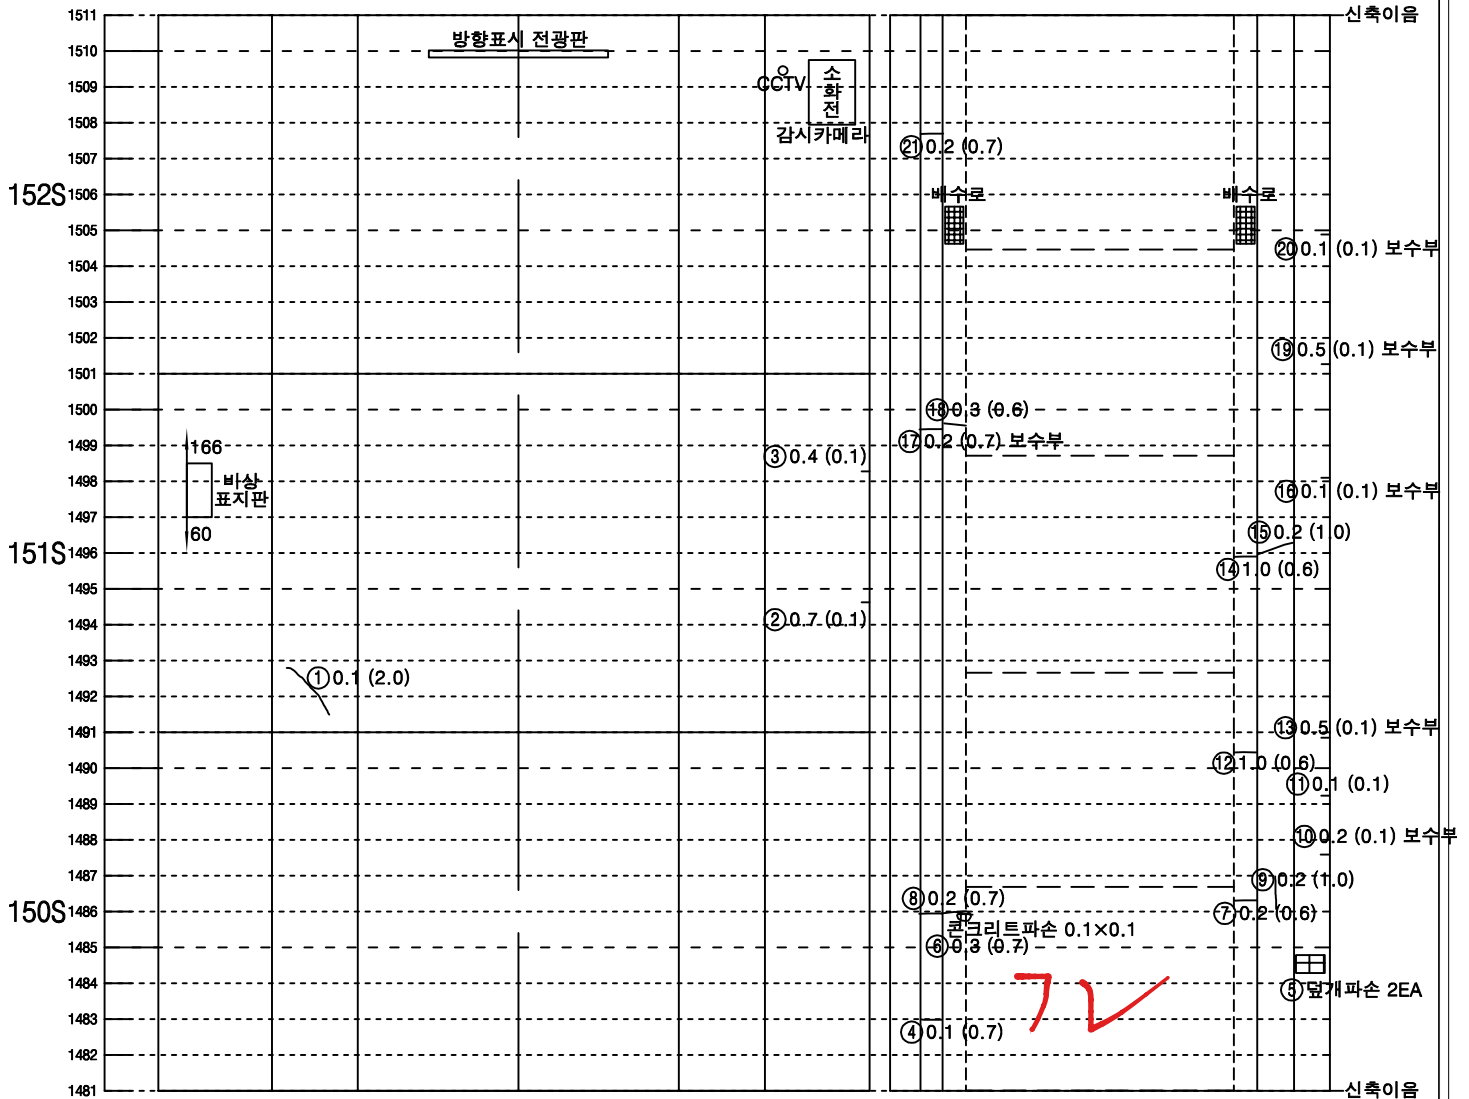


좌측벽체 (LW)	LC		RC	우측벽체 (RW)
	천	단	부	
라	이		닝	


뒷개벽체	바닥		벽체	뒷개
공동구			공동구	80
도로부				

KEY PLAN

속초

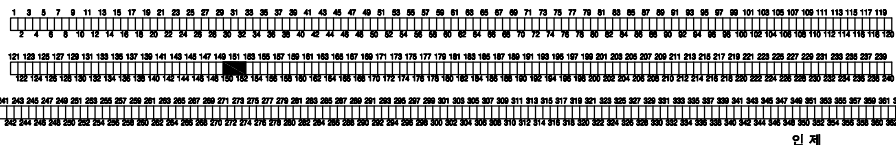


SECTION

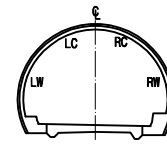

범례

LC, RC	균열	망상균열
파손, 탈락, 박리, 벽락	재료분리	
철근노출	포트홀, 파임	
누수, 누수흔적	배수구막힘	
벽터, 결로	이물질 퇴적	
기타		

미시령터널 상행선 외관조사망도

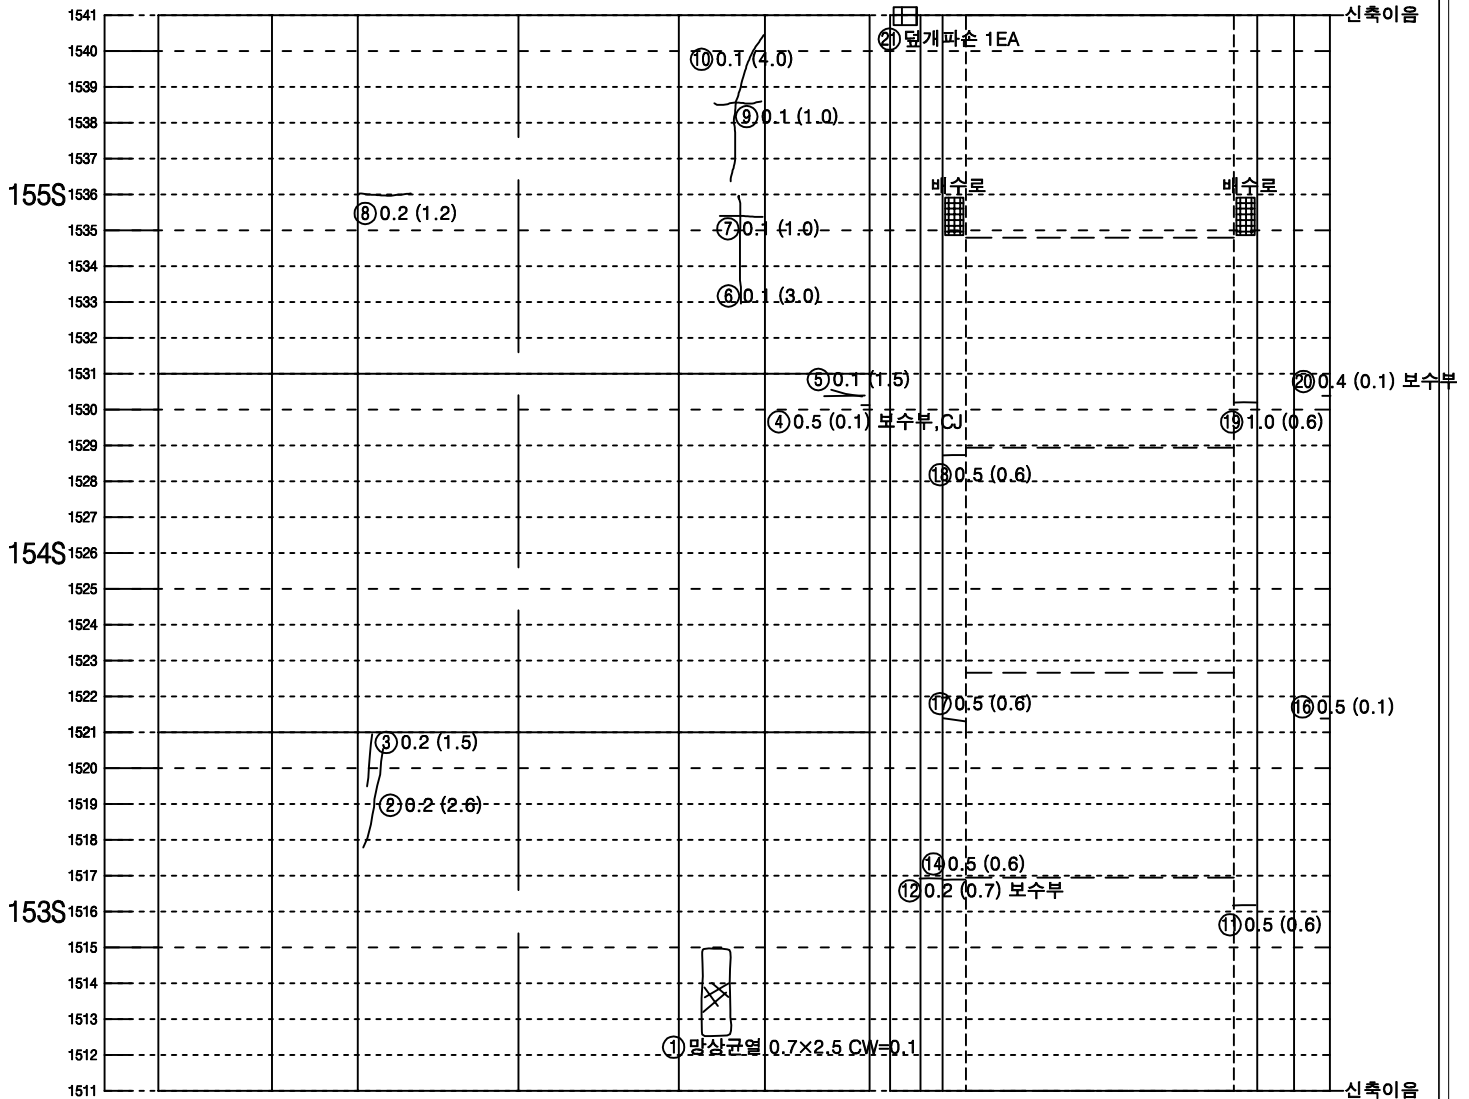


좌측벽체 (LW)	LC		RC	우측벽체 (RW)
	천	단	부	
라	이		부	닝


뒷개벽체	바 닥		벽체 뒷개
공동구	도 로 부		공동구

KEY PLAN

속 초

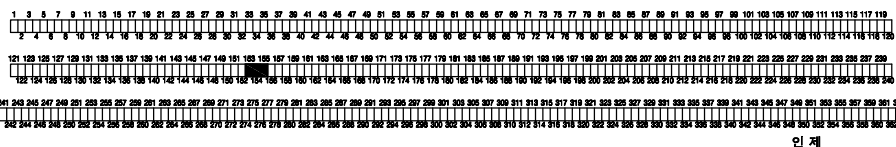


SECTION

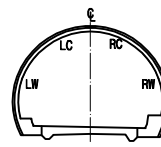

범 례

망상균열	망상균열	망상균열
파손, 탈락, 박리, 벽락	파손, 탈락, 박리, 벽락	파손, 탈락, 박리, 벽락
철근노출	철근노출	철근노출
누수, 누수흔적	누수, 누수흔적	누수, 누수흔적
벽터, 결로	벽터, 결로	벽터, 결로
기타	기타	기타

미시령터널 상행선 외관조사망도

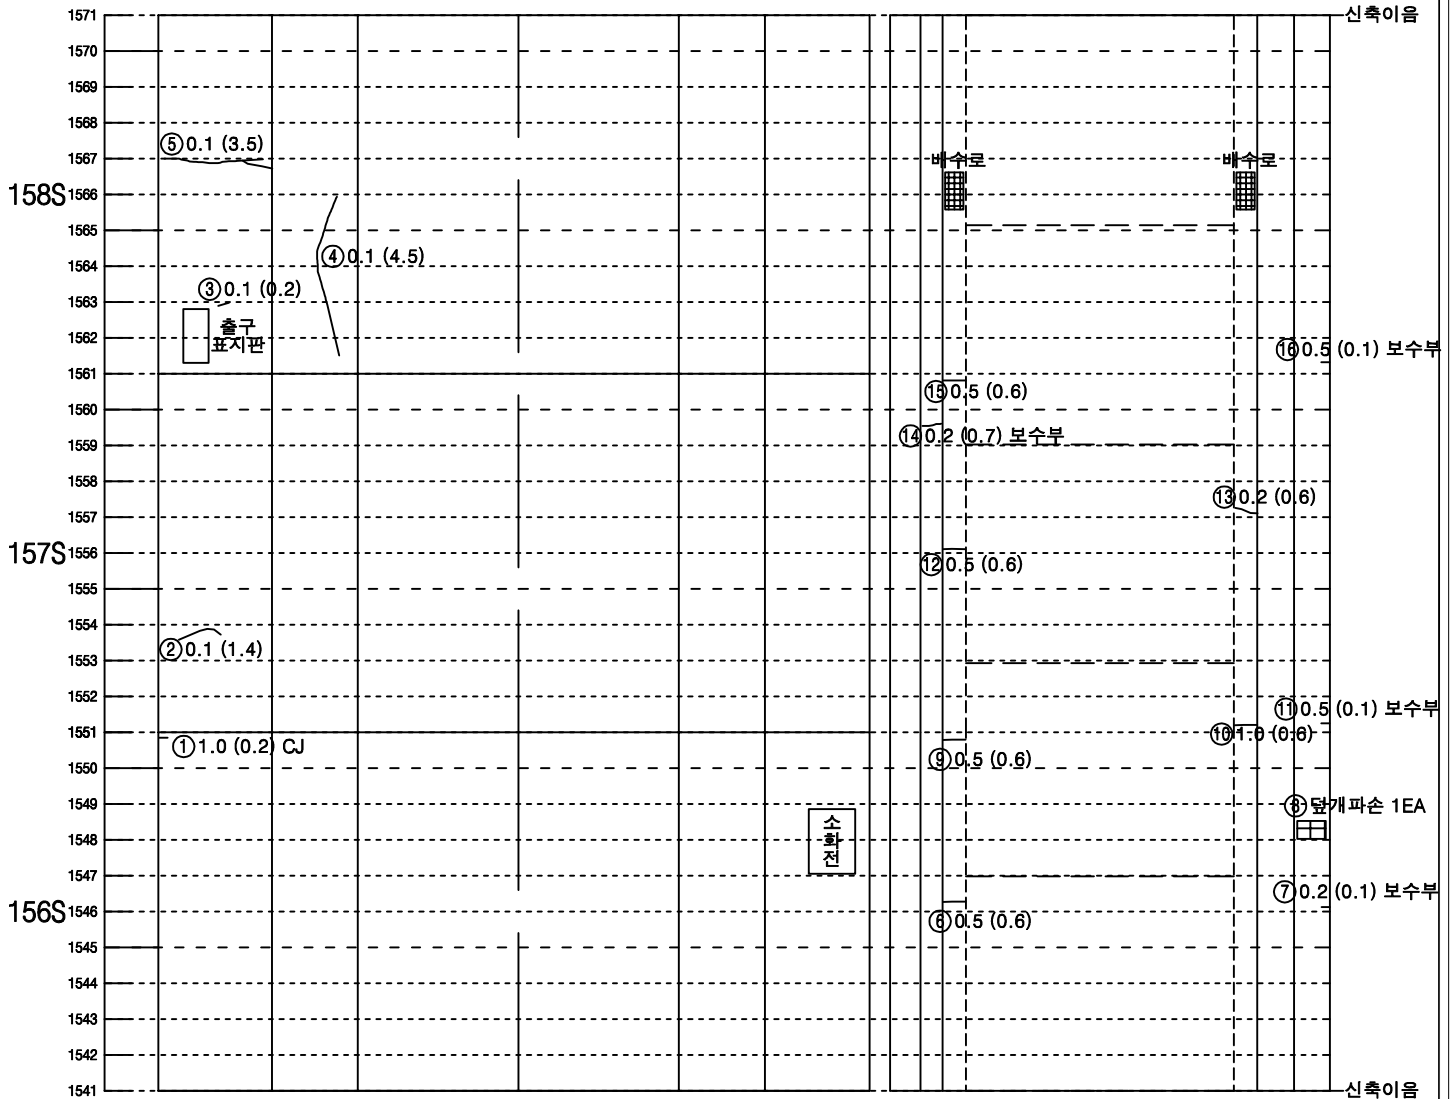


좌측벽체 (LW)	LC	RC	우측벽체 (RW)
	천	단 부	
라	이		닝


뒷개벽체	바 닥		벽체 뒷개
공동구	도 로 부		공동구

KEY PLAN

속 초

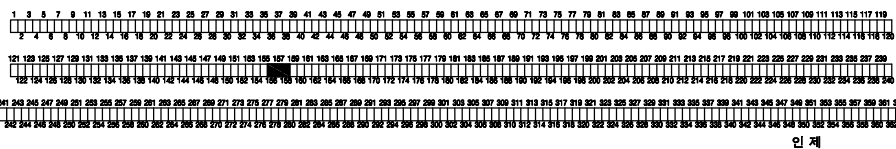


SECTION

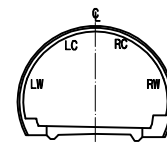

범 례

LC, RC	균열	망상균열
파손, 탈락, 박리, 벽락	재료분리	
철근노출	포트홀, 파임	
누수, 누수흔적	배수구막힘	
벽터, 결로	이물질 퇴적	
기타		

미시령터널 상행선 외관조사망도

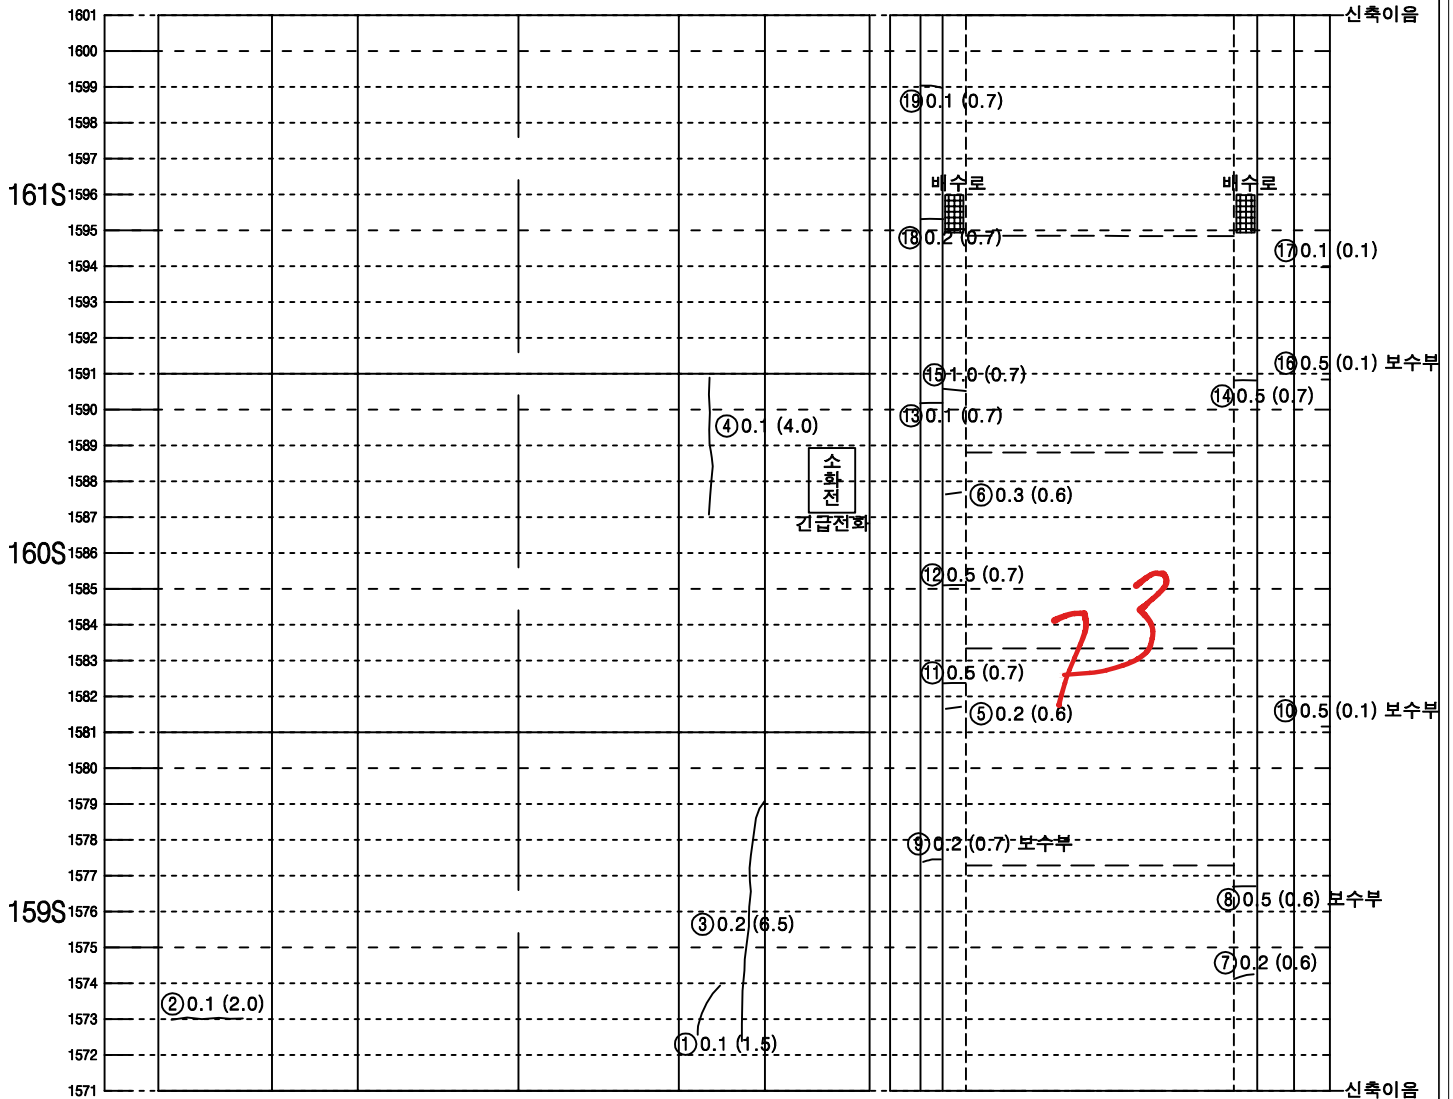

좌측벽체 (LW)	LC		RC	우측벽체 (RW)
	천	단	부	
라	이			닝

덮개벽체	바 닥		벽체 덮개
공동구	도 로 부		공동구


KEY PLAN

속 초



인 제


SECTION

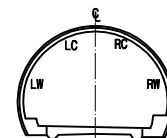

범 례

범 례	구 분	상 상구 분
LC, RC	파손, 탈락, 박리, 벽락	재료분리
LC, RC	철근노출	포트홀, 파임
LC, RC	누수, 누수흔적	배수구막힘
LC, RC	벽타, 결로	이물질 퇴적
LC, RC	기타	

미시령터널 상행선 외관조사망도

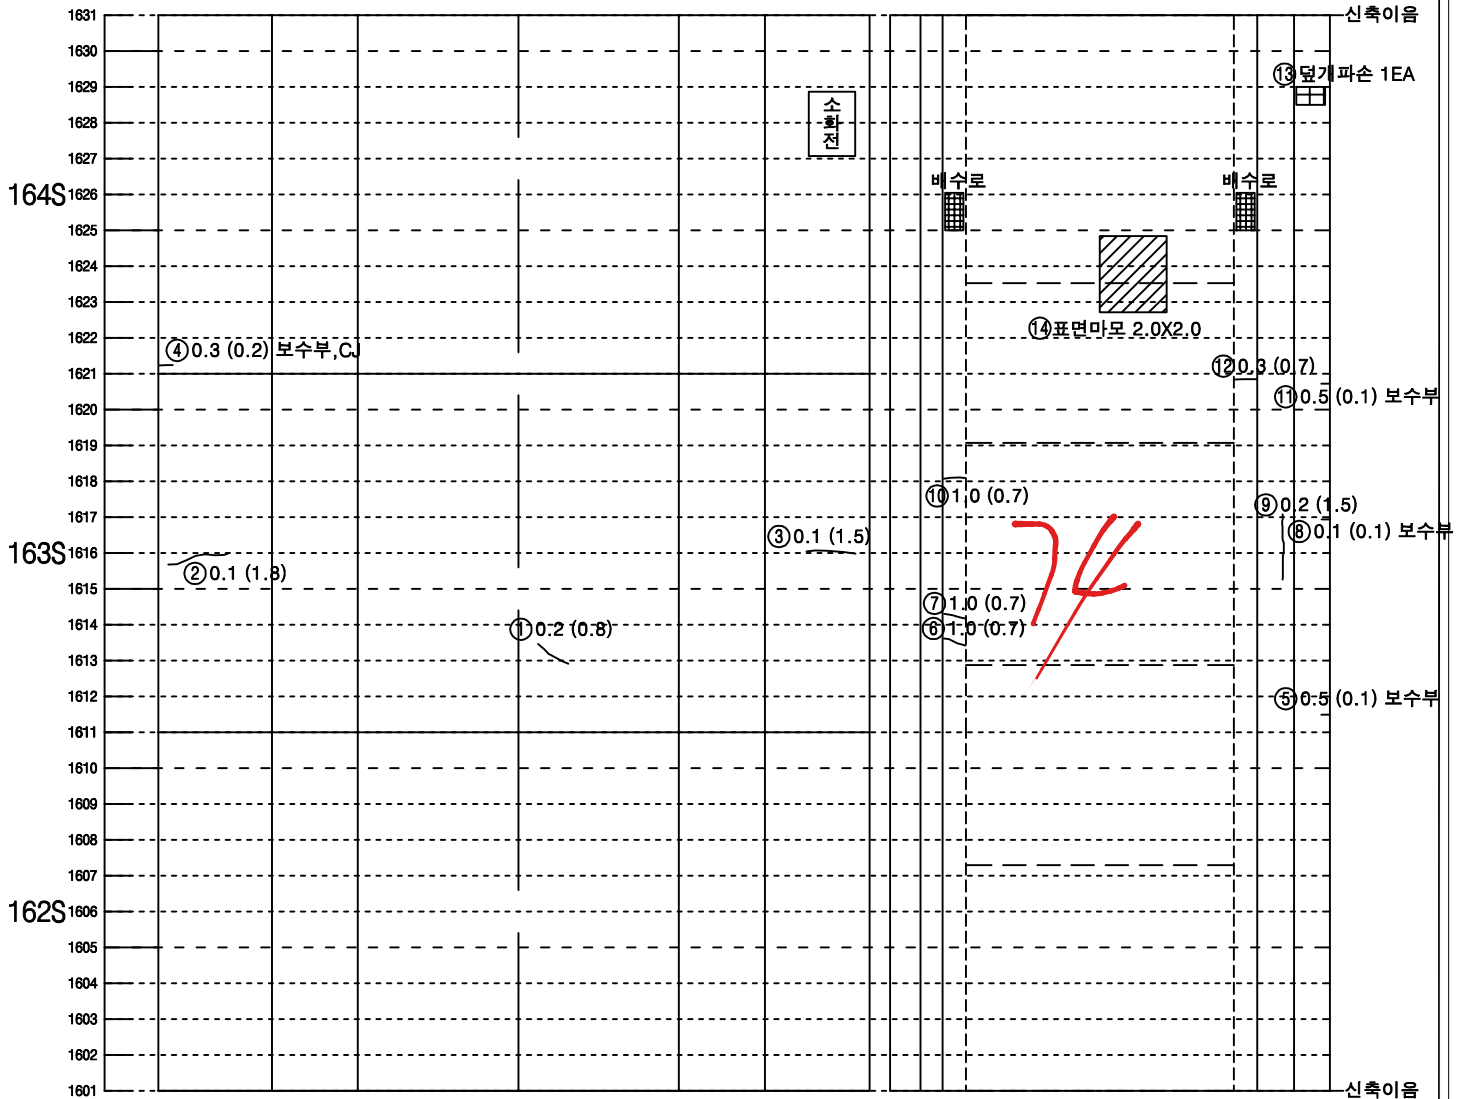


좌측벽체 (LW)	LC		RC	우측벽체 (RW)
	천	단	부	
라		이		닝

덮개벽체	바 닥		벽체덮개
공동구			공동구
도 로 부			


KEY PLAN

속 초

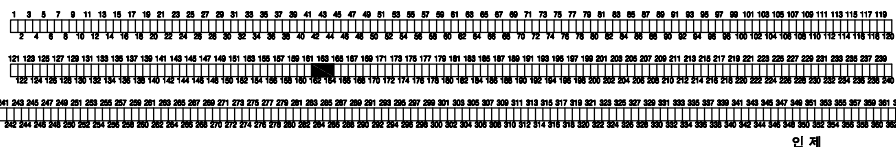

인 제


SECTION

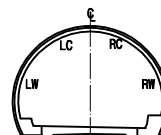

범 례

구분	구분	구분	구분
파손, 탈락, 박리, 벽락	철근노출	누수, 누수흔적	벽체, 결로
망상균열	재료분리	포트홀, 파임	배수구막힘
기타			이물질 퇴적

미시령터널 상행선 외관조사망도

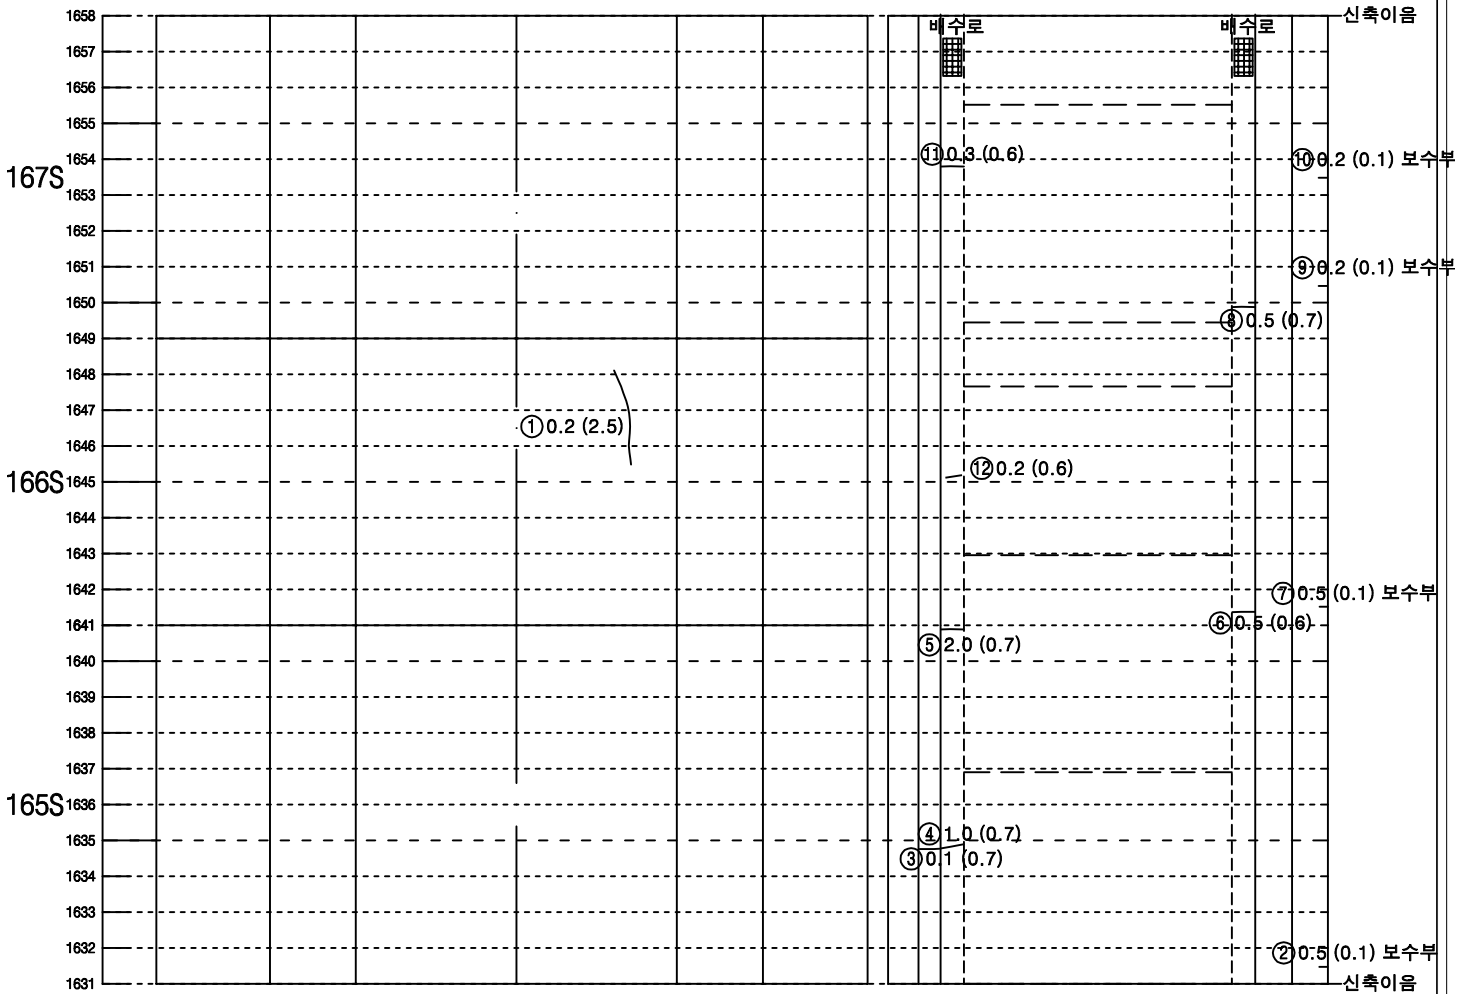

좌측벽체 (LW)	LC	RC	우측벽체 (RW)
	천	단 부	
라	이		닝

※ 195S RW 하단 타일들뜸

뒷개벽체	바 닥		벽체 뒷개
공동구	도 로 부		공동구


KEY PLAN

속 초



인 제


SECTION

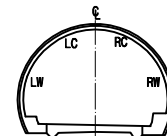

범 례

LC, RC	균열	망상균열
파손, 탈락, 박리, 벽락	철근노출	재료분리
누수, 누수흔적	배수구마힘	포트홀, 패임
벽타, 결로	이물질 퇴적	
기타		

미시령터널 상행선 외관조사망도

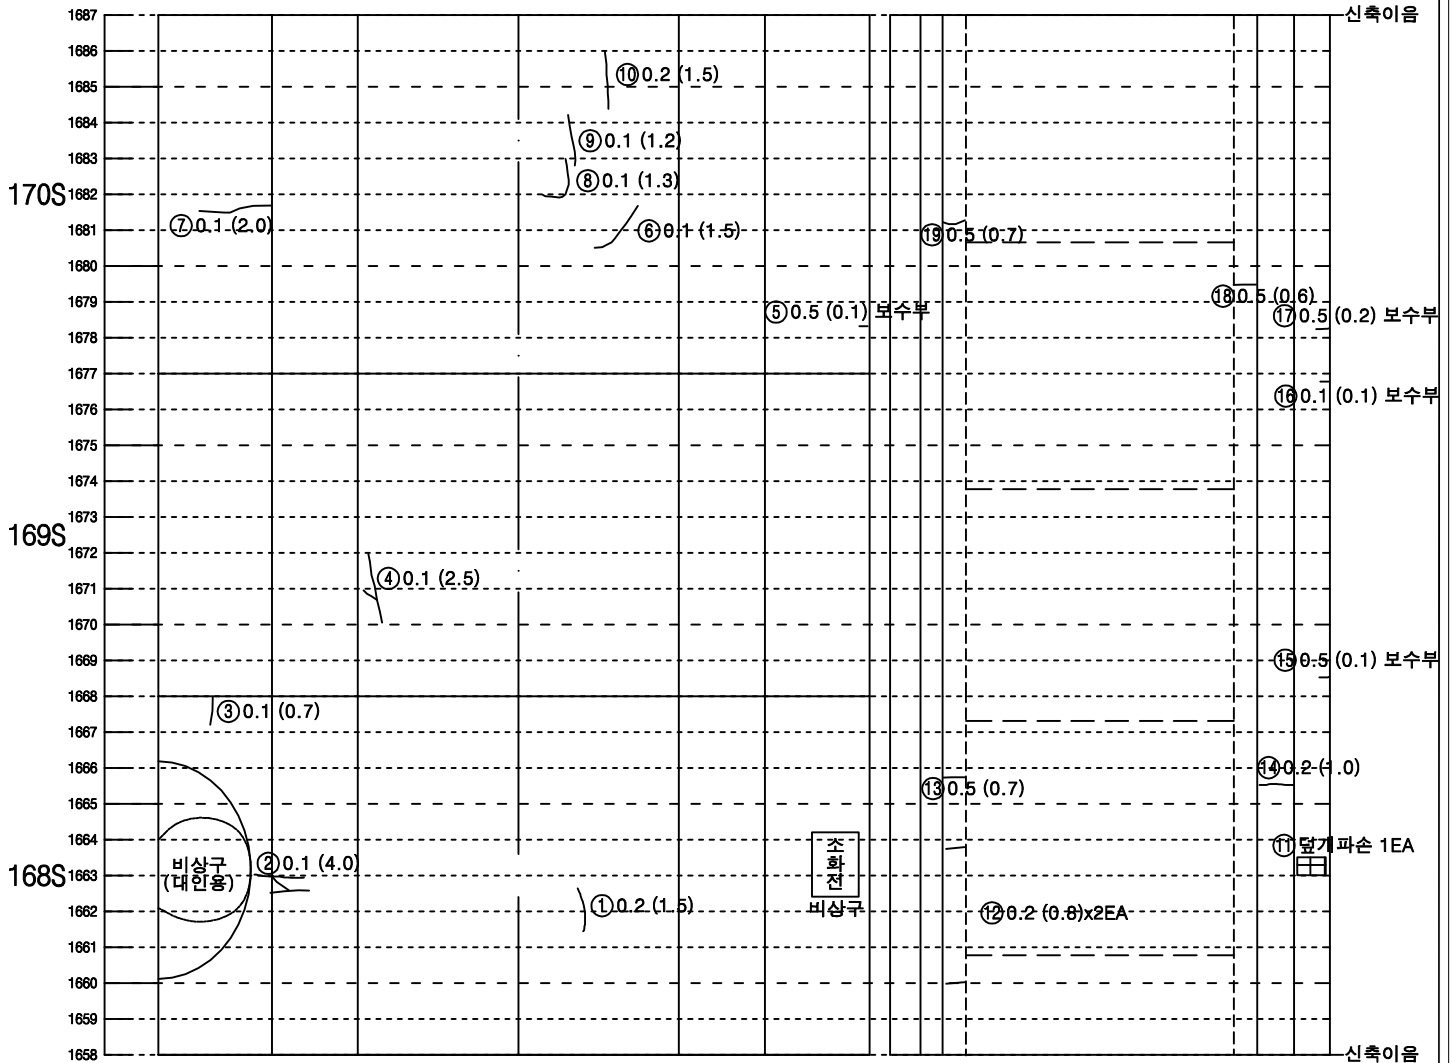

좌측벽체 (LW)	LC		RC	우측벽체 (RW)
	천	단	부	
라	이		닝	

도개벽체	바 닥		벽체도개
공동구	도 로 부		공동구


KEY PLAN

속 초



인 제


SECTION

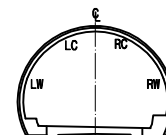

범 례

LC, RC	균열	망상균열
파손, 탈락, 박리, 박락	재료분리	
철근노출	포트홀, 파임	
누수, 누수흔적	배수구막힘	
벽터, 결로	이물질 퇴적	
기타		

미시령터널 상행선 외관조사망도

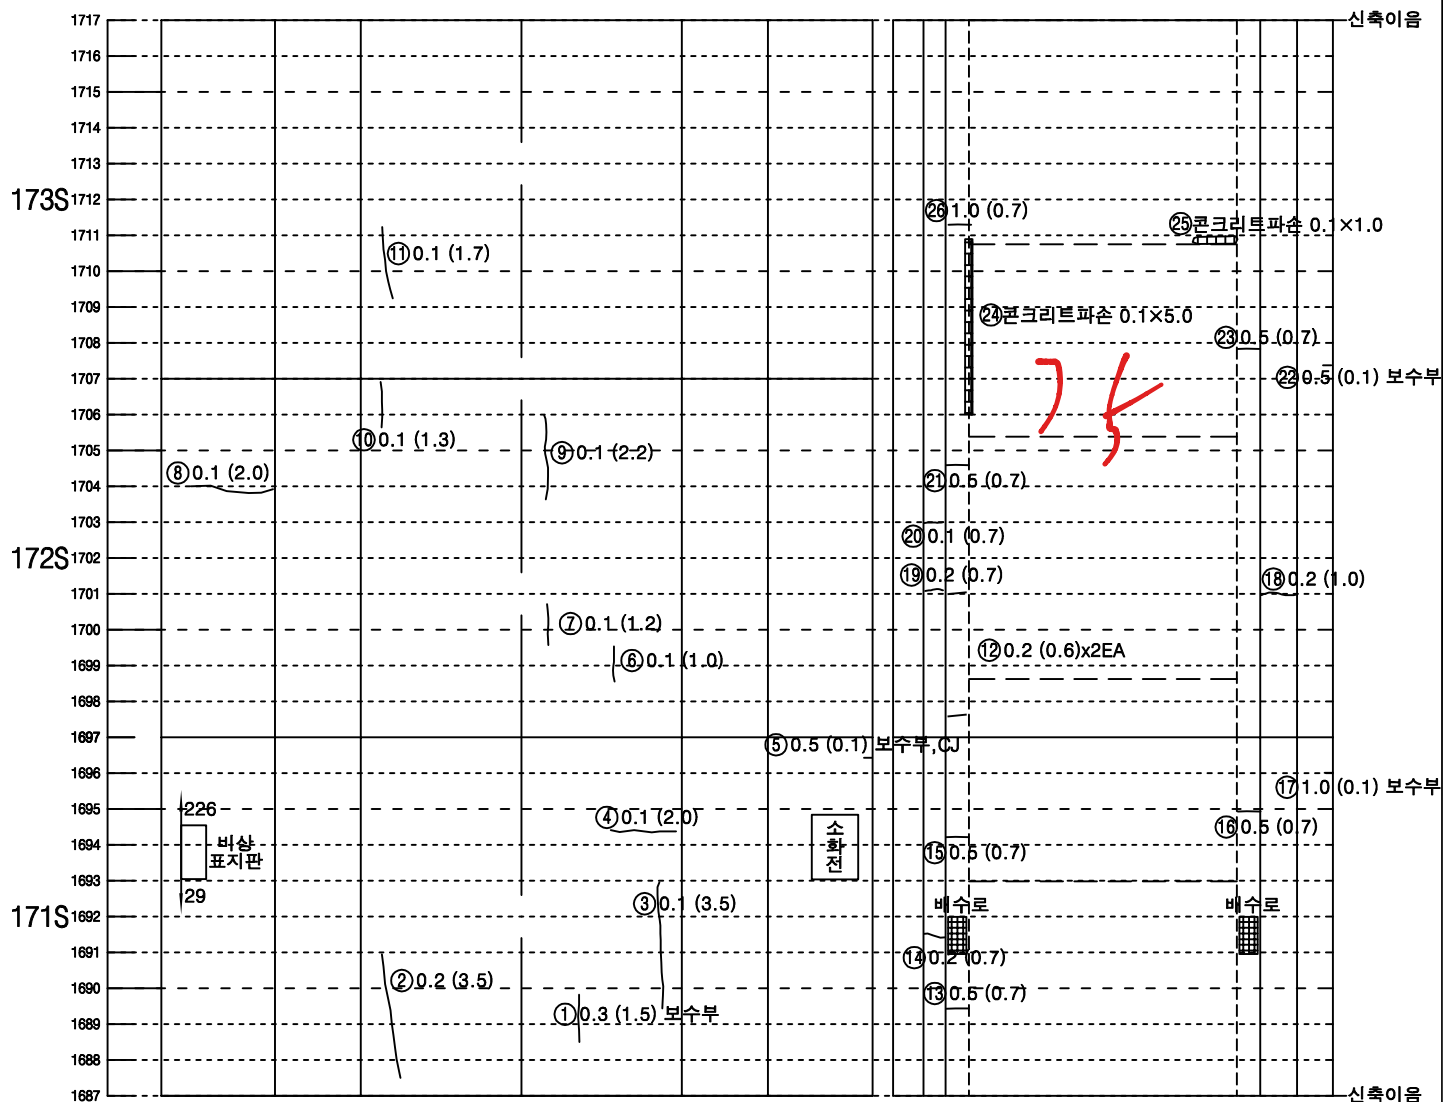


좌측벽체 (LW)	LC	RC	우측벽체 (RW)
	천	단 부	
라	이	닝	

※ 200S~201S LW 하단 타일 제품
※ 200S~201S RW 하단 타일 제품

뒷개	벽체	바	닥	벽체	뒷개
공동구				공동구	
도					
로					
부					

KEY PLAN

今초

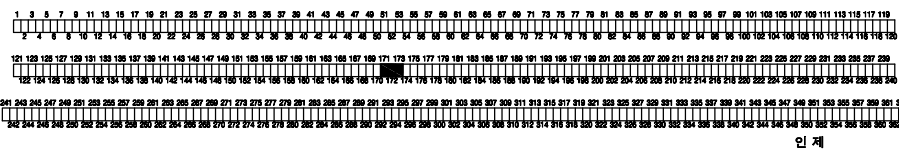

SECTION


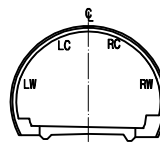


표 롚

C.W.0.2	균열		양상균열
	표선, 물막, 벽지, 벽막		재료표면
	철근노출		포트홀, 파임
	누수, 누수흔적		배수구막힘
	백태, 결로		이물질 퇴적
	기타		

미시령터널 상행선 외관조사망도

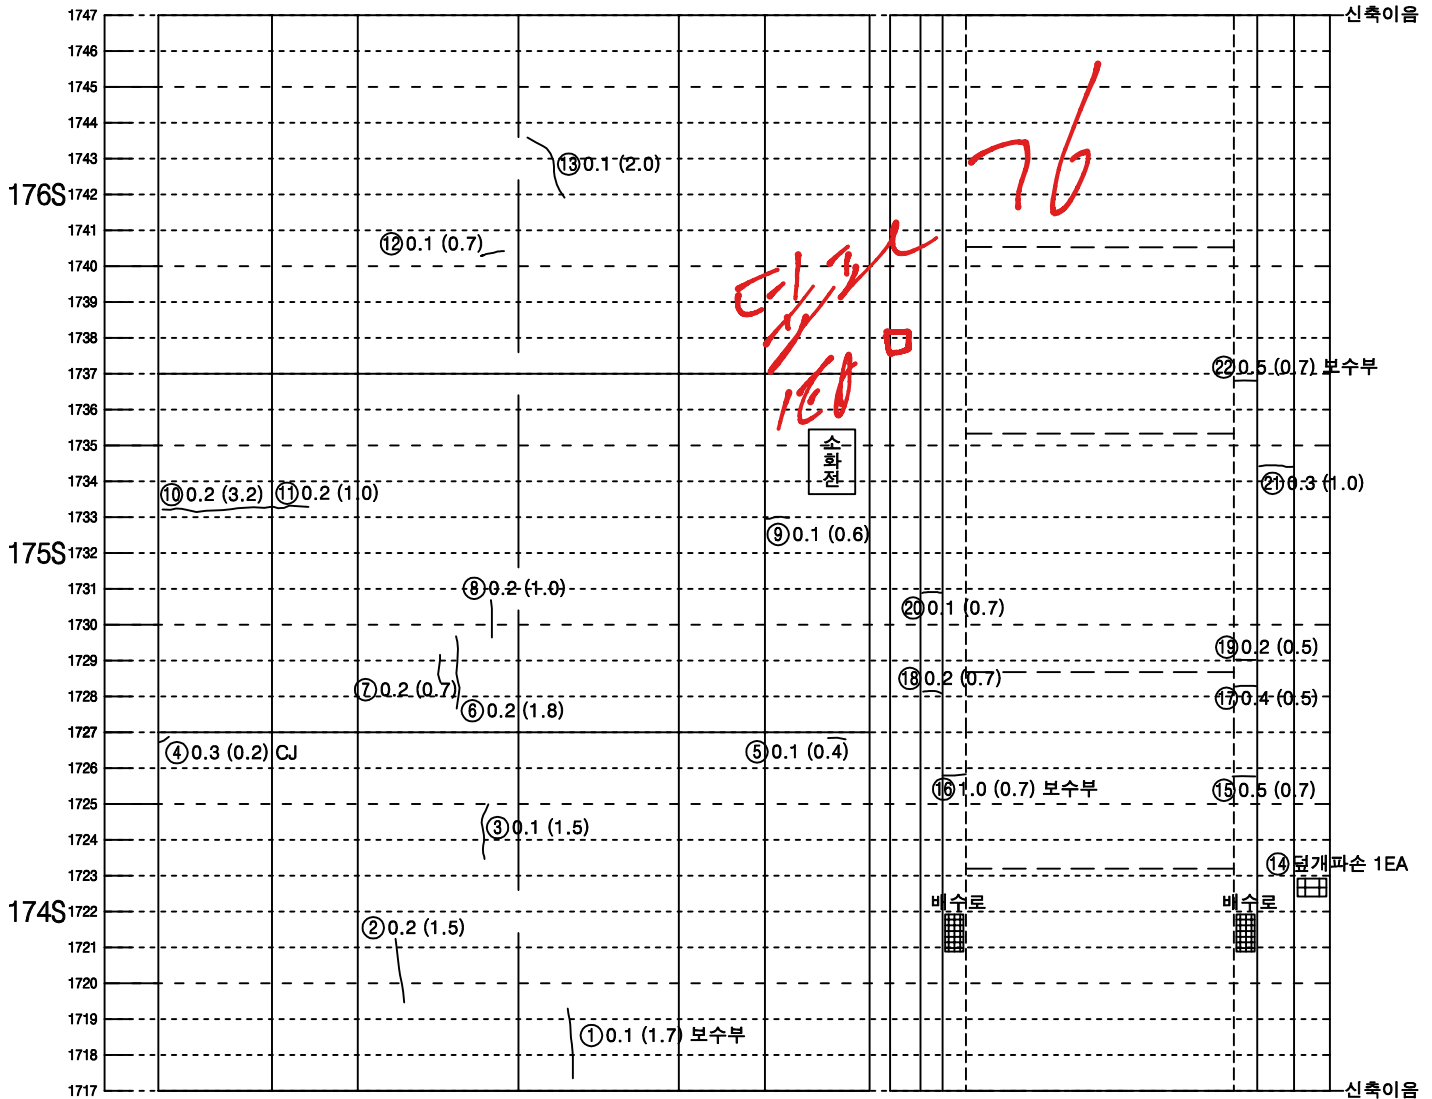

좌측벽체 (LW)	LC		RC	우측벽체 (RW)
	천	단	부	
라	이		닝	

덮개벽체	바 닥		벽체 덮개
공동구	도 로 부		공동구


KEY PLAN

속 초



인 제


SECTION

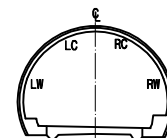

범 례

LC, RC	균열	망상균열
파손, 탈락, 박리, 벽락	철근노출	재료분리
누수, 누수흔적	배수구막힘	포트홀, 파손
벽터, 결로	이물질 퇴적	
기타		

미시령터널 상행선 외관조사망도

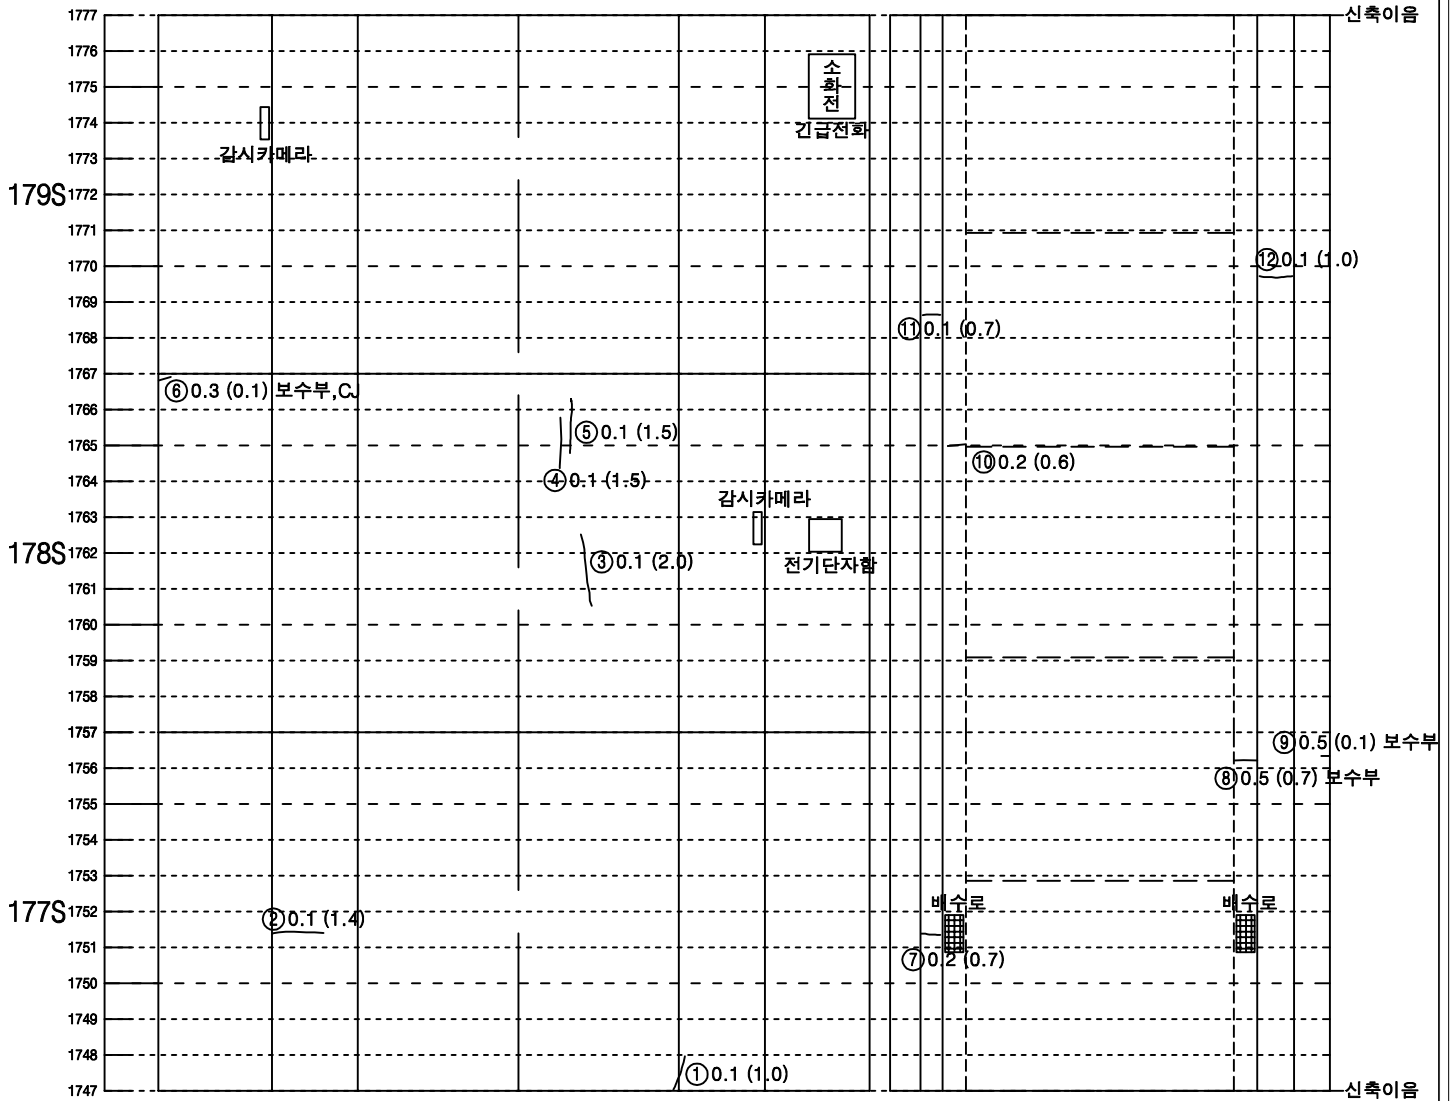


좌측벽체 (LW)	LC		RC	우측벽체 (RW)
	천	단	부	
라	이		닝	

※ 205S~207S LW 하단 타일들뜸
※ 206S~207S RW 하단 타일들뜸


뒷개벽체	바 닥		벽체	뒷개
공동구	도 로 부		공동구	

KEY PLAN

속 초

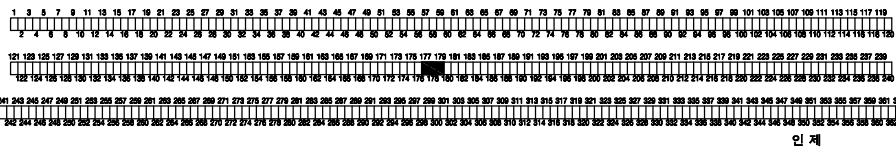


SECTION

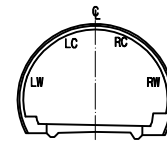

범 례

LC, RC	균열	망상균열
파손, 탈락, 박리, 벽락	재료분리	
철근노출	포트홀, 패임	
누수, 누수흔적	배수구막힘	
벽터, 결로	이물질 퇴적	
기타		

미시령터널 상행선 외관조사망도

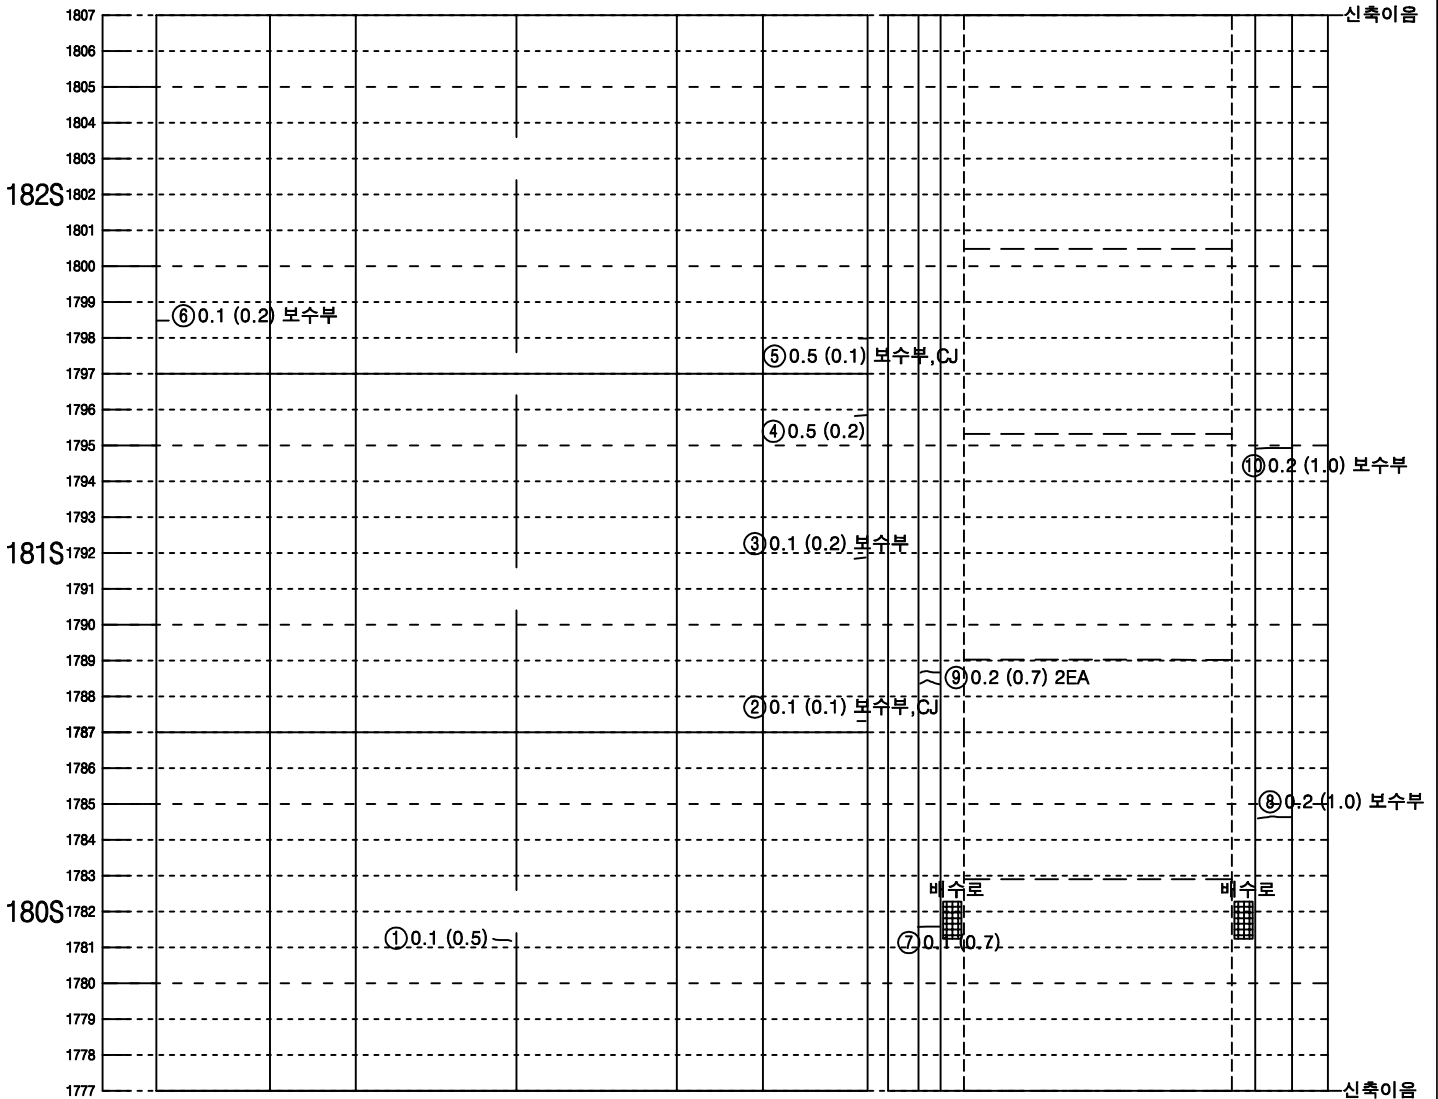

좌측벽체 (LW)	LC	RC	우측벽체 (RW)
	천	단 부	
라	이		닝

뒷개벽체	바 닥		벽체 뒷개
공동구	도 로 부		공동구


KEY PLAN

속 초



인 제

SECTION

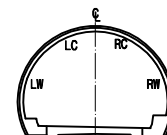

범 례

LC, RW	균열	망상균열
파손, 탈락, 박리, 벽락	재료분리	
철근노출	포트홀, 파임	
누수, 누수흔적	배수구막힘	
벽타, 결로	이물질 퇴적	
기타		

미시령터널 상행선 외관조사망도




좌측벽체 (LW)	LC		RC	우측벽체 (RW)
	천	단	부	
라	이		닝	


덮개벽체	바 닥		벽체 덮개
공동구	도 로 부		공동구

KEY PLAN

속 초

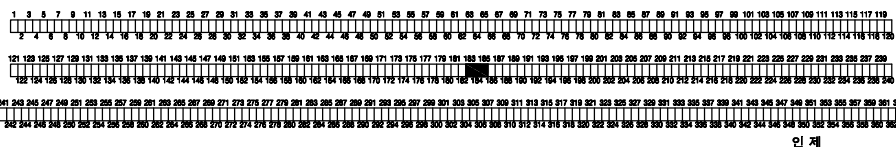


SECTION

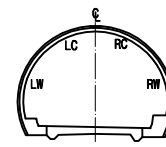

범 례

LC, RC	균열	망상균열
파손, 탈락, 박리, 벽락	재료분리	
철근노출	포트홀, 파임	
누수, 누수흔적	배수구막힘	
벽타, 결로	이물질 퇴적	
기타		


미시령터널 상행선 외관조사망도

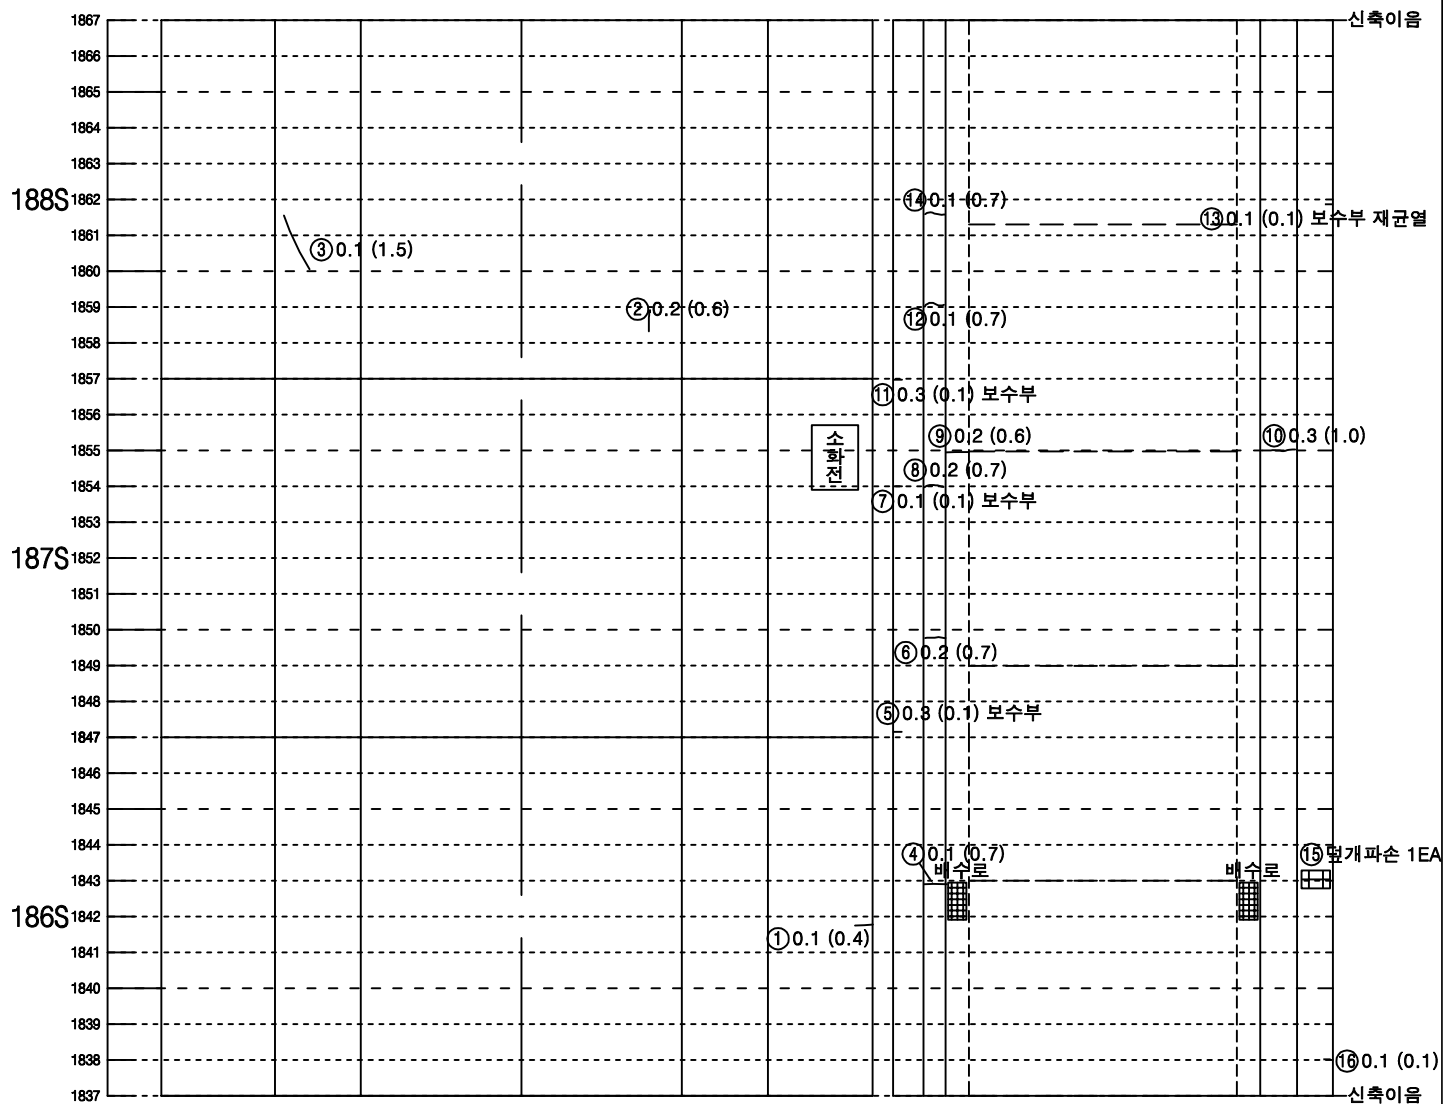


좌측벽체 (LW)	LC	RC	우측벽체 (RW)	덮개벽체 공동구	바 닥	벽체	덮개
	천	단 부				공동구	
라 이 님				도 로 부			

KEY PLAN

今초

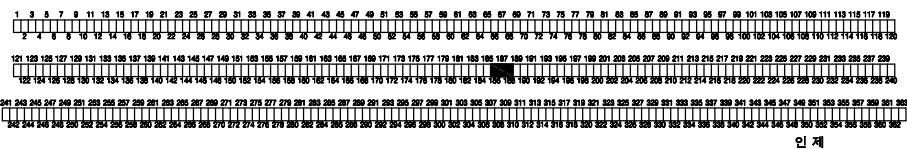


SECTION

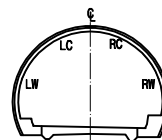

폼 레

	균열		망상균열
	표손, 탈락, 박리, 박락		재료분리
	철근노출		포트홀, 패인
	누수, 누수흔적		배수구막힘
	백태, 결로		이물질 퇴적
	기타		

미시령터널 상행선 외관조사망도

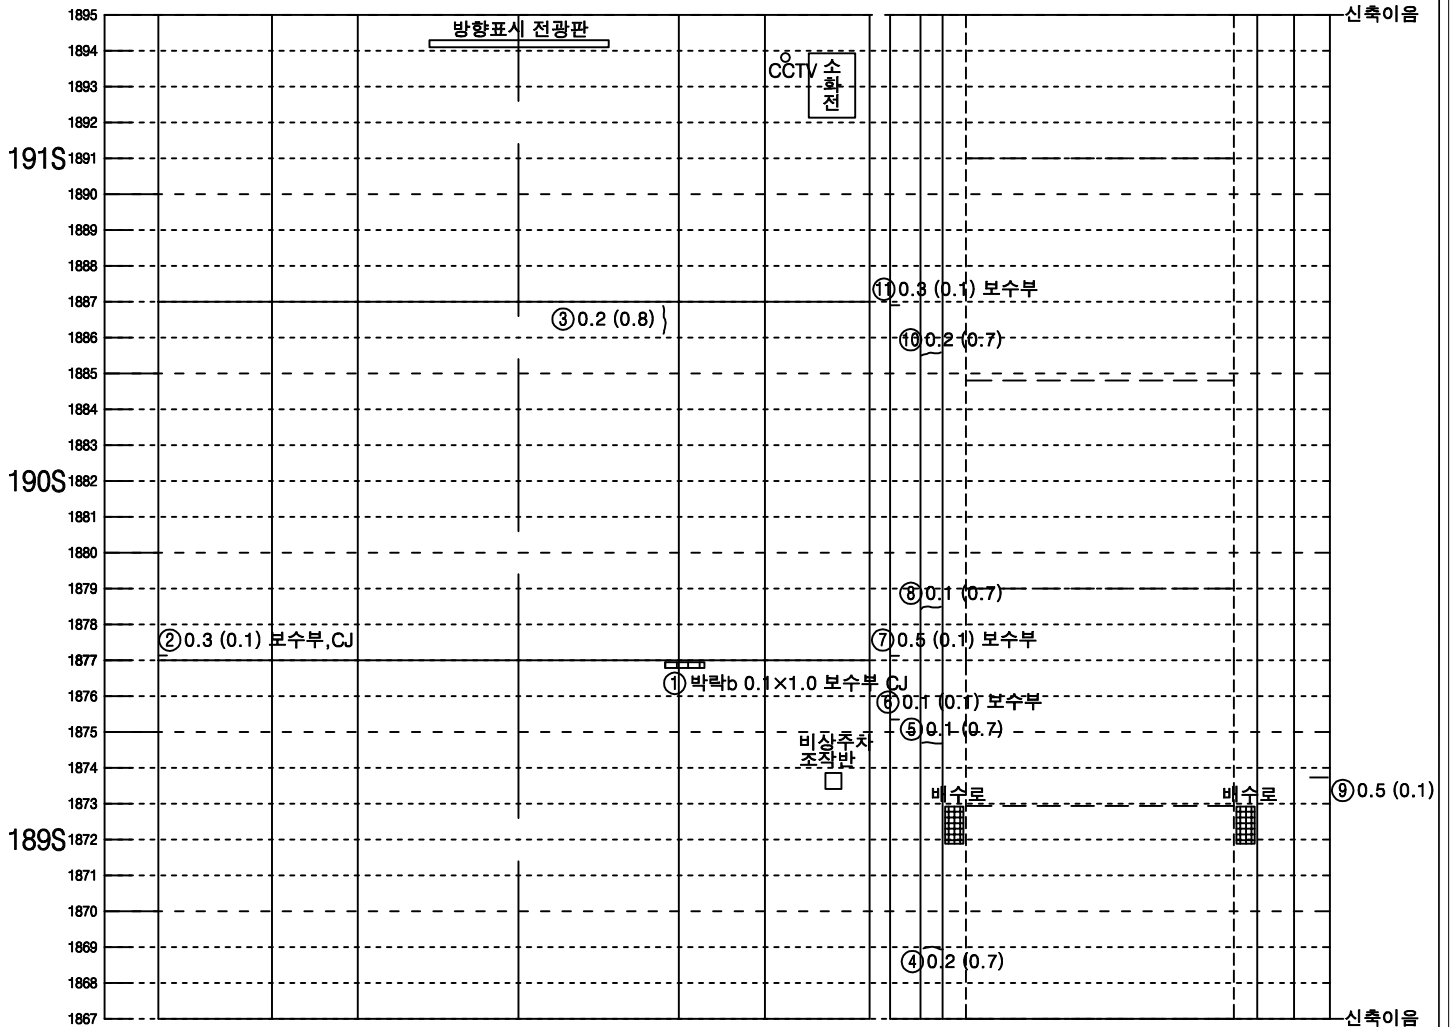


좌측벽체 (LW)	LC		RC	우측벽체 (RW)
	천	단	부	
라	이			닝


덮개벽체	바 닥		벽체 덮개
공동구	도 로 부		공동구

KEY PLAN

속 초

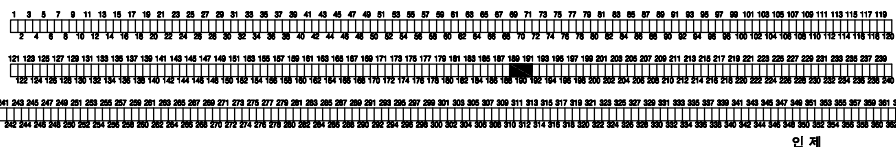



SECTION

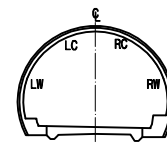

범 례

LC, RC	균열	망상균열
파손, 탈락, 박리, 벽락	철근노출	재료분리
누수, 누수흔적	배수구막힘	포트홀, 파임
벽타, 결로	이물질 퇴적	
기타		

미시령터널 상행선 외관조사망도

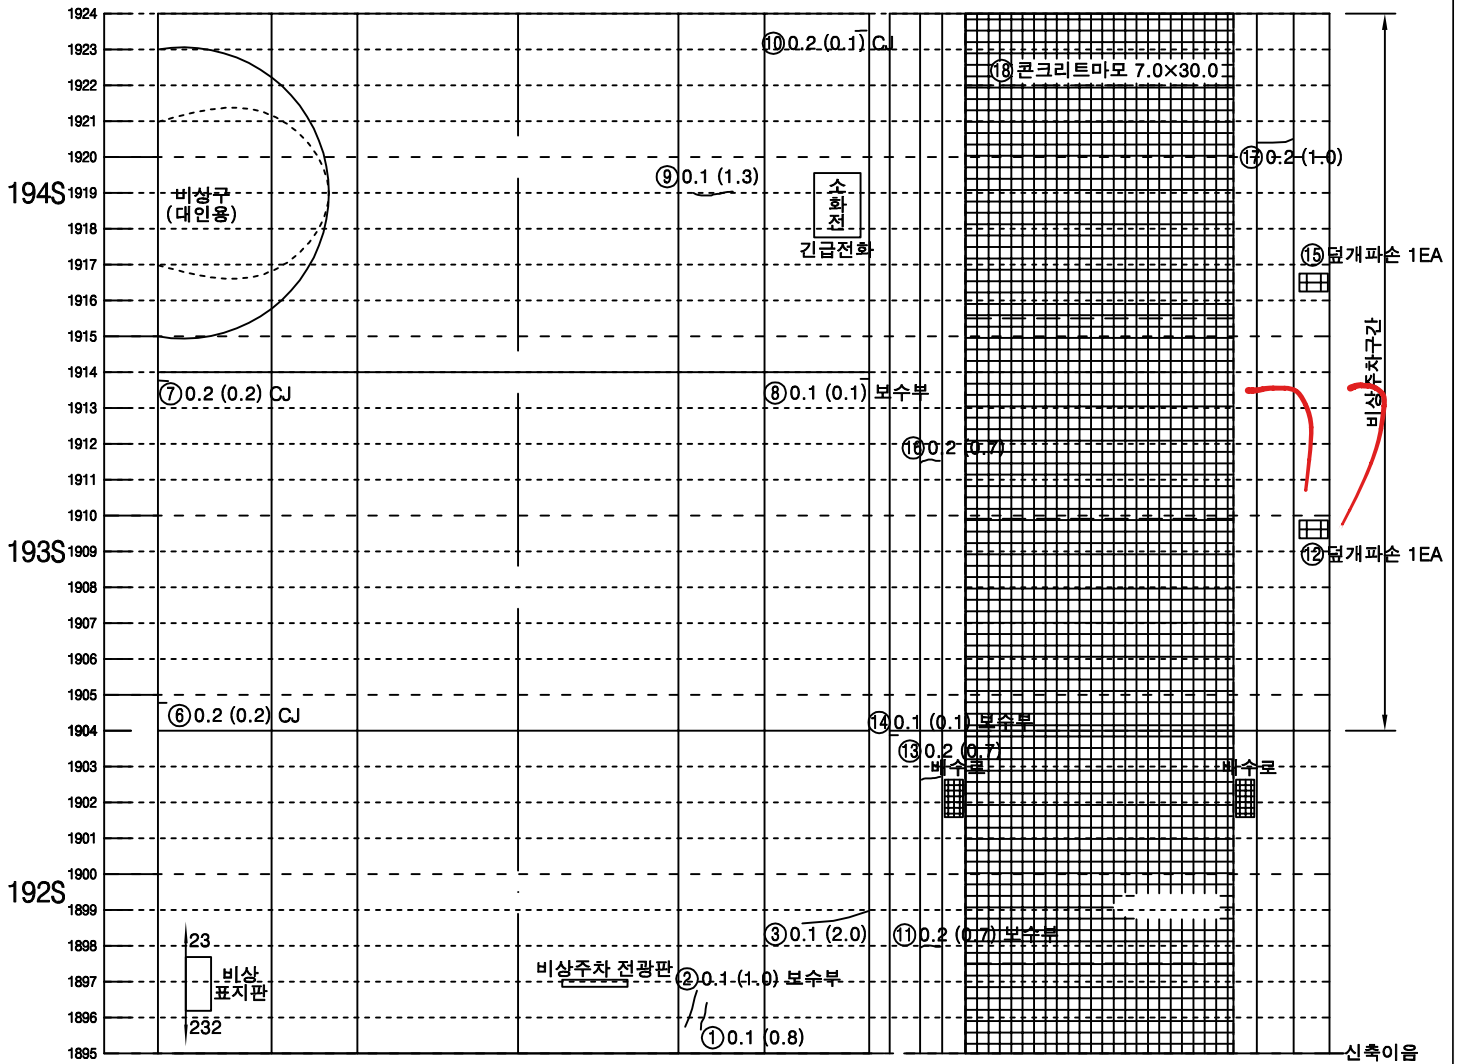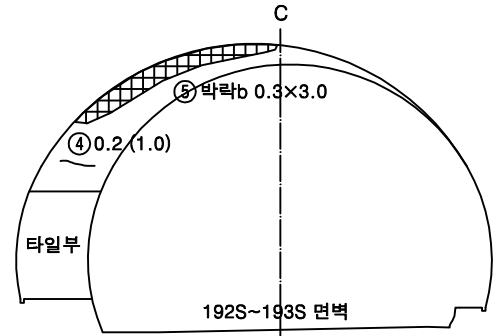

좌측벽체 (LW)	LC		RC		우측벽체 (RW)
	천	단	부		
라		이		닝	

덮개벽체	바		벽체덮개
	공동구	도	공동구
		로	부

KEY PLAN

속 초

인 제

SECTION

범 례

① 0.1 (0.8)	균열	망상균열
② 0.1 (1.0)	파손, 탈락, 박리, 벽락	재료분리
③ 0.1 (2.0)	철근노출	포트홀, 파임
④ 0.2 (1.0)	누수, 누수흔적	배수구막힘
⑤ 0.2 (0.2) CJ	벽면, 결로	이물질 퇴적
⑥ 0.2 (0.2) CJ	기타	

발주처

미시령동서관통도로(주)

주최

휴먼이앤씨 (주)

공역명

2023년 미시령터널 정기 및 정밀안전점검



도면명

상행선 (220S~222S)

도면번호

/ 139

미시령터널 상행선 외관조사망도

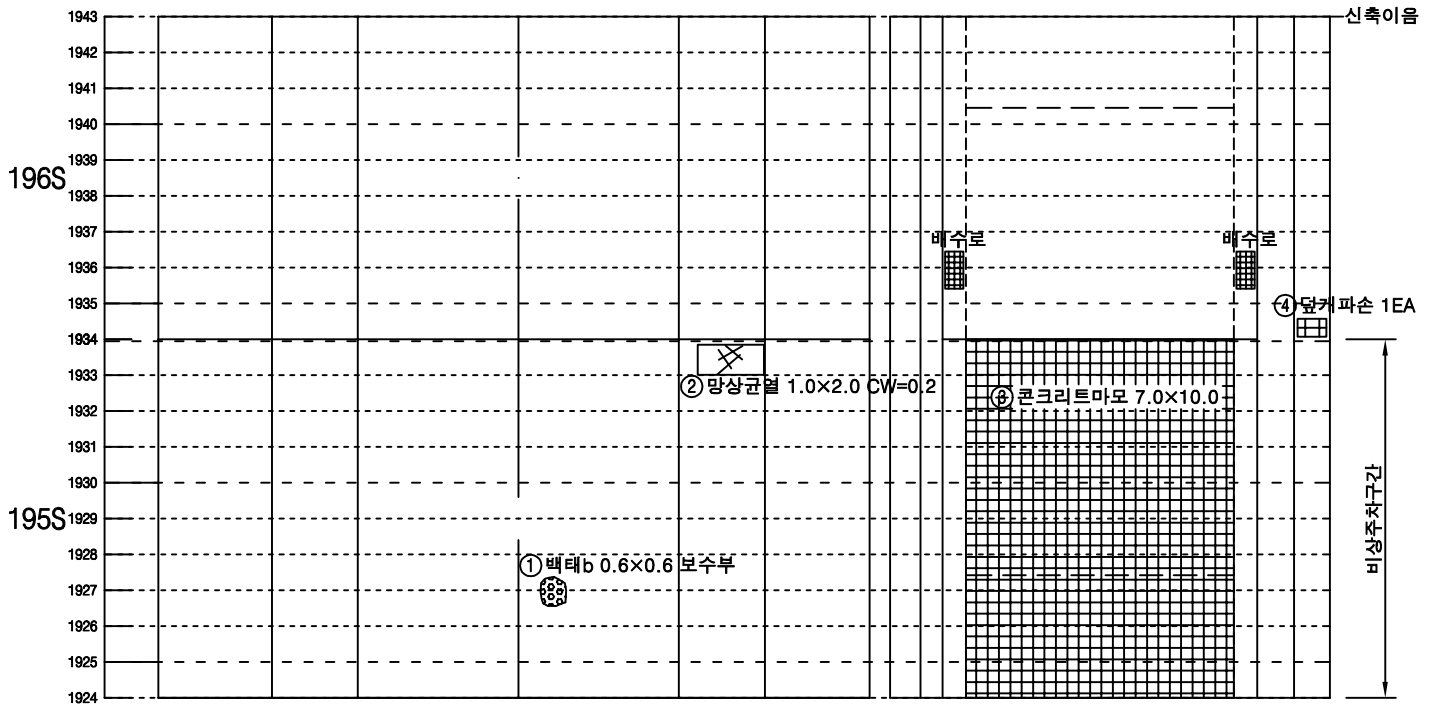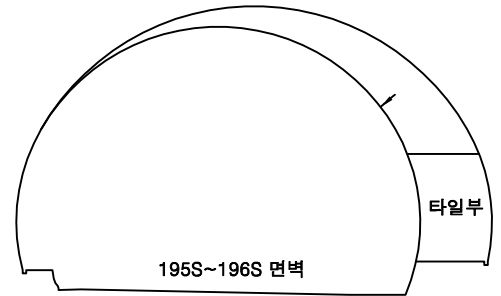

좌측벽체 (LW)	LC		RC	우측벽체 (RW)
	천	단	부	
라	이		닝	


뒷개벽체	바 닥		벽체 뒷개
공동구	도 로 부		공동구

KEY PLAN

속 초




SECTION

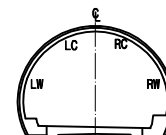

범 례

망상균열	망상균열	망상균열
파손, 탈락, 박리, 벽락	파손, 탈락, 박리, 벽락	파손, 탈락, 박리, 벽락
철근노출	철근노출	철근노출
누수, 누수흔적	누수, 누수흔적	누수, 누수흔적
백래, 결로	백래, 결로	백래, 결로
기타	기타	기타

미시령터널 상행선 외관조사망도

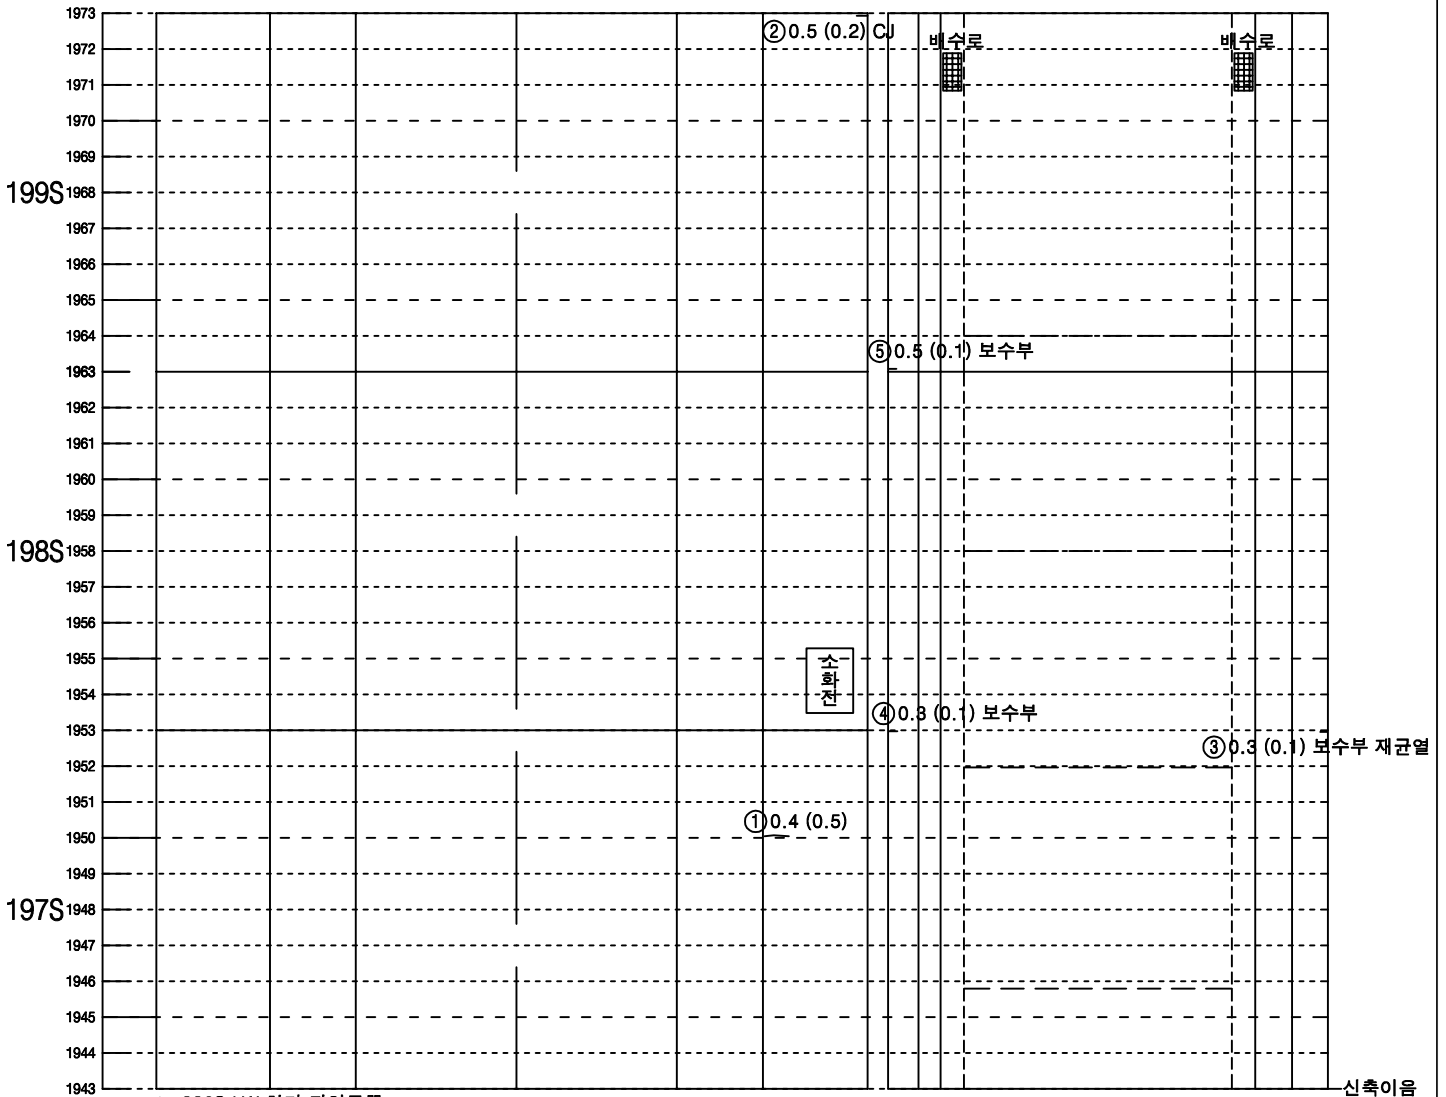

※ 226S LW 하단 타일들뜸
※ 226S~228S RW 하단 타일들뜸

좌측벽체 (LW)	RC		우측벽체 (RW)
	천	단 부	
라	이	닝	

뒷개벽체	바닥		벽체	뒷개
공동구	도 로 부		공동구	


KEY PLAN

속 초



인 제


SECTION

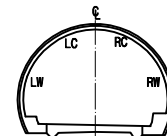

범례

LC, RC	균열	망상균열
파손, 탈락, 박리, 벽락	재료분리	
철근노출	포트홀, 파임	
누수, 누수흔적	배수구막힘	
벽타, 결로	이물질 퇴적	
기타		

미시령터널 상행선 외관조사망도

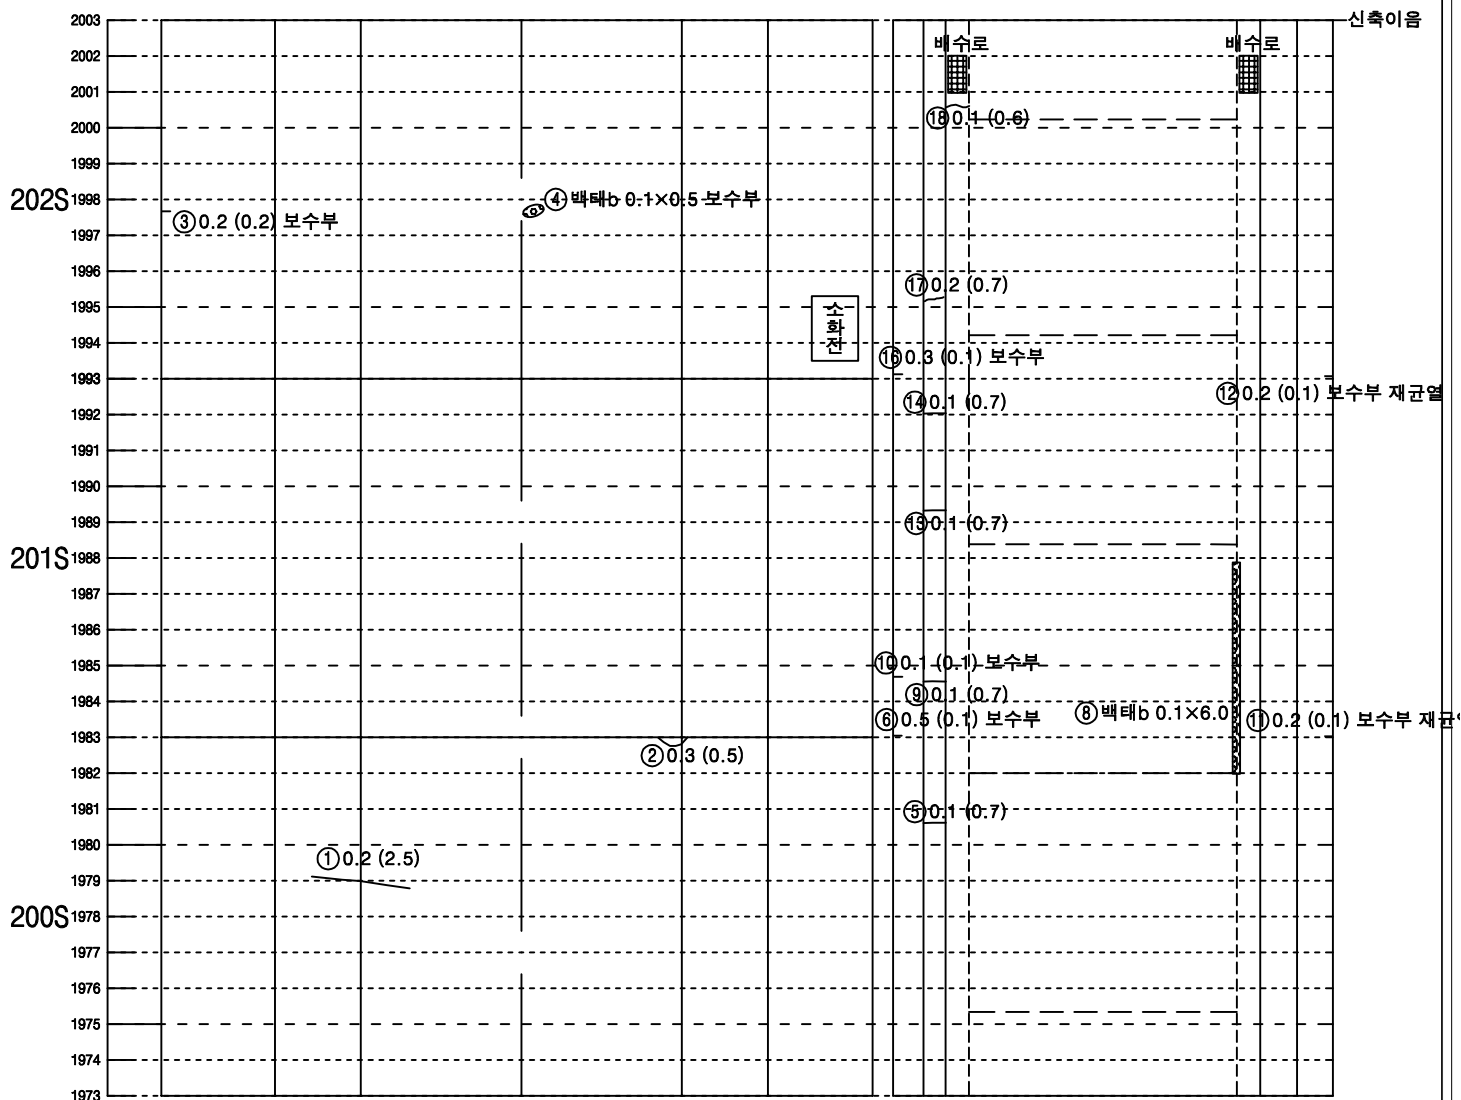


좌측벽체 (LW)	LC	RC	우측벽체 (RW)
	천	단 부	
라	이	닝	

※ 229S~230S RW 하단 타일들


뒷개	벽체	바	닥	벽체	뒷개
공동구				공동구	
도					
로					
부					

KEY PLAN

今초

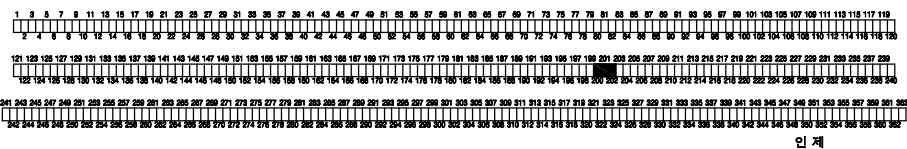


SECTION

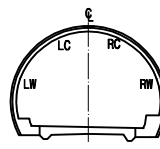

폼 레

C.W.6.2	간열		양상간열
	파손, 탈락, 파괴, 박락		재료분리
	철근노출		포트홀, 패임
	누수, 누수흔적		배수구막힘
	벽면, 결로		이물질 부착
	기타		

미시령터널 상행선 외관조사망도

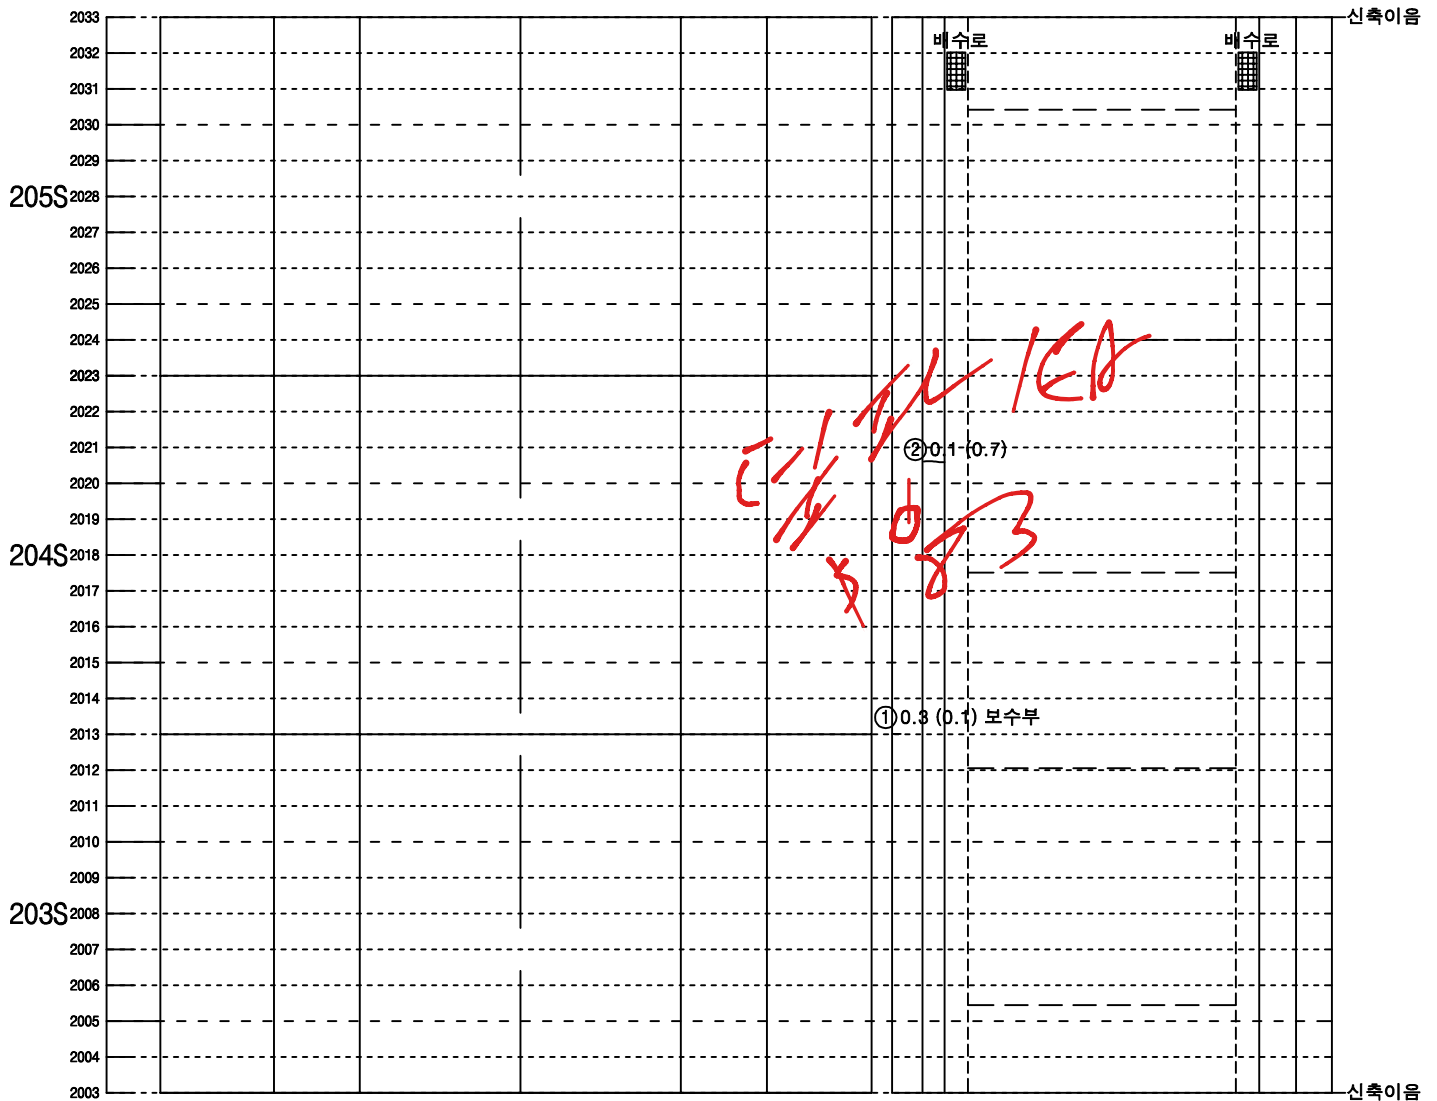


좌측벽체 (LW)	LC		RC	우측벽체 (RW)
	천	단	부	
라		이		닝

※ 232S~233S LW 하단 타일들뜸
※ 233S~234S RW 하단 타일들뜸


뒷개벽체	바 닥		벽체 뒷개
공동구	도 로 부		공동구

KEY PLAN

속 초

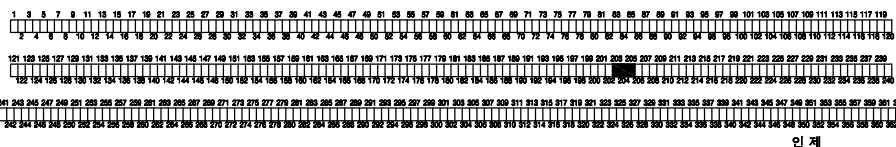


SECTION

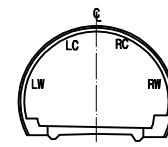

범 례

범 례	범 례	범 례	범 례
LC, RC	균열	망상균열	망상균열
파손, 탈락, 박리, 벽락	철근노출	포트홀, 파임	재료분리
누수, 누수흔적	벽체, 결로	배수구막힘	이물질 퇴적
기타			

미시령터널 상행선 외관조사망도

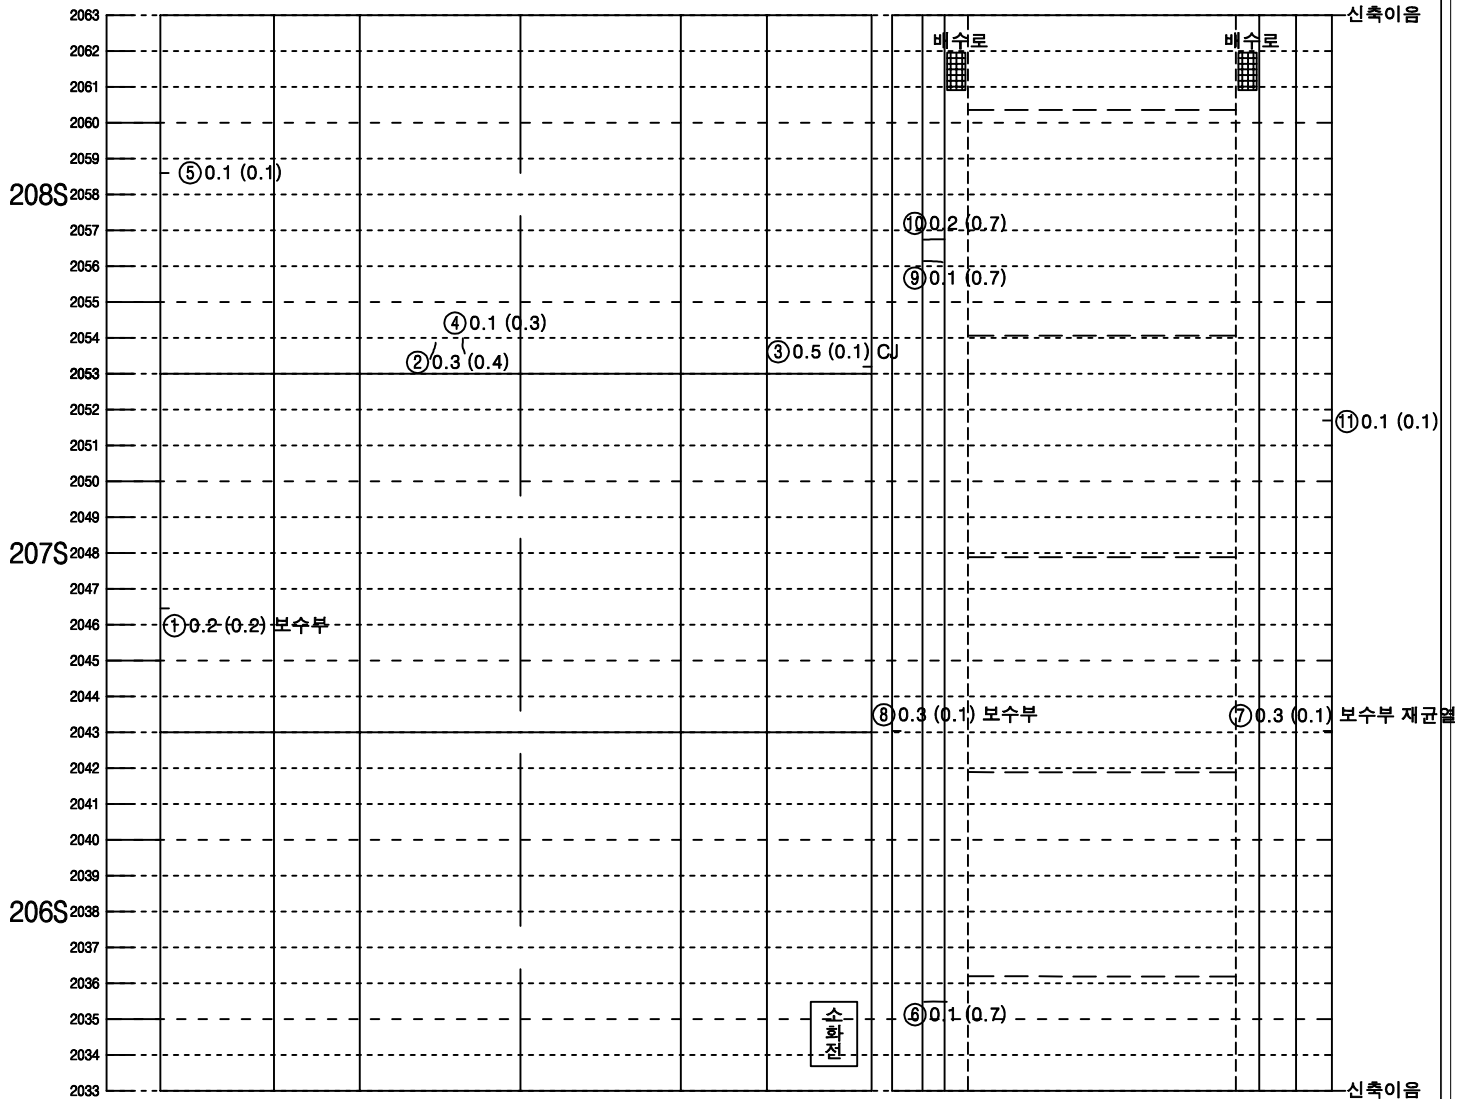


좌측벽체 (LW)	LC		RC	우측벽체 (RW)
	천	단	부	
라	이		닝	


뒷개벽체	바 닥		벽체 뒷개
공동구	도 로 부		공동구

KEY PLAN

속 초

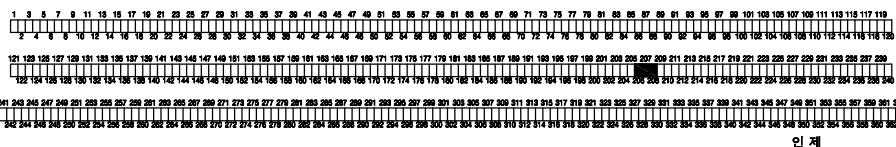


SECTION

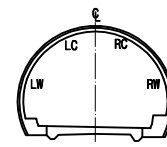

범 례

LC, RC	균열	망상균열
파손, 탈락, 박리, 벽락	철근노출	재료분리
누수, 누수흔적	보트홈, 파임	배수구막힘
벽터, 결로	이물질 퇴적	
기타		

미시령터널 상행선 외관조사망도

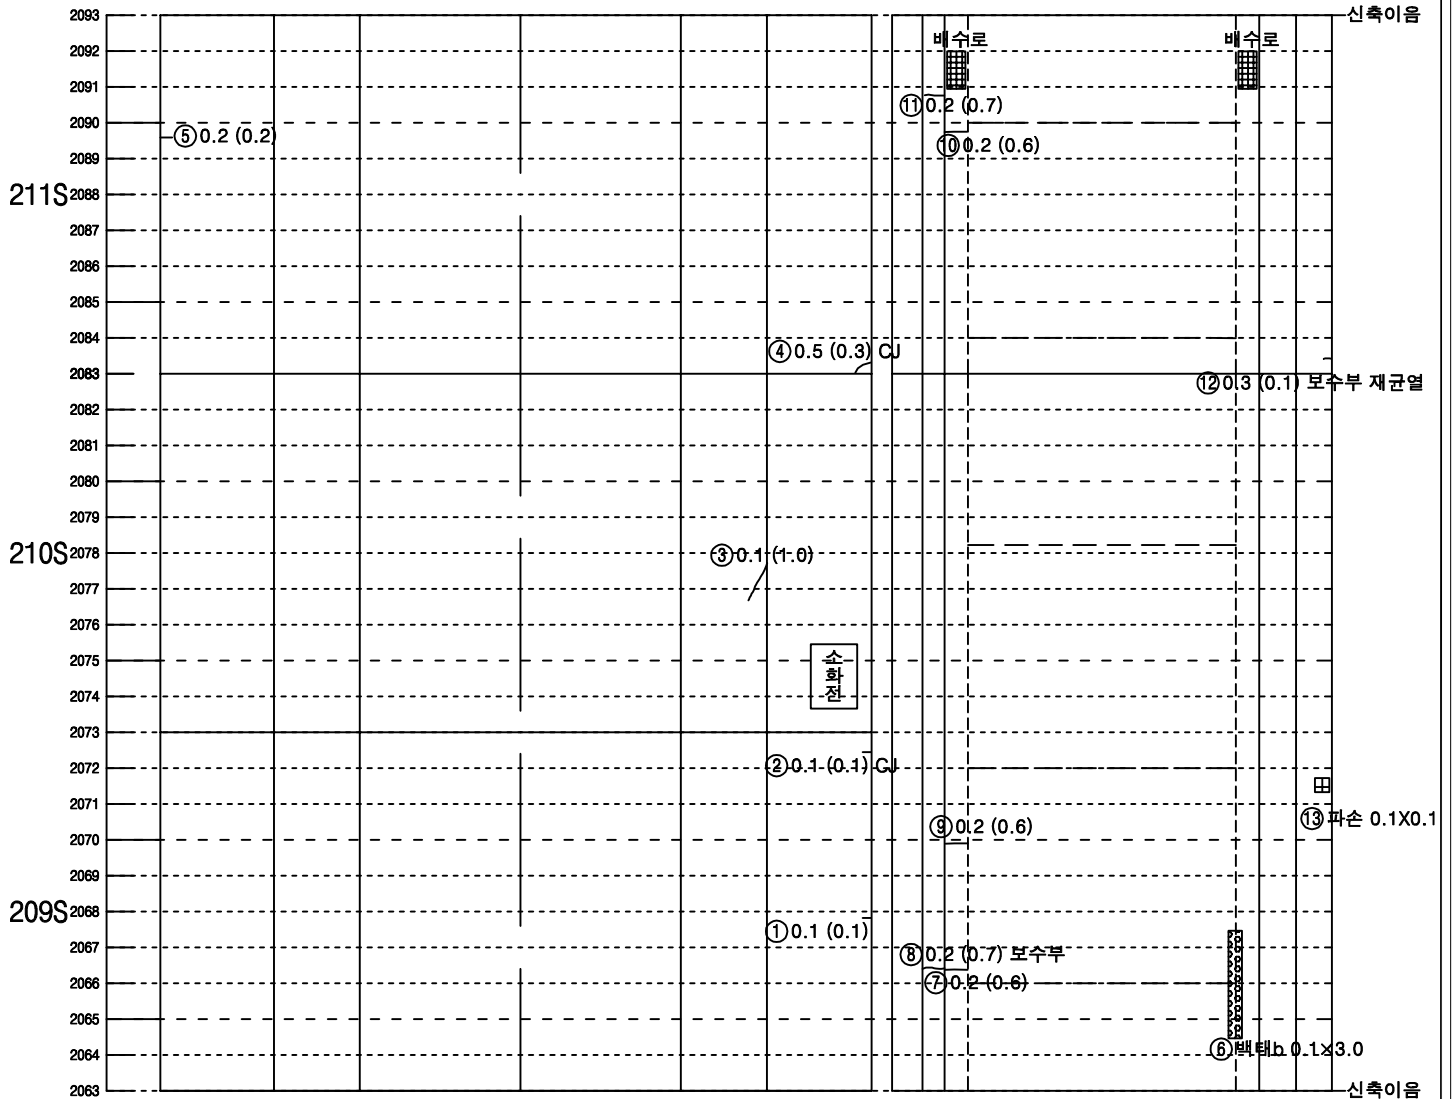

좌측벽체 (LW)	LC		RC	우측벽체 (RW)
	천	단	부	
라	이		닝	

뒷개벽체	바 닥		벽체 덮개
공동구	도 로 부		공동구


KEY PLAN

속 초



인 제


SECTION

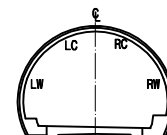

범 례

LC, RW	균열	망상균열
파손, 탈락, 박리, 벽락	철근노출	재료분리
누수, 누수흔적	배수구막힘	포트홀, 파임
벽타, 결로	이물질 퇴적	
기타		

미시령터널 상행선 외관조사망도

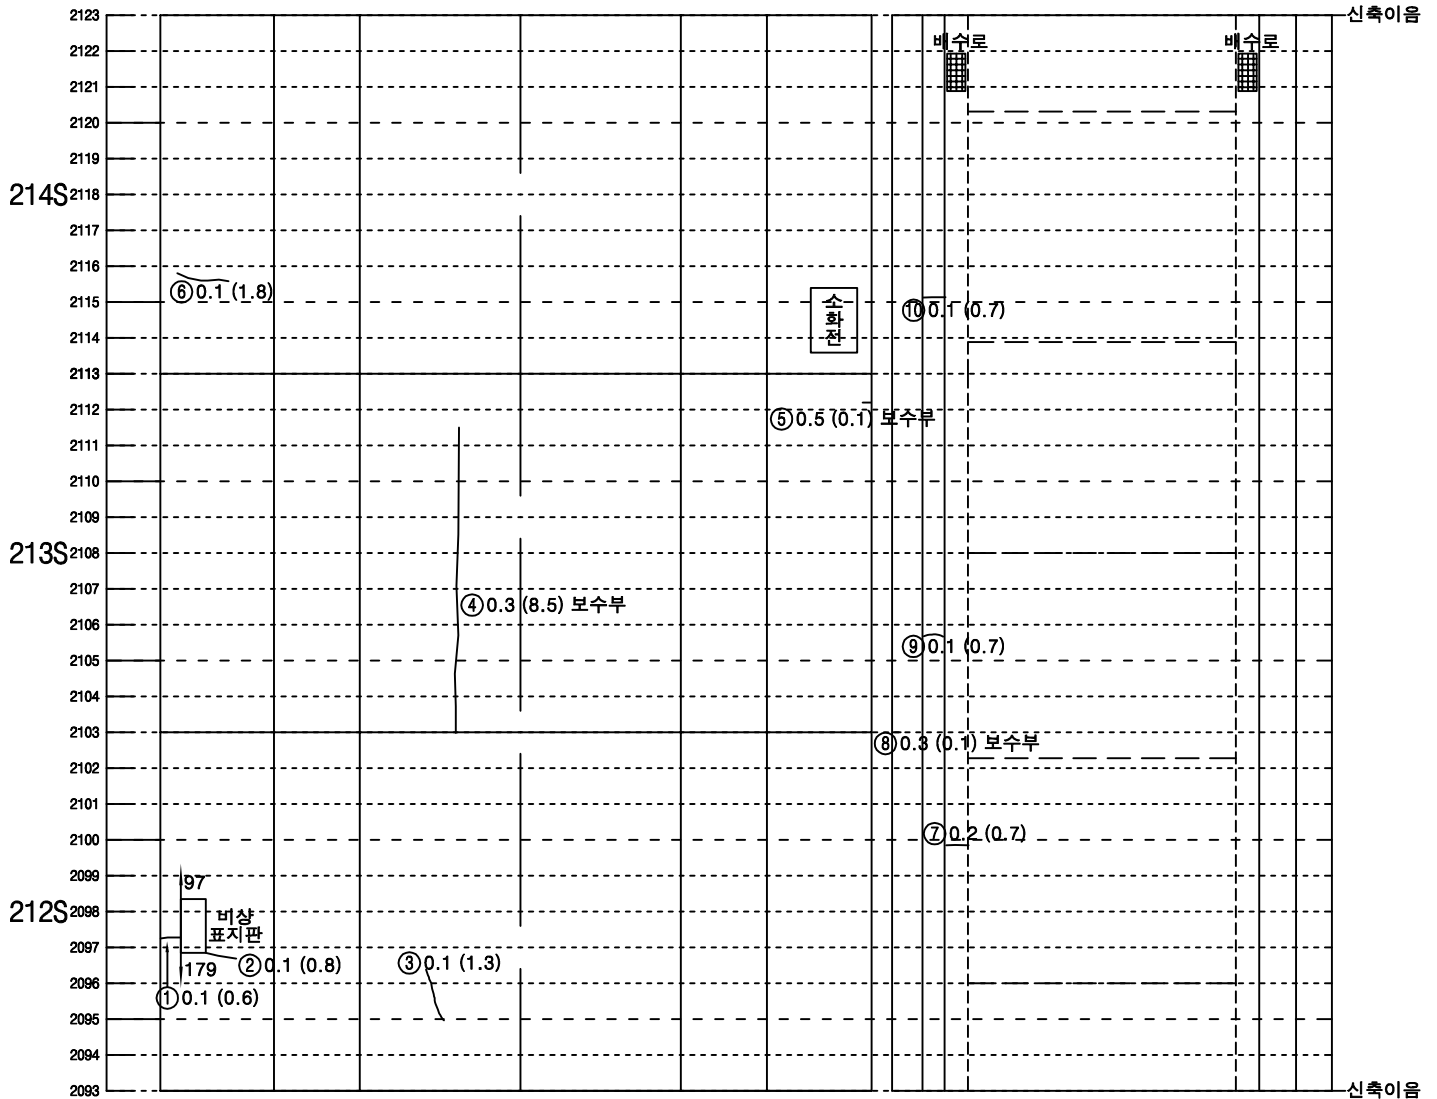


좌측벽체 (LW)	LC		RC	우측벽체 (RW)
	천	단	부	
라	이		닝	


뒷개벽체	바 닥		벽체 뒷개
공동구	도 로 부		공동구

KEY PLAN

속 초

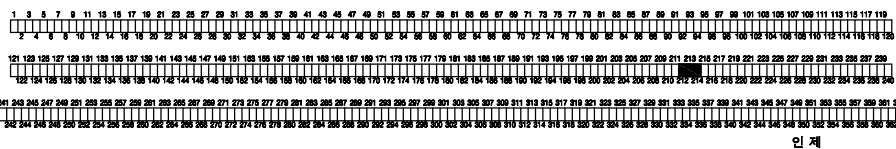


SECTION

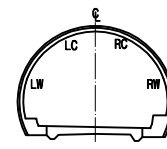

범 례

LC, RC	균열	망상균열
파손, 탈락, 박리, 벽락	철근노출	재료분리
누수, 누수흔적	배수구막힘	포트홀, 파임
벽타, 결로	이물질 퇴적	
기타		

미시령터널 상행선 외관조사망도

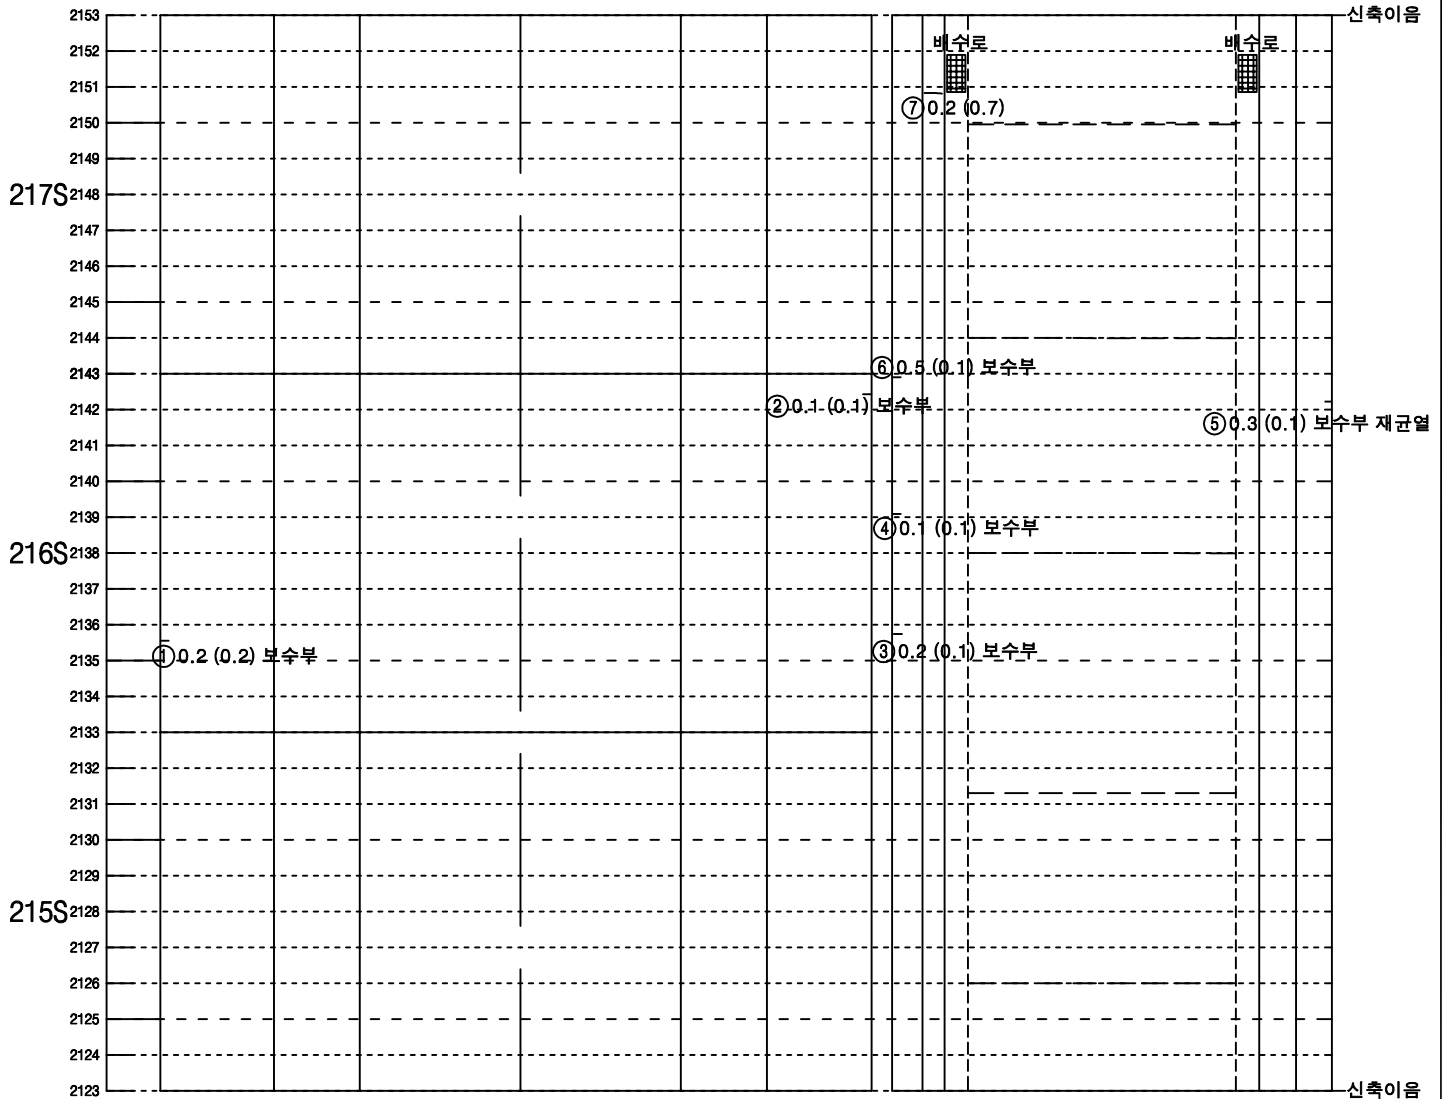


좌측벽체 (LW)	LC		RC	우측벽체 (RW)
	천	단	부	
라	이		닝	


뒷개벽체	바 닥		벽체	뒷개
공동구	도 로 부		공동구	

KEY PLAN

속 초

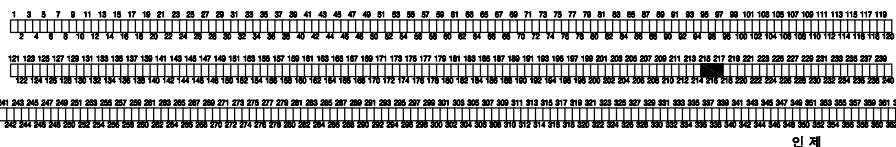


SECTION

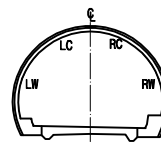

범 례

LC, RC	균열	망상균열
파손, 탈락, 박리, 벽락	재료분리	
철근노출	포트홀, 파임	
누수, 누수흔적	배수구막힘	
벽타, 결로	이물질 퇴적	
기타		

미시령터널 상행선 외관조사망도

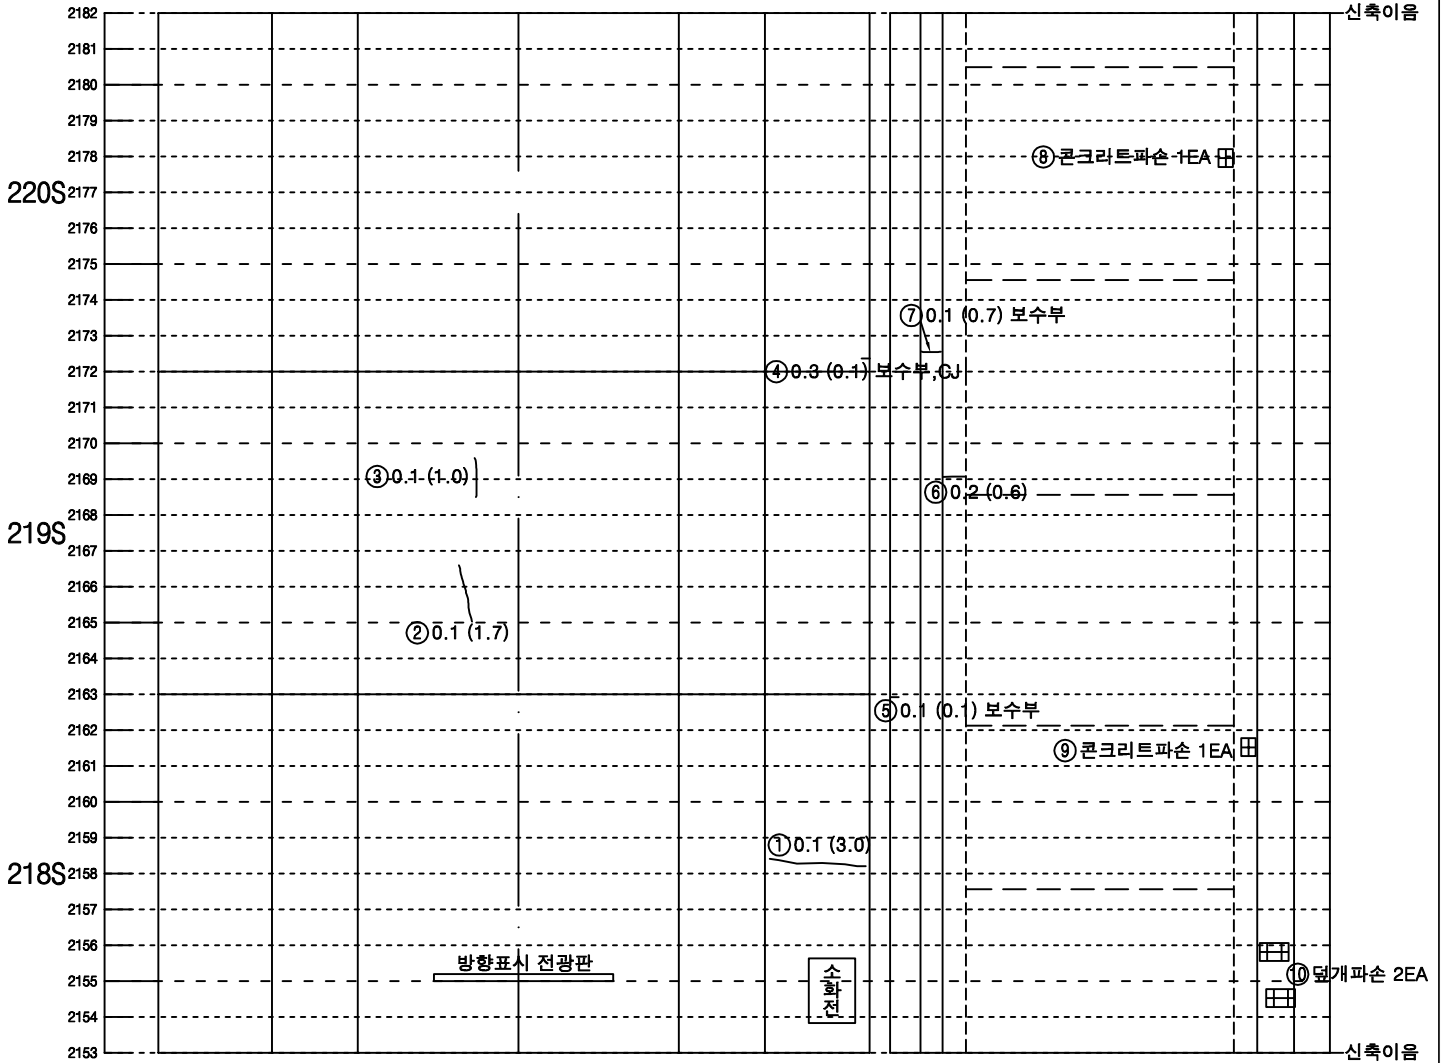


좌측벽체 (LW)	LC		RC	우측벽체 (RW)
	천	단	부	
라	이			닝

덮개벽체	바 닥		벽체	덮개
공동구			공동구	
도 로 부				


KEY PLAN

속 초

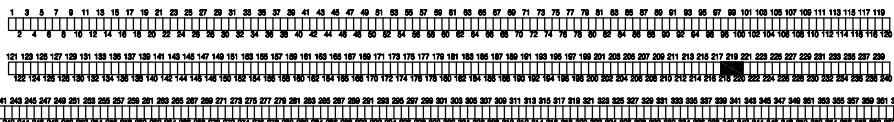

인 제


SECTION

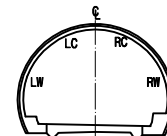

범 례

구분	구분	구분	구분
콘크리트	균열	망상균열	망상균열
파손, 탈락, 박리, 벽락	철근노출	포트홀, 파임	재료분리
누수, 누수흔적	벽터, 결로	배수구막힘	이물질 퇴적
기타			

미시령터널 상행선 외관조사망도

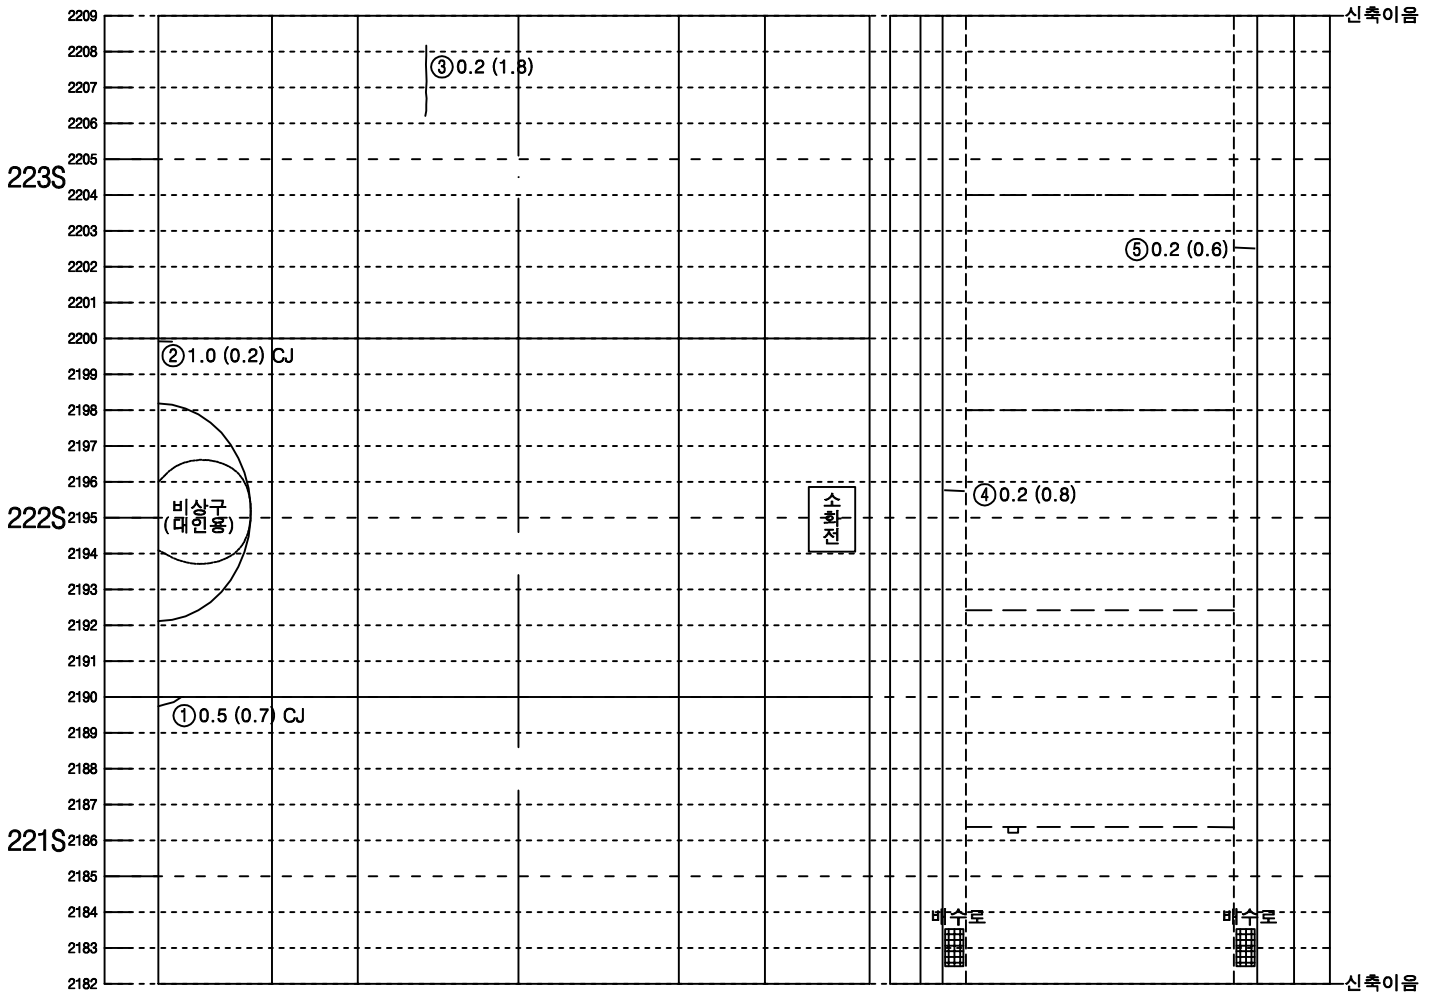


좌측벽체 (LW)	LC	RC	우측벽체 (RW)
	천	단 부	
라	이		닝

뒷개벽체			벽체뒷개
공동구	바 닥		공동구
도 로 부			


KEY PLAN

속 초

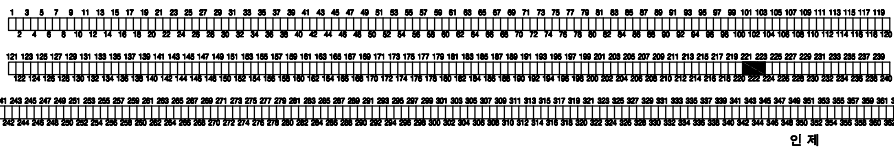

인 제


SECTION

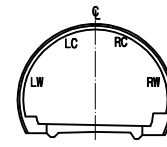

범 례

LC, RC	균열	망상균열
파손, 탈락, 박리, 벽락	재료분리	
철근노출	포트홀, 파임	
누수, 누수흔적	배수구막힘	
벽타, 결로	이물질 퇴적	
기타		

미시령터널 상행선 외관조사망도

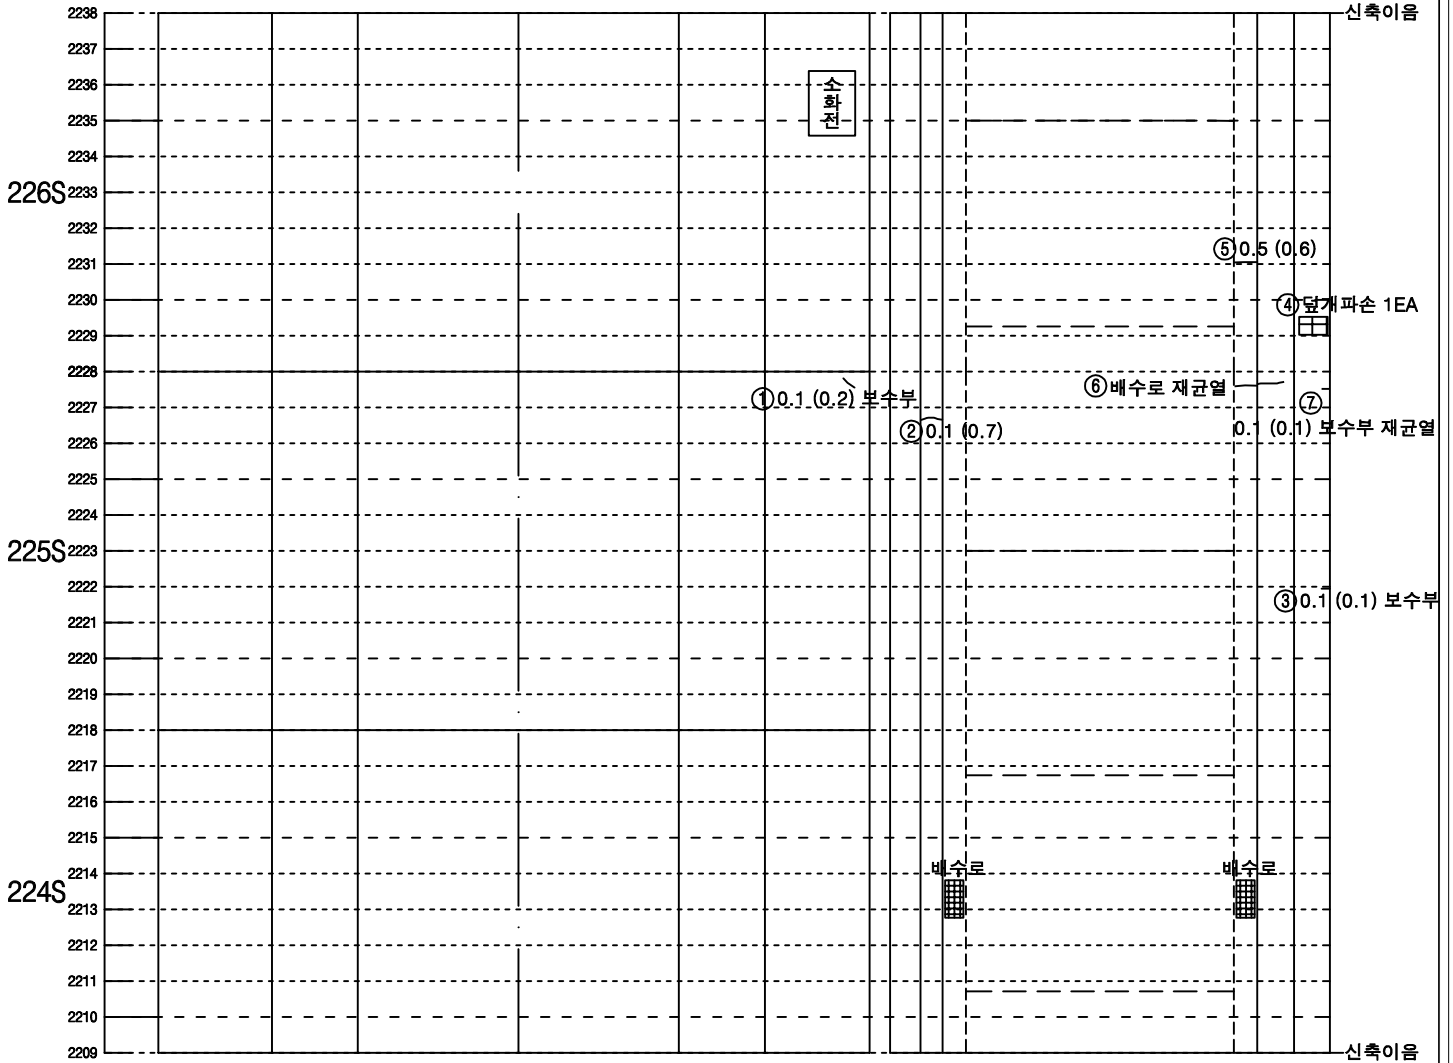


좌측벽체 (LW)	LC		RC	우측벽체 (RW)
	천	단	부	
라	이		닝	

뒷개벽체 공동구	바 닥		벽체 공동구
	도	로	부


KEY PLAN

속 초

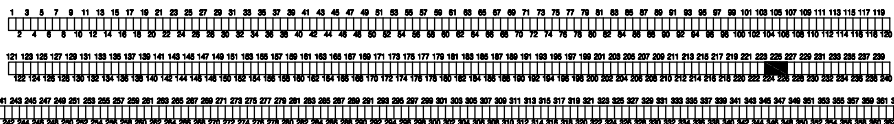

인 제


SECTION

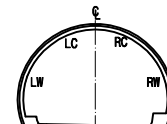

범 례

구분	구분	구분	구분
LC, RC	균열	배수로	상상균열
파손, 탈락, 박리, 벽면	균열	배수로	재료분리
철근노출	균열	배수로	포트홀, 파손
누수, 누수흔적	균열	배수로	배수구막힘
벽면, 결로	균열	배수로	이물질 퇴적
기타	균열	배수로	

미시령터널 상행선 외관조사망도

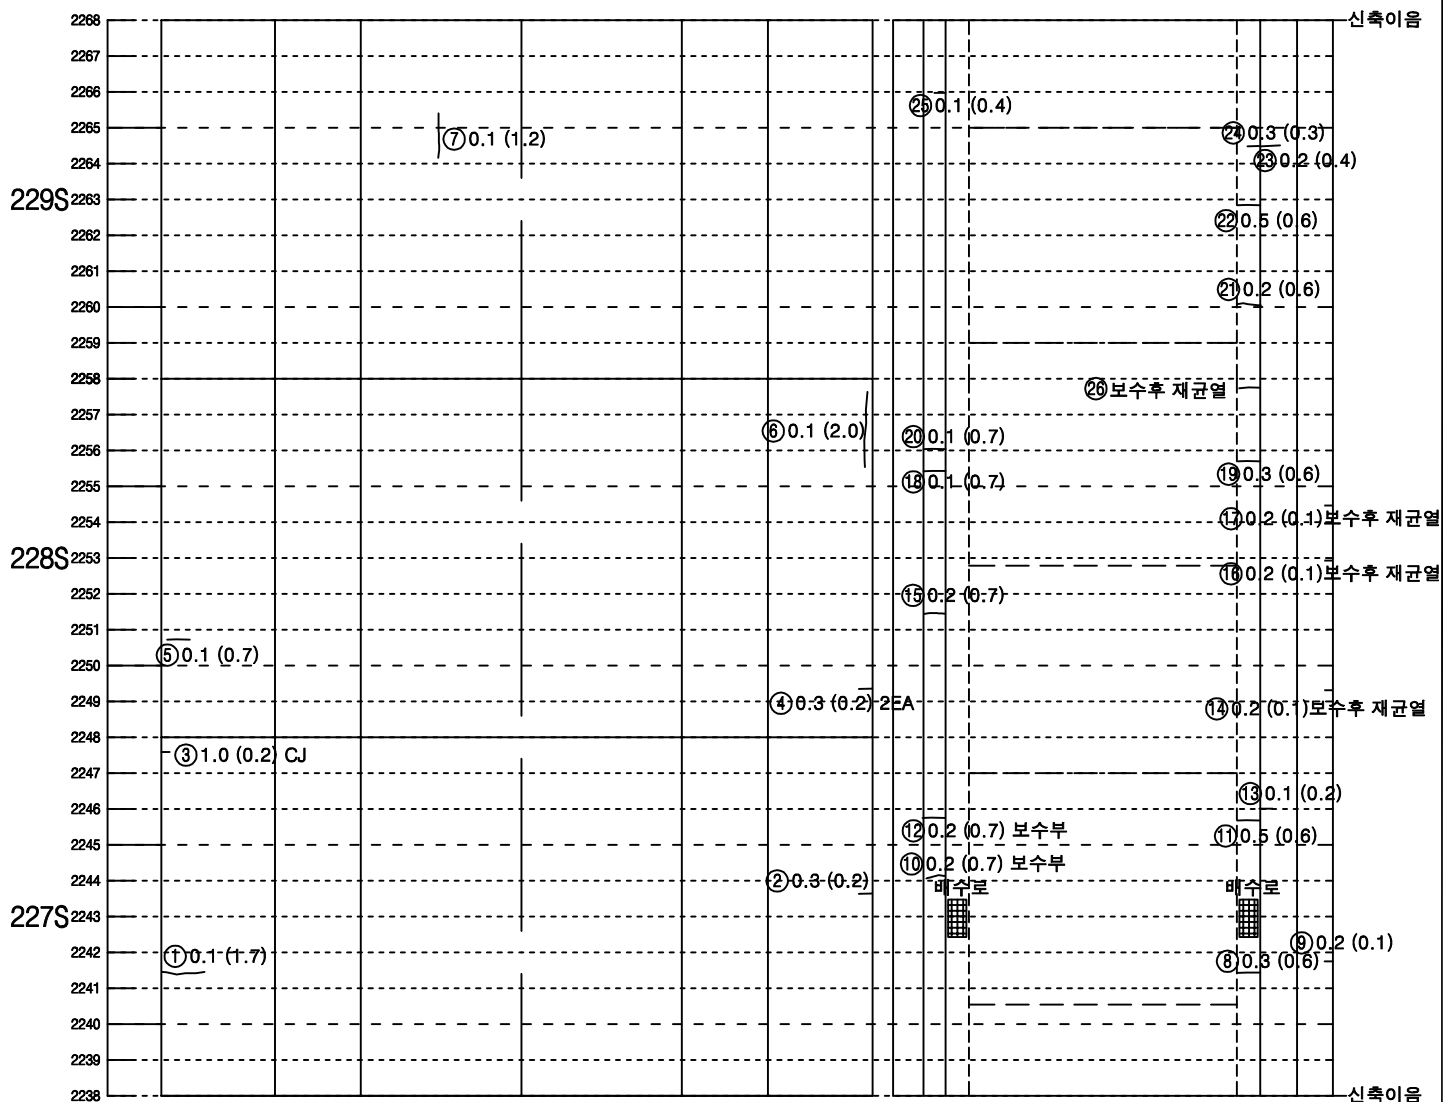


좌측벽체 (LW)	LC	RC	우측벽체 (RW)
	천	단 부	
라	이	닝	

뒷개역체	바 닥	역체뒷개
공동구		공동구
도 로 부		

KEY PLAN

今초

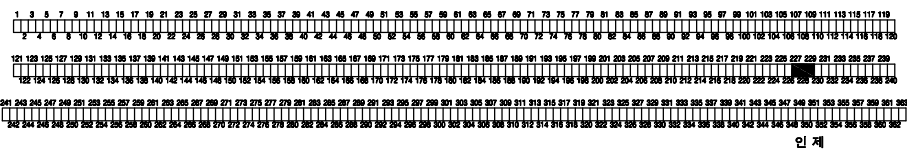

SECTION


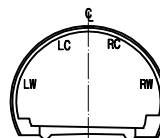


표 롚

	균열		망상균열
	표손, 탈락, 박리, 박락		재료분리
	철근노출		포트홀, 패인
	누수, 누수흔적		배수구막힘
	백태, 결로		이물질 퇴적
	기타		

미시령터널 상행선 외관조사망도

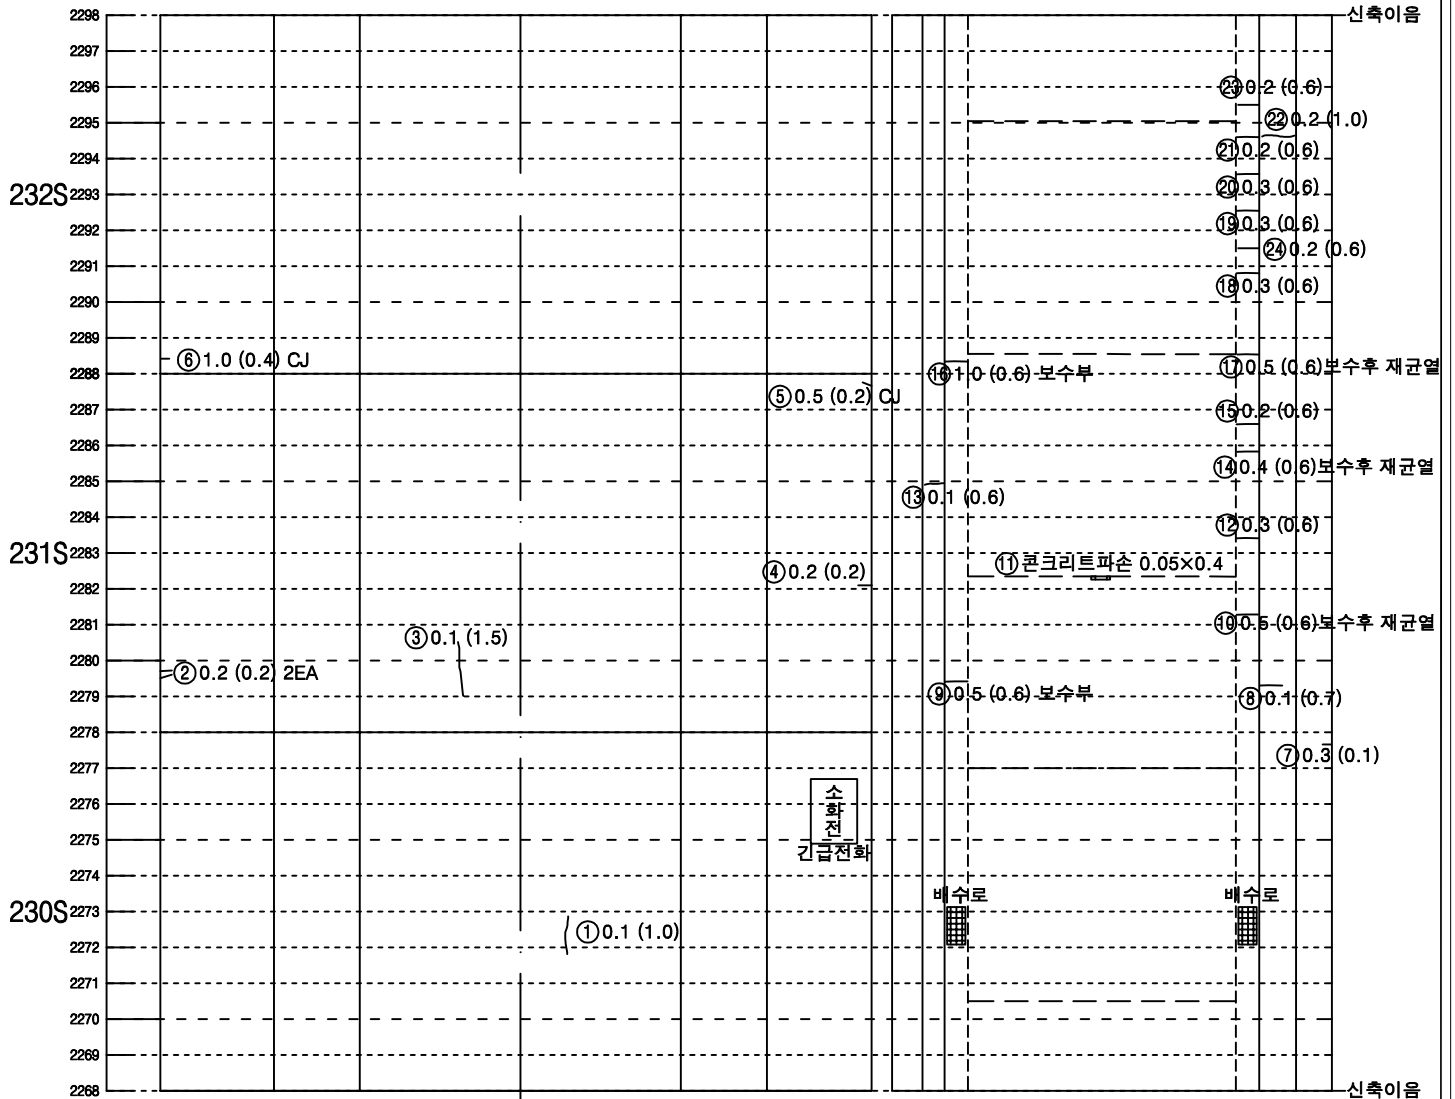

좌측벽체 (LW)	LC		RC	우측벽체 (RW)
	천	단	부	
라	이		닝	


뒷개벽체	바 닥		벽체	뒷개
공동구	도 로 부		공동구	

KEY PLAN

속 초




SECTION

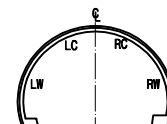

범 례


범 례	구 분	상 상구 분
LC, RC	파손, 탈락, 박리, 벽락	재료분리
LC, RC	철근노출	포트홀, 파손
LC, RC	누수, 누수흔적	배수구막힘
LC, RC	벽타, 결로	이물질 퇴적
LC, RC	기타	

미시령터널 상행선 외관조사망도

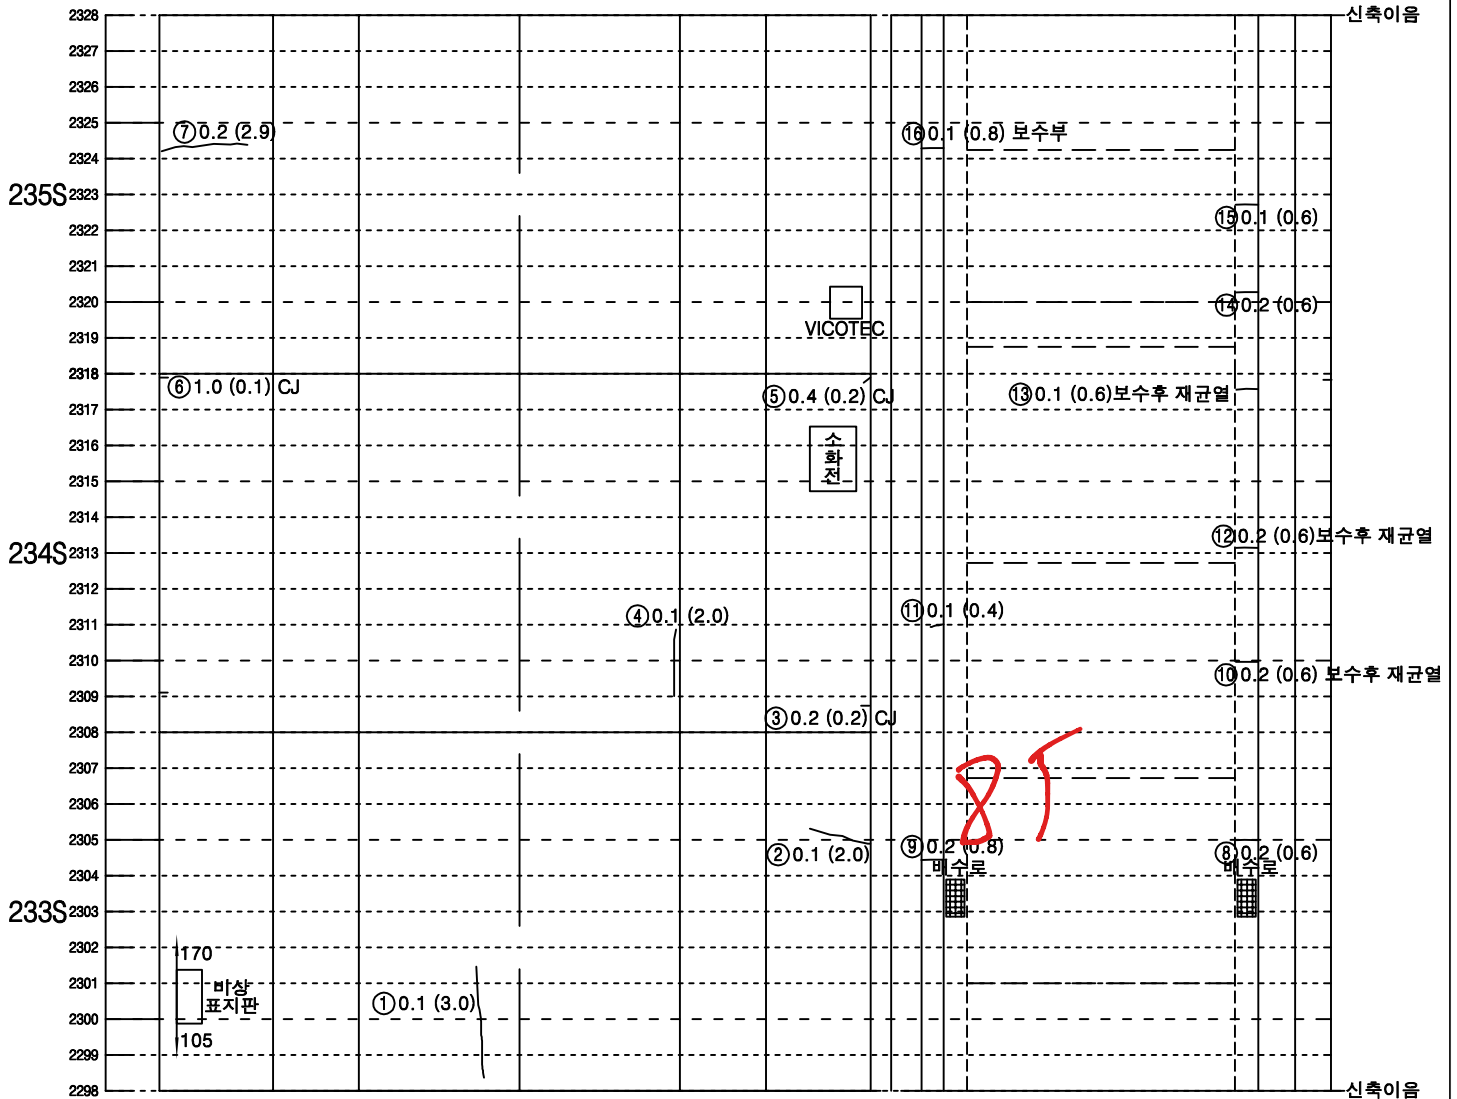


좌측벽체 (LW)	LC		RC	우측벽체 (RW)
	천	단	부	
라	이			닝

덮개벽체	바 닥		벽체 덮개
공동구	도 로 부		공동구

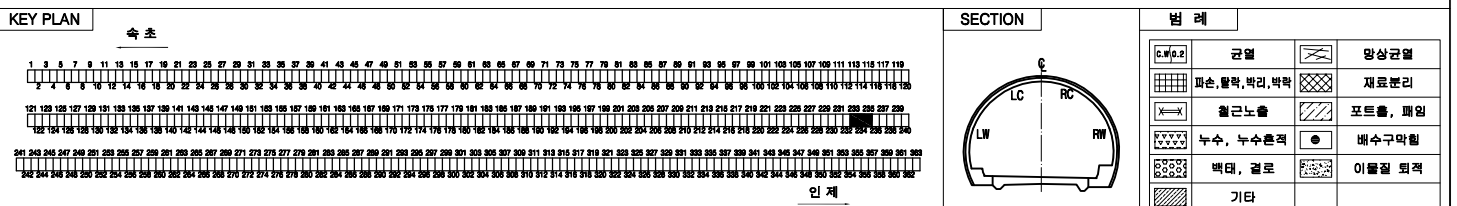

미시령터널 상행선 외관조사망도

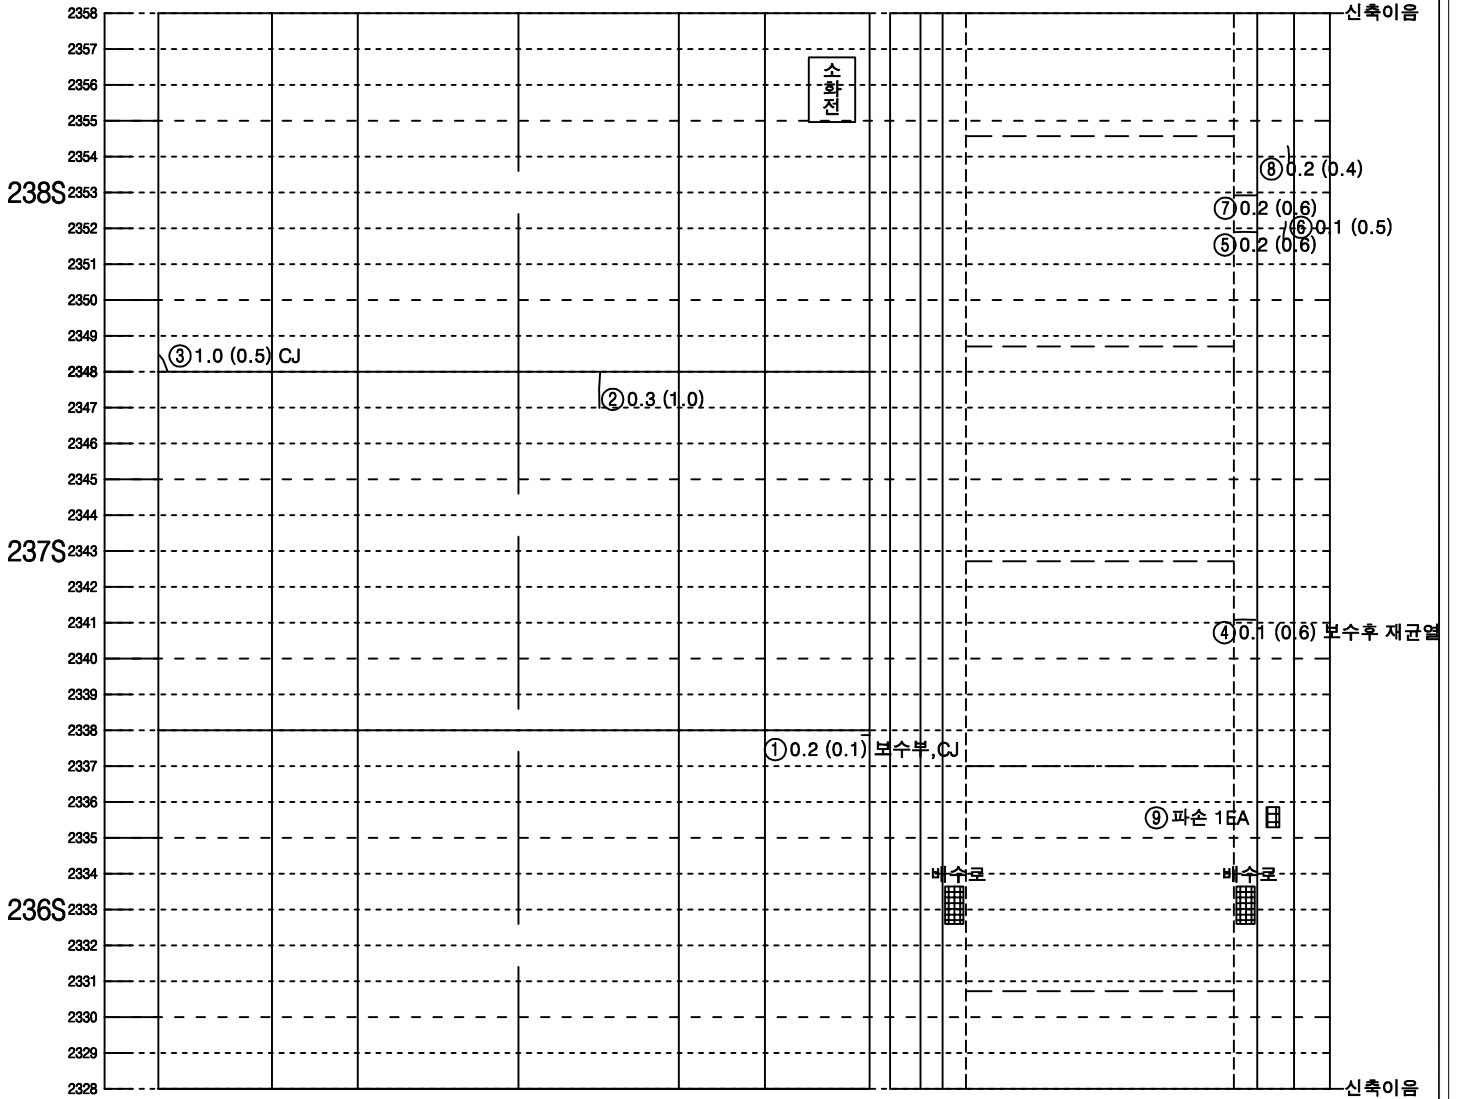


좌측벽체 (LW)	LC		RC	우측벽체 (RW)
	천	단	부	
라	이		부	닝


뒷개벽체	바 닥		벽체	뒷개
공동구	도 로 부		공동구	

KEY PLAN

속 초

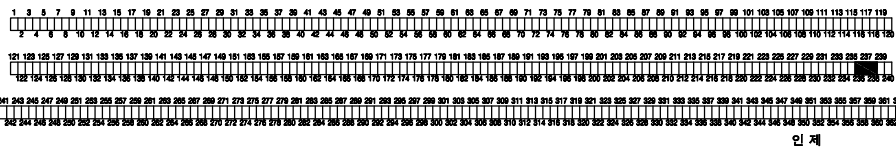


SECTION

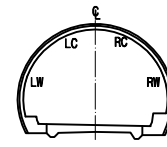

범 례

구분	구분	구분	구분
파손, 탈락, 박리, 박락	철근노출	누수, 누수흔적	배수구막힘
벽체, 결로	기타	이물질 퇴적	

미시령터널 상행선 외관조사망도

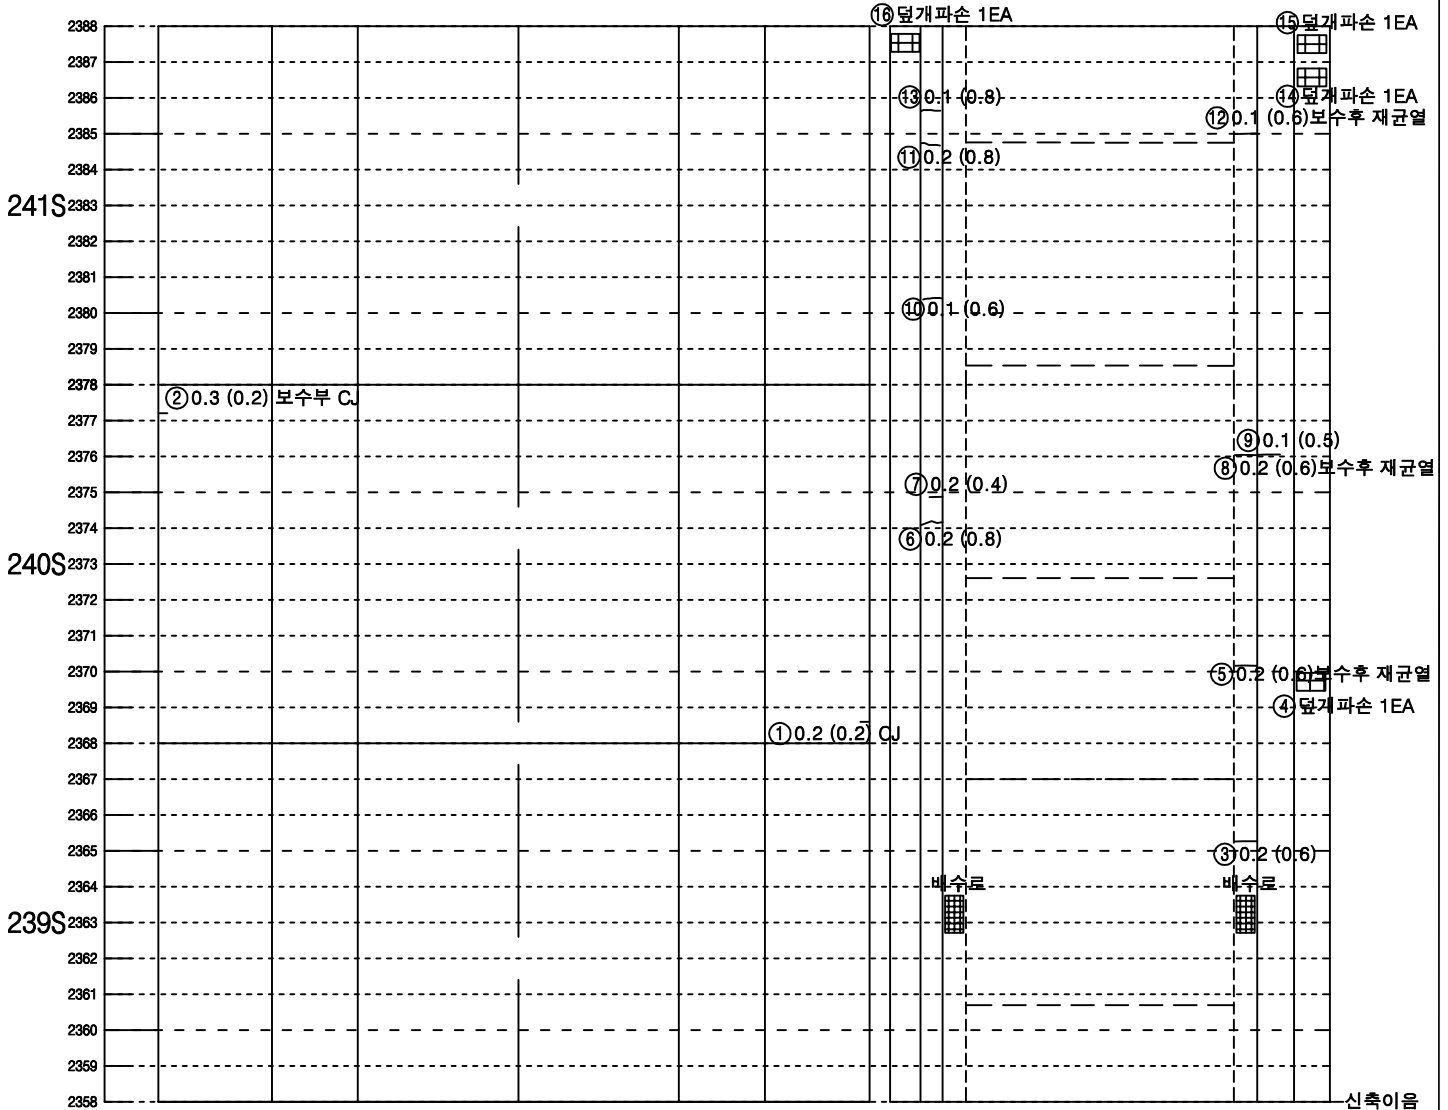


좌측벽체 (LW)	LC		RC	우측벽체 (RW)
	천	단	부	
라	이			닝


덮개벽체	바 닥		벽체 덮개
공동구	도 로 부		공동구

KEY PLAN

속 초

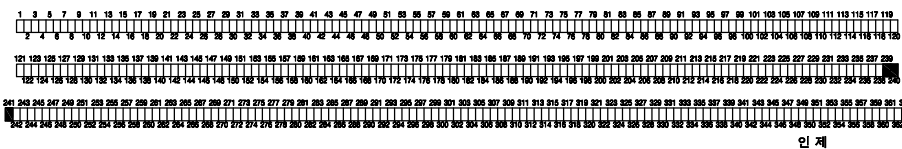


SECTION

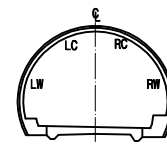

범 례

구분	구분	구분	구분
LC, RC	균열	배수로	망상균열
파손, 탈락, 박리, 벽락	철근노출	누수, 누수흔적	재료분리
벽체	누수, 누수흔적	벽타, 결로	포트홀, 파임
기타	기타	기타	배수구막힘
			이물질 퇴적

미시령터널 상행선 외관조사망도

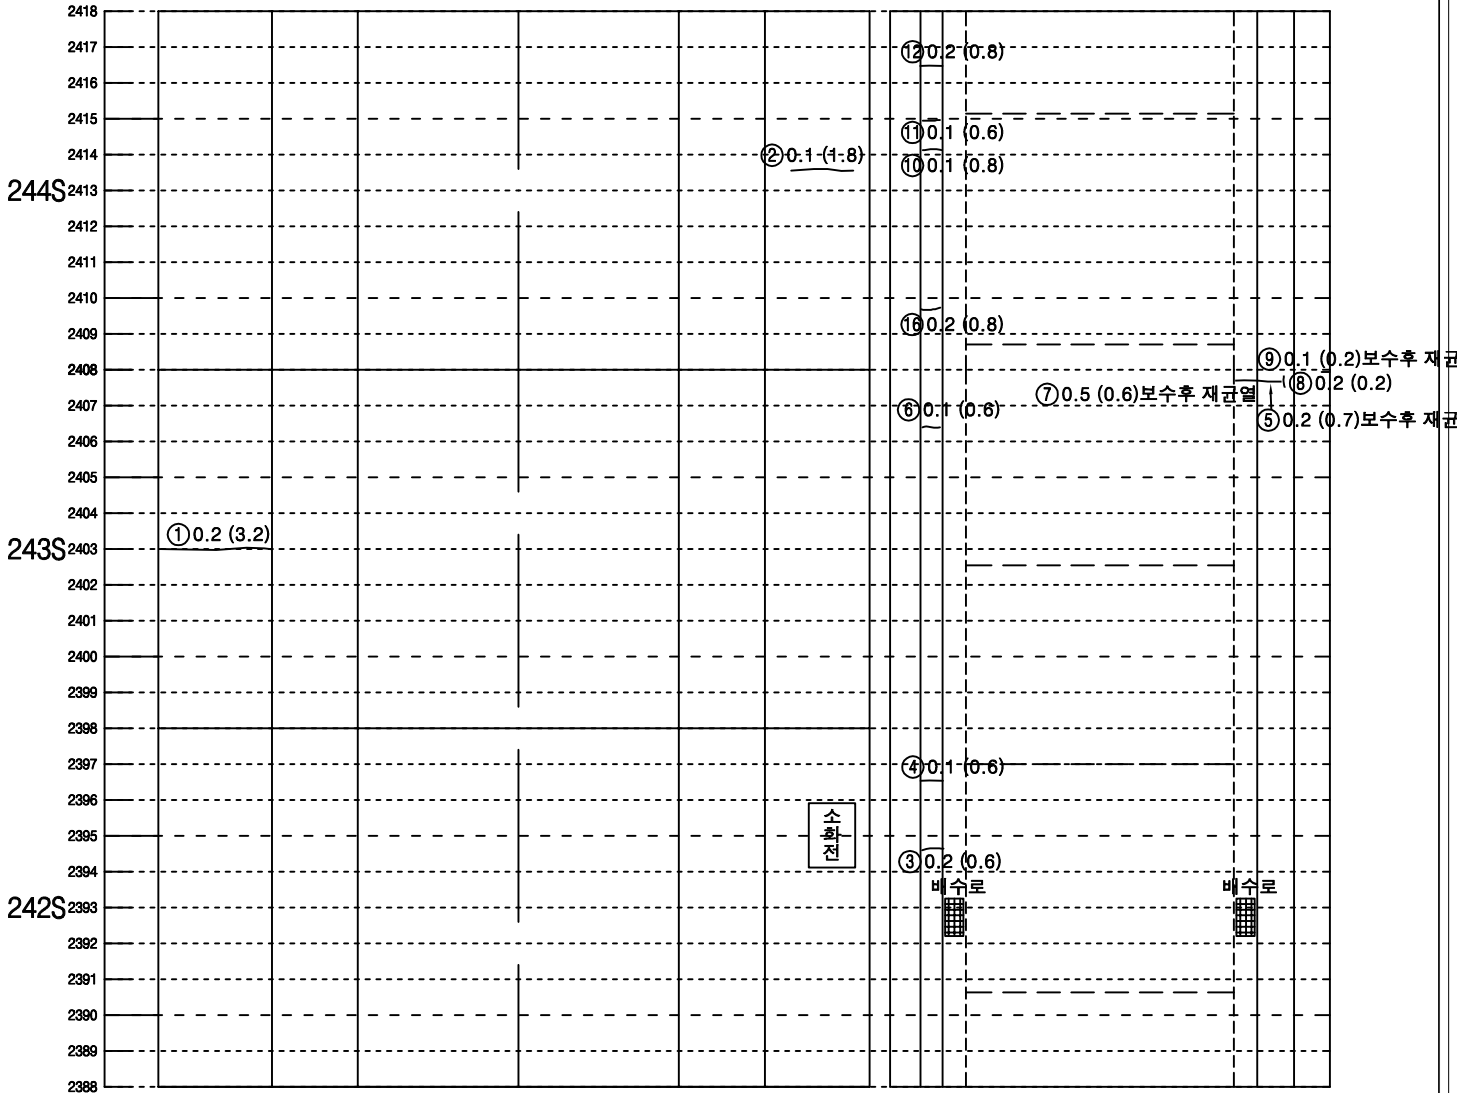


좌측벽체 (LW)	LC	RC	우측벽체 (RW)
	천	단 부	
라	이		닝


뒷개벽체	바 닥		벽체 뒷개
공동구	도 로 부		공동구

KEY PLAN

속 초

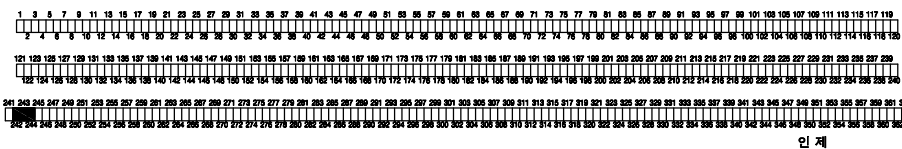


SECTION

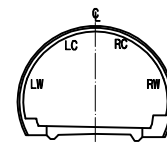

범 례

LC, RC	균열	망상균열
파손, 탈락, 박리, 벽락	철근노출	재료분리
누수, 누수흔적	배수구막힘	포트홀, 패임
벽타, 결로	이물질 퇴적	
기타		

미시령터널 상행선 외관조사망도

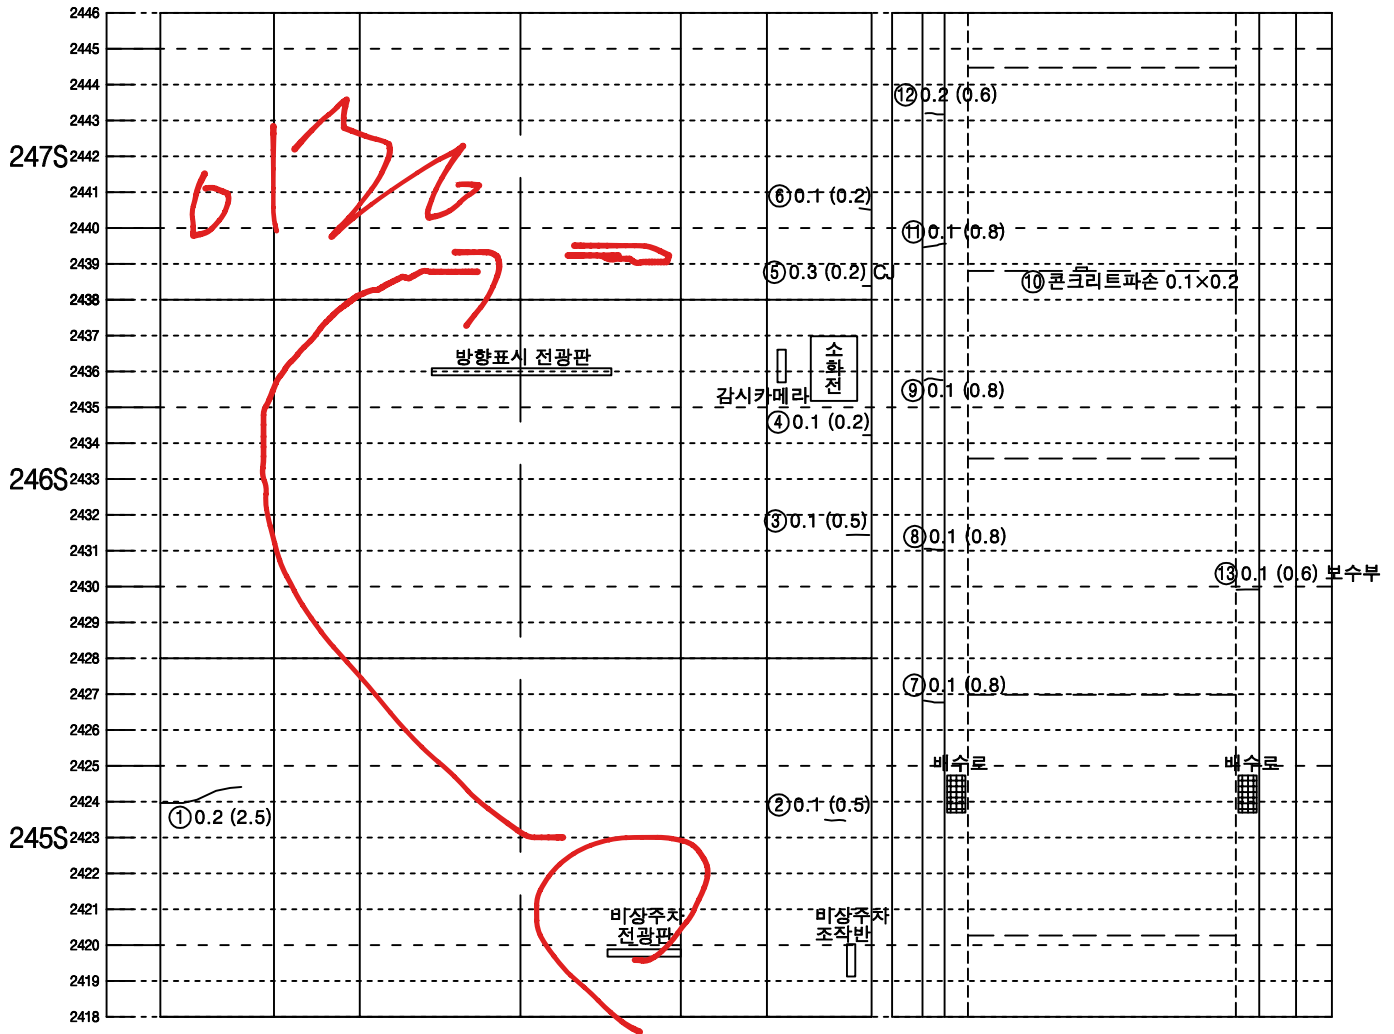


좌측벽체 (LW)	LC		RC	우측벽체 (RW)
	천	단	부	
라	이			닝

뒷개벽체	바 닥		벽체 뒷개
공동구	도 로 부		공동구


KEY PLAN

속 초

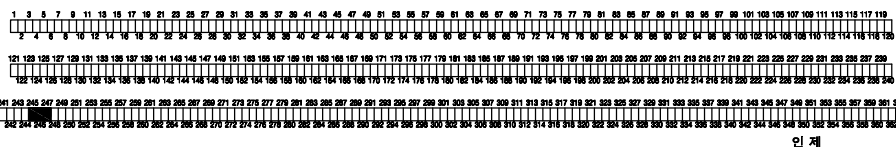

인 제

SECTION

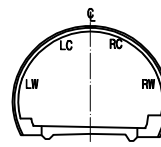


범 례

LC, RC	균열	망상균열
파손, 탈락, 박리, 벽락	재료분리	
철근노출	포트홀, 파임	
누수, 누수흔적	배수구막힘	
벽타, 결로	이물질 퇴적	
기타		

타일부

248S~249S 면벽

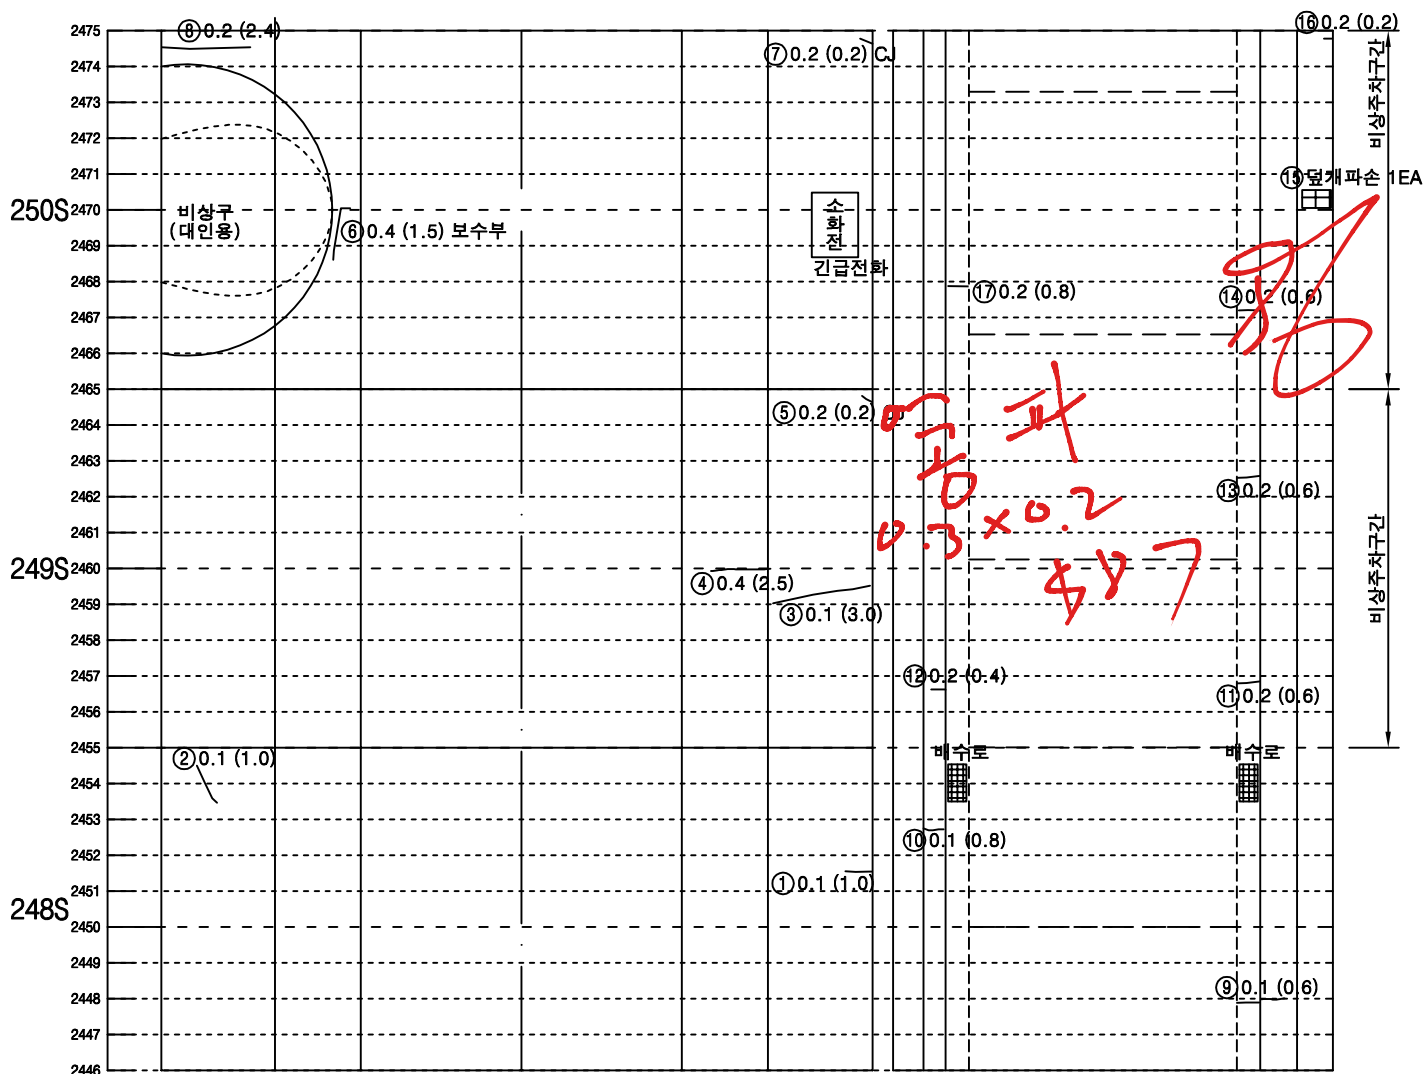


좌측벽체 (LW)	LC	RC	우측벽체 (RW)
	천	단 부	
라	이	닝	


면개	벽체	바	닥	벽체	면개
공동구				공동구	
도					
로					
부					

KEY PLAN

今 초

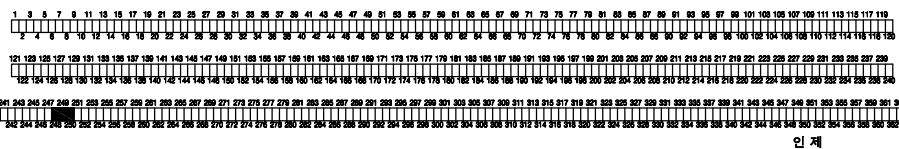



SECTION

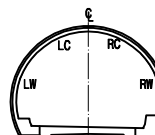

범례

	균열		망상균열
	표손, 탈락, 박리, 박락		재료분리
	철근노출		포트홀, 패인
	누수, 누수흔적		배수구막힘
	백태, 결로		이물질 퇴적
	기타		

미시령터널 상행선 외관조사망도

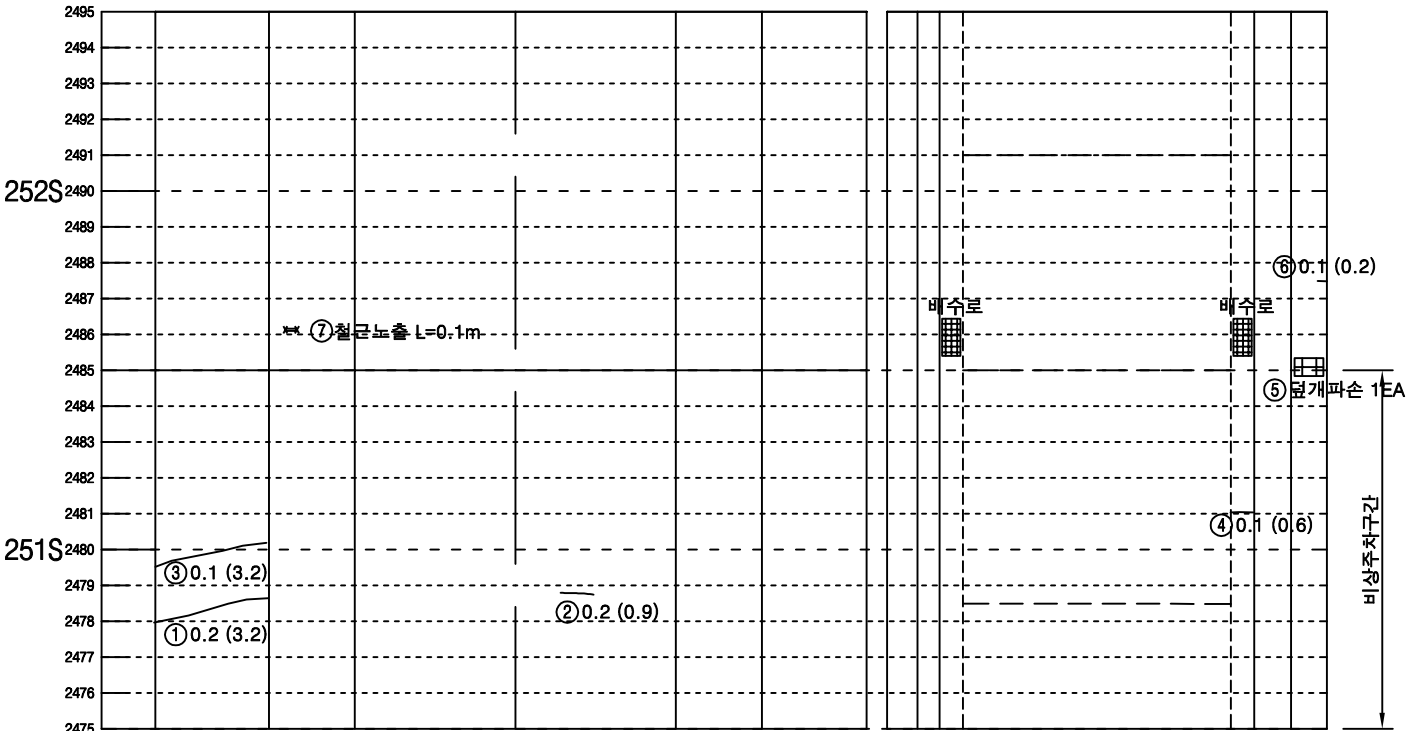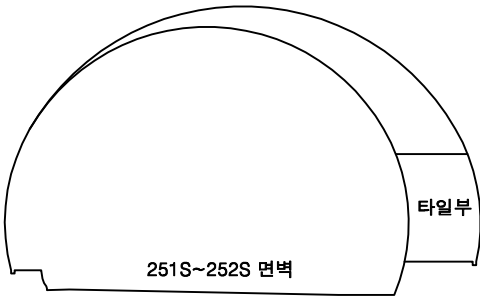

좌측벽체 (LW)	LC		RC	우측벽체 (RW)
	천	단	부	
라	이		닝	

뒷개벽체	바 닥		벽체 뒷개
공동구	도 로 부		공동구

KEY PLAN

속 초

인 제

SECTION

범 례

LC, RC	균열	망상균열
파손, 탈락, 박리, 벽락	철근노출	재료분리
누수, 누수흔적	배수로	포트홀, 파임
벽타, 결로	배수구막힘	이물질 퇴적
기타		


발주처

2023년 미시령터널 정기 및 정밀안전점검

상행선 (280S~282S)

94 / 139

미시령터널 상행선 외관조사망도

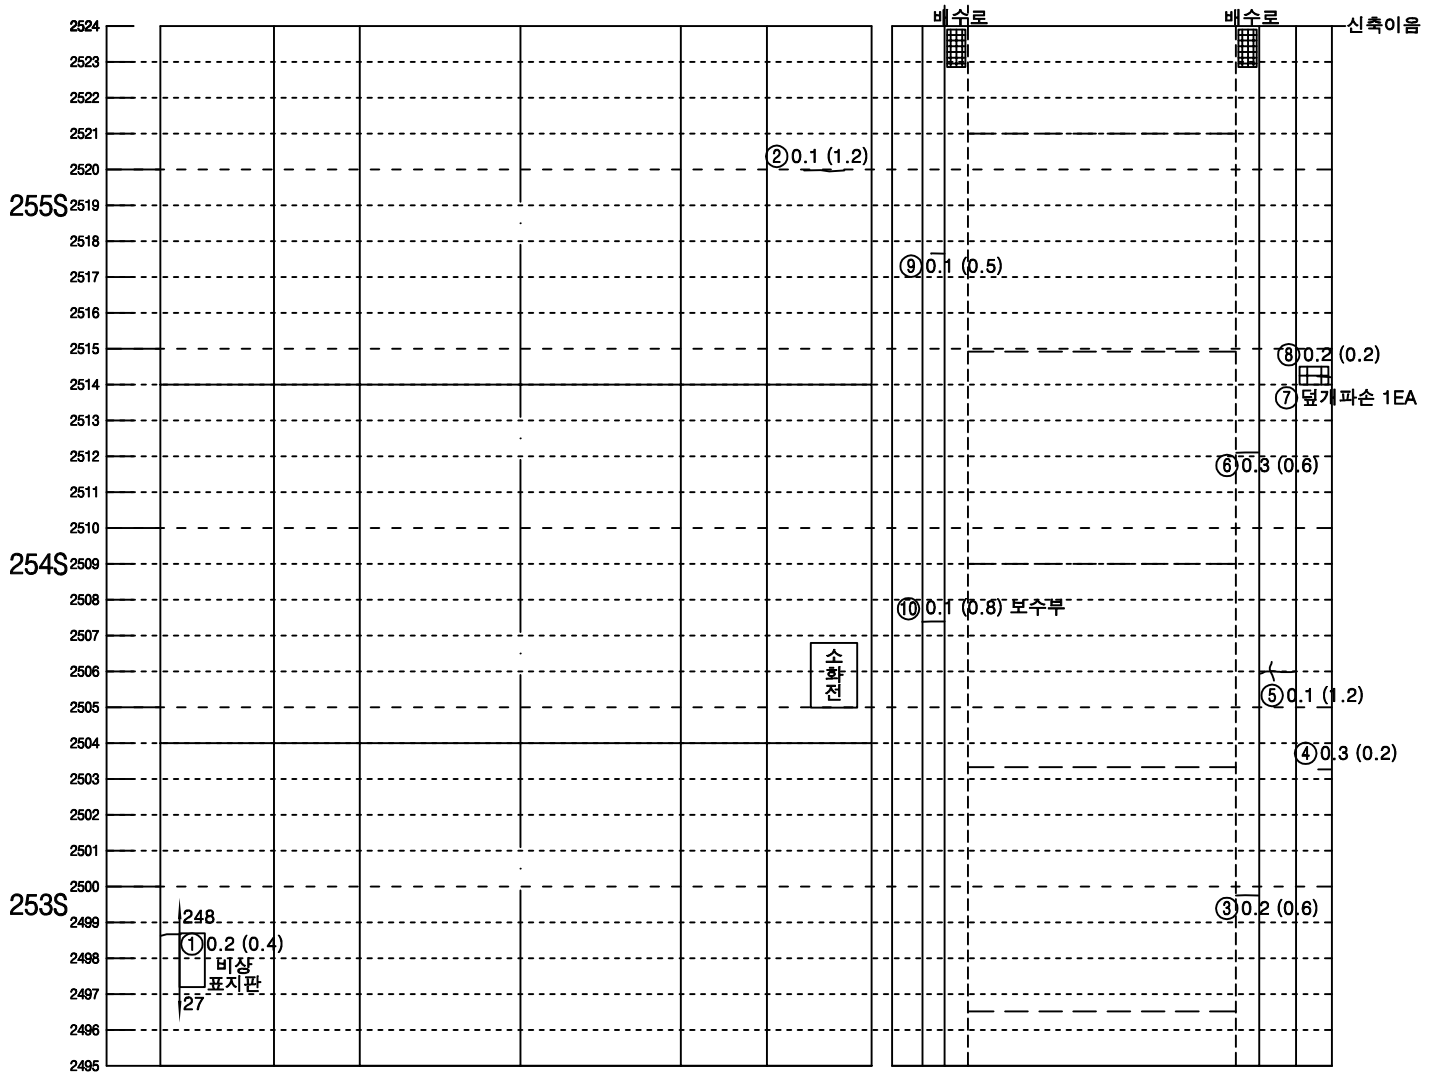


좌측벽체 (LW)	LC	RC	우측벽체 (RW)
	천	단 부	
라	이		닝


뒷개벽체	바 닥		벽체 뒷개
공동구	도 로 부		공동구

KEY PLAN

속 초

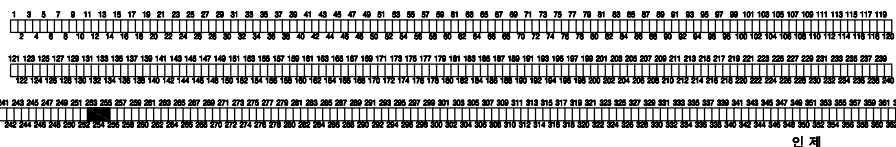


SECTION

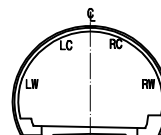

범 례

LC, RC	균열	망상균열
파손, 탈락, 박리, 벽락	재료분리	
철근노출	포트홀, 파임	
누수, 누수흔적	배수구막힘	
벽타, 결로	이물질 퇴적	
기타		

미시령터널 상행선 외관조사망도

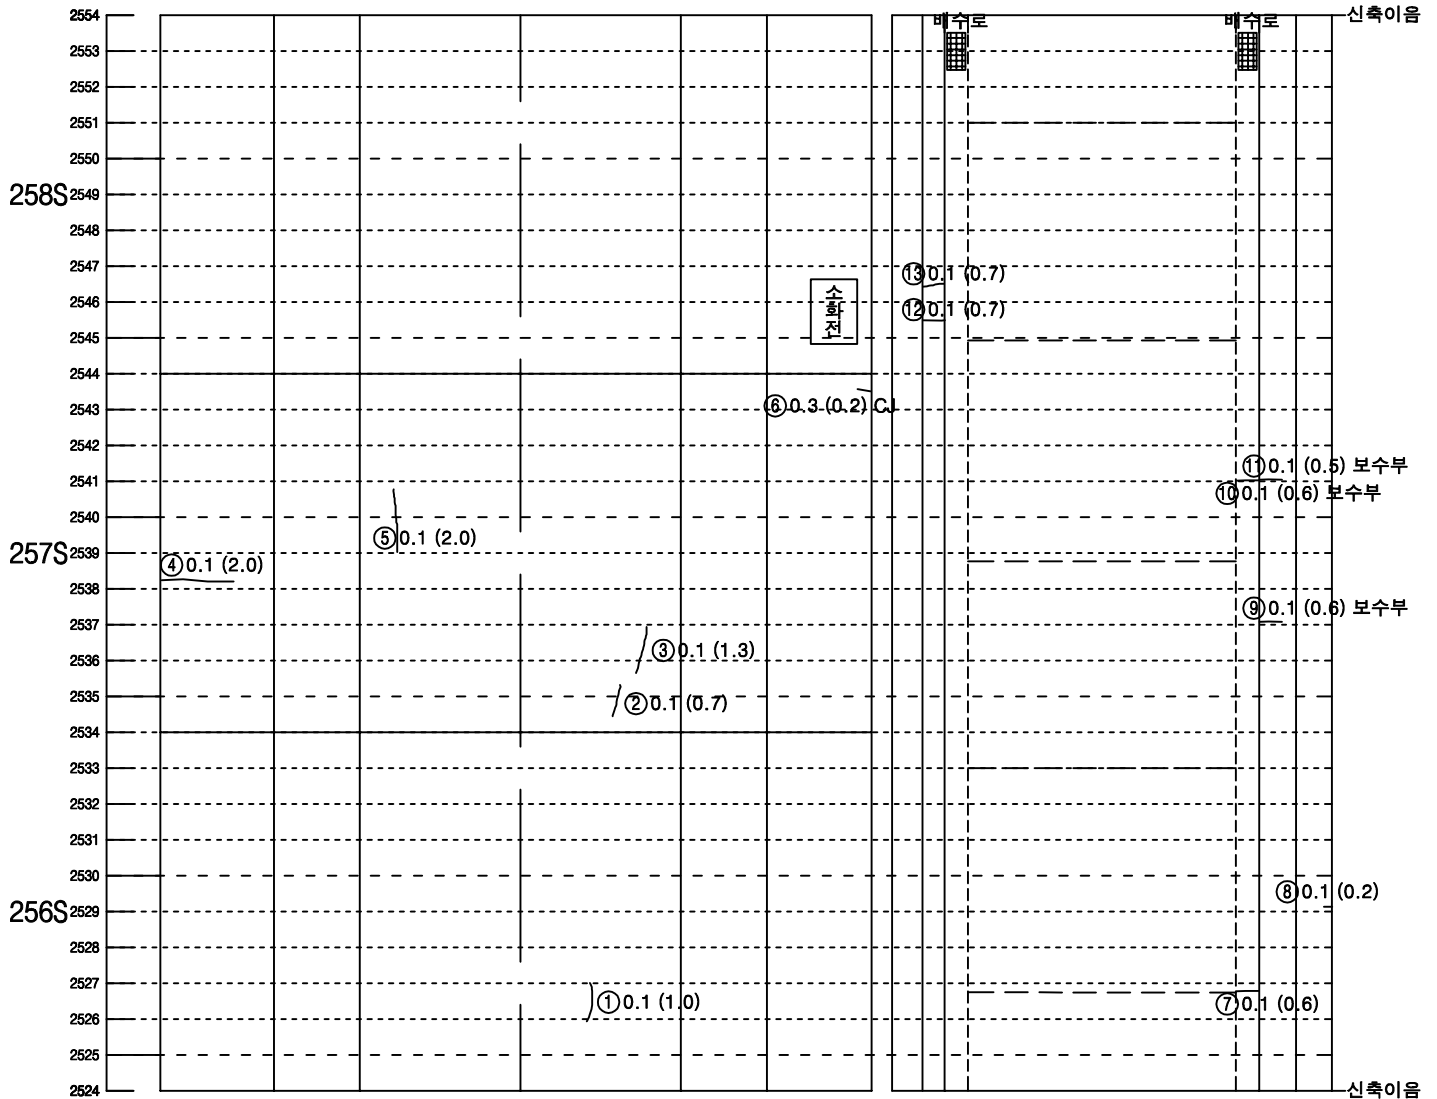

좌측벽체 (LW)	LC		RC	우측벽체 (RW)
	천	단	부	
라	이		닝	

뒷개벽체	바 닥		벽체 뒷개
공동구	도 로 부		공동구


KEY PLAN

속 초



인 제


SECTION

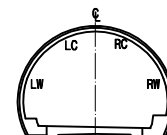

범 례

LC, RC	균열	망상균열
파손, 탈락, 박리, 벽락	철근노출	재료분리
누수, 누수흔적	포트홀, 파임	배수구막힘
벽타, 결로	이물질 퇴적	
기타		

미시령터널 상행선 외관조사망도

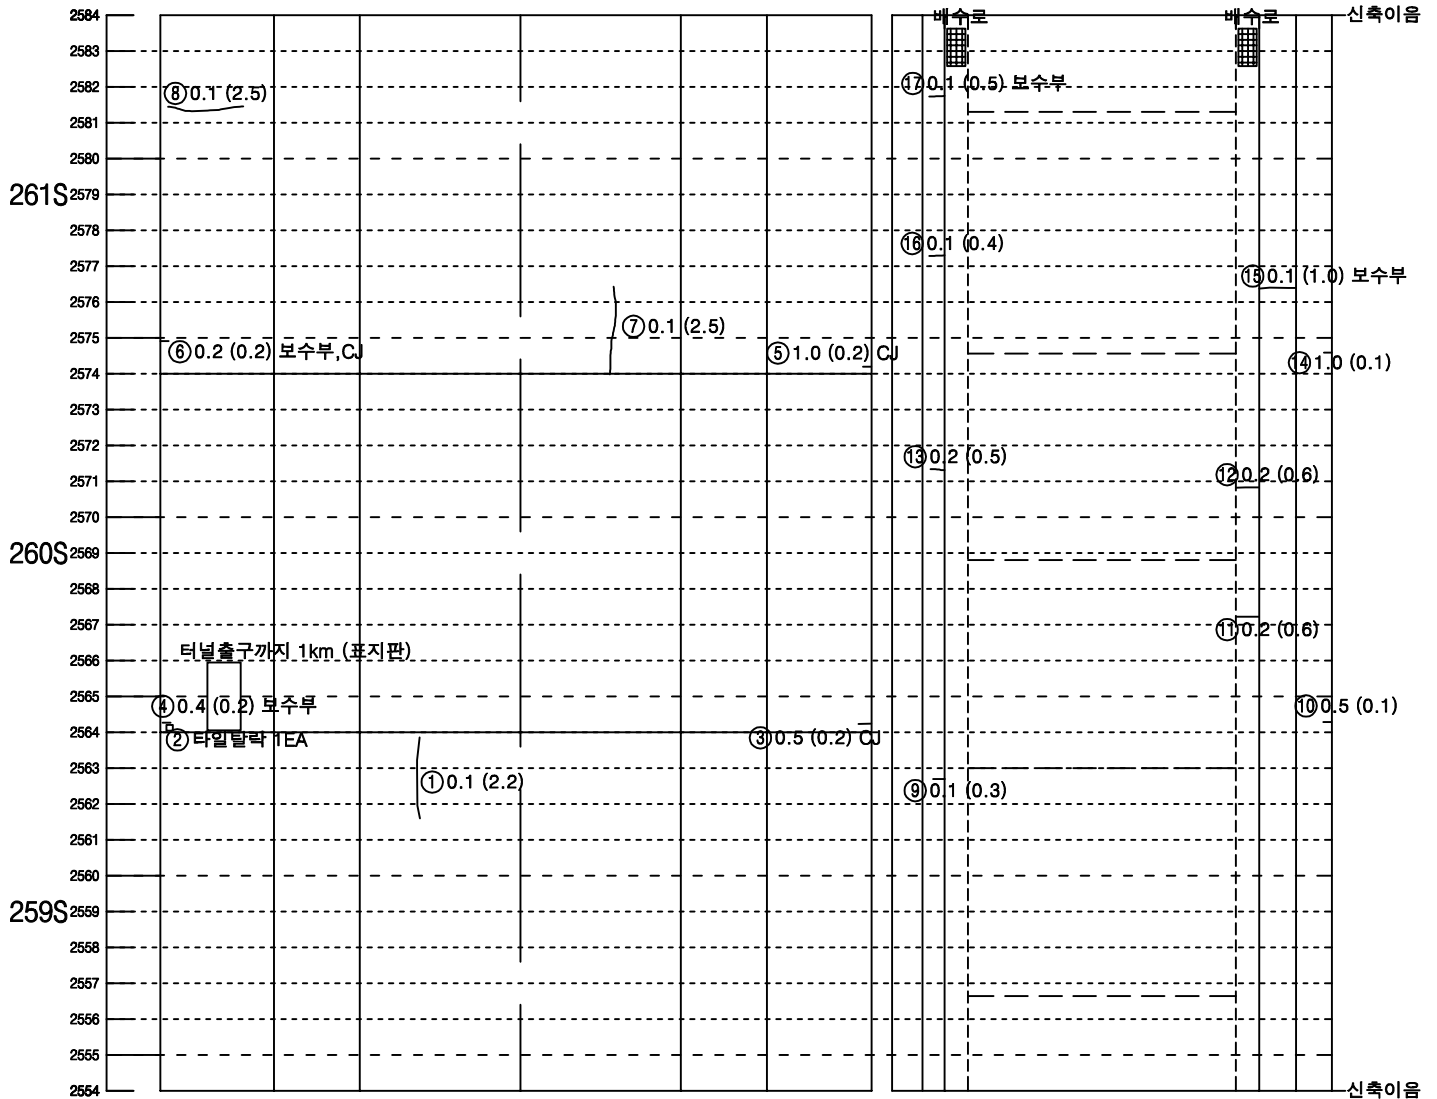


좌측벽체 (LW)	LC		RC	우측벽체 (RW)
	천	단	부	
라	이		부	닝


뒷개벽체	바 닥		벽체	뒷개
공동구			공동구	
도 로 부				

KEY PLAN

속 초

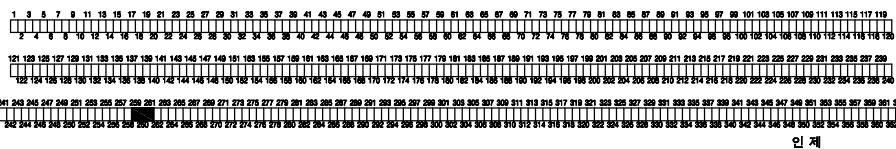


SECTION

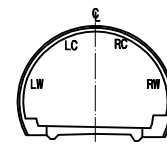

범 례

LC, RC	균열	망상균열
파손, 탈락, 박리, 벽락	철근노출	재료분리
누수, 누수흔적	바닥, 결로	포트홀, 파손
벽체, 결로	기타	배수구마찰
		이물질 퇴적

미시령터널 상행선 외관조사망도

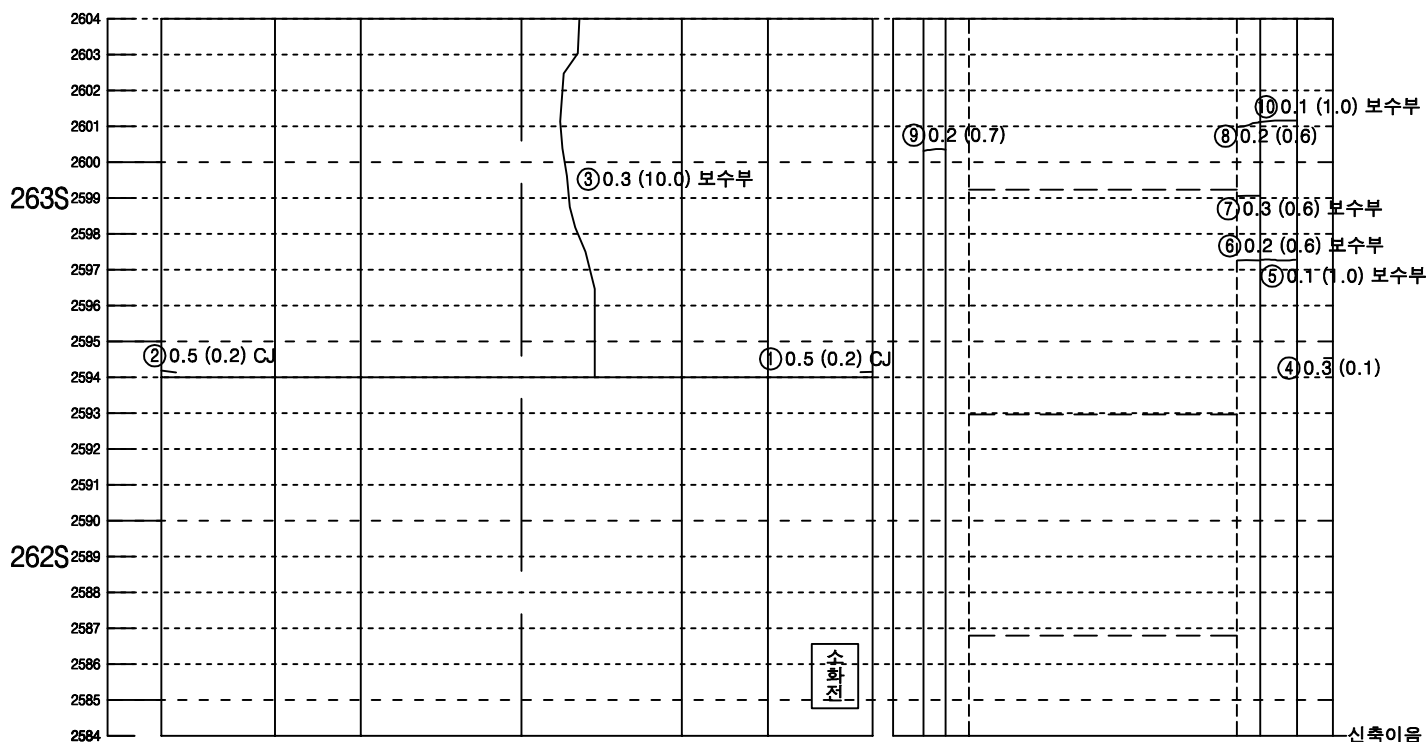


좌측벽체 (LW)	LC	RC	우측벽체 (RW)
	천	단 부	
라 이 님			

뒷개역체	바 닥	역체뒷개
공동구		공동구
도 로 부		

KEY PLAN

今초

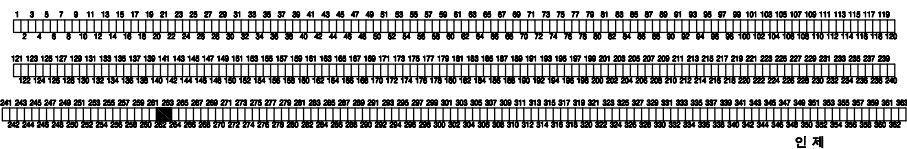

SECTION


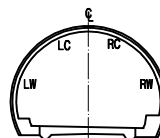


표 롚


	균열		망상균열
	표손, 탈락, 박리, 박락		재료분리
	철근노출		포트홀, 패인
	누수, 누수흔적		배수구막힘
	백태, 결로		이물질 퇴적
	기타		

미시령터널 상행선 외관조사망도

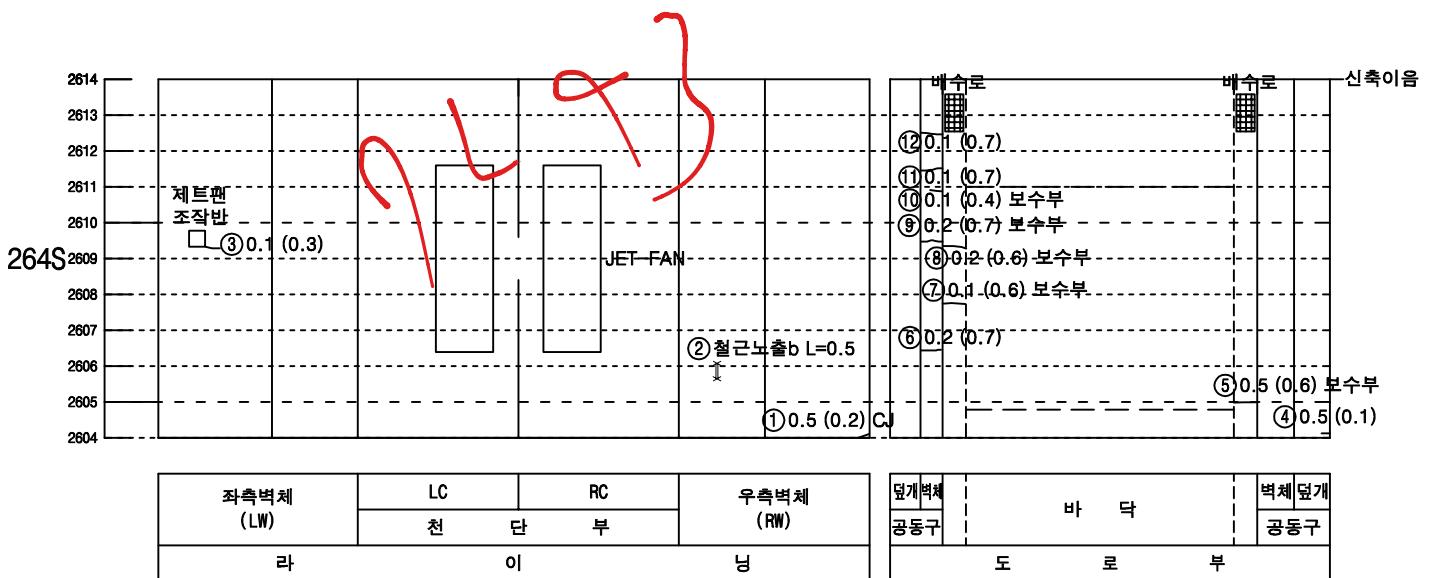


KEY PLAN

속 초

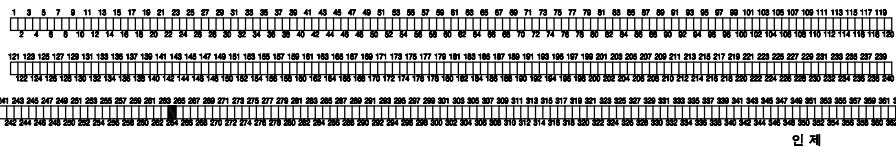


SECTION

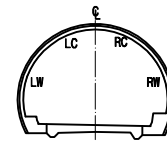

범 례

단면도	균열	망상균열
파손, 탈락, 박리, 벽락	재료분리	
철근노출	포트홀, 파임	
누수, 누수흔적	배수구막힘	
벽타, 결로	이물질 퇴적	
기타		

미시령터널 상행선 외관조사망도

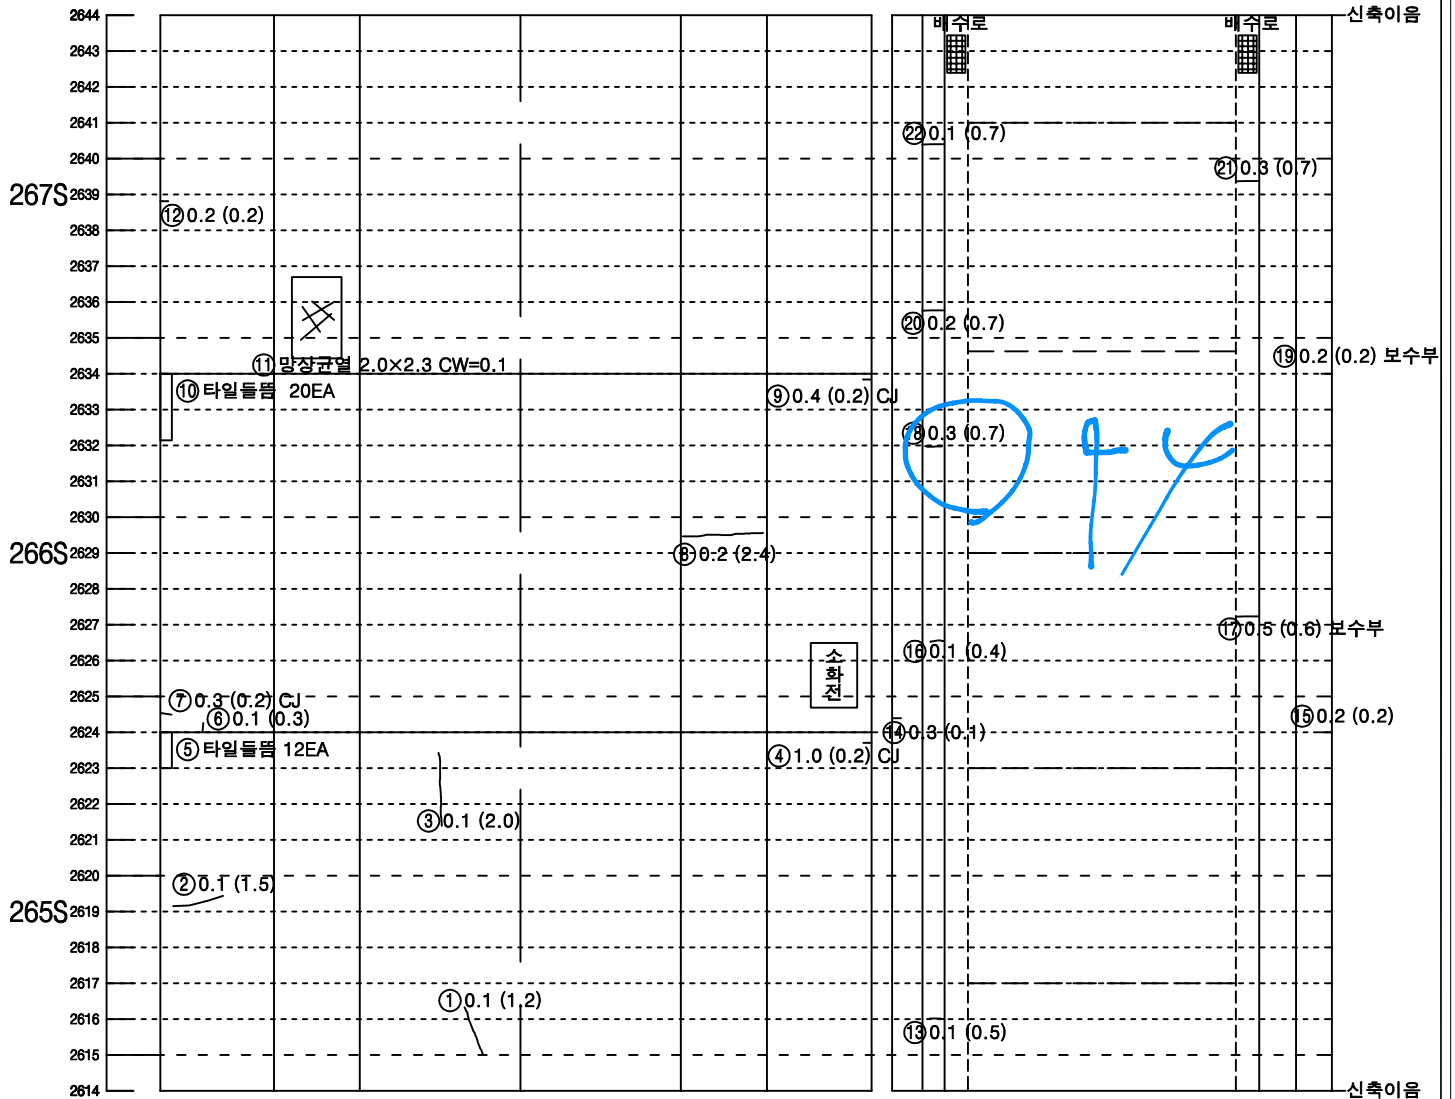


좌측벽체 (LW)	LC	RC	우측벽체 (RW)
	천	단 부	
라	이		닝

뒷개벽체	바 닥		벽체	뒷개
공동구	도 로 부		공동구	


KEY PLAN

속 초

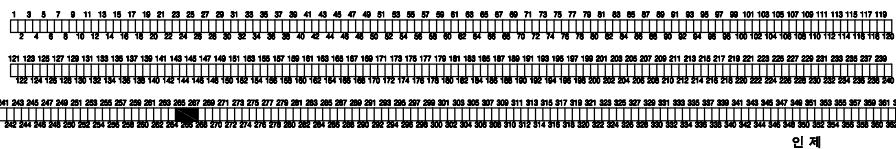

인 제


SECTION

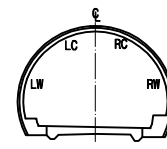

범 례


망상균열	망상균열	망상균열
파손, 탈락, 박리, 벽락	파손, 탈락, 박리, 벽락	파손, 탈락, 박리, 벽락
철근노출	철근노출	철근노출
누수, 누수흔적	누수, 누수흔적	누수, 누수흔적
배수구막힘	배수구막힘	배수구막힘
벽터, 결로	벽터, 결로	벽터, 결로
기타	기타	기타

미시령터널 상행선 외관조사망도

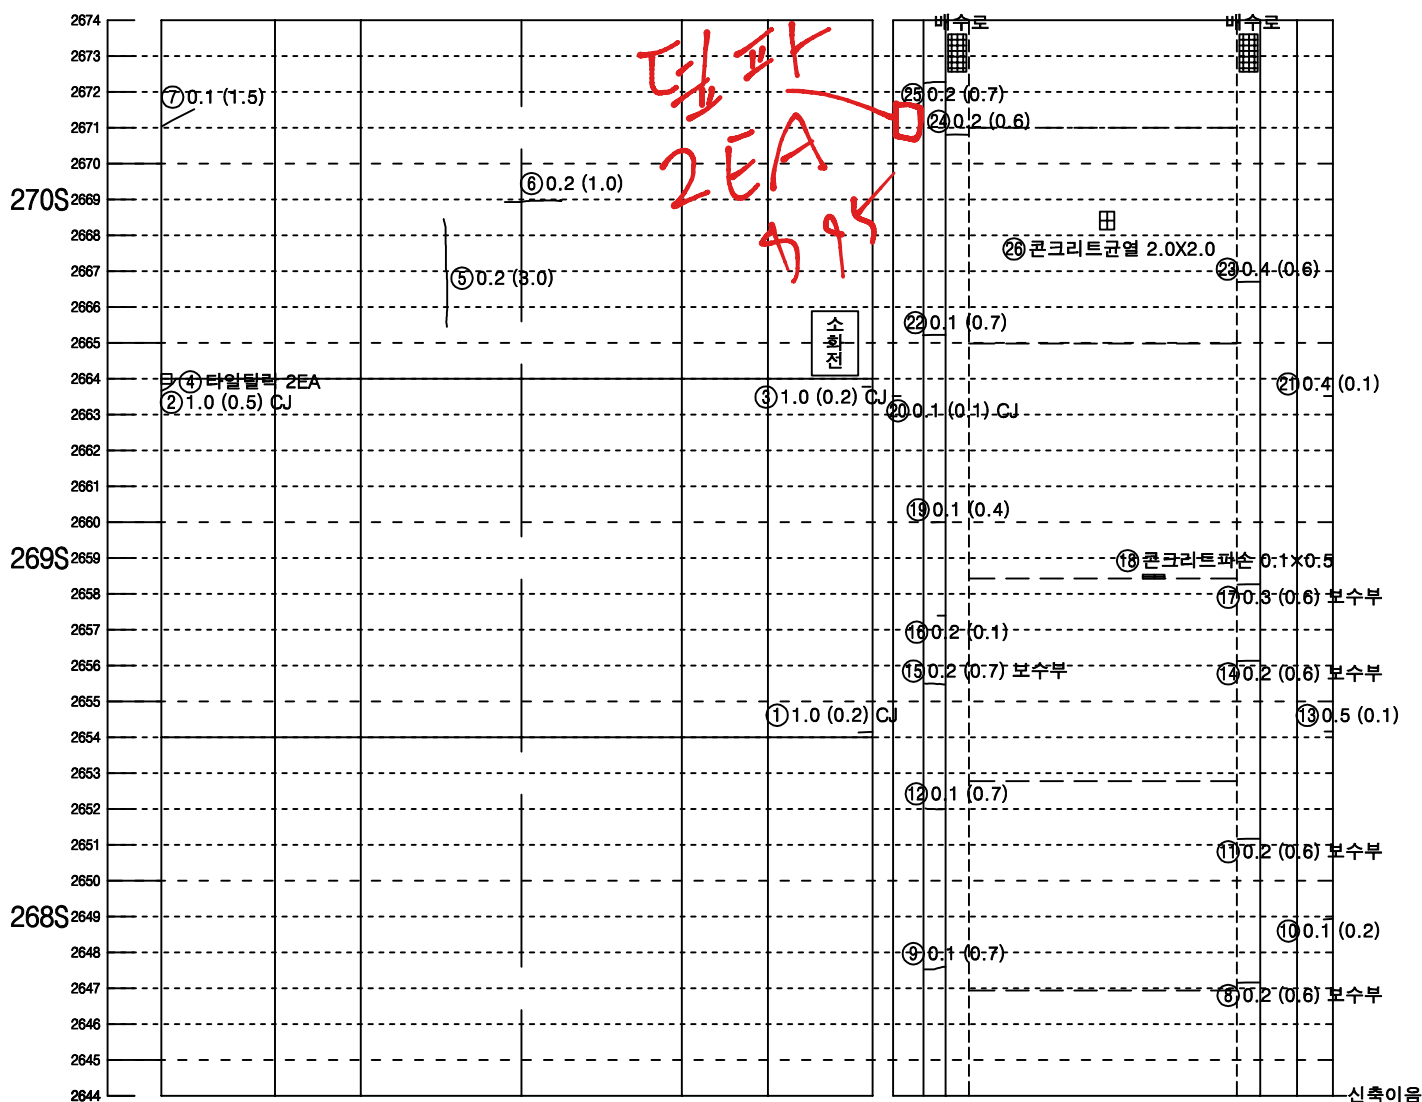


좌측벽체 (LW)	LC	RC	우측벽체 (RW)
	천	단 부	
라	이	닝	

뒷개	벽체	바	닥	벽체	뒷개
공동구				공동구	
도					
로					
부					

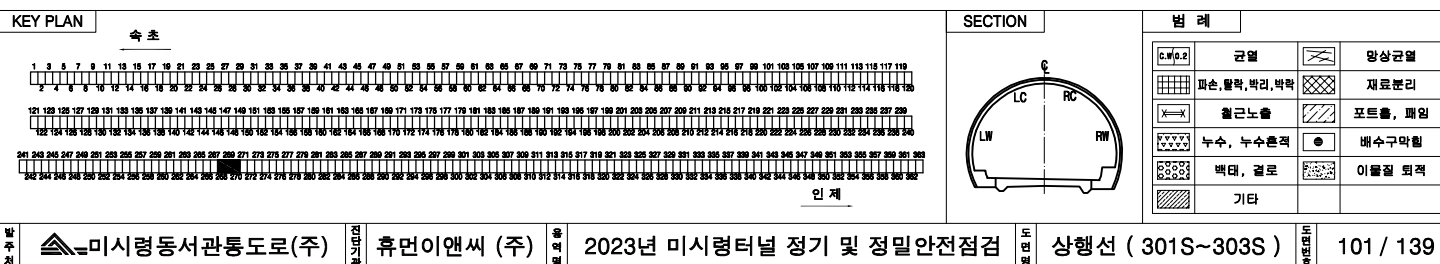

미시령터널 상행선 외관조사망도

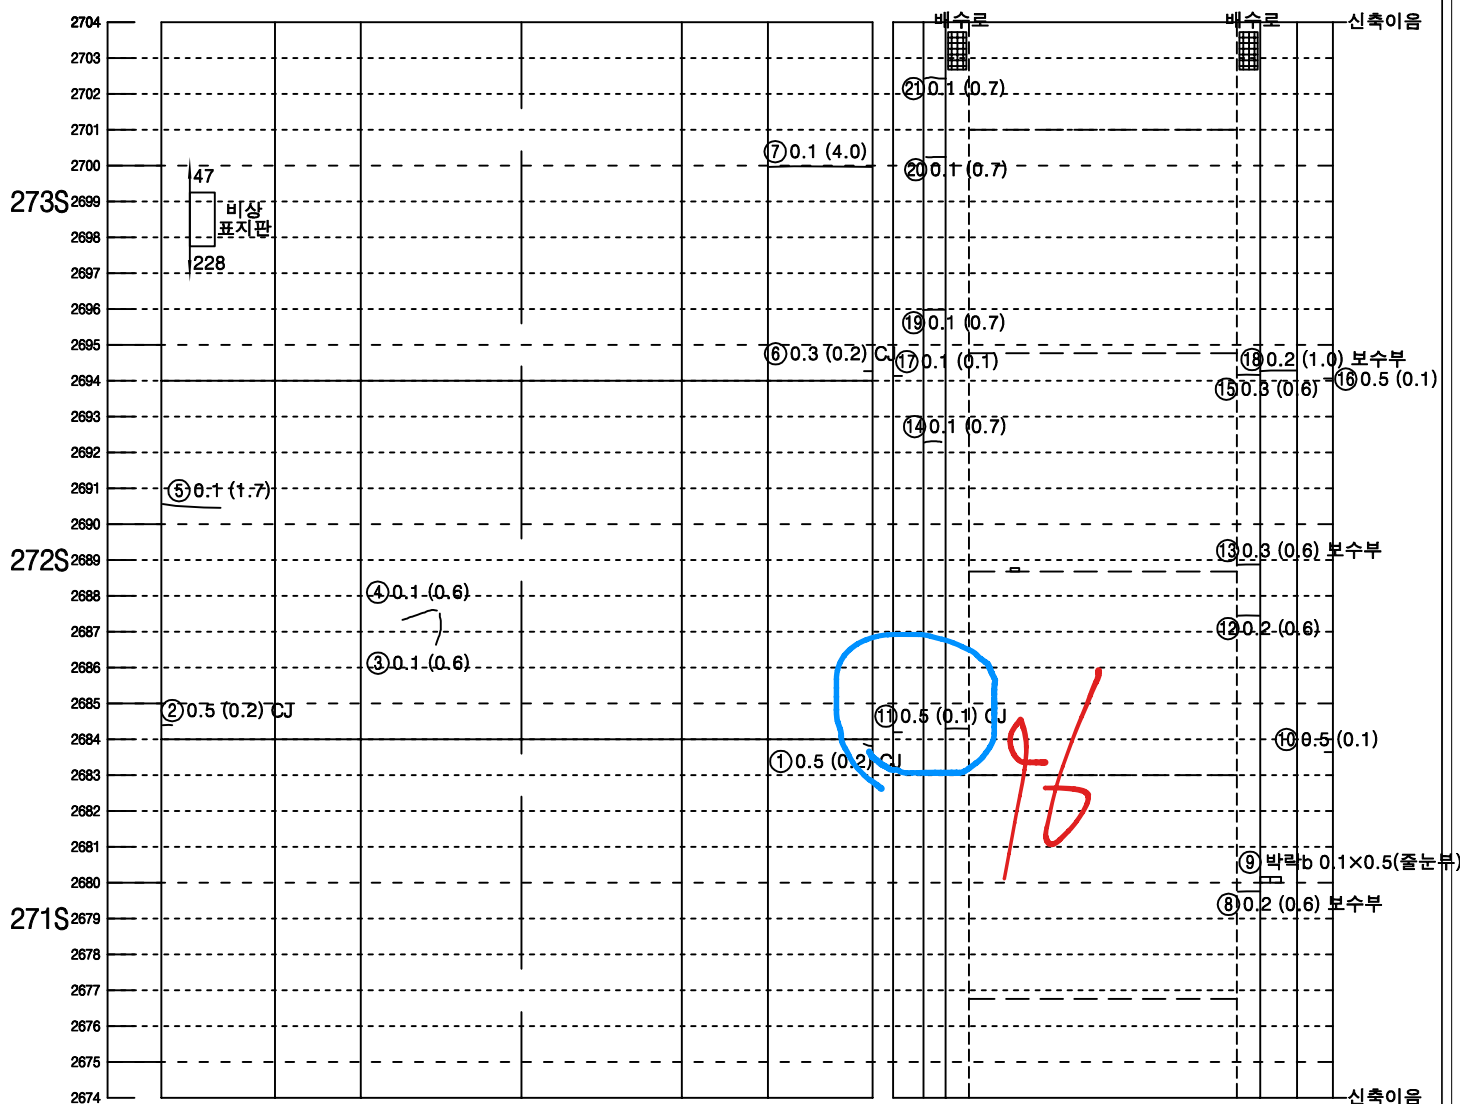


좌측벽체 (LW)	LC	RC	우측벽체 (RW)
	천	단 부	
라 이 님			


뒷개역체	바 닥	역체뒷개
공동구		공동구
도 로 부		

KEY PLAN

今초

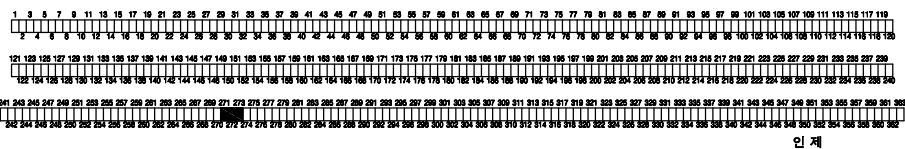


SECTION

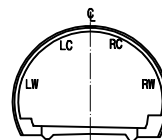

범례

	균열		망상균열
	괴산, 탈락, 박리, 박락		재료분리
	침하노출		포트출, 패인
	누수, 누수흔적		배수구막힘
	박대, 결로		이물진 및 적
	기타		

미시령터널 상행선 외관조사망도

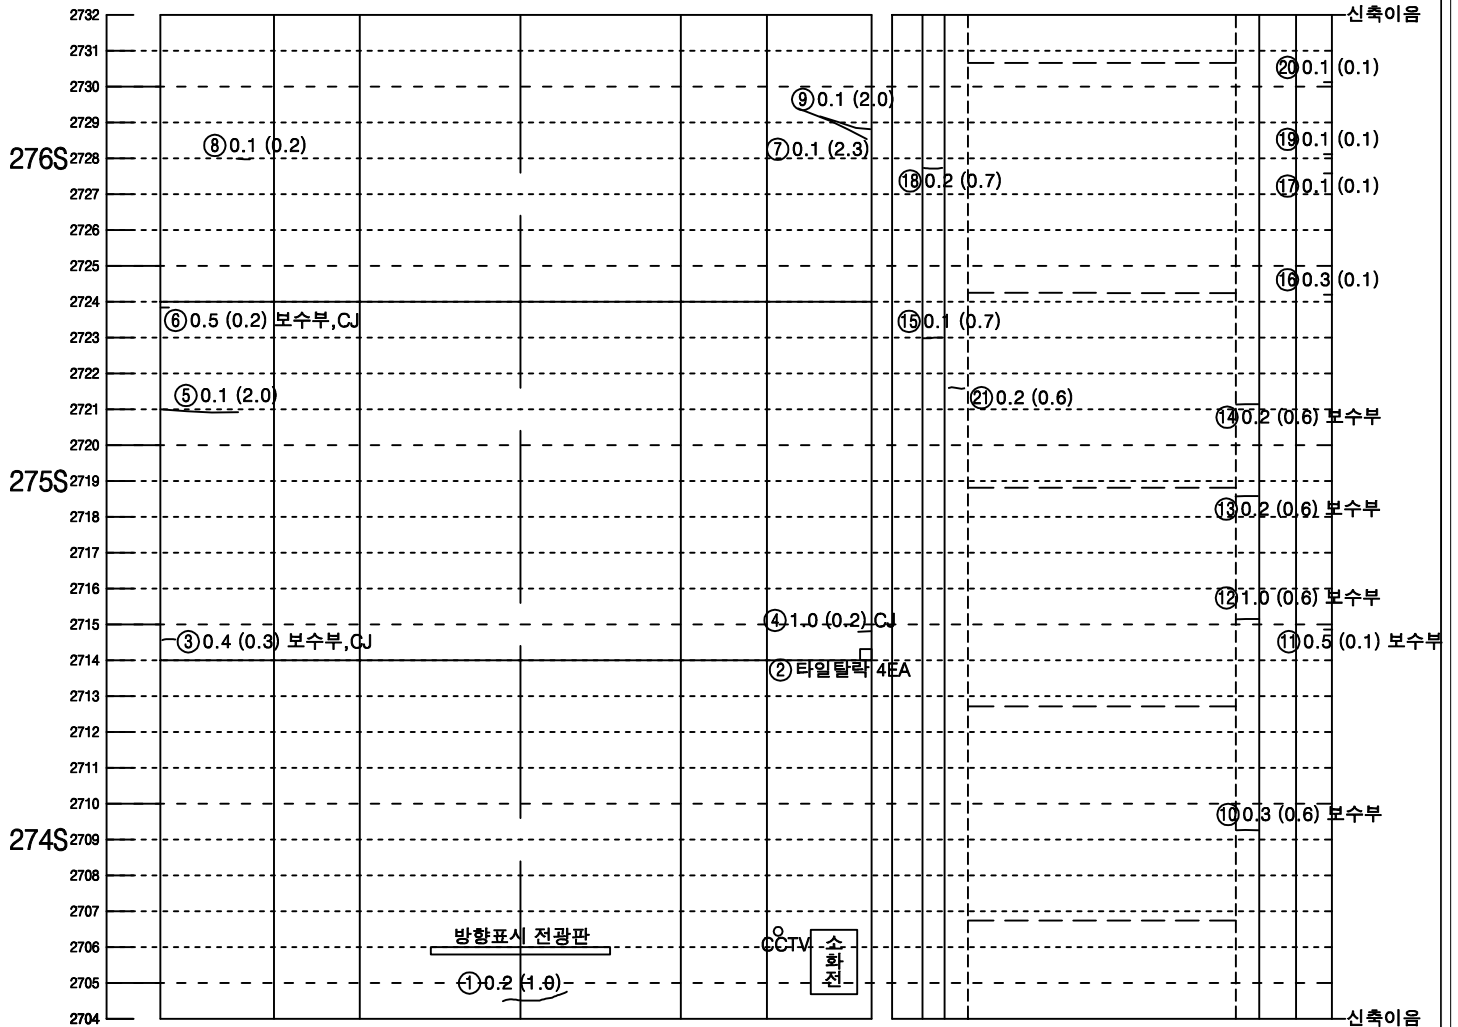


좌측벽체 (LW)	LC		RC	우측벽체 (RW)
	천	단	부	
라	이			닝


뒷개벽체	바 닥		벽체 뒷개
공동구	도 로 부		공동구

KEY PLAN

속 초

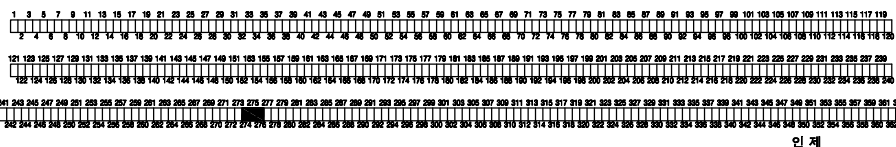


SECTION

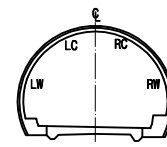

범 례

범 례	범 례	범 례	범 례
① 0.2 (1.0)	② 타일탈락 4EA	③ 0.4 (0.3) 보수부, CJ	④ 1.0 (0.2) CJ
⑤ 0.1 (2.0)	⑥ 0.5 (0.2) 보수부, CJ	⑦ 0.1 (2.3)	⑧ 0.1 (0.2)
⑨ 0.1 (2.0)	⑩ 0.2 (0.7)	⑪ 0.5 (0.1) 보수부	⑫ 1.0 (0.6) 보수부
⑬ 0.2 (0.6)	⑭ 0.2 (0.6) 보수부	⑮ 0.1 (0.7)	⑯ 0.2 (0.6)
⑰ 0.1 (0.1)	⑱ 0.1 (0.1)	⑲ 0.1 (0.1)	⑳ 0.1 (0.1)

미시령터널 상행선 외관조사망도

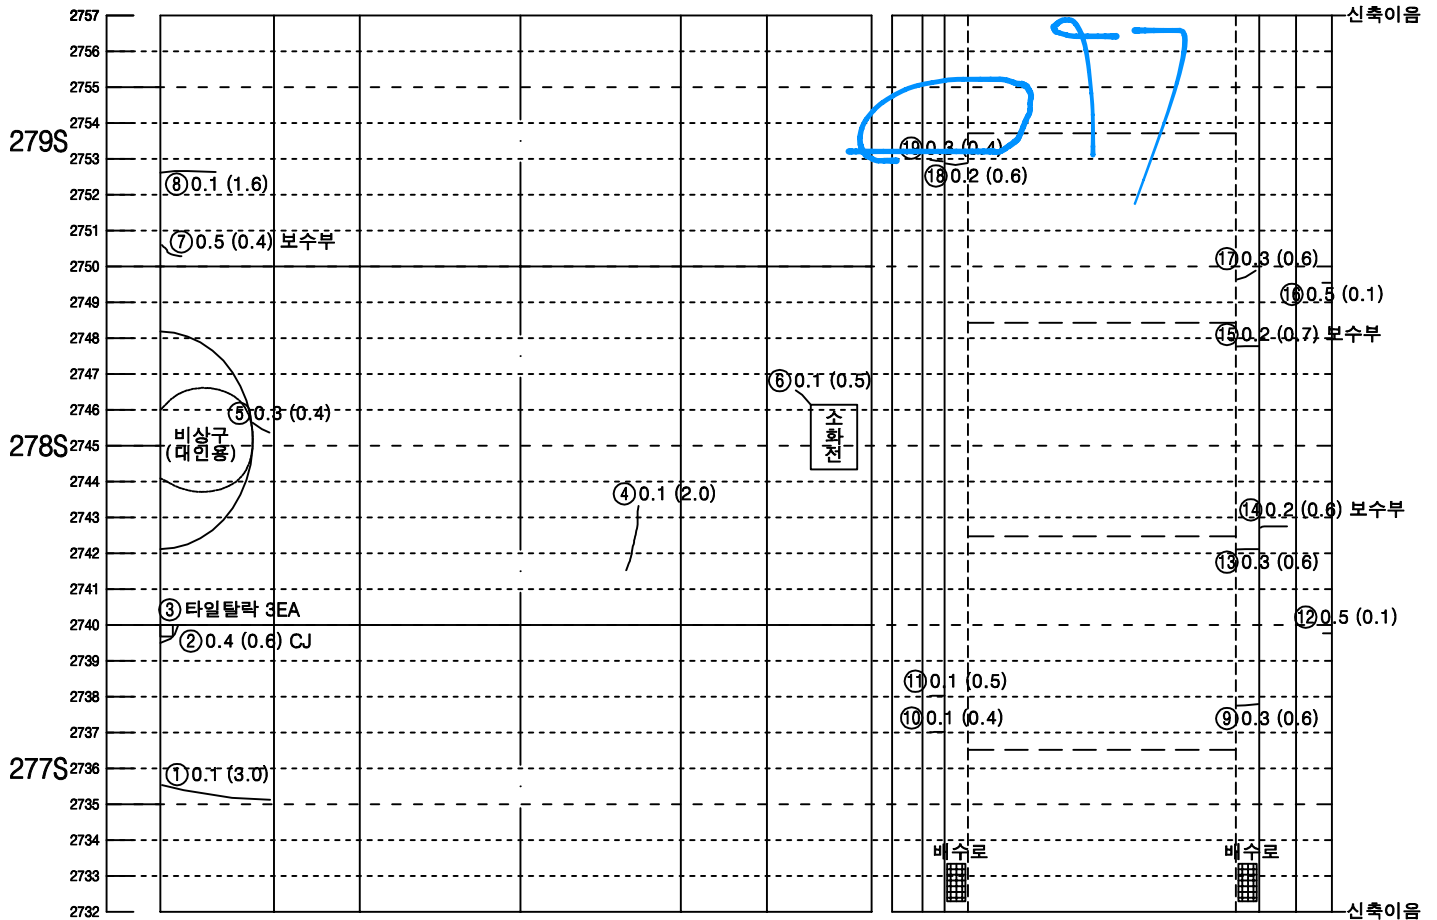


좌측벽체 (LW)	LC		RC	우측벽체 (RW)
	천	단	부	
라	이			닝


뒷개벽체 공동구	바 닥		벽체 뒷개 공동구
	도	로	부

KEY PLAN

속 초

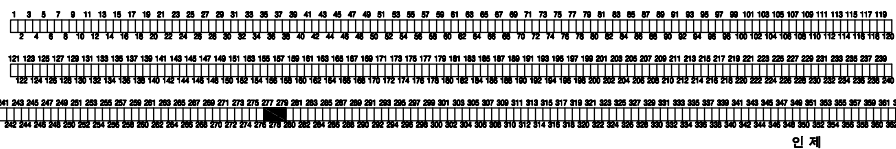


SECTION

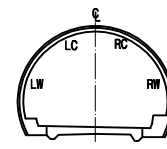

범 례

LC, RC	균열	망상균열
파손, 탈락, 박리, 벽락	재료분리	
철근노출	포트홀, 파임	
누수, 누수흔적	배수구막힘	
벽타, 결로	이물질 퇴적	
기타		

미시령터널 상행선 외관조사망도

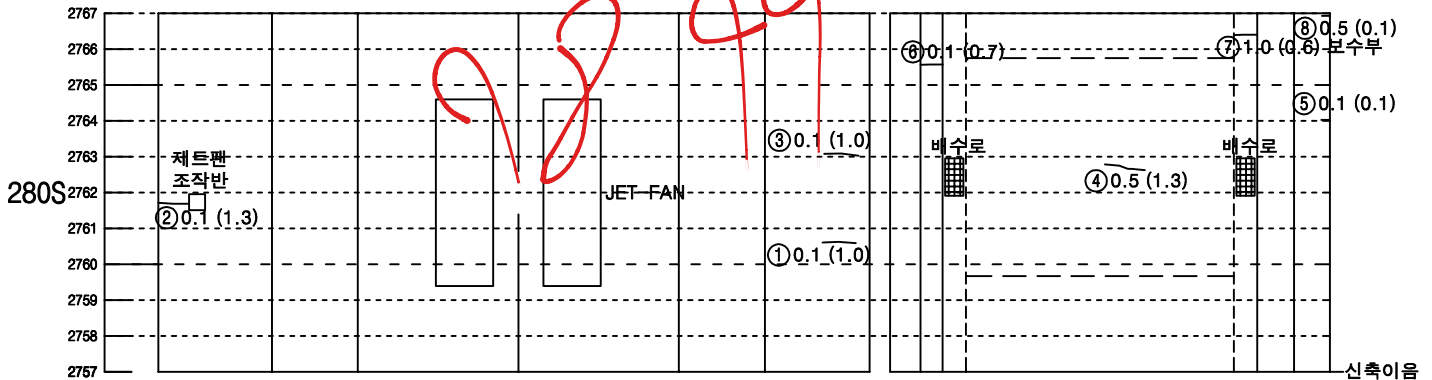

좌측벽체 (LW)	LC		RC	우측벽체 (RW)
	천	단	부	
라	이		닝	


뒷개벽체	바 닥		벽체 뒷개
공동구	도 로 부		공동구

KEY PLAN

속 초



미시령터널 상행선 외관조사망도

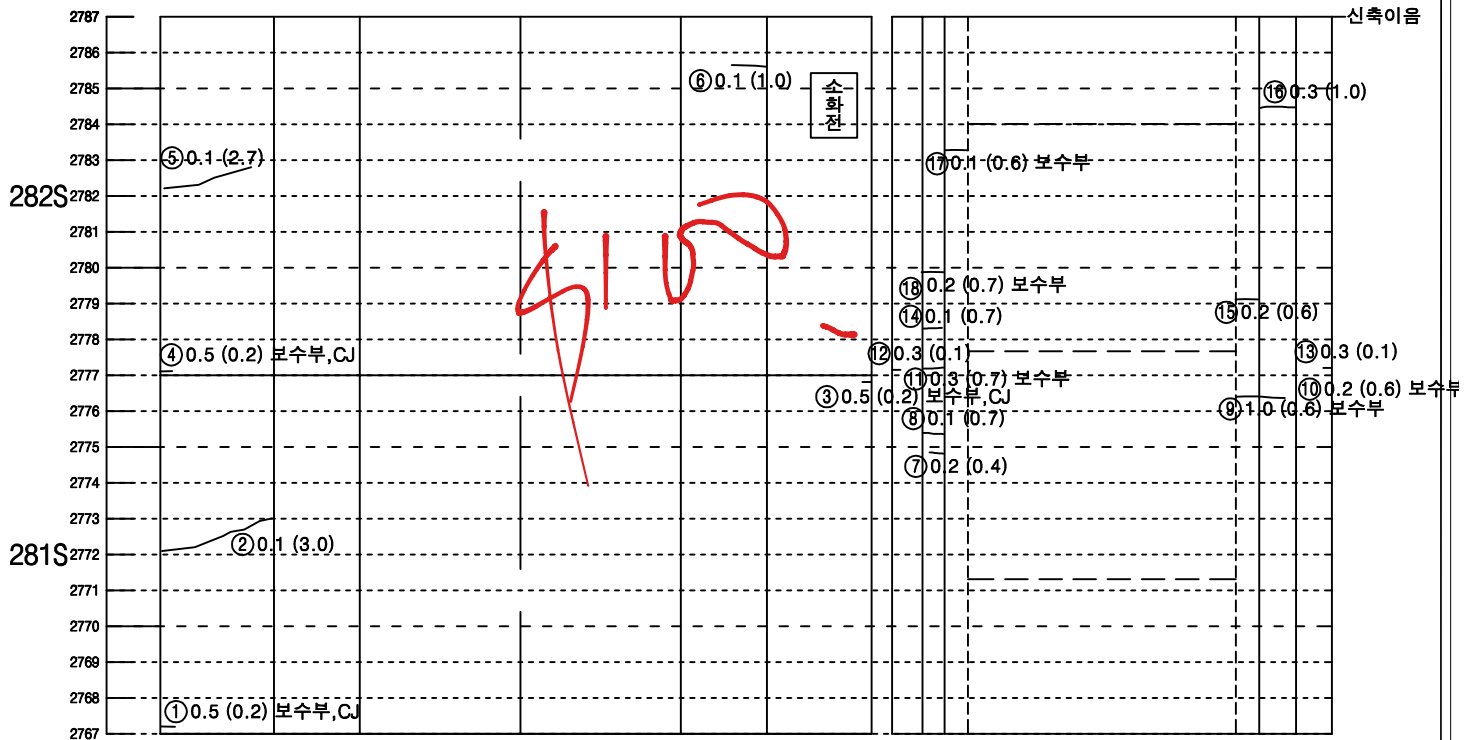


좌측벽체 (LW)	LC	RC	우측벽체 (RW)
	천	단 부	
라	이		닝


덮개벽체	바 닥		벽체	덮개
공동구	도 로 부		공동구	

KEY PLAN

속 초

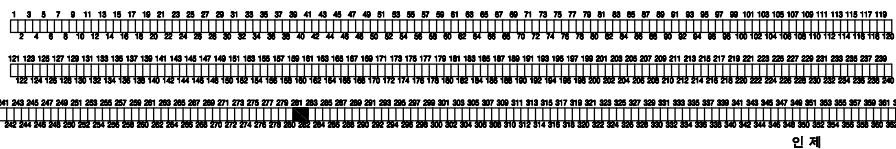


SECTION

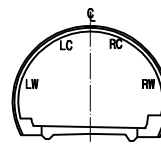

범 례

구분	구분	구분	구분
LC, RC	균열	방수균열	방수균열
파손, 탈락, 박리, 벽락	철근노출	포트홀, 파임	배수구막힘
누수, 누수흔적	벽터, 결로	이물질 퇴적	기타

미시령터널 상행선 외관조사망도

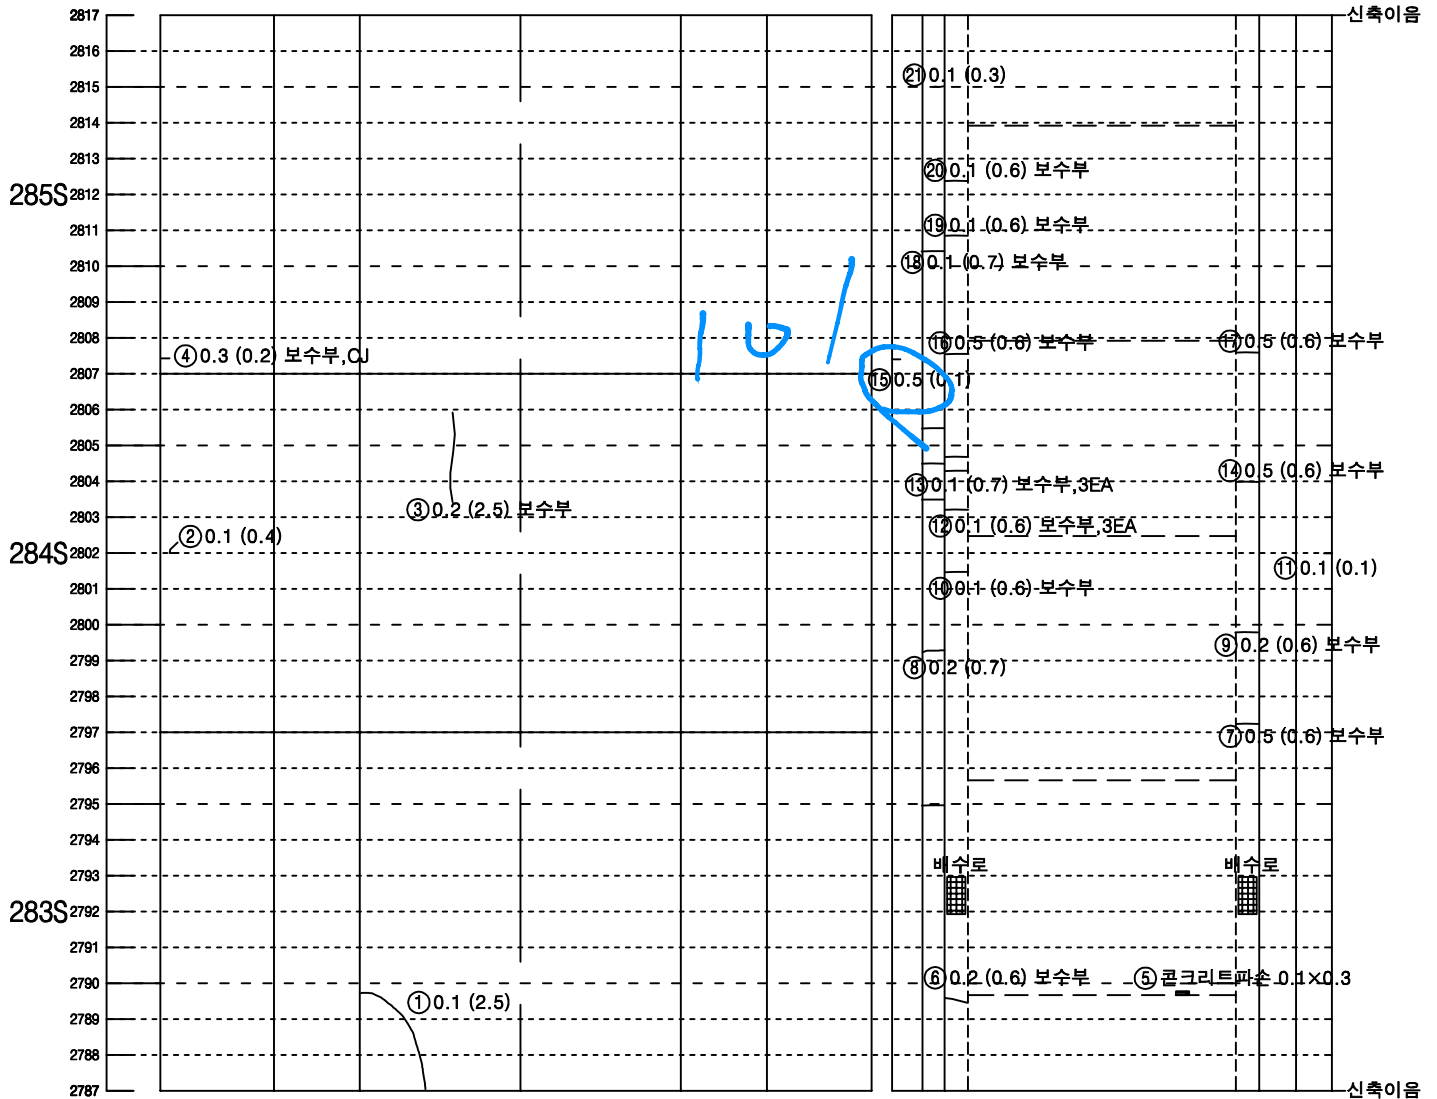

좌측벽체 (LW)	LC		RC	우측벽체 (RW)
	천	단	부	
라	이			닝

덮개벽체	바 닥		벽체	덮개
공동구	도 로 부		공동구	


KEY PLAN

속 초



인 제


SECTION

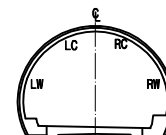

범 례

⑤ 0.2	균열	망상균열
파손, 탈락, 박리, 벽락	재료분리	
철근노출	포트홀, 파임	
누수, 누수흔적	배수구막힘	
벽타, 결로	이물질 퇴적	
기타		

미시령터널 상행선 외관조사망도

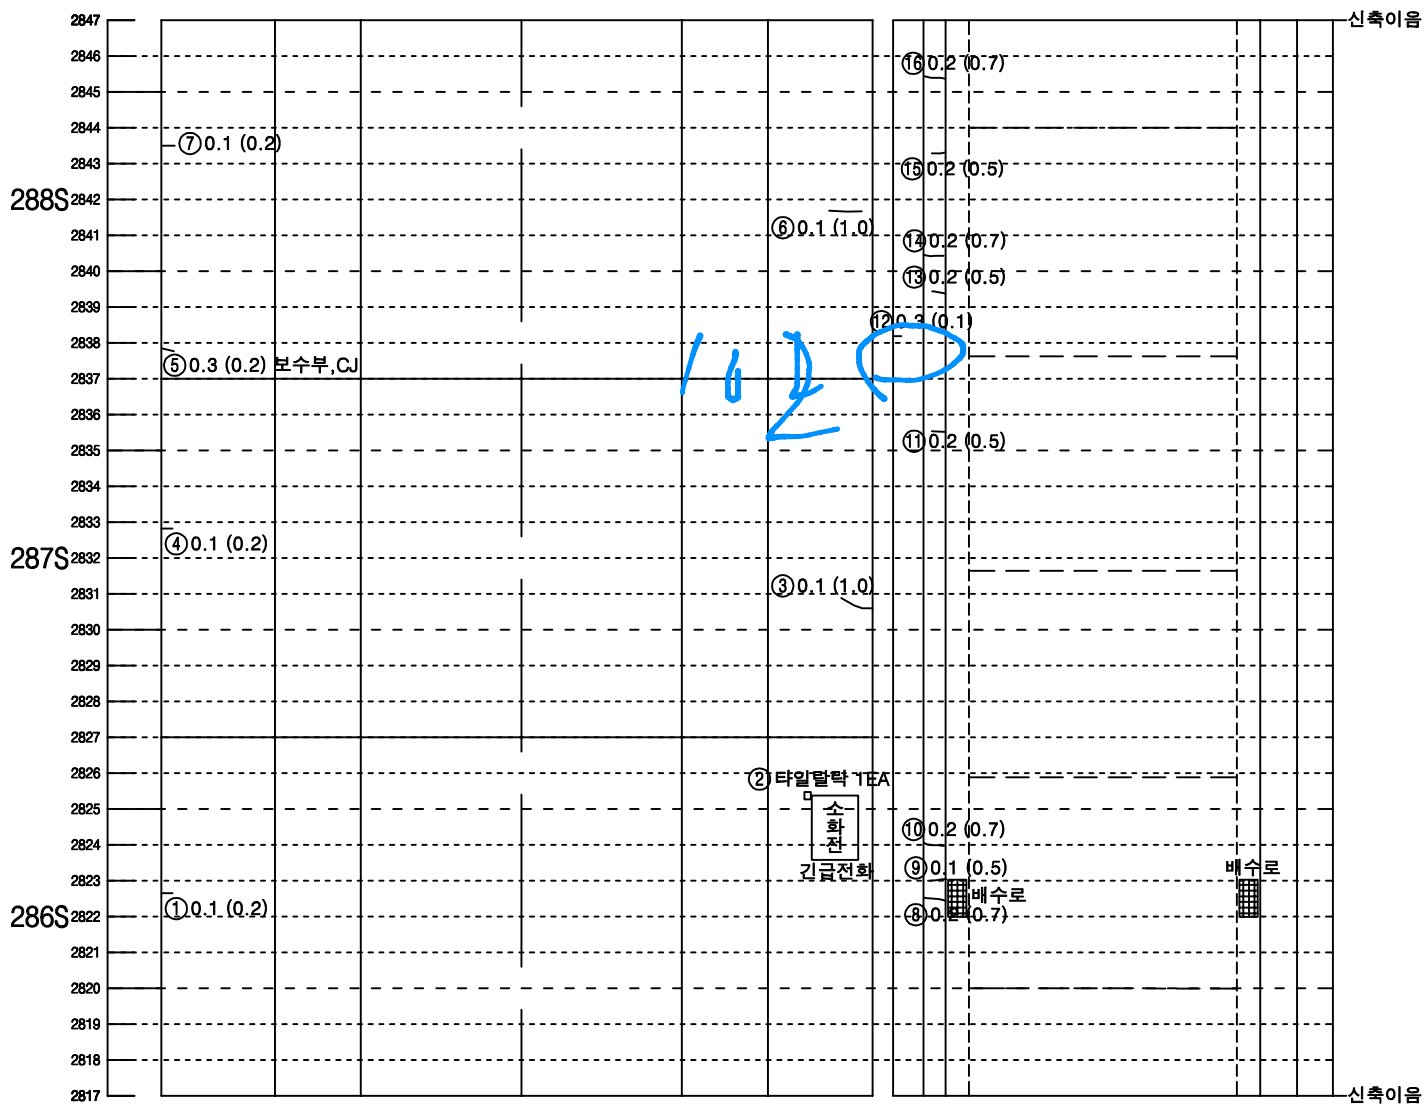


좌측벽체 (LW)	LC	RC	우측벽체 (RW)
	천	단 부	
라	이	닝	

※ 322S~324S LW 하단 타일들뜸
※ 324S RW 하단 타일들뜸


뒷개역체	바 닥	역체	뒷개
공동구		공동구	
도 로 부			

KEY PLAN

속초

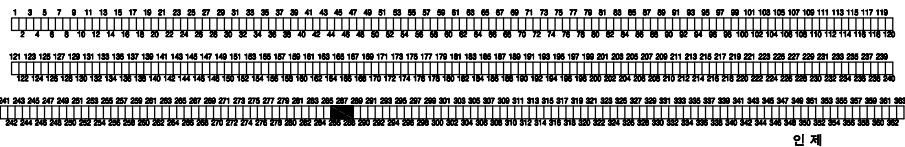


SECTION

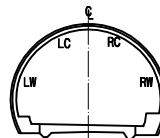

답례

C.W.0.2	균열		방상균열
	파손, 물막, 박리, 박락		재료분리
	철근노출		포트홀, 패임
	누수, 누수흔적		배수구막힘
	백화, 결로		이물질 퇴적
	기타		

미시령터널 상행선 외관조사망도

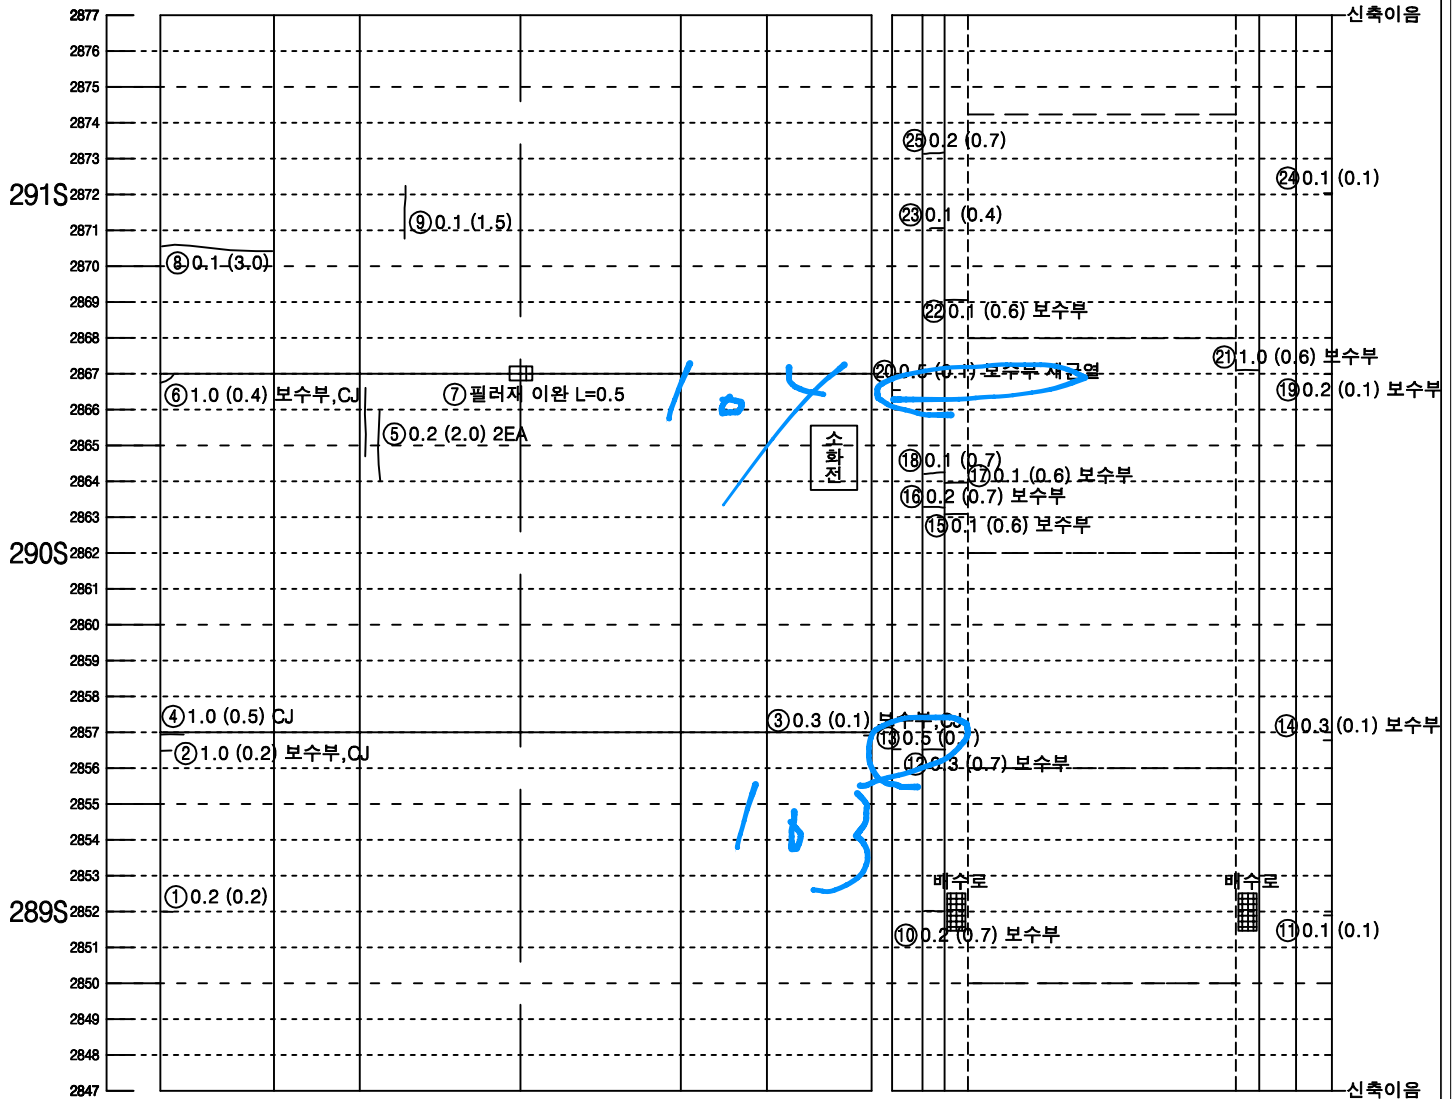


좌측벽체 (LW)	LC		RC	우측벽체 (RW)
	천	단	부	
라	이			닝


덮개벽체	바 닥	벽체덮개
공동구		공동구
도 로 부		

KEY PLAN

속 초

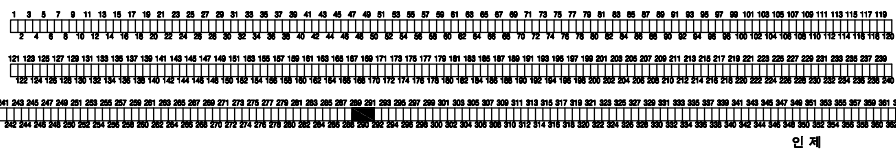


SECTION

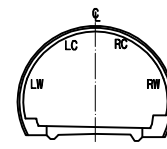

범 례

LC, RC	균열	망상균열
파손, 탈락, 박리, 벽락	재료분리	
철근노출	포트홀, 파임	
누수, 누수흔적	배수구막힘	
벽타, 결로	이물질 퇴적	
기타		

미시령터널 상행선 외관조사망도

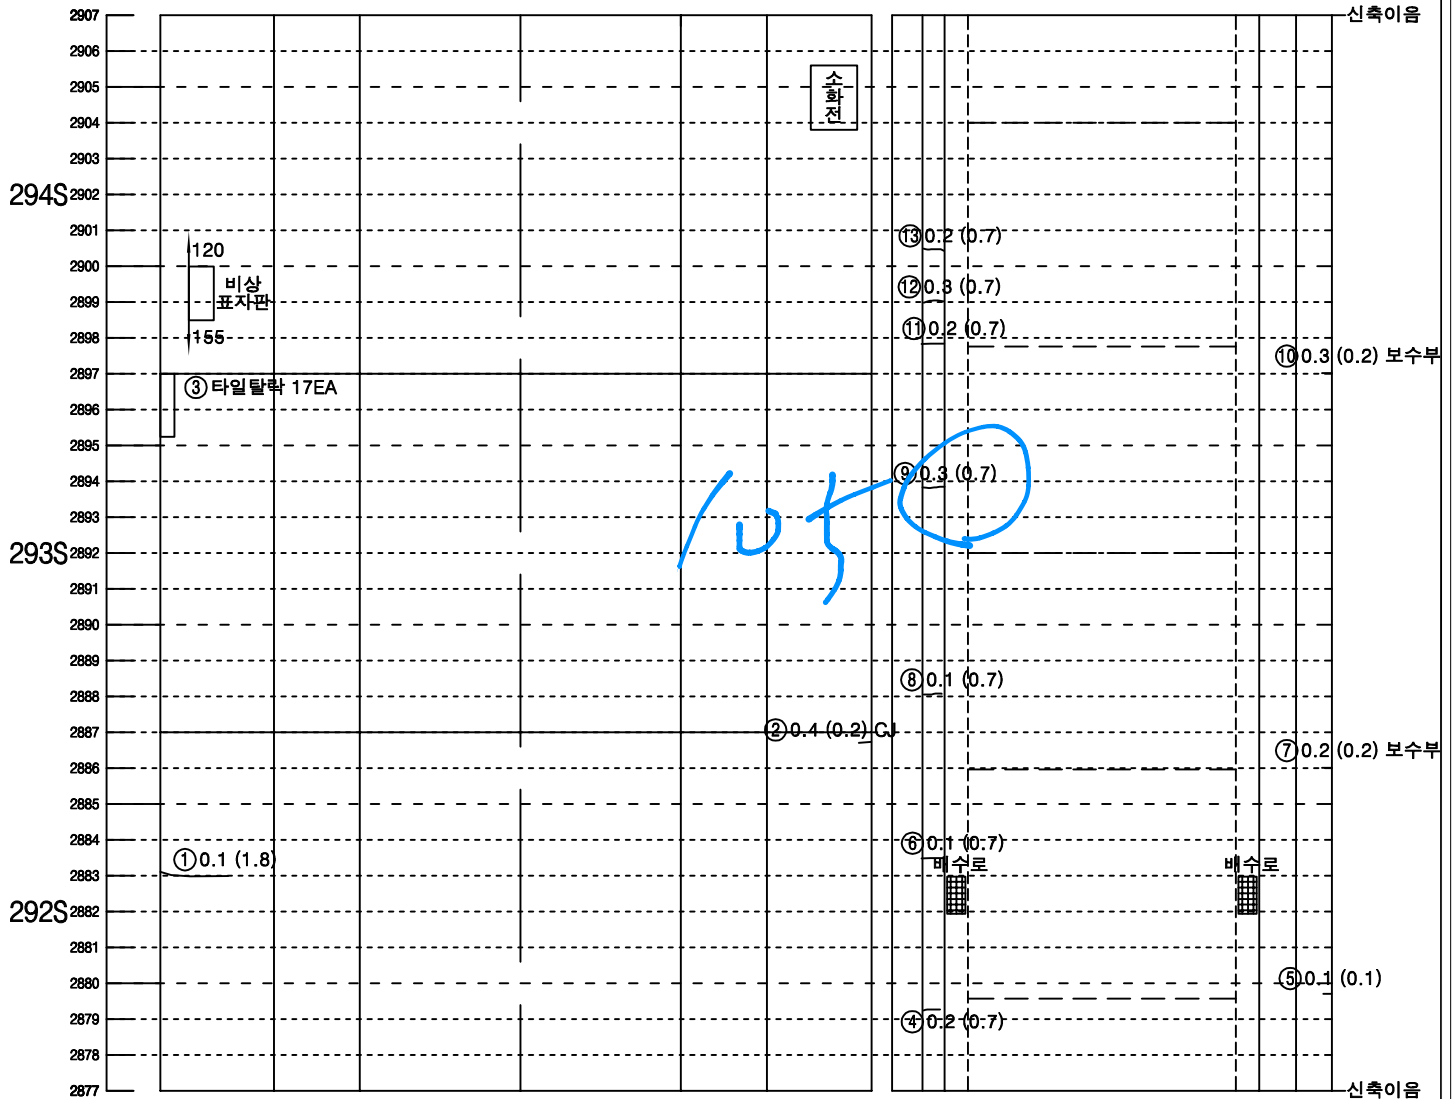


좌측벽체 (LW)	LC		RC	우측벽체 (RW)
	천	단	부	
라	이		부	닝


뒷개벽체	바 닥		벽체 뒷개
공동구	도 로 부		공동구

KEY PLAN

속 초

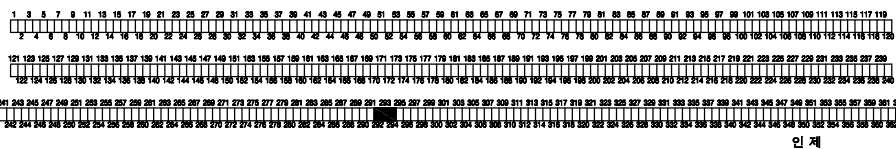


SECTION

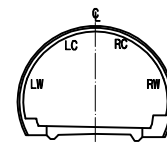

범 례

LC(RC)	균열	망상균열
파손, 탈락, 박리, 벽락	재료분리	
철근노출	포트홀, 파임	
누수, 누수흔적	배수구막힘	
벽터, 결로	이물질 퇴적	
기타		

미시령터널 상행선 외관조사망도

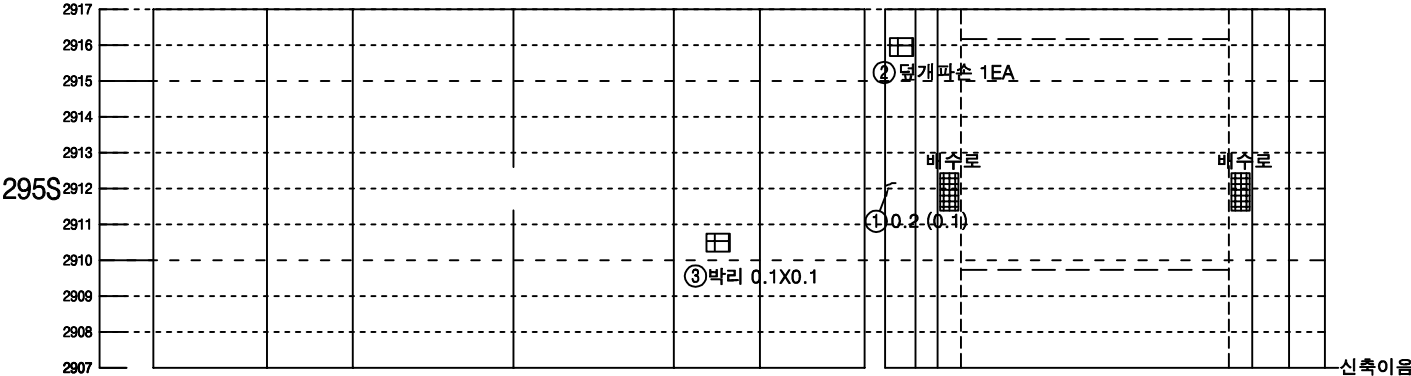

좌측벽체 (LW)	LC		RC	우측벽체 (RW)
	천		단 부	
라 이 닝				

뒹개벽체	바 닥		벽체	뒹개
공동구				공동구
도 로 부				

KEY PLAN

속 초

인 제

SECTION

범 례

교차로	균열	망상균열
파손, 탈락, 박리, 벽락	철근노출	재료분리
누수, 누수흔적	벽체	포트홀, 파임
벽타, 결로	기타	배수구막힘
		이물질 퇴적

발주처

미시령동서관통도로(주)

주요공사

휴먼이앤씨 (주)

공역명

2023년 미시령터널 정기 및 정밀안전점검


도면명

상행선 (331S~333S)

도면번호

111 / 139

미시령터널 상행선 외관조사망도

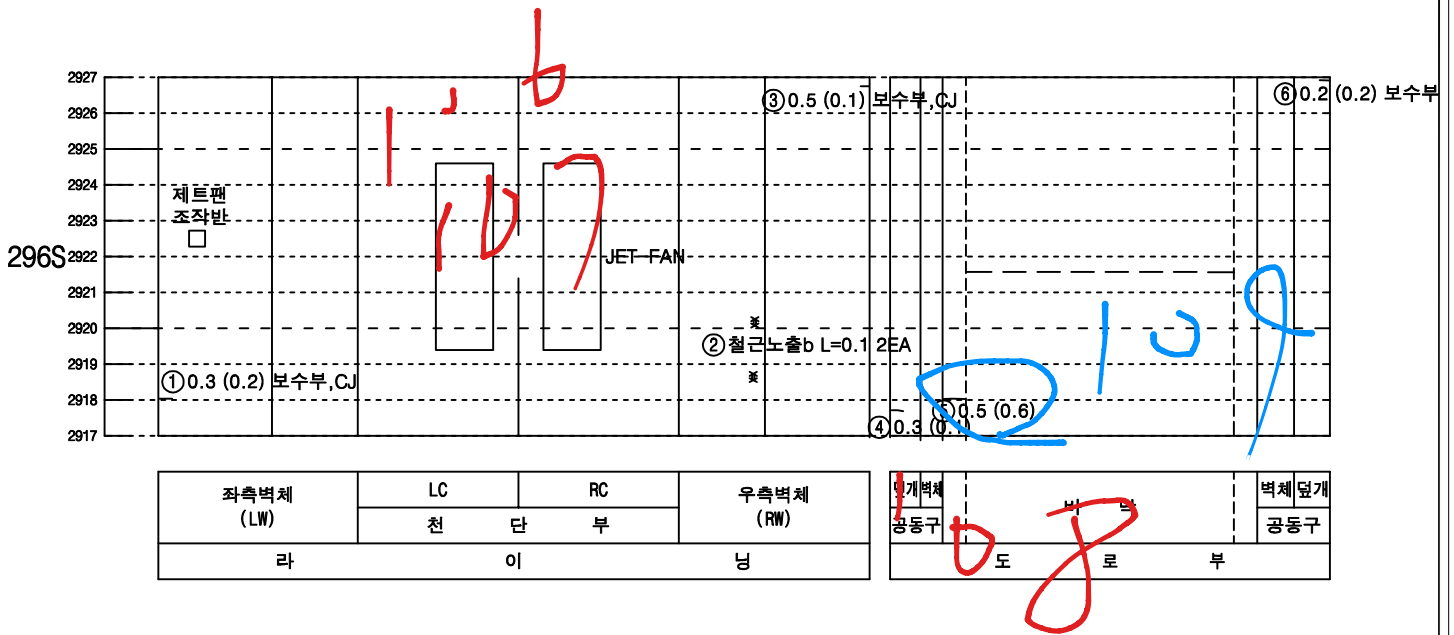


KEY PLAN

속 초



미시령터널 상행선 외관조사망도

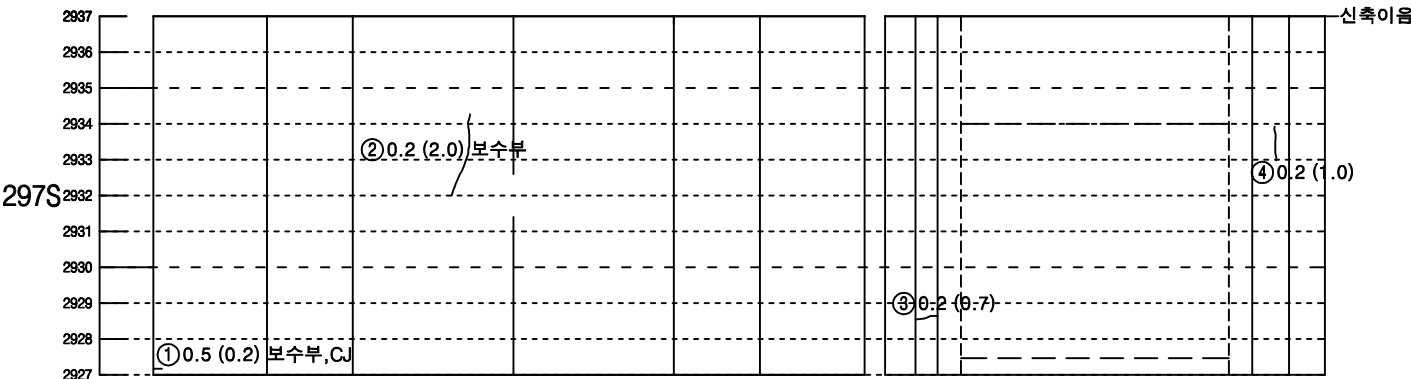

좌측벽체 (LW)	LC		RC	우측벽체 (RW)	바닥	벽체 덮개
	천	단	부			
라	이		닝		도	로
					부	

KEY PLAN

속 초

인 제

SECTION

범 례

LC, RC	균열	망상균열
파손, 탈락, 박리, 벽락	철근노출	재료분리
X=X	누수, 누수흔적	포트홀, 파임
●	배수구마힘	이물질 퇴적
기타		

발주처

설계

시공

감리

도면명

도면번호

미시령동서관통도로(주)


휴먼이앤씨 (주)

2023년 미시령터널 정기 및 정밀안전점검

상행선 (337S~339S)

113 / 139

미시령터널 상행선 외관조사망도

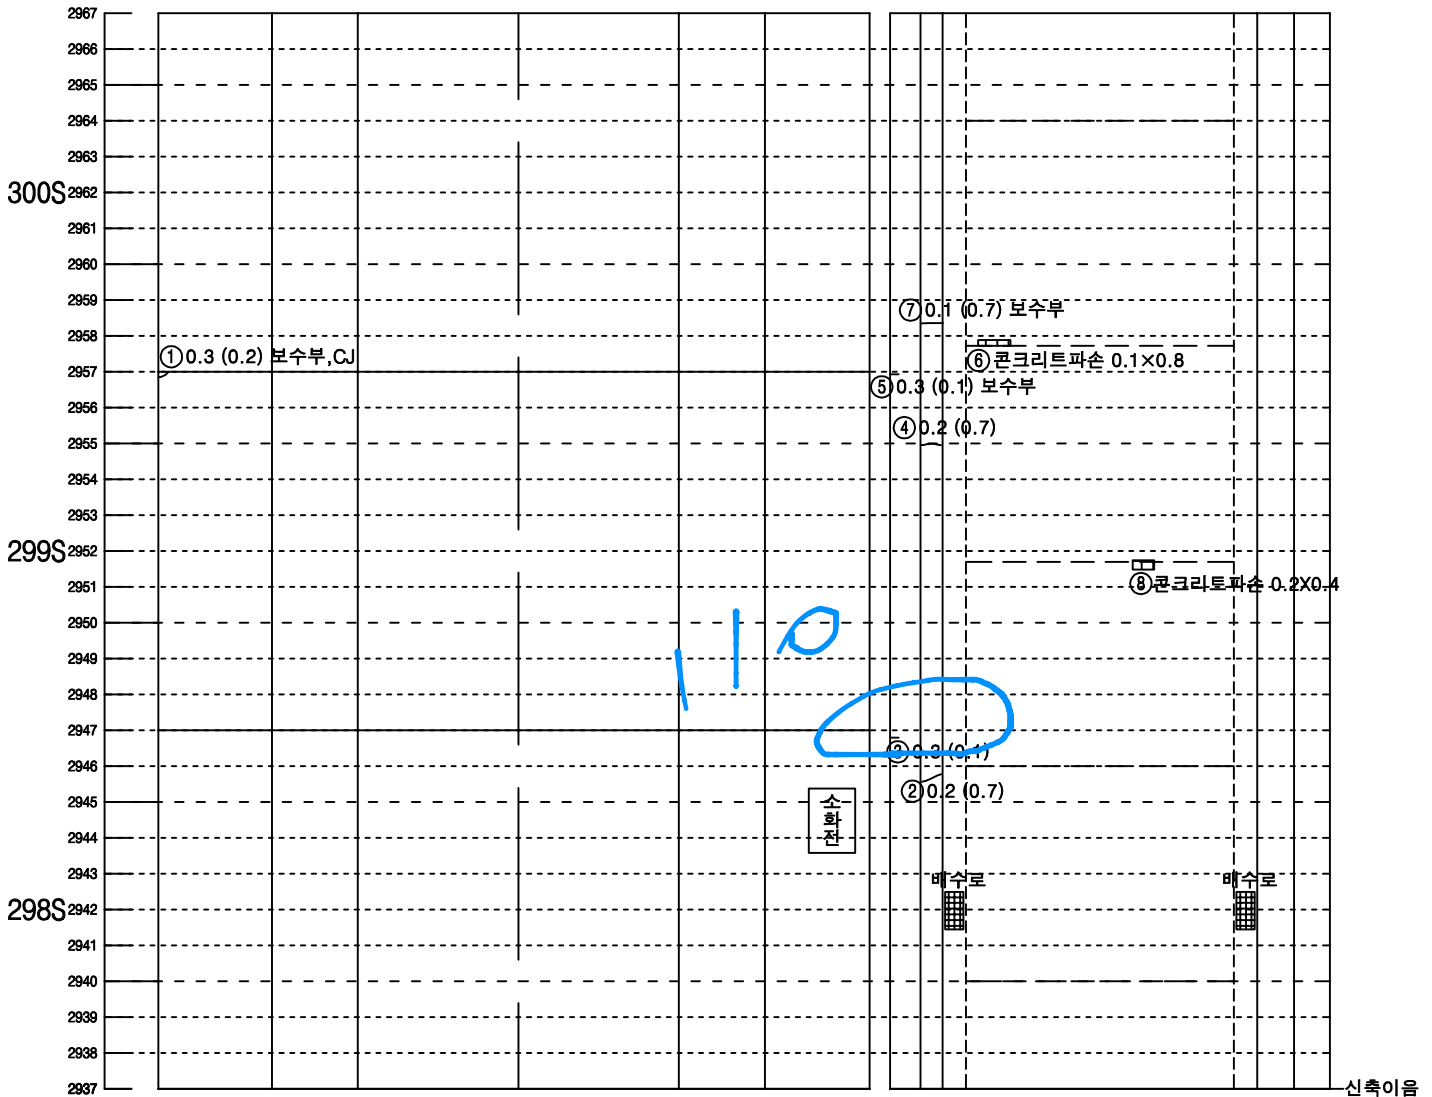

좌측벽체 (LW)	LC		RC	우측벽체 (RW)
	천	단	부	
라	이		닝	

뒷개벽체	바 닥		벽체 뒷개
공동구	도 로 부		공동구


KEY PLAN

속 초



인 제


SECTION

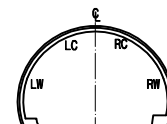

범 례

LC, RC	균열	망상균열
파손, 탈락, 박리, 벽락	재료분리	
철근노출	포트홀, 파임	
누수, 누수흔적	배수구막힘	
벽터, 결로	이물질 퇴적	
기타		

미시령터널 상행선 외관조사망도

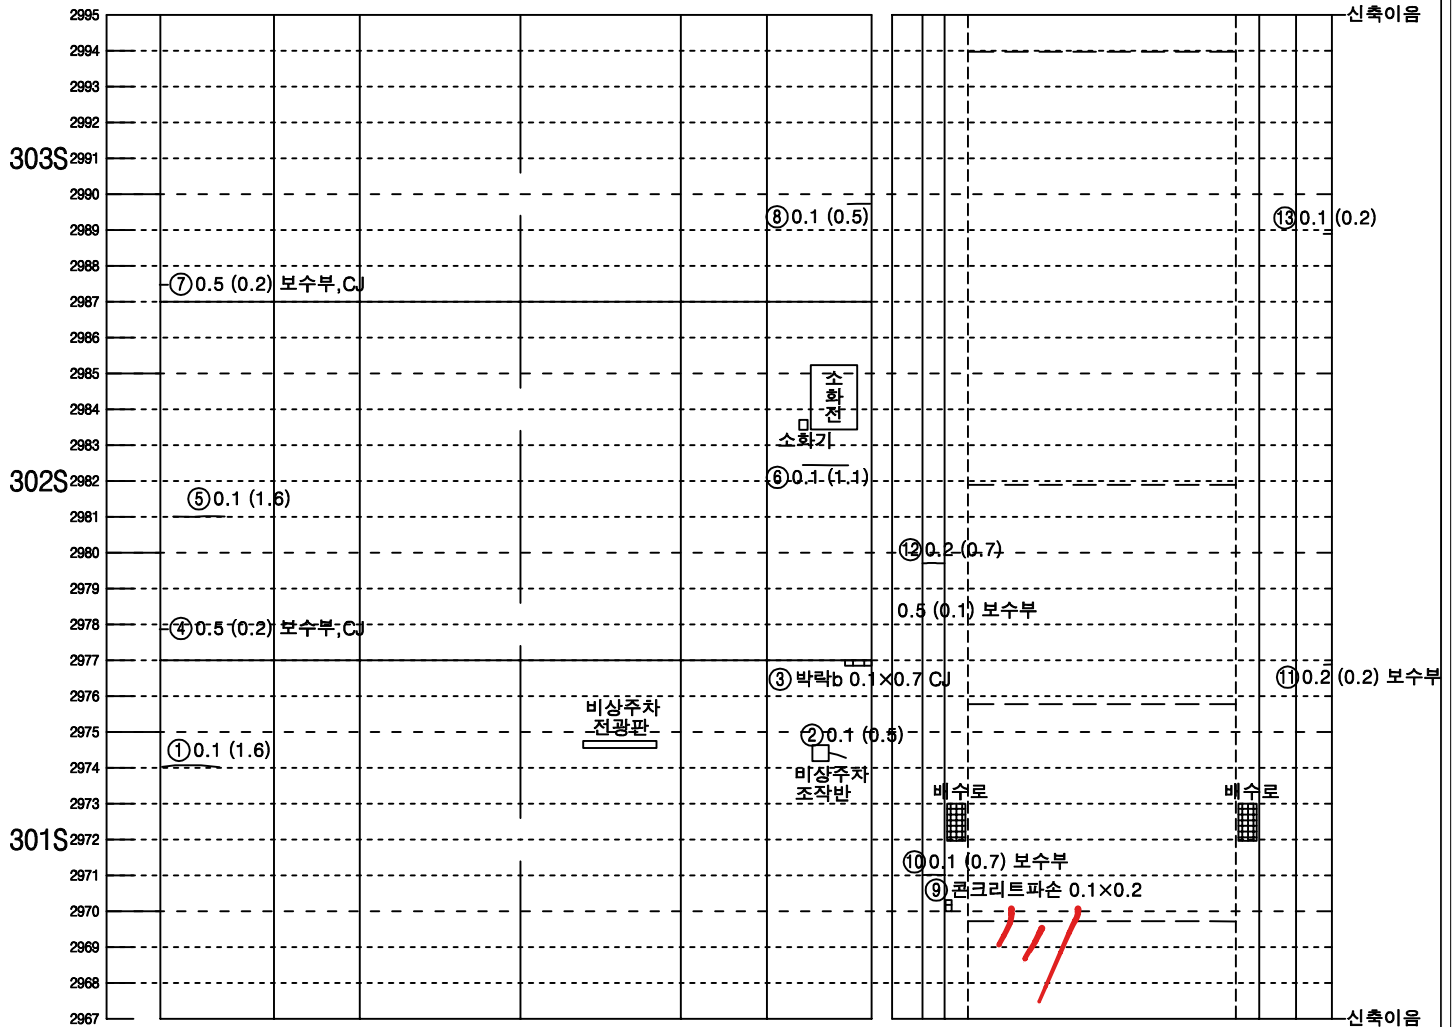


좌측벽체 (LW)	LC		RC	우측벽체 (RW)
	천	단	부	
라	이		부	닝


뒷개벽체	바 닥		벽체 뒷개
공동구	도 로 부		공동구

KEY PLAN

속 초

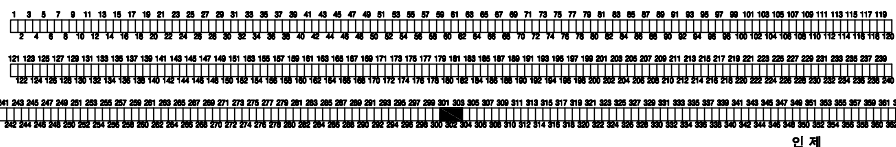


SECTION

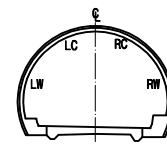

범 례

LC, RC	균열	망상균열
파손, 탈락, 박리, 벽락	철근노출	재료분리
누수, 누수흔적	배수구막힘	포트홀, 파임
벽타, 결로	이물질 퇴적	
기타		

미시령터널 상행선 외관조사망도

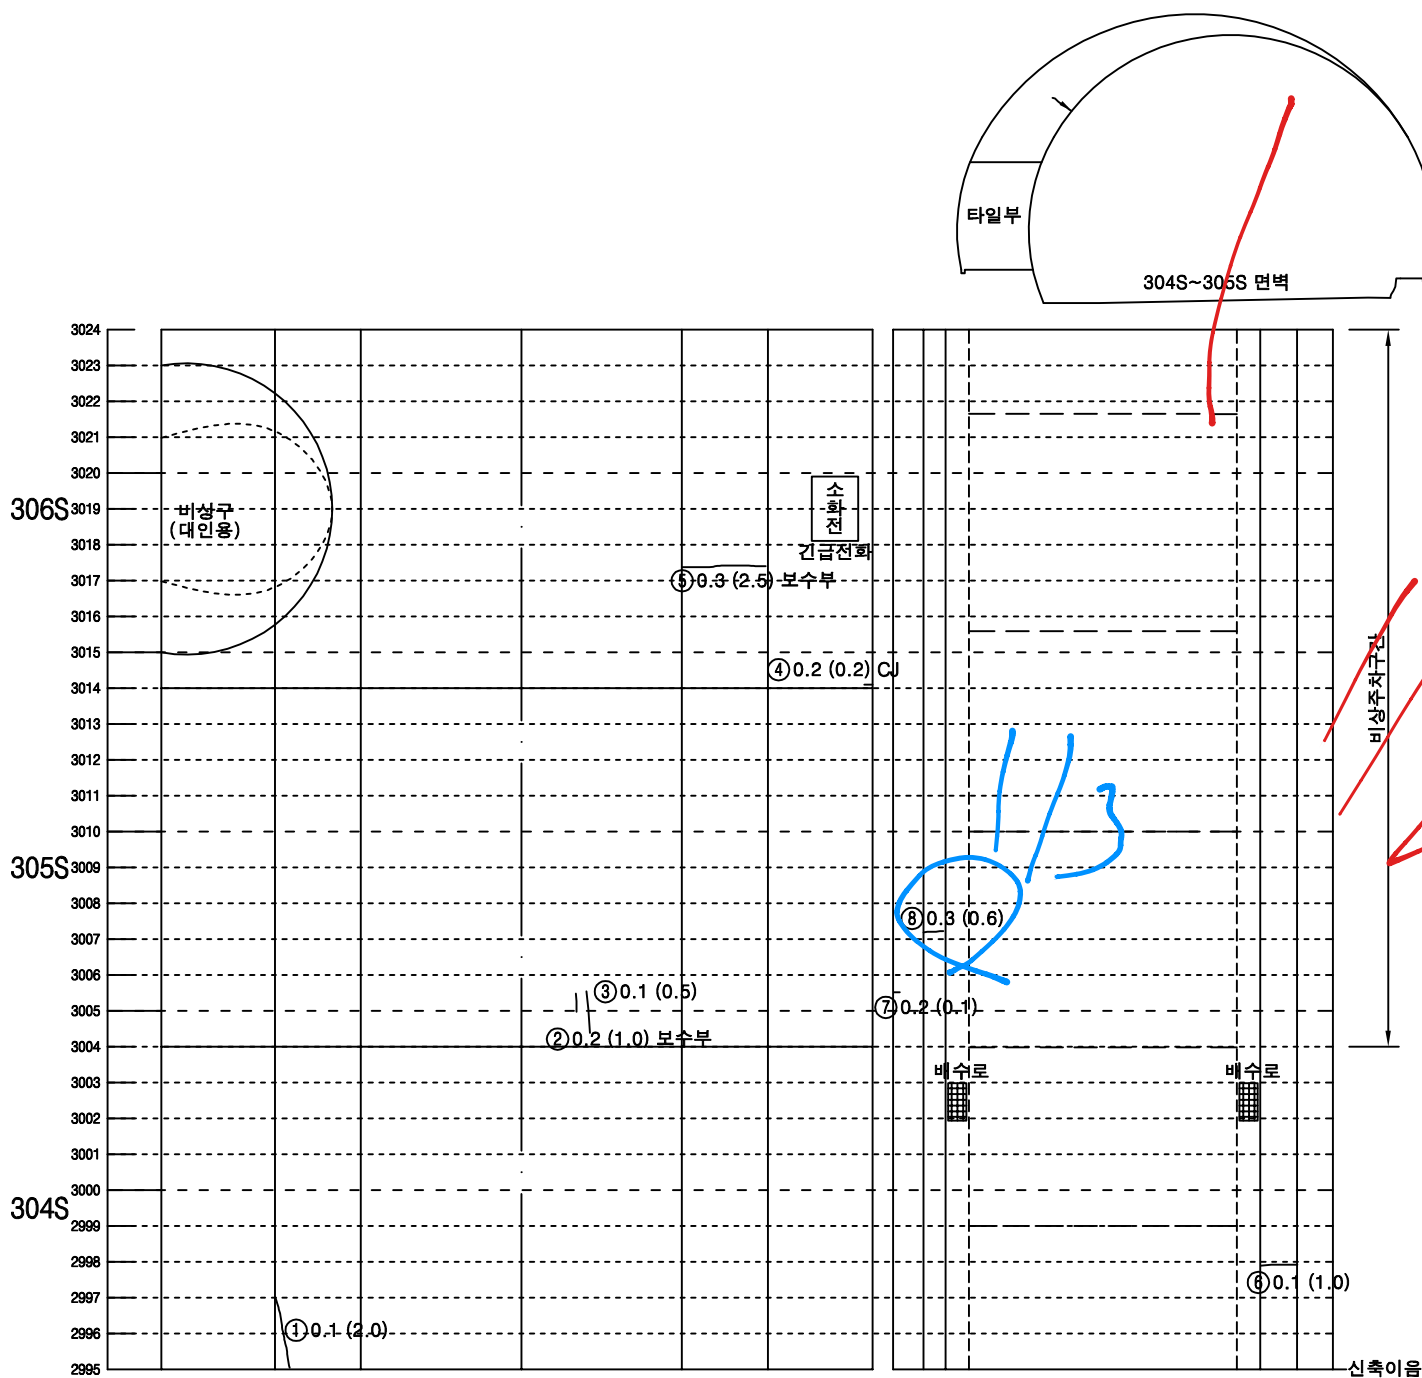


좌측벽체 (LW)	LC	RC	우측벽체 (RW)
	천	단 부	
라 이 닝			


면개	벽체	바	닥	벽체	면개
공동구				공동구	
도					
로					
부					

KEY PLAN

今초

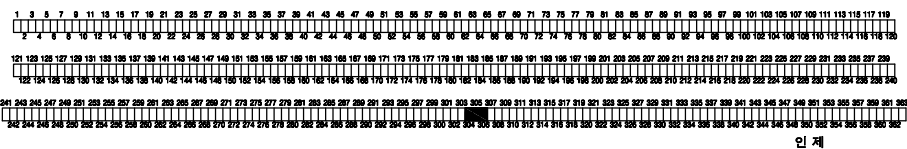



SECTION

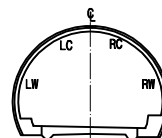

폼 레

	간격		망상간격
	표선, 활차, 박리, 박락		재료분리
	철근노출		포트홀, 패인
	누수, 누수흔적		배수구막힘
	백태, 결로		이물질 퇴적
	기타		

미시령터널 상행선 외관조사망도

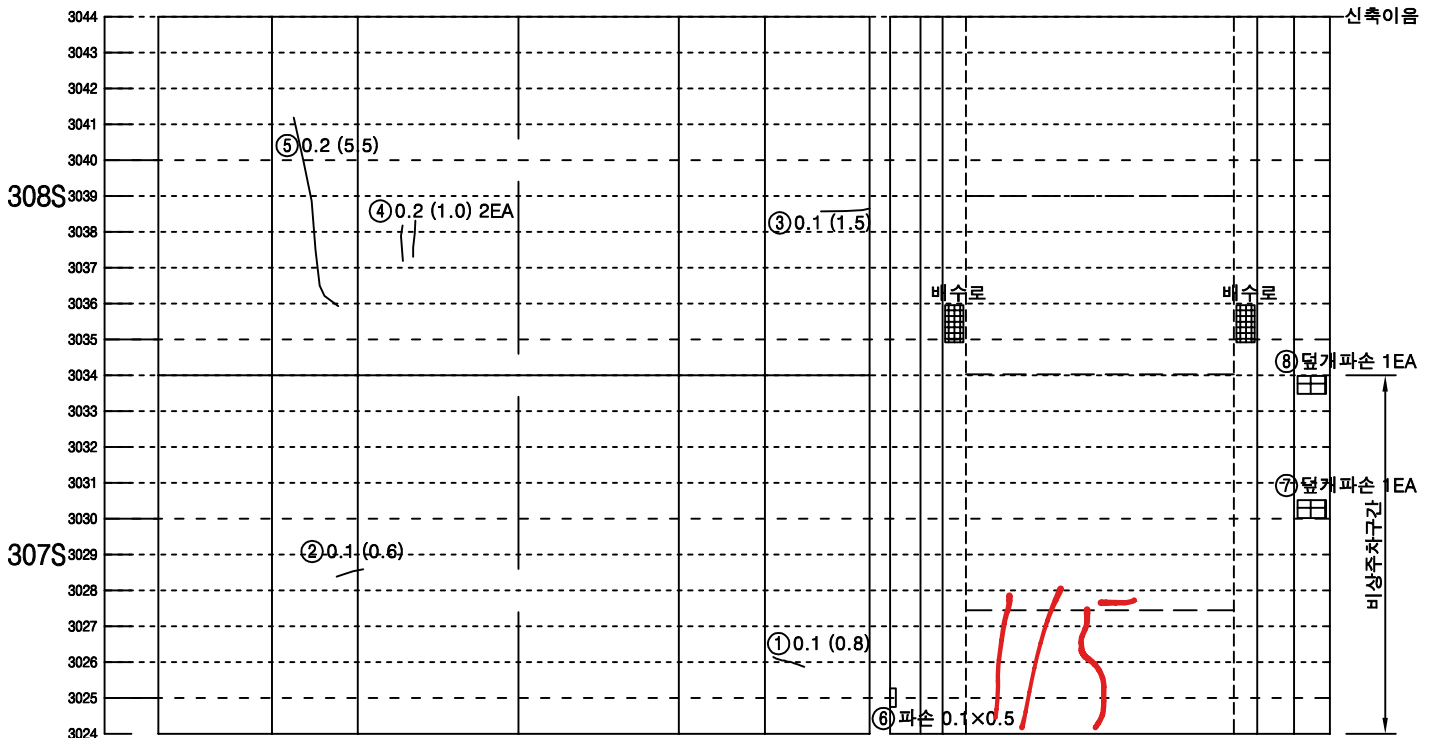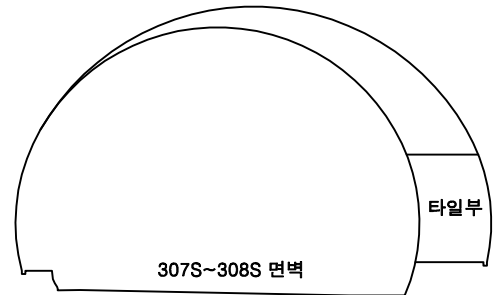

좌측벽체 (LW)	LC		RC	우측벽체 (RW)
	천	단	부	
라	이		닝	


덮개벽체	바 닥		벽체 덮개
공동구	도 로 부		공동구

KEY PLAN

속 초




SECTION

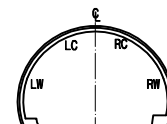

범 례

구분	구분	구분
상행선	상행선	상행선
하행선	하행선	하행선
비상주차공간	비상주차공간	비상주차공간
배수로	배수로	배수로
벽체 덮개	벽체 덮개	벽체 덮개
기타	기타	기타

미시령터널 상행선 외관조사망도

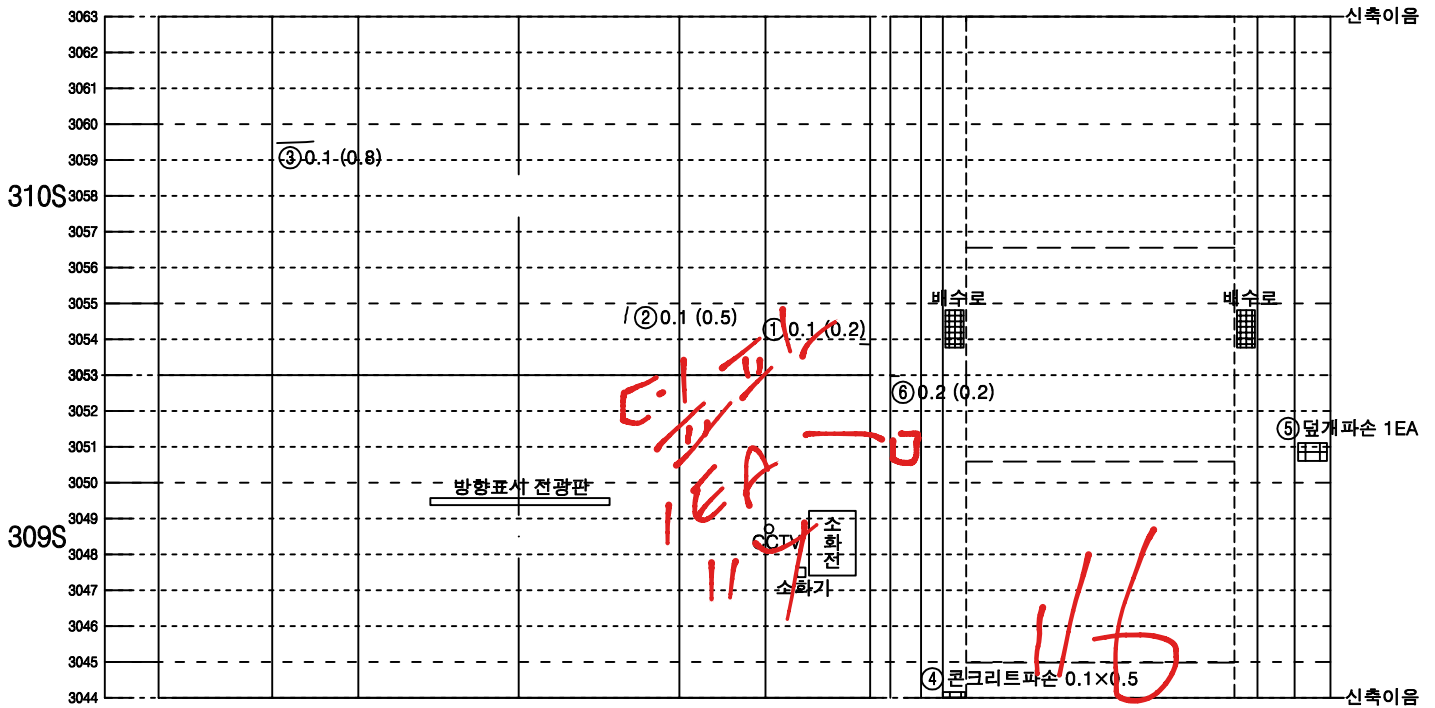

좌측벽체 (LW)	LC		RC	우측벽체 (RW)
	천	단	부	
라	이		부	닝

뒷개벽체	바 닥		벽체 뒷개
공동구	도 로 부		공동구


KEY PLAN

속 초



인 제


SECTION

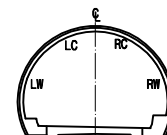

범 례

콘크리트	균열	망상균열
파손, 탈락, 박리, 벽락	재료분리	
철근노출	포트홀, 파임	
누수, 누수흔적	배수구막힘	
벽타, 결로	이물질 퇴적	
기타		


미시령터널 상행선 외관조사망도

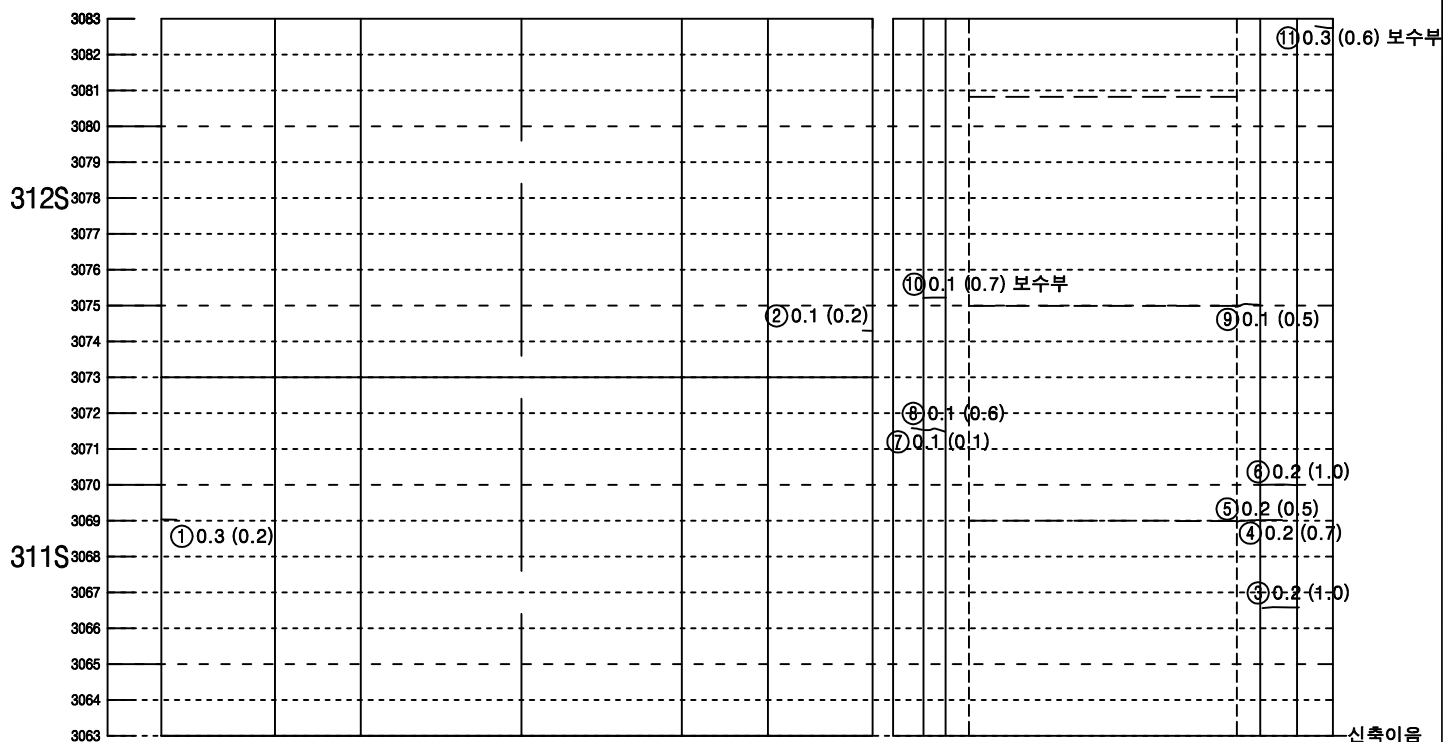


좌측벽체 (LW)	LC	RC	우측벽체 (RW)	덮개벽체 공동구	바 닥	벽체	덮개
	천	단 부				공동구	
라 이 닝				도 로 부			

KEY PLAN

今초

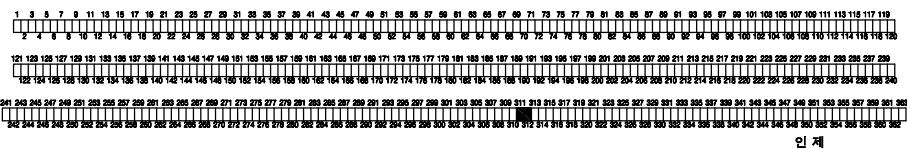



SECTION

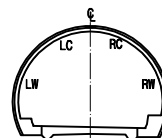


품 레

C.0.0.2	균열		망상균열
	파손, 탈락, 박리, 박락		재료분리
X=X	철근노출		포트홀, 패인
	누수, 누수흔적		배수구막힘
	벽면, 결로		이물질 퇴적
	기타		

미시령터널 상행선 외관조사망도

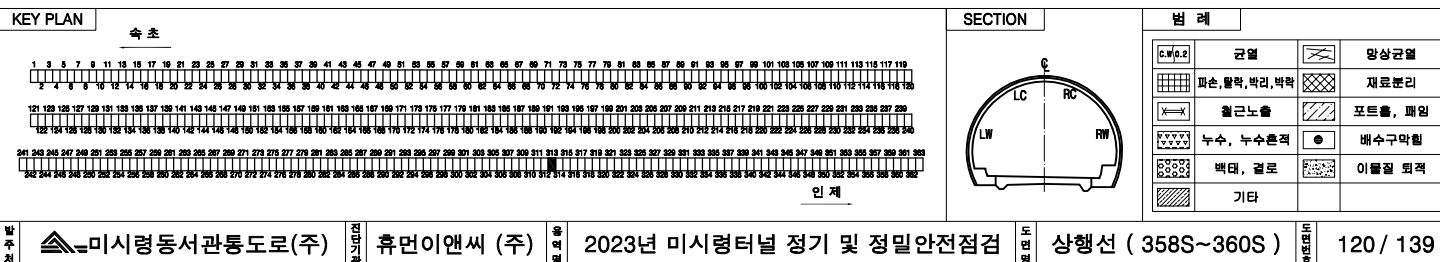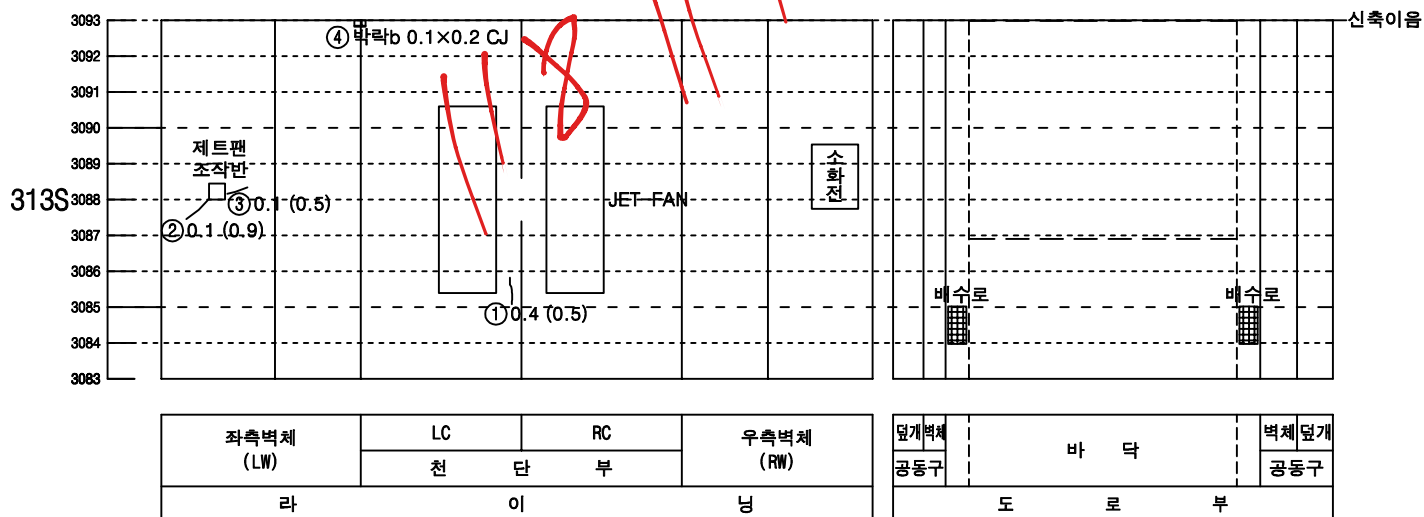

미시령터널 상행선 외관조사망도

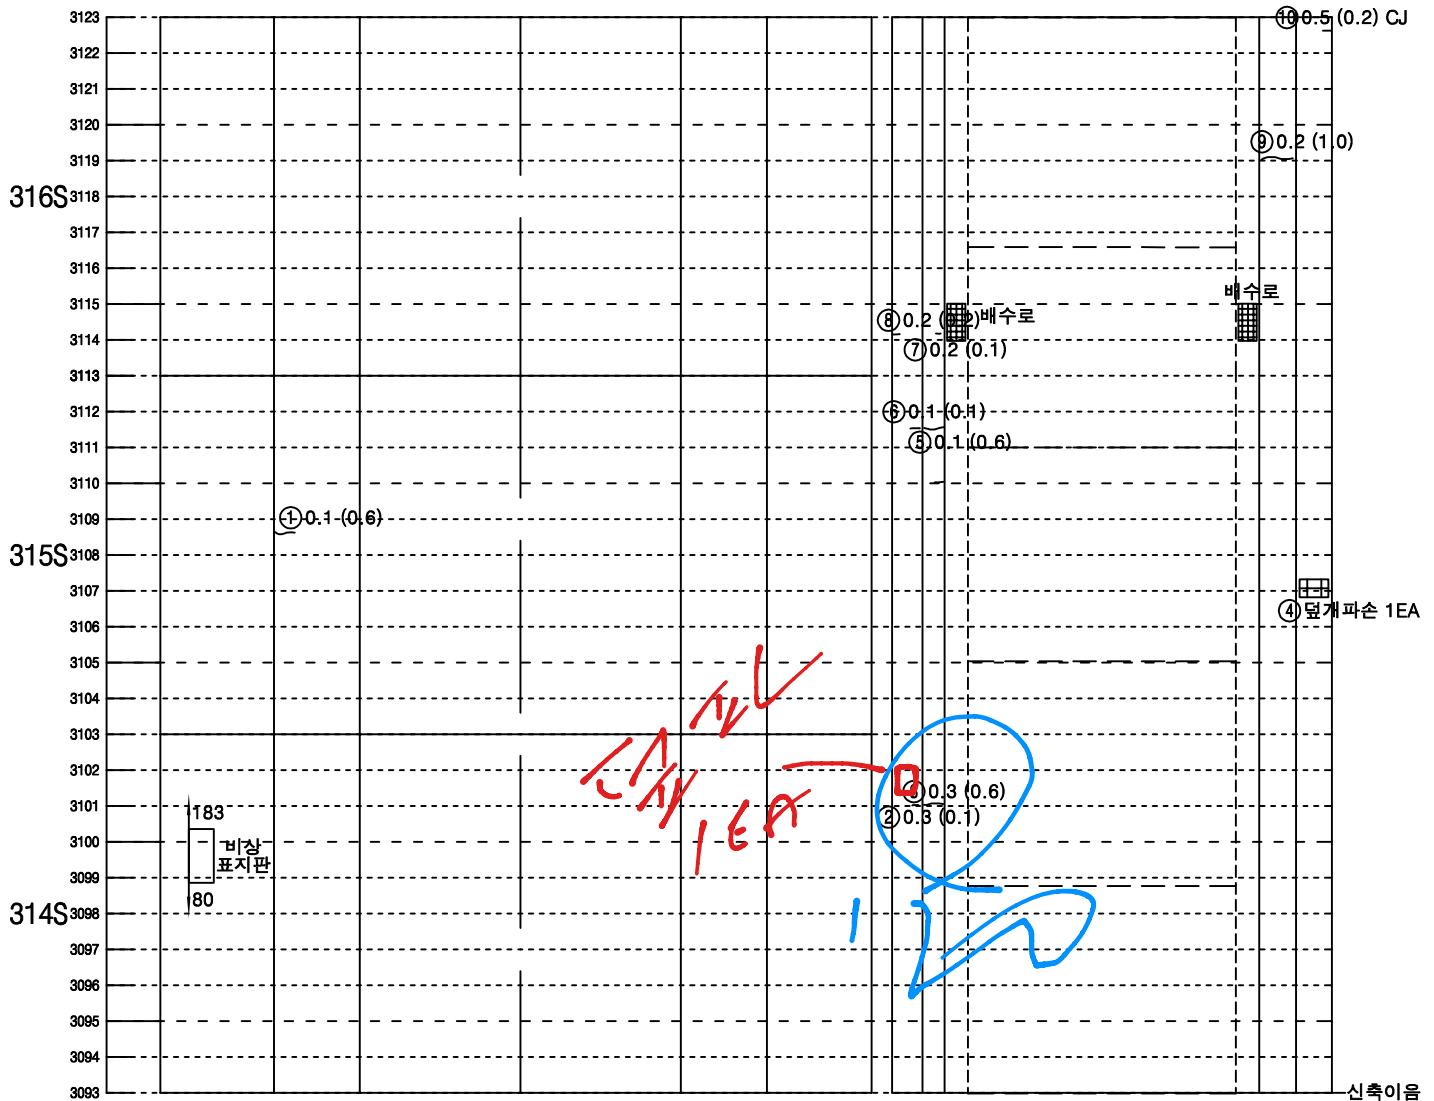

좌측벽체 (LW)	LC		RC	우측벽체 (RW)
	천	단	부	
라	이			닝

뒷개벽체	바닥		벽체 뒷개
공동구	도		공동구
	로		부


KEY PLAN

속초



인제


SECTION

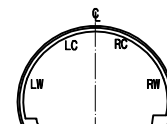

범례

LC, RC	균열	망상균열
파손, 탈락, 박리, 벽락	재료분리	
철근노출	포트홀, 파임	
누수, 누수흔적	배수구막힘	
벽타, 결로	이물질 퇴적	
기타		

미시령터널 상행선 외관조사망도

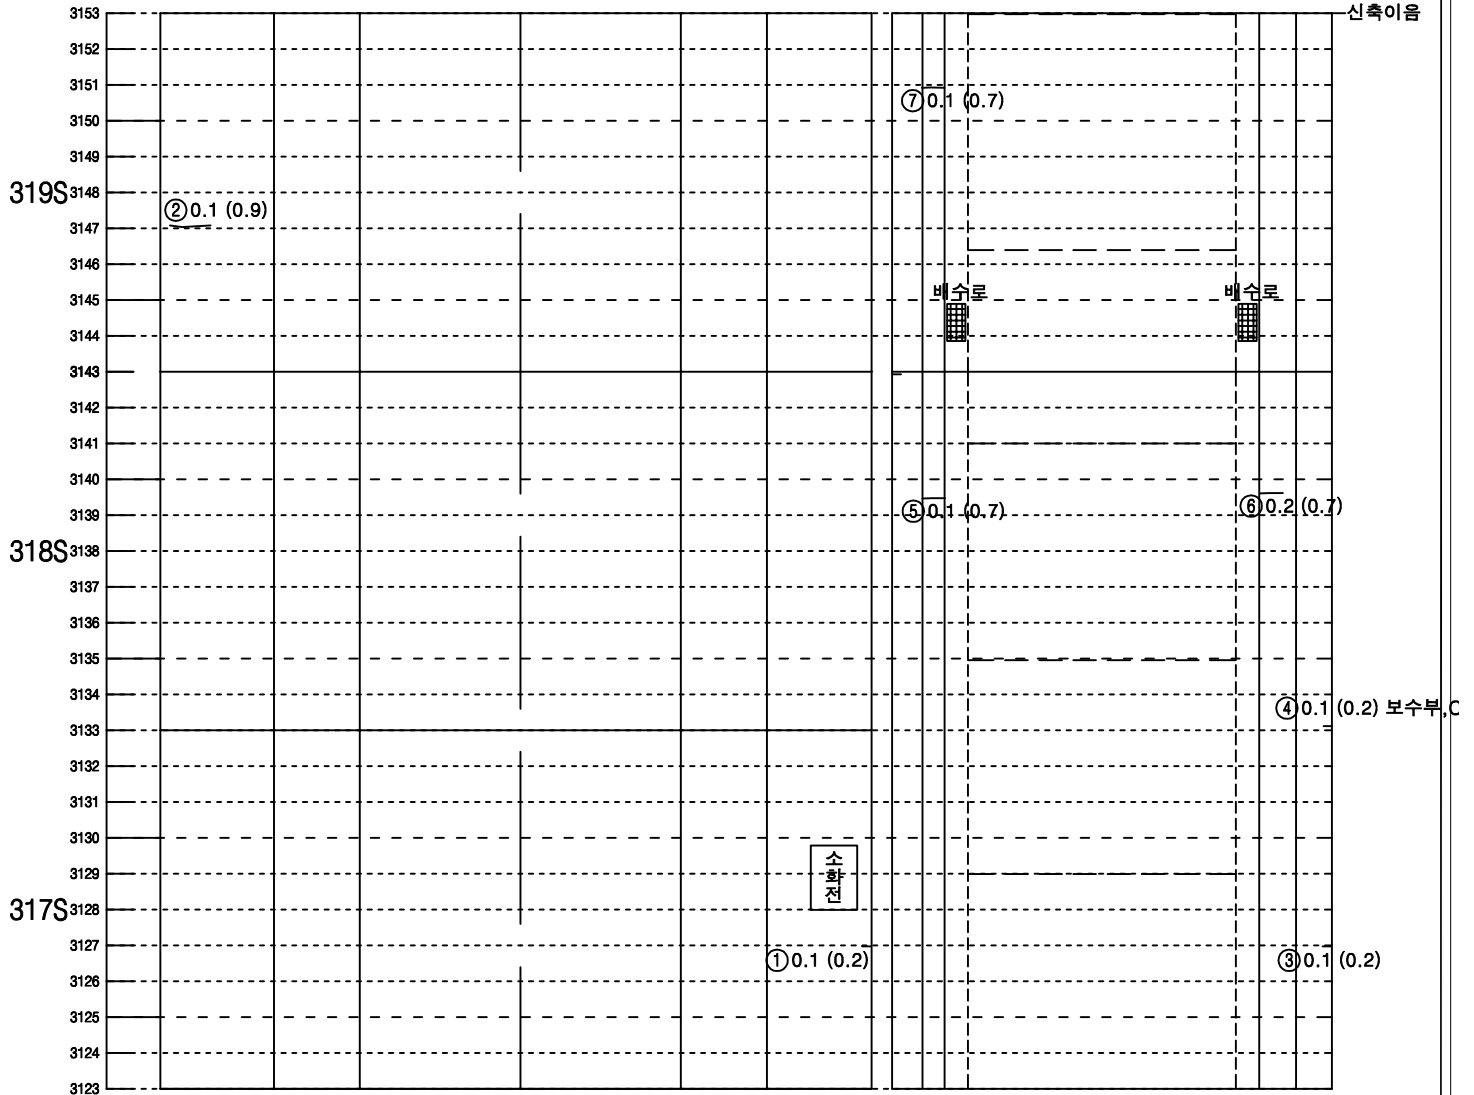


좌측벽체 (LW)	LC		RC	우측벽체 (RW)
	천	단	부	
라	이		닝	


뒷개벽체	바 닥		벽체 뒷개
공동구	도 로 부		공동구

KEY PLAN

속 초

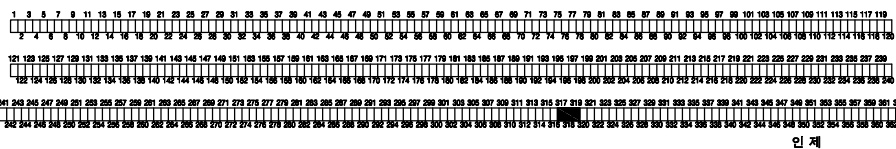


SECTION

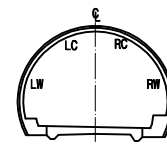

범 례

LC, RC	균열	망상균열
파손, 탈락, 박리, 벽락	철근노출	재료분리
누수, 누수흔적	배수구막힘	포트홀, 파임
벽타, 결로	이물질 퇴적	
기타		

미시령터널 상행선 외관조사망도

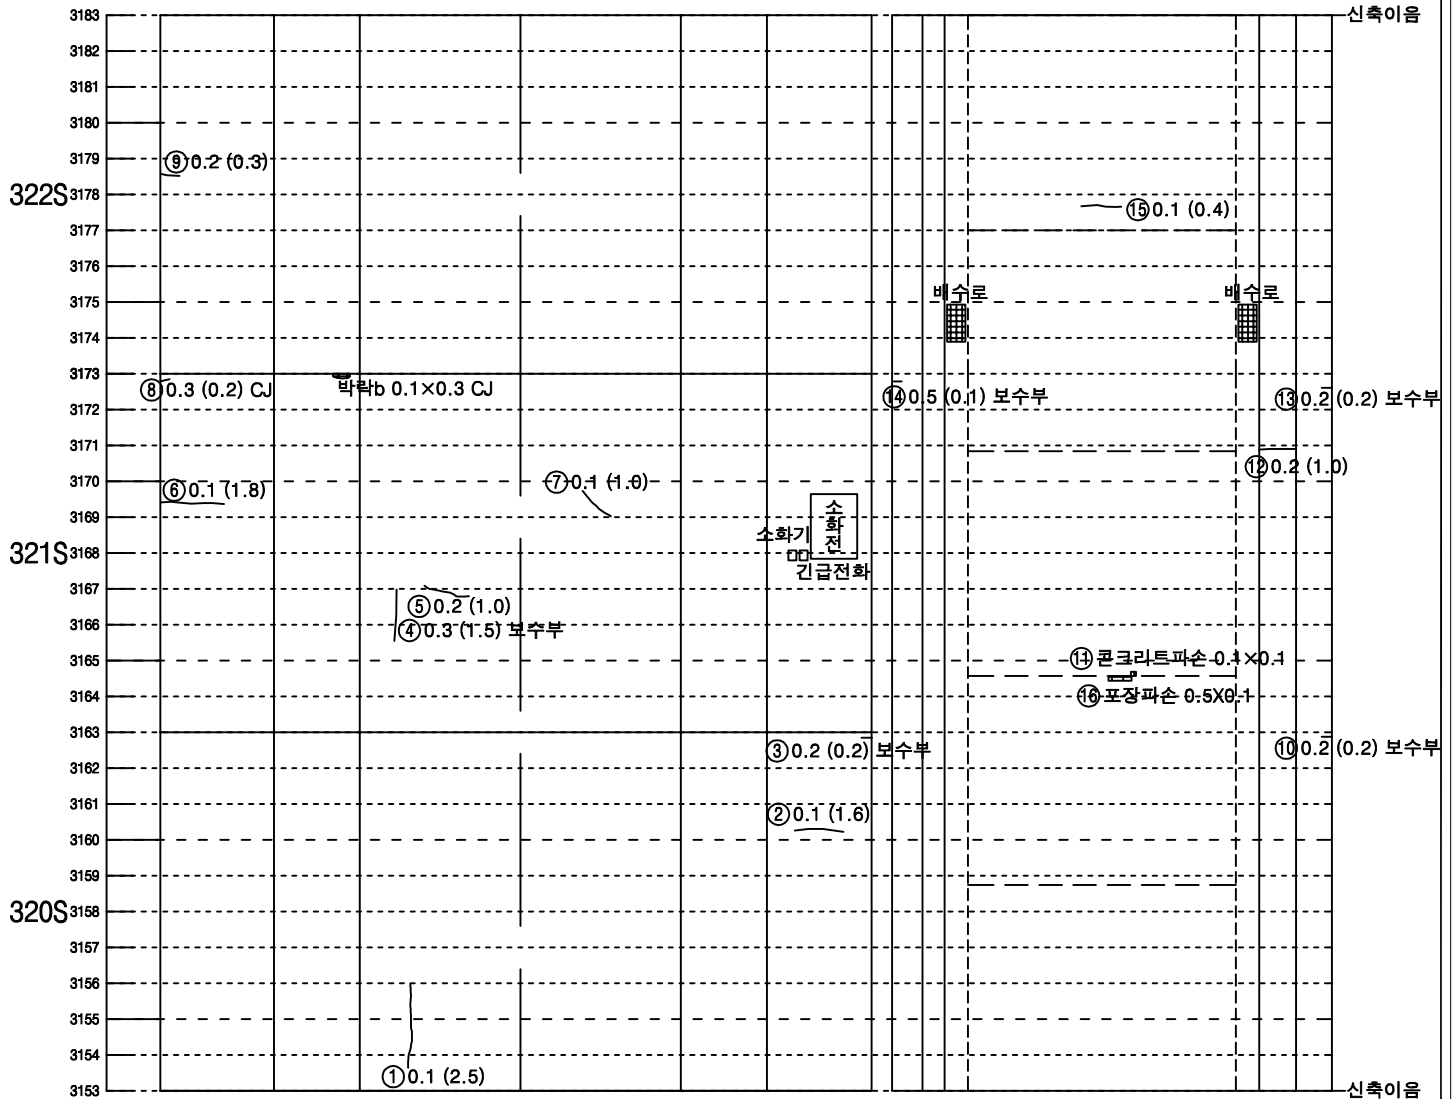


좌측벽체 (LW)	LC		RC	우측벽체 (RW)
	천	단	부	
라	이		부	닝


덮개벽체	바 닥		벽체	덮개
공동구	도 로 부		공동구	공동구

KEY PLAN

속 초

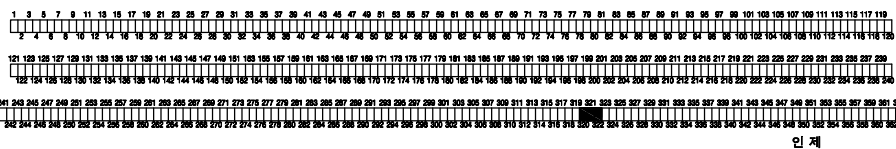


SECTION

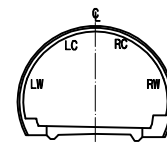

범 례

LC, RC	균열	망상균열
파손, 탈락, 박리, 벽락	철근노출	재료분리
누수, 누수흔적	배수구막힘	포트홀, 파임
벽타, 결로	이물질 퇴적	
기타		

미시령터널 상행선 외관조사망도

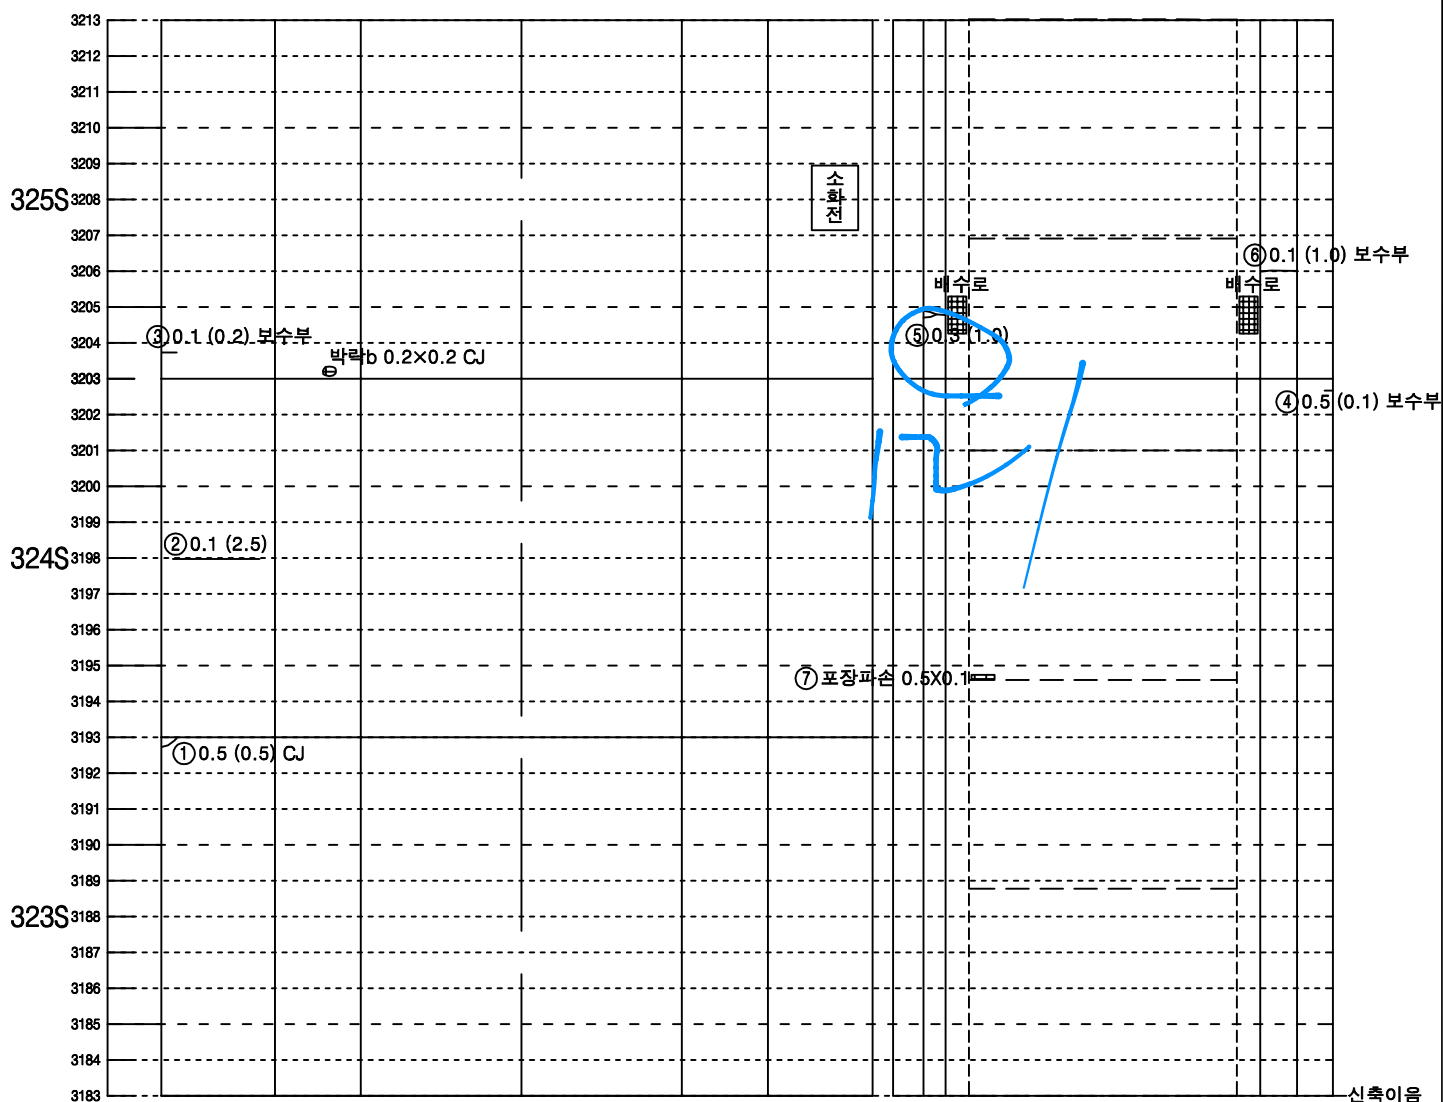


좌측벽체 (LW)	LC	RC	우측벽체 (RW)
	천	단 부	
라	이	닝	


뒷개	벽체	바	닥	벽체	뒷개
공동구				공동구	
도					
로					
부					

KEY PLAN

会 主

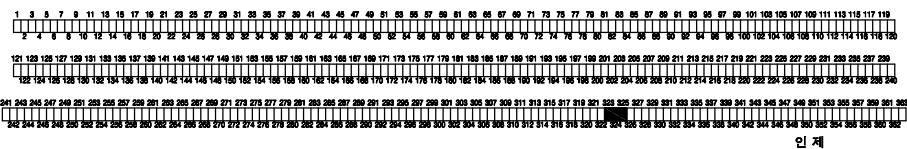


SECTION

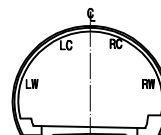

五 三

C, D, E, F, G, H, I, J, K, L, M, N, O, P, Q, R, S, T, U, V, W, X, Y, Z, a, b, c, d, e, f, g, h, i, j, k, l, m, n, o, p, q, r, s, t, u, v, w, x, y, z, 0, 1, 2, 3, 4, 5, 6, 7, 8, 9, *, ^, &, %, ~, `	간열		망상간열
	파선, 말차, 박리, 박락		재료분리
	철근노출		포트홀, 패임
	누수, 누수흔적		배수구막힘
	벽터, 갈로		이물질 퇴적
	기타		

미시령터널 상행선 외관조사망도

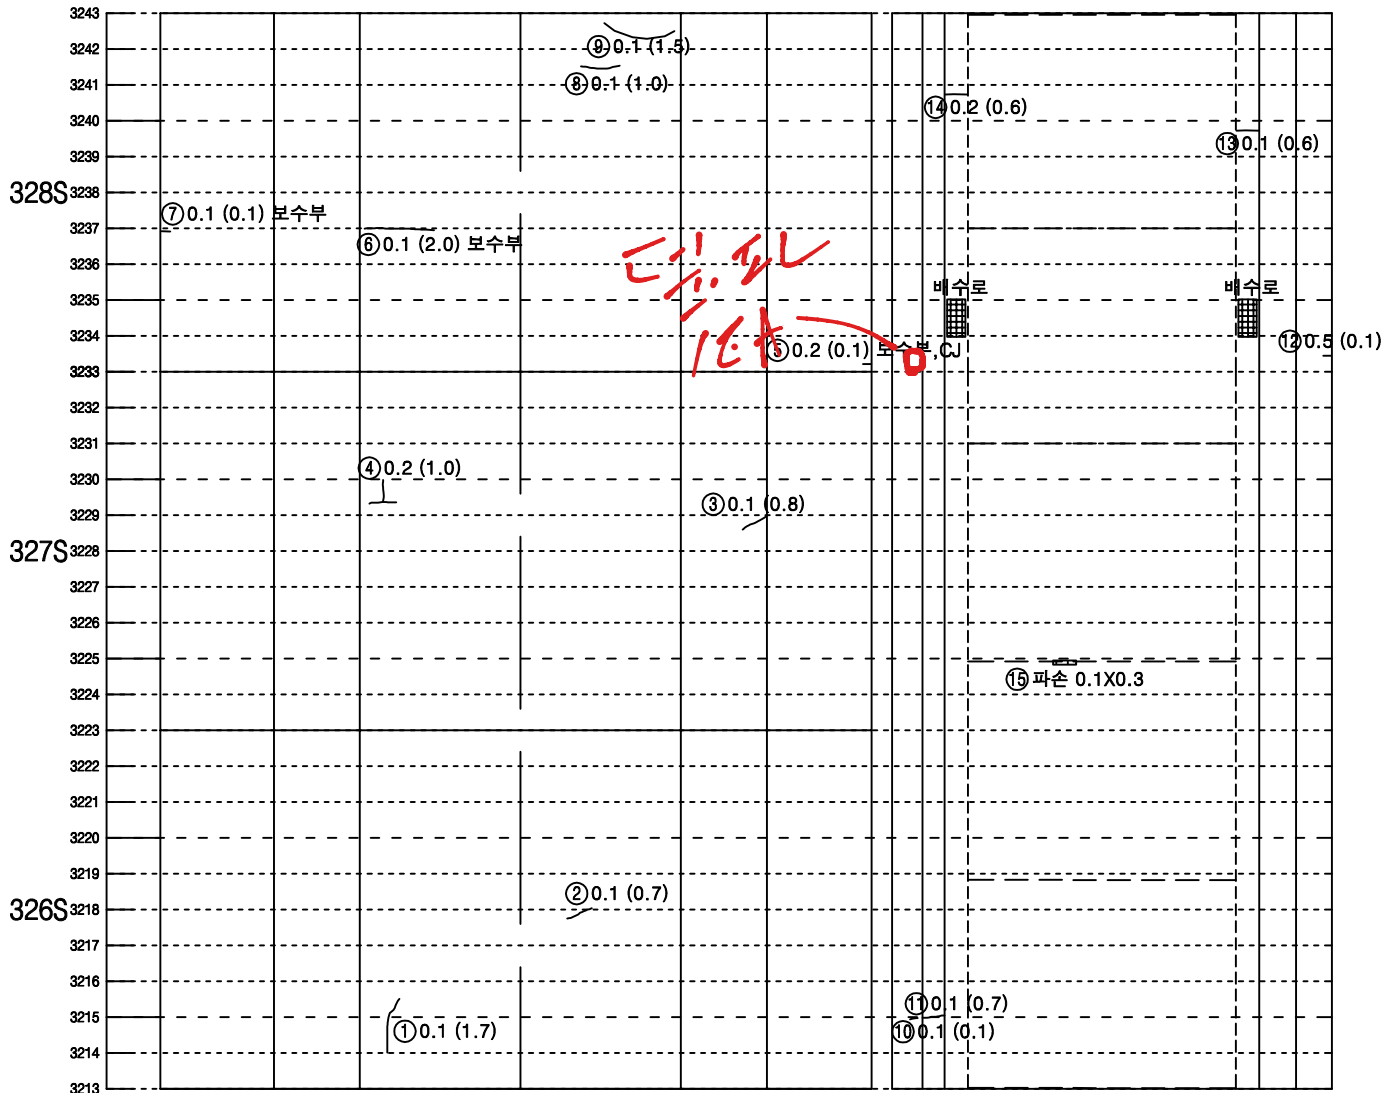

좌측벽체 (LW)	LC		RC	우측벽체 (RW)
	천	단	부	
라	이		닝	


뒷개벽체	바 닥		벽체 뒷개
공동구	도 로 부		공동구

KEY PLAN

속 초




SECTION

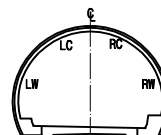

범 례

구분	구분	구분	구분
파손, 탈락, 박리, 벽락	철근노출	누수, 누수흔적	배수로막힘
벽체, 결로	기타		

미시령터널 상행선 외관조사망도

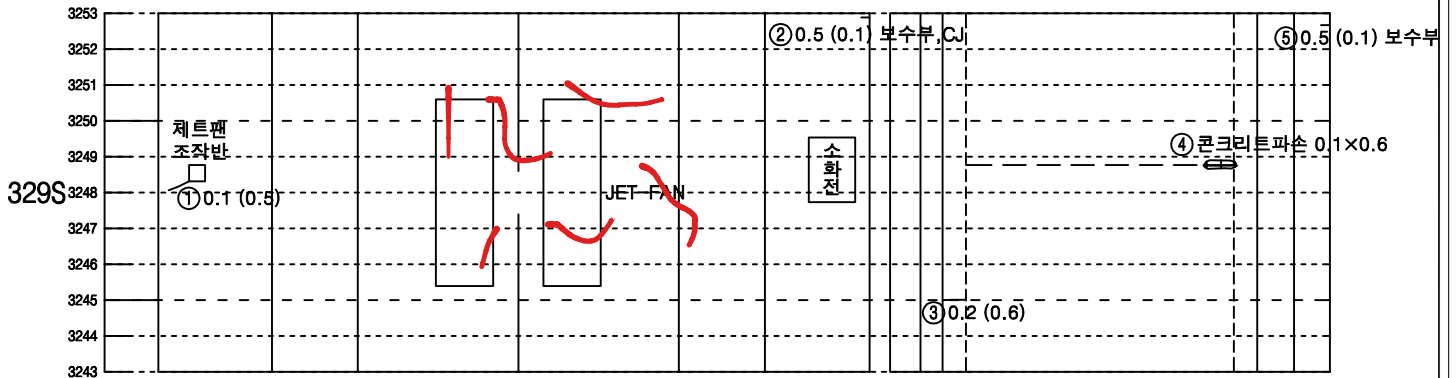

좌측벽체 (LW)	LC		RC	우측벽체 (RW)
	천	단	부	
라	이			닝

뒷개벽체	바 닥		벽체	뒷개
공동구	도 로 부		공동구	


KEY PLAN

속 초



인 제


SECTION

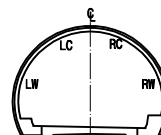

범 례

구분	구분	구분	구분
콘크리트	균열	망상균열	망상균열
파손, 탈락, 박리, 벽락	철근노출	포트홀, 파임	재료분리
누수, 누수흔적	벽체	배수구막힘	이물질 퇴적
벽타, 결로	기타		

미시령터널 상행선 외관조사망도

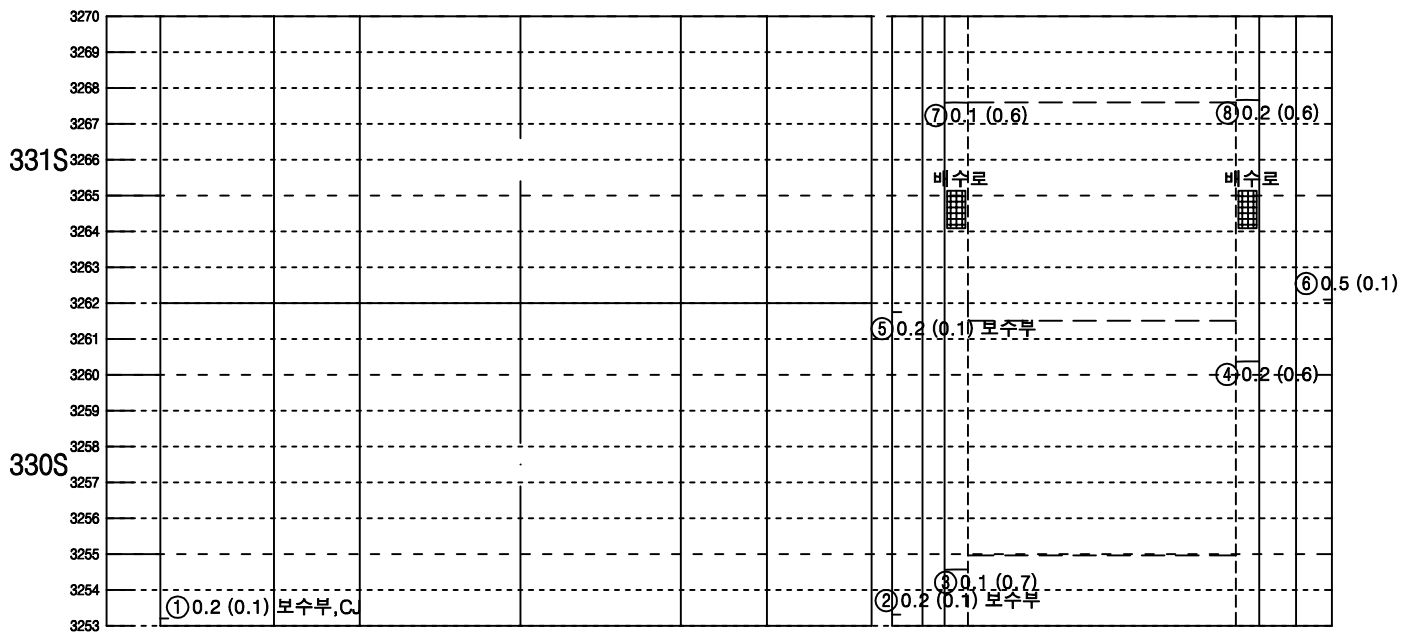

좌측벽체 (LW)	LC		RC	우측벽체 (RW)
	천	단	부	
라	이			닝

뒷개벽체	바 닥		벽체	뒷개
공동구	도 로 부		공동구	


KEY PLAN

속 초



인 제


SECTION

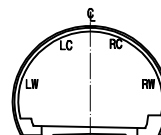

범 례

구분	구분	구분	구분
LC, RC	균열	망상균열	
파손, 탈락, 박리, 벽락	철근노출	포트홀, 파임	배수구막힘
누수, 누수흔적	벽타, 결로	이물질 퇴적	
기타			

미시령터널 상행선 외관조사망도

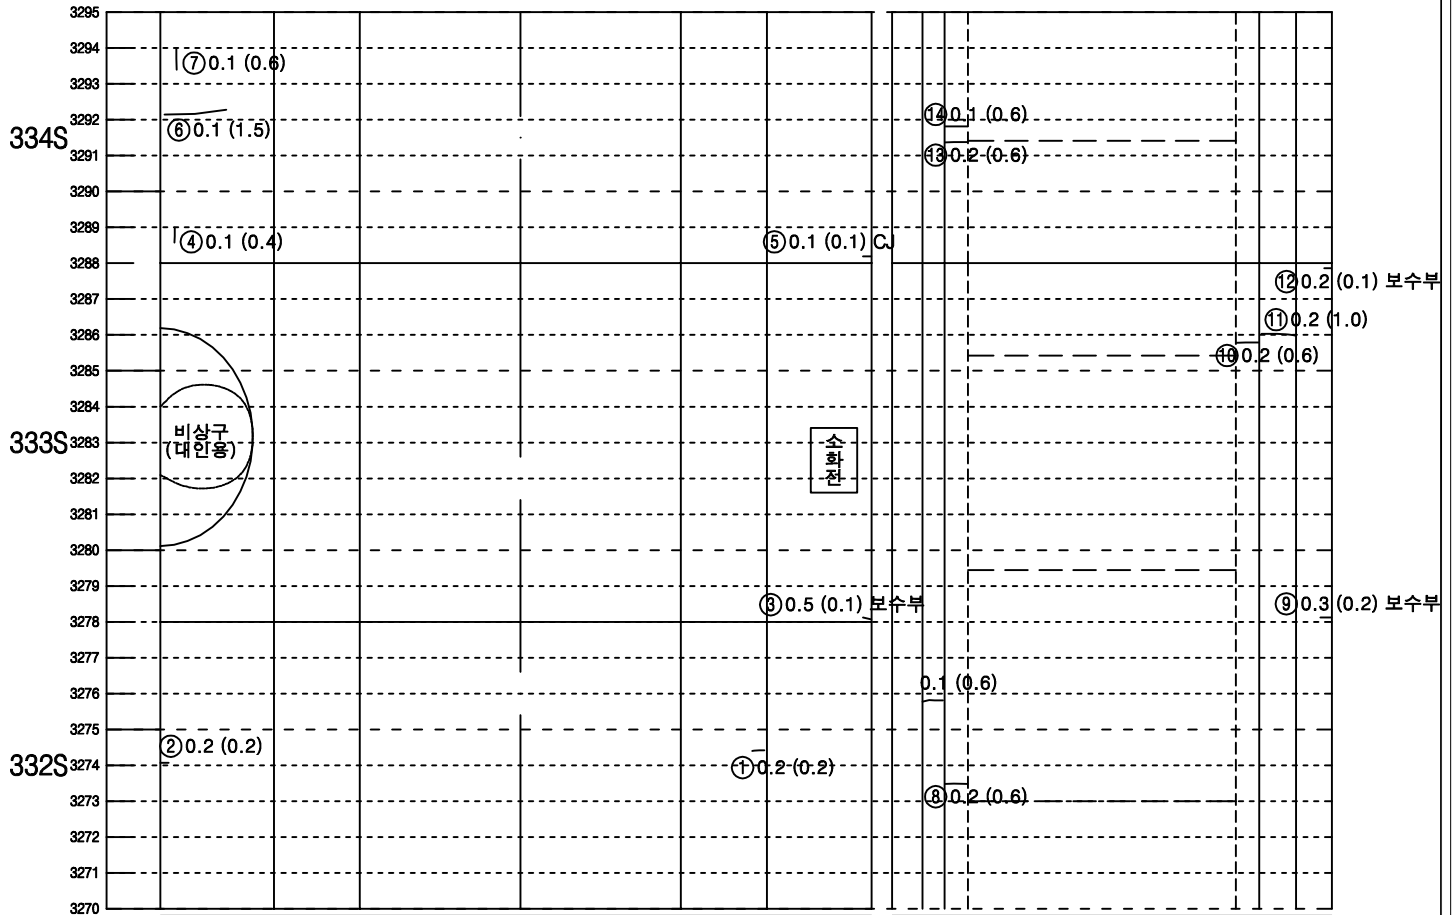

좌측벽체 (LW)	LC		RC	우측벽체 (RW)
	천	단	부	
라	이		부	닝

뒷개벽체	바 닥		벽체 뒷개
공동구	도 로 부		공동구


KEY PLAN

속 초



인 제


SECTION

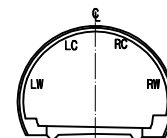

범 례

LC, RC	균열	망상균열
파손, 탈락, 박리, 벽락	재료분리	
철근노출	포트홀, 파임	
누수, 누수흔적	배수구막힘	
벽타, 결로	이물질 퇴적	
기타		

미시령터널 상행선 외관조사망도

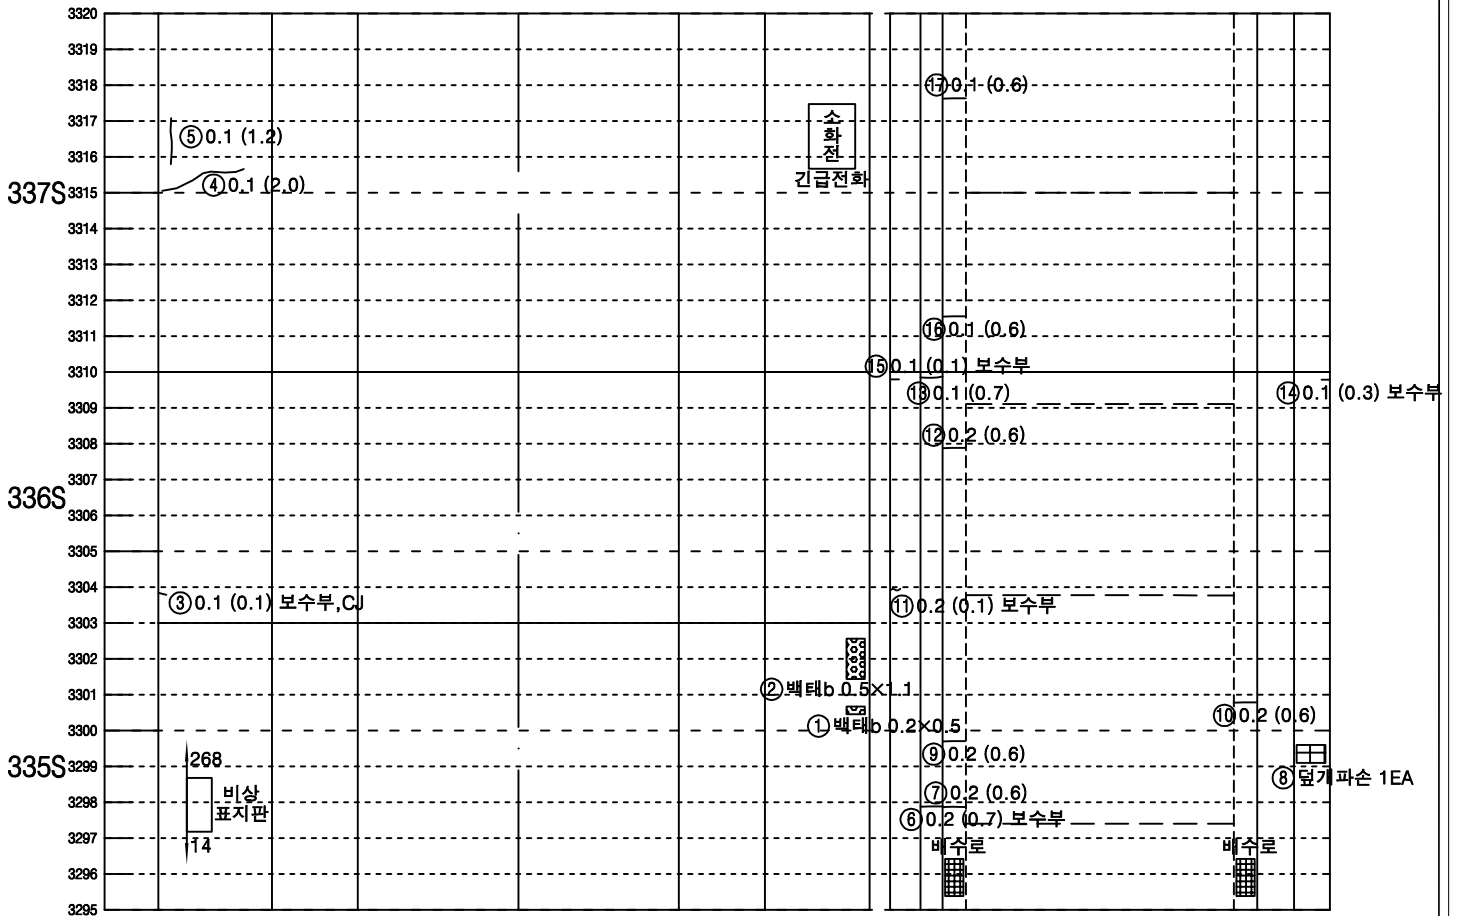

좌측벽체 (LW)	LC		RC	우측벽체 (RW)
	천	단	부	
라	이		닝	


덮개벽체	바 닥		벽체 덮개
공동구	도 로 부		공동구

KEY PLAN

속 초



미시령터널 상행선 외관조사망도

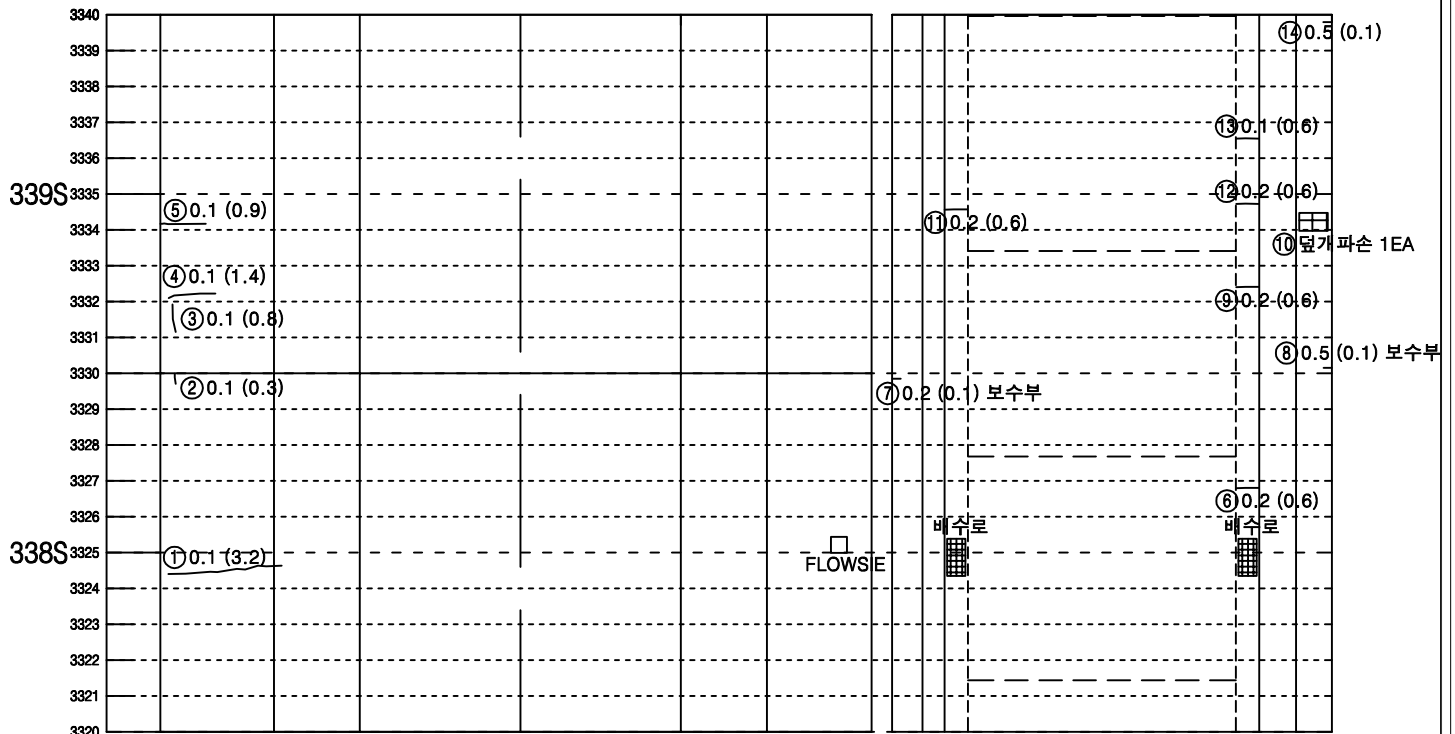


좌측벽체 (LW)	LC		RC		우측벽체 (RW)
	천	단	부	부	
라	이		닝		


뒷개벽체 공동구	바 닥		벽체 뒷개 공동구
	도	로	부

KEY PLAN

속 초

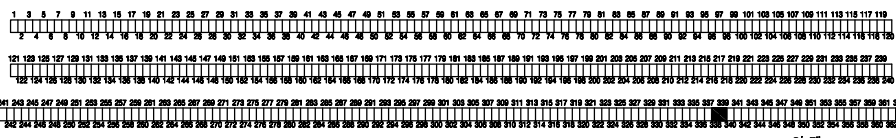

미시령터널 상행선 외관조사망도

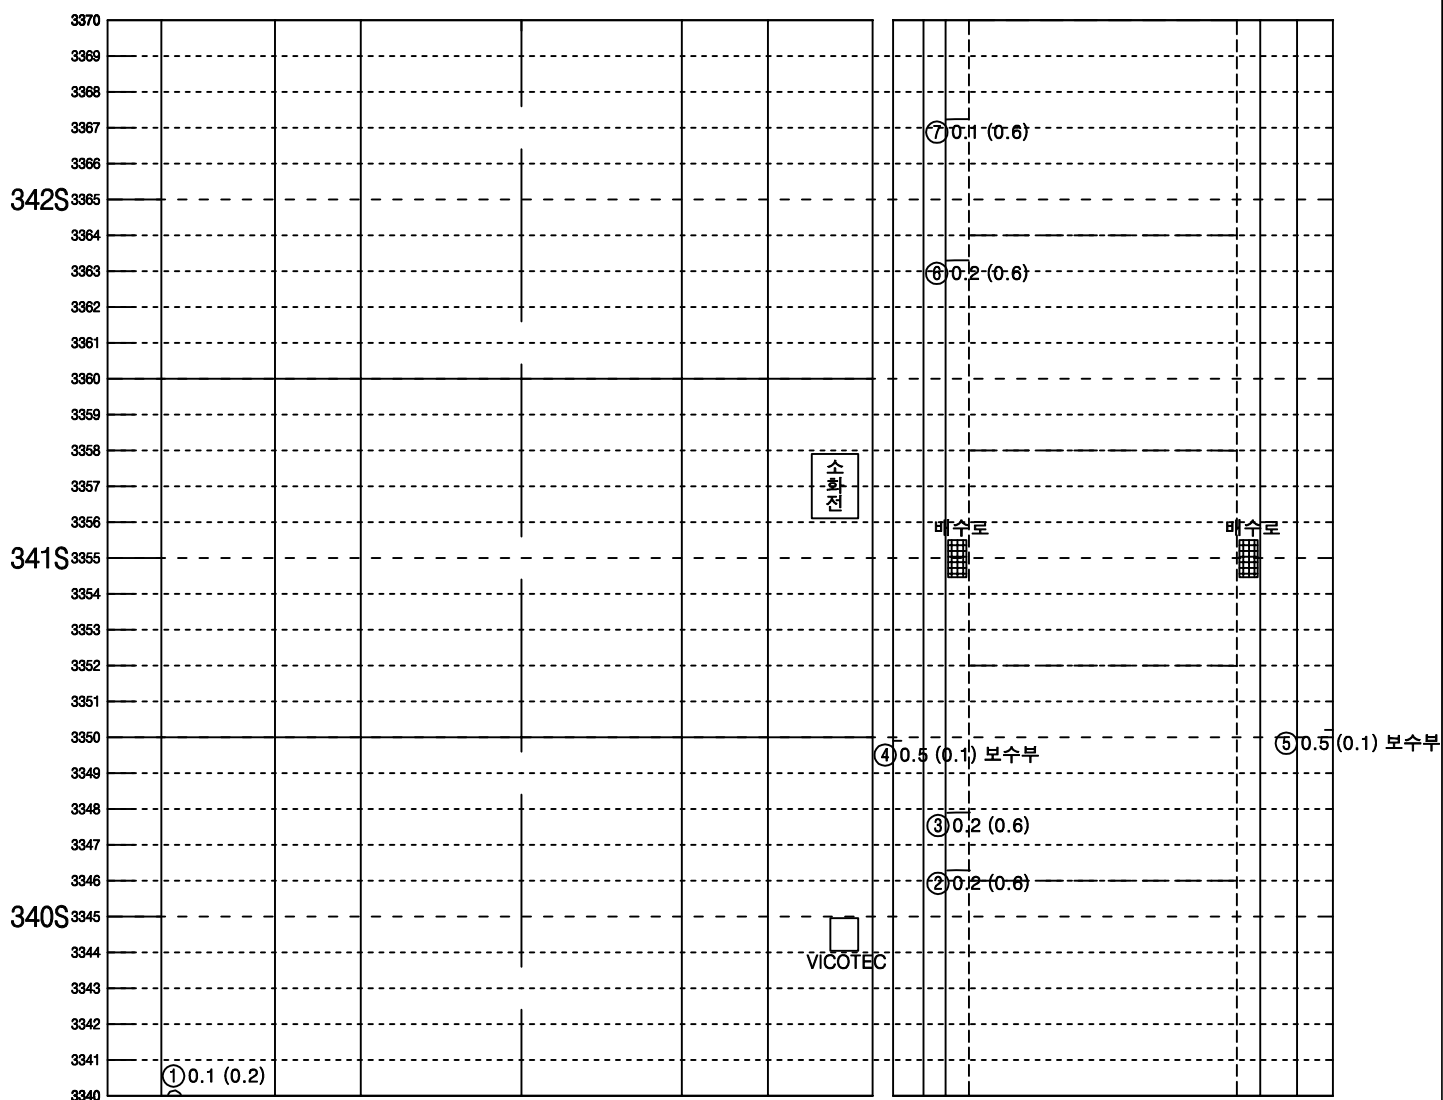


좌측벽체 (LW)	LC	RC	우측벽체 (RW)
	천	단 부	
라 이 님			


덮개벽체 공동구	바 닥	벽체	덮개
		공동구	공동구
도 로 부			

KEY PLAN

今초

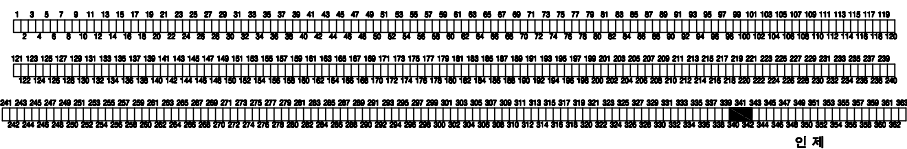


SECTION

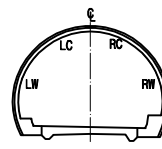

품 레

C.W.0.2	균열		망상균열
	파손, 탈락, 박리, 박락		재료분리
	철근노출		포트용, 패임
	누수, 누수흔적		배수구막힘
	벽타, 결로		이물질 퇴적
	기타		

미시령터널 상행선 외관조사망도

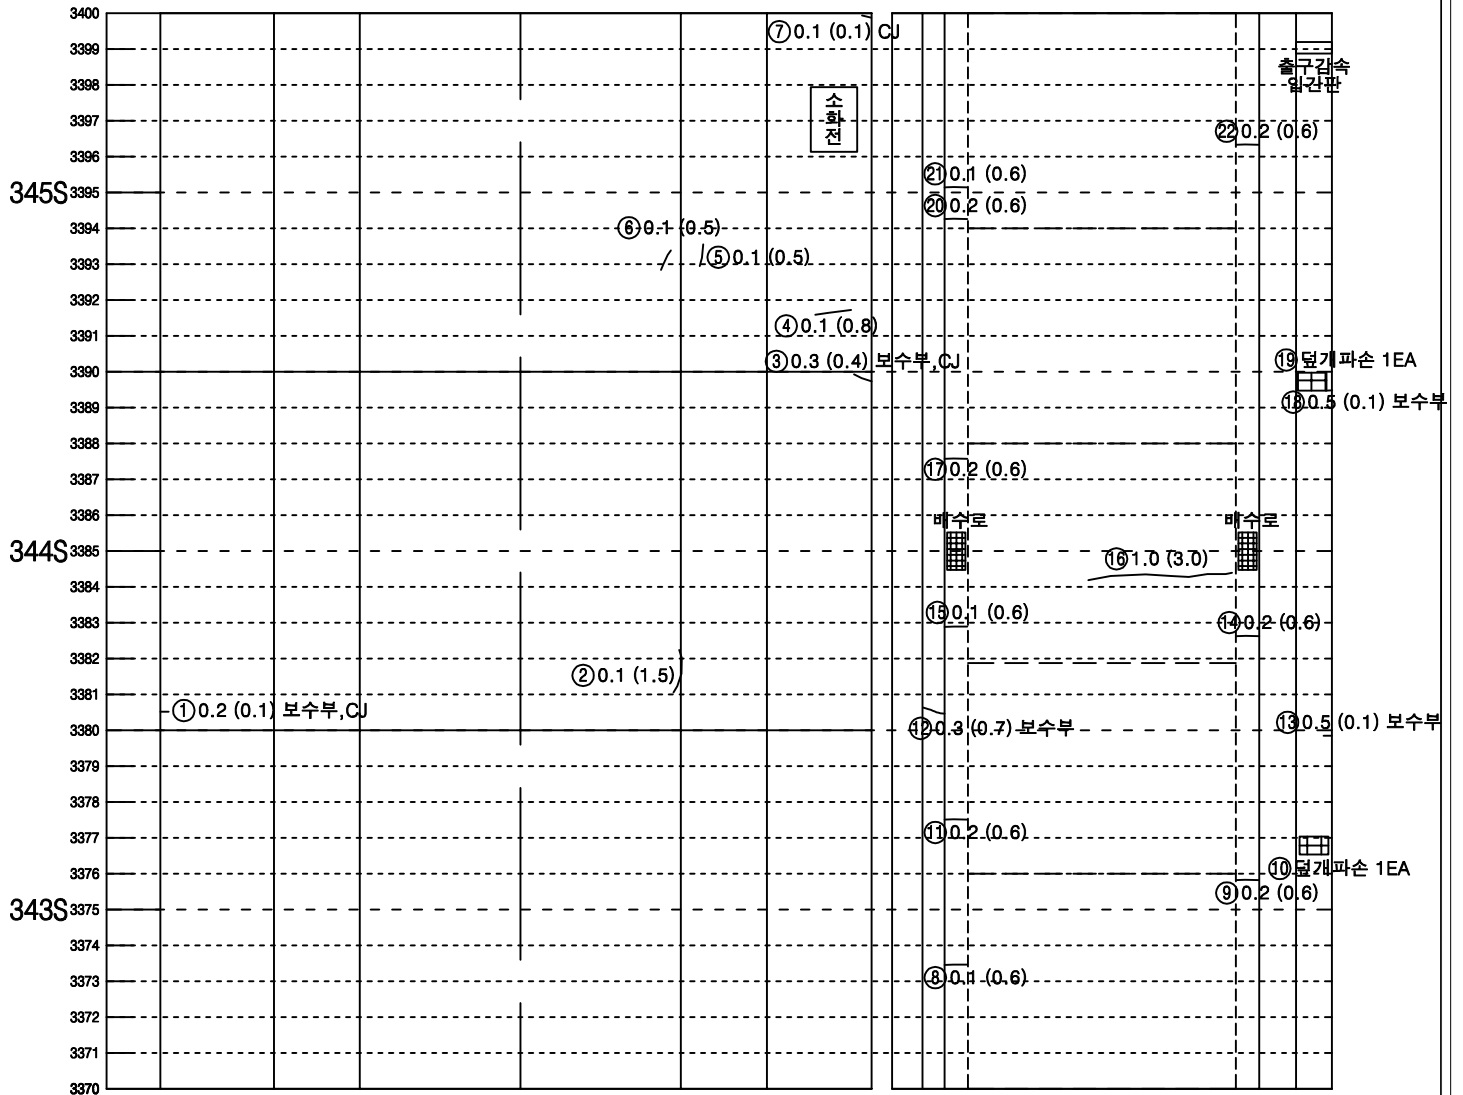


좌측벽체 (LW)	LC		RC	우측벽체 (RW)
	천	단	부	
라	이		닝	


덮개벽체	바 닥		벽체 덮개
공동구	도 로 부		공동구

KEY PLAN

속 초

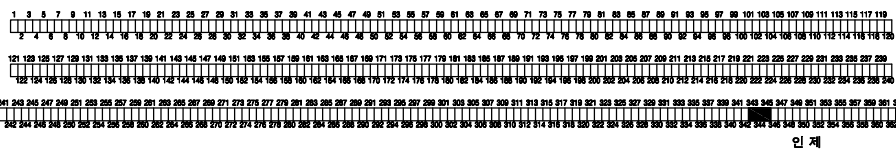


SECTION

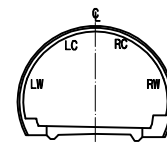

범 례

구분	구분	구분	구분
LC, RC	균열	망상균열	망상균열
파손, 탈락, 박리, 벽락	철근노출	포트홀, 파손	배수구막힘
누수, 누수흔적	벽타, 결로	이물질 퇴적	기타

미시령터널 상행선 외관조사망도

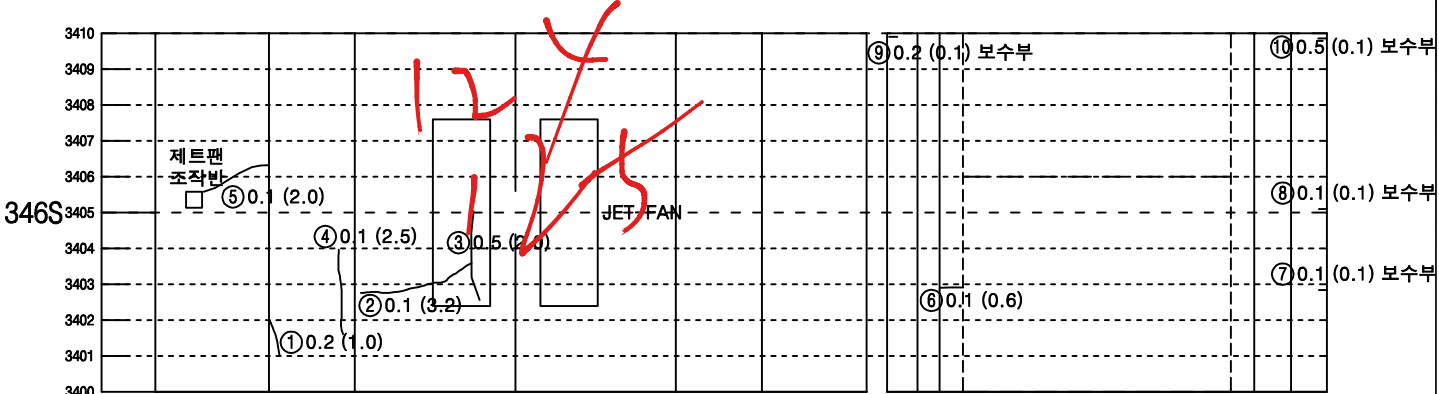

좌측벽체 (LW)	LC		RC	우측벽체 (RW)
	천		단 부	
라 이 닐				

뒷개벽체	바 닥		벽체	뒷개
공동구	도 로 부		공동구	

KEY PLAN

속 초

인 제

SECTION

범 례

① 0.2	균열	망상균열
② 0.1	파손, 탈락, 박리, 벽락	재료분리
③ 0.1	철근노출	포트홀, 파임
④ 0.1	누수, 누수흔적	배수구막힘
⑤ 0.1	벽타, 결로	이물질 퇴적
⑥ 0.1	기타	

발 주 처

미시령동서관통도로(주)

공 작 처

휴먼이앤씨 (주)

공 역 명

2023년 미시령터널 정기 및 정밀안전점검


도 면 명

상행선 (337S~339S)

도 면 번호

133 / 139

미시령터널 상행선 외관조사망도

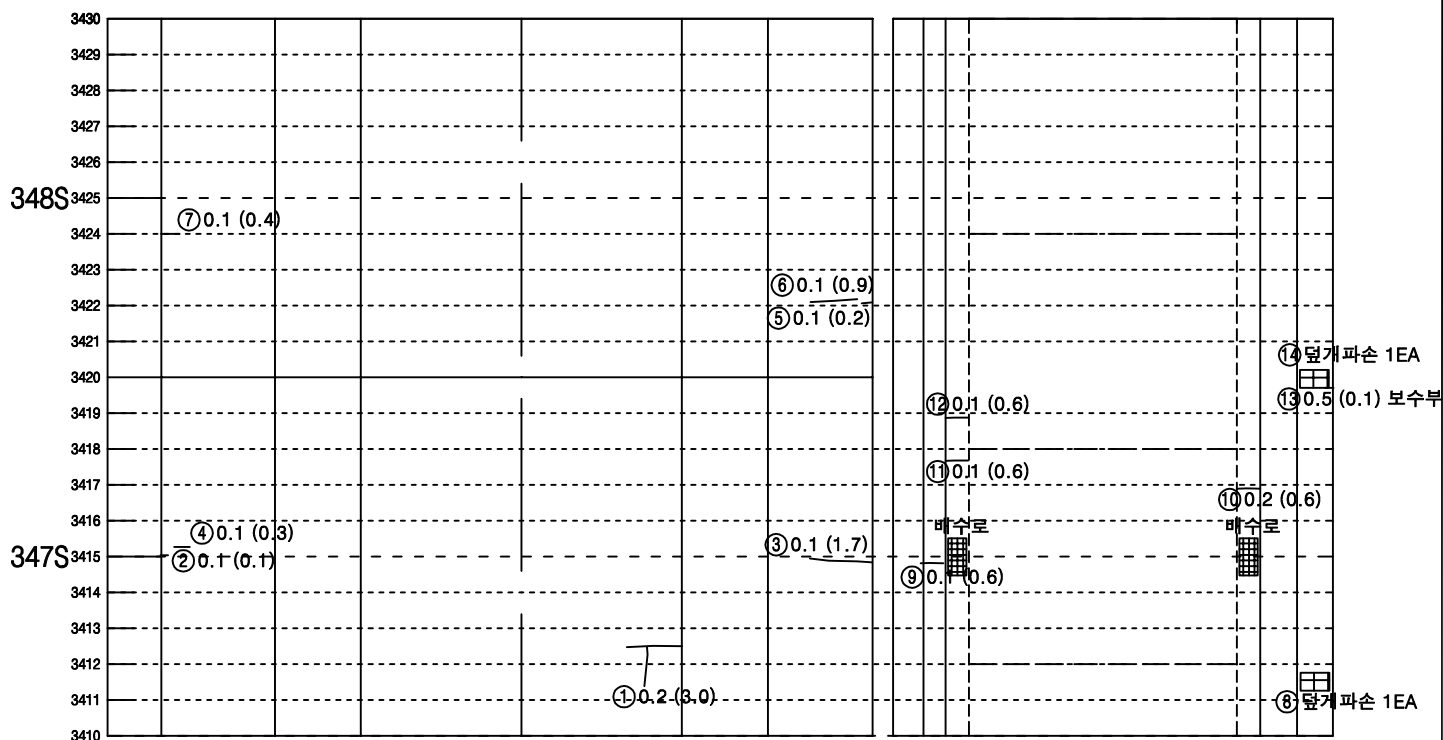


좌측벽체 (LW)	LC	RC	우측벽체 (RW)
	천	단 부	
라	이	닝	


뒷개역체	바 닥	역체뒷개
공동구		공동구
도 로 부		

KEY PLAN

속초

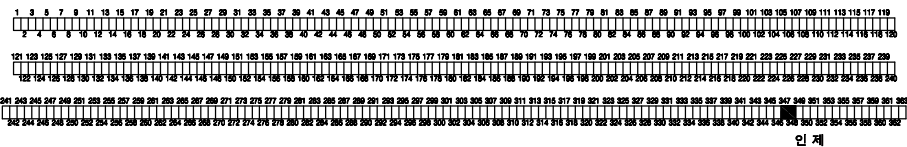


SECTION

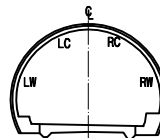

표제

	균열		망상균열
	파손, 탈락, 박리, 박락		재료분리
	철근노출		포트홀, 패인
	누수, 누수흔적		배수구막힘
	벽터, 결로		이물질 퇴적
	기타		

미시령터널 상행선 외관조사망도

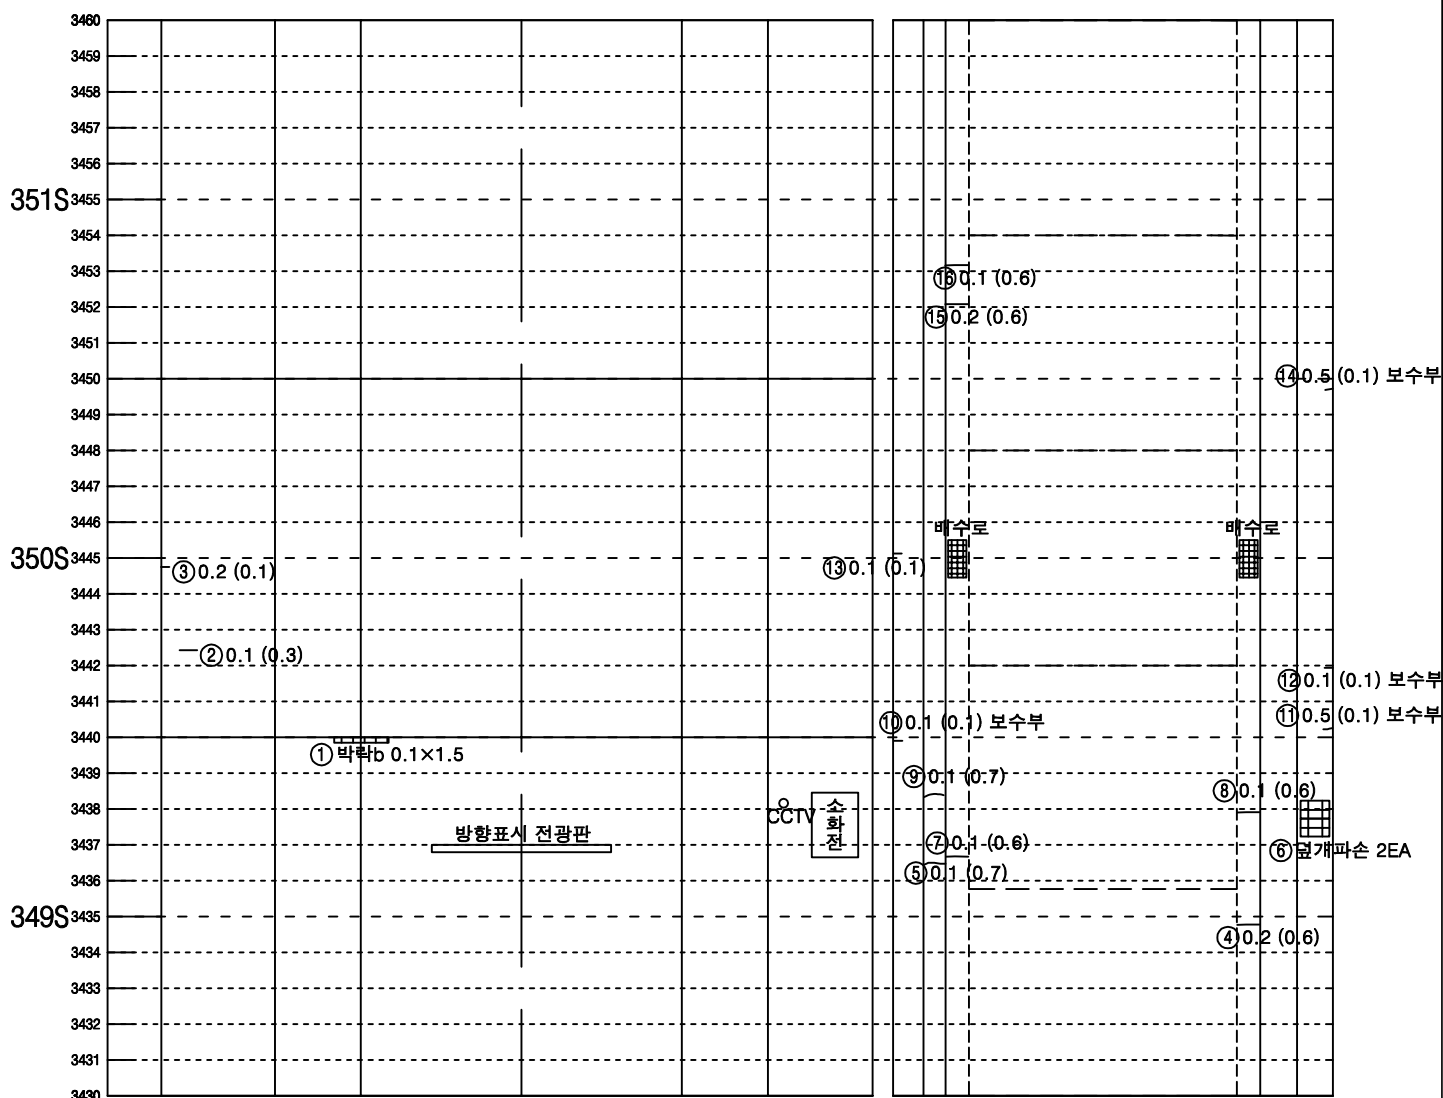


좌측벽체 (LW)	LC	RC	우측벽체 (RW)
	천	단 부	
라	이	닝	

※ 351S RW 하단 타일들뜸


뒷개역체	바 닥	역체뒷개
공동구		공동구
도 로 부		

KEY PLAN

今초

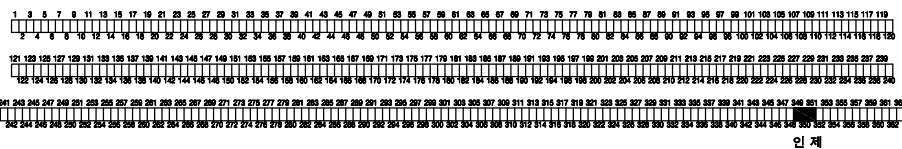


SECTION

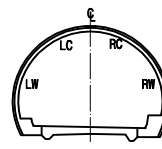

10

C.W.6.2	간열		양상간열
	파손, 탈락, 파괴, 박락		재료분리
	철근노출		포트홀, 패임
	누수, 누수흔적		배수구막힘
	벽면, 결로		이물질 부착
	기타		

미시령터널 상행선 외관조사망도

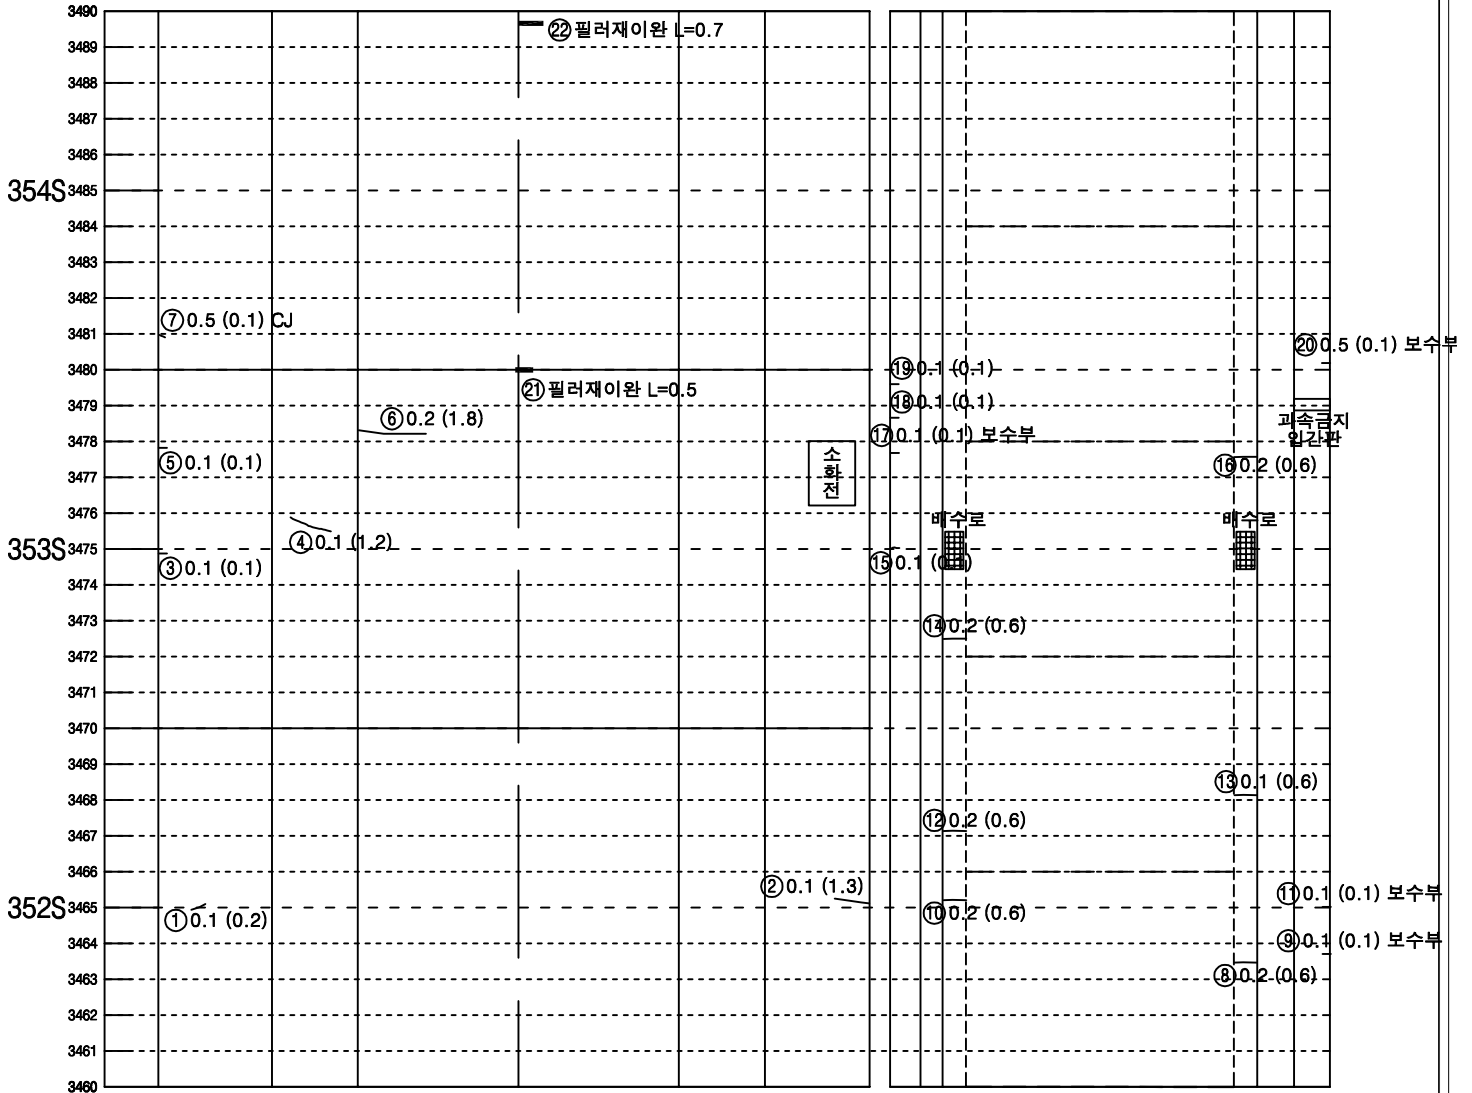

좌측벽체 (LW)	LC		RC	우측벽체 (RW)
	천	단	부	
라	이			닝

뒷개벽체	바 닥		벽체	뒷개
공동구	도 로 부		공동구	


KEY PLAN

속 초



인 제

SECTION

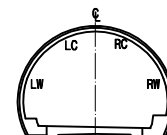


범 례

LC, RC	균열	망상균열
파손, 탈락, 박리, 벽락	재료분리	
철근노출	포트홀, 패임	
누수, 누수흔적	배수구막힘	
벽타, 결로	이물질 퇴적	
기타		

미시령터널 상행선 외관조사망도

* S357 라이닝 도색

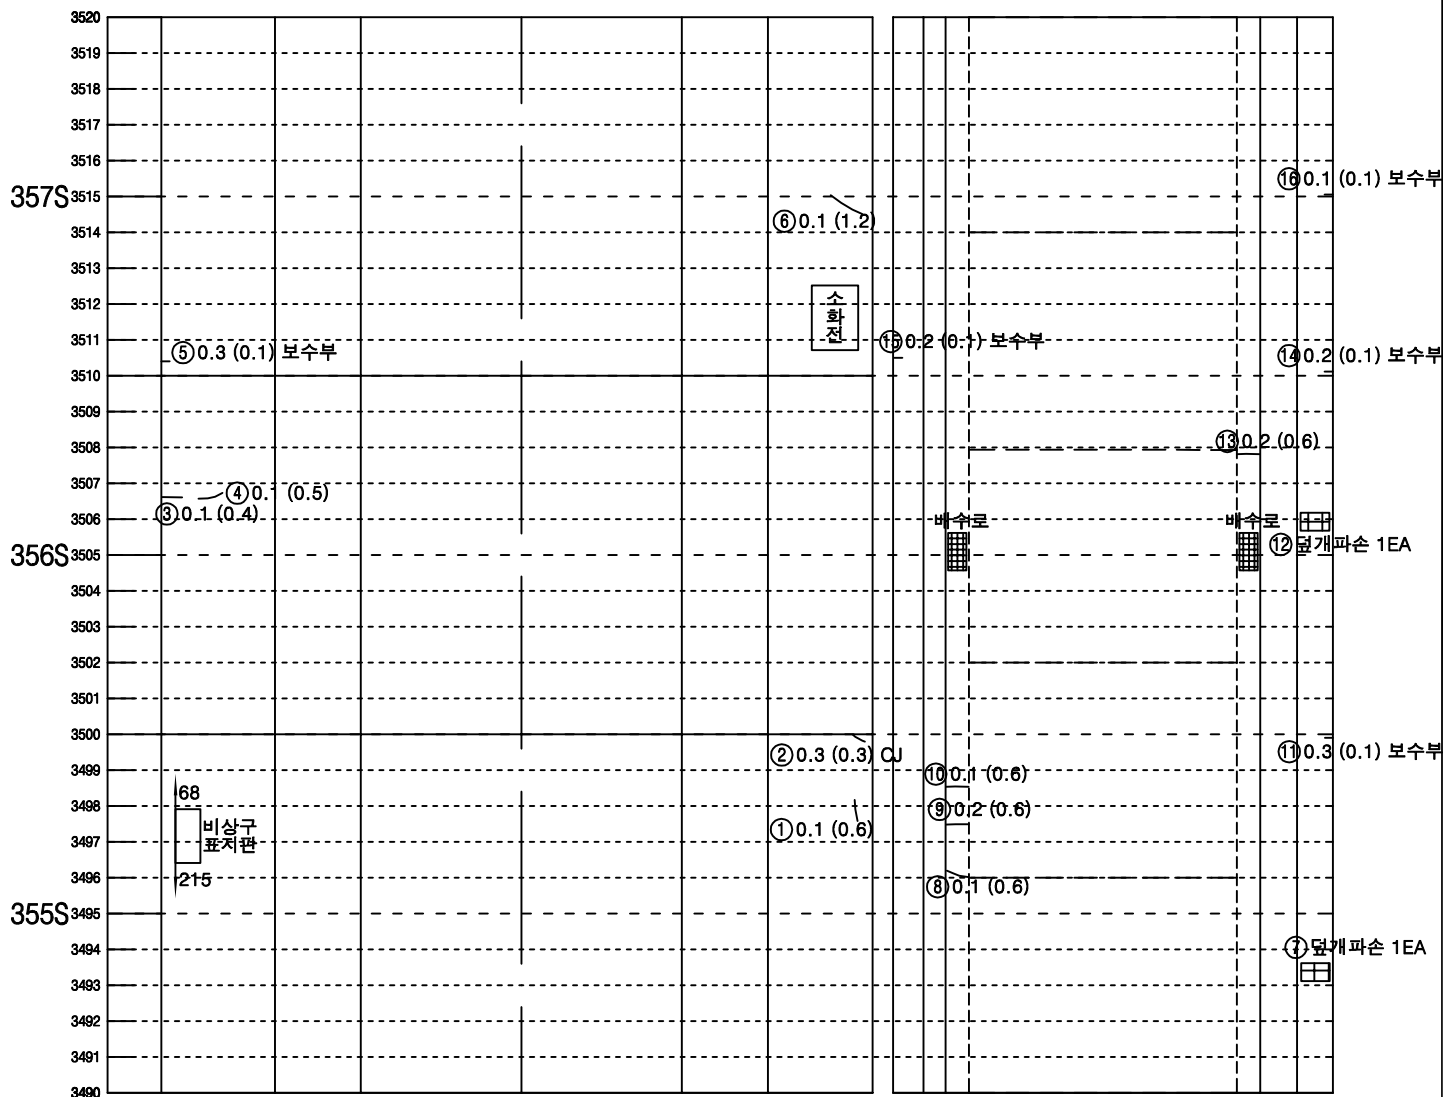

좌측벽체 (LW)	LC	RC	우측벽체 (RW)
	천	단 부	
라	이	닝	

뒷개역체	바 닥	역체뒷개
공동구		공동구
도 로 부		


KEY PLAN

今초



인 제

SECTION

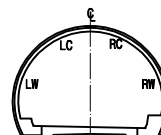


범례

[C.W.0.2]	균열		망상균열
	표산, 탈락, 박리, 박락		재료분리
	철근노출		포트출, 패인
	누수, 누수흔적		배수구막힘
	백태, 결로		이물질 퇴적
	기타		

미시령터널 상행선 외관조사망도

* S358~S360 라인링 도색

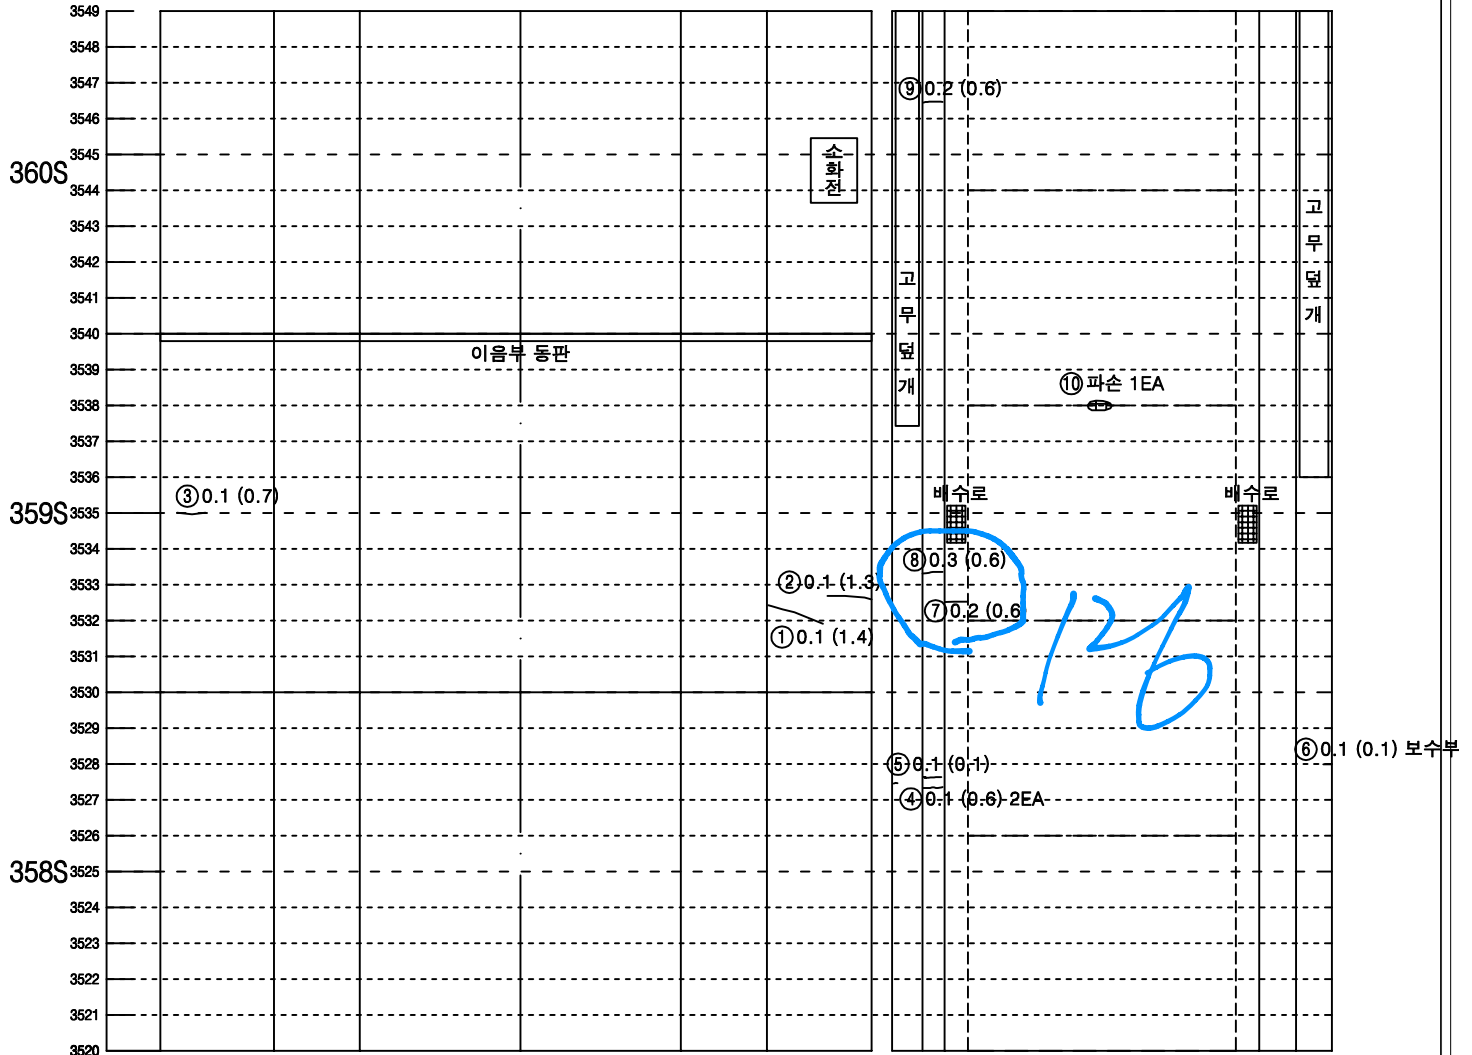


좌측벽체 (LW)	LC		RC	우측벽체 (RW)
	천	단	부	
라	이			닝


뒷개벽체	바 닥		벽체 뒷개
공동구	도 로 부		공동구

KEY PLAN

속 초

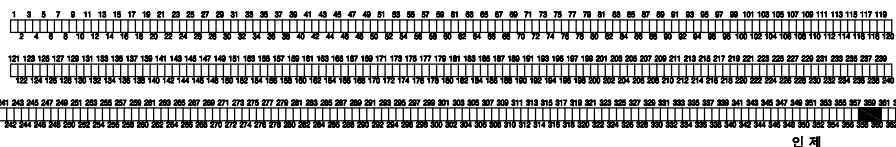

SECTION

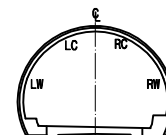


범 례

구분	구분	구분	구분
파손, 탈락, 박리, 벽락	철근노출	누수, 누수흔적	벽체, 결로
망상균열	재료분리	포트홀, 파임	배수구마힘
이물질 퇴적	기타		

미시령터널 상행선 외관조사망도

* S361~S363 라이닝 도색

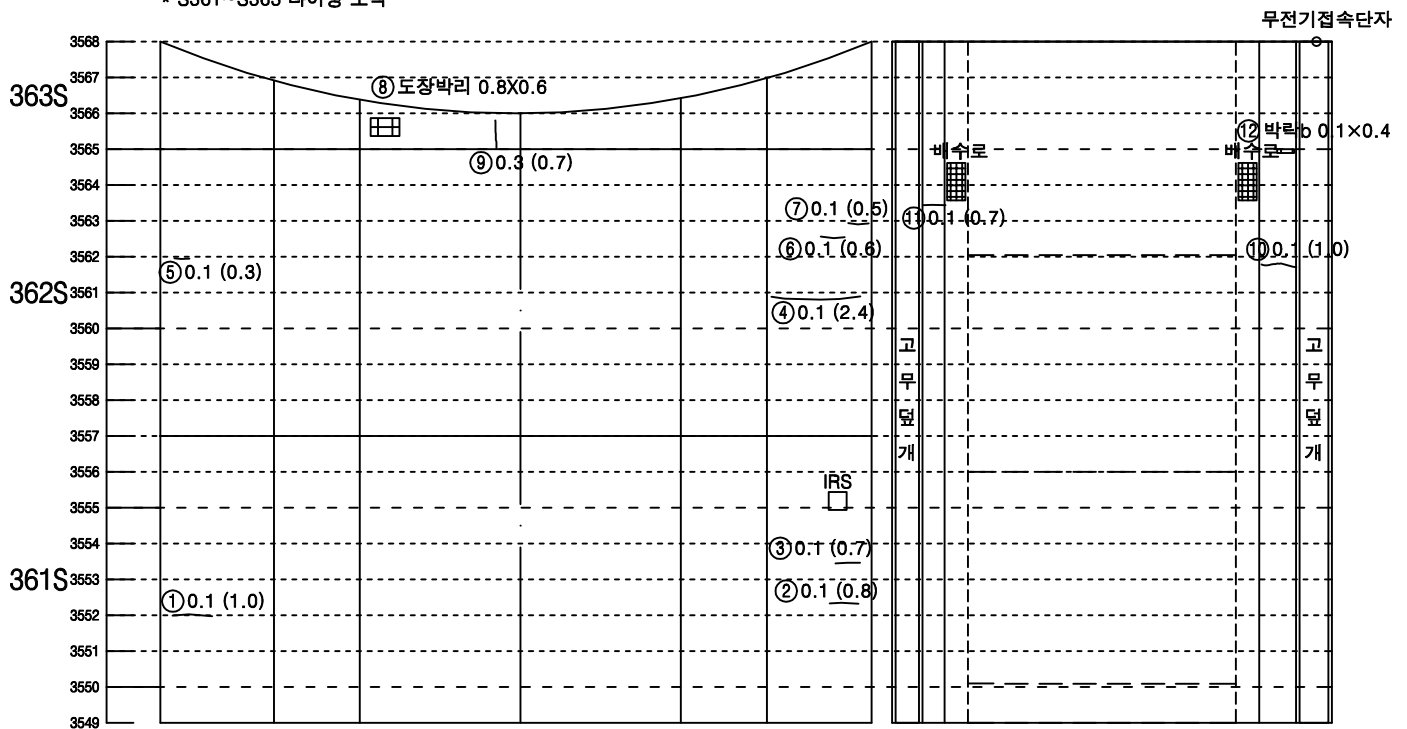

좌측벽체 (LW)	LC		RC	우측벽체 (RW)
	천	단	부	
라	이		닝	

뒷개벽체	바 닥		벽체	뒷개
공동구	도 로 부		공동구	


KEY PLAN

속 초



인 제

SECTION

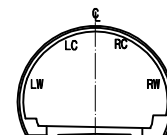

범 례

범 례	범 례	범 례	범 례
① 0.1 (1.0)	균열	② 0.1 (0.8)	망상균열
③ 0.1 (0.7)	파손, 탈락, 박리, 벽박	④ 0.1 (2.4)	재료분리
⑤ 0.1 (0.3)	철근노출	⑥ 0.1 (0.6)	포트홀, 파임
⑦ 0.1 (0.5)	누수, 누수흔적	⑧ 도창박리 0.8X0.6	배수구막힘
⑨ 0.3 (0.7)	벽타, 결로	⑩ 0.1 (0.7)	이물질 퇴적
⑪ 0.1 (1.0)	기타	⑫ 박리 0.1X0.4	