
미시령터널 외관조사망도

(상행선)

Created by Notein

미시령터널 상행선 외관조사망도

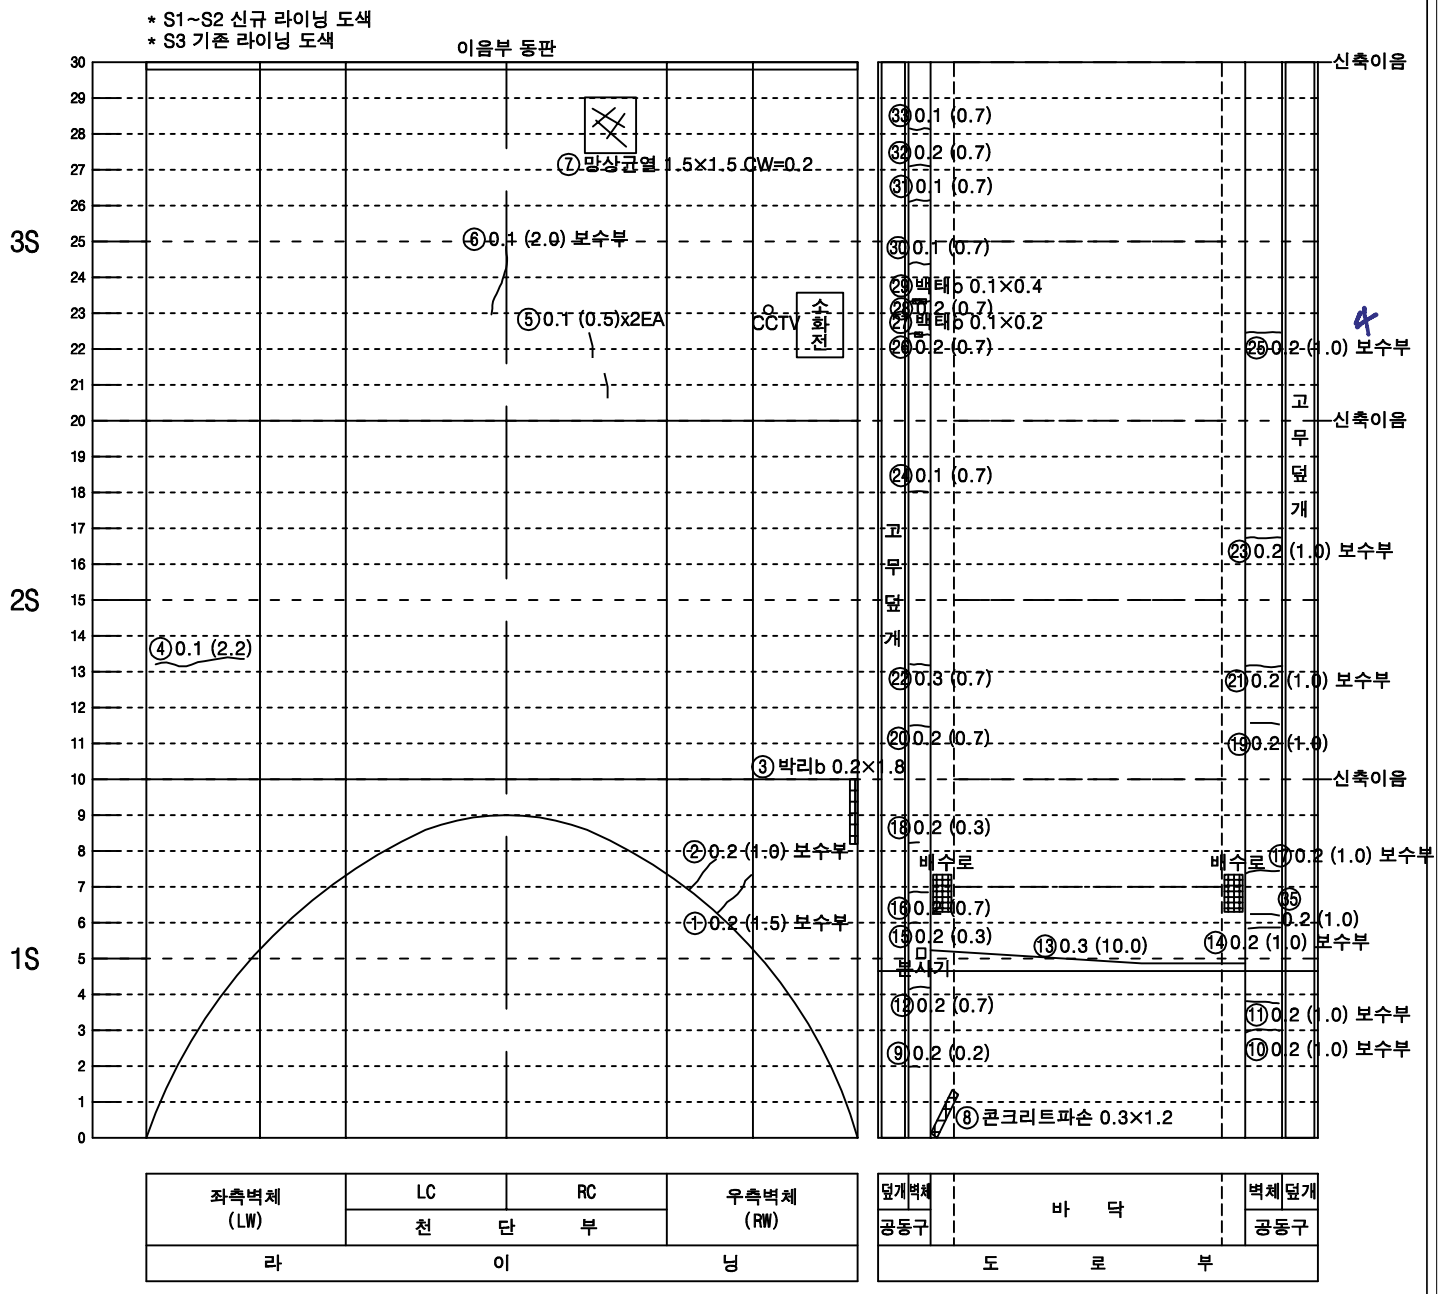


KEY PLAN

속초

인제

SECTION

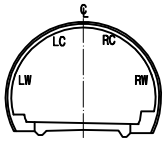


범 례

0.W0.2	균열		망상균열
	파손,탈락,박리,박락		재료분리
	철근노출		포트홀, 패임
	누수, 누수흔적		배수구막힘
	백태, 결로		이물질 퇴적
	기타		

발주처	미시령동서관통도로(주)	진단기관	휴먼이앤씨 (주)	용역명	2023년 미시령터널 정기 및 정밀안전점검	도면명	상행선 (1S~3S)	도면번호	1 / 139

NOTE Created by Notein


미시령터널 상행선 외관조사망도

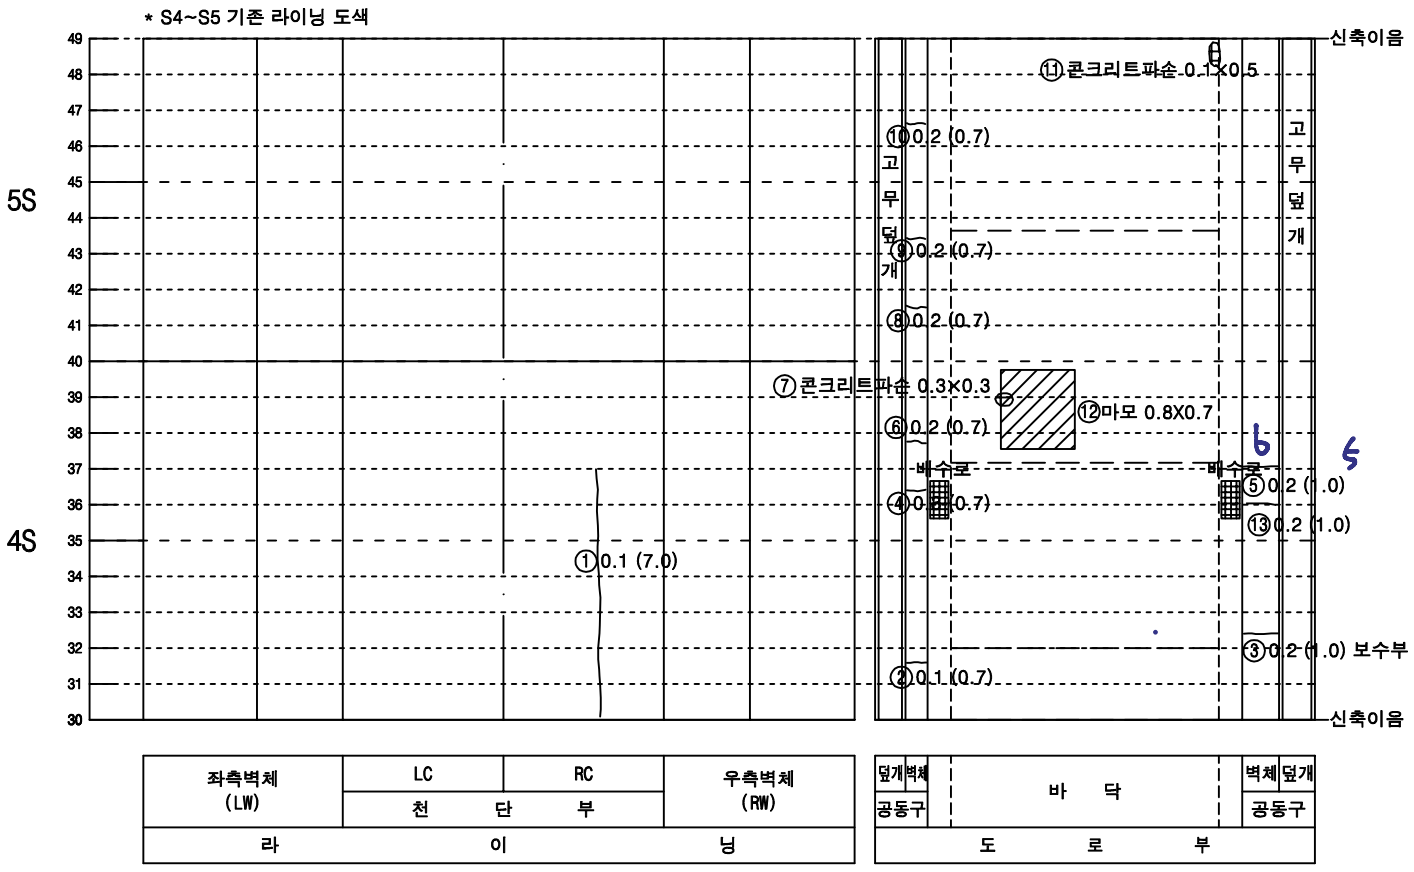

KEY PLAN

속초

SECTION

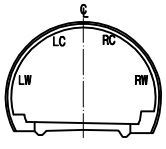


범 례

0.W0.2	균열		망상균열
	파손,탈락,박리,박락		재료분리
	철근노출		포트홀, 패임
	누수, 누수흔적		배수구막힘
	백태, 결로		이물질 퇴적
	기타		

발주처	미시령동서관통도로(주)	진단기관	휴먼이앤씨 (주)	용역명	2023년 미시령터널 정기 및 정밀안전점검	도면명	상행선 (4S~6S)	도면번호	2 / 139

NOTE Created by Notein

미시령터널 상행선 외관조사망도

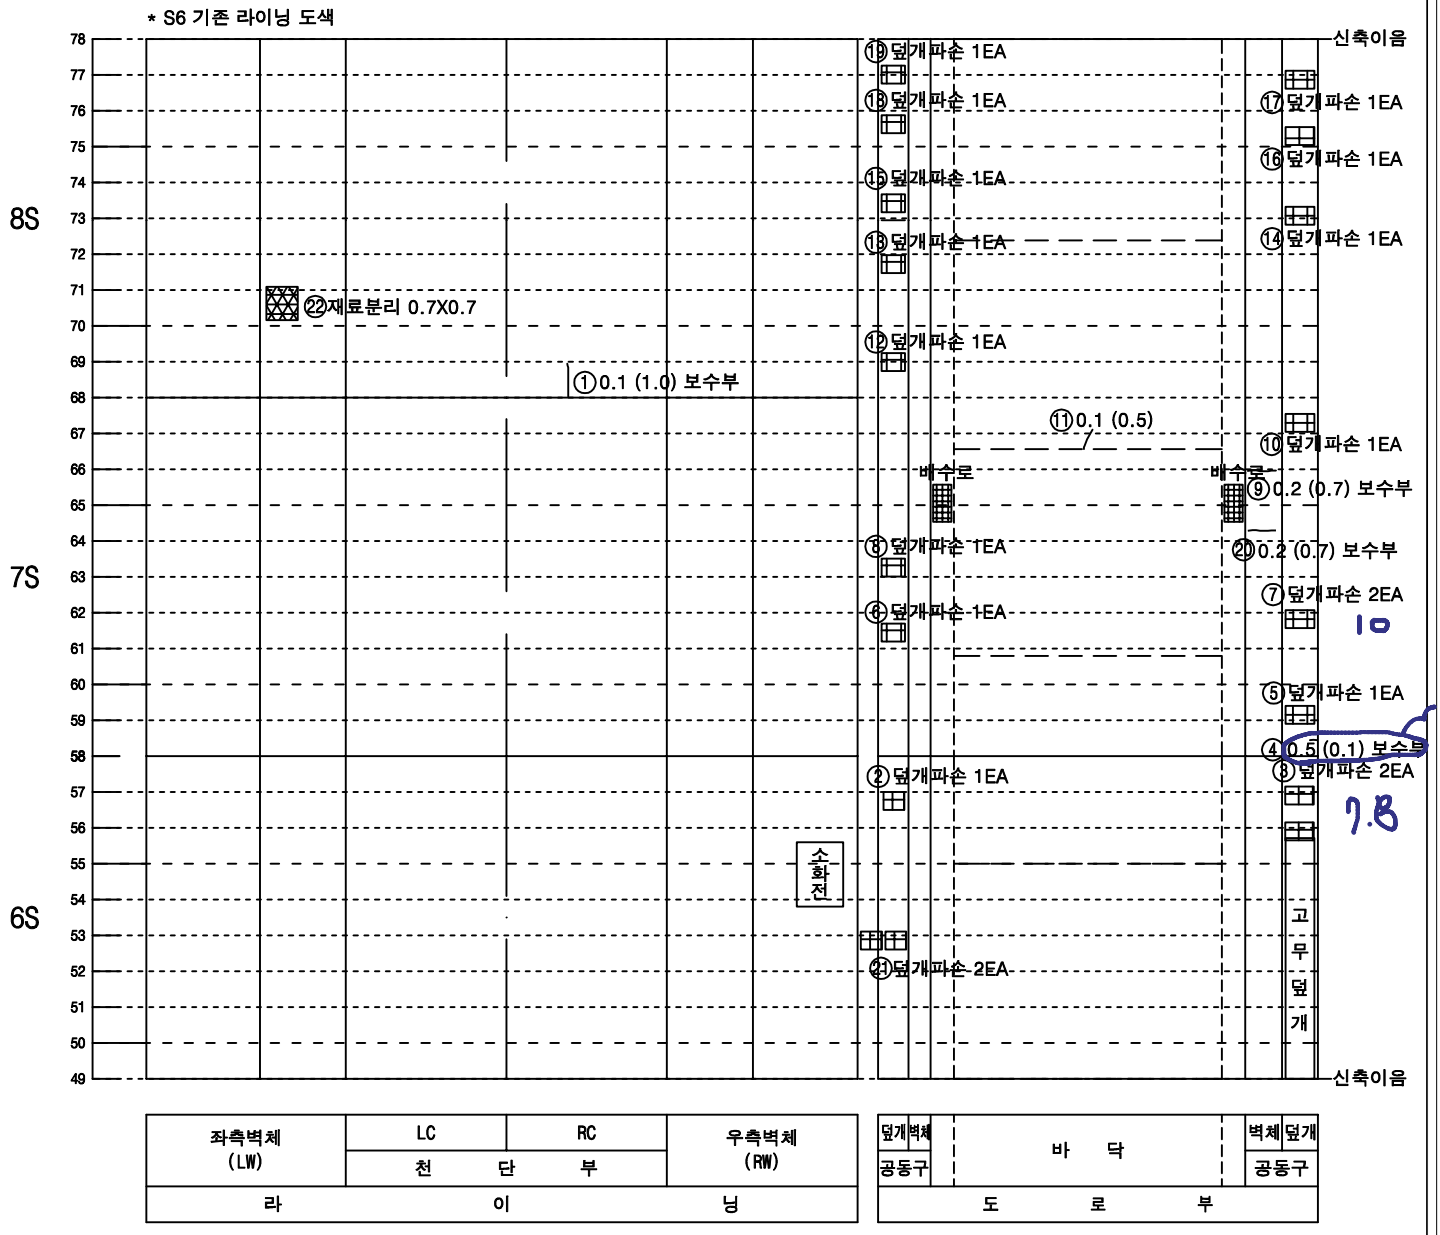

좌측벽체 (LW)	LC	RC	우측벽체 (RW)
	천 단 부		
라 이 닝			


덮개벽체 공동구	바 닥	벽체덮개 공동구
도 로 부		

KEY PLAN

속초

인제

SECTION

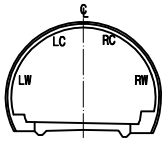


범 례

0.W0.2	균열		망상균열
	파손,탈락,박리,박락		재료분리
	철근노출		포트홀, 패임
	누수, 누수흔적		배수구막힘
	백태, 결로		이물질 퇴적
	기타		

발주처	미시령동서관통도로(주)	진단기관	휴먼이앤씨 (주)	용역명	2023년 미시령터널 정기 및 정밀안전점검	도면명	상행선 (7S~9S)	도면번호	3 / 139

NOTE Created by Notein

미시령터널 상행선 외관조사망도

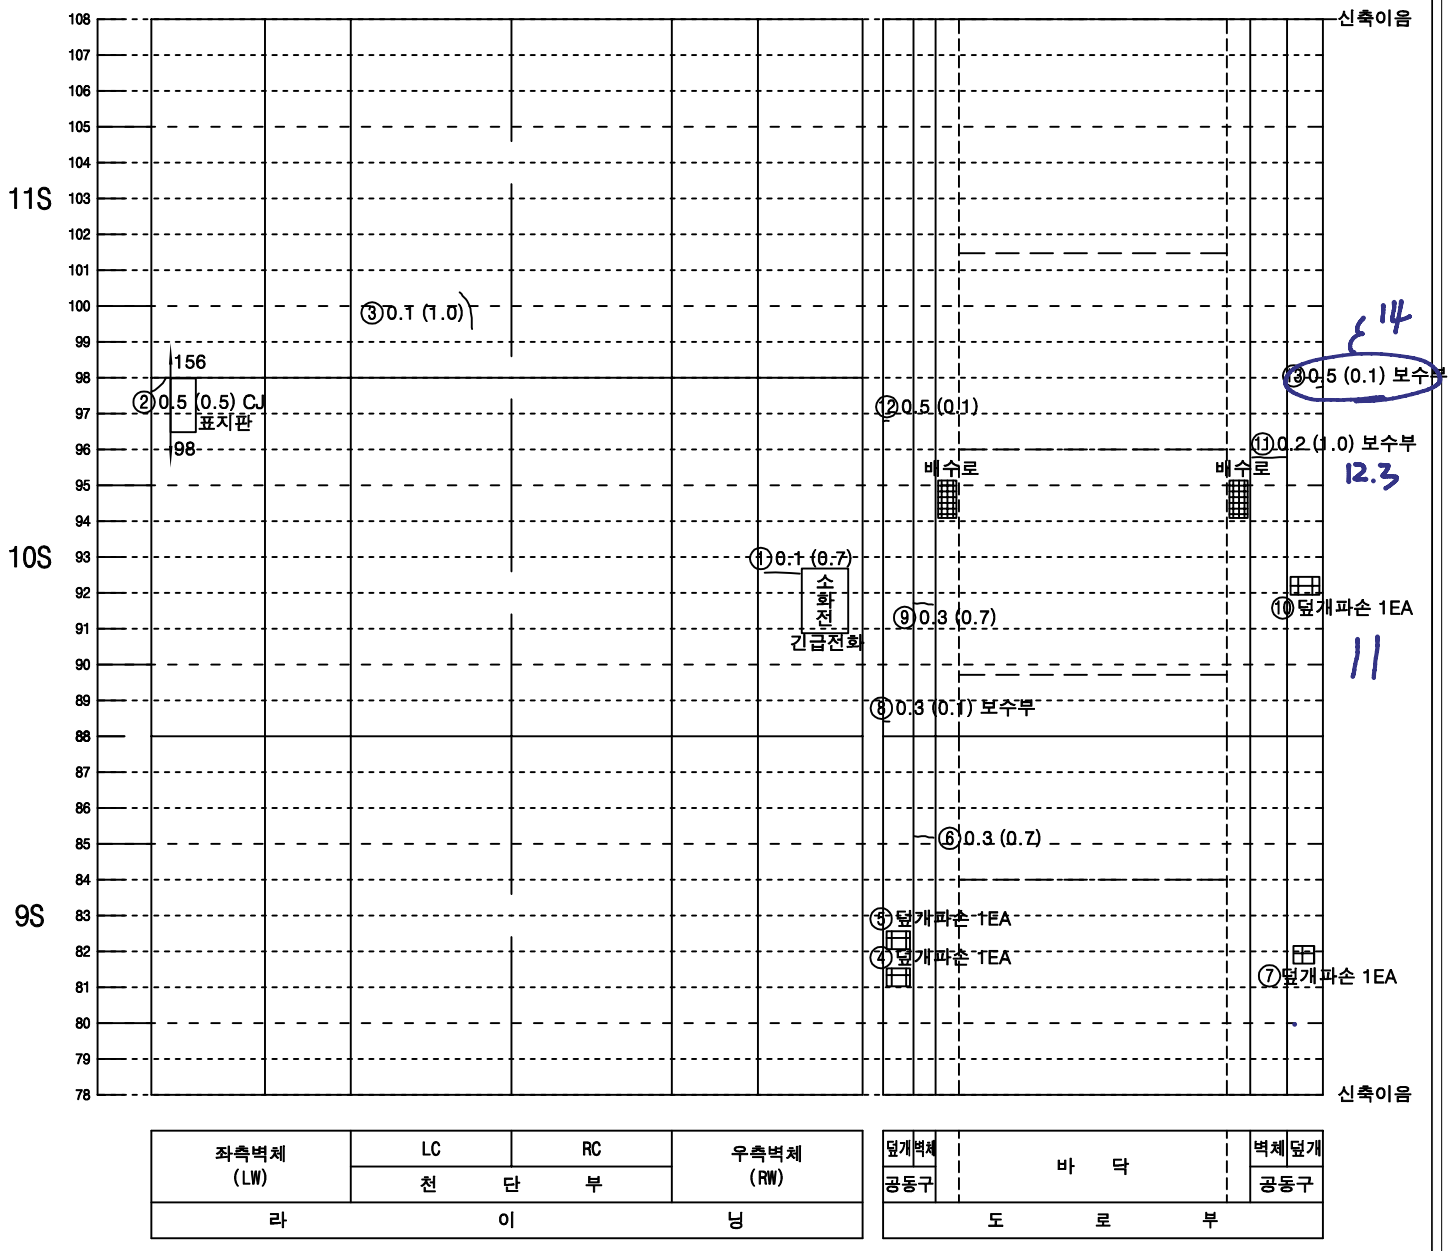

좌측벽체 (LW)	LC	RC	우측벽체 (RW)
	천 단 부		
라 이 닝			


덮개벽체	바 닥	벽체덮개
공동구		공동구
도 로 부		

KEY PLAN

속초

인제

SECTION

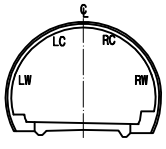


범 례

0.W0.2	균열		망상균열
	파손,탈락,박리,박락		재료분리
	철근노출		포트홀, 패임
	누수, 누수흔적		배수구막힘
	백태, 결로		이물질 퇴적
	기타		

발주처	미시령동서관통도로(주)	진단기관	휴먼이앤씨 (주)	용역명	2023년 미시령터널 정기 및 정밀안전점검	도면명	상행선 (10S~12S)	도면번호	4 / 139

NOTE Created by Notein

미시령터널 상행선 외관조사망도

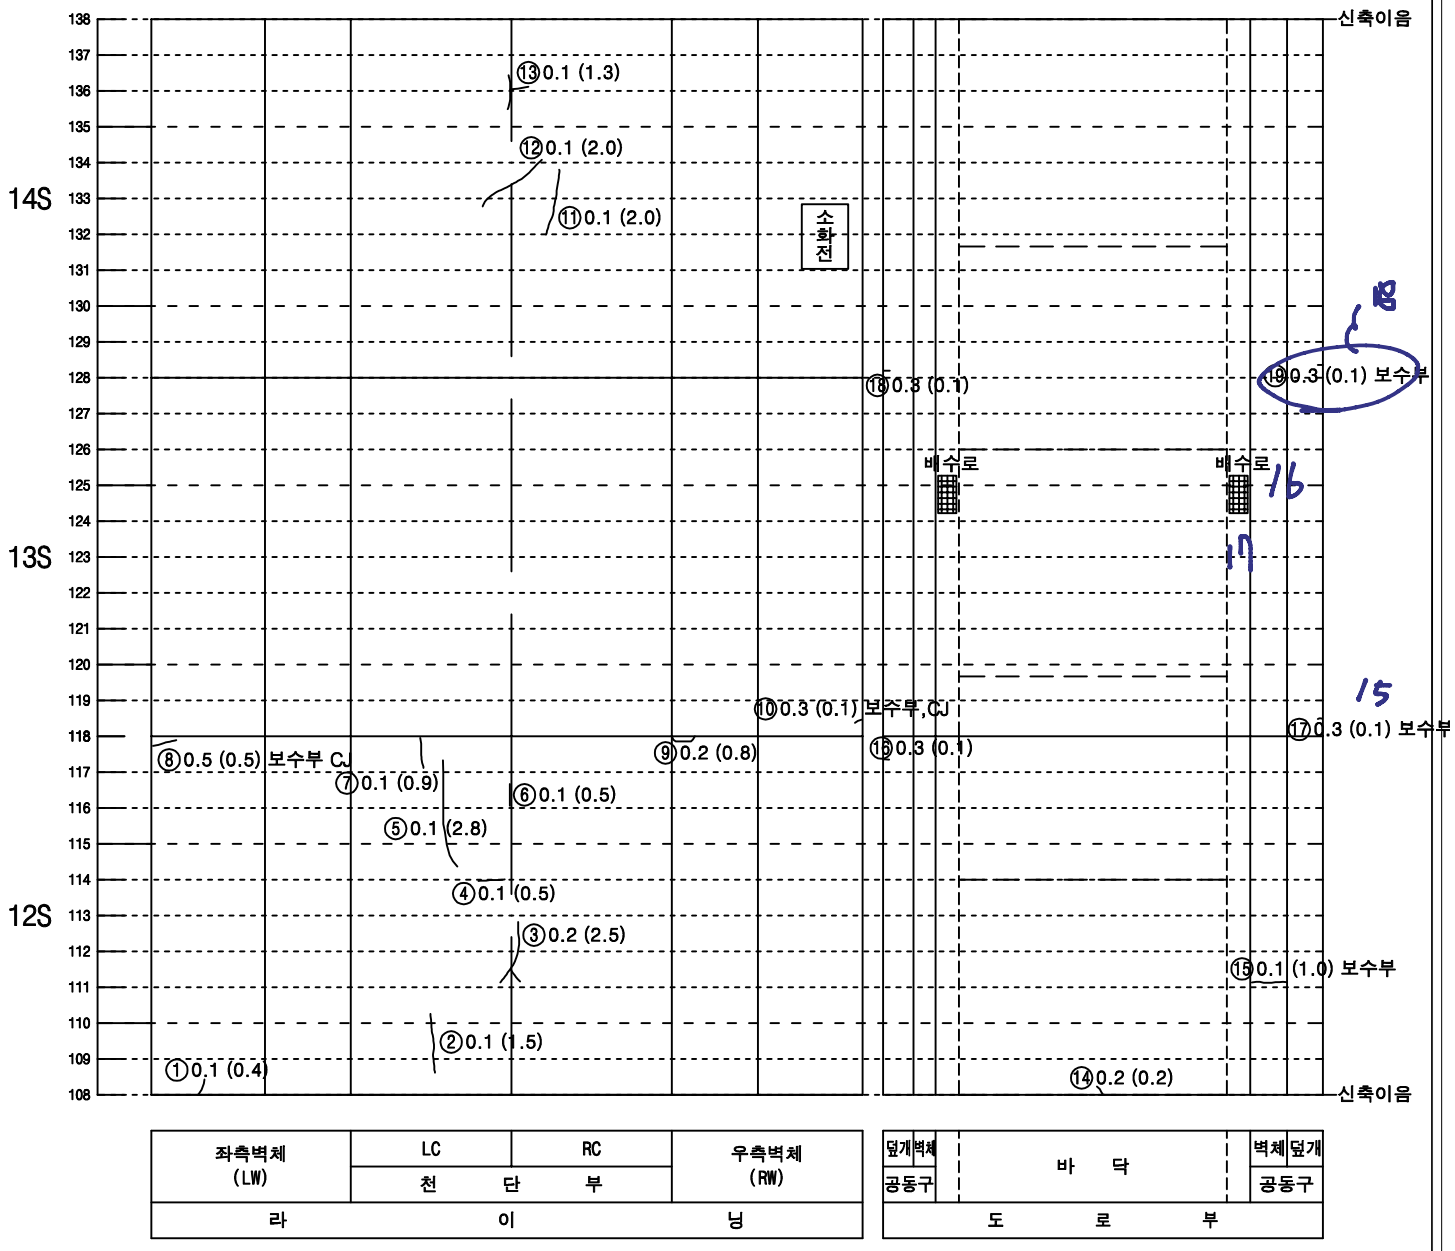

좌측벽체 (LW)	LC	RC	우측벽체 (RW)
	천 단 부		
라 이 닝			


덮개	벽체		벽체	덮개
공동구		바 닥		공동구
도 로 부				

KEY PLAN

속초

인제

SECTION

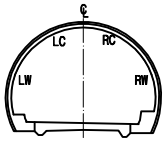


범 례

0.W0.2	균열		망상균열
	파손,탈락,박리,박락		재료분리
	철근노출		포트홀, 패임
	누수, 누수흔적		배수구막힘
	백태, 결로		이물질 퇴적
	기타		

발주처	미시령동서관통도로(주)	진단기관	휴먼이앤씨 (주)	용역명	2023년 미시령터널 정기 및 정밀안전점검	도면명	상행선 (13S~15S)	도면번호	5 / 139

NOTE Created by Notein

미시령터널 상행선 외관조사망도

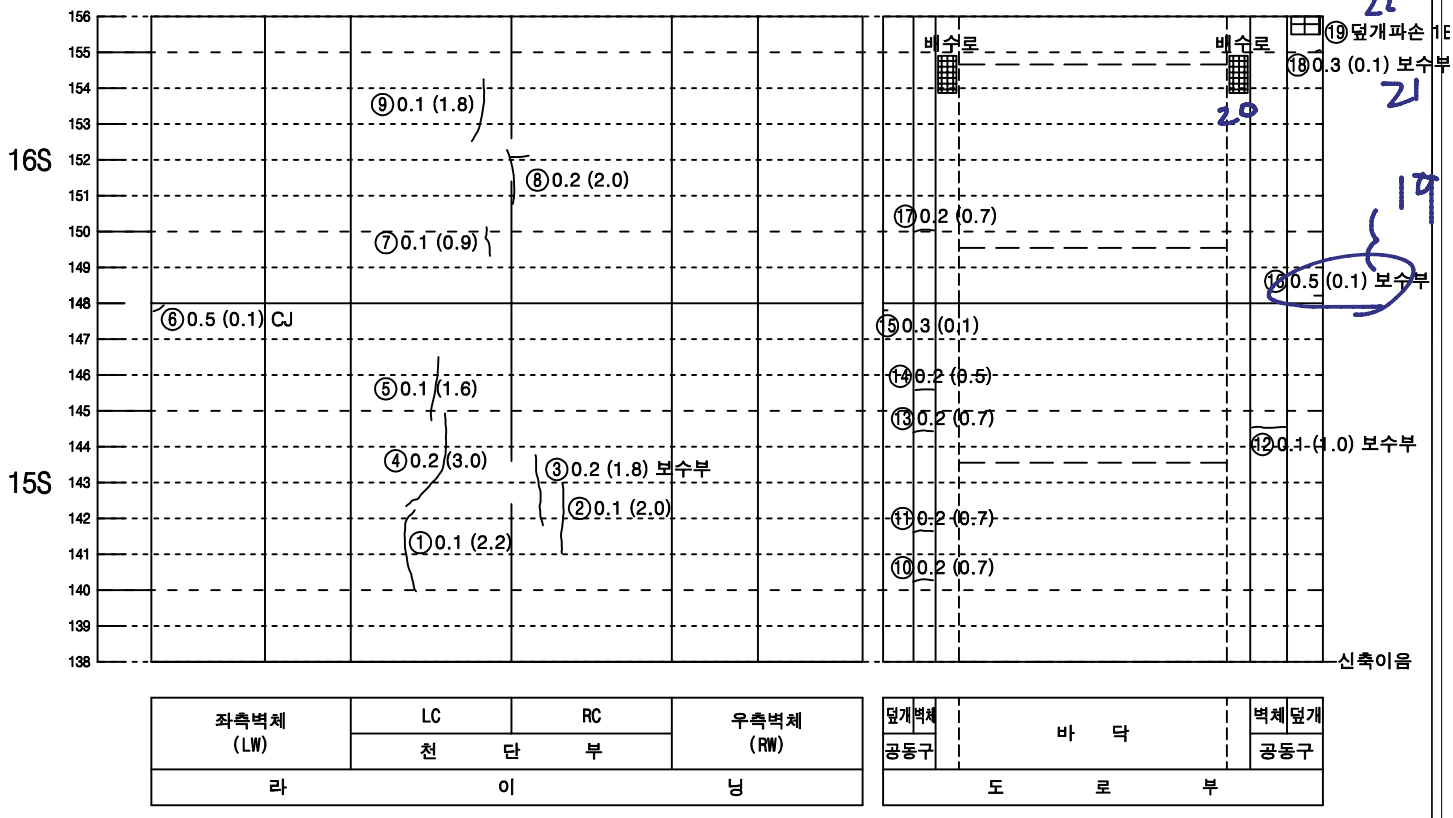

좌측벽체 (LW)	LC	RC	우측벽체 (RW)
	천 단 부		
라	이		닝


덮개 벽체	바 닥	벽체 덮개
공동구		공동구
도	로	부

KEY PLAN

속 초

인 제

SECTION

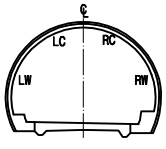


범 례

균열		망상균열	
파손,탈락,박리,박락		재료분리	
철근노출		포트홀, 패임	
누수, 누수흔적		배수구막힘	
백태, 결로		이물질 퇴적	
기타			

발주처	미시령동서관통도로(주)	진단기관	휴먼이앤씨 (주)	용역명	2023년 미시령터널 정기 및 정밀안전점검	도면명	상행선 (16S~18S)	도면번호	6 / 139

NOTE Created by Notein

미시령터널 상행선 외관조사망도

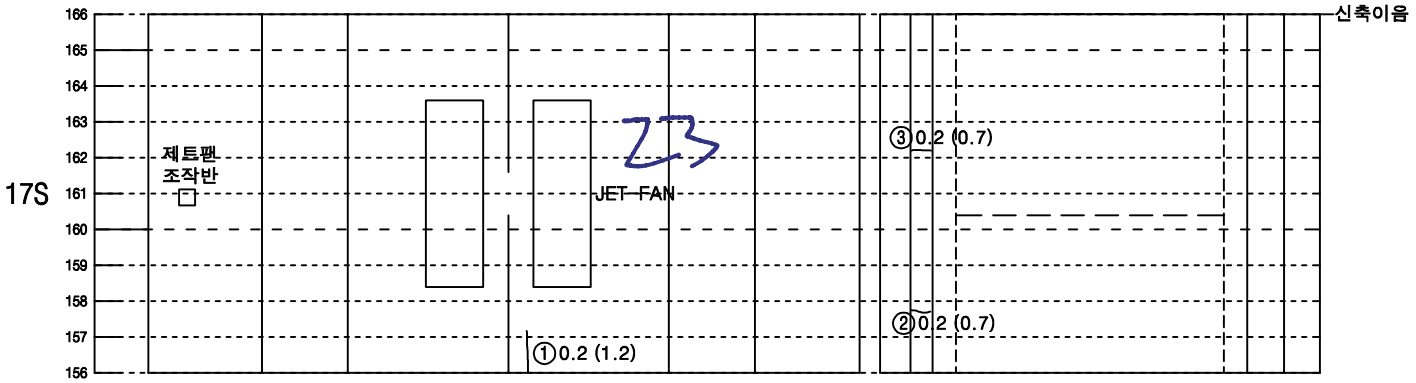


KEY PLAN

속 초

인 제

SECTION

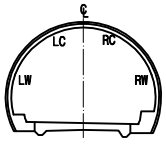


범 례

0.W0.2	균열		망상균열
	파손, 탈락, 박리, 박락		재료분리
	철근노출		포트홀, 패임
	누수, 누수흔적		배수구막힘
	백태, 결로		이물질 퇴적
	기타		

발주처	미시령동서관통도로(주)	진단기관	휴먼이앤씨 (주)	용역명	2023년 미시령터널 정기 및 정밀안전점검	도면명	상행선 (19S~21S)	도면번호	7 / 139

NOTE Created by Notein

미시령터널 상행선 외관조사망도

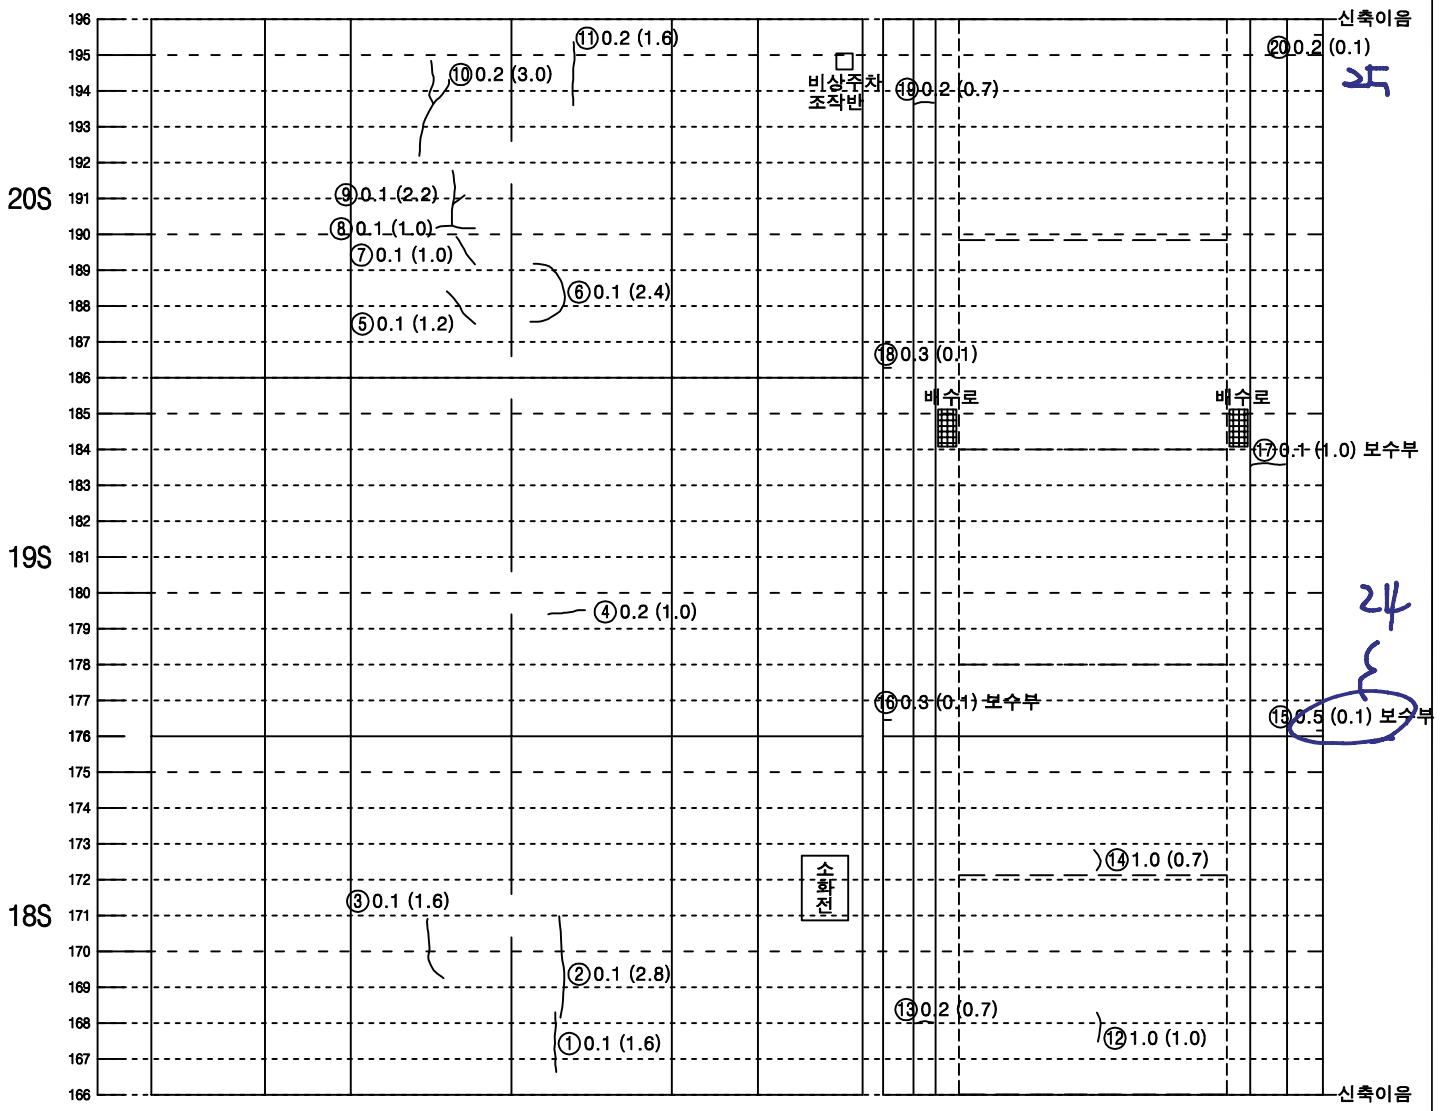

좌측벽체 (LW)	LC	RC	우측벽체 (RW)
	천 단 부		
라 이 닝			


덮개	벽체		벽체	덮개
공동구		바 닥		공동구
도 로 부				

KEY PLAN

속초

인제

SECTION

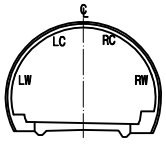


범 례

0.W0.2	균열		망상균열
	파손,탈락,박리,박락		재료분리
	철근노출		포트홀, 패임
	누수, 누수흔적		배수구막힘
	백태, 결로		이물질 퇴적
	기타		

발주처	미시령동서관통도로(주)	진단기관	휴먼이앤씨 (주)	용역명	2023년 미시령터널 정기 및 정밀안전점검	도면명	상행선 (22S~24S)	도면번호	8 / 139

NOTE Created by Notein

미시령터널 상행선 외관조사망도

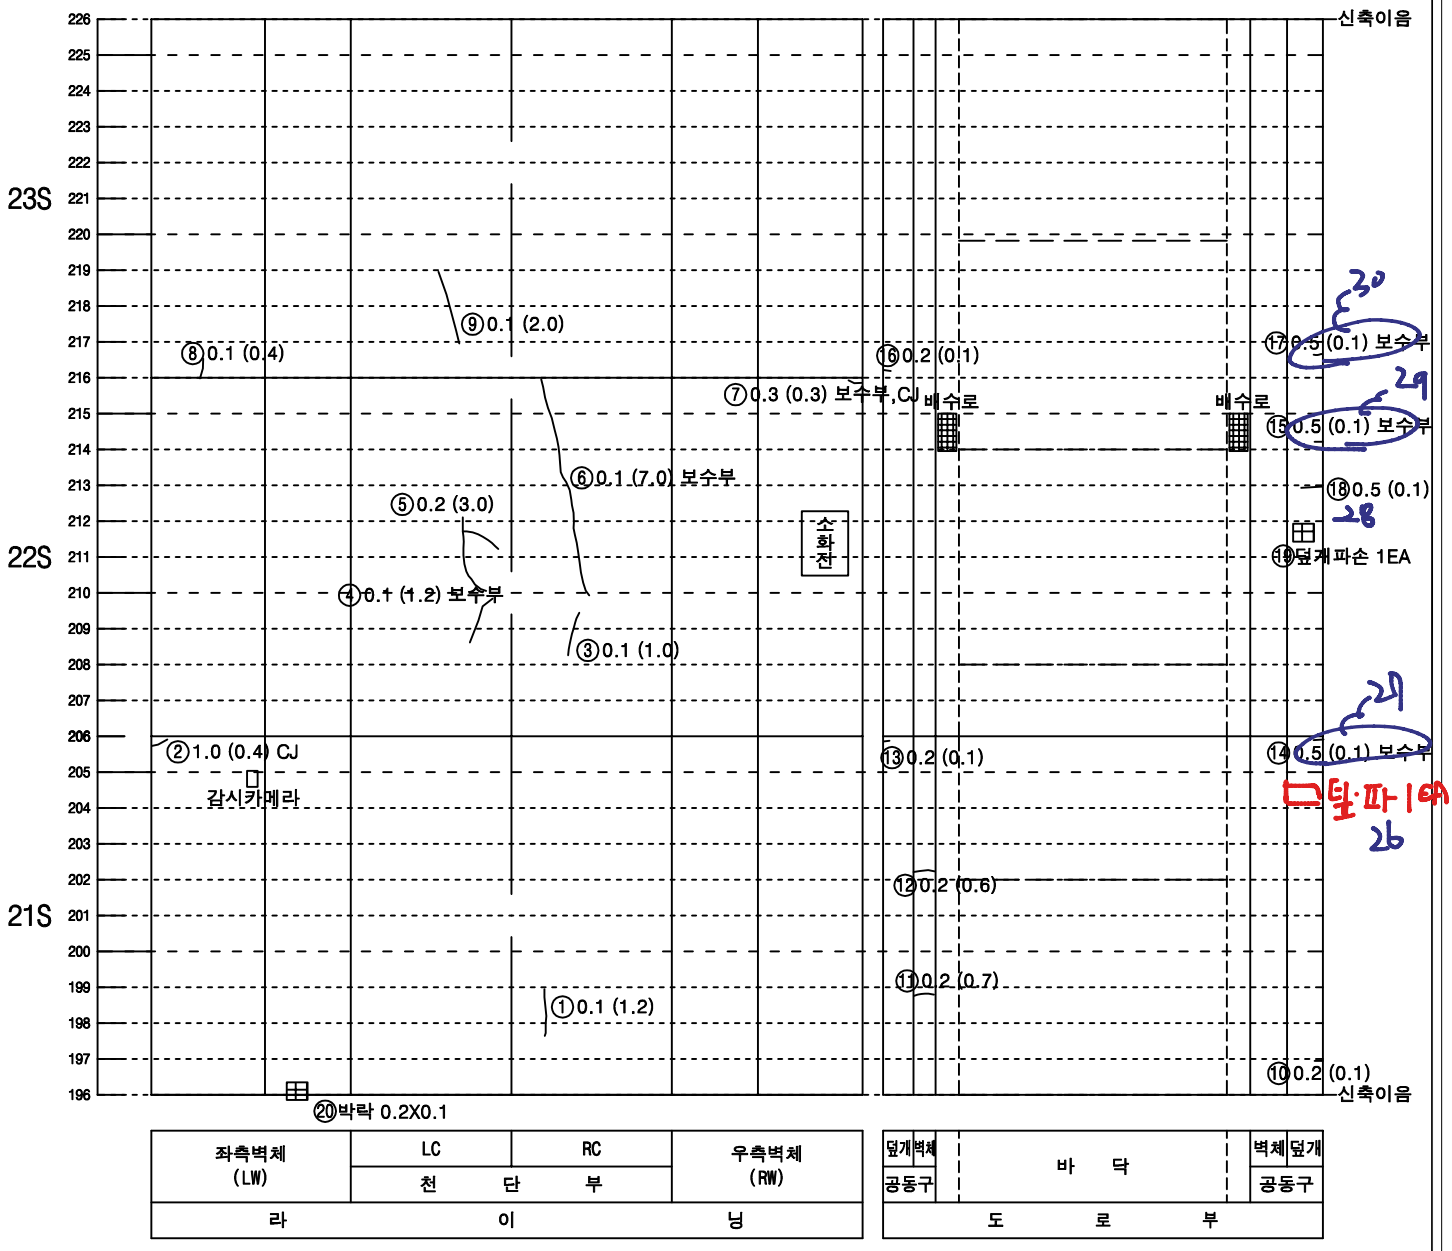

좌측벽체 (LW)	LC	RC	우측벽체 (RW)
	천 단 부		
라 이 닝			


덮개벽체	바 닥	벽체덮개
공동구		공동구
도 로 부		

KEY PLAN

속초

인제

SECTION

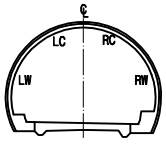


범 례

균열		망상균열	
파손,탈락,박리,박락		재료분리	
철근노출		포트홀, 패임	
누수, 누수흔적		배수구막힘	
백태, 결로		이물질 퇴적	
기타			

발주처	미시령동서관통도로(주)	진단기관	휴먼이앤씨 (주)	용역명	2023년 미시령터널 정기 및 정밀안전점검	도면명	상행선 (25S~27S)	도면번호	9 / 139

NOTE Created by Notein

미시령터널 상행선 외관조사망도

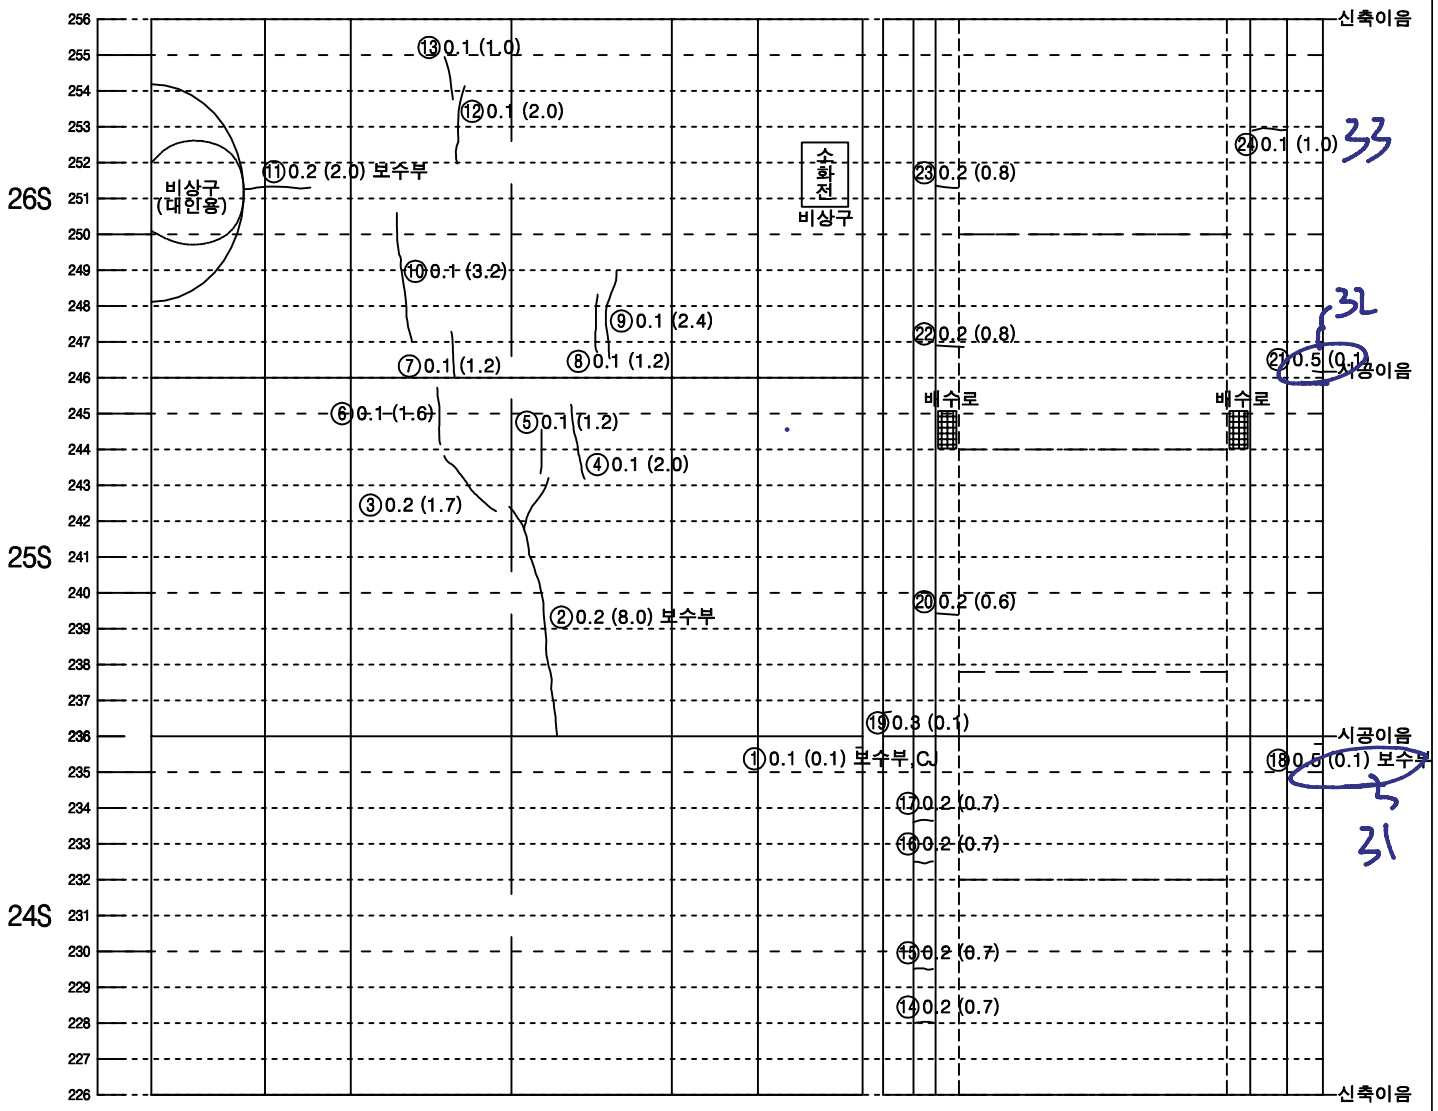

좌측벽체 (LW)	LC	RC	우측벽체 (RW)
	천 단 부		
라 이 닝			


덮개벽체	바 닥	벽체덮개
공동구		공동구
도 로 부		

KEY PLAN

속초

인제

SECTION

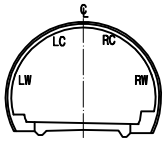


범 례

0.W0.2	균열		망상균열
	파손,탈락,박리,박락		재료분리
	철근노출		포트홀, 패임
	누수, 누수흔적		배수구막힘
	백태, 결로		이물질 퇴적
	기타		

발주처	미시령동서관통도로(주)	진단기관	휴먼이앤씨 (주)	용역명	2023년 미시령터널 정기 및 정밀안전점검	도면명	상행선 (28S~30S)	도면번호	10 / 139

NOTE Created by Notein

미시령터널 상행선 외관조사망도

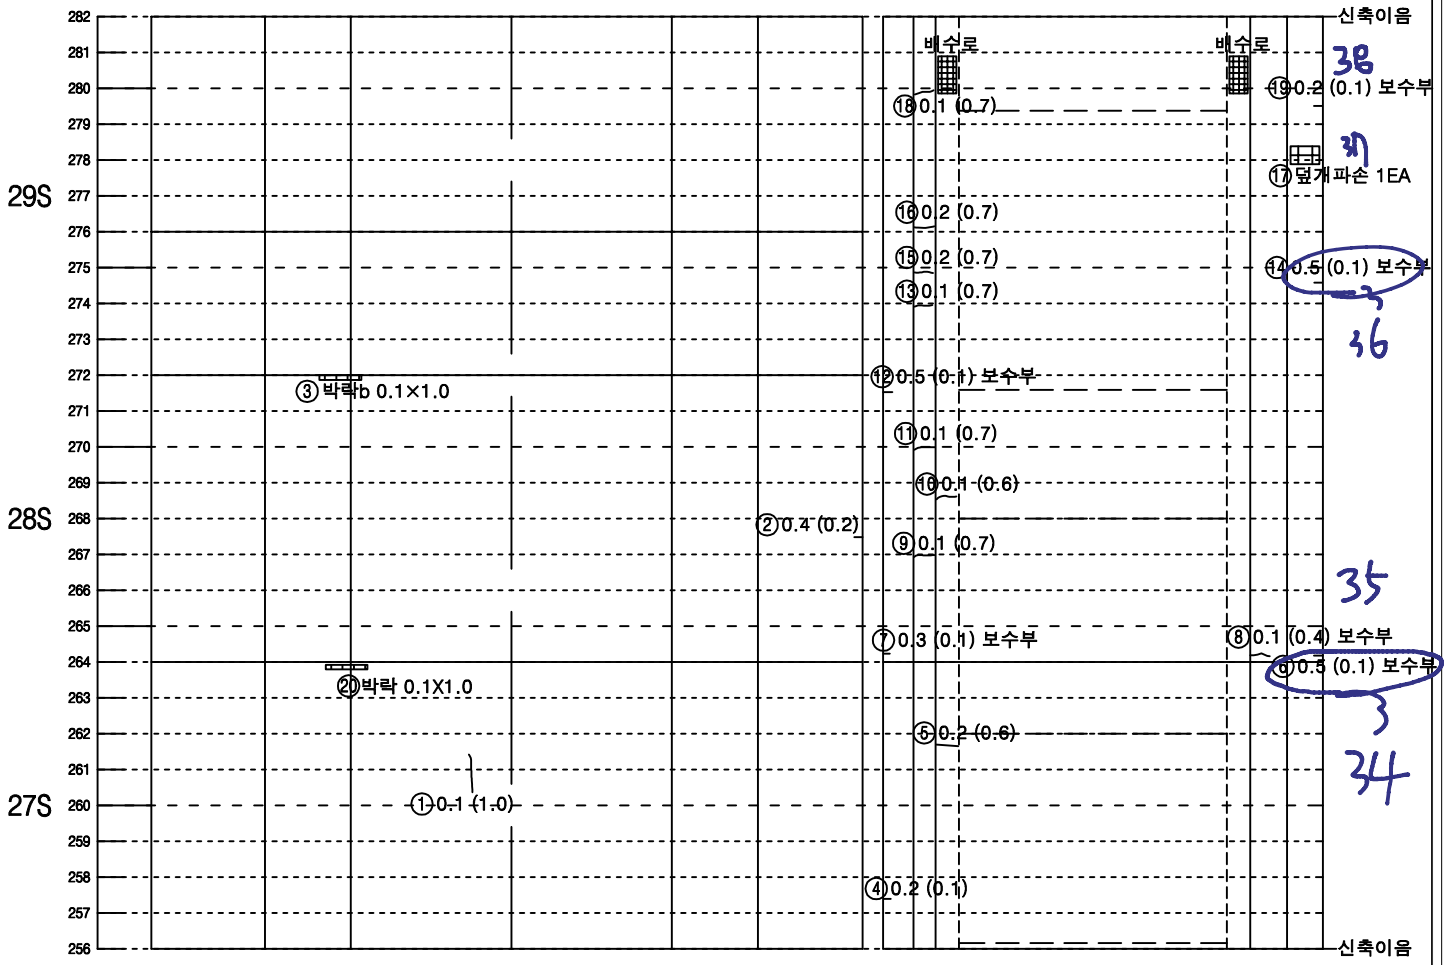


좌측벽체 (LW)	LC	RC	우측벽체 (RW)
	천 단 부		
라	이		닝

덮개벽체	바 닥	벽체덮개
공동구		공동구
도	로	부


KEY PLAN

속 초

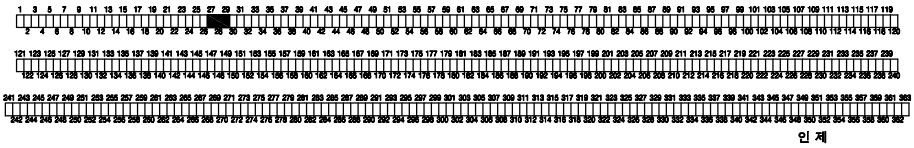

인 제

SECTION

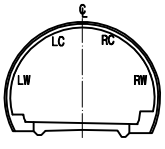


범 례

0.W0.2	균열		망상균열
	파손,탈락,박리,박락		재료분리
	철근노출		포트홀, 패임
	누수, 누수흔적		배수구막힘
	백태, 결로		이물질 퇴적
	기타		

발주처	미시령동서관통도로(주)	진단기관	휴먼이앤씨 (주)	용역명	2023년 미시령터널 정기 및 정밀안전점검	도면명	상행선 (31S~33S)	도면번호	11 / 139

NOTE Created by Notein

미시령터널 상행선 외관조사망도

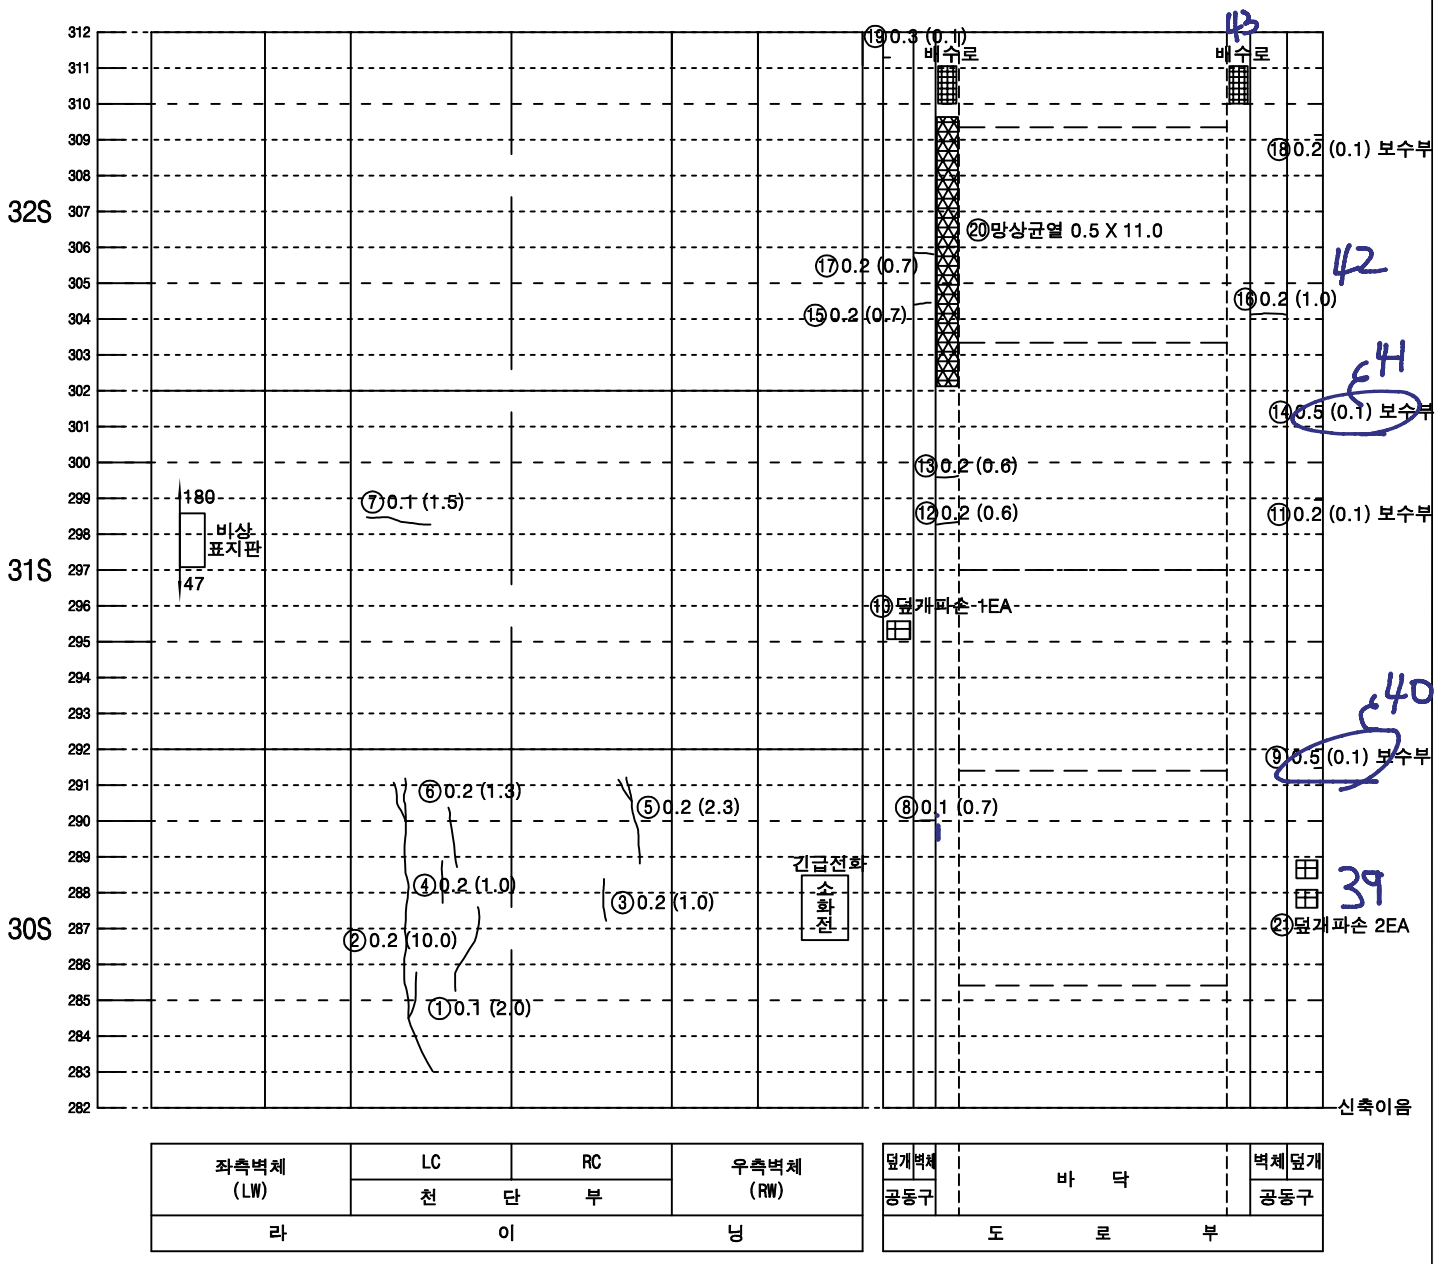


좌측벽체 (LW)	LC	RC	우측벽체 (RW)
	천 단 부		
라 이 닝			

덮개	벽체			벽체	덮개
공동구		바 닥			공동구
도 로 부					


KEY PLAN

속초

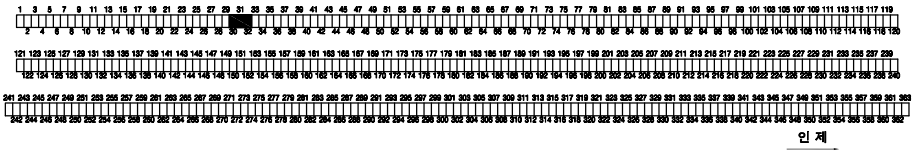

인제

SECTION

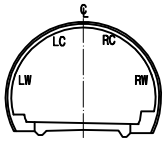


범 례

0.W0.2	균열		망상균열
	파손,탈락,박리,박락		재료분리
	철근노출		포트홀, 패임
	누수, 누수흔적		배수구막힘
	백태, 결로		이물질 퇴적
	기타		

발주처	미시령동서관통도로(주)	진단기관	휴먼이앤씨 (주)	용역명	2023년 미시령터널 정기 및 정밀안전점검	도면명	상행선 (34S~36S)	도면번호	12 / 139


NOTE Created by Notein

미시령터널 상행선 외관조사망도

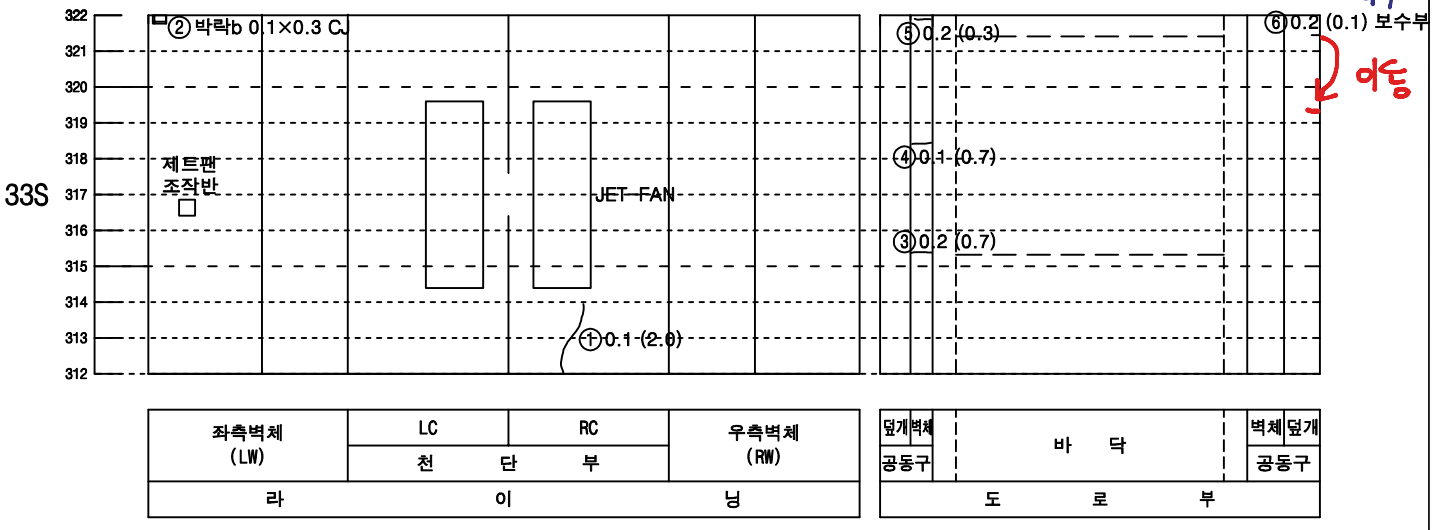


KEY PLAN

속 초

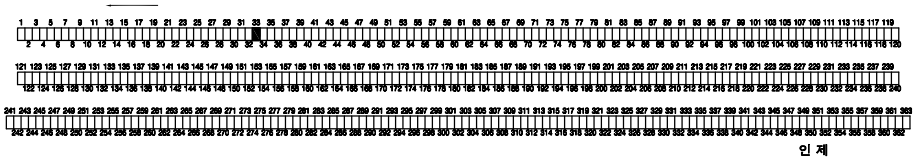

인 제

SECTION

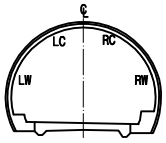


범 례

균열		망상균열	
파손,탈락,박리,박락		재료분리	
철근노출		포트홀, 패임	
누수, 누수흔적		배수구막힘	
백태, 결로		이물질 퇴적	
기타			

발주처	미시령동서관통도로(주)	진단기관	휴먼이앤씨 (주)	용역명	2023년 미시령터널 정기 및 정밀안전점검	도면명	상행선 (37S~39S)	도면번호	13 / 139

NOTE Created by Notein

미시령터널 상행선 외관조사망도

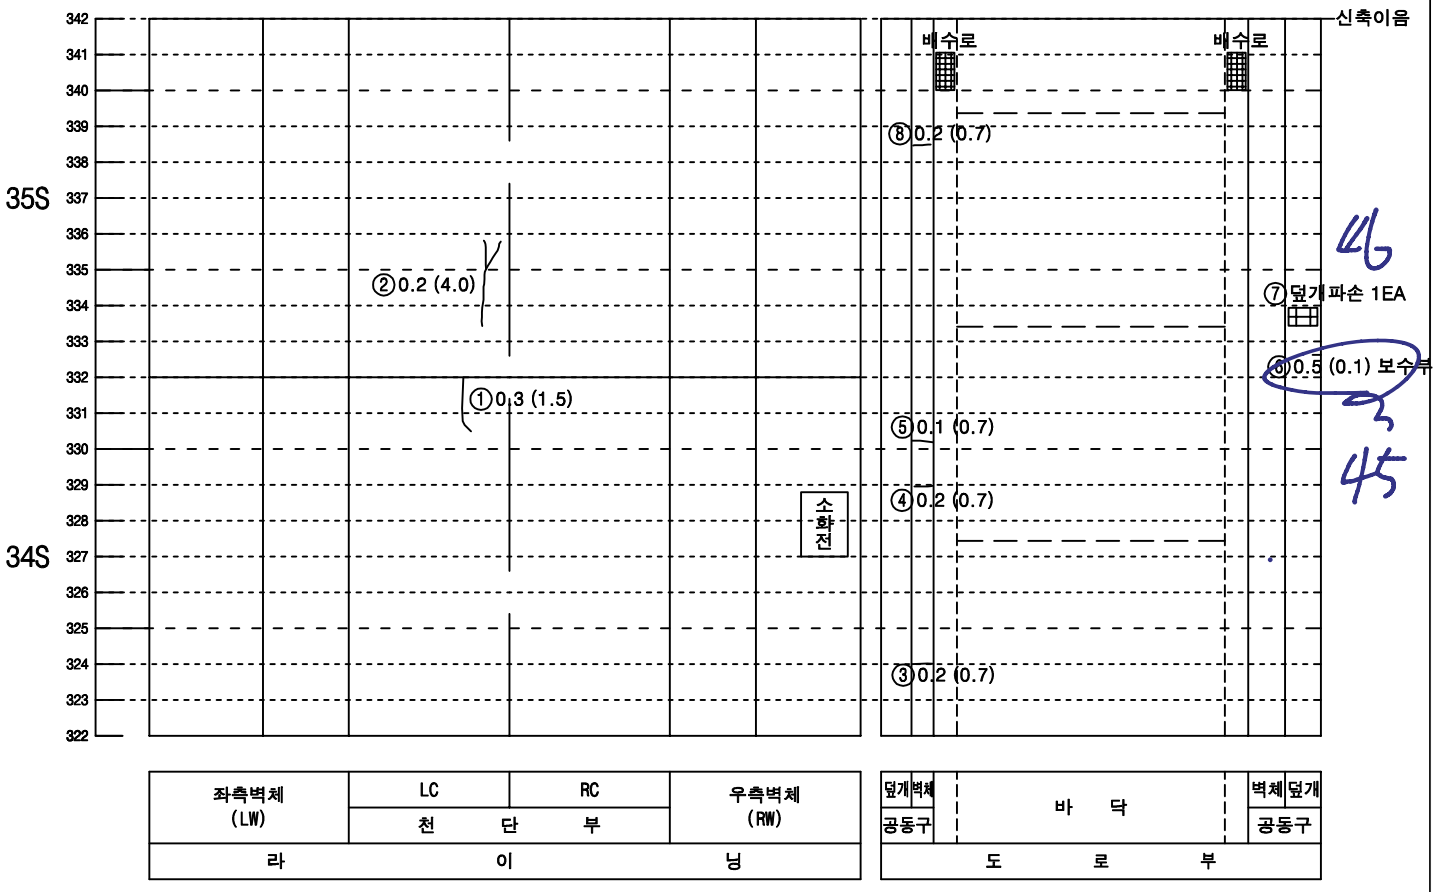


KEY PLAN

속 초

인 제

SECTION

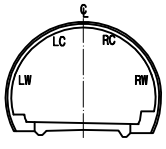


범 례

0.W0.2	균열		망상균열
	파손,탈락,박리,박락		재료분리
	철근노출		포트홀, 패임
	누수, 누수흔적		배수구막힘
	백태, 결로		이물질 퇴적
	기타		

발주처	미시령동서관통도로(주)	진단기관	휴먼이앤씨 (주)	용역명	2023년 미시령터널 정기 및 정밀안전점검	도면명	상행선 (40S~42S)	도면번호	14 / 139

NOTE Created by Notein

미시령터널 상행선 외관조사망도

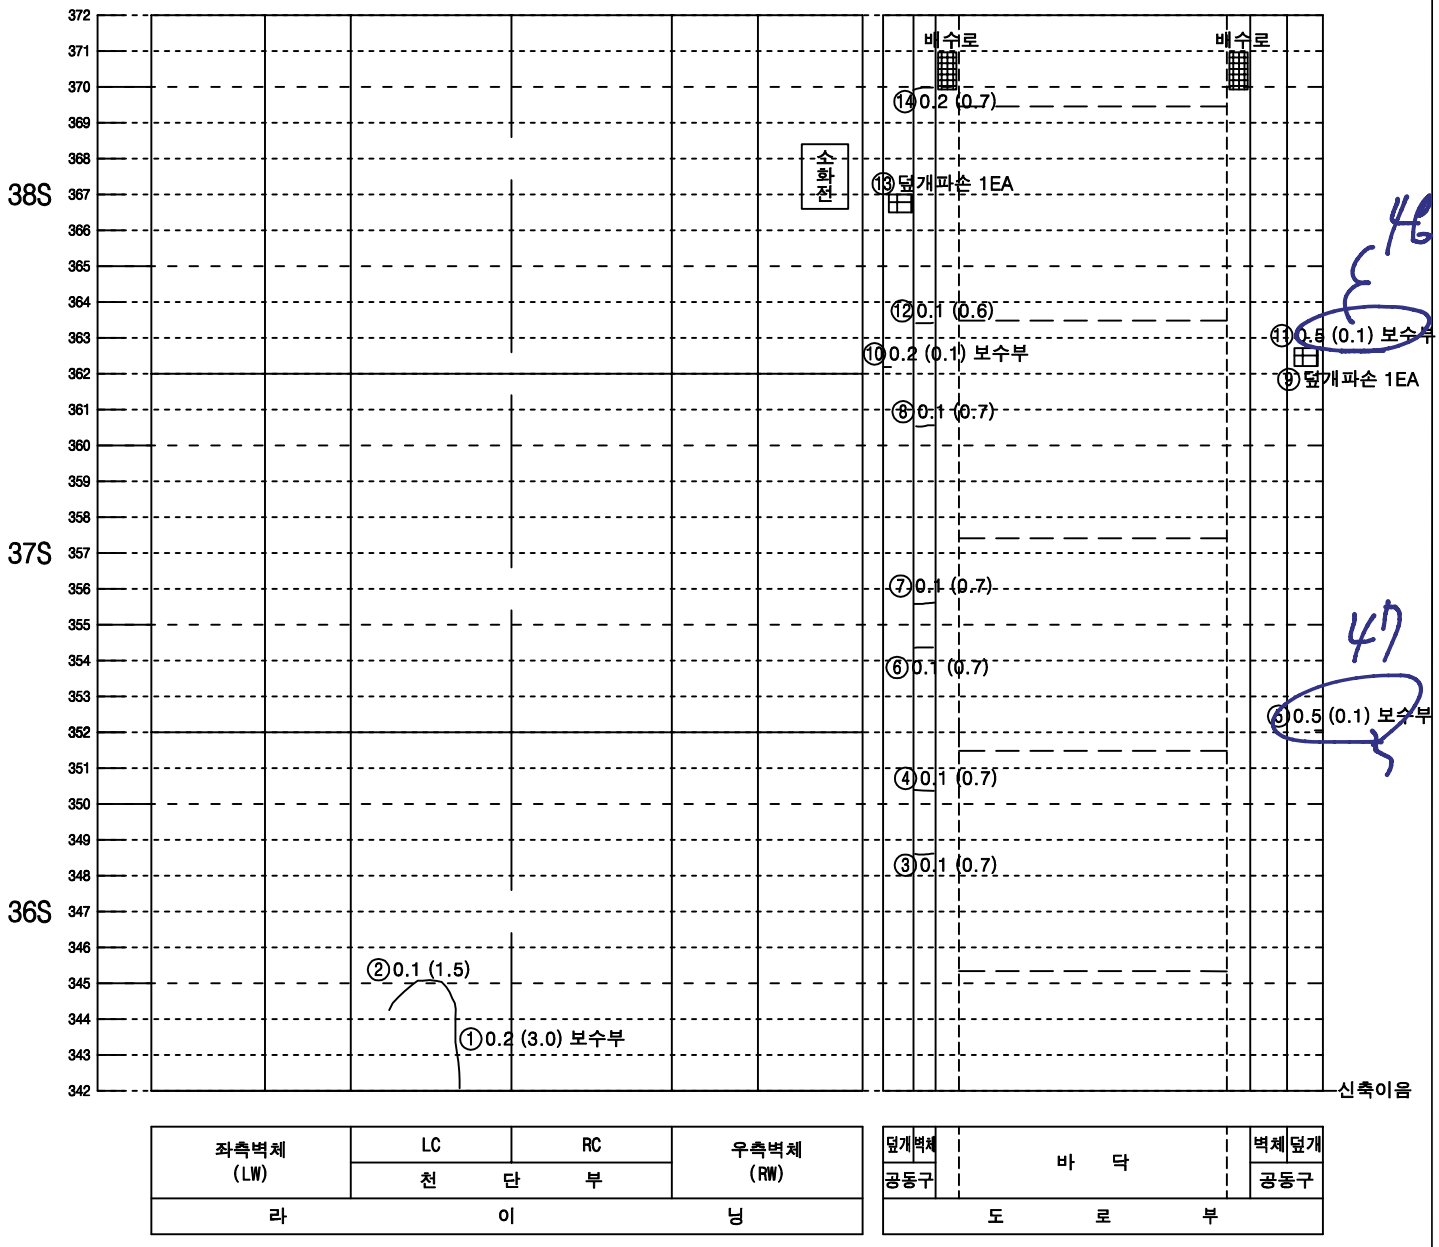


좌측벽체 (LW)	LC	RC	우측벽체 (RW)
	천 단 부		
라 이 닝			

덮개벽체		벽체덮개
공동구	바 닥	공동구
도 로 부		


KEY PLAN

속초

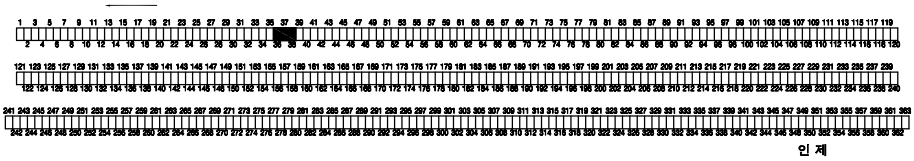

인제

SECTION

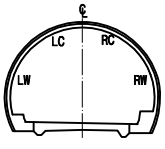


범 례

0.W0.2	균열		망상균열
	파손,탈락,박리,박락		재료분리
	철근노출		포트홀, 패임
	누수, 누수흔적		배수구막힘
	백태, 결로		이물질 퇴적
	기타		

발주처	미시령동서관통도로(주)	진단기관	휴먼이앤씨 (주)	용역명	2023년 미시령터널 정기 및 정밀안전점검	도면명	상행선 (43S~45S)	도면번호	15 / 139

NOTE Created by Notein

미시령터널 상행선 외관조사망도

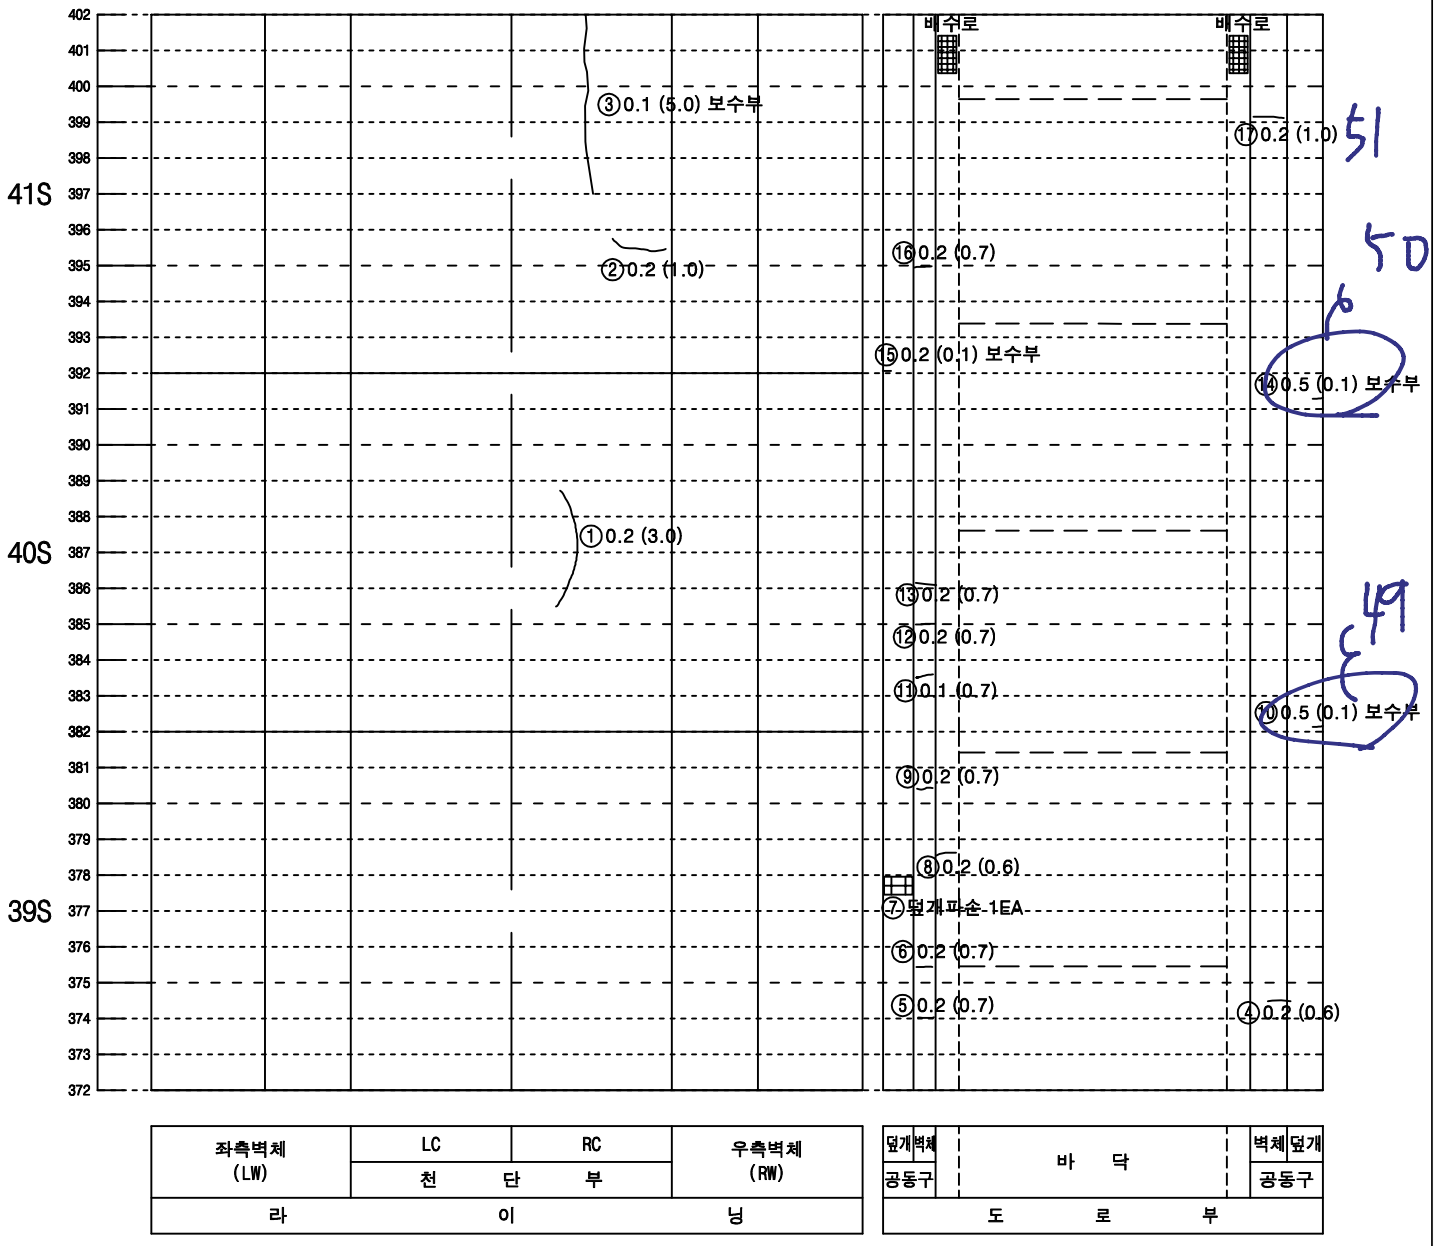


KEY PLAN

속 초

인 제

SECTION

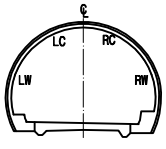


범 례

0.W0.2	균열		망상균열
	파손,탈락,박리,박락		재료분리
	철근노출		포트홀, 패임
	누수, 누수흔적		배수구막힘
	백태, 결로		이물질 퇴적
	기타		

발주처	미시령동서관통도로(주)	진단기관	휴먼이앤씨 (주)	용역명	2023년 미시령터널 정기 및 정밀안전점검	도면명	상행선 (46S~48S)	도면번호	16 / 139

NOTE Created by Notein

미시령터널 상행선 외관조사망도

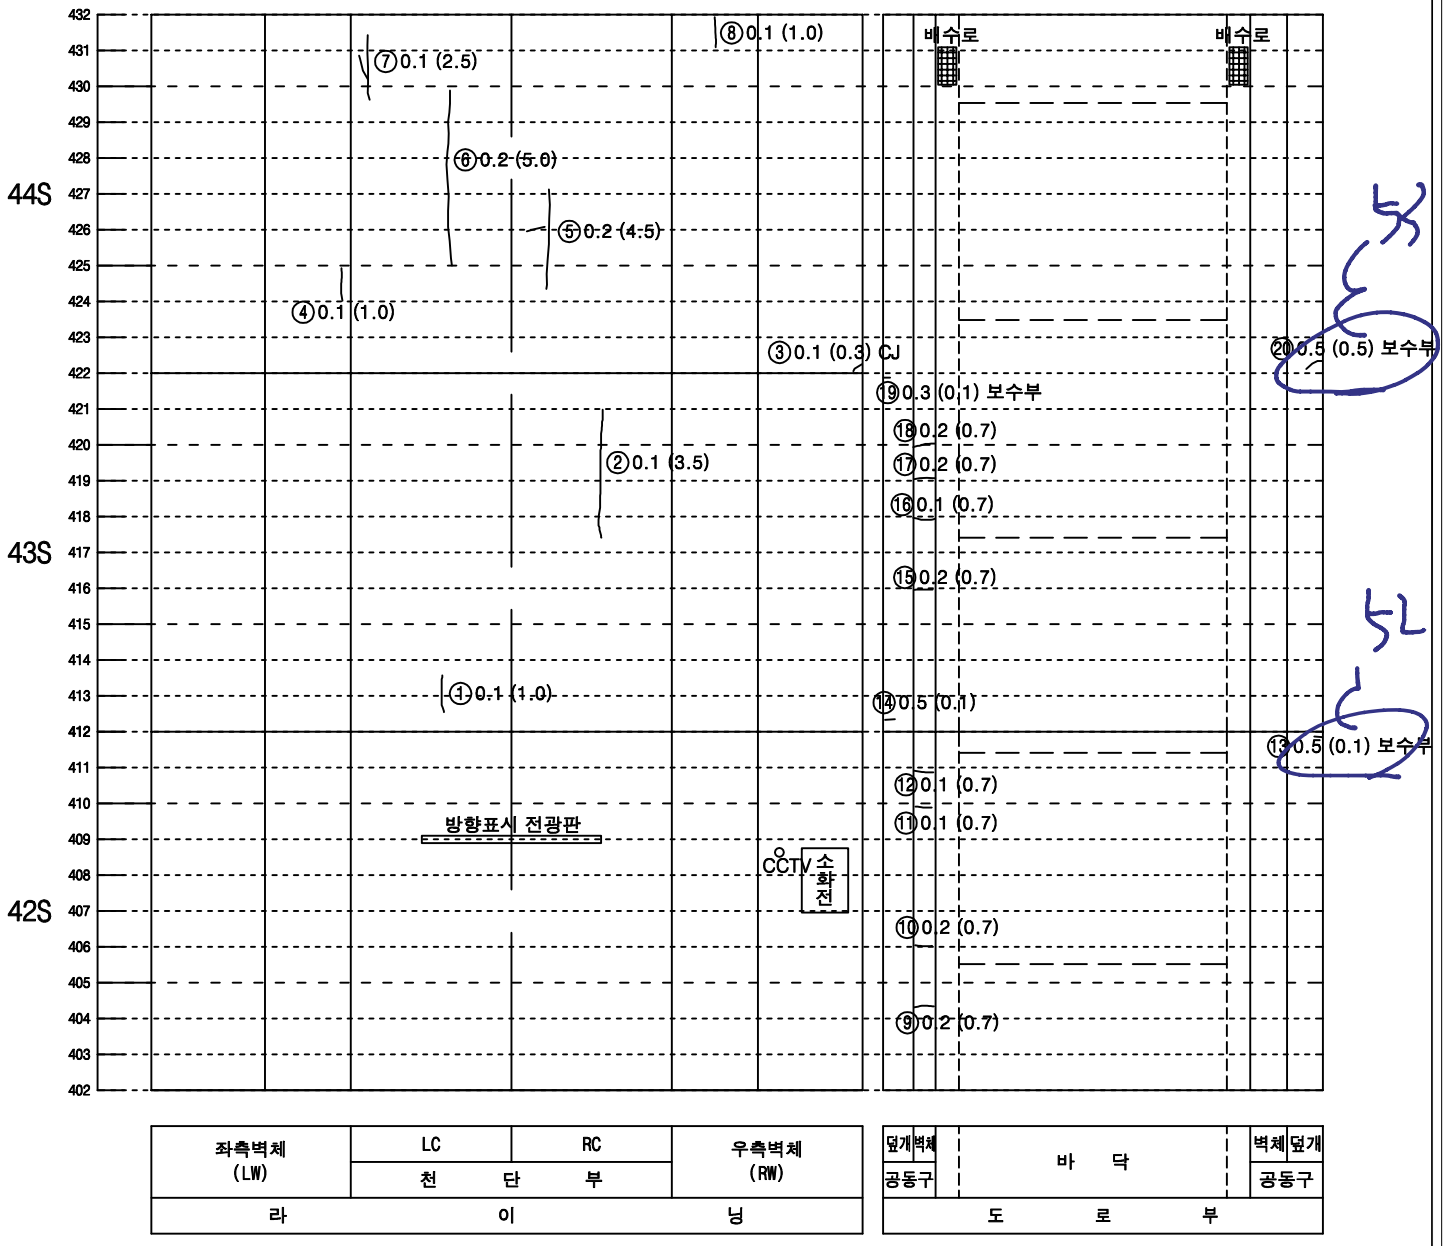

좌측벽체 (LW)	LC	RC	우측벽체 (RW)
	천 단 부		
라 이 닝			


덮개	벽체	바 닥	벽체	덮개
공동구				공동구
도 로 부				

KEY PLAN

속 초

인 제

SECTION

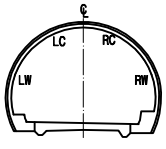


범 례

0.W0.2	균열		망상균열
	파손,탈락,박리,박락		재료분리
	철근노출		포트홀, 패임
	누수, 누수흔적		배수구막힘
	백태, 결로		이물질 퇴적
	기타		

발주처	미시령동서관통도로(주)	진단기관	휴먼이앤씨 (주)	용역명	2023년 미시령터널 정기 및 정밀안전점검	도면명	상행선 (49S~51S)	도면번호	17 / 139

NOTE Created by Notein

미시령터널 상행선 외관조사망도

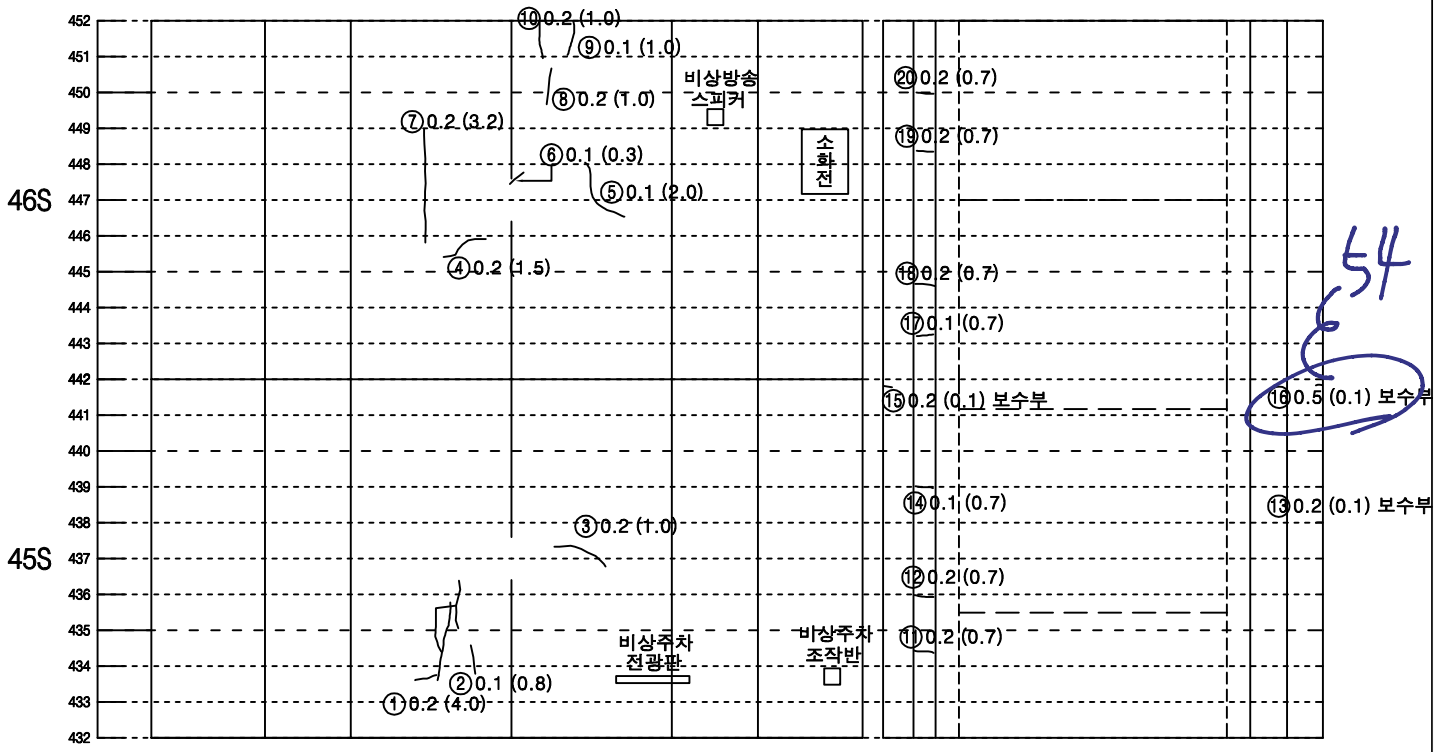

좌측벽체 (LW)	LC	RC	우측벽체 (RW)
	천 단 부		
라	이		닝


덮개	벽체		벽체	덮개
공동구		바 닥		공동구
도	로	부		

KEY PLAN

속 초

인 제

SECTION

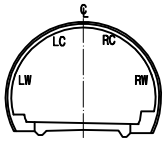


범 례


0.W0.2	균열		망상균열
	파손, 탈락, 박리, 박락		재료분리
	철근노출		포트홀, 패임
	누수, 누수흔적		배수구막힘
	백태, 결로		이물질 퇴적
	기타		

발주처	미시령동서관통도로(주)	진단기관	휴먼이앤씨 (주)	용역명	2023년 미시령터널 정기 및 정밀안전점검	도면명	상행선 (52S~54S)	도면번호	18 / 139

NOTE Created by Notein

미시령터널 상행선 외관조사망도

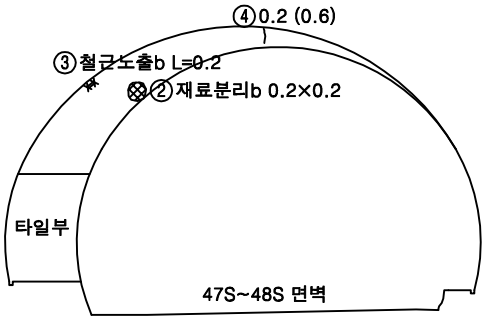

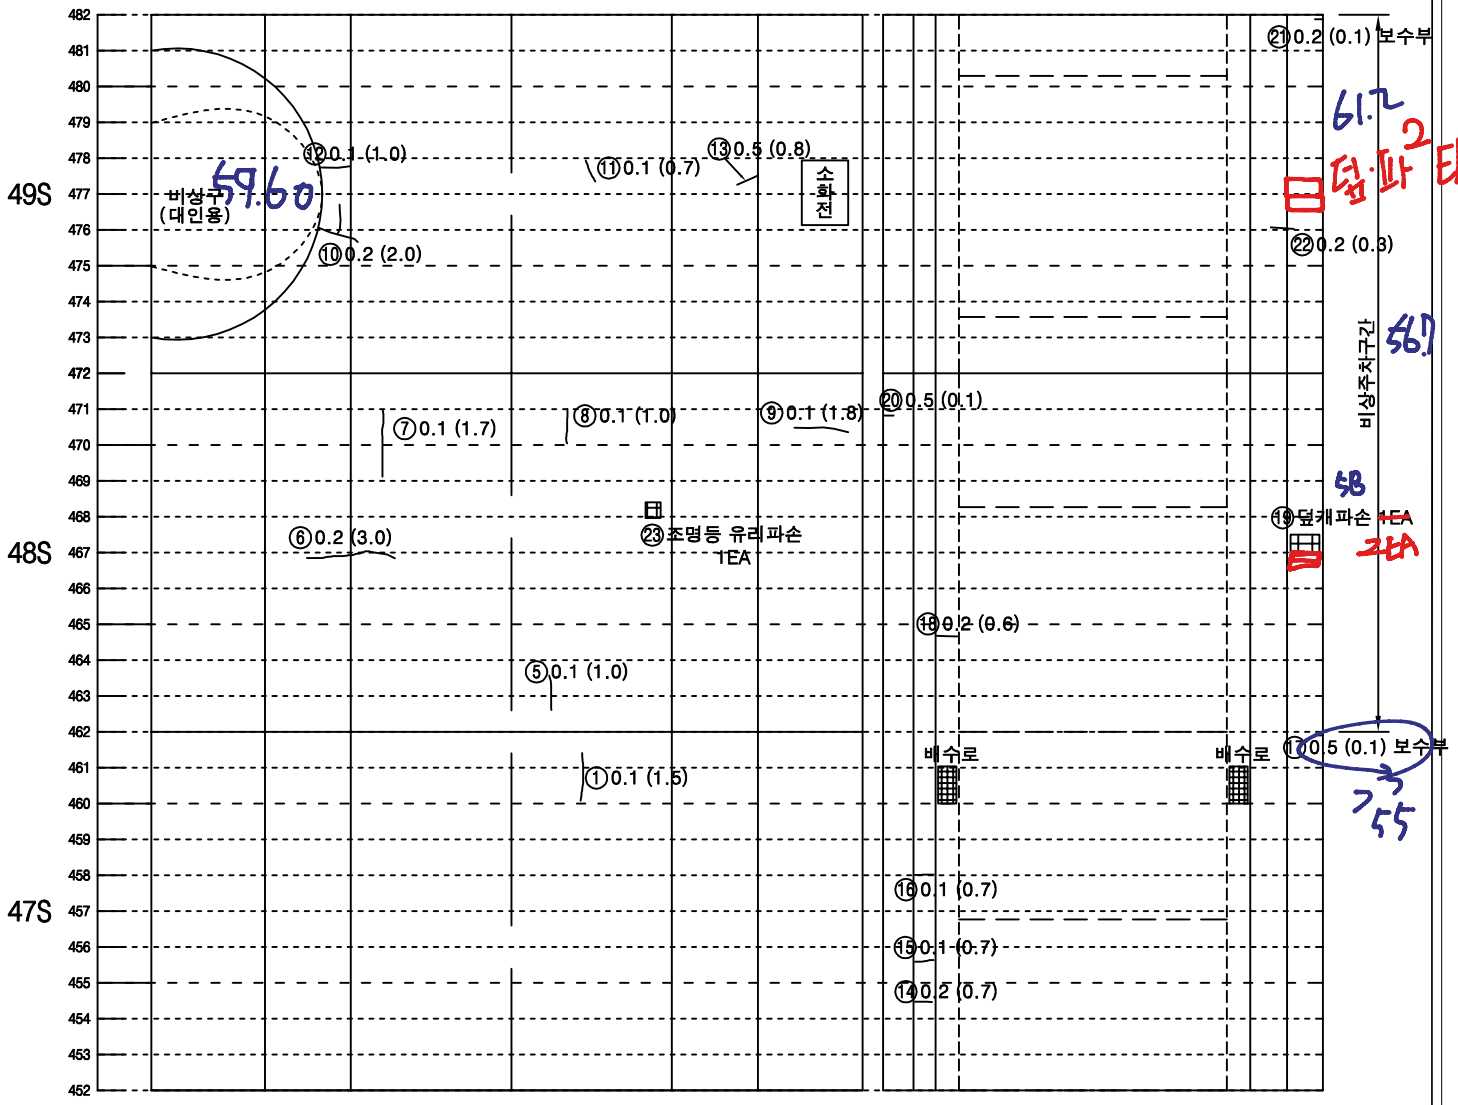


좌측벽체 (LW)	LC	RC	우측벽체 (RW)
	천 단 부		
라 이 닝			

덮개벽체	바 닥	벽체덮개
공동구		공동구
도 로 부		

KEY PLAN

속초

SECTION

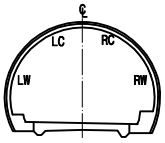


범 례


균열		망상균열	
파손,탈락,박리,박락		재료분리	
철근노출		포트홀, 패임	
누수, 누수흔적		배수구막힘	
백태, 결로		이물질 퇴적	
기타			

발주처	미시령동서관통도로(주)	진단기관	휴먼이앤씨 (주)	용역명	2023년 미시령터널 정기 및 정밀안전점검	도면명	상행선 (55S~57S)	도면번호	19 / 139

Created by Notein

미시령터널 상행선 외관조사망도

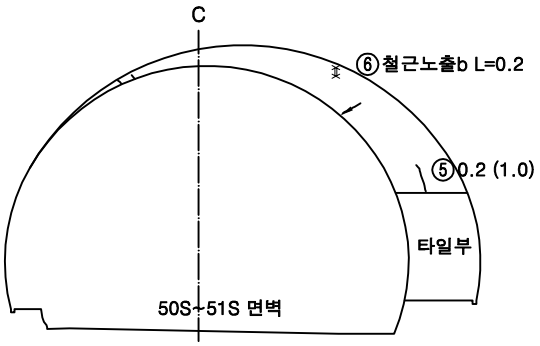

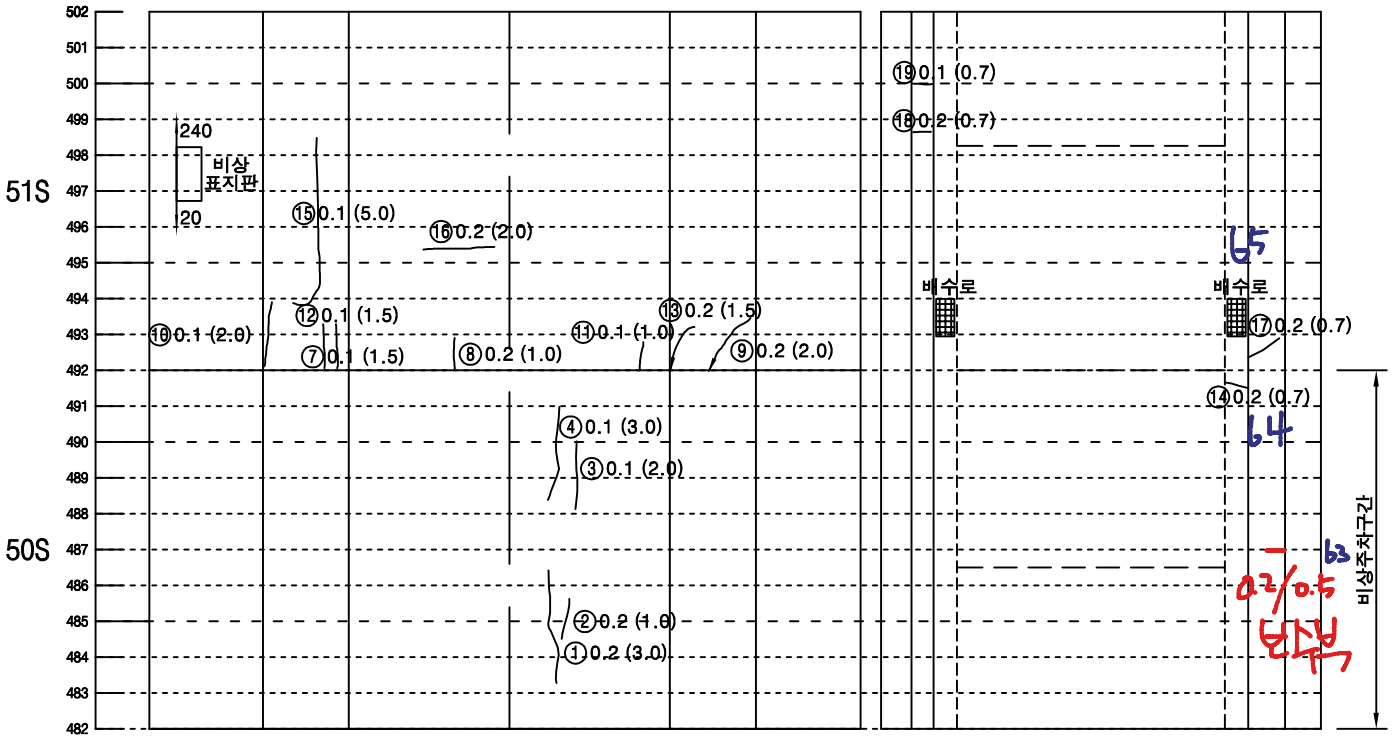


좌측벽체 (LW)	LC	RC	우측벽체 (RW)
	천 단 부		
라	이		닝

덮개	벽체			벽체	덮개
공동구		바 닥			공동구
도	로	부			


KEY PLAN

속 초

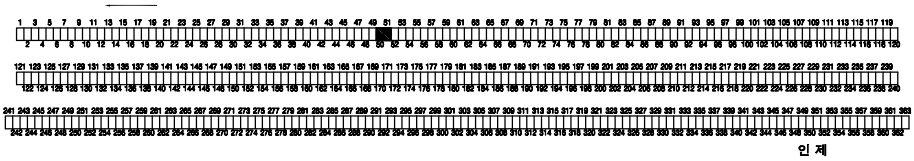

인 제

SECTION

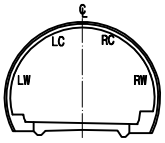


범 례

0.W0.2	균열		망상균열
	파손,탈락,박리,박락		재료분리
	철근노출		포트홀, 패임
	누수, 누수흔적		배수구막힘
	백태, 결로		이물질 퇴적
	기타		

발주처	미시령동서관통도로(주)	진단기관	휴먼이앤씨 (주)	용역명	2023년 미시령터널 정기 및 정밀안전점검	도면명	상행선 (58S~60S)	도면번호	20 / 139


NOTE Created by Notein

미시령터널 상행선 외관조사망도

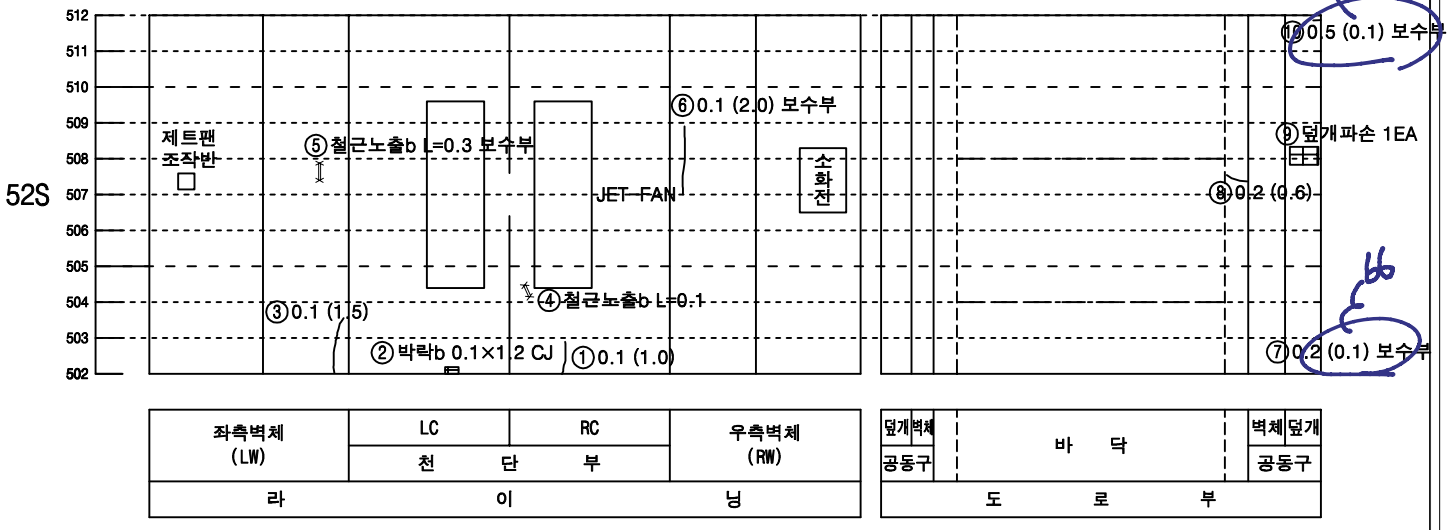


KEY PLAN

속초

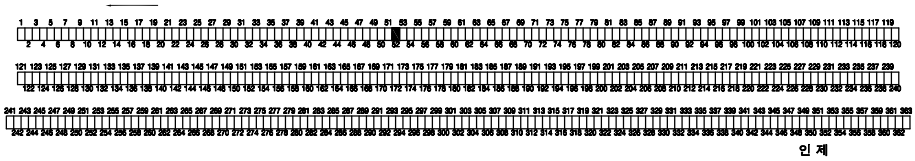

인제

SECTION

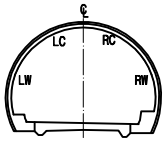


범 례

0.W0.2	균열		망상균열
	파손,탈락,박리,박락		재료분리
	철근노출		포트홀, 패임
	누수, 누수흔적		배수구막힘
	백태, 결로		이물질 퇴적
	기타		

발주처	미시령동서관통도로(주)	진단기관	휴먼이앤씨 (주)	용역명	2023년 미시령터널 정기 및 정밀안전점검	도면명	상행선 (61S~63S)	도면번호	21 / 139


NOTE Created by Notein

미시령터널 상행선 외관조사망도

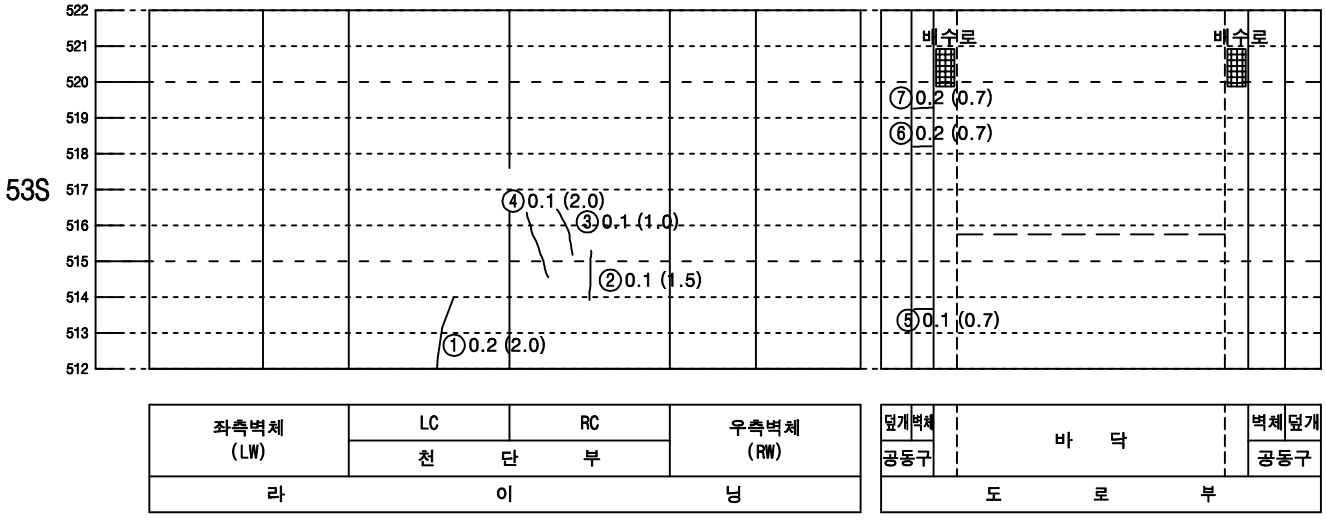


KEY PLAN

속초

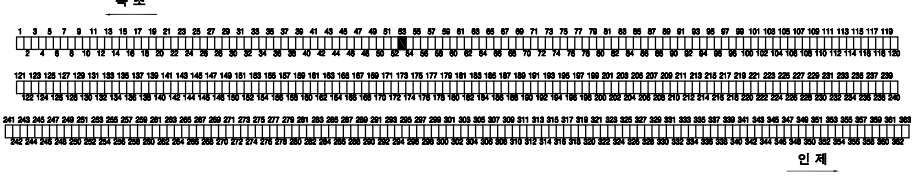

인제

SECTION

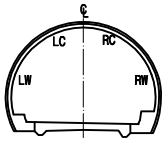


범 례

0.W0.2	균열		망상균열
	파손,탈락,박리,박락		재료분리
	철근노출		포트홀, 패임
	누수, 누수흔적		배수구막힘
	백태, 결로		이물질 퇴적
	기타		

발주처	미시령동서관통도로(주)	진단기관	휴먼이앤씨 (주)	용역명	2023년 미시령터널 정기 및 정밀안전점검	도면명	상행선 (64S~66S)	도면번호	22 / 139

NOTE Created by Notein

미시령터널 상행선 외관조사망도

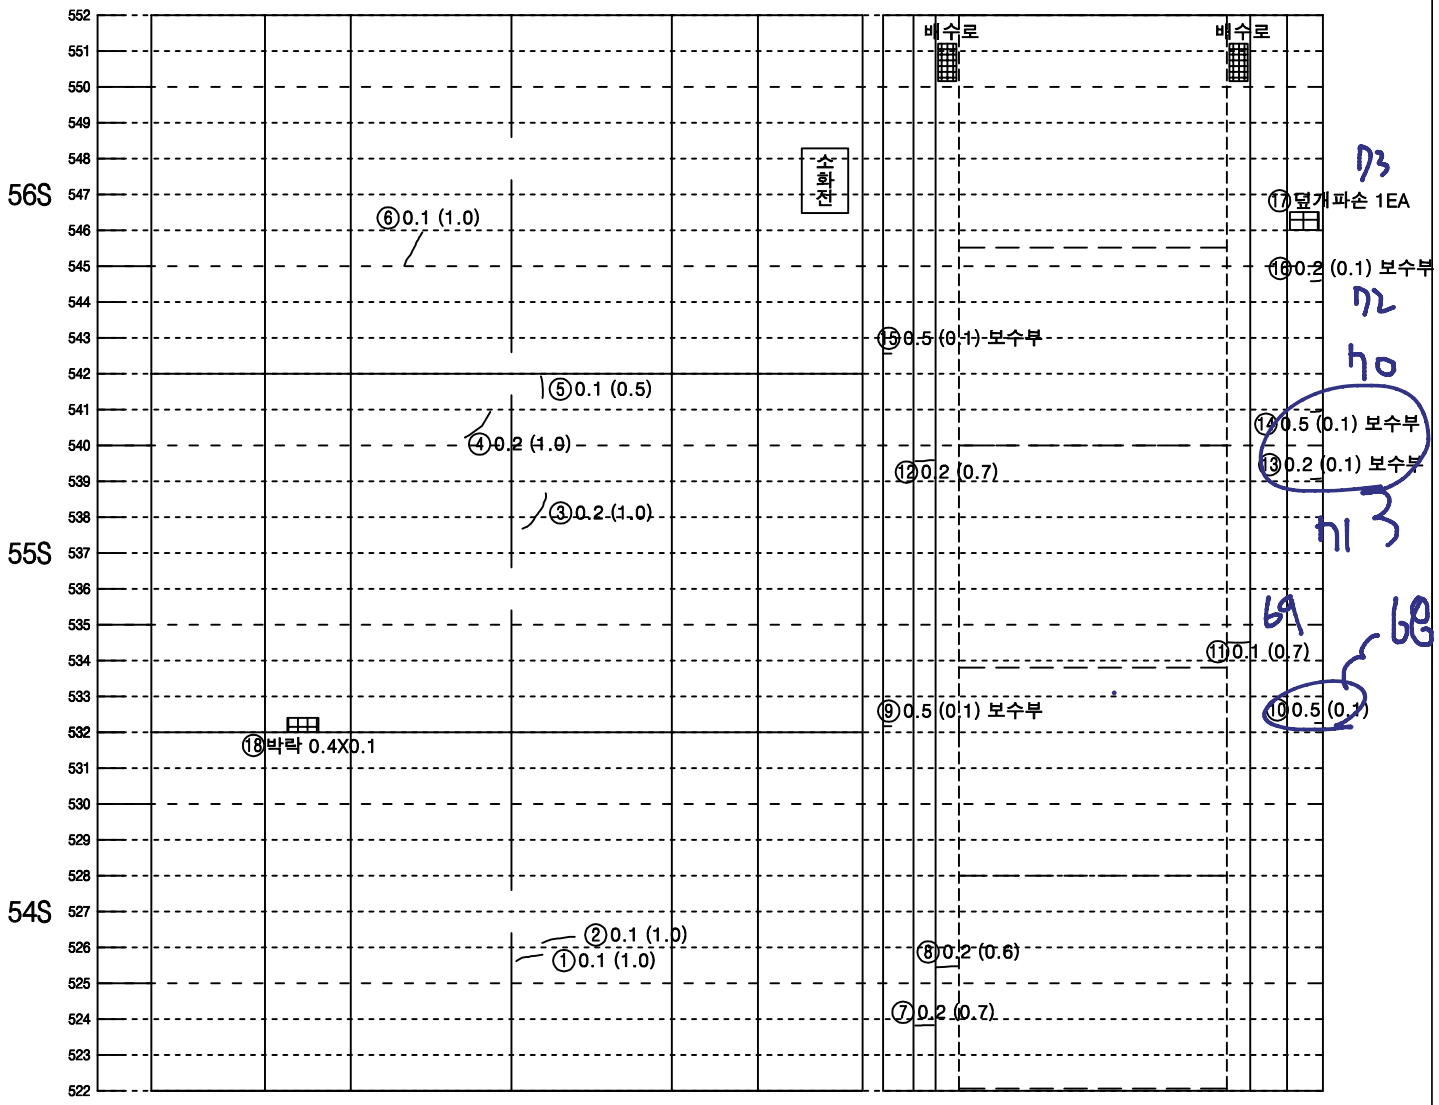


좌측벽체 (LW)	LC	RC	우측벽체 (RW)
	천 단 부		
라 이 닝			

덮개	벽체		벽체	덮개
공동구		바 닥		공동구
도 로 부				


KEY PLAN

속 초

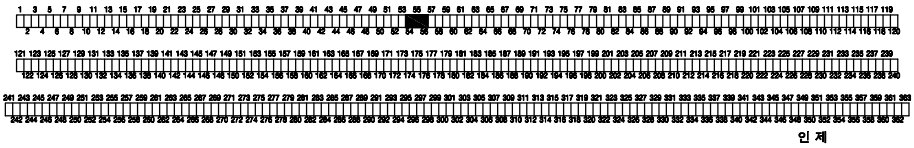

인 제

SECTION

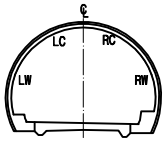


범 례

0.W0.2	균열		망상균열
	파손,탈락,박리,박락		재료분리
	철근노출		포트홀, 패임
	누수, 누수흔적		배수구막힘
	백태, 결로		이물질 퇴적
	기타		

발주처	미시령동서관통도로(주)	진단기관	휴먼이앤씨 (주)	용역명	2023년 미시령터널 정기 및 정밀안전점검	도면명	상행선 (67S~69S)	도면번호	23 / 139

NOTE Created by Notein

미시령터널 상행선 외관조사망도

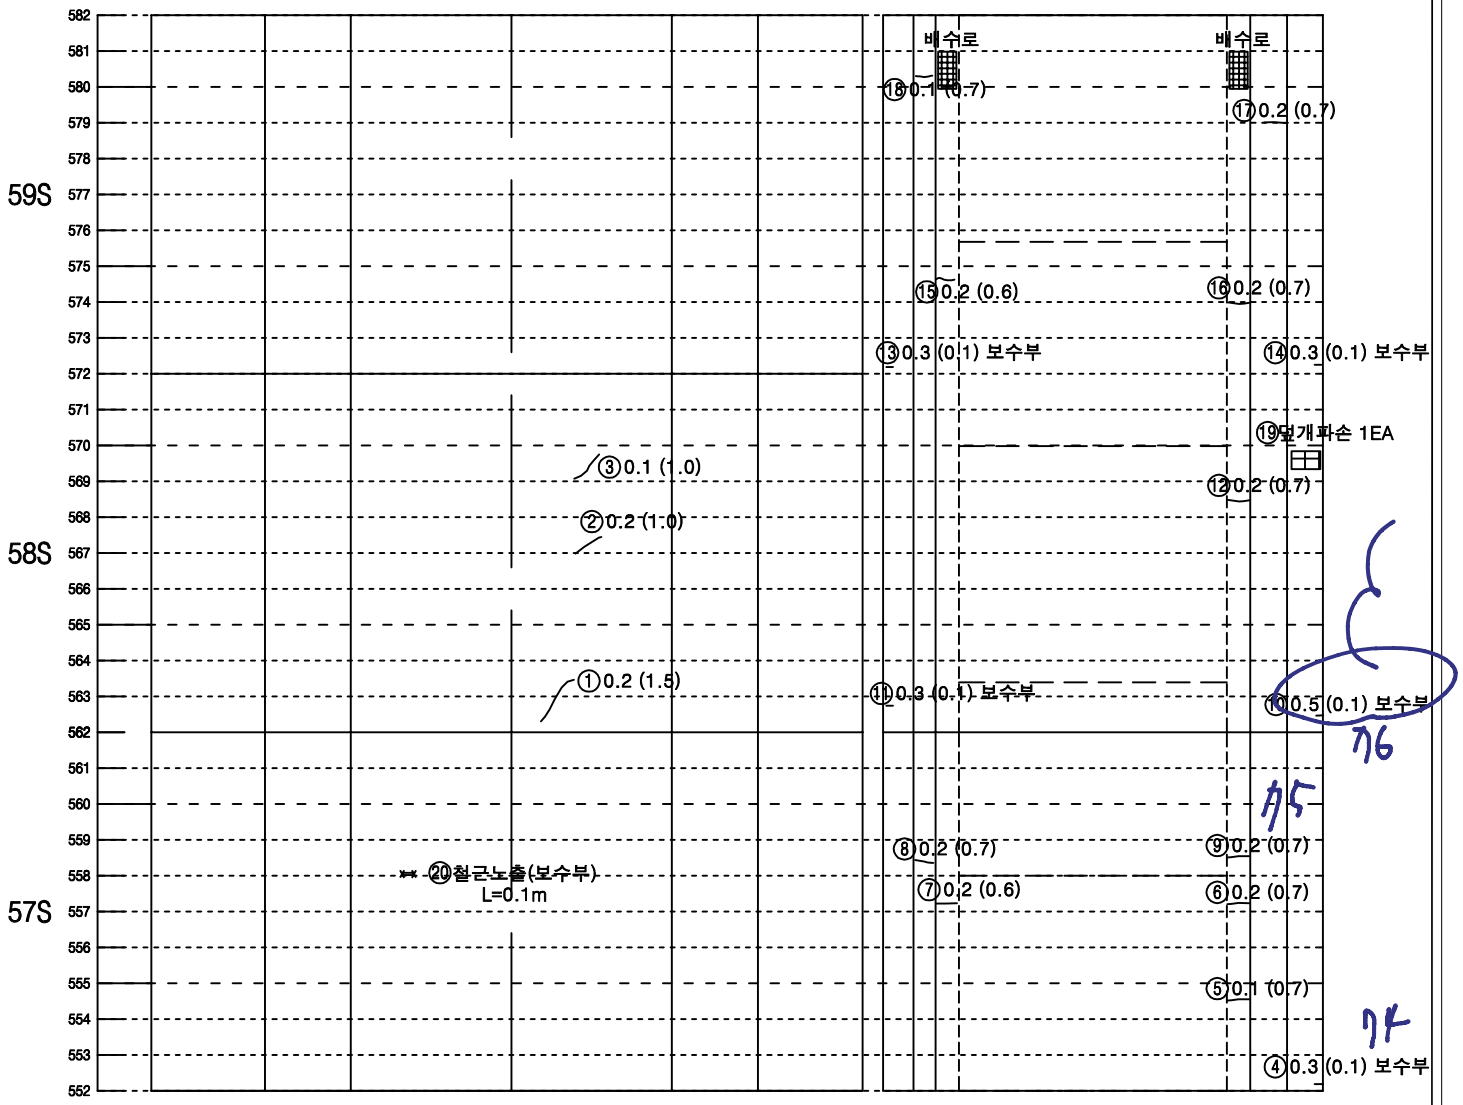


좌측벽체 (LW)	LC	RC	우측벽체 (RW)
	천 단 부		
라	이		닝

덮개벽체		벽체덮개
공동구	바 닥	공동구
도 로 부		

※ 70S~72S LW 하단 타일들뜸
※ 70S~71S RW 하단 타일들뜸


KEY PLAN

속 초

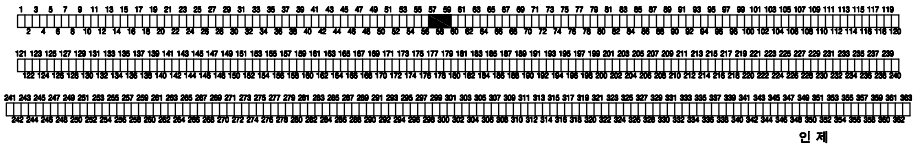

인 제

SECTION

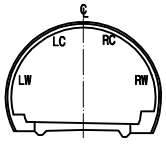


범 례

0.W0.2	균열		망상균열
	파손,탈락,박리,박락		재료분리
	철근노출		포트홀, 패임
	누수, 누수흔적		배수구막힘
	백태, 결로		이물질 퇴적
	기타		

발주처	미시령동서관통도로(주)	진단기관	휴먼이앤씨 (주)	용역명	2023년 미시령터널 정기 및 정밀안전점검	도면명	상행선 (70S~72S)	도면번호	24 / 139

NOTE Created by Notein

미시령터널 상행선 외관조사망도

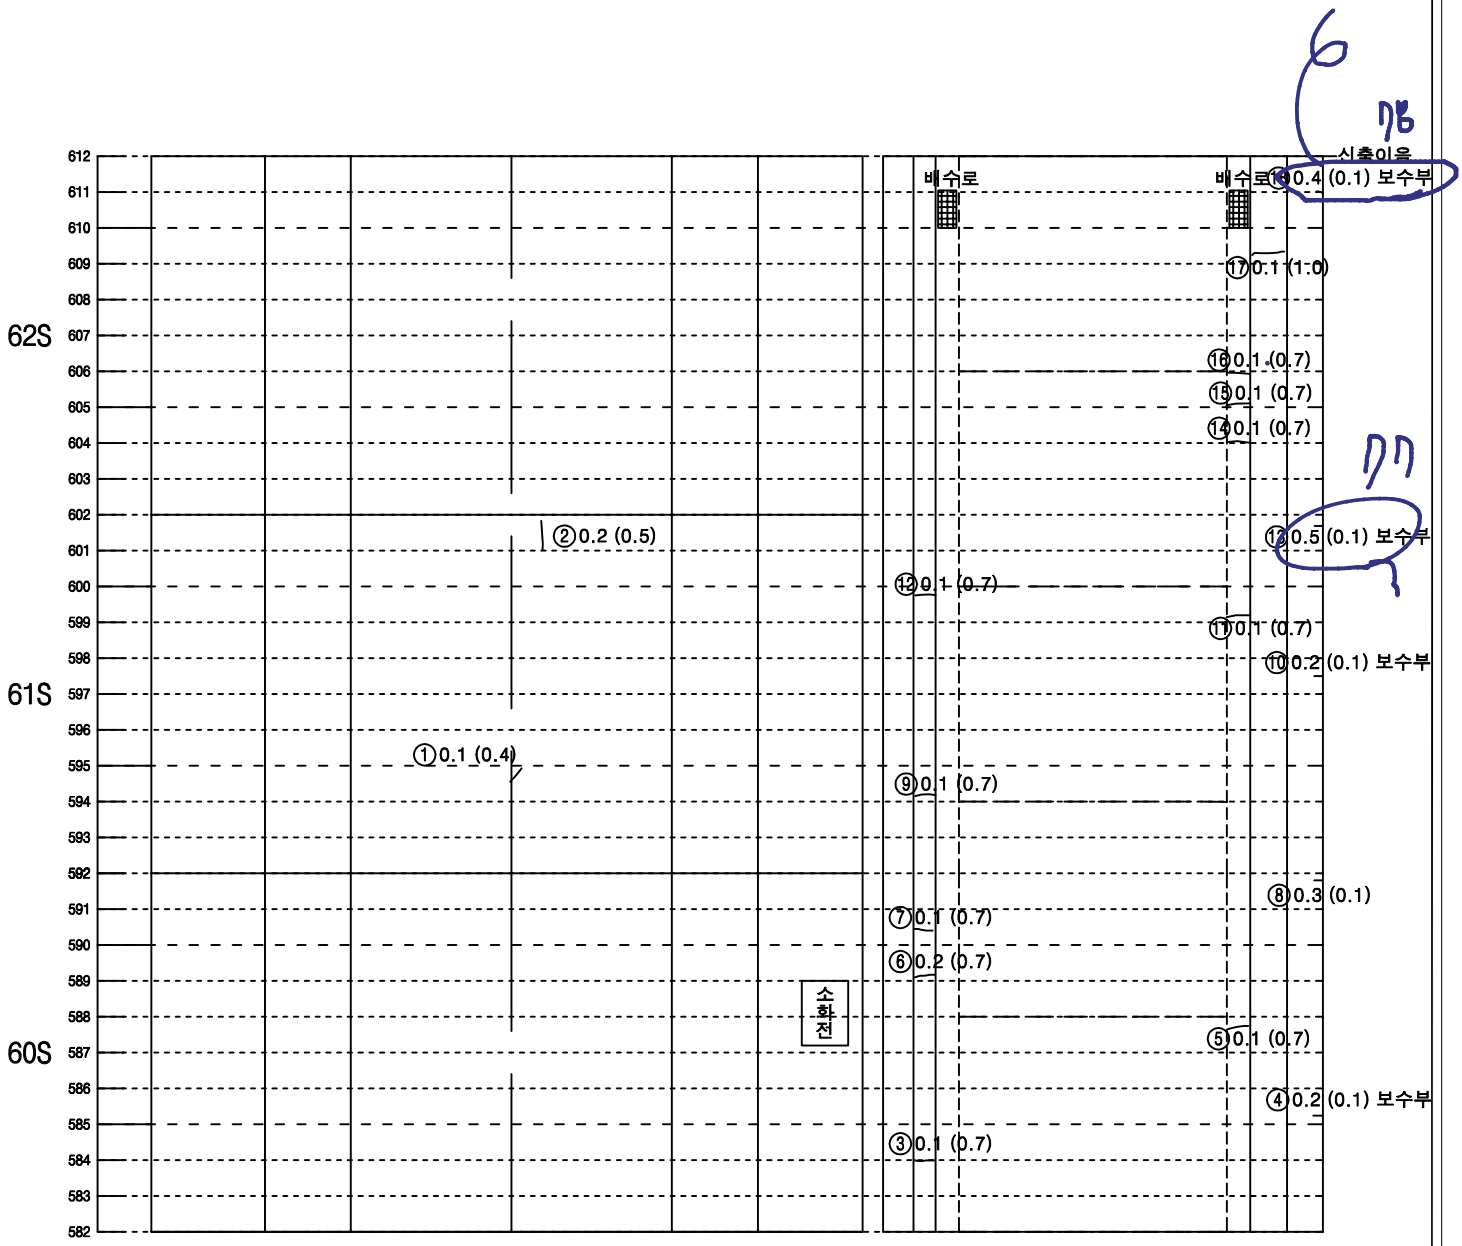


좌측벽체 (LW)	LC	RC	우측벽체 (RW)
	천 단 부		
라 이 닝			

덮개	벽체	바 닥	벽체	덮개
공동구				공동구
도 로 부				

※ 74S~75S RW 하단 타일들뜸


KEY PLAN

속초

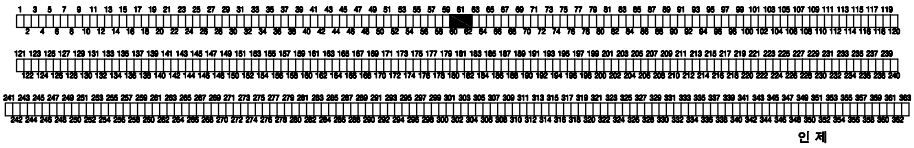

인제

SECTION

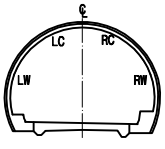


범 례

0.W0.2	균열		망상균열
	파손, 탈락, 박리, 박락		재료분리
	철근노출		포트홀, 패임
	누수, 누수흔적		배수구막힘
	백태, 결로		이물질 퇴적
	기타		

발주처	미시령동서관통도로(주)	진단기관	휴먼이앤씨 (주)	용역명	2023년 미시령터널 정기 및 정밀안전점검	도면명	상행선 (73S~75S)	도면번호	25 / 139

NOTE Created by Notein

미시령터널 상행선 외관조사망도

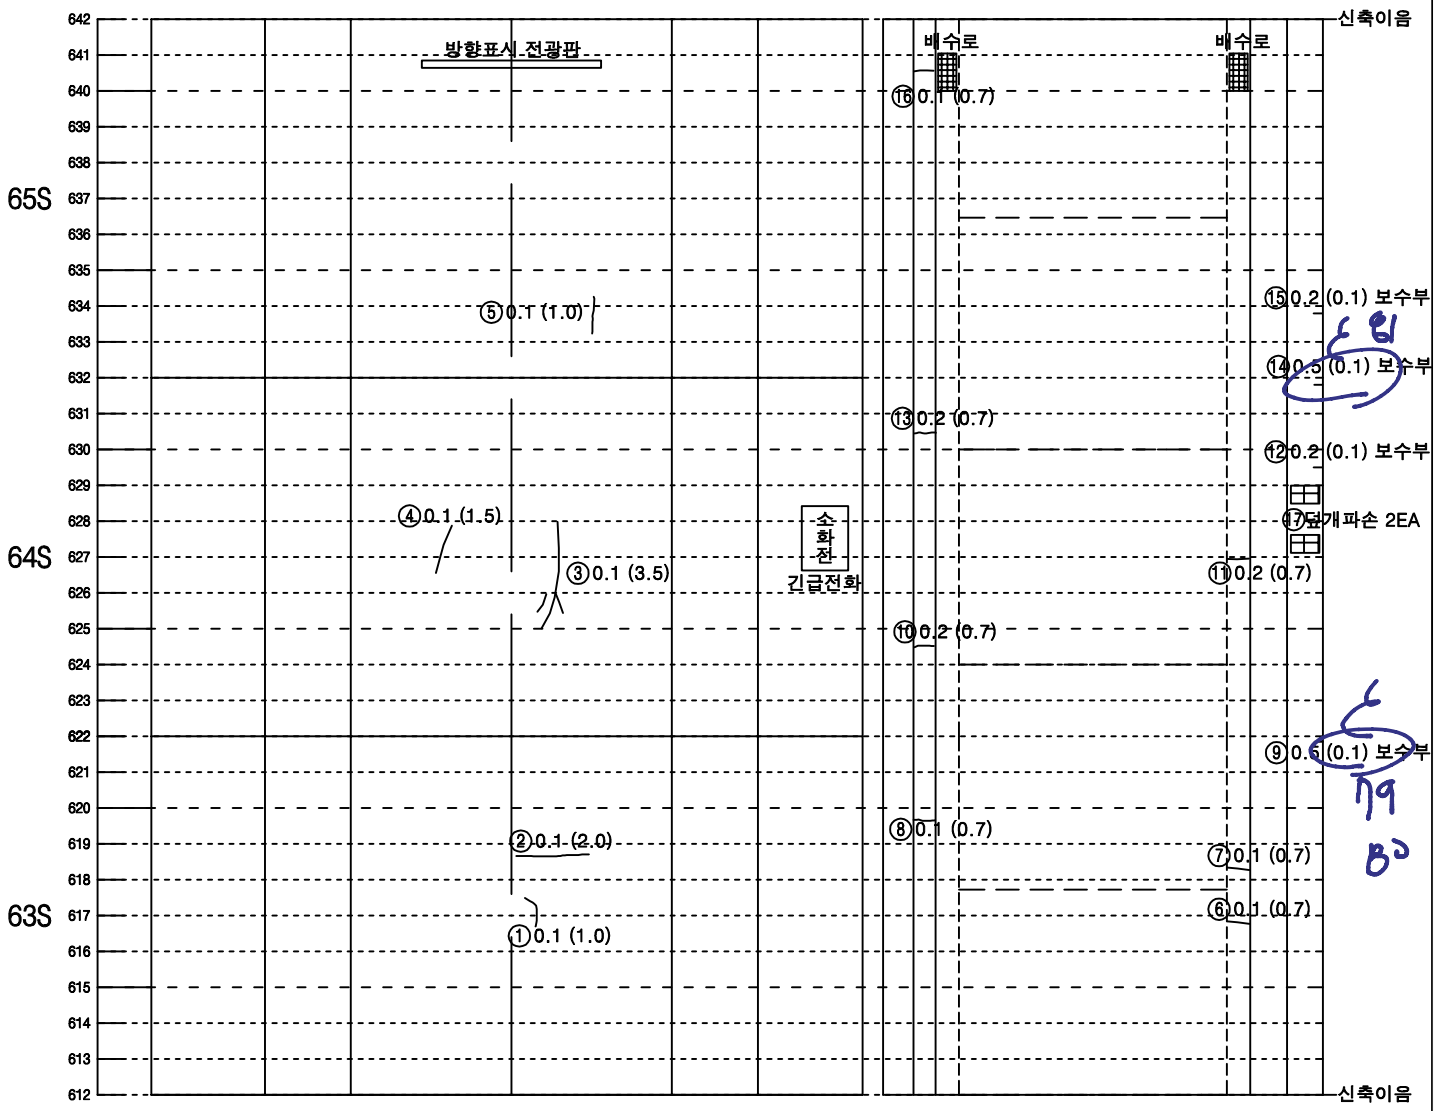

좌측벽체 (LW)	LC	RC	우측벽체 (RW)
	천 단 부		
라 이 닝			


덮개벽체		벽체덮개
공동구	바 닥	공동구
도 로 부		

KEY PLAN

속초

인제

SECTION

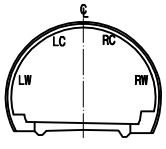


범 례

0.W0.2	균열		망상균열
	파손,탈락,박리,박락		재료분리
	철근노출		포트홀, 패임
	누수, 누수흔적		배수구막힘
	백태, 결로		이물질 퇴적
	기타		

발주처	미시령동서관통도로(주)	진단기관	휴먼이앤씨 (주)	용역명	2023년 미시령터널 정기 및 정밀안전점검	도면명	상행선 (76S~78S)	도면번호	26 / 139

NOTE Created by Notein

미시령터널 상행선 외관조사망도

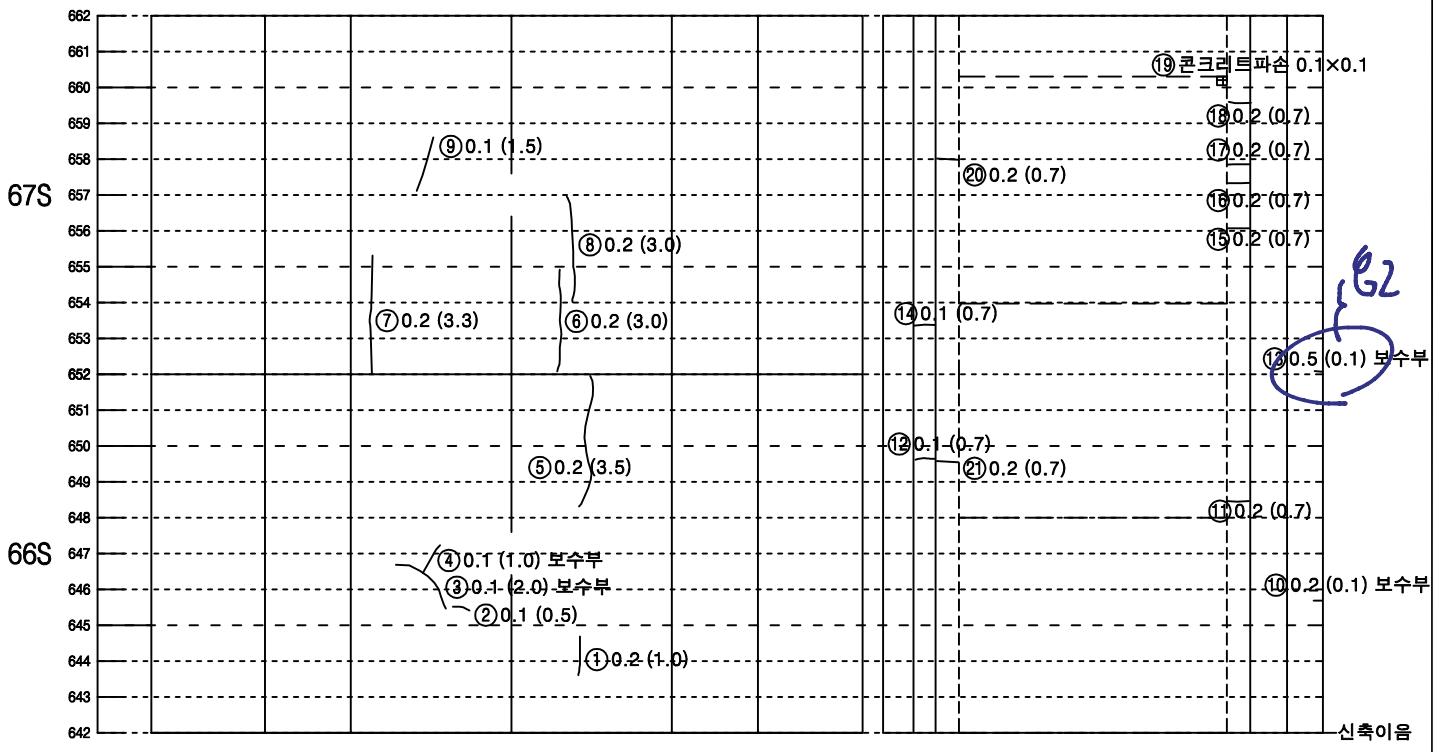


좌측벽체 (LW)	LC	RC	우측벽체 (RW)
	천 단 부		
라 이 닝			

덮개	벽체		벽체	덮개
공동구		바 닥		공동구
도 로 부				

※ 79S RW 하단 타일들뜸


KEY PLAN

속 초

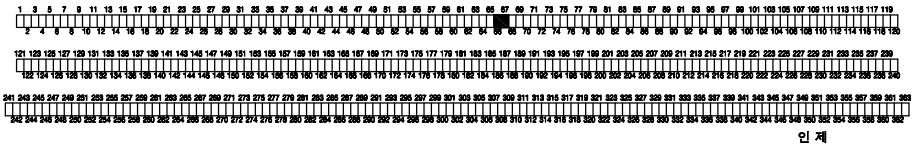

인 제

SECTION

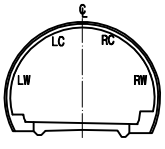


범 례

균열		망상균열	
파손,탈락,박리,박락		재료분리	
철근노출		포트홀, 패임	
누수, 누수흔적		배수구막힘	
백태, 결로		이물질 퇴적	
기타			

발주처	미시령동서관통도로(주)	진단기관	휴먼이앤씨 (주)	용역명	2023년 미시령터널 정기 및 정밀안전점검	도면명	상행선 (79S~81S)	도면번호	27 / 139


NOTE Created by Notein

미시령터널 상행선 외관조사망도

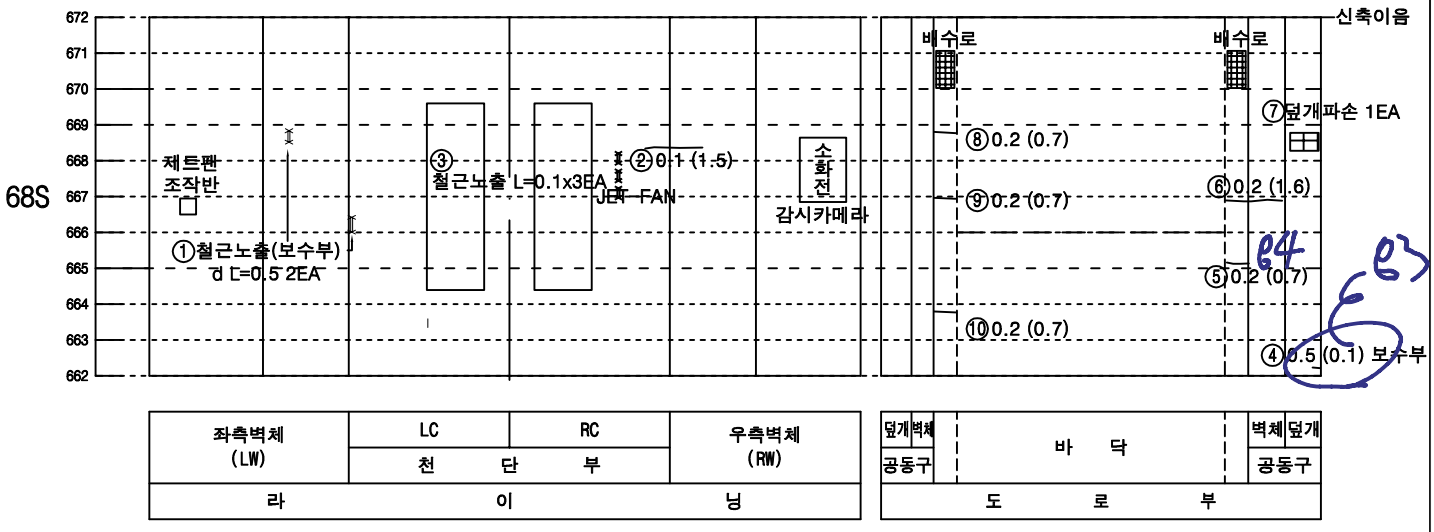


KEY PLAN

속초

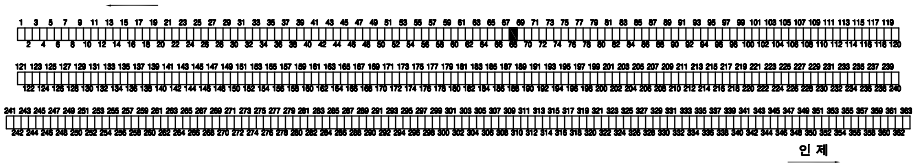

인제

SECTION

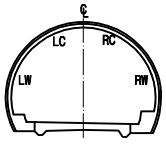


범 례

0.W0.2	균열		망상균열
	파손,탈락,박리,박락		재료분리
	철근노출		포트홀, 패임
	누수, 누수흔적		배수구막힘
	백태, 겔로		이물질 퇴적
	기타		

발주처	미시령동서관통도로(주)	진단기관	휴먼이앤씨 (주)	용역명	2023년 미시령터널 정기 및 정밀안전점검	도면명	상행선 (82S~84S)	도면번호	28 / 139

NOTE Created by Notein

미시령터널 상행선 외관조사망도

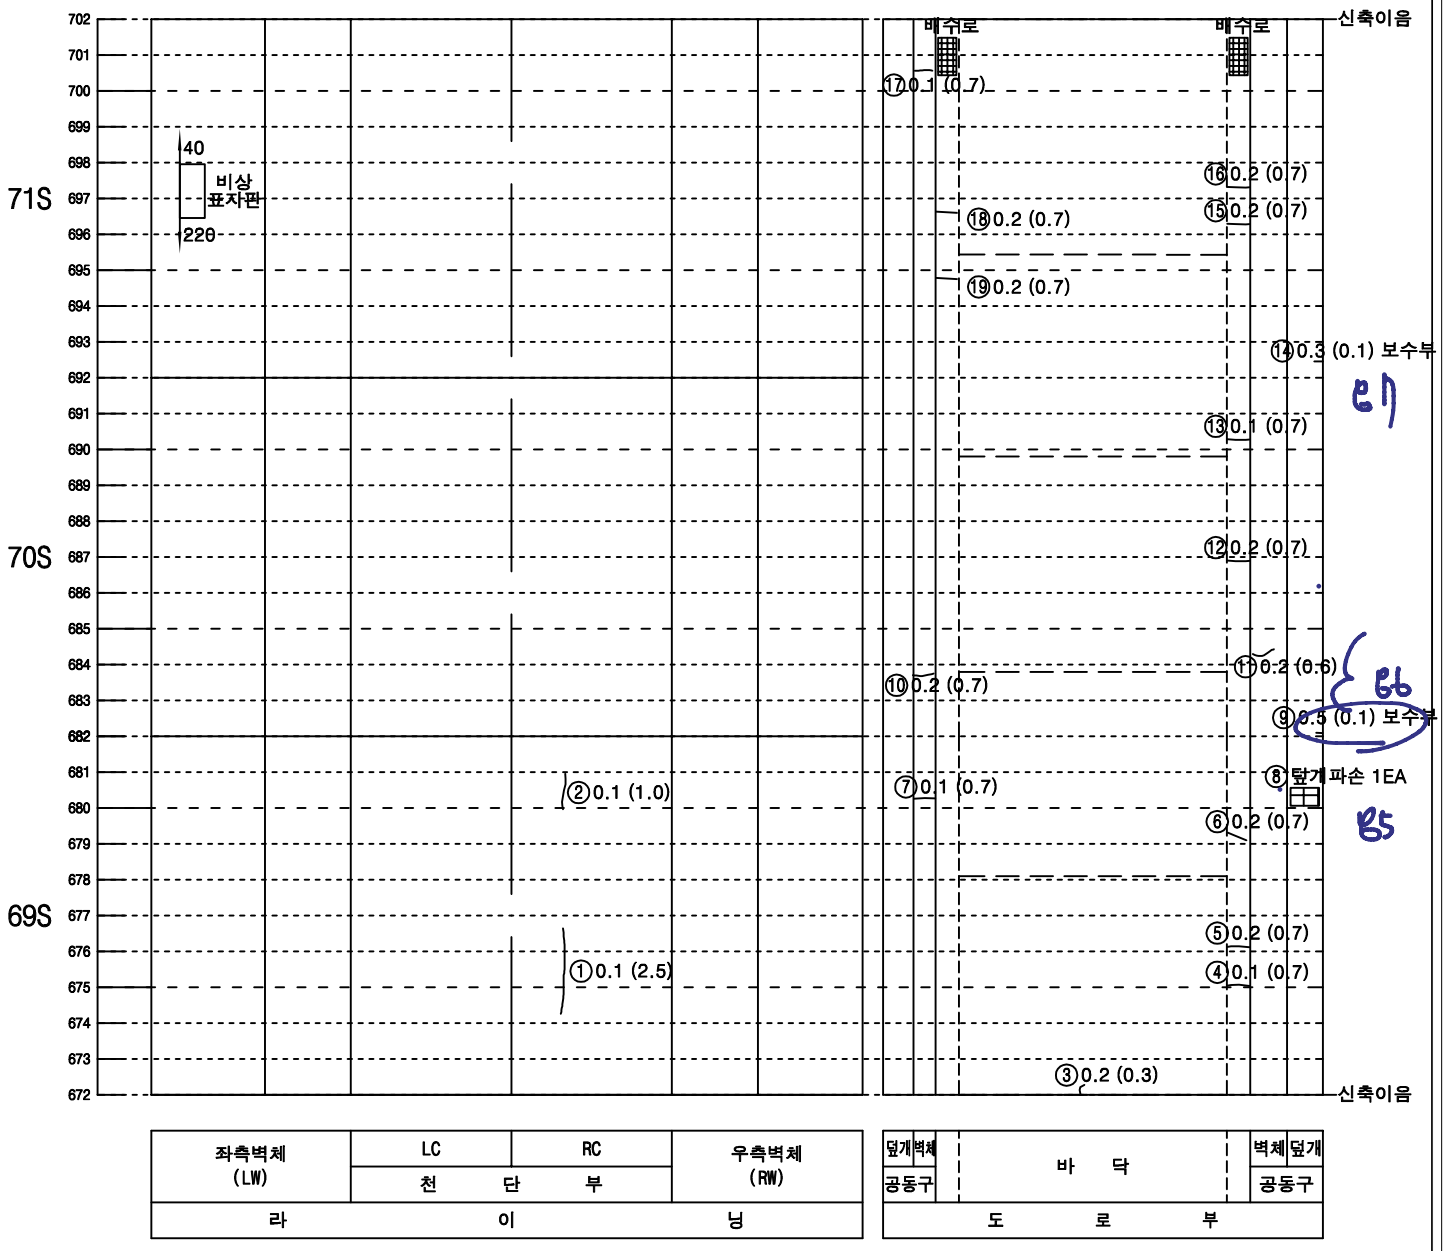


좌측벽체 (LW)	LC	RC	우측벽체 (RW)
	천 단 부		
라 이 닝			

덮개	벽체		벽체	덮개
공동구		바 닥		공동구
도 로 부				


KEY PLAN

속초

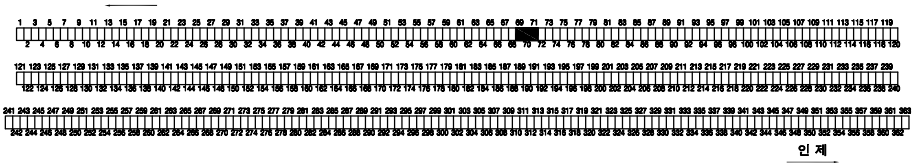

인제

SECTION

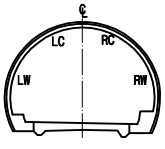


범 례

균열		망상균열	
파손,탈락,박리,박락		재료분리	
철근노출		포트홀, 패임	
누수, 누수흔적		배수구막힘	
백태, 결로		이물질 퇴적	
기타			

발주처	미시령동서관통도로(주)	진단기관	휴먼이앤씨 (주)	용역명	2023년 미시령터널 정기 및 정밀안전점검	도면명	상행선 (85S~87S)	도면번호	29 / 139

NOTE Created by Notein

미시령터널 상행선 외관조사망도

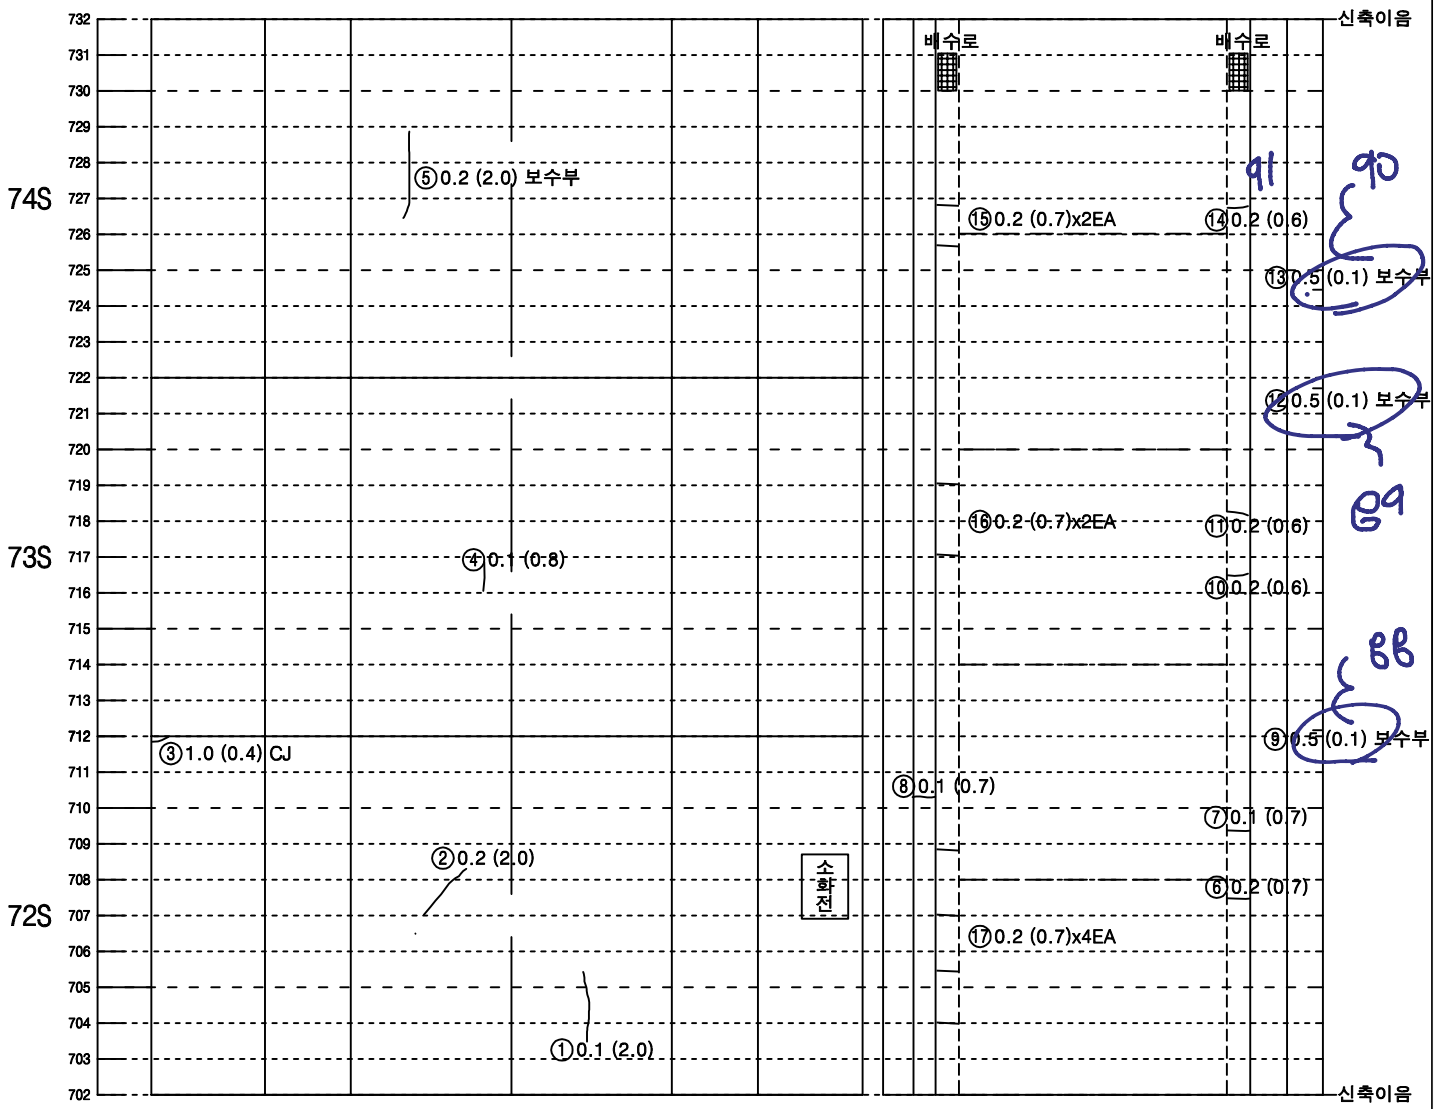

좌측벽체 (LW)	LC	RC	우측벽체 (RW)
	천 단 부		
라 이 닝			


덮개	벽체		벽체	덮개
공동구		바 닥		공동구
		도 로 부		

KEY PLAN

속초

인제

SECTION

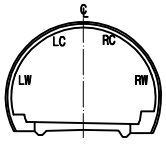


범 례

0.W0.2	균열		망상균열
	파손,탈락,박리,박락		재료분리
	철근노출		포트홀, 패임
	누수, 누수흔적		배수구막힘
	백태, 결로		이물질 퇴적
	기타		

발주처	미시령동서관통도로(주)	진단기관	휴먼이앤씨 (주)	용역명	2023년 미시령터널 정기 및 정밀안전점검	도면명	상행선 (88S~90S)	도면번호	30 / 139

NOTE Created by Notein

미시령터널 상행선 외관조사망도

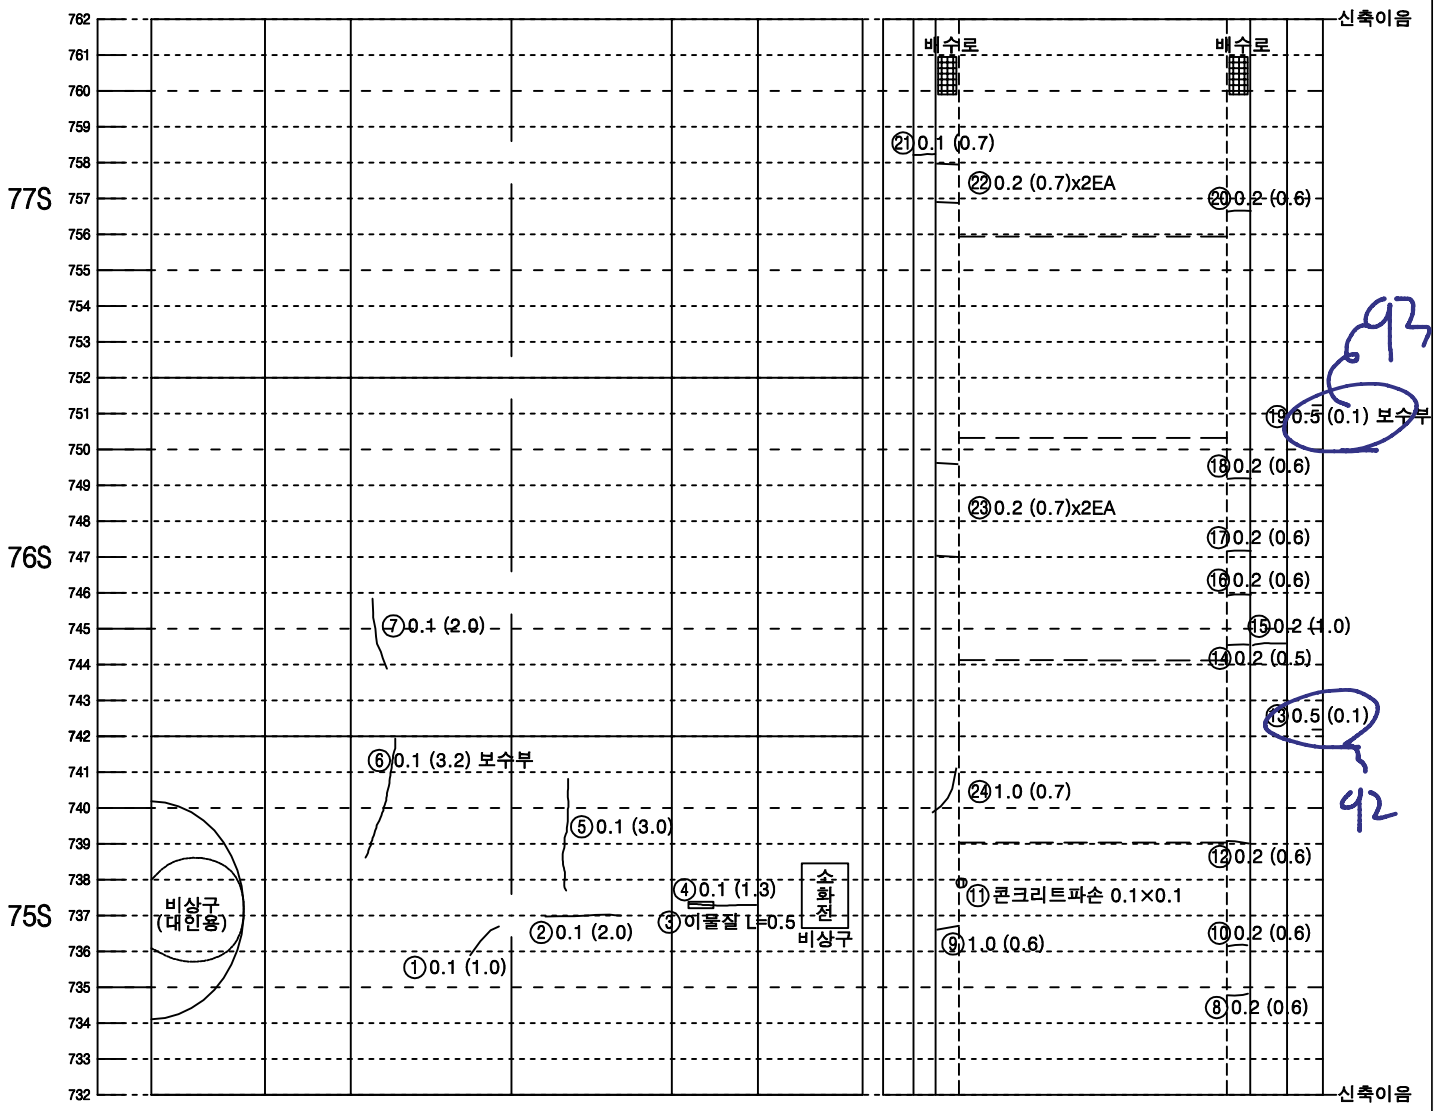

좌측벽체 (LW)	LC	RC	우측벽체 (RW)
	천 단 부		
라 이 닝			


덮개	벽체	바 닥	벽체	덮개
공동구				공동구
	도 로 부			

KEY PLAN

속초

인제

SECTION

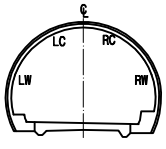


범 례

0.W0.2	균열		망상균열
	파손,탈락,박리,박락		재료분리
	철근노출		포트홀, 패임
	누수, 누수흔적		배수구막힘
	백태, 결로		이물질 퇴적
	기타		

발주처	미시령동서관통도로(주)	진단기관	휴먼이앤씨 (주)	용역명	2023년 미시령터널 정기 및 정밀안전점검	도면명	상행선 (91S~93S)	도면번호	31 / 139

NOTE Created by Notein

미시령터널 상행선 외관조사망도

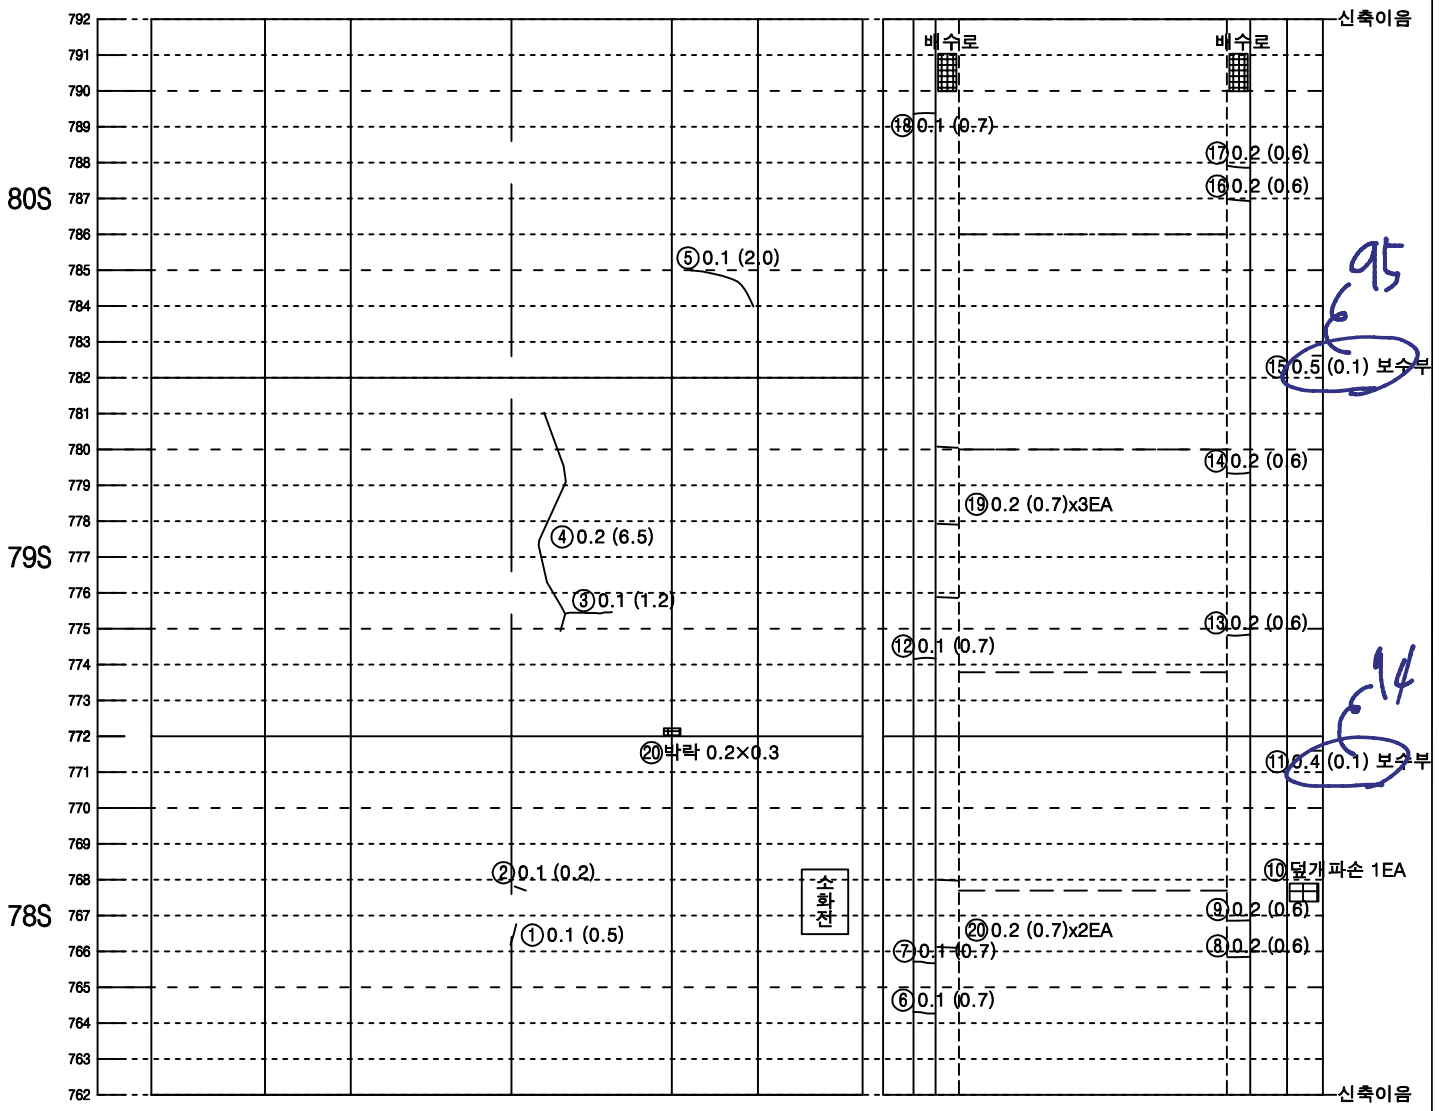


좌측벽체 (LW)	LC	RC	우측벽체 (RW)
	천 단 부		
라 이 닝			

덮개	벽체	바 닥	벽체	덮개
공동구				공동구
도 로 부				

KEY PLAN

속초

SECTION

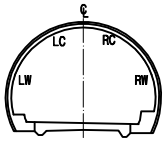


범 례

0.W0.2	균열		망상균열
	파손,탈락,박리,박락		재료분리
	철근노출		포트홀, 패임
	누수, 누수흔적		배수구막힘
	백태, 결로		이물질 퇴적
	기타		

발주처	미시령동서관통도로(주)	진단기관	휴먼이앤씨 (주)	용역명	2023년 미시령터널 정기 및 정밀안전점검	도면명	상행선 (94S~96S)	도면번호	32 / 139

NOTE Created by Notein

미시령터널 상행선 외관조사망도

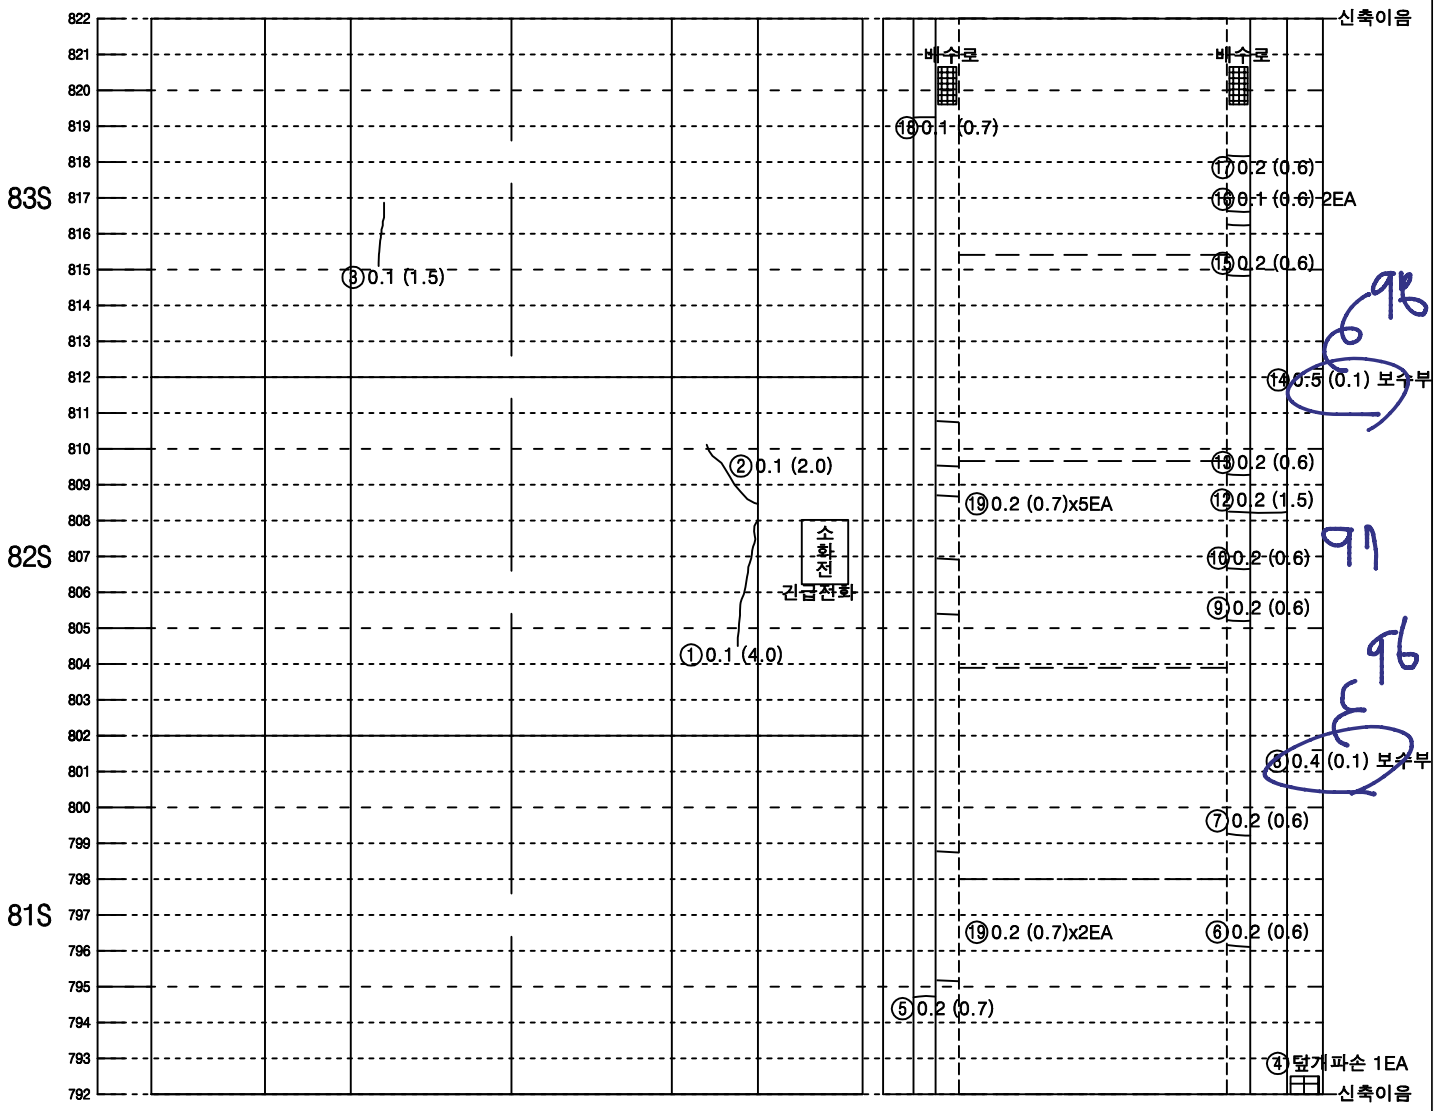


좌측벽체 (LW)	LC	RC	우측벽체 (RW)
	천 단 부		
라	이		닝

덮개	벽체	바 닥	벽체	덮개
공동구				공동구
도	로	부		


KEY PLAN

속 초

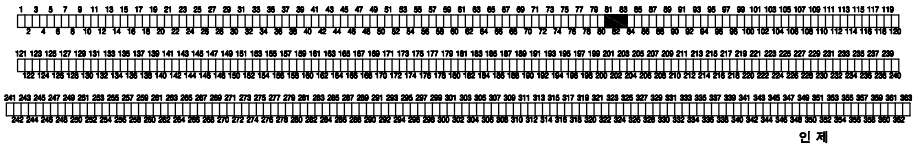

인 제

SECTION

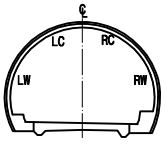


범 례

0.W0.2	균열		망상균열
	파손,탈락,박리,박락		재료분리
	철근노출		포트홀, 패임
	누수, 누수흔적		배수구막힘
	백태, 결로		이물질 퇴적
	기타		

발주처	미시령동서관통도로(주)	진단기관	휴먼이앤씨 (주)	용역명	2023년 미시령터널 정기 및 정밀안전점검	도면명	상행선 (97S~99S)	도면번호	33 / 139


NOTE Created by Notein

미시령터널 상행선 외관조사망도

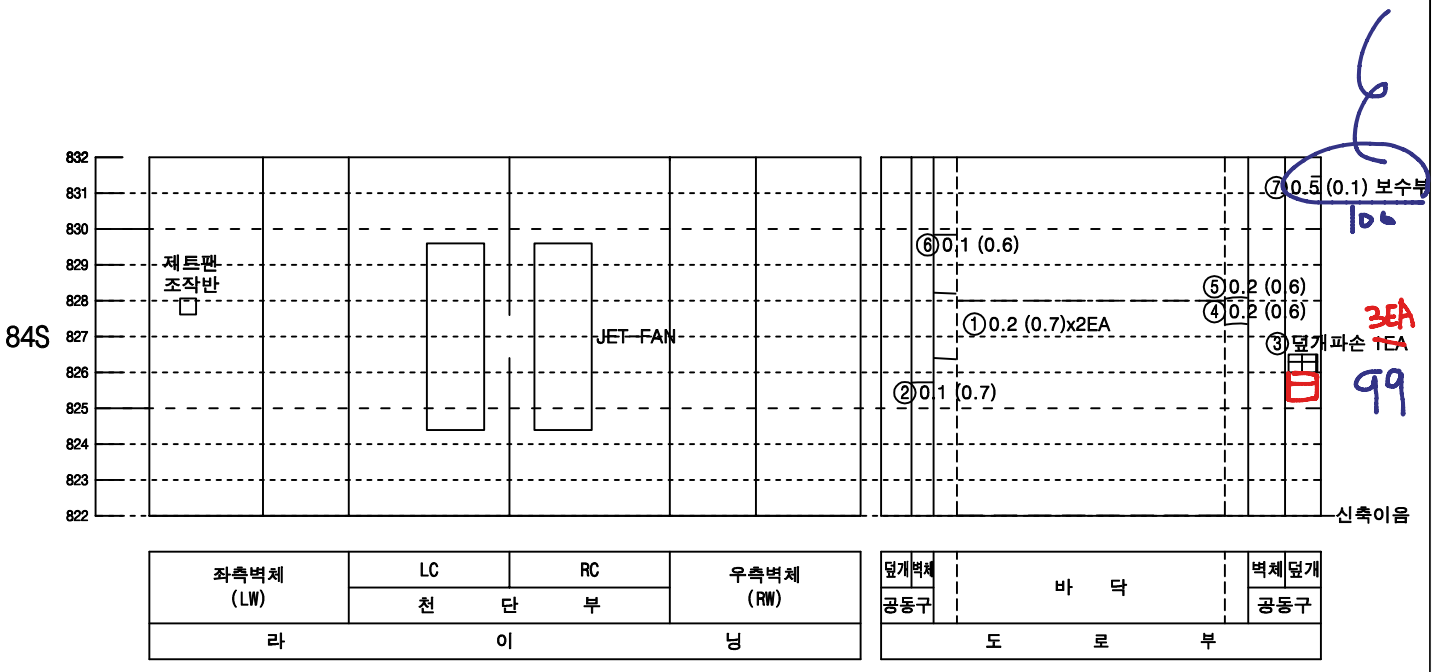


KEY PLAN

속초

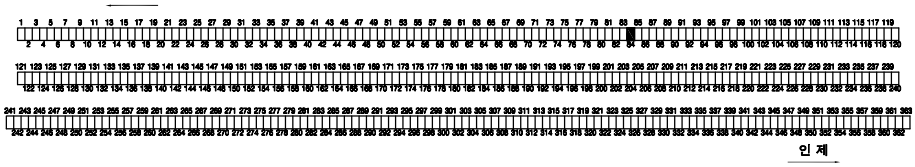

인제

SECTION

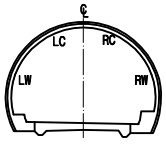


범 례

균열		망상균열	
파손,탈락,박리,박락		재료분리	
철근노출		포트홀, 패임	
누수, 누수흔적		배수구막힘	
백태, 결로		이물질 퇴적	
기타			

발주처	미시령동서관통도로(주)	진단기관	휴먼이앤씨 (주)	용역명	2023년 미시령터널 정기 및 정밀안전점검	도면명	상행선 (100S~102S)	도면번호	34 / 139

NOTE Created by Notein

미시령터널 상행선 외관조사망도

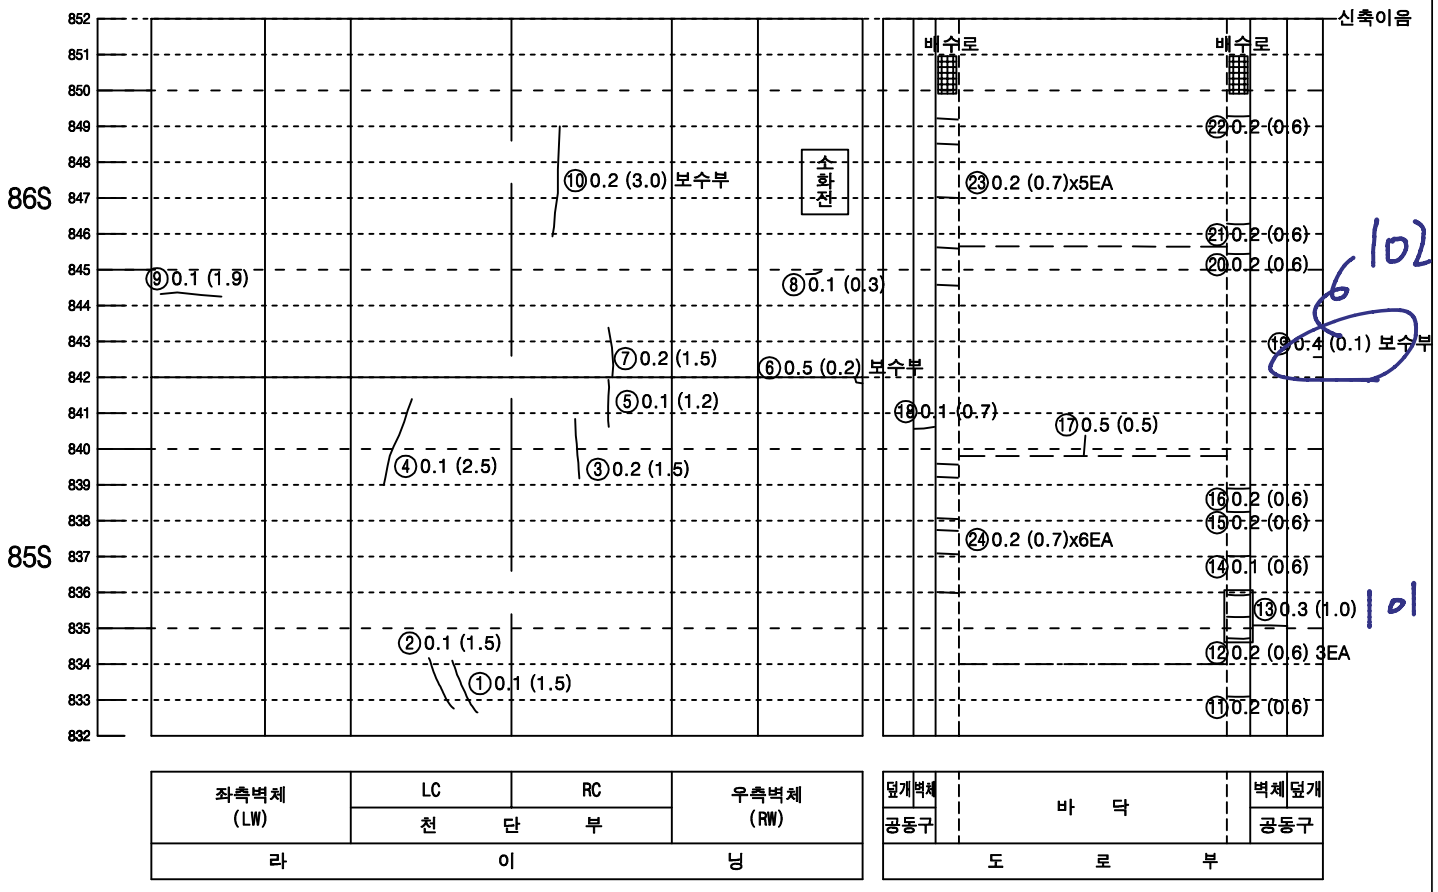


KEY PLAN

속초

인제

SECTION

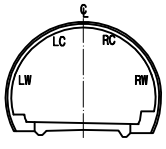


범 례

0.W0.2	균열		망상균열
	파손,탈락,박리,박락		재료분리
	철근노출		포트홀, 패임
	누수, 누수흔적		배수구막힘
	백태, 결로		이물질 퇴적
	기타		

발주처	미시령동서관통도로(주)	진단기관	휴먼이앤씨 (주)	용역명	2023년 미시령터널 정기 및 정밀안전점검	도면명	상행선 (103S~105S)	도면번호	35 / 139

NOTE Created by Notein

미시령터널 상행선 외관조사망도

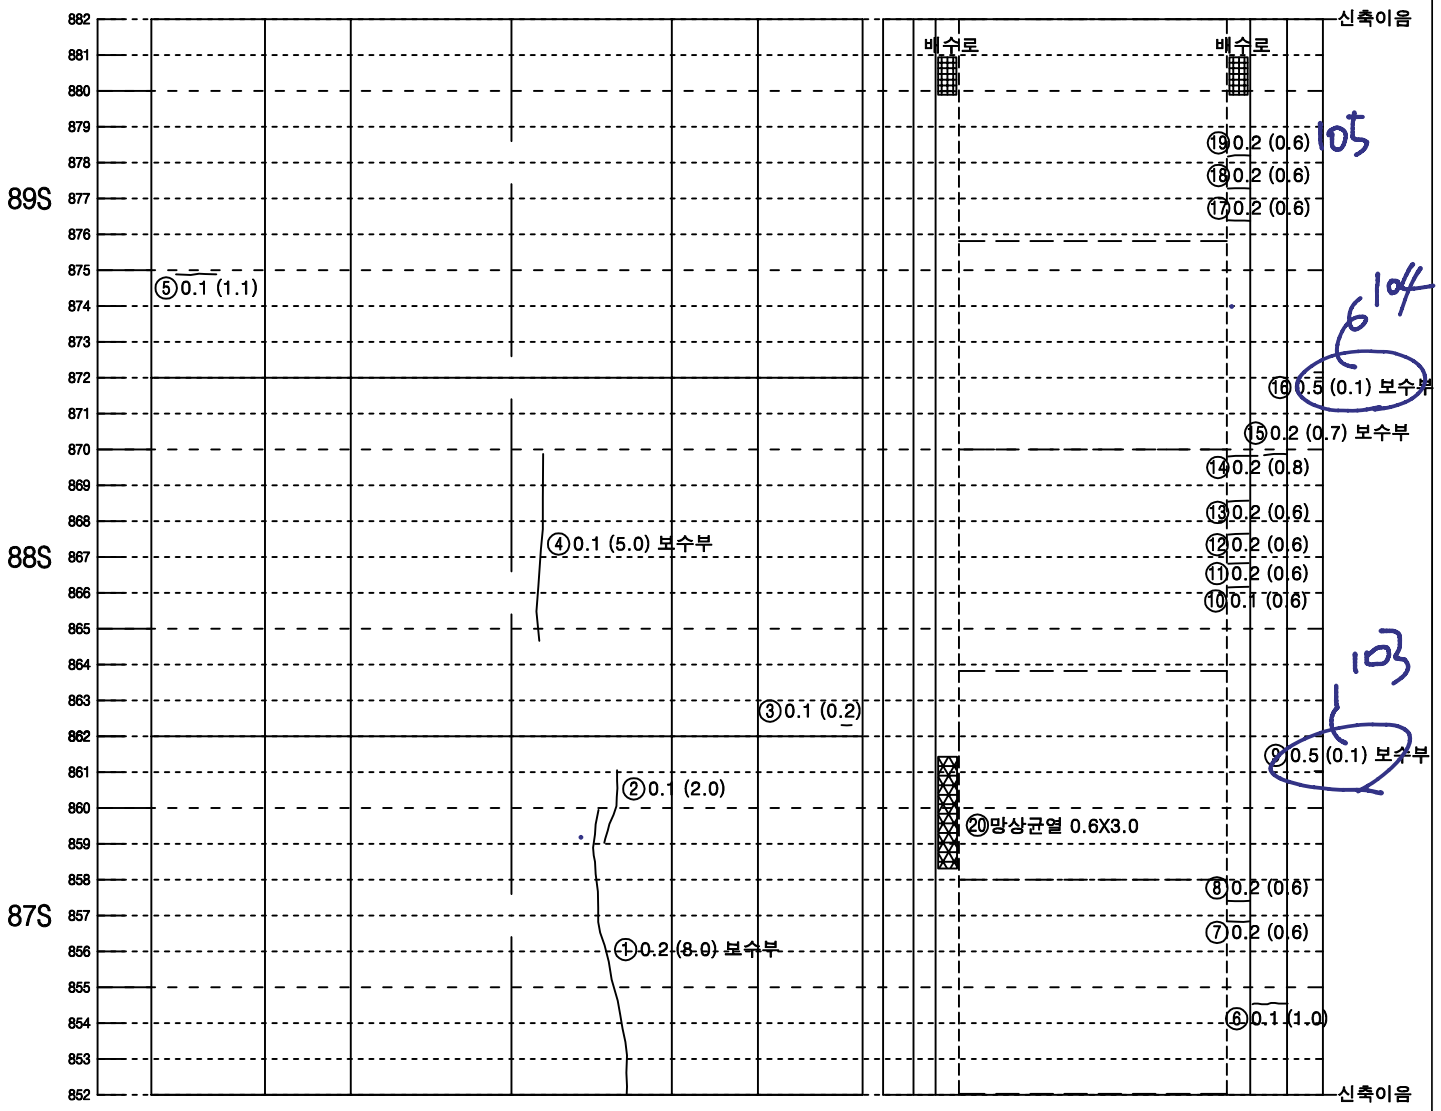

좌측벽체 (LW)	LC	RC	우측벽체 (RW)
	천 단 부		
라 이 닝			


덮개 공동구	벽체	바 닥	벽체	덮개 공동구
도 로 부				

KEY PLAN

속초

인제

SECTION

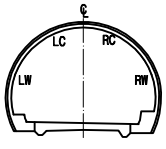


범 례

0.W0.2	균열		망상균열
	파손,탈락,박리,박락		재료분리
	철근노출		포트홀, 패임
	누수, 누수흔적		배수구막힘
	백태, 결로		이물질 퇴적
	기타		

발주처	미시령동서관통도로(주)	진단기관	휴먼이앤씨 (주)	용역명	2023년 미시령터널 정기 및 정밀안전점검	도면명	상행선 (106S~108S)	도면번호	36 / 139

NOTE Created by Notein

미시령터널 상행선 외관조사망도

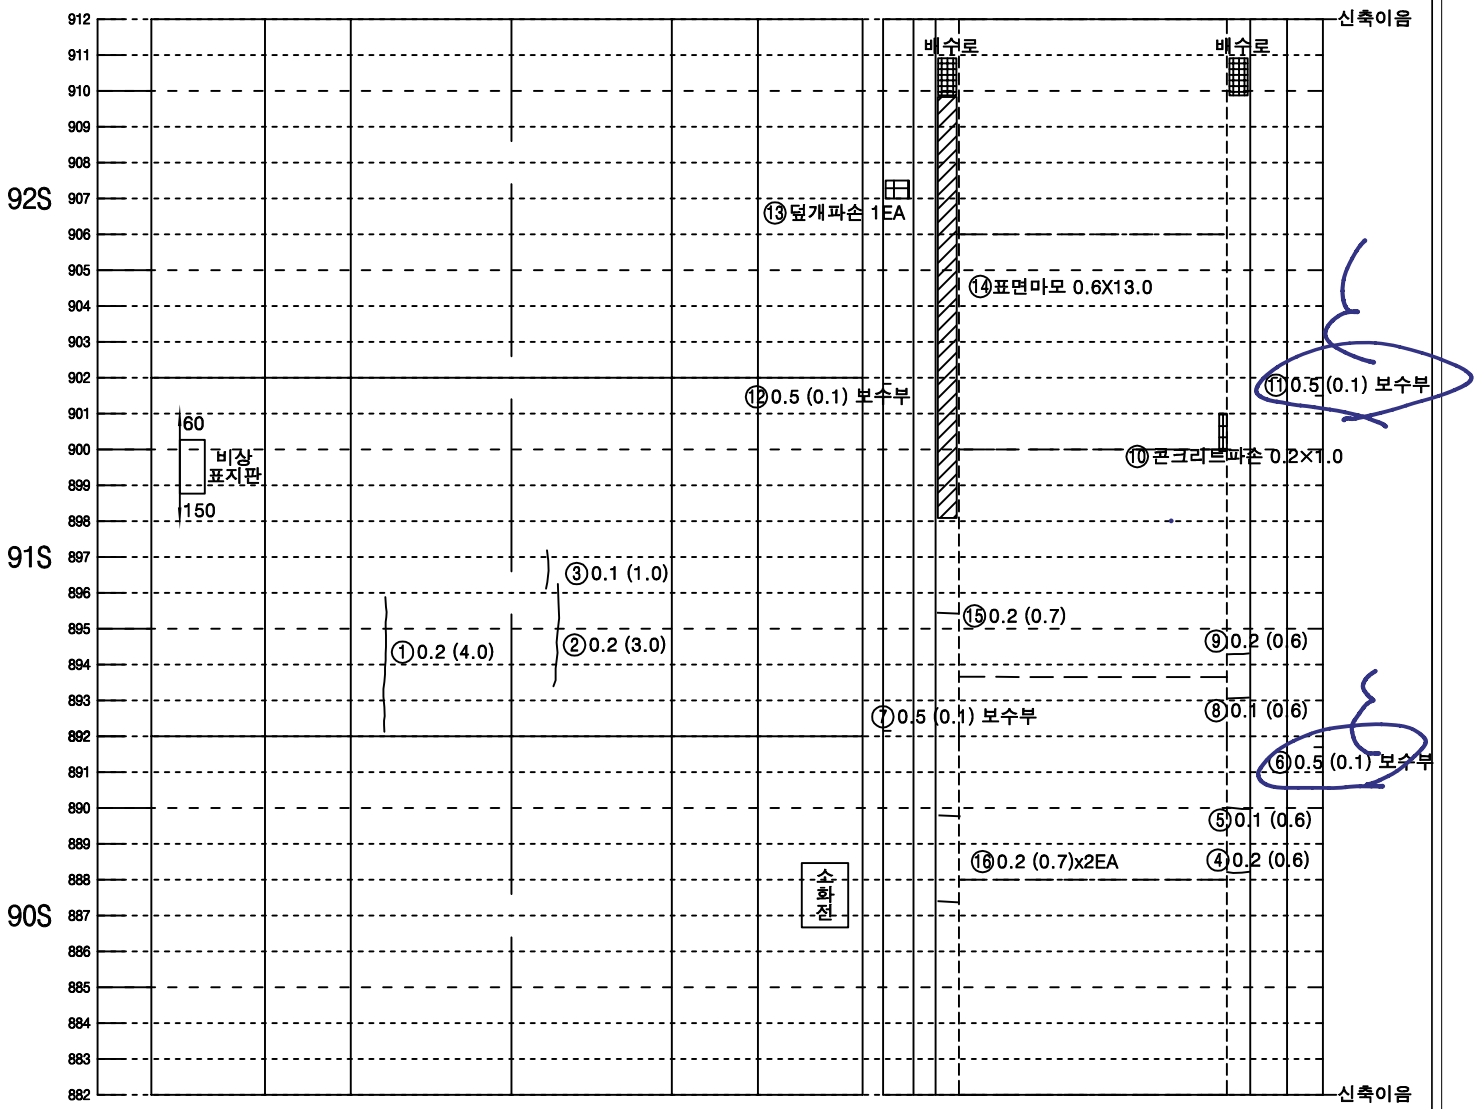


좌측벽체 (LW)	LC	RC	우측벽체 (RW)
	천 단 부		
라 이 닝			

덮개	벽체		벽체	덮개
공동구		바 닥		공동구
도 로 부				


KEY PLAN

속초

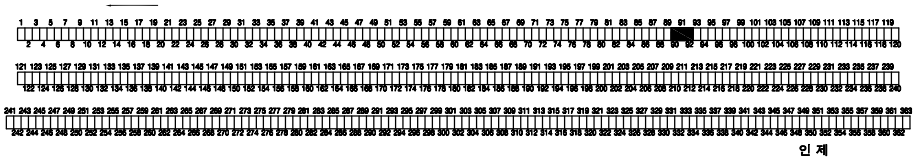

인제

SECTION

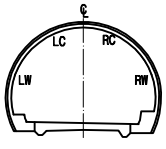


범 례

0.W0.2	균열		망상균열
	파손,탈락,박리,박락		재료분리
	철근노출		포트홀, 패임
	누수, 누수흔적		배수구막힘
	백태, 결로		이물질 퇴적
	기타		

발주처	미시령동서관통도로(주)	진단기관	휴먼이앤씨 (주)	용역명	2023년 미시령터널 정기 및 정밀안전점검	도면명	상행선 (109S~111S)	도면번호	37 / 139

NOTE Created by Notein

미시령터널 상행선 외관조사망도

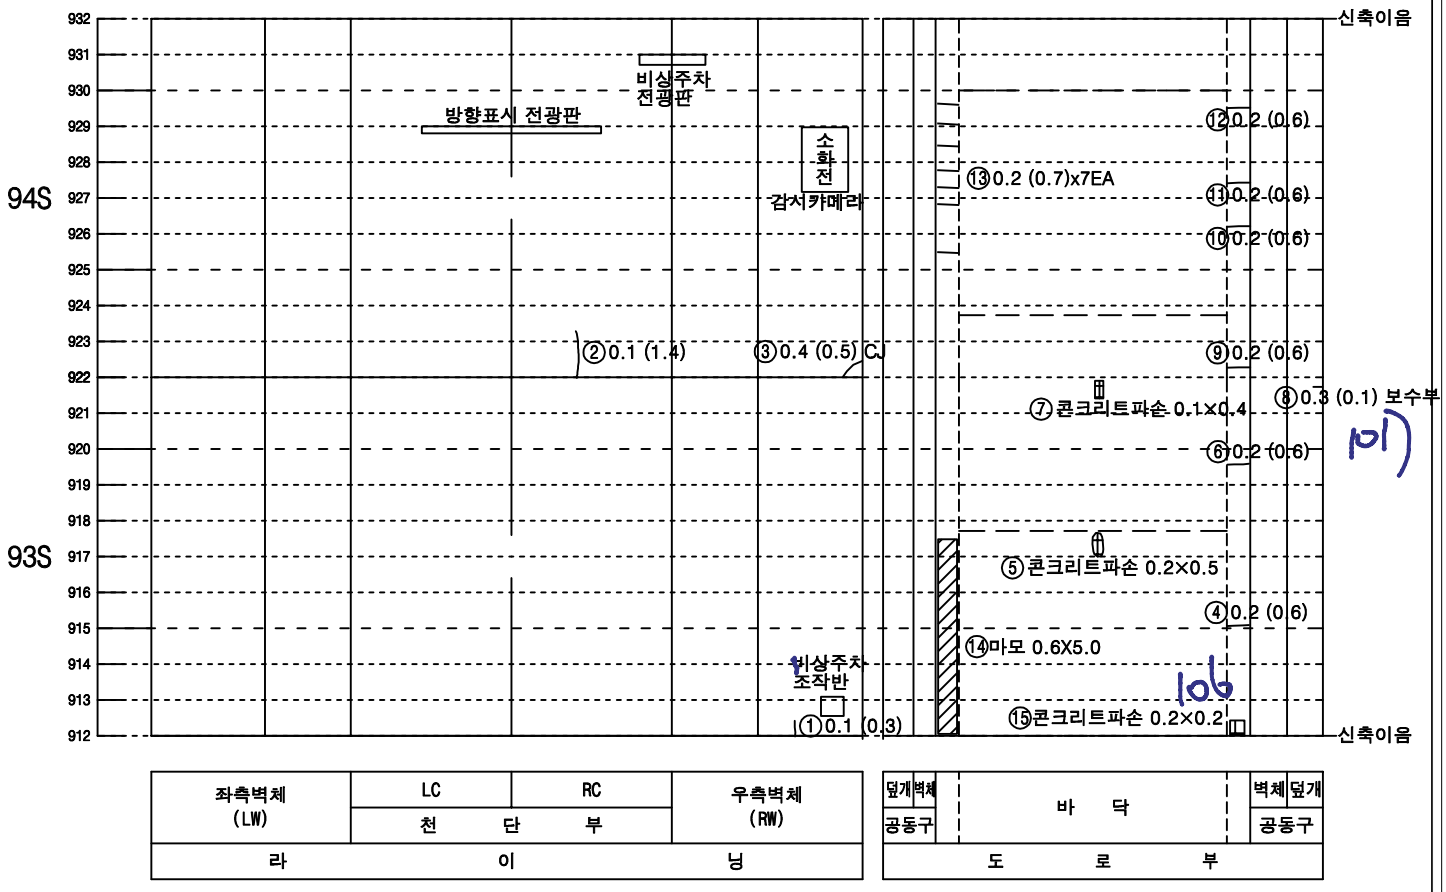

좌측벽체 (LW)	LC	RC	우측벽체 (RW)
	천 단 부		
라	이		닝


덮개	벽체			벽체	덮개
공동구		바 닥			공동구
도 로 부					

KEY PLAN

속 초

인 제

SECTION

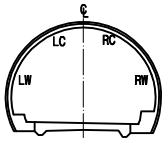


범 례


0.W0.2	균열		망상균열
	파손,탈락,박리,박락		재료분리
	철근노출		포트홀, 패임
	누수, 누수흔적		배수구막힘
	백태, 결로		이물질 퇴적
	기타		

발주처	미시령동서관통도로(주)	진단기관	휴먼이앤씨 (주)	용역명	2023년 미시령터널 정기 및 정밀안전점검	도면명	상행선 (112S~114S)	도면번호	38 / 139

NOTE Created by Notein

미시령터널 상행선 외관조사망도

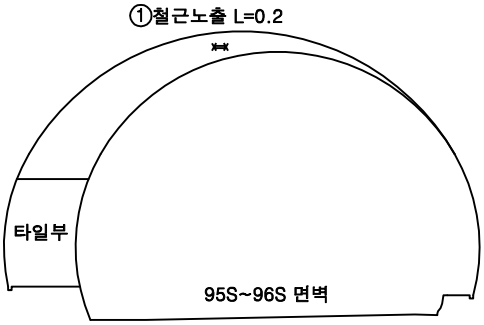

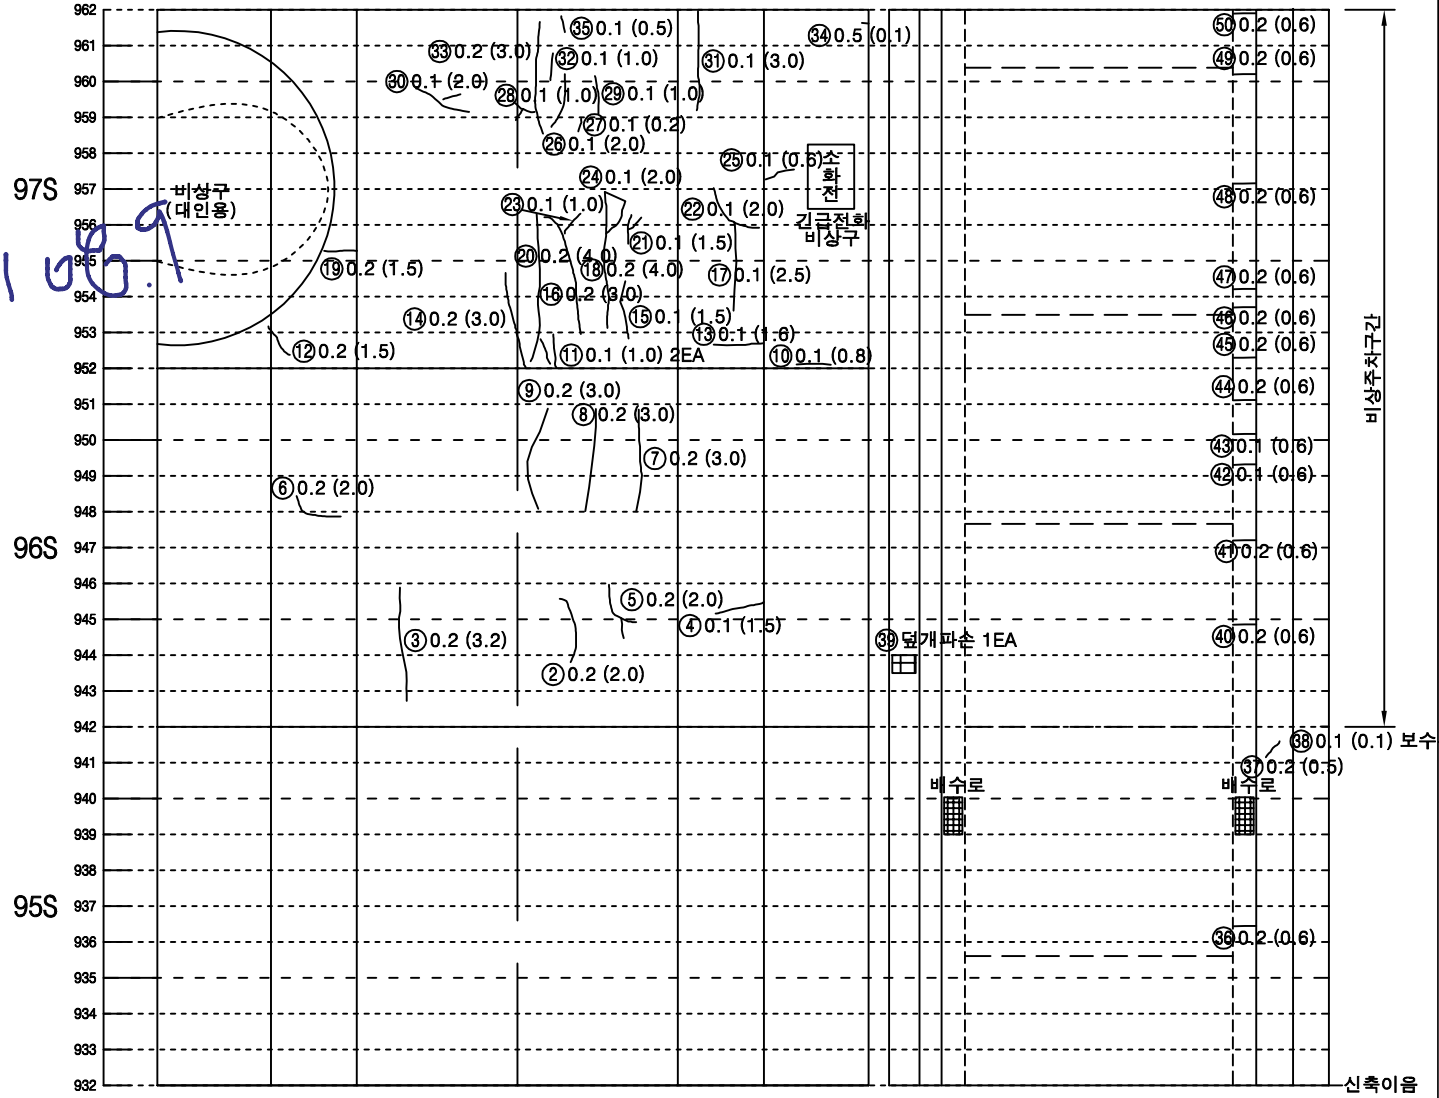


좌측벽체 (LW)	LC	RC	우측벽체 (RW)
	천 단 부		
라	이		닝

덮개 공동구	벽체	바 닥	벽체	덮개 공동구
도	로	부		


KEY PLAN

속초

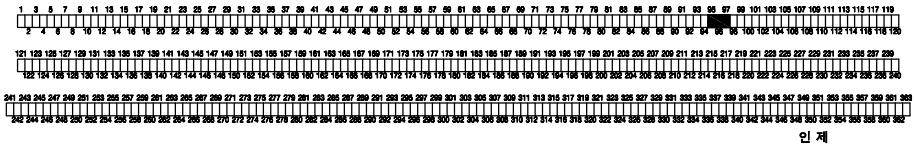

인제

SECTION

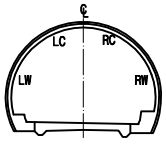


범 례


0.W0.2	균열		망상균열
	파손,탈락,박리,박락		재료분리
	철근노출		포트홀, 패임
	누수, 누수흔적		배수구막힘
	백태, 결로		이물질 퇴적
	기타		

발주처	미시령동서관통도로(주)	진단기관	휴먼이앤씨 (주)	용역명	2023년 미시령터널 정기 및 정밀안전점검	도면명	상행선 (115S~117S)	도면번호	39 / 139

NOTE Created by Notein

미시령터널 상행선 외관조사망도

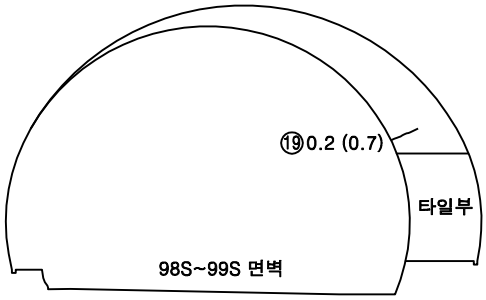

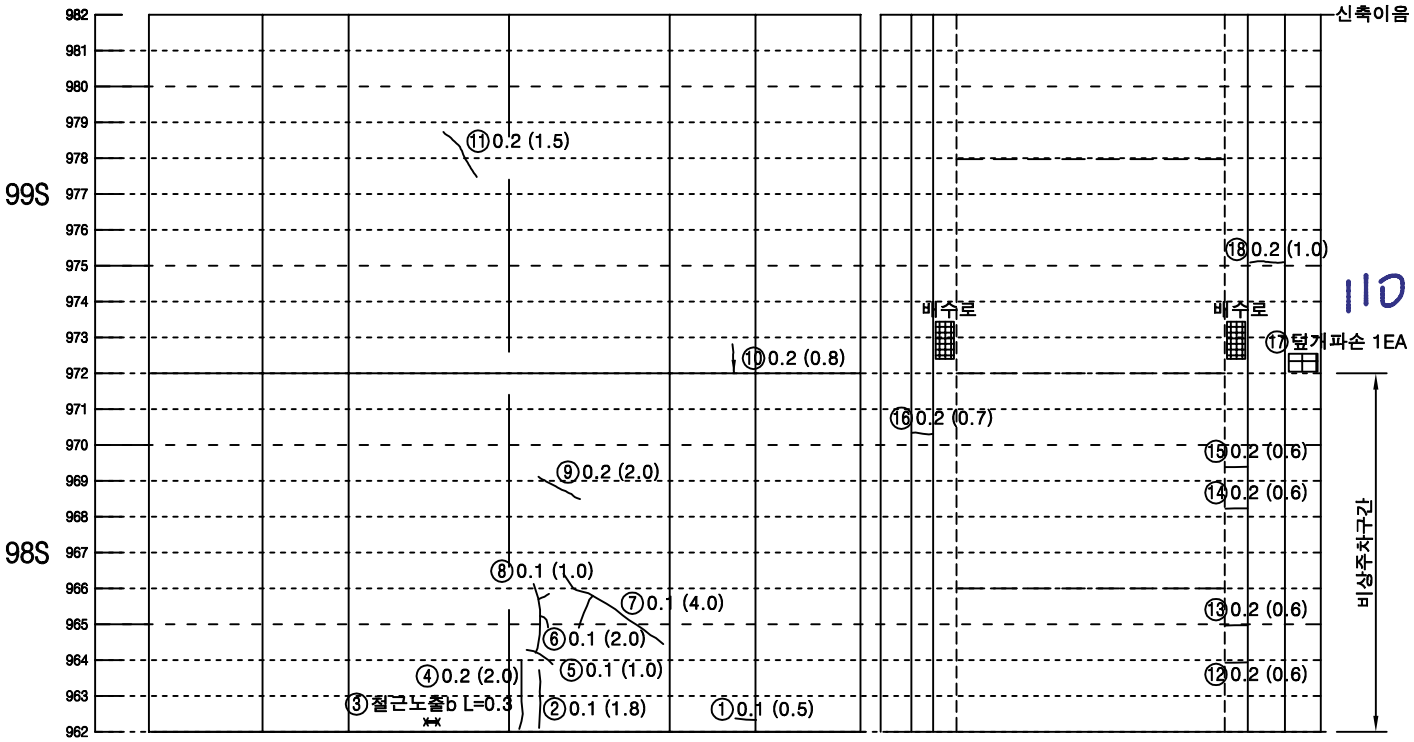


좌측벽체 (LW)	LC	RC	우측벽체 (RW)
	천 단 부		
라 이 닝			

덮개	벽체	바 닥	벽체	덮개
공동구				공동구
도 로 부				


KEY PLAN

속 초

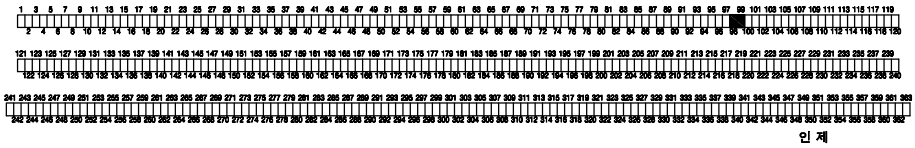

인 제

SECTION

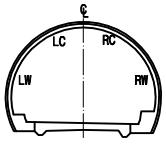


범 례

C.W0.2	균열		망상균열
	파손,탈락,박리,박락		재료분리
	철근노출		포트홀, 패임
	누수, 누수흔적		배수구막힘
	백태, 결로		이물질 퇴적
	기타		

발주처	미시령동서관통도로(주)	진단기관	휴먼이앤씨 (주)	용역명	2023년 미시령터널 정기 및 정밀안전점검	도면명	상행선 (118S~120S)	도면번호	40 / 139

NOTE Created by Notein

미시령터널 상행선 외관조사망도

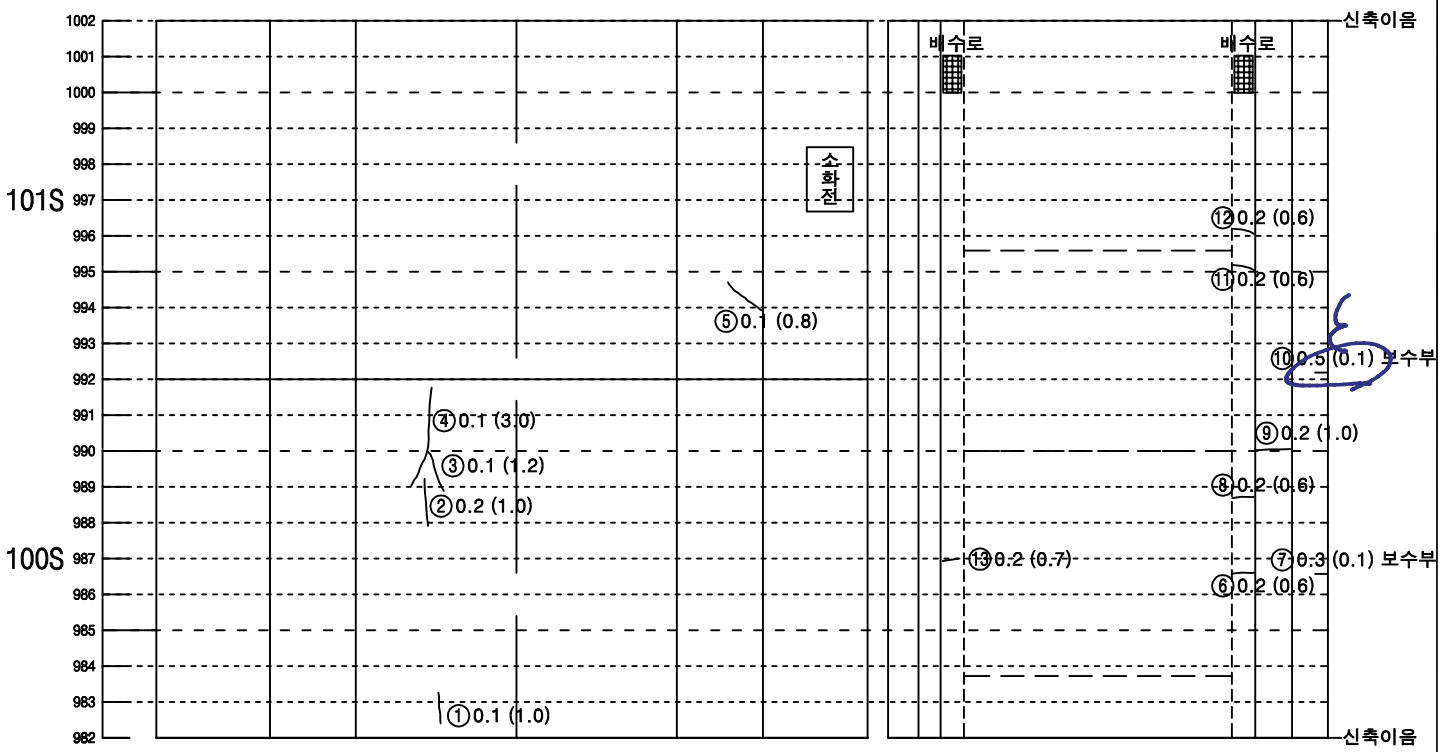

좌측벽체 (LW)	LC	RC	우측벽체 (RW)
	천 단 부		
라 이 닝			


덮개	벽체		벽체	덮개
공동구		바 닥		공동구
도 로 부				

KEY PLAN

속초

인제

SECTION

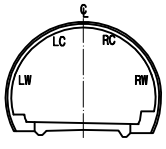


범 례

0.W0.2	균열		망상균열
	파손,탈락,박리,박락		재료분리
	철근노출		포트홀, 패임
	누수, 누수흔적		배수구막힘
	백태, 결로		이물질 퇴적
	기타		


발주처	미시령동서관통도로(주)	진단기관	휴먼이앤씨 (주)	용역명	2023년 미시령터널 정기 및 정밀안전점검	도면명	상행선 (121S~123S)	도면번호	41 / 139

NOTE Created by Notein


미시령터널 상행선 외관조사망도

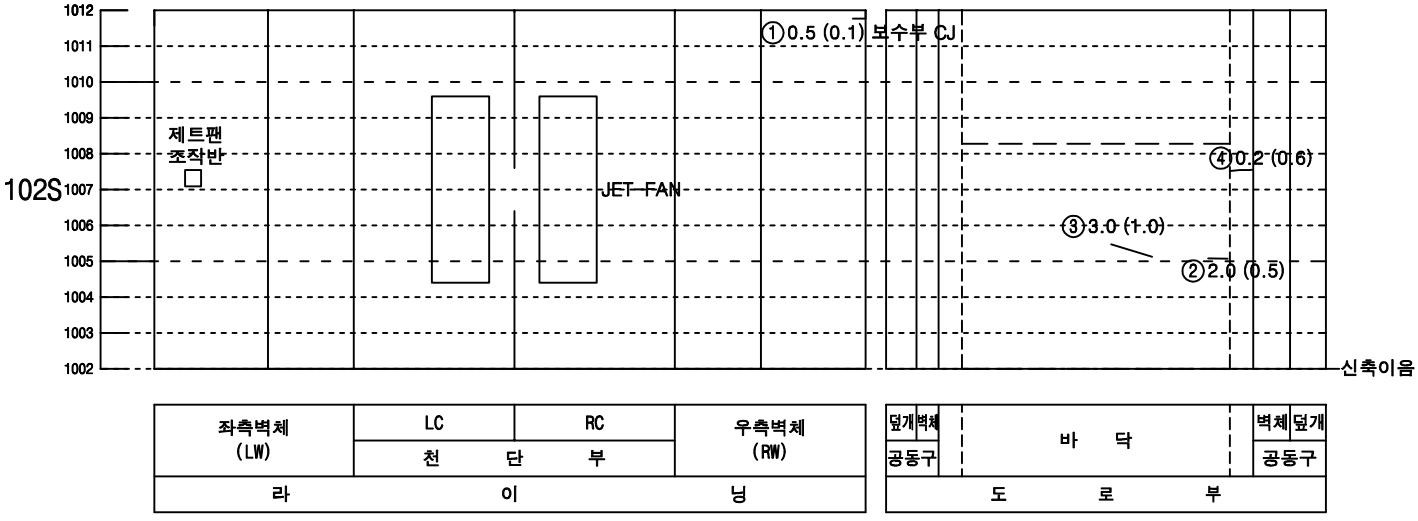

KEY PLAN

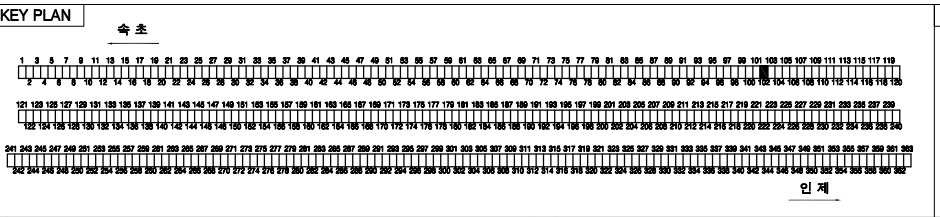

SECTION

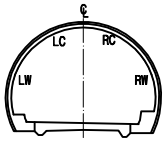


범 례

0.W0.2	균열		망상균열
	파손,탈락,박리,박락		재료분리
	철근노출		포트홀, 패임
	누수, 누수흔적		배수구막힘
	백태, 결로		이물질 퇴적
	기타		

발주처	미시령동서관통도로(주)	진단기관	휴먼이앤씨 (주)	용역명	2023년 미시령터널 정기 및 정밀안전점검	도면명	상행선 (124S~126S)	도면번호	42 / 139

NOTE Created by Notein

미시령터널 상행선 외관조사망도

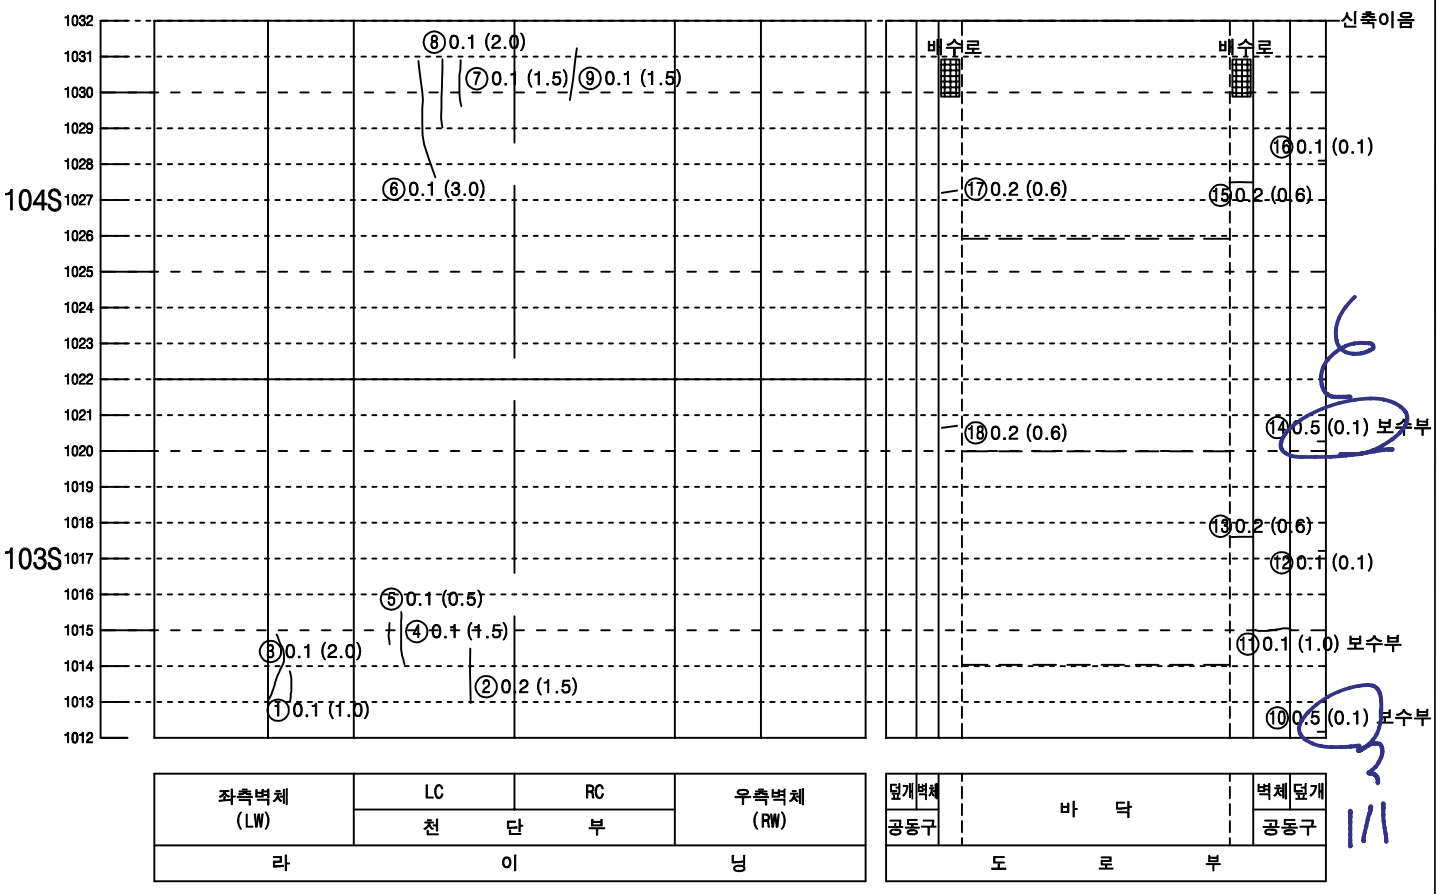


KEY PLAN

속 초

인 제

SECTION

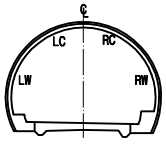


범 례

0.W0.2	균열		망상균열
	파손,탈락,박리,박락		재료분리
	철근노출		포트홀, 패임
	누수, 누수흔적		배수구막힘
	백태, 결로		이물질 퇴적
	기타		

발주처	미시령동서관통도로(주)	진단기관	휴먼이앤씨 (주)	용역명	2023년 미시령터널 정기 및 정밀안전점검	도면명	상행선 (127S~129S)	도면번호	43 / 139

NOTE Created by Notein


미시령터널 상행선 외관조사망도

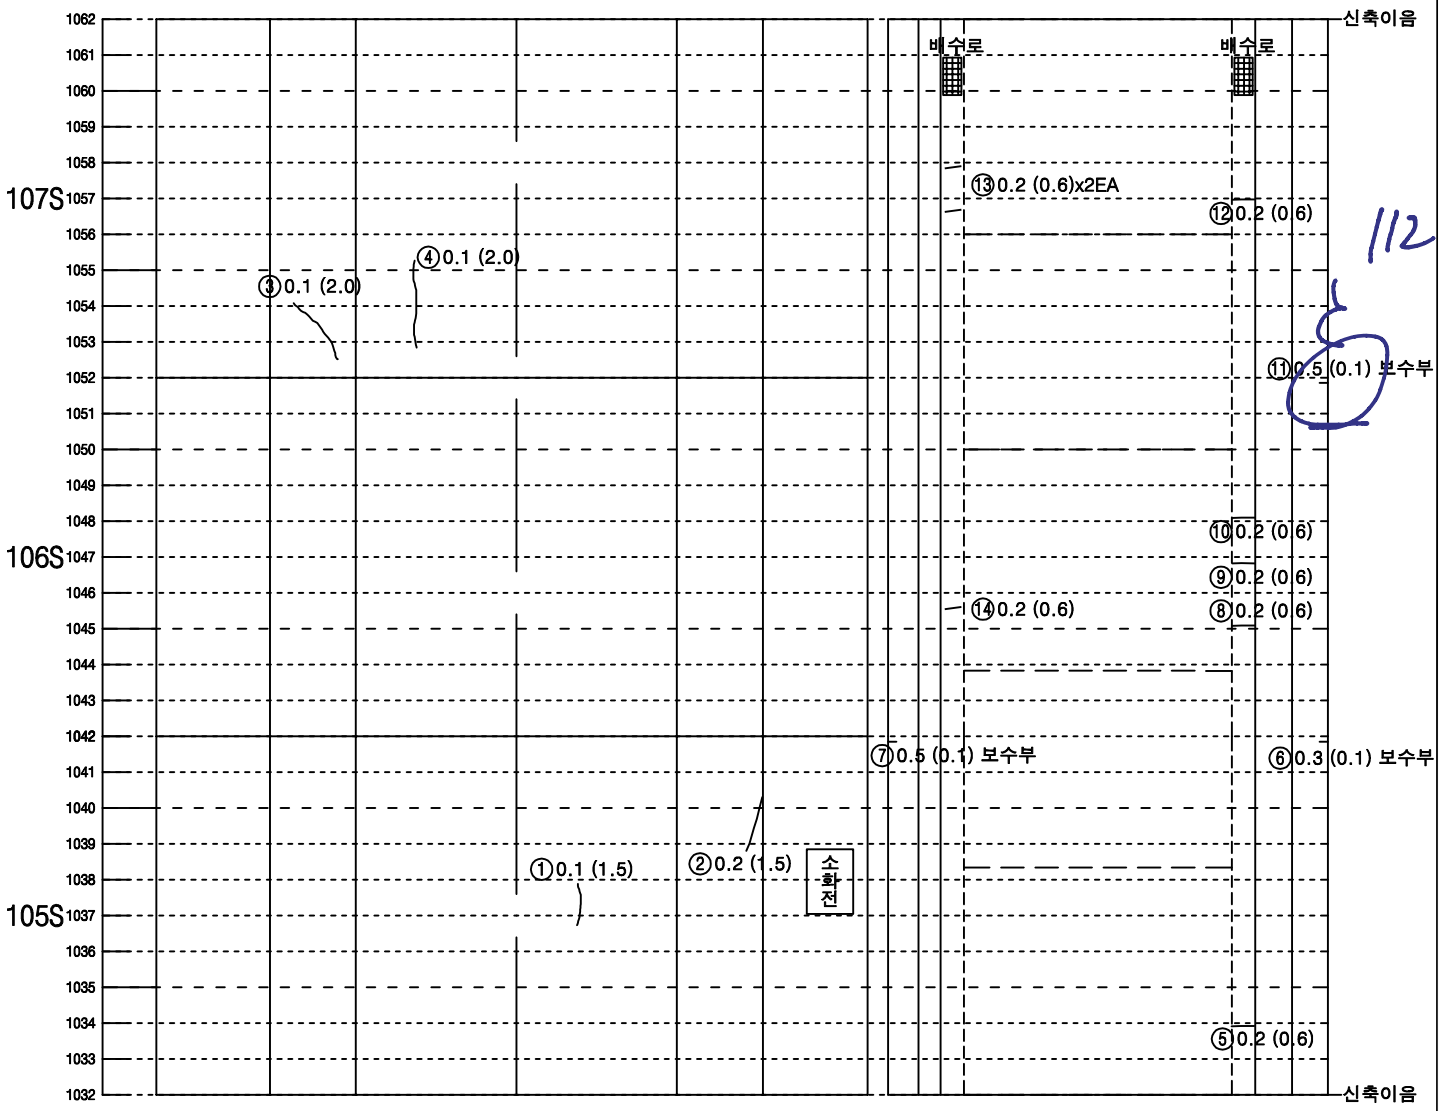


좌측벽체 (LW)	LC	RC	우측벽체 (RW)
	천 단 부		
라 이 닝			

덮개	벽체		벽체	덮개
공동구		바 닥		공동구
도 로 부				

KEY PLAN

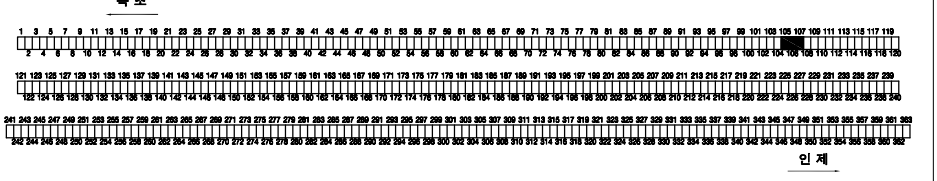

SECTION

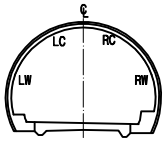


범 례

0.W0.2	균열		망상균열
	파손,탈락,박리,박락		재료분리
	철근노출		포트홀, 패임
	누수, 누수흔적		배수구막힘
	백태, 결로		이물질 퇴적
	기타		

발주처	미시령동서관통도로(주)	진단기관	휴먼이앤씨 (주)	용역명	2023년 미시령터널 정기 및 정밀안전점검	도면명	상행선 (130S~132S)	도면번호	44 / 139

Created by Notein

미시령터널 상행선 외관조사망도

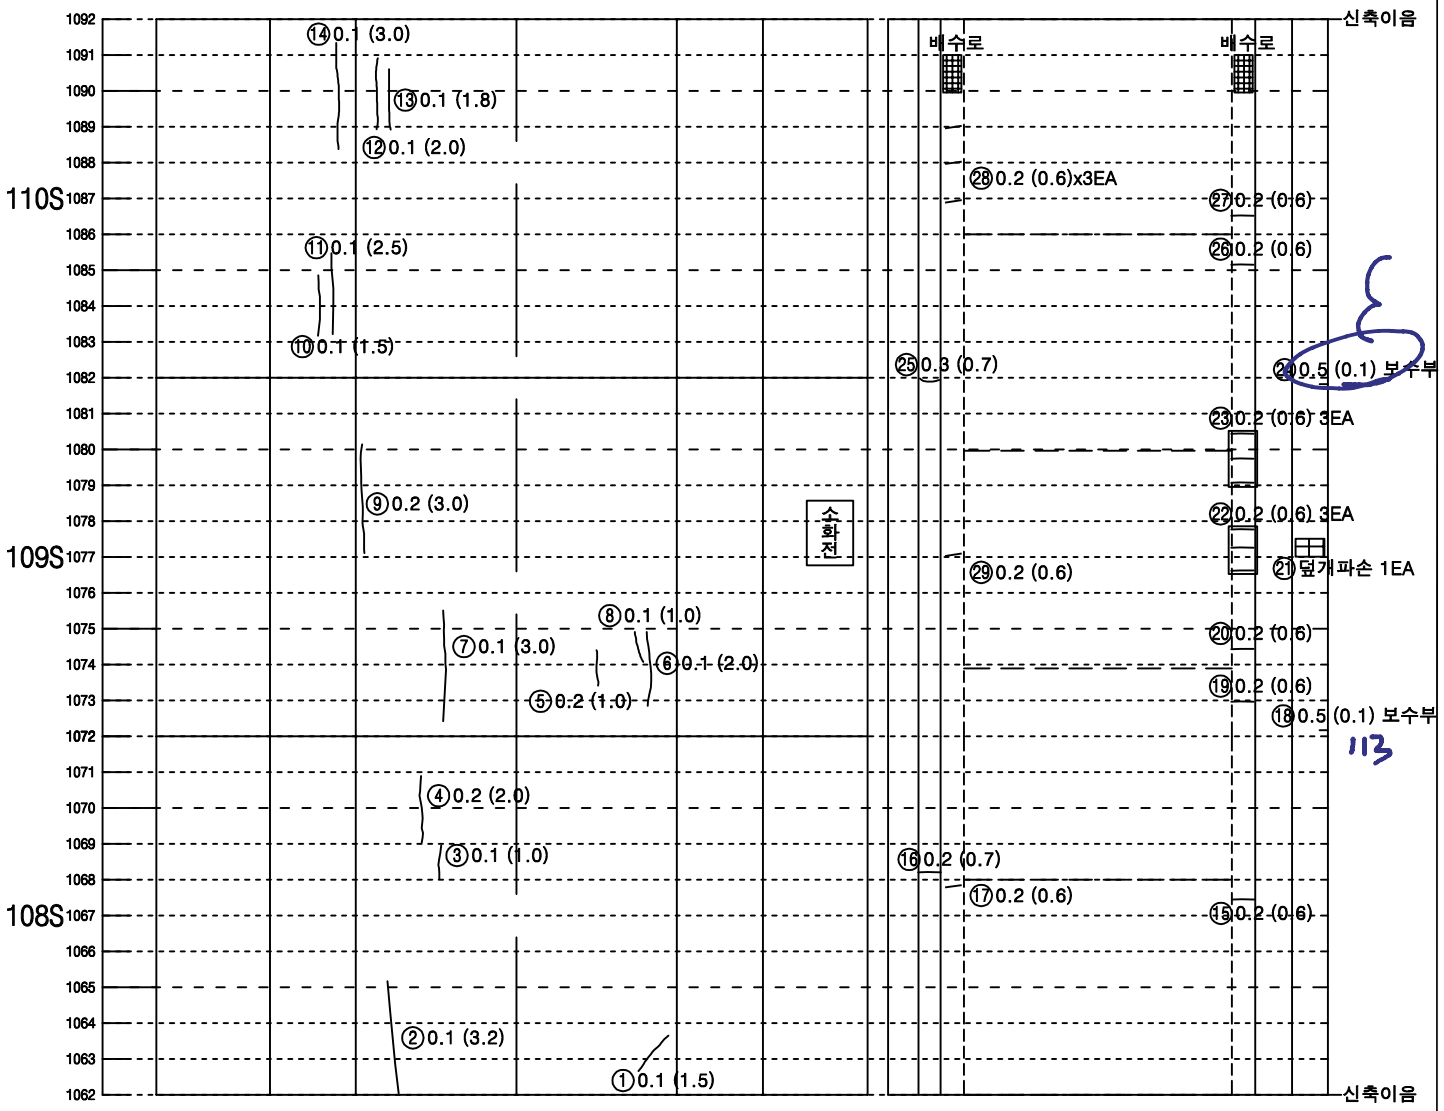


좌측벽체 (LW)	LC	RC	우측벽체 (RW)
	천 단 부		
라 이 닝			

덮개	벽체		벽체	덮개
공동구		바 닥		공동구
도 로 부				


KEY PLAN

속초

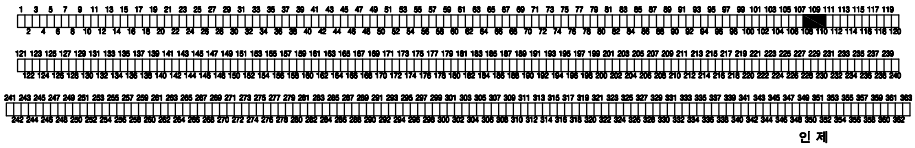

인제

SECTION

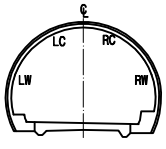


범 례

균열		망상균열	
파손,탈락,박리,박락		재료분리	
철근노출		포트홀, 패임	
누수, 누수흔적		배수구막힘	
백태, 결로		이물질 퇴적	
기타			

발주처	미시령동서관통도로(주)	진단기관	휴먼이앤씨 (주)	용역명	2023년 미시령터널 정기 및 정밀안전점검	도면명	상행선 (133S~135S)	도면번호	45 / 139

NOTE Created by Notein

미시령터널 상행선 외관조사망도

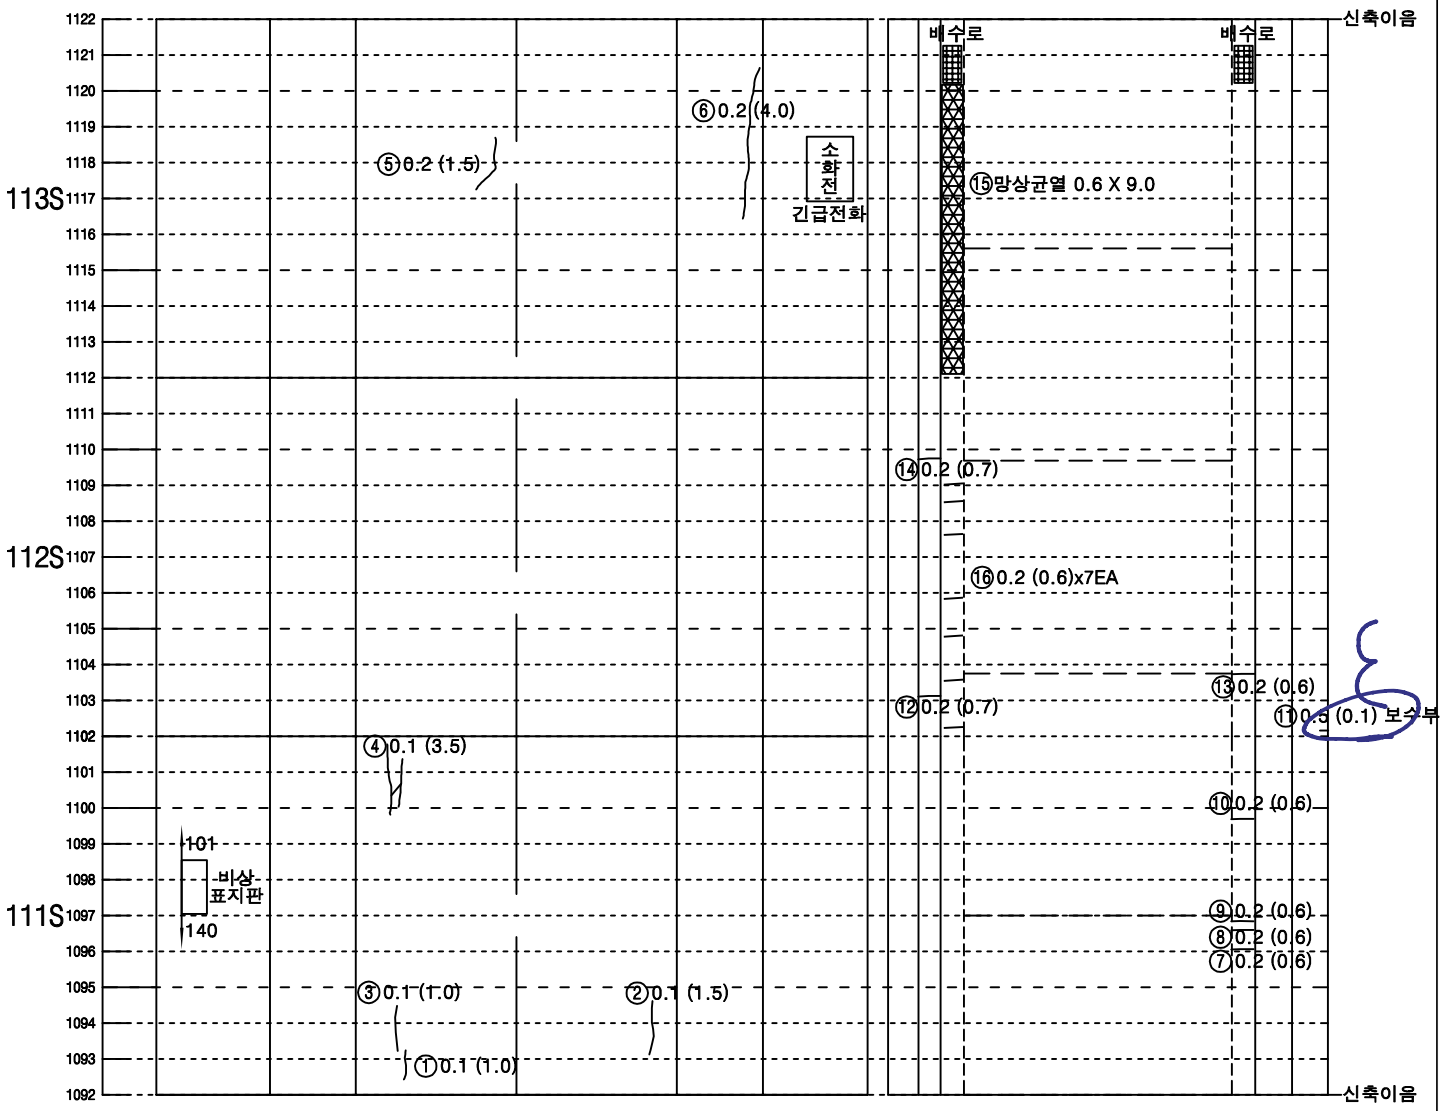

좌측벽체 (LW)	LC	RC	우측벽체 (RW)
	천 단 부		
라 이 닝			


덮개	벽체		벽체	덮개
공동구		바 닥		공동구
도 로 부				

KEY PLAN

속초

인제

SECTION

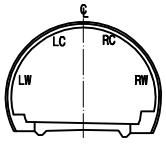


범 례

0.W0.2	균열		망상균열
	파손,탈락,박리,박락		재료분리
	철근노출		포트홀, 패임
	누수, 누수흔적		배수구막힘
	백태, 결로		이물질 퇴적
	기타		

발주처	미시령동서관통도로(주)	진단기관	휴먼이앤씨 (주)	용역명	2023년 미시령터널 정기 및 정밀안전점검	도면명	상행선 (136S~138S)	도면번호	46 / 139

NOTE Created by Notein

미시령터널 상행선 외관조사망도

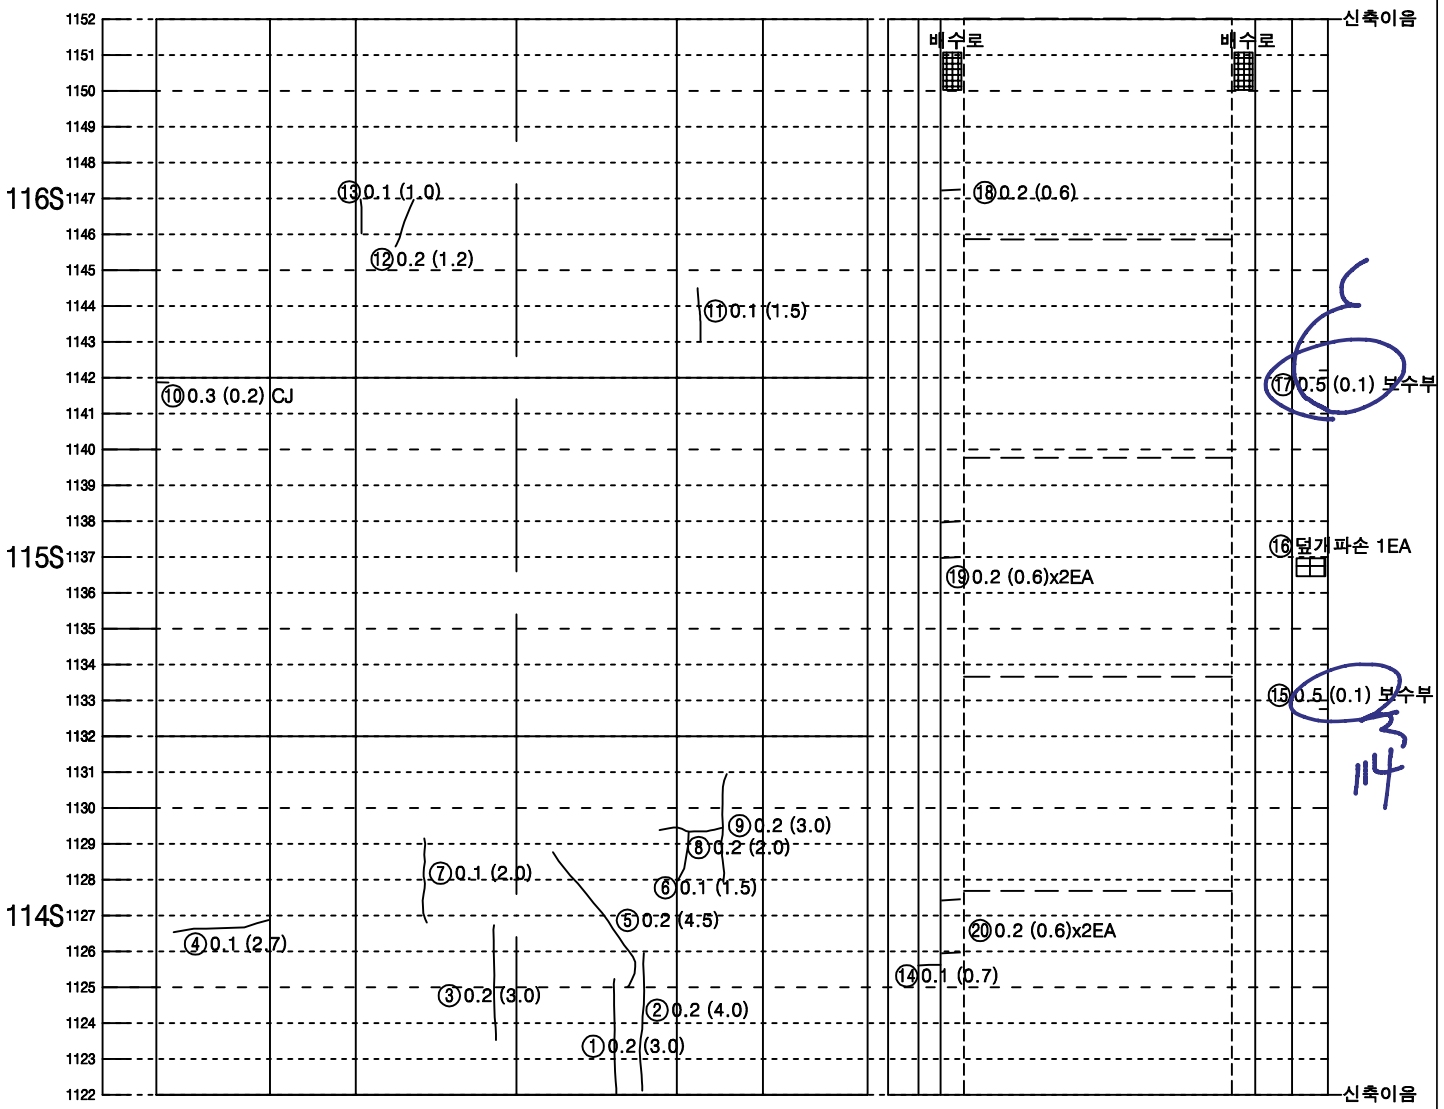

좌측벽체 (LW)	LC	RC	우측벽체 (RW)
	천 단 부		
라 이 닝			


덮개벽체	바 닥	벽체덮개
공동구		공동구
도 로 부		

KEY PLAN

속초

인제

SECTION

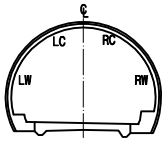


범 례

0.W0.2	균열		망상균열
	파손,탈락,박리,박락		재료분리
	철근노출		포트홀, 패임
	누수, 누수흔적		배수구막힘
	백태, 결로		이물질 퇴적
	기타		

발주처	미시령동서관통도로(주)	진단기관	휴먼이앤씨 (주)	용역명	2023년 미시령터널 정기 및 정밀안전점검	도면명	상행선 (139S~141S)	도면번호	47 / 139

NOTE Created by Notein

미시령터널 상행선 외관조사망도

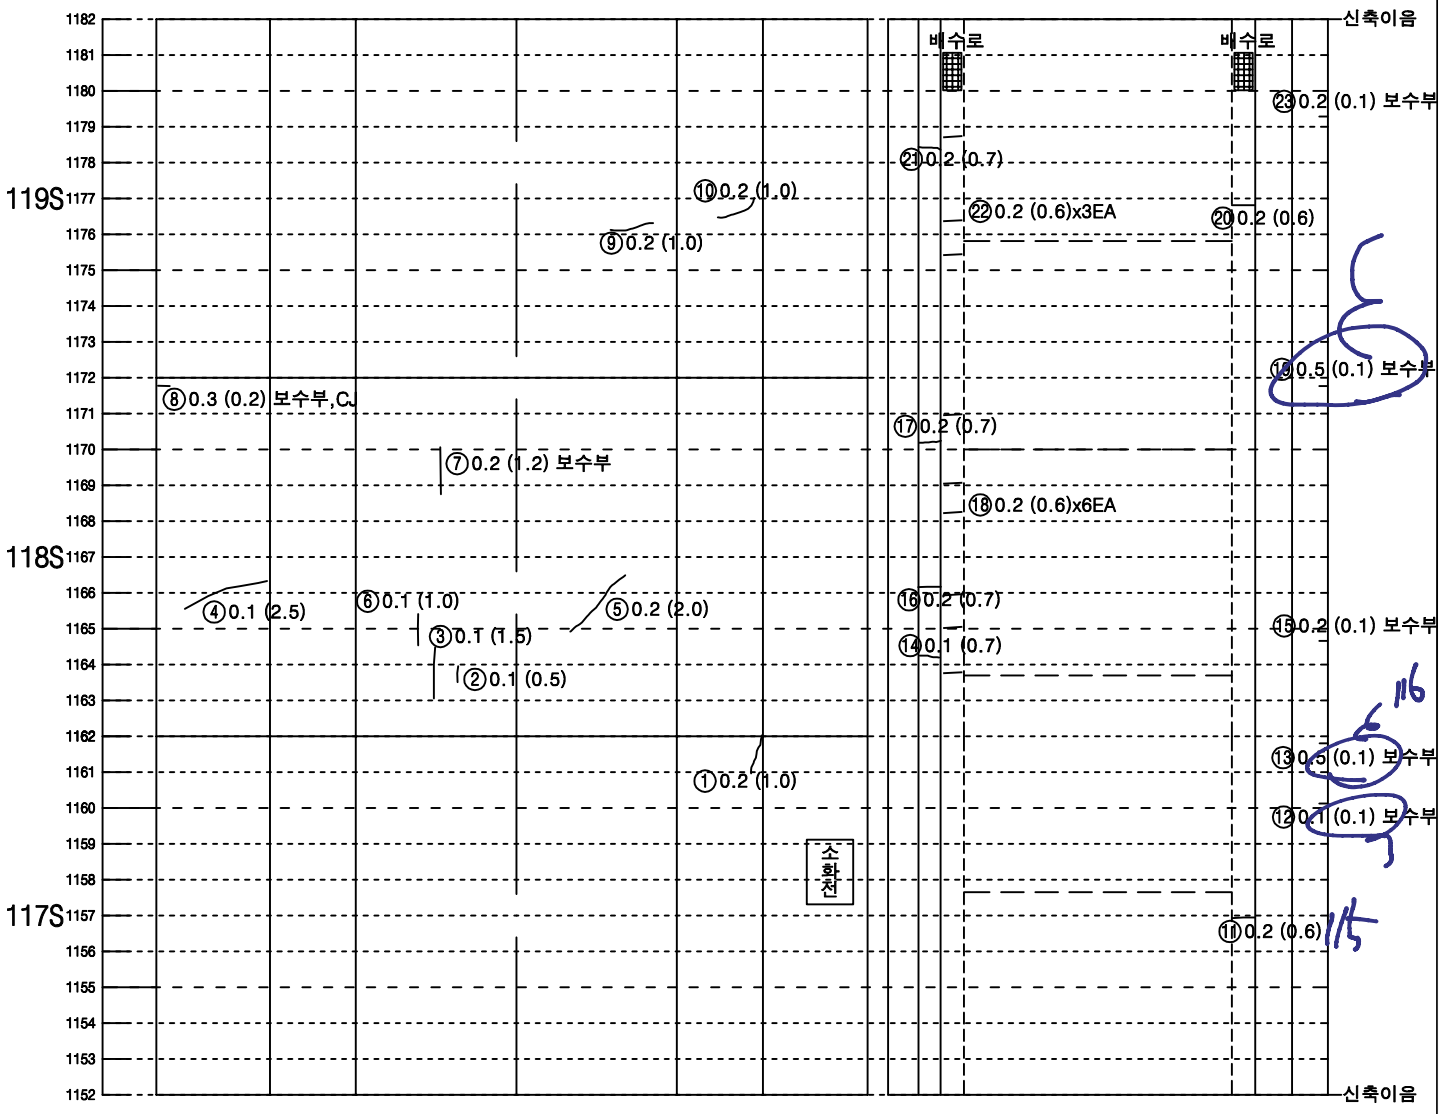


좌측벽체 (LW)	LC	RC	우측벽체 (RW)
	천 단 부		
라 이 닝			

덮개	벽체		벽체	덮개
공동구		바 닥		공동구
도 로 부				


KEY PLAN

속초

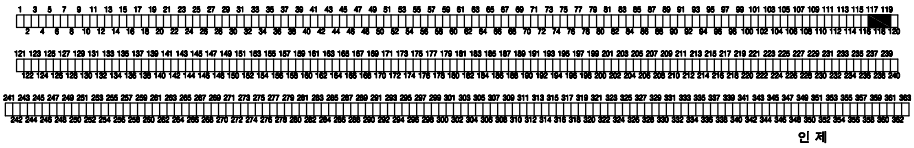

인제

SECTION

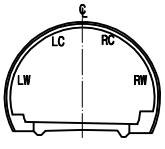


범 례

0.W0.2	균열		망상균열
	파손,탈락,박리,박락		재료분리
	철근노출		포트홀, 패임
	누수, 누수흔적		배수구막힘
	백태, 결로		이물질 퇴적
	기타		

발주처	미시령동서관통도로(주)	진단기관	휴먼이앤씨 (주)	용역명	2023년 미시령터널 정기 및 정밀안전점검	도면명	상행선 (142S~144S)	도면번호	48 / 139

NOTE Created by Notein

미시령터널 상행선 외관조사망도

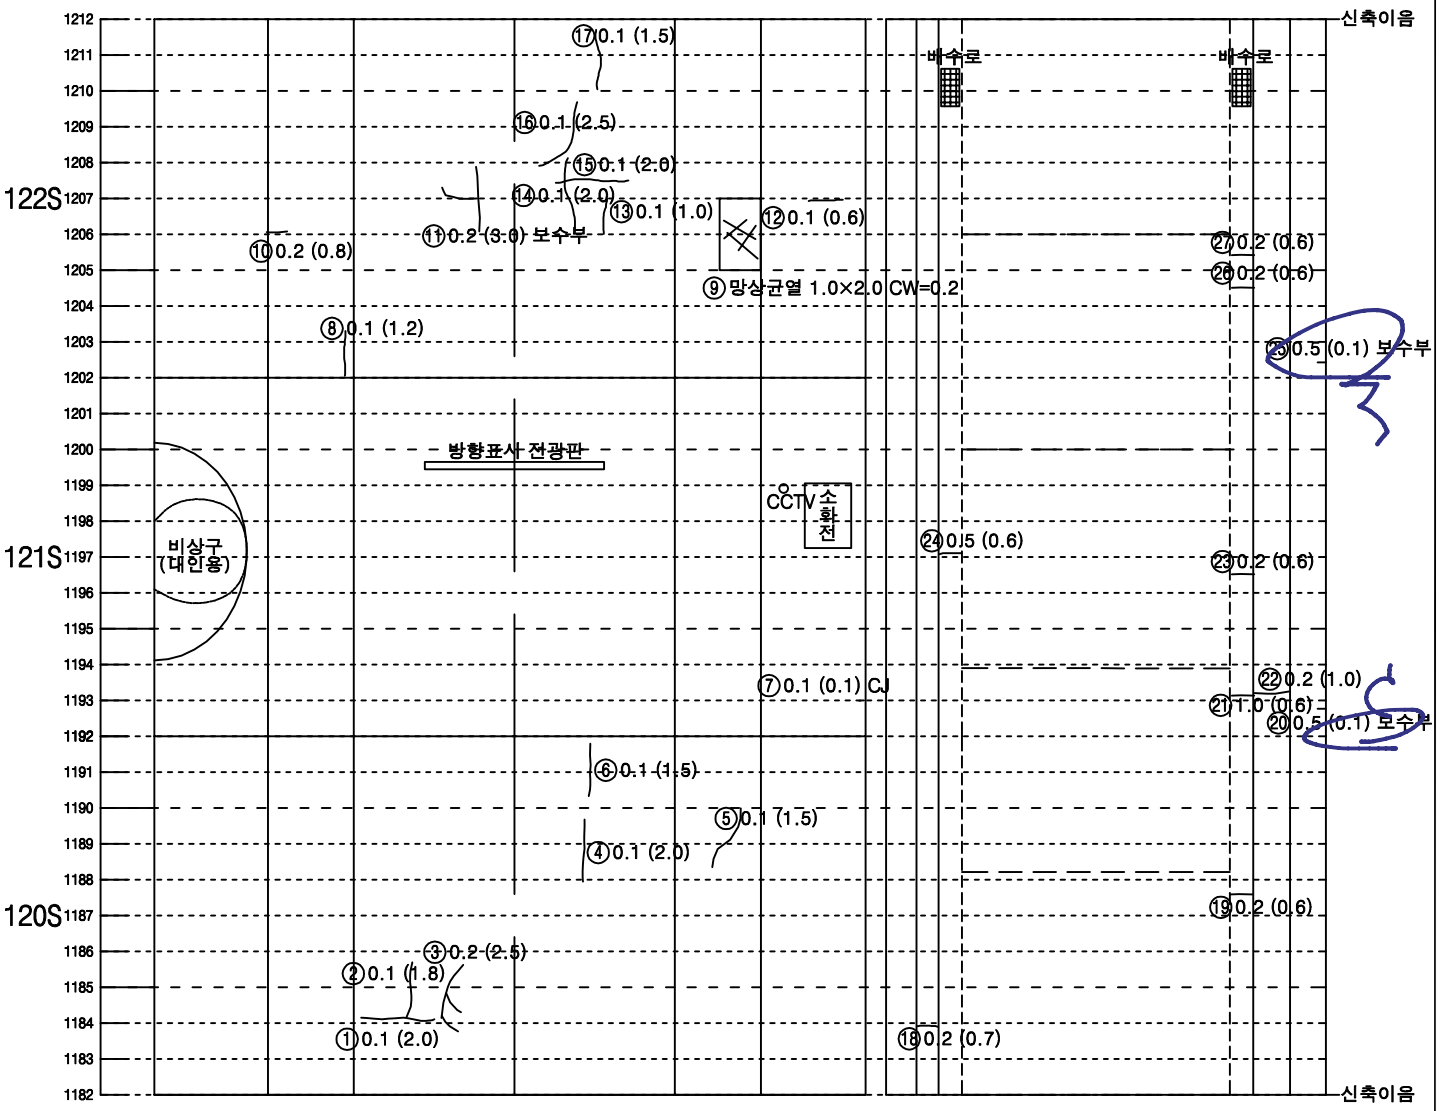

좌측벽체 (LW)	LC	RC	우측벽체 (RW)
	천 단 부		
라 이 닝			


덮개	벽체		벽체	덮개
공동구		바 닥		공동구
	도 로 부			

KEY PLAN

속초

인제

SECTION

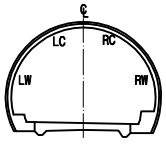


범 례

0.W0.2	균열		망상균열
	파손,탈락,박리,박락		재료분리
	철근노출		포트홀, 패임
	누수, 누수흔적		배수구막힘
	백태, 결로		이물질 퇴적
	기타		

발주처	미시령동서관통도로(주)	진단기관	휴먼이앤씨 (주)	용역명	2023년 미시령터널 정기 및 정밀안전점검	도면명	상행선 (145S~147S)	도면번호	49 / 139

NOTE Created by Notein

미시령터널 상행선 외관조사망도

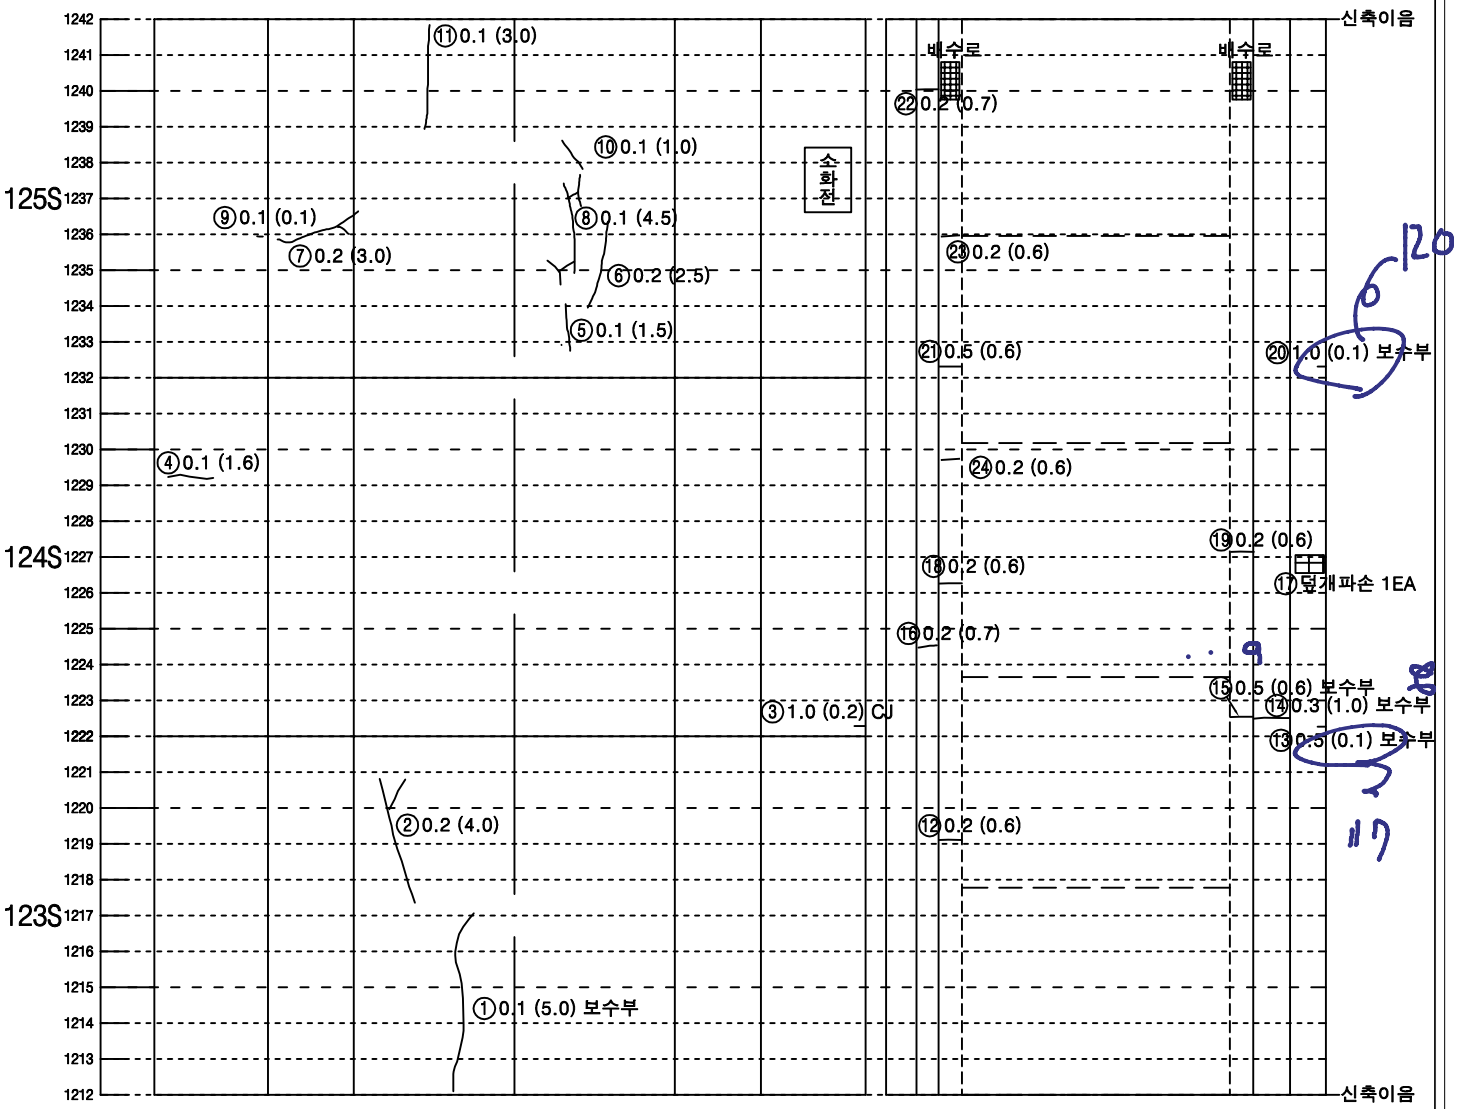

좌측벽체 (LW)	LC	RC	우측벽체 (RW)
	천 단 부		
라 이 닝			


덮개	벽체		벽체	덮개
공동구		바 닥		공동구
도 로 부				

KEY PLAN

속초

인제

SECTION

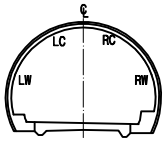


범 례

0.W0.2	균열		망상균열
	파손,탈락,박리,박락		재료분리
	철근노출		포트홀, 패임
	누수, 누수흔적		배수구막힘
	백태, 결로		이물질 퇴적
	기타		

발주처	미시령동서관통도로(주)	진단기관	휴먼이앤씨 (주)	용역명	2023년 미시령터널 정기 및 정밀안전점검	도면명	상행선 (148S~150S)	도면번호	50 / 139

NOTE Created by Notein

미시령터널 상행선 외관조사망도

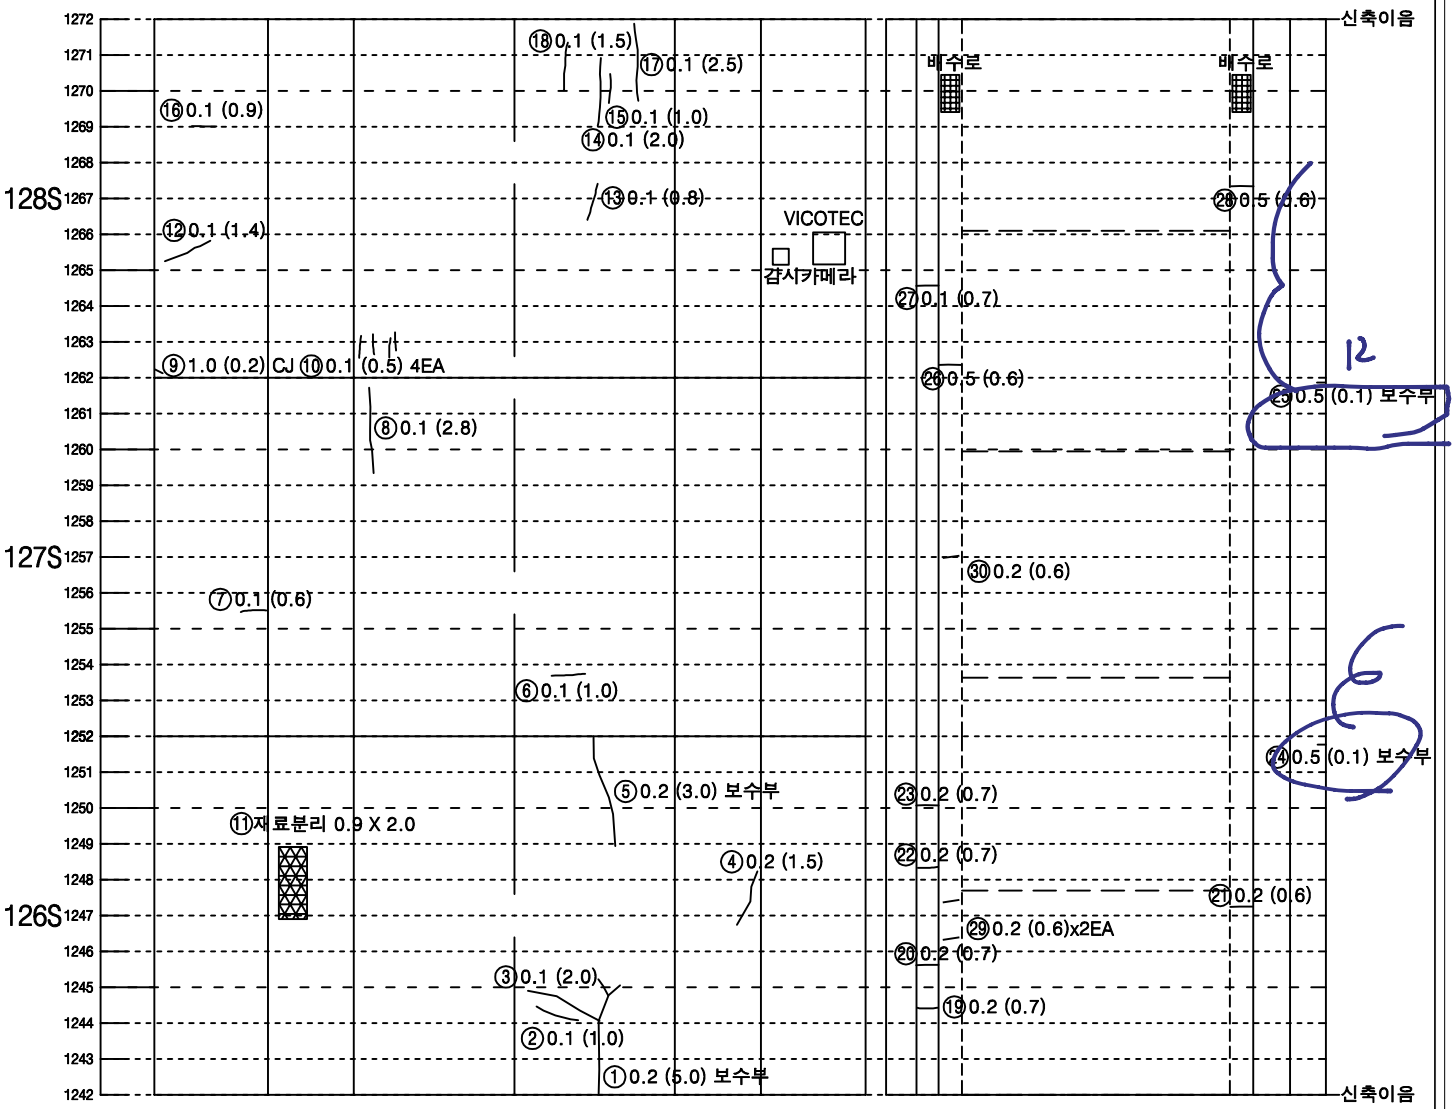


좌측벽체 (LW)	LC	RC	우측벽체 (RW)
	천 단 부		
라 이 닝			

덮개	벽체		벽체	덮개
공동구		바 닥		공동구
도 로 부				

71


KEY PLAN

속초

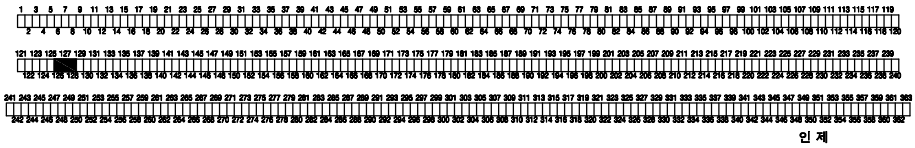

인제

SECTION

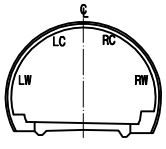


범 례

0.W0.2	균열		망상균열
	파손,탈락,박리,박락		재료분리
	철근노출		포트홀, 패임
	누수, 누수흔적		배수구막힘
	백태, 결로		이물질 퇴적
	기타		

발주처	미시령동서관통도로(주)	진단기관	휴먼이앤씨 (주)	용역명	2023년 미시령터널 정기 및 정밀안전점검	도면명	상행선 (151S~153S)	도면번호	51 / 139

NOTE Created by Notein

미시령터널 상행선 외관조사망도

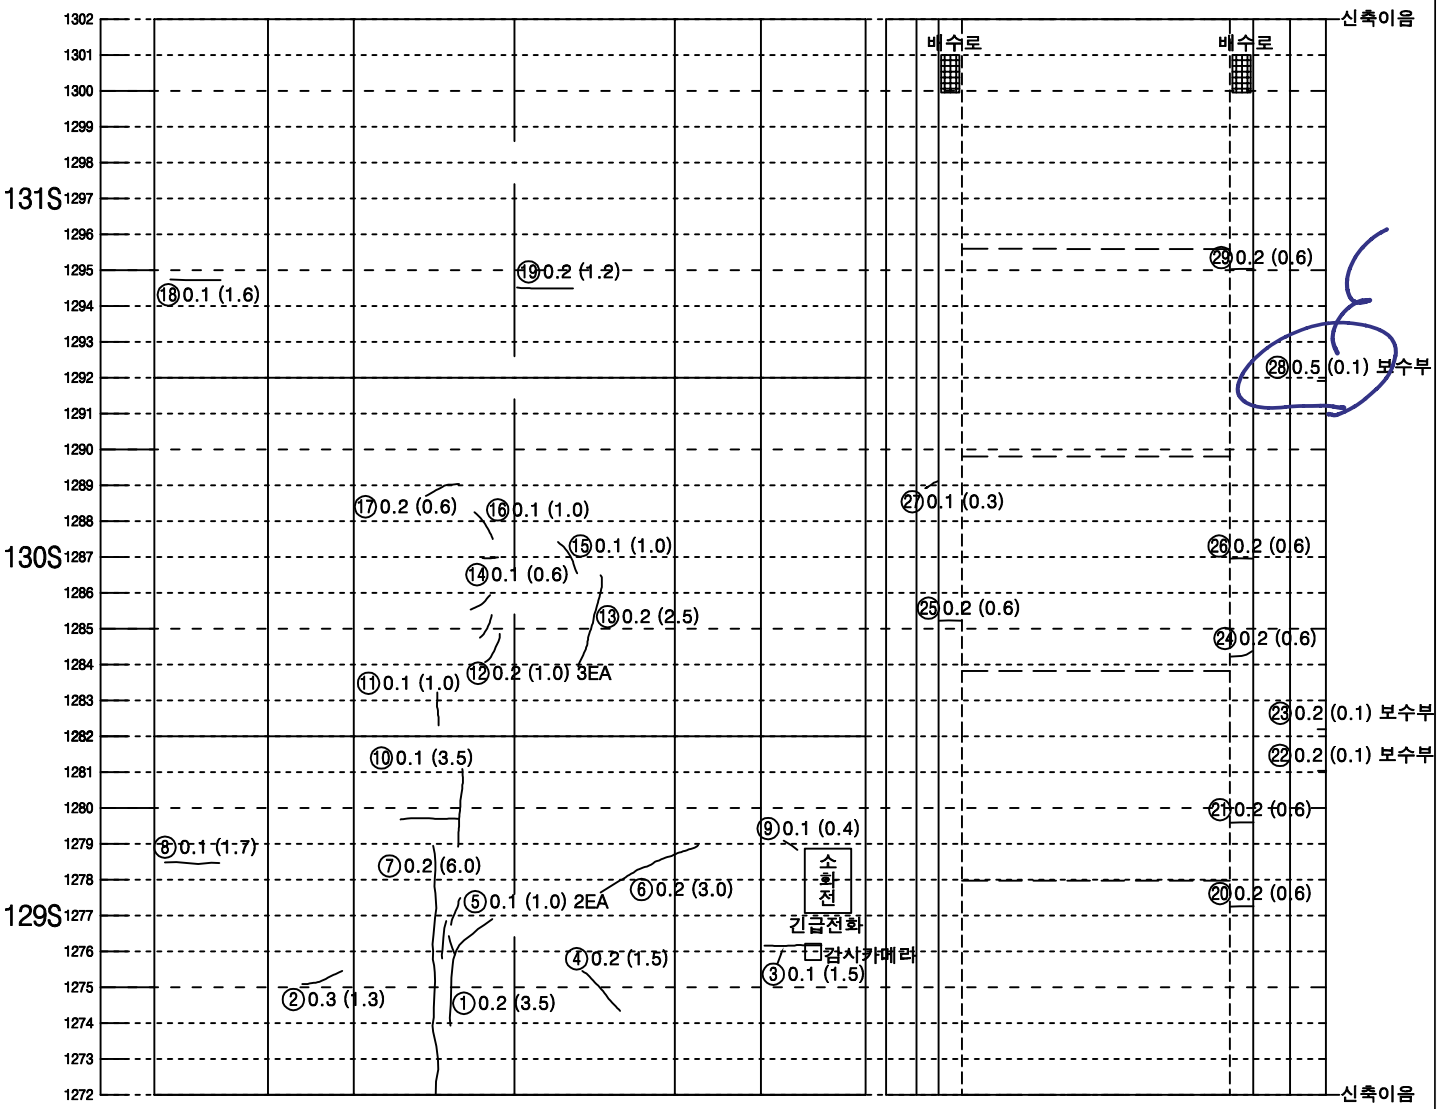

좌측벽체 (LW)	LC	RC	우측벽체 (RW)
	천 단 부		
라 이 닝			

덮개	벽체		벽체	덮개
공동구		바 닥		공동구
	도 로 부			


72

KEY PLAN

속초

인제

SECTION

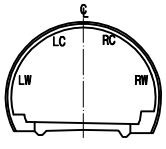


범 례

0.W0.2	균열		망상균열
	파손,탈락,박리,박락		재료분리
	철근노출		포트홀, 패임
	누수, 누수흔적		배수구막힘
	백태, 결로		이물질 퇴적
	기타		

발주처	미시령동서관통도로(주)	진단기관	휴먼이앤씨 (주)	용역명	2023년 미시령터널 정기 및 정밀안전점검	도면명	상행선 (154S~156S)	도면번호	52 / 139

NOTE Created by Notein

미시령터널 상행선 외관조사망도

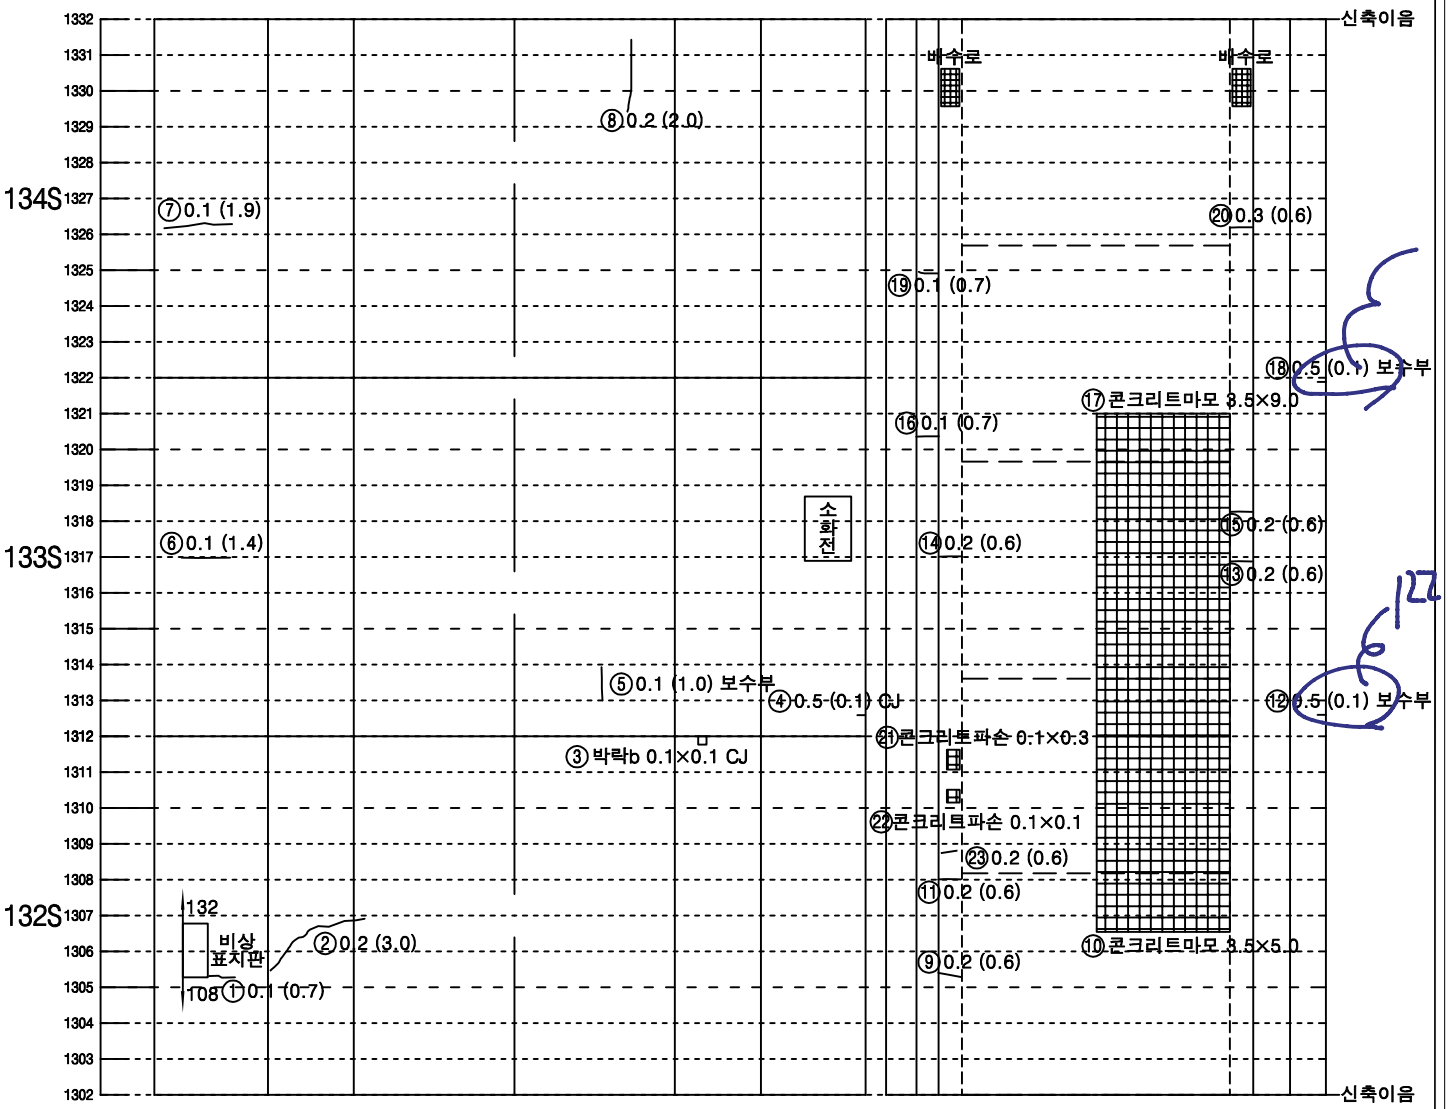

좌측벽체 (LW)	LC	RC	우측벽체 (RW)
	천 단 부		
라 이 닝			

덮개	벽체		벽체	덮개
공동구		바 닥		공동구
도 로 부				


73

KEY PLAN

속초

인제

SECTION

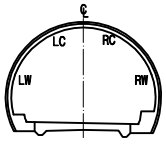


범 례

0.W0.2	균열		망상균열
	파손,탈락,박리,박락		재료분리
	철근노출		포트홀, 패임
	누수, 누수흔적		배수구막힘
	백태, 결로		이물질 퇴적
	기타		

발주처	미시령동서관통도로(주)	진단기관	휴먼이앤씨 (주)	용역명	2023년 미시령터널 정기 및 정밀안전점검	도면명	상행선 (157S~159S)	도면번호	53 / 139

NOTE Created by Notein

미시령터널 상행선 외관조사망도

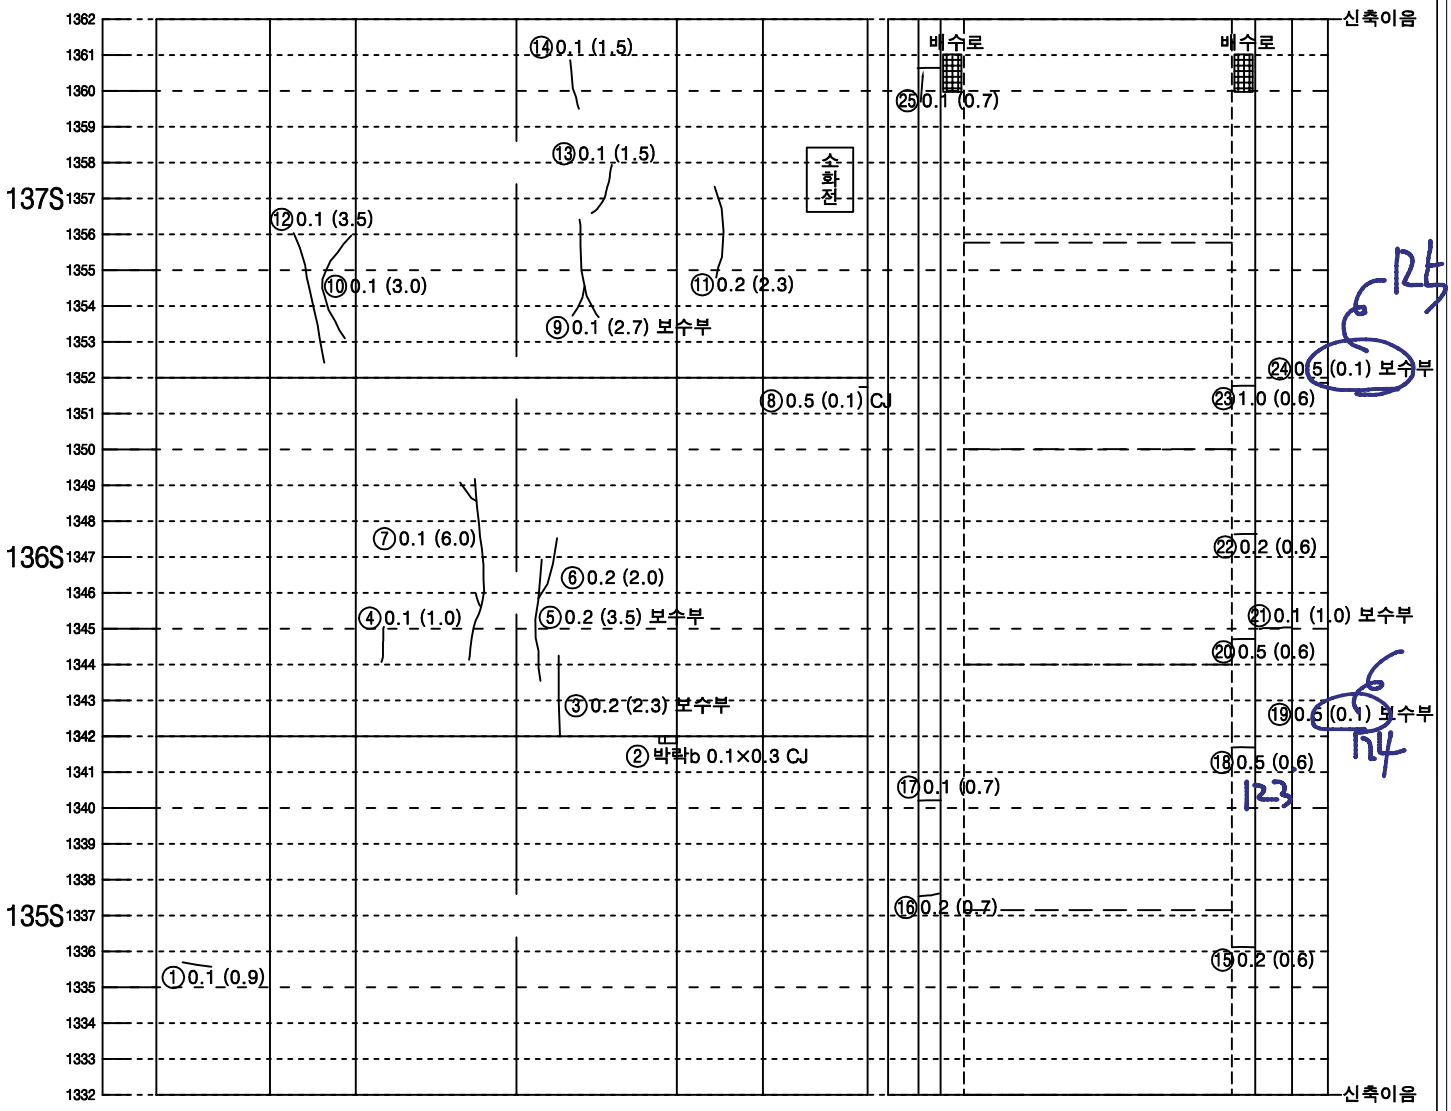

좌측벽체 (LW)	LC	RC	우측벽체 (RW)
	천 단 부		
라 이 닝			

덮개	벽체		벽체	덮개
공동구		바 닥		공동구
도 로 부				


74

KEY PLAN

속초

인제

SECTION

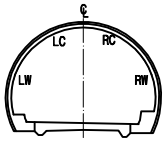


범 례

0.W0.2	균열		망상균열
	파손,탈락,박리,박락		재료분리
	철근노출		포트홀, 패임
	누수, 누수흔적		배수구막힘
	백태, 결로		이물질 퇴적
	기타		

발주처	미시령동서관통도로(주)	진단기관	휴먼이앤씨 (주)	용역명	2023년 미시령터널 정기 및 정밀안전점검	도면명	상행선 (160S~162S)	도면번호	54 / 139

NOTE Created by Notein

미시령터널 상행선 외관조사망도

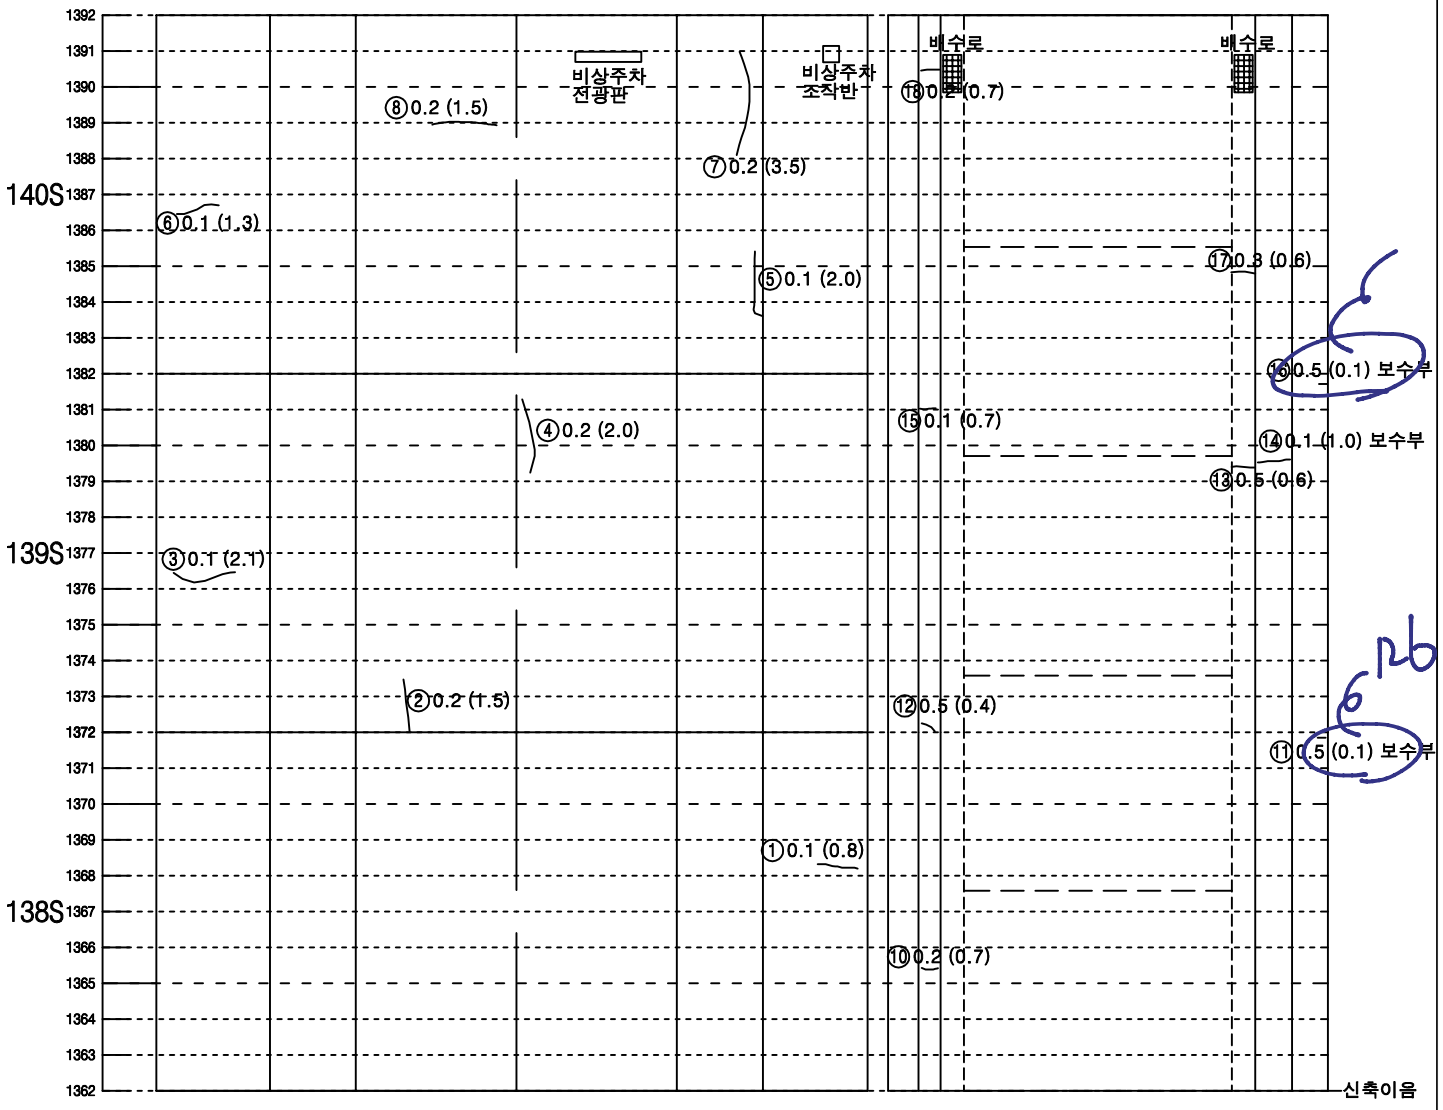

좌측벽체 (LW)	LC	RC	우측벽체 (RW)
	천 단 부		
라 이 닝			

덮개	벽체			벽체	덮개
공동구		바 닥			공동구
도 로 부					

75


※ 163S~165S LW 하단 타일들뜸
※ 163S~165S RW 하단 타일들뜸

KEY PLAN

속 초

인 제

SECTION

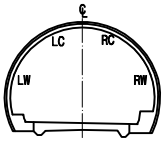


범 례

0.W0.2	균열		망상균열
	파손,탈락,박리,박락		재료분리
	철근노출		포트홀, 패임
	누수, 누수흔적		배수구막힘
	백태, 결로		이물질 퇴적
	기타		

발주처	미시령동서관통도로(주)	진단기관	휴먼이앤씨 (주)	용역명	2023년 미시령터널 정기 및 정밀안전점검	도면명	상행선 (163S~165S)	도면번호	55 / 139

NOTE Created by Notein

미시령터널 상행선 외관조사망도

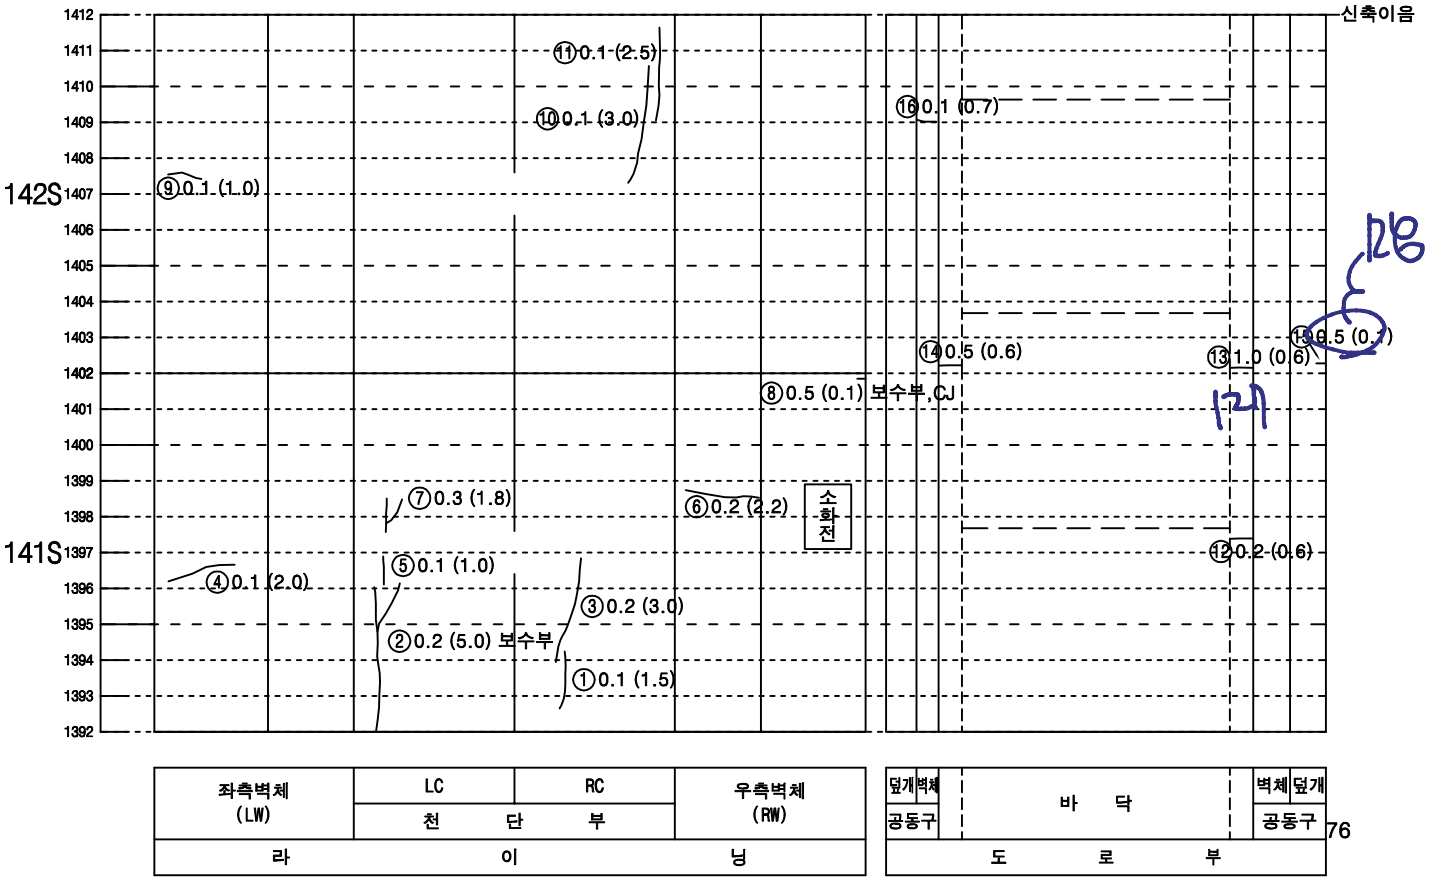


KEY PLAN

속 초

인 제

SECTION

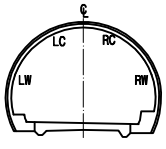


범 례


균열		망상균열	
파손,탈락,박리,박락		재료분리	
철근노출		포트홀, 패임	
누수, 누수흔적		배수구막힘	
백태, 결로		이물질 퇴적	
기타			

발주처	미시령동서관통도로(주)	진단기관	휴먼이앤씨 (주)	용역명	2023년 미시령터널 정기 및 정밀안전점검	도면명	상행선 (166S~168S)	도면번호	56 / 139

NOTE Created by Notein

미시령터널 상행선 외관조사망도

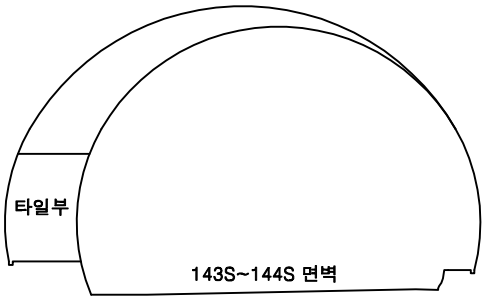

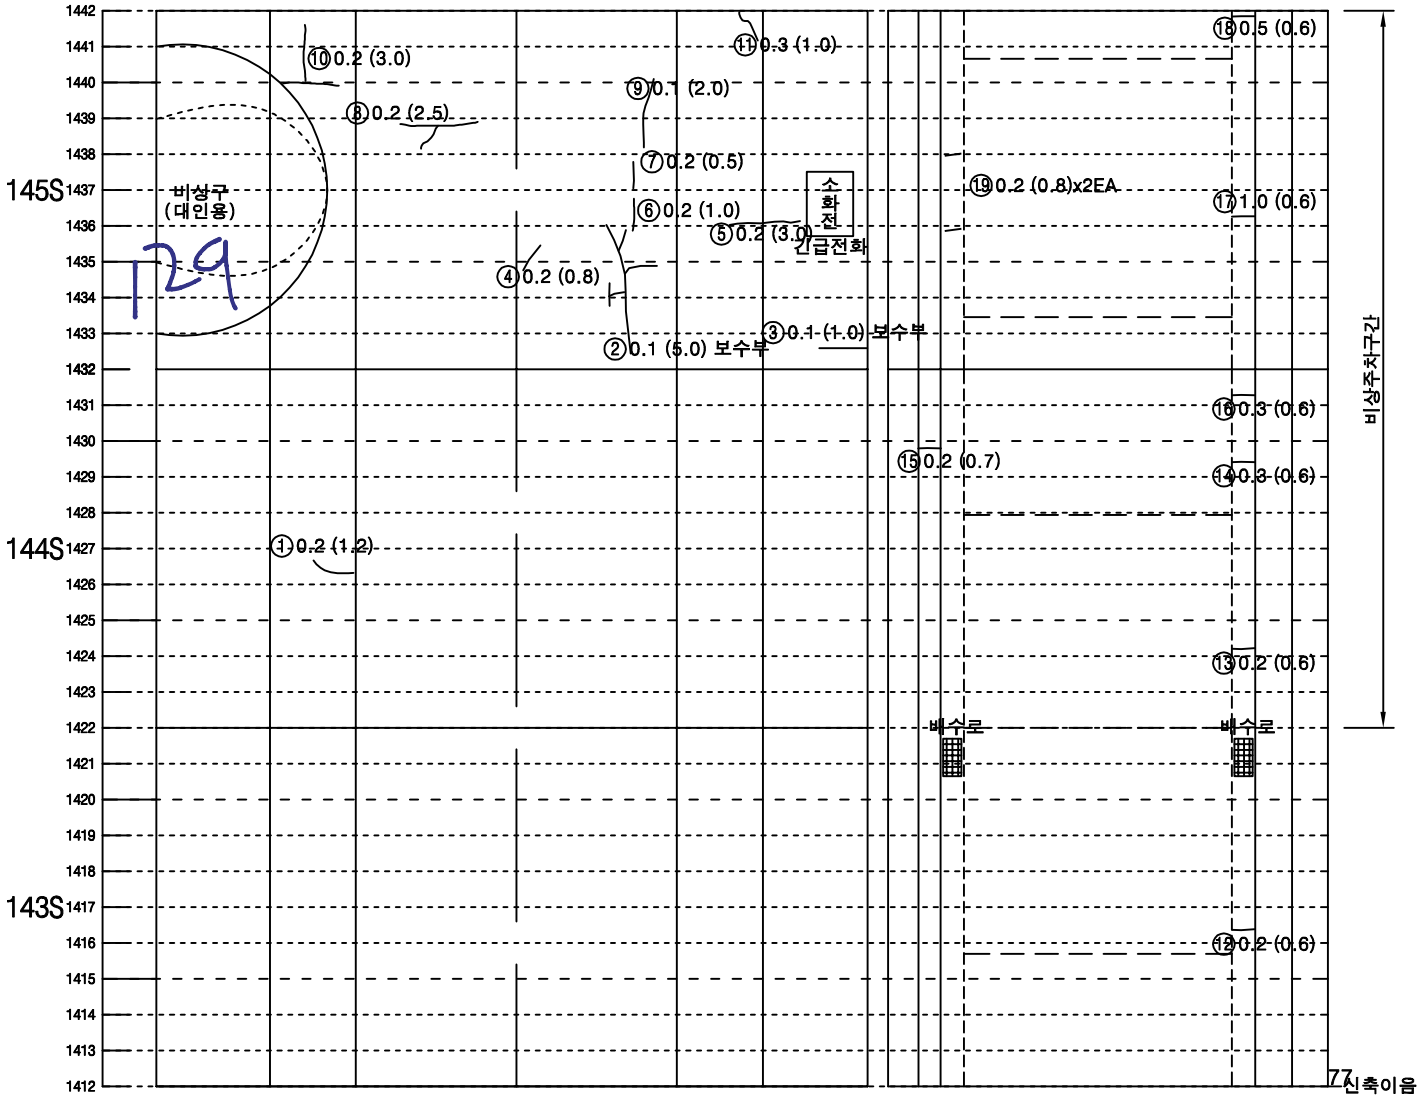


좌측벽체 (LW)	LC	RC	우측벽체 (RW)
	천 단 부		
라 이 닝			

덮개	벽체		벽체	덮개
공동구		바 닥		공동구
도 로 부				


KEY PLAN

속초

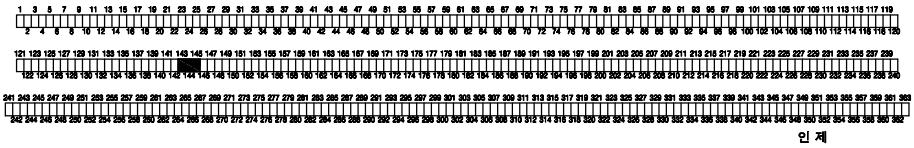

인제

SECTION

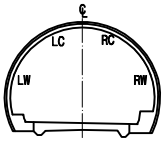


범 례


균열		망상균열	
파손,탈락,박리,박락		재료분리	
철근노출		포트홀, 패임	
누수, 누수흔적		배수구막힘	
백태, 결로		이물질 퇴적	
기타			

발주처	미시령동서관통도로(주)	진단기관	휴먼이앤씨 (주)	용역명	2023년 미시령터널 정기 및 정밀안전점검	도면명	상행선 (169S~171S)	도면번호	57 / 139

NOTE Created by Notein

미시령터널 상행선 외관조사망도

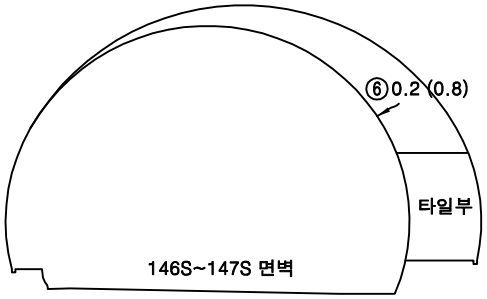

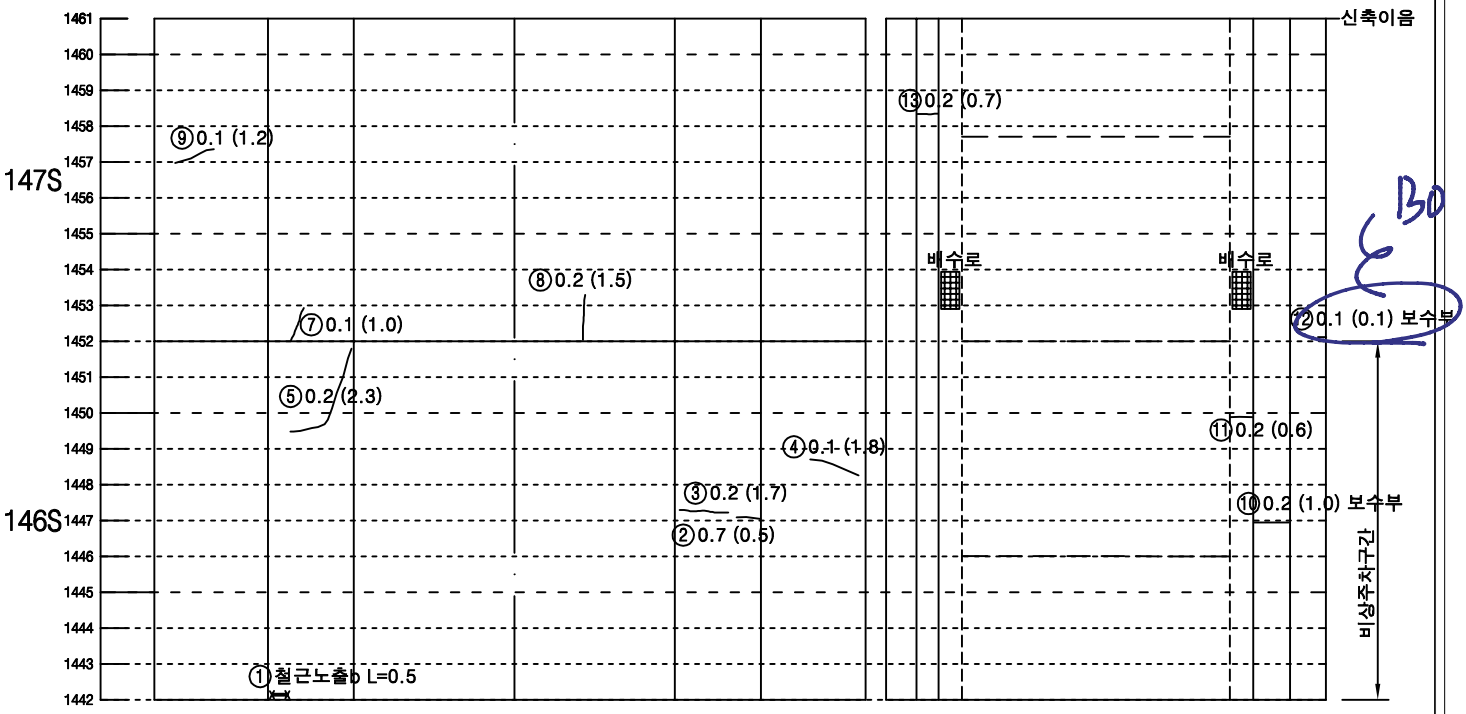


78

KEY PLAN

속 초

인 제

SECTION

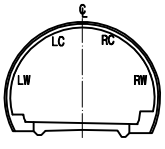


범 례

균열		망상균열	
파손,탈락,박리,박락		재료분리	
철근노출		포트홀, 패임	
누수, 누수흔적		배수구막힘	
백태, 결로		이물질 퇴적	
기타			

발주처	미시령동서관통도로(주)	진단기관	휴먼이앤씨 (주)	용역명	2023년 미시령터널 정기 및 정밀안전점검	도면명	상행선 (172S~174S)	도면번호	58 / 139

NOTE Created by Notein

미시령터널 상행선 외관조사망도

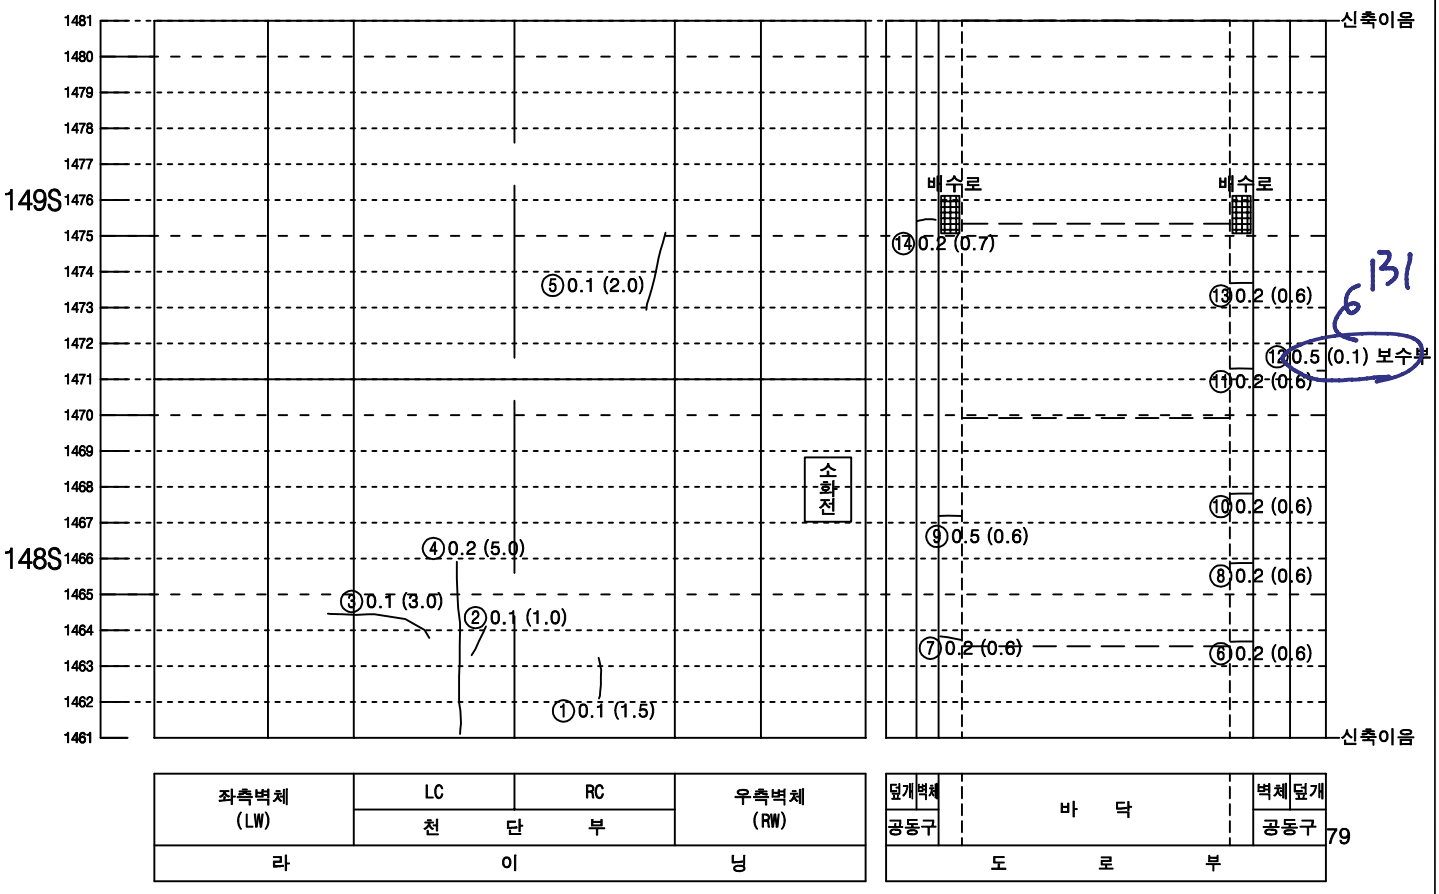

KEY PLAN

속초

SECTION


범 례

0.W0.2	균열		망상균열
	파손,탈락,박리,박락		재료분리
	철근노출		포트홀, 패임
	누수, 누수흔적		배수구막힘
	백태, 결로		이물질 퇴적
	기타		

발주처	미시령동서관통도로(주)	진단기관	휴먼이앤씨 (주)	용역명	2023년 미시령터널 정기 및 정밀안전점검	도면명	상행선 (175S~177S)	도면번호	59 / 139

NOTE Created by Notein

미시령터널 상행선 외관조사망도

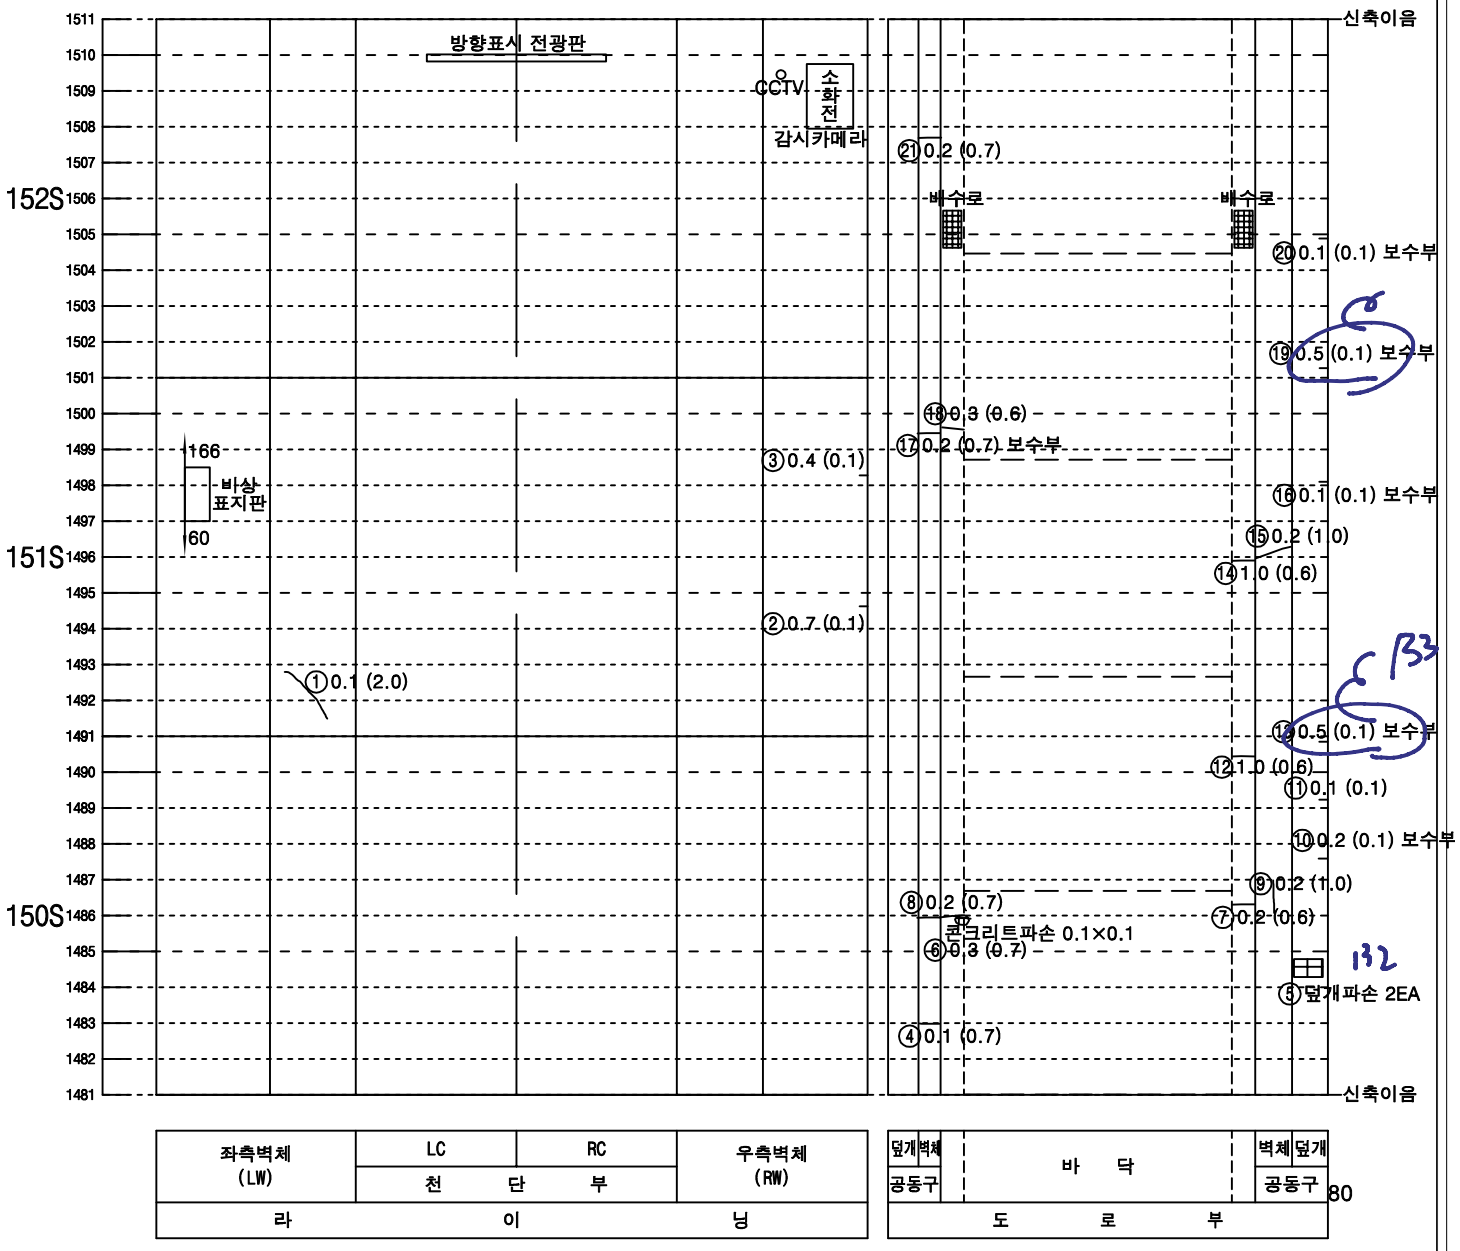

좌측벽체 (LW)	LC	RC	우측벽체 (RW)
	천 단 부		
라 이 닝			


덮개벽체	바 닥	벽체덮개
공동구		공동구
도 로 부		

KEY PLAN

속초

인제

SECTION

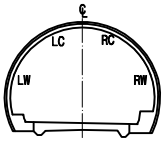


범 례

0.W0.2	균열		망상균열
	파손,탈락,박리,박락		재료분리
	철근노출		포트홀, 패임
	누수, 누수흔적		배수구막힘
	백태, 결로		이물질 퇴적
	기타		

발주처	미시령동서관통도로(주)	진단기관	휴먼이앤씨 (주)	용역명	2023년 미시령터널 정기 및 정밀안전점검	도면명	상행선 (178S~180S)	도면번호	60 / 139

NOTE Created by Notein

미시령터널 상행선 외관조사망도

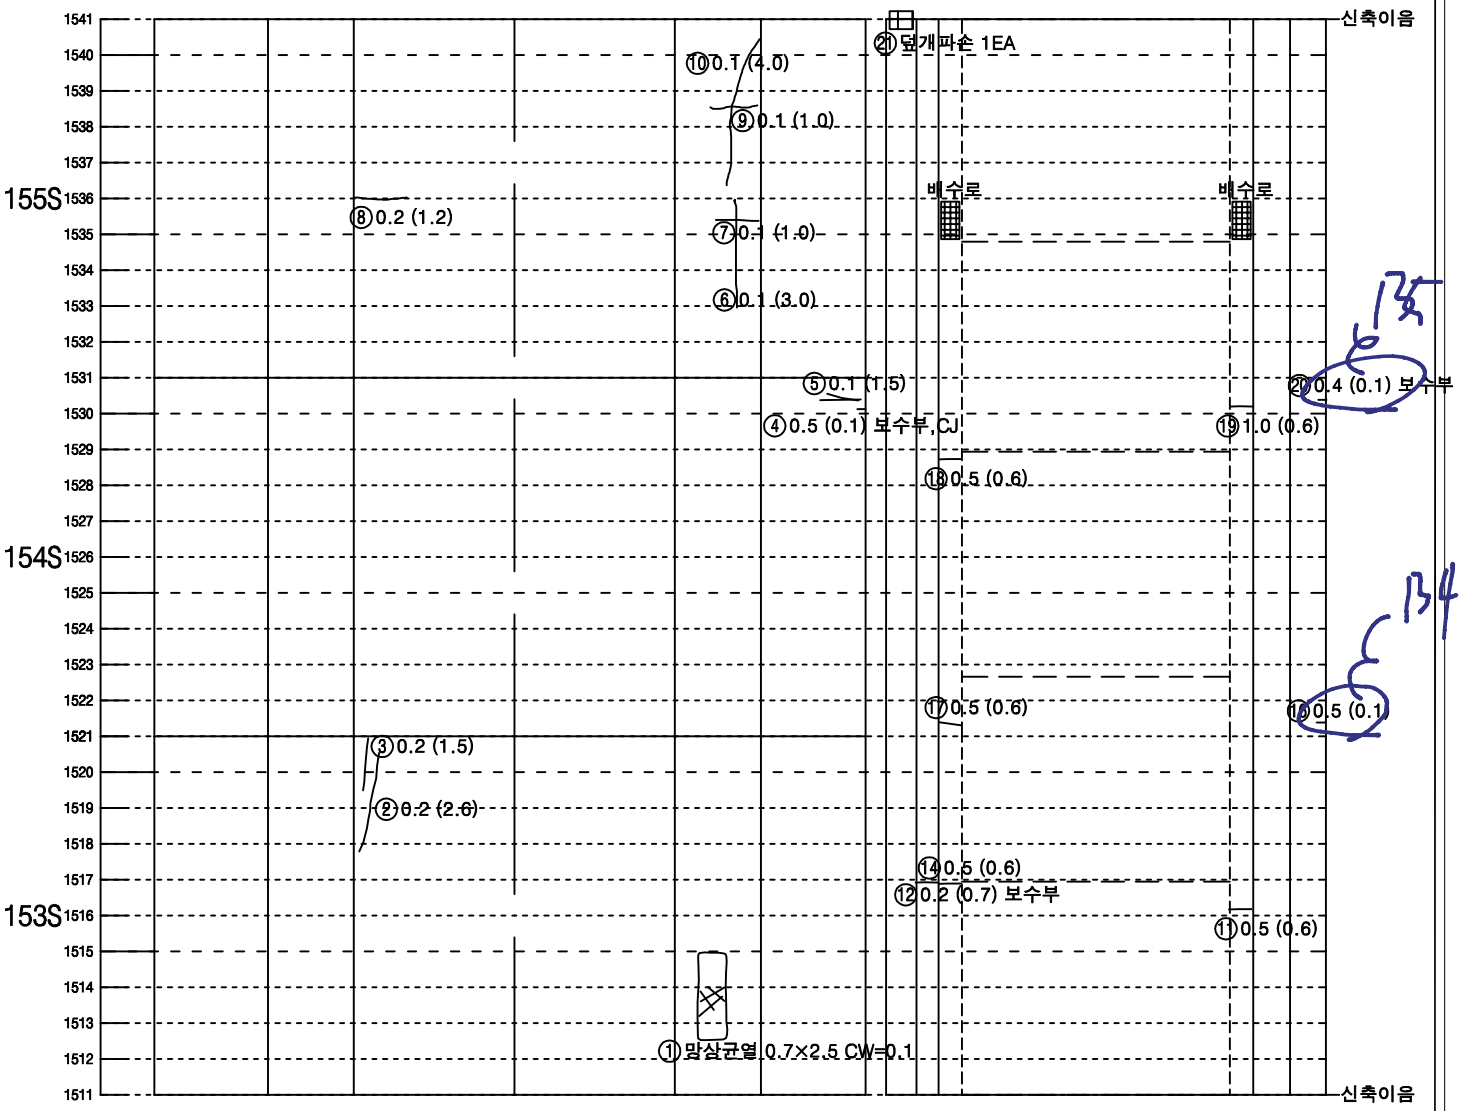


좌측벽체 (LW)	LC	RC	우측벽체 (RW)
	천 단 부		
라 이 닝			

덮개벽체	바 닥	벽체덮개
공동구		공동구
도 로 부		


KEY PLAN

속초

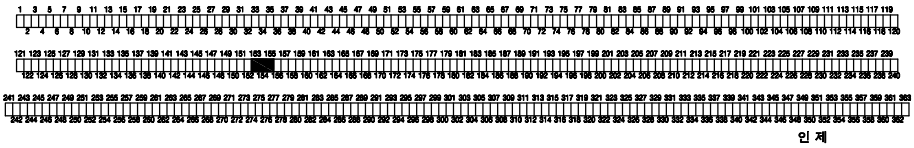

인제

SECTION

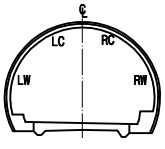


범 례

0.W0.2	균열		망상균열
	파손,탈락,박리,박락		재료분리
	철근노출		포트홀, 패임
	누수, 누수흔적		배수구막힘
	백태, 결로		이물질 퇴적
	기타		

발주처	미시령동서관통도로(주)	진단기관	휴먼이앤씨 (주)	용역명	2023년 미시령터널 정기 및 정밀안전점검	도면명	상행선 (181S~183S)	도면번호	61 / 139

NOTE Created by Notein

미시령터널 상행선 외관조사망도

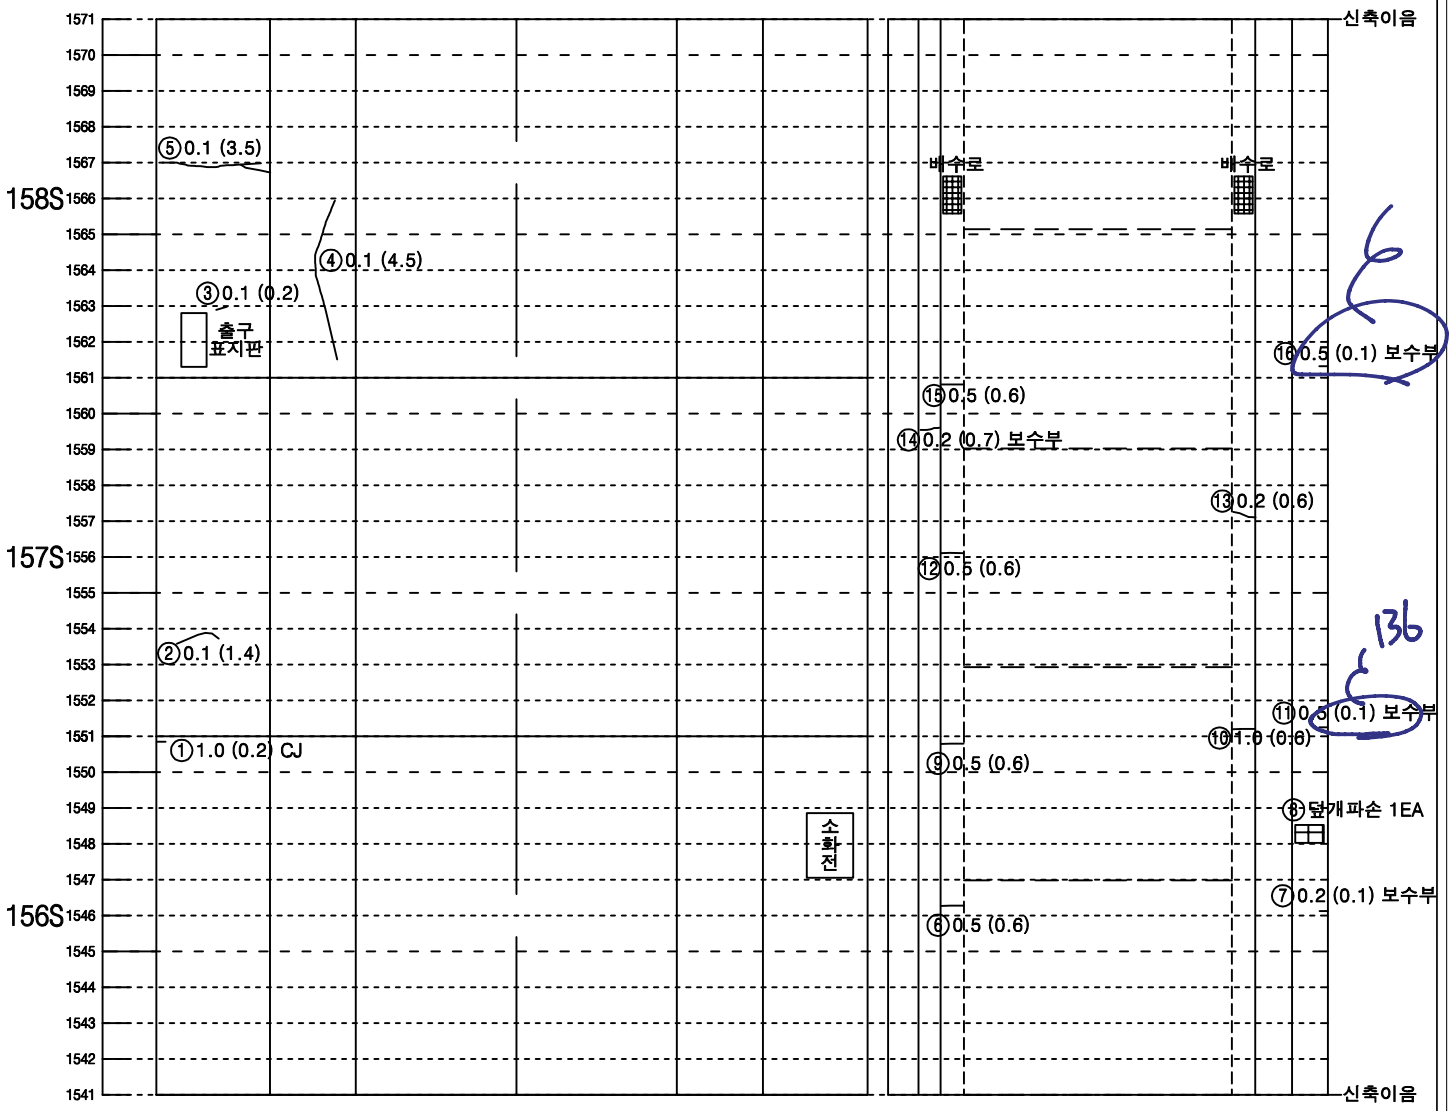

좌측벽체 (LW)	LC	RC	우측벽체 (RW)
	천 단 부		
라 이 닝			


덮개	벽체		벽체	덮개
공동구		바 닥		공동구
도 로 부				

KEY PLAN

속초

인제

SECTION

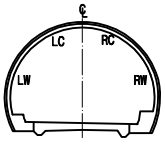


범 례

0.W0.2	균열		망상균열
	파손,탈락,박리,박락		재료분리
	철근노출		포트홀, 패임
	누수, 누수흔적		배수구막힘
	백태, 결로		이물질 퇴적
	기타		

발주처	미시령동서관통도로(주)	진단기관	휴먼이앤씨 (주)	용역명	2023년 미시령터널 정기 및 정밀안전점검	도면명	상행선 (184S~186S)	도면번호	62 / 139

NOTE Created by Notein

미시령터널 상행선 외관조사망도

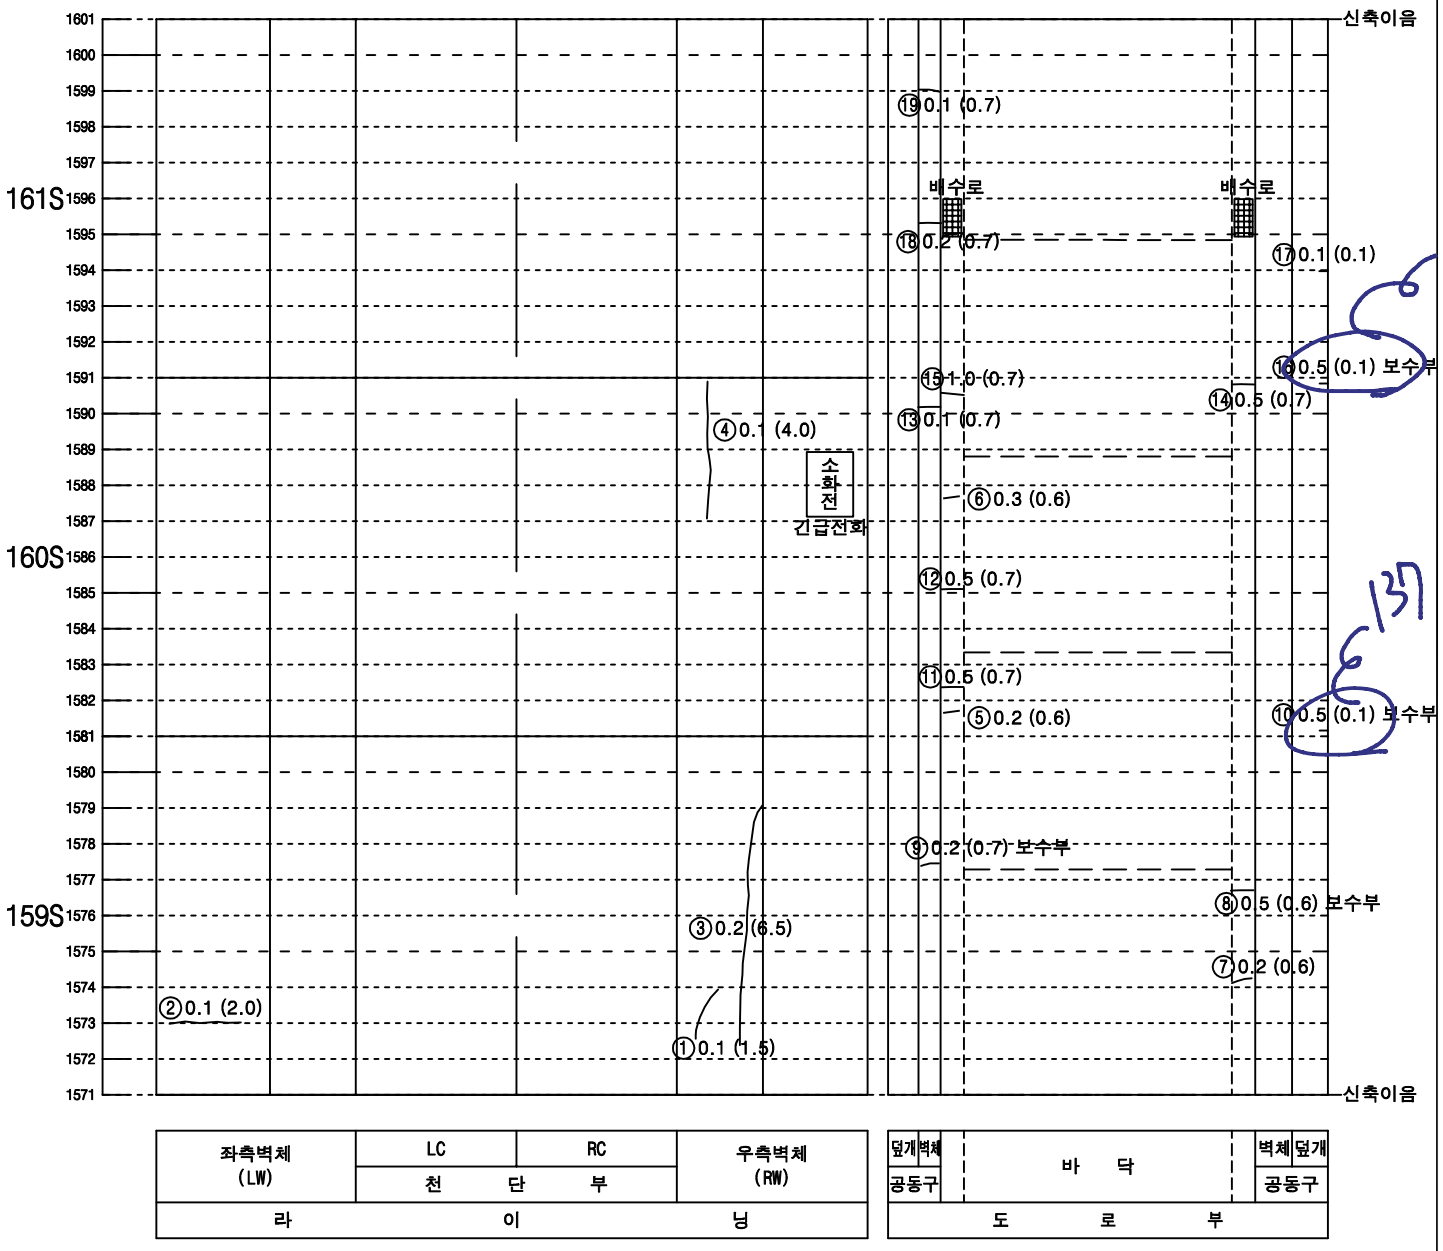

좌측벽체 (LW)	LC	RC	우측벽체 (RW)
	천 단 부		
라 이 닝			


덮개	벽체			벽체	덮개
공동구		바 닥			공동구
도 로 부					

KEY PLAN

속 초

인 제

SECTION

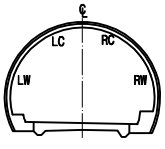


범 례

0.W0.2	균열		망상균열
	파손,탈락,박리,박락		재료분리
	철근노출		포트홀, 패임
	누수, 누수흔적		배수구막힘
	백태, 결로		이물질 퇴적
	기타		

발주처	미시령동서관통도로(주)	진단기관	휴먼이앤씨 (주)	용역명	2023년 미시령터널 정기 및 정밀안전점검	도면명	상행선 (187S~189S)	도면번호	63 / 139

NOTE Created by Notein

미시령터널 상행선 외관조사망도

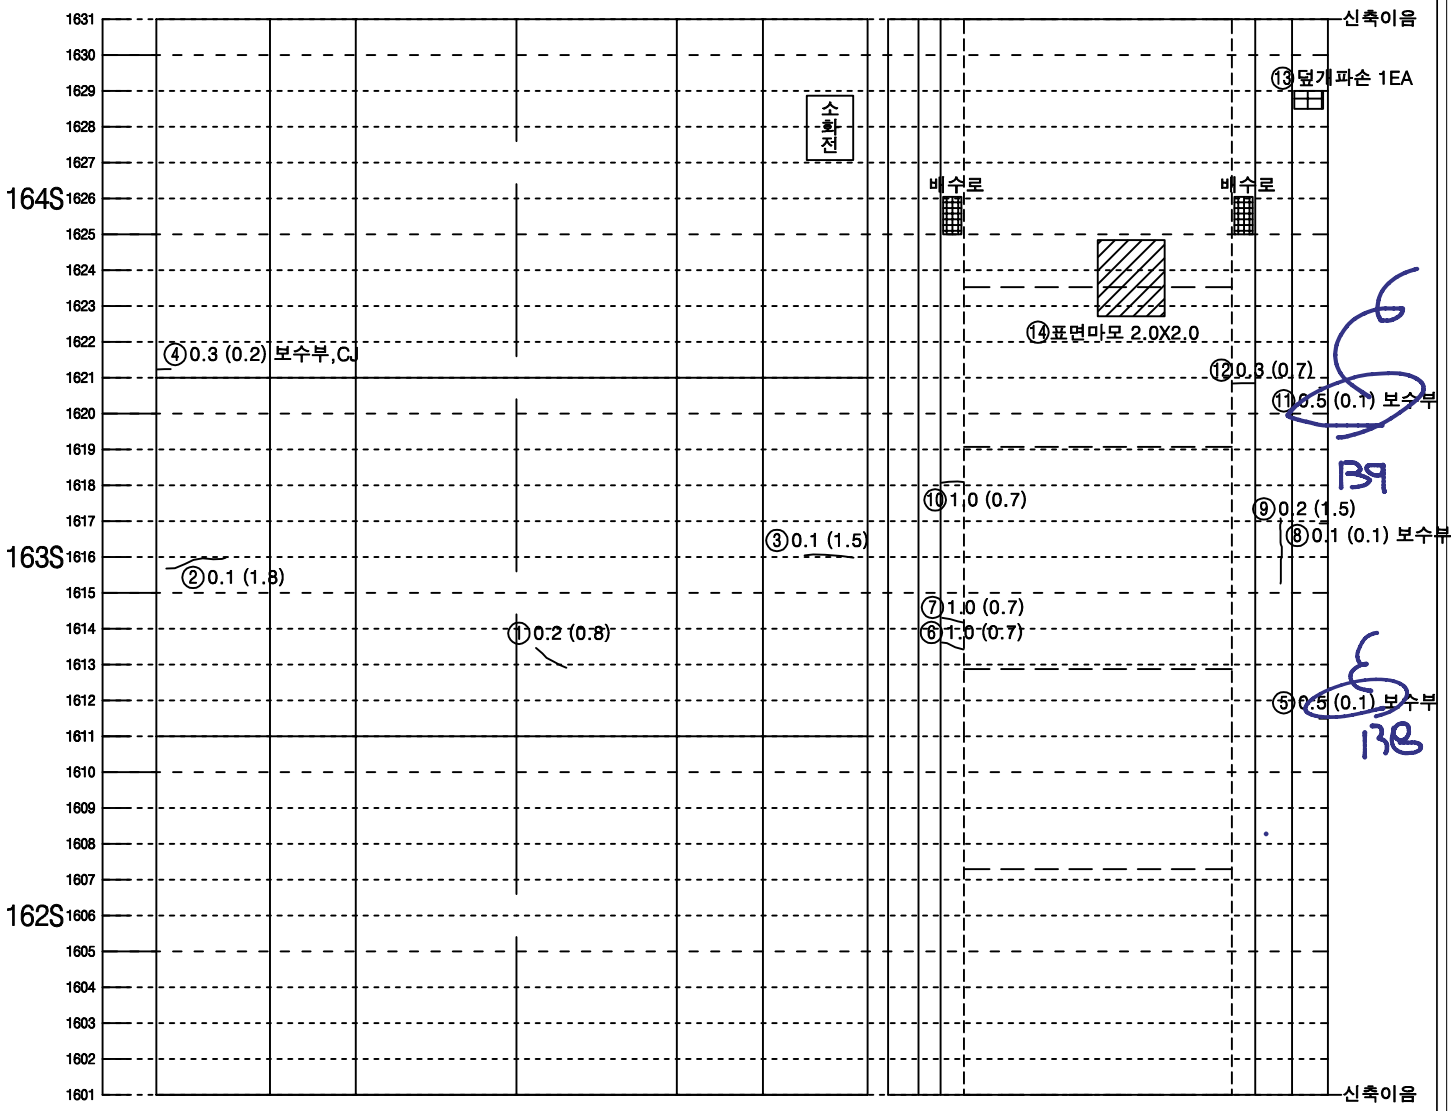

좌측벽체 (LW)	LC	RC	우측벽체 (RW)
	천 단 부		
라 이 닝			


덮개	벽체		벽체	덮개
공동구		바 닥		공동구
도 로 부				

KEY PLAN

속초

인제

SECTION

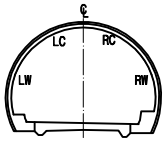


범 례

0.W0.2	균열		망상균열
	파손,탈락,박리,박락		재료분리
	철근노출		포트홀, 패임
	누수, 누수흔적		배수구막힘
	백태, 결로		이물질 퇴적
	기타		

발주처	미시령동서관통도로(주)	진단기관	휴먼이앤씨 (주)	용역명	2023년 미시령터널 정기 및 정밀안전점검	도면명	상행선 (190S~192S)	도면번호	64 / 139

NOTE Created by Notein

미시령터널 상행선 외관조사망도

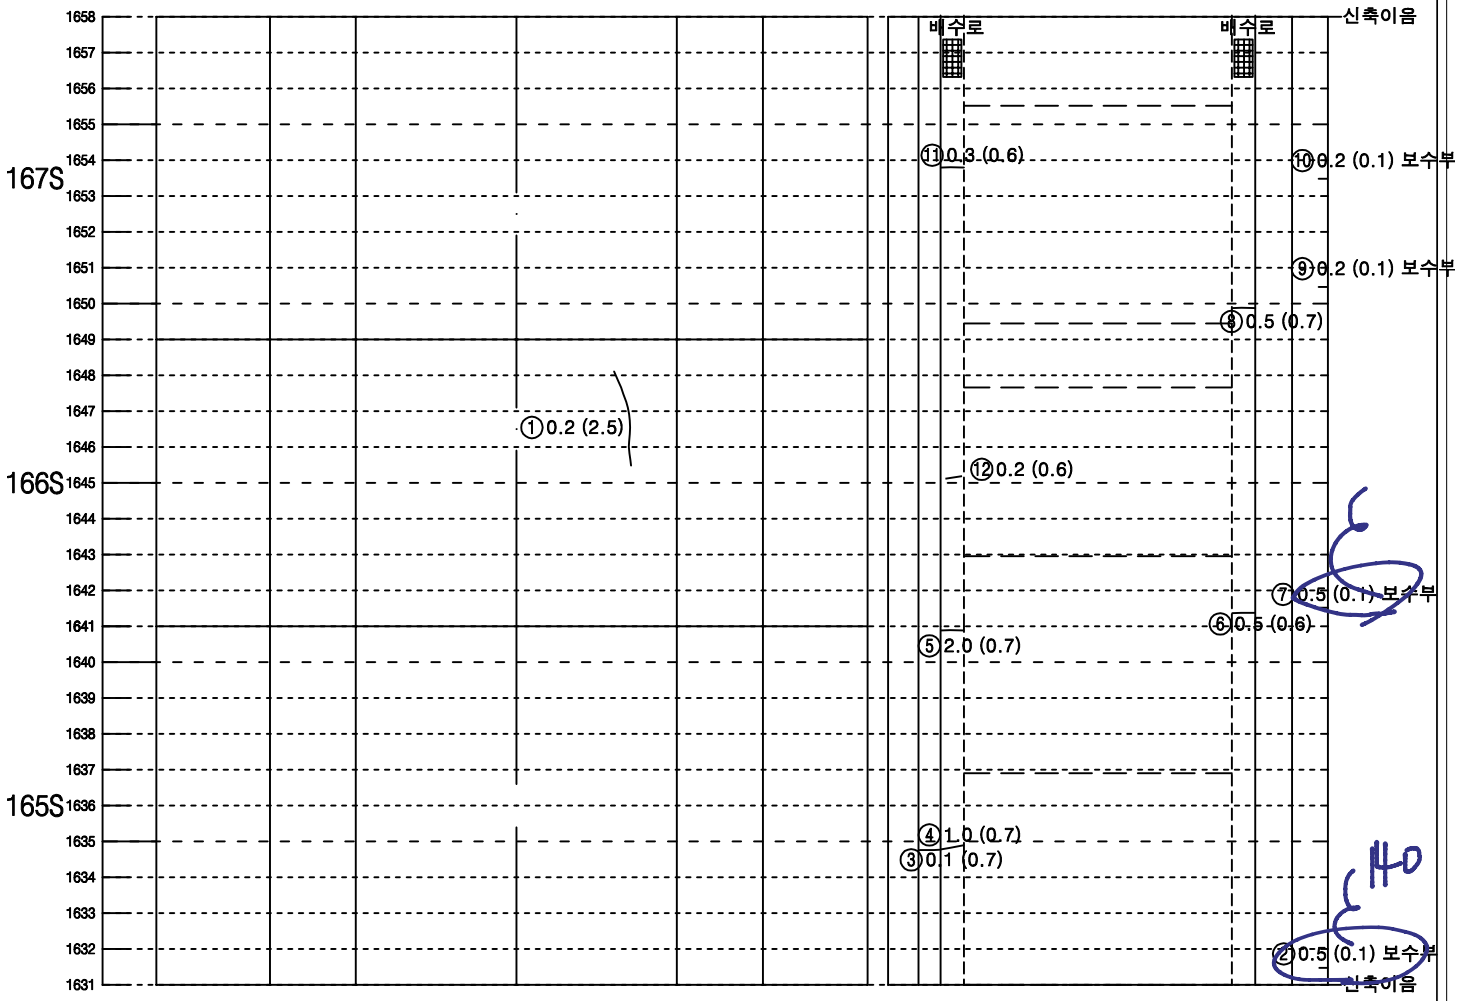


좌측벽체 (LW)	LC	RC	우측벽체 (RW)
	천 단 부		
라	이		닝

덮개	벽체		벽체	덮개
공동구		바 닥		공동구
도 로 부				

※ 195S RW 하단 타일들뜸


KEY PLAN

속 초

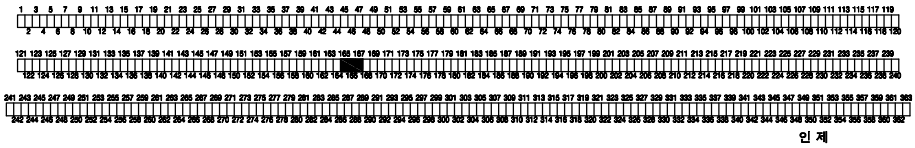

인 제

SECTION

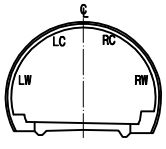


범 례

균열		망상균열	
파손,탈락,박리,박락		재료분리	
철근노출		포트홀, 패임	
누수, 누수흔적		배수구막힘	
백태, 결로		이물질 퇴적	
기타			

발주처	미시령동서관통도로(주)	진단기관	휴먼이앤씨 (주)	용역명	2023년 미시령터널 정기 및 정밀안전점검	도면명	상행선 (193S~195S)	도면번호	65 / 139

NOTE Created by Notein

미시령터널 상행선 외관조사망도

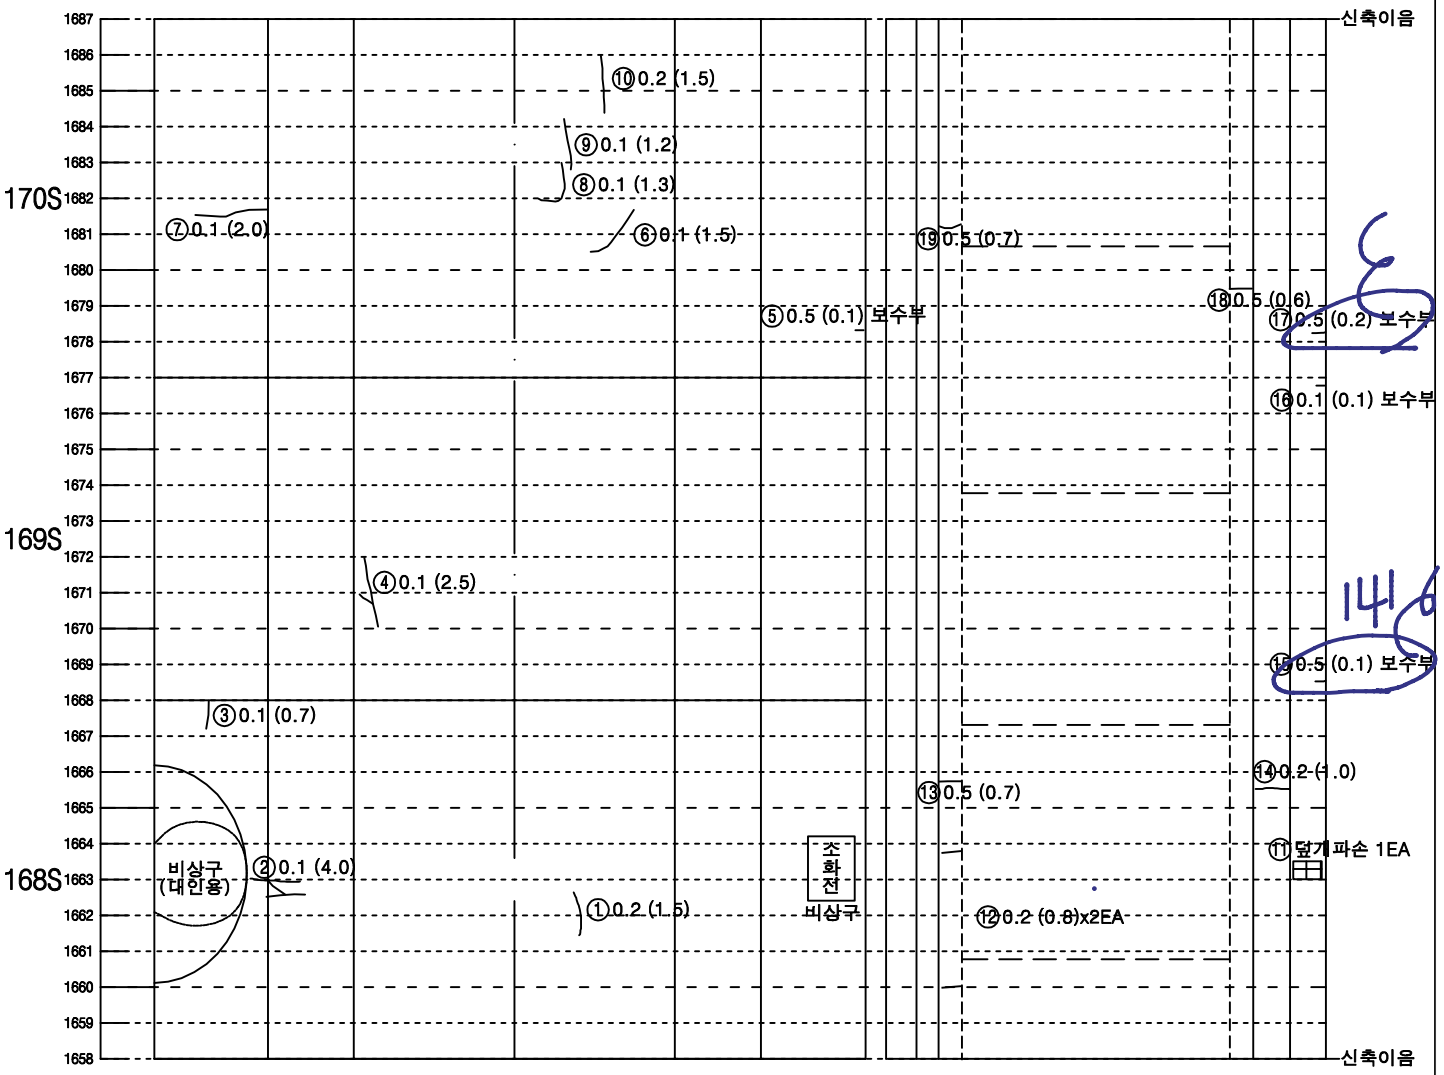


좌측벽체 (LW)	LC	RC	우측벽체 (RW)
	천 단 부		
라 이 닝			

덮개벽체	바 닥	벽체덮개
공동구		공동구
도 로 부		


KEY PLAN

속초

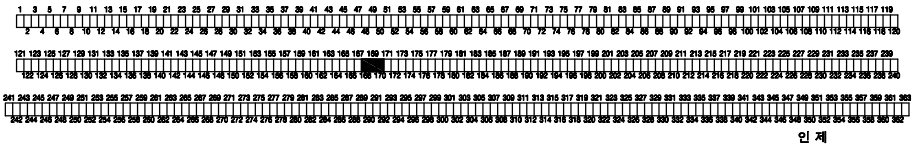

인제

SECTION

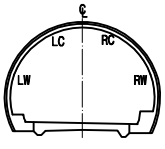


범 례

0.W0.2	균열		망상균열
	파손,탈락,박리,박락		재료분리
	철근노출		포트홀, 패임
	누수, 누수흔적		배수구막힘
	백태, 결로		이물질 퇴적
	기타		

발주처	미시령동서관통도로(주)	진단기관	휴먼이앤씨 (주)	용역명	2023년 미시령터널 정기 및 정밀안전점검	도면명	상행선 (196S~198S)	도면번호	66 / 139

NOTE Created by Notein

미시령터널 상행선 외관조사망도

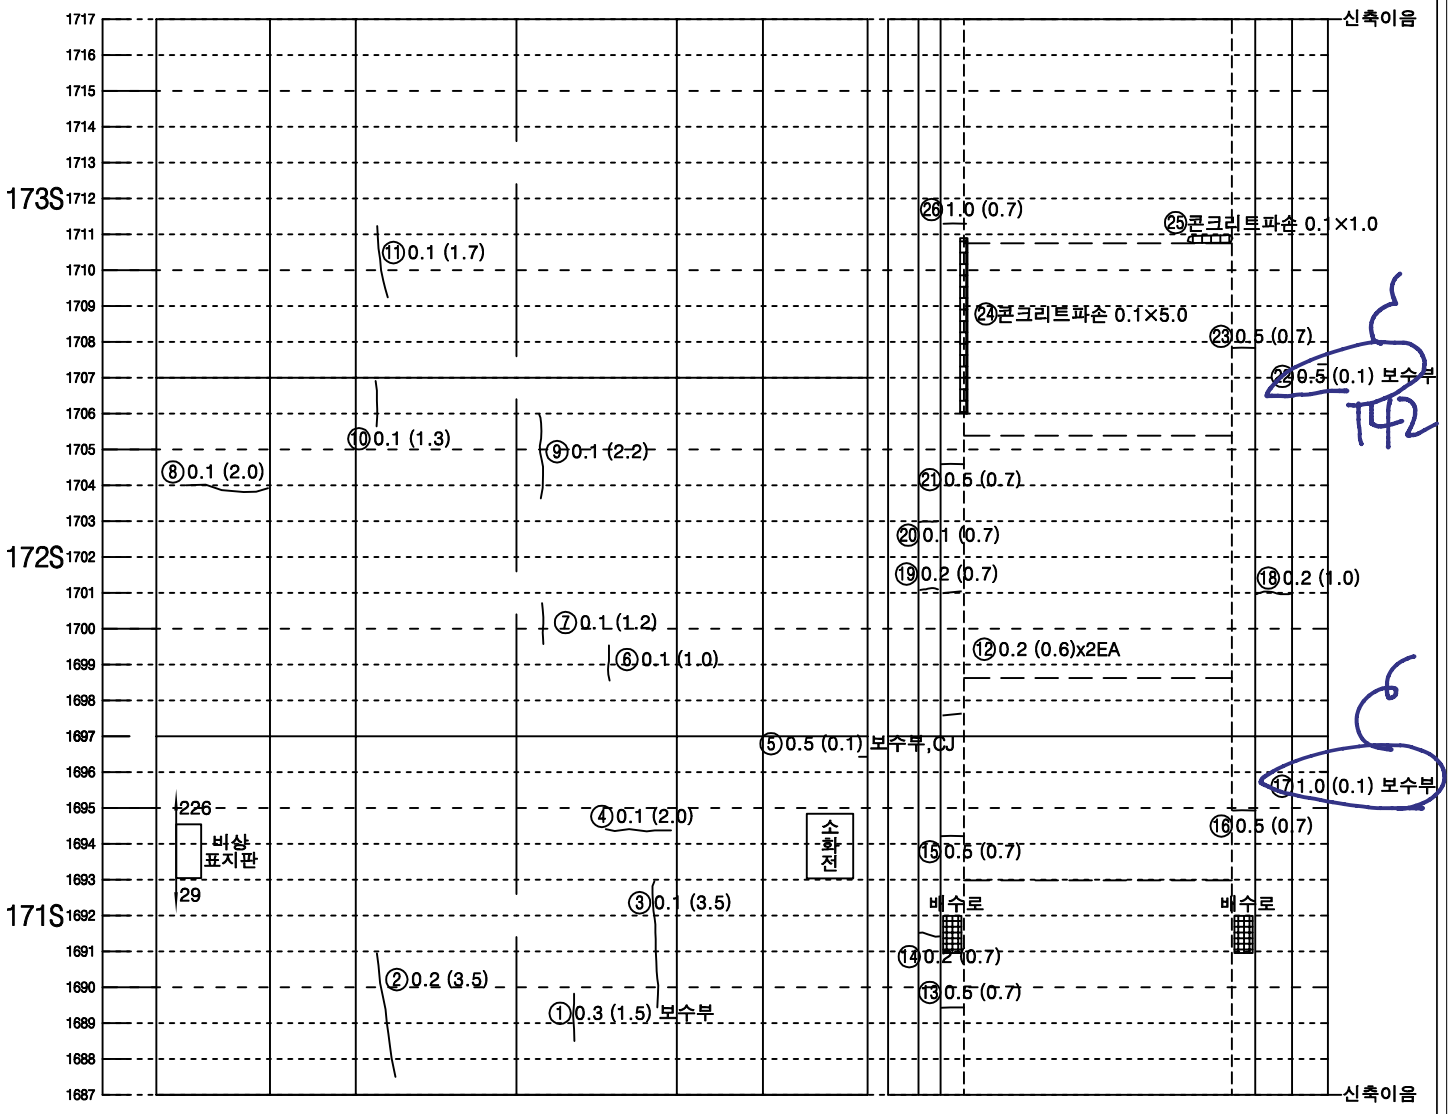

좌측벽체 (LW)	LC	RC	우측벽체 (RW)
	천 단 부		
라 이 닝			

덮개	벽체	바 닥	벽체	덮개
공동구				공동구
도 로 부				


※ 200S~201S LW 하단 타일들뜸
※ 200S~201S RW 하단 타일들뜸

KEY PLAN

속 초

인 제

SECTION

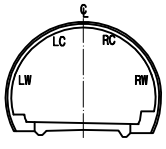


범 례

0.W0.2	균열		망상균열
	파손,탈락,박리,박락		재료분리
	철근노출		포트홀, 패임
	누수, 누수흔적		배수구막힘
	백태, 결로		이물질 퇴적
	기타		

발주처	미시령동서관통도로(주)	진단기관	휴먼이앤씨 (주)	용역명	2023년 미시령터널 정기 및 정밀안전점검	도면명	상행선 (199S~201S)	도면번호	67 / 139

NOTE Created by Notein

미시령터널 상행선 외관조사망도

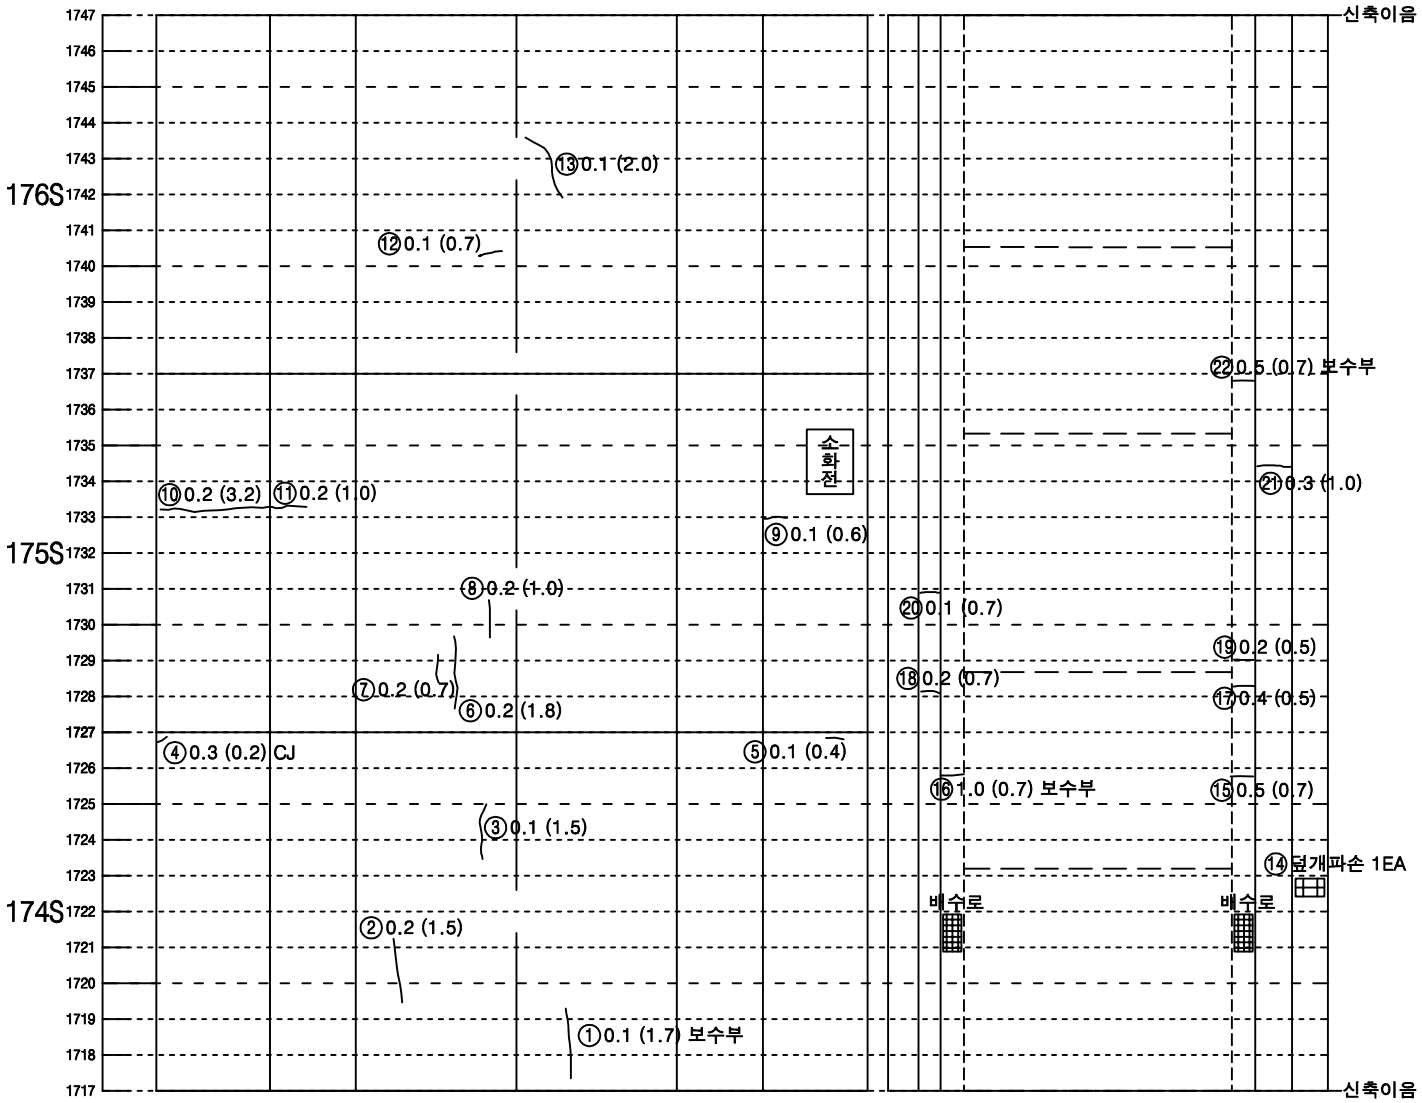

좌측벽체 (LW)	LC	RC	우측벽체 (RW)
	천 단 부		
라 이 닝			


덮개	벽체		벽체	덮개
공동구		바 닥		공동구
도 로 부				

KEY PLAN

속초

인제

SECTION

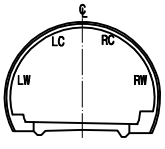


범 례

0.W0.2	균열		망상균열
	파손,탈락,박리,박락		재료분리
	철근노출		포트홀, 패임
	누수, 누수흔적		배수구막힘
	백태, 결로		이물질 퇴적
	기타		

발주처	미시령동서관통도로(주)	진단기관	휴먼이앤씨 (주)	용역명	2023년 미시령터널 정기 및 정밀안전점검	도면명	상행선 (202S~204S)	도면번호	68 / 139

NOTE Created by Notein

미시령터널 상행선 외관조사망도

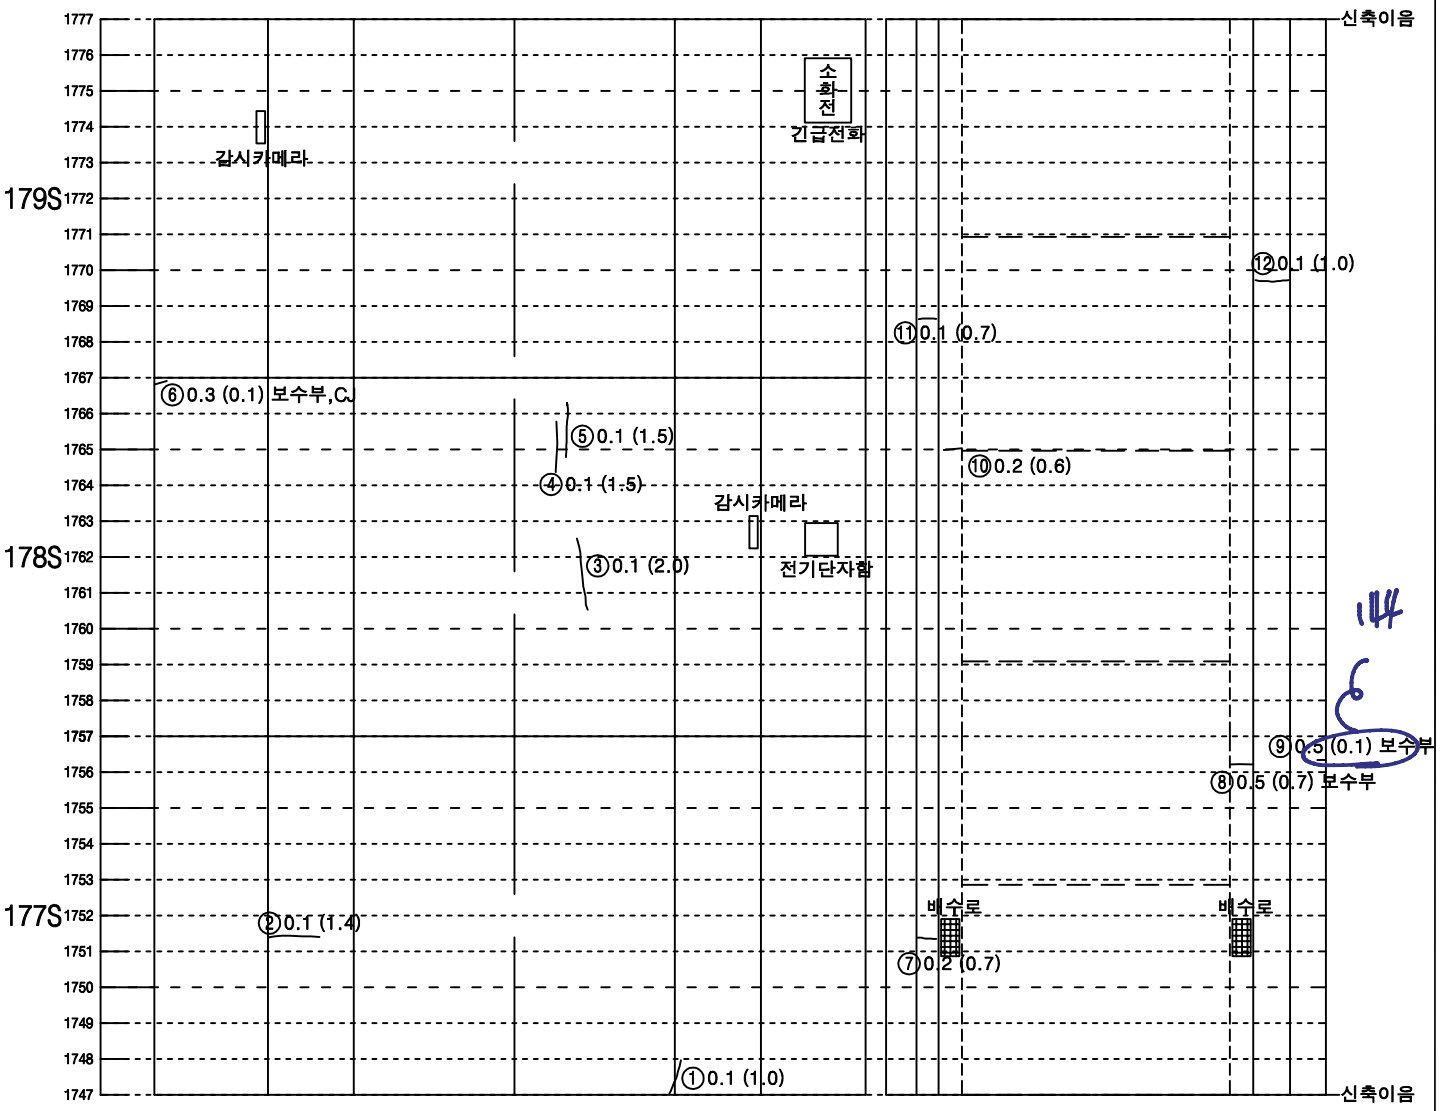

좌측벽체 (LW)	LC	RC	우측벽체 (RW)
	천 단 부		
라	이		닝

덮개	벽체		벽체	덮개
공동구		바 닥		공동구
도 로 부				


※ 205S~207S LW 하단 타일들뜸
※ 206S~207S RW 하단 타일들뜸

KEY PLAN

속 초

인 제

SECTION

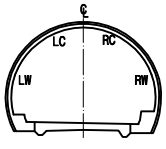


범 례

0.W0.2	균열		망상균열
	파손, 탈락, 박리, 박락		재료분리
	철근노출		포트홀, 패임
	누수, 누수흔적		배수구막힘
	백태, 결로		이물질 퇴적
	기타		

발주처	미시령동서관통도로(주)	진단기관	휴먼이앤씨 (주)	용역명	2023년 미시령터널 정기 및 정밀안전점검	도면명	상행선 (205S~207S)	도면번호	69 / 139

NOTE Created by Notein

미시령터널 상행선 외관조사망도

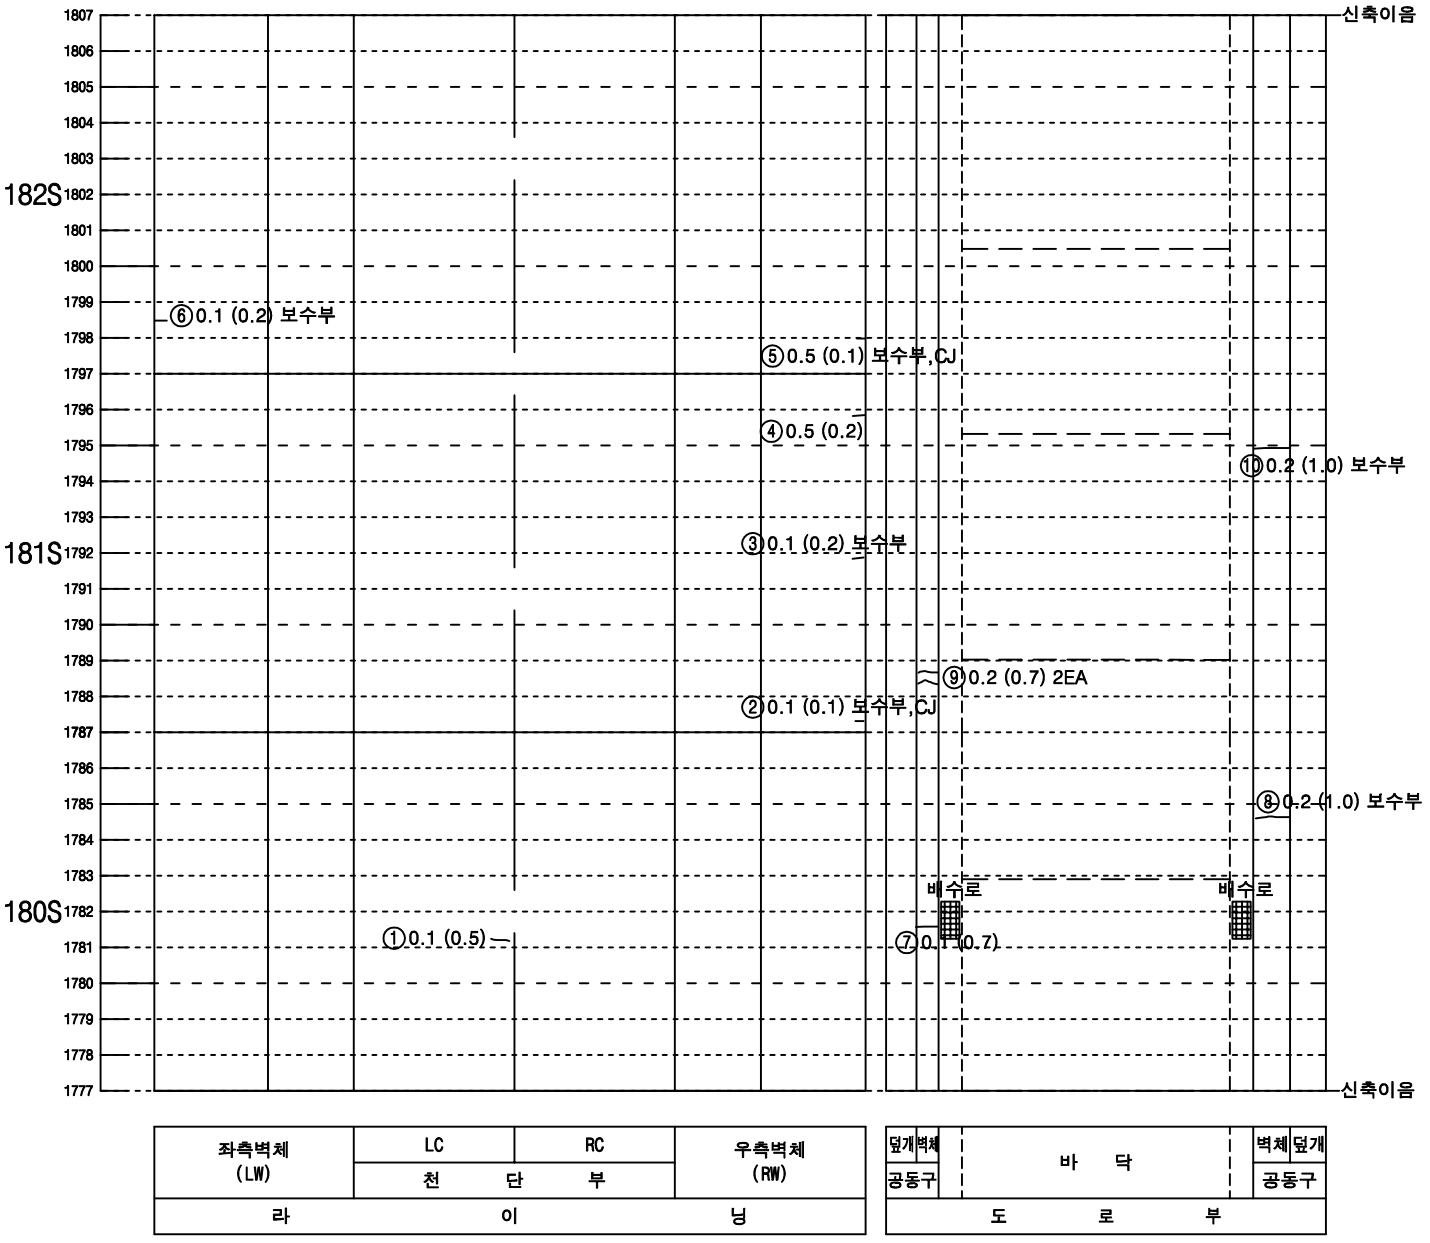

좌측벽체 (LW)	LC	RC	우측벽체 (RW)
	천 단 부		
라 이 닝			


덮개	벽체	바 닥	벽체	덮개
공동구				공동구
도 로 부				

KEY PLAN

속초

인제

SECTION

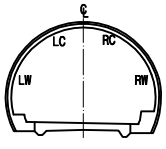


범 례

0.W0.2	균열		망상균열
	파손,탈락,박리,박락		재료분리
	철근노출		포트홀, 패임
	누수, 누수흔적		배수구막힘
	백태, 결로		이물질 퇴적
	기타		

발주처	미시령동서관통도로(주)	진단기관	휴먼이앤씨 (주)	용역명	2023년 미시령터널 정기 및 정밀안전점검	도면명	상행선 (208S~210S)	도면번호	70 / 139

NOTE Created by Notein

미시령터널 상행선 외관조사망도

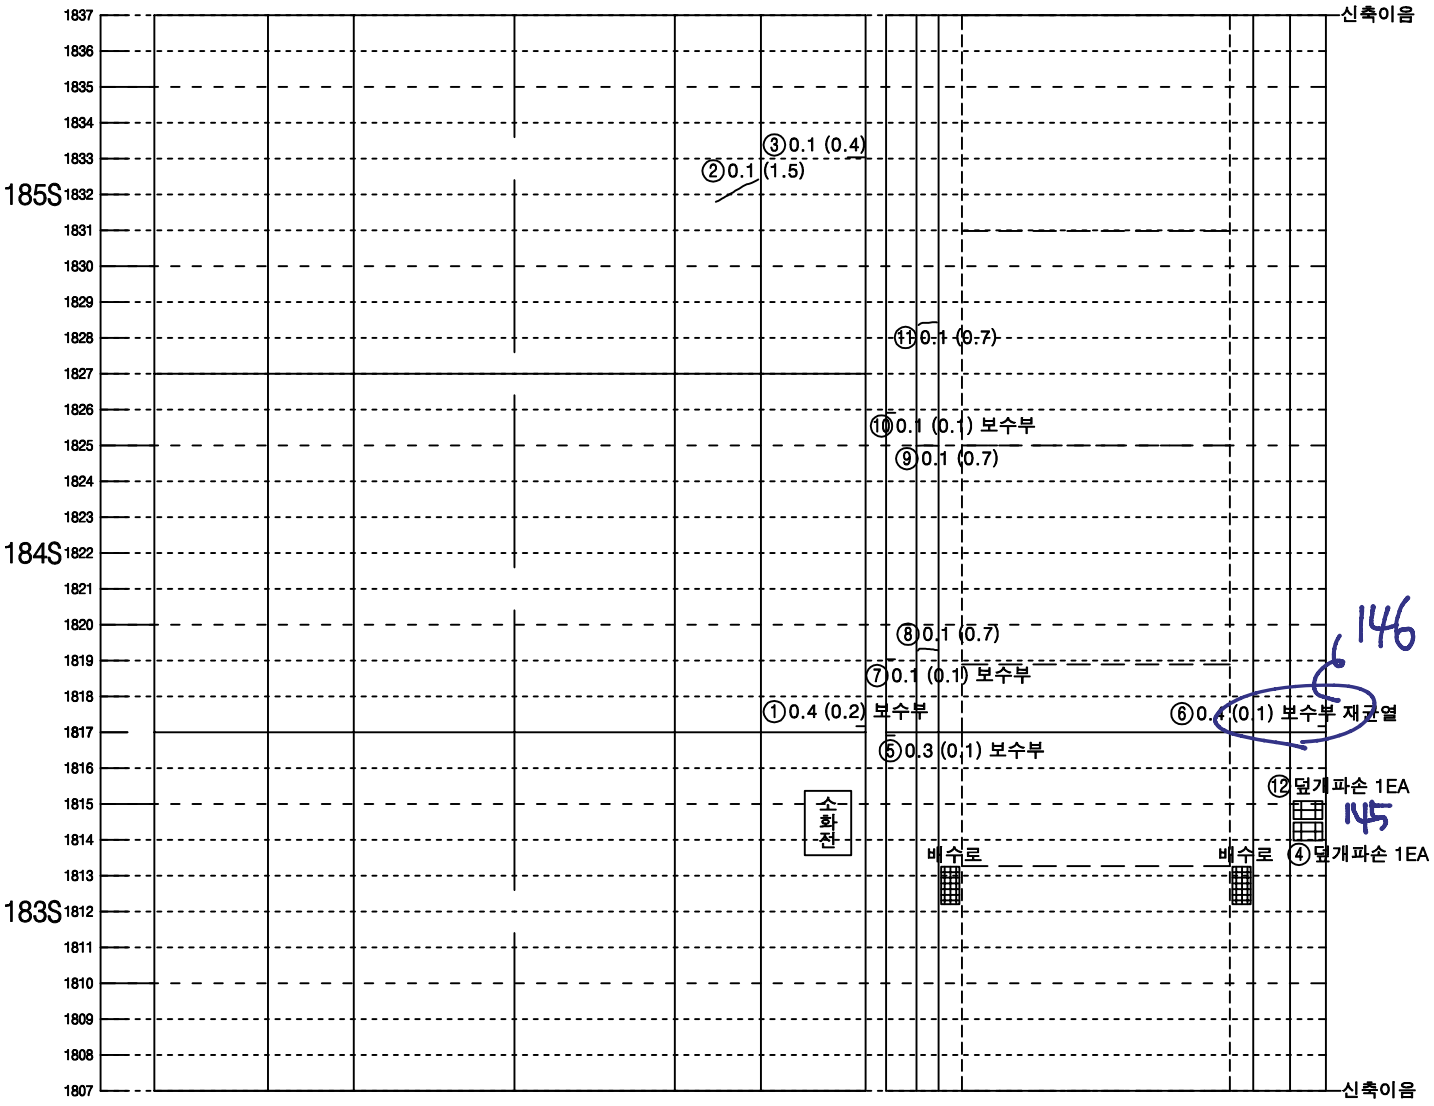


좌측벽체 (LW)	LC	RC	우측벽체 (RW)
	천 단 부		
라 이 닝			

덮개	벽체			벽체	덮개
공동구		바 닥			공동구
도 로 부					


KEY PLAN

속초

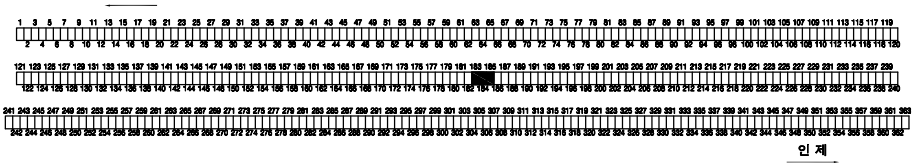

인제

SECTION

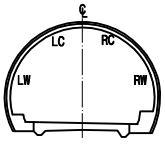


범 례

0.W0.2	균열		망상균열
	파손,탈락,박리,박락		재료분리
	철근노출		포트홀, 패임
	누수, 누수흔적		배수구막힘
	백태, 결로		이물질 퇴적
	기타		

발주처	미시령동서관통도로(주)	진단기관	휴먼이앤씨 (주)	용역명	2023년 미시령터널 정기 및 정밀안전점검	도면명	상행선 (211S~213S)	도면번호	/ 139

NOTE Created by Notein

미시령터널 상행선 외관조사망도

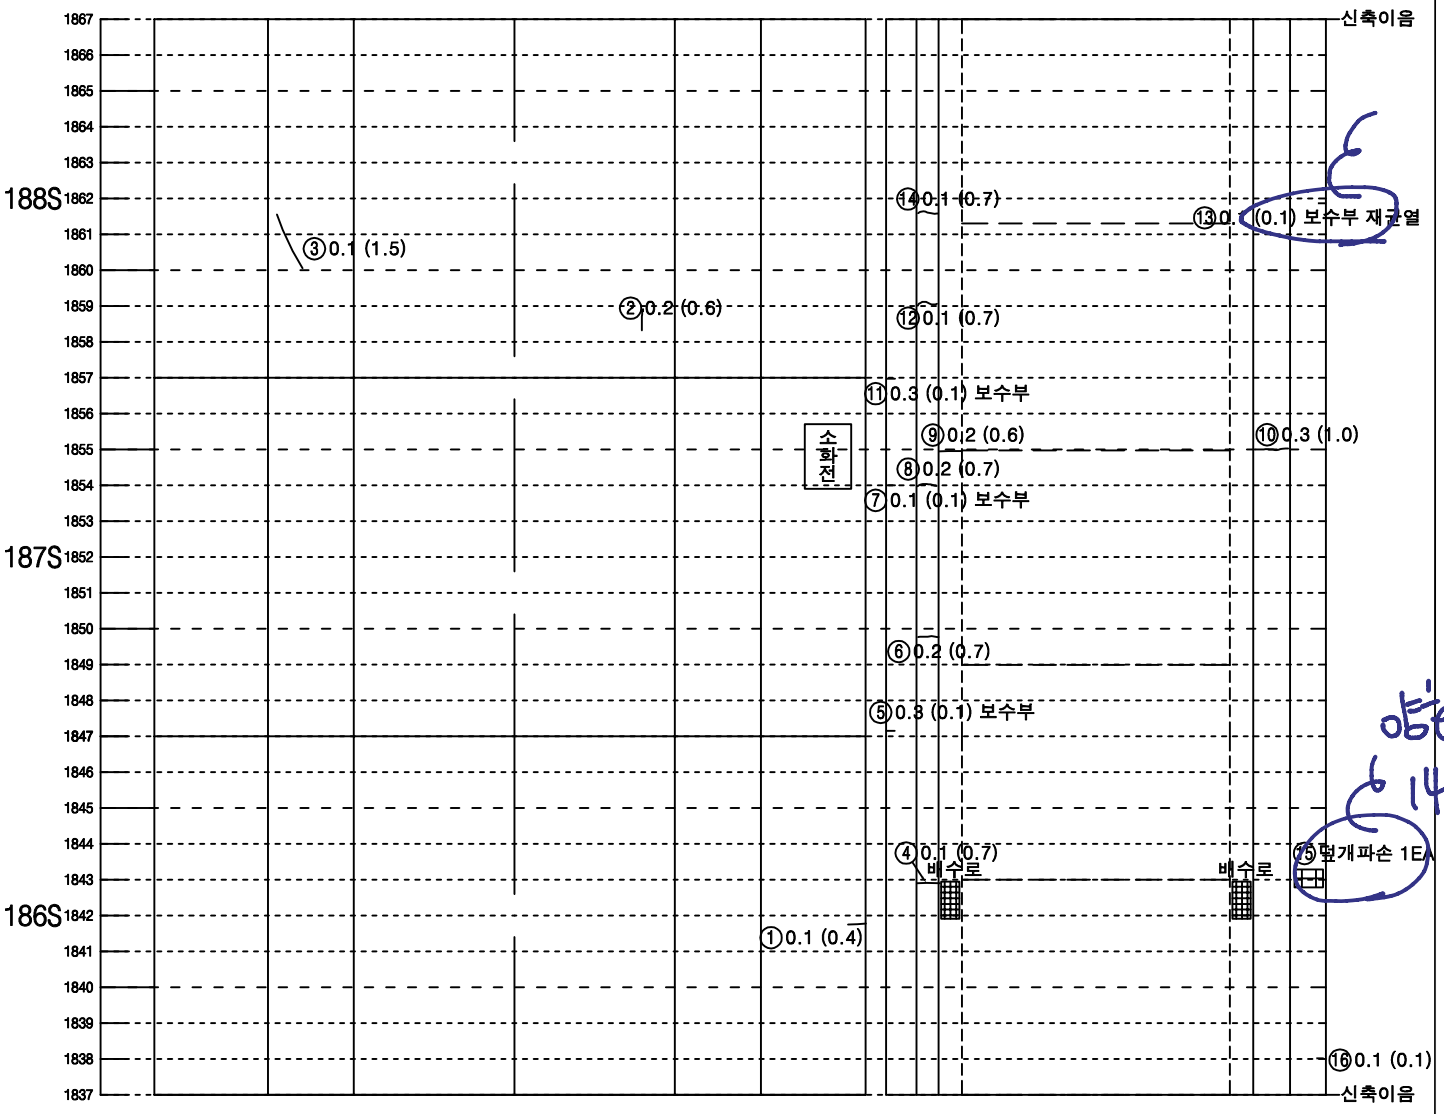


좌측벽체 (LW)	LC	RC	우측벽체 (RW)
	천 단 부		
라 이 닝			

덮개	벽체			벽체	덮개
공동구		바 닥			공동구
도 로 부					


KEY PLAN

속 초

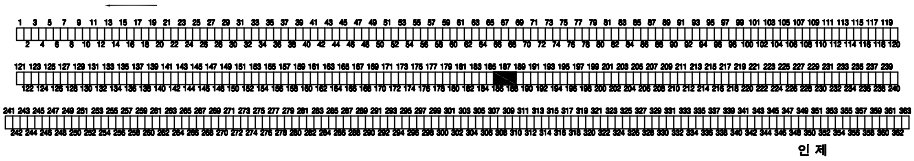

인 제

SECTION

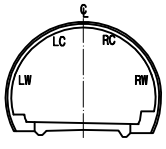


범 례

0.W0.2	균열		망상균열
	파손,탈락,박리,박락		재료분리
	철근노출		포트홀, 패임
	누수, 누수흔적		배수구막힘
	백태, 결로		이물질 퇴적
	기타		

발주처	미시령동서관통도로(주)	진단기관	휴먼이앤씨 (주)	용역명	2023년 미시령터널 정기 및 정밀안전점검	도면명	상행선 (214S~216S)	도면번호	/ 139

NOTE Created by Notein

미시령터널 상행선 외관조사망도

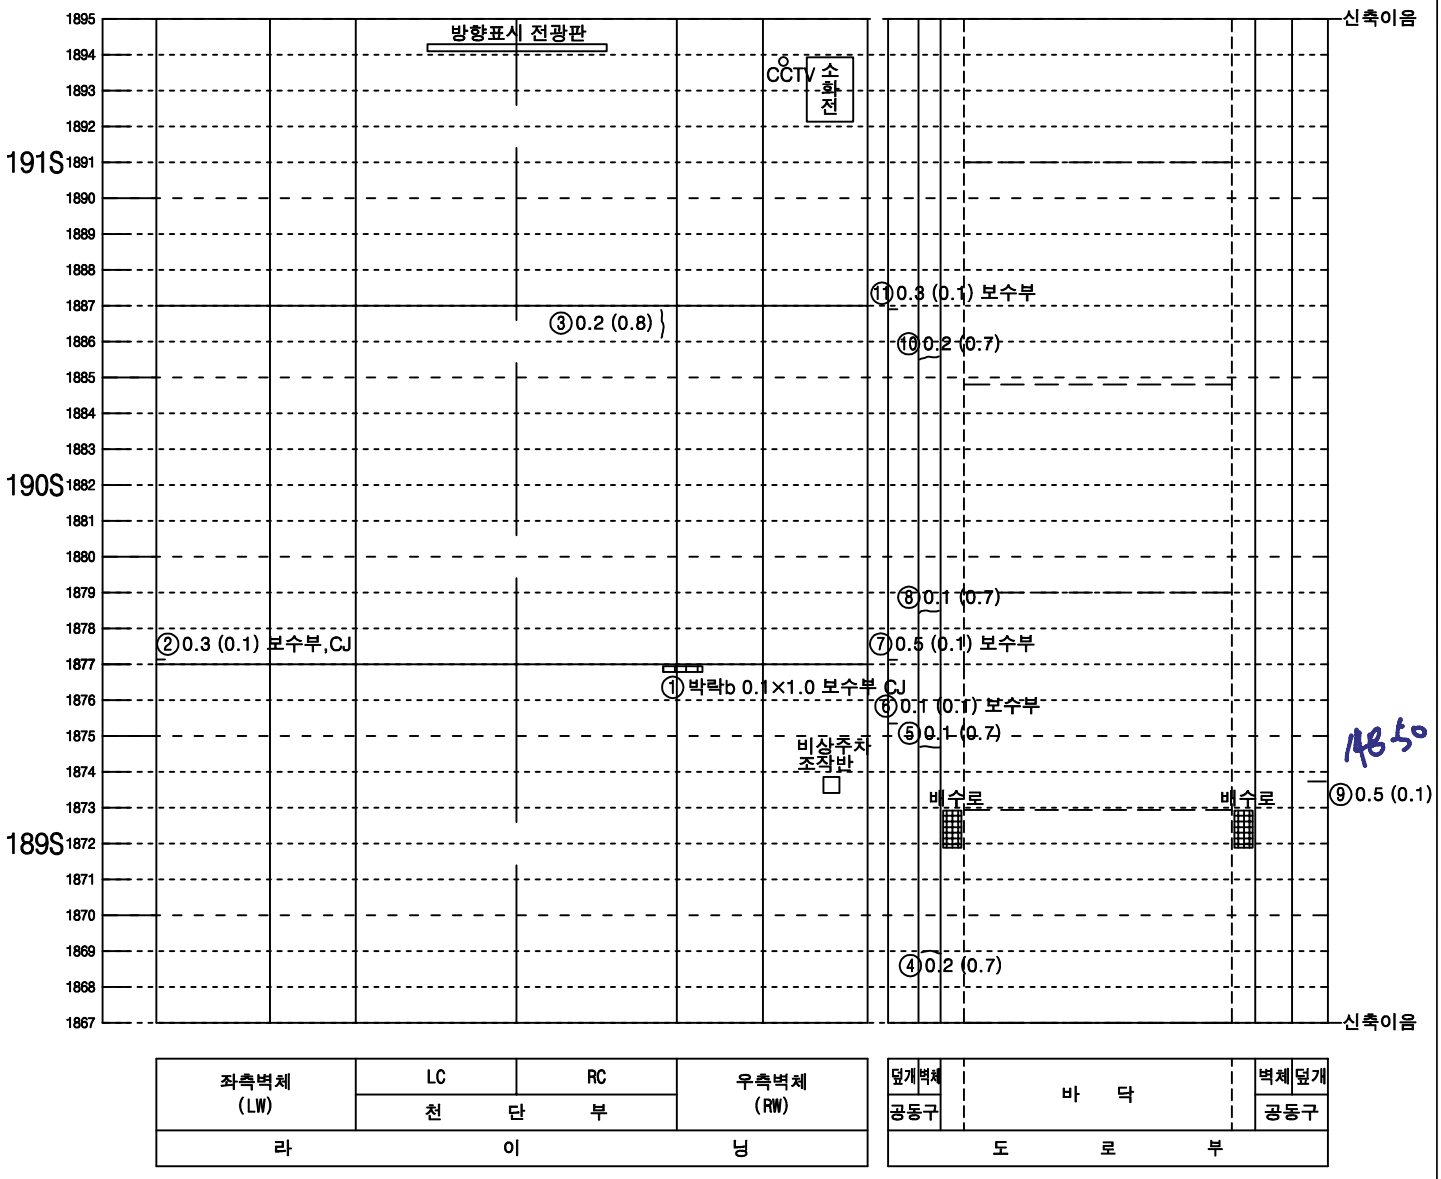

좌측벽체 (LW)	LC	RC	우측벽체 (RW)
	천 단 부		
라 이 닝			


덮개	벽체		벽체	덮개
공동구		바 닥		공동구
도 로 부				

KEY PLAN

속초

인제

SECTION

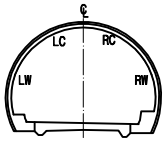


범 례


0.W0.2	균열		망상균열
	파손,탈락,박리,박락		재료분리
	철근노출		포트홀, 패임
	누수, 누수흔적		배수구막힘
	백태, 결로		이물질 퇴적
	기타		

발주처	미시령동서관통도로(주)	진단기관	휴먼이앤씨 (주)	용역명	2023년 미시령터널 정기 및 정밀안전점검	도면명	상행선 (217S~219S)	도면번호	/ 139

NOTE Created by Notein

미시령터널 상행선 외관조사망도

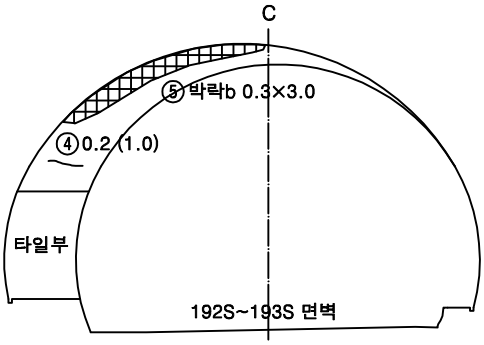

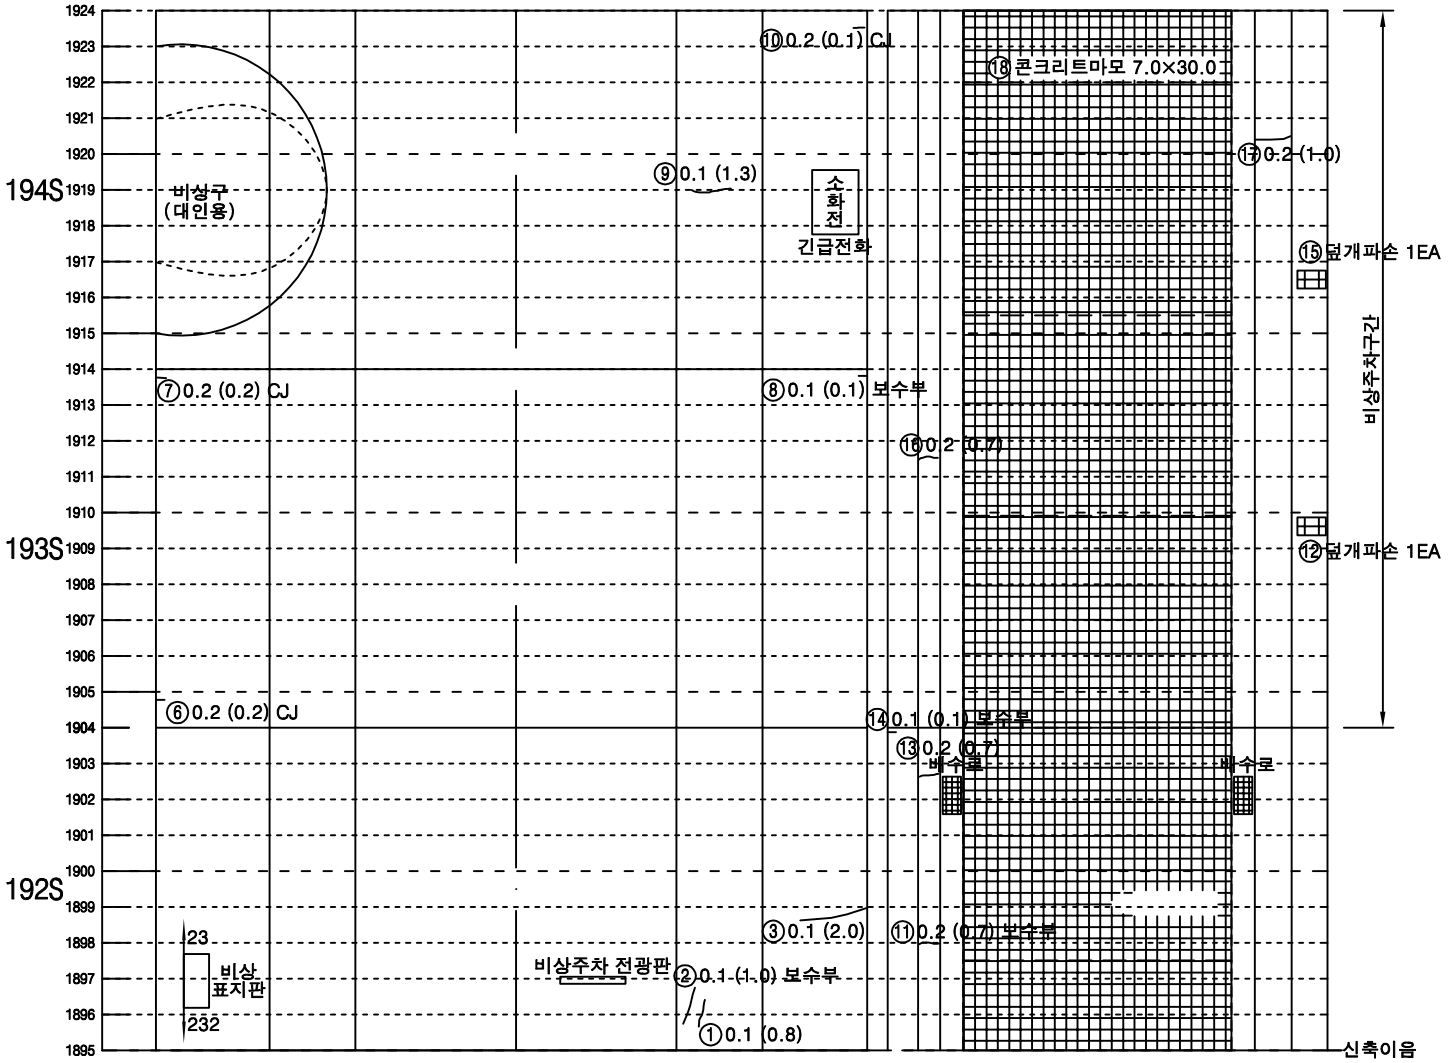


좌측벽체 (LW)	LC	RC	우측벽체 (RW)
	천 단 부		
라 이 닝			

덮개	벽체	바 닥	벽체	덮개
공동구				공동구
도 로 부				


KEY PLAN

속초

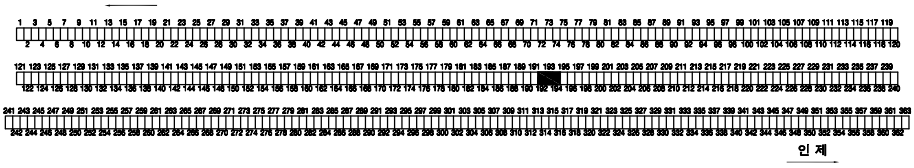

인제

SECTION

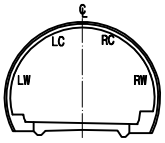


범 례


0.W0.2	균열		망상균열
	파손,탈락,박리,박락		재료분리
	철근노출		포트홀, 패임
	누수, 누수흔적		배수구막힘
	백태, 결로		이물질 퇴적
	기타		

발주처	미시령동서관통도로(주)	진단기관	휴먼이앤씨 (주)	용역명	2023년 미시령터널 정기 및 정밀안전점검	도면명	상행선 (220S~222S)	도면번호	/ 139

NOTE Created by Notein

미시령터널 상행선 외관조사망도

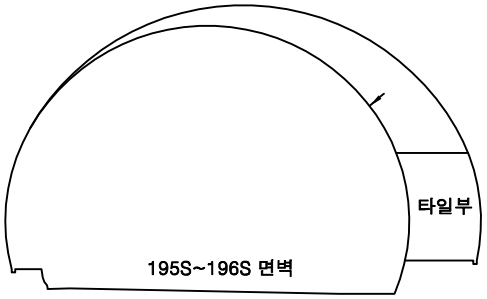

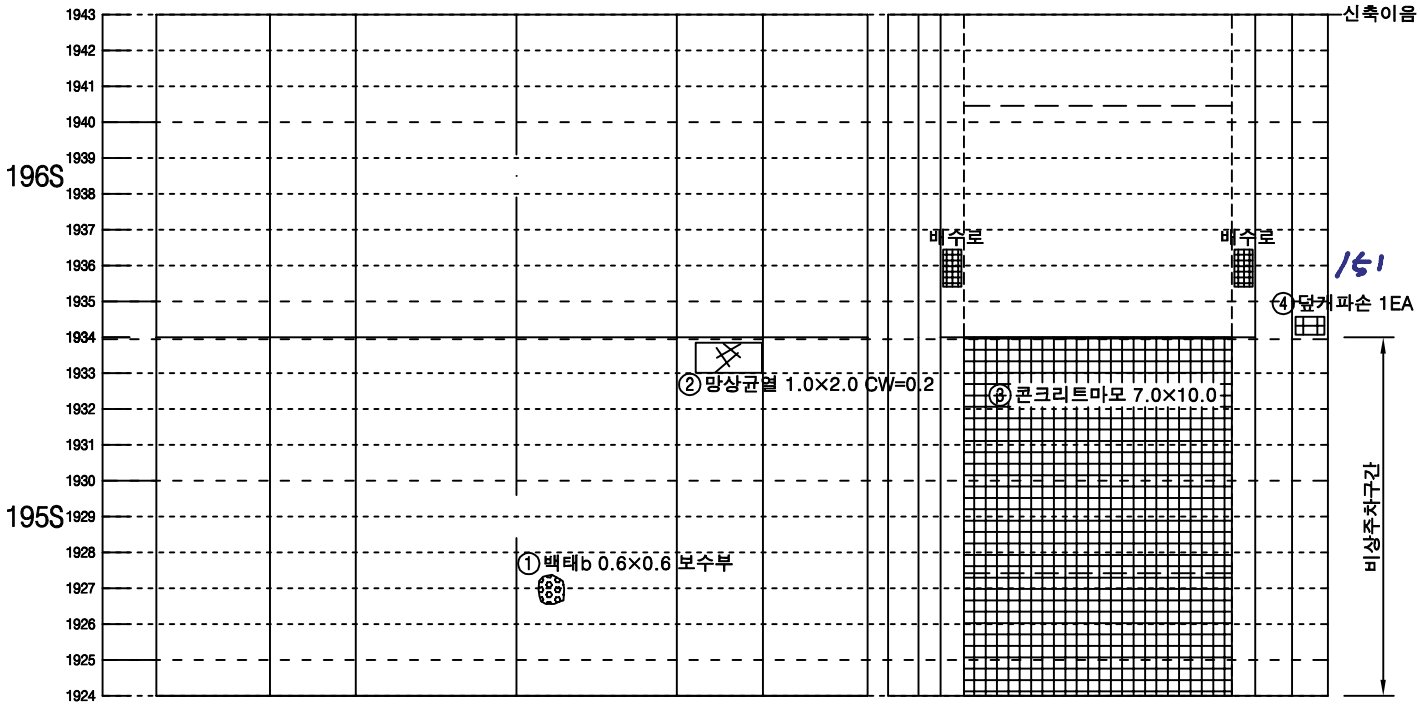


좌측벽체 (LW)	LC	RC	우측벽체 (RW)
	천 단 부		
라	이		닝

덮개벽체	바 닥	벽체덮개
공동구		공동구
도 로 부		


KEY PLAN

속 초

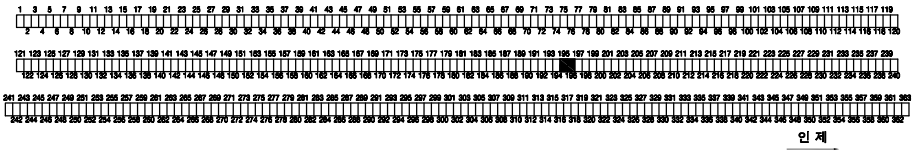

인 제

SECTION

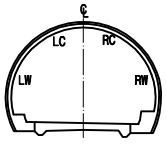


범 례

0.W0.2	균열		망상균열
	파손,탈락,박리,박락		재료분리
	철근노출		포트홀, 패임
	누수, 누수흔적		배수구막힘
	백태, 결로		이물질 퇴적
	기타		

발주처	미시령동서관통도로(주)	진단기관	휴먼이앤씨 (주)	용역명	2023년 미시령터널 정기 및 정밀안전점검	도면명	상행선 (223S~225S)	도면번호	/ 139

NOTE Created by Notein

미시령터널 상행선 외관조사망도

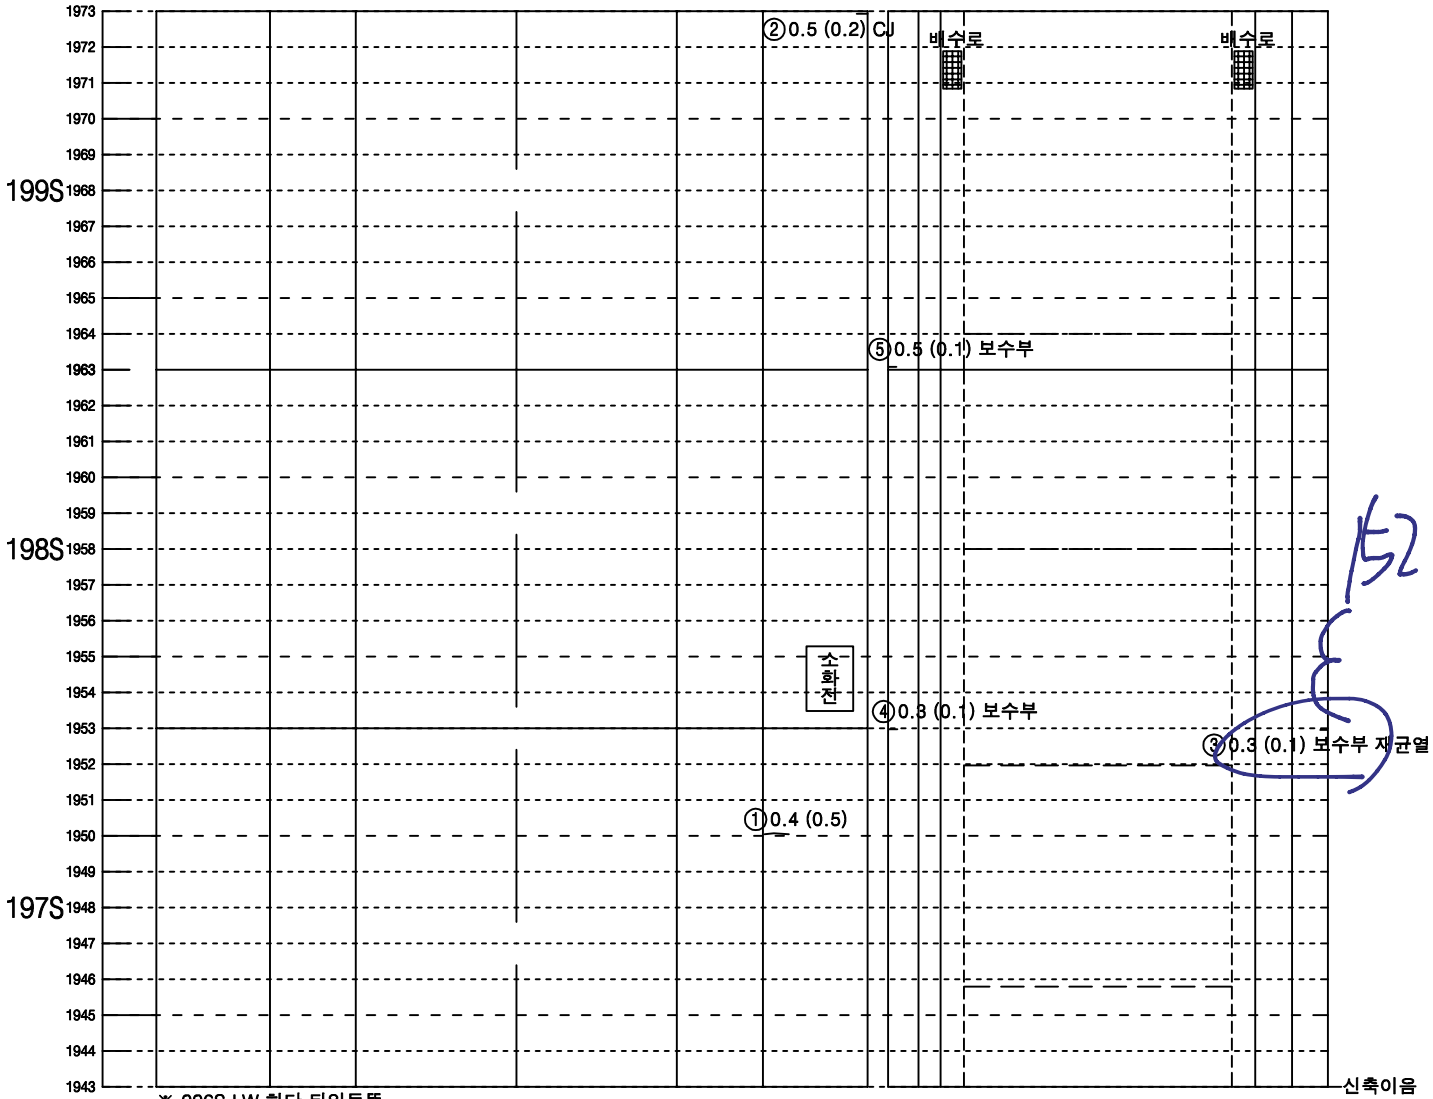


※ 226S LW 하단 타일들뜸
※ 226S~228S RW 하단 타일들뜸

좌측벽체 (LW)	LC	RC	우측벽체 (RW)
	천 단 부		
라 이 닝			

덮개	벽체		벽체	덮개
공동구		바 닥		공동구
		도 로 부		


KEY PLAN

속초

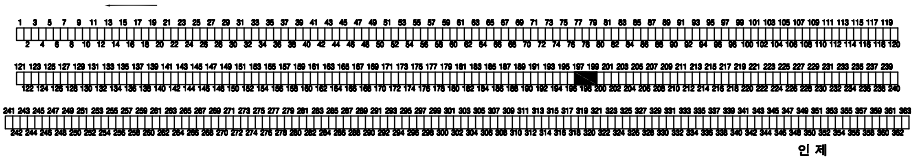

인제

SECTION

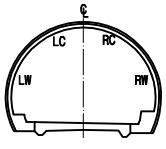


범 례

0.W0.2	균열		망상균열
	파손,탈락,박리,박락		재료분리
	철근노출		포트홀, 패임
	누수, 누수흔적		배수구막힘
	백태, 결로		이물질 퇴적
	기타		

발주처	미시령동서관통도로(주)	진단기관	휴먼이앤씨 (주)	용역명	2023년 미시령터널 정기 및 정밀안전점검	도면명	상행선 (226S~228S)	도면번호	/ 139

NOTE Created by Notein

미시령터널 상행선 외관조사망도

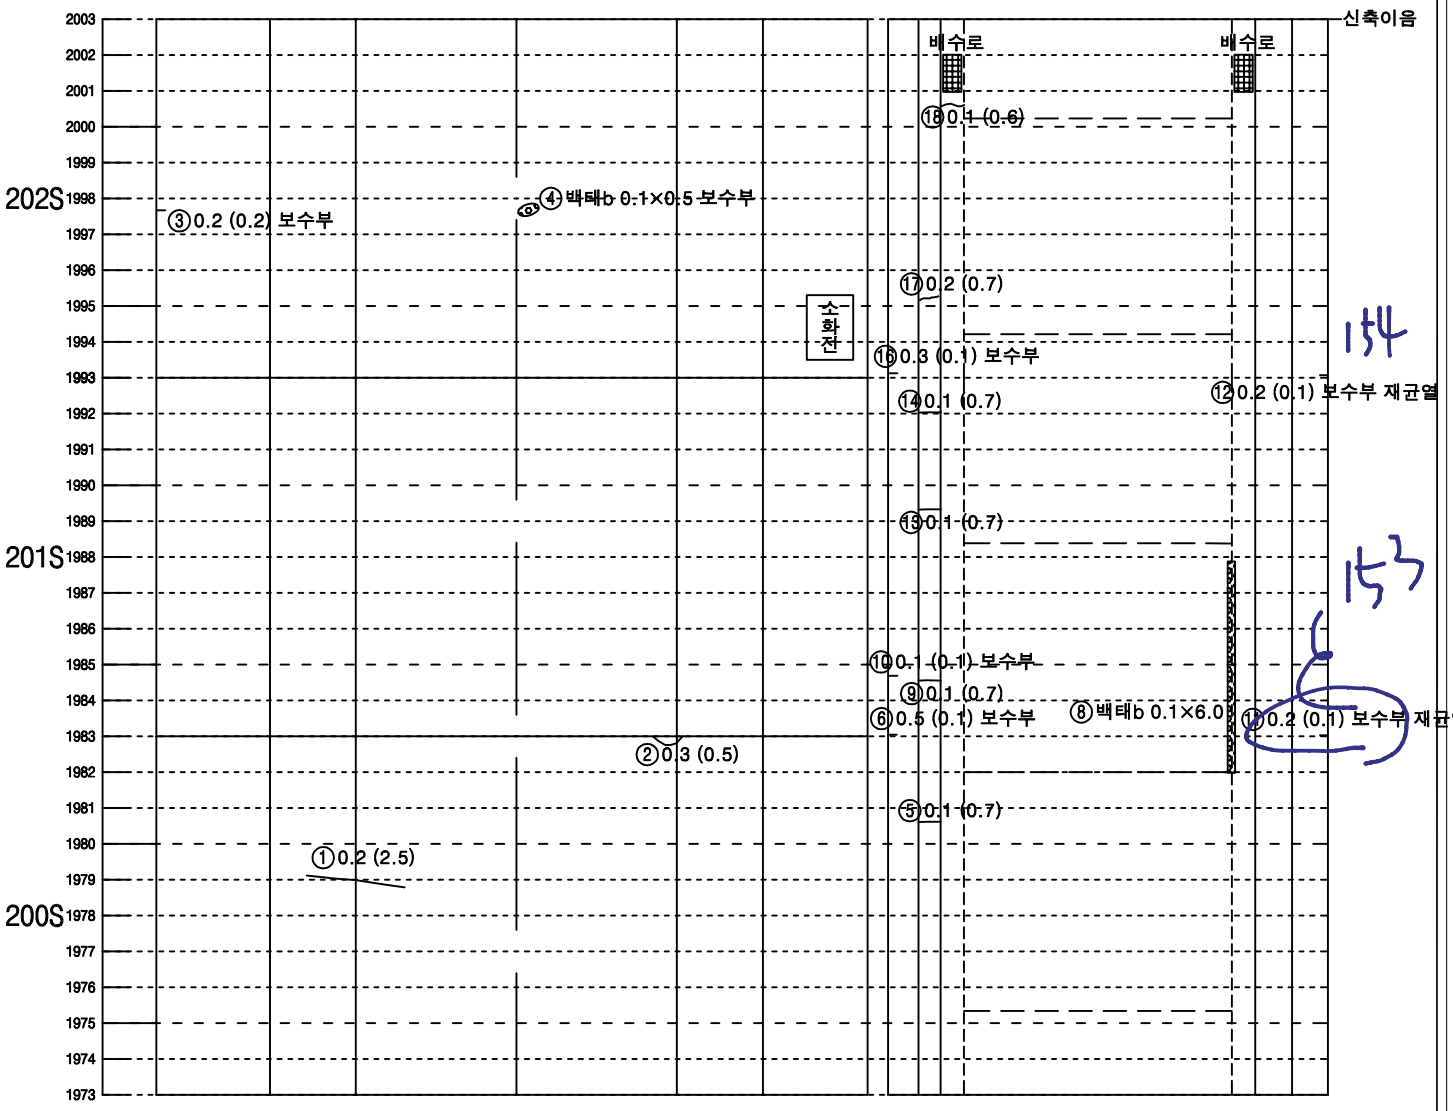

좌측벽체 (LW)	LC	RC	우측벽체 (RW)
	천 단 부		
라 이 닝			

덮개	벽체		벽체	덮개
공동구		바 닥		공동구
도 로 부				


※ 229S~230S RW 하단 타일들뜸

KEY PLAN

속초

인제

SECTION

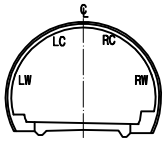


범 례

0.W0.2	균열		망상균열
	파손,탈락,박리,박락		재료분리
	철근노출		포트홀, 패임
	누수, 누수흔적		배수구막힘
	백태, 결로		이물질 퇴적
	기타		

발주처	미시령동서관통도로(주)	진단기관	휴먼이앤씨 (주)	용역명	2023년 미시령터널 정기 및 정밀안전점검	도면명	상행선 (229S~231S)	도면번호	/ 139

NOTE Created by Notein

미시령터널 상행선 외관조사망도

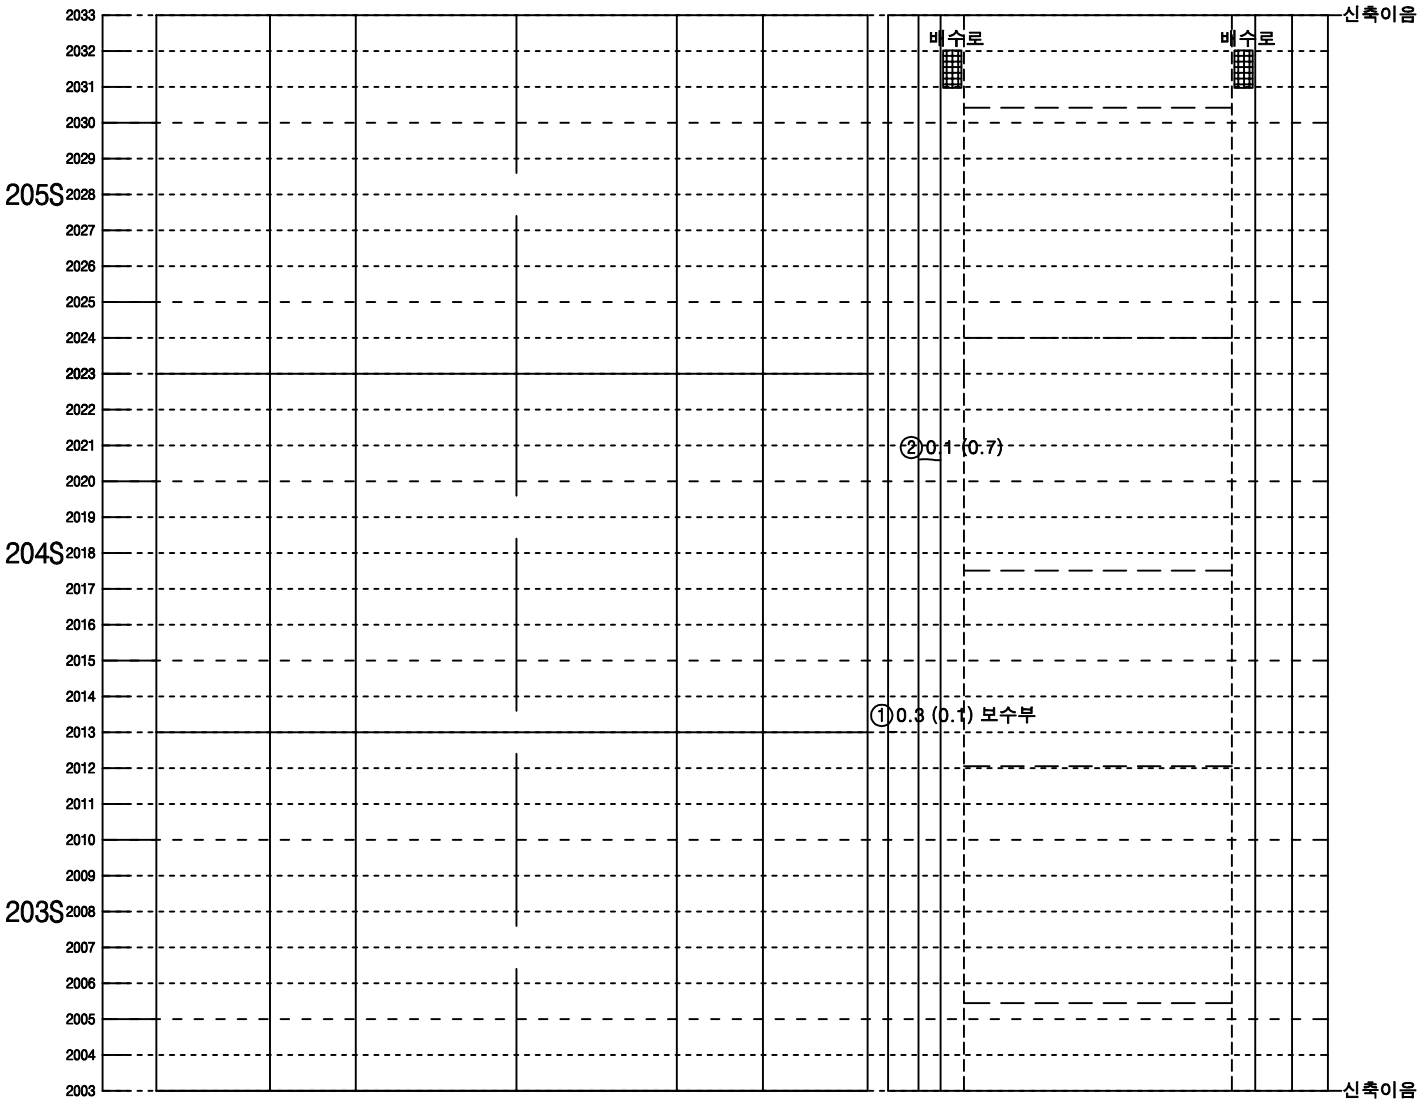


좌측벽체 (LW)	LC	RC	우측벽체 (RW)
	천 단 부		
라	이		닝

덮개	벽체		벽체	덮개
공동구		바 닥		공동구
도 로 부				

※ 232S~233S LW 하단 타일들뜸
※ 233S~234S RW 하단 타일들뜸


KEY PLAN

속 초

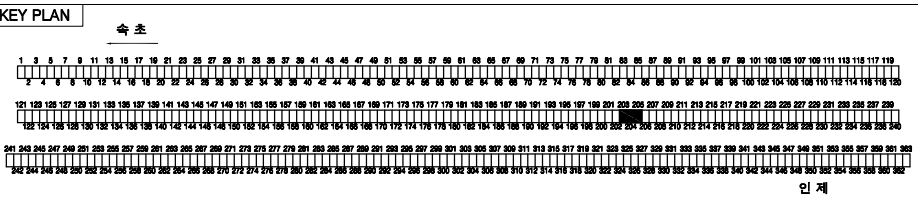

인 제

SECTION

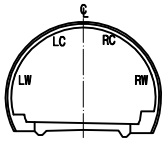


범 례

균열		망상균열	
파손,탈락,박리,박락		재료분리	
철근노출		포트홀, 패임	
누수, 누수흔적		배수구막힘	
백태, 결로		이물질 퇴적	
기타			

발주처	미시령동서관통도로(주)	진단기관	휴먼이앤씨 (주)	용역명	2023년 미시령터널 정기 및 정밀안전점검	도면명	상행선 (232S~234S)	도면번호	/ 139

NOTE Created by Notein

미시령터널 상행선 외관조사망도

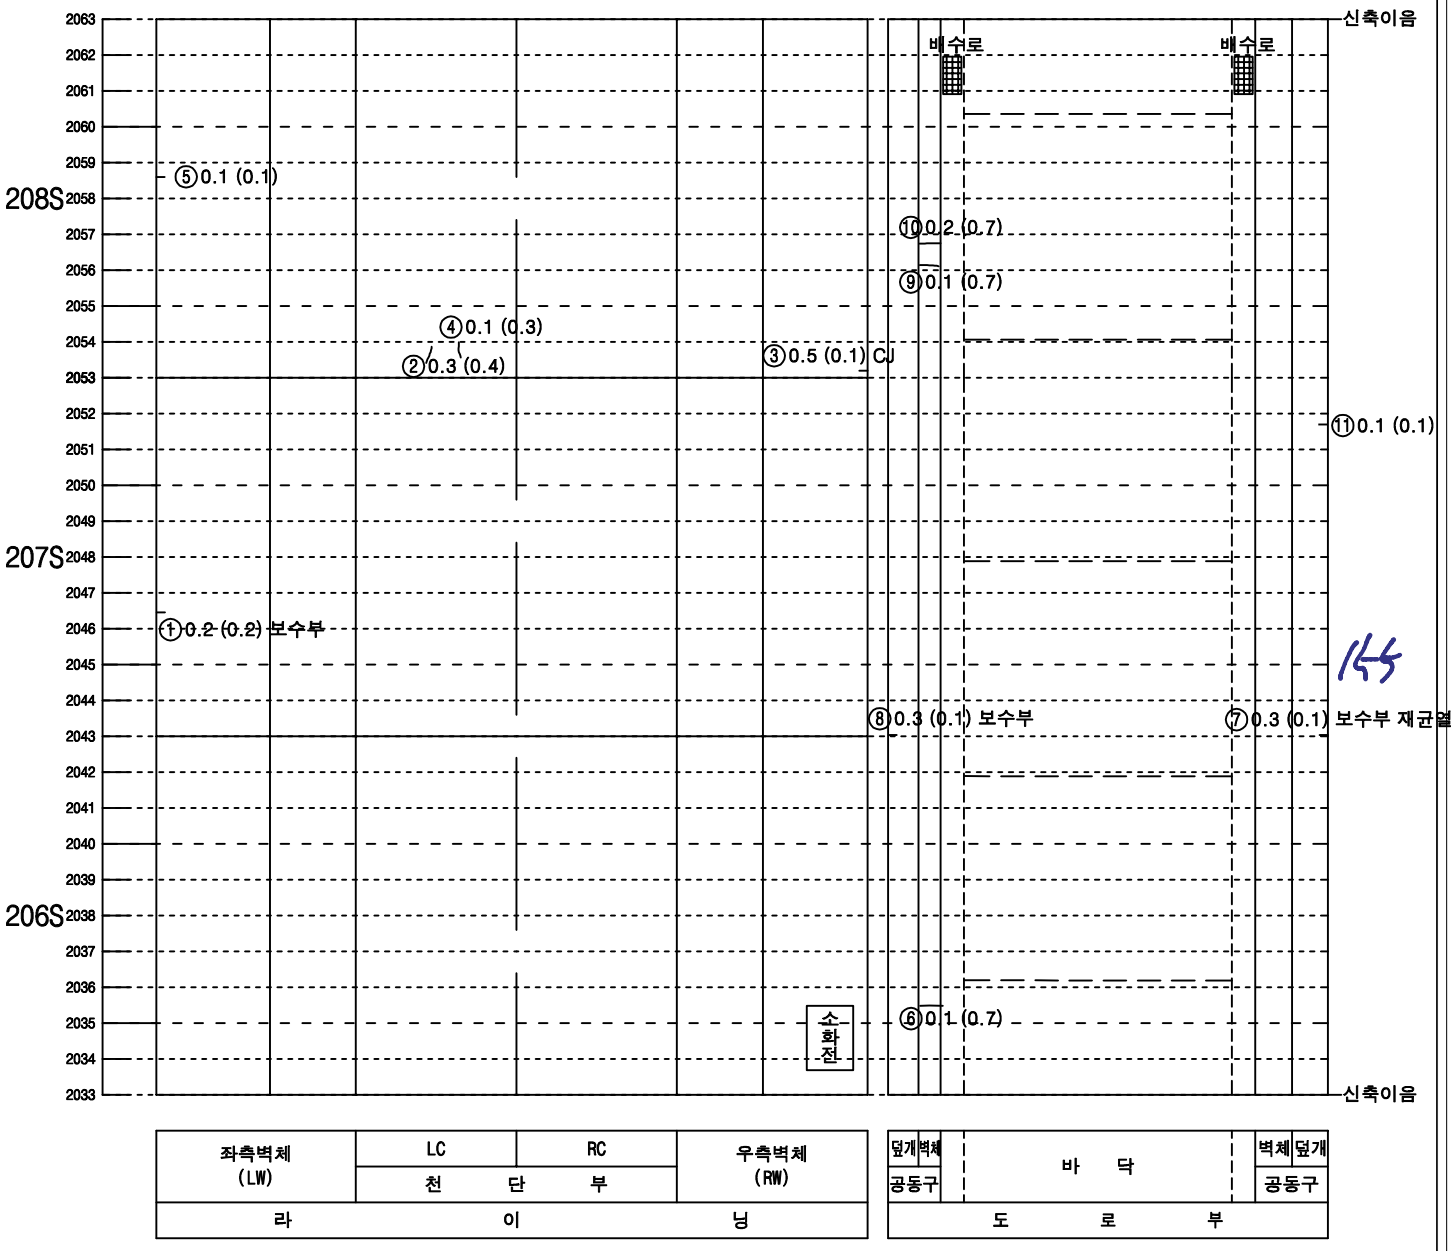

좌측벽체 (LW)	LC	RC	우측벽체 (RW)
	천 단 부		
라 이 닝			


덮개벽체	바 닥	벽체덮개
공동구		공동구
도 로 부		

KEY PLAN

속초

인제

SECTION

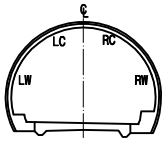


범 례

0.W0.2	균열		망상균열
	파손,탈락,박리,박락		재료분리
	철근노출		포트홀, 패임
	누수, 누수흔적		배수구막힘
	백태, 결로		이물질 퇴적
	기타		

발주처	미시령동서관통도로(주)	진단기관	휴먼이앤씨 (주)	용역명	2023년 미시령터널 정기 및 정밀안전점검	도면명	상행선 (235S~237S)	도면번호	/ 139

NOTE Created by Notein

미시령터널 상행선 외관조사망도

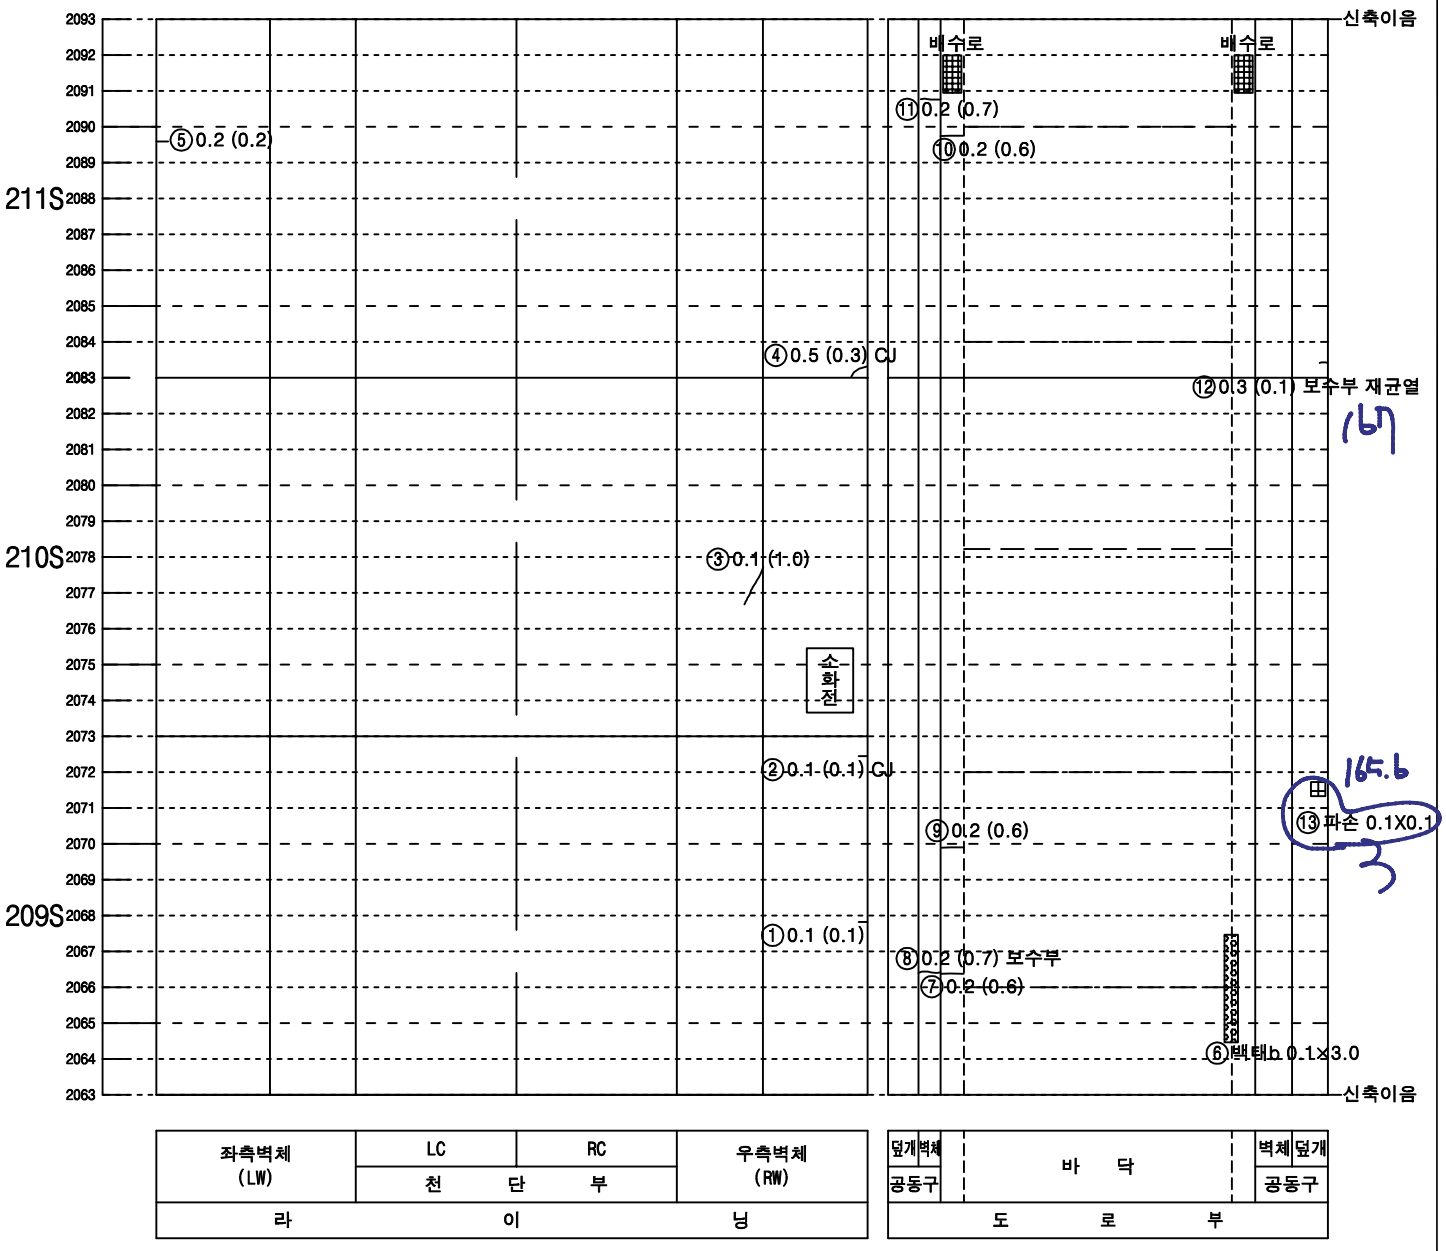

좌측벽체 (LW)	LC	RC	우측벽체 (RW)
	천 단 부		
라 이 닝			


덮개	벽체		벽체	덮개
공동구		바 닥		공동구
도 로 부				

KEY PLAN

속초

인제

SECTION

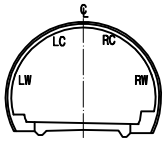


범 례

0.W0.2	균열		망상균열
	파손,탈락,박리,박락		재료분리
	철근노출		포트홀, 패임
	누수, 누수흔적		배수구막힘
	백태, 결로		이물질 퇴적
	기타		

발주처	미시령동서관통도로(주)	진단기관	휴먼이앤씨 (주)	용역명	2023년 미시령터널 정기 및 정밀안전점검	도면명	상행선 (238S~240S)	도면번호	/ 139

NOTE Created by Notein

미시령터널 상행선 외관조사망도

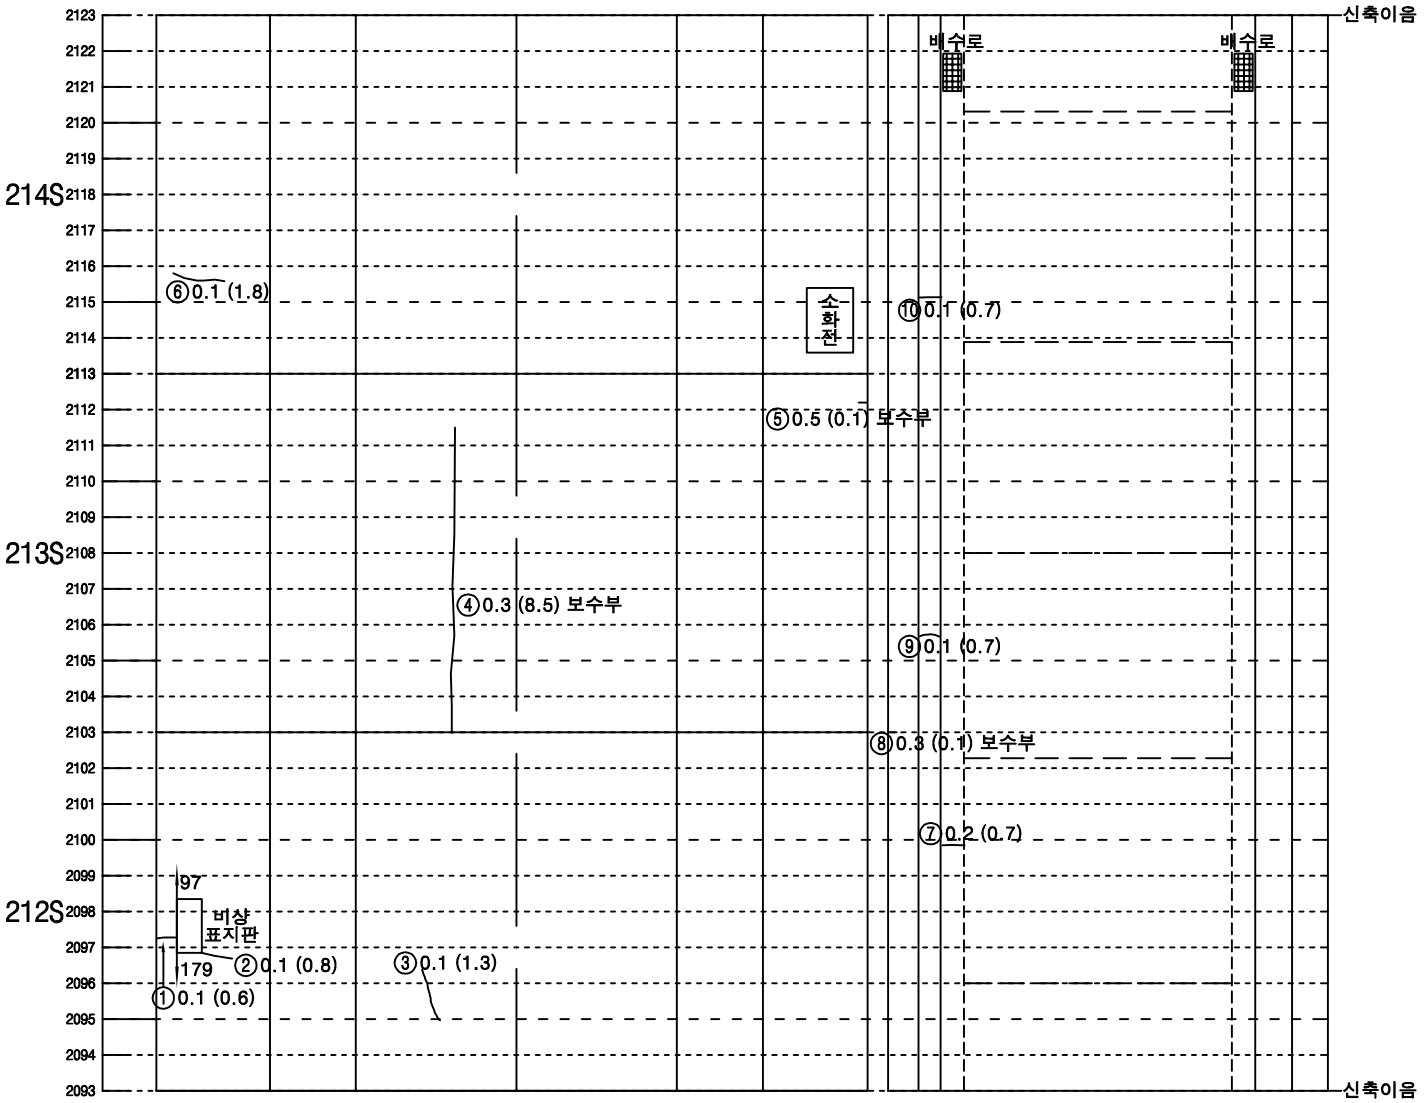

좌측벽체 (LW)	LC	RC	우측벽체 (RW)
	천 단 부		
라 이 닝			


덮개	벽체		벽체	덮개
공동구		바 닥		공동구
도 로 부				

KEY PLAN

속초

인제

SECTION

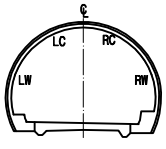


범 례

0.W0.2	균열		망상균열
	파손,탈락,박리,박락		재료분리
	철근노출		포트홀, 패임
	누수, 누수흔적		배수구막힘
	백태, 결로		이물질 퇴적
	기타		

발주처	미시령동서관통도로(주)	진단기관	휴먼이앤씨 (주)	용역명	2023년 미시령터널 정기 및 정밀안전점검	도면명	상행선 (241S~243S)	도면번호	81 / 139

NOTE Created by Notein

미시령터널 상행선 외관조사망도

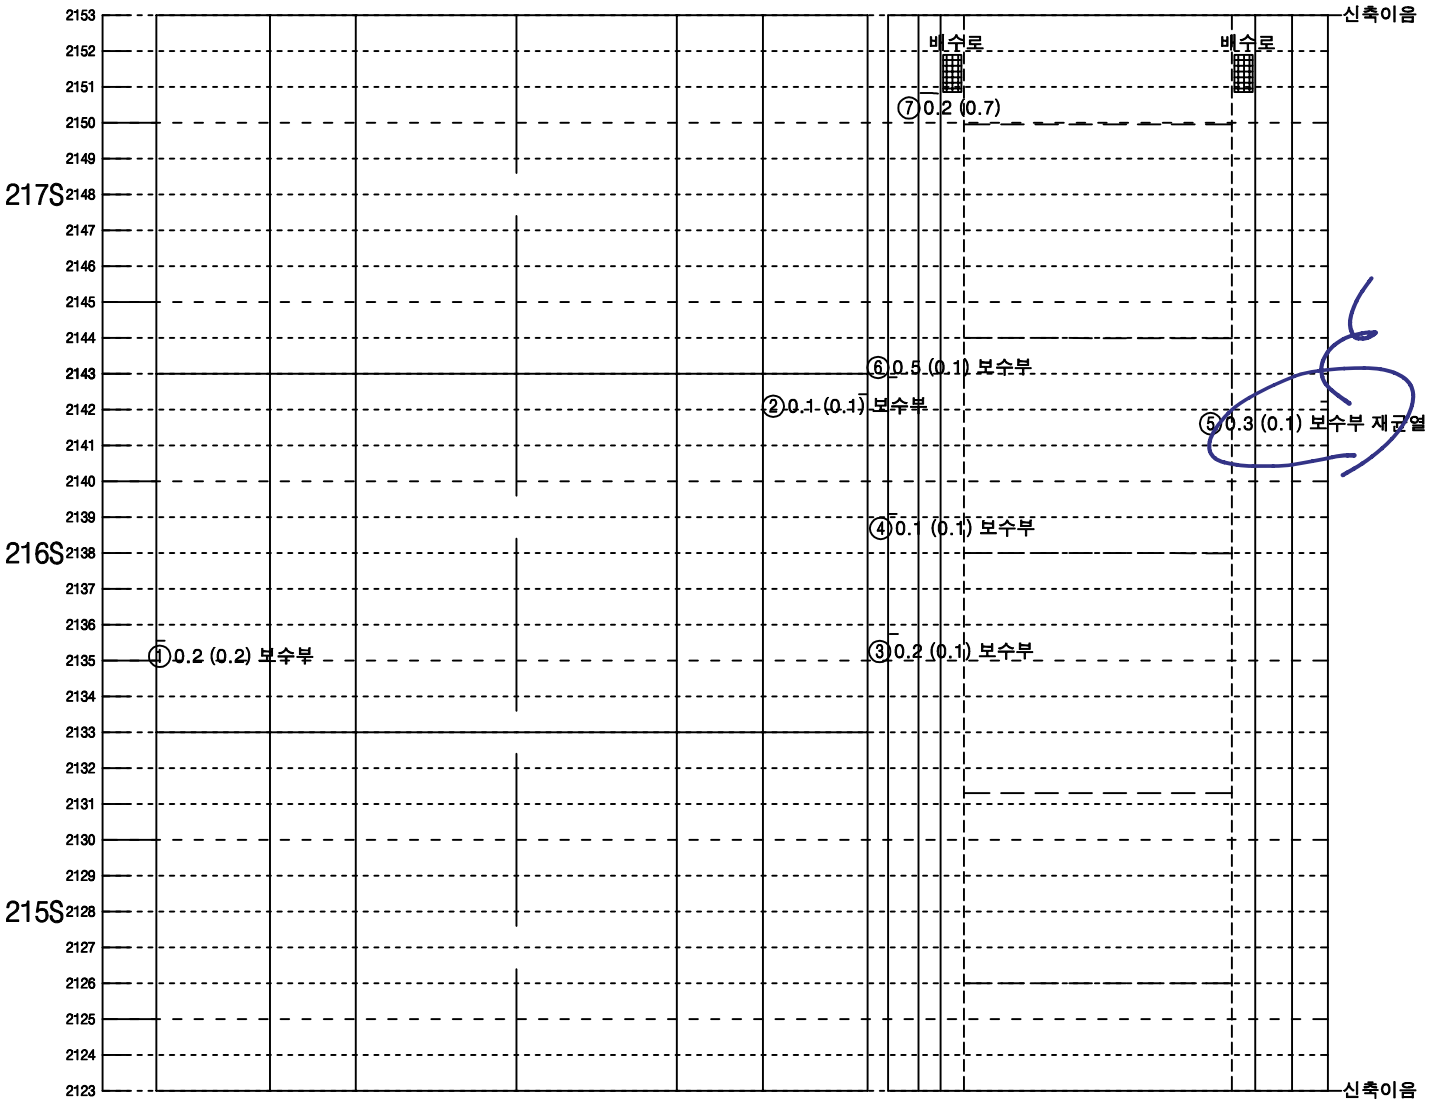

좌측벽체 (LW)	LC	RC	우측벽체 (RW)
	천 단 부		
라	이		닝


덮개	벽체		벽체	덮개
공동구		바 닥		공동구
도 로 부				

KEY PLAN

속 초

인 제

SECTION

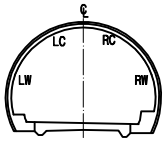


범 례

0.W0.2	균열		망상균열
	파손,탈락,박리,박락		재료분리
	철근노출		포트홀, 패임
	누수, 누수흔적		배수구막힘
	백태, 결로		이물질 퇴적
	기타		

발주처	미시령동서관통도로(주)	진단기관	휴먼이앤씨 (주)	용역명	2023년 미시령터널 정기 및 정밀안전점검	도면명	상행선 (244S~246S)	도면번호	82 / 139

NOTE Created by Notein

미시령터널 상행선 외관조사망도

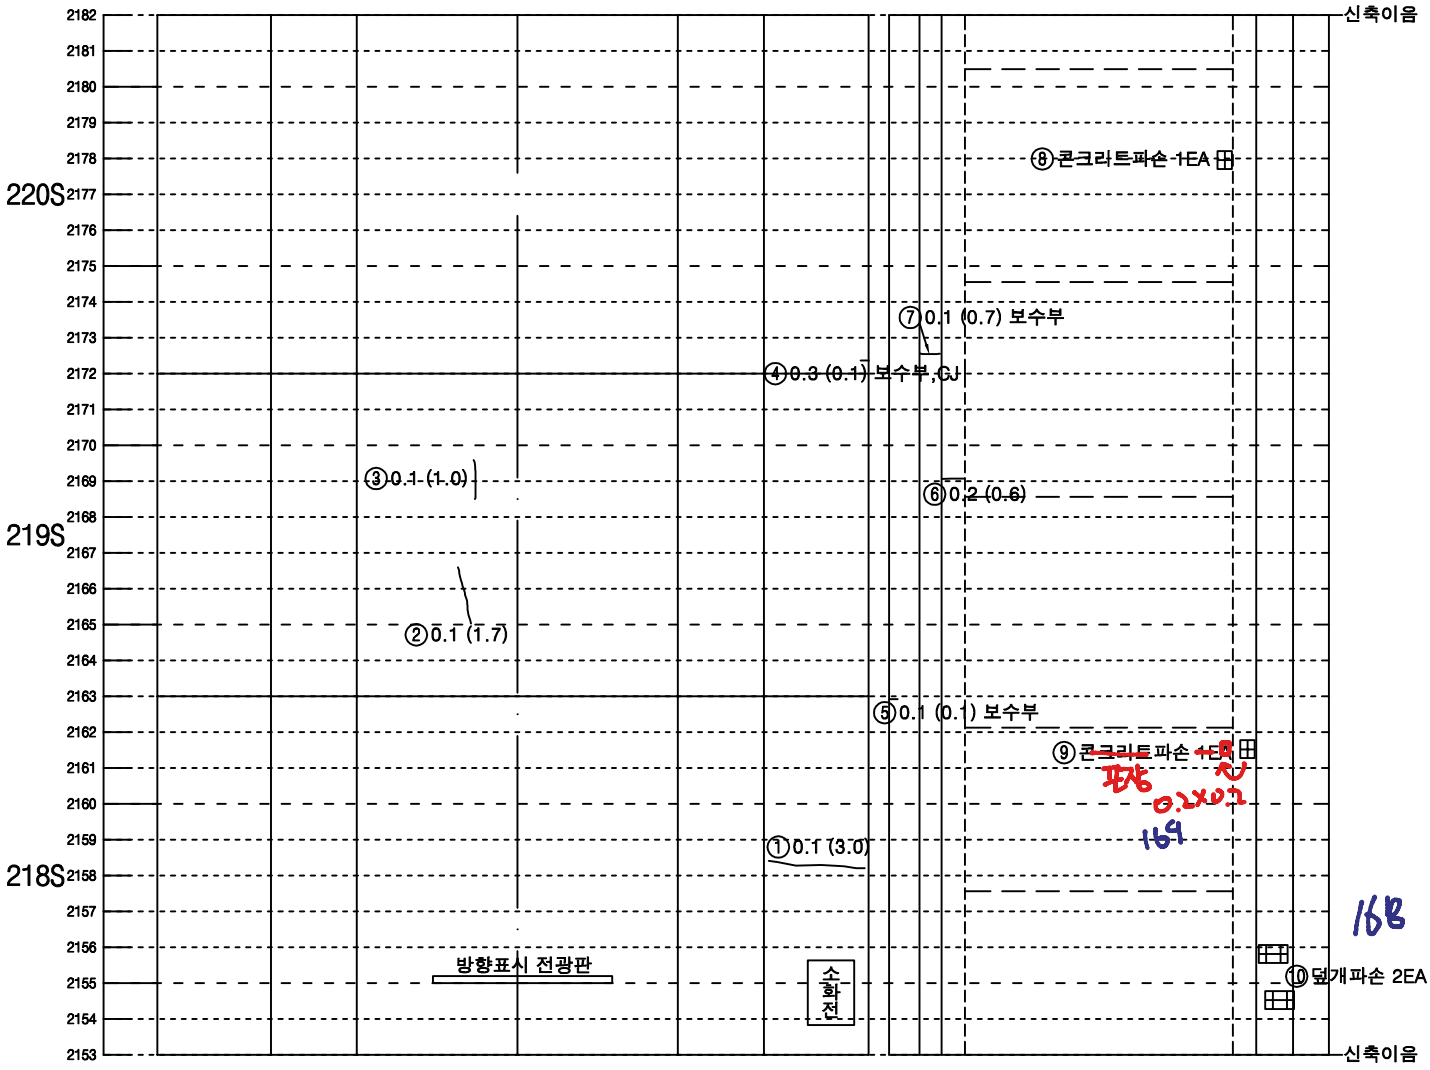

좌측벽체 (LW)	LC	RC	우측벽체 (RW)
	천 단 부		
라	이		닝


덮개	벽체		벽체	덮개
공동구		바 닥		공동구
도	로	부		

KEY PLAN

속초

인제

SECTION

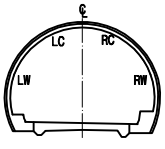


범 례

균열		망상균열	
파손,탈락,박리,박락		재료분리	
철근노출		포트홀, 패임	
누수, 누수흔적		배수구막힘	
백태, 결로		이물질 퇴적	
기타			

발주처	미시령동서관통도로(주)	진단기관	휴먼이앤씨 (주)	용역명	2023년 미시령터널 정기 및 정밀안전점검	도면명	상행선 (247S~249S)	도면번호	83 / 139

NOTE Created by Notein

미시령터널 상행선 외관조사망도

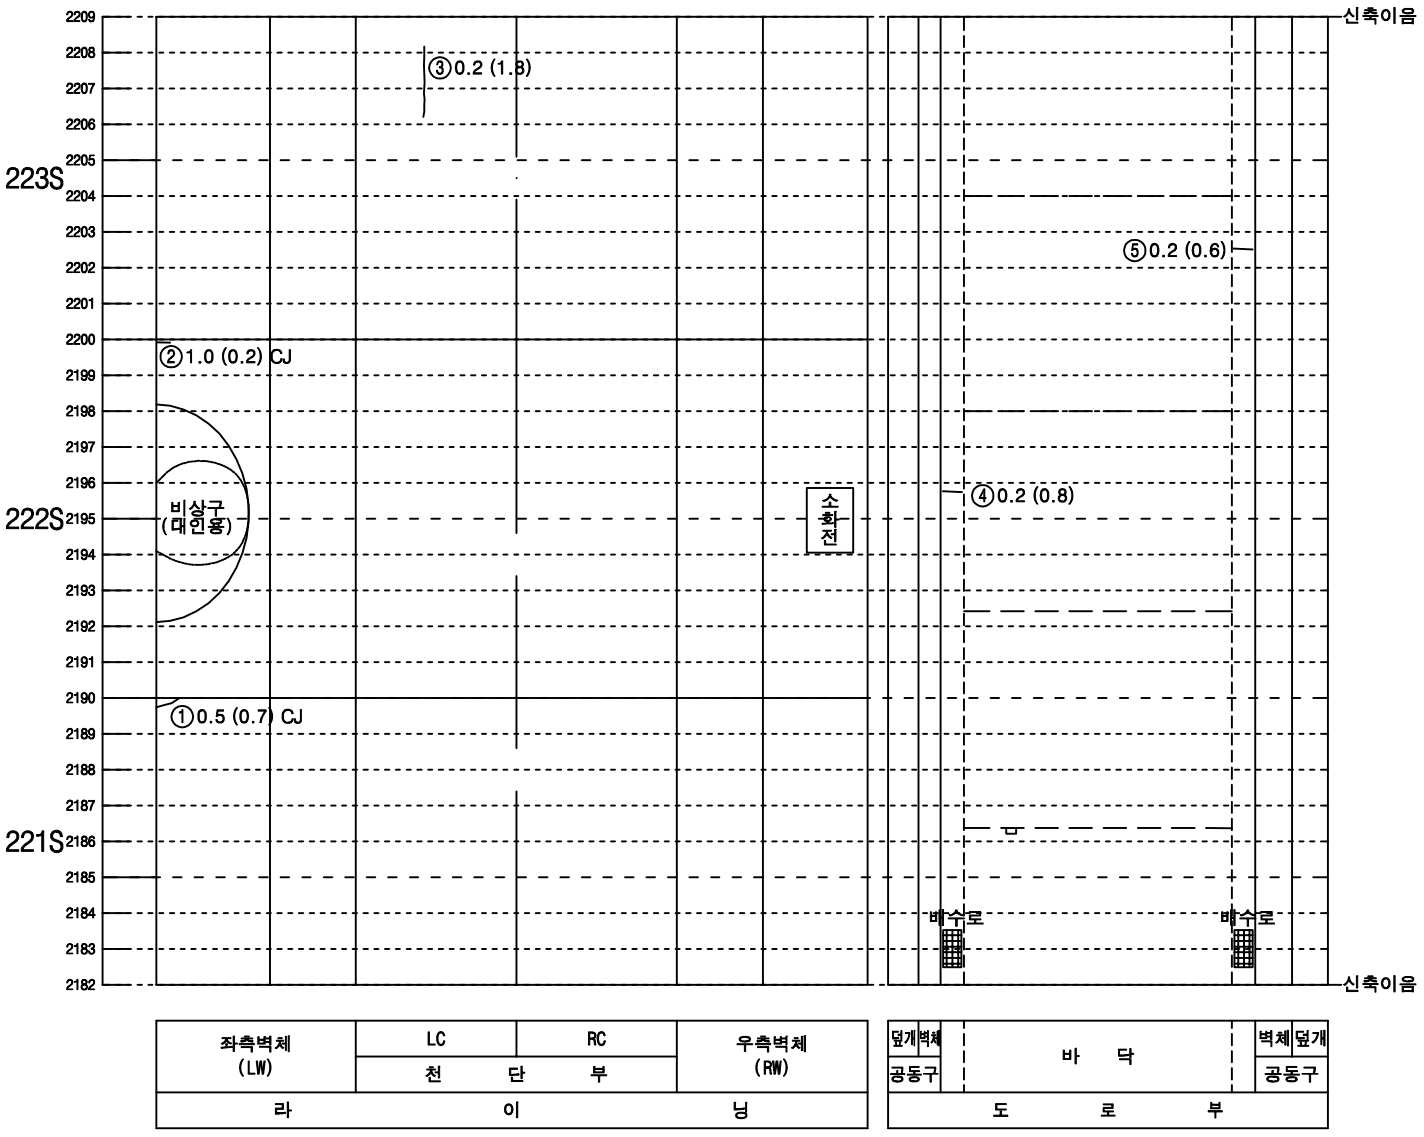


좌측벽체 (LW)	LC	RC	우측벽체 (RW)
	천 단 부		
라 이 닝			

덮개	벽체		벽체	덮개
공동구		바 닥		공동구
도 로 부				


KEY PLAN

속 초

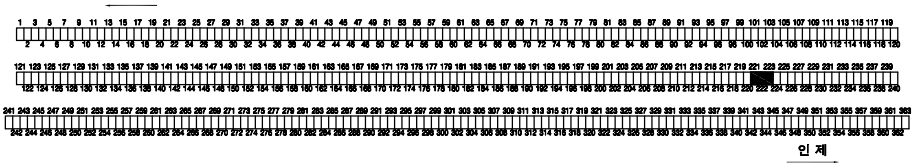

인 제

SECTION

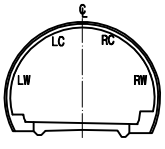


범 례

균열		망상균열	
파손,탈락,박리,박락		재료분리	
철근노출		포트홀, 패임	
누수, 누수흔적		배수구막힘	
백태, 결로		이물질 퇴적	
기타			

발주처	미시령동서관통도로(주)	진단기관	휴먼이앤씨 (주)	용역명	2023년 미시령터널 정기 및 정밀안전점검	도면명	상행선 (250S~252S)	도면번호	84 / 139

NOTE Created by Notein

미시령터널 상행선 외관조사망도

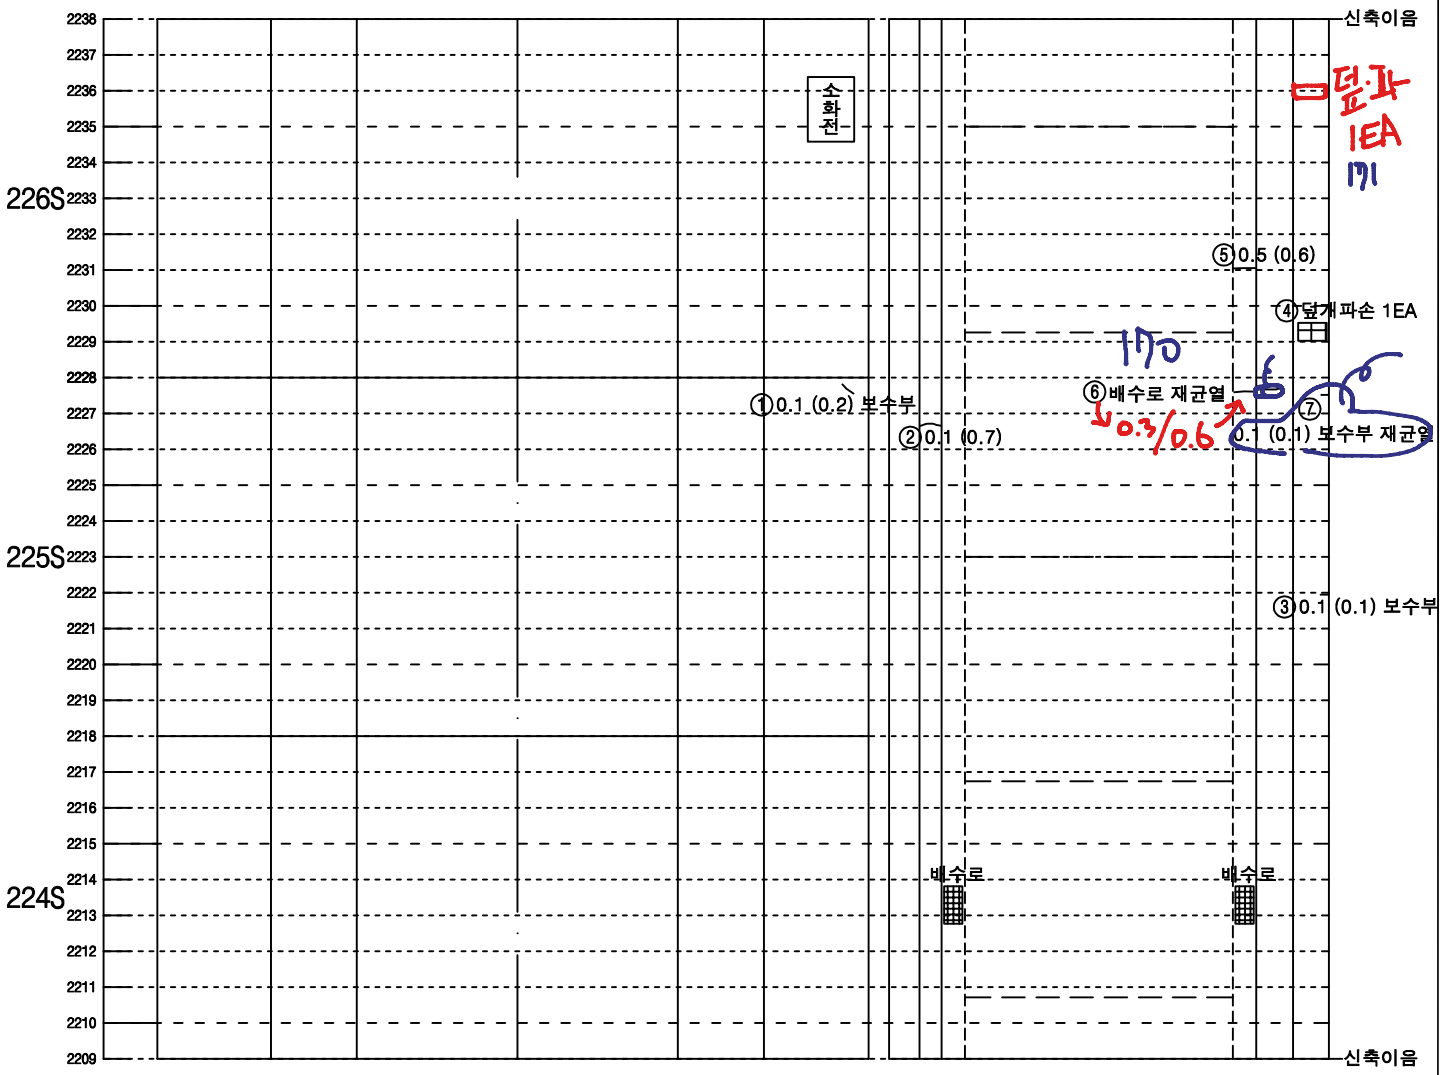


좌측벽체 (LW)	LC	RC	우측벽체 (RW)
	천 단 부		
라	이		닝

덮개	벽체		벽체	덮개
공동구		바 닥		공동구
		도 로 부		


KEY PLAN

속 초

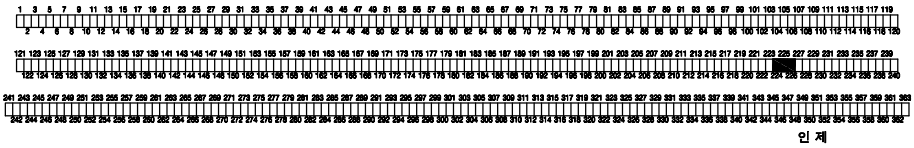

인 제

SECTION

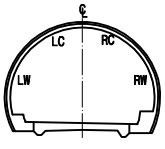


범 례

균열		망상균열	
파손,탈락,박리,박락		재료분리	
철근노출		포트홀, 패임	
누수, 누수흔적		배수구막힘	
백태, 결로		이물질 퇴적	
기타			

발주처	미시령동서관통도로(주)	진단기관	휴먼이앤씨 (주)	용역명	2023년 미시령터널 정기 및 정밀안전점검	도면명	상행선 (253S~255S)	도면번호	85 / 139

NOTE Created by Notein

미시령터널 상행선 외관조사망도

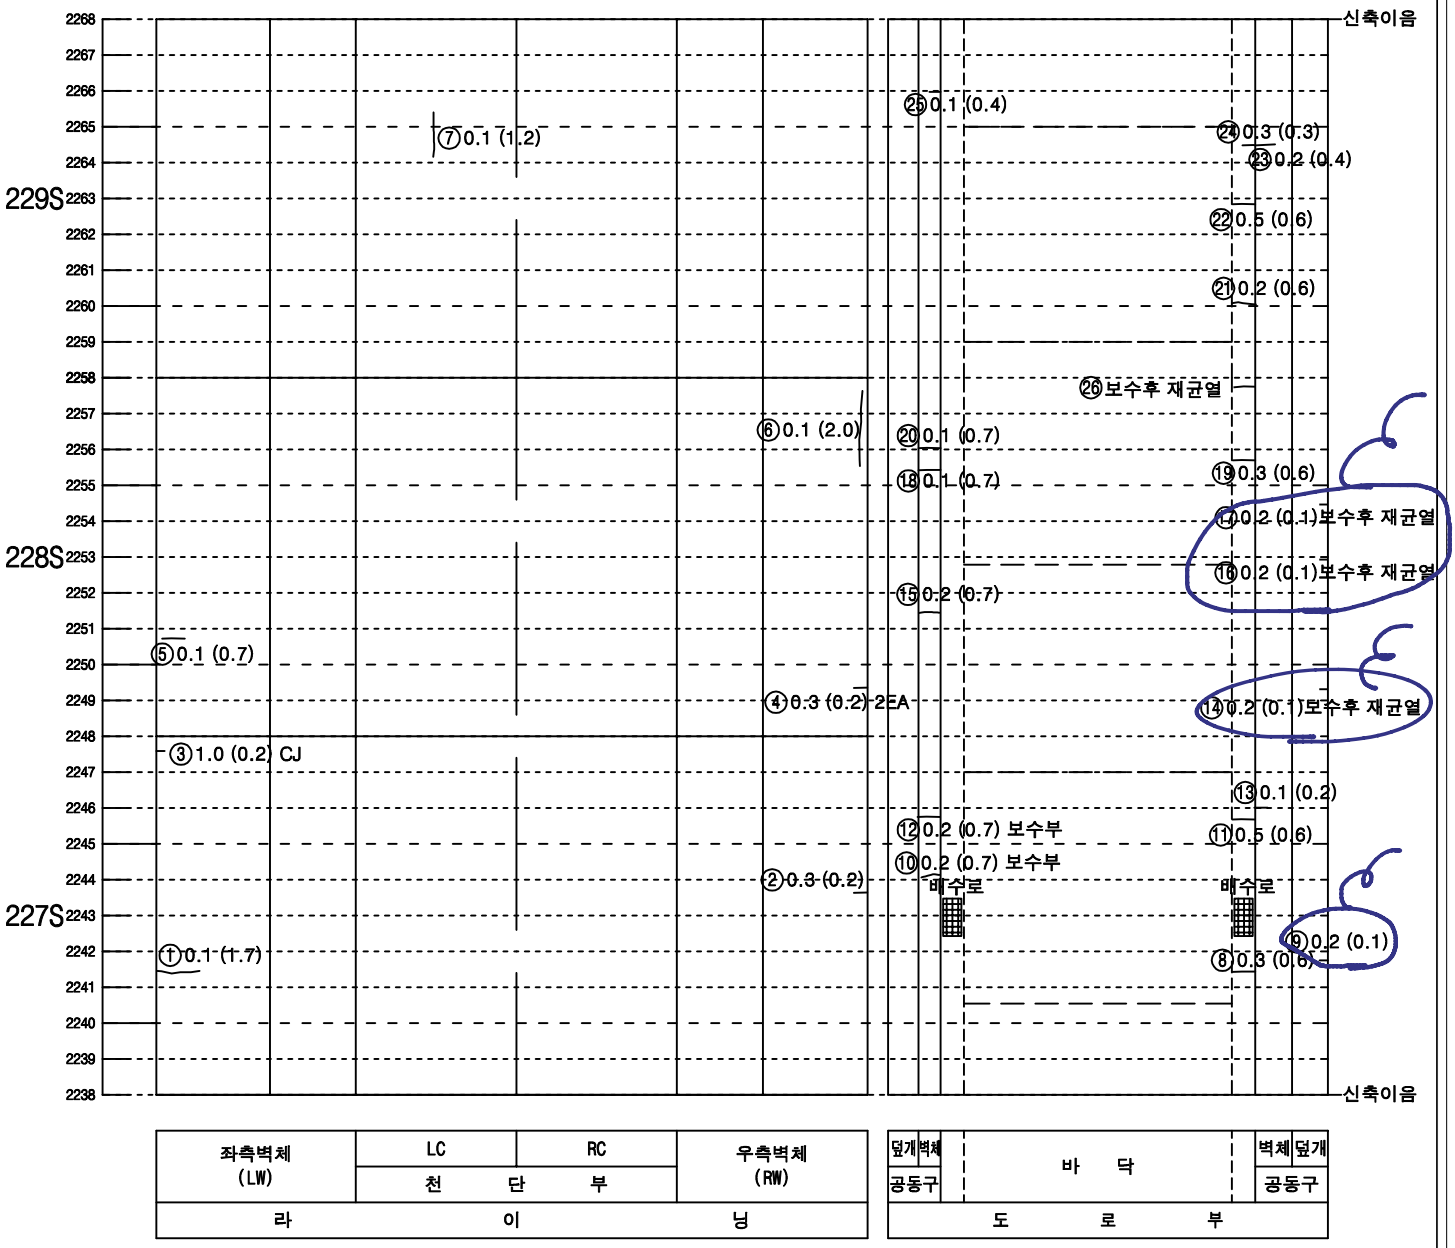

좌측벽체 (LW)	LC	RC	우측벽체 (RW)
	천 단 부		
라 이 닝			


덮개	벽체	바 닥	벽체	덮개
공동구				공동구
도 로 부				

KEY PLAN

속 초

인 제

SECTION

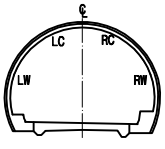


범 례

0.W0.2	균열		망상균열
	파손,탈락,박리,박락		재료분리
	철근노출		포트홀, 패임
	누수, 누수흔적		배수구막힘
	백태, 결로		이물질 퇴적
	기타		

발주처	미시령동서관통도로(주)	진단기관	휴먼이앤씨 (주)	용역명	2023년 미시령터널 정기 및 정밀안전점검	도면명	상행선 (256S~258S)	도면번호	86 / 139

NOTE Created by Notein

미시령터널 상행선 외관조사망도

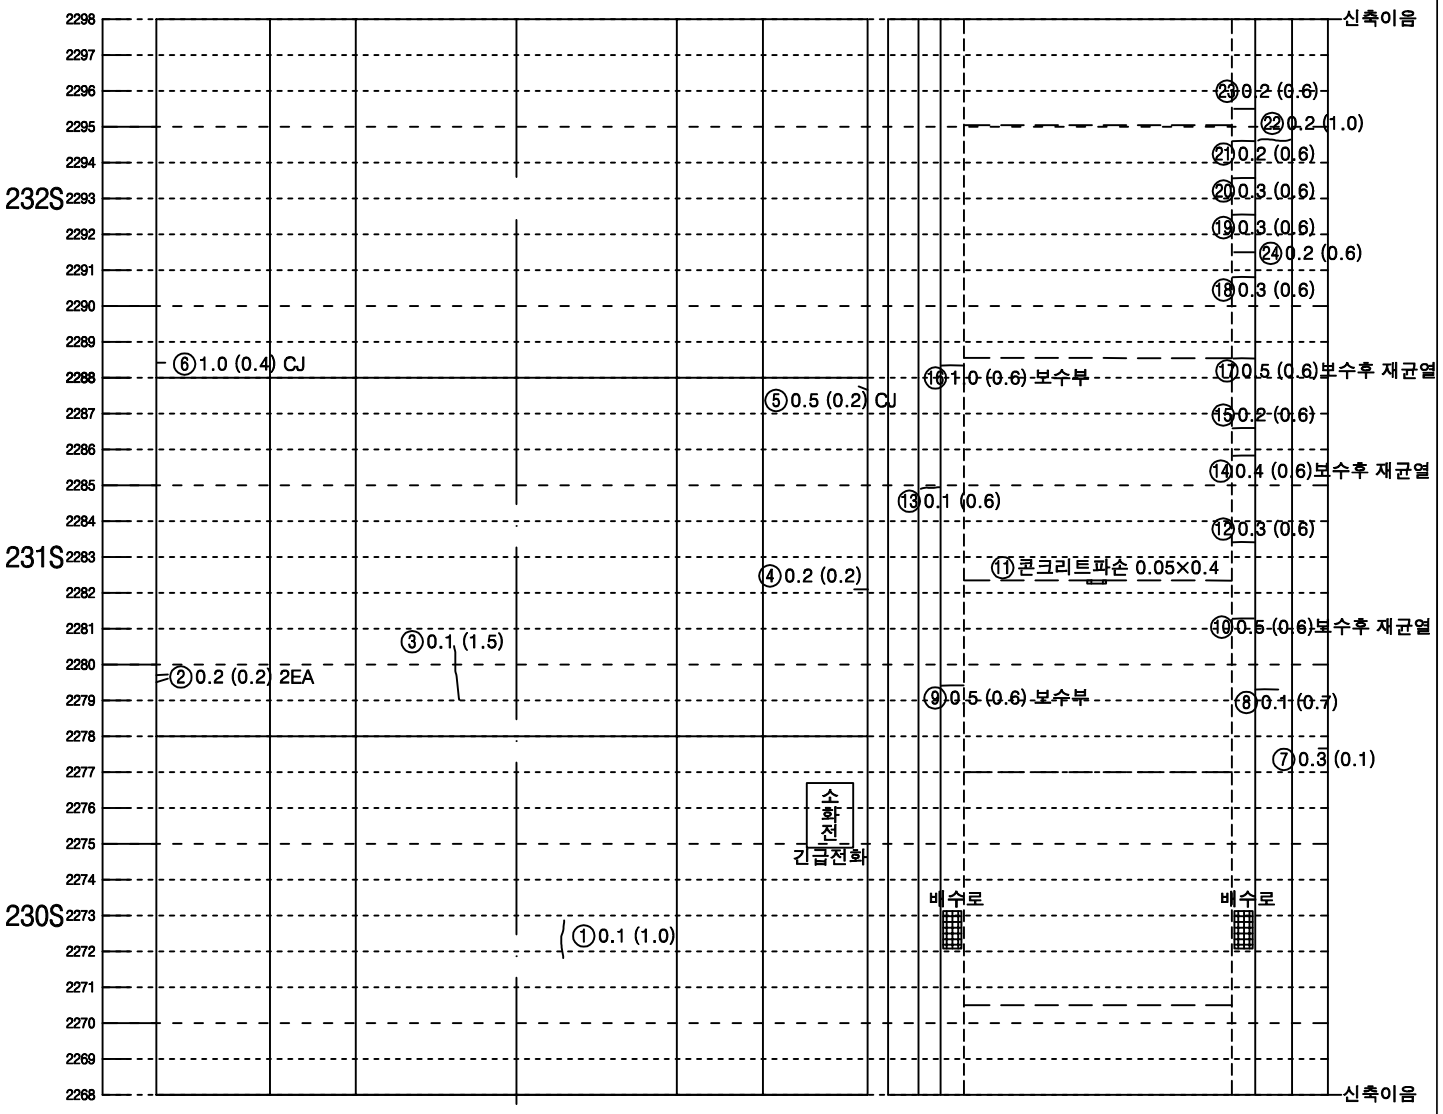

좌측벽체 (LW)	LC	RC	우측벽체 (RW)
	천 단 부		
라 이 닝			


덮개	벽체	바 닥	벽체	덮개
공동구				공동구
도 로 부				

KEY PLAN

속초

인제

SECTION

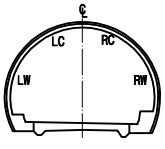


범 례

0.W0.2	균열		망상균열
	파손,탈락,박리,박락		재료분리
	철근노출		포트홀, 패임
	누수, 누수흔적		배수구막힘
	백태, 결로		이물질 퇴적
	기타		

발주처	미시령동서관통도로(주)	진단기관	휴먼이앤씨 (주)	용역명	2023년 미시령터널 정기 및 정밀안전점검	도면명	상행선 (259S~261S)	도면번호	87 / 139

Created by Notein

미시령터널 상행선 외관조사망도

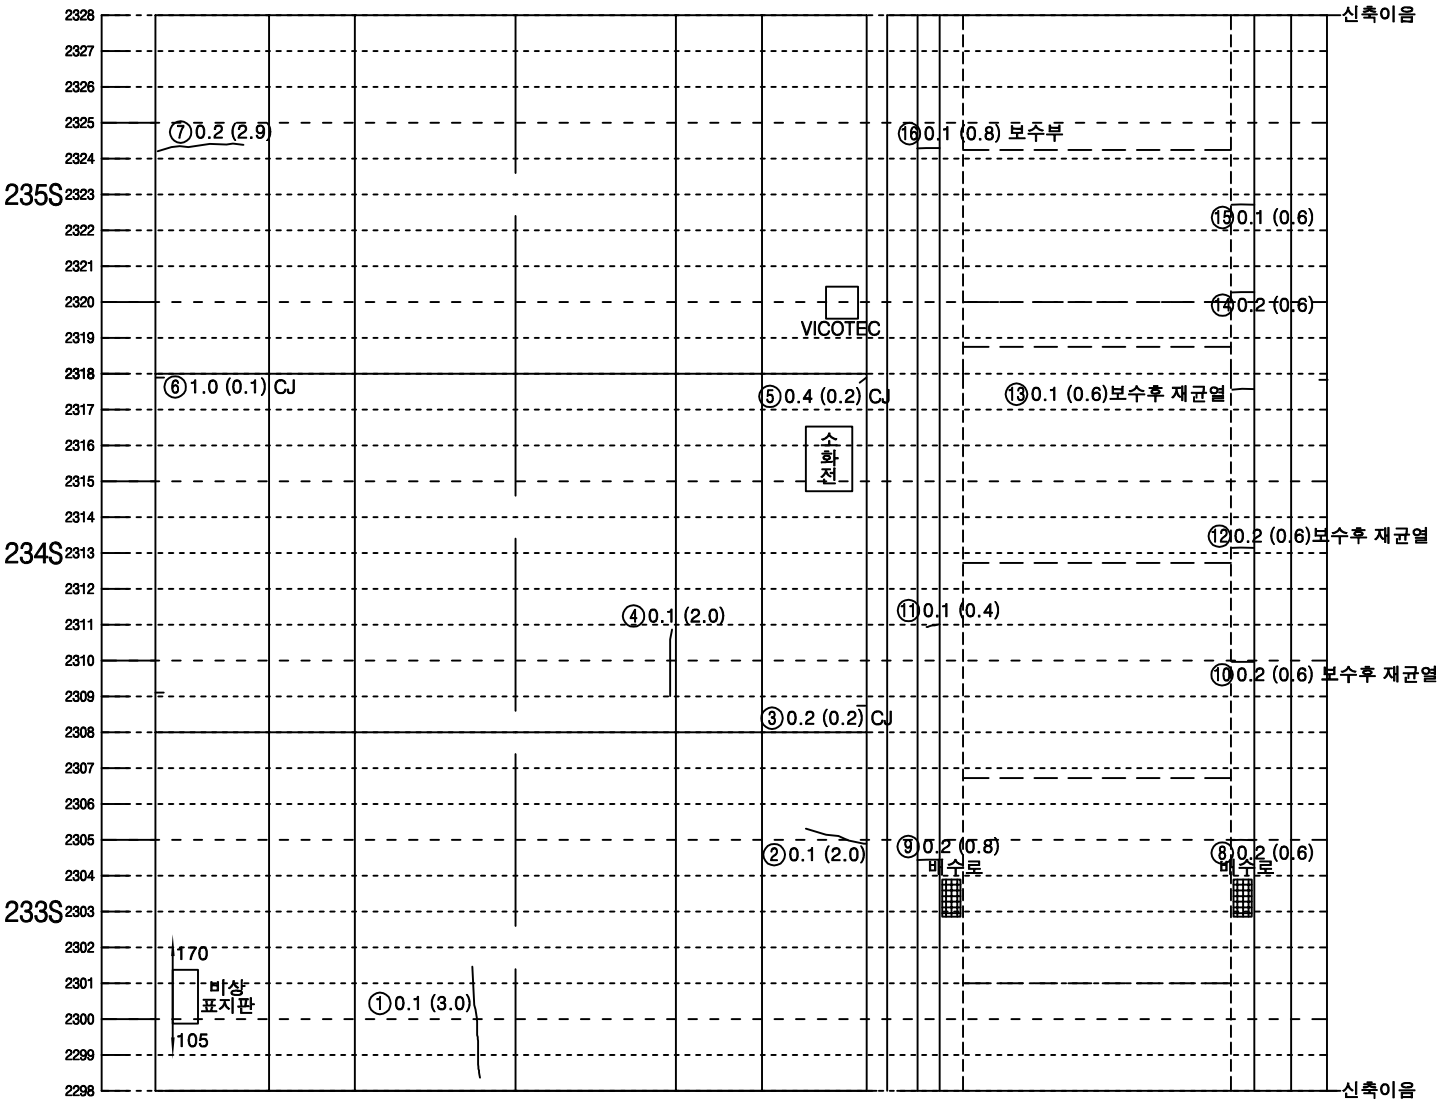

좌측벽체 (LW)	LC	RC	우측벽체 (RW)
	천 단 부		
라 이 닝			


덮개	벽체	바 닥	벽체	덮개
공동구				공동구
도 로 부				

KEY PLAN

속초

인제

SECTION

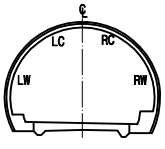


범 례

0.W0.2	균열		망상균열
	파손,탈락,박리,박락		재료분리
	철근노출		포트홀, 패임
	누수, 누수흔적		배수구막힘
	백태, 결로		이물질 퇴적
	기타		

발주처	미시령동서관통도로(주)	진단기관	휴먼이앤씨 (주)	용역명	2023년 미시령터널 정기 및 정밀안전점검	도면명	상행선 (262S~264S)	도면번호	88 / 139

NOTE Created by Notein

미시령터널 상행선 외관조사망도

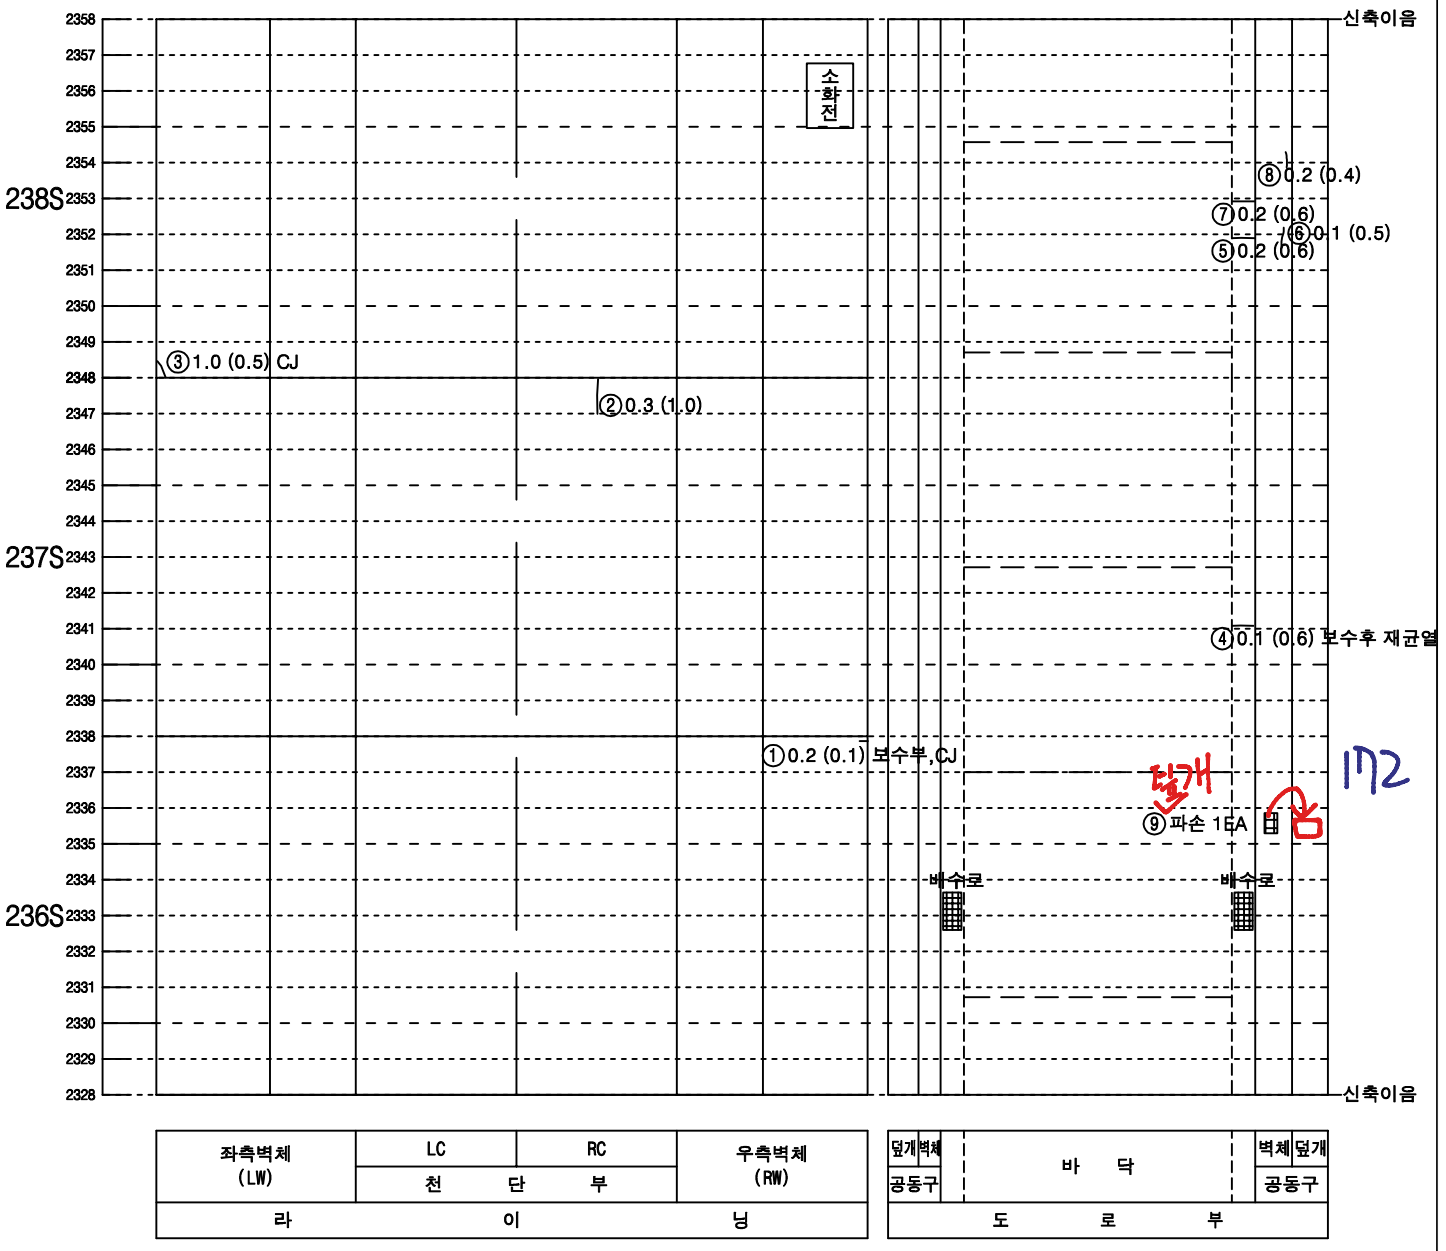


좌측벽체 (LW)	LC	RC	우측벽체 (RW)
	천 단 부		
라	이		닝

덮개	벽체		벽체	덮개
공동구		바 닥		공동구
도	로	부		


KEY PLAN

속 초

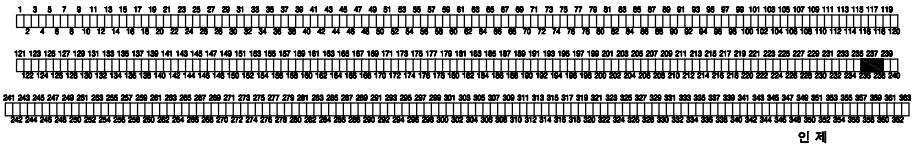

인 제

SECTION

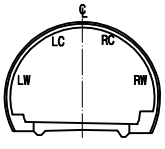


범 례

균열		망상균열	
파손,탈락,박리,박락		재료분리	
철근노출		포트홀, 패임	
누수, 누수흔적		배수구막힘	
백태, 결로		이물질 퇴적	
기타			

발주처	미시령동서관통도로(주)	진단기관	휴먼이앤씨 (주)	용역명	2023년 미시령터널 정기 및 정밀안전점검	도면명	상행선 (265S~267S)	도면번호	89 / 139

NOTE Created by Notein

미시령터널 상행선 외관조사망도

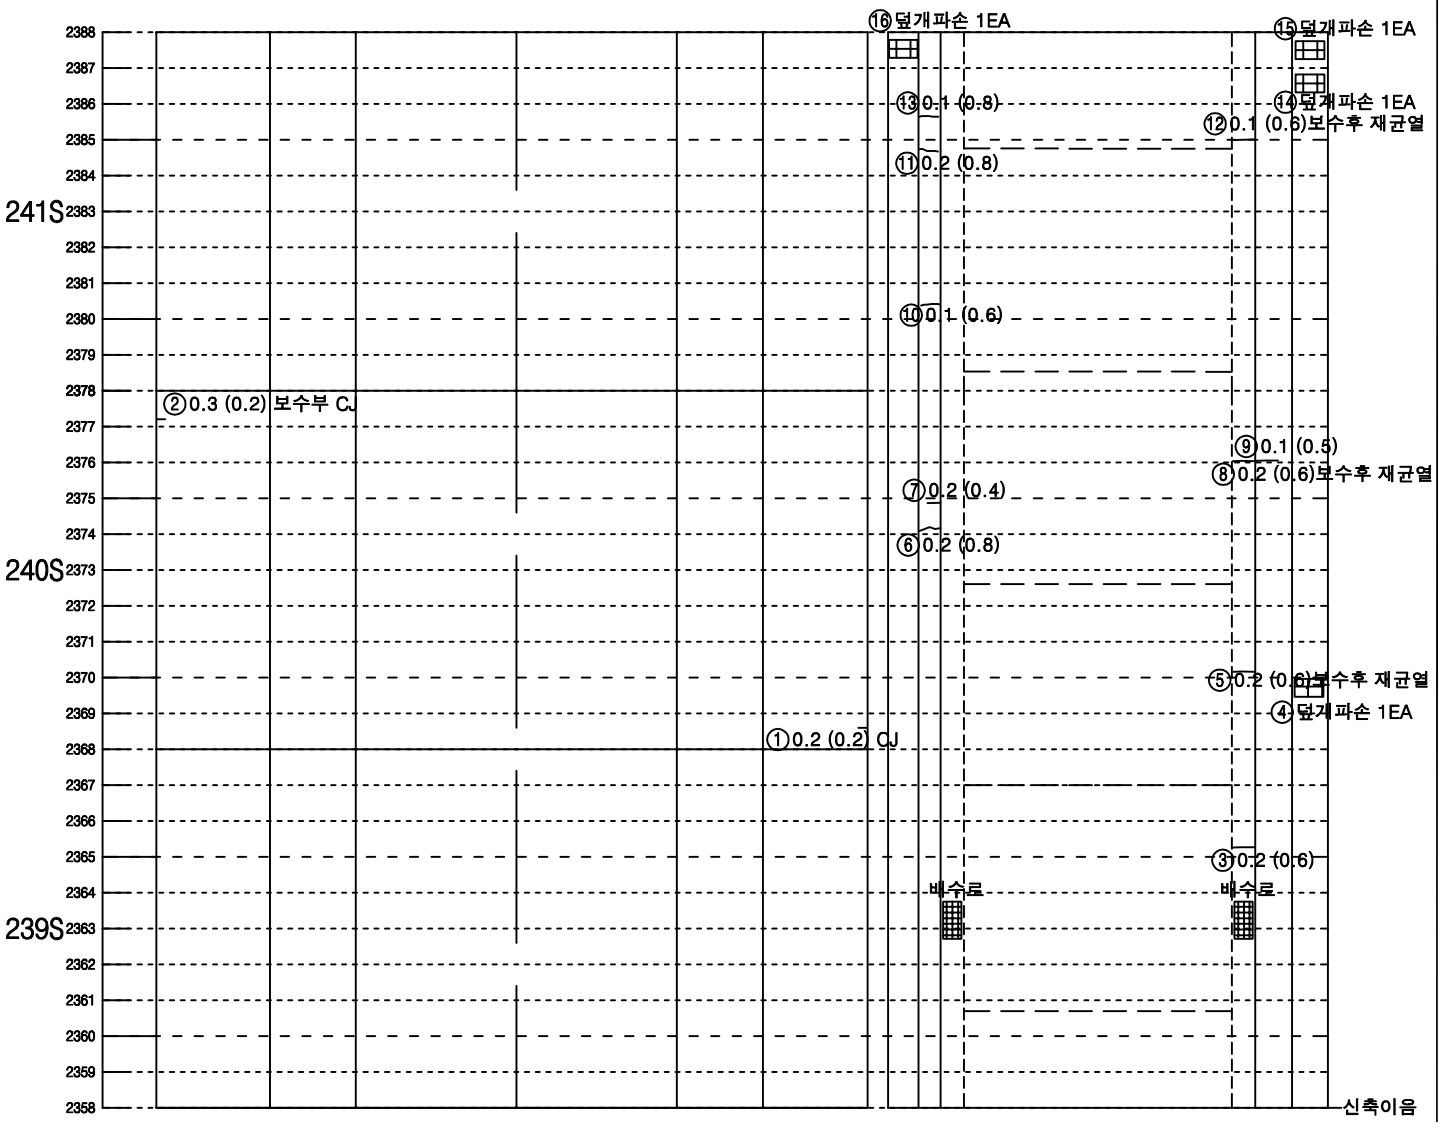

좌측벽체 (LW)	LC	RC	우측벽체 (RW)
	천 단 부		
라 이 닝			


덮개	벽체	바 닥	벽체	덮개
공동구				공동구
도 로 부				

KEY PLAN

속 초

인 제

SECTION

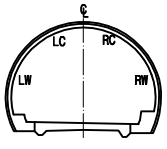


범 례

0.W0.2	균열		망상균열
	파손,탈락,박리,박락		재료분리
	철근노출		포트홀, 패임
	누수, 누수흔적		배수구막힘
	백태, 결로		이물질 퇴적
	기타		

발주처	미시령동서관통도로(주)	진단기관	휴먼이앤씨 (주)	용역명	2023년 미시령터널 정기 및 정밀안전점검	도면명	상행선 (268S~270S)	도면번호	90 / 139

NOTE Created by Notein

미시령터널 상행선 외관조사망도

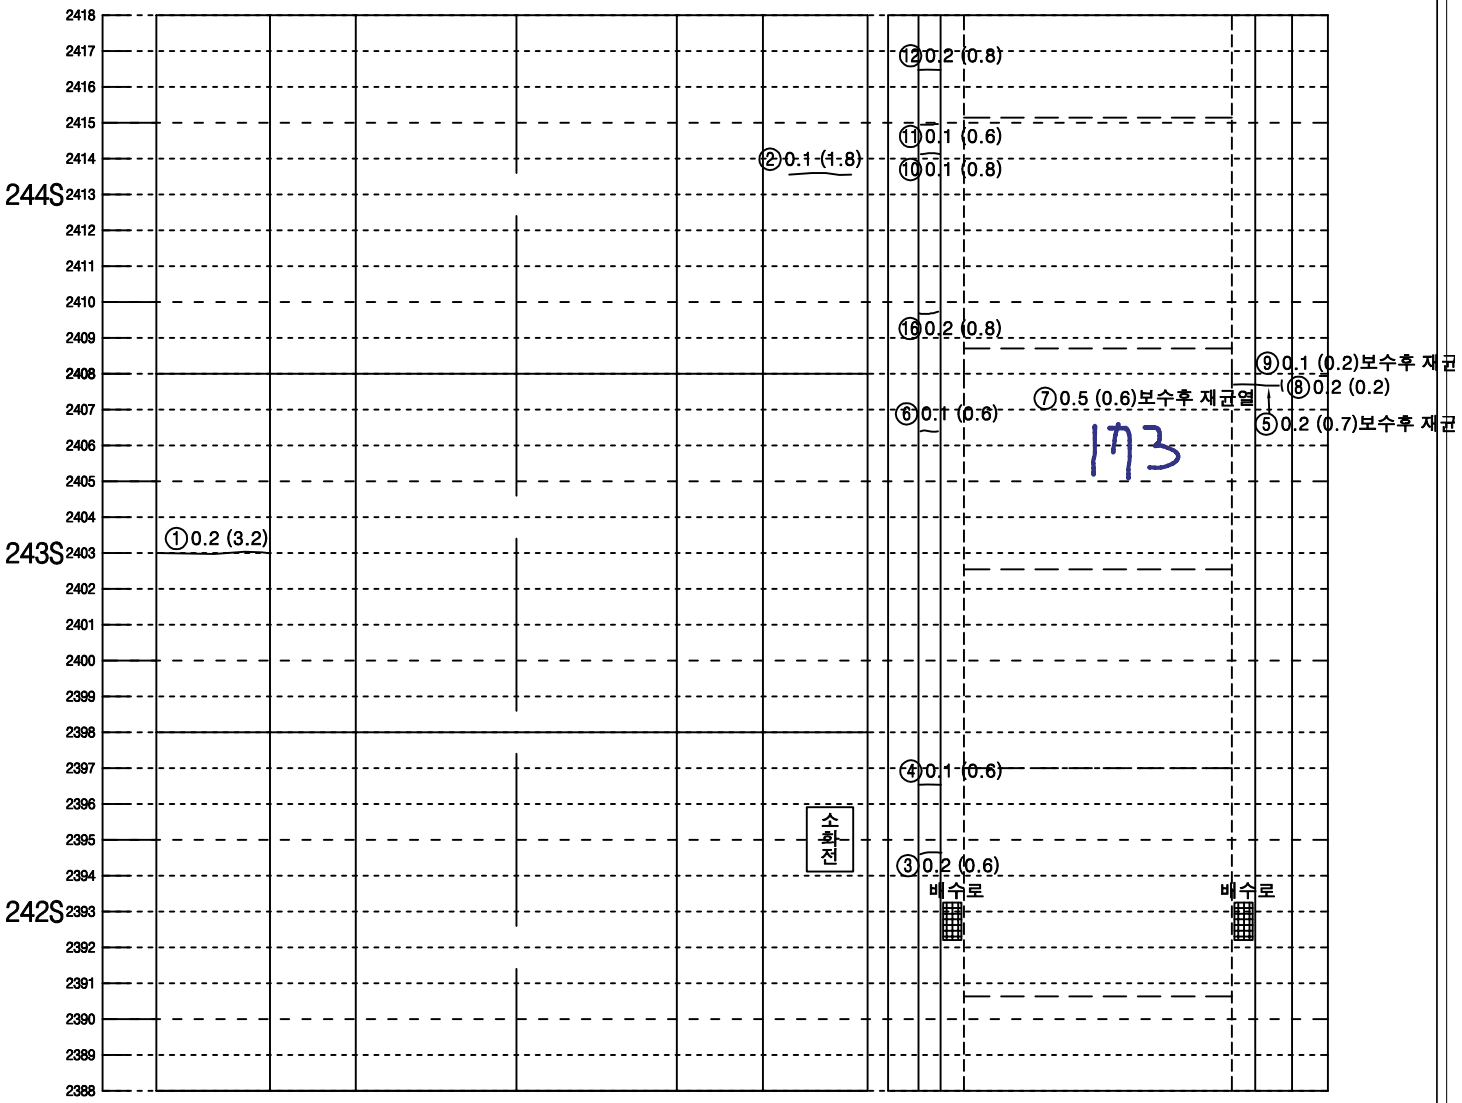

좌측벽체 (LW)	LC	RC	우측벽체 (RW)
	천 단 부		
라 이 닝			


덮개	벽체		벽체	덮개
공동구		바 닥		공동구
도 로 부				

KEY PLAN

속초

인제

SECTION

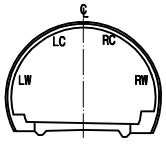


범 례

0.W0.2	균열		망상균열
	파손,탈락,박리,박락		재료분리
	철근노출		포트홀, 패임
	누수, 누수흔적		배수구막힘
	백태, 결로		이물질 퇴적
	기타		

발주처	미시령동서관통도로(주)	진단기관	휴먼이앤씨 (주)	용역명	2023년 미시령터널 정기 및 정밀안전점검	도면명	상행선 (271S~273S)	도면번호	91 / 139

NOTE Created by Notein


미시령터널 상행선 외관조사망도

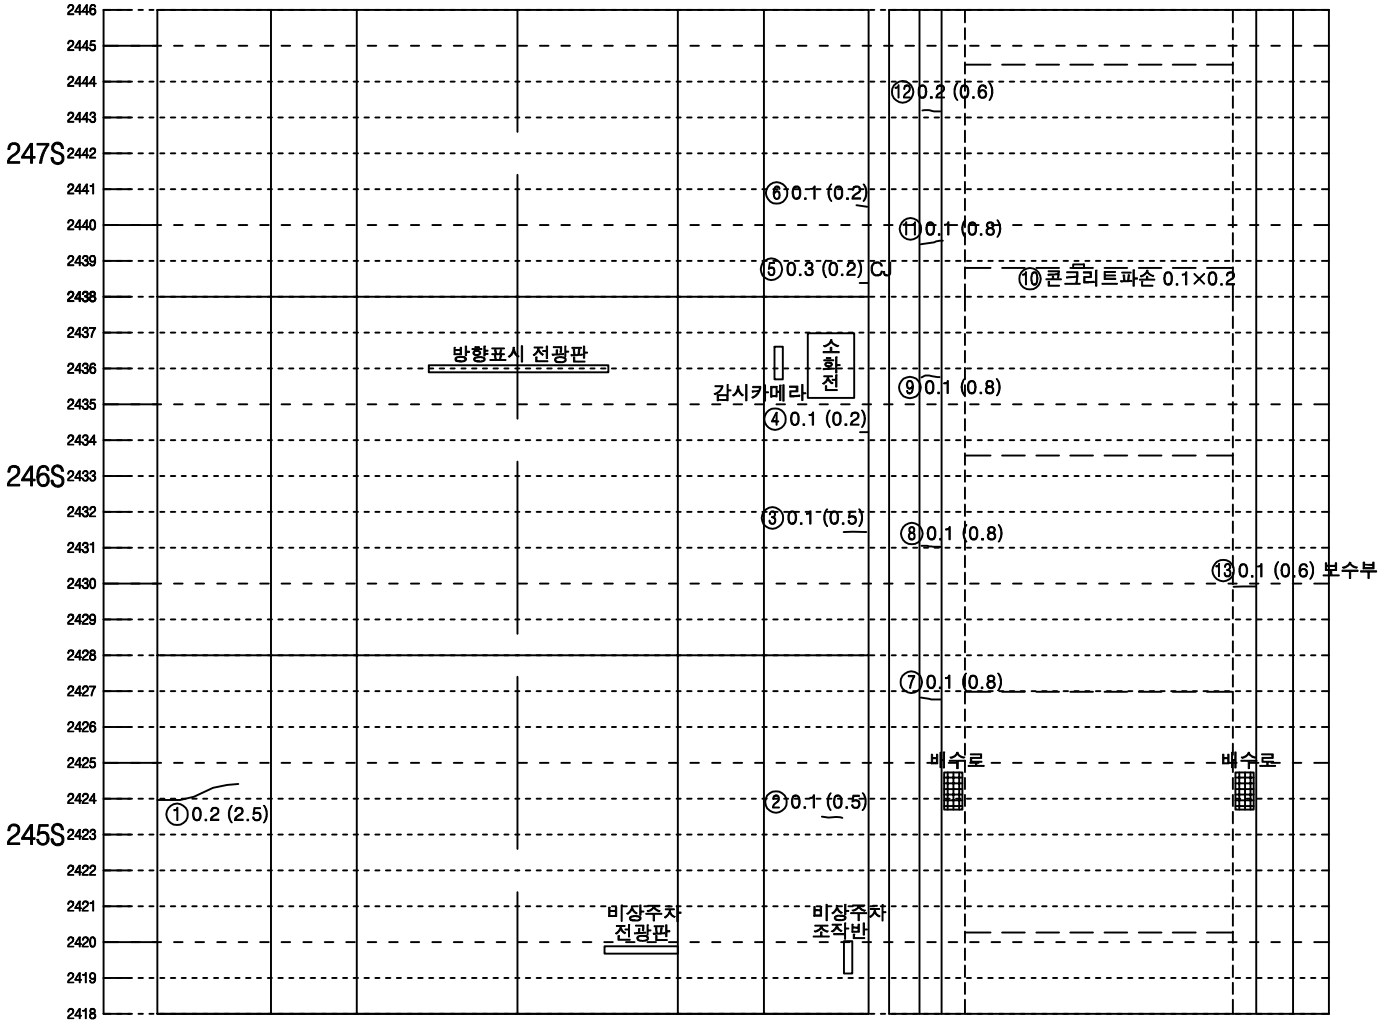


좌측벽체 (LW)	LC	RC	우측벽체 (RW)
	천 단 부		
라 이 닝			

덮개	벽체		벽체	덮개
공동구		바 닥		공동구
도 로 부				

KEY PLAN

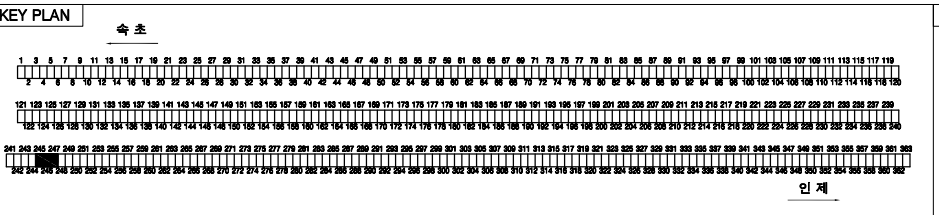

SECTION

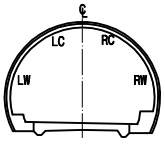


범 례


0.W0.2	균열		망상균열
	파손,탈락,박리,박락		재료분리
	철근노출		포트홀, 패임
	누수, 누수흔적		배수구막힘
	백태, 결로		이물질 퇴적
	기타		

발주처	미시령동서관통도로(주)	진단기관	휴먼이앤씨 (주)	용역명	2023년 미시령터널 정기 및 정밀안전점검	도면명	상행선 (274S~276S)	도면번호	92 / 139

NOTE Created by Notein

미시령터널 상행선 외관조사망도

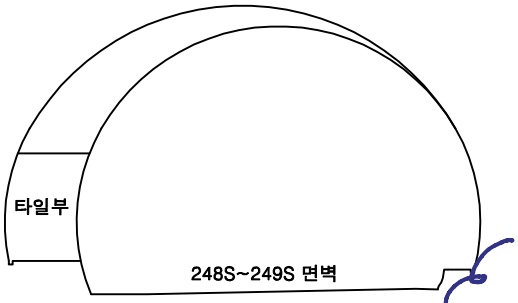

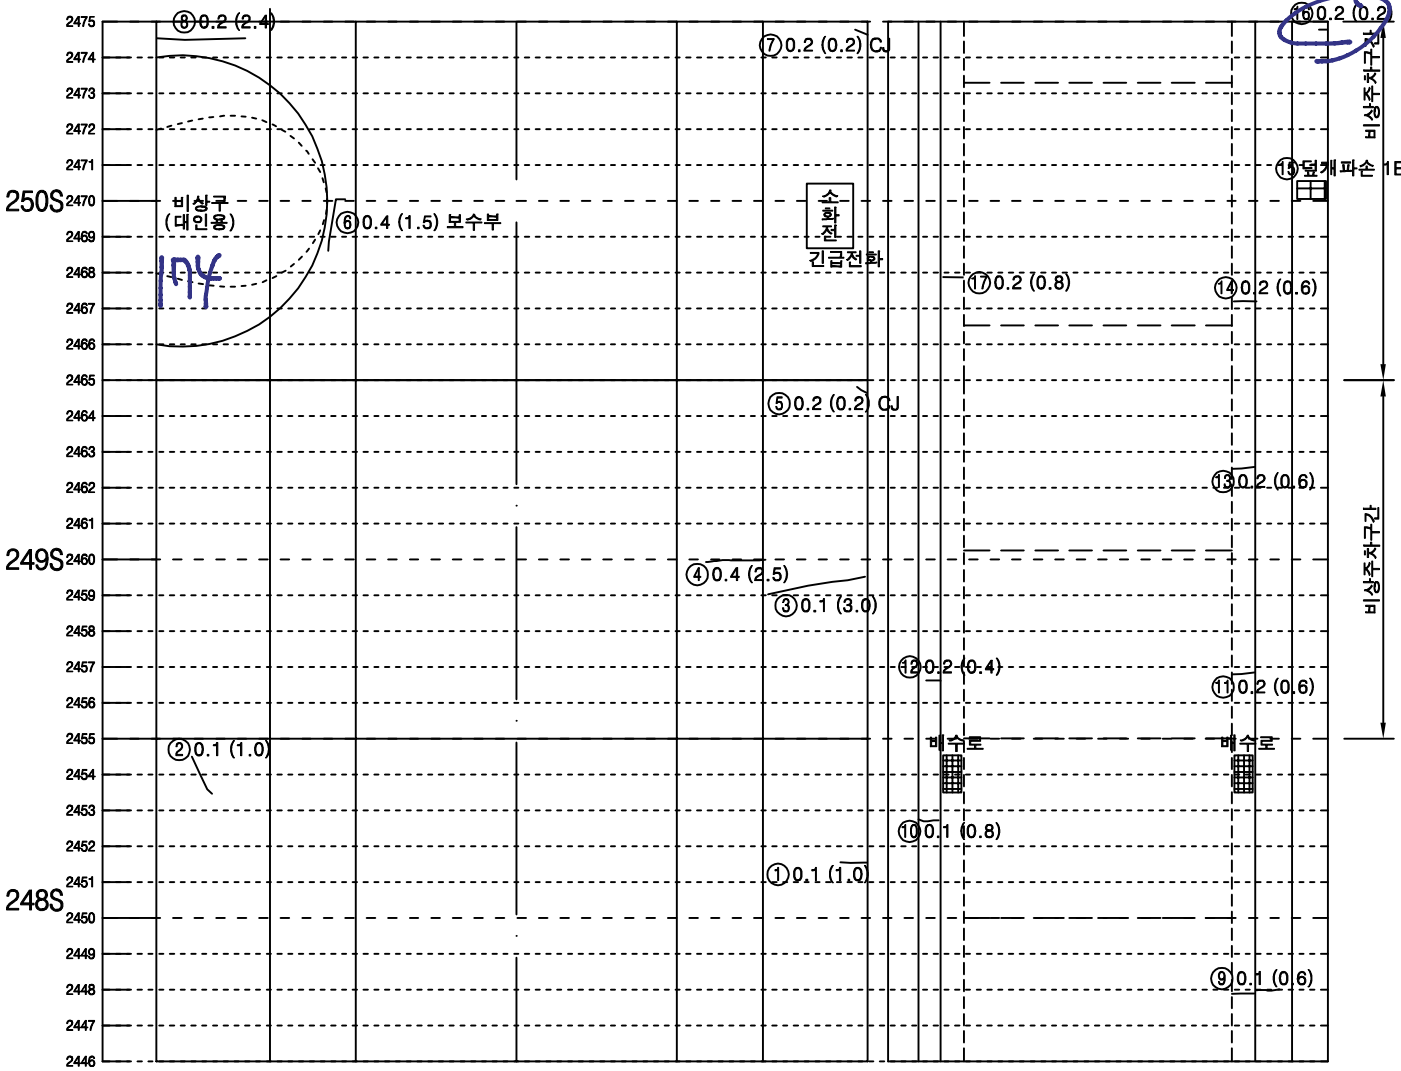


좌측벽체 (LW)	LC	RC	우측벽체 (RW)
	천 단 부		
라 이 닝			

덮개 공동구	벽체	바 닥	벽체	덮개 공동구
도 로 부				


KEY PLAN

속초

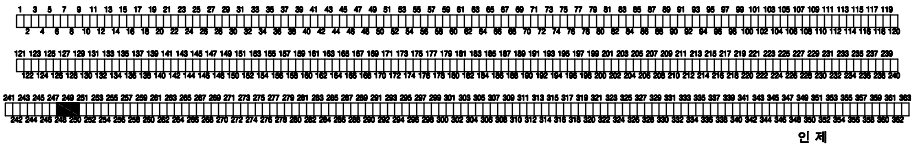

인제

SECTION

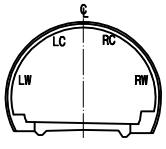


범 례


0.W0.2	균열		망상균열
	파손,탈락,박리,박락		재료분리
	철근노출		포트홀, 패임
	누수, 누수흔적		배수구막힘
	백태, 결로		이물질 퇴적
	기타		

발주처	미시령동서관통도로(주)	진단기관	휴먼이앤씨 (주)	용역명	2023년 미시령터널 정기 및 정밀안전점검	도면명	상행선 (277S~279S)	도면번호	93 / 139

NOTE Created by Notein

미시령터널 상행선 외관조사망도

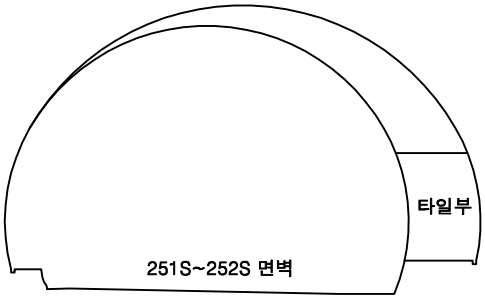

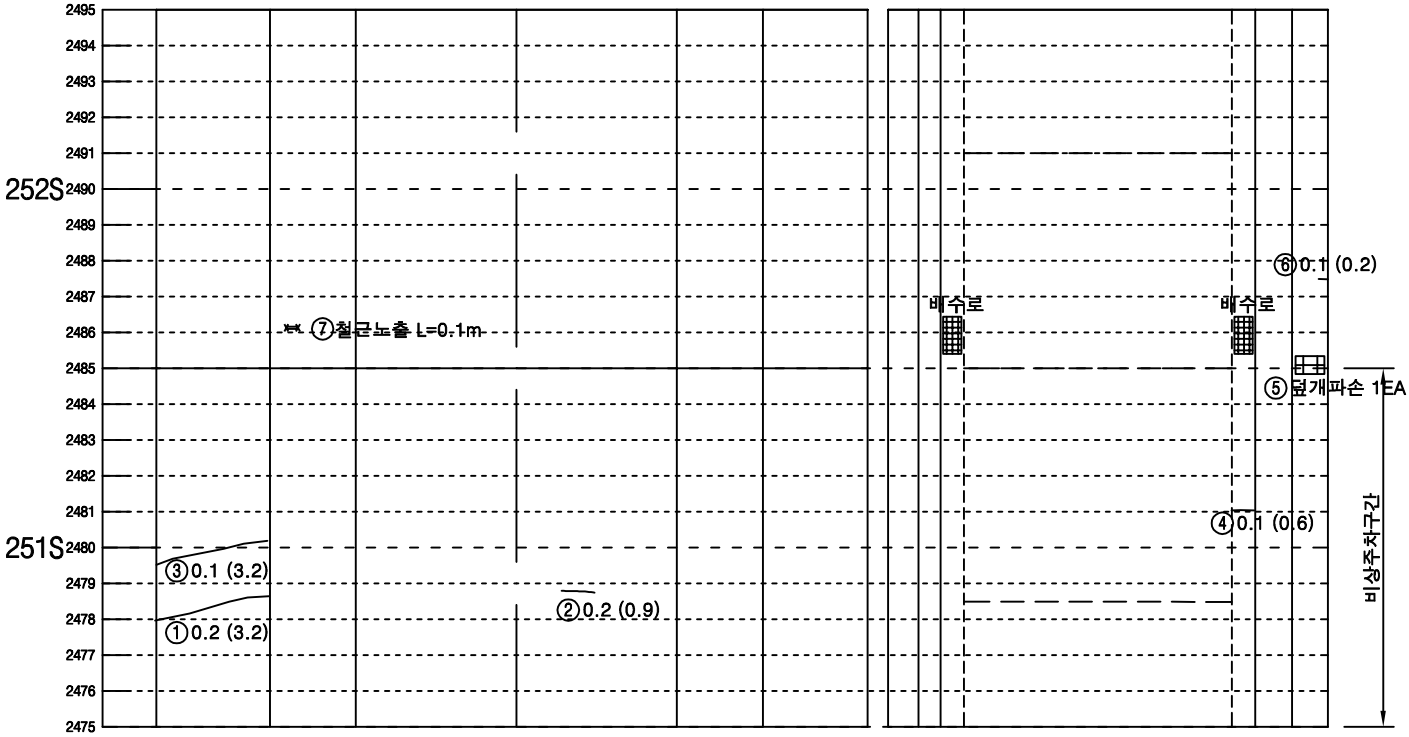


좌측벽체 (LW)	LC	RC	우측벽체 (RW)
	천 단 부		
라 이 닝			

덮개	벽체	바 닥	벽체	덮개
공동구				공동구
도 로 부				


KEY PLAN

속 초

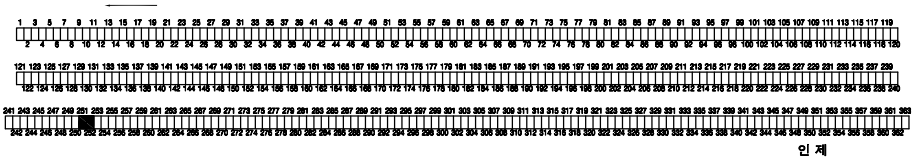

인 제

SECTION

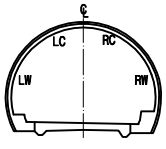


범 례

0.W0.2	균열		망상균열
	파손,탈락,박리,박락		재료분리
	철근노출		포트홀, 패임
	누수, 누수흔적		배수구막힘
	백태, 결로		이물질 퇴적
	기타		

발주처	미시령동서관통도로(주)	진단기관	휴먼이앤씨 (주)	용역명	2023년 미시령터널 정기 및 정밀안전점검	도면명	상행선 (280S~282S)	도면번호	94 / 139

NOTE Created by Notein

미시령터널 상행선 외관조사망도

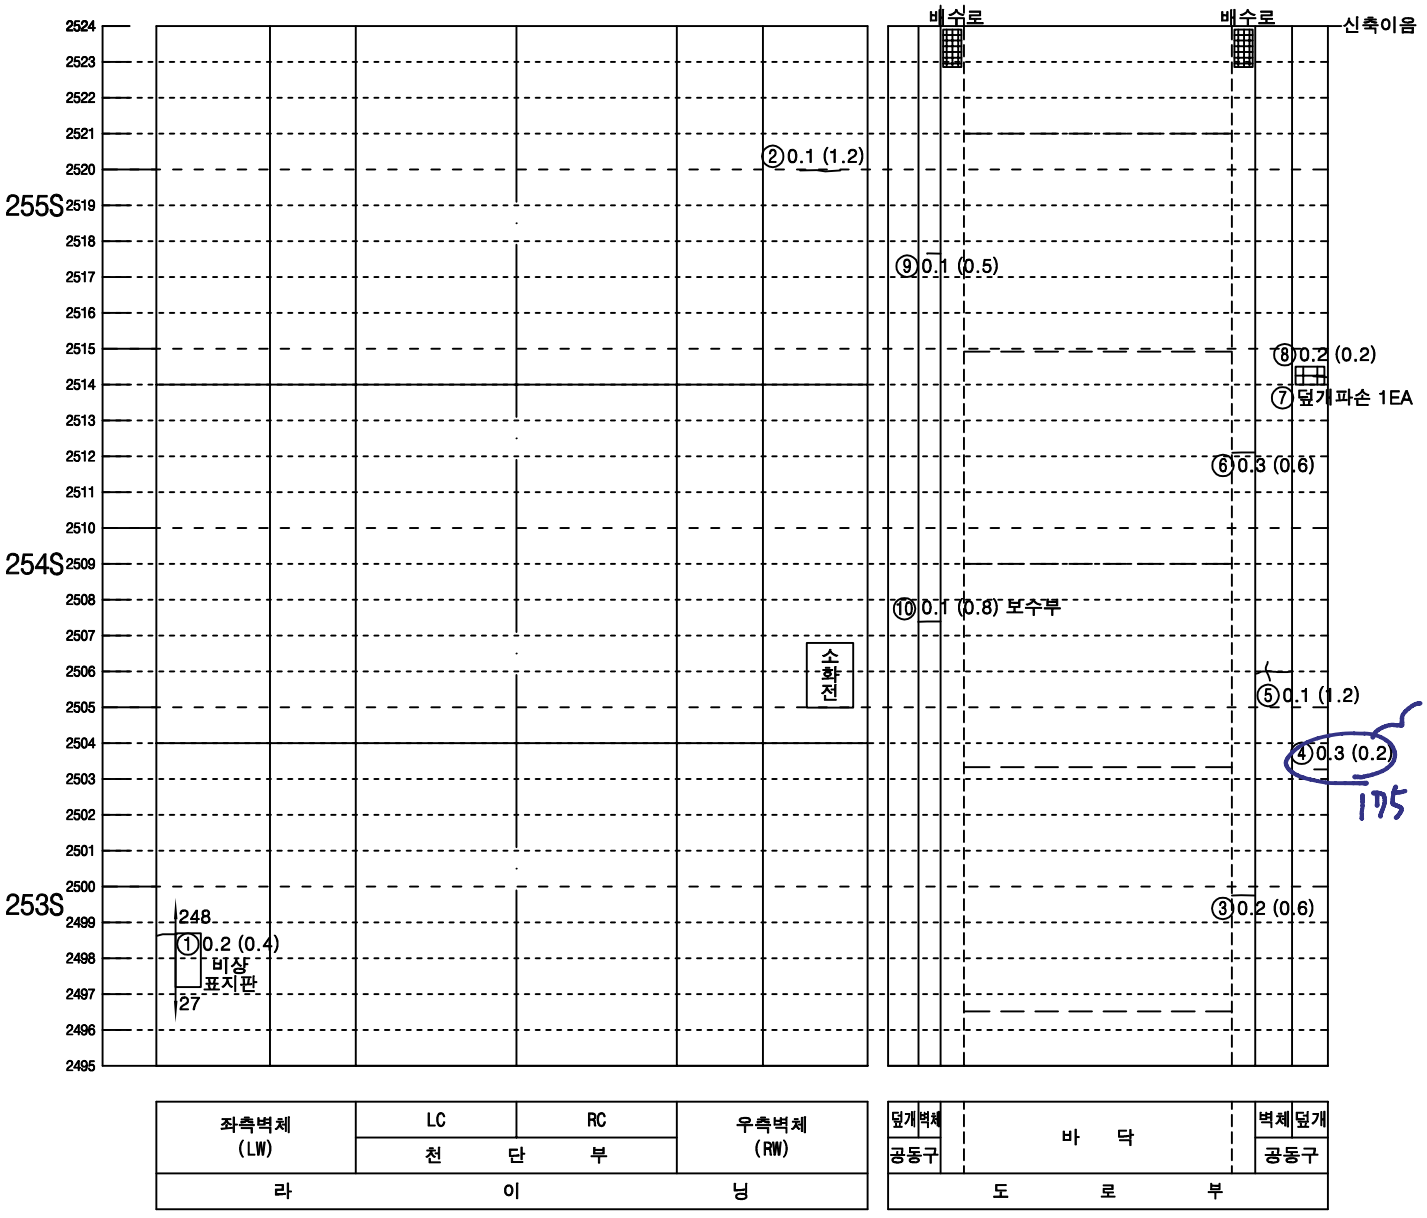


KEY PLAN

속초

인제

SECTION

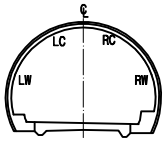


범 례

0.W0.2	균열		망상균열
	파손,탈락,박리,박락		재료분리
	철근노출		포트홀, 패임
	누수, 누수흔적		배수구막힘
	백태, 결로		이물질 퇴적
	기타		

발주처	미시령동서관통도로(주)	진단기관	휴먼이앤씨 (주)	용역명	2023년 미시령터널 정기 및 정밀안전점검	도면명	상행선 (283S~285S)	도면번호	95 / 139


NOTE Created by Notein

미시령터널 상행선 외관조사망도

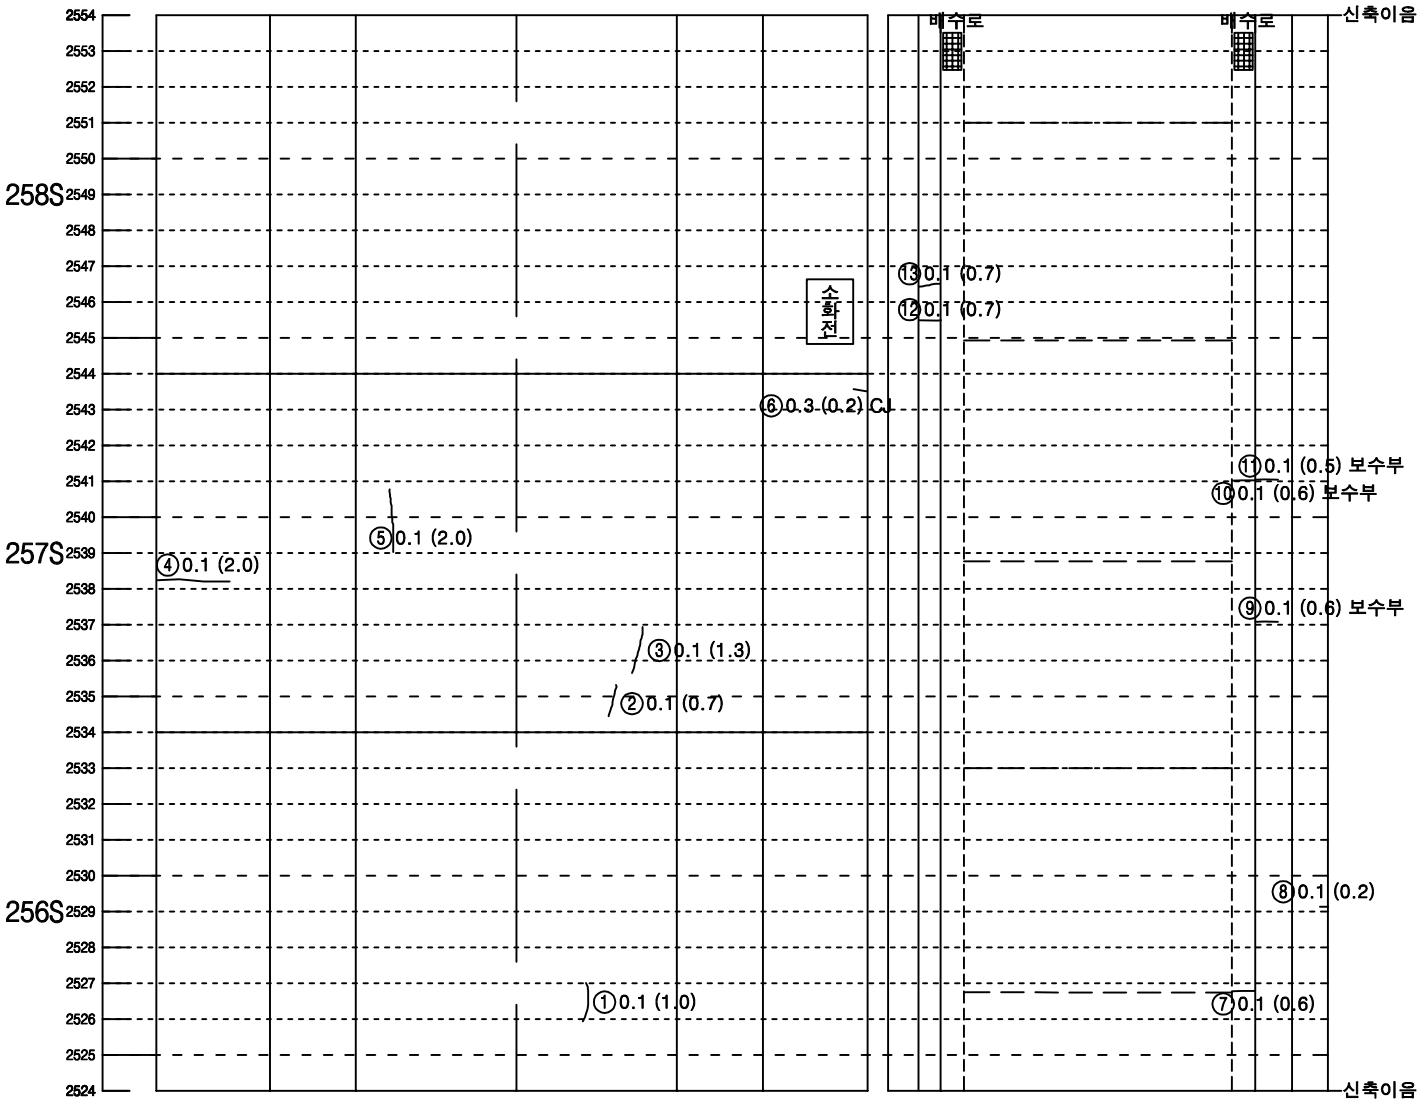


KEY PLAN

속초

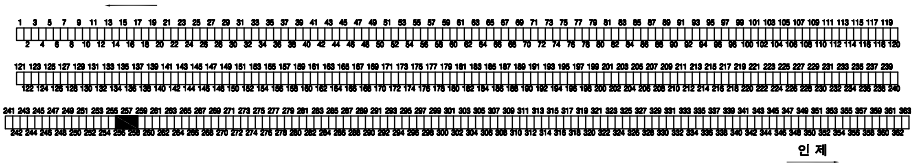

인제

SECTION

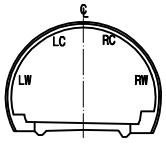


범 례

균열		망상균열	
파손,탈락,박리,박락		재료분리	
철근노출		포트홀, 패임	
누수, 누수흔적		배수구막힘	
백태, 결로		이물질 퇴적	
기타			

발주처	미시령동서관통도로(주)	진단기관	휴먼이앤씨 (주)	용역명	2023년 미시령터널 정기 및 정밀안전점검	도면명	상행선 (286S~288S)	도면번호	96 / 139

NOTE Created by Notein

미시령터널 상행선 외관조사망도

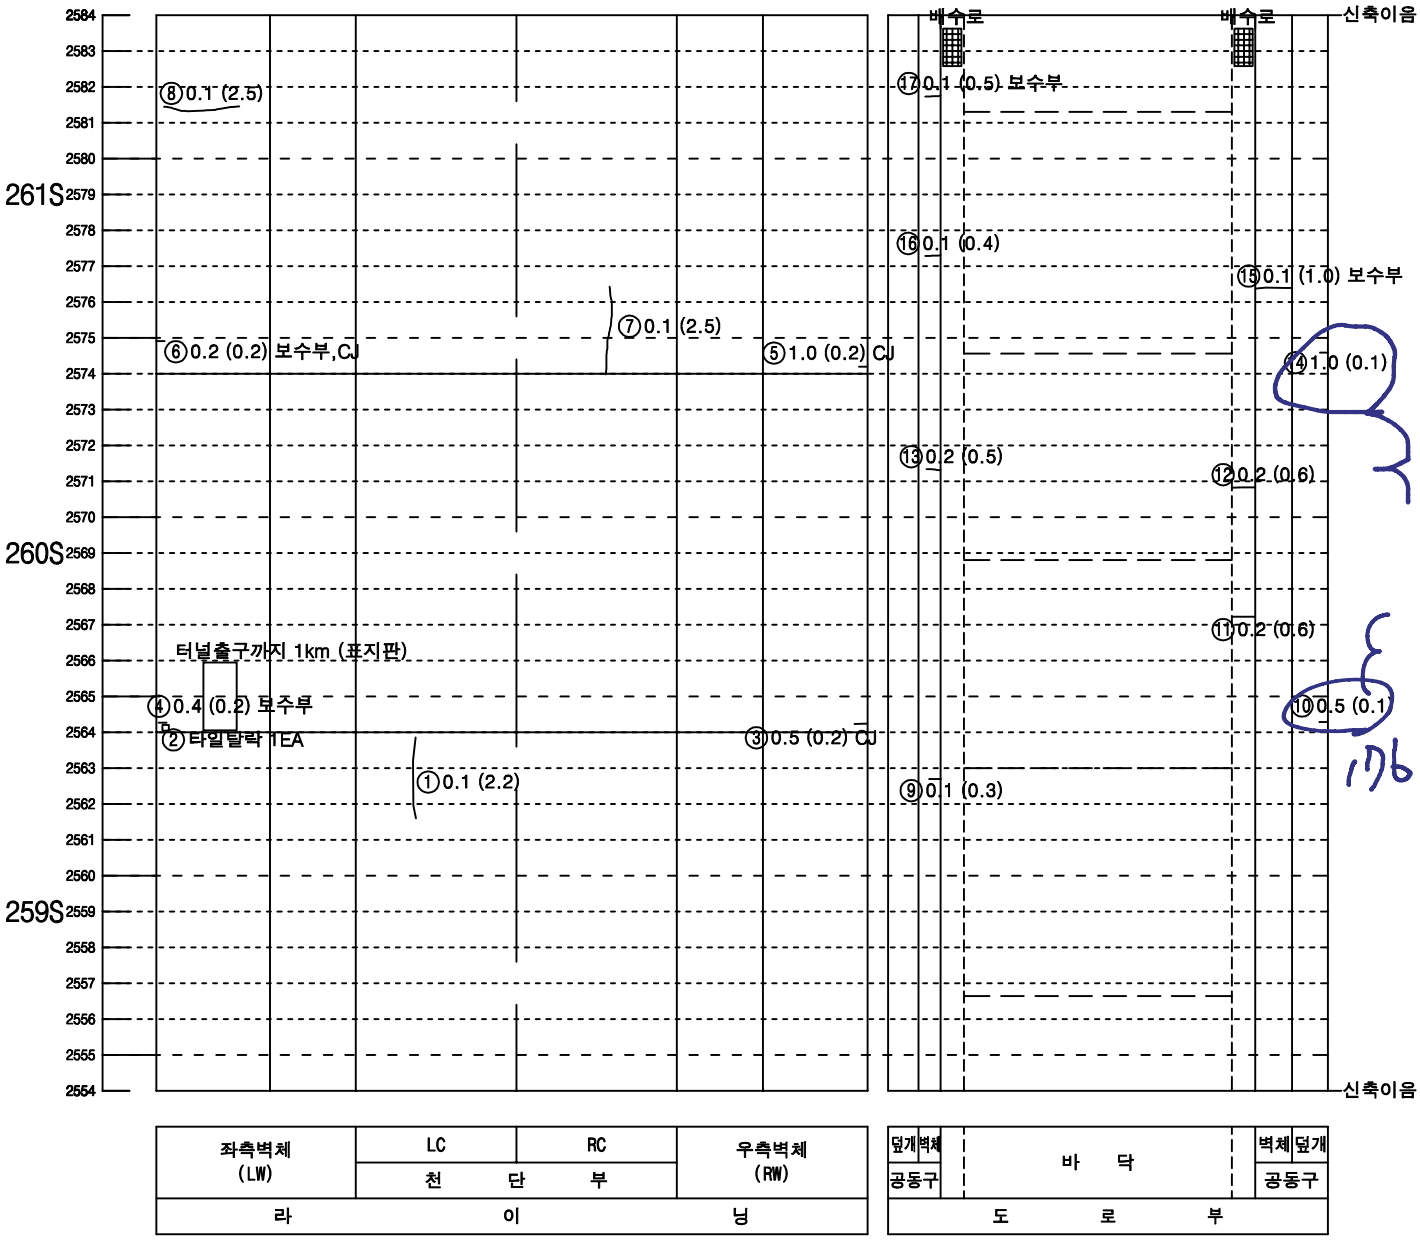

좌측벽체 (LW)	LC	RC	우측벽체 (RW)
	천 단 부		
라 이 닝			


덮개	벽체		벽체	덮개
공동구		바 닥		공동구
도 로 부				

KEY PLAN

속 초

인 제

SECTION

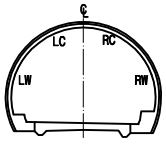


범 례

0.W0.2	균열		망상균열
	파손,탈락,박리,박락		재료분리
	철근노출		포트홀, 패임
	누수, 누수흔적		배수구막힘
	백태, 결로		이물질 퇴적
	기타		

발주처	미시령동서관통도로(주)	진단기관	휴먼이앤씨 (주)	용역명	2023년 미시령터널 정기 및 정밀안전점검	도면명	상행선 (289S~291S)	도면번호	97 / 139


NOTE Created by Notein

미시령터널 상행선 외관조사망도

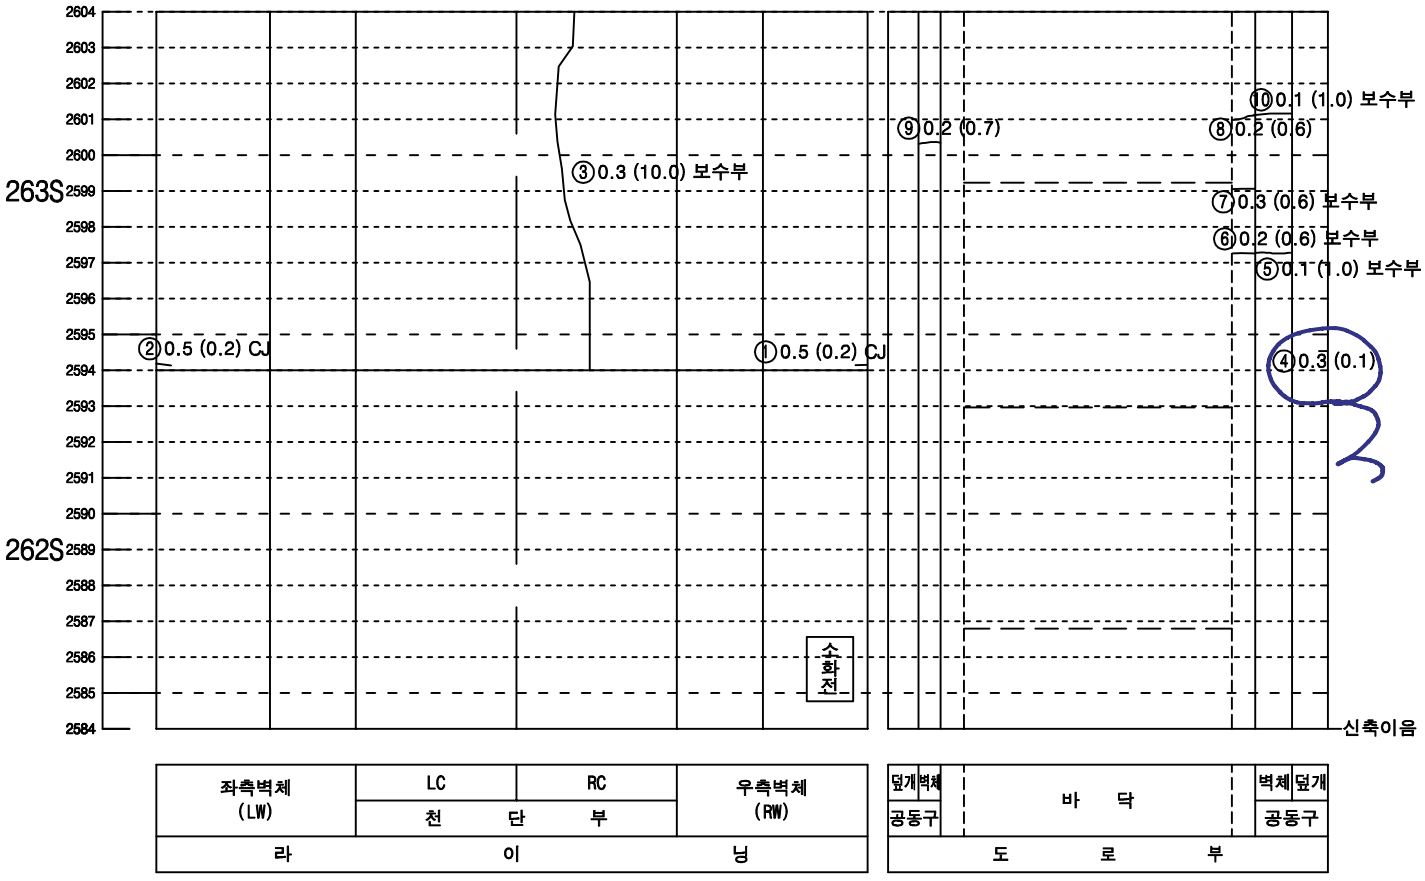


KEY PLAN

속 초

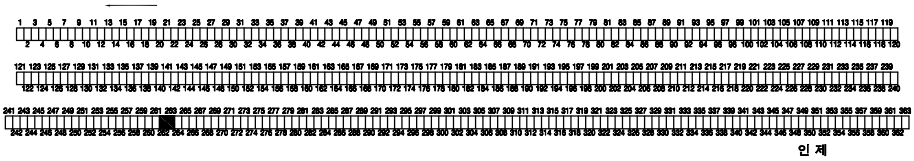

인 제

SECTION

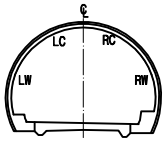


범 례

0.W0.2	균열		망상균열
	파손, 탈락, 박리, 박락		재료분리
	철근노출		포트홀, 패임
	누수, 누수흔적		배수구막힘
	백태, 결로		이물질 퇴적
	기타		

발주처	미시령동서관통도로(주)	진단기관	휴먼이앤씨 (주)	용역명	2023년 미시령터널 정기 및 정밀안전점검	도면명	상행선 (292S~294S)	도면번호	98 / 139


NOTE Created by Notein

미시령터널 상행선 외관조사망도

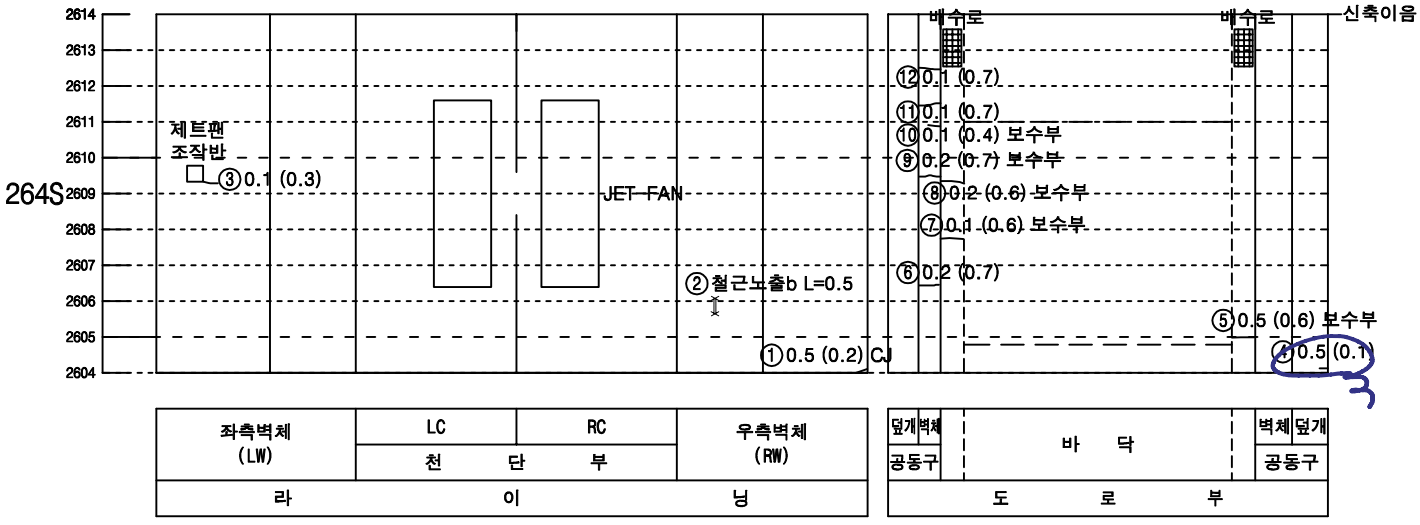


KEY PLAN

속 초

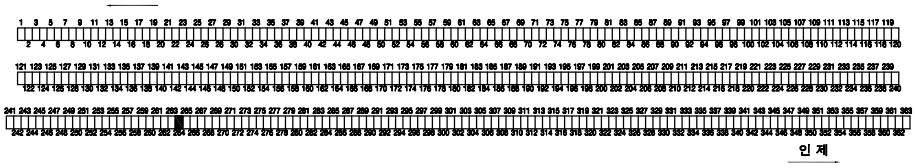

인 제

SECTION

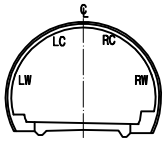


범 례

균열		망상균열	
파손,탈락,박리,박락		재료분리	
철근노출		포트홀, 패임	
누수, 누수흔적		배수구막힘	
백태, 결로		이물질 퇴적	
기타			

발주처	미시령동서관통도로(주)	진단기관	휴먼이앤씨 (주)	용역명	2023년 미시령터널 정기 및 정밀안전점검	도면명	상행선 (295S~297S)	도면번호	99 / 139

NOTE Created by Notein

미시령터널 상행선 외관조사망도

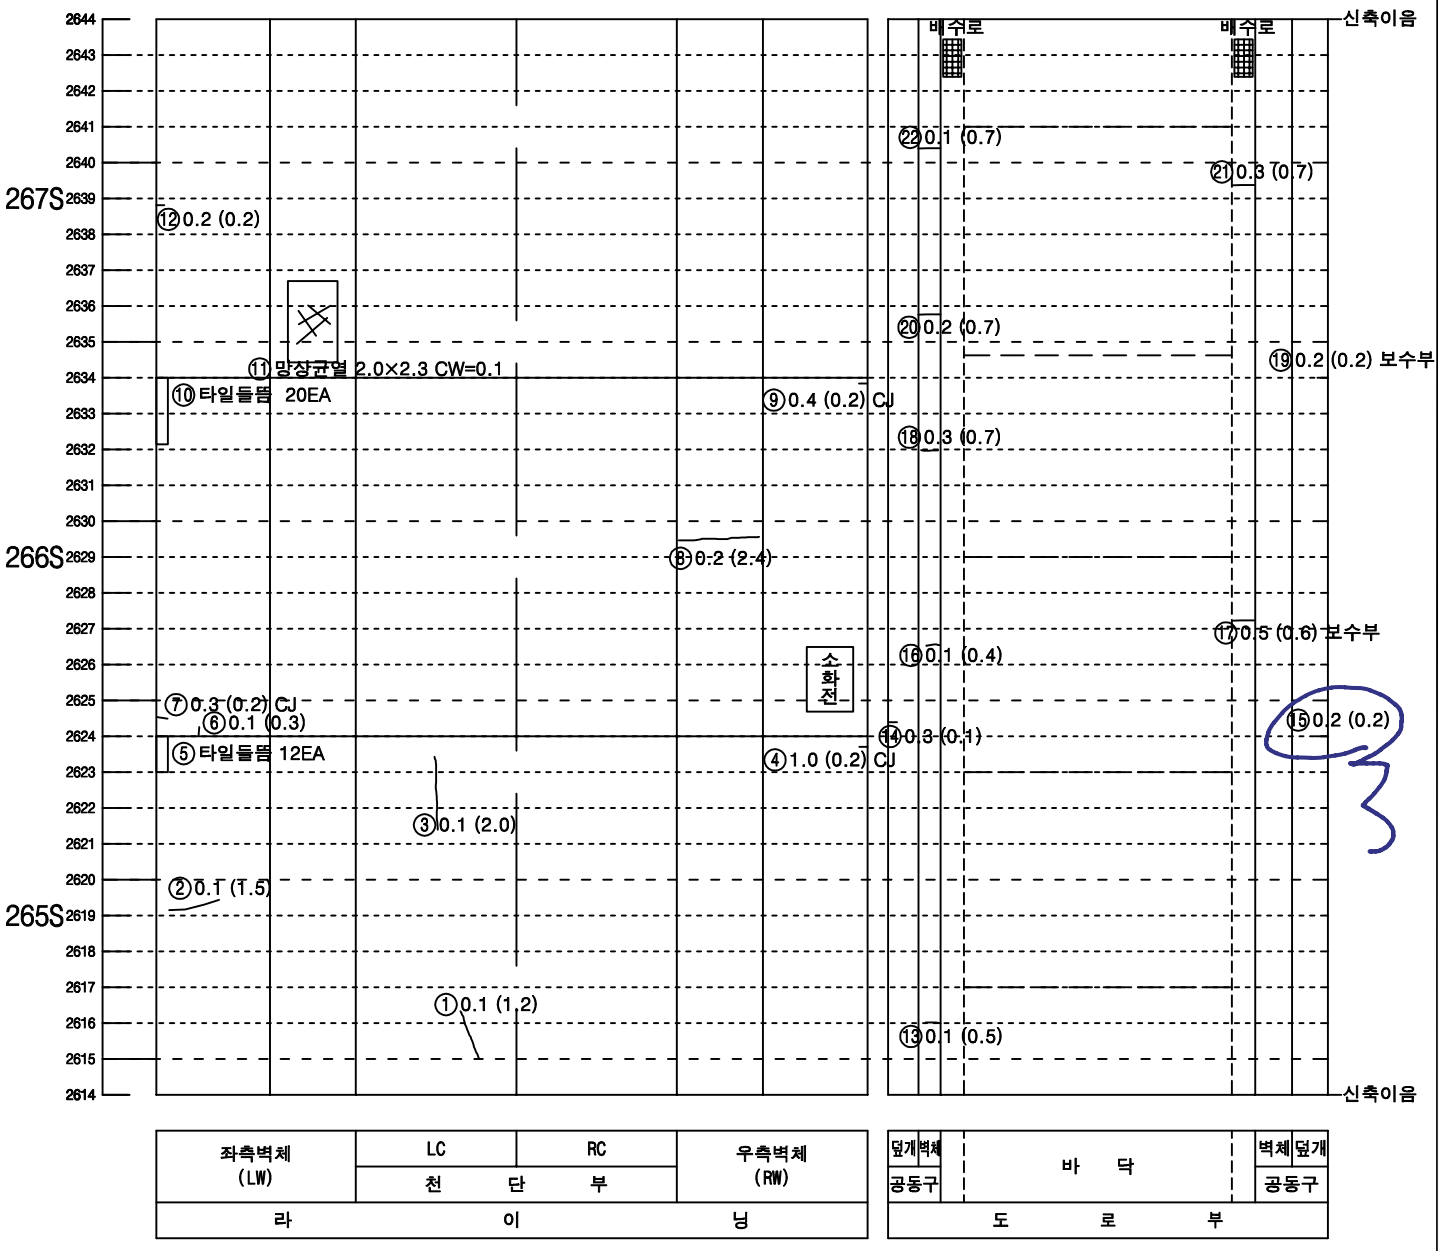

좌측벽체 (LW)	LC	RC	우측벽체 (RW)
	천 단 부		
라 이 닝			


덮개	벽체			벽체	덮개
공동구		바 닥			공동구
도 로 부					

KEY PLAN

속초

인제

SECTION

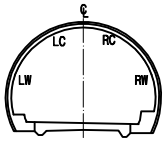


범 례

0.W0.2	균열		망상균열
	파손,탈락,박리,박락		재료분리
	철근노출		포트홀, 패임
	누수, 누수흔적		배수구막힘
	백태, 결로		이물질 퇴적
	기타		

발주처	미시령동서관통도로(주)	진단기관	휴먼이앤씨 (주)	용역명	2023년 미시령터널 정기 및 정밀안전점검	도면명	상행선 (298S~300S)	도면번호	100 / 139

NOTE Created by Notein

미시령터널 상행선 외관조사망도

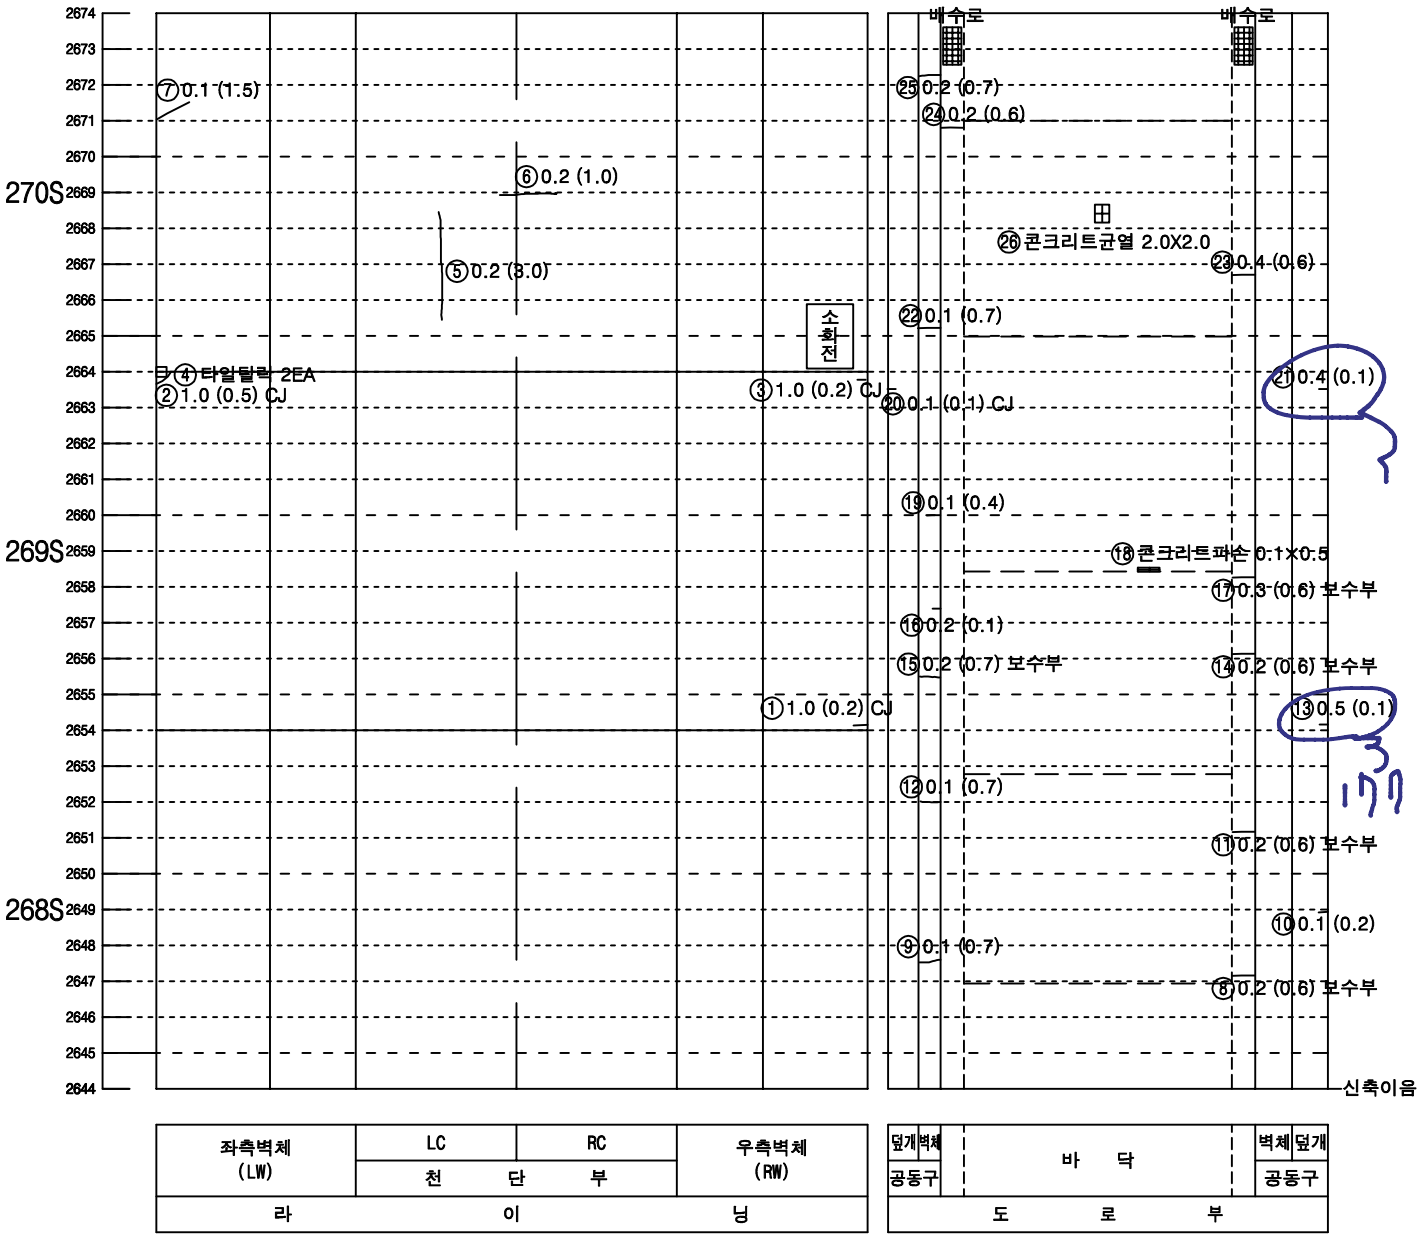

좌측벽체 (LW)	LC	RC	우측벽체 (RW)
	천 단 부		
라 이 닝			


덮개벽체	바 닥	벽체덮개
공동구		공동구
도 로 부		

KEY PLAN

속 초

인 제

SECTION

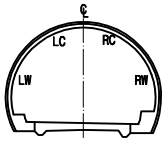


범 례

0.W0.2	균열		망상균열
	파손,탈락,박리,박락		재료분리
	철근노출		포트홀, 패임
	누수, 누수흔적		배수구막힘
	백태, 결로		이물질 퇴적
	기타		

발주처	미시령동서관통도로(주)	진단기관	휴먼이앤씨 (주)	용역명	2023년 미시령터널 정기 및 정밀안전점검	도면명	상행선 (301S~303S)	도면번호	101 / 139

NOTE Created by Notein

미시령터널 상행선 외관조사망도

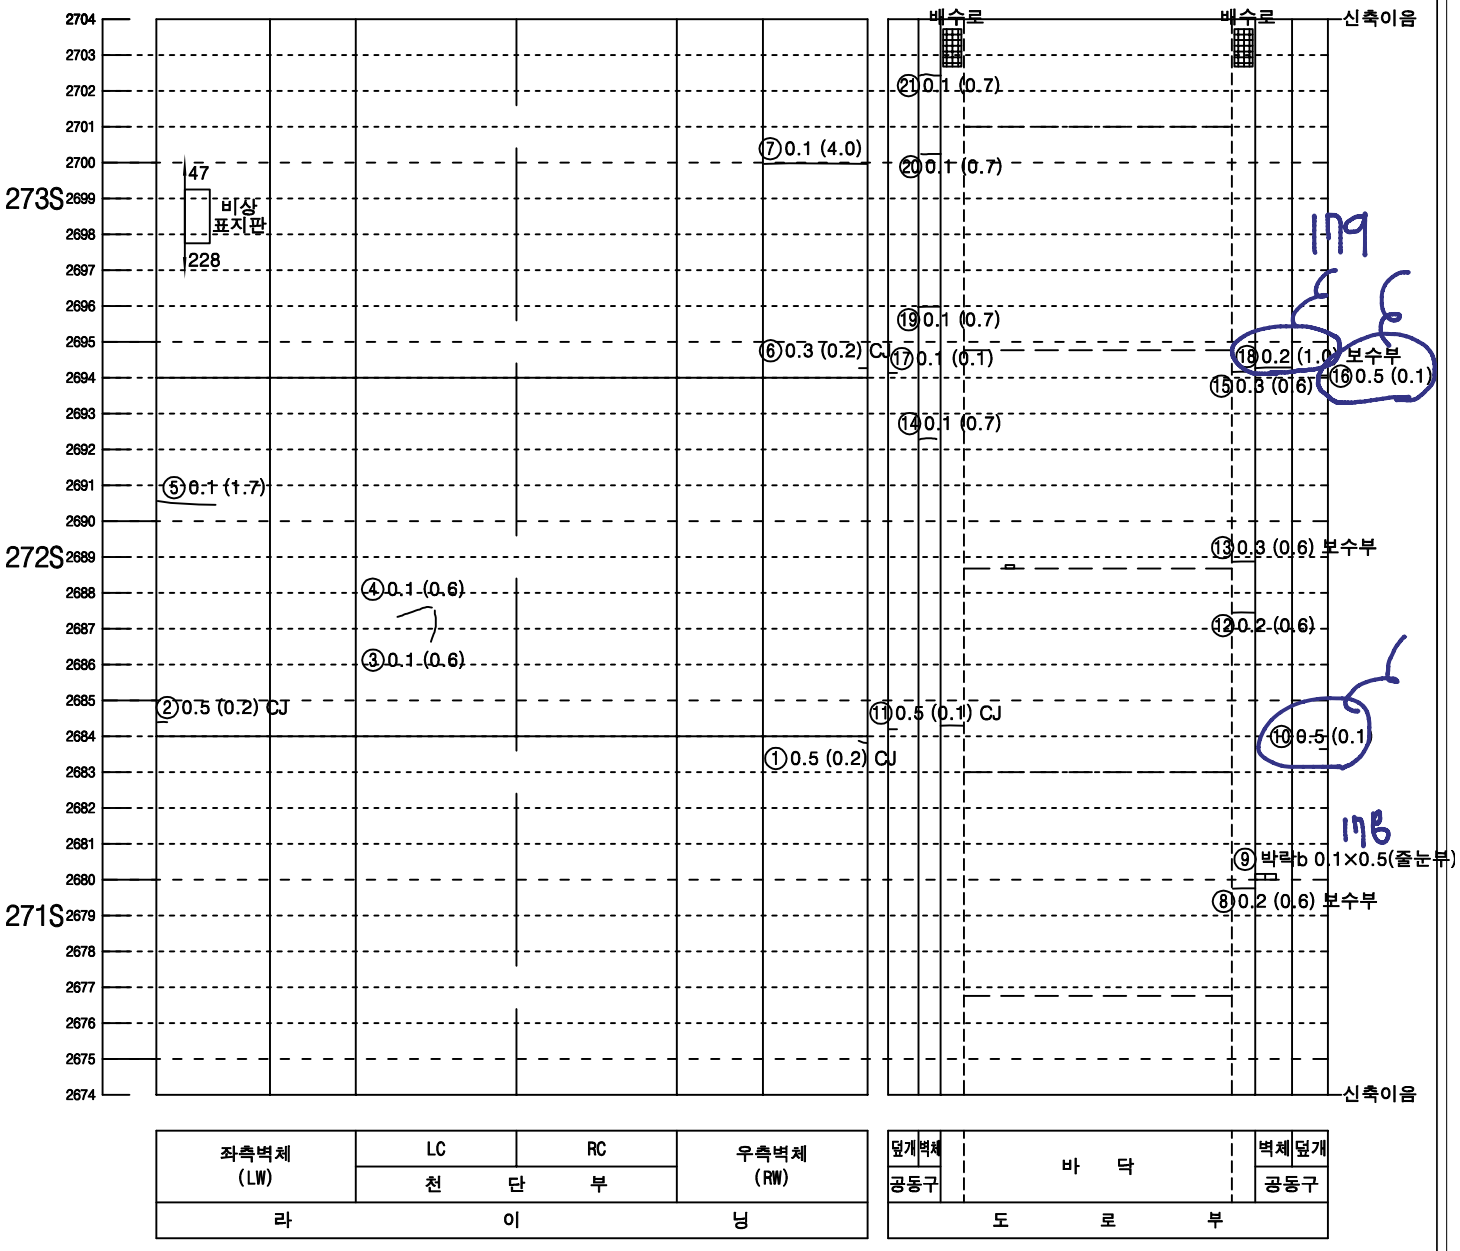

좌측벽체 (LW)	LC	RC	우측벽체 (RW)
	천 단 부		
라 이 닝			


덮개벽체	바 닥	벽체덮개
공동구		공동구
도 로 부		

KEY PLAN

속초

인제

SECTION

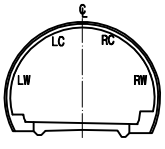


범 례

0.W0.2	균열		망상균열
	파손,탈락,박리,박락		재료분리
	철근노출		포트홀, 패임
	누수, 누수흔적		배수구막힘
	백태, 결로		이물질 퇴적
	기타		

발주처	미시령동서관통도로(주)	진단기관	휴먼이앤씨 (주)	용역명	2023년 미시령터널 정기 및 정밀안전점검	도면명	상행선 (304S~306S)	도면번호	102 / 139

NOTE Created by Notein

미시령터널 상행선 외관조사망도

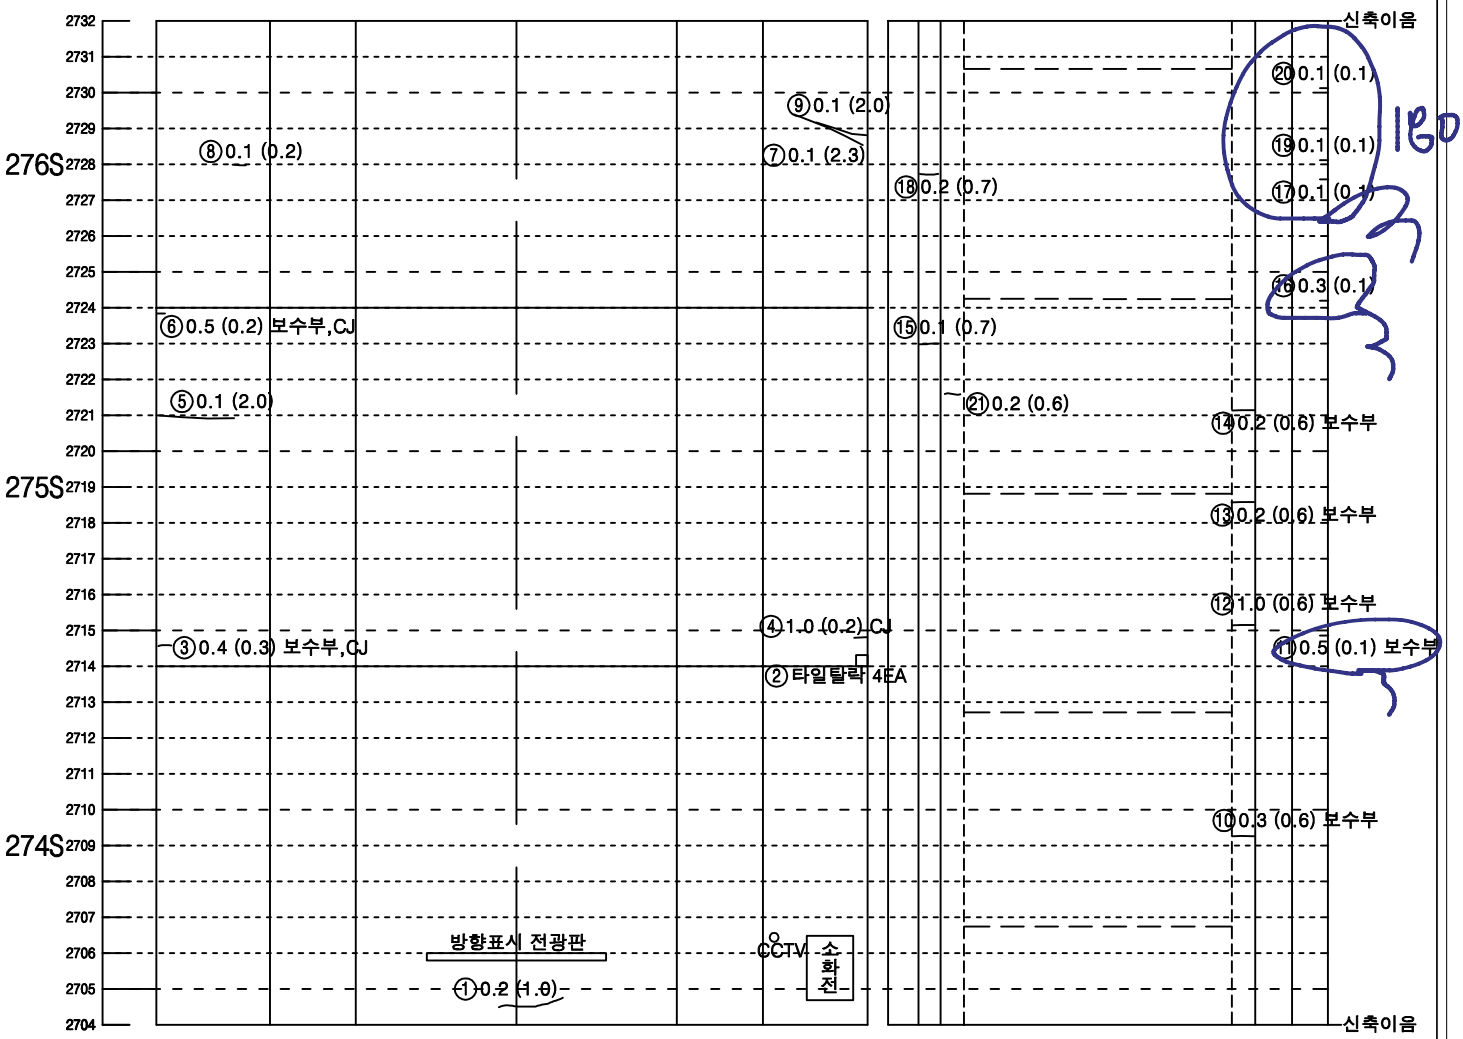

좌측벽체 (LW)	LC	RC	우측벽체 (RW)
	천 단 부		
라 이 닝			


덮개벽체	바 닥	벽체덮개
공동구		공동구
도 로 부		

KEY PLAN

속 초

인 제

SECTION

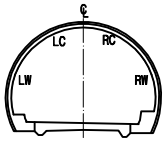


범 례

0.W0.2	균열		망상균열
	파손,탈락,박리,박락		재료분리
	철근노출		포트홀, 패임
	누수, 누수흔적		배수구막힘
	백태, 결로		이물질 퇴적
	기타		

발주처	미시령동서관통도로(주)	진단기관	휴먼이앤씨 (주)	용역명	2023년 미시령터널 정기 및 정밀안전점검	도면명	상행선 (307S~309S)	도면번호	103 / 139

NOTE Created by Notein

미시령터널 상행선 외관조사망도

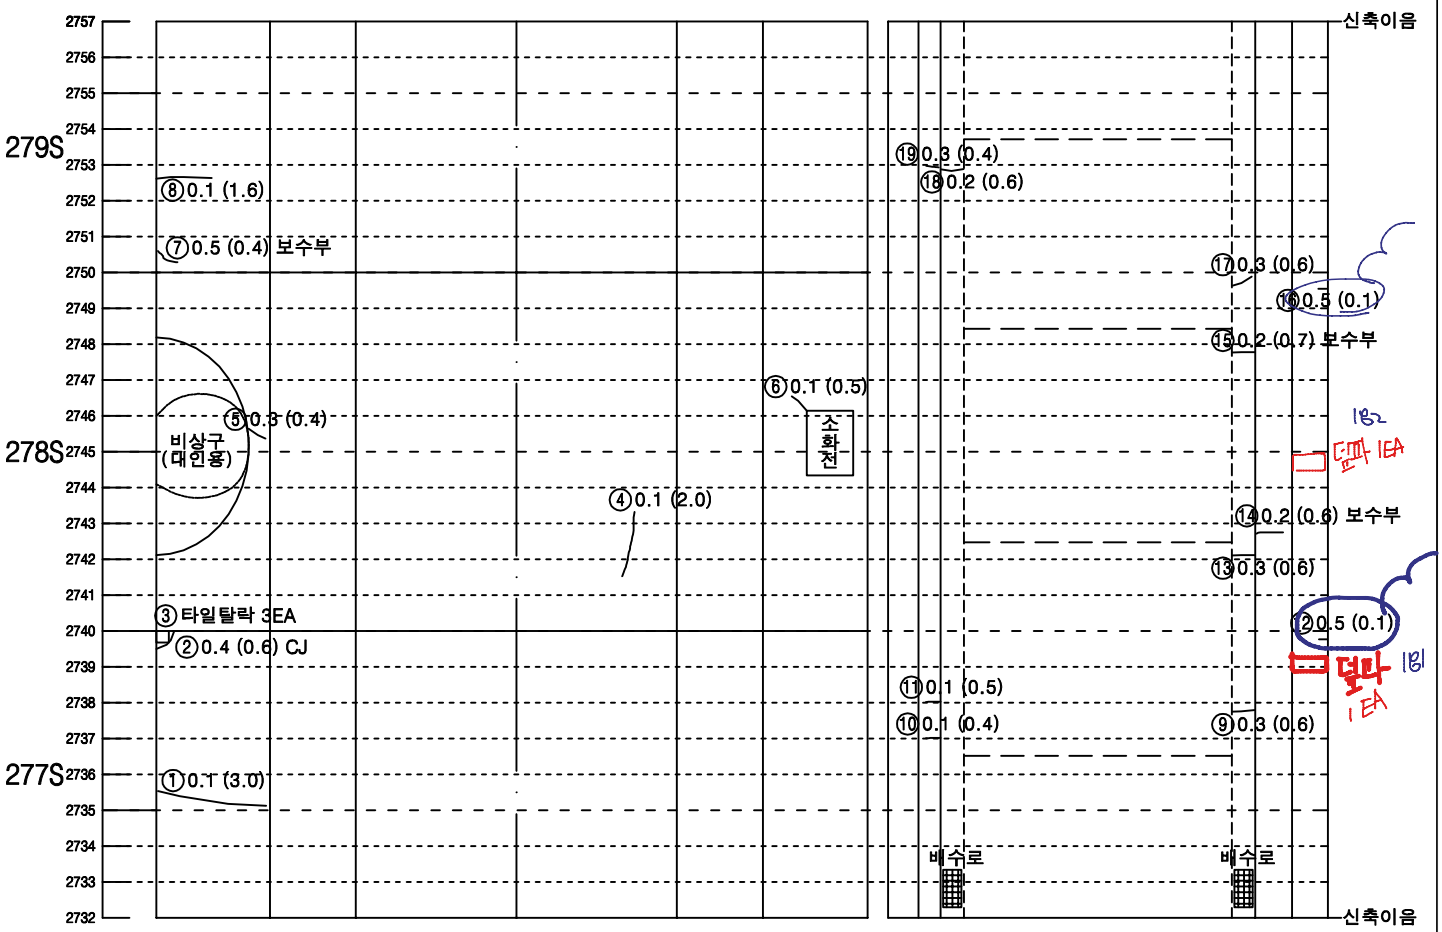

좌측벽체 (LW)	LC	RC	우측벽체 (RW)
	천 단 부		
라 이 닝			


덮개	벽체	바 닥	벽체	덮개
공동구				공동구
도 로 부				

KEY PLAN

속 초

인 제

SECTION

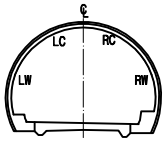


범 례

0.W0.2	균열		망상균열
	파손, 탈락, 박리, 박락		재료분리
	철근노출		포트홀, 패임
	누수, 누수흔적		배수구막힘
	백태, 결로		이물질 퇴적
	기타		

발주처	미시령동서관통도로(주)	진단기관	휴먼이앤씨 (주)	용역명	2023년 미시령터널 정기 및 정밀안전점검	도면명	상행선 (310S~312S)	도면번호	104 / 139


NOTE Created by Notein

미시령터널 상행선 외관조사망도

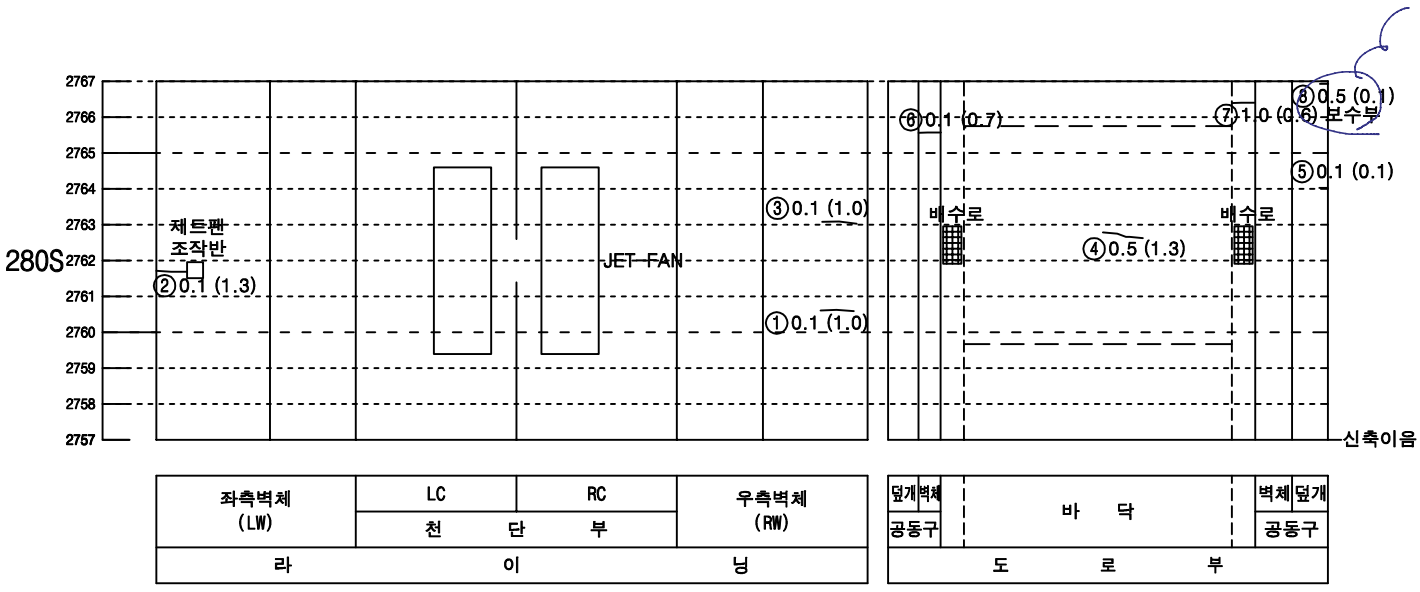


KEY PLAN

속초

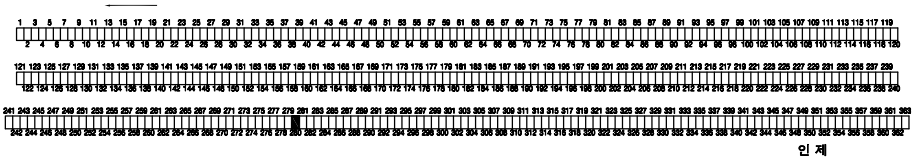

인제

SECTION

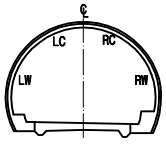


범 례

0.W0.2	균열		망상균열
	파손,탈락,박리,박락		재료분리
	철근노출		포트홀, 패임
	누수, 누수흔적		배수구막힘
	백태, 결로		이물질 퇴적
	기타		

발주처	미시령동서관통도로(주)	진단기관	휴먼이앤씨 (주)	용역명	2023년 미시령터널 정기 및 정밀안전점검	도면명	상행선 (313S~315S)	도면번호	105 / 139


NOTE Created by Notein

미시령터널 상행선 외관조사망도

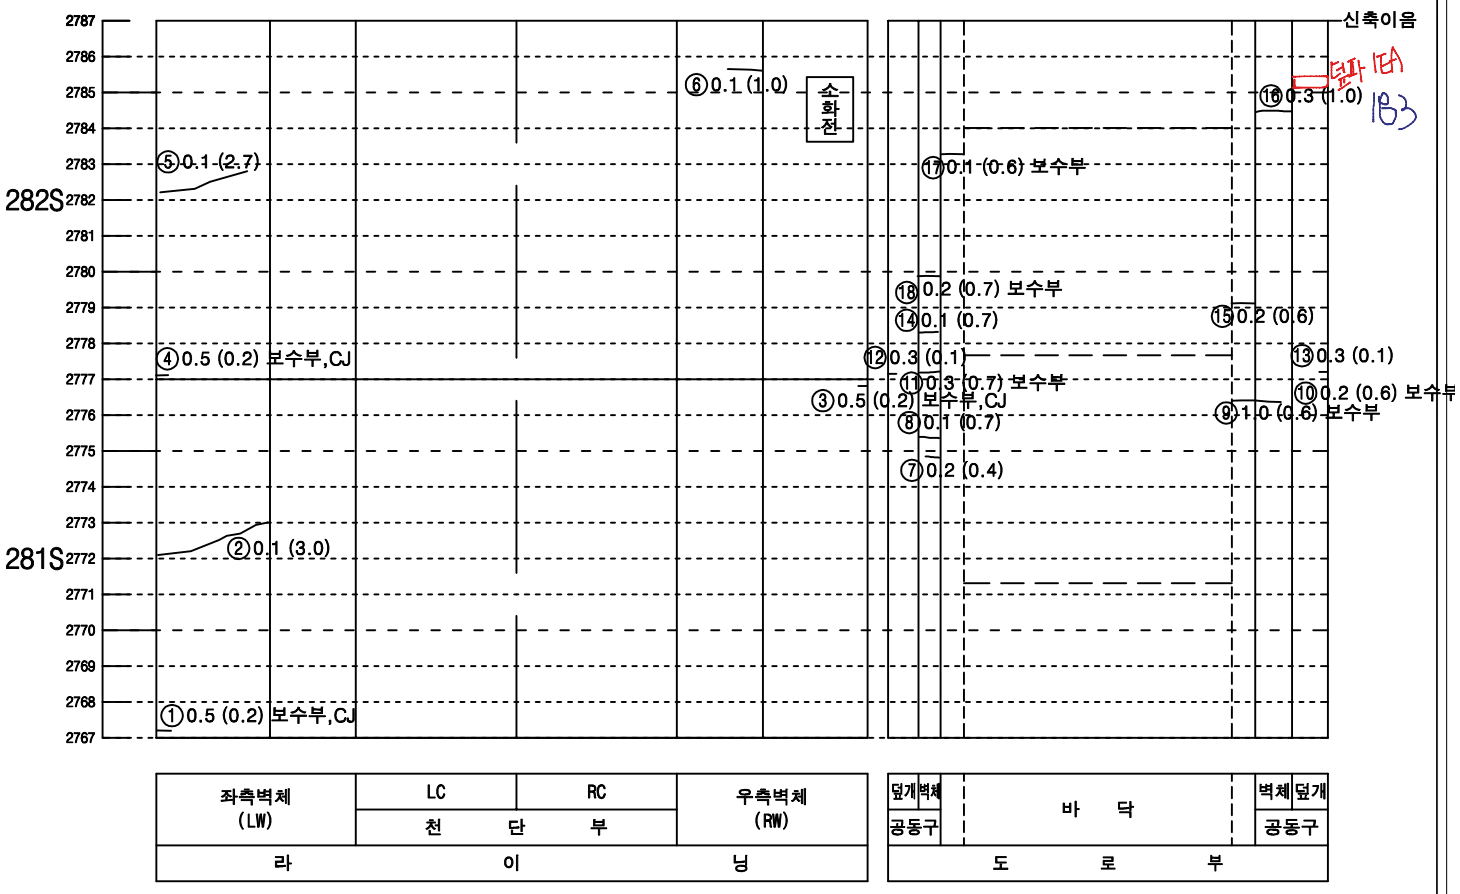


KEY PLAN

속 초

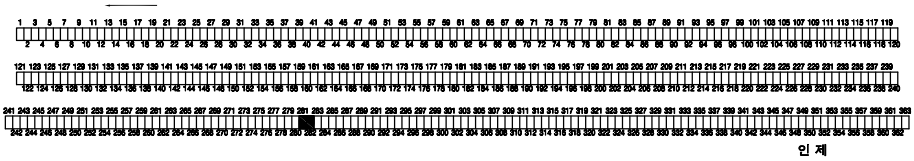

인 제

SECTION

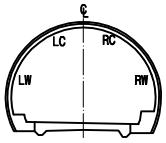


범 례

0.W0.2	균열		망상균열
	파손,탈락,박리,박락		재료분리
	철근노출		포트홀, 패임
	누수, 누수흔적		배수구막힘
	백태, 결로		이물질 퇴적
	기타		

발주처	미시령동서관통도로(주)	진단기관	휴먼이앤씨 (주)	용역명	2023년 미시령터널 정기 및 정밀안전점검	도면명	상행선 (316S~318S)	도면번호	106 / 139

NOTE Created by Notein

미시령터널 상행선 외관조사망도

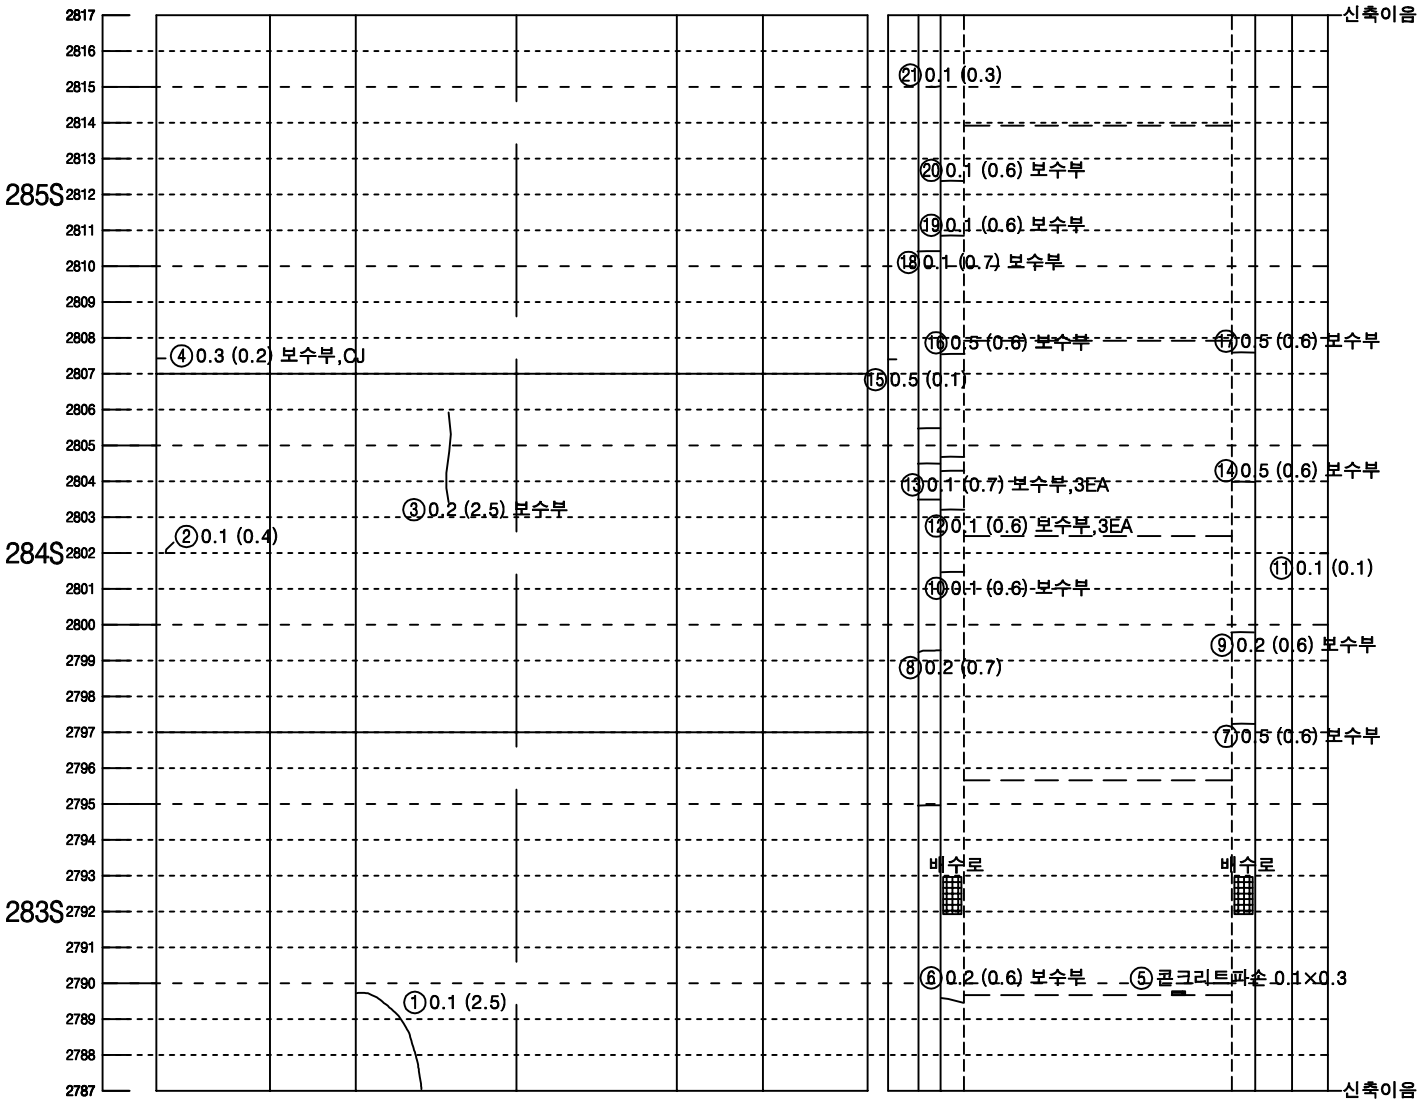

좌측벽체 (LW)	LC	RC	우측벽체 (RW)
	천 단 부		
라 이 닝			


덮개	벽체		벽체	덮개
공동구		바 닥		공동구
도 로 부				

KEY PLAN

속초

인제

SECTION

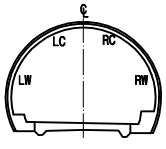


범 례

0.W0.2	균열		망상균열
	파손,탈락,박리,박락		재료분리
	철근노출		포트홀, 패임
	누수, 누수흔적		배수구막힘
	백태, 결로		이물질 퇴적
	기타		

발주처	미시령동서관통도로(주)	진단기관	휴먼이앤씨 (주)	용역명	2023년 미시령터널 정기 및 정밀안전점검	도면명	상행선 (319S~321S)	도면번호	107 / 139

NOTE Created by Notein

미시령터널 상행선 외관조사망도

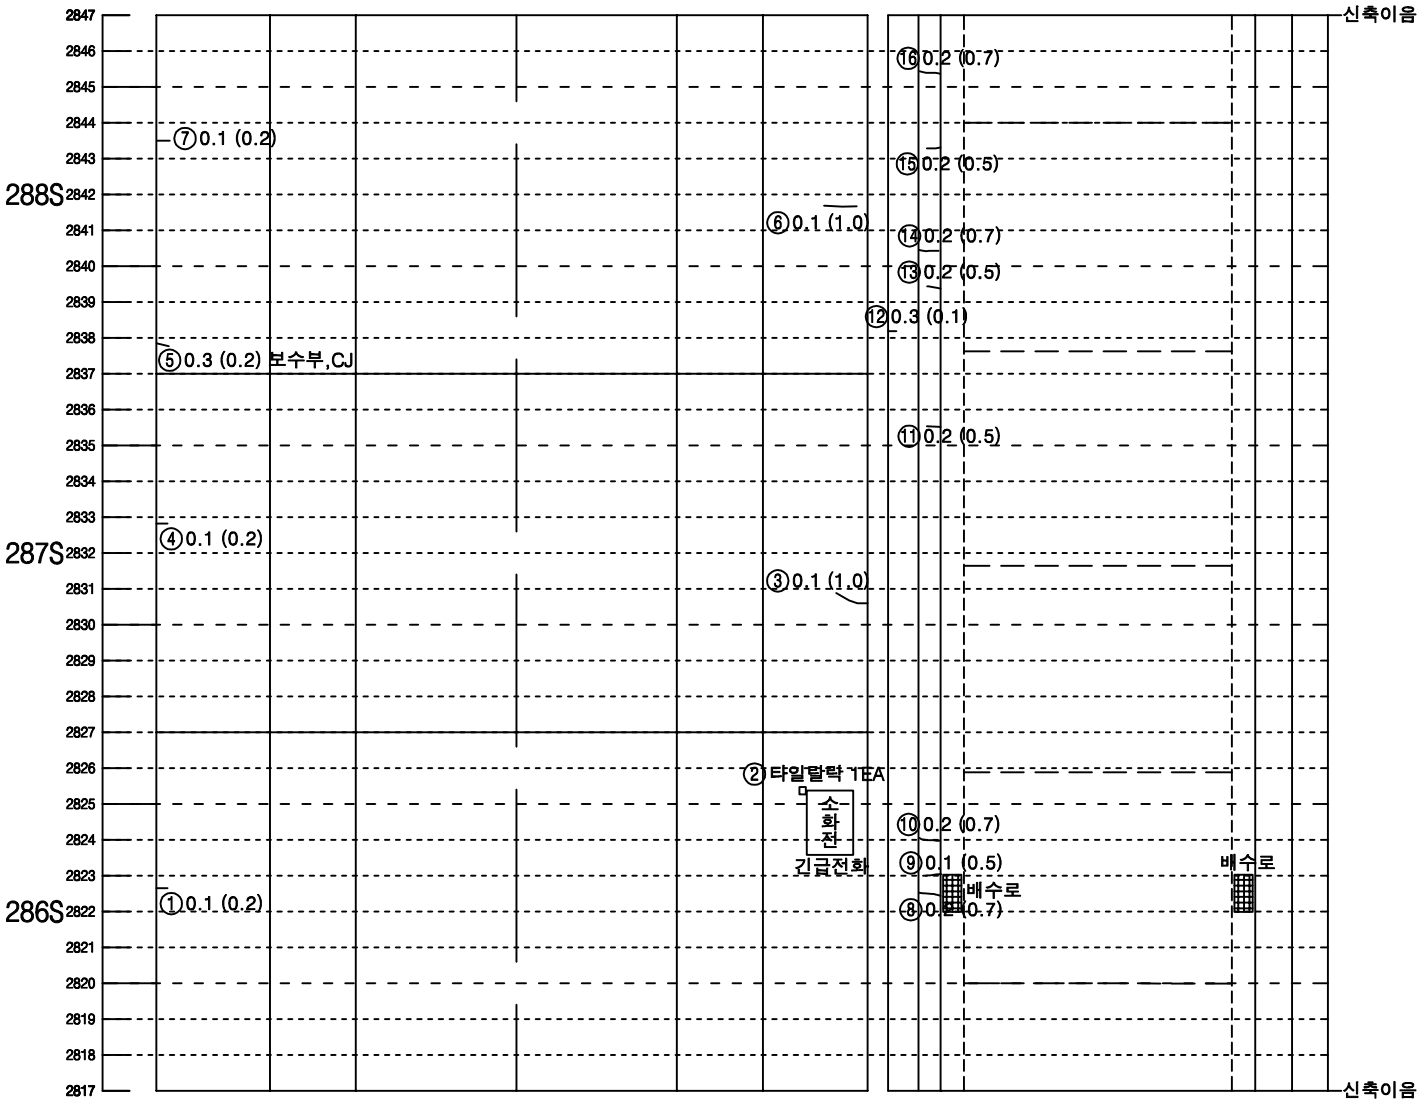


좌측벽체 (LW)	LC	RC	우측벽체 (RW)
	천 단 부		
라 이 닝			

덮개	벽체			벽체	덮개
공동구		바 닥			공동구
도 로 부					

※ 322S~324S LW 하단 타일들뜸
※ 324S RW 하단 타일들뜸


KEY PLAN

속초

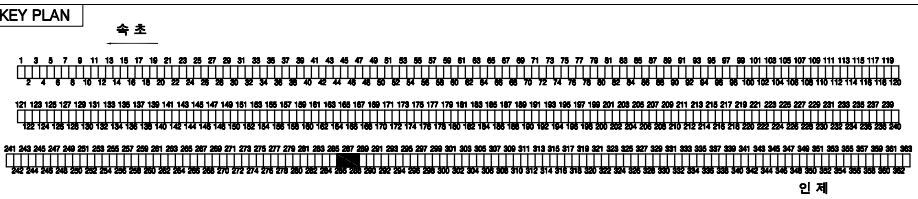

인제

SECTION

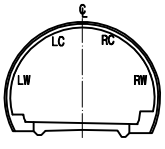


범 례

0.W0.2	균열		망상균열
	파손,탈락,박리,박락		재료분리
	철근노출		포트홀, 패임
	누수, 누수흔적		배수구막힘
	백태, 결로		이물질 퇴적
	기타		

발주처	미시령동서관통도로(주)	진단기관	휴먼이앤씨 (주)	용역명	2023년 미시령터널 정기 및 정밀안전점검	도면명	상행선 (322S~324S)	도면번호	108 / 139

NOTE Created by Notein

미시령터널 상행선 외관조사망도

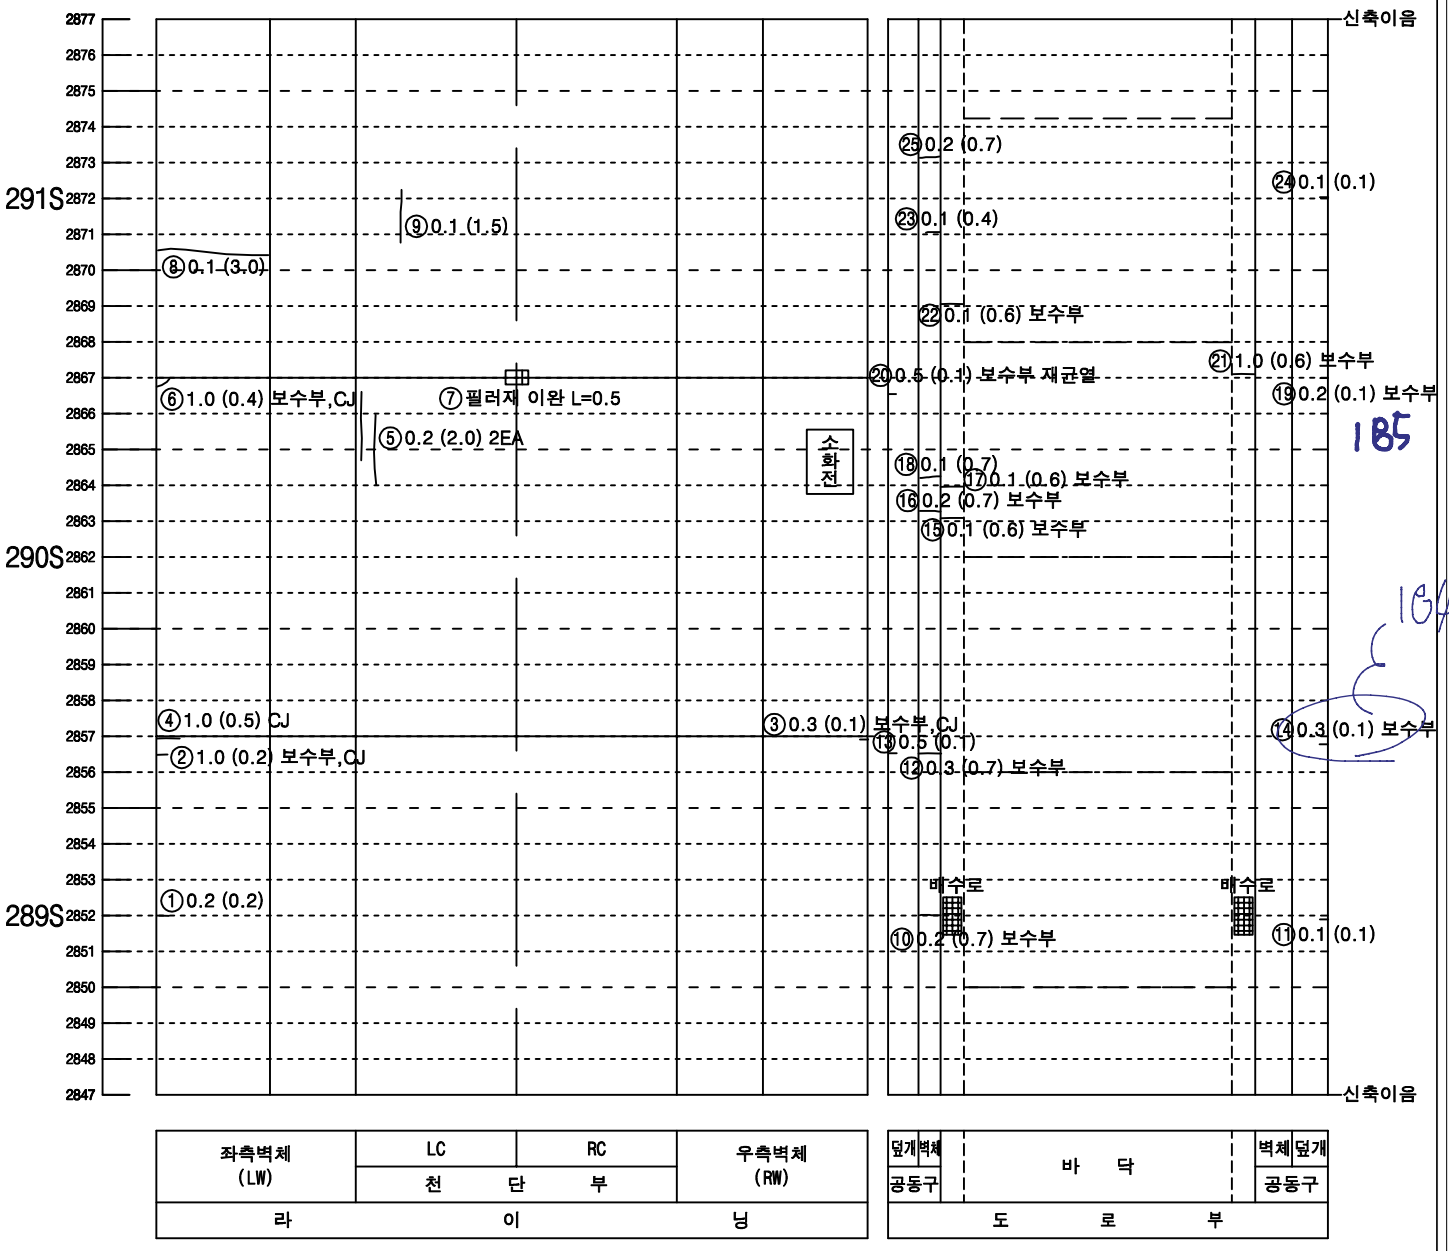


좌측벽체 (LW)	LC	RC	우측벽체 (RW)
	천 단 부		
라 이 닝			

덮개	벽체			벽체	덮개
공동구		바 닥			공동구
		도 로 부			


KEY PLAN

속 초

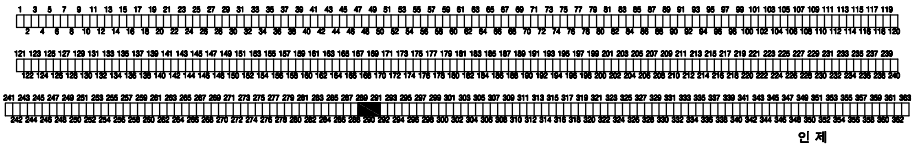

인 제

SECTION

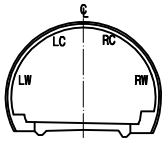


범 례

0.W0.2	균열		망상균열
	파손,탈락,박리,박락		재료분리
	철근노출		포트홀, 패임
	누수, 누수흔적		배수구막힘
	백태, 결로		이물질 퇴적
	기타		

발주처	미시령동서관통도로(주)	진단기관	휴먼이앤씨 (주)	용역명	2023년 미시령터널 정기 및 정밀안전점검	도면명	상행선 (325S~327S)	도면번호	109 / 139

NOTE Created by Notein

미시령터널 상행선 외관조사망도

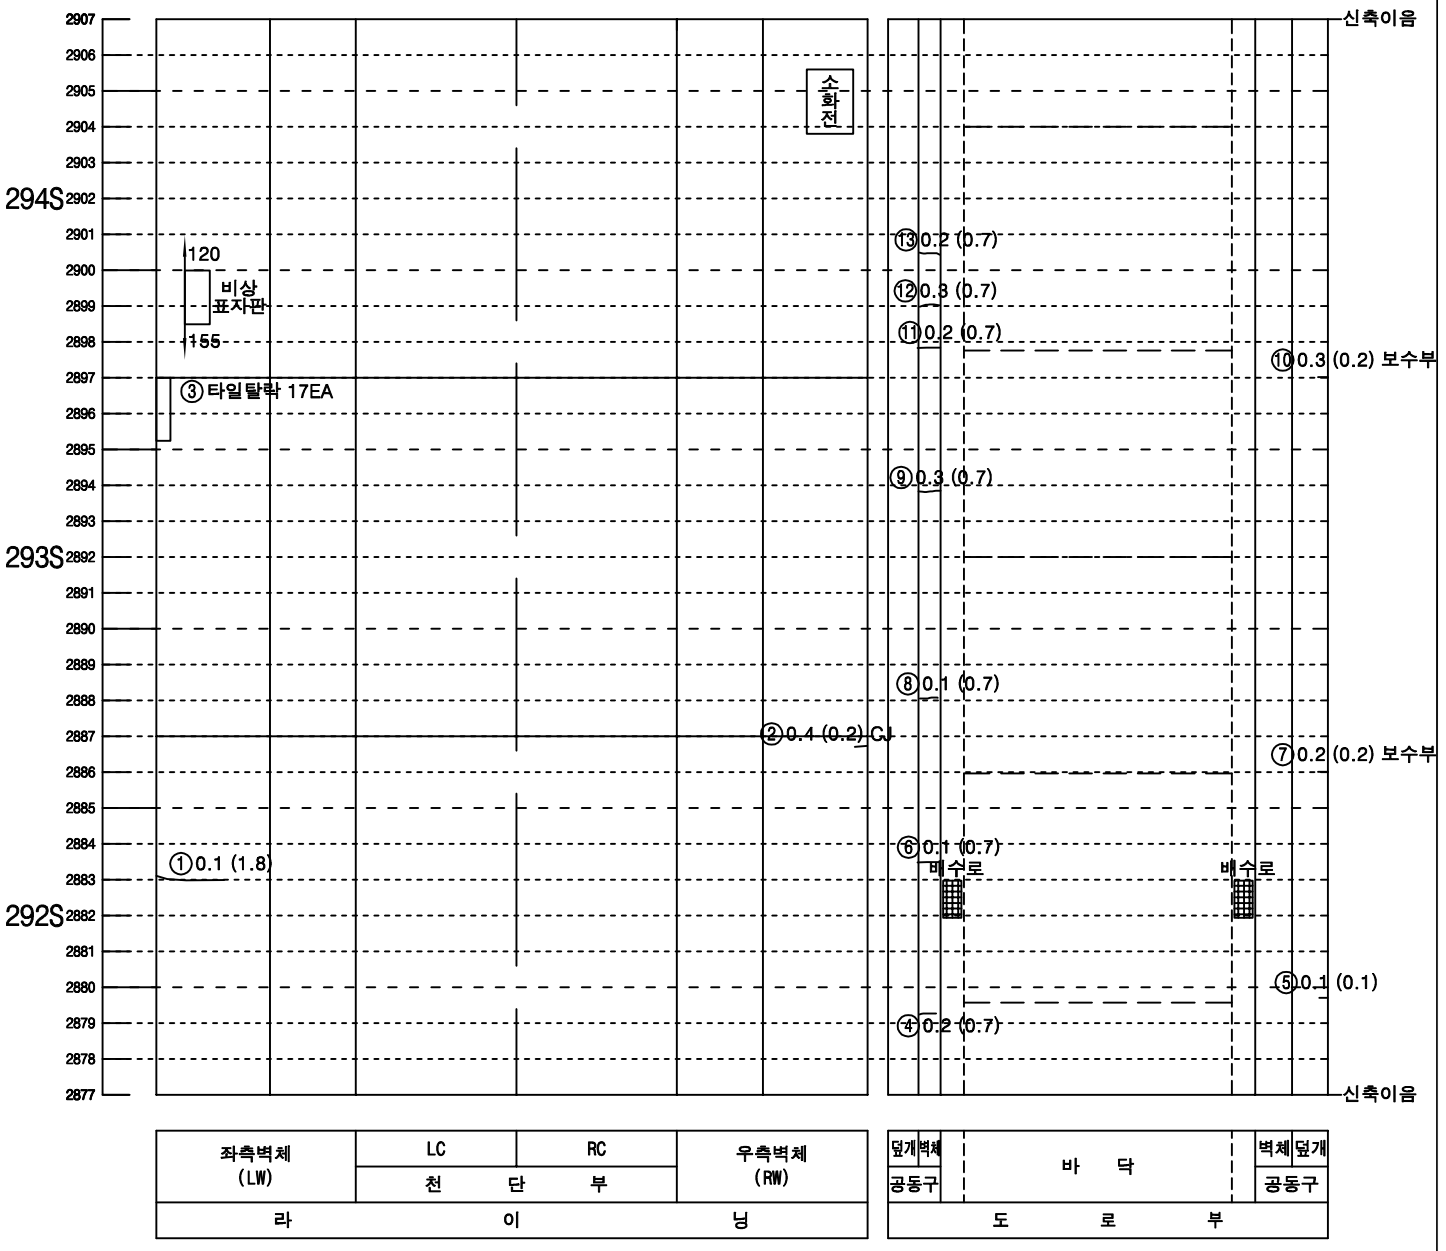


KEY PLAN

속초

인제

SECTION

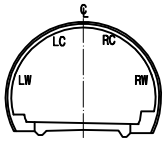


범 례

0.W0.2	균열		망상균열
	파손,탈락,박리,박락		재료분리
	철근노출		포트홀, 패임
	누수, 누수흔적		배수구막힘
	백태, 결로		이물질 퇴적
	기타		

발주처	미시령동서관통도로(주)	진단기관	휴먼이앤씨 (주)	용역명	2023년 미시령터널 정기 및 정밀안전점검	도면명	상행선 (328S~330S)	도면번호	110 / 139


NOTE Created by Notein

미시령터널 상행선 외관조사망도

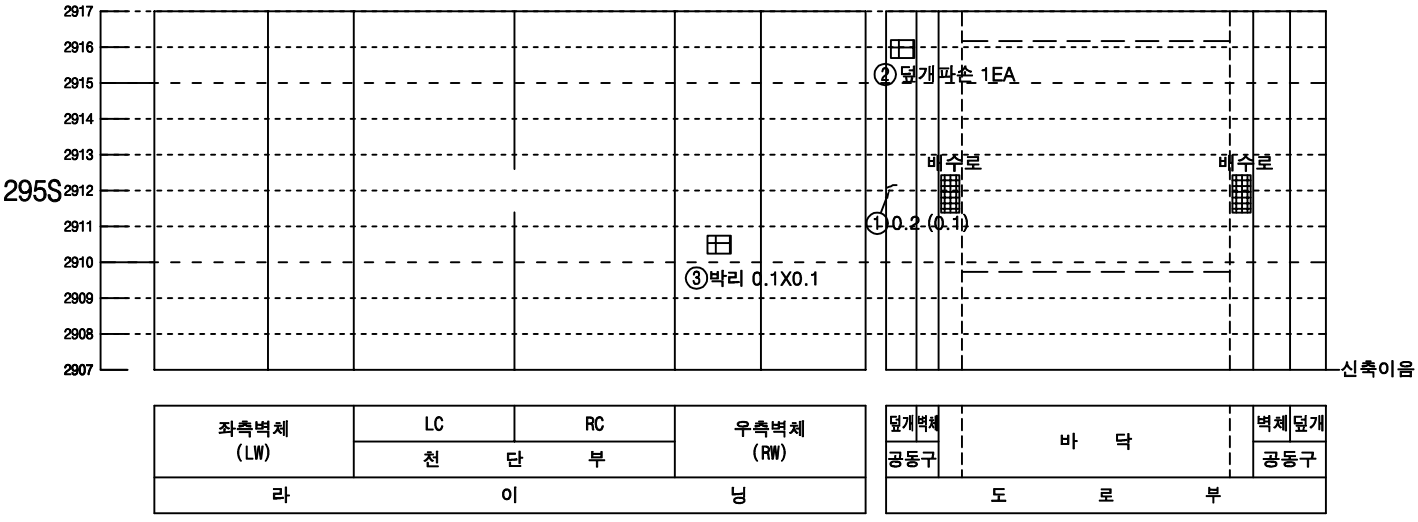


KEY PLAN

속 초

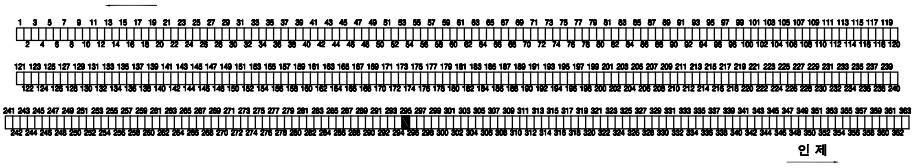

인 제

SECTION

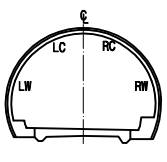


범 례

0.W0.2	균열		망상균열
	파손,탈락,박리,박락		재료분리
	철근노출		포트홀, 패임
	누수, 누수흔적		배수구막힘
	백태, 결로		이물질 퇴적
	기타		

발주처	미시령동서관통도로(주)	진단기관	휴먼이앤씨 (주)	용역명	2023년 미시령터널 정기 및 정밀안전점검	도면명	상행선 (331S~333S)	도면번호	111 / 139


NOTE Created by Notein

미시령터널 상행선 외관조사망도

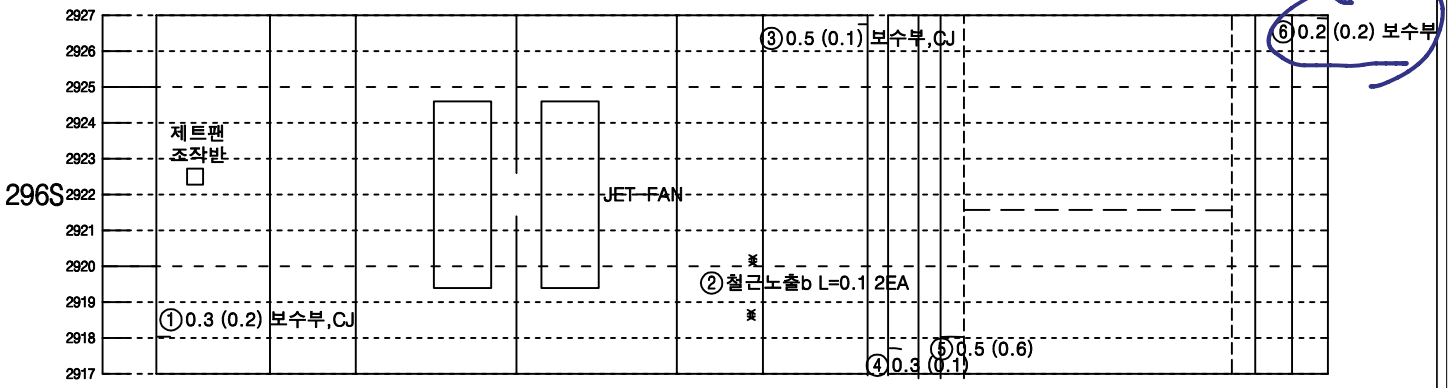


KEY PLAN

속 초

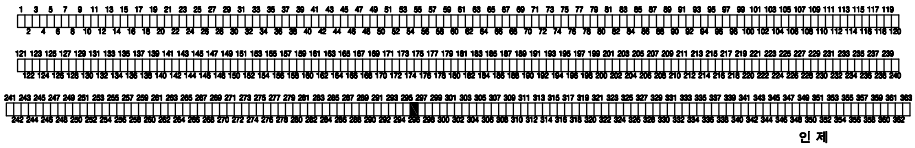

인 제

SECTION

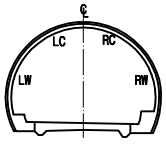


범 례

균열		망상균열	
파손,탈락,박리,박락		재료분리	
철근노출		포트홀, 패임	
누수, 누수흔적		배수구막힘	
백태, 결로		이물질 퇴적	
기타			


발주처	미시령동서관통도로(주)	진단기관	휴먼이앤씨 (주)	용역명	2023년 미시령터널 정기 및 정밀안전점검	도면명	상행선 (334S~336S)	도면번호	112 / 139

NOTE Created by Notein


미시령터널 상행선 외관조사망도

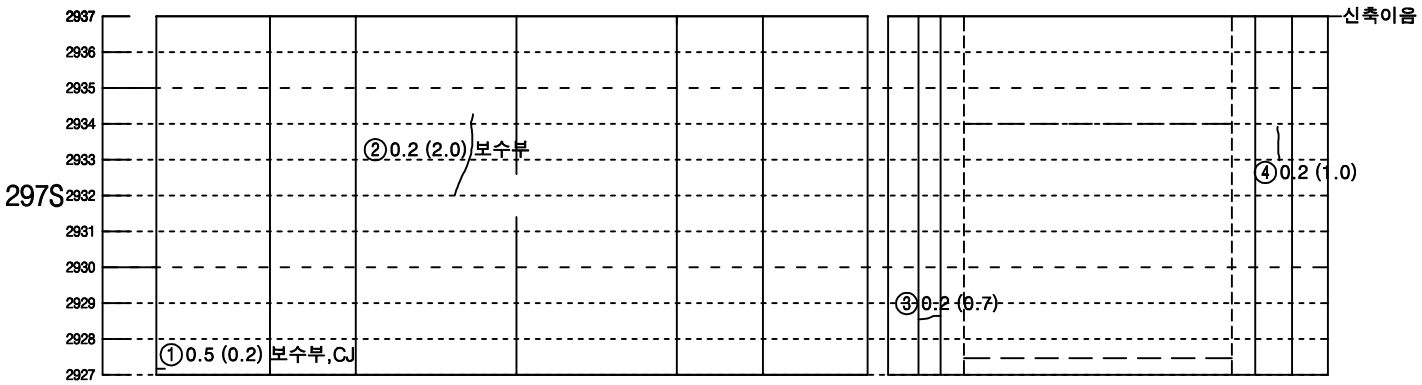

KEY PLAN

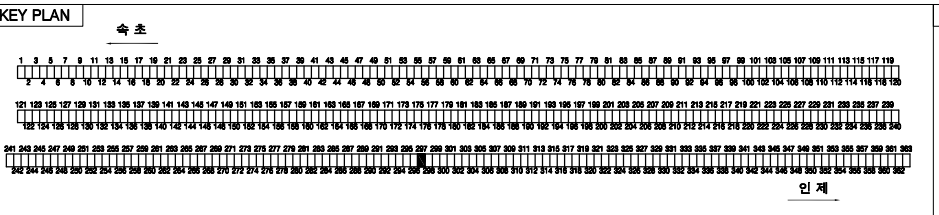

SECTION

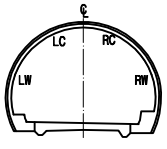


범 례

0.W0.2	균열		망상균열
	파손,탈락,박리,박락		재료분리
	철근노출		포트홀, 패임
	누수, 누수흔적		배수구막힘
	백태, 결로		이물질 퇴적
	기타		

발주처	미시령동서관통도로(주)	진단기관	휴먼이앤씨 (주)	용역명	2023년 미시령터널 정기 및 정밀안전점검	도면명	상행선 (337S~339S)	도면번호	113 / 139

NOTE Created by Notein

미시령터널 상행선 외관조사망도

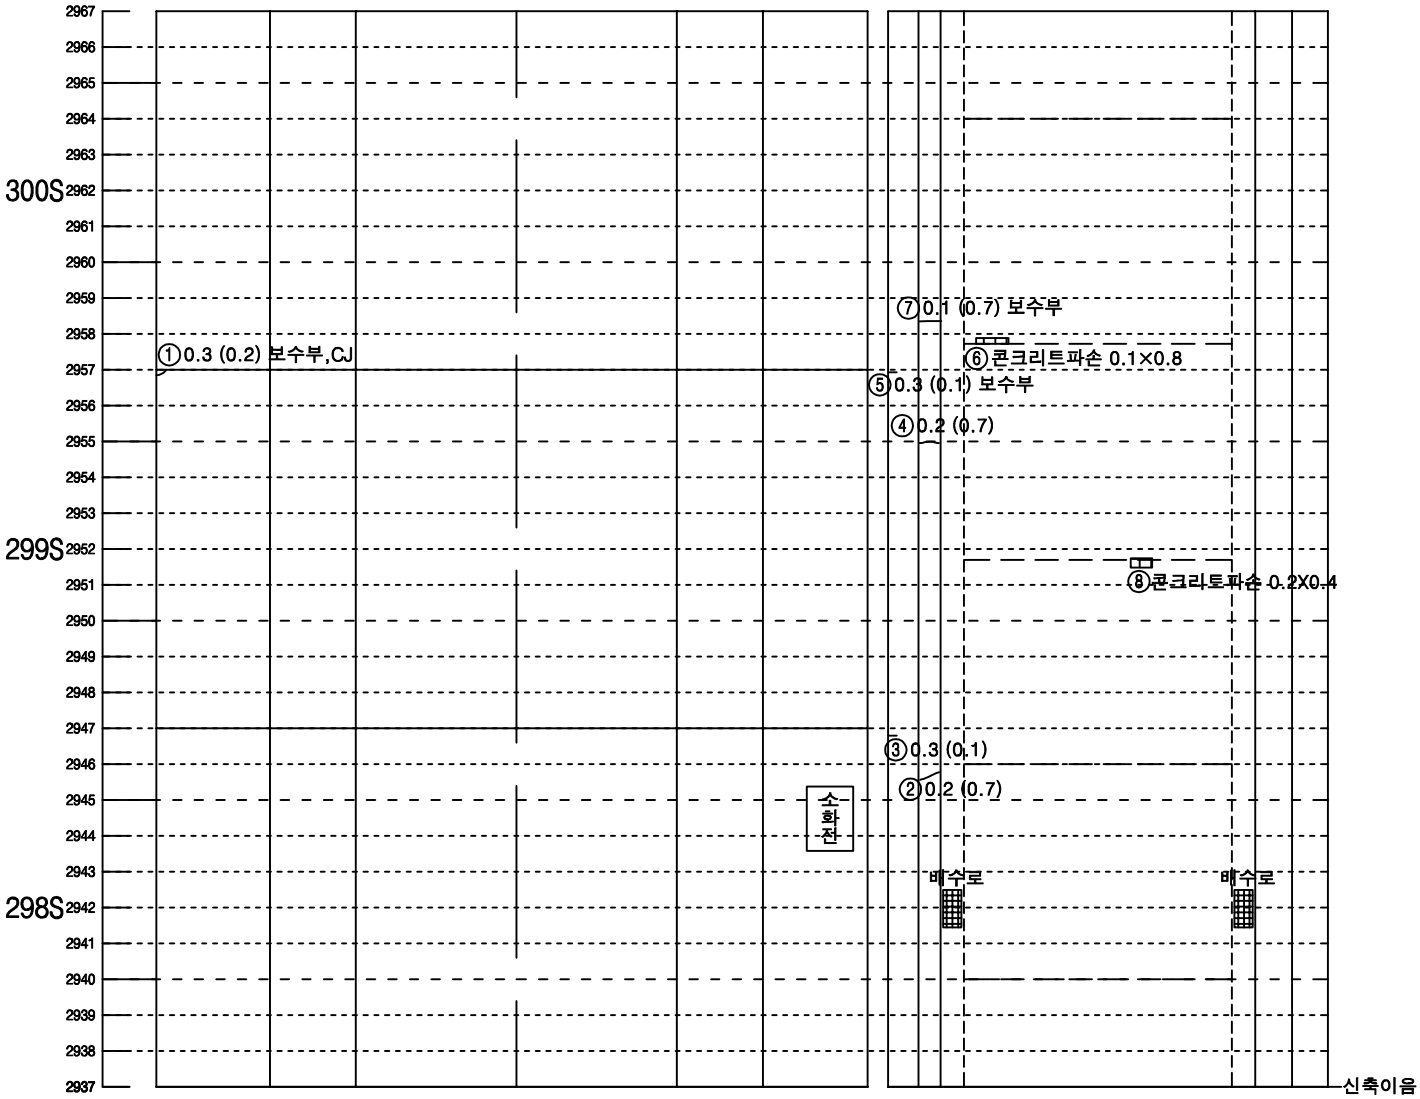


좌측벽체 (LW)	LC	RC	우측벽체 (RW)
	천 단 부		
라 이 닝			

덮개	벽체		벽체	덮개
공동구		바 닥		공동구
도 로 부				


KEY PLAN

속 초

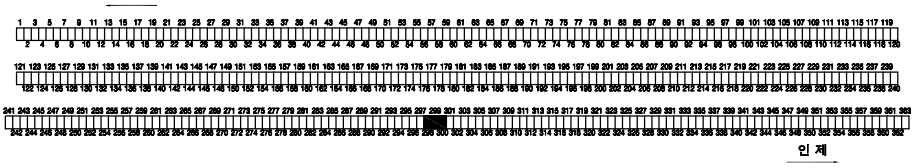

인 제

SECTION

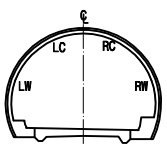


범 례

0.W0.2	균열		망상균열
	파손,탈락,박리,박락		재료분리
	철근노출		포트홀, 패임
	누수, 누수흔적		배수구막힘
	백태, 결로		이물질 퇴적
	기타		

발주처	미시령동서관통도로(주)	진단기관	휴먼이앤씨 (주)	용역명	2023년 미시령터널 정기 및 정밀안전점검	도면명	상행선 (340S~342S)	도면번호	114 / 139

NOTE Created by Notein

미시령터널 상행선 외관조사망도

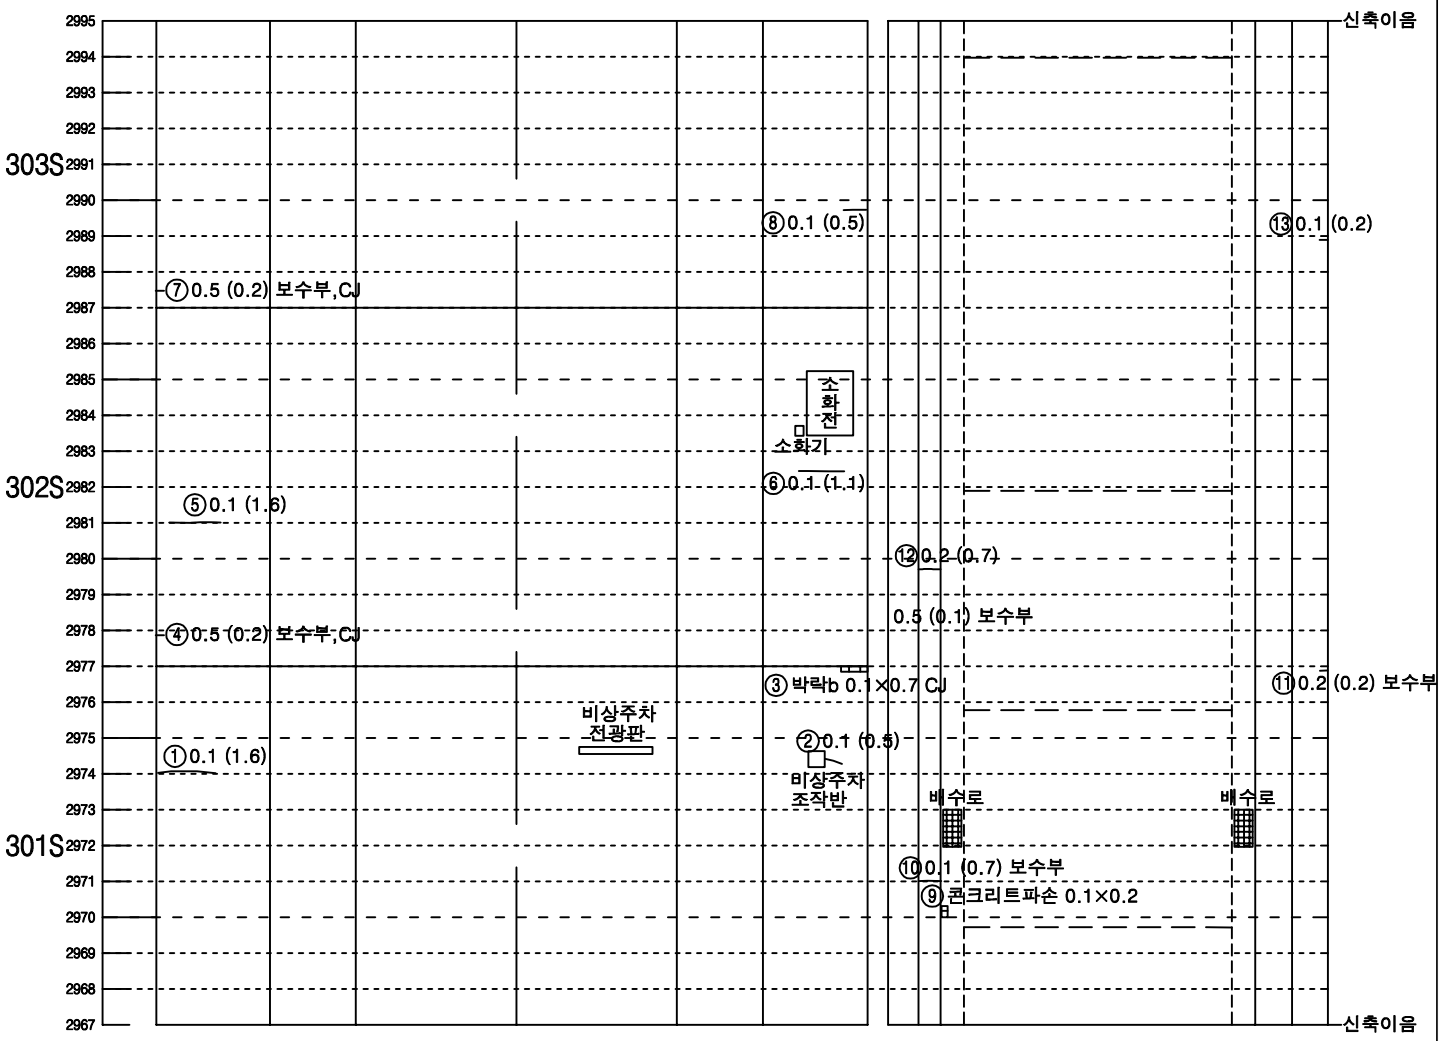

좌측벽체 (LW)	LC	RC	우측벽체 (RW)
	천 단 부		
라 이 닝			


덮개	벽체			벽체	덮개
공동구		바 닥			공동구
도 로 부					

KEY PLAN

속초

인제

SECTION

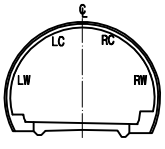


범 례


0.W0.2	균열		망상균열
	파손,탈락,박리,박락		재료분리
	철근노출		포트홀, 패임
	누수, 누수흔적		배수구막힘
	백태, 결로		이물질 퇴적
	기타		

발주처	미시령동서관통도로(주)	진단기관	휴먼이앤씨 (주)	용역명	2023년 미시령터널 정기 및 정밀안전점검	도면명	상행선 (343S~345S)	도면번호	115 / 139

NOTE Created by Notein

미시령터널 상행선 외관조사망도

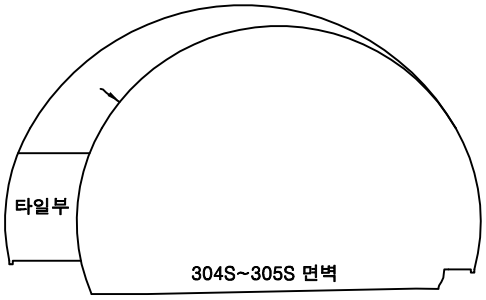

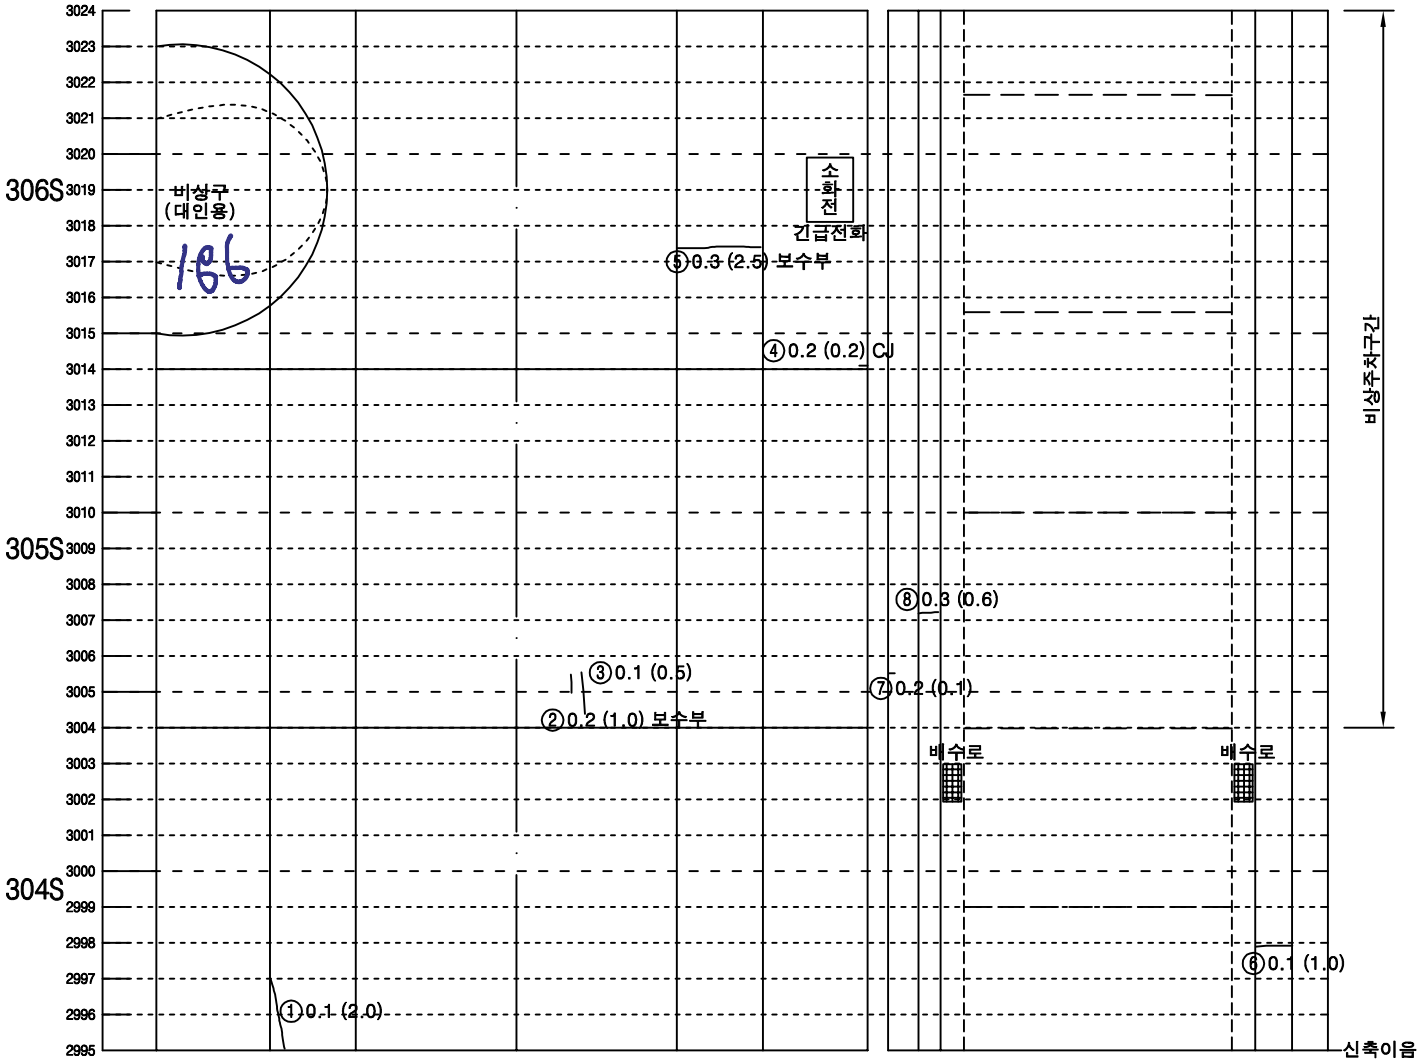


좌측벽체 (LW)	LC	RC	우측벽체 (RW)
	천 단 부		
라 이 닝			

덮개	벽체	바 닥	벽체	덮개
공동구				공동구
도 로 부				


KEY PLAN

속초

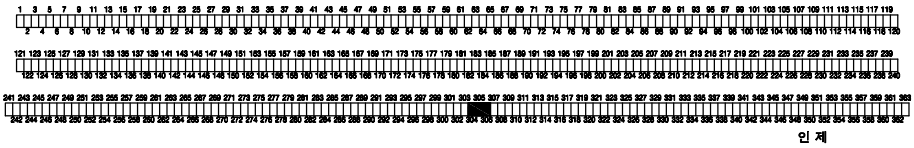

인제

SECTION

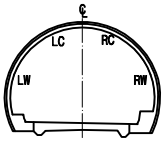


범 례


0.W0.2	균열		망상균열
	파손, 탈락, 박리, 박락		재료분리
	철근노출		포트홀, 패임
	누수, 누수흔적		배수구막힘
	백태, 결로		이물질 퇴적
	기타		

발주처	미시령동서관통도로(주)	진단기관	휴먼이앤씨 (주)	용역명	2023년 미시령터널 정기 및 정밀안전점검	도면명	상행선 (346S~348S)	도면번호	116 / 139

NOTE Created by Notein

미시령터널 상행선 외관조사망도

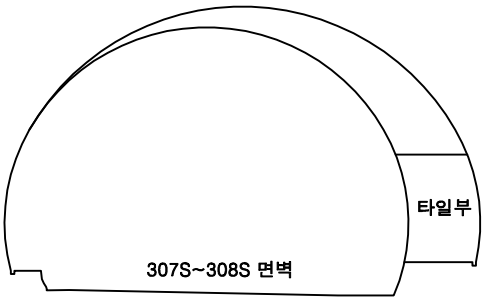

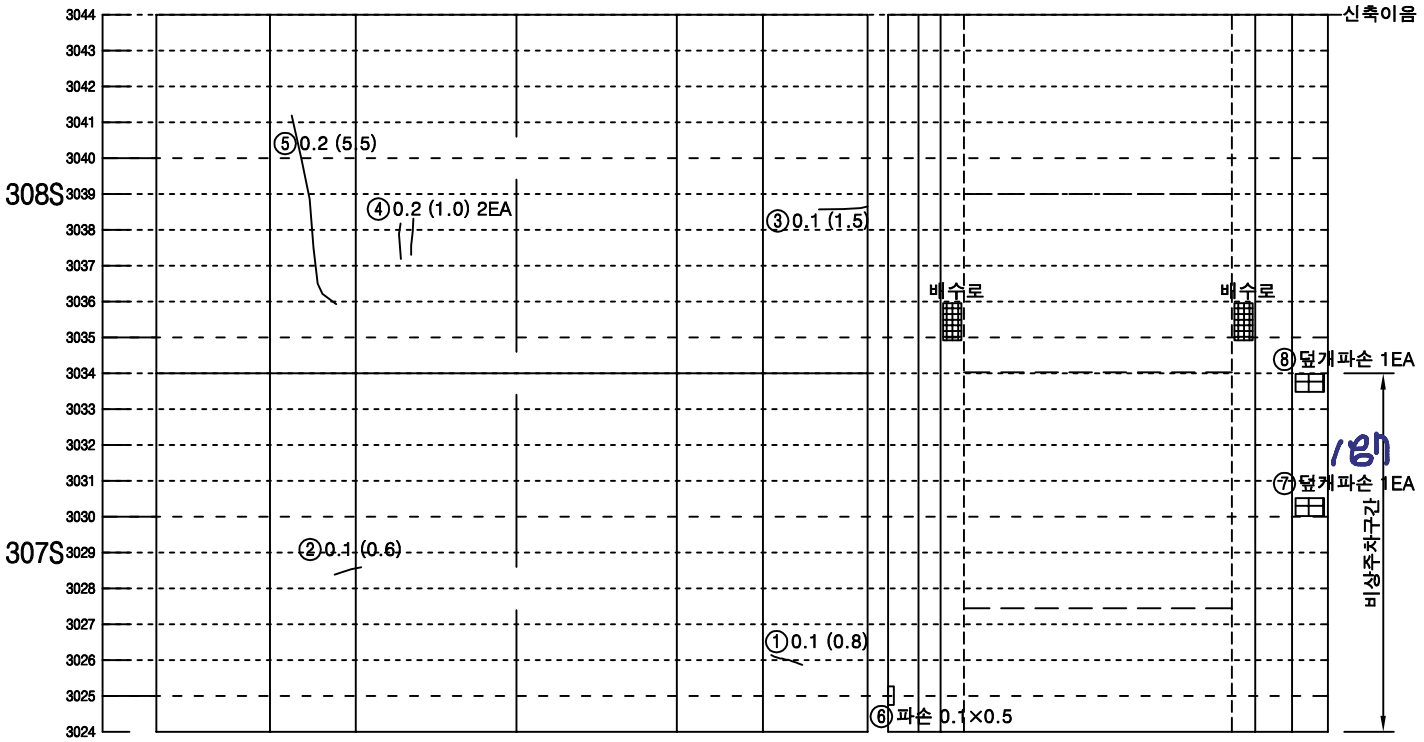


좌측벽체 (LW)	LC	RC	우측벽체 (RW)
	천 단 부		
라 이 닝			

덮개	벽체	바 닥	벽체	덮개
공동구				공동구
도 로 부				


KEY PLAN

속 초

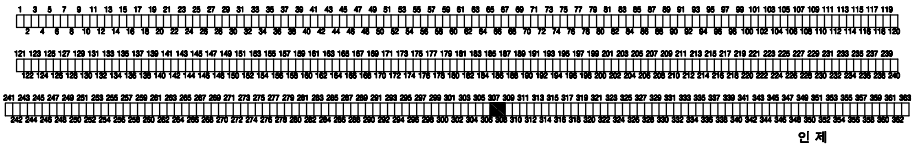

인 제

SECTION

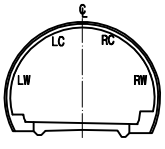


범 례

균열		망상균열	
파손,탈락,박리,박락		재료분리	
철근노출		포트홀, 패임	
누수, 누수흔적		배수구막힘	
백태, 결로		이물질 퇴적	
기타			

발주처	미시령동서관통도로(주)	진단기관	휴먼이앤씨 (주)	용역명	2023년 미시령터널 정기 및 정밀안전점검	도면명	상행선 (349S~351S)	도면번호	117 / 139

NOTE Created by Notein

미시령터널 상행선 외관조사망도

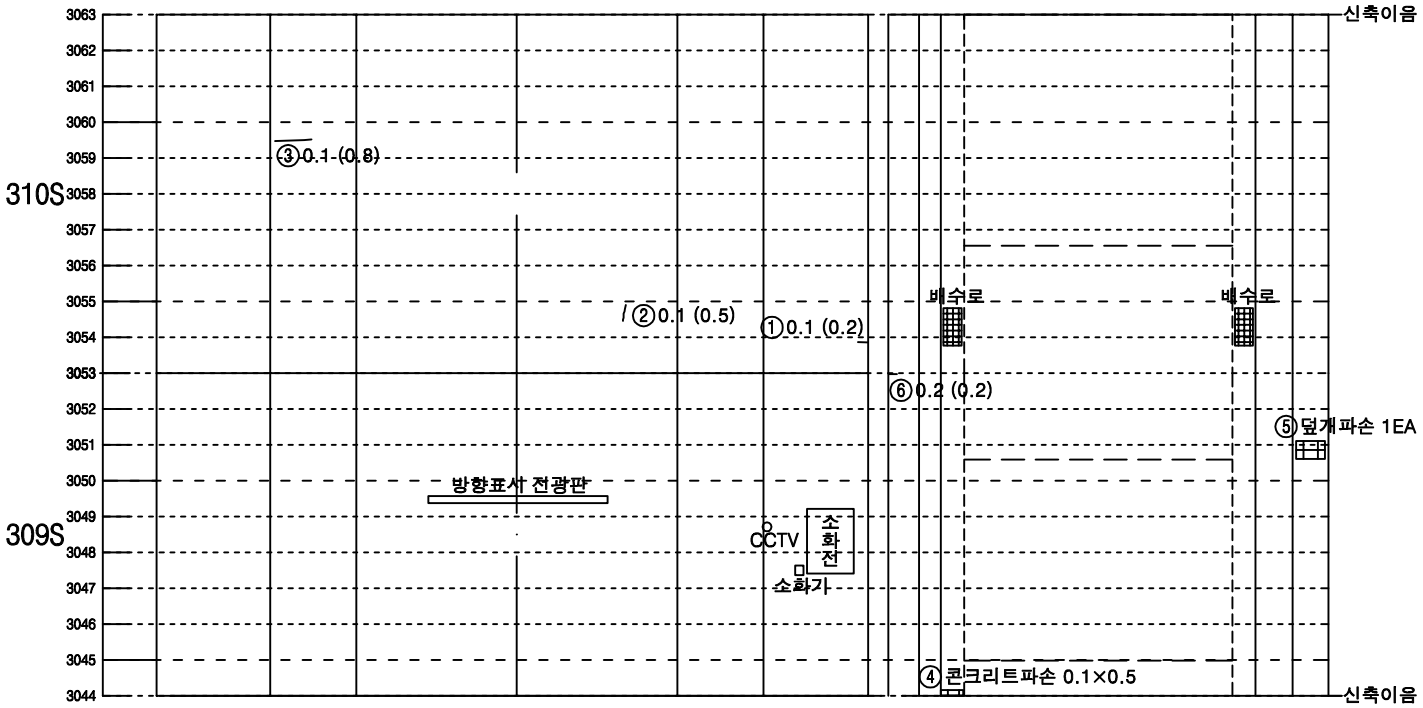


좌측벽체 (LW)	LC	RC	우측벽체 (RW)
	천 단 부		
라 이 닝			

덮개	벽체	바 닥	벽체	덮개
공동구				공동구
도 로 부				


KEY PLAN

속 초

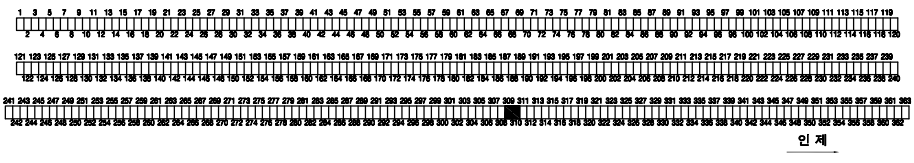

인 제

SECTION

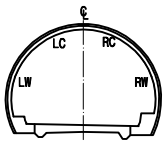


범 례

균열		망상균열	
파손,탈락,박리,박락		재료분리	
철근노출		포트홀, 패임	
누수, 누수흔적		배수구막힘	
백태, 결로		이물질 퇴적	
기타			

발주처	미시령동서관통도로(주)	진단기관	휴먼이앤씨 (주)	용역명	2023년 미시령터널 정기 및 정밀안전점검	도면명	상행선 (352S~354S)	도면번호	118 / 139


NOTE Created by Notein

미시령터널 상행선 외관조사망도

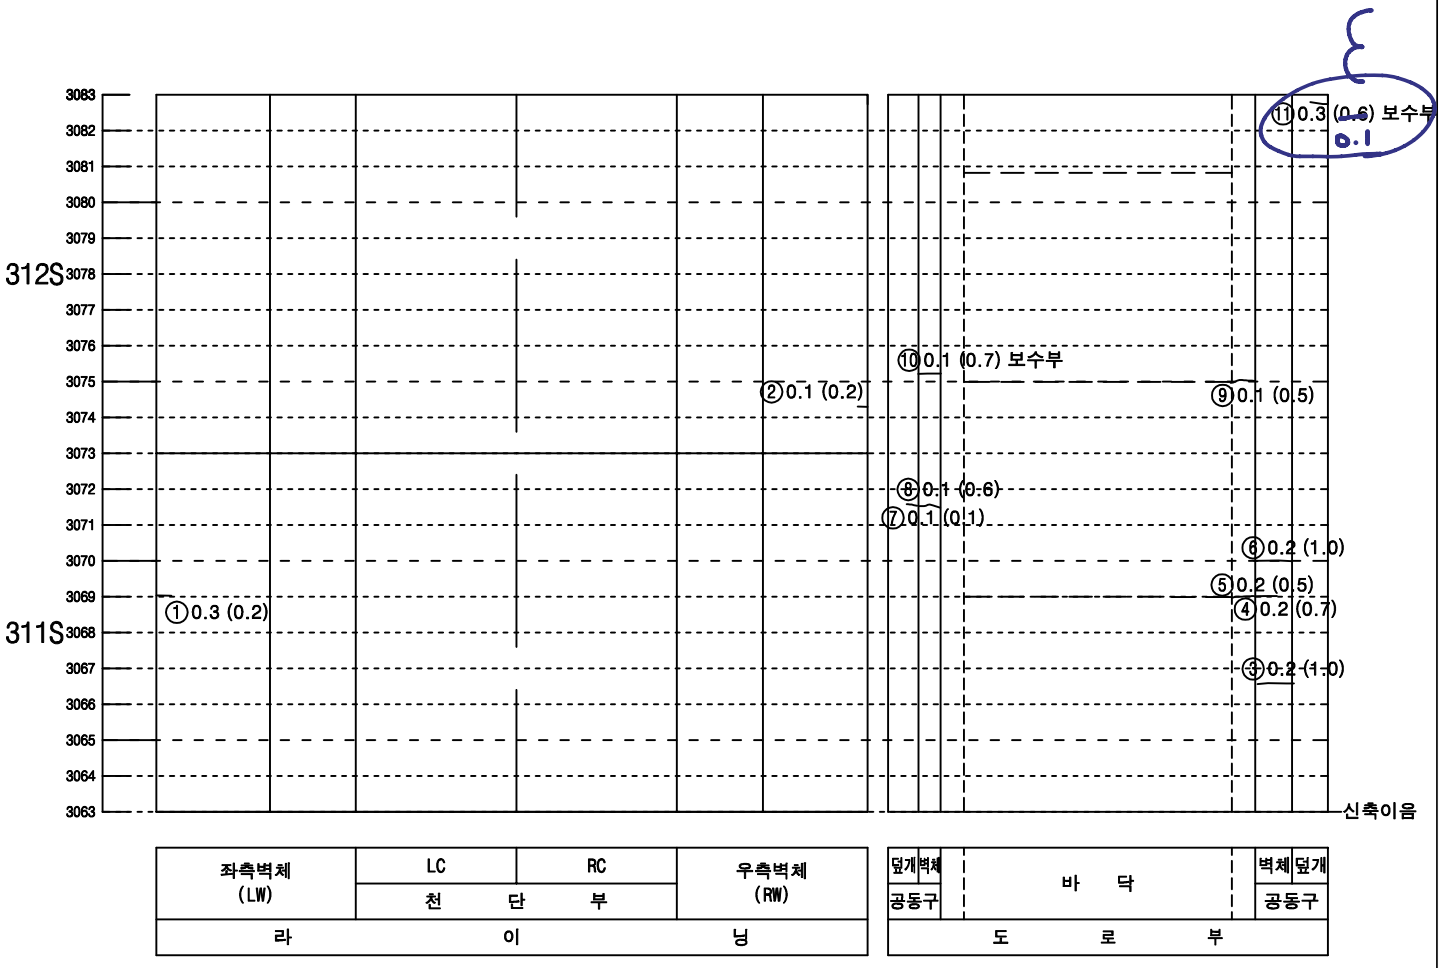


KEY PLAN

속 초

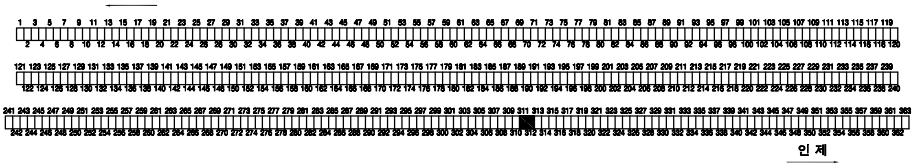

인 제

SECTION

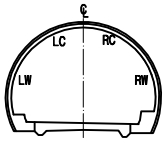


범 례

균열		망상균열	
파손,탈락,박리,박락		재료분리	
철근노출		포트홀, 패임	
누수, 누수흔적		배수구막힘	
백태, 결로		이물질 퇴적	
기타			

발주처	미시령동서관통도로(주)	진단기관	휴먼이앤씨 (주)	용역명	2023년 미시령터널 정기 및 정밀안전점검	도면명	상행선 (355S~357S)	도면번호	119 / 139


NOTE Created by Notein

미시령터널 상행선 외관조사망도

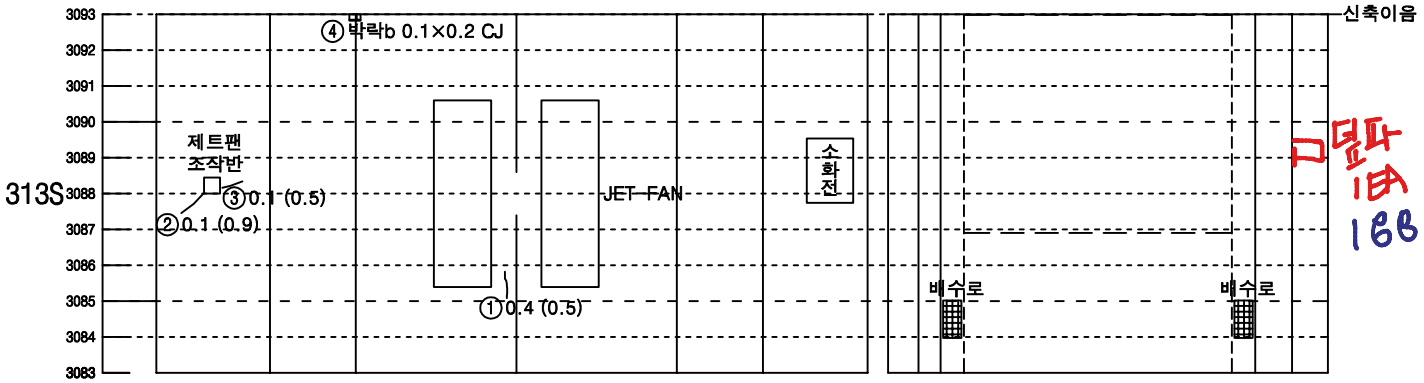


KEY PLAN

속초

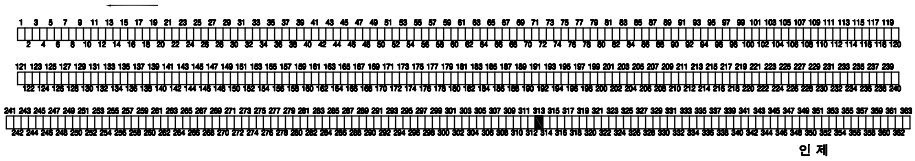

인제

SECTION

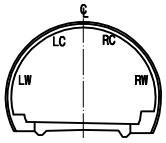


범 례

균열		망상균열	
파손,탈락,박리,박락		재료분리	
철근노출		포트홀, 패임	
누수, 누수흔적		배수구막힘	
백태, 결로		이물질 퇴적	
기타			

발주처	미시령동서관통도로(주)	진단기관	휴먼이앤씨 (주)	용역명	2023년 미시령터널 정기 및 정밀안전점검	도면명	상행선 (358S~360S)	도면번호	120 / 139

NOTE Created by Notein

미시령터널 상행선 외관조사망도

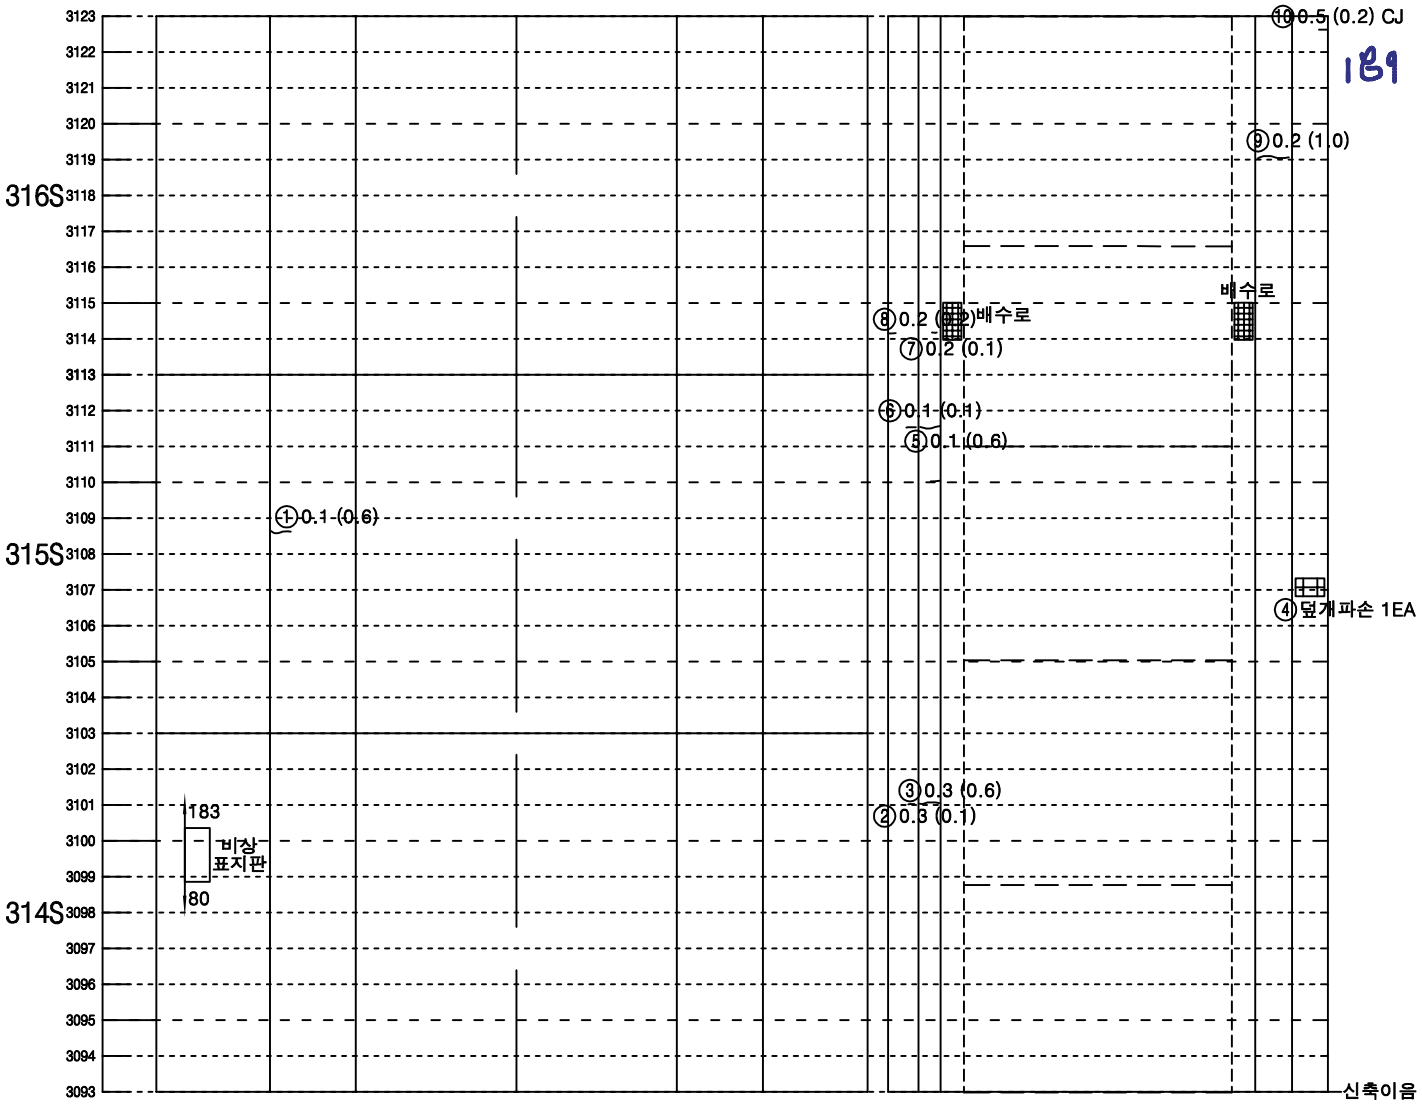


좌측벽체 (LW)	LC	RC	우측벽체 (RW)
	천 단 부		
라 이 닝			

덮개	벽체		벽체	덮개
공동구		바 닥		공동구
도 로 부				


KEY PLAN

속 초

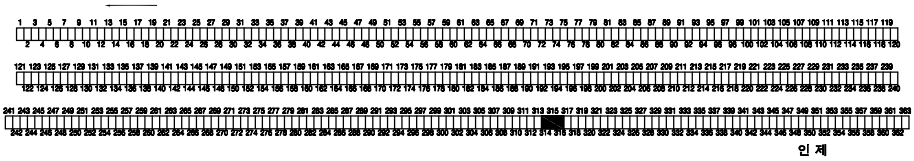

인 제

SECTION

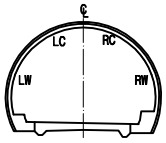


범 례

균열		망상균열	
파손,탈락,박리,박락		재료분리	
철근노출		포트홀, 패임	
누수, 누수흔적		배수구막힘	
백태, 결로		이물질 퇴적	
기타			

발주처	미시령동서관통도로(주)	진단기관	휴먼이앤씨 (주)	용역명	2023년 미시령터널 정기 및 정밀안전점검	도면명	상행선 (361S~363S)	도면번호	121 / 139

NOTE Created by Notein

미시령터널 상행선 외관조사망도

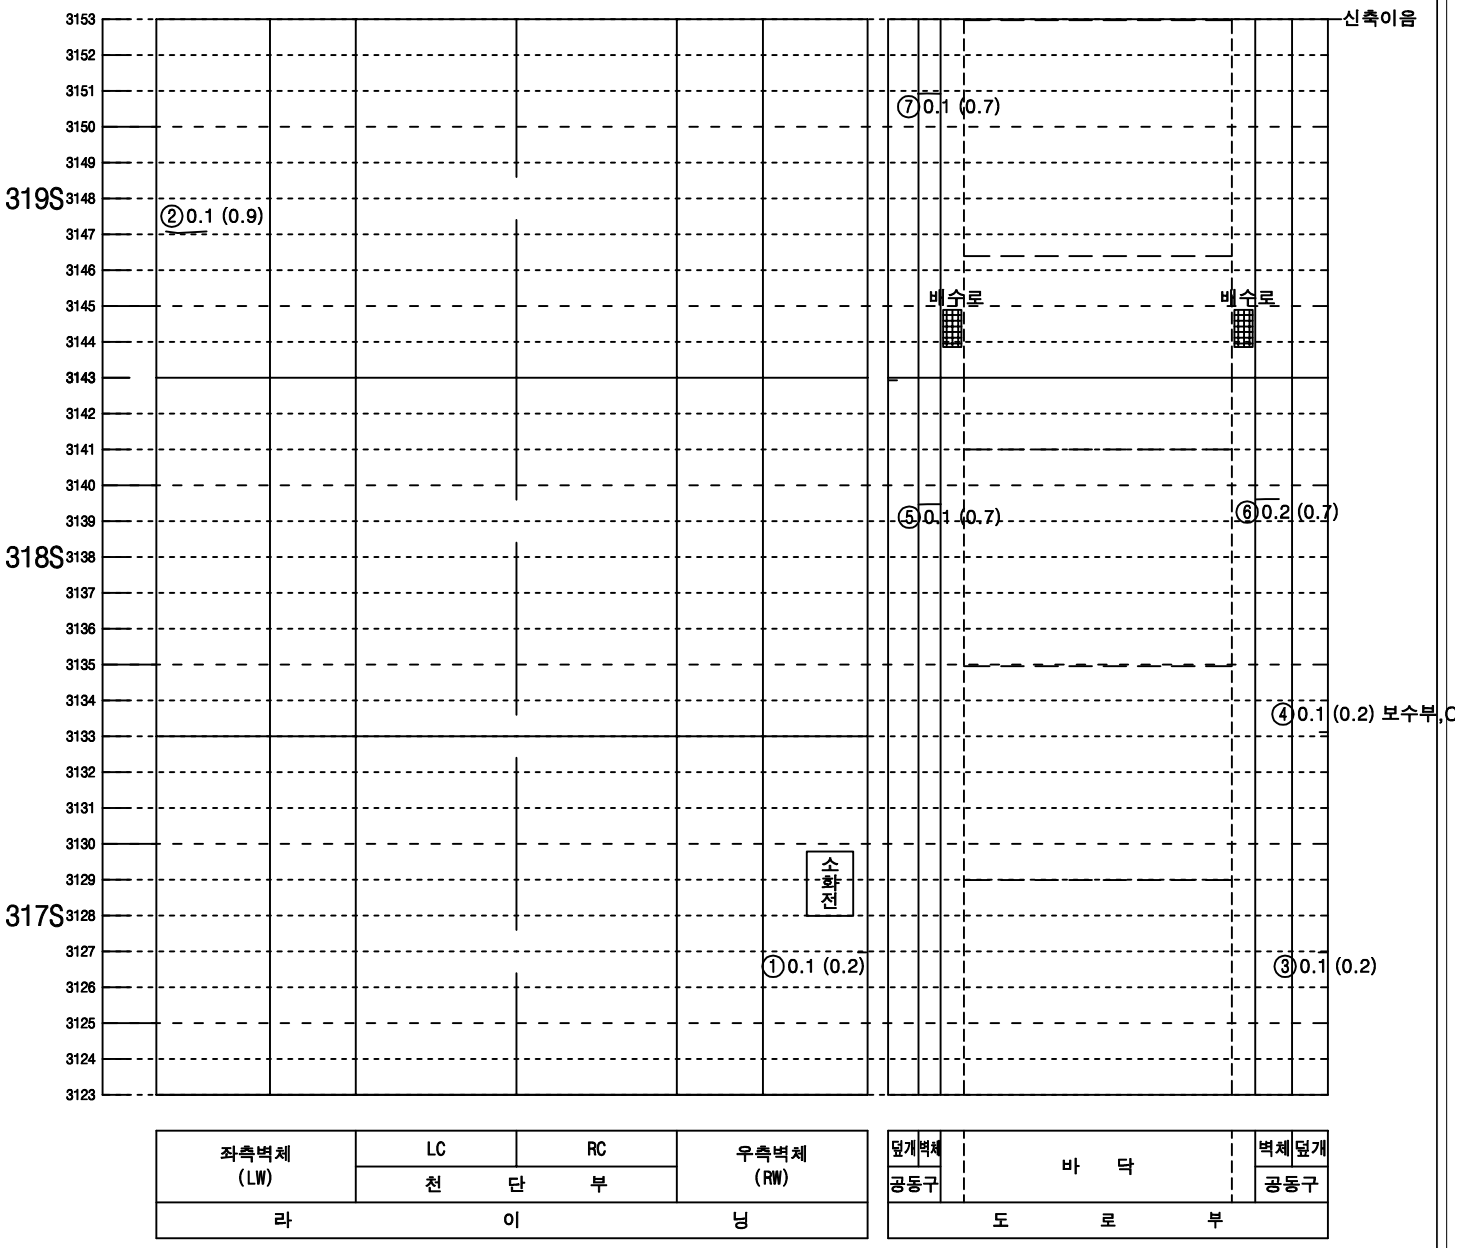


KEY PLAN

속초

인제

SECTION

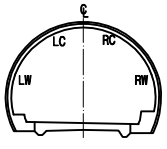


범 례

0.W0.2	균열		망상균열
	파손,탈락,박리,박락		재료분리
	철근노출		포트홀, 패임
	누수, 누수흔적		배수구막힘
	백태, 결로		이물질 퇴적
	기타		

발주처	미시령동서관통도로(주)	진단기관	휴먼이앤씨 (주)	용역명	2023년 미시령터널 정기 및 정밀안전점검	도면명	상행선 (334S~336S)	도면번호	122 / 139

NOTE Created by Notein

미시령터널 상행선 외관조사망도

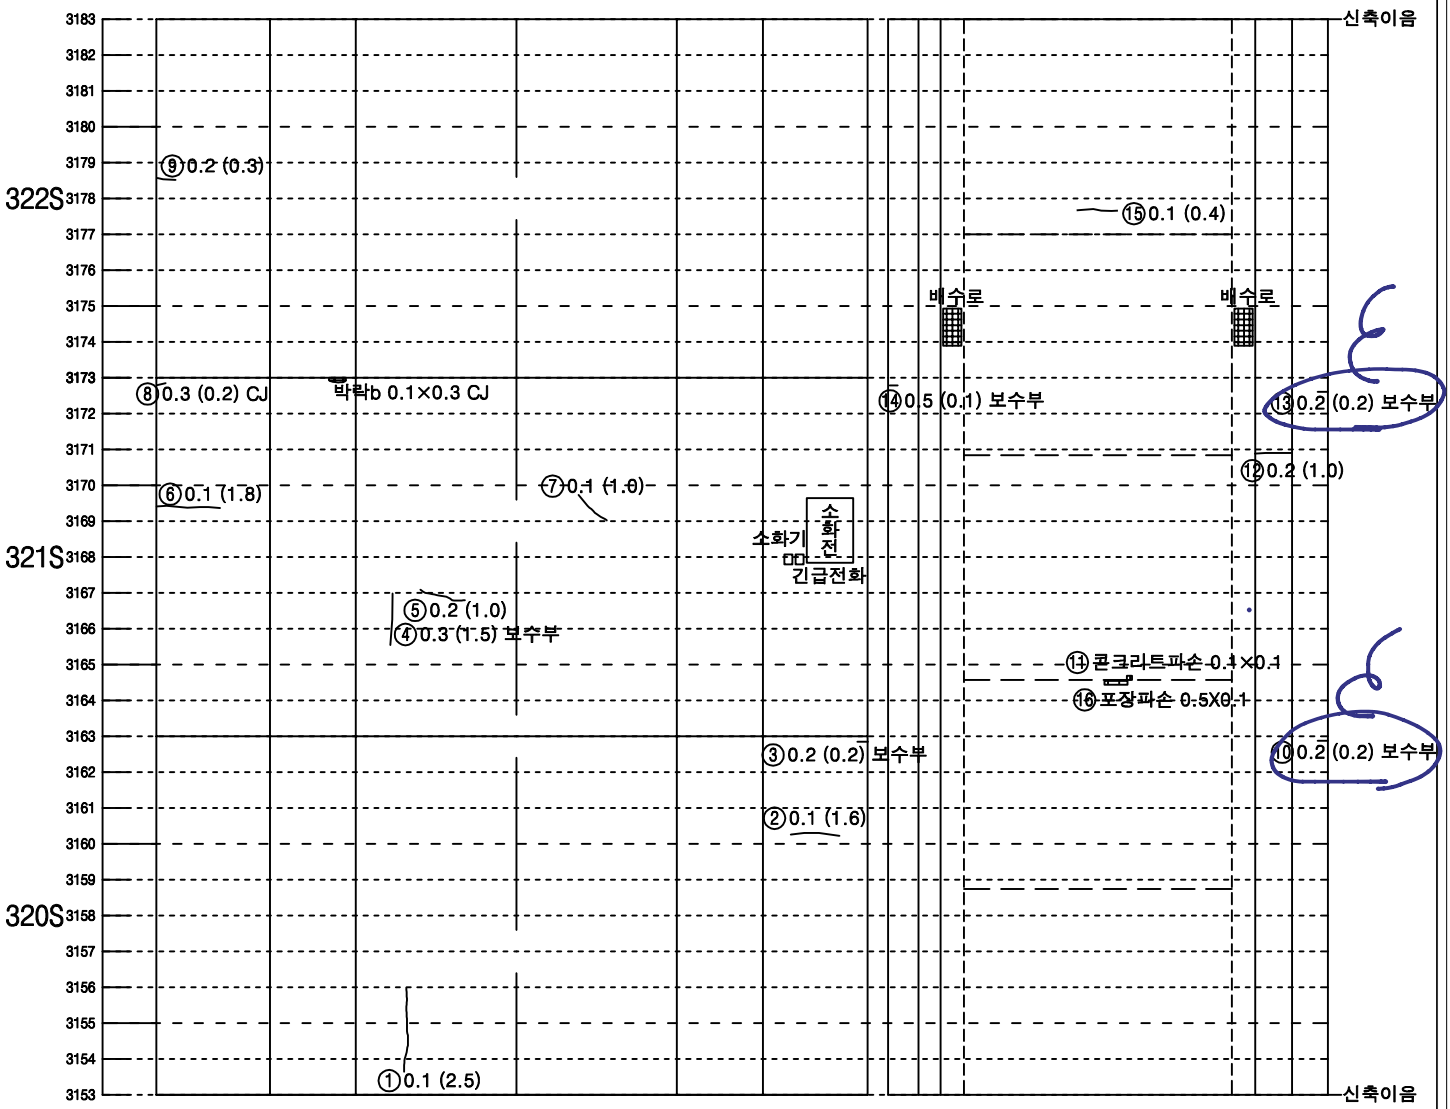

좌측벽체 (LW)	LC	RC	우측벽체 (RW)
	천 단 부		
라 이 닝			


덮개	벽체		벽체	덮개
공동구		바 닥		공동구
		도 로 부		

KEY PLAN

속초

인제

SECTION

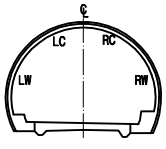


범 례

0.W0.2	균열		망상균열
	파손,탈락,박리,박락		재료분리
	철근노출		포트홀, 패임
	누수, 누수흔적		배수구막힘
	백태, 결로		이물질 퇴적
	기타		

발주처	미시령동서관통도로(주)	진단기관	휴먼이앤씨 (주)	용역명	2023년 미시령터널 정기 및 정밀안전점검	도면명	상행선 (337S~339S)	도면번호	123 / 139

NOTE Created by Notein

미시령터널 상행선 외관조사망도

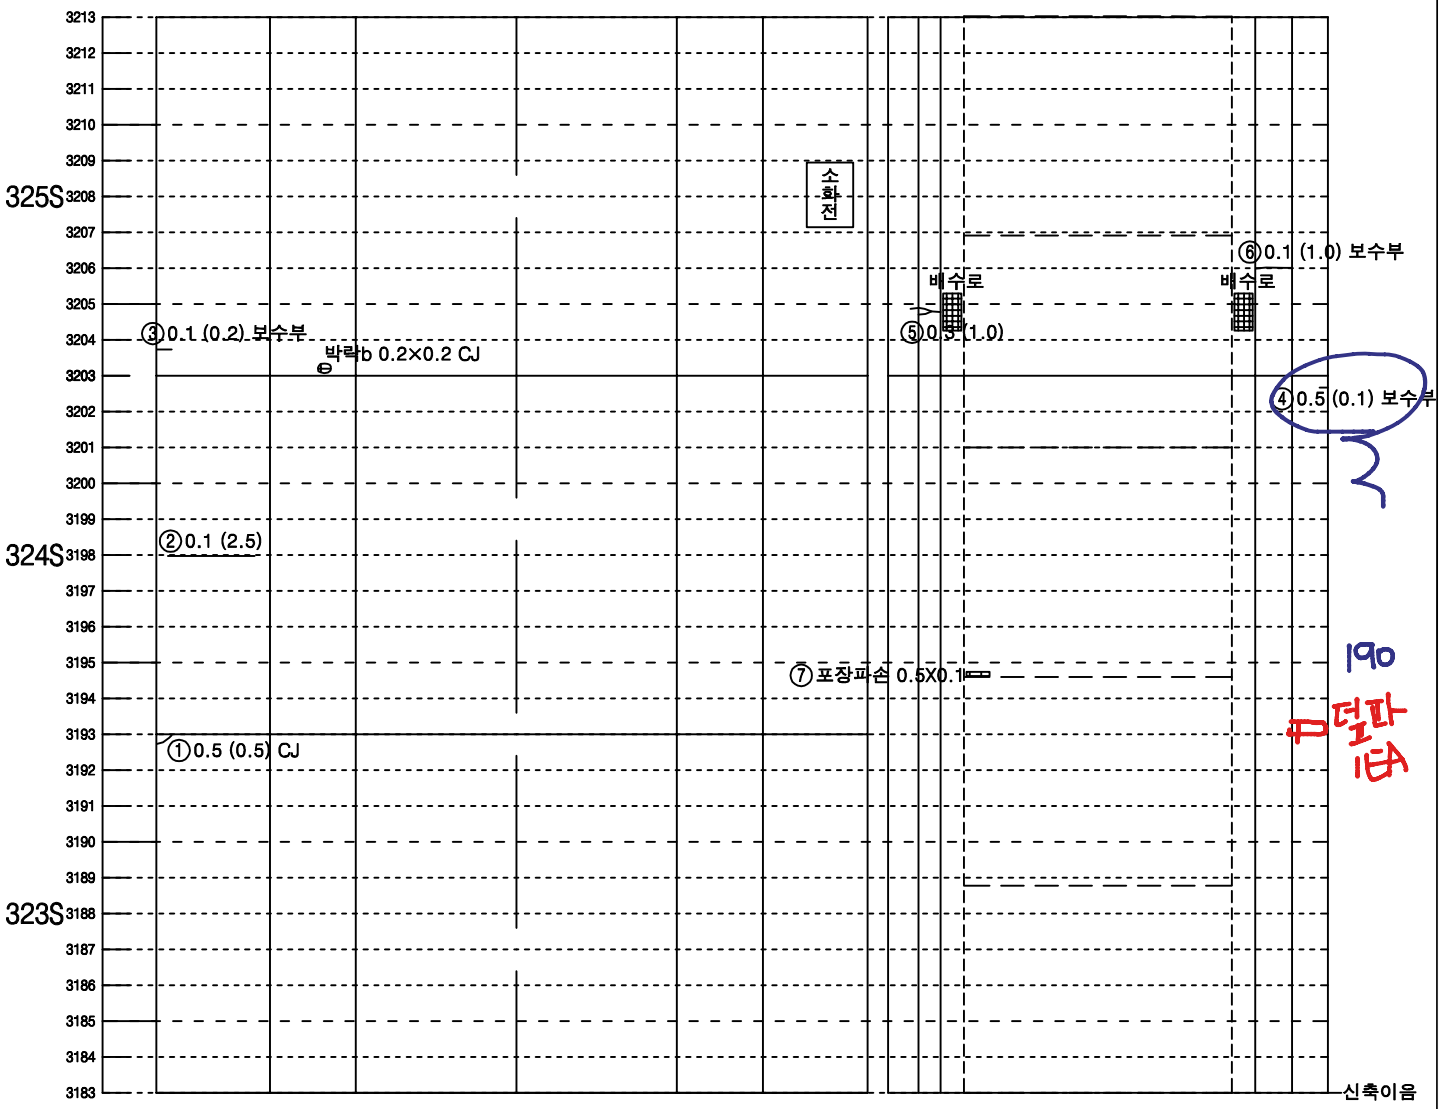

좌측벽체 (LW)	LC	RC	우측벽체 (RW)
	천 단 부		
라 이 닝			


덮개	벽체	바 닥	벽체	덮개
공동구				공동구
도 로 부				

KEY PLAN

속초

인제

SECTION

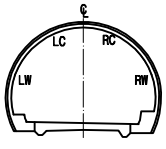


범 례

0.W0.2	균열		망상균열
	파손,탈락,박리,박락		재료분리
	철근노출		포트홀, 패임
	누수, 누수흔적		배수구막힘
	백태, 결로		이물질 퇴적
	기타		

발주처	미시령동서관통도로(주)	진단기관	휴먼이앤씨 (주)	용역명	2023년 미시령터널 정기 및 정밀안전점검	도면명	상행선 (340S~342S)	도면번호	124 / 139

NOTE Created by Notein

미시령터널 상행선 외관조사망도

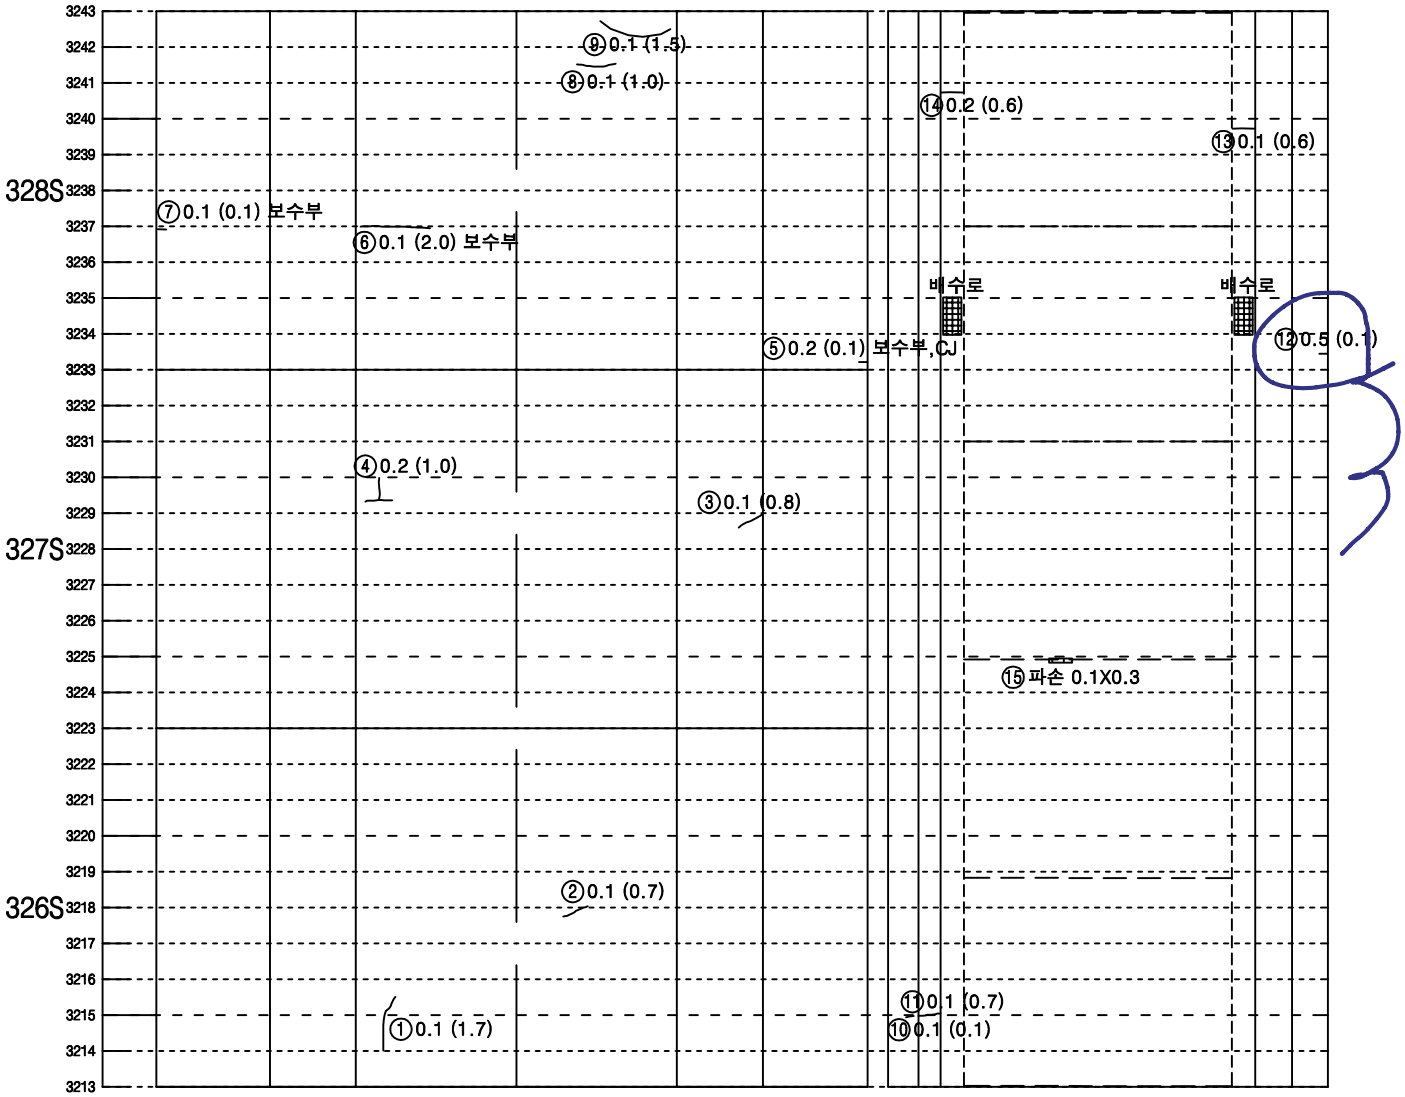


좌측벽체 (LW)	LC	RC	우측벽체 (RW)
	천 단 부		
라 이 닝			

덮개	벽체		벽체	덮개
공동구		바 닥		공동구
도 로 부				


KEY PLAN

속초

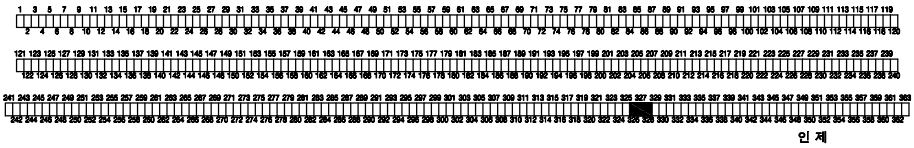

인제

SECTION

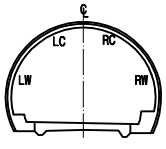


범 례

0.W0.2	균열		망상균열
	파손,탈락,박리,박락		재료분리
	철근노출		포트홀, 패임
	누수, 누수흔적		배수구막힘
	백태, 결로		이물질 퇴적
	기타		

발주처	미시령동서관통도로(주)	진단기관	휴먼이앤씨 (주)	용역명	2023년 미시령터널 정기 및 정밀안전점검	도면명	상행선 (343S~345S)	도면번호	125 / 139

NOTE Created by Notein

미시령터널 상행선 외관조사망도

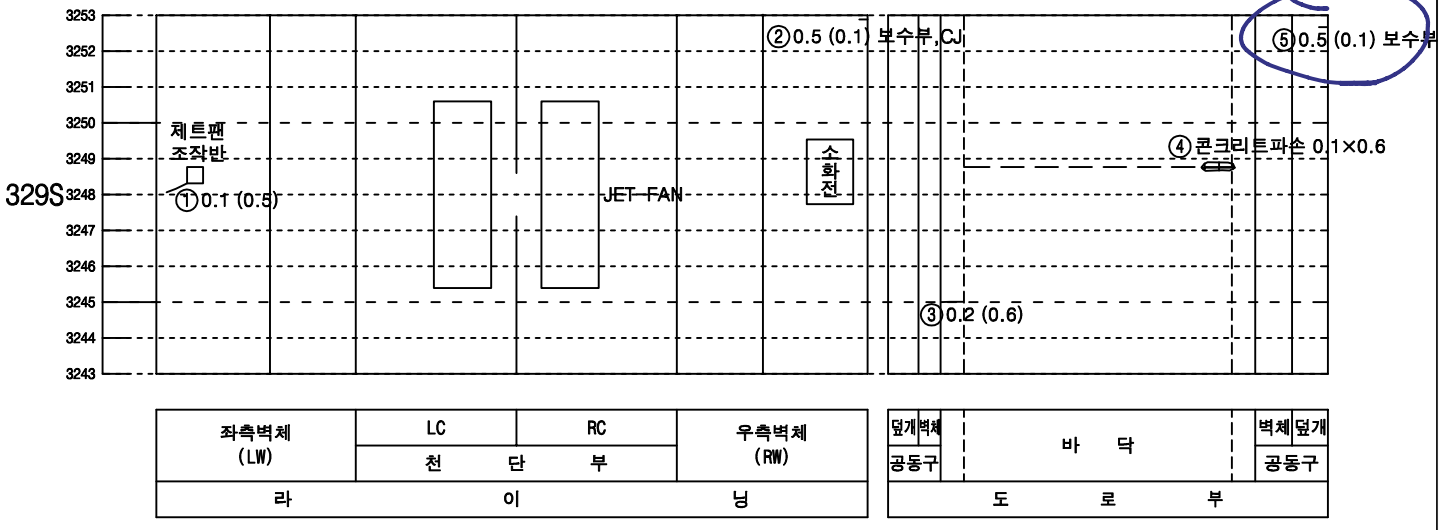


KEY PLAN

속 초

인 제

SECTION

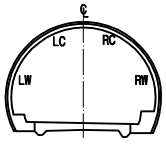


범 례

0.W0.2	균열		망상균열
	파손,탈락,박리,박락		재료분리
	철근노출		포트홀, 패임
	누수, 누수흔적		배수구막힘
	백태, 결로		이물질 퇴적
	기타		

발주처	미시령동서관통도로(주)	진단기관	휴먼이앤씨 (주)	용역명	2023년 미시령터널 정기 및 정밀안전점검	도면명	상행선 (346S~348S)	도면번호	126 / 139

NOTE Created by Notein

미시령터널 상행선 외관조사망도

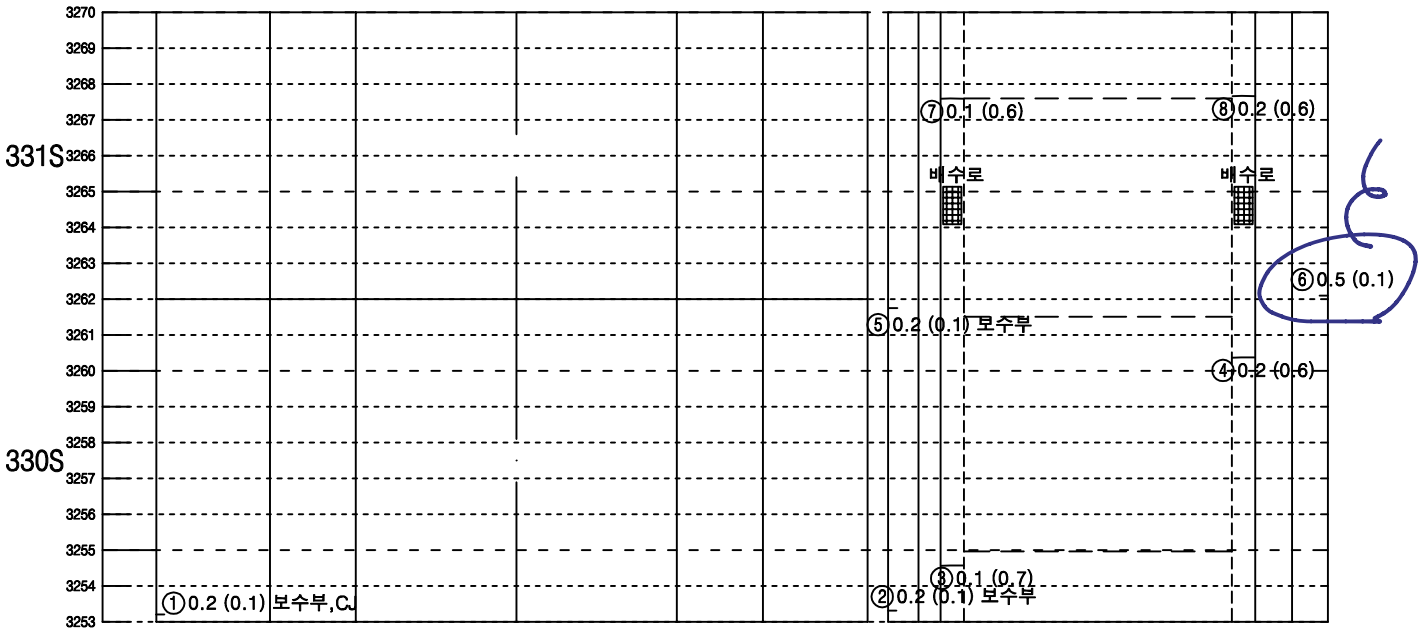


좌측벽체 (LW)	LC	RC	우측벽체 (RW)
	천 단 부		
라	이		닝

덮개	벽체	바 닥	벽체	덮개
공동구				공동구
도 로 부				


KEY PLAN

속초

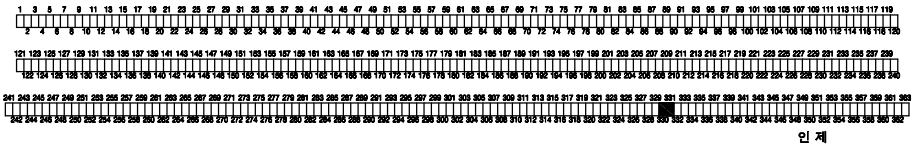

인제

SECTION

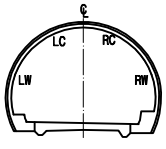


범 례

균열		망상균열	
파손,탈락,박리,박락		재료분리	
철근노출		포트홀, 패임	
누수, 누수흔적		배수구막힘	
백태, 결로		이물질 퇴적	
기타			

발주처	미시령동서관통도로(주)	진단기관	휴먼이앤씨 (주)	용역명	2023년 미시령터널 정기 및 정밀안전점검	도면명	상행선 (349S~351S)	도면번호	127 / 139

NOTE Created by Notein

미시령터널 상행선 외관조사망도

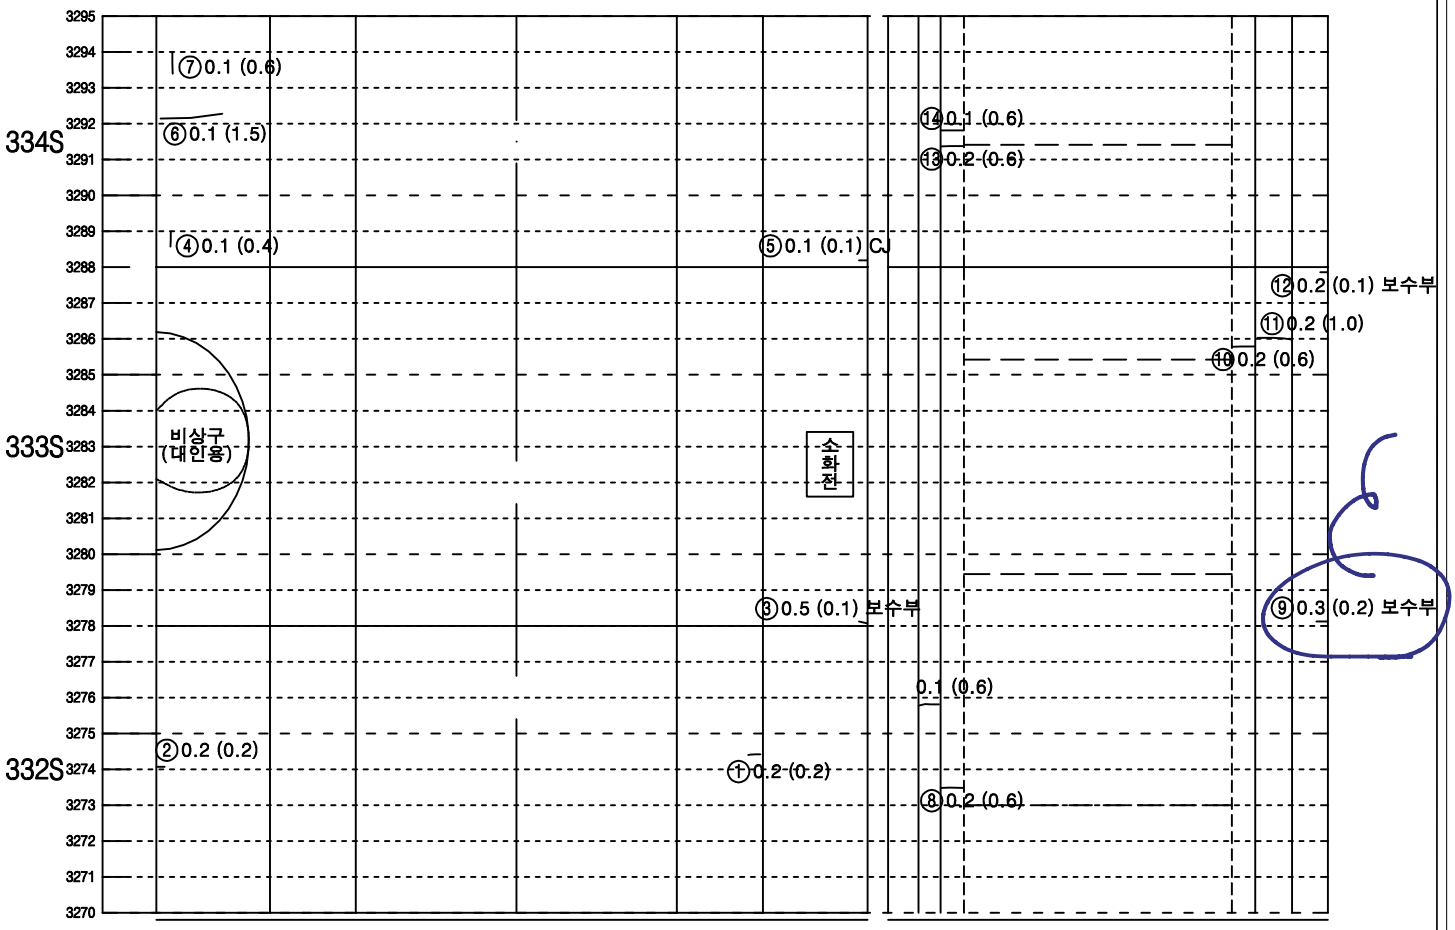


KEY PLAN

속 초

인 제

SECTION

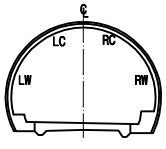


범 례

0.W0.2	균열		망상균열
	파손,탈락,박리,박락		재료분리
	철근노출		포트홀, 패임
	누수, 누수흔적		배수구막힘
	백태, 결로		이물질 퇴적
	기타		

발주처	미시령동서관통도로(주)	진단기관	휴먼이앤씨 (주)	용역명	2023년 미시령터널 정기 및 정밀안전점검	도면명	상행선 (352S~354S)	도면번호	128 / 139

NOTE Created by Notein

미시령터널 상행선 외관조사망도

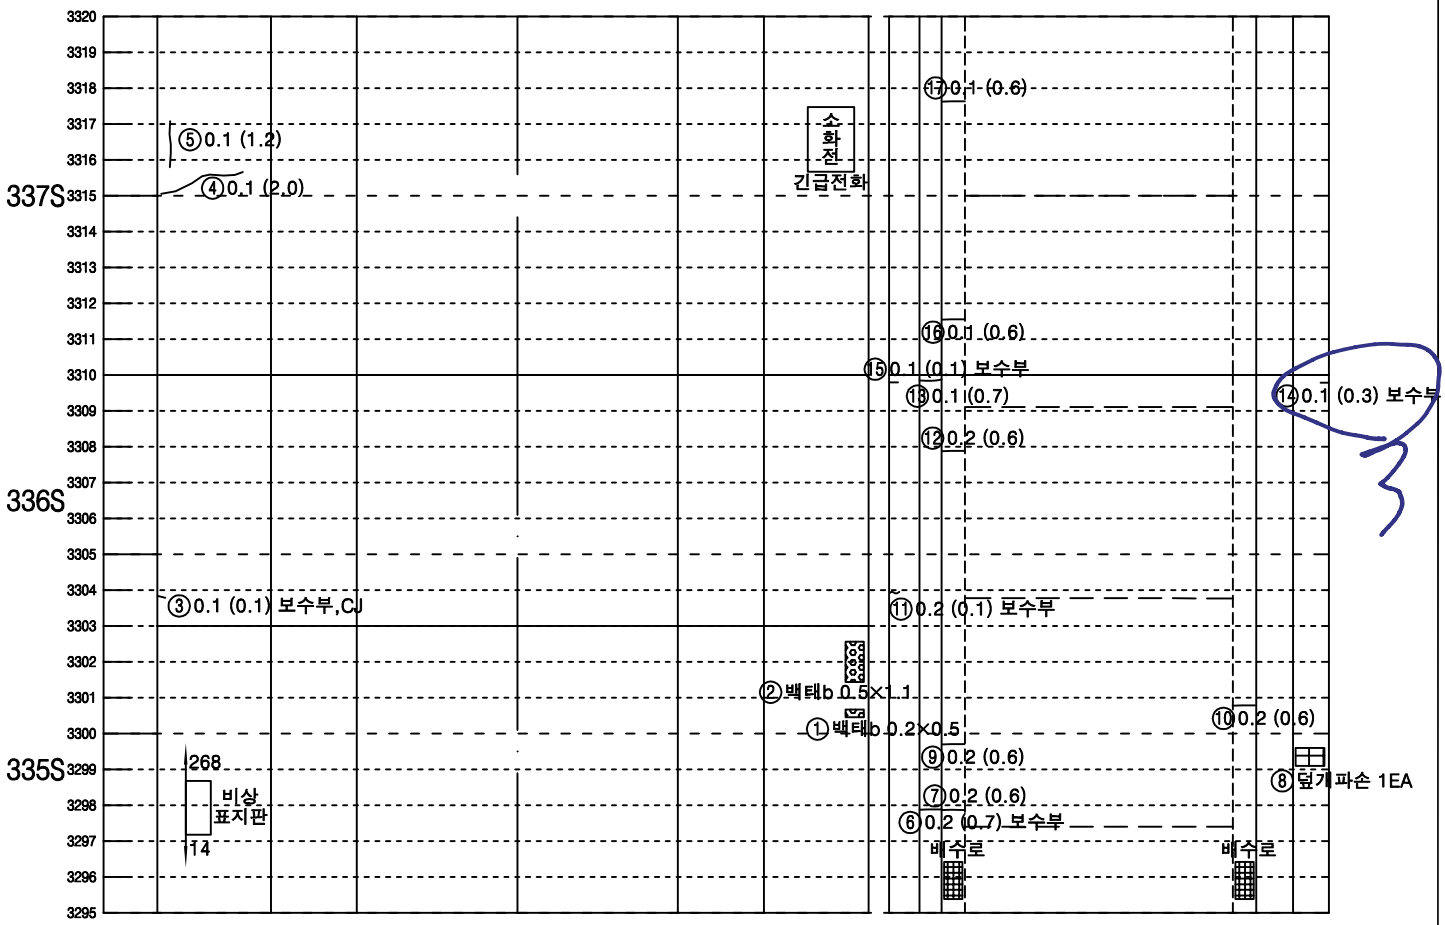

좌측벽체 (LW)	LC	RC	우측벽체 (RW)
	천 단 부		
라 이 닝			


덮개	벽체	바 닥	벽체	덮개
공동구				공동구
도 로 부				

KEY PLAN

속초

인제

SECTION

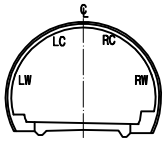

범 례


0.W0.2	균열		망상균열
	파손,탈락,박리,박락		재료분리
	철근노출		포트홀, 패임
	누수, 누수흔적		배수구막힘
	백태, 결로		이물질 퇴적
	기타		

발주처	미시령동서관통도로(주)	진단기관	휴먼이앤씨 (주)	용역명	2023년 미시령터널 정기 및 정밀안전점검	도면명	상행선 (355S~357S)	도면번호	129 / 139

NOTE Created by Notein

미시령터널 상행선 외관조사망도

191

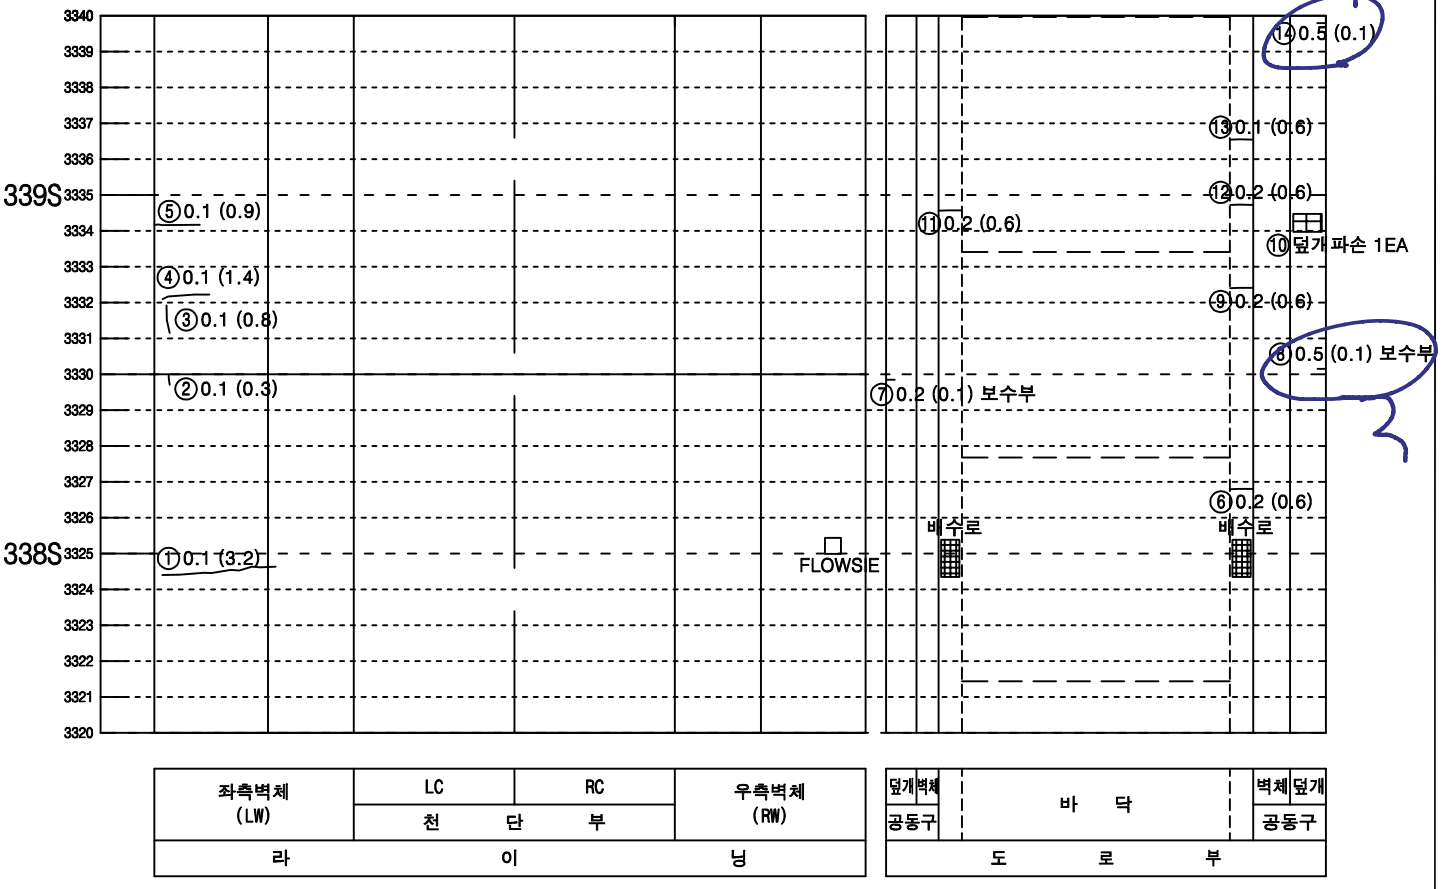

KEY PLAN

속초

인제

SECTION


범 례

균열		망상균열	
파손,탈락,박리,박락		재료분리	
철근노출		포트홀, 패임	
누수, 누수흔적		배수구막힘	
백태, 결로		이물질 퇴적	
기타			

발주처	미시령동서관통도로(주)	진단기관	휴먼이앤씨 (주)	용역명	2023년 미시령터널 정기 및 정밀안전점검	도면명	상행선 (358S~360S)	도면번호	130 / 139

NOTE Created by Notein

미시령터널 상행선 외관조사망도

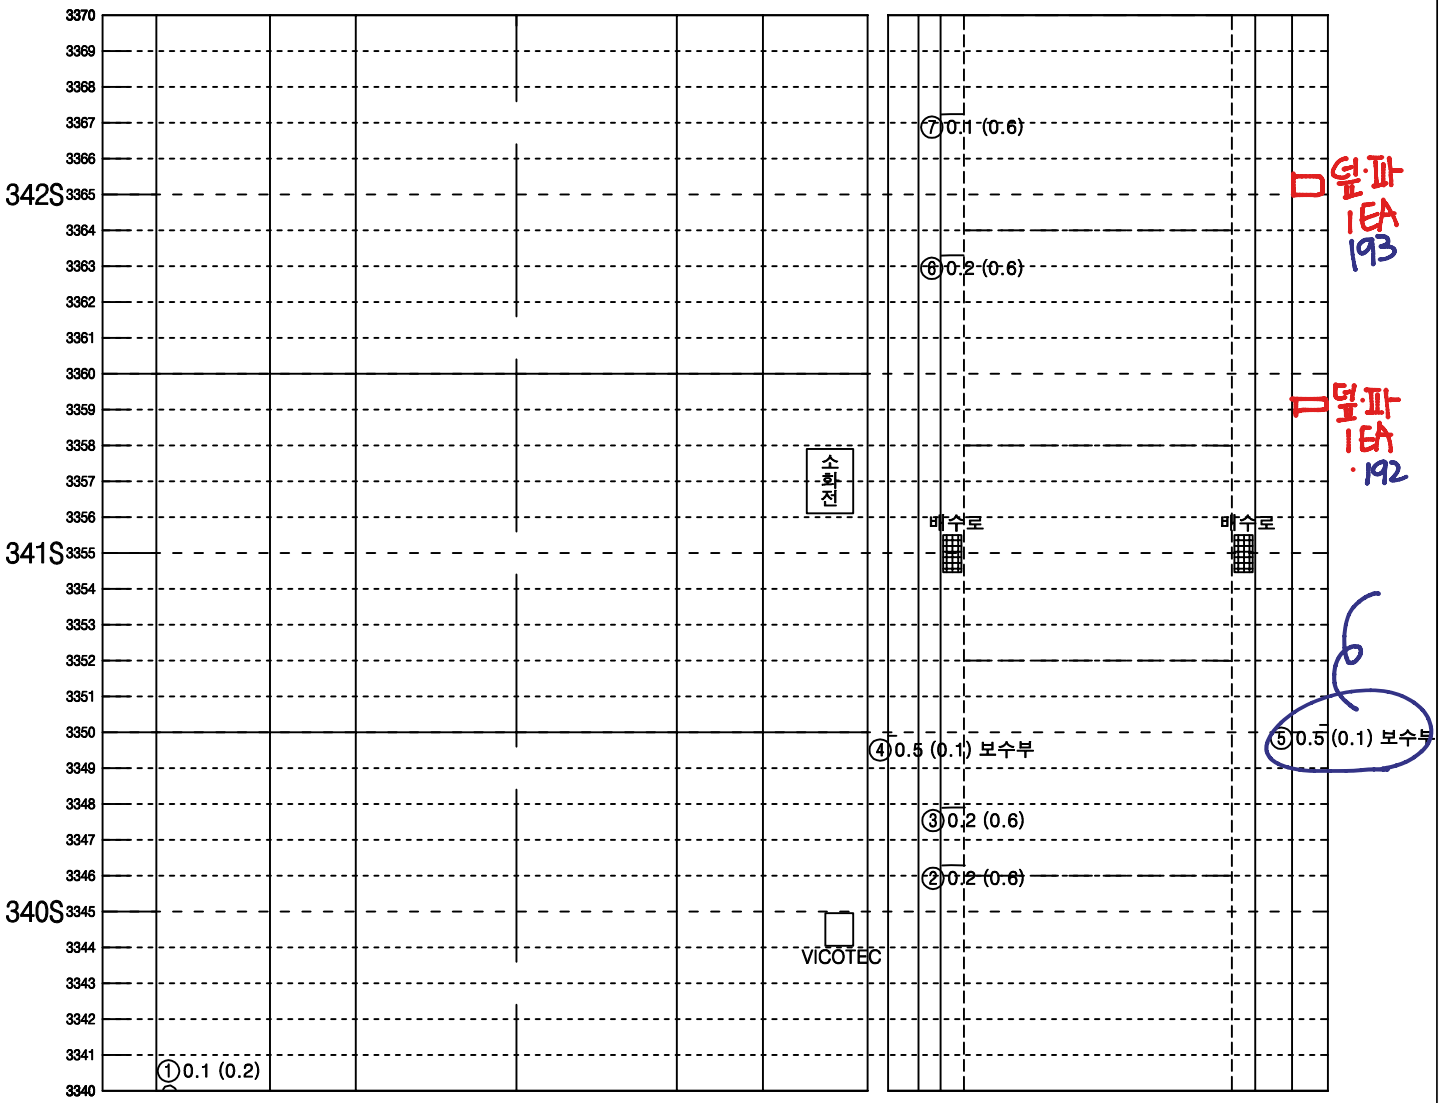


좌측벽체 (LW)	LC	RC	우측벽체 (RW)
	천 단 부		
라 이 닝			

덮개	벽체		벽체	덮개
공동구		바 닥		공동구
도 로 부				


KEY PLAN

속초

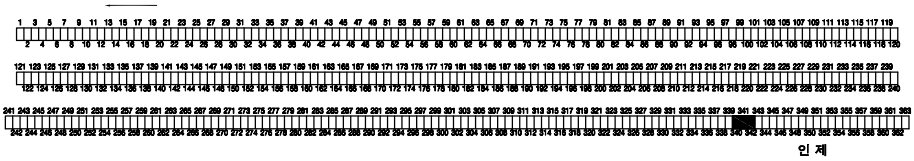

인제

SECTION

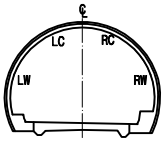


범 례

0.W0.2	균열		망상균열
	파손,탈락,박리,박락		재료분리
	철근노출		포트홀, 패임
	누수, 누수흔적		배수구막힘
	백태, 결로		이물질 퇴적
	기타		

발주처	미시령동서관통도로(주)	진단기관	휴먼이앤씨 (주)	용역명	2023년 미시령터널 정기 및 정밀안전점검	도면명	상행선 (361S~363S)	도면번호	131 / 139

NOTE Created by Notein

미시령터널 상행선 외관조사망도

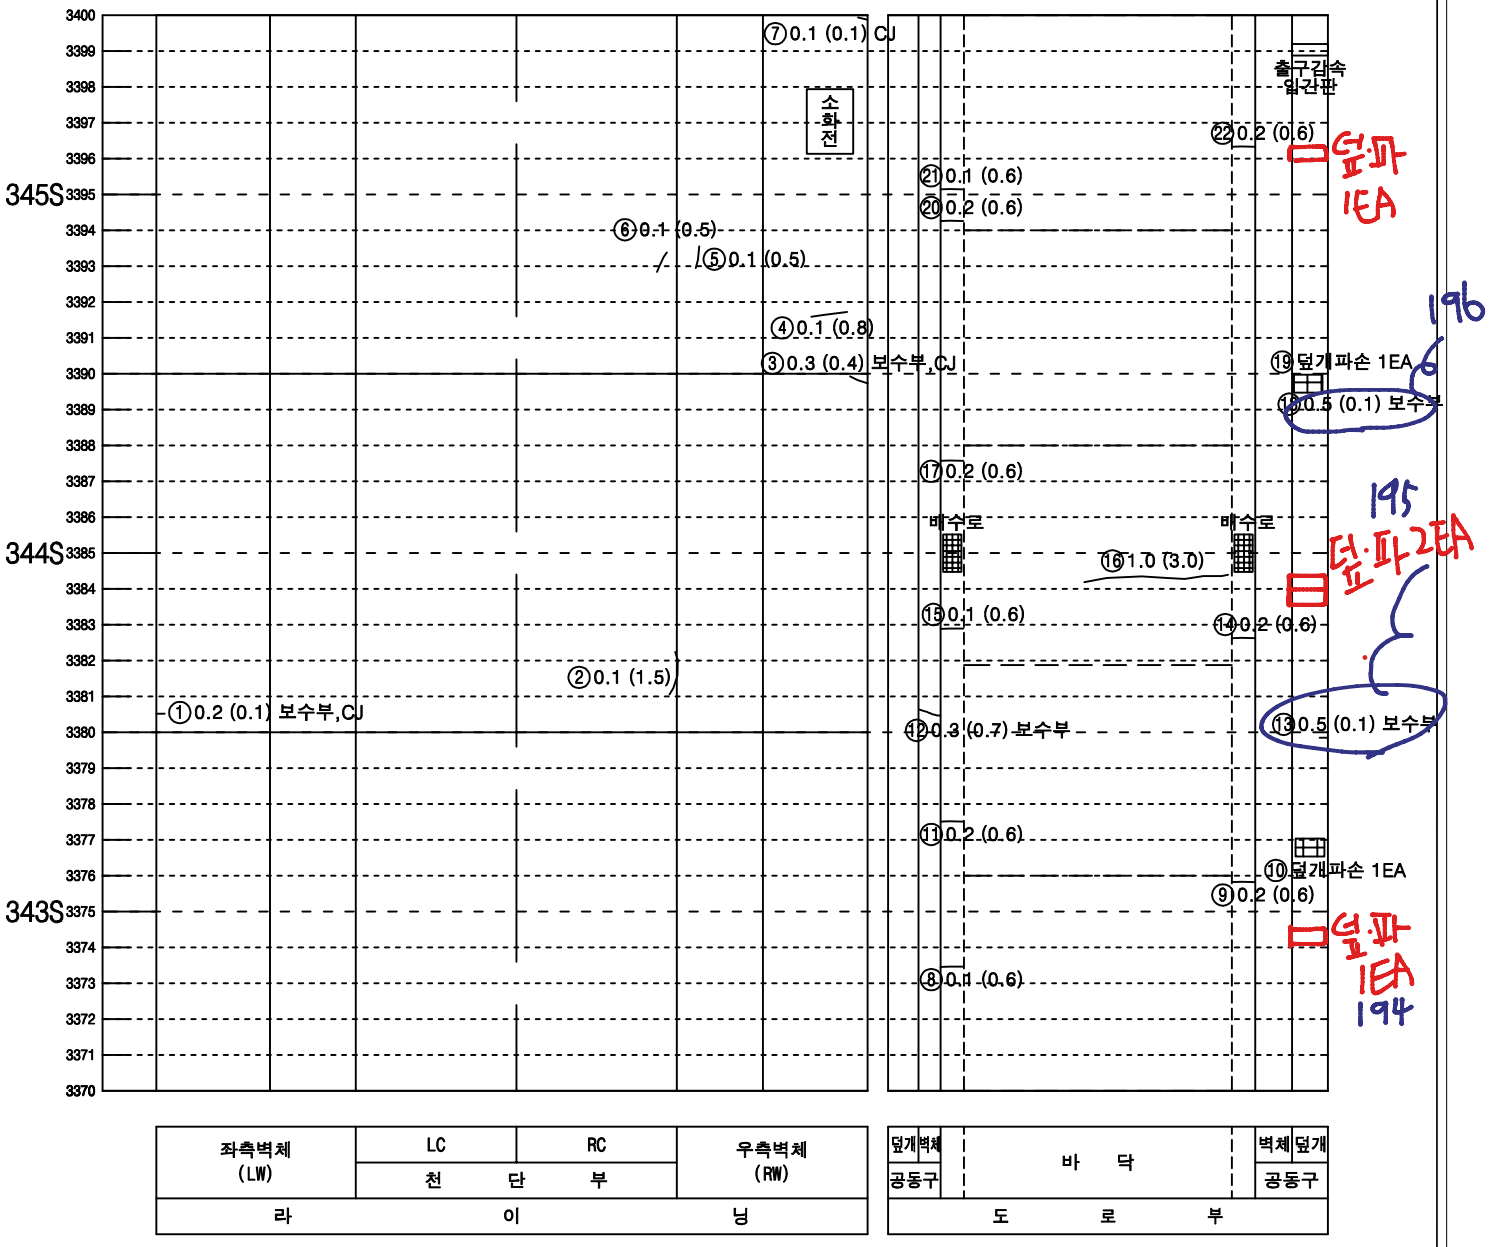

좌측벽체 (LW)	LC	RC	우측벽체 (RW)
	천 단 부		
라 이 닝			


덮개벽체	바 닥	벽체덮개
공동구		공동구
도 로 부		

KEY PLAN

속초

인제

SECTION

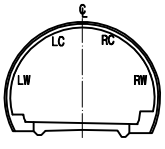


범 례

균열		망상균열	
파손,탈락,박리,박락		재료분리	
철근노출		포트홀, 패임	
누수, 누수흔적		배수구막힘	
백태, 결로		이물질 퇴적	
기타			

발주처	미시령동서관통도로(주)	진단기관	휴먼이앤씨 (주)	용역명	2023년 미시령터널 정기 및 정밀안전점검	도면명	상행선 (334S~336S)	도면번호	132 / 139


NOTE Created by Notein

미시령터널 상행선 외관조사망도

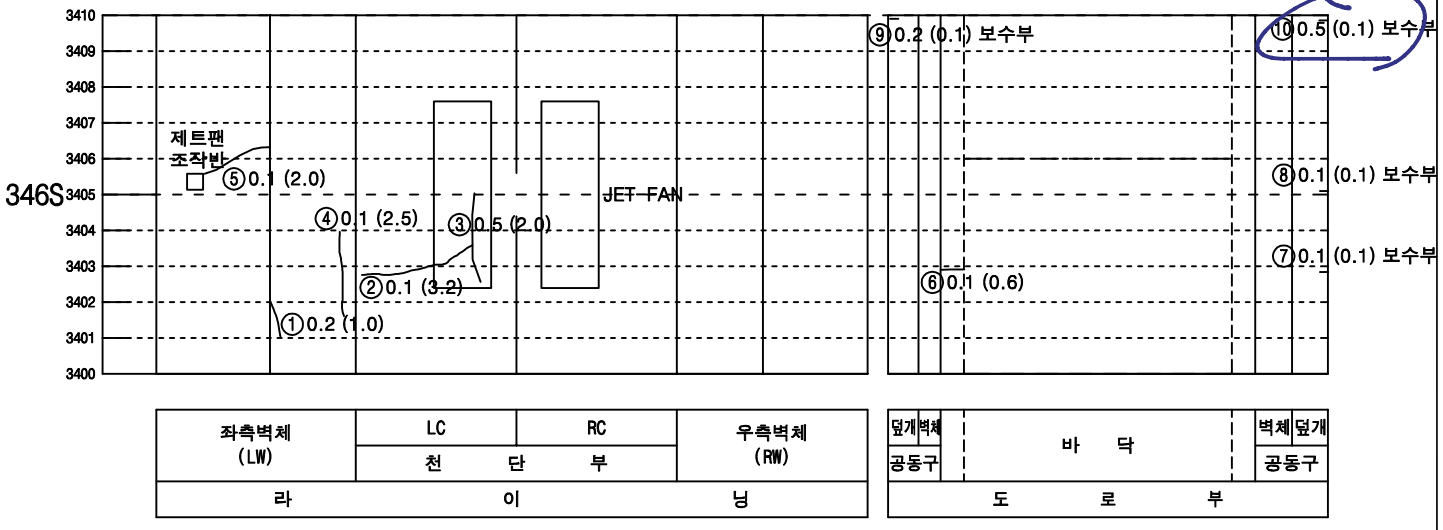


KEY PLAN

속 초

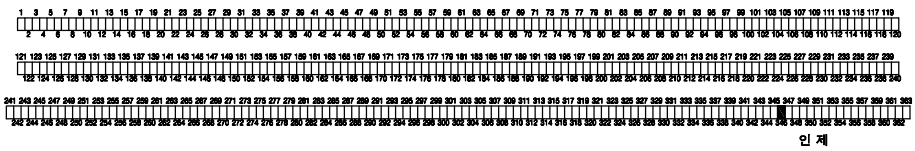

인 제

SECTION

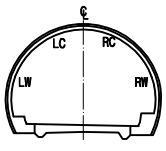


범 례

0.W0.2	균열		망상균열
	파손,탈락,박리,박락		재료분리
	철근노출		포트홀, 패임
	누수, 누수흔적		배수구막힘
	백태, 결로		이물질 퇴적
	기타		

발주처	미시령동서관통도로(주)	진단기관	휴먼이앤씨 (주)	용역명	2023년 미시령터널 정기 및 정밀안전점검	도면명	상행선 (337S~339S)	도면번호	133 / 139

NOTE Created by Notein

미시령터널 상행선 외관조사망도

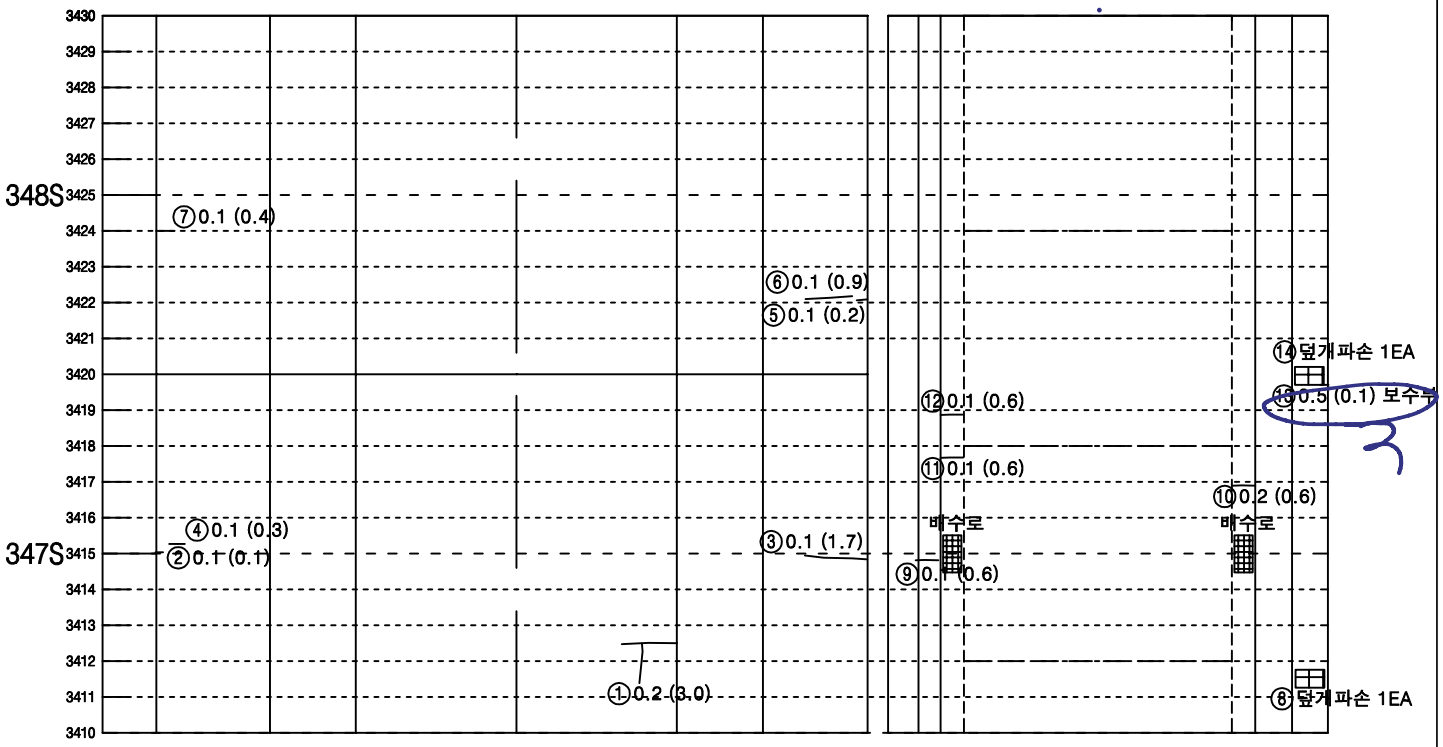

좌측벽체 (LW)	LC	RC	우측벽체 (RW)
	천 단 부		
라 이 닝			


덮개	벽체	바 닥	벽체	덮개
공동구				공동구
도 로 부				

KEY PLAN

속 초

인 제

SECTION

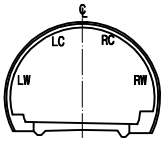


범 례

0.W0.2	균열		망상균열
	파손,탈락,박리,박락		재료분리
	철근노출		포트홀, 패임
	누수, 누수흔적		배수구막힘
	백태, 결로		이물질 퇴적
	기타		

발주처	미시령동서관통도로(주)	진단기관	휴먼이앤씨 (주)	용역명	2023년 미시령터널 정기 및 정밀안전점검	도면명	상행선 (340S~342S)	도면번호	134 / 139

NOTE Created by Notein

미시령터널 상행선 외관조사망도

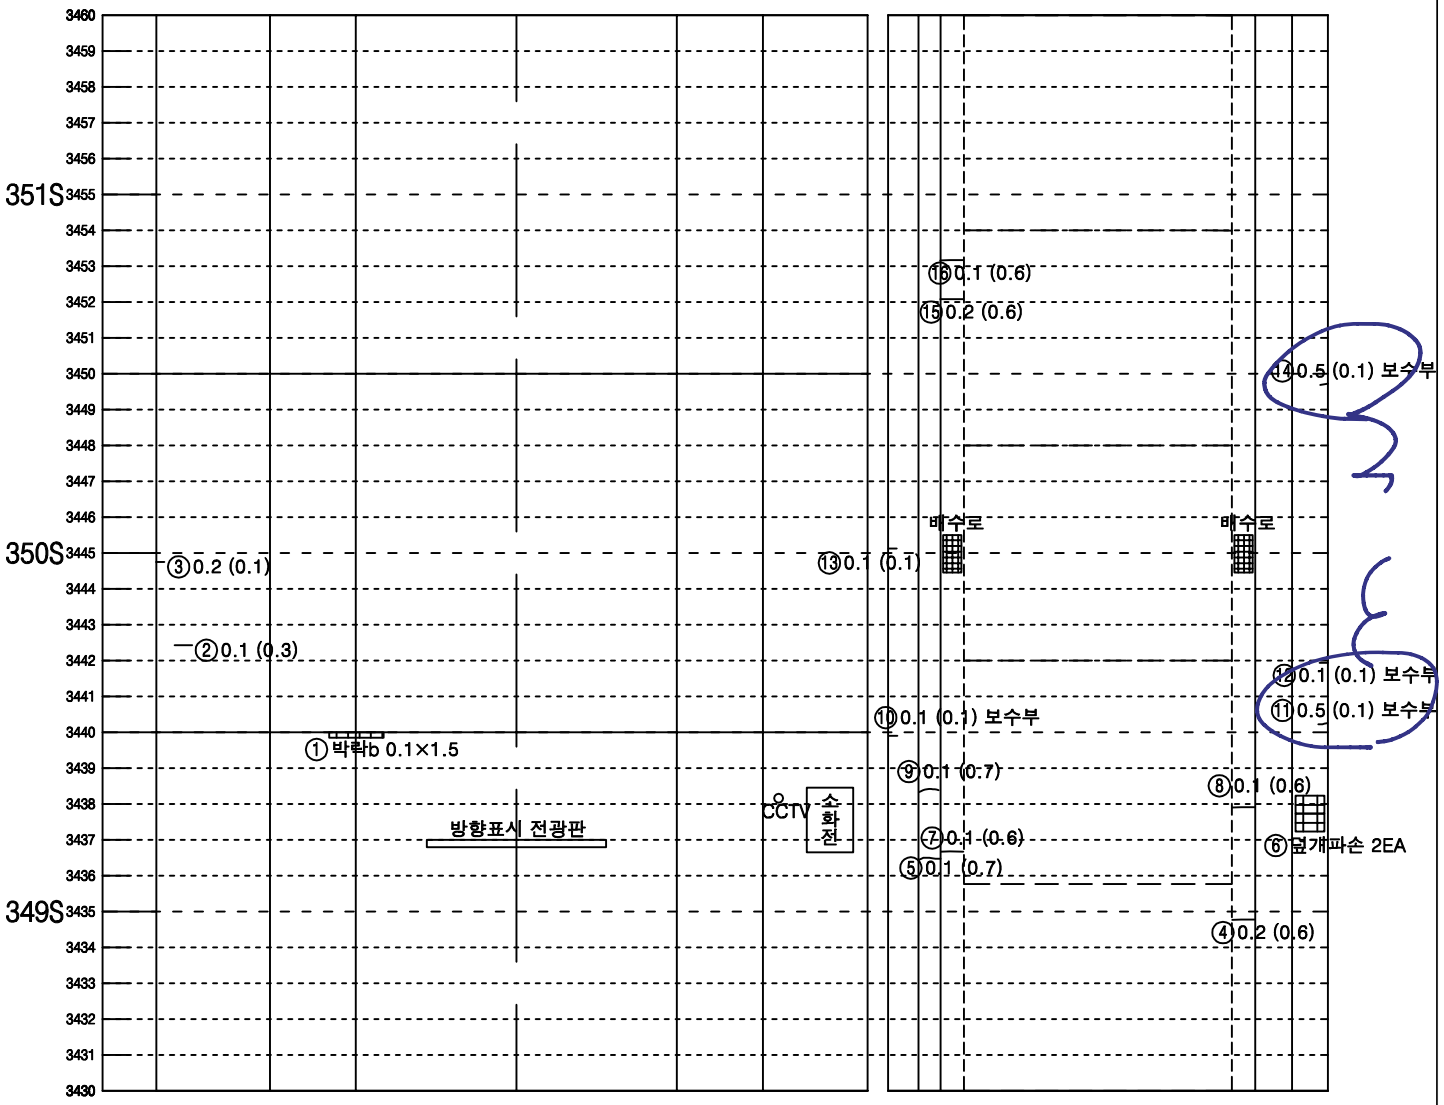


좌측벽체 (LW)	LC	RC	우측벽체 (RW)
	천 단 부		
라 이 닝			

덮개	벽체		벽체	덮개
공동구		바 닥		공동구
도 로 부				

※ 351S RW 하단 타일들뜸


KEY PLAN

속초

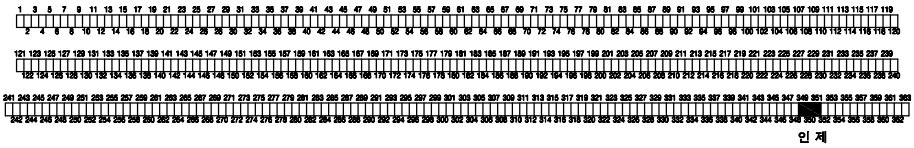

인제

SECTION

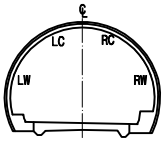


범 례

0.W0.2	균열		망상균열
	파손,탈락,박리,박락		재료분리
	철근노출		포트홀, 패임
	누수, 누수흔적		배수구막힘
	백태, 결로		이물질 퇴적
	기타		

발주처	미시령동서관통도로(주)	진단기관	휴먼이앤씨 (주)	용역명	2023년 미시령터널 정기 및 정밀안전점검	도면명	상행선 (343S~345S)	도면번호	135 / 139

NOTE Created by Notein

미시령터널 상행선 외관조사망도

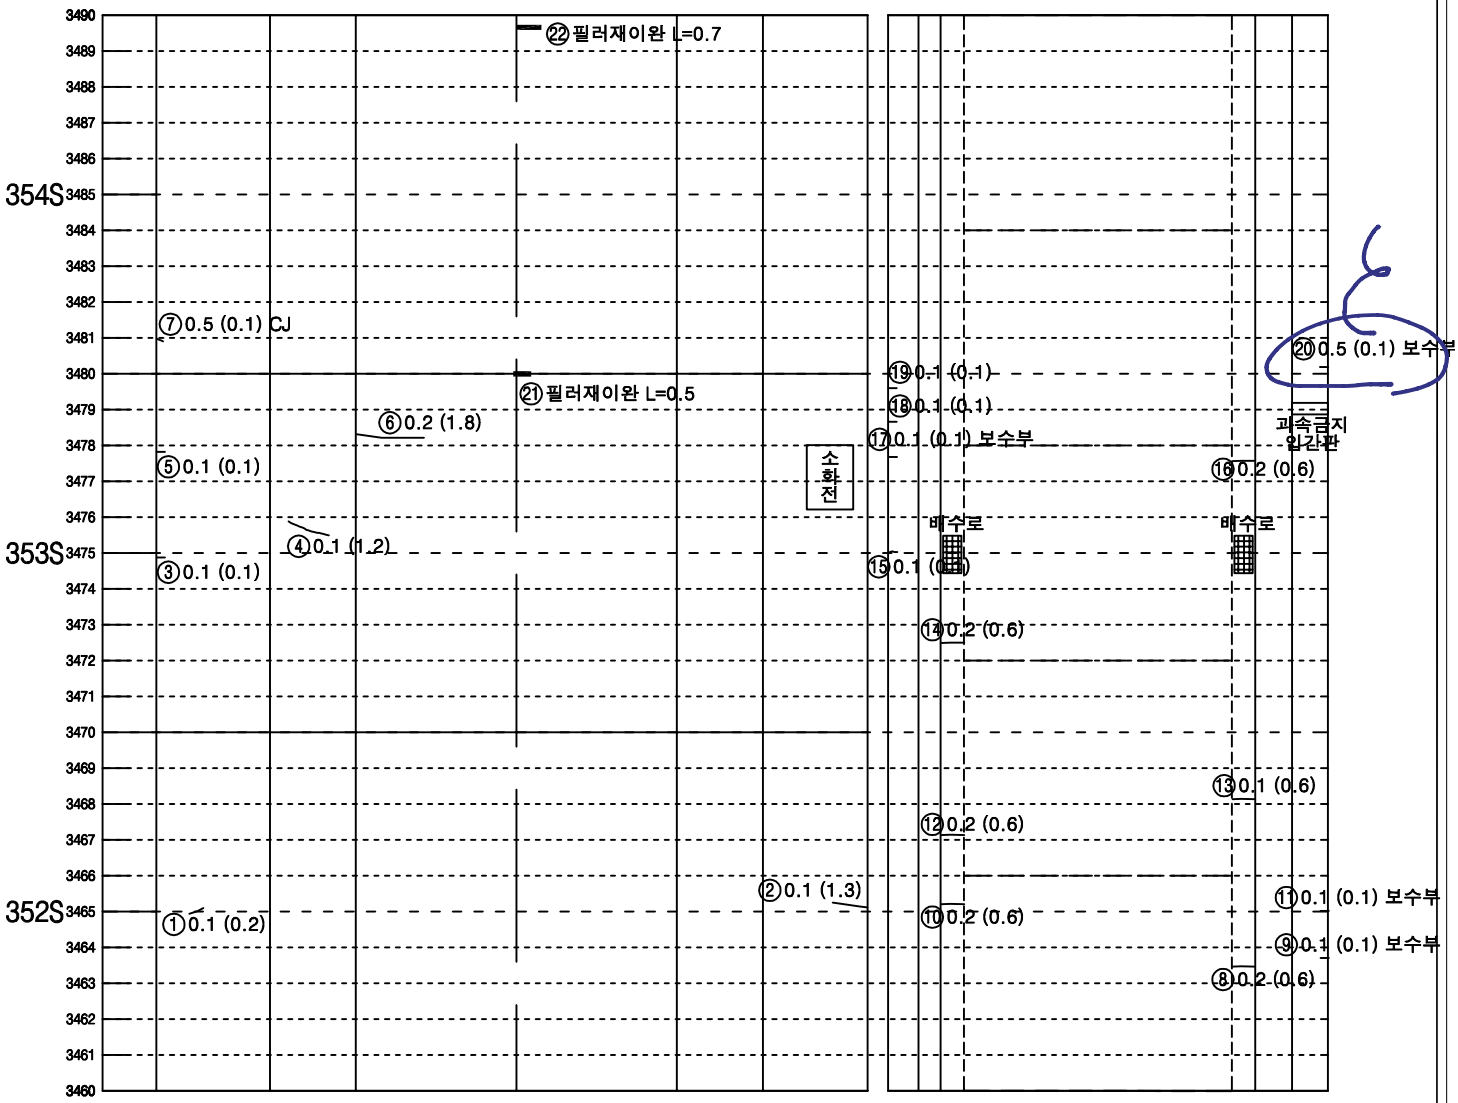


좌측벽체 (LW)	LC	RC	우측벽체 (RW)
	천 단 부		
라 이 닝			

덮개	벽체		벽체	덮개
공동구		바 닥		공동구
도 로 부				


KEY PLAN

속초

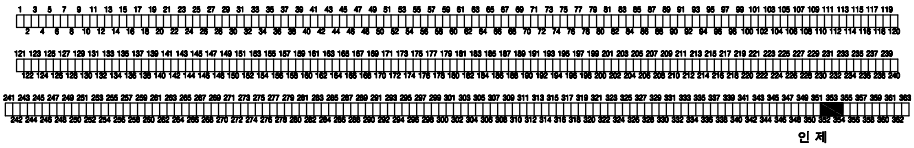

인제

SECTION

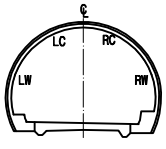

범 례


0.W0.2	균열		망상균열
	파손,탈락,박리,박락		재료분리
	철근노출		포트홀, 패임
	누수, 누수흔적		배수구막힘
	백태, 결로		이물질 퇴적
	기타		

발주처	미시령동서관통도로(주)	진단기관	휴먼이앤씨 (주)	용역명	2023년 미시령터널 정기 및 정밀안전점검	도면명	상행선 (346S~348S)	도면번호	136 / 139

NOTE Created by Notein

미시령터널 상행선 외관조사망도

* S357 라이닝 도색

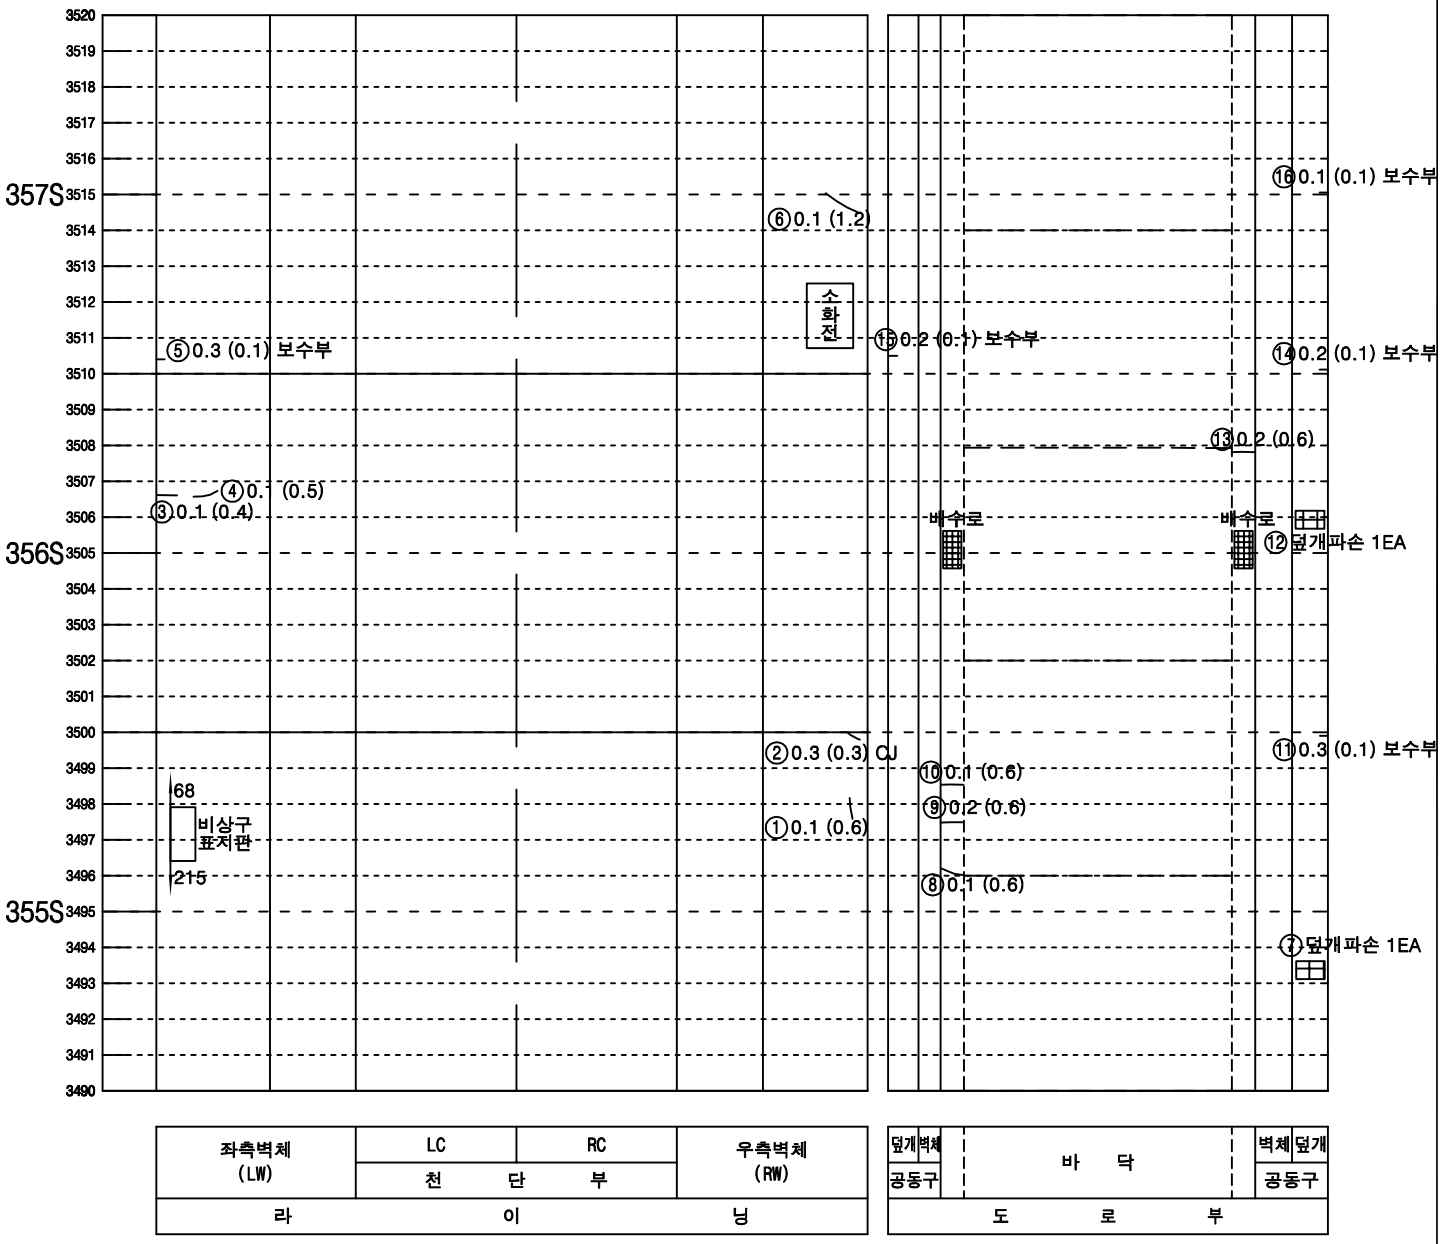


좌측벽체 (LW)	LC	RC	우측벽체 (RW)
	천 단 부		
라 이 닝			

덮개	벽체		벽체	덮개
공동구		바 닥		공동구
도 로 부				


KEY PLAN

속초

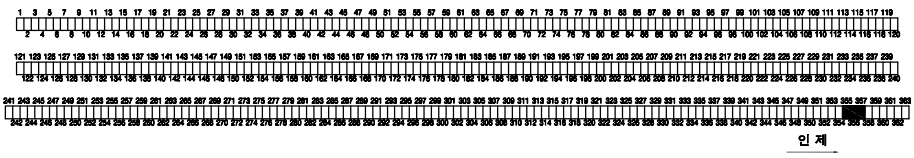

인제

SECTION

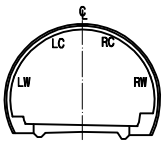

범 례


0.W0.2	균열		망상균열
	파손,탈락,박리,박락		재료분리
	철근노출		포트홀, 패임
	누수, 누수흔적		배수구막힘
	백태, 결로		이물질 퇴적
	기타		

발주처	미시령동서관통도로(주)	진단기관	휴먼이앤씨 (주)	용역명	2023년 미시령터널 정기 및 정밀안전점검	도면명	상행선 (349S~351S)	도면번호	137 / 139

NOTE Created by Notein

미시령터널 상행선 외관조사망도

* S358~S360 라이닝 도색

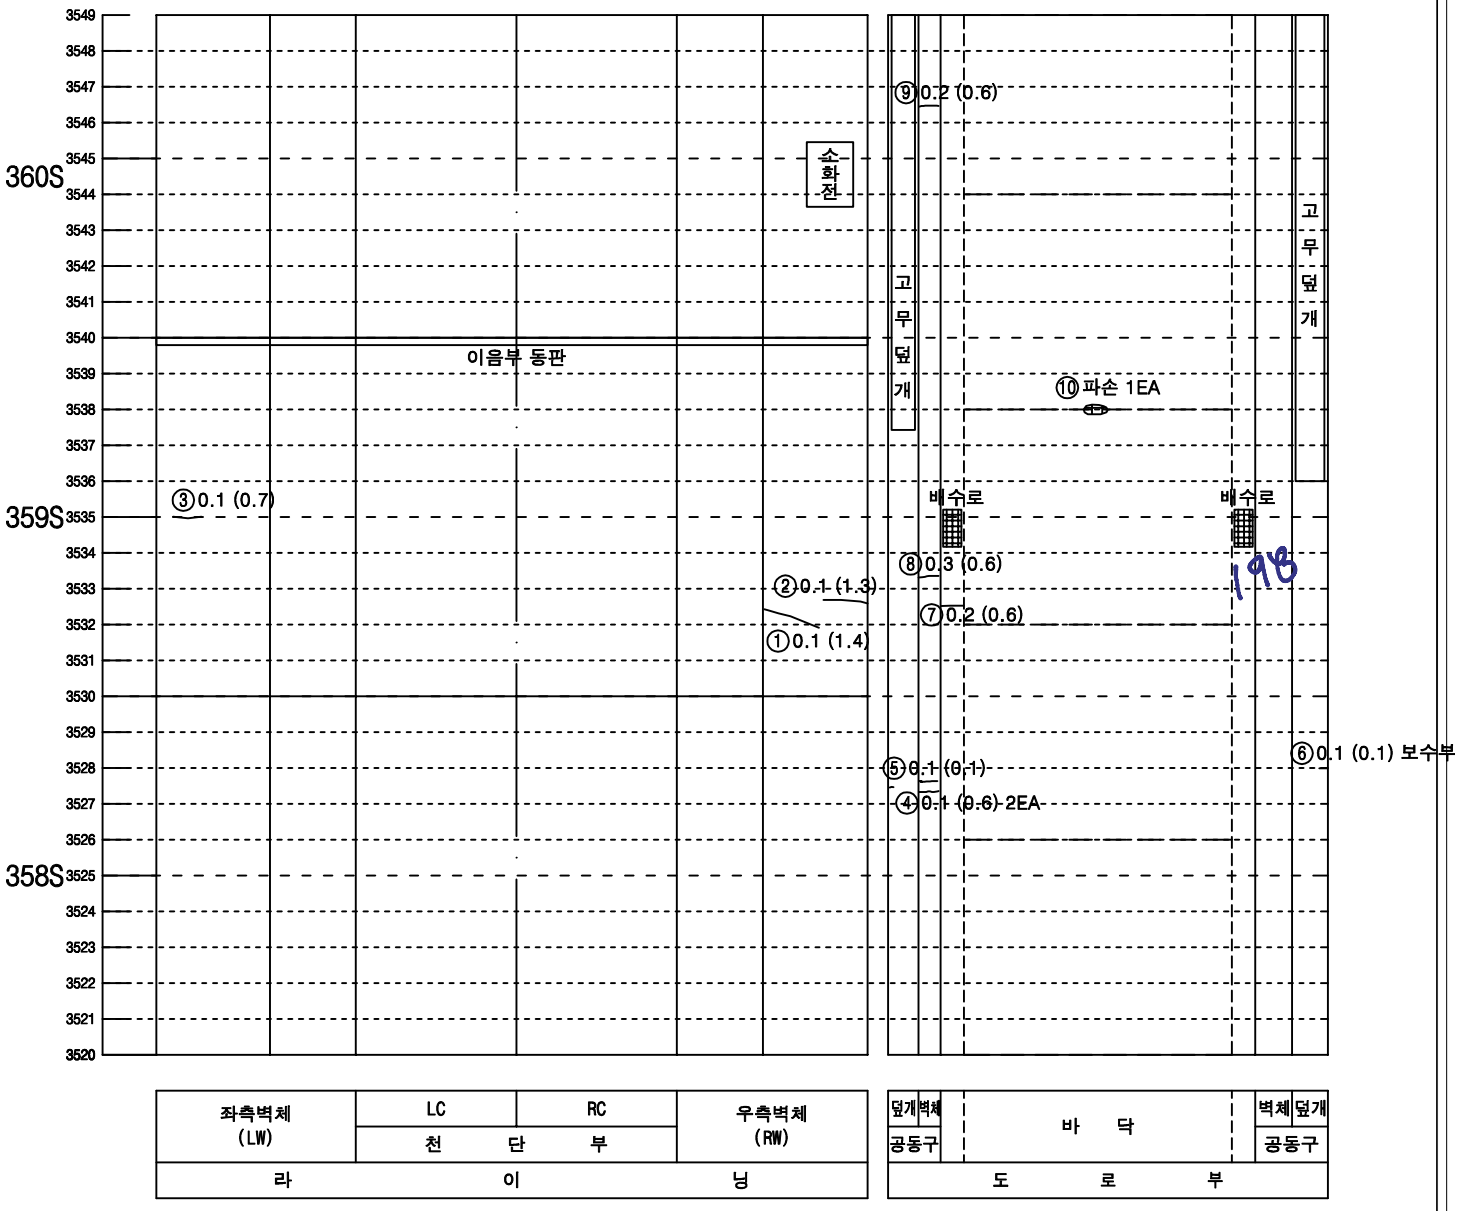


KEY PLAN

속초

인제

SECTION

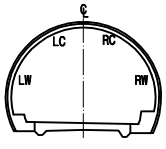

범 례


0.W0.2	균열		망상균열
	파손,탈락,박리,박락		재료분리
	철근노출		포트홀, 패임
	누수, 누수흔적		배수구막힘
	백태, 결로		이물질 퇴적
	기타		

발주처	미시령동서관통도로(주)	진단기관	휴먼이앤씨 (주)	용역명	2023년 미시령터널 정기 및 정밀안전점검	도면명	상행선 (352S~354S)	도면번호	138 / 139

NOTE Created by Notein


미시령터널 상행선 외관조사망도

* S361~S363 라이닝 도색

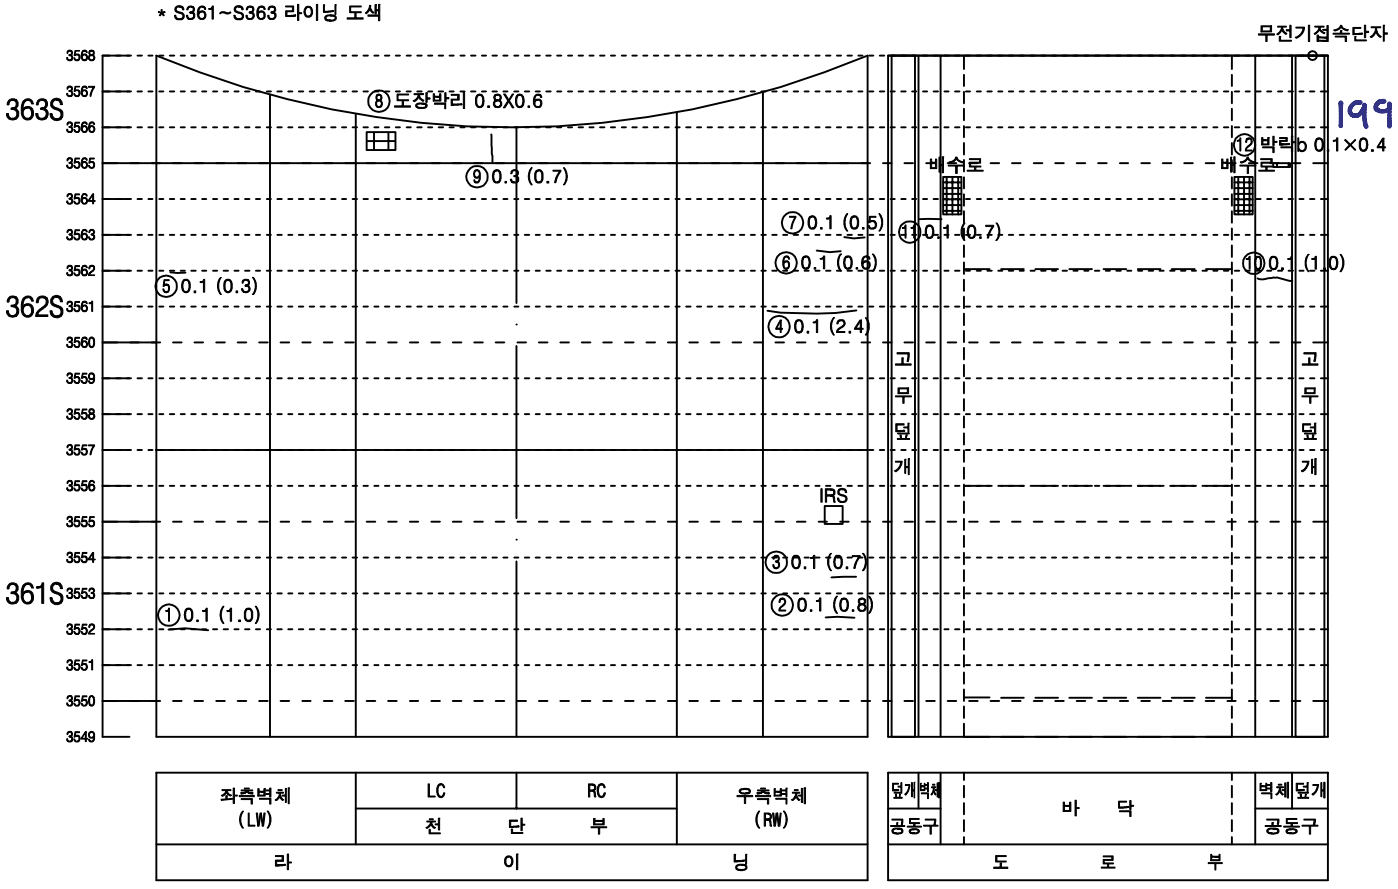


KEY PLAN

속초

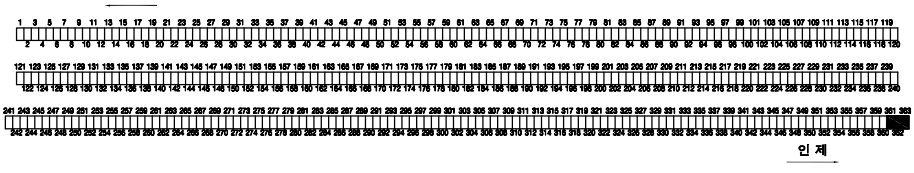

인제

SECTION

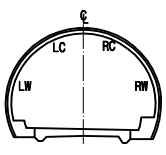

범 례

0.W0.2	균열		망상균열
	파손,탈락,박리,박락		재료분리
	철근노출		포트홀, 패임
	누수, 누수흔적		배수구막힘
	백태, 결로		이물질 퇴적
	기타		

발주처	미시령동서관통도로(주)	진단기관	휴먼이앤씨 (주)	용역명	2023년 미시령터널 정기 및 정밀안전점검	도면명	상행선 (355S~357S)	도면번호	139 / 139

NOTE Created by Notein

Created by Notein