


상주·영천방향

손상물량표

번호	구분	부재	손상내용	손상현황					비고
				폭 (mm)	길이 (m)	너비 (m)	수량	단위	개소
1	19하	방호벽	방호벽 균열	0.2	1.0		4.00	m	4
2	19하	방호벽	방호벽 파손		0.1	0.1	0.01	m ²	1
3	19하	신속이음	후타재 균열	0.2	0.3		2.70	m	9
4	19하	교면포장	후타재 접속부 이격		8.0		8.00	m	1 (T=25.0mm)
5	19하	신속이음	후타재 망상균열	0.2	0.5	1.0	1.00	m ²	2
6	19하	방호벽	방호벽 백태		0.1	0.5	0.10	m ²	2
7	19하	방호벽	방호벽 균열	0.2	1.0		10.00	m	10
8	21하	중분대	중분대 균열	0.2	4.0		4.00	m	1
9	21하	방호벽	방호벽 파손		1.0	1.0	1.00	m ²	1
10	23하	교면포장	후타재 접속부 이격		8.0		8.00	m	1 (T=8.0mm)
11	23하	신속이음	후타재 망상균열	0.2	0.5	5.0	2.50	m ²	1
12	24하	신속이음	후타재 파손		0.1	0.1	0.01	m ²	1
13									
14									
상주 방향


영천 방향

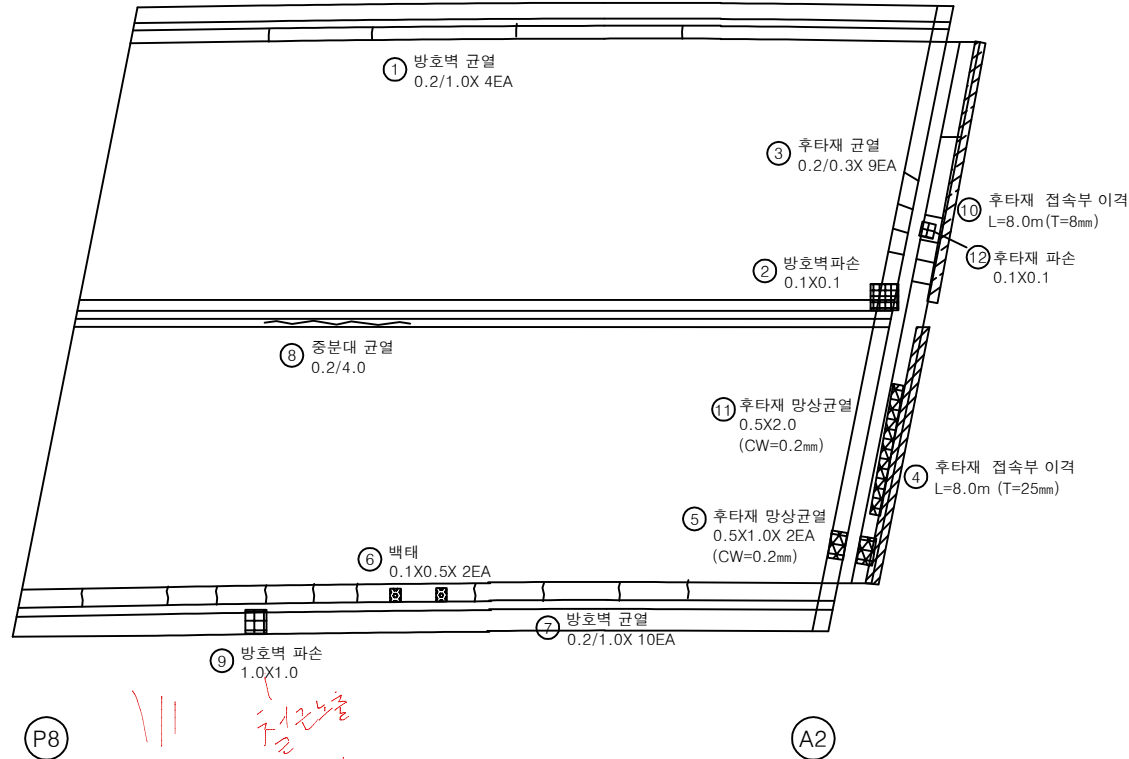


KEY PLAN

← 상주방향

영천방향 →

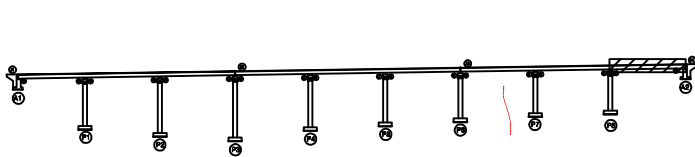

SECTION

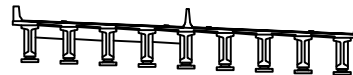

범례

균열	망상균열	재료분리
편치, 공동	바리, 파손	열화
누수, 체수	백태	목적물
철근노출	침하	그늘음
부식	좌굴, 변형	기타

발주처 상주영천고속도로(주)

용역명 상주영천고속도로 2024-2025년 시설물 안전점검 용역
(2025년 상반기 정기안전점검)

점검기관 (주)명성엔지니어링

도면번호 09