


|               |                                        |
|---------------|----------------------------------------|
| 사면명           | 영천절토 61                                |
| 관리이정          | R-D 0.320k~0.537k<br>R-A 1.244k~1.140k |
| 연장 (m)/높이 (m) | 322/46                                 |
| 사면의경사/경사방향    | 45/088~098                             |


배수시설상유형 (TYPE)

|          |          |            |           |              |                     |                     |                     |              |            |
|----------|----------|------------|-----------|--------------|---------------------|---------------------|---------------------|--------------|------------|
| A-배수로 파손 | B-배수로 준형 | C-배수로 토사피복 | D-퇴적물토사유실 | E-배수로 연결부 단차 | F-소단배수로 준형 (종방향 준형) | G-소단배수로 준형 (횡방향 준형) | H-소단배수로 준형 (사방형 준형) | I-소단배수로 토사피복 | J-소단배수로 파손 |
|          |          |            |           |              |                     |                     |                     |              |            |

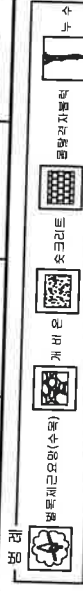

2구간

125.6 1구간

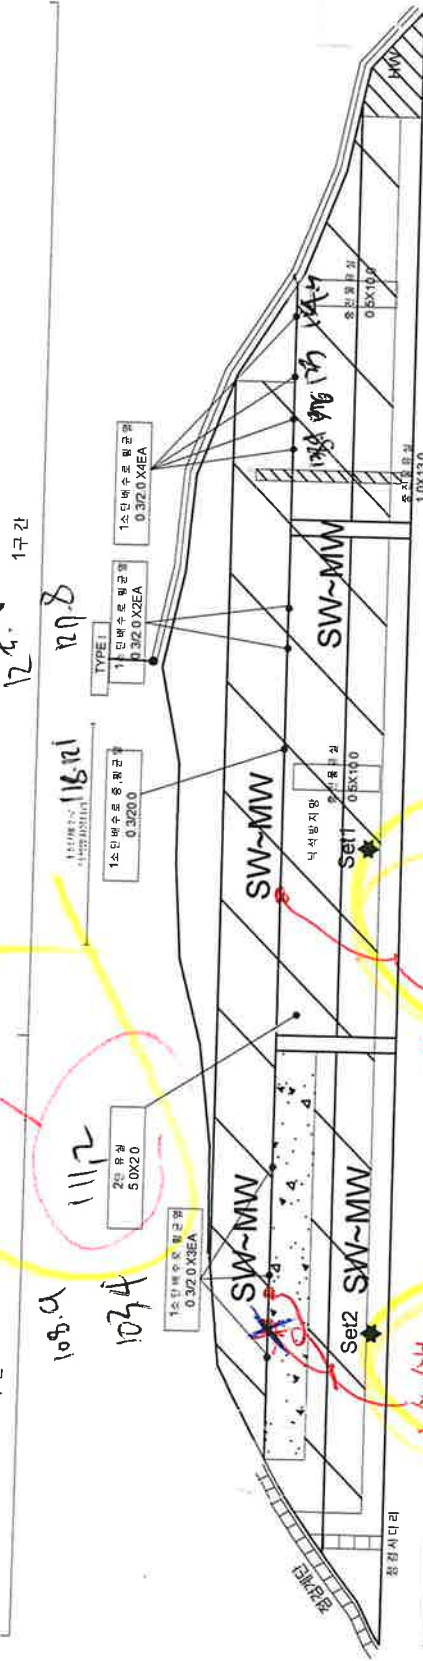

R-A 1.140k R-A 1.160k R-A 1.180k R-A 1.200k R-A 1.220k R-A 1.244k  
R-D 0.537k R-D 0.520k R-D 0.500k R-D 0.480k R-D 0.460k R-D 0.440k R-D 0.420k R-D 0.400k R-D 0.380k R-D 0.360k R-D 0.340k R-D 0.320k  
영천절토 61 / 관리이정 R-D 0.320k~0.537k, R-A 1.244k~1.140k

|                  |                 |
|------------------|-----------------|
| 배수로 제형 (단위: m)   |                 |
| TYPE I (신마루측구)   | TYPE II (수직배수로) |
| TYPE III (소단배수로) |                 |

(주)명성엔지니어링

삼주영천고속도로 2024~2025년 시설물 안전점검 구역  
(2025년 상반기 정기안전점검)

영천절토 61 외관조사망도